
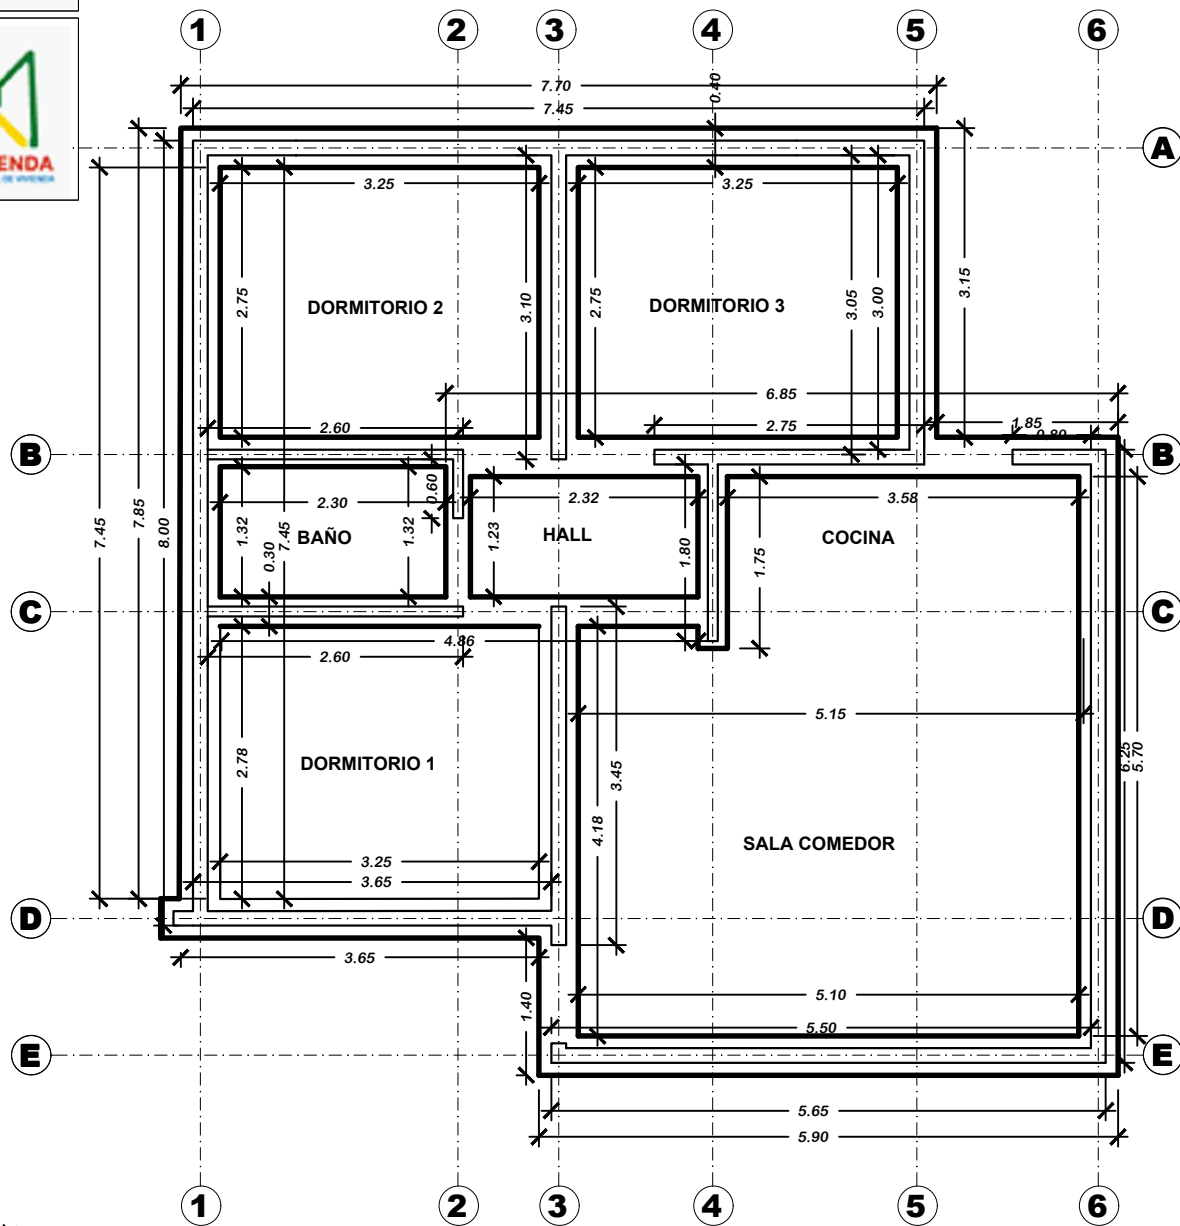


PLANO DE CIMIENTOS

NOMBRE DEL PROYECTO		DISEÑO ARQUITECTONICO	REVISADO Y APROBADO	DEPARTAMENTAL ORURO	
PROYECTO DE VIVIENDA NUEVA AUTOCONSTRUCCION EN EL MUNICIPIO DE CARACOLLO -FASE(XXI) 2024- ORURO				AREA	76.48 m²
				ESCALA	1:75
				FECHA: JUNIO 2024	
				LAMINA	1 - 20
ESTATAL DE VIVIENDA – DEPARTAMENTO ORURO				GESTION - 2024	

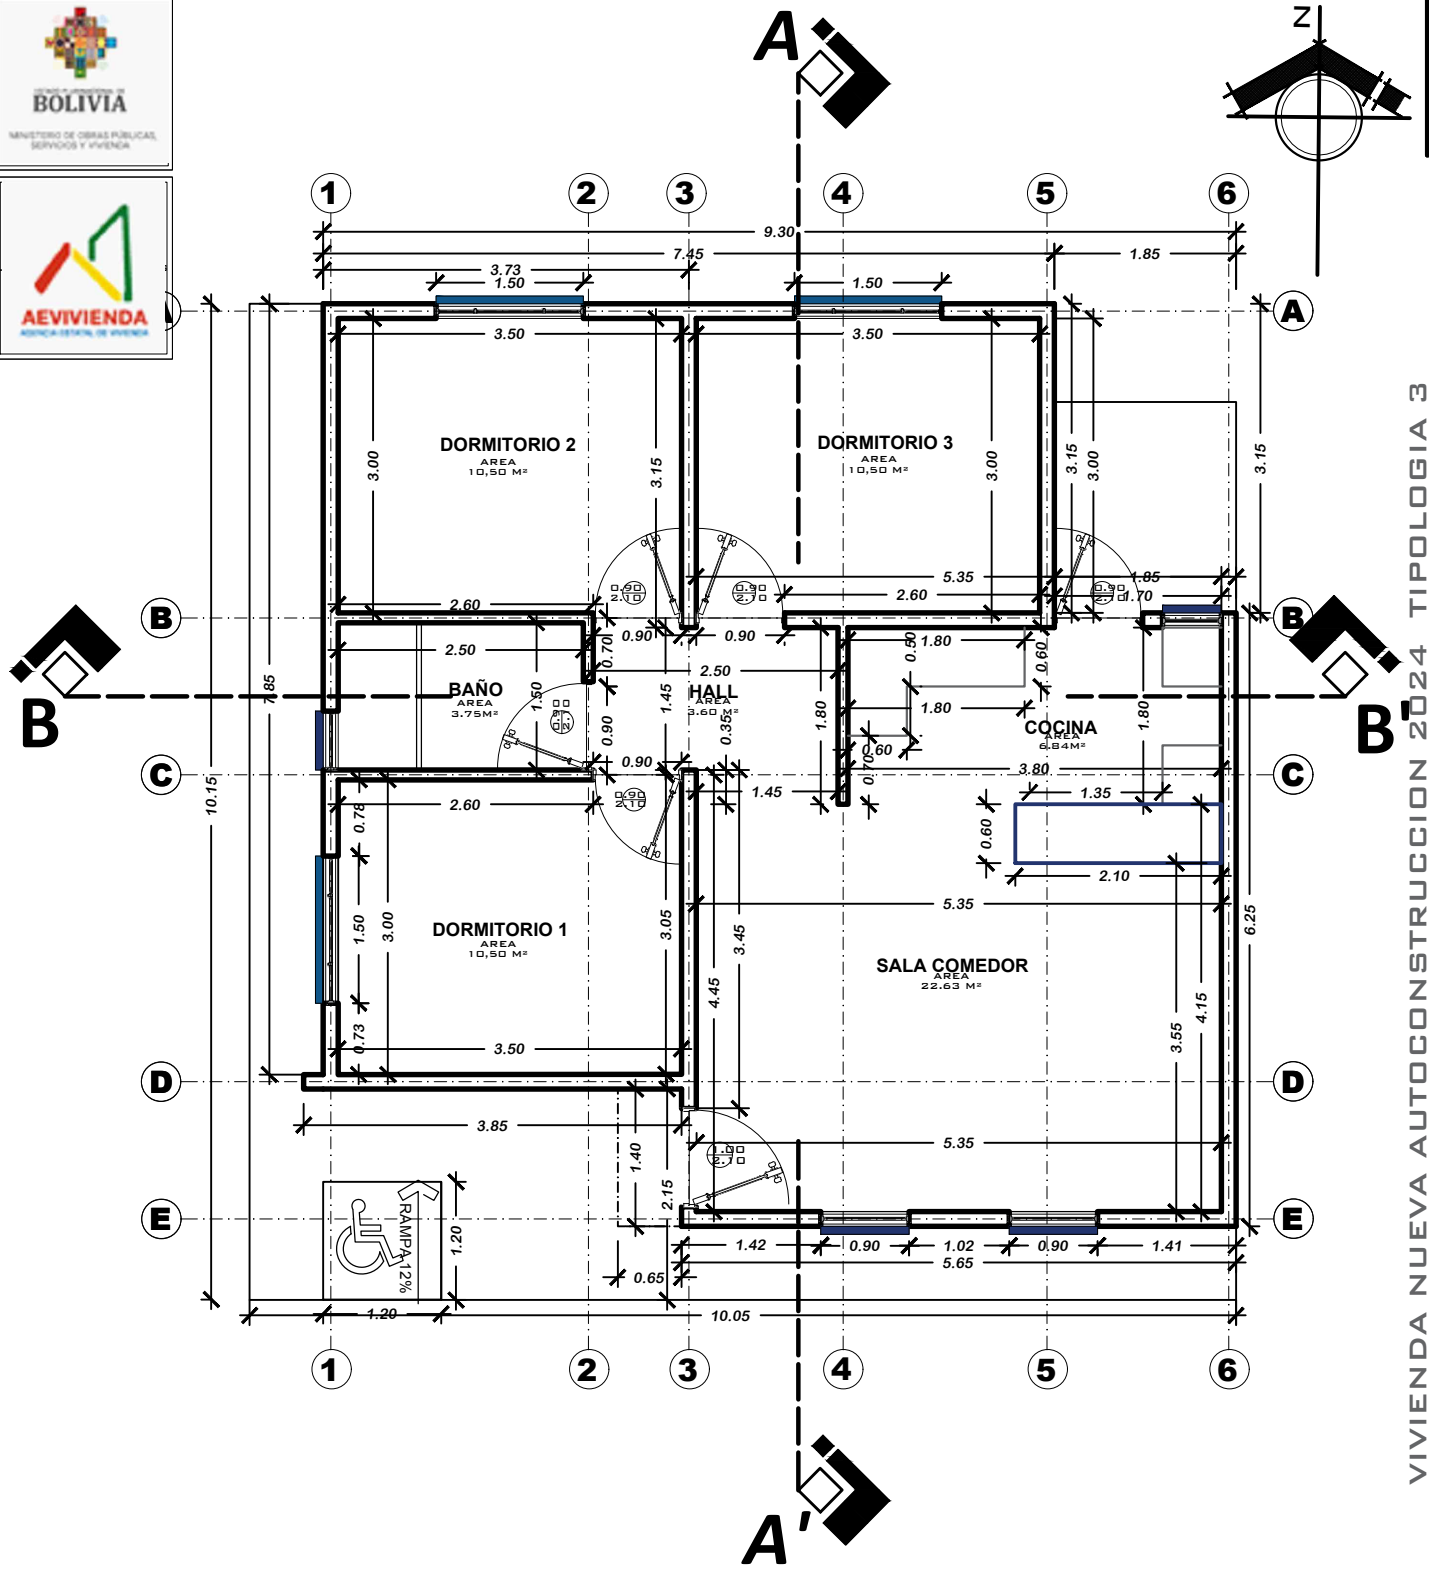

VIVIENDA NUEVA AUTOCONSTRUCCION 2024 TIPOLOGIA 3



PLANTA ACOTADA



BICENTENARIO DE BOLIVIA

AEV-ORU-0380

NOMBRE DEL PROYECTO		DISEÑO ARQUITECTONICO	REVISADO Y APROBADO	DEPARTAMENTAL ORURO	
PROYECTO DE VIVIENDA NUEVA AUTOCONSTRUCCION EN EL MUNICIPIO DE CARACOLLO -FASE(XXI) 2024- ORURO				AREA	76.48 m²
				ESCALA	1:75
				FECHA: JUNIO 2024	
				LAMINA 2 - 20	
ESTATAL DE VIVIENDA – DEPARTAMENTO ORURO				GESTION - 2024	

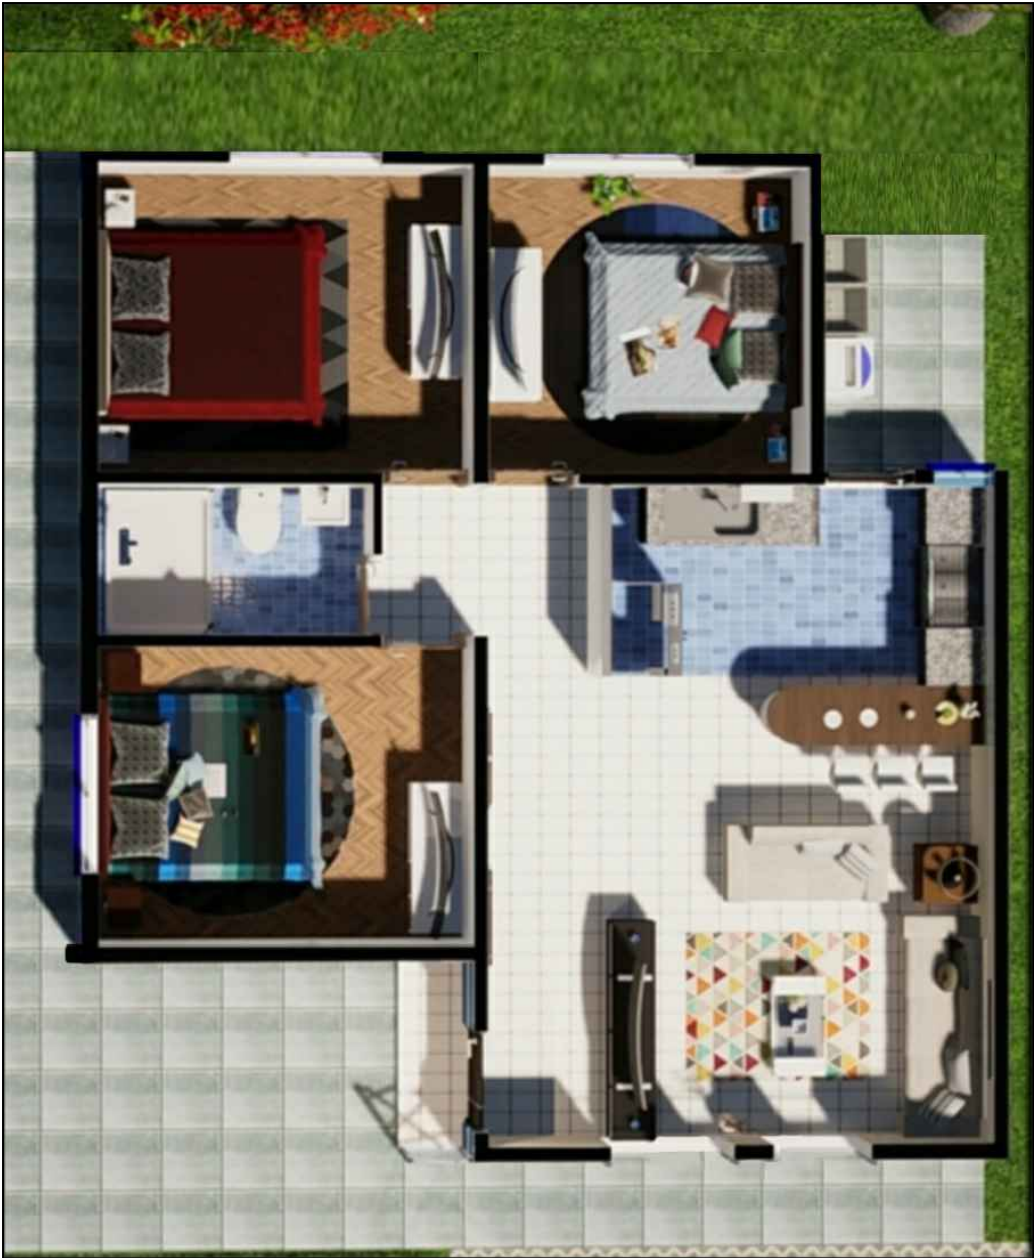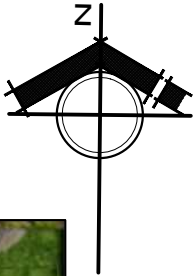

VIVIENDA NUEVA AUTOCONSTRUCCION 2024 TIPOLOGIA 3

PLANTA AMOBLADA



BICENTENARIO DE BOLIVIA

AEV-ORU-0380

NOMBRE DEL PROYECTO	DISEÑO ARQUITECTONICO	REVISADO Y APROBADO	DEPARTAMENTAL ORURO	
PROYECTO DE VIVIENDA NUEVA AUTOCONSTRUCCION EN EL MUNICIPIO DE CARACOLLO -FASE(XXI) 2024- ORURO			AREA	76.48 m ²
			ESCALA	1:75
			FECHA: JUNIO 2024	
			LAMINA	3 - 20




GOBIERNO DE
BOLIVIA


MINISTERIO DE OBRAS PÚBLICAS,
SERVICIOS Y VIVIENDA



AEVIVIENDA
AGENCIA ESTATAL DE VIVIENDA

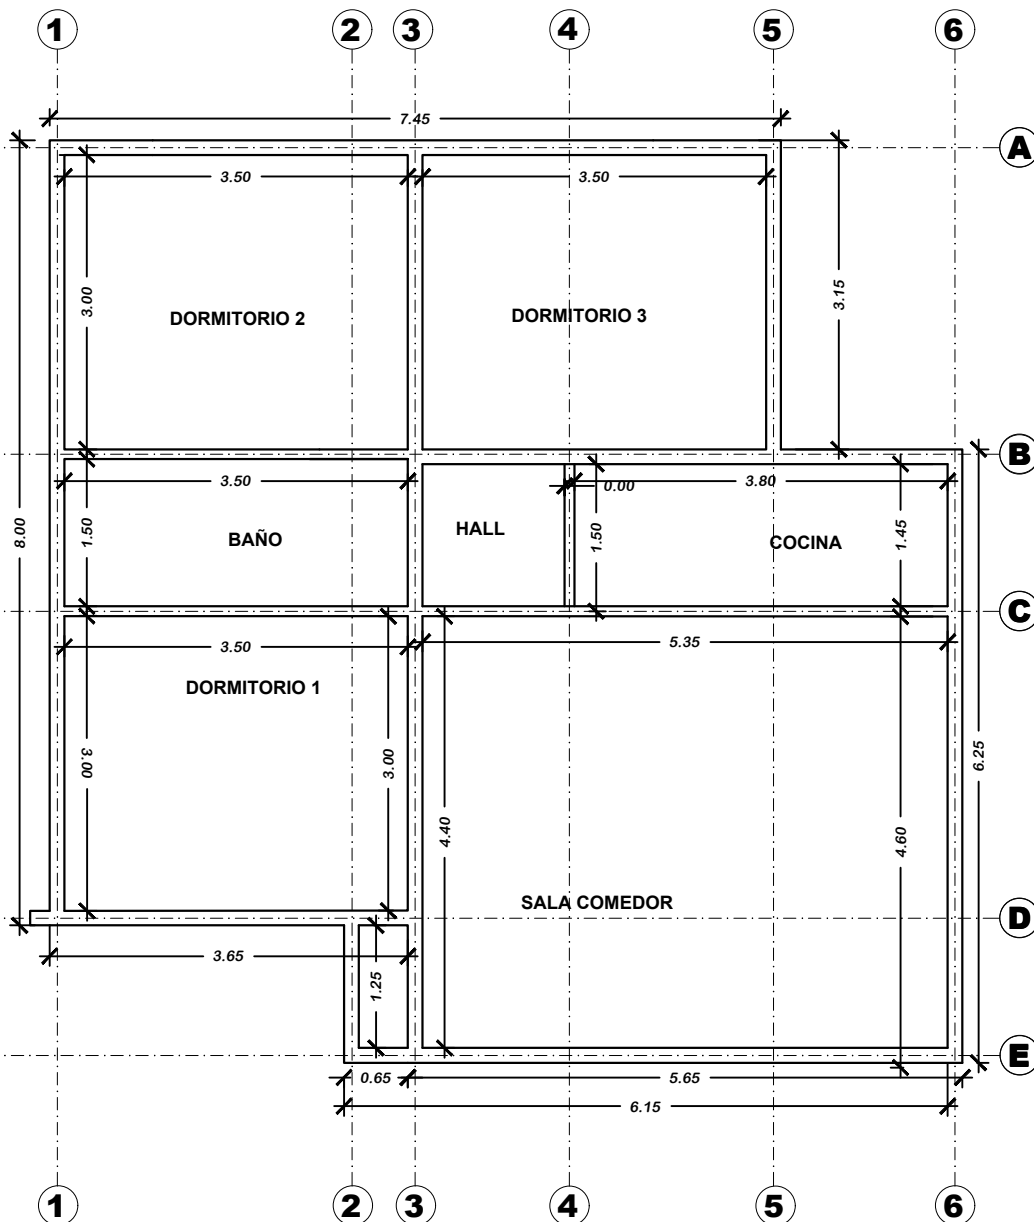

SECCION VIGA
H²A²
Esc. 1:10

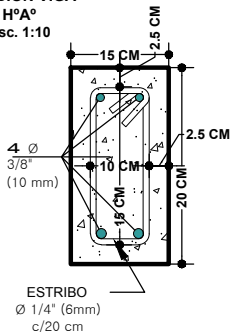

VIVIENDA NUEVA AUTOCONSTRUCCION 2024 TIPOLOGIA 3



PLANO DE VIGAS



BICENTENARIO DE
BOLIVIA

AEV-ORU-0380

NOMBRE DEL PROYECTO	DISEÑO ARQUITECTONICO	REVISADO Y APROBADO	DEPARTAMENTAL ORURO	
PROYECTO DE VIVIENDA NUEVA AUTOCONSTRUCCION EN EL MUNICIPIO DE CARACOLLO -FASE(XXI) 2024- ORURO			AREA	76.48 m²
			ESCALA	1:75
			FECHA: JUNIO 2024	
			LAMINA	4 - 20
ESTATAL DE VIVIENDA – DEPARTAMENTO ORURO			GESTION - 2024	

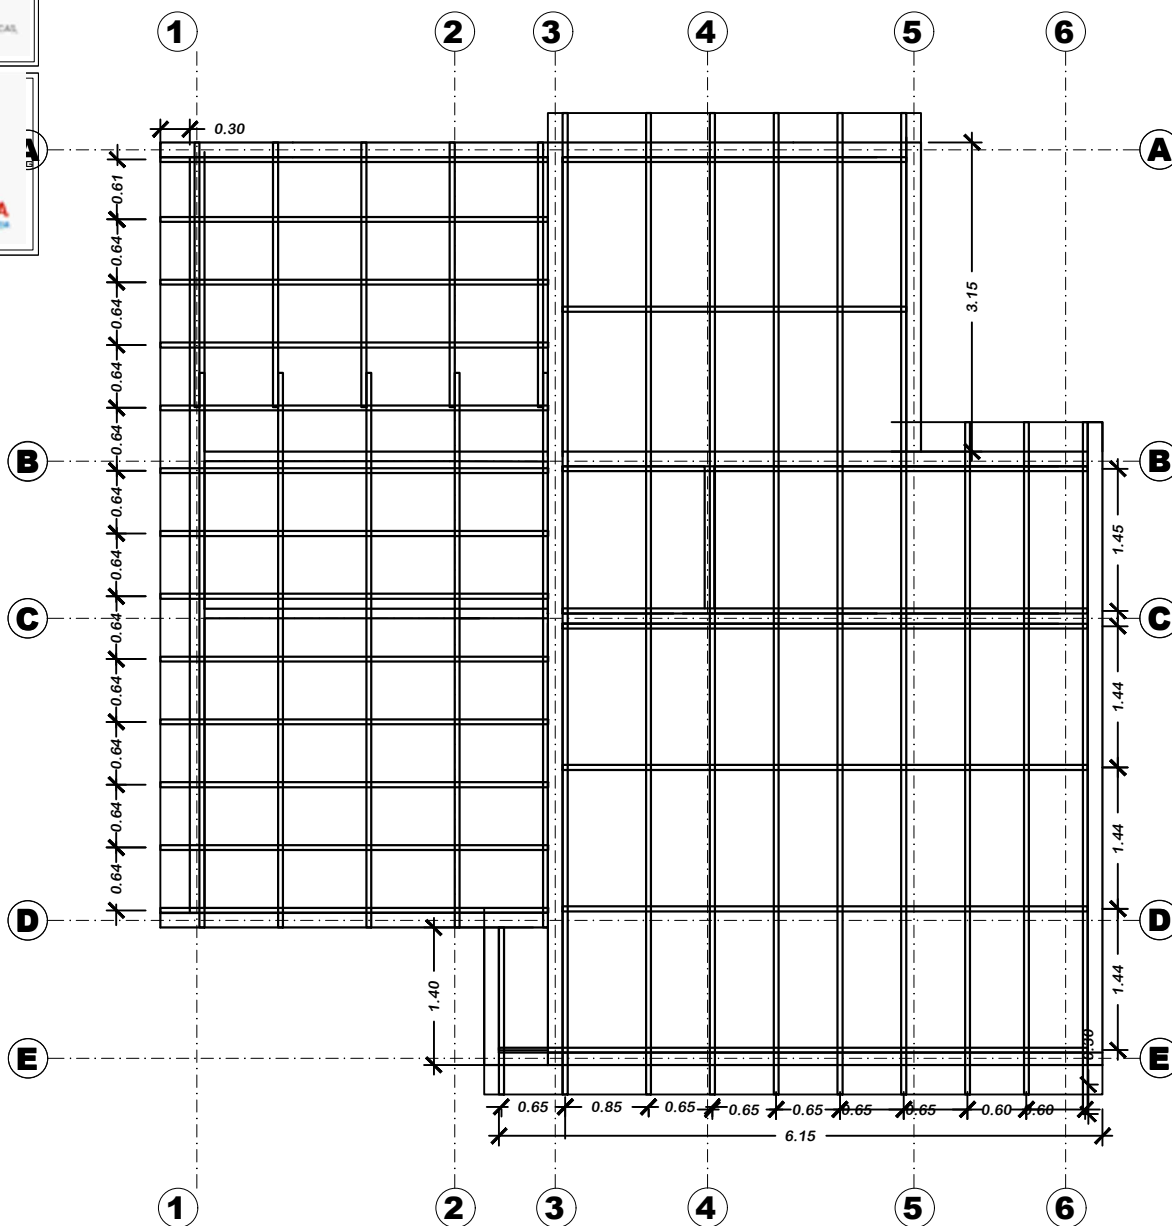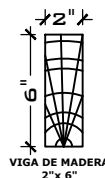


VIVIENDA NUEVA AUTOCONSTRUCCION 2024 TIPOLOGIA 3

PLANO MADERAMEN



AEV-ORU-0380

NOMBRE DEL PROYECTO		DISEÑO ARQUITECTONICO	REVISADO Y APROBADO	DEPARTAMENTAL ORURO	
PROYECTO DE VIVIENDA NUEVA AUTOCONSTRUCCION EN EL MUNICIPIO DE CARACOLLO -FASE(XXI) 2024- ORURO				AREA	76.48 m²
				ESCALA	1:75
				FECHA: JUNIO 2024	
				LAMINA 5 - 20	
ESTATAL DE VIVIENDA – DEPARTAMENTO ORURO				GESTION - 2024	

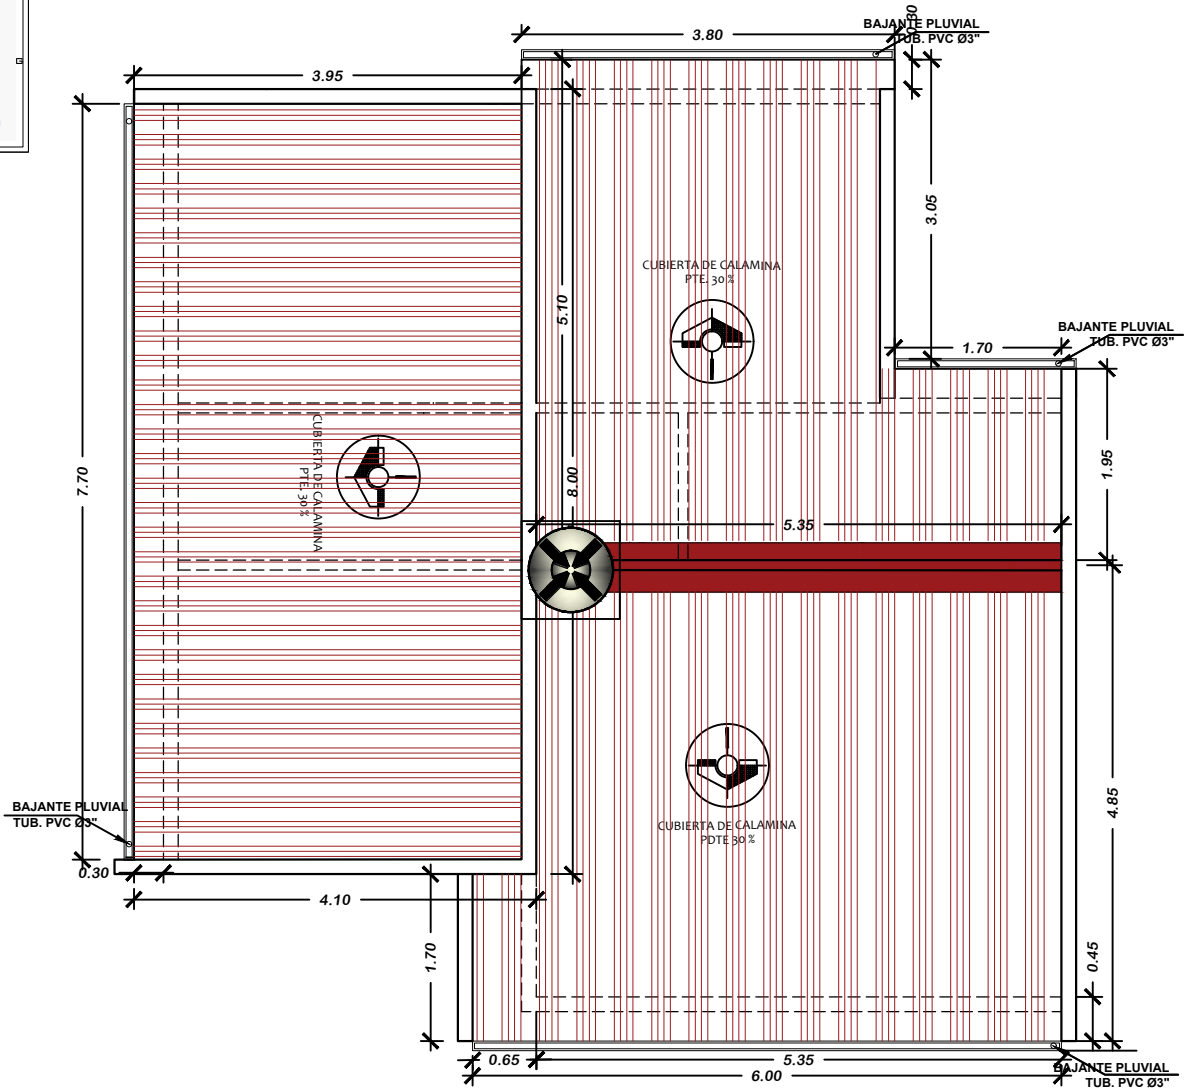

VIVIENDA NUEVA AUTOCONSTRUCCION 2024 TIPOLOGIA 3

PLANO DE CUBIERTAS

NOMBRE DEL PROYECTO	DISEÑO ARQUITECTONICO	REVISADO Y APROBADO	DEPARTAMENTAL ORURO	
PROYECTO DE VIVIENDA NUEVA AUTOCONSTRUCCION EN EL MUNICIPIO DE CARACOLLO -FASE(XXI) 2024- ORURO			AREA	76.48 m²
			ESCALA	1:75
			FECHA: JUNIO 2024	
			LAMINA 6 - 20	
ESTATAL DE VIVIENDA – DEPARTAMENTO ORURO			GESTION - 2024	





BOLIVIA

MINISTERIO DE OBRAS PÚBLICAS,
SERVICIOS Y VIVIENDA



AEVIVIENDA
AGENCIA ESTATAL DE VIVIENDA

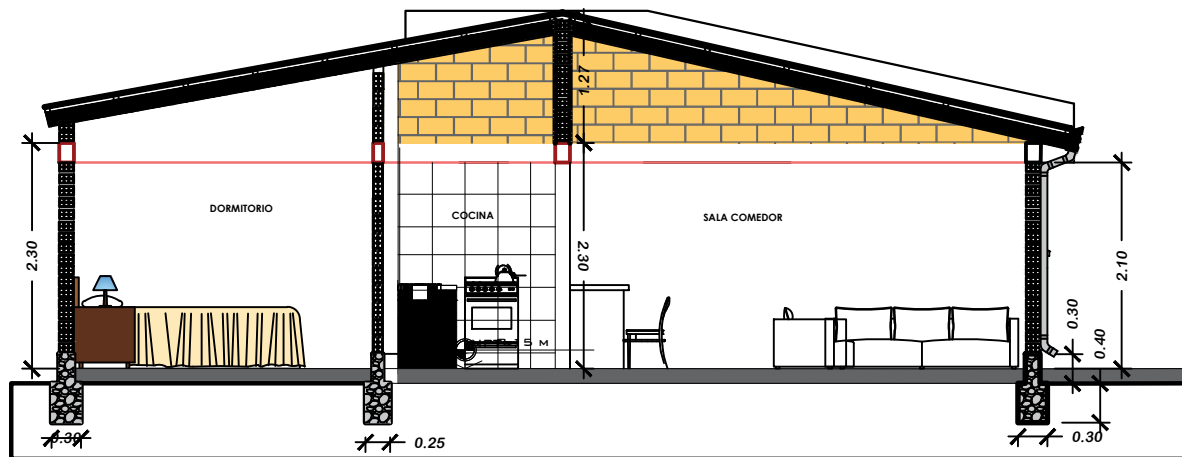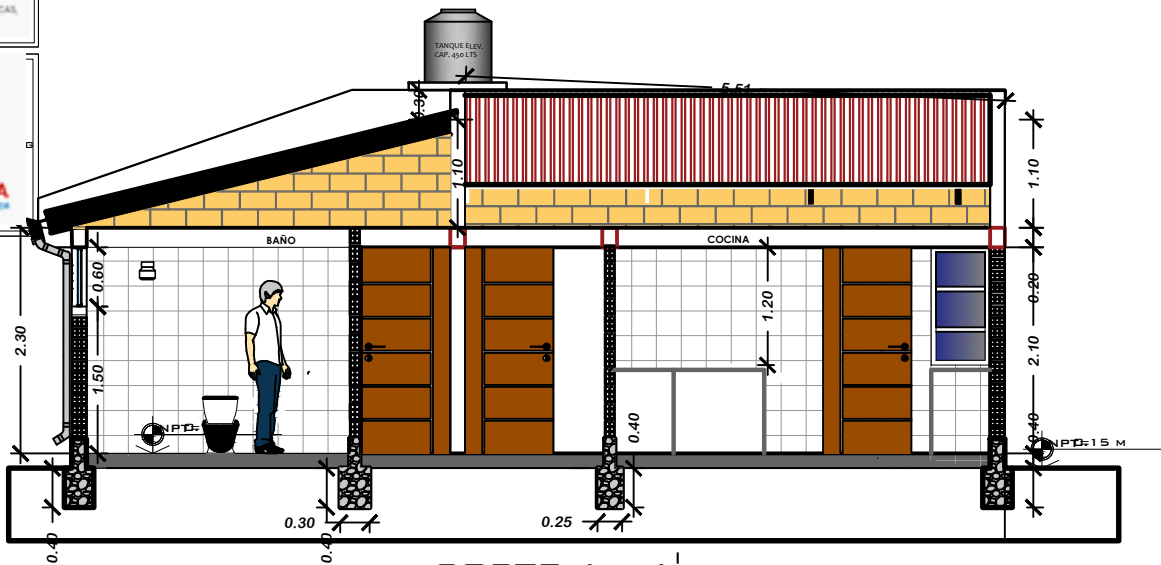


VIVIENDA NUEVA AUTOCONSTRUCCION 2024 TIPOLOGIA 3

PLANO CORTES




AEV-ORU-0380

NOMBRE DEL PROYECTO	DISEÑO ARQUITECTONICO	REVISADO Y APROBADO	DEPARTAMENTAL ORURO	
PROYECTO DE VIVIENDA NUEVA AUTOCONSTRUCCION EN EL MUNICIPIO DE CARACOLLO -FASE(XXI) 2024- ORURO			AREA	76.48 m²
			ESCALA	1:75
			FECHA: JUNIO 2024	
			LAMINA	7 - 20
ESTATAL DE VIVIENDA – DEPARTAMENTO ORURO			GESTION - 2024	

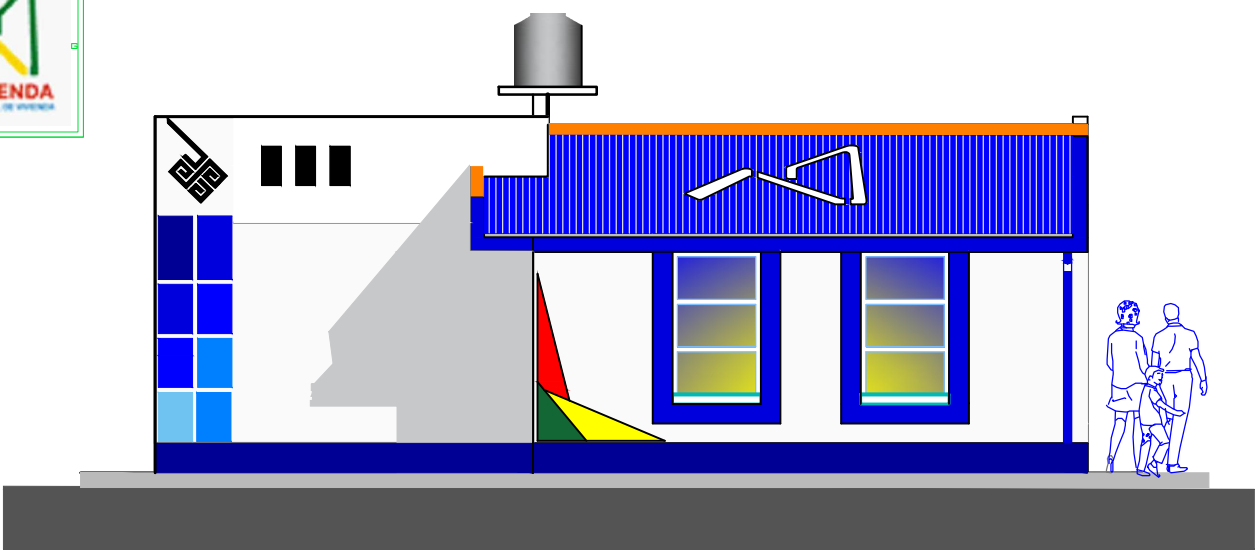

ELEVACION FRONTAL

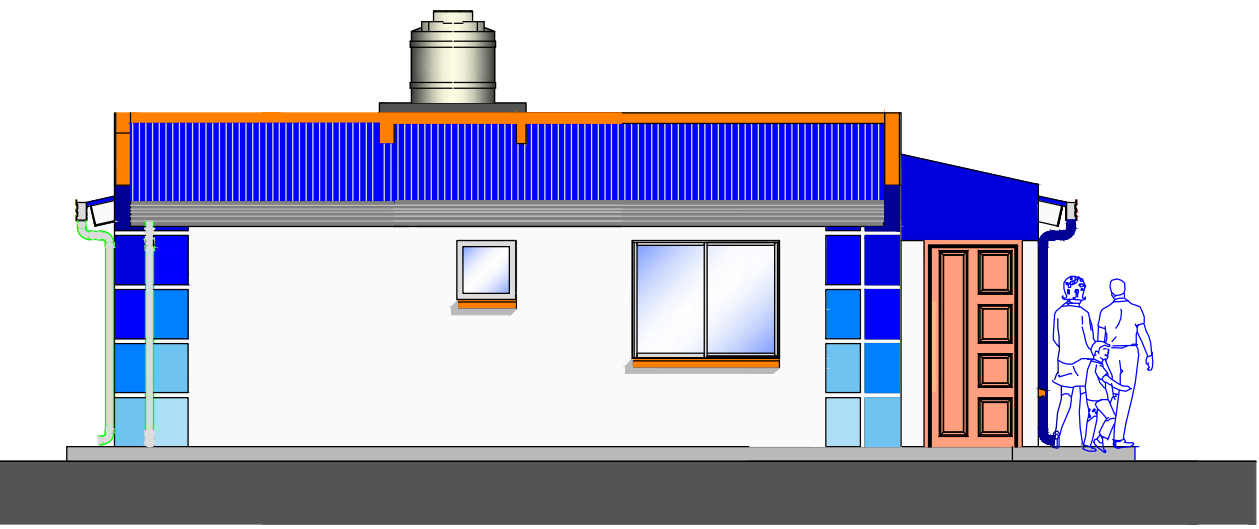

ELEVACION LATERAL

VIVIENDA NUEVA AUTOCONSTRUCCION 2024 TIPOLOGIA 3


PLANO ELEVACIONES



BICENTENARIO DE BOLIVIA

AEV-ORU-0380

NOMBRE DEL PROYECTO		DISEÑO ARQUITECTONICO	REVISADO Y APROBADO	DEPARTAMENTAL ORURO	
PROYECTO DE VIVIENDA NUEVA AUTOCONSTRUCCION EN EL MUNICIPIO DE CARACOLLO -FASE(XXI) 2024- ORURO				AREA	76.48 m²
				ESCALA	1:75
				FECHA: JUNIO 2024	
				LAMINA	8 - 20
ESTATAL DE VIVIENDA – DEPARTAMENTO ORURO				GESTION - 2024	

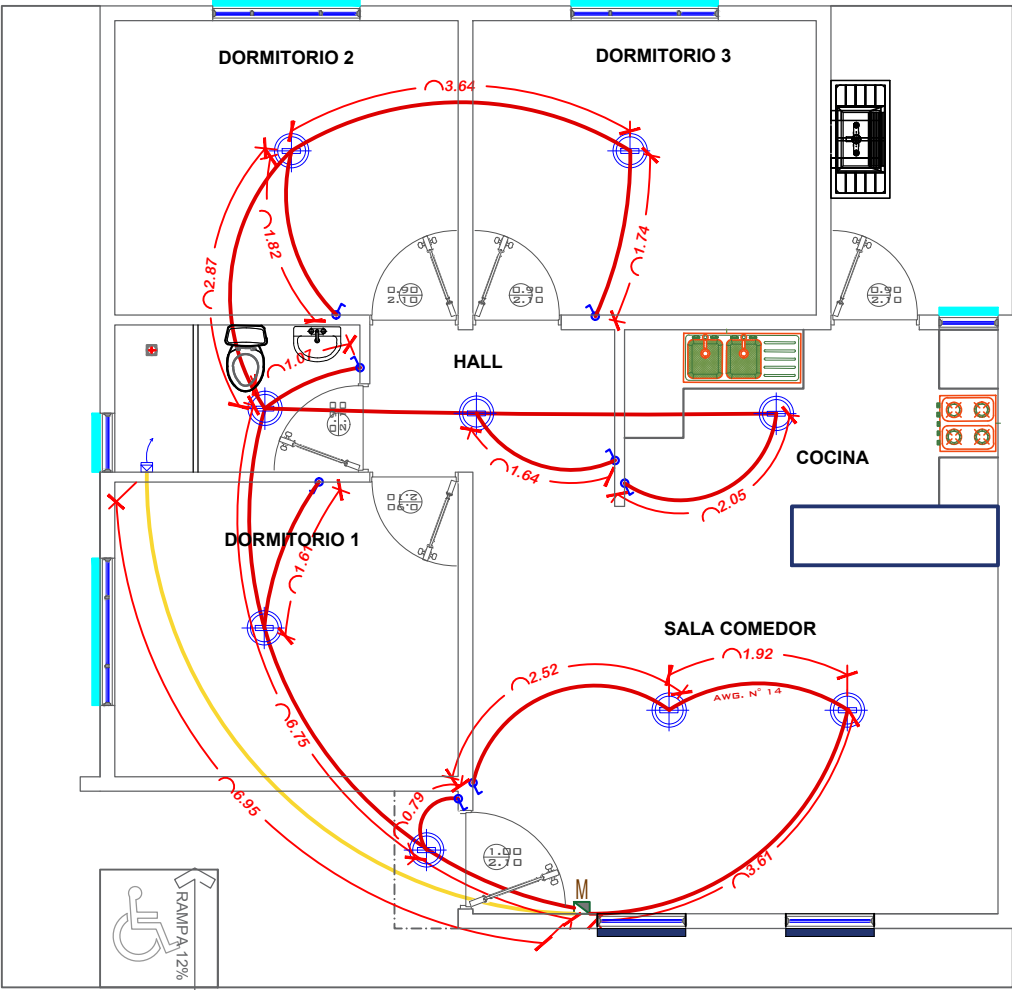

SIMBOLOGIA Y REFERENCIAS	
	TABLERO DE DISTRIBUCION
	CIRCUITOS
	CABLE N°12
	ILUMINACION INCANDESCENTE
	INTERRUPTOR SIMPLE

VIVIENDA NUEVA AUTOCONSTRUCCION 2024 TIPOLOGIA 3



AEV-ORU-0380

INSTALACION ELECTRICA

NOMBRE DEL PROYECTO	DISEÑO ARQUITECTONICO	REVISADO Y APROBADO	DEPARTAMENTAL ORURO	
PROYECTO DE VIVIENDA NUEVA AUTOCONSTRUCCION EN EL MUNICIPIO DE CARACOLLO -FASE(XXI) 2024- ORURO			AREA	76,48 m²
			ESCALA	1:75
			FECHA: JUNIO 2024	
			LAMINA 9 - 20	
ESTATAL DE VIVIENDA – DEPARTAMENTO ORURO			GESTION - 2024	




BOLIVIA

MINISTERIO DE OBRAS PÚBLICAS,
SERVICIOS Y VIVIENDA



AEVIVIENDA
AGENCIA ESTATAL DE VIVIENDA

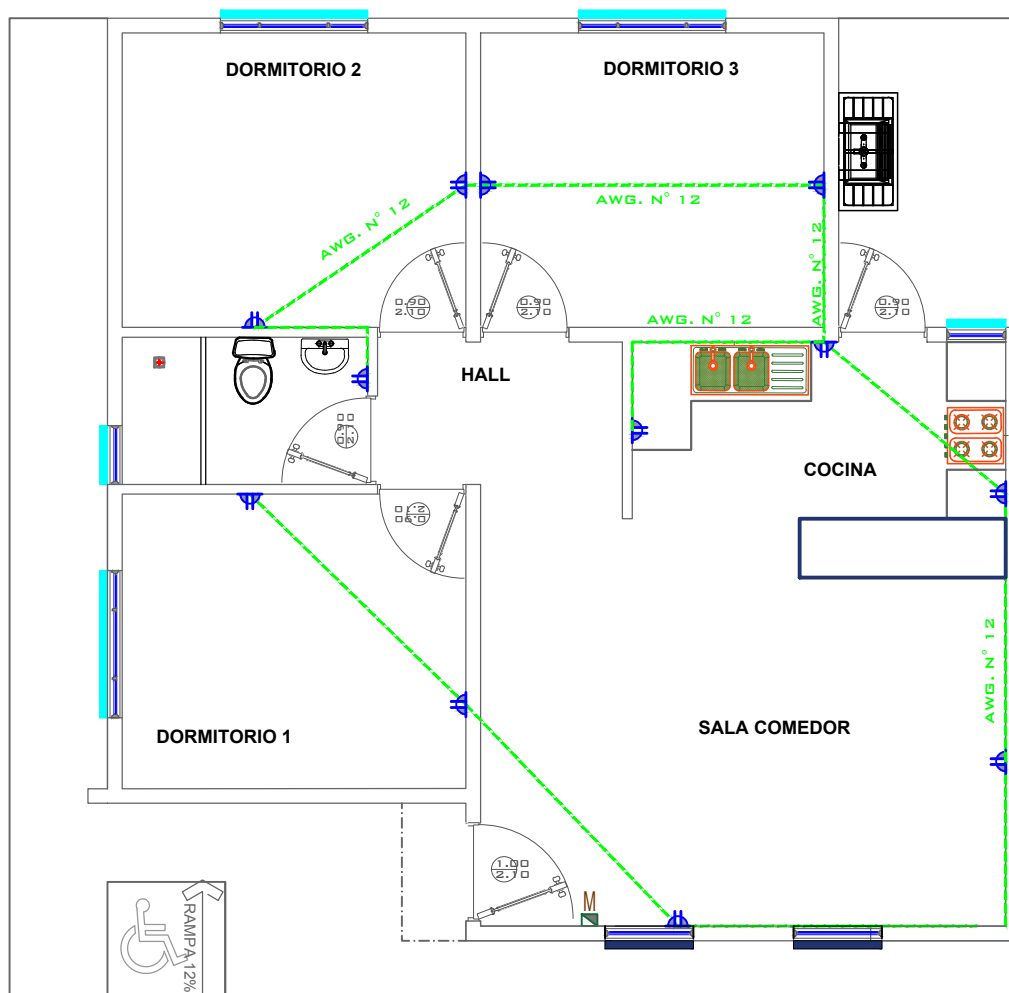

SIMBOLOGIA Y REFERENCIAS	
	TABLERO DE DISTRIBUCION
C1-C2-C3	CIRCUITOS
	CABLE N°12 TOMACORRIENTES
	ILUMINACION INCANDESCENTE PUNTO DE MONTAJE DE LUMINARIA
	INTERRUPTOR SIMPLE

VIVIENDA NUEVA AUTOCONSTRUCCION 2024 TIPOLOGIA 3

INSTALACION ELECTRICA



BICENTENARIO DE
BOLIVIA

AEV-ORU-0380

NOMBRE DEL PROYECTO	DISEÑO ARQUITECTONICO	REVISADO Y APROBADO	DEPARTAMENTAL ORURO	
PROYECTO DE VIVIENDA NUEVA AUTOCONSTRUCCION EN EL MUNICIPIO DE CARACOLLO -FASE(XXI) 2024- ORURO			AREA	76.48 m²
			ESCALA	1:75
			FECHA: JUNIO 2024	
			LAMINA 10 - 20	
ESTATAL DE VIVIENDA – DEPARTAMENTO ORURO			GESTION - 2024	




BOLIVIA

MINISTERIO DE OBRAS PÚBLICAS,
SERVICIOS Y VIVIENDA



AEVIVIENDA
AGENCIA ESTATAL DE VIVIENDA

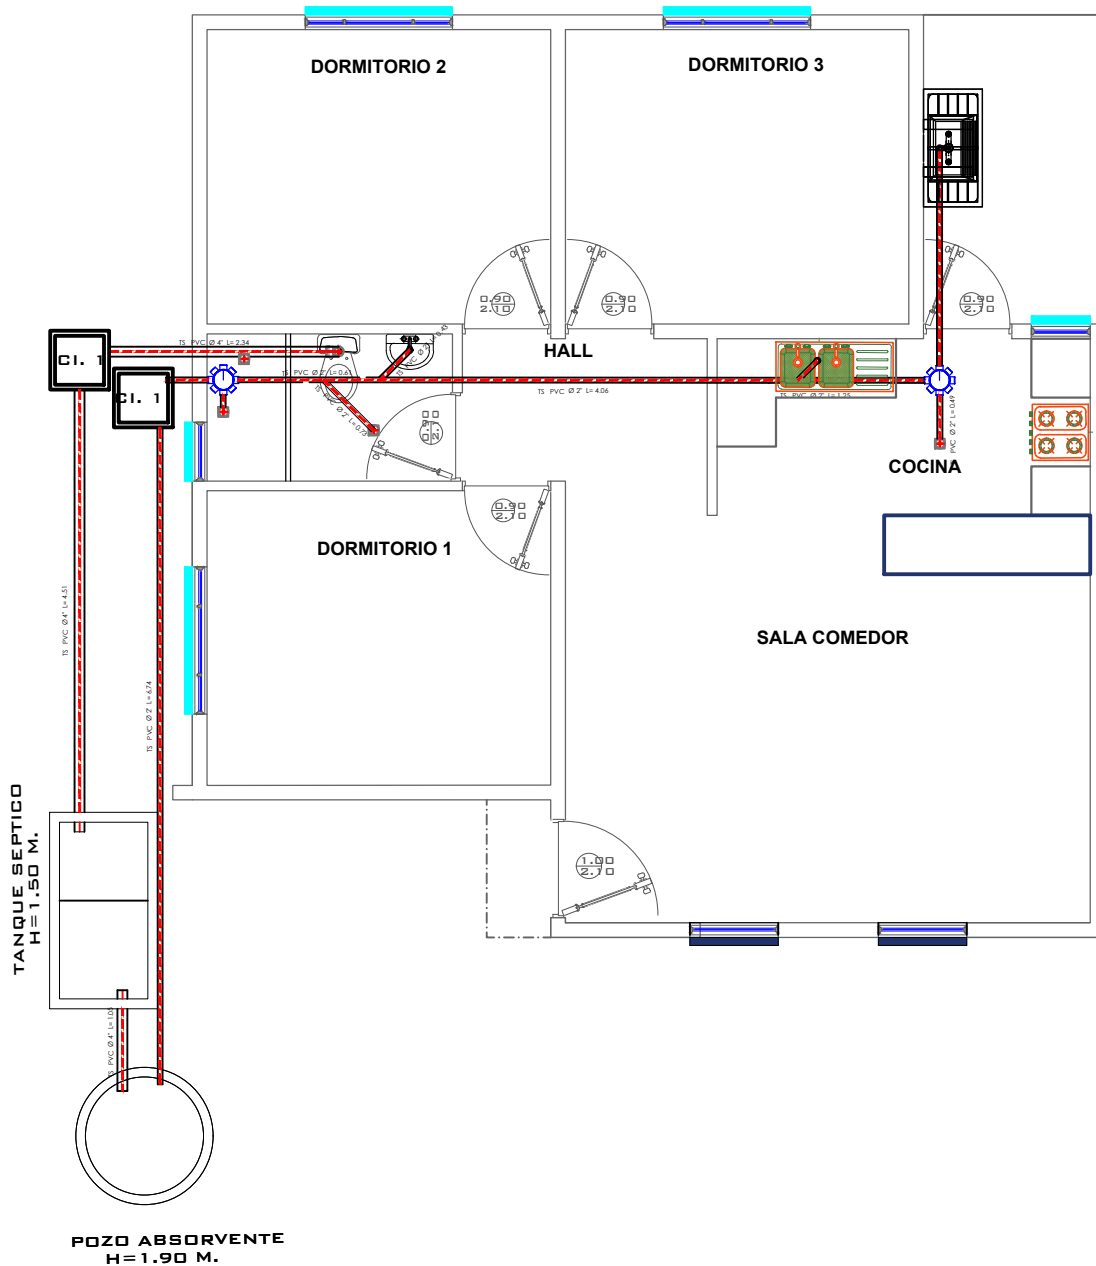

VIVIENDA NUEVA AUTOCONSTRUCCION 2024 TIPOLOGIA 3


INSTALACION SANITARIA



BICENTENARIO DE
BOLIVIA

AEV-ORU-0380

NOMBRE DEL PROYECTO	DISEÑO ARQUITECTONICO	REVISADO Y APROBADO	DEPARTAMENTAL ORURO	
PROYECTO DE VIVIENDA NUEVA AUTOCONSTRUCCION EN EL MUNICIPIO DE CARACOLLO -FASE(XXI) 2024- ORURO			AREA	76.48 m²
			ESCALA	1:75
			FECHA: JUNIO 2024	
			LAMINA 11- 20	
ESTATAL DE VIVIENDA – DEPARTAMENTO ORURO			GESTION - 2024	

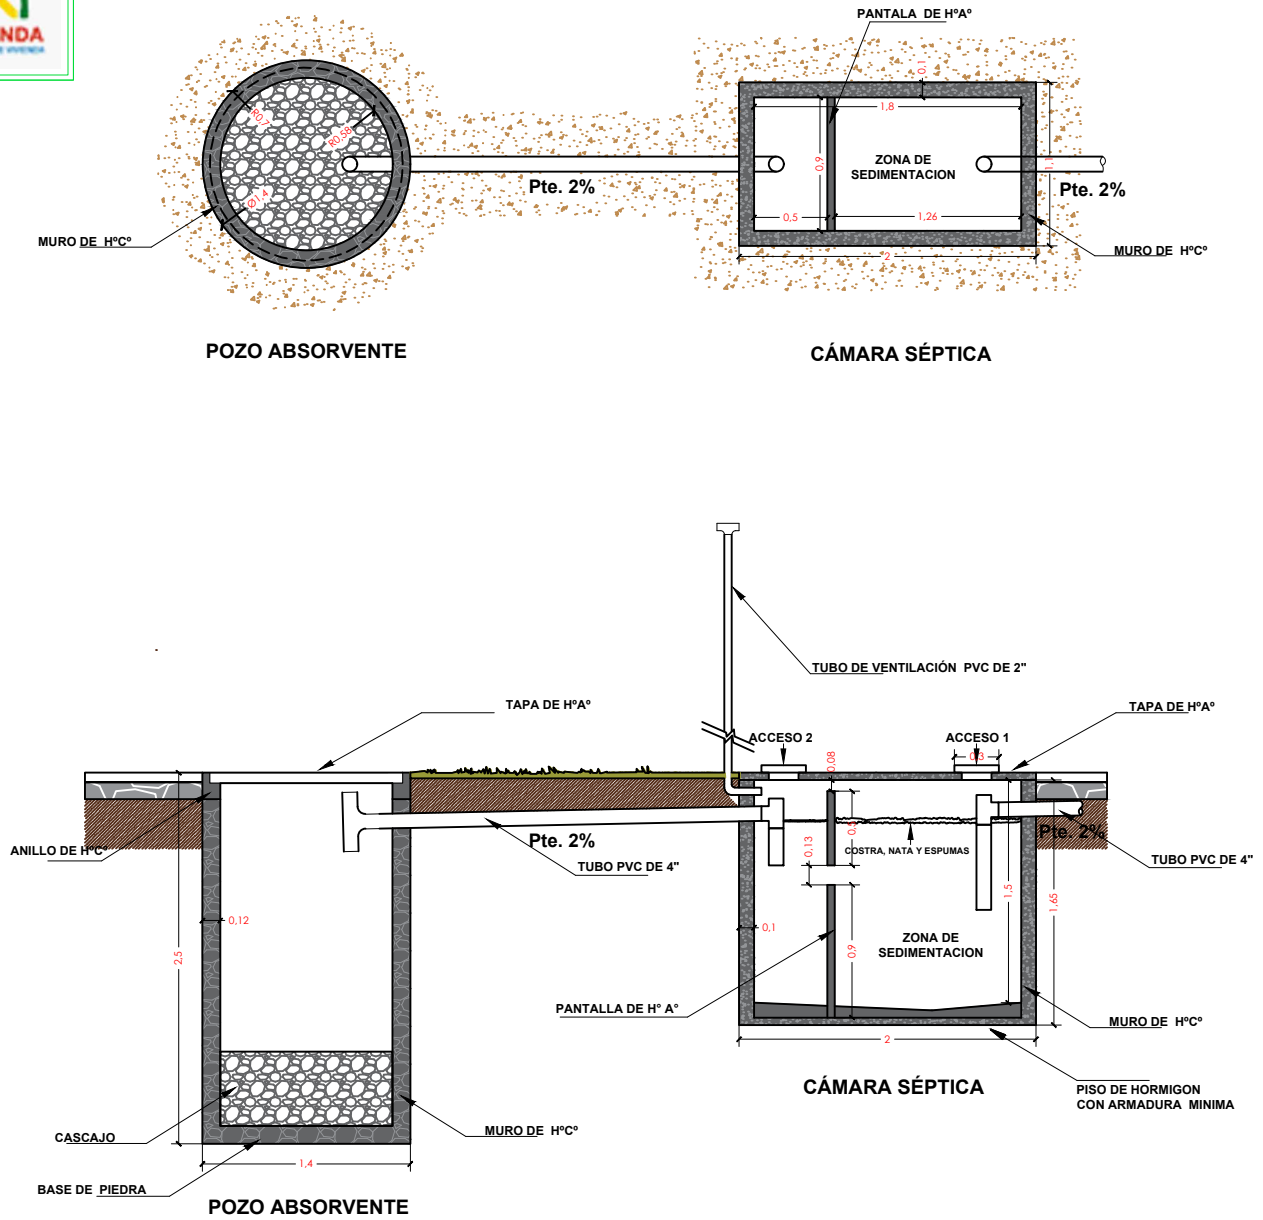


PLANO CAMARA Y POZO ABSORVENTE



AEV-ORU-0380

NOMBRE DEL PROYECTO	DISEÑO ARQUITECTONICO	REVISADO Y APROBADO	DEPARTAMENTAL ORURO	
PROYECTO DE VIVIENDA NUEVA AUTOCONSTRUCCION EN EL MUNICIPIO DE CARACOLLO -FASE(XXI) 2024- ORURO			AREA	76.48 m²
			ESCALA	1:75
			FECHA: JUNIO 2024	
			LAMINA 12 - 20	
ESTATAL DE VIVIENDA – DEPARTAMENTO ORURO			GESTION - 2024	

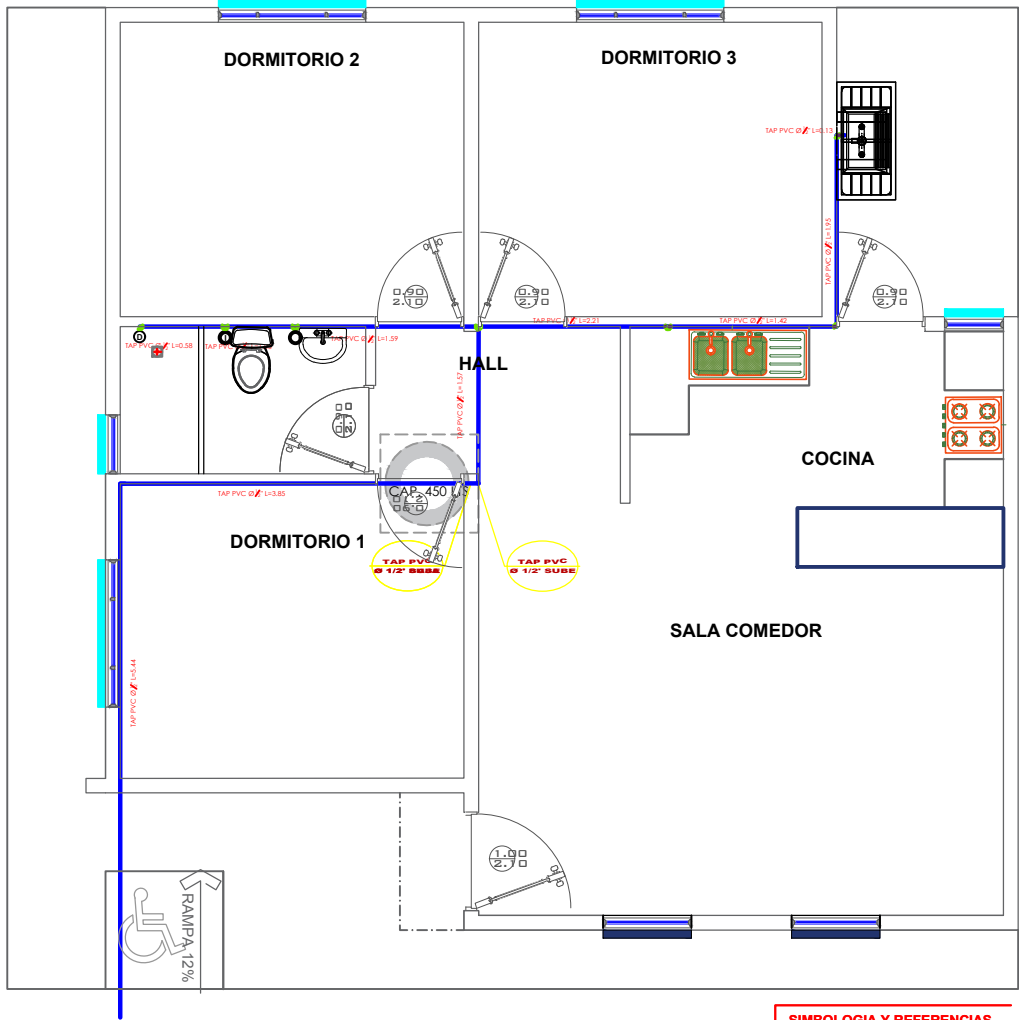


SIMBOLOGIA Y REFERENCIAS	
	DUCHA
	INDORO
	LAVAMANOS
	LAVAPLATOS
	MEDIDOR
	TUBERIA DE AGUA POTABLE
	LLAVE DE PASO

VIVIENDA NUEVA AUTOCONSTRUCCION 2024 TIPOLOGIA 3

INSTALACION AGUA POTABLE

NOMBRE DEL PROYECTO	DISEÑO ARQUITECTONICO	REVISADO Y APROBADO	DEPARTAMENTAL ORURO	
PROYECTO DE VIVIENDA NUEVA AUTOCONSTRUCCION EN EL MUNICIPIO DE CARACOLLO -FASE(XXI) 2024- ORURO			AREA	76.48 m²
			ESCALA	1:75
			FECHA: JUNIO 2024	
			LAMINA 13 - 20	
ESTATAL DE VIVIENDA – DEPARTAMENTO ORURO			GESTION - 2024	

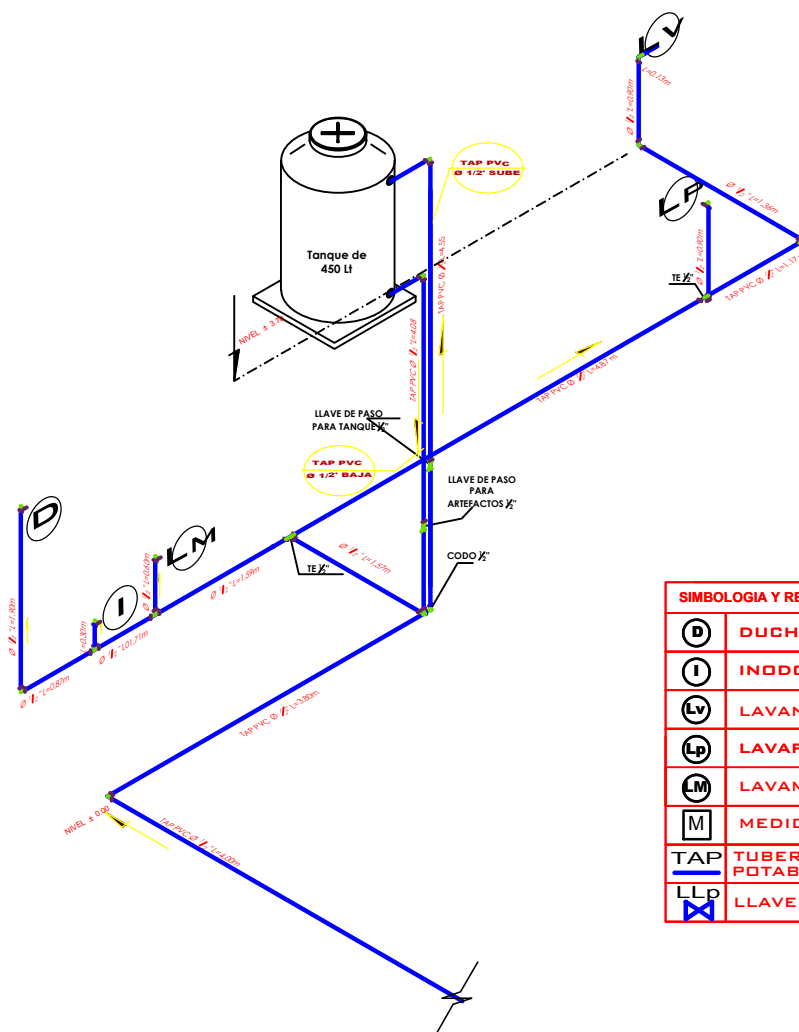

SIMBOLOGIA Y REFERENCIAS	
	DUCHA
	INODORO
	LAVANDERIA
	LAVAPLATOS
	LAVAMANOS
	MEDIDOR
	TUBERIA DE AGUA POTABLE
	LLAVE DE PASO



VIVIENDA NUEVA AUTOCONSTRUCCION 2024 TIPOLOGIA 3

ISOMETRICO AGUA POTABLE



AEV-ORU-0380

NOMBRE DEL PROYECTO	DISEÑO ARQUITECTONICO	REVISADO Y APROBADO	DEPARTAMENTAL ORURO	
PROYECTO DE VIVIENDA NUEVA AUTOCONSTRUCCION EN EL MUNICIPIO DE CARACOLLO -FASE(XXI) 2024- ORURO			AREA	76.48 m²
			ESCALA	1:75
			FECHA: JUNIO 2024	
			LAMINA	14 - 20
ESTATAL DE VIVIENDA – DEPARTAMENTO ORURO			GESTION - 2024	

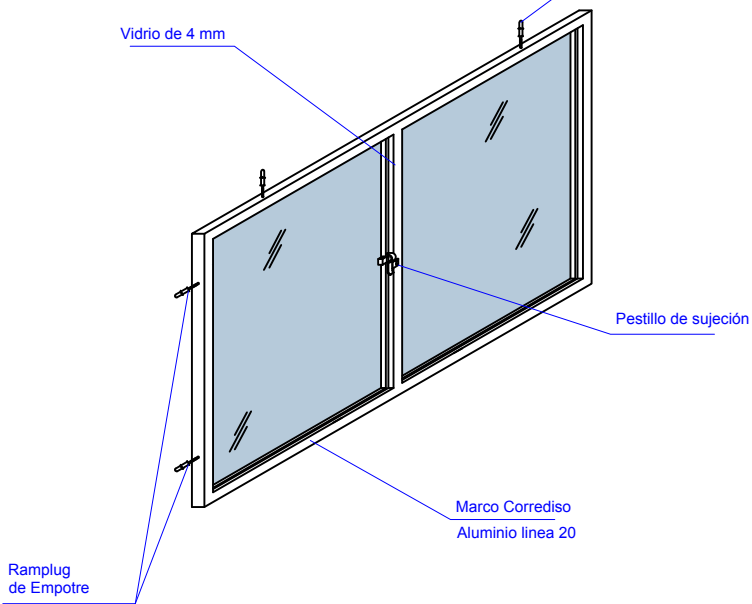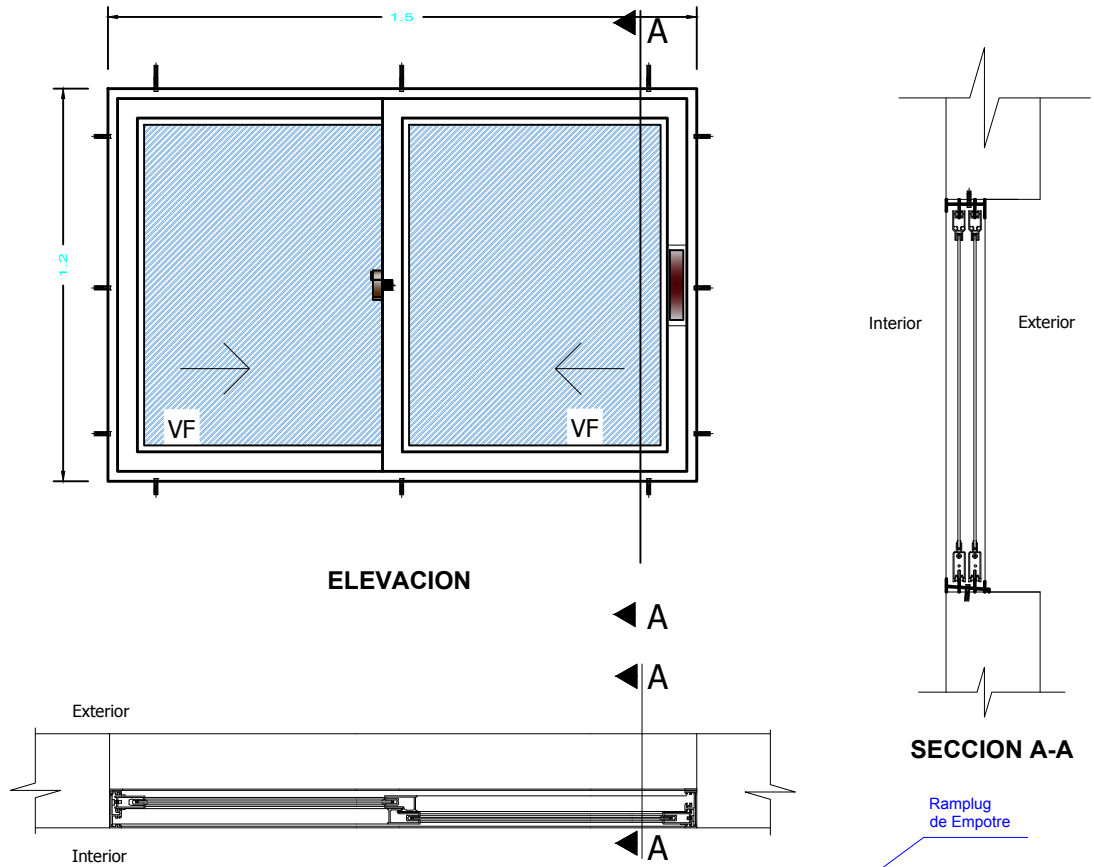

VIVIENDA NUEVA AUTOCONSTRUCCION 2024 TIPOLOGIA 3




BICENTENARIO DE BOLIVIA

AEV-ORU-0380

DETALLE: VENTANA DE ALUMINIO

NOMBRE DEL PROYECTO		DISEÑO ARQUITECTONICO	REVISADO Y APROBADO	DEPARTAMENTAL ORURO	
PROYECTO DE VIVIENDA NUEVA AUTOCONSTRUCCION EN EL MUNICIPIO DE CARACOLLO -FASE(XXI) 2024- ORURO				AREA	76.48 m²
				ESCALA	1:75
				FECHA: JUNIO 2024	
				LAMINA	15-20
ESTATAL DE VIVIENDA – DEPARTAMENTO ORURO				GESTION - 2024	

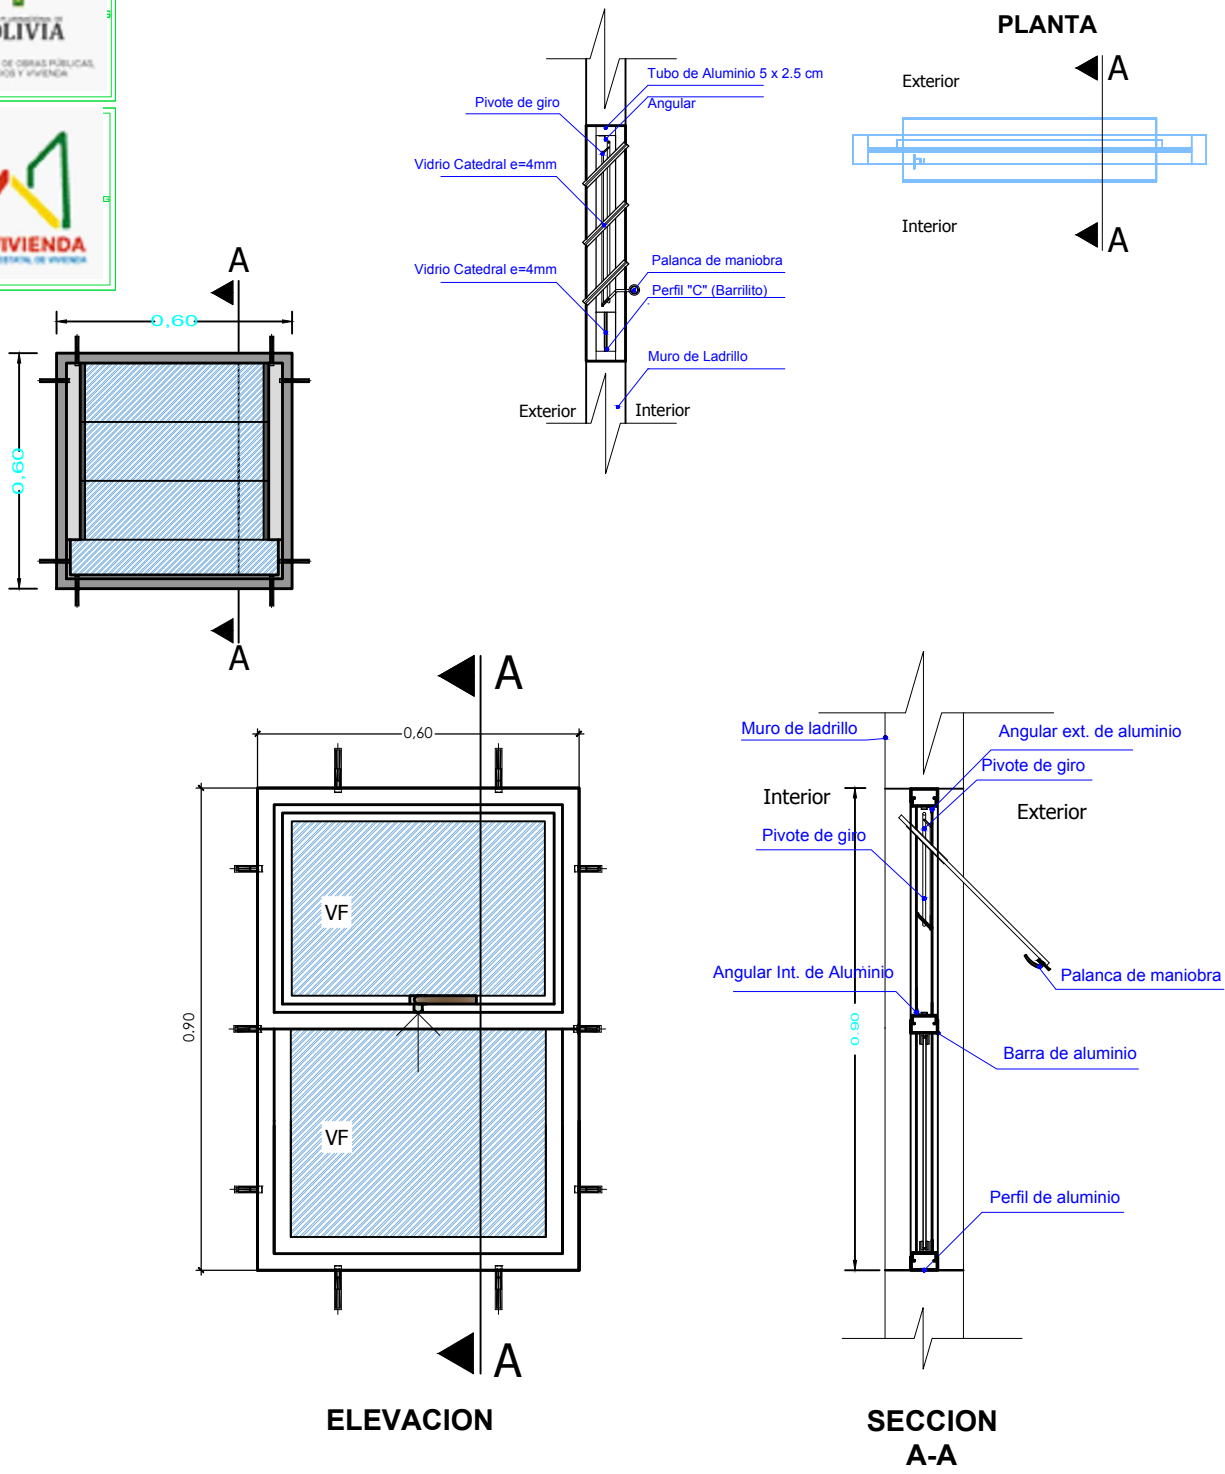

VIVIENDA NUEVA AUTOCONSTRUCCION 2024 TIPOLOGIA 3





BICENTENARIO DE BOLIVIA

AEV-ORU-0380

DETALLE: VENTANA DE ALUMINIO

NOMBRE DEL PROYECTO		DISEÑO ARQUITECTONICO	REVISADO Y APROBADO	DEPARTAMENTAL ORURO	
PROYECTO DE VIVIENDA NUEVA AUTOCONSTRUCCION EN EL MUNICIPIO DE CARACOLLO -FASE(XXI) 2024- ORURO				AREA	76.48 m²
				ESCALA	1:75
				FECHA: JUNIO 2024	
				LAMINA	16-20
ESTATAL DE VIVIENDA – DEPARTAMENTO ORURO				GESTION - 2024	

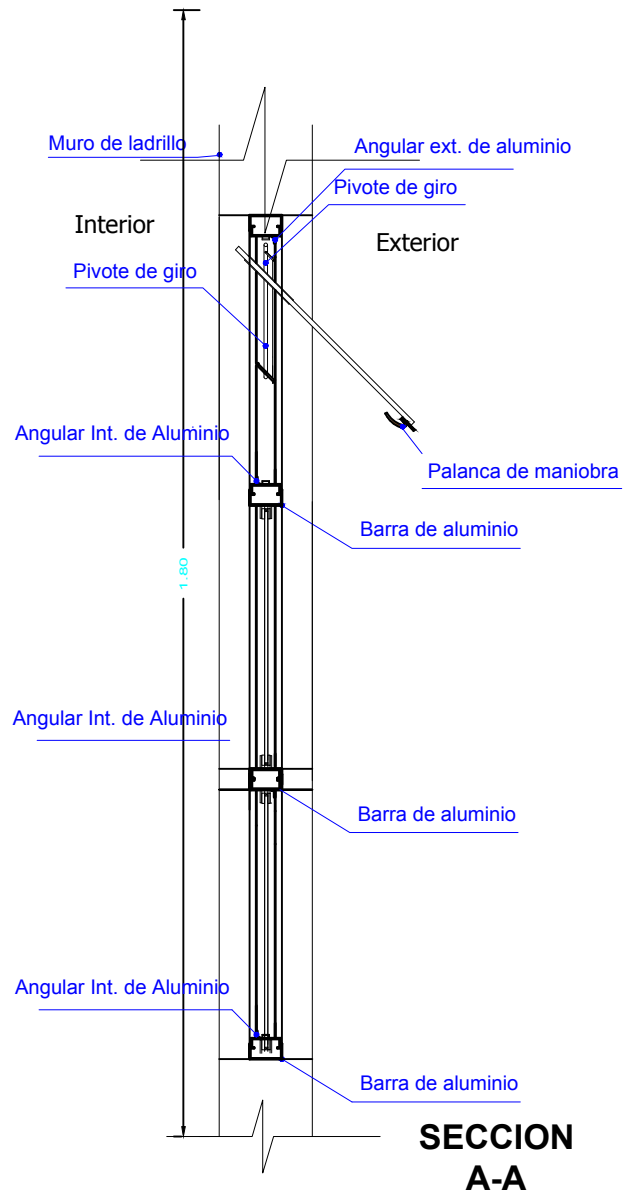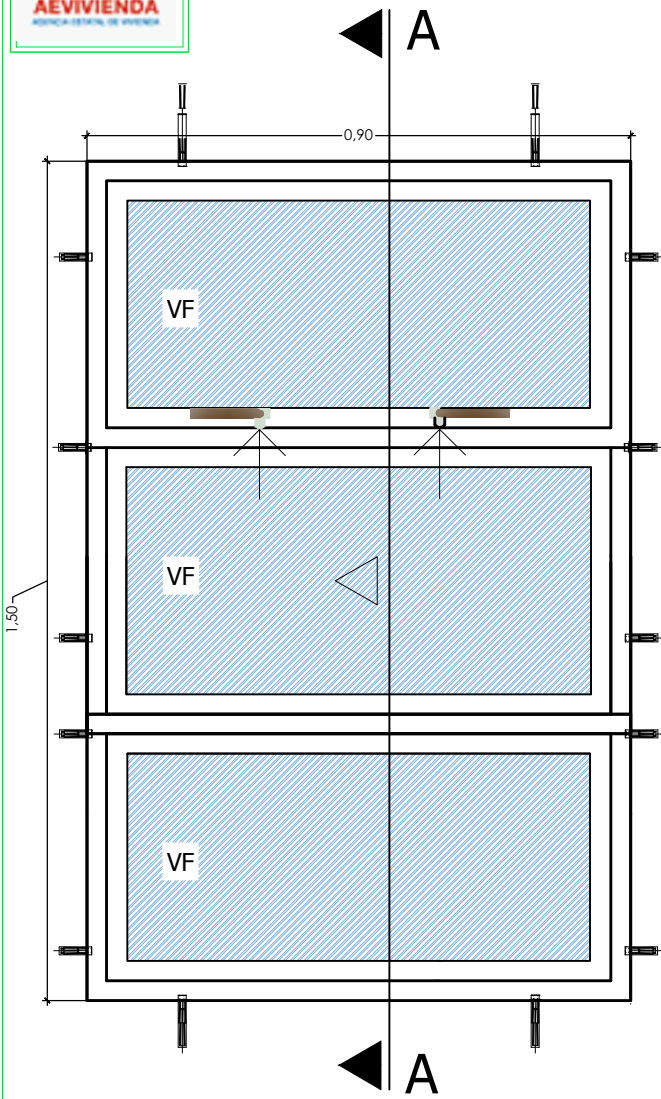

VIVIENDA NUEVA AUTOCONSTRUCCION 2024 TIPOLOGIA 3


DETALLE: VENTANA DE ALUMINIO



BICENTENARIO DE BOLIVIA


AEV-ORU-0380

NOMBRE DEL PROYECTO		DISEÑO ARQUITECTONICO	REVISADO Y APROBADO	DEPARTAMENTAL ORURO	
PROYECTO DE VIVIENDA NUEVA AUTOCONSTRUCCION EN EL MUNICIPIO DE CARACOLLO -FASE(XXI) 2024- ORURO				AREA	76.48 m²
				ESCALA	1:75
				FECHA: JUNIO 2024	
				LAMINA	17 - 20
ESTATAL DE VIVIENDA – DEPARTAMENTO ORURO				GESTION - 2024	

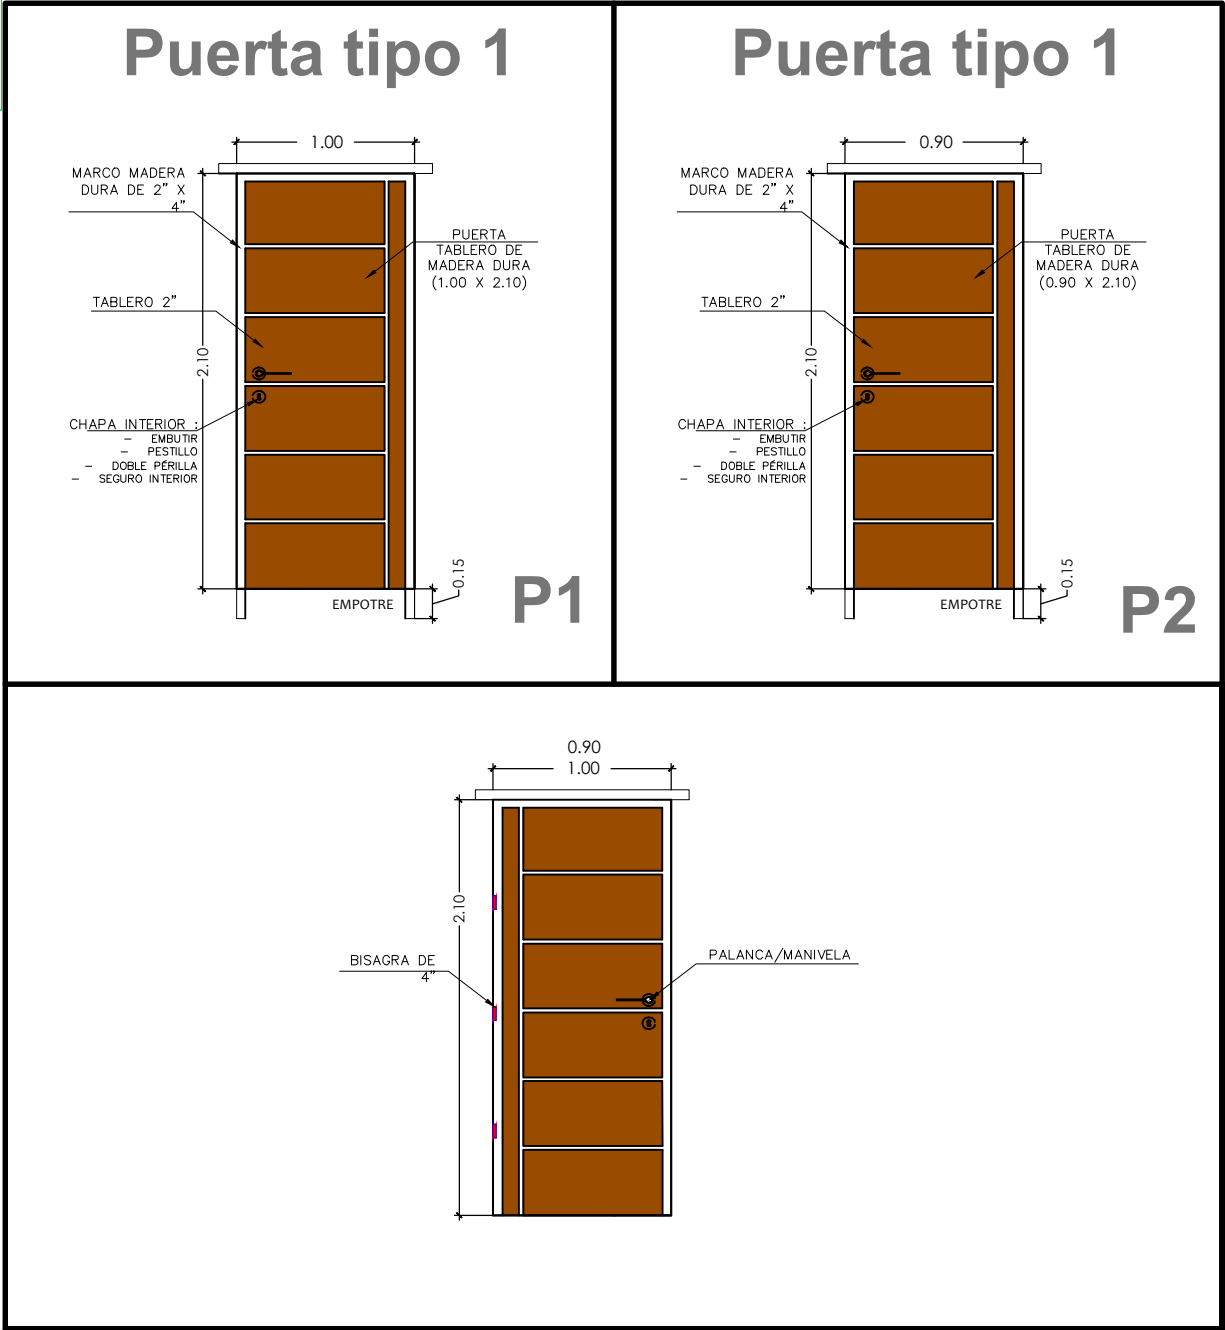

DETALLE: PUERTAS DE MADERA

NOMBRE DEL PROYECTO		DISEÑO ARQUITECTONICO	REVISADO Y APROBADO	DEPARTAMENTAL ORURO	
PROYECTO DE VIVIENDA NUEVA AUTOCONSTRUCCION EN EL MUNICIPIO DE CARACOLLO -FASE(XXI) 2024- ORURO				AREA	76.48 m²
				ESCALA	1:75
				FECHA: JUNIO 2024	
				LAMINA	18 - 20
ESTATAL DE VIVIENDA – DEPARTAMENTO ORURO					GESTION - 2024

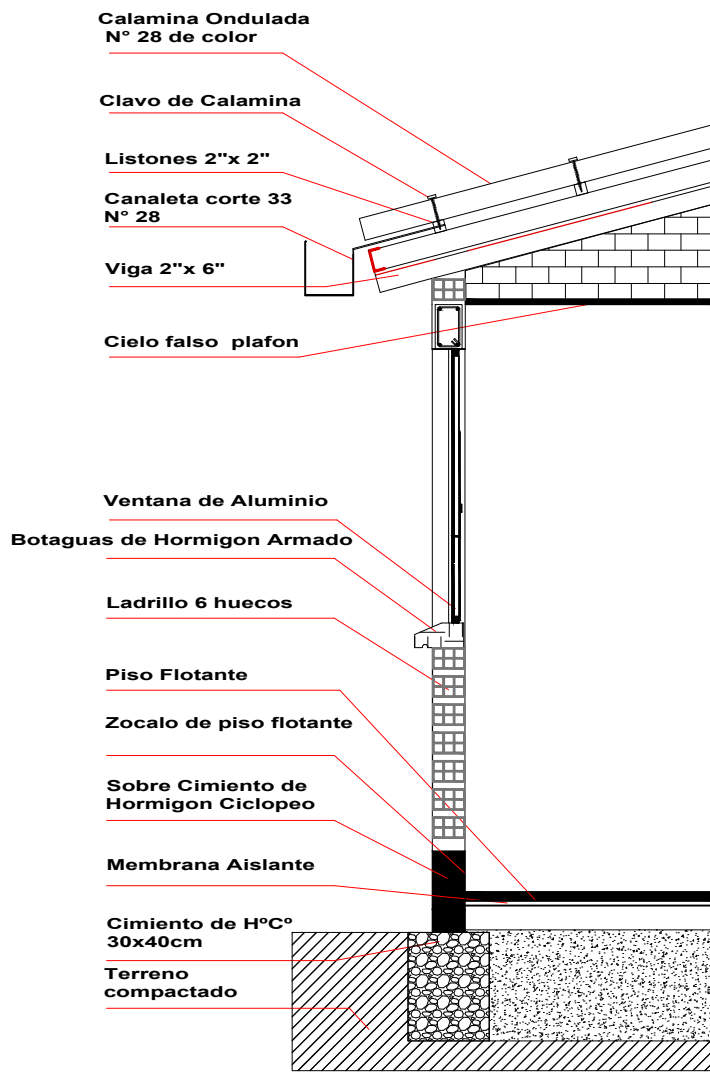


DETALLE: CORTE DE BORDE



**BICENTENARIO DE
BOLIVIA**

AEV-ORU-0380

NOMBRE DEL PROYECTO	DISEÑO ARQUITECTONICO	REVISADO Y APROBADO	DEPARTAMENTAL ORURO	
PROYECTO DE VIVIENDA NUEVA AUTOCONSTRUCCION EN EL MUNICIPIO DE CARACOLLO -FASE(XXI) 2024- ORURO			AREA	76.48 m²
			ESCALA	1:75
			FECHA: JUNIO 2024	
			LAMINA	19 - 20
ESTATAL DE VIVIENDA – DEPARTAMENTO ORURO			GESTION - 2024	

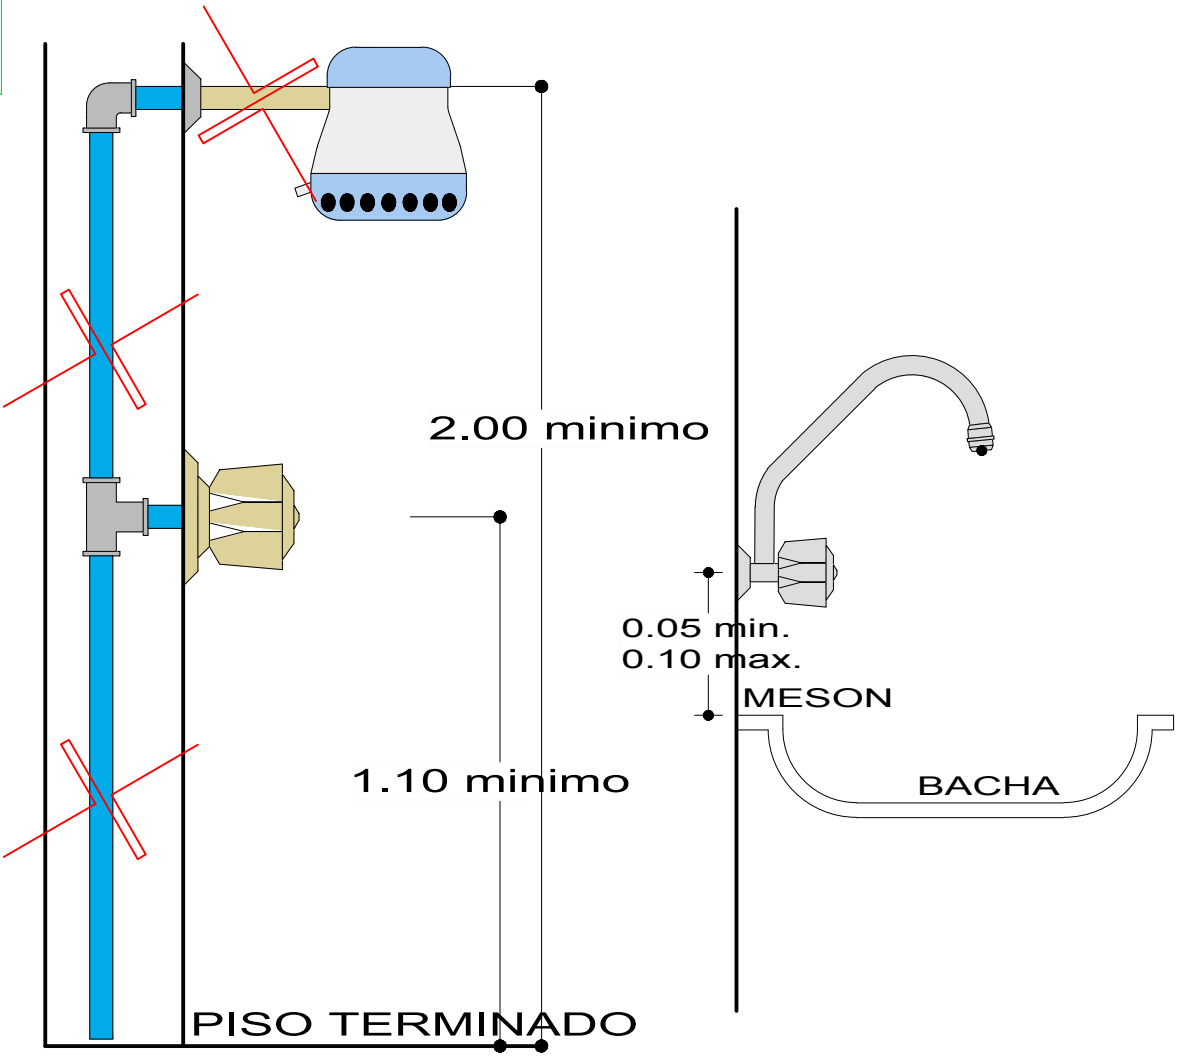

DETALLE DE DUCHA
ESCALA: 1:20

DETALLE DE GRIFO
ESCALA: 1:20

VIVIENDA NUEVA AUTOCONSTRUCCION 2024 TIPOLOGIA 3

DETALLE: DUCHA - GRIFO				
NOMBRE DEL PROYECTO				
DISEÑO ARQUITECTONICO				
REVISADO Y APROBADO				
DEPARTAMENTAL ORURO				
BICENTENARIO DE BOLIVIA	AREA	76.48 m²		
	ESCALA	1:75		
	FECHA: JUNIO 2024			
	LAMINA			
AEV-ORU-0380	PROYECTO DE VIVIENDA NUEVA AUTOCONSTRUCCION EN EL MUNICIPIO DE CARACOLLO -FASE(XXI) 2024-ORURO			20- 20
AGENCIA ESTATAL DE VIVIENDA – DEPARTAMENTO ORURO				GESTION - 2024