
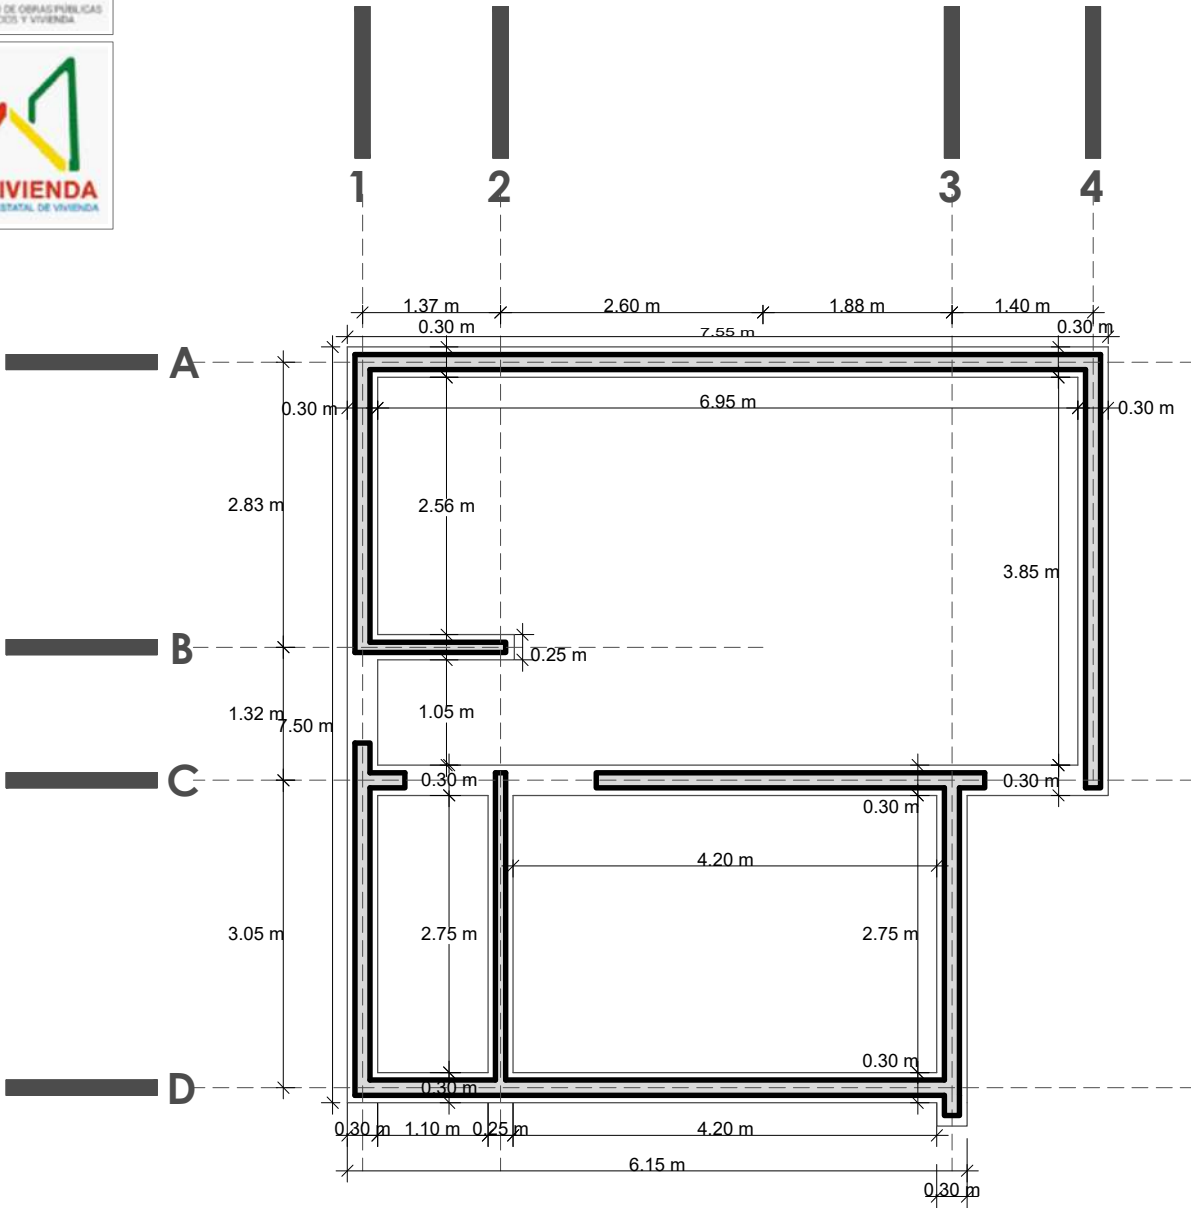


PLANO DE CIMIENTOS


NOMBRE DEL PROYECTO	DISEÑO ARQUITECTONICO	REVISADO Y APROBADO	DEPARTAMENTAL ORURO	
PROYECTO DE VIVIENDA NUEVA AUTOCONSTRUCCION EN EL MUNICIPIO DE SABAYA -FASE(II) 2024- ORURO			AREA CONST.	50.12 m²
			ESCALA	1:75
			FECHA: OCTUBRE 2024	
			LAMINA	1 - 21
ESTATAL DE VIVIENDA – DEPARTAMENTO ORURO			GESTION - 2024	

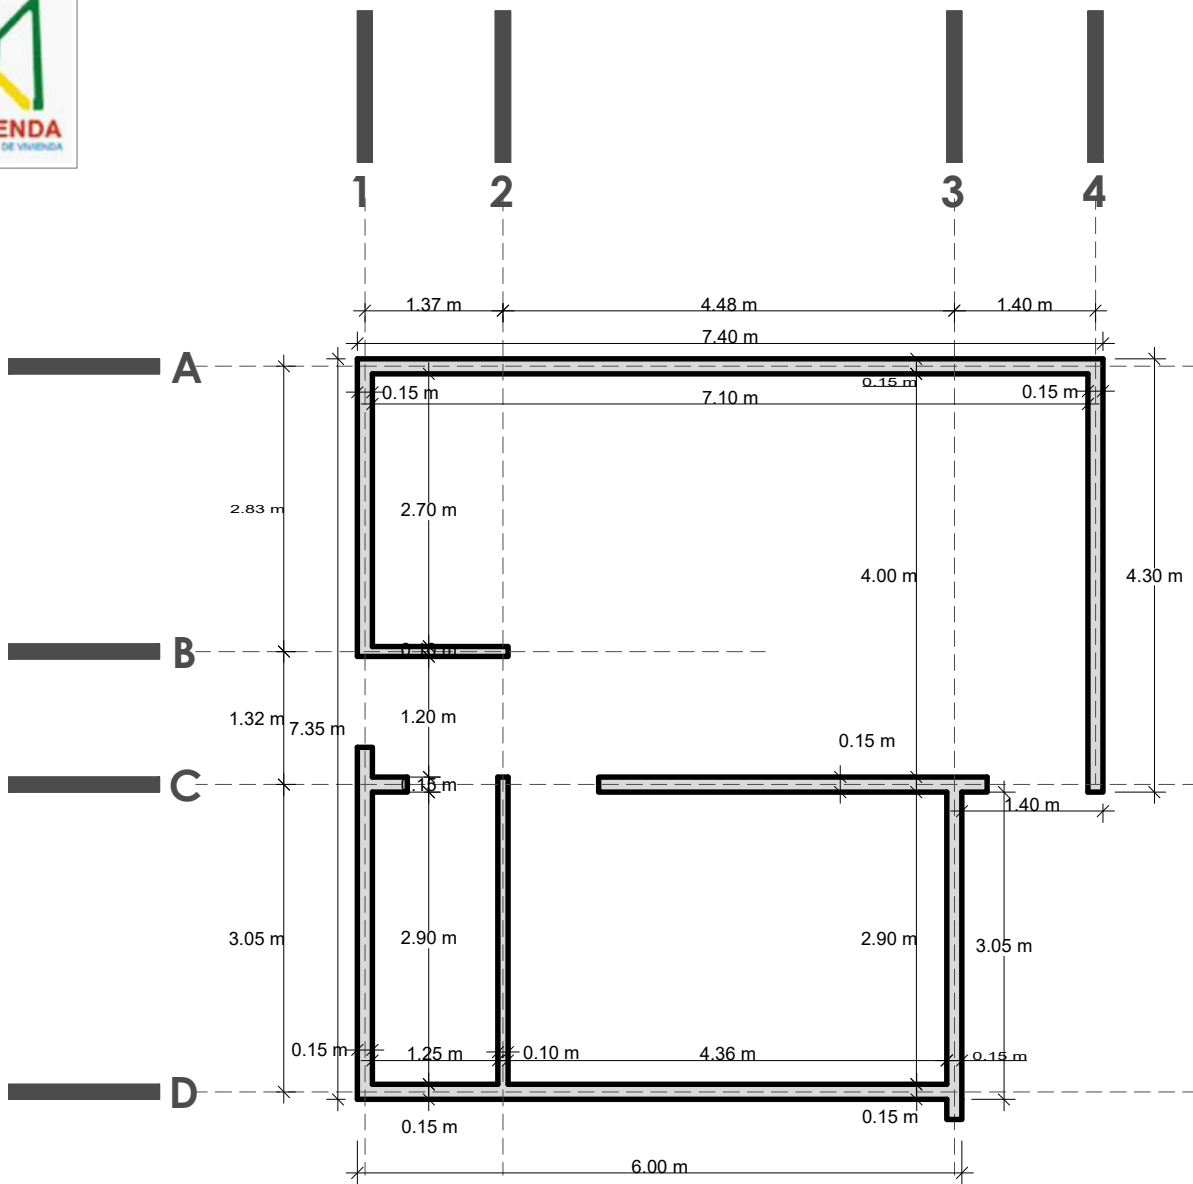

PROYECTO DE VIVIENDA NUEVA AUTOCONSTRUCCION 2024 TIPOLOGIA 1

PLANO DE SOBRECIMIENTOS


NOMBRE DEL PROYECTO	DISEÑO ARQUITECTONICO	REVISADO Y APROBADO	DEPARTAMENTAL ORURO	
PROYECTO DE VIVIENDA NUEVA AUTOCONSTRUCCION EN EL MUNICIPIO DE SABAYA -FASE(II) 2024- ORURO			AREA CONST.	50.12 m²
			ESCALA	1:75
			FECHA: OCTUBRE 2024	
			LAMINA	2 - 21
ESTATAL DE VIVIENDA — DEPARTAMENTO ORURO			GESTION - 2024	

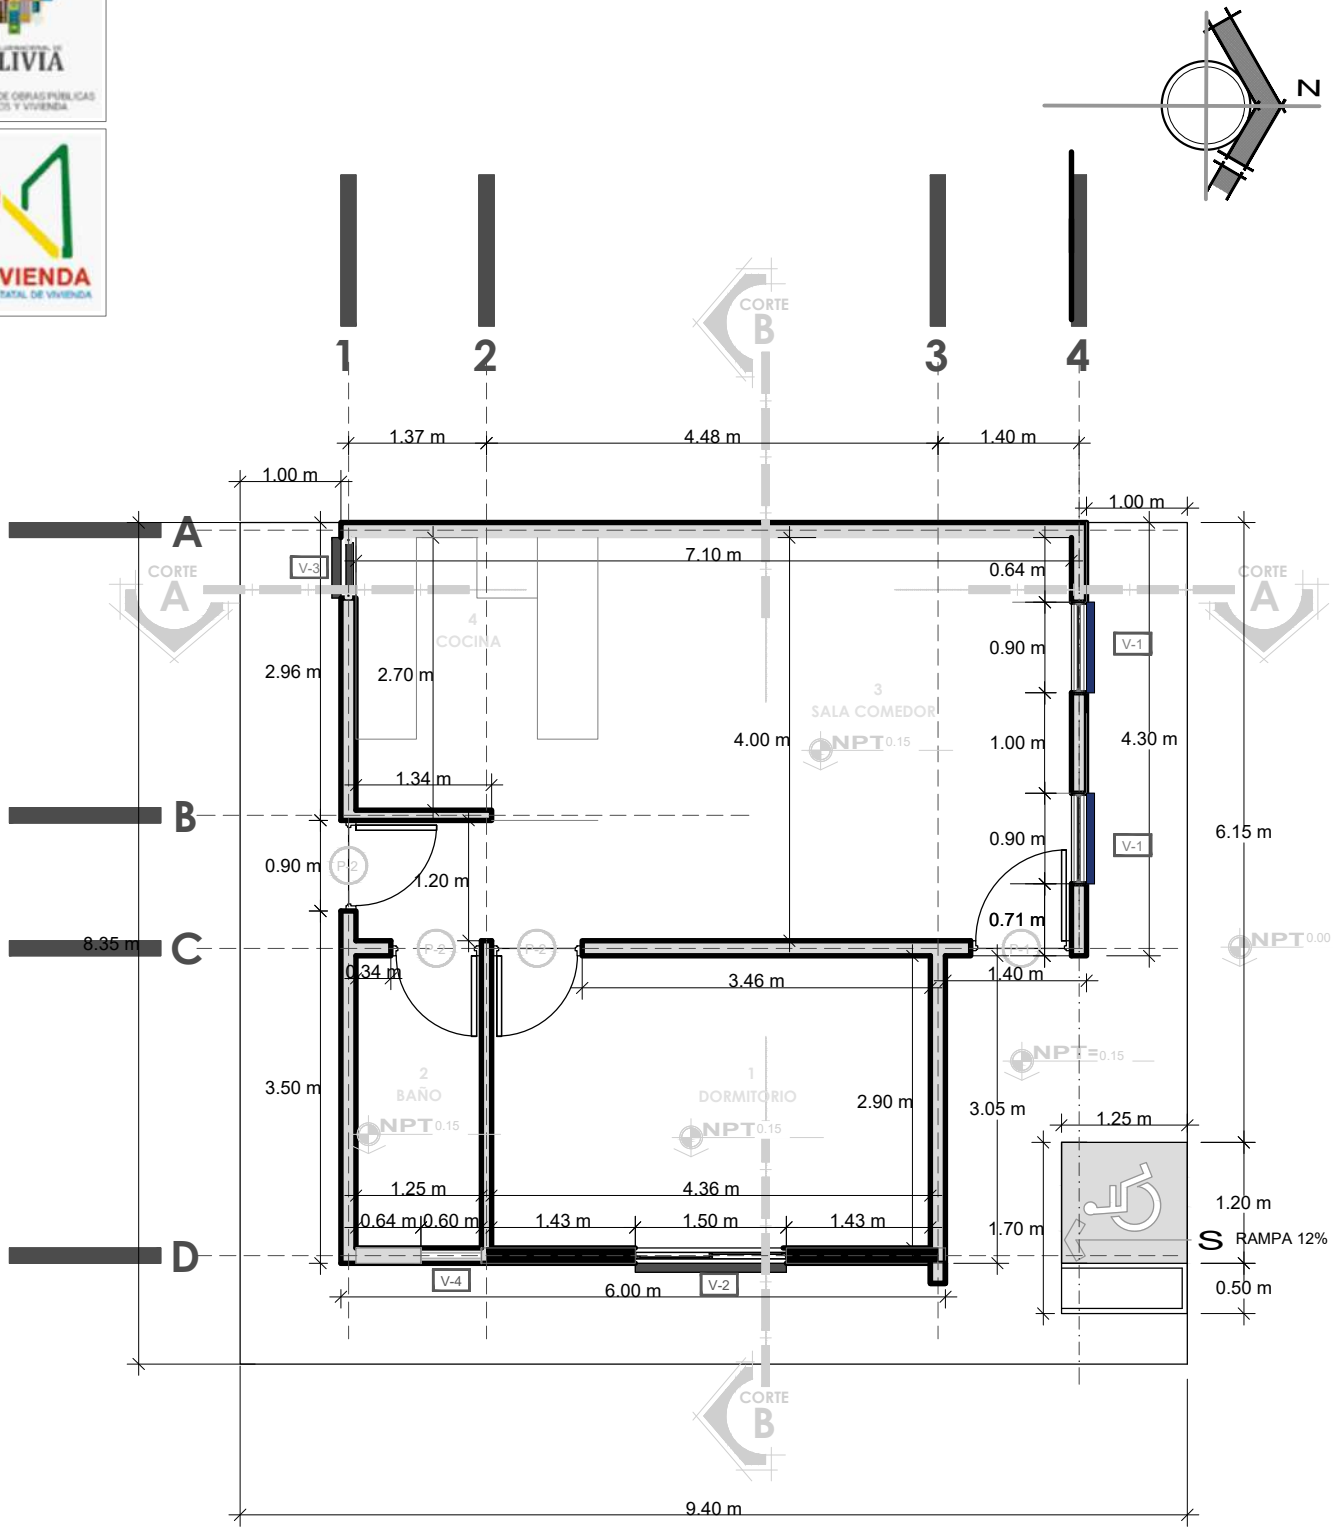

PROYECTO DE VIVIENDA NUEVA AUTOCONSTRUCCION 2024 TIPOLOGIA 1



PLANO DE PLANTA ACOTADA

NOMBRE DEL PROYECTO	DISEÑO ARQUITECTONICO	REVISADO Y APROBADO	DEPARTAMENTAL ORURO	
PROYECTO DE VIVIENDA NUEVA AUTOCONSTRUCCION EN EL MUNICIPIO DE SABAYA -FASE(II) 2024- ORURO			AREA CONST.	50.12 m²
			ESCALA	1:75
			FECHA: OCTUBRE 2024	
			LAMINA	3 - 21
ESTATAL DE VIVIENDA – DEPARTAMENTO ORURO				
			GESTION - 2024	

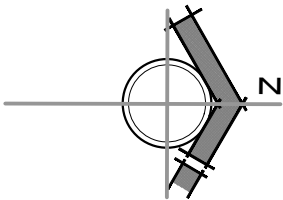


PLANO DE PLANTA AMOBLADA

NOMBRE DEL PROYECTO	DISEÑO ARQUITECTONICO	REVISADO Y APROBADO	DEPARTAMENTAL ORURO	
PROYECTO DE VIVIENDA NUEVA AUTOCONSTRUCCION EN EL MUNICIPIO DE SABAYA -FASE(II) 2024- ORURO			AREA CONST.	50.12 m²
			ESCALA	1:75
			FECHA: OCTUBRE 2024	
			LAMINA	4 - 21
ESTATAL DE VIVIENDA – DEPARTAMENTO ORURO			GESTION - 2024	

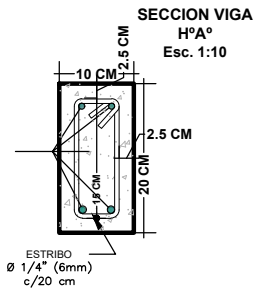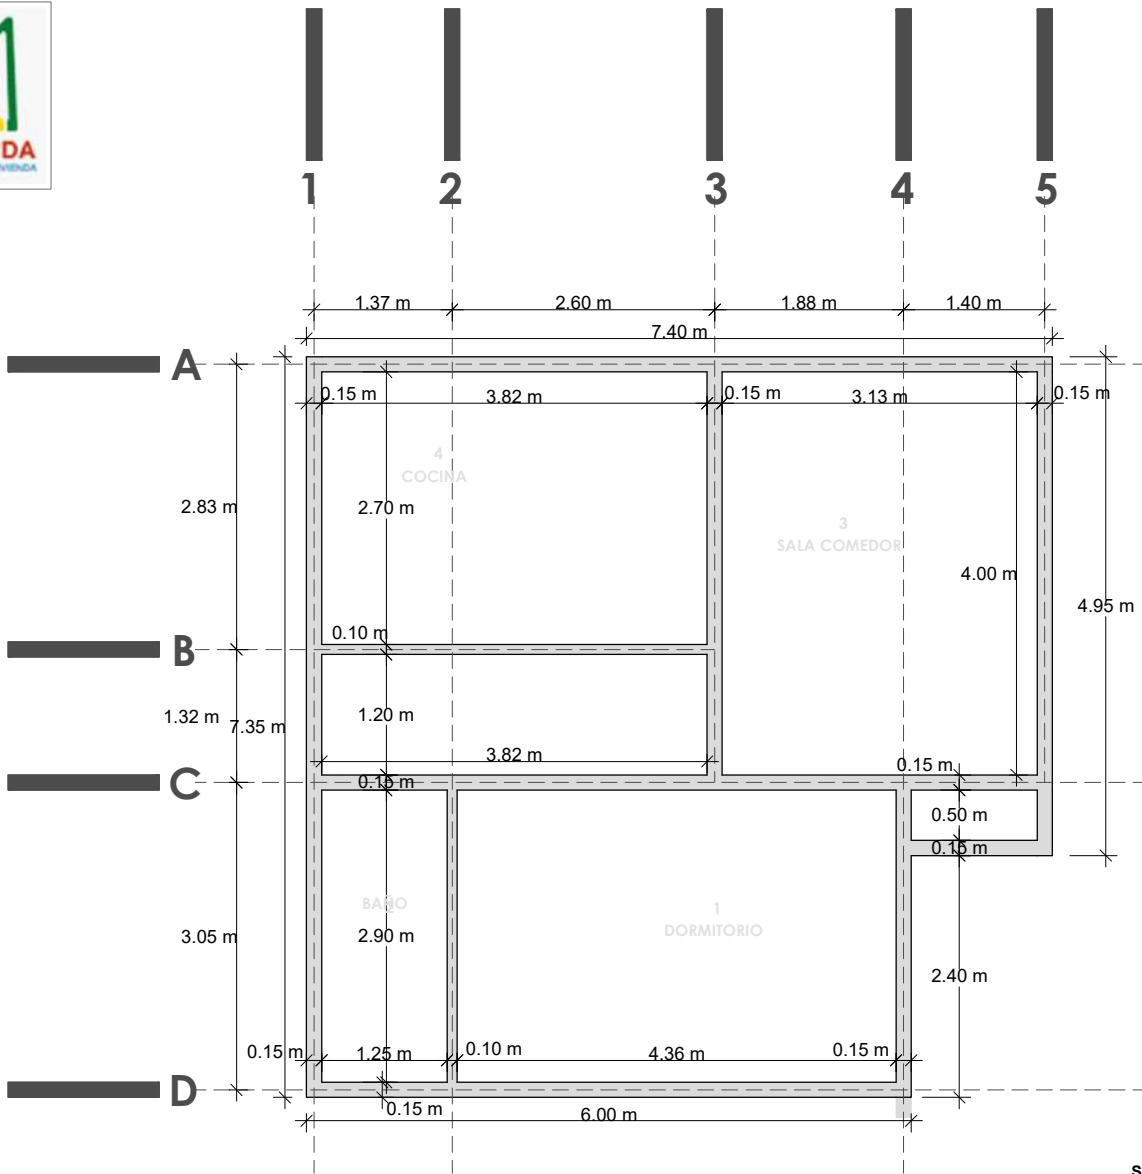


PLANO DE VIGA

NOMBRE DEL PROYECTO	DISEÑO ARQUITECTONICO	REVISADO Y APROBADO	DEPARTAMENTAL ORURO	
PROYECTO DE VIVIENDA NUEVA AUTOCONSTRUCCION EN EL MUNICIPIO DE SABAYA -FASE(II) 2024- ORURO			AREA CONST.	50.12 m²
			ESCALA	1:75
			FECHA: OCTUBRE 2024	
			LAMINA 5 - 21	
ESTATAL DE VIVIENDA – DEPARTAMENTO ORURO			GESTION - 2024	

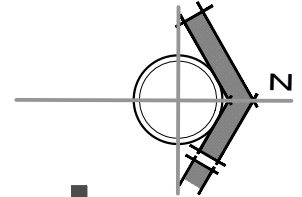



PROYECTO DE VIVIENDA NUEVA AUTOCONSTRUCCION 2024 TIPOLOGIA 1

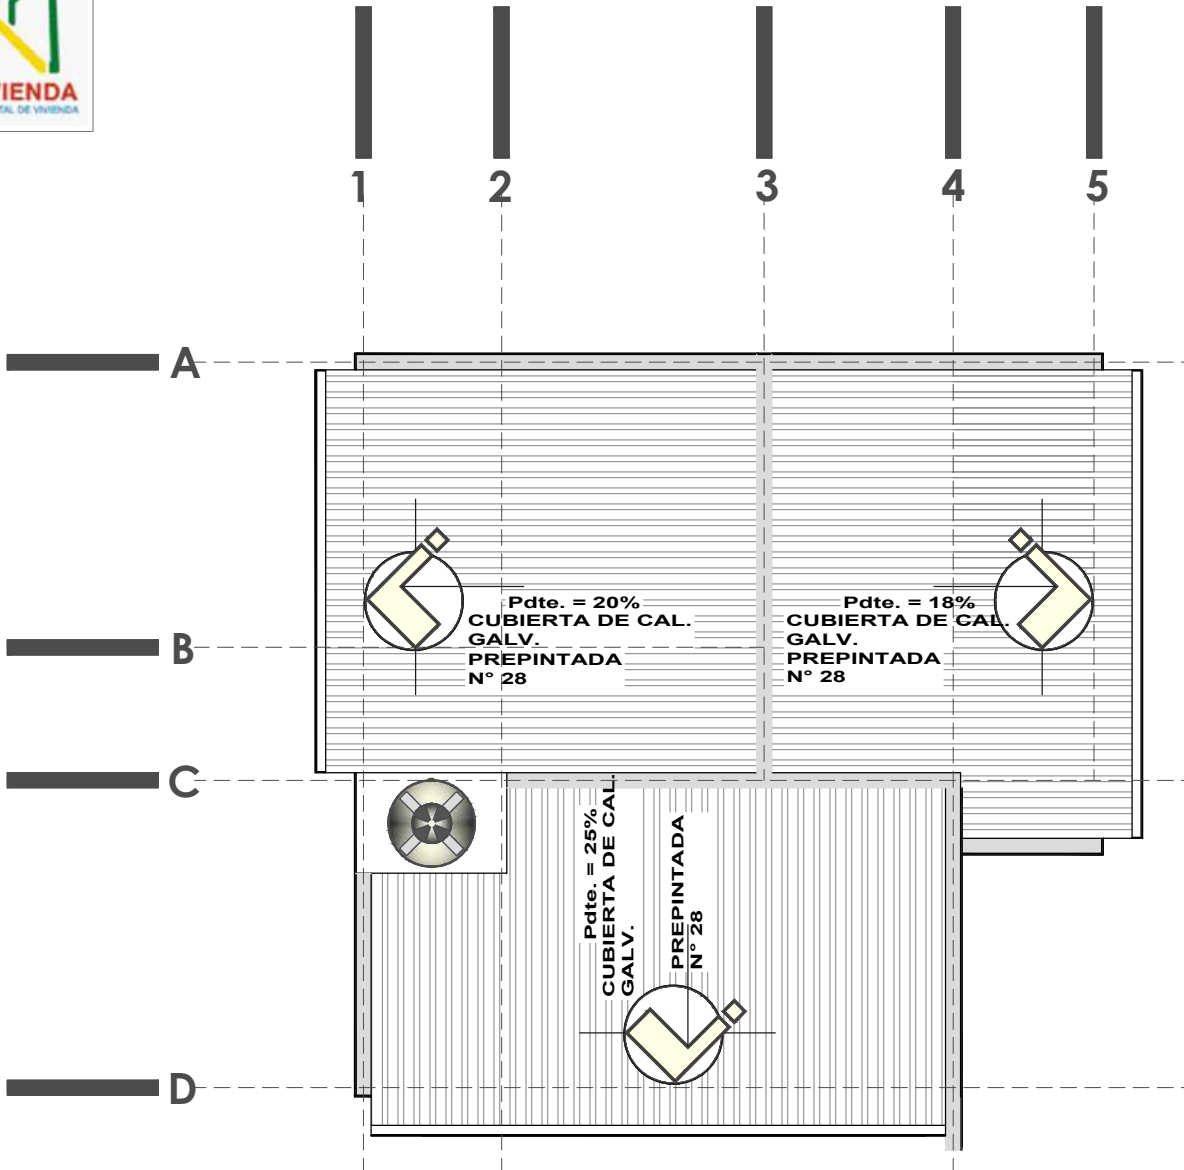

PLANO DE CUBIERTA



NOMBRE DEL PROYECTO	DISEÑO ARQUITECTONICO	REVISADO Y APROBADO	DEPARTAMENTAL ORURO	
PROYECTO DE VIVIENDA NUEVA AUTOCONSTRUCCION EN EL MUNICIPIO DE SABAYA -FASE(II) 2024- ORURO			AREA CONST.	50.12 m ²
			ESCALA	1:75
			FECHA: OCTUBRE 2024	
			LAMINA	7 - 21
ESTATAL DE VIVIENDA – DEPARTAMENTO ORURO			GESTION - 2024	

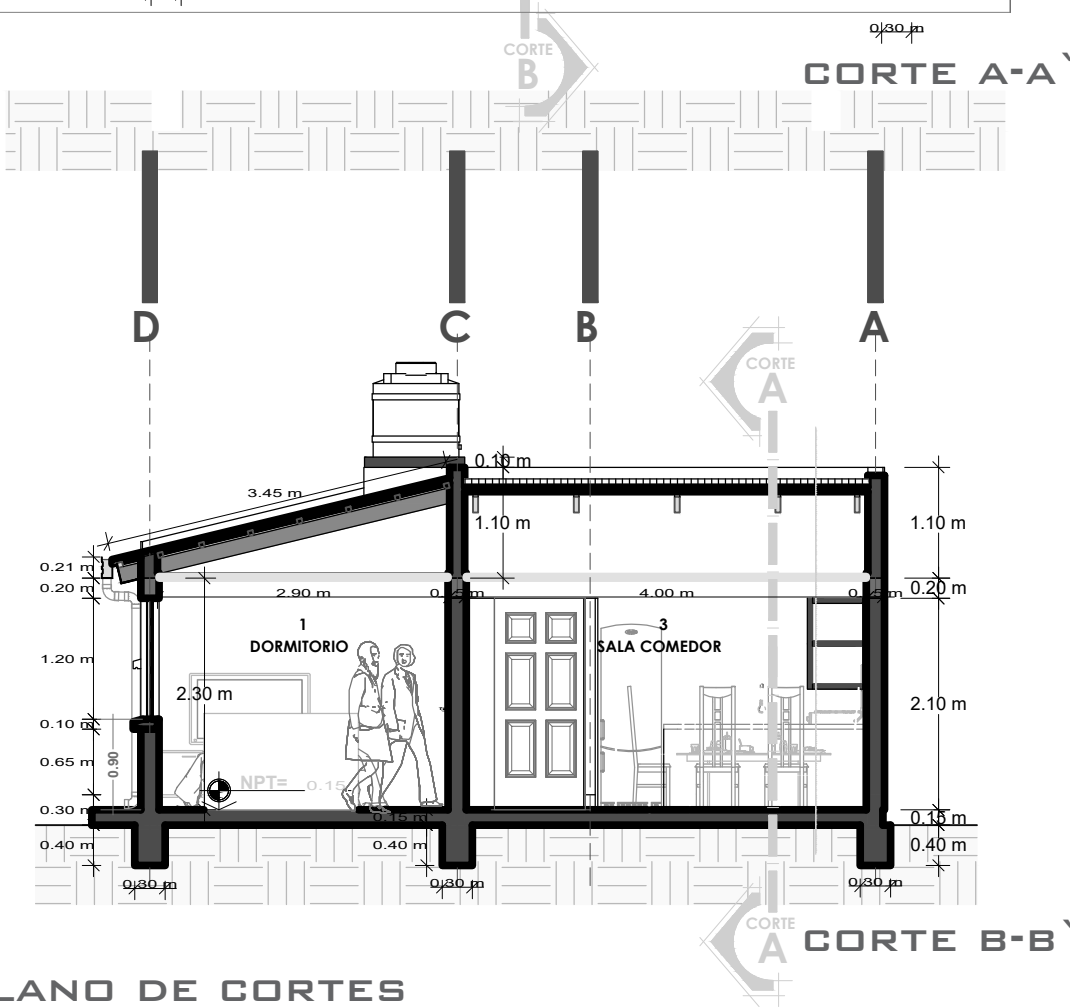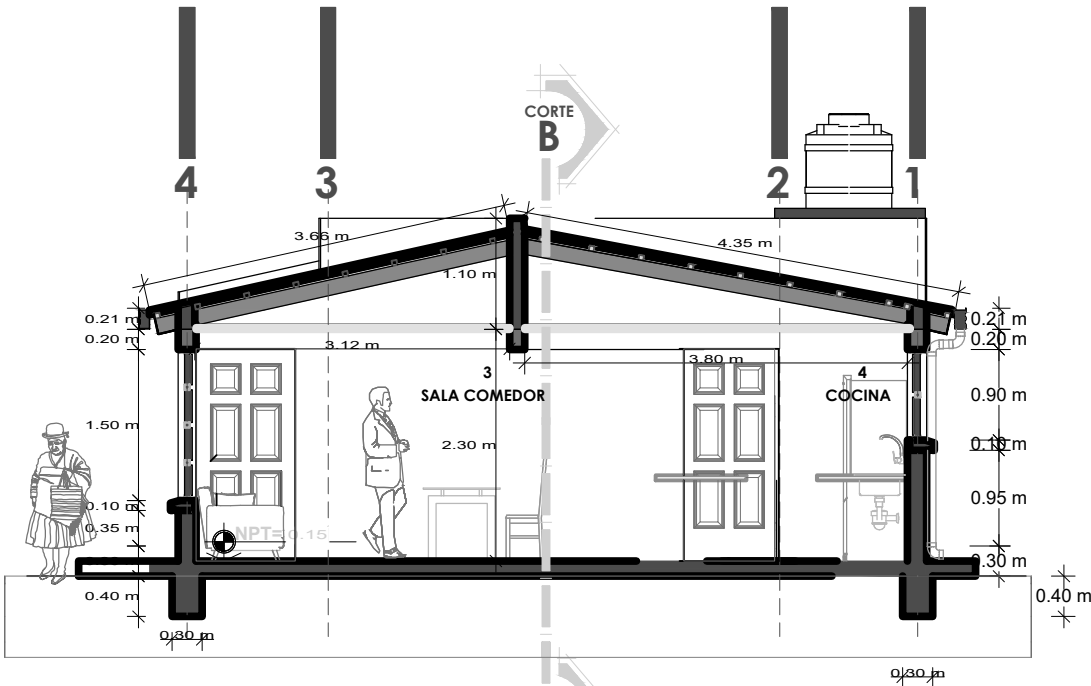

PLANO DE CORTES



BOLIVIA

MINISTERIO DE OBRAS PÚBLICAS
SERVICIOS Y VIVIENDA



AEVIVIENDA

AGENCIA ESTATAL DE VIVIENDA



ELEVACION FRONTAL



ELEVACION LATERAL

PLANO DE ELEVACIONES



BICENTENARIO DE
BOLIVIA

¡Construyendo
nuevos sueños!

AEV-ORU-0424

NOMBRE DEL PROYECTO	DISEÑO ARQUITECTONICO	REVISADO Y APROBADO	DEPARTAMENTAL ORURO	
PROYECTO DE VIVIENDA NUEVA AUTOCONSTRUCCION EN EL MUNICIPIO DE SABAYA -FASE(II) 2024- ORURO			AREA CONST.	50.12 m ²
			ESCALA	1:75
			FECHA: OCTUBRE 2024	
			LAMINA	9 - 21
ESTATAL DE VIVIENDA – DEPARTAMENTO ORURO			GESTION - 2024	



BOLIVIA

MINISTERIO DE OBRAS PÚBLICAS
SERVICIOS Y VIVIENDA



AEVIENDA

AGENCIA ESTATAL DE VIVIENDA





PROYECTO DE VIVIENDA NUEVA AUTOCONSTRUCCION 2024 TIPOLOGIA 1

PERSPECTIVAS INTERIORES



NOMBRE DEL PROYECTO	DISEÑO ARQUITECTONICO	REVISADO Y APROBADO	DEPARTAMENTAL ORURO	
PROYECTO DE VIVIENDA NUEVA AUTOCONSTRUCCION EN EL MUNICIPIO DE SABAYA -FASE(II) 2024- ORURO			AREA CONST.	50.12 m²
			ESCALA	1:75
			FECHA: OCTUBRE 2024	
			LAMINA	10 - 21
			AGENCIA ESTATAL DE VIVIENDA – DEPARTAMENTO ORURO	
			GESTION - 2024	

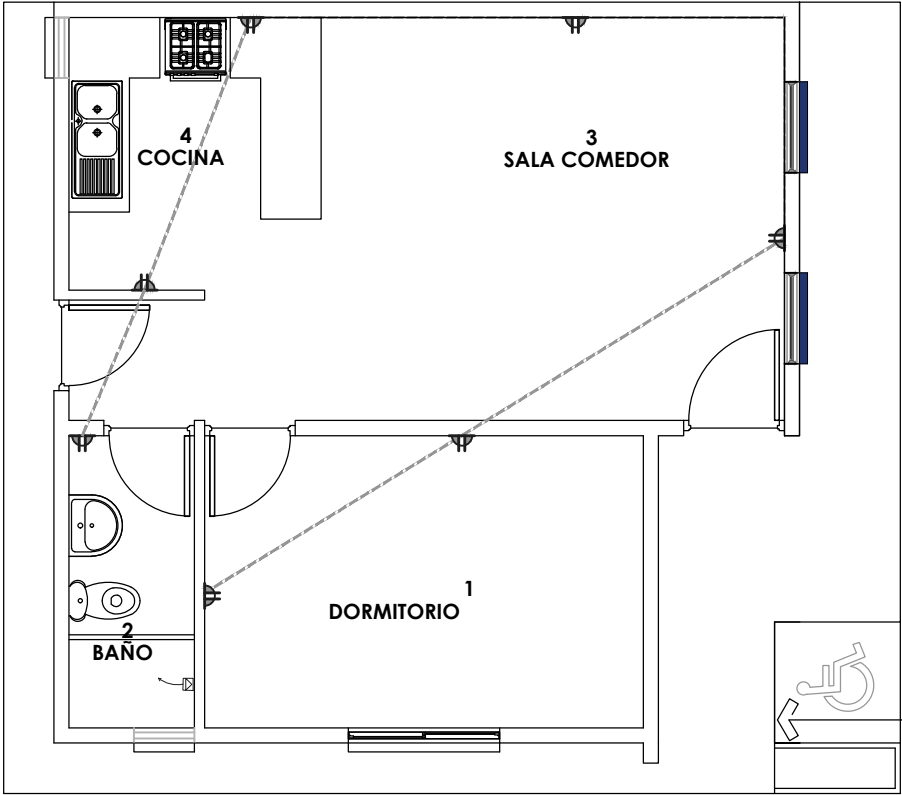
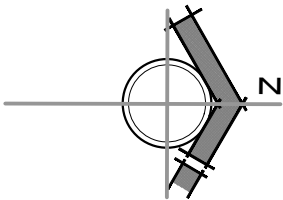


SIMBOLOGIA Y REFERENCIAS	
	TABLERO DE DISTRIBUCION
C1-C2-C3	CIRCUITOS
	CABLE Nº12 TOMACORRIENTES
	ILUMINACION INCANDESCENTE SOCKET DE PORCELANA
	INTERRUPTOR SIMPLE

INSTALACION ELECTRICA

BICENTENARIO DE BOLIVIA
¡Construyendo nuevos sueños!
 AEV-ORU-0424

NOMBRE DEL PROYECTO	DISEÑO ARQUITECTONICO	REVISADO Y APROBADO	DEPARTAMENTAL ORURO	
PROYECTO DE VIVIENDA NUEVA AUTOCONSTRUCCION EN EL MUNICIPIO DE SABAYA -FASE(II) 2024- ORURO			AREA CONST.	50.12 m²
			ESCALA	1:75
			FECHA: OCTUBRE 2024	
			LAMINA	12 - 21
ESTATAL DE VIVIENDA — DEPARTAMENTO ORURO			GESTION - 2024	

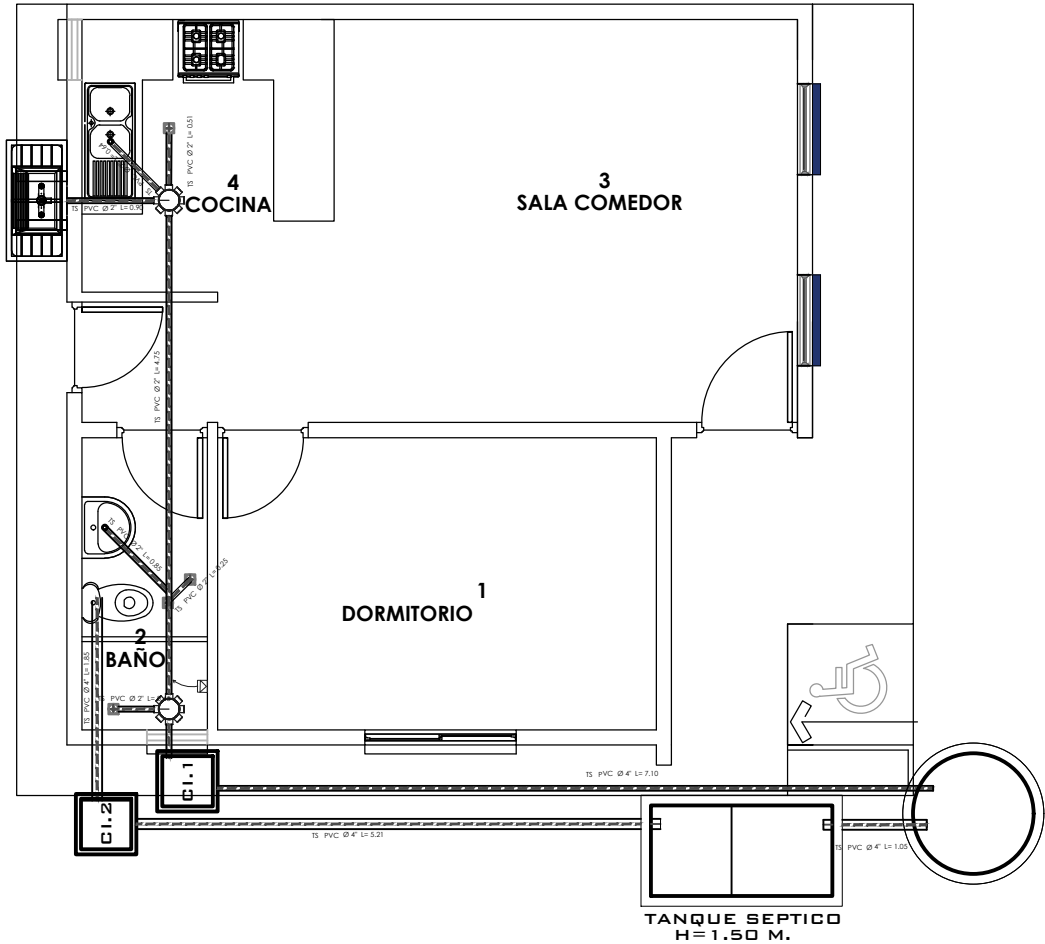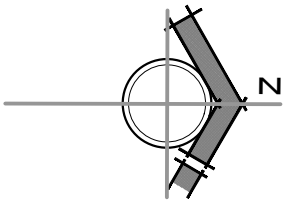

POZO ABSORVENTE
H=1.90 M.

PROYECTO DE VIVIENDA NUEVA AUTOCONSTRUCCION 2024 TIPOLOGIA 1

INSTALACION SANITARIA



BICENTENARIO DE
BOLIVIA

¡Construyendo
nuevos sueños!

AEV-ORU-0424

NOMBRE DEL PROYECTO	DISEÑO ARQUITECTONICO	REVISADO Y APROBADO	DEPARTAMENTAL ORURO	
PROYECTO DE VIVIENDA NUEVA AUTOCONSTRUCCION EN EL MUNICIPIO DE SABAYA -FASE(II) 2024- ORURO			AREA CONST.	50.12 m²
			ESCALA	1:75
			FECHA: OCTUBRE 2024	
			LAMINA 13 - 21	
ESTATAL DE VIVIENDA – DEPARTAMENTO ORURO			GESTION - 2024	

GESTION - 2024




BOLIVIA

MINISTERIO DE OBRAS PÚBLICAS
SERVICIOS Y VIVIENDA



AEVIVIENDA

AGENCIA ESTATAL DE VIVIENDA

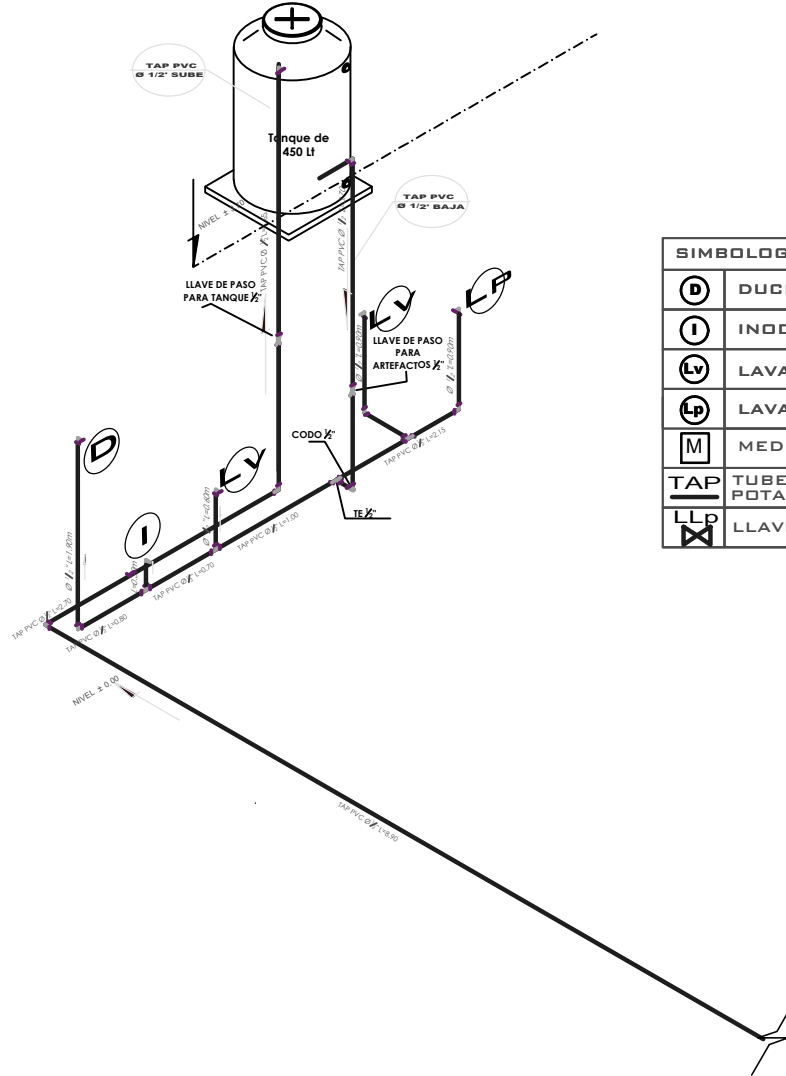

SIMBOLOGIA Y REFERENCIAS	
	DUCHA
	INODORO
	LAVAMANOS
	LAVAPLATOS
	MEDIDOR
	TUBERIA DE AGUA POTABLE
	LLAVE DE PASO

PROYECTO DE VIVIENDA NUEVA AUTOCONSTRUCCION 2024 TIPOLOGIA 1

ISOMETRICO AGUA POTABLE





BICENTENARIO DE
BOLIVIA

¡Construyendo
nuevos sueños!

AEV-ORU-0424



NOMBRE DEL PROYECTO	DISEÑO ARQUITECTONICO	REVISADO Y APROBADO	DEPARTAMENTAL ORURO	
PROYECTO DE VIVIENDA NUEVA AUTOCONSTRUCCION EN EL MUNICIPIO DE SABAYA -FASE(II) 2024- ORURO			AREA CONST.	50.12 m ²
			ESCALA	1:75
			FECHA: OCTUBRE 2024	
			LAMINA 16 - 21	
			AGENCIA ESTATAL DE VIVIENDA – DEPARTAMENTO ORURO	
			GESTION - 2024	

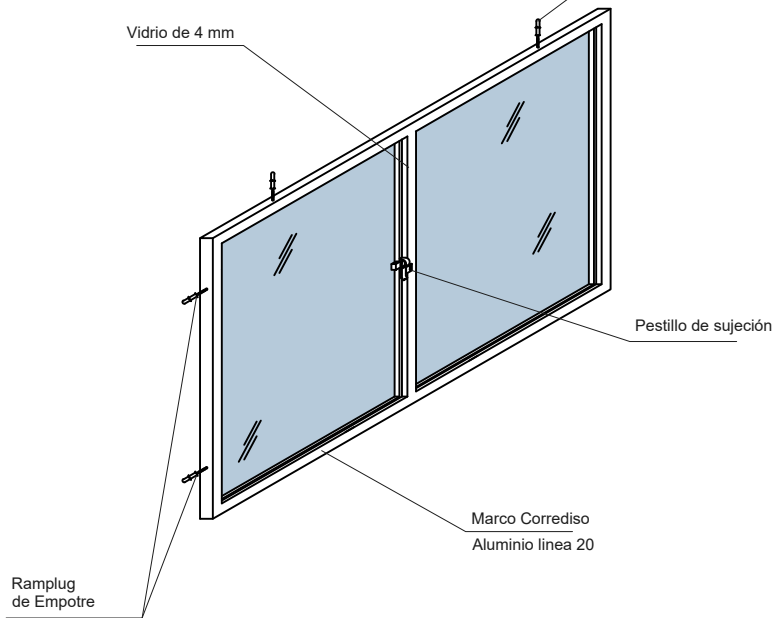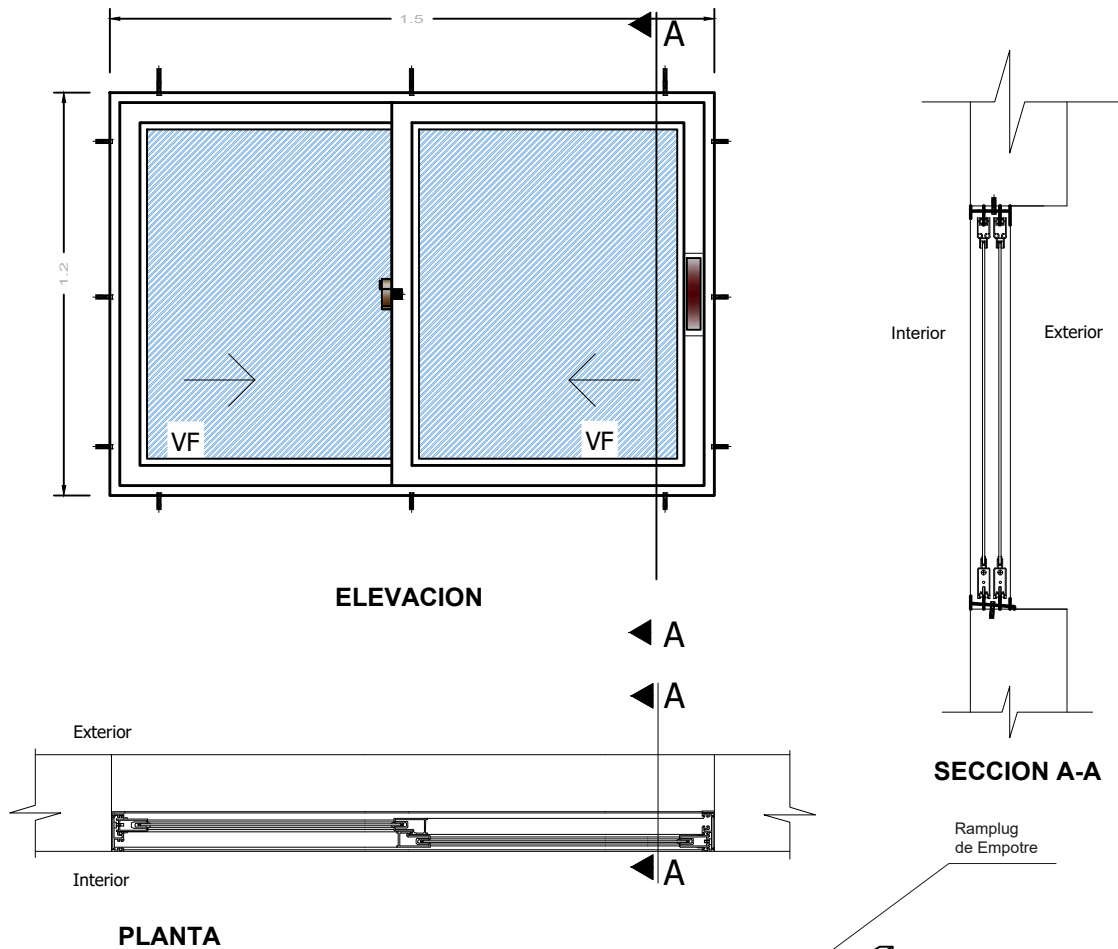



DETALLE: VENTANA DE ALUMINIO



NOMBRE DEL PROYECTO	DISEÑO ARQUITECTONICO	REVISADO Y APROBADO	DEPARTAMENTAL ORURO	
PROYECTO DE VIVIENDA NUEVA AUTOCONSTRUCCION EN EL MUNICIPIO DE SABAYA -FASE(II) 2024- ORURO			AREA CONST.	50.12 m²
			ESCALA	1:75
			FECHA: OCTUBRE 2024	
			LAMINA	17 - 21
ESTATAL DE VIVIENDA – DEPARTAMENTO ORURO			GESTION - 2024	

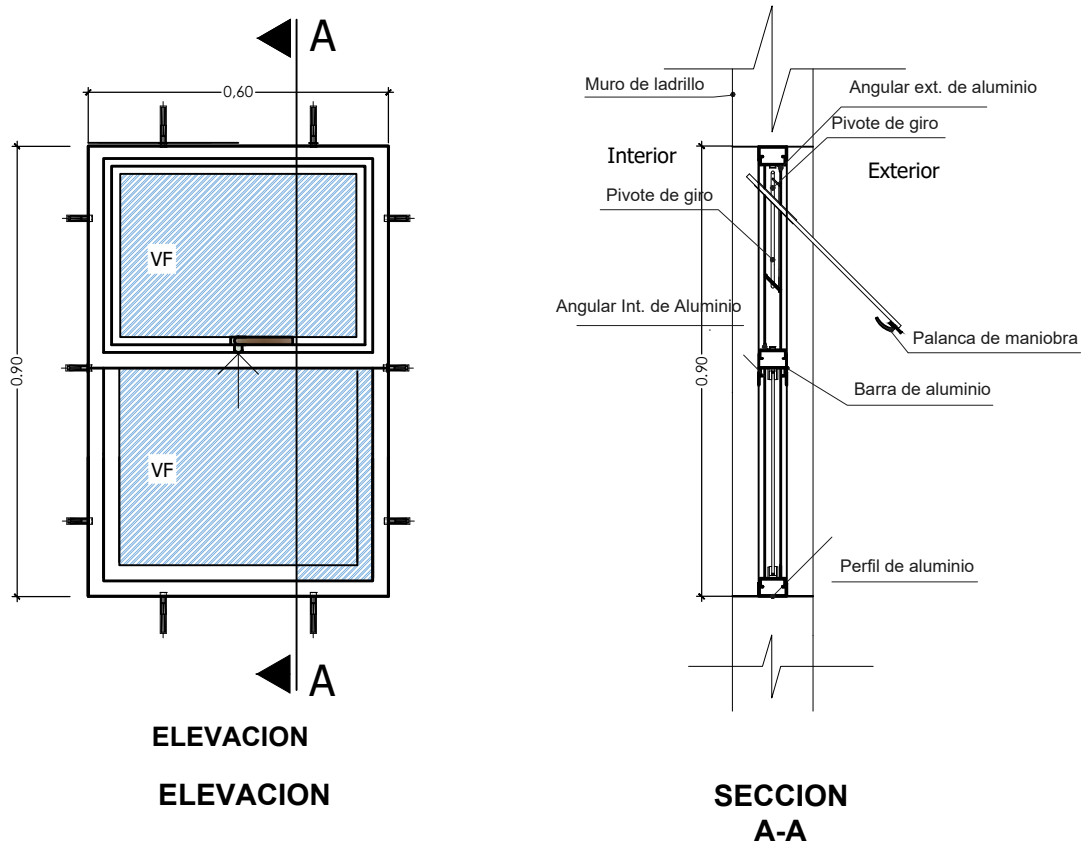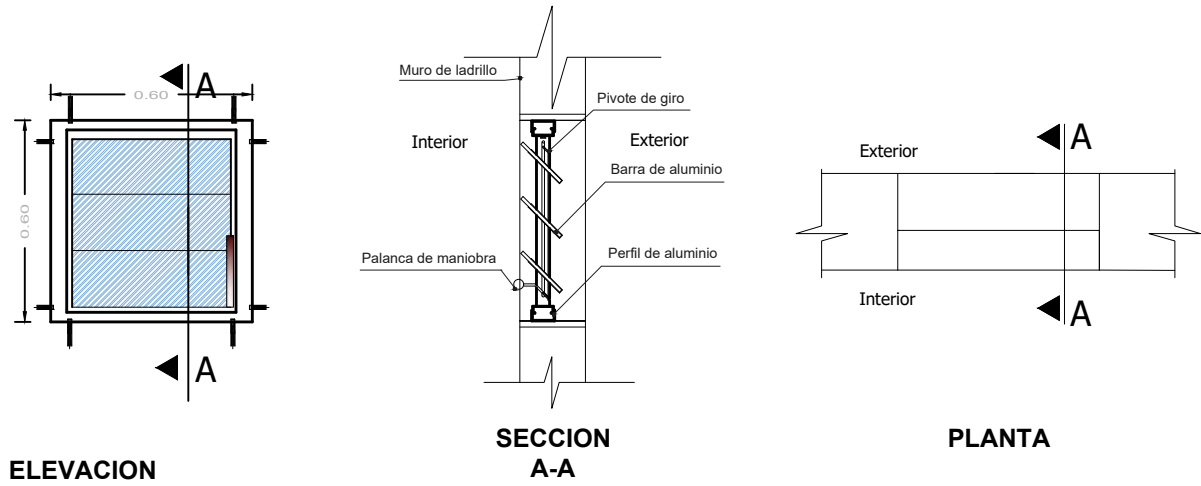

DETALLE: VENTANA DE ALUMINIO					
NOMBRE DEL PROYECTO		DISEÑO ARQUITECTONICO	REVISADO Y APROBADO	DEPARTAMENTAL ORURO	
PROYECTO DE VIVIENDA NUEVA AUTOCONSTRUCCION EN EL MUNICIPIO DE SABAYA -FASE(II) 2024- ORURO				AREA CONST.	50.12 m ²
				ESCALA	1:75
				FECHA: OCTUBRE 2024	
				LAMINA 18 - 21	
ESTATAL DE VIVIENDA – DEPARTAMENTO ORURO					GESTION - 2024

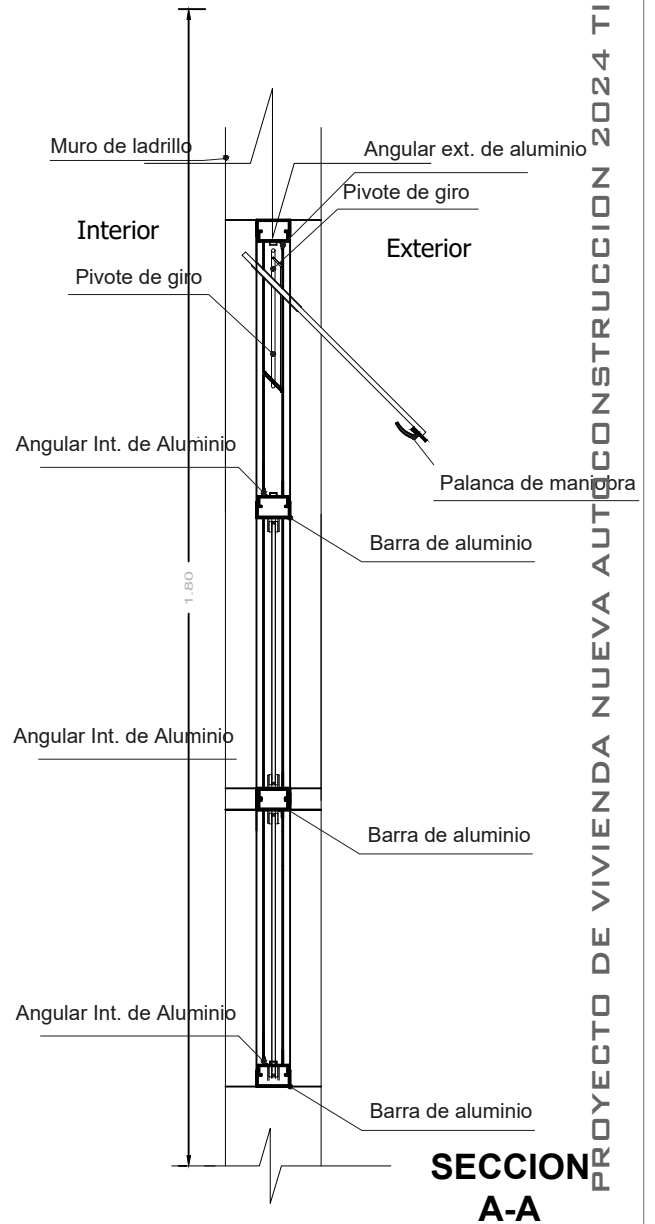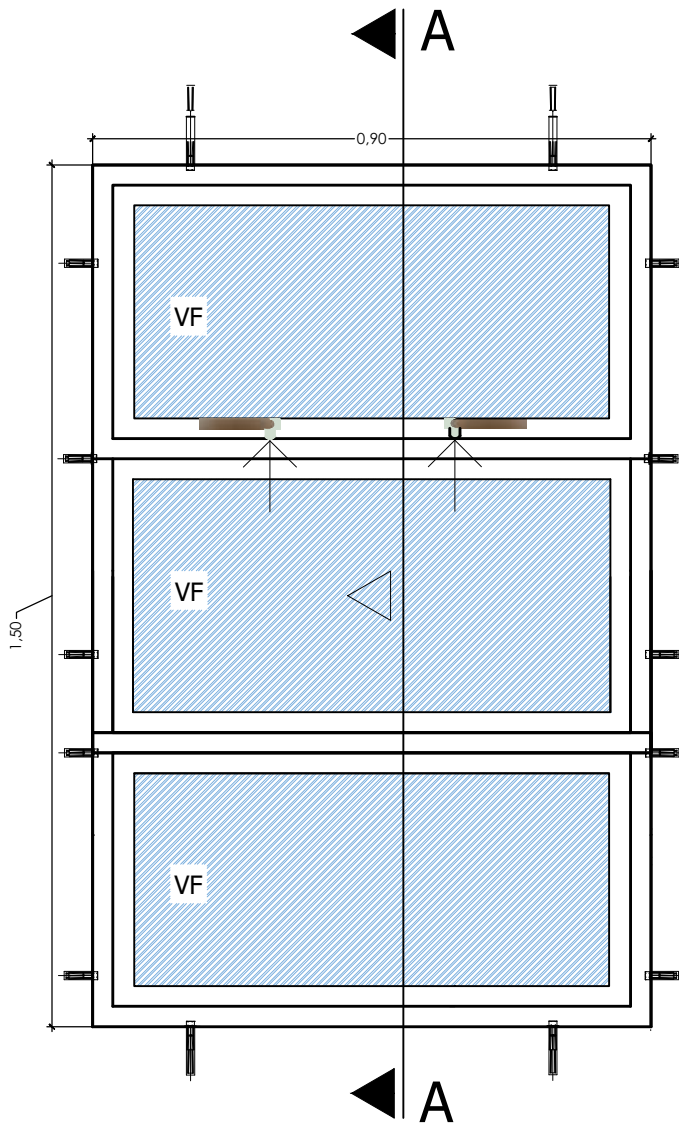

PROYECTO DE VIVIENDA NUEVA AUTOCONSTRUCCION 2024 TIPOLOGIA 1

DETALLE: VENTANA DE ALUMINIO

NOMBRE DEL PROYECTO	DISEÑO ARQUITECTONICO	REVISADO Y APROBADO	DEPARTAMENTAL ORURO	
PROYECTO DE VIVIENDA NUEVA AUTOCONSTRUCCION EN EL MUNICIPIO DE SABAYA -FASE(II) 2024- ORURO			AREA CONST.	50.12 m²
			ESCALA	1:75
			FECHA: OCTUBRE 2024	
			LAMINA	19 - 21
ESTATAL DE VIVIENDA – DEPARTAMENTO ORURO			GESTION - 2024	




BOLIVIA

MINISTERIO DE OBRAS PÚBLICAS
SERVICIOS Y VIVIENDA




AEVIVIENDA
AGENCIA ESTATAL DE VIVIENDA

Puerta tipo 1

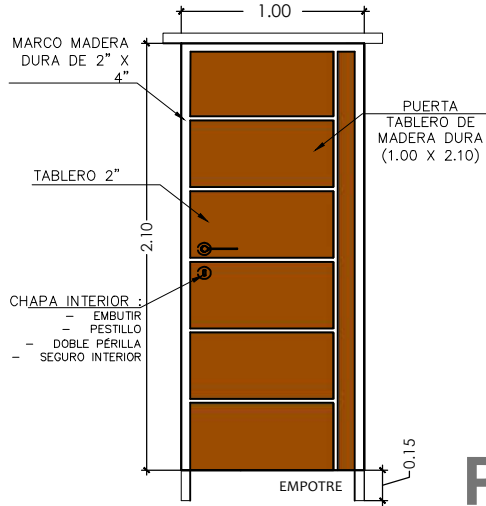


P1

Puerta tipo 1

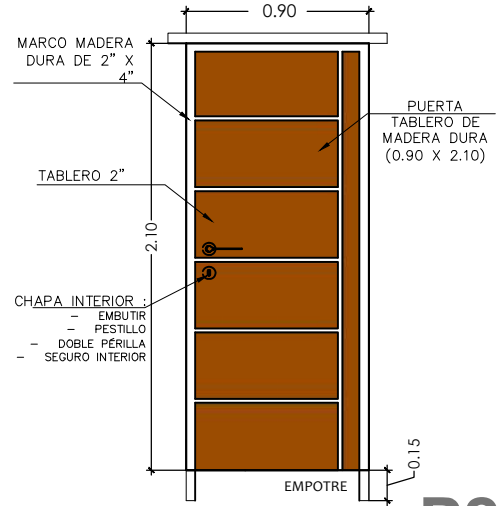

P2

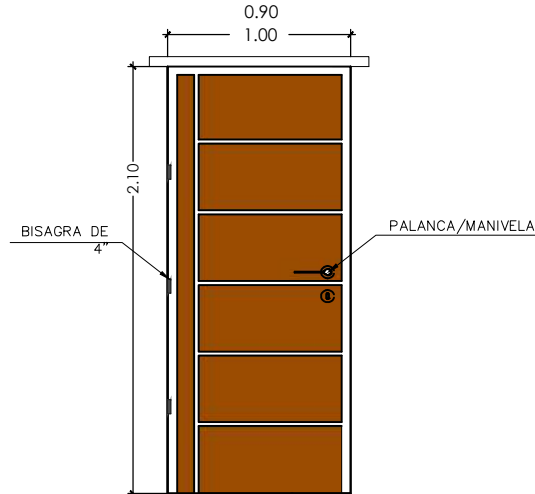

PROYECTO DE VIVIENDA NUEVA AUTOCONSTRUCCION 2024 TIPOLOGIA 1

DETALLE: PUERTA DE MADERA



BICENTENARIO DE
BOLIVIA

¡Construyendo
nuevos sueños!

AEV-ORU-0424

NOMBRE DEL PROYECTO
**PROYECTO DE VIVIENDA
NUEVA
AUTOCONSTRUCCION EN
EL MUNICIPIO DE
SABAYA -FASE(II) 2024-
ORURO**

DISEÑO ARQUITECTONICO

REVISADO Y APROBADO

DEPARTAMENTAL
ORURO

AREA CONST. 50.12 m²

ESCALA 1:75

LAMINA

20 - 21

AGENCIA ESTATAL DE VIVIENDA - DEPARTAMENTO ORURO

GESTION - 2024



BOLIVIA

MINISTERIO DE OBRAS PÚBLICAS
SERVICIOS Y VIVIENDA



AEVIVIENDA

AGENCIA ESTATAL DE VIVIENDA

Calamina Ondulada
N° 28 de color

Clavo de Calamina

Listones 2"x 2"

Canaleta corte 33
N° 28

Viga 2"x 6"

Cielo falso plafon

Ventana de Aluminio

Botaguas de Hormigon Armado

Ladrillo 6 huecos

Piso Flotante


Zocalo de piso flotante

Sobre Cimiento de
Hormigon Ciclopeo

Membrana Aislante

Cimiento de H°C°
30x40cm

Terreno
compactado

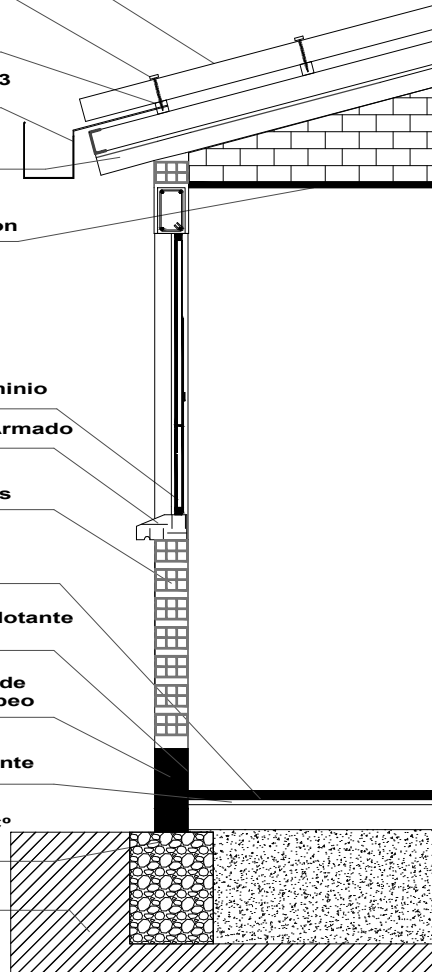

PROYECTO DE VIVIENDA NUEVA AUTOCONSTRUCCION 2024 TIPOLOGIA 1

DETALLE: CORTE DE BORDE



BICENTENARIO DE
BOLIVIA

¡Construyendo
nuevos sueños!

AEV-ORU-0424

NOMBRE DEL PROYECTO

DISEÑO ARQUITECTONICO

REVISADO Y APROBADO

DEPARTAMENTAL
ORURO

**PROYECTO DE VIVIENDA
NUEVA
AUTOCONSTRUCCION EN
EL MUNICIPIO DE
SABAYA -FASE(II) 2024-
ORURO**

AREA CONST. 50.12 m²

ESCALA 1:75



FECHA: OCTUBRE 2024

LAMINA


21 - 21

AGENCIA ESTATAL DE VIVIENDA - DEPARTAMENTO ORURO

GESTION - 2024

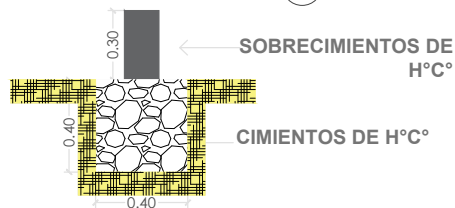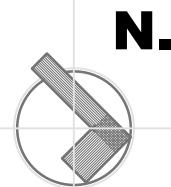

 BICENTENARIO DE BOLIVIA		PLAN DE CIMENTOS				
AEV-ORU-0424		NOMBRE DEL PROYECTO	DISEÑO ARQUITECTONICO	REVISADO Y APROBADO	DEPARTAMENTAL ORURO	
		PROYECTO DE VIVIENDA NUEVA AUTOCONSTRUCCION EN EL MUNICIPIO DE SABAYA-FASE (II)2024-ORURO			AREA	64.99 m²
					ESCALA	1:75
					FECHA: OCT. 2024	
					LAMINA 1 - 21	
AGENCIA ESTATAL DE VIVIENDA – DEPARTAMENTO ORURO		GESTION - 2024				

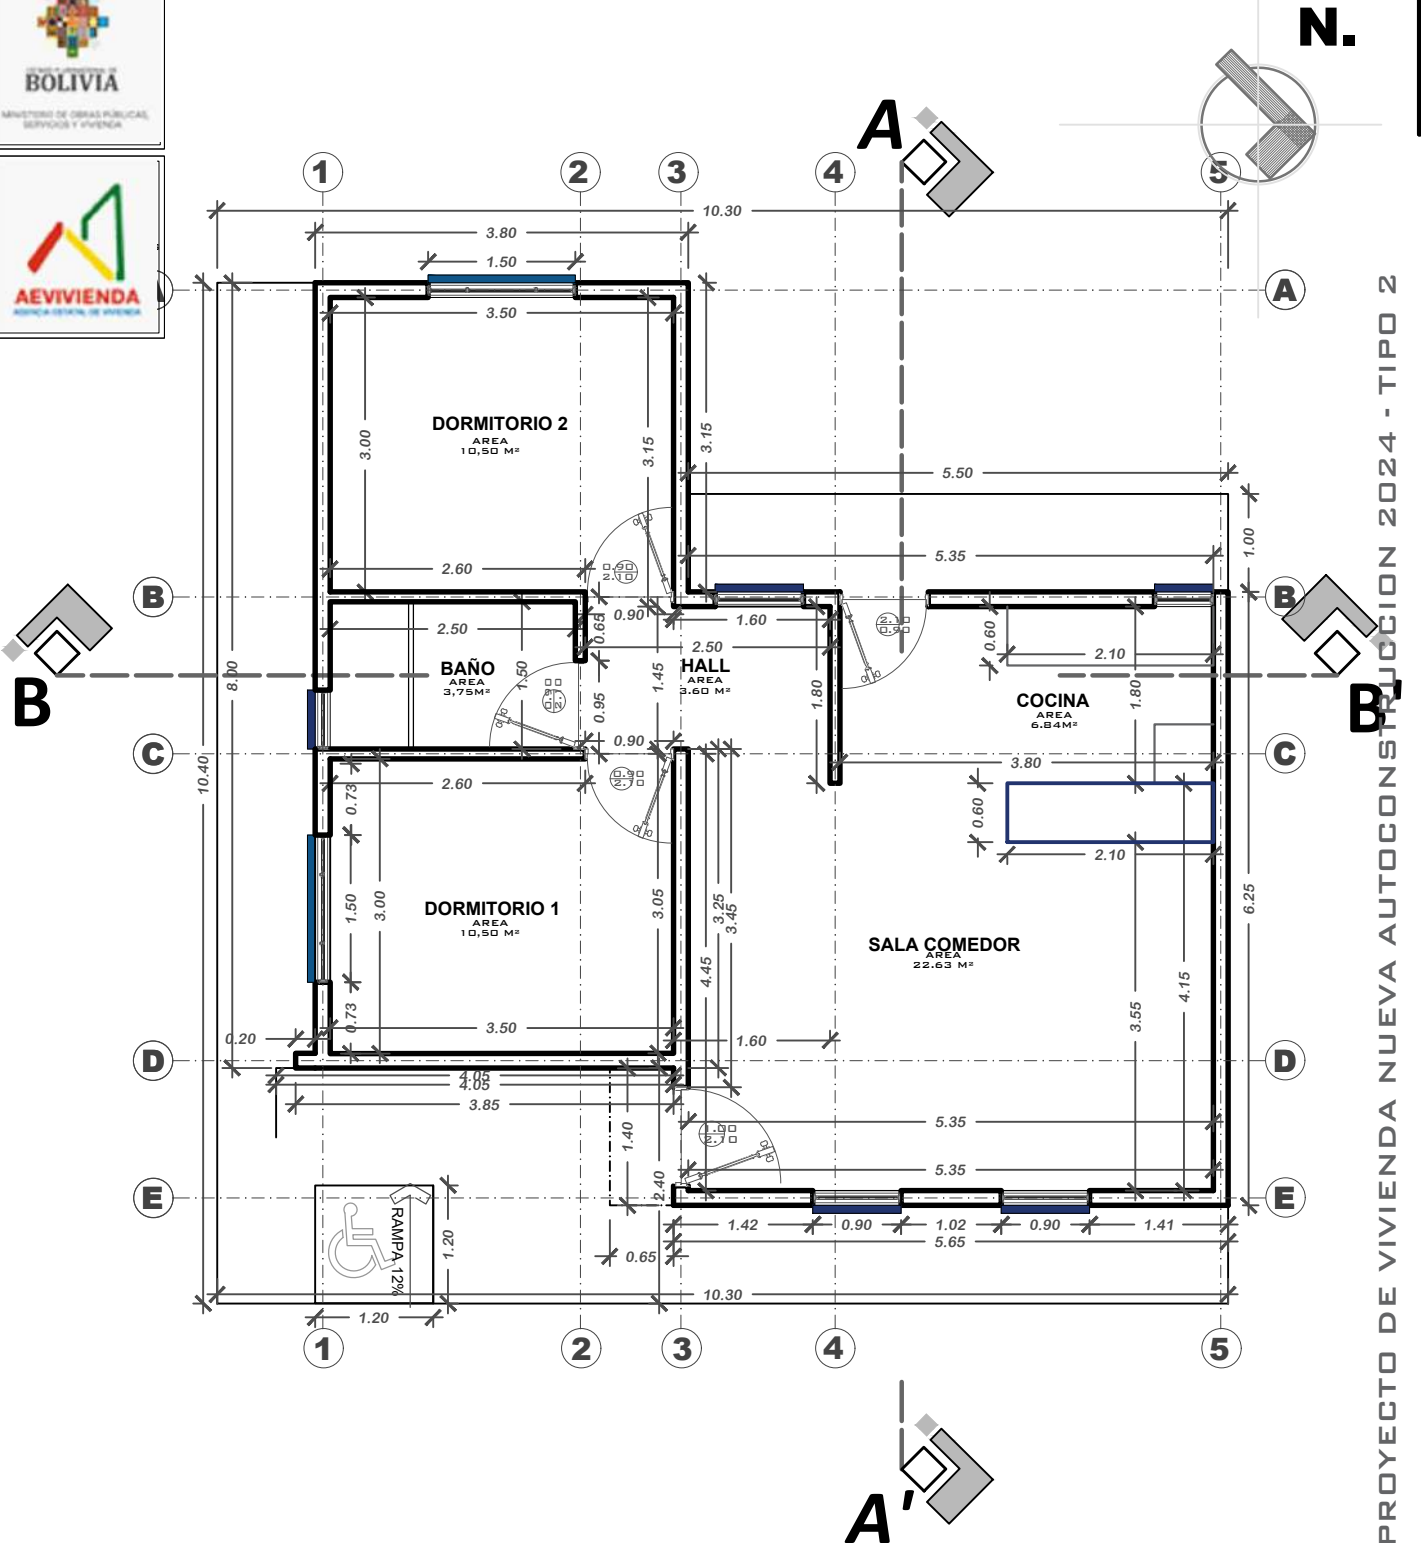

PLANTA ACOTADA

PLANTA ACOTADA						
 BICENTENARIO DE BOLIVIA	NOMBRE DEL PROYECTO		DISEÑO ARQUITECTONICO	REVISADO Y APROBADO	DEPARTAMENTAL ORURO	
	PROYECTO DE VIVIENDA NUEVA AUTOCONSTRUCCION EN EL MUNICIPIO DE SABAYA-FASE (II)2024-ORURO				AREA	64.99 m²
					ESCALA	1:75
					FECHA: OCT. 2024	
					LAMINA 2 - 21	
AEV-ORU-0424						
AGENCIA ESTATAL DE VIVIENDA – DEPARTAMENTO ORURO					GESTION - 2024	



PROYECTO DE VIVIENDA NUEVA AUTOCONSTRUCCION 2024 - TIPO 2



PLANTA AMOBLADA





BICENTENARIO DE
BOLIVIA

AEV-ORU-0424

NOMBRE DEL PROYECTO		DISEÑO ARQUITECTONICO		REVISADO Y APROBADO		DEPARTAMENTAL ORURO	
PROYECTO DE VIVIENDA NUEVA AUTOCONSTRUCCION EN EL MUNICIPIO DE SABAYA-FASE (II)2024-ORURO						AREA	64.99 m²
						ESCALA	1:75
						FECHA: OCT. 2024	
						LAMINA 3 - 21	
ESTATAL DE VIVIENDA – DEPARTAMENTO ORURO						GESTION - 2024	

N.

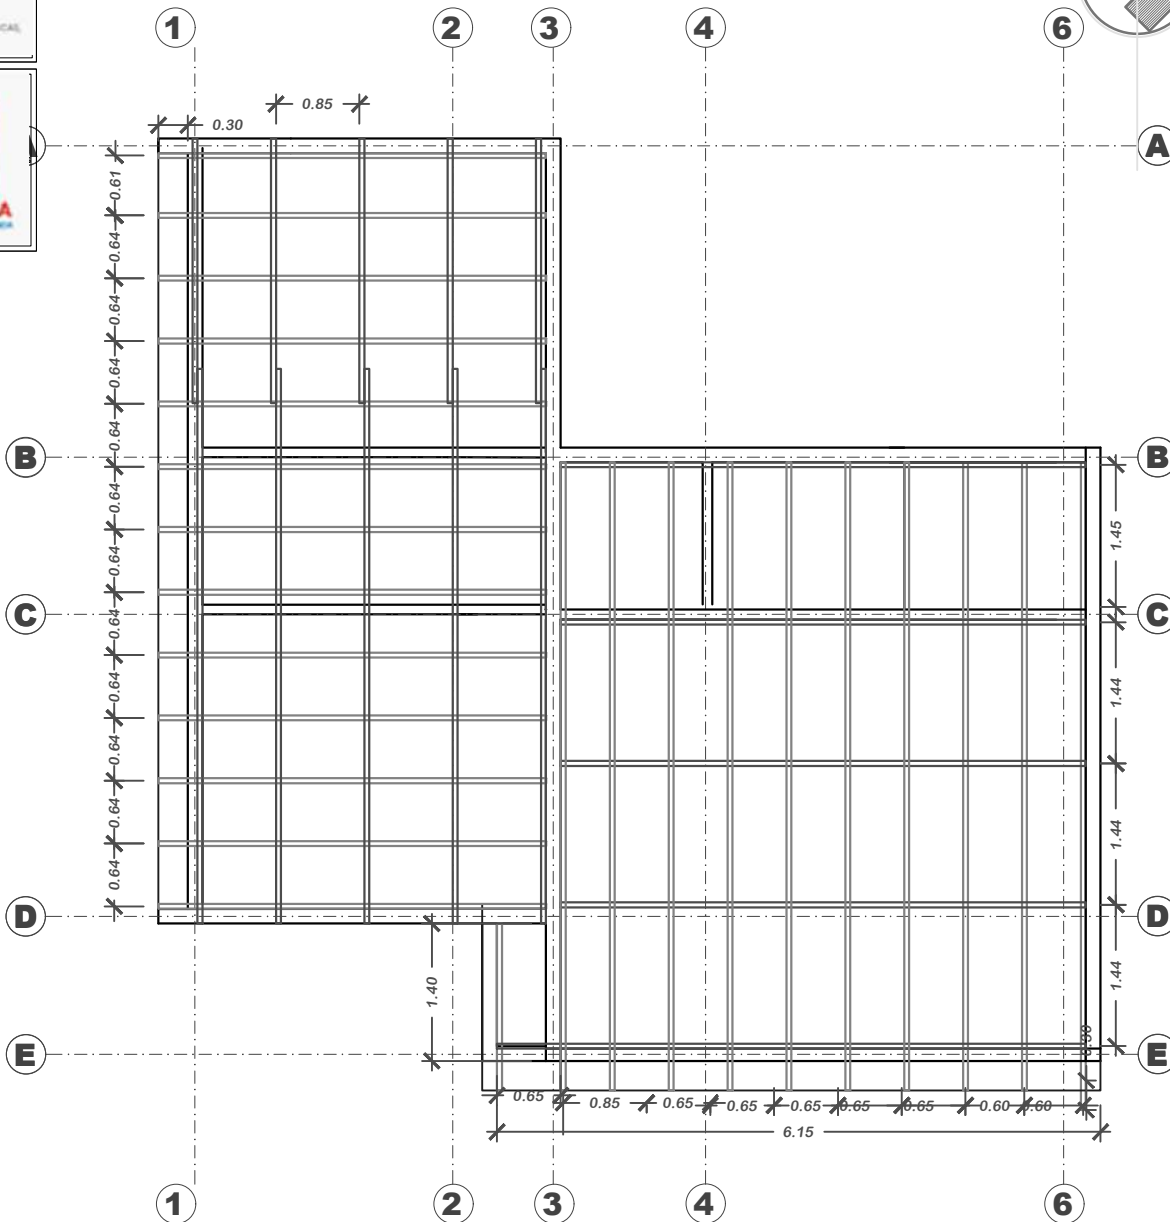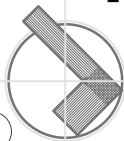

PROYECTO DE VIVIENDA NUEVA AUTOCONSTRUCCION 2024 - TIPO 2



PLANO MADERAMEN



NOMBRE DEL PROYECTO	DISEÑO ARQUITECTONICO	REVISADO Y APROBADO	DEPARTAMENTAL ORURO	
PROYECTO DE VIVIENDA NUEVA AUTOCONSTRUCCION EN EL MUNICIPIO DE SABAYA-FASE (II)2024-ORURO			AREA	64.99 m ²
			ESCALA	1:75
			FECHA: OCT. 2024	
			LAMINA	5 - 21

AGENCIA ESTATAL DE VIVIENDA – DEPARTAMENTO ORURO

GESTION - 2024

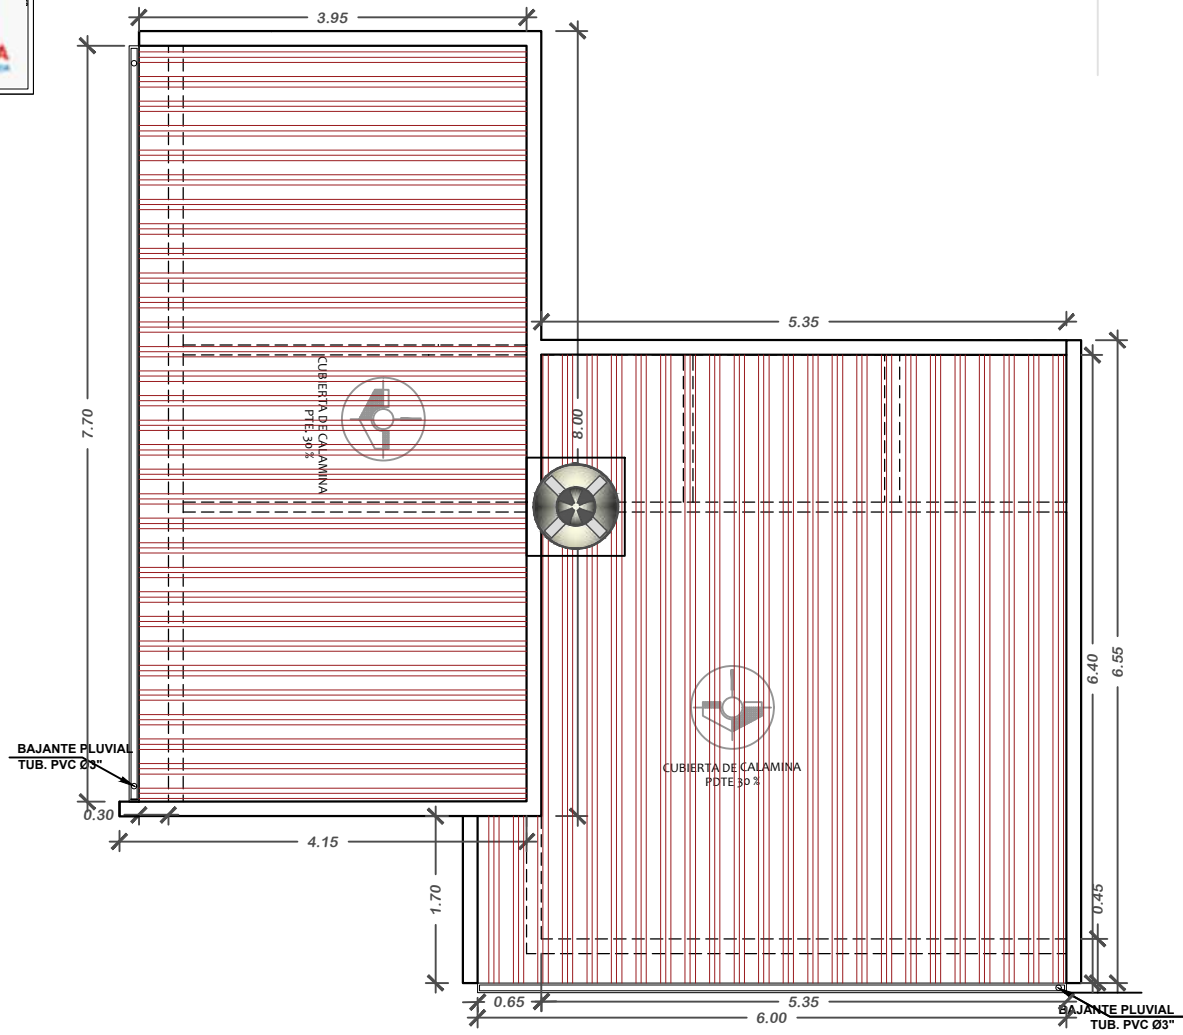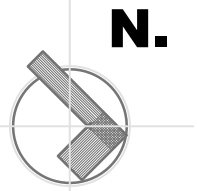

PROYECTO DE VIVIENDA NUEVA AUTOCONSTRUCCION 2024 - TIPO 2

PLANO DE CUBIERTAS



BICENTENARIO DE BOLIVIA

AEV-ORU-0424

NOMBRE DEL PROYECTO		DISEÑO ARQUITECTONICO	REVISADO Y APROBADO	DEPARTAMENTAL ORURO	
PROYECTO DE VIVIENDA NUEVA AUTOCONSTRUCCION EN EL MUNICIPIO DE SABAYA-FASE (II)2024-ORURO				AREA	64.99 m²
				ESCALA	1:75
				FECHA: OCT. 2024	
				LAMINA 6 - 21	
ESTATAL DE VIVIENDA – DEPARTAMENTO ORURO				GESTION - 2024	




BOLIVIA


MINISTERIO DE OBRAS PÚBLICAS,
SERVICIOS Y VIVIENDA



AEVIVIENDA
AGENCIA ESTATAL DE VIVIENDA

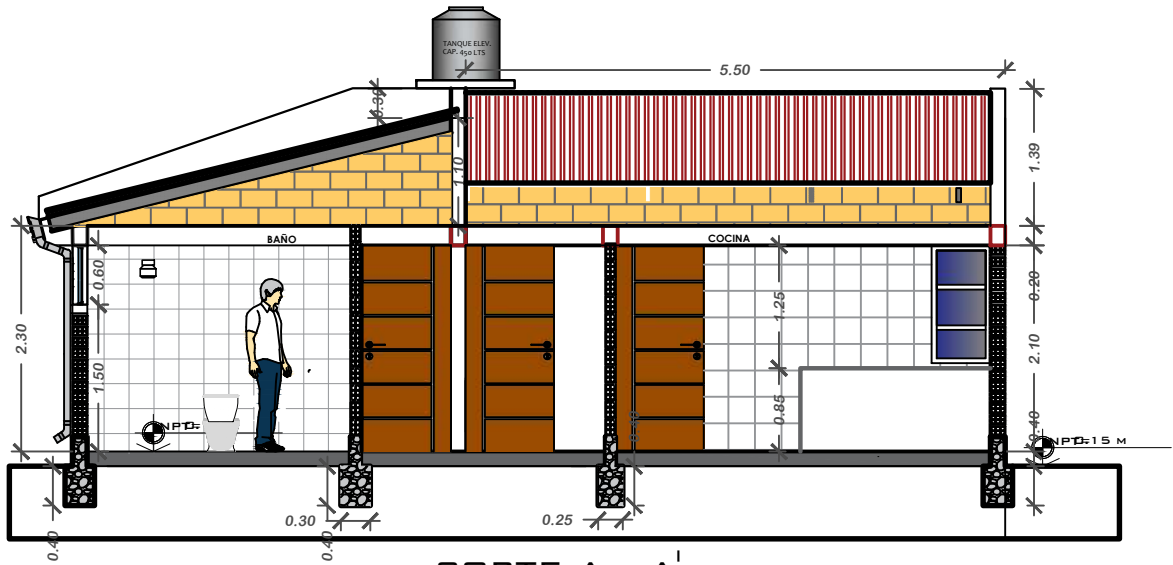

CORTE A - A'

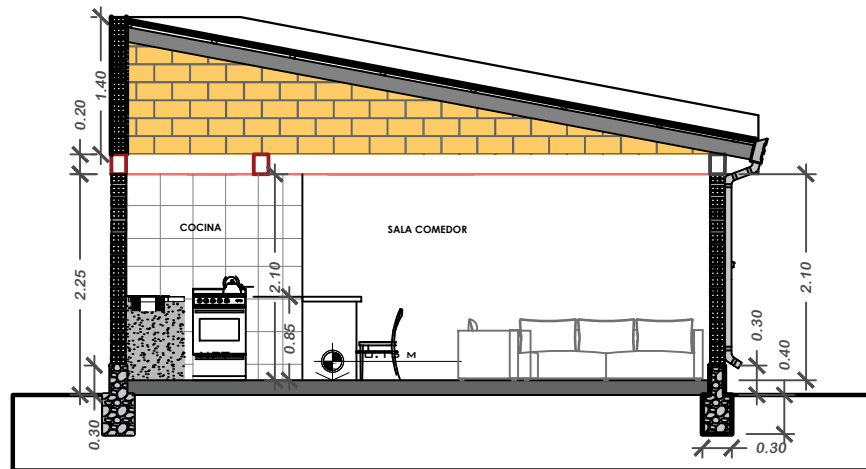

CORTE B - B'

PROYECTO DE VIVIENDA NUEVA AUTOCONSTRUCCION 2024 - TIPO 2



PLANO CORTES




BICENTENARIO DE
BOLIVIA

AEV-ORU-0424

NOMBRE DEL PROYECTO	DISEÑO ARQUITECTONICO	REVISADO Y APROBADO	DEPARTAMENTAL ORURO	
PROYECTO DE VIVIENDA NUEVA AUTOCONSTRUCCION EN EL MUNICIPIO DE SABAYA-FASE (II)2024-ORURO			AREA	64.99 m²
			ESCALA	1:75
			FECHA: OCT. 2024	
			LAMINA 7 - 21	
ESTATAL DE VIVIENDA – DEPARTAMENTO ORURO			GESTION - 2024	

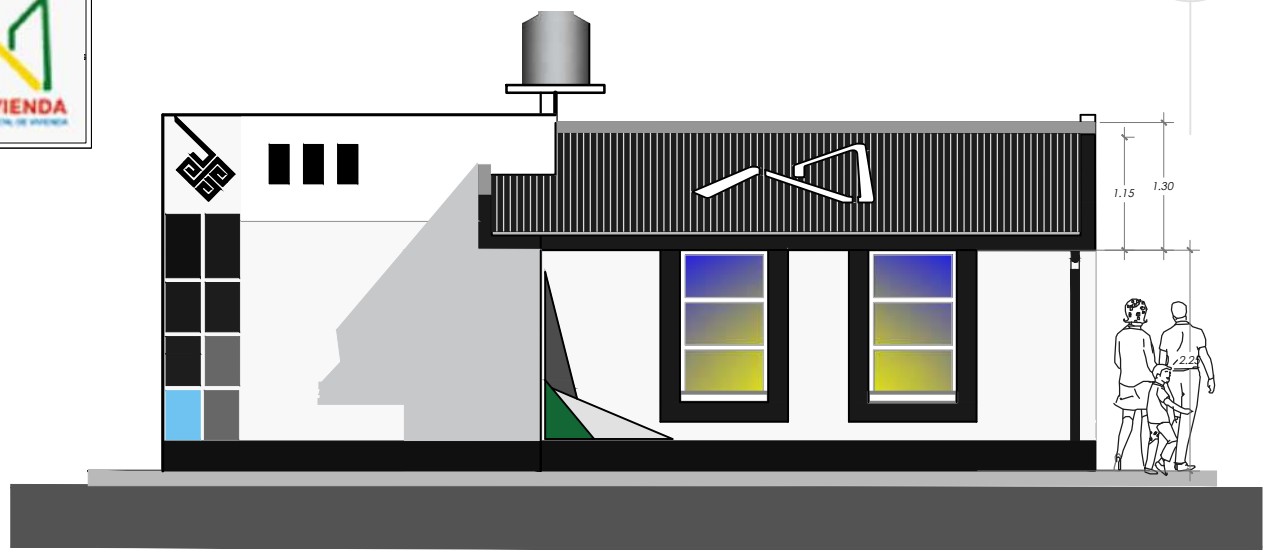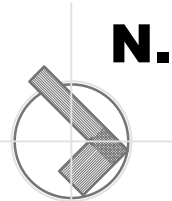

ELEVACION FRONTAL


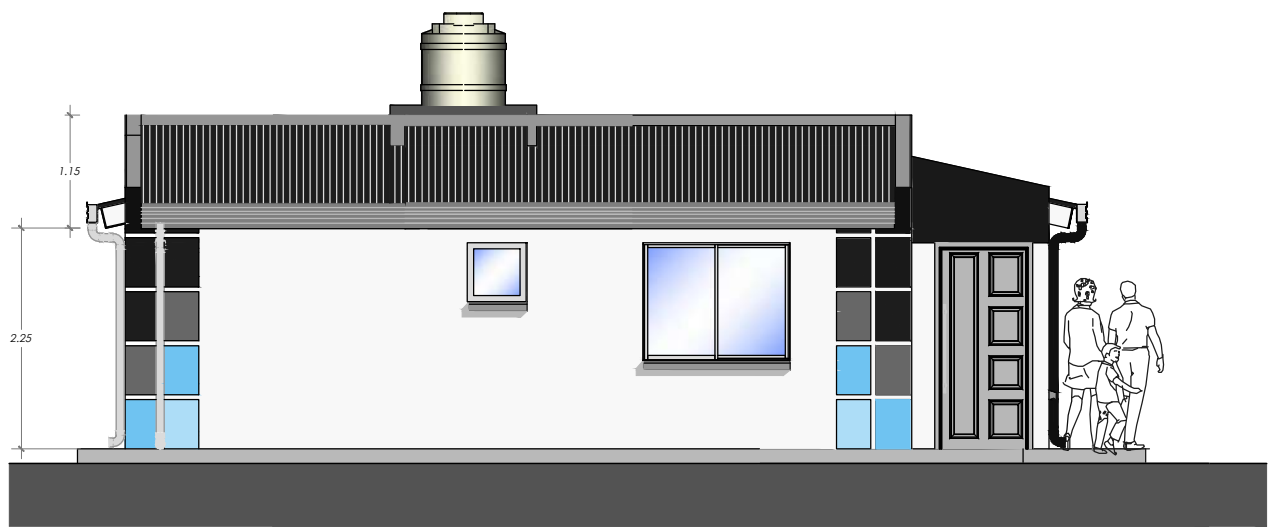


ELEVACION LATERAL

PROYECTO DE VIVIENDA NUEVA AUTOCONSTRUCCION 2024 - TIPO 2

PLANO ELEVACIONES



PLANO ELEVACIONES						
 BICENTENARIO DE BOLIVIA	NOMBRE DEL PROYECTO	DISEÑO ARQUITECTONICO	REVISADO Y APROBADO	DEPARTAMENTAL ORURO		
	PROYECTO DE VIVIENDA NUEVA AUTOCONSTRUCCION EN EL MUNICIPIO DE SABAYA-FASE (II)2024-ORURO			AREA	64.99 m ²	
				ESCALA	1:75	
				FECHA: OCT. 2024		
				LAMINA	8 - 21	
AEV-ORU-0424				AGENCIA ESTATAL DE VIVIENDA – DEPARTAMENTO ORURO		
				GESTION - 2024		

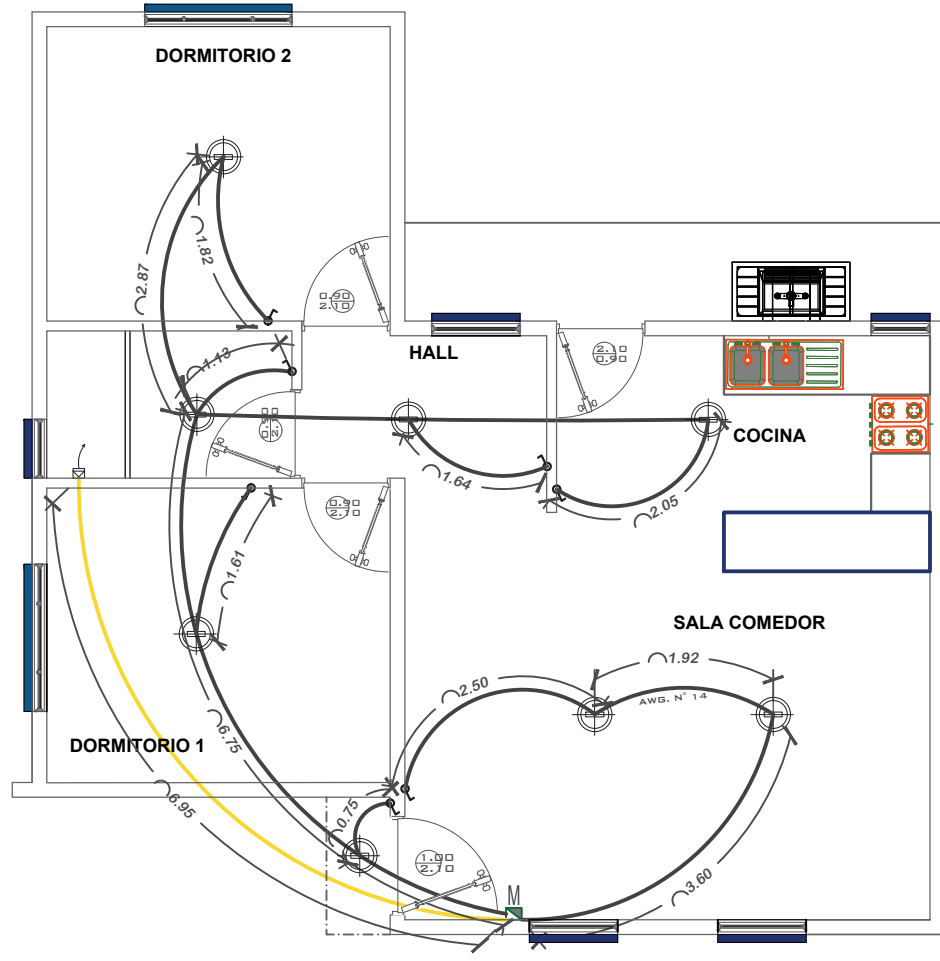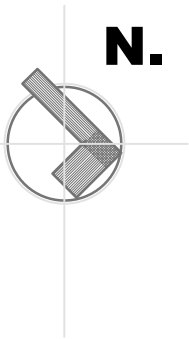

SIMBOLOGIA Y REFERENCIAS	
	TABLERO DE DISTRIBUCION
C1-C2-C3	CIRCUITOS
	CABLE N°12 TOMACORRIENTES
	ILUMINACION INCANDESCENTE SOCKET DE BOMBILLO
	INTERRUPTOR SIMPLE


PROYECTO DE VIVIENDA NUEVA AUTOCONSTRUCCION 2024 - TIPO 2

 BICENTENARIO DE BOLIVIA	INSTALACION ELECTRICA				
	NOMBRE DEL PROYECTO	DISEÑO ARQUITECTONICO	REVISADO Y APROBADO	DEPARTAMENTAL ORURO	
	PROYECTO DE VIVIENDA NUEVA AUTOCONSTRUCCION EN EL MUNICIPIO DE SABAYA-FASE (II)2024-ORURO			AREA	64.99 m²
				ESCALA	1:75
				FECHA: OCT. 2024	
LAMINA 9 - 21					
AEV-ORU-0424	AGENCIA ESTATAL DE VIVIENDA – DEPARTAMENTO ORURO			GESTION - 2024	

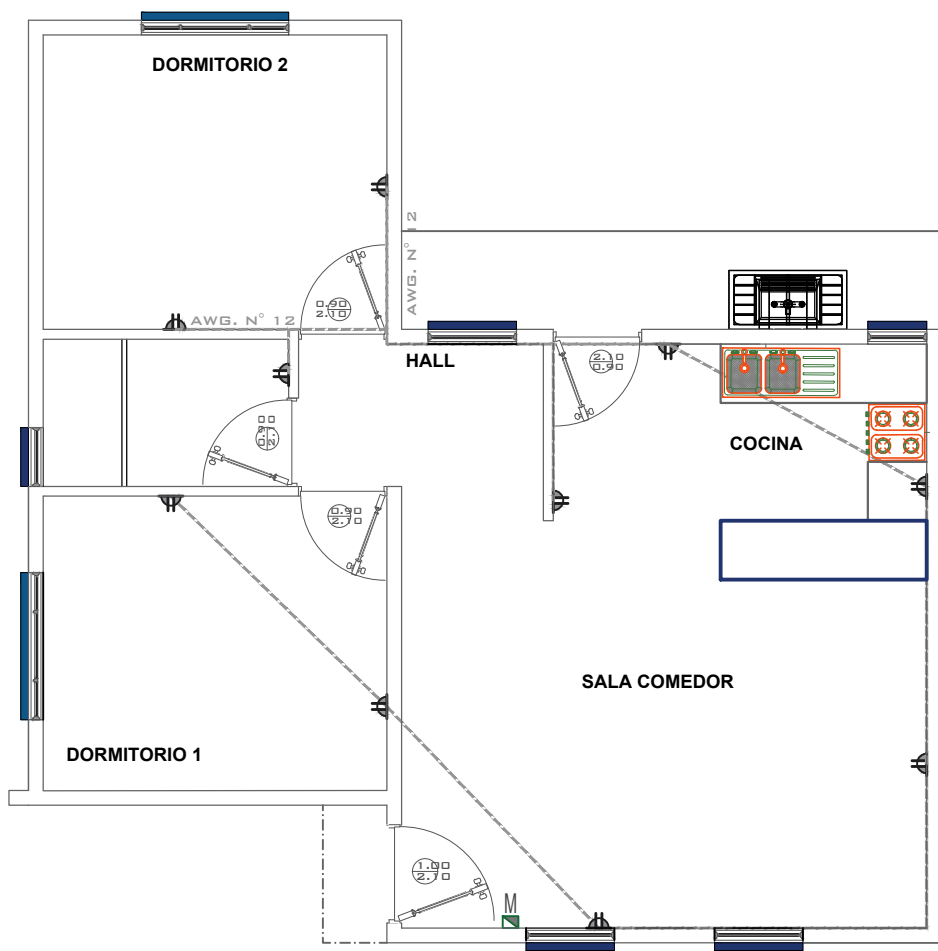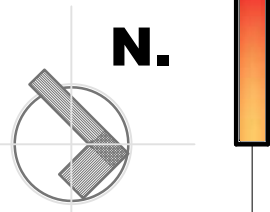

SIMBOLOGIA Y REFERENCIAS	
	TABLERO DE DISTRIBUCION
C1-C2-C3	CIRCUITOS
	CABLE N°12 TOMACORRIENTES
	ILUMINACION INCANDESCENTE
	INTERRUPTOR SIMPLE

PROYECTO DE VIVIENDA NUEVA AUTOCONSTRUCCION 2024 - TIPO 2

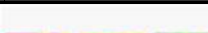 BICENTENARIO DE BOLIVIA						INSTALACION ELECTRICA					
AEV-ORU-0424		NOMBRE DEL PROYECTO		DISEÑO ARQUITECTONICO		REVISADO Y APROBADO		DEPARTAMENTAL ORURO			
		PROYECTO DE VIVIENDA NUEVA AUTOCONSTRUCCION EN EL MUNICIPIO DE SABAYA-FASE (II)2024-ORURO						AREA	64.99 m ²		
								ESCALA	1:75		
								FECHA: OCT. 2024			
								LAMINA 10 - 21			
AGENCIA ESTATAL DE VIVIENDA – DEPARTAMENTO ORURO								GESTION - 2024			




BOLIVIA

MINISTERIO DE OBRAS PUBLICAS,
SERVICIOS Y VIVIENDA



AEVIENDA
AGENCIA ESTATAL DE VIVIENDA

N.

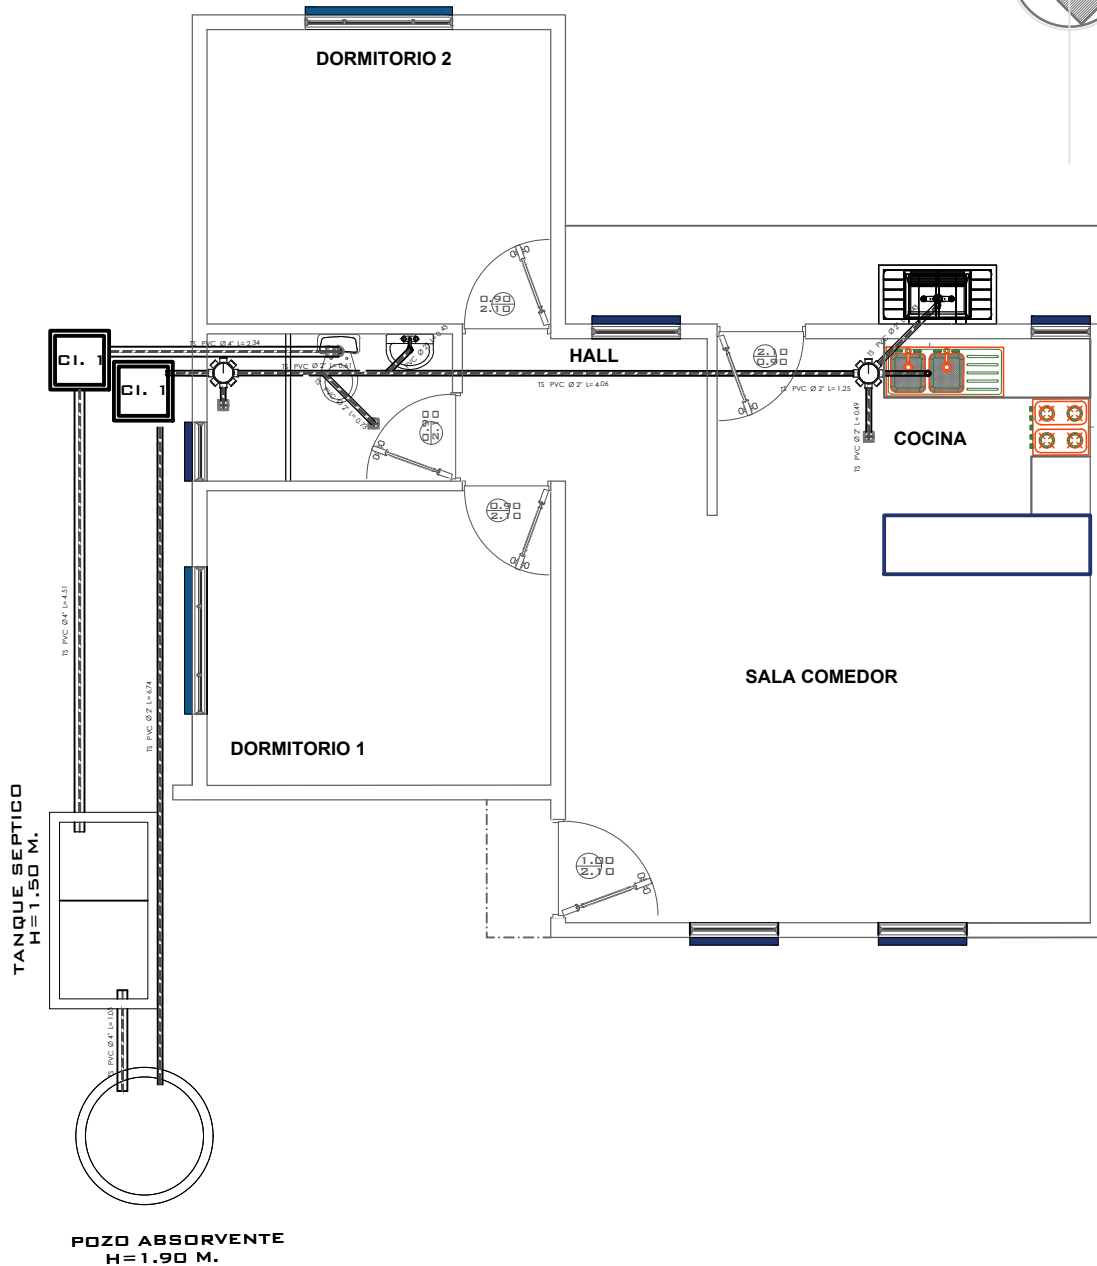

PROYECTO DE VIVIENDA NUEVA AUTOCONSTRUCCION 2024 - TIPO 2



INSTALACION SANITARIA



BICENTENARIO DE
BOLIVIA



AEV-ORU-0424

NOMBRE DEL PROYECTO	DISEÑO ARQUITECTONICO	REVISADO Y APROBADO	DEPARTAMENTAL ORURO	
PROYECTO DE VIVIENDA NUEVA AUTOCONSTRUCCION EN EL MUNICIPIO DE SABAYA-FASE (II)2024-ORURO			AREA	64.99 m²
			ESCALA	1:75
			FECHA: OCT. 2024	
			LAMINA 11 - 21	
ESTATAL DE VIVIENDA – DEPARTAMENTO ORURO			GESTION - 2024	

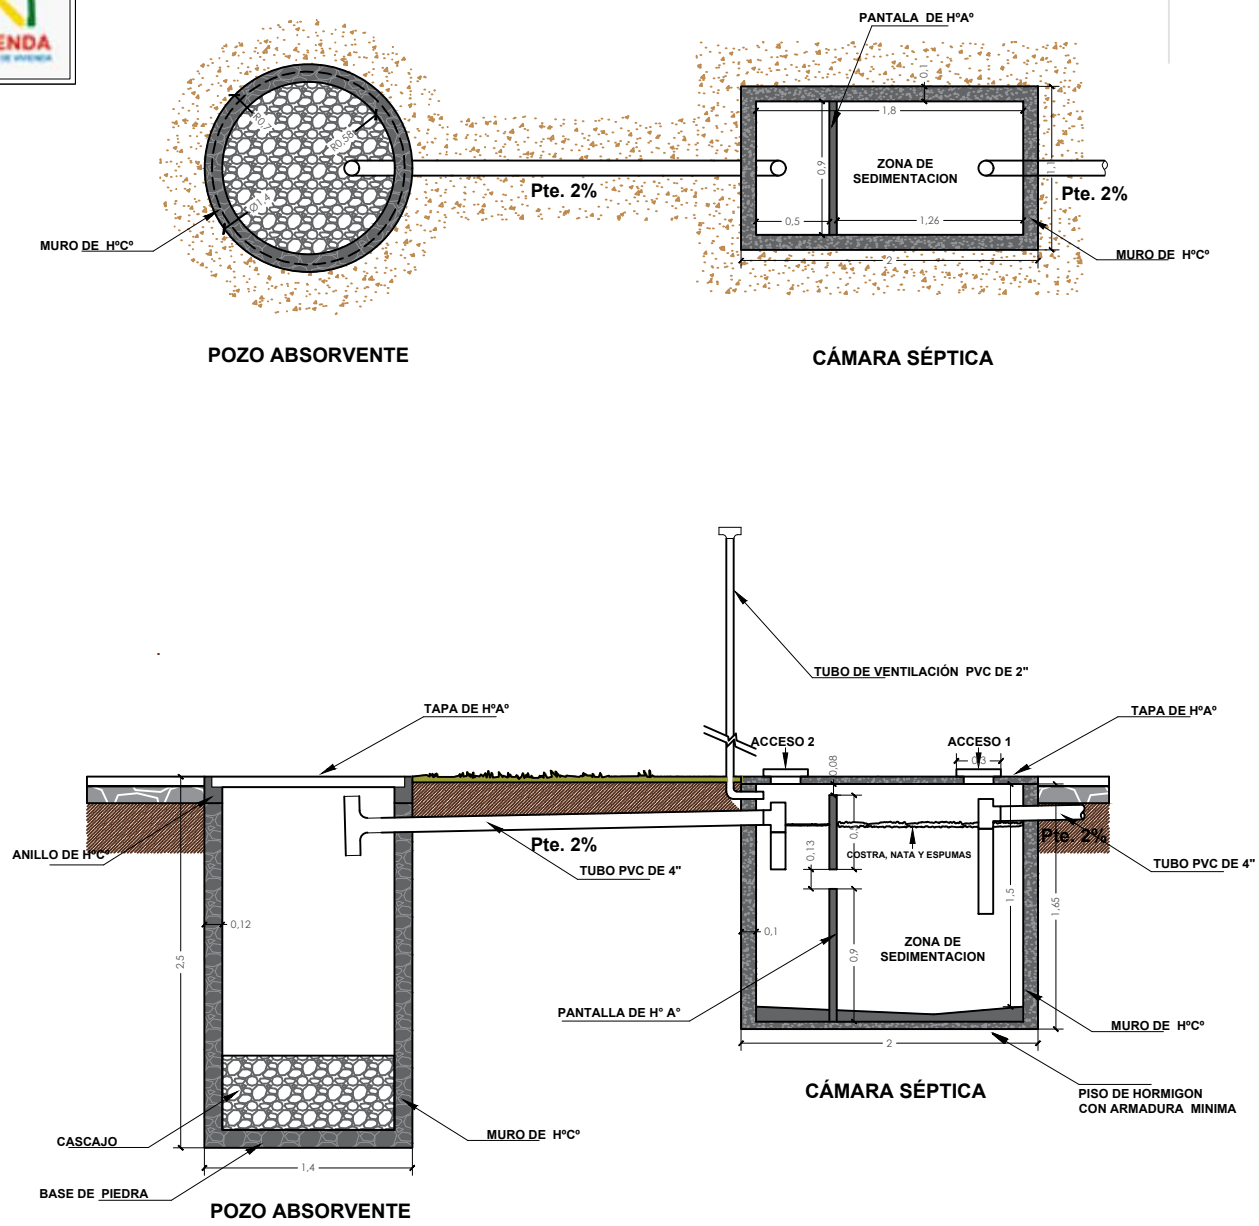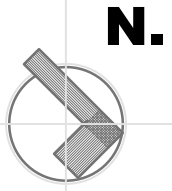

PROYECTO DE VIVIENDA NUEVA AUTOCONSTRUCCION 2024 - TIPO 2

PLANO CAMARA Y POZO ABSORBENTE					
NOMBRE DEL PROYECTO		DISEÑO ARQUITECTONICO	REVISADO Y APROBADO	DEPARTAMENTAL ORURO	
PROYECTO DE VIVIENDA NUEVA AUTOCONSTRUCCION EN EL MUNICIPIO DE SABAYA-FASE (II)2024-ORURO				AREA	64.99 m²
				ESCALA	1:75
				FECHA: OCT. 2024	
				LAMINA 12 - 21	
ESTATAL DE VIVIENDA – DEPARTAMENTO ORURO				GESTION - 2024	

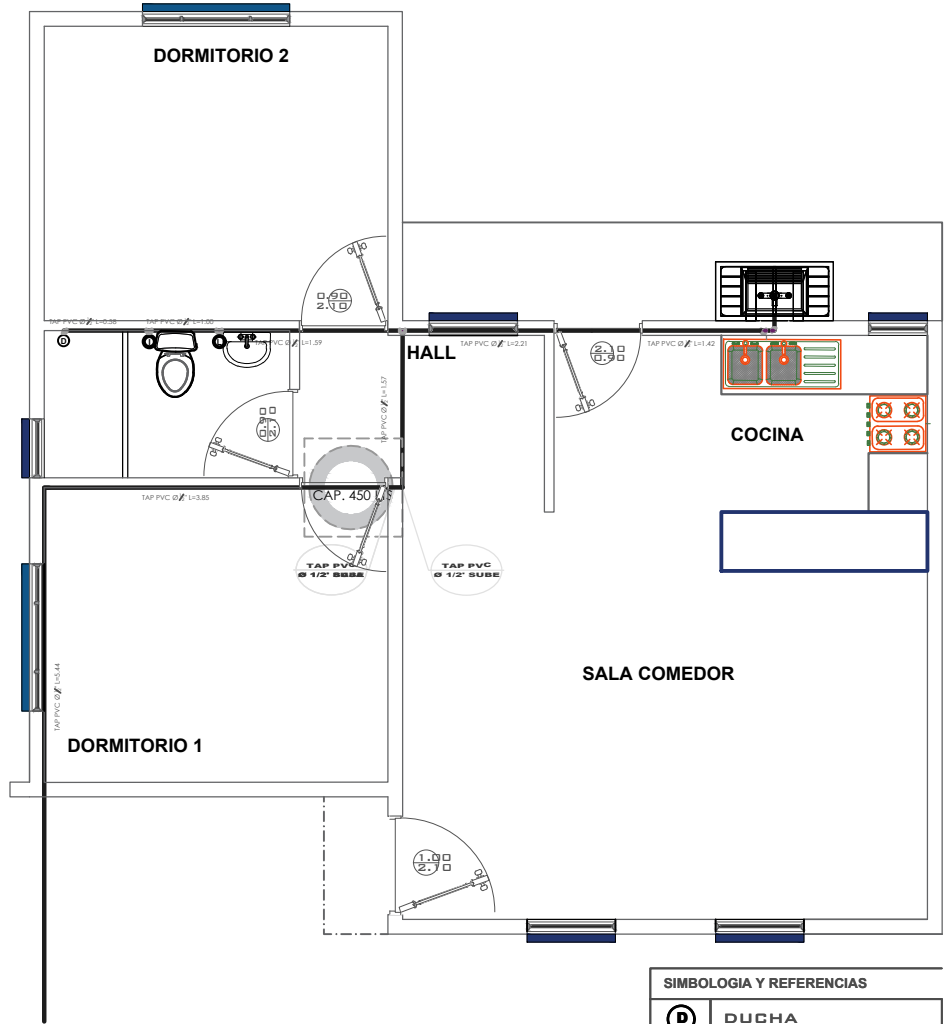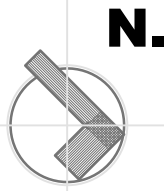

SIMBOLOGIA Y REFERENCIAS	
	DUCHA
	INODORO
	LAVANDERIA
	LAVAMANOS
	LAVAPLATOS
	MEDIDOR
	TUBERIA DE AGUA POTABLE
	LLAVE DE PASO


PROYECTO DE VIVIENDA NUEVA AUTOCONSTRUCCION 2024 - TIPO 2

 BICENTENARIO DE BOLIVIA		INSTALACION AGUA POTABLE				
		NOMBRE DEL PROYECTO	DISEÑO ARQUITECTONICO	REVISADO Y APROBADO	DEPARTAMENTAL ORURO	
AEV-ORU-0424		PROYECTO DE VIVIENDA NUEVA AUTOCONSTRUCCION EN EL MUNICIPIO DE SABAYA-FASE (II)2024-ORURO			AREA	64.99 m²
					ESCALA	1:75
					FECHA: OCT. 2024	
					LAMINA 13 - 21	
AGENCIA ESTATAL DE VIVIENDA – DEPARTAMENTO ORURO		GESTION - 2024				

N.



PROYECTO DE VIVIENDA NUEVA AUTOCONSTRUCCION 2024 - TIPO 2

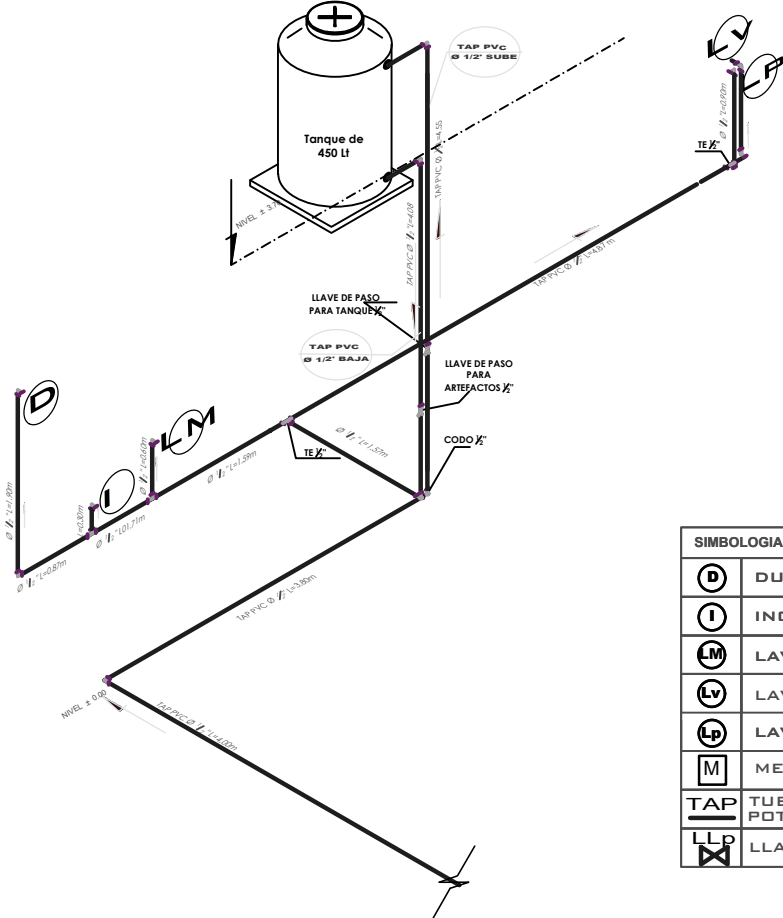


SIMBOLOGIA Y REFERENCIAS	
	DUCHA
	INODORO
	LAVAMANOS
	LAVANDERIA
	LAVAPLATOS
	MEDIDOR
	TUBERIA DE AGUA POTABLE
	LLAVE DE PASO

ISOMETRICO AGUA POTABLE

AEV-ORU-0424

NOMBRE DEL PROYECTO	DISEÑO ARQUITECTONICO	REVISADO Y APROBADO	DEPARTAMENTAL ORURO	
PROYECTO DE VIVIENDA NUEVA AUTOCONSTRUCCION EN EL MUNICIPIO DE SABAYA-FASE (II)2024-ORURO			AREA	64.99 m ²
			ESCALA	1:75
			FECHA:	OCT. 2024
			LAMINA	14 - 21

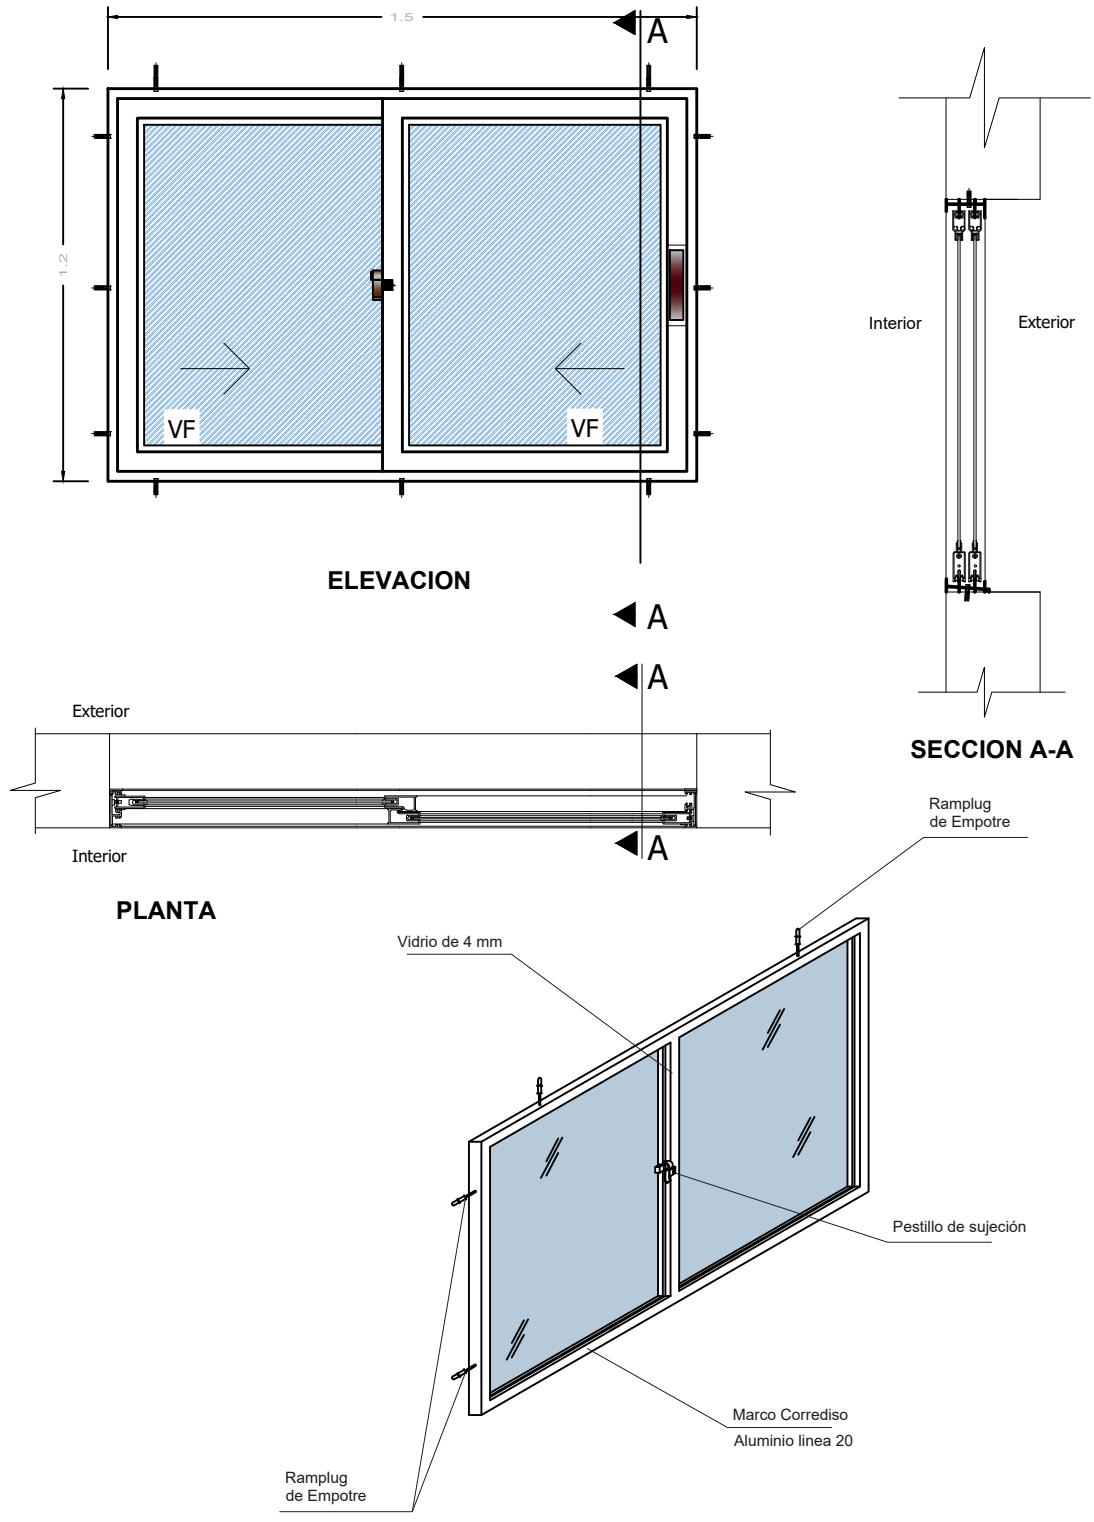

PROYECTO DE VIVIENDA NUEVA AUTOCONSTRUCCION 2024 - TIPO 2






DETALLE: VENTANA DE ALUMINIO



BICENTENARIO DE
BOLIVIA

AEV-ORU-0424

NOMBRE DEL PROYECTO		DISEÑO ARQUITECTONICO	REVISADO Y APROBADO	DEPARTAMENTAL ORURO	
PROYECTO DE VIVIENDA NUEVA AUTOCONSTRUCCION EN EL MUNICIPIO DE SABAYA-FASE (II)2024-ORURO				AREA	64.99 m²
				ESCALA	1:75
				FECHA: OCT. 2024	
				LAMINA	15 - 21
ESTATAL DE VIVIENDA – DEPARTAMENTO ORURO				GESTION - 2024	

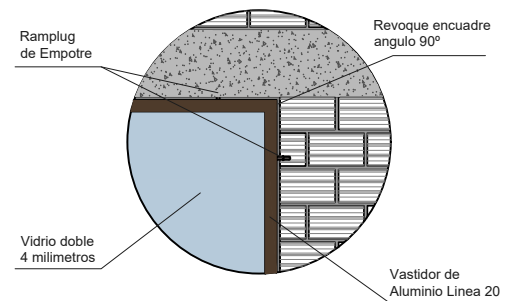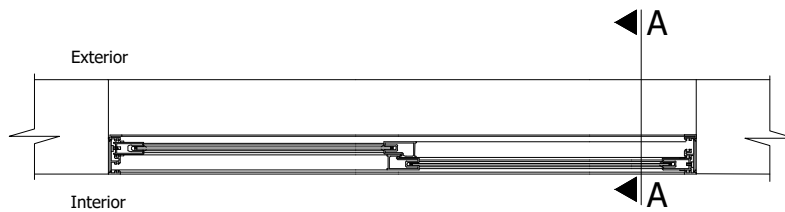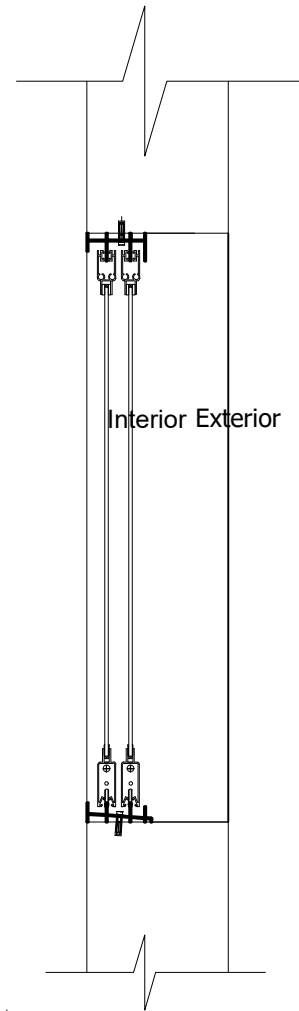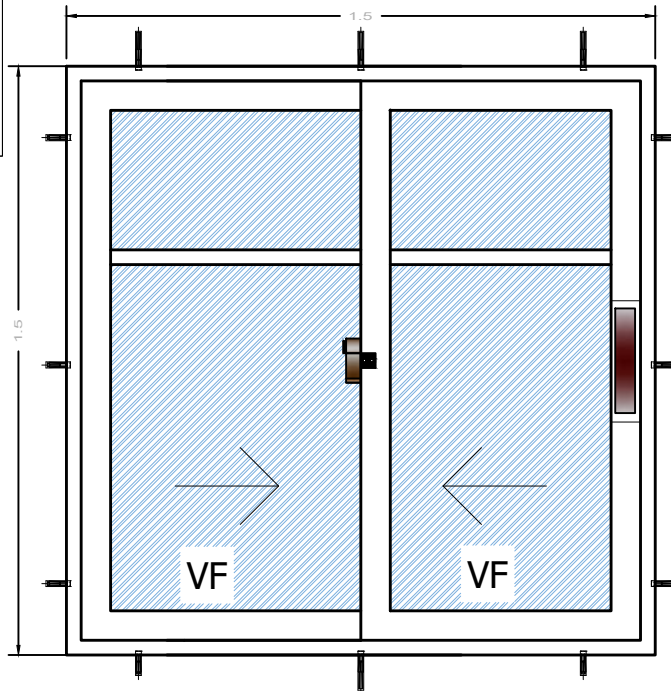
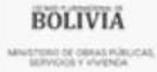


DETALLE: VENTANA DE ALUMINIO

NOMBRE DEL PROYECTO	DISEÑO ARQUITECTONICO	REVISADO Y APROBADO	DEPARTAMENTAL ORURO	
PROYECTO DE VIVIENDA NUEVA AUTOCONSTRUCCION EN EL MUNICIPIO DE SABAYA-FASE (II)2024-ORURO			AREA	64.99 m²
			ESCALA	1:75
			FECHA: OCT. 2024	
			LAMINA 16 - 21	
ESTATAL DE VIVIENDA – DEPARTAMENTO ORURO			GESTION - 2024	

AGENCIA ESTATAL DE VIVIENDA – DEPARTAMENTO ORURO

GESTION - 2024

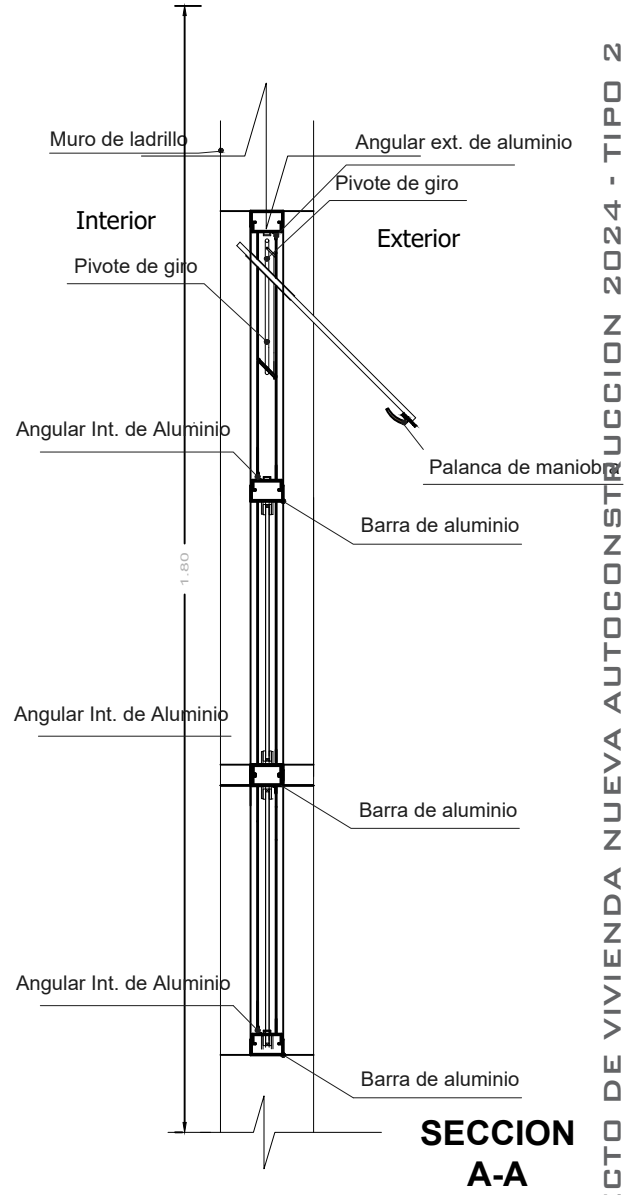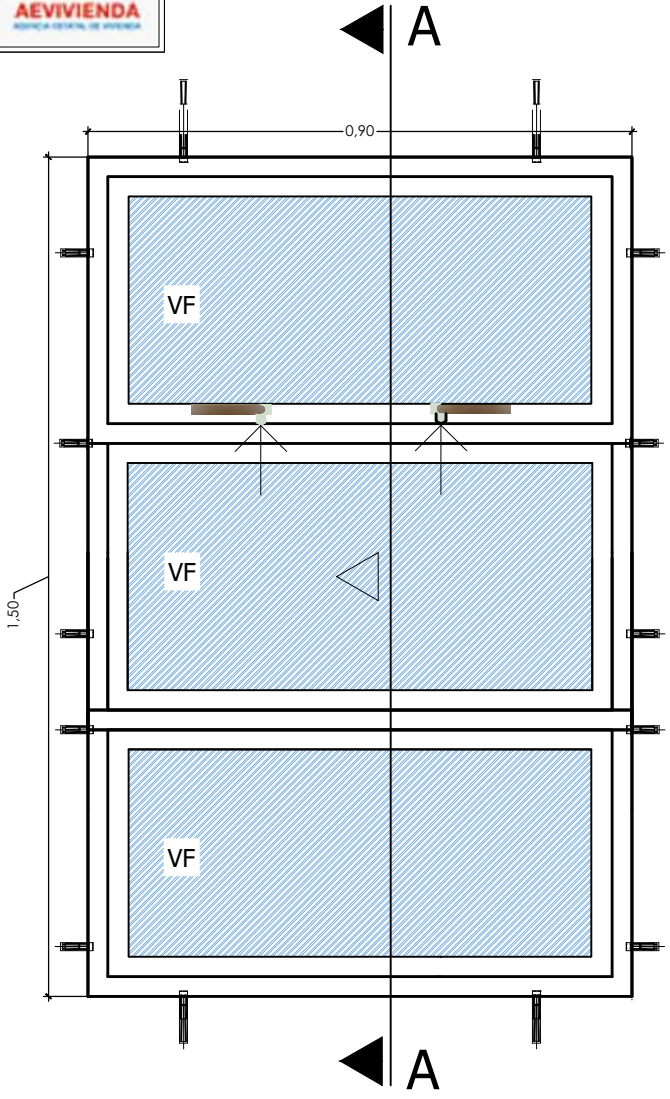

PROYECTO DE VIVIENDA NUEVA AUTOCONSTRUCCION 2024 - TIPO 2

DETALLE: VENTANA DE ALUMINIO

DETALLE: VENTANA DE ALUMINIO									
 BICENTENARIO DE BOLIVIA	NOMBRE DEL PROYECTO		DISEÑO ARQUITECTONICO		REVISADO Y APROBADO		DEPARTAMENTAL ORURO		
	PROYECTO DE VIVIENDA NUEVA AUTOCONSTRUCCION EN EL MUNICIPIO DE SABAYA-FASE (II)2024-ORURO						AREA	64.99 m²	
							ESCALA	1:75	
							FECHA: OCT. 2024		
							LAMINA 18 - 21		
AEV-ORU-0424									
AGENCIA ESTATAL DE VIVIENDA – DEPARTAMENTO ORURO								GESTION - 2024	




GOBIERNO DE
BOLIVIA
MINISTERIO DE OBRAS PÚBLICAS,
SERVICIOS Y VIVIENDA




AEVIVIENDA
AGENCIA ESTATAL DE VIVIENDA

Puerta tipo 1

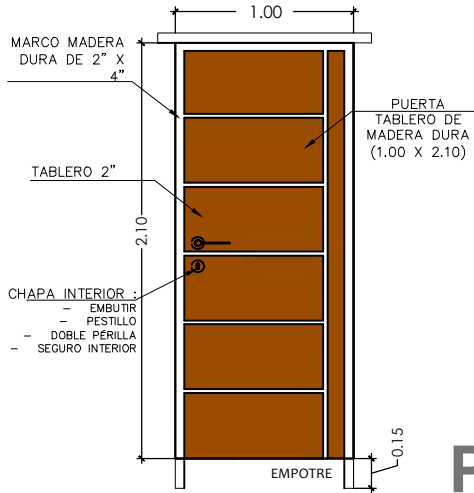


P1

Puerta tipo 1

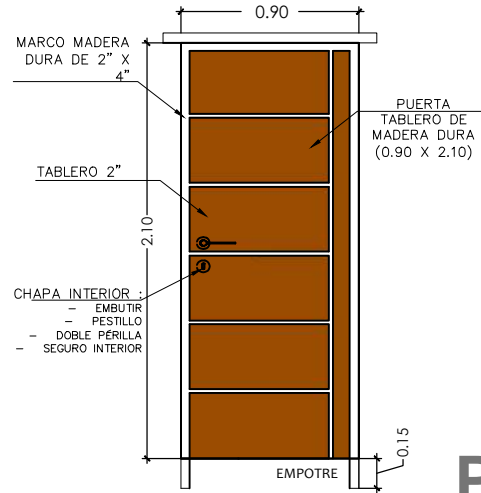

P2

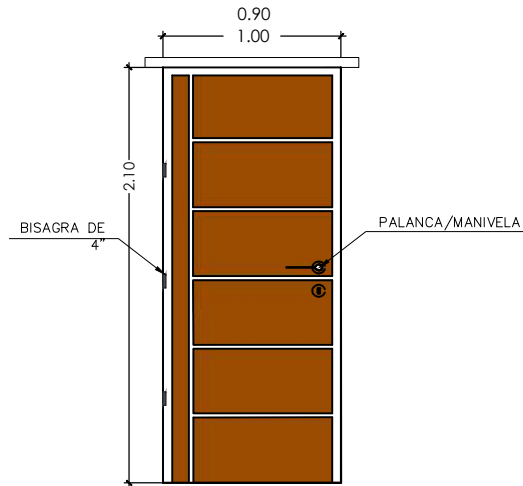

PROYECTO DE VIVIENDA NUEVA AUTOCONSTRUCCION 2024 - TIPO 2


DETALLE: PUERTAS DE MADERA



BICENTENARIO DE
BOLIVIA

AEV-ORU-0424

NOMBRE DEL PROYECTO	DISEÑO ARQUITECTONICO	REVISADO Y APROBADO	DEPARTAMENTAL ORURO	
PROYECTO DE VIVIENDA NUEVA AUTOCONSTRUCCION EN EL MUNICIPIO DE SABAYA-FASE (II)2024-ORURO			AREA	64.99 m²
			ESCALA	1:75
			FECHA: OCT. 2024	
			LAMINA 19 - 21	
ESTATAL DE VIVIENDA – DEPARTAMENTO ORURO			GESTION - 2024	

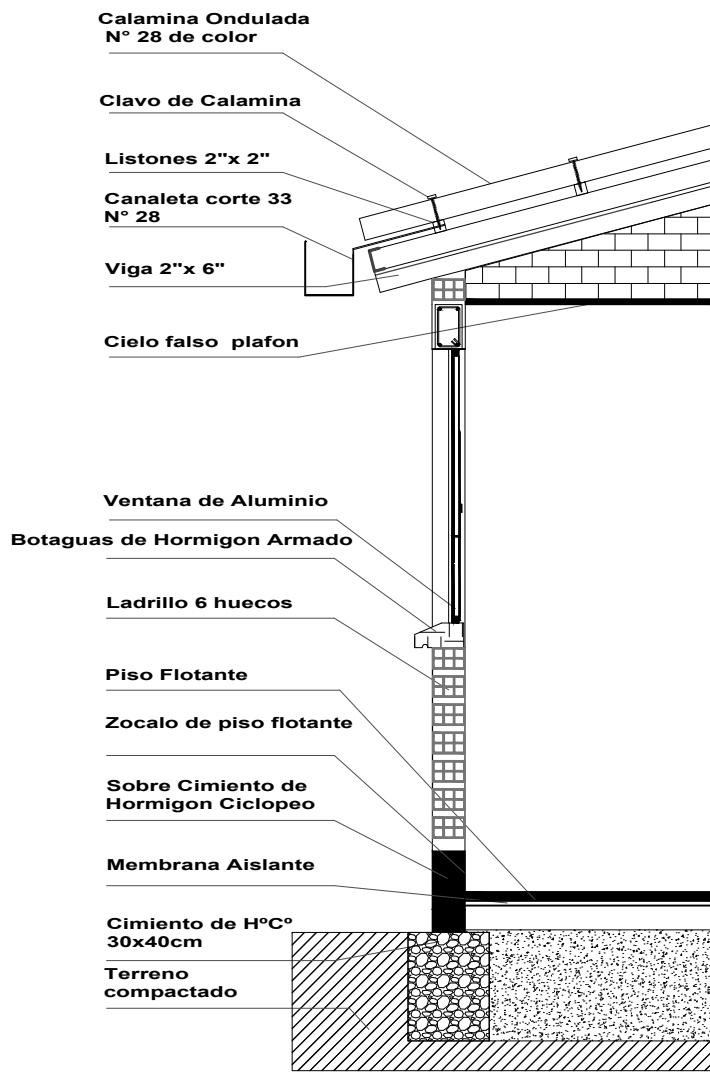



PROYECTO DE VIVIENDA NUEVA AUTOCONSTRUCCION 2024 - TIPO 2

DETALLE: CORTE DE BORDE




AEV-ORU-0424

NOMBRE DEL PROYECTO	DISEÑO ARQUITECTONICO	REVISADO Y APROBADO	DEPARTAMENTAL ORURO	
PROYECTO DE VIVIENDA NUEVA AUTOCONSTRUCCION EN EL MUNICIPIO DE SABAYA-FASE (II)2024-ORURO			AREA	64.99 m²
			ESCALA	1:75
			FECHA: OCT. 2024	
			LAMINA	20 - 21
ESTATAL DE VIVIENDA – DEPARTAMENTO ORURO			GESTION - 2024	

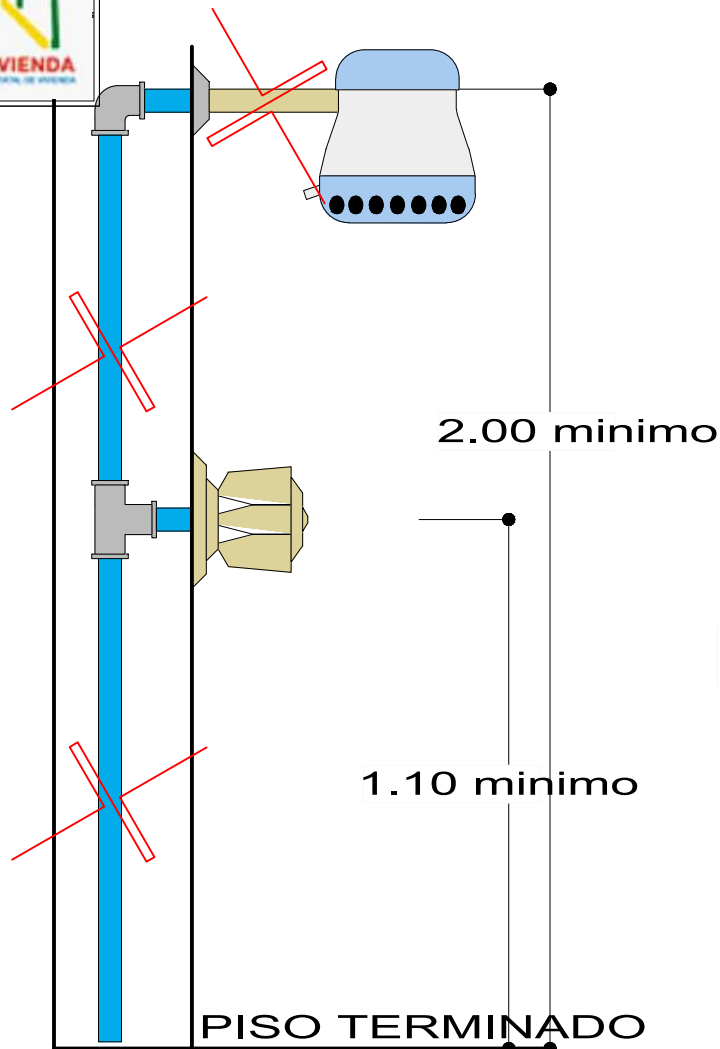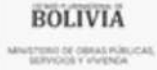

ESCALA: 1:20

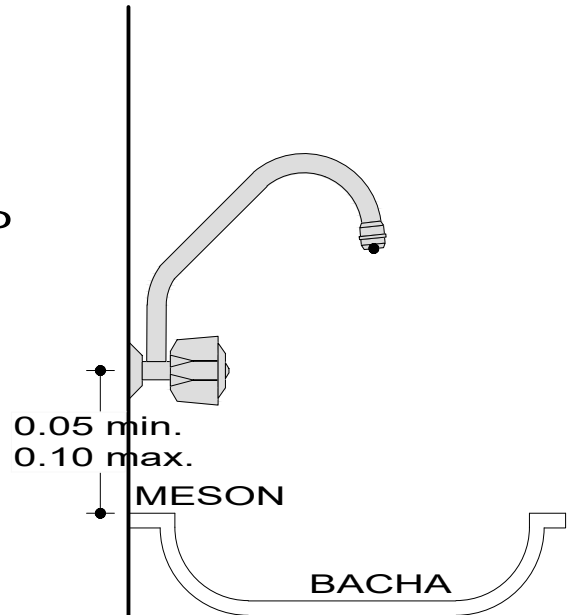

ESCALA: 1:20

PROYECTO DE VIVIENDA NUEVA AUTOCONSTRUCCION 2024 - TIPO 2

DETALLE: DUCHA - GRIFO

 BICENTENARIO DE BOLIVIA AEV-ORU-0424 DETALLE: DUCHA - GRIFO <table><tr><th>NOMBRE DEL PROYECTO</th><th>DISEÑO ARQUITECTONICO</th><th>REVISADO Y APROBADO</th><th colspan="2">DEPARTAMENTAL ORURO</th></tr><tr><td rowspan="4">PROYECTO DE VIVIENDA NUEVA AUTOCONSTRUCCION EN EL MUNICIPIO DE SABAYA-FASE (II)2024-ORURO</td><td rowspan="4"></td><td rowspan="4"></td><td>AREA</td><td>64.99 m²</td></tr><tr><td>ESCALA</td><td>1:75</td></tr><tr><td colspan="2">FECHA: OCT. 2024</td></tr><tr><td>LAMINA</td><td>21 - 21</td></tr><tr><td colspan="3">AGENCIA ESTATAL DE VIVIENDA – DEPARTAMENTO ORURO</td><td colspan="2">GESTION - 2024</td></tr></table>					NOMBRE DEL PROYECTO	DISEÑO ARQUITECTONICO	REVISADO Y APROBADO	DEPARTAMENTAL ORURO		PROYECTO DE VIVIENDA NUEVA AUTOCONSTRUCCION EN EL MUNICIPIO DE SABAYA-FASE (II)2024-ORURO			AREA	64.99 m²	ESCALA	1:75	FECHA: OCT. 2024		LAMINA	21 - 21	AGENCIA ESTATAL DE VIVIENDA – DEPARTAMENTO ORURO			GESTION - 2024	
NOMBRE DEL PROYECTO	DISEÑO ARQUITECTONICO	REVISADO Y APROBADO	DEPARTAMENTAL ORURO																						
PROYECTO DE VIVIENDA NUEVA AUTOCONSTRUCCION EN EL MUNICIPIO DE SABAYA-FASE (II)2024-ORURO			AREA	64.99 m²																					
			ESCALA	1:75																					
			FECHA: OCT. 2024																						
			LAMINA	21 - 21																					
AGENCIA ESTATAL DE VIVIENDA – DEPARTAMENTO ORURO			GESTION - 2024																						