
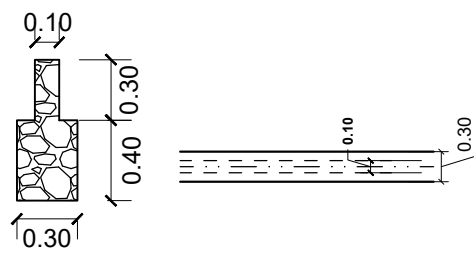
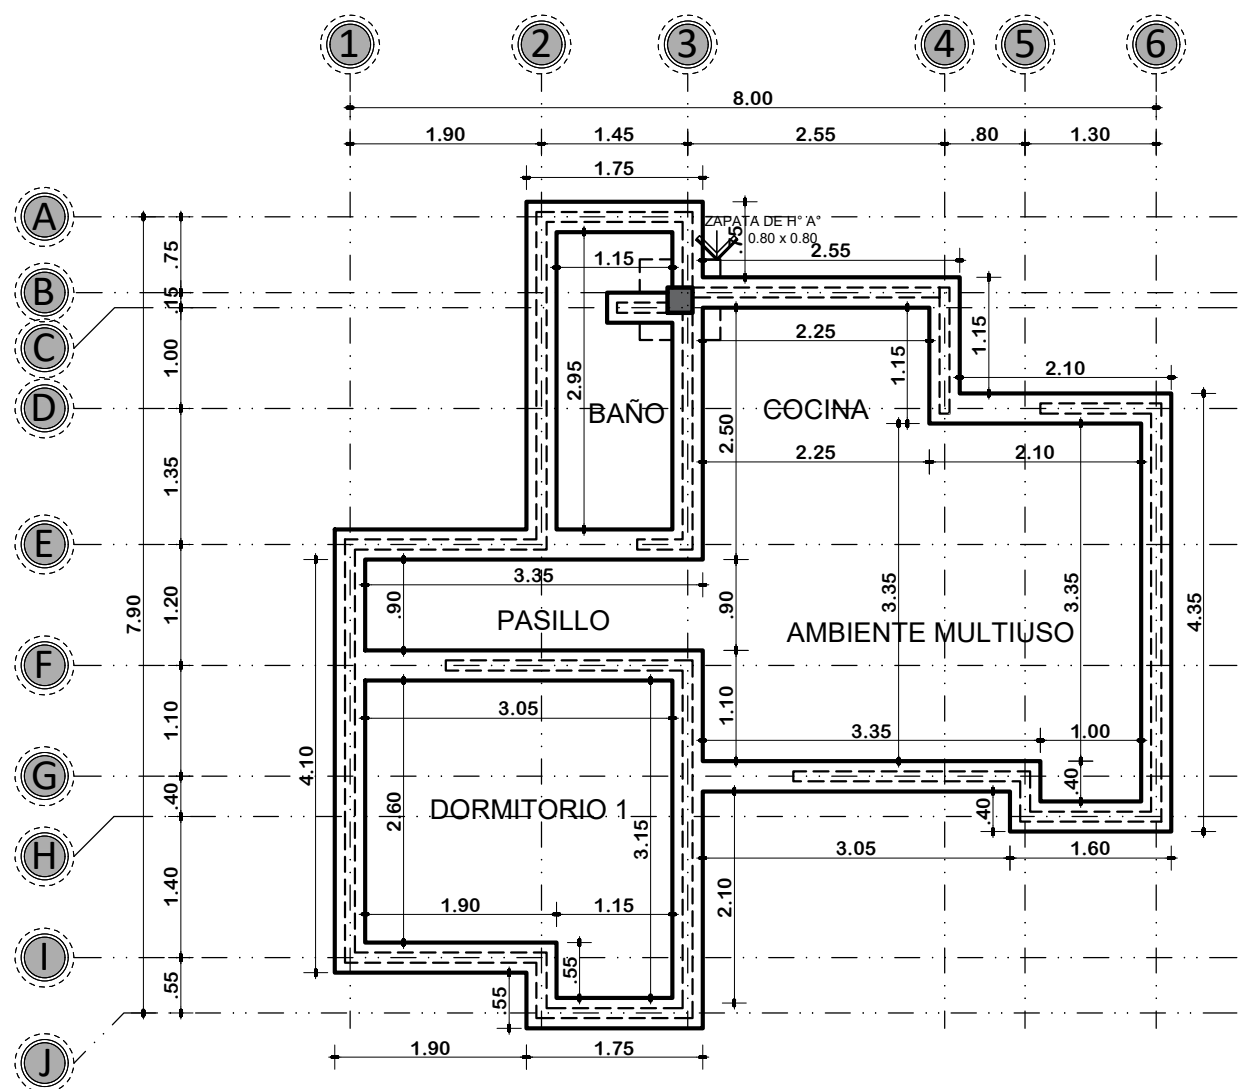




MODULO 3: AMPLIACION DE DORMITORIO COCINA, BAÑO, AMBIENTE MULTIUSO

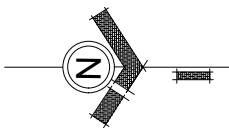

PLANTA DE CIMENTOS
ESCALA: 1:75

 AE VIVIENDA AGENCIA ESTATAL DE VIVIENDA	AGENCIA ESTATAL DE VIVIENDA - POTOSI		DISEÑO ARQUITECTÓNICO:	REVISADO Y APROBADO:	FECHA: JUNIO/2025
	PROYECTO: PROYECTO DE VIVIENDA CUALITATIVA EN EL MUNICIPIO DE POTOSI -FASE(XLIX) 2025- POTOSI				SUPERFICIE: 45.02M2
	MUNICIPIO: POTOSI				LAMINA: 01/20
	PROVINCIA: TOMAS FRIAS	DEPARTAMENTO: POTOSI			



MODULO 3: AMPLIACION DE DORMITORIO COCINA, BAÑO, AMBIENTE MULTIUSO

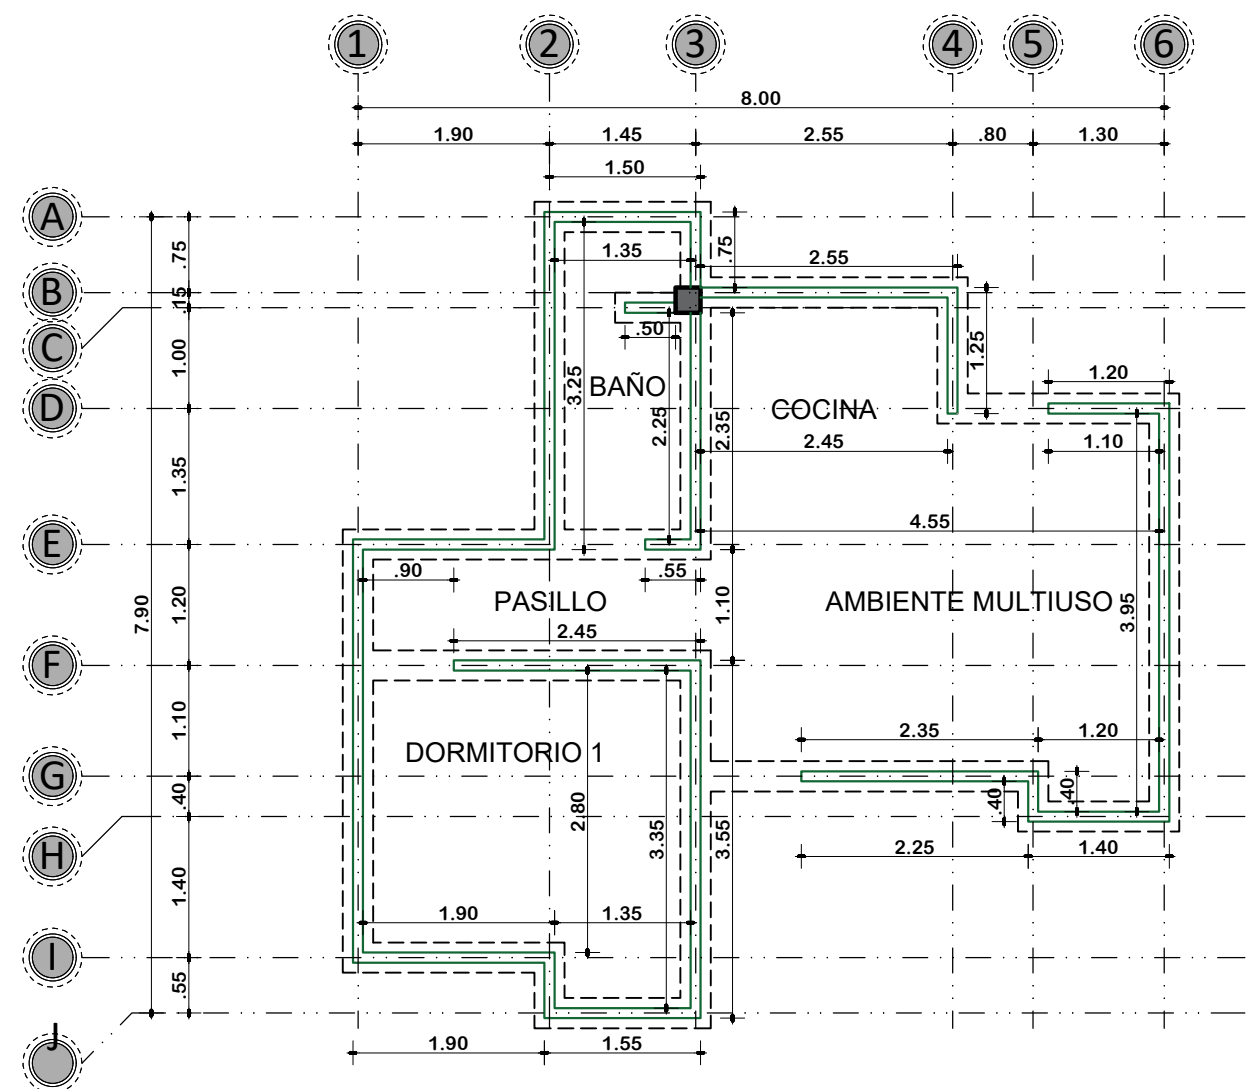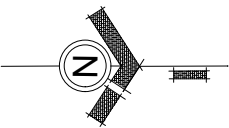

PLANTA DE SOBRECIMIENTOS
ESCALA: 1:75

	AGENCIA ESTATAL DE VIVIENDA - POTOSI		DISEÑO ARQUITECTÓNICO:	REVISADO Y APROBADO:	FECHA: JUNIO/2025
	PROYECTO: PROYECTO DE VIVIENDA CUALITATIVA EN EL MUNICIPIO DE POTOSI -FASE(XLIX) 2025- POTOSI				SUPERFICIE: 45.02M2
	MUNICIPIO: POTOSI				LAMINA: 02/20
	PROVINCIA: TOMAS FRIAS	DEPARTAMENTO: POTOSI			



MODULO 3: AMPLIACION DE DORMITORIO COCINA, BAÑO, AMBIENTE MULTIUSO

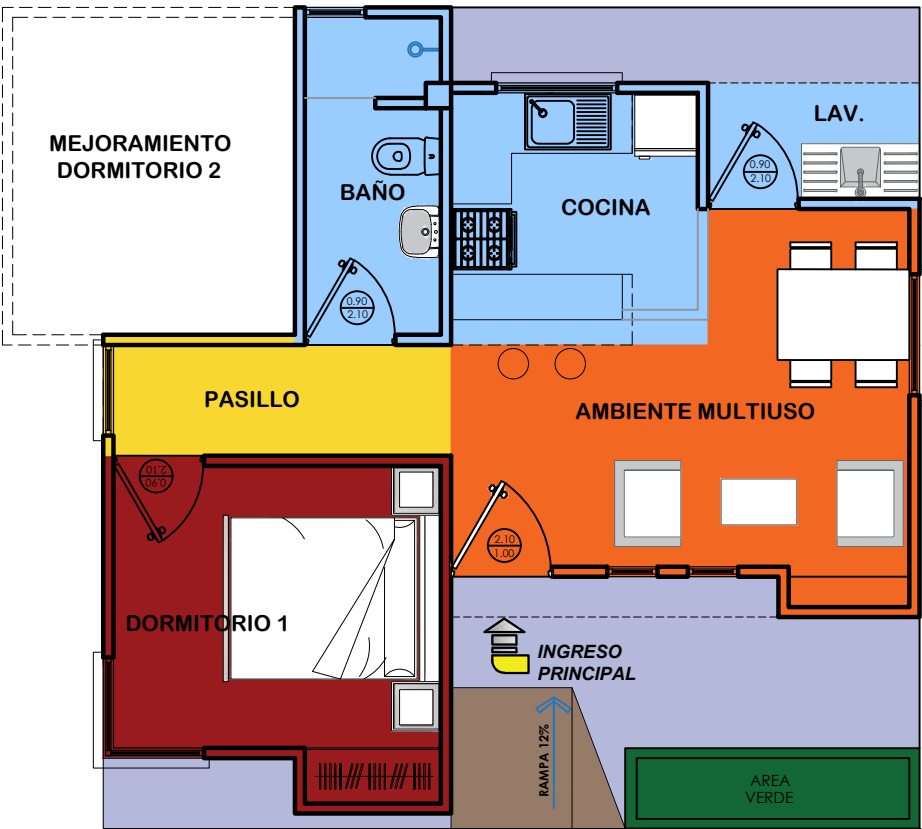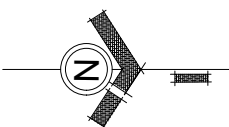

REFERENCIA	
	AREA INTIMA
	AREA DE CIRCULACION-INTERIOR
	AREA SOCIAL
	AREA DE SERVICIO
	AREA DE VERDE
	AREA DE INGRESO-RAMPA
	AREA DE CIRCULACION-EXTERIOR

PLANTA DE ZONIFICACION
ESCALA: 1:75


MODULO 3: AMPLIACION DE DORMITORIO COCINA, BAÑO, AMBIENTE MULTIUSO

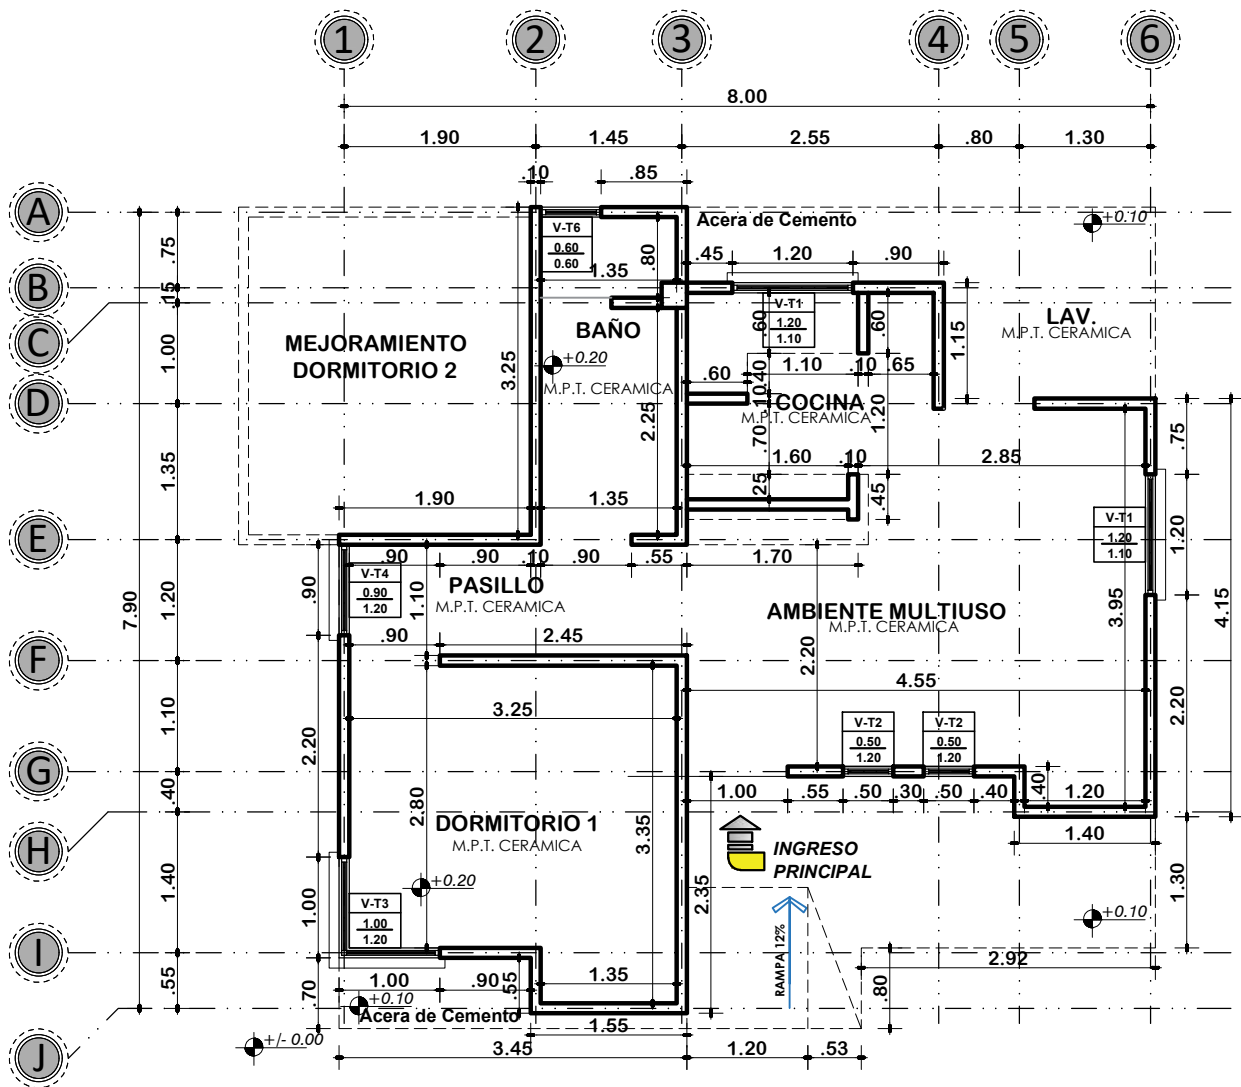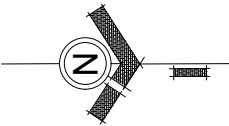

PLANTA ACOTADA
ESCALA: 1:75

	AGENCIA ESTATAL DE VIVIENDA - POTOSI		DISEÑO ARQUITECTÓNICO:	REVISADO Y APROBADO:	FECHA: JUNIO/2025
	PROYECTO: PROYECTO DE VIVIENDA CUALITATIVA EN EL MUNICIPIO DE POTOSI -FASE(XLIX) 2025- POTOSI				SUPERFICIE: 45.02M2
	MUNICIPIO: POTOSI				LAMINA: 04/20
	PROVINCIA: TOMAS FRIAS	DEPARTAMENTO: POTOSI			



MODULO 3: AMPLIACION DE DORMITORIO COCINA, BAÑO, AMBIENTE MULTIUSO

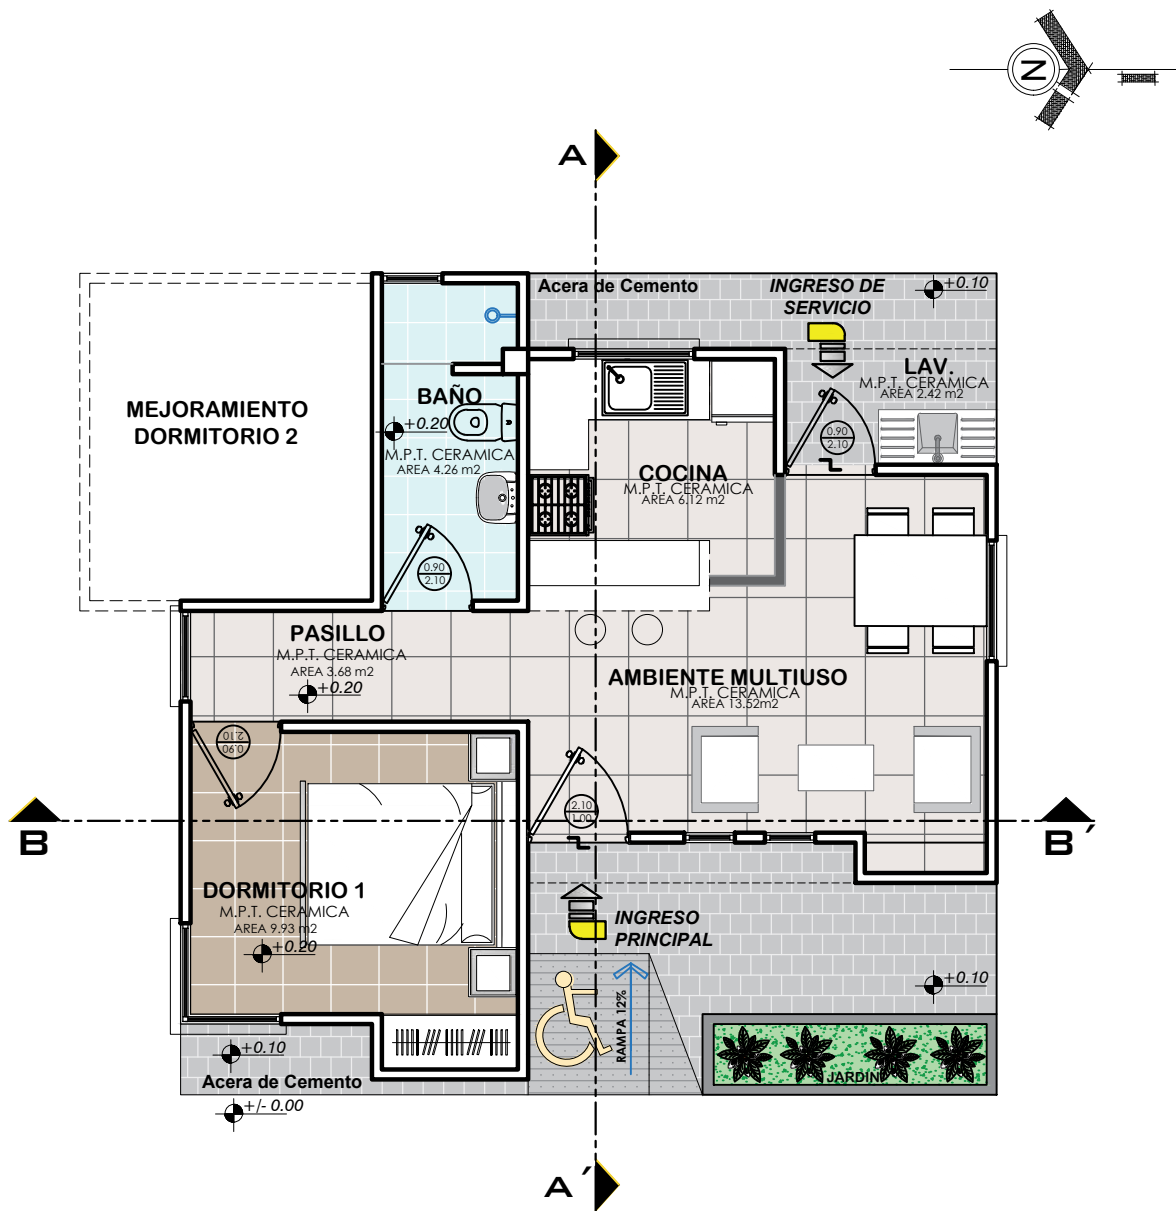

PLANTA AMOBLADA
ESCALA: 1:75

 AE VIVIENDA AGENCIA ESTATAL DE VIVIENDA	AGENCIA ESTATAL DE VIVIENDA - POTOSI		DISEÑO ARQUITECTÓNICO:	REVISADO Y APROBADO:	FECHA: JUNIO/2025
	PROYECTO: PROYECTO DE VIVIENDA CUALITATIVA EN EL MUNICIPIO DE POTOSI -FASE(XLIX) 2025- POTOSI				SUPERFICIE: 45.02M2
	MUNICIPIO: POTOSI				LAMINA: 05/20
	PROVINCIA: TOMAS FRIAS	DEPARTAMENTO: POTOSI			

MODULO 3: AMPLIACION DE DORMITORIO COCINA, BAÑO, AMBIENTE MULTIUSO

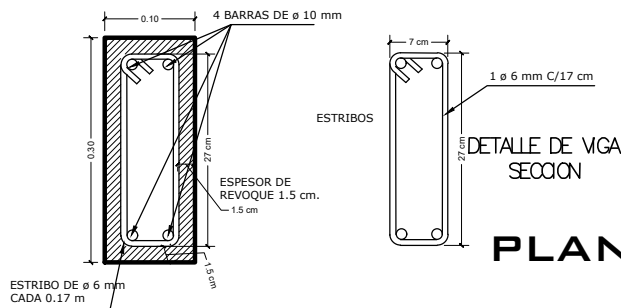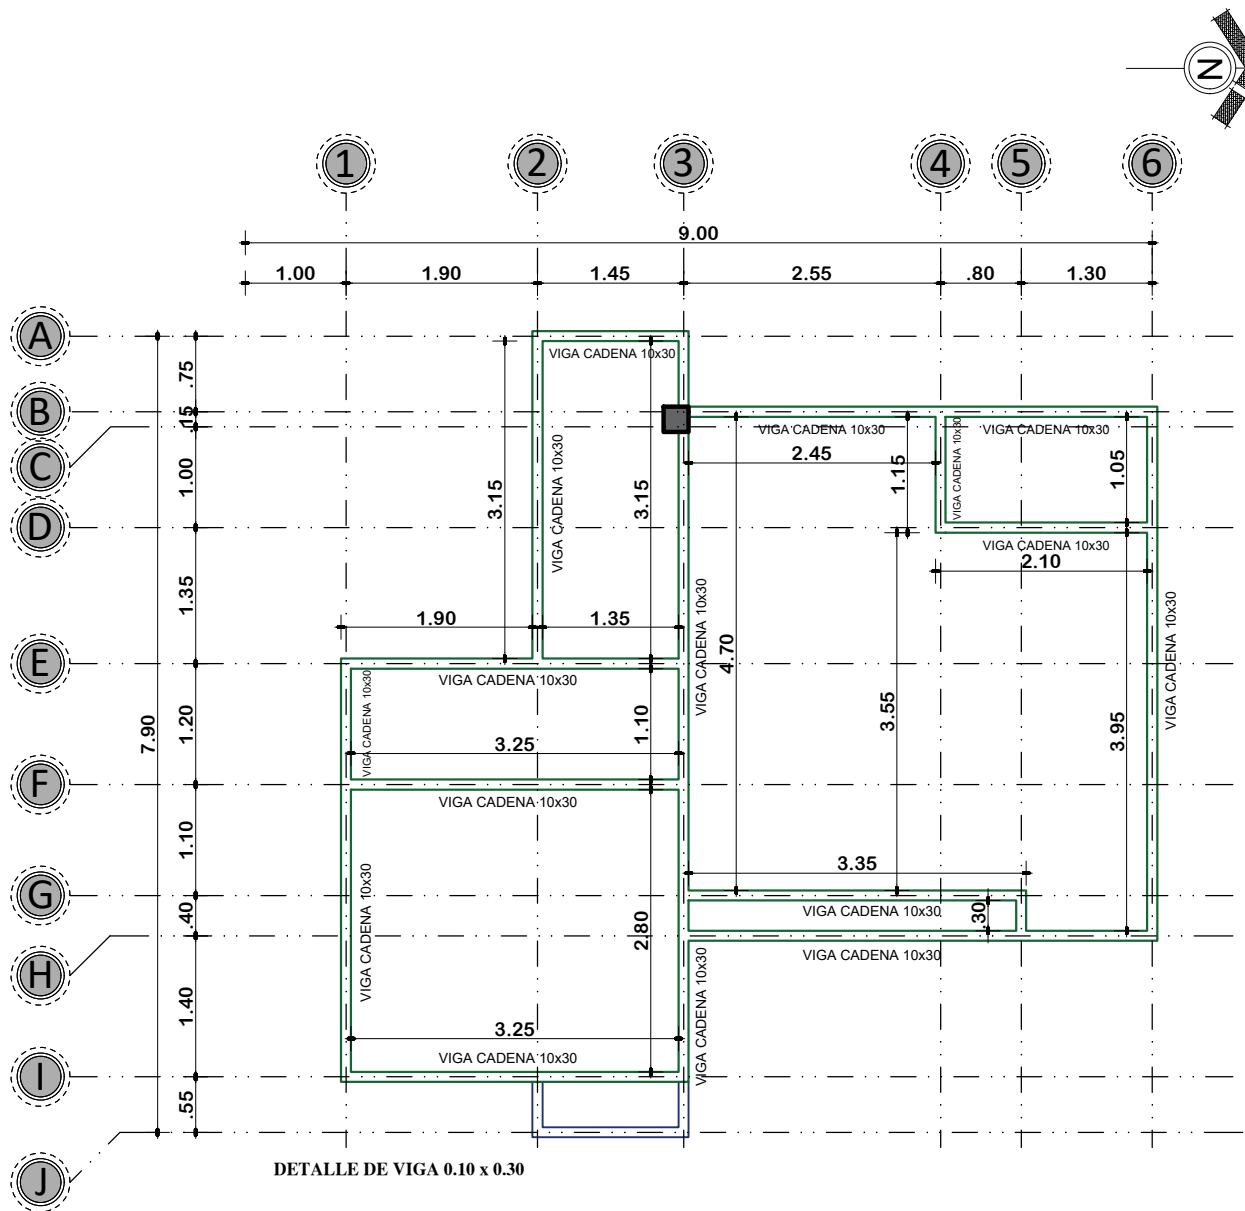

PLANTA DE VIGA DE H°A°
ESCALA: 1:75





AGENCIA ESTATAL DE VIVIENDA - POTOSI	
PROYECTO: PROYECTO DE VIVIENDA CUALITATIVA EN EL MUNICIPIO DE POTOSI -FASE(XLIX) 2025- POTOSI	
MUNICIPIO: POTOSI	
PROVINCIA: TOMAS FRIAS	DEPARTAMENTO: POTOSI

DISEÑO ARQUITECTÓNICO:

REVISADO Y APROBADO:



FECHA: JUNIO/2025
SUPERFICIE: 45.02M2
LAMINA: 06/20

ESCALA: 1:75

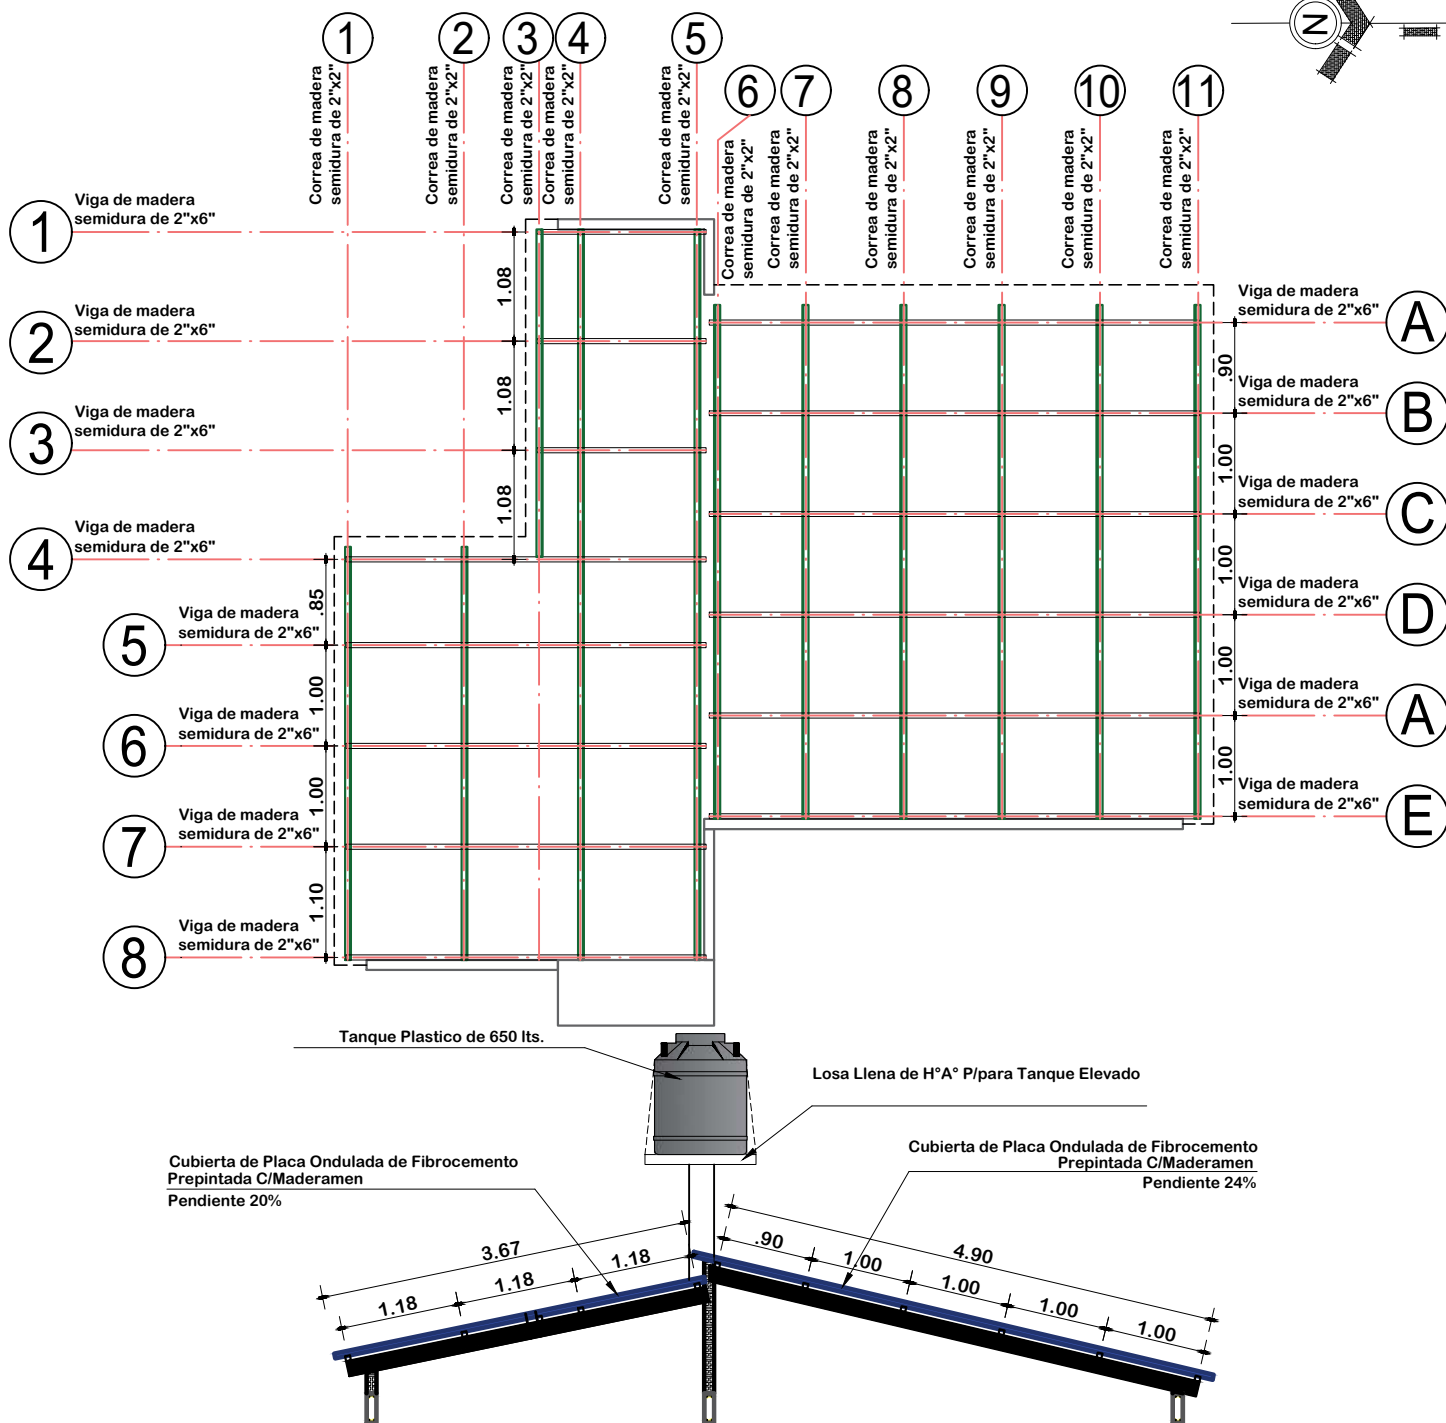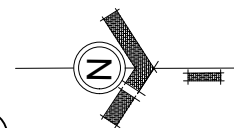

07/20


MODULO 3: AMPLIACION DE DORMITORIO COCINA, BAÑO, AMBIENTE MULTIUSO

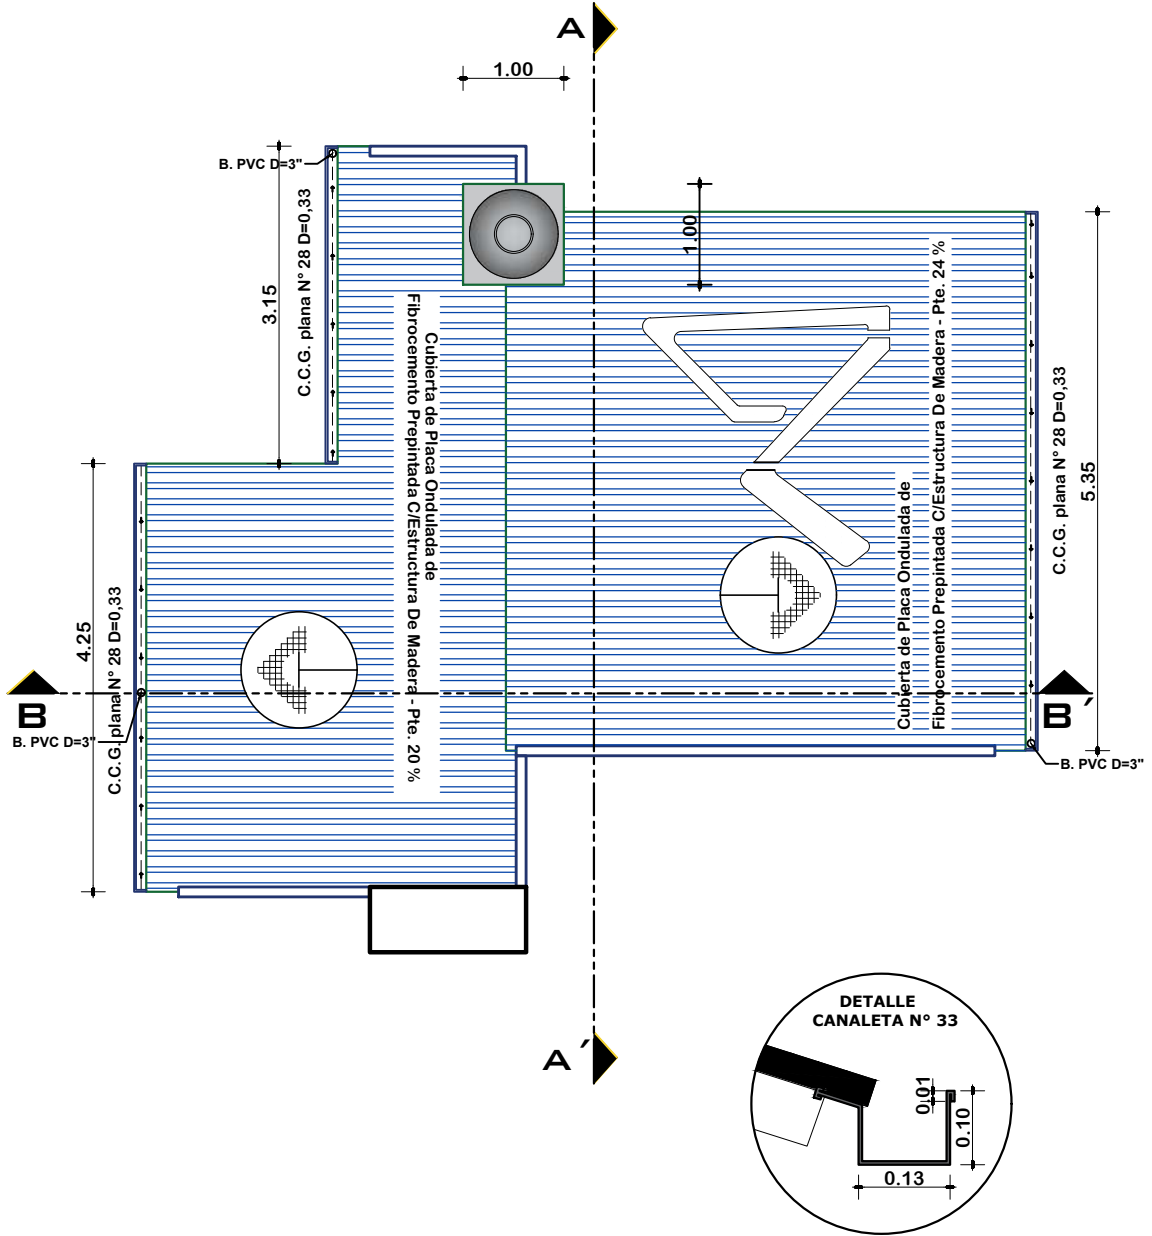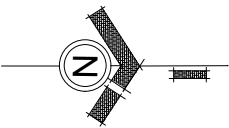


PLANTA DE CUBIERTAS
ESCALA: 1:75

 AE VIVIENDA AGENCIA ESTATAL DE VIVIENDA	AGENCIA ESTATAL DE VIVIENDA - POTOSI		DISEÑO ARQUITECTÓNICO:	REVISADO Y APROBADO:	FECHA: JUNIO/2025
	PROYECTO: PROYECTO DE VIVIENDA CUALITATIVA EN EL MUNICIPIO DE POTOSI -FASE(XLIX) 2025- POTOSI				SUPERFICIE: 45.02M2
	MUNICIPIO: POTOSI				LAMINA: 08/20
	PROVINCIA: TOMAS FRIAS	DEPARTAMENTO: POTOSI			

MODULO 3: AMPLIACION DE DORMITORIO COCINA, BAÑO, AMBIENTE MULTIUSO

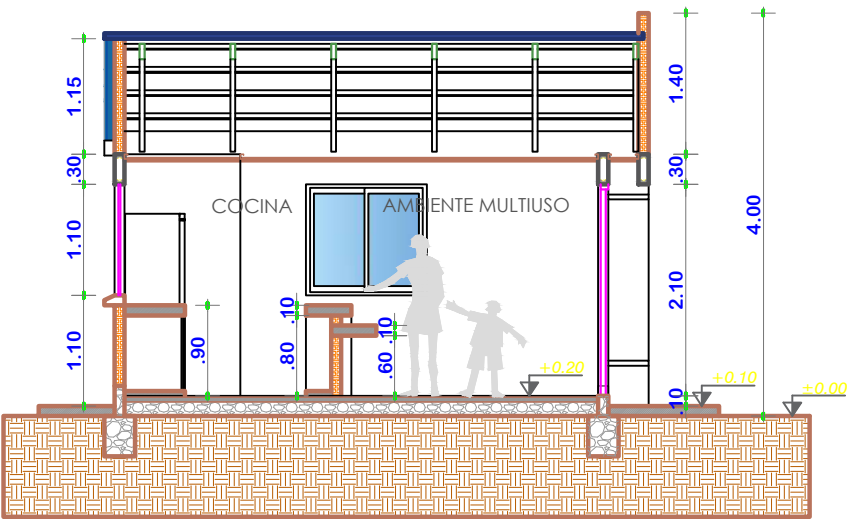


CORTE A-A'
ESCALA: 1:75

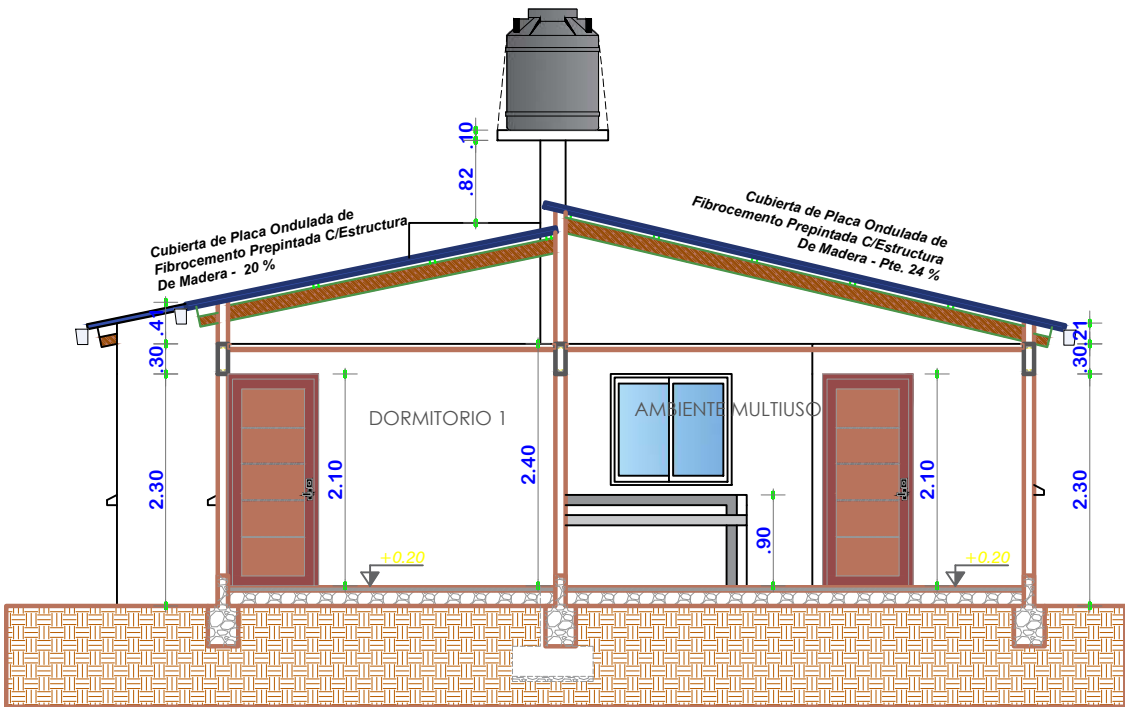


CORTE B-B'
ESCALA: 1:75

 AE VIVIENDA AGENCIA ESTATAL DE VIVIENDA	AGENCIA ESTATAL DE VIVIENDA - POTOSI		DISEÑO ARQUITECTÓNICO:	REVISADO Y APROBADO:	FECHA:
	PROYECTO: PROYECTO DE VIVIENDA CUALITATIVA EN EL MUNICIPIO DE POTOSI -FASE(XLIX) 2025- POTOSI				JUNIO/2025
	MUNICIPIO:	POTOSI			SUPERFICIE:
	PROVINCIA:	DEPARTAMENTO:			45.02M2
	TOMAS FRIAS	POTOSI			LAMINA:
					09/20

MODULO 3: AMPLIACION DE DORMITORIO COCINA, BAÑO, AMBIENTE MULTIUSO

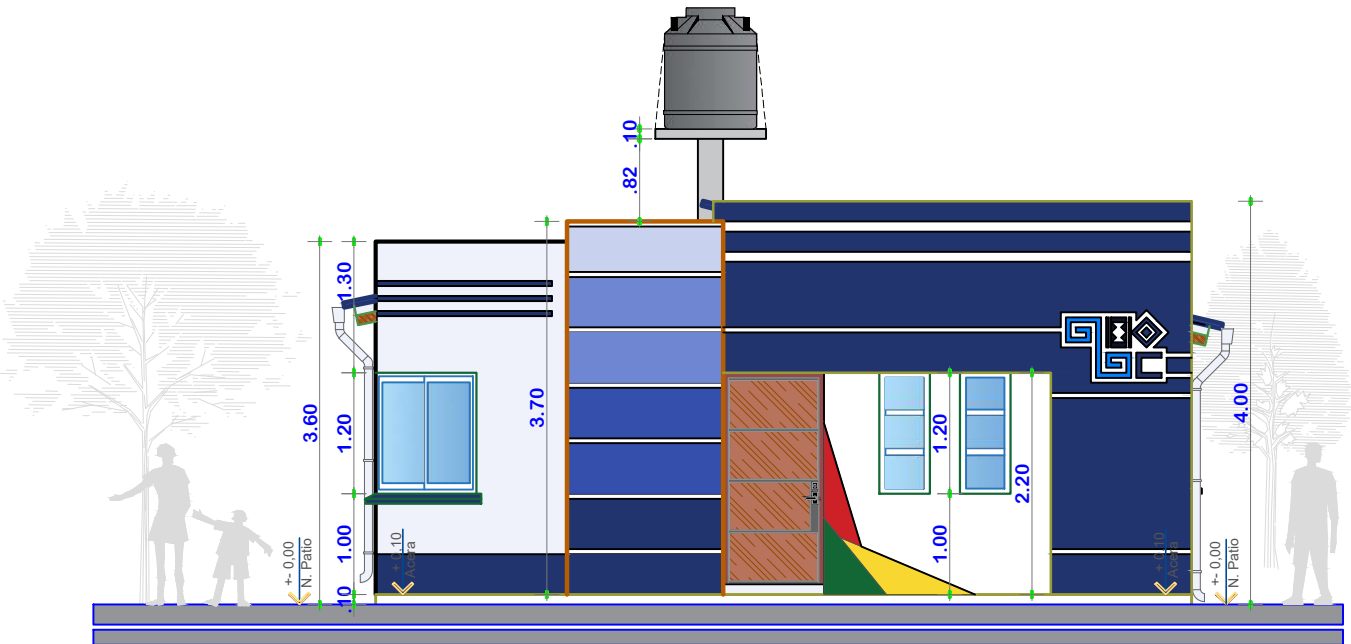


ELEVACION FRONTAL
ESCALA: 1:75

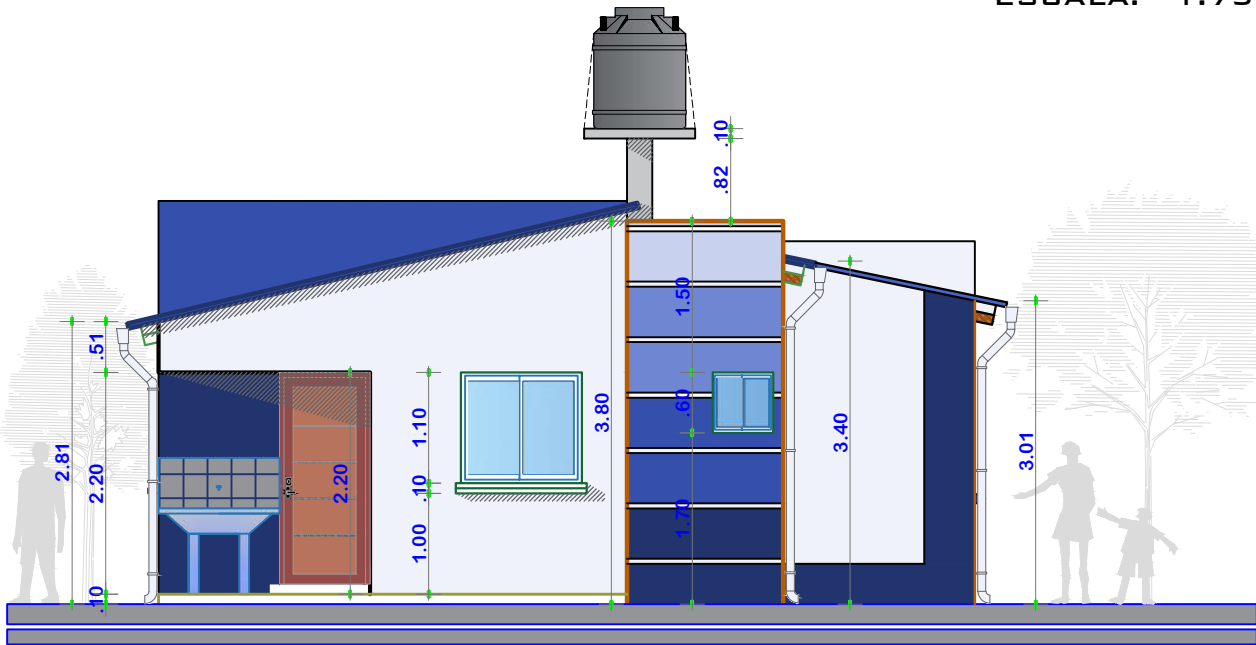


ELEVACION POSTERIOR
ESCALA: 1:75

	AGENCIA ESTATAL DE VIVIENDA - POTOSI		DISEÑO ARQUITECTÓNICO:	REVISADO Y APROBADO:	FECHA: JUNIO/2025
	PROYECTO: PROYECTO DE VIVIENDA CUALITATIVA EN EL MUNICIPIO DE POTOSI -FASE(XLIX) 2025- POTOSI				SUPERFICIE: 45.02M2
	MUNICIPIO: POTOSI				LAMINA: 10/20
	PROVINCIA: TOMAS FRIAS	DEPARTAMENTO: POTOSI			

MODULO 3: AMPLIACION DE DORMITORIO COCINA, BAÑO, AMBIENTE MULTIUSO

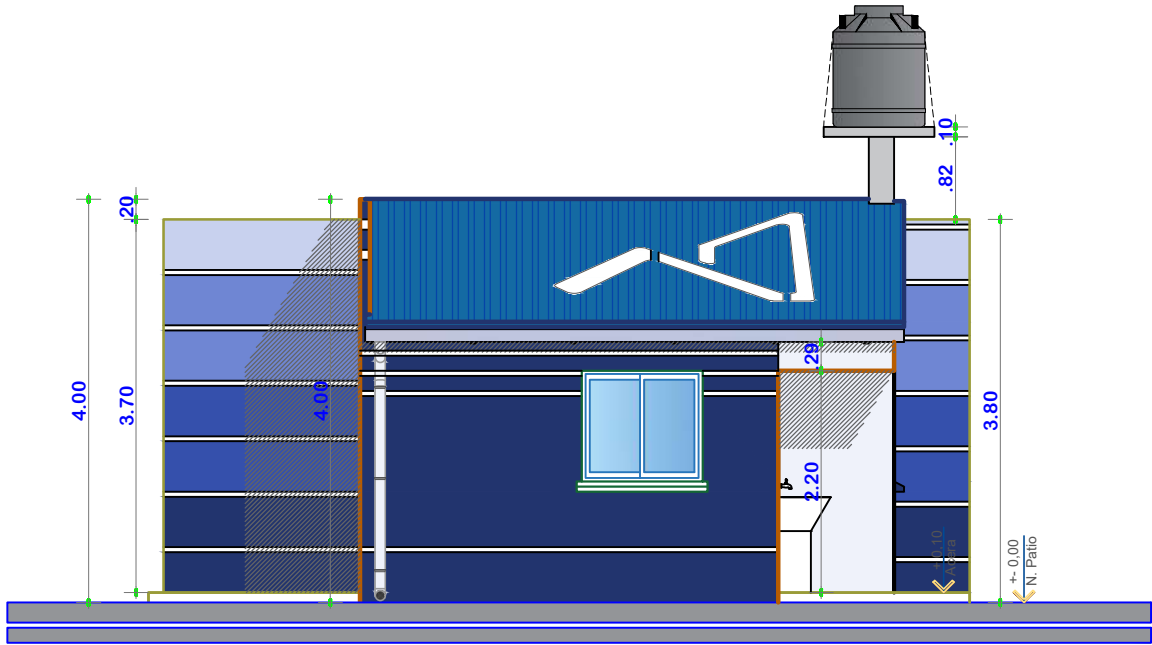



ELEVACION LATERAL DERECHO
ESCALA: 1:75

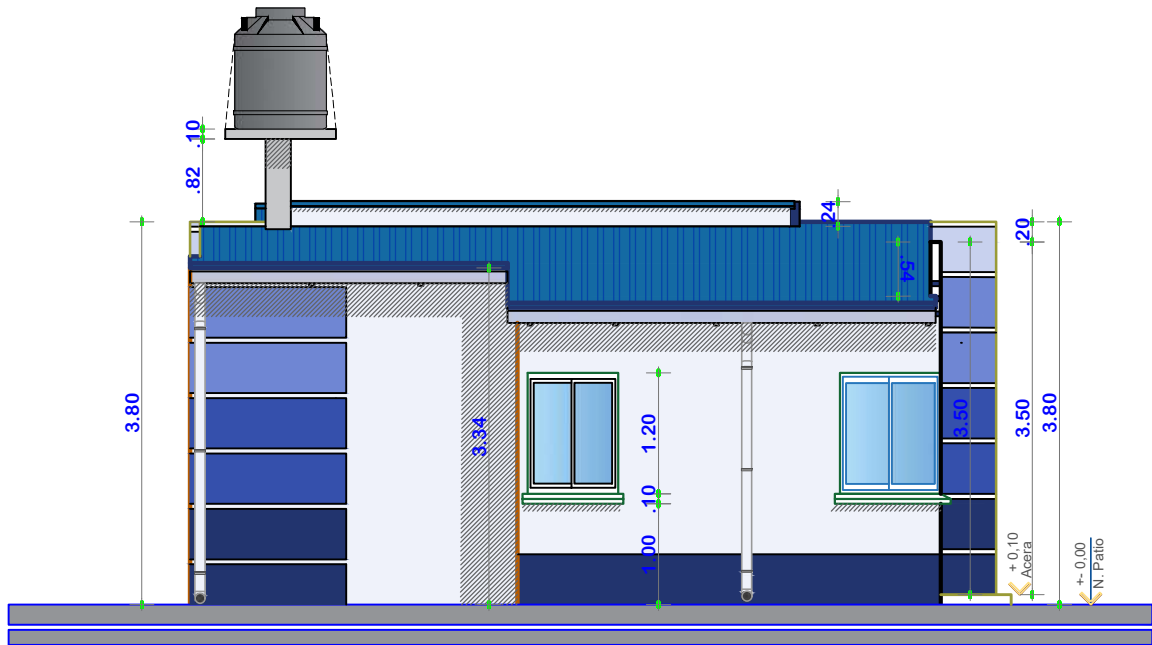

ELEVACION LATERAL IZQUIERDO
ESCALA: 1:75

	AGENCIA ESTATAL DE VIVIENDA - POTOSI		DISEÑO ARQUITECTÓNICO:	REVISADO Y APROBADO:	FECHA: JUNIO/2025
	PROYECTO: PROYECTO DE VIVIENDA CUALITATIVA EN EL MUNICIPIO DE POTOSI -FASE(XLIX) 2025- POTOSI				SUPERFICIE: 45.02M2
	MUNICIPIO: POTOSI				LAMINA: 11/20
	PROVINCIA: TOMAS FRIAS	DEPARTAMENTO: POTOSI			

MODULO 3: AMPLIACION DE DORMITORIO COCINA, BAÑO, AMBIENTE MULTIUSO

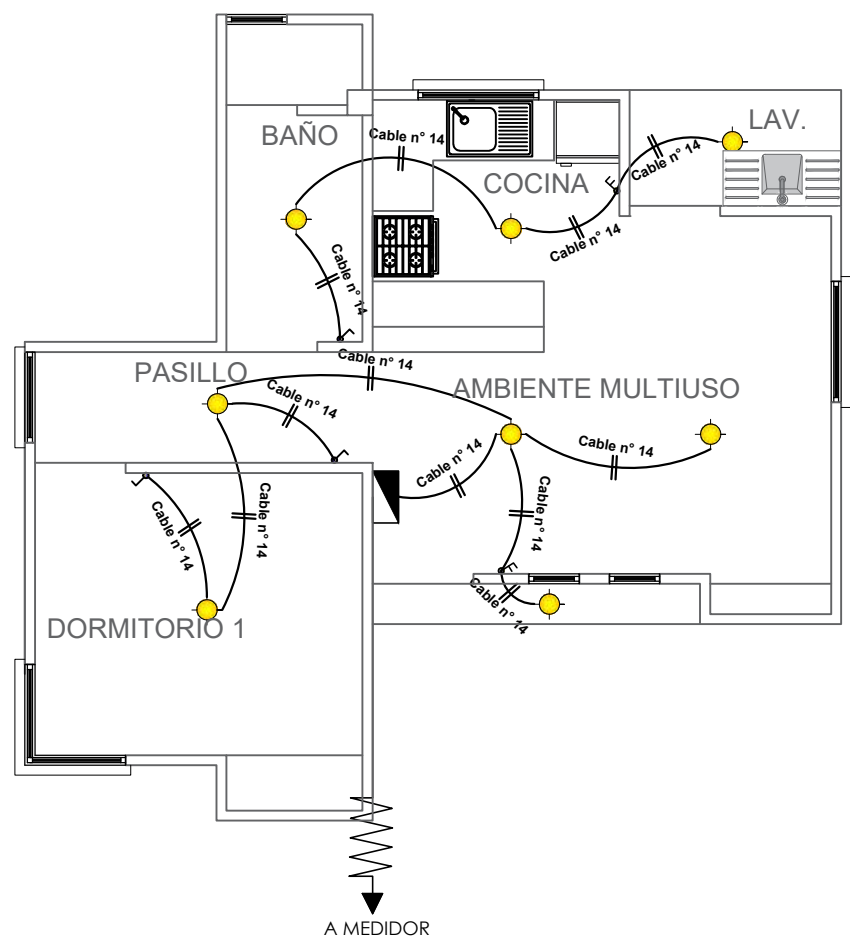
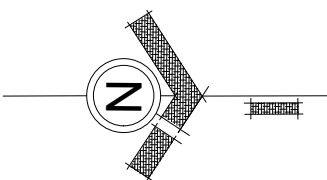


SIMBOLOGIA		
	TDS	TABLERO DE DISTRIBUCION SECUNDARIO
		CIRCUITO DE ILUMINACION
		PUNTO DE ILUMINACION
		INTERRUPTOR SIMPLE
		INTERRUPTOR DOBLE

INSTALACION ELECTRICA-ILUMINACION
ESCALA: 1:75

	AGENCIA ESTATAL DE VIVIENDA - POTOSI		DISEÑO ARQUITECTÓNICO:	REVISADO Y APROBADO:	FECHA: JUNIO/2025
	PROYECTO: PROYECTO DE VIVIENDA CUALITATIVA EN EL MUNICIPIO DE POTOSI -FASE(XLIX) 2025- POTOSI				SUPERFICIE: 45.02M2
	MUNICIPIO: POTOSI				LAMINA: 12/20
	PROVINCIA: TOMAS FRIAS	DEPARTAMENTO: POTOSI			

MODULO 3: AMPLIACION DE DORMITORIO COCINA, BAÑO, AMBIENTE MULTIUSO

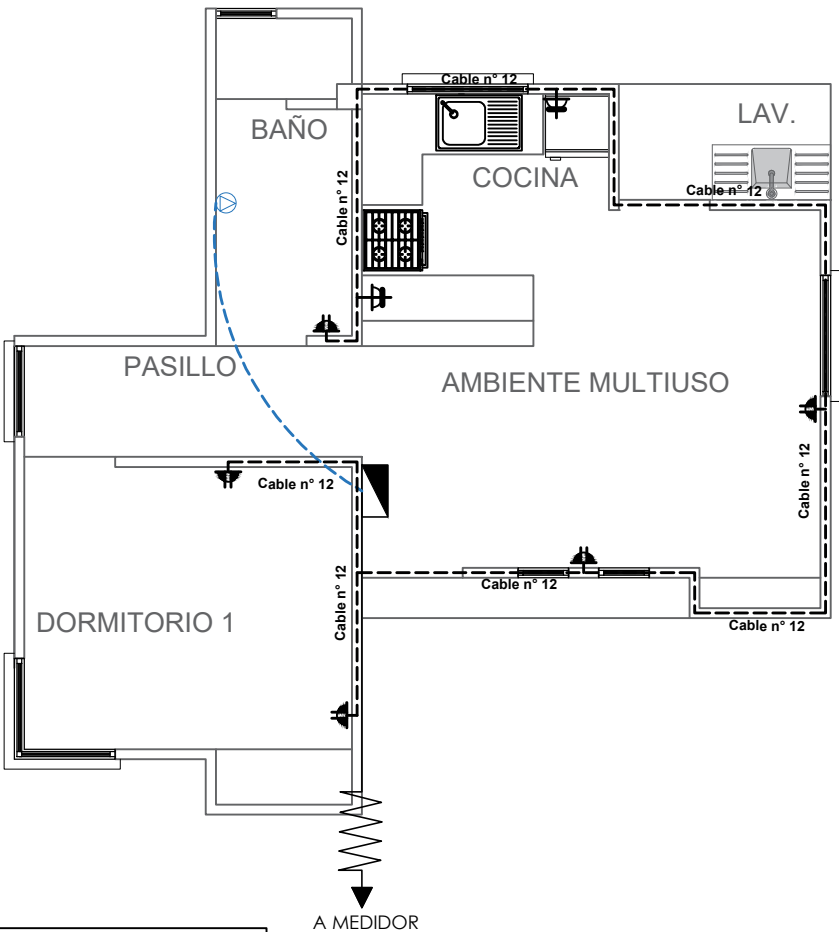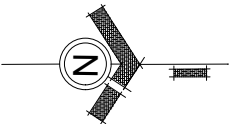



SIMBOLOGIA		
	TDS	TABLERO DE DISTRIBUCION SECUNDARIO
		CIRCUITO DE TOMA CORRIENTES
		CIRCUITO DE TOMA FUERZA
		TOMA CORRIENTE DOBLE
		TOMA CORRIENTE SHUKO
		TOMA FUERZA

INSTALACION ELECTRICA-TOMACORRIENTE

ESCALA: 1:75

	AGENCIA ESTATAL DE VIVIENDA - POTOSI		DISEÑO ARQUITECTÓNICO:	REVISADO Y APROBADO:	FECHA: JUNIO/2025
	PROYECTO: PROYECTO DE VIVIENDA CUALITATIVA EN EL MUNICIPIO DE POTOSI -FASE(XLIX) 2025- POTOSI				SUPERFICIE: 45.02M2
	MUNICIPIO: POTOSI				LAMINA: 13/20
	PROVINCIA: TOMAS FRIAS	DEPARTAMENTO: POTOSI			

MODULO 3: AMPLIACION DE DORMITORIO COCINA, BAÑO, AMBIENTE MULTIUSO

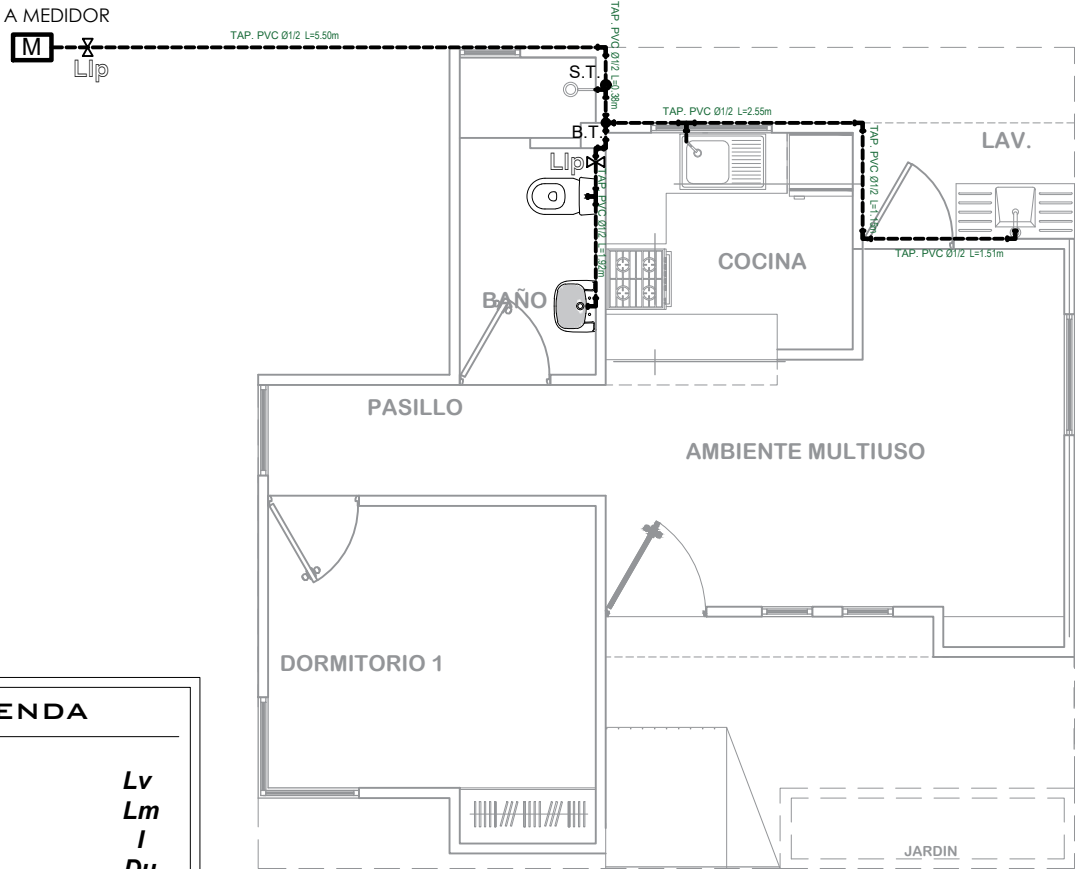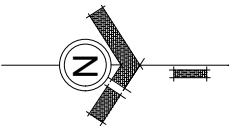

LEYENDA

Lavanderia Lv
Lavamanos Lm
Inodoro I
Ducha Du
Lavaplatos Lp
Tanque plastico de agua Tq

SIMBOLOGÍA

—○— Ducha
—T— Union "T"
—┐— Codo a 90°
—M— Medidor
—X— Llave de Paso Ø 1/2"
○ Bajante TAP PVC Ø 1/2"
○ Montante TAV PVC Ø 1/2"

INSTALACION AGUA POTABLE
ESCALA: 1:75




AGENCIA ESTATAL DE VIVIENDA - POTOSI
PROYECTO: PROYECTO DE VIVIENDA CUALITATIVA EN EL MUNICIPIO DE POTOSI -FASE(XLIX) 2025- POTOSI
MUNICIPIO: POTOSI
PROVINCIA: TOMAS FRIAS DEPARTAMENTO: POTOSI

DISEÑO ARQUITECTÓNICO:

REVISADO Y APROBADO:

FECHA: JUNIO/2025
SUPERFICIE: 45.02M2
LAMINA: 14/20

MODULO 3: AMPLIACION DE DORMITORIO COCINA, BAÑO, AMBIENTE MULTIUSO

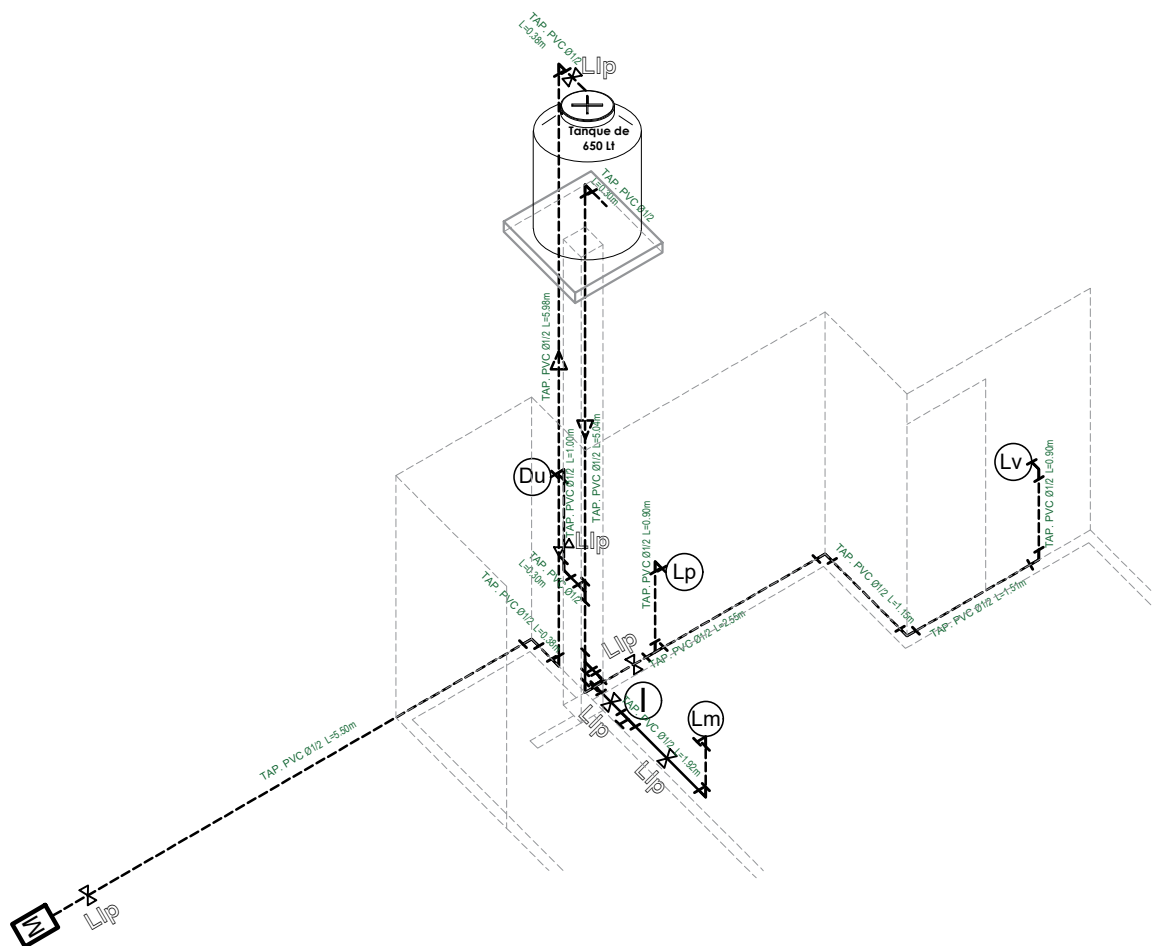

REFERENCIAS:

- | | | |
|--------------------------------|---------------------------------------|------------|
| ---- | <i>Tubería de Agua Potable (TAP)</i> | |
| — — — | <i>Tubería de Agua Potable (TAP)</i> | |
| ---- | <i>Tubería de Agua Caliente (TAP)</i> | |
| Ducha | | Du |
| Inodoro | | I. |
| Lavandería | | Lv. |
| Lavamanos | | Lm. |
| Lavaplatos | | Lp. |
| Tanque plástico de agua | | Tq |

SIMBOLOGÍA

- | | |
|---|------------------------|
|  | <i>Ducha</i> |
|  | <i>Union "T"</i> |
|  | <i>Codo a 90°</i> |
|  | <i>Válvula de Paso</i> |

ISOMETRIA INSTALACION DE AGUA POTABLE

ESCALA: 1:75



AGENCIA ESTATAL DE VIVIENDA - POTOSI

PROYECTO:
PROYECTO DE VIVIENDA CUALITATIVA EN EL MUNICIPIO DE
POTOSI -FASE(XLIX) 2025- POTOSI

MUNICIPIO: POTOSI

PROVINCIA:	TOMAS FRIAS
-------------------	-------------

DEPARTAMENTO: POTOSI

DISEÑO ARQUITECTÓNICO:

REVISADO Y APROBADO:**FECHA:**


JUNIO/2025

SUPERFICIE:

45.02M

LAMINA:
15/20

MODULO 3: AMPLIACION DE DORMITORIO COCINA, BAÑO, AMBIENTE MULTIUSO

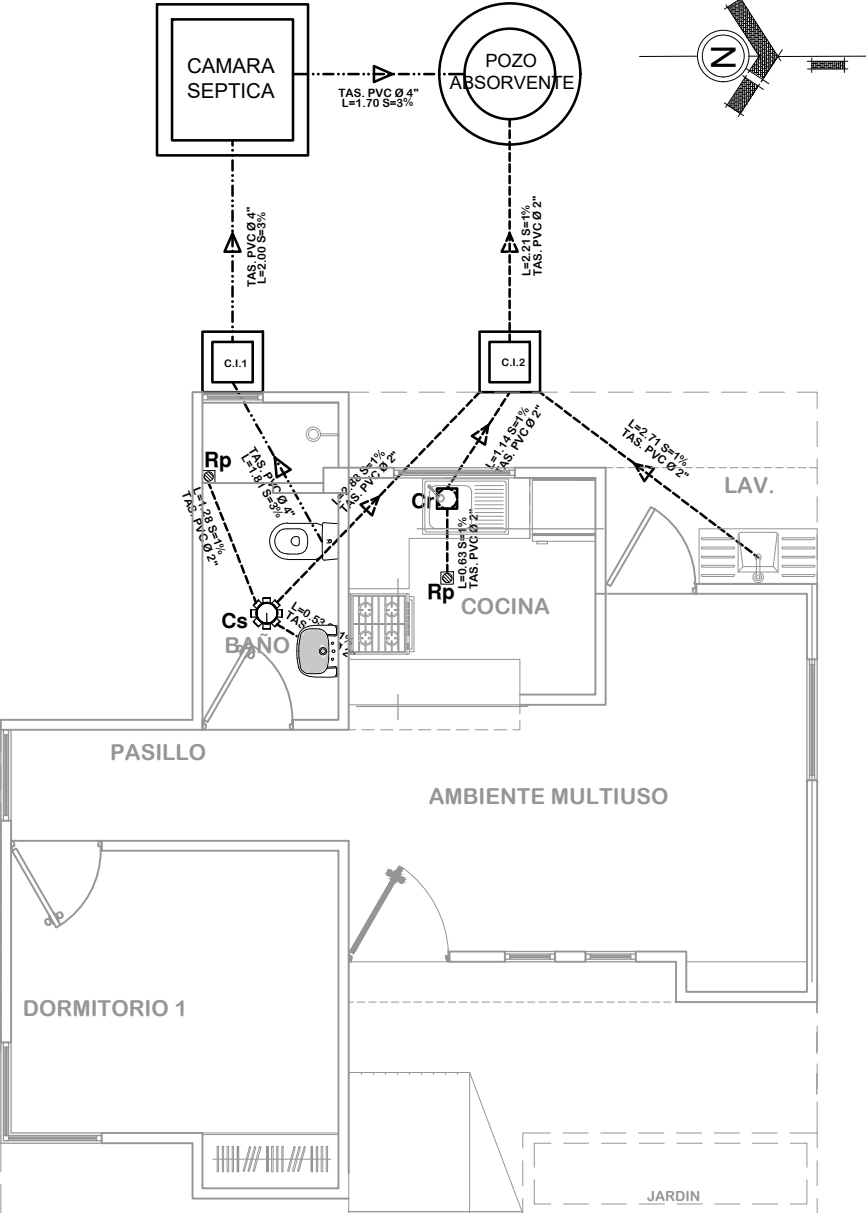

SIMBOLOGIA

	TUBERIA SANITARIA DE P.V.C. Ø 4"
	TUBERIA SANITARIA DE P.V.C. Ø 2"
	YEE DE P.V.C. 2"
	CODO DE P.V.C. 2"
	Cs. CAJA SIFONISADA
	C.I. CAMARA DE INSPECCION
	Cr. CAJA DE REGISTRO
	Rp. REJILLA DE PISO

INSTALACION SANITARIA
ESCALA: 1:75




AGENCIA ESTATAL DE VIVIENDA - POTOSI
PROYECTO: PROYECTO DE VIVIENDA CUALITATIVA EN EL MUNICIPIO DE POTOSI -FASE(XLIX) 2025- POTOSI
MUNICIPIO: POTOSI
PROVINCIA: TOMAS FRIAS DEPARTAMENTO: POTOSI

DISEÑO ARQUITECTÓNICO:


REVISADO Y APROBADO:

FECHA: JUNIO/2025
SUPERFICIE: 45.02M2
LAMINA: 16/20


MODULO 4: MEJORAMIENTO DE DORMITORIO

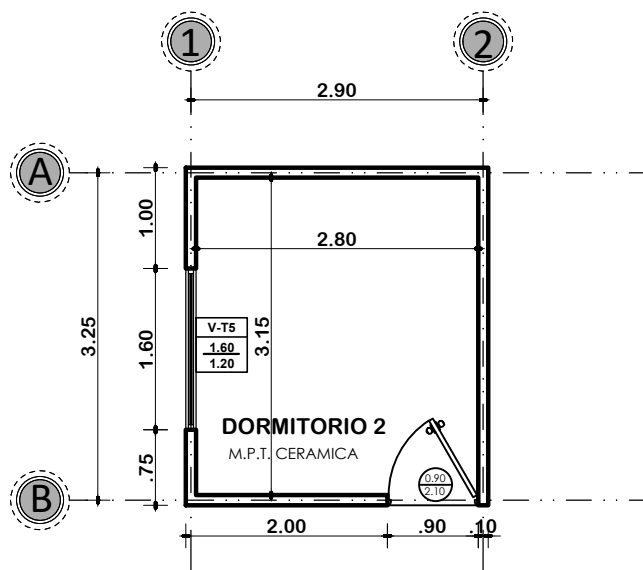

PLANTA ACOTADA
ESCALA: 1:75

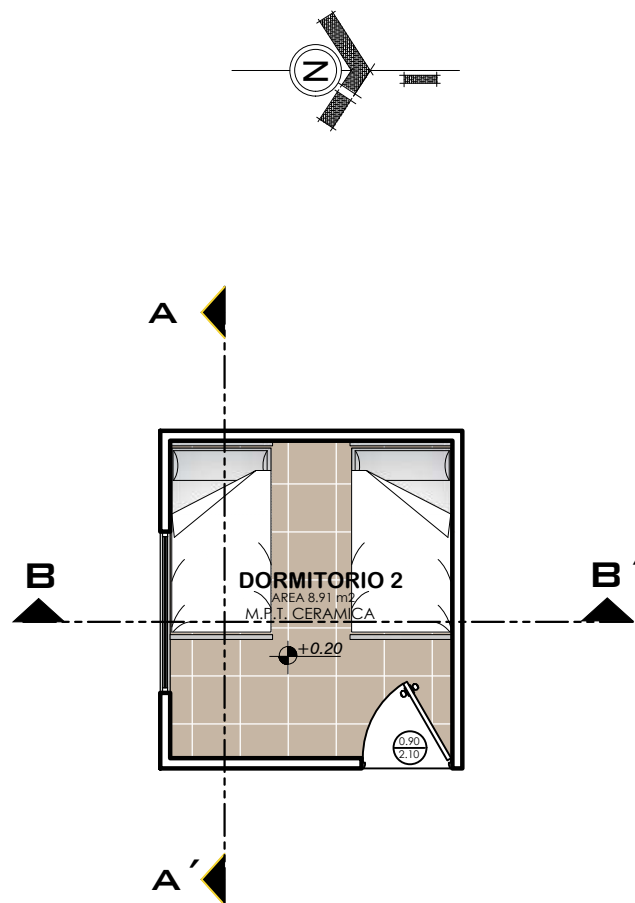

PLANTA AMOBLADA
ESCALA: 1:75

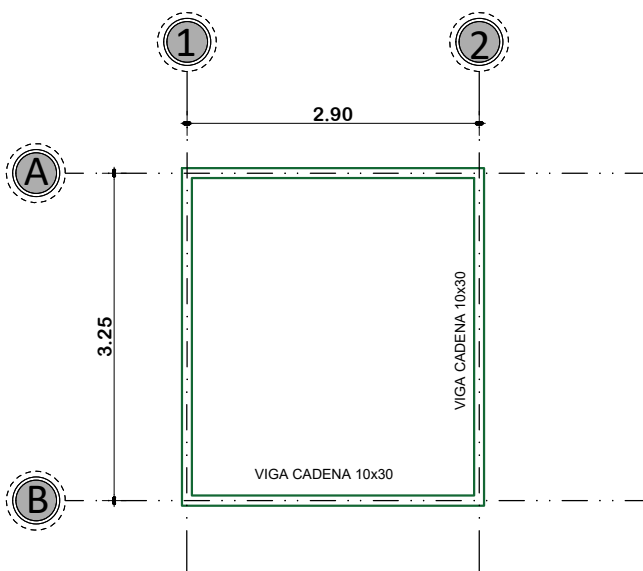

PLANO DE VIGA DE HºAº
ESCALA: 1:75





AGENCIA ESTATAL DE VIVIENDA - POTOSI
PROYECTO: PROYECTO DE VIVIENDA CUALITATIVA EN EL MUNICIPIO DE POTOSI -FASE(XLIX) 2025- POTOSI
MUNICIPIO: POTOSI
PROVINCIA: TOMAS FRIAS **DEPARTAMENTO:** POTOSI

DISEÑO ARQUITECTÓNICO:

REVISADO Y APROBADO:


FECHA: JUNIO/2025
SUPERFICIE: 10.05 M2
LAMINA: 17/20

MODULO 4: MEJORAMIENTO DE DORMITORIO

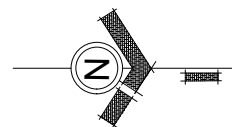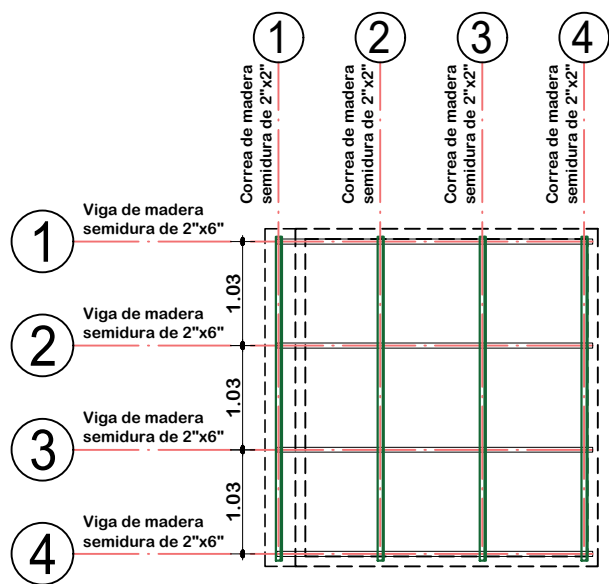


PLANO ESTRUCTURAL
DE CUBIERTAS
ESCALA: 1:75

Cubierta de Placa Ondulada de Fibrocemento
Prepintada C/Maderamen
Pendiente 20%

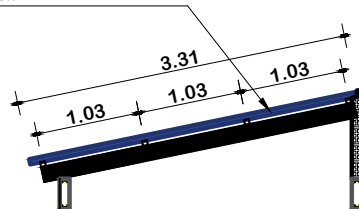

PLANO DE
CUBIERTAS
ESCALA: 1:75

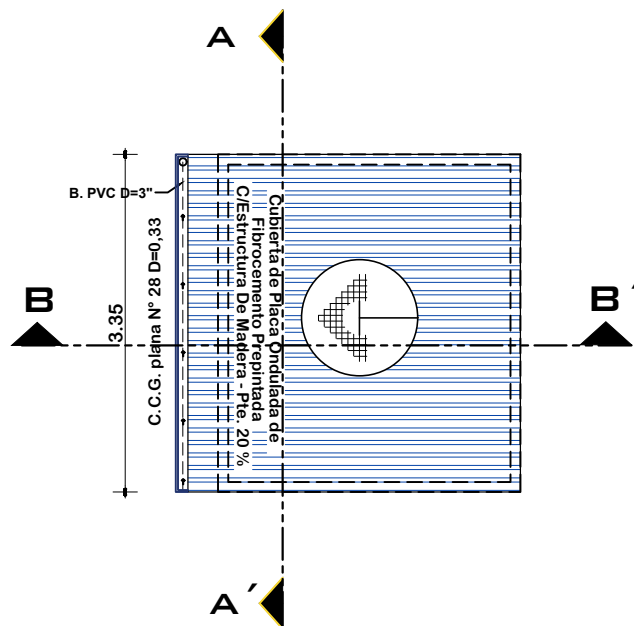


AGENCIA ESTATAL DE VIVIENDA - POTOSI
PROYECTO: PROYECTO DE VIVIENDA CUALITATIVA EN EL MUNICIPIO DE POTOSI -FASE(XLIX) 2025- POTOSI
MUNICIPIO: POTOSI
PROVINCIA: TOMAS FRIAS
DEPARTAMENTO: POTOSI

DISEÑO ARQUITECTÓNICO:


REVISADO Y APROBADO:

FECHA: JUNIO/2025
SUPERFICIE: 10.05 M2
LAMINA: 18/20


MODULO 4: MEJORAMIENTO DE DORMITORIO

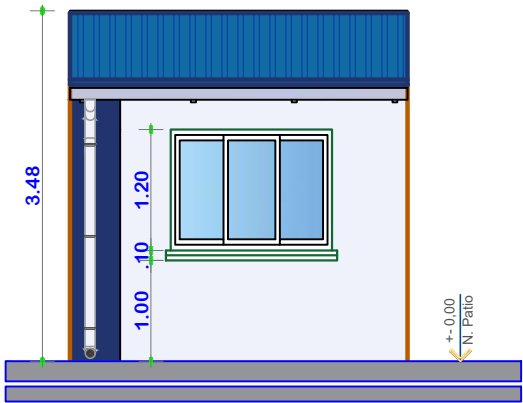


ELEVACION FRONTAL
ESCALA: 1:75

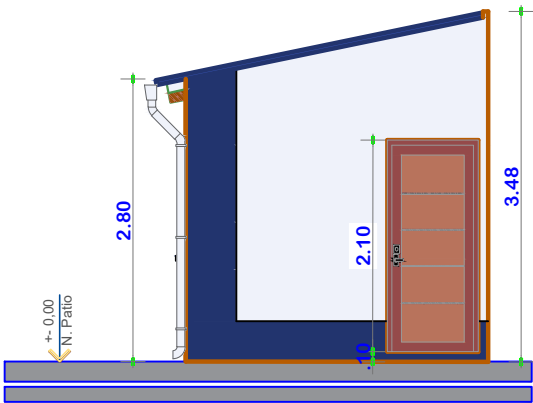

ELEVACION LATERAL
ESCALA: 1:75

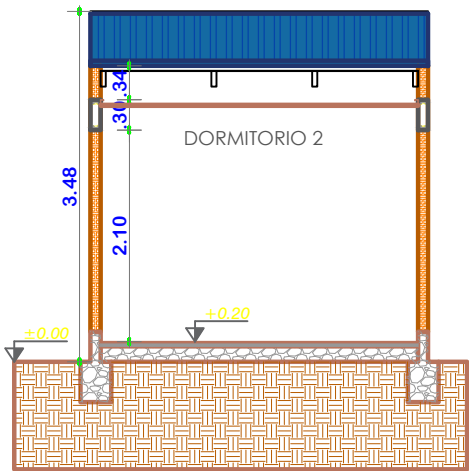

CORTE A-A'
ESCALA: 1:75

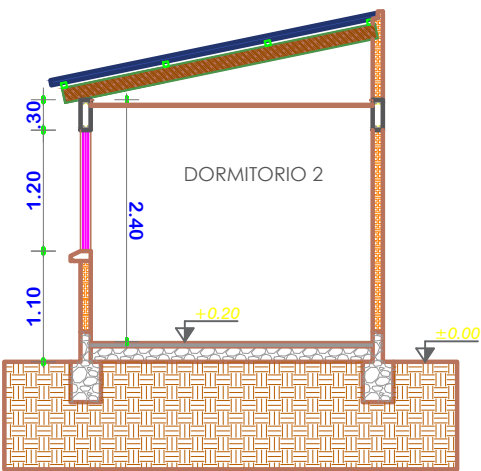

CORTE B-B'
ESCALA: 1:75




AGENCIA ESTATAL DE VIVIENDA - POTOSI
PROYECTO: PROYECTO DE VIVIENDA CUALITATIVA EN EL MUNICIPIO DE POTOSI -FASE(XLIX) 2025- POTOSI
MUNICIPIO: POTOSI
PROVINCIA: TOMAS FRIAS
DEPARTAMENTO: POTOSI

DISEÑO ARQUITECTÓNICO:

REVISADO Y APROBADO:

FECHA: JUNIO/2025
SUPERFICIE: 10.05 M2
LAMINA: 19/20

MODULO 4: MEJORAMIENTO DE DORMITORIO

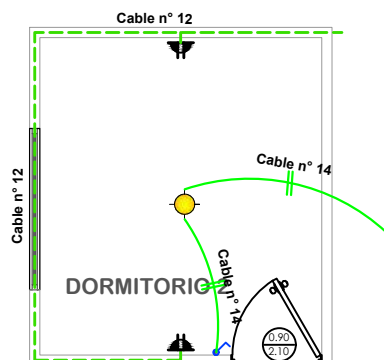

SIMBOLOGIA	
	TDS TABLERO DE DISTRIBUCION SECUNDARIO
	CIRCUITO DE ILUMINACION
	CIRCUITO DE TOMA CORRIENTES
	PUNTO DE ILUMINACION
	TOMA CORRIENTE DOBLE
	INTERRUPTOR SIMPLE

INSTALACION ELECTRICA ESCALA: 1:75

SE REALIZARA EL MEJORAMIENTO DE LOS SIGUIENTES ITEMS

- 1.-ALERO DE YESO C/ ESTRUCTURA MADERAMEN
- 2.-REVOQUE INTERIOR DE YESO
- 3.-REVOQUE EXTERIOR DE CEMENTO
- 4.-PISO DE CERÁMICA C/CEMENTO COLA
- 5.-PINTURA INTERIOR LATEX
- 6.-PINTURA EXTERIOR LATEX
- 7.-ZÓCALO DE CERÁMICA C/CEMENTO COLA
- 8.-INSTALACIÓN ELÉCTRICA (PUNTO DE ILUMINACIÓN PANEL LED 24W)
- 9.-INSTALACIÓN ELÉCTRICA (PUNTO TOMACORRIENTE DOBLE)



AGENCIA ESTATAL DE VIVIENDA - POTOSI

PROYECTO:
PROYECTO DE VIVIENDA CUALITATIVA EN EL MUNICIPIO DE
POTOSI -FASE(XLIX) 2025- POTOSI

MUNICIPIO: POTOSI

PROVINCIA:
TOMAS FRIAS

DEPARTAMENTO: POTOSI

DISEÑO ARQUITECTÓNICO:


REVISADO Y APROBADO:

FECHA:
JUNIO/2025

SUPERFICIE:
10.05 M2

LAMINA:
20/20

MODULO 1: DETALLES CONSTRUCTIVOS

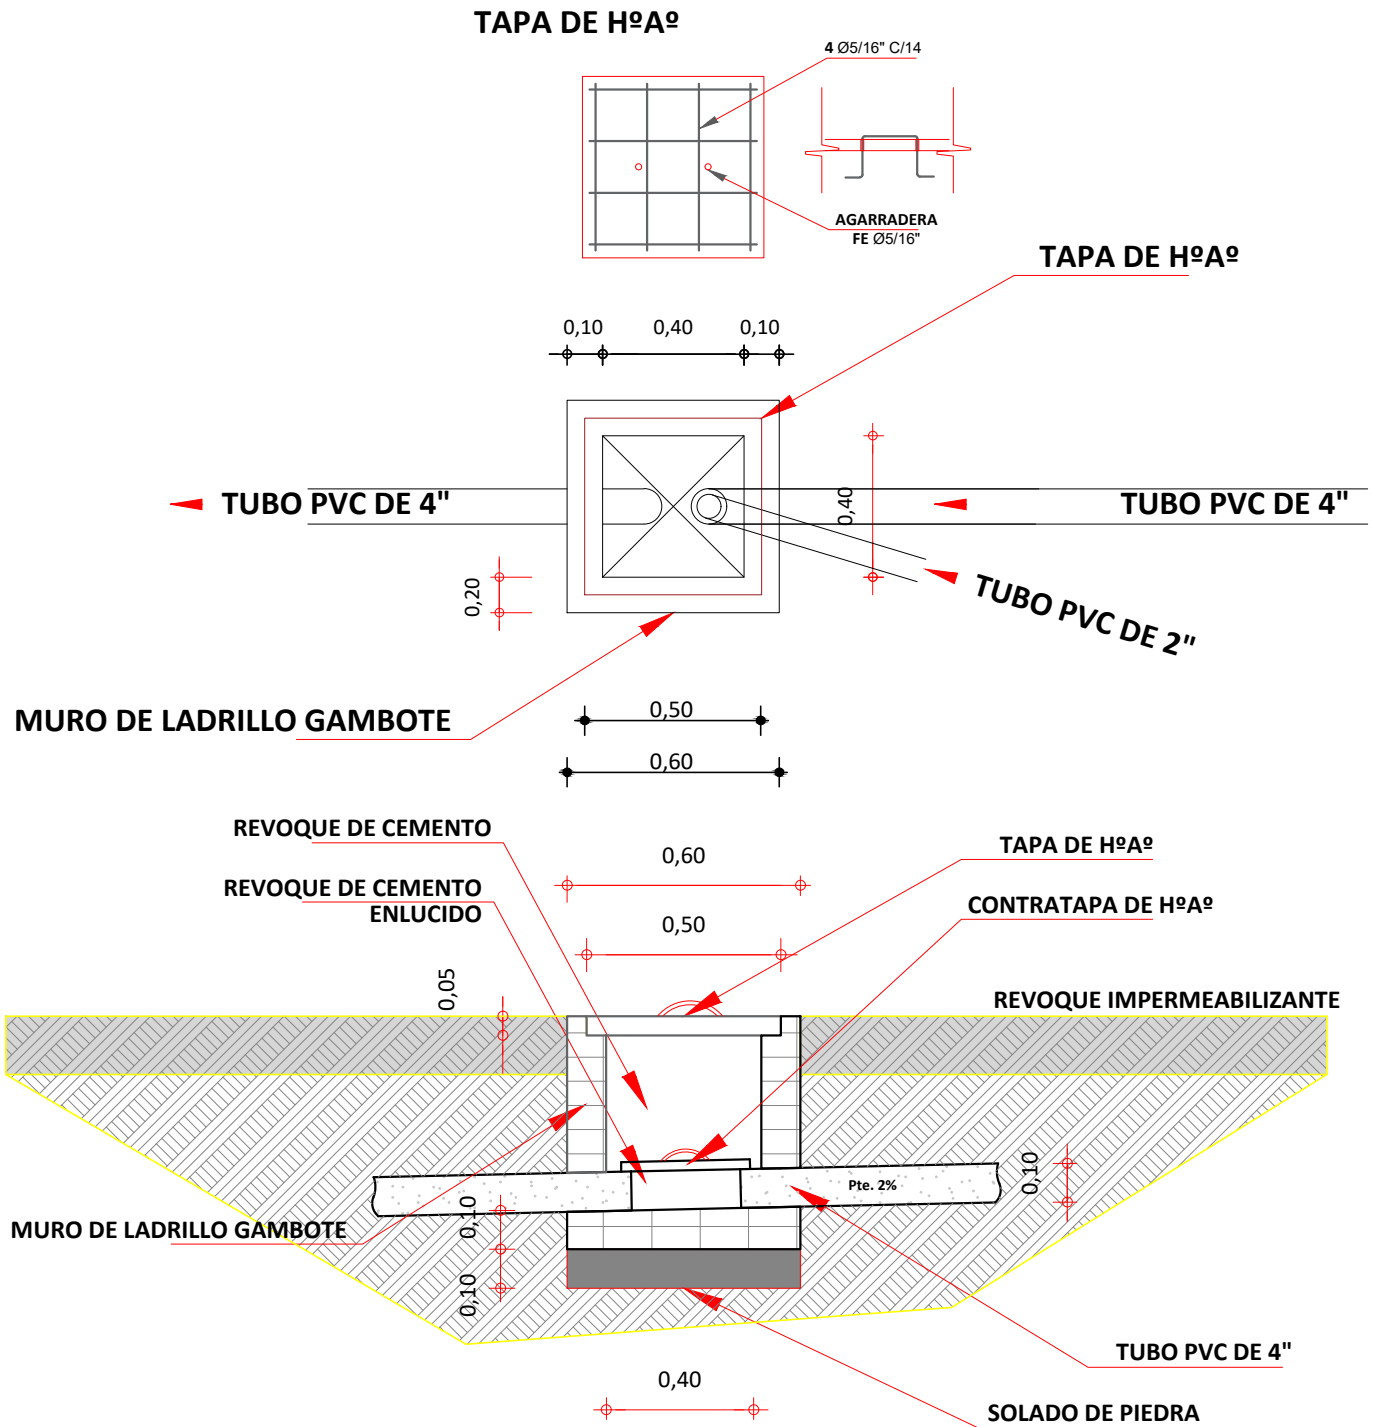

DETALLE DE CAMARA DE INSPECCION

ESCALA: 1:25



AGENCIA ESTATAL DE VIVIENDA - POTOSI

PROYECTO:
PROYECTO DE VIVIENDA CUALITATIVA EN EL MUNICIPIO DE
POTOSI -FASE(XLIX) 2025- POTOSI

MUNICIPIO: POTOSI

PROVINCIA:
TOMAS FRIAS

DEPARTAMENTO: POTOSI


DISEÑO ARQUITECTÓNICO:

REVISADO Y APROBADO:

FECHA:
JUNIO/2025
MODULO: 1-2
LAMINA:
01/11


MODULO 1: DETALLES CONSTRUCTIVOS

TAPA DE HºAº POZO DE ABSORCION

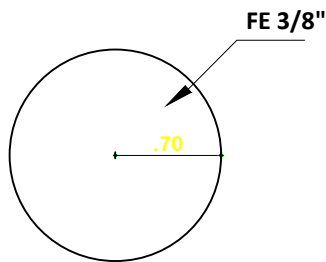




PLANTA

TAPA DE HºAº CAMARA SEPTICA

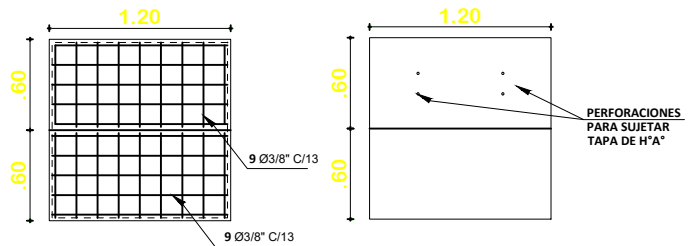

PLANTA

DETALLE CONSTRUCTIVOS POZO DE ABSORCION Y CAMARA SEPTICA ESCALA: 1:50

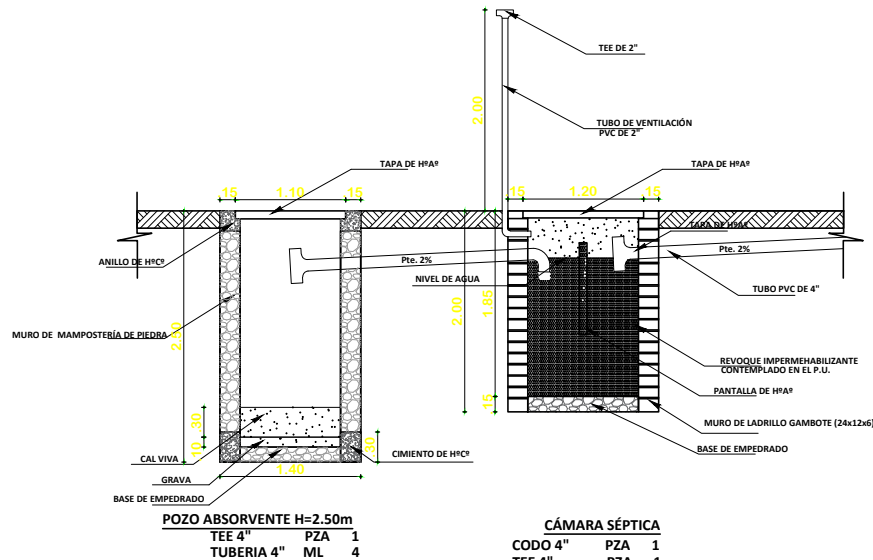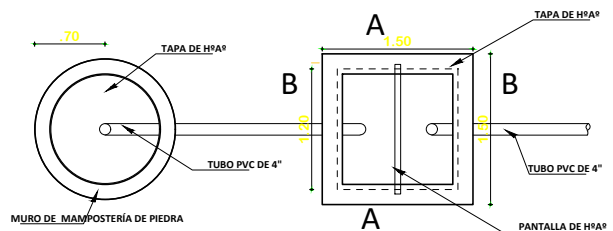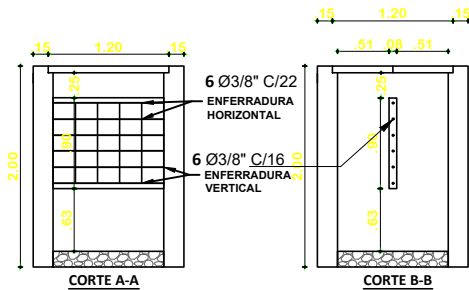

PLANO INSTALACION CAMARA Y POZO ABSORVENTE ESCALA: 1:75



AGENCIA ESTATAL DE VIVIENDA - POTOSI

PROYECTO:
PROYECTO DE VIVIENDA CUALITATIVA EN EL MUNICIPIO DE
POTOSI -FASE(XLIX) 2025- POTOSI

MUNICIPIO: POTOSI

PROVINCIA: TOMAS FRIAS

DEPARTAMENTO: POTOSI

DISEÑO ARQUITECTÓNICO:



REVISADO Y APROBADO:

FECHA:
JUNIO/2025

MODULO: 1-2

LAMINA:
02/11

MODULO 1: DETALLES CONSTRUCTIVOS

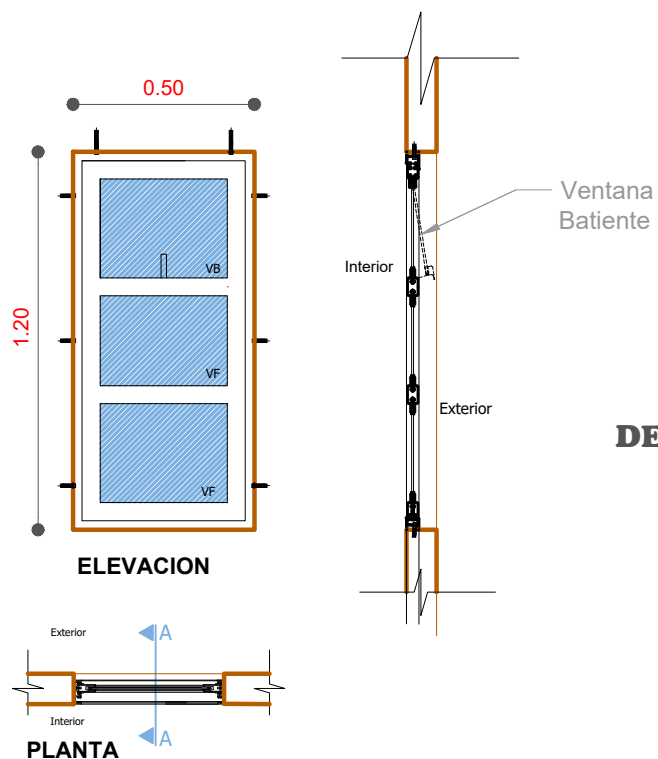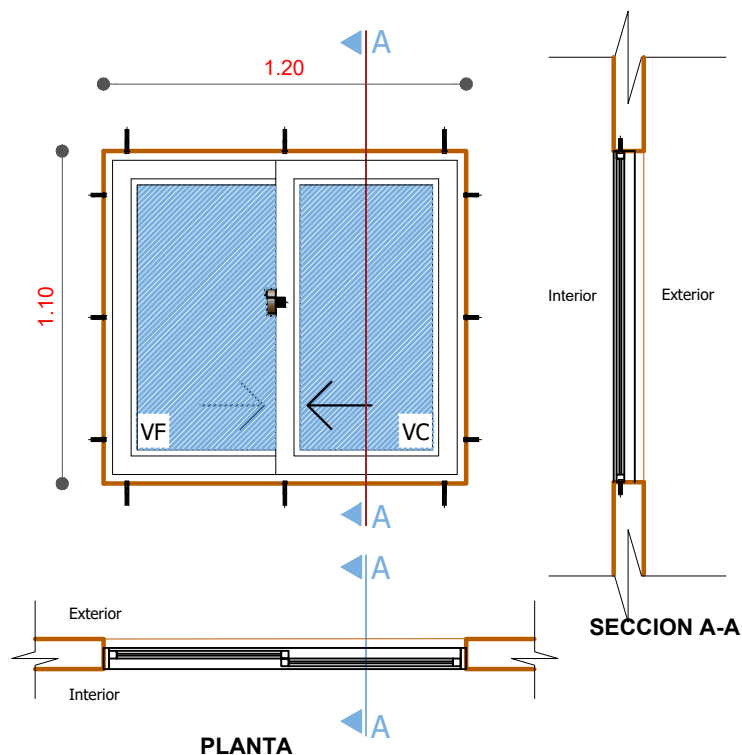

AGENCIA ESTATAL DE VIVIENDA - POTOSI

PROYECTO:
 PROYECTO DE VIVIENDA CUALITATIVA EN EL MUNICIPIO DE
 POTOSI -FASE(XLIX) 2025- POTOSI

MUNICIPIO: POTOSI

PROVINCIA:
 TOMAS FRIAS

DEPARTAMENTO: POTOSI

DISEÑO ARQUITECTÓNICO:

REVISADO Y APROBADO:

FECHA:





JUNIO/2025

MODULO: 1-2




LAMINA:

03/11

MODULO 1: DETALLES CONSTRUCTIVOS

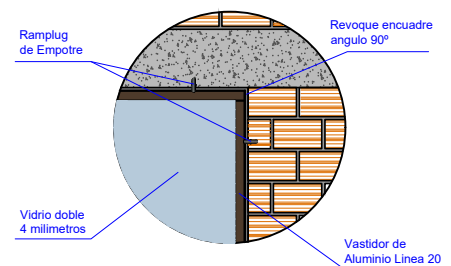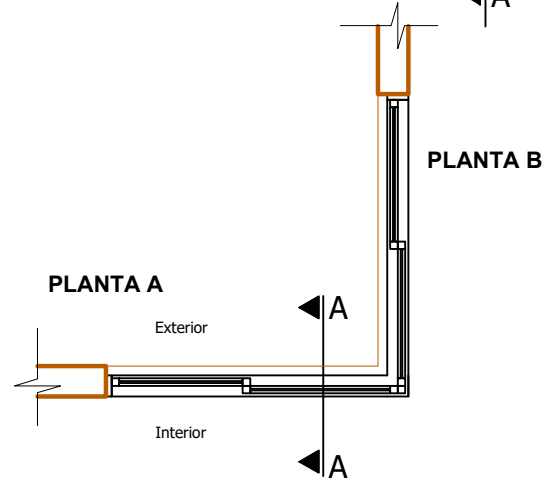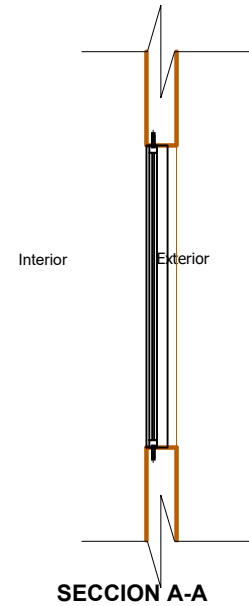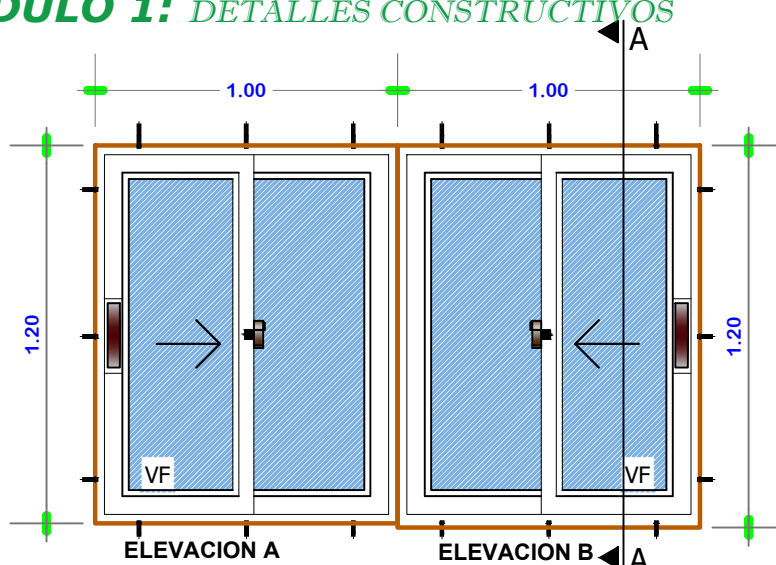

VENTANA TIPO 3 DETALLE VENTANA DE ALUMINIO 1.25 x 1.00 ESC.: 1:25

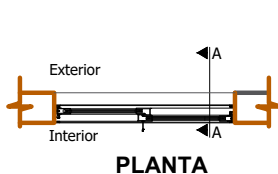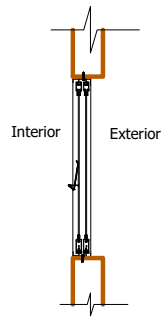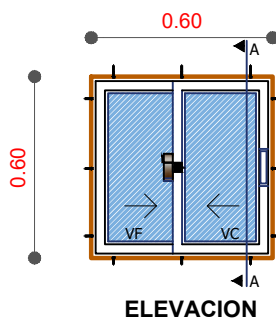

SECCION
A-A

VENTANA TIPO 6 DETALLE VENTANA DE ALUMINIO 0.60 x 0.60 ESC.: 1:25



AGENCIA ESTATAL DE VIVIENDA - POTOSI

PROYECTO:
PROYECTO DE VIVIENDA CUALITATIVA EN EL MUNICIPIO DE
POTOSI -FASE(XLIX) 2025- POTOSI

MUNICIPIO: POTOSI

PROVINCIA:
TOMAS FRIAS

DEPARTAMENTO: POTOSI

DISEÑO ARQUITECTÓNICO:



REVISADO Y APROBADO:

FECHA:
JUNIO/2025

MODULO: 1-2

LAMINA:
04/11

MODULO 1: DETALLES CONSTRUCTIVOS

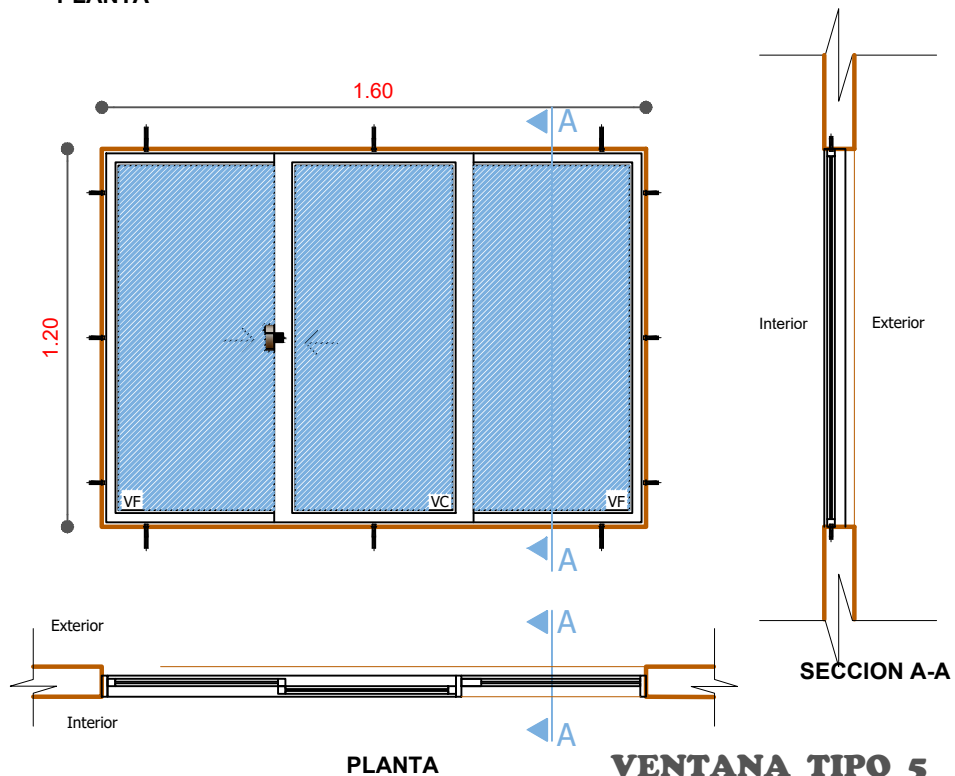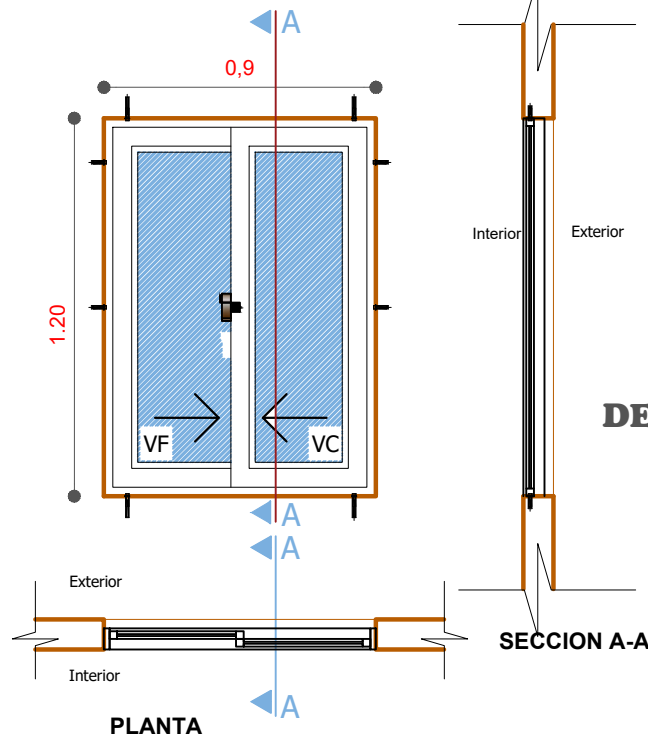

AGENCIA ESTATAL DE VIVIENDA - POTOSI

PROYECTO:
PROYECTO DE VIVIENDA CUALITATIVA EN EL MUNICIPIO DE
POTOSI -FASE(XLIX) 2025- POTOSI

MUNICIPIO: POTOSI

PROVINCIA:
TOMAS FRIAS

DEPARTAMENTO: POTOSI

DISEÑO ARQUITECTÓNICO:


REVISADO Y APROBADO:

FECHA:
JUNIO/2025

MODULO: 1-2


LAMINA:
05/11

MODULO 1: DETALLES CONSTRUCTIVOS

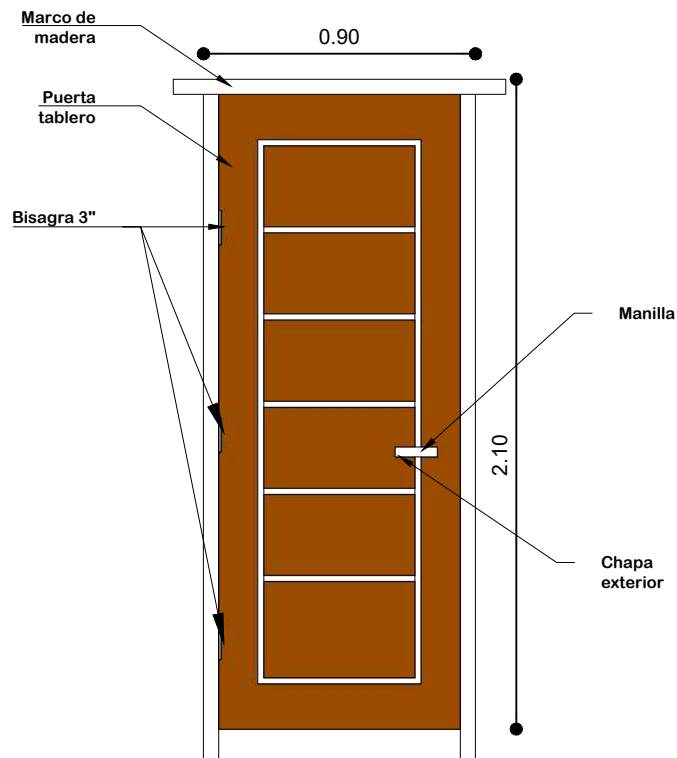

Nota: El material de madera, debera ser pintada y barnizada 3 veces (3 manos)

VISTAS DE PUERTA MIXTA EXTERIOR

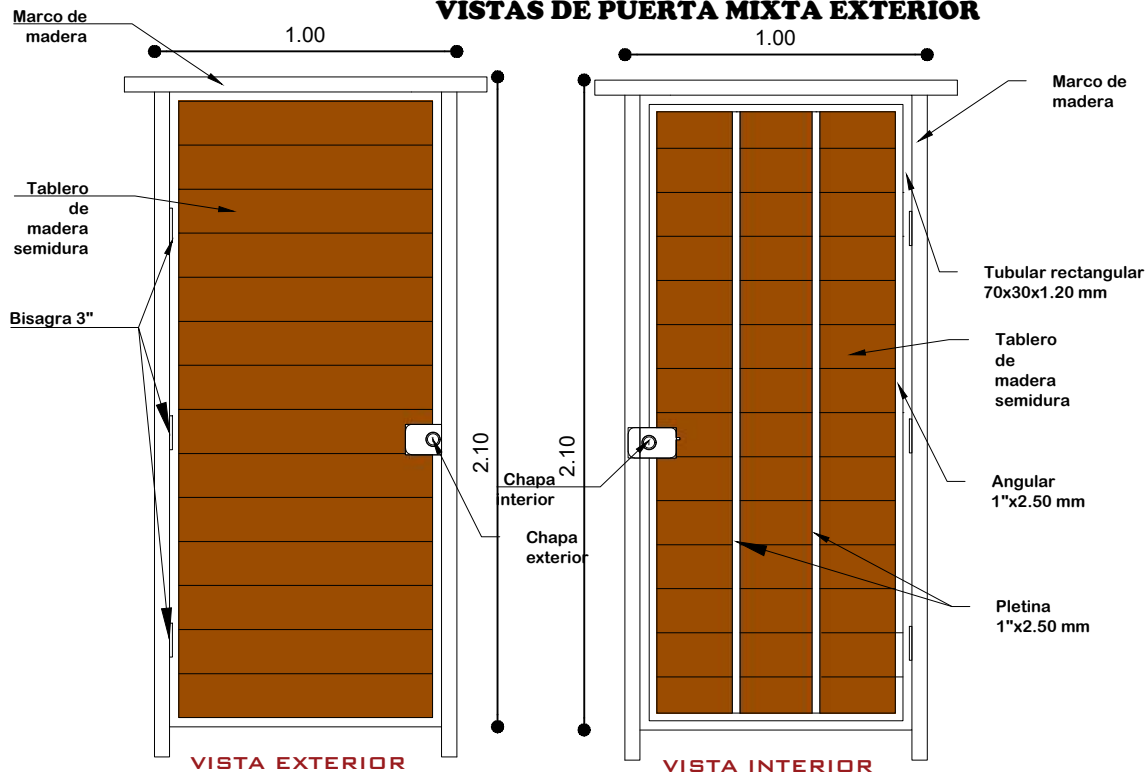

Nota: El material de madera y metal, debera ser pintada y barnizada 3 veces (3 manos)



AGENCIA ESTATAL DE VIVIENDA - POTOSI

PROYECTO: PROYECTO DE VIVIENDA CUALITATIVA EN EL MUNICIPIO DE POTOSI -FASE(XLIX) 2025- POTOSI

MUNICIPIO: POTOSI

PROVINCIA: TOMAS FRIAS

DEPARTAMENTO: POTOSI

DISEÑO ARQUITECTÓNICO:


REVISADO Y APROBADO:

FECHA: JUNIO/2025

MODULO: 1-2

LAMINA: 06/11

MODULO 1: DETALLES CONSTRUCTIVOS

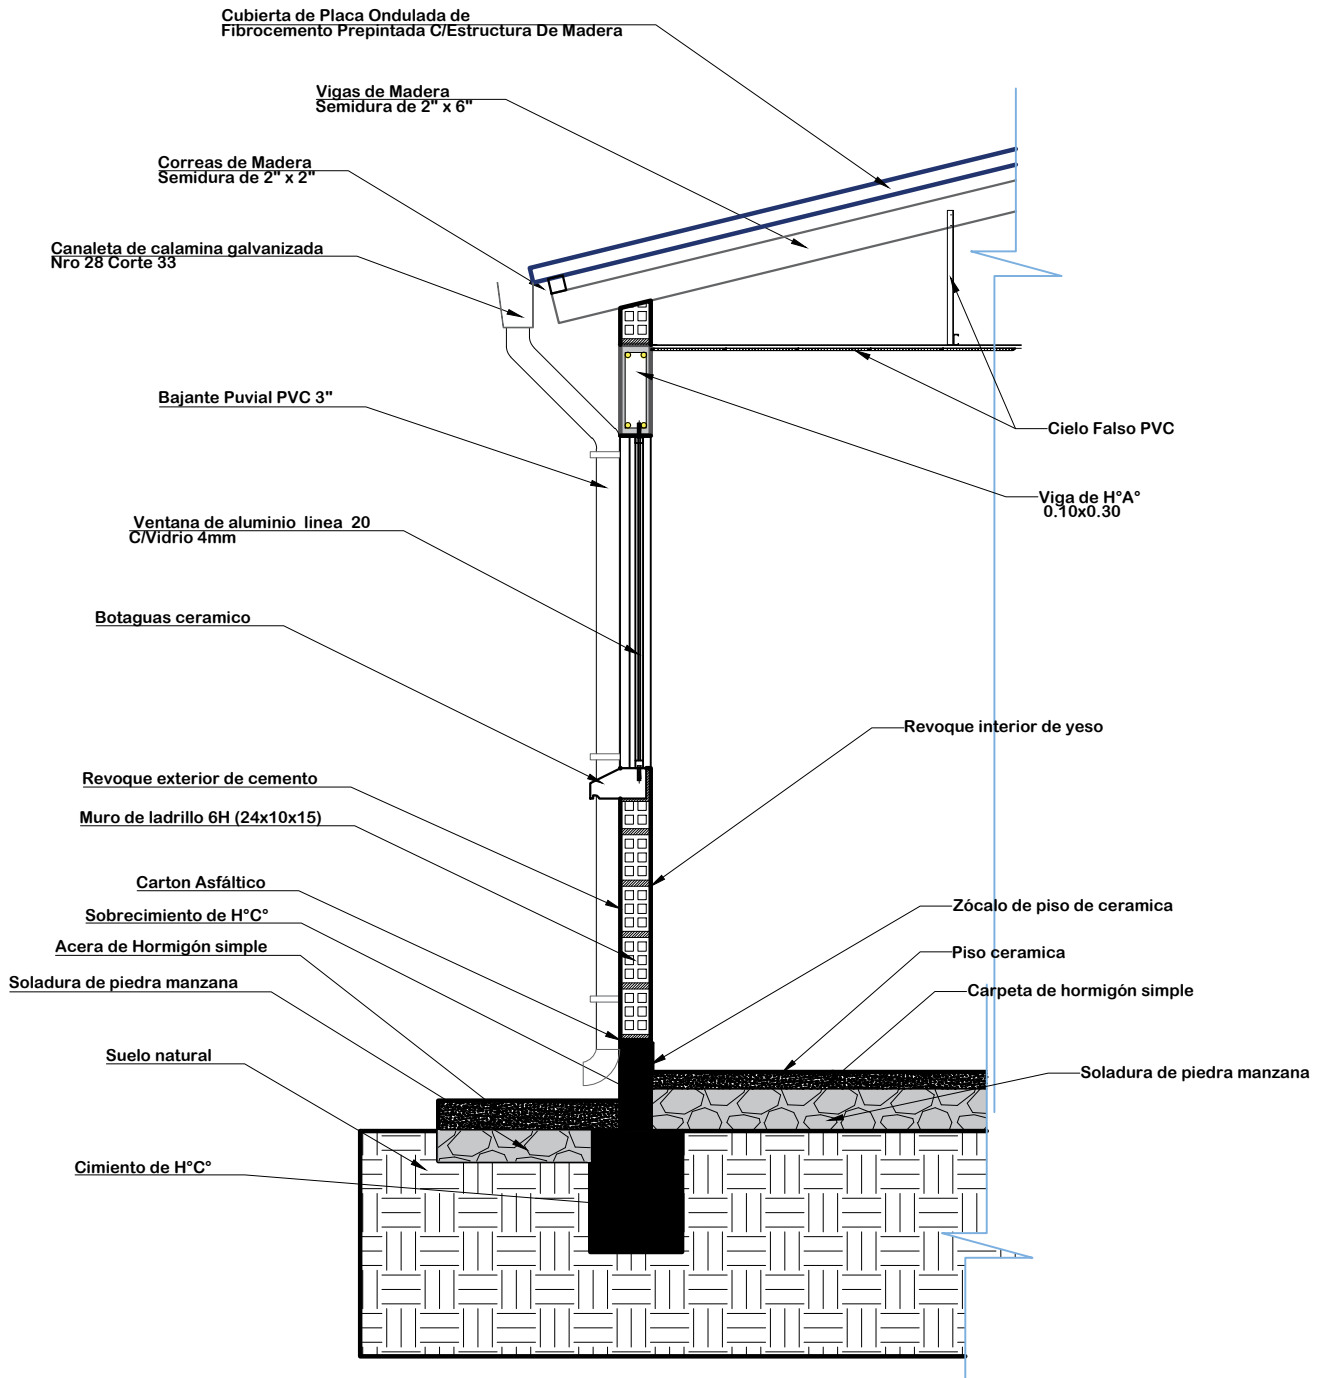

DETALLE CORTE DE BORDE
ESC: 1:25



AGENCIA ESTATAL DE VIVIENDA - POTOSI

PROYECTO:
PROYECTO DE VIVIENDA CUALITATIVA EN EL MUNICIPIO DE
POTOSI -FASE(XLIX) 2025- POTOSI

MUNICIPIO: POTOSI

PROVINCIA:
TOMAS FRIAS

DEPARTAMENTO: POTOSI

DISEÑO ARQUITECTÓNICO:


REVISADO Y APROBADO:

FECHA:
JUNIO/2025

MODULO: 1-2

LAMINA:
07/11

MODULO 1: DETALLES CONSTRUCTIVOS

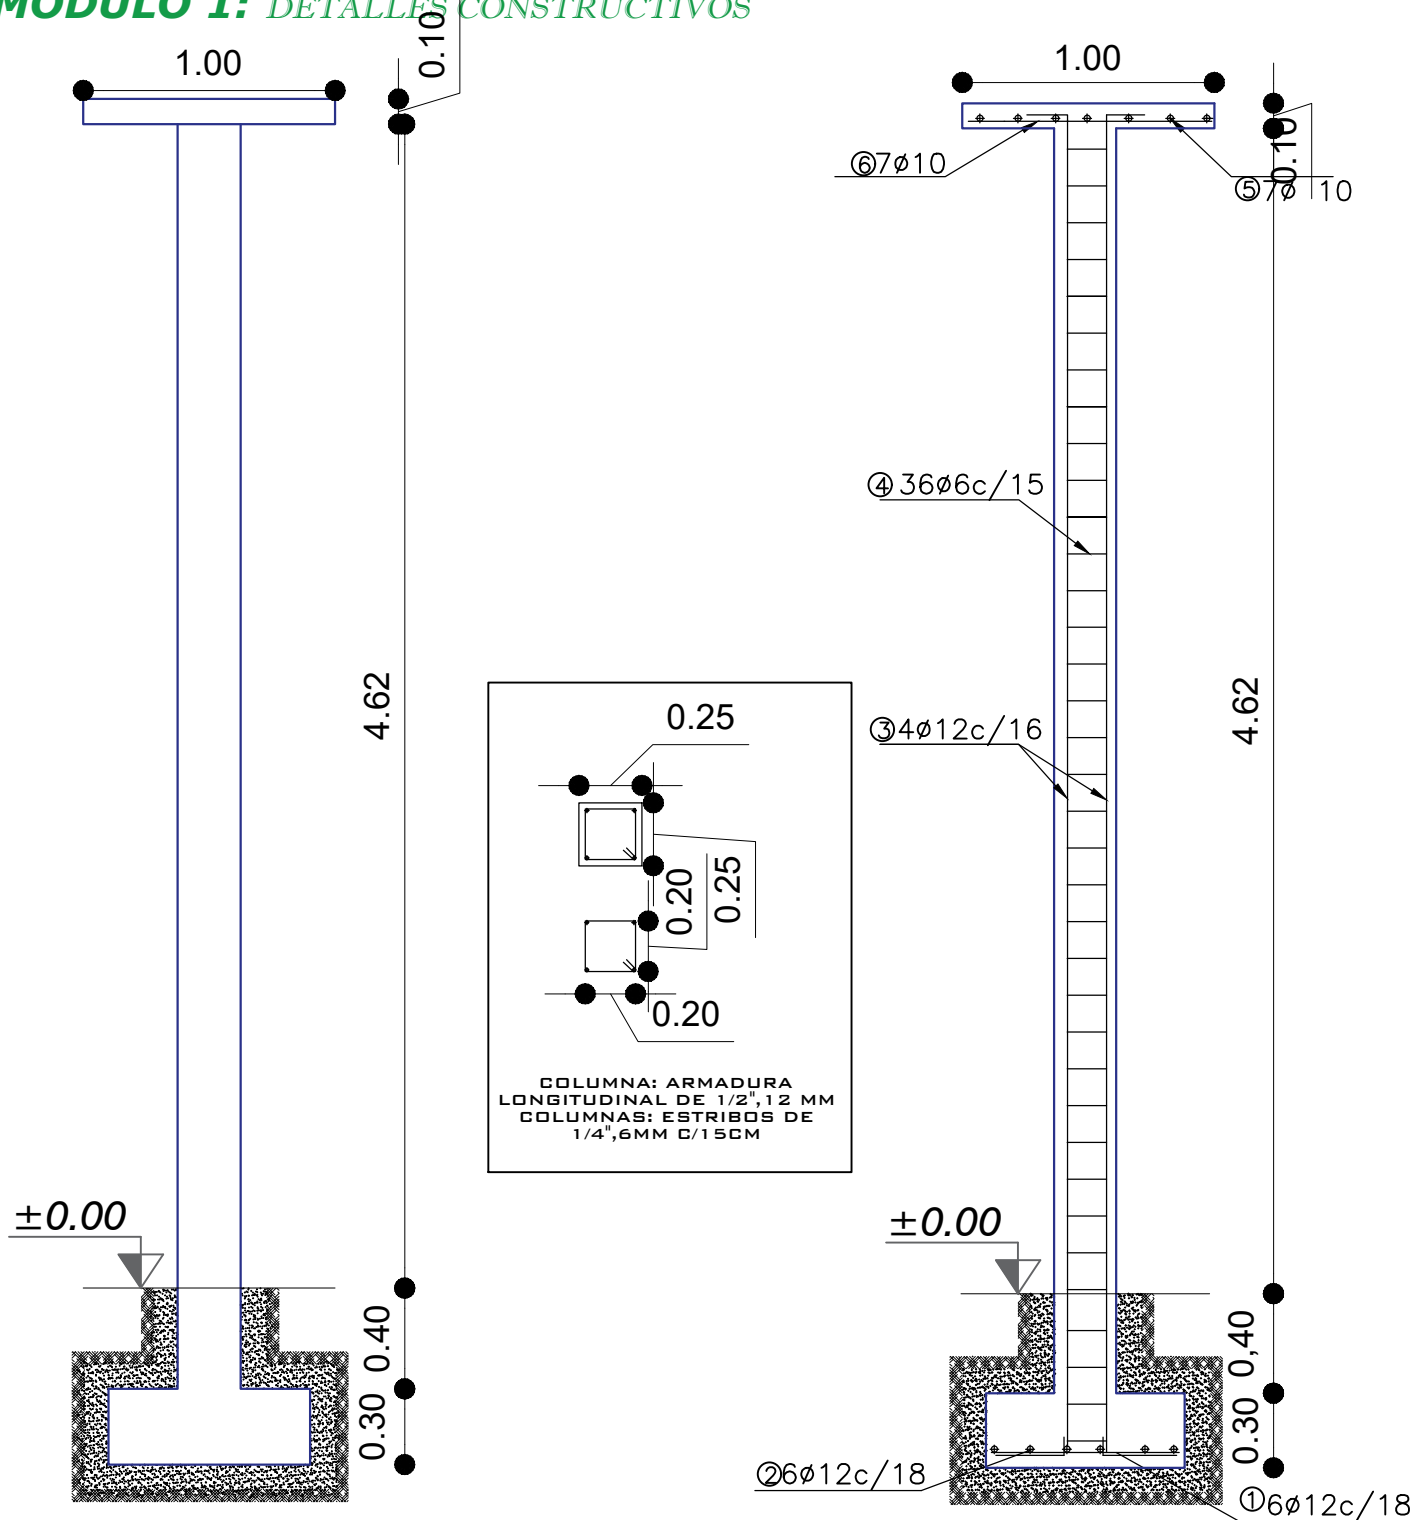

DETALLE DE ARMADURA DE COLUMNA
ESCALA: 1:30





AGENCIA ESTATAL DE VIVIENDA - POTOSI
PROYECTO: PROYECTO DE VIVIENDA CUALITATIVA EN EL MUNICIPIO DE POTOSI -FASE(XLIX) 2025- POTOSI
MUNICIPIO: POTOSI
PROVINCIA: TOMAS FRIAS
DEPARTAMENTO: POTOSI

DISEÑO ARQUITECTÓNICO:

REVISADO Y APROBADO:

FECHA: JUNIO/2025
MODULO: 1-2
LAMINA: 08/11

MODULO 1: DETALLES CONSTRUCTIVOS

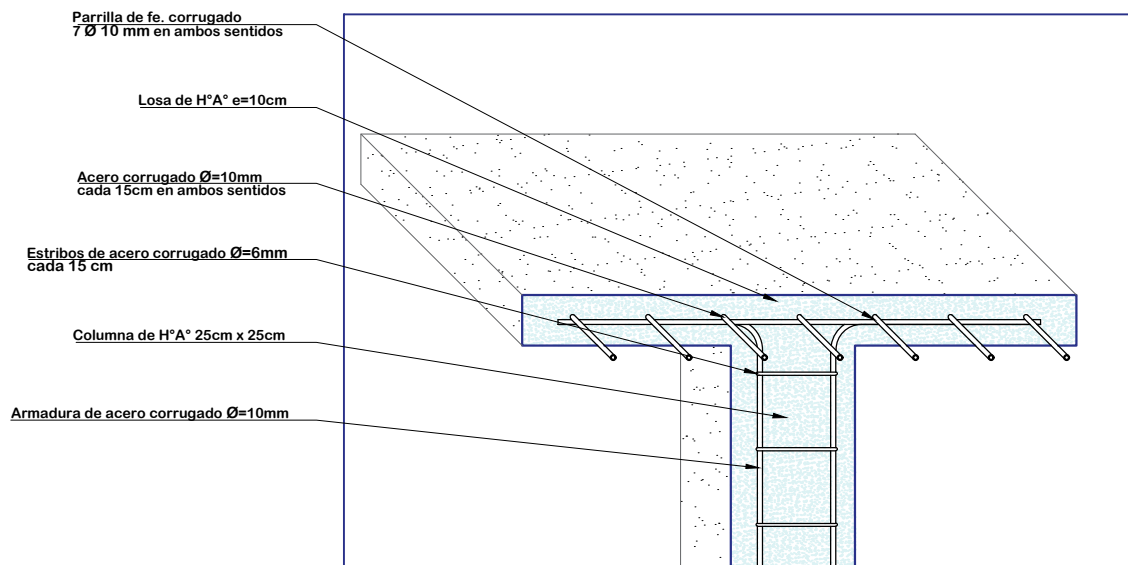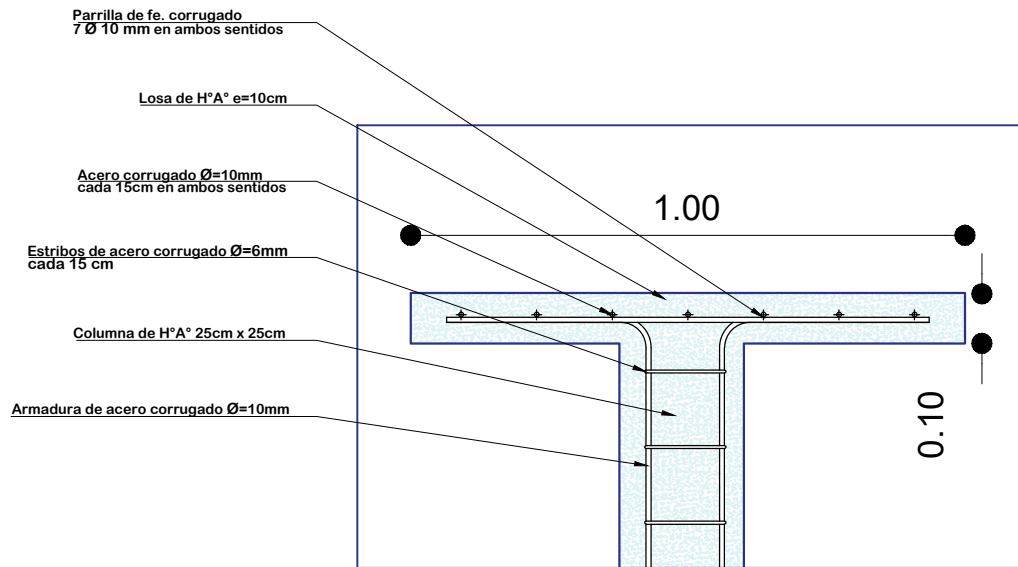

DETALLE DE LOSA PARA TANQUE ELEVADO

ESCALA: 1:15



AGENCIA ESTATAL DE VIVIENDA - POTOSI

PROYECTO:
PROYECTO DE VIVIENDA CUALITATIVA EN EL MUNICIPIO DE
POTOSI -FASE(XLIX) 2025- POTOSI

MUNICIPIO: POTOSI

PROVINCIA:
TOMAS FRIAS

DEPARTAMENTO: POTOSI

DISEÑO ARQUITECTÓNICO:


REVISADO Y APROBADO:

FECHA:
JUNIO/2025

MODULO: 1-2


LAMINA:
09/11

MODULO 1: DETALLES CONSTRUCTIVOS

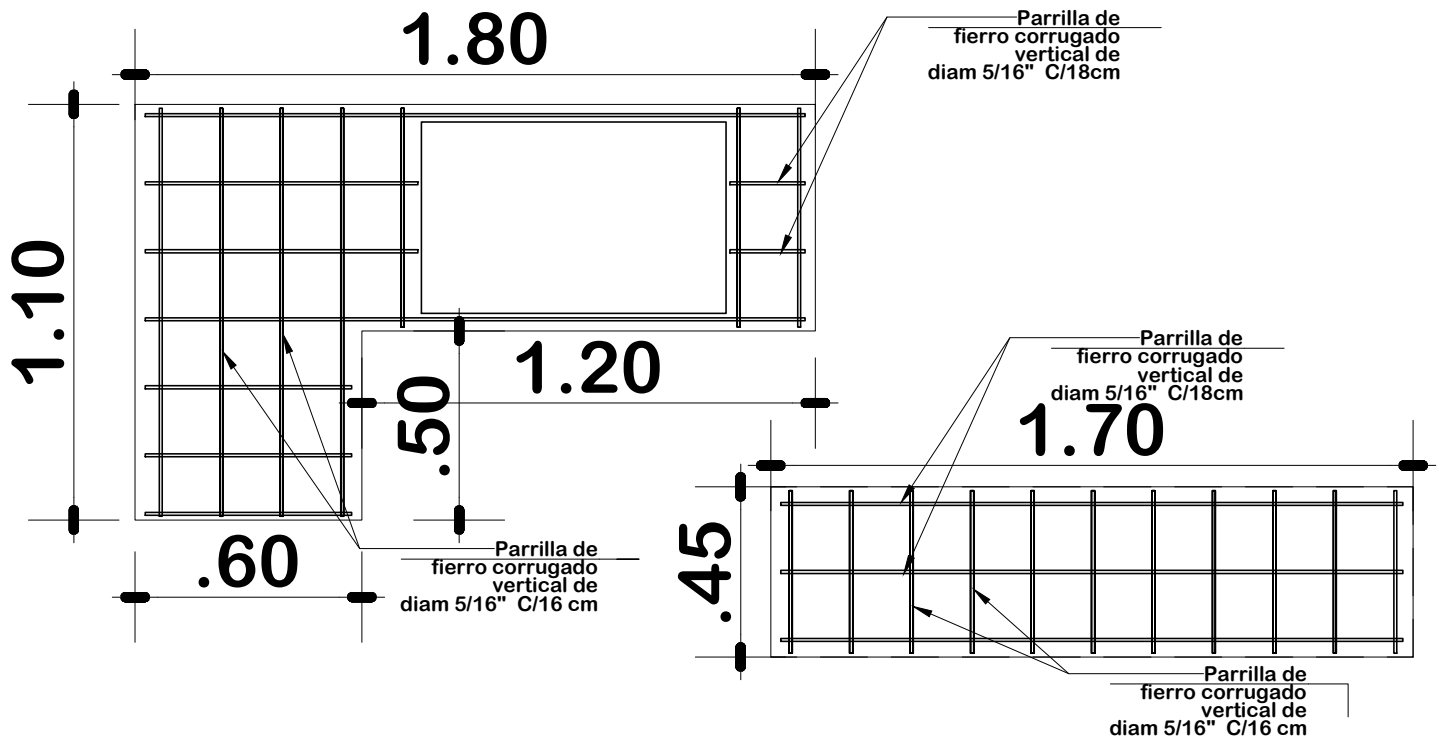

DETALLE DE MESON DE H°A° DE LA COCINA

ESC.: 1:20

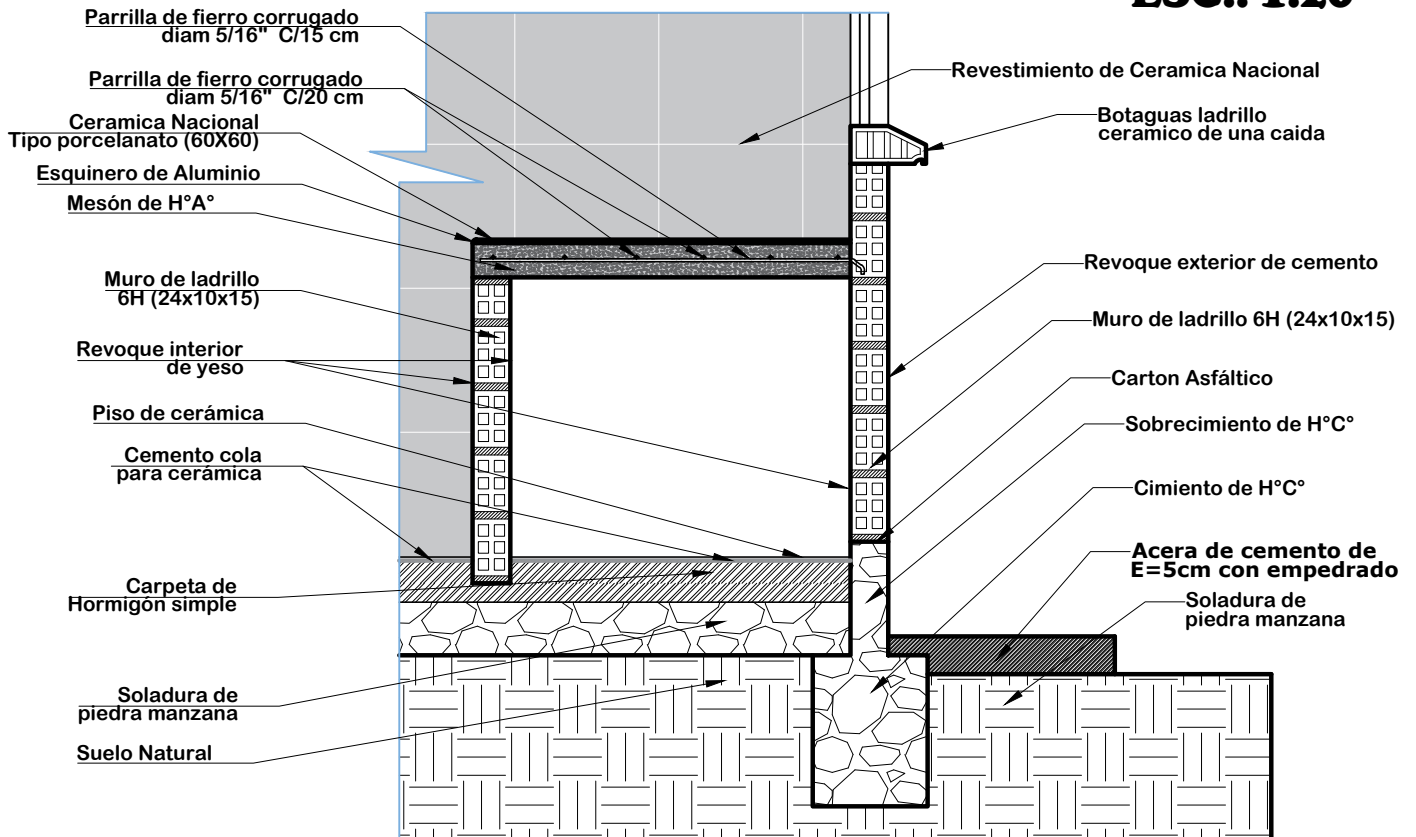

AGENCIA ESTATAL DE VIVIENDA - POTOSI

PROYECTO: PROYECTO DE VIVIENDA CUALITATIVA EN EL MUNICIPIO DE POTOSI -FASE(XLIX) 2025- POTOSI

MUNICIPIO: POTOSI

PROVINCIA: TOMAS FRIAS

DEPARTAMENTO: POTOSI

DISEÑO ARQUITECTÓNICO:


REVISADO Y APROBADO:

FECHA: JUNIO/2025


MODULO: 1-2

LAMINA: 10/11


MODULO 1: DETALLES CONSTRUCTIVOS

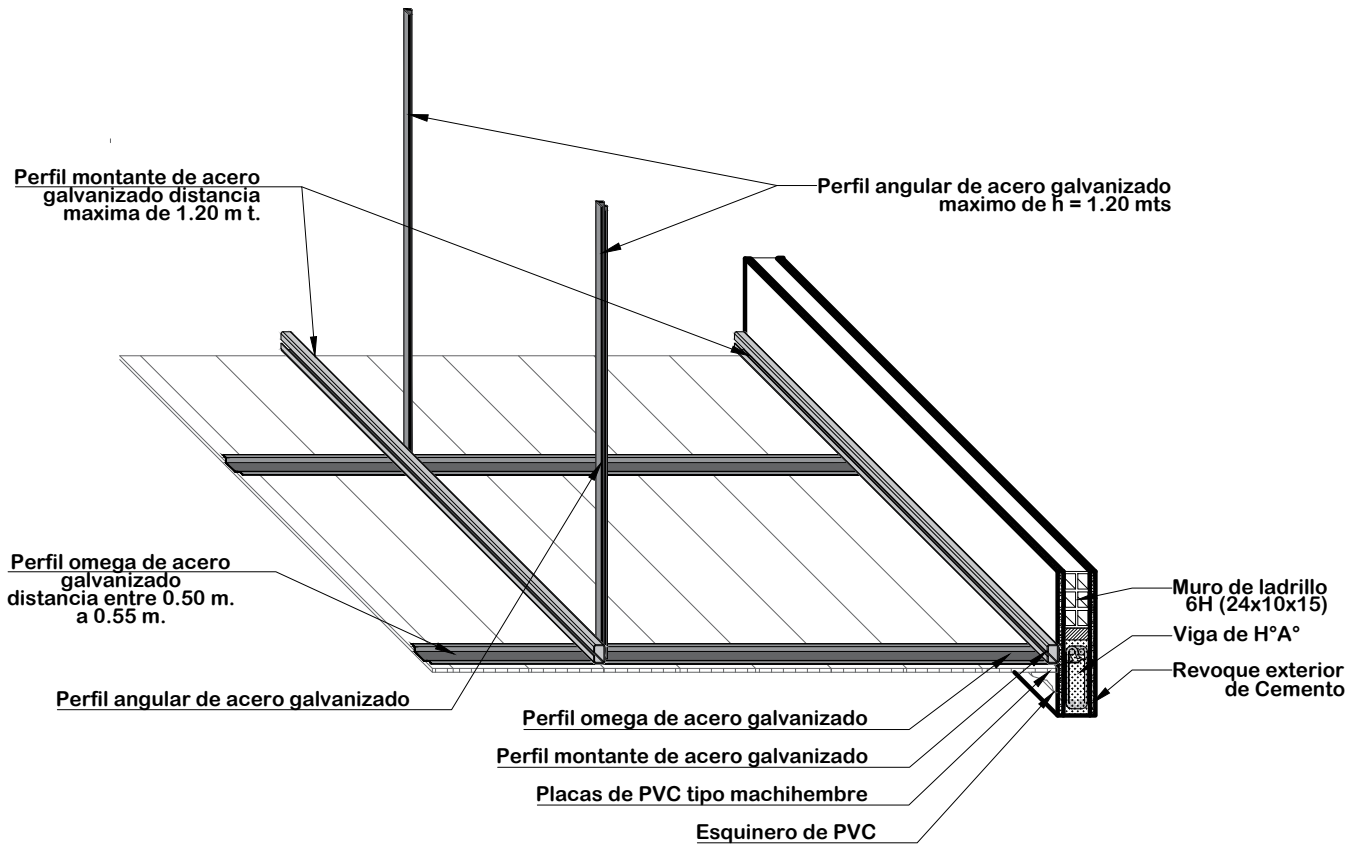

DETALLE DE CIELO FALSO DE PVC ESC: 1:20

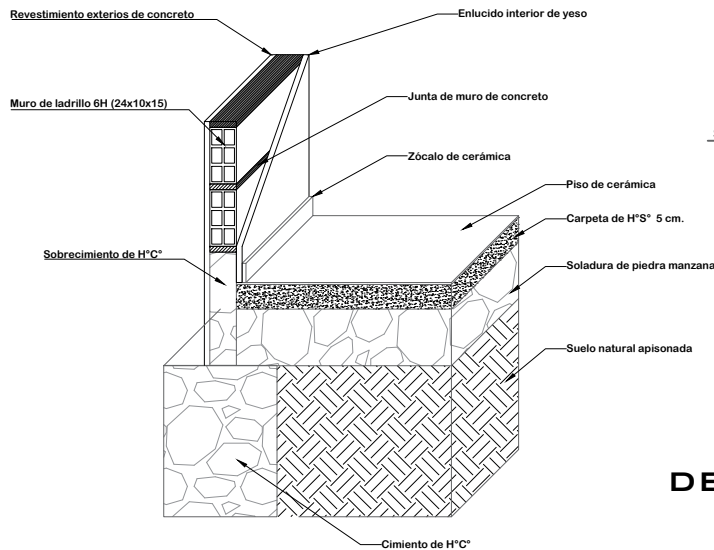

DETALLE CIMIENTO Y PISO DE CERÁMICA

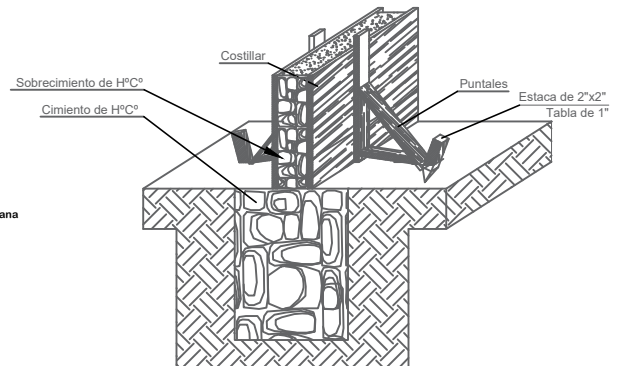

DETALLE ARMADO DE CIMIENTO Y SOBRECIMIENTO DE H° C°



AGENCIA ESTATAL DE VIVIENDA - POTOSI

PROYECTO:
PROYECTO DE VIVIENDA CUALITATIVA EN EL MUNICIPIO DE
POTOSI -FASE(XLIX) 2025- POTOSI

MUNICIPIO: POTOSI

PROVINCIA:
TOMAS FRIAS

DEPARTAMENTO: POTOSI

DISEÑO ARQUITECTÓNICO:

REVISADO Y APROBADO:

FECHA:
JUNIO/2025

MODULO: 1-2

LAMINA:
11/11

MODULO 1: RENDERS - AMPLIACION DE DORMITORIO, COCINA, BAÑO, AMBIENTE MULTIUSO



**VISTA N°1
ELEVACION FRONTAL**



**VISTA N°2
ELEVACION LATERAL**



**VISTA N°3
ELEVACION LATERAL**

**VISTA N°4
ELEVACION POSTERIOR**



AGENCIA ESTATAL DE VIVIENDA - POTOSI

PROYECTO:
PROYECTO DE VIVIENDA CUALITATIVA EN EL MUNICIPIO DE
POTOSI -FASE(XLIX) 2025- POTOSI

MUNICIPIO: POTOSI

PROVINCIA:
TOMAS FRIAS

DEPARTAMENTO: POTOSI

DISEÑO ARQUITECTÓNICO:

REVISADO Y APROBADO:

FECHA:
JUNIO/2025

SUPERFICIE:
45.02M2

LAMINA:
01/03

MODULO 1: RENDERS - AMPLIACION DE DORMITORIO, COCINA, BAÑO, AMBIENTE MULTIUSO



AMBIENTE MULTIUSO

COCINA



DORMITORIO 1



BAÑO



VISTAS INTERIORES



AGENCIA ESTATAL DE VIVIENDA - POTOSI
PROYECTO: PROYECTO DE VIVIENDA CUALITATIVA EN EL MUNICIPIO DE POTOSI -FASE(XLIX) 2025- POTOSI
MUNICIPIO: POTOSI
PROVINCIA: TOMAS FRIAS
DEPARTAMENTO: POTOSI

DISEÑO ARQUITECTÓNICO:

REVISADO Y APROBADO:

FECHA: JUNIO/2025
SUPERFICIE: 45.02M2
LAMINA: 02/03

MODULO 2: RENDERS - MEJORAMIENTO DE DORMITORIO



**VISTA N°1
ELEVACION FRONTAL**

**VISTA N°1
ELEVACION FRONTAL**



VISTA INTERIOR



DORMITORIO 2



AGENCIA ESTATAL DE VIVIENDA - POTOSI

PROYECTO:
PROYECTO DE VIVIENDA CUALITATIVA EN EL MUNICIPIO DE
POTOSI -FASE(XLIX) 2025- POTOSI

MUNICIPIO: POTOSI

PROVINCIA:
TOMAS FRIAS

DEPARTAMENTO: POTOSI

DISEÑO ARQUITECTÓNICO:

REVISADO Y APROBADO:

FECHA:
JUNIO/2025

SUPERFICIE:
10.05M2

LAMINA:
03/03