


TIPO 2 VIVIENDA NUEVA

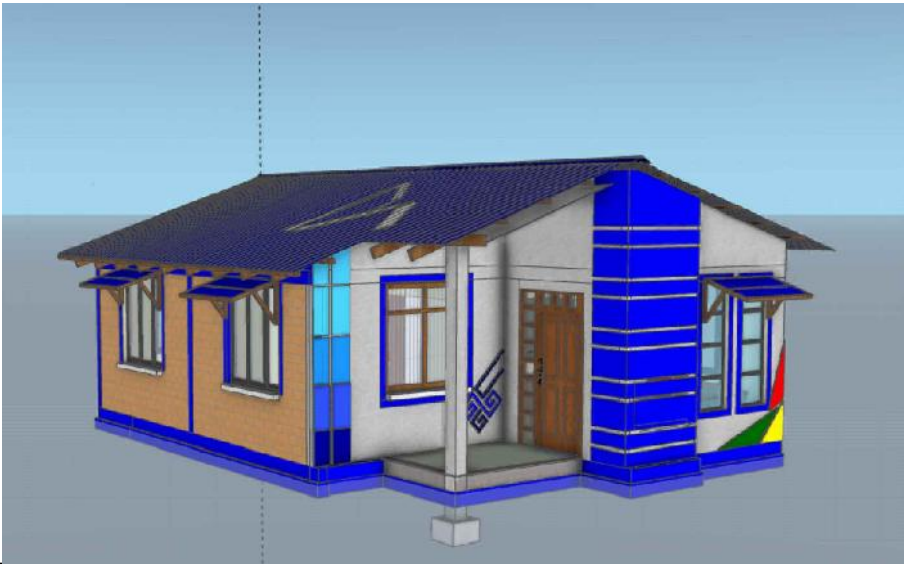

VISTA EXTERIOR



VISTA EXTERIOR




VISTA INTERIOR

VISTA INTERIOR

AGENCIA ESTATAL DE VIVIENDA - AEVIVIENDA	
PROYECTO DE VIVIENDA NUEVA EN EL MUNICIPIO DE SAN IGNACIO -FASE(XXXI) 2025- BENI	
COMUNIDADES: BERMEO, Y VILLA ESPERANZA.	MUNICIPIO: SAN IGNACIO
PROVINCIA: MOXOS	DEPARTAMENTO: BENI

DISEÑO ARQUITECTÓNICO:	REVISADO Y APROBADO :	FECHA: JUNIO / 2025
		SUPERFICIE CONSTRUIDA: 62.32 m²
		LAMINA: 1 /23

TIPO 2 VIVIENDA NUEVA

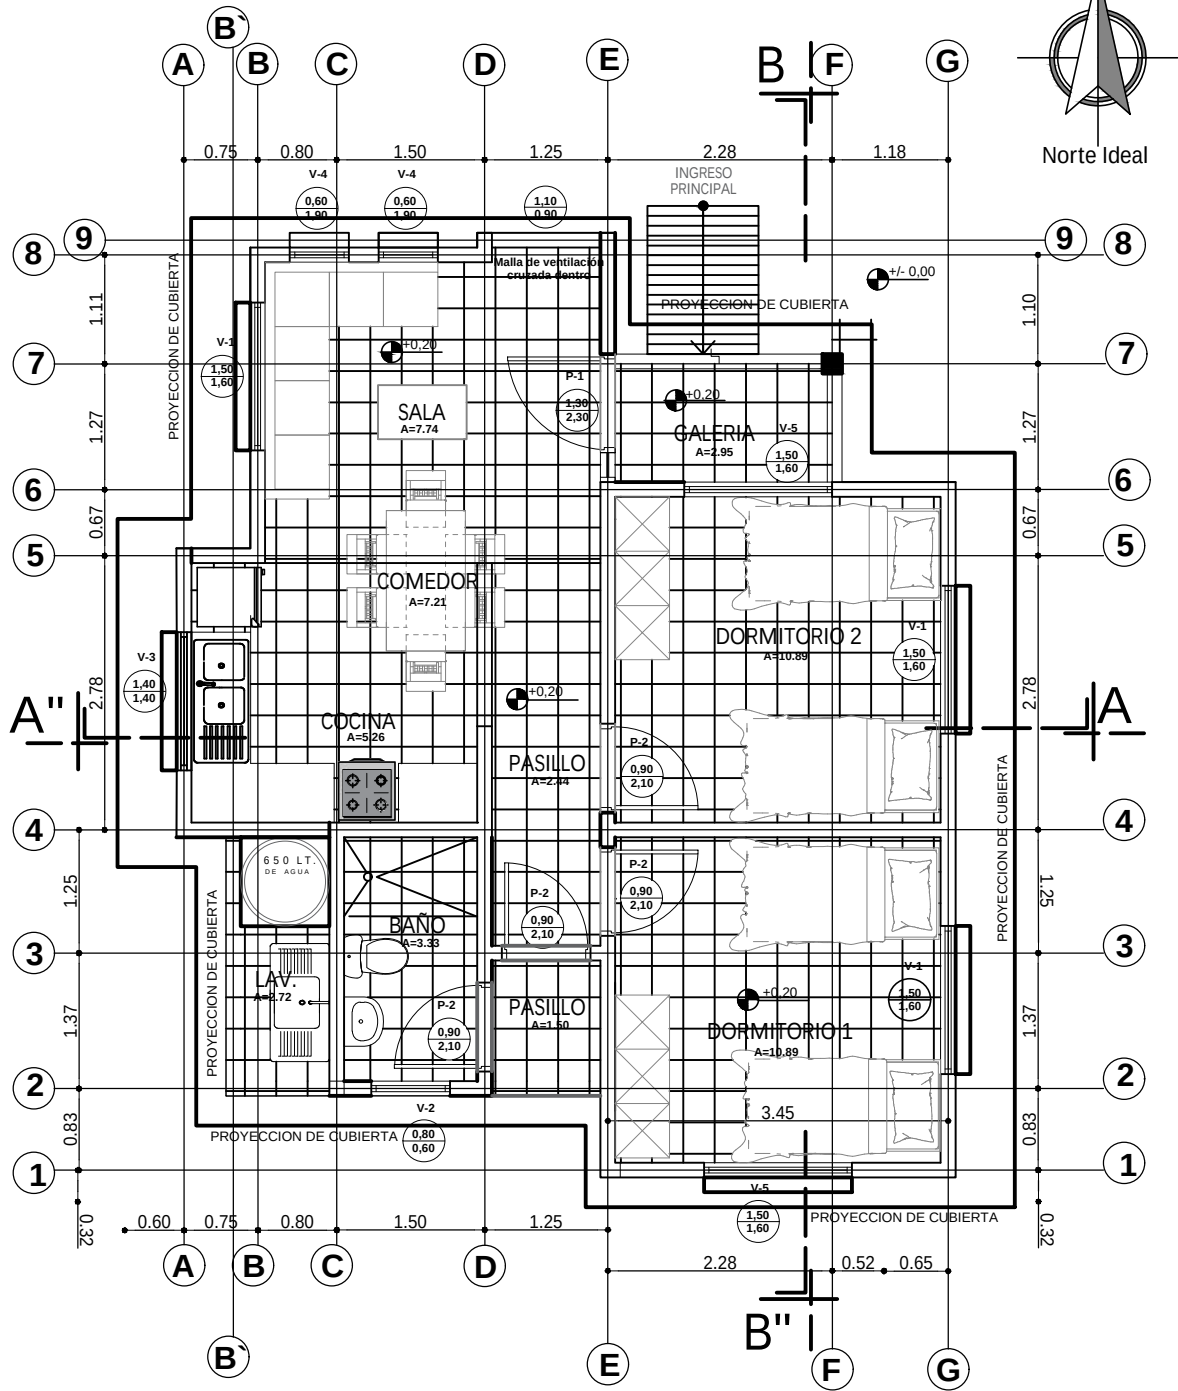

PLANTA AMOBLADA
ESC. 1:75



ESC. Gráfica


AGENCIA ESTATAL DE VIVIENDA - AEVIVIENDA		DISEÑO ARQUITECTÓNICO:	REVISADO Y APROBADO:	FECHA: JUNIO / 2025
PROYECTO DE VIVIENDA NUEVA EN EL MUNICIPIO DE SAN IGNACIO - FASE(XXXI) 2025- BENI				SUPERFICIE CONSTRUIDA: 62.32 m²
COMUNIDADES: BERMEO, Y VILLA ESPERANZA.	MUNICIPIO: SAN IGNACIO			LAMINA:
PROVINCIA: MOXOS	DEPARTAMENTO: BENI			2 / 23



AGENCIA ESTATAL DE VIVIENDA - AEVIVIENDA	
PROYECTO DE VIVIENDA NUEVA EN EL MUNICIPIO DE SAN IGNACIO -FASE(XXXI) 2025- BENI	
COMUNIDADES: BERMEO, Y VILLA ESPERANZA.	MUNICIPIO: SAN IGNACIO
PROVINCIA: MOXOS	DEPARTAMENTO: BENI

DISEÑO ARQUITECTÓNICO:	REVISADO Y APROBADO :	FECHA: JUNIO / 2025
		SUPERFICIE CONSTRUIDA: 62.32 m²
		LAMINA: 3 / 23

TIPO 2 VIVIENDA NUEVA


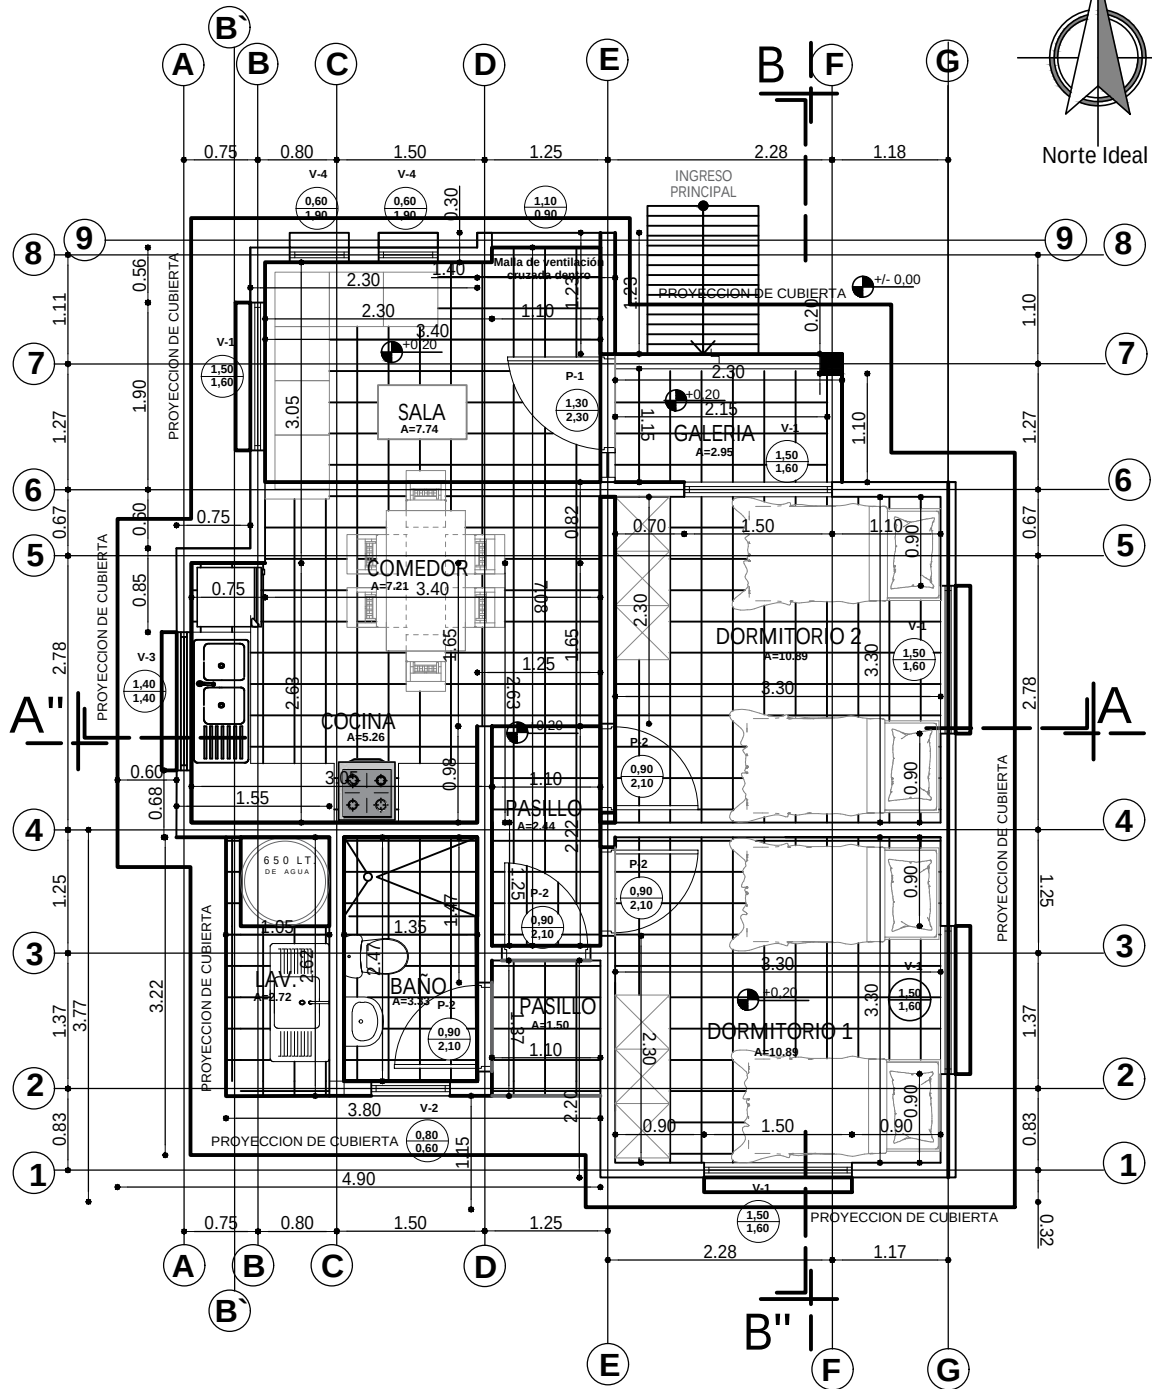


PLANTA ACOTADA
ESC. 1:75


AGENCIA ESTATAL DE VIVIENDA - AEVIVIENDA	
PROYECTO DE VIVIENDA NUEVA EN EL MUNICIPIO DE SAN IGNACIO - FASE(XXXI) 2025- BENI	
COMUNIDADES: BERMEJO, Y VILLA ESPERANZA.	MUNICIPIO: SAN IGNACIO
PROVINCIA: MOXOS	DEPARTAMENTO: BENI

DISEÑO ARQUITECTÓNICO:	REVISADO Y APROBADO:	FECHA: JUNIO / 2025
		SUPERFICIE CONSTRUIDA: 62.32 m²
		LAMINA: 5 / 23

TIPO 2 VIVIENDA NUEVA

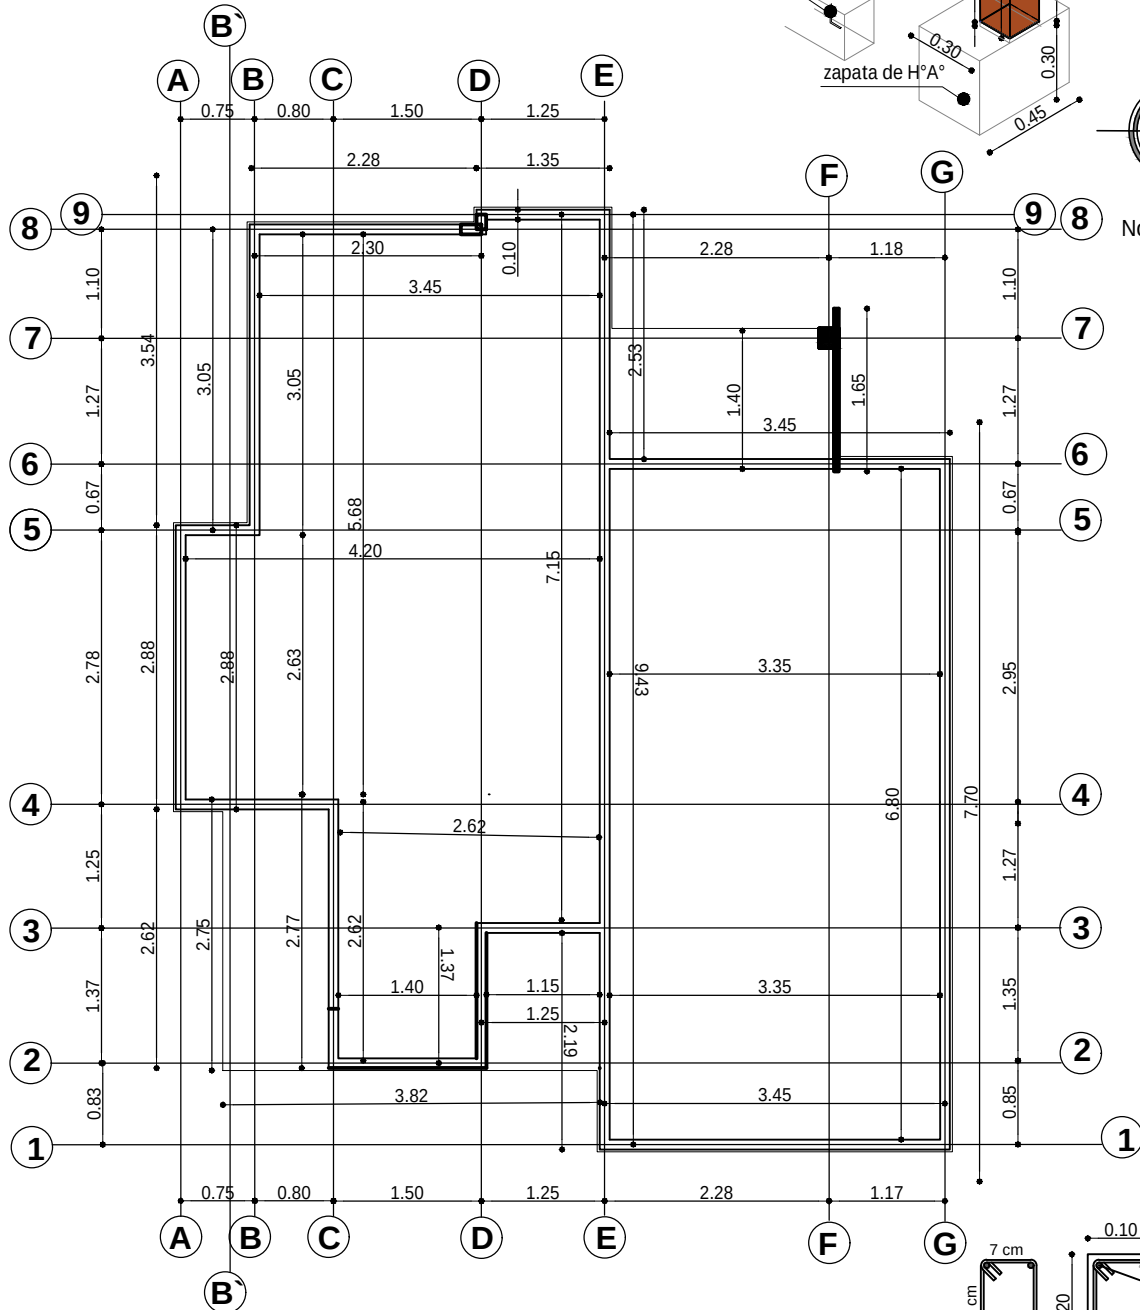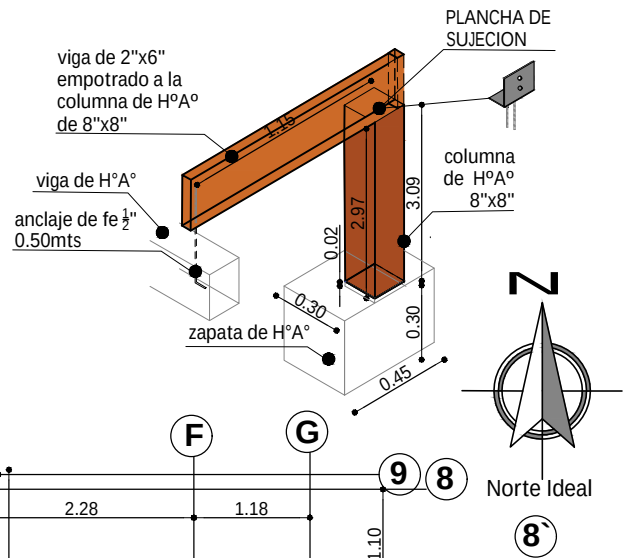



PLANO VIGA CADENA DE H°A°
ESC. 1:75

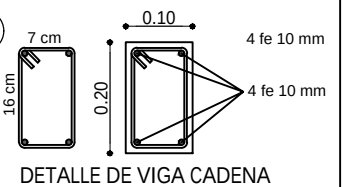

AGENCIA ESTATAL DE VIVIENDA - AEVIVIENDA	
PROYECTO DE VIVIENDA NUEVA EN EL MUNICIPIO DE SAN IGNACIO - FASE(XXXI) 2025- BENI	
COMUNIDADES: BERMEJO, Y VILLA ESPERANZA.	MUNICIPIO: SAN IGNACIO
PROVINCIA: MOXOS	DEPARTAMENTO: BENI

DISEÑO ARQUITECTÓNICO:	REVISADO Y APROBADO:	FECHA: JUNIO / 2025
		SUPERFICIE CONSTRUIDA: 62.32 m²
		LAMINA: 6 / 23

TIPO 2 VIVIENDA NUEVA

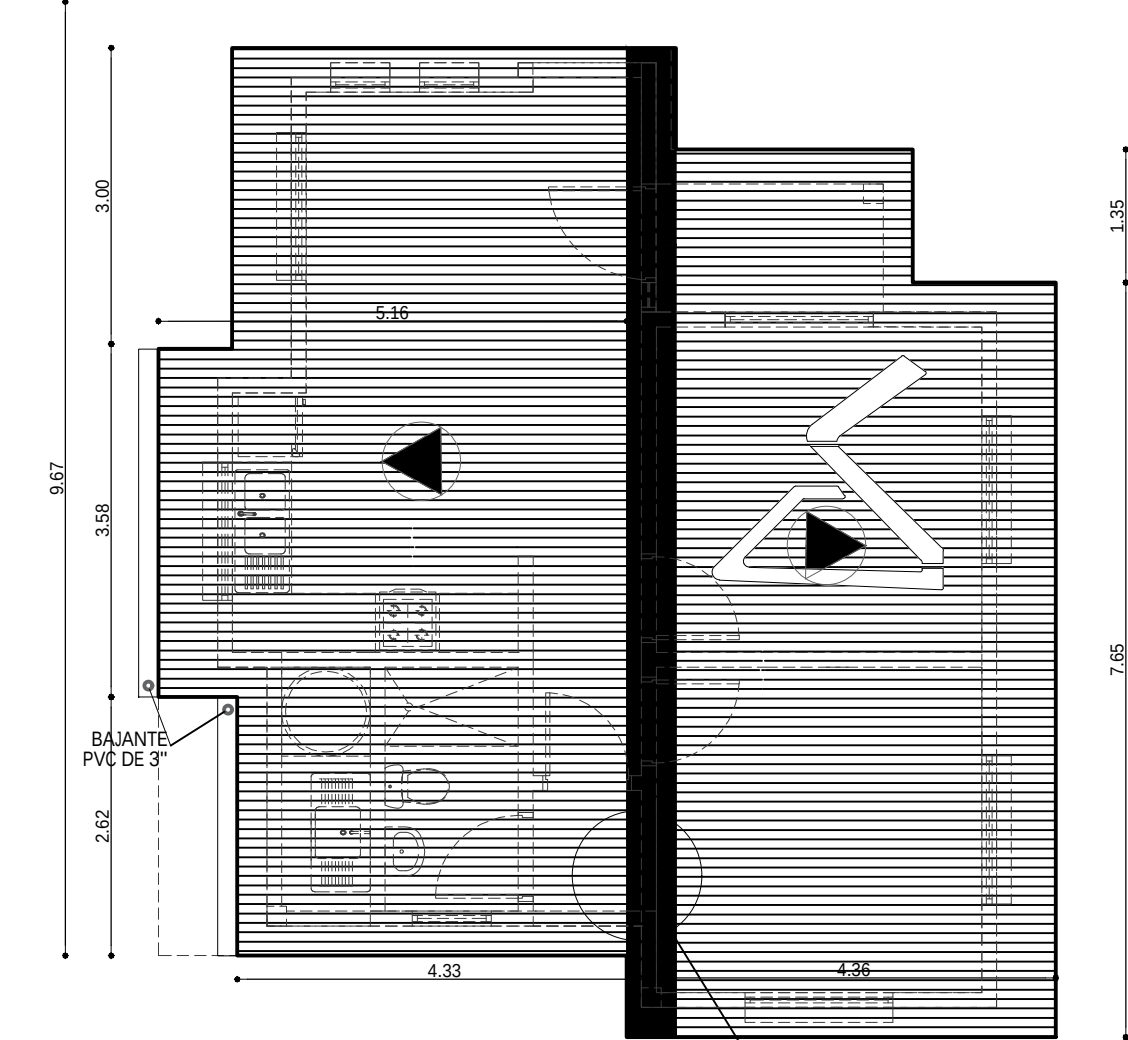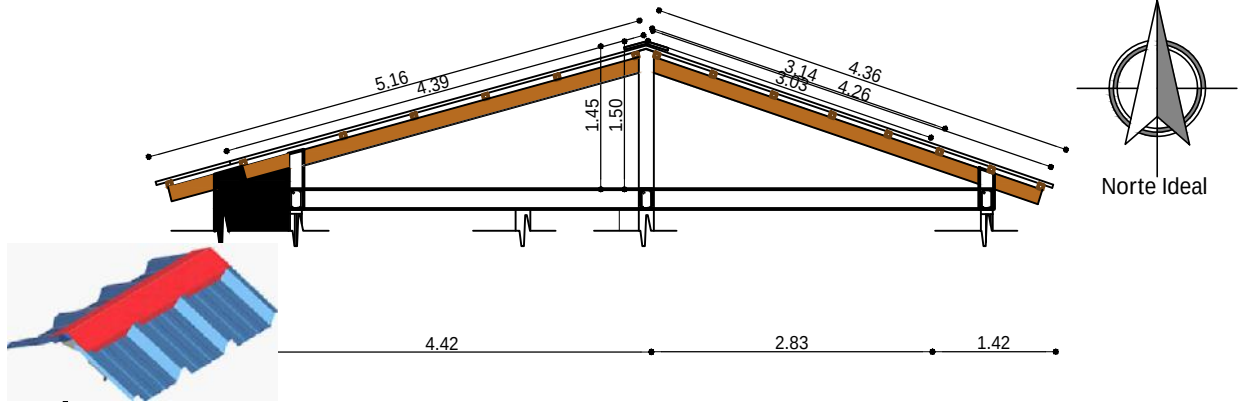


PLANO DE CUBIERTA
ESC. 1:75

CUMBRERA DE CALAMINA
GALVANIZADA Nº28 Y PREPINTADA AZUL
CORTAR SEGÚN LA FORMA TRAPEZOIDAL
DE LA CALAMINA SIN DEJAR ABERTURA

AGENCIA ESTATAL DE VIVIENDA - AEVIVIENDA	
PROYECTO DE VIVIENDA NUEVA EN EL MUNICIPIO DE SAN IGNACIO -FASE(XXXI) 2025- BENI	
COMUNIDADES: BERMEO, Y VILLA ESPERANZA.	MUNICIPIO: SAN IGNACIO
PROVINCIA: MOXOS	DEPARTAMENTO: BENI

DISEÑO ARQUITECTÓNICO:	REVISADO Y APROBADO :	FECHA: JUNIO / 2025
		SUPERFICIE CONSTRUIDA: 62.32 m²
		LAMINA: 7 / 23

TIPO 2 VIVIENDA NUEVA

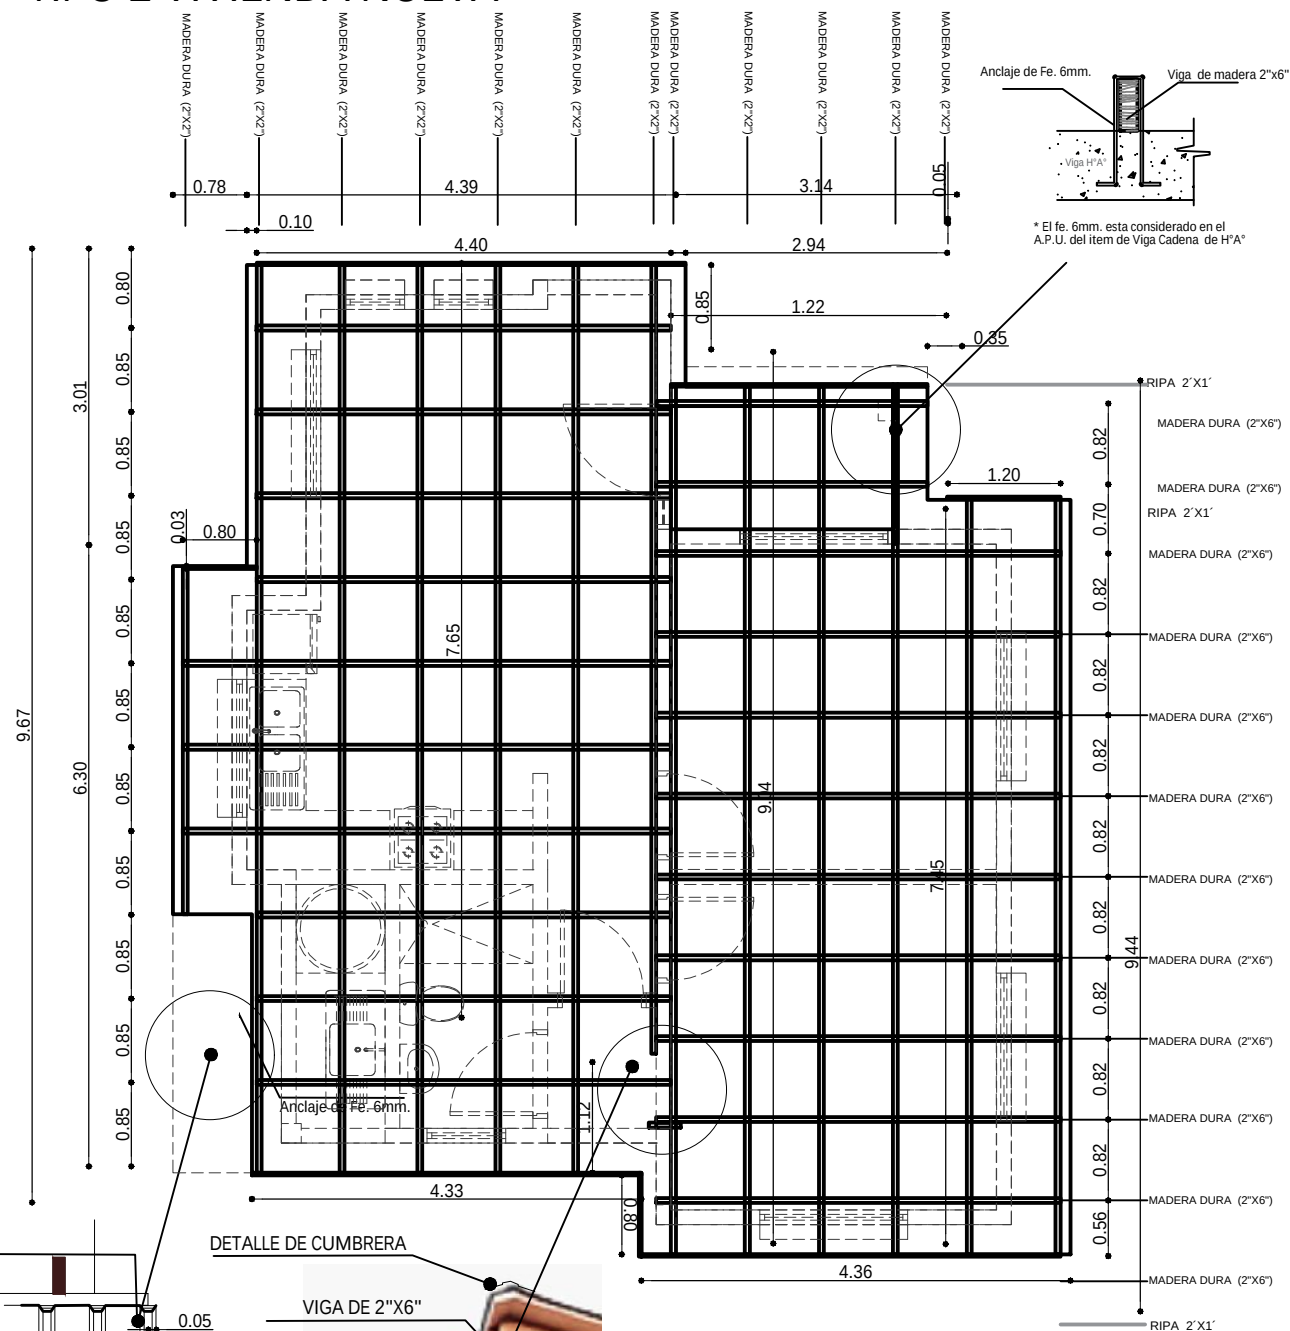



PLANO DE VIGAS EN CUBIERTA

ESC. 1:75


AGENCIA ESTATAL DE VIVIENDA - AEVIVIENDA	
PROYECTO DE VIVIENDA NUEVA EN EL MUNICIPIO DE SAN IGNACIO -FASE(XXXI) 2025- BENI	
COMUNIDADES: BERMEO, Y VILLA ESPERANZA.	MUNICIPIO: SAN IGNACIO
PROVINCIA: MOXOS	DEPARTAMENTO: BENI

DISEÑO ARQUITECTÓNICO:	REVISADO Y APROBADO :	FECHA: JUNIO / 2025
		SUPERFICIE CONSTRUIDA: 62.32 m²
		LAMINA: 8 / 23

TIPO 2 VIVIENDA NUEVA

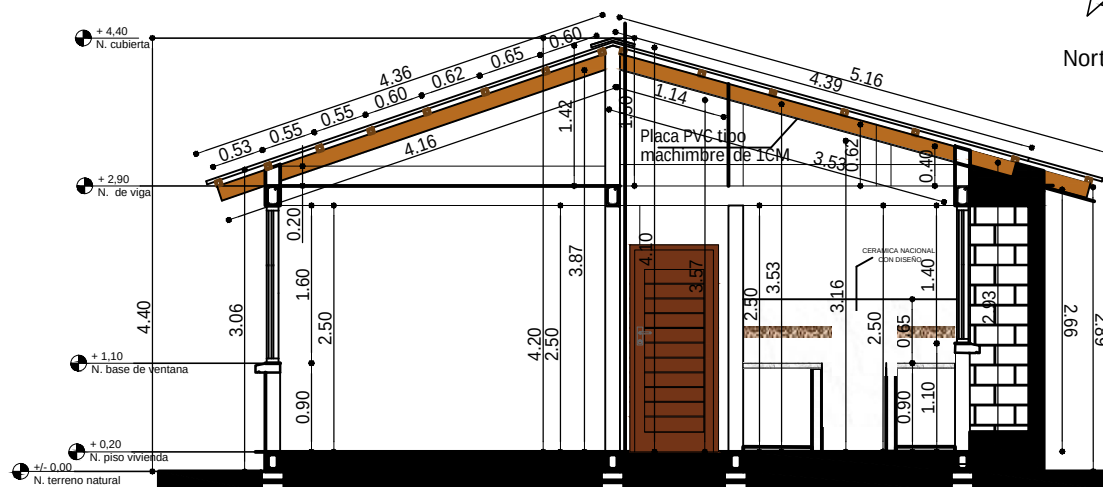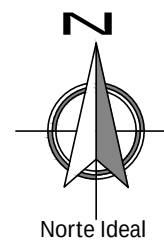

CORTE A - A'
ESC. 1:75

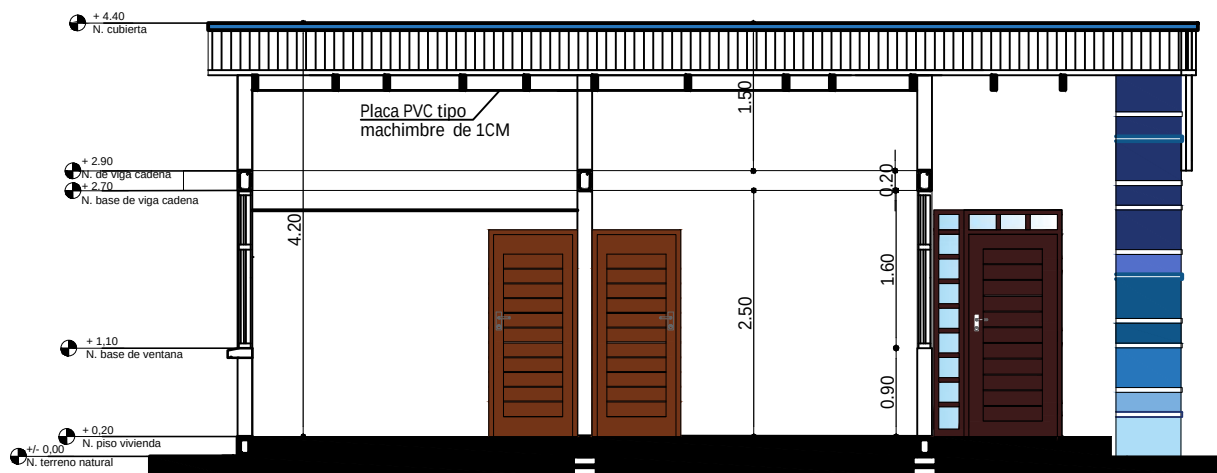

CORTE B - B'
ESC. 1:75

AGENCIA ESTATAL DE VIVIENDA - AEVIVIENDA	
PROYECTO DE VIVIENDA NUEVA EN EL MUNICIPIO DE SAN IGNACIO -FASE(XXXX) 2025- BENI	
COMUNIDADES: BERMEO, Y VILLA ESPERANZA.	MUNICIPIO: SAN IGNACIO
PROVINCIA: MOYOS	DEPARTAMENTO: BENI

DISEÑO ARQUITECTÓNICO:	REVISADO Y APROBADO :	FECHA: JUNIO / 2025
		SUPERFICIE CONSTRUIDA: 62.32 m²
		LAMINA: 9 / 23

TIPO 2 VIVIENDA NUEVA



ELEVACION FRONTAL

ESC. 1:75




ELEVACION LATERAL DERECHA

ESC. 1:75

AGENCIA ESTATAL DE VIVIENDA - AEVIVIENDA	
PROYECTO DE VIVIENDA NUEVA EN EL MUNICIPIO DE SAN IGNACIO -FASE(XXXI) 2025- BENI	
COMUNIDADES: BERMEO, Y VILLA ESPERANZA.	MUNICIPIO: SAN IGNACIO
PROVINCIA: MOXOS	DEPARTAMENTO: BENI

DISEÑO ARQUITECTÓNICO:	REVISADO Y APROBADO :	FECHA: JUNIO / 2025
		SUPERFICIE CONSTRUIDA: 62.32 m²
		LAMINA: 10/23

TIPO 2 VIVIENDA NUEVA

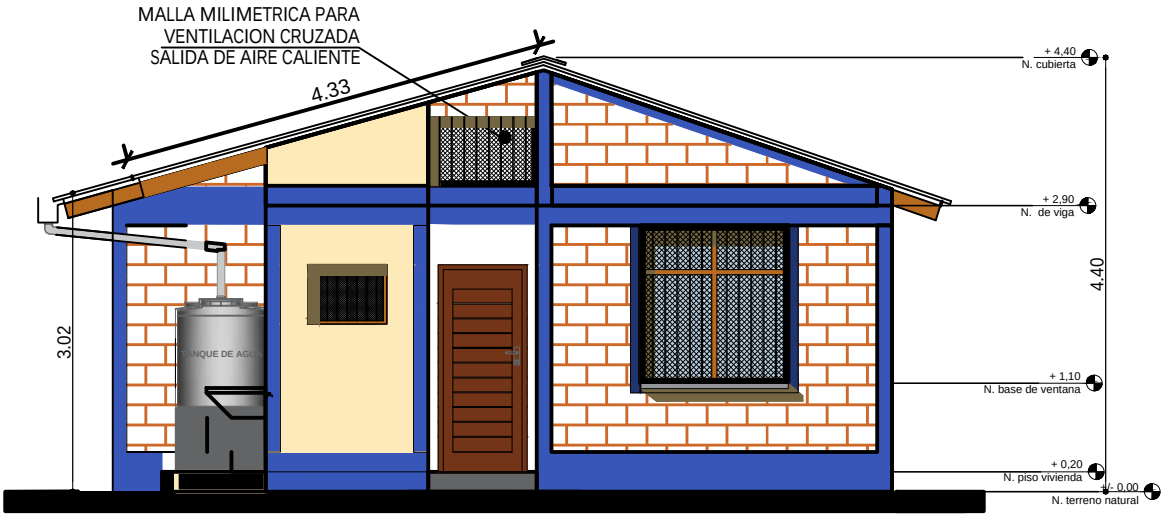


ELEVACION POSTERIOR
SC. 1:75



ELEVACION LATERAL IZQUIERDA
ESC. 1:75

AGENCIA ESTATAL DE VIVIENDA - AEVIVIENDA PROYECTO DE VIVIENDA NUEVA EN EL MUNICIPIO DE SAN IGNACIO -FASE(XXXI) 2025- BENI		DISEÑO ARQUITECTÓNICO:	REVISADO Y APROBADO :	FECHA: JUNIO / 2025
COMUNIDADES: BERMEJO, Y VILLA ESPERANZA.	MUNICIPIO: SAN IGNACIO			SUPERFICIE CONSTRUIDA: 62.32 m ²
PROVINCIA: MOXOS	DEPARTAMENTO: BENI			LAMINA: 11 / 23

TIPO 2 VIVIENDA NUEVA


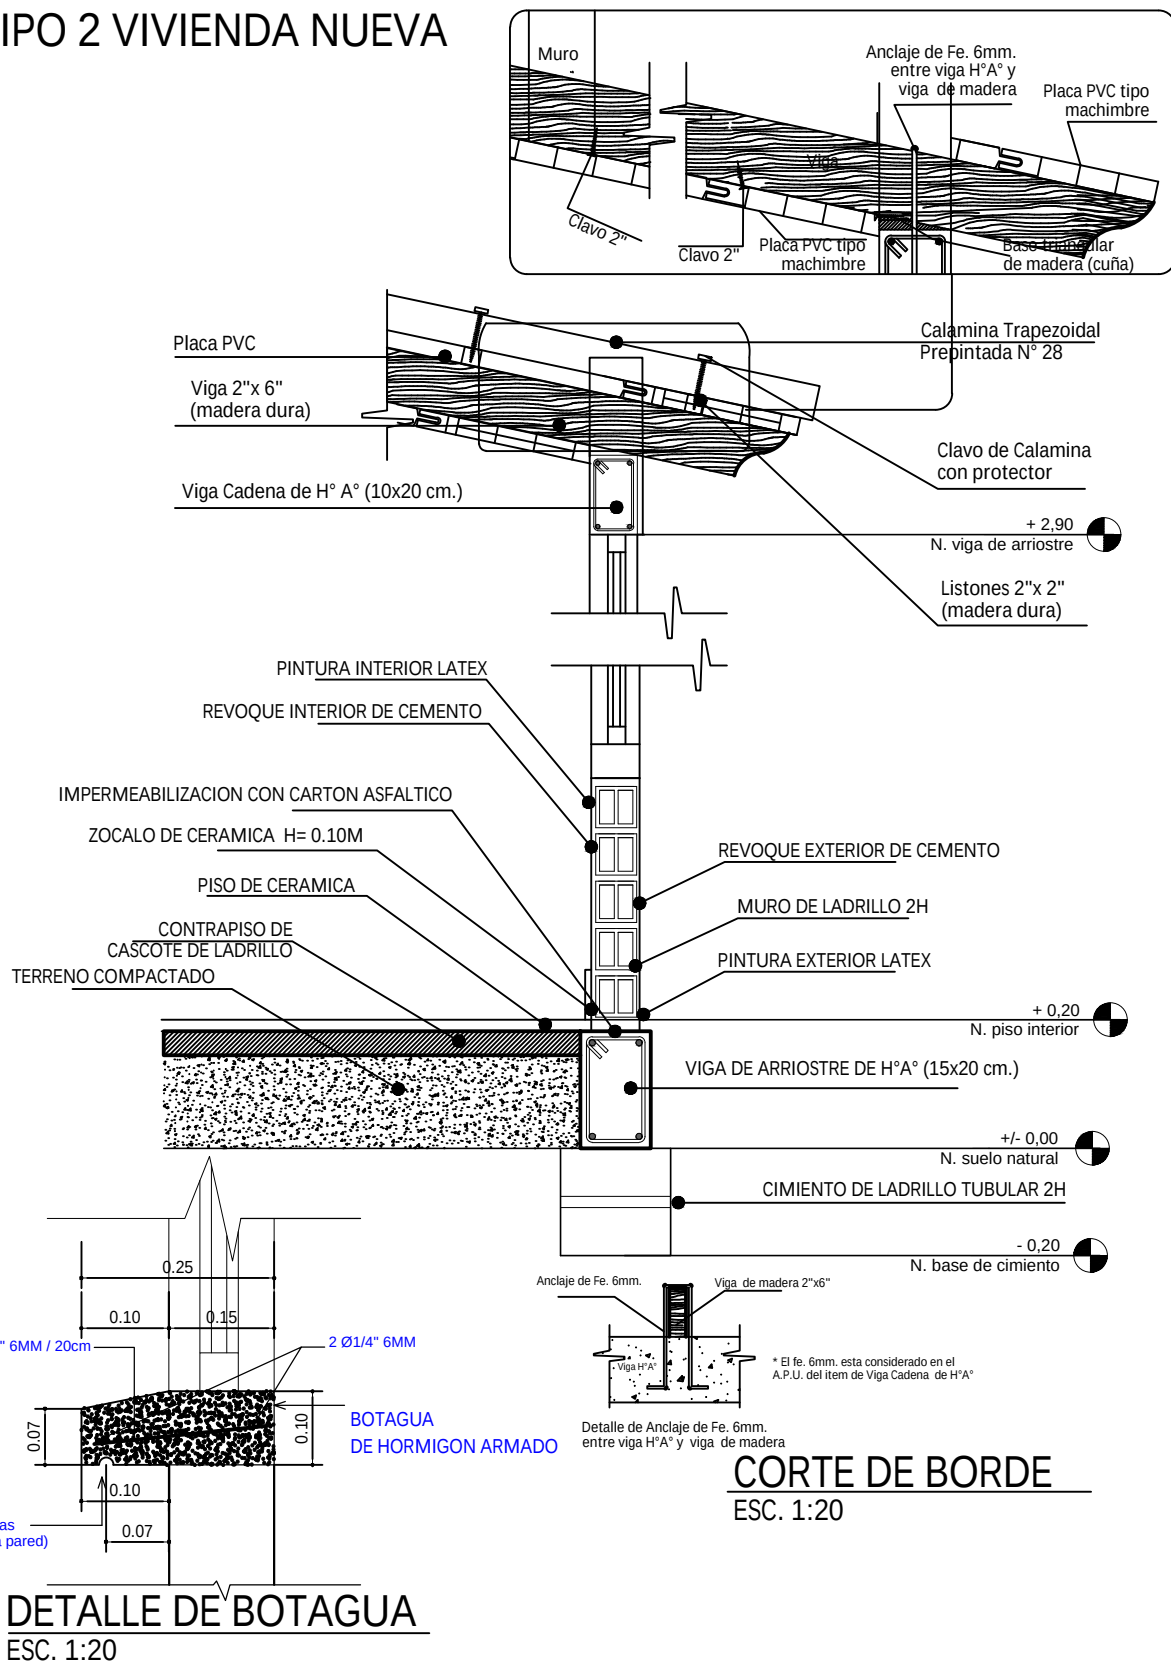


AGENCIA ESTATAL DE VIVIENDA - AEVIVIENDA	
PROYECTO DE VIVIENDA NUEVA EN EL MUNICIPIO DE SAN IGNACIO - FASE(XXXI) 2025- BENI	
COMUNIDADES: BERMEJO, Y VILLA ESPERANZA.	MUNICIPIO: SAN IGNACIO
PROVINCIA: MOXOS	DEPARTAMENTO: BENI


DISEÑO ARQUITECTÓNICO:	REVISADO Y APROBADO:	FECHA: JUNIO / 2025
		SUPERFICIE CONSTRUIDA: 62.32 m²
		LAMINA: 12 / 23

TIPO 2 VIVIENDA NUEVA

DIAGRAMA UNIFILIAR

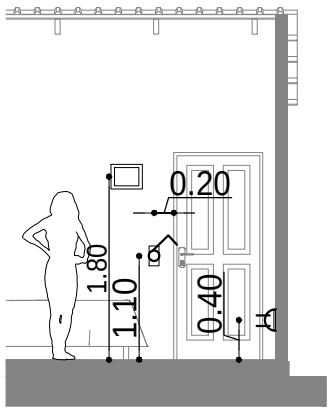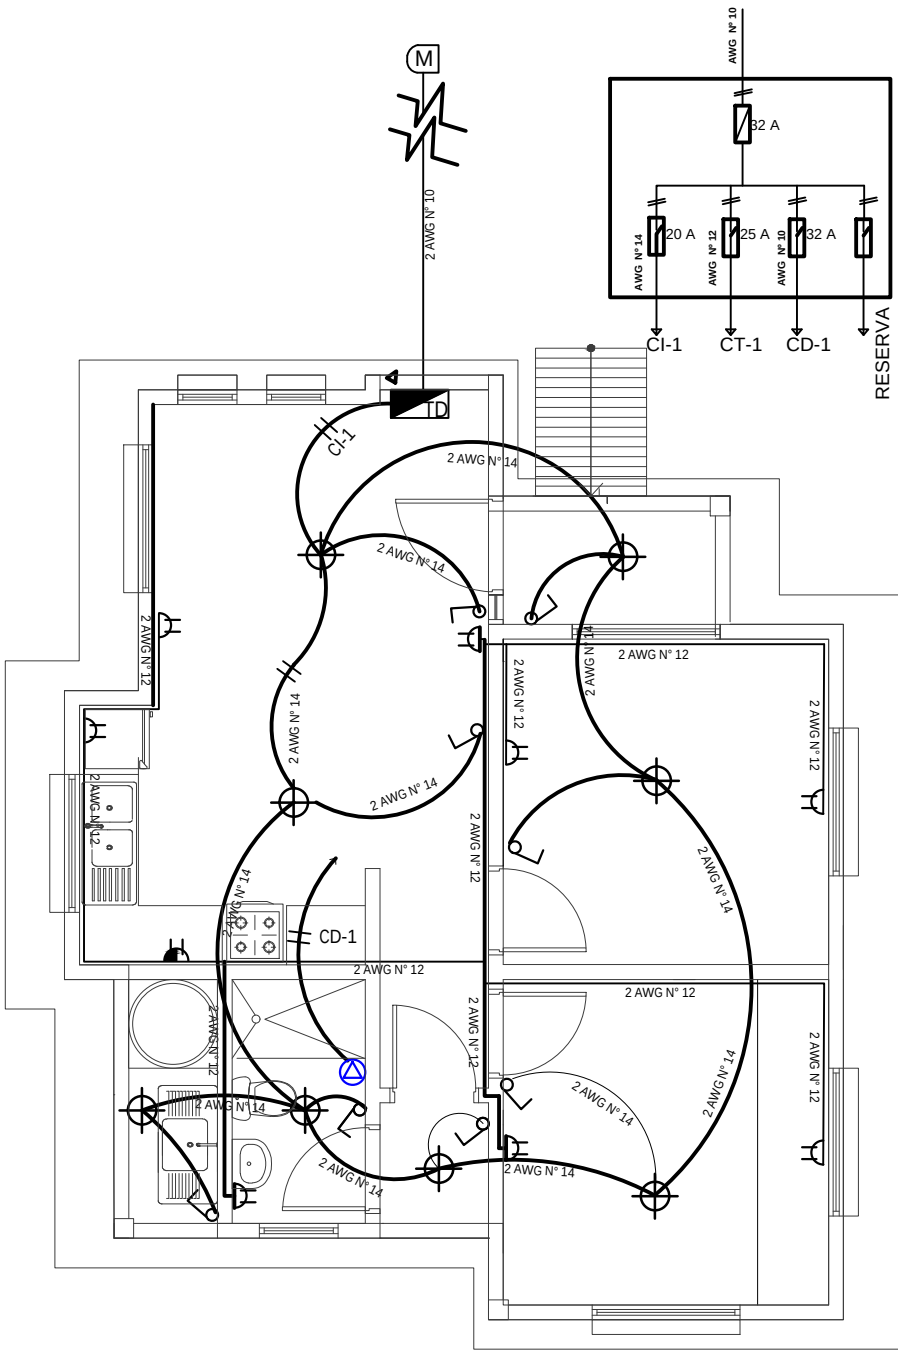

DETALLE ALTURA DE TOMACORRIENTES /INTERRUPTORES

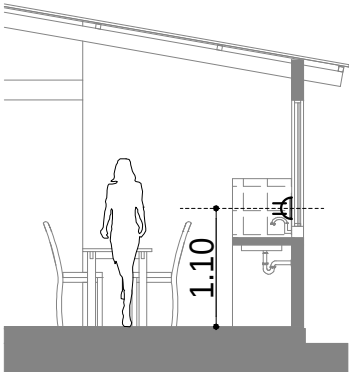


DETALLE ALTURA DE TOMACORRIENTES

REFERENCIAS	
	MEDIDOR
	TABLERO DE DISTRIBUCIÓN
	PUNTO DE ILUMINACION PANEL LED 24W
	INTERRUPTOR DOBLE H=1,30 M
	INTERRUPTOR SIMPLE H=1,30 M
	TOMACORRIENTE DOBLE H=0,40 M
	TOMACORRIENTE DOBLE H= 1,10M
	TOMA DE FUERZA DUCHA
	ALIMENTADOR
	2 Alambre Aislado CU AWG N° 14 C1 Iluminacion
	2 Alambre Aislado CU AWG N° 12 C2 Tomacorriente
	2 Alambre Aislado CU AWG N° 10 A Medidor

PLANO INSTALACION ELECTRICA

ESC. 1:75


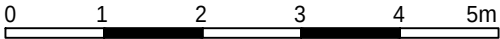


ESC. Gráfica



AGENCIA ESTATAL DE VIVIENDA - AEVIVIENDA	
PROYECTO DE VIVIENDA NUEVA EN EL MUNICIPIO DE SAN IGNACIO -FASE(XXXI) 2025- BENI	
COMUNIDADES: BERMEJO, Y VILLA ESPERANZA.	MUNICIPIO: SAN IGNACIO
PROVINCIA: MOXOS	DEPARTAMENTO: BENI

DISEÑO ARQUITECTÓNICO:	REVISADO Y APROBADO :	FECHA: JUNIO / 2025
		SUPERFICIE CONSTRUIDA: 62.32 m²
		LAMINA: 13/23

TIPO 2 VIVIENDA NUEVA

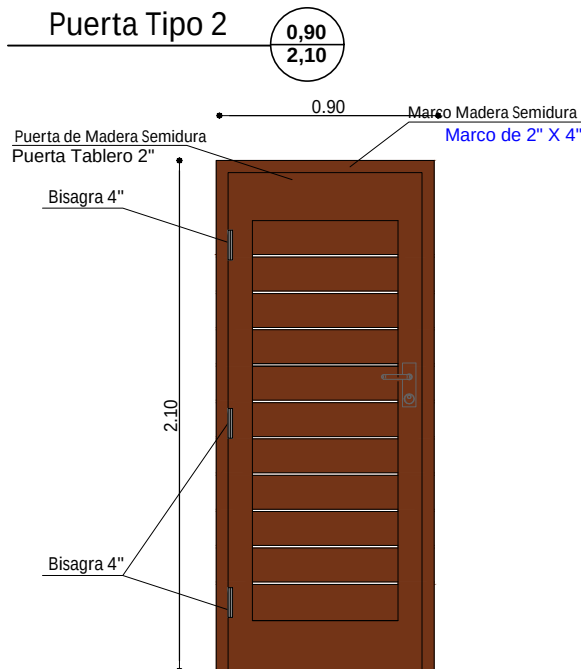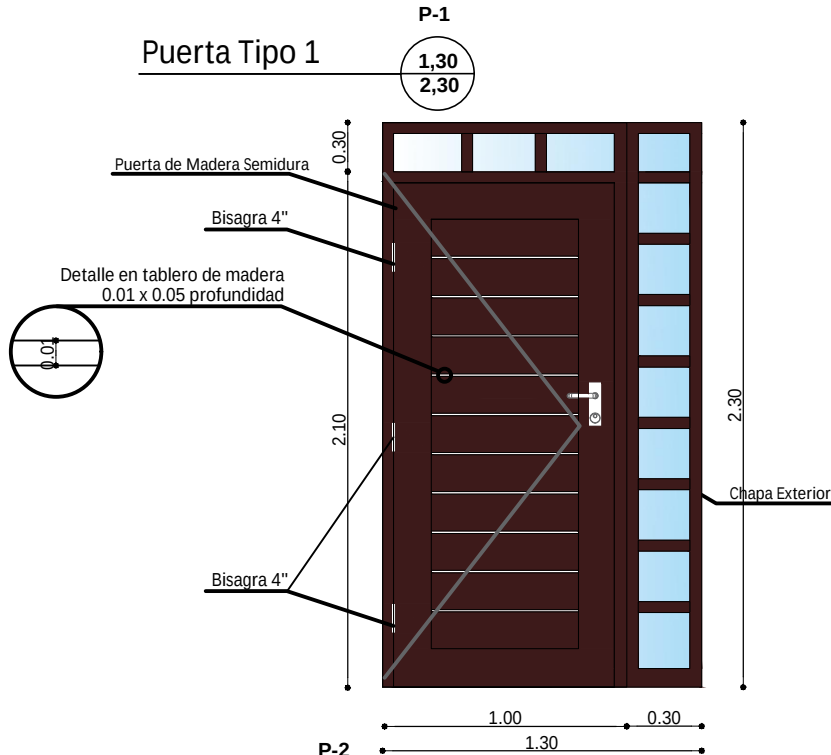

DETALLE DE PUERTAS
ESC. 1:25

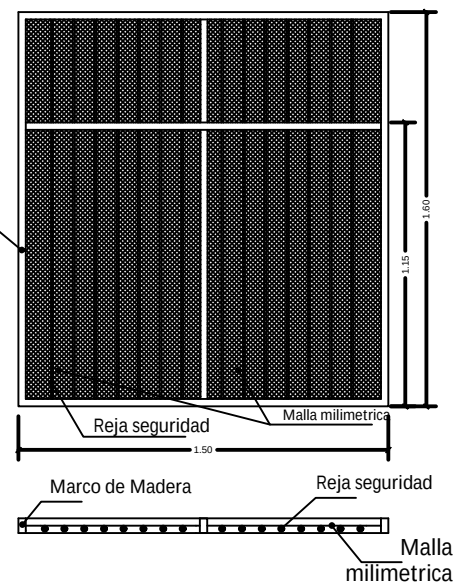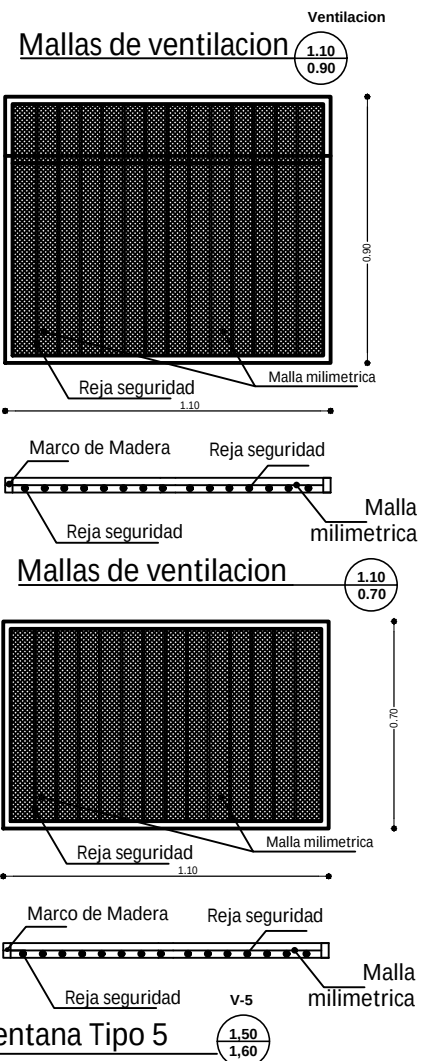


AGENCIA ESTATAL DE VIVIENDA - AEVIVIENDA	
PROYECTO DE VIVIENDA NUEVA EN EL MUNICIPIO DE SAN IGNACIO -FASE(XXXI) 2025- BENI	
COMUNIDADES: BERMEJO, Y VILLA ESPERANZA.	MUNICIPIO: SAN IGNACIO
PROVINCIA: MOXOS	DEPARTAMENTO: BENI



DISEÑO ARQUITECTÓNICO:	REVISADO Y APROBADO :	FECHA: JUNIO / 2025
		SUPERFICIE CONSTRUIDA: 62.32 m²
		LAMINA: 14/23

TIPO 2 VIVIENDA NUEVA


Ventana Tipo 1

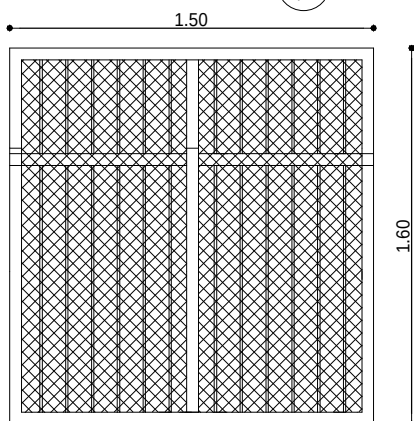



Ventana Tipo 2

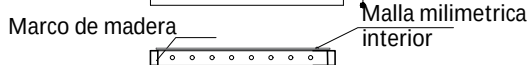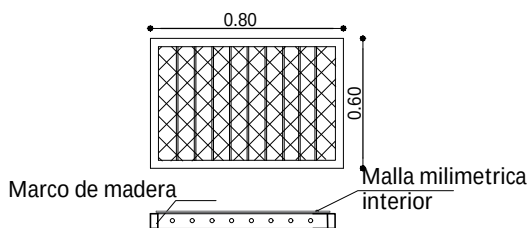


Ventana Tipo 4

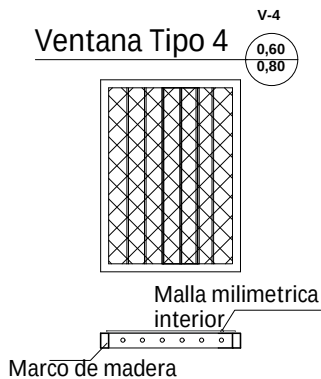





Ventana Tipo 4

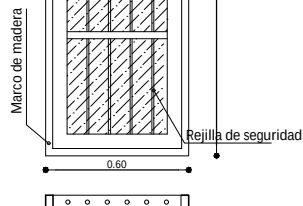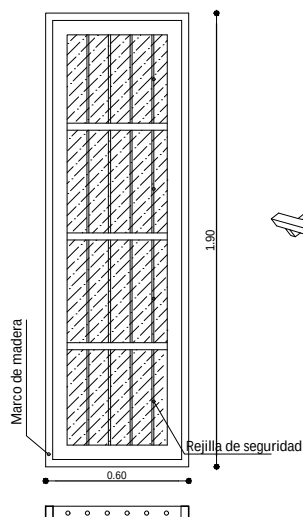

Ventana Tipo 3

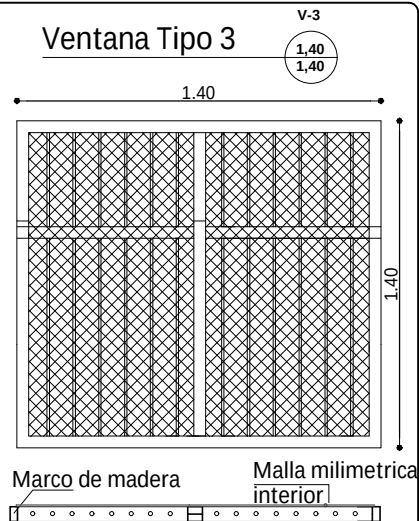

Ventana Tipo 1

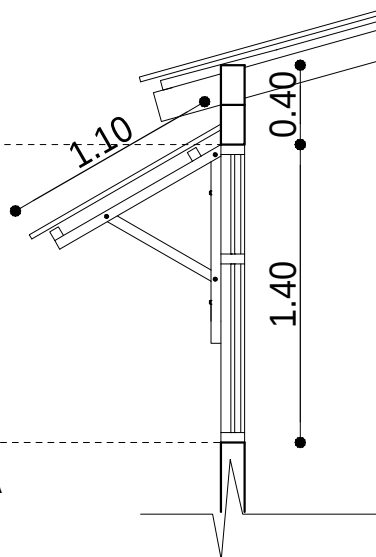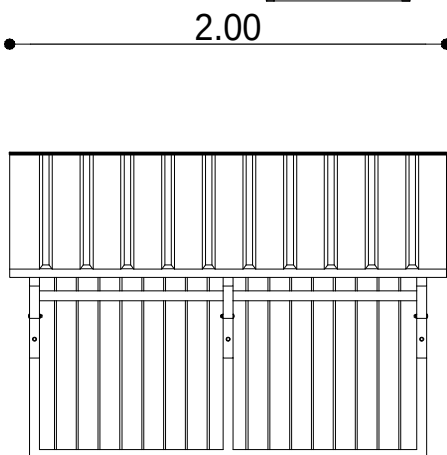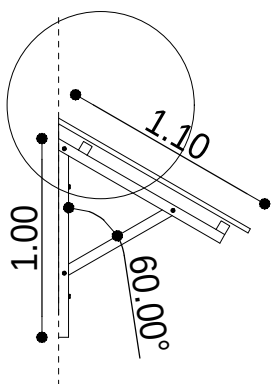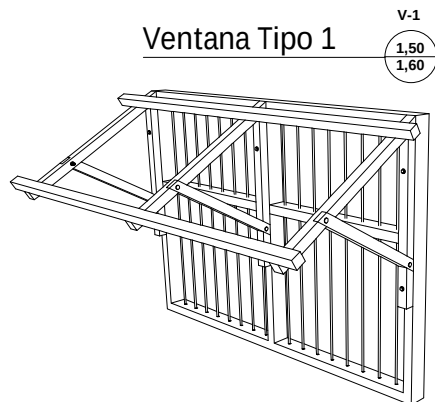

DETALLE DE CUBIERTA SOBRE VENTANA
DETALLE DE VENTANAS
ESC. 1:25

AGENCIA ESTATAL DE VIVIENDA - AEVIVIENDA	
PROYECTO DE VIVIENDA NUEVA EN EL MUNICIPIO DE SAN IGNACIO - FASE(XXXI) 2025- BENI	
COMUNIDADES: BERMEO, Y VILLA ESPERANZA.	MUNICIPIO: SAN IGNACIO
PROVINCIA: MOXOS	DEPARTAMENTO: BENI

DISEÑO ARQUITECTÓNICO:	REVISADO Y APROBADO:	FECHA: JUNIO / 2025
		SUPERFICIE CONSTRUIDA: 62.32 m²
		LAMINA: 15/23


TIPO 2 VIVIENDA NUEVA

SIMBOLOGIA

	ESQUINERO EXTERIOR DE PVC
	PLAFÓN DE PVC



DETALLE DE ESQUINERO

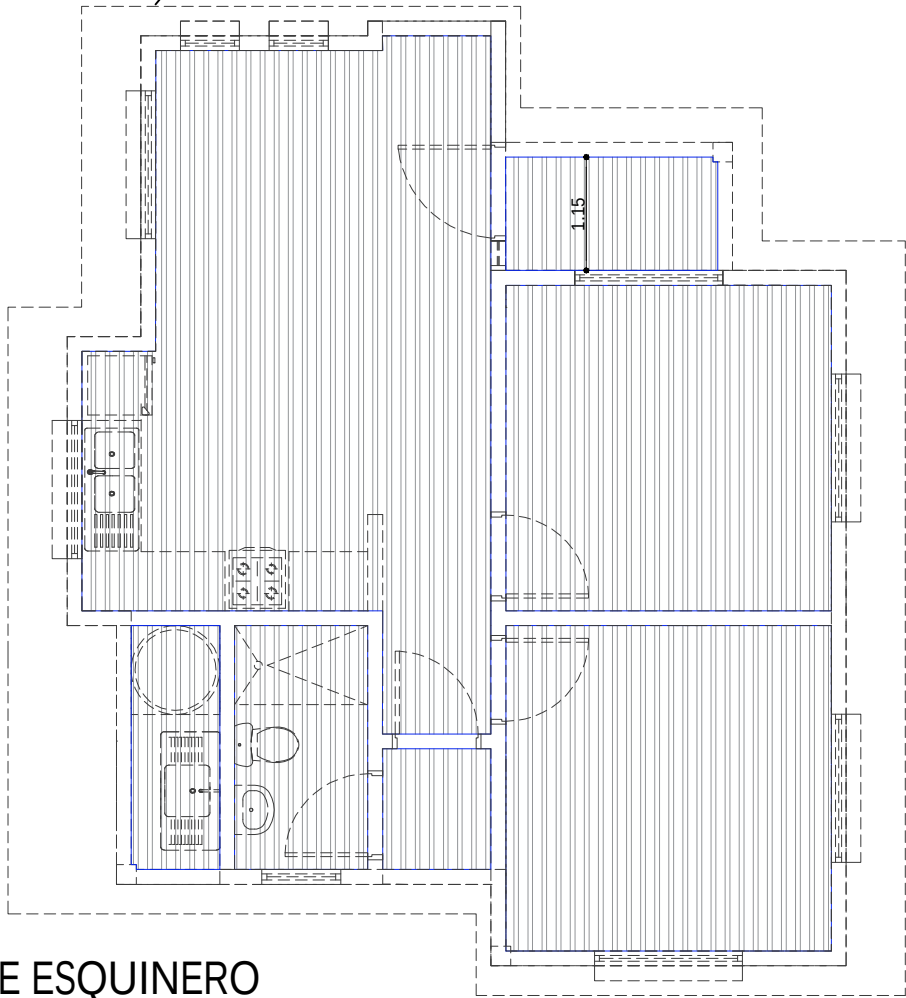


PLANO DE ESQUINERO
DE PVC
ESC. 1:75

AGENCIA ESTATAL DE VIVIENDA - AEVIVIENDA	
PROYECTO DE VIVIENDA NUEVA EN EL MUNICIPIO DE SAN IGNACIO -FASE(XXXI) 2025- BENI	
COMUNIDADES: BERMEO, Y VILLA ESPERANZA.	MUNICIPIO: SAN IGNACIO
PROVINCIA: MOXOS	DEPARTAMENTO: BENI


DISEÑO ARQUITECTÓNICO:	REVISADO Y APROBADO :	FECHA: JUNIO / 2025
		SUPERFICIE CONSTRUIDA: 62.32 m²
		LAMINA: 16/23

TIPO 2 VIVIENDA NUEVA

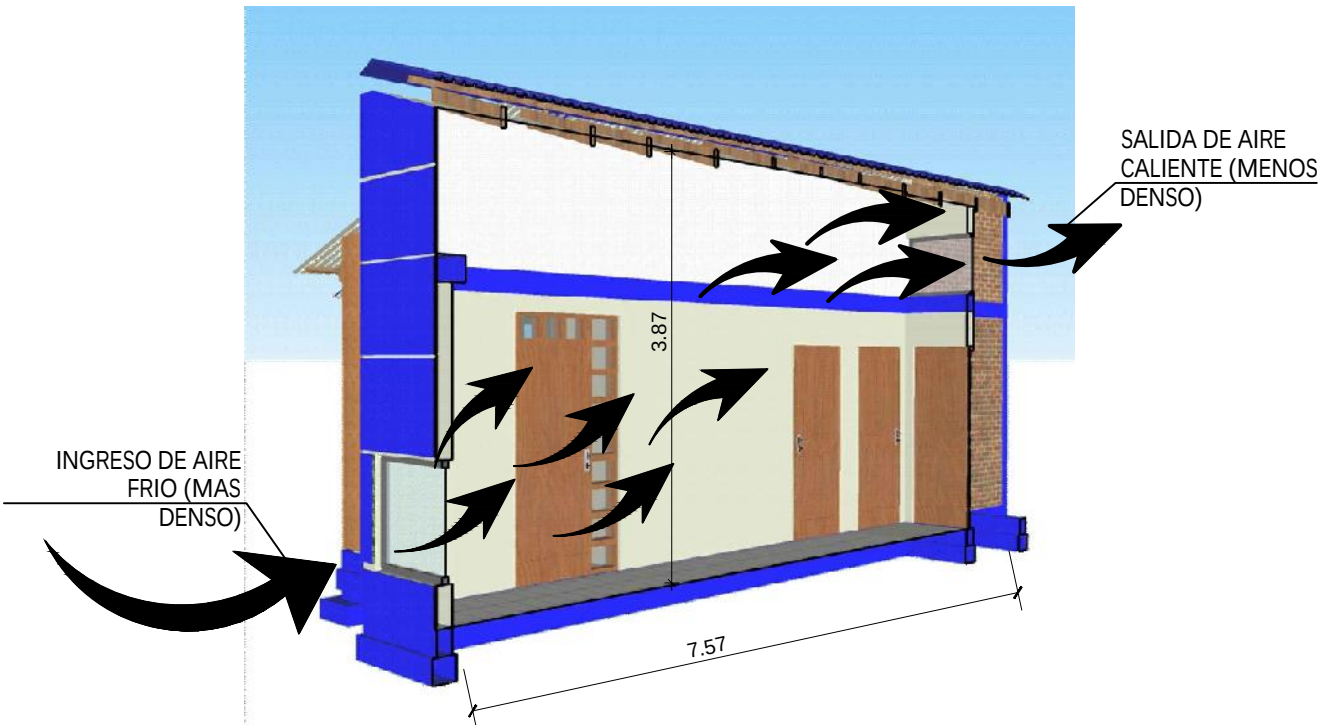

ESQUEMA PASILLO DE CIRCULACION GRUZADA

ESC. S/E

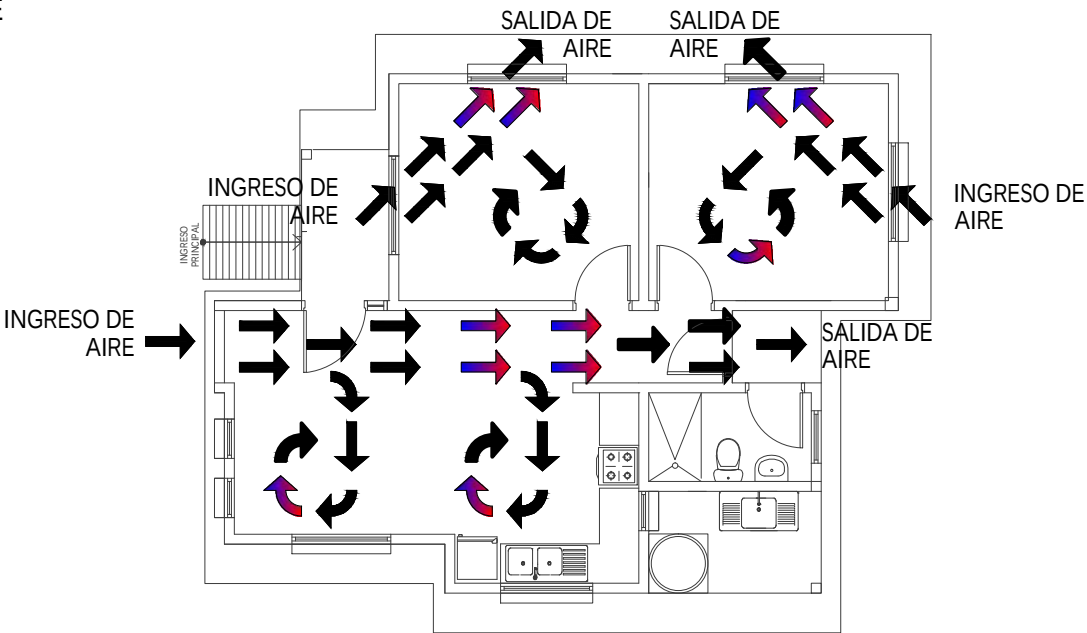

PLANTA CIRCULACION CRUZADA DE AIRE

ESC. 1:100



0 1 2 3 4 5m

ESC. Gráfica

AGENCIA ESTATAL DE VIVIENDA - AEVIVIENDA	
PROYECTO DE VIVIENDA NUEVA EN EL MUNICIPIO DE SAN IGNACIO -FASE(XXXI) 2025- BENI	
COMUNIDADES: BERMEJO, Y VILLA ESPERANZA.	MUNICIPIO: SAN IGNACIO
PROVINCIA: MOXOS	DEPARTAMENTO: BENI

DISEÑO ARQUITECTÓNICO:	REVISADO Y APROBADO :	FECHA: JUNIO / 2025
		SUPERFICIE CONSTRUIDA: 62.32 m²
		LAMINA:
		17/23


TIPO 2 VIVIENDA NUEVA

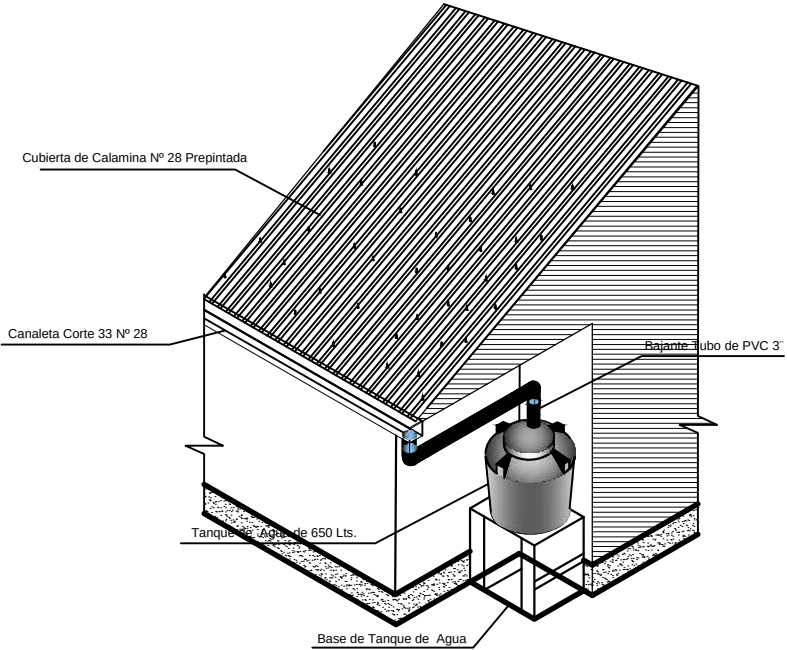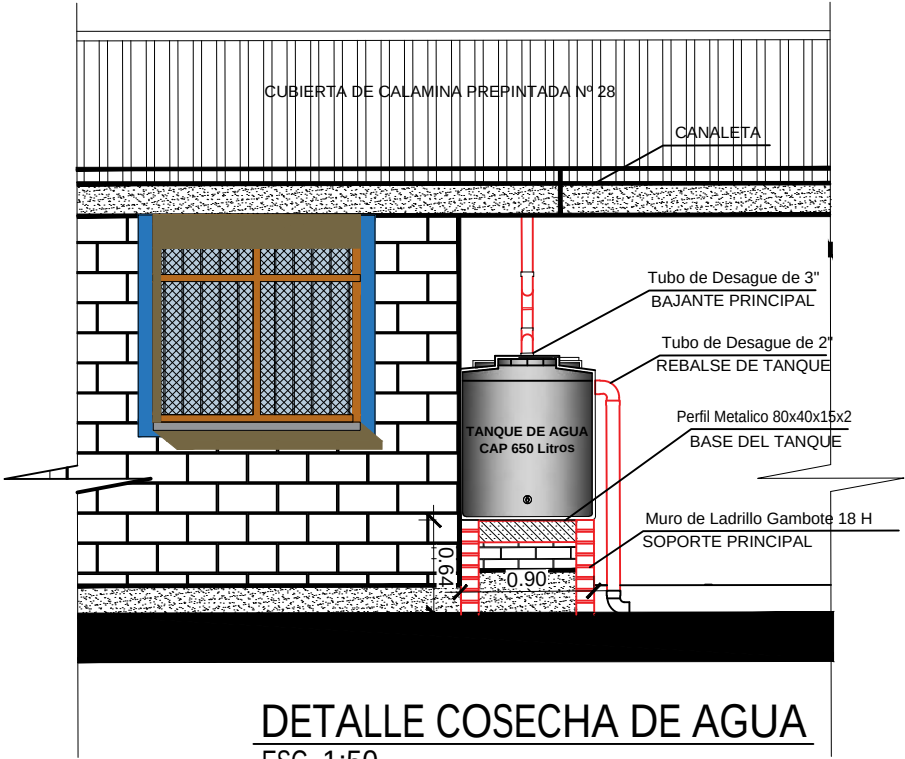

AGENCIA ESTATAL DE VIVIENDA - AEVIVIENDA	
PROYECTO DE VIVIENDA NUEVA EN EL MUNICIPIO DE SAN IGNACIO -FASE(XXXI) 2025- BENI	
COMUNIDADES: BERMEO, Y VILLA ESPERANZA.	MUNICIPIO: SAN IGNACIO
PROVINCIA: MOXOS	DEPARTAMENTO: BENI

DISEÑO ARQUITECTÓNICO:	REVISADO Y APROBADO :	FECHA: JUNIO / 2025
		SUPERFICIE CONSTRUIDA: 62.32 m²
		LAMINA: 18 /23

TIPO 2 VIVIENDA NUEVA

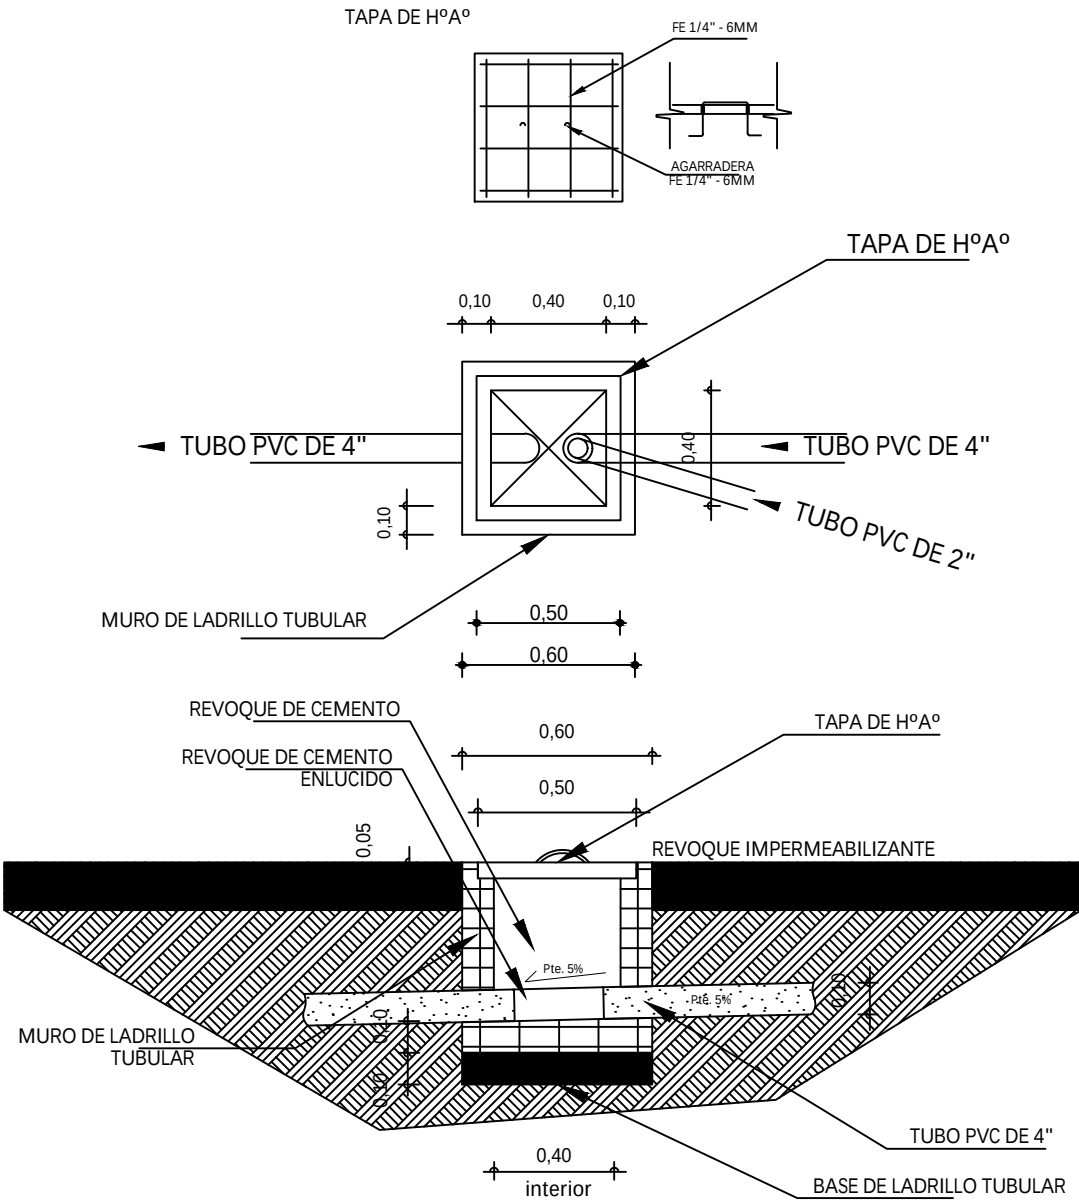


DETALLE CAMARA
DE INSPECCION
ESC. 1:35


AGENCIA ESTATAL DE VIVIENDA - AEVIVIENDA	
PROYECTO DE VIVIENDA NUEVA EN EL MUNICIPIO DE SAN IGNACIO -FASE(XXXI) 2025- BENI	
COMUNIDADES: BERMEO, Y VILLA ESPERANZA.	MUNICIPIO: SAN IGNACIO
PROVINCIA: MOXOS	DEPARTAMENTO: BENI

DISEÑO ARQUITECTÓNICO:	REVISADO Y APROBADO :	FECHA: JUNIO / 2025
		SUPERFICIE CONSTRUIDA: 62.32 m²
		LAMINA: 19 / 23

TIPO 2 VIVIENDA NUEVA

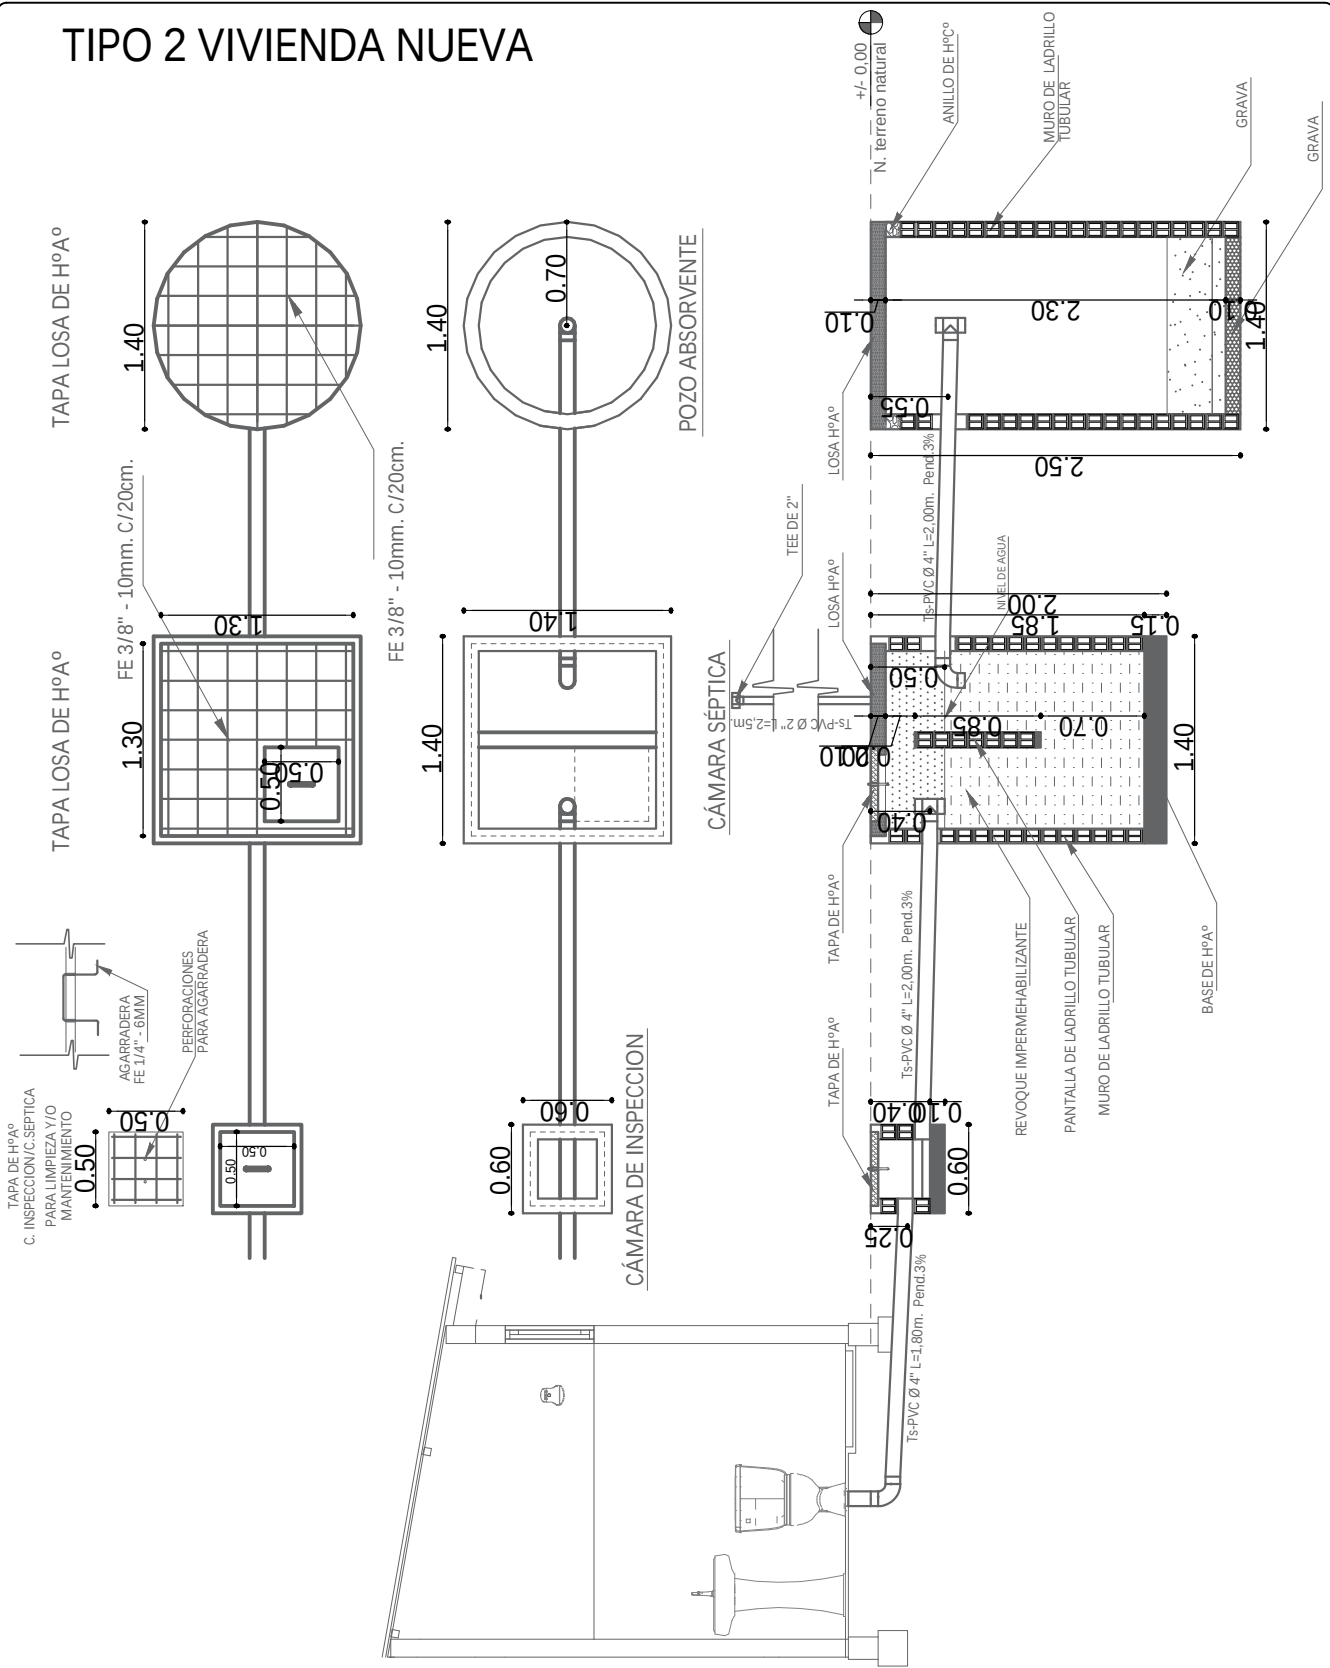




TIPO 2 VIVIENDA NUEVA

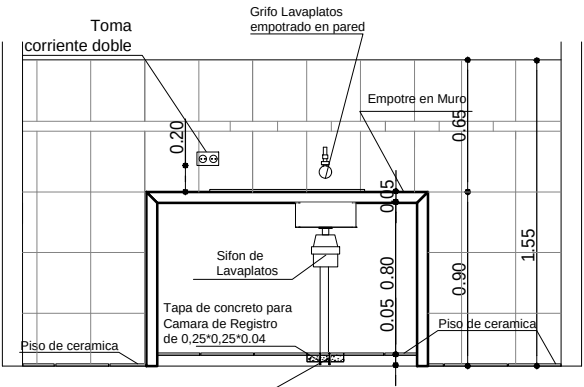

REFERENCIAS

- M** - Medidor
- TAP** - Tubería de Agua Potable
- LLp** - Llave de Paso
- Lm** - Lavamanos
- In** - Inodoro
- Lp** - Lavaplatos
- Du** - Ducha
- Lp** - Lavaplatos

DETALLE TAPA DE CR

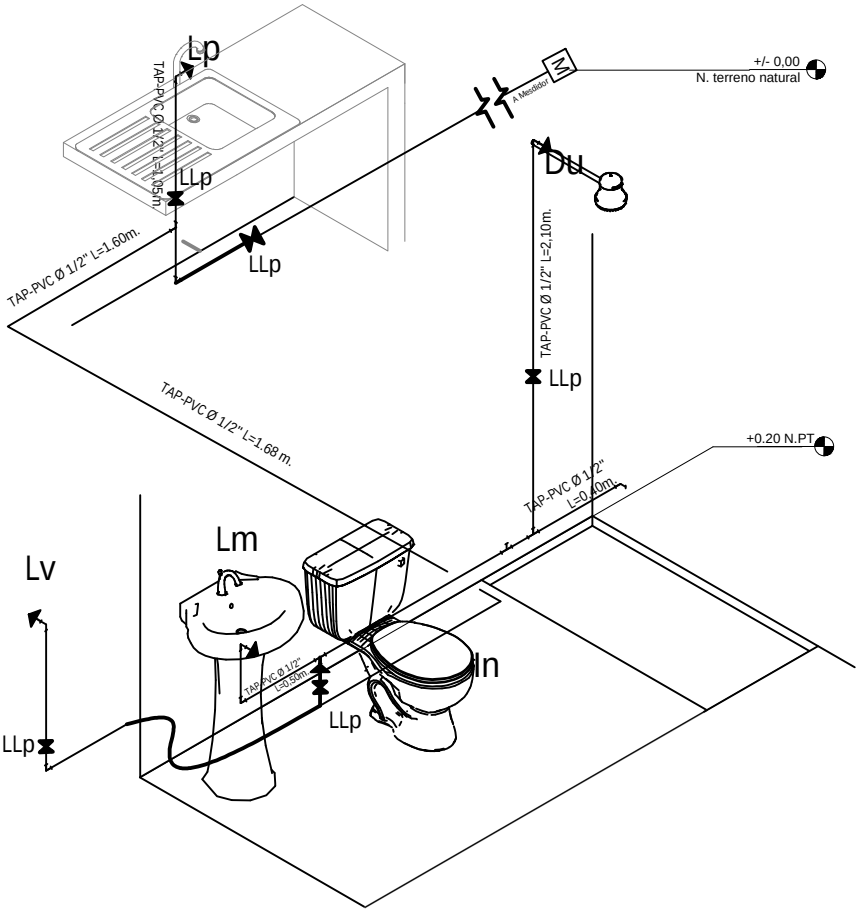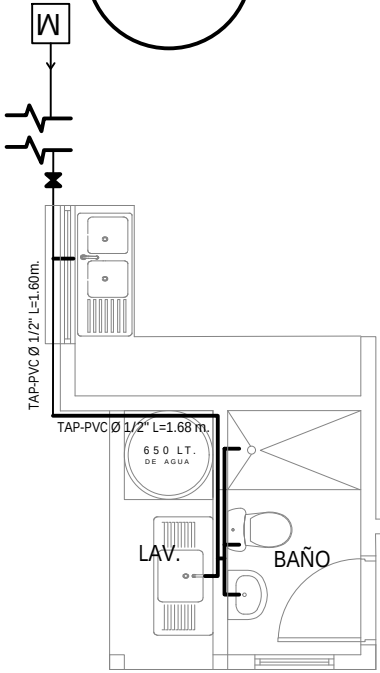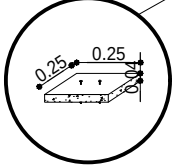

PLANO DE INSTALACION AGUA POTABLE ESC. 1:75




ESC. Gráfica




AGENCIA ESTATAL DE VIVIENDA - AEVIVIENDA	
PROYECTO DE VIVIENDA NUEVA EN EL MUNICIPIO DE SAN IGNACIO -FASE(XXXI) 2025- BENI	
COMUNIDADES: BERMEO, Y VILLA ESPERANZA.	MUNICIPIO: SAN IGNACIO
PROVINCIA: MOXOS	DEPARTAMENTO: BENI

DISEÑO ARQUITECTÓNICO:	REVISADO Y APROBADO :	FECHA: JUNIO / 2025
		SUPERFICIE CONSTRUIDA: 62.32 m²
		LAMINA: 21 /23

TIPO 2 VIVIENDA NUEVA

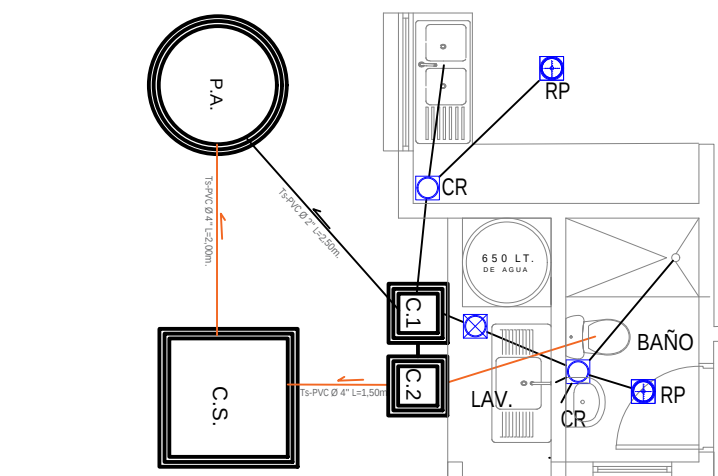

COCINA

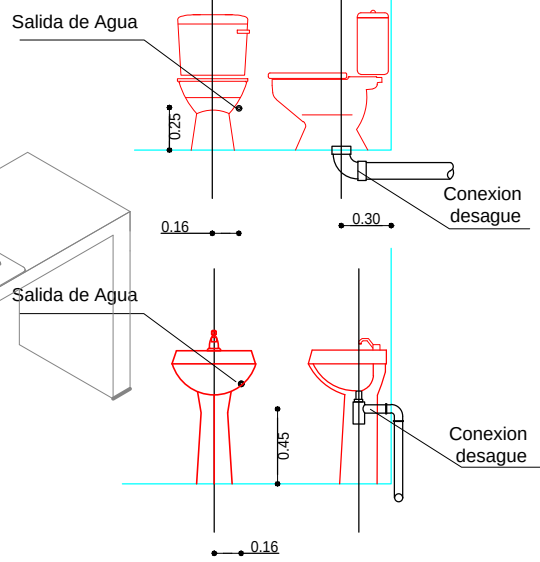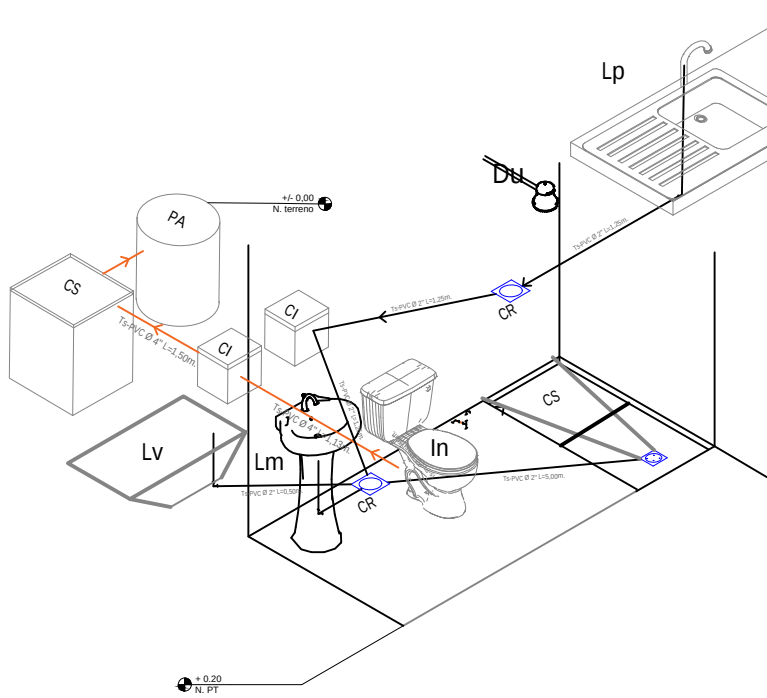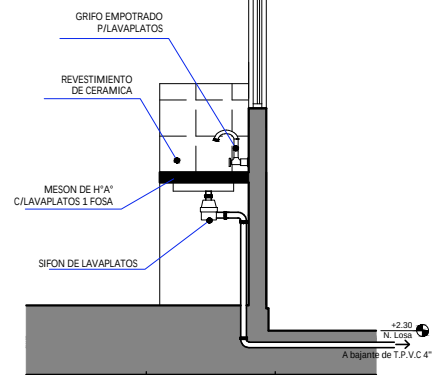

REFERENCIAS

Lm	LAVAMANOS
In	INODORO
Lp	LAVAPLATOS
Du	DUCHA
Lv	LAVANDERIA
⊕	REJILLA DE PISO METALICA
⊗	CAJA SIFONADA PVC C/REJILLA DE PISO
⊙	CAJA DE REGISTRO DE PVC
—	TUBO Ø 2\"
—	TUBO Ø 4\"
P.A.	POZO ABSORBENTE
C.S.	CAMARA SEPTICA
C.I.	CAMARA DE INSPECCION



PLANO INSTALACION SANITARIA
ESC. 1:75






ESC. Gráfica

AGENCIA ESTATAL DE VIVIENDA - AEVIVIENDA		DISEÑO ARQUITECTÓNICO:	REVISADO Y APROBADO:	FECHA: JUNIO / 2025
PROYECTO DE VIVIENDA NUEVA EN EL MUNICIPIO DE SAN IGNACIO -FASE(XXXI) 2025- BENI				SUPERFICIE CONSTRUIDA: 62.32 m²
COMUNIDADES: BERMEJO, Y VILLA ESPERANZA.	MUNICIPIO: SAN IGNACIO			LAMINA:
PROVINCIA: MOXOS	DEPARTAMENTO: BENI			22 /23

TIPO 2 VIVIENDA NUEVA
ZAPATAS DE 0.45 X 0.45 COLUMNA DE GALERIA Y LAVANDERIA

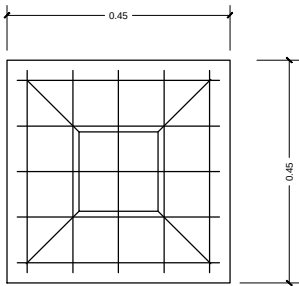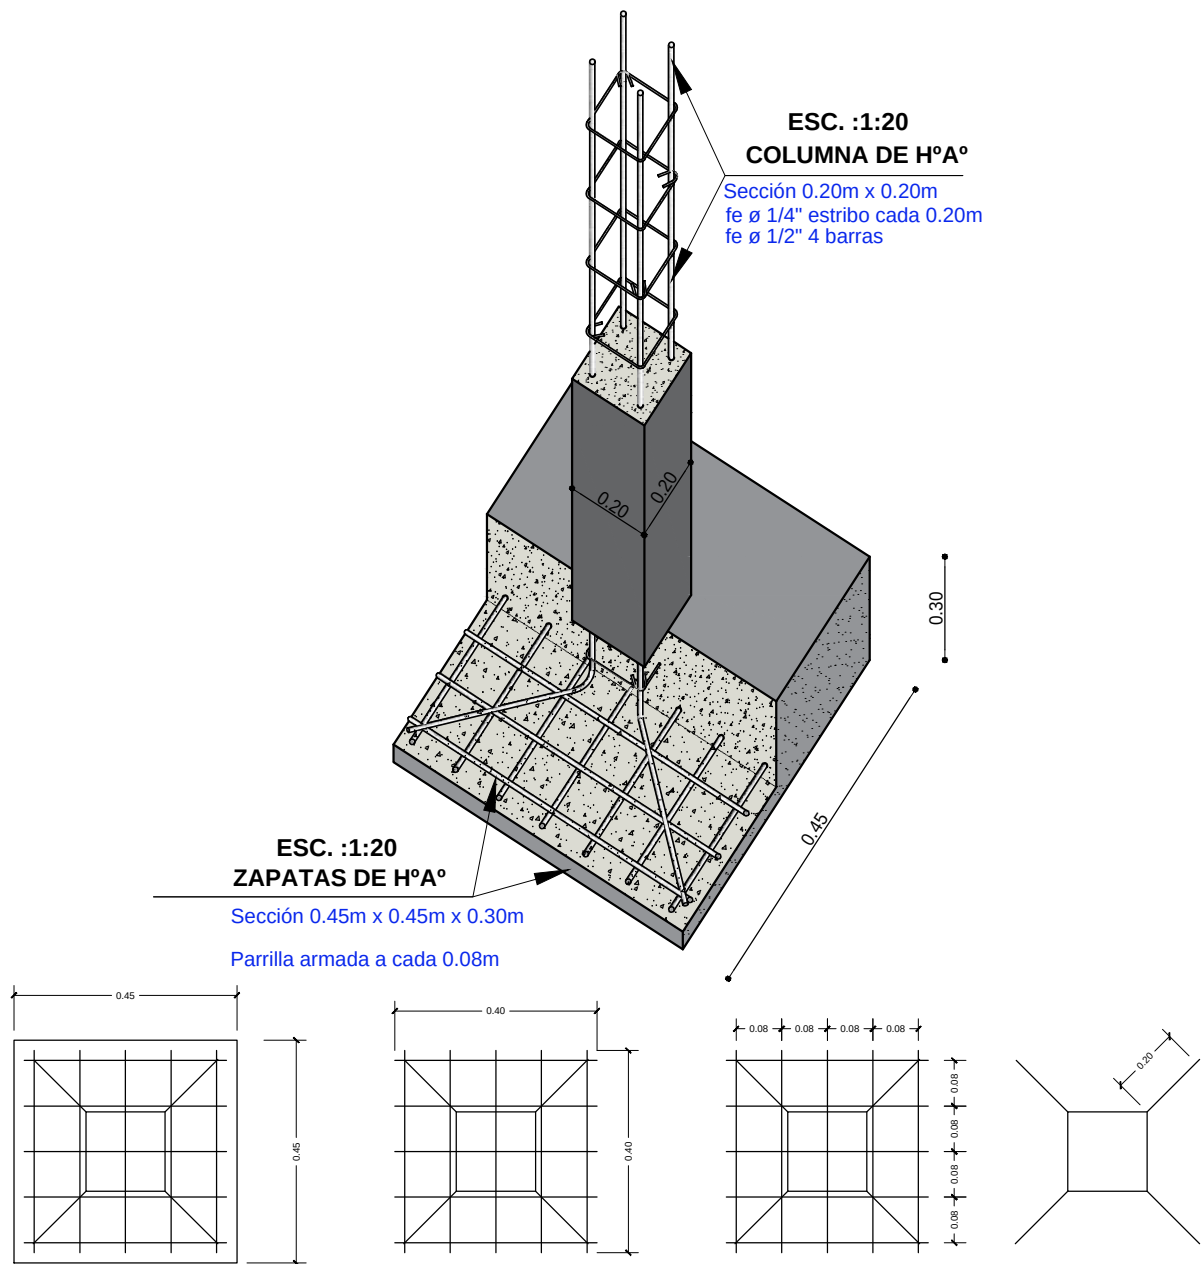

SEPARACION DE
ARAMADURA LOSA

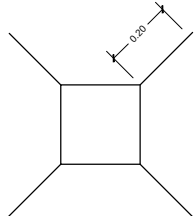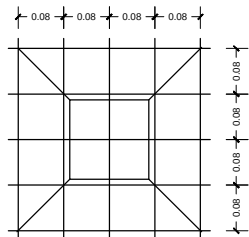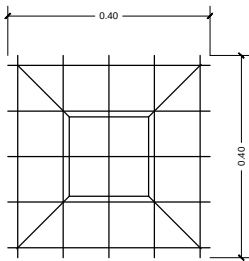

ZAPATA: DISPOSICION DE FIERROS
DE 12 mm - $\frac{1}{2}$ EN DOS DIRECCIONES

DETALLE DE ZAPATA

ESC. 1:25

AGENCIA ESTATAL DE VIVIENDA - AEVIVIENDA	
PROYECTO DE VIVIENDA NUEVA EN EL MUNICIPIO DE SAN IGNACIO -FASE(XXXI) 2025- BENI	
COMUNIDADES: BERMEJO, Y VILLA ESPERANZA.	MUNICIPIO: SAN IGNACIO
PROVINCIA: MOXOS	DEPARTAMENTO: BENI

DISEÑO ARQUITECTÓNICO:	REVISADO Y APROBADO :	FECHA: JUNIO / 2025
		SUPERFICIE CONSTRUIDA: 62.32 m²
		LAMINA: 23 / 23