


TIPO 2 VIVIENDA NUEVA

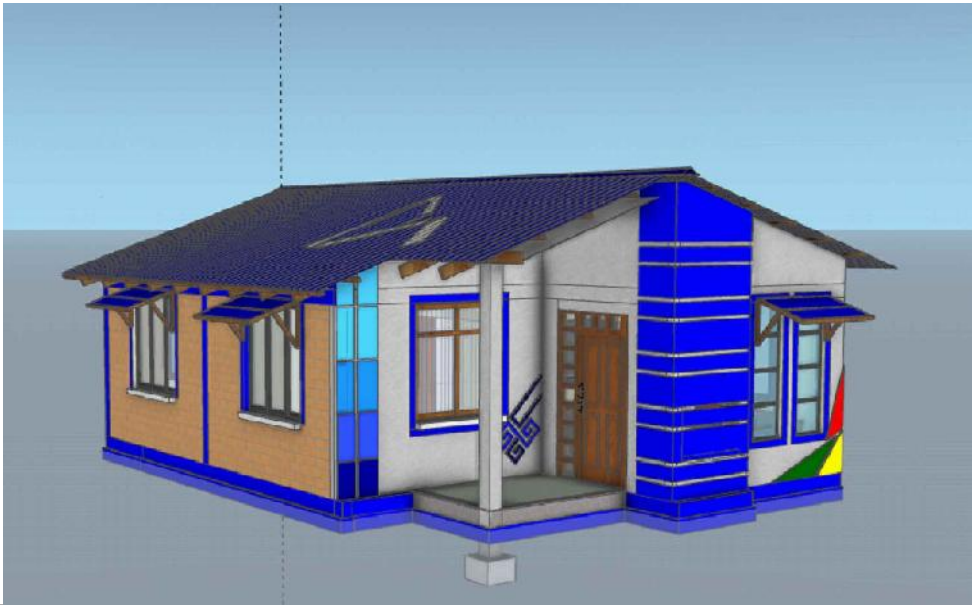

VISTA EXTERIOR



VISTA EXTERIOR




VISTA INTERIOR



VISTA INTERIOR



AGENCIA ESTATAL DE VIVIENDA - AEVIVIENDA	
PROYECTO DE VIVIENDA NUEVA EN EL MUNICIPIO DE MAGDALENA -FASE(XXII) 2025- BENI	
COMUNIDADES: MUCUYO, NIBAYO, NIRUMO.	MUNICIPIO: MAGDALENA
PROVINCIA: ITENEZ	DEPARTAMENTO: BENI

DISEÑO ARQUITECTÓNICO:	REVISADO Y APROBADO :	FECHA: JUNIO / 2025
		SUPERFICIE CONSTRUIDA: 62.32 m²
		LAMINA: 1 /23

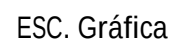

DISEÑO ARQUITECTÓNICO:	REVISADO Y APROBADO :	FECHA: JUNIO / 2025
		SUPERFICIE CONSTRUIDA: 62.32 m²
		LAMINA: 2 / 23

TIPO 2 VIVIENDA NUEVA

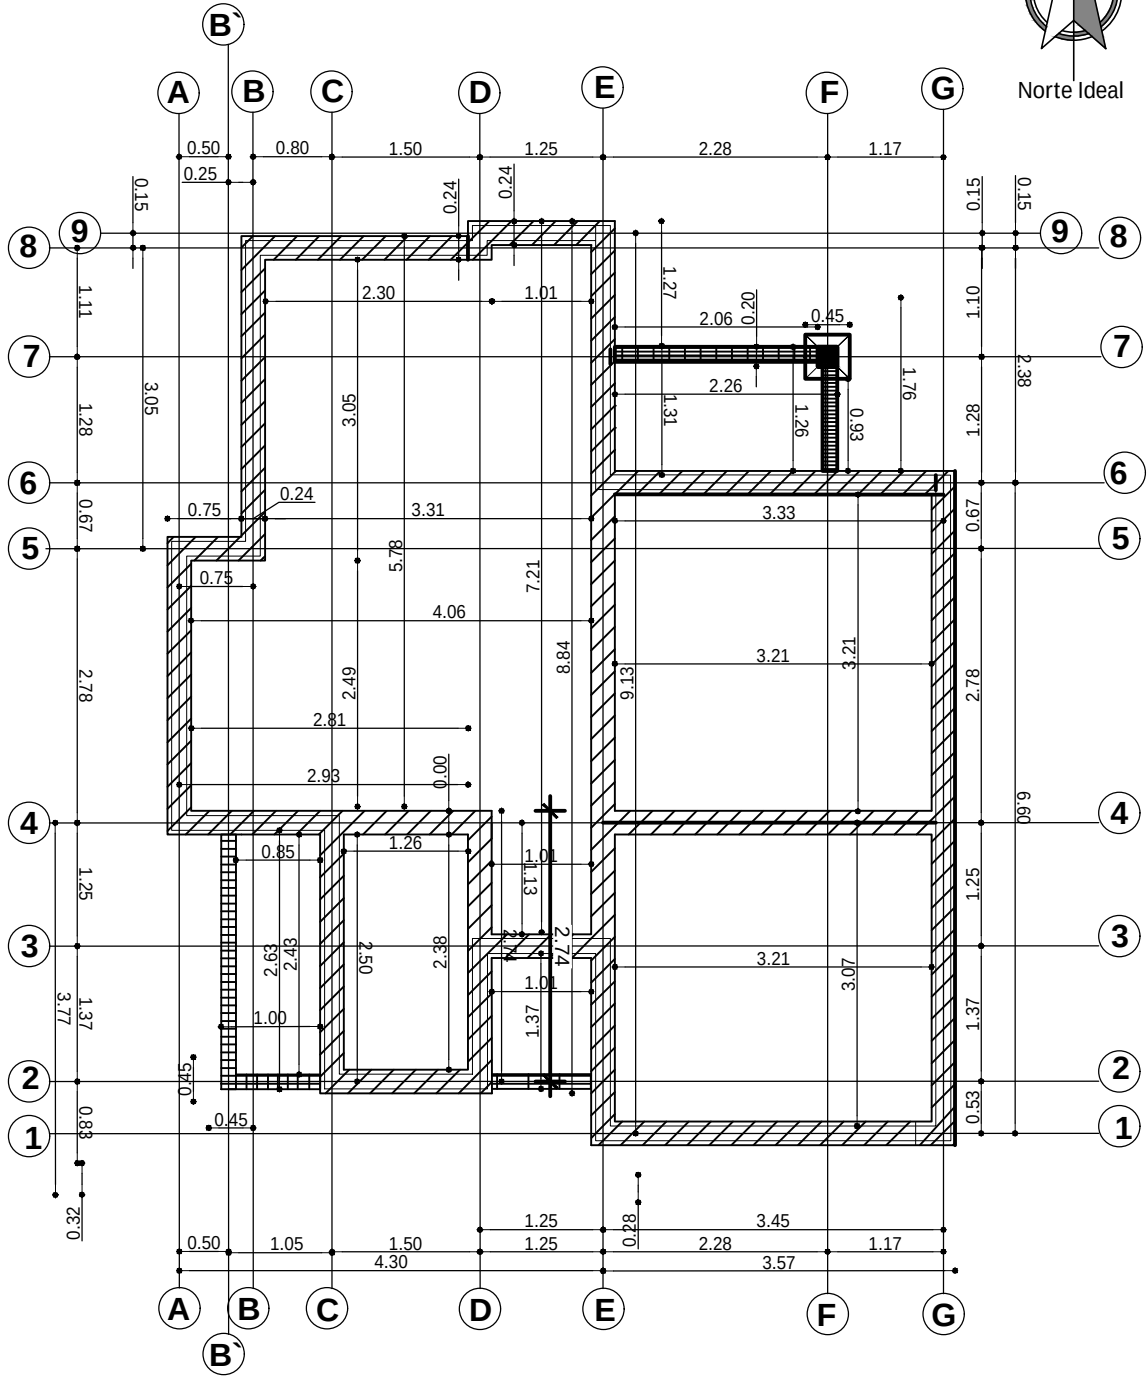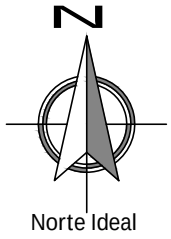




PLANO EXCAVACION-CIMIENTOS
ESC. 1:75

AGENCIA ESTATAL DE VIVIENDA - AEVIVIENDA	
PROYECTO DE VIVIENDA NUEVA EN EL MUNICIPIO DE MAGDALENA -FASE(XXII) 2025- BENI	
COMUNIDADES: MUCUYO, NIBAYO, NIRUMO.	MUNICIPIO: MAGDALENA
PROVINCIA: ITENEZ	DEPARTAMENTO: BENI

DISEÑO ARQUITECTÓNICO:	REVISADO Y APROBADO:	FECHA: JUNIO / 2025
		SUPERFICIE CONSTRUIDA: 62.32 m²
		LAMINA: 3 / 23

TIPO 2 VIVIENDA NUEVA

DETALLE DE VIGA DE ARRIOSTRE

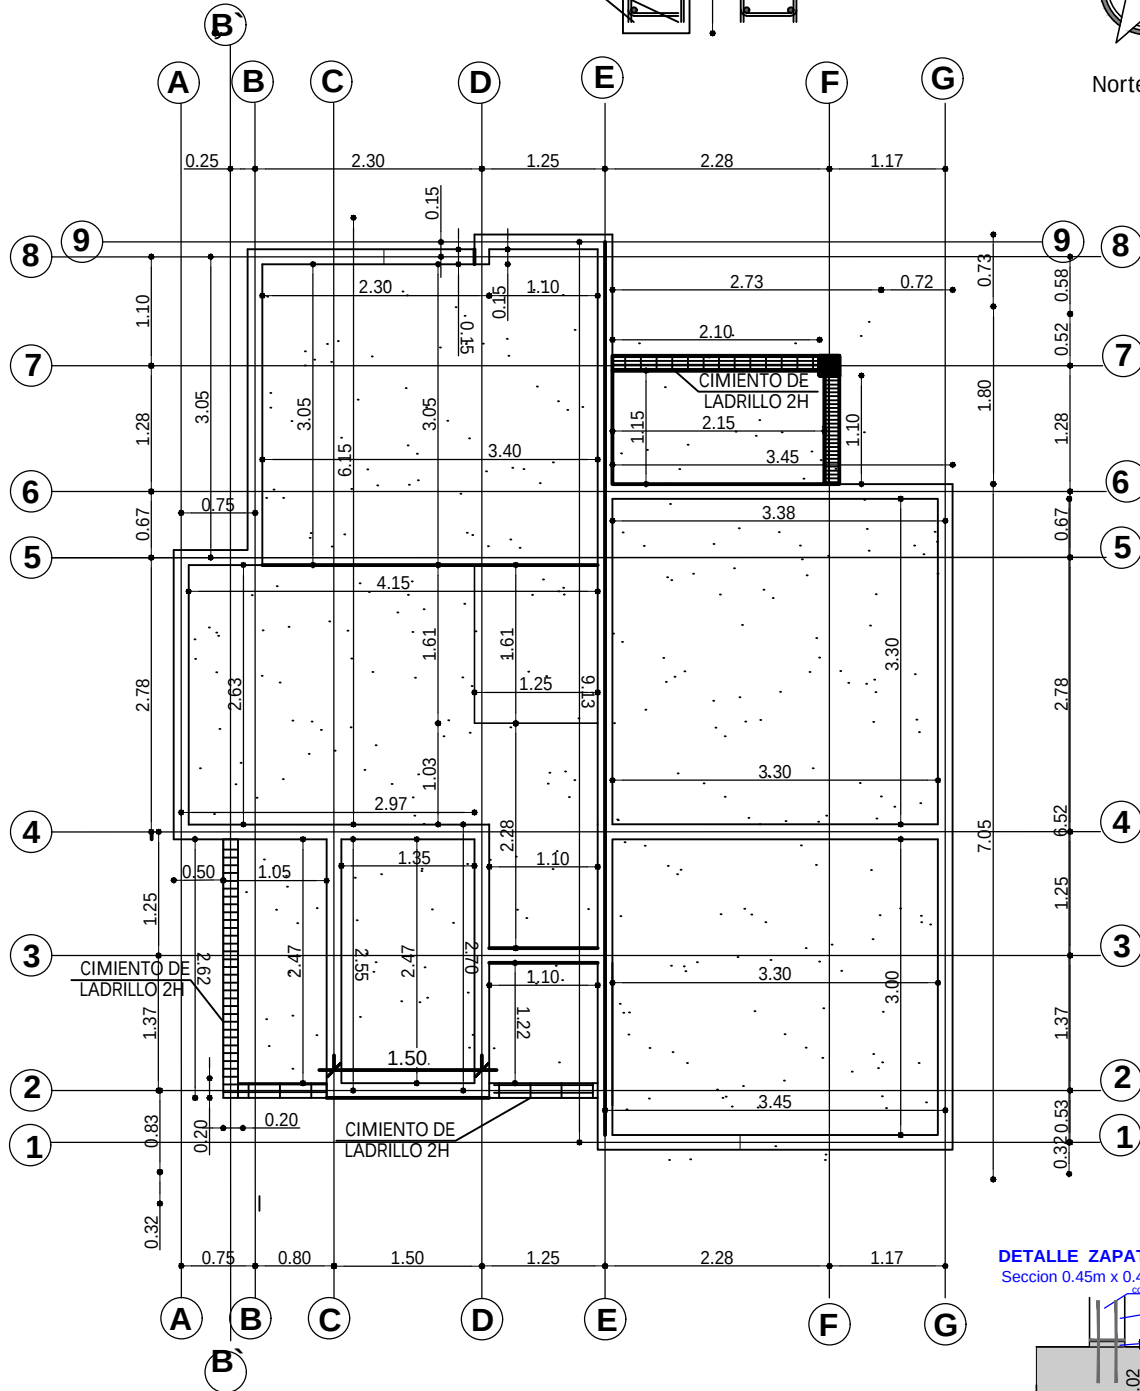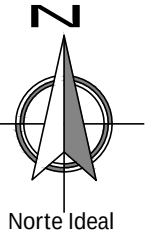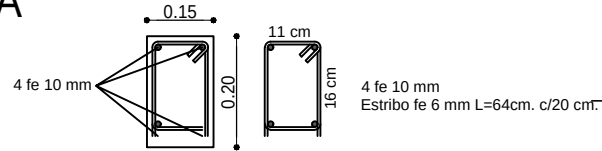


DETALLE ZAPATA DE Hº Aº

Seccion 0.45m x 0.45m x 0.30m

columna de HºAº de 20x20 cm

traslapado min de 30 cm

concreto de cemento

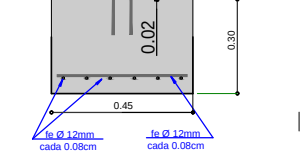

PLANO VIGA DE ARRIOSTRE ESC. 1:75

AGENCIA ESTATAL DE VIVIENDA - AEVIVIENDA	
PROYECTO DE VIVIENDA NUEVA EN EL MUNICIPIO DE MAGDALENA -FASE(XXII) 2025- BENI	
COMUNIDADES: MUCUYO, NIBAYO, NIRUMO.	MUNICIPIO: MAGDALENA
PROVINCIA: ITENEZ	DEPARTAMENTO: BENI


DISEÑO ARQUITECTÓNICO:	REVISADO Y APROBADO:	FECHA: JUNIO / 2025
		SUPERFICIE CONSTRUIDA: 62.32 m²
		LAMINA: 4 / 23




AGENCIA ESTATAL DE VIVIENDA - AEVIVIENDA	
PROYECTO DE VIVIENDA NUEVA EN EL MUNICIPIO DE MAGDALENA -FASE(XXII) 2025- BENI	
COMUNIDADES: MUCUYO, NIBAYO, NIRUMO.	MUNICIPIO: MAGDALENA
PROVINCIA: ITENEZ	DEPARTAMENTO: BENI

DISEÑO ARQUITECTÓNICO:	REVISADO Y APROBADO :	FECHA: JUNIO / 2025
		SUPERFICIE CONSTRUIDA: 62.32 m²
		LAMINA: 5 / 23

TIPO 2 VIVIENDA NUEVA

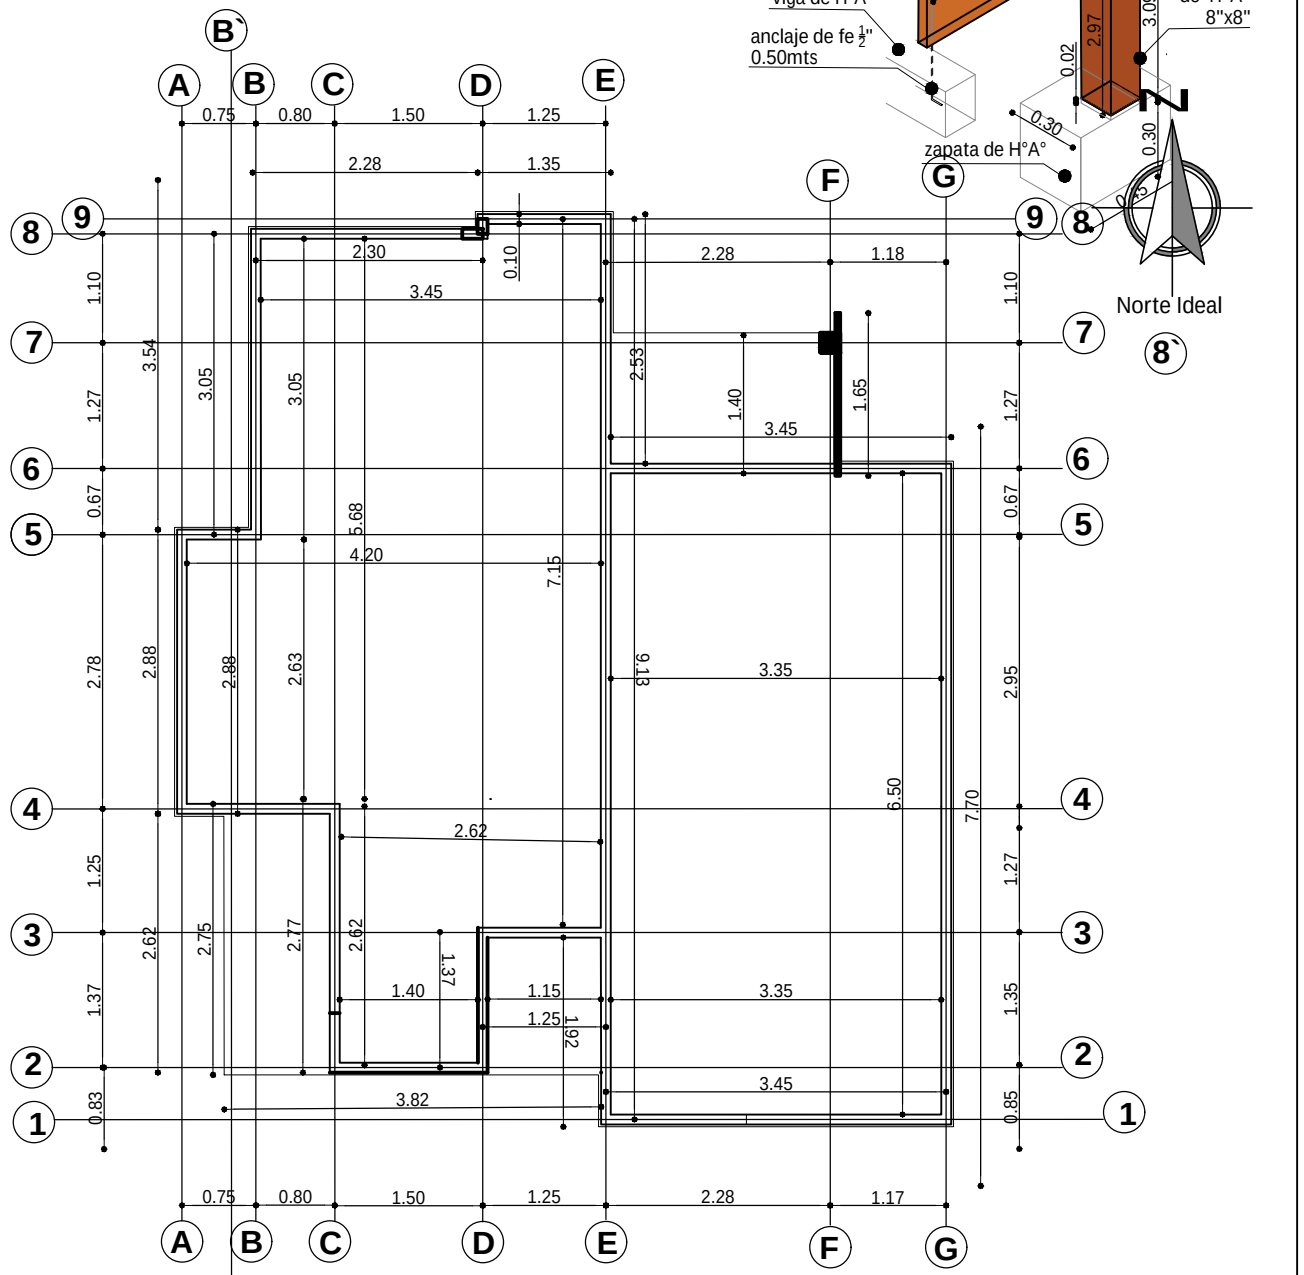



PLANO VIGA CADENA DE H°A°
ESC. 1:75

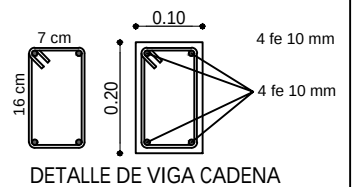

AGENCIA ESTATAL DE VIVIENDA - AEVIVIENDA	
PROYECTO DE VIVIENDA NUEVA EN EL MUNICIPIO DE MAGDALENA -FASE(XXII) 2025- BENI	
COMUNIDADES: MUCUYO, NIBAYO, NIRUMO.	MUNICIPIO: MAGDALENA
PROVINCIA: ITENEZ	DEPARTAMENTO: BENI

DISEÑO ARQUITECTÓNICO:	REVISADO Y APROBADO:	FECHA: JUNIO / 2025
		SUPERFICIE CONSTRUIDA: 62.32 m²
		LAMINA: 6 / 23

Norte Ideal

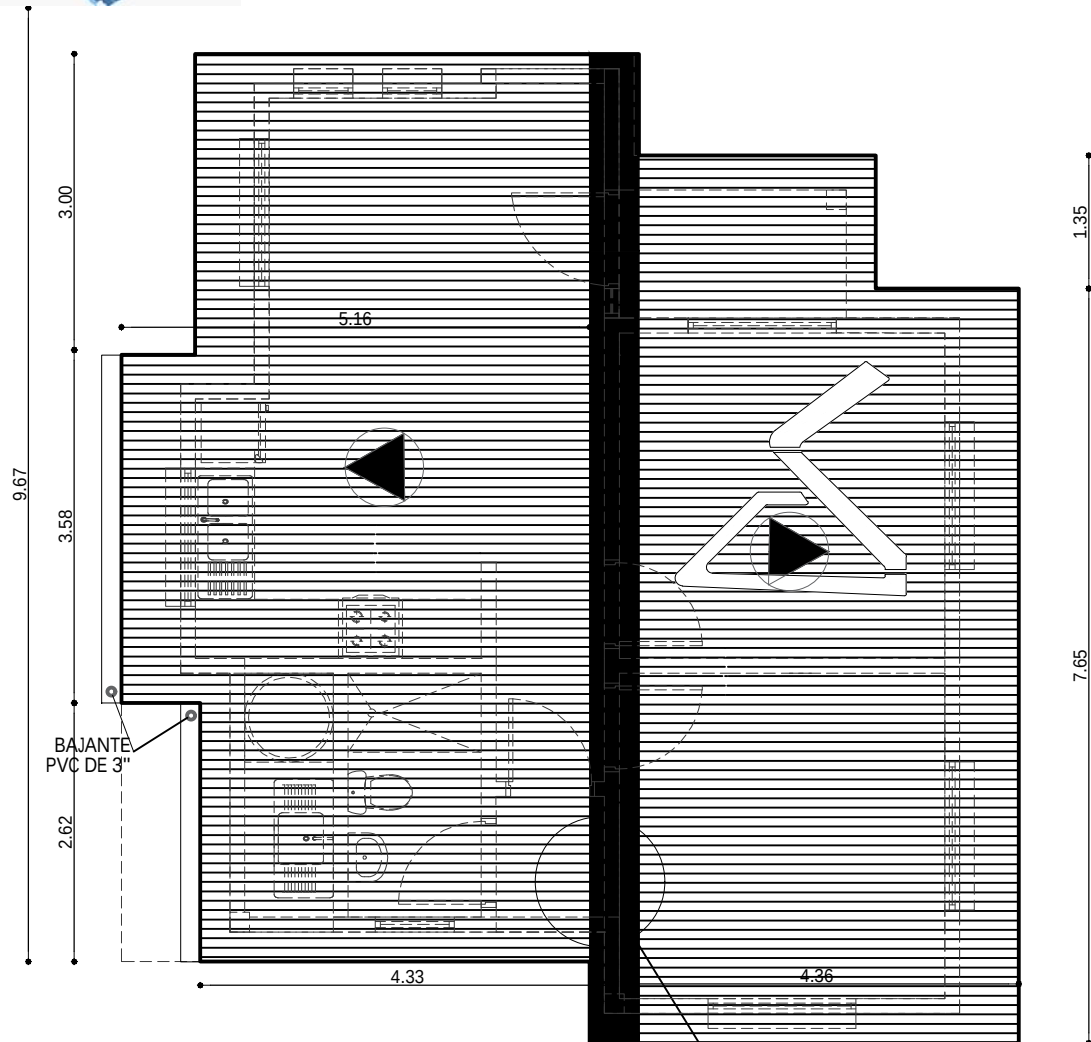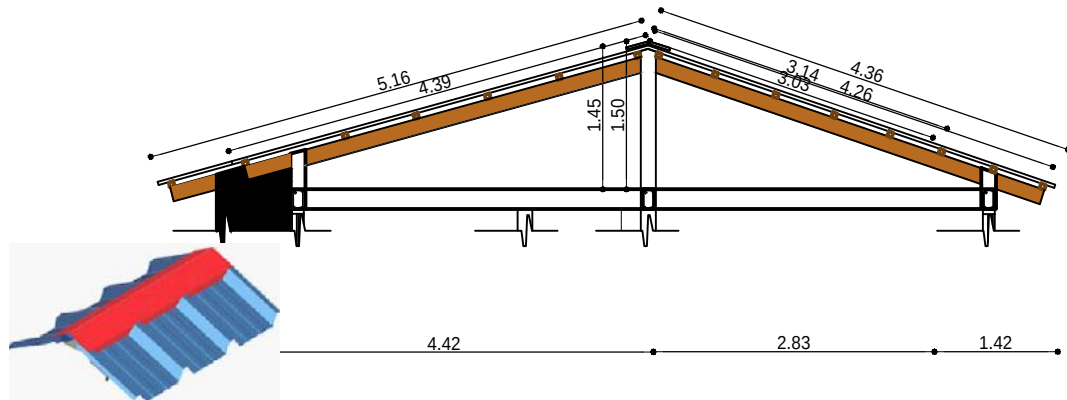


CUMBRERA DE CALAMINA
GALVANIZADA Nº28 Y PREPINTADA AZUL
CORTAR SEGÚN LA FORMA TRAPEZOIDAL
DE LA CALAMINA SIN DEJAR ABERTURA

AGENCIA ESTATAL DE VIVIENDA - AEVIVIENDA PROYECTO DE VIVIENDA NUEVA EN EL MUNICIPIO DE MAGDALENA - FASE(XXII) 2025- BENI	
COMUNIDADES: MUCUYO, NIBAYO, NIRUMO.	MUNICIPIO: MAGDALENA
PROVINCIA: ITENEZ	DEPARTAMENTO: BENI

DISEÑO ARQUITECTÓNICO:	REVISADO Y APROBADO :	FECHA: JUNIO / 2025
		SUPERFICIE CONSTRUIDA: 62.32 m²
		LAMINA: 7 / 23

AGENCIA ESTATAL DE VIVIENDA - AEVIVIENDA		DISEÑO ARQUITECTÓNICO:		REVISADO Y APROBADO :		FECHA: JUNIO / 2025	
PROYECTO DE VIVIENDA NUEVA EN EL MUNICIPIO DE MAGDALENA -FASE(XII) 2025- BENI						SUPERFICIE CONSTRUIDA: 62.32 m²	
LAMINA:							
8 /23							
COMUNIDADES: MUCUYO, NIBAYO, NIRUMO.		MUNICIPIO: MAGDALENA					
PROVINCIA: ITENEZ		DEPARTAMENTO: BENI					

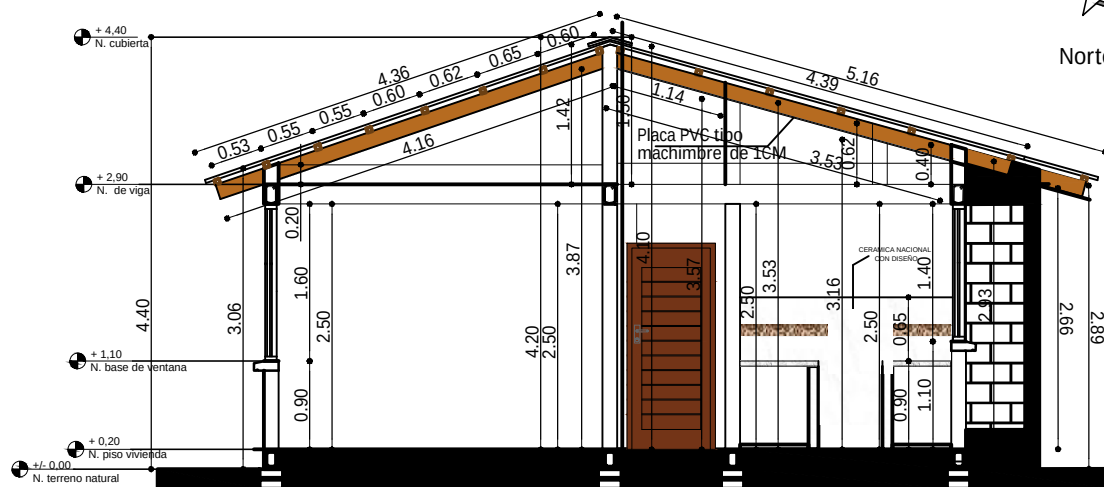

Architectural elevation drawing of a building facade. The drawing shows a structure with a corrugated metal roof, a wooden door, and a window. Key dimensions and levels are indicated:

- + 4.40 N. cubierta
- + 2.90 N. de viga cadena
- + 2.70 N. base de viga cadena
- + 1.10 N. base de ventana
- + 0.20 N. piso vivienda
- 0.00 N. terreno natural


The drawing is labeled "Placa PVC tipo machimbre de 1CM". Dimensions shown include 4.20, 2.50, 1.60, 0.90, 1.50, and 0.20.

CORTE B - B'
ESC. 1:75

AGENCIA ESTATAL DE VIVIENDA - AEVIVIENDA	
PROYECTO DE VIVIENDA NUEVA EN EL MUNICIPIO DE MAGDALENA - FASE (XXII) 2025- BENI	
COMUNIDADES: MUCUYO, NIBAYO, NIRUMO.	MUNICIPIO: MAGDALENA
PROVINCIA: ITENEZ	DEPARTAMENTO: BENI


DISEÑO ARQUITECTÓNICO:	REVISADO Y APROBADO :	FECHA: JUNIO / 2025
		SUPERFICIE CONSTRUIDA: 62.32 m ²
		LAMINA: 9 / 23

TIPO 2 VIVIENDA NUEVA

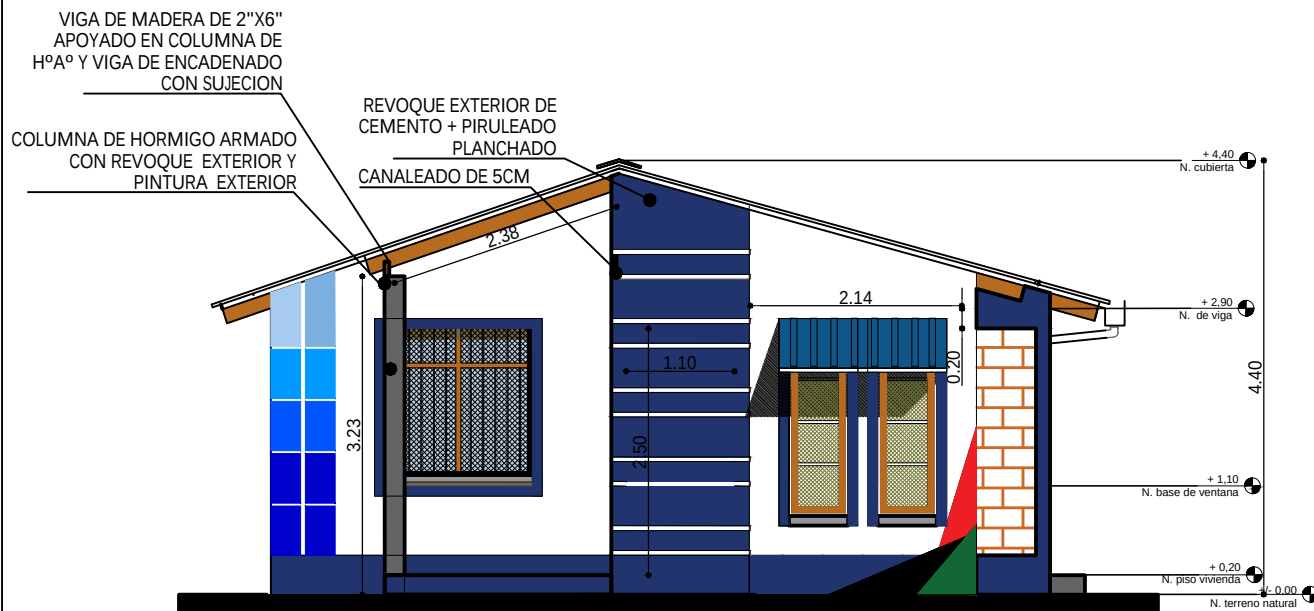

ELEVACION FRONTAL

ESC. 1:75

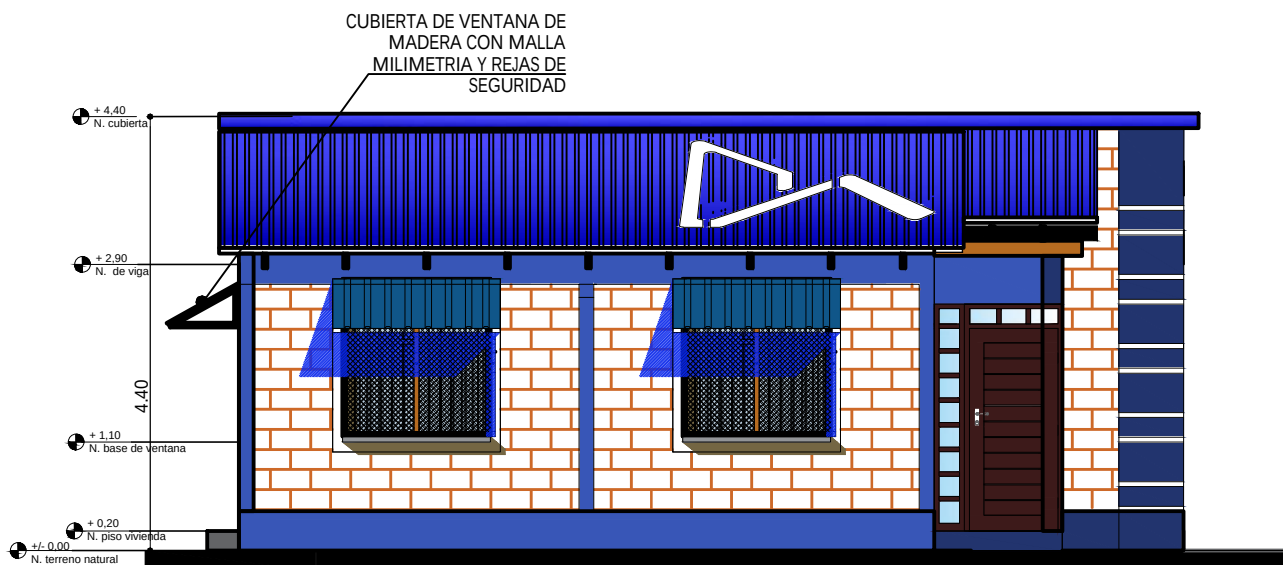


ELEVACION LATERAL DERECHA

ESC. 1:75


AGENCIA ESTATAL DE VIVIENDA - AEVIVIENDA	
PROYECTO DE VIVIENDA NUEVA EN EL MUNICIPIO DE MAGDALENA -FASE(XXII) 2025- BENI	
COMUNIDADES: MUCUYO, NIBAYO, NIRUMO.	MUNICIPIO: MAGDALENA
PROVINCIA: ITENEZ	DEPARTAMENTO: BENI

DISEÑO ARQUITECTÓNICO:	REVISADO Y APROBADO :	FECHA: JUNIO / 2025
		SUPERFICIE CONSTRUIDA: 62.32 m²
		LAMINA: 10/23

TIPO 2 VIVIENDA NUEVA

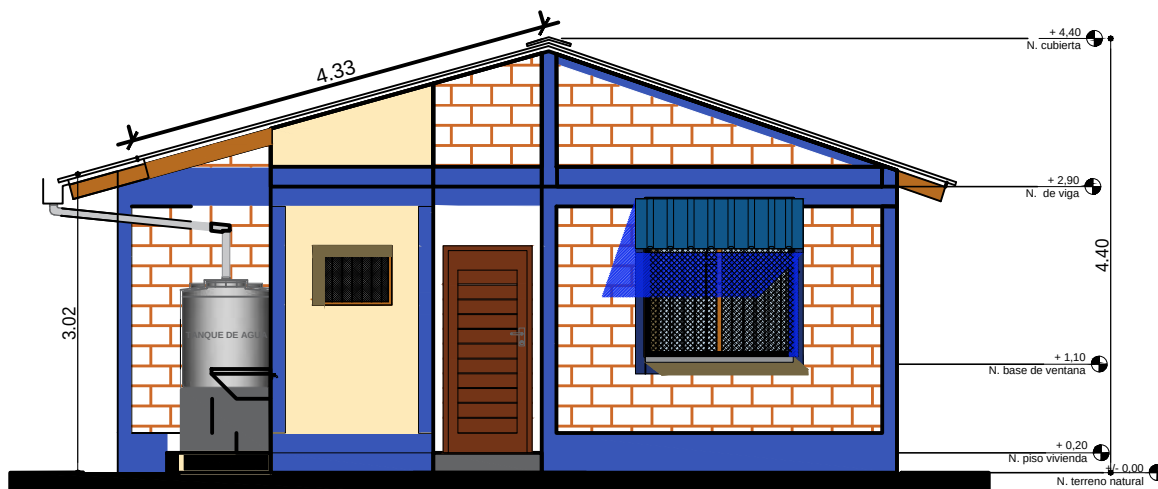

ELEVACION POSTERIOR
SC. 1:75

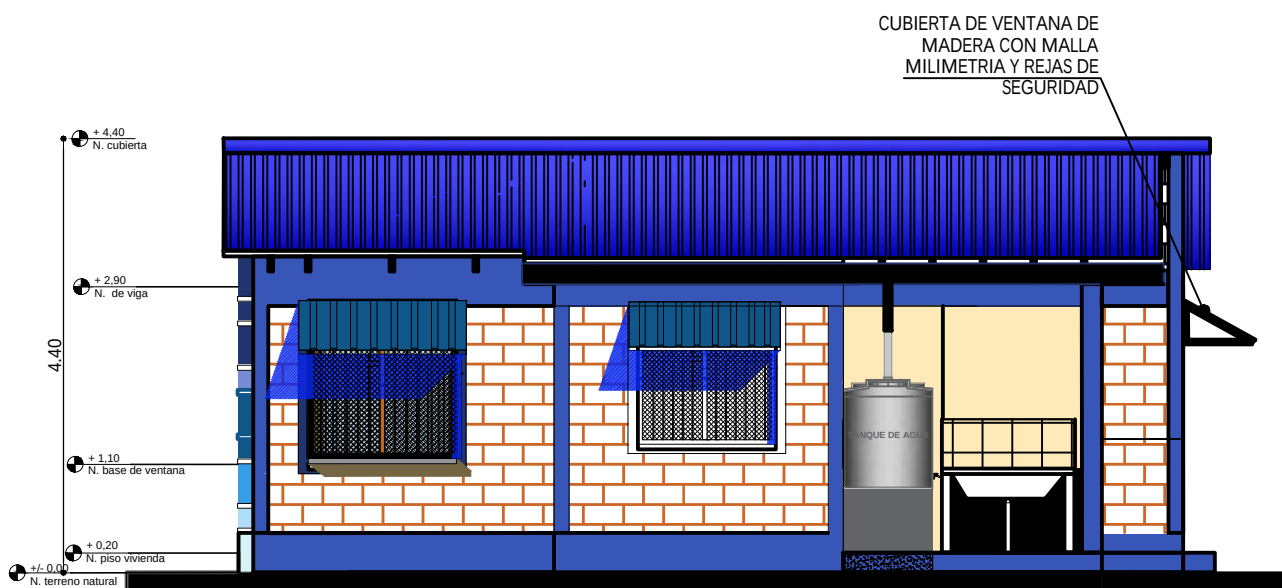


ELEVACION LATERAL IZQUIERDA
ESC. 1:75

AGENCIA ESTATAL DE VIVIENDA - AEVIVIENDA	
PROYECTO DE VIVIENDA NUEVA EN EL MUNICIPIO DE MAGDALENA -FASE(XXII) 2025- BENI	
COMUNIDADES: MUCUYO, NIBAYO, NIRUMO.	MUNICIPIO: MAGDALENA
PROVINCIA: ITENEZ	DEPARTAMENTO: BENI

DISEÑO ARQUITECTÓNICO:	REVISADO Y APROBADO :	FECHA: JUNIO / 2025
		SUPERFICIE CONSTRUIDA: 62.32 m ²
		LAMINA: 11 / 23

TIPO 2 VIVIENDA NUEVA

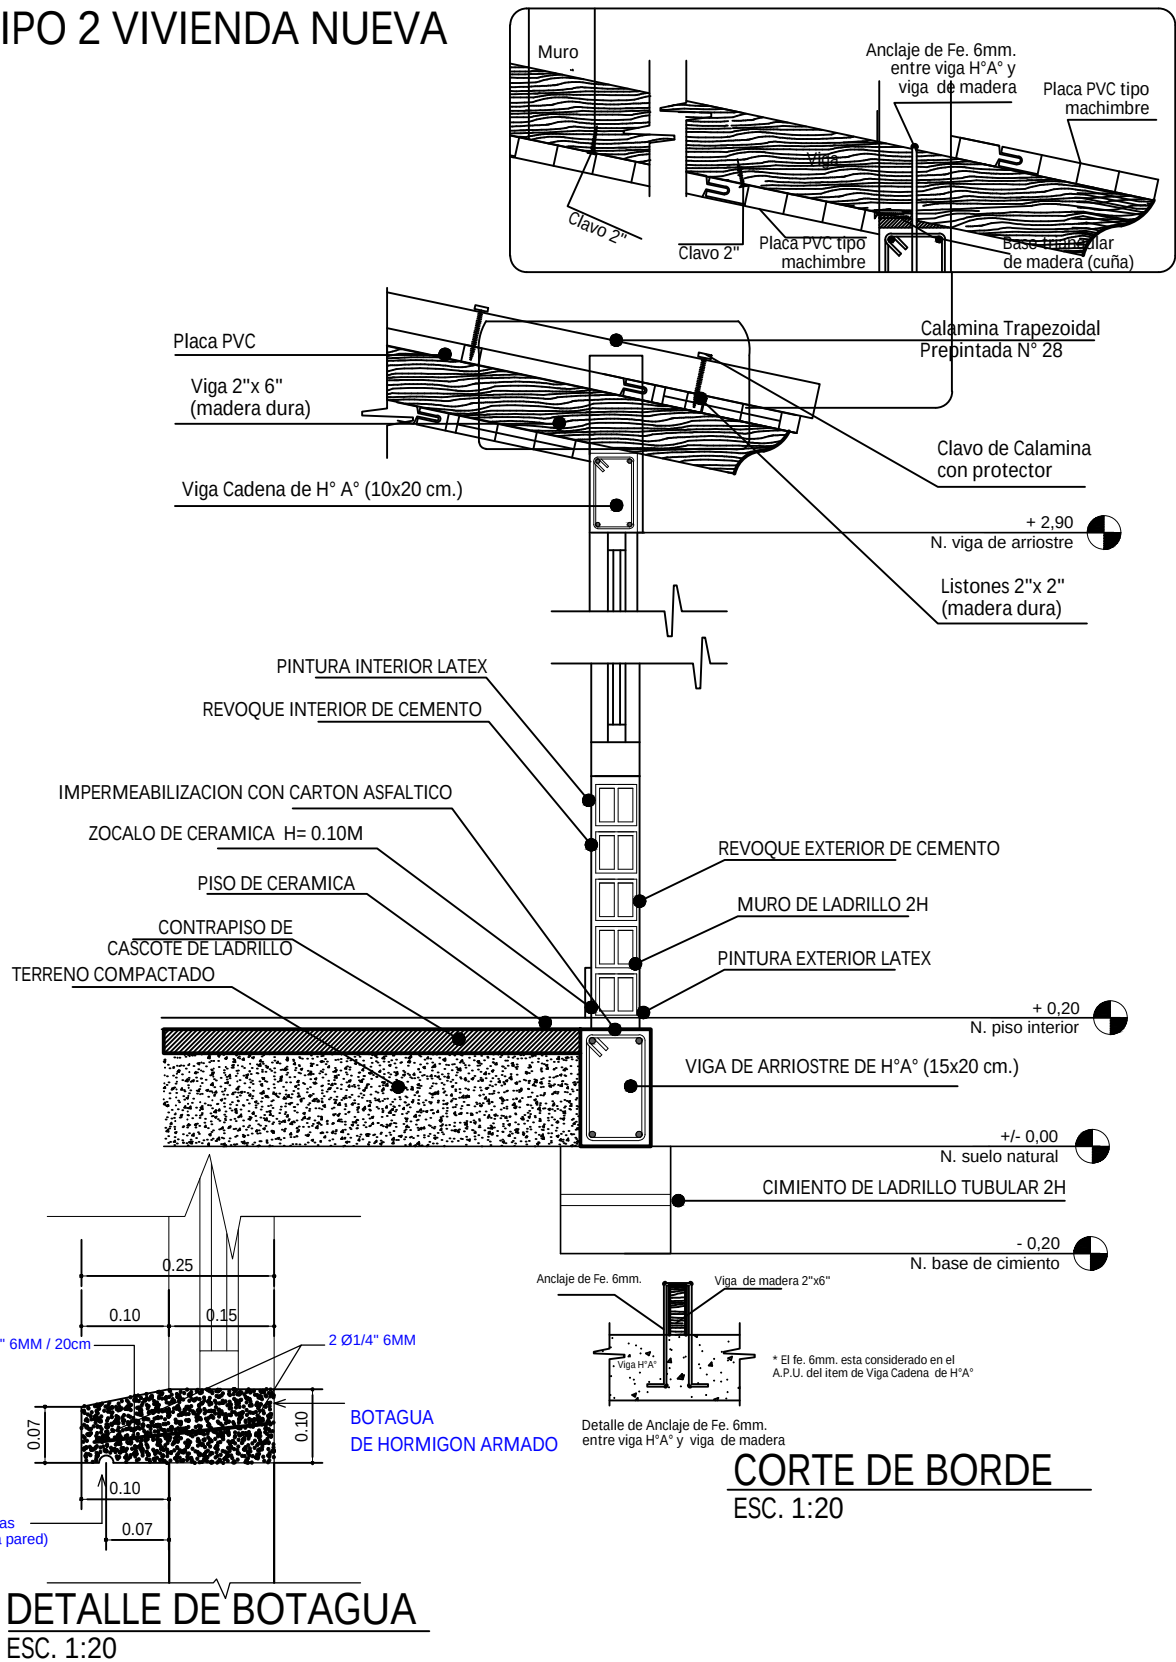




DETALLE DE BOTAGUA ESC. 1:20

AGENCIA ESTATAL DE VIVIENDA - AEVIVIENDA	
PROYECTO DE VIVIENDA NUEVA EN EL MUNICIPIO DE MAGDALENA -FASE(XIIJ) 2025- BENI	
COMUNIDADES: MUCUYO, NIBAYO, NIRUMO.	MUNICIPIO: MAGDALENA
PROVINCIA: ITENEZ	DEPARTAMENTO: BENI


DISEÑO ARQUITECTÓNICO:	REVISADO Y APROBADO :	FECHA: JUNIO / 2025
		SUPERFICIE CONSTRUIDA: 62.32 m²
		LAMINA: 12 / 23

TIPO 2 VIVIENDA NUEVA

DIAGRAMA UNIFILIAR

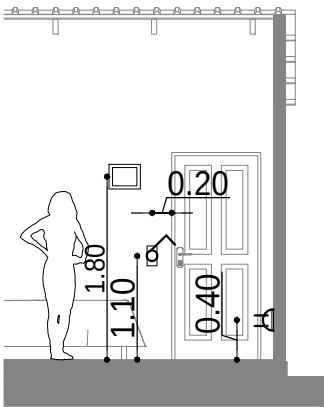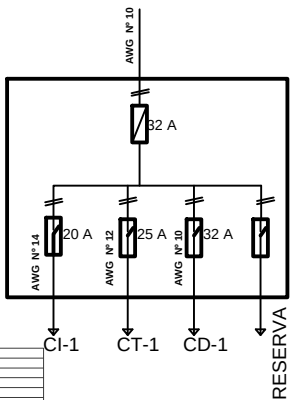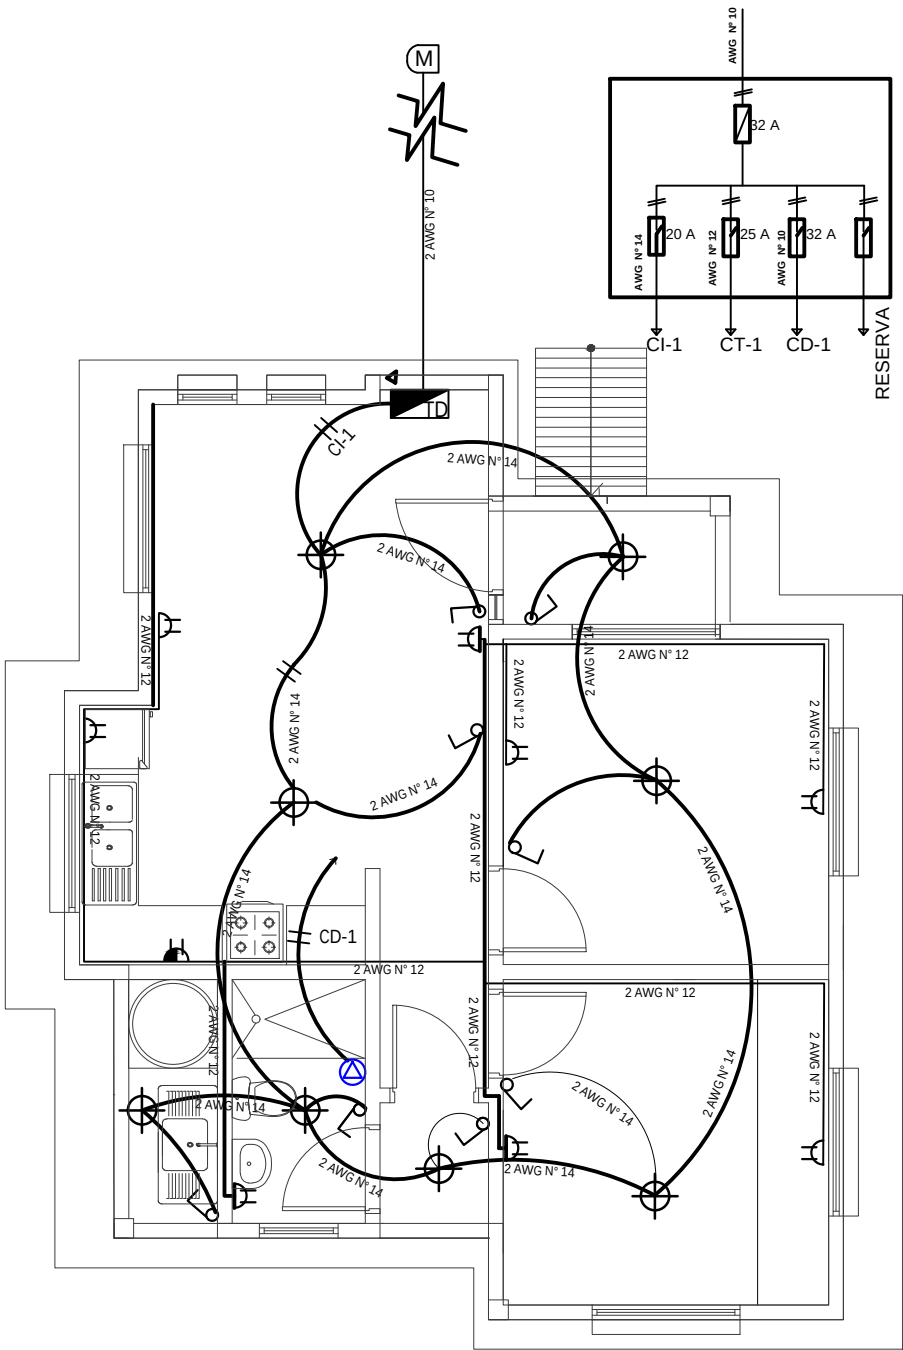

DETALLE ALTURA DE TOMACORRIENTES /INTERRUPTORES

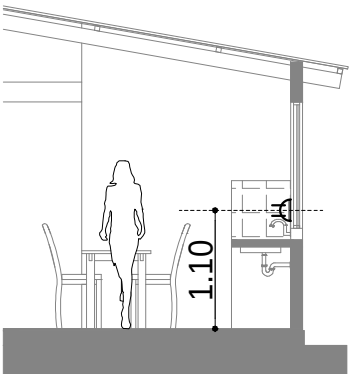

DETALLE ALTURA DE TOMACORRIENTES

REFERENCIAS	
	MEDIDOR
	TABLERO DE DISTRIBUCIÓN
	PUNTO DE ILUMINACION PANEL LED 24W
	INTERRUPTOR DOBLE H=1,30 M
	INTERRUPTOR SIMPLE H=1,30 M
	TOMACORRIENTE DOBLE H=0,40 M
	TOMACORRIENTE DOBLE H= 1,10M
	TOMA DE FUERZA DUCHA
	ALIMENTADOR
	2 Alambre Aislado CU AWG N° 14 C1 Iluminacion
	2 Alambre Aislado CU AWG N° 12 C2 Tomacorriente
	2 Alambre Aislado CU AWG N° 10 A Medidor

PLANO INSTALACION ELECTRICA

ESC. 1:75





ESC. Gráfica


AGENCIA ESTATAL DE VIVIENDA - AEVIVIENDA	
PROYECTO DE VIVIENDA NUEVA EN EL MUNICIPIO DE MAGDALENA -FASE(XXII) 2025- BENI	
COMUNIDADES: MUCUYO, NIBAYO, NIRUMO.	MUNICIPIO: MAGDALENA
PROVINCIA: ITENEZ	DEPARTAMENTO: BENI

DISEÑO ARQUITECTÓNICO:	REVISADO Y APROBADO :	FECHA: JUNIO / 2025
		SUPERFICIE CONSTRUIDA: 62.32 m²
		LAMINA: 13/23

TIPO 2 VIVIENDA NUEVA

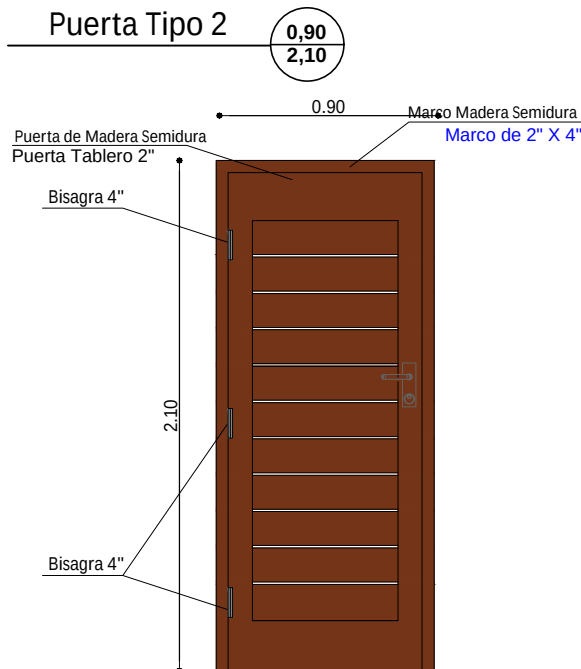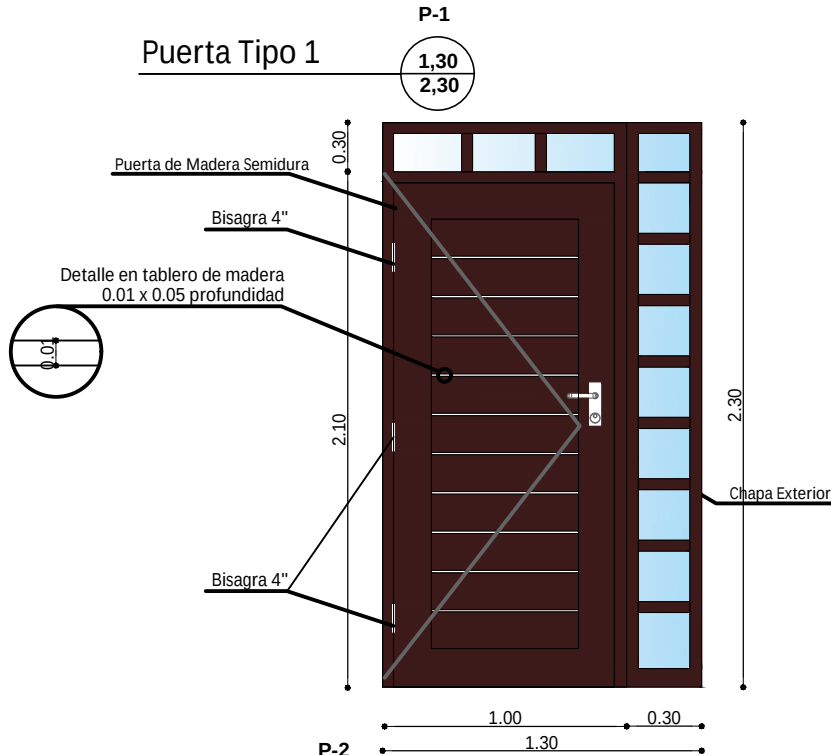

DETALLE DE PUERTAS
ESC. 1:25

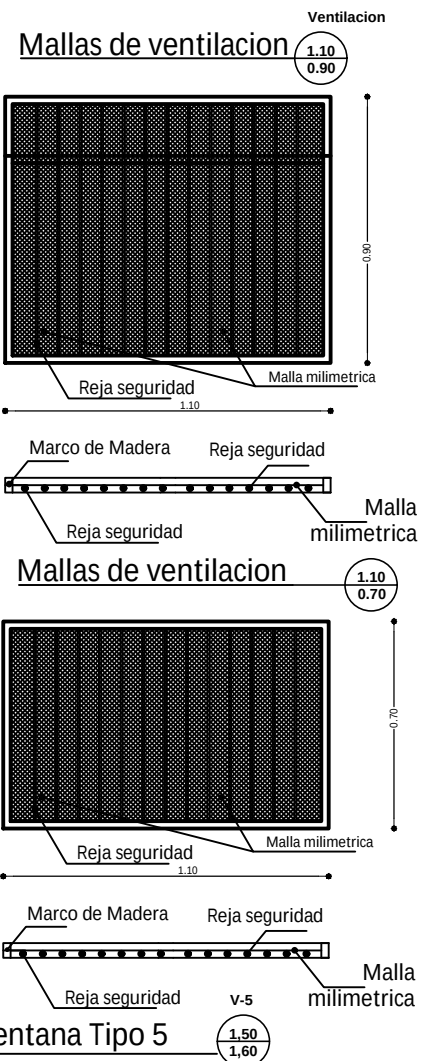


AGENCIA ESTATAL DE VIVIENDA - AEVIVIENDA	
PROYECTO DE VIVIENDA NUEVA EN EL MUNICIPIO DE MAGDALENA -FASE(XXII) 2025- BENI	
COMUNIDADES: MUCUYO, NIBAYO, NIRUMO.	MUNICIPIO: MAGDALENA
PROVINCIA: ITENEZ	DEPARTAMENTO: BENI



DISEÑO ARQUITECTÓNICO:	REVISADO Y APROBADO :	FECHA: JUNIO / 2025
		SUPERFICIE CONSTRUIDA: 62.32 m²
		LAMINA: 14/23

TIPO 2 VIVIENDA NUEVA


Ventana Tipo 1

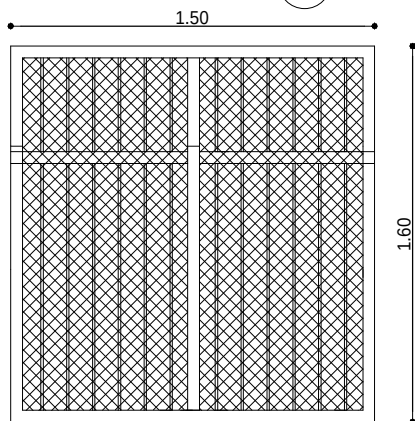



Ventana Tipo 2

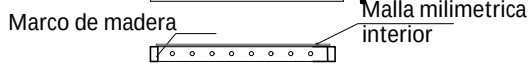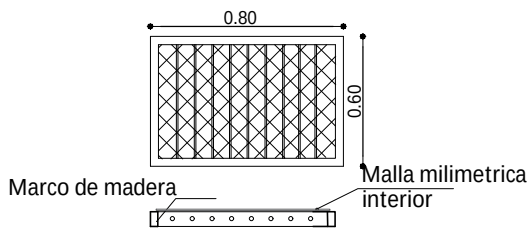


Ventana Tipo 4

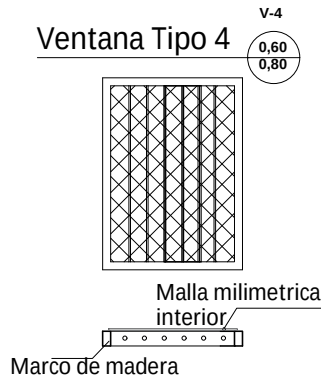





Ventana Tipo 4

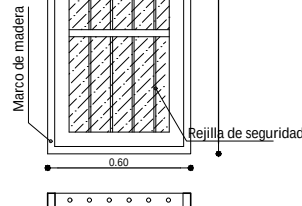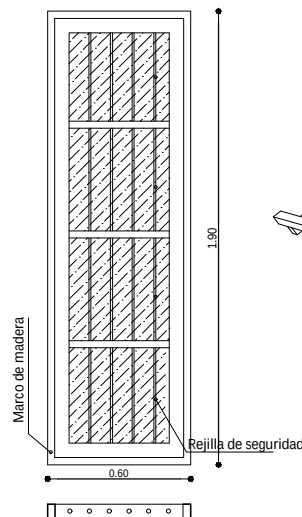

Ventana Tipo 3

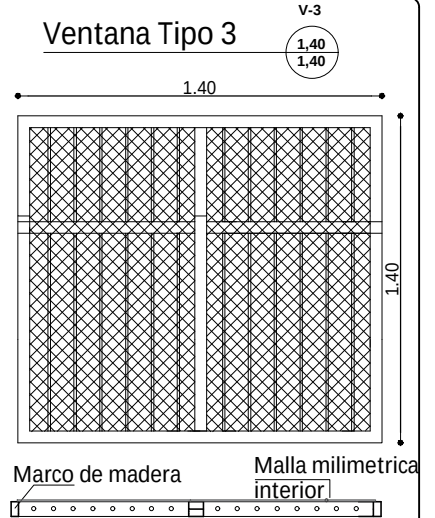

Ventana Tipo 1

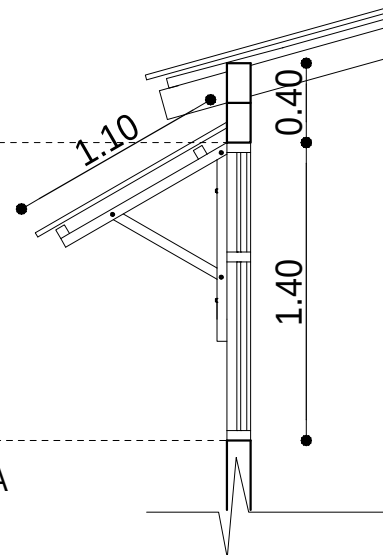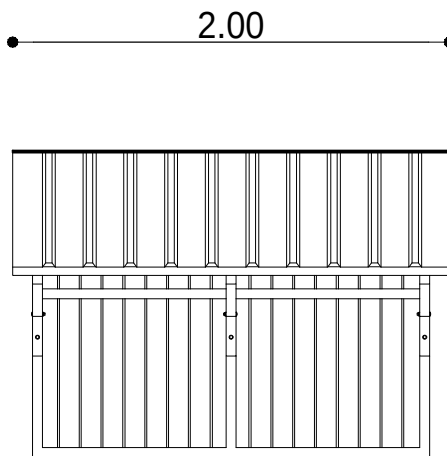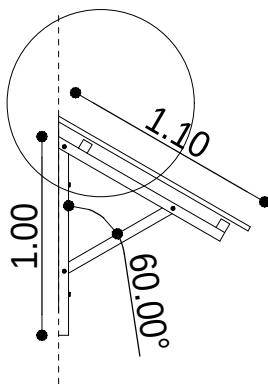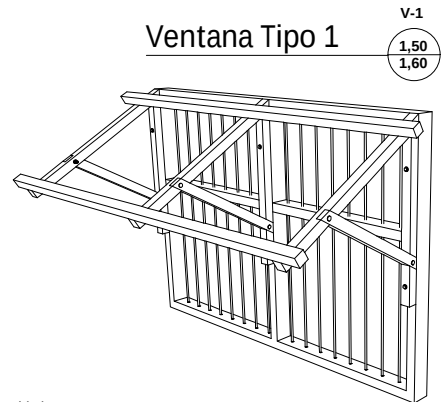

DETALLE DE CUBIERTA SOBRE VENTANA
DETALLE DE VENTANAS
ESC. 1:25

AGENCIA ESTATAL DE VIVIENDA - AEVIVIENDA	
PROYECTO DE VIVIENDA NUEVA EN EL MUNICIPIO DE MAGDALENA -FASE(XXII) 2025- BENI	
COMUNIDADES: MUCUYO, NIBAYO, NIRUMO.	MUNICIPIO: MAGDALENA
PROVINCIA: ITENEZ	DEPARTAMENTO: BENI

DISEÑO ARQUITECTÓNICO:	REVISADO Y APROBADO:	FECHA: JUNIO / 2025
		SUPERFICIE CONSTRUIDA: 62.32 m²
		LAMINA: 15/23


TIPO 2 VIVIENDA NUEVA

SIMBOLOGIA

	ESQUINERO EXTERIOR DE PVC
	PLAFÓN DE PVC



DETALLE DE ESQUINERO

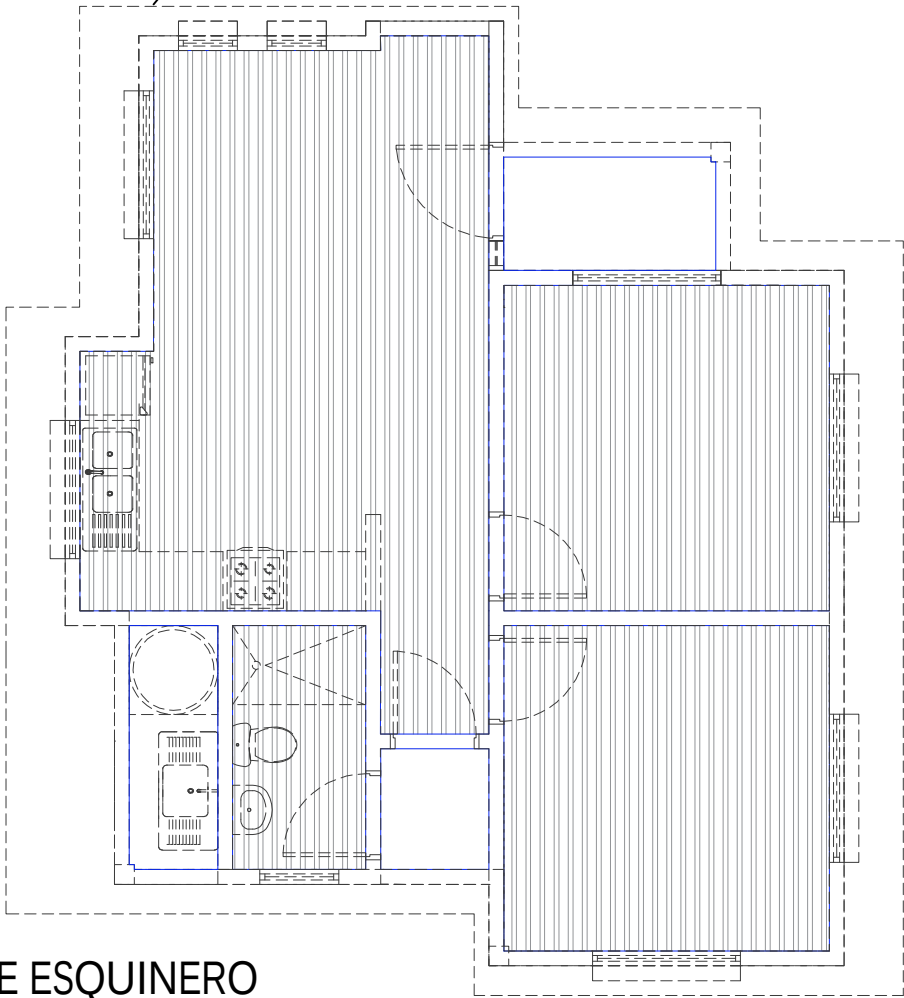


PLANO DE ESQUINERO
DE PVC
ESC. 1:75

AGENCIA ESTATAL DE VIVIENDA - AEVIVIENDA	
PROYECTO DE VIVIENDA NUEVA EN EL MUNICIPIO DE MAGDALENA -FASE(XXII) 2025- BENI	
COMUNIDADES: MUCUYO, NIBAYO, NIRUMO.	MUNICIPIO: MAGDALENA
PROVINCIA: ITENEZ	DEPARTAMENTO: BENI


DISEÑO ARQUITECTÓNICO:	REVISADO Y APROBADO :	FECHA: JUNIO / 2025
		SUPERFICIE CONSTRUIDA: 62.32 m²
		LAMINA: 16/23

TIPO 2 VIVIENDA NUEVA

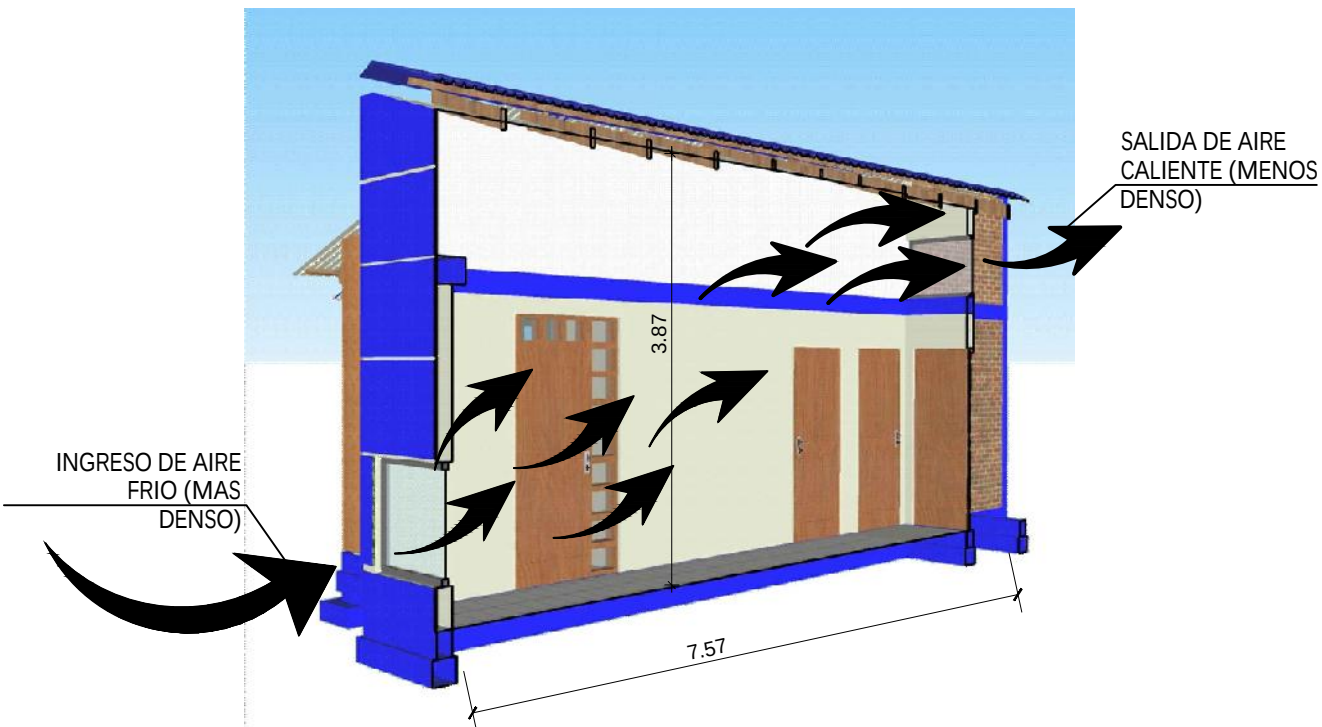

ESQUEMA PASILLO DE CIRCULACION GRUZADA

ESC. S/E

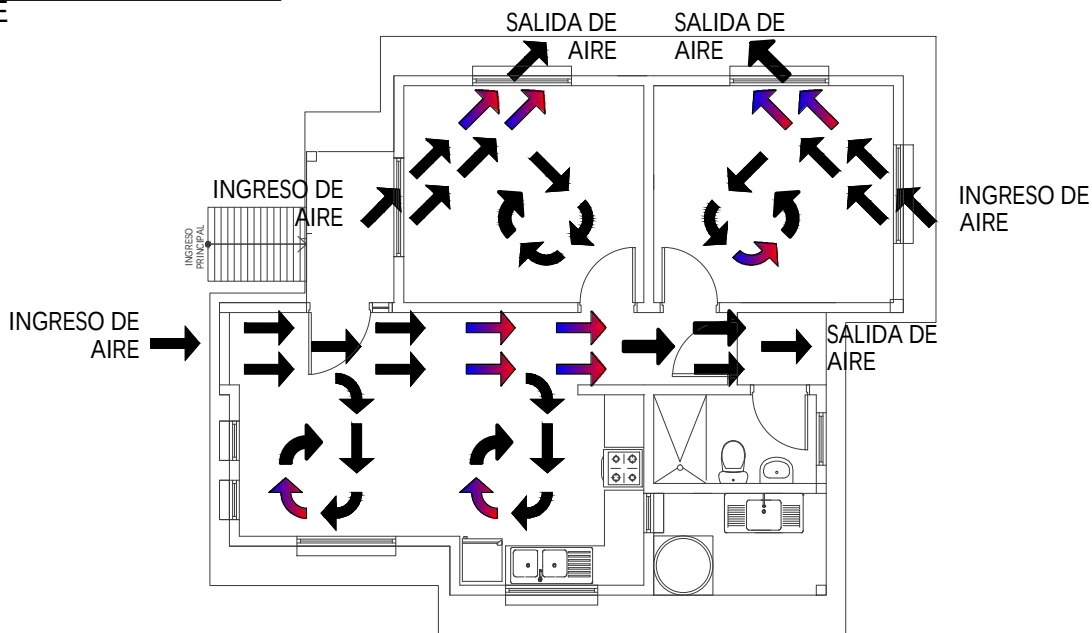

PLANTA CIRCULACION CRUZADA DE AIRE

ESC. 1:100



0 1 2 3 4 5m

ESC. Gráfica

AGENCIA ESTATAL DE VIVIENDA - AEVIVIENDA	
PROYECTO DE VIVIENDA NUEVA EN EL MUNICIPIO DE MAGDALENA - FASE (XXII) 2025- BENI	
COMUNIDADES: MUCUYO, NIBAYO, NIRUMO.	MUNICIPIO: MAGDALENA
PROVINCIA: ITENEZ	DEPARTAMENTO: BENI

DISEÑO ARQUITECTÓNICO:	REVISADO Y APROBADO :	FECHA: JUNIO / 2025
		SUPERFICIE CONSTRUIDA: 62.32 m²
		LAMINA: 17/23


TIPO 2 VIVIENDA NUEVA

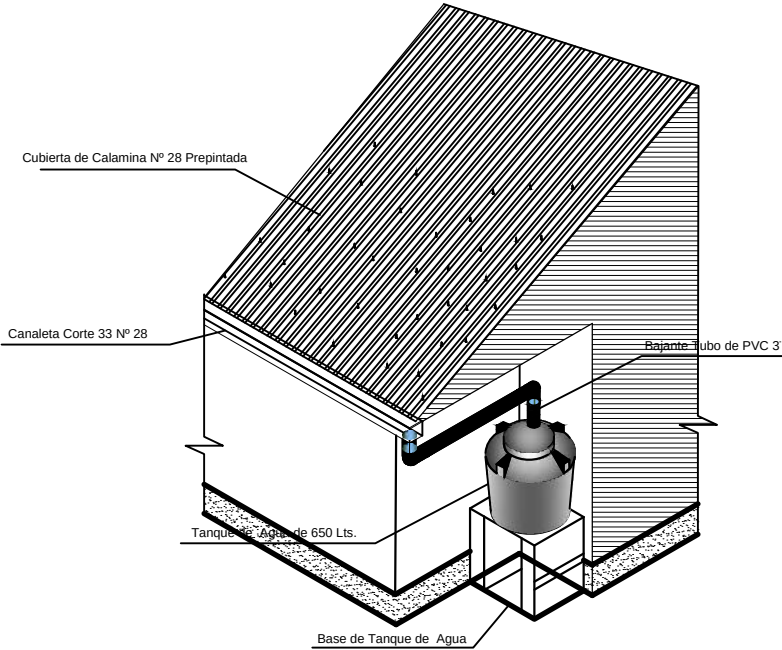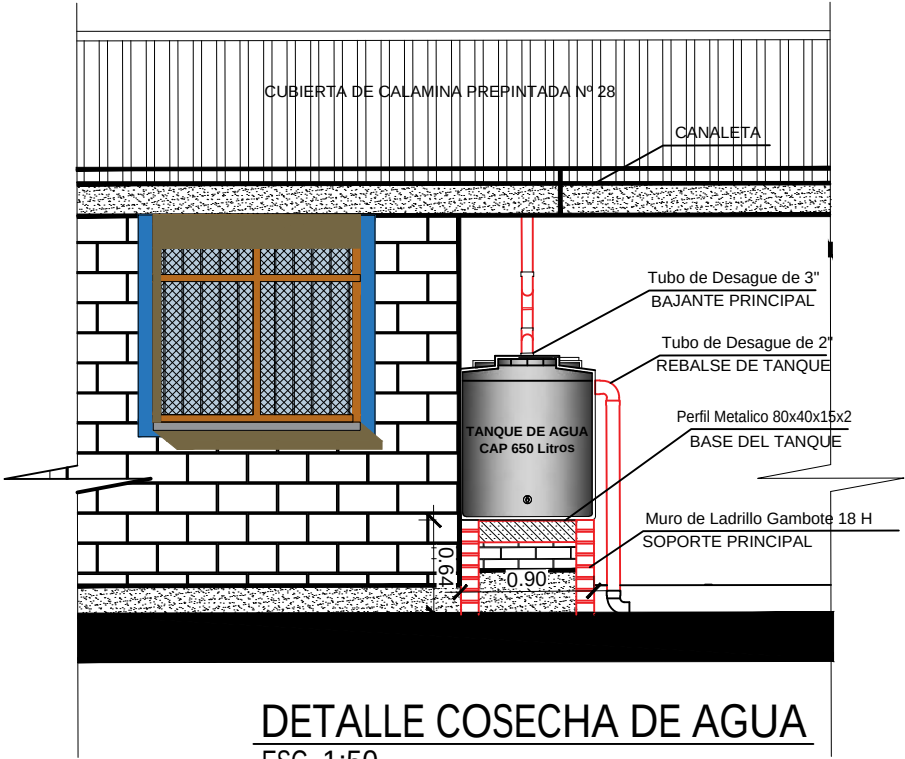

AGENCIA ESTATAL DE VIVIENDA - AEVIVIENDA	
PROYECTO DE VIVIENDA NUEVA EN EL MUNICIPIO DE MAGDALENA -FASE(XXII) 2025- BENI	
COMUNIDADES: MUCUYO, NIBAYO, NIRUMO.	MUNICIPIO: MAGDALENA
PROVINCIA: ITENEZ	DEPARTAMENTO: BENI

DISEÑO ARQUITECTÓNICO:	REVISADO Y APROBADO :	FECHA: JUNIO / 2025
		SUPERFICIE CONSTRUIDA: 62.32 m²
		LAMINA: 18 /23


TIPO 2 VIVIENDA NUEVA

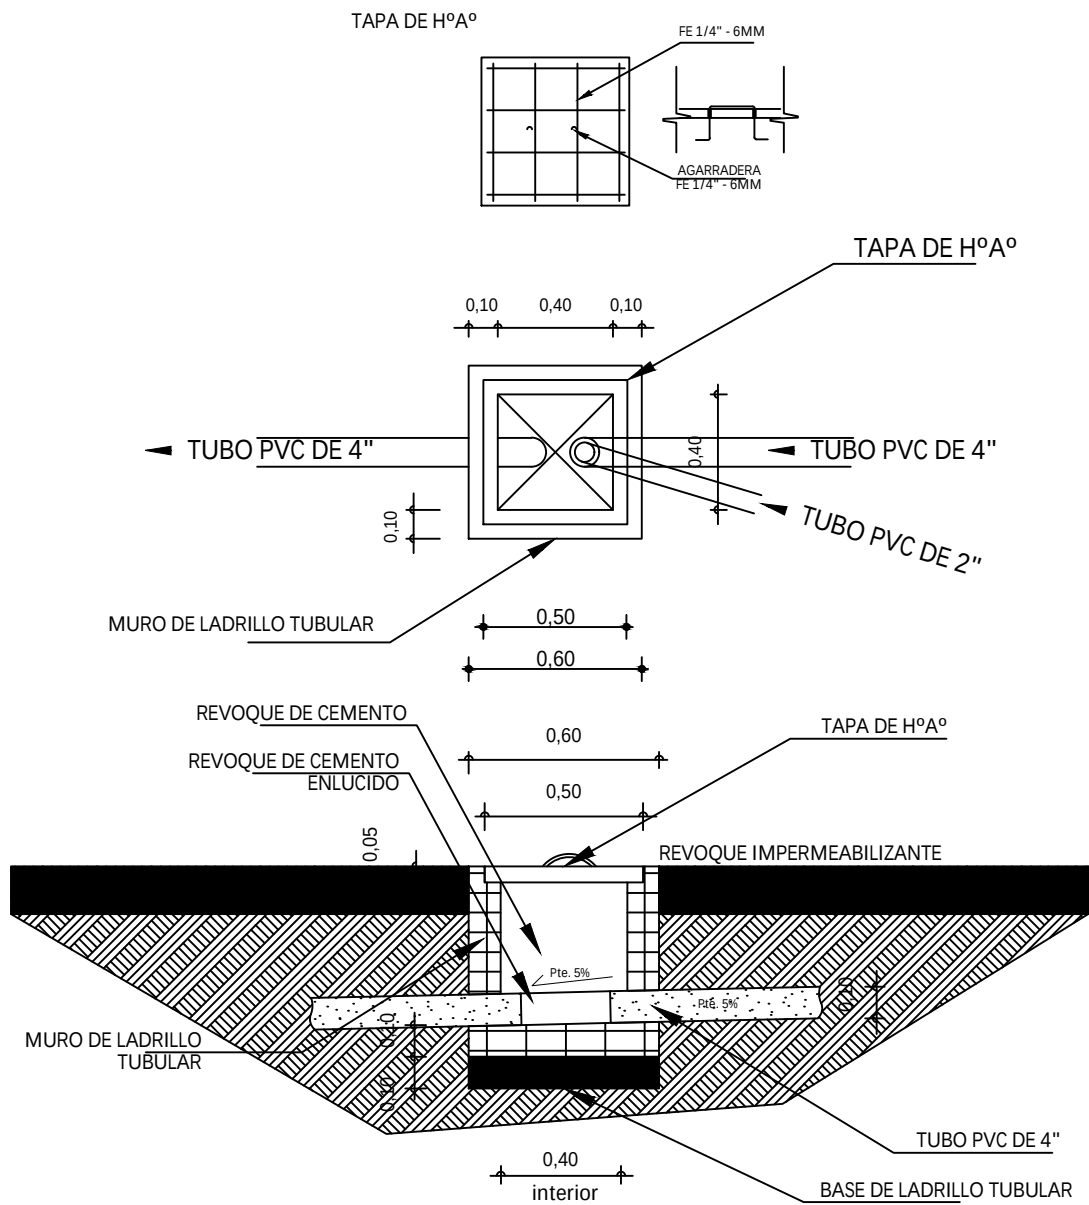

DETALLE CAMARA
DE INSPECCION
ESC. 1:35

AGENCIA ESTATAL DE VIVIENDA - AEVIVIENDA		DISEÑO ARQUITECTÓNICO:	REVISADO Y APROBADO :	FECHA: JUNIO / 2025
PROYECTO DE VIVIENDA NUEVA EN EL MUNICIPIO DE MAGDALENA -FASE(XXII) 2025- BENI				SUPERFICIE CONSTRUIDA: 62.32 m²
COMUNIDADES: MUCUYO, NIBAYO, NIRUMO.	MUNICIPIO: MAGDALENA			LAMINA:
PROVINCIA: ITENEZ	DEPARTAMENTO: BENI			19 / 23


TIPO 2 VIVIENDA NUEVA

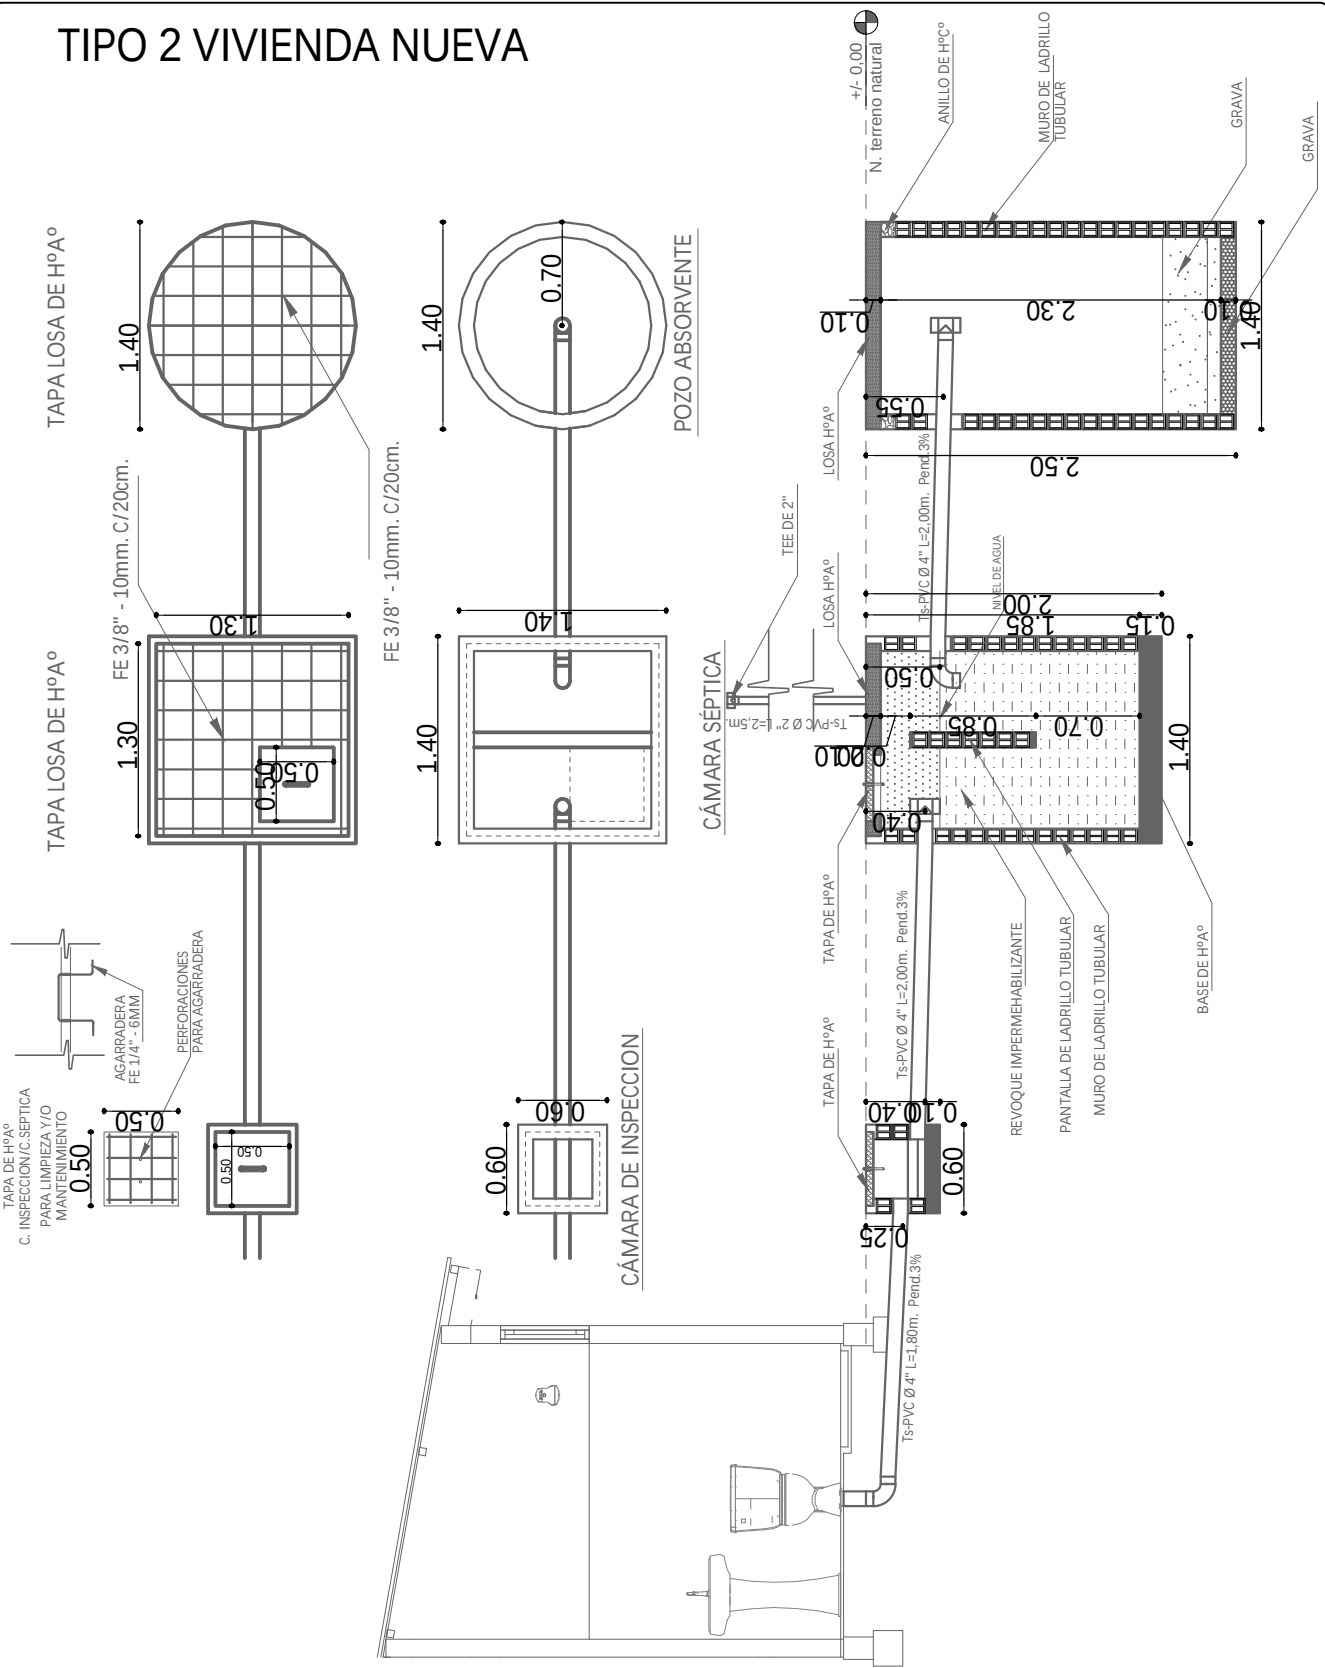

AGENCIA ESTATAL DE VIVIENDA - AEVIVIENDA	
PROYECTO DE VIVIENDA NUEVA EN EL MUNICIPIO DE MAGDALENA - FASE (XXII) 2025- BENI	
COMUNIDADES: MUCUYO, NIBAYO, NIRUMO.	MUNICIPIO: MAGDALENA
PROVINCIA: ITENEZ	DEPARTAMENTO: BENI

DISEÑO ARQUITECTÓNICO:	REVISADO Y APROBADO :	FECHA: JUNIO / 2025
		SUPERFICIE CONSTRUIDA: 62.32 m²
		LAMINA: 20/23



TIPO 2 VIVIENDA NUEVA

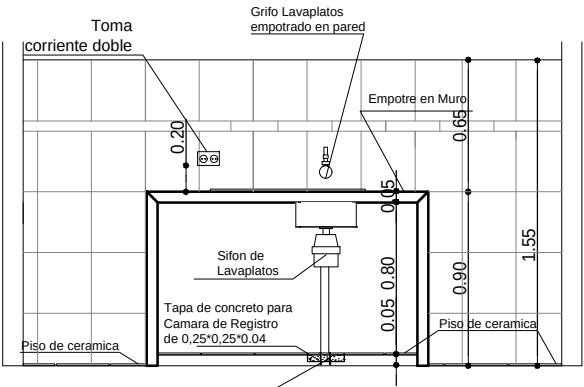

REFERENCIAS

- M** - Medidor
- TAP** - Tubería de Agua Potable
- LLp** - Llave de Paso
- Lm** - Lavamanos
- In** - Inodoro
- Lp** - Lavaplatos
- Du** - Ducha
- Lp** - Lavaplatos

DETALLE TAPA DE CR

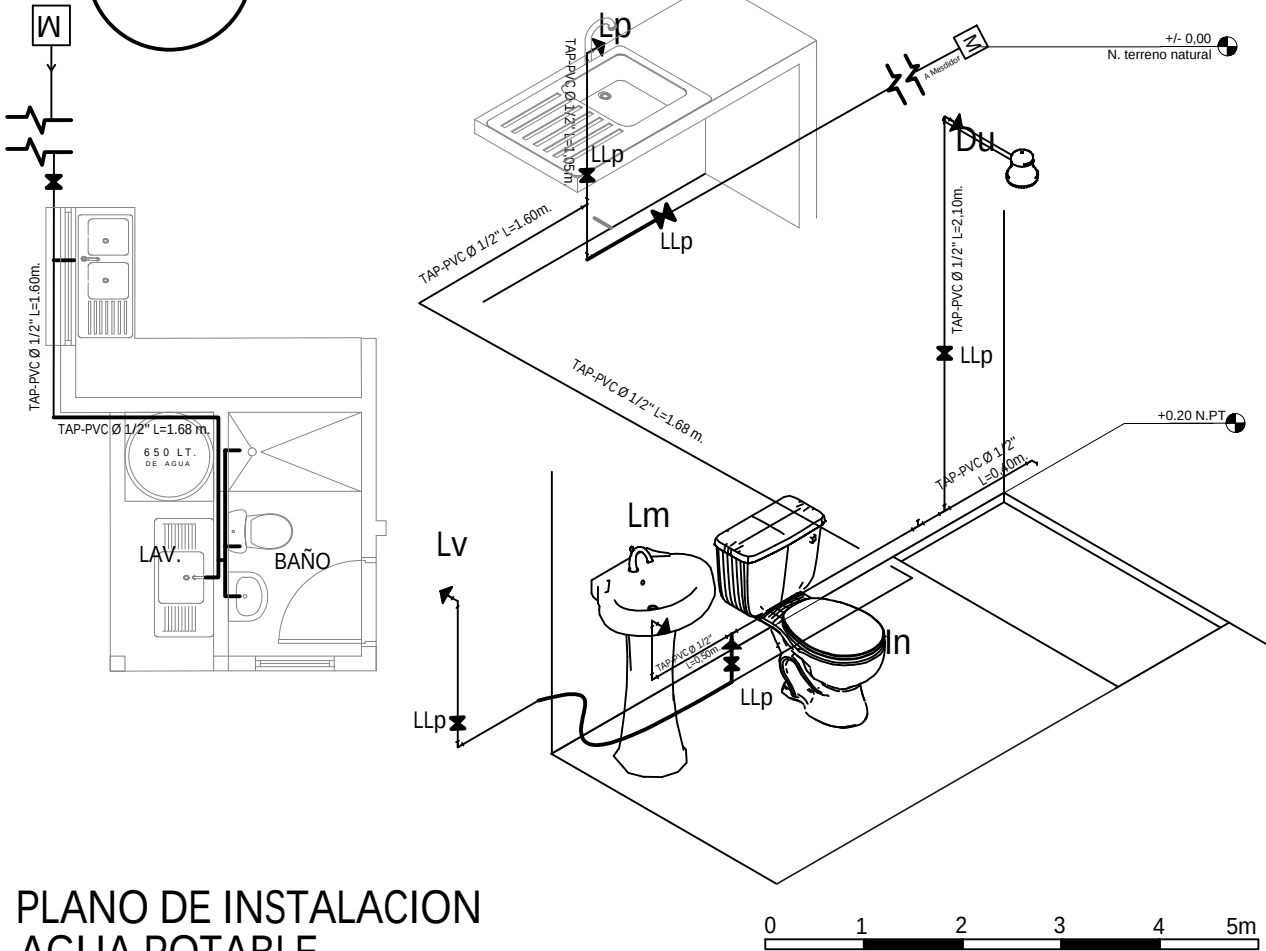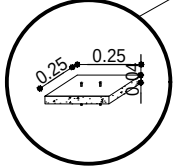

PLANO DE INSTALACION AGUA POTABLE


ESC. 1:75

ESC. Gráfica



AGENCIA ESTATAL DE VIVIENDA - AEVIVIENDA	
PROYECTO DE VIVIENDA NUEVA EN EL MUNICIPIO DE MAGDALENA -FASE(XXII) 2025- BENI	
COMUNIDADES: MUCUYO, NIBAYO, NIRUMO.	MUNICIPIO: MAGDALENA
PROVINCIA: ITENEZ	DEPARTAMENTO: BENI

DISEÑO ARQUITECTÓNICO:	REVISADO Y APROBADO :	FECHA: JUNIO / 2025
		SUPERFICIE CONSTRUIDA: 62.32 m²
		LAMINA: 21 /23

TIPO 2 VIVIENDA NUEVA

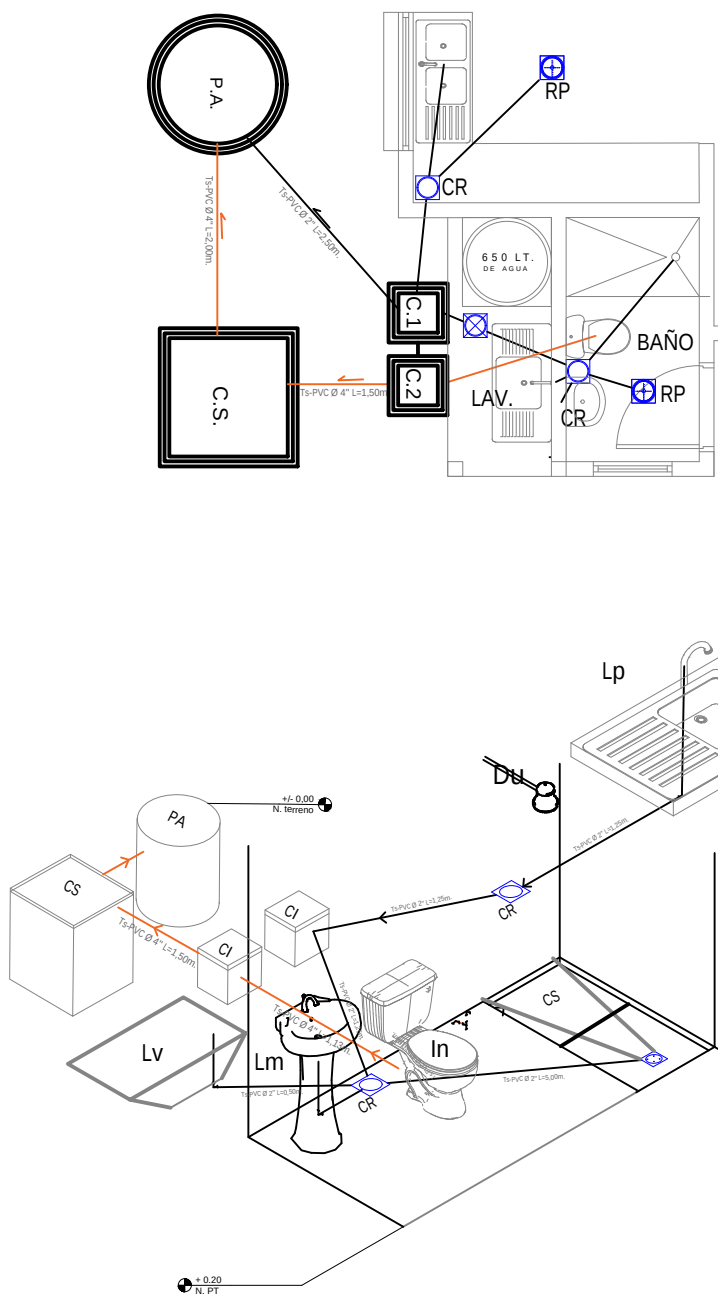


COCINA

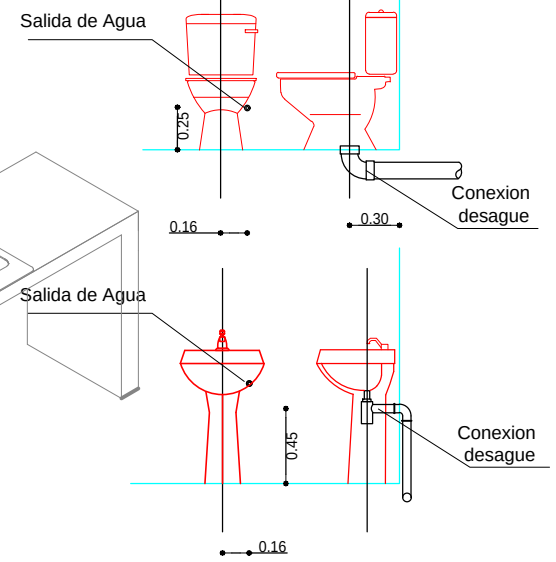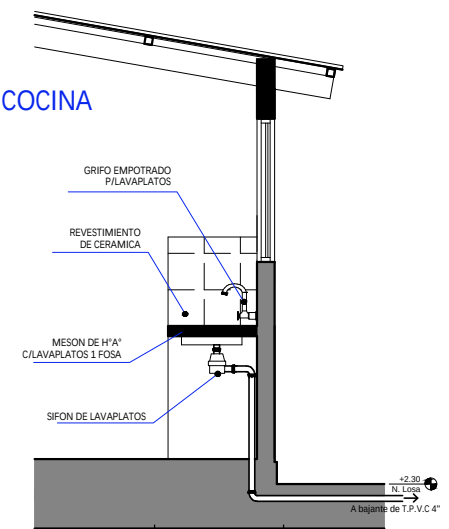

REFERENCIAS	
Lm	LAVAMANOS
In	INODORO
Lp	LAVAPLATOS
Du	DUCHA
Lv	LAVANDERIA
⊕	REJILLA DE PISO METALICA
⊗	CAJA SIFONADA PVC C/REJILLA DE PISO
⊙	CAJA DE REGISTRO DE PVC
—	TUBO Ø 2\"
—	TUBO Ø 4\"
P.A.	POZO ABSORBENTE
C.S.	CAMARA SEPTICA
C.I.	CAMARA DE INSPECCION


PLANO INSTALACION SANITARIA
ESC. 1:75

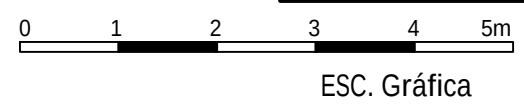

AGENCIA ESTATAL DE VIVIENDA - AEVIVIENDA		DISEÑO ARQUITECTÓNICO:	REVISADO Y APROBADO :	FECHA: JUNIO / 2025	
PROYECTO DE VIVIENDA NUEVA EN EL MUNICIPIO DE MAGDALENA -FASE(XXII) 2025- BENI				SUPERFICIE CONSTRUIDA: 62.32 m²	
COMUNIDADES: MUCUYO, NIBAYO, NIRUMO.	MUNICIPIO: MAGDALENA			LAMINA: 22 /23	
PROVINCIA: ITENEZ	DEPARTAMENTO: BENI				

TIPO 2 VIVIENDA NUEVA

ZAPATAS DE 0.45 X 0.45 COLUMNA DE GALERIA Y LAVANDERIA

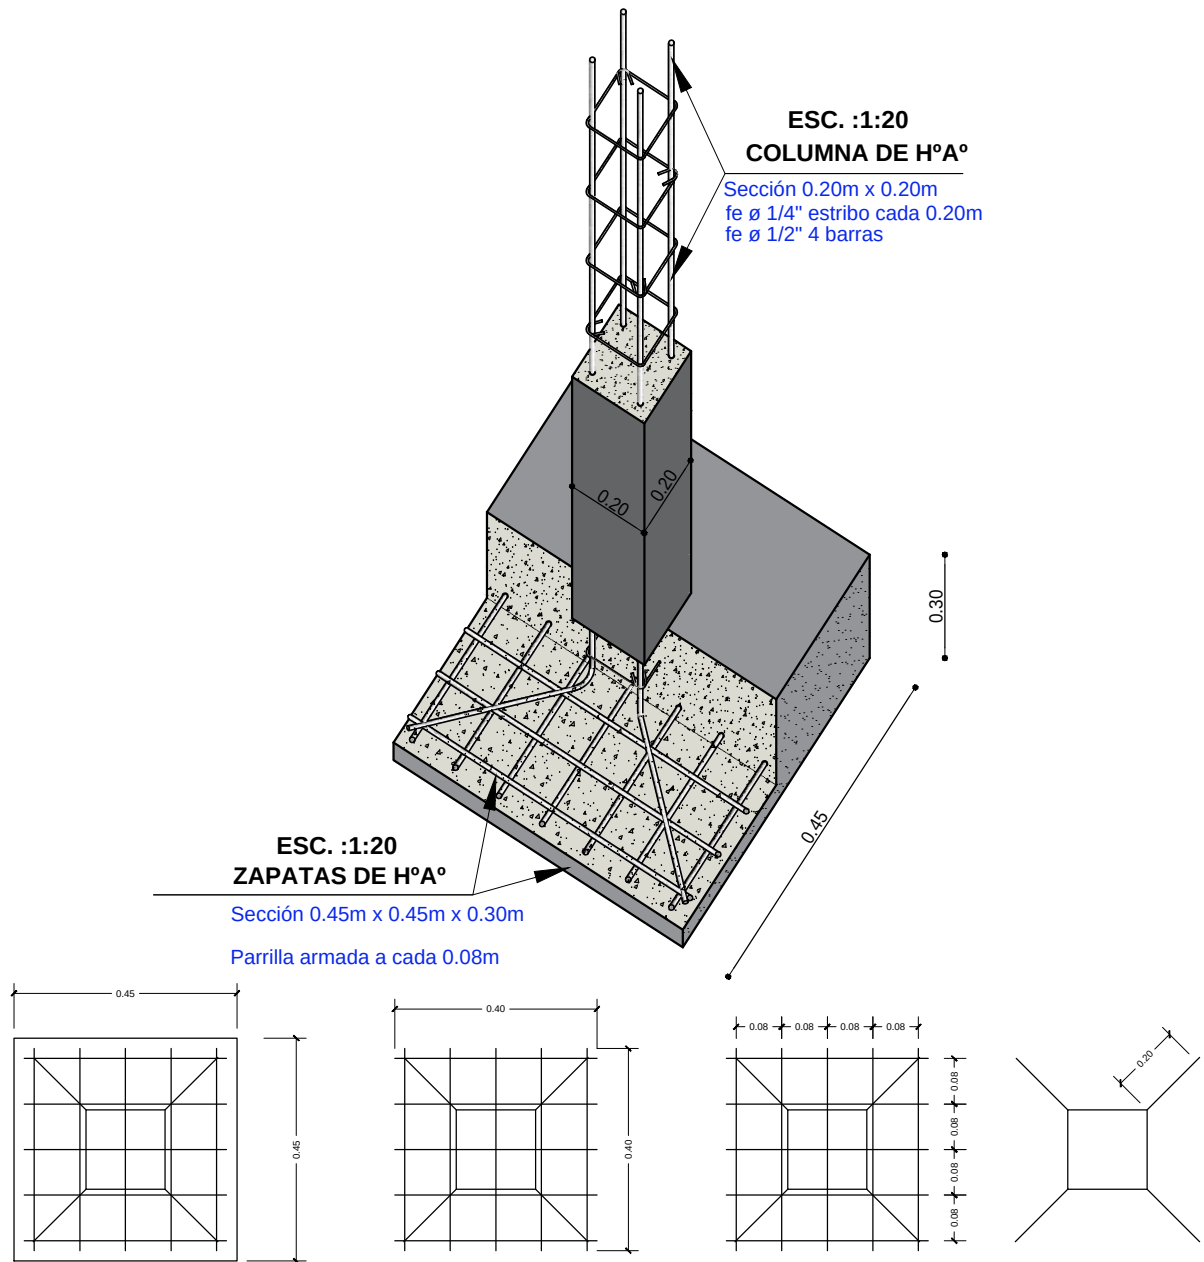

SEPARACION DE
ARAMADURA LOSA

ZAPATA: DISPOSICION DE FIERROS
DE 12 mm - $\frac{1}{2}$ EN DOS DIRECCIONES

DETALLE DE ZAPATA

ESC. 1:25

AGENCIA ESTATAL DE VIVIENDA - AEVIVIENDA	
PROYECTO DE VIVIENDA NUEVA EN EL MUNICIPIO DE MAGDALENA -FASE(XXII) 2025- BENI	
COMUNIDADES: MUCUYO, NIBAYO, NIRUMO.	MUNICIPIO: MAGDALENA
PROVINCIA: ITENEZ	DEPARTAMENTO: BENI

DISEÑO ARQUITECTÓNICO:	REVISADO Y APROBADO :	FECHA: JUNIO / 2025
		SUPERFICIE CONSTRUIDA: 62.32 m²
		LAMINA: 23 / 23