

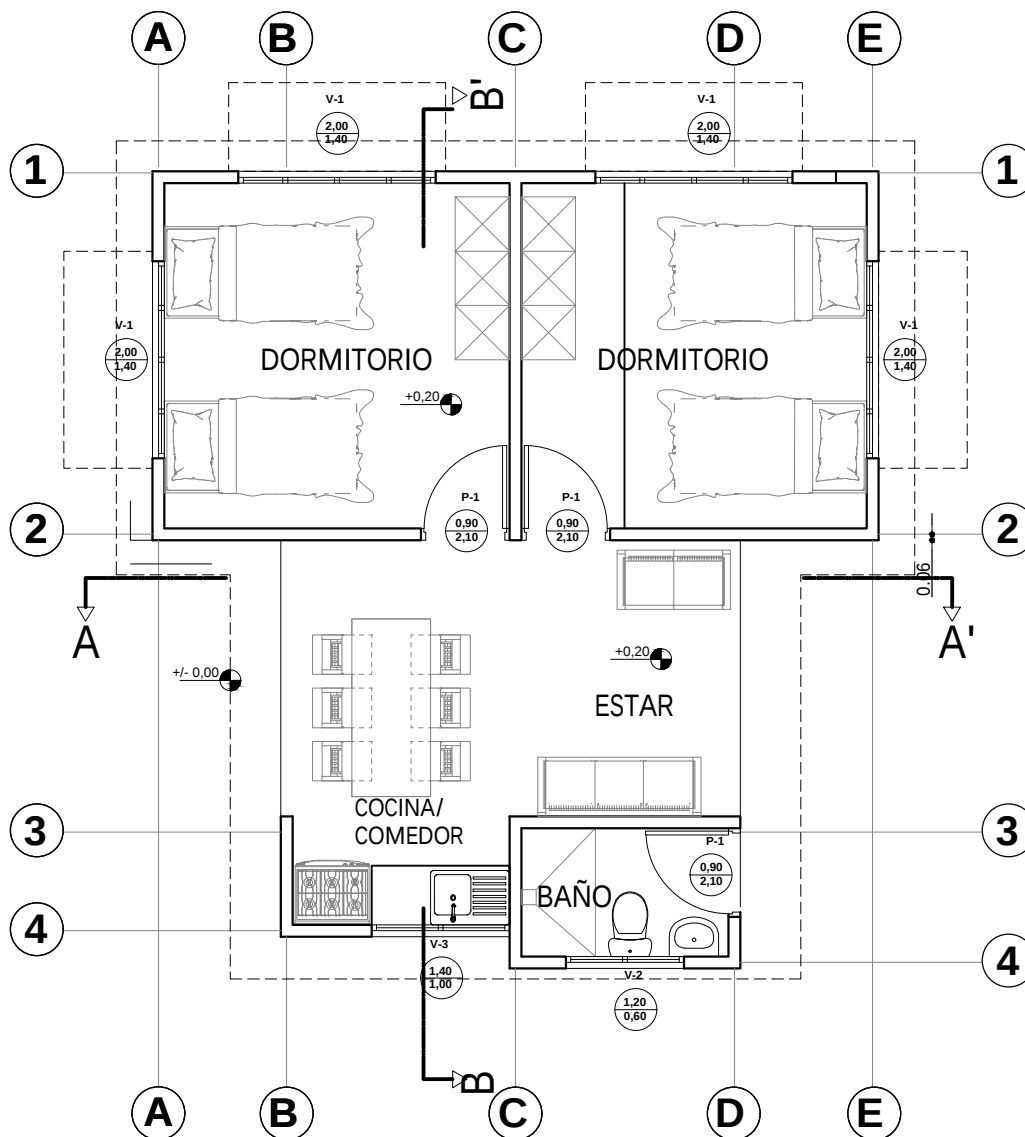



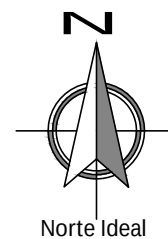


PLANTA AMOBLADA
ESC. 1:75

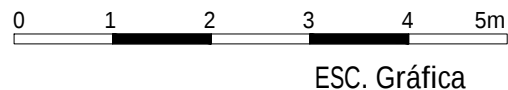

AGENCIA ESTATAL DE VIVIENDA - AEVIVIENDA	
PROYECTO DE VIVIENDA NUEVA EN EL MUNICIPIO DE SAN IGNACIO -FASE(XXX) 2025- BENI	
COMUNIDAD: SAN RAMONCITO DEL ICHOA (RURAL)	MUNICIPIO: SAN IGNACIO
PROVINCIA: MOXOS	DEPARTAMENTO: BENI

DISEÑO ARQUITECTÓNICO:	REVISADO Y APROBADO :	FECHA: JUNIO/ 2025
		SUPERFICIE CONSTRUIDA: 46.95 m²
		LAMINA: 1 /17

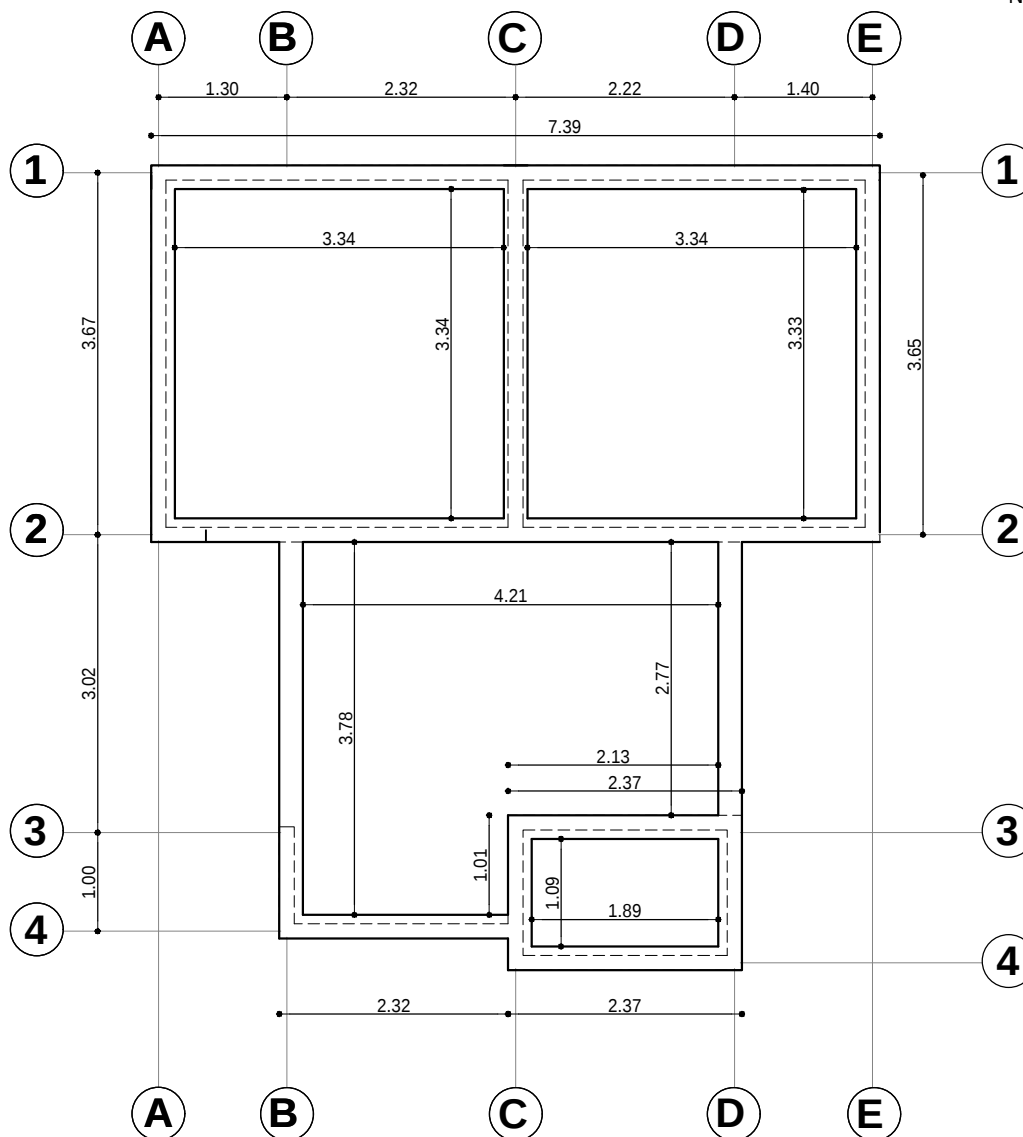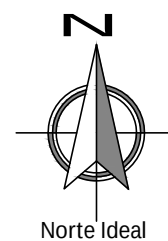

PLANO EXCAVACION-CIMIENTOS


ESC. 1:75

0 1 2 3 4 5m



ESC. Gráfica

AGENCIA ESTATAL DE VIVIENDA - AEVIVIENDA	
PROYECTO DE VIVIENDA NUEVA EN EL MUNICIPIO DE SAN IGNACIO -FASE(XXX) 2025- BENI	
COMUNIDAD: SAN RAMONCITO DEL ICHOA (RURAL)	MUNICIPIO: SAN IGNACIO
PROVINCIA: MOXOS	DEPARTAMENTO: BENI

DISEÑO ARQUITECTÓNICO:	REVISADO Y APROBADO :	FECHA: JUNIO/ 2025
		SUPERFICIE CONSTRUIDA: 46.95 m²
		LAMINA: 2 /17

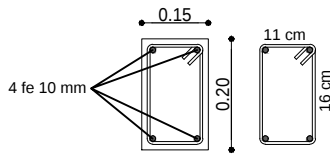

Ho Ao fck 180 kg/cm²
Acero 50-A
4 fe 10 mm
Estribo fe 6 mm L=64cm. c/20 cm.

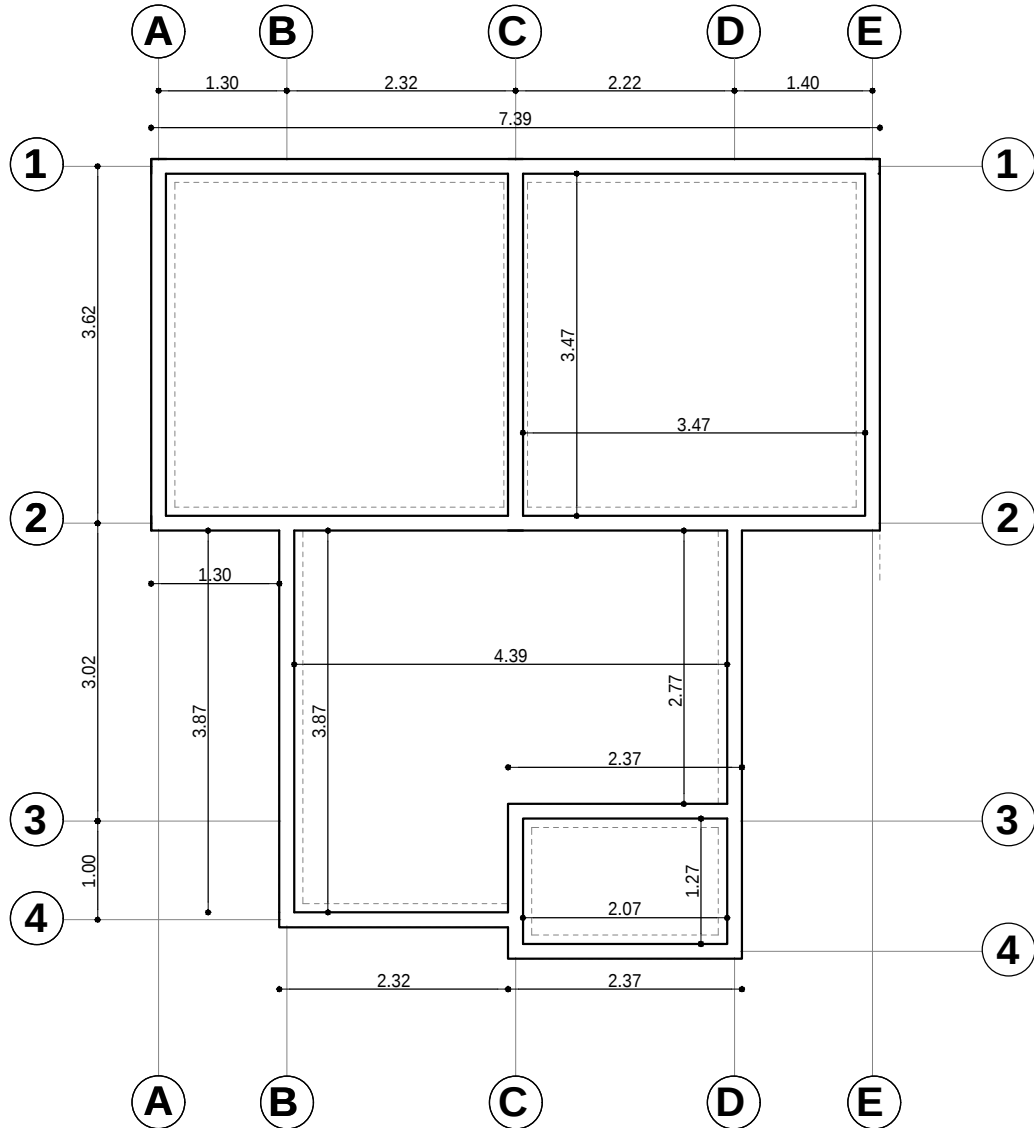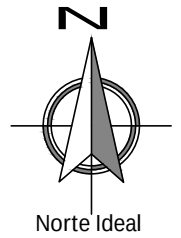

PLANO VIGA DE ARRIOSTRE



ESC. 1:75



ESC. Gráfica

AGENCIA ESTATAL DE VIVIENDA - AEVIVIENDA	
PROYECTO DE VIVIENDA NUEVA EN EL MUNICIPIO DE SAN IGNACIO -FASE(XXX) 2025- BENI	
COMUNIDAD: SAN RAMONCITO DEL ICHOA (RURAL)	MUNICIPIO: SAN IGNACIO
PROVINCIA: MOXOS	DEPARTAMENTO: BENI

DISEÑO ARQUITECTÓNICO:	REVISADO Y APROBADO :	FECHA: JUNIO/ 2025
		SUPERFICIE CONSTRUIDA: 46.95 m ²
		LAMINA: 3 /17

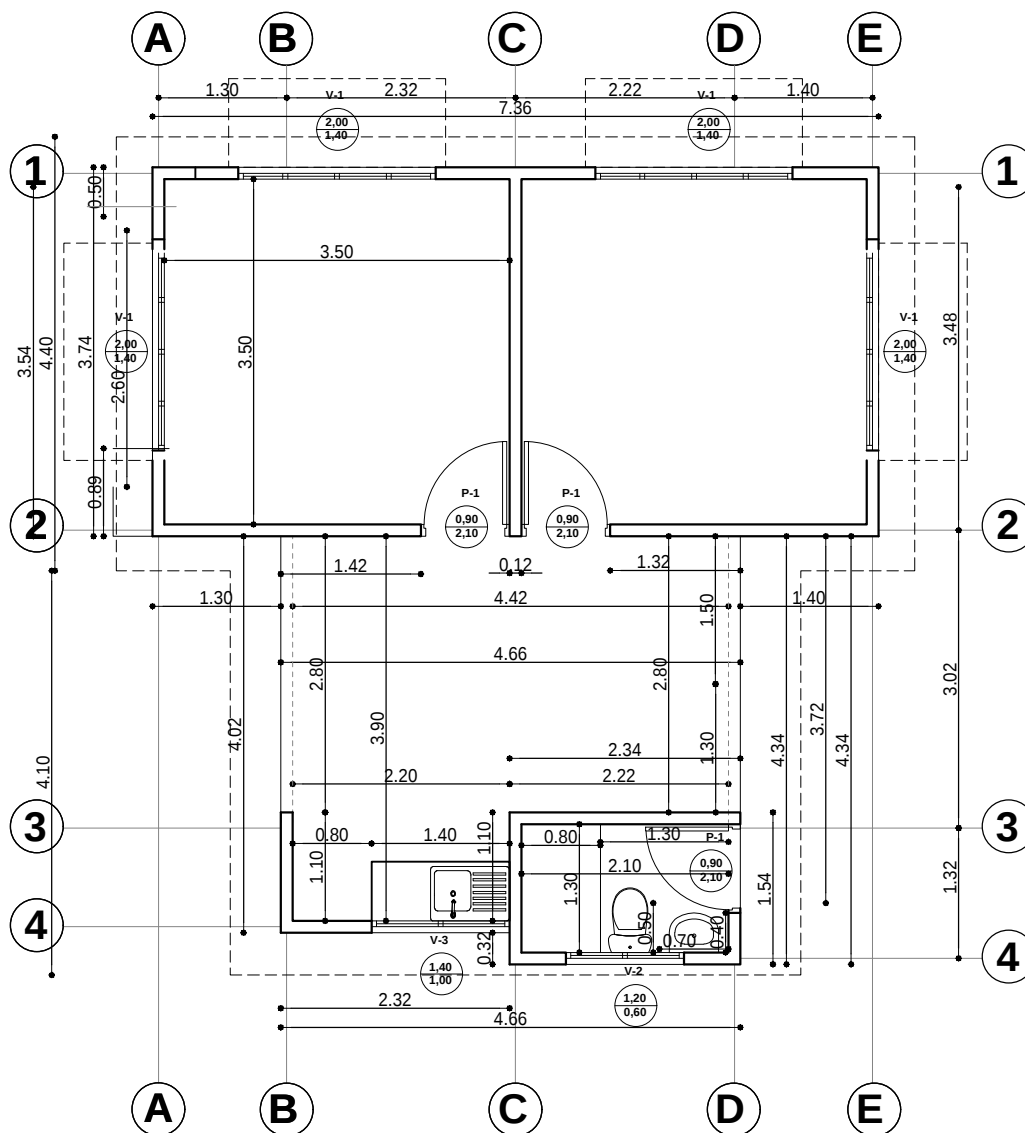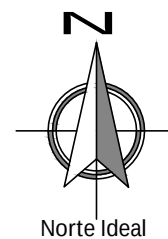


PLANTA ACOTADA
ESC. 1:75





ESC. Gráfica

AGENCIA ESTATAL DE VIVIENDA - AEVIVIENDA	
PROYECTO DE VIVIENDA NUEVA EN EL MUNICIPIO DE SAN IGNACIO -FASE(XXX) 2025- BENI	
COMUNIDAD: SAN RAMONCITO DEL ICHOA (RURAL)	MUNICIPIO: SAN IGNACIO
PROVINCIA: MOXOS	DEPARTAMENTO: BENI

DISEÑO ARQUITECTÓNICO:	REVISADO Y APROBADO:	FECHA: JUNIO/ 2025
		SUPERFICIE CONSTRUIDA: 46.95 m²
		LAMINA: 4 /17

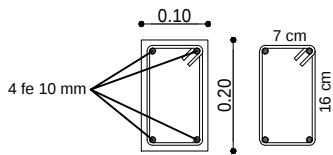

Ho Ao fck 180 kg/cm2
Acero 50-A
4 fe 10 mm
Estribo fe 6 mm L=56cm. c/20 cm.

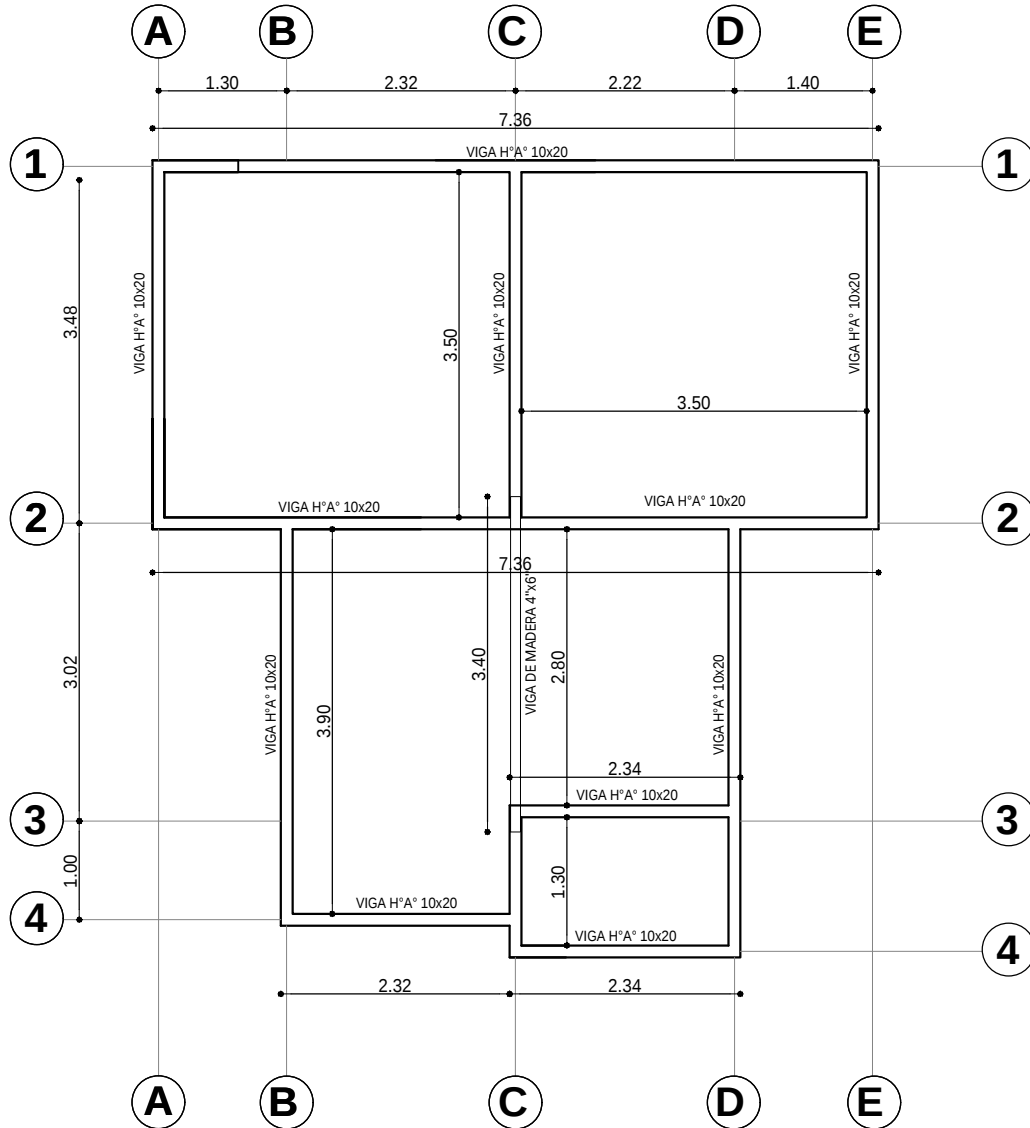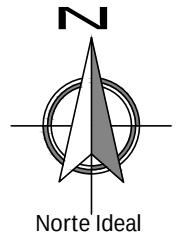


PLANO VIGA CADENA DE H°A°
ESC. 1:75

ESC. Gráfica


AGENCIA ESTATAL DE VIVIENDA - AEVIVIENDA	
PROYECTO DE VIVIENDA NUEVA EN EL MUNICIPIO DE SAN IGNACIO -FASE(XXX) 2025- BENI	
COMUNIDAD: SAN RAMONCITO DEL ICHOA (RURAL)	MUNICIPIO: SAN IGNACIO
PROVINCIA: MOXOS	DEPARTAMENTO: BENI

DISEÑO ARQUITECTÓNICO:	REVISADO Y APROBADO :	FECHA: JUNIO/ 2025
		SUPERFICIE CONSTRUIDA: 46.95 m²
		LAMINA: 5 /17

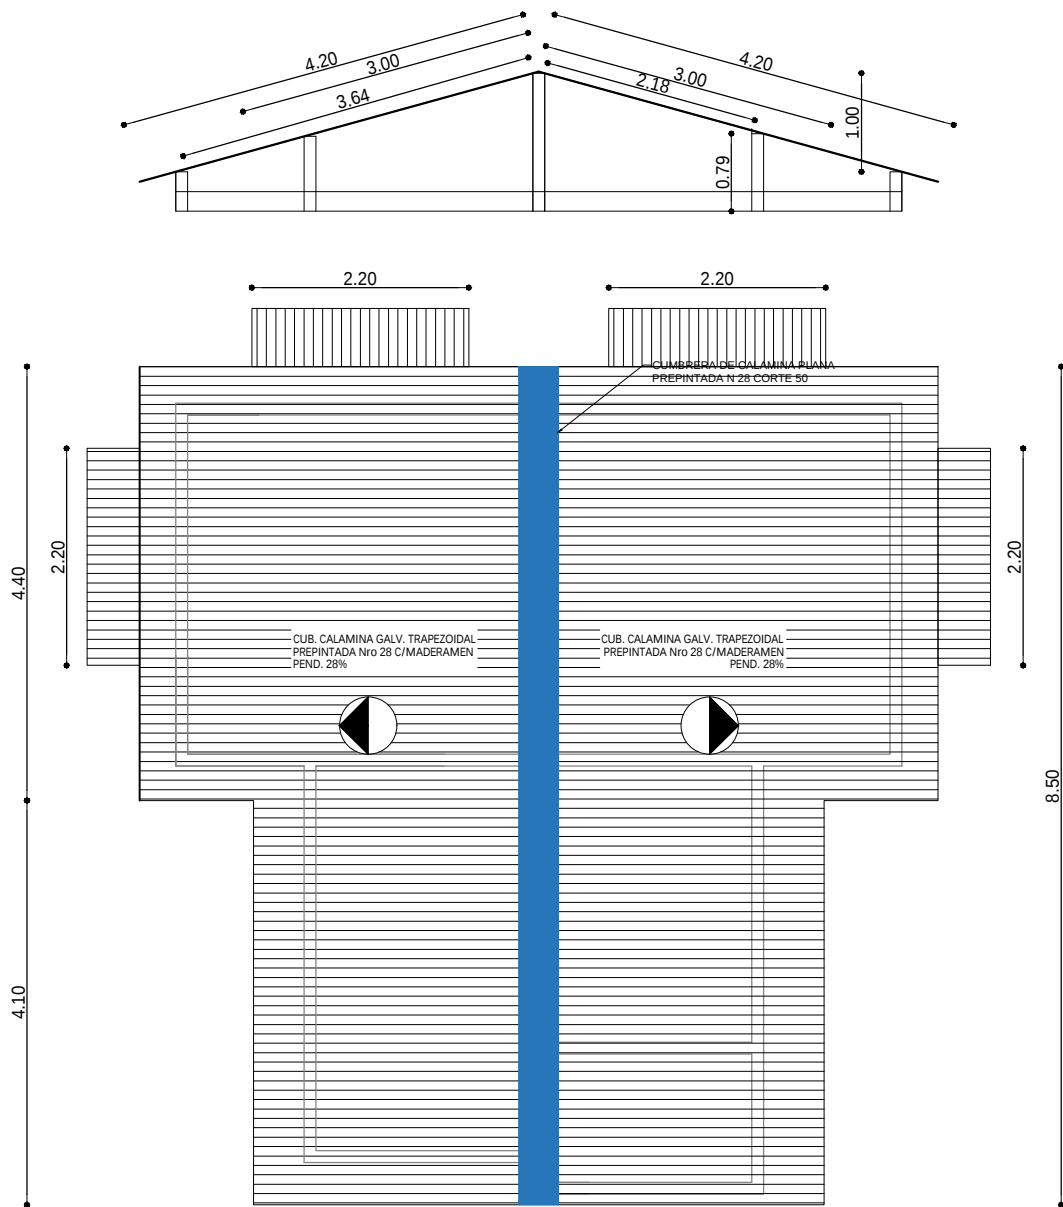

PLANO DE CUBIERTA

ESC. 1:75

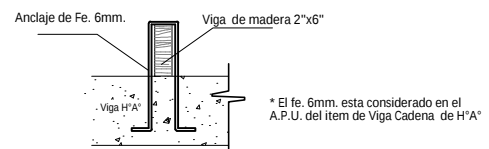






Detalle de Anclaje de Fe. 6mm.
entre viga H"A" y viga de madera



ESC. Gráfica

AGENCIA ESTATAL DE VIVIENDA - AEVIVIENDA	
PROYECTO DE VIVIENDA NUEVA EN EL MUNICIPIO DE SAN IGNACIO -FASE(XXX) 2025- BENI	
COMUNIDAD: SAN RAMONCITO DEL ICHOA (RURAL)	MUNICIPIO: SAN IGNACIO
PROVINCIA: MOXOS	DEPARTAMENTO: BENI

DISEÑO ARQUITECTÓNICO:	REVISADO Y APROBADO :	FECHA: JUNIO/ 2025
		SUPERFICIE CONSTRUIDA: 46.95 m²
		LAMINA: 6 /17

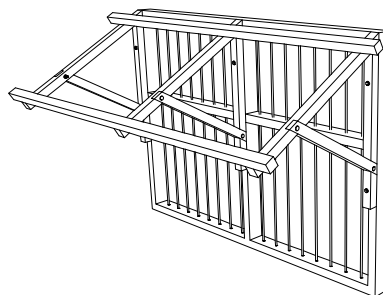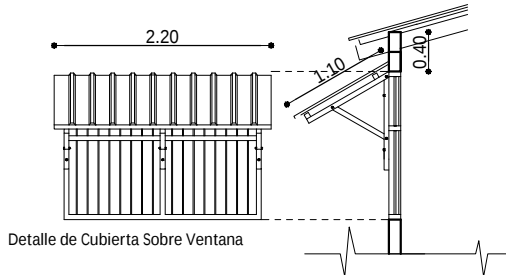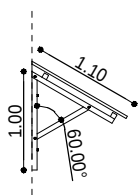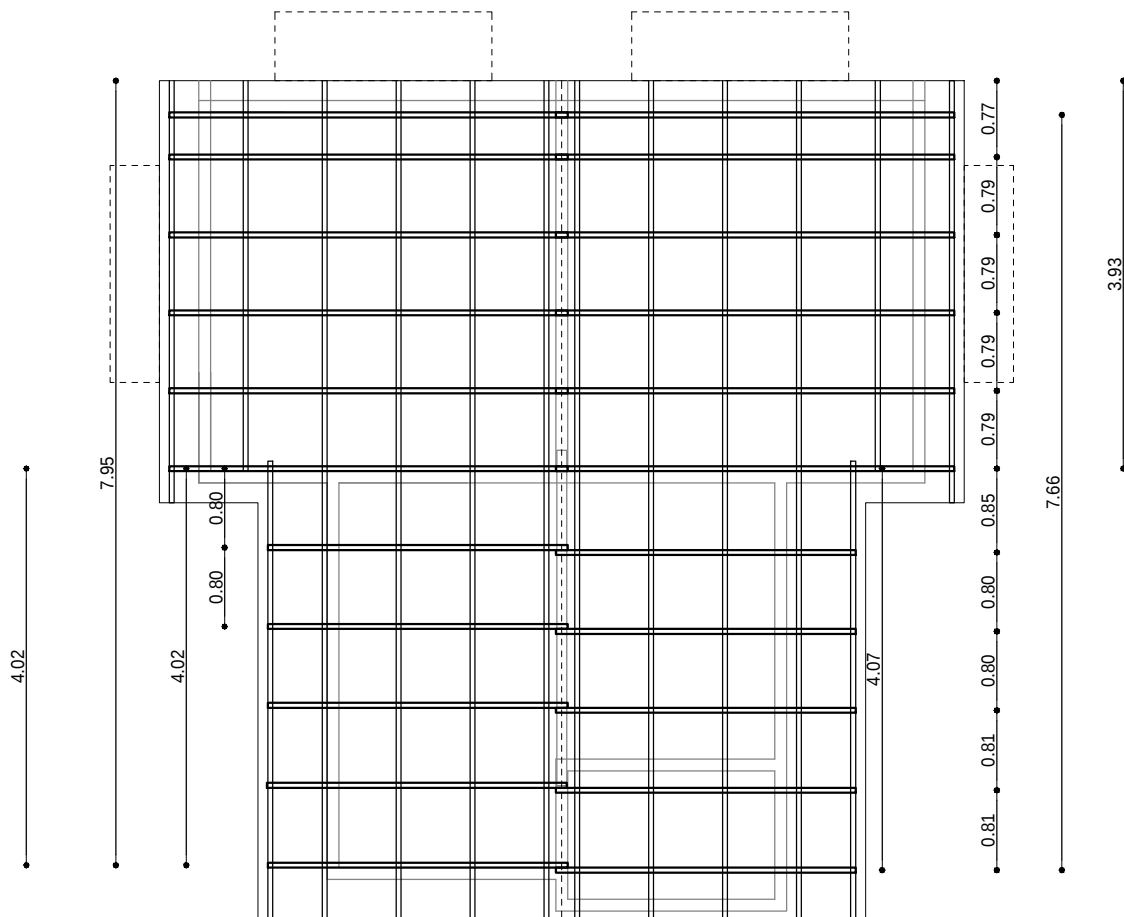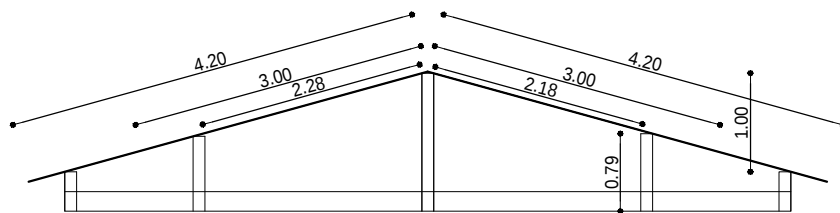


PLANO DE VIGAS EN CUBIERTA
ESC. 1:75


ESC. Gráfica

AGENCIA ESTATAL DE VIVIENDA - AEVIVIENDA	
PROYECTO DE VIVIENDA NUEVA EN EL MUNICIPIO DE SAN IGNACIO -FASE(XXX) 2025- BENI	
COMUNIDAD: SAN RAMONCITO DEL ICHOA (RURAL)	MUNICIPIO: SAN IGNACIO
PROVINCIA: MOXOS	DEPARTAMENTO: BENI

DISEÑO ARQUITECTÓNICO:	REVISADO Y APROBADO :	FECHA: JUNIO/ 2025
		SUPERFICIE CONSTRUIDA: 46.95 m²
		LAMINA: 7 /17

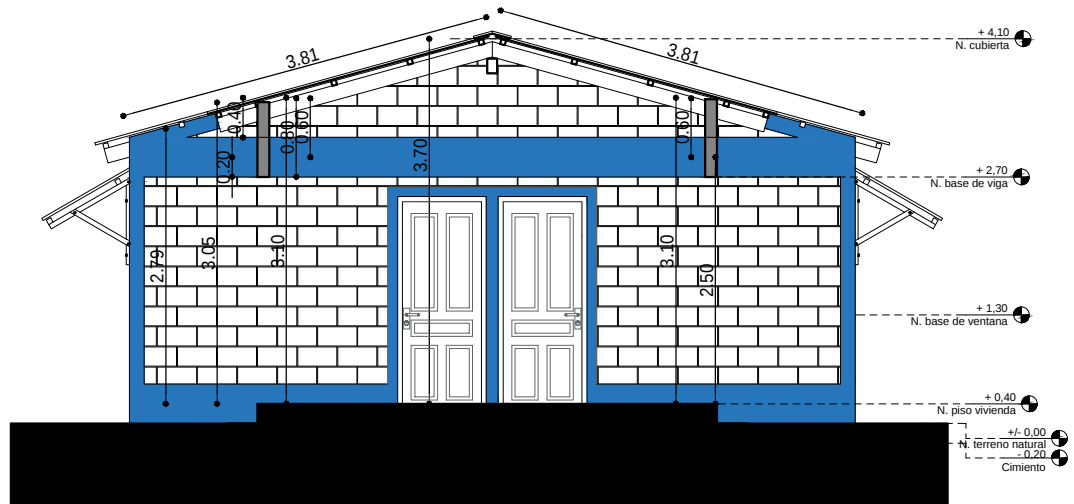

CORTE A - A'
ESC. 1:75

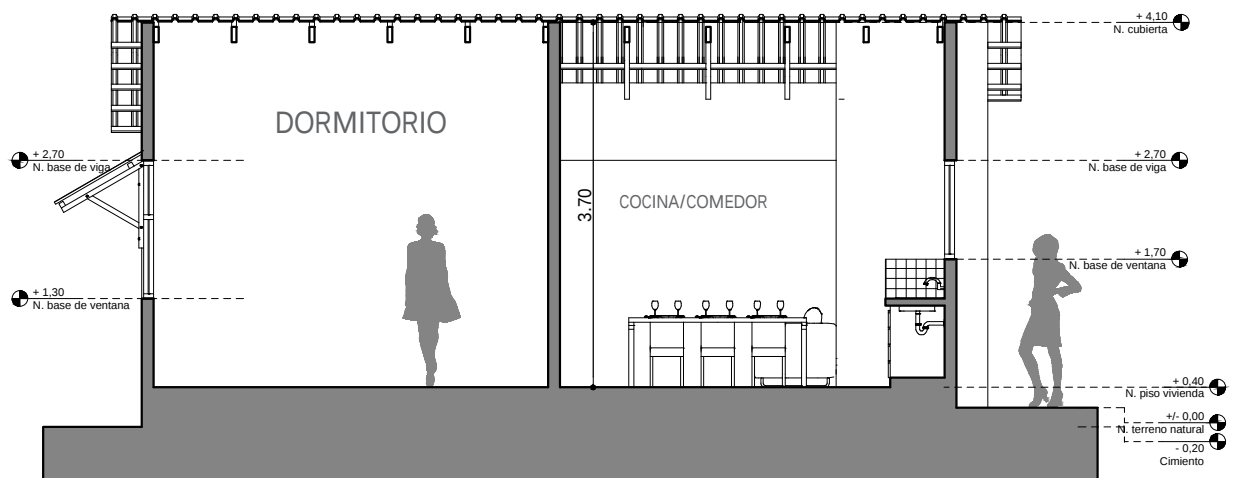


CORTE B - B'
ESC. 1:75




ESC. Gráfica

AGENCIA ESTATAL DE VIVIENDA - AEVIVIENDA	
PROYECTO DE VIVIENDA NUEVA EN EL MUNICIPIO DE SAN IGNACIO -FASE(XXX) 2025- BENI	
COMUNIDAD: SAN RAMONCITO DEL ICHOA (RURAL)	MUNICIPIO: SAN IGNACIO
PROVINCIA: MOXOS	DEPARTAMENTO: BENI

DISEÑO ARQUITECTÓNICO:	REVISADO Y APROBADO:	FECHA: JUNIO/ 2025
		SUPERFICIE CONSTRUIDA: 46.95 m²
		LAMINA: 8 /17

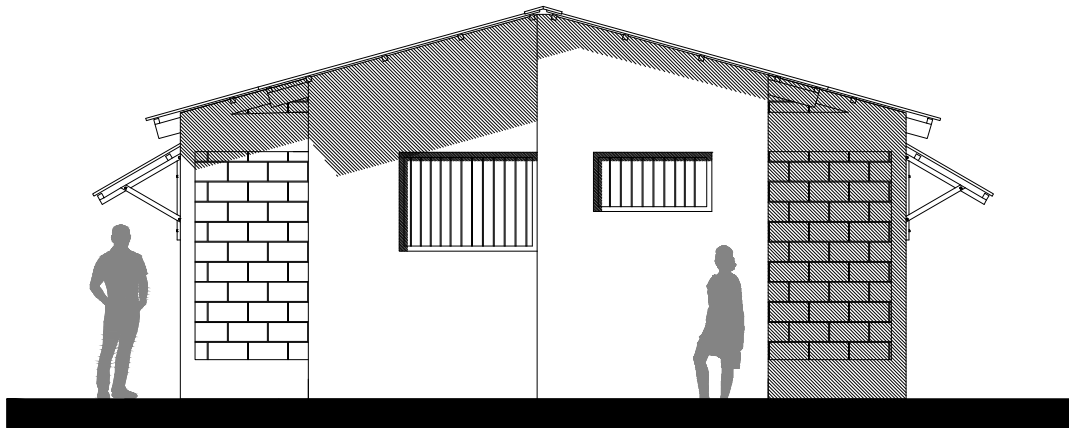

ELEVACION FRONTAL
ESC. 1:75

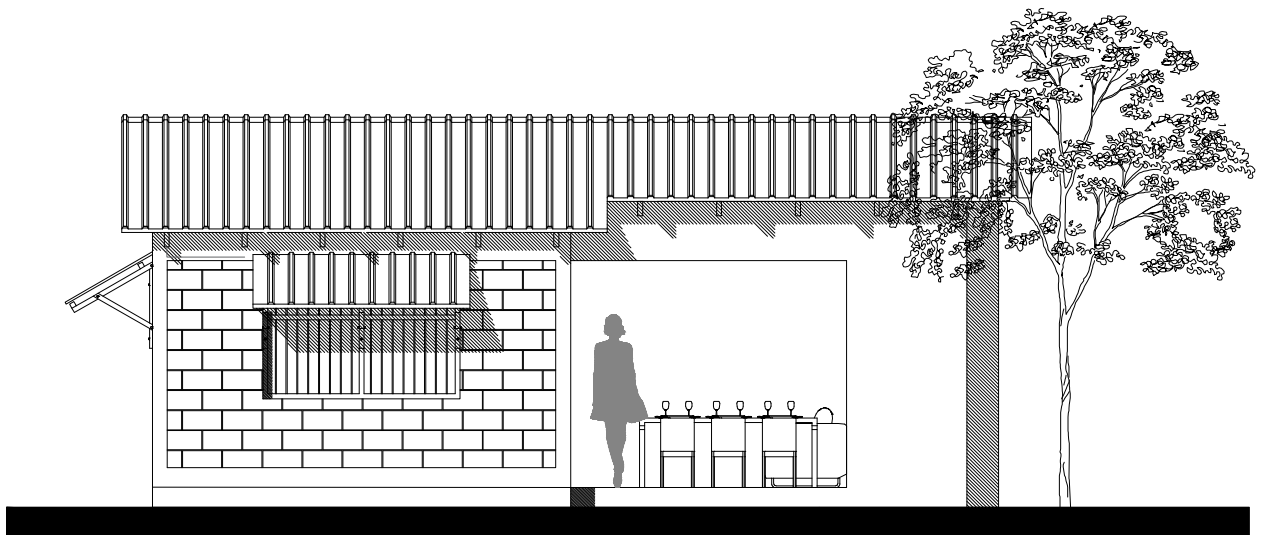


ELEVACION LATERAL
ESC. 1:75



ESC. Gráfica




AGENCIA ESTATAL DE VIVIENDA - AEVIVIENDA	
PROYECTO DE VIVIENDA NUEVA EN EL MUNICIPIO DE SAN IGNACIO -FASE(XXX) 2025- BENI	
COMUNIDAD: SAN RAMONCITO DEL ICHOA (RURAL)	MUNICIPIO: SAN IGNACIO
PROVINCIA: MOXOS	DEPARTAMENTO: BENI

DISEÑO ARQUITECTÓNICO:	REVISADO Y APROBADO :	FECHA: JUNIO/ 2025
		SUPERFICIE CONSTRUIDA: 46.95 m²
		LAMINA: 9 /17

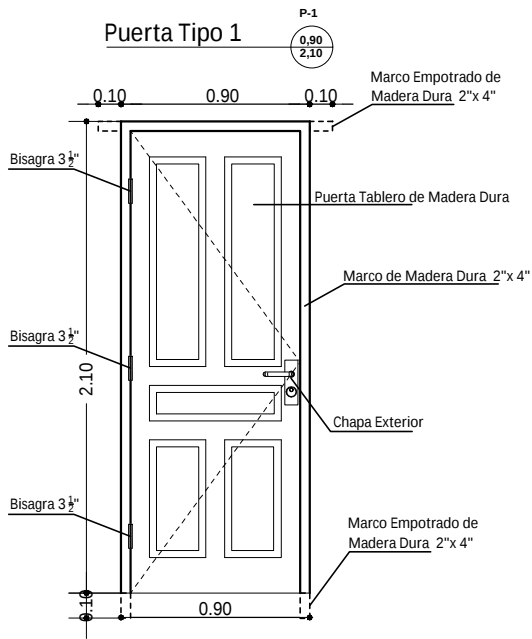

DETALLE DE PUERTAS

ESC. 1:25

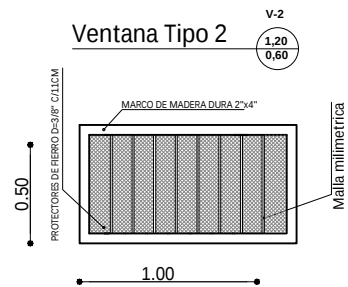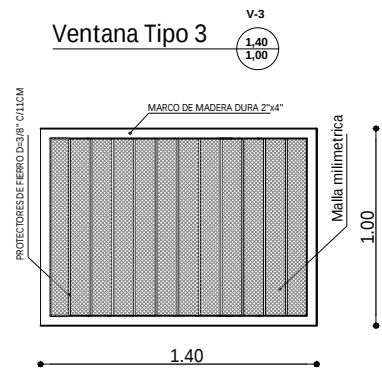
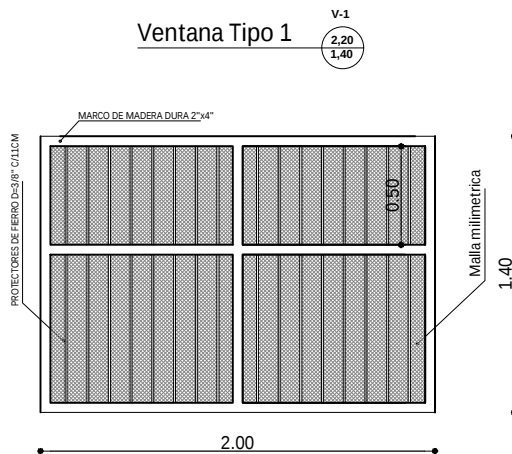


DETALLE DE VENTANAS

ESC. 1:25

AGENCIA ESTATAL DE VIVIENDA - AEVIVIENDA	
PROYECTO DE VIVIENDA NUEVA EN EL MUNICIPIO DE SAN IGNACIO -FASE(XXX) 2025- BENI	
COMUNIDAD: SAN RAMONCITO DEL ICHOA (RURAL)	MUNICIPIO: SAN IGNACIO
PROVINCIA: MOXOS	DEPARTAMENTO: BENI


DISEÑO ARQUITECTÓNICO:	REVISADO Y APROBADO :	FECHA: JUNIO/ 2025
		SUPERFICIE CONSTRUIDA: 46.95 m ²
		LAMINA: 10 /17

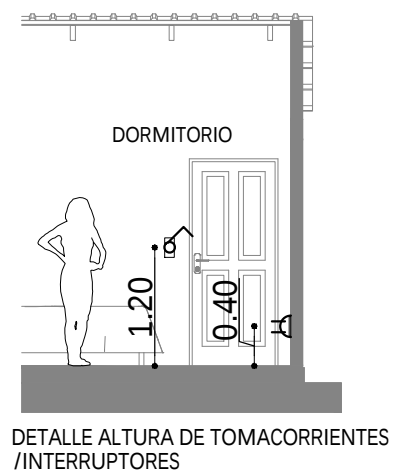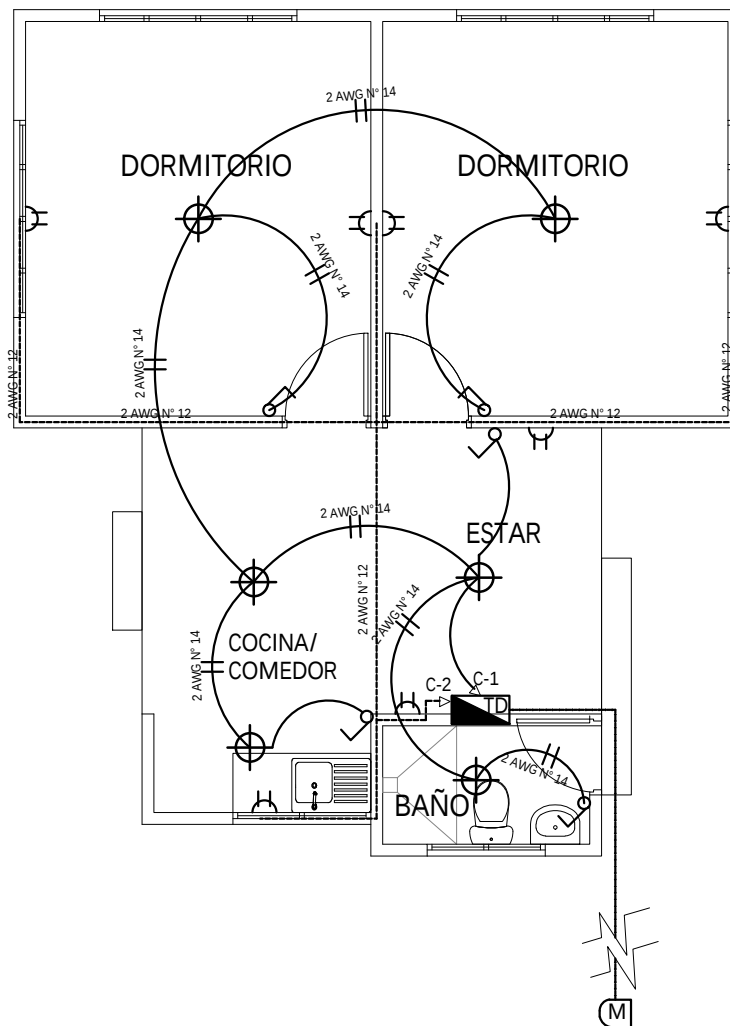

REFERENCIAS	
	Medidor
	Tablero de Distribución - 2 Circuitos
	Iluminación FOCO AHORRADOR 25W
	Interruptor simple
	Interruptor mixto
	Tomacorriente Doble
—	2 Alambre Aislado CU AWG N° 14 C1 Iluminacion
- - -	2 Alambre Aislado CU AWG N° 12 C2 Tomacorriente
· · ·	2 Alambre Aislado CU AWG N° 8 A Medidor


PLANO DE INSTALACION ELECTRICA

ESC. 1:75

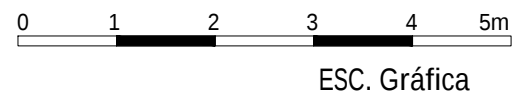

AGENCIA ESTATAL DE VIVIENDA - AEVIVIENDA	
PROYECTO DE VIVIENDA NUEVA EN EL MUNICIPIO DE SAN IGNACIO -FASE(XXX) 2025- BENI	
COMUNIDAD: SAN RAMONCITO DEL ICHOA (RURAL)	MUNICIPIO: SAN IGNACIO
PROVINCIA: MOXOS	DEPARTAMENTO: BENI

DISEÑO ARQUITECTÓNICO:	REVISADO Y APROBADO :	FECHA: JUNIO/ 2025
		SUPERFICIE CONSTRUIDA: 46.95 m²
		LAMINA: 11 /17

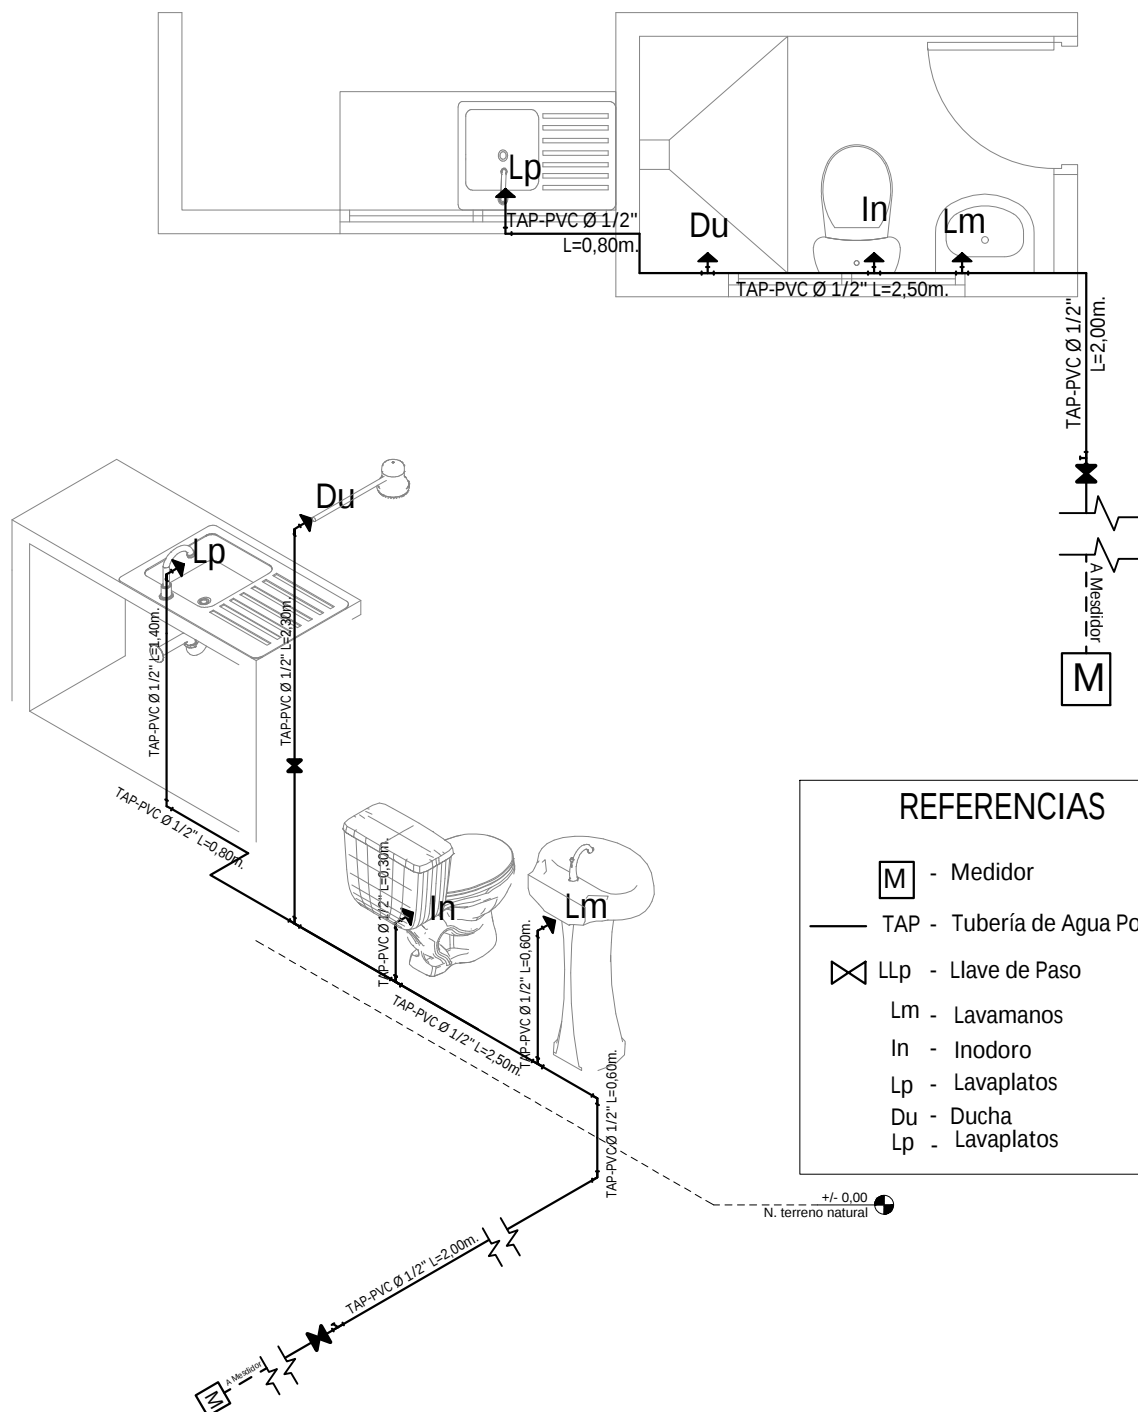

REFERENCIAS

M - Medidor

— TAP - Tubería de Agua Potable

⊗ LLp - Llave de Paso

Lm - Lavamanos

In - Inodoro

Lp - Lavaplatos

Du - Ducha

Lp - Lavaplatos

+/- 0.00
N. terreno natural

PLANO DE INSTALACION AGUA POTABLE

ESC. 1:75

0 1 2 3 4 5m

ESC. Gráfica

AGENCIA ESTATAL DE VIVIENDA - AEVIVIENDA	
PROYECTO DE VIVIENDA NUEVA EN EL MUNICIPIO DE SAN IGNACIO -FASE(XXX) 2025- BENI	
COMUNIDAD: SAN RAMONCITO DEL ICHOA (RURAL)	MUNICIPIO: SAN IGNACIO
PROVINCIA: MOXOS	DEPARTAMENTO: BENI

DISEÑO ARQUITECTÓNICO:	REVISADO Y APROBADO :	FECHA: JUNIO/ 2025
		SUPERFICIE CONSTRUIDA: 46.95 m²
		LAMINA: 12 /17

REFERENCIAS



Camara de Inspección
0.60 x 0.60 m





Rejilla de Piso Sifonada



Tubería de Ventilación

— TS - Tubería Sanitaria PVC 4"

- - - TS - Tubería Sanitaria PVC 2"

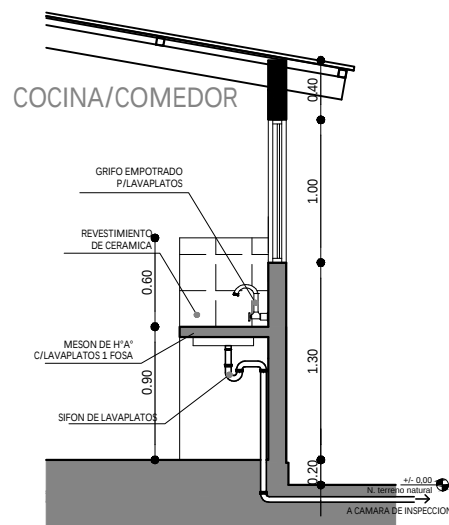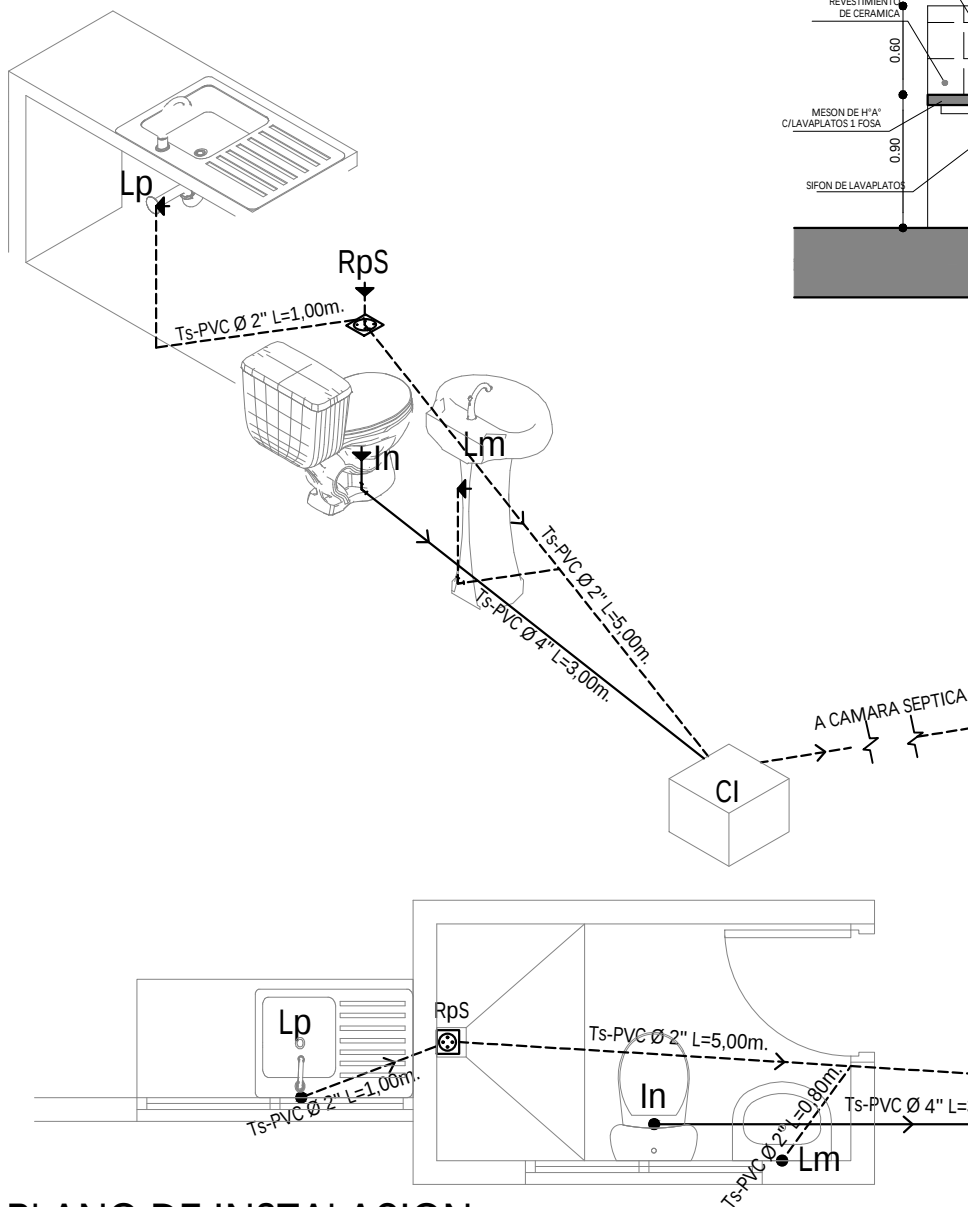

PLANO DE INSTALACION SANITARIA

ESC. 1:75

0 1 2 3 4 5m

ESC. Gráfica

AGENCIA ESTATAL DE VIVIENDA - AEVIVIENDA

PROYECTO DE VIVIENDA NUEVA EN EL MUNICIPIO DE
SAN IGNACIO -FASE(XXX) 2025- BENI

COMUNIDAD: SAN RAMONCITO DEL ICHOA (RURAL)

MUNICIPIO: SAN IGNACIO

PROVINCIA: MOXOS

DEPARTAMENTO: BENI

DISEÑO ARQUITECTÓNICO:


REVISADO Y APROBADO:

FECHA: JUNIO/ 2025

SUPERFICIE CONSTRUIDA: 46.95 m²

LAMINA:


13 / 17

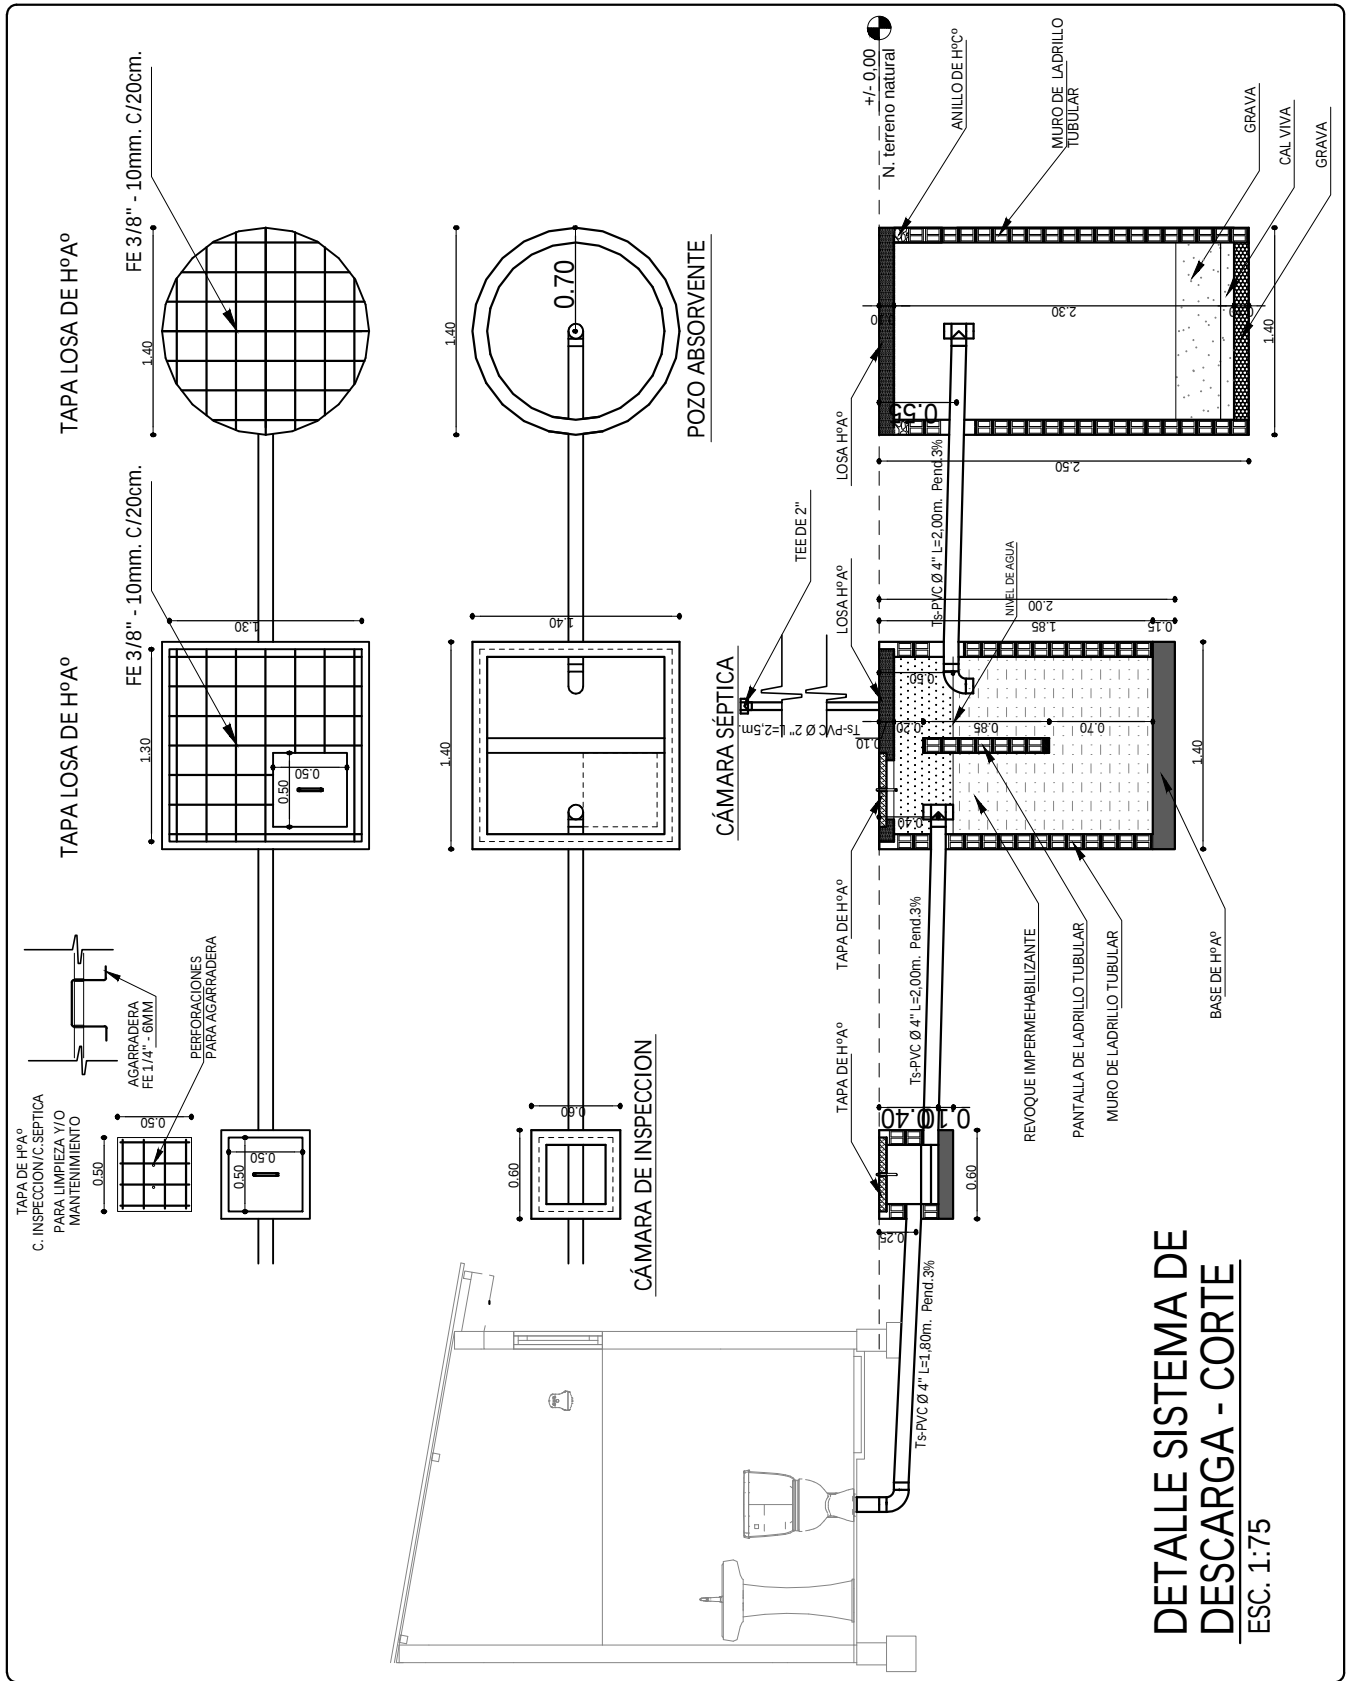

DETALLE SISTEMA DE
DESCARGA - CORTE
ESC. 1:75

AGENCIA ESTATAL DE VIVIENDA - AEVIVIENDA	
PROYECTO DE VIVIENDA NUEVA EN EL MUNICIPIO DE SAN IGNACIO -FASE(XXX) 2025- BENI	
COMUNIDAD: SAN RAMONCITO DEL ICHOA (RURAL)	MUNICIPIO: SAN IGNACIO
PROVINCIA: MOXOS	DEPARTAMENTO: BENI

DISEÑO ARQUITECTÓNICO:	REVISADO Y APROBADO :	FECHA: JUNIO/ 2025
		SUPERFICIE CONSTRUIDA: 46.95 m²
		LAMINA: 15 /17

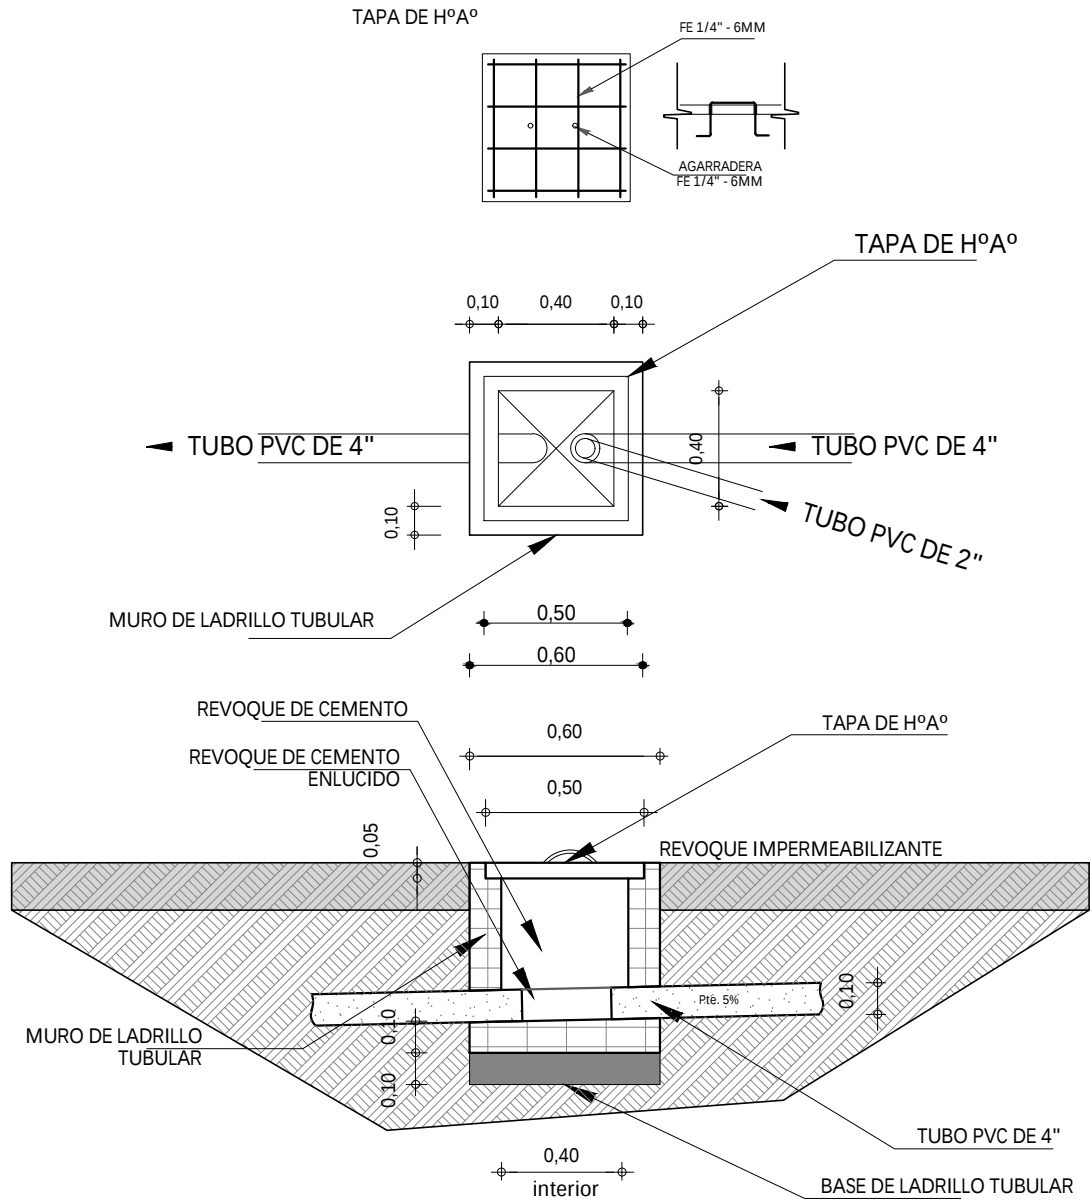

**DETALLE CAMARA
DE INSPECCION**
ESC. 1:35

AGENCIA ESTATAL DE VIVIENDA - AEVIVIENDA	
PROYECTO DE VIVIENDA NUEVA EN EL MUNICIPIO DE SAN IGNACIO -FASE(XXX) 2025- BENI	
COMUNIDAD: SAN RAMONCITO DEL ICHOA (RURAL)	MUNICIPIO: SAN IGNACIO
PROVINCIA: MOXOS	DEPARTAMENTO: BENI

DISEÑO ARQUITECTÓNICO:	REVISADO Y APROBADO :	FECHA: JUNIO/ 2025
		SUPERFICIE CONSTRUIDA: 46.95 m²
		LAMINA: 16 /17