
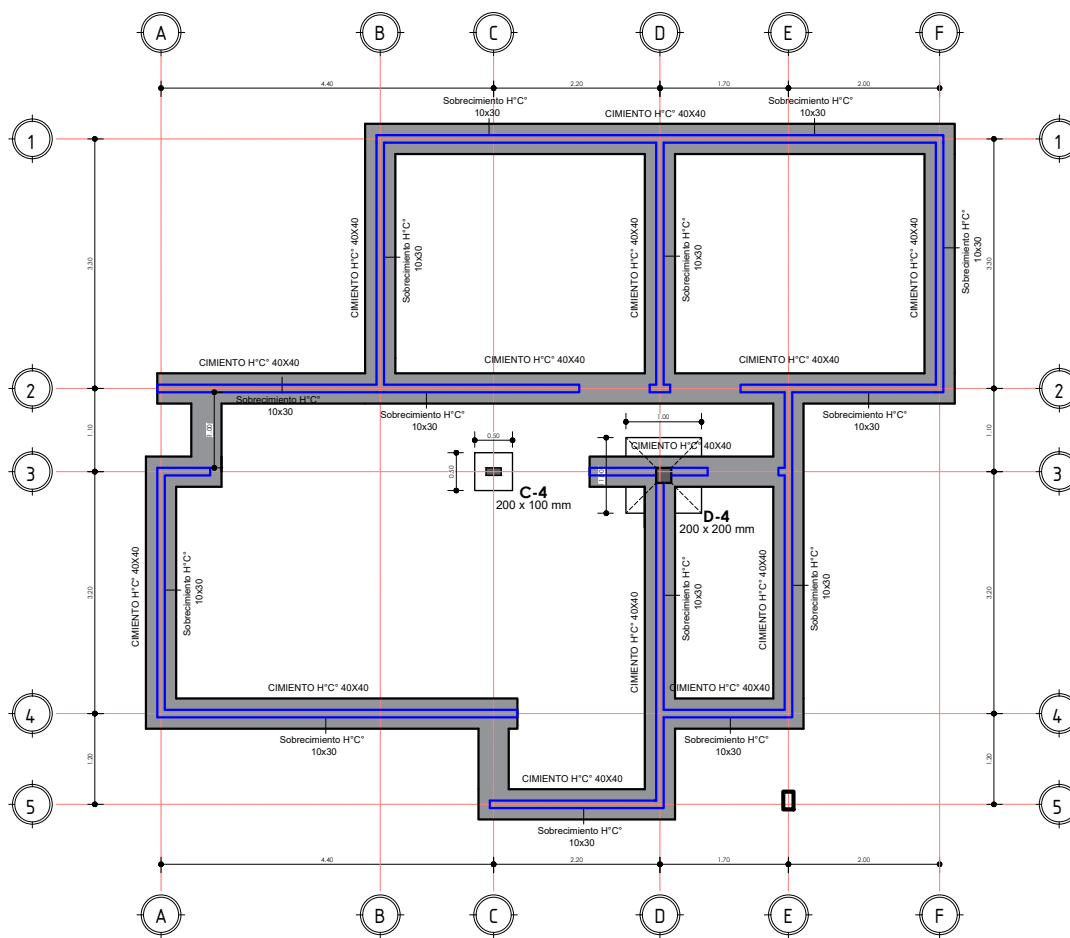


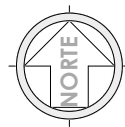


"EL PLANO ES REFERENCIAL SE DEBE ACOMODAR AL TERRENO"

1 PLANO DE CIMIENTOS
AR-01 1 : 100



PLANO DE CIMIENTOS Y DETALLE ESTRUCTURAL

1 : 100 / PROPUESTA DE EMPLAZAMIENTO

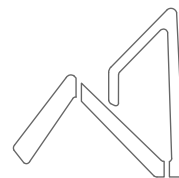

AEVIVIENDA
AGENCIA ESTATAL DE VIVIENDA

PROYECTO DE VIVIENDA CUALITATIVA EN EL MUNICIPIO DE PELECHUCO -FASE(III) 2024- LA PAZ				
AEVIVIENDA	ZONAS / URBANIZACIONES:	MUNICIPIO:		FECHA: DICIEMBRE 2024
		PELECHUCO		SUPERFICIE: 61.20 m2
	PROVINCIA:	DEPARTAMENTO:		LAMINA: AR-01
	FRANZ TAMAYO	LA PAZ	DISEÑO ARQUITECTONICO:	REVISADO Y APROBADO:

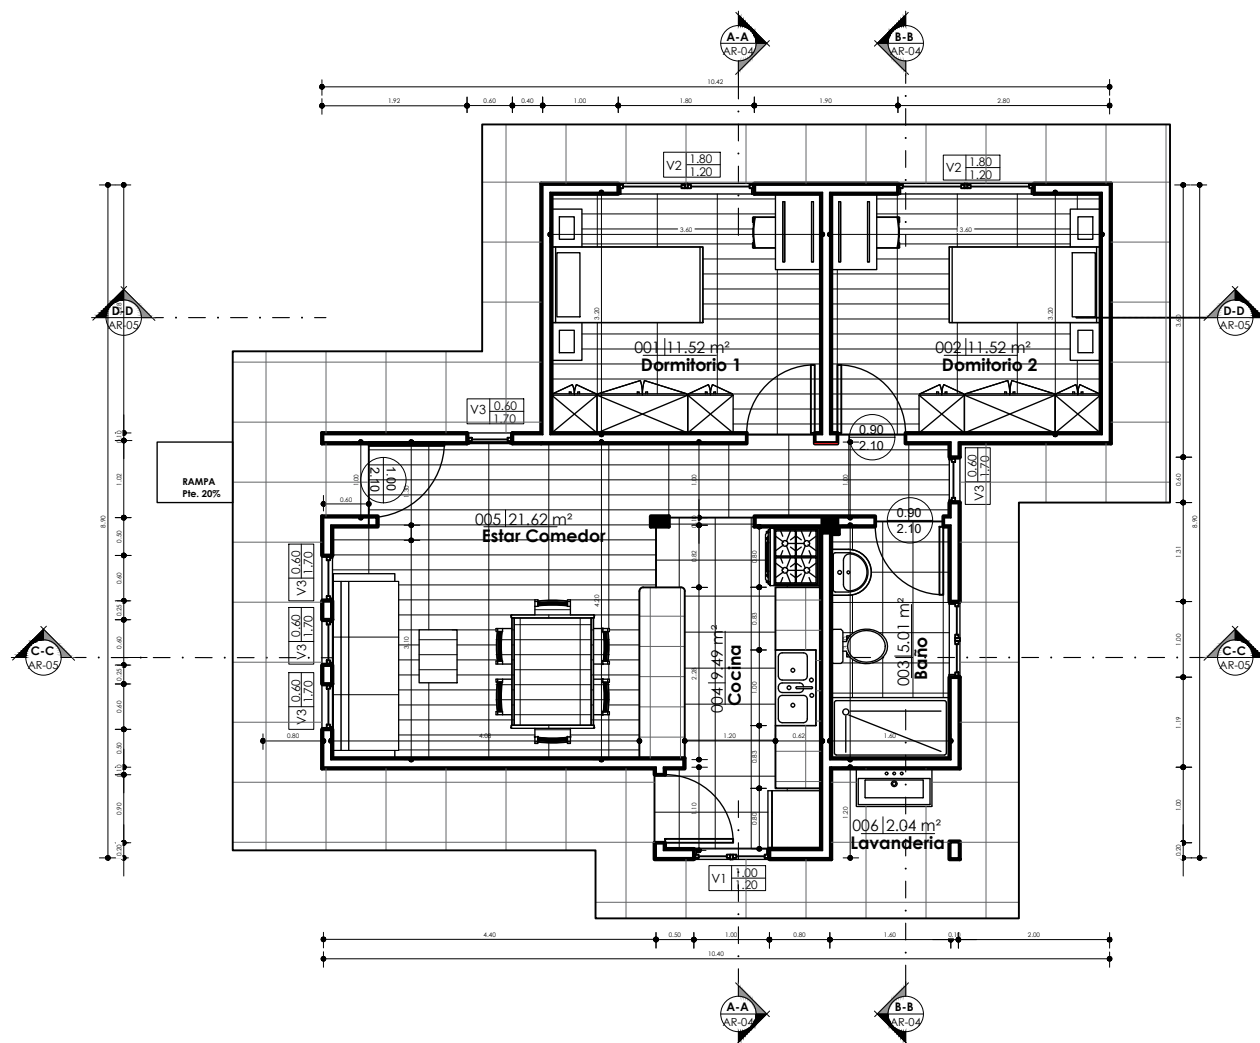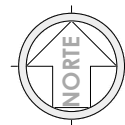


"EL PLANO ES REFERENCIAL SE DEBE ACOMODAR AL TERRENO"

1 PLANTA BAJA
AR-02 1 : 100



PLANO DE PLANTA ACOTADA

1 : 100 / PROPUESTA DE EMPLAZAMIENTO

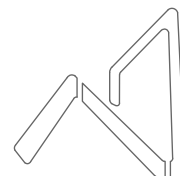

AEVIVIENDA
AGENCIA ESTATAL DE VIVIENDA

PROYECTO DE VIVIENDA CUALITATIVA EN EL MUNICIPIO DE PELECHUCO -FASE(III) 2024- LA PAZ				
AEVIVIENDA	ZONAS / URBANIZACIONES:	MUNICIPIO:		FECHA: DICIEMBRE 2024
		PELECHUCO		SUPERFICIE: 61.20 m2
	PROVINCIA:	DEPARTAMENTO:		LAMINA: AR-02
	FRANZ TAMAYO	LA PAZ		
DISEÑO ARQUITECTONICO:			REVISADO Y APROBADO:	

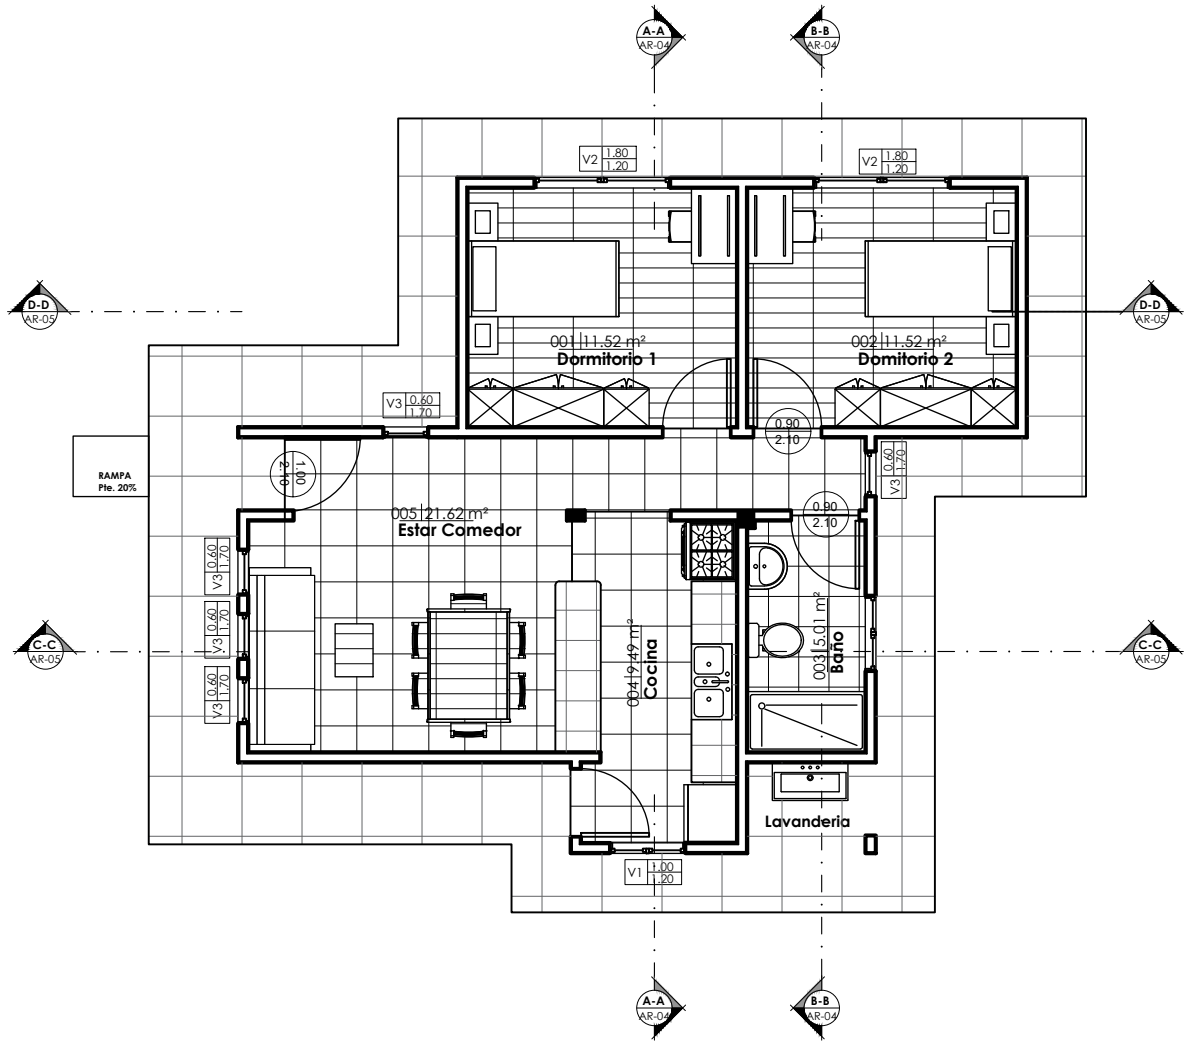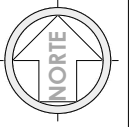


"EL PLANO ES REFERENCIAL SE DEBE ACOMODAR AL TERRENO"

1 PLANTA BAJA AM
AR-03 1 : 100


PLANO AMOBLADO

1 : 100 / PROPUESTA DE EMPLAZAMIENTO

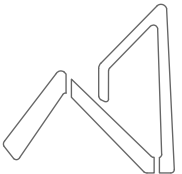


AEVIVIENDA
AGENCIA ESTATAL DE VIVIENDA

AEVIVIENDA	PROYECTO DE VIVIENDA CUALITATIVA EN EL MUNICIPIO DE PELECHUCO -FASE(III) 2024- LA PAZ				
	ZONAS / URBANIZACIONES:	MUNICIPIO:			FECHA: DICIEMBRE 2024
		PELECHUCO			SUPERFICIE: 61.20 m2
	PROVINCIA:	DEPARTAMENTO:			LAMINA: AR-03
	FRANZ TAMAYO	LA PAZ	DISEÑO ARQUITECTONICO:	REVISADO Y APROBADO:	

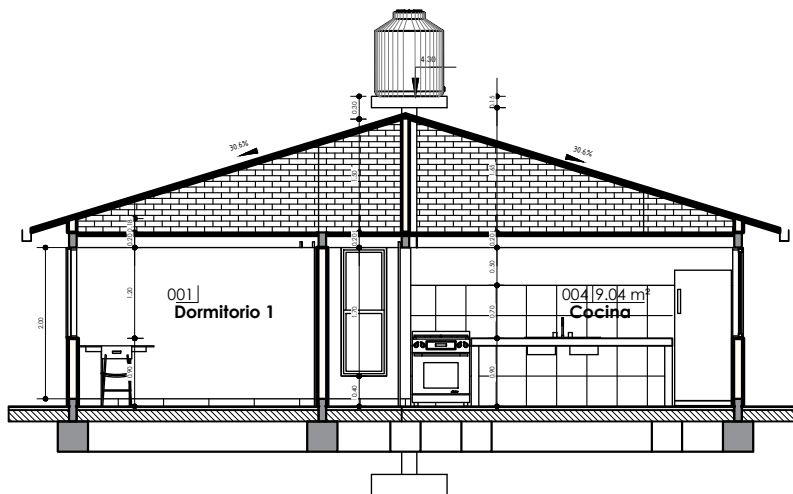


1 A-A
AR-04 1 : 100

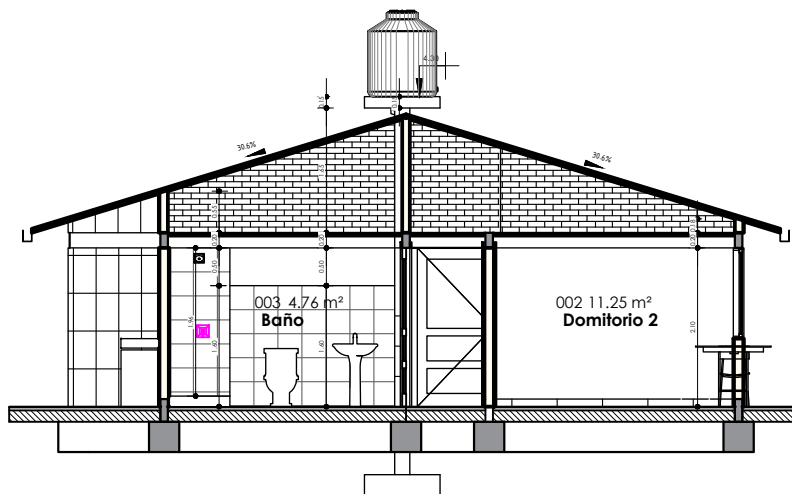

2 B-B
AR-04 1 : 100


PLANO DE SECCIONES A-A & B-B

1 : 100 / PROPUESTA DE EMPLAZAMIENTO

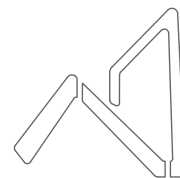


AEVIVIENDA
AGENCIA ESTATAL DE VIVIENDA

PROYECTO DE VIVIENDA CUALITATIVA EN EL MUNICIPIO DE PELECHUCO -FASE(III) 2024- LA PAZ				
AEVIVIENDA	ZONAS / URBANIZACIONES:	MUNICIPIO:		FECHA: DICIEMBRE 2024
		PELECHUCO		SUPERFICIE: 61.20 m2
	PROVINCIA:	DEPARTAMENTO:		LAMINA: AR-04
	FRANZ TAMAYO	LA PAZ	DISEÑO ARQUITECTONICO:	REVISADO Y APROBADO:

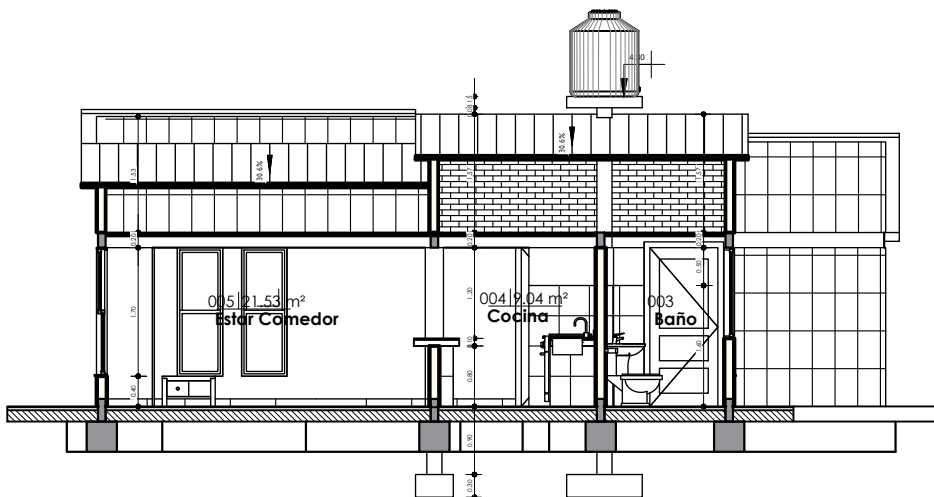


1 C-C
AR-05 1 : 100

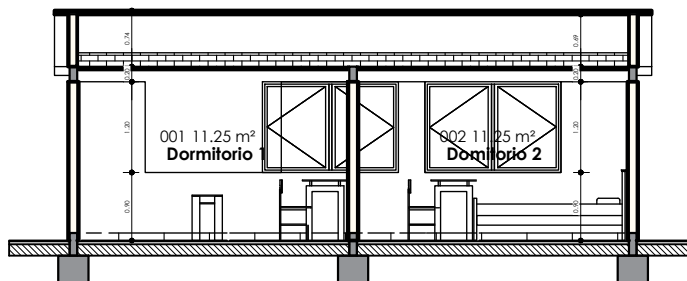

2 D-D
AR-05 1 : 100

PLANO DE SECCIONES C-C & D-D


1 : 100 / PROPUESTA DE EMPLAZAMIENTO

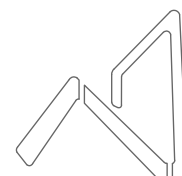


AEVIVIENDA
AGENCIA ESTATAL DE VIVIENDA

PROYECTO DE VIVIENDA CUALITATIVA EN EL MUNICIPIO DE PELECHUCO -FASE(III) 2024- LA PAZ				
AEVIVIENDA	ZONAS / URBANIZACIONES:	MUNICIPIO:		FECHA: <i>DICIEMBRE</i> 2024
	PROVINCIA:	DEPARTAMENTO:		SUPERFICIE: 61.20 m2
	FRANZ TAMAYO	LA PAZ	DISEÑO ARQUITECTONICO:	LAMINA: AR-05
			REVISADO Y APROBADO:	

"EL PLANO ES REFERENCIAL SE DEBE ACOMODAR AL TERRENO"

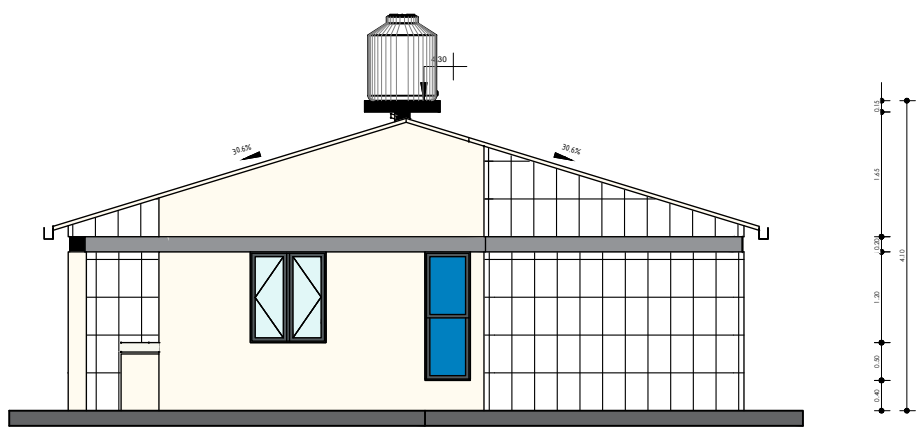

1 ESTE
AR-05 1 : 100

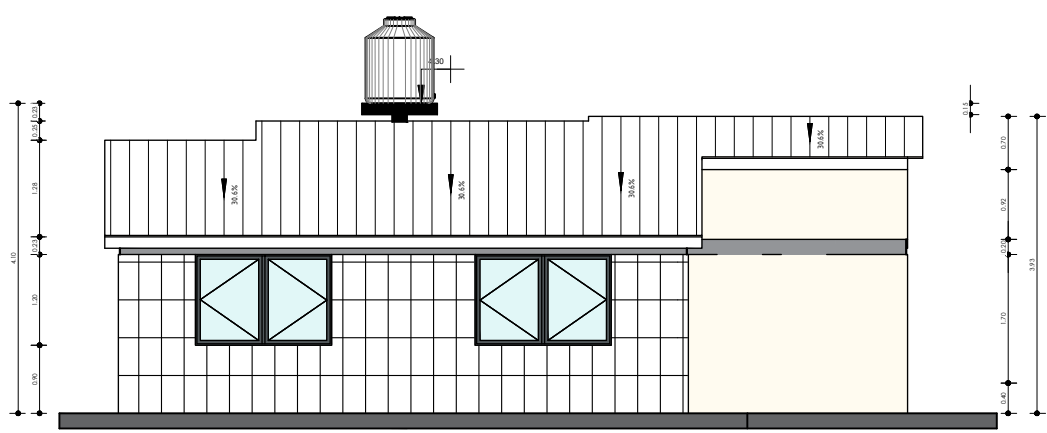

2 NORTE
AR-05 1 : 100


PLANO DE ALZADOS

1 : 100 / PROPUESTA DE EMPLAZAMIENTO




AEVIENDA	PROYECTO DE VIVIENDA CUALITATIVA EN EL MUNICIPIO DE PELECHUCO -FASE(III) 2024- LA PAZ				FECHA: DICIEMBRE 2024
	ZONAS / URBANIZACIONES:	MUNICIPIO: PELECHUCO			SUPERFICIE: 61.20 m2
	PROVINCIA: FRANZ TAMAYO	DEPARTAMENTO: LA PAZ			LAMINA: AR-06
			DISEÑO ARQUITECTONICO:	REVISADO Y APROBADO:	

"EL PLANO ES REFERENCIAL SE DEBE ACOMODAR AL TERRENO"

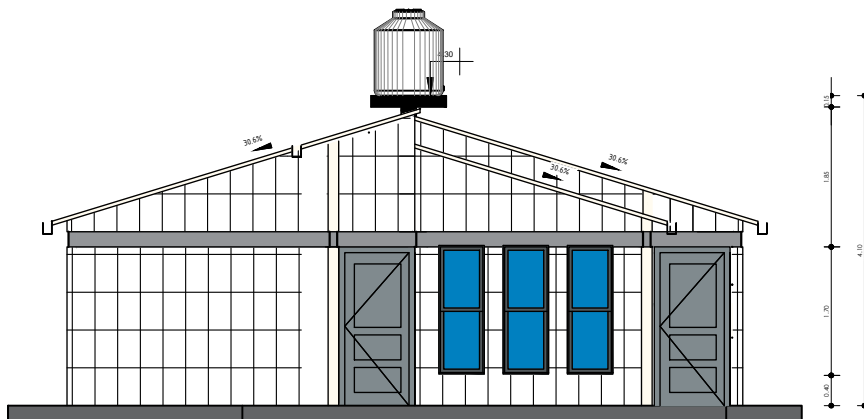


1 OESTE
AR-06 1 : 100

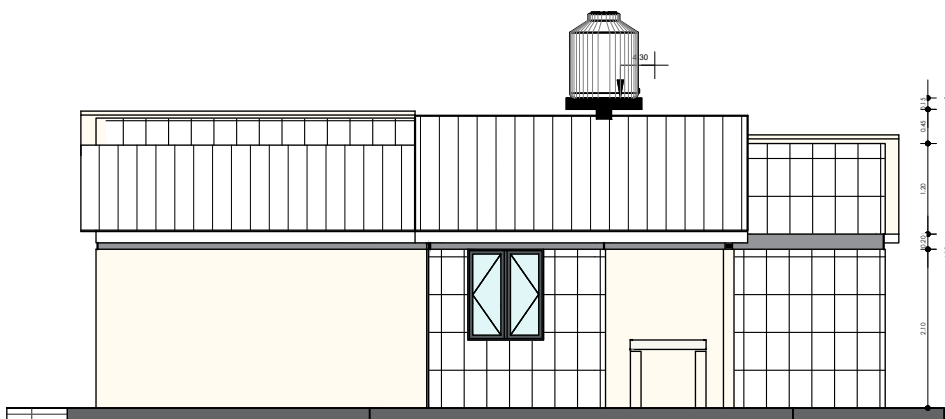

2 SUR
AR-06 1 : 100

PLANO DE ALZADOS

1 : 100 / PROPUESTA DE EMPLAZAMIENTO

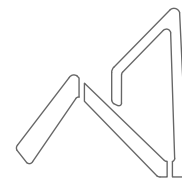


AEVIVIENDA
AGENCIA ESTATAL DE VIVIENDA


PROYECTO DE VIVIENDA CUALITATIVA EN EL MUNICIPIO DE PELECHUCO -FASE(III) 2024- LA PAZ					
AEVIVIENDA	ZONAS / URBANIZACIONES:	MUNICIPIO:	DISEÑO ARQUITECTONICO:	REVISADO Y APROBADO:	FECHA: DICIEMBRE 2024
		PELECHUCO			SUPERFICIE: 61.20 m2
	PROVINCIA:	DEPARTAMENTO:			LAMINA: AR-07
	FRANZ TAMAYO	LA PAZ			

"EL PLANO ES REFERENCIAL SE DEBE ACOMODAR AL TERRENO"

"EL PLANO ES REFERENCIAL SE DEBE ACOMODAR AL TERRENO"

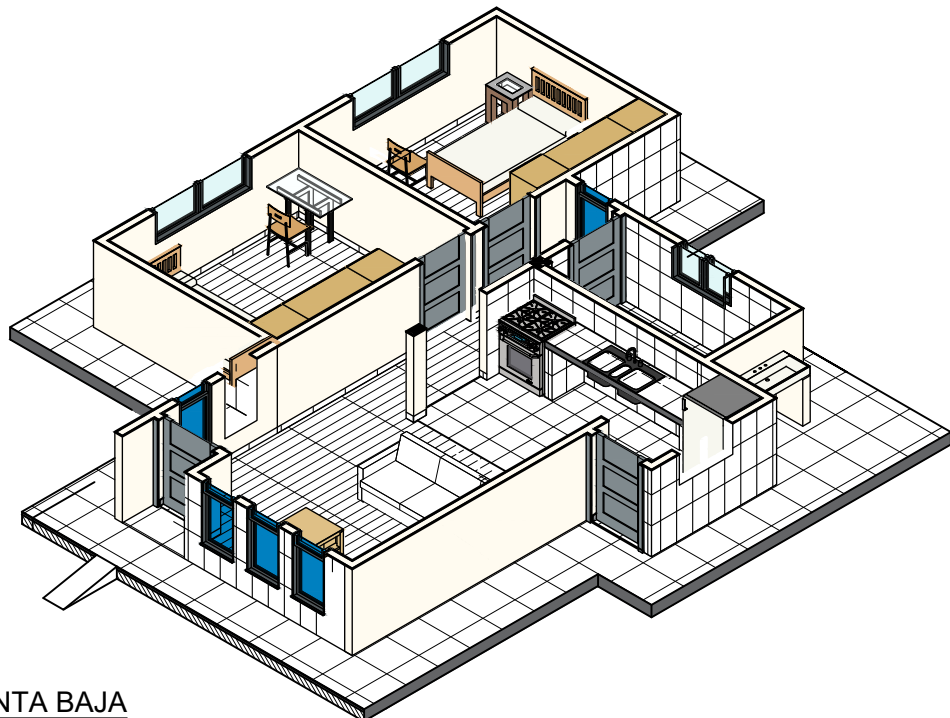

2 MODELO PLANTA BAJA
AR-07

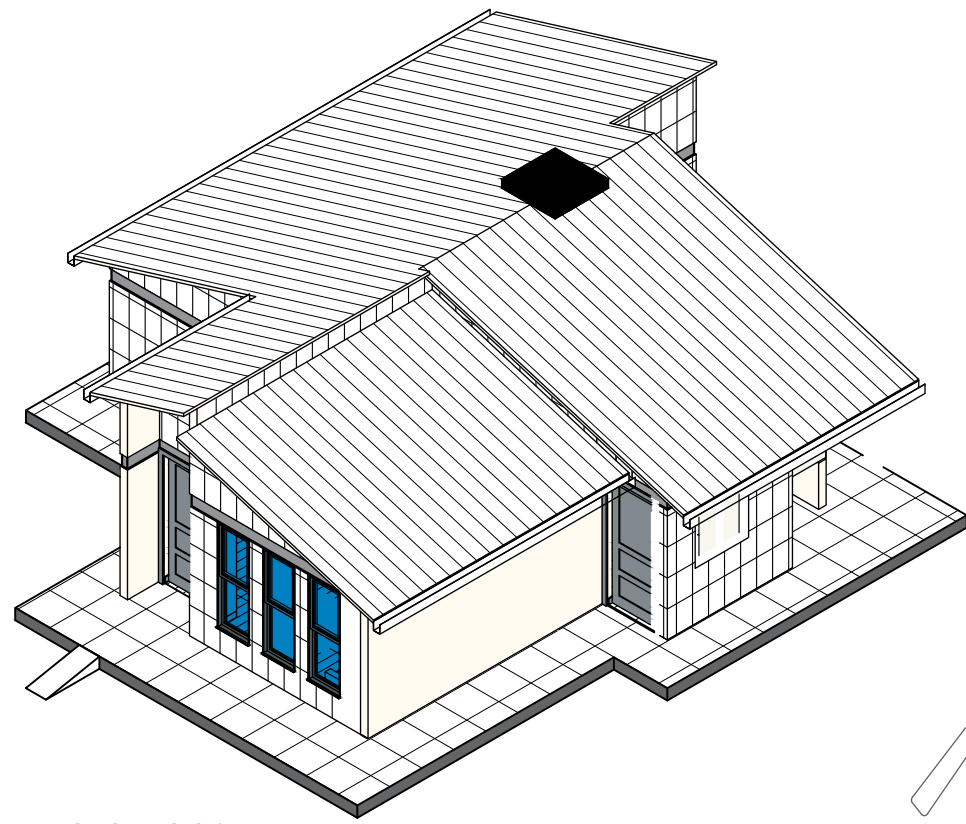


1 MODELO ARQUITECTONICO
AR-07

PLANO DE MODELOS ARQUITECTONICOS


/ PROPUESTA DE EMPLAZAMIENTO



AEVIVIENDA	PROYECTO DE VIVIENDA CUALITATIVA EN EL MUNICIPIO DE PELECHUCO -FASE(III) 2024- LA PAZ				FECHA: DICIEMBRE 2024
	ZONAS / URBANIZACIONES:	MUNICIPIO:			SUPERFICIE: 61.20 m2
		PELECHUCO			LAMINA: AR-08
	PROVINCIA:	DEPARTAMENTO:	DISEÑO ARQUITECTONICO:	REVISADO Y APROBADO:	
	FRANZ TAMAYO	LA PAZ			

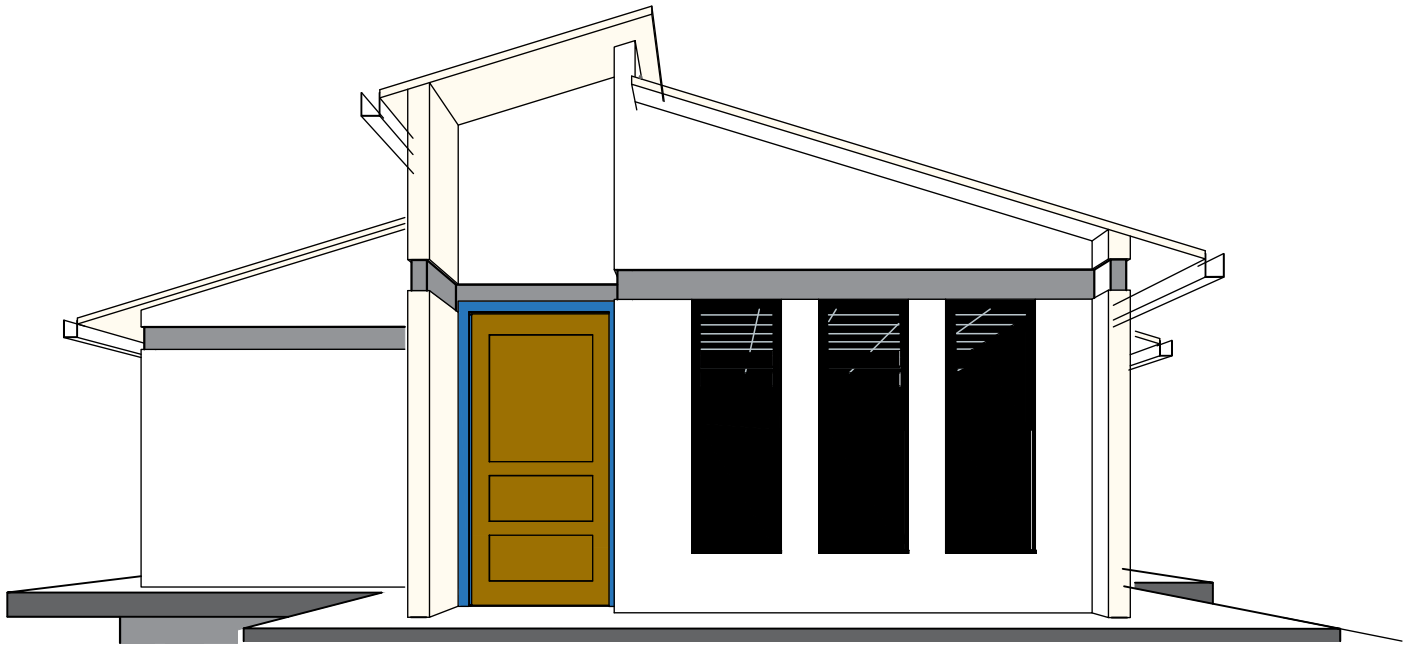


1 PERSPECTIVA POSTERIOR
AR-08

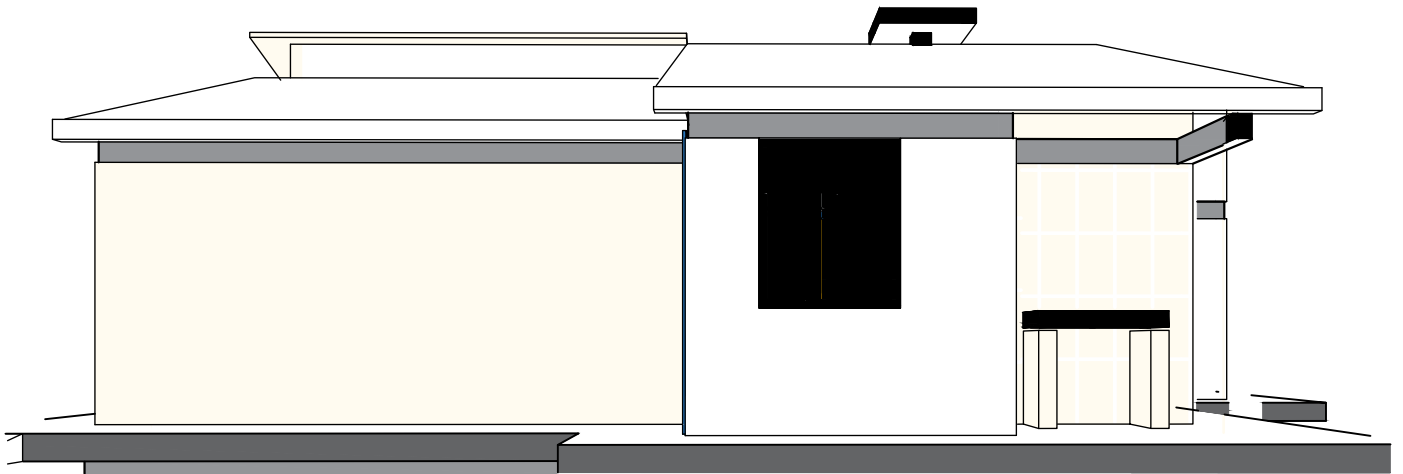

2 PERSPECTIVA LATERAL
IZQUIERDO
AR-08

PLANO DE PERSPECTIVAS



/ PROPUESTA DE EMPLAZAMIENTO

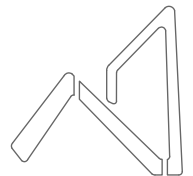

AEVIVIENDA
AGENCIA ESTATAL DE VIVIENDA

AEVIVIENDA	PROYECTO DE VIVIENDA CUALITATIVA EN EL MUNICIPIO DE PELECHUCO -FASE(III) 2024- LA PAZ				FECHA:
	ZONAS / URBANIZACIONES:	MUNICIPIO:			DICIEMBRE 2024
	PROVINCIA:	DEPARTAMENTO:			SUPERFICIE:
	FRANZ TAMAYO	LA PAZ	DISEÑO ARQUITECTONICO:	REVISADO Y APROBADO:	61.20 m2
					LAMINA:
					AR-09

"EL PLANO ES REFERENCIAL SE DEBE ACOMODAR AL TERRENO"

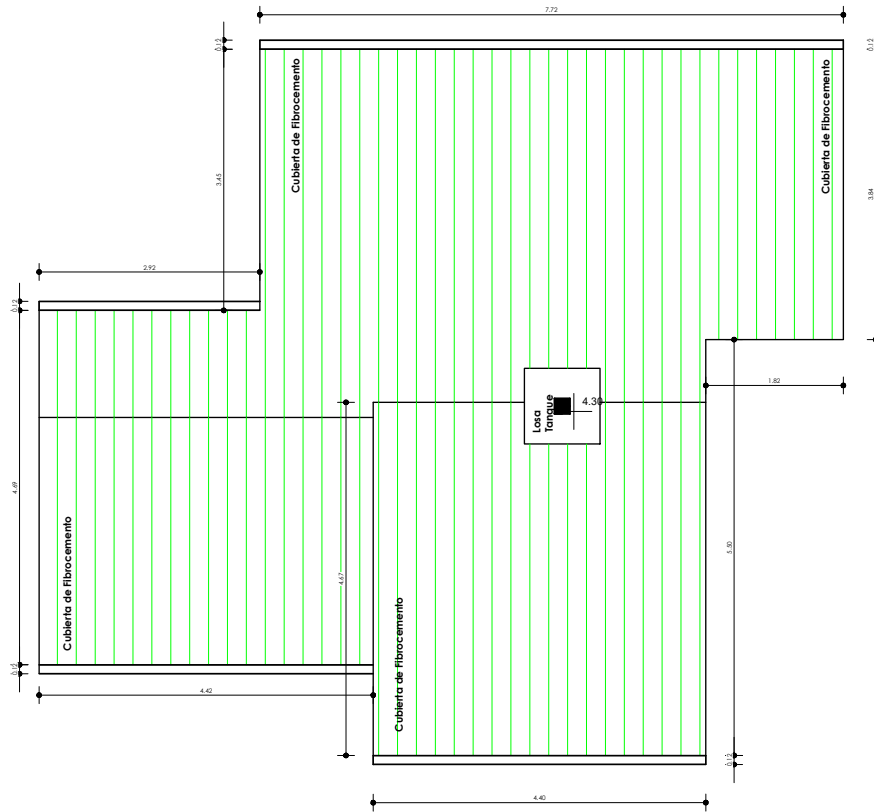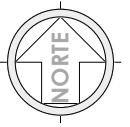


"EL PLANO ES REFERENCIAL SE DEBE ACOMODAR AL TERRENO"

1 Nivel Cubierta
AR-09 1 : 100

PLANO DE CUBIERTAS

1 : 100 / PROPUESTA DE EMPLAZAMIENTO

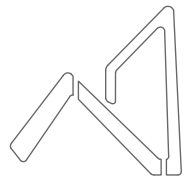



AEVIVIENDA
AGENCIA ESTATAL DE VIVIENDA

AEVIVIENDA	PROYECTO DE VIVIENDA CUALITATIVA EN EL MUNICIPIO DE PELECHUCO -FASE(III) 2024- LA PAZ				
	ZONAS / URBANIZACIONES:	MUNICIPIO:			FECHA: DICIEMBRE 2024
		PELECHUCO			SUPERFICIE: 61.20 m2
	PROVINCIA:	DEPARTAMENTO:			LAMINA: AR-10
	FRANZ TAMAYO	LA PAZ	DISEÑO ARQUITECTONICO:	REVISADO Y APROBADO:	



"EL PLANO ES REFERENCIAL SE DEBE ACOMODAR AL TERRENO"


SIMBOLOGIA	
	GRIFOS
	CONTADOR
	VANOS
	CAÑERIAS
	BOQUILLAS
	CONEXIONES
	CONEXIONES
	CONEXIONES

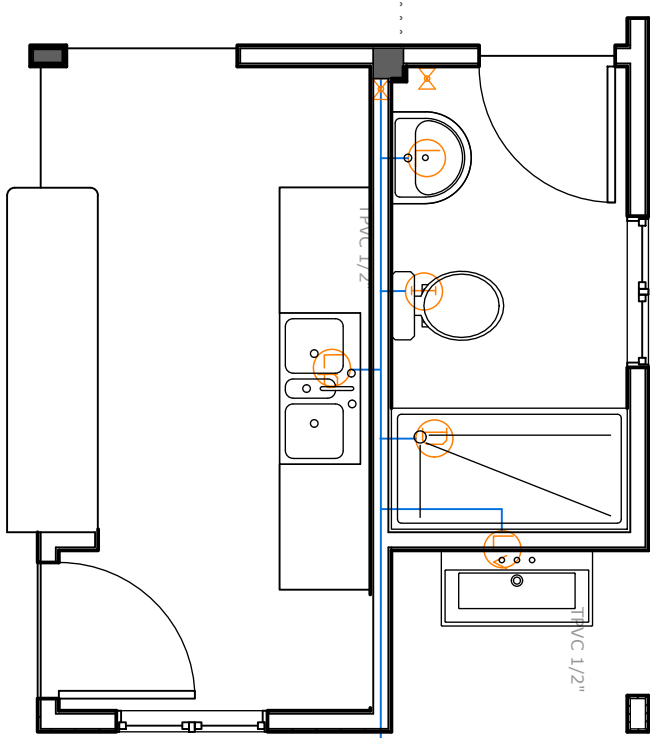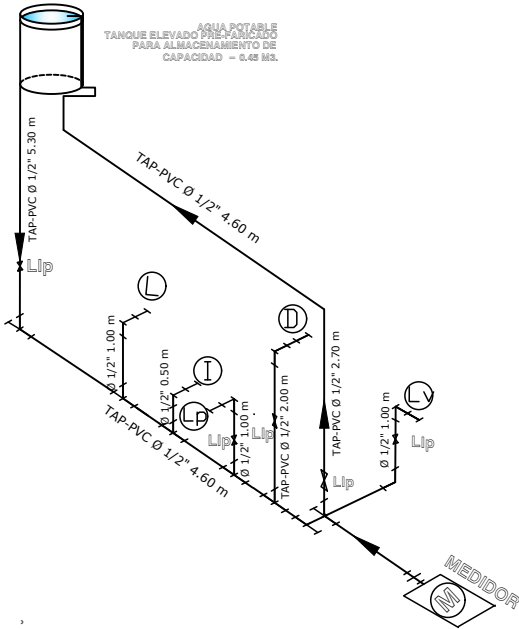

A MEDIDOR


PLANO DE INSTALACIÓN DE AGUA POTABLE

ESC. 1 : 40 PROPUESTA DE EMPLAZAMIENTO

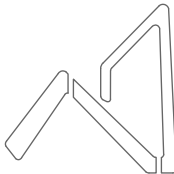


AEVIVIENDA
AGENCIA ESTATAL DE VIVIENDA

AEVIVIENDA	PROYECTO DE VIVIENDA CUALITATIVA EN EL MUNICIPIO DE PELECHUCO -FASE(III) 2024- LA PAZ			
	ZONAS / URBANIZACIONES:	MUNICIPIO:		FECHA: DICIEMBRE 2024
		PELECHUCO		SUPERFICIE: 61.20 m2
	PROVINCIA:	DEPARTAMENTO:		LAMINA: HS- 1
	FRANZ TAMAYO	LA PAZ	DISEÑO ARQUITECTONICO:	REVISADO Y APROBADO:

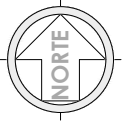


SIMBOLOGÍA


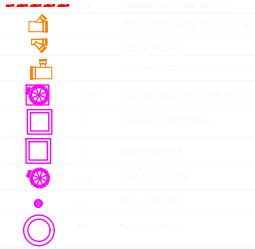


TUBERÍAS

- 1
- 2
- 3
- 4
- 5
- 6
- 7
- 8

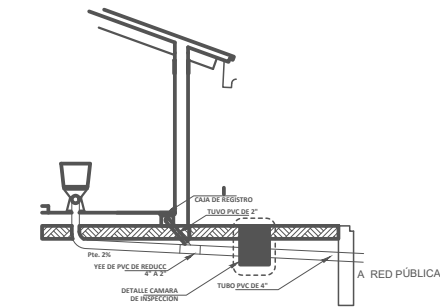


DETALLE SISTEMA DE DESCARGA - CORTE

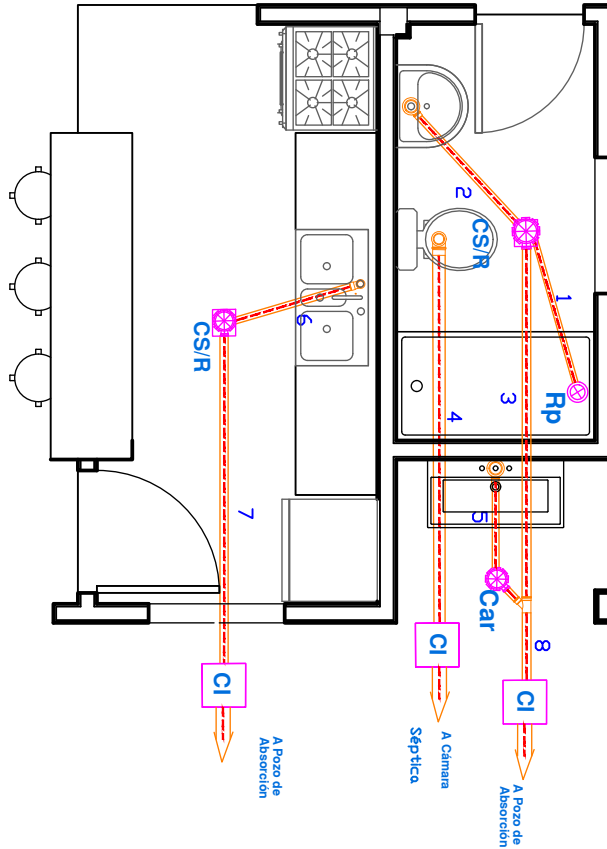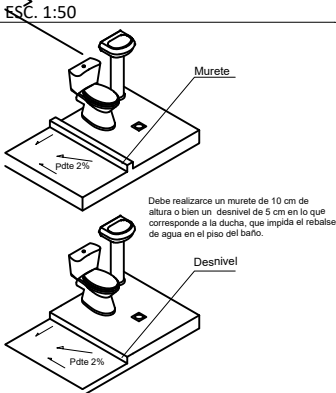

PLANO DE INSTALACIÓN SANITARIA

ESC. 1 : 40 PROPUESTA DE EMPLAZAMIENTO

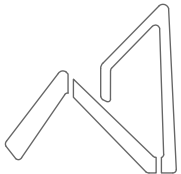

AEVIVIENDA
AGENCIA ESTATAL DE VIVIENDA



PROYECTO DE VIVIENDA CUALITATIVA EN EL MUNICIPIO DE PELECHUCO -FASE(III) 2024- LA PAZ

ZONAS / URBANIZACIONES:	MUNICIPIO:			FECHA:	DICIEMBRE 2024
	PELECHUCO			SUPERFICIE:	61.20 m2
PROVINCIA:	DEPARTAMENTO:			LAMINA:	HS- 2
FRANZ TAMAYO	LA PAZ				

DISEÑO ARQUITECTONICO:


REVISADO Y APROBADO:

"EL PLANO ES REFERENCIAL SE DEBE ACOMODAR AL TERRENO"

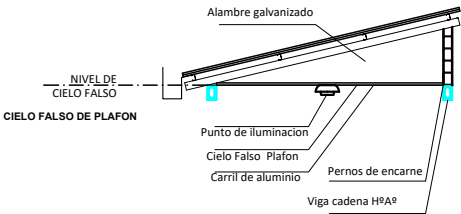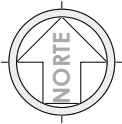

CORTE DE BORDE


ESC. 1:30

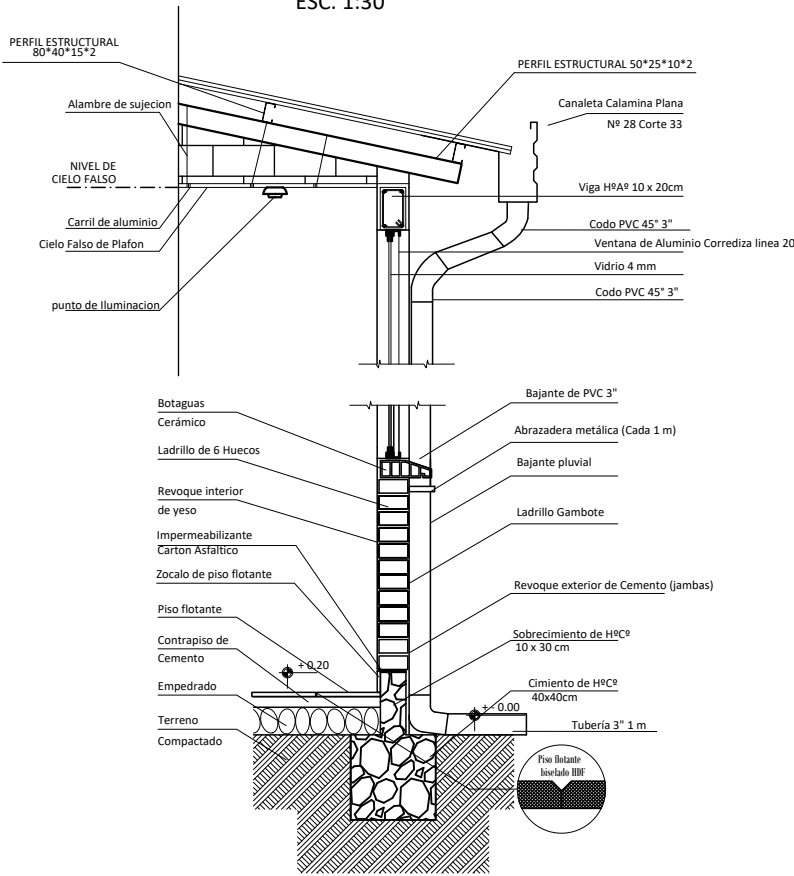

"EL PLANO ES REFERENCIAL SE DEBE ACOMODAR AL TERRENO"



CORTE DE BORDE

ESC. 1:30

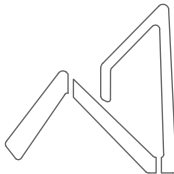

AEVIVIENDA
AGENCIA ESTATAL DE VIVIENDA


AEVIVIENDA	PROYECTO DE VIVIENDA CUALITATIVA EN EL MUNICIPIO DE PELECHUCO -FASE(III) 2024- LA PAZ				
	ZONAS / URBANIZACIONES:	MUNICIPIO:			FECHA: DICIEMBRE 2024
		PELECHUCO			SUPERFICIE: 61.20 m2
	PROVINCIA:	DEPARTAMENTO:			LAMINA: HS- 3
	FRANZ TAMAYO	LA PAZ	DISEÑO ARQUITECTONICO:	REVISADO Y APROBADO:	

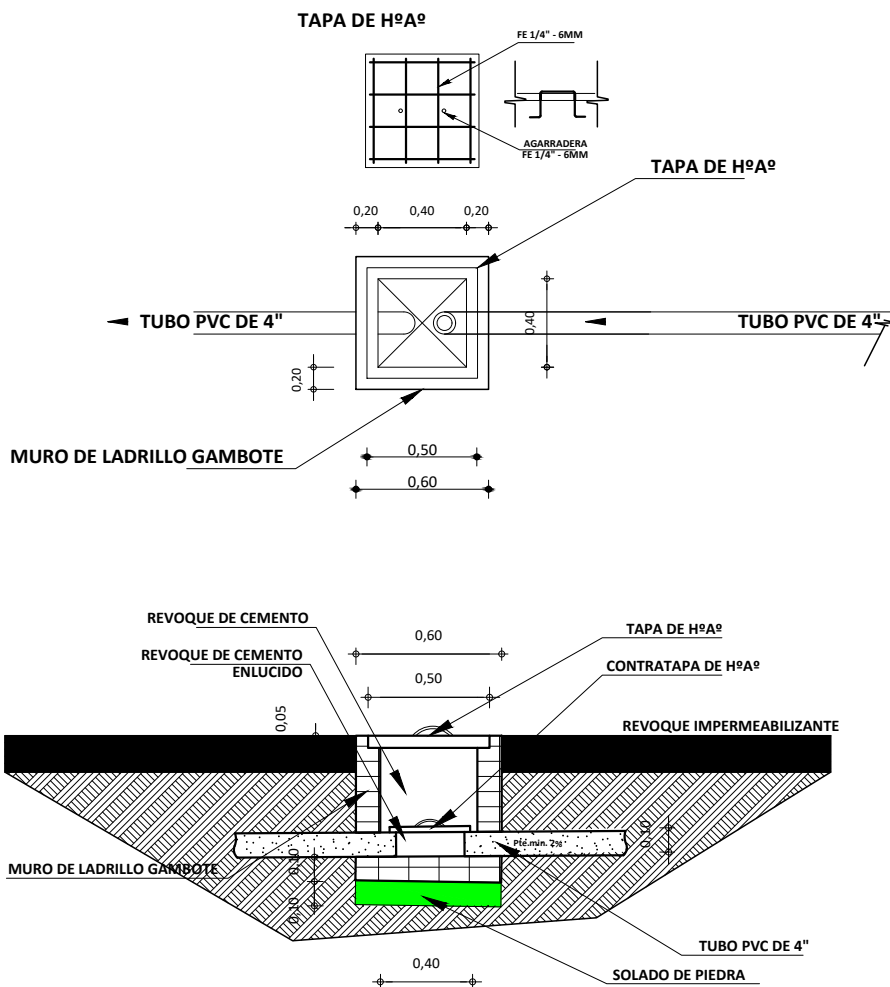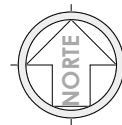

"EL PLANO ES REFERENCIAL SE DEBE ACOMODAR AL TERRENO"



DETALLE DE CAMARA DE INSPECCION ESC. 1:25

PROPUESTA DE EMPLAZAMIENTO


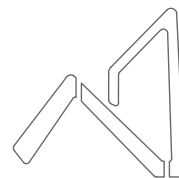


AEVIVIENDA
AGENCIA ESTATAL DE VIVIENDA

AEVIVIENDA	PROYECTO DE VIVIENDA CUALITATIVA EN EL MUNICIPIO DE PELECHUCO -FASE(III) 2024- LA PAZ				FECHA:	DICIEMBRE 2024
	ZONAS / URBANIZACIONES:	MUNICIPIO:	PELECHUCO		SUPERFICIE:	61.20 m2
	PROVINCIA:	DEPARTAMENTO:	LA PAZ		LAMINA:	HS- 4
	FRANZ TAMAYO		DISEÑO ARQUITECTONICO:		REVISADO Y APROBADO:	

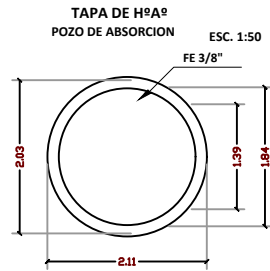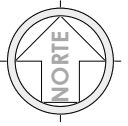

CAMARA SEPTICA PVC

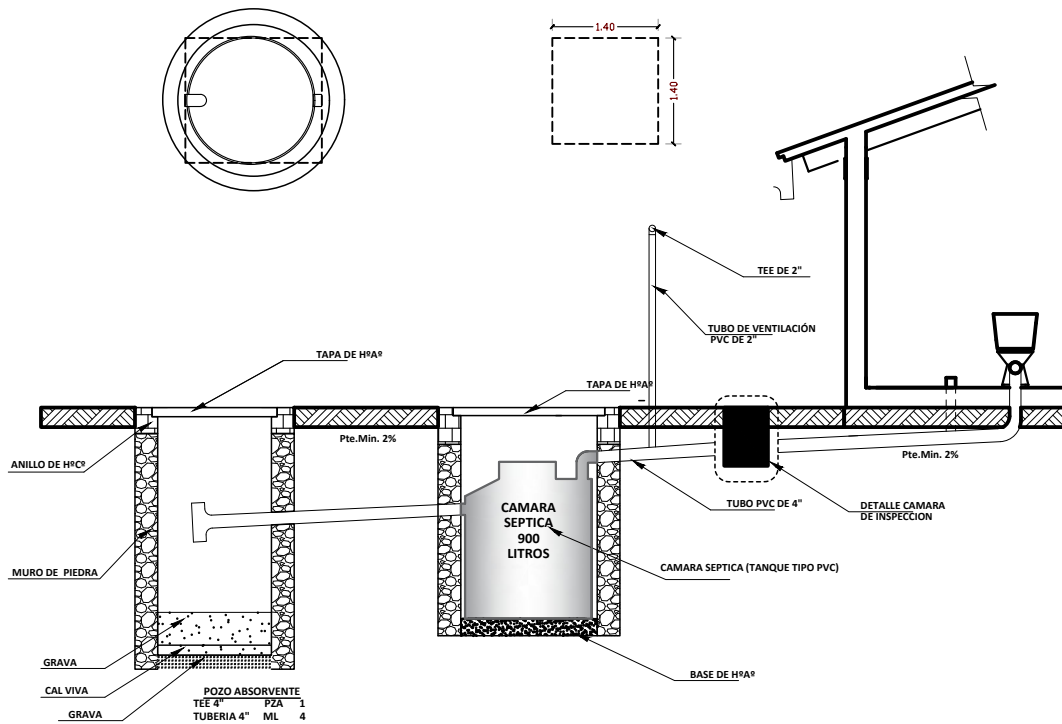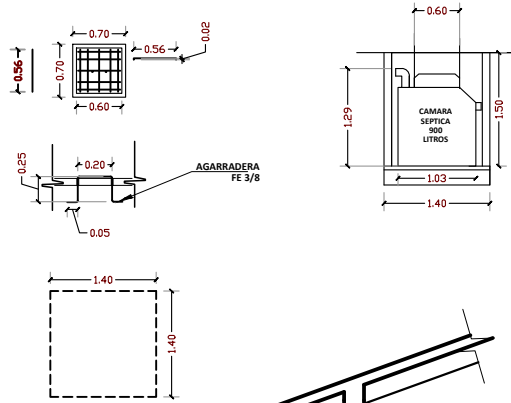


DETALLE SISTEMA DE DESCARGA - CORTE

ESC. 1:25




PROPUESTA DE EMPLAZAMIENTO

AEVIVIENDA	PROYECTO DE VIVIENDA CUALITATIVA EN EL MUNICIPIO DE PELECHUCO -FASE(III) 2024- LA PAZ				
	ZONAS / URBANIZACIONES:	MUNICIPIO:			FECHA: DICIEMBRE 2024
		PELECHUCO			SUPERFICIE: 61.20 m2
	PROVINCIA:	DEPARTAMENTO:			LAMINA: HS- 5
	FRANZ TAMAYO	LA PAZ	DISEÑO ARQUITECTONICO:	REVISADO Y APROBADO:	

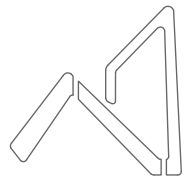

AEVIVIENDA
AGENCIA ESTATAL DE VIVIENDA


"EL PLANO ES REFERENCIAL SE DEBE ACOMODAR AL TERRENO"

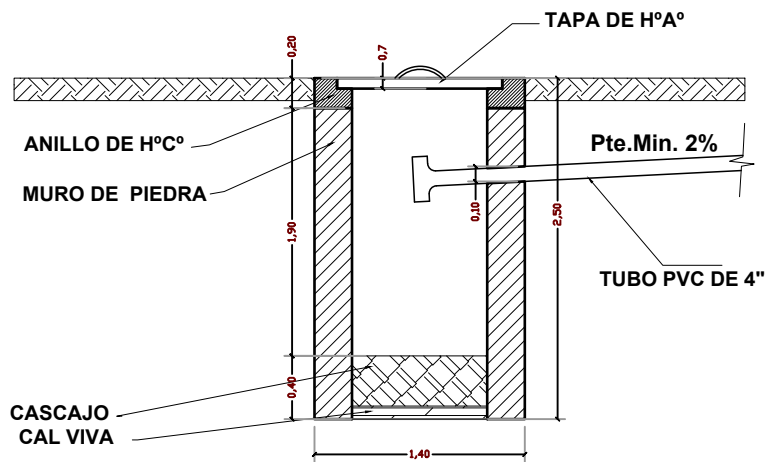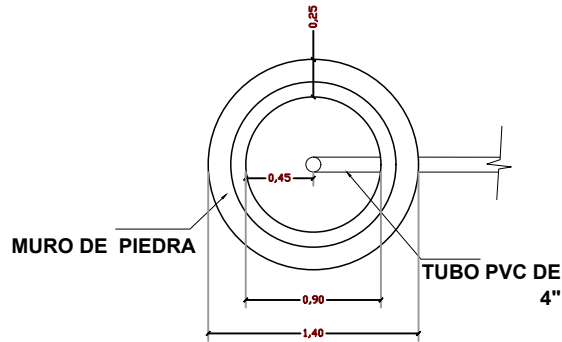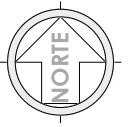

"EL PLANO ES REFERENCIAL SE DEBE ACOMODAR AL TERRENO"

DETALLE SISTEMA DE
DESCARGA - CORTE
ESC. 1:25

PROPUESTA DE EMPLAZAMIENTO

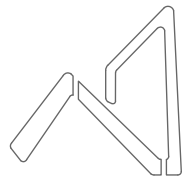

AEVIVIENDA
AGENCIA ESTATAL DE VIVIENDA

AEVIVIENDA	PROYECTO DE VIVIENDA CUALITATIVA EN EL MUNICIPIO DE PELECHUCO -FASE(III) 2024- LA PAZ				FECHA:	DICIEMBRE 2024
	ZONAS / URBANIZACIONES:	MUNICIPIO:			SUPERFICIE:	61.20 m2
	PROVINCIA:	DEPARTAMENTO:			LAMINA:	HS- 6
	FRANZ TAMAYO	LA PAZ	DISEÑO ARQUITECTONICO:	REVISADO Y APROBADO:		



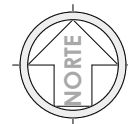


DIAGRAMA UNIFILAR

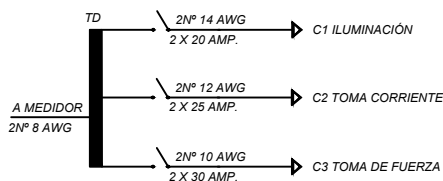

SIMBOLOGIA


	TD	TABLERO DE DISTRIBUCIÓN
		CIRCUITO DE ILUMINACIÓN
		CIRCUITO DE TOMA CORRIENTES
		PUNTO DE ILUMINACIÓN
		PUNTO DE ILUMINACIÓN EN PARED
		PUNTO DE ILUMINACIÓN RECTANGULAR
		TOMA CORRIENTE DOBLE
		INTERRUPTOR SIMPLE
		TOMA DE FUERZA

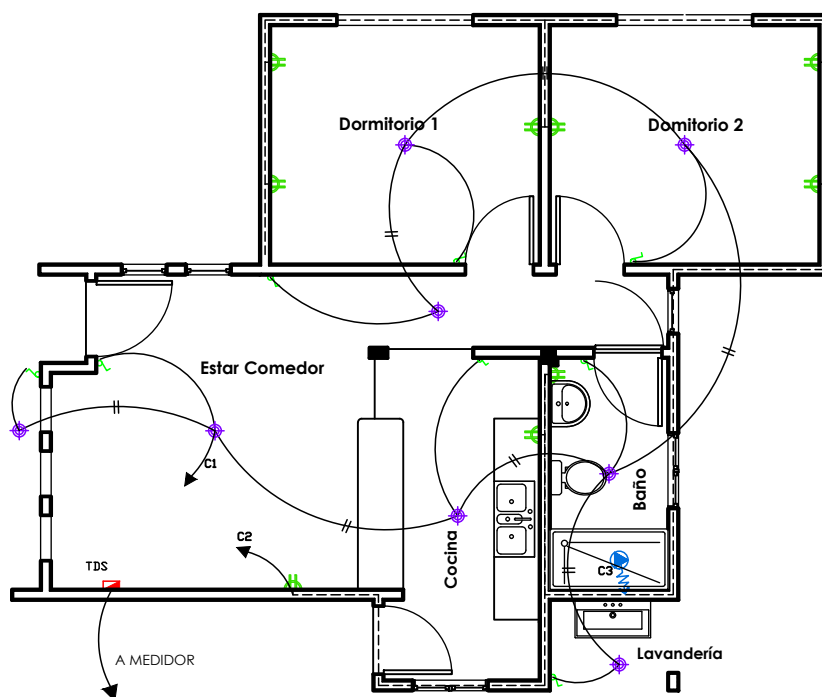

PLANO ELÉCTRICO
ESC. 1:75

PLANO ELÉCTRICO
ESC. 1:75

PROPUESTA DE EMPLAZAMIENTO

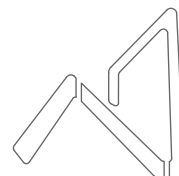

AEVIVIENDA
AGENCIA ESTATAL DE VIVIENDA


PROYECTO DE VIVIENDA CUALITATIVA EN EL MUNICIPIO DE PELECHUCO -FASE(III) 2024- LA PAZ

AEVIVIENDA	ZONAS / URBANIZACIONES:	MUNICIPIO:	DISEÑO ARQUITECTONICO:	REVISADO Y APROBADO:	FECHA:
		PELECHUCO			DICIEMBRE 2024
	PROVINCIA:	DEPARTAMENTO:			SUPERFICIE:
	FRANZ TAMAYO	LA PAZ			61.20 m2
					LAMINA:
					EL-1

"EL PLANO ES REFERENCIAL SE DEBE ACOMODAR AL TERRENO"


V1

VENTANA: COCINA

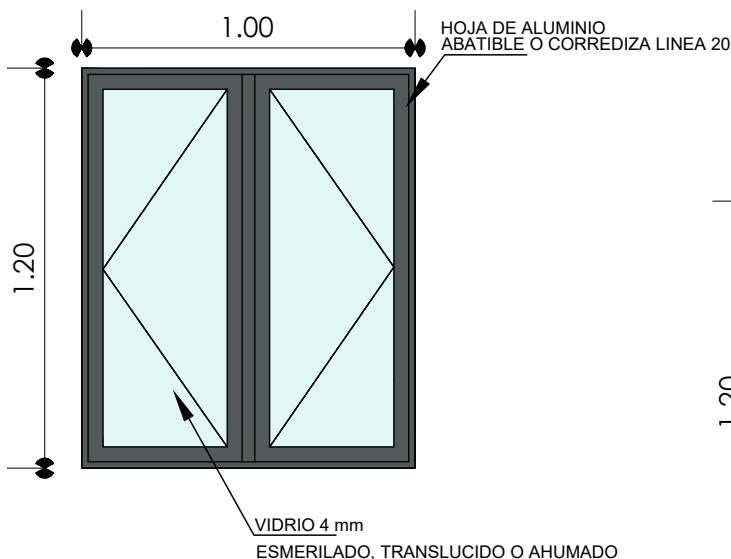



V2

VENTANA: DORMITORIOS

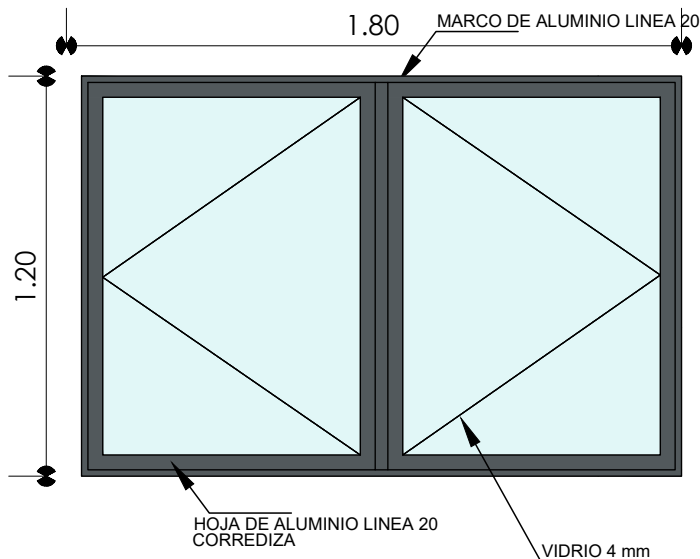


V3

VENTANA: SALA - COMEDOR

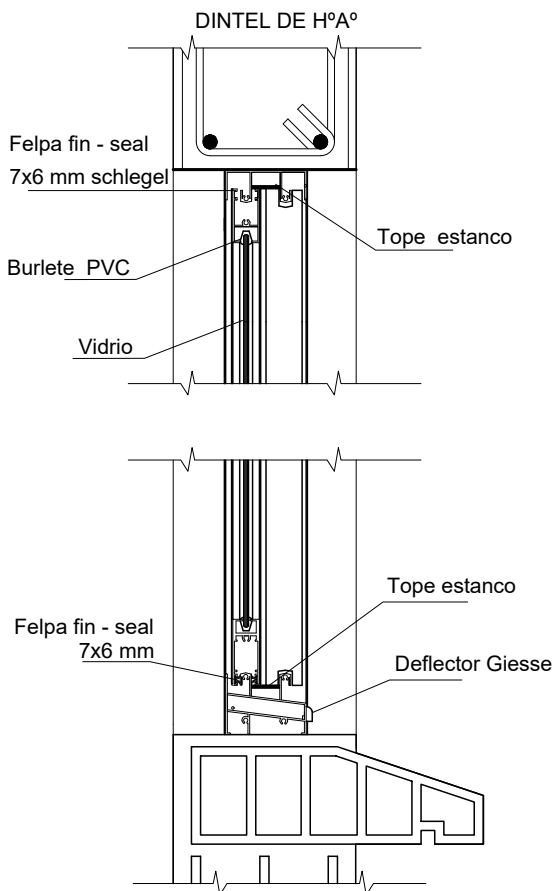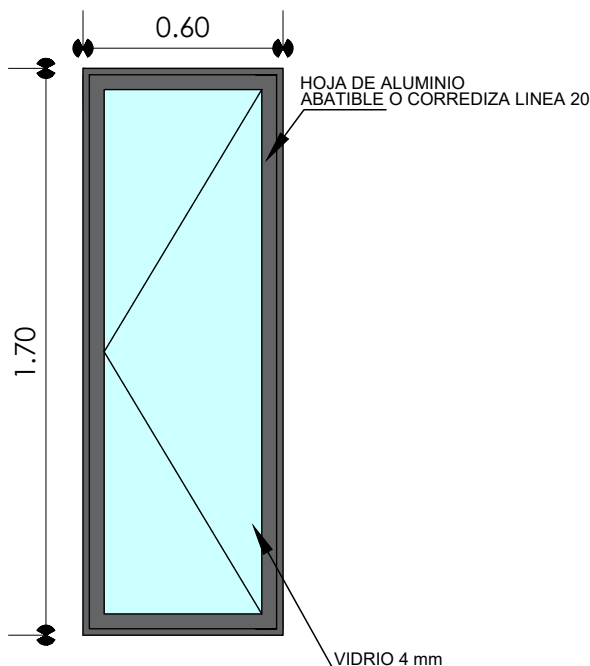DETALLE VENTANA DE ALUMINIO
ESC. 1:5DETALLE DE VENTANA
ESC. 1:25

"EL PLANO ES REFERENCIAL SE DEBE ACOMODAR AL TERRENO"

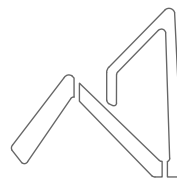AEVIVIENDA
AGENCIA ESTATAL DE VIVIENDA

AEVIVIENDA

PROYECTO DE VIVIENDA CUALITATIVA EN EL MUNICIPIO DE PELECHUCO -FASE(III) 2024- LA PAZ

ZONAS / URBANIZACIONES:

MUNICIPIO:

PELECHUCO

PROVINCIA:

DEPARTAMENTO:

FRANZ TAMAYO

LA PAZ


DISEÑO ARQUITECTONICO:

REVISADO Y APROBADO:


FECHA: DICIEMBRE
2024SUPERFICIE:
61.20 m2LAMINA:
DET-01

DISEÑO DE PUERTA REFERENCIAL

- 1.- MARCO DE MADERA SEMIDURA 2"x 4"
- 2.- PUERTA DE TABLERO MADERA SEMIDURA 2"

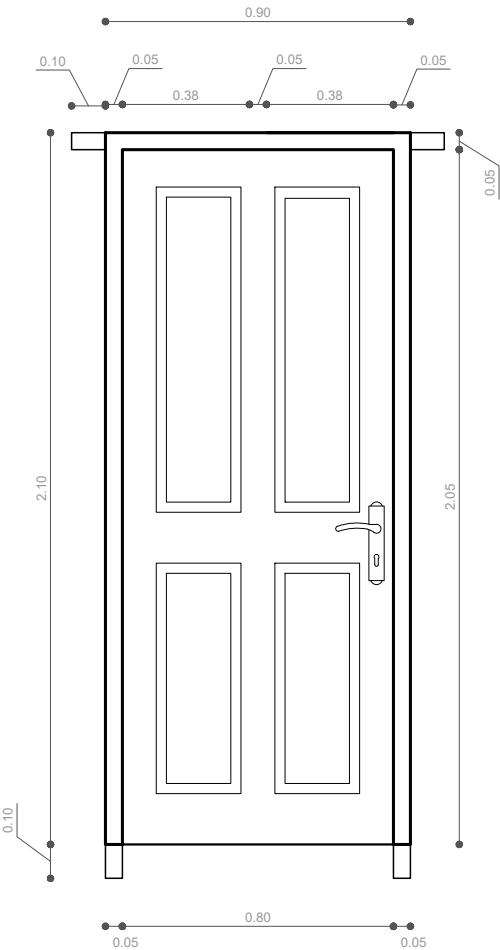

- 1.- MARCO DE PLANCHA METALICA 2"x 4"
- 2.- TABLERO MADERA SEMIDURA 2"

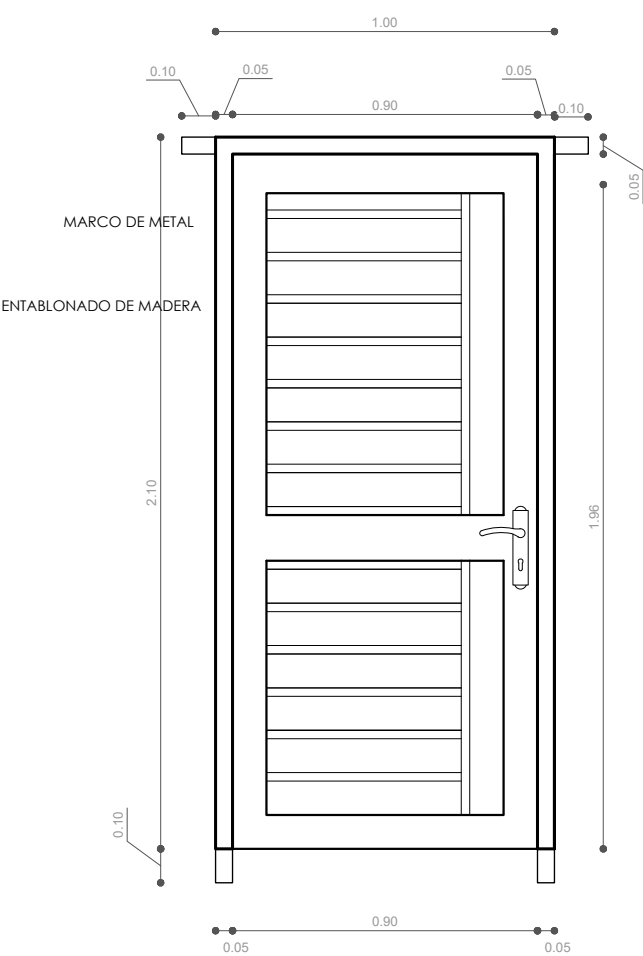

PORCENTAJE DE METAL 55%
PORCENTAJE DE MADERA 45%

DORMITORIO - BAÑO

INGRESO PRINCIPAL

DETALLE DE PUERTAS
ESC. 1:25



AEVIENDA	PROYECTO DE VIVIENDA CUALITATIVA EN EL MUNICIPIO DE PELECHUCO -FASE(III) 2024- LA PAZ				
	ZONAS / URBANIZACIONES:	MUNICIPIO:			FECHA: DICIEMBRE 2024
		PELECHUCO			SUPERFICIE: 61.20 m2
	PROVINCIA:	DEPARTAMENTO:			LAMINA: DET-02
	FRANZ TAMAYO	LA PAZ	DISEÑO ARQUITECTONICO:	REVISADO Y APROBADO:	

"EL PLANO ES REFERENCIAL SE DEBE ACOMODAR AL TERRENO"