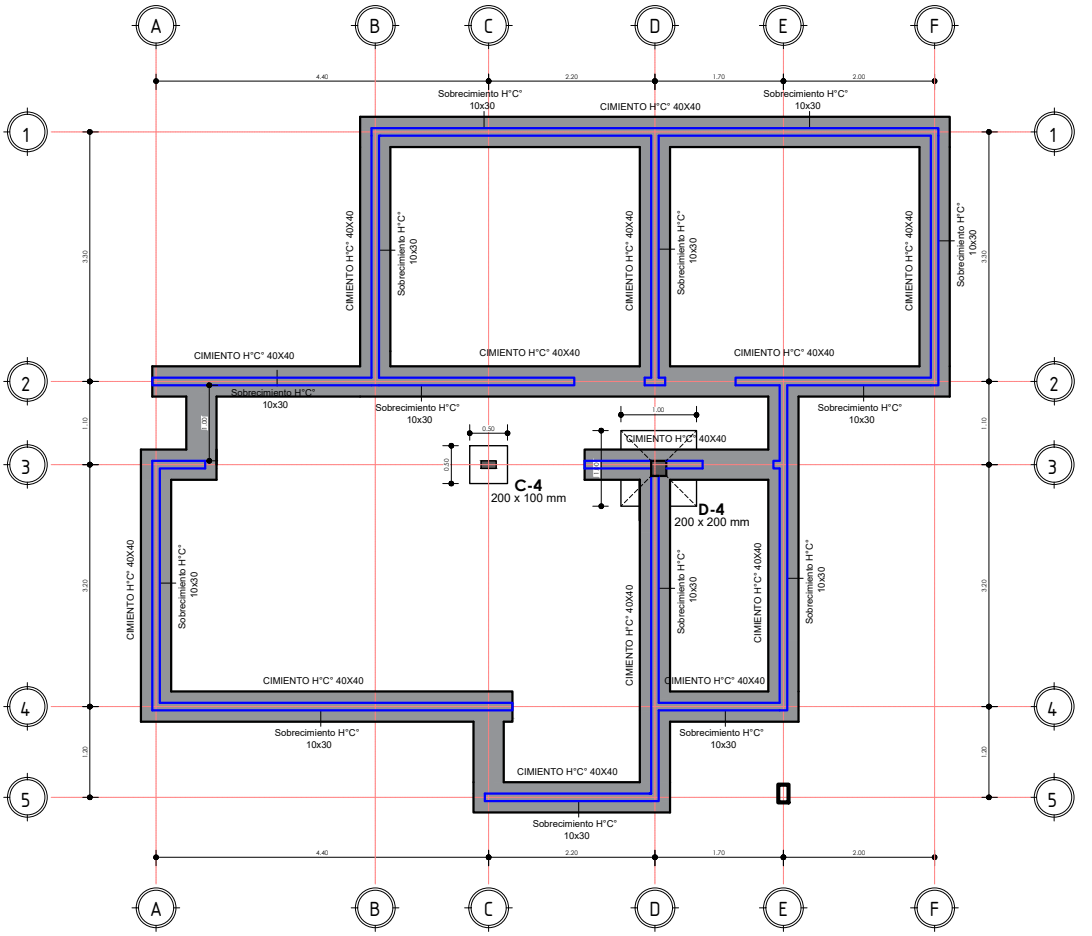

"EL PLANO ES REFERENCIAL SE DEBE ACOMODAR AL TERRENO"

1 PLANO DE CIMIENTOS
AR-01 1 : 100

PLANO DE CIMIENTOS Y DETALLE ESTRUCTURAL

1 : 100 / PROPUESTA DE EMPLAZAMIENTO

AEVIVIENDA
AGENCIA ESTATAL DE VIVIENDA

AEVIVIENDA

PROYECTO DE VIVIENDA CUALITATIVA EN EL MUNICIPIO DE PELECHUCO -FASE(IV) 2024- LA PAZ

ZONAS / URBANIZACIONES:	MUNICIPIO: *PELECHUCO*			FECHA: *DICIEMBRE 2024*
PROVINCIA: *FRANZ TAMAYO*	DEPARTAMENTO: **LA PAZ**	DISEÑO ARQUITECTONICO:	REVISADO Y APROBADO:	SUPERFICIE: *61.20 m2*
				LAMINA: **AR-01**

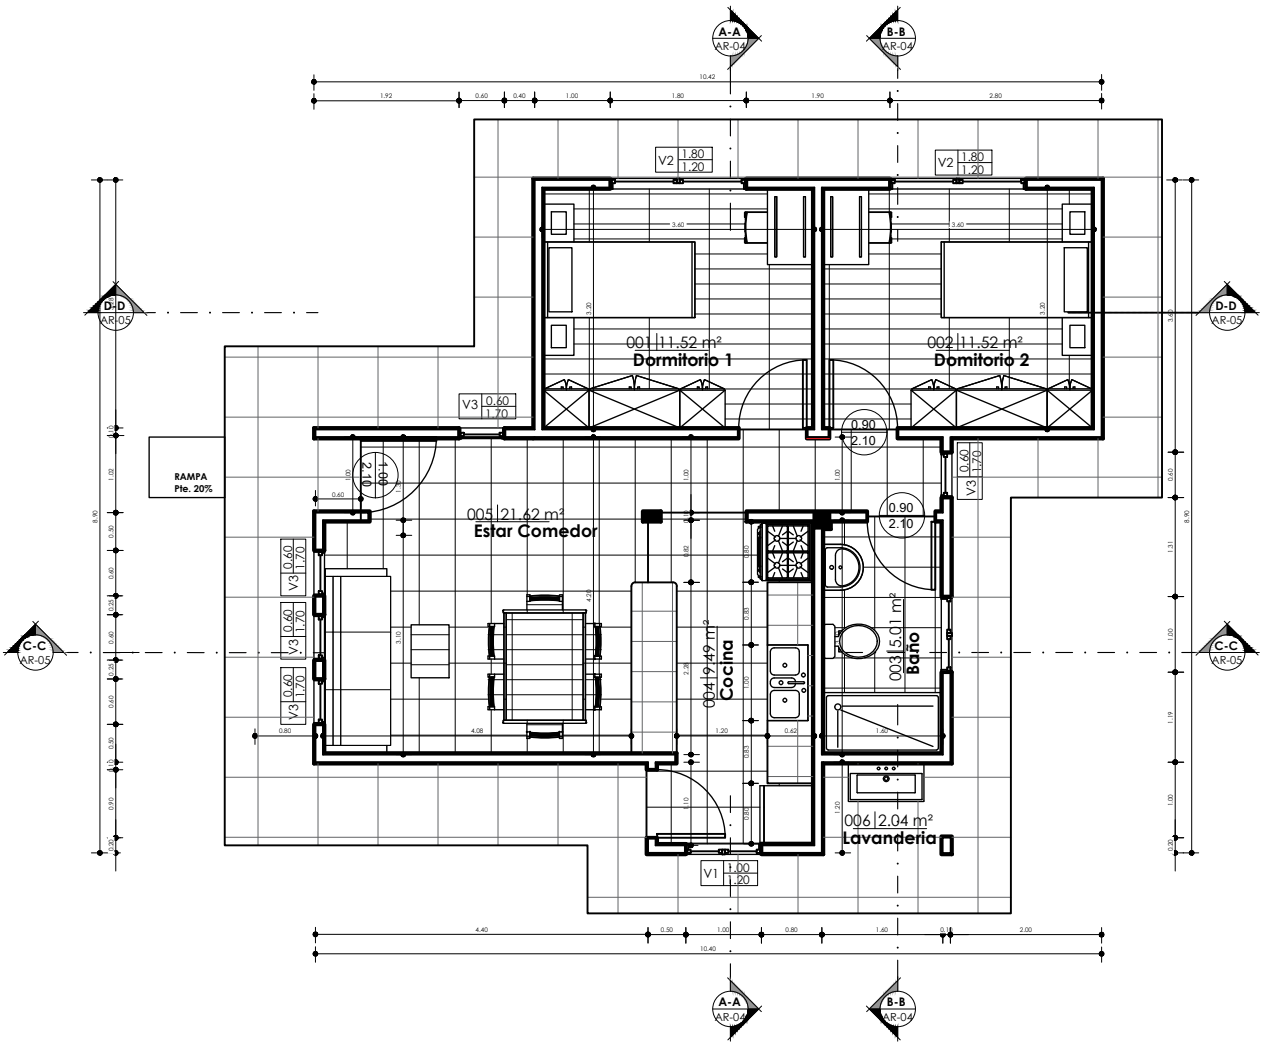

"EL PLANO ES REFERENCIAL SE DEBE ACOMODAR AL TERRENO"

1 PLANTA BAJA
AR-02 1 : 100

PLANO DE PLANTA ACOTADA

1 : 100 / PROPUESTA DE EMPLAZAMIENTO

AEVIVIENDA
AGENCIA ESTATAL DE VIVIENDA

PROYECTO DE VIVIENDA CUALITATIVA EN EL MUNICIPIO DE PELECHUCO -FASE(IV) 2024- LA PAZ

AEVIVIENDA

ZONAS / URBANIZACIONES:	MUNICIPIO:			FECHA: DICIEMBRE 2024
	PELECHUCO			
PROVINCIA:	DEPARTAMENTO:			SUPERFICIE:
FRANZ TAMAYO	**LA PAZ**	DISEÑO ARQUITECTONICO:	REVISADO Y APROBADO:	*61.20 m2*
				LAMINA: **AR-02**

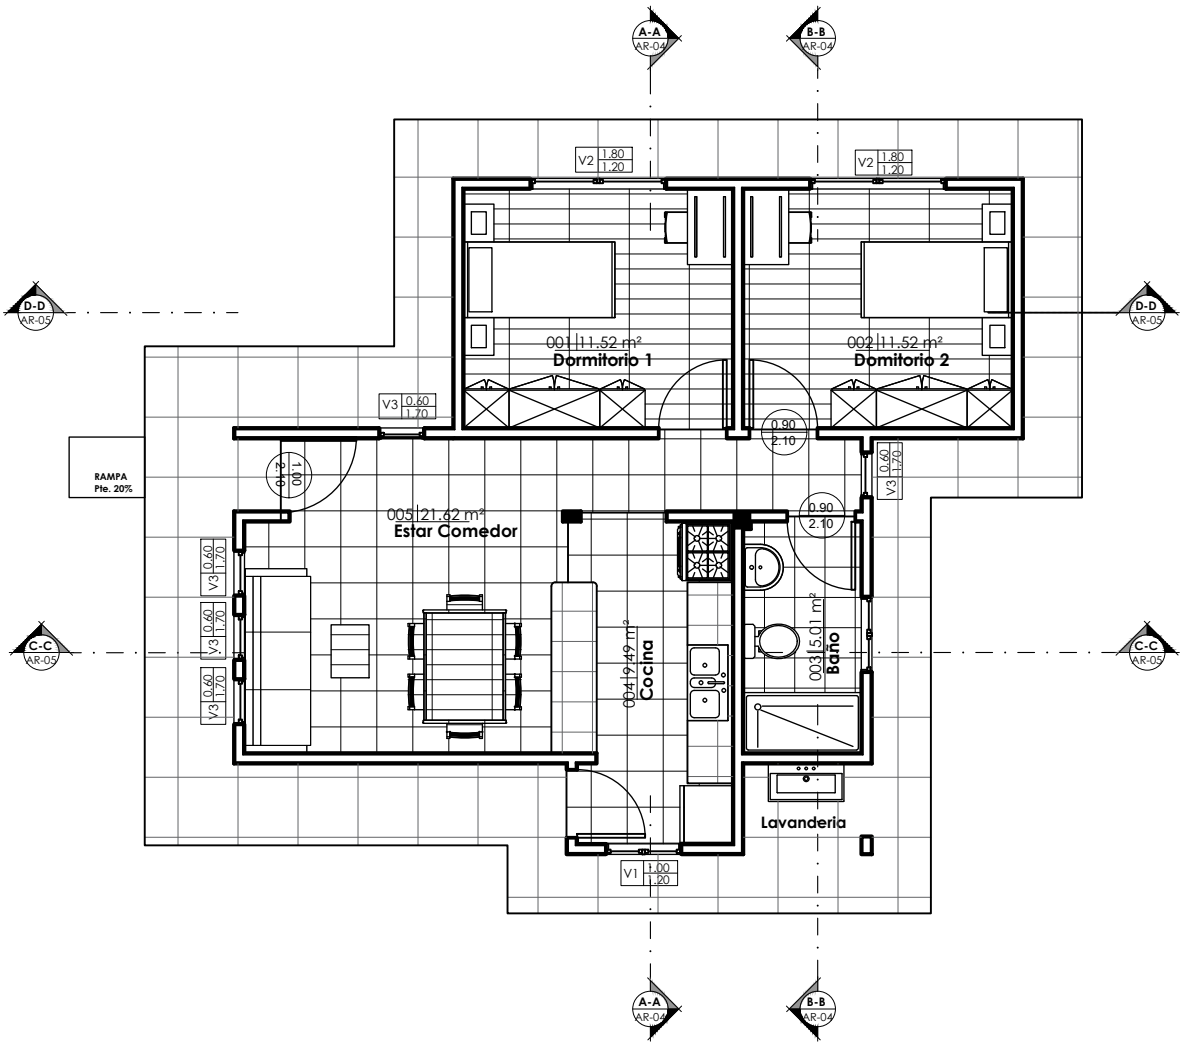

"EL PLANO ES REFERENCIAL SE DEBE ACOMODAR AL TERRENO"

1 PLANTA BAJA AM
AR-03 1 : 100

PLANO AMOBLADO

1 : 100 / PROPUESTA DE EMPLAZAMIENTO

AEVIVIENDA
AGENCIA ESTATAL DE VIVIENDA

PROYECTO DE VIVIENDA CUALITATIVA EN EL MUNICIPIO DE PELECHUCO -FASE(IV) 2024- LA PAZ

AEVIVIENDA

ZONAS / URBANIZACIONES:	MUNICIPIO:			FECHA: DICIEMBRE 2024
	PELECHUCO			
PROVINCIA:	DEPARTAMENTO:			SUPERFICIE:
FRANZ TAMAYO	**LA PAZ**	DISEÑO ARQUITECTONICO:	REVISADO Y APROBADO:	*61.20 m2*
				LAMINA: **AR-03**

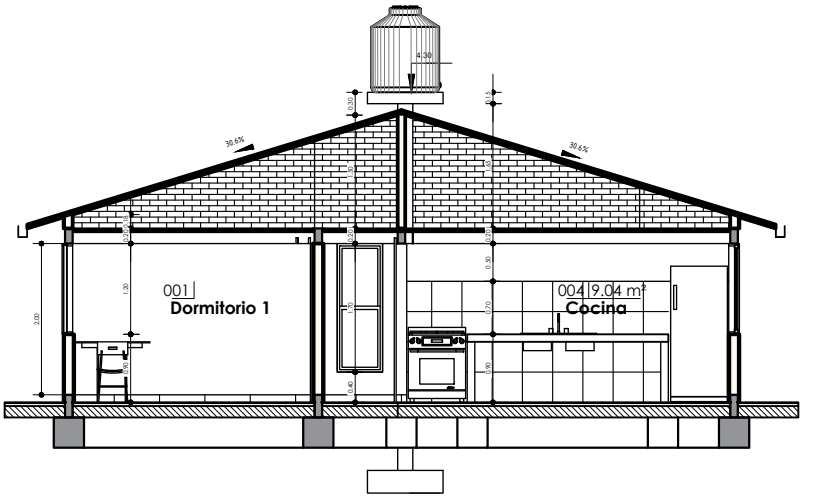

1 / AR-04 A-A
1 : 100

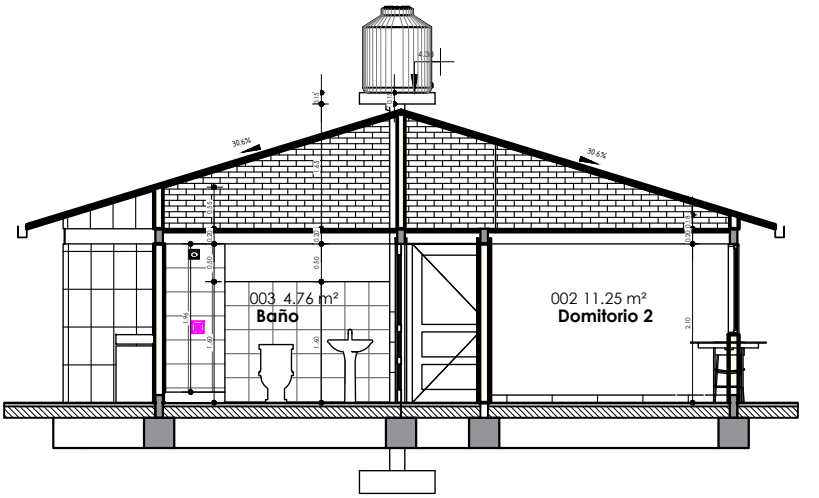

2 / AR-04 B-B
1 : 100

"EL PLANO ES REFERENCIAL SE DEBE ACOMODAR AL TERRENO"

PLANO DE SECCIONES A-A & B-B

1 : 100 / PROPUESTA DE EMPLAZAMIENTO

AEVIVIENDA
AGENCIA ESTATAL DE VIVIENDA

AEVIVIENDA

PROYECTO DE VIVIENDA CUALITATIVA EN EL MUNICIPIO DE PELECHUCO -FASE(IV) 2024- LA PAZ

ZONAS / URBANIZACIONES:	MUNICIPIO: *PELECHUCO*		FECHA: DICIEMBRE 2024
PROVINCIA: *FRANZ TAMAYO*	DEPARTAMENTO: **LA PAZ**	DISEÑO ARQUITECTONICO:	SUPERFICIE: *61.20 m2*
		REVISADO Y APROBADO:	LAMINA: **AR-04**

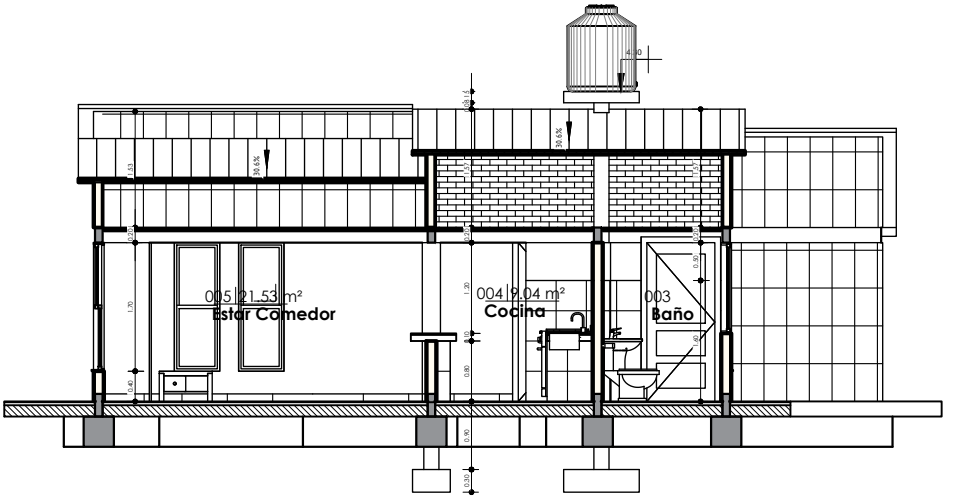

1 AR-05 C-C
1 : 100

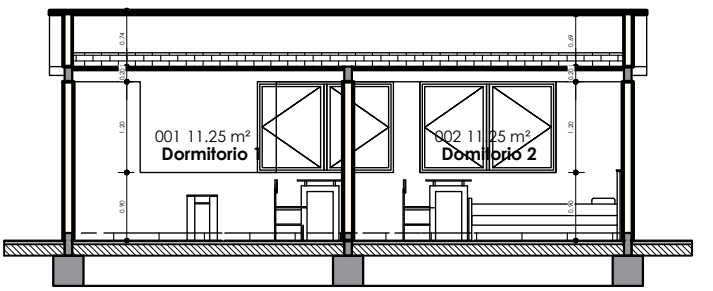

2 AR-05 D-D
1 : 100

"EL PLANO ES REFERENCIAL SE DEBE ACOMODAR AL TERRENO"

PLANO DE SECCIONES C-C & D-D

1 : 100 / PROPUESTA DE EMPLAZAMIENTO

AEVIVIENDA
AGENCIA ESTATAL DE VIVIENDA

AEVIVIENDA

PROYECTO DE VIVIENDA CUALITATIVA EN EL MUNICIPIO DE PELECHUCO -FASE(IV) 2024- LA PAZ

ZONAS / URBANIZACIONES:	MUNICIPIO:			FECHA: DICIEMBRE 2024
	PELECHUCO			
PROVINCIA:	DEPARTAMENTO:			SUPERFICIE:
FRANZ TAMAYO	**LA PAZ**	DISEÑO ARQUITECTONICO:	REVISADO Y APROBADO:	*61.20 m2*
				LAMINA: **AR-05**

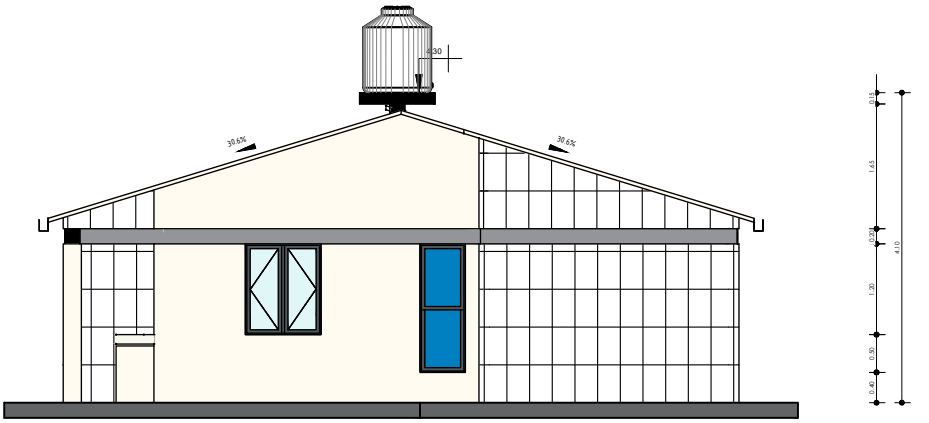

1 ESTE
AR-05 1 : 100

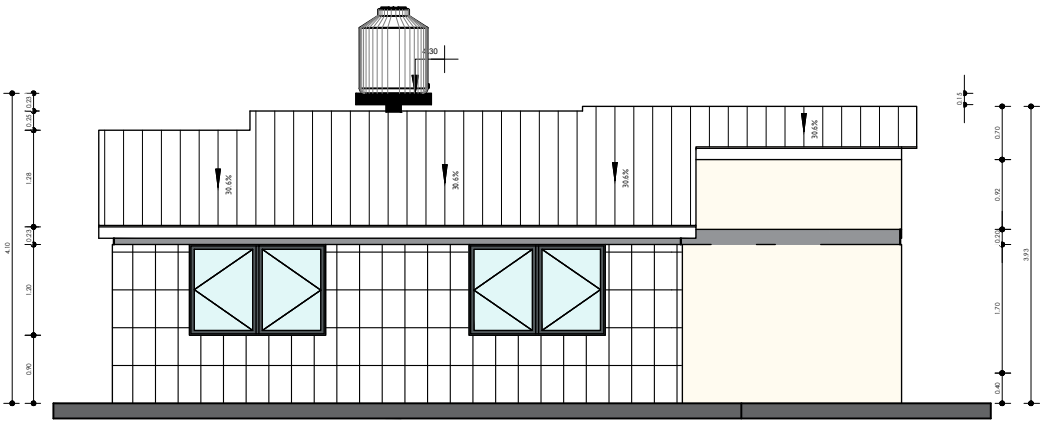

2 NORTE
AR-05 1 : 100

"EL PLANO ES REFERENCIAL SE DEBE ACOMODAR AL TERRENO"

PLANO DE ALZADOS

1 : 100 / PROPUESTA DE EMPLAZAMIENTO

AEVIVIENDA
AGENCIA ESTATAL DE VIVIENDA

AEVIVIENDA

PROYECTO DE VIVIENDA CUALITATIVA EN EL MUNICIPIO DE PELECHUCO -FASE(IV) 2024- LA PAZ

ZONAS / URBANIZACIONES:	MUNICIPIO:			FECHA: DICIEMBRE 2024
	PELECHUCO			
PROVINCIA:	DEPARTAMENTO:			SUPERFICIE:
FRANZ TAMAYO	**LA PAZ**	DISEÑO ARQUITECTONICO:	REVISADO Y APROBADO:	*61.20 m2*
				LAMINA: **AR-06**

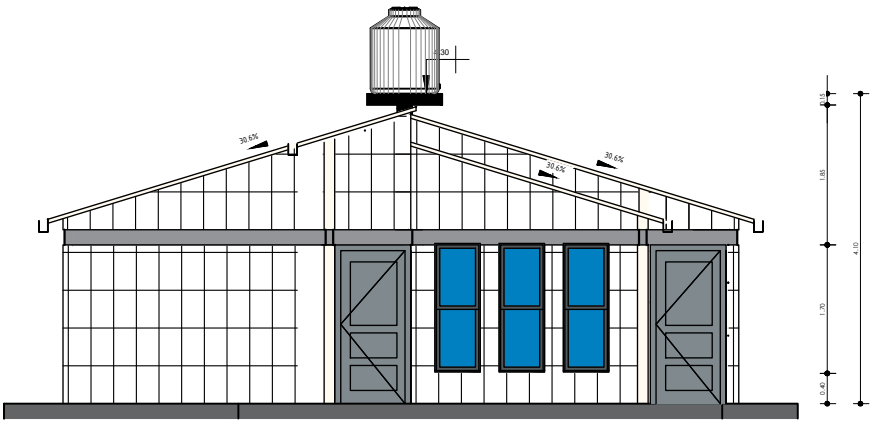

1 OESTE
AR-06 1 : 100

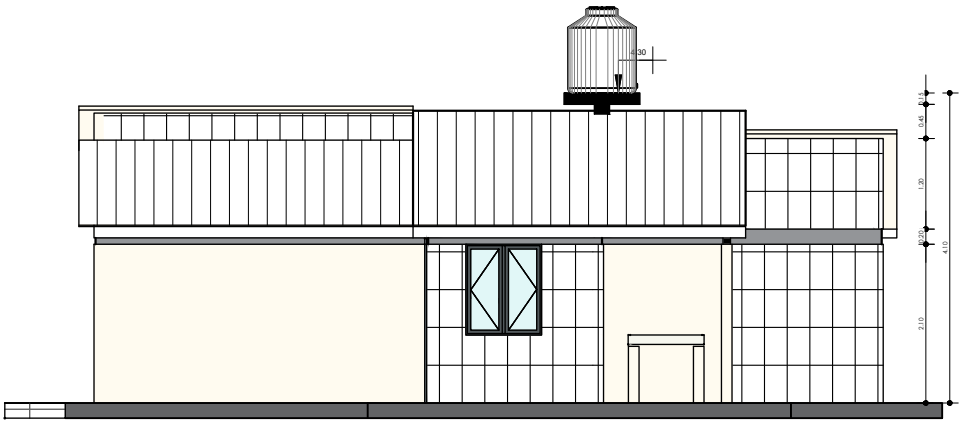

2 SUR
AR-06 1 : 100

"EL PLANO ES REFERENCIAL SE DEBE ACOMODAR AL TERRENO"

PLANO DE ALZADOS

1 : 100 / PROPUESTA DE EMPLAZAMIENTO

AEVIVIENDA
AGENCIA ESTATAL DE VIVIENDA

AEVIVIENDA

PROYECTO DE VIVIENDA CUALITATIVA EN EL MUNICIPIO DE PELECHUCO -FASE(IV) 2024- LA PAZ

ZONAS / URBANIZACIONES:	MUNICIPIO: *PELECHUCO*		FECHA: DICIEMBRE 2024
PROVINCIA: *FRANZ TAMAYO*	DEPARTAMENTO: **LA PAZ**	DISEÑO ARQUITECTONICO:	SUPERFICIE: *61.20 m2*
		REVISADO Y APROBADO:	LAMINA: **AR-07**

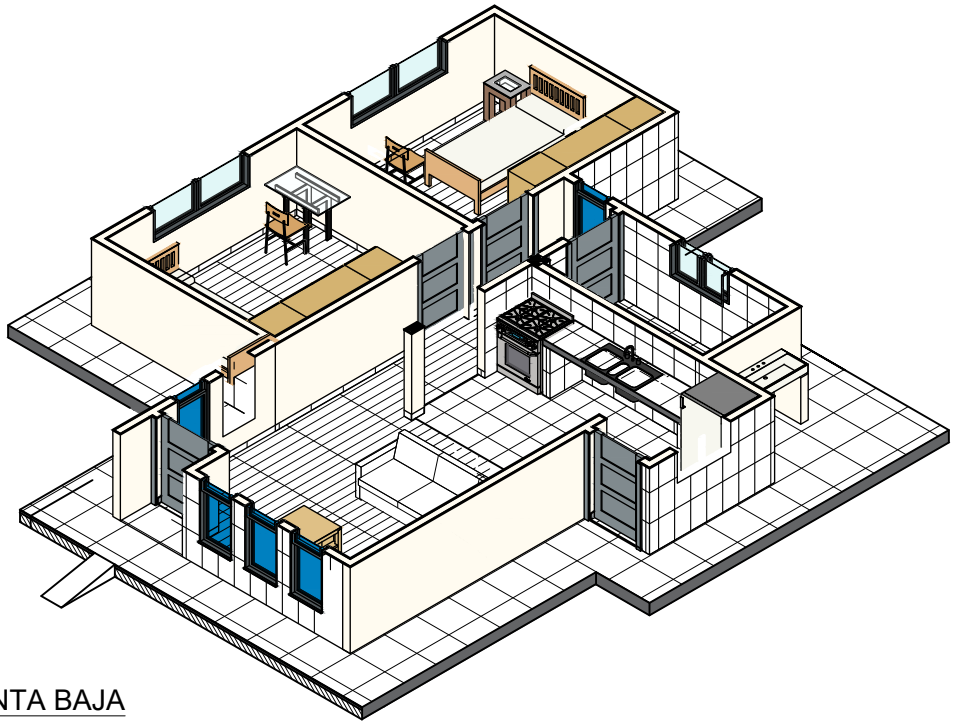

2 AR-07 MODELO PLANTA BAJA

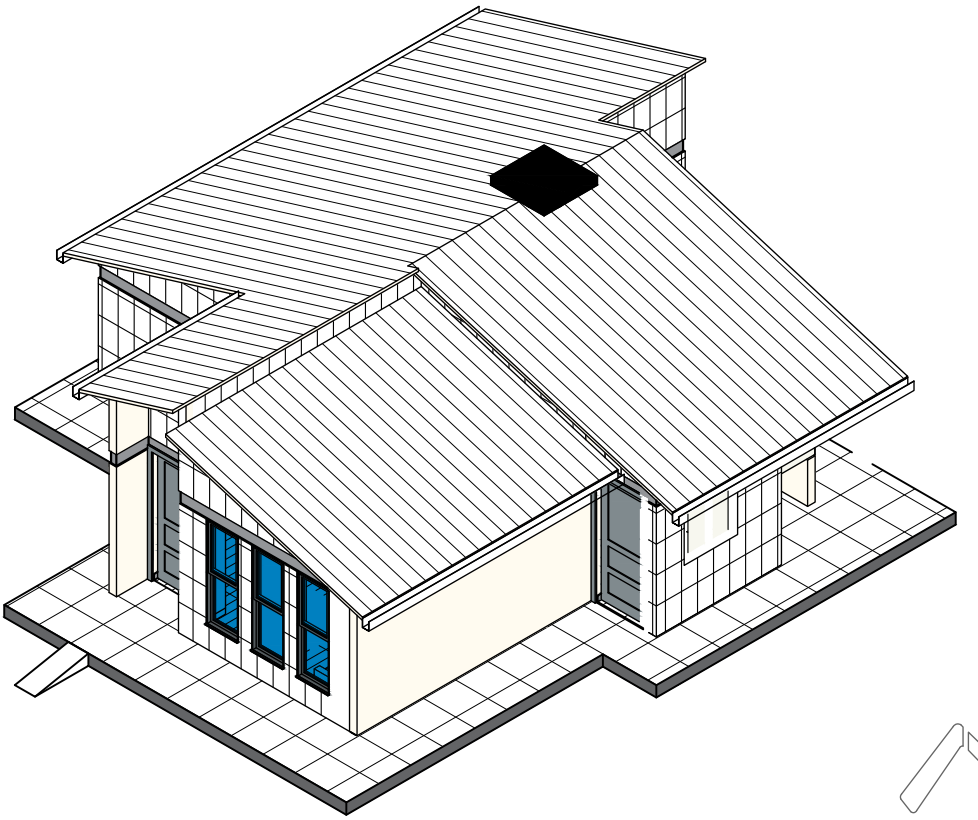

1 AR-07 MODELO ARQUITECTONICO

"EL PLANO ES REFERENCIAL SE DEBE ACOMODAR AL TERRENO"

PLANO DE MODELOS ARQUITECTONICOS

/ PROPUESTA DE EMPLAZAMIENTO

AEVIVIENDA
AGENCIA ESTATAL DE VIVIENDA

AEVIVIENDA

PROYECTO DE VIVIENDA CUALITATIVA EN EL MUNICIPIO DE PELECHUCO -FASE(IV) 2024- LA PAZ

ZONAS / URBANIZACIONES:	MUNICIPIO: *PELECHUCO*		FECHA: DICIEMBRE 2024
PROVINCIA: *FRANZ TAMAYO*	DEPARTAMENTO: **LA PAZ**	DISEÑO ARQUITECTONICO:	REVISADO Y APROBADO:
			SUPERFICIE: *61.20 m2*
			LAMINA: **AR-08**

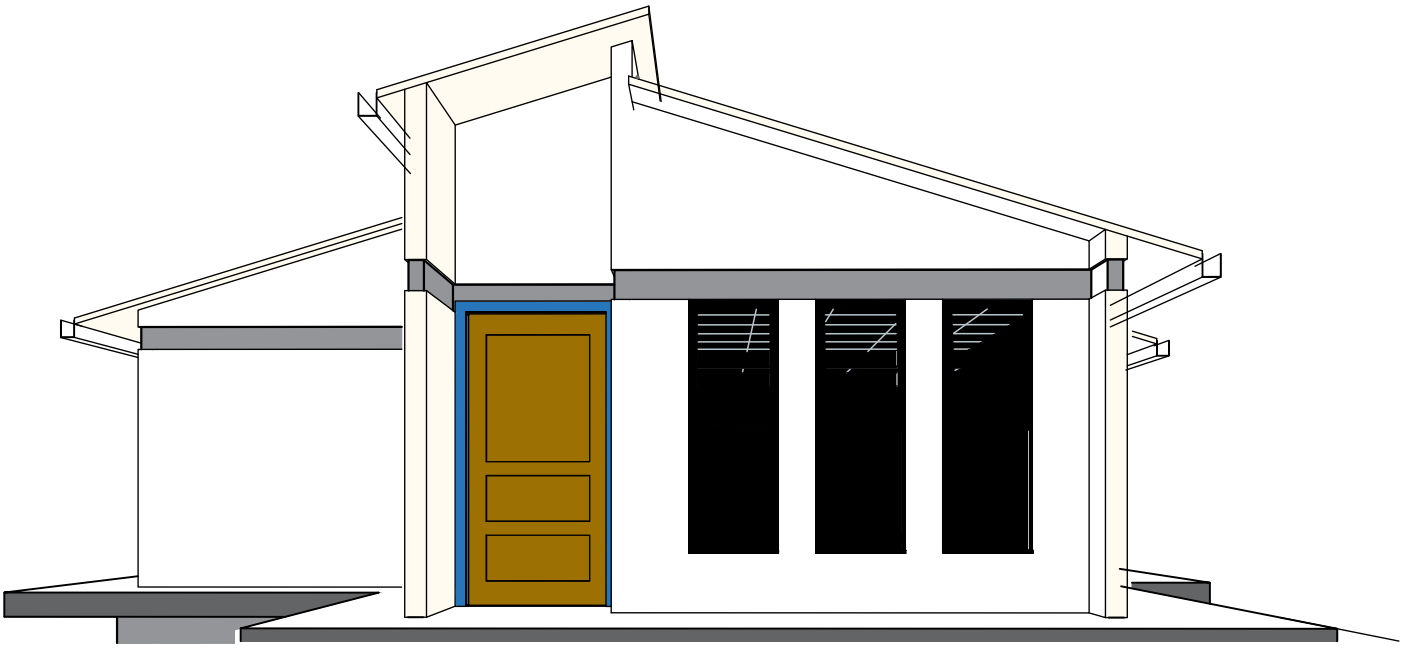

1 AR-08 PERSPECTIVA POSTERIOR

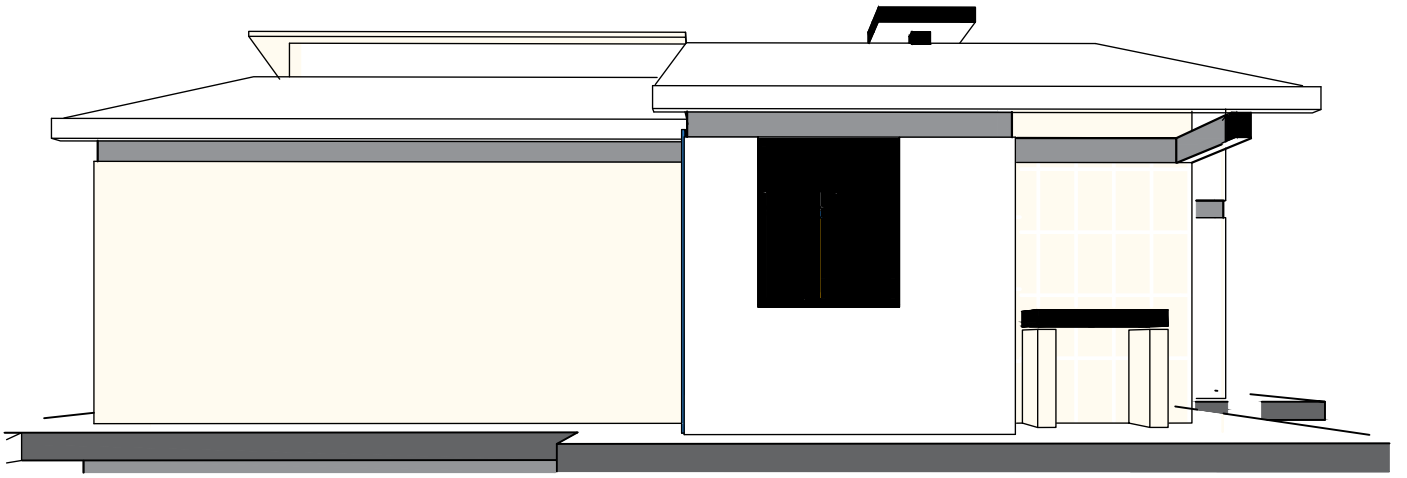

2 AR-08 PERSPECTIVA LATERAL IZQUIERDO

"EL PLANO ES REFERENCIAL SE DEBE ACOMODAR AL TERRENO"

PLANO DE PERSPECTIVAS

/ PROPUESTA DE EMPLAZAMIENTO

AEVIVIENDA
AGENCIA ESTATAL DE VIVIENDA

AEVIVIENDA

PROYECTO DE VIVIENDA CUALITATIVA EN EL MUNICIPIO DE PELECHUCO -FASE(IV) 2024- LA PAZ

ZONAS / URBANIZACIONES:	MUNICIPIO:			FECHA: DICIEMBRE 2024
	PELECHUCO			
PROVINCIA:	DEPARTAMENTO:			SUPERFICIE:
FRANZ TAMAYO	**LA PAZ**	DISEÑO ARQUITECTONICO:	REVISADO Y APROBADO:	*61.20 m2*
				LAMINA: **AR-09**

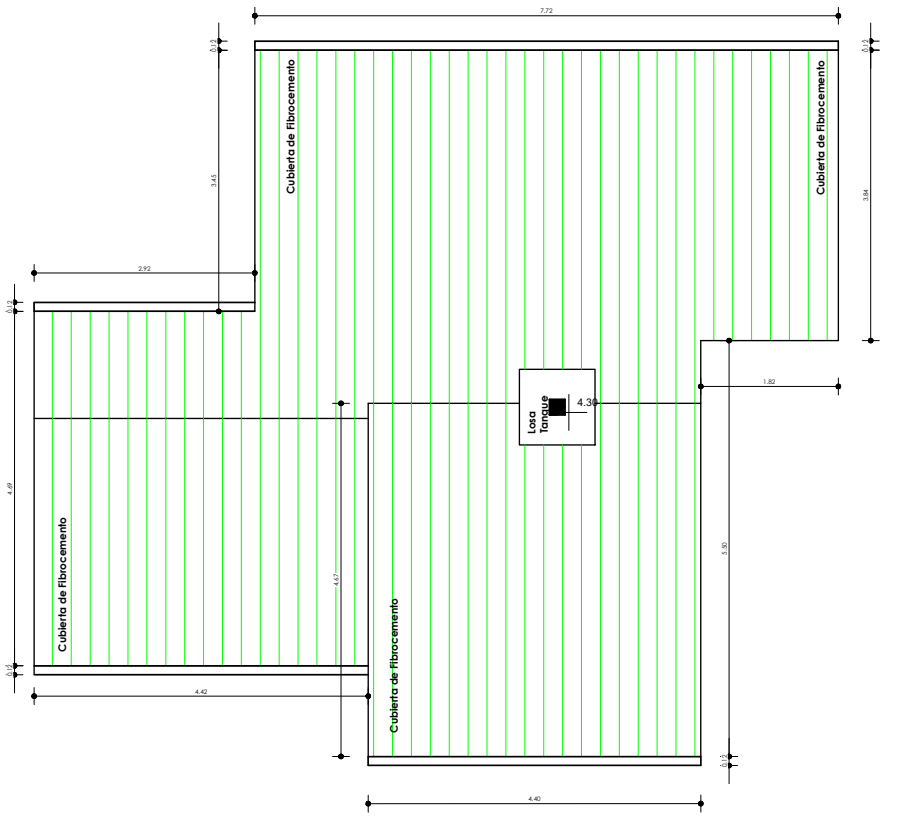

"EL PLANO ES REFERENCIAL SE DEBE ACOMODAR AL TERRENO"

1 Nivel Cubierta
AR-09 1 : 100

PLANO DE CUBIERTAS

1 : 100 / PROPUESTA DE EMPLAZAMIENTO

AEVIVIENDA
AGENCIA ESTATAL DE VIVIENDA

AEVIVIENDA

PROYECTO DE VIVIENDA CUALITATIVA EN EL MUNICIPIO DE PELECHUCO -FASE(IV) 2024- LA PAZ

ZONAS / URBANIZACIONES:	MUNICIPIO:			FECHA: DICIEMBRE 2024
	PELECHUCO			SUPERFICIE: 61.20 m2
PROVINCIA: FRANZ TAMAYO	DEPARTAMENTO: LA PAZ	DISEÑO ARQUITECTONICO:	REVISADO Y APROBADO:	LAMINA: AR-10

SIMBOLOGIA

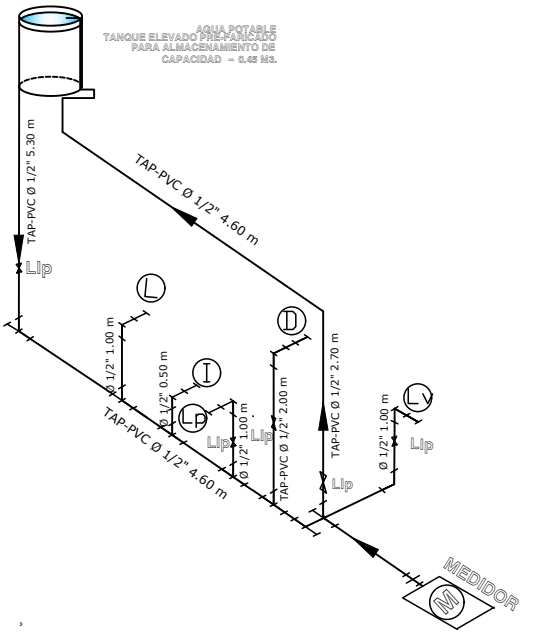

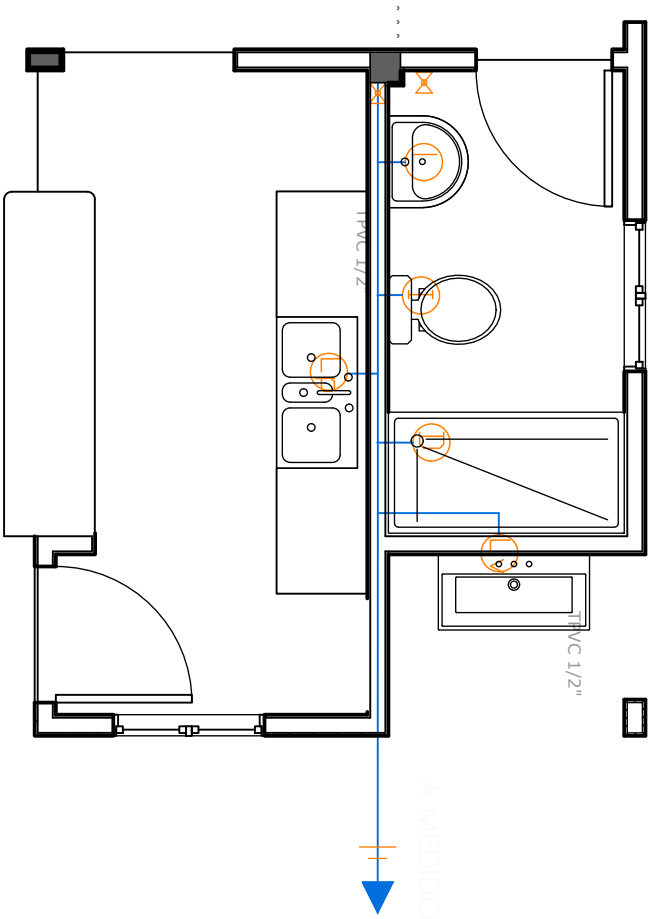

NORTE

"EL PLANO ES REFERENCIAL SE DEBE ACOMODAR AL TERRENO"

PLANO DE INSTALACIÓN DE AGUA POTABLE

ESC. 1 : 40 PROPUESTA DE EMPLAZAMIENTO

AEVIVIENDA
AGENCIA ESTATAL DE VIVIENDA

AEVIVIENDA

PROYECTO DE VIVIENDA CUALITATIVA EN EL MUNICIPIO DE PELECHUCO -FASE(IV) 2024- LA PAZ

ZONAS / URBANIZACIONES:	MUNICIPIO: *PELECHUCO*		FECHA: *DICIEMBRE 2024*
PROVINCIA: *FRANZ TAMAYO*	DEPARTAMENTO: **LA PAZ**	DISEÑO ARQUITECTONICO:	SUPERFICIE: *61.20 m2*
		REVISADO Y APROBADO:	LAMINA: HS– 1

SIMBOLOGÍA

TUBERÍAS

1
2
3
4
5
6
7
8

NORTE

"EL PLANO ES REFERENCIAL SE DEBE ACOMODAR AL TERRENO"

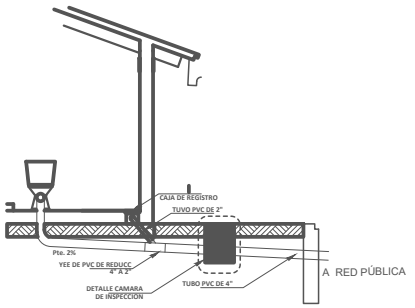

DETALLE SISTEMA DE DESCARGA - CORTE
ESC. 1:50

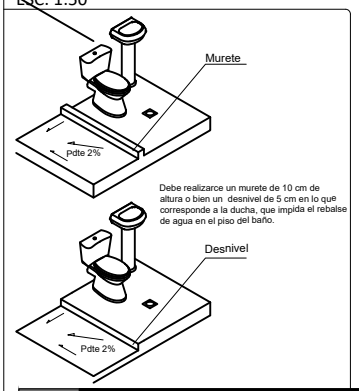

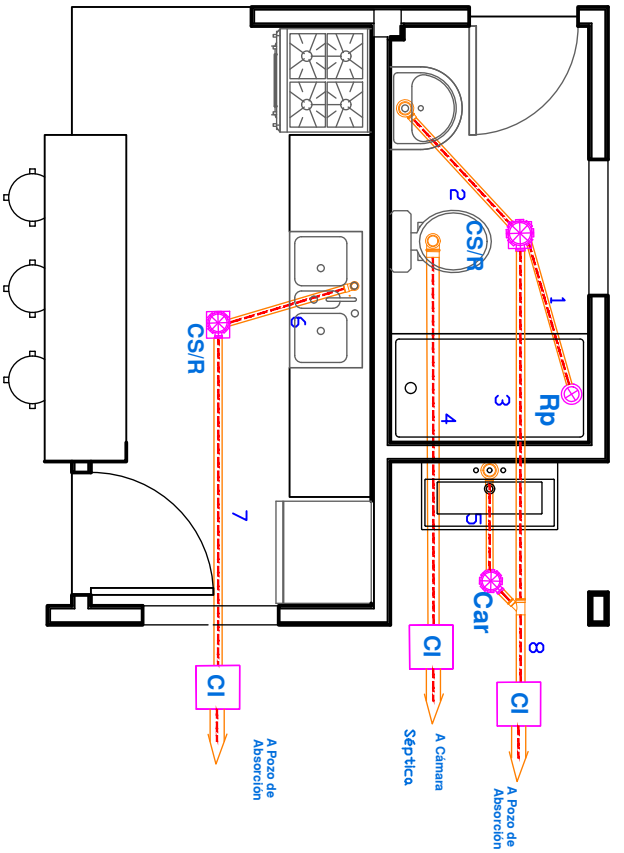

PLANO DE INSTALACIÓN SANITARIA

ESC. 1 : 40 PROPUESTA DE EMPLAZAMIENTO

AEVIVIENDA
AGENCIA ESTATAL DE VIVIENDA

AEVIVIENDA

PROYECTO DE VIVIENDA CUALITATIVA EN EL MUNICIPIO DE PELECHUCO -FASE(IV) 2024- LA PAZ

ZONAS / URBANIZACIONES:	MUNICIPIO:			FECHA: DICIEMBRE 2024
	PELECHUCO			SUPERFICIE: 61.20 m2
PROVINCIA:	DEPARTAMENTO:			LAMINA: HS- 2
FRANZ TAMAYO	LA PAZ	DISEÑO ARQUITECTONICO:	REVISADO Y APROBADO:	

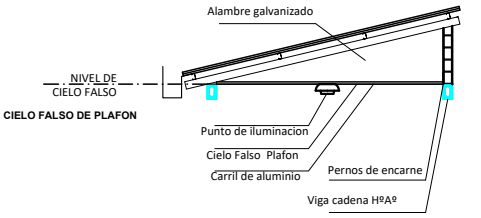

CORTE DE BORDE
ESC. 1:30

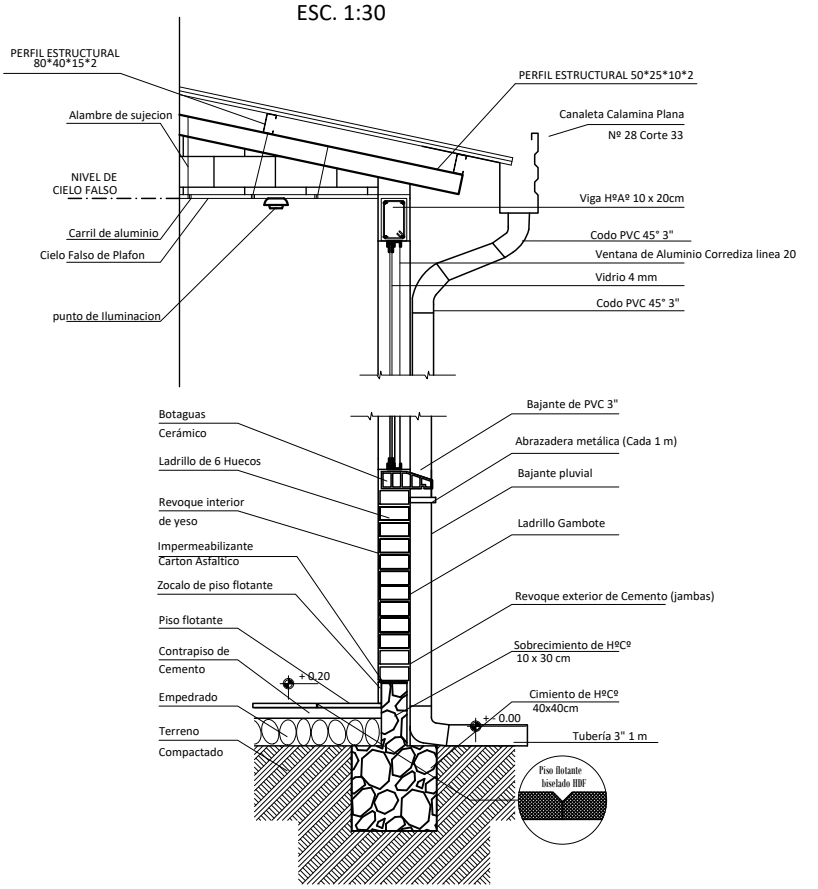

CORTE DE BORDE
ESC. 1:30

"EL PLANO ES REFERENCIAL SE DEBE ACOMODAR AL TERRENO"

AEVIVIENDA
AGENCIA ESTATAL DE VIVIENDA

AEVIVIENDA	PROYECTO DE VIVIENDA CUALITATIVA EN EL MUNICIPIO DE PELECHUCO -FASE(IV) 2024- LA PAZ			
ZONAS / URBANIZACIONES:	MUNICIPIO: *PELECHUCO*			FECHA: *DICIEMBRE 2024*
PROVINCIA: *FRANZ TAMAYO*	DEPARTAMENTO: **LA PAZ**	DISEÑO ARQUITECTONICO:	REVISADO Y APROBADO:	SUPERFICIE: *61.20 m2*
				LAMINA: HS– 3

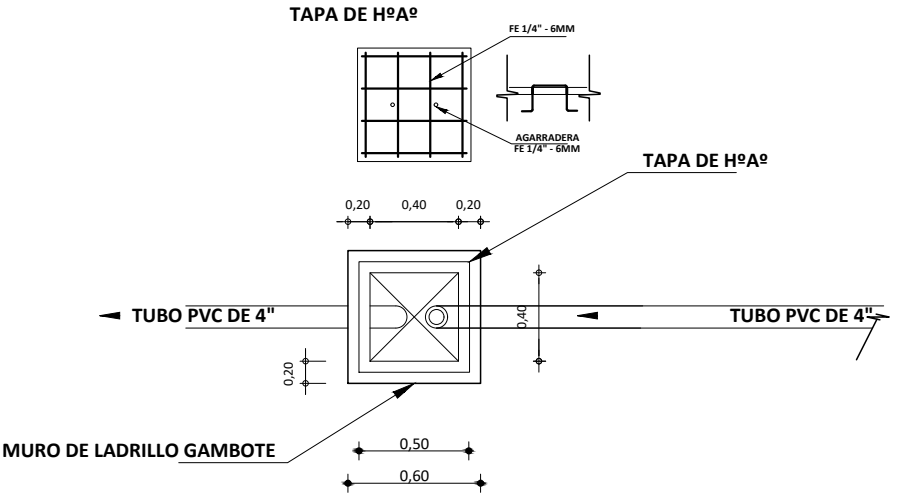

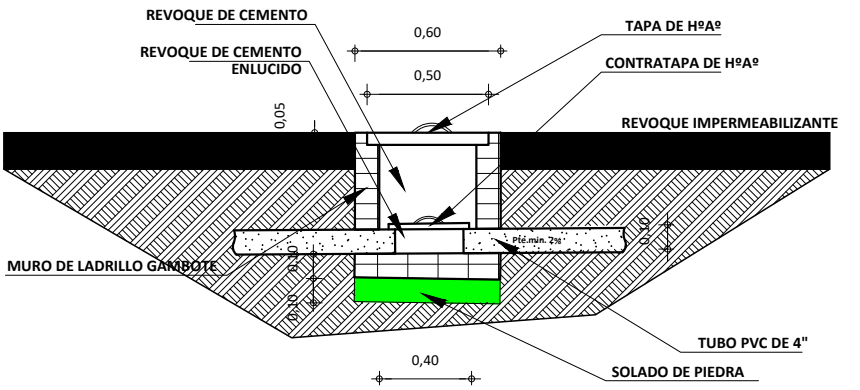

"EL PLANO ES REFERENCIAL SE DEBE ACOMODAR AL TERRENO"

DETALLE DE CAMARA DE INSPECCION
ESC. 1:25

PROPUESTA DE EMPLAZAMIENTO

AEVIVIENDA
AGENCIA ESTATAL DE VIVIENDA

AEVIVIENDA

PROYECTO DE VIVIENDA CUALITATIVA EN EL MUNICIPIO DE PELECHUCO -FASE(IV) 2024- LA PAZ

ZONAS / URBANIZACIONES:	MUNICIPIO: *PELECHUCO*			FECHA: *DICIEMBRE 2024*
PROVINCIA: *FRANZ TAMAYO*	DEPARTAMENTO: **LA PAZ**	DISEÑO ARQUITECTONICO:	REVISADO Y APROBADO:	SUPERFICIE: *61.20 m2*
				LAMINA: HS- 4

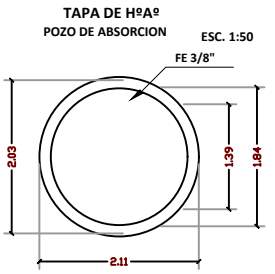

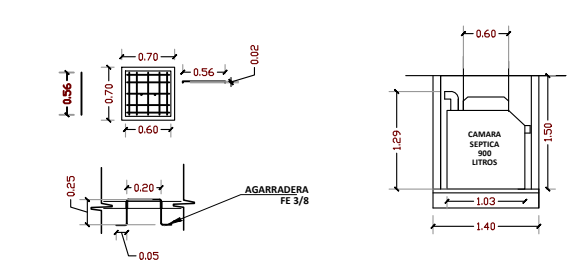

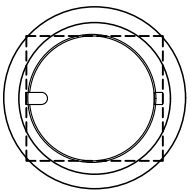

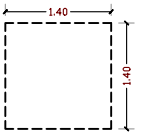

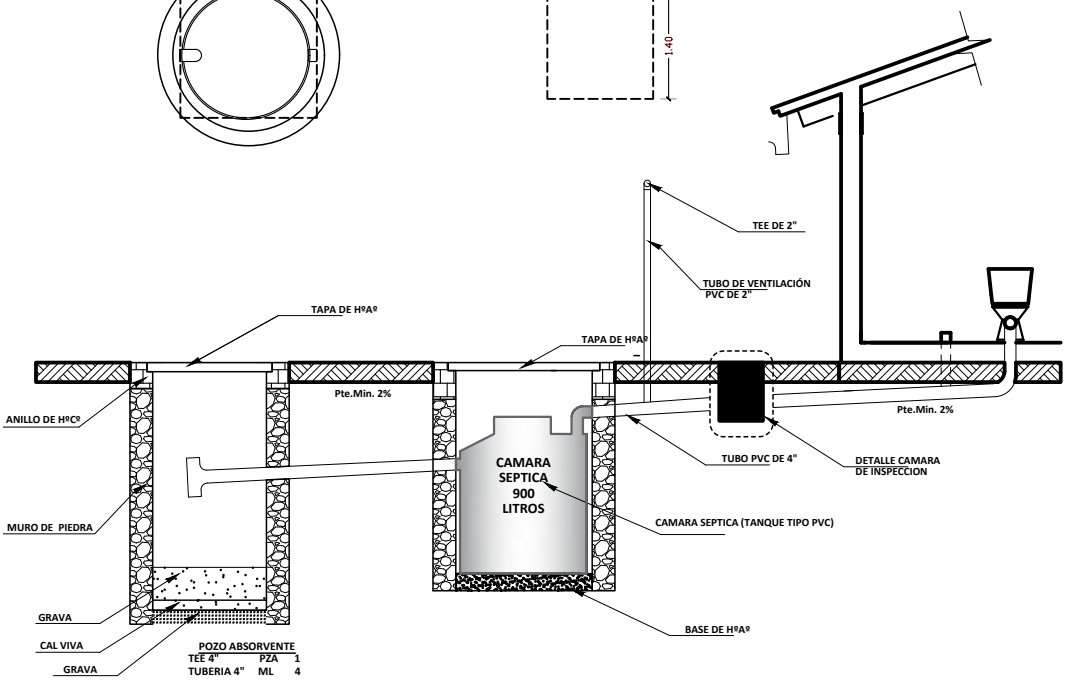

"EL PLANO ES REFERENCIAL SE DEBE ACOMODAR AL TERRENO"

DETALLE SISTEMA DE DESCARGA - CORTE

ESC. 1:25

PROPUESTA DE EMPLAZAMIENTO

AEVIVIENDA
AGENCIA ESTATAL DE VIVIENDA

PROYECTO DE VIVIENDA CUALITATIVA EN EL MUNICIPIO DE PELECHUCO -FASE(IV) 2024- LA PAZ

ZONAS / URBANIZACIONES:	MUNICIPIO: *PELECHUCO*			FECHA: *DICIEMBRE 2024*
PROVINCIA: *FRANZ TAMAYO*	DEPARTAMENTO: **LA PAZ**	DISEÑO ARQUITECTONICO:	REVISADO Y APROBADO:	SUPERFICIE: *61.20 m2*
				LAMINA: HS– 5

AEVIVIENDA

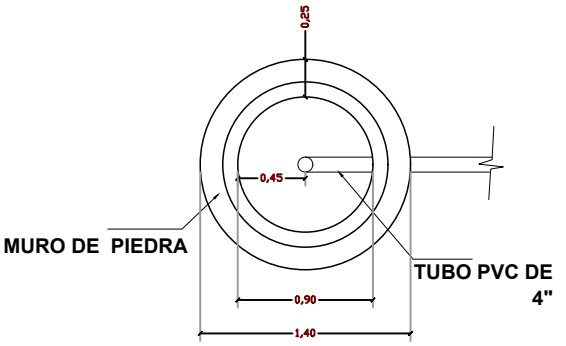

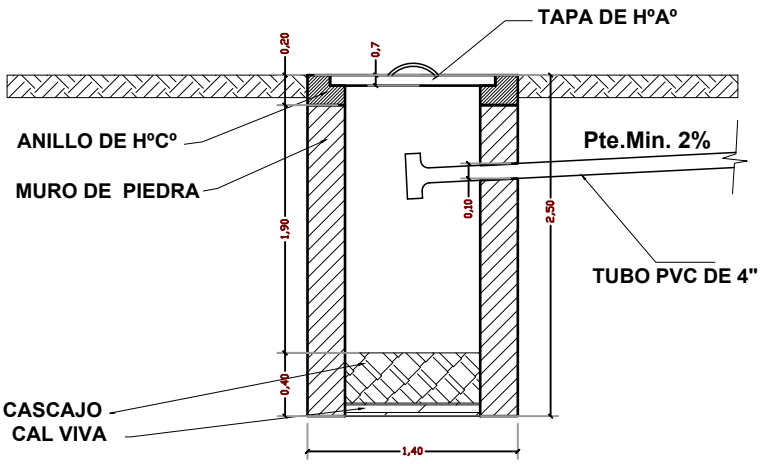

"EL PLANO ES REFERENCIAL SE DEBE ACOMODAR AL TERRENO"

DETALLE SISTEMA DE
DESCARGA - CORTE
ESC. 1:25

AEVIVIENDA
AGENCIA ESTATAL DE VIVIENDA

PROPUESTA DE EMPLAZAMIENTO

AEVIVIENDA

PROYECTO DE VIVIENDA CUALITATIVA EN EL MUNICIPIO DE PELECHUCO -FASE(IV) 2024- LA PAZ

ZONAS / URBANIZACIONES:	MUNICIPIO:			FECHA: DICIEMBRE 2024
	PELECHUCO			SUPERFICIE: 61.20 m2
PROVINCIA: FRANZ TAMAYO	DEPARTAMENTO: LA PAZ	DISEÑO ARQUITECTONICO:	REVISADO Y APROBADO:	LAMINA: HS- 6

NORTE

DIAGRAMA UNIFILAR

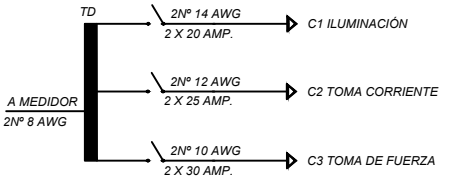

SIMBOLOGIA

TD	TABLERO DE DISTRIBUCION
	CIRCUITO DE ILUMINACION
	CIRCUITO DE TOMA CORRIENTES
	PUNTO DE ILUMINACION
	PUNTO DE ILUMINACION EN PARED
	PUNTO DE ILUMINACION ERECTANGULAR
	TOMA CORRIENTE DOBLE
	INTERRUPTOR SIMPLE
	TOMA DE FUERZA

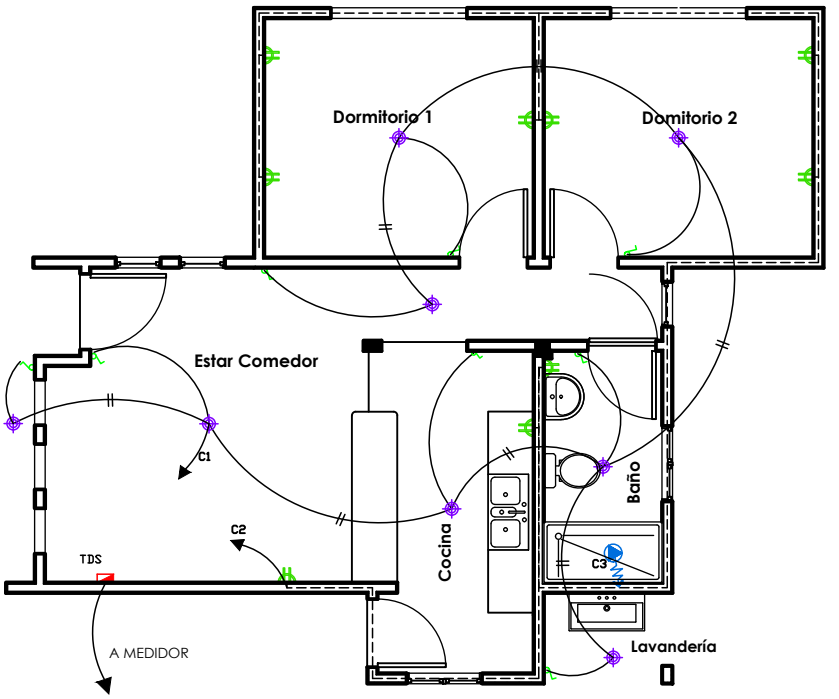

PLANO ELÉCTRICO
ESC. 1:75

"EL PLANO ES REFERENCIAL SE DEBE ACOMODAR AL TERRENO"

PLANO ELÉCTRICO
ESC. 1:75

PROPUESTA DE EMPLAZAMIENTO

AEVIVIENDA
AGENCIA ESTATAL DE VIVIENDA

AEVIVIENDA

PROYECTO DE VIVIENDA CUALITATIVA EN EL MUNICIPIO DE PELECHUCO -FASE(IV) 2024- LA PAZ

ZONAS / URBANIZACIONES:	MUNICIPIO: *PELECHUCO*		FECHA: *DICIEMBRE 2024*
PROVINCIA: *FRANZ TAMAYO*	DEPARTAMENTO: **LA PAZ**	DISEÑO ARQUITECTONICO:	SUPERFICIE: *61.20 m2*
		REVISADO Y APROBADO:	LAMINA: EL – 1

V1 VENTANA: COCINA

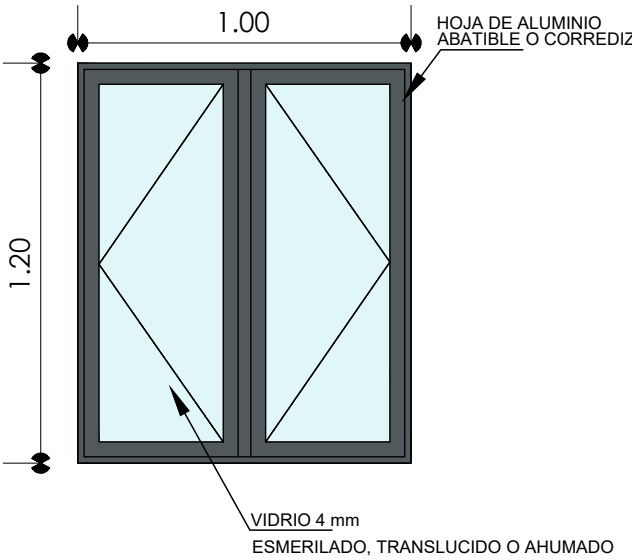

V2 VENTANA: DORMITORIOS

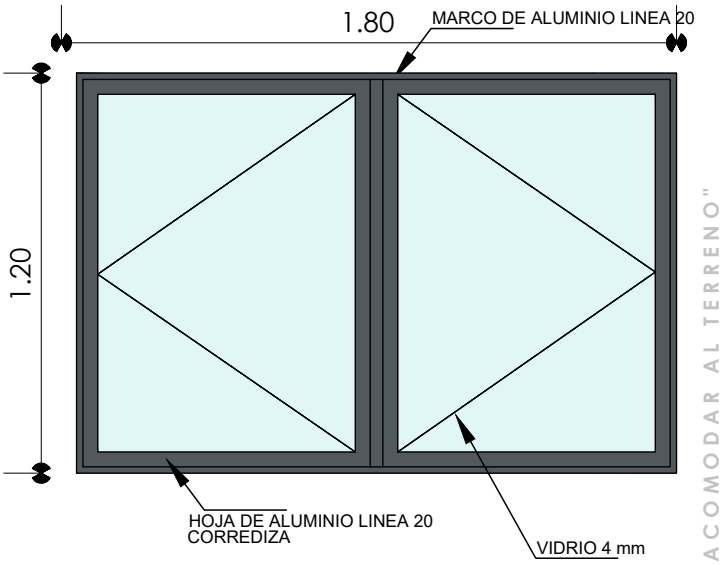

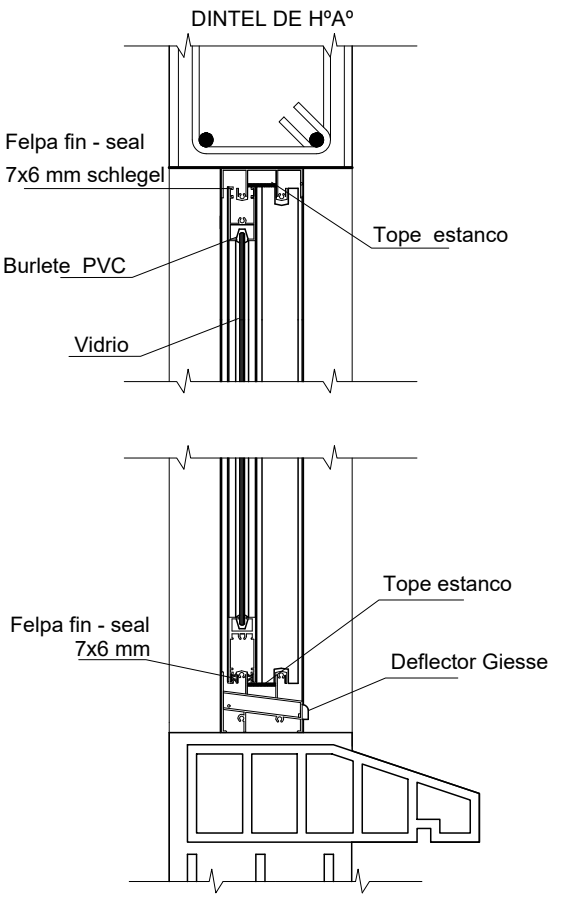

DETALLE VENTANA DE ALUMINIO
ESC. 1:5

V3 VENTANA: SALA - COMEDOR

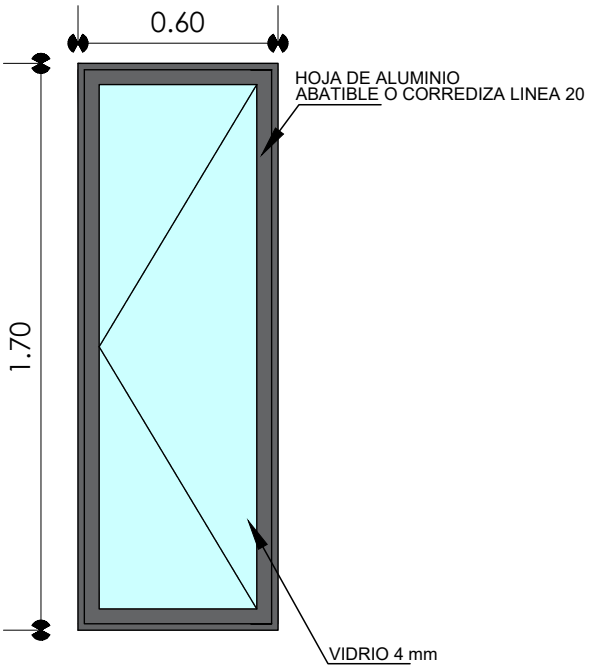

DETALLE DE VENTANA
ESC. 1:25

"EL PLANO ES REFERENCIAL SE DEBE ACOMODAR AL TERRENO"

AEVIVIENDA
AGENCIA ESTATAL DE VIVIENDA

AEVIVIENDA

PROYECTO DE VIVIENDA CUALITATIVA EN EL MUNICIPIO DE PELECHUCO -FASE(IV) 2024- LA PAZ

ZONAS / URBANIZACIONES:	MUNICIPIO:			FECHA: DICIEMBRE 2024
	PELECHUCO			SUPERFICIE: 61.20 m2
PROVINCIA: FRANZ TAMAYO	DEPARTAMENTO: LA PAZ	DISEÑO ARQUITECTONICO:	REVISADO Y APROBADO:	LAMINA: DET-01

DISEÑO DE PUERTA REFERENCIAL

1.- MARCO DE MADERA SEMIDURA 2"x 4"
2.- PUERTA DE TABLERO MADERA SEMIDURA 2"

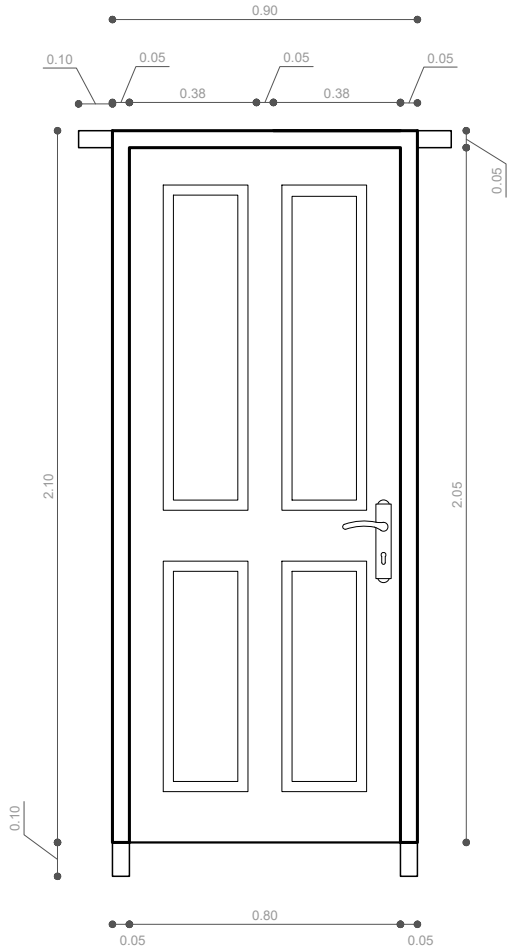

1.- MARCO DE PLANCHA METALICA 2"x 4"
2.- TABLERO MADERA SEMIDURA 2"

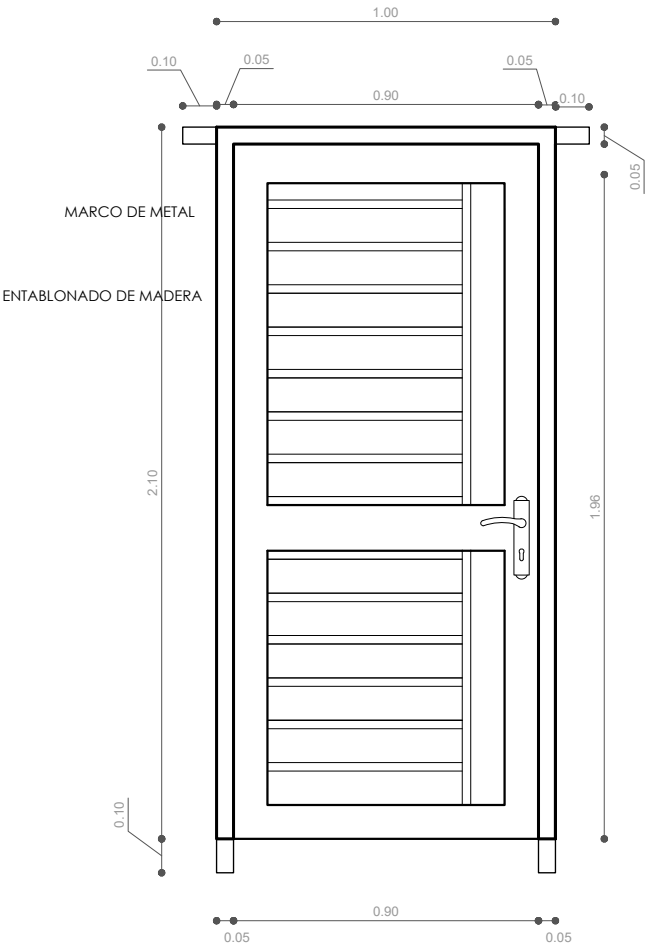

PORCENTAJE DE METAL 55%
PORCENTAJE DE MADERA 45%

"EL PLANO ES REFERENCIAL SE DEBE ACOMODAR AL TERRENO"

DORMITORIO - BAÑO

INGRESO PRINCIPAL

DETALLE DE PUERTAS
ESC. 1:25

AEVIVIENDA
AGENCIA ESTATAL DE VIVIENDA

AEVIVIENDA

PROYECTO DE VIVIENDA CUALITATIVA EN EL MUNICIPIO DE PELECHUCO -FASE(IV) 2024- LA PAZ

ZONAS / URBANIZACIONES:	MUNICIPIO: *PELECHUCO*			FECHA: *DICIEMBRE 2024*
PROVINCIA: *FRANZ TAMAYO*	DEPARTAMENTO: **LA PAZ**	DISEÑO ARQUITECTONICO:	REVISADO Y APROBADO:	SUPERFICIE: *61.20 m2*
				LAMINA: **DET-02**