




## PLANO DE CIMIENTOS

| NOMBRE DEL PROYECTO                                                                               | DISEÑO ARQUITECTONICO | REVISADO Y APROBADO | DEPARTAMENTAL<br>ORURO |          |
|---------------------------------------------------------------------------------------------------|-----------------------|---------------------|------------------------|----------|
| PROYECTO DE VIVIENDA<br>CUALITATIVA EN EL<br>MUNICIPIO DE<br>HUAYLLAMARCA-FASE (V)<br>2024- ORURO |                       |                     | AREA                   | 44.98 m² |
|                                                                                                   |                       |                     | ESCALA                 | 1:75     |
|                                                                                                   |                       |                     | FECHA: JULIO 2024      |          |
|                                                                                                   |                       |                     | LAMINA                 | 1 - 20   |
| ESTATAL DE VIVIENDA – DEPARTAMENTO ORURO                                                          |                       |                     | GESTION - 2024         |          |

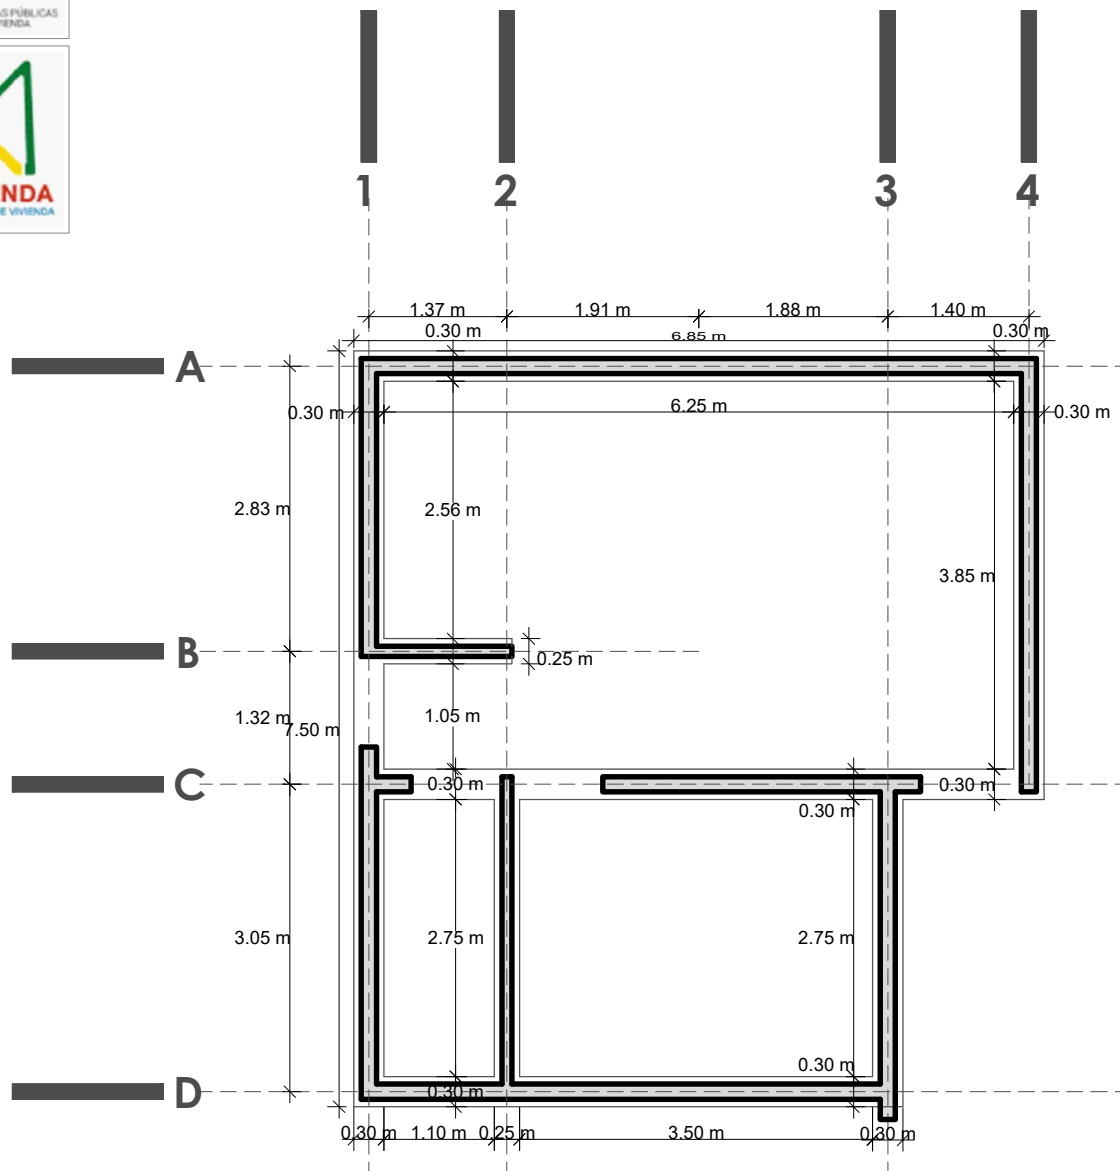

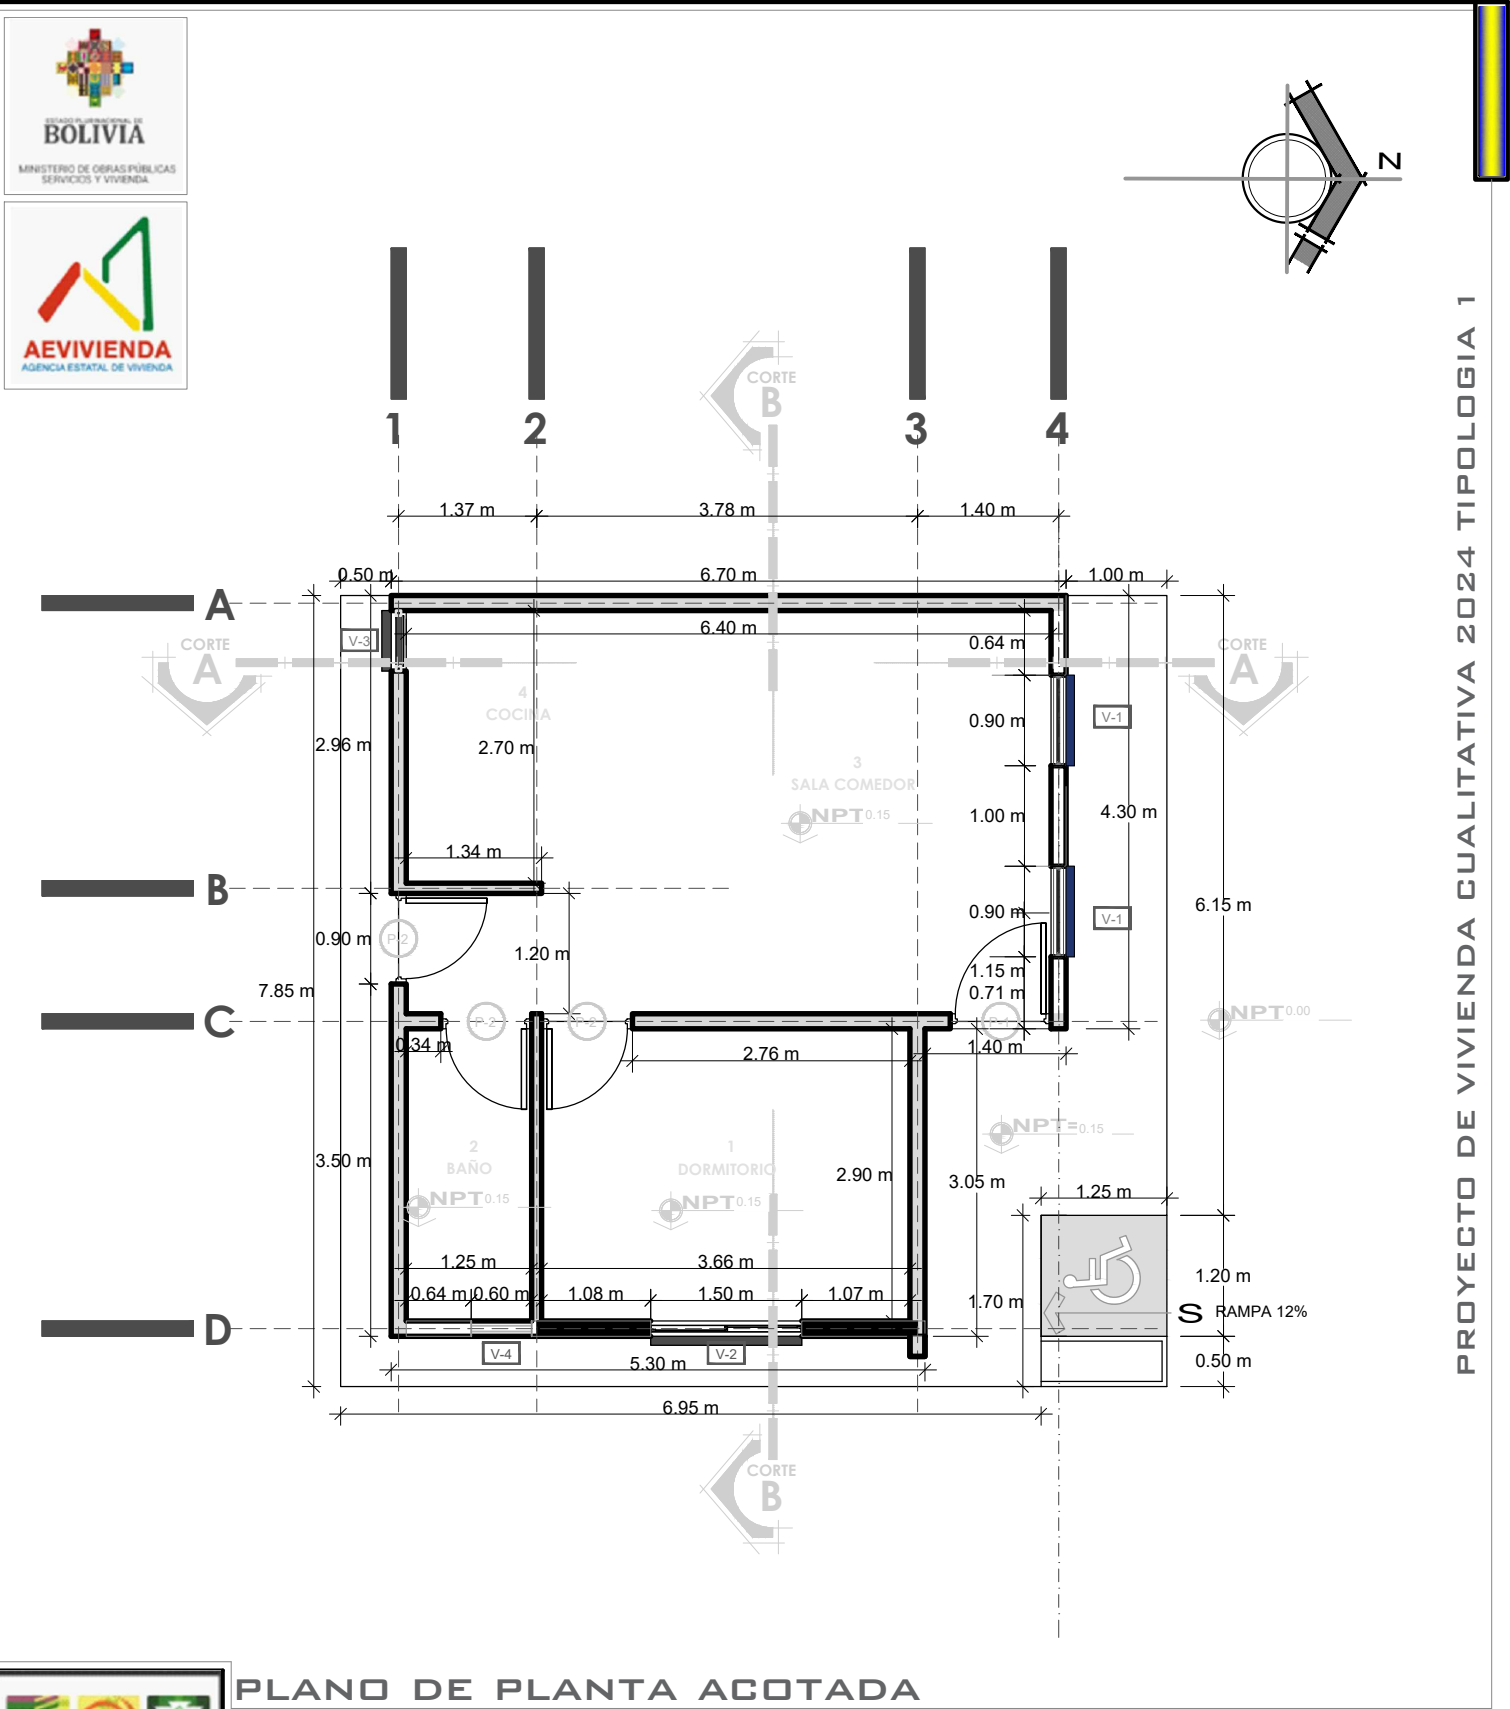


|   |                                                                                                   |  |                       |                     |                        |          |
|---|---------------------------------------------------------------------------------------------------|--|-----------------------|---------------------|------------------------|----------|
| <div><p>BICENTENARIO DE<br/><b>BOLIVIA</b></p><div><p><b>¡Construyendo<br/>nuevos sueños!</b></p><p>AEV-ORU-0406</p></div></div> | PLANO DE PLANTA ACOTADA                                                                           |  |                       |                     |                        |          |
|   | NOMBRE DEL PROYECTO                                                                               |  | DISEÑO ARQUITECTONICO | REVISADO Y APROBADO | DEPARTAMENTAL<br>ORURO |          |
|   | PROYECTO DE VIVIENDA<br>CUALITATIVA EN EL<br>MUNICIPIO DE<br>HUAYLLAMARCA-FASE (V)<br>2024- ORURO |  |                       |                     | AREA                   | 44.98 m² |
|   |                                                                                                   |  |                       |                     | ESCALA                 | 1:75     |
|   |                                                                                                   |  |                       |                     | FECHA: JULIO 2024      |          |
| LAMINA   |                                                                                                   |  |                       |                     | 3 - 20                 |          |
| AGENCIA ESTATAL DE VIVIENDA – DEPARTAMENTO ORURO   |                                                                                                   |  |                       |                     | GESTION - 2024         |          |

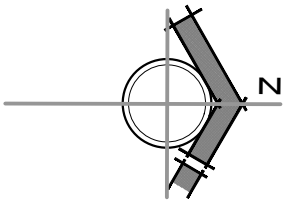


PLANO DE PLANTA AMOBLADA

| NOMBRE DEL PROYECTO                                                                               |  | DISEÑO ARQUITECTONICO | REVISADO Y APROBADO | DEPARTAMENTAL<br>ORURO |          |
|---------------------------------------------------------------------------------------------------|--|-----------------------|---------------------|------------------------|----------|
| PROYECTO DE VIVIENDA<br>CUALITATIVA EN EL<br>MUNICIPIO DE<br>HUAYLLAMARCA-FASE (V)<br>2024- ORURO |  |                       |                     | AREA                   | 44.98 m² |
|                                                                                                   |  |                       |                     | ESCALA                 | 1:75     |
|                                                                                                   |  |                       |                     | FECHA: JULIO 2024      |          |
|                                                                                                   |  |                       |                     | LAMINA                 | 4 - 20   |
| ESTATAL DE VIVIENDA – DEPARTAMENTO ORURO                                                          |  |                       |                     | GESTION - 2024         |          |

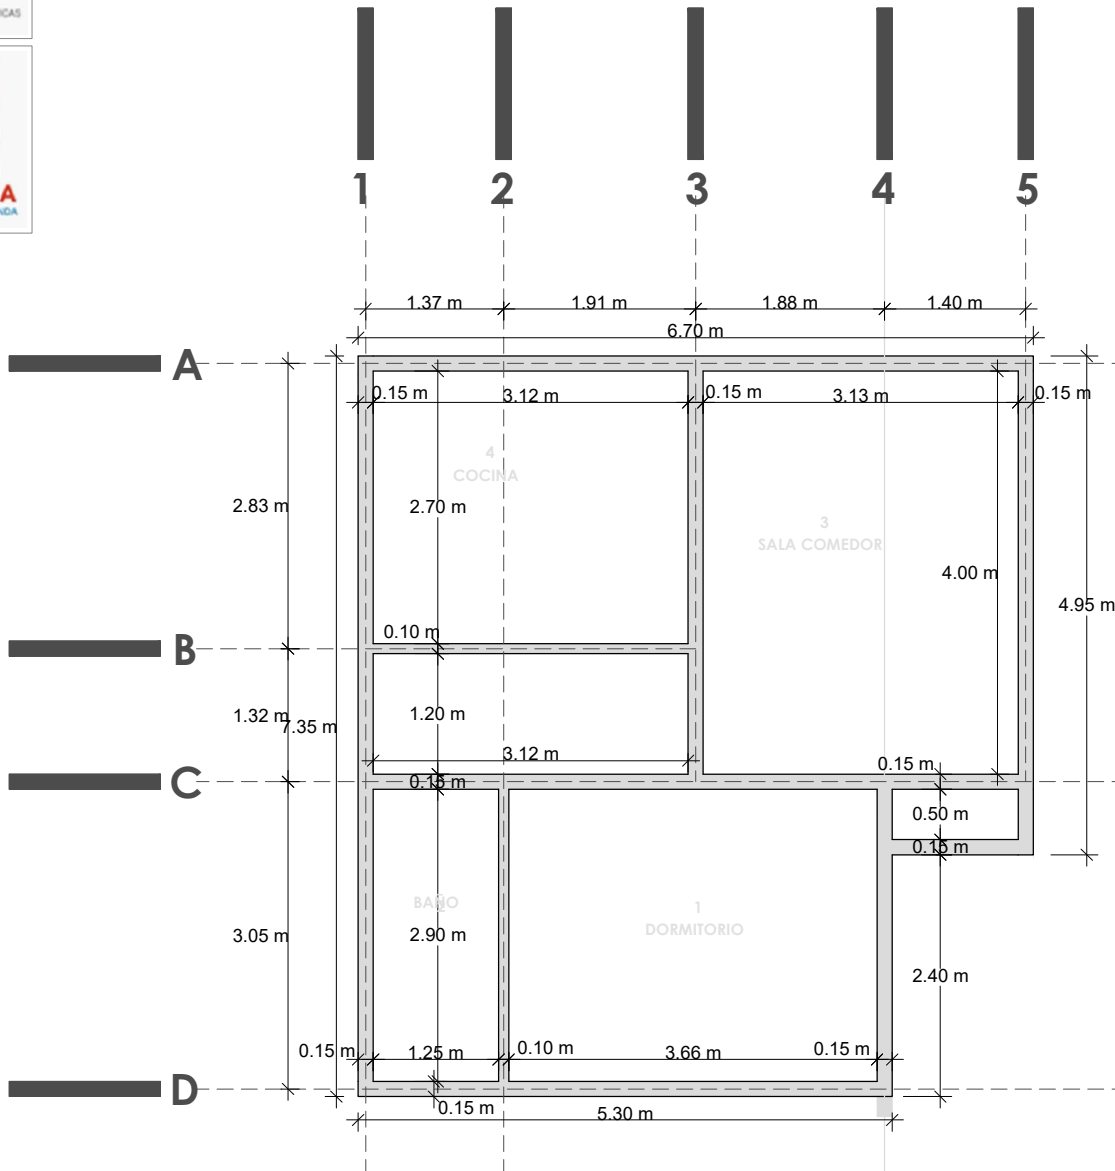



SECCION VIGA  
HºAº  
Esc. 1:10

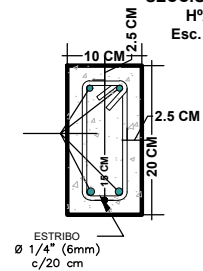

PROYECTO DE VIVIENDA CUALITATIVA 2024 TIPOLOGIA 1

## PLANO DE VIGA

| NOMBRE DEL PROYECTO                                                                               | DISEÑO ARQUITECTONICO | REVISADO Y APROBADO | DEPARTAMENTAL<br>ORURO |          |
|---------------------------------------------------------------------------------------------------|-----------------------|---------------------|------------------------|----------|
| PROYECTO DE VIVIENDA<br>CUALITATIVA EN EL<br>MUNICIPIO DE<br>HUAYLLAMARCA-FASE (V)<br>2024- ORURO |                       |                     | AREA                   | 44.98 m² |
|                                                                                                   |                       |                     | ESCALA                 | 1:75     |
|                                                                                                   |                       |                     | FECHA: JULIO 2024      |          |
|                                                                                                   |                       |                     | LAMINA<br>5 - 20       |          |
| ESTATAL DE VIVIENDA – DEPARTAMENTO ORURO                                                          |                       |                     | GESTION - 2024         |          |

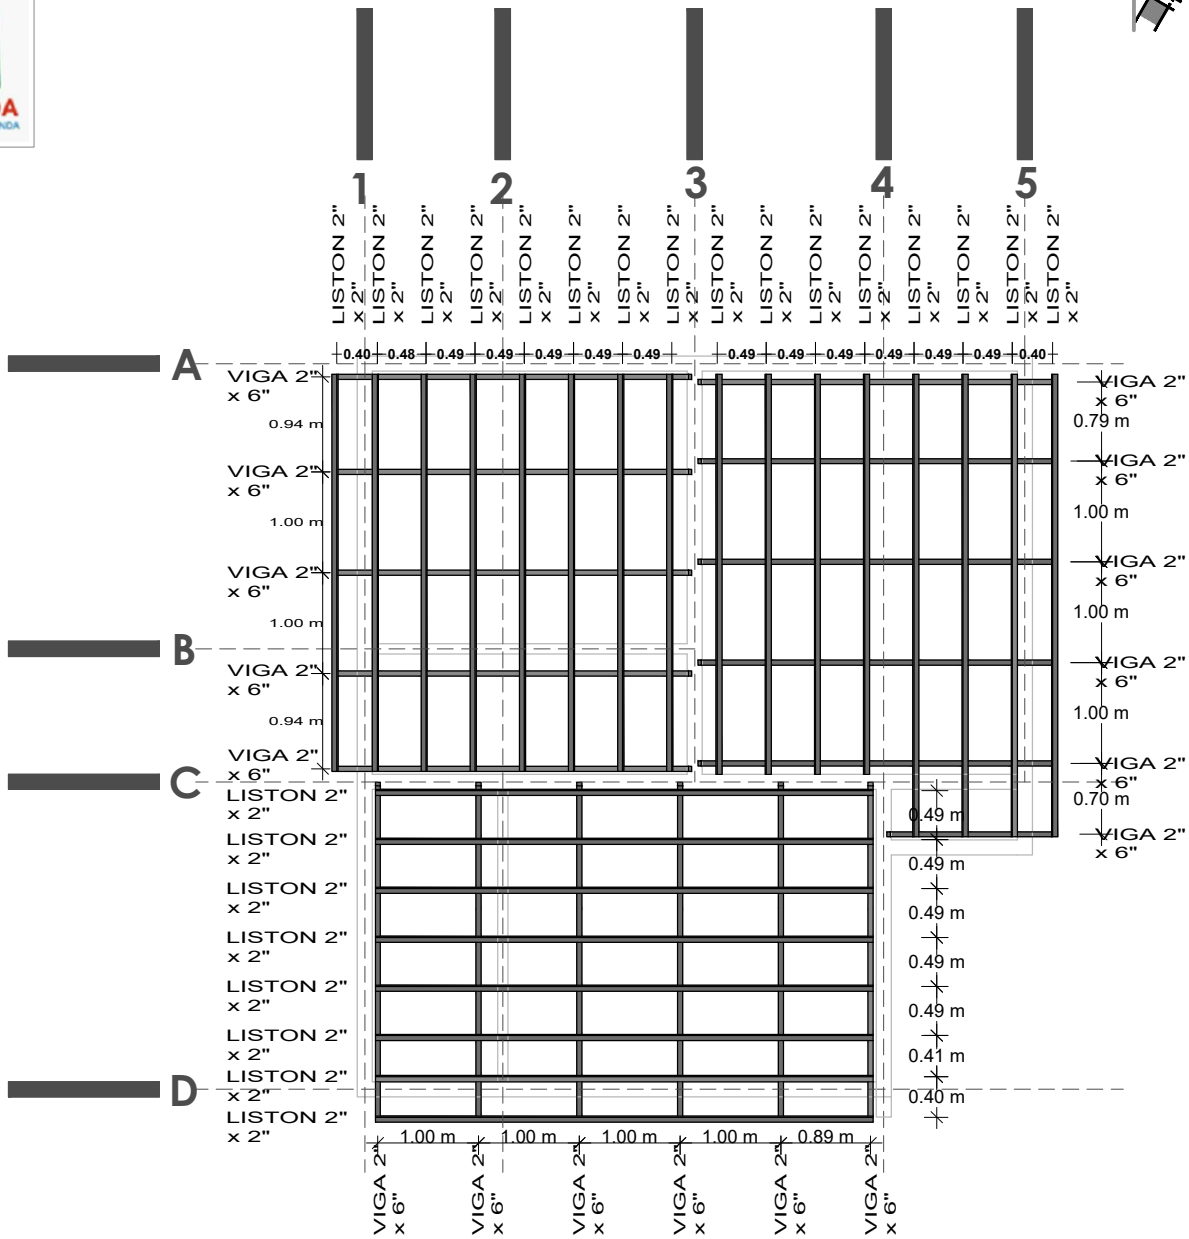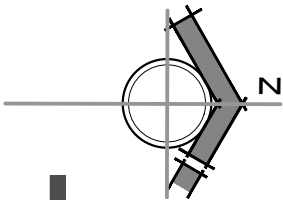

PROYECTO DE VIVIENDA CUALITATIVA 2024 TIPOLOGIA 1

PLANO DE MADERAMEN




**BICENTENARIO DE BOLIVIA**

**¡Construyendo nuevos sueños!**

AEV-ORU-0406

| NOMBRE DEL PROYECTO                                                                               | DISEÑO ARQUITECTONICO | REVISADO Y APROBADO | DEPARTAMENTAL<br>ORURO |          |
|---------------------------------------------------------------------------------------------------|-----------------------|---------------------|------------------------|----------|
| PROYECTO DE VIVIENDA<br>CUALITATIVA EN EL<br>MUNICIPIO DE<br>HUAYLLAMARCA-FASE (V)<br>2024- ORURO |                       |                     | AREA                   | 44.98 m² |
|                                                                                                   |                       |                     | ESCALA                 | 1:75     |
|                                                                                                   |                       |                     | FECHA: JULIO 2024      |          |
|                                                                                                   |                       |                     | LAMINA<br>6 - 20       |          |
| ESTATAL DE VIVIENDA – DEPARTAMENTO ORURO                                                          |                       |                     | GESTION - 2024         |          |

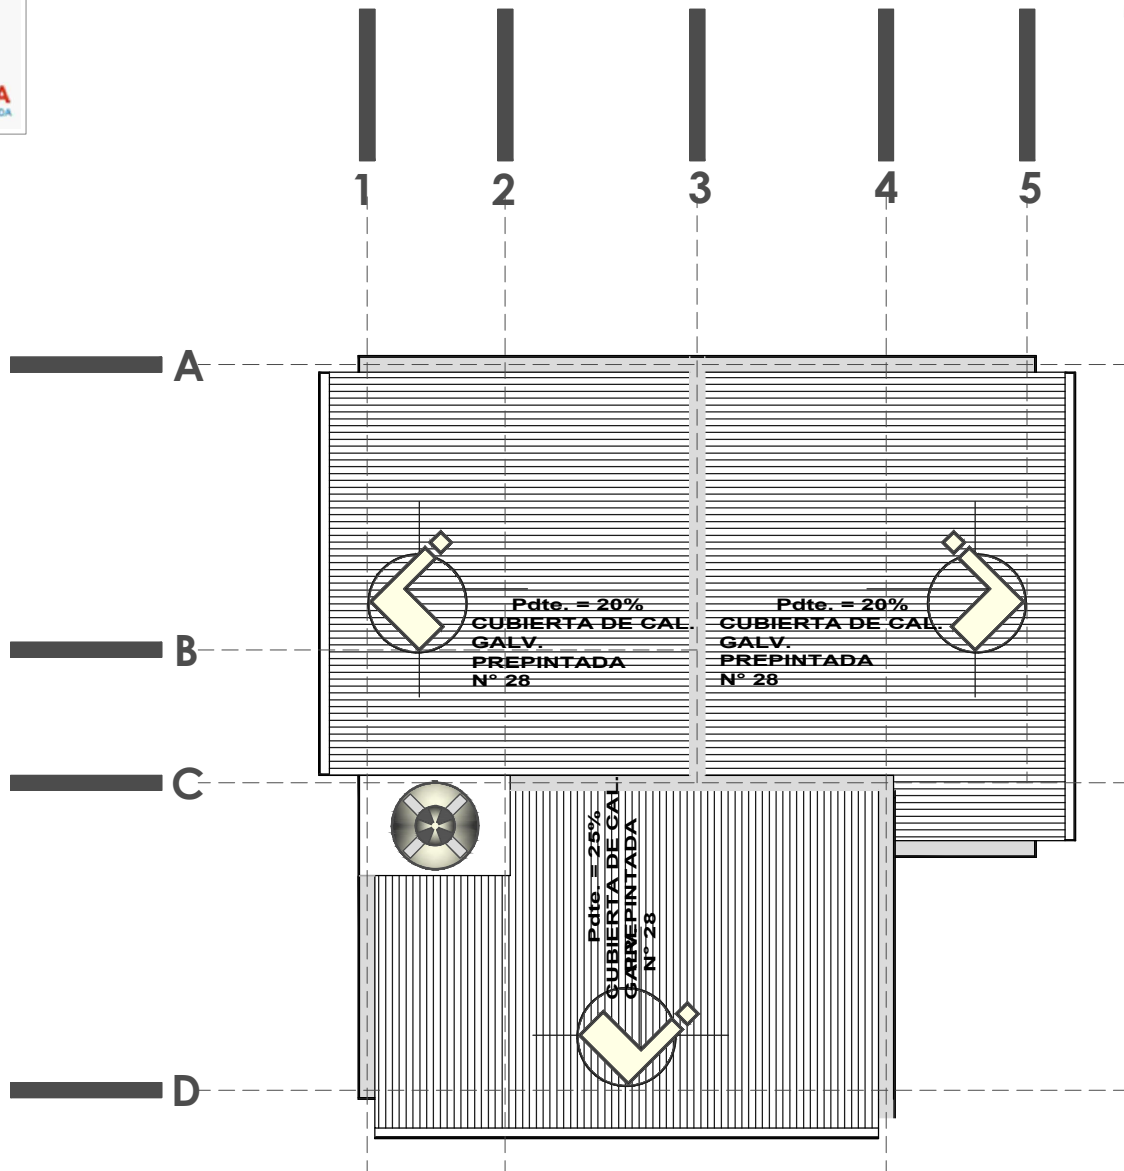

PLANO DE CUBIERTA





**BICENTENARIO DE BOLIVIA**



**¡Construyendo nuevos sueños!**

AEV-ORU-0406

| NOMBRE DEL PROYECTO                                                                               | DISEÑO ARQUITECTONICO | REVISADO Y APROBADO | DEPARTAMENTAL<br>ORURO |          |
|---------------------------------------------------------------------------------------------------|-----------------------|---------------------|------------------------|----------|
| PROYECTO DE VIVIENDA<br>CUALITATIVA EN EL<br>MUNICIPIO DE<br>HUAYLLAMARCA-FASE (V)<br>2024- ORURO |                       |                     | AREA                   | 44.98 m² |
|                                                                                                   |                       |                     | ESCALA                 | 1:75     |
|                                                                                                   |                       |                     | FECHA: JULIO 2024      |          |
|                                                                                                   |                       |                     | LAMINA<br>7 - 20       |          |
| ESTATAL DE VIVIENDA – DEPARTAMENTO ORURO                                                          |                       |                     | GESTION - 2024         |          |

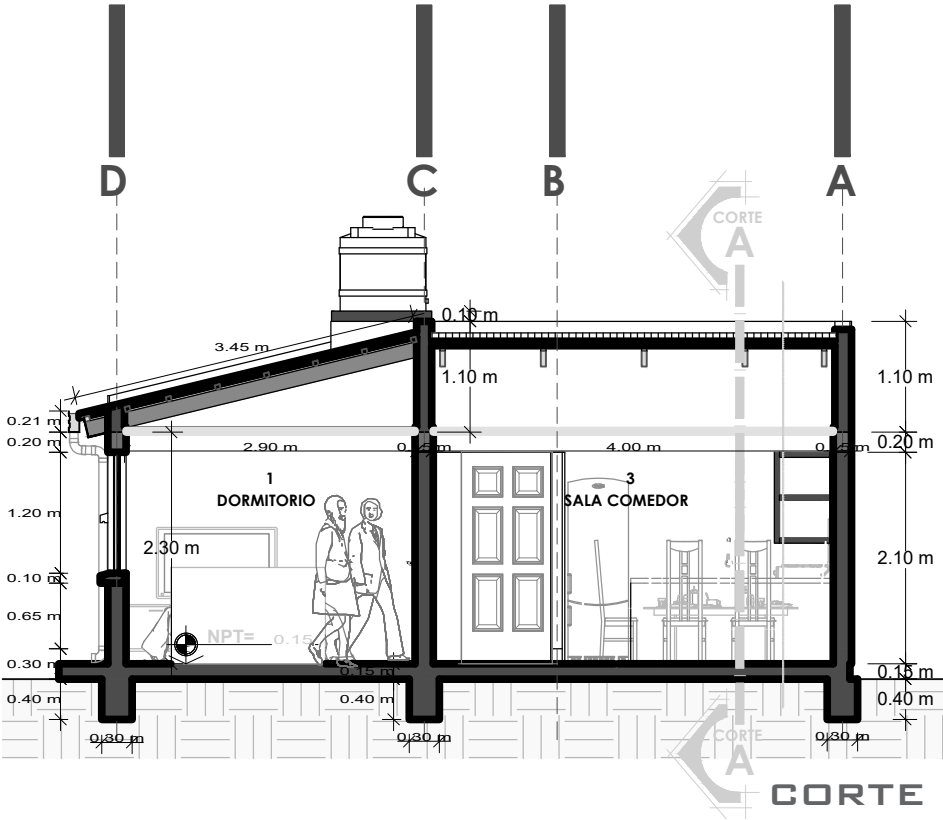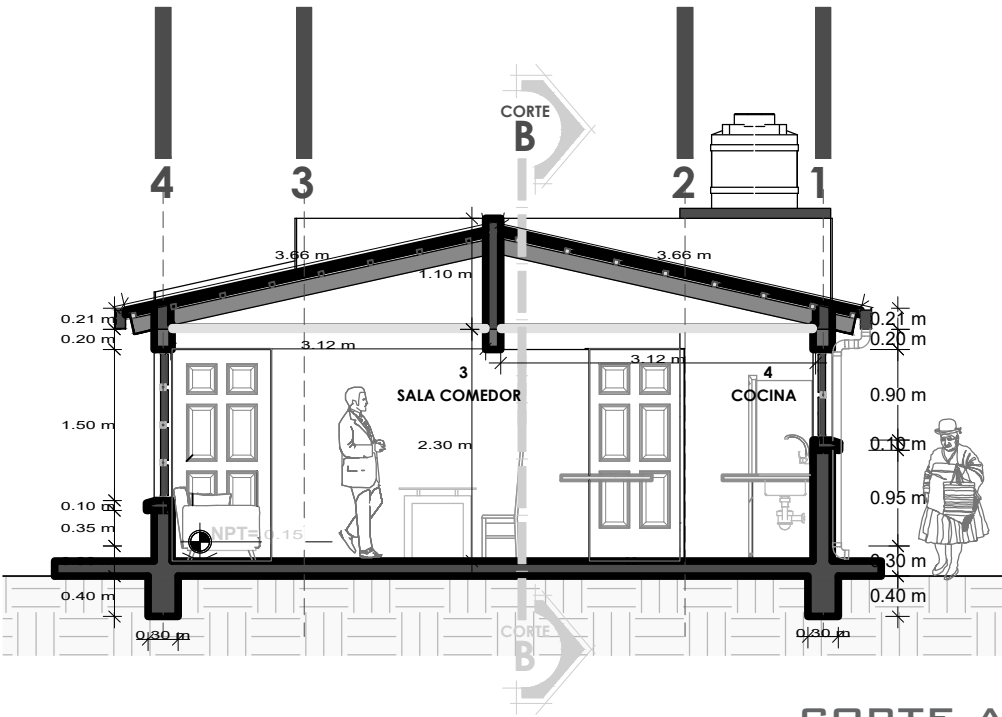

### PLANO DE CORTES

| NOMBRE DEL PROYECTO                                                                               | DISEÑO ARQUITECTONICO | REVISADO Y APROBADO | DEPARTAMENTAL<br>ORURO |          |
|---------------------------------------------------------------------------------------------------|-----------------------|---------------------|------------------------|----------|
| PROYECTO DE VIVIENDA<br>CUALITATIVA EN EL<br>MUNICIPIO DE<br>HUAYLLAMARCA-FASE (V)<br>2024- ORURO |                       |                     | AREA                   | 44.98 m² |
|                                                                                                   |                       |                     | ESCALA                 | 1:75     |
|                                                                                                   |                       |                     | FECHA: JULIO 2024      |          |
|                                                                                                   |                       |                     | LAMINA                 | 8 - 20   |
| ESTATAL DE VIVIENDA – DEPARTAMENTO ORURO                                                          |                       |                     | GESTION - 2024         |          |



BOLIVIA

MINISTERIO DE OBRAS PÚBLICAS  
SERVICIOS Y VIVIENDA



AEVIENDA

AGENCIA ESTATAL DE VIVIENDA



ELEVACION FRONTAL



ELEVACION LATERAL

PLANO DE ELEVACIONES



BICENTENARIO DE  
BOLIVIA

¡Construyendo  
nuevos sueños!

AEV-ORU-0406

NOMBRE DEL PROYECTO

DISEÑO ARQUITECTONICO

REVISADO Y APROBADO

DEPARTAMENTAL  
ORURO

PROYECTO DE VIVIENDA  
CUALITATIVA EN EL  
MUNICIPIO DE  
HUAYLLAMARCA-FASE (V)  
2024- ORURO

AREA 44.98 m<sup>2</sup>

ESCALA 1:75

FECHA: JULIO 2024



LAMINA

9 - 20

AGENCIA ESTATAL DE VIVIENDA - DEPARTAMENTO ORURO

GESTION - 2024



PROYECTO DE VIVIENDA CUALITATIVA 2024 TIPOLOGIA 1

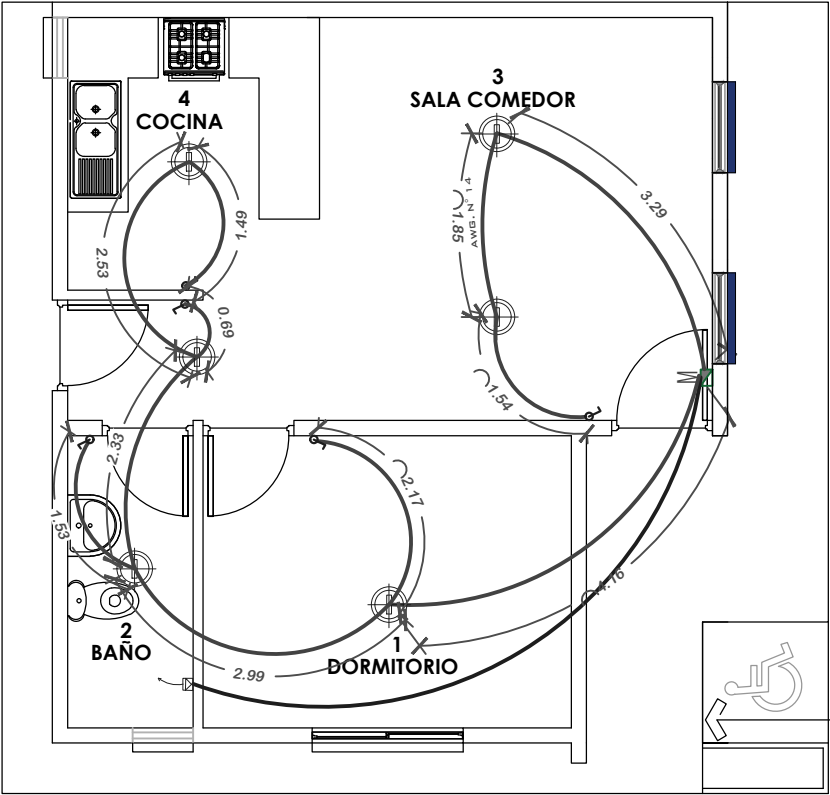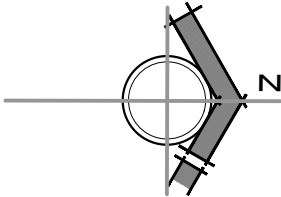

| SIMBOLOGIA Y REFERENCIAS                                                              |                                                  |
|---------------------------------------------------------------------------------------|--------------------------------------------------|
|  | TABLERO DE DISTRIBUCION                          |
| C1-C2-C3                                                                              | CIRCUITOS                                        |
|  | CABLE N°12<br>TOMACORRIENTES                     |
|  | ILUMINACION INCANDESCENTE<br>SOCKET DE PORCELANA |
|  | INTERRUPTOR SIMPLE                               |

INSTALACION ELECTRICA

| NOMBRE DEL PROYECTO                                                                               | DISEÑO ARQUITECTONICO | REVISADO Y APROBADO | DEPARTAMENTAL<br>ORURO |          |
|---------------------------------------------------------------------------------------------------|-----------------------|---------------------|------------------------|----------|
| PROYECTO DE VIVIENDA<br>CUALITATIVA EN EL<br>MUNICIPIO DE<br>HUAYLLAMARCA-FASE (V)<br>2024- ORURO |                       |                     | AREA                   | 44.98 m² |
|                                                                                                   |                       |                     | ESCALA                 | 1:75     |
|                                                                                                   |                       |                     | FECHA: JULIO 2024      |          |
|                                                                                                   |                       |                     | LAMINA                 | 10 - 20  |
| ESTATAL DE VIVIENDA – DEPARTAMENTO ORURO                                                          |                       |                     | GESTION - 2024         |          |

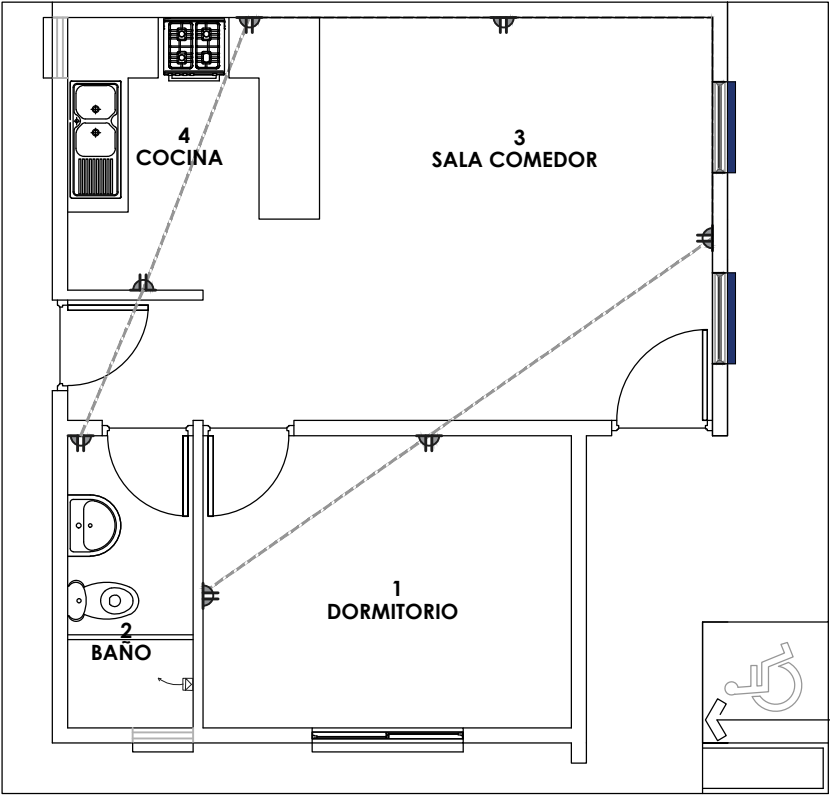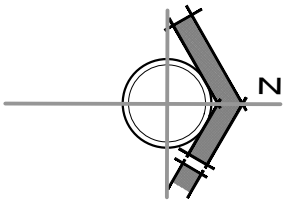

| SIMBOLOGIA Y REFERENCIAS                                                              |                                                  |
|---------------------------------------------------------------------------------------|--------------------------------------------------|
|  | TABLERO DE DISTRIBUCION                          |
| C1-C2-C3                                                                              | CIRCUITOS                                        |
|  | CABLE N°12<br>TOMACORRIENTES                     |
|  | ILUMINACION INCANDESCENTE<br>SOCKET DE PORCELANA |
|  | INTERRUPTOR SIMPLE                               |

INSTALACION ELECTRICA

| NOMBRE DEL PROYECTO                                                                               | DISEÑO ARQUITECTONICO | REVISADO Y APROBADO | DEPARTAMENTAL<br>ORURO |          |
|---------------------------------------------------------------------------------------------------|-----------------------|---------------------|------------------------|----------|
| PROYECTO DE VIVIENDA<br>CUALITATIVA EN EL<br>MUNICIPIO DE<br>HUAYLLAMARCA-FASE (V)<br>2024- ORURO |                       |                     | AREA                   | 44.98 m² |
|                                                                                                   |                       |                     | ESCALA                 | 1:75     |
|                                                                                                   |                       |                     | FECHA: JULIO 2024      |          |
|                                                                                                   |                       |                     | LAMINA                 | 11 - 20  |
| ESTATAL DE VIVIENDA – DEPARTAMENTO ORURO                                                          |                       |                     | GESTION - 2024         |          |





BOLIVIA

MINISTERIO DE OBRAS PÚBLICAS  
SERVICIOS Y VIVIENDA



AEVIVIENDA  
AGENCIA ESTATAL DE VIVIENDA

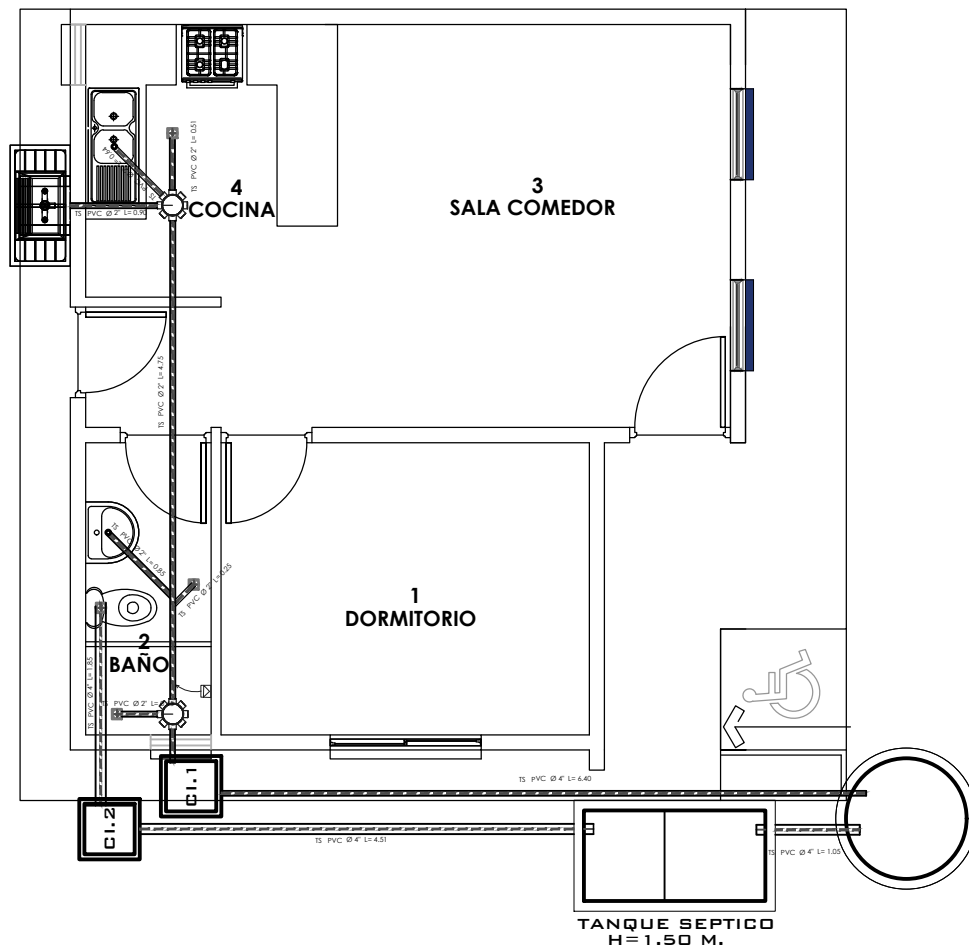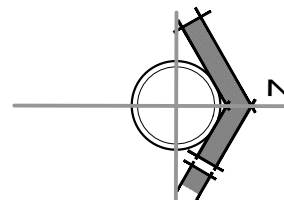

POZO ABSORBENTE  
H=1.90 M.

PROYECTO DE VIVIENDA CUALITATIVA 2024 TIPOLOGIA 1

## INSTALACION SANITARIA



BICENTENARIO DE  
BOLIVIA

¡Construyendo  
nuevos sueños!

AEV-ORU-0406

PROYECTO DE VIVIENDA  
CUALITATIVA EN EL  
MUNICIPIO DE  
HUAYLLAMARCA-FASE (V)  
2024- ORURO

DISEÑO ARQUITECTONICO

REVISADO Y APROBADO

DEPARTAMENTAL  
ORURO

AREA 44.98 m<sup>2</sup>

ESCALA 1:75



FECHA: JULIO 2024

LAMINA

12 - 20



AGENCIA ESTATAL DE VIVIENDA - DEPARTAMENTO ORURO

GESTION - 2024

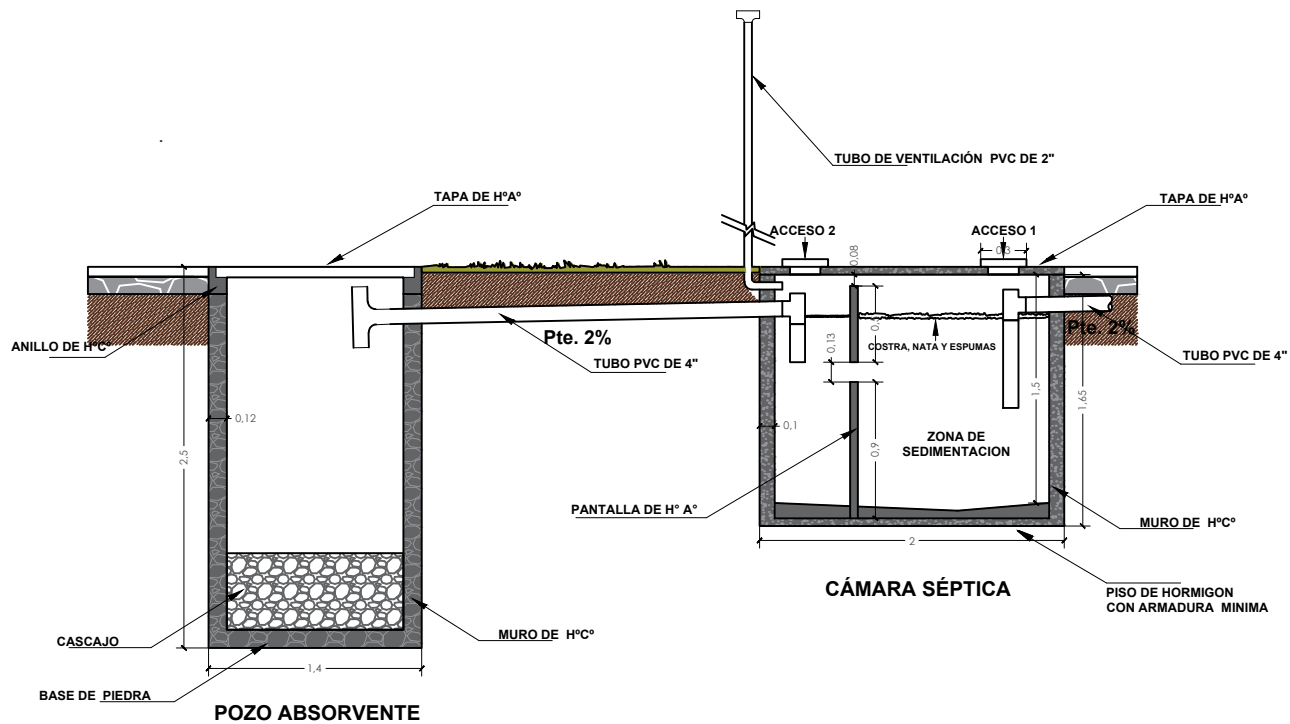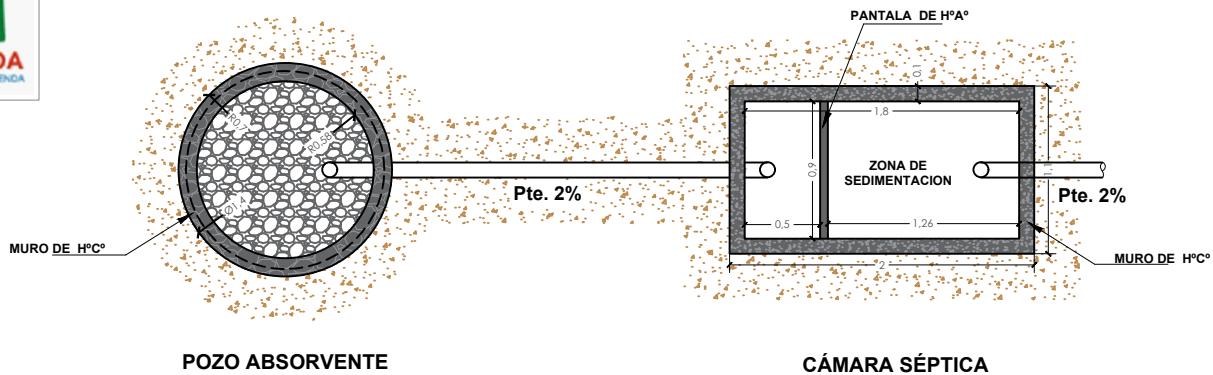

## PLANO CAMARA Y POSO ABSORVENTE

| NOMBRE DEL PROYECTO                                                                               | DISEÑO ARQUITECTONICO | REVISADO Y APROBADO | DEPARTAMENTAL<br>ORURO |          |
|---------------------------------------------------------------------------------------------------|-----------------------|---------------------|------------------------|----------|
| PROYECTO DE VIVIENDA<br>CUALITATIVA EN EL<br>MUNICIPIO DE<br>HUAYLLAMARCA-FASE (V)<br>2024- ORURO |                       |                     | AREA                   | 44.98 m² |
|                                                                                                   |                       |                     | ESCALA                 | 1:75     |
|                                                                                                   |                       |                     | FECHA: JULIO 2024      |          |
|                                                                                                   |                       |                     | LAMINA                 | 13 - 20  |
| ESTATAL DE VIVIENDA – DEPARTAMENTO ORURO                                                          |                       |                     | GESTION - 2024         |          |

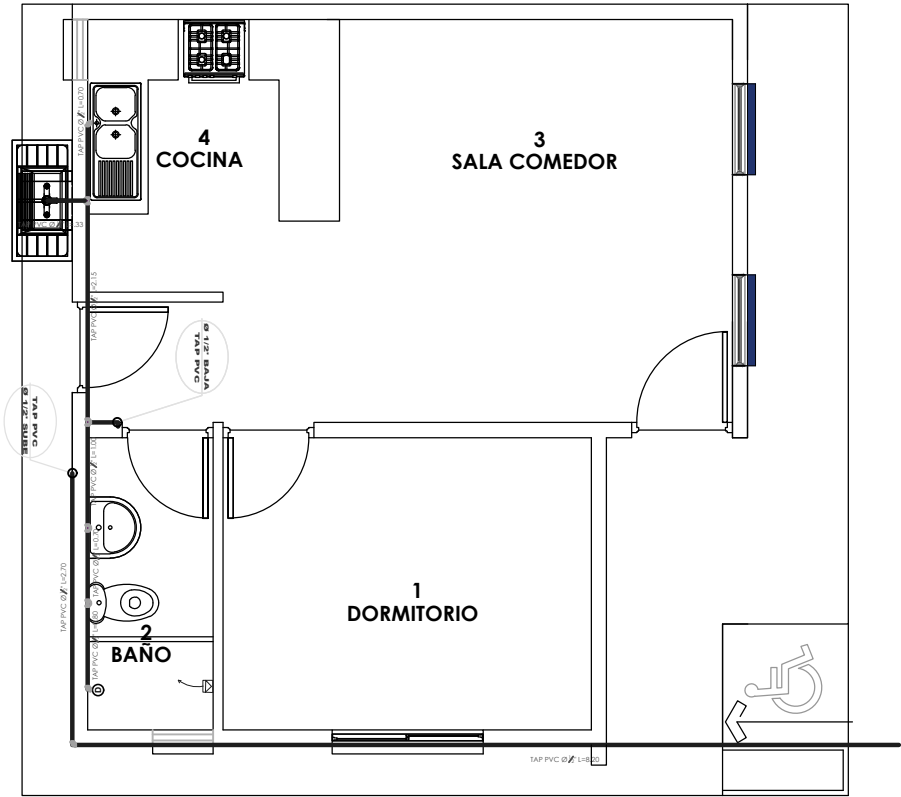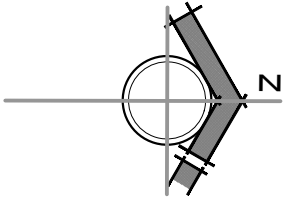

| SIMBOLOGIA Y REFERENCIAS                                                              |                         |
|---------------------------------------------------------------------------------------|-------------------------|
|  | DUCHA                   |
|  | INODORO                 |
|  | LAVAMANOS               |
|  | LAVAPLATOS              |
|  | MEDIDOR                 |
|  | TUBERIA DE AGUA POTABLE |
|  | LLAVE DE PASO           |

INSTALACION AGUA POTABLE

| NOMBRE DEL PROYECTO                                                                               | DISEÑO ARQUITECTONICO | REVISADO Y APROBADO | DEPARTAMENTAL<br>ORURO |          |
|---------------------------------------------------------------------------------------------------|-----------------------|---------------------|------------------------|----------|
| PROYECTO DE VIVIENDA<br>CUALITATIVA EN EL<br>MUNICIPIO DE<br>HUAYLLAMARCA-FASE (V)<br>2024- ORURO |                       |                     | AREA                   | 44.98 m² |
|                                                                                                   |                       |                     | ESCALA                 | 1:75     |
|                                                                                                   |                       |                     | FECHA: JULIO 2024      |          |
|                                                                                                   |                       |                     | LAMINA                 | 14 - 20  |
| ESTATAL DE VIVIENDA – DEPARTAMENTO ORURO                                                          |                       |                     | GESTION - 2024         |          |




BOLIVIA

MINISTERIO DE OBRAS PÚBLICAS  
SERVICIOS Y VIVIENDA



AEVIVIENDA  
AGENCIA ESTATAL DE VIVIENDA

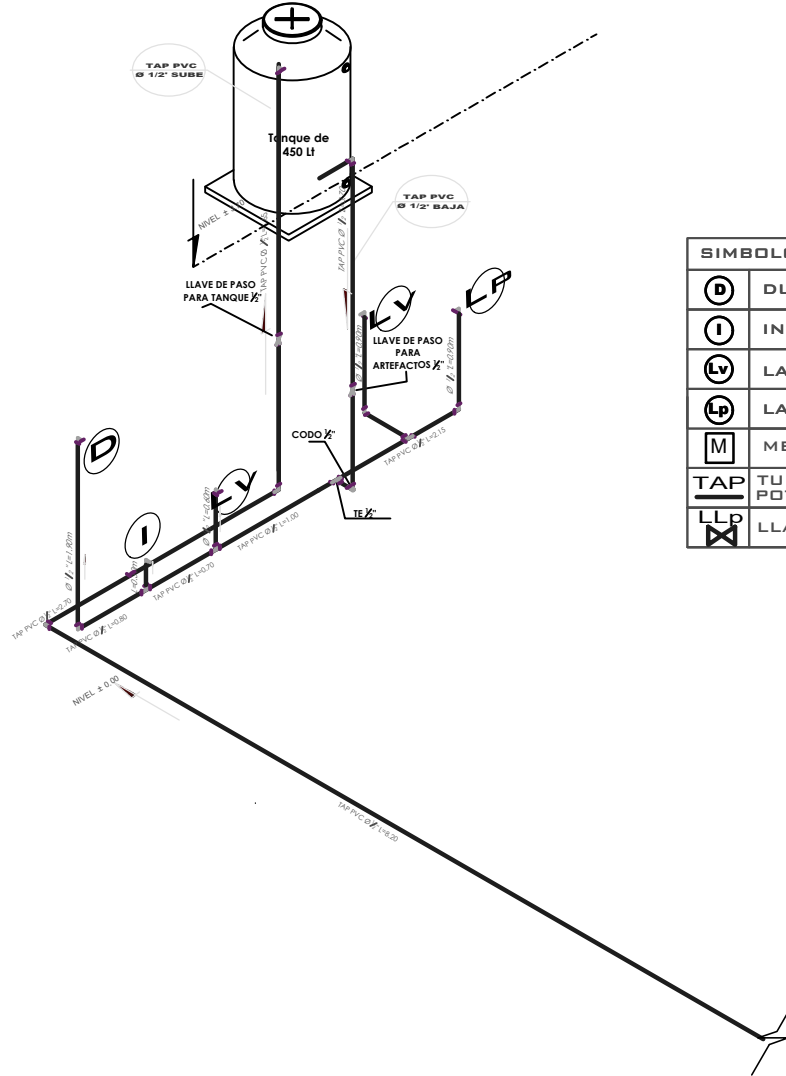

| SIMBOLOGIA Y REFERENCIAS |                         |
|--------------------------|-------------------------|
|                          | DUCHA                   |
|                          | INODORO                 |
|                          | LAVAMANOS               |
|                          | LAVAPLATOS              |
|                          | MEDIDOR                 |
|                          | TUBERIA DE AGUA POTABLE |
|                          | LLAVE DE PASO           |

PROYECTO DE VIVIENDA CUALITATIVA 2024 TIPOLOGIA 1




BICENTENARIO DE  
BOLIVIA

¡Construyendo  
nuevos sueños!

AEV-ORU-0406

## ISOMETRICO AGUA POTABLE

| NOMBRE DEL PROYECTO                                                                               |  | DISEÑO ARQUITECTONICO |  | REVISADO Y APROBADO |  | DEPARTAMENTAL<br>ORURO |                |  |
|---------------------------------------------------------------------------------------------------|--|-----------------------|--|---------------------|--|------------------------|----------------|--|
| PROYECTO DE VIVIENDA<br>CUALITATIVA EN EL<br>MUNICIPIO DE<br>HUAYLLAMARCA-FASE (V)<br>2024- ORURO |  |                       |  |                     |  | AREA                   | 44.98 m²       |  |
|                                                                                                   |  |                       |  |                     |  | ESCALA                 | 1:75           |  |
|                                                                                                   |  |                       |  |                     |  | FECHA: JULIO 2024      |                |  |
|                                                                                                   |  |                       |  |                     |  | LAMINA<br>15 - 20      |                |  |
| ESTATAL DE VIVIENDA – DEPARTAMENTO ORURO                                                          |  |                       |  |                     |  |                        | GESTION - 2024 |  |


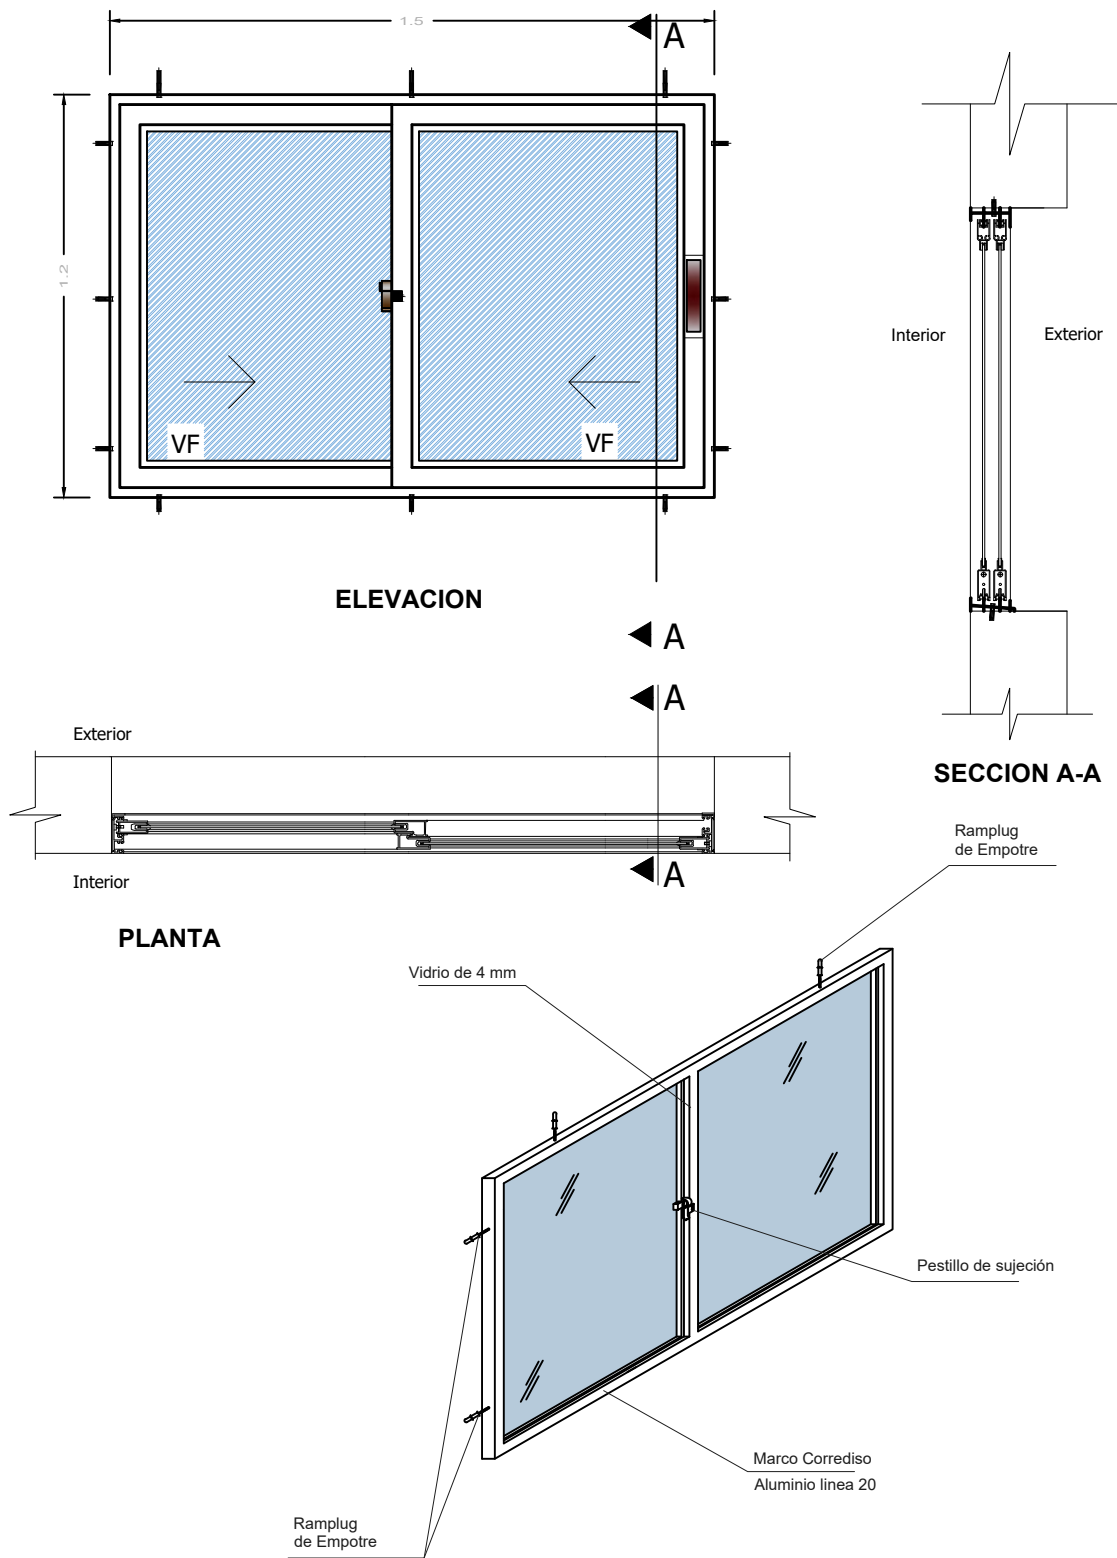


PROYECTO DE VIVIENDA CUALITATIVA 2024 TIPOLOGIA 1

DETALLE: VENTANA DE ALUMINIO

| NOMBRE DEL PROYECTO                                                                               |  | DISEÑO ARQUITECTONICO | REVISADO Y APROBADO | DEPARTAMENTAL<br>ORURO |                |
|---------------------------------------------------------------------------------------------------|--|-----------------------|---------------------|------------------------|----------------|
| PROYECTO DE VIVIENDA<br>CUALITATIVA EN EL<br>MUNICIPIO DE<br>HUAYLLAMARCA-FASE (V)<br>2024- ORURO |  |                       |                     | AREA                   | 44.98 m²       |
|                                                                                                   |  |                       |                     | ESCALA                 | 1:75           |
|                                                                                                   |  |                       |                     | FECHA: JULIO 2024      |                |
|                                                                                                   |  |                       |                     | LAMINA                 | 16 - 20        |
| ESTATAL DE VIVIENDA – DEPARTAMENTO ORURO                                                          |  |                       |                     |                        | GESTION - 2024 |



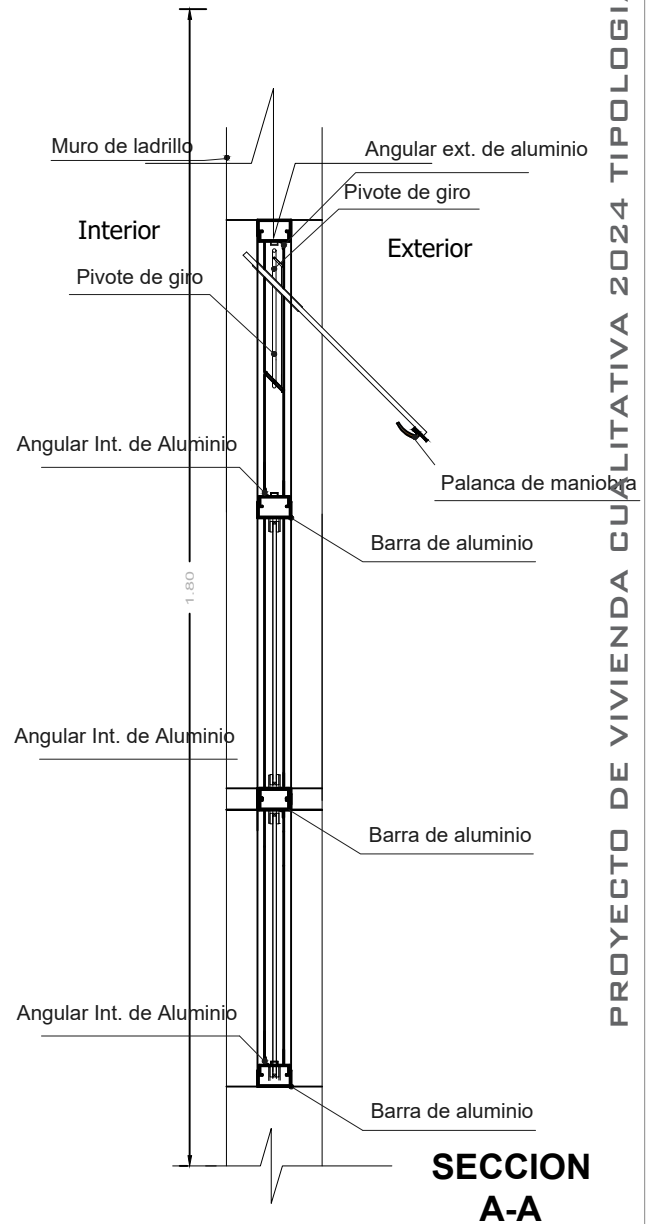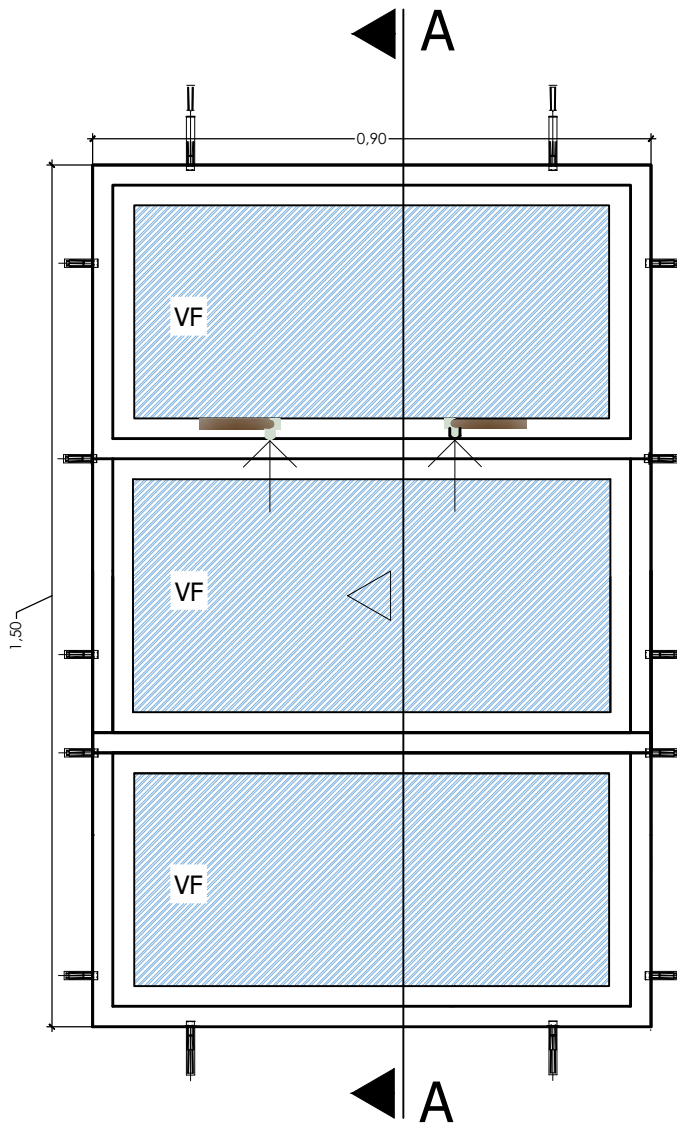

**SECCION  
A-A**

**DETALLE: VENTANA DE ALUMINIO**

| NOMBRE DEL PROYECTO                                                                               |  | DISEÑO ARQUITECTONICO |  | REVISADO Y APROBADO |  | DEPARTAMENTAL<br>ORURO |                |  |
|---------------------------------------------------------------------------------------------------|--|-----------------------|--|---------------------|--|------------------------|----------------|--|
| PROYECTO DE VIVIENDA<br>CUALITATIVA EN EL<br>MUNICIPIO DE<br>HUAYLLAMARCA-FASE (V)<br>2024- ORURO |  |                       |  |                     |  | AREA                   | 44.98 m²       |  |
|                                                                                                   |  |                       |  |                     |  | ESCALA                 | 1:75           |  |
|                                                                                                   |  |                       |  |                     |  | FECHA: JULIO 2024      |                |  |
|                                                                                                   |  |                       |  |                     |  | LAMINA                 | 18 - 20        |  |
| ESTATAL DE VIVIENDA – DEPARTAMENTO ORURO                                                          |  |                       |  |                     |  |                        | GESTION - 2024 |  |




BOLIVIA

MINISTERIO DE OBRAS PÚBLICAS  
SERVICIOS Y VIVIENDA




AGENCIA ESTATAL DE VIVIENDA

## Puerta tipo 1

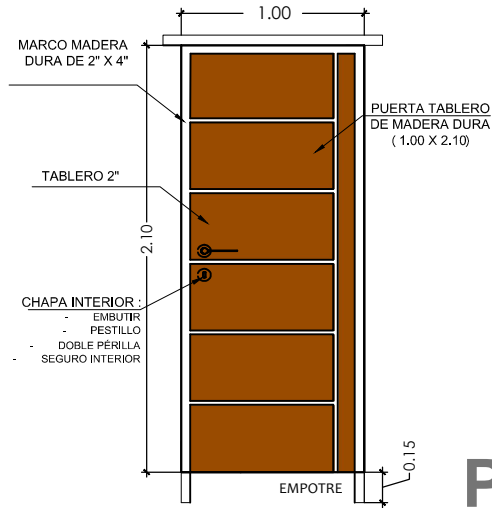


P1

## Puerta tipo 1

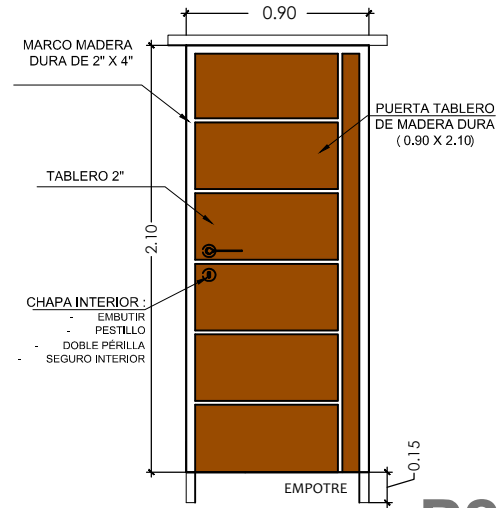

P2

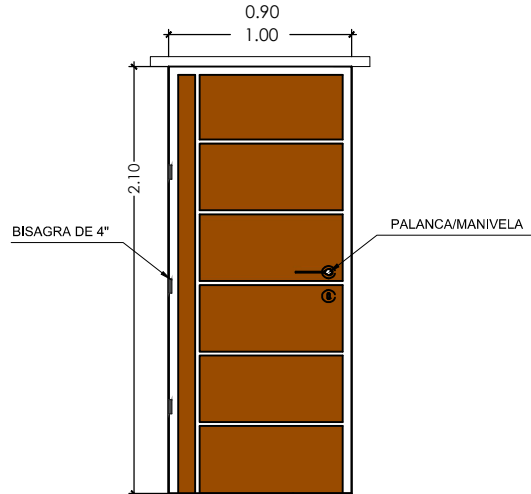

PROYECTO DE VIVIENDA CUALITATIVA 2024 TIPOLOGIA 1

### DETALLE: PUERTA DE MADERA



BICENTENARIO DE  
BOLIVIA

¡Construyendo  
nuevos sueños!

AEV-ORU-0406

PROYECTO DE VIVIENDA  
CUALITATIVA EN EL  
MUNICIPIO DE  
HUAYLLAMARCA-FASE (V)  
2024- ORURO

DISEÑO ARQUITECTONICO

REVISADO Y APROBADO

DEPARTAMENTAL  
ORURO

AREA 44.98 m<sup>2</sup>

ESCALA 1:75

FECHA: JULIO 2024

LAMINA

19 - 20

AGENCIA ESTATAL DE VIVIENDA - DEPARTAMENTO ORURO

GESTION - 2024




BOLIVIA

MINISTERIO DE OBRAS PÚBLICAS  
SERVICIOS Y VIVIENDA



AEVIVIENDA  
AGENCIA ESTATAL DE VIVIENDA

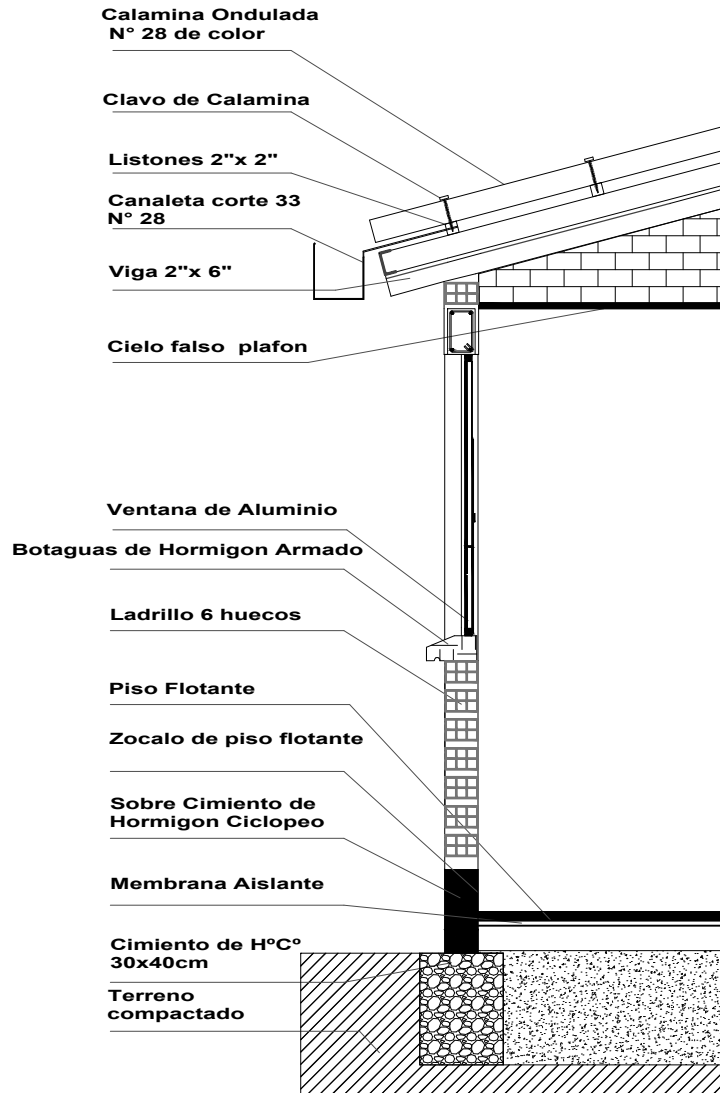

PROYECTO DE VIVIENDA CUALITATIVA 2024 TIPOLOGIA 1

## DETALLE: CORTE DE BORDE



BICENTENARIO DE  
BOLIVIA

¡Construyendo  
nuevos sueños!

AEV-ORU-0406

PROYECTO DE VIVIENDA  
CUALITATIVA EN EL  
MUNICIPIO DE  
HUAYLLAMARCA-FASE (V)  
2024- ORURO

DISEÑO ARQUITECTONICO

REVISADO Y APROBADO

DEPARTAMENTAL  
ORURO

AREA 44.98 m<sup>2</sup>

ESCALA 1:75

FECHA: JULIO 2024

LAMINA

20 - 20

AGENCIA ESTATAL DE VIVIENDA - DEPARTAMENTO ORURO

GESTION - 2024