



PLANO DE CIMIENTOS

NOMBRE DEL PROYECTO	DISEÑO ARQUITECTONICO	REVISADO Y APROBADO	DEPARTAMENTAL ORURO	
PROYECTO DE VIVIENDA CUALITATIVA EN EL MUNICIPIO DE PAMPA AULLAGAS-FASE (IV) 2024- ORURO			AREA	44.98 m²
			ESCALA	1:75
			FECHA: JUNIO 2024	
			LAMINA 1 - 20	
ESTATAL DE VIVIENDA – DEPARTAMENTO ORURO			GESTION - 2024	

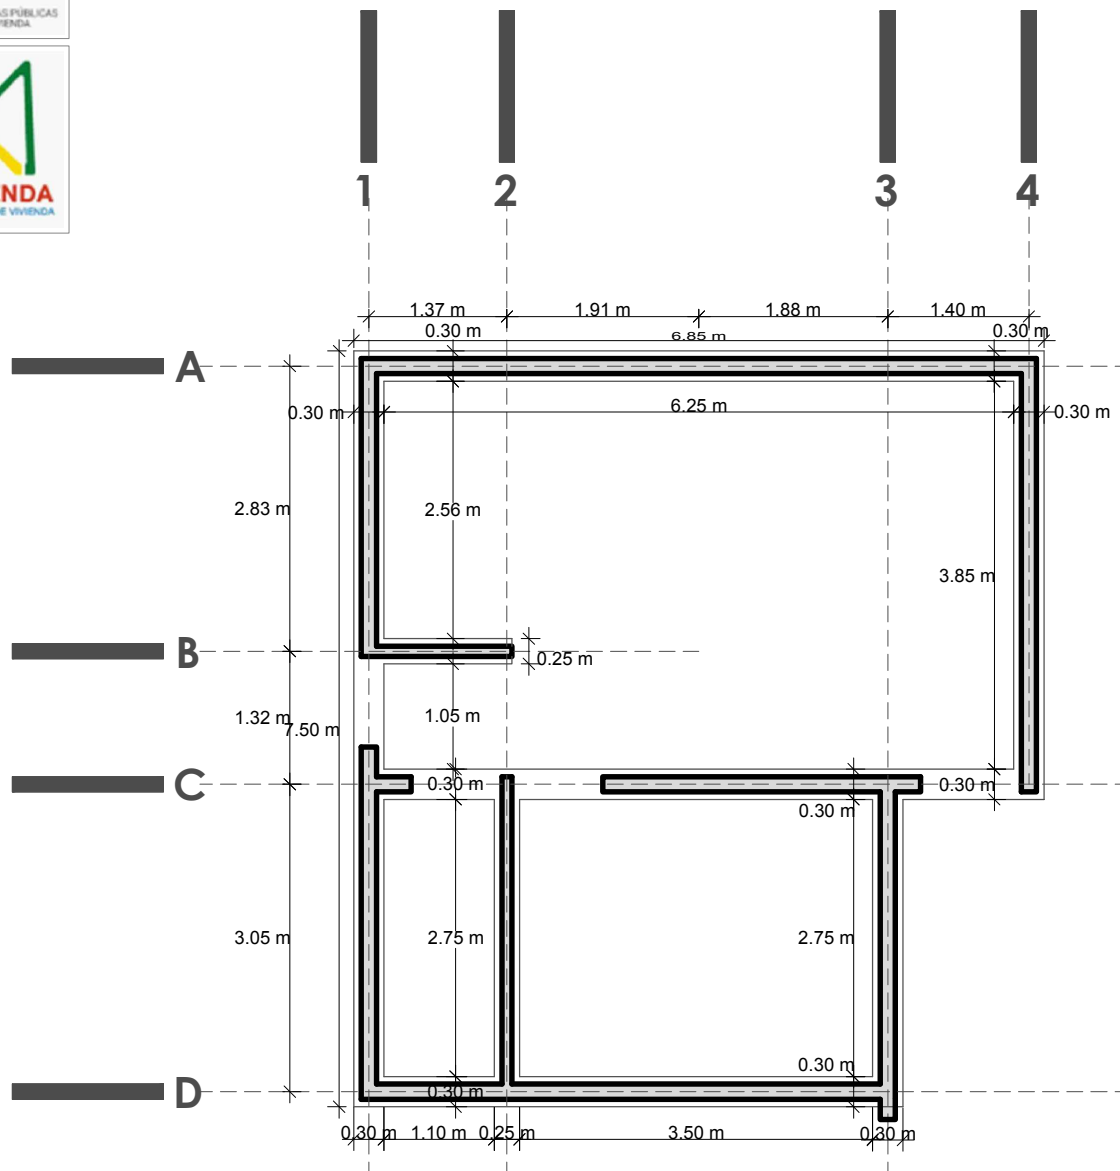

PLANO DE SOBRECIMIENTOS

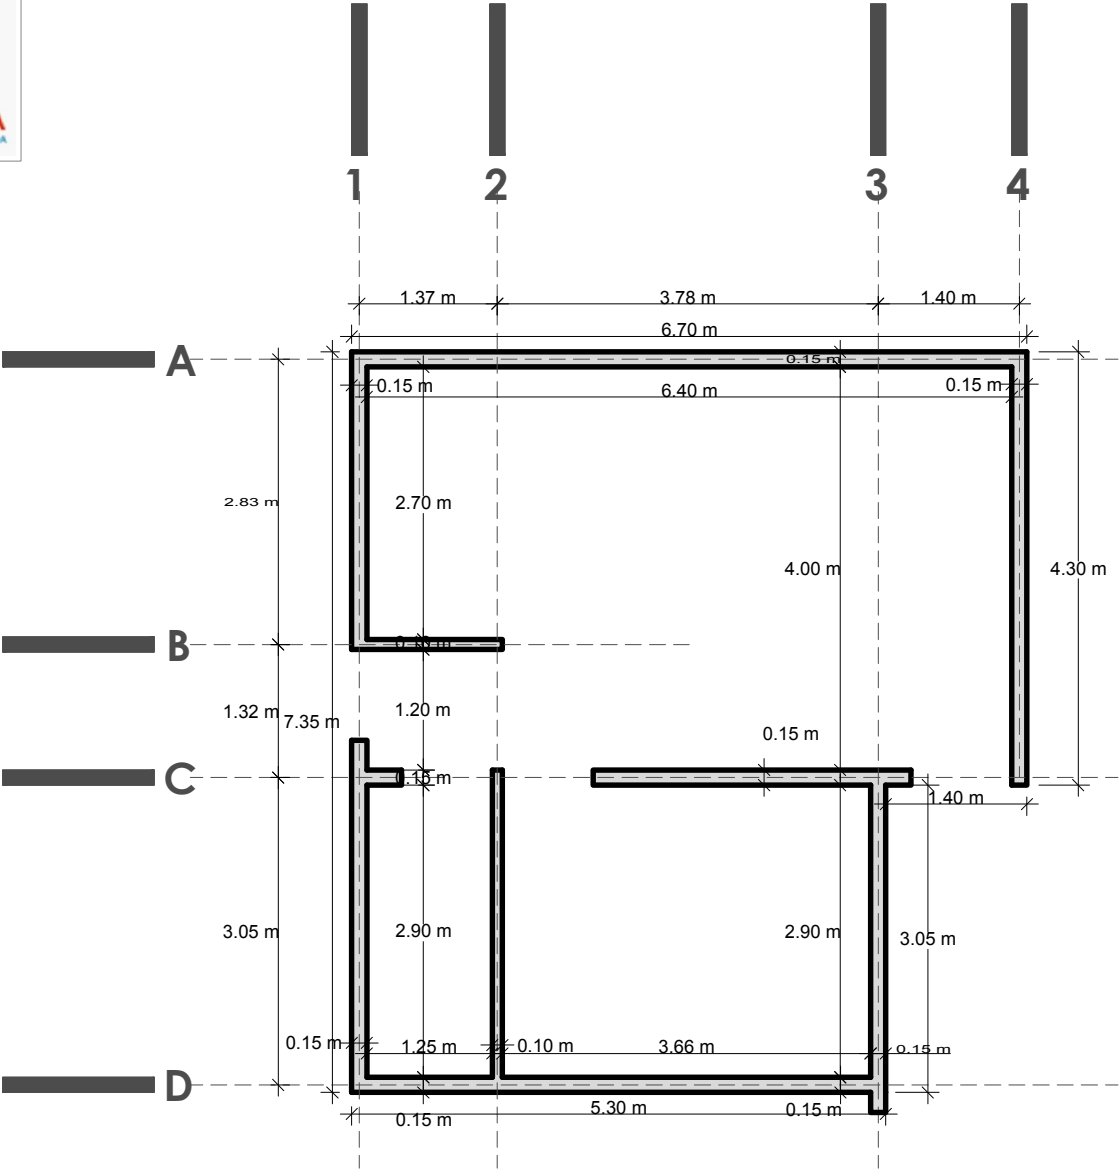


BICENTENARIO DE BOLIVIA



¡Construyendo nuevos sueños!


AEV-ORU-0414

NOMBRE DEL PROYECTO	DISEÑO ARQUITECTONICO	REVISADO Y APROBADO	DEPARTAMENTAL ORURO	
PROYECTO DE VIVIENDA CUALITATIVA EN EL MUNICIPIO DE PAMPA AULLAGAS-FASE (IV) 2024- ORURO			AREA	44.98 m²
			ESCALA	1:75
			FECHA: JUNIO 2024	
			LAMINA 2 - 20	
ESTATAL DE VIVIENDA – DEPARTAMENTO ORURO			GESTION - 2024	

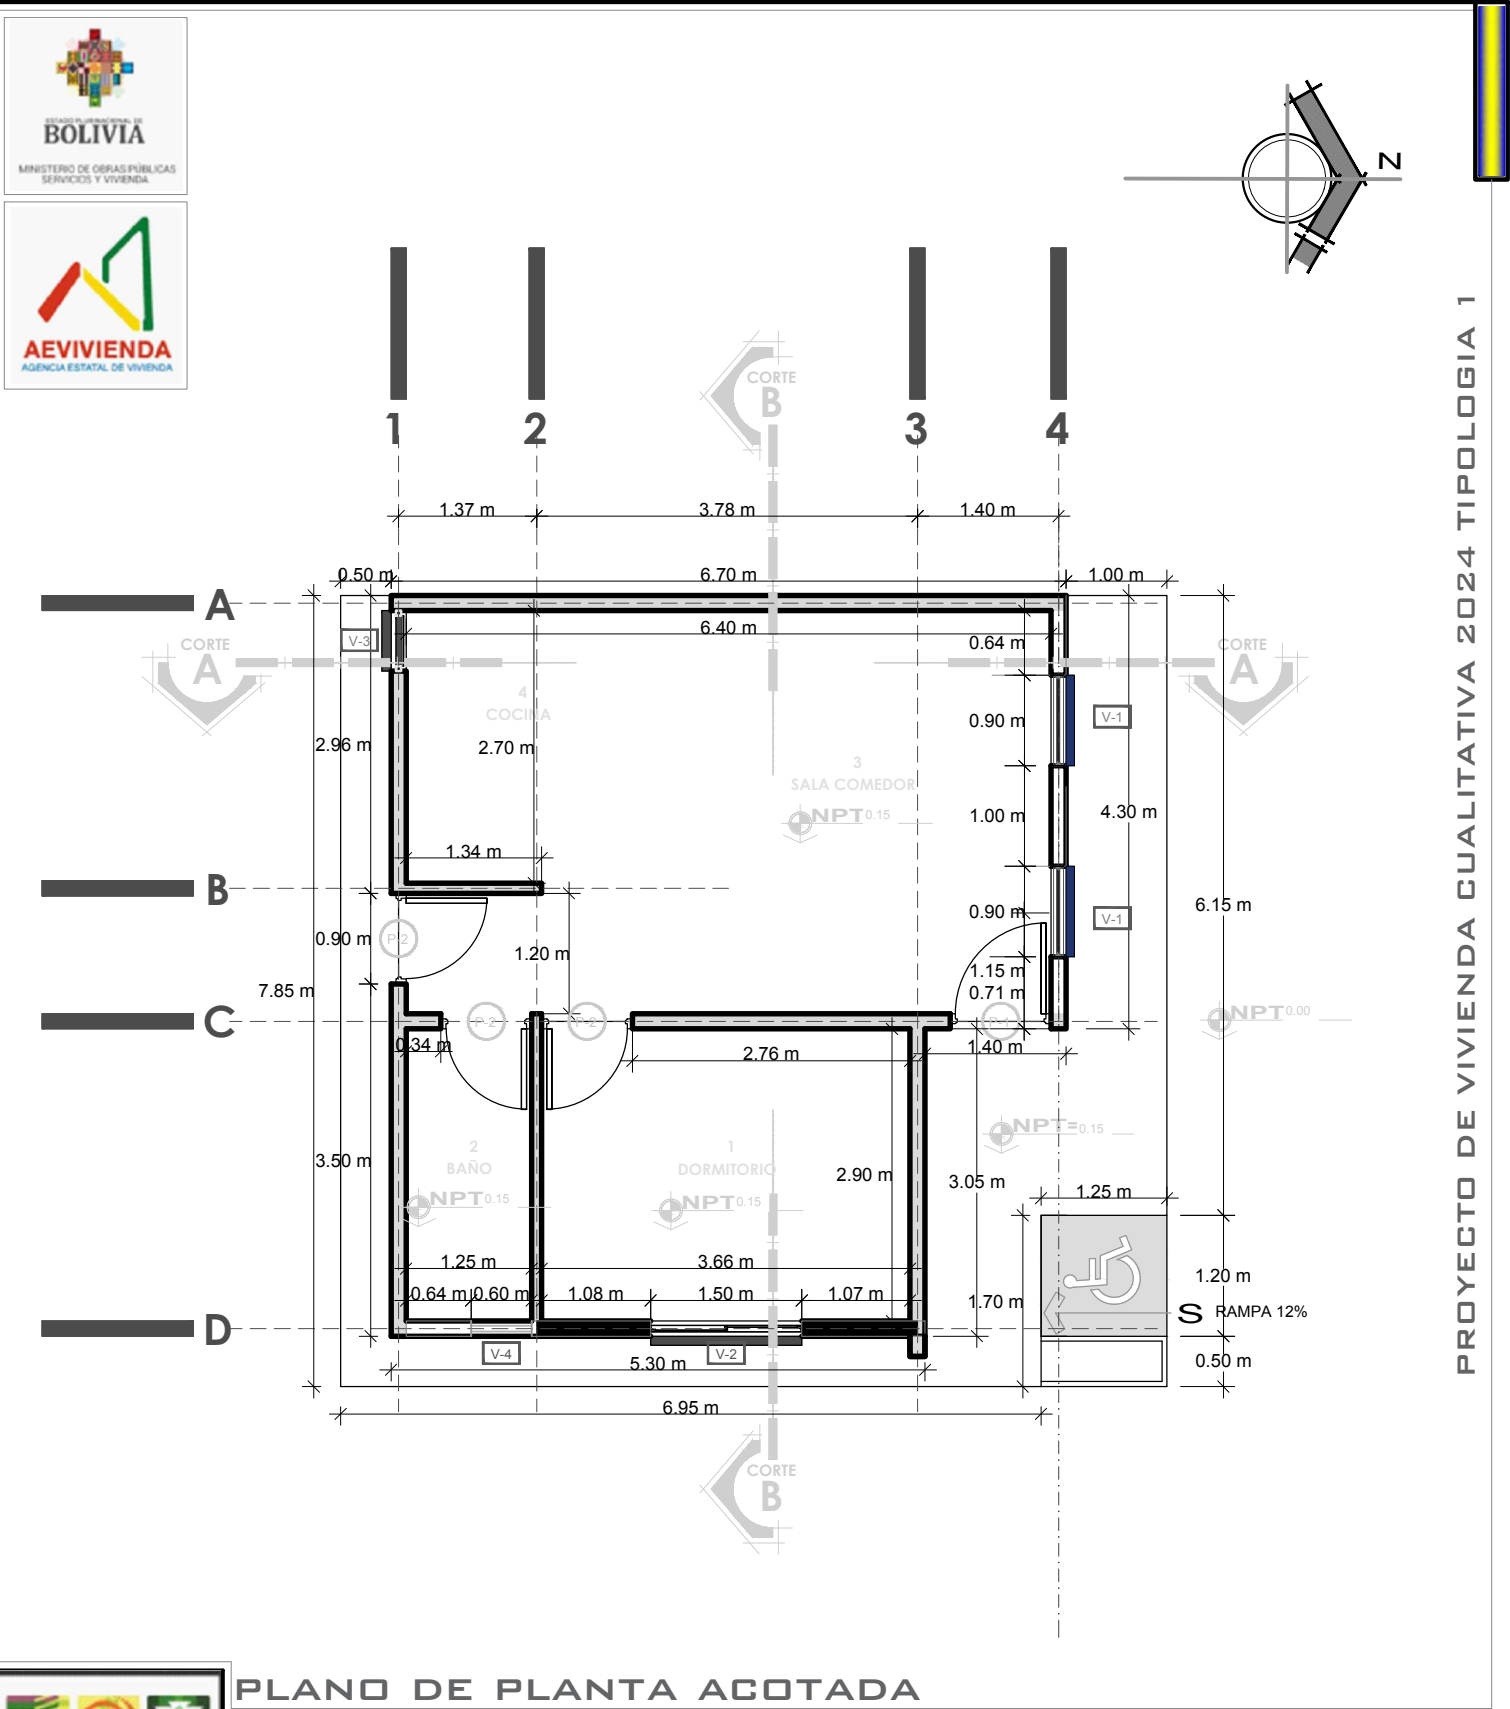


PLANO DE PLANTA ACOTADA

 BICENTENARIO DE BOLIVIA ¡Construyendo nuevos sueños! AEV-ORU-0414	PLANO DE PLANTA ACOTADA					
	NOMBRE DEL PROYECTO		DISEÑO ARQUITECTONICO	REVISADO Y APROBADO	DEPARTAMENTAL ORURO	
	PROYECTO DE VIVIENDA CUALITATIVA EN EL MUNICIPIO DE PAMPA AULLAGAS-FASE (IV) 2024- ORURO				AREA	44.98 m²
					ESCALA	1:75
					FECHA: JUNIO 2024	
LAMINA 3 - 20						
AGENCIA ESTATAL DE VIVIENDA – DEPARTAMENTO ORURO					GESTION - 2024	

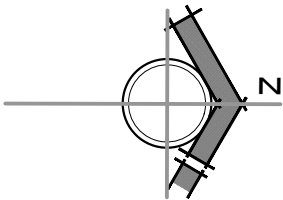


PLANO DE PLANTA AMOBLADA

NOMBRE DEL PROYECTO		DISEÑO ARQUITECTONICO	REVISADO Y APROBADO	DEPARTAMENTAL ORURO	
PROYECTO DE VIVIENDA CUALITATIVA EN EL MUNICIPIO DE PAMPA AULLAGAS-FASE (IV) 2024- ORURO				AREA	44.98 m²
				ESCALA	1:75
				FECHA: JUNIO 2024	
				LAMINA	4 - 20
ESTATAL DE VIVIENDA – DEPARTAMENTO ORURO				GESTION - 2024	


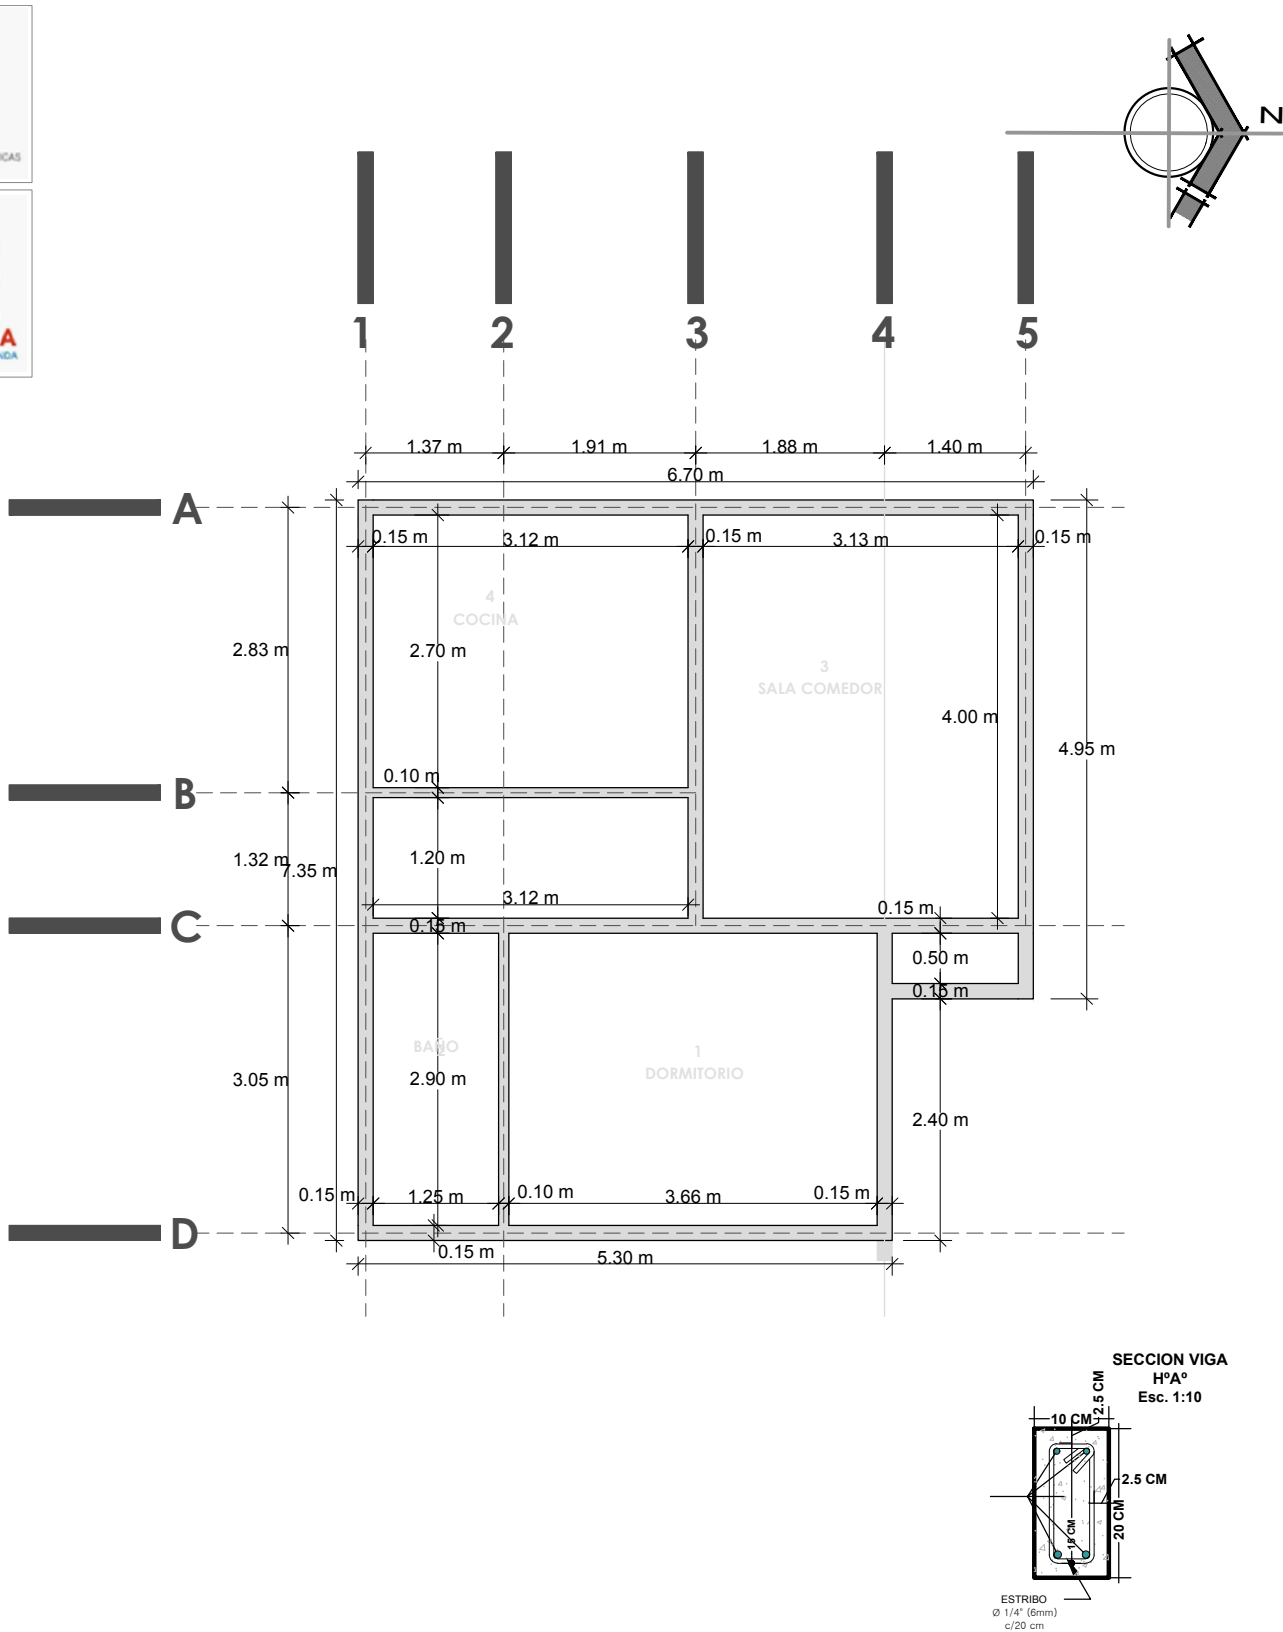


PROYECTO DE VIVIENDA CUALITATIVA 2024 TIPOLOGIA 1

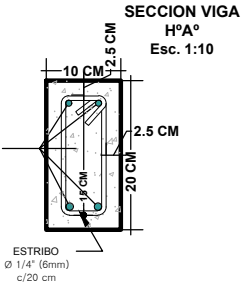


PLANO DE VIGA

NOMBRE DEL PROYECTO	DISEÑO ARQUITECTONICO	REVISADO Y APROBADO	DEPARTAMENTAL ORURO	
PROYECTO DE VIVIENDA CUALITATIVA EN EL MUNICIPIO DE PAMPA AULLAGAS-FASE (IV) 2024- ORURO			AREA	44.98 m²
			ESCALA	1:75
			FECHA: JUNIO 2024	
			LAMINA 5 - 20	
ESTATAL DE VIVIENDA – DEPARTAMENTO ORURO			GESTION - 2024	

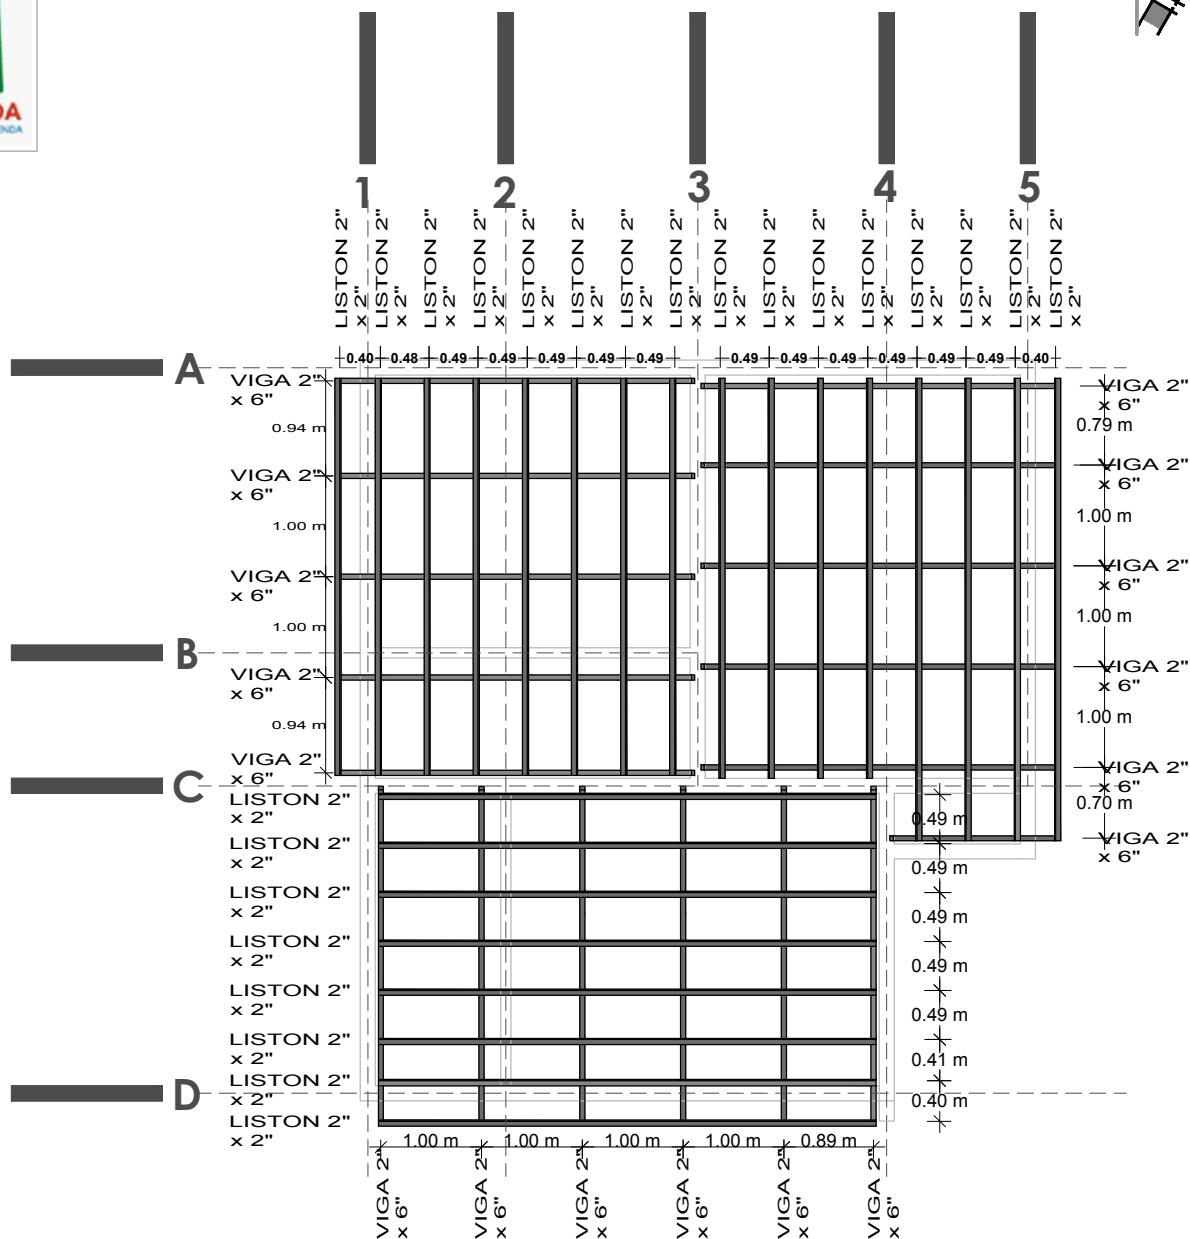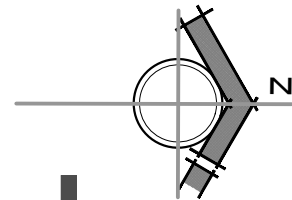



PLANO DE MADERAMEN

 ¡Construyendo nuevos sueños! AEV-ORU-0414 PLAN DE MADERAMEN								
NOMBRE DEL PROYECTO		DISEÑO ARQUITECTONICO		REVISADO Y APROBADO		DEPARTAMENTAL ORURO		
PROYECTO DE VIVIENDA CUALITATIVA EN EL MUNICIPIO DE PAMPA AULLAGAS-FASE (IV) 2024- ORURO						AREA	44.98 m²	
						ESCALA	1:75	
						FECHA: JUNIO 2024		
						LAMINA	6 - 20	
AGENCIA ESTATAL DE VIVIENDA – DEPARTAMENTO ORURO							GESTION - 2024	

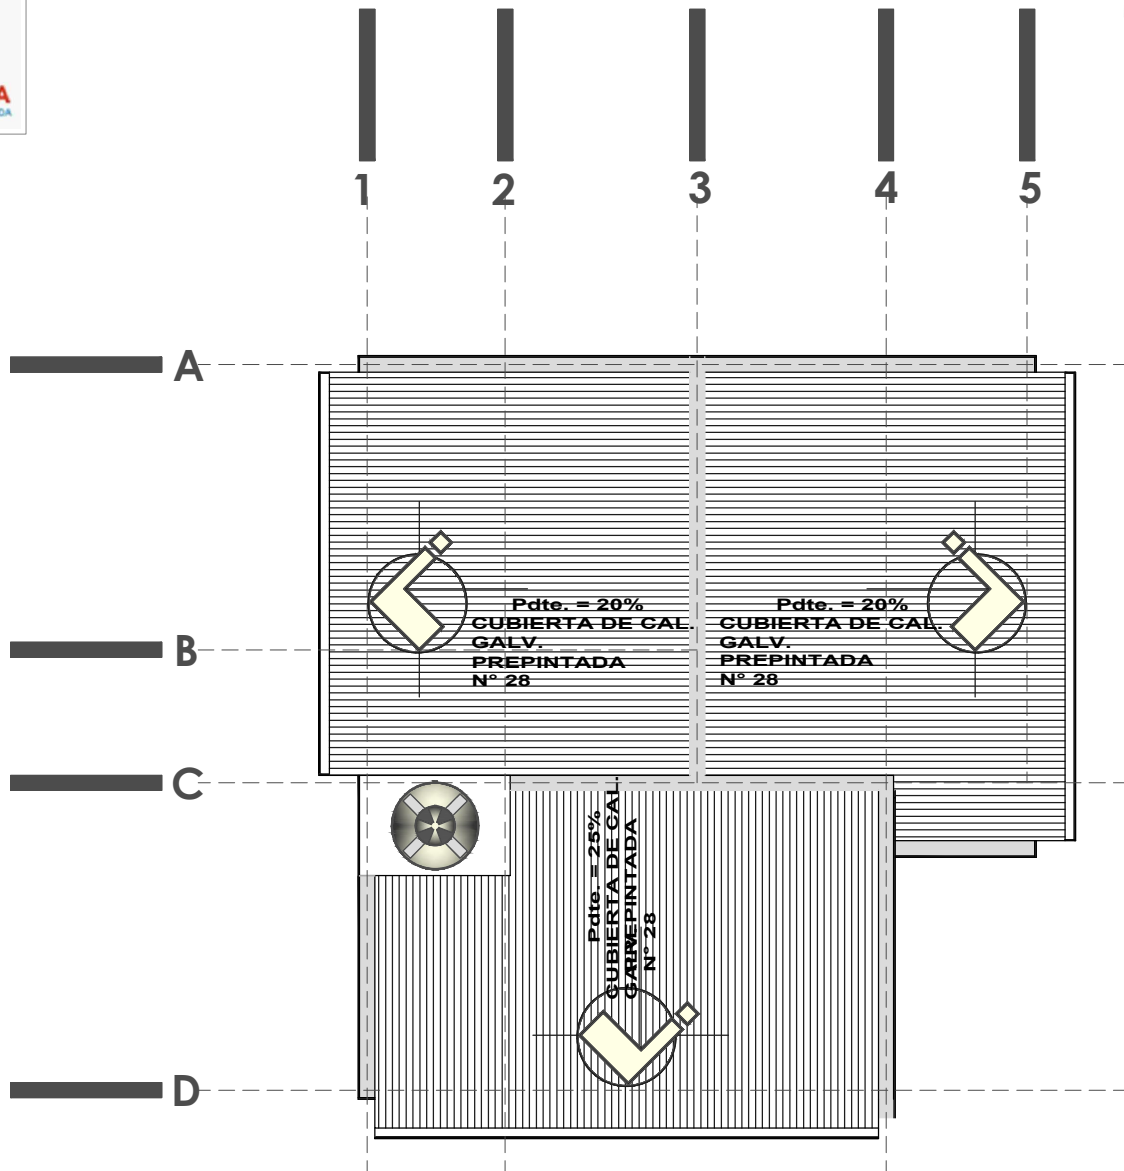

PLANO DE CUBIERTA

NOMBRE DEL PROYECTO	DISEÑO ARQUITECTONICO	REVISADO Y APROBADO	DEPARTAMENTAL ORURO	
PROYECTO DE VIVIENDA CUALITATIVA EN EL MUNICIPIO DE PAMPA AULLAGAS-FASE (IV) 2024- ORURO			AREA	44.98 m²
			ESCALA	1:75
			FECHA: JUNIO 2024	
			LAMINA	7 - 20
ESTATAL DE VIVIENDA – DEPARTAMENTO ORURO			GESTION - 2024	

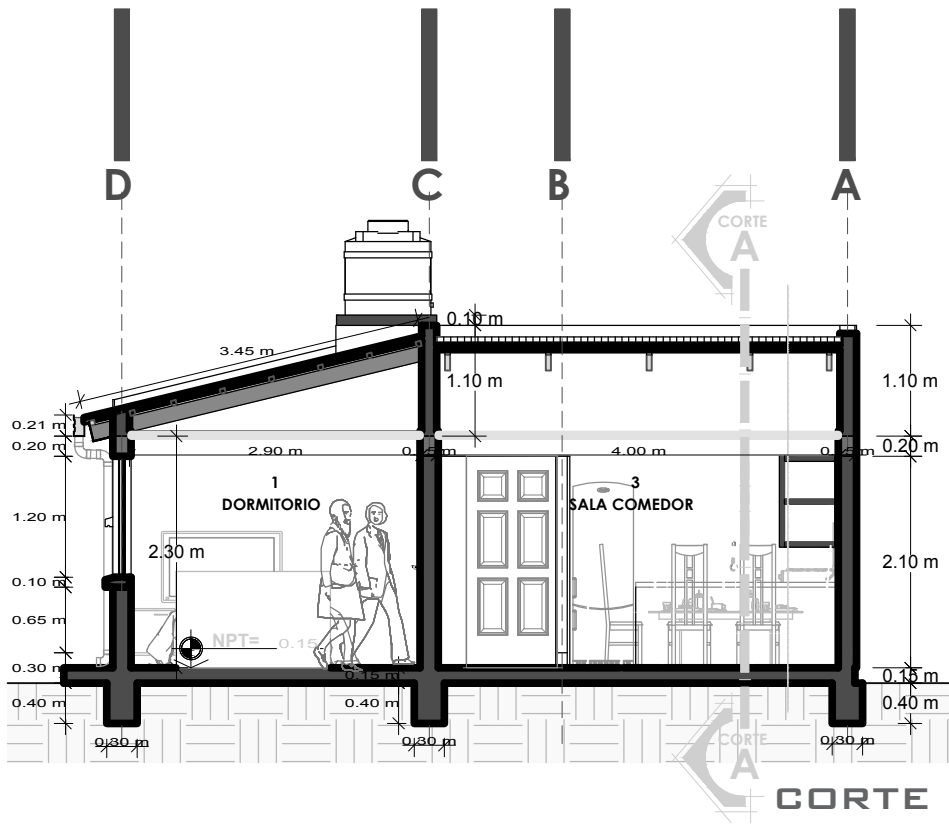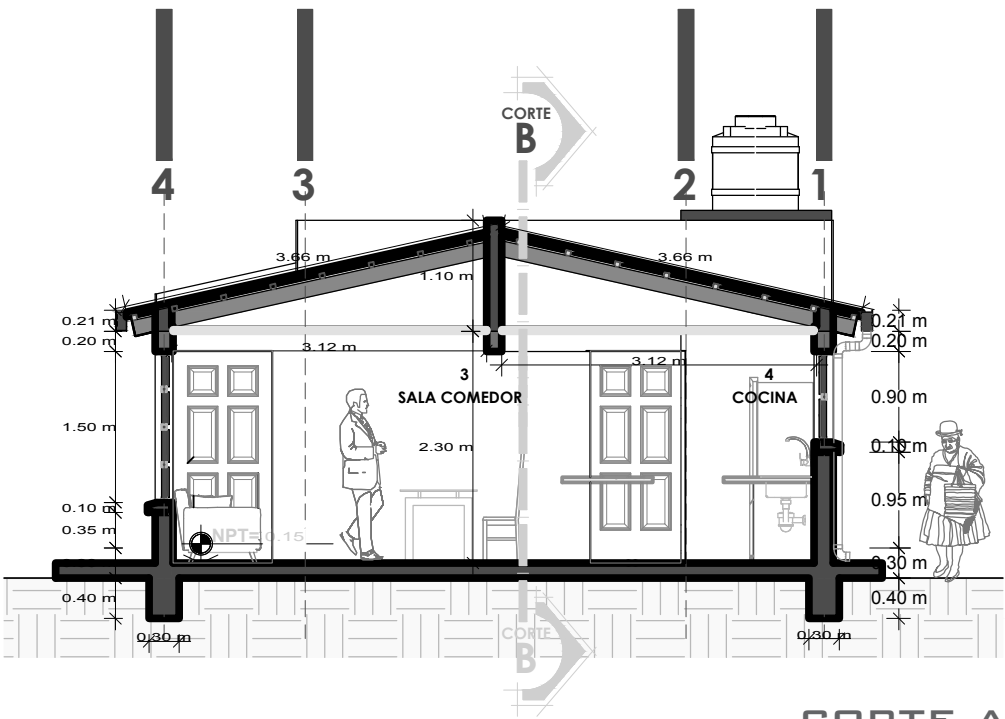

PLANO DE CORTES

NOMBRE DEL PROYECTO	DISEÑO ARQUITECTONICO	REVISADO Y APROBADO	DEPARTAMENTAL ORURO	
PROYECTO DE VIVIENDA CUALITATIVA EN EL MUNICIPIO DE PAMPA AULLAGAS-FASE (IV) 2024- ORURO			AREA	44.98 m²
			ESCALA	1:75
			FECHA: JUNIO 2024	
			LAMINA 8 - 20	
ESTATAL DE VIVIENDA – DEPARTAMENTO ORURO			GESTION - 2024	




BOLIVIA

MINISTERIO DE OBRAS PÚBLICAS
SERVICIOS Y VIVIENDA



AEVIVIENDA

AGENCIA ESTATAL DE VIVIENDA

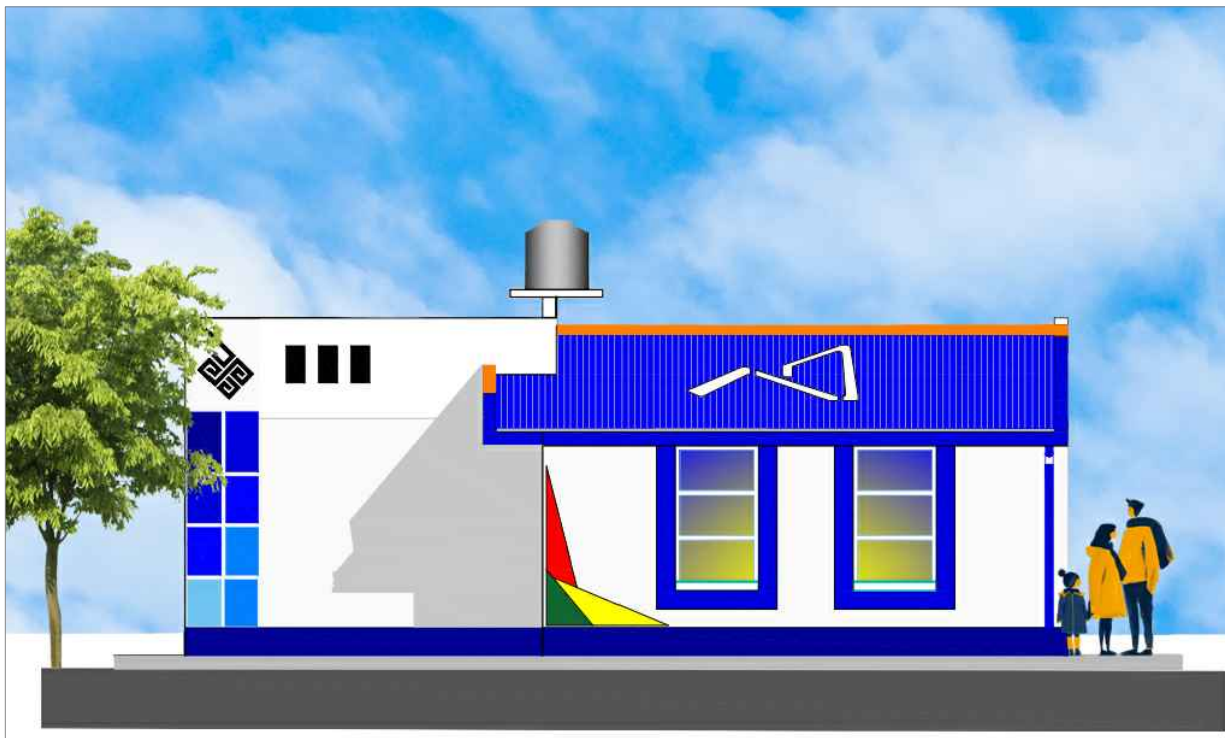

ELEVACION FRONTAL



ELEVACION LATERAL

PLANO DE ELEVACIONES



BICENTENARIO DE
BOLIVIA

¡Construyendo
nuevos sueños!

AEV-ORU-0414

NOMBRE DEL PROYECTO

DISEÑO ARQUITECTONICO

REVISADO Y APROBADO

DEPARTAMENTAL
ORURO

PROYECTO DE VIVIENDA
CUALITATIVA EN EL
MUNICIPIO DE PAMPA
AULLAGAS-FASE (IV)
2024- ORURO

AREA 44.98 m²

ESCALA 1:75

FECHA: JUNIO 2024



LAMINA

9 - 20

AGENCIA ESTATAL DE VIVIENDA - DEPARTAMENTO ORURO

GESTION - 2024

PROYECTO DE VIVIENDA CUALITATIVA 2024 TIPOLOGIA 1

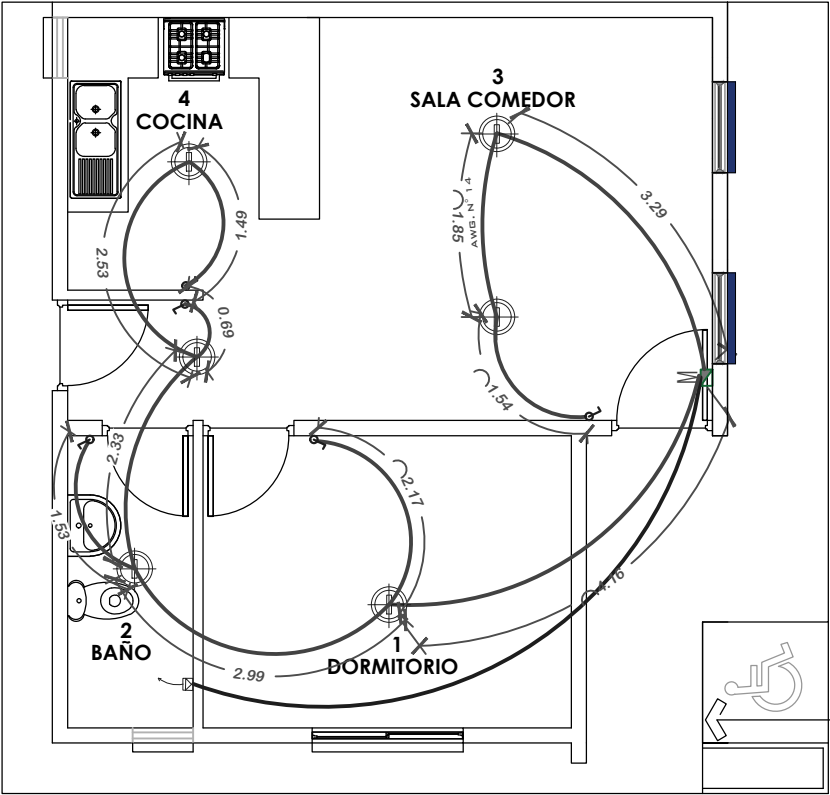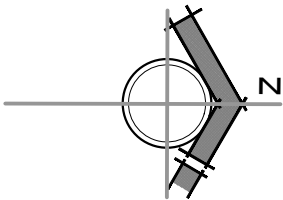

SIMBOLOGIA Y REFERENCIAS	
	TABLERO DE DISTRIBUCION
C1-C2-C3	CIRCUITOS
	CABLE N°12 TOMACORRIENTES
	ILUMINACION INCANDESCENTE SOCKET DE PORCELANA
	INTERRUPTOR SIMPLE

INSTALACION ELECTRICA





BICENTENARIO DE BOLIVIA

¡Construyendo nuevos sueños!

AEV-ORU-0414

NOMBRE DEL PROYECTO	DISEÑO ARQUITECTONICO	REVISADO Y APROBADO	DEPARTAMENTAL ORURO	
PROYECTO DE VIVIENDA CUALITATIVA EN EL MUNICIPIO DE PAMPA AULLAGAS-FASE (IV) 2024- ORURO			AREA	44.98 m²
			ESCALA	1:75
			FECHA: JUNIO 2024	
			LAMINA	10 - 20
ESTATAL DE VIVIENDA – DEPARTAMENTO ORURO			GESTION - 2024	

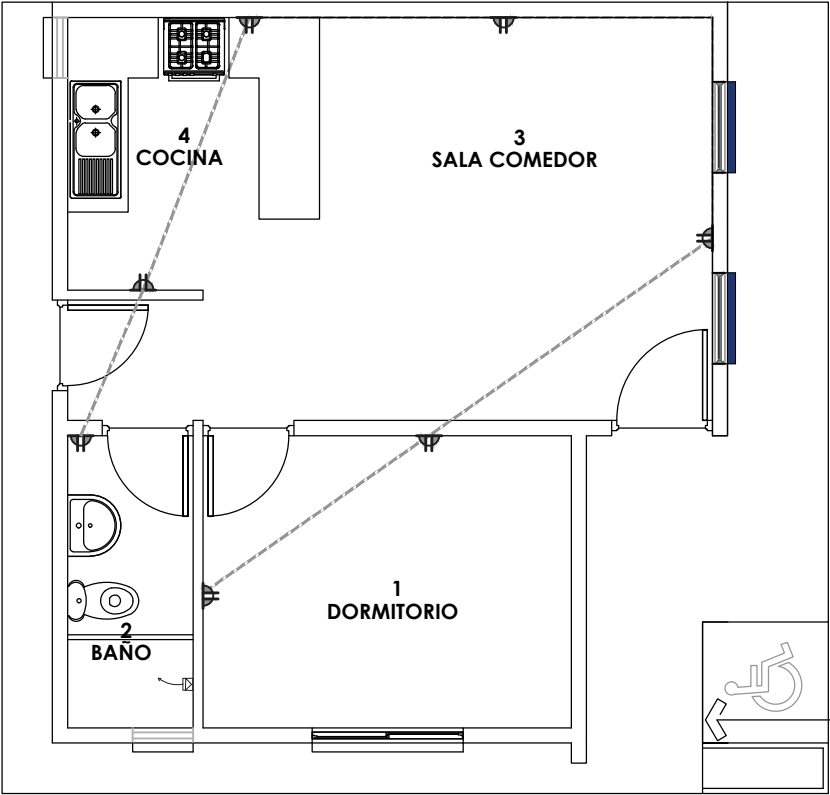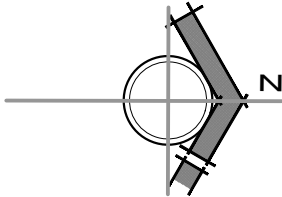

SIMBOLOGIA Y REFERENCIAS	
	TABLERO DE DISTRIBUCION
C1-C2-C3	CIRCUITOS
	CABLE Nº12 TOMACORRIENTES
	ILUMINACION INCANDESCENTE SOCKET DE PORCELANA
	INTERRUPTOR SIMPLE

INSTALACION ELECTRICA

NOMBRE DEL PROYECTO	DISEÑO ARQUITECTONICO	REVISADO Y APROBADO	DEPARTAMENTAL ORURO	
PROYECTO DE VIVIENDA CUALITATIVA EN EL MUNICIPIO DE PAMPA AULLAGAS-FASE (IV) 2024- ORURO			AREA	44.98 m²
			ESCALA	1:75
			FECHA: JUNIO 2024	
			LAMINA	11 - 20
ESTATAL DE VIVIENDA – DEPARTAMENTO ORURO			GESTION - 2024	





BOLIVIA

MINISTERIO DE OBRAS PÚBLICAS
SERVICIOS Y VIVIENDA



AEVIENDA
AGENCIA ESTATAL DE VIVIENDA

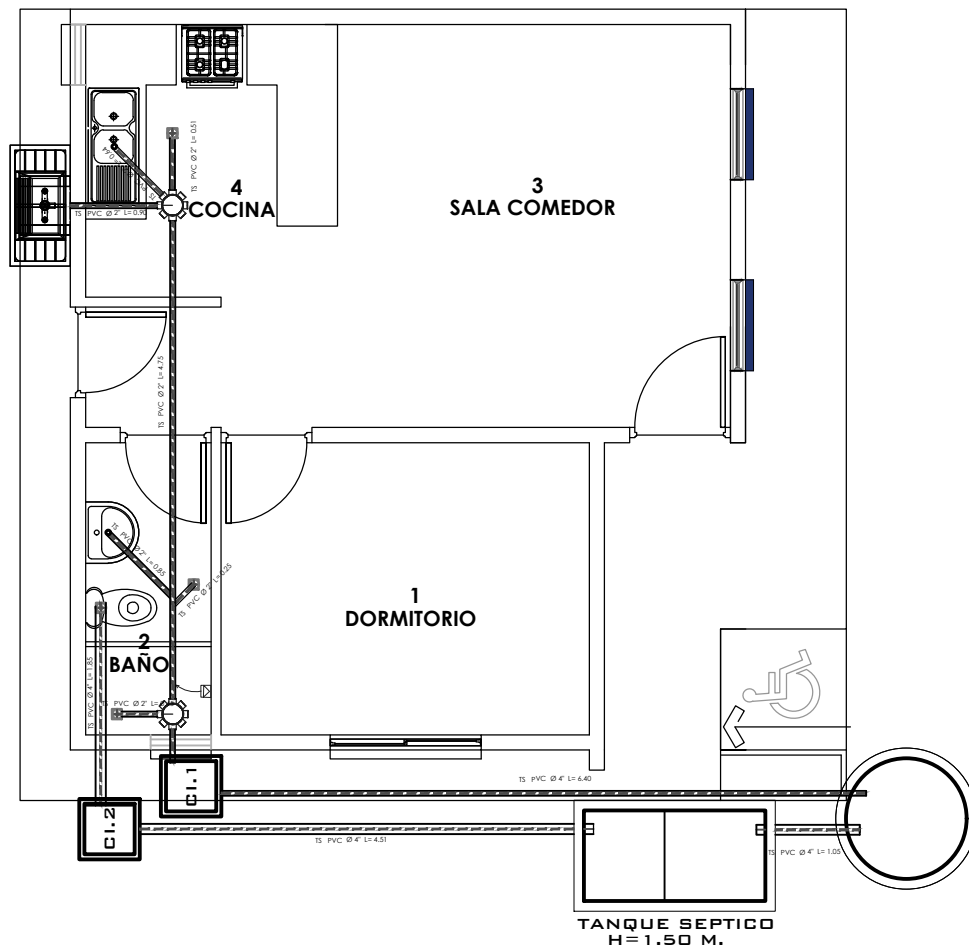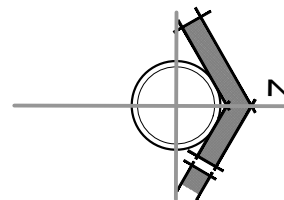

POZO ABSORVENTE
H=1.90 M.

PROYECTO DE VIVIENDA CUALITATIVA 2024 TIPOLOGIA 1

INSTALACION SANITARIA



BICENTENARIO DE
BOLIVIA

¡Construyendo
nuevos sueños!

AEV-ORU-0414

PROYECTO DE VIVIENDA
CUALITATIVA EN EL
MUNICIPIO DE PAMPA
AULLAGAS-FASE (IV)
2024- ORURO

DISEÑO ARQUITECTONICO

REVISADO Y APROBADO

DEPARTAMENTAL
ORURO

AREA 44.98 m²

ESCALA 1:75



FECHA: JUNIO 2024

LAMINA



12 - 20

AGENCIA ESTATAL DE VIVIENDA - DEPARTAMENTO ORURO

GESTION - 2024

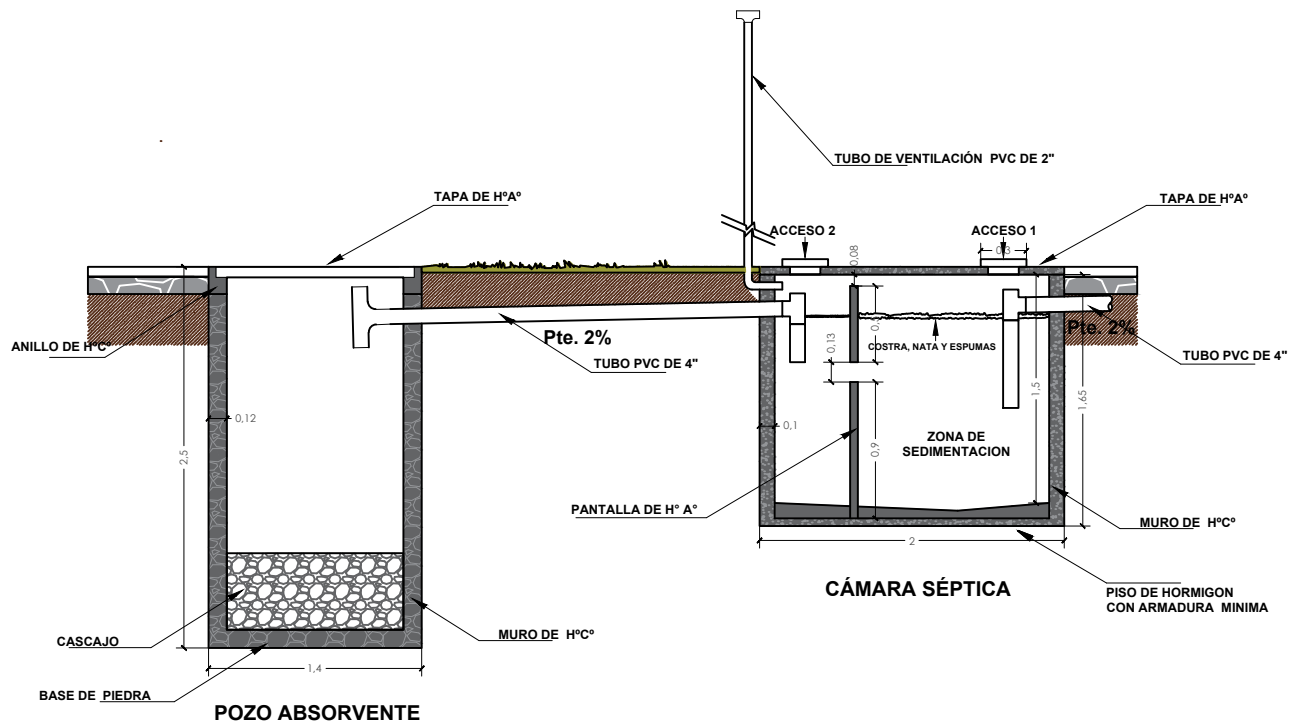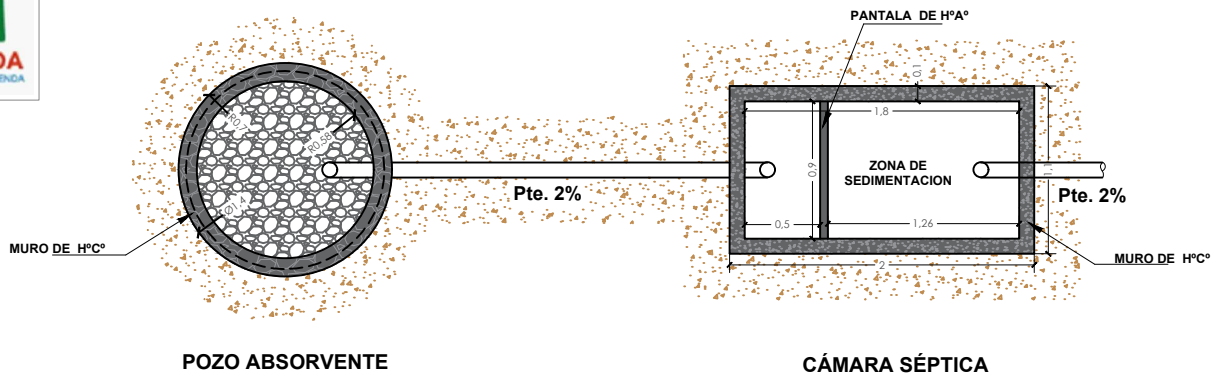

PLANO CAMARA Y POSO ABSORVENTE						
NOMBRE DEL PROYECTO		DISEÑO ARQUITECTONICO	REVISADO Y APROBADO		DEPARTAMENTAL ORURO	
PROYECTO DE VIVIENDA CUALITATIVA EN EL MUNICIPIO DE PAMPA AULLAGAS-FASE (IV) 2024- ORURO				AREA	44.98 m ²	
				ESCALA	1:75	
				FECHA: JUNIO 2024		
				LAMINA 13 - 20		
ESTATAL DE VIVIENDA – DEPARTAMENTO ORURO				GESTION - 2024		

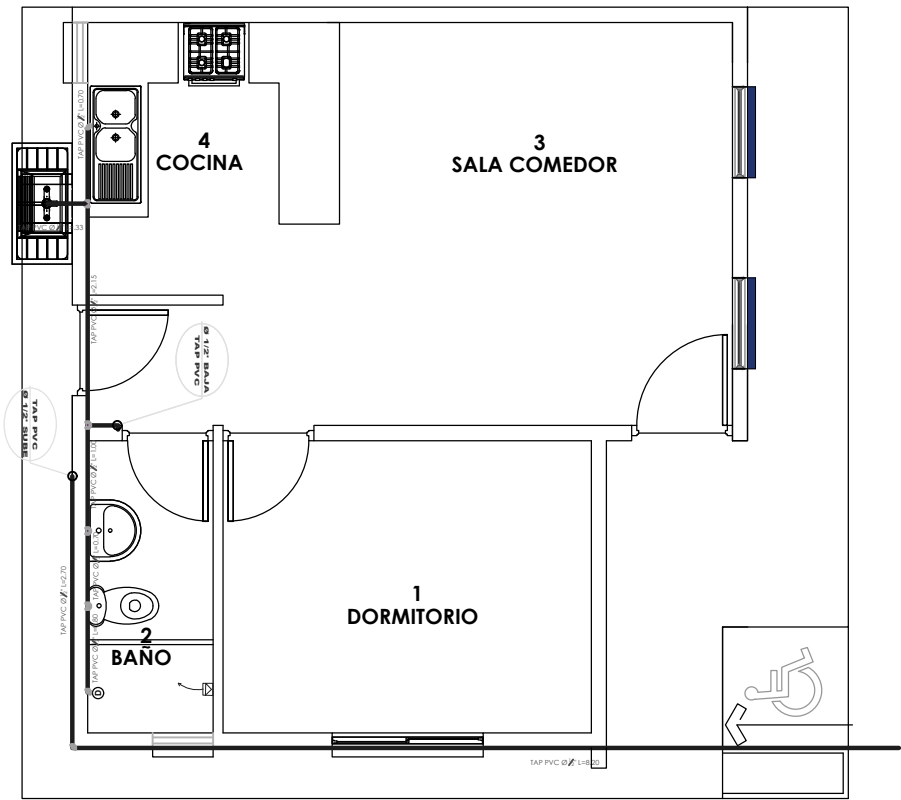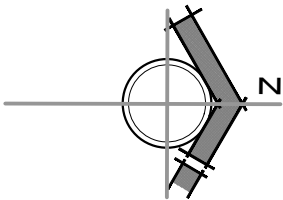

SIMBOLOGIA Y REFERENCIAS	
	DUCHA
	INODORO
	LAVAMANDOS
	LAVAPLATOS
	MEDIDOR
	TUBERIA DE AGUA POTABLE
	LLAVE DE PASO

INSTALACION AGUA POTABLE

NOMBRE DEL PROYECTO	DISEÑO ARQUITECTONICO	REVISADO Y APROBADO	DEPARTAMENTAL ORURO	
PROYECTO DE VIVIENDA CUALITATIVA EN EL MUNICIPIO DE PAMPA AULLAGAS-FASE (IV) 2024- ORURO			AREA	44.98 m²
			ESCALA	1:75
			FECHA: JUNIO 2024	
			LAMINA	14 - 20
ESTATAL DE VIVIENDA – DEPARTAMENTO ORURO			GESTION - 2024	




BOLIVIA

MINISTERIO DE OBRAS PÚBLICAS
SERVICIOS Y VIVIENDA



AEVIVIENDA
AGENCIA ESTATAL DE VIVIENDA

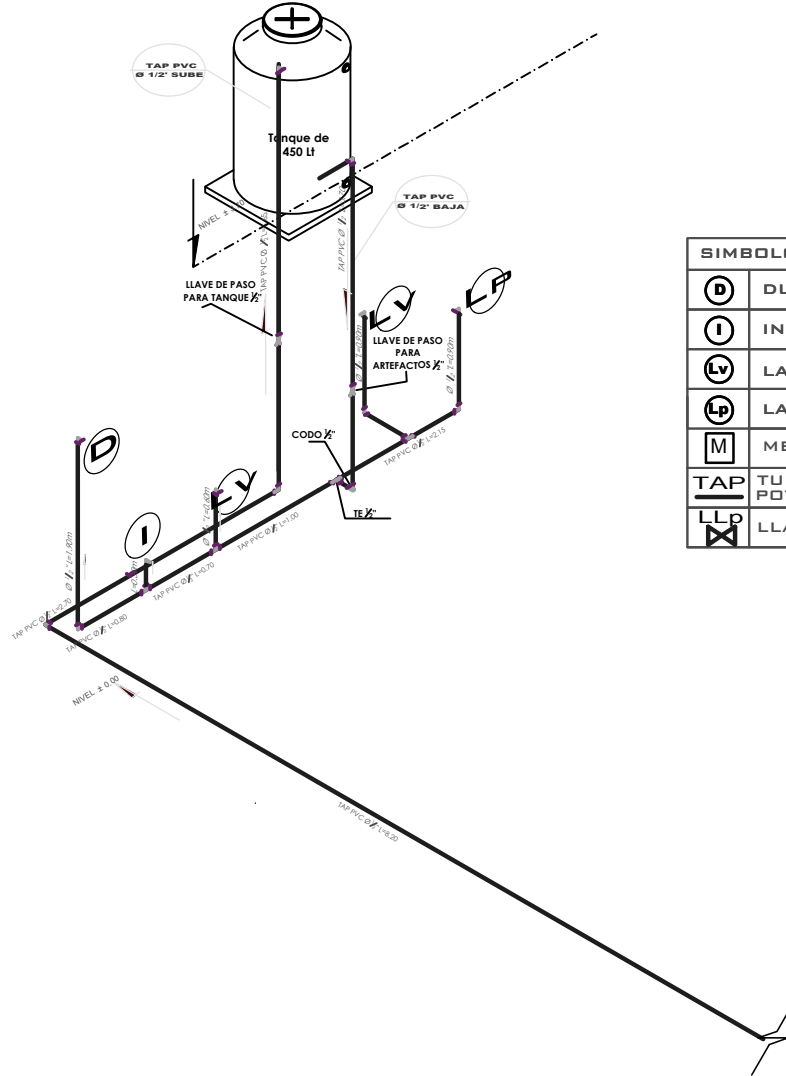

SIMBOLOGIA Y REFERENCIAS	
	DUCHA
	INODORO
	LAVAMANDOS
	LAVAPLATOS
	MEDIDOR
	TUBERIA DE AGUA POTABLE
	LLAVE DE PASO

PROYECTO DE VIVIENDA CUALITATIVA 2024 TIPOLOGIA 1




BICENTENARIO DE
BOLIVIA

¡Construyendo
nuevos sueños!

AEV-ORU-0414


ISOMETRICO AGUA POTABLE

NOMBRE DEL PROYECTO	DISEÑO ARQUITECTONICO	REVISADO Y APROBADO	DEPARTAMENTAL ORURO	
PROYECTO DE VIVIENDA CUALITATIVA EN EL MUNICIPIO DE PAMPA AULLAGAS-FASE (IV) 2024- ORURO			AREA	44.98 m²
			ESCALA	1:75
			FECHA: JUNIO 2024	
			LAMINA 15 - 20	
ESTATAL DE VIVIENDA – DEPARTAMENTO ORURO			GESTION - 2024	

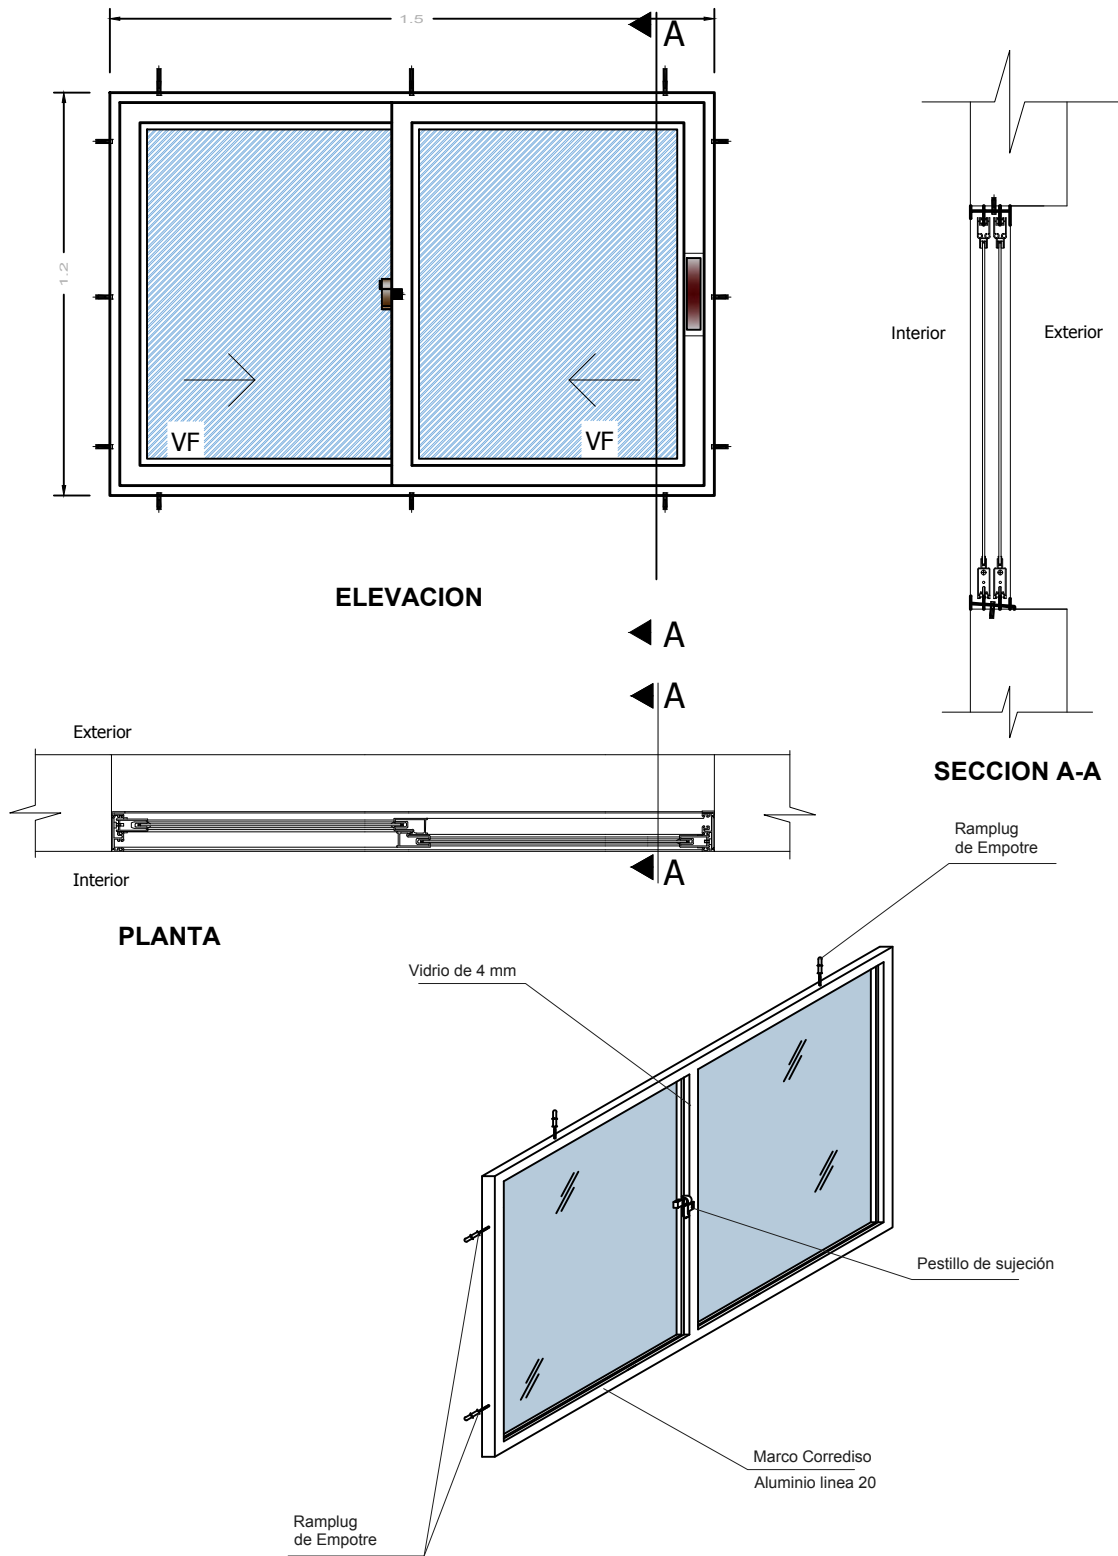


DETALLE: VENTANA DE ALUMINIO


NOMBRE DEL PROYECTO	DISEÑO ARQUITECTONICO	REVISADO Y APROBADO	DEPARTAMENTAL ORURO	
PROYECTO DE VIVIENDA CUALITATIVA EN EL MUNICIPIO DE PAMPA AULLAGAS-FASE (IV) 2024- ORURO			AREA	44.98 m²
			ESCALA	1:75
			FECHA: JUNIO 2024	
			LAMINA	16 - 20
ESTATAL DE VIVIENDA – DEPARTAMENTO ORURO			GESTION - 2024	

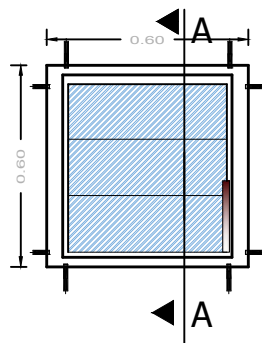


ELEVACION

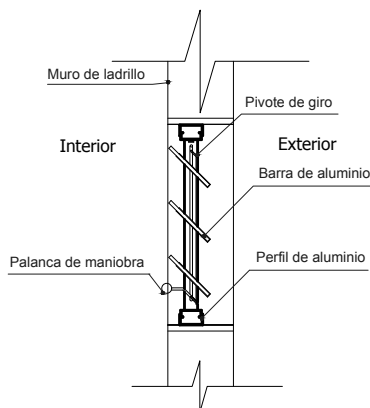

**SECCION
A-A**

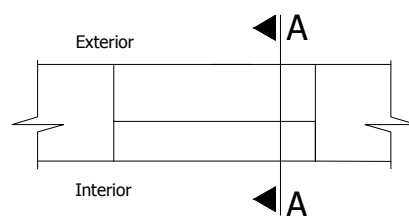


PLANTA

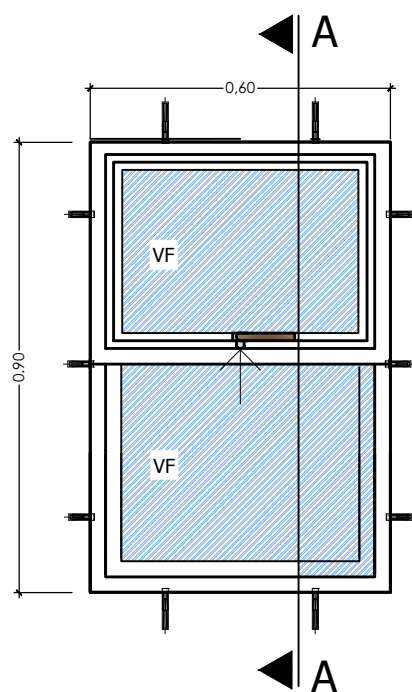

ELEVACION

ELEVACION


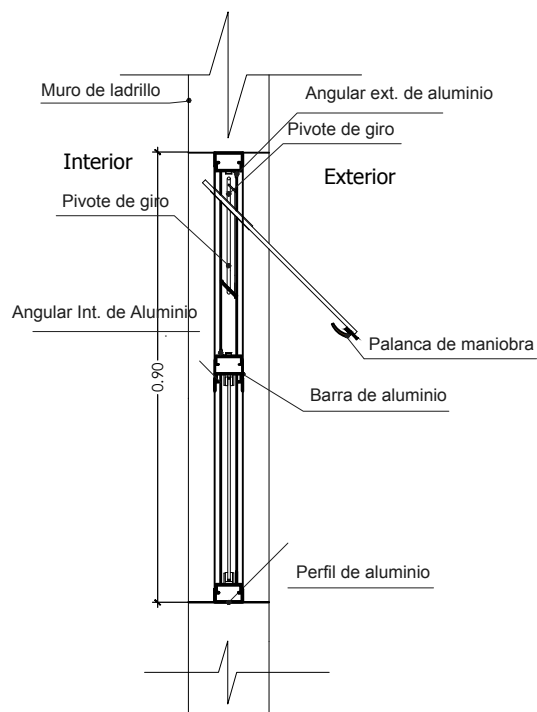


**SECCION
A-A**

PROYECTO DE VIVIENDA CUALITATIVA 2024 TIPOLOGIA 1

DETALLE: VENTANA DE ALUMINIO

 ¡Construyendo nuevos sueños! AEV-ORU-0414 DETALLE: VENTANA DE ALUMINIO <table><tr><th colspan="2">NOMBRE DEL PROYECTO</th><th>DISEÑO ARQUITECTONICO</th><th>REVISADO Y APROBADO</th><th colspan="2">DEPARTAMENTAL ORURO</th></tr><tr><td colspan="2" rowspan="4">PROYECTO DE VIVIENDA CUALITATIVA EN EL MUNICIPIO DE PAMPA AULLAGAS-FASE (IV) 2024- ORURO</td><td rowspan="4"></td><td rowspan="4"></td><td>AREA</td><td>44.98 m²</td></tr><tr><td>ESCALA</td><td>1:75</td></tr><tr><td colspan="2">FECHA: JUNIO 2024</td></tr><tr><td colspan="2">LAMINA 17 - 20</td></tr><tr><td colspan="5">AGENCIA ESTATAL DE VIVIENDA – DEPARTAMENTO ORURO</td><td>GESTION - 2024</td></tr></table>						NOMBRE DEL PROYECTO		DISEÑO ARQUITECTONICO	REVISADO Y APROBADO	DEPARTAMENTAL ORURO		PROYECTO DE VIVIENDA CUALITATIVA EN EL MUNICIPIO DE PAMPA AULLAGAS-FASE (IV) 2024- ORURO				AREA	44.98 m²	ESCALA	1:75	FECHA: JUNIO 2024		LAMINA 17 - 20		AGENCIA ESTATAL DE VIVIENDA – DEPARTAMENTO ORURO					GESTION - 2024
NOMBRE DEL PROYECTO		DISEÑO ARQUITECTONICO	REVISADO Y APROBADO	DEPARTAMENTAL ORURO																									
PROYECTO DE VIVIENDA CUALITATIVA EN EL MUNICIPIO DE PAMPA AULLAGAS-FASE (IV) 2024- ORURO				AREA	44.98 m²																								
				ESCALA	1:75																								
				FECHA: JUNIO 2024																									
				LAMINA 17 - 20																									
AGENCIA ESTATAL DE VIVIENDA – DEPARTAMENTO ORURO					GESTION - 2024																								

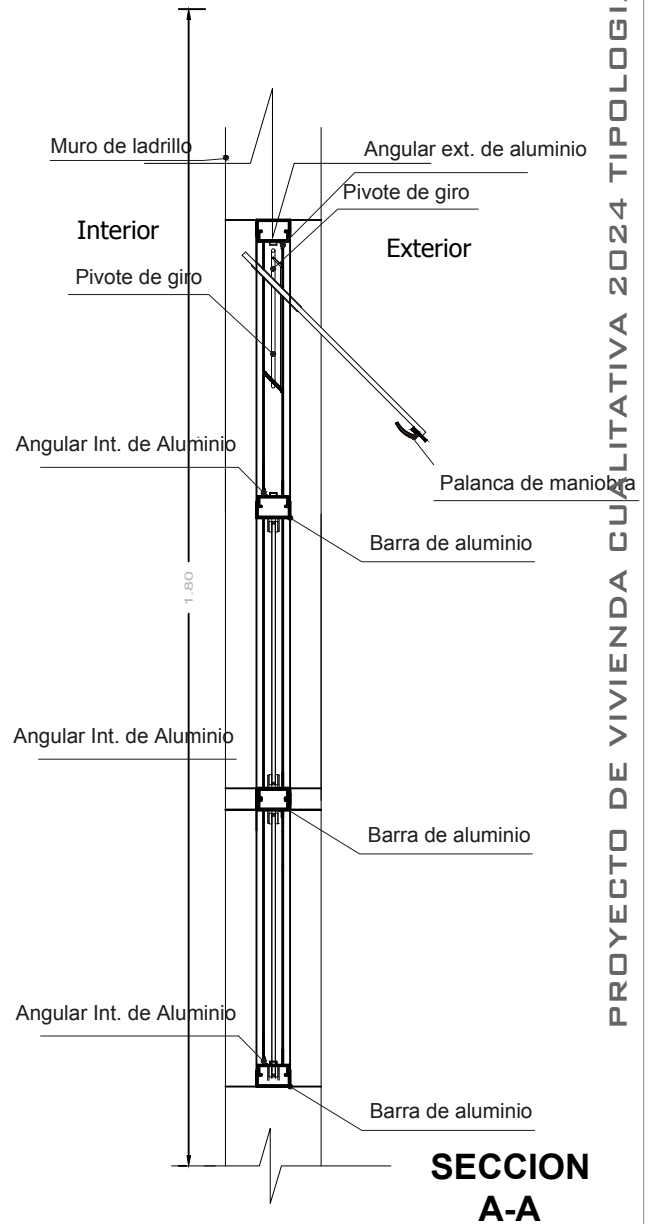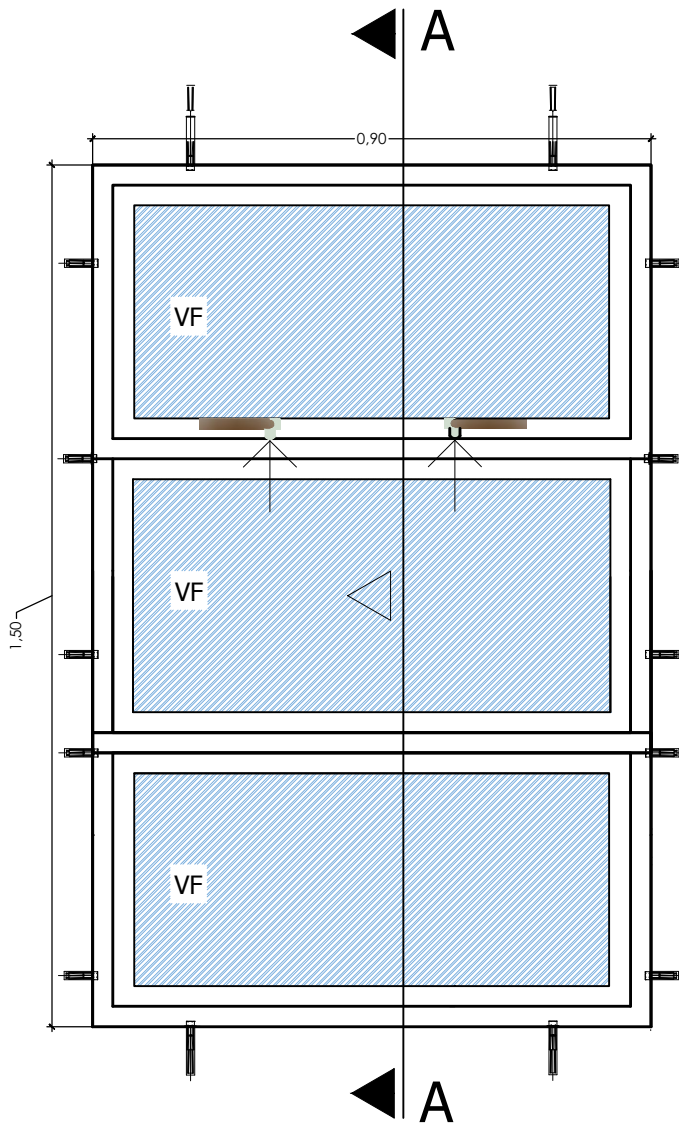

PROYECTO DE VIVIENDA CUALITATIVA 2024 TIPOLOGIA 1

**SECCION
A-A**

DETALLE: VENTANA DE ALUMINIO

NOMBRE DEL PROYECTO		DISEÑO ARQUITECTONICO		REVISADO Y APROBADO		DEPARTAMENTAL ORURO		
PROYECTO DE VIVIENDA CUALITATIVA EN EL MUNICIPIO DE PAMPA AULLAGAS-FASE (IV) 2024- ORURO					AREA		44.98 m²	
					ESCALA		1:75	
					FECHA: JUNIO 2024			
					LAMINA		18 - 20	
ESTATAL DE VIVIENDA – DEPARTAMENTO ORURO							GESTION - 2024	




BOLIVIA

MINISTERIO DE OBRAS PÚBLICAS
SERVICIOS Y VIVIENDA




AGENCIA ESTATAL DE VIVIENDA

Puerta tipo 1

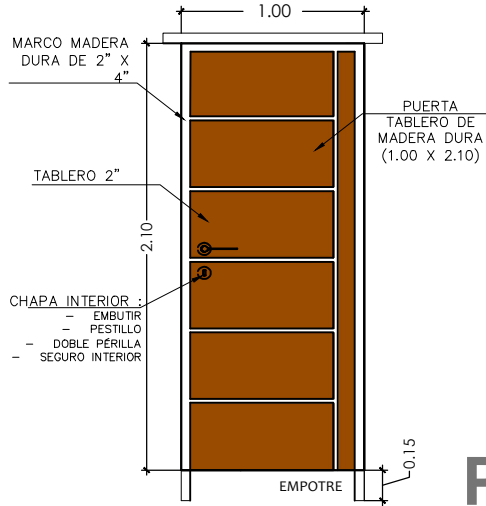


P1

Puerta tipo 1

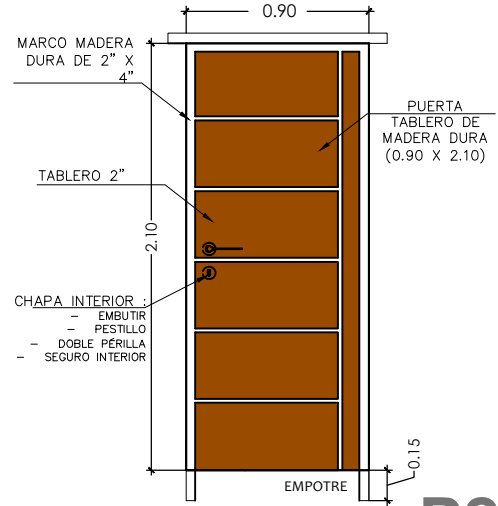

P2

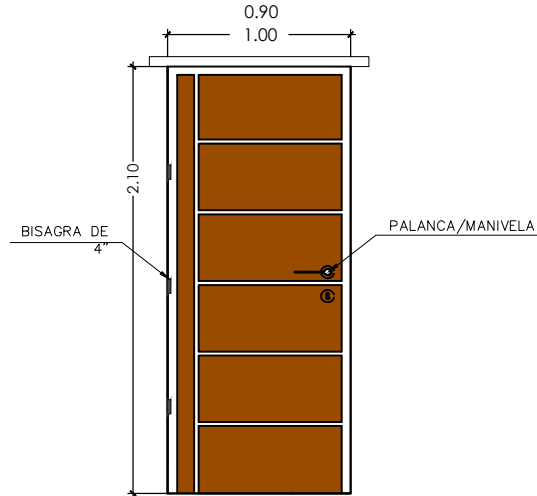

PROYECTO DE VIVIENDA CUALITATIVA 2024 TIPOLOGIA 1

DETALLE: PUERTA DE MADERA



BICENTENARIO DE
BOLIVIA

¡Construyendo
nuevos sueños!

AEV-ORU-0414

PROYECTO DE VIVIENDA
CUALITATIVA EN EL
MUNICIPIO DE PAMPA
AULLAGAS-FASE (IV)
2024- ORURO

DISEÑO ARQUITECTONICO

REVISADO Y APROBADO

DEPARTAMENTAL
ORURO

AREA 44.98 m²

ESCALA 1:75

FECHA: JUNIO 2024

LAMINA

19 - 20

AGENCIA ESTATAL DE VIVIENDA - DEPARTAMENTO ORURO

GESTION - 2024




BOLIVIA

MINISTERIO DE OBRAS PÚBLICAS
SERVICIOS Y VIVIENDA



AEVIVIENDA
AGENCIA ESTATAL DE VIVIENDA

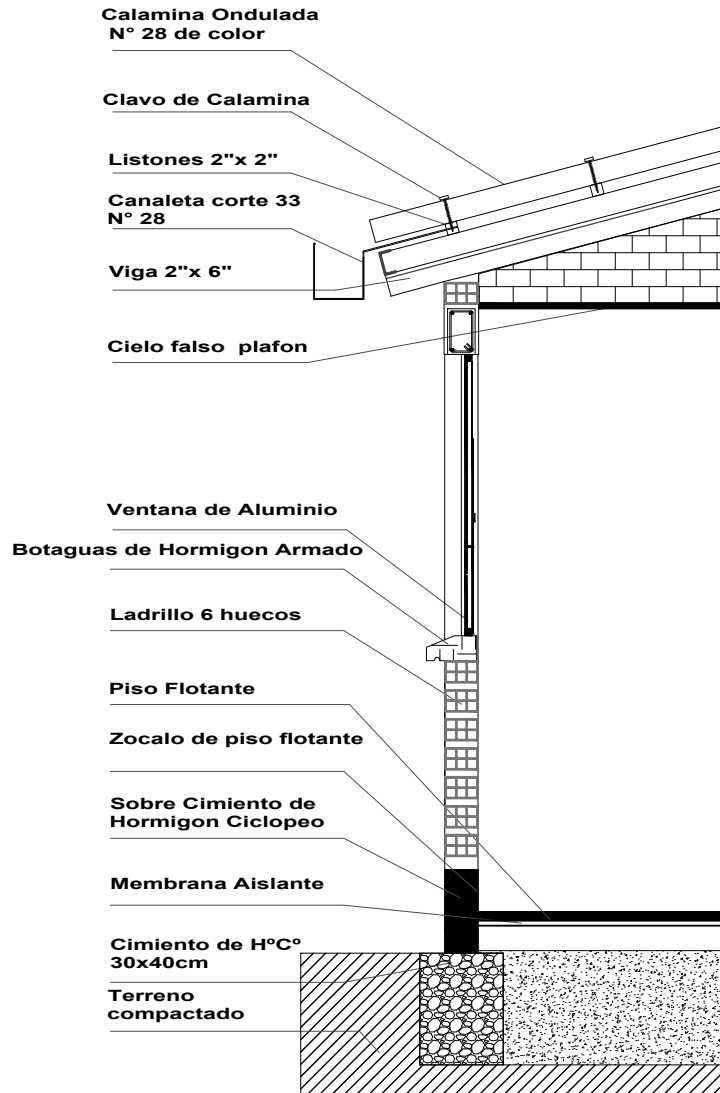

PROYECTO DE VIVIENDA CUALITATIVA 2024 TIPOLOGIA 1

DETALLE: CORTE DE BORDE



BICENTENARIO DE
BOLIVIA

¡Construyendo
nuevos sueños!

AEV-ORU-0414

PROYECTO DE VIVIENDA
CUALITATIVA EN EL
MUNICIPIO DE PAMPA
AULLAGAS-FASE (IV)
2024- ORURO

DISEÑO ARQUITECTONICO

REVISADO Y APROBADO

DEPARTAMENTAL
ORURO

AREA 44.98 m²

ESCALA 1:75

FECHA: JUNIO 2024

LAMINA

20 - 20

AGENCIA ESTATAL DE VIVIENDA - DEPARTAMENTO ORURO

GESTION - 2024