



PLANO DE CIMIENTOS

NOMBRE DEL PROYECTO		DISEÑO ARQUITECTONICO	REVISADO Y APROBADO	DEPARTAMENTAL ORURO	
PROYECTO DE VIVIENDA CUALITATIVA EN EL MUNICIPIO DE CARACOLLO-FASE (XXII) 2024- ORURO				AREA	44.98 m²
				ESCALA	1:75
				FECHA: JUNIO 2024	
				LAMINA 1 - 20	
ESTATAL DE VIVIENDA – DEPARTAMENTO ORURO					GESTION - 2024

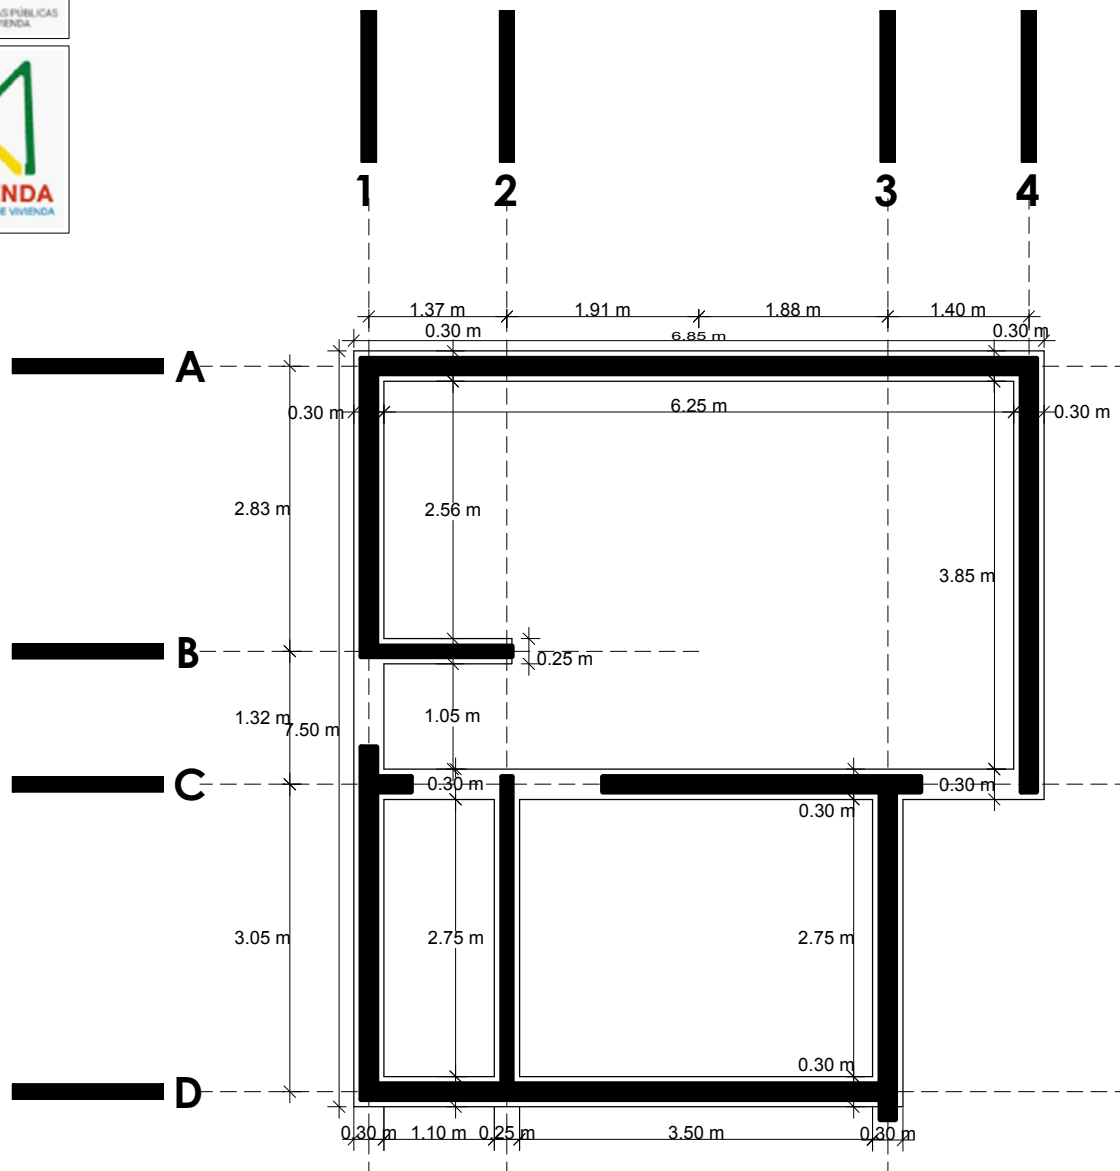

PLANO DE SOBRECIMIENTOS

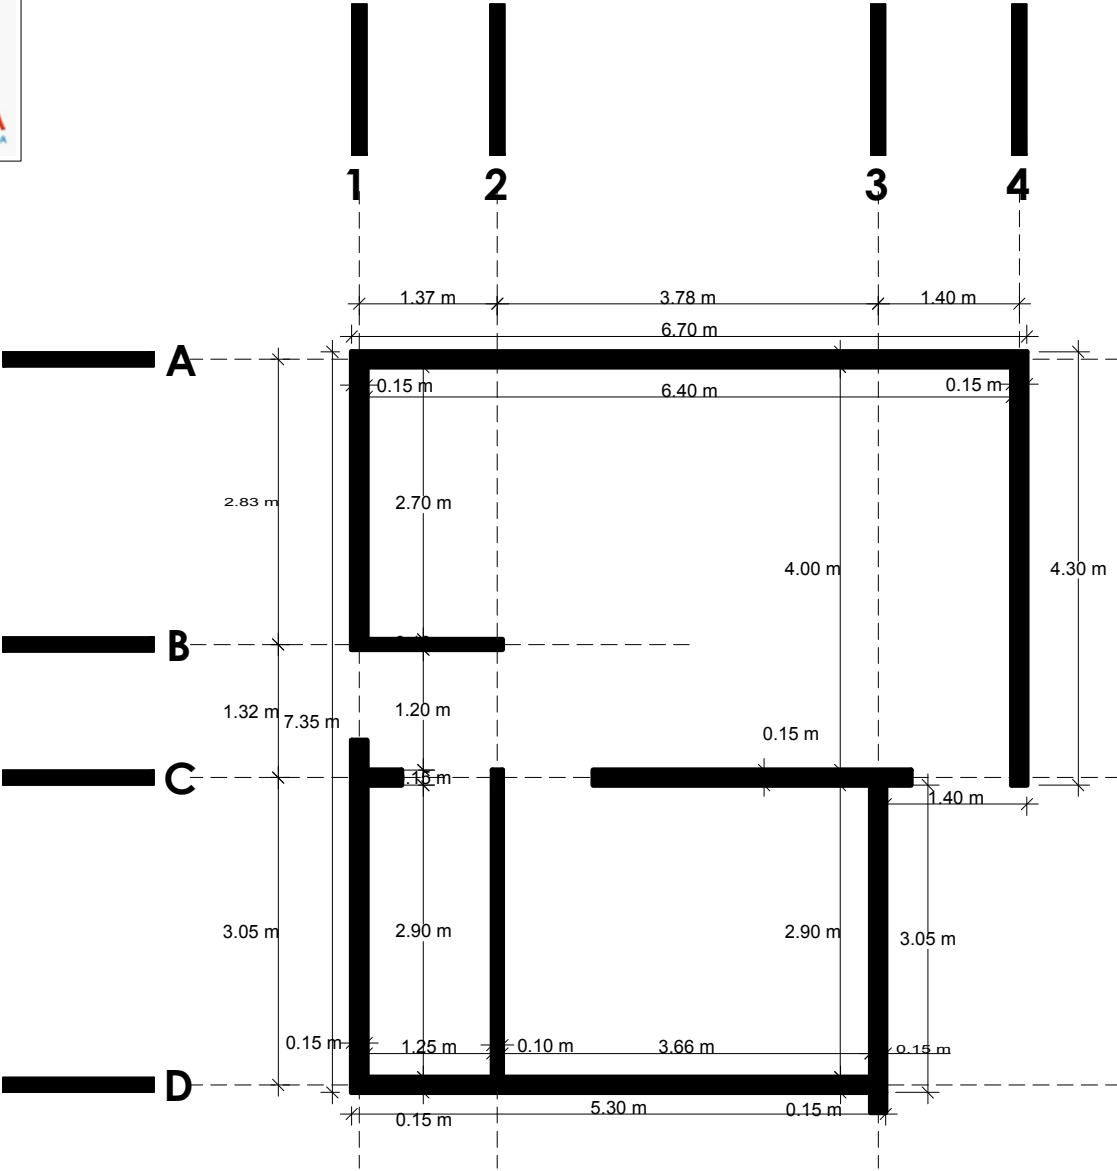


BICENTENARIO DE BOLIVIA



¡Construyendo nuevos sueños!


AEV-ORU-0450

NOMBRE DEL PROYECTO	DISEÑO ARQUITECTONICO	REVISADO Y APROBADO	DEPARTAMENTAL ORURO	
PROYECTO DE VIVIENDA CUALITATIVA EN EL MUNICIPIO DE CARACOLLO-FASE (XXII) 2024- ORURO			AREA	44.98 m²
			ESCALA	1:75
			FECHA: JUNIO 2024	
			LAMINA 2 - 20	
ESTATAL DE VIVIENDA – DEPARTAMENTO ORURO			GESTION - 2024	

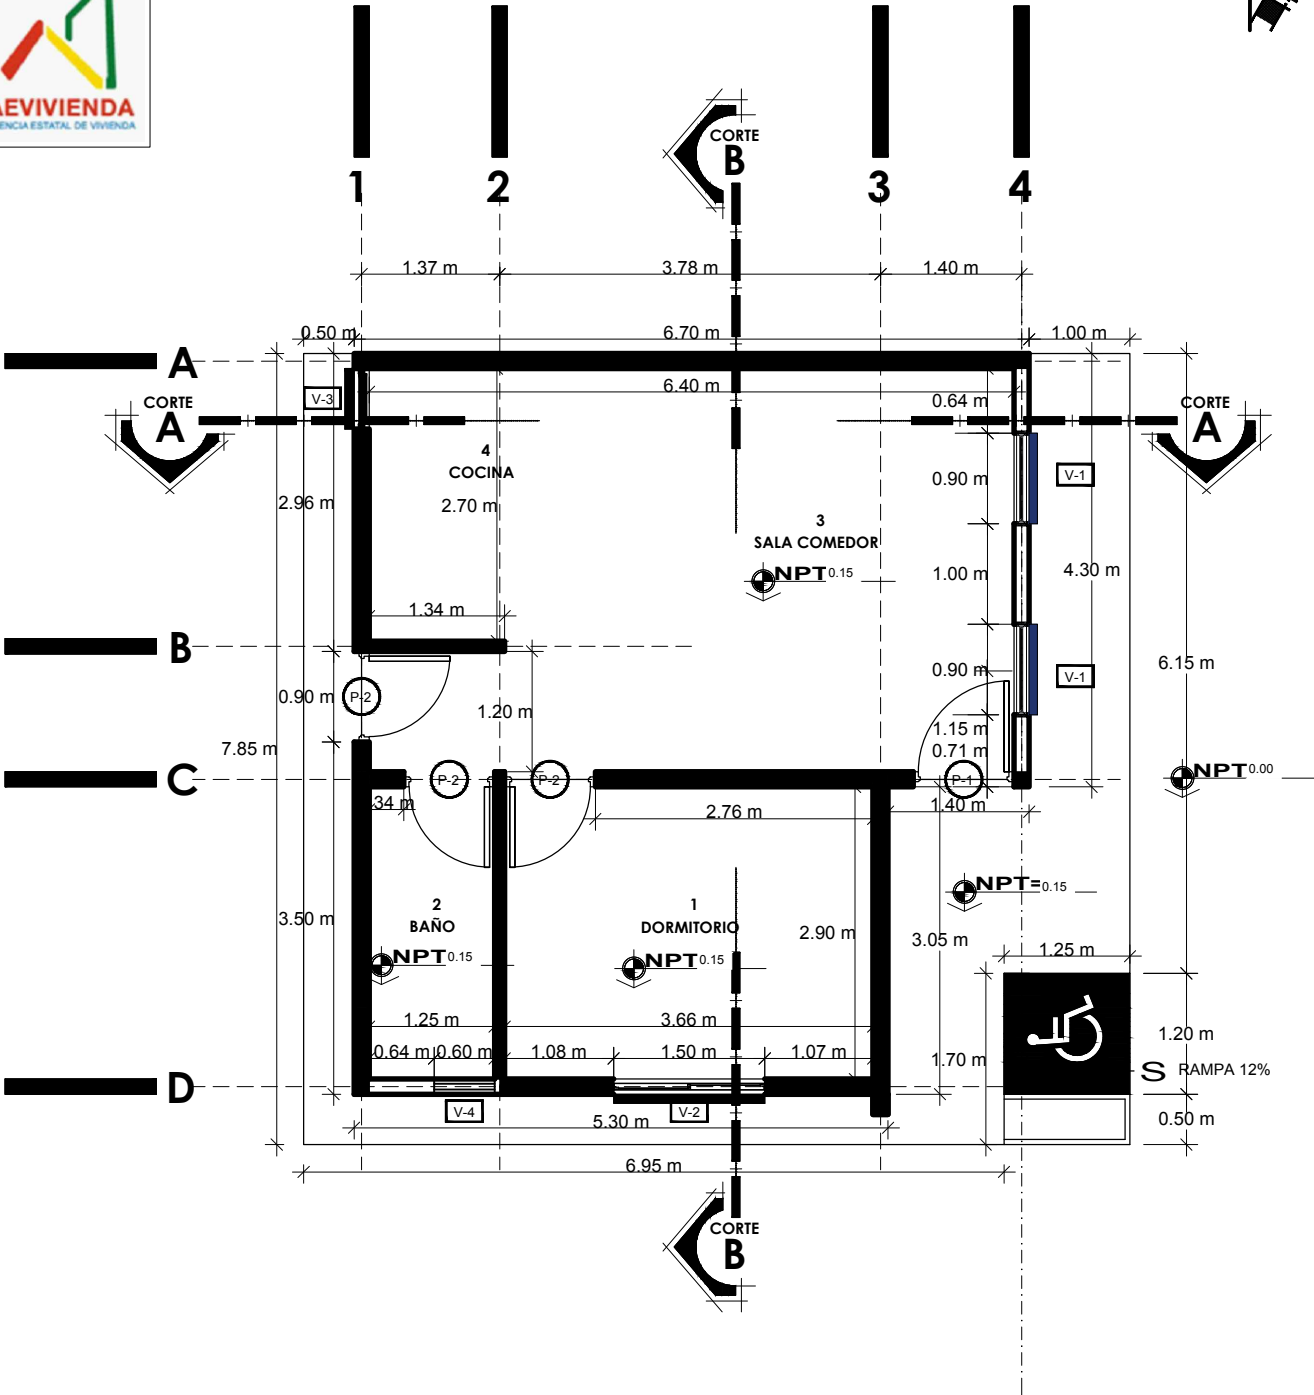



PLANO DE PLANTA ACOTADA

 BICENTENARIO DE BOLIVIA  ¡Construyendo nuevos sueños! AEV-ORU-0450	PLANO DE PLANTA ACOTADA				
	NOMBRE DEL PROYECTO	DISEÑO ARQUITECTONICO	REVISADO Y APROBADO	DEPARTAMENTAL ORURO	
	PROYECTO DE VIVIENDA CUALITATIVA EN EL MUNICIPIO DE CARACOLLO-FASE (XXII) 2024- ORURO			AREA	44.98 m ²
				ESCALA	1:75
				FECHA: JUNIO 2024	
LAMINA 3 - 20					
AGENCIA ESTATAL DE VIVIENDA – DEPARTAMENTO ORURO			GESTION - 2024		

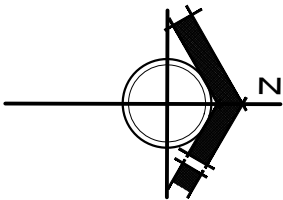

PLANO DE PLANTA AMOBLADA


NOMBRE DEL PROYECTO	DISEÑO ARQUITECTONICO	REVISADO Y APROBADO	DEPARTAMENTAL ORURO	
PROYECTO DE VIVIENDA CUALITATIVA EN EL MUNICIPIO DE CARACOLLO-FASE (XXII) 2024- ORURO			AREA	44.98 m²
			ESCALA	1:75
			FECHA: JUNIO 2024	
			LAMINA	4 - 20
ESTATAL DE VIVIENDA – DEPARTAMENTO ORURO			GESTION - 2024	

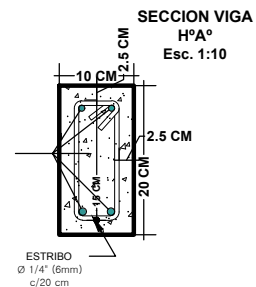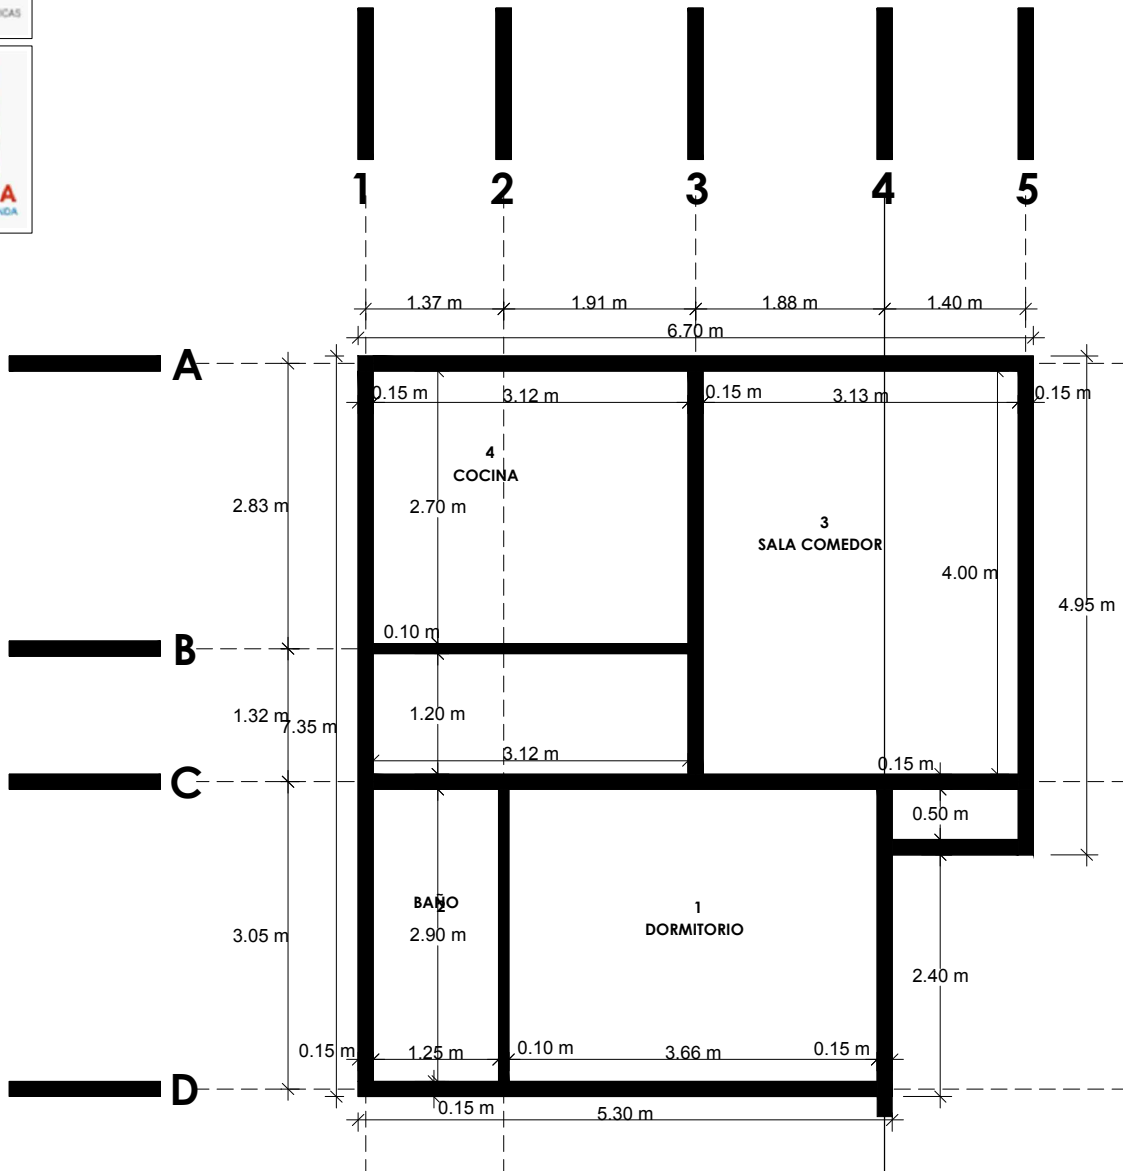

PROYECTO DE VIVIENDA CUALITATIVA 2024 TIPOLOGIA 1



PLANO DE VIGA

NOMBRE DEL PROYECTO	DISEÑO ARQUITECTONICO	REVISADO Y APROBADO	DEPARTAMENTAL ORURO	
PROYECTO DE VIVIENDA CUALITATIVA EN EL MUNICIPIO DE CARACOLLO-FASE (XXII) 2024- ORURO			AREA	44.98 m²
			ESCALA	1:75
			FECHA: JUNIO 2024	
			LAMINA 5 - 20	
ESTATAL DE VIVIENDA – DEPARTAMENTO ORURO			GESTION - 2024	

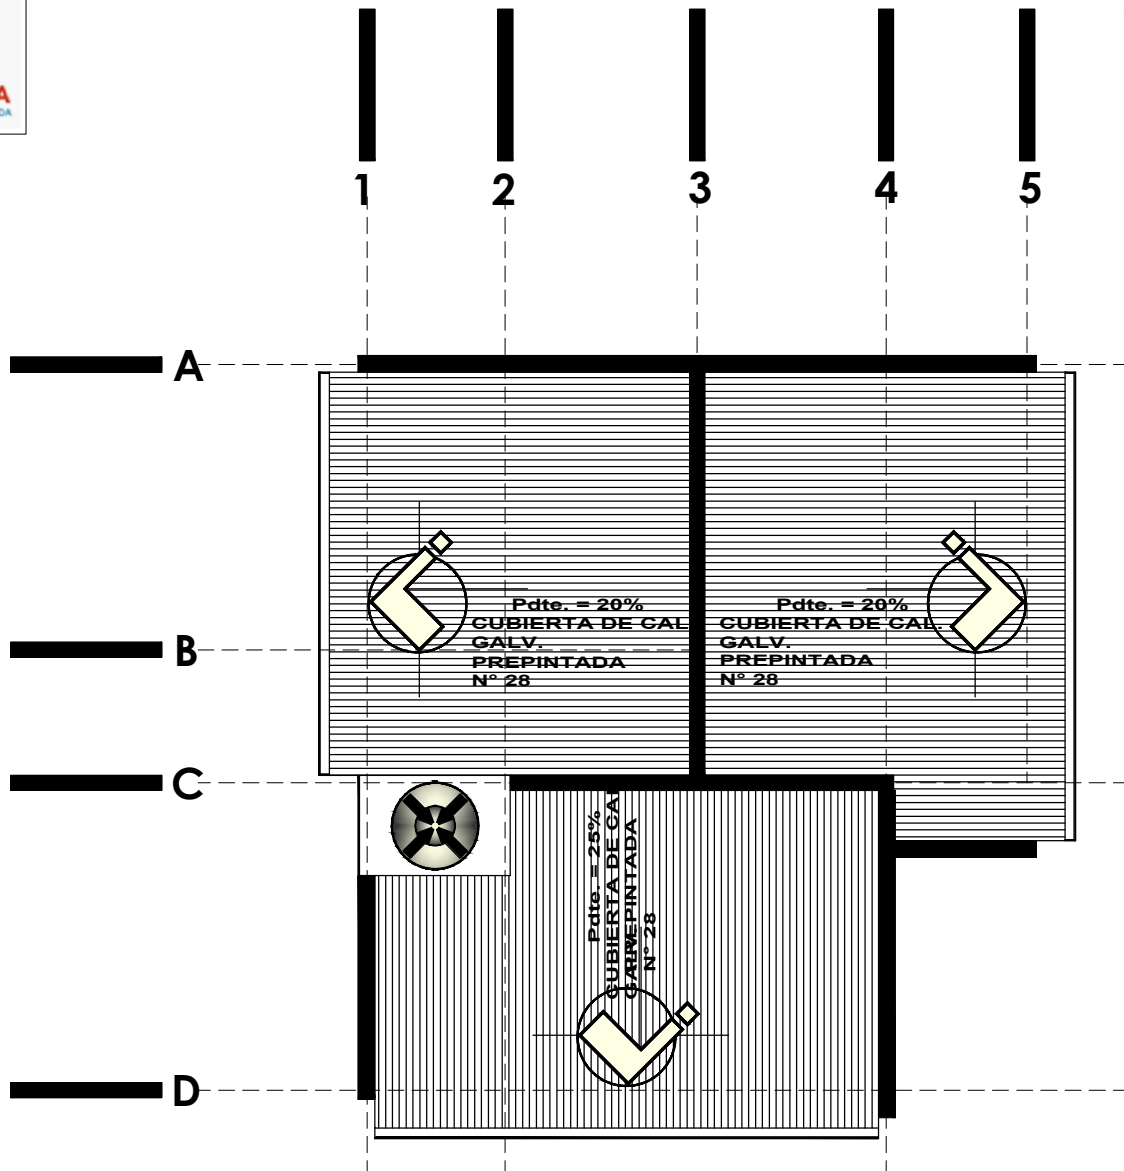

PLANO DE CUBIERTA

NOMBRE DEL PROYECTO	DISEÑO ARQUITECTONICO	REVISADO Y APROBADO	DEPARTAMENTAL ORURO	
PROYECTO DE VIVIENDA CUALITATIVA EN EL MUNICIPIO DE CARACOLLO-FASE (XXII) 2024- ORURO			AREA	44.98 m²
			ESCALA	1:75
			FECHA: JUNIO 2024	
			LAMINA 7 - 20	
ESTATAL DE VIVIENDA – DEPARTAMENTO ORURO			GESTION - 2024	

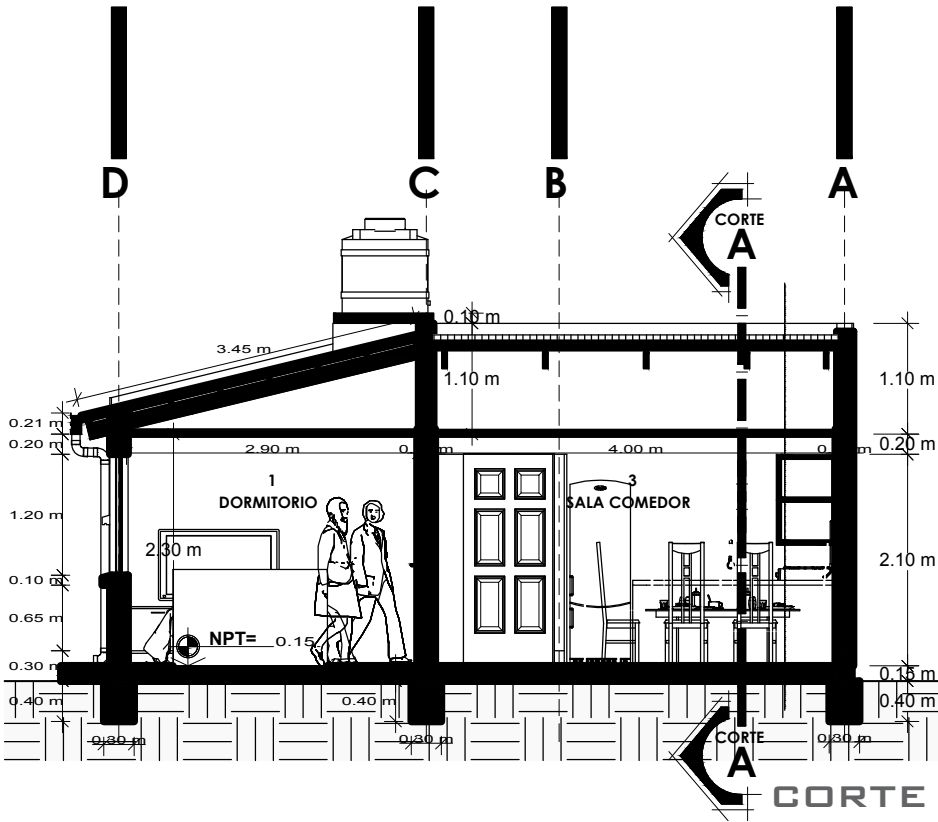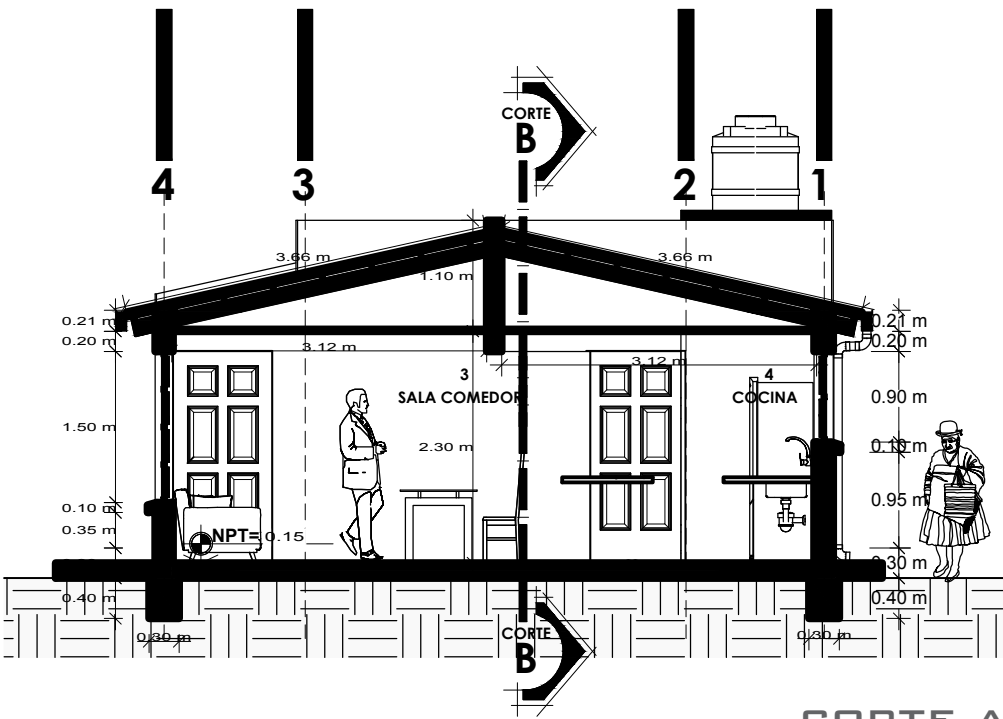

PLANO DE CORTES

NOMBRE DEL PROYECTO	DISEÑO ARQUITECTONICO	REVISADO Y APROBADO	DEPARTAMENTAL ORURO	
PROYECTO DE VIVIENDA CUALITATIVA EN EL MUNICIPIO DE CARACOLLO-FASE (XXII) 2024- ORURO			AREA	44.98 m²
			ESCALA	1:75
			FECHA: JUNIO 2024	
			LAMINA	8 - 20
ESTATAL DE VIVIENDA – DEPARTAMENTO ORURO			GESTION - 2024	



BOLIVIA

MINISTERIO DE OBRAS PÚBLICAS
SERVICIOS Y VIVIENDA



AEVIVIENDA

AGENCIA ESTATAL DE VIVIENDA



ELEVACION FRONTAL



ELEVACION LATERAL

PLANO DE ELEVACIONES



BICENTENARIO DE
BOLIVIA

¡Construyendo
nuevos sueños!

AEV-ORU-0450

NOMBRE DEL PROYECTO

DISEÑO ARQUITECTONICO

REVISADO Y APROBADO

DEPARTAMENTAL
ORURO

PROYECTO DE VIVIENDA
CUALITATIVA EN EL
MUNICIPIO DE
CARACOLLO-FASE (XXII)
2024- ORURO

AREA 44.98 m²

ESCALA 1:75

FECHA: JUNIO 2024



LAMINA

9 - 20

AGENCIA ESTATAL DE VIVIENDA - DEPARTAMENTO ORURO

GESTION - 2024



PROYECTO DE VIVIENDA CUALITATIVA 2024 TIPOLOGIA 1

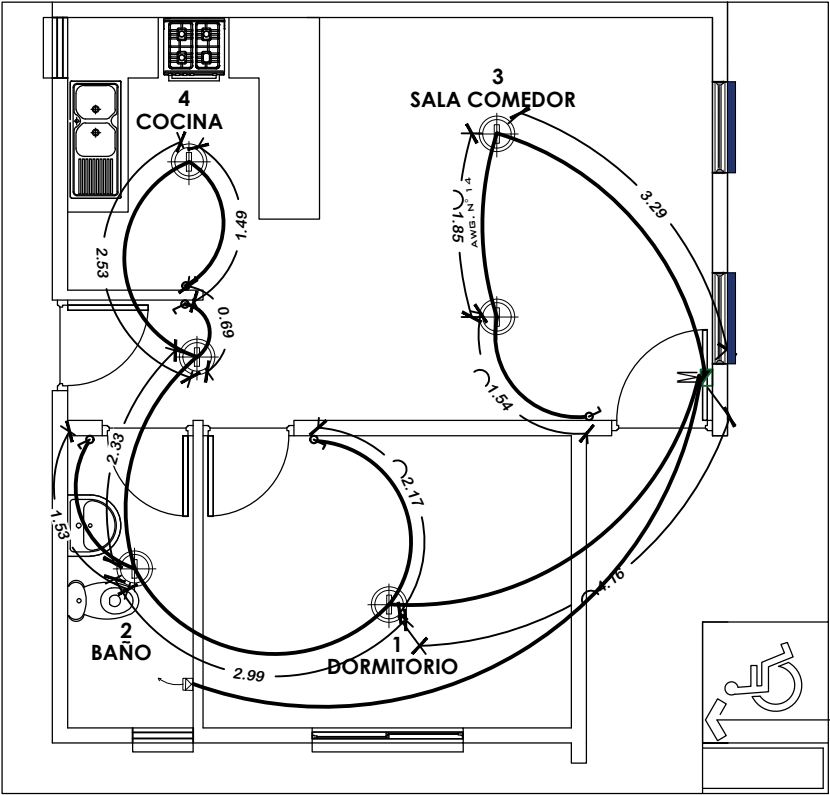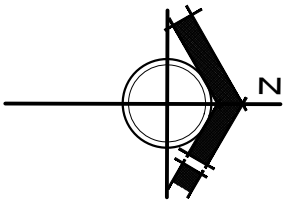

SIMBOLOGIA Y REFERENCIAS	
	TABLERO DE DISTRIBUCION
C1-C2-C3	CIRCUITOS
	CABLE Nº12 TOMACORRIENTES
	ILUMINACION INCANDESCENTE SOCKET DE PORCELANA
	INTERRUPTOR SIMPLE

INSTALACION ELECTRICA



NOMBRE DEL PROYECTO	DISEÑO ARQUITECTONICO	REVISADO Y APROBADO	DEPARTAMENTAL ORURO	
PROYECTO DE VIVIENDA CUALITATIVA EN EL MUNICIPIO DE CARACOLLO-FASE (XXII) 2024- ORURO			AREA	44.98 m²
			ESCALA	1:75
			FECHA: JUNIO 2024	
			LAMINA	10 - 20
ESTATAL DE VIVIENDA – DEPARTAMENTO ORURO			GESTION - 2024	

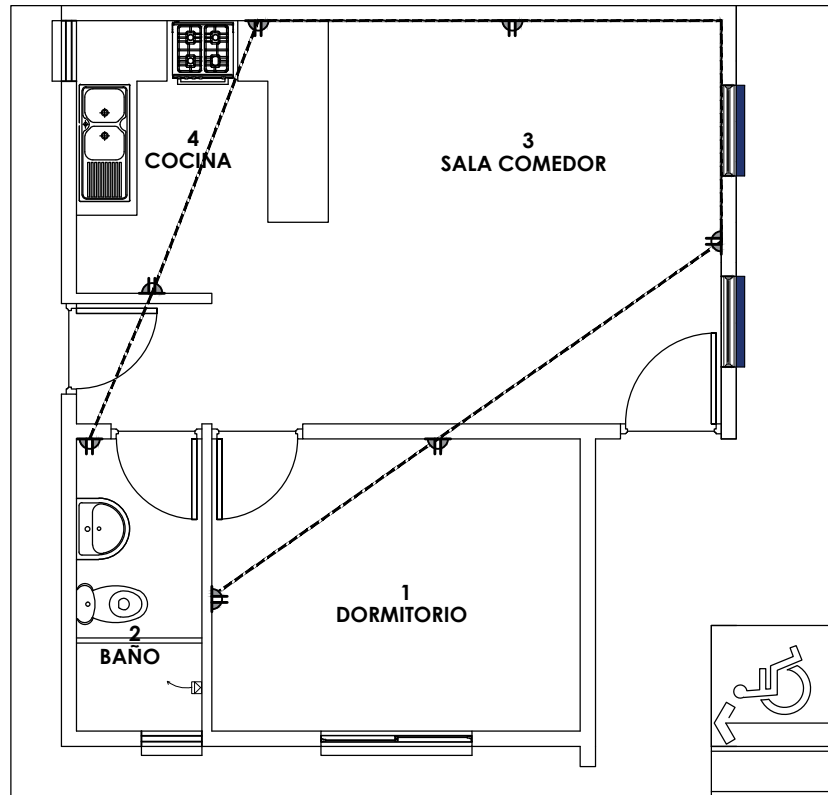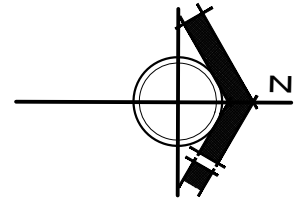

SIMBOLOGIA Y REFERENCIAS	
	TABLERO DE DISTRIBUCION
C1-C2-C3	CIRCUITOS
	CABLE N°12 TOMACORRIENTES
	ILUMINACION INCANDESCENTE SOCKET DE POTENCIA
	INTERRUPTOR SIMPLE

INSTALACION ELECTRICA

NOMBRE DEL PROYECTO	DISEÑO ARQUITECTONICO	REVISADO Y APROBADO	DEPARTAMENTAL ORURO	
PROYECTO DE VIVIENDA CUALITATIVA EN EL MUNICIPIO DE CARACOLLO-FASE (XXII) 2024- ORURO			AREA	44.98 m²
			ESCALA	1:75
			FECHA: JUNIO 2024	
			LAMINA	11 - 20
ESTATAL DE VIVIENDA – DEPARTAMENTO ORURO				GESTION - 2024

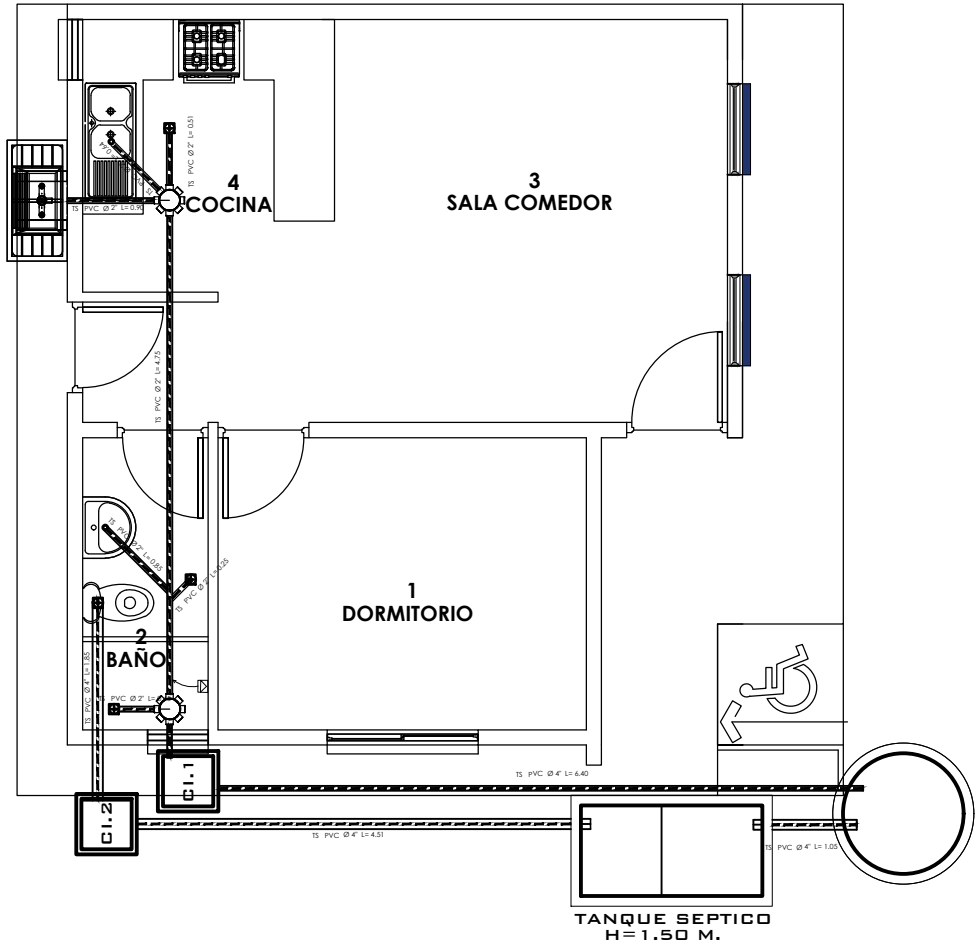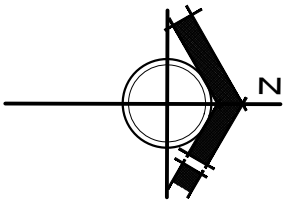


POZO ABSORVENTE
H=1.90 M.

PROYECTO DE VIVIENDA CUALITATIVA 2024 TIPOLOGIA 1



INSTALACION SANITARIA

NOMBRE DEL PROYECTO	DISEÑO ARQUITECTONICO	REVISADO Y APROBADO	DEPARTAMENTAL ORURO	
PROYECTO DE VIVIENDA CUALITATIVA EN EL MUNICIPIO DE CARACOLLO-FASE (XXII) 2024- ORURO			AREA	44.98 m²
			ESCALA	1:75
			FECHA: JUNIO 2024	
			LAMINA 12 - 20	
ESTATAL DE VIVIENDA – DEPARTAMENTO ORURO			GESTION - 2024	

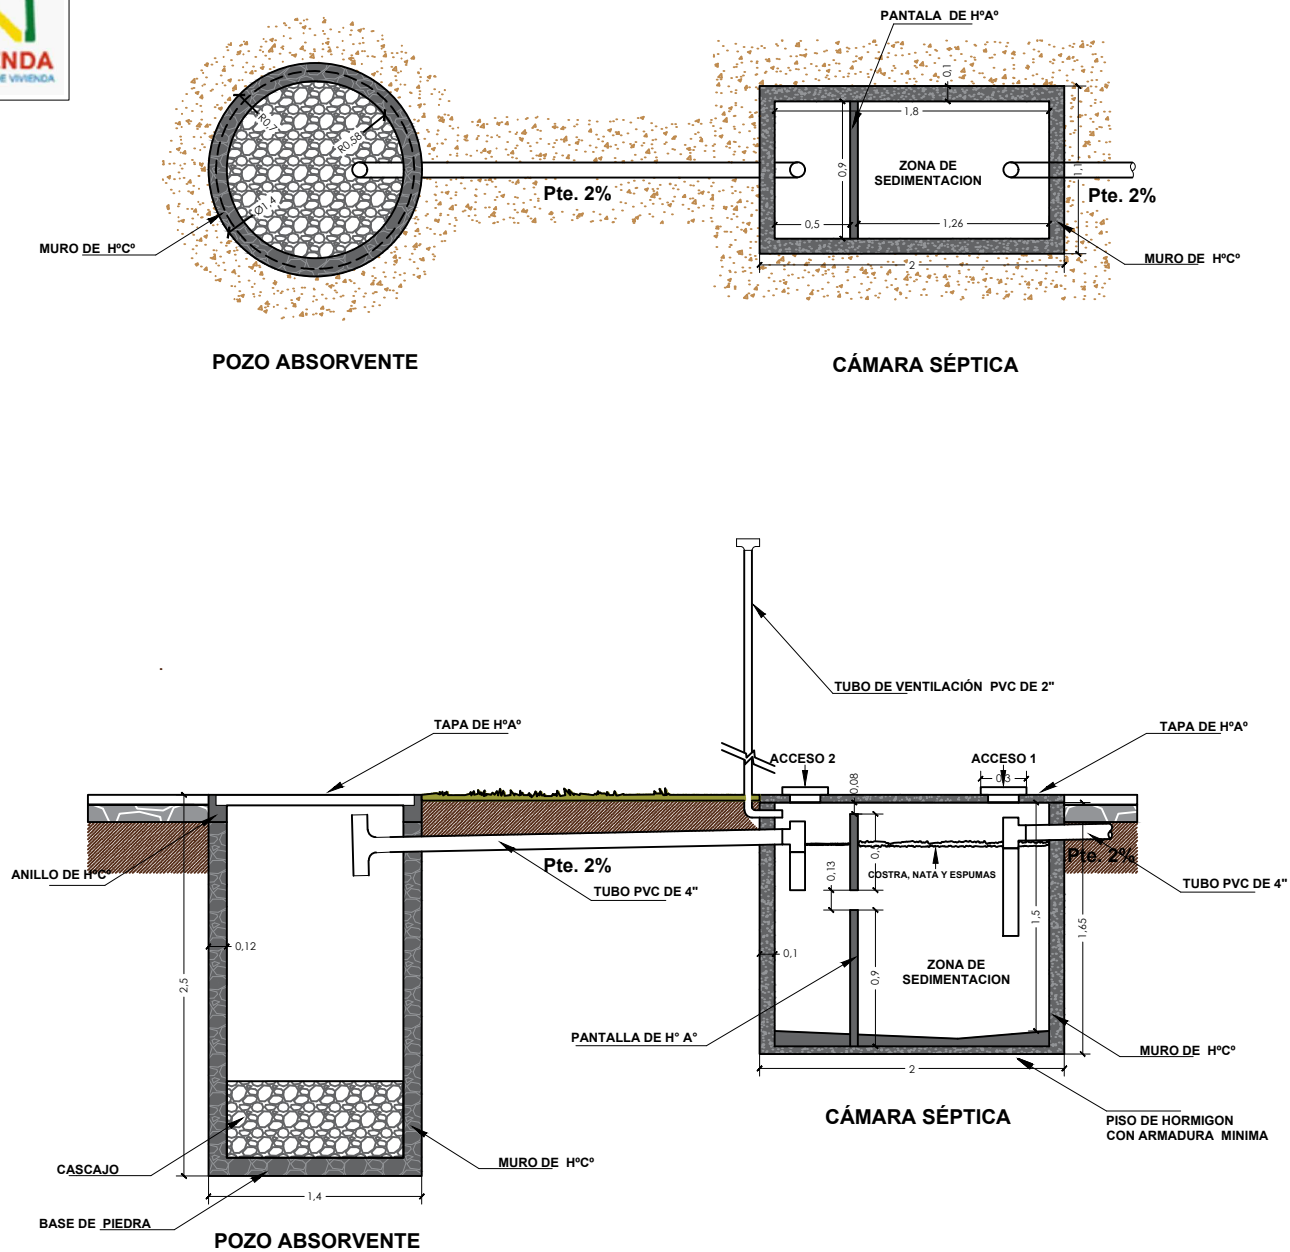

PLANO CAMARA Y POZO ABSORVENTE


NOMBRE DEL PROYECTO	DISEÑO ARQUITECTONICO	REVISADO Y APROBADO	DEPARTAMENTAL ORURO	
PROYECTO DE VIVIENDA CUALITATIVA EN EL MUNICIPIO DE CARACOLLO-FASE (XXII) 2024- ORURO			AREA	44.98 m²
			ESCALA	1:75
			FECHA: JUNIO 2024	
			LAMINA 13 - 20	
ESTATAL DE VIVIENDA – DEPARTAMENTO ORURO			GESTION - 2024	

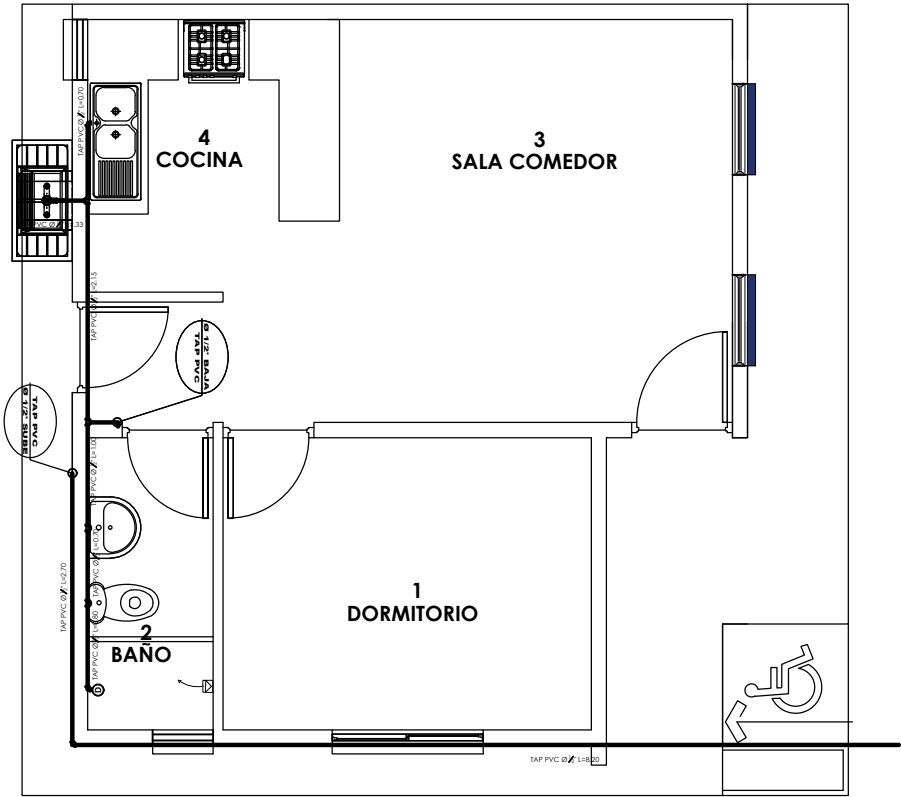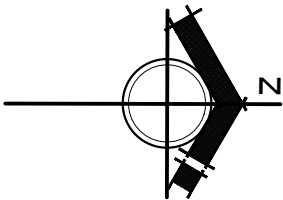


SIMBOLOGIA Y REFERENCIAS	
	DUCHA
	INODORO
	LAVAMANOS
	LAVAPLATOS
	MEDIDOR
	TUBERIA DE AGUA POTABLE
	LLAVE DE PASO

INSTALACION AGUA POTABLE

NOMBRE DEL PROYECTO	DISEÑO ARQUITECTONICO	REVISADO Y APROBADO	DEPARTAMENTAL ORURO	
PROYECTO DE VIVIENDA CUALITATIVA EN EL MUNICIPIO DE CARACOLLO-FASE (XXII) 2024- ORURO			AREA	44.98 m²
			ESCALA	1:75
			LAMINA	14 - 20
ESTATAL DE VIVIENDA – DEPARTAMENTO ORURO			GESTION - 2024	

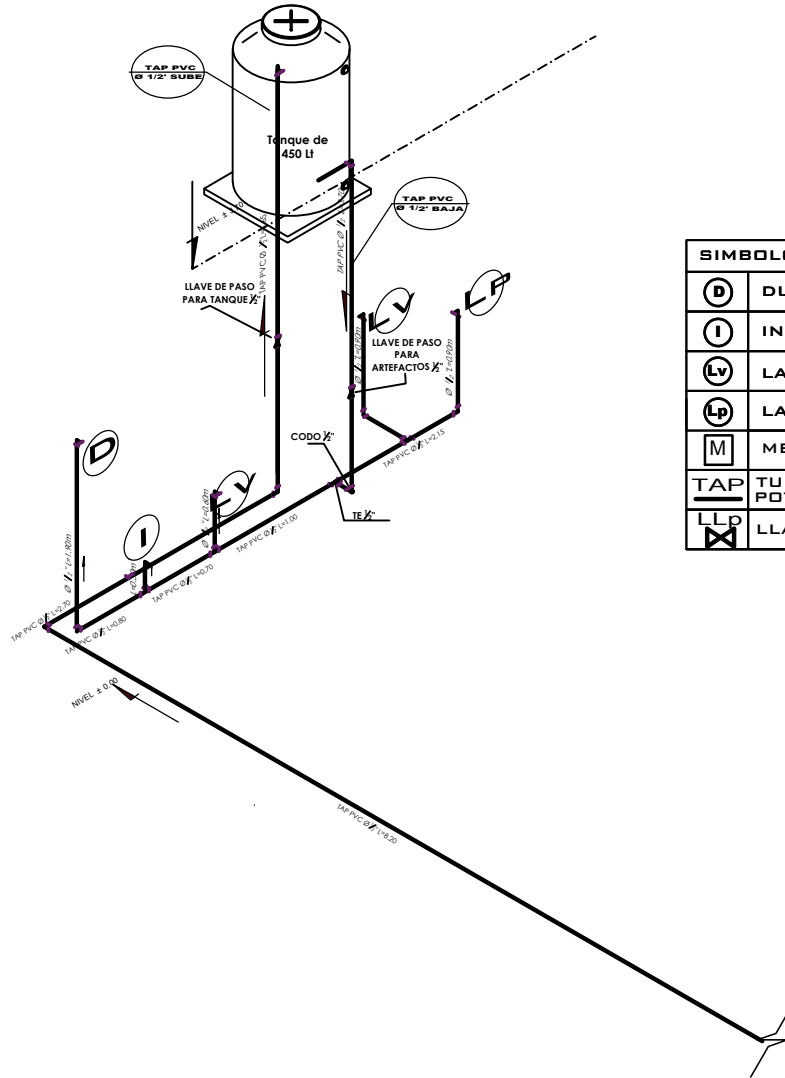

SIMBOLOGIA Y REFERENCIAS	
Ⓚ	DUCHA
Ⓢ	INODORO
ⓁⓋ	LAVAMANDOS
ⓁⓅ	LAVAPLATOS
Ⓜ	MEDIDOR
TAP	TUBERIA DE AGUA POTABLE
LLP	LLAVE DE PASO

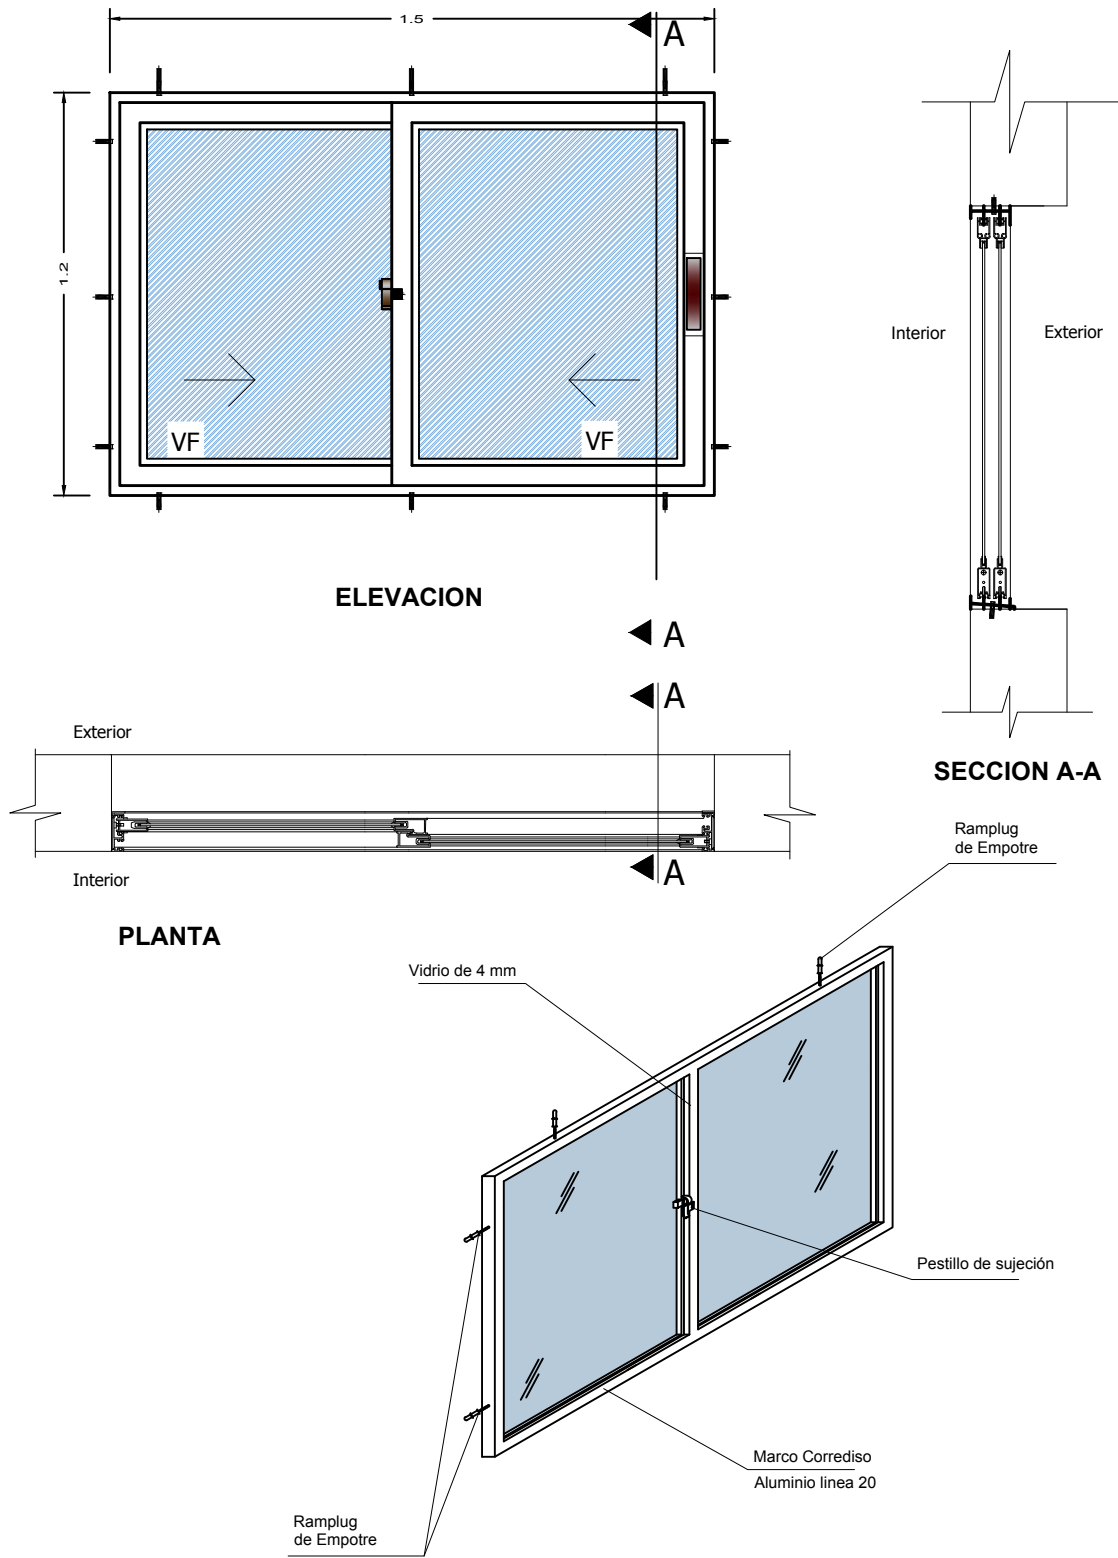

PROYECTO DE VIVIENDA CUALITATIVA 2024 TIPOLOGIA 1




BICENTENARIO DE BOLIVIA

¡Construyendo nuevos sueños!


AEV-ORU-0450

DETALLE: VENTANA DE ALUMINIO


NOMBRE DEL PROYECTO		DISEÑO ARQUITECTONICO	REVISADO Y APROBADO	DEPARTAMENTAL ORURO	
PROYECTO DE VIVIENDA CUALITATIVA EN EL MUNICIPIO DE CARACOLLO-FASE (XXII) 2024- ORURO				AREA	44.98 m²
				ESCALA	1:75
				FECHA: JUNIO 2024	
				LAMINA	16 - 20
ESTATAL DE VIVIENDA – DEPARTAMENTO ORURO				GESTION - 2024	

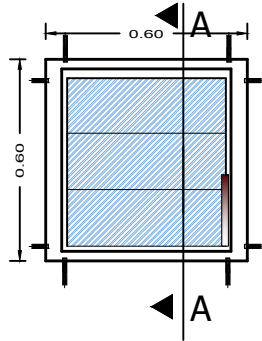


ELEVACION

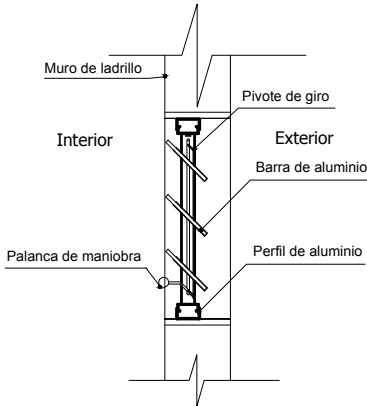


SECCION A-A

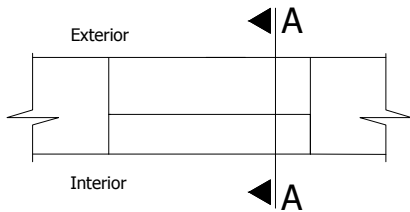

PLANTA

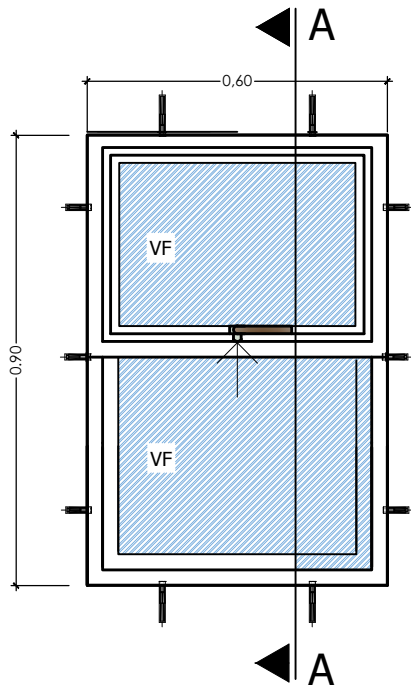

ELEVACION
ELEVACION

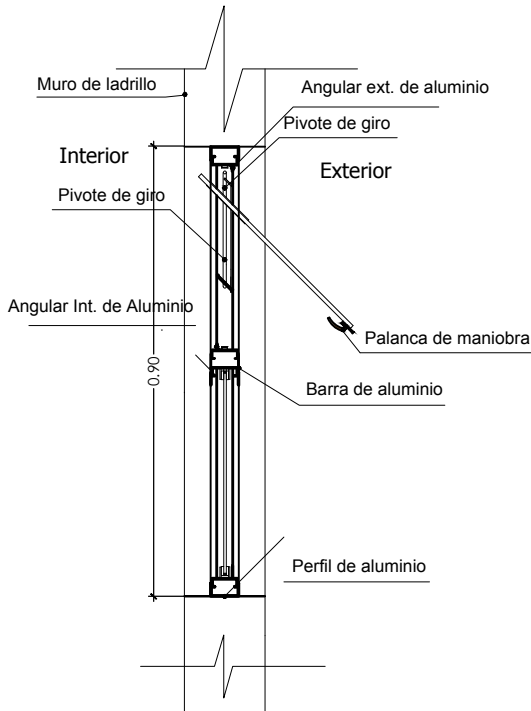



SECCION A-A

PROYECTO DE VIVIENDA CUALITATIVA 2024 TIPOLOGIA 1



DETALLE: VENTANA DE ALUMINIO

NOMBRE DEL PROYECTO		DISEÑO ARQUITECTONICO	REVISADO Y APROBADO	DEPARTAMENTAL ORURO	
PROYECTO DE VIVIENDA CUALITATIVA EN EL MUNICIPIO DE CARACOLLO-FASE (XXII) 2024- ORURO				AREA	44.98 m²
				ESCALA	1:75
				FECHA: JUNIO 2024	
				LAMINA	17 - 20
ESTATAL DE VIVIENDA – DEPARTAMENTO ORURO				GESTION - 2024	

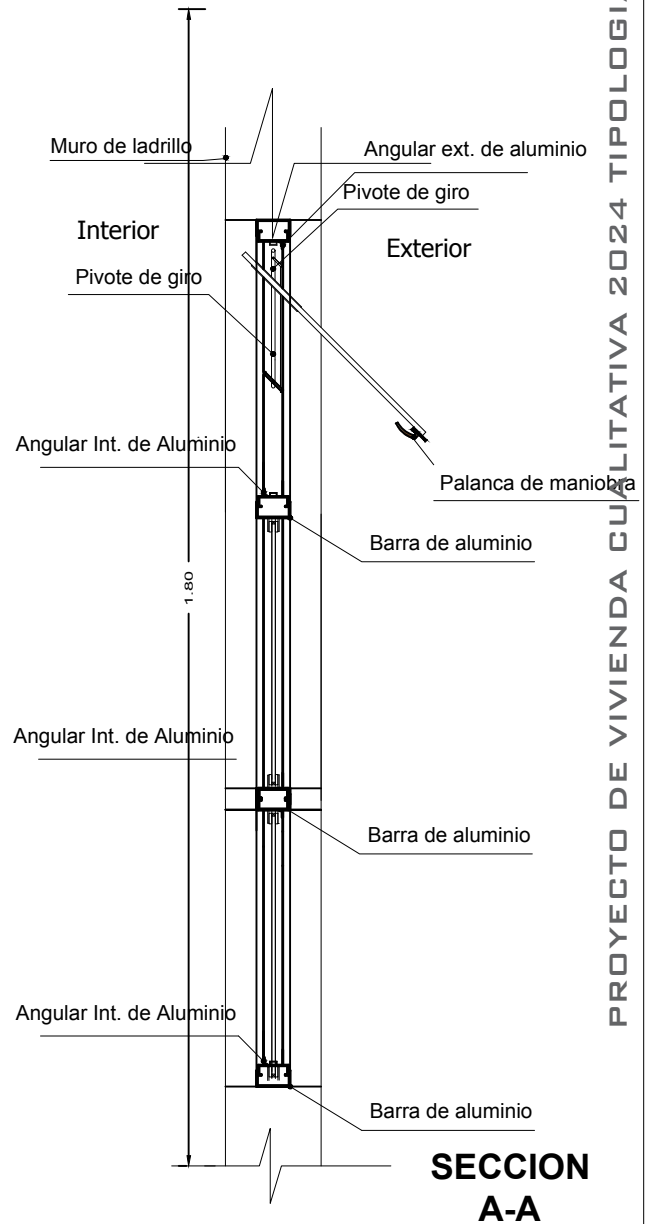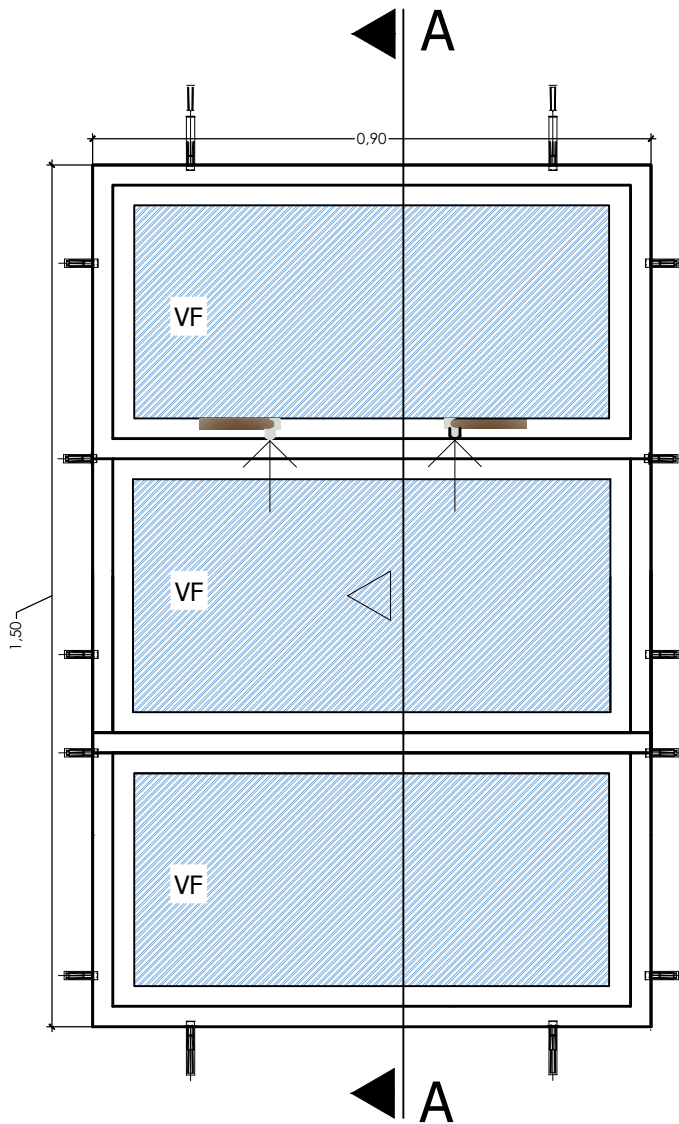

PROYECTO DE VIVIENDA CUALITATIVA 2024 TIPOLOGIA 1

DETALLE: VENTANA DE ALUMINIO

 BICENTENARIO DE BOLIVIA ¡Construyendo nuevos sueños! AEV-ORU-0450	NOMBRE DEL PROYECTO	DISEÑO ARQUITECTONICO	REVISADO Y APROBADO	DEPARTAMENTAL ORURO	
	PROYECTO DE VIVIENDA CUALITATIVA EN EL MUNICIPIO DE CARACOLLO-FASE (XXII) 2024- ORURO			AREA	44.98 m²
				ESCALA	1:75
				FECHA: JUNIO 2024	
				LAMINA	18 - 20
AGENCIA ESTATAL DE VIVIENDA – DEPARTAMENTO ORURO				GESTION - 2024	




BOLIVIA

MINISTERIO DE OBRAS PÚBLICAS
SERVICIOS Y VIVIENDA




AEVIENDA
AGENCIA ESTATAL DE VIVIENDA

Puerta tipo 1

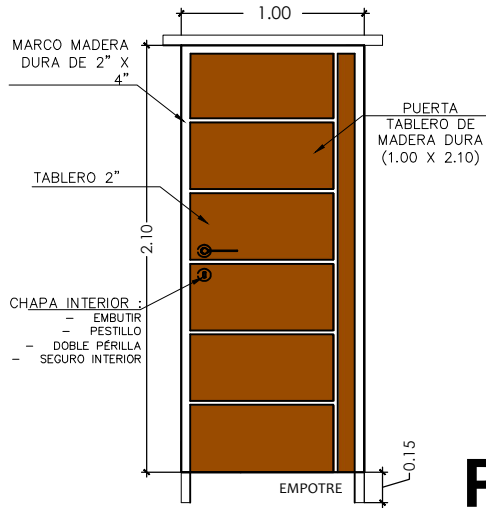


P1

Puerta tipo 1

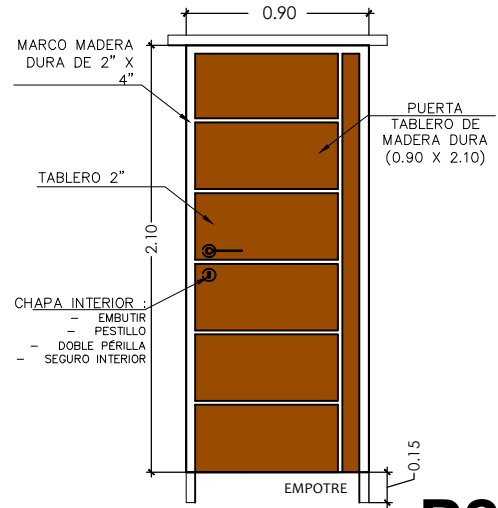

P2

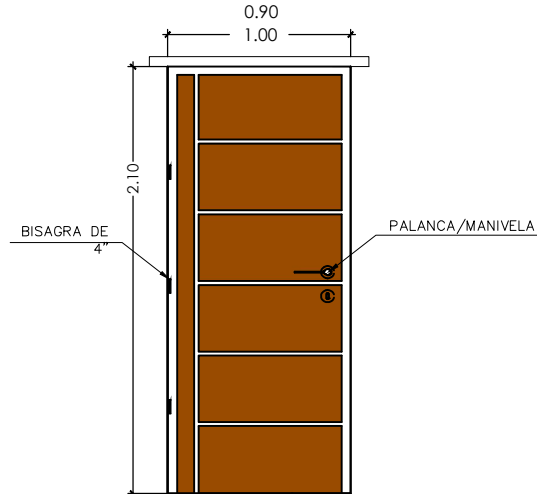

DETALLE: PUERTA DE MADERA



BICENTENARIO DE
BOLIVIA

¡Construyendo
nuevos sueños!

AEV-ORU-0450

PROYECTO DE VIVIENDA
CUALITATIVA EN EL
MUNICIPIO DE
CARACOLLO-FASE (XXII)
2024- ORURO

DISEÑO ARQUITECTONICO

REVISADO Y APROBADO

DEPARTAMENTAL
ORURO

AREA 44.98 m²

ESCALA 1:75


FECHA: JUNIO 2024

LAMINA

19 - 20

AGENCIA ESTATAL DE VIVIENDA - DEPARTAMENTO ORURO

GESTION - 2024

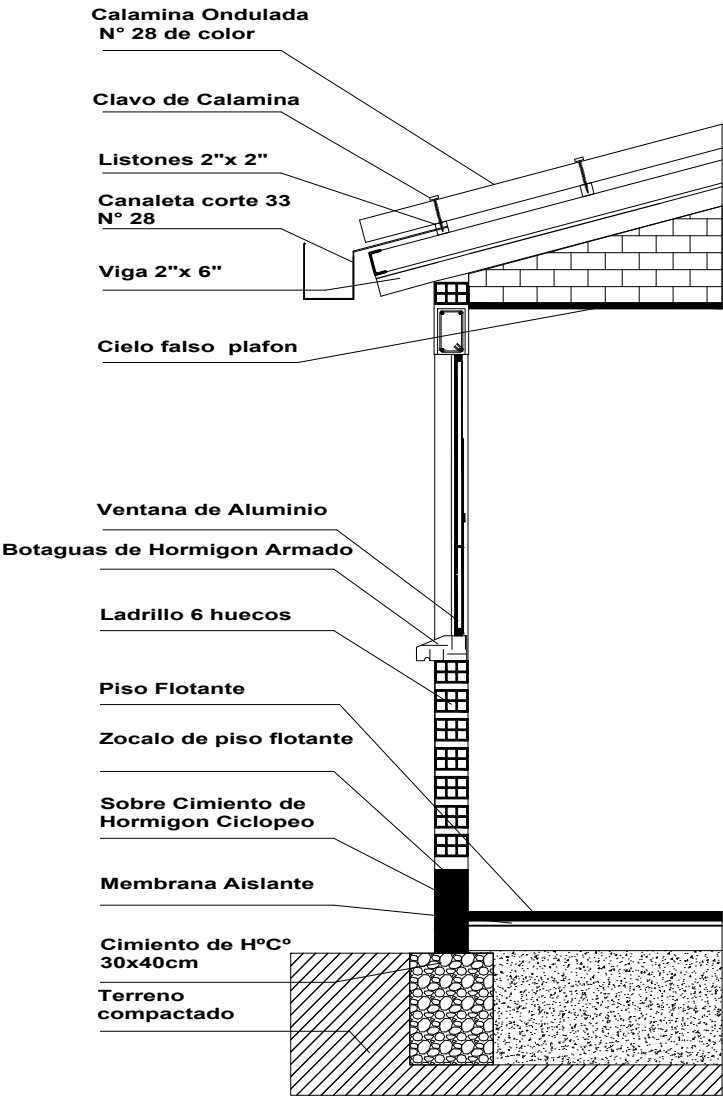

DETALLE: CORTE DE BORDE

NOMBRE DEL PROYECTO	DISEÑO ARQUITECTONICO	REVISADO Y APROBADO	DEPARTAMENTAL ORURO	
PROYECTO DE VIVIENDA CUALITATIVA EN EL MUNICIPIO DE CARACOLLO-FASE (XXII) 2024- ORURO			AREA	44.98 m²
			ESCALA	1:75
			FECHA: JUNIO 2024	
			LAMINA	20 - 20
ESTATAL DE VIVIENDA – DEPARTAMENTO ORURO			GESTION - 2024	