



"EL PLANO ES REFERENCIAL SE DEBE ACOMODAR AL TERRENO"

1 PLANO DE CIMIENTOS
AR-01 1 : 100

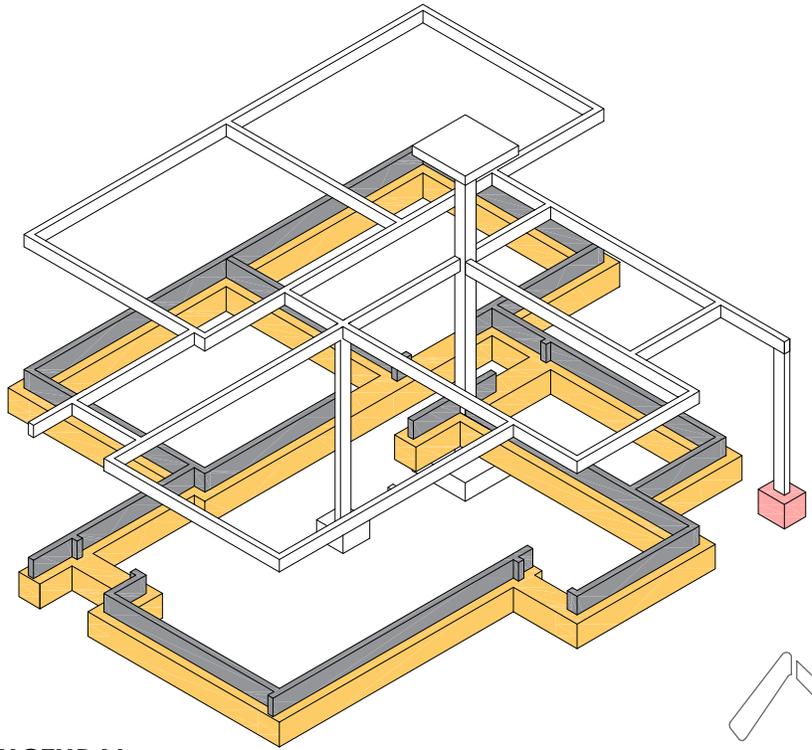


PLANO DE CIMIENTOS Y DETALLE ESTRUCTURAL

1 : 100 / PROPUESTA DE EMPLAZAMIENTO

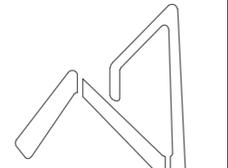

AEVIENDA
AGENCIA ESTATAL DE VIVIENDA

AEVIENDA	PROYECTO DE VIVIENDA CUALITATIVA EN EL MUNICIPIO DE COLQUIRI - FASE (VIII) 2024 - LA PAZ			FECHA: JUNIO 2024
	ZONAS / URBANIZACIONES: <i>Pampajasi, Ajamarca</i>	MUNICIPIO: <i>COLQUIRI</i>		
PROVINCIA: <i>INQUISIVI</i>	DEPARTAMENTO: LA PAZ			LAMINA: AR-01
		DISEÑO ARQUITECTONICO:	REVISADO Y APROBADO:	

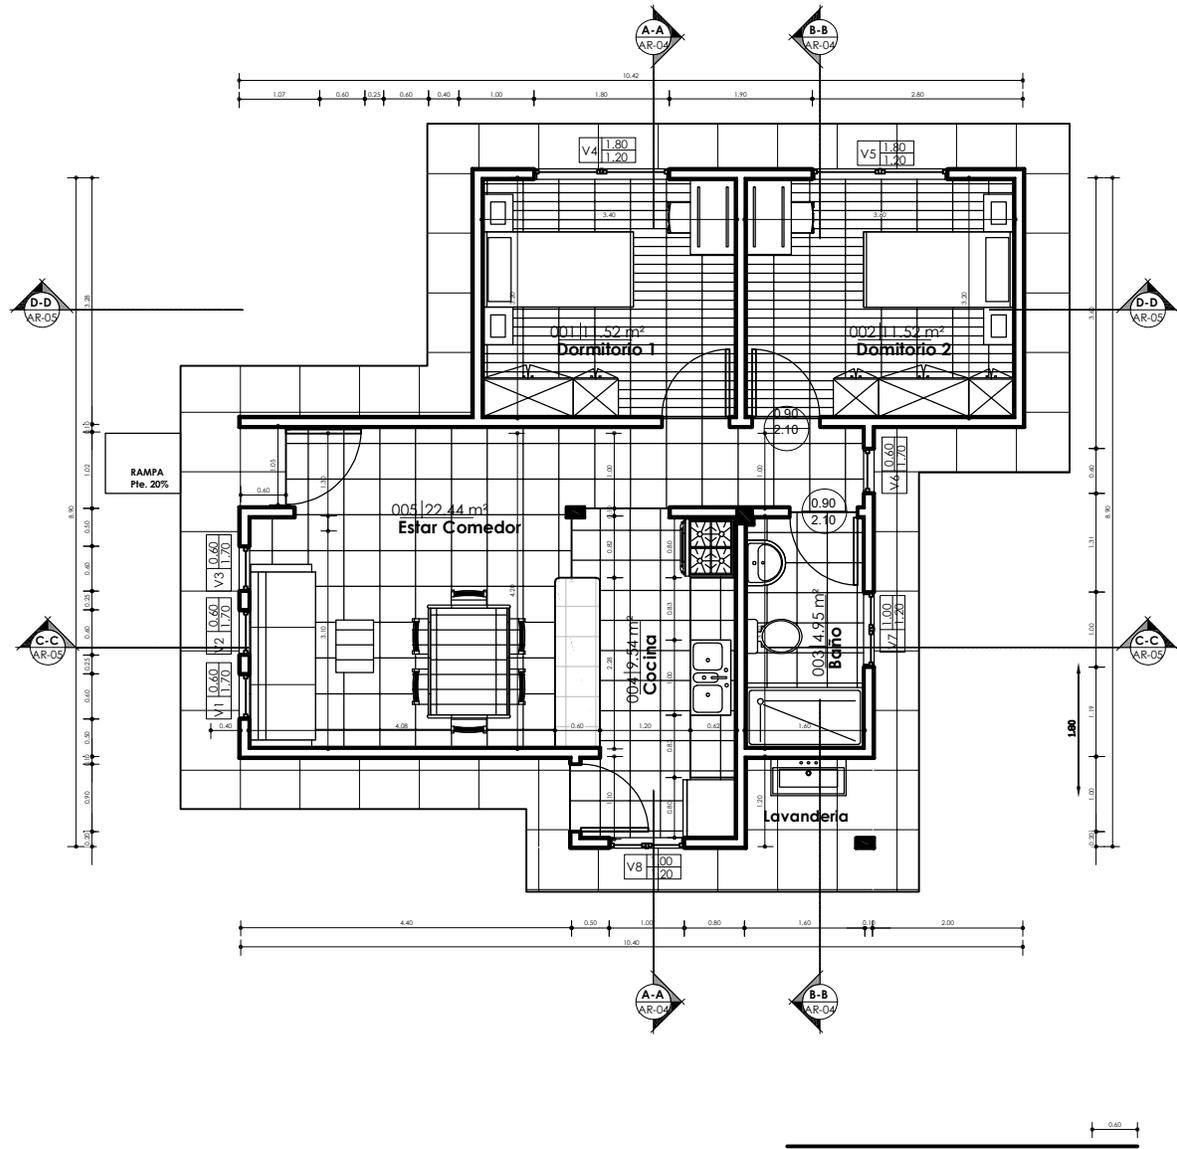



"EL PLANO ES REFERENCIAL SE DEBE ACOMODAR AL TERRENO"

1 PLANTA BAJA
AR-02 1 : 100

PLANO DE PLANTA ACOTADA
1 : 100 / PROPUESTA DE EMPLAZAMIENTO



AEVIENDA	PROYECTO DE VIVIENDA CUALITATIVA EN EL MUNICIPIO DE COLQUIRI - FASE (VIII) 2024 - LA PAZ			FECHA: JUNIO 2024
	ZONAS / URBANIZACIONES: Pampajasi, Ajamarca	MUNICIPIO: COLQUIRI		
PROVINCIA: INQUISIVI	DEPARTAMENTO: LA PAZ			LAMINA: AR-02
		DISEÑO ARQUITECTONICO:	REVISADO Y APROBADO:	

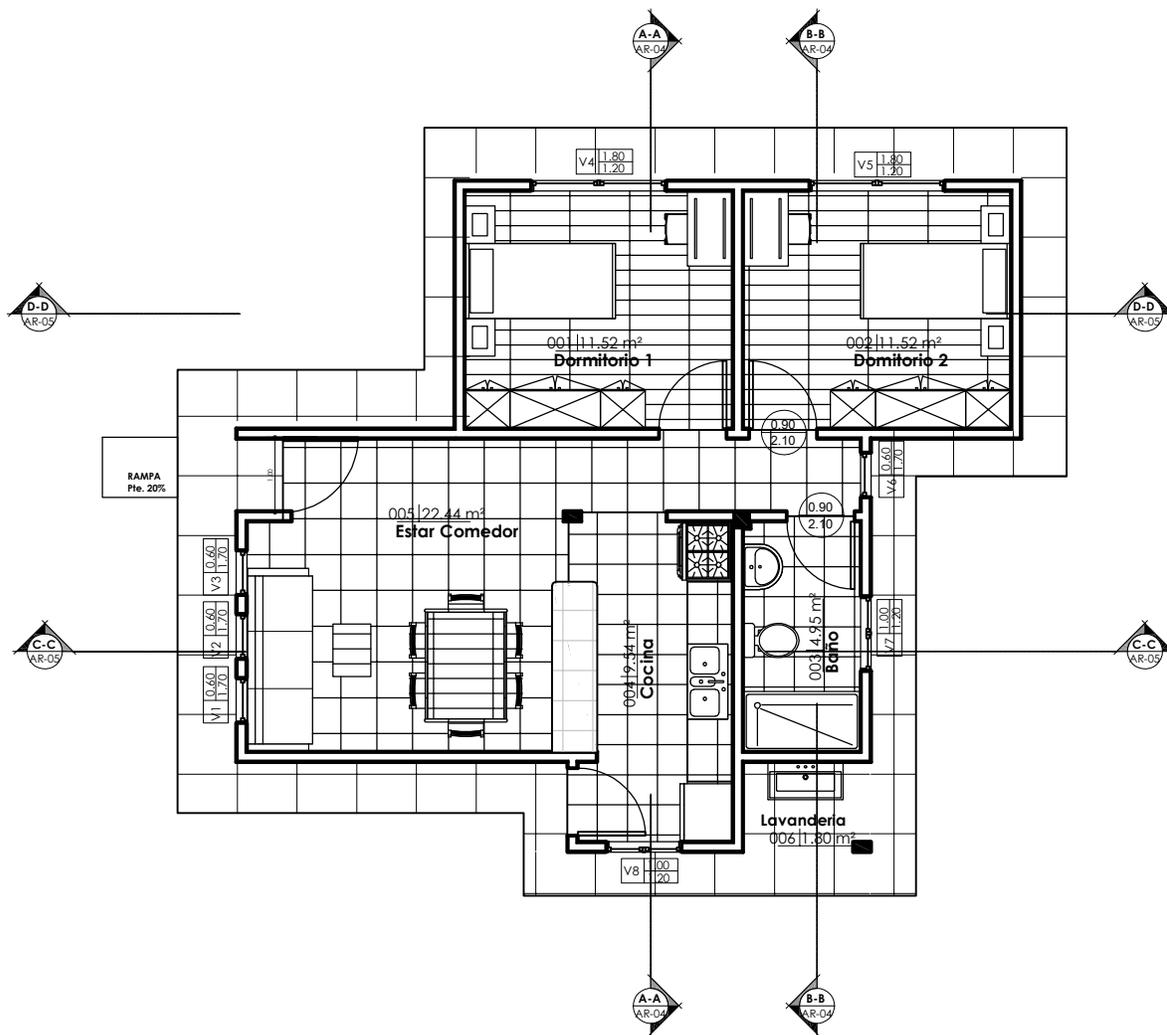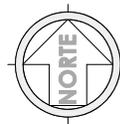


"EL PLANO ES REFERENCIAL SE DEBE ACOMODAR AL TERRENO"

1 PLANTA BAJA AM
AR-03 1 : 100


PLANO AMOBLADO

1 : 100 / PROPUESTA DE EMPLAZAMIENTO

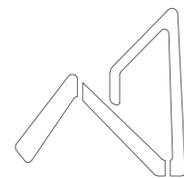


AEVIENDA
AGENCIA ESTATAL DE VIVIENDA

AEVIENDA	PROYECTO DE VIVIENDA CUALITATIVA EN EL MUNICIPIO DE COLQUIRI - FASE (VIII) 2024 - LA PAZ			FECHA: JUNIO 2024
	ZONAS / URBANIZACIONES: Pampajasi, Ajamarca	MUNICIPIO: COLQUIRI		SUPERFICIE: 61.77 m2
PROVINCIA: INQUISIVI	DEPARTAMENTO: LA PAZ			LAMINA: AR-03
		DISEÑO ARQUITECTONICO:	REVISADO Y APROBADO:	

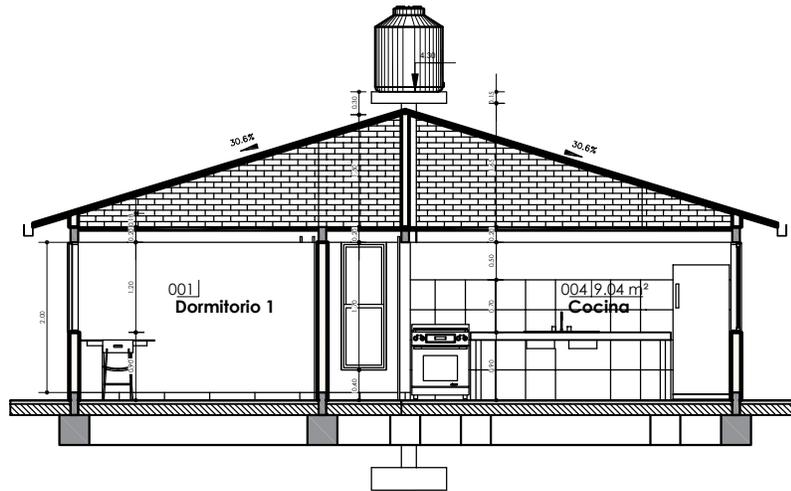

1 A-A
AR-04 1 : 100

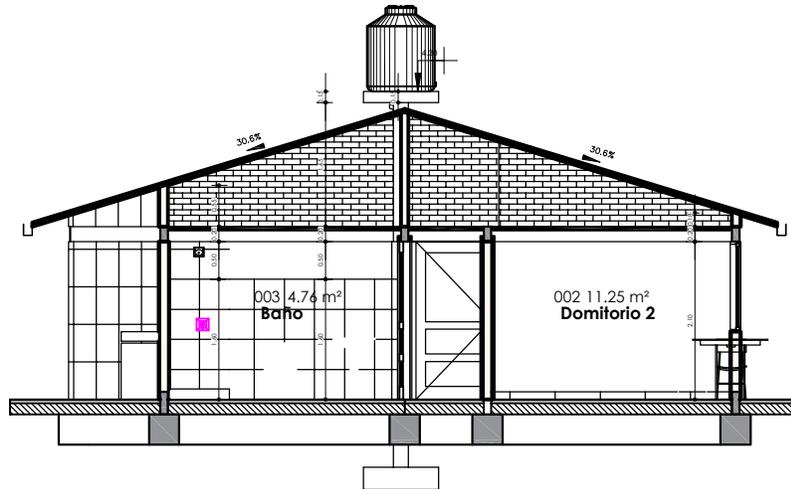


2 B-B
AR-04 1 : 100

PLANO DE SECCIONES A-A & B-B


1 : 100 / PROPUESTA DE EMPLAZAMIENTO

"EL PLANO ES REFERENCIAL SE DEBE ACOMODAR AL TERRENO"

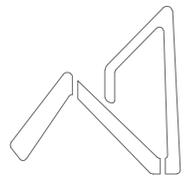


AEVIVIENDA
AGENCIA ESTATAL DE VIVIENDA

AEVIVIENDA	PROYECTO DE VIVIENDA CUALITATIVA EN EL MUNICIPIO DE COLQUIRI - FASE (VIII) 2024 - LA PAZ			FECHA: JUNIO 2024
	ZONAS / URBANIZACIONES: Pampajasi, Ajamarca	MUNICIPIO: COLQUIRI		SUPERFICIE: 61.77 m2
	PROVINCIA: INQUISIVI	DEPARTAMENTO: LA PAZ	DISEÑO ARQUITECTONICO:	LAMINA: AR-04
			REVISADO Y APROBADO:	

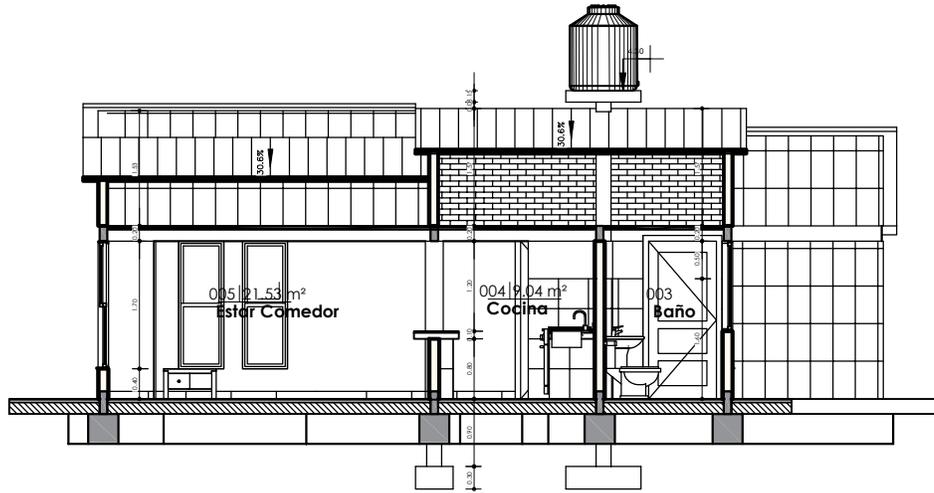


1 C-C
AR-05 1 : 100

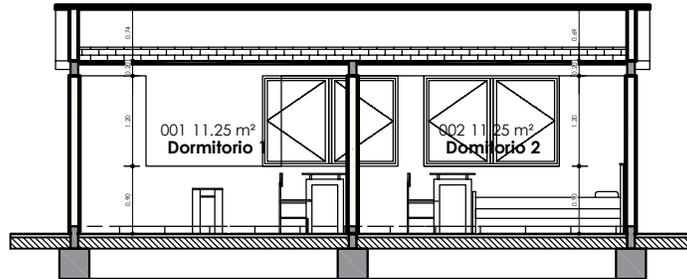

2 D-D
AR-05 1 : 100


PLANO DE SECCIONES C-C & D-D

1 : 100 / PROPUESTA DE EMPLAZAMIENTO

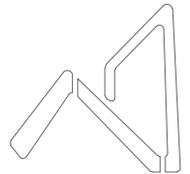


AEVIVIENDA
AGENCIA ESTATAL DE VIVIENDA

AEVIVIENDA	PROYECTO DE VIVIENDA CUALITATIVA EN EL MUNICIPIO DE COLQUIRI - FASE (VIII) 2024 - LA PAZ			FECHA: JUNIO 2024
	ZONAS / URBANIZACIONES: Pampajasi, Ajamarca	MUNICIPIO: COLQUIRI		SUPERFICIE: 61.77 m2
	PROVINCIA: INQUISIVI	DEPARTAMENTO: LA PAZ	DISEÑO ARQUITECTONICO:	LAMINA: AR-05
			REVISADO Y APROBADO:	

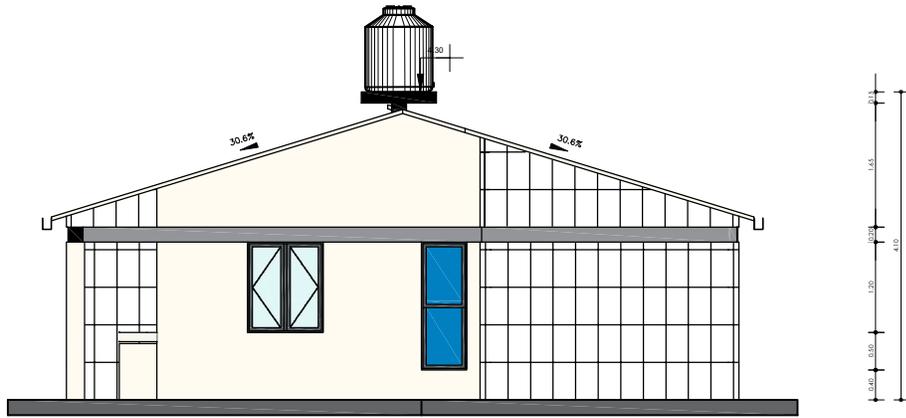


1 ESTE
AR-05 1 : 100

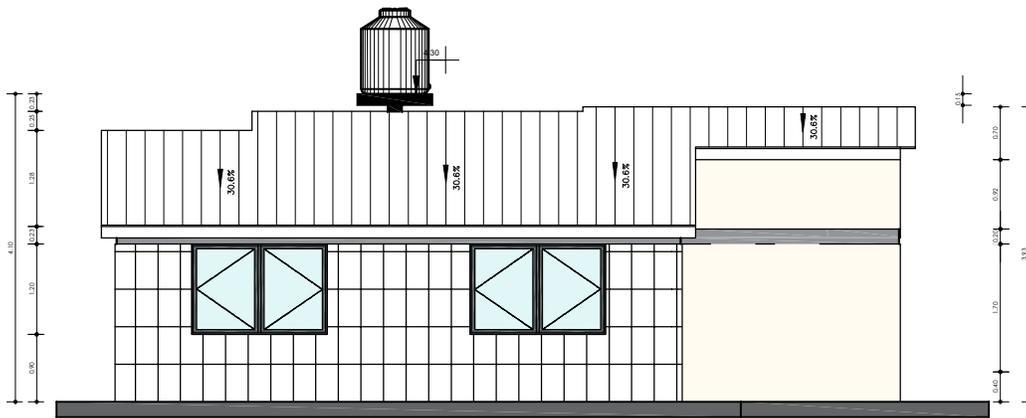

2 NORTE
AR-05 1 : 100

PLANO DE ALZADOS


1 : 100 / PROPUESTA DE EMPLAZAMIENTO

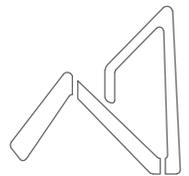


AEVIVIENDA
AGENCIA ESTATAL DE VIVIENDA

AEVIVIENDA	PROYECTO DE VIVIENDA CUALITATIVA EN EL MUNICIPIO DE COLQUIRI - FASE (VIII) 2024 - LA PAZ			FECHA: JUNIO 2024
	ZONAS / URBANIZACIONES: Pampajasi, Ajamarca	MUNICIPIO: COLQUIRI		SUPERFICIE: 61.77 m2
	PROVINCIA: INQUISIVI	DEPARTAMENTO: LA PAZ	DISEÑO ARQUITECTONICO:	LAMINA: AR-06
			REVISADO Y APROBADO:	

"EL PLANO ES REFERENCIAL SE DEBE ACOMODAR AL TERRENO"

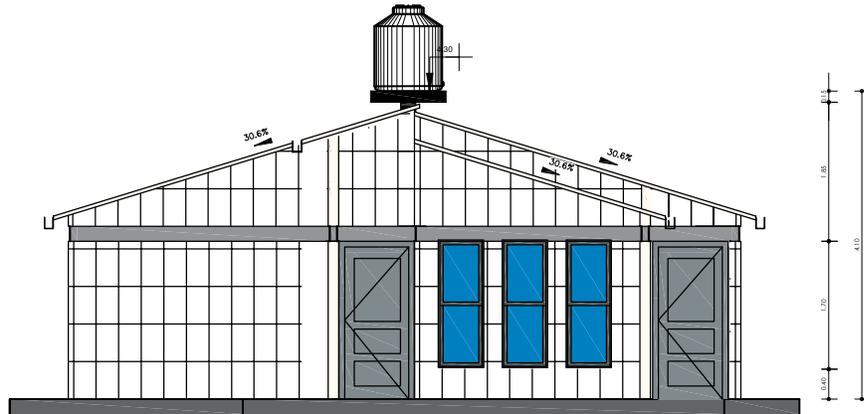


1 OESTE
AR-06 1 : 100

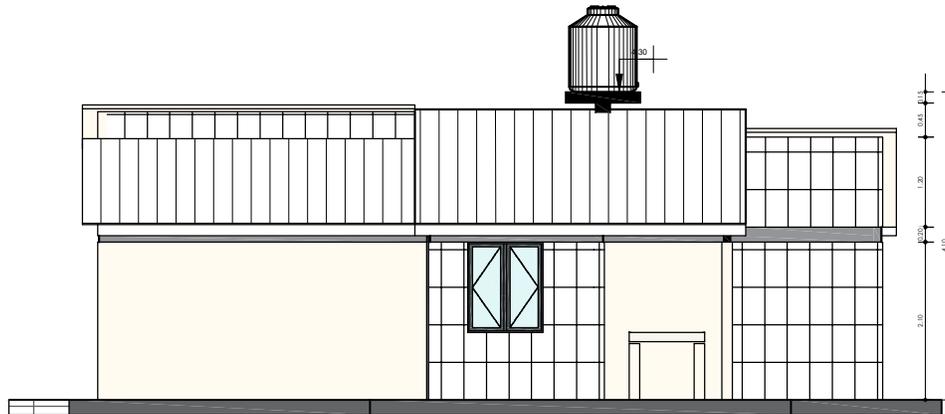

2 SUR
AR-06 1 : 100

PLANO DE ALZADOS


1 : 100 / PROPUESTA DE EMPLAZAMIENTO

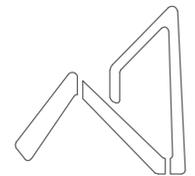


AEVIVIENDA
AGENCIA ESTATAL DE VIVIENDA

AEVIVIENDA	PROYECTO DE VIVIENDA CUALITATIVA EN EL MUNICIPIO DE COLQUIRI - FASE (VIII) 2024 - LA PAZ			FECHA: JUNIO 2024
	ZONAS / URBANIZACIONES: Pampajasi, Ajamarca	MUNICIPIO: COLQUIRI		SUPERFICIE: 61.77 m2
	PROVINCIA: INQUISIVI	DEPARTAMENTO: LA PAZ	DISEÑO ARQUITECTONICO:	LAMINA: AR-07
			REVISADO Y APROBADO:	

"EL PLANO ES REFERENCIAL SE DEBE ACOMODAR AL TERRENO"

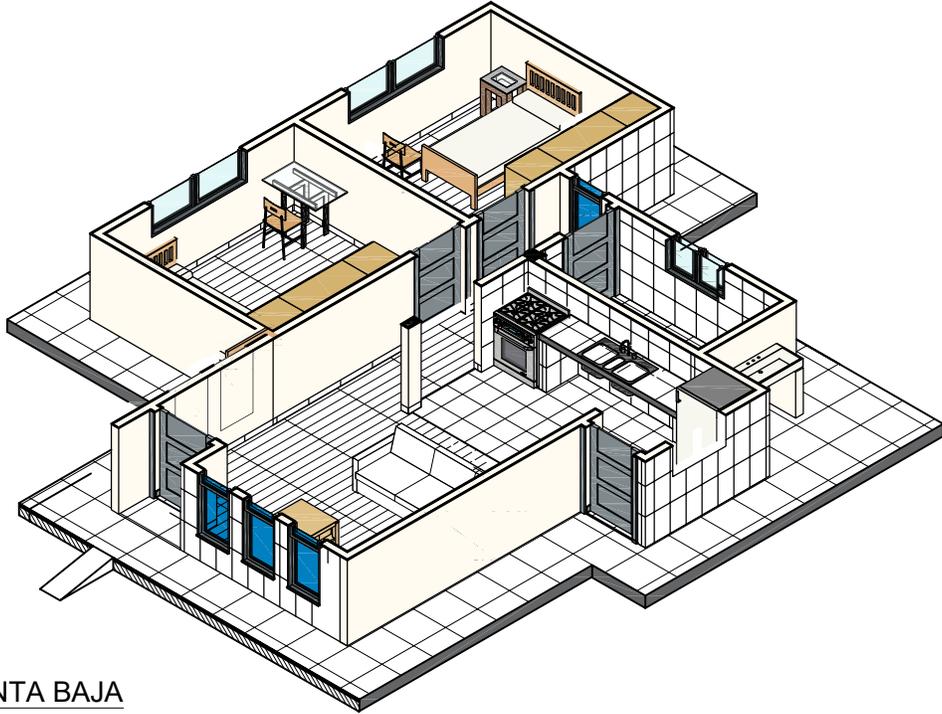


2 MODELO PLANTA BAJA
AR-07

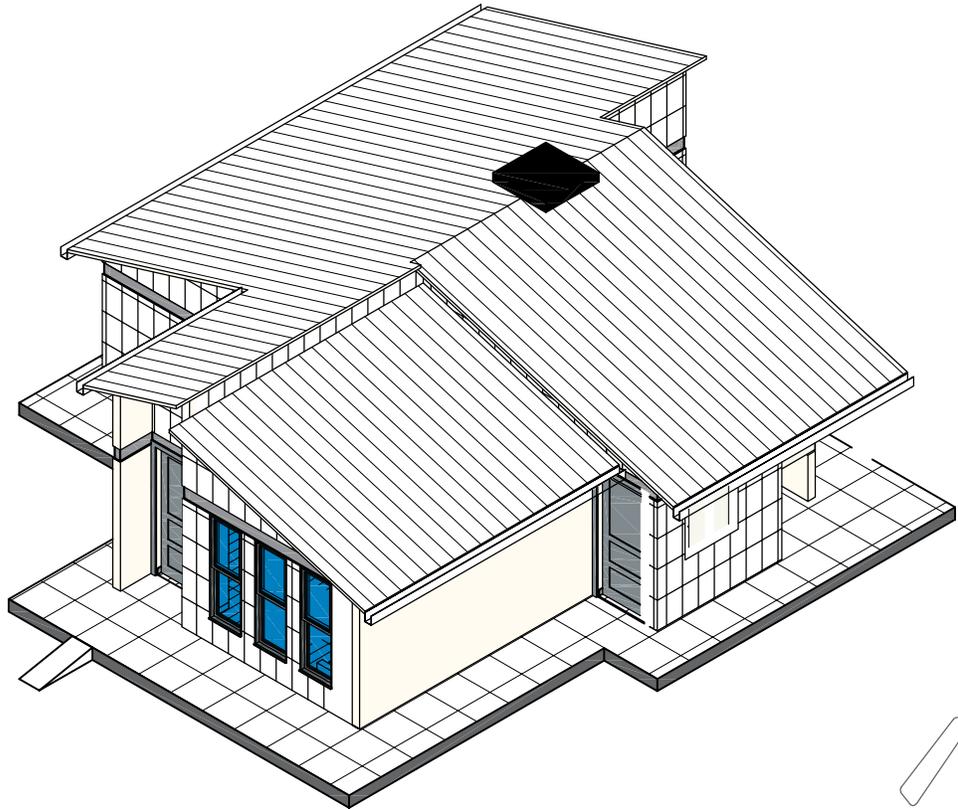

1 MODELO ARQUITECTONICO
AR-07


PLANO DE MODELOS ARQUITECTONICOS

/ PROPUESTA DE EMPLAZAMIENTO

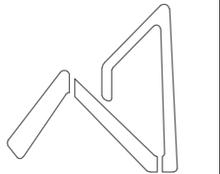


AEVIVIENDA
AGENCIA ESTATAL DE VIVIENDA

AEVIVIENDA	PROYECTO DE VIVIENDA CUALITATIVA EN EL MUNICIPIO DE COLQUIRI - FASE (VIII) 2024 - LA PAZ			FECHA: JUNIO 2024
	ZONAS / URBANIZACIONES: Pampajasi, Ajamarca	MUNICIPIO: COLQUIRI		SUPERFICIE: 61.77 m2
	PROVINCIA: INQUISIVI	DEPARTAMENTO: LA PAZ	DISEÑO ARQUITECTONICO:	LAMINA: AR-08
			REVISADO Y APROBADO:	

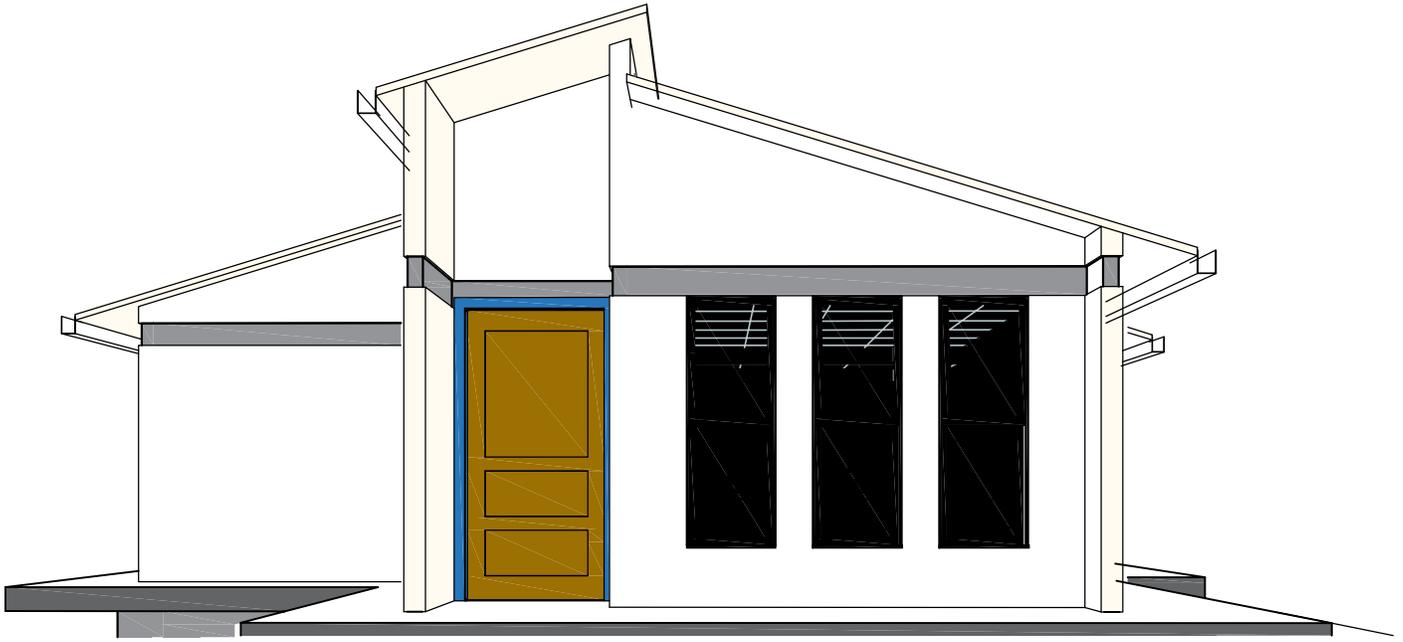


1 PERSPECTIVA POSTERIOR
AR-08

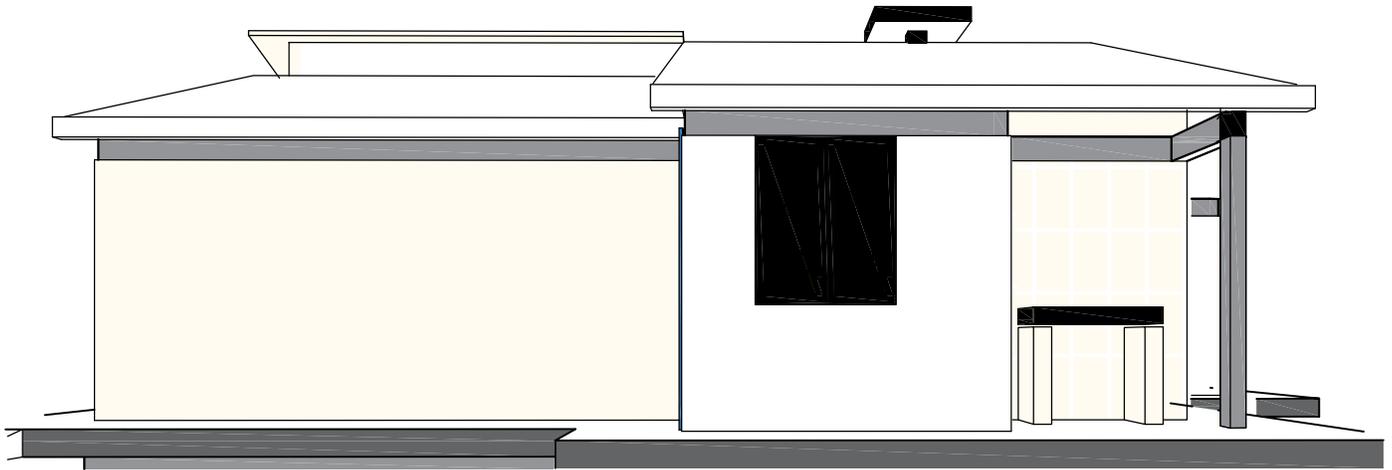

2 PERSPECTIVA LATERAL
IZQUIERDO
AR-08

PLANO DE PERSPECTIVAS


PROPUESTA DE EMPLAZAMIENTO

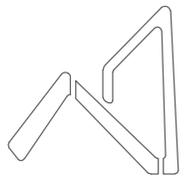

AEVIENDA
AGENCIA ESTATAL DE VIVIENDA

AEVIENDA	PROYECTO DE VIVIENDA CUALITATIVA EN EL MUNICIPIO DE COLQUIRI - FASE (VIII) 2024 - LA PAZ			
	ZONAS / URBANIZACIONES: <i>Pampajasi, Ajamarca</i>	MUNICIPIO: <i>COLQUIRI</i>		FECHA: <i>JUNIO 2024</i>
	PROVINCIA: <i>INQUISIVI</i>	DEPARTAMENTO: LA PAZ		SUPERFICIE: <i>61.77 m2</i>
			DISEÑO ARQUITECTONICO:	REVISADO Y APROBADO:
				LAMINA: AR-09


"EL PLANO ES REFERENCIAL SE DEBE ACOMODAR AL TERRENO"

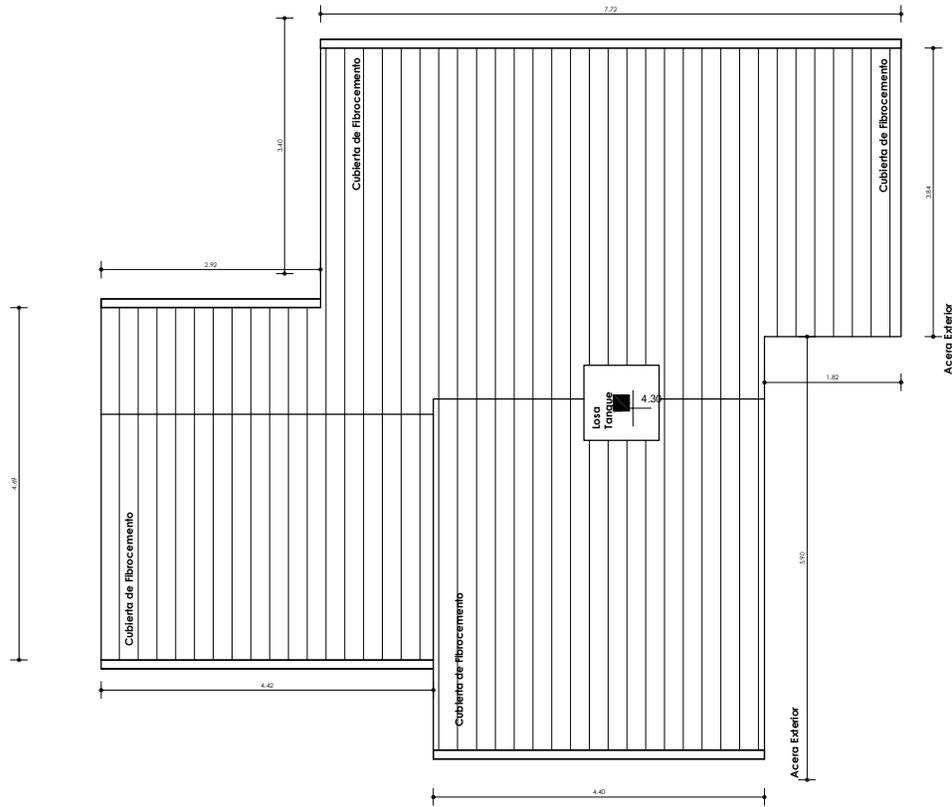

1 Nivel Cubierta
AR-09 1 : 100

PLANO DE CUBIERTAS



1 : 100 / PROPUESTA DE EMPLAZAMIENTO

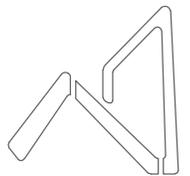

AEVIVIENDA
AGENCIA ESTATAL DE VIVIENDA

AEVIVIENDA	PROYECTO DE VIVIENDA CUALITATIVA EN EL MUNICIPIO DE COLQUIRI - FASE (VIII) 2024 - LA PAZ			
	ZONAS / URBANIZACIONES: <i>Pampajasi, Ajamarca</i>	MUNICIPIO: <i>COLQUIRI</i>		
PROVINCIA: <i>INQUISIVI</i>	DEPARTAMENTO: LA PAZ			FECHA: <i>JUNIO 2024</i>
				SUPERFICIE: <i>61.77 m2</i>
				LAMINA: AR-10
		DISEÑO ARQUITECTONICO:	REVISADO Y APROBADO:	

"EL PLANO ES REFERENCIAL SE DEBE ACOMODAR AL TERRENO"

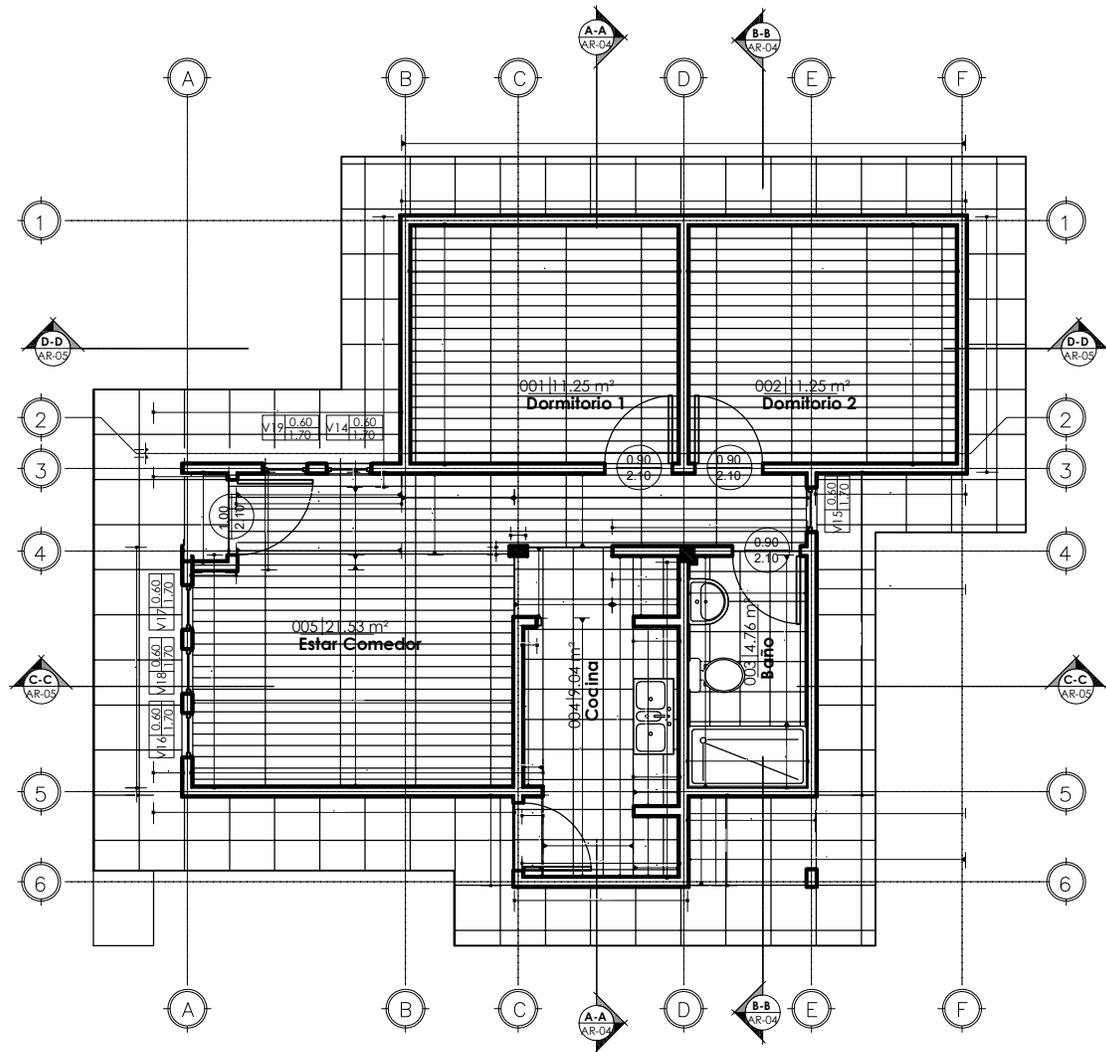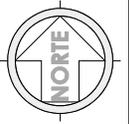


"EL PLANO ES REFERENCIAL SE DEBE ACOMODAR AL TERRENO"

1 PLANTA BAJA-Com.Met.
AR-10 1 : 100

COMPUTOS METRICOS - MUROS, REVESTIMIENTOS Y PISOS

1 : 100 / PROPUESTA DE EMPLAZAMIENTO


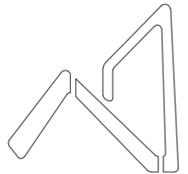


AEVIENDA
AGENCIA ESTATAL DE VIVIENDA

AEVIENDA	PROYECTO DE VIVIENDA CUALITATIVA EN EL MUNICIPIO DE COLQUIRI - FASE (VIII) 2024 - LA PAZ			FECHA: JUNIO 2024
	ZONAS / URBANIZACIONES: Pampajasi, Ajarasca	MUNICIPIO: COLQUIRI		SUPERFICIE: 61.77 m2
PROVINCIA: INQUISIVI	DEPARTAMENTO: LA PAZ			LAMINA: AR-11
		DISEÑO ARQUITECTONICO:	REVISADO Y APROBADO:	




SIMBOLOGIA	
	TAP TUBERIA DE AGUA POTABLE P.V.C.
	MEDIDOR
	LLAVE DE PASO
	UNION UNIVERSAL
	INODORO
	LAVANDERIA
	DUCHA
	LAVAMANOS
	LAVAPLATOS

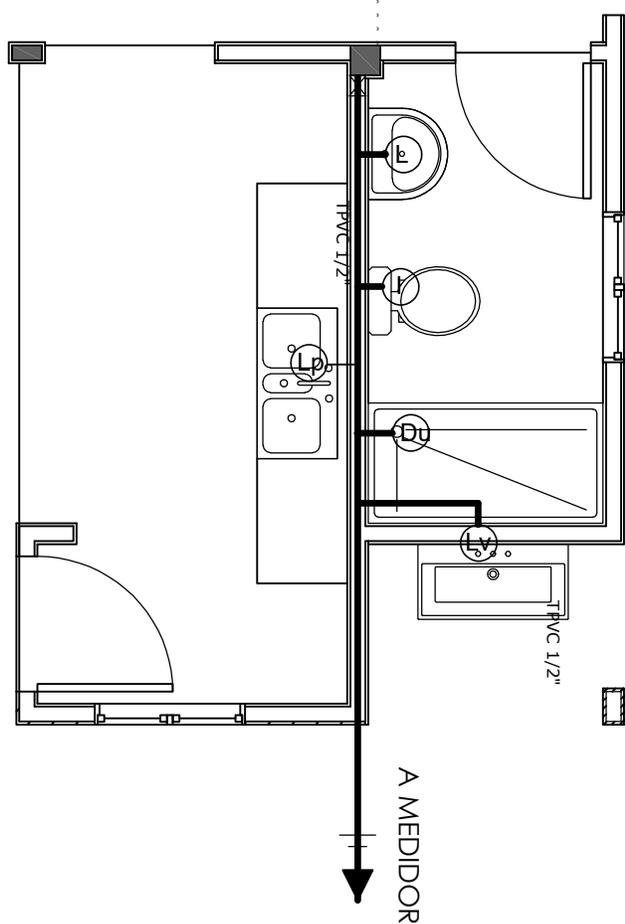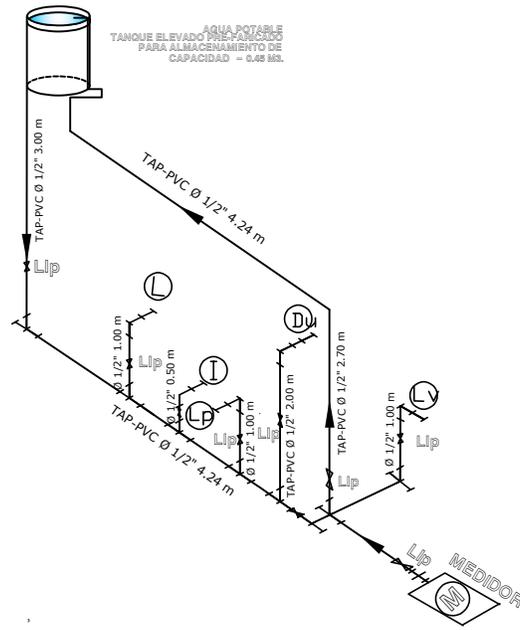

"EL PLANO ES REFERENCIAL SE DEBE ACOMODAR AL TERRENO"

PLANO DE INSTALACIÓN DE AGUA POTABLE

ESC. 1 : 40 PROPUESTA DE EMPLAZAMIENTO

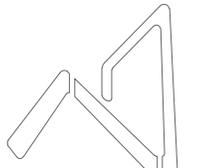

AEVIENDA
AGENCIA ESTATAL DE VIVIENDA


PROYECTO DE VIVIENDA CUALITATIVA EN EL MUNICIPIO DE COLQUIRI - FASE (VIII) 2024 - LA PAZ

AEVIENDA	ZONAS / URBANIZACIONES: <i>Pampajasi, Ajamarca</i>	MUNICIPIO: COLQUIRI	DISEÑO ARQUITECTONICO:	REVISADO Y APROBADO:	FECHA: JUNIO 2024
	PROVINCIA: INQUISIVI	DEPARTAMENTO: LA PAZ			SUPERFICIE: 61.77 m2
					LAMINA: HS - 1





SIMBOLOGÍA		
---	TS	TUBERÍA SANITARIA DE P.V.C.
	YEE DE REDUCCIÓN	DE P.V.C. 4" A 2"
	YEE DE P.V.C. 2"	
	TEE DE REDUCCIÓN	DE P.V.C. 4" A 2"
	CSR	CAJA SIFONADA DE PVC INC. REJILLA
	CI	CÁMARA DE INSPECCIÓN
	CI	CÁMARA SÉPTICA
	Car	CAJA DE REGISTRO
	Rp	REJILLA DE PISO
	PA	Pozo de absorción

TUBERÍAS	
1	TUBERÍA SANITARIA DE P.V.C. Ø 2" L=0.97
2	TUBERÍA SANITARIA DE P.V.C. Ø 2" L=1.00
3	TUBERÍA SANITARIA DE P.V.C. Ø 2" L=1.50
4	TUBERÍA SANITARIA DE P.V.C. Ø 2" L=3.15
5	TUBERÍA SANITARIA DE P.V.C. Ø 2" L=0.25
6	TUBERÍA SANITARIA DE P.V.C. Ø 2" L=0.70
7	TUBERÍA SANITARIA DE P.V.C. Ø 2" L=0.65
8	TUBERÍA SANITARIA DE P.V.C. Ø 2" L=0.65
9	TUBERÍA SANITARIA DE P.V.C. Ø 4" L=1.50
P	TUBERÍA SANITARIA DE P.V.C. Ø 4" L=0.75

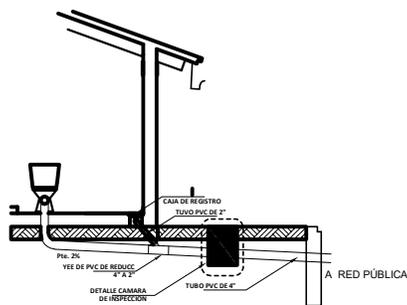


DETALLE SISTEMA DE DESCARGA - CORTE
ESC. 1:50

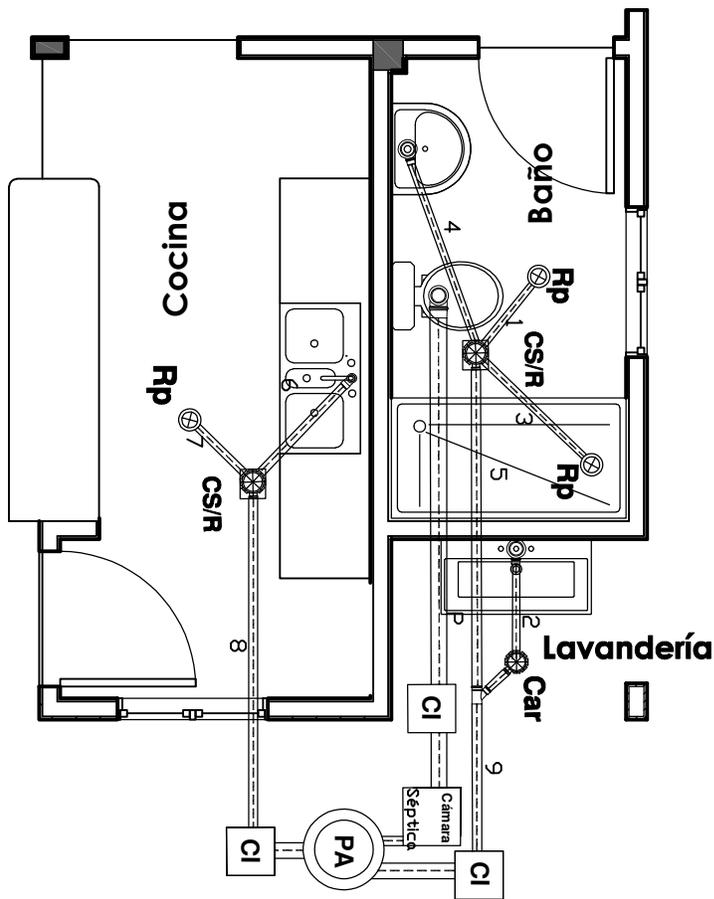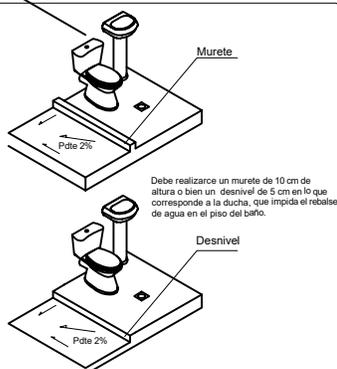

PLANO DE INSTALACIÓN SANITARIA

ESC. 1 : 40 PROPUESTA DE EMPLAZAMIENTO

"EL PLANO ES REFERENCIAL SE DEBE ACOMODAR AL TERRENO"

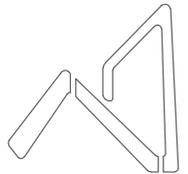


AEVIENDA
AGENCIA ESTATAL DE VIVIENDA


AEVIENDA

PROYECTO DE VIVIENDA CUALITATIVA EN EL MUNICIPIO DE COLQUIRI - FASE (VIII) 2024 - LA PAZ

ZONAS / URBANIZACIONES: <i>Pampajasi, Ajamarca</i>	MUNICIPIO: <i>COLQUIRI</i>		FECHA: <i>JUNIO 2024</i>
PROVINCIA: <i>INQUISIVI</i>	DEPARTAMENTO: LA PAZ		SUPERFICIE: <i>61.77 m2</i>
		DISEÑO ARQUITECTONICO:	LAMINA: <i>HS- 2</i>
		REVISADO Y APROBADO:	

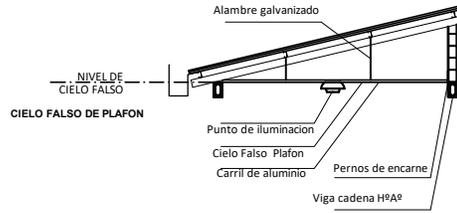


CORTE DE BORDE
ESC. 1:30

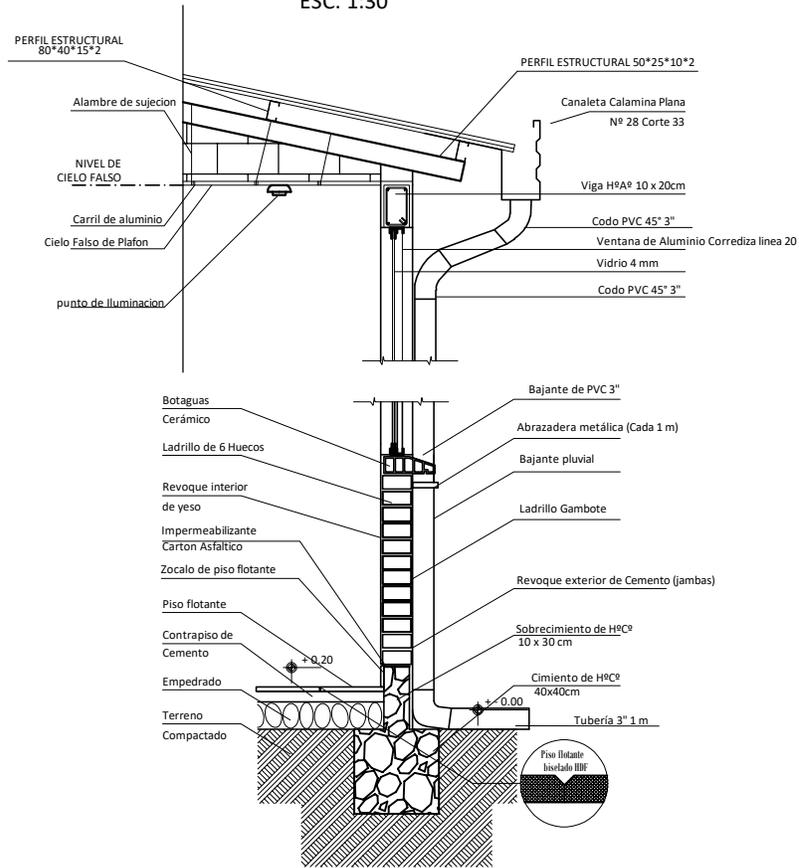


"EL PLANO ES REFERENCIAL SE DEBE ACOMODAR AL TERRENO"

CORTE DE BORDE
ESC. 1:30

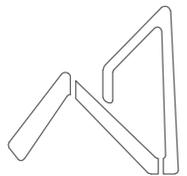

AEVIVIENDA
AGENCIA ESTATAL DE VIVIENDA


AEVIVIENDA	PROYECTO DE VIVIENDA CUALITATIVA EN EL MUNICIPIO DE COLQUIRI - FASE (VIII) 2024 - LA PAZ			FECHA: JUNIO 2024
	ZONAS / URBANIZACIONES: Pampajasi, Ajamarca	MUNICIPIO: COLQUIRI		SUPERFICIE: 61.77 m2
	PROVINCIA: INQUISIVI	DEPARTAMENTO: LA PAZ		LAMINA: HS- 3
			DISEÑO ARQUITECTONICO:	REVISADO Y APROBADO:

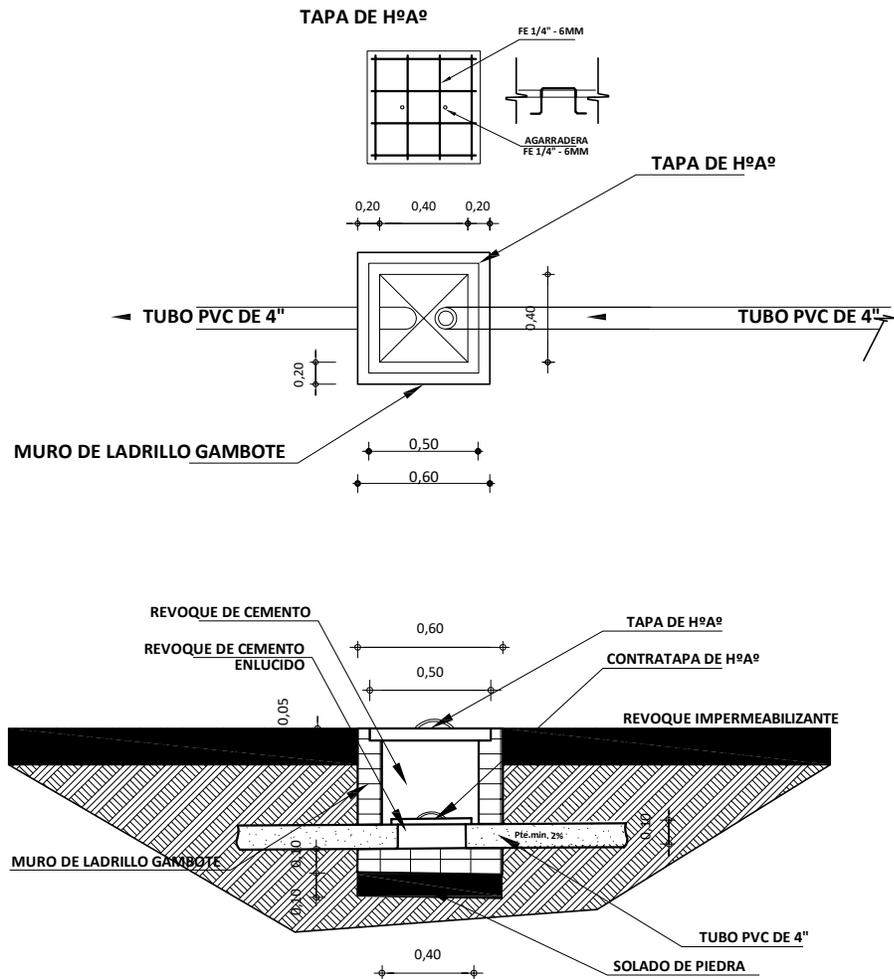

"EL PLANO ES REFERENCIAL SE DEBE ACOMODAR AL TERRENO"

DETALLE DE CAMARA DE INSPECCION
ESC. 1:25

PROPUESTA DE EMPLAZAMIENTO

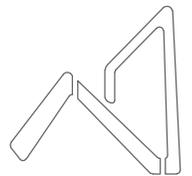


AEVIVIENDA
AGENCIA ESTATAL DE VIVIENDA

PROYECTO DE VIVIENDA CUALITATIVA EN EL MUNICIPIO DE COLQUIRI - FASE (VIII) 2024 - LA PAZ



AEVIVIENDA	ZONAS / URBANIZACIONES: <i>Pampajasi, Ajamarca</i>	MUNICIPIO: COLQUIRI	DISEÑO ARQUITECTONICO:	REVISADO Y APROBADO:	FECHA: JUNIO 2024
	PROVINCIA: INQUISIVI	DEPARTAMENTO: LA PAZ			SUPERFICIE: 61.77 m2
					LAMINA: HS- 4



TAPA DE HªAº
POZO DE ABSORCIÓN
ESC. 1:50

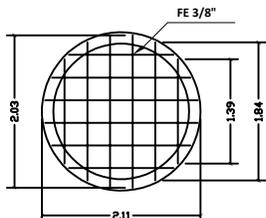


CAMARA SEPTICA PVC

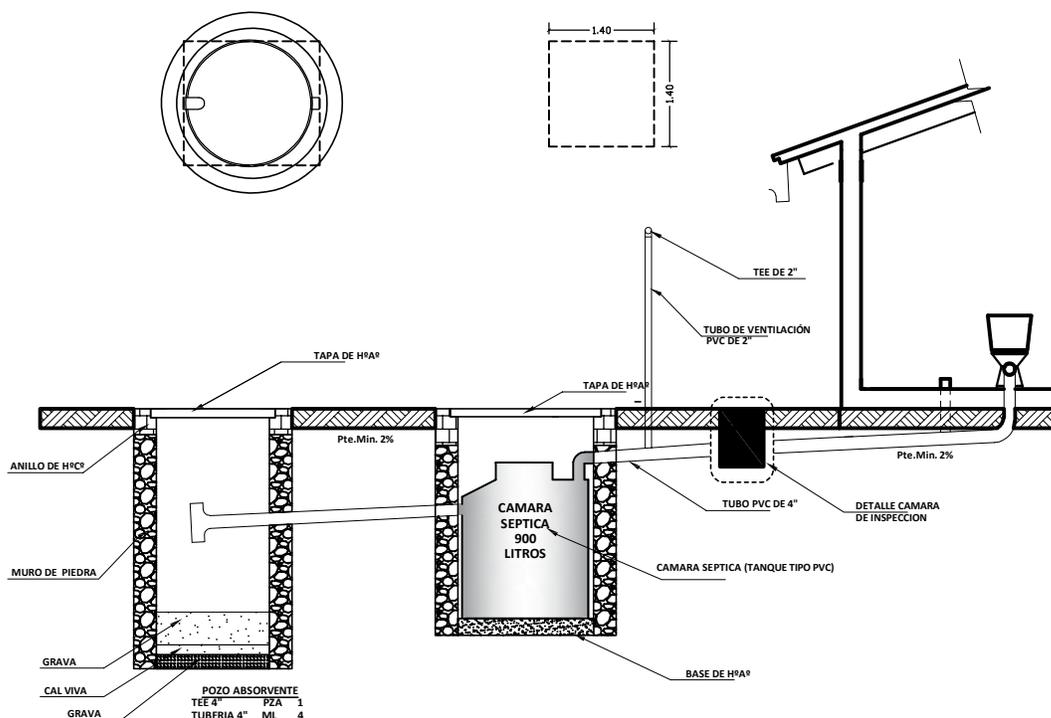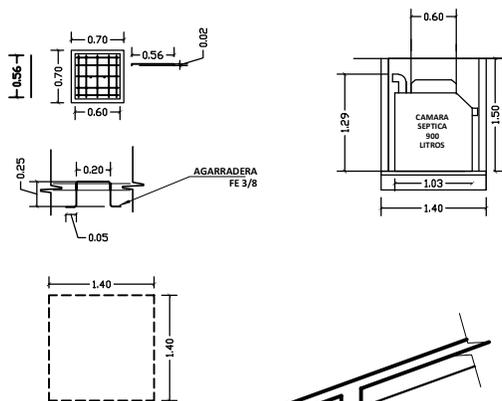

DETALLE SISTEMA DE
DESCARGA - CORTE
ESC. 1:25

PROPUESTA DE EMPLAZAMIENTO


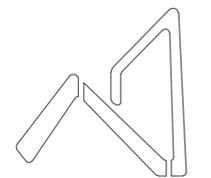


AEVIENDA
AGENCIA ESTATAL DE VIVIENDA

PROYECTO DE VIVIENDA CUALITATIVA EN EL MUNICIPIO DE COLQUIRI - FASE (VIII) 2024 - LA PAZ

AEVIENDA	ZONAS / URBANIZACIONES: <i>Pampajasi, Ajarmarca</i>	MUNICIPIO: <i>COLQUIRI</i>			FECHA: JUNIO 2024
	PROVINCIA: <i>INQUISIVI</i>	DEPARTAMENTO: LA PAZ			SUPERFICIE: 61.77 m2
			DISEÑO ARQUITECTONICO:	REVISADO Y APROBADO:	LAMINA: HS - 5


"EL PLANO ES REFERENCIAL SE DEBE ACOMODAR AL TERRENO"

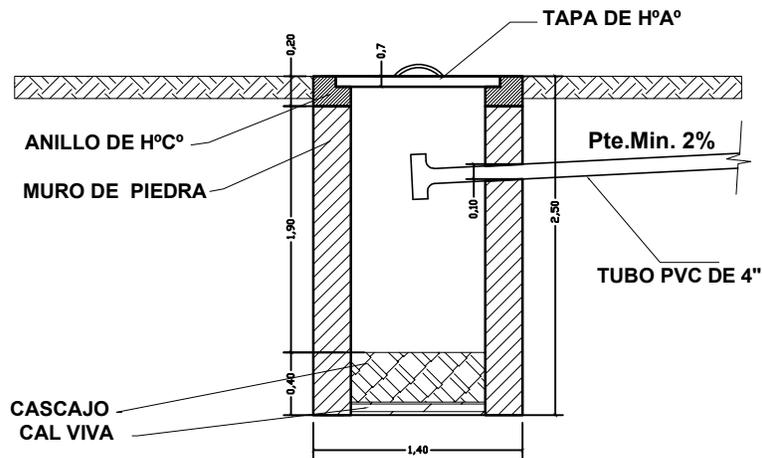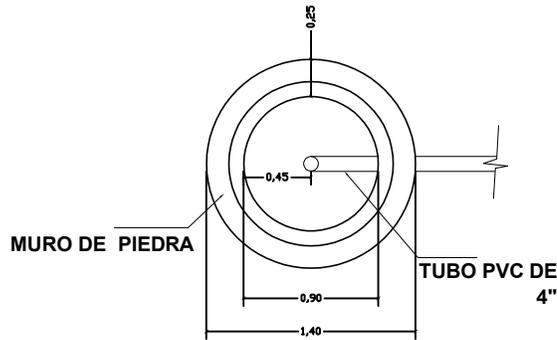

"EL PLANO ES REFERENCIAL SE DEBE ACOMODAR AL TERRENO"

**DETALLE SISTEMA DE
DESCARGA - CORTE**
ESC. 1:25

PROPUESTA DE EMPLAZAMIENTO

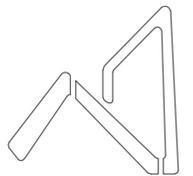

AEVIENDA
AGENCIA ESTATAL DE VIVIENDA

PROYECTO DE VIVIENDA CUALITATIVA EN EL MUNICIPIO DE COLQUIRI - FASE (VIII) 2024 - LA PAZ

AEVIENDA	ZONAS / URBANIZACIONES: <i>Pampajasi, Ajamarca</i>	MUNICIPIO: COLQUIRI	DISEÑO ARQUITECTONICO:	REVISADO Y APROBADO:	FECHA: JUNIO
	PROVINCIA: INQUISIVI	DEPARTAMENTO: LA PAZ			SUPERFICIE: 2024
					61.77 m2
					LAMINA: HS - 6



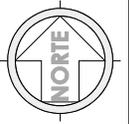


DIAGRAMA UNIFILAR

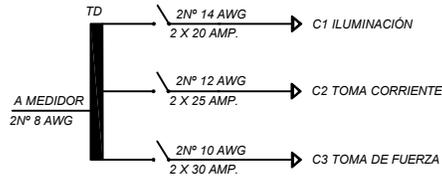

SIMBOLOGIA	
	TABLERO DE DISTRIBUCION
	CIRCUITO DE ILUMINACION
	CIRCUITO DE TOMA CORRIENTES
	PUNTO DE ILUMINACION
	PUNTO DE ILUMINACION EN PARED
	PUNTO DE ILUMINACION RECTANGULAR
	TOMA CORRIENTE DOBLE
	INTERRUPTOR SIMPLE
	TOMA DE FUERZA

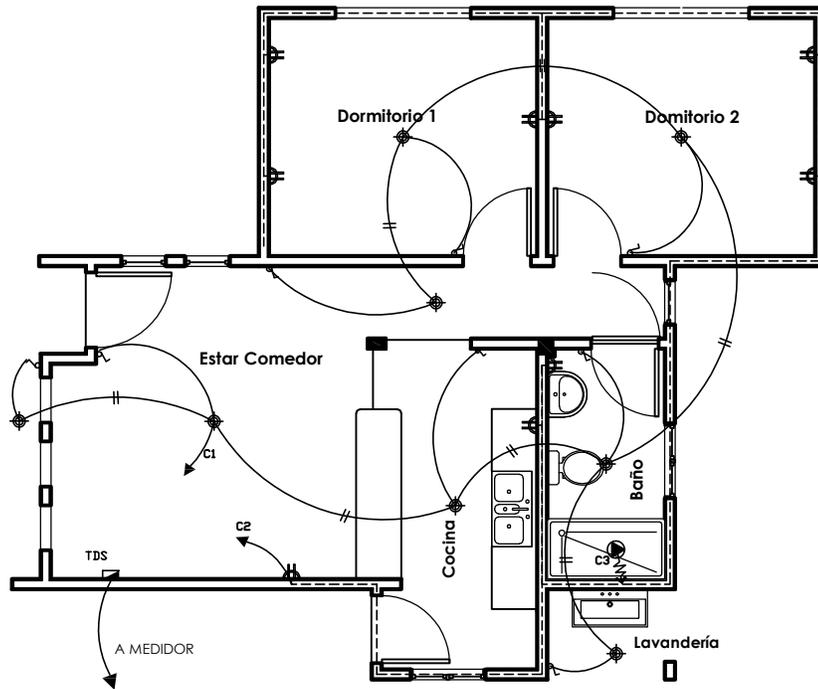

PLANO ELÉCTRICO
ESC. 1: 75

PLANO ELÉCTRICO
ESC. 1: 75

PROPUESTA DE EMPLAZAMIENTO

PROYECTO DE VIVIENDA CUALITATIVA EN EL MUNICIPIO DE COLQUIRI - FASE (VIII) 2024 - LA PAZ

AEVIVIENDA	ZONAS / URBANIZACIONES: Pampajasi, Ajamarca	MUNICIPIO: COLQUIRI		FECHA: JUNIO 2024	
	PROVINCIA: INQUISIVI	DEPARTAMENTO: LA PAZ		SUPERFICIE: 61.77 m ²	
			DISEÑO ARQUITECTONICO:	REVISADO Y APROBADO:	LAMINA: EL-1



"EL PLANO ES REFERENCIAL SE DEBE ACOMODAR AL TERRENO"