



VISTA EXTERIOR





VISTA INTERIOR



VISTA INTERIOR

AGENCIA ESTATAL DE VIVIENDA - AEVIVIENDA PROYECTO DE VIVIENDA CUALITATIVA EN EL MUNICIPIO DE GUAYARAMERIN -FASE(XLVIII) 2025- BENI		DISEÑO ARQUITECTÓNICO:	REVISADO Y APROBADO :	FECHA: JUNIO/ 2025
ZONA: AREA URBANA	MUNICIPIO: GUAYARAMERIN			SUPERFICIE CONSTRUIDA: 56,99 m²
PROVINCIA: VACA DIEZ	DEPARTAMENTO: BENI			LAMINA: 1 /26

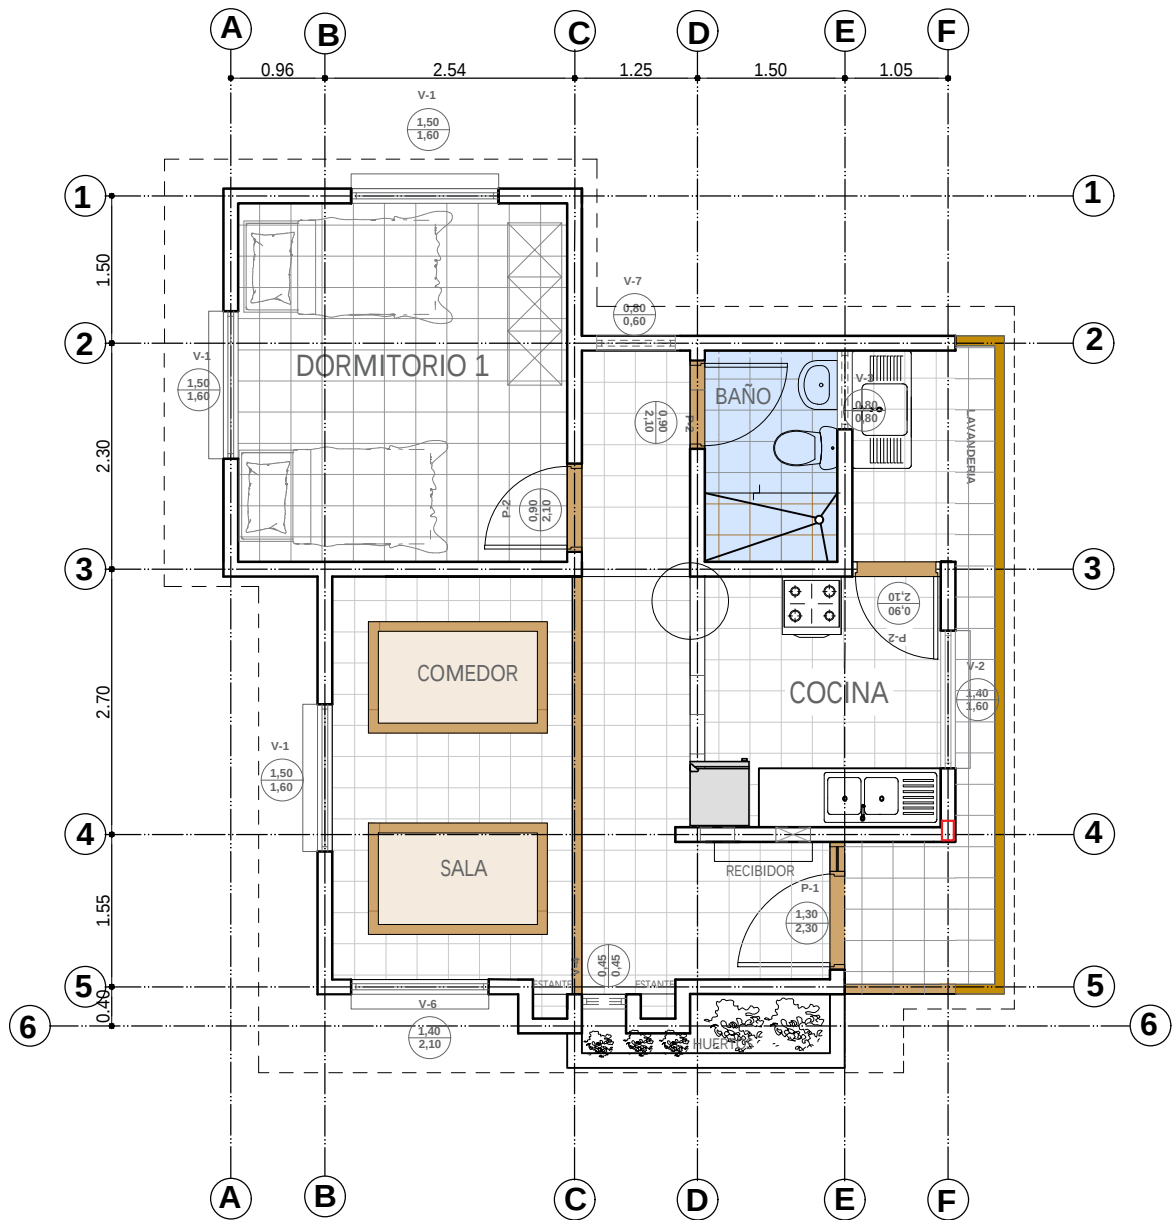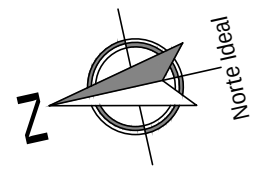


PLANTA AMOBLADA
ESC. 1:75




ESC. Gráfica

AGENCIA ESTATAL DE VIVIENDA - AEVIVIENDA		DISEÑO ARQUITECTÓNICO:		REVISADO Y APROBADO:		FECHA: JUNIO/ 2025	
PROYECTO DE VIVIENDA CUALITATIVA EN EL MUNICIPIO DE GUAYARAMERIN -FASE(XLVIII) 2025- BENI						SUPERFICIE CONSTRUIDA: 56,99 m ²	
ZONA: AREA URBANA		MUNICIPIO: GUAYARAMERIN				LAMINA:	
PROVINCIA: VACA DIEZ		DEPARTAMENTO: BENI				2 /26	

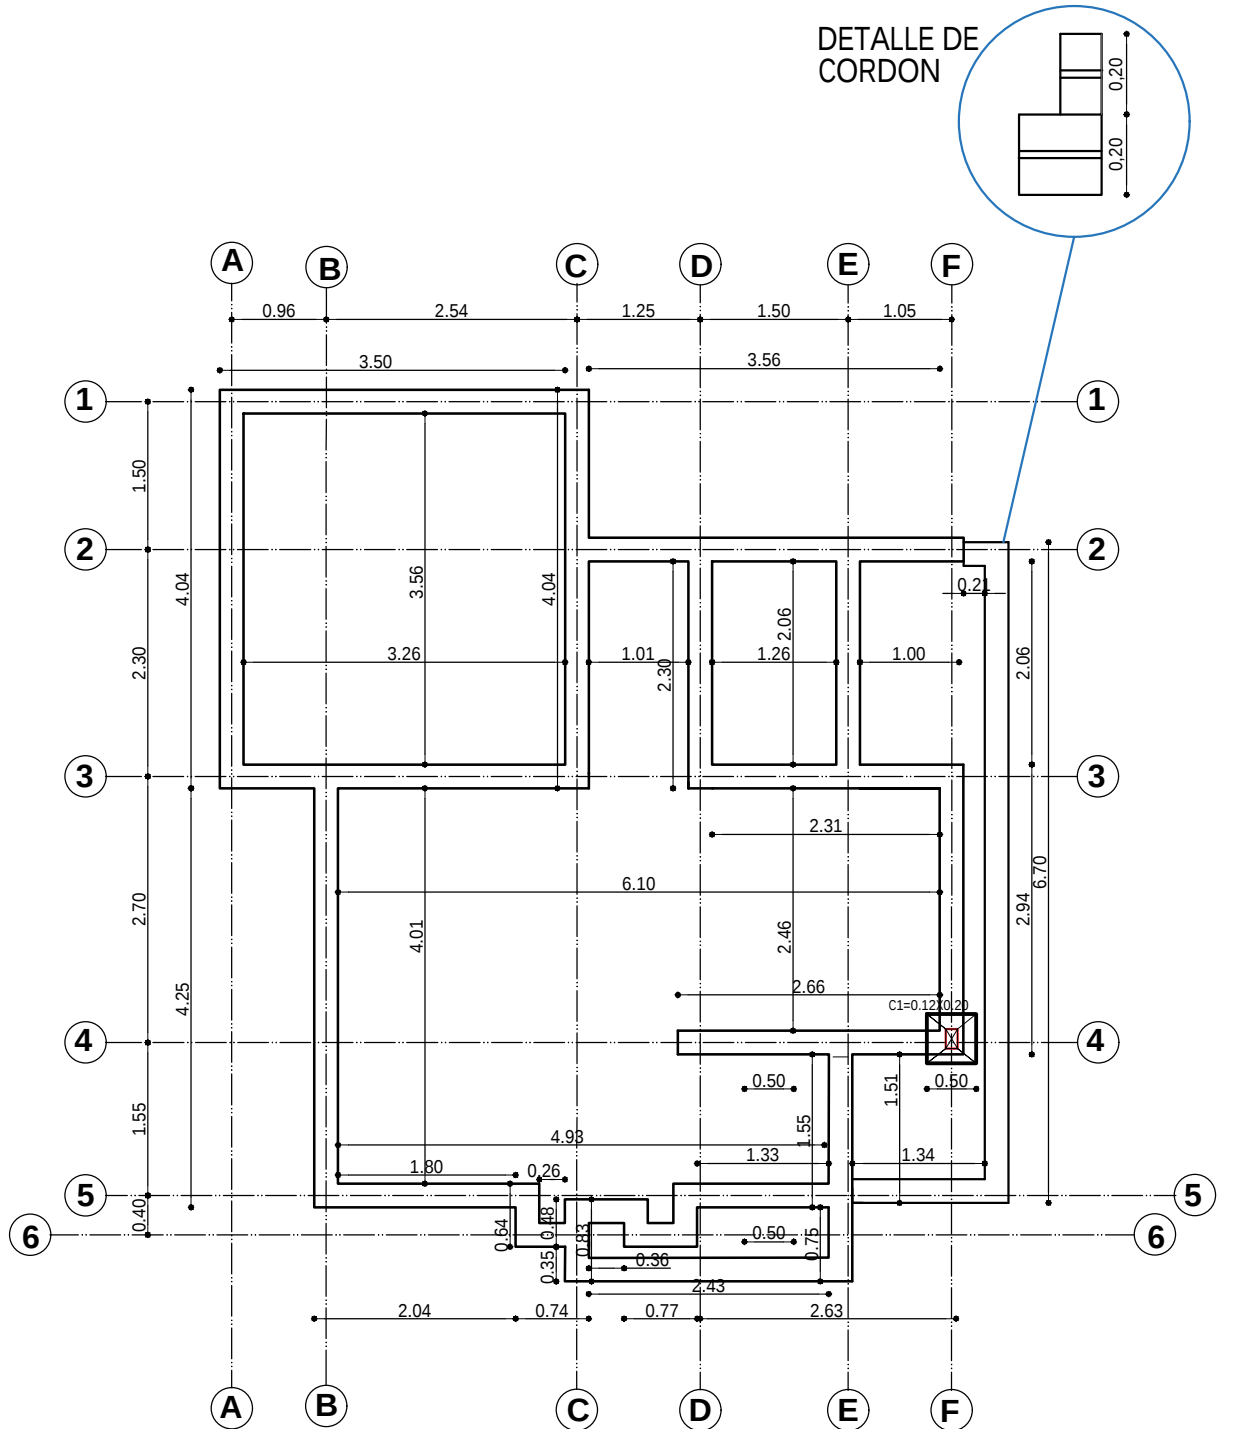



PLANO EXCAVACION-CIMIENTOS
ESC. 1:75

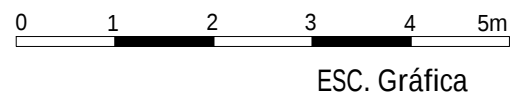


AGENCIA ESTATAL DE VIVIENDA - AEVIVIENDA	
PROYECTO DE VIVIENDA CUALITATIVA EN EL MUNICIPIO DE GUAYARAMERIN -FASE(XLVIII) 2025- BENI	
ZONA: AREA URBANA	MUNICIPIO: GUAYARAMERIN
PROVINCIA: VACA DIEZ	DEPARTAMENTO: BENI

DISEÑO ARQUITECTÓNICO:	REVISADO Y APROBADO :	FECHA: JUNIO/ 2025
		SUPERFICIE CONSTRUIDA: 56,99 m²
		LAMINA: 3 /26


DETALLE DE VIGA DE ARRIOSTRE

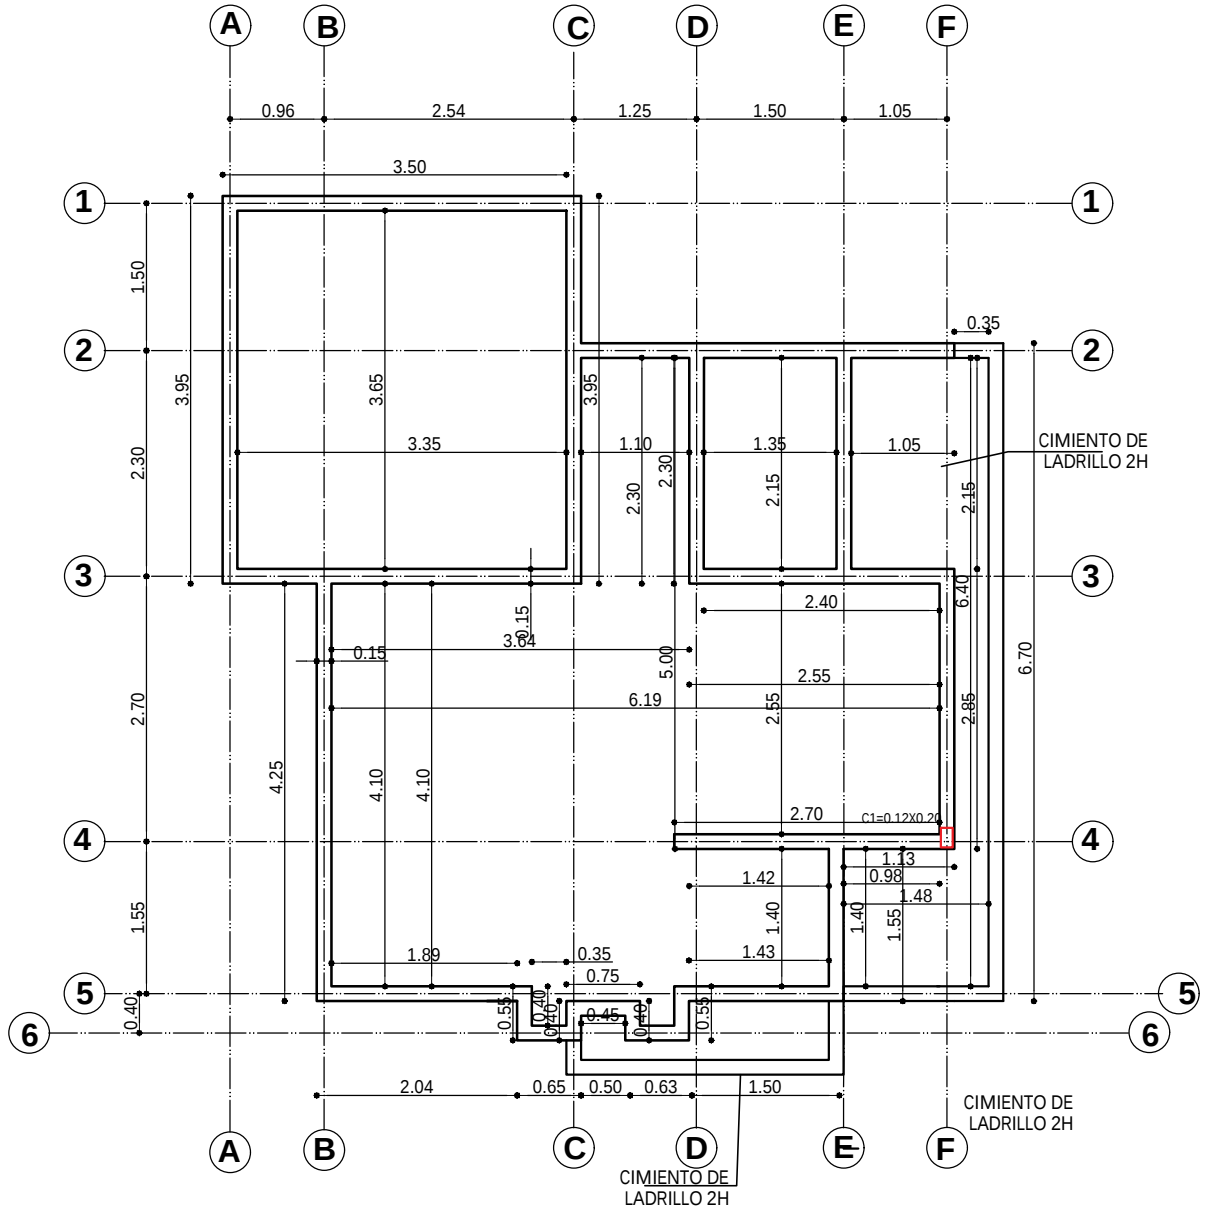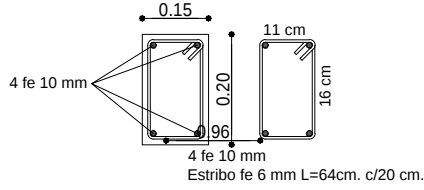


PLANO VIGA DE ARRIOSTRE
ESC. 1:75

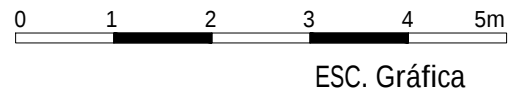

AGENCIA ESTATAL DE VIVIENDA - AEVIVIENDA		DISEÑO ARQUITECTÓNICO:	REVISADO Y APROBADO:	FECHA: JUNIO/ 2025
PROYECTO DE VIVIENDA CUALITATIVA EN EL MUNICIPIO DE GUAYARAMERIN -FASE(XLVIII) 2025- BENI				SUPERFICIE CONSTRUIDA: 56,99 m²
ZONA: AREA URBANA	MUNICIPIO: GUAYARAMERIN			LAMINA:
PROVINCIA: VACA DIEZ	DEPARTAMENTO: BENI			4 /26

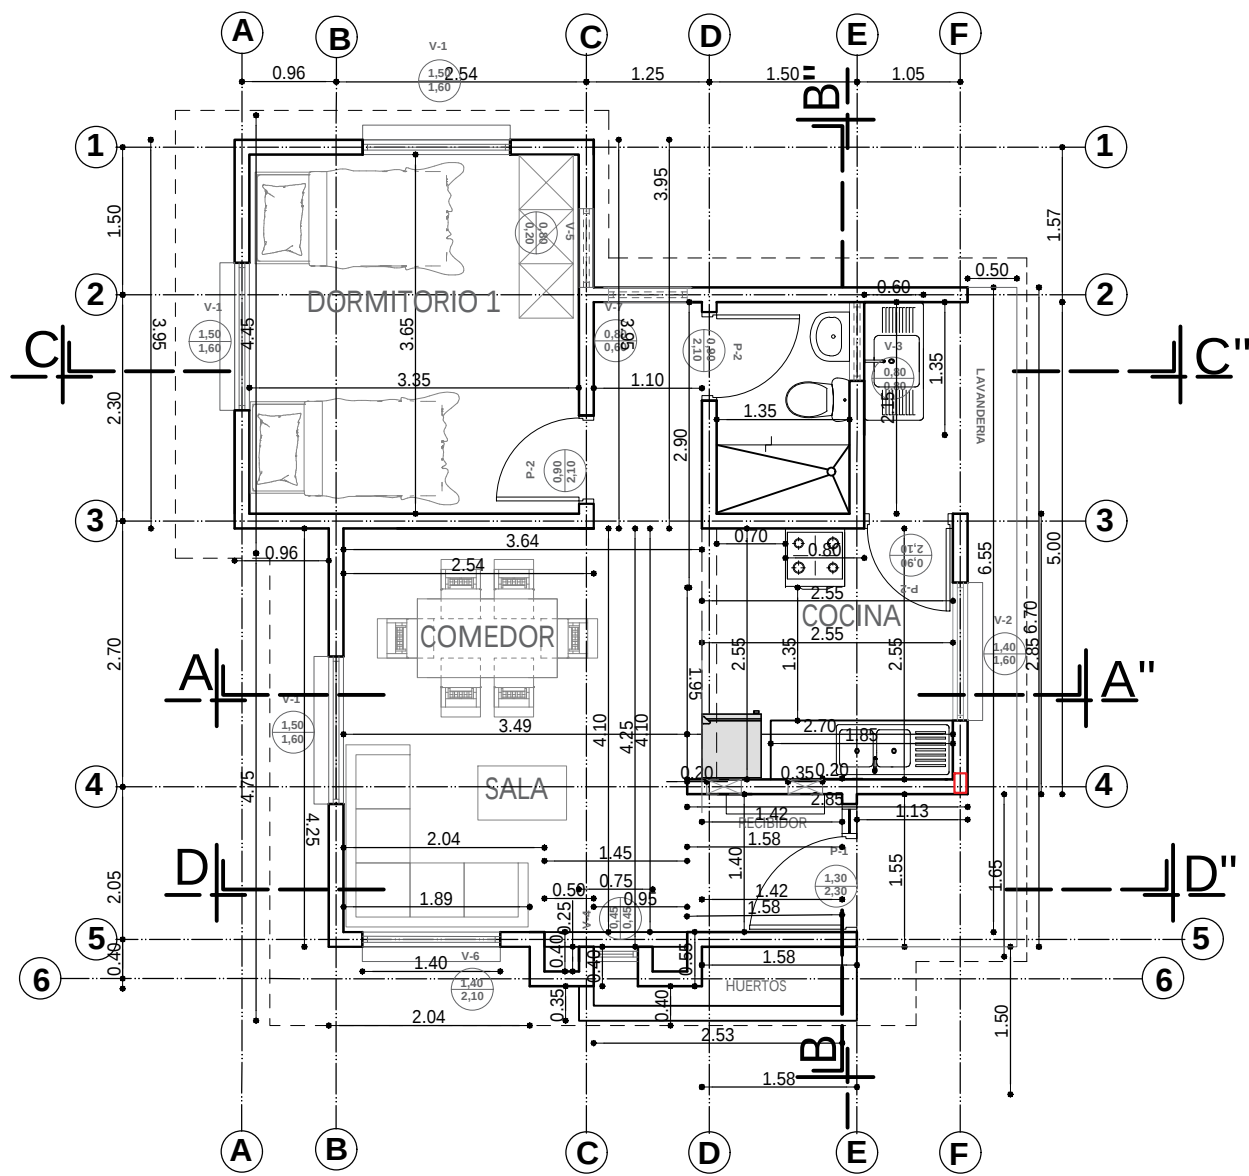


PLANTA ACOTADA
ESC. 1:75

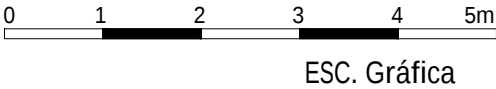


AGENCIA ESTATAL DE VIVIENDA - AEVIVIENDA	
PROYECTO DE VIVIENDA CUALITATIVA EN EL MUNICIPIO DE GUAYARAMERIN -FASE(XLVIII) 2025- BENI	
ZONA: ÁREA URBANA	MUNICIPIO: GUAYARAMERIN
PROVINCIA: VACA DIEZ	DEPARTAMENTO: BENI


DISEÑO ARQUITECTÓNICO:	REVISADO Y APROBADO :	FECHA: JUNIO/ 2025
		SUPERFICIE CONSTRUÍDA: 56,99 m²
		LAMINA: 5 /26

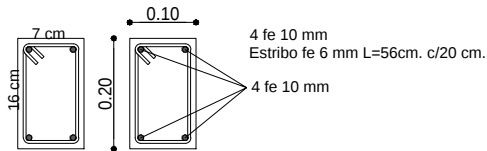

DETALLE DE
VIGA
CADENA

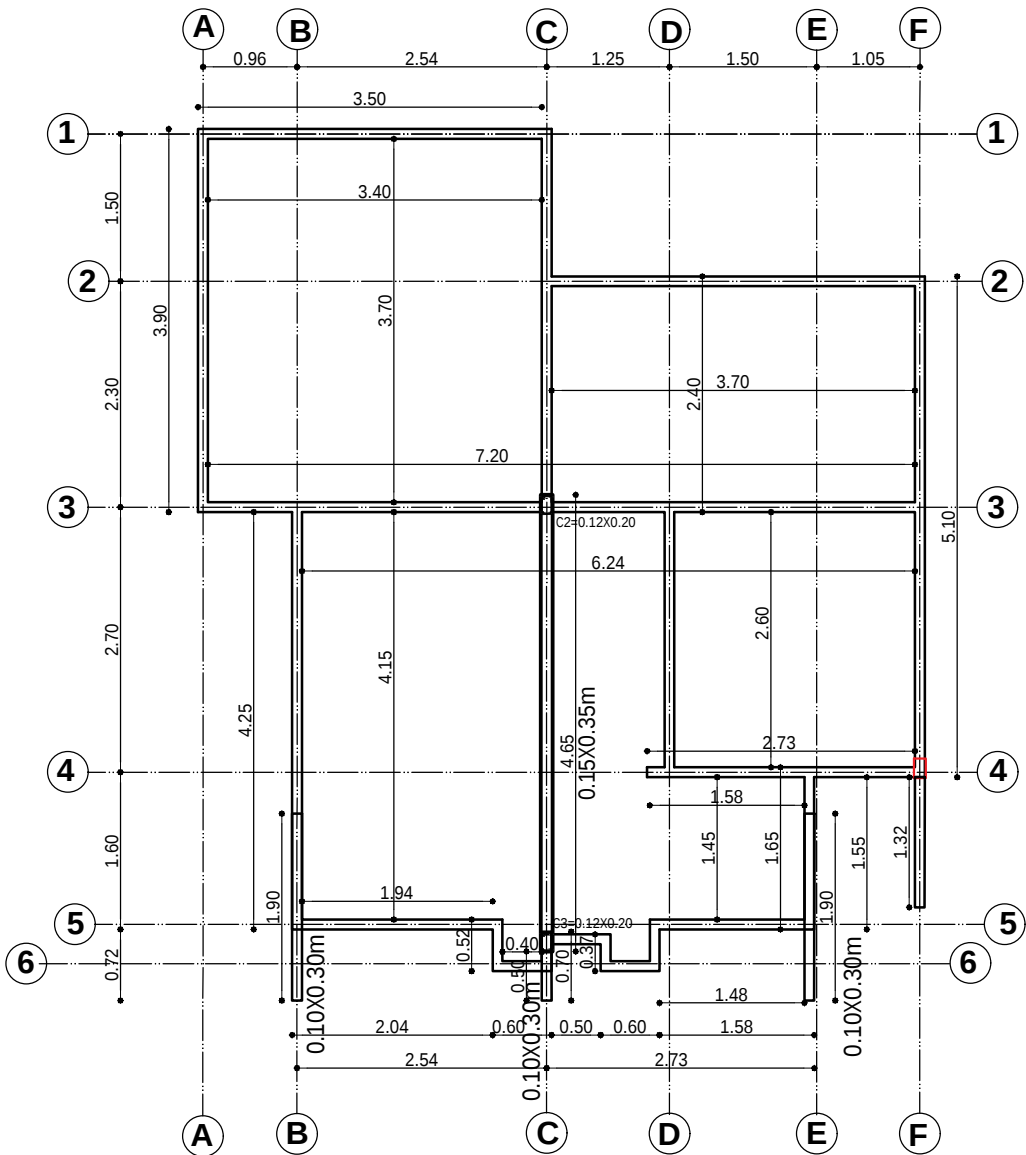


PLANO VIGA CADENA DE H°A°
ESC. 1:75

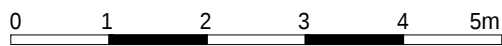


ESC. Gráfica

AGENCIA ESTATAL DE VIVIENDA - AEVIVIENDA	
PROYECTO DE VIVIENDA CUALITATIVA EN EL MUNICIPIO DE GUAYARAMERIN -FASE(XLVIII) 2025- BENI	
ZONA: AREA URBANA	MUNICIPIO: GUAYARAMERIN
PROVINCIA: VACA DIEZ	DEPARTAMENTO: BENI

DISEÑO ARQUITECTÓNICO:	REVISADO Y APROBADO :	FECHA: JUNIO/ 2025
		SUPERFICIE CONSTRUIDA: 56,99 m ²
		LAMINA: 6 /26

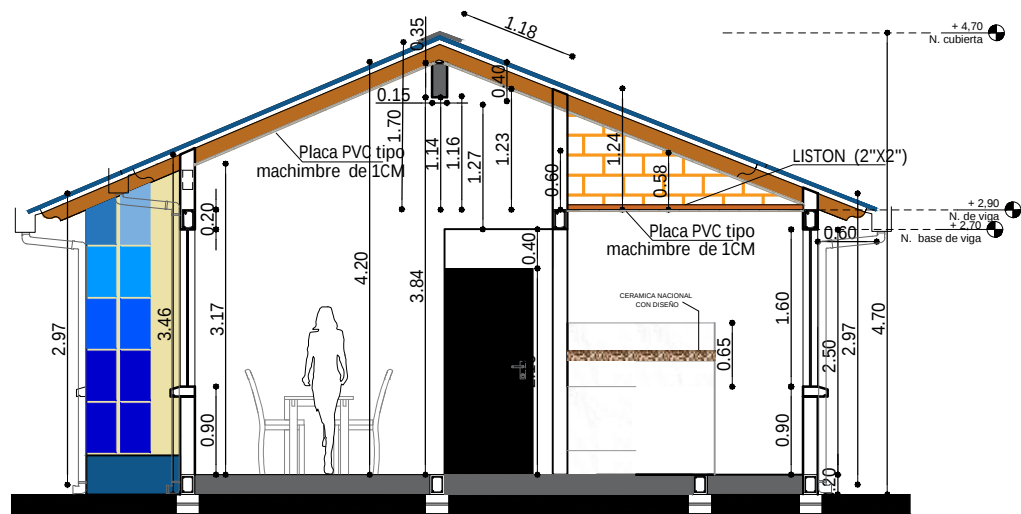

CORTE A-A"
ESC. 1:75

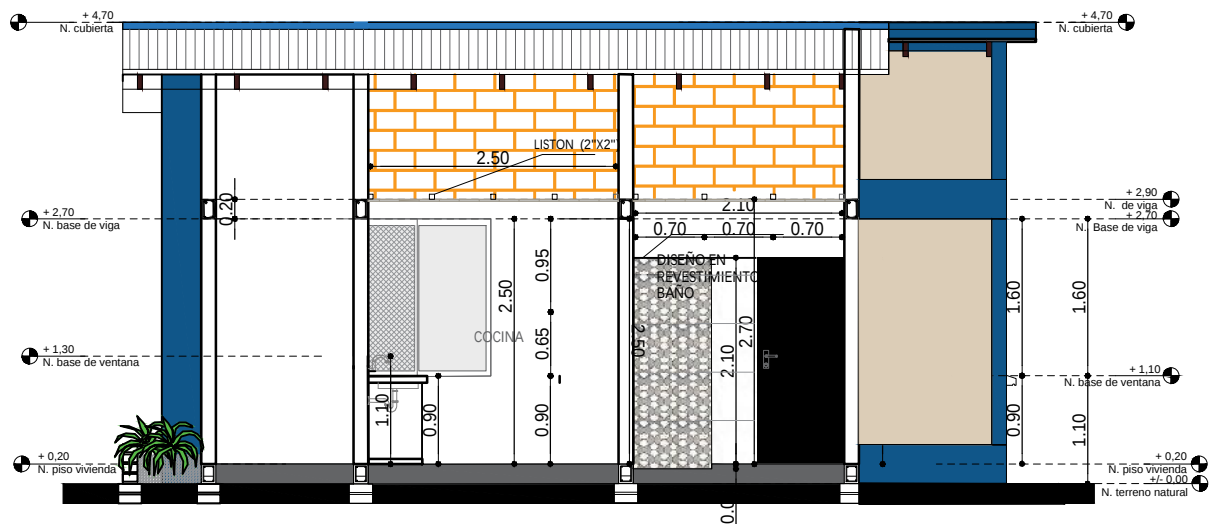


CORTE B-B"
ESC. 1:75



ESC. Gráfica


AGENCIA ESTATAL DE VIVIENDA - AEVIVIENDA	
PROYECTO DE VIVIENDA CUALITATIVA EN EL MUNICIPIO DE GUAYARAMERIN -FASE(XLVIII) 2025- BENI	
ZONA: AREA URBANA	MUNICIPIO: GUAYARAMERIN
PROVINCIA: VACA DIEZ	DEPARTAMENTO: BENI

DISEÑO ARQUITECTÓNICO:	REVISADO Y APROBADO :	FECHA: JUNIO/ 2025
		SUPERFICIE CONSTRUIDA: 56,99 m²
		LAMINA: 9 /26

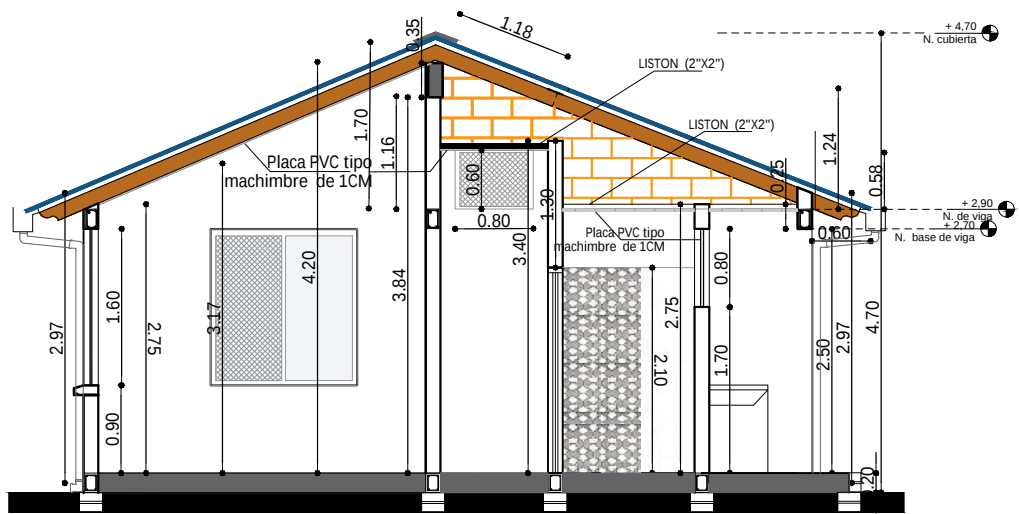

CORTE C-C"

ESC. 1:75

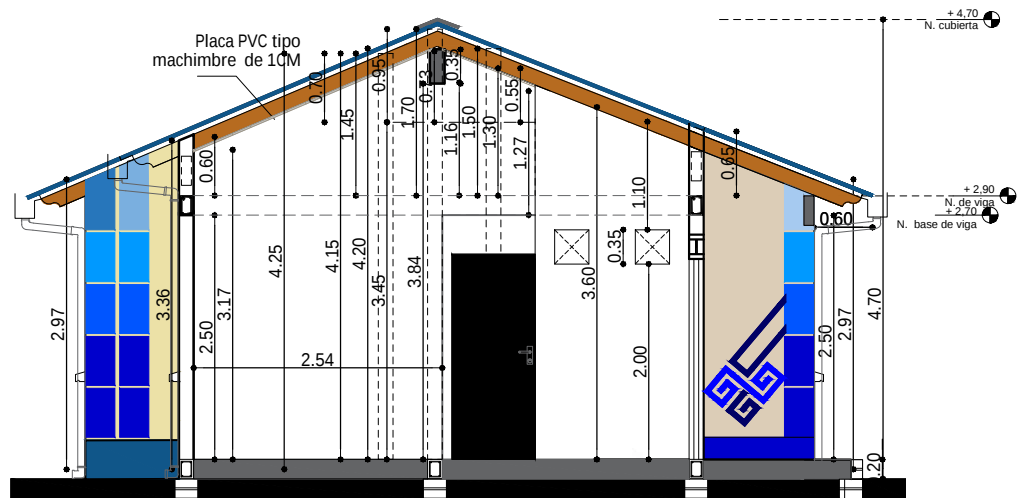


CORTE D-D"

ESC. 1:75


AGENCIA ESTATAL DE VIVIENDA - AEVIVIENDA	
PROYECTO DE VIVIENDA CUALITATIVA EN EL MUNICIPIO DE GUAYARAMERIN - FASE(XLVIII) 2025- BENI	
ZONA: AREA URBANA	MUNICIPIO: GUAYARAMERIN
PROVINCIA: VACA DIEZ	DEPARTAMENTO: BENI

DISEÑO ARQUITECTÓNICO:	REVISADO Y APROBADO :	FECHA: JUNIO/ 2025
		SUPERFICIE CONSTRUIDA: 56,99 m²
		LAMINA: 10/26

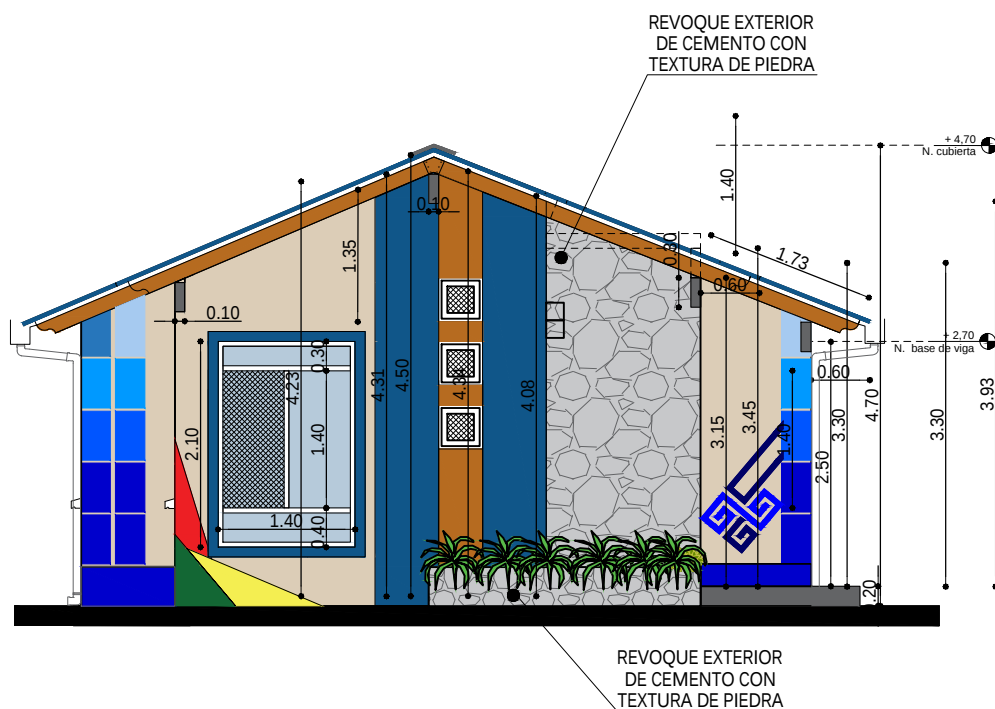

ELEVACION FRONTAL

ESC. 1:75

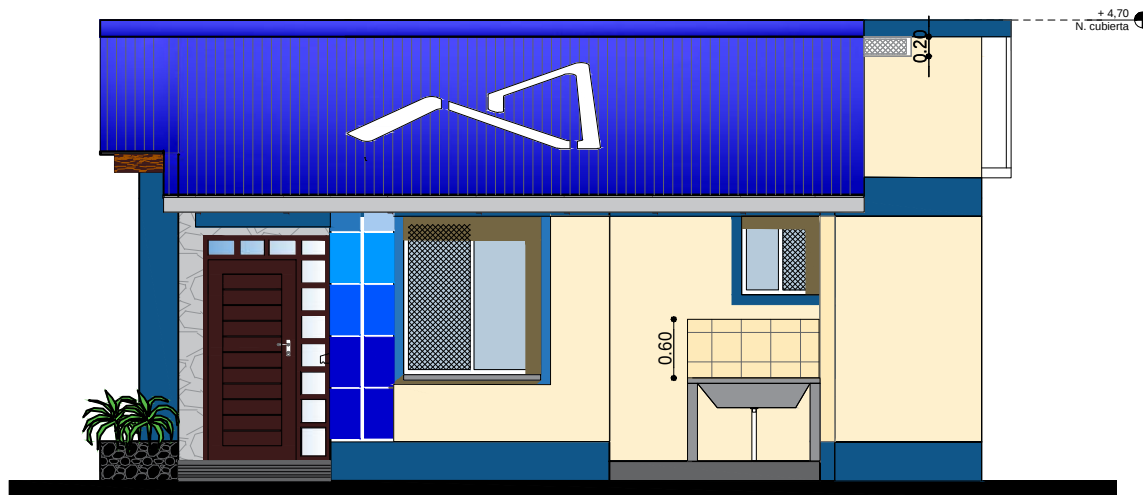

ELEVACION LATERAL DERECHA


ESC. 1:75

0 1 2 3 4 5m


ESC. Gráfica

AGENCIA ESTATAL DE VIVIENDA - AEVIVIENDA	
PROYECTO DE VIVIENDA CUALITATIVA EN EL MUNICIPIO DE GUAYARAMERIN -FASE(XLVIII) 2025- BENI	
ZONA: AREA URBANA	MUNICIPIO: GUAYARAMERIN
PROVINCIA: VACA DIEZ	DEPARTAMENTO: BENI

DISEÑO ARQUITECTÓNICO:	REVISADO Y APROBADO :	FECHA: JUNIO/ 2025
		SUPERFICIE CONSTRUIDA: 56,99 m ²
		LAMINA: 11/26

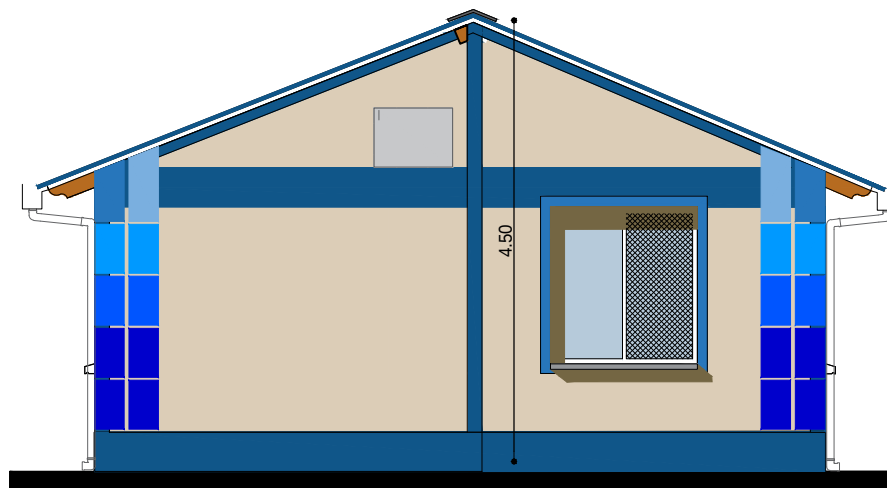

ELEVACION POSTERIOR
ESC. 1:75

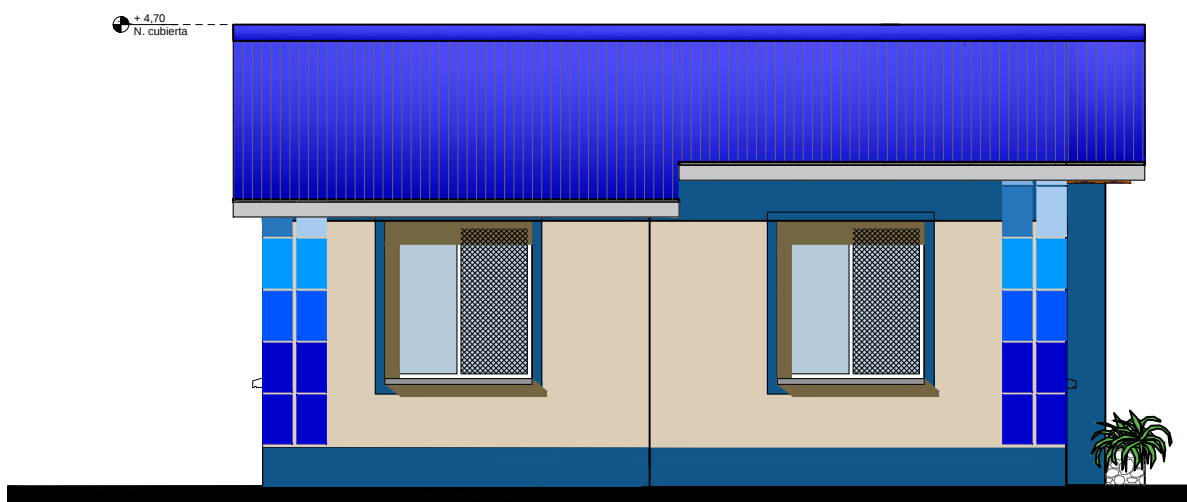


ELEVACION LATERAL IZQUIERDA
ESC. 1:75



ESC. Gráfica


AGENCIA ESTATAL DE VIVIENDA - AEVIVIENDA	
PROYECTO DE VIVIENDA CUALITATIVA EN EL MUNICIPIO DE GUAYARAMERIN -FASE(XLVIII) 2025- BENI	
ZONA: AREA URBANA	MUNICIPIO: GUAYARAMERIN
PROVINCIA: VACA DIEZ	DEPARTAMENTO: BENI

DISEÑO ARQUITECTÓNICO:	REVISADO Y APROBADO :	FECHA: JUNIO/ 2025
		SUPERFICIE CONSTRUIDA: 56,99 m²
		LAMINA: 12/26

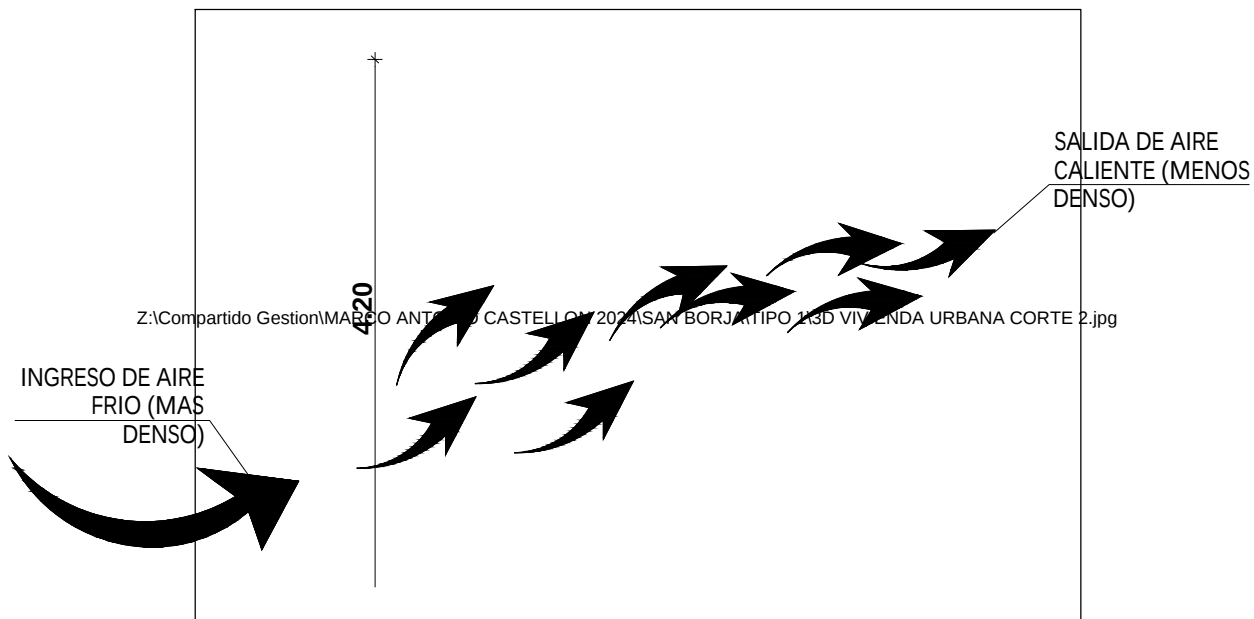

ESQUEMA PASILLO DE CIRCULACION GRUZADA

ESC. S/E

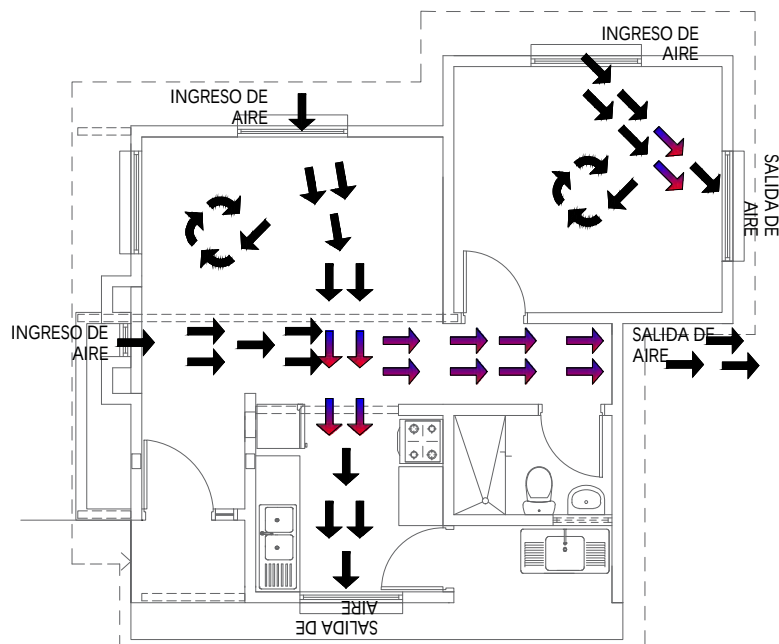

PLANTA CIRCULACION CRUZADA DE AIRE



ESC. 1:100

0 1 2 3 4 5m



ESC. Gráfica

AGENCIA ESTATAL DE VIVIENDA - AEVIVIENDA		DISEÑO ARQUITECTÓNICO:	REVISADO Y APROBADO:	FECHA: JUNIO/ 2025
PROYECTO DE VIVIENDA CUALITATIVA EN EL MUNICIPIO DE GUAYARAMERIN -FASE(XLVIII) 2025- BENI				SUPERFICIE CONSTRUIDA: 56,99 m ²
ZONA: AREA URBANA	MUNICIPIO: GUAYARAMERIN			LAMINA:
PROVINCIA: VACA DIEZ	DEPARTAMENTO: BENI			13/26

DIAGRAMA UNIFILIAR

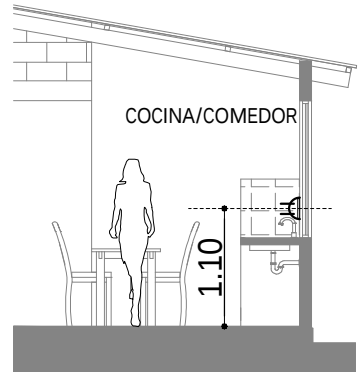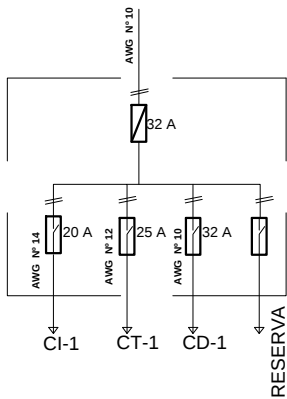

DETALLE ALTURA DE TOMACORRIENTES

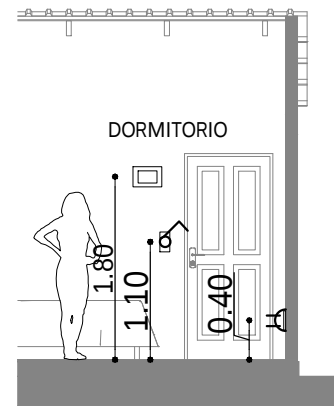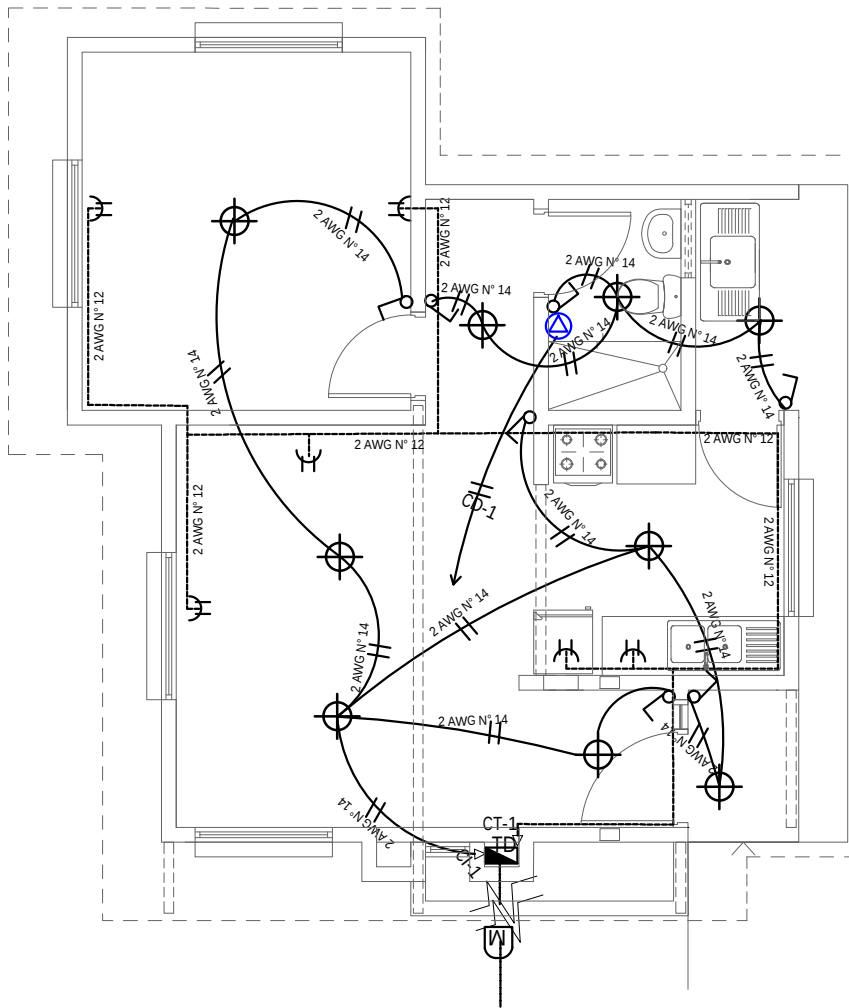

DETALLE ALTURA DE TOMACORRIENTES
/INTERRUPTORES
Y TABLERO DE DISTRIBUCION

REFERENCIAS

- (M) Medidor
- Tablero de Distribución - 2 Circuitos
- Termico 32 Amp
- Iluminación Pantallas Led 24W
- Interruptor doble
- Interruptor simple
- Tomacorriente Doble a 0.40 m
- Tomacorriente Doble a 1.10 m
- 2 Alambre Aislado CU AWG N° 14 C1 Iluminación
- 2 Alambre Aislado CU AWG N° 12 c2 Tomacorriente
- 2 Alambre Aislado CU AWG N° 10 A Ducha

PLANO DE INSTALACION ELECTRICA

ESC. 1:75

0 1 2 3 4 5m
ESC. Gráfica

AGENCIA ESTATAL DE VIVIENDA - AEVIVIENDA

PROYECTO DE VIVIENDA CUALITATIVA EN EL MUNICIPIO DE
GUAYARAMERIN -FASE(XLVIII) 2025- BENI

ZONA: AREA URBANA

MUNICIPIO: GUAYARAMERIN

PROVINCIA: VACA DIEZ

DEPARTAMENTO: BENI

DISEÑO ARQUITECTÓNICO:


REVISADO Y APROBADO :

FECHA: JUNIO/ 2025

SUPERFICIE
CONSTRUIDA: 56,99 m²



LAMINA:

14 /26

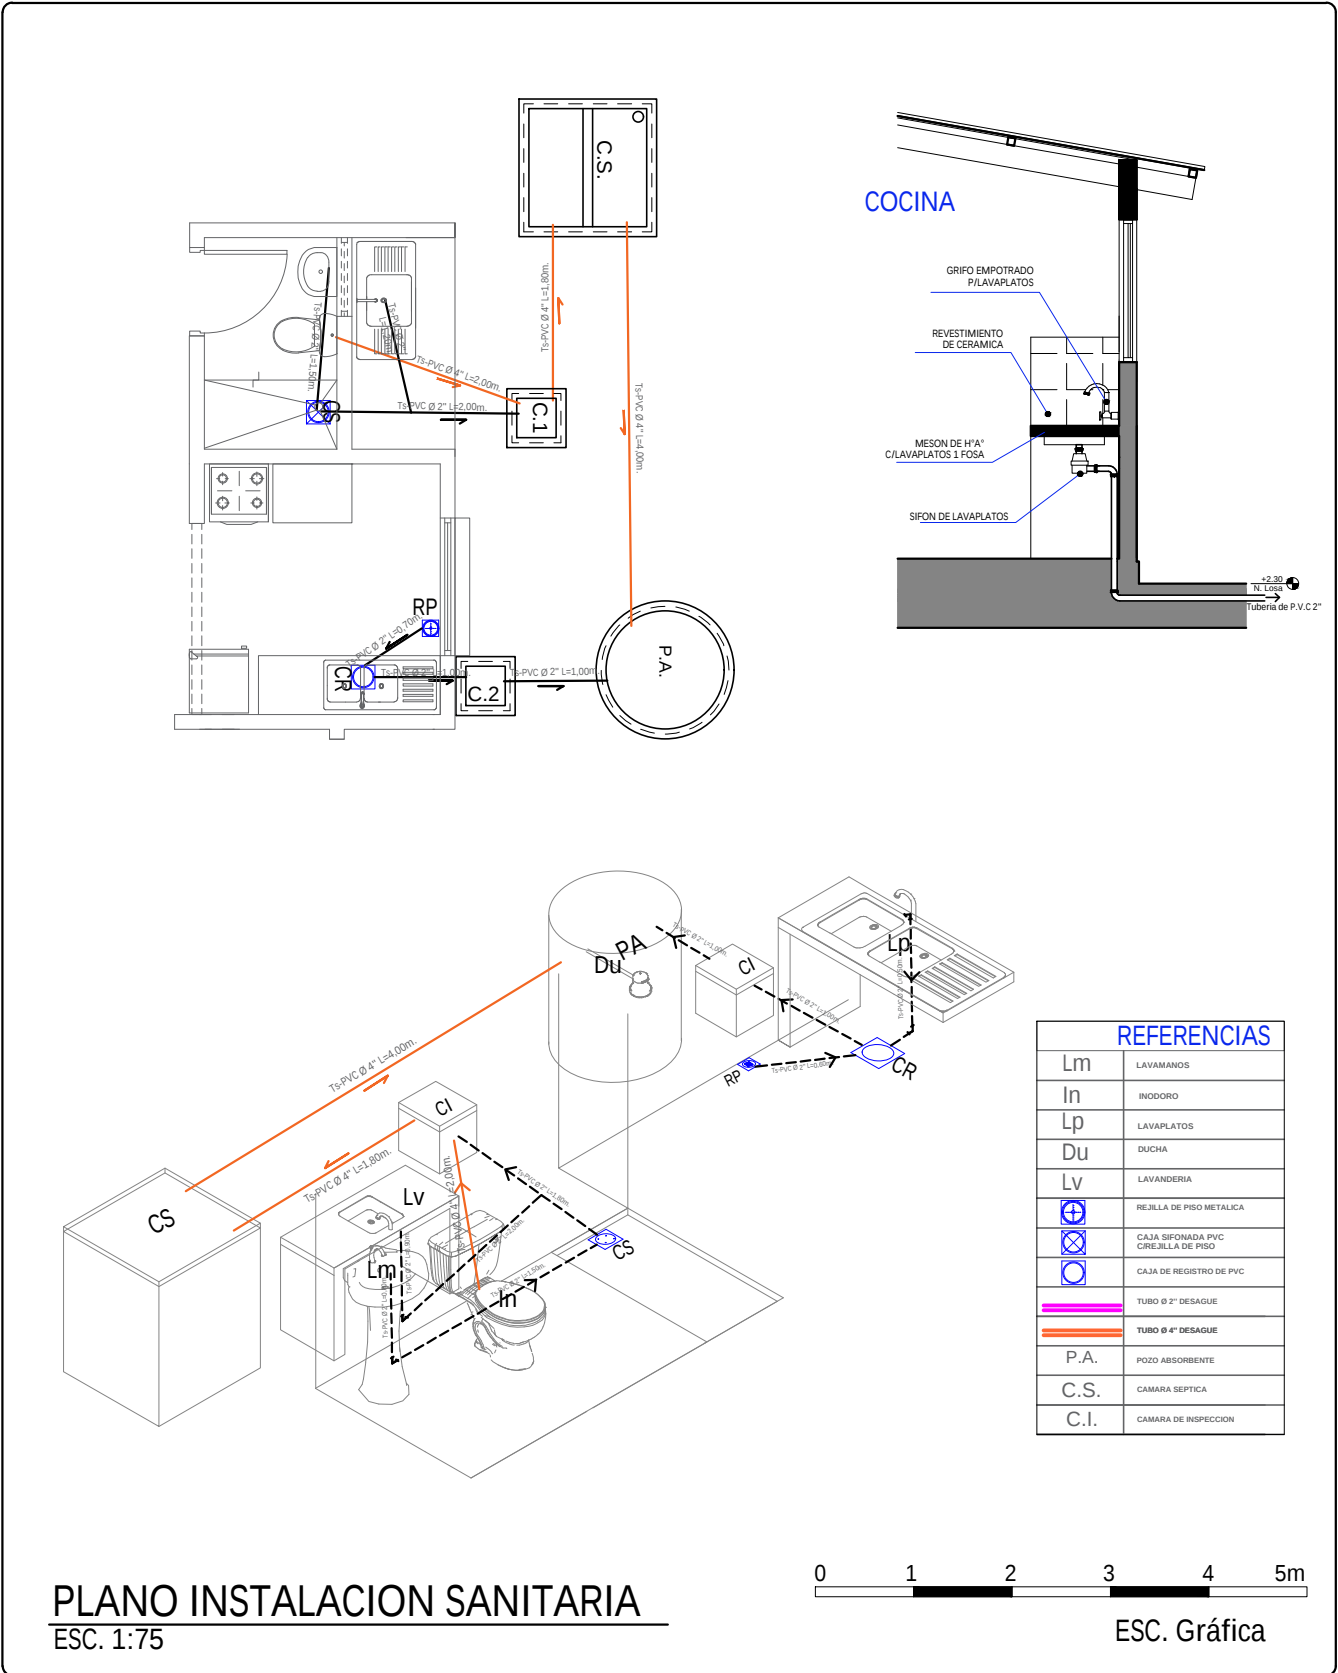

AGENCIA ESTATAL DE VIVIENDA - AEVIVIENDA	
PROYECTO DE VIVIENDA CUALITATIVA EN EL MUNICIPIO DE GUAYARAMERIN -FASE(XLVIII) 2025- BENI	
ZONA: AREA URBANA	MUNICIPIO: GUAYARAMERIN
PROVINCIA: VACA DIEZ	DEPARTAMENTO: BENI


DISEÑO ARQUITECTÓNICO:	REVISADO Y APROBADO :	FECHA: JUNIO/ 2025
		SUPERFICIE CONSTRUIDA: 56,99 m ²
		LAMINA: 16 /26

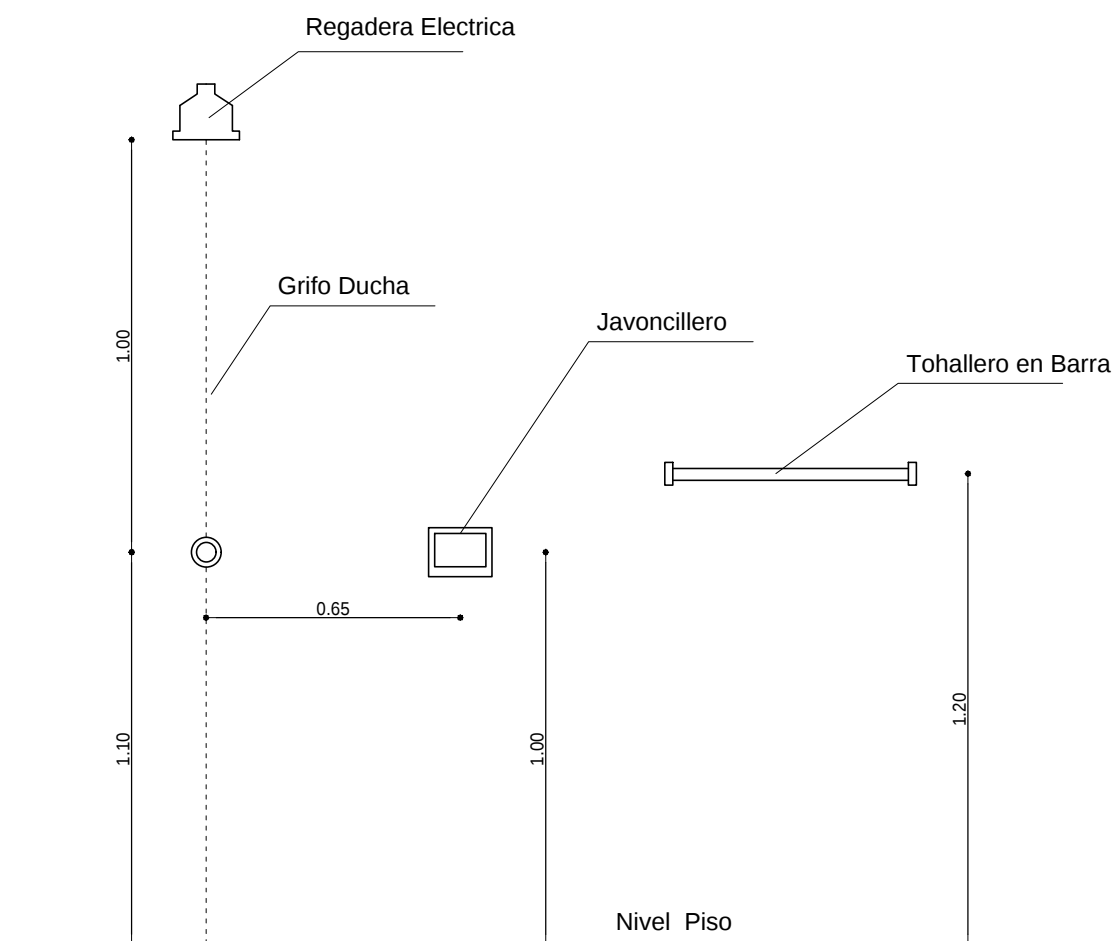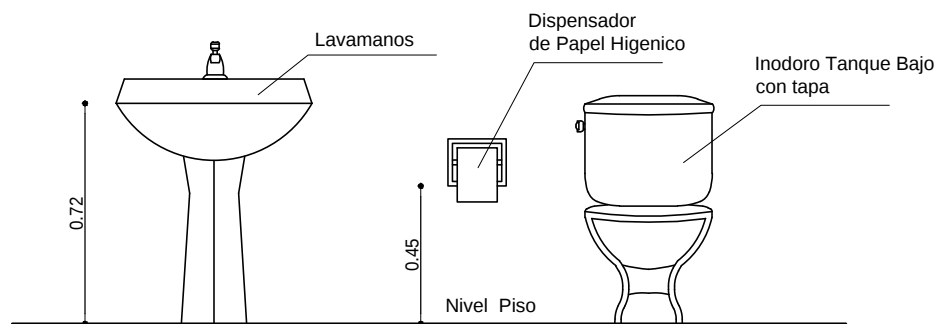

DETALLE ACCESORIOS BAÑO

AGENCIA ESTATAL DE VIVIENDA - AEVIVIENDA	
PROYECTO DE VIVIENDA CUALITATIVA EN EL MUNICIPIO DE GUAYARAMERIN -FASE(XLVIII) 2025- BENI	
ZONA: AREA URBANA	MUNICIPIO: GUAYARAMERIN
PROVINCIA: VACA DIEZ	DEPARTAMENTO: BENI

DISEÑO ARQUITECTÓNICO:	REVISADO Y APROBADO :	FECHA: JUNIO/ 2025
		SUPERFICIE CONSTRUIDA: 56,99 m²
		LAMINA: 17 /26

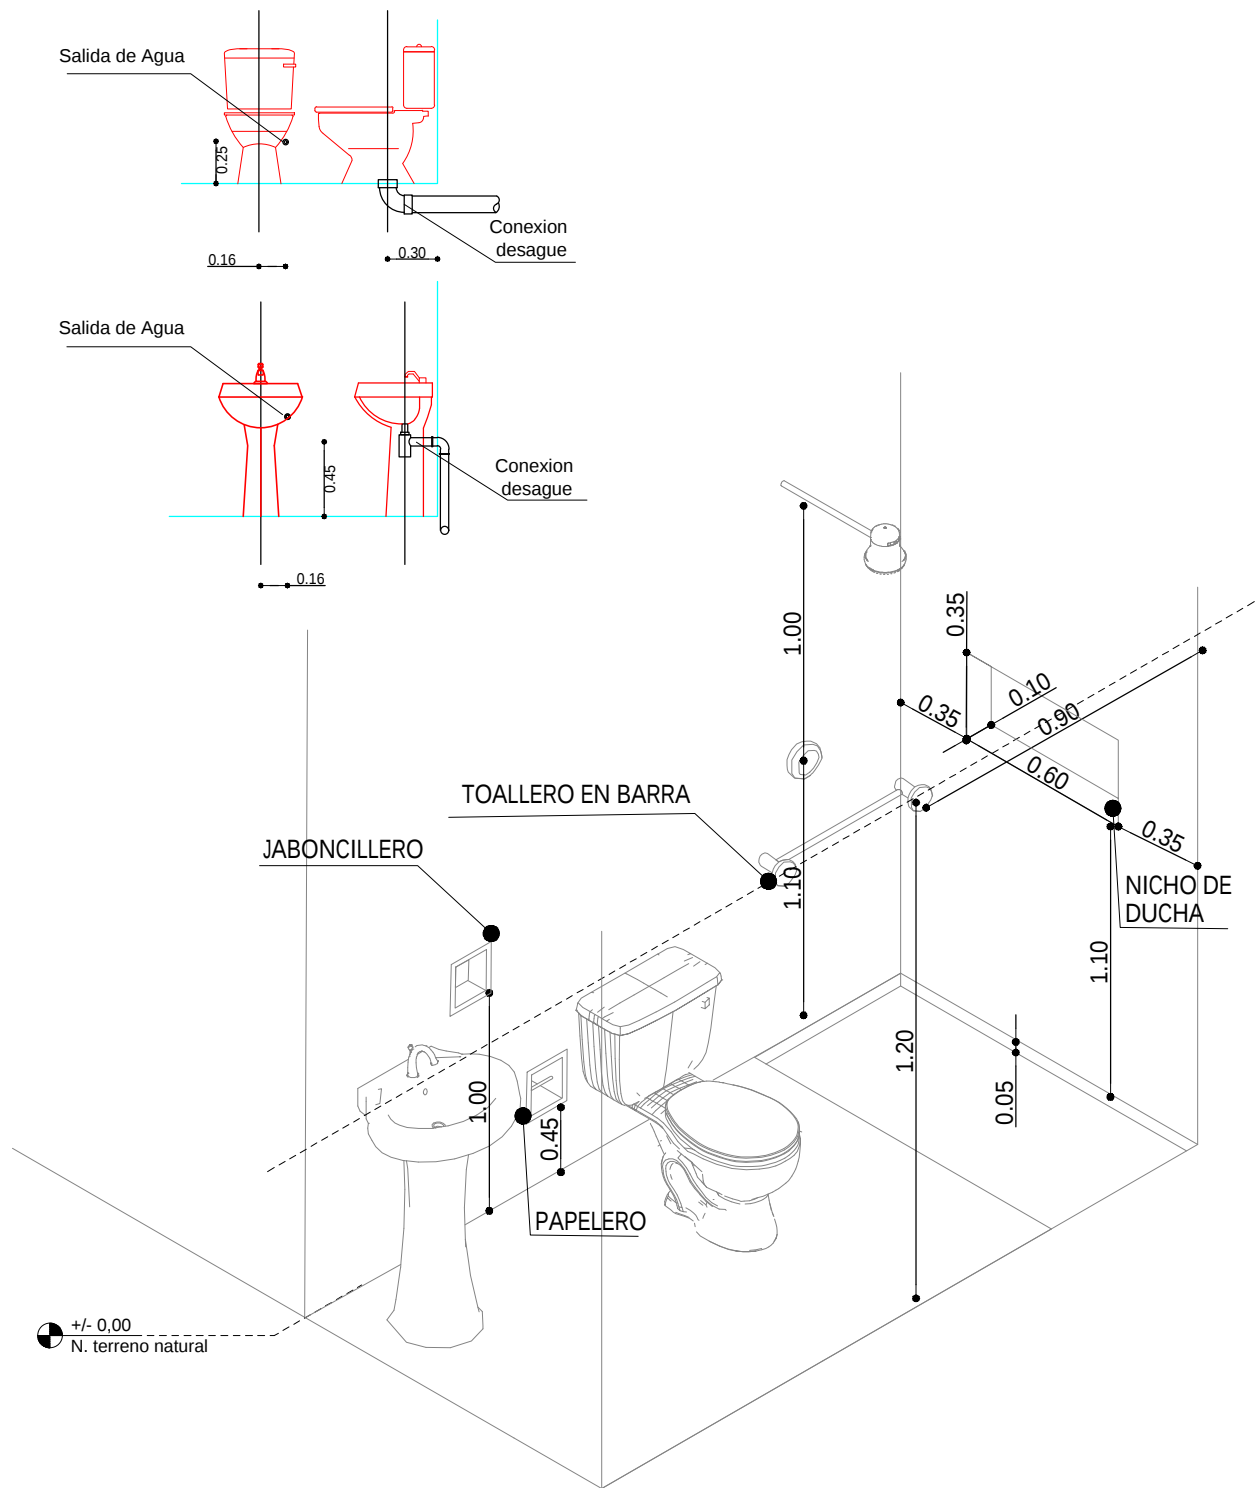

ISOMETRICO ARTEFACTOS Y ACCESORIOS BAÑO


AGENCIA ESTATAL DE VIVIENDA - AEVIVIENDA	
PROYECTO DE VIVIENDA CUALITATIVA EN EL MUNICIPIO DE GUAYARAMERIN -FASE(XLVIII) 2025- BENI	
ZONA: AREA URBANA	MUNICIPIO: GUAYARAMERIN
PROVINCIA: VACA DIEZ	DEPARTAMENTO: BENI

DISEÑO ARQUITECTÓNICO:	REVISADO Y APROBADO :	FECHA: JUNIO/ 2025
		SUPERFICIE CONSTRUIDA: 56,99 m ²
		LAMINA: 18 /26

Puerta Tipo 1

P-1


1,30
2,30

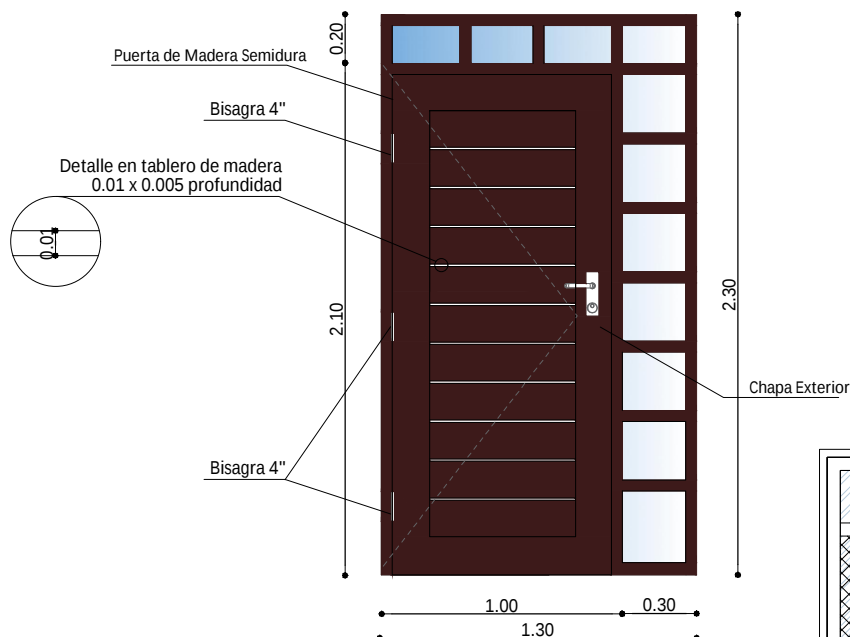

Ventana Tipo 6

V-6


1,40
2,10

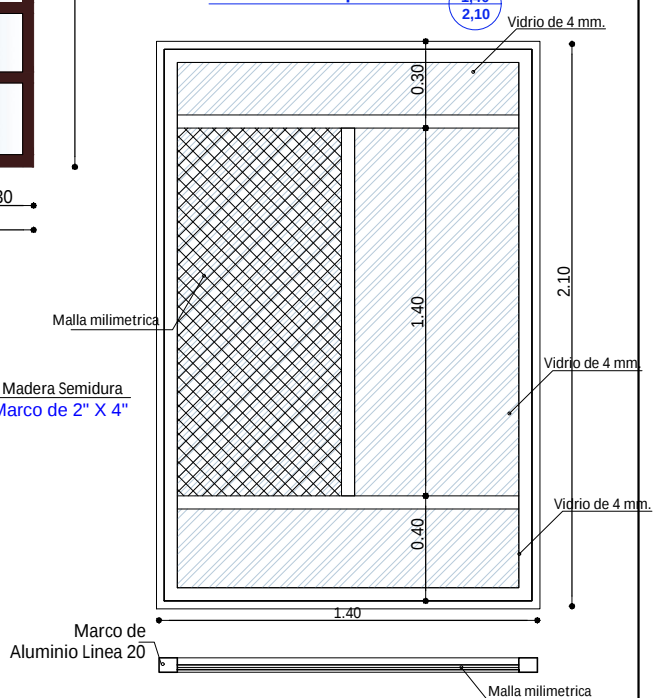

Puerta Tipo 2

P-2

0,90
2,10

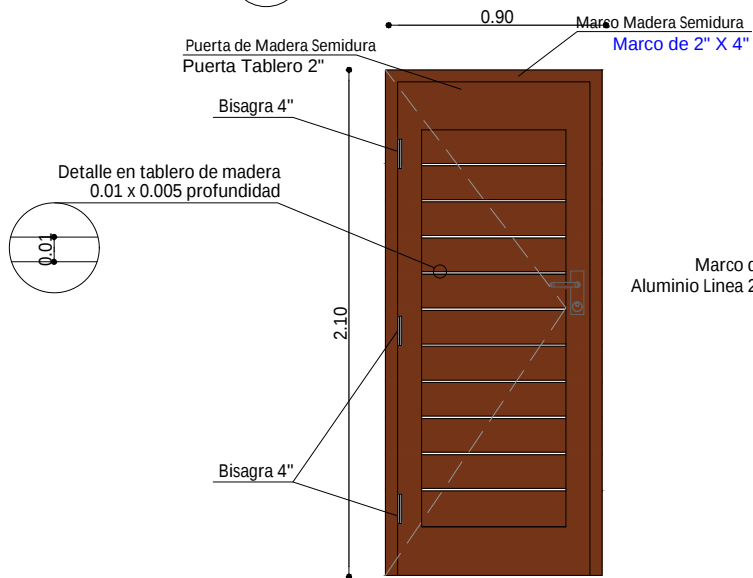

DETALLE DE PUERTAS

ESC. 1:25

AGENCIA ESTATAL DE VIVIENDA - AEVIVIENDA

PROYECTO DE VIVIENDA CUALITATIVA EN EL MUNICIPIO DE
GUAYARAMERIN -FASE(XLVIII) 2025- BENI

ZONA: AREA URBANA

MUNICIPIO: GUAYARAMERIN

PROVINCIA: VACA DIEZ

DEPARTAMENTO: BENI

DISEÑO ARQUITECTÓNICO:

REVISADO Y APROBADO :

FECHA: JUNIO/ 2025


SUPERFICIE CONSTRUIDA: 56,99 m²

LAMINA:

19 /26


Ventana Tipo 1

V-1
1,50
1,60

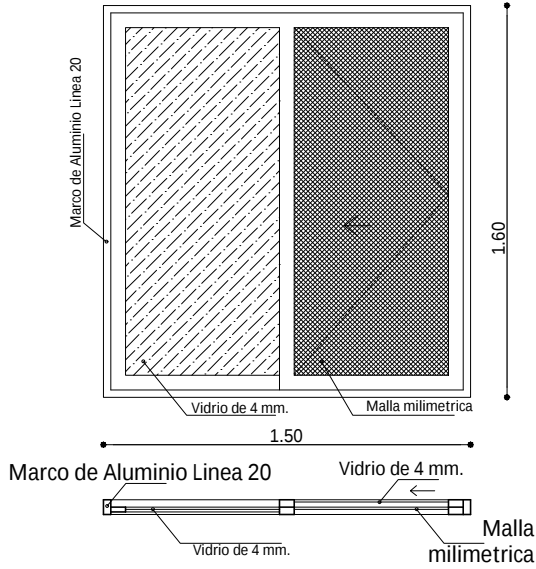


Ventana Tipo 2

V-2
1,40
1,60

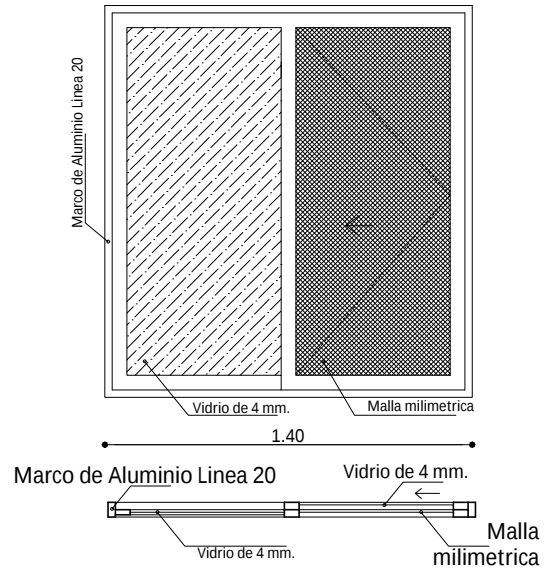


Ventana Tipo 3

V-3
0,80
0,80

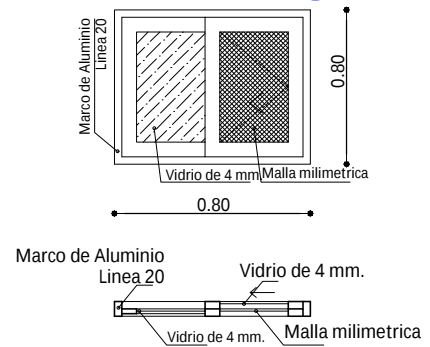


Ventana Tipo 5

V-5
0,80
0,20

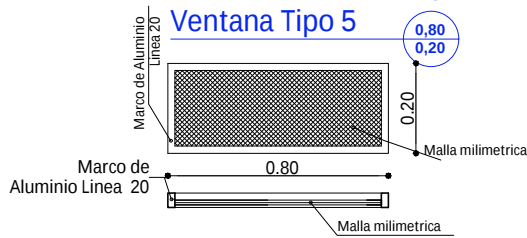



Ventana Tipo 7

V-7
0,80
0,60

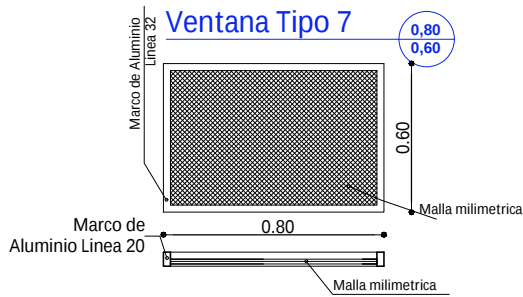

Ventana Tipo 4

V-4
0,45
0,45

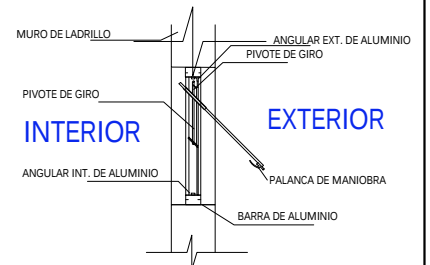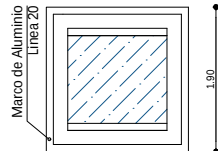

SECCION A - A'





DETALLE DE VENTANAS

ESC. 1:25

AGENCIA ESTATAL DE VIVIENDA - AEVIVIENDA			
PROYECTO DE VIVIENDA CUALITATIVA EN EL MUNICIPIO DE GUAYARAMERIN - FASE(XLVIII) 2025- BENI			
ZONA:	AREA URBANA	MUNICIPIO:	GUAYARAMERIN
PROVINCIA:	VACA DIEZ	DEPARTAMENTO:	BENI

DISEÑO ARQUITECTÓNICO:	REVISADO Y APROBADO :	FECHA:	JUNIO/ 2025
		SUPERFICIE CONSTRUIDA:	56,99 m ²
		LAMINA:	20/26

EL INSPECTOR DE OBRA O
SUPERVISOR DEBERA VERIFICAR LA
BUENA FUNCIONALIDAD DE LAS
ESTRUCTURAS

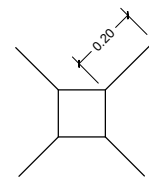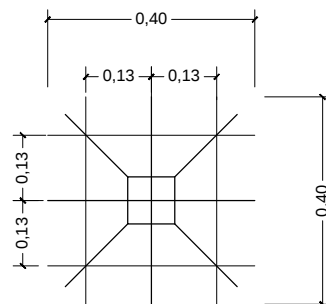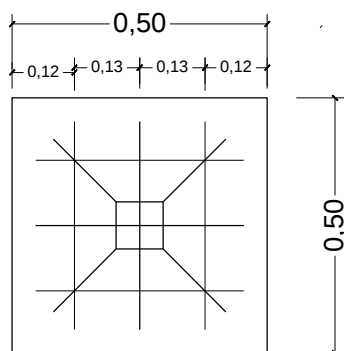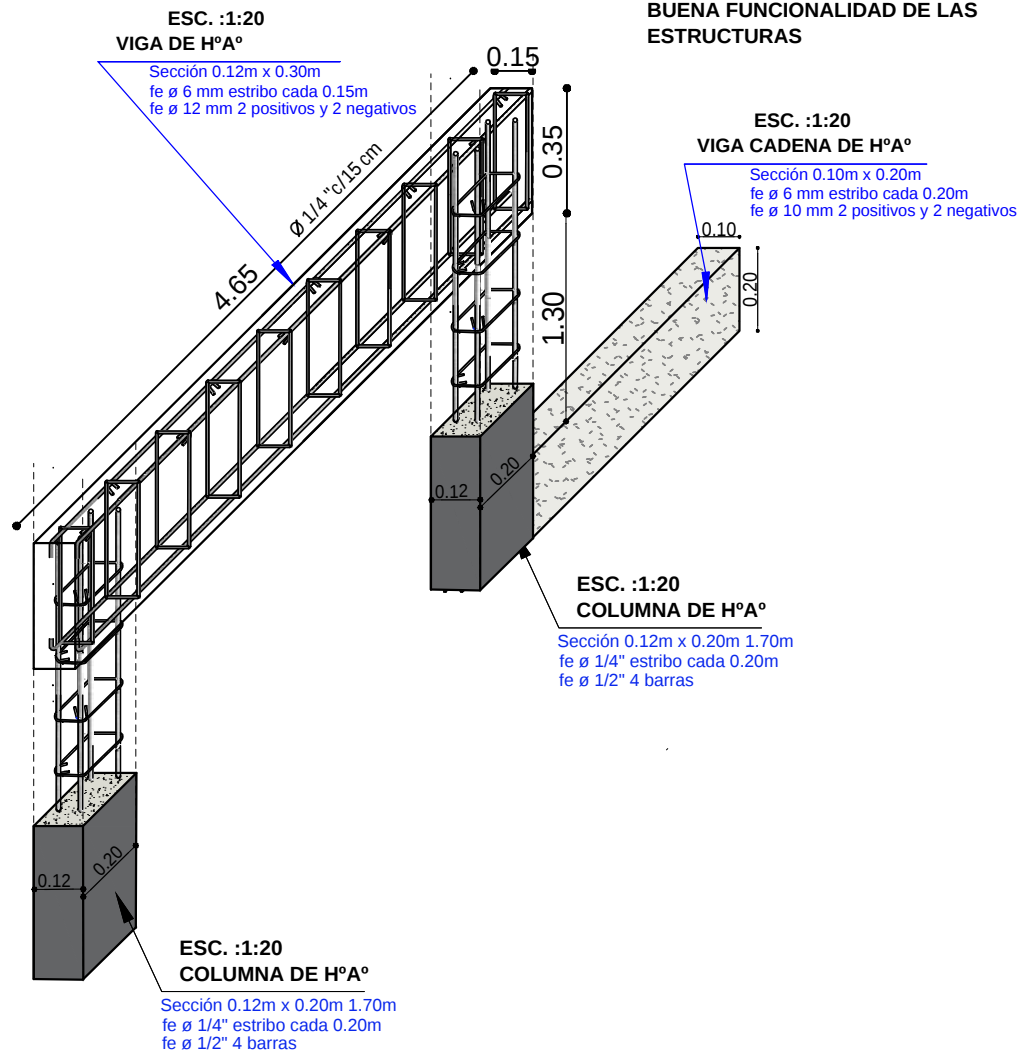


ZAPATA: DISPOSICION DE FIERROS
DE 12 mm - 1/2 EN DOS DIRECCIONES

DETALLE DE VIGA DE H°A°
ESC. 1:20

AGENCIA ESTATAL DE VIVIENDA - AEVIVIENDA			
PROYECTO DE VIVIENDA CUALITATIVA EN EL MUNICIPIO DE GUAYARAMERIN -FASE(XLVIII) 2025- BENI			
ZONA:	AREA URBANA	MUNICIPIO:	GUAYARAMERIN
PROVINCIA:	VACA DIEZ	DEPARTAMENTO:	BENI






DISEÑO ARQUITECTÓNICO:	REVISADO Y APROBADO :	FECHA: JUNIO/ 2025
		SUPERFICIE CONSTRUIDA: 56,99 m ²
		LAMINA: 21/26

EL INSPECTOR DE OBRA O
SUPERVISOR DEBERA VERIFICAR LA
BUENA FUNCIONALIDAD DE LAS
ESTRUCTURAS

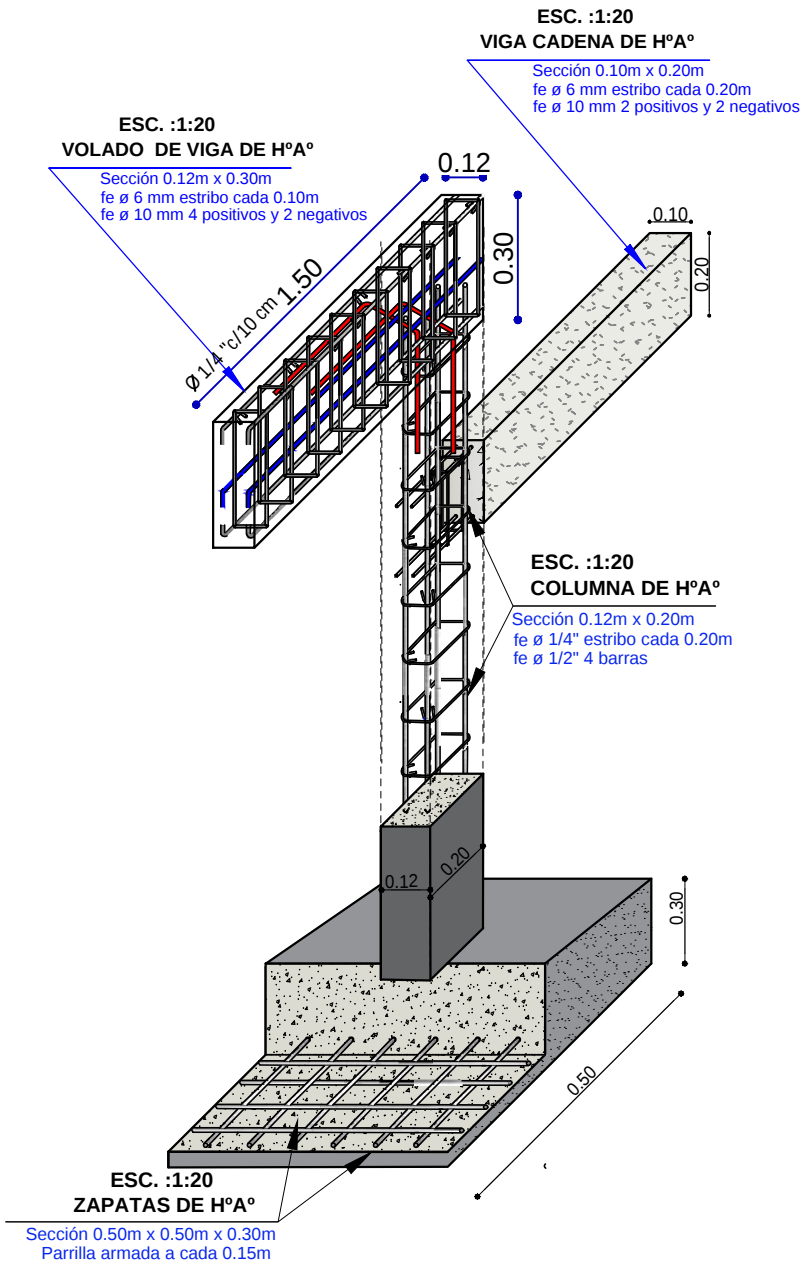

DETALLE DE ARMADO DE VOLADO DE VIGA
H°A°, COLUMNA DE H°A° y ZAPATA DE H°A°
ESC. 1:20

AGENCIA ESTATAL DE VIVIENDA - AEVIVIENDA		DISEÑO ARQUITECTÓNICO:	REVISADO Y APROBADO :	FECHA: JUNIO/ 2025
PROYECTO DE VIVIENDA CUALITATIVA EN EL MUNICIPIO DE GUAYARAMERIN -FASE(XLVIII) 2025- BENI				SUPERFICIE CONSTRUIDA: 56,99 m²
ZONA: AREA URBANA	MUNICIPIO: GUAYARAMERIN			LAMINA:
PROVINCIA: VACA DIEZ	DEPARTAMENTO: BENI			22 /26

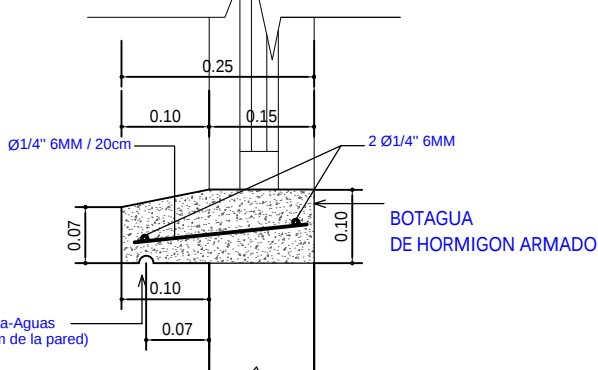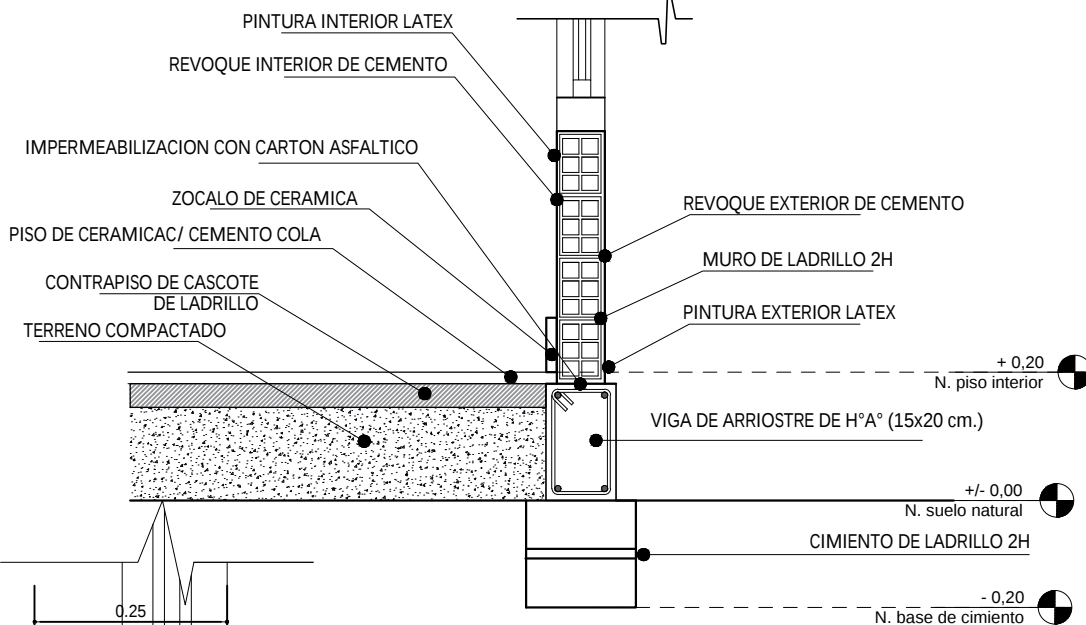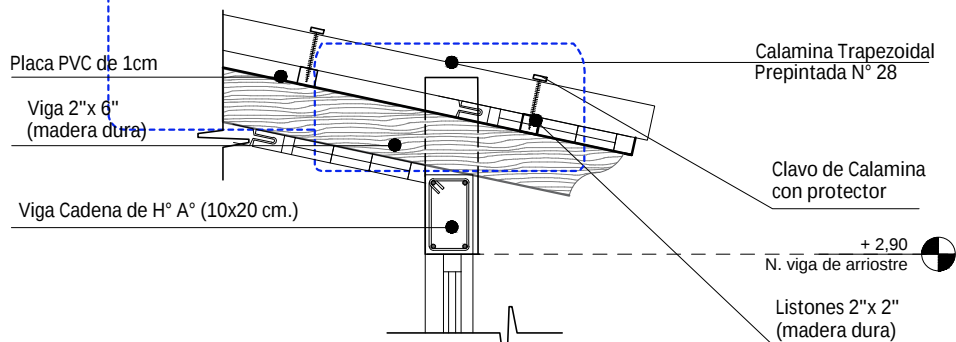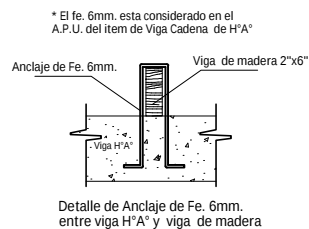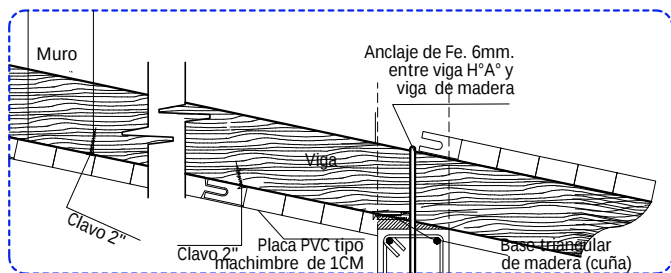


DETALLE DE BOTAGUA
ESC. 1:20

CORTE DE BORDE
ESC. 1:20

AGENCIA ESTATAL DE VIVIENDA - AEVIVIENDA	
PROYECTO DE VIVIENDA CUALITATIVA EN EL MUNICIPIO DE GUAYARAMERIN -FASE(XLVIII) 2025- BENI	
ZONA: AREA URBANA	MUNICIPIO: GUAYARAMERIN
PROVINCIA: VACA DIEZ	DEPARTAMENTO: BENI

DISEÑO ARQUITECTÓNICO:	REVISADO Y APROBADO:	FECHA: JUNIO/ 2025
		SUPERFICIE CONSTRUIDA: 56,99 m²
		LAMINA: 23 /26

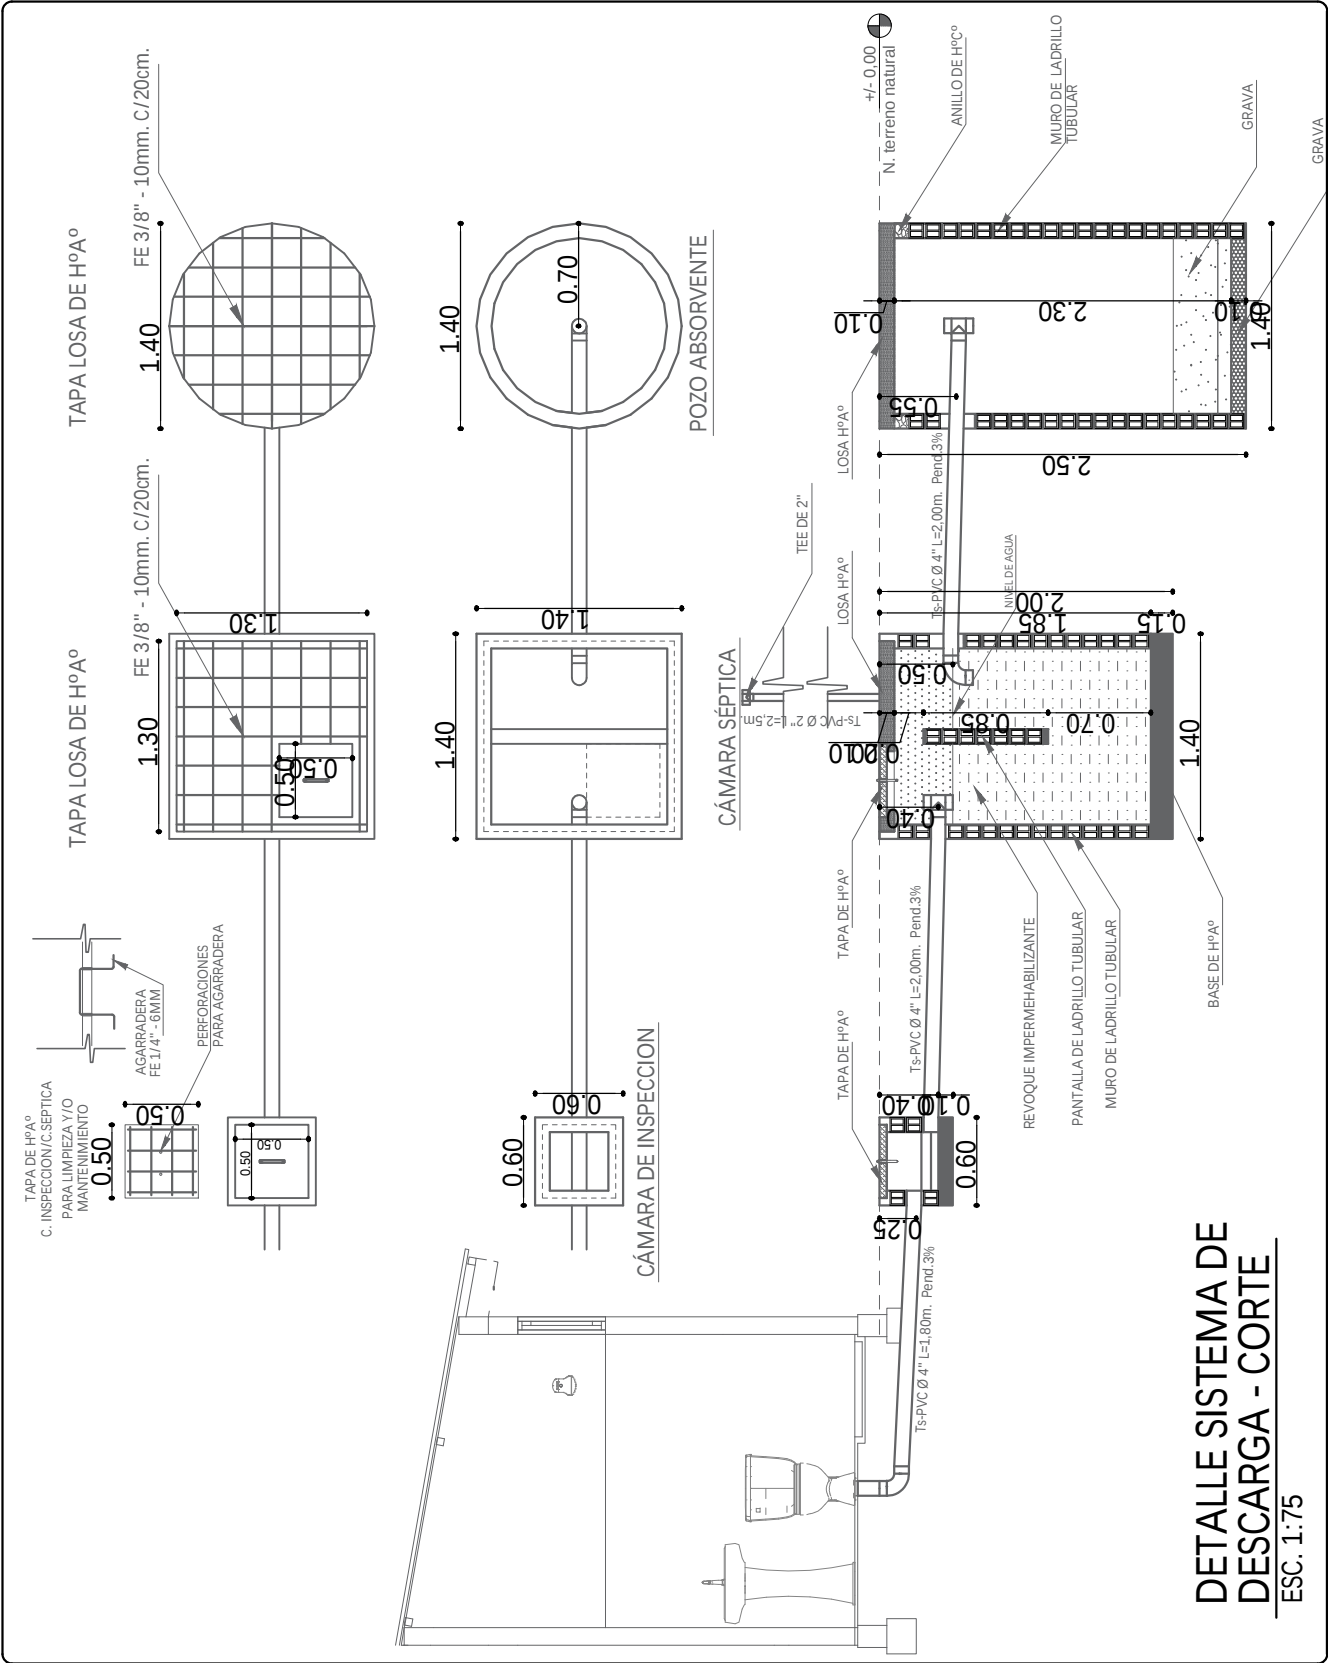

AGENCIA ESTATAL DE VIVIENDA - AEVIVIENDA	
PROYECTO DE VIVIENDA CUALITATIVA EN EL MUNICIPIO DE GUAYARAMERIN -FASE(XLVIII) 2025- BENI	
ZONA: AREA URBANA	MUNICIPIO: GUAYARAMERIN
PROVINCIA: VACA DIEZ	DEPARTAMENTO: BENI

DISEÑO ARQUITECTÓNICO:	REVISADO Y APROBADO :	FECHA: JUNIO/ 2025
		SUPERFICIE CONSTRUIDA: 56,99 m²
		LAMINA: 24 /26


SIMBOLOGIA

	ESQUINERO INTERIOR DE PVC
	ESQUINERO EXTERIOR DE PVC



**ESQUINERO
EXTERIOR DE PVC**

ESQUINERO INTERIOR DE PVC

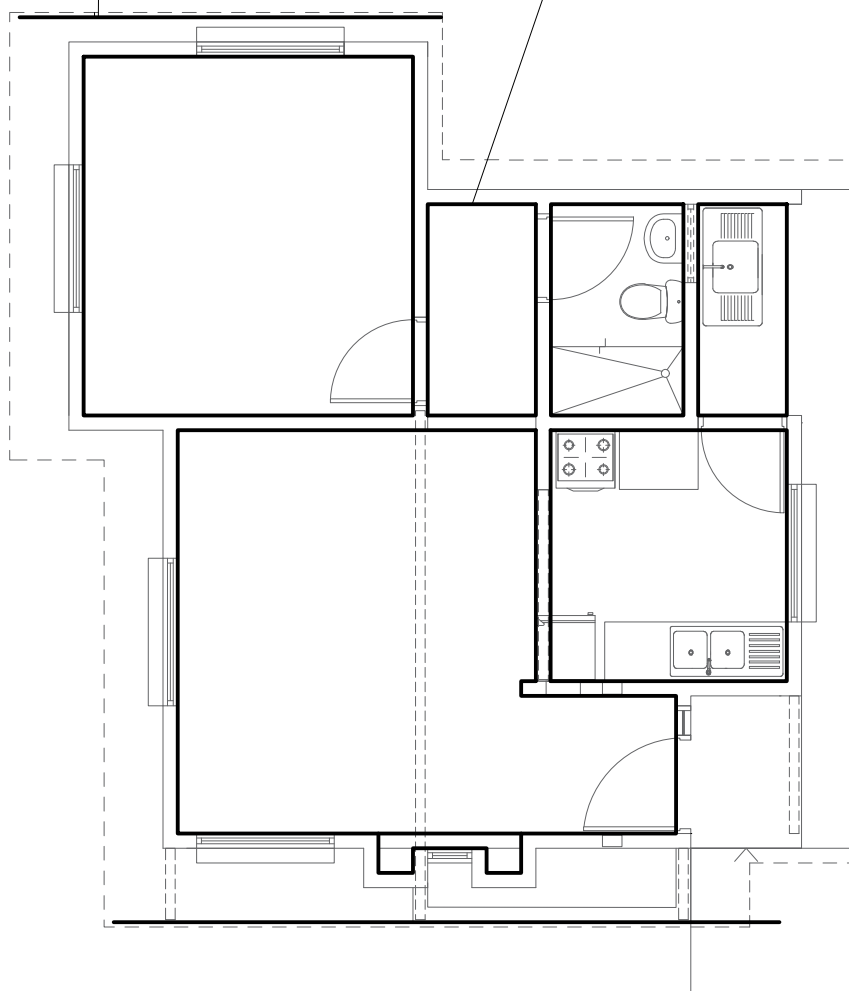

PLANO DE PVC INTERIOR - EXTERIOR

ESC. 1:75

AGENCIA ESTATAL DE VIVIENDA - AEVIVIENDA		DISEÑO ARQUITECTÓNICO:	REVISADO Y APROBADO :	FECHA: JUNIO/ 2025
PROYECTO DE VIVIENDA CUALITATIVA EN EL MUNICIPIO DE GUAYARAMERIN -FASE(XLVIII) 2025- BENI				SUPERFICIE CONSTRUIDA: 56,99 m²
ZONA: AREA URBANA	MUNICIPIO: GUAYARAMERIN			LAMINA:
PROVINCIA: VACA DIEZ	DEPARTAMENTO: BENI			26 /26