

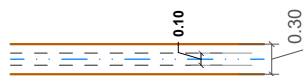
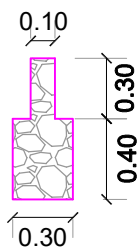


MODULO 1: RENOVACION TIPO 2

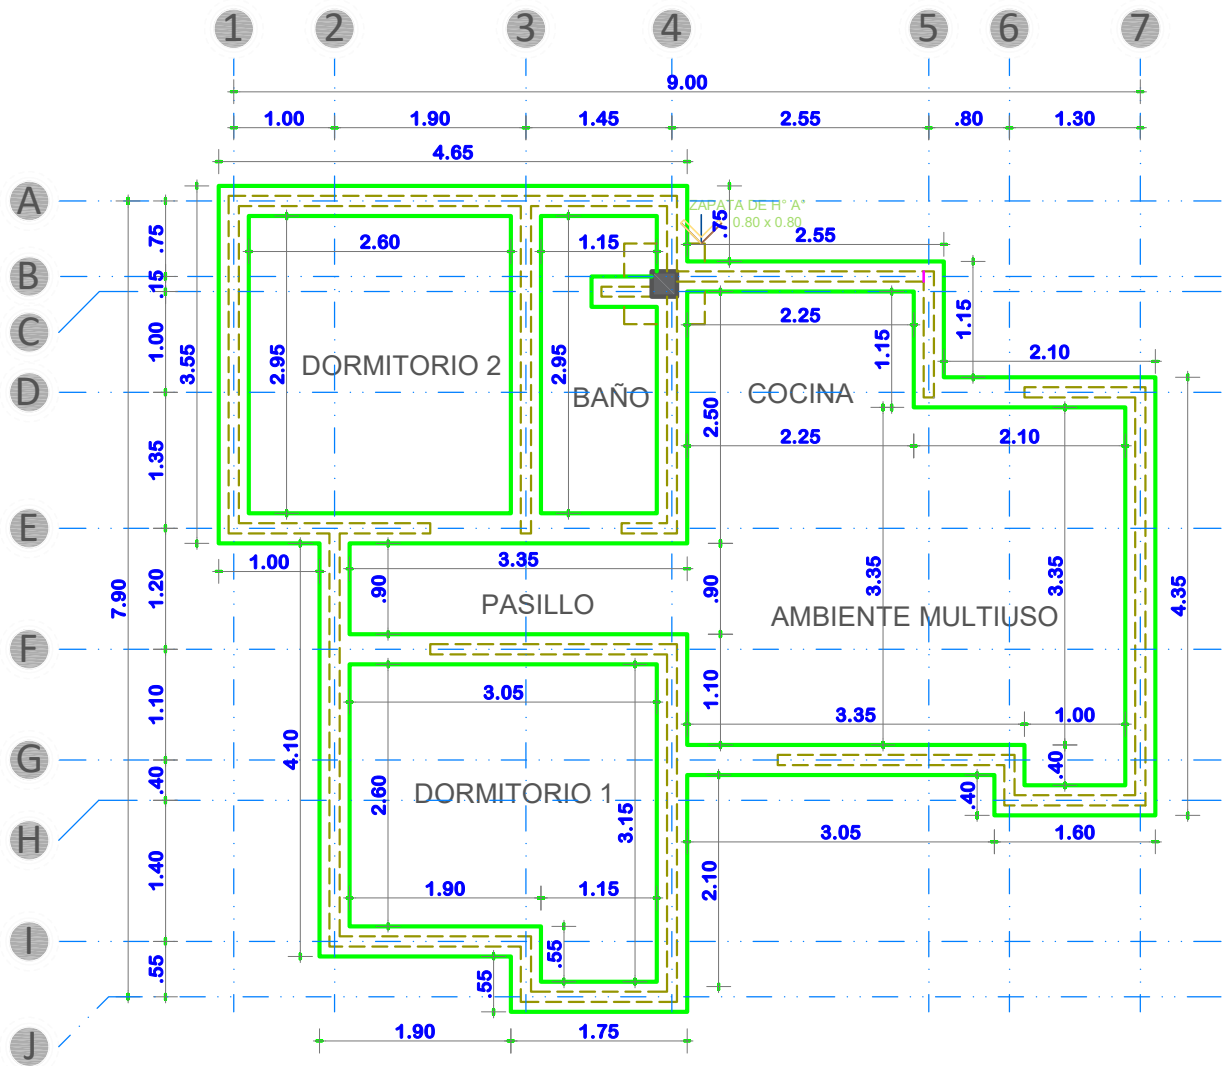

PLANTA DE CIMIENTOS

ESCALA: 1:75

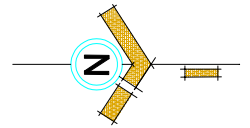

AGENCIA ESTATAL DE VIVIENDA - POTOSI

PROYECTO: PROYECTO DE VIVIENDA CUALITATIVA EN EL MUNICIPIO DE CARIPUYO -FASE(X) 2025- POTOSI

MUNICIPIO: CARIPUYO

PROVINCIA: ALONSO DE IBAÑEZ

DEPARTAMENTO: POTOSI

DISEÑO ARQUITECTÓNICO:

REVISADO Y APROBADO:




FECHA: ABRIL/2025

SUPERFICIE: 54.55 M2

LAMINA:

01/16

MODULO 1: RENOVACION TIPO 2

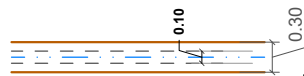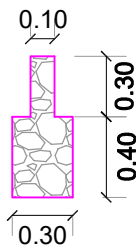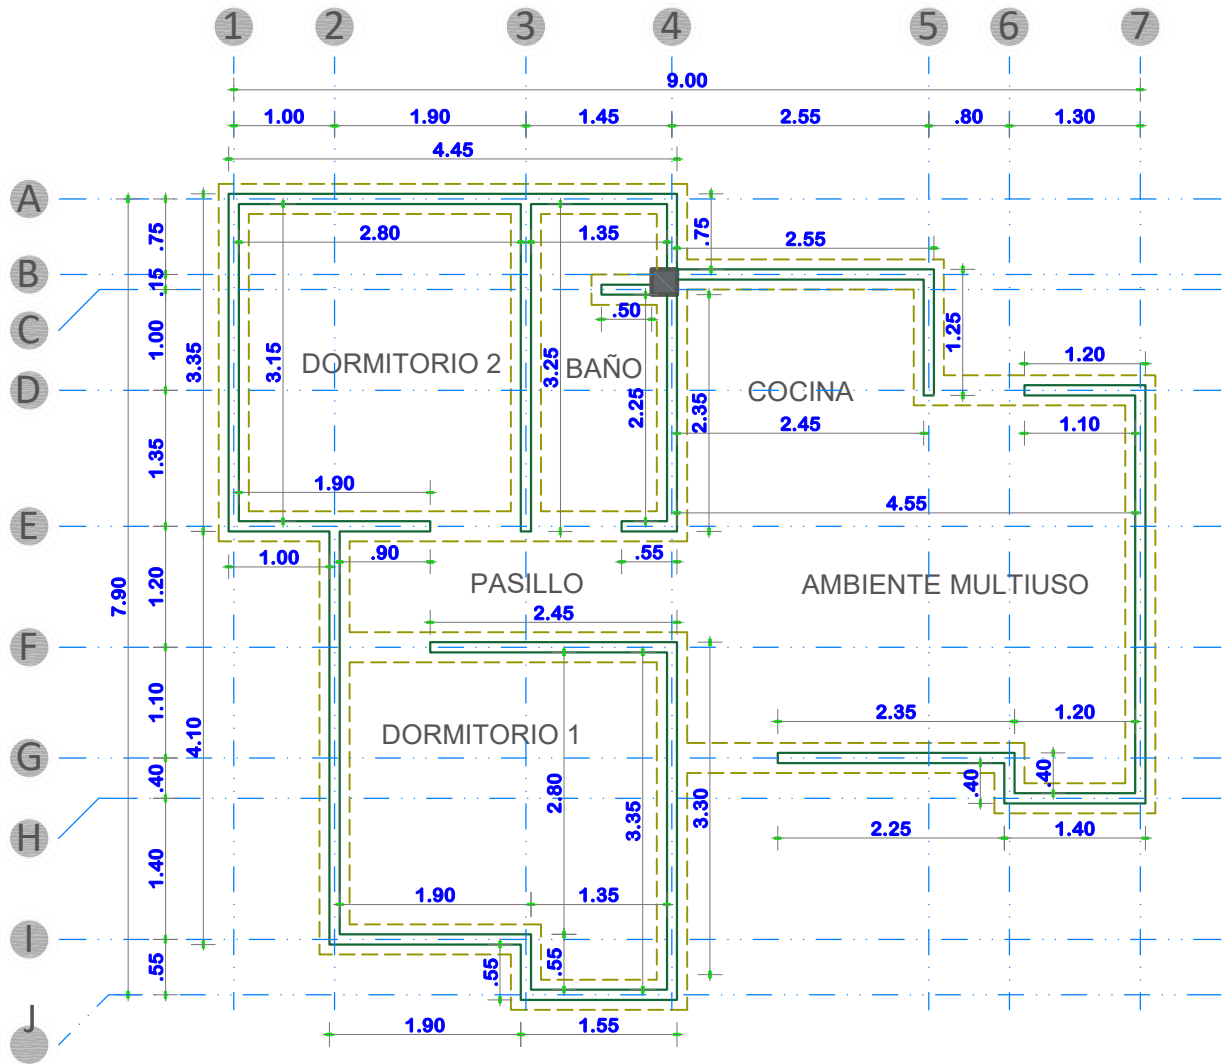

PLANTA DE SOBRECIMIENTOS
ESCALA: 1:75



AGENCIA ESTATAL DE VIVIENDA - POTOSI

PROYECTO: PROYECTO DE VIVIENDA CUALITATIVA EN EL MUNICIPIO DE CARIPUYO -FASE(X) 2025- POTOSI

MUNICIPIO: CARIPUYO

PROVINCIA: ALONSO DE IBAÑEZ

DEPARTAMENTO: POTOSI

DISEÑO ARQUITECTÓNICO:

REVISADO Y APROBADO:


FECHA: ABRIL/2025

SUPERFICIE: 54.55 M2

LAMINA:

02/16

MODULO 1: RENOVACION TIPO 2

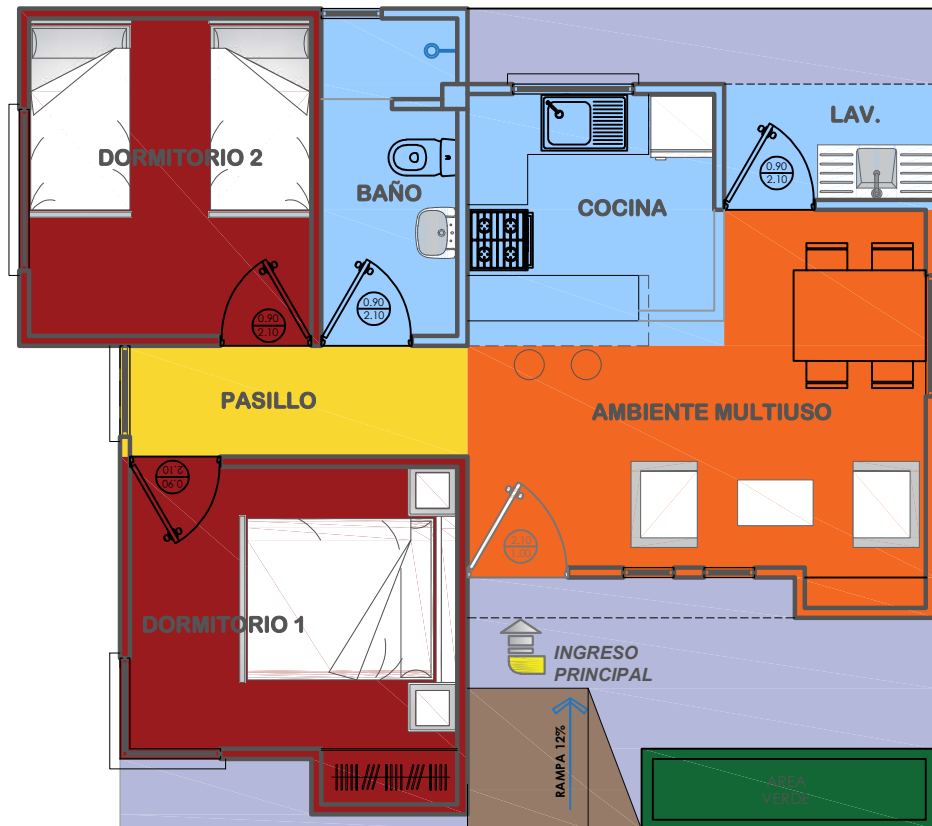

REFERENCIA

	AREA INTIMA
	AREA DE CIRCULACION-INTERIOR
	AREA SOCIAL
	AREA DE SERVICIO
	AREA DE VERDE
	AREA DE INGRESO-RAMPA
	AREA DE CIRCULACION-EXTERIOR

PLANTA DE ZONIFICACION

ESCALA: 1:75



AGENCIA ESTATAL DE VIVIENDA - POTOSI

PROYECTO:
PROYECTO DE VIVIENDA CUALITATIVA EN EL MUNICIPIO DE
CARIPUYO -FASE(X) 2025- POTOSI

MUNICIPIO: CARIPUYO

PROVINCIA:
ALONSO DE IBAÑEZ

DEPARTAMENTO: POTOSI

DISEÑO ARQUITECTÓNICO:


REVISADO Y APROBADO:

FECHA:
ABRIL/2025

SUPERFICIE:
54.55 M2

LAMINA:
03/16

MODULO 1: RENOVACION TIPO 2

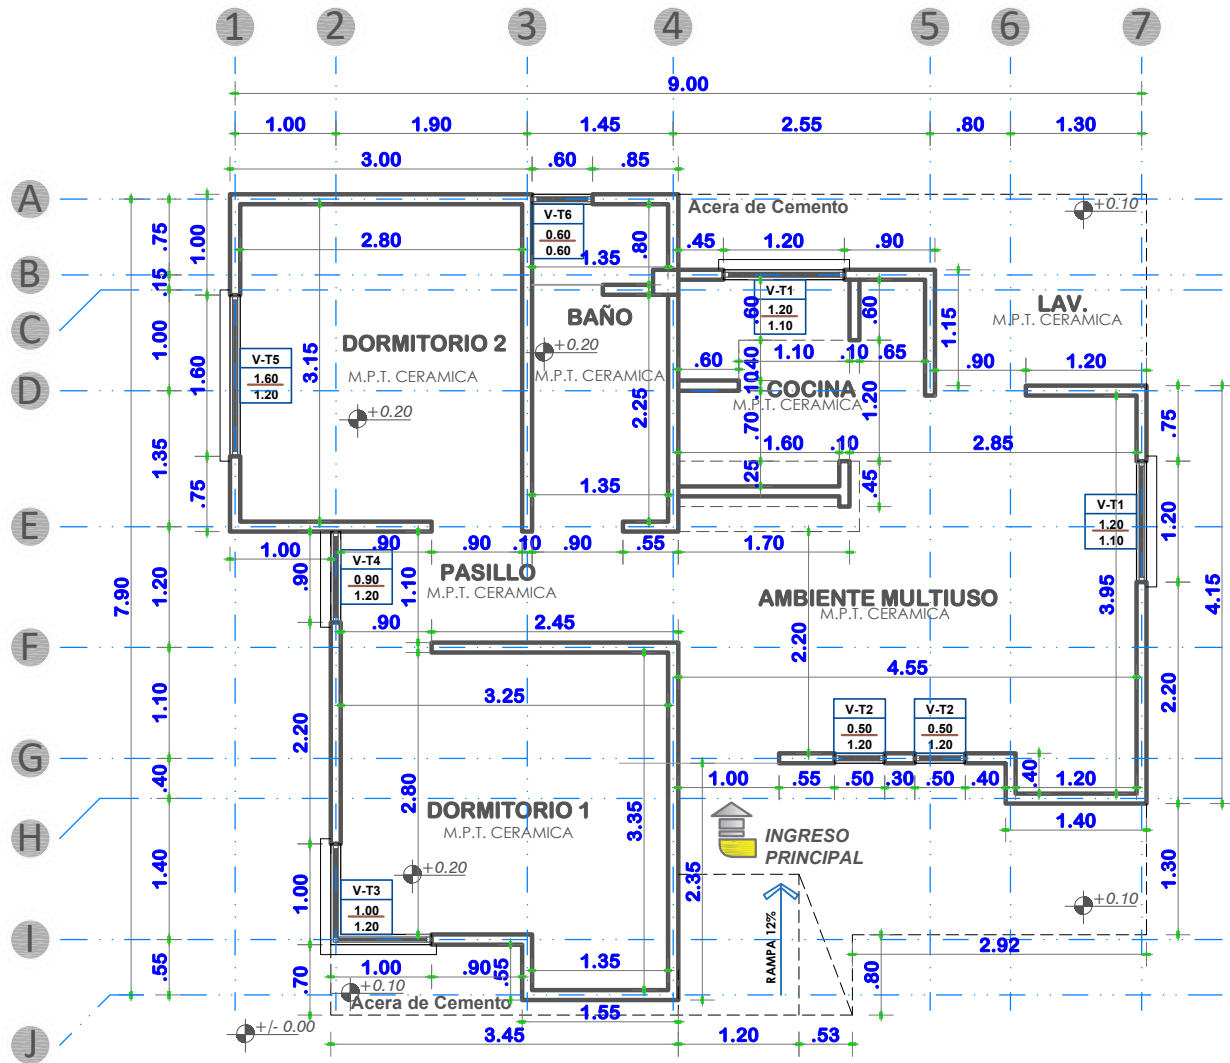

PLANTA ACOTADA
ESCALA: 1:75



AGENCIA ESTATAL DE VIVIENDA - POTOSI

PROYECTO:
PROYECTO DE VIVIENDA CUALITATIVA EN EL MUNICIPIO DE
CARIPUYO -FASE(X) 2025- POTOSI

MUNICIPIO:
CARIPUYO

PROVINCIA:
ALONSO DE IBAÑEZ

DEPARTAMENTO:
POTOSI

DISEÑO ARQUITECTÓNICO:

REVISADO Y APROBADO:


FECHA:
ABRIL/2025

SUPERFICIE:
54.55 M2

LAMINA:

04/16

MODULO 1: RENOVACION TIPO 2

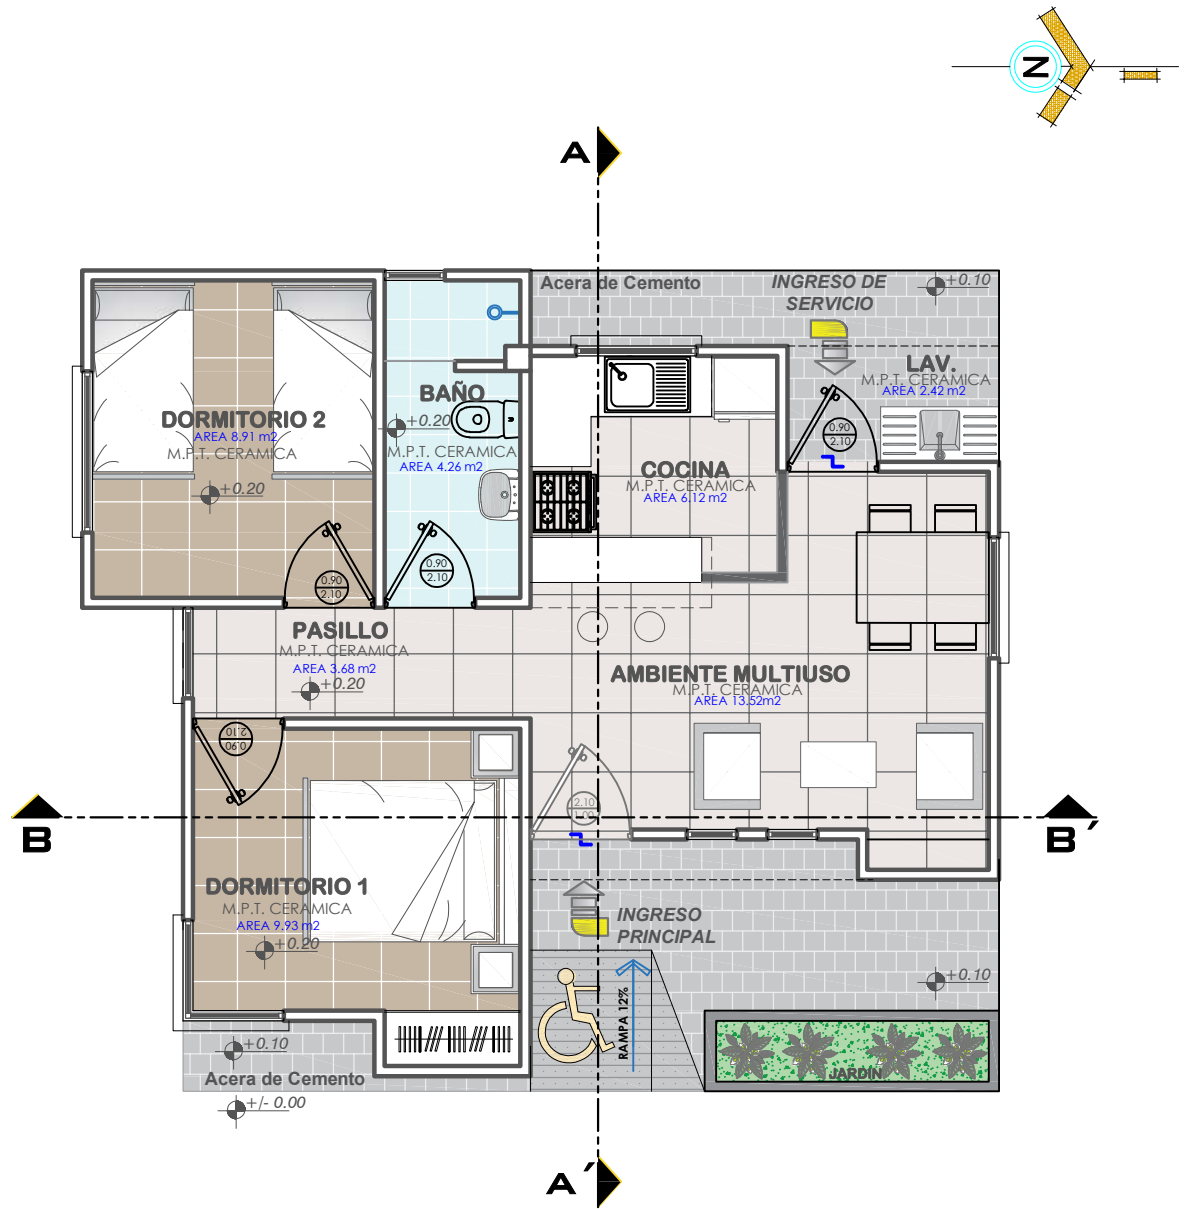

PLANTA AMOBLADA
ESCALA: 1:75



AGENCIA ESTATAL DE VIVIENDA - POTOSI

PROYECTO:
PROYECTO DE VIVIENDA CUALITATIVA EN EL MUNICIPIO DE
CARIPUYO -FASE(X) 2025- POTOSI

MUNICIPIO:
CARIPUYO

PROVINCIA:
ALONSO DE IBAÑEZ

DEPARTAMENTO:
POTOSI

DISEÑO ARQUITECTÓNICO:



REVISADO Y APROBADO:

FECHA:
ABRIL/2025

SUPERFICIE:
54.55 M2

LAMINA:
05/16

MODULO 1: RENOVACION TIPO 2

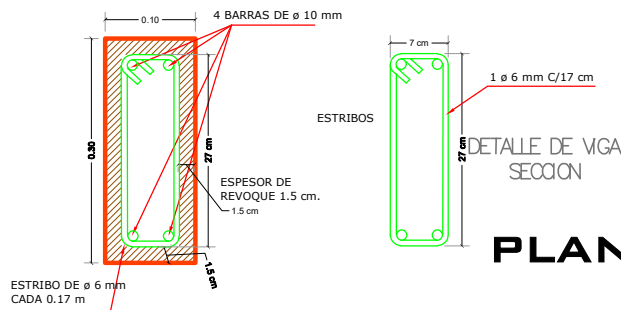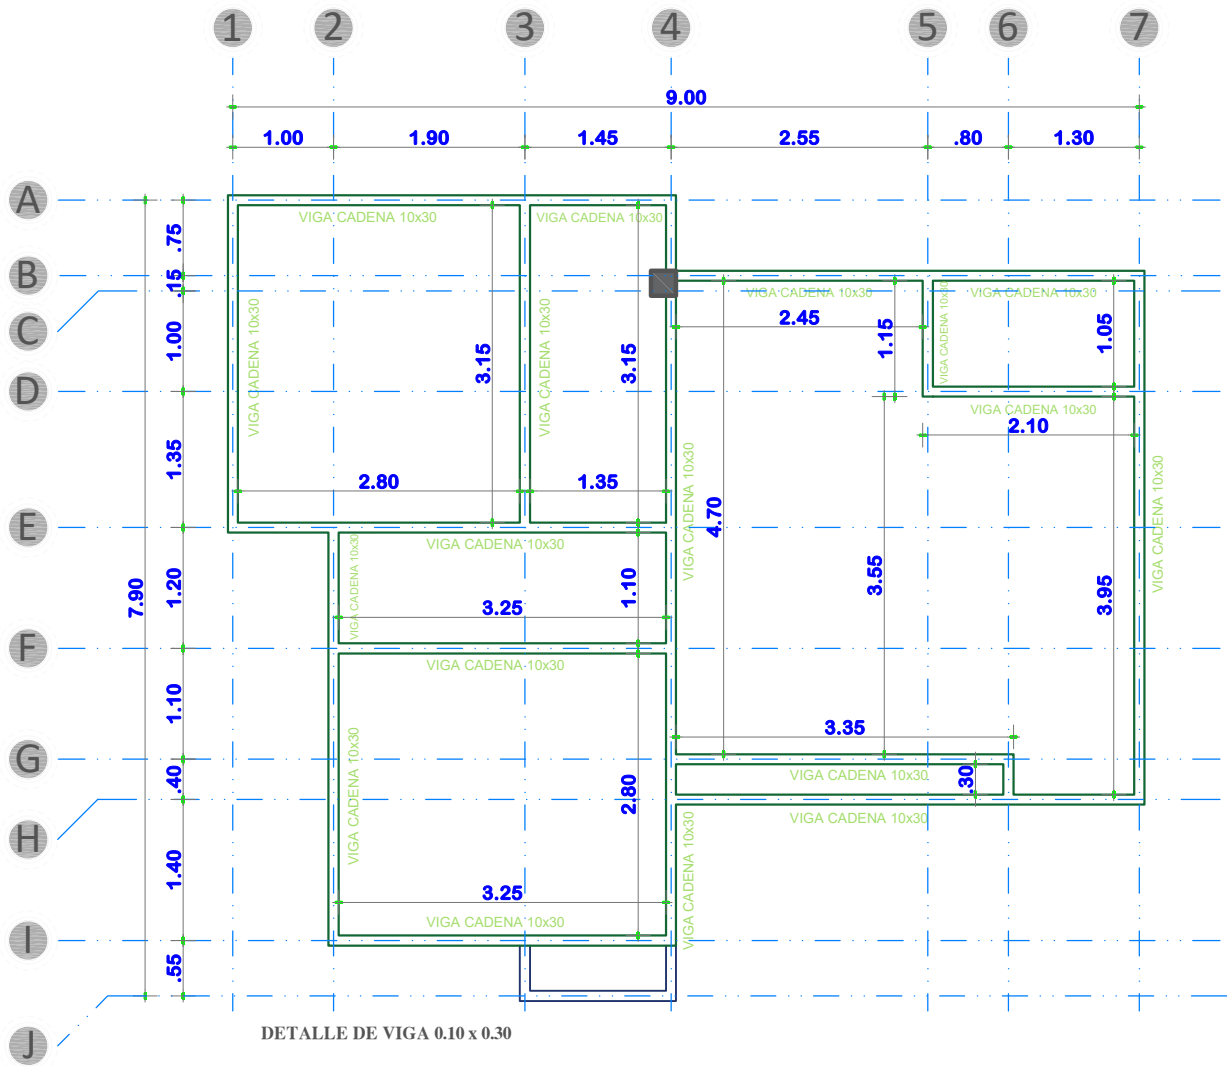

PLANTA DE VIGA DE H°A°
ESCALA: 1:75



AGENCIA ESTATAL DE VIVIENDA - POTOSI
PROYECTO: PROYECTO DE VIVIENDA CUALITATIVA EN EL MUNICIPIO DE CARIPUYO -FASE(X) 2025- POTOSI
MUNICIPIO: CARIPUYO
PROVINCIA: ALONSO DE IBAÑEZ
DEPARTAMENTO: POTOSI

DISEÑO ARQUITECTÓNICO:


REVISADO Y APROBADO:

FECHA: ABRIL/2025
SUPERFICIE: 54.55 M2
LAMINA: 06/16

MODULO 1: RENOVACION TIPO 2

PLANO DE ESTRUCTURA MADERAMEN

ESCALA: 1:75

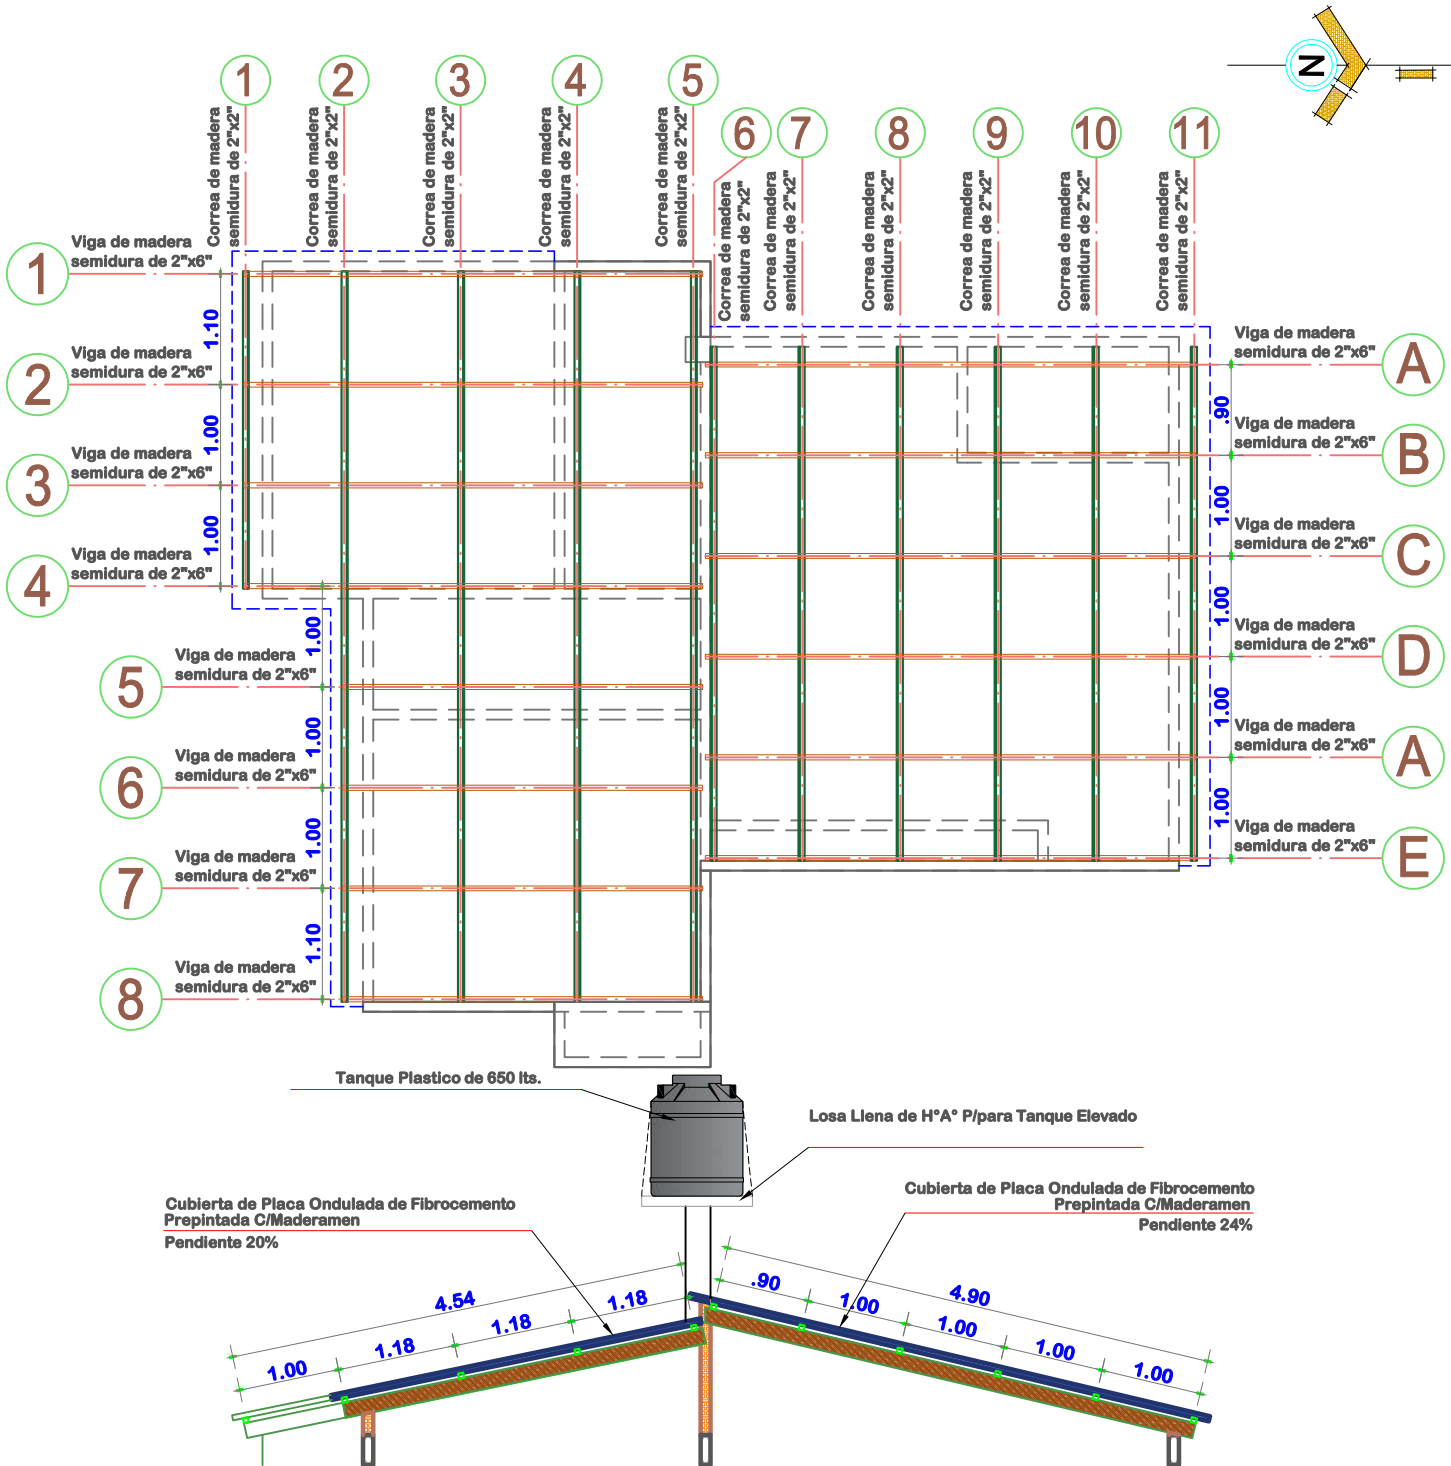


AGENCIA ESTATAL DE VIVIENDA - POTSI
PROYECTO: PROYECTO DE VIVIENDA CUALITATIVA EN EL MUNICIPIO DE CARIPUYO -FASE(X) 2025- POTSI
MUNICIPIO: CARIPUYO
PROVINCIA: ALONSO DE IBAÑEZ
DEPARTAMENTO: POTSI

DISEÑO ARQUITECTÓNICO:

REVISADO Y APROBADO:

FECHA: ABRIL/2025
SUPERFICIE: 54.55 M2
LAMINA: 07/16

MODULO 1: RENOVACION TIPO 2

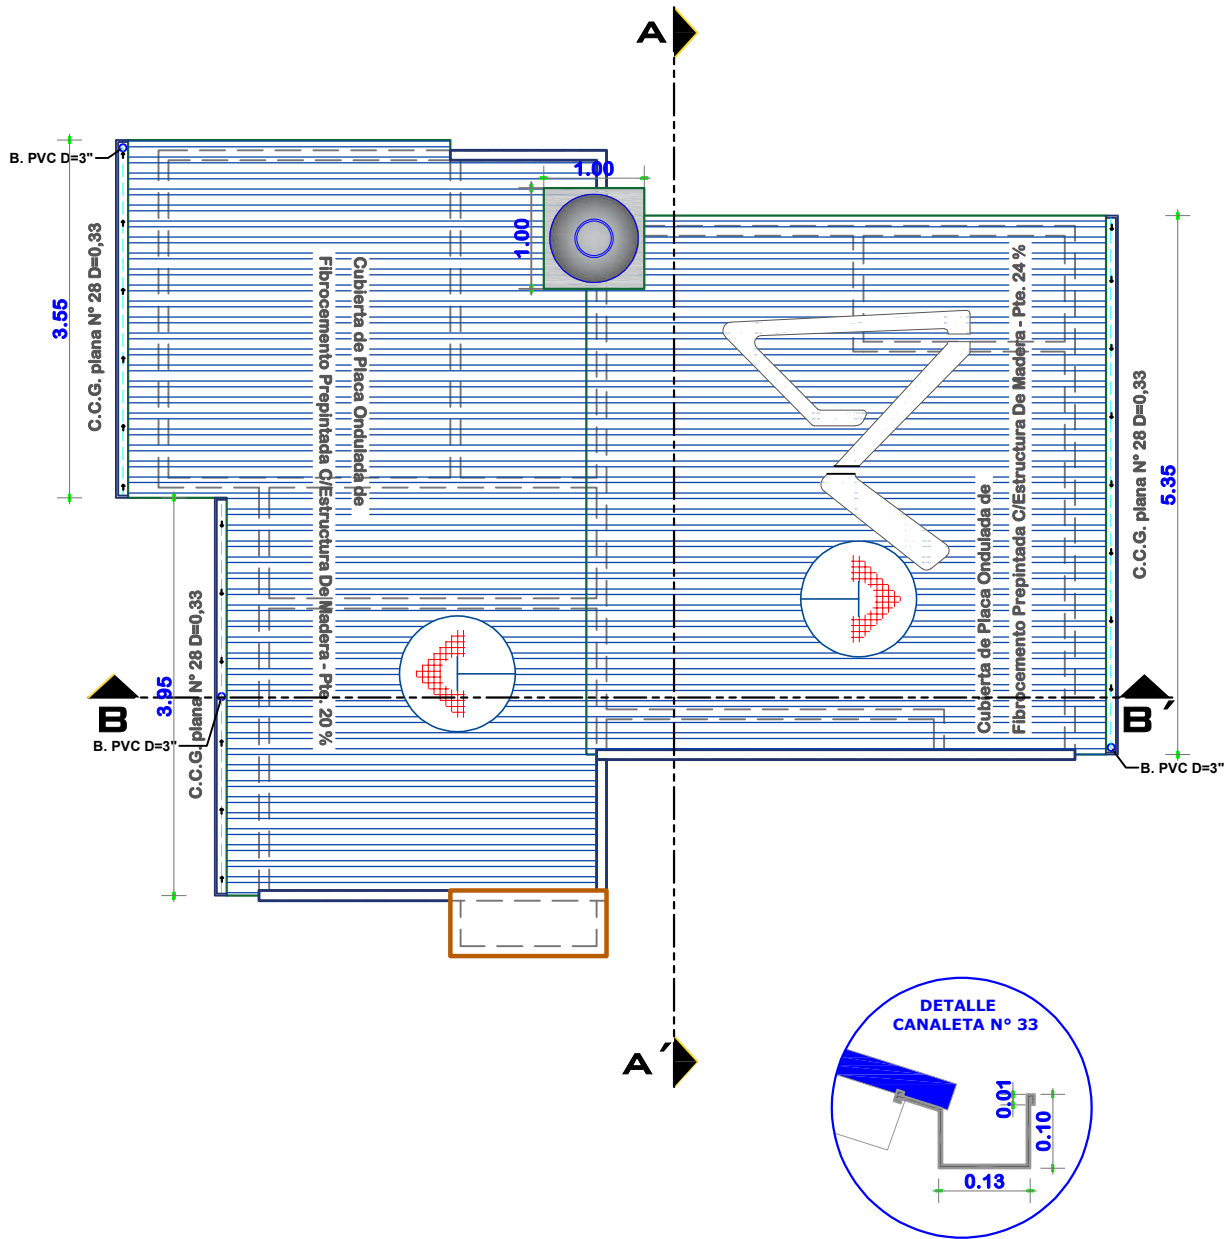

PLANTA DE CUBIERTAS
ESCALA: 1:75



AGENCIA ESTATAL DE VIVIENDA - POTOSI

PROYECTO:
PROYECTO DE VIVIENDA CUALITATIVA EN EL MUNICIPIO DE
CARIPUYO -FASE(X) 2025- POTOSI

MUNICIPIO:
CARIPUYO

PROVINCIA:
ALONSO DE IBAÑEZ

DEPARTAMENTO:
POTOSI

DISEÑO ARQUITECTÓNICO:


REVISADO Y APROBADO:

FECHA:
ABRIL/2025


SUPERFICIE:
54.55 M2

LAMINA:
08/16

MODULO 1: RENOVACION TIPO 2

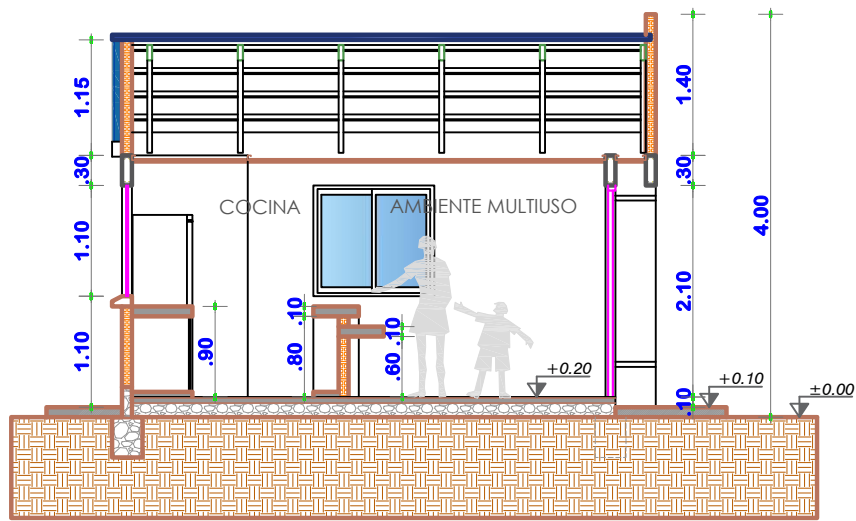

CORTE A-A'
ESCALA: 1:75

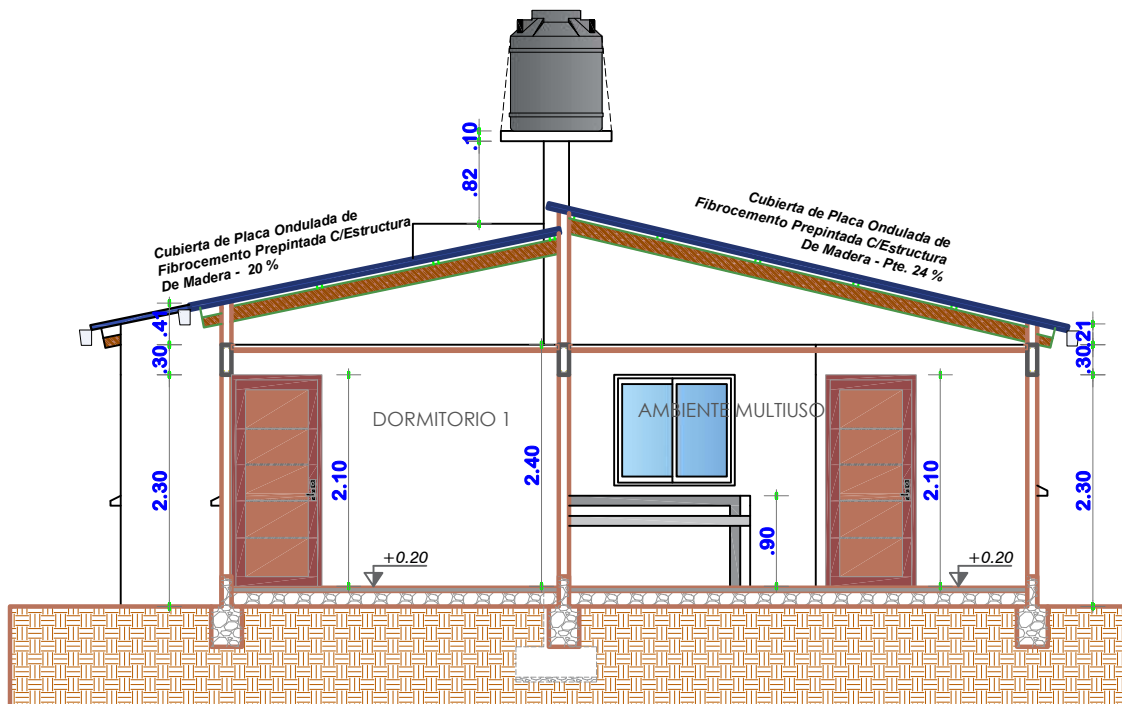

CORTE B-B'
ESCALA: 1:75



AGENCIA ESTATAL DE VIVIENDA - POTOSI

PROYECTO:
PROYECTO DE VIVIENDA CUALITATIVA EN EL MUNICIPIO DE
CARIPUYO -FASE(X) 2025- POTOSI

MUNICIPIO:
CARIPUYO

PROVINCIA:
ALONSO DE IBAÑEZ

DEPARTAMENTO:
POTOSI

DISEÑO ARQUITECTÓNICO:


REVISADO Y APROBADO:

FECHA:
ABRIL/2025

SUPERFICIE:
54.55 M2


LAMINA:
09/16

MODULO 1: RENOVACION TIPO 2

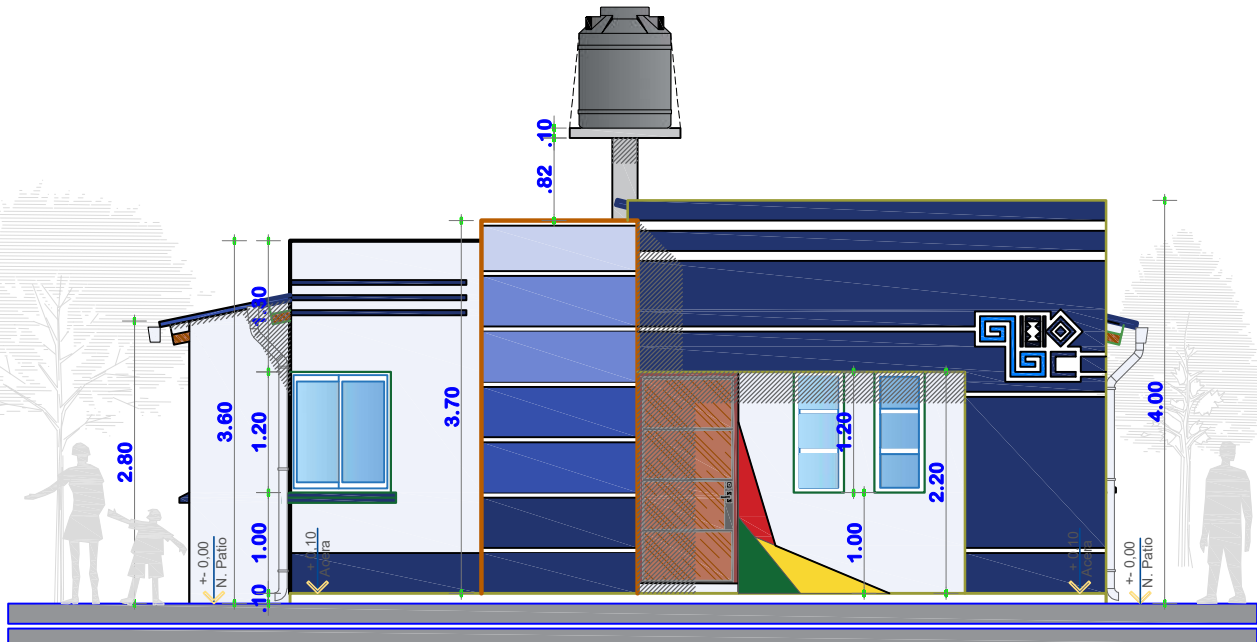

ELEVACION FRONTAL

ESCALA: 1:75

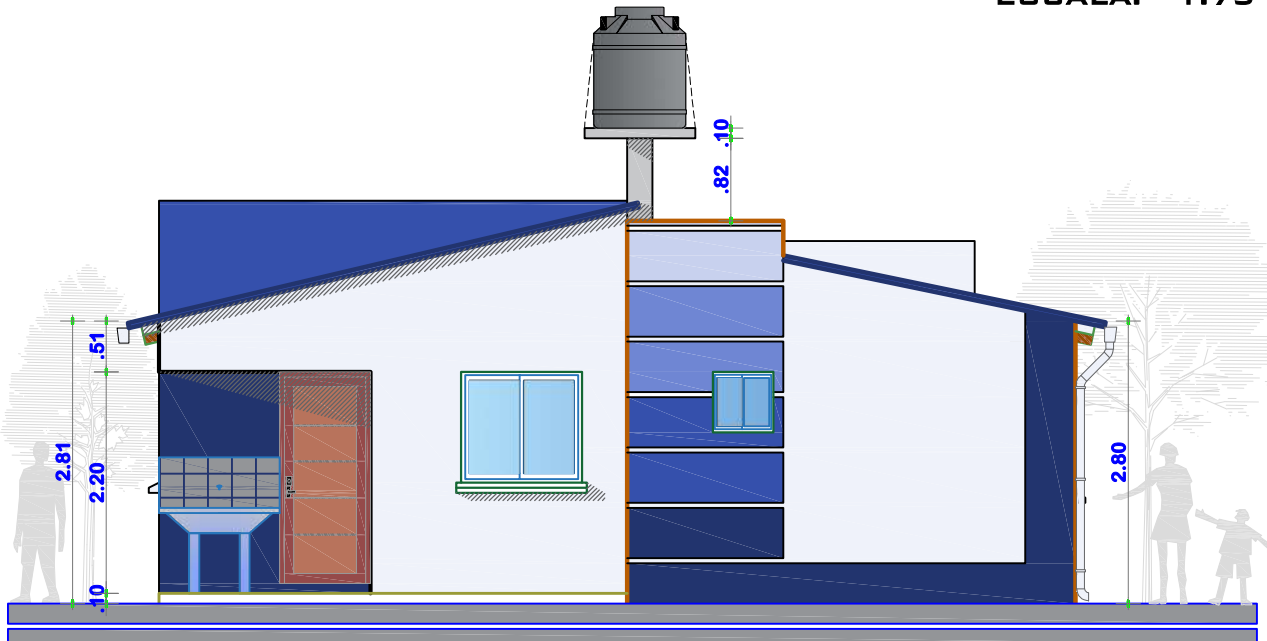

ELEVACION POSTERIOR

ESCALA: 1:75



AGENCIA ESTATAL DE VIVIENDA - POTOSI

PROYECTO:
PROYECTO DE VIVIENDA CUALITATIVA EN EL MUNICIPIO DE
CARIPUYO -FASE(X) 2025- POTOSI

MUNICIPIO: CARIPUYO

PROVINCIA:
ALONSO DE IBAÑEZ

DEPARTAMENTO: POTOSI

DISEÑO ARQUITECTÓNICO:

REVISADO Y APROBADO:

FECHA:
ABRIL/2025

SUPERFICIE:
54.55 M2

LAMINA:

10/16

MODULO 1: RENOVACION TIPO 2



ELEVACION LATERAL DERECHO

ESCALA: 1:75



ELEVACION LATERAL IZQUIERDO

ESCALA: 1:75



AGENCIA ESTATAL DE VIVIENDA - POTOSI

PROYECTO:
PROYECTO DE VIVIENDA CUALITATIVA EN EL MUNICIPIO DE
CARIPUYO -FASE(X) 2025- POTOSI

MUNICIPIO:
CARIPUYO

PROVINCIA:
ALONSO DE IBAÑEZ

DEPARTAMENTO:
POTOSI

DISEÑO ARQUITECTÓNICO:



REVISADO Y APROBADO:

FECHA:
ABRIL/2025

SUPERFICIE:
54.55 M2

LAMINA:
11/16

MODULO 1: RENOVACION TIPO 2

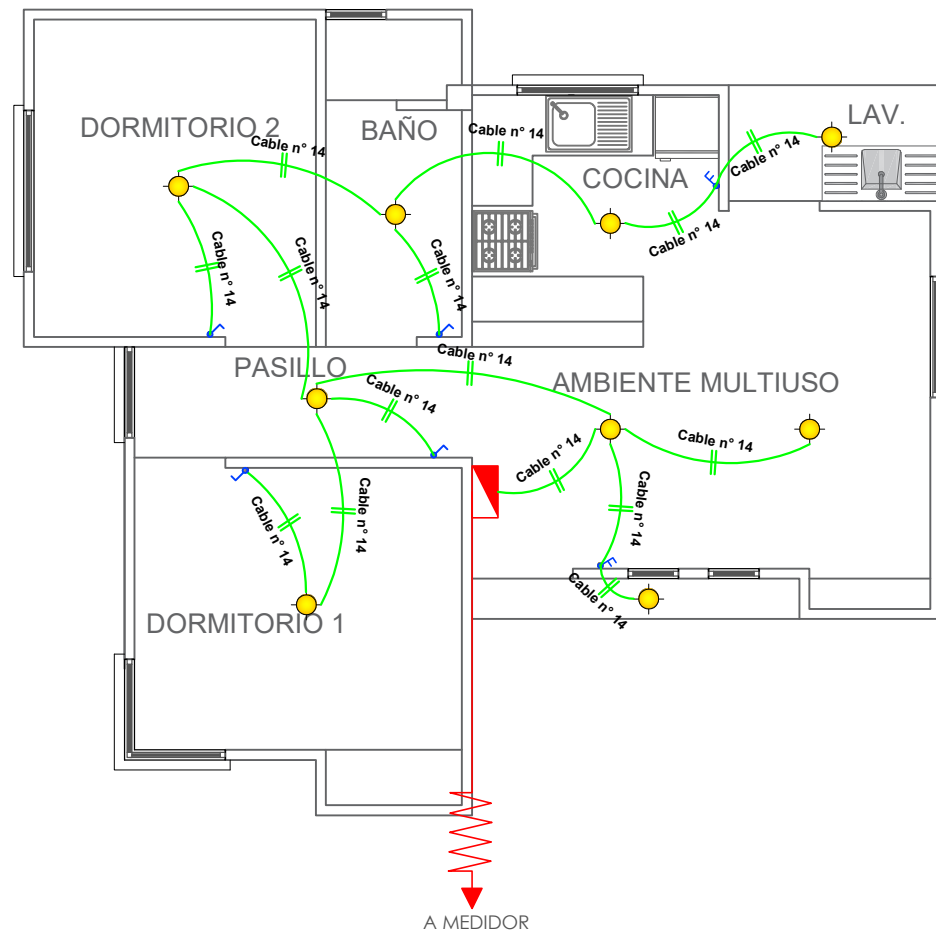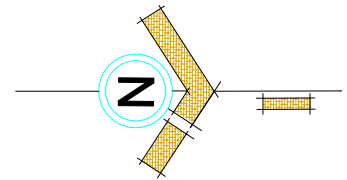

SIMBOLOGIA		
	TDS	TABLERO DE DISTRIBUCION SECUNDARIO
		CIRCUITO DE ILUMINACION
		PUNTO DE ILUMINACION
		INTERRUPTOR SIMPLE
		INTERRUPTOR DOBLE

INSTALACION ELECTRICA-ILUMINACION

ESCALA: 1:75



AGENCIA ESTATAL DE VIVIENDA - POTOSI

PROYECTO: PROYECTO DE VIVIENDA CUALITATIVA EN EL MUNICIPIO DE CARIPUYO -FASE(X) 2025- POTOSI

MUNICIPIO: CARIPUYO

PROVINCIA: ALONSO DE IBAÑEZ

DEPARTAMENTO: POTOSI

DISEÑO ARQUITECTÓNICO:

REVISADO Y APROBADO:

FECHA: ABRIL/2025

SUPERFICIE: 54.55 M2

LAMINA:

12/16

MODULO 1: RENOVACION TIPO 2



SIMBOLOGIA		
	TDS	TABLERO DE DISTRIBUCION SECUNDARIO
		CIRCUITO DE TOMA CORRIENTES
		CIRCUITO DE TOMA FUERZA
		TOMA CORRIENTE DOBLE
		TOMA CORRIENTE SHUKO
		TOMA FUERZA

INSTALACION ELECTRICA-TOMACORRIENTE

ESCALA: 1:75



AGENCIA ESTATAL DE VIVIENDA - POTOSI

PROYECTO:
PROYECTO DE VIVIENDA CUALITATIVA EN EL MUNICIPIO DE
CARIPUYO -FASE(X) 2025- POTOSI

MUNICIPIO: CARIPUYO

PROVINCIA:
ALONSO DE IBAÑEZ

DEPARTAMENTO: POTOSI

DISEÑO ARQUITECTÓNICO:



REVISADO Y APROBADO:

FECHA:
ABRIL/2025

SUPERFICIE:
54.55 M2

LAMINA:
13/16

MODULO 1: RENOVACION TIPO 2

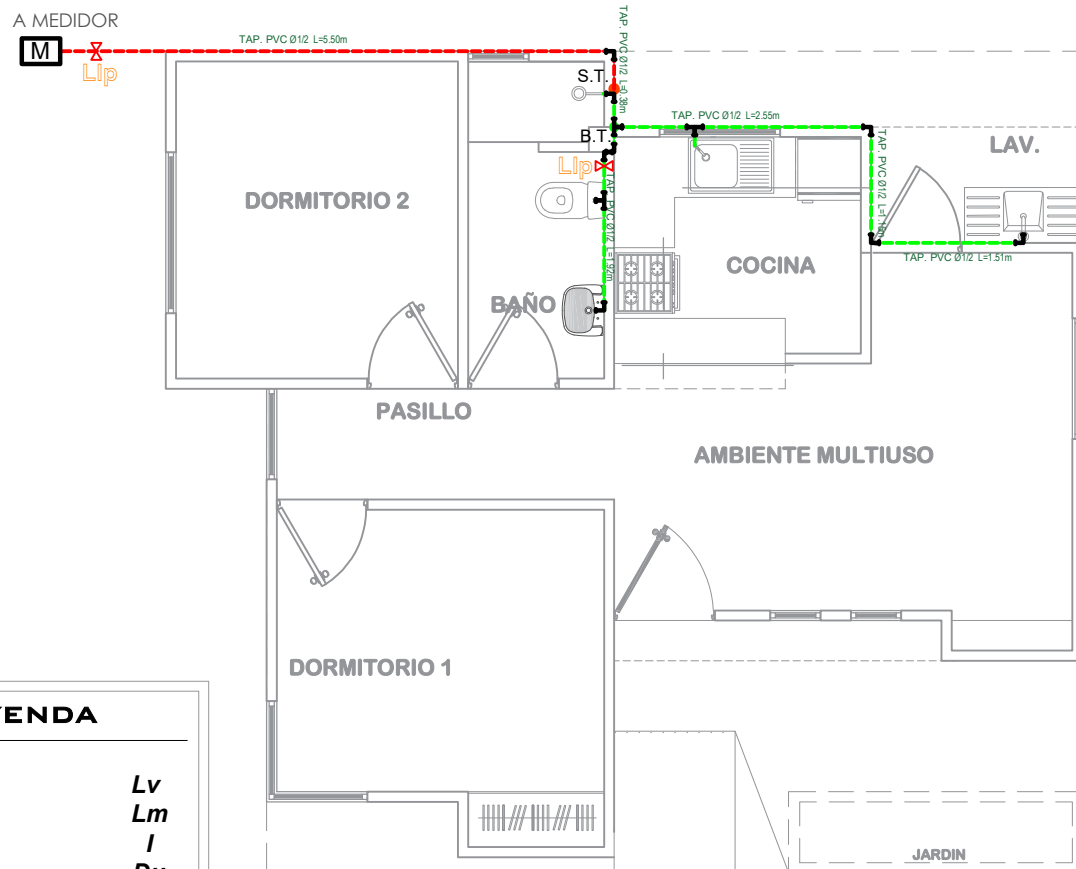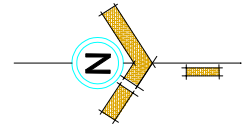

LEYENDA

Lavanderia	Lv
Lavamanos	Lm
Inodoro	I
Ducha	Du
Lavaplatos	Lp
Tanque plastico de agua	Tq

SIMBOLOGÍA

	Ducha
	Union "T"
	Codo a 90°
	Medidor
	Llave de Paso Ø 1/2"
	Bajante TAP PVC Ø 1/2"
	Montante TAV PVC Ø 1/2"

INSTALACION AGUA POTABLE ESCALA: 1:75



AGENCIA ESTATAL DE VIVIENDA - POTOSI

PROYECTO:
PROYECTO DE VIVIENDA CUALITATIVA EN EL MUNICIPIO DE
CARIPUYO -FASE(X) 2025- POTOSI

MUNICIPIO: CARIPUYO

PROVINCIA:
ALONSO DE IBAÑEZ

DEPARTAMENTO: POTOSI

DISEÑO ARQUITECTÓNICO:

REVISADO Y APROBADO:


FECHA:
ABRIL/2025

SUPERFICIE:
54.55 M2

LAMINA:

14/16

MODULO 1: RENOVACION TIPO 2

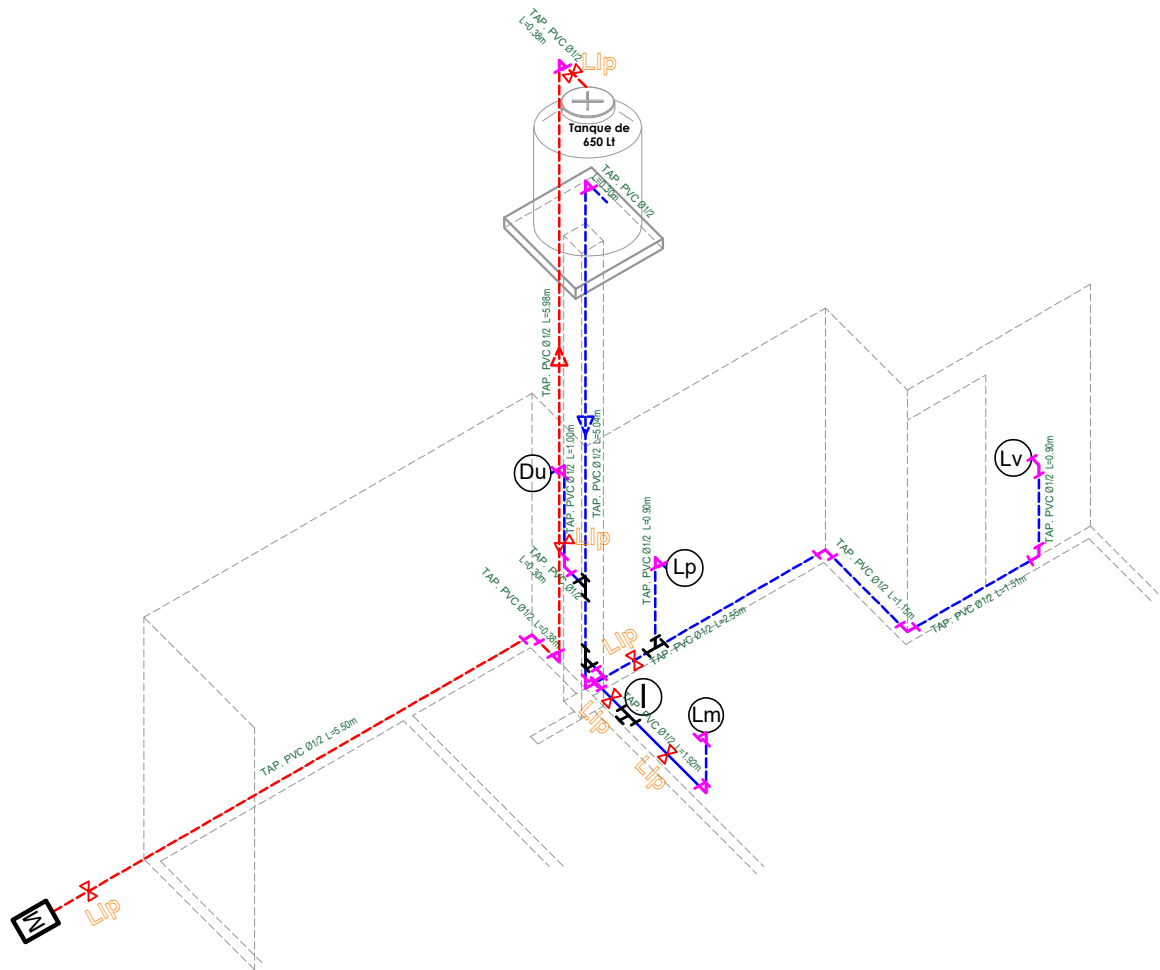

REFERENCIAS:

- Tubería de Agua Potable (TAP)
- Tubería de Agua Potable (TAP)
- Tubería de Agua Caliente (TAP)
- Ducha **Du**
- Inodoro **I.**
- Lavandería **Lv.**
- Lavamanos **Lm.**
- Lavaplatos **Lp.**
- Tanque plástico de agua **Tq**

SIMBOLOGÍA

- Ducha
- Union "T"
- Codo a 90°
- Válvula de Paso

ISOMETRIA INSTALACION DE AGUA POTABLE ESCALA: 1:75



AGENCIA ESTATAL DE VIVIENDA - POTOSI

PROYECTO:
PROYECTO DE VIVIENDA CUALITATIVA EN EL MUNICIPIO DE
CARIPUYO -FASE(X) 2025- POTOSI

MUNICIPIO: CARIPUYO

PROVINCIA:
ALONSO DE IBAÑEZ

DEPARTAMENTO: POTOSI

DISEÑO ARQUITECTÓNICO:



REVISADO Y APROBADO:

FECHA:
ABRIL/2025

SUPERFICIE:
54.55 M2

LAMINA:
15/16

MODULO 1: RENOVACION TIPO 2

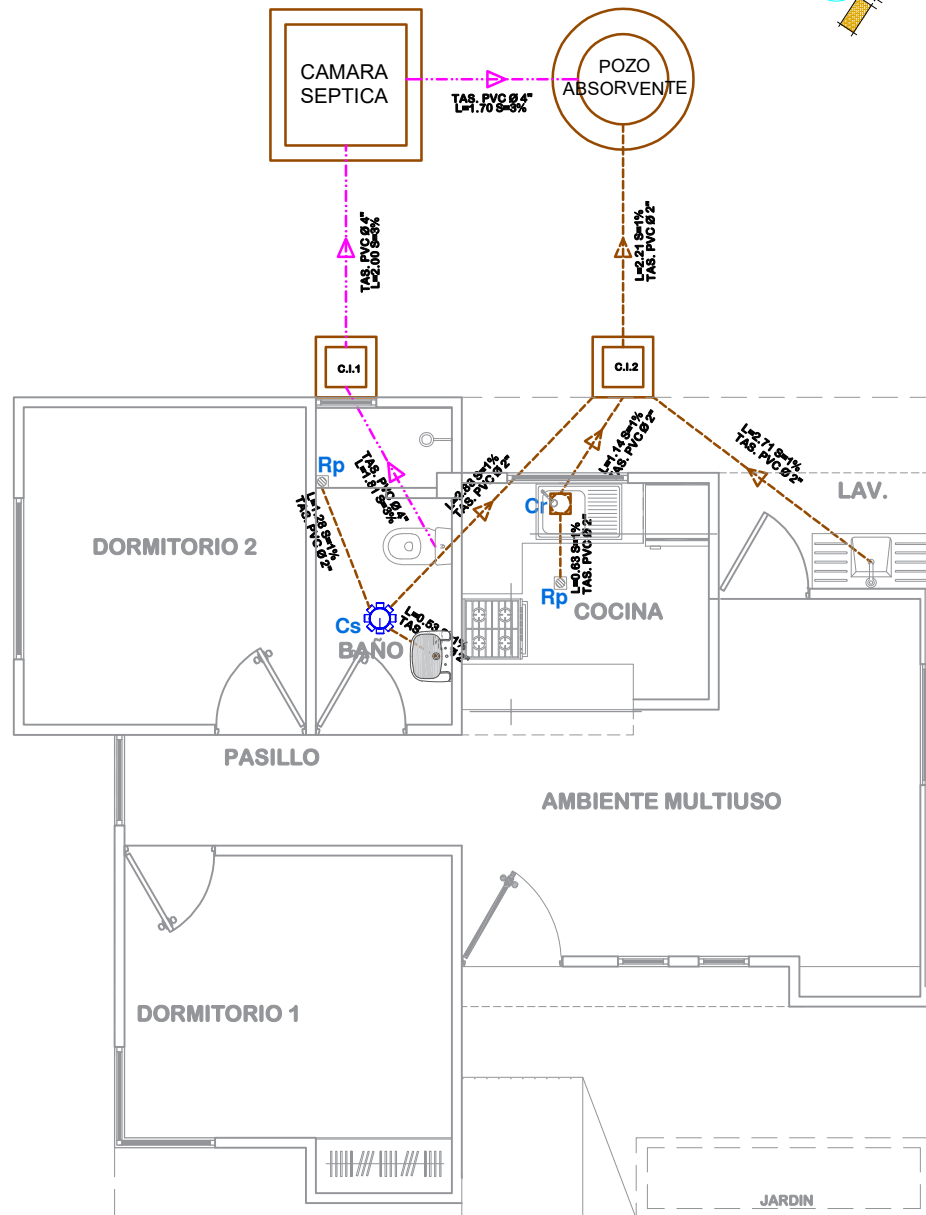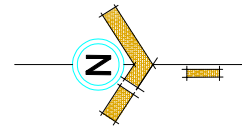

SIMBOLOGIA

	TUBERIA SANITARIA DE P.V.C. Ø 4"
	TUBERIA SANITARIA DE P.V.C. Ø 2"
	YEE DE P.V.C. 2"
	CODO DE P.V.C. 2"
	Cs. CAJA SIFONISADA
	C.I. CAMARA DE INSPECCION
	Cr. CAJA DE REGISTRO
	Rp. REJILLA DE PISO

INSTALACION SANITARIA ESCALA: 1:75



AGENCIA ESTATAL DE VIVIENDA - POTOSI

PROYECTO: PROYECTO DE VIVIENDA CUALITATIVA EN EL MUNICIPIO DE CARIPUYO -FASE(X) 2025- POTOSI

MUNICIPIO: CARIPUYO

PROVINCIA: ALONSO DE IBAÑEZ

DEPARTAMENTO: POTOSI

DISEÑO ARQUITECTÓNICO:

REVISADO Y APROBADO:


FECHA: ABRIL/2025

SUPERFICIE: 54.55 M2

LAMINA:

16/16

MODULO 1: DETALLES CONSTRUCTIVOS

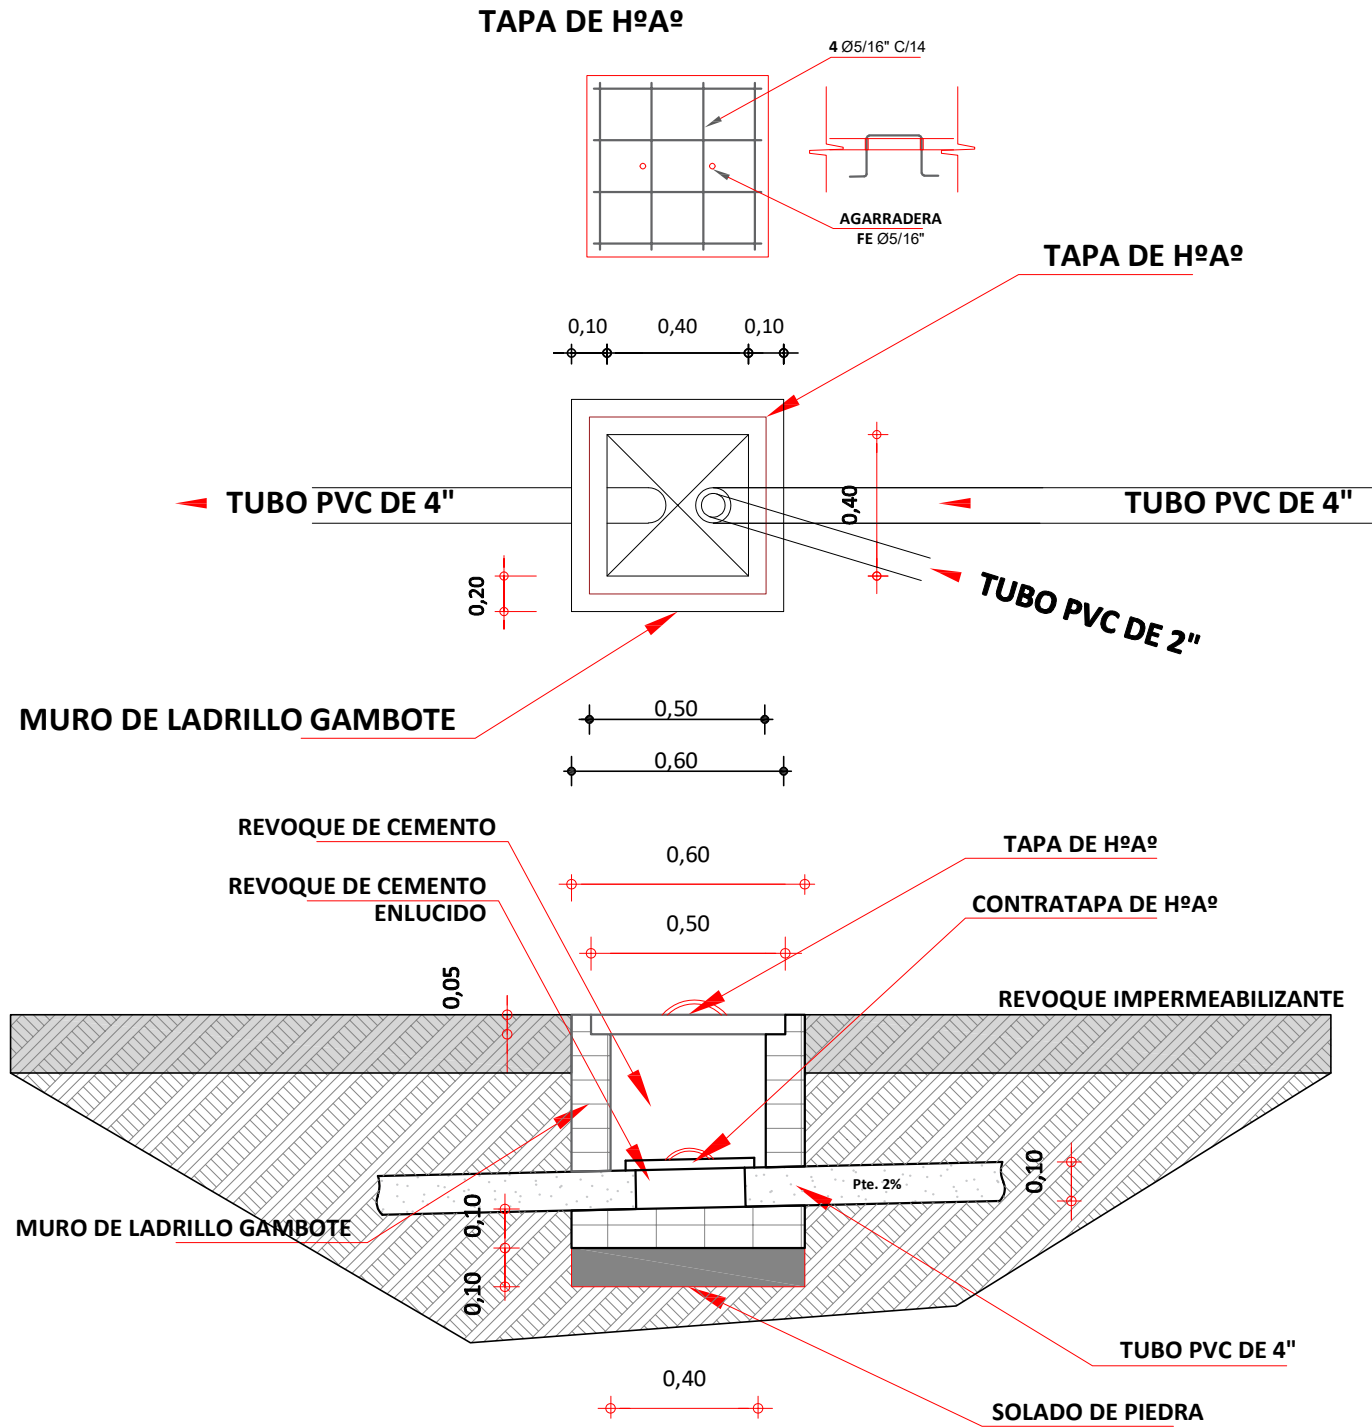

DETALLE DE CAMARA DE INSPECCION

ESCALA: 1:25



AGENCIA ESTATAL DE VIVIENDA - POTOSI

PROYECTO:
PROYECTO DE VIVIENDA CUALITATIVA EN EL MUNICIPIO DE
CARIPUYO -FASE(X) 2025- POTOSI

MUNICIPIO:
CARIPUYO

PROVINCIA:
ALONSO DE IBAÑEZ

DEPARTAMENTO:
POTOSI

DISEÑO ARQUITECTÓNICO:

REVISADO Y APROBADO:


FECHA:
ABRIL/2025

MODULO:
1

LAMINA:
01/11


MODULO 1: DETALLES CONSTRUCTIVOS

TAPA DE HºAº
POZO DE ABSORCION

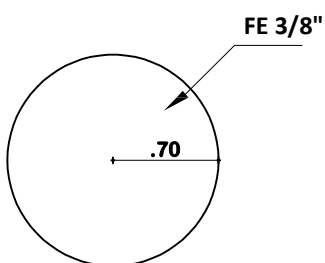




PLANTA

TAPA DE HºAº
CAMARA SEPTICA

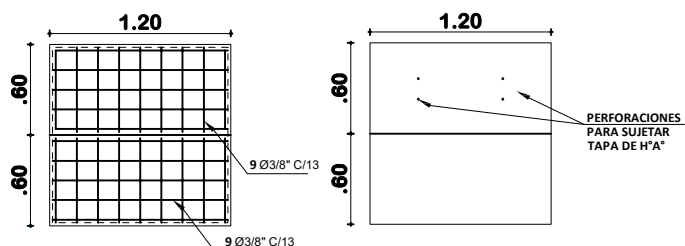

PLANTA

DETALLE CONSTRUCTIVOS
POZO DE ABSORCION Y CAMARA SEPTICA
ESCALA: 1:50

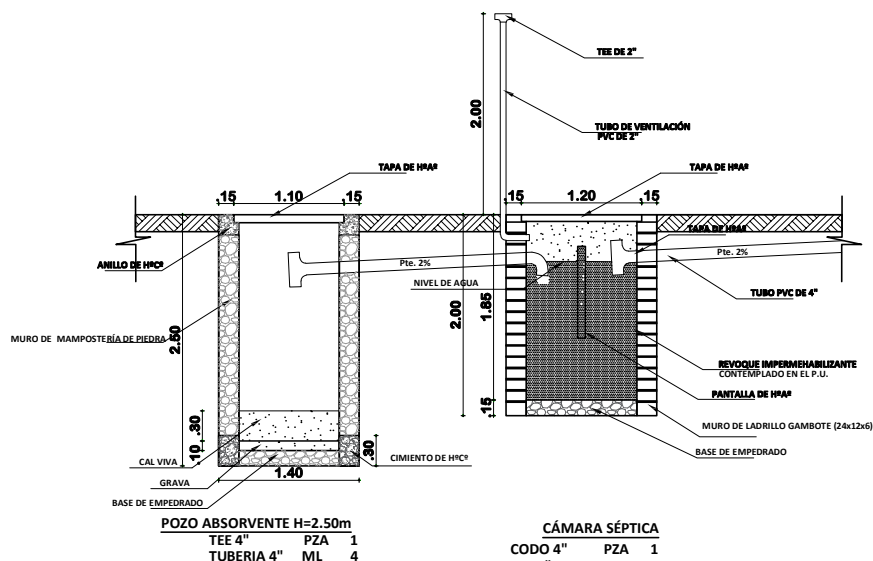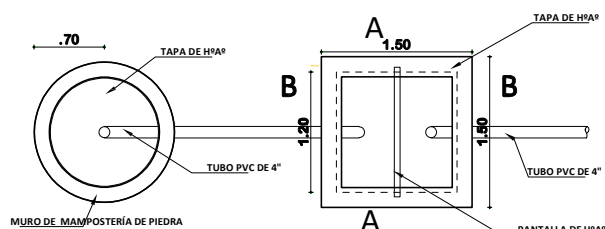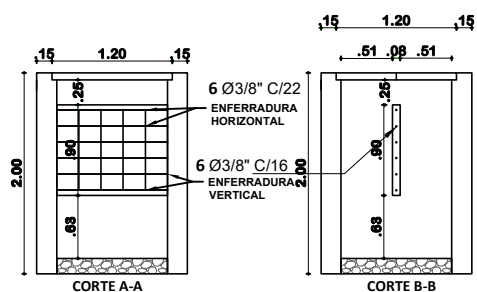

POZO ABSORVENTE H=2.50m
TEE 4" PZA 1
TUBERIA 4" ML 4

CÁMARA SÉPTICA
CODO 4" PZA 1
TEE 4" PZA 1
TUBERIA 4" ML 4

PLANO INSTALACION CAMARA Y POZO ABSORVENTE
ESCALA: 1:75



AGENCIA ESTATAL DE VIVIENDA - POTOSI

PROYECTO:
PROYECTO DE VIVIENDA CUALITATIVA EN EL MUNICIPIO DE
CARIPUYO -FASE(X) 2025- POTOSI

MUNICIPIO:
CARIPUYO

PROVINCIA:
ALONSO DE IBAÑEZ

DEPARTAMENTO:
POTOSI

DISEÑO ARQUITECTÓNICO:



REVISADO Y APROBADO:

FECHA:
ABRIL/2025

MODULO:
1

LAMINA:
02/11

MODULO 1: DETALLES CONSTRUCTIVOS

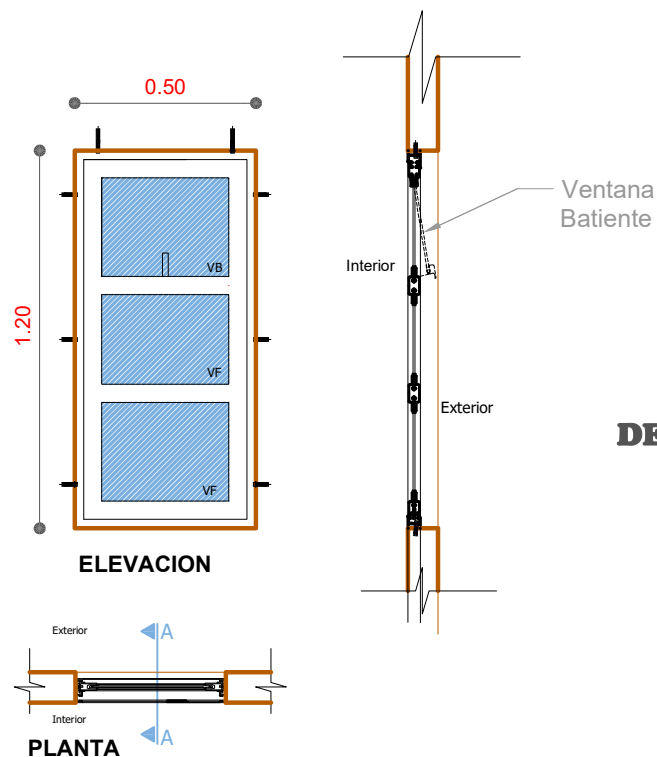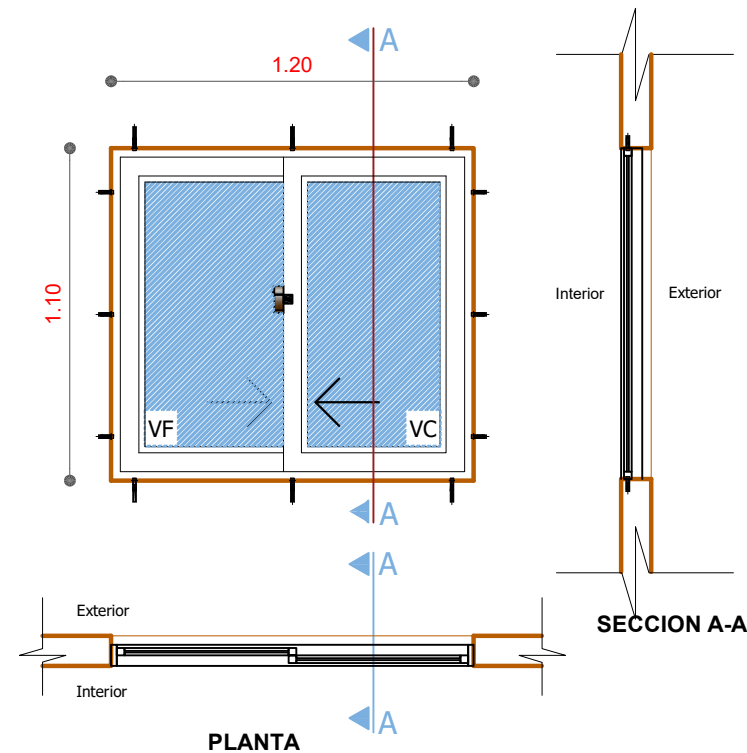

AGENCIA ESTATAL DE VIVIENDA - POTOSI

PROYECTO:
 PROYECTO DE VIVIENDA CUALITATIVA EN EL MUNICIPIO DE
 CARIPUYO -FASE(X) 2025- POTOSI

MUNICIPIO:
 CARIPUYO

PROVINCIA:
 ALONSO DE IBAÑEZ

DEPARTAMENTO:
 POTOSI

DISEÑO ARQUITECTÓNICO:





REVISADO Y APROBADO:

FECHA:
 ABRIL/2025




MODULO:
 1

LAMINA:
 03/11

MODULO 1: DETALLES CONSTRUCTIVOS

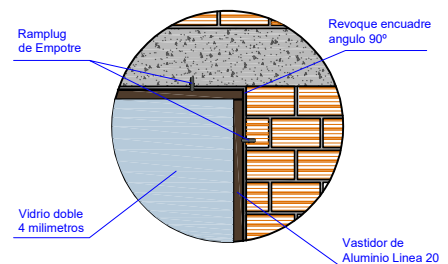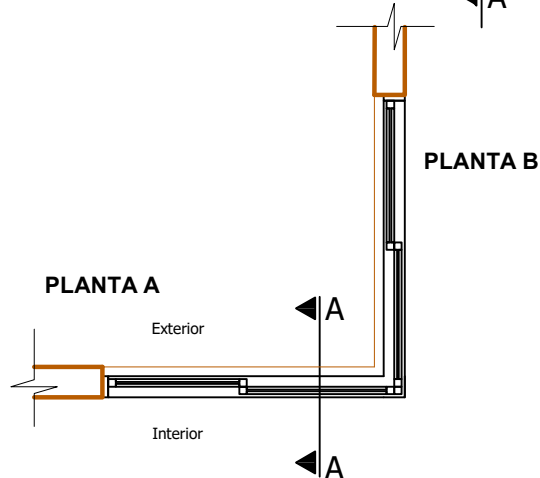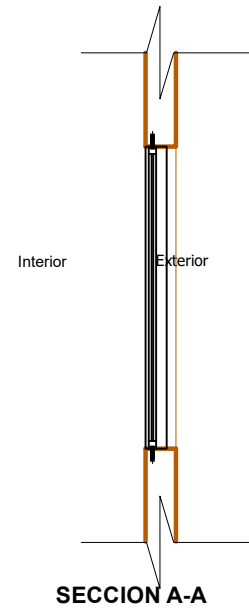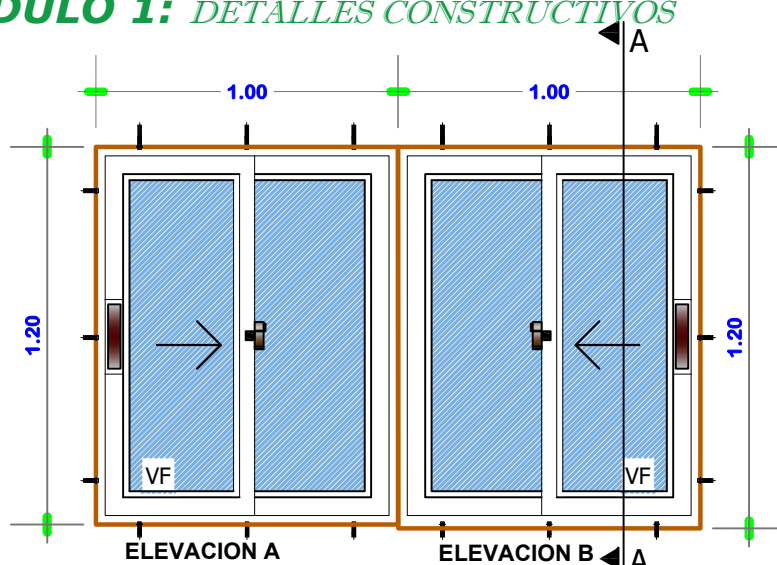

VENTANA TIPO 3 DETALLE VENTANA DE ALUMINIO 1.25 x 1.00 ESC.: 1:25

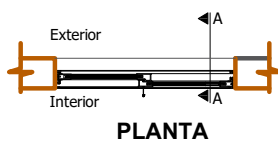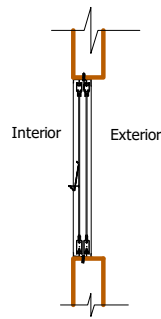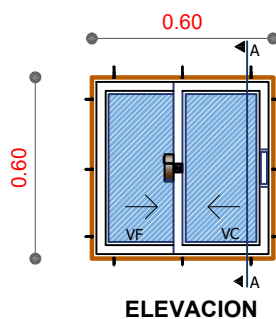

VENTANA TIPO 6 DETALLE VENTANA DE ALUMINIO 0.60 x 0.60 ESC.: 1:25



AGENCIA ESTATAL DE VIVIENDA - POTOSI

PROYECTO: PROYECTO DE VIVIENDA CUALITATIVA EN EL MUNICIPIO DE CARIPUYO -FASE(X) 2025- POTOSI

MUNICIPIO: CARIPUYO

PROVINCIA: ALONSO DE IBAÑEZ

DEPARTAMENTO: POTOSI

DISEÑO ARQUITECTÓNICO:



REVISADO Y APROBADO:

FECHA: ABRIL/2025

MODULO: 1

LAMINA: 04/11

MODULO 1: DETALLES CONSTRUCTIVOS

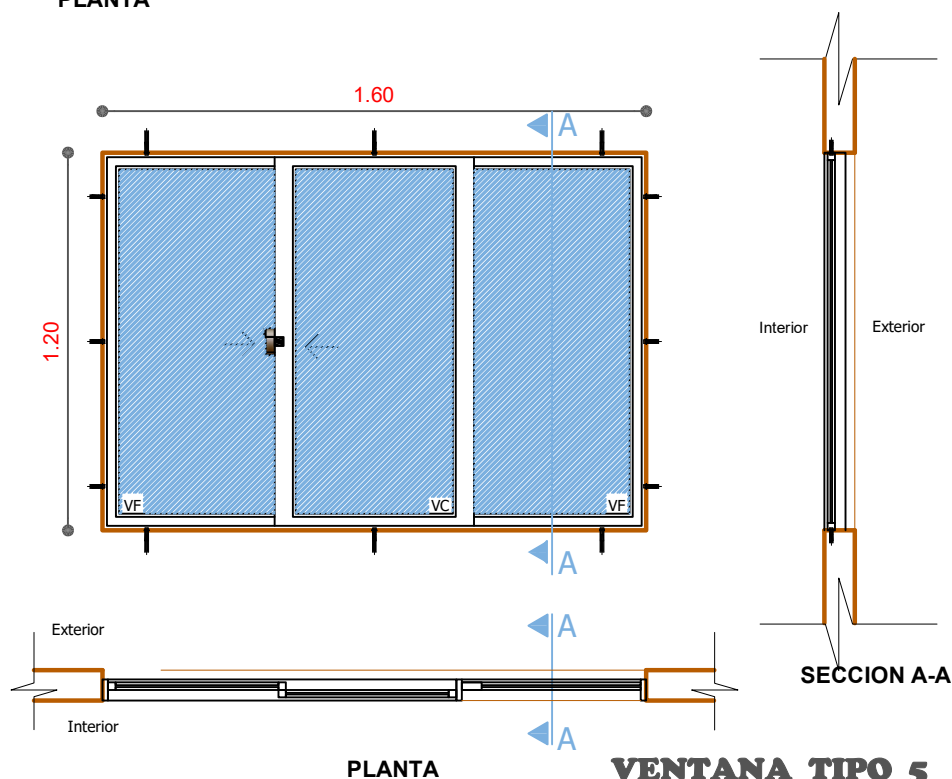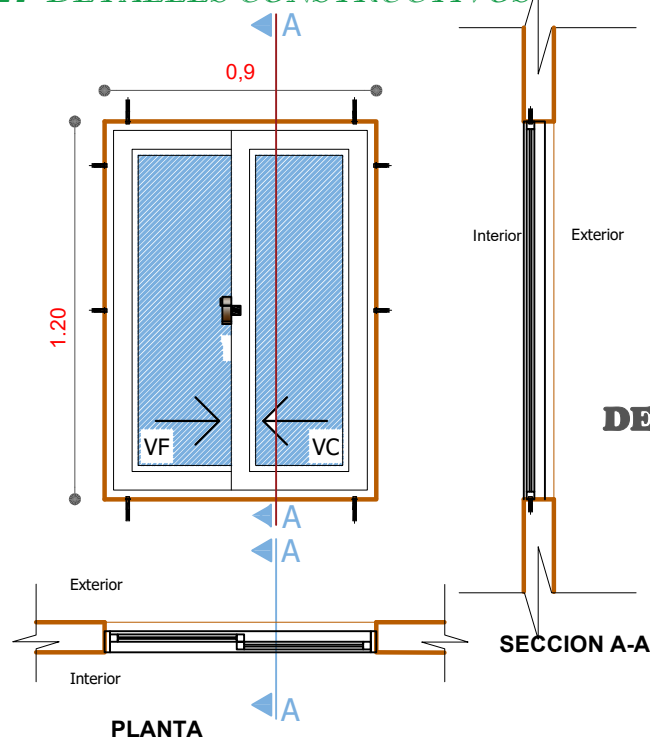

AGENCIA ESTATAL DE VIVIENDA - POTOSI

PROYECTO:
PROYECTO DE VIVIENDA CUALITATIVA EN EL MUNICIPIO DE
CARIPUYO -FASE(X) 2025- POTOSI

MUNICIPIO:
CARIPUYO

PROVINCIA:
ALONSO DE IBAÑEZ

DEPARTAMENTO:
POTOSI

DISEÑO ARQUITECTÓNICO:

REVISADO Y APROBADO:


FECHA:
ABRIL/2025

MODULO:
1

LAMINA:

05/11

MODULO 1: DETALLES CONSTRUCTIVOS

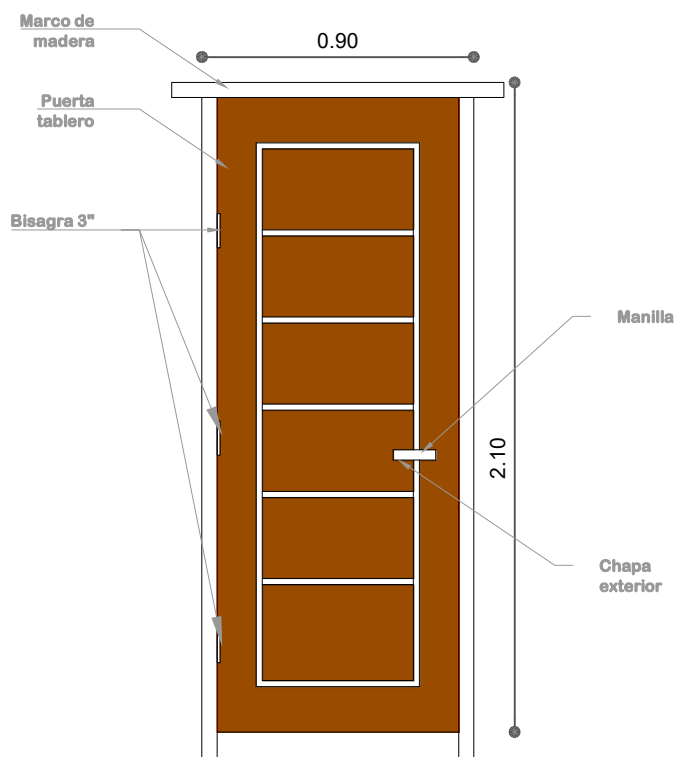

Nota: El material de madera, debera ser pintada y barnizada 3 veces (3 manos)

VISTAS DE PUERTA MIXTA EXTERIOR



Nota: El material de madera y metal, debera ser pintada y barnizada 3 veces (3 manos)



AGENCIA ESTATAL DE VIVIENDA - POTOSI

PROYECTO: PROYECTO DE VIVIENDA CUALITATIVA EN EL MUNICIPIO DE CARIPUYO -FASE(X) 2025- POTOSI

MUNICIPIO: CARIPUYO

PROVINCIA: ALONSO DE IBAÑEZ

DEPARTAMENTO: POTOSI

DISEÑO ARQUITECTÓNICO:


REVISADO Y APROBADO:

FECHA: ABRIL/2025

MODULO: 1

LAMINA: 06/11

MODULO 1: DETALLES CONSTRUCTIVOS

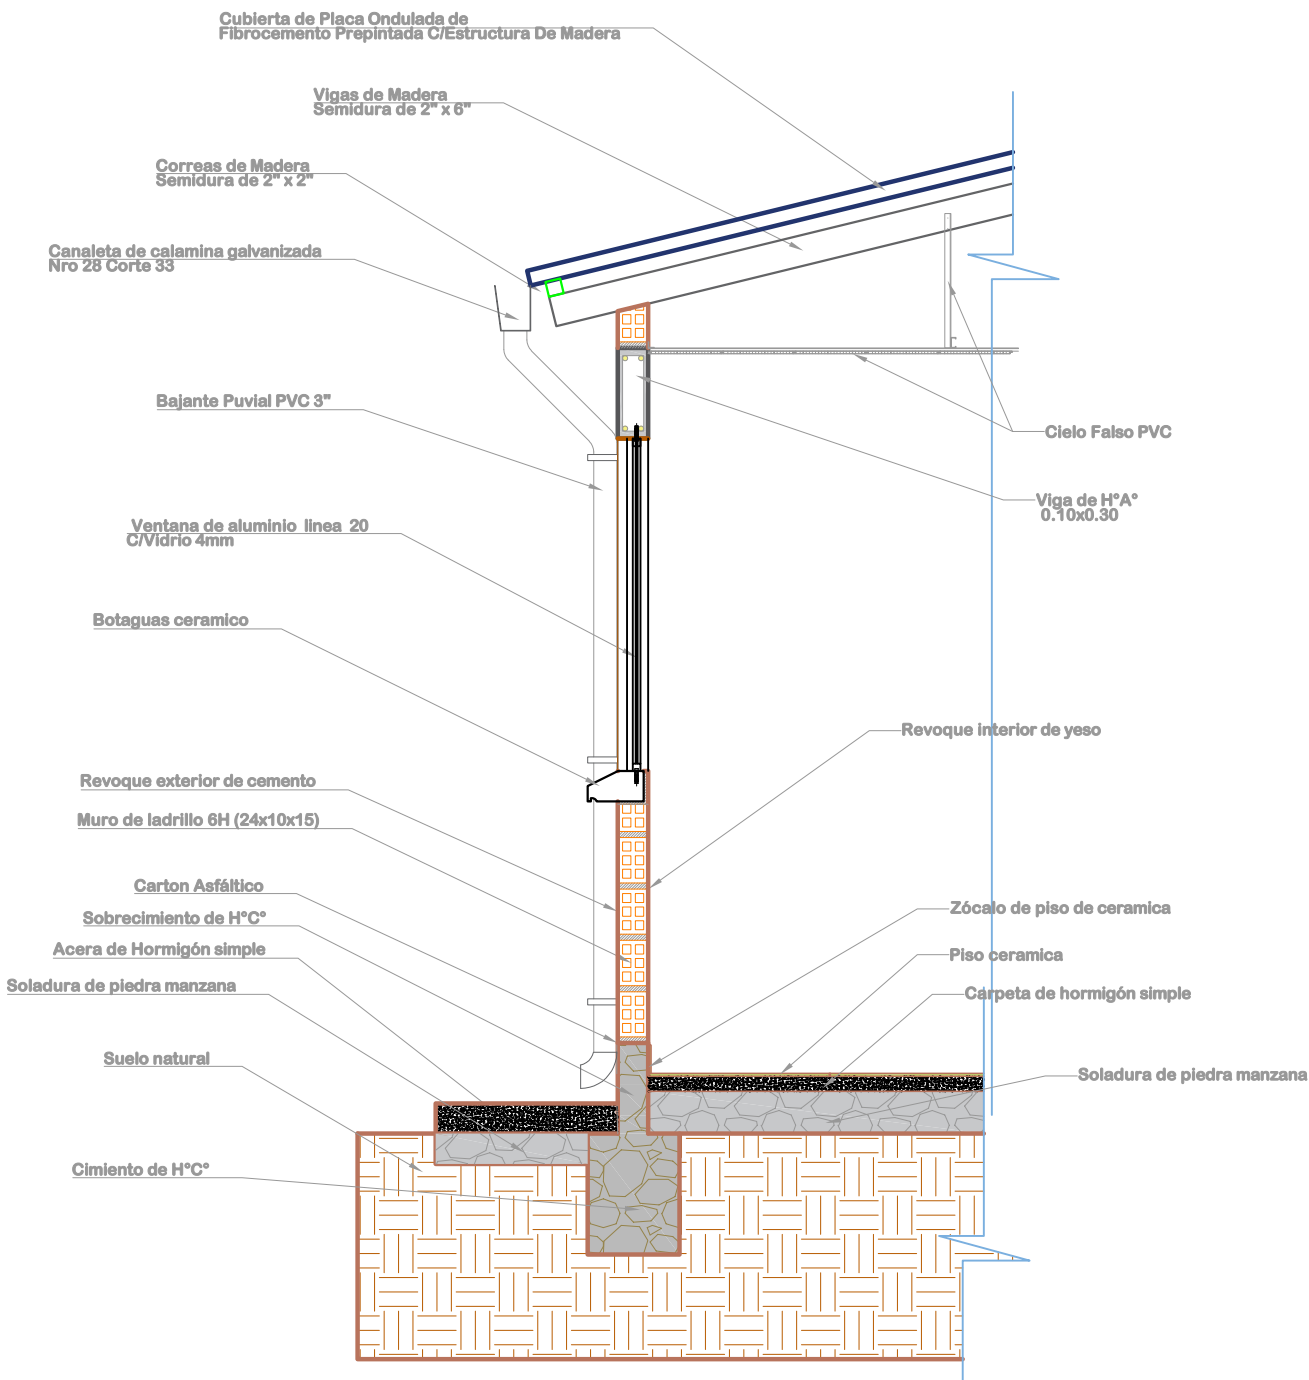

DETALLE CORTE DE BORDE
ESC: 1:25



AGENCIA ESTATAL DE VIVIENDA - POTOSI

PROYECTO:
PROYECTO DE VIVIENDA CUALITATIVA EN EL MUNICIPIO DE
CARIPUYO -FASE(X) 2025- POTOSI

MUNICIPIO:
CARIPUYO

PROVINCIA:
ALONSO DE IBAÑEZ

DEPARTAMENTO:
POTOSI

DISEÑO ARQUITECTÓNICO:


REVISADO Y APROBADO:

FECHA:
ABRIL/2025

MODULO:
1

LAMINA:
07/11

MODULO 1: DETALLES CONSTRUCTIVOS

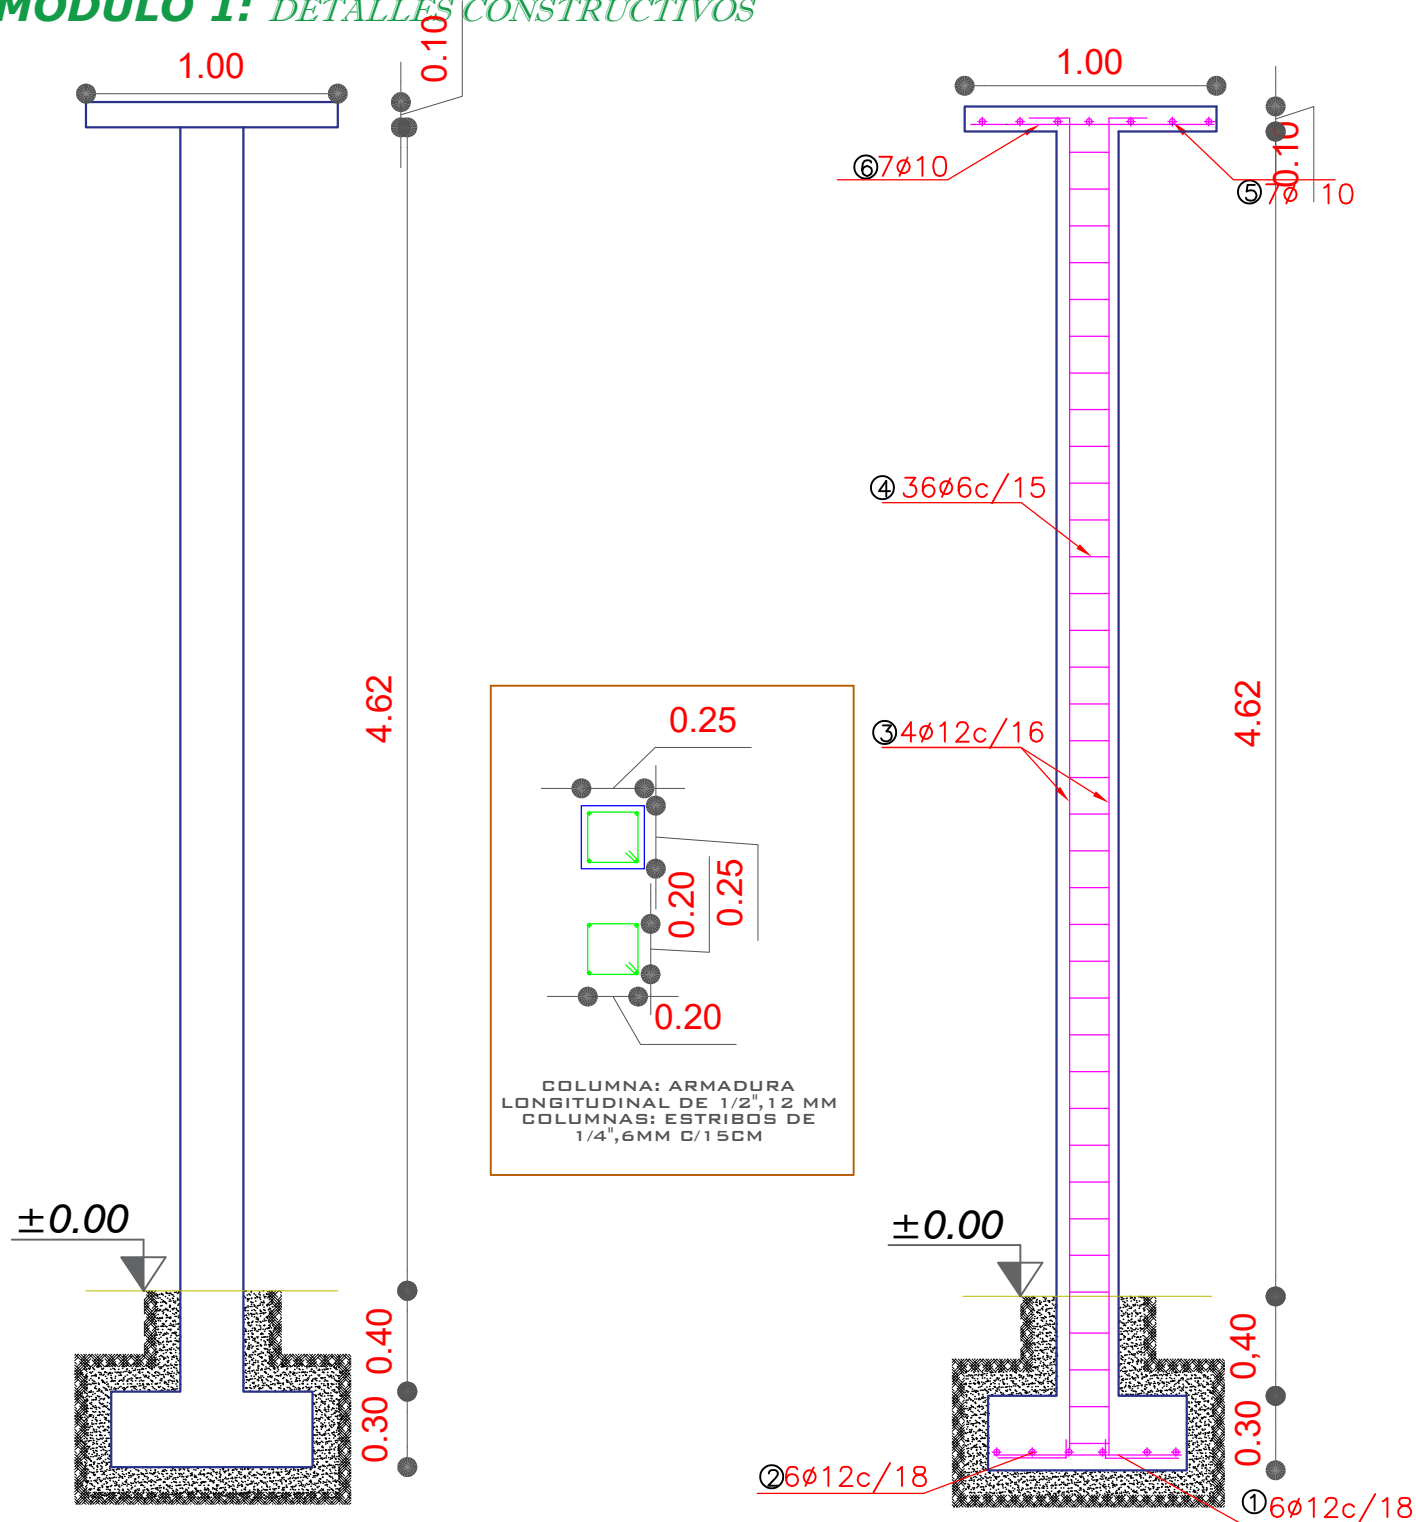

DETALLE DE ARMADURA DE COLUMNA
ESCALA: 1:30



AGENCIA ESTATAL DE VIVIENDA - POTOSI

PROYECTO:
PROYECTO DE VIVIENDA CUALITATIVA EN EL MUNICIPIO DE
CARIPUYO -FASE(X) 2025- POTOSI

MUNICIPIO:
CARIPUYO

PROVINCIA:
ALONSO DE IBAÑEZ

DEPARTAMENTO:
POTOSI

DISEÑO ARQUITECTÓNICO:


REVISADO Y APROBADO:

FECHA:
ABRIL/2025

MODULO:
1

LAMINA:
08/11

MODULO 1: DETALLES CONSTRUCTIVOS

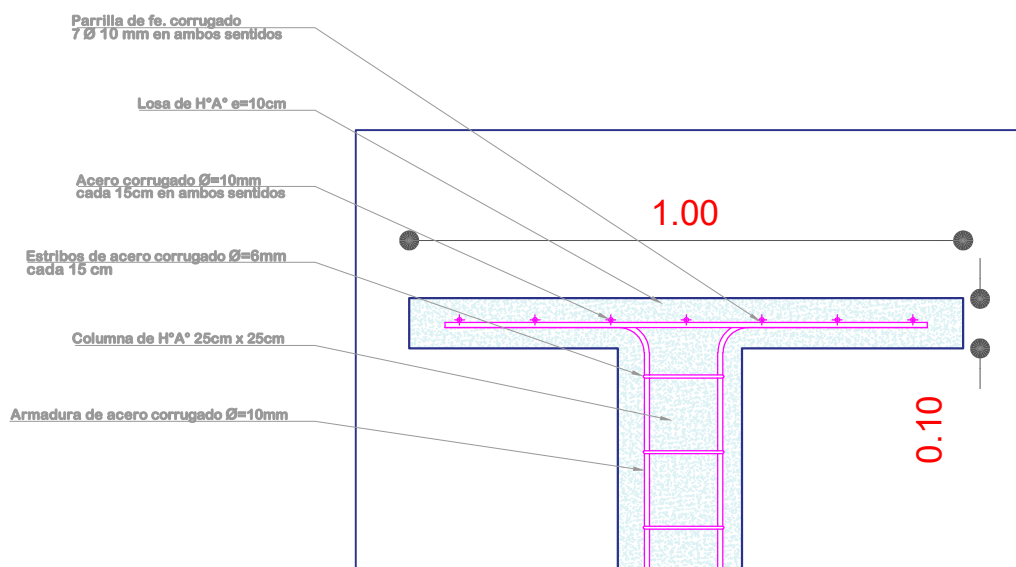

DETALLE DE LOSA PARA TANQUE ELEVADO

ESCALA: 1:15



AGENCIA ESTATAL DE VIVIENDA - POTOSI

PROYECTO:
PROYECTO DE VIVIENDA CUALITATIVA EN EL MUNICIPIO DE
CARIPUYO -FASE(X) 2025- POTOSI

MUNICIPIO:
CARIPUYO

PROVINCIA:
ALONSO DE IBAÑEZ

DEPARTAMENTO:
POTOSI

DISEÑO ARQUITECTÓNICO:


REVISADO Y APROBADO:

FECHA:
ABRIL/2025


MODULO: 1

LAMINA:
09/11

MODULO 1: DETALLES CONSTRUCTIVOS

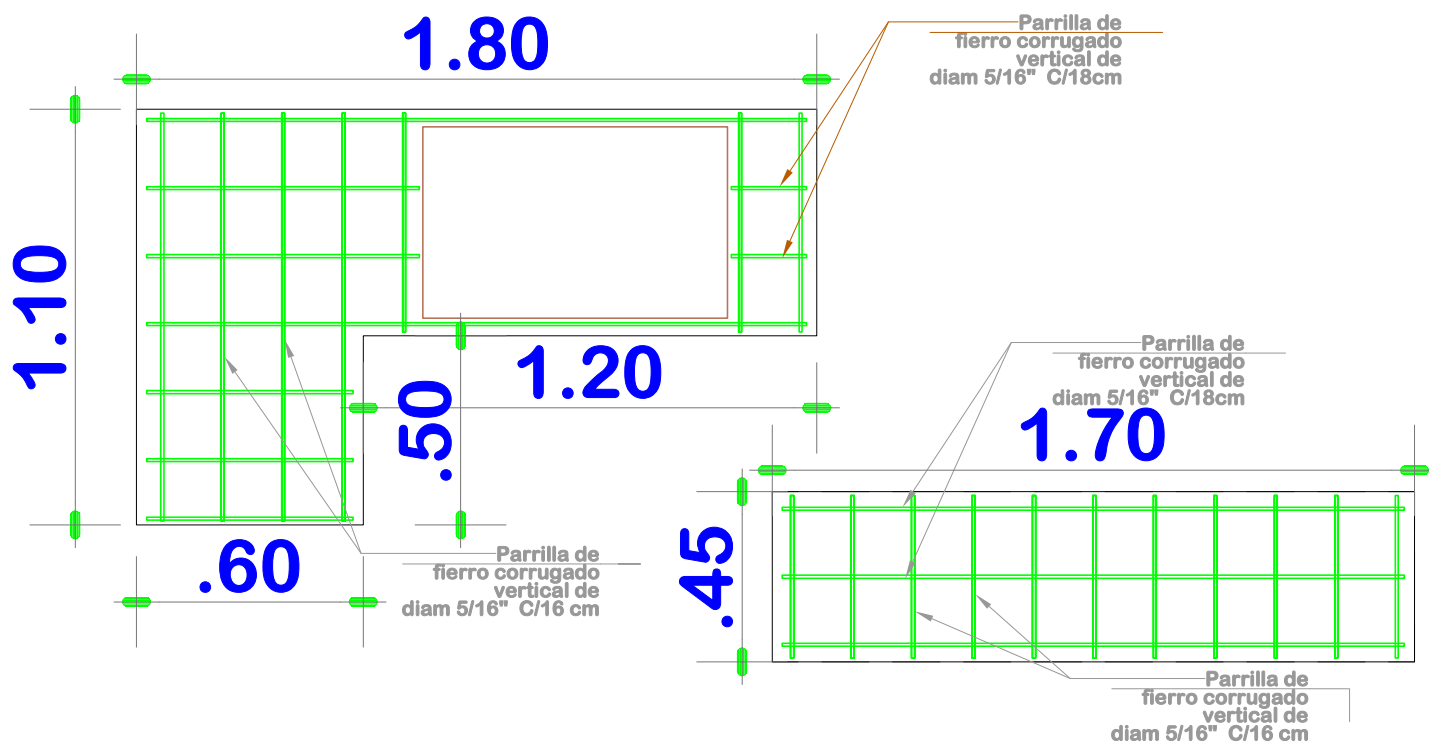

DETALLE DE MESON DE H°A° DE LA COCINA ESC.: 1:20

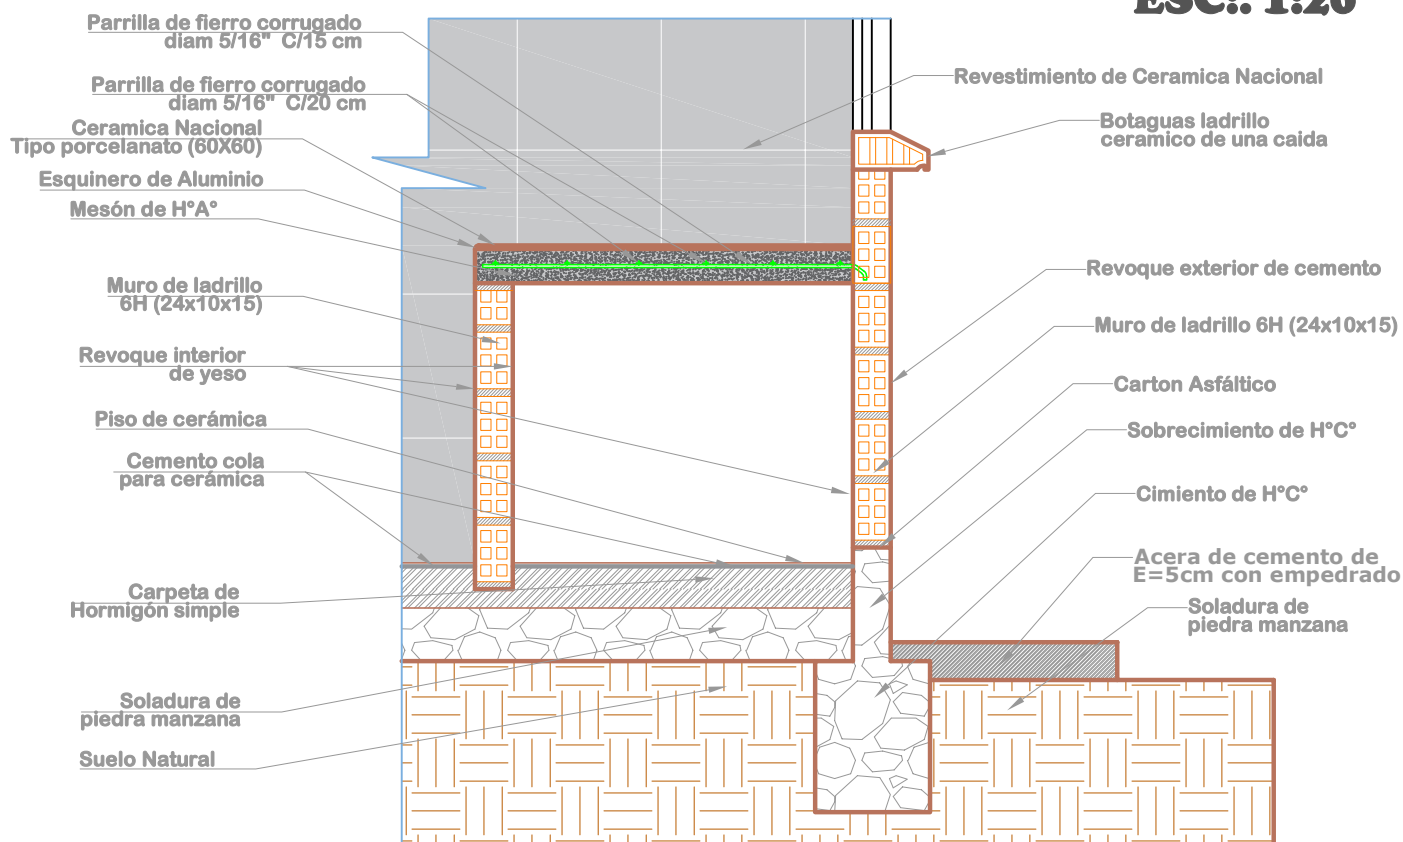

AGENCIA ESTATAL DE VIVIENDA - POTOSI

PROYECTO: PROYECTO DE VIVIENDA CUALITATIVA EN EL MUNICIPIO DE CARIPUYO -FASE(X) 2025- POTOSI

MUNICIPIO: CARIPUYO

PROVINCIA: ALONSO DE IBAÑEZ

DEPARTAMENTO: POTOSI

DISEÑO ARQUITECTÓNICO:

REVISADO Y APROBADO:


FECHA: ABRIL/2025

MODULO: 1


LAMINA:

10/11


MODULO 1: DETALLES CONSTRUCTIVOS

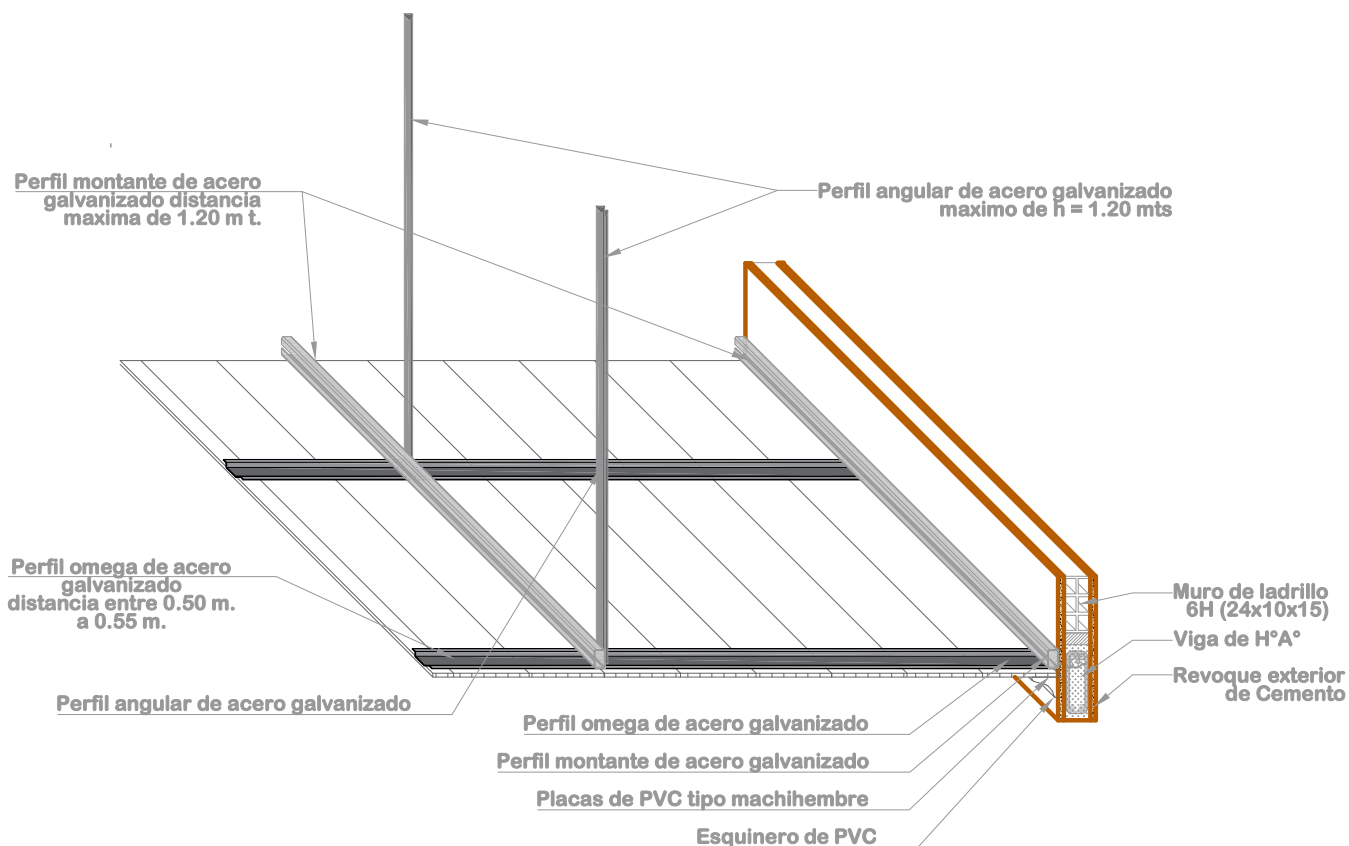

DETALLE DE CIELO FALSO DE PVC ESC: 1:20

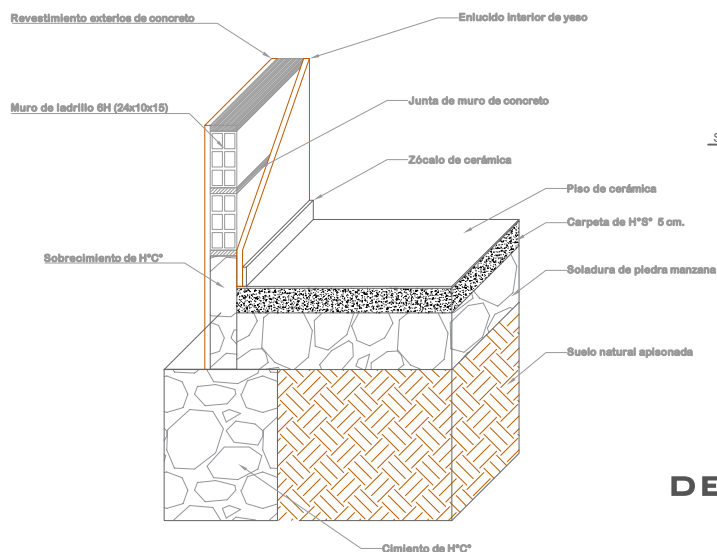

DETALLE ARMADO DE CIMIENTO Y SOBRECIMIENTO DE Hª C°

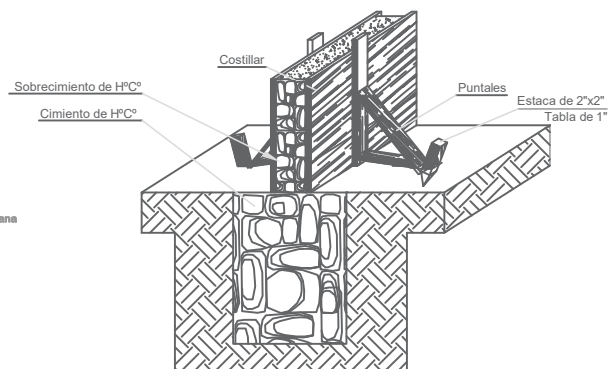

DETALLE CIMIENTO Y PISO DE CERÁMICA



AGENCIA ESTATAL DE VIVIENDA - POTOSI

PROYECTO:
PROYECTO DE VIVIENDA CUALITATIVA EN EL MUNICIPIO DE
CARIPUYO -FASE(X) 2025- POTOSI

MUNICIPIO:
CARIPUYO

PROVINCIA:
ALONSO DE IBAÑEZ

DEPARTAMENTO:
POTOSI

DISEÑO ARQUITECTÓNICO:

REVISADO Y APROBADO:

FECHA:
ABRIL/2025

MODULO:
1

LAMINA:
11/11

MODULO 1: RENDERS - RENOVACION TIPO 2



**VISTA N°1
ELEVACION FRONTAL**



**VISTA N°2
ELEVACION LATERAL**



**VISTA N°3
ELEVACION POSTERIOR**



**VISTA N°3
ELEVACION LATERAL**



AGENCIA ESTATAL DE VIVIENDA - POTOSI

PROYECTO:
PROYECTO DE VIVIENDA CUALITATIVA EN EL MUNICIPIO DE
CARIPUYO -FASE(X) 2025- POTOSI

MUNICIPIO:
CARIPUYO

PROVINCIA:
ALONSO DE IBAÑEZ

DEPARTAMENTO:
POTOSI

DISEÑO ARQUITECTÓNICO:

REVISADO Y APROBADO:

FECHA:
ABRIL/2025

SUPERFICIE:
54.55 M2

LAMINA:
01/02

MODULO 1: RENDERS - RENOVACION TIPO 2



COCINA

AMBIENTE MULTIUSO



DORMITORIO 1



DORMITORIO 2



BAÑO



AGENCIA ESTATAL DE VIVIENDA - POTOSI

PROYECTO:
PROYECTO DE VIVIENDA CUALITATIVA EN EL MUNICIPIO DE
CARIPUYO -FASE(X) 2025- POTOSI

MUNICIPIO:
CARIPUYO

PROVINCIA:
ALONSO DE IBAÑEZ

DEPARTAMENTO:
POTOSI

DISEÑO ARQUITECTÓNICO:

REVISADO Y APROBADO:

FECHA:
ABRIL/2025

SUPERFICIE:
54.55 M2

LAMINA:
02/02