



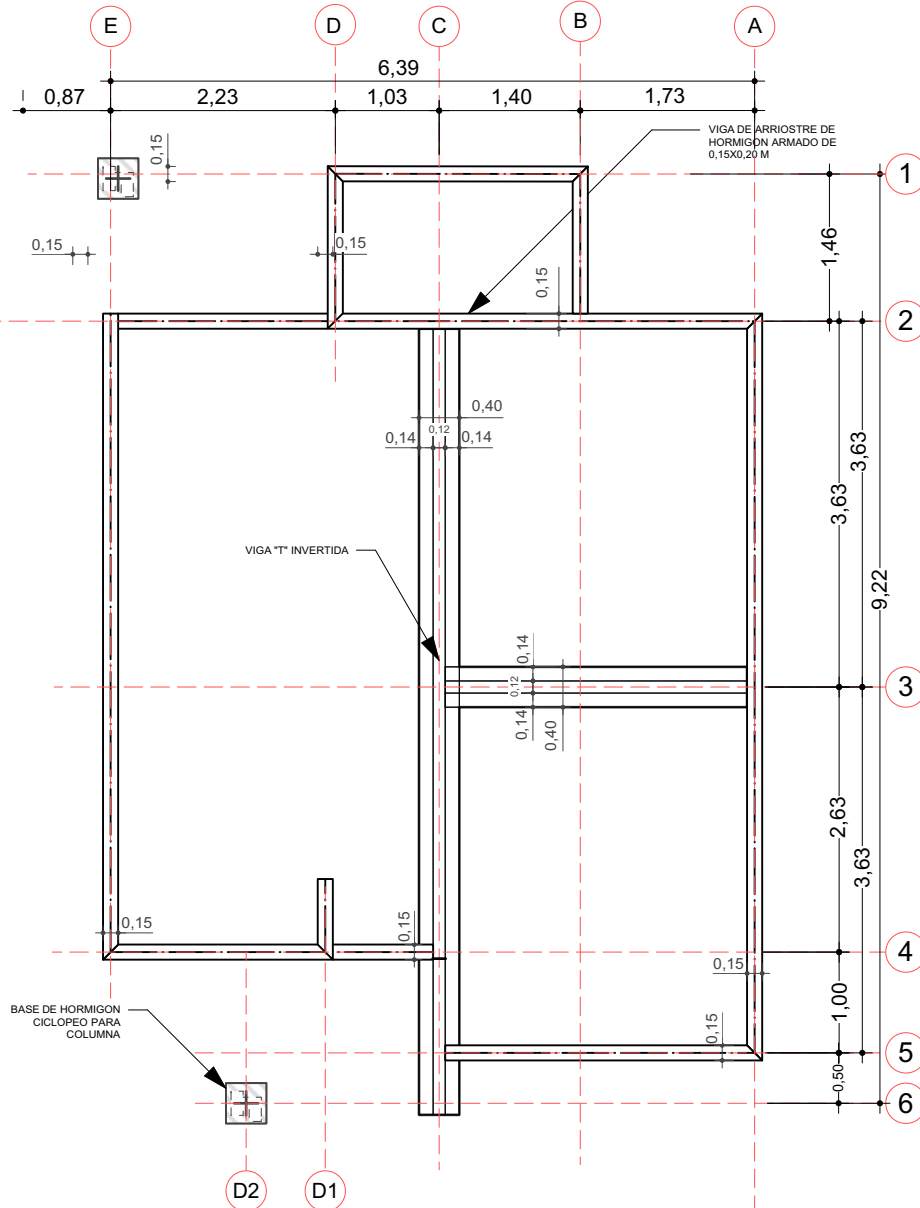


1 PLANO DE CIMENTACION
Scale: 1:75

VIGA DE ARRIOSTRE DE HORMIGON
ARMADO DE 0,15X0,20 M


BASE DE HORMIGON
CICLOPEO PARA COLUMNA

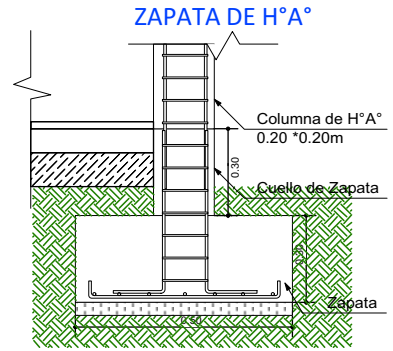

DETALLE VIGA "T" INVERTIDA


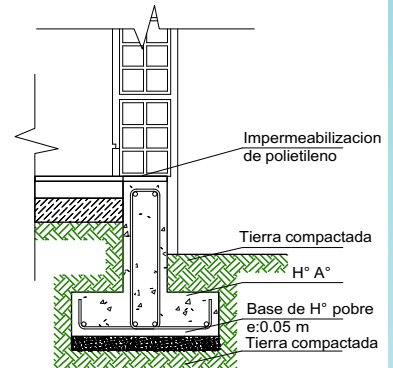


Estrito fe 6 mm
L= 1.43 m.
Cada 25 cm

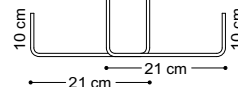

SECCION
VIGA T

Acero 50-A
6 fe 10 mm
Estrito fe 6 mm
L= 1.43 m.
Cada 25 cm

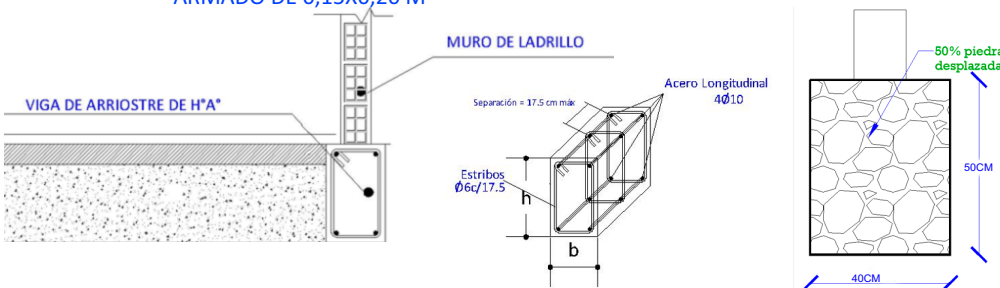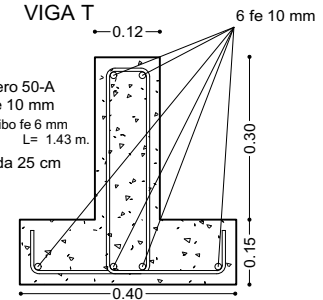

AGENCIA ESTATAL DE VIVIENDA - AEVIVIENDA SCZ

NOMBRE DEL PROYECTO:

PROYECTO DE VIVIENDA CUALITATIVA EN EL MUNICIPIO DE SAN
JULIAN -FASE(XXIII) 2025- SANTA CRUZ

ZONAS Y COMUNIDADES:

ÁREA RURAL

MODALIDAD DE
INTERVENCIÓN:

RENOVACION

MUNICIPIO:

SAN JULIAN

PROVINCIA:

NÚFLO DE CHÁVEZ

DEPARTAMENTO:

SANTA CRUZ

DISEÑO ARQUITECTÓNICO:

REVISADO Y APROBADO:

FECHA:


MAYO/2025

SUPERFICIE NETA:

52,68 m²

LAMINA:

1/22

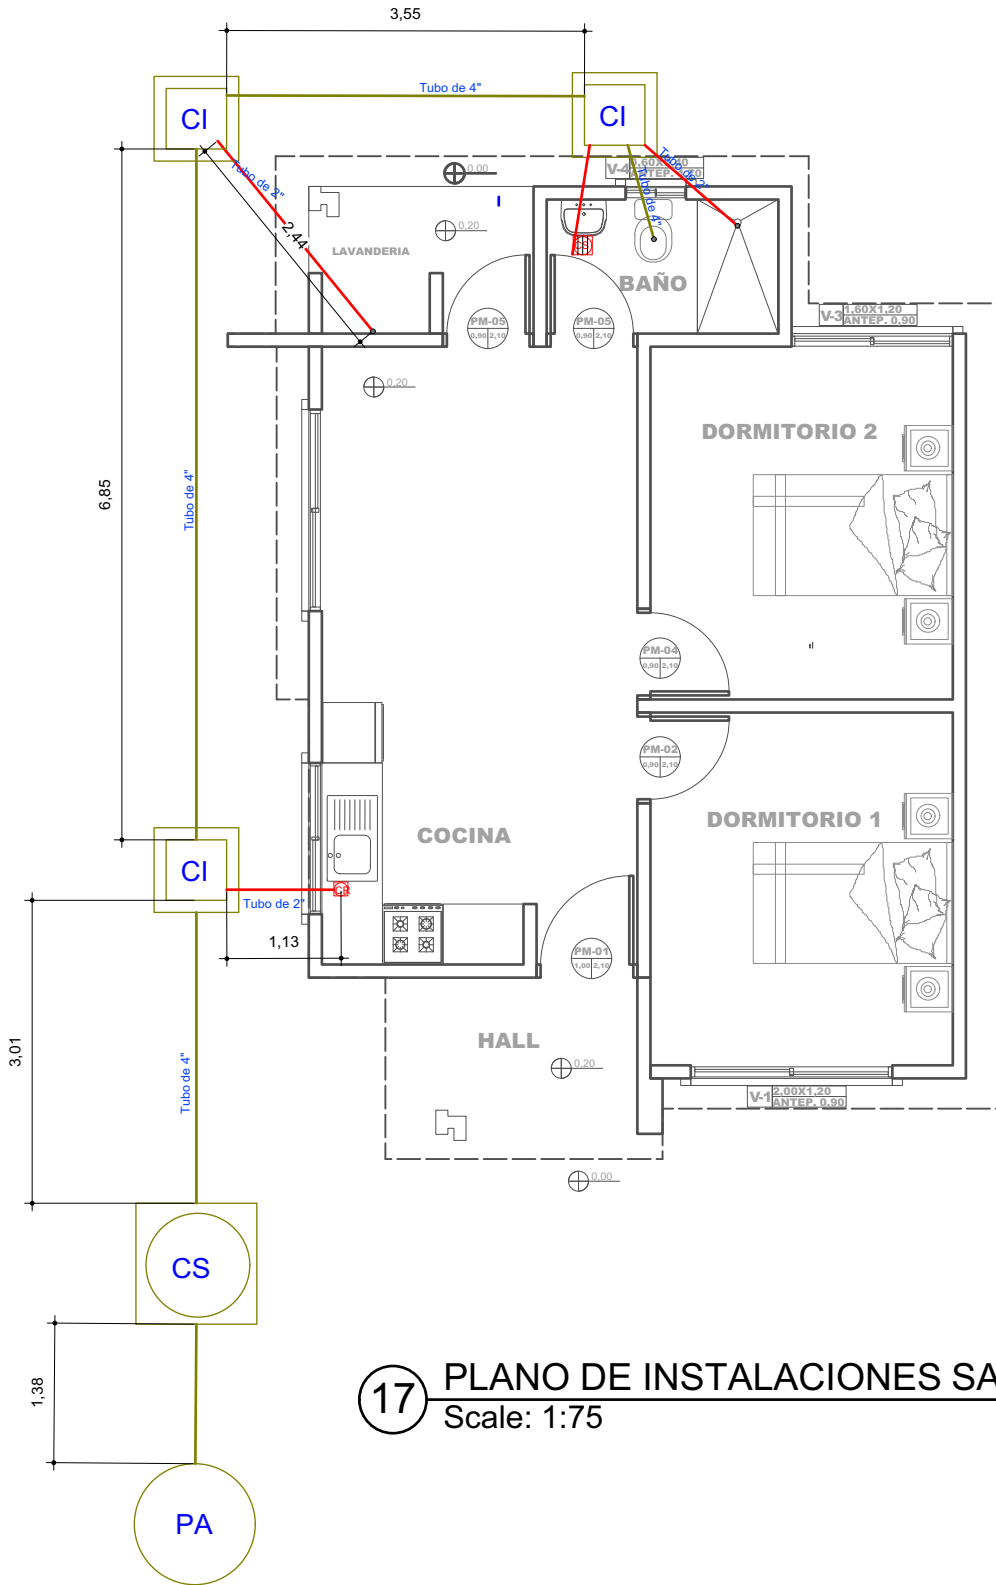

17 PLANO DE INSTALACIONES SANITARIAS
Scale: 1:75

REFERENCIAS

-  CAJA SIFONADA PVC C/REJILLA DE PISO
-  CAJA DE REGISTRO DE PVC
-  TUBO PVC 4" DESAGUE
-  TUBO PVC 2" DESAGUE
-  CAMARA INSPECCION 0.60 x 0.60
-  CÁMARA SÉPTICA PREFABRICADA 900 Lit.
-  POZO ABSORBENTE d = 1.50 m

AGENCIA ESTATAL DE VIVIENDA - AEVIVIENDA SCZ

NOMBRE DEL PROYECTO:

PROYECTO DE VIVIENDA CUALITATIVA EN EL MUNICIPIO DE SAN JULIAN -FASE(XXIII) 2025- SANTA CRUZ

ZONAS Y COMUNIDADES:

ÁREA RURAL

MODALIDAD DE INTERVENCIÓN:

RENOVACION

MUNICIPIO:

SAN JULIAN

PROVINCIA:

NÚFLO DE CHÁVEZ

DEPARTAMENTO:

SANTA CRUZ

DISEÑO ARQUITECTÓNICO:

REVISADO Y APROBADO:

FECHA:


MAYO/2025

SUPERFICIE NETA:

52,68 m²

LAMINA:

13/22

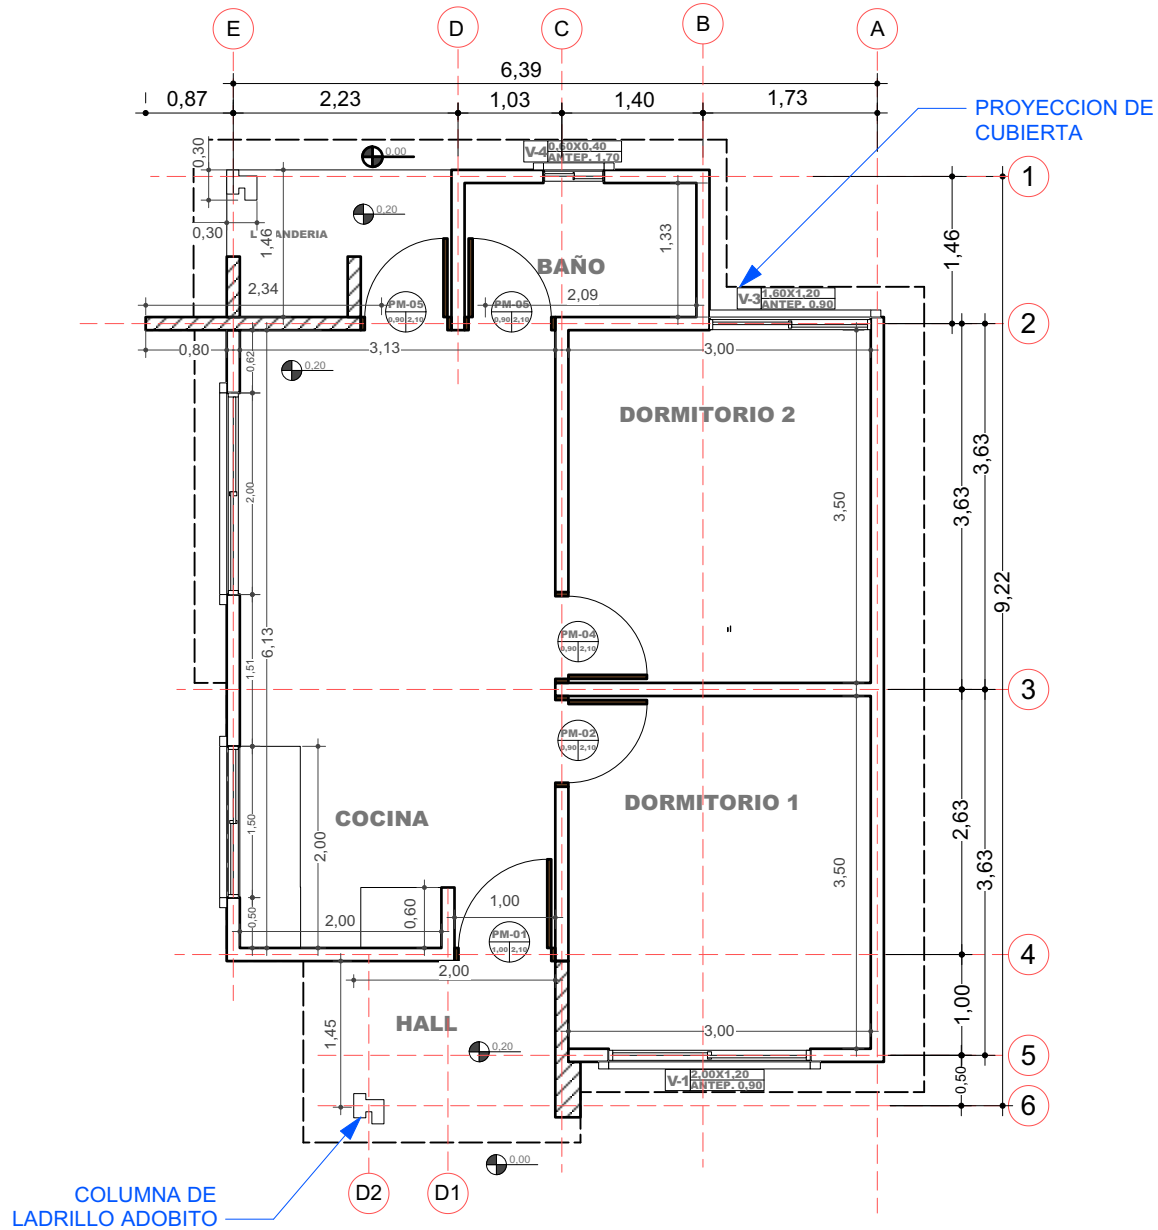

2 PLANO EN PLANTA - TECNICO
Scale: 1:75

AGENCIA ESTATAL DE VIVIENDA - AEVIVIENDA SCZ

NOMBRE DEL PROYECTO:

PROYECTO DE VIVIENDA CUALITATIVA EN EL MUNICIPIO DE SAN JULIAN -FASE(XXIII) 2025- SANTA CRUZ



ZONAS Y COMUNIDADES:

ÁREA RURAL

MODALIDAD DE INTERVENCIÓN:

RENOVACION

MUNICIPIO:

SAN JULIAN

PROVINCIA:

RÍO DE CHÁVEZ

DEPARTAMENTO:

SANTA CRUZ

DISEÑO ARQUITECTÓNICO:

REVISADO Y APROBADO:

FECHA:

MAYO/2025


SUPERFICIE NETA:

52,68 m²

LAMINA:

2/22


LADRILLO
ADOBITO

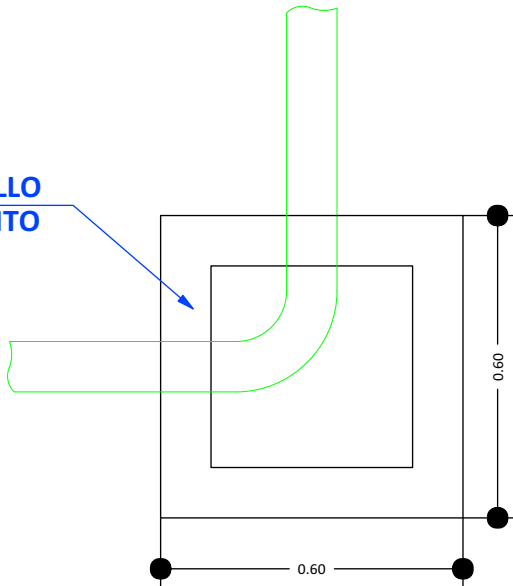


CÁMARA DE INSPECCIÓN
(0,60 x 0,60)

AGARRADERA
Fe 5/16"

Fe 5/16"
c/10 cm

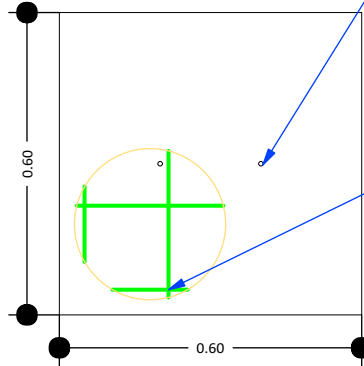

TAPA DE HºAº

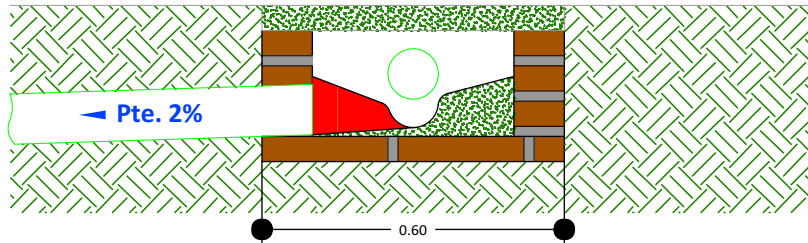

DETALLE CÁMARA DE
INSPECCIÓN (0,60 x 0,60)

18

DETALLE DE LA CAMARA DE INSPECCION
Scale: 1:75

AGENCIA ESTATAL DE VIVIENDA - AEVIVIENDA SCZ

NOMBRE DEL PROYECTO:

PROYECTO DE VIVIENDA CUALITATIVA EN EL MUNICIPIO DE SAN
JULIAN -FASE(XXIII) 2025- SANTA CRUZ

ZONAS Y COMUNIDADES:

ÁREA RURAL

MODALIDAD DE
INTERVENCIÓN:

RENOVACION

MUNICIPIO:

SAN JULIAN

PROVINCIA:

RÍO DE CHÁVEZ

DEPARTAMENTO:

SANTA CRUZ

DISEÑO ARQUITECTÓNICO:

REVISADO Y APROBADO:

FECHA:


MAYO/2025

SUPERFICIE NETA:

52,68 m²

LAMINA:

14/22

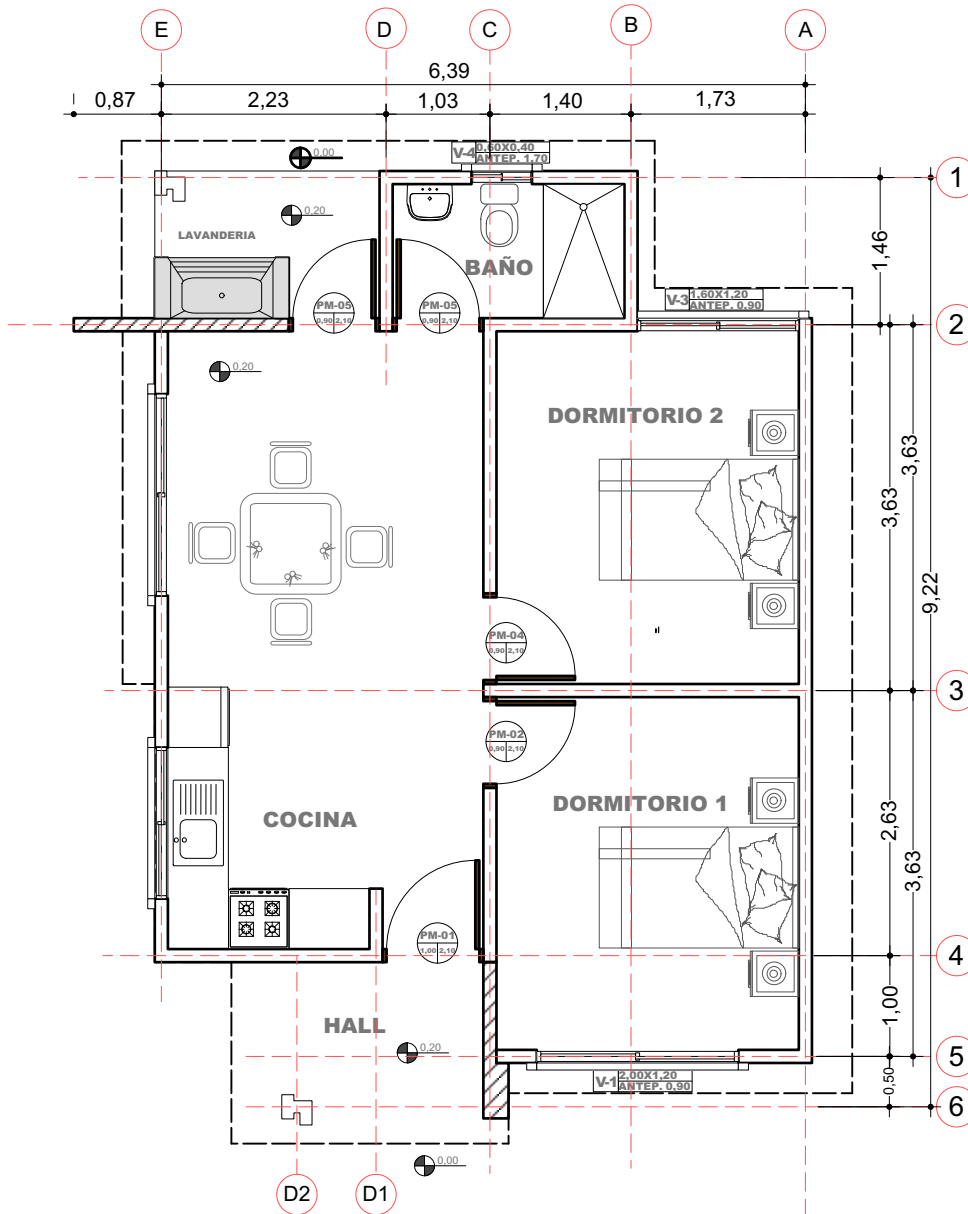

3

PLANO EN PLANTA AMOBLADO

Scale: 1:75

AGENCIA ESTATAL DE VIVIENDA - AEVIVIENDA SCZ

NOMBRE DEL PROYECTO:

PROYECTO DE VIVIENDA CUALITATIVA EN EL MUNICIPIO DE SAN JULIAN -FASE(XXIII) 2025- SANTA CRUZ

ZONAS Y COMUNIDADES:

ÁREA RURAL

MODALIDAD DE INTERVENCIÓN:

RENOVACION

MUNICIPIO:

SAN JULIAN

PROVINCIA:

RÍO DE CHÁVEZ

DEPARTAMENTO:

SANTA CRUZ

DISEÑO ARQUITECTÓNICO:

REVISADO Y APROBADO:

FECHA:

MAYO/2025

SUPERFICIE NETA:



52,68 m²

LAMINA:

3/22

PROYECTO DE VIVIENDA CUALITATIVA



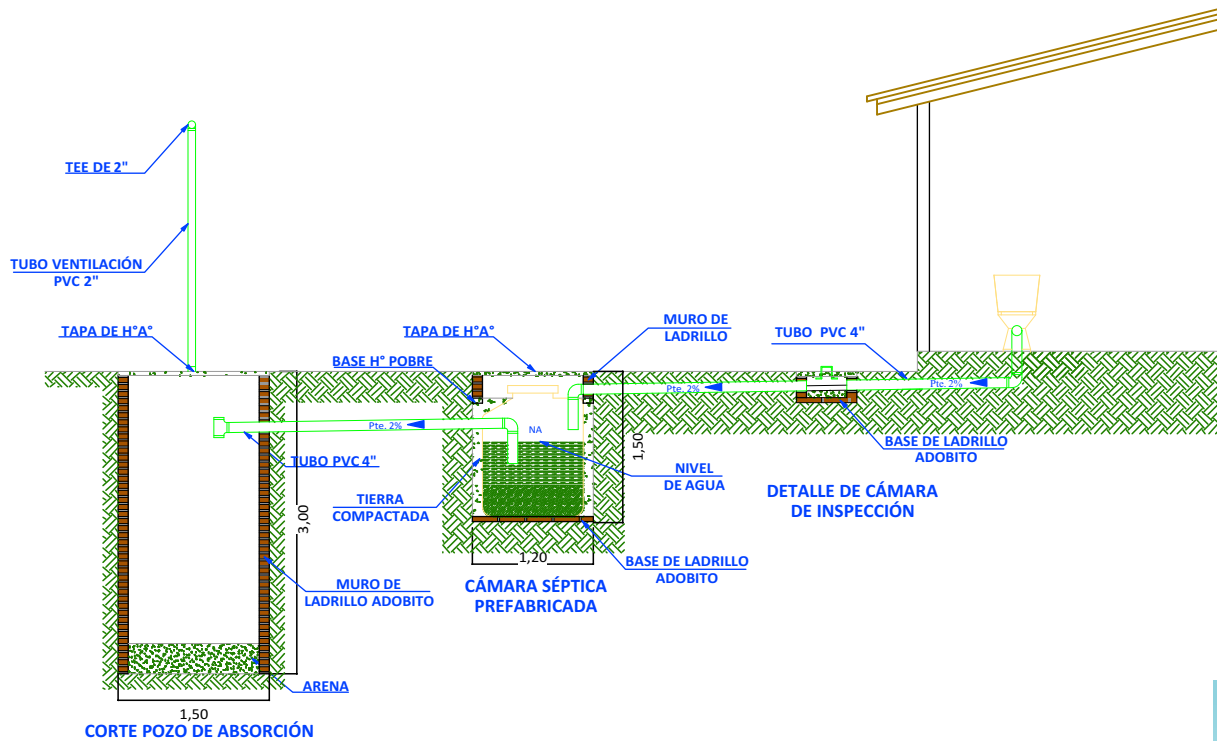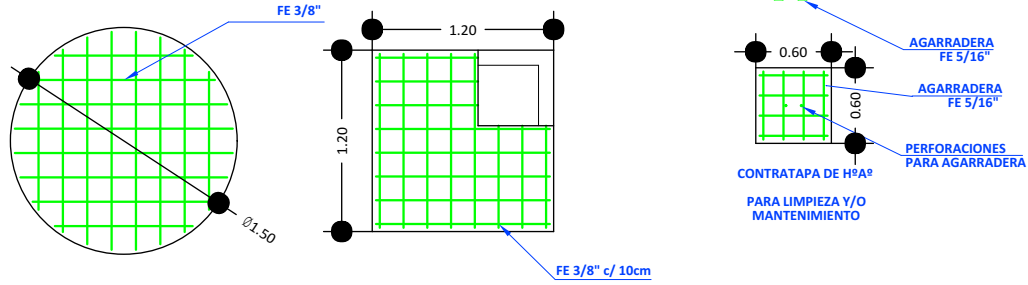

19 SISTEMA DE DESCARGA SANITARIO

Scale: 1:75

AGENCIA ESTATAL DE VIVIENDA - AEVIVIENDA SCZ

NOMBRE DEL PROYECTO:

PROYECTO DE VIVIENDA CUALITATIVA EN EL MUNICIPIO DE SAN JULIAN -FASE(XXIII) 2025- SANTA CRUZ

ZONAS Y COMUNIDADES:

ÁREA RURAL

MODALIDAD DE INTERVENCIÓN:

RENOVACION

MUNICIPIO:

SAN JULIAN

PROVINCIA:

NÚFLO DE CHÁVEZ

DEPARTAMENTO:

SANTA CRUZ

DISEÑO ARQUITECTÓNICO:

REVISADO Y APROBADO:

FECHA:


MAYO/2025

SUPERFICIE NETA:



52,68 m²

LAMINA:

15/22

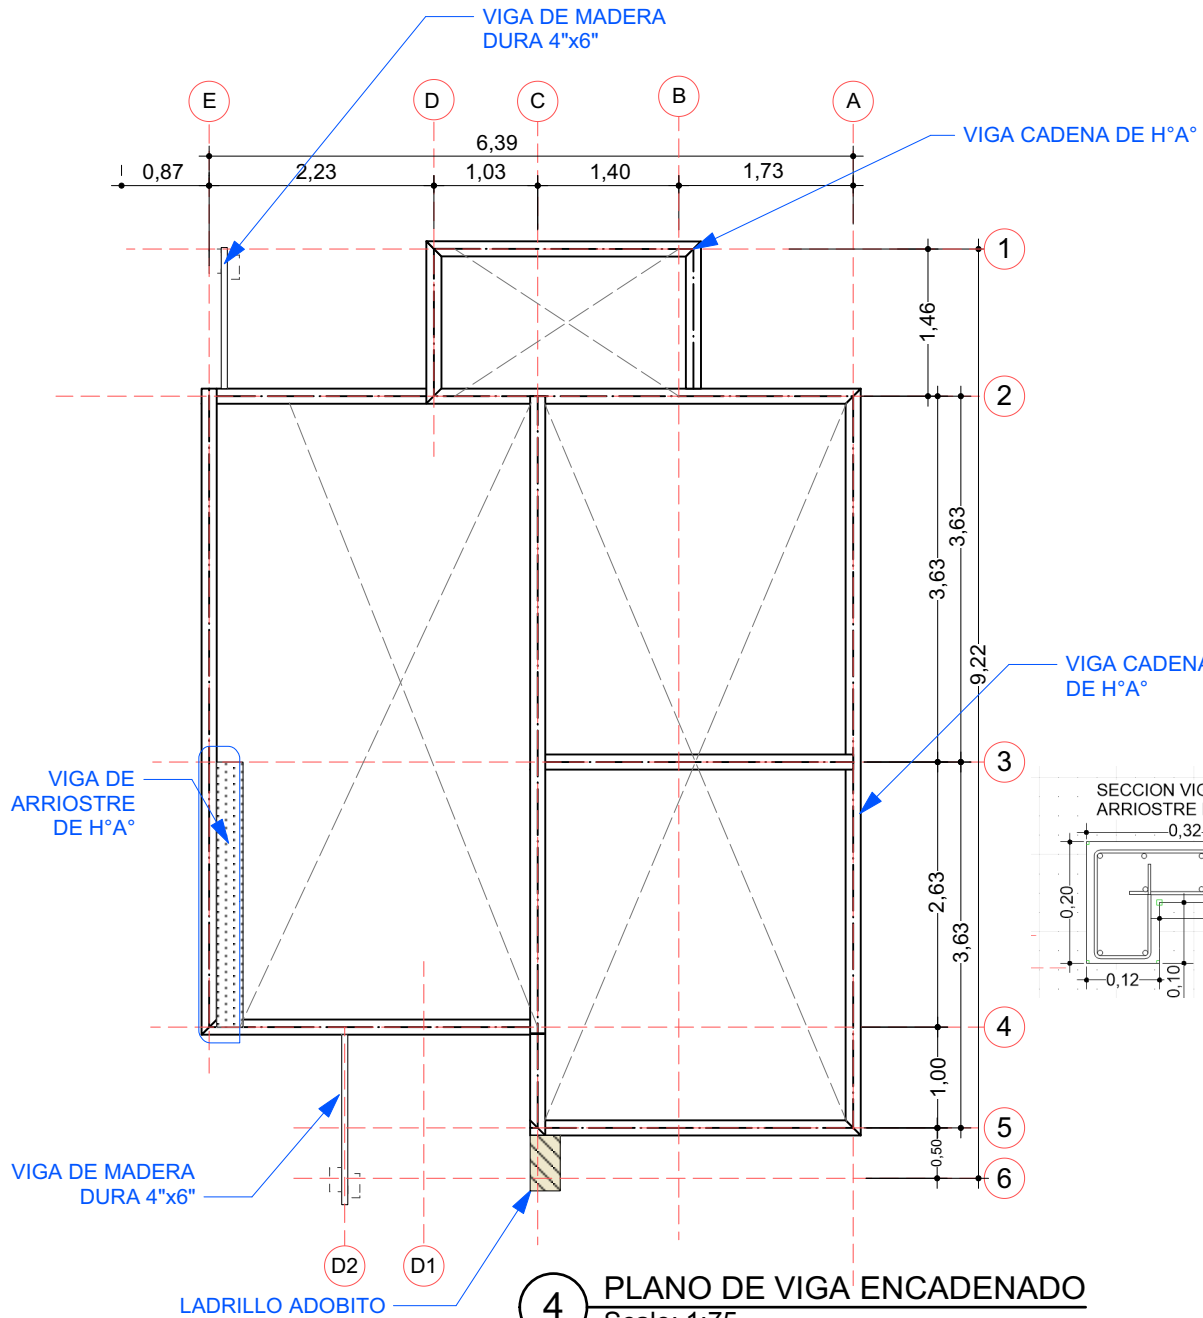

SECCION VIGA CADENA DE H°A°

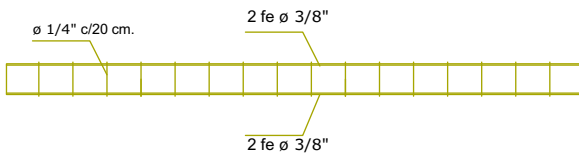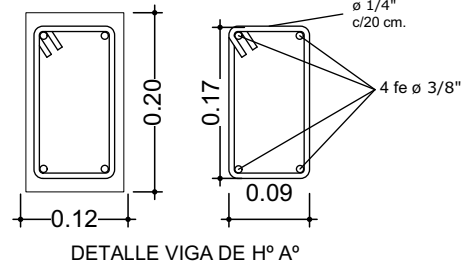

AGENCIA ESTATAL DE VIVIENDA - AEVIVIENDA SCZ

NOMBRE DEL PROYECTO:

PROYECTO DE VIVIENDA CUALITATIVA EN EL MUNICIPIO DE SAN JULIAN -FASE(XXIII) 2025- SANTA CRUZ

ZONAS Y COMUNIDADES:

ÁREA RURAL

MODALIDAD DE INTERVENCIÓN:

RENOVACION

MUNICIPIO:
SAN JULIAN

PROVINCIA:
ÑUFLO DE CHÁVEZ

DEPARTAMENTO:
SANTA CRUZ

DISEÑO ARQUITECTÓNICO:

REVISADO Y APROBADO:

FECHA:

MAYO/2025




SUPERFICIE NETA:

52,68 m²



LAMINA:

4/22

VENTANAS DE ALUMINIO LINEA 20 C/ VIDRIO 4 mm

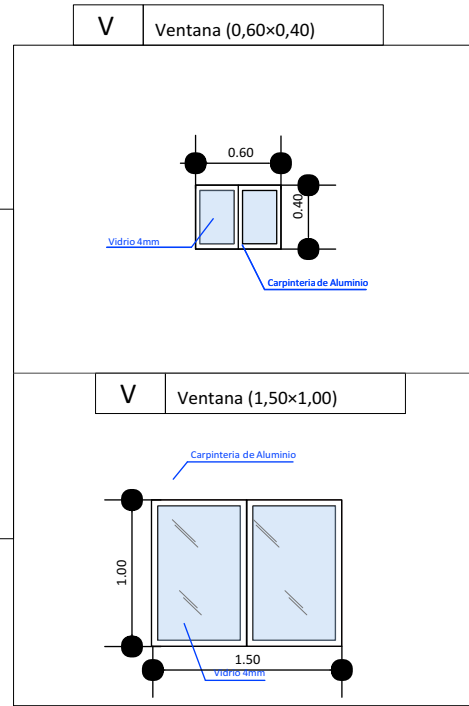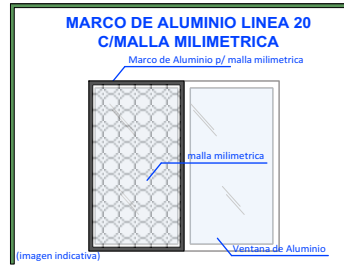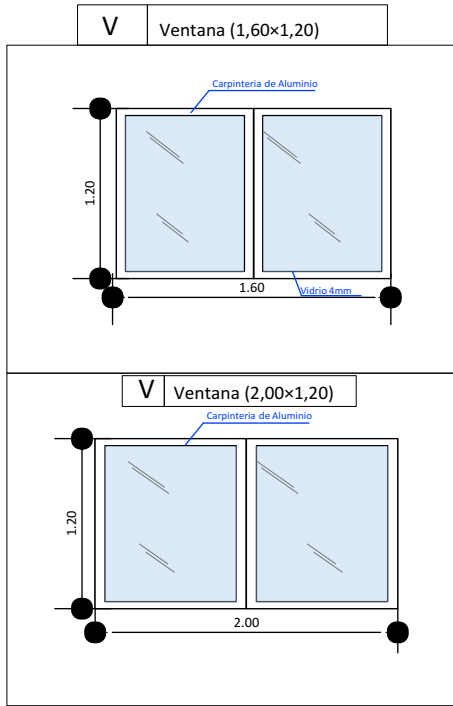

DETALLE DE PUERTA TABLERO MADERA SEMIDURA Y PUERTA PLACA PREFABRICADA ESTILO MINIMALISTA

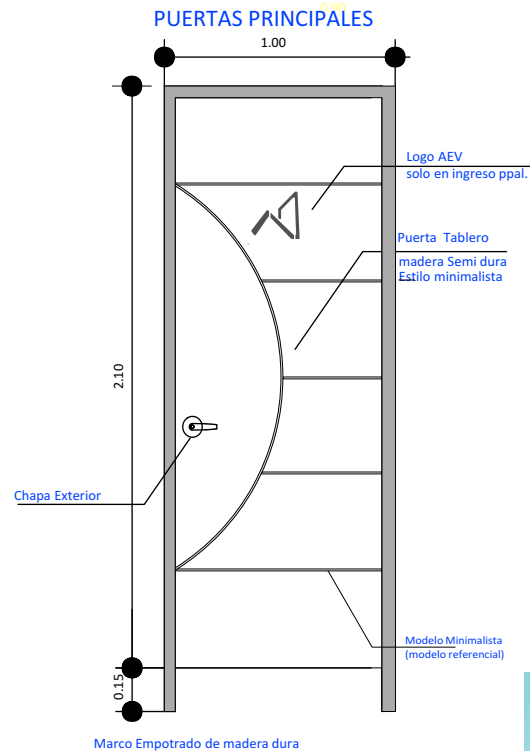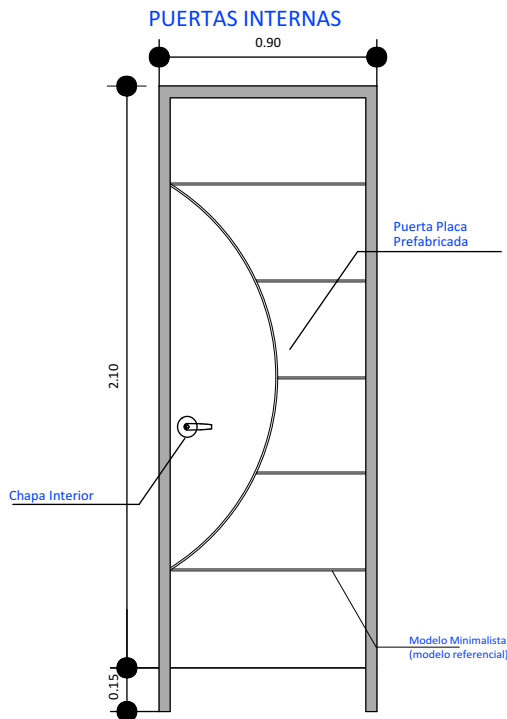

AGENCIA ESTATAL DE VIVIENDA - AEVIVIENDA SCZ

NOMBRE DEL PROYECTO:

PROYECTO DE VIVIENDA CUALITATIVA EN EL MUNICIPIO DE SAN JULIAN -FASE(XXIII) 2025- SANTA CRUZ

ZONAS Y COMUNIDADES:

ÁREA RURAL

MODALIDAD DE INTERVENCIÓN:

RENOVACION

MUNICIPIO:

SAN JULIAN

PROVINCIA:

RÍO DE CHÁVEZ

DEPARTAMENTO:

SANTA CRUZ

DISEÑO ARQUITECTÓNICO:

REVISADO Y APROBADO:

FECHA:


MAYO/2025

SUPERFICIE NETA:

52,68 m²

LAMINA:

16/22

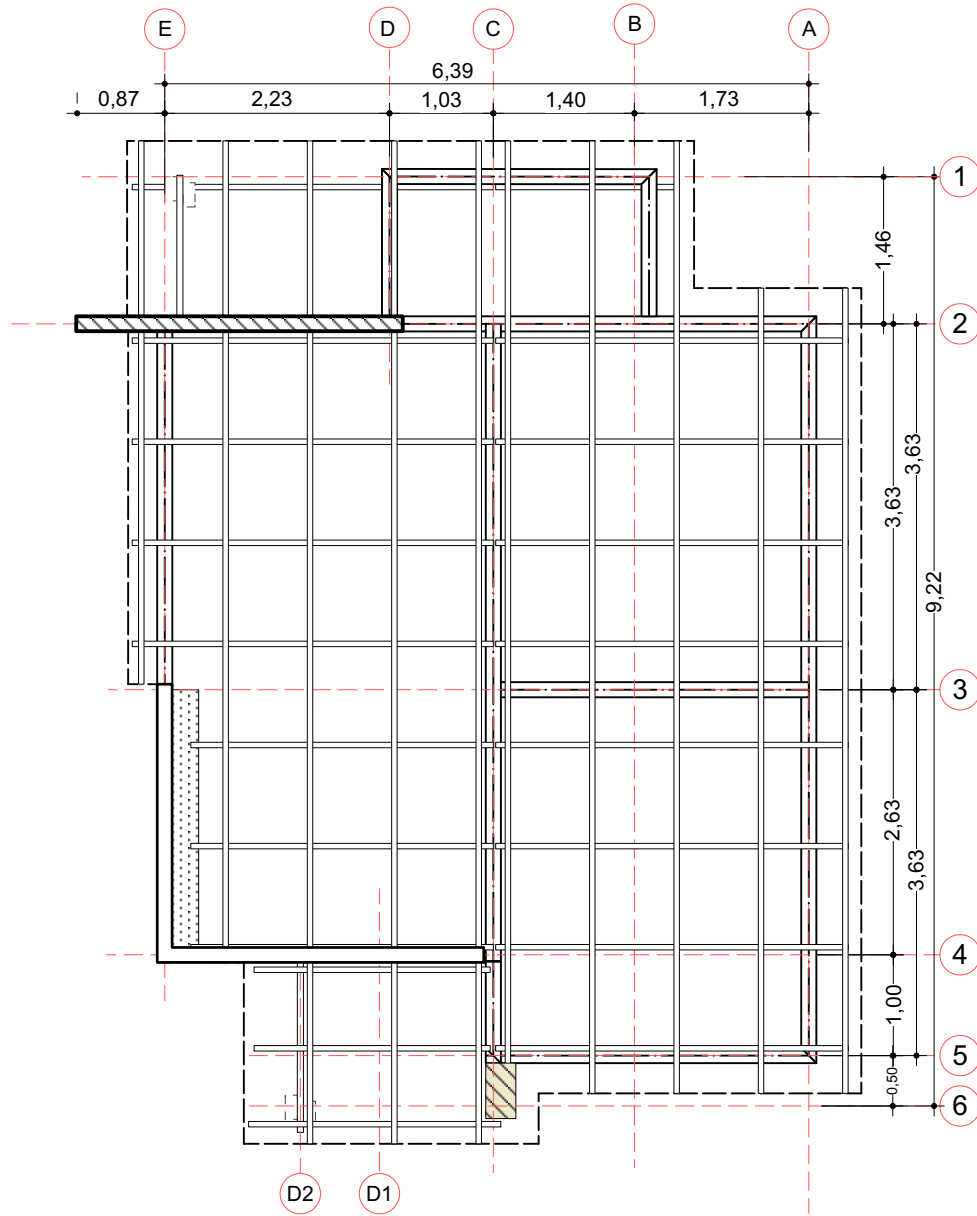

5 PLANO EN PLANTA AMOBLADO
Scale: 1:75

PROYECTO DE VIVIENDA CUALITATIVA



AGENCIA ESTATAL DE VIVIENDA - AEVIVIENDA SCZ

NOMBRE DEL PROYECTO:

PROYECTO DE VIVIENDA CUALITATIVA EN EL MUNICIPIO DE SAN JULIAN -FASE(XXIII) 2025- SANTA CRUZ



ZONAS Y COMUNIDADES:

ÁREA RURAL

MODALIDAD DE INTERVENCIÓN:

RENOVACION

MUNICIPIO:

SAN JULIAN

PROVINCIA:

RÍO DE CHÁVEZ

DEPARTAMENTO:

SANTA CRUZ

DISEÑO ARQUITECTÓNICO:

REVISADO Y APROBADO:

FECHA:


MAYO/2025

SUPERFICIE NETA:

52,68 m²

LAMINA:

5 / 22

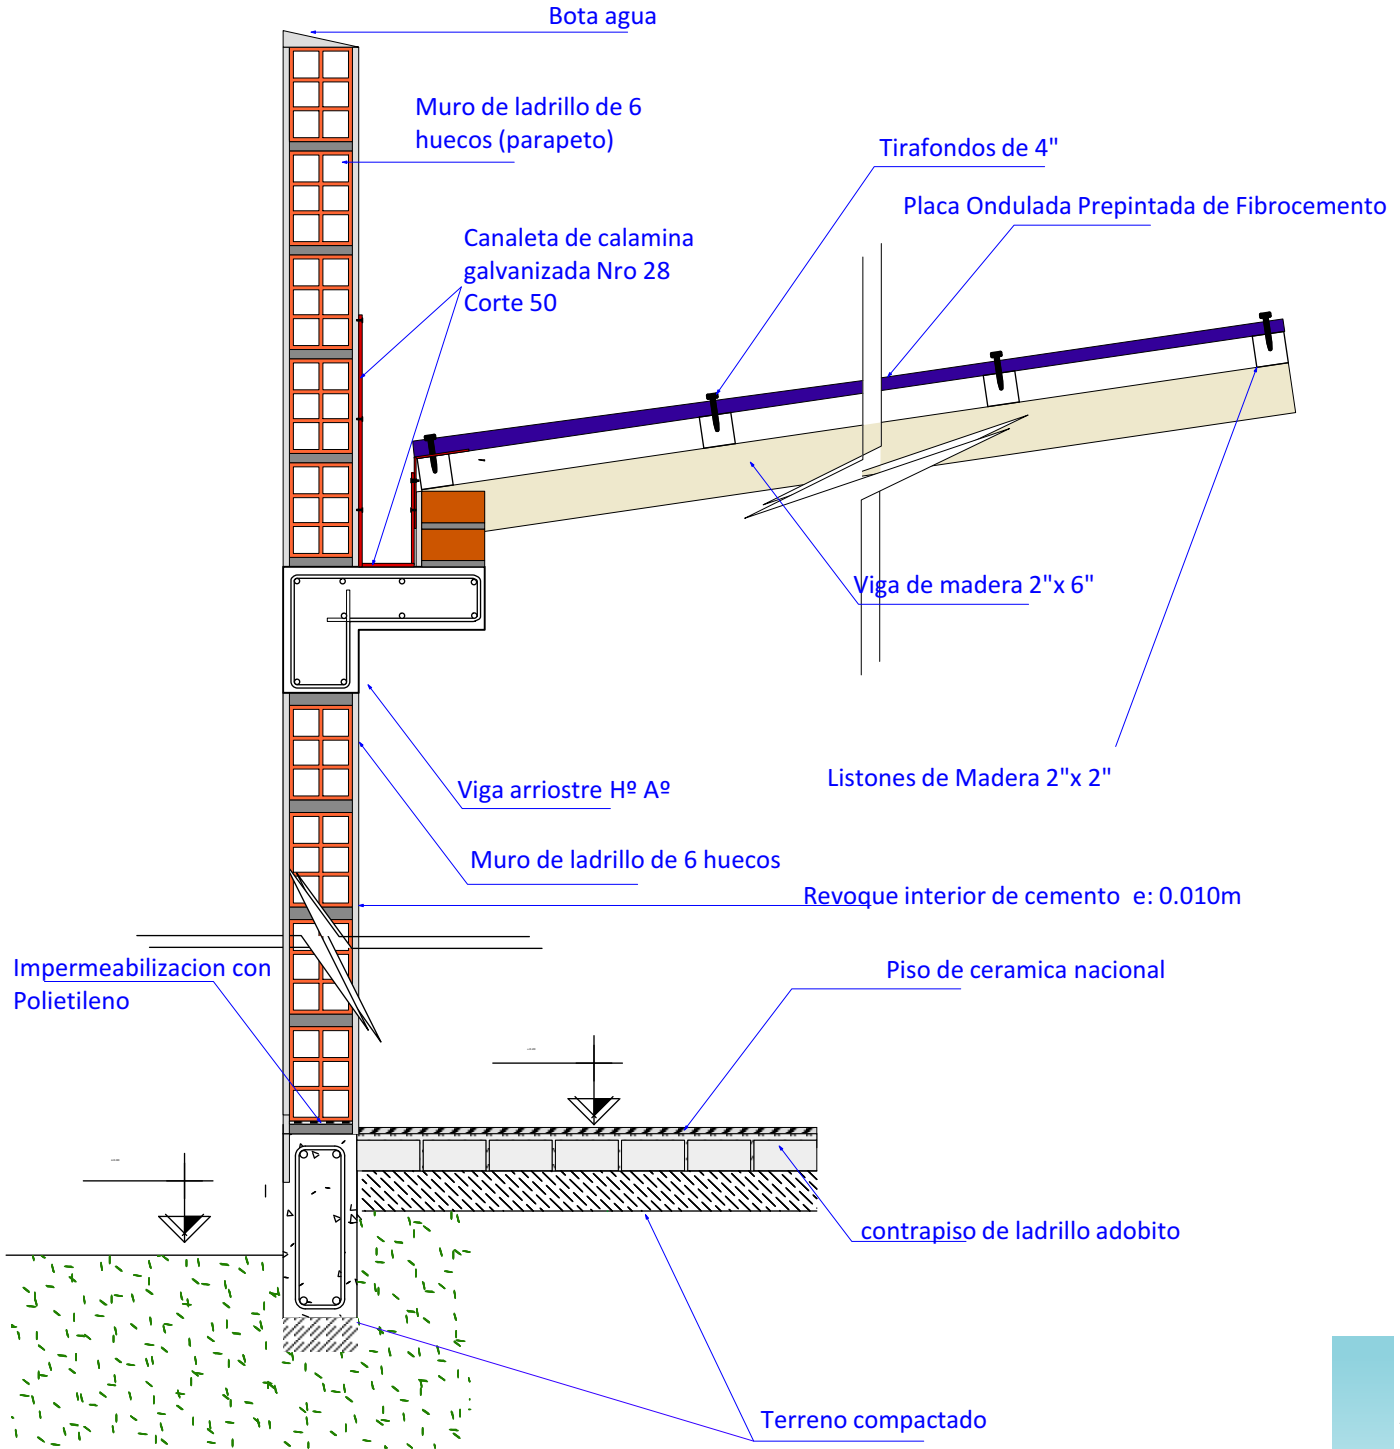

20

DETALLE DE CORTE
Scale: 1:12

AGENCIA ESTATAL DE VIVIENDA - AEVIVIENDA SCZ

NOMBRE DEL PROYECTO:

PROYECTO DE VIVIENDA CUALITATIVA EN EL MUNICIPIO DE SAN JULIAN -FASE(XXIII) 2025- SANTA CRUZ

ZONAS Y COMUNIDADES:

ÁREA RURAL

MODALIDAD DE INTERVENCIÓN:

RENOVACION

MUNICIPIO:

SAN JULIAN

PROVINCIA:

RÍO DE CHÁVEZ

DEPARTAMENTO:

SANTA CRUZ

DISEÑO ARQUITECTÓNICO:

REVISADO Y APROBADO:

FECHA:

MAYO/2025


SUPERFICIE NETA:

52,68 m²

LAMINA:

17/22

PROYECTO DE VIVIENDA CUALITATIVA

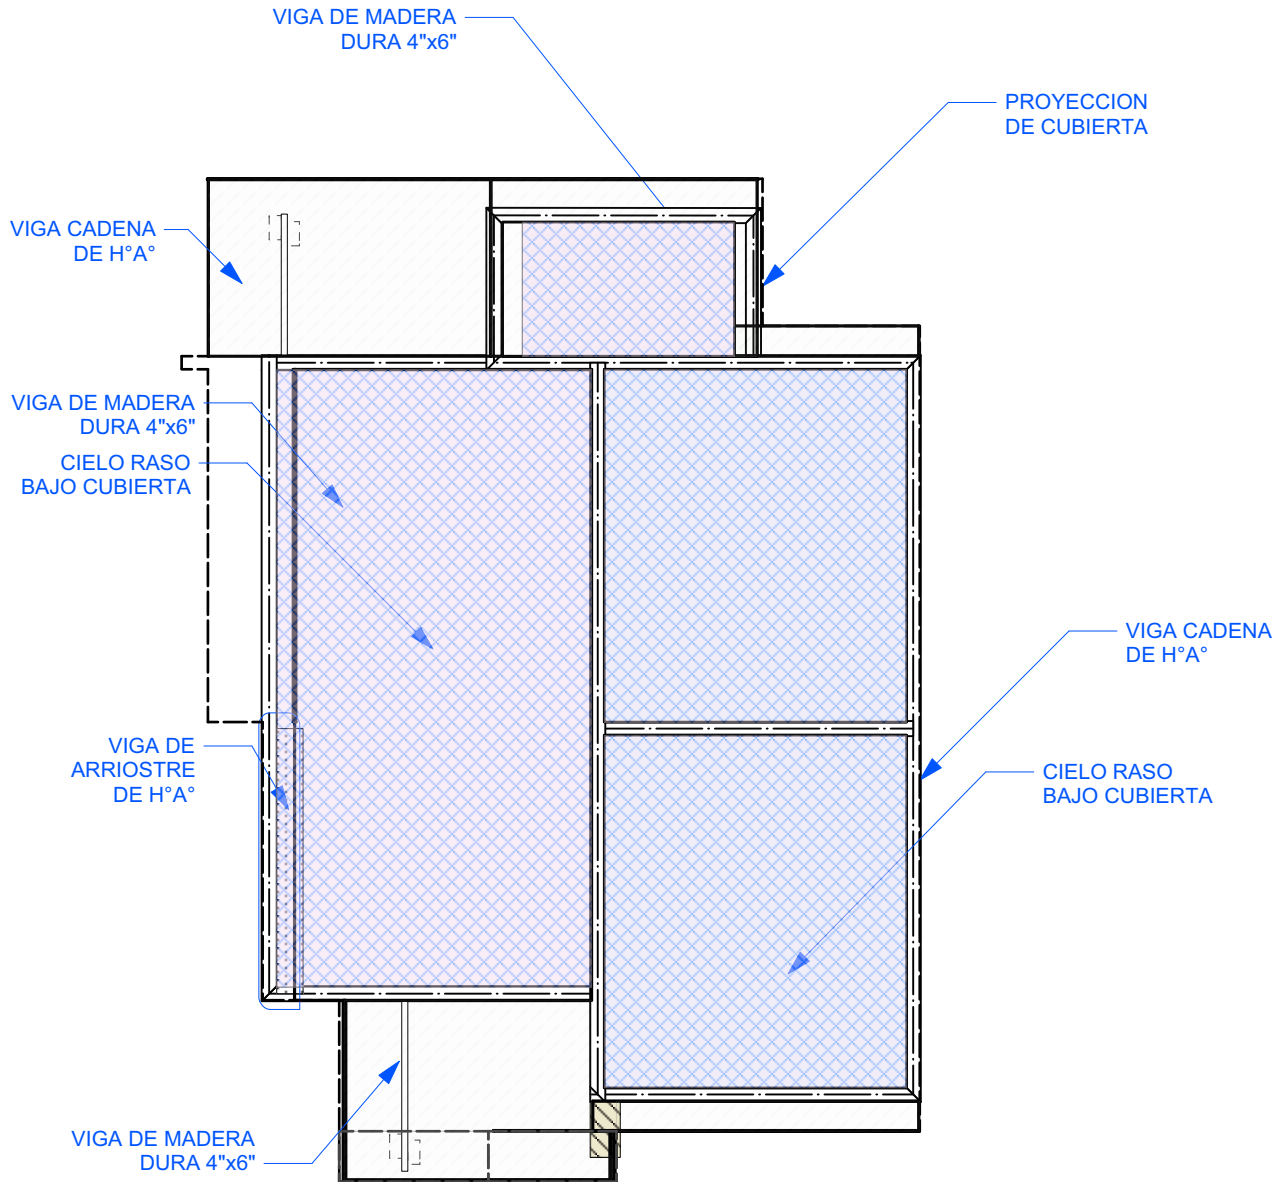

6

PLANO - DISTRIBUCION DE CIELO RASO

Scale: 1:75

AGENCIA ESTATAL DE VIVIENDA - AEVIVIENDA SCZ

NOMBRE DEL PROYECTO:

PROYECTO DE VIVIENDA CUALITATIVA EN EL MUNICIPIO DE SAN JULIAN -FASE(XXIII) 2025- SANTA CRUZ



ZONAS Y COMUNIDADES:

ÁREA RURAL

MODALIDAD DE INTERVENCIÓN:

RENOVACION

MUNICIPIO:

SAN JULIAN

PROVINCIA:

RÍO DE CHÁVEZ

DEPARTAMENTO:

SANTA CRUZ

DISEÑO ARQUITECTÓNICO:

REVISADO Y APROBADO:

FECHA:

MAYO/2025

SUPERFICIE NETA:

52,68 m²

LAMINA:

6/22

PROYECTO DE VIVIENDA CUALITATIVA





IMAGENES 3D - EXTERIORES

PROYECTO DE VIVIENDA CUALITATIVA



AGENCIA ESTATAL DE VIVIENDA - AEVIVIENDA SCZ

NOMBRE DEL PROYECTO:

PROYECTO DE VIVIENDA CUALITATIVA EN EL MUNICIPIO DE SAN JULIAN -FASE(XXIII) 2025- SANTA CRUZ



ZONAS Y COMUNIDADES:

ÁREA RURAL

MODALIDAD DE INTERVENCIÓN:

RENOVACION

MUNICIPIO:

SAN JULIAN

PROVINCIA:

BUFFLO DE CHÁVEZ

DEPARTAMENTO:

SANTA CRUZ

DISEÑO ARQUITECTÓNICO:

REVISADO Y APROBADO:

FECHA:


MAYO/2025

SUPERFICIE NETA:

52,68 m²

LAMINA:

18/22

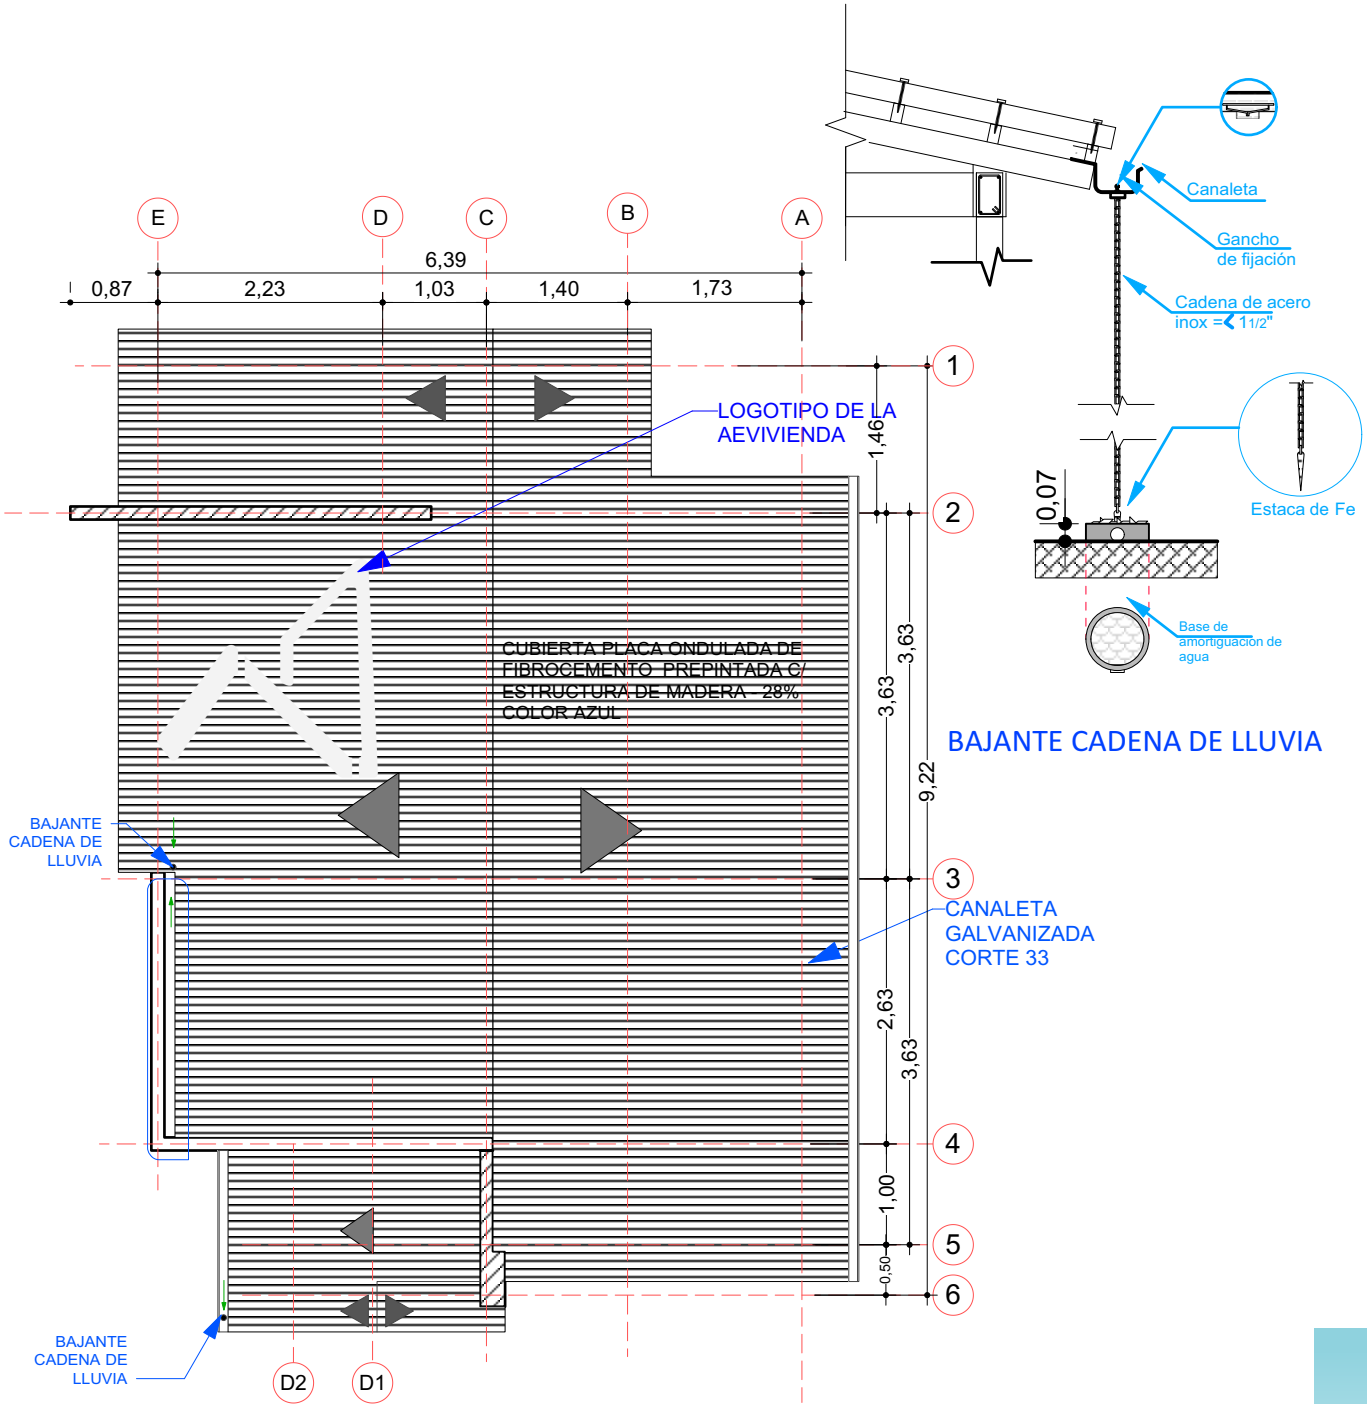

7 PLANO DE CUBIERTA
Scale: 1:75

AGENCIA ESTATAL DE VIVIENDA - AEVIVIENDA SCZ

NOMBRE DEL PROYECTO:

PROYECTO DE VIVIENDA CUALITATIVA EN EL MUNICIPIO DE SAN JULIAN -FASE(XXIII) 2025- SANTA CRUZ



ZONAS Y COMUNIDADES:

ÁREA RURAL

MODALIDAD DE INTERVENCIÓN:

RENOVACION

MUNICIPIO:

SAN JULIAN

PROVINCIA:

RÍO DE CHÁVEZ

DEPARTAMENTO:

SANTA CRUZ

DISEÑO ARQUITECTÓNICO:

REVISADO Y APROBADO:

FECHA:

MAYO/2025

SUPERFICIE NETA:

52,68 m²

LAMINA:

7/22

PROYECTO DE VIVIENDA CUALITATIVA





IMAGENES 3D - EXTERIORES

PROYECTO DE VIVIENDA CUALITATIVA



AGENCIA ESTATAL DE VIVIENDA - AEVIVIENDA SCZ

NOMBRE DEL PROYECTO:

PROYECTO DE VIVIENDA CUALITATIVA EN EL MUNICIPIO DE SAN JULIAN -FASE(XXIII) 2025- SANTA CRUZ



ZONAS Y COMUNIDADES:

ÁREA RURAL

MODALIDAD DE INTERVENCIÓN:

RENOVACION

MUNICIPIO:

SAN JULIAN

PROVINCIA:

BUFFO DE CHÁVEZ

DEPARTAMENTO:

SANTA CRUZ

DISEÑO ARQUITECTÓNICO:

REVISADO Y APROBADO:

FECHA:


MAYO/2025

SUPERFICIE NETA:

52,68 m²


LAMINA:

19/22

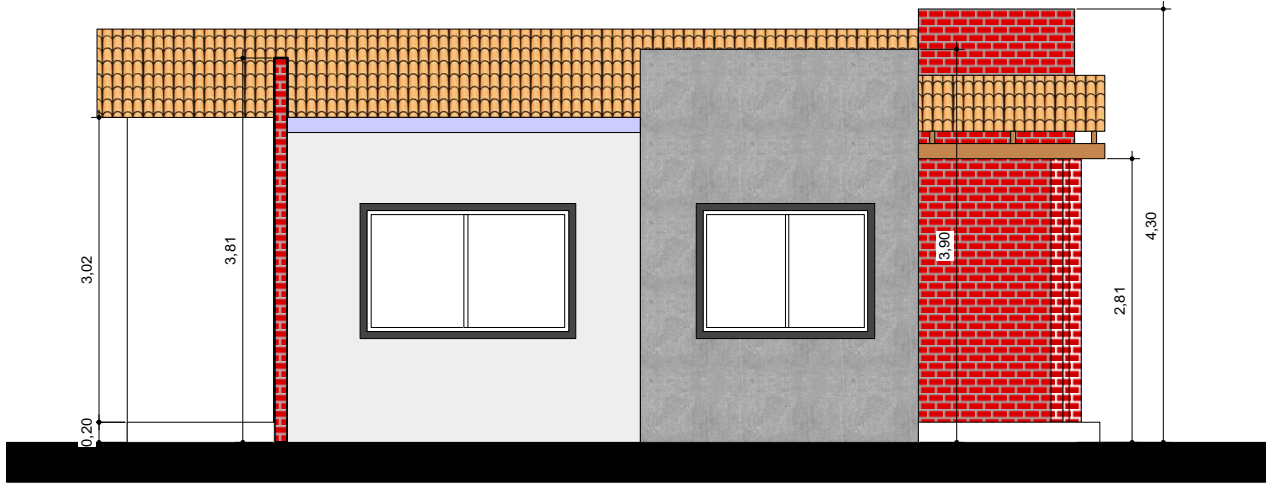

8

FACHADAS
Scale: 1:75

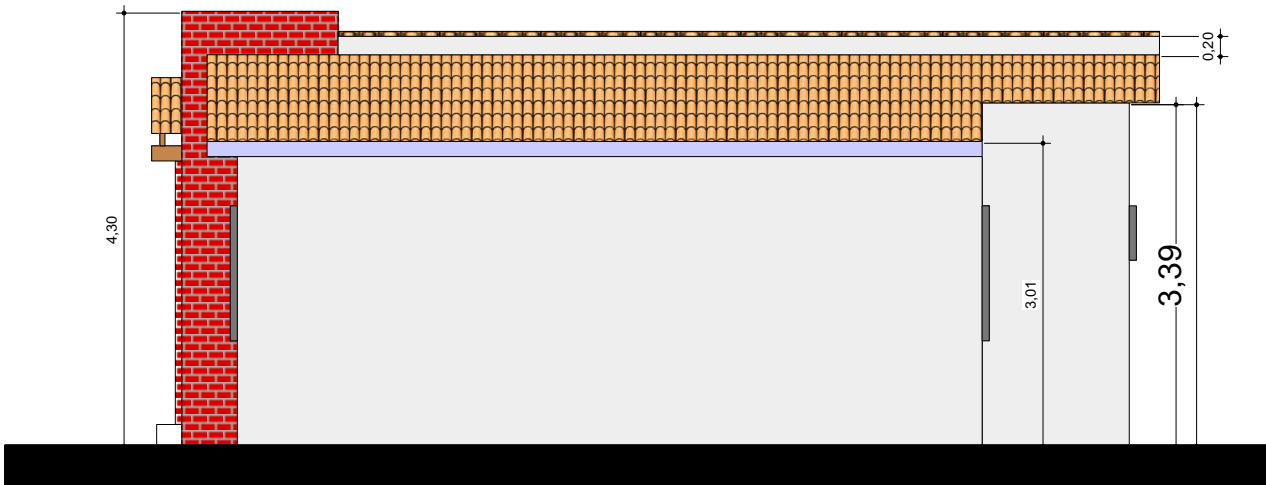

9

FACHADAS
Scale: 1:75

AGENCIA ESTATAL DE VIVIENDA - AEVIVIENDA SCZ

NOMBRE DEL PROYECTO:

PROYECTO DE VIVIENDA CUALITATIVA EN EL MUNICIPIO DE SAN
JULIAN -FASE(XXIII) 2025- SANTA CRUZ



ZONAS Y COMUNIDADES:

ÁREA RURAL

MODALIDAD DE
INTERVENCIÓN:

RENOVACION

MUNICIPIO:

SAN JULIAN

PROVINCIA:

BUFFLO DE CHÁVEZ

DEPARTAMENTO:

SANTA CRUZ

DISEÑO ARQUITECTÓNICO:

REVISADO Y APROBADO:

FECHA:

MAYO/2025

SUPERFICIE NETA:

52,68 m²

LAMINA:

8/22

PROYECTO DE VIVIENDA CUALITATIVA





IMAGENES 3D - EXTERIORES

PROYECTO DE VIVIENDA CUALITATIVA



AGENCIA ESTATAL DE VIVIENDA - AEVIVIENDA SCZ

NOMBRE DEL PROYECTO:

PROYECTO DE VIVIENDA CUALITATIVA EN EL MUNICIPIO DE SAN JULIAN -FASE(XXIII) 2025- SANTA CRUZ



ZONAS Y COMUNIDADES:

ÁREA RURAL

MODALIDAD DE INTERVENCIÓN:

RENOVACION

MUNICIPIO:

SAN JULIAN

PROVINCIA:

BUFFLO DE CHÁVEZ

DEPARTAMENTO:

SANTA CRUZ

DISEÑO ARQUITECTÓNICO:

REVISADO Y APROBADO:

FECHA:


MAYO/2025

SUPERFICIE NETA:

52,68 m²


LAMINA:

20/22

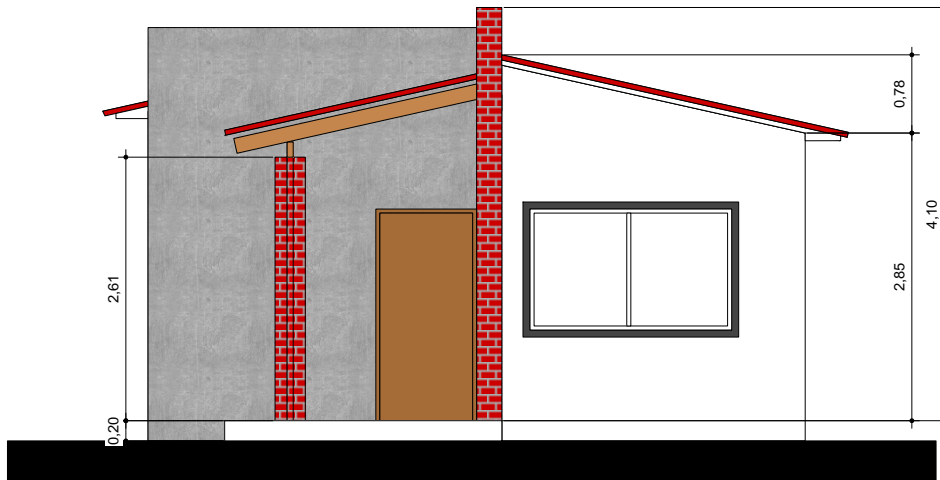

10

FACHADAS
Scale: 1:75

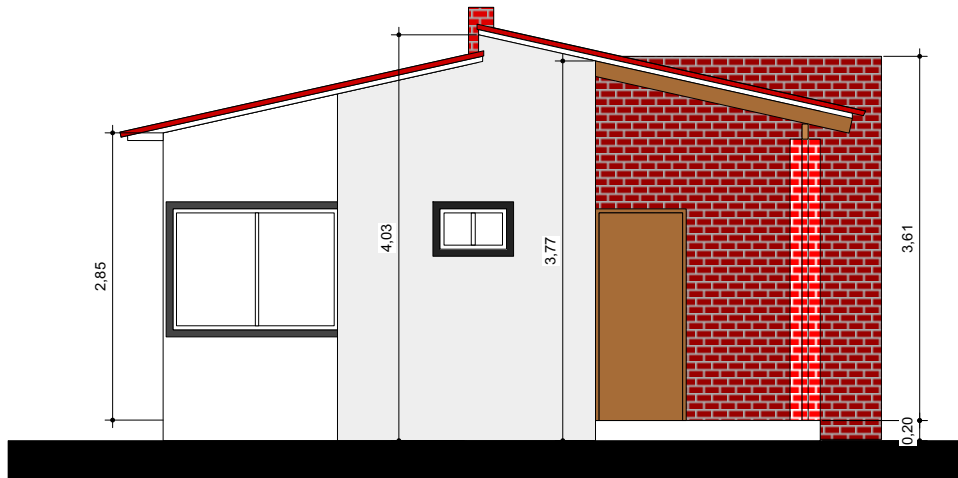

11

FACHADAS
Scale: 1:75

AGENCIA ESTATAL DE VIVIENDA - AEVIVIENDA SCZ

NOMBRE DEL PROYECTO:

PROYECTO DE VIVIENDA CUALITATIVA EN EL MUNICIPIO DE SAN
JULIAN -FASE(XXIII) 2025- SANTA CRUZ

ZONAS Y COMUNIDADES:

ÁREA RURAL

MODALIDAD DE
INTERVENCIÓN:

RENOVACION

MUNICIPIO:

SAN JULIAN

PROVINCIA:

BUFFLO DE CHÁVEZ

DEPARTAMENTO:

SANTA CRUZ

DISEÑO ARQUITECTÓNICO:

REVISADO Y APROBADO:

FECHA:

MAYO/2025

SUPERFICIE NETA:

52,68 m²

LAMINA:

9 / 22



IMAGENES 3D - EXTERIORES

PROYECTO DE VIVIENDA CUALITATIVA



AGENCIA ESTATAL DE VIVIENDA - AEVIVIENDA SCZ

NOMBRE DEL PROYECTO:

PROYECTO DE VIVIENDA CUALITATIVA EN EL MUNICIPIO DE SAN JULIAN -FASE(XXIII) 2025- SANTA CRUZ



ZONAS Y COMUNIDADES:

ÁREA RURAL

MODALIDAD DE INTERVENCIÓN:

RENOVACION

MUNICIPIO:

SAN JULIAN

PROVINCIA:

BUFFLO DE CHÁVEZ

DEPARTAMENTO:

SANTA CRUZ

DISEÑO ARQUITECTÓNICO:

REVISADO Y APROBADO:

FECHA:


MAYO/2025

SUPERFICIE NETA:

-


LAMINA:

21/22

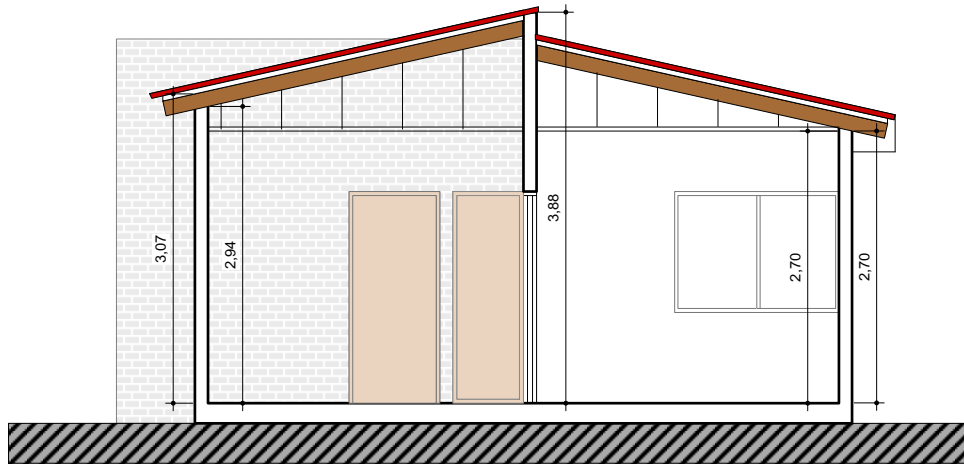

12

CORTES
Scale: 1:75

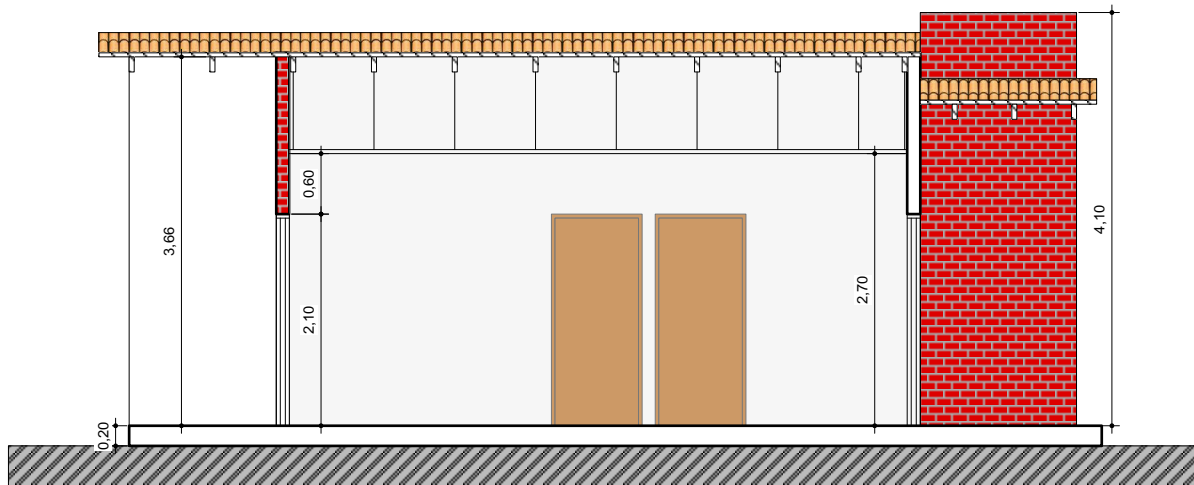

13

CORTES
Scale: 1:75

AGENCIA ESTATAL DE VIVIENDA - AEVIVIENDA SCZ

NOMBRE DEL PROYECTO:

PROYECTO DE VIVIENDA CUALITATIVA EN EL MUNICIPIO DE SAN
JULIAN -FASE(XXIII) 2025- SANTA CRUZ



ZONAS Y COMUNIDADES:

ÁREA RURAL

MODALIDAD DE
INTERVENCIÓN:

RENOVACION

MUNICIPIO:

SAN JULIAN

PROVINCIA:

RÍO DE CHÁVEZ

DEPARTAMENTO:

SANTA CRUZ

DISEÑO ARQUITECTÓNICO:

REVISADO Y APROBADO:

FECHA:

MAYO/2025

SUPERFICIE NETA:


52,68 m²

LAMINA:

10/22

PROYECTO DE VIVIENDA CUALITATIVA



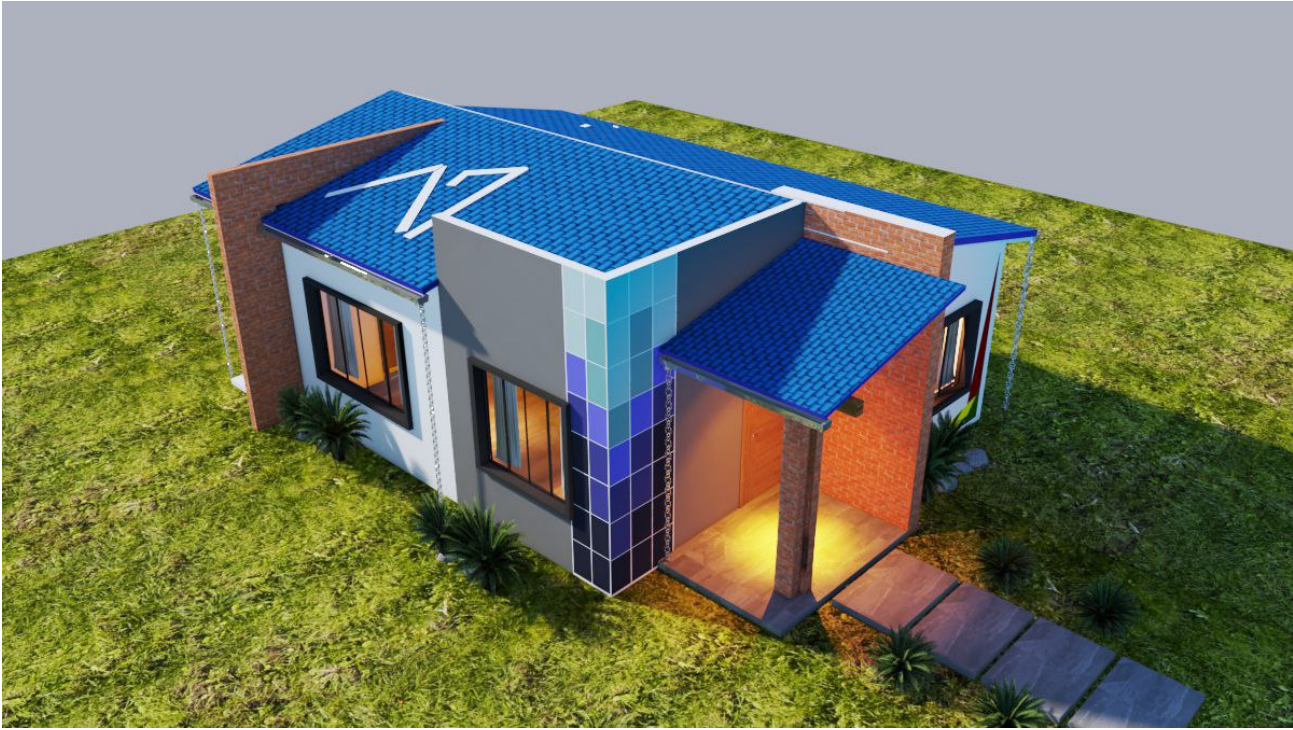

IMAGENES 3D - EXTERIORES

PROYECTO DE VIVIENDA CUALITATIVA



AGENCIA ESTATAL DE VIVIENDA - AEVIVIENDA SCZ

NOMBRE DEL PROYECTO:

PROYECTO DE VIVIENDA CUALITATIVA EN EL MUNICIPIO DE SAN JULIAN -FASE(XXIII) 2025- SANTA CRUZ



ZONAS Y COMUNIDADES:

ÁREA RURAL

MODALIDAD DE INTERVENCIÓN:

RENOVACION

MUNICIPIO:

SAN JULIAN

PROVINCIA:

RÍO DE CHÁVEZ

DEPARTAMENTO:

SANTA CRUZ

DISEÑO ARQUITECTÓNICO:

REVISADO Y APROBADO:

FECHA:


MAYO/2025

SUPERFICIE NETA:


-

LAMINA:

22/22

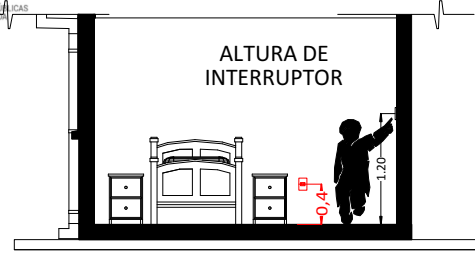

CORTE REFERENCIAL

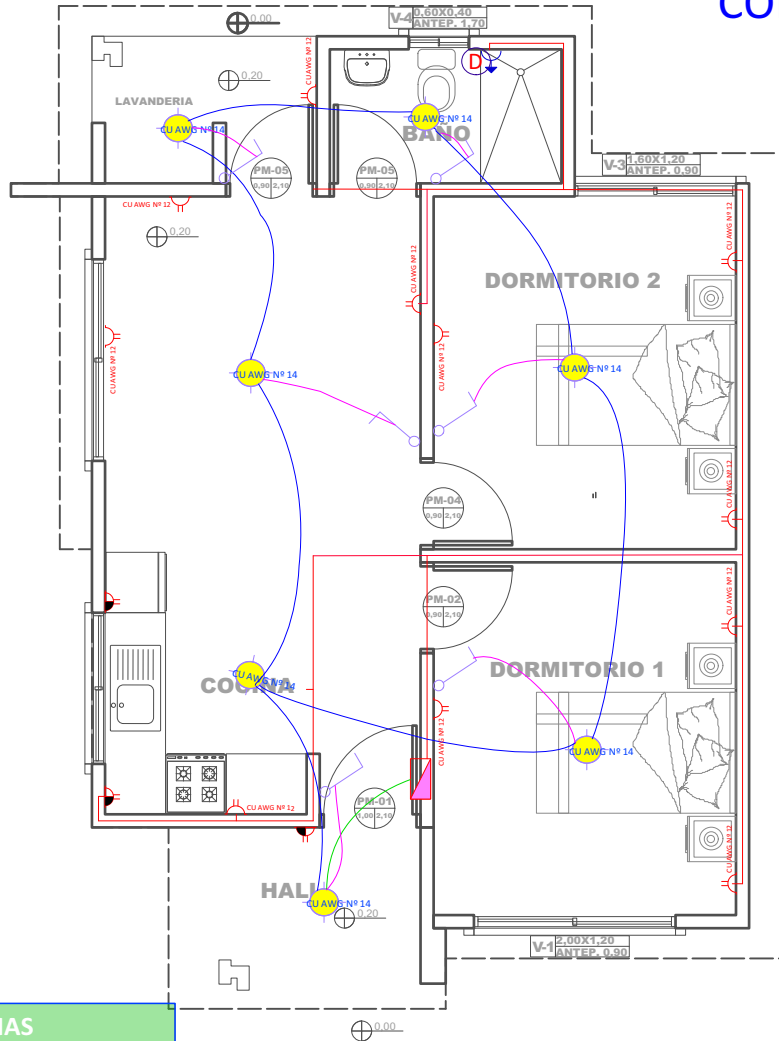

REFERENCIAS

- Tablero de Distribución
- Iluminación Led
- Interruptor simple
- Tomacorriente Doble H= 0.40 m
- Tomacorriente Doble H= 1.20 m
- Térmico Ducha
- CIRCUITO Iluminación
- Circuito Tomacorriente
- Circuito Ducha


14 PLANO DE INSTALACIONES ELECTRICAS
Scale: 1:75

AGENCIA ESTATAL DE VIVIENDA - AEVIVIENDA SCZ

NOMBRE DEL PROYECTO:


PROYECTO DE VIVIENDA CUALITATIVA EN EL MUNICIPIO DE SAN JULIAN -FASE(XXIII) 2025- SANTA CRUZ

REFERENCIAS	
	TAP -Tubería de Agua Potable
	LLp - Llave de Paso
	Lm - Lavamanos
	In - Inodoro
	Lp - Lavaplatos
	Du - Ducha
	Lv - Lavandería (punto p/ futura lav.)

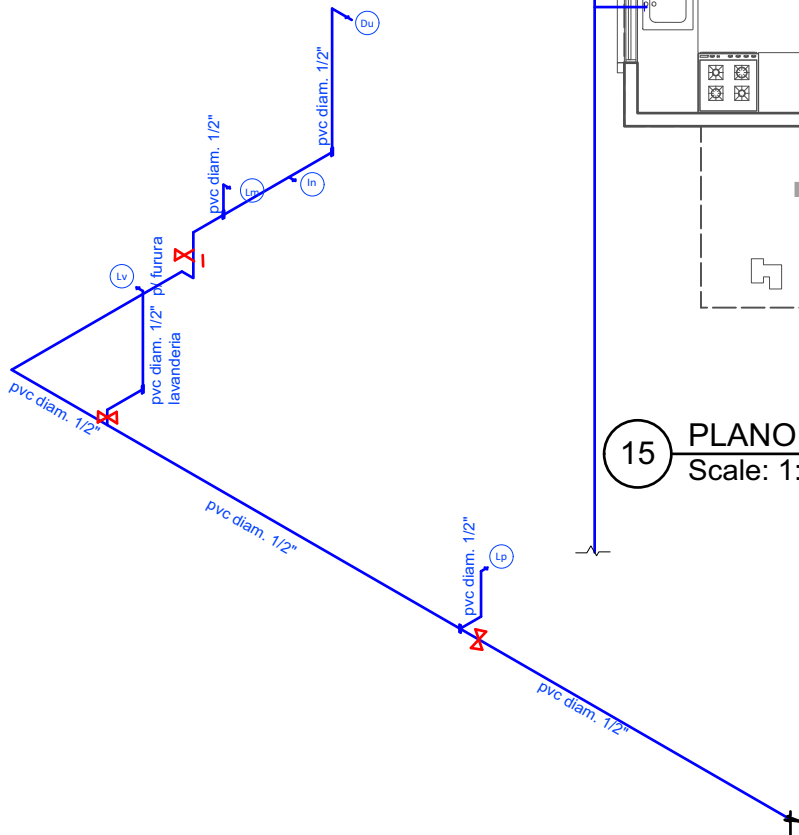

16

PLANO ESQUEMATICO ISOMETRICO - DE INSTALACION HIDRAULICA
Scale: 1:100

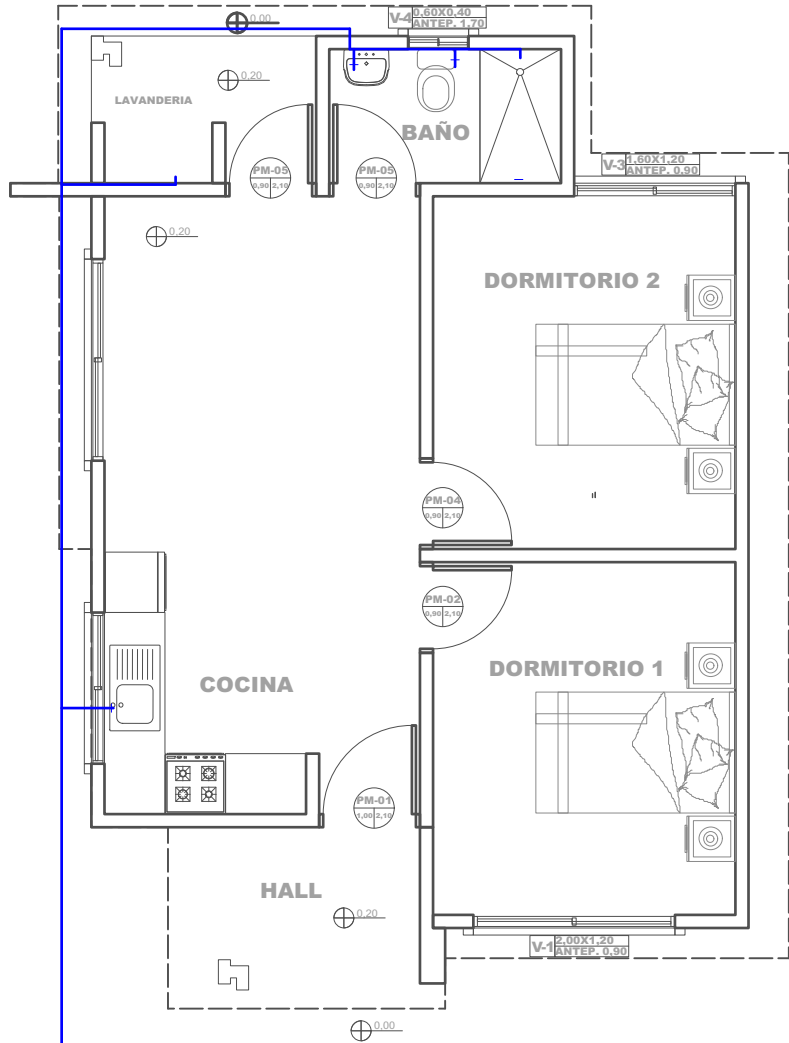

15

PLANO DE INSTALACIONES HIDRAULICAS
Scale: 1:75

AGENCIA ESTATAL DE VIVIENDA - AEVIVIENDA SCZ

NOMBRE DEL PROYECTO:

PROYECTO DE VIVIENDA CUALITATIVA EN EL MUNICIPIO DE SAN JULIAN -FASE(XXIII) 2025- SANTA CRUZ



ZONAS Y COMUNIDADES:

ÁREA RURAL

MODALIDAD DE INTERVENCIÓN:

RENOVACION

MUNICIPIO:

SAN JULIAN

PROVINCIA:

RÍFULO DE CHÁVEZ

DEPARTAMENTO:

SANTA CRUZ

DISEÑO ARQUITECTÓNICO:

REVISADO Y APROBADO:



FECHA:
MAYO/2025

SUPERFICIE NETA:
52,68 m²

LAMINA:

12/22

PROYECTO DE VIVIENDA CUALITATIVA