



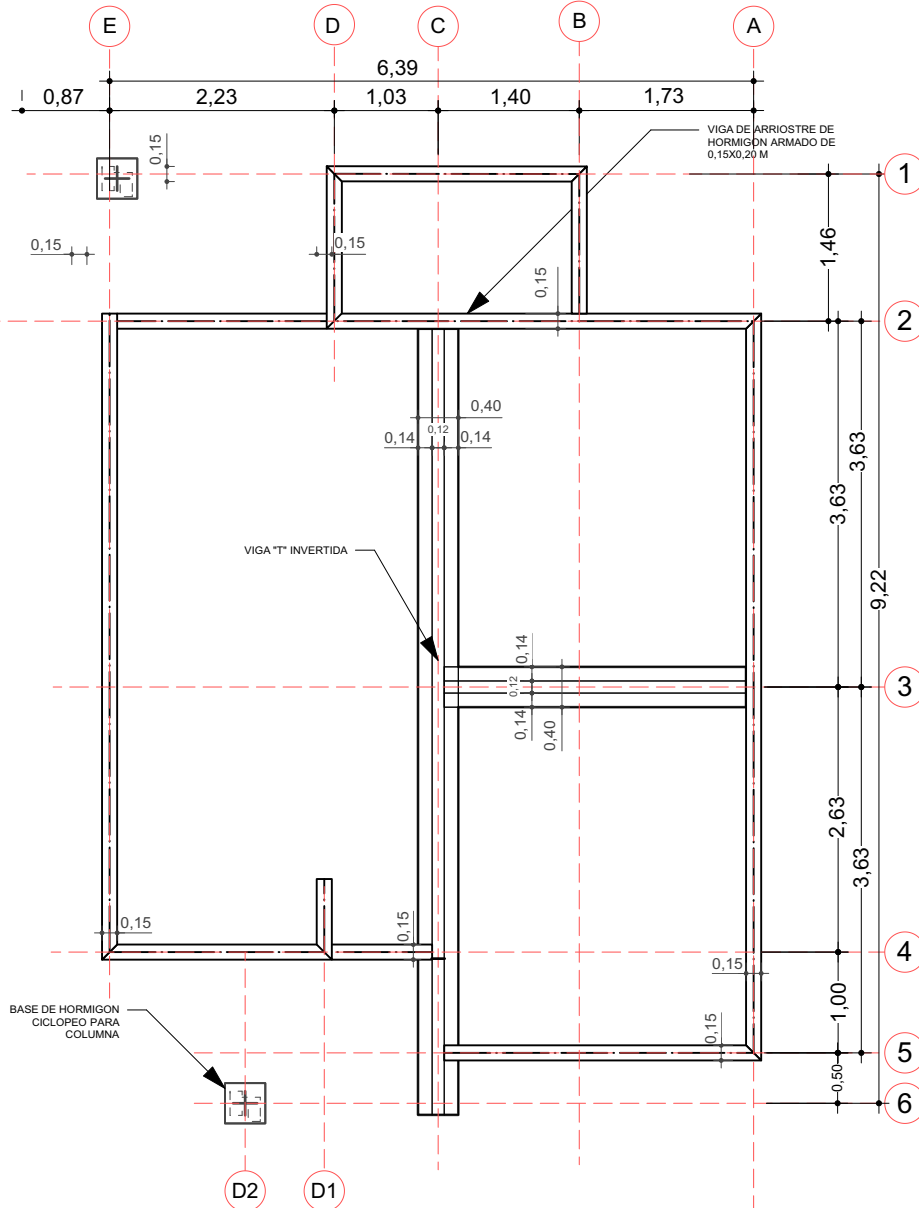


1 PLANO DE CIMENTACION

VIGA DE ARRIOSTRE DE HORMIGON
ARMADO DE 0,15X0,20 M


BASE DE HORMIGON
CICLOPEO PARA COLUMNA

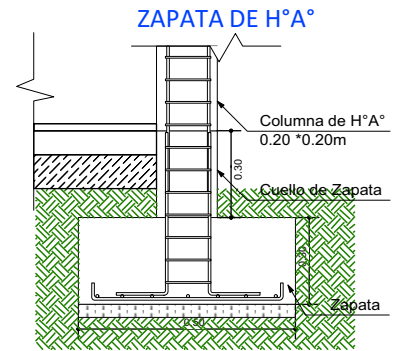

DETALLE VIGA "T" INVERTIDA

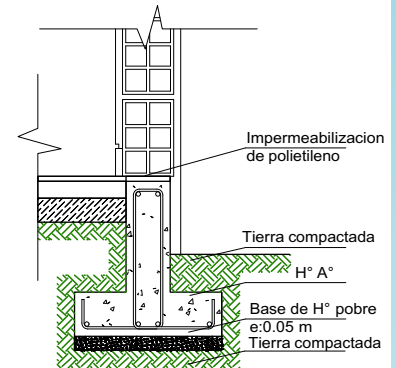SECCIÓN
ESTRIBO

Estribo fe 6 mm
L= 1.43 m.
Cada 25 cm

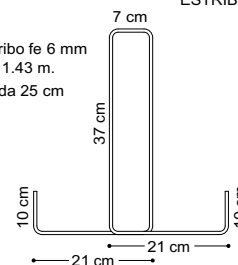

SECCION
VIGA T

VIGA T


—0.12—


6 fe 10 mm

Acero 50-A
6 fe 10 mm
Estribo fe 6 mm
L= 1.43 m.
Cada 25 cm

0.30

The diagram shows a T-shaped reinforced concrete beam. The top flange has a width of 0.12 m. The web has a height of 0.30 m. The reinforcement consists of 6 bars of 10 mm diameter in the top flange and 6 bars of 10 mm diameter in the web. The stirrups are made of 6 mm diameter bars. The length of the beam is 1.43 m. The reinforcement is spaced every 25 cm.

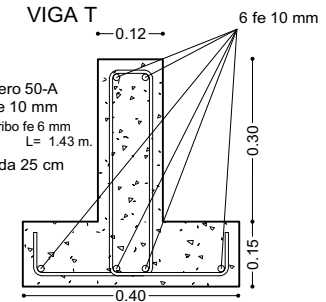

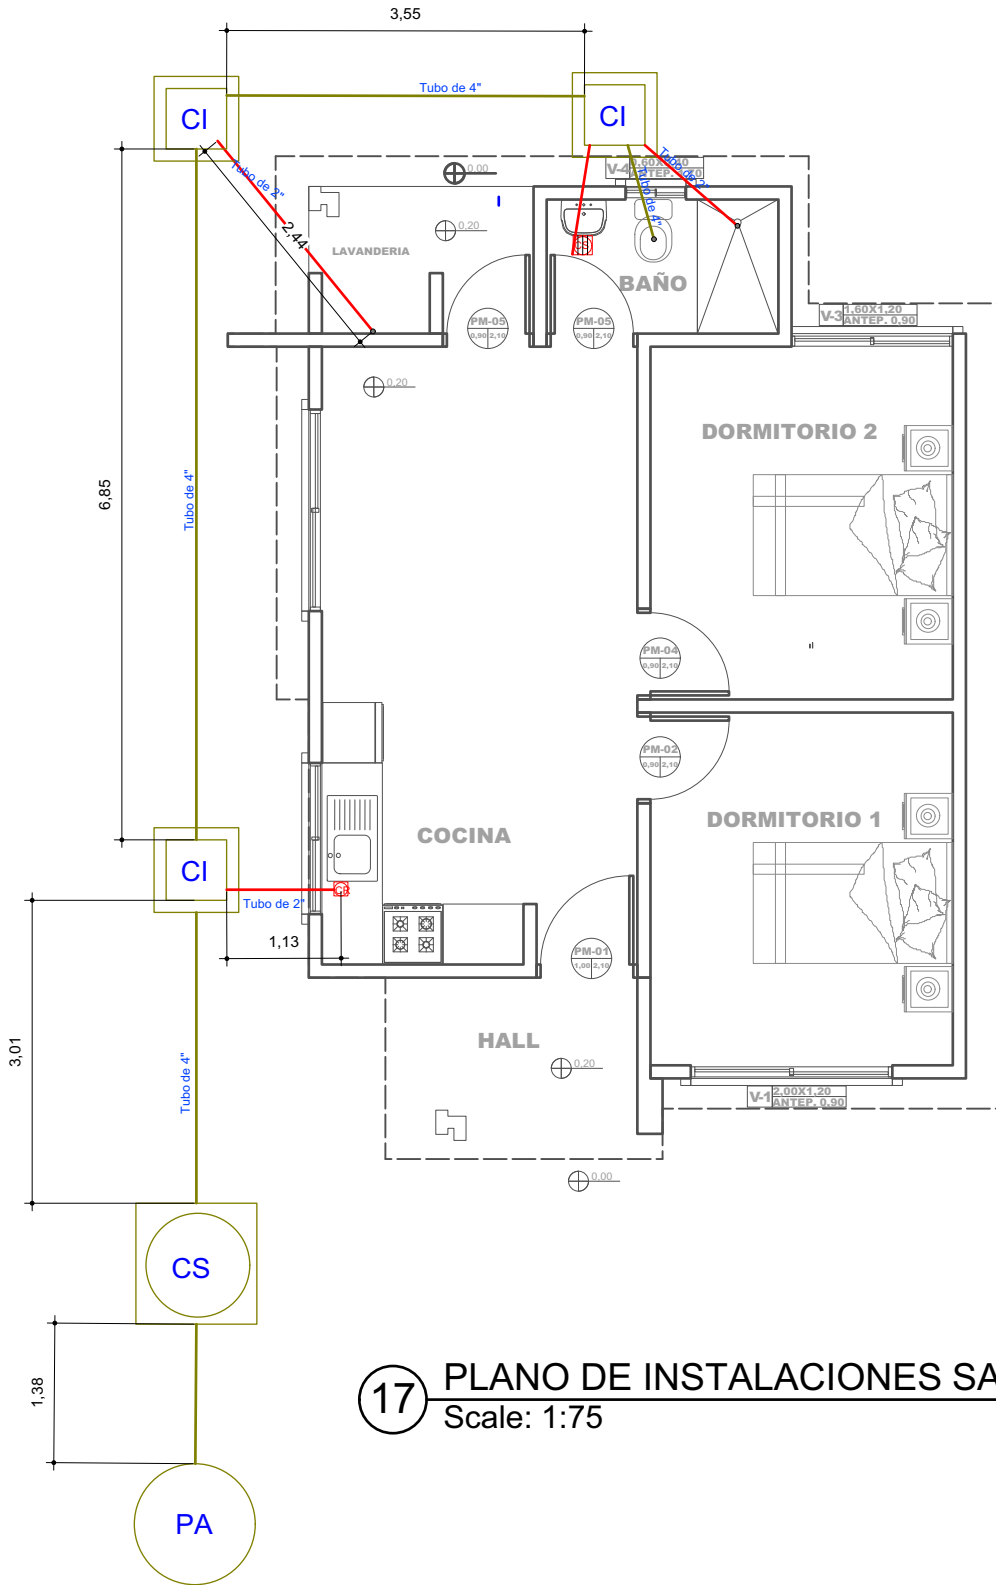

REFERENCIAS	
	CAJA SIFONADA PVC C/REJILLA DE PISO
	CAJA DE REGISTRO DE PVC
	TUBO PVC 4" DESAGUE
	TUBO PVC 2" DESAGUE
	CAMARA INSPECCION 0.60 x 0.60
	CÁMARA SÉPTICA PREFABRICADA 900 Lit.
	POZO ABSORBENTE d = 1.50 m

17 PLANO DE INSTALACIONES SANITARIAS

Scale: 1:75

AGENCIA ESTATAL DE VIVIENDA - AEVIVIENDA SCZ

NOMBRE DEL PROYECTO:

PROYECTO DE VIVIENDA CUALITATIVA EN EL MUNICIPIO DE SAN RAMÓN -FASE(X) 2025- SANTA CRUZ

ZONAS Y COMUNIDADES:

ÁREA URBANA

MODALIDAD DE INTERVENCIÓN:

RENOVACION

MUNICIPIO:

SAN RAMÓN

PROVINCIA:

ÑUÑO DE CHAVEZ

DEPARTAMENTO:

SANTA CRUZ

DISEÑO ARQUITECTÓNICO:

REVISADO Y APROBADO:

FECHA:


ABRIL/2025

SUPERFICIE NETA:

52,68 m²

LAMINA:

13/22

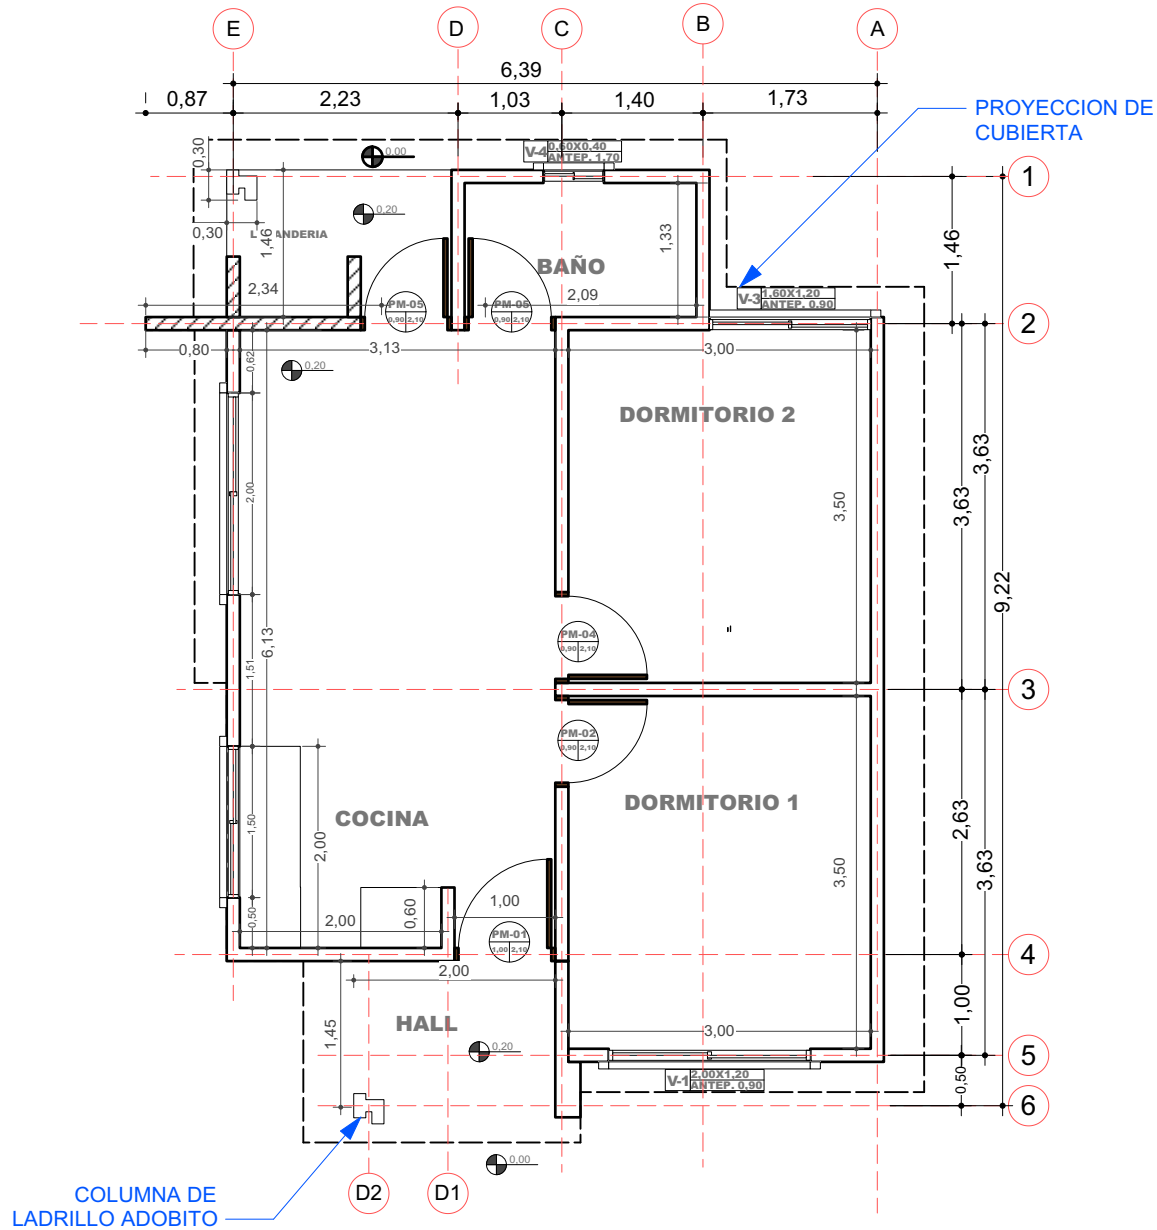

2 PLANO EN PLANTA - TECNICO
Scale: 1:75

PROYECTO DE VIVIENDA CUALITATIVA



AGENCIA ESTATAL DE VIVIENDA - AEVIVIENDA SCZ

NOMBRE DEL PROYECTO:

PROYECTO DE VIVIENDA CUALITATIVA EN EL MUNICIPIO DE SAN RAMÓN -FASE(X) 2025- SANTA CRUZ

ZONAS Y COMUNIDADES:

ÁREA URBANA

MODALIDAD DE INTERVENCIÓN:

RENOVACION

MUNICIPIO:

SAN RAMÓN

PROVINCIA:

RÍO DE CHAVEZ

DEPARTAMENTO:

SANTA CRUZ

DISEÑO ARQUITECTÓNICO:

REVISADO Y APROBADO:

FECHA:

ABRIL/2025


SUPERFICIE NETA:

52,68 m²

LAMINA:

2/22


LADRILLO
ADOBITO

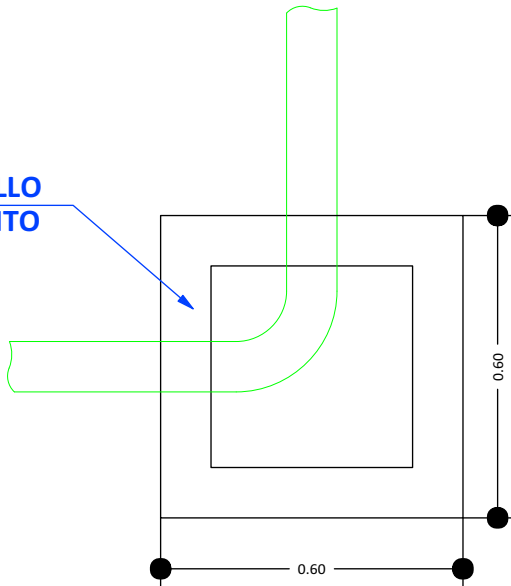


CÁMARA DE INSPECCIÓN
(0,60 x 0,60)

AGARRADERA
Fe 5/16"

Fe 5/16"
c/10 cm

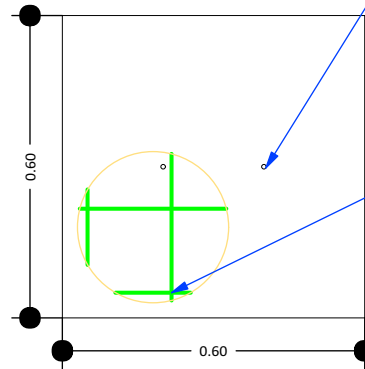

TAPA DE HºAº

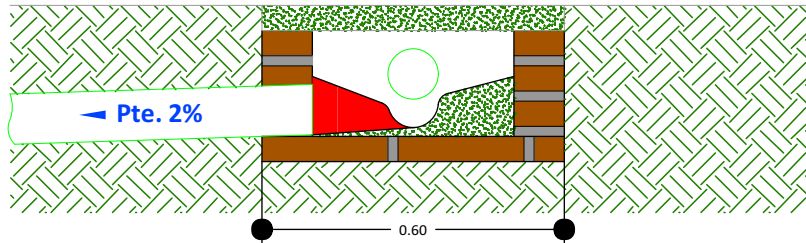

DETALLE CÁMARA DE
INSPECCIÓN (0,60 x 0,60)

18

DETALLE DE LA CAMARA DE INSPECCION
Scale: 1:75

AGENCIA ESTATAL DE VIVIENDA - AEVIVIENDA SCZ

NOMBRE DEL PROYECTO:

PROYECTO DE VIVIENDA CUALITATIVA EN EL MUNICIPIO DE SAN
RAMÓN -FASE(X) 2025- SANTA CRUZ



ZONAS Y COMUNIDADES:

ÁREA URBANA

MODALIDAD DE
INTERVENCIÓN:

RENOVACION

MUNICIPIO:
SAN RAMÓN

PROVINCIA:
BÚFLO DE CHAVEZ

DEPARTAMENTO:
SANTA CRUZ

DISEÑO ARQUITECTÓNICO:

REVISADO Y APROBADO:

FECHA:

ABRIL/2025

SUPERFICIE NETA:


52,68 m²

LAMINA:

14/22

PROYECTO DE VIVIENDA CUALITATIVA



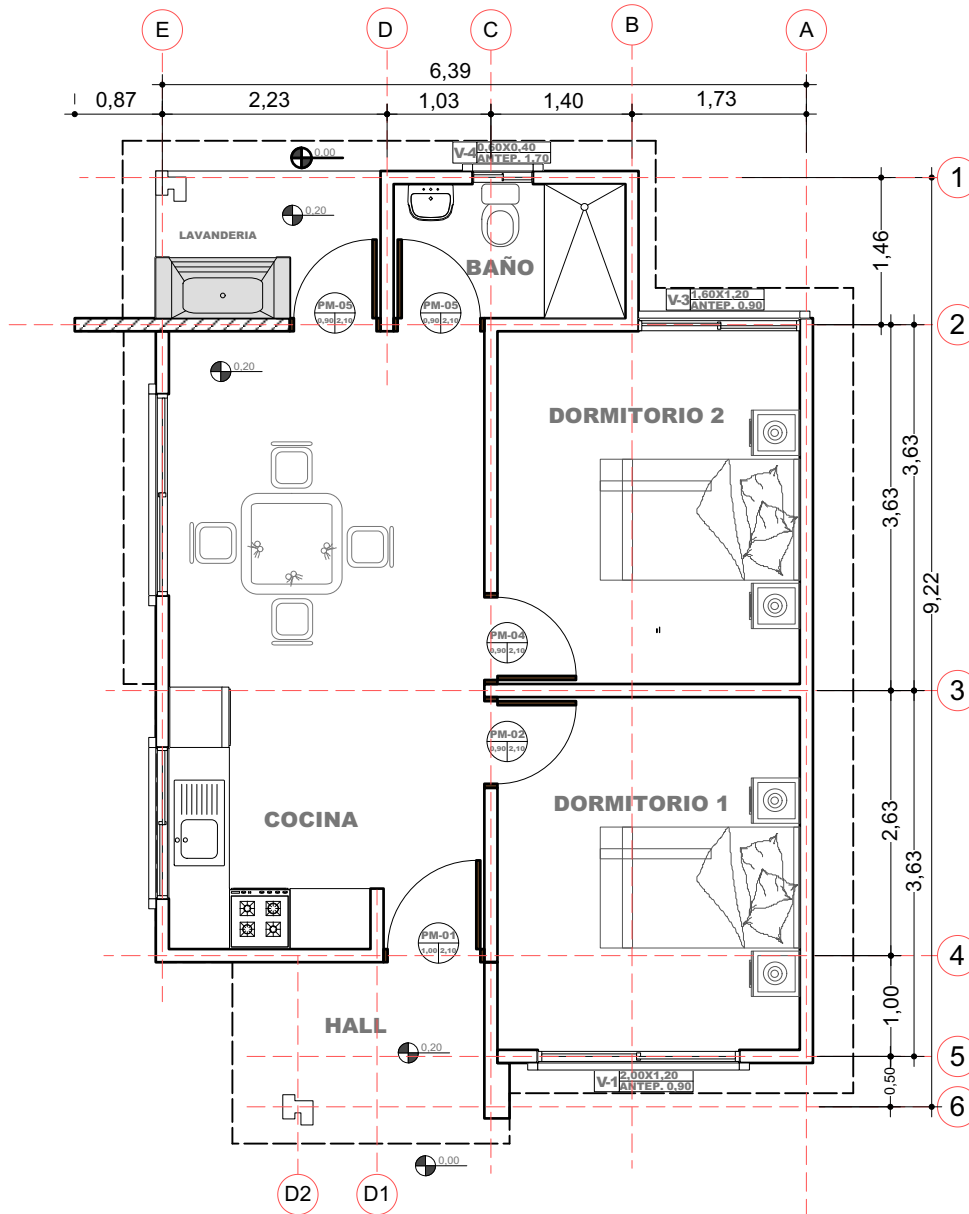

3 PLANO EN PLANTA AMOBLADO
Scale: 1:75

PROYECTO DE VIVIENDA CUALITATIVA



AGENCIA ESTATAL DE VIVIENDA - AEVIVIENDA SCZ

NOMBRE DEL PROYECTO:

PROYECTO DE VIVIENDA CUALITATIVA EN EL MUNICIPIO DE SAN RAMÓN -FASE(X) 2025- SANTA CRUZ



ZONAS Y COMUNIDADES:

ÁREA URBANA

MODALIDAD DE INTERVENCIÓN:

RENOVACION

MUNICIPIO:

SAN RAMÓN

PROVINCIA:

BUFFLO DE CHAVEZ

DEPARTAMENTO:

SANTA CRUZ

DISEÑO ARQUITECTÓNICO:

REVISADO Y APROBADO:

FECHA:



ABRIL/2025

SUPERFICIE NETA:

52,68 m²

LAMINA:

3/22

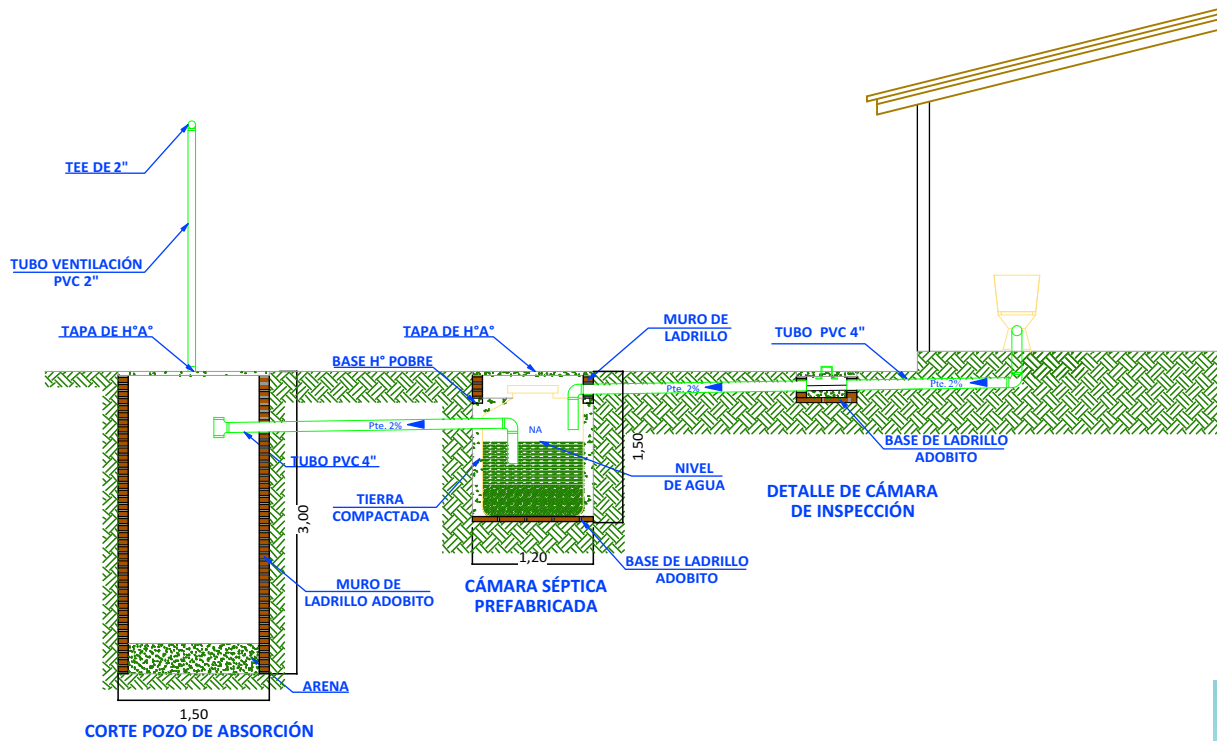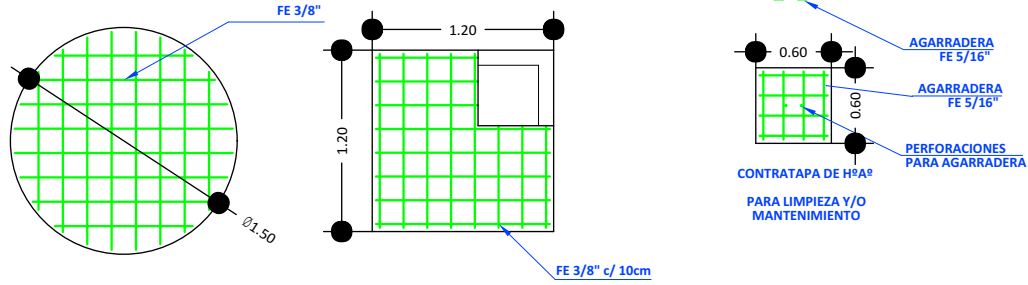

19 SISTEMA DE DESCARGA SANITARIO

Scale: 1:75

AGENCIA ESTATAL DE VIVIENDA - AEVIVIENDA SCZ

NOMBRE DEL PROYECTO:

PROYECTO DE VIVIENDA CUALITATIVA EN EL MUNICIPIO DE SAN RAMÓN -FASE(X) 2025- SANTA CRUZ



ZONAS Y COMUNIDADES:

ÁREA URBANA

MODALIDAD DE INTERVENCIÓN:

RENOVACION

MUNICIPIO:

SAN RAMÓN

PROVINCIA:

RÍO DE CHAVEZ

DEPARTAMENTO:

SANTA CRUZ

DISEÑO ARQUITECTÓNICO:

REVISADO Y APROBADO:

FECHA:

ABRIL/2025

SUPERFICIE NETA:


52,68 m²

LAMINA:



15/22

PROYECTO DE VIVIENDA CUALITATIVA



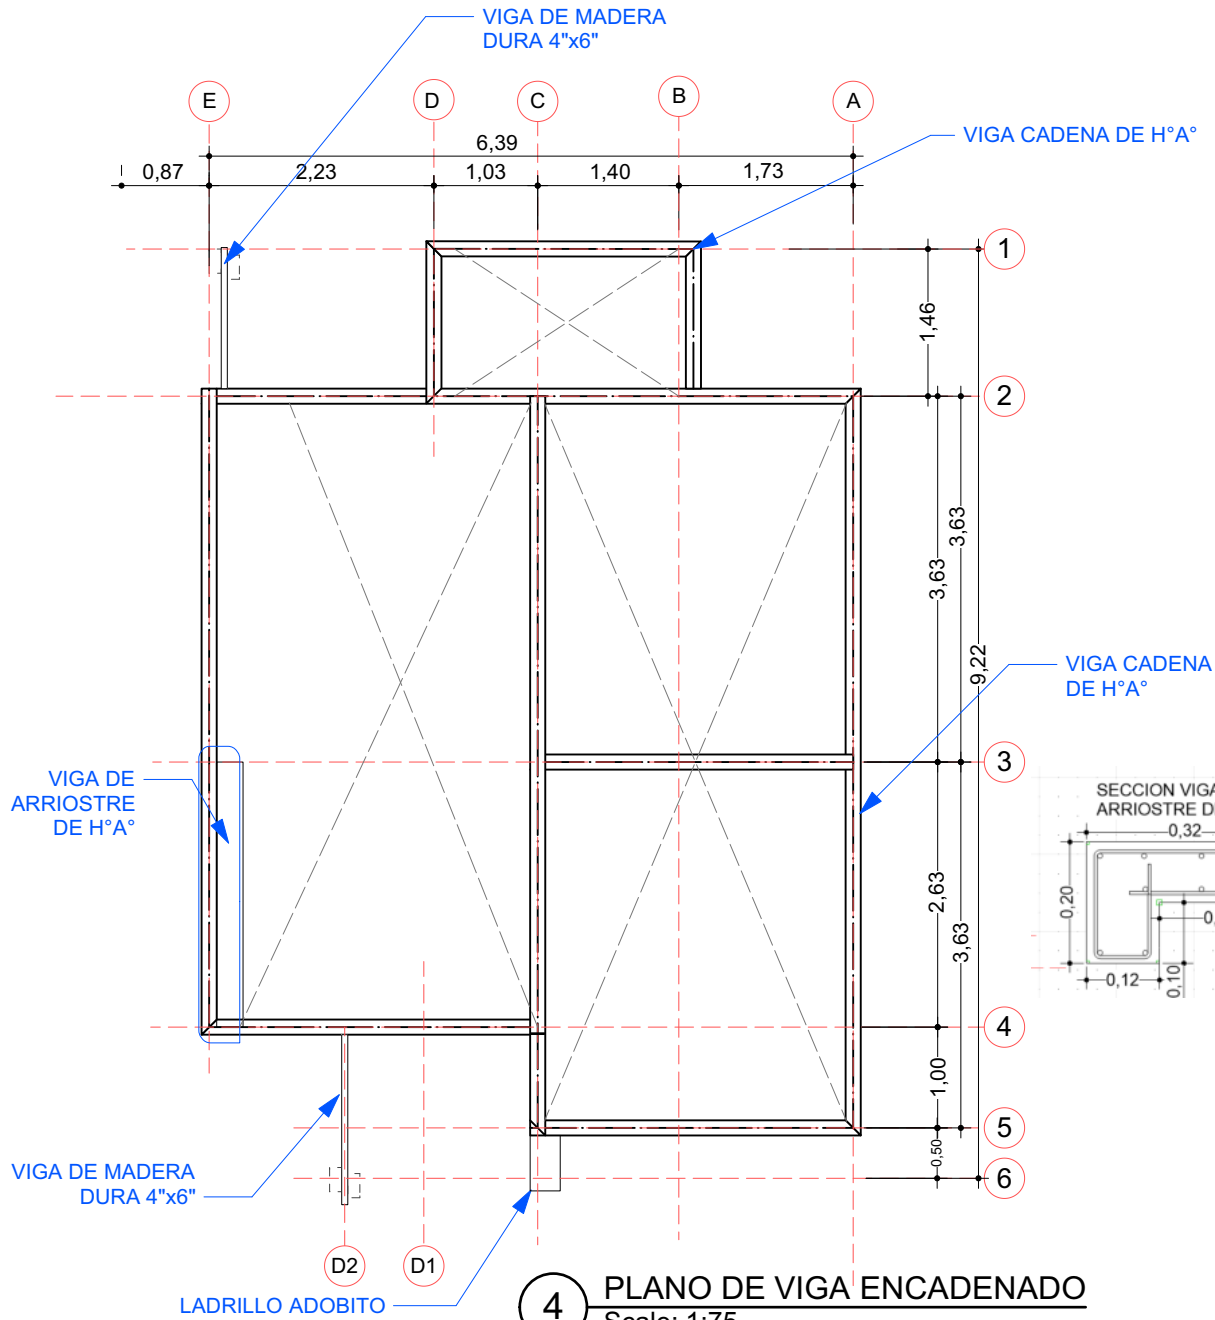

SECCION VIGA CADENA DE H°A°

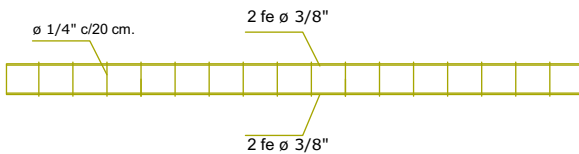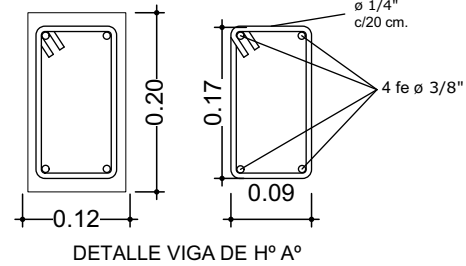

AGENCIA ESTATAL DE VIVIENDA - AEVIVIENDA SCZ

NOMBRE DEL PROYECTO:

PROYECTO DE VIVIENDA CUALITATIVA EN EL MUNICIPIO DE SAN RAMÓN -FASE(X) 2025- SANTA CRUZ

ZONAS Y COMUNIDADES:

ÁREA URBANA

MODALIDAD DE INTERVENCIÓN:

RENOVACION

MUNICIPIO:

SAN RAMÓN

PROVINCIA:

RÍO DE CHAVEZ

DEPARTAMENTO:

SANTA CRUZ

DISEÑO ARQUITECTÓNICO:

REVISADO Y APROBADO:

FECHA:

ABRIL/2025




SUPERFICIE NETA:

52,68 m²



LAMINA:

4/22

VENTANAS DE ALUMINIO LINEA 20 C/ VIDRIO 4 mm

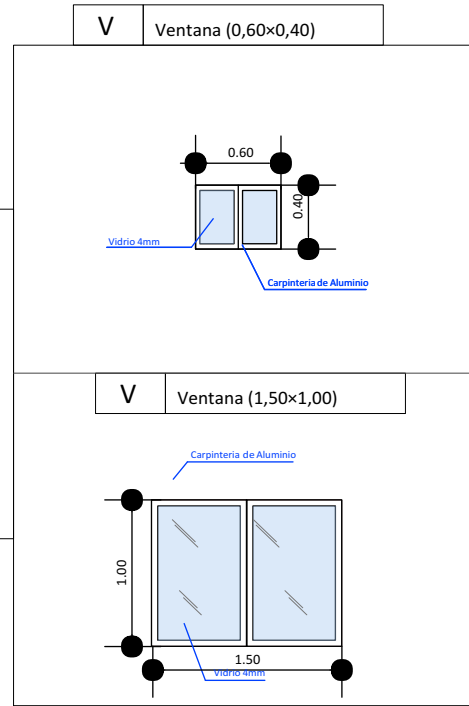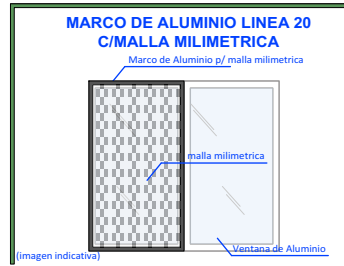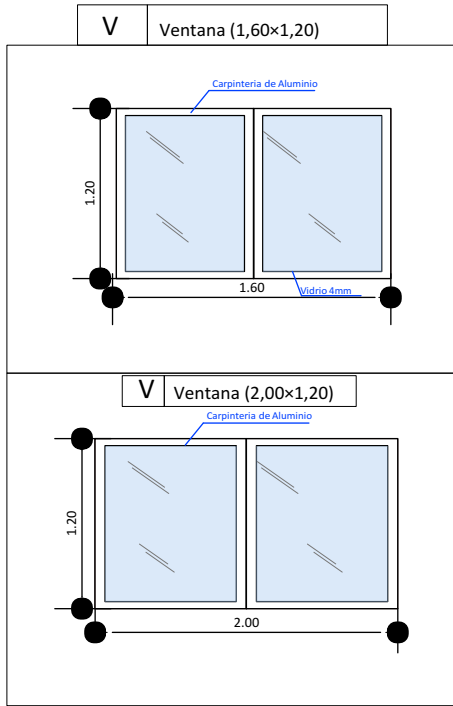

DETALLE DE PUERTA TABLERO MADERA SEMIDURA Y PUERTA PLACA PREFABRICADA ESTILO MINIMALISTA

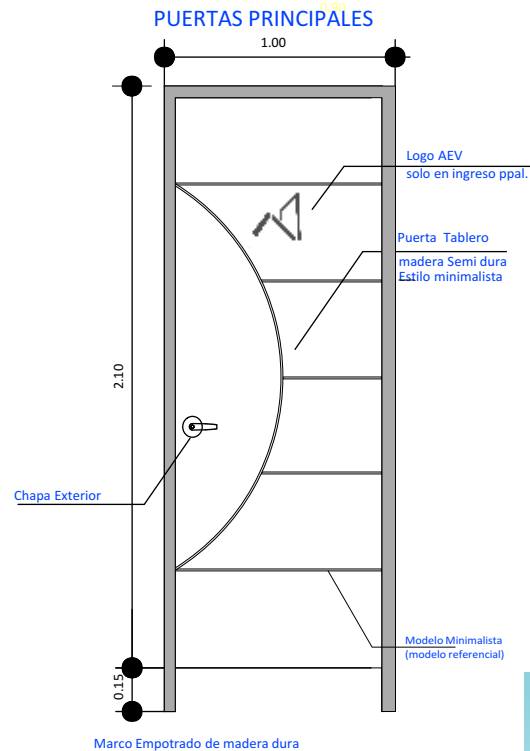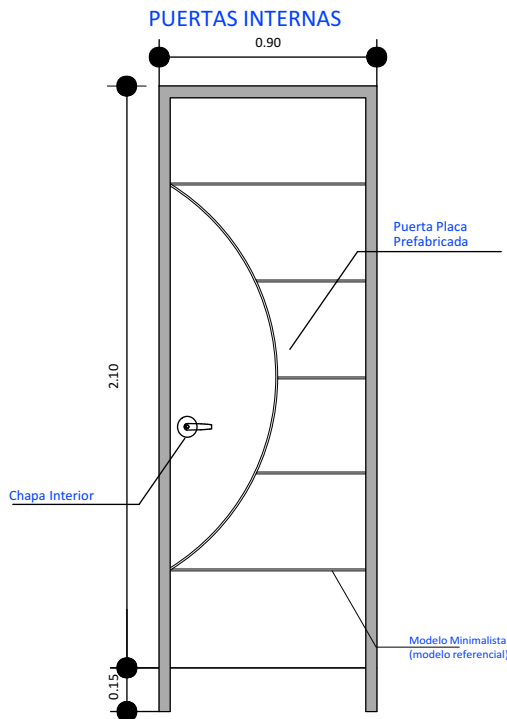

AGENCIA ESTATAL DE VIVIENDA - AEVIVIENDA SCZ

NOMBRE DEL PROYECTO:

PROYECTO DE VIVIENDA CUALITATIVA EN EL MUNICIPIO DE SAN
RAMÓN -FASE(X) 2025- SANTA CRUZ

ZONAS Y COMUNIDADES:

ÁREA URBANA

MODALIDAD DE INTERVENCIÓN:

RENOVACION

MUNICIPIO:

SAN RAMÓN

PROVINCIA:

RÍO DE CHAVEZ

DEPARTAMENTO:

SANTA CRUZ

DISEÑO ARQUITECTÓNICO:

REVISADO Y APROBADO:

FECHA:


ABRIL/2025

SUPERFICIE NETA:

52,68 m²

LAMINA:

16/22

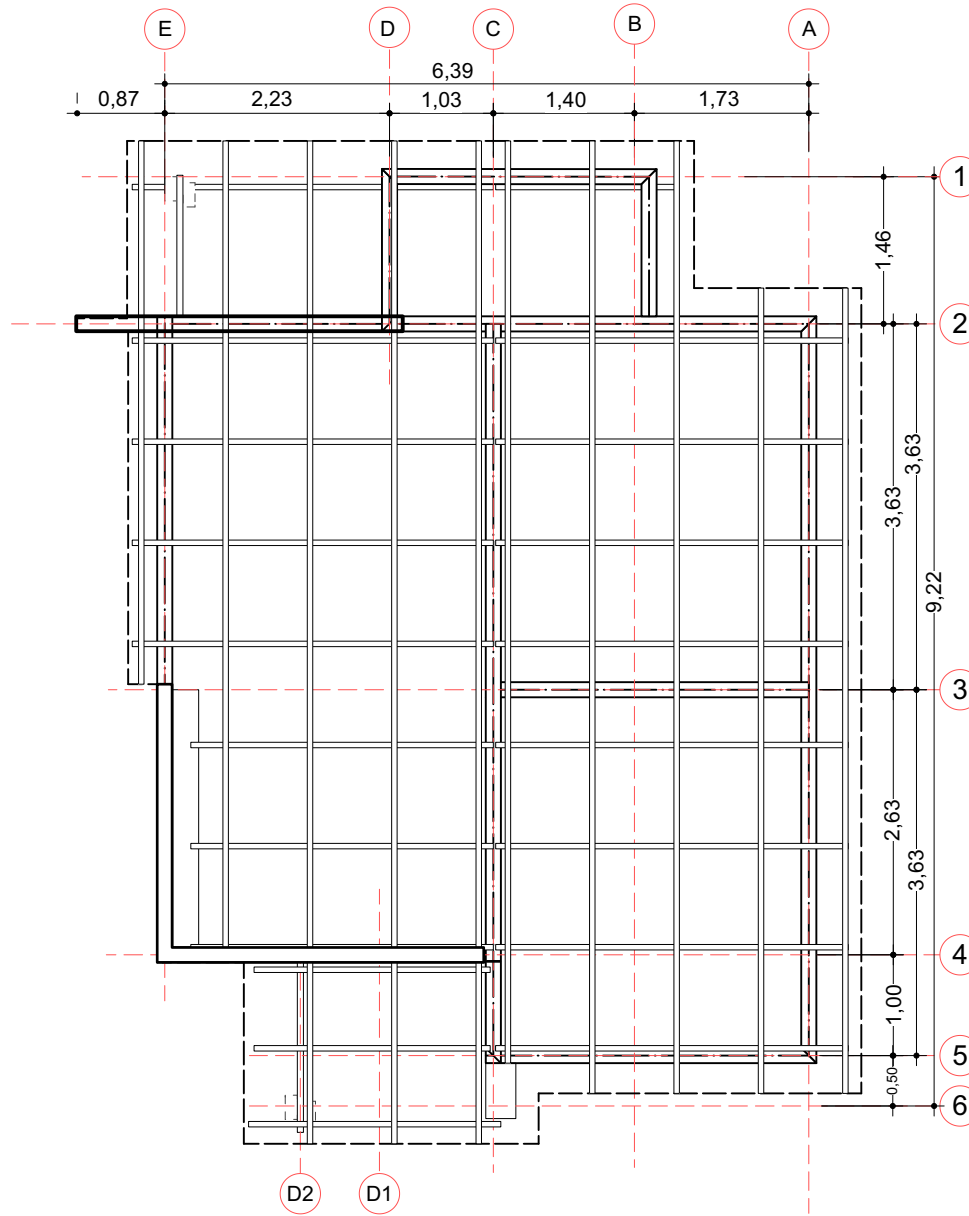

5 PLANO EN PLANTA AMOBLADO
Scale: 1:75

PROYECTO DE VIVIENDA CUALITATIVA



AGENCIA ESTATAL DE VIVIENDA - AEVIVIENDA SCZ

NOMBRE DEL PROYECTO:

PROYECTO DE VIVIENDA CUALITATIVA EN EL MUNICIPIO DE SAN RAMÓN -FASE(X) 2025- SANTA CRUZ



ZONAS Y COMUNIDADES:

ÁREA URBANA

MODALIDAD DE INTERVENCIÓN:

RENOVACION

MUNICIPIO:

SAN RAMÓN

PROVINCIA:

RÍO DE CHAVEZ

DEPARTAMENTO:

SANTA CRUZ

DISEÑO ARQUITECTÓNICO:

REVISADO Y APROBADO:

FECHA:


ABRIL/2025

SUPERFICIE NETA:

52,68 m²

LAMINA:

5 / 22

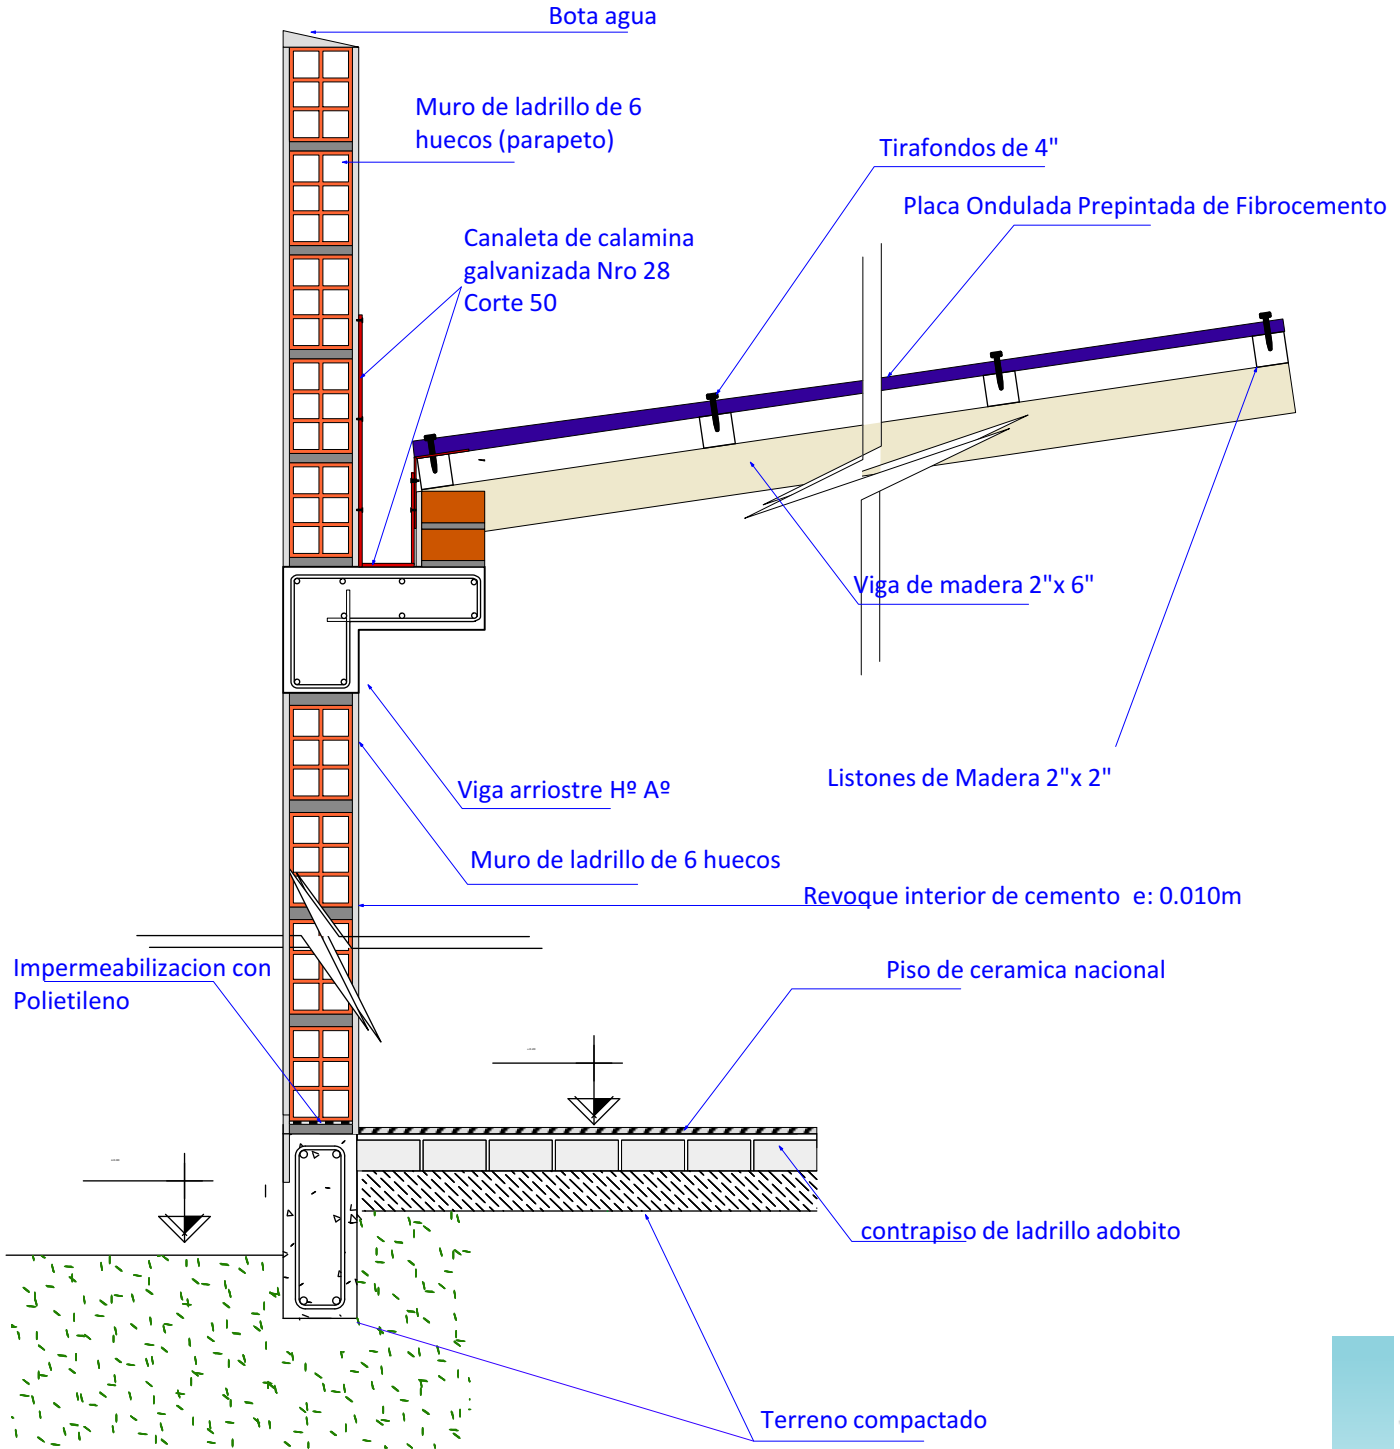

20

DETALLE DE CORTE
Scale: 1:12

AGENCIA ESTATAL DE VIVIENDA - AEVIVIENDA SCZ

NOMBRE DEL PROYECTO:

PROYECTO DE VIVIENDA CUALITATIVA EN EL MUNICIPIO DE SAN
RAMÓN -FASE(X) 2025- SANTA CRUZ



ZONAS Y COMUNIDADES:

ÁREA URBANA

MODALIDAD DE
INTERVENCIÓN:

RENOVACION

MUNICIPIO:

SAN RAMÓN

PROVINCIA:

RÍO DE CHAVEZ

DEPARTAMENTO:

SANTA CRUZ

DISEÑO ARQUITECTÓNICO:

REVISADO Y APROBADO:

FECHA:

ABRIL/2025

SUPERFICIE NETA:


52,68 m²

LAMINA:

17/22

PROYECTO DE VIVIENDA CUALITATIVA



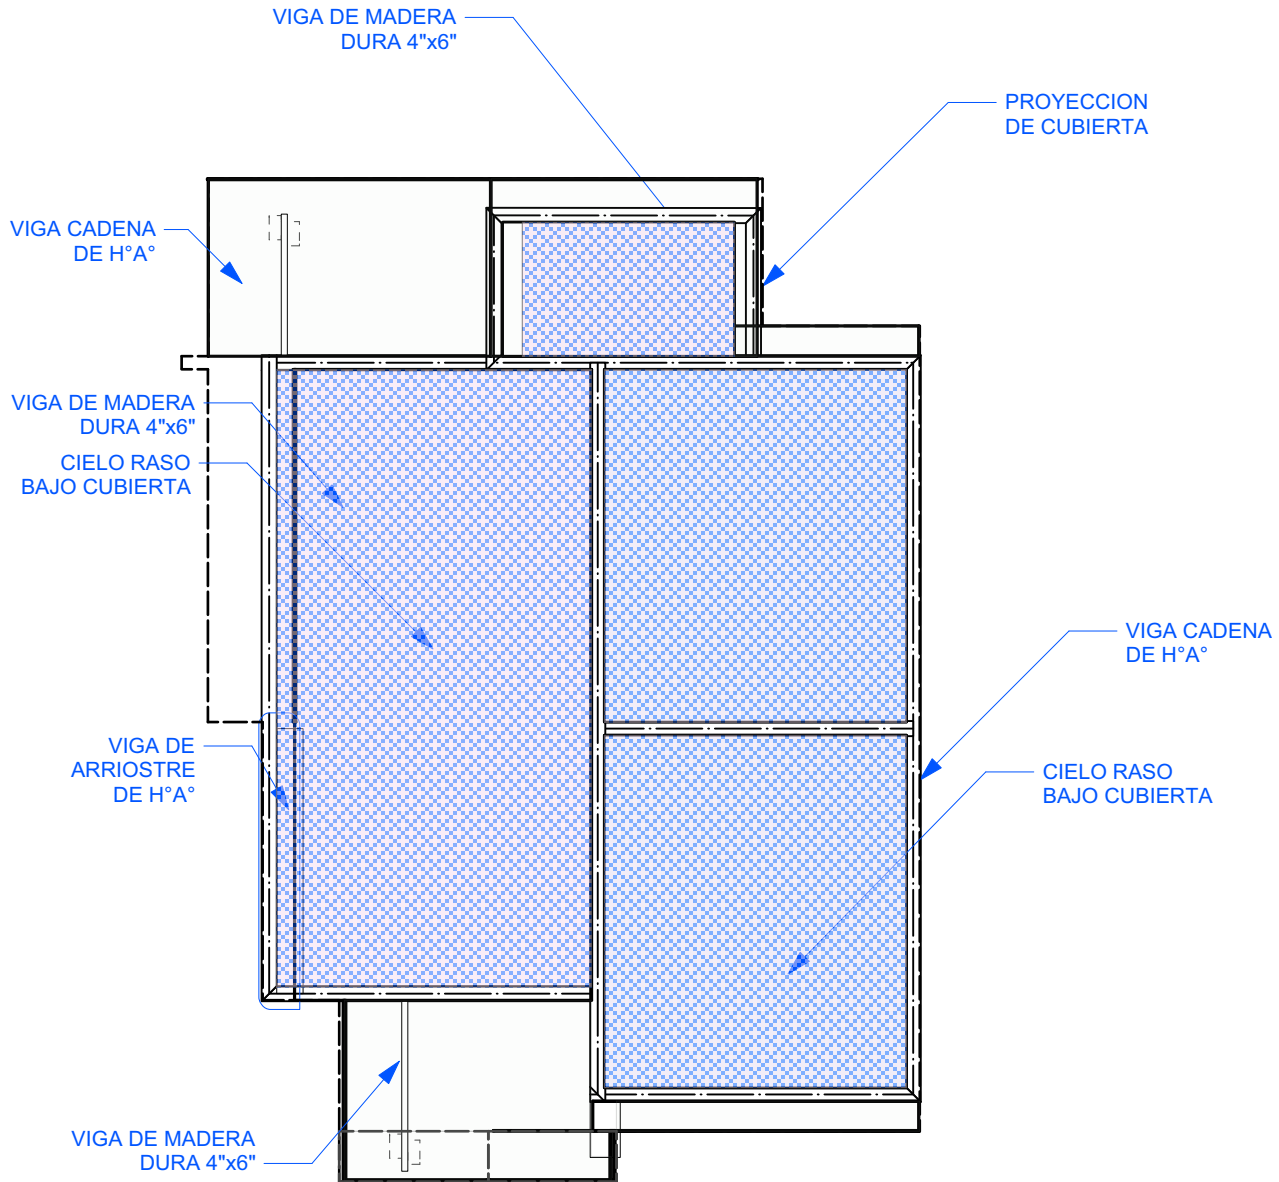

6

PLANO - DISTRIBUCION DE CIELO RASO

Scale: 1:75

AGENCIA ESTATAL DE VIVIENDA - AEVIVIENDA SCZ

NOMBRE DEL PROYECTO:

PROYECTO DE VIVIENDA CUALITATIVA EN EL MUNICIPIO DE SAN RAMÓN -FASE(X) 2025- SANTA CRUZ



ZONAS Y COMUNIDADES:

ÁREA URBANA

MODALIDAD DE INTERVENCIÓN:

RENOVACION

MUNICIPIO:

SAN RAMÓN

PROVINCIA:

RÍO DE CHAVEZ

DEPARTAMENTO:

SANTA CRUZ

DISEÑO ARQUITECTÓNICO:

REVISADO Y APROBADO:

FECHA:

ABRIL/2025

SUPERFICIE NETA:

52,68 m²

LAMINA:

6/22

PROYECTO DE VIVIENDA CUALITATIVA





IMAGENES 3D - EXTERIORES

PROYECTO DE VIVIENDA CUALITATIVA



AGENCIA ESTATAL DE VIVIENDA - AEVIVIENDA SCZ

NOMBRE DEL PROYECTO:

PROYECTO DE VIVIENDA CUALITATIVA EN EL MUNICIPIO DE SAN RAMÓN -FASE(X) 2025- SANTA CRUZ



ZONAS Y COMUNIDADES:

ÁREA URBANA

MODALIDAD DE INTERVENCIÓN:

RENOVACION

MUNICIPIO:

SAN RAMÓN

PROVINCIA:

BUFFLO DE CHAVEZ

DEPARTAMENTO:

SANTA CRUZ

DISEÑO ARQUITECTÓNICO:

REVISADO Y APROBADO:

FECHA:


ABRIL/2025

SUPERFICIE NETA:

52,68 m²

LAMINA:

18/22

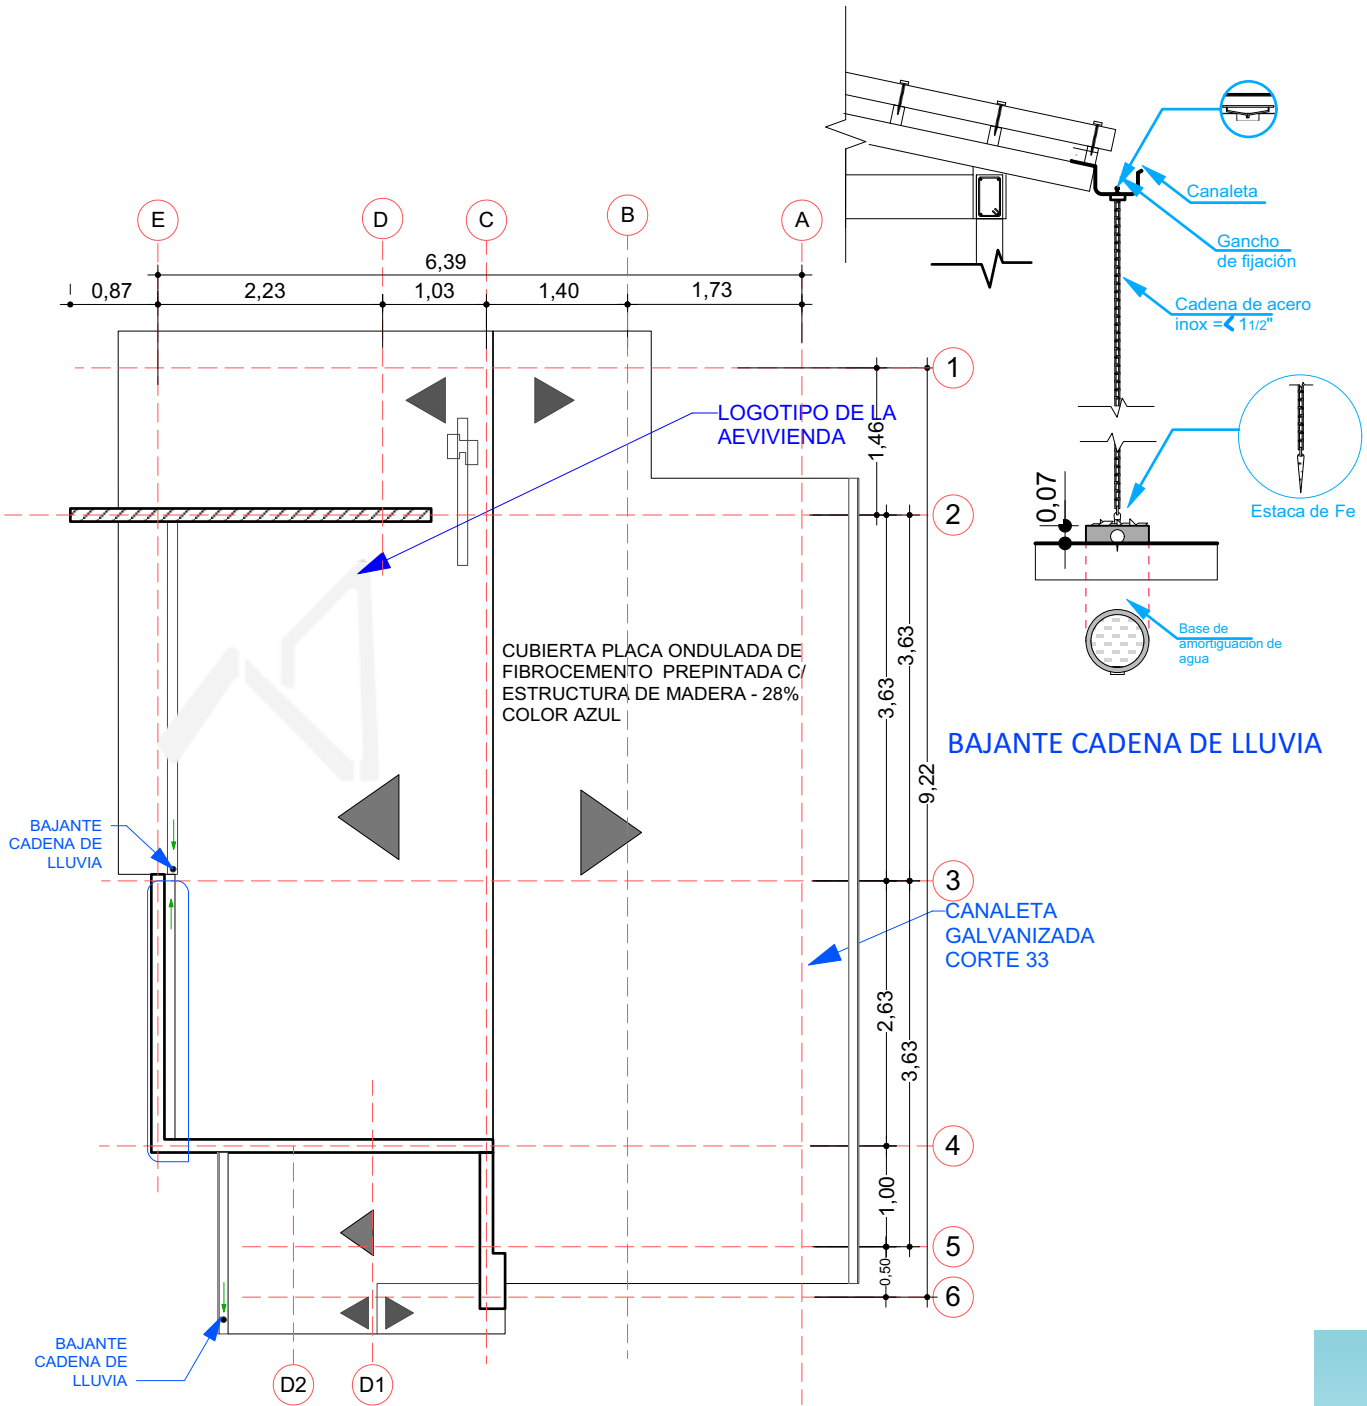

7 PLANO DE CUBIERTA
Scale: 1:75

AGENCIA ESTATAL DE VIVIENDA - AEVIVIENDA SCZ

NOMBRE DEL PROYECTO:

PROYECTO DE VIVIENDA CUALITATIVA EN EL MUNICIPIO DE SAN RAMÓN -FASE(X) 2025- SANTA CRUZ



ZONAS Y COMUNIDADES:

ÁREA URBANA

MODALIDAD DE INTERVENCIÓN:

RENOVACION

MUNICIPIO:

SAN RAMÓN

PROVINCIA:

RÍO DE CHAVEZ

DEPARTAMENTO:

SANTA CRUZ

DISEÑO ARQUITECTÓNICO:

REVISADO Y APROBADO:

FECHA:

ABRIL/2025

SUPERFICIE NETA:

52,68 m²

LAMINA:

7/22

PROYECTO DE VIVIENDA CUALITATIVA





IMAGENES 3D - EXTERIORES

PROYECTO DE VIVIENDA CUALITATIVA



AGENCIA ESTATAL DE VIVIENDA - AEVIVIENDA SCZ

NOMBRE DEL PROYECTO:

PROYECTO DE VIVIENDA CUALITATIVA EN EL MUNICIPIO DE SAN RAMÓN -FASE(X) 2025- SANTA CRUZ



ZONAS Y COMUNIDADES:

ÁREA URBANA

MODALIDAD DE INTERVENCIÓN:

RENOVACION

MUNICIPIO:

SAN RAMÓN

PROVINCIA:

BUFFLO DE CHAVEZ

DEPARTAMENTO:

SANTA CRUZ

DISEÑO ARQUITECTÓNICO:

REVISADO Y APROBADO:

FECHA:


ABRIL/2025

SUPERFICIE NETA:

52,68 m²


LAMINA:

19/22

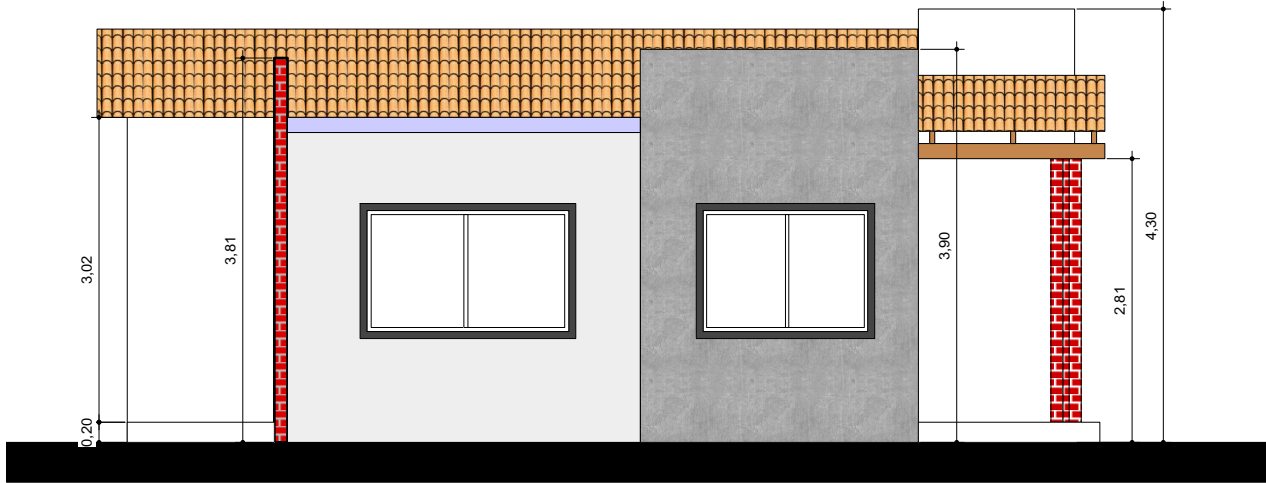

8

FACHADAS
Scale: 1:75

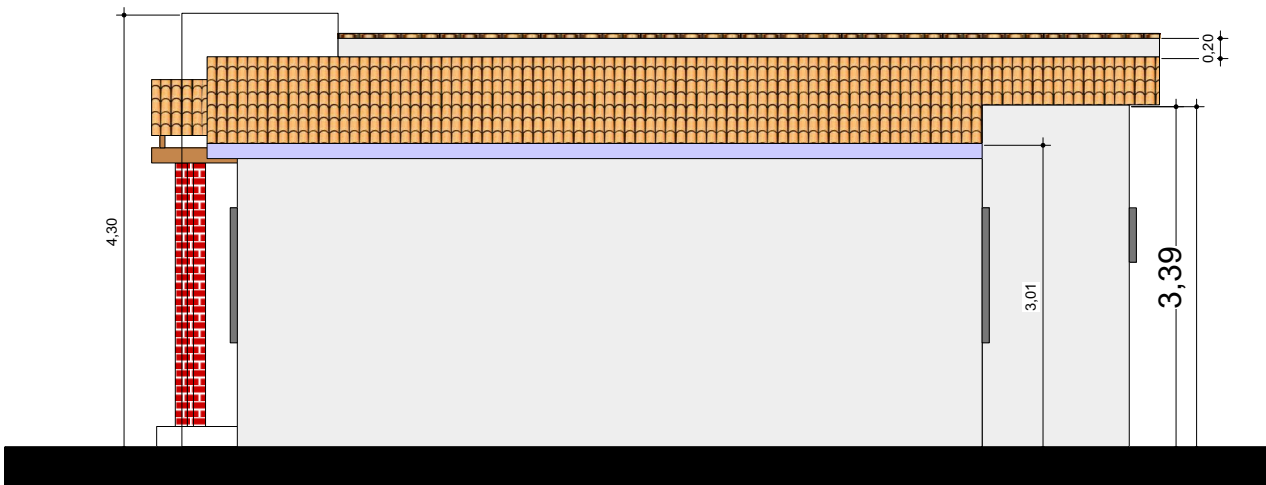

9

FACHADAS
Scale: 1:75

AGENCIA ESTATAL DE VIVIENDA - AEVIVIENDA SCZ

NOMBRE DEL PROYECTO:

PROYECTO DE VIVIENDA CUALITATIVA EN EL MUNICIPIO DE SAN
RAMÓN -FASE(X) 2025- SANTA CRUZ



ZONAS Y COMUNIDADES:

ÁREA URBANA

MODALIDAD DE
INTERVENCIÓN:

RENOVACION

MUNICIPIO:

SAN RAMÓN

PROVINCIA:

BUFFLO DE CHAVEZ

DEPARTAMENTO:

SANTA CRUZ

DISEÑO ARQUITECTÓNICO:

REVISADO Y APROBADO:

FECHA:

ABRIL/2025

SUPERFICIE NETA:

52,68 m²

LAMINA:

8/22

PROYECTO DE VIVIENDA CUALITATIVA





IMAGENES 3D - EXTERIORES

PROYECTO DE VIVIENDA CUALITATIVA



AGENCIA ESTATAL DE VIVIENDA - AEVIVIENDA SCZ

NOMBRE DEL PROYECTO:

PROYECTO DE VIVIENDA CUALITATIVA EN EL MUNICIPIO DE SAN RAMÓN -FASE(X) 2025- SANTA CRUZ



ZONAS Y COMUNIDADES:

ÁREA URBANA

MODALIDAD DE INTERVENCIÓN:

RENOVACION

MUNICIPIO:

SAN RAMÓN

PROVINCIA:

BUFFLO DE CHAVEZ

DEPARTAMENTO:

SANTA CRUZ

DISEÑO ARQUITECTÓNICO:

REVISADO Y APROBADO:

FECHA:


ABRIL/2025

SUPERFICIE NETA:

52,68 m²


LAMINA:

20/22

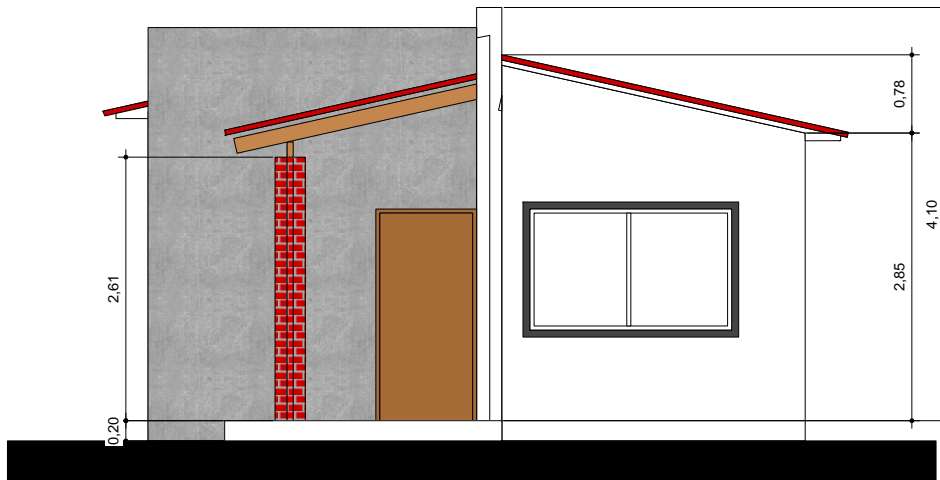

10

FACHADAS
Scale: 1:75

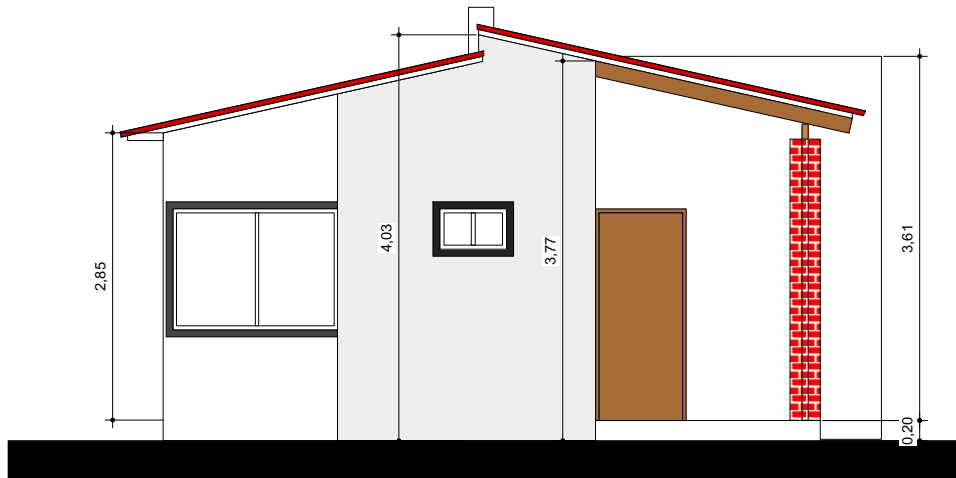

11

FACHADAS
Scale: 1:75

AGENCIA ESTATAL DE VIVIENDA - AEVIVIENDA SCZ

NOMBRE DEL PROYECTO:

PROYECTO DE VIVIENDA CUALITATIVA EN EL MUNICIPIO DE SAN
RAMÓN -FASE(X) 2025- SANTA CRUZ

ZONAS Y COMUNIDADES:

ÁREA URBANA

MODALIDAD DE
INTERVENCIÓN:

RENOVACION

MUNICIPIO:

SAN RAMÓN

PROVINCIA:

BUFFLO DE CHAVEZ

DEPARTAMENTO:

SANTA CRUZ

DISEÑO ARQUITECTÓNICO:

REVISADO Y APROBADO:

FECHA:

ABRIL/2025

SUPERFICIE NETA:

52,68 m²

LAMINA:

9 / 22



IMAGENES 3D - EXTERIORES

PROYECTO DE VIVIENDA CUALITATIVA



AGENCIA ESTATAL DE VIVIENDA - AEVIVIENDA SCZ

NOMBRE DEL PROYECTO:

PROYECTO DE VIVIENDA CUALITATIVA EN EL MUNICIPIO DE SAN RAMÓN -FASE(X) 2025- SANTA CRUZ



ZONAS Y COMUNIDADES:

ÁREA URBANA

MODALIDAD DE INTERVENCIÓN:

RENOVACION

MUNICIPIO:

SAN RAMÓN

PROVINCIA:

BUFFLO DE CHAVEZ

DEPARTAMENTO:

SANTA CRUZ

DISEÑO ARQUITECTÓNICO:

REVISADO Y APROBADO:

FECHA:


ABRIL/2025

SUPERFICIE NETA:

-


LAMINA:

21/22

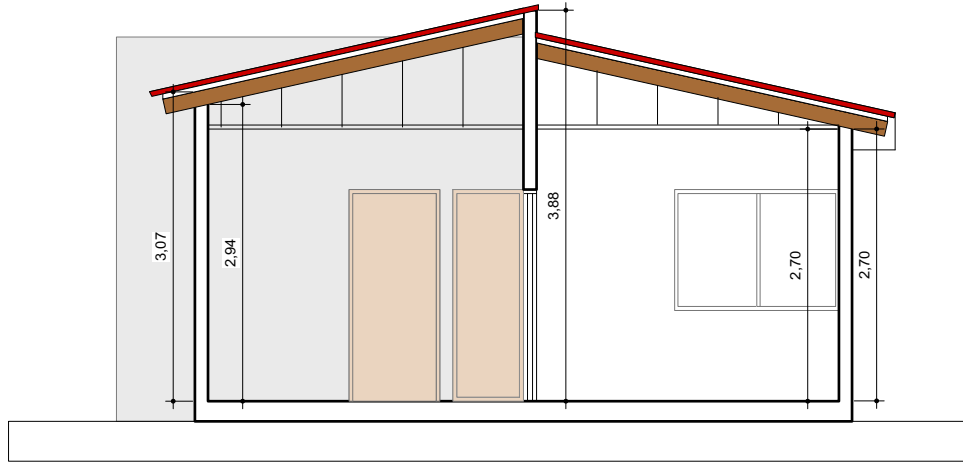

12

CORTES
Scale: 1:75

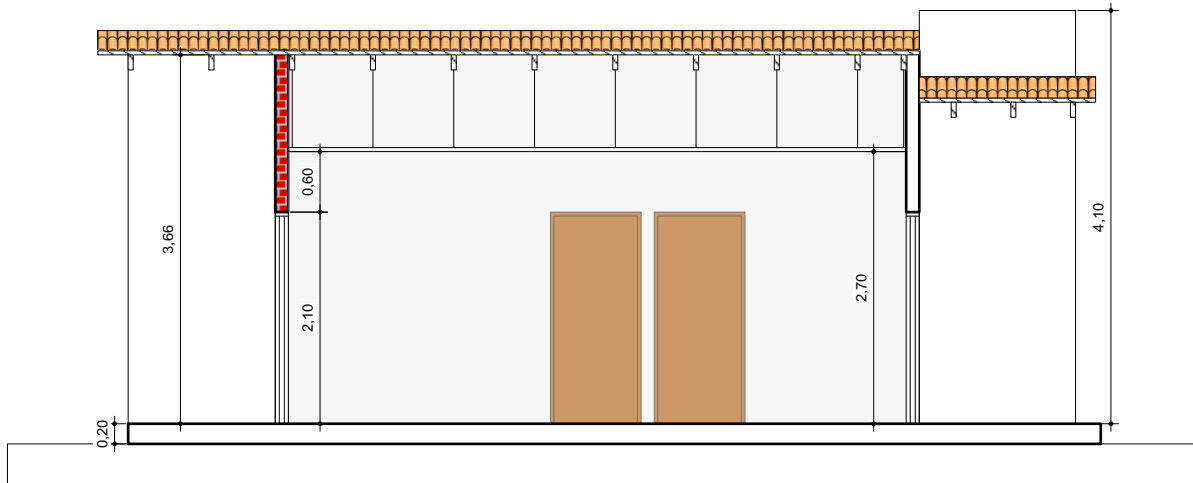

13

CORTES
Scale: 1:75

AGENCIA ESTATAL DE VIVIENDA - AEVIVIENDA SCZ

NOMBRE DEL PROYECTO:

PROYECTO DE VIVIENDA CUALITATIVA EN EL MUNICIPIO DE SAN
RAMÓN -FASE(X) 2025- SANTA CRUZ

ZONAS Y COMUNIDADES:

ÁREA URBANA

MODALIDAD DE
INTERVENCIÓN:

RENOVACION

MUNICIPIO:

SAN RAMÓN

PROVINCIA:

RÍO DE CHAVEZ

DEPARTAMENTO:

SANTA CRUZ

DISEÑO ARQUITECTÓNICO:

REVISADO Y APROBADO:

FECHA:


ABRIL/2025

SUPERFICIE NETA:

52,68 m²

LAMINA:

10/22

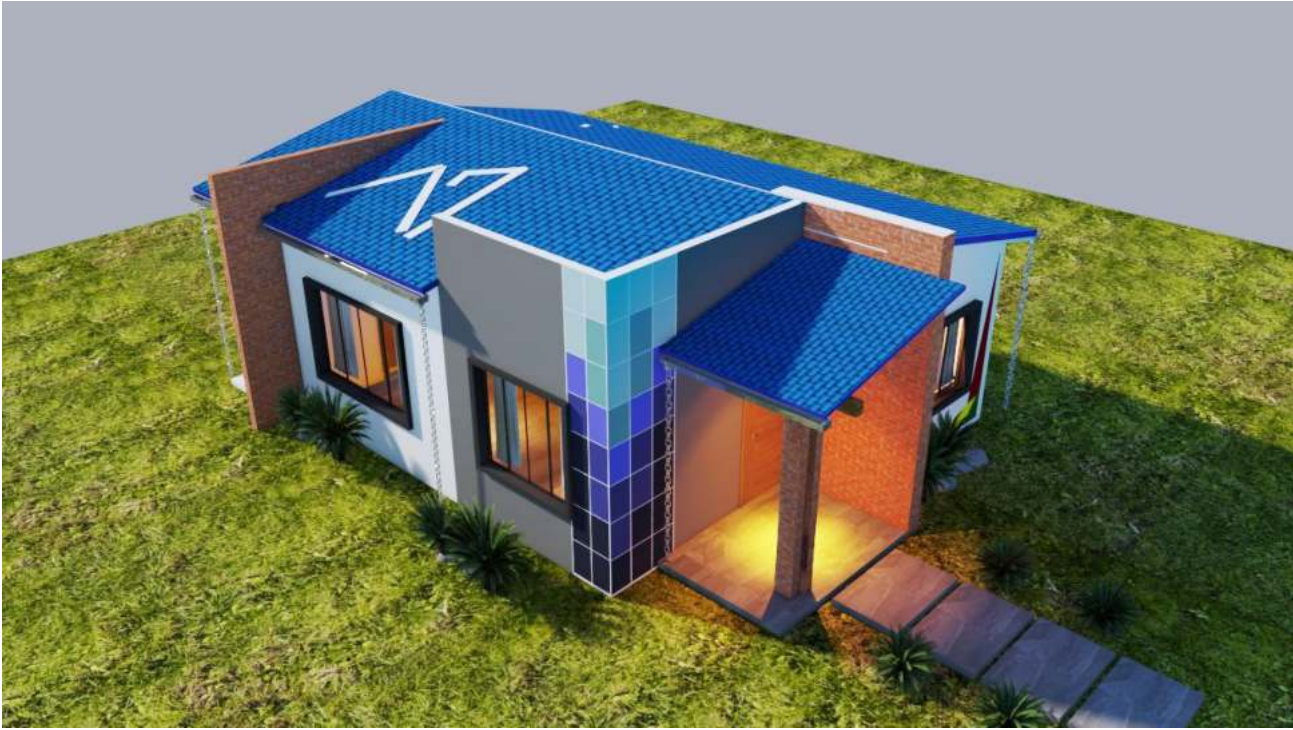

IMAGENES 3D - EXTERIORES

PROYECTO DE VIVIENDA CUALITATIVA



AGENCIA ESTATAL DE VIVIENDA - AEVIVIENDA SCZ

NOMBRE DEL PROYECTO:

PROYECTO DE VIVIENDA CUALITATIVA EN EL MUNICIPIO DE SAN RAMÓN -FASE(X) 2025- SANTA CRUZ



ZONAS Y COMUNIDADES:

ÁREA URBANA

MODALIDAD DE INTERVENCIÓN:

RENOVACION

MUNICIPIO:

SAN RAMÓN

PROVINCIA:

RÍO DE CHAVEZ

DEPARTAMENTO:

SANTA CRUZ

DISEÑO ARQUITECTÓNICO:

REVISADO Y APROBADO:

FECHA:


ABRIL/2025

SUPERFICIE NETA:


-

LAMINA:

22/22

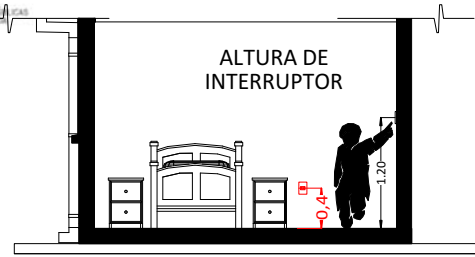

CORTE REFERENCIAL

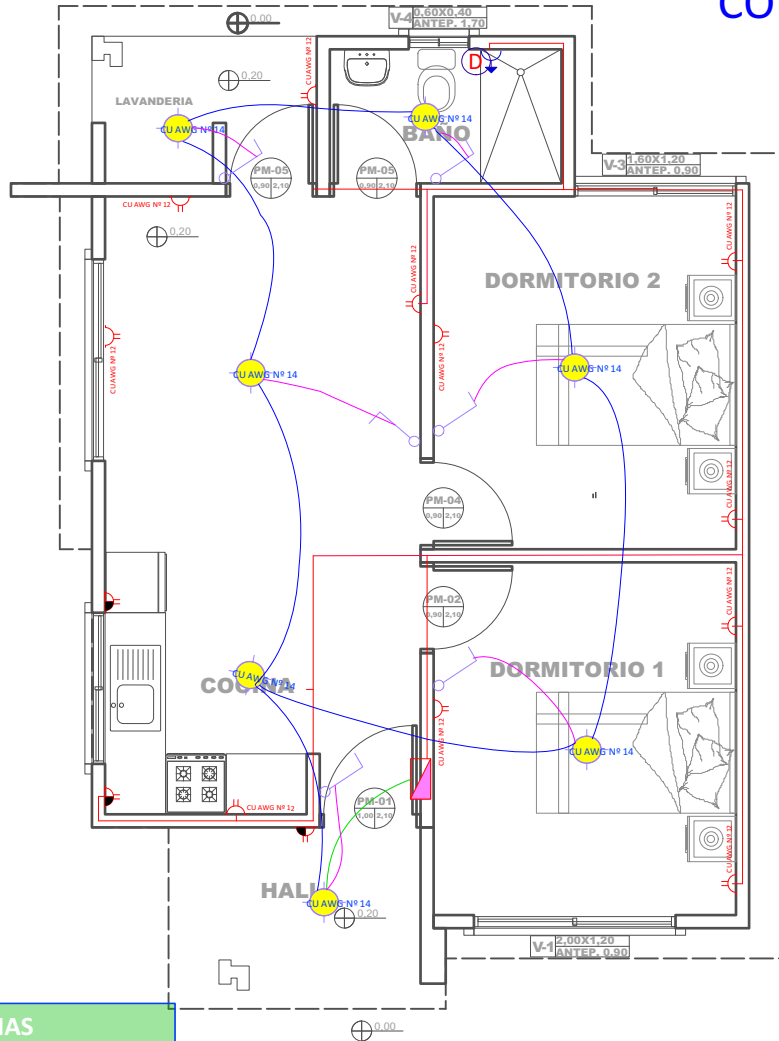

REFERENCIAS

- Tablero de Distribución
- Iluminación Led
- Interruptor simple
- Tomacorriente Doble H= 0.40 m
- Tomacorriente Doble H= 1.20 m
- Térmico Ducha
- CIRCUITO Iluminación
- Tomacorriente
- Ducha

14 PLANO DE INSTALACIONES ELÉCTRICAS

Scale: 1:75

AGENCIA ESTATAL DE VIVIENDA - AEVIVIENDA SCZ

NOMBRE DEL PROYECTO:

PROYECTO DE VIVIENDA CUALITATIVA EN EL MUNICIPIO DE SAN RAMÓN -FASE(X) 2025- SANTA CRUZ



ZONAS Y COMUNIDADES:

ÁREA URBANA

MODALIDAD DE INTERVENCIÓN:

RENOVACION

MUNICIPIO:

SAN RAMÓN

PROVINCIA:

RÍFLO DE CHAVEZ

DEPARTAMENTO:

SANTA CRUZ

DISEÑO ARQUITECTÓNICO:

REVISADO Y APROBADO:

FECHA:

ABRIL/2025


SUPERFICIE NETA:

52,68 m²


LAMINA:

11/22

REFERENCIAS	
—	TAP -Tubería de Agua Potable
⊗	LLp - Llave de Paso
⊙	Lm - Lavamanos
⊙	In - Inodoro
⊙	Lp - Lavaplatos
⊙	Du - Ducha
⊙	Lv - Lavandería (punto p/ futura lav.)

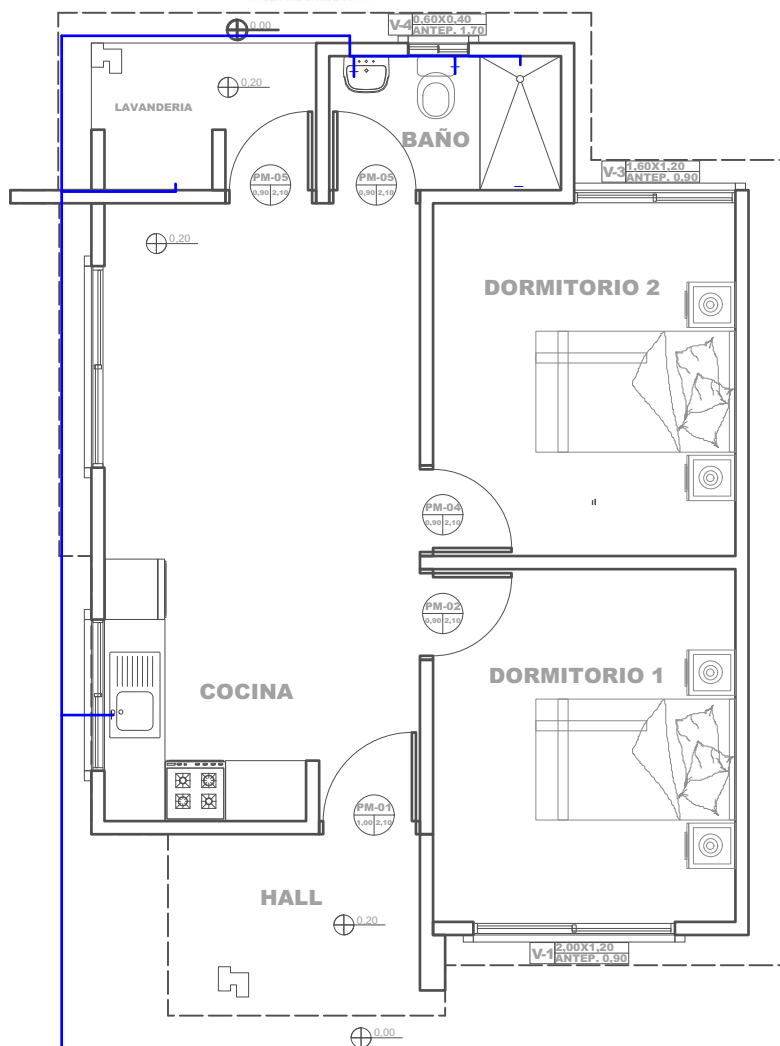

15 PLANO DE INSTALACIONES HIDRAULICAS
Scale: 1:75

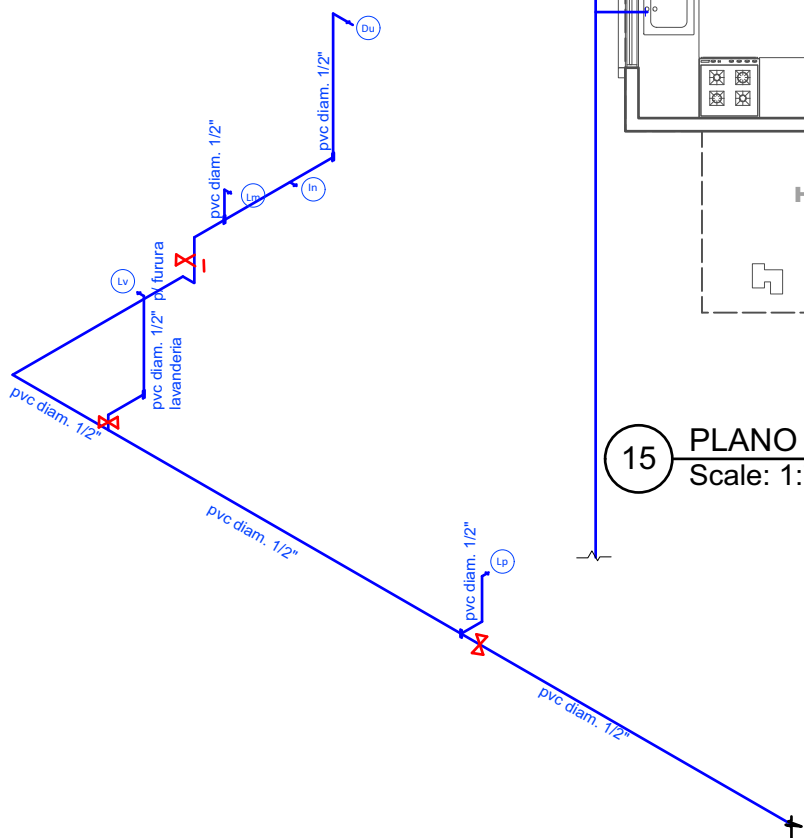

16 PLANO ESQUEMATICO ISOMETRICO - DE INSTALACION HIDRAULICA
Scale: 1:100

AGENCIA ESTATAL DE VIVIENDA - AEVIVIENDA SCZ

NOMBRE DEL PROYECTO:

PROYECTO DE VIVIENDA CUALITATIVA EN EL MUNICIPIO DE SAN RAMÓN -FASE(X) 2025- SANTA CRUZ



ZONAS Y COMUNIDADES:

ÁREA URBANA

MODALIDAD DE INTERVENCIÓN:

RENOVACION

MUNICIPIO:

SAN RAMÓN

PROVINCIA:

RÍFULO DE CHAVEZ

DEPARTAMENTO:

SANTA CRUZ

DISEÑO ARQUITECTÓNICO:

REVISADO Y APROBADO:

FECHA:

ABRIL/2025

SUPERFICIE NETA:

52,68 m²

LAMINA:

12/22