




ESTADO PLURINACIONAL DE
BOLIVIA

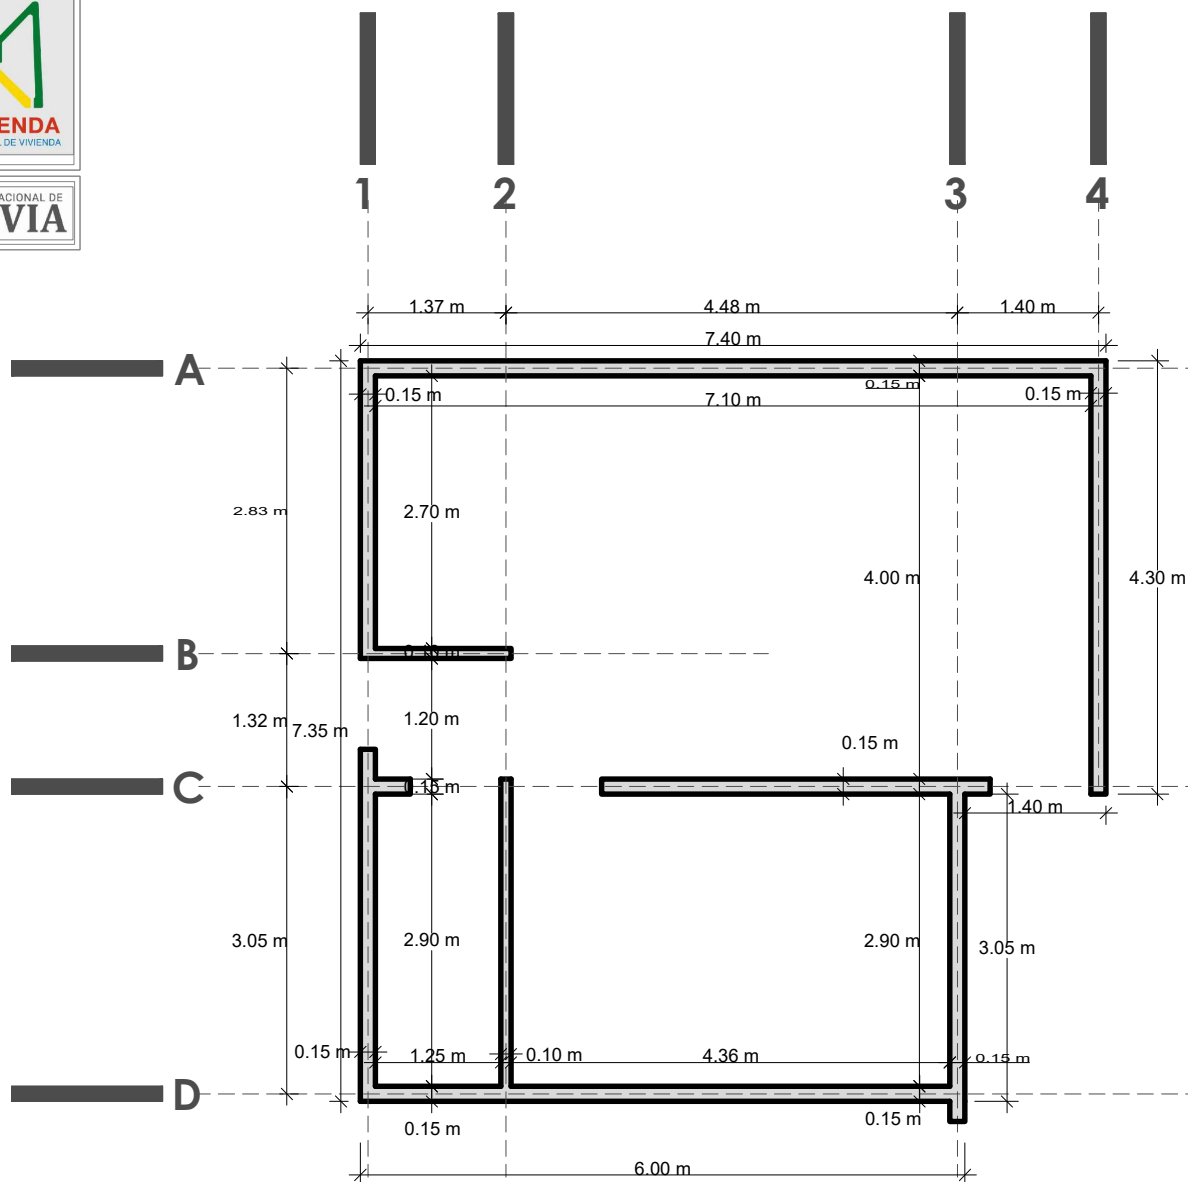

PROYECTO DE VIVIENDA CUALITATIVA 2025 - TIPO 1

PLANO DE SOBRECIMIENTOS



BOLIVIA

AEV-ORU-0493

**PROYECTO DE VIVIENDA
CUALITATIVA EN EL
MUNICIPIO DE
QUILLACAS - FASE (V)
2025 - ORURO**

DISEÑO ARQUITECTONICO

REVISADO Y APROBADO

DEPARTAMENTAL
ORURO

AREA 78.49 m²

ESCALA 1:75

FECHA: ABRIL 2025

LAMINA


2 - 24

AGENCIA ESTATAL DE VIVIENDA - DEPARTAMENTO ORURO

GESTION - 2025



ESTADO PLURINACIONAL DE
BOLIVIA

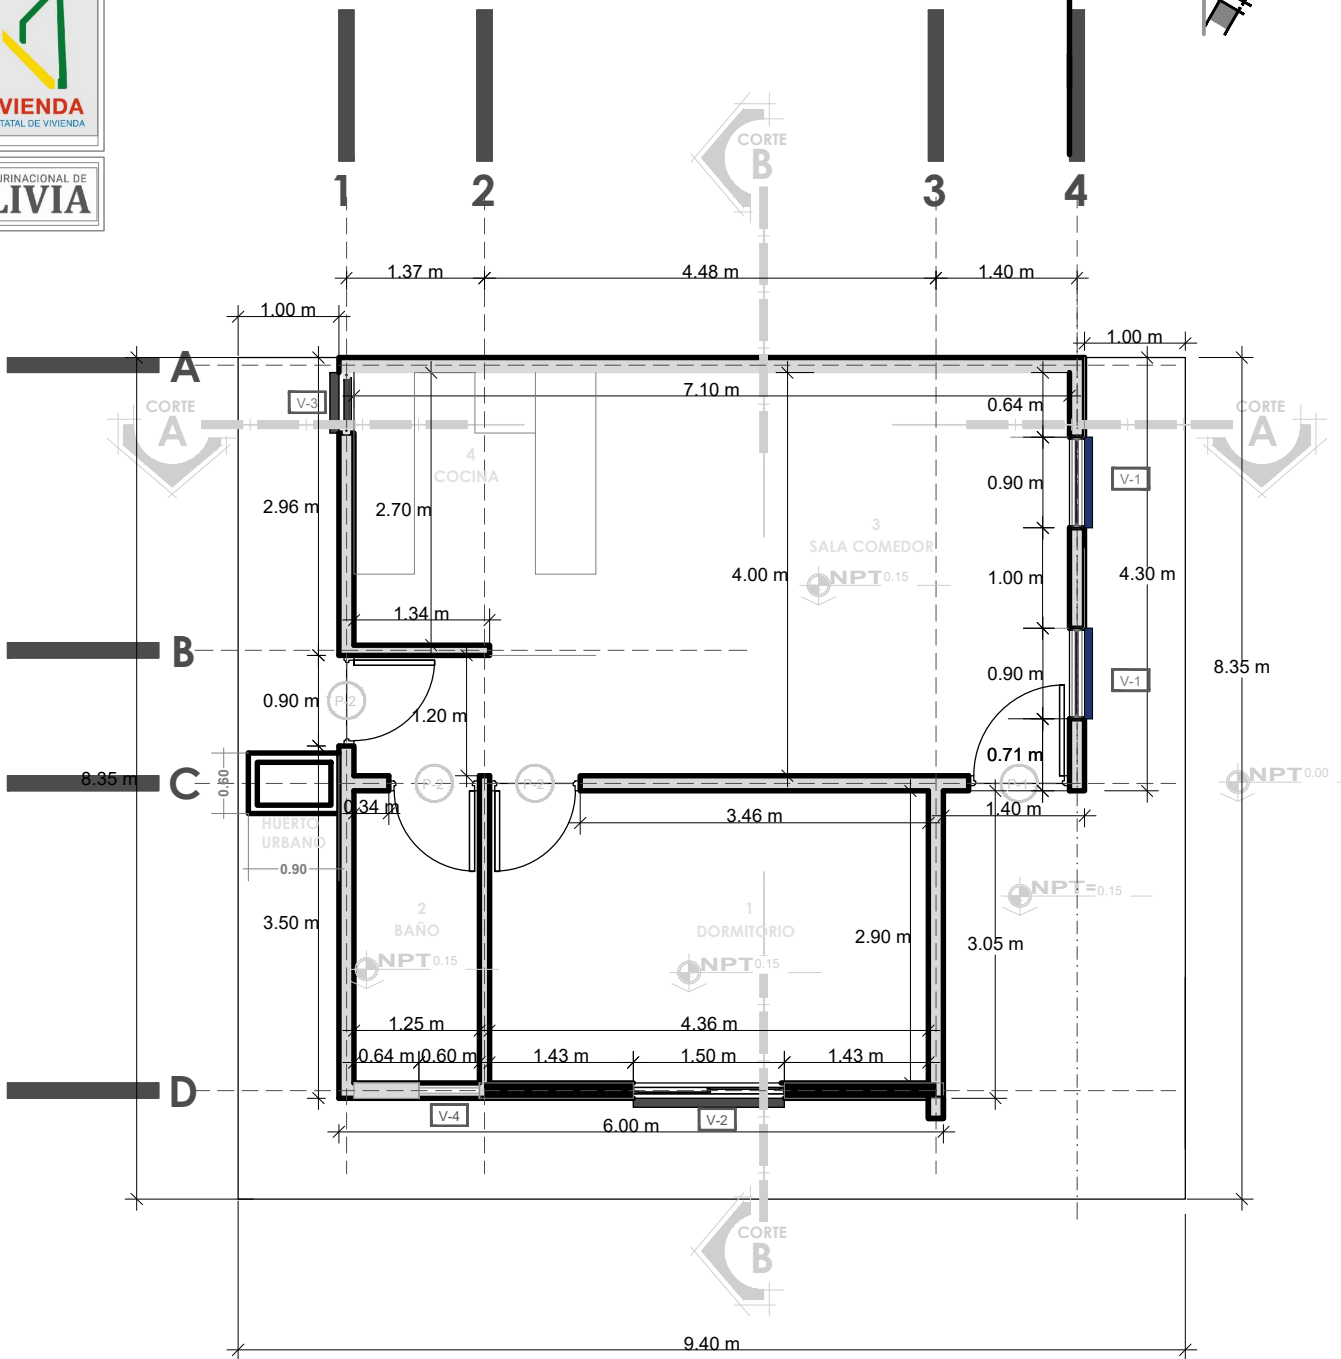

PROYECTO DE VIVIENDA CUALITATIVA 2025 - TIPO 1




BOLIVIA

AEV-ORU-0493

PLANO DE PLANTA ACOTADA

NOMBRE DEL PROYECTO	DISEÑO ARQUITECTONICO	REVISADO Y APROBADO	DEPARTAMENTAL ORURO	
PROYECTO DE VIVIENDA CUALITATIVA EN EL MUNICIPIO DE QUILLACAS - FASE (V) 2025 - ORURO			AREA	78.49 m²
			ESCALA	1:75
			FECHA: ABRIL 2025	
			LAMINA 3 - 24	
ESTATAL DE VIVIENDA – DEPARTAMENTO ORURO			GESTION - 2025	

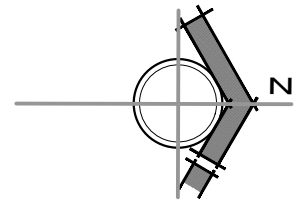

PLANO DE PLANTA AMOBLADA



BOLIVIA

AEV-ORU-0493

**PROYECTO DE VIVIENDA
CUALITATIVA EN EL
MUNICIPIO DE
QUILLACAS - FASE (V)
2025 - ORURO**

DISEÑO ARQUITECTONICO

REVISADO Y APROBADO

DEPARTAMENTAL
ORURO

AREA 78.49 m²

ESCALA 1:75

FECHA: ABRIL 2025

LAMINA


4 - 24

AGENCIA ESTATAL DE VIVIENDA - DEPARTAMENTO ORURO



GESTION - 2025



ESTADO PLURINACIONAL DE
BOLIVIA

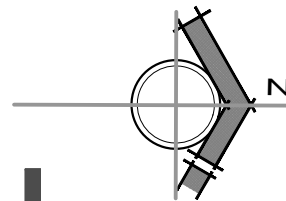

PROYECTO DE VIVIENDA CUALITATIVA 2025 - TIPO 1

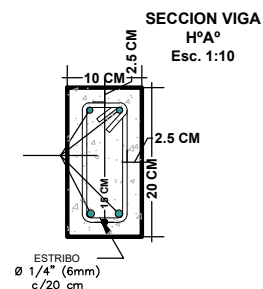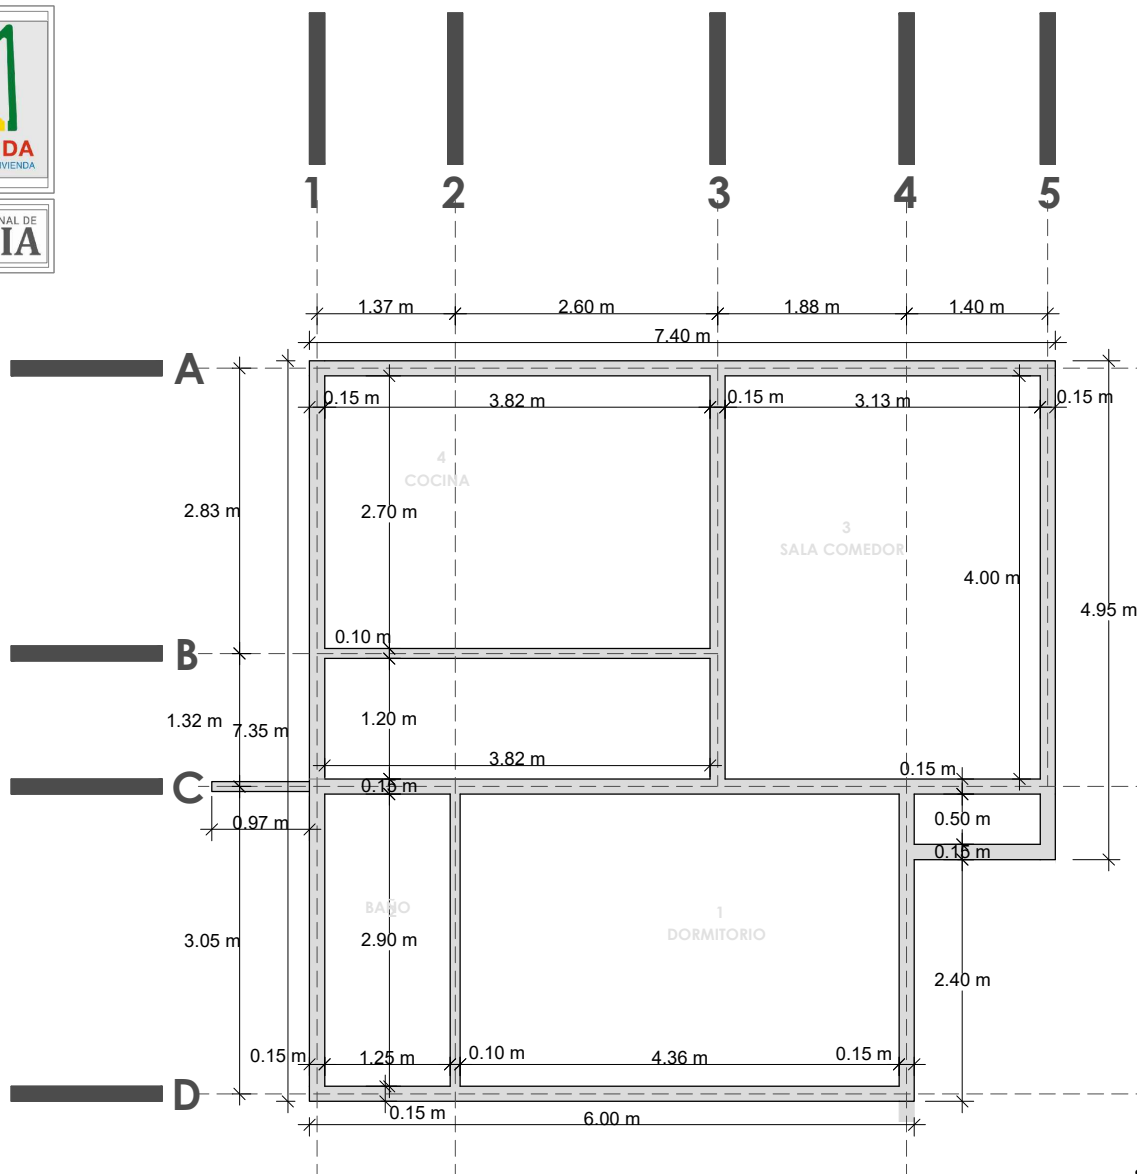

PLANO DE VIGA



BOLIVIA

AEV-ORU-0493

**PROYECTO DE VIVIENDA
CUALITATIVA EN EL
MUNICIPIO DE
QUILLACAS - FASE (V)
2025 - ORURO**

DISEÑO ARQUITECTONICO

REVISADO Y APROBADO

DEPARTAMENTAL
ORURO

AREA 78.49 m²

ESCALA 1:75

FECHA: ABRIL 2025

LAMINA


5 - 24

AGENCIA ESTATAL DE VIVIENDA - DEPARTAMENTO ORURO


GESTION - 2025



ESTADO PLURINACIONAL DE
BOLIVIA

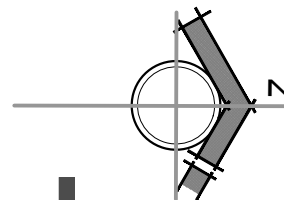

PROYECTO DE VIVIENDA CUALITATIVA 2025 - TIPO 1

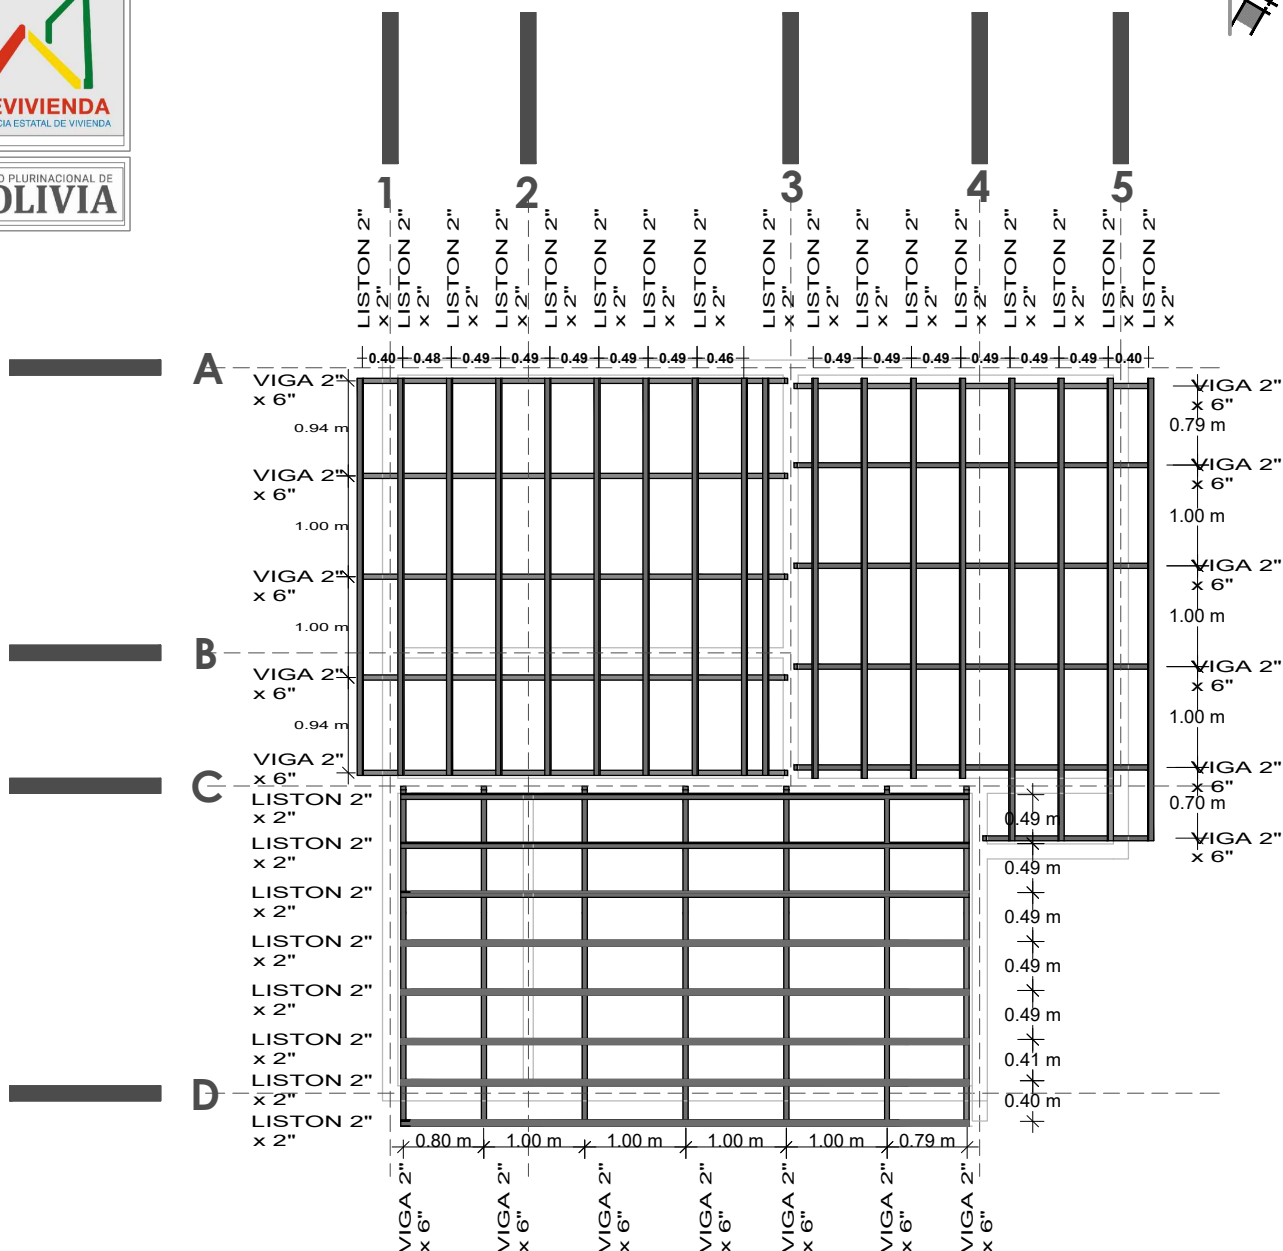

PLANO DE MADERAMEN



BOLIVIA

AEV-ORU-0493

**PROYECTO DE VIVIENDA
CUALITATIVA EN EL
MUNICIPIO DE
QUILLACAS - FASE (V)
2025 - ORURO**

DISEÑO ARQUITECTONICO

REVISADO Y APROBADO

DEPARTAMENTAL
ORURO

AREA 78.49 m²

ESCALA 1:75

FECHA: ABRIL 2025

LAMINA


6 - 24

AGENCIA ESTATAL DE VIVIENDA - DEPARTAMENTO ORURO


GESTION - 2025



ESTADO PLURINACIONAL DE
BOLIVIA

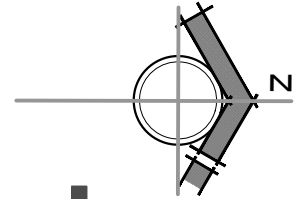

PROYECTO DE VIVIENDA CUALITATIVA 2025 - TIPO 1

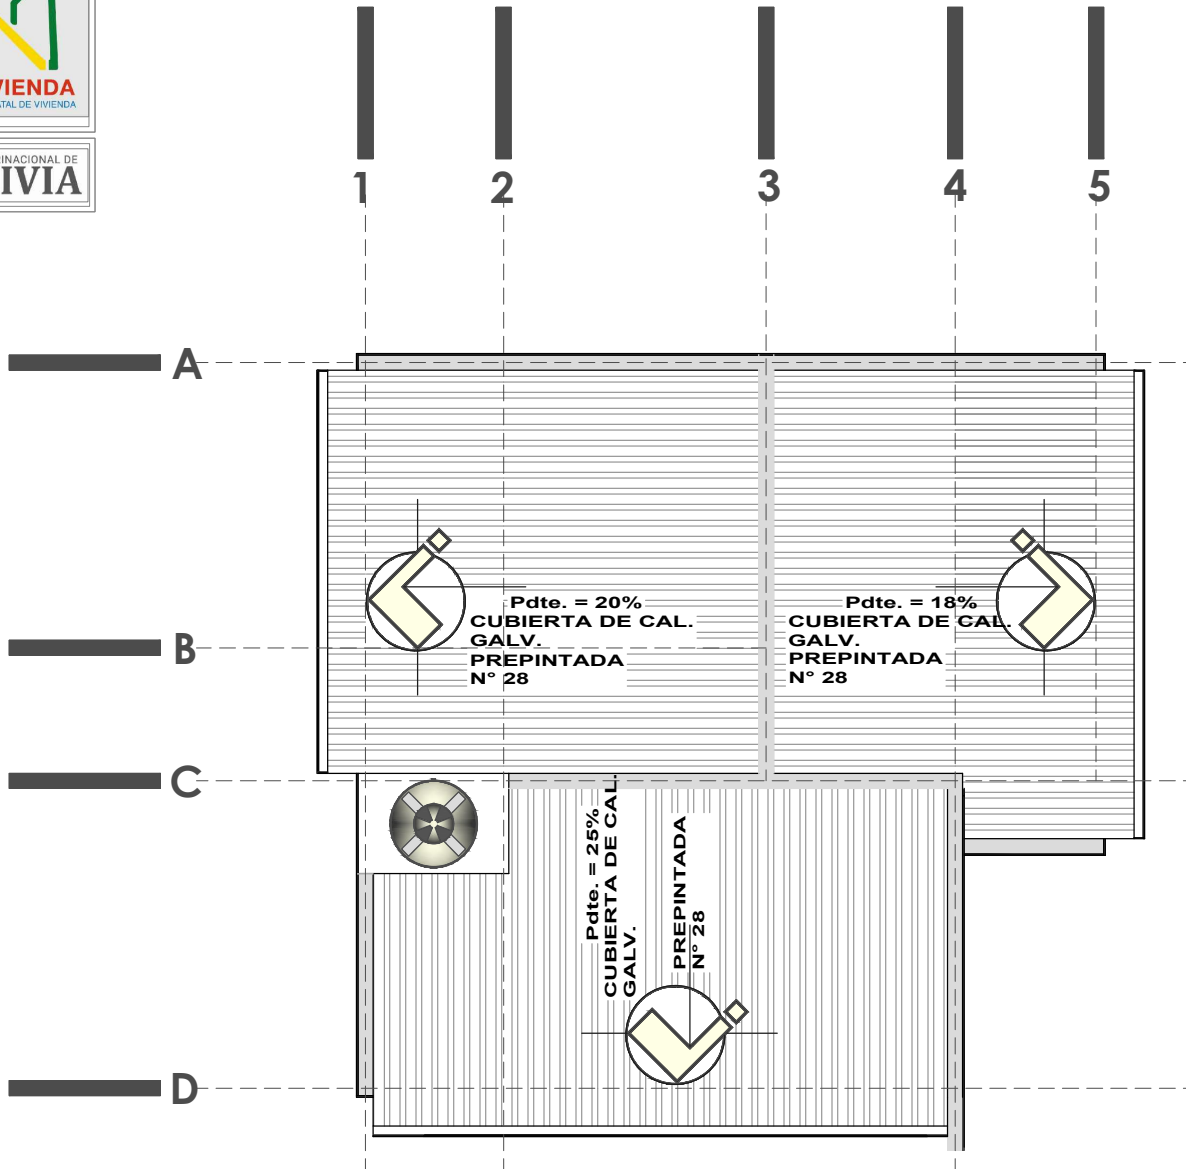

PLANO DE CUBIERTA



BOLIVIA

AEV-ORU-0493

**PROYECTO DE VIVIENDA
CUALITATIVA EN EL
MUNICIPIO DE
QUILLACAS - FASE (V)
2025 - ORURO**

DISEÑO ARQUITECTONICO

REVISADO Y APROBADO

DEPARTAMENTAL
ORURO

AREA 78.49 m²

ESCALA 1:75

FECHA: ABRIL 2025

LAMINA



7 - 24

AGENCIA ESTATAL DE VIVIENDA - DEPARTAMENTO ORURO

GESTION - 2025



ESTADO PLURINACIONAL DE
BOLIVIA

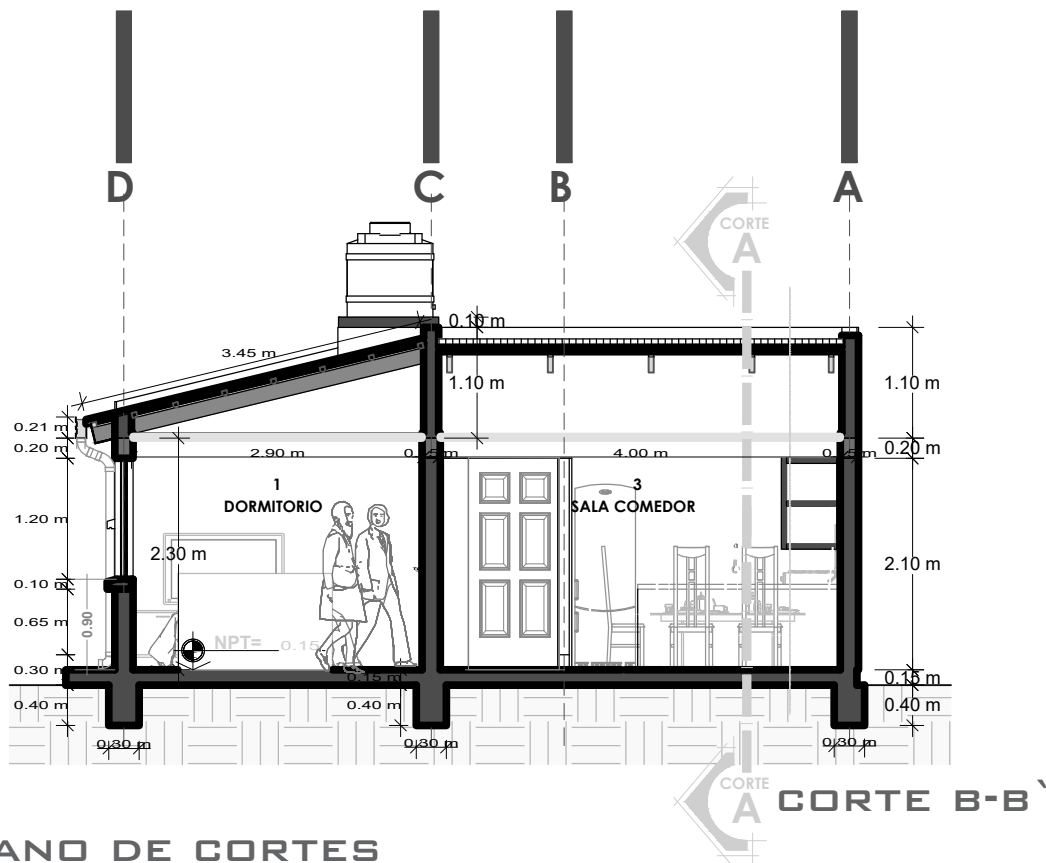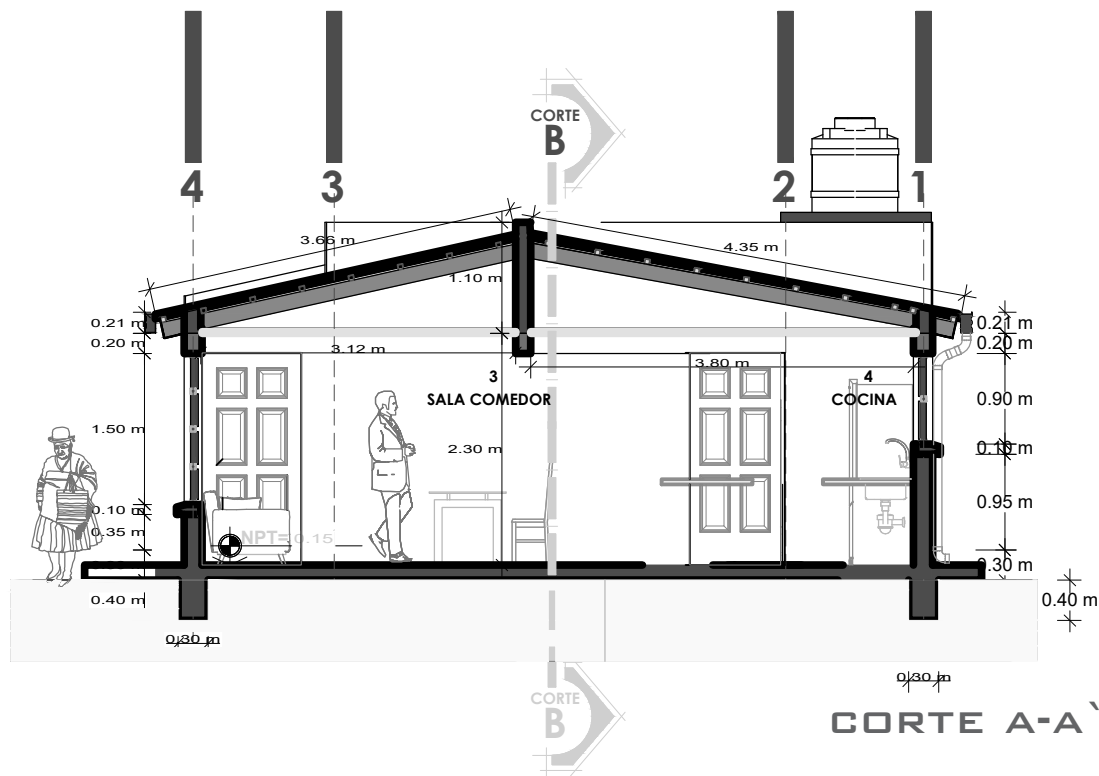

PLANO DE CORTES



BOLIVIA

AEV-ORU-0493

**PROYECTO DE VIVIENDA
CUALITATIVA EN EL
MUNICIPIO DE
QUILLACAS - FASE (V)
2025 - ORURO**

DISEÑO ARQUITECTONICO

REVISADO Y APROBADO

DEPARTAMENTAL
ORURO

AREA 78.49 m²

ESCALA 1:75

FECHA: ABRIL 2025

LAMINA

8 - 24

AGENCIA ESTATAL DE VIVIENDA - DEPARTAMENTO ORURO

GESTION - 2025

PROYECTO DE VIVIENDA CUALITATIVA 2025 - TIPO 1



ESTADO PLURINACIONAL DE
BOLIVIA



ELEVACION FRONTAL



ELEVACION LATERAL

PLANO DE ELEVACIONES



BOLIVIA

AEV-ORU-0493

**PROYECTO DE VIVIENDA
CUALITATIVA EN EL
MUNICIPIO DE
QUILLACAS - FASE (V)
2025 - ORURO**

DISEÑO ARQUITECTONICO

REVISADO Y APROBADO

DEPARTAMENTAL
ORURO

AREA 78.49 m²

ESCALA 1:75

FECHA: ABRIL 2025

LAMINA

9 - 24

AGENCIA ESTATAL DE VIVIENDA - DEPARTAMENTO ORURO

GESTION - 2025

PROYECTO DE VIVIENDA CUALITATIVA 2025 - TIPO 1



ESTADO PLURINACIONAL DE
BOLIVIA



PROYECTO DE VIVIENDA CUALITATIVA 2025 - TIPO 1





BOLIVIA

AEV-ORU-0493

PERSPECTIVAS INTERIORES

NOMBRE DEL PROYECTO	DISEÑO ARQUITECTONICO	REVISADO Y APROBADO	DEPARTAMENTAL ORURO	
PROYECTO DE VIVIENDA CUALITATIVA EN EL MUNICIPIO DE QUILLACAS - FASE (V) 2025 - ORURO			AREA	78.49 m²
			ESCALA	1:75
			FECHA: ABRIL 2025	
			LAMINA	10 - 24
ESTATAL DE VIVIENDA – DEPARTAMENTO ORURO			GESTION - 2025	

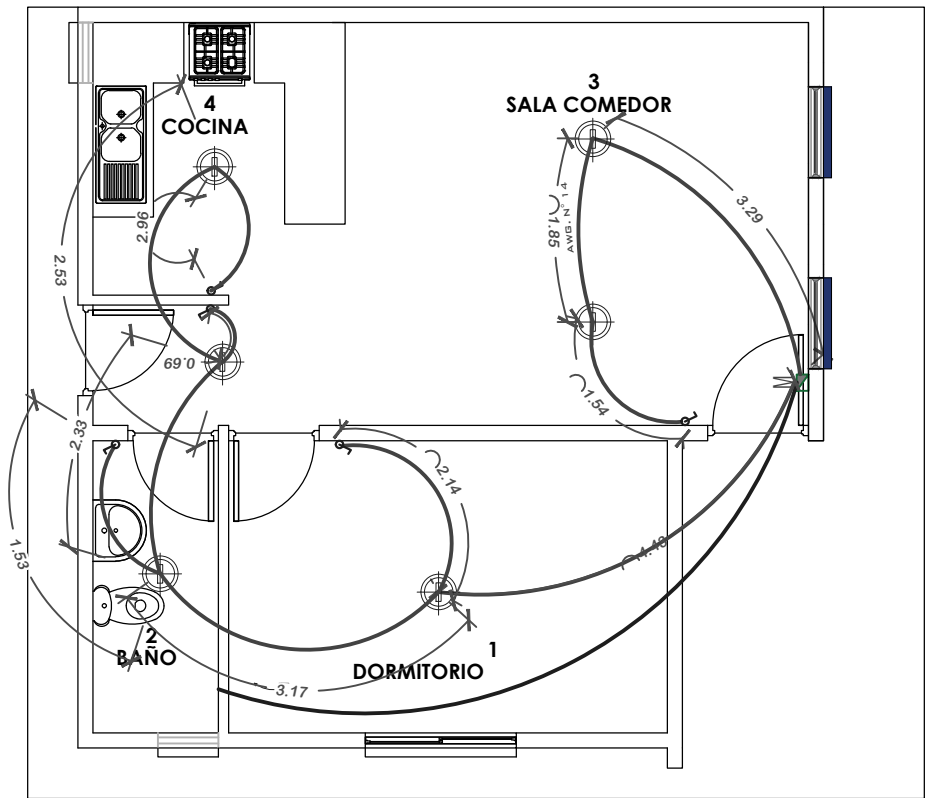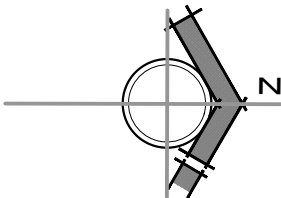

SIMBOLOGIA Y REFERENCIAS	
	TABLERO DE DISTRIBUCION
C1-C2-C3	CIRCUITOS
	CABLE N°12 TOMACORRIENTES
	ILUMINACION INCANDESCENTE SOCKET DE PORCELANA
	INTERRUPTOR SIMPLE

INSTALACION ELECTRICA



BOLIVIA

AEV-ORU-0493

**PROYECTO DE VIVIENDA
CUALITATIVA EN EL
MUNICIPIO DE
QUILLACAS - FASE (V)
2025 - ORURO**

DISEÑO ARQUITECTONICO

REVISADO Y APROBADO

DEPARTAMENTAL
ORURO

AREA 78.49 m²

ESCALA 1:75

FECHA: ABRIL 2025



LAMINA

11 - 24

AGENCIA ESTATAL DE VIVIENDA – DEPARTAMENTO ORURO

GESTION - 2025

PROYECTO DE VIVIENDA CUALITATIVA 2025 - TIPO 1

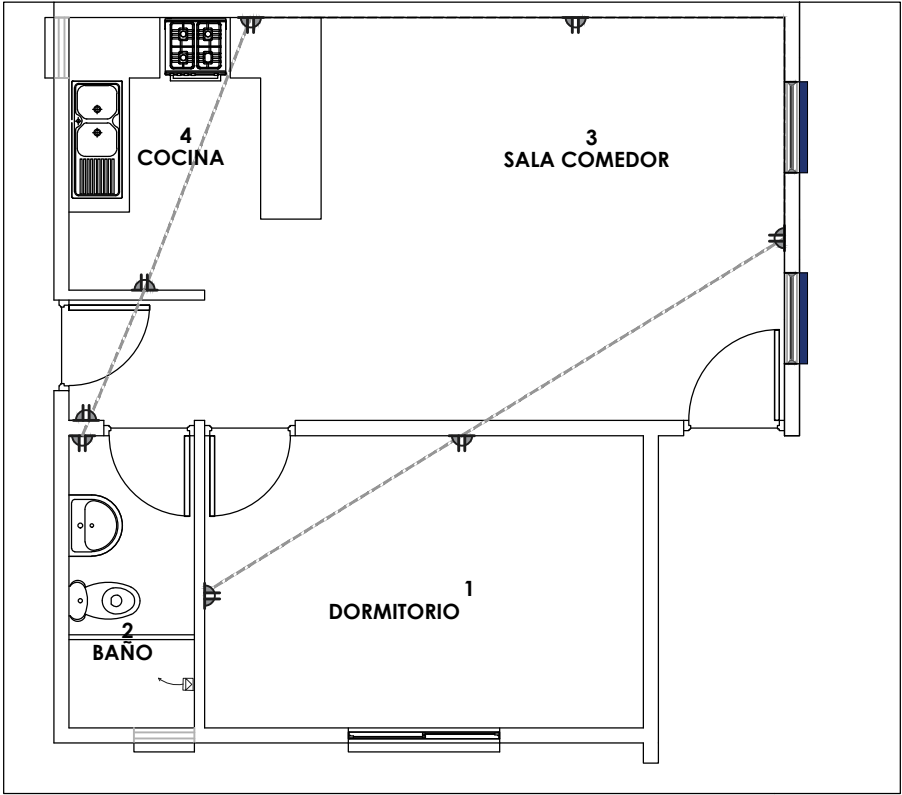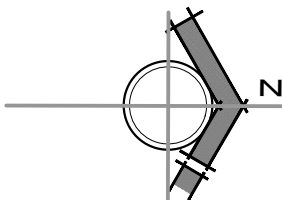

SIMBOLOGIA Y REFERENCIAS	
	TABLERO DE DISTRIBUCION
C1-C2-C3	CIRCUITOS
	CABLE Nº12 TOMACORRIENTES
	ILUMINACION INCANDESCENTE SOCKET DE PORCELANA
	INTERRUPTOR SIMPLE

INSTALACION ELECTRICA





AEV-ORU-0493

NOMBRE DEL PROYECTO	DISEÑO ARQUITECTONICO	REVISADO Y APROBADO	DEPARTAMENTAL ORURO	
PROYECTO DE VIVIENDA CUALITATIVA EN EL MUNICIPIO DE QUILLACAS - FASE (V) 2025 - ORURO			AREA	78.49 m²
			ESCALA	1:75
			FECHA: ABRIL 2025	
			LAMINA	12 - 24
ESTATAL DE VIVIENDA – DEPARTAMENTO ORURO			GESTION - 2025	



ESTADO PLURINACIONAL DE
BOLIVIA

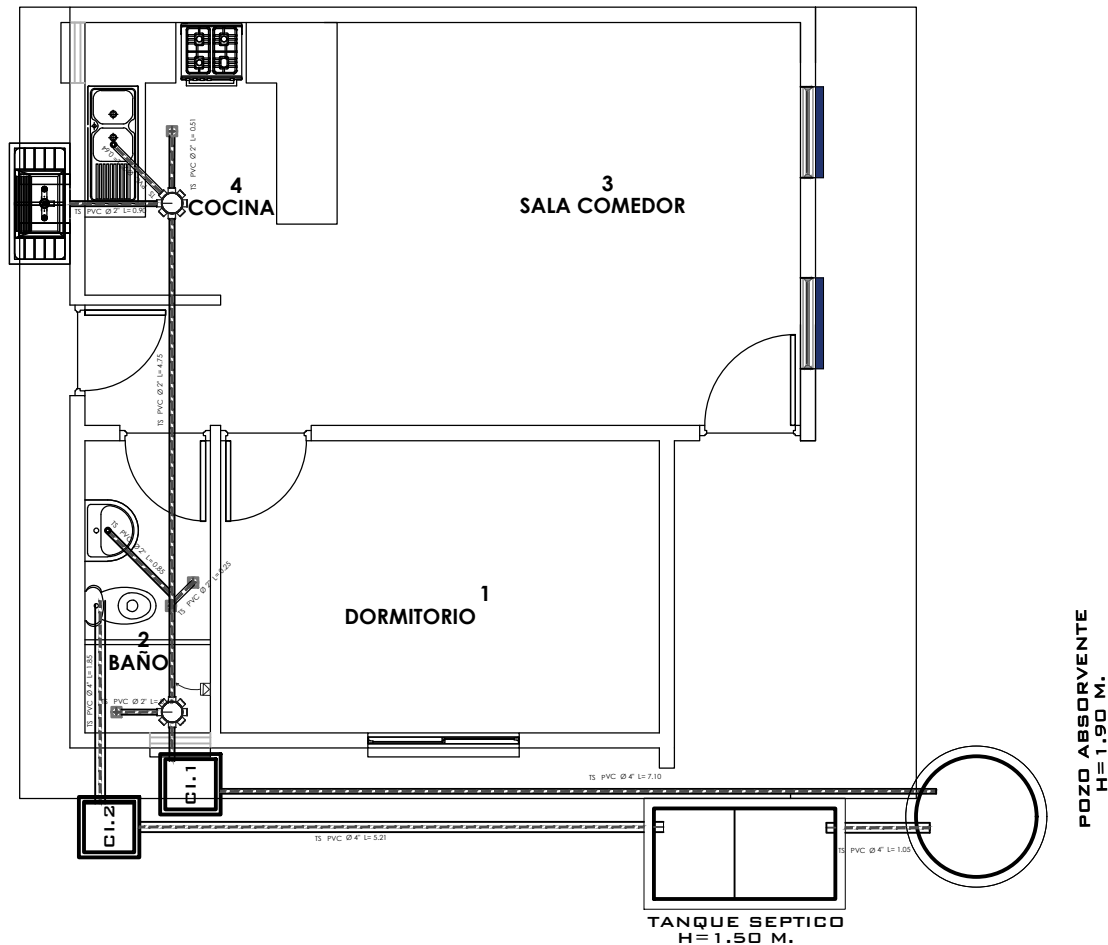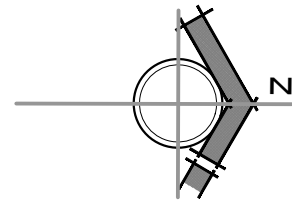

PROYECTO DE VIVIENDA CUALITATIVA 2025 - TIPO 1



BOLIVIA



AEV-ORU-0493

INSTALACION SANITARIA

NOMBRE DEL PROYECTO	DISEÑO ARQUITECTONICO	REVISADO Y APROBADO	DEPARTAMENTAL ORURO	
PROYECTO DE VIVIENDA CUALITATIVA EN EL MUNICIPIO DE QUILLACAS - FASE (V) 2025 - ORURO			AREA	78.49 m²
			ESCALA	1:75
			FECHA: ABRIL 2025	
			LAMINA	13 - 24
ESTATAL DE VIVIENDA – DEPARTAMENTO ORURO			GESTION - 2025	



ESTADO PLURINACIONAL DE
BOLIVIA

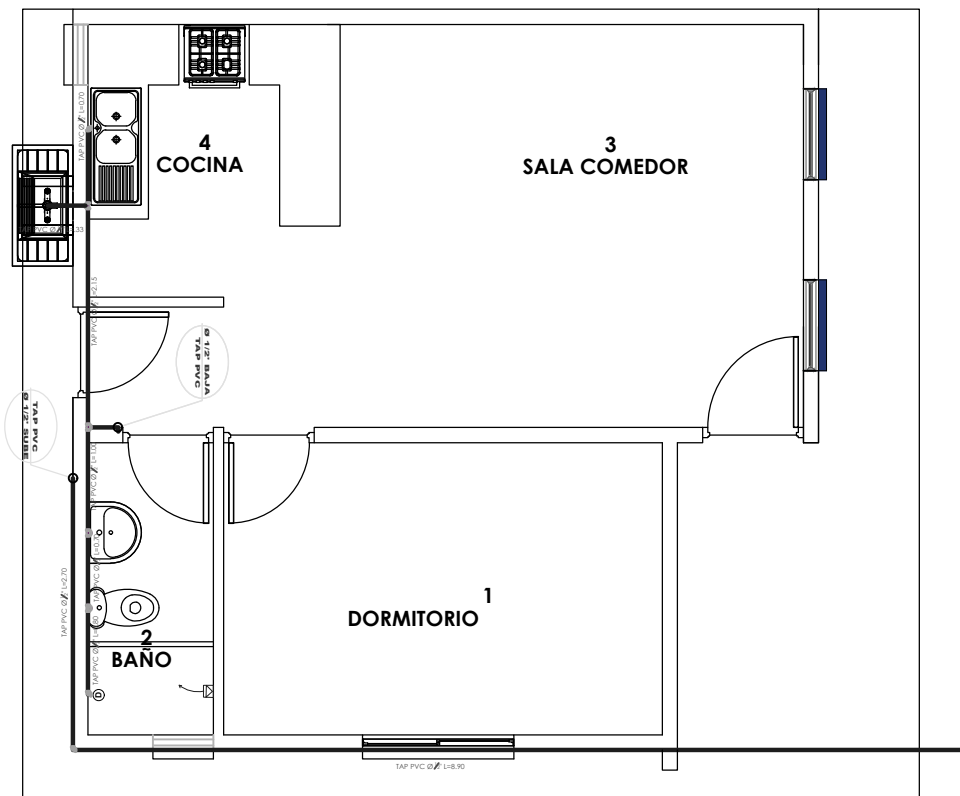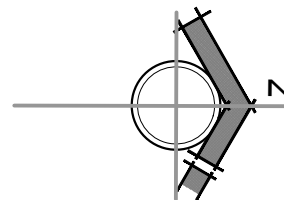

SIMBOLOGIA Y REFERENCIAS	
	DUCHA
	INODORO
	LAVAMANDOS
	LAVAPLATOS
	MEDIDOR
	TUBERIA DE AGUA POTABLE
	LLAVE DE PASO

PROYECTO DE VIVIENDA CUALITATIVA 2025 - TIPO 1



BOLIVIA


AEV-ORU-0493

INSTALACION AGUA POTABLE

NOMBRE DEL PROYECTO	DISEÑO ARQUITECTONICO	REVISADO Y APROBADO	DEPARTAMENTAL ORURO	
PROYECTO DE VIVIENDA CUALITATIVA EN EL MUNICIPIO DE QUILLACAS - FASE (V) 2025 - ORURO			AREA	78.49 m²
			ESCALA	1:75
			FECHA: ABRIL 2025	
			LAMINA	15 - 24
ESTATAL DE VIVIENDA – DEPARTAMENTO ORURO			GESTION - 2025	



ESTADO PLURINACIONAL DE
BOLIVIA

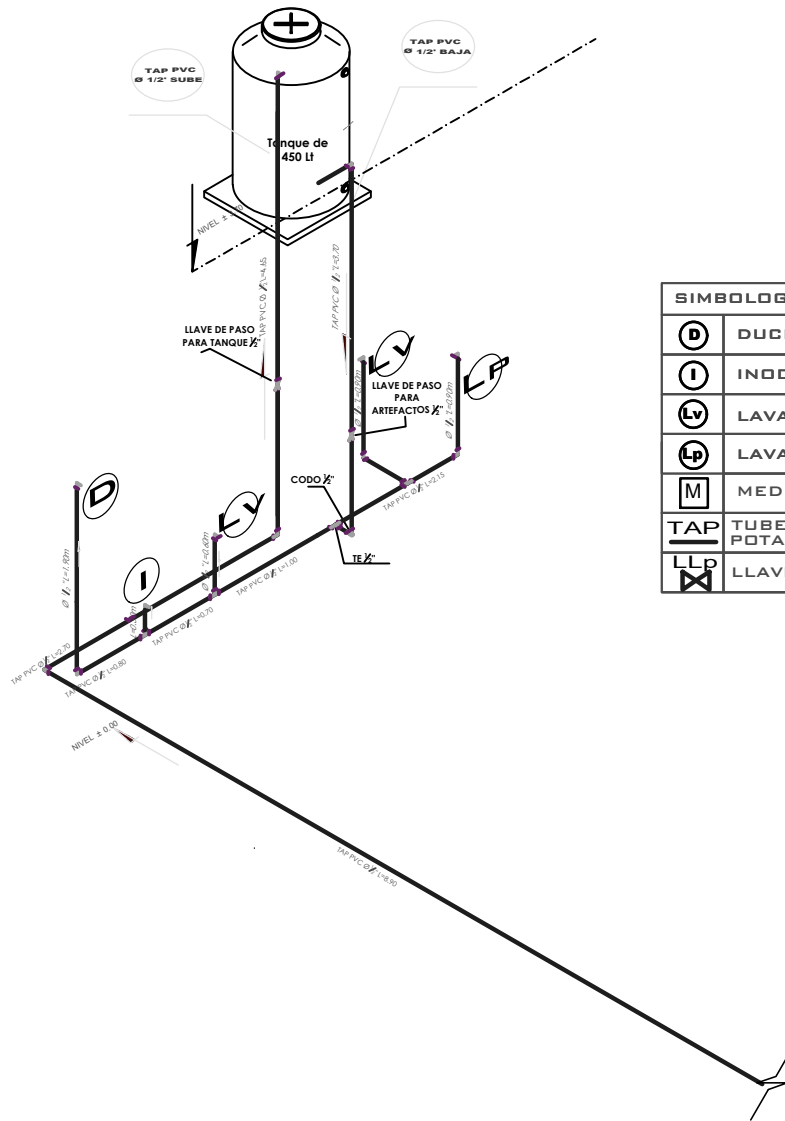

SIMBOLOGIA Y REFERENCIAS	
	DUCHA
	INODORO
	LAVAMANOS
	LAVAPLATOS
	MEDIDOR
	TUBERIA DE AGUA POTABLE
	LLAVE DE PASO

PROYECTO DE VIVIENDA CUALITATIVA 2025 - TIPO 1



BOLIVIA


AEV-ORU-0493

ISOMETRICO AGUA POTABLE

NOMBRE DEL PROYECTO	DISEÑO ARQUITECTONICO	REVISADO Y APROBADO	DEPARTAMENTAL ORURO	
PROYECTO DE VIVIENDA CUALITATIVA EN EL MUNICIPIO DE QUILLACAS - FASE (V) 2025 - ORURO			AREA	78.49 m²
			ESCALA	1:75
			FECHA: ABRIL 2025	
			LAMINA 16 - 24	
ESTATAL DE VIVIENDA – DEPARTAMENTO ORURO			GESTION - 2025	




ESTADO PLURINACIONAL DE
BOLIVIA

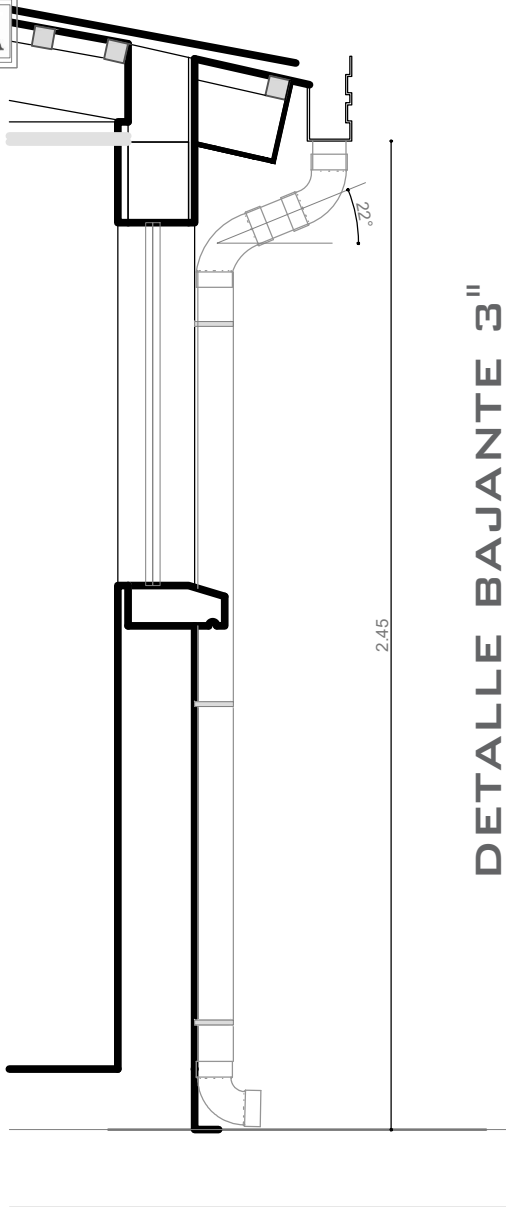

DETALLE BAJANTE 3"

DETALLE BATAN DE PIEDRA

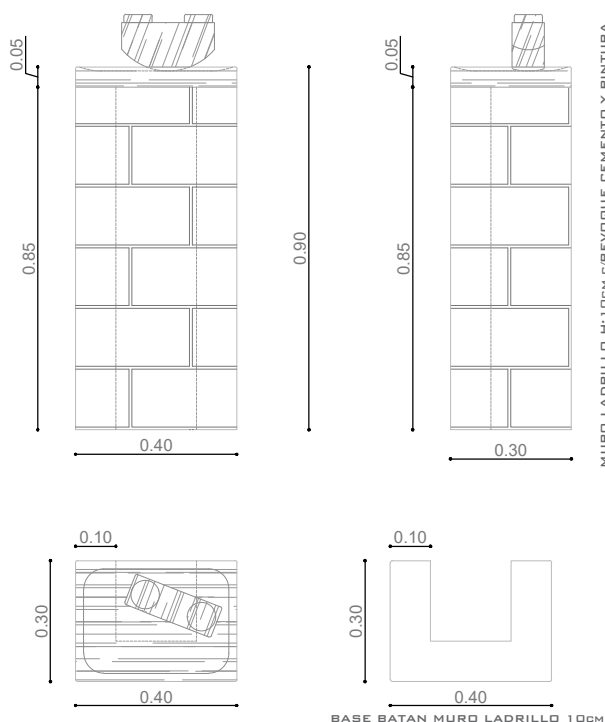

MURO LADRILLO H: 10CM C/REVOQUE CEMENTO Y PINTURA

PROYECTO DE VIVIENDA CUALITATIVA 2025 - TIPO 1



BOLIVIA

AEV-ORU-0493

**PROYECTO DE VIVIENDA
CUALITATIVA EN EL
MUNICIPIO DE
QUILLACAS - FASE (V)
2025 - ORURO**

DISEÑO ARQUITECTONICO

REVISADO Y APROBADO

DEPARTAMENTAL
ORURO

AREA 78.49 m²

ESCALA 1:75

FECHA: ABRIL 2025

LAMINA


17 - 24

AGENCIA ESTATAL DE VIVIENDA - DEPARTAMENTO ORURO


GESTION - 2025




ESTADO PLURINACIONAL DE
BOLIVIA

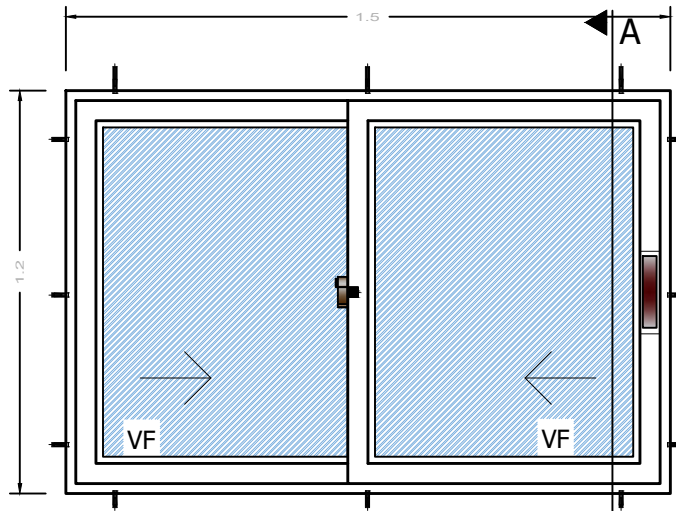


ELEVACION

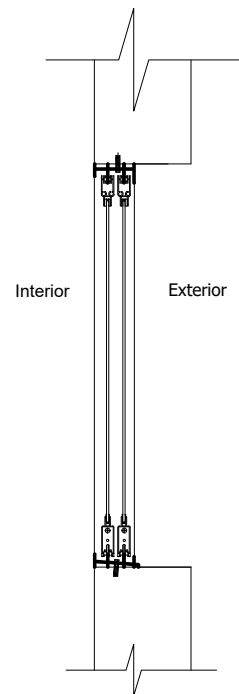

SECCION A-A

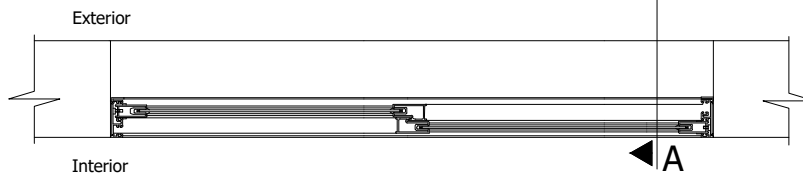

PLANTA

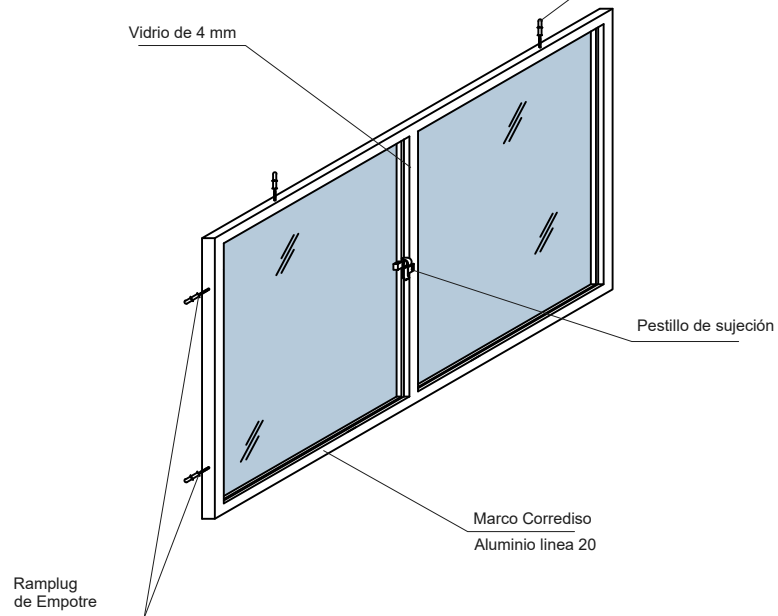

DETALLE: VENTANA DE ALUMINIO



BOLIVIA

AEV-ORU-0493

**PROYECTO DE VIVIENDA
CUALITATIVA EN EL
MUNICIPIO DE
QUILLACAS - FASE (V)
2025 - ORURO**

DISEÑO ARQUITECTONICO

REVISADO Y APROBADO

**DEPARTAMENTAL
ORURO**

AREA 78.49 m²

ESCALA 1:75

FECHA: ABRIL 2025

LAMINA

18 - 24


AGENCIA ESTATAL DE VIVIENDA - DEPARTAMENTO ORURO

GESTION - 2025


PROYECTO DE VIVIENDA CUALITATIVA 2025 - TIPO 1




ESTADO PLURINACIONAL DE
BOLIVIA

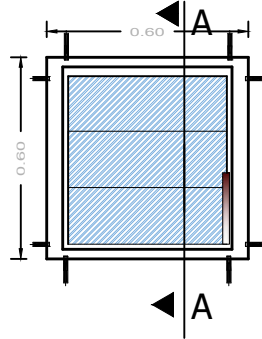


ELEVACION

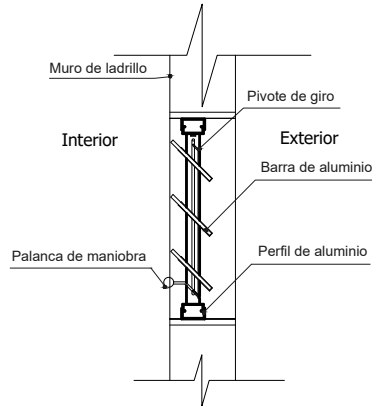

SECCION
A-A

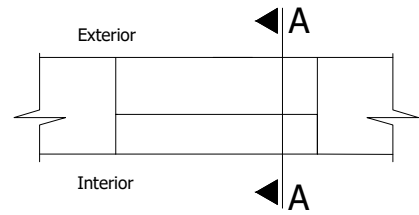


PLANTA

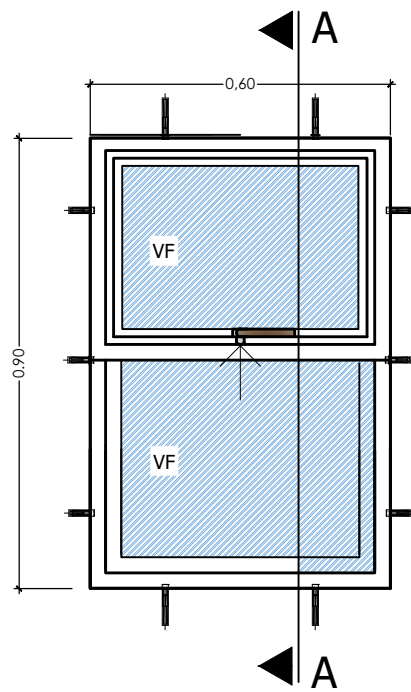

ELEVACION

ELEVACION

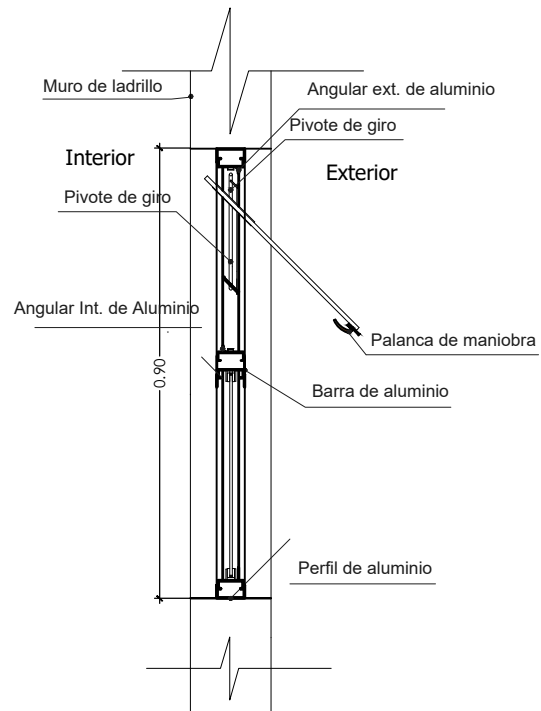

SECCION
A-A

PROYECTO DE VIVIENDA CUALITATIVA 2025 - TIPO 1



BOLIVIA



AEV-ORU-0493

DETALLE: VENTANA DE ALUMINIO

NOMBRE DEL PROYECTO	DISEÑO ARQUITECTONICO	REVISADO Y APROBADO	DEPARTAMENTAL ORURO	
PROYECTO DE VIVIENDA CUALITATIVA EN EL MUNICIPIO DE QUILLACAS - FASE (V) 2025 - ORURO			AREA	78.49 m²
			ESCALA	1:75
			FECHA: ABRIL 2025	
			LAMINA	19 - 24
ESTATAL DE VIVIENDA – DEPARTAMENTO ORURO			GESTION - 2025	



ESTADO PLURINACIONAL DE
BOLIVIA

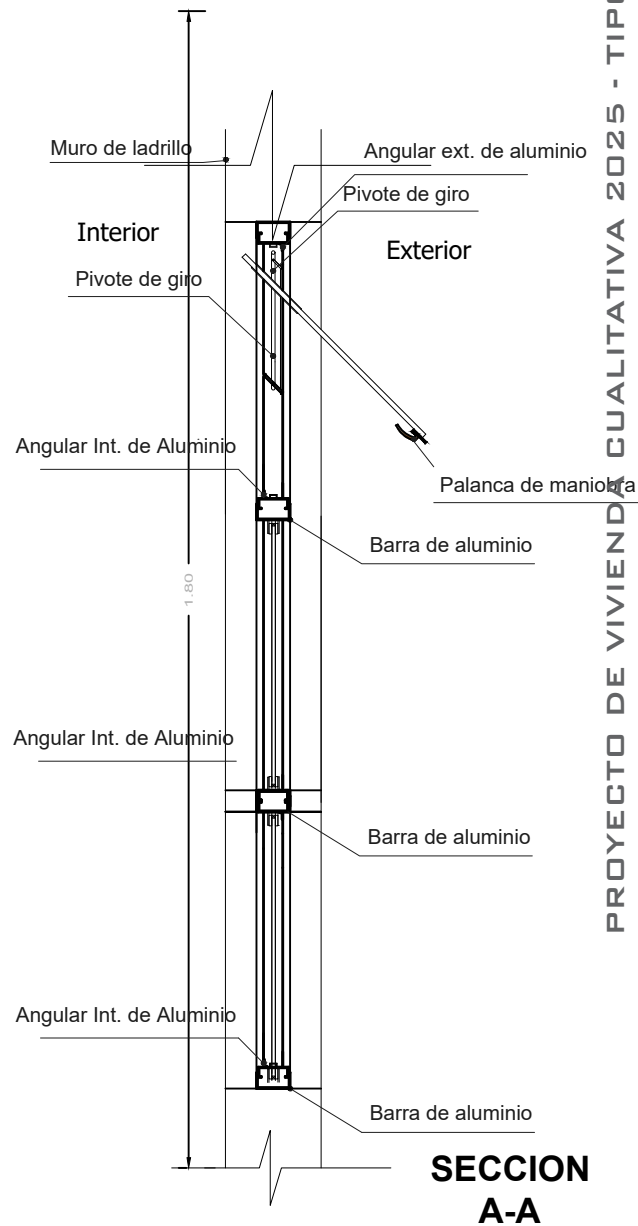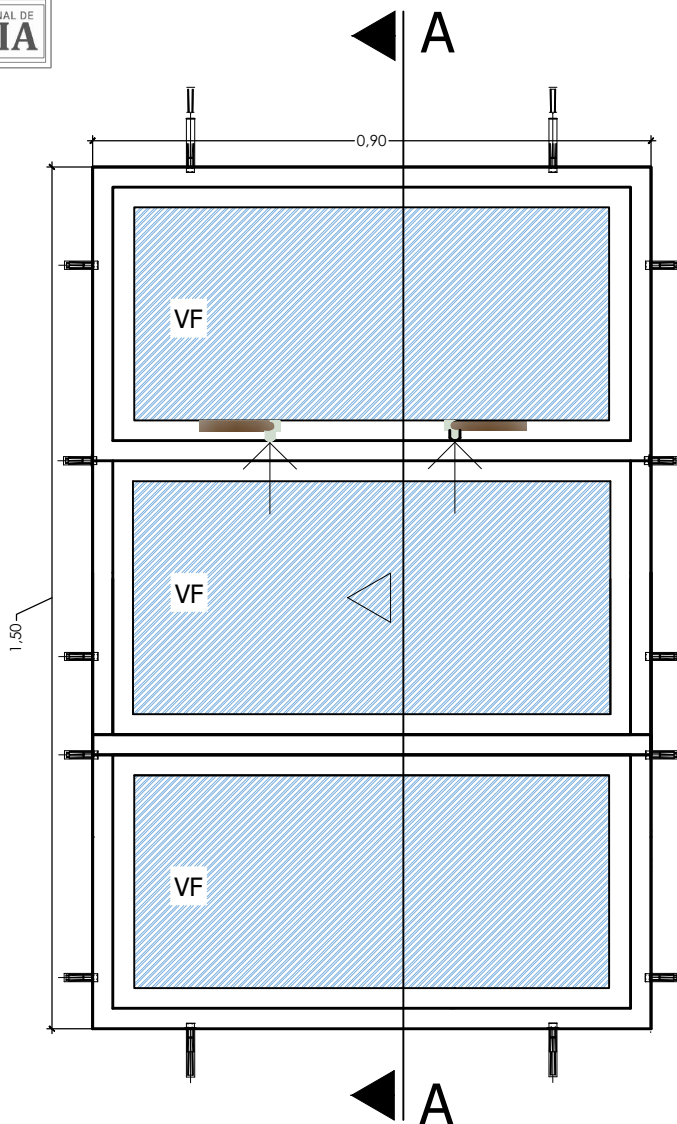

PROYECTO DE VIVIENDA CUALITATIVA 2025 - TIPO 1

DETALLE: VENTANA DE ALUMINIO



BOLIVIA

AEV-ORU-0493

**PROYECTO DE VIVIENDA
CUALITATIVA EN EL
MUNICIPIO DE
QUILLACAS - FASE (V)
2025 - ORURO**

DISEÑO ARQUITECTONICO

REVISADO Y APROBADO

DEPARTAMENTAL
ORURO

AREA 78.49 m²

ESCALA 1:75

FECHA: ABRIL 2025

LAMINA

20 - 24


AGENCIA ESTATAL DE VIVIENDA - DEPARTAMENTO ORURO

GESTION - 2025




ESTADO PLURINACIONAL DE
BOLIVIA

Puerta tipo 1

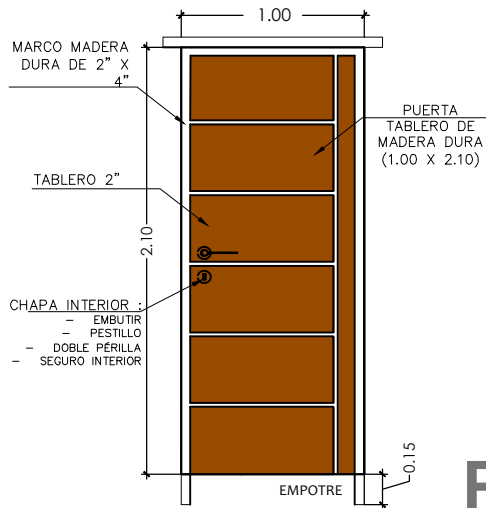


P1

Puerta tipo 1

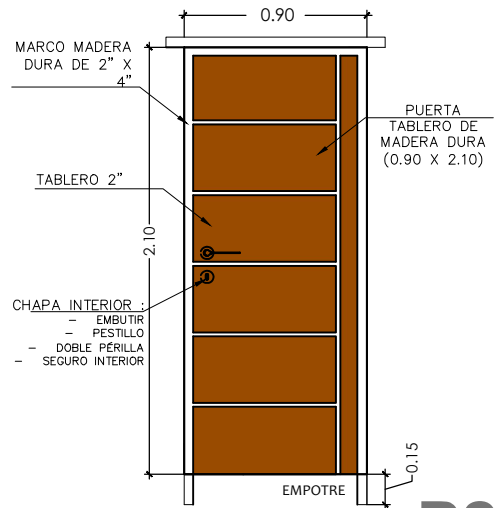

P2

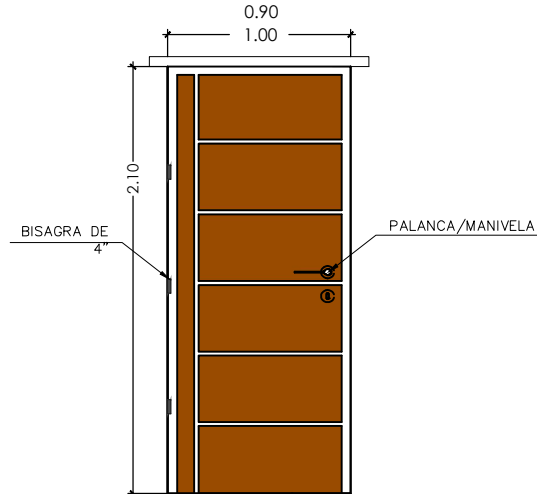

PROYECTO DE VIVIENDA CUALITATIVA 2025 - TIPO 1



BOLIVIA


AEV-ORU-0493

DETALLE: PUERTA DE MADERA

NOMBRE DEL PROYECTO	DISEÑO ARQUITECTONICO	REVISADO Y APROBADO	DEPARTAMENTAL ORURO	
PROYECTO DE VIVIENDA CUALITATIVA EN EL MUNICIPIO DE QUILLACAS - FASE (V) 2025 - ORURO			AREA	78.49 m²
			ESCALA	1:75
			FECHA: ABRIL 2025	
			LAMINA	21 - 24
ESTATAL DE VIVIENDA – DEPARTAMENTO ORURO			GESTION - 2025	



ESTADO PLURINACIONAL DE
BOLIVIA

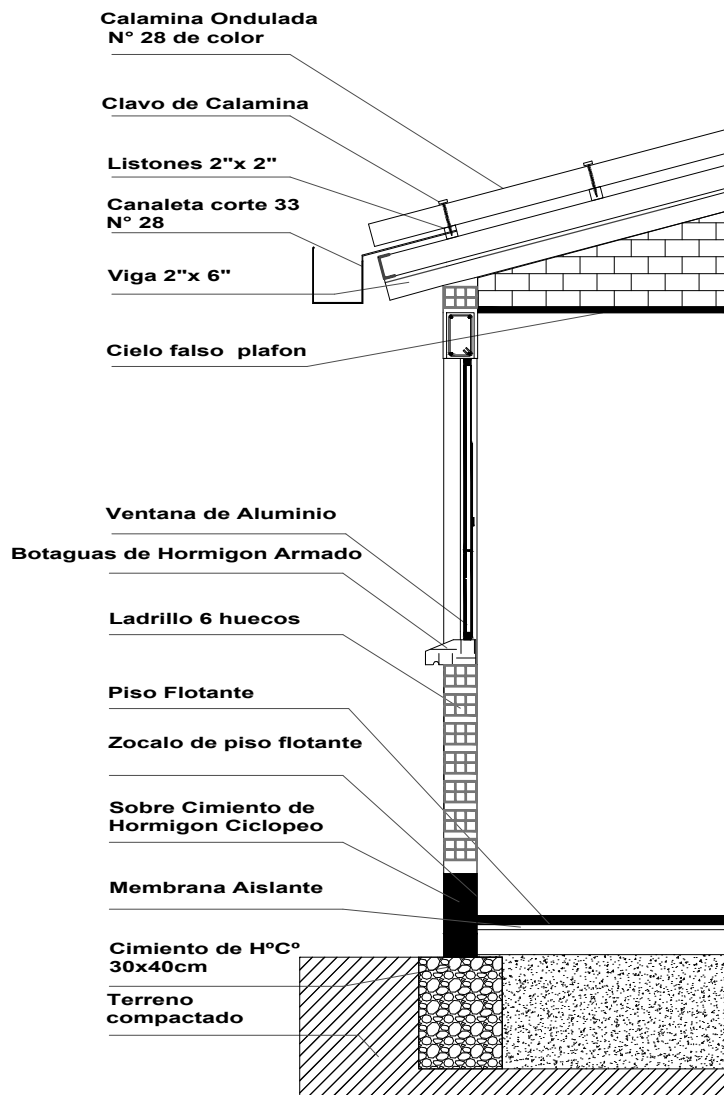

PROYECTO DE VIVIENDA CUALITATIVA 2025 - TIPO 1

DETALLE: CORTE DE BORDE



BOLIVIA

AEV-ORU-0493

**PROYECTO DE VIVIENDA
CUALITATIVA EN EL
MUNICIPIO DE
QUILLACAS - FASE (V)
2025 - ORURO**

DISEÑO ARQUITECTONICO

REVISADO Y APROBADO

DEPARTAMENTAL
ORURO

AREA 78.49 m²

ESCALA 1:75

FECHA: ABRIL 2025

LAMINA



22 - 24

AGENCIA ESTATAL DE VIVIENDA - DEPARTAMENTO ORURO

GESTION - 2025



ESTADO PLURINACIONAL DE
BOLIVIA

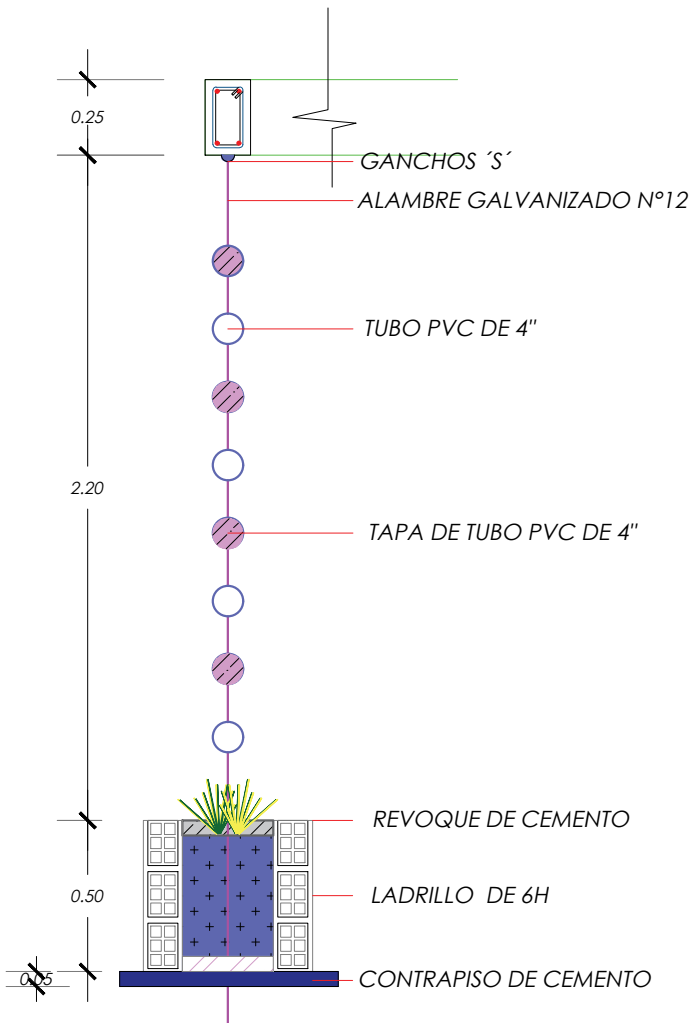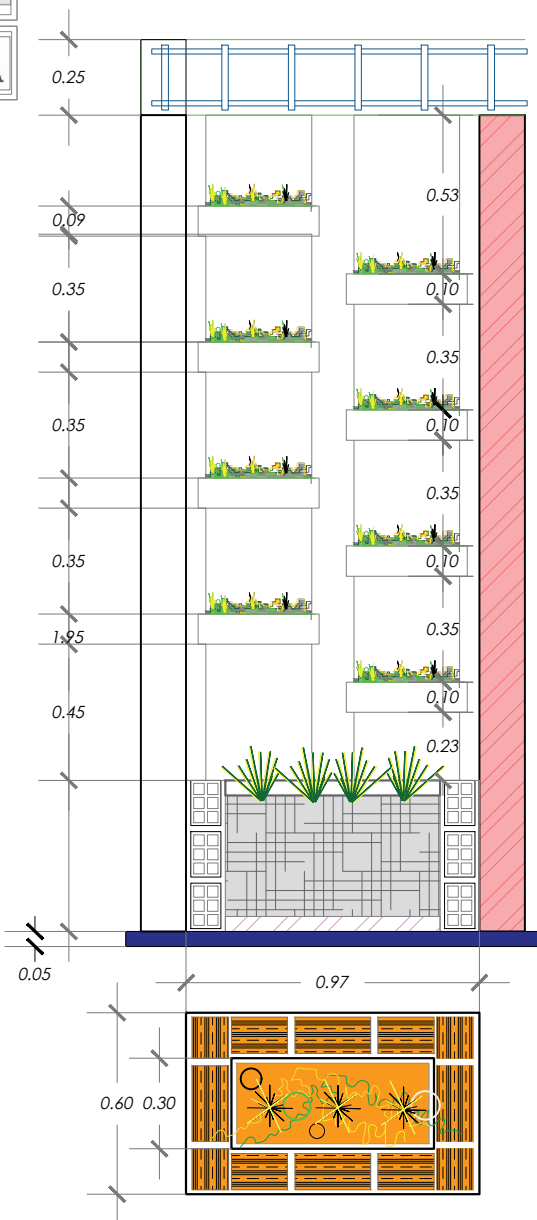

PROYECTO DE VIVIENDA CUALITATIVA 2025 - TIPO 1

DETALLE: HUERTO URBANO



BOLIVIA

AEV-ORU-0493

**PROYECTO DE VIVIENDA
CUALITATIVA EN EL
MUNICIPIO DE
QUILLACAS - FASE (V)
2025 - ORURO**

DISEÑO ARQUITECTONICO

REVISADO Y APROBADO

DEPARTAMENTAL
ORURO

AREA 78.49 m²

ESCALA 1:75

FECHA: ABRIL 2025

LAMINA


23 - 24

AGENCIA ESTATAL DE VIVIENDA - DEPARTAMENTO ORURO

GESTION - 2025



ESTADO PLURINACIONAL DE
BOLIVIA

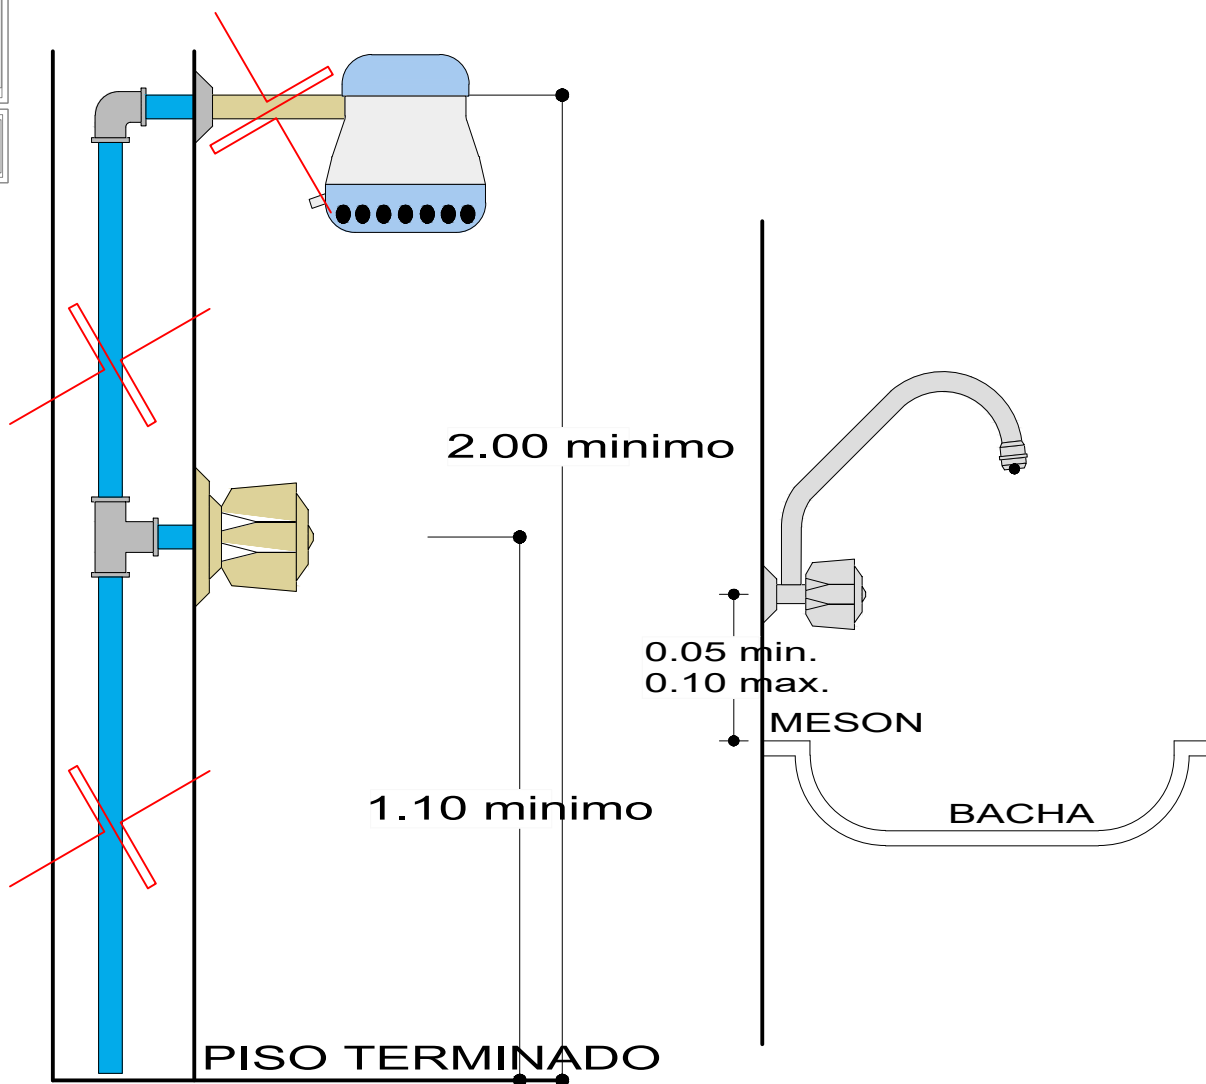

DETALLE DE DUCHA

ESCALA: 1:20

DETALLE DE GRIFO

ESCALA: 1:20

DETALLE: DUCHA - GRIFO



BOLIVIA

AEV-ORU-0493

**PROYECTO DE VIVIENDA
CUALITATIVA EN EL
MUNICIPIO DE
QUILLACAS - FASE (V)
2025 - ORURO**

DISEÑO ARQUITECTONICO

REVISADO Y APROBADO

DEPARTAMENTAL
ORURO

AREA 78.49 m²

ESCALA 1:75

FECHA: ABRIL 2025

LAMINA

24 - 24

AGENCIA ESTATAL DE VIVIENDA - DEPARTAMENTO ORURO

GESTION - 2025

PROYECTO DE VIVIENDA CUALITATIVA 2025 - TIPO 1