



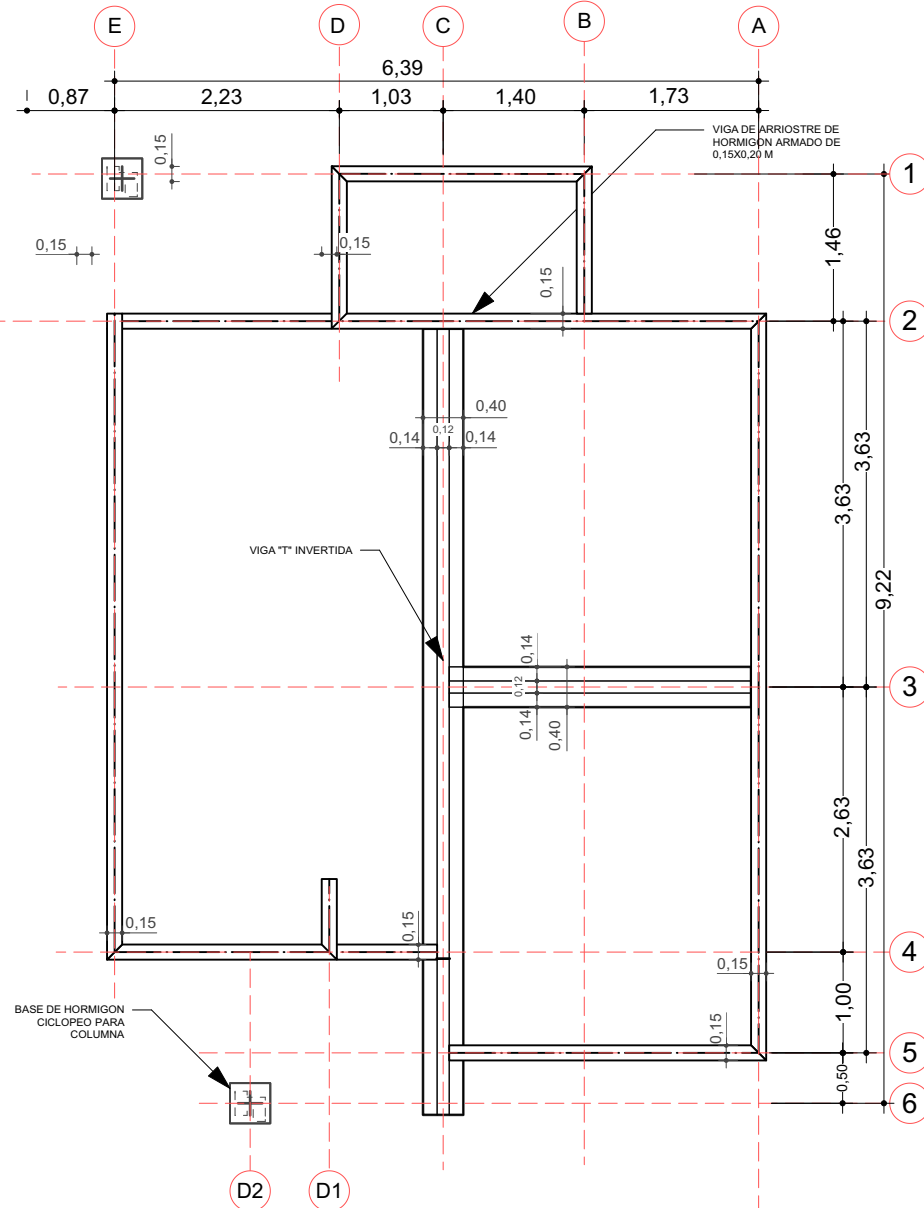


1 PLANO DE CIMENTACION
Scale: 1:75

VIGA DE ARRIOSTRE DE HORMIGÓN
ARMADO DE 0,15X0,20 M


BASE DE HORMIGÓN
CICLOPEO PARA COLUMNA

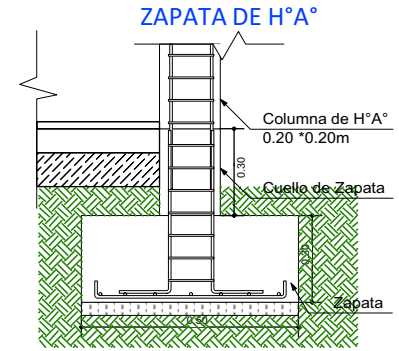



DETALLE VIGA "T" INVERTIDA

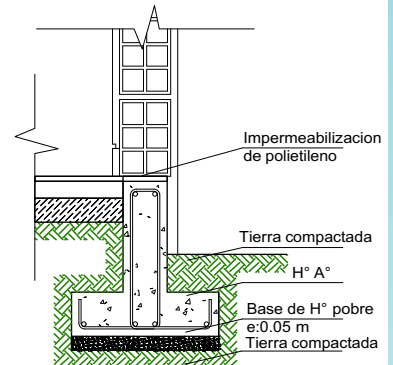

**SECCIÓN
ESTRIBO**

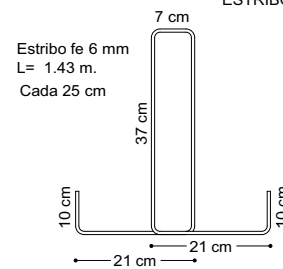

**SECCION
VIGA T**

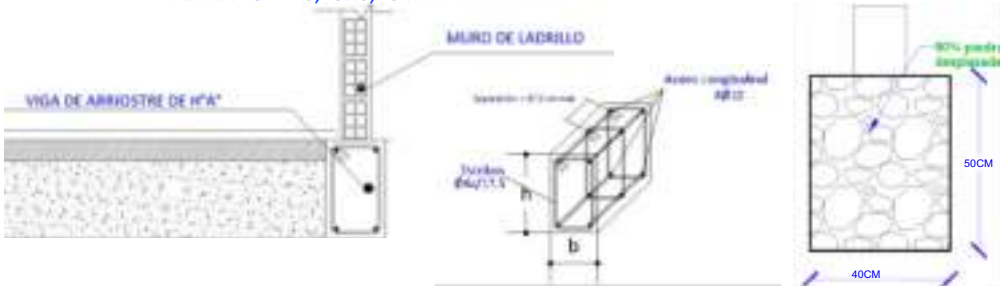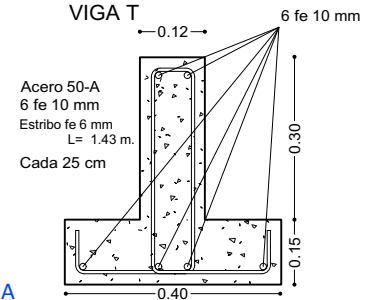

AGENCIA ESTATAL DE VIVIENDA - AEVIVIENDA SCZ

NOMBRE DEL PROYECTO:

PROYECTO DE VIVIENDA CUALITATIVA EN EL MUNICIPIO DE
URUBICHA -FASE(IX) 2025- SANTA CRUZ



ZONAS Y COMUNIDADES:
ZONAS URBANAS Y RURAL - URUBICHA

MODALIDAD DE
INTERVENCIÓN:
RENOVACION

MUNICIPIO:
URUBICHA
PROVINCIA:
GUARAYOS
DEPARTAMENTO:
SANTA CRUZ

DISEÑO ARQUITECTÓNICO:

REVISADO Y APROBADO:

FECHA:
MAYO/2025


SUPERFICIE NETA:
52,68 m²

LAMINA:

1/22

PROYECTO DE VIVIENDA CUALITATIVA



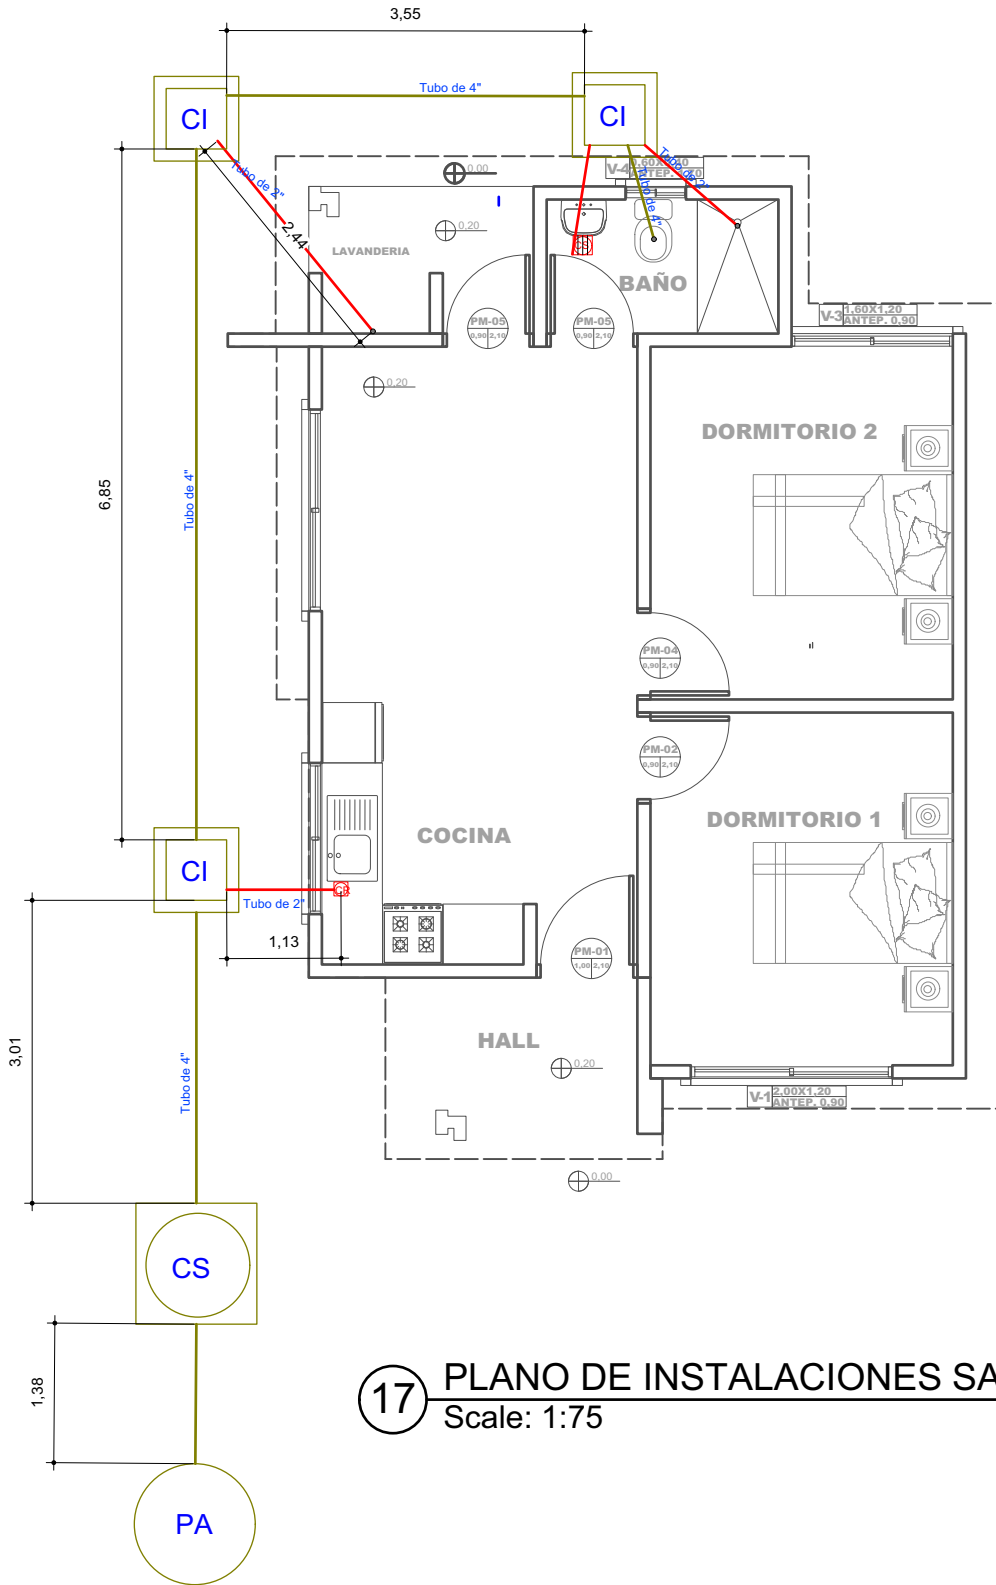

17 PLANO DE INSTALACIONES SANITARIAS
Scale: 1:75

REFERENCIAS	
	CAJA SIFONADA PVC C/REJILLA DE PISO
	CAJA DE REGISTRO DE PVC
	TUBO PVC 4" DESAGUE
	TUBO PVC 2" DESAGUE
	CAMARA INSPECCION 0.60 x 0.60
	CÁMARA SÉPTICA PREFABRICADA 900 Lit.
	POZO ABSORBENTE d = 1.50 m

AGENCIA ESTATAL DE VIVIENDA - AEVIVIENDA SCZ

NOMBRE DEL PROYECTO:

PROYECTO DE VIVIENDA CUALITATIVA EN EL MUNICIPIO DE
URUBICHA -FASE(IX) 2025- SANTA CRUZ



ZONAS Y COMUNIDADES:
ZONAS URBANAS Y RURAL - URUBICHA

MODALIDAD DE
INTERVENCIÓN:
RENOVACION

MUNICIPIO:
URUBICHA
PROVINCIA:
GUARAYOS
DEPARTAMENTO:
SANTA CRUZ

DISEÑO ARQUITECTÓNICO:

REVISADO Y APROBADO:

FECHA:


MAYO/2025

SUPERFICIE NETA:

52,68 m²

LAMINA:

13/22

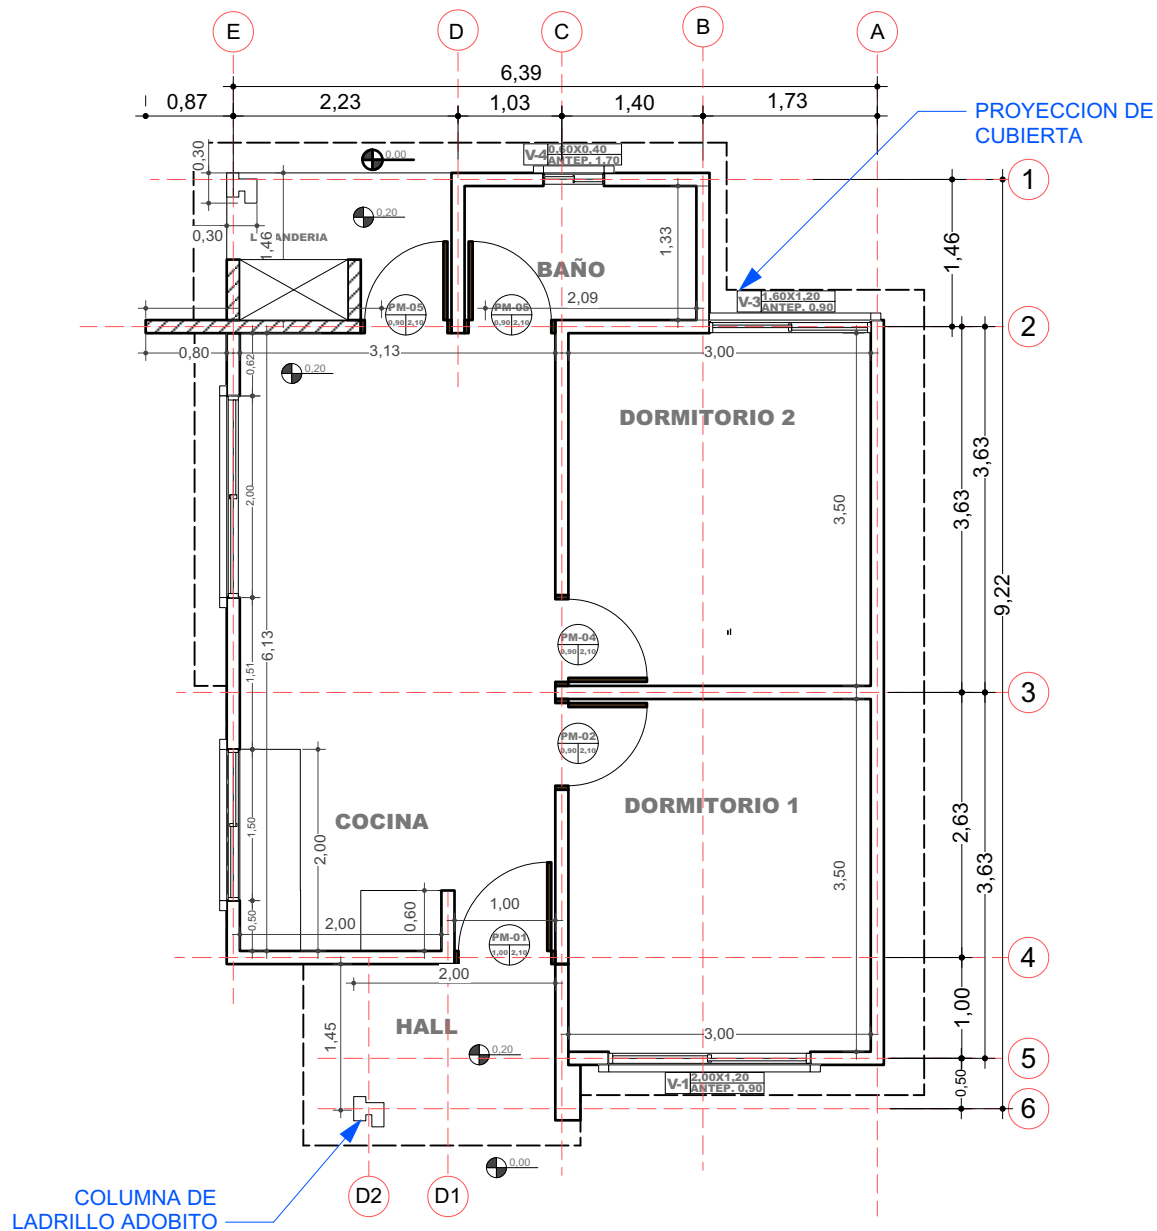

2 PLANO EN PLANTA - TECNICO
Scale: 1:75

AGENCIA ESTATAL DE VIVIENDA - AEVIVIENDA SCZ

NOMBRE DEL PROYECTO:

PROYECTO DE VIVIENDA CUALITATIVA EN EL MUNICIPIO DE URUBICHA -FASE(IX) 2025- SANTA CRUZ

ZONAS Y COMUNIDADES:
ZONAS URBANAS Y RURAL - URUBICHA

MODALIDAD DE INTERVENCIÓN:

RENOVACION

MUNICIPIO:
URUBICHA

PROVINCIA:
GUARAYOS

DEPARTAMENTO:
SANTA CRUZ

DISEÑO ARQUITECTÓNICO:

REVISADO Y APROBADO :

FECHA:
MAYO/2025


SUPERFICIE NETA:

52,68 m²

LAMINA:

2/22


LADRILLO
ADOBITO

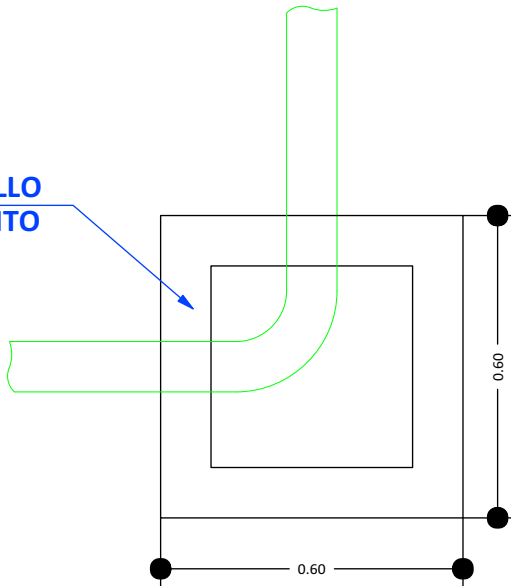


CÁMARA DE INSPECCIÓN
(0,60 x 0,60)

AGARRADERA
Fe 5/16"

Fe 5/16"
c/10 cm

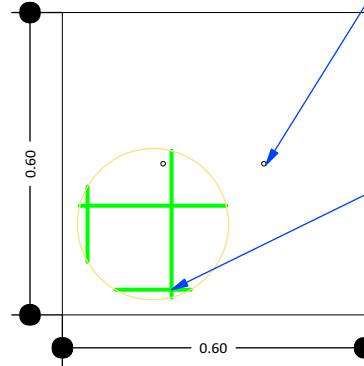

TAPA DE HºAº

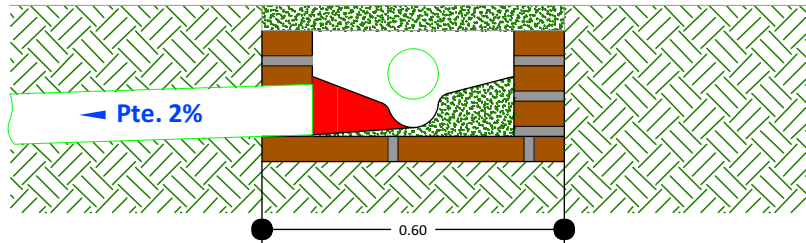

DETALLE CÁMARA DE
INSPECCIÓN (0,60 x 0,60)

18

DETALLE DE LA CAMARA DE INSPECCION
Scale: 1:75

AGENCIA ESTATAL DE VIVIENDA - AEVIVIENDA SCZ

NOMBRE DEL PROYECTO:

PROYECTO DE VIVIENDA CUALITATIVA EN EL MUNICIPIO DE
URUBICHA -FASE(IX) 2025- SANTA CRUZ



ZONAS Y COMUNIDADES:
ZONAS URBANAS Y RURAL - URUBICHA

MODALIDAD DE
INTERVENCIÓN:
RENOVACION

MUNICIPIO:
URUBICHA
PROVINCIA:
GUARAYOS
DEPARTAMENTO:
SANTA CRUZ

DISEÑO ARQUITECTÓNICO:

REVISADO Y APROBADO:

FECHA:
MAYO/2025


SUPERFICIE NETA:
52,68 m²

LAMINA:

14/22

PROYECTO DE VIVIENDA CUALITATIVA



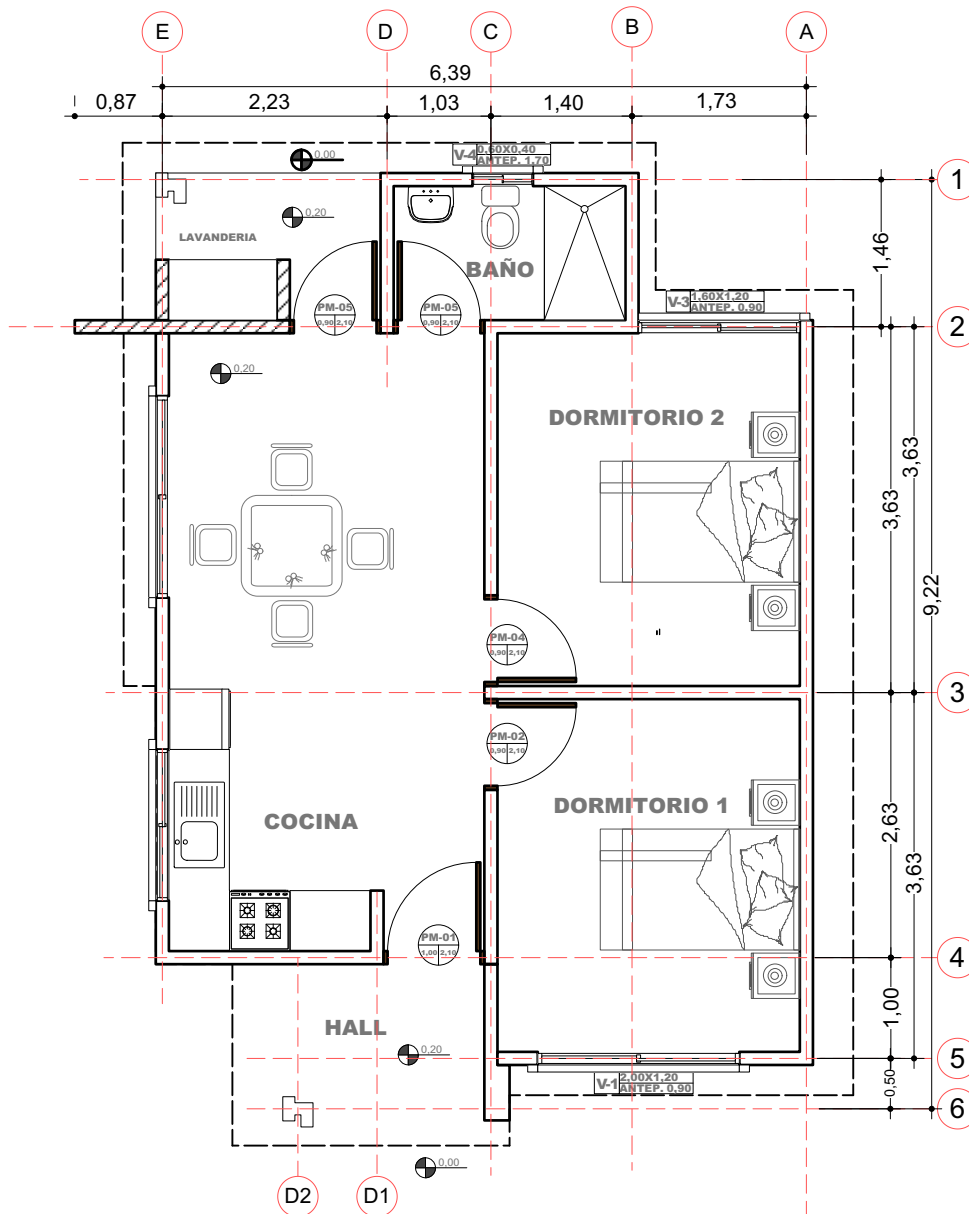

3

PLANO EN PLANTA AMOBLADO

Scale: 1:75

AGENCIA ESTATAL DE VIVIENDA - AEVIVIENDA SCZ

NOMBRE DEL PROYECTO:

PROYECTO DE VIVIENDA CUALITATIVA EN EL MUNICIPIO DE URUBICHA -FASE(IX) 2025- SANTA CRUZ

ZONAS Y COMUNIDADES:
ZONAS URBANAS Y RURAL - URUBICHA

MODALIDAD DE INTERVENCIÓN:

RENOVACION

MUNICIPIO:
URUBICHA

PROVINCIA:
GUARAYOS

DEPARTAMENTO:
SANTA CRUZ

DISEÑO ARQUITECTÓNICO:

REVISADO Y APROBADO :

FECHA:





MAYO/2025

SUPERFICIE NETA:

52,68 m²

LAMINA:

3/22

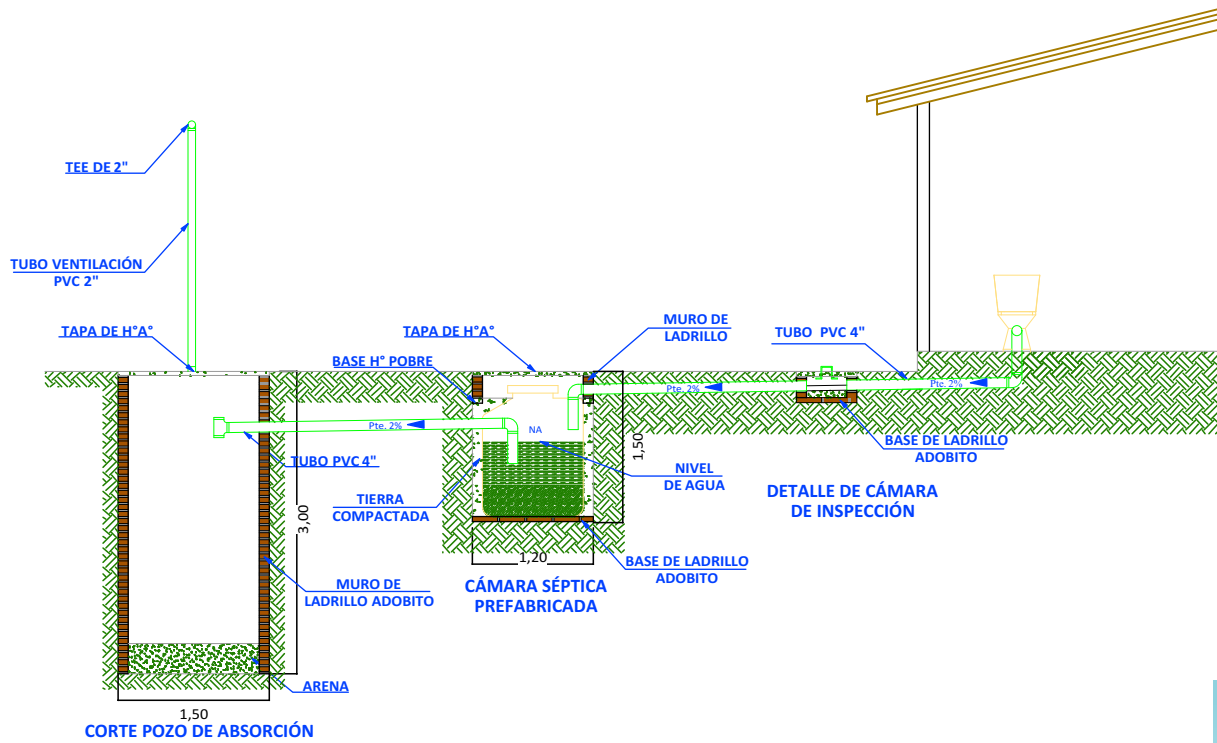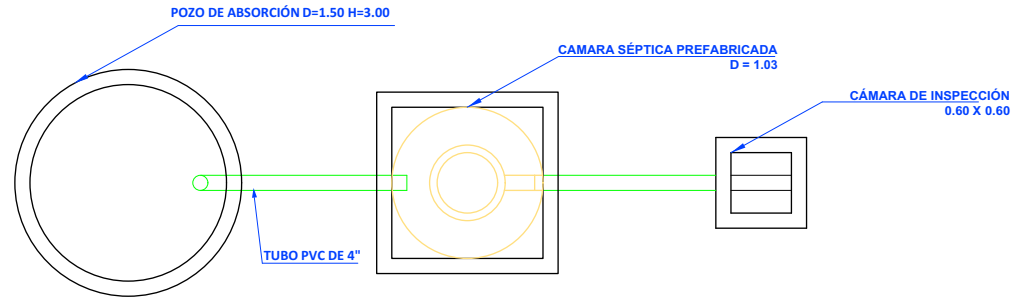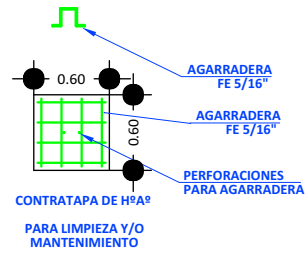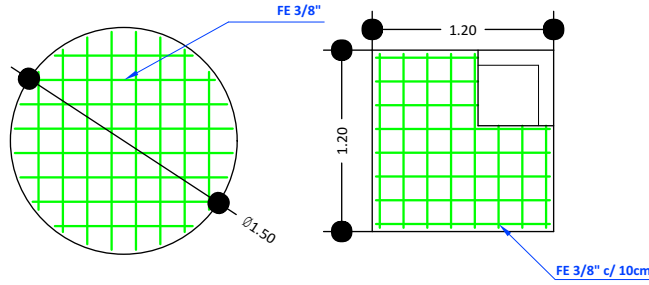

19 SISTEMA DE DESCARGA SANITARIO

Scale: 1:75

AGENCIA ESTATAL DE VIVIENDA - AEVIVIENDA SCZ

NOMBRE DEL PROYECTO:

PROYECTO DE VIVIENDA CUALITATIVA EN EL MUNICIPIO DE
URUBICHA -FASE(IX) 2025- SANTA CRUZ



ZONAS Y COMUNIDADES:
ZONAS URBANAS Y RURAL - URUBICHA

MODALIDAD DE
INTERVENCIÓN:
RENOVACION

MUNICIPIO:
URUBICHA
PROVINCIA:
GUARAYOS
DEPARTAMENTO:
SANTA CRUZ

DISEÑO ARQUITECTÓNICO:

REVISADO Y APROBADO:


FECHA:
MAYO/2025

SUPERFICIE NETA:
52,68 m²



LAMINA:
15/22

PROYECTO DE VIVIENDA CUALITATIVA



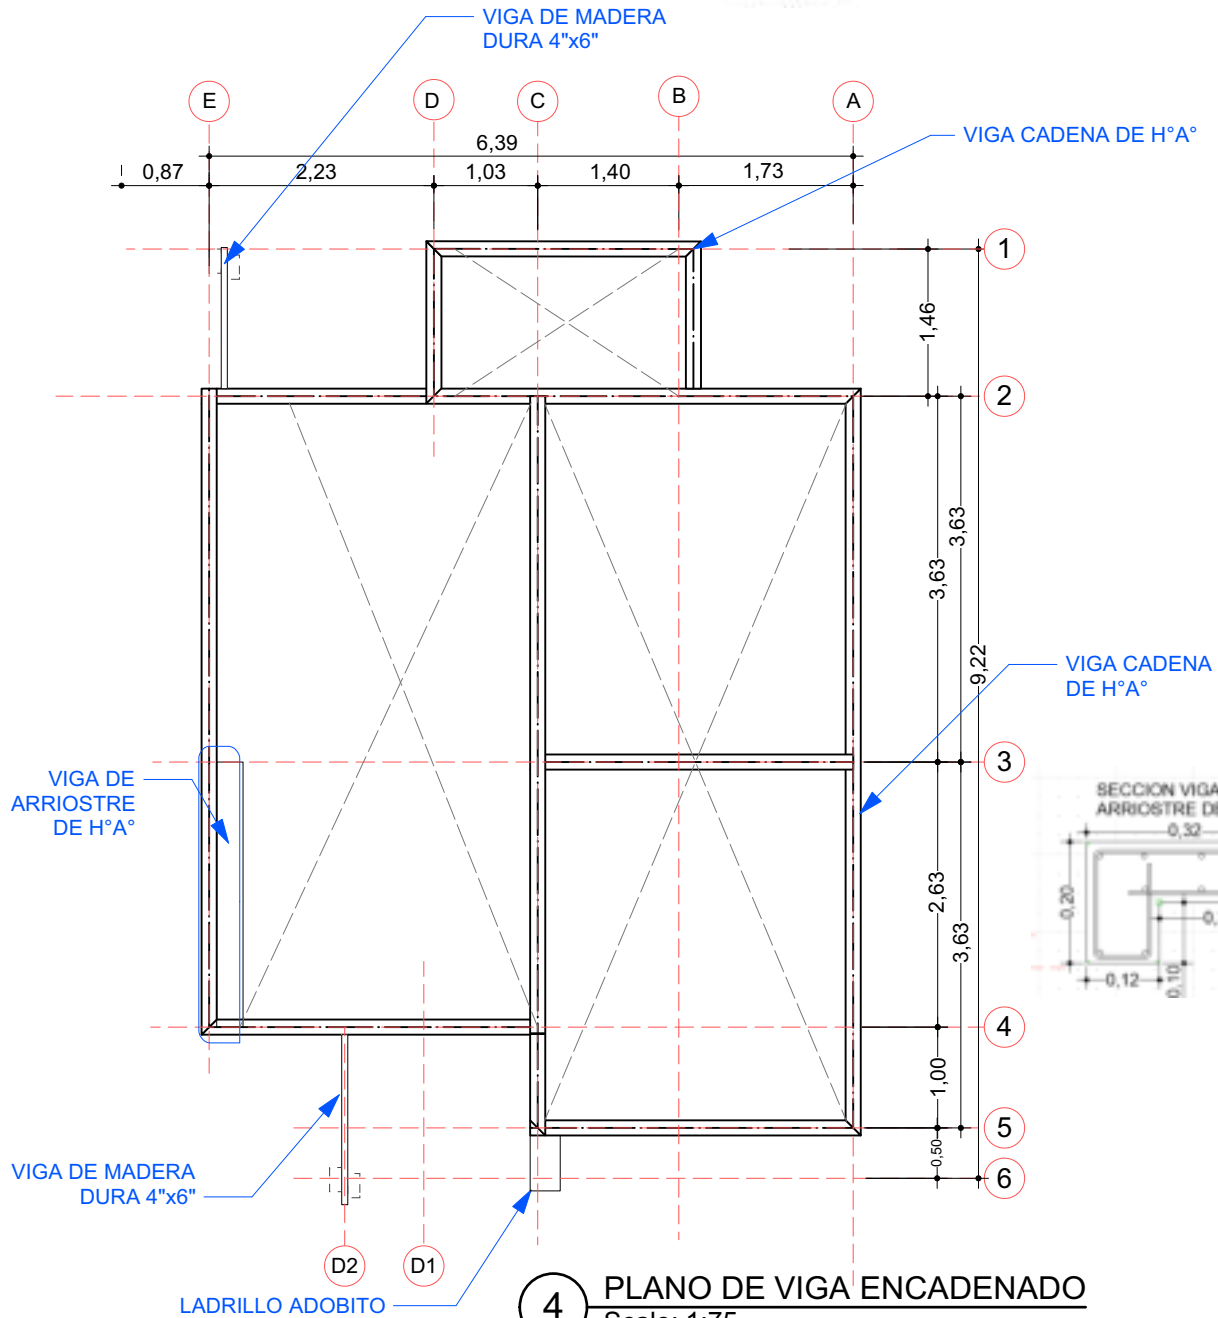

SECCION VIGA CADENA DE H°A°

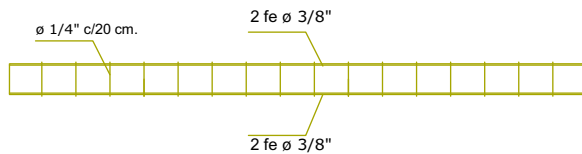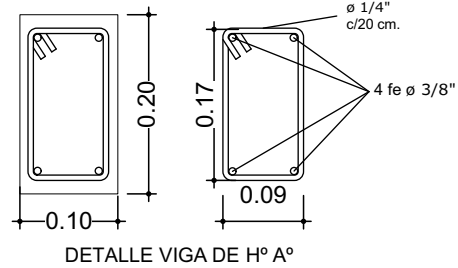

AGENCIA ESTATAL DE VIVIENDA - AEVIVIENDA SCZ

NOMBRE DEL PROYECTO:

PROYECTO DE VIVIENDA CUALITATIVA EN EL MUNICIPIO DE URUBICHA -FASE(IX) 2025- SANTA CRUZ



ZONAS Y COMUNIDADES:
ZONAS URBANAS Y RURAL - URUBICHA

MODALIDAD DE INTERVENCIÓN:
RENOVACION

MUNICIPIO:
URUBICHA
PROVINCIA:
GUARAYOS
DEPARTAMENTO:
SANTA CRUZ

DISEÑO ARQUITECTÓNICO:

REVISADO Y APROBADO:

FECHA:
MAYO/2025

SUPERFICIE NETA:
52,68 m²




LAMINA:

4/22



PROYECTO DE VIVIENDA CUALITATIVA



VENTANAS DE ALUMINIO LINEA 20 C/ VIDRIO 4 mm

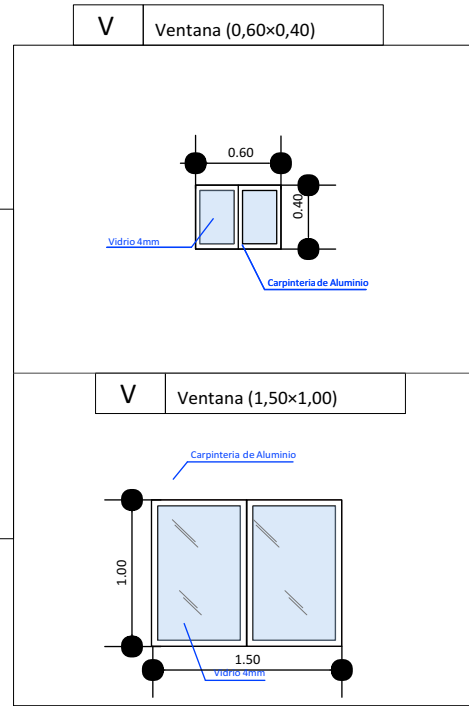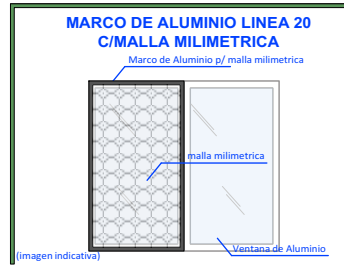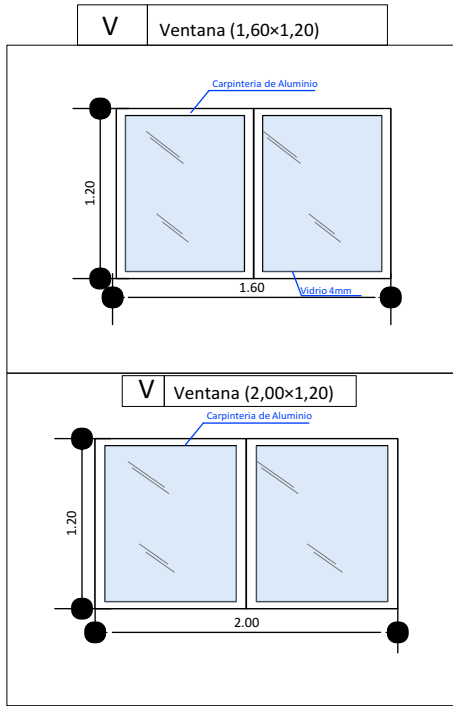

DETALLE DE PUERTA TABLERO MADERA SEMIDURA Y PUERTA PLACA PREFABRICADA ESTILO MINIMALISTA

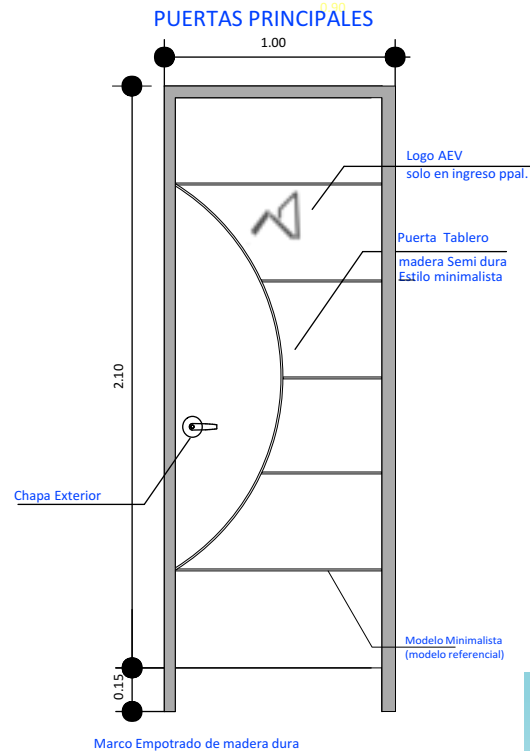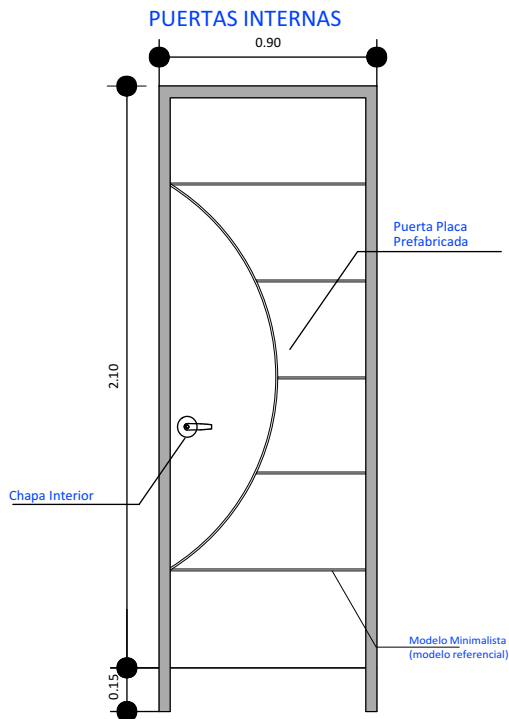

AGENCIA ESTATAL DE VIVIENDA - AEVIVIENDA SCZ

NOMBRE DEL PROYECTO:

PROYECTO DE VIVIENDA CUALITATIVA EN EL MUNICIPIO DE
URUBICHA -FASE(IX) 2025- SANTA CRUZ



ZONAS Y COMUNIDADES:
ZONAS URBANAS Y RURAL - URUBICHA

MODALIDAD DE
INTERVENCIÓN:
RENOVACION

MUNICIPIO:
URUBICHA
PROVINCIA:
GUARAYOS
DEPARTAMENTO:
SANTA CRUZ

DISEÑO ARQUITECTÓNICO:

REVISADO Y APROBADO:

FECHA:


MAYO/2025

SUPERFICIE NETA:

52,68 m²

LAMINA:

16/22

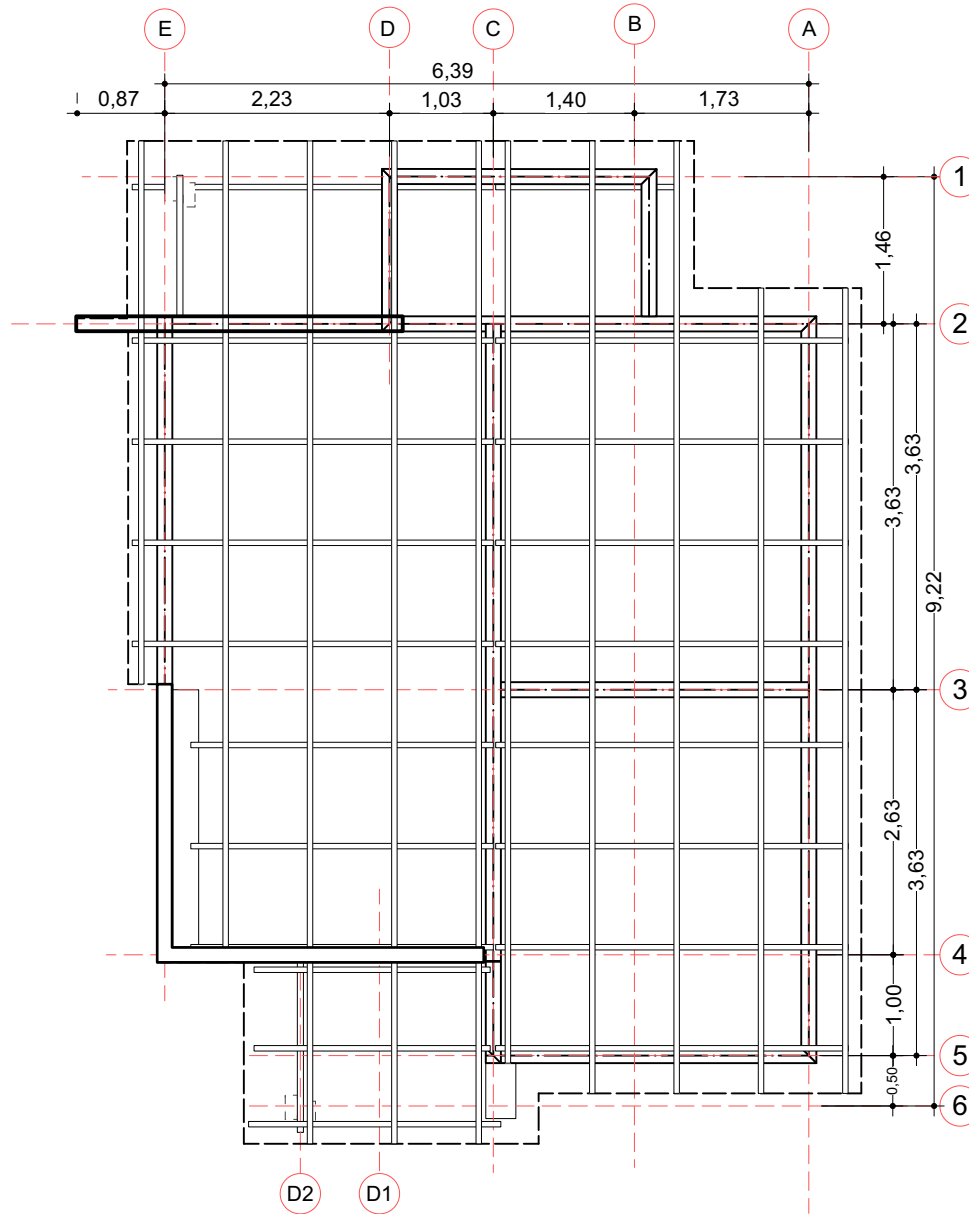

5 PLANO EN PLANTA AMOBLADO
Scale: 1:75

AGENCIA ESTATAL DE VIVIENDA - AEVIVIENDA SCZ

NOMBRE DEL PROYECTO:

PROYECTO DE VIVIENDA CUALITATIVA EN EL MUNICIPIO DE
URUBICHA -FASE(IX) 2025- SANTA CRUZ



ZONAS Y COMUNIDADES:
ZONAS URBANAS Y RURAL - URUBICHA

MODALIDAD DE
INTERVENCIÓN:
RENOVACION

MUNICIPIO:
URUBICHA
PROVINCIA:
GUARAYOS
DEPARTAMENTO:
SANTA CRUZ

DISEÑO ARQUITECTÓNICO:

REVISADO Y APROBADO:

FECHA:


MAYO/2025

SUPERFICIE NETA:

52,68 m²

LAMINA:

5 / 22

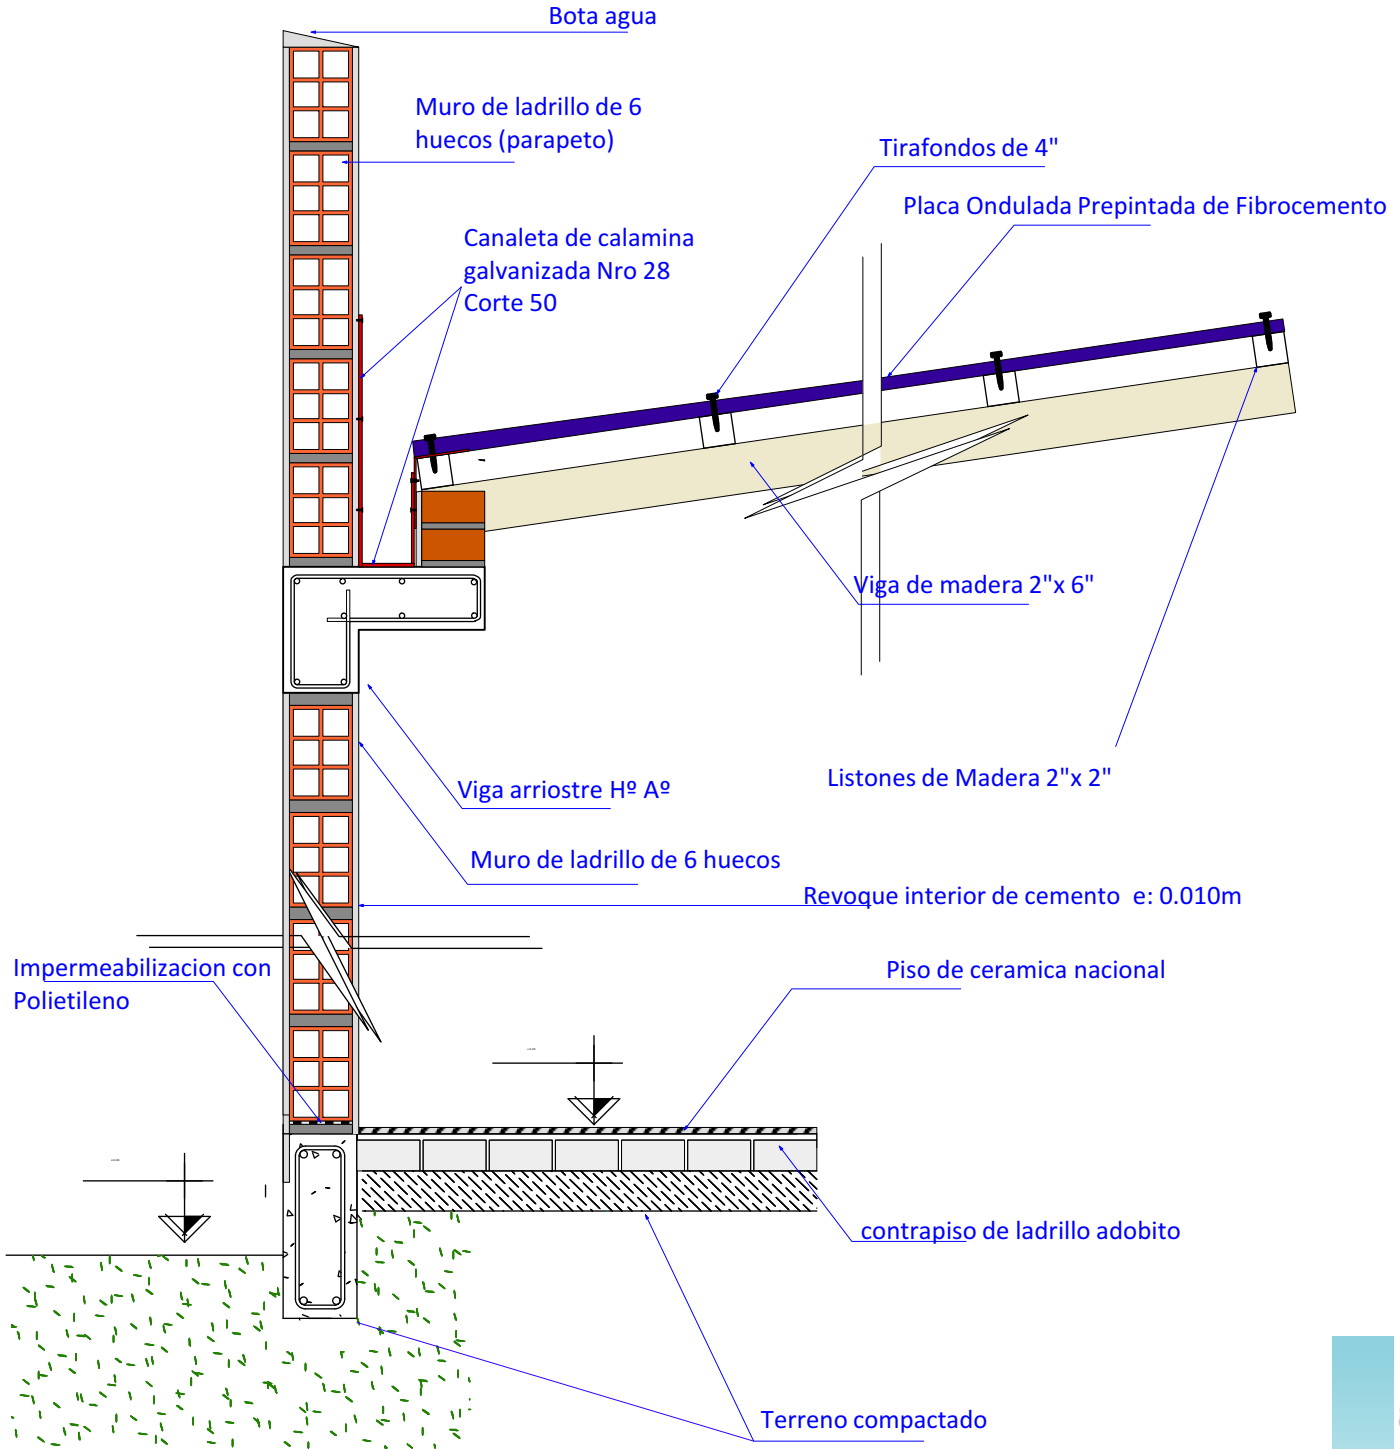

20

DETALLE DE CORTE

Scale: 1:12

AGENCIA ESTATAL DE VIVIENDA - AEVIVIENDA SCZ

NOMBRE DEL PROYECTO:

PROYECTO DE VIVIENDA CUALITATIVA EN EL MUNICIPIO DE
URUBICHA -FASE(IX) 2025- SANTA CRUZ



ZONAS Y COMUNIDADES:
ZONAS URBANAS Y RURAL - URUBICHA

MODALIDAD DE
INTERVENCIÓN:
RENOVACION

MUNICIPIO:
URUBICHA
PROVINCIA:
GUARAYOS
DEPARTAMENTO:
SANTA CRUZ

DISEÑO ARQUITECTÓNICO:

REVISADO Y APROBADO:

FECHA:

MAYO/2025

SUPERFICIE NETA:


52,68 m²

LAMINA:

17/22

PROYECTO DE VIVIENDA CUALITATIVA



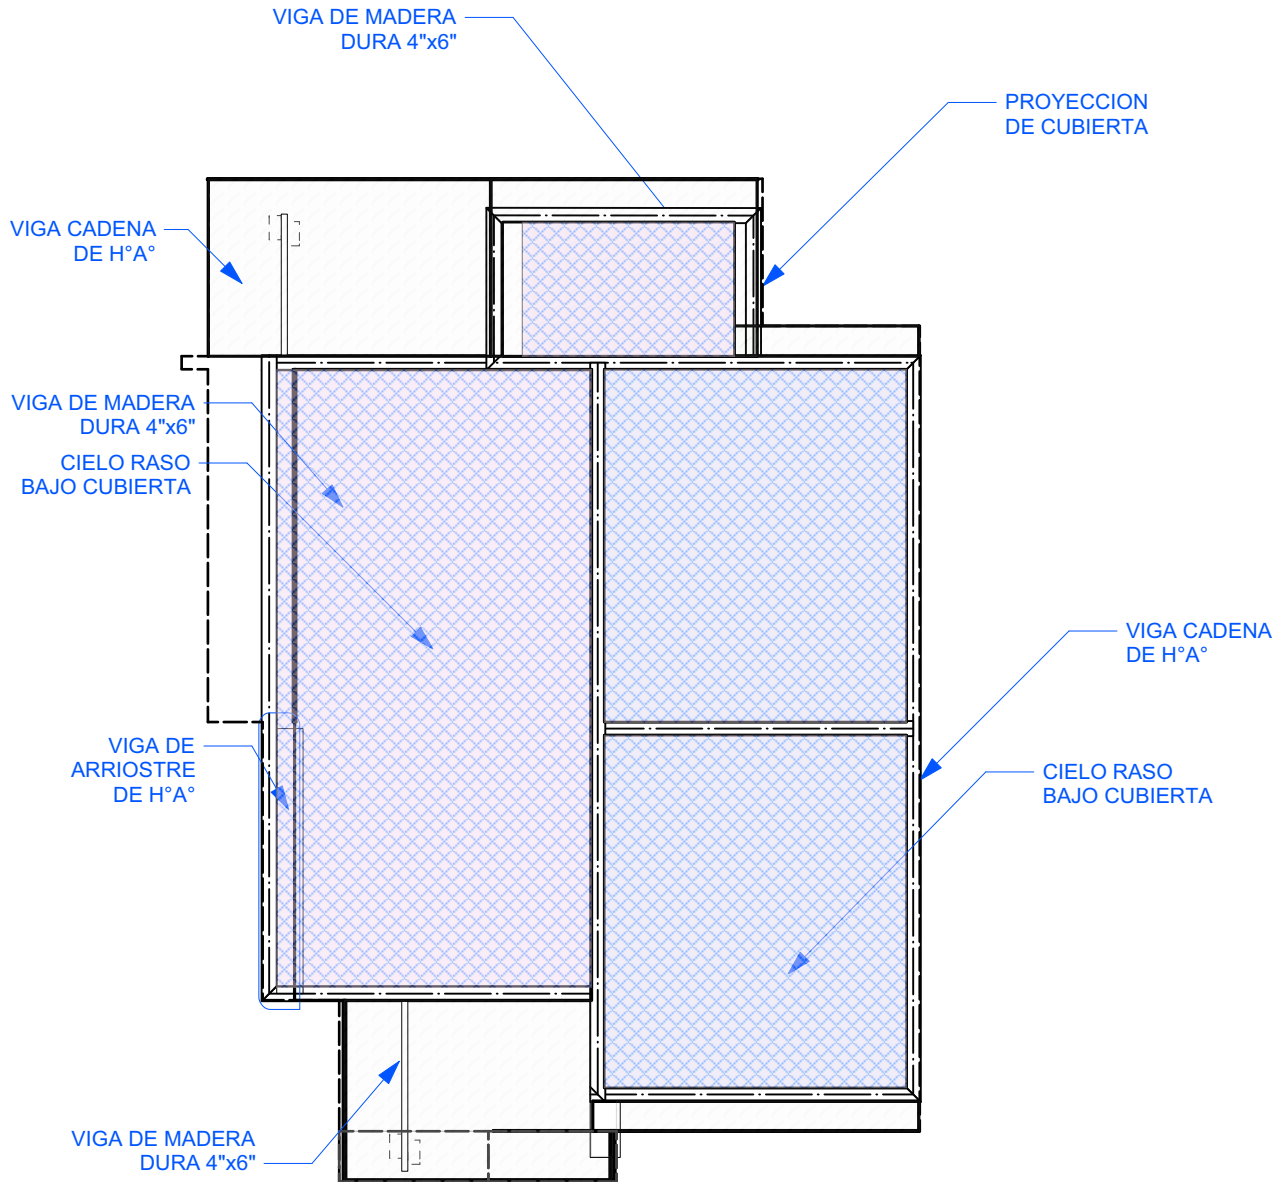

6

PLANO - DISTRIBUCION DE CIELO RASO

Scale: 1:75

AGENCIA ESTATAL DE VIVIENDA - AEVIVIENDA SCZ

NOMBRE DEL PROYECTO:

PROYECTO DE VIVIENDA CUALITATIVA EN EL MUNICIPIO DE
URUBICHA -FASE(IX) 2025- SANTA CRUZ



ZONAS Y COMUNIDADES:
ZONAS URBANAS Y RURAL - URUBICHA

MODALIDAD DE
INTERVENCION:
RENOVACION

MUNICIPIO:
URUBICHA
PROVINCIA:
GUARAYOS
DEPARTAMENTO:
SANTA CRUZ

DISEÑO ARQUITECTÓNICO:

REVISADO Y APROBADO:

FECHA:

MAYO/2025

SUPERFICIE NETA:

52,68 m²

LAMINA:

6/22

PROYECTO DE VIVIENDA CUALITATIVA





IMAGENES 3D - EXTERIORES

PROYECTO DE VIVIENDA CUALITATIVA



AGENCIA ESTATAL DE VIVIENDA - AEVIVIENDA SCZ

NOMBRE DEL PROYECTO:

PROYECTO DE VIVIENDA CUALITATIVA EN EL MUNICIPIO DE URUBICHA -FASE(IX) 2025- SANTA CRUZ



ZONAS Y COMUNIDADES:
ZONAS URBANAS Y RURAL - URUBICHA

MODALIDAD DE INTERVENCIÓN:
RENOVACION

MUNICIPIO:
URUBICHA
PROVINCIA:
GUARAYOS
DEPARTAMENTO:
SANTA CRUZ

DISEÑO ARQUITECTÓNICO:


REVISADO Y APROBADO:

FECHA:
MAYO/2025

SUPERFICIE NETA:
52,68 m²

LAMINA:

18/22

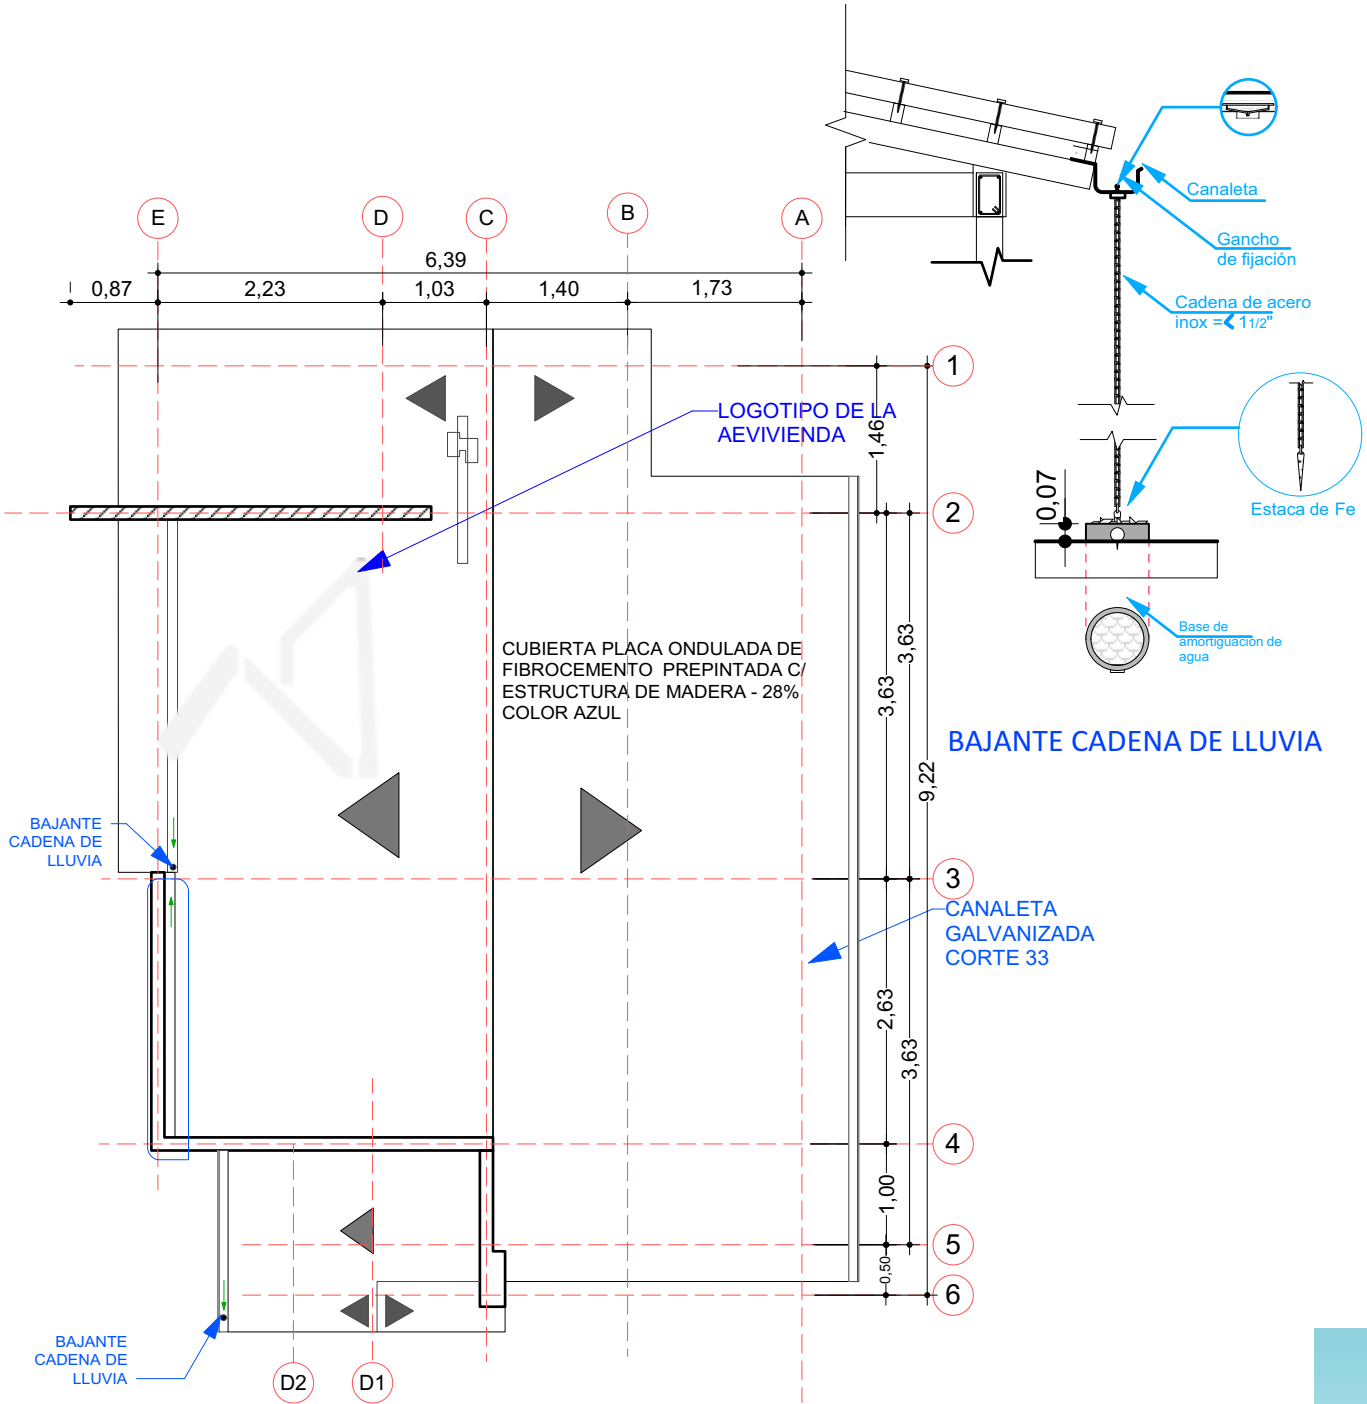

7 PLANO DE CUBIERTA
Scale: 1:75

AGENCIA ESTATAL DE VIVIENDA - AEVIVIENDA SCZ

NOMBRE DEL PROYECTO:

PROYECTO DE VIVIENDA CUALITATIVA EN EL MUNICIPIO DE
URUBICHA -FASE(IX) 2025- SANTA CRUZ



ZONAS Y COMUNIDADES:
ZONAS URBANAS Y RURAL - URUBICHA

MODALIDAD DE
INTERVENCIÓN:
RENOVACION

MUNICIPIO:
URUBICHA
PROVINCIA:
GUARAYOS
DEPARTAMENTO:
SANTA CRUZ

DISEÑO ARQUITECTÓNICO:

REVISADO Y APROBADO:

FECHA:
MAYO/2025

SUPERFICIE NETA:
52,68 m²

LAMINA:

7/22

PROYECTO DE VIVIENDA CUALITATIVA





IMAGENES 3D - EXTERIORES

PROYECTO DE VIVIENDA CUALITATIVA



AGENCIA ESTATAL DE VIVIENDA - AEVIVIENDA SCZ

NOMBRE DEL PROYECTO:

PROYECTO DE VIVIENDA CUALITATIVA EN EL MUNICIPIO DE
URUBICHA -FASE(IX) 2025- SANTA CRUZ



ZONAS Y COMUNIDADES:
ZONAS URBANAS Y RURAL - URUBICHA

MODALIDAD DE
INTERVENCIÓN:
RENOVACION

MUNICIPIO:
URUBICHA
PROVINCIA:
GUARAYOS
DEPARTAMENTO:
SANTA CRUZ

DISEÑO ARQUITECTÓNICO:

REVISADO Y APROBADO:

FECHA:


MAYO/2025

SUPERFICIE NETA:

52,68 m²

LAMINA:


19/22

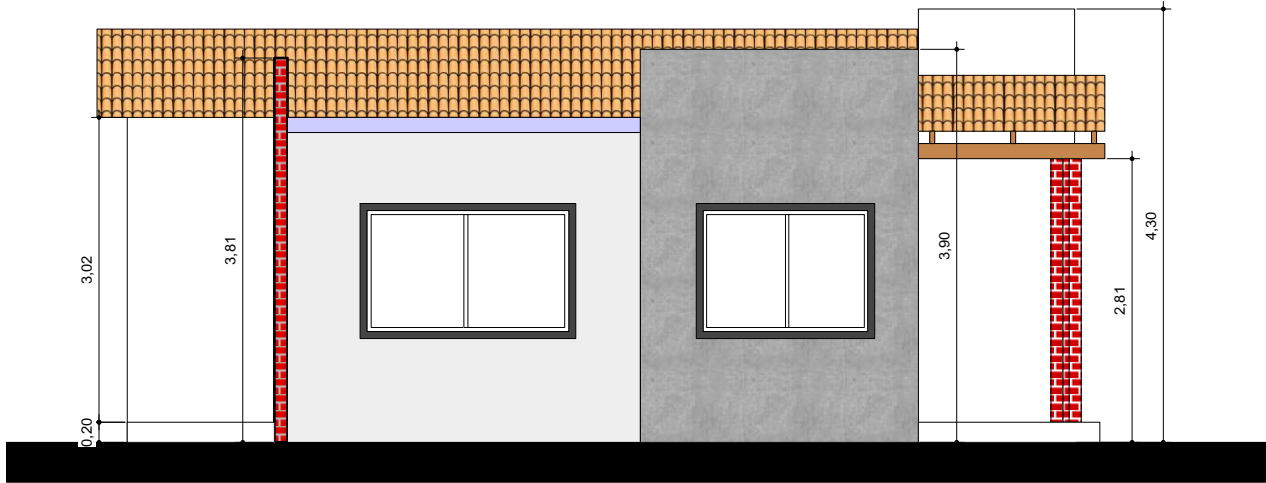

8

FACHADAS

Scale: 1:75

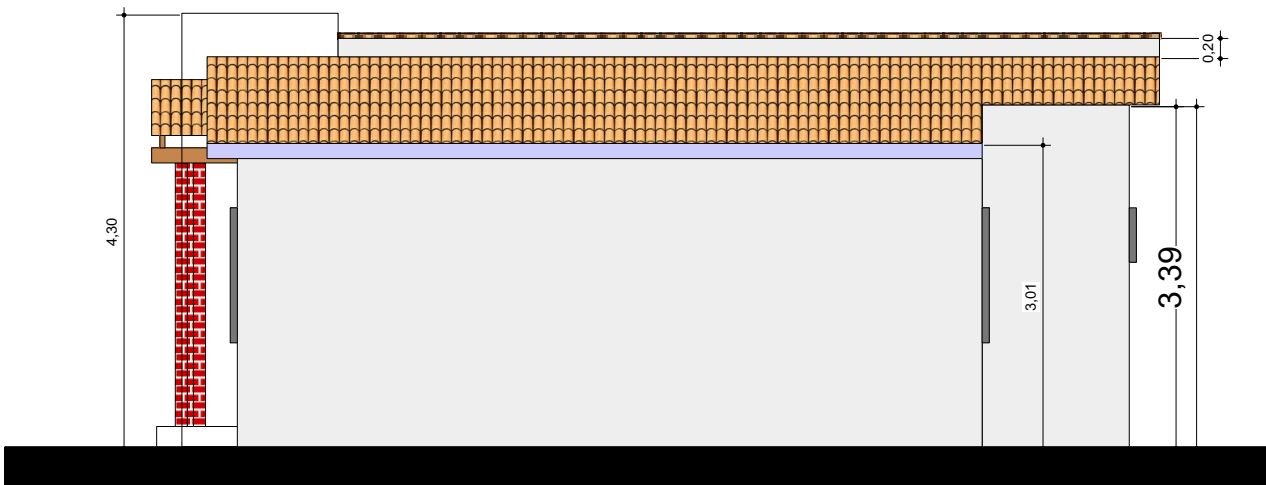

9

FACHADAS

Scale: 1:75

AGENCIA ESTATAL DE VIVIENDA - AEVIVIENDA SCZ

NOMBRE DEL PROYECTO:

PROYECTO DE VIVIENDA CUALITATIVA EN EL MUNICIPIO DE
URUBICHA -FASE(IX) 2025- SANTA CRUZ



ZONAS Y COMUNIDADES:
ZONAS URBANAS Y RURAL - URUBICHA

MODALIDAD DE
INTERVENCIÓN:
RENOVACION

MUNICIPIO:
URUBICHA
PROVINCIA:
GUARAYOS
DEPARTAMENTO:
SANTA CRUZ

DISEÑO ARQUITECTÓNICO:

REVISADO Y APROBADO:

FECHA:
MAYO/2025

SUPERFICIE NETA:
52,68 m²

LAMINA:

8/22

PROYECTO DE VIVIENDA CUALITATIVA





IMAGENES 3D - EXTERIORES

PROYECTO DE VIVIENDA CUALITATIVA



AGENCIA ESTATAL DE VIVIENDA - AEVIVIENDA SCZ

NOMBRE DEL PROYECTO:

PROYECTO DE VIVIENDA CUALITATIVA EN EL MUNICIPIO DE
URUBICHA -FASE(IX) 2025- SANTA CRUZ



ZONAS Y COMUNIDADES:
ZONAS URBANAS Y RURAL - URUBICHA

MODALIDAD DE
INTERVENCIÓN:
RENOVACION

MUNICIPIO:
URUBICHA
PROVINCIA:
GUARAYOS
DEPARTAMENTO:
SANTA CRUZ

DISEÑO ARQUITECTÓNICO:

REVISADO Y APROBADO:

FECHA:


MAYO/2025

SUPERFICIE NETA:

52,68 m²


LAMINA:

20/22

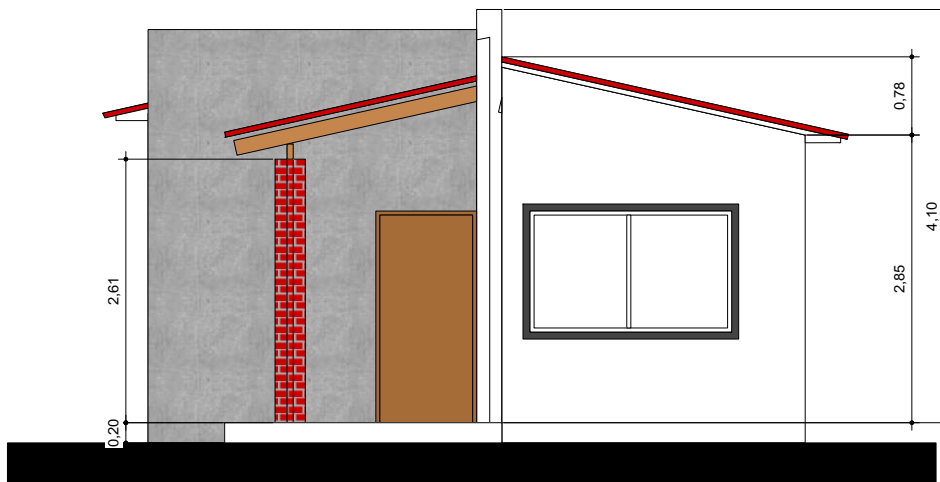

10

FACHADAS
Scale: 1:75

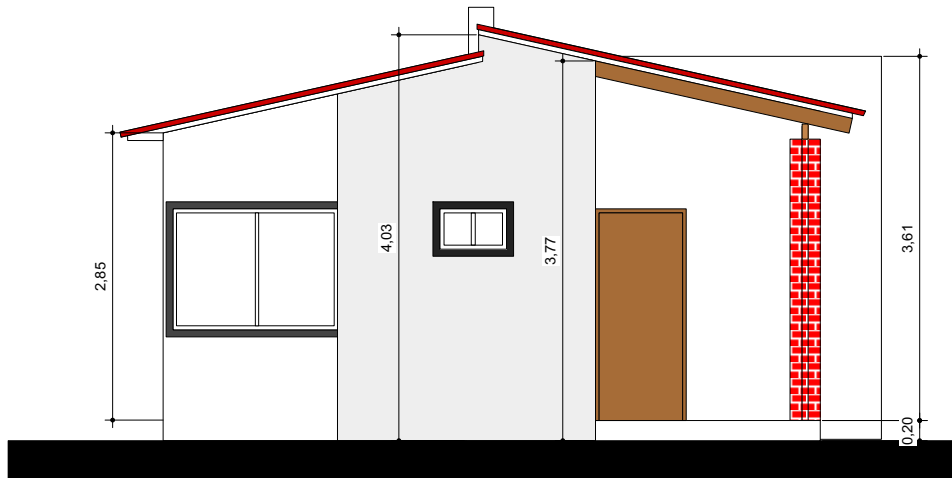

11

FACHADAS
Scale: 1:75

AGENCIA ESTATAL DE VIVIENDA - AEVIVIENDA SCZ

NOMBRE DEL PROYECTO:

PROYECTO DE VIVIENDA CUALITATIVA EN EL MUNICIPIO DE
URUBICHA -FASE(IX) 2025- SANTA CRUZ



ZONAS Y COMUNIDADES:
ZONAS URBANAS Y RURAL - URUBICHA

MODALIDAD DE
INTERVENCIÓN:
RENOVACION

MUNICIPIO:
URUBICHA
PROVINCIA:
GUARAYOS
DEPARTAMENTO:
SANTA CRUZ

DISEÑO ARQUITECTÓNICO:

REVISADO Y APROBADO:

FECHA:

MAYO/2025

SUPERFICIE NETA:

52,68 m²

LAMINA:

9 / 22

PROYECTO DE VIVIENDA CUALITATIVA





IMAGENES 3D - EXTERIORES

PROYECTO DE VIVIENDA CUALITATIVA



AGENCIA ESTATAL DE VIVIENDA - AEVIVIENDA SCZ

NOMBRE DEL PROYECTO:

PROYECTO DE VIVIENDA CUALITATIVA EN EL MUNICIPIO DE
URUBICHA -FASE(IX) 2025- SANTA CRUZ



ZONAS Y COMUNIDADES:
ZONAS URBANAS Y RURAL - URUBICHA

MODALIDAD DE
INTERVENCIÓN:
RENOVACION

MUNICIPIO:
URUBICHA
PROVINCIA:
GUARAYOS
DEPARTAMENTO:
SANTA CRUZ

DISEÑO ARQUITECTÓNICO:


REVISADO Y APROBADO:

FECHA:
MAYO/2025

SUPERFICIE NETA:
52,68 m²


LAMINA:

21/22

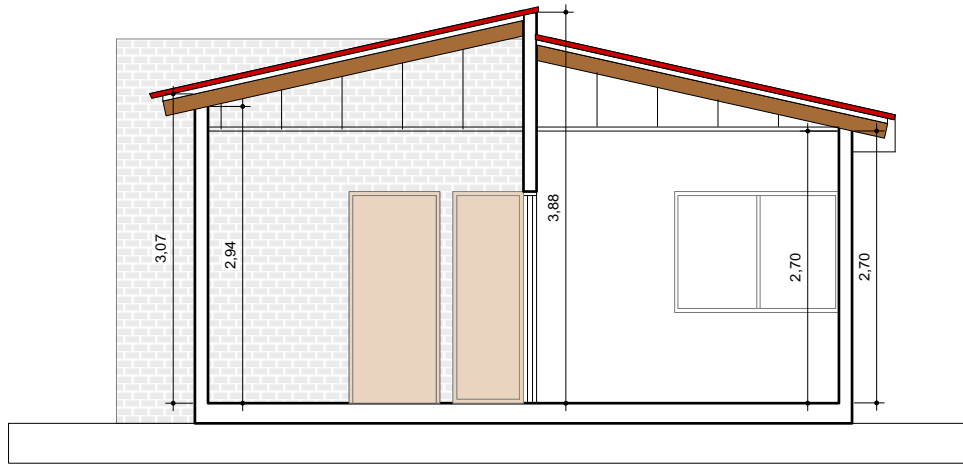

12

CORTES
Scale: 1:75

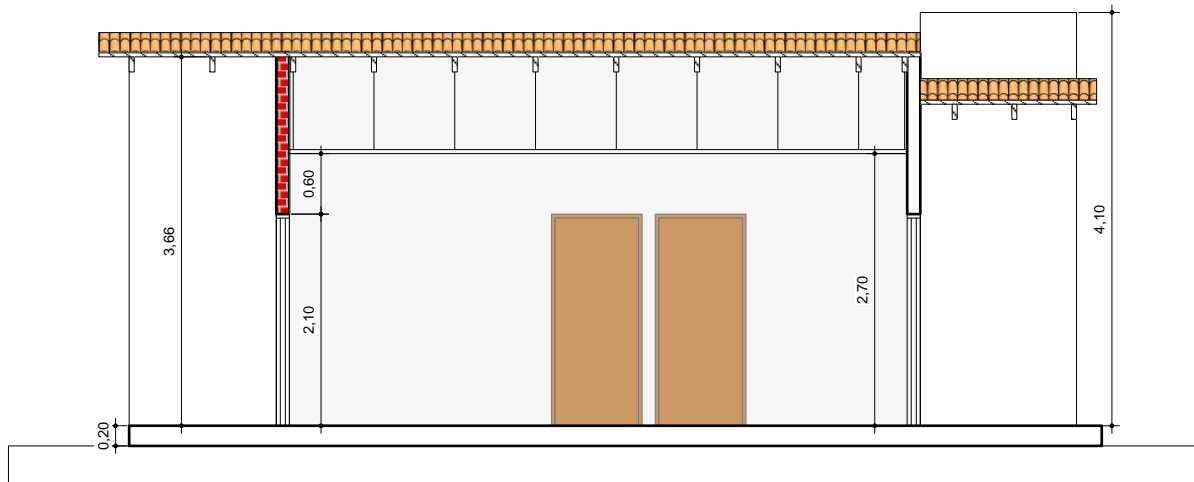

13

CORTES
Scale: 1:75

AGENCIA ESTATAL DE VIVIENDA - AEVIVIENDA SCZ

NOMBRE DEL PROYECTO:

PROYECTO DE VIVIENDA CUALITATIVA EN EL MUNICIPIO DE
URUBICHA -FASE(IX) 2025- SANTA CRUZ



ZONAS Y COMUNIDADES:
ZONAS URBANAS Y RURAL - URUBICHA

MODALIDAD DE
INTERVENCIÓN:
RENOVACION

MUNICIPIO:
URUBICHA
PROVINCIA:
GUARAYOS
DEPARTAMENTO:
SANTA CRUZ

DISEÑO ARQUITECTÓNICO:

REVISADO Y APROBADO:

FECHA:
MAYO/2025


SUPERFICIE NETA:
52,68 m²

LAMINA:

10/22

PROYECTO DE VIVIENDA CUALITATIVA



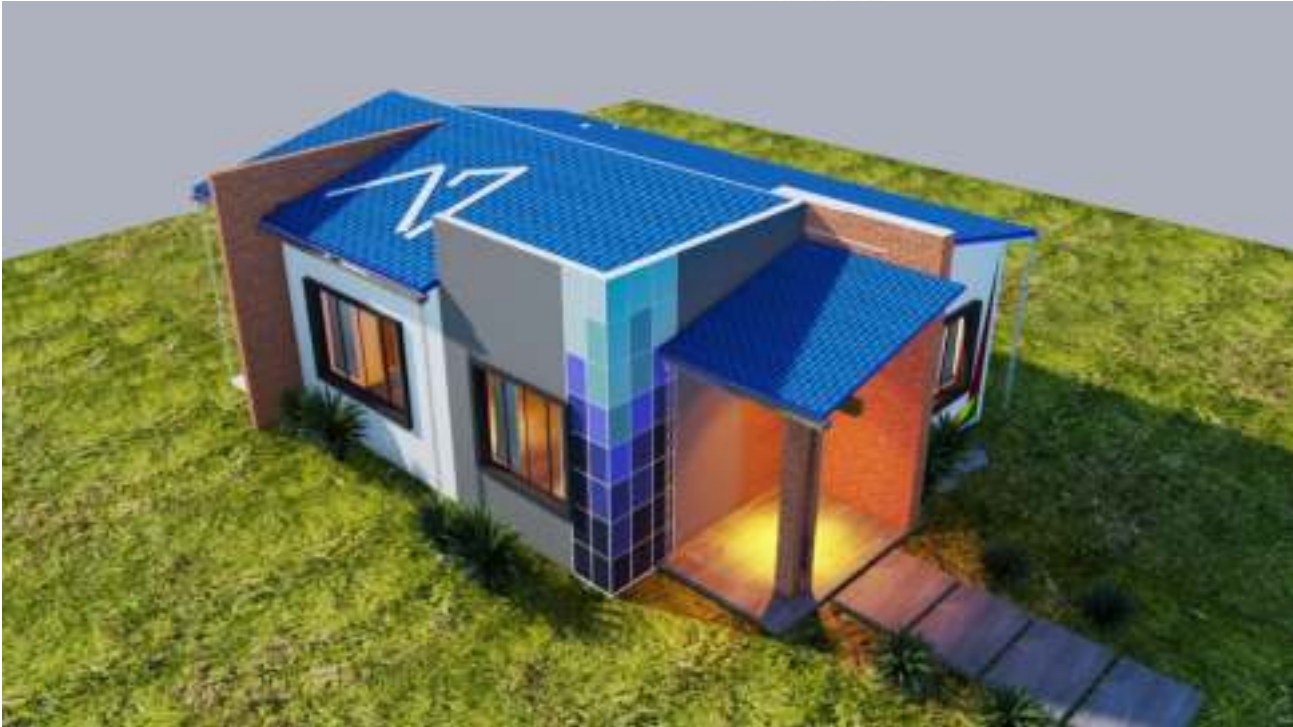

IMAGENES 3D - EXTERIORES

PROYECTO DE VIVIENDA CUALITATIVA



AGENCIA ESTATAL DE VIVIENDA - AEVIVIENDA SCZ

NOMBRE DEL PROYECTO:

PROYECTO DE VIVIENDA CUALITATIVA EN EL MUNICIPIO DE URUBICHA -FASE(IX) 2025- SANTA CRUZ



ZONAS Y COMUNIDADES:
ZONAS URBANAS Y RURAL - URUBICHA

MODALIDAD DE INTERVENCIÓN:
RENOVACION

MUNICIPIO:
URUBICHA
PROVINCIA:
GUARAYOS
DEPARTAMENTO:
SANTA CRUZ

DISEÑO ARQUITECTÓNICO:


REVISADO Y APROBADO:

FECHA:
MAYO/2025


SUPERFICIE NETA:
52,68 m²

LAMINA:

22/22

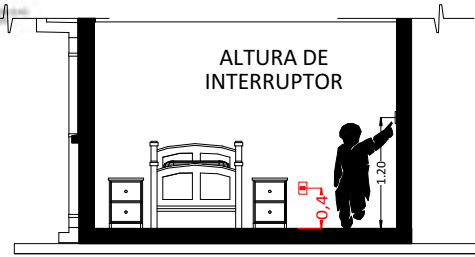

CORTE REFERENCIAL

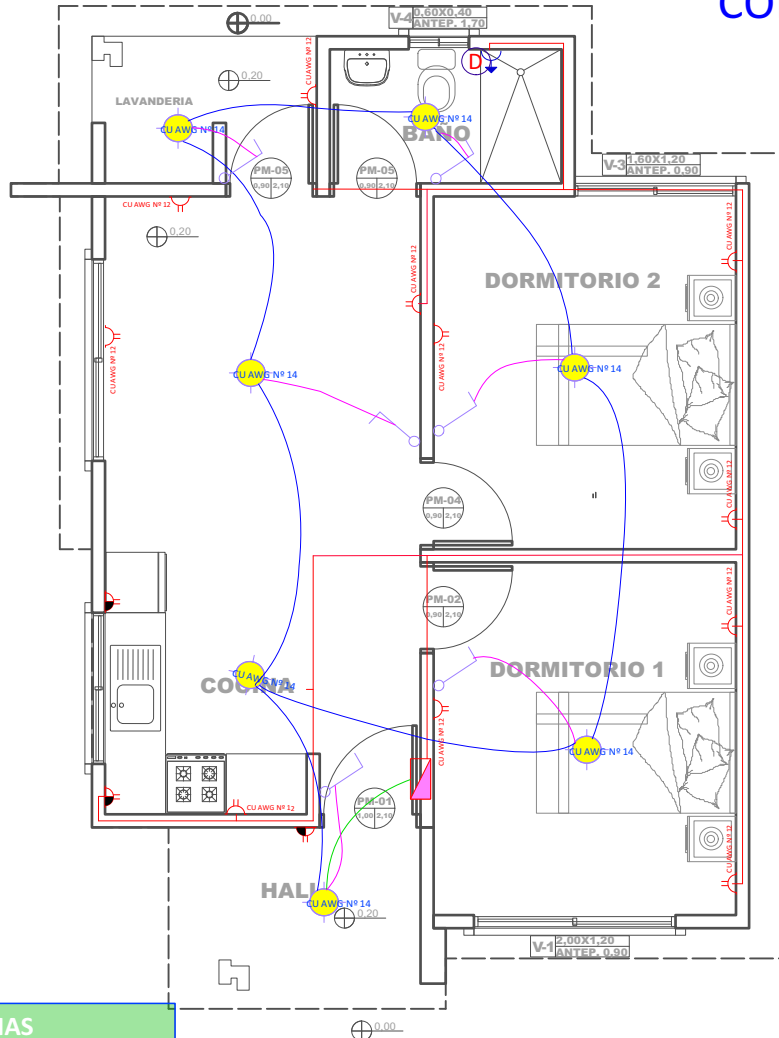

REFERENCIAS

- Tablero de Distribución
- Iluminación Led
- Interruptor simple
- Tomacorriente Doble H= 0.40 m
- Tomacorriente Doble H= 1.20 m
- Térmico Ducha
- 2 Alambre Aislado CU AWG Nº 14
- 2 Alambre Aislado CU AWG Nº 12
- 2 Alambre Aislado CU AWG Nº 10

- CIRCUITO**
- Iluminación
 - Tomacorriente
 - Ducha

14 PLANO DE INSTALACIONES ELECTRICAS

Scale: 1:75

AGENCIA ESTATAL DE VIVIENDA - AEVIVIENDA SCZ

NOMBRE DEL PROYECTO:

PROYECTO DE VIVIENDA CUALITATIVA EN EL MUNICIPIO DE
URUBICHA -FASE(IX) 2025- SANTA CRUZ



ZONAS Y COMUNIDADES:
ZONAS URBANAS Y RURAL - URUBICHA

MODALIDAD DE INTERVENCIÓN:
RENOVACION

MUNICIPIO:
URUBICHA
PROVINCIA:
GUARAYOS
DEPARTAMENTO:
SANTA CRUZ

DISEÑO ARQUITECTÓNICO:

REVISADO Y APROBADO:

FECHA:
MAYO/2025

SUPERFICIE NETA:
52,68 m²


LAMINA:

11/22


PROYECTO DE VIVIENDA CUALITATIVA



REFERENCIAS	
—	TAP -Tubería de Agua Potable
⊗	LLp - Llave de Paso
⊙	Lm - Lavamanos
⊙	In - Inodoro
⊙	Lp - Lavaplatos
⊙	Du - Ducha
⊙	Lv - Lavandería (punto p/ futura lav.)

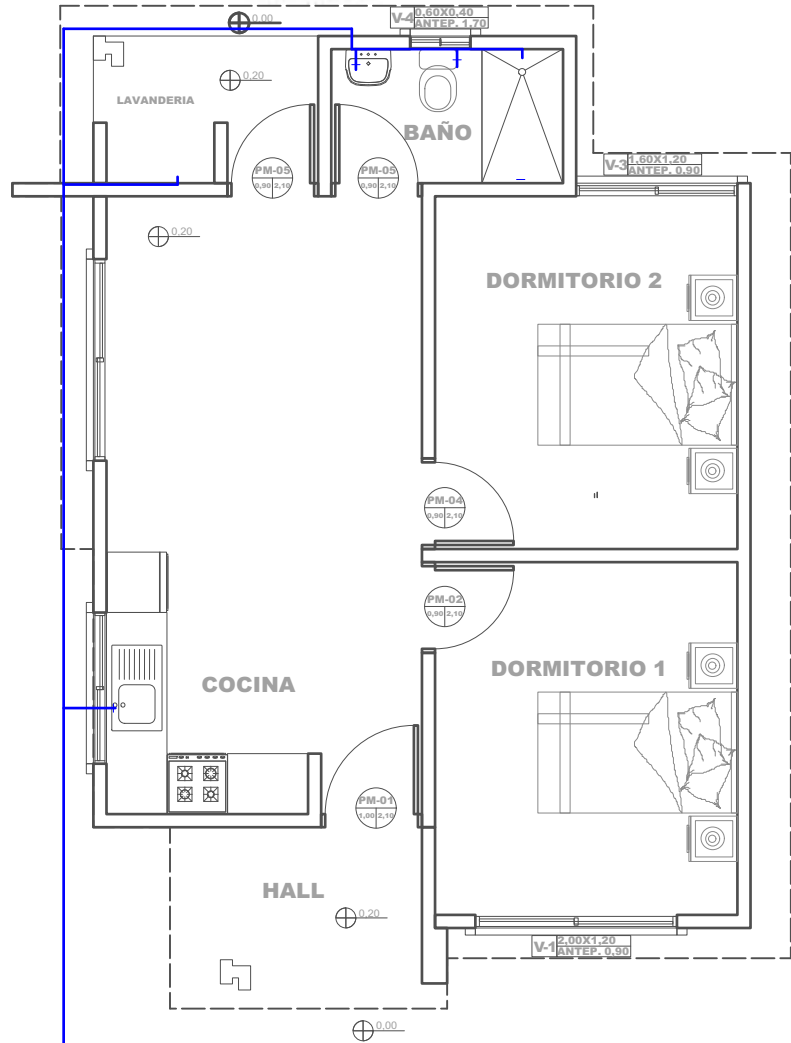

15 PLANO DE INSTALACIONES HIDRAULICAS
Scale: 1:75

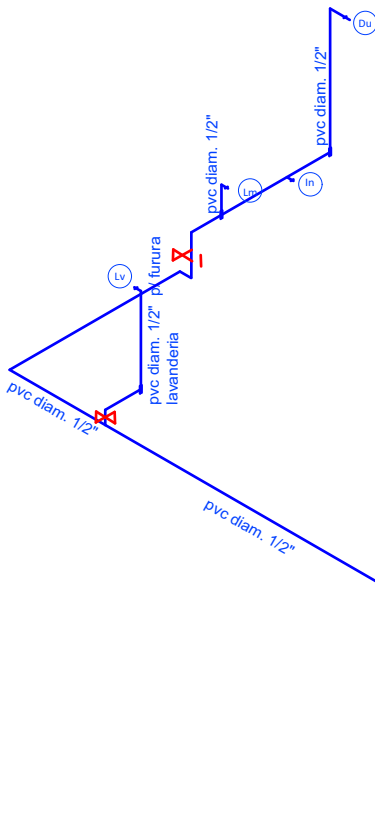

16 PLANO ESQUEMATICO ISOMETRICO - DE INSTALACION HIDRAULICA
Scale: 1:100

AGENCIA ESTATAL DE VIVIENDA - AEVIVIENDA SCZ

NOMBRE DEL PROYECTO:

PROYECTO DE VIVIENDA CUALITATIVA EN EL MUNICIPIO DE
URUBICHA -FASE(IX) 2025- SANTA CRUZ

ZONAS Y COMUNIDADES:
ZONAS URBANAS Y RURAL - URUBICHA

MODALIDAD DE
INTERVENCIÓN:
RENOVACION

MUNICIPIO:
URUBICHA
PROVINCIA:
GUARAYOS
DEPARTAMENTO:
SANTA CRUZ

DISEÑO ARQUITECTÓNICO:

REVISADO Y APROBADO :