



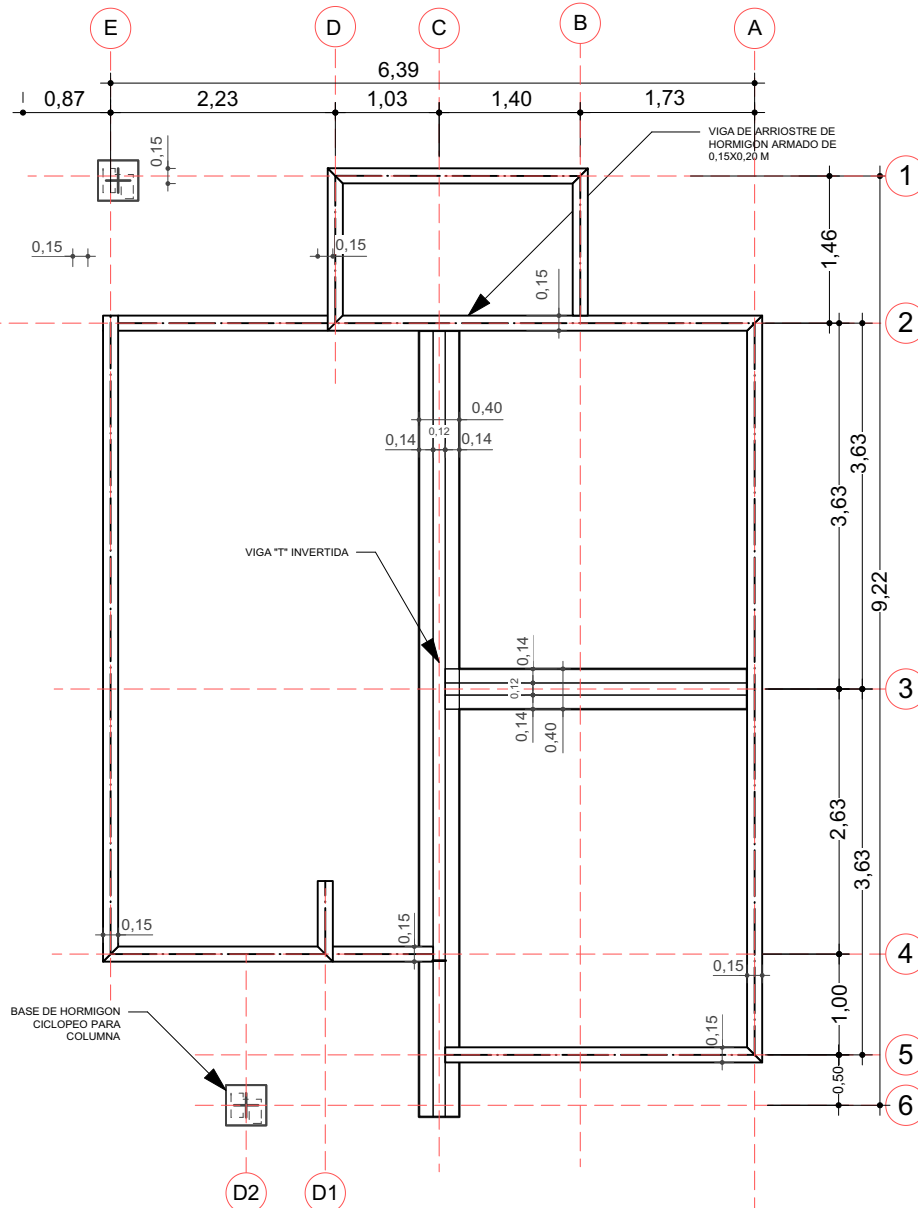


1 PLANO DE CIMENTACION

VIGA DE ARRIOSTRE DE HORMIGON
ARMADO DE 0,15X0,20 M


BASE DE HORMIGON
CICLOPEO PARA COLUMNA

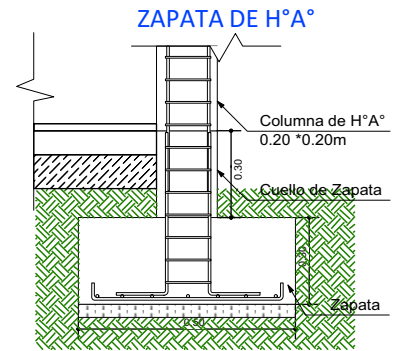


DETALLE VIGA "T" INVERTIDA

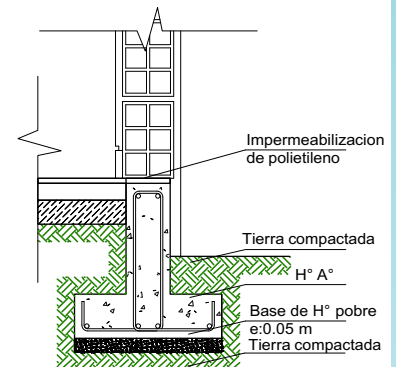


SECCIÓN
ESTRIBO

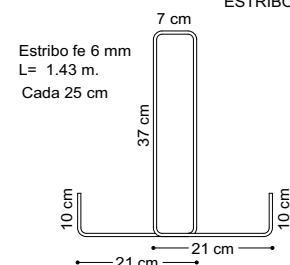

SECCION
VIGA T

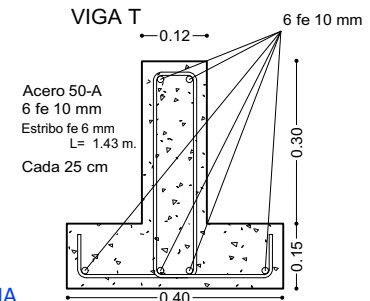

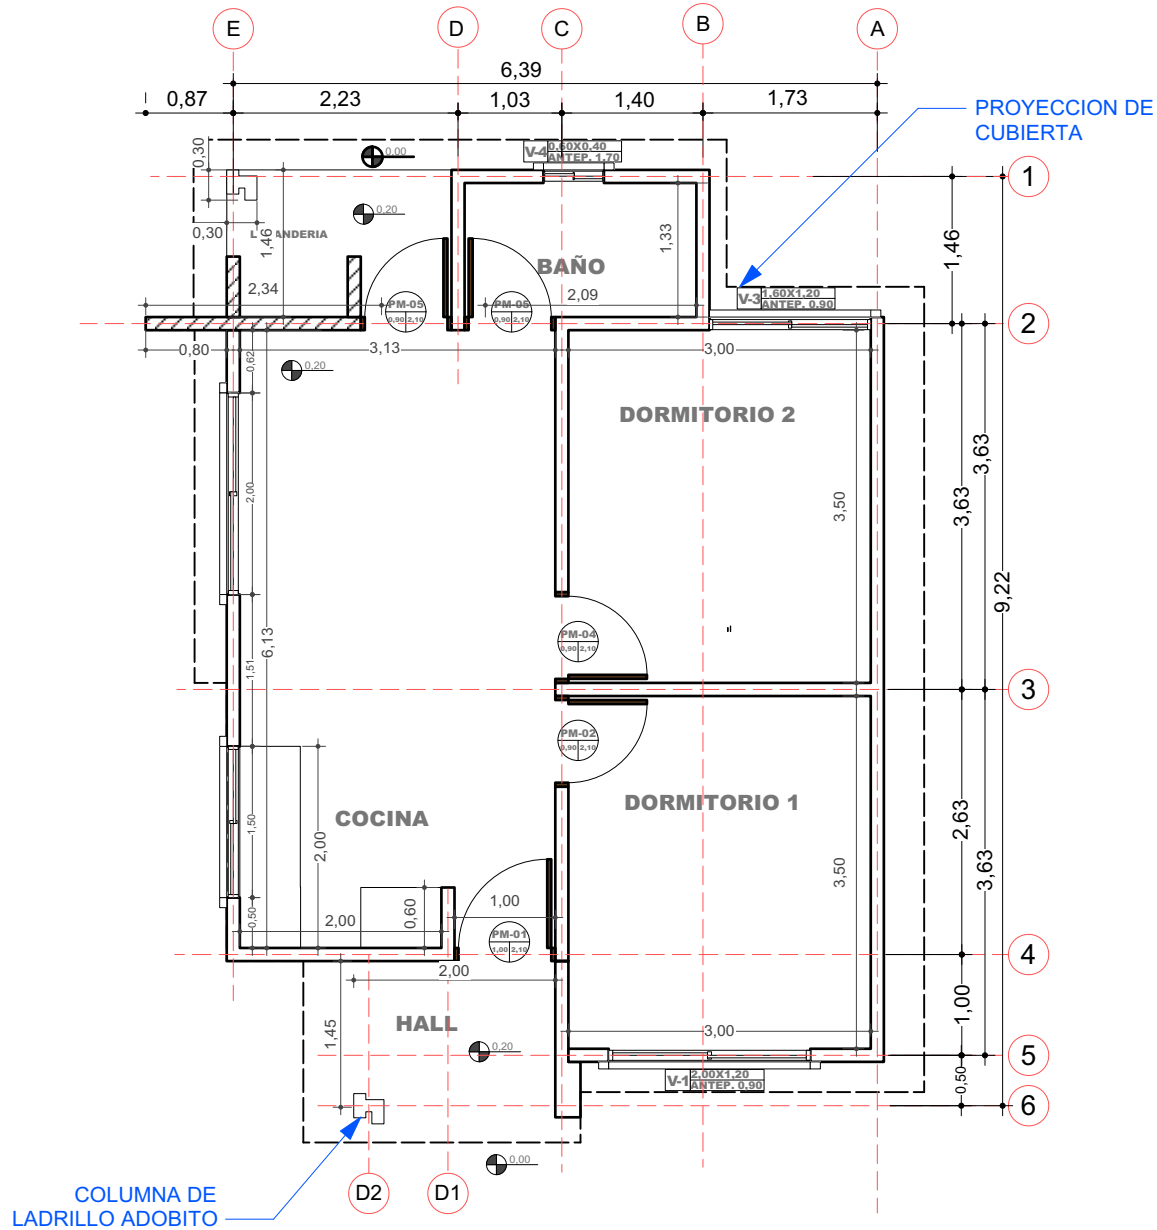

2 PLANO EN PLANTA - TECNICO
Scale: 1:75

AGENCIA ESTATAL DE VIVIENDA - AEVIVIENDA SCZ

NOMBRE DEL PROYECTO:

PROYECTO DE VIVIENDA CUALITATIVA EN EL MUNICIPIO DE
GAIOC CHARAGUA IYAMBAE -FASE(V) 2025- SANTA CRUZ



ZONAS Y COMUNIDADES:

ZONA RURAL - GAIOC CHARAGUA IYAMBAE

MODALIDAD DE INTERVENCIÓN:

RENOVACION

MUNICIPIO:

GAIOC CHARAGUA IYAMBAE

PROVINCIA:

CORDILLERA

DEPARTAMENTO:

SANTA CRUZ

DISEÑO ARQUITECTÓNICO:

REVISADO Y APROBADO:

FECHA:


MAYO/2025

SUPERFICIE NETA:

52,68 m²

LAMINA:

2/22

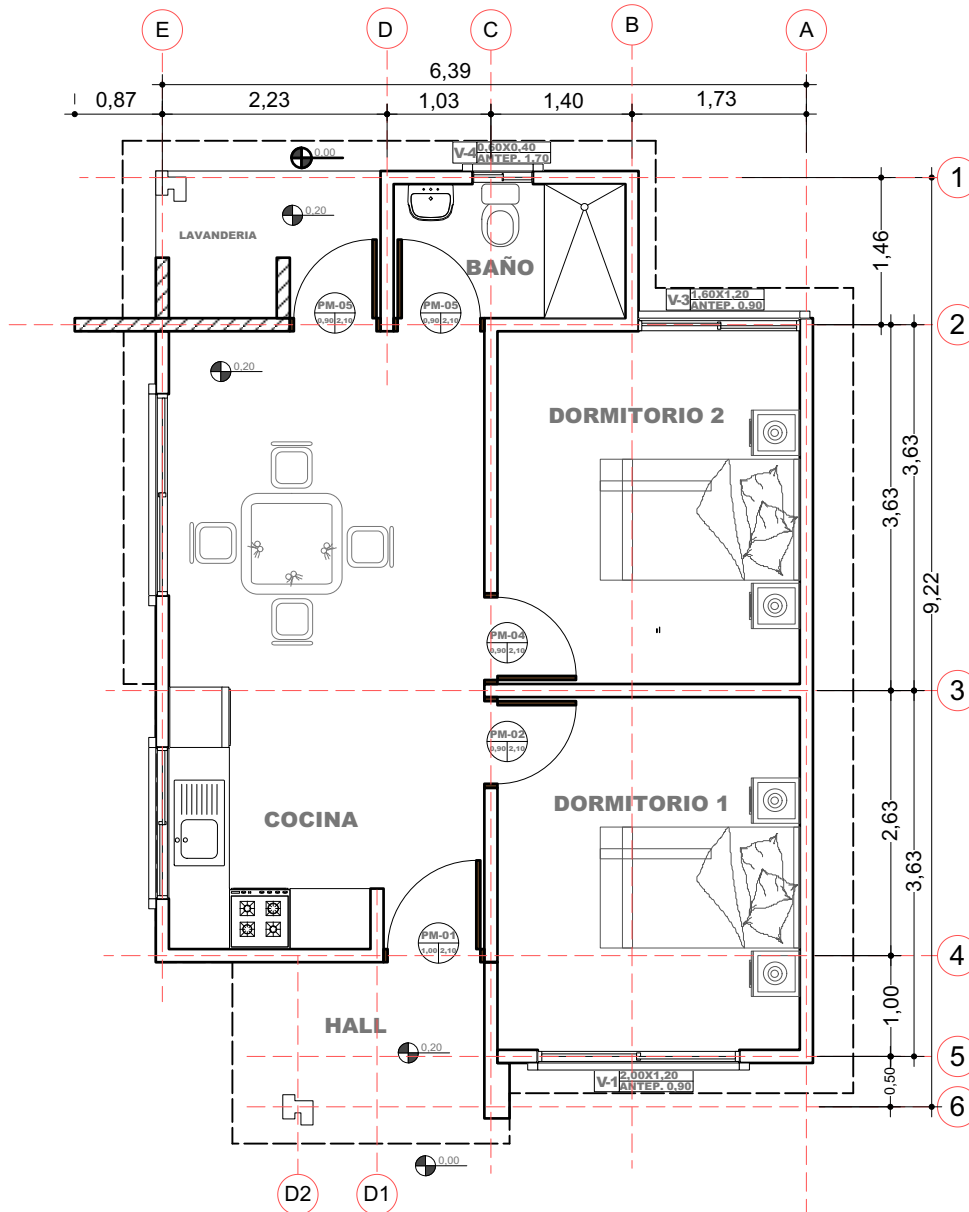

3 PLANO EN PLANTA AMOBLADO
Scale: 1:75

PROYECTO DE VIVIENDA CUALITATIVA



AGENCIA ESTATAL DE VIVIENDA - AEVIVIENDA SCZ

NOMBRE DEL PROYECTO:

PROYECTO DE VIVIENDA CUALITATIVA EN EL MUNICIPIO DE
GAIOC CHARAGUA IYAMBÆ -FASE(V) 2025- SANTA CRUZ



ZONAS Y COMUNIDADES:

ZONA RURAL - GAIOC CHARAGUA IYAMBÆ

MODALIDAD DE INTERVENCIÓN:

RENOVACION

MUNICIPIO:

GAIOC CHARAGUA IYAMBÆ

PROVINCIA:

CORDILLERA

DEPARTAMENTO:

SANTA CRUZ

DISEÑO ARQUITECTÓNICO:

REVISADO Y APROBADO:

FECHA:


MAYO/2025

SUPERFICIE NETA:



52,68 m²

LAMINA:

3/22

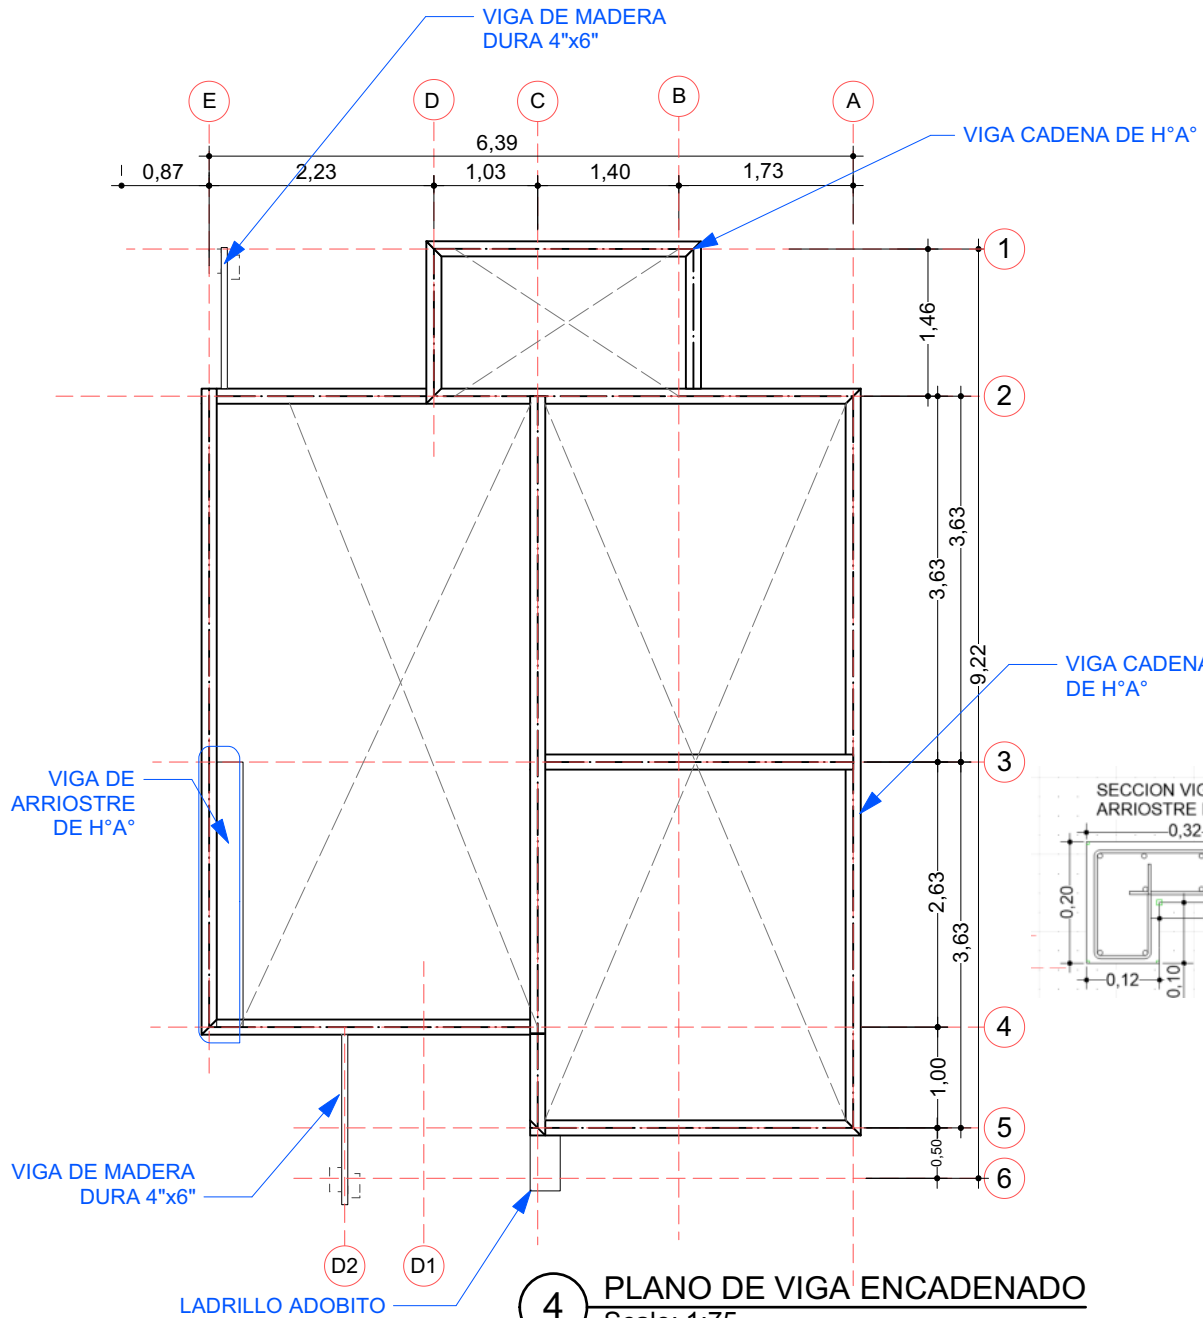

SECCION VIGA CADENA DE H°A°

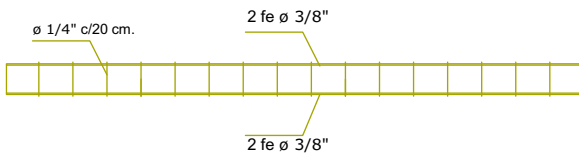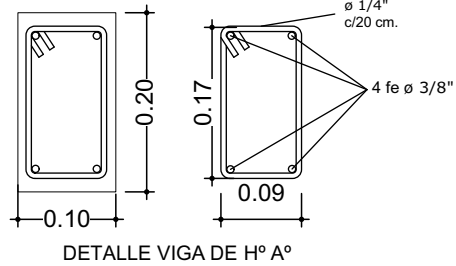

AGENCIA ESTATAL DE VIVIENDA - AEVIVIENDA SCZ

NOMBRE DEL PROYECTO:

PROYECTO DE VIVIENDA CUALITATIVA EN EL MUNICIPIO DE
GAIOC CHARAGUA IYAMBÆ -FASE(V) 2025- SANTA CRUZ

ZONAS Y COMUNIDADES:

ZONA RURAL - GAIOC CHARAGUA IYAMBÆ

MODALIDAD DE INTERVENCIÓN:

RENOVACION

MUNICIPIO:

GAIOC CHARAGUA IYAMBÆ

PROVINCIA:

CORDILLERA

DEPARTAMENTO:

SANTA CRUZ

DISEÑO ARQUITECTÓNICO:

REVISADO Y APROBADO:

FECHA:


MAYO/2025

SUPERFICIE NETA:

52,68 m²

LAMINA:

4/22

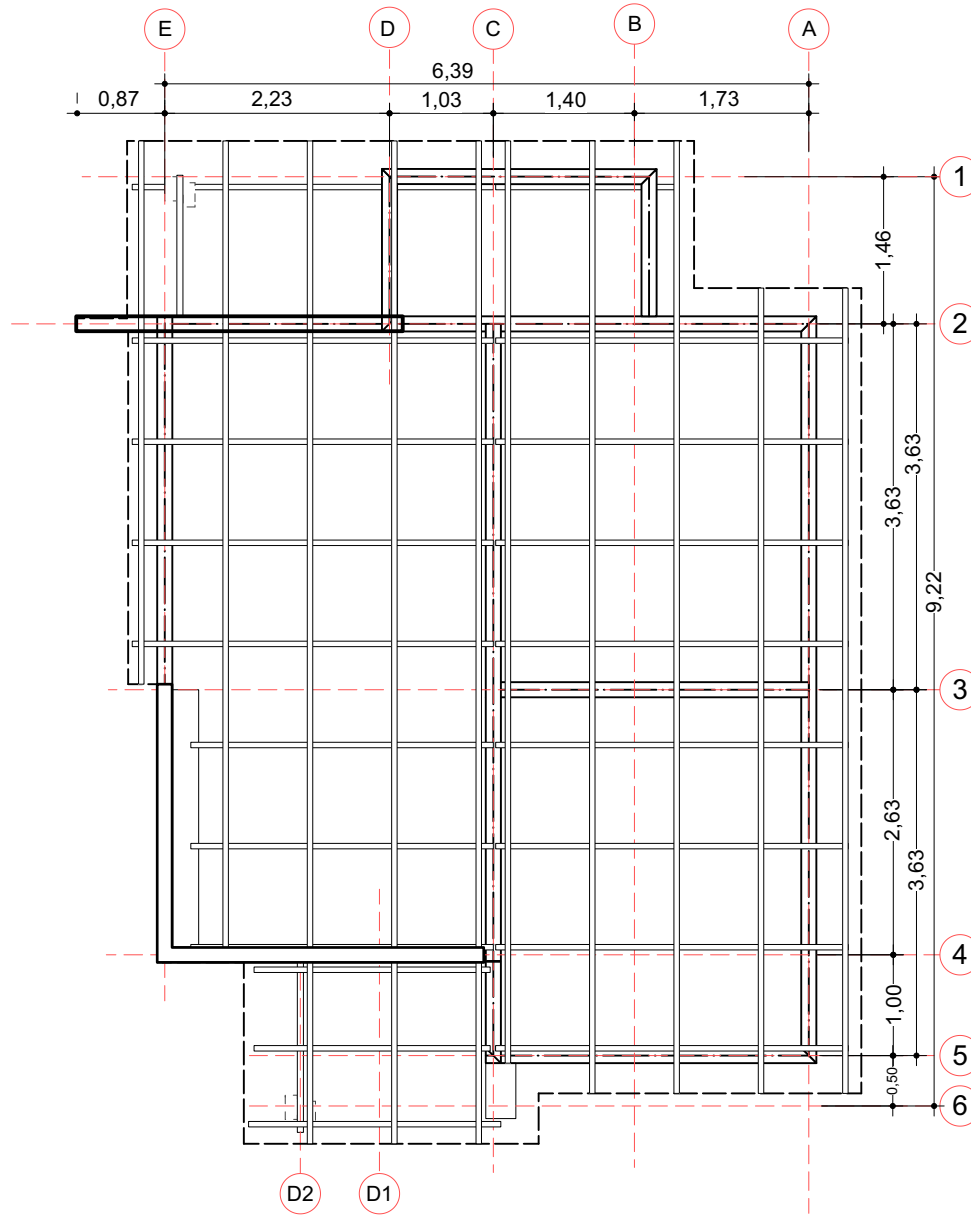

5 PLANO EN PLANTA AMOBLADO
Scale: 1:75

PROYECTO DE VIVIENDA CUALITATIVA



AGENCIA ESTATAL DE VIVIENDA - AEVIVIENDA SCZ

NOMBRE DEL PROYECTO:

PROYECTO DE VIVIENDA CUALITATIVA EN EL MUNICIPIO DE
GAIOC CHARAGUA IYAMBÆ -FASE(V) 2025- SANTA CRUZ



ZONAS Y COMUNIDADES:

ZONA RURAL - GAIOC CHARAGUA IYAMBÆ

MODALIDAD DE INTERVENCIÓN:

RENOVACION

MUNICIPIO:

GAIOC CHARAGUA IYAMBÆ

PROVINCIA:

CORDILLERA

DEPARTAMENTO:

SANTA CRUZ

DISEÑO ARQUITECTÓNICO:

REVISADO Y APROBADO:

FECHA:


MAYO/2025

SUPERFICIE NETA:

52,68 m²

LAMINA:

5 / 22

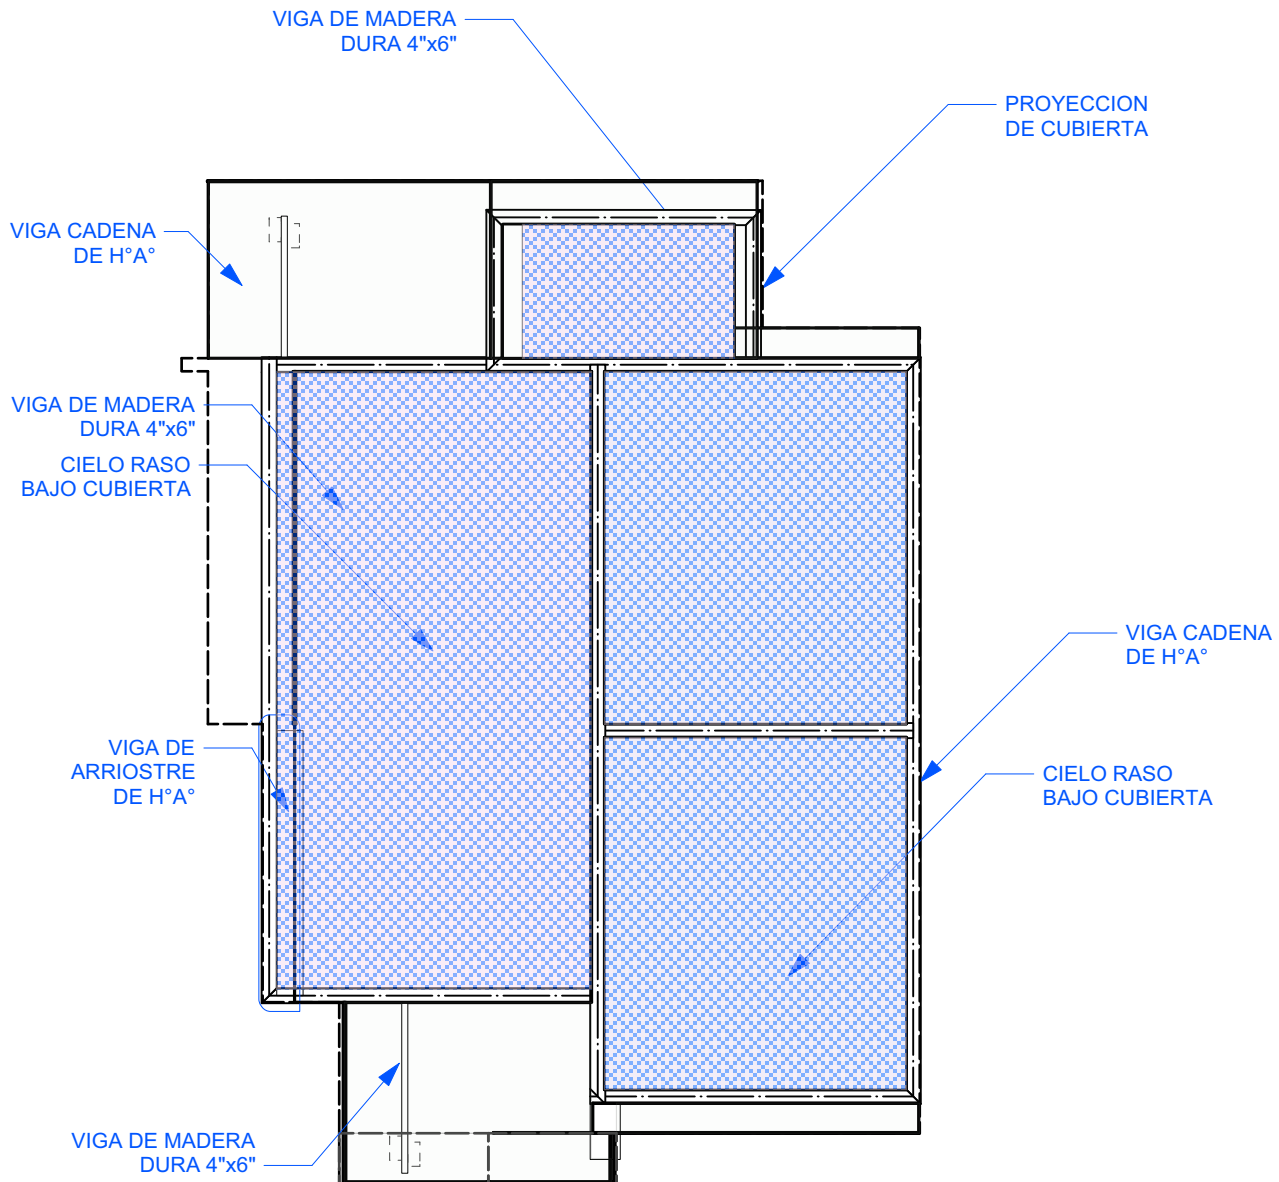

6 PLANO - DISTRIBUCION DE CIELO RASO
Scale: 1:75

AGENCIA ESTATAL DE VIVIENDA - AEVIVIENDA SCZ

NOMBRE DEL PROYECTO:

PROYECTO DE VIVIENDA CUALITATIVA EN EL MUNICIPIO DE
GAIOC CHARAGUA IYAMBAE -FASE(V) 2025- SANTA CRUZ



ZONAS Y COMUNIDADES:

ZONA RURAL - GAIOC CHARAGUA IYAMBAE

MODALIDAD DE INTERVENCIÓN:

RENOVACION

MUNICIPIO:

GAIOC CHARAGUA
IYAMBAE

PROVINCIA:

CORDILLERA

DEPARTAMENTO:

SANTA CRUZ

DISEÑO ARQUITECTÓNICO:

REVISADO Y APROBADO:

FECHA:

MAYO/2025

SUPERFICIE NETA:


52,68 m²

LAMINA:

6/22

PROYECTO DE VIVIENDA CUALITATIVA



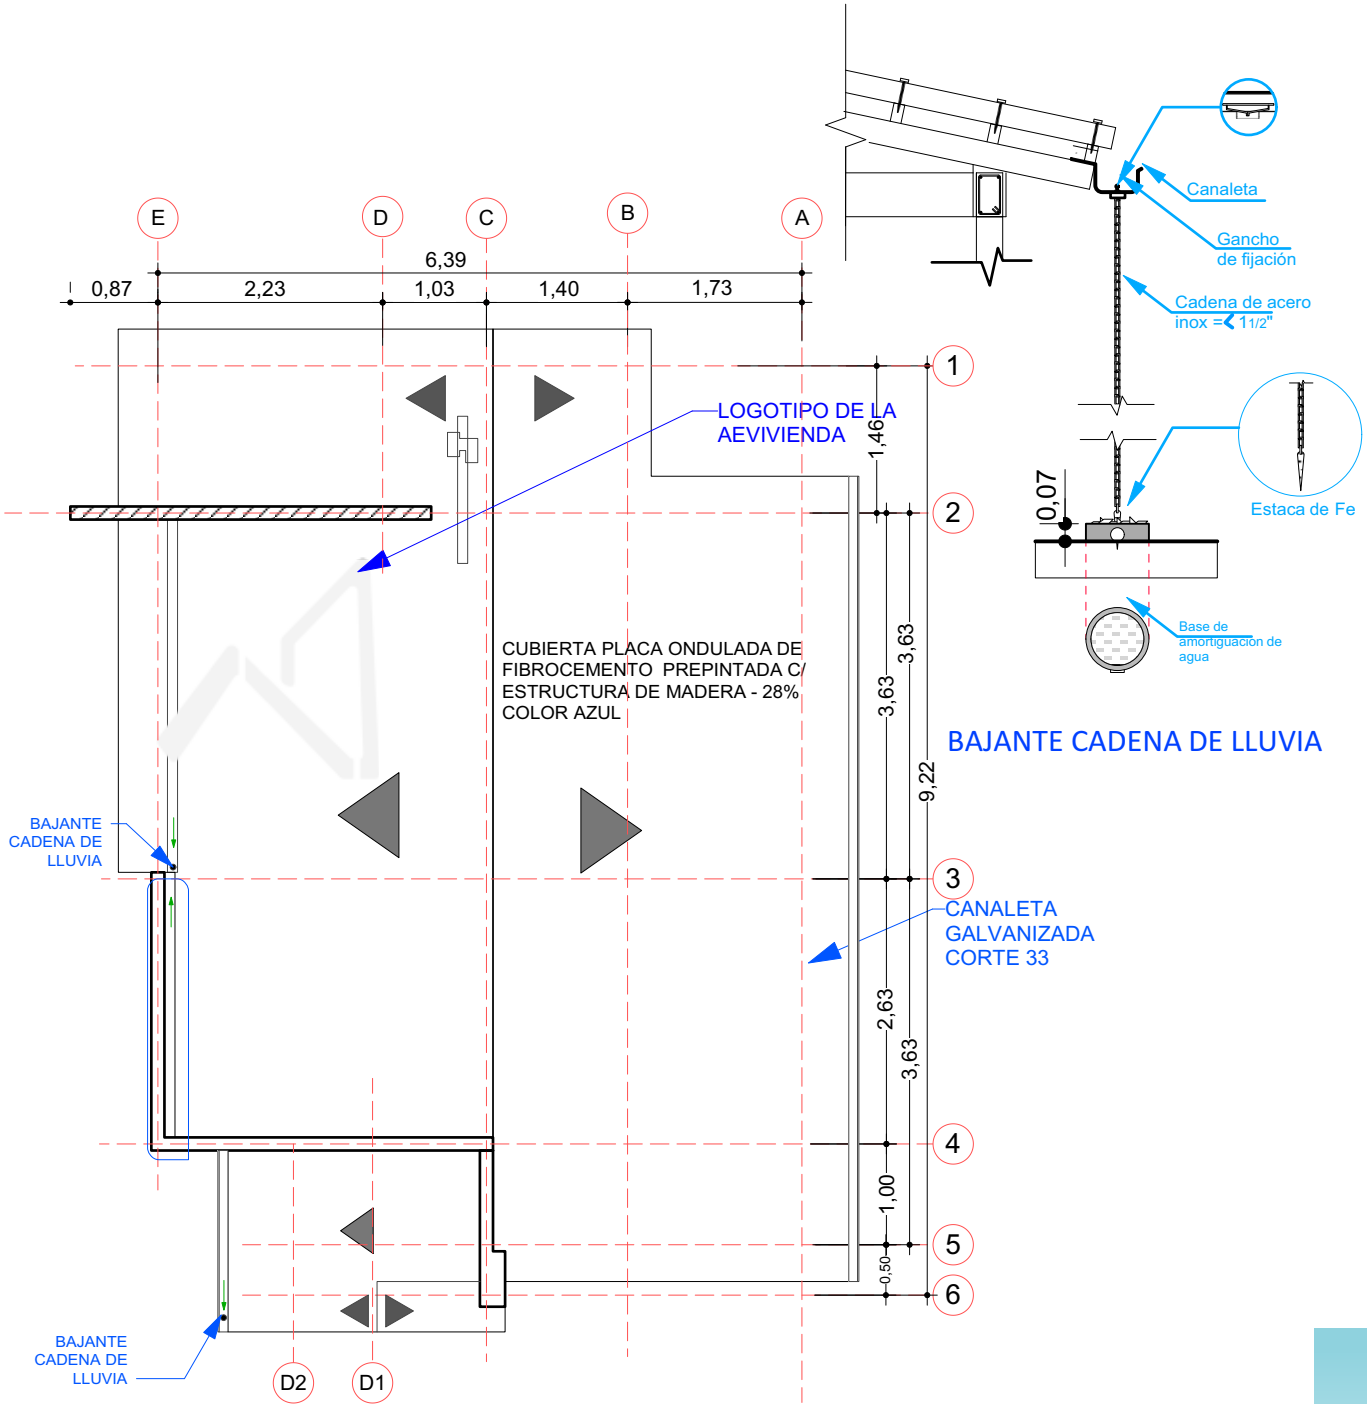

7 PLANO DE CUBIERTA
Scale: 1:75

AGENCIA ESTATAL DE VIVIENDA - AEVIVIENDA SCZ

NOMBRE DEL PROYECTO:

PROYECTO DE VIVIENDA CUALITATIVA EN EL MUNICIPIO DE
GAIOC CHARAGUA IYAMBÆ -FASE(V) 2025- SANTA CRUZ



ZONAS Y COMUNIDADES:

ZONA RURAL - GAIOC CHARAGUA IYAMBÆ

MODALIDAD DE INTERVENCIÓN:

RENOVACION

MUNICIPIO:

GAIOC CHARAGUA
IYAMBÆ

PROVINCIA:

CORDILLERA

DEPARTAMENTO:

SANTA CRUZ

DISEÑO ARQUITECTÓNICO:

REVISADO Y APROBADO:

FECHA:

MAYO/2025

SUPERFICIE NETA:


52,68 m²

LAMINA:

7/22


PROYECTO DE VIVIENDA CUALITATIVA



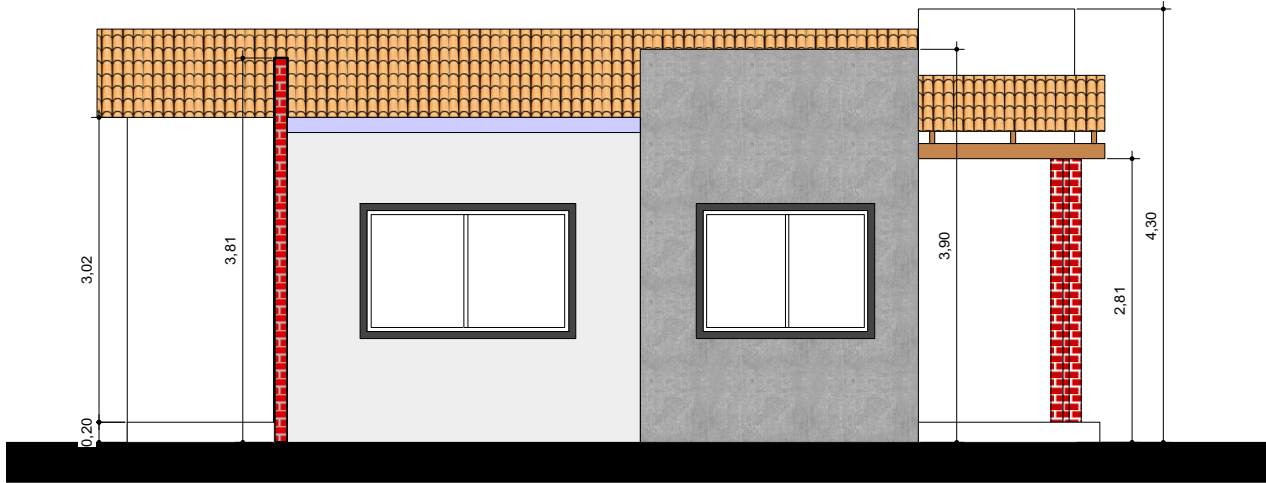

8

FACHADAS
Scale: 1:75

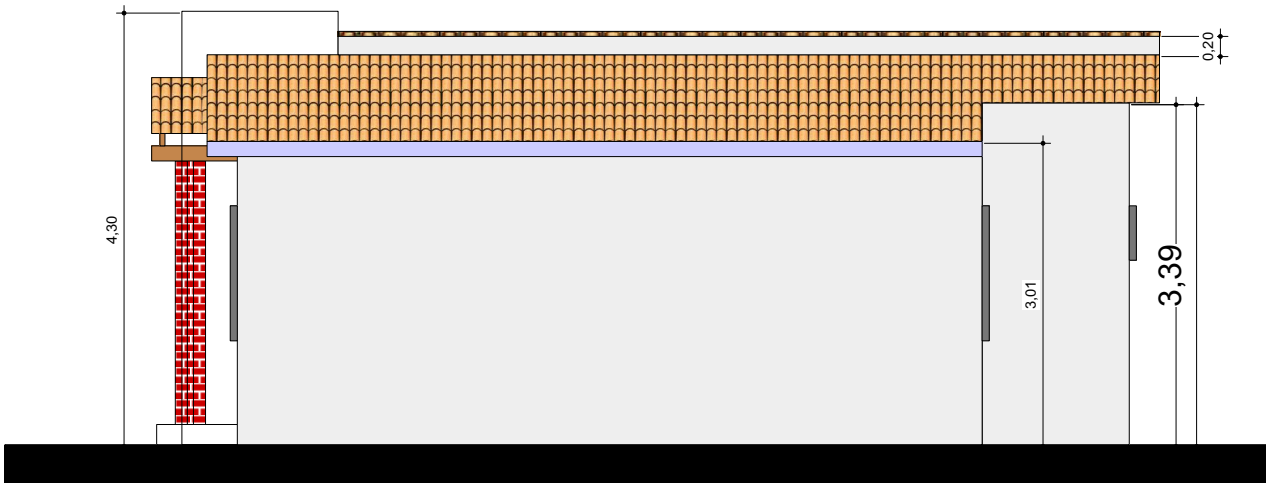

9

FACHADAS
Scale: 1:75

AGENCIA ESTATAL DE VIVIENDA - AEVIVIENDA SCZ

NOMBRE DEL PROYECTO:

PROYECTO DE VIVIENDA CUALITATIVA EN EL MUNICIPIO DE
GAIOC CHARAGUA IYAMBAE -FASE(V) 2025- SANTA CRUZ



ZONAS Y COMUNIDADES:

ZONA RURAL - GAIOC CHARAGUA IYAMBAE

MODALIDAD DE
INTERVENCIÓN:

RENOVACION

MUNICIPIO:

GAIOC CHARAGUA
IYAMBAE

PROVINCIA:

CORDILLERA

DEPARTAMENTO:

SANTA CRUZ

DISEÑO ARQUITECTÓNICO:

REVISADO Y APROBADO:

FECHA:

MAYO/2025

SUPERFICIE NETA:


52,68 m²

LAMINA:

8/22


PROYECTO DE VIVIENDA CUALITATIVA



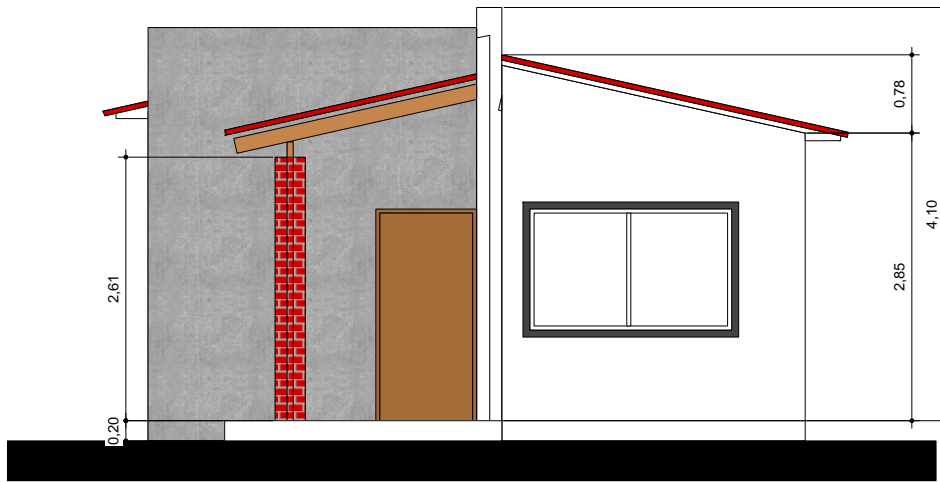

10

FACHADAS
Scale: 1:75

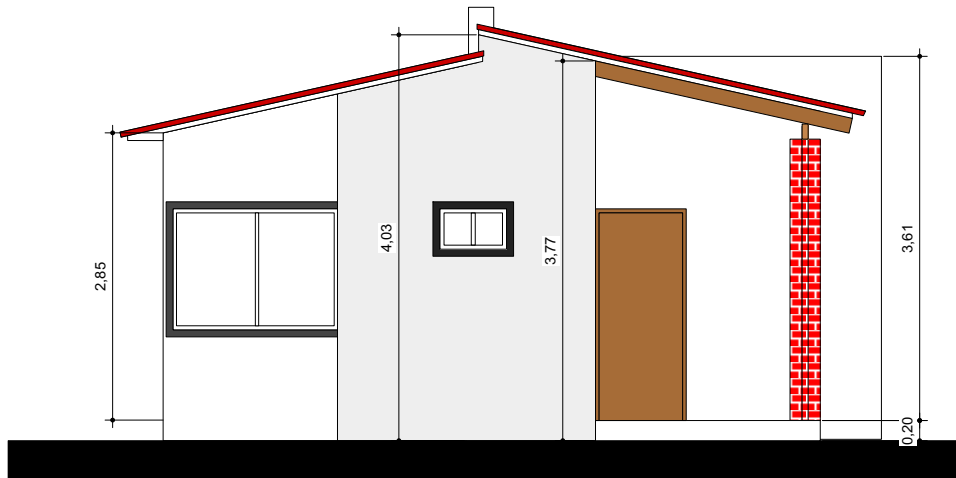

11

FACHADAS
Scale: 1:75

AGENCIA ESTATAL DE VIVIENDA - AEVIVIENDA SCZ

NOMBRE DEL PROYECTO:

PROYECTO DE VIVIENDA CUALITATIVA EN EL MUNICIPIO DE
GAIOC CHARAGUA IYAMBAE -FASE(V) 2025- SANTA CRUZ

ZONAS Y COMUNIDADES:

ZONA RURAL - GAIOC CHARAGUA IYAMBAE

MODALIDAD DE
INTERVENCIÓN:

RENOVACION

MUNICIPIO:

GAIOC CHARAGUA
IYAMBAE

PROVINCIA:

CORDILLERA

DEPARTAMENTO:

SANTA CRUZ

DISEÑO ARQUITECTÓNICO:

REVISADO Y APROBADO:

FECHA:


MAYO/2025

SUPERFICIE NETA:

52,68 m²


LAMINA:

9 / 22

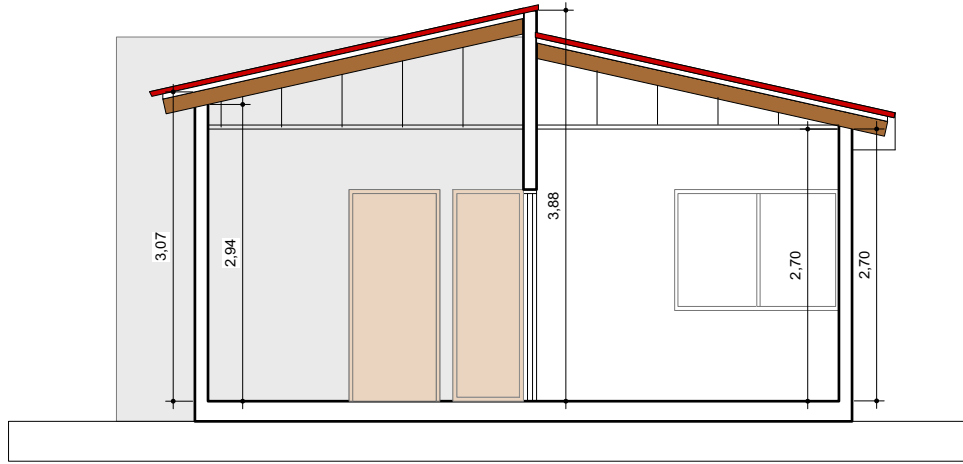

12

CORTES
Scale: 1:75

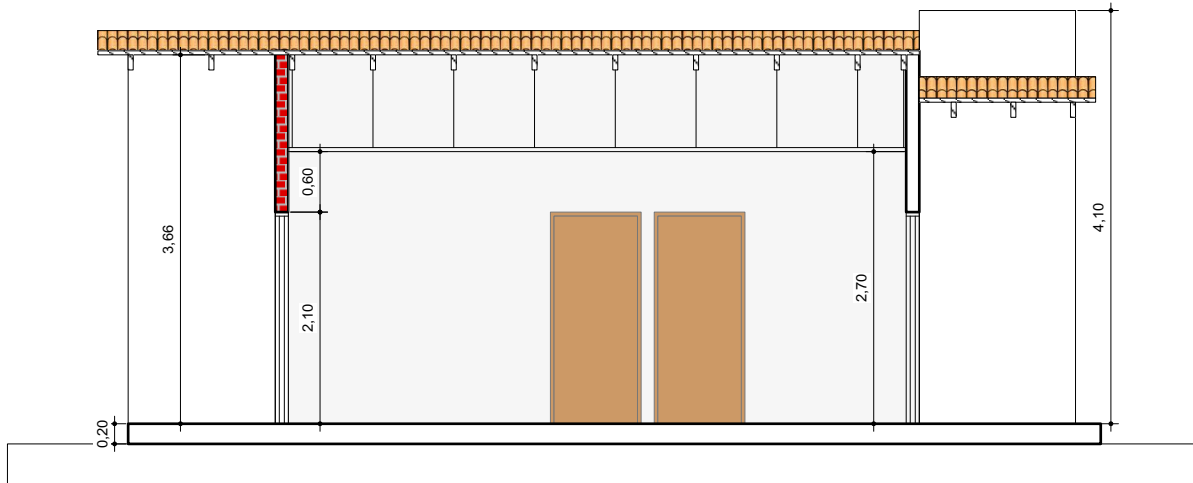

13

CORTES
Scale: 1:75

AGENCIA ESTATAL DE VIVIENDA - AEVIVIENDA SCZ

NOMBRE DEL PROYECTO:

PROYECTO DE VIVIENDA CUALITATIVA EN EL MUNICIPIO DE
GAIOC CHARAGUA IYAMBAE -FASE(V) 2025- SANTA CRUZ

ZONAS Y COMUNIDADES:

ZONA RURAL - GAIOC CHARAGUA IYAMBAE

MODALIDAD DE INTERVENCIÓN:

RENOVACION

MUNICIPIO:

GAIOC CHARAGUA
IYAMBAE

PROVINCIA:

CORDILLERA

DEPARTAMENTO:

SANTA CRUZ

DISEÑO ARQUITECTÓNICO:

REVISADO Y APROBADO:

FECHA:

MAYO/2025


SUPERFICIE NETA:

52,68 m²


LAMINA:

10/22

PROYECTO DE VIVIENDA CUALITATIVA

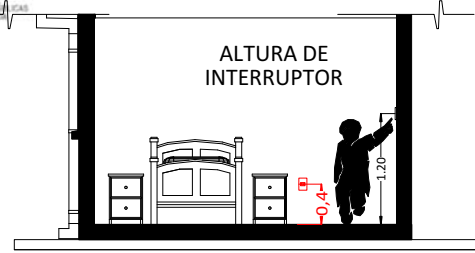

CORTE REFERENCIAL

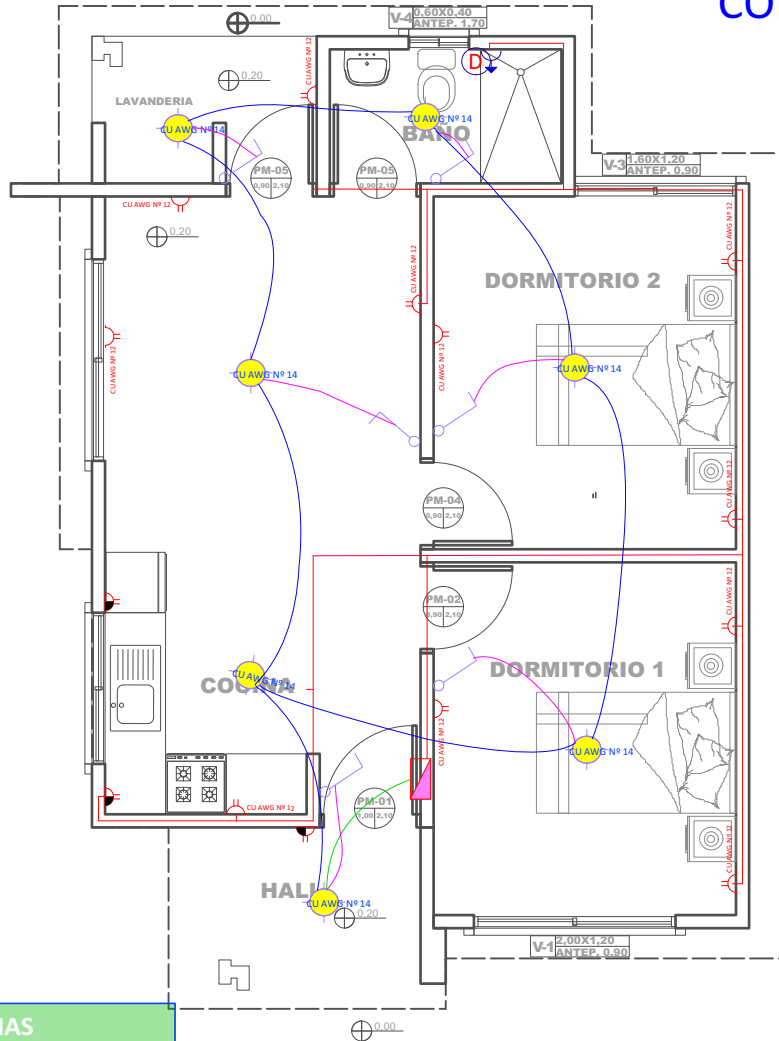

REFERENCIAS

- | | |
|--|--------------------------------|
| | Tablero de Distribución |
| | Iluminación Led |
| | Interruptor simple |
| | Tomacorriente Doble H= 0.40 m |
| | Tomacorriente Doble H= 1.20 m |
| | Térmico Ducha |
| | 2 Alambre Aislado CU AWG Nº 14 |
| | 2 Alambre Aislado CU AWG Nº 12 |
| | 2 Alambre Aislado CU AWG Nº 10 |

- CIRCUITO
- Iluminacion
- Tomacorriente
- Ducha

14 PLANO DE INSTALACIONES ELECTRICAS
Scale: 1:75

AGENCIA ESTATAL DE VIVIENDA - AEVIVIENDA SCZ

NOMBRE DEL PROYECTO:

PROYECTO DE VIVIENDA CUALITATIVA EN EL MUNICIPIO DE
GAIOC CHARAGUA YAMBABE -FASE(V) 2025- SANTA CRUZ

ZONAS Y COMUNIDADES:

ZONA RURAL - GAIOC CHARAGUA YAMBABE

MODALIDAD DE INTERVENCIÓN:

RENOVACION

MUNICIPIO:

GAIOC CHARAGUA YAMBABE

PROVINCIA:

CORDILLERA

DEPARTAMENTO:

SANTA CRUZ

DISEÑO ARQUITECTÓNICO:

REVISADO Y APROBADO:

FECHA:

MAYO/2025



SUPERFICIE NETA:

52,68 m²

LAMINA:

11/22

REFERENCIAS	
—	TAP -Tubería de Agua Potable
⊗	LLp - Llave de Paso
⊙	Lm - Lavamanos
⊙	In - Inodoro
⊙	Lp - Lavaplatos
⊙	Du - Ducha
⊙	Lv - Lavanderia (punto p/ futura lav.)

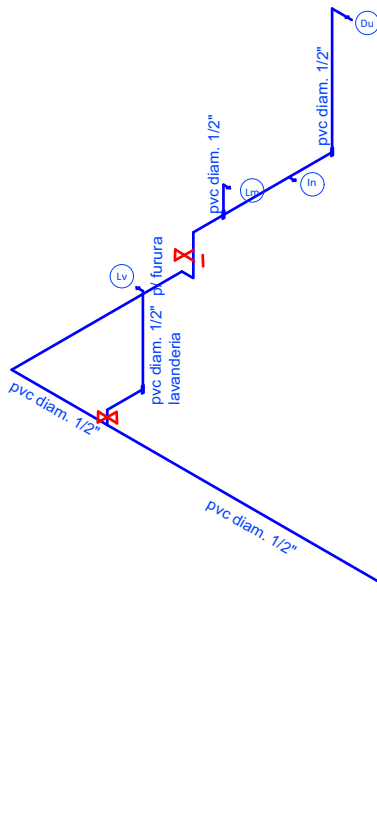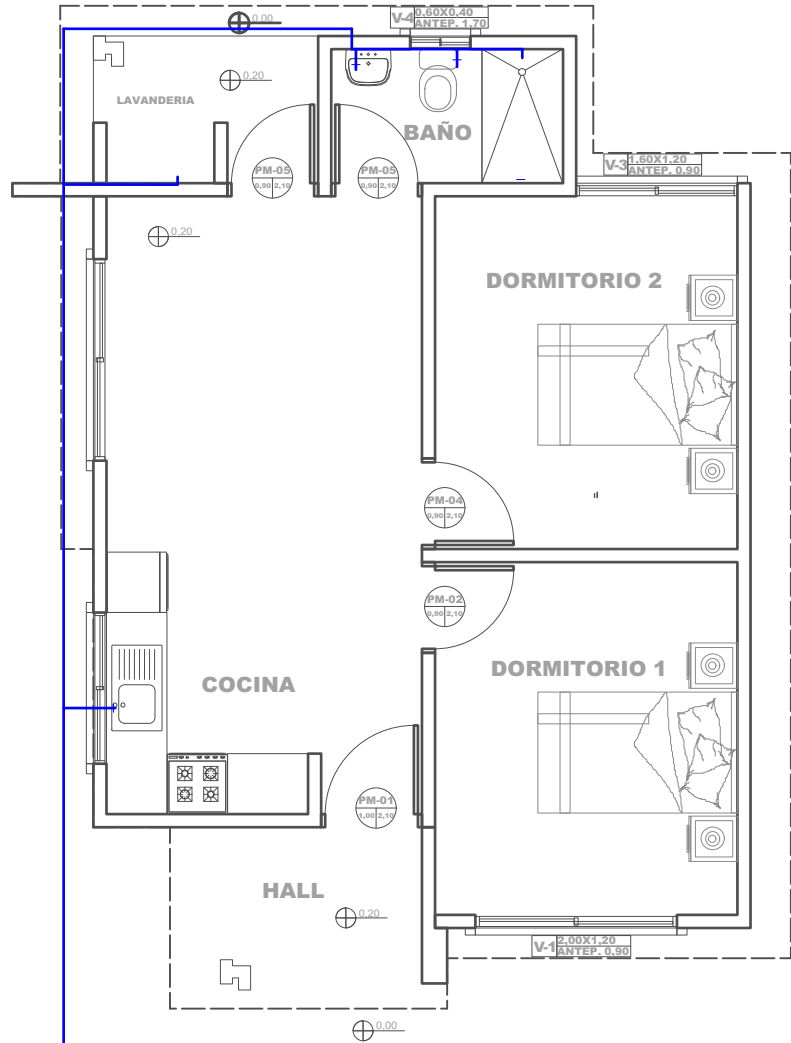

16 PLANO ESQUEMATICO ISOMETRICO - DE INSTALACION HIDRAULICA
Scale: 1:100

AGENCIA ESTATAL DE VIVIENDA - AEVIVIENDA SCZ

NOMBRE DEL PROYECTO:

PROYECTO DE VIVIENDA CUALITATIVA EN EL MUNICIPIO DE
GAIOC CHARAGUA IYAMBAE -FASE(V) 2025- SANTA CRUZ



ZONAS Y COMUNIDADES:

ZONA RURAL - GAIOC CHARAGUA IYAMBAE

MODALIDAD DE INTERVENCION:

RENOVACION

MUNICIPIO:

GAIOC CHARAGUA IYAMBAE

PROVINCIA:


CORDILLERA

DEPARTAMENTO:

SANTA CRUZ

DISEÑO ARQUITECTÓNICO:

REVISADO Y APROBADO :

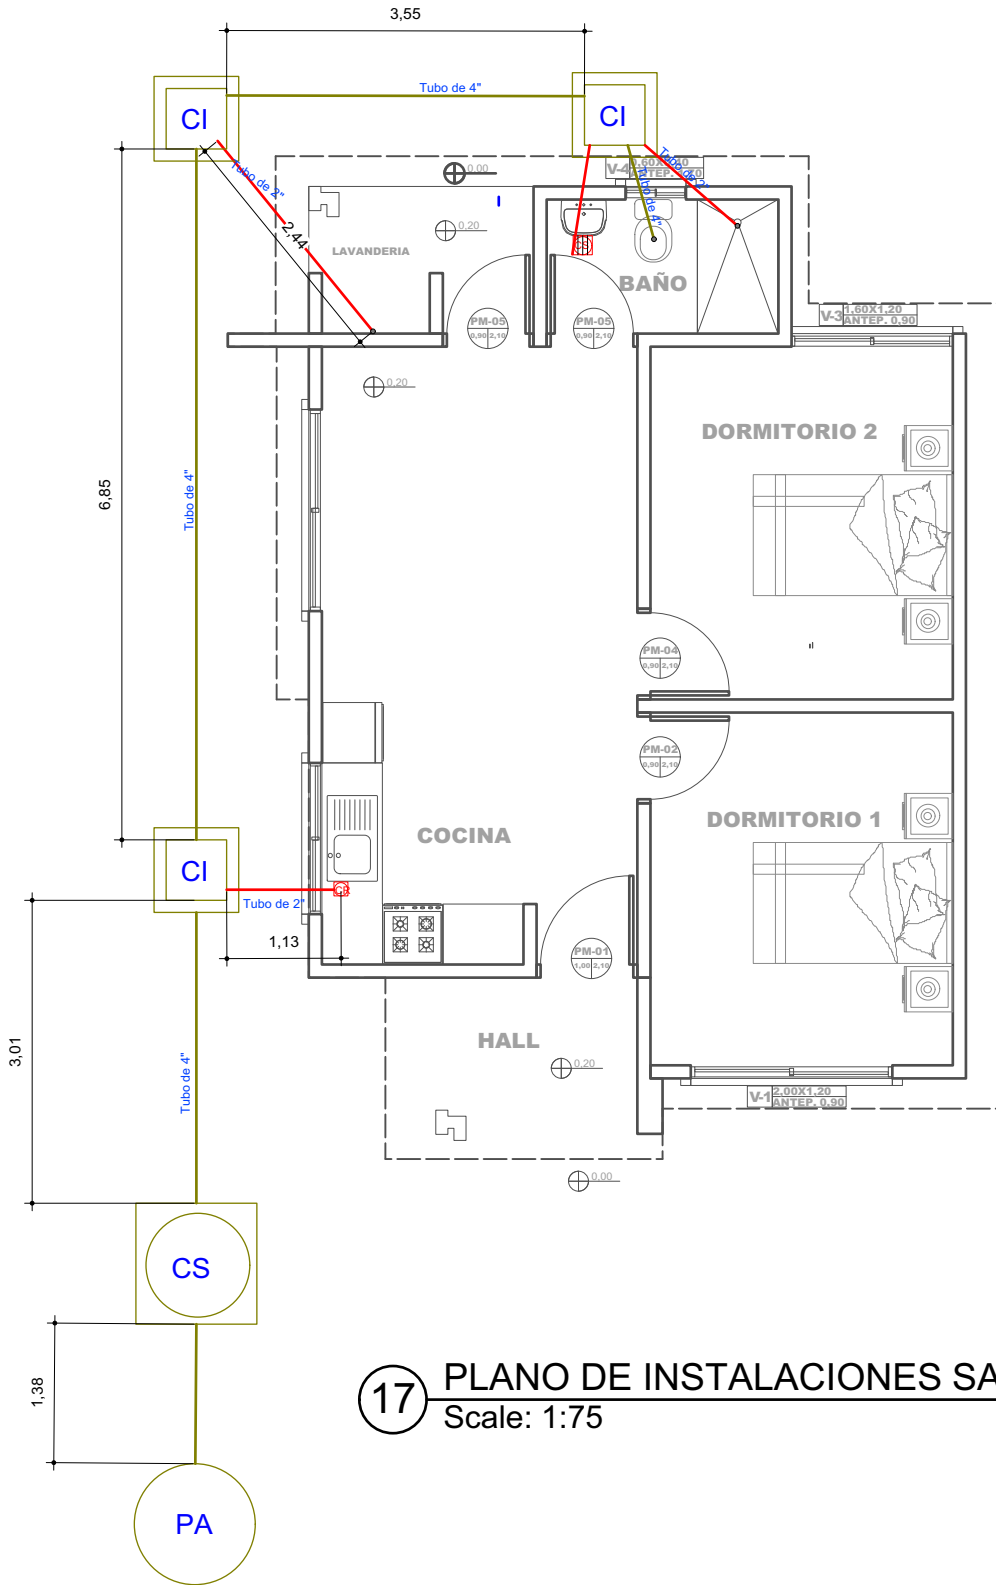

REFERENCIAS	
	CAJA SIFONADA PVC C/REJILLA DE PISO
	CAJA DE REGISTRO DE PVC
	TUBO PVC 4" DESAGUE
	TUBO PVC 2" DESAGUE
	CAMARA INSPECCION 0.60 x 0.60
	CÁMARA SÉPTICA PREFABRICADA 900 Lit.
	POZO ABSORBENTE d = 1.50 m

17 PLANO DE INSTALACIONES SANITARIAS

Scale: 1:75

AGENCIA ESTATAL DE VIVIENDA - AEVIVIENDA SCZ

NOMBRE DEL PROYECTO:

PROYECTO DE VIVIENDA CUALITATIVA EN EL MUNICIPIO DE
GAIOC CHARAGUA IYAMBÆ -FASE(V) 2025- SANTA CRUZ



ZONAS Y COMUNIDADES:

ZONA RURAL - GAIOC CHARAGUA IYAMBÆ

MODALIDAD DE INTERVENCIÓN:

RENOVACION

MUNICIPIO:

GAIOC CHARAGUA IYAMBÆ

PROVINCIA:

CORDILLERA

DEPARTAMENTO:

SANTA CRUZ

DISEÑO ARQUITECTÓNICO:

REVISADO Y APROBADO:

FECHA:

MAYO/2025


SUPERFICIE NETA:

52,68 m²

LAMINA:

13/22


LADRILLO
ADOBITO

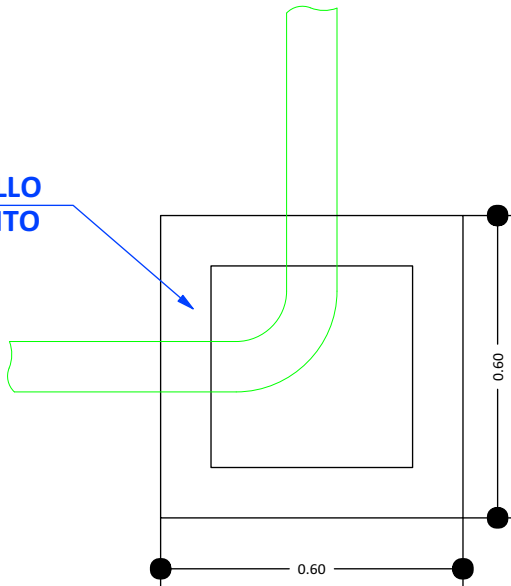


CÁMARA DE INSPECCIÓN
(0,60 x 0,60)

AGARRADERA
Fe 5/16"

Fe 5/16"
c/10 cm

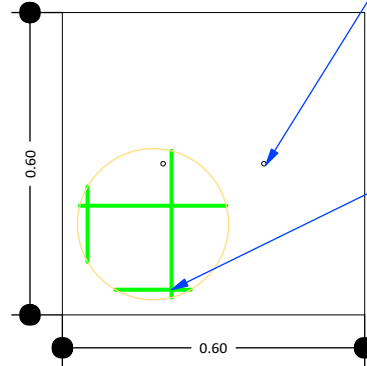

TAPA DE HºAº

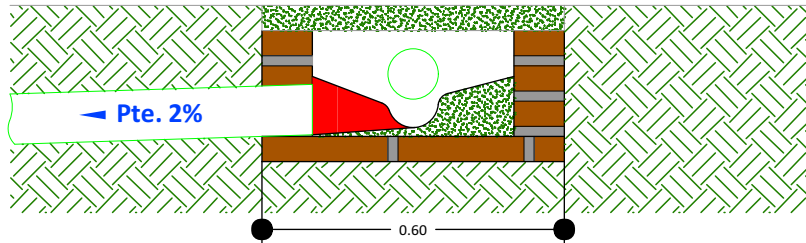

DETALLE CÁMARA DE
INSPECCIÓN (0,60 x 0,60)

18

DETALLE DE LA CAMARA DE INSPECCION
Scale: 1:75

AGENCIA ESTATAL DE VIVIENDA - AEVIVIENDA SCZ

NOMBRE DEL PROYECTO:

PROYECTO DE VIVIENDA CUALITATIVA EN EL MUNICIPIO DE
GAIOC CHARAGUA IYAMBAE -FASE(V) 2025- SANTA CRUZ



ZONAS Y COMUNIDADES:

ZONA RURAL - GAIOC CHARAGUA IYAMBAE

MODALIDAD DE
INTERVENCIÓN:

RENOVACION

MUNICIPIO:

GAIOC CHARAGUA
IYAMBAE

PROVINCIA:

CORDILLERA

DEPARTAMENTO:

SANTA CRUZ

DISEÑO ARQUITECTÓNICO:

REVISADO Y APROBADO:

FECHA:

MAYO/2025

SUPERFICIE NETA:



52,68 m²

LAMINA:

14/22

PROYECTO DE VIVIENDA CUALITATIVA



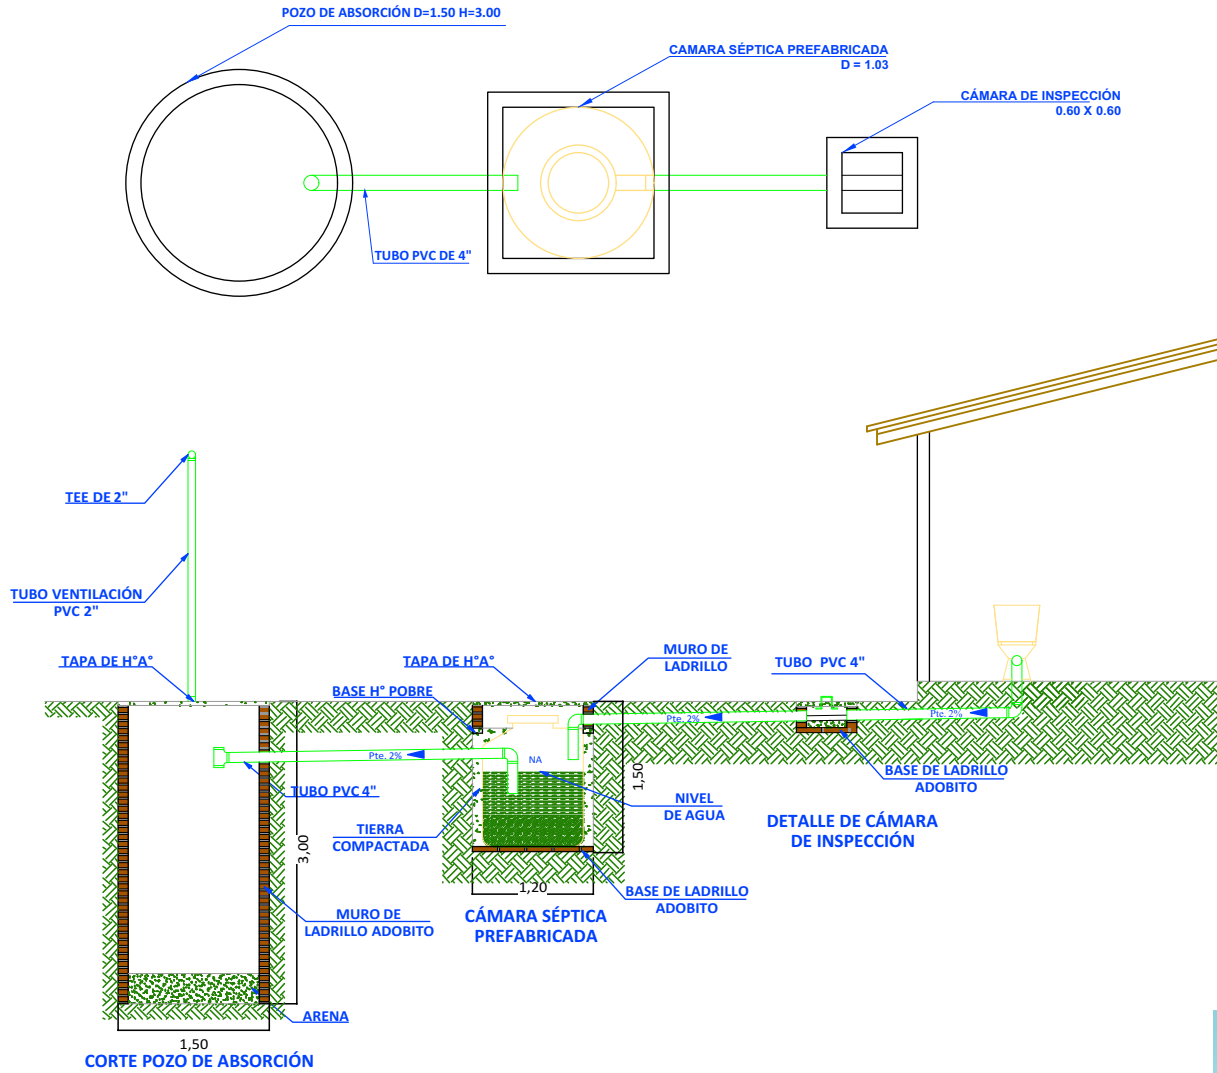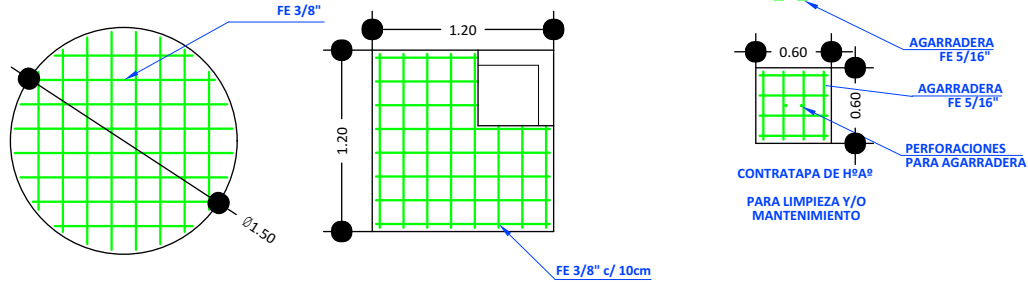

19 SISTEMA DE DESCARGA SANITARIO

Scale: 1:75

AGENCIA ESTATAL DE VIVIENDA - AEVIVIENDA SCZ

NOMBRE DEL PROYECTO:

PROYECTO DE VIVIENDA CUALITATIVA EN EL MUNICIPIO DE
GAIOS CHARAGUA IYAMBAE -FASE(V) 2025- SANTA CRUZ



ZONAS Y COMUNIDADES:

ZONA RURAL - GAIOS CHARAGUA IYAMBAE

MODALIDAD DE INTERVENCIÓN:

RENOVACION

MUNICIPIO:

GAIOS CHARAGUA IYAMBAE

PROVINCIA:

CORDILLERA

DEPARTAMENTO:

SANTA CRUZ

DISEÑO ARQUITECTÓNICO:

REVISADO Y APROBADO:

FECHA:

MAYO/2025

SUPERFICIE NETA:

52,68 m²



LAMINA:

15/22



PROYECTO DE VIVIENDA CUALITATIVA



VENTANAS DE ALUMINIO LINEA 20 C/ VIDRIO 4 mm

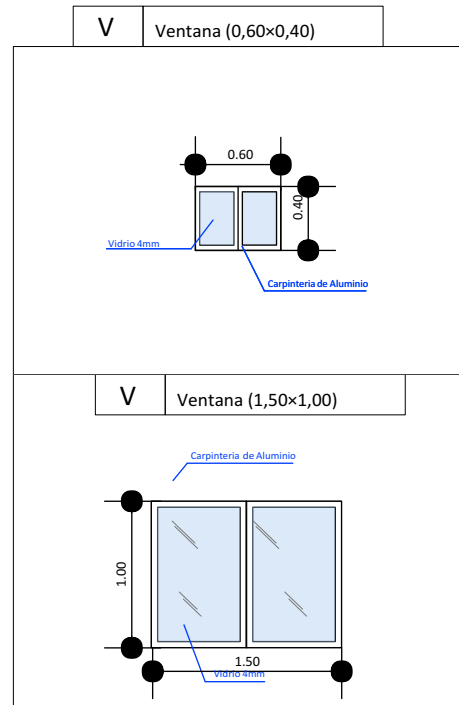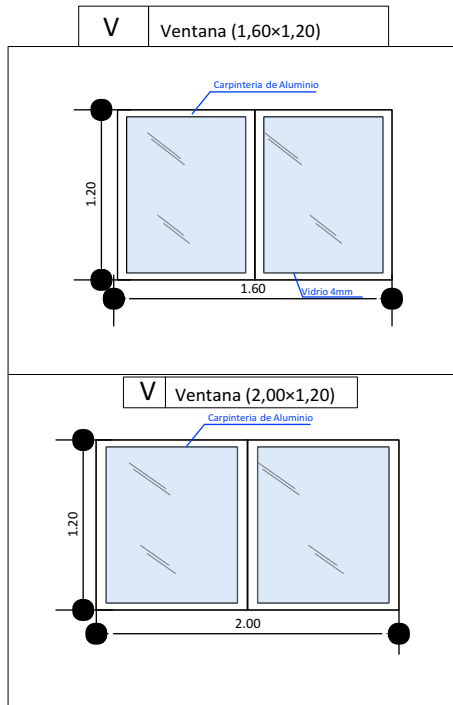

DETALLE DE PUERTA TABLERO MADERA SEMIDURA Y PUERTA PLACA PREFABRICADA ESTILO MINIMALISTA

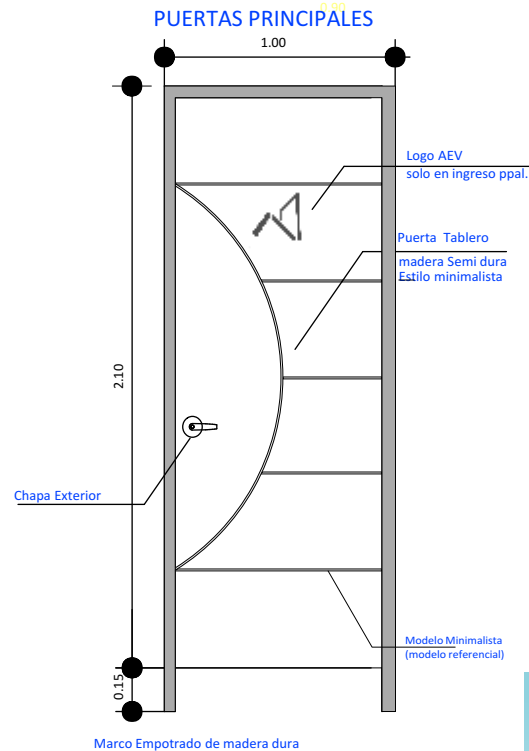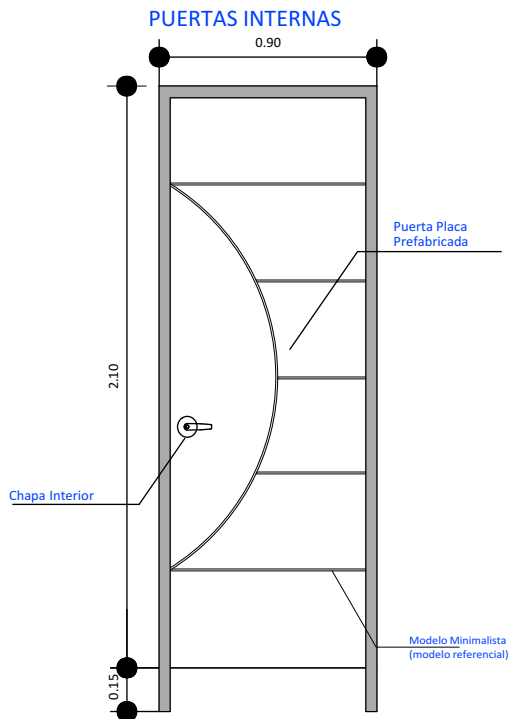

AGENCIA ESTATAL DE VIVIENDA - AEVIVIENDA SCZ

NOMBRE DEL PROYECTO:

PROYECTO DE VIVIENDA CUALITATIVA EN EL MUNICIPIO DE
GAIOC CHARAGUA IYAMBÆ -FASE(V) 2025- SANTA CRUZ

ZONAS Y COMUNIDADES:

ZONA RURAL - GAIOC CHARAGUA IYAMBÆ

MODALIDAD DE INTERVENCIÓN:

RENOVACION

MUNICIPIO:

GAIOC CHARAGUA
IYAMBÆ

PROVINCIA:

CORDILLERA

DEPARTAMENTO:

SANTA CRUZ

DISEÑO ARQUITECTÓNICO:

REVISADO Y APROBADO:

FECHA:


MAYO/2025

SUPERFICIE NETA:

52,68 m²

LAMINA:

16/22

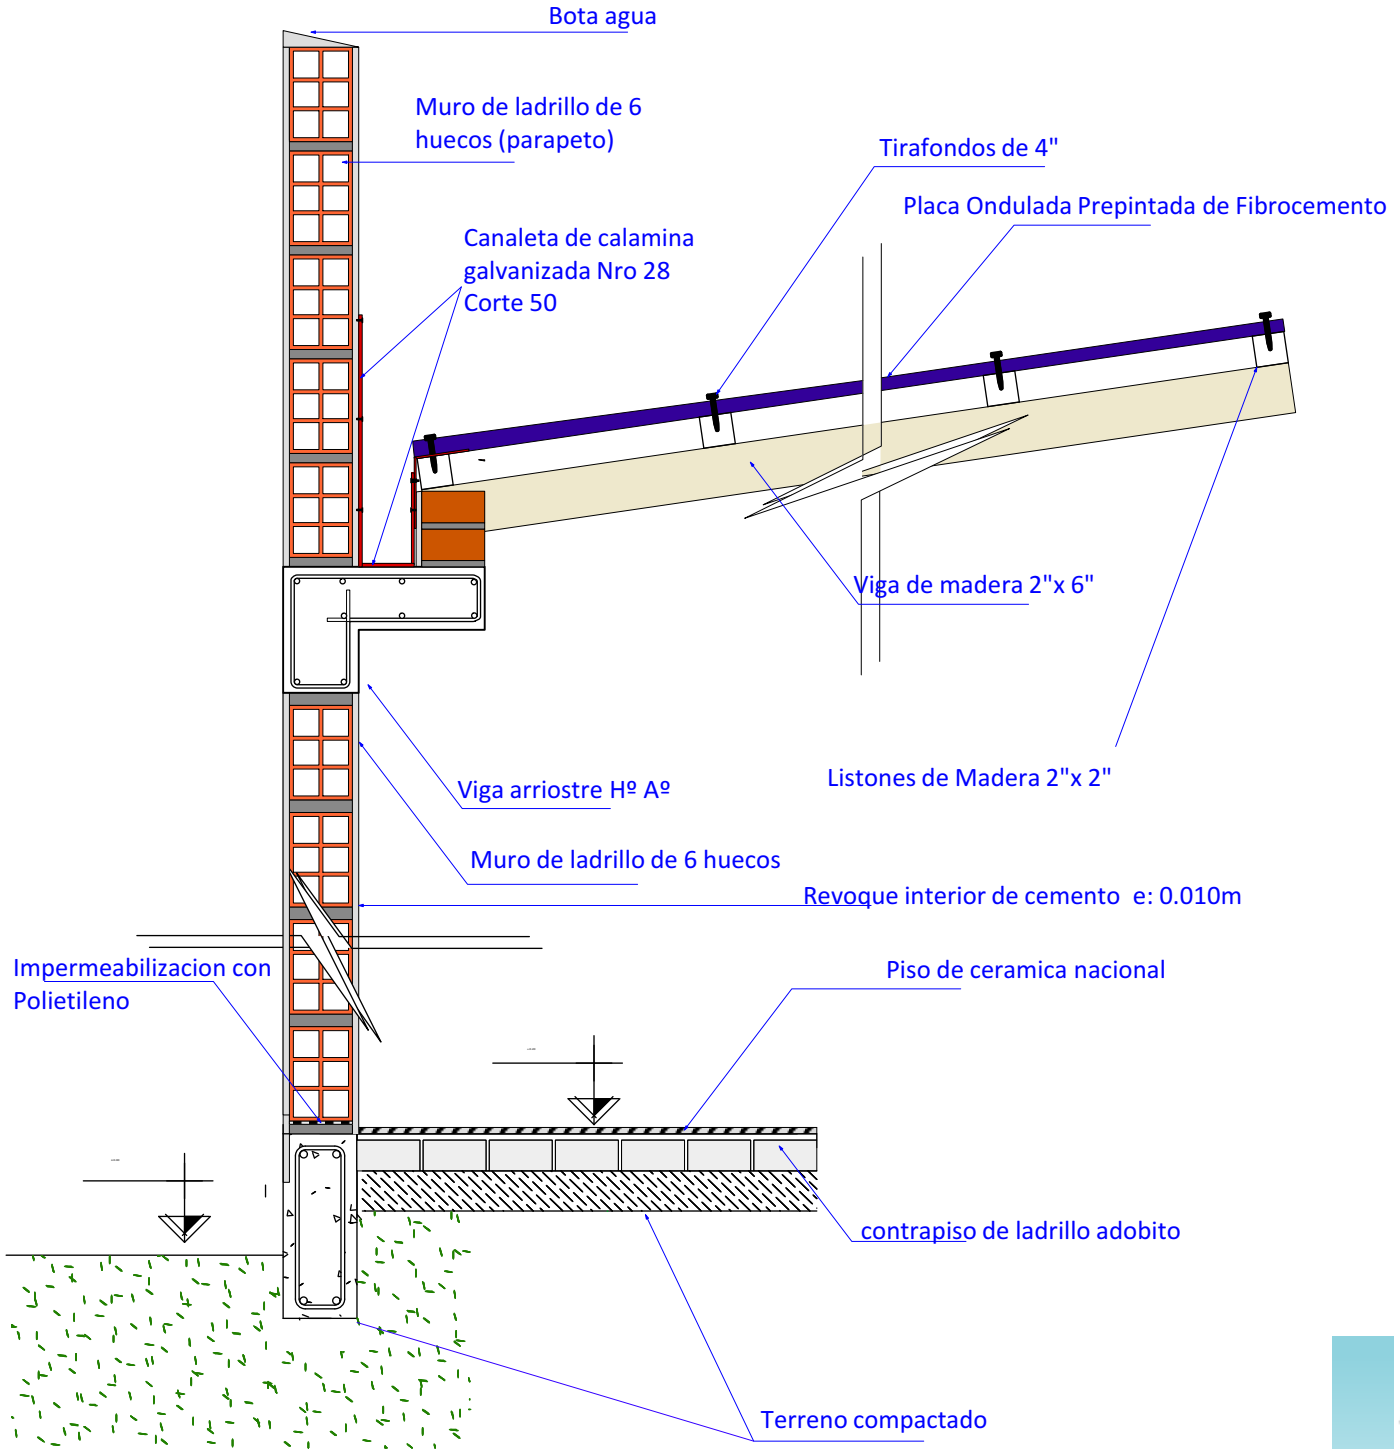

20

DETALLE DE CORTE
Scale: 1:12

AGENCIA ESTATAL DE VIVIENDA - AEVIVIENDA SCZ

NOMBRE DEL PROYECTO:

PROYECTO DE VIVIENDA CUALITATIVA EN EL MUNICIPIO DE
GAIOC CHARAGUA IYAMBAE -FASE(V) 2025- SANTA CRUZ

ZONAS Y COMUNIDADES:

ZONA RURAL - GAIOC CHARAGUA IYAMBAE

MODALIDAD DE INTERVENCIÓN:

RENOVACION

MUNICIPIO:

GAIOC CHARAGUA IYAMBAE

PROVINCIA:

CORDILLERA

DEPARTAMENTO:

SANTA CRUZ

DISEÑO ARQUITECTÓNICO:

REVISADO Y APROBADO:

FECHA:

MAYO/2025

SUPERFICIE NETA:

52,68 m²

LAMINA:

17/22

PROYECTO DE VIVIENDA CUALITATIVA



IMAGENES 3D - EXTERIORES

PROYECTO DE VIVIENDA CUALITATIVA



AGENCIA ESTATAL DE VIVIENDA - AEVIVIENDA SCZ

NOMBRE DEL PROYECTO:

PROYECTO DE VIVIENDA CUALITATIVA EN EL MUNICIPIO DE
GAIOC CHARAGUA IYAMBAE -FASE(V) 2025- SANTA CRUZ



ZONAS Y COMUNIDADES:

ZONA RURAL - GAIOC CHARAGUA IYAMBAE

MODALIDAD DE INTERVENCIÓN:

RENOVACION

MUNICIPIO:

GAIOC CHARAGUA IYAMBAE

PROVINCIA:

CORDILLERA

DEPARTAMENTO:

SANTA CRUZ

DISEÑO ARQUITECTÓNICO:

REVISADO Y APROBADO:

FECHA:

MAYO/2025

SUPERFICIE NETA:

52,68 m²

LAMINA:

18/22



IMAGENES 3D - EXTERIORES

PROYECTO DE VIVIENDA CUALITATIVA



AGENCIA ESTATAL DE VIVIENDA - AEVIVIENDA SCZ

NOMBRE DEL PROYECTO:

PROYECTO DE VIVIENDA CUALITATIVA EN EL MUNICIPIO DE
GAIOC CHARAGUA IYAMBÆ -FASE(V) 2025- SANTA CRUZ



ZONAS Y COMUNIDADES:

ZONA RURAL - GAIOC CHARAGUA IYAMBÆ

MODALIDAD DE
INTERVENCIÓN:

RENOVACION

MUNICIPIO:

GAIOC CHARAGUA
IYAMBÆ

PROVINCIA:

CORDILLERA

DEPARTAMENTO:

SANTA CRUZ

DISEÑO ARQUITECTÓNICO:

REVISADO Y APROBADO:

FECHA:

MAYO/2025

SUPERFICIE NETA:

52,68 m²

LAMINA:

19/22



IMAGENES 3D - EXTERIORES

PROYECTO DE VIVIENDA CUALITATIVA



AGENCIA ESTATAL DE VIVIENDA - AEVIVIENDA SCZ

NOMBRE DEL PROYECTO:

PROYECTO DE VIVIENDA CUALITATIVA EN EL MUNICIPIO DE
GAIOC CHARAGUA IYAMBÆ -FASE(V) 2025- SANTA CRUZ



ZONAS Y COMUNIDADES:

ZONA RURAL - GAIOC CHARAGUA IYAMBÆ

MODALIDAD DE INTERVENCIÓN:

RENOVACION

MUNICIPIO:

GAIOC CHARAGUA
IYAMBÆ

PROVINCIA:

CORDILLERA

DEPARTAMENTO:

SANTA CRUZ

DISEÑO ARQUITECTÓNICO:

REVISADO Y APROBADO:

FECHA:

MAYO/2025

SUPERFICIE NETA:

52,68 m²

LAMINA:

20/22



IMAGENES 3D - EXTERIORES

PROYECTO DE VIVIENDA CUALITATIVA



AGENCIA ESTATAL DE VIVIENDA - AEVIVIENDA SCZ

NOMBRE DEL PROYECTO:

PROYECTO DE VIVIENDA CUALITATIVA EN EL MUNICIPIO DE
GAIOC CHARAGUA IYAMBÆ -FASE(V) 2025- SANTA CRUZ



ZONAS Y COMUNIDADES:

ZONA RURAL - GAIOC CHARAGUA IYAMBÆ

MODALIDAD DE INTERVENCIÓN:

RENOVACION

MUNICIPIO:

GAIOC CHARAGUA
IYAMBÆ

PROVINCIA:

CORDILLERA

DEPARTAMENTO:

SANTA CRUZ

DISEÑO ARQUITECTÓNICO:

REVISADO Y APROBADO:

FECHA:

MAYO/2025

SUPERFICIE NETA:

52,68 m²

LAMINA:

21/22



IMAGENES 3D - EXTERIORES

PROYECTO DE VIVIENDA CUALITATIVA



AGENCIA ESTATAL DE VIVIENDA - AEVIVIENDA SCZ

NOMBRE DEL PROYECTO:

PROYECTO DE VIVIENDA CUALITATIVA EN EL MUNICIPIO DE
GAIOC CHARAGUA IYAMBAE -FASE(V) 2025- SANTA CRUZ



ZONAS Y COMUNIDADES:

ZONA RURAL - GAIOC CHARAGUA IYAMBAE

MODALIDAD DE INTERVENCIÓN:

RENOVACION

MUNICIPIO:

GAIOC CHARAGUA IYAMBAE

PROVINCIA:

CORDILLERA

DEPARTAMENTO:

SANTA CRUZ

DISEÑO ARQUITECTÓNICO:

REVISADO Y APROBADO:

FECHA:

MAYO/2025

SUPERFICIE NETA:

52,68 m²

LAMINA:

22/22