


PROYECTO DE VIVIENDA CUALITATIVA EN EL MUNICIPIO DE CONCEPCION - FASE (XII) 2024 - SANTA CRUZ NOMBRE DEL PROYECTO:		INSTITUCION DE INVESTIGACION PROYECTO A INICIATIVA	
MUNICIPIO: CONCEPCION PROVINCIA: BUENOS AIRES DEPARTAMENTO: SANTA CRUZ		AGENCIA ESTATAL DE VIVIENDA AGENCIA ESTATAL DE VIVIENDA AGENCIA ESTATAL DE VIVIENDA	
DISEÑO ARQUITECTONICO: AGENCIA ESTATAL DE VIVIENDA AGENCIA ESTATAL DE VIVIENDA AGENCIA ESTATAL DE VIVIENDA		AGENCIA ESTATAL DE VIVIENDA AGENCIA ESTATAL DE VIVIENDA AGENCIA ESTATAL DE VIVIENDA	
FECHA: NOVIEMBRE/2024 SUPERFICIE METAL: 75,86 m² LAMINA: 1/20		AGENCIA ESTATAL DE VIVIENDA AGENCIA ESTATAL DE VIVIENDA AGENCIA ESTATAL DE VIVIENDA	

AGENCIA ESTATAL DE VIVIENDA - AEVIVIENDA SCZ

PLANO DE EXCAVACION ESC.: 1:75


PROYECTO DE VIVIENDA CUALITATIVA

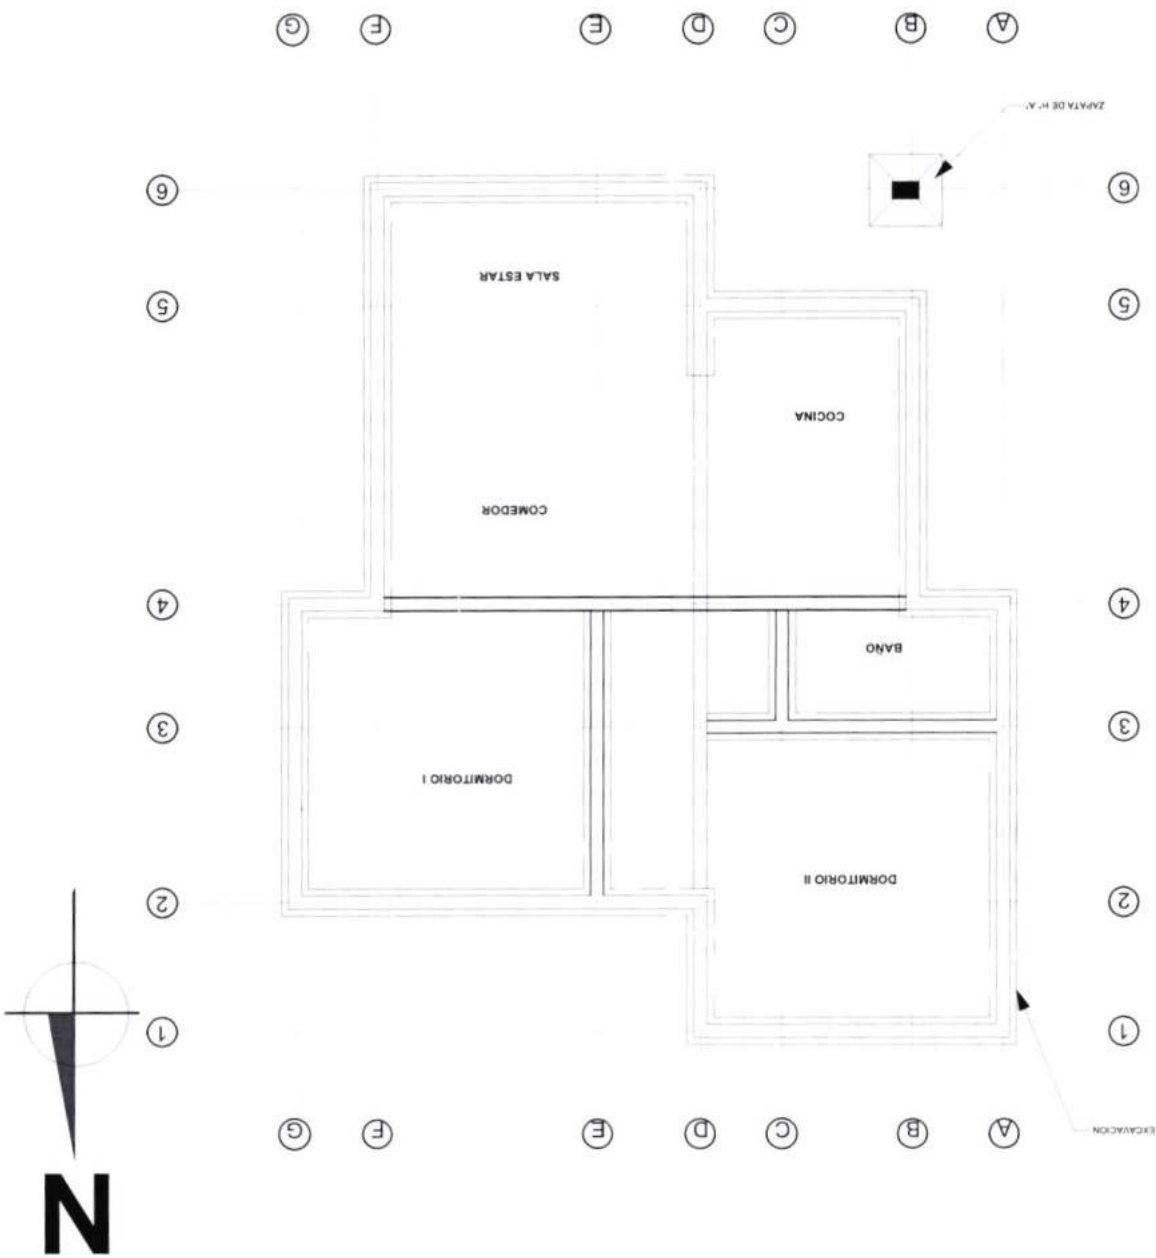

AGENCIA ESTATAL DE VIVIENDA - AEVIVIENDA SCZ		NOMBRE DEL PROYECTO: PROYECTO DE VIVIENDA CUALITATIVA EN EL MUNICIPIO DE CONCEPCION - FASE(XII) 2024 - SANTA CRUZ	
DEPARTAMENTO: SANTA CRUZ		MUNICIPIO: CONCEPCION	
PROVINCIA: BAJO DE CHAQUE		PROYECTO A REALIZAR: INTERVENCIÓN	
DISEÑO ARQUITECTÓNICO: AGENCIA ESTATAL DE VIVIENDA RESPONSABLE DE DISEÑO DE PROYECTOS M ^{te} . Encl. Américo Delgado Alvarado		REVISADO Y APROBADO: AGENCIA ESTATAL DE VIVIENDA	
FECHA: NOVIEMBRE/2024		LÁMINA: 2/20 SUPERFICIE METAL: 75.86 m ²	

PLANO ESTRUCTURAL DE FUNDACION ESC.: 1:75

PROYECTO DE VIVIENDA CUALITATIVA

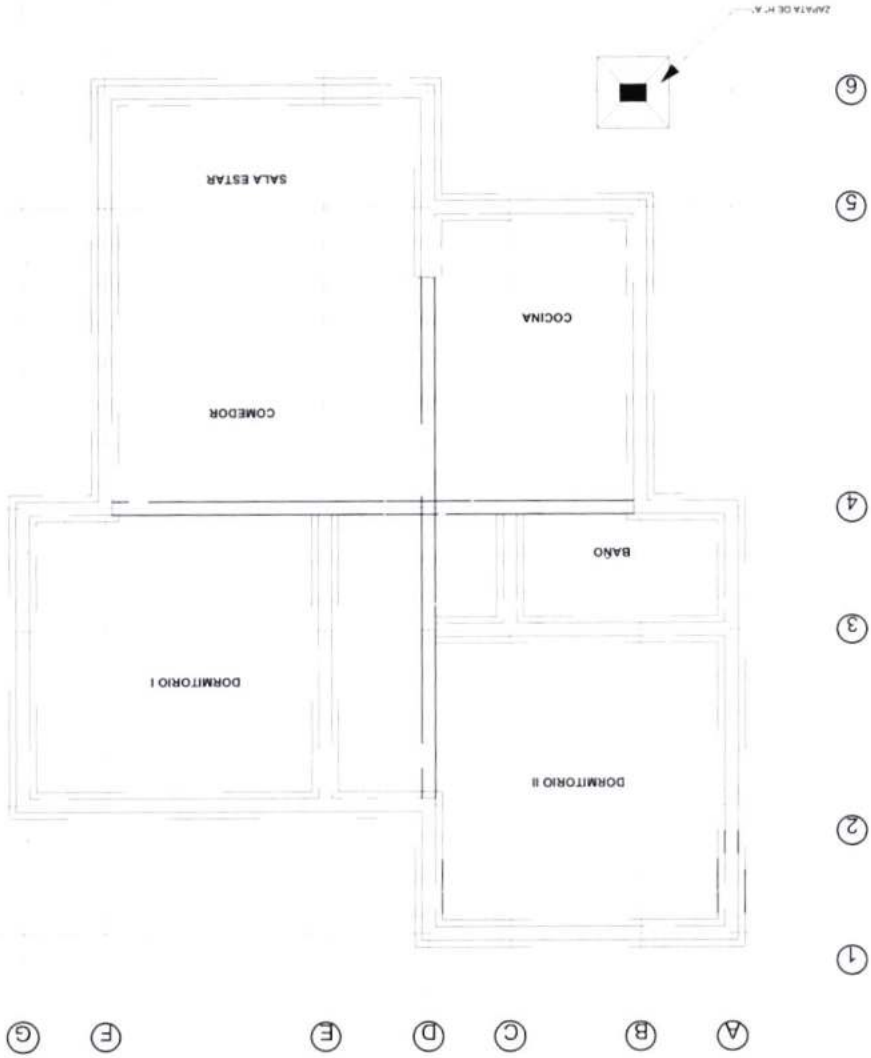

MOJIBAD DE INTERVENCIÓN PROYECTO A REALIZAR		DEPARTAMENTO: SANTA CRUZ	
PROYECTO DE VIVIENDA CUALITATIVA EN EL MUNICIPIO DE CONCEPCION - FASE(XII) 2024 - SANTA CRUZ		MUNICIPIO: SANTA CRUZ	
AGENCIA ESTATAL DE VIVIENDA - AEVIVIENDA SCZ			
NOMBRE DEL PROYECTO: PROYECTO DE VIVIENDA CUALITATIVA EN EL MUNICIPIO DE		DISEÑO ARQUITECTÓNICO: A/R. AGUSTIN GABRIEL RAMIREZ VEGA	
REVISADO Y APROBADO: A/R. ENRIQUE LÓPEZ LÓPEZ		AGENCIA ESTATAL DE VIVIENDA	
FECHA: NOVIEMBRE/2024		SUPERFICIE NETAL: 75,86 m²	

PROYECTO DE VIVIENDA CUALITATIVA



PROYECCION
DE
CUBIERTA

VIGA DE
ARRIOSTRE DE
HºAº

6

5

4

3

2

1

G

F

E

D

C

B

A

1

2

3

4

5

6

DORMITORIO I

COMEDOR

SALA ESTAR

COCINA

GALERIA

BAÑO

DORMITORIO II

SECCION VIGA
CADENA DE HºAº

G

F

E

D

C


B

A

4 fe 3/8"

2 fe 3/8"


DETALLE VIGA DE HºAº

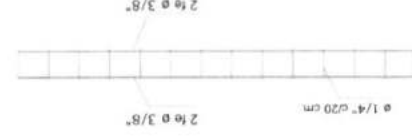


MODALIDAD DE INTERVENCIÓN: PROYECTO A BOUTHA		DEPARTAMENTO: SANTA CRUZ	
MUNICIPIO: CONCEPCION		PROVINCIA: SITO DE CANEZ	
NOMBRE DEL PROYECTO: PROYECTO DE VIVIENDA CUALITATIVA EN EL MUNICIPIO DE CONCEPCION -FASE(XII) 2024- SANTA CRUZ			
AGENCIA ESTATAL DE VIVIENDA - AEVIVIENDA SCZ			
FECHA: NOVIEMBRE/2024		LÁMINA: SUPERFICIE NETAL: 75,86 m ²	
REVISADO Y APROBADO: AGENCIA ESTATAL DE VIVIENDA		DISEÑO ARQUITECTÓNICO: AGENCIA ESTATAL DE VIVIENDA	

PLANO DE CUBIERTA ESC.: 1:75


PROYECTO DE VIVIENDA CUALITATIVA

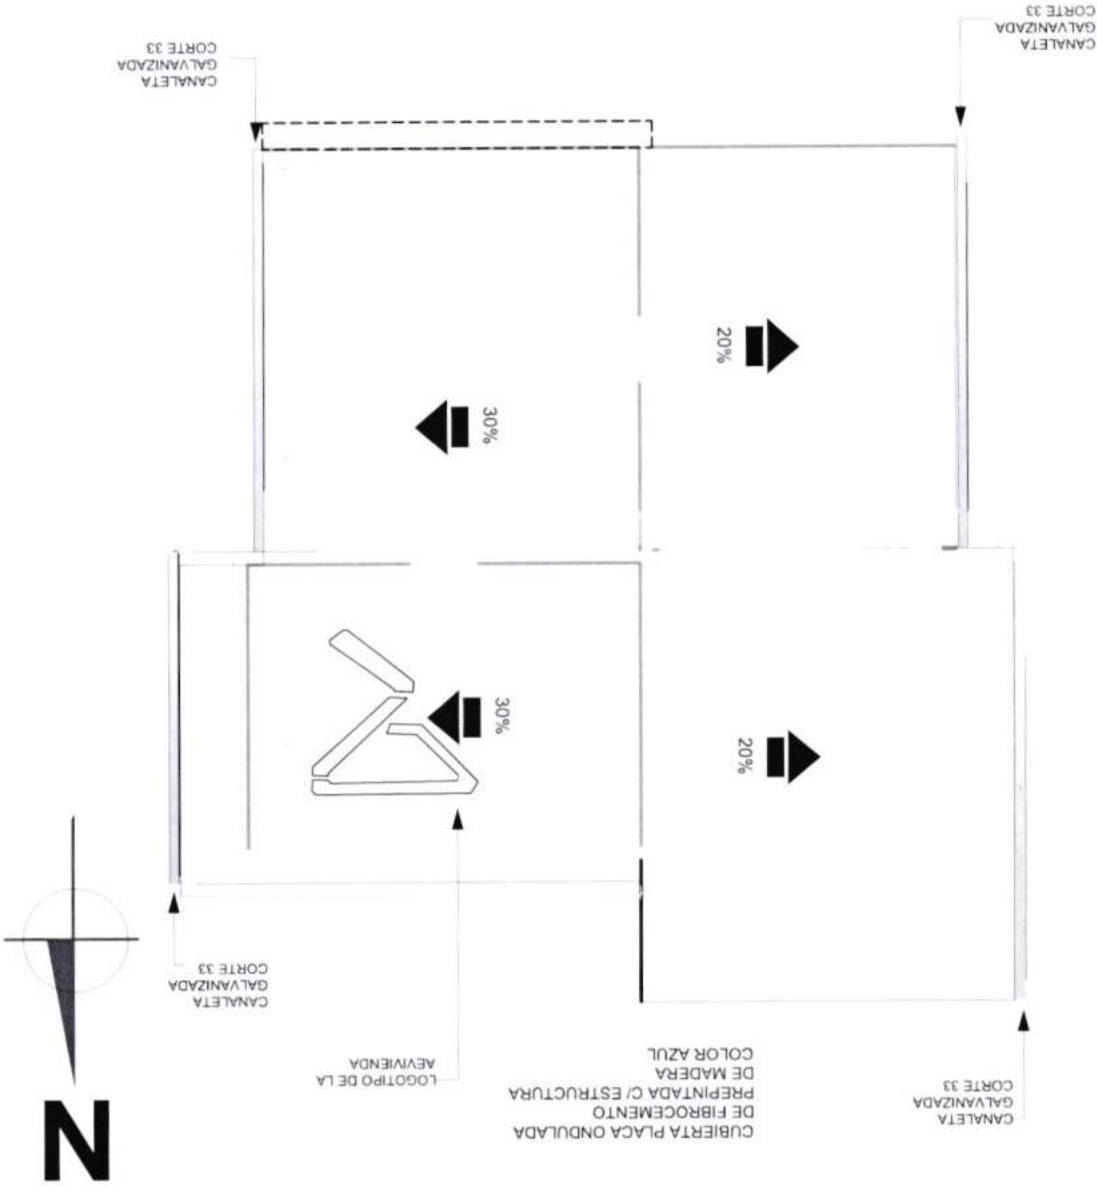

MODALIDAD DE INTERVENCIÓN: PROYECTO A BREVETAR		DEPARTAMENTO: SANTA CRUZ		NOMBRE DEL PROYECTO: PROYECTO DE VIVIENDA CUALITATIVA EN EL MUNICIPIO DE CONCEPCION - FASE(XII) 2024 - SANTA CRUZ
PROYECTO A BREVETAR MUNICIPIO: CONCEPCION		DISEÑO ARQUITECTÓNICO: AGENCIA ESTATAL DE VIVIENDA PROFESIONAL III EN DISEÑO AGENCIA ESTATAL DE VIVIENDA AGENCIA ESTATAL DE VIVIENDA		
AGENCIA ESTATAL DE VIVIENDA - AEVIVIENDA SCZ				
FECHA: NOVIEMBRE/2024 SUPERFICIE NETA: 75,86 m ² LÁMINA: 8/20				

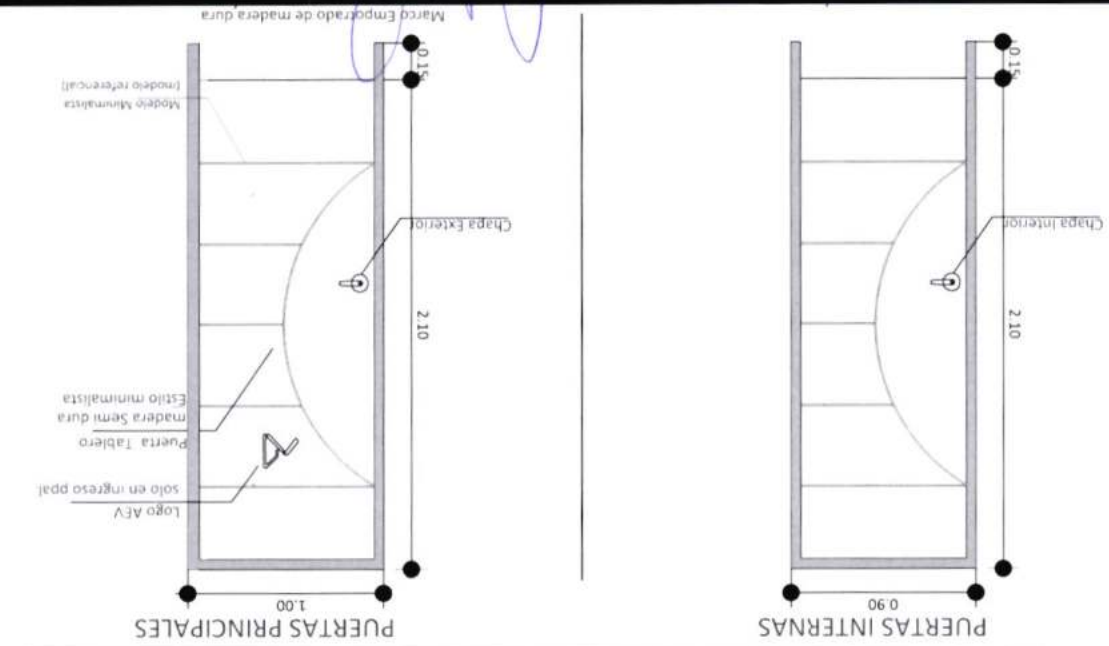

DETALLE DE PUERTAS TABLERO MADERA SEMIDURA ESTILO MINIMALISTA

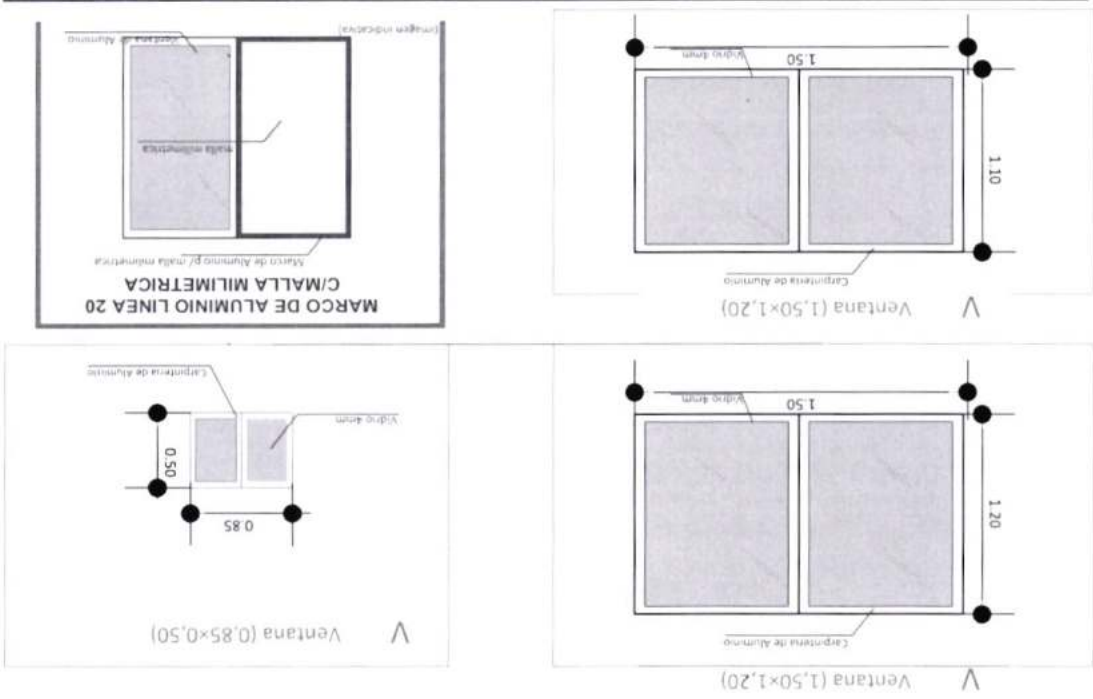

VENTANAS DE ALUMINIO LINEA 20 C/ VIDRIO 4 mm


PROYECTO DE VIVIENDA CUALITATIVA




AGENCIA ESTATAL DE VIVIENDA - AEVIVIENDA SCZ		NOMBRE DEL PROYECTO: PROYECTO DE VIVIENDA CUALITATIVA EN EL MUNICIPIO DE CONCEPCION - FASE(XII) 2024 - SANTA CRUZ	
FECHA: NOVIEMBRE/2024		MOJILLO DE INTERVENCIÓN: INTERVENCIÓN	
LÁMINA: 75,86 m²		DEPARTAMENTO: SANTA CRUZ	
PROFESIONAL EN DISEÑO: AGENCIA ESTATAL DE VIVIENDA		PROVINCIA: MUNICIPIO DE CONCEPCION	
DISEÑO ARQUITECTÓNICO: AGENCIA ESTATAL DE VIVIENDA		PROYECTO A VIVIENDA: AGENCIA ESTATAL DE VIVIENDA	

PROYECTO DE VIVIENDA CUALITATIVA

CORTE LONGITUDINAL B - B ESC.: 1:75

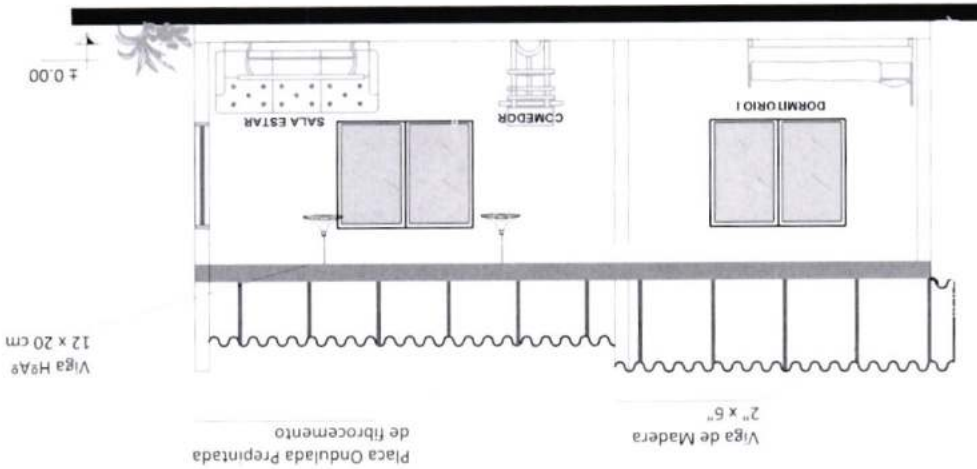


CORTE TRANSVERSAL A - A ESC.: 1:75

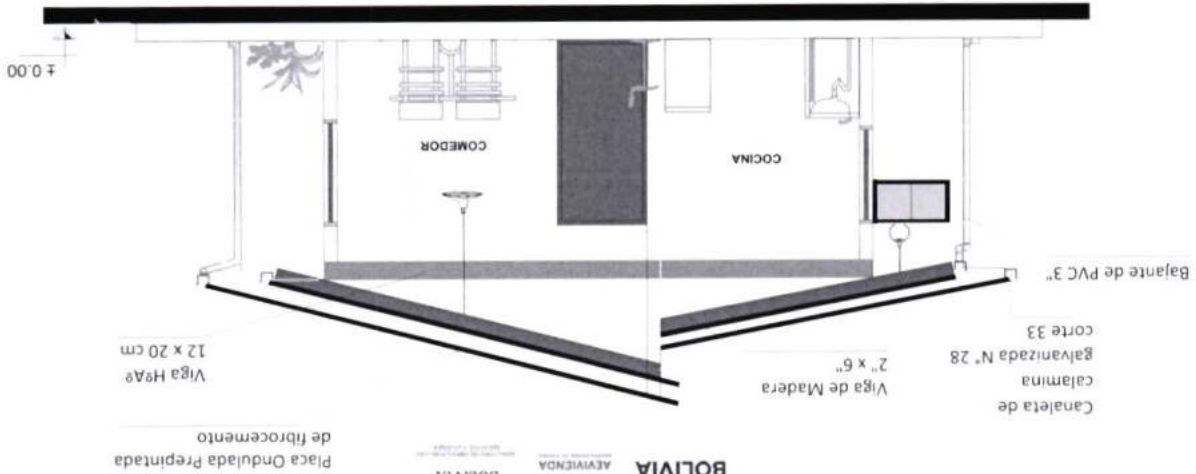


PROYECTO DE VIVIENDA CUALITATIVA

FACHADA POSTERIOR ESC.: 1:75

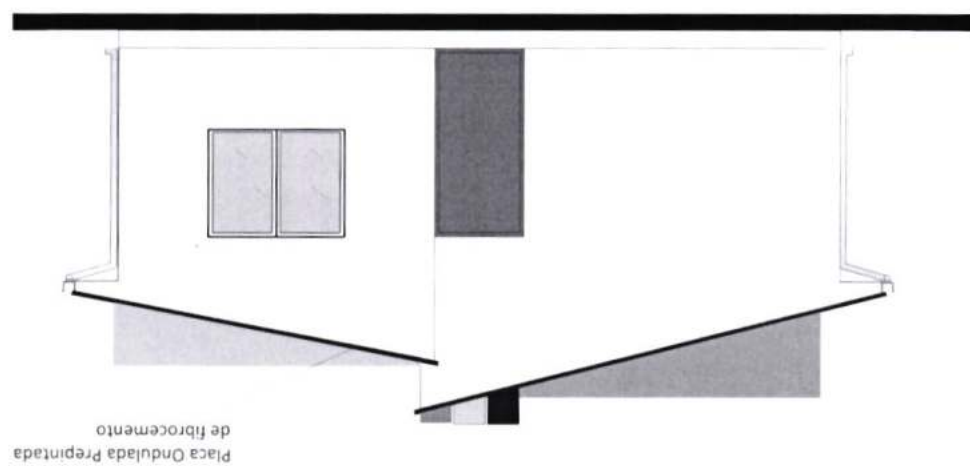


FACHADA FRONTAL ESC.: 1:75

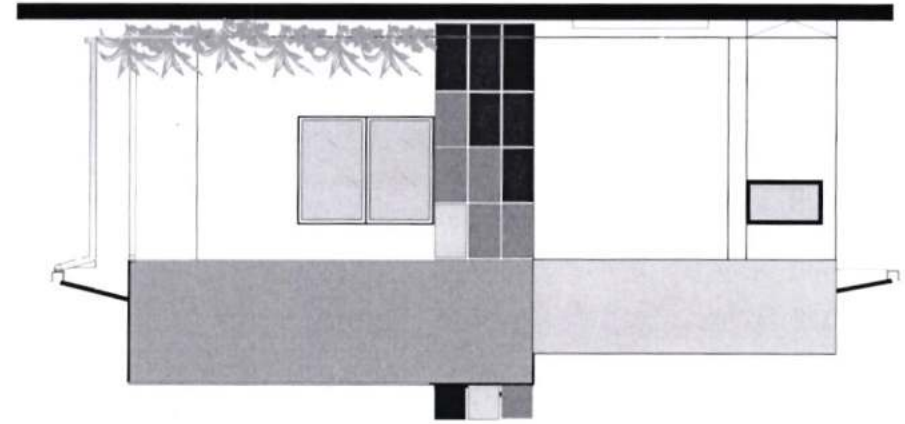

AGENCIA ESTATAL DE VIVIENDA - AEVIVENDA SCZ	
NOMBRE DEL PROYECTO: PROYECTO DE VIVIENDA CUALITATIVA EN EL MUNICIPIO DE CONCEPCION -FASE(XII) 2024- SANTA CRUZ	
MUNICIPIO: CONCEPCION	PROVINCIA: SANTA CRUZ
DEPARTAMENTO: SANTA CRUZ	
DISEÑO ARQUITECTONICO: PROFESIONAL III EN DISEÑO AGENCIA ESTATAL DE VIVIENDA	
DISEÑO Y APROBADO: AGENCIA ESTATAL DE VIVIENDA	
FECHA: NOVIEMBRE/2024	LAMINA: 75,86 m ²
10/20	


AGENCIA ESTATAL DE VIVIENDA - AEVIENDA SCZ		NOMBRE DEL PROYECTO: PROYECTO DE VIVIENDA CUALITATIVA EN EL MUNICIPIO DE CONCEPCION -FASE(XII) 2024- SANTA CRUZ	
PROYECTO DE VIVIENDA CUALITATIVA DEPARTAMENTO: SANTA CRUZ PROVINCIA: MUNICIPIO:		PROFESIONAL III EN DISEÑO: AGENCIA ESTATAL DE VIVIENDA DISEÑO ARQUITECTONICO:	
FECHA: NOVIEMBRE/2024 SUPERFICIE NETA: 75,86 m ² LAMINA: 11/20		REVISADO POR: AGENCIA ESTATAL DE VIVIENDA APROBADO Y APROBADO:	

FACHADA LATERAL IZQUIERDO ESC.: 1:75

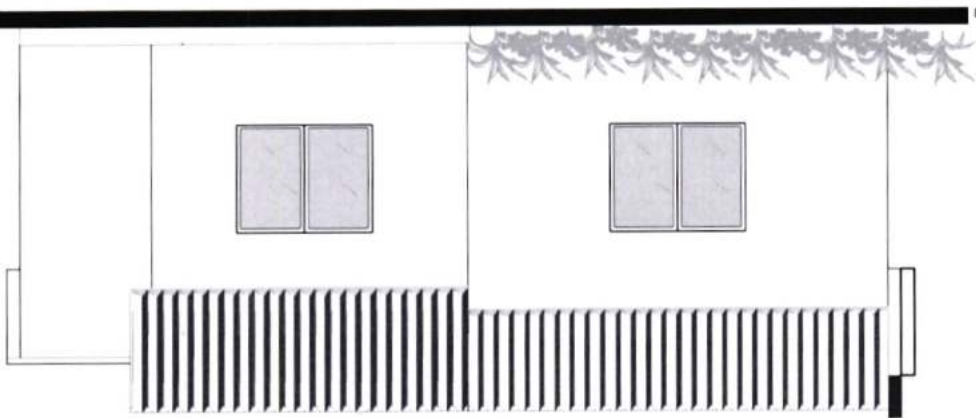

Placa Ondulada Pre pintada
de fibrocemento

FACHADA LATERAL DERECHO ESC.: 1:75

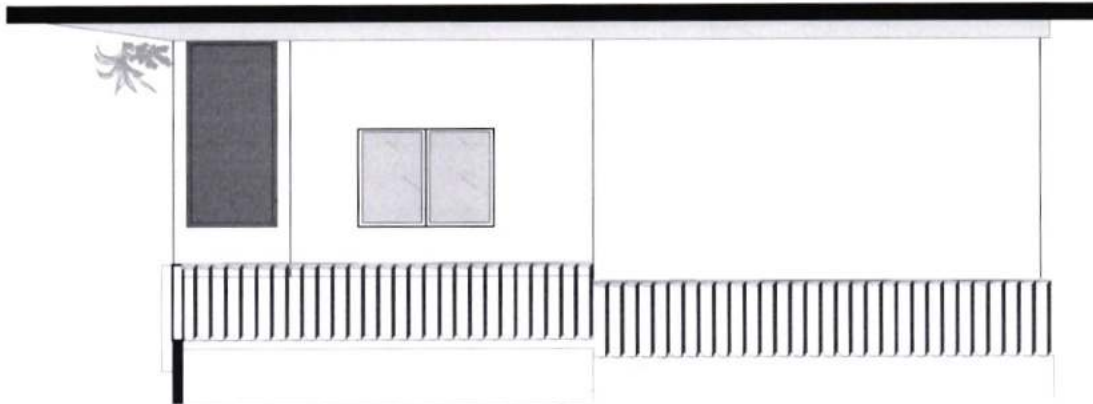


Placa Ondulada Pre pintada
de fibrocemento



PROYECTO DE VIVIENDA CUALITATIVA

PLANO DE HIDROSANITARIO ESC.: 1:75

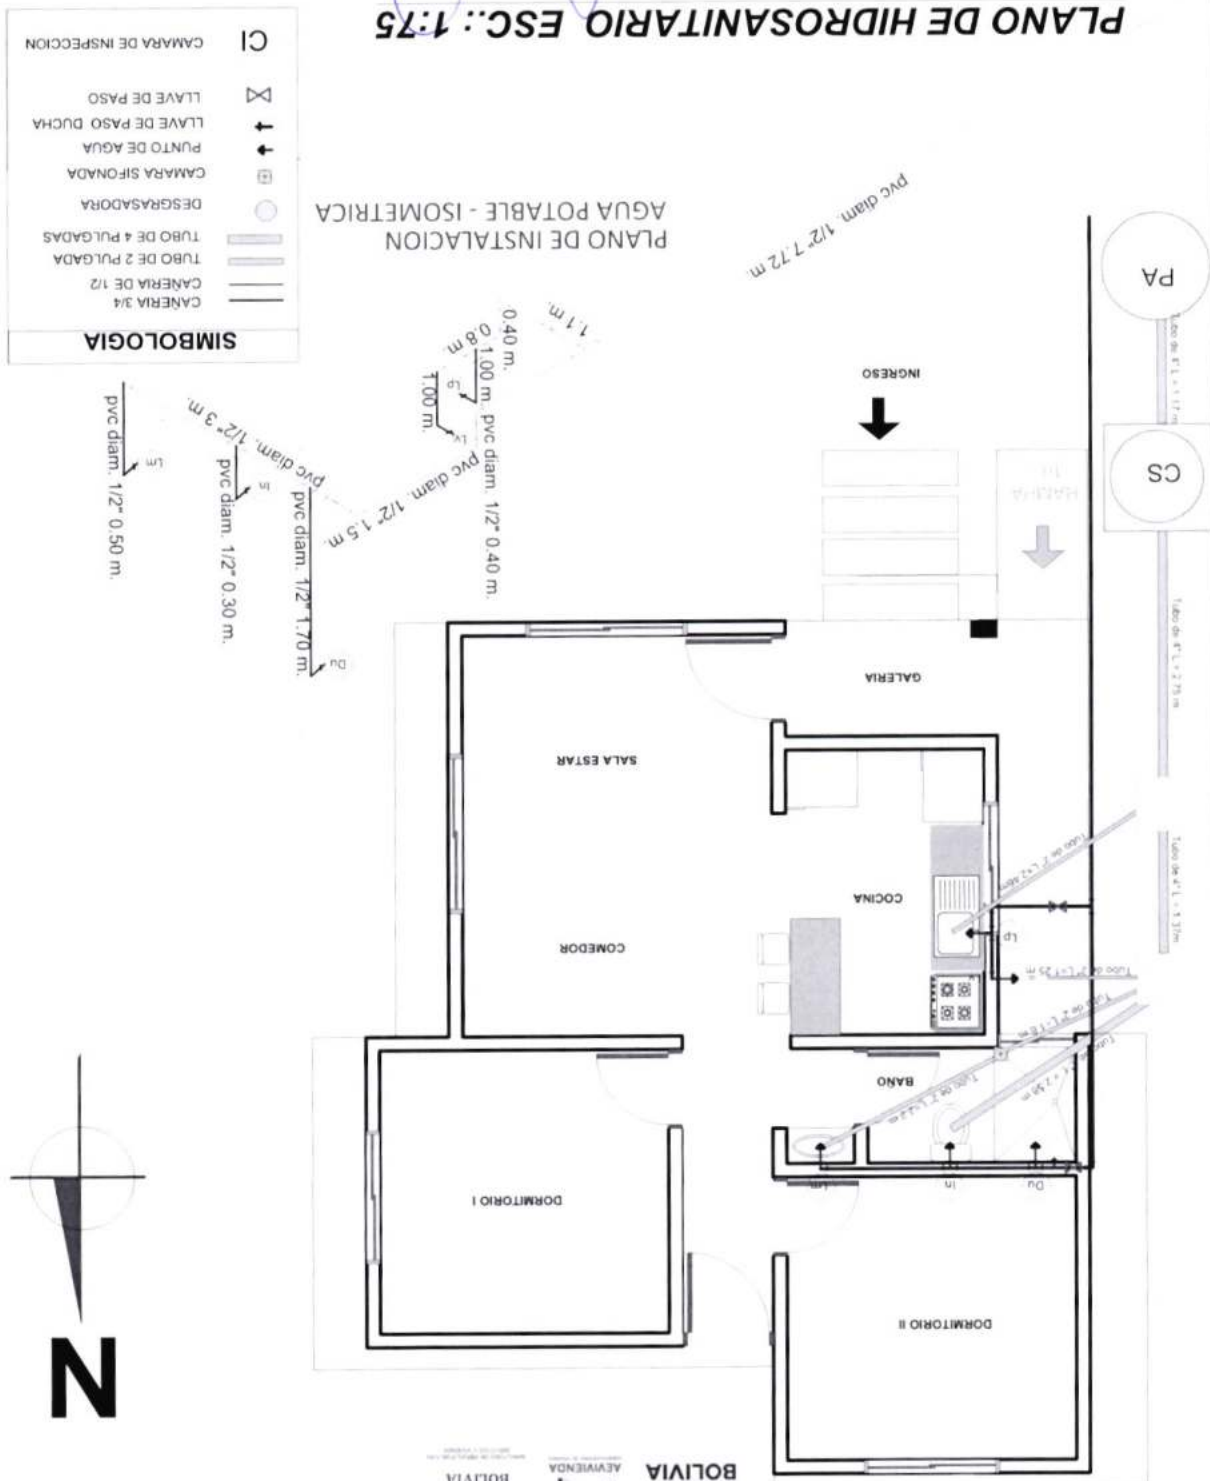


PROYECTO DE VIVIENDA CUALITATIVA



[illegible]

PLANO DE INSTALACIONES ELECTRICAS
ESC.: 1:75

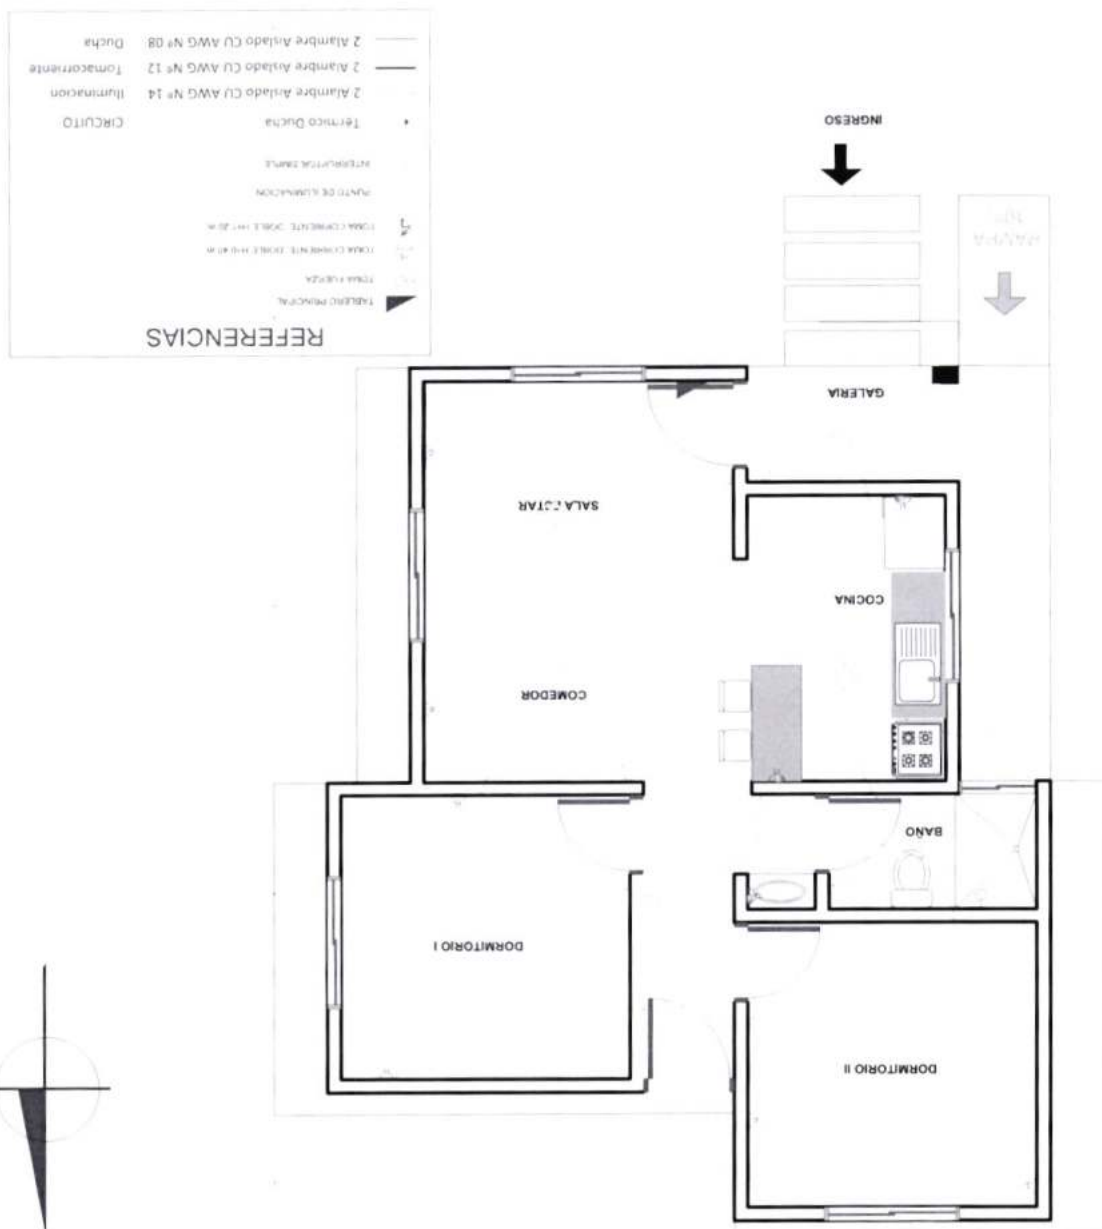


PROYECTO DE VIVIENDA CUALITATIVA




MODALIDAD DE INTERVENCIÓN: RECONSTRUCCIÓN Y REHABILITACIÓN		DEPARTAMENTO: SANTA CRUZ	
PROYECTO DE VIVIENDA CUALITATIVA EN EL MUNICIPIO DE CONCEPCION -FASE(XII) 2024- SANTA CRUZ		PROYECTO: BARRIO DE CALLES	
NOMBRE DEL PROYECTO: AGENCIA ESTATAL DE VIVIENDA - AEVIVIENDA SCZ		MUNICIPIO: CONCEPCION	
DISEÑO ARQUITECTÓNICO: AGENCIA ESTATAL DE VIVIENDA PROFESIONAL III EN DISEÑO Ing. Oscar Antonio Domínguez Domínguez		APROBADO Y APROBADO: AGENCIA ESTATAL DE VIVIENDA	
FECHA: NOVIEMBRE/2024		LÁMINA: 75,86 m²	

PROYECTO DE VIVIENDA CUALITATIVA


DETALLE CÁMARA DE INSPECCIÓN (0,60 x 0,60)

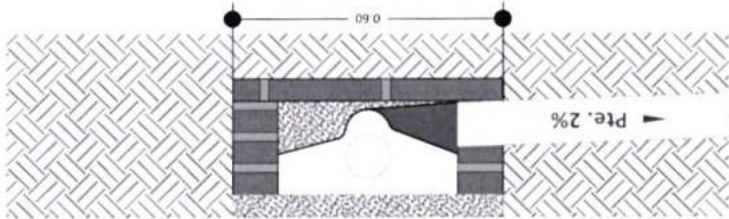

CÁMARA DE INSPECCIÓN (0,60 x 0,60)

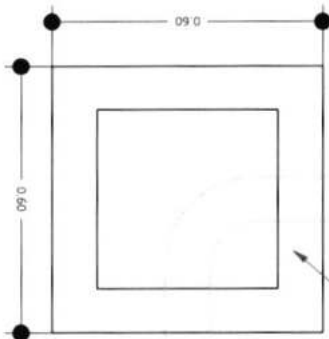


TAPA DE HºAº

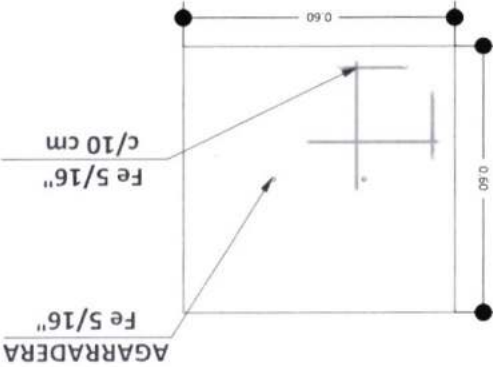

MODALIDAD DE INTERVENCIÓN: PROYECTO A BANCALIZADO		DEPARTAMENTO: SANTA CRUZ
HOMBRE DEL PROYECTO: PROYECTO DE VIVIENDA CUALITATIVA EN EL MUNICIPIO DE CONCEPCION -FASE(XII) 2024- SANTA CRUZ		PROVINCIA: MUNICIPIO:
AGENCIA ESTATAL DE VIVIENDA - AEVIVIENDA SCZ		
DISEÑO ARQUITECTÓNICO: AGENCIA ESTATAL DE VIVIENDA PROFESIONAL III EN DISEÑO I MSc. Juan Carlos Ramírez Vera		
APROBADO Y APROBADO I: AGENCIA ESTATAL DE VIVIENDA MSc. Edith América Delgado		
FECHA: NOVIEMBRE/2024 SUPERFICIE NETA: 75,86 m ² LÁMINA: 15/20		


PROYECTO DE VIVIENDA CUALITATIVA

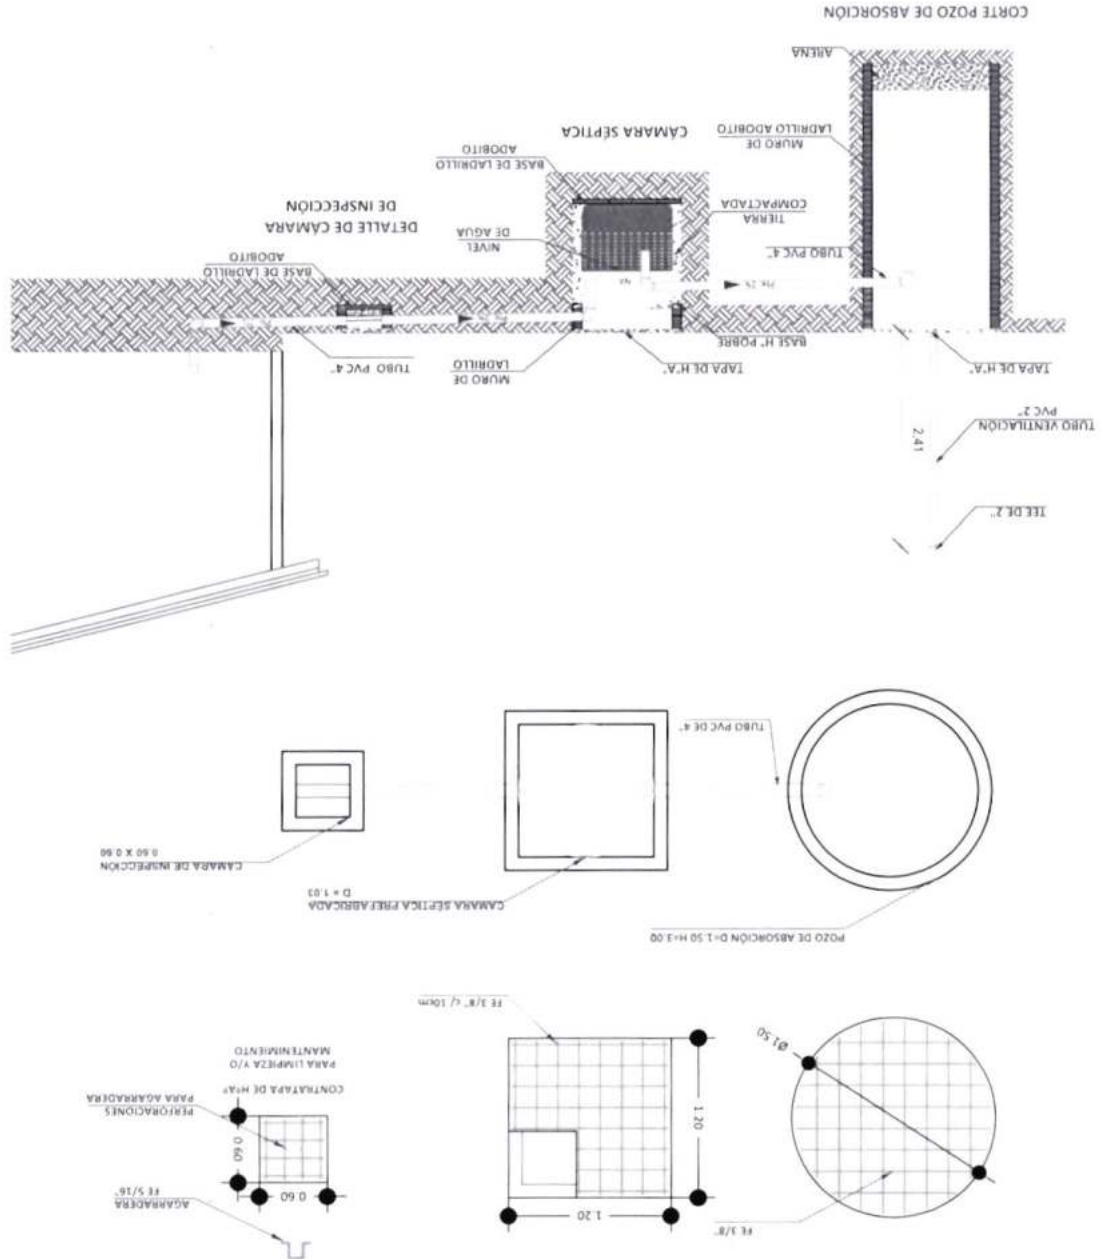

AGENCIA ESTATAL DE VIVIENDA - AEVIVIENDA SCZ		PROYECTO DE VIVIENDA CUALITATIVA EN EL MUNICIPIO DE CONCEPCION -FASE(XII) 2024- SANTA CRUZ	
NOMBRE DEL PROYECTO: PROYECTO DE VIVIENDA CUALITATIVA EN EL MUNICIPIO DE CONCEPCION -FASE(XII) 2024- SANTA CRUZ	DEPARTAMENTO: SANTA CRUZ	MUNICIPIO: CONCEPCION	PROVINCIA: MUNICIPIO DE CONCEPCION
FECHA: NOVIEMBRE/2024	LAMINA: 75,86 m ²	SUPERFICIE METAL	16/20

PROYECTO DE VIVIENDA CUALITATIVA



PLANOS REFERENCIALES

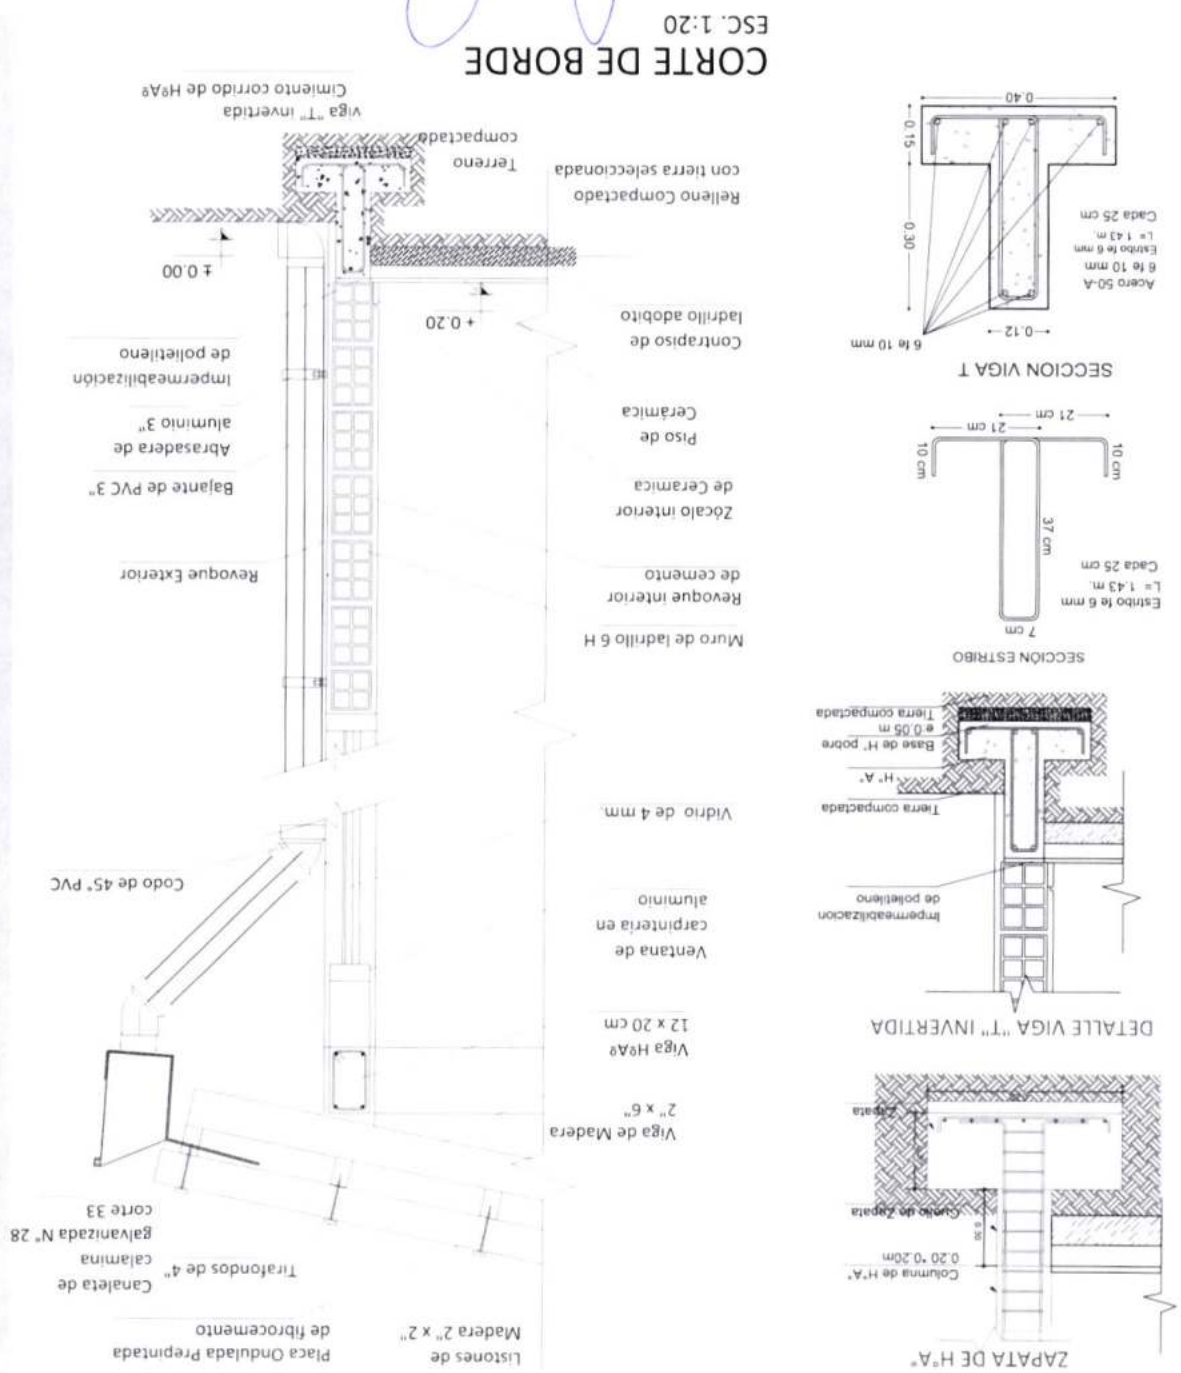

AGENCIA ESTATAL DE VIVIENDA - AEVIVIENDA SCZ		PROYECTO DE VIVIENDA CUALITATIVA EN EL MUNICIPIO DE CONCEPCION - FASE(XII) 2024 - SANTA CRUZ	
NOMBRE DEL PROYECTO: PROYECTO DE VIVIENDA CUALITATIVA EN EL MUNICIPIO DE CONCEPCION - FASE(XII) 2024 - SANTA CRUZ		DEPARTAMENTO: SANTA CRUZ MUNICIPIO: CONCEPCION PROVINCIA: MUNICIPIO DE CONCEPCION	
FECHA: NOVIEMBRE/2024 SUPERFICIE NETAL: 75,86 m ² LAMINA: 17/20		DISEÑO ARQUITECTONICO: AGENCIA ESTATAL DE VIVIENDA PROFESIONAL III EN DISEÑO ARQUITECTONICO ING. ALBA GARCIA RAMIREZ VASQUEZ	
REVISADO Y APROBADO: ING. ENRIQUE ANDRÉS DELGADO MORALES AGENCIA ESTATAL DE VIVIENDA		REVISADO Y APROBADO: AGENCIA ESTATAL DE VIVIENDA	

IMAGENES 3D - EXTERIORES



PROYECTO DE VIVIENDA CUALITATIVA

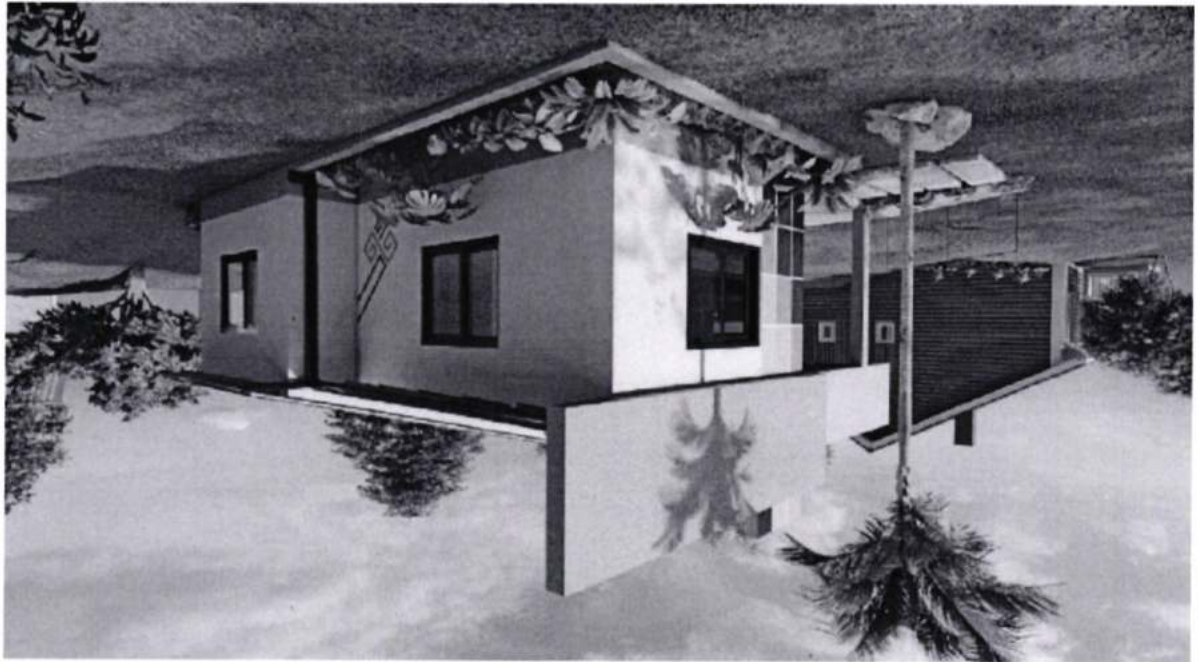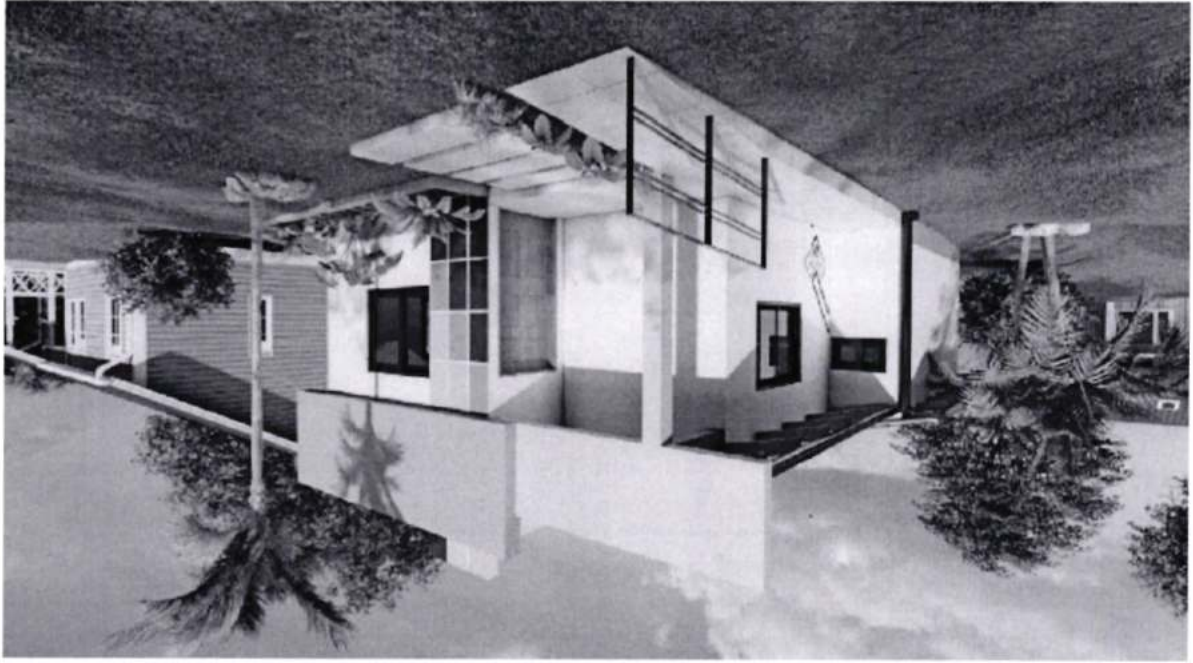

NOMBRE DEL PROYECTO: PROYECTO DE VIVIENDA CUALITATIVA EN EL MUNICIPIO DE CONCEPCION -FASE(XII) 2024- SANTA CRUZ		DEPARTAMENTO: SANTA CRUZ	
MUNICIPIO: CONCEPCION		PROVINCIA: BUENOS AIRES	
DISEÑO ARQUITECTONICO: AGENCIA ESTATAL DE VIVIENDA PROFESIONAL III EN DISEÑO AGENCIA ESTATAL DE VIVIENDA		REVISADO Y APROBADO: AGENCIA ESTATAL DE VIVIENDA AGENCIA ESTATAL DE VIVIENDA	
AGENCIA ESTATAL DE VIVIENDA - AEVIENDA SCZ			


IMAGENES 3D - EXTERIORES

PROYECTO DE VIVIENDA CUALITATIVA

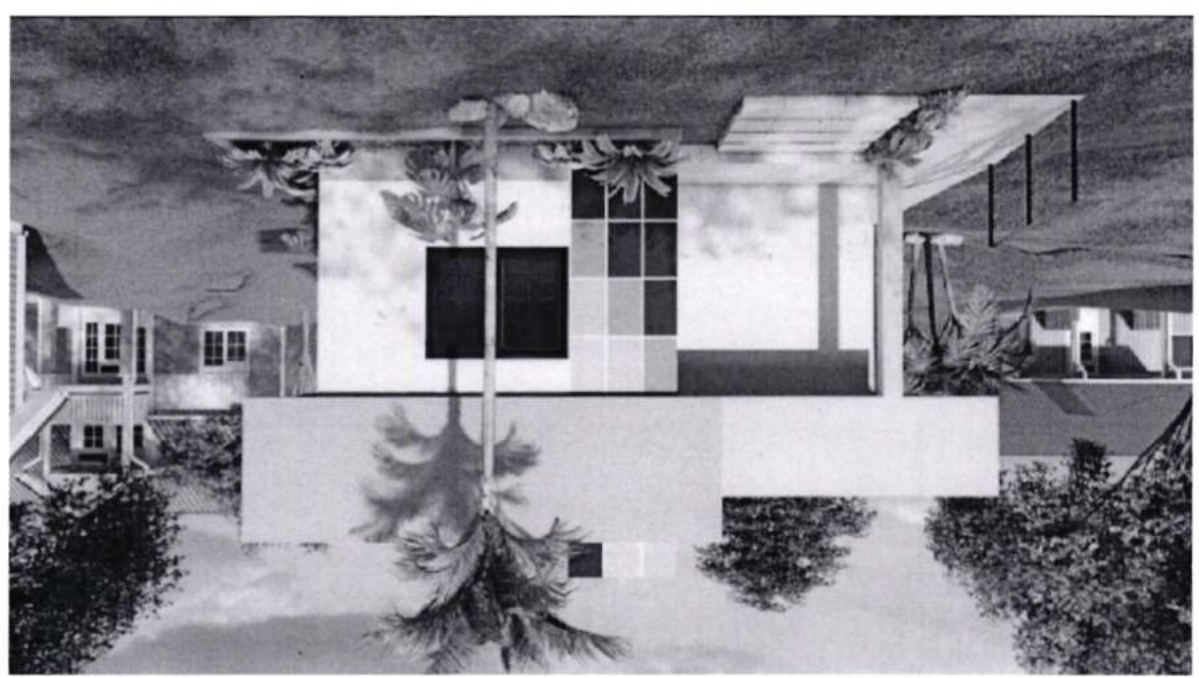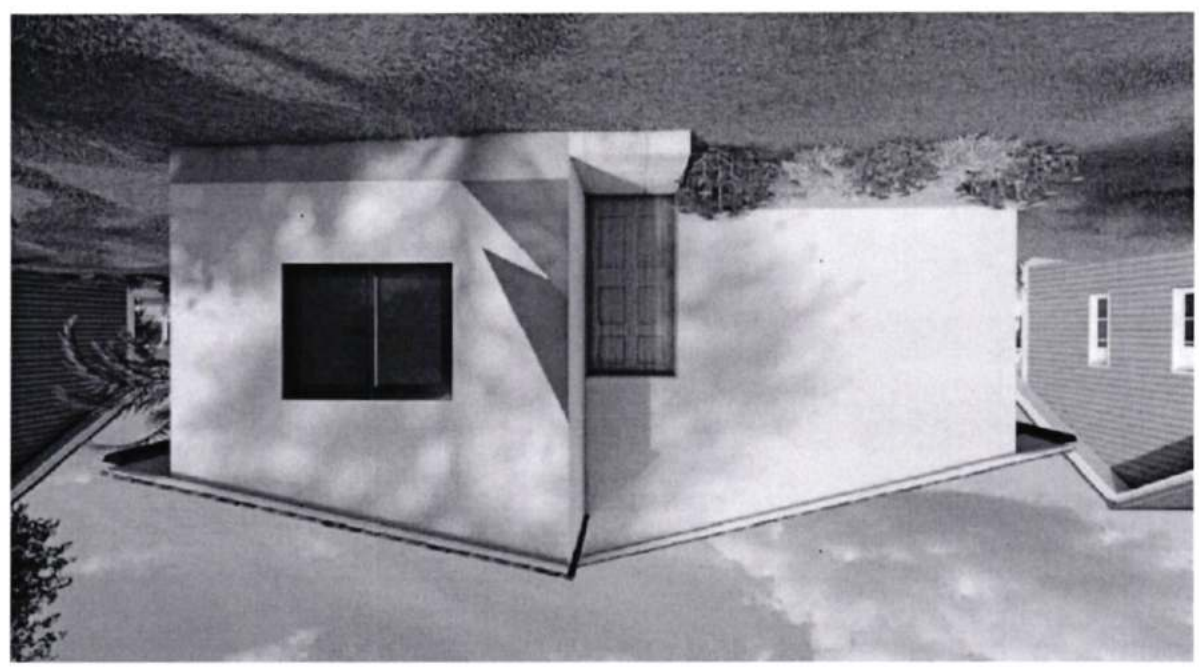

PROYECTO DE VIVIENDA CUALITATIVA EN EL MUNICIPIO DE CONCEPCION -FASE(XII) 2024- SANTA CRUZ HOMBRE DEL PROYECTO:		MUNICIPIO: PROVINCIA: DEPARTAMENTO: SANTA CRUZ	
AGENCIA ESTATAL DE VIVIENDA - AEVIVIENDA SCZ		PROYECTO A REALIZAR: MODALIDAD DE INTERVENCIÓN: FECHA: NOVIEMBRE/2024 SUPERFICIE NETA: 75,86 m ² LÁMINA: 20/20	

IMAGENES 3D - EXTERIORES

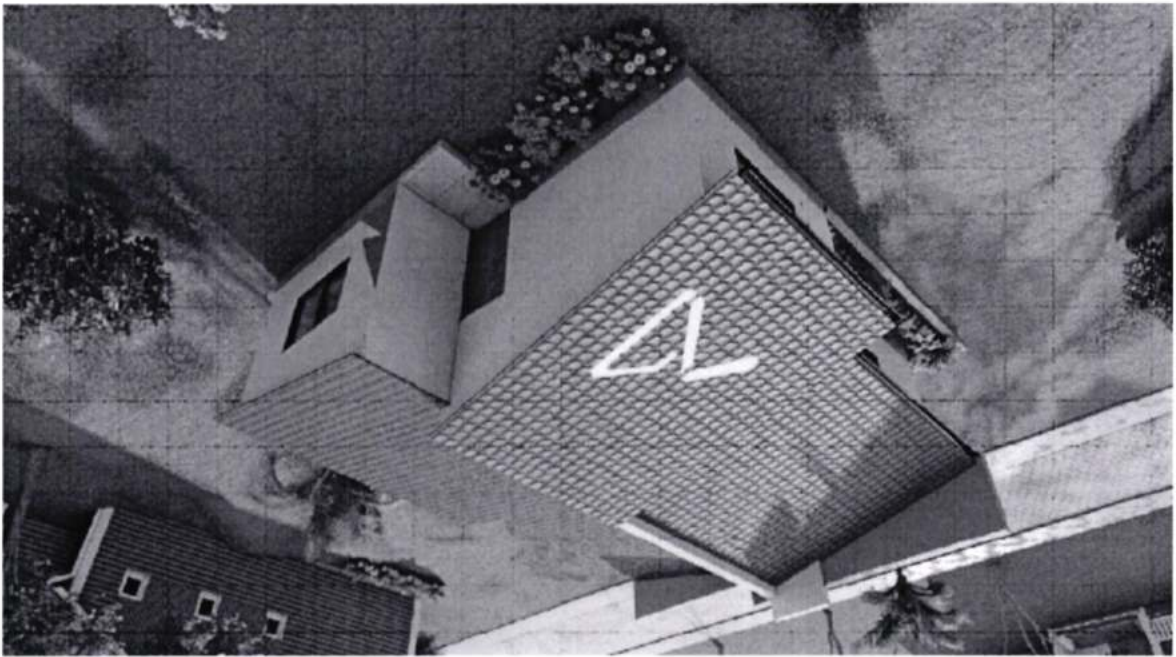

PROYECTO DE VIVIENDA CUALITATIVA