


TIPO 2 VIVIENDA NUEVA

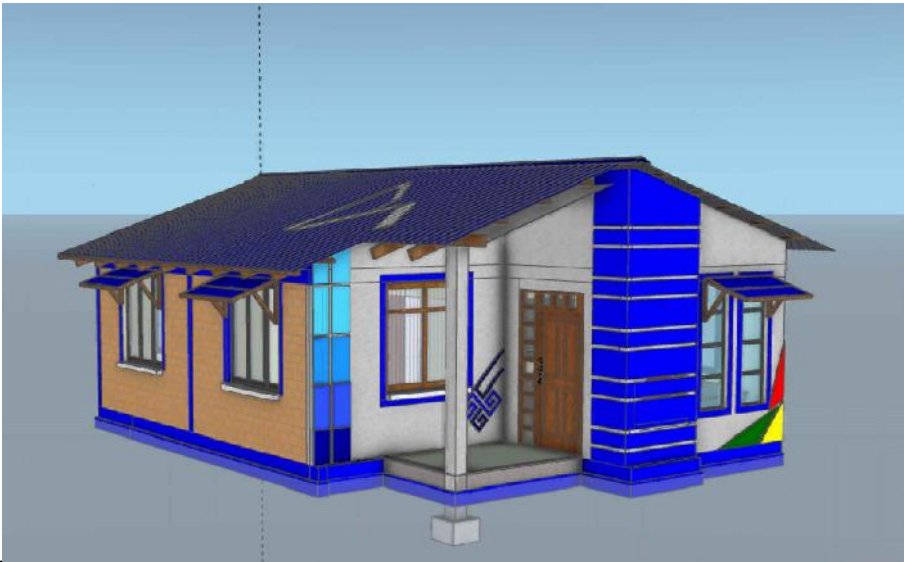

VISTA EXTERIOR



VISTA EXTERIOR



VISTA INTERIOR




VISTA INTERIOR

AGENCIA ESTATAL DE VIVIENDA - AEVIVIENDA	
PROYECTO DE VIVIENDA NUEVA EN EL MUNICIPIO DE REYES -FASE(XIII) 2025- BENI	
COMUNIDADES: BAQUETI	MUNICIPIO: REYES
PROVINCIA: JOSE BALLIVIAN	DEPARTAMENTO: BENI

DISEÑO ARQUITECTÓNICO:	REVISADO Y APROBADO :	FECHA: JUNIO/ 2025
		SUPERFICIE CONSTRUIDA: 62.32 m²
		LAMINA:
		1 /23

TIPO 2 VIVIENDA NUEVA

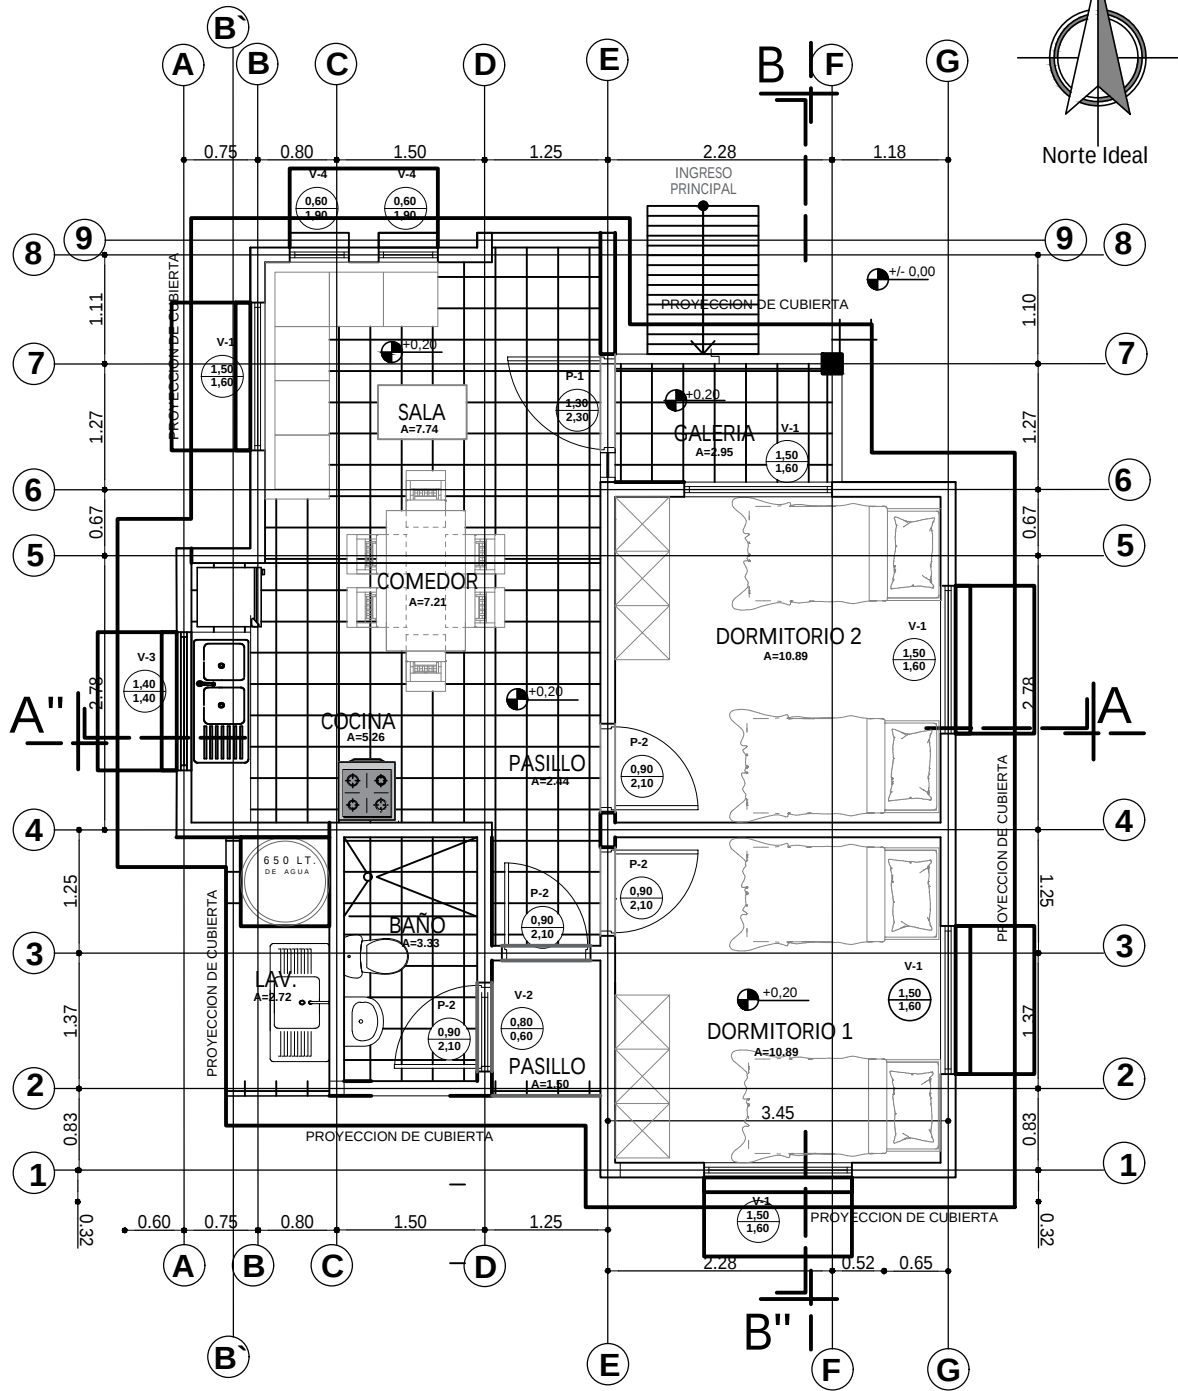



PLANTA AMOBLADA
ESC. 1:75



ESC. Gráfica

AGENCIA ESTATAL DE VIVIENDA - AEVIVIENDA		DISEÑO ARQUITECTÓNICO:	REVISADO Y APROBADO:	FECHA: JUNIO/ 2025
PROYECTO DE VIVIENDA NUEVA EN EL MUNICIPIO DE REYES -FASE(XIII) 2025- BENI				SUPERFICIE CONSTRUIDA: 62.32 m²
COMUNIDADES: BAQUETI	MUNICIPIO: REYES			LAMINA:
PROVINCIA: JOSE BALLIVIAN	DEPARTAMENTO: BENI			2 /23

TIPO 2 VIVIENDA NUEVA

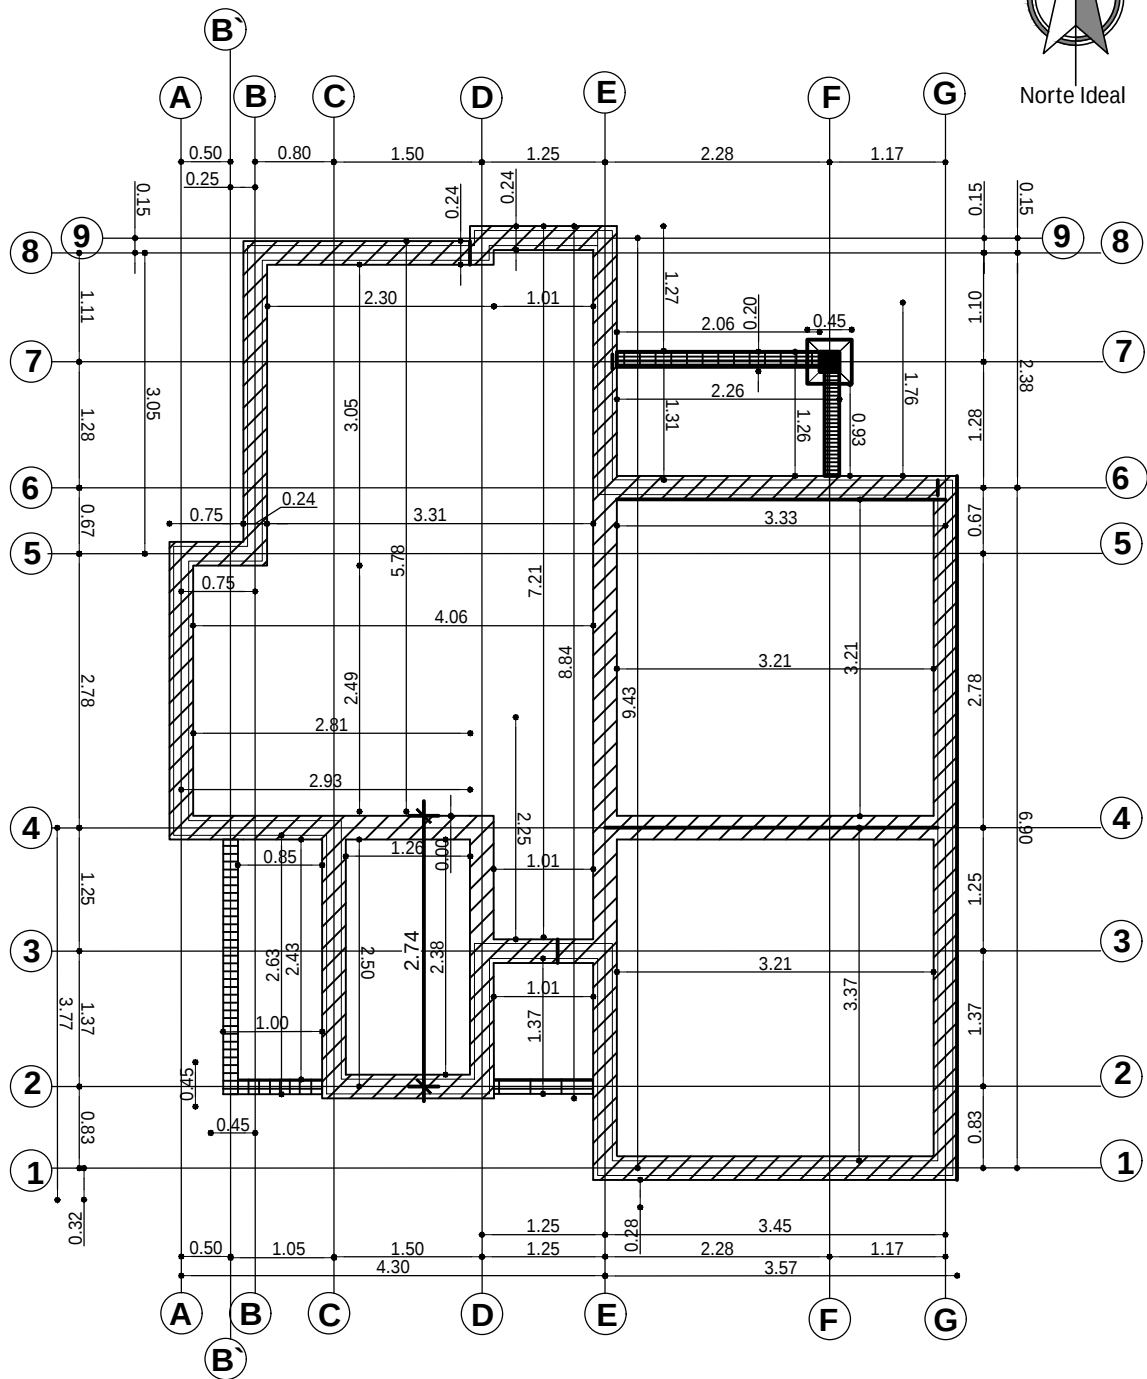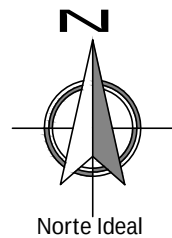

PLANO EXCAVACION-CIMENTOS




ESC. 1:75

AGENCIA ESTATAL DE VIVIENDA - AEVIVIENDA	
PROYECTO DE VIVIENDA NUEVA EN EL MUNICIPIO DE REYES -FASE(XIII) 2025- BENI	
COMUNIDADES: BAQUETI	MUNICIPIO: REYES
PROVINCIA: JOSE BALLIVIAN	DEPARTAMENTO: BENI


DISEÑO ARQUITECTÓNICO:	REVISADO Y APROBADO:	FECHA: JUNIO/ 2025
		SUPERFICIE CONSTRUIDA: 62.32 m ²
		LAMINA: 3 / 23

TIPO 2 VIVIENDA NUEVA

DETALLE DE VIGA DE ARRIOSTRE

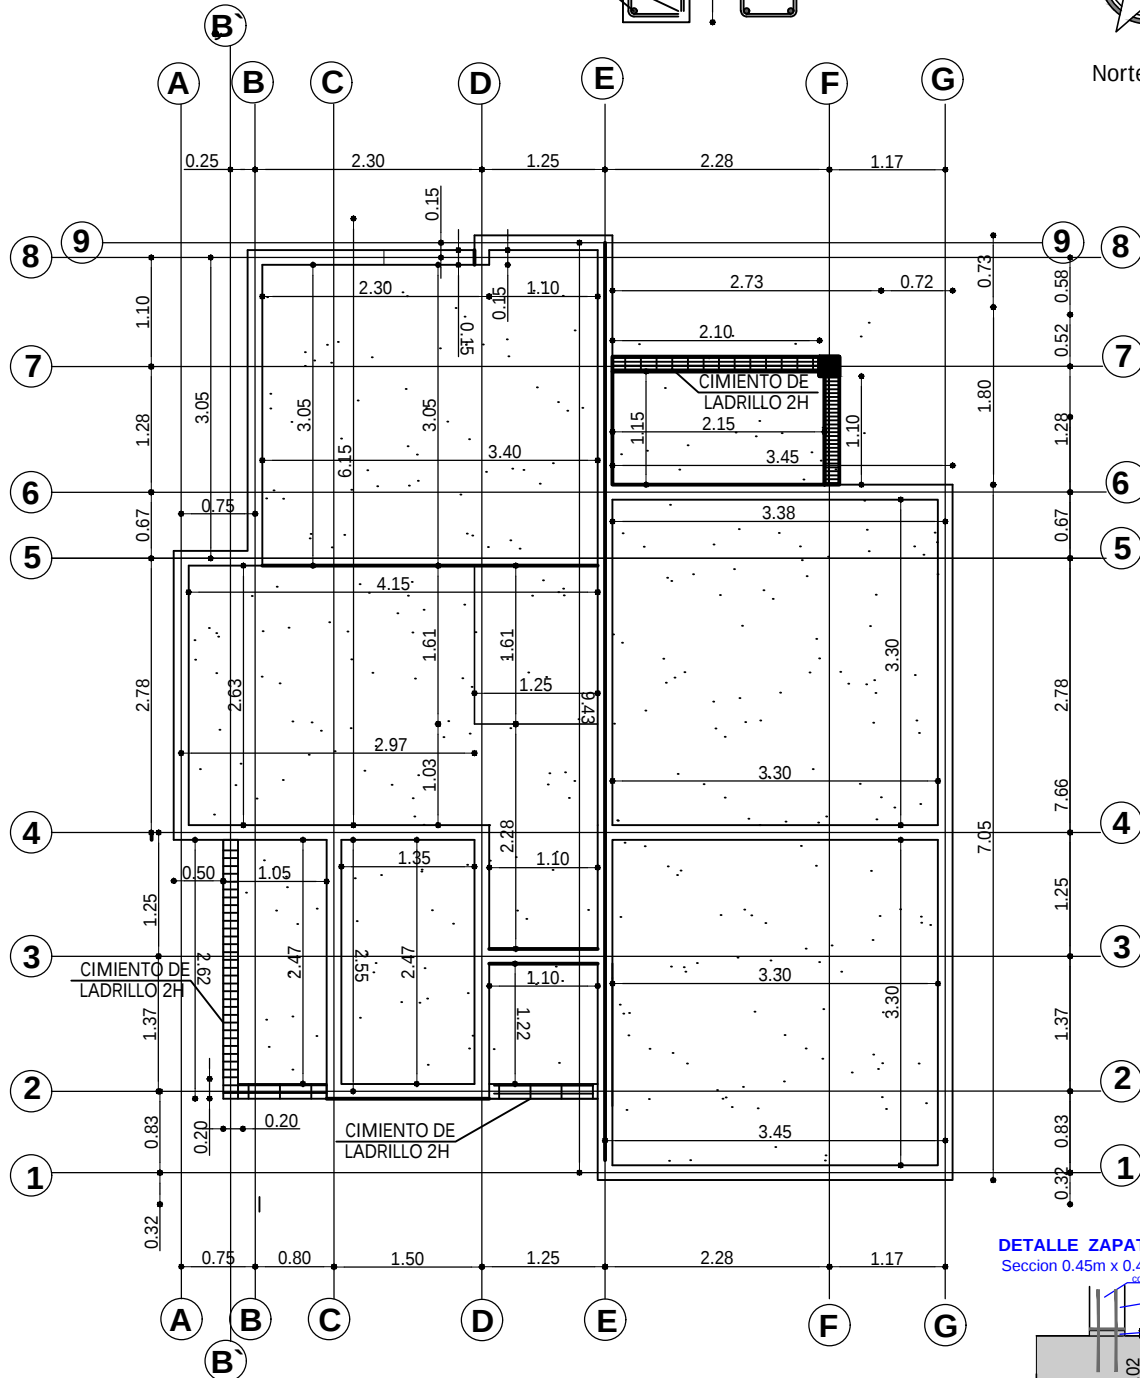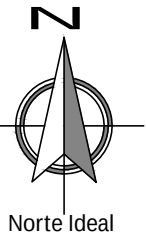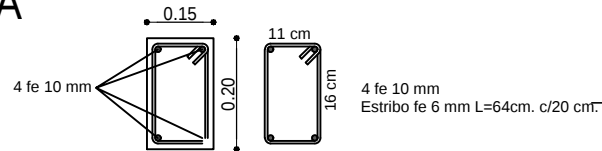


PLANO VIGA DE ARRIOSTRE ESC. 1:75

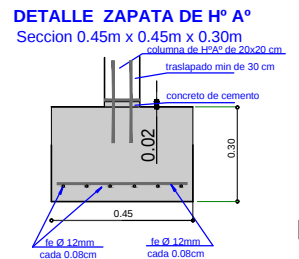

AGENCIA ESTATAL DE VIVIENDA - AEVIVIENDA	
PROYECTO DE VIVIENDA NUEVA EN EL MUNICIPIO DE REYES -FASE(XIII) 2025- BENI	
COMUNIDADES: BAQUETI	MUNICIPIO: REYES
PROVINCIA: JOSE BALLIVIAN	DEPARTAMENTO: BENI

DISEÑO ARQUITECTÓNICO:	REVISADO Y APROBADO:	FECHA: JUNIO/ 2025
		SUPERFICIE CONSTRUIDA: 62.32 m²
		LAMINA: 4 / 23

TIPO 2 VIVIENDA NUEVA

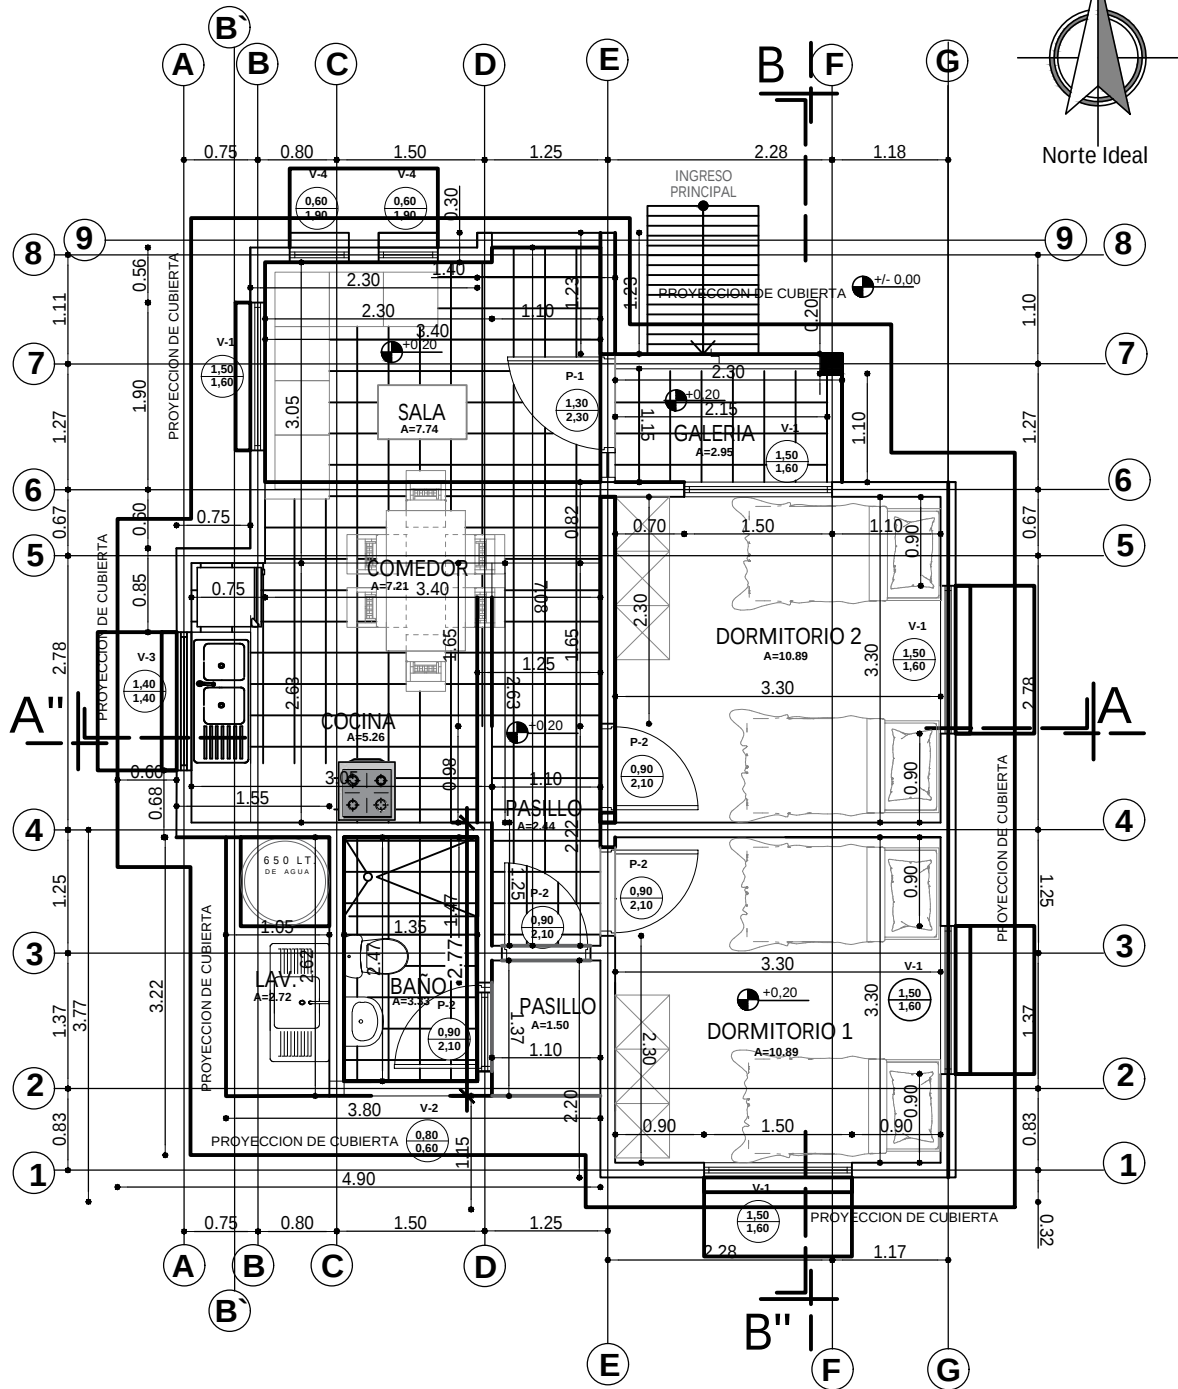


PLANTA ACOTADA
ESC. 1:75

AGENCIA ESTATAL DE VIVIENDA - AEVIVIENDA	
PROYECTO DE VIVIENDA NUEVA EN EL MUNICIPIO DE REYES -FASE(XIII) 2025- BENI	
COMUNIDADES: BAQUETI	MUNICIPIO: REYES
PROVINCIA: JOSE BALLIVIAN	DEPARTAMENTO: BENI


DISEÑO ARQUITECTÓNICO:	REVISADO Y APROBADO:	FECHA: JUNIO/ 2025
		SUPERFICIE CONSTRUIDA: 62.32 m²
		LAMINA: 5 /23

TIPO 2 VIVIENDA NUEVA

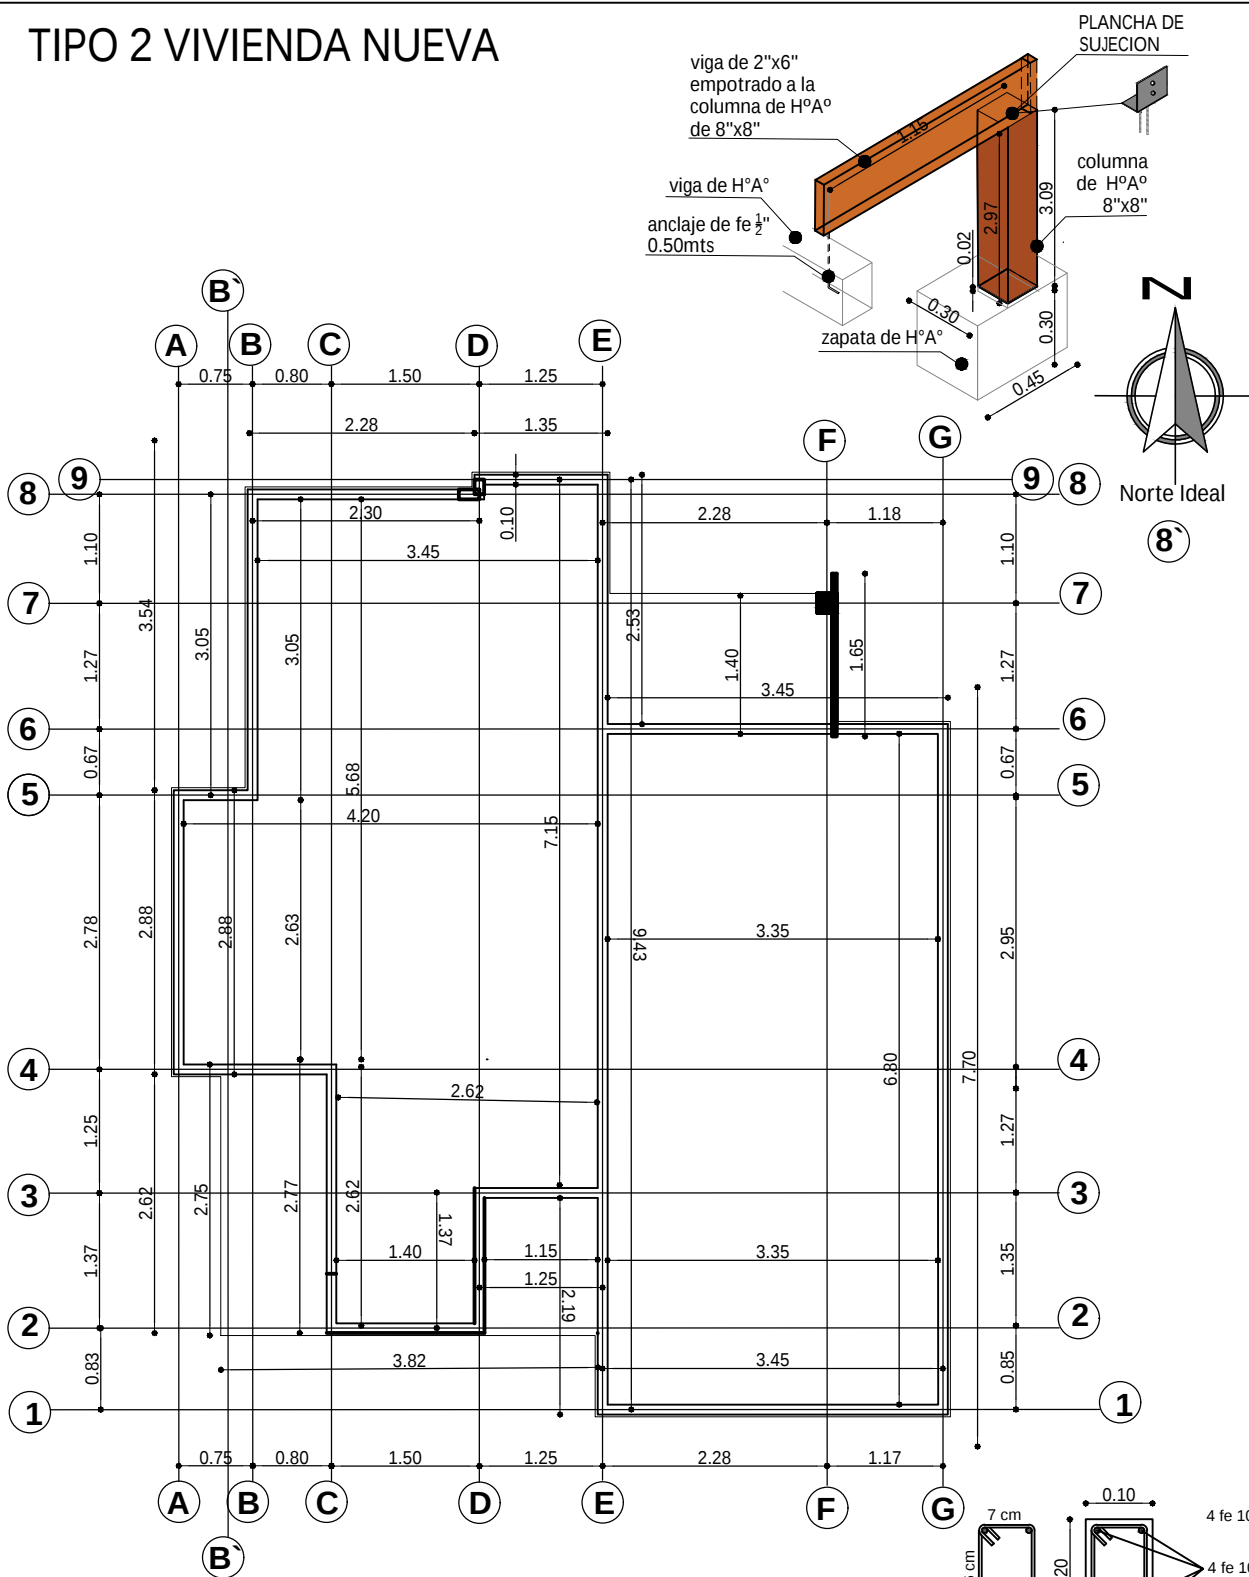

PLANO VIGA CADENA DE H°A°




ESC. 1:75

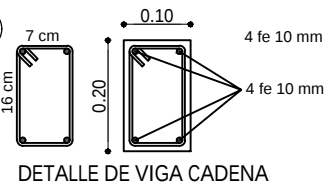

AGENCIA ESTATAL DE VIVIENDA - AEVIVIENDA	
PROYECTO DE VIVIENDA NUEVA EN EL MUNICIPIO DE REYES -FASE(XIII) 2025- BENI	
COMUNIDADES: BAQUETI	MUNICIPIO: REYES
PROVINCIA: JOSE BALLIVIAN	DEPARTAMENTO: BENI

DISEÑO ARQUITECTÓNICO:	REVISADO Y APROBADO :	FECHA: JUNIO/ 2025
		SUPERFICIE CONSTRUIDA: 62.32 m²
		LAMINA: 6 /23

TIPO 2 VIVIENDA NUEVA

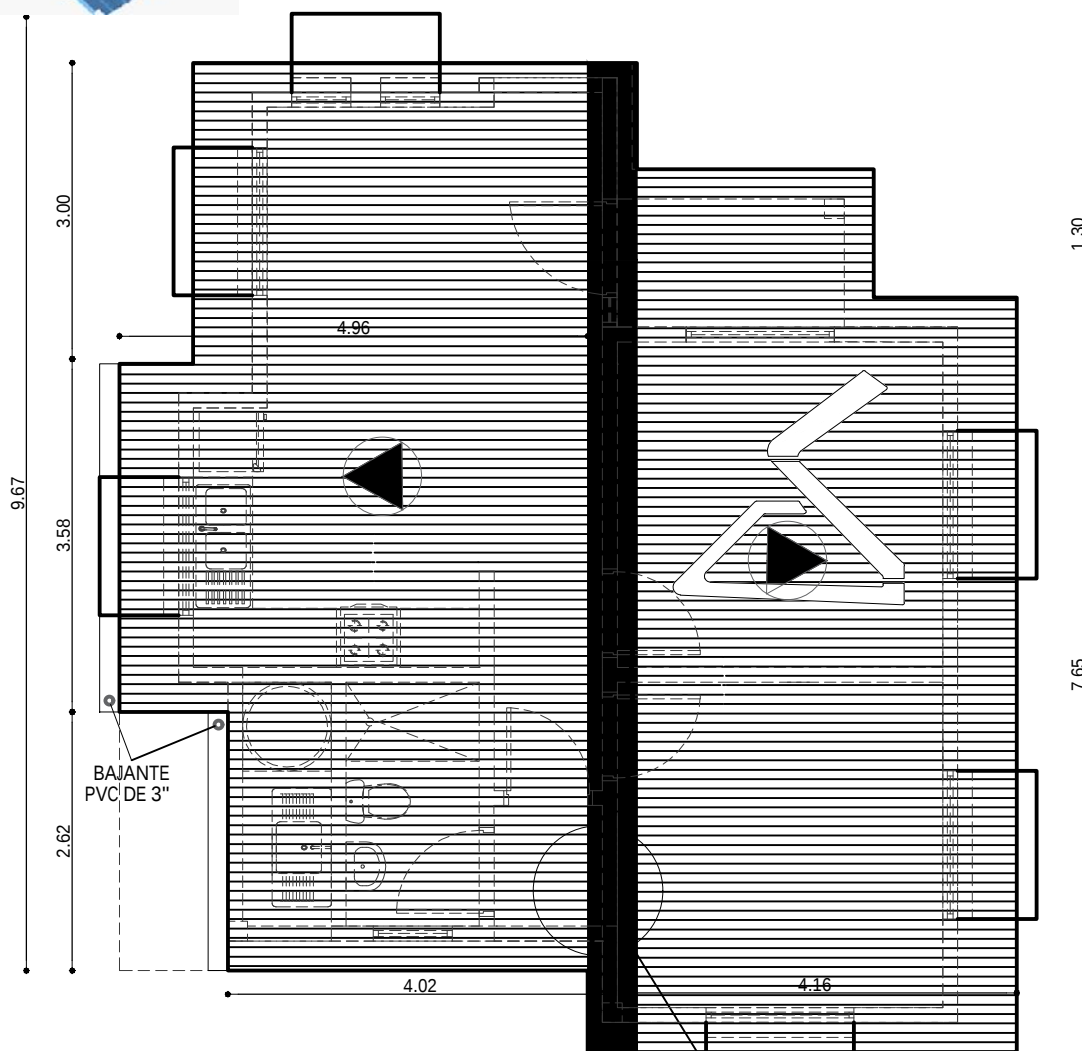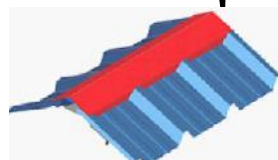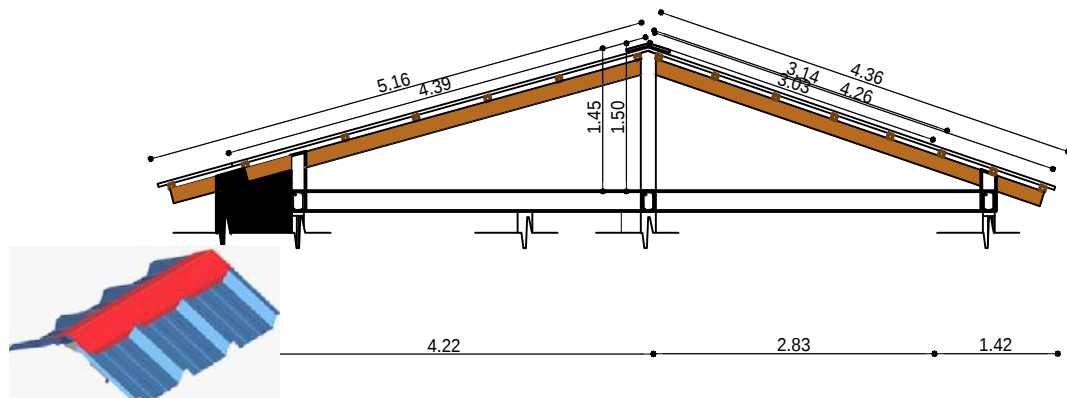



PLANO DE CUBIERTA
ESC. 1:75

AGENCIA ESTATAL DE VIVIENDA - AEVIVIENDA	
PROYECTO DE VIVIENDA NUEVA EN EL MUNICIPIO DE REYES -FASE(XIII) 2025- BENI	
COMUNIDADES: BAQUETI	MUNICIPIO: REYES
PROVINCIA: JOSE BALLIVIAN	DEPARTAMENTO: BENI


DISEÑO ARQUITECTÓNICO:	REVISADO Y APROBADO :	FECHA: JUNIO/ 2025
		SUPERFICIE CONSTRUIDA: 62.32 m²
		LAMINA: 7 /23

AGENCIA ESTATAL DE VIVIENDA - AEVIVIENDA		DISEÑO ARQUITECTÓNICO:		REVISADO Y APROBADO :		FECHA: JUNIO/ 2025	
PROYECTO DE VIVIENDA NUEVA EN EL MUNICIPIO DE REYES -FASE(XIII) 2025- BENI						SUPERFICIE CONSTRUIDA: 62.32 m²	
COMUNIDADES: BAQUETI						LAMINA:	
PROVINCIA: JOSE BALLIVIAN						8 /23	
		MUNICIPIO: REYES					
		DEPARTAMENTO: BENI					

TIPO 2 VIVIENDA NUEVA

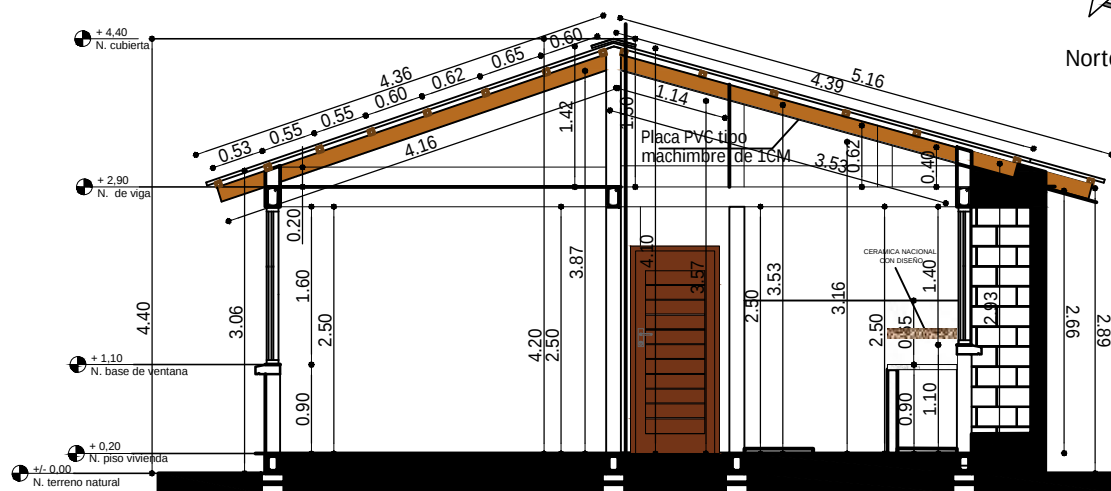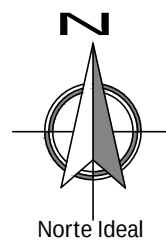

CORTE A - A'
ESC. 1:75

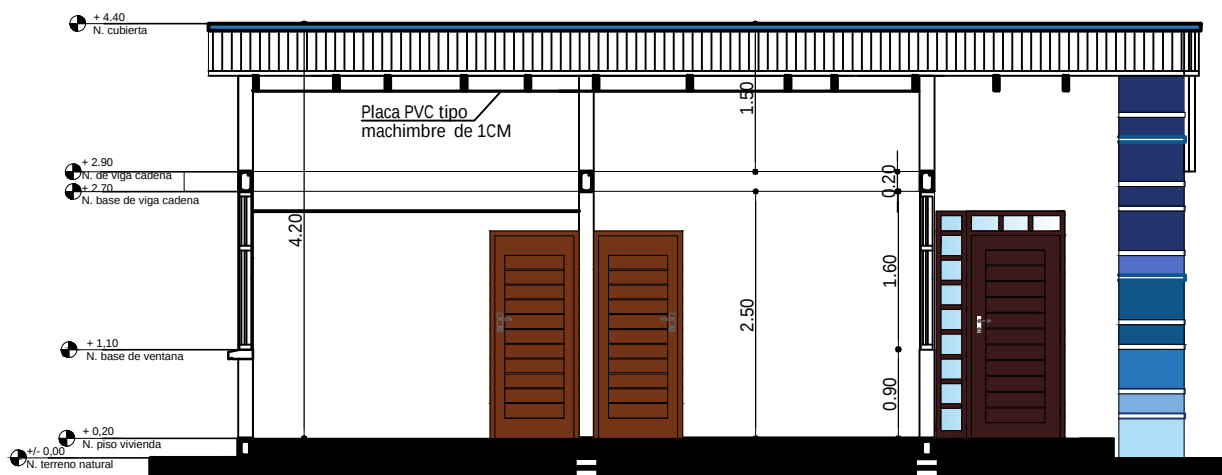

CORTE B - B'
ESC. 1:75

AGENCIA ESTATAL DE VIVIENDA - AEVIVIENDA	
PROYECTO DE VIVIENDA NUEVA EN EL MUNICIPIO DE REYES -FASE(XIII) 2025- BENI	
COMUNIDADES: BAQUETI	MUNICIPIO: REYES
PROVINCIA: JOSE BALLIVIAN	DEPARTAMENTO: BENI

DISEÑO ARQUITECTÓNICO:	REVISADO Y APROBADO :	FECHA: JUNIO/ 2025
		SUPERFICIE CONSTRUIDA: 62.32 m ²
		LAMINA: 9 /23

TIPO 2 VIVIENDA NUEVA



ELEVACION FRONTAL

ESC. 1:75




ELEVACION LATERAL DERECHA

ESC. 1:75

AGENCIA ESTATAL DE VIVIENDA - AEVIVIENDA	
PROYECTO DE VIVIENDA NUEVA EN EL MUNICIPIO DE REYES -FASE(XIII) 2025- BENI	
COMUNIDADES: BAQUETI	MUNICIPIO: REYES
PROVINCIA: JOSE BALLUVIAN	DEPARTAMENTO: BENI

DISEÑO ARQUITECTÓNICO:	REVISADO Y APROBADO :	FECHA: JUNIO/ 2025
		SUPERFICIE CONSTRUIDA: 62.32 m²
		LAMINA: 10/23

TIPO 2 VIVIENDA NUEVA

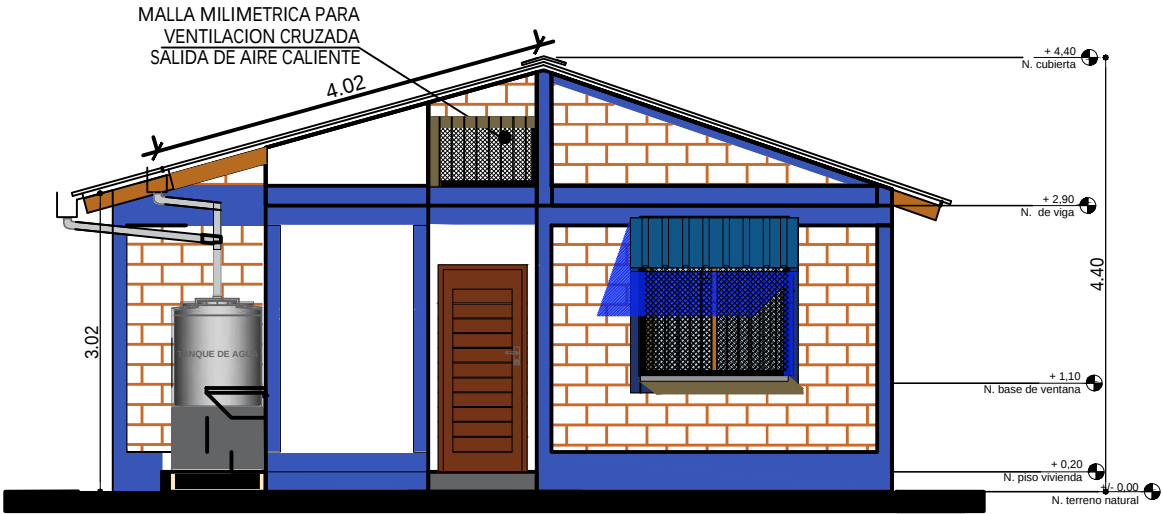


ELEVACION POSTERIOR
SC. 1:75



ELEVACION LATERAL IZQUIERDA
ESC. 1:75

AGENCIA ESTATAL DE VIVIENDA - AEVIVIENDA		DISEÑO ARQUITECTÓNICO:	REVISADO Y APROBADO :	FECHA: JUNIO/ 2025
PROYECTO DE VIVIENDA NUEVA EN EL MUNICIPIO DE REYES -FASE(XIII) 2025- BENI				SUPERFICIE CONSTRUIDA: 62.32 m ²
COMUNIDADES: BAQUETI	MUNICIPIO: REYES			LAMINA:
PROVINCIA: JOSE BALLIVIAN	DEPARTAMENTO: BENI			11 /23

TIPO 2 VIVIENDA NUEVA


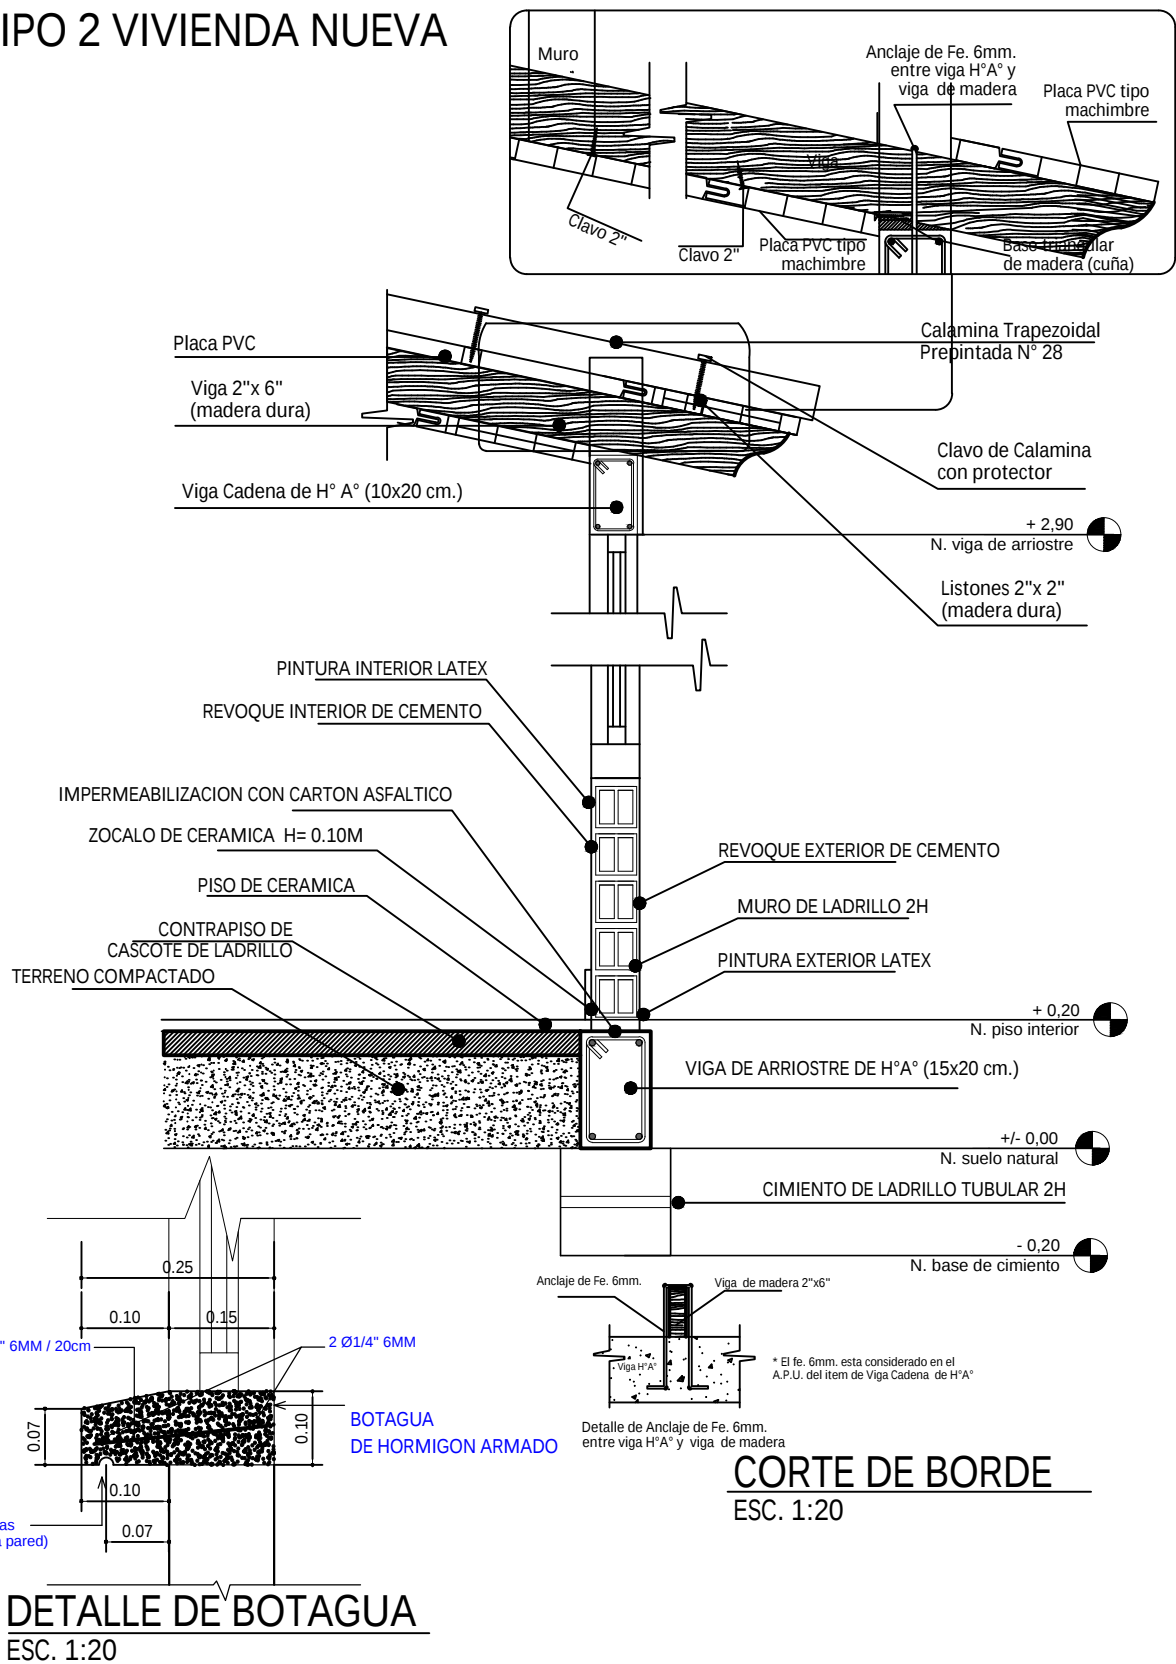


AGENCIA ESTATAL DE VIVIENDA - AEVIVIENDA	
PROYECTO DE VIVIENDA NUEVA EN EL MUNICIPIO DE REYES -FASE(XIII) 2025- BENI	
COMUNIDADES: BAQUETI	MUNICIPIO: REYES
PROVINCIA: JOSE BALLIVIAN	DEPARTAMENTO: BENI


DISEÑO ARQUITECTÓNICO:	REVISADO Y APROBADO:	FECHA: JUNIO/ 2025
		SUPERFICIE CONSTRUIDA: 62.32 m²
		LAMINA: 12 /23

TIPO 2 VIVIENDA NUEVA

DIAGRAMA UNIFILIAR

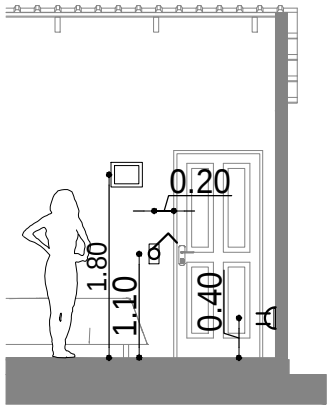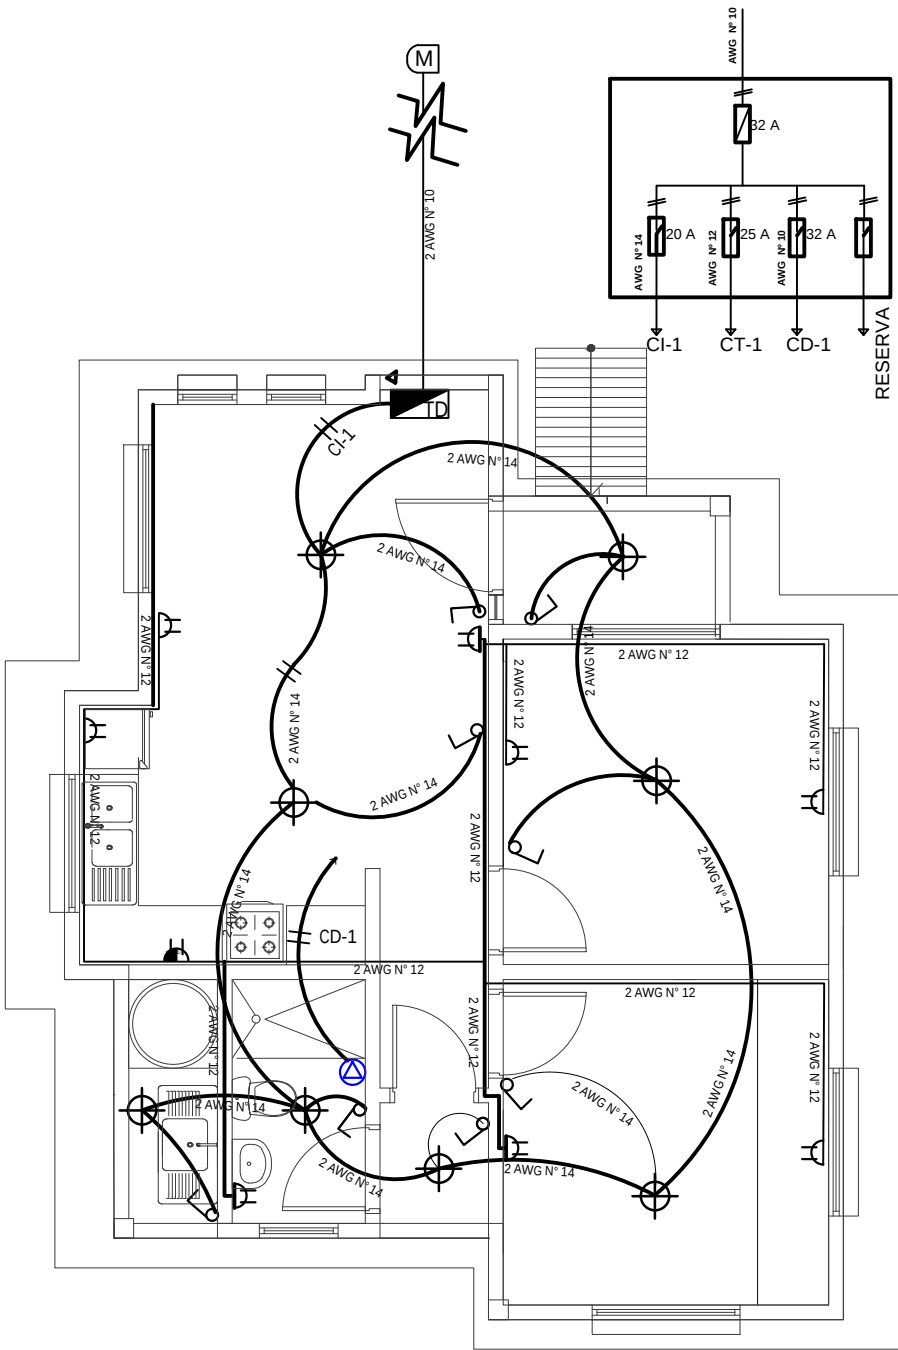

DETALLE ALTURA DE TOMACORRIENTES /INTERRUPTORES

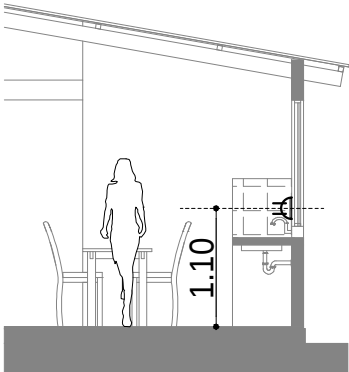

DETALLE ALTURA DE TOMACORRIENTES

REFERENCIAS

- M MEDIDOR
- TABLERO DE DISTRIBUCIÓN
- ⊕ PUNTO DE ILUMINACION PANEL LED 24W
- ⏻ INTERRUPTOR DOBLE H=1,30 M
- ⏻ INTERRUPTOR SIMPLE H=1,30 M
- ⏻ TOMACORRIENTE DOBLE H=0,40 M
- ⏻ TOMACORRIENTE DOBLE H= 1,10M
- ⚡ TOMA DE FUERZA DUCHA
- ➔ ALIMENTADOR
- 2 Alambre Aislado CU AWG N° 14 C1 Iluminacion
- 2 Alambre Aislado CU AWG N° 12 C2 Tomacorriente
- 2 Alambre Aislado CU AWG N° 10 A Medidor

PLANO INSTALACION ELECTRICA

ESC. 1:75





ESC. Gráfica

AGENCIA ESTATAL DE VIVIENDA - AEVIVIENDA	
PROYECTO DE VIVIENDA NUEVA EN EL MUNICIPIO DE REYES -FASE(XIII) 2025- BENI	
COMUNIDADES: BAQUETI	MUNICIPIO: REYES
PROVINCIA: JOSE BALLIVIAN	DEPARTAMENTO: BENI


DISEÑO ARQUITECTÓNICO:	REVISADO Y APROBADO :	FECHA: JUNIO/ 2025
		SUPERFICIE CONSTRUIDA: 62.32 m²
		LAMINA: 13/23

TIPO 2 VIVIENDA NUEVA

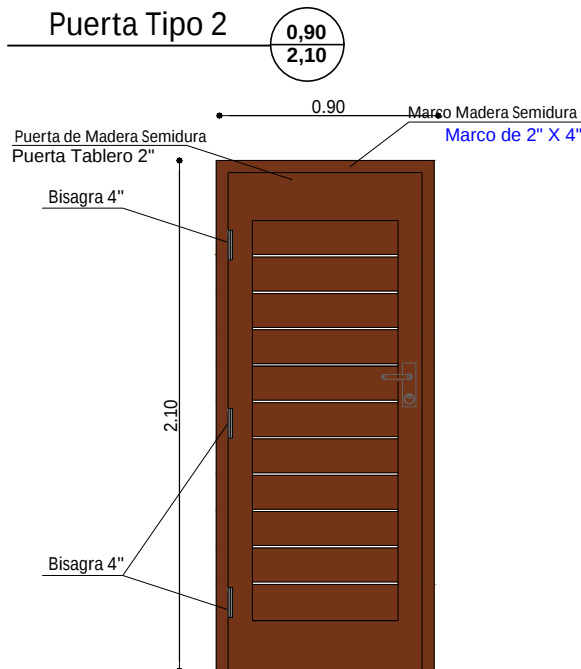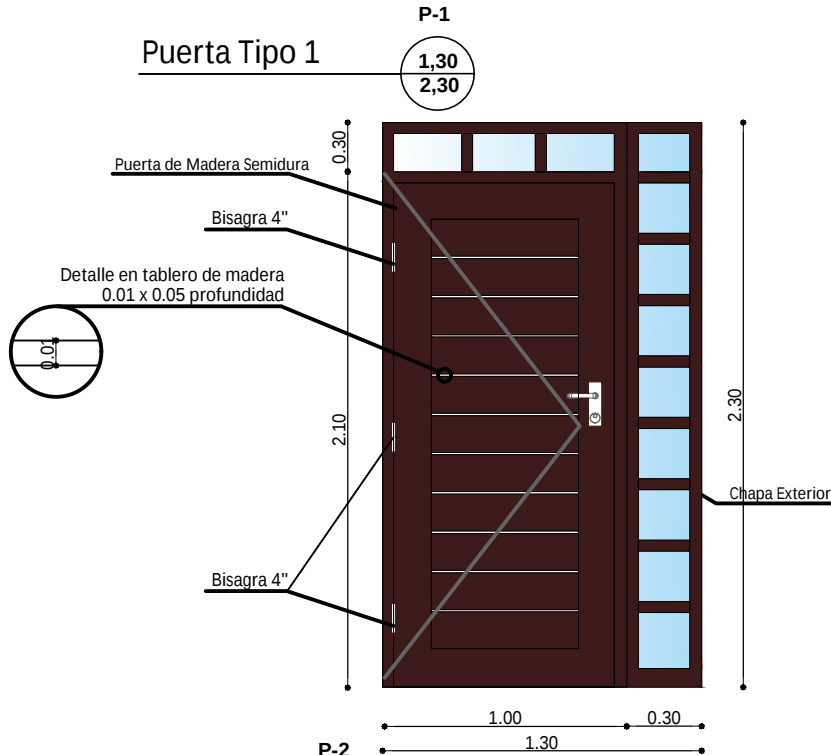

DETALLE DE PUERTAS

ESC. 1:25

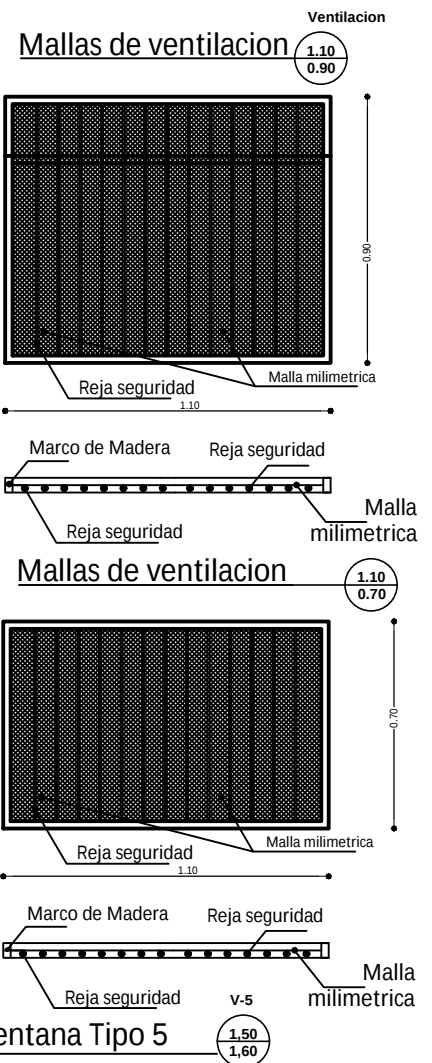


AGENCIA ESTATAL DE VIVIENDA - AEVIVIENDA	
PROYECTO DE VIVIENDA NUEVA EN EL MUNICIPIO DE REYES -FASE(XIII) 2025- BENI	
COMUNIDADES: BAQUETI	MUNICIPIO: REYES
PROVINCIA: JOSE BALLIVIAN	DEPARTAMENTO: BENI



DISEÑO ARQUITECTÓNICO:	REVISADO Y APROBADO:	FECHA: JUNIO/ 2025
		SUPERFICIE CONSTRUIDA: 62.32 m²
		LAMINA: 14/23

TIPO 2 VIVIENDA NUEVA


Ventana Tipo 1

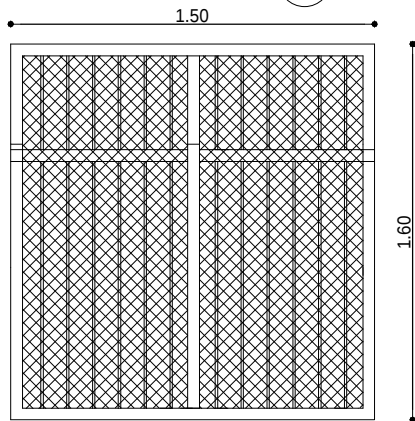


Ventana Tipo 2

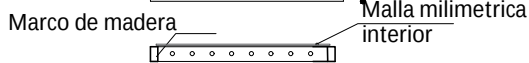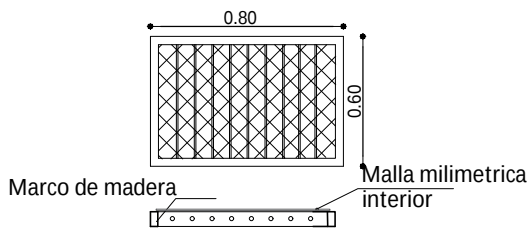


Ventana Tipo 4

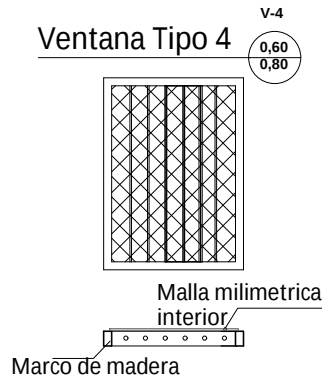





Ventana Tipo 4

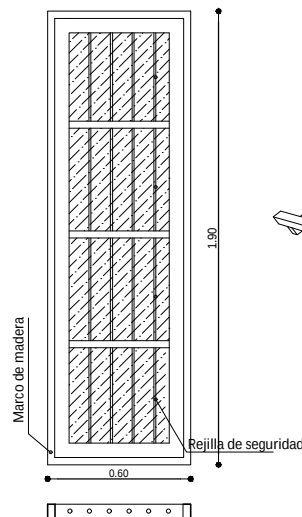

Ventana Tipo 3

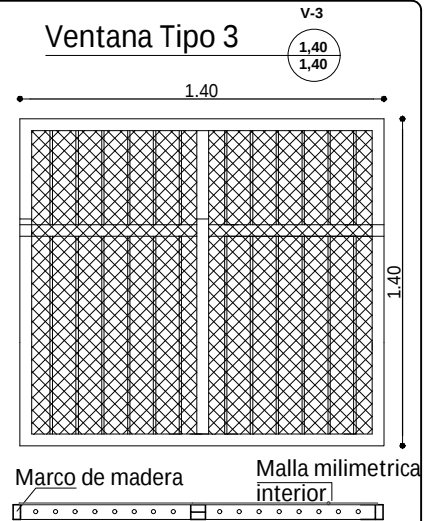

Ventana Tipo 1

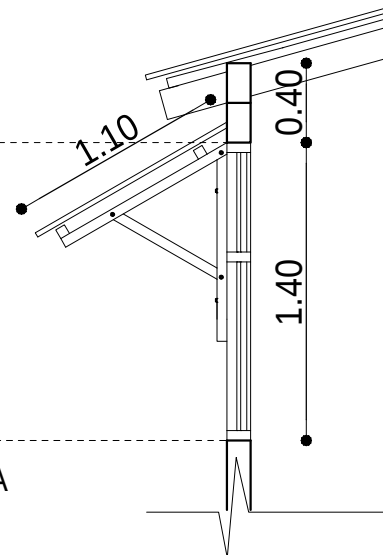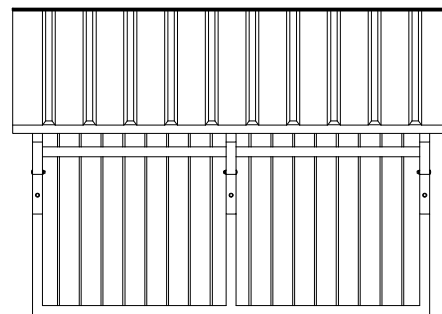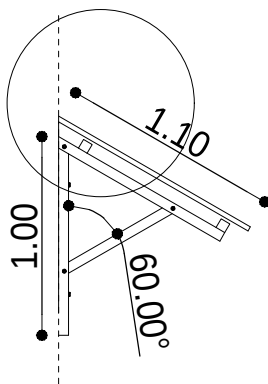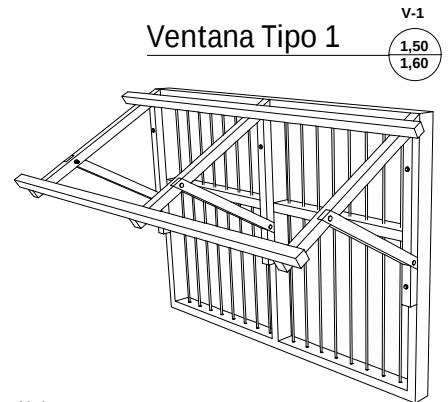

DETALLE DE CUBIERTA SOBRE VENTANA
DETALLE DE VENTANAS
ESC. 1:25

AGENCIA ESTATAL DE VIVIENDA - AEVIVIENDA	
PROYECTO DE VIVIENDA NUEVA EN EL MUNICIPIO DE REYES -FASE(XIII) 2025- BENI	
COMUNIDADES: BAQUETI	MUNICIPIO: REYES
PROVINCIA: JOSE BALLIVIAN	DEPARTAMENTO: BENI

DISEÑO ARQUITECTÓNICO:	REVISADO Y APROBADO:	FECHA: JUNIO/ 2025
		SUPERFICIE CONSTRUIDA: 62.32 m²
		LAMINA: 15/23


TIPO 2 VIVIENDA NUEVA

SIMBOLOGIA

	ESQUINERO EXTERIOR DE PVC
	PLAFÓN DE PVC



DETALLE DE ESQUINERO

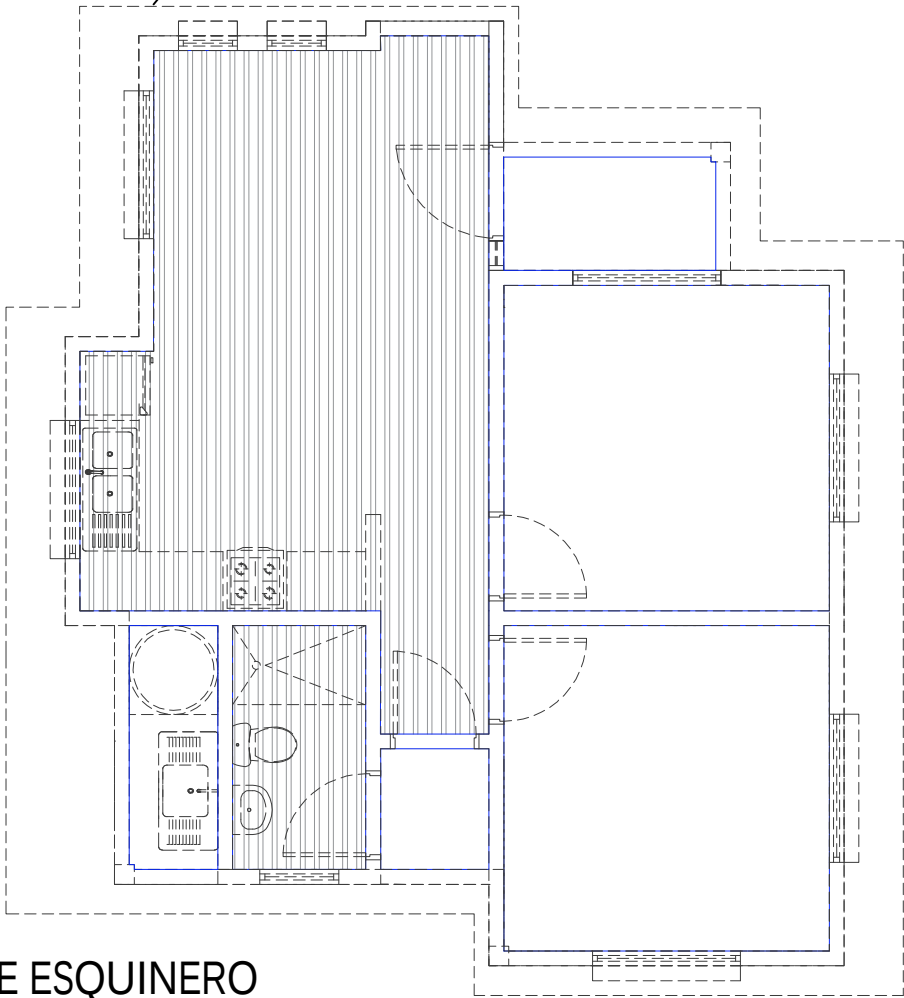


PLANO DE ESQUINERO
DE PVC
ESC. 1:75

AGENCIA ESTATAL DE VIVIENDA - AEVIVIENDA	
PROYECTO DE VIVIENDA NUEVA EN EL MUNICIPIO DE REYES -FASE(XIII) 2025- BENI	
COMUNIDADES: BAQUETI	MUNICIPIO: REYES
PROVINCIA: JOSE BALLIVIAN	DEPARTAMENTO: BENI

DISEÑO ARQUITECTÓNICO:	REVISADO Y APROBADO :	FECHA: JUNIO/ 2025
		SUPERFICIE CONSTRUIDA: 62.32 m²
		LAMINA: 16/23

TIPO 2 VIVIENDA NUEVA

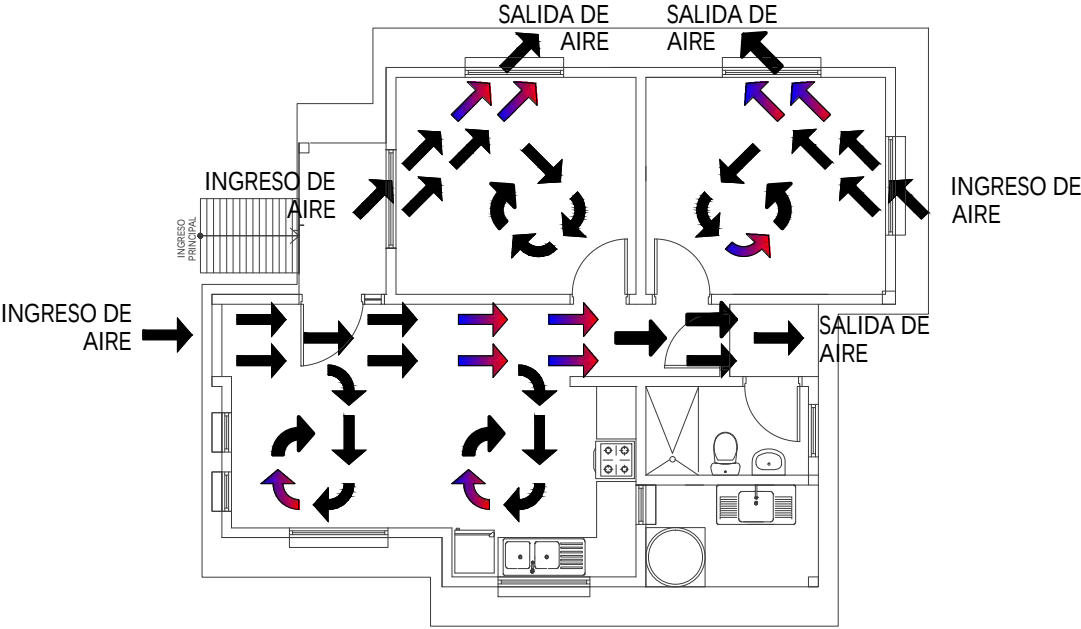



PLANTA CIRCULACION CRUZADA DE AIRE
ESC. 1:100

0 1 2 3 4 5m
ESC. Gráfica

AGENCIA ESTATAL DE VIVIENDA - AEVIVIENDA	
PROYECTO DE VIVIENDA NUEVA EN EL MUNICIPIO DE REYES -FASE(XIII) 2025- BENI	
COMUNIDADES: BAQUETI	MUNICIPIO: REYES
PROVINCIA: JOSE BALLIVIAN	DEPARTAMENTO: BENI

DISEÑO ARQUITECTÓNICO:	REVISADO Y APROBADO :	FECHA: JUNIO/ 2025
		SUPERFICIE CONSTRUIDA: 62.32 m²
		LAMINA: 17/23


TIPO 2 VIVIENDA NUEVA

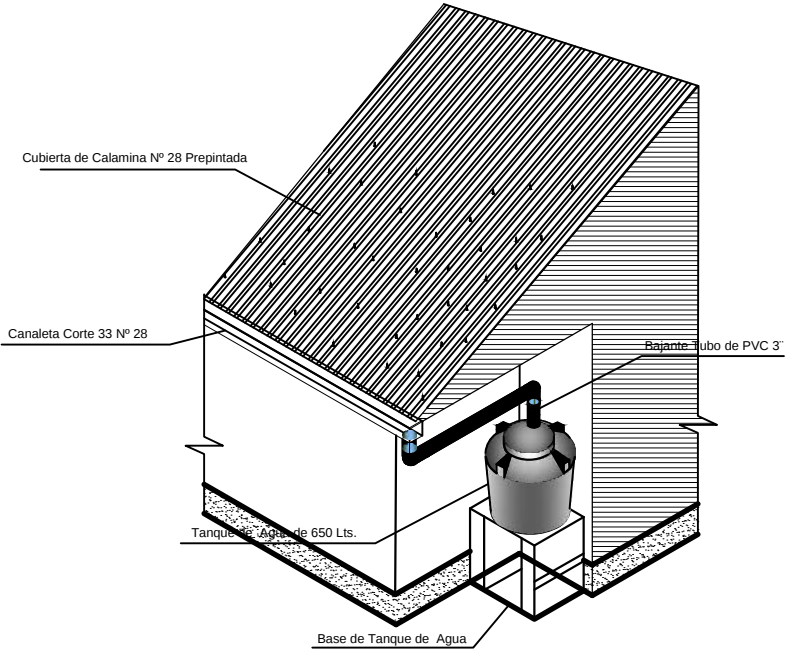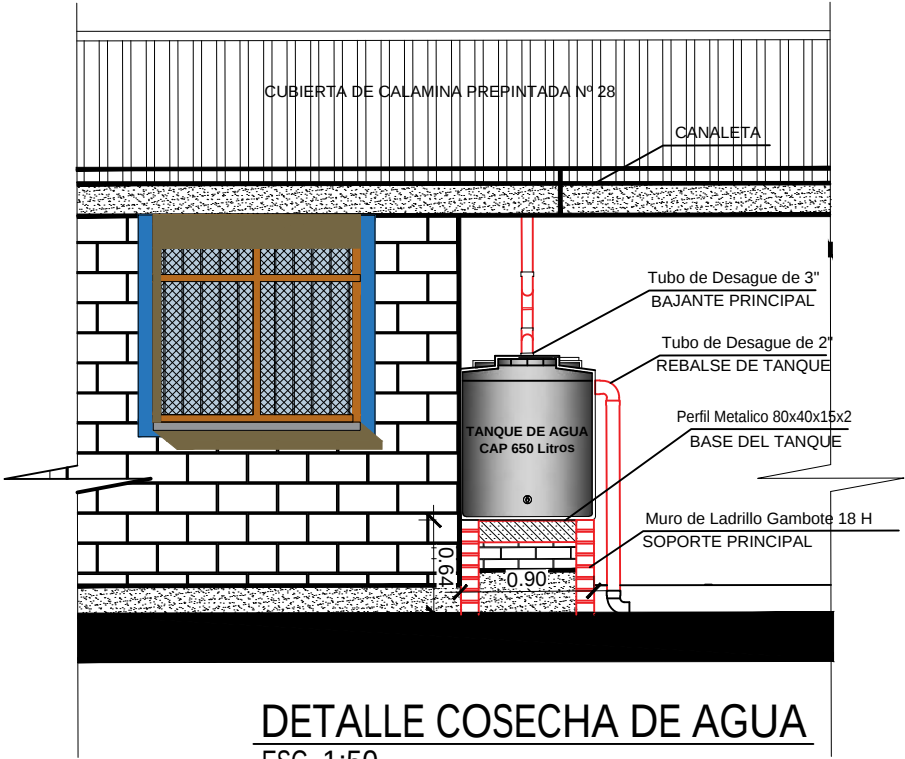

AGENCIA ESTATAL DE VIVIENDA - AEVIVIENDA	
PROYECTO DE VIVIENDA NUEVA EN EL MUNICIPIO DE REYES -FASE(XIII) 2025- BENI	
COMUNIDADES: BAQUETI	MUNICIPIO: REYES
PROVINCIA: JOSE BALLIVIAN	DEPARTAMENTO: BENI

DISEÑO ARQUITECTÓNICO:	REVISADO Y APROBADO :	FECHA: JUNIO/ 2025
		SUPERFICIE CONSTRUIDA: 62.32 m²
		LAMINA: 18 /23

TIPO 2 VIVIENDA NUEVA

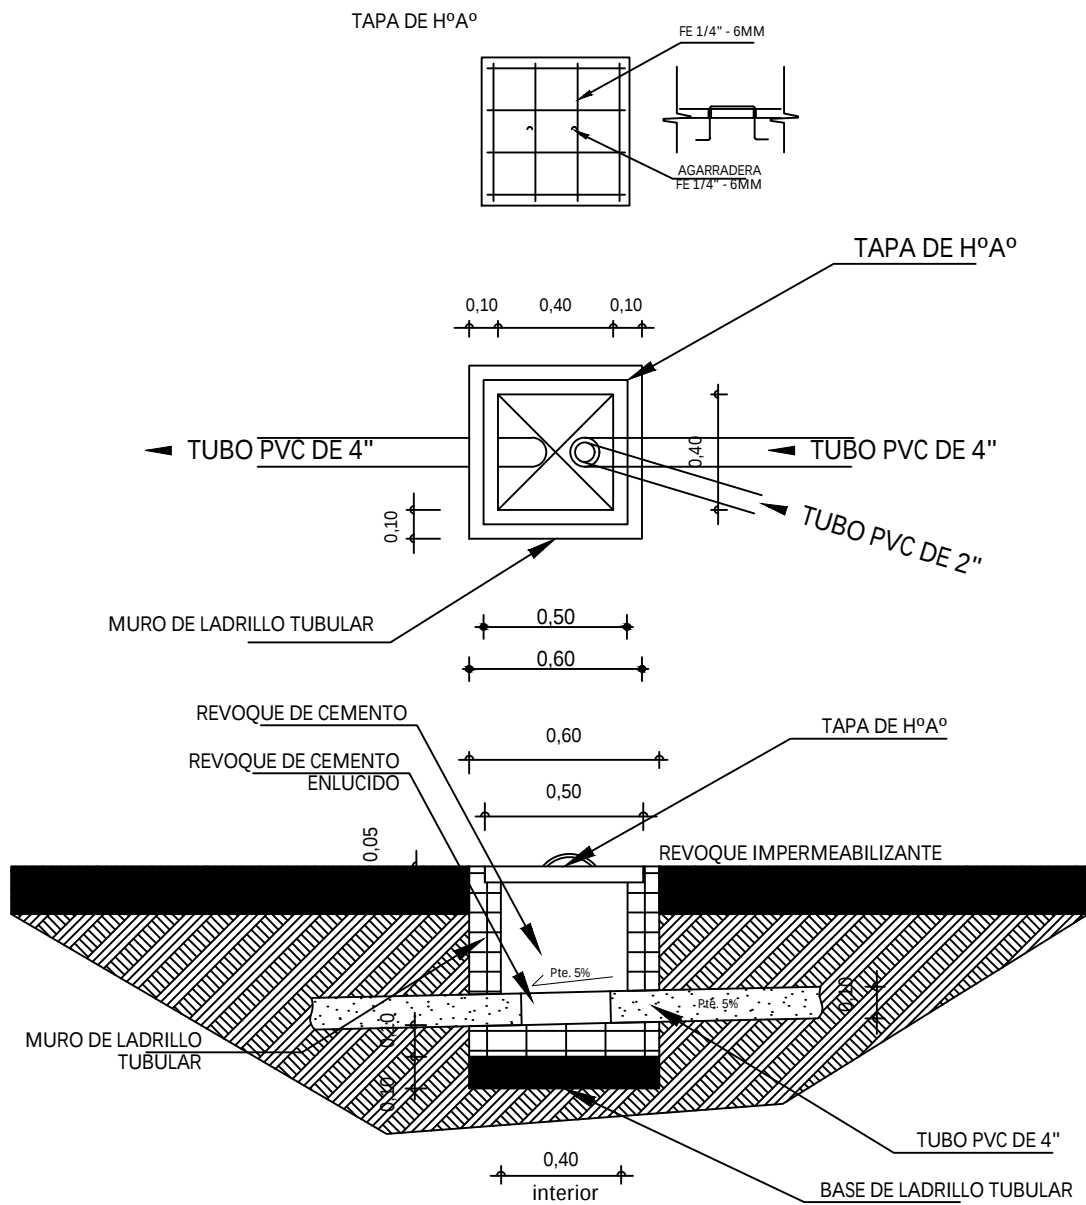


DETALLE CAMARA
DE INSPECCION
ESC. 1:35

AGENCIA ESTATAL DE VIVIENDA - AEVIVIENDA	
PROYECTO DE VIVIENDA NUEVA EN EL MUNICIPIO DE REYES -FASE(XIII) 2025- BENI	
COMUNIDADES: BAQUETI	MUNICIPIO: REYES
PROVINCIA: JOSE BALLIVIAN	DEPARTAMENTO: BENI

DISEÑO ARQUITECTÓNICO:	REVISADO Y APROBADO :	FECHA: JUNIO/ 2025
		SUPERFICIE CONSTRUIDA: 62.32 m²
		LAMINA: 19 /23


TIPO 2 VIVIENDA NUEVA

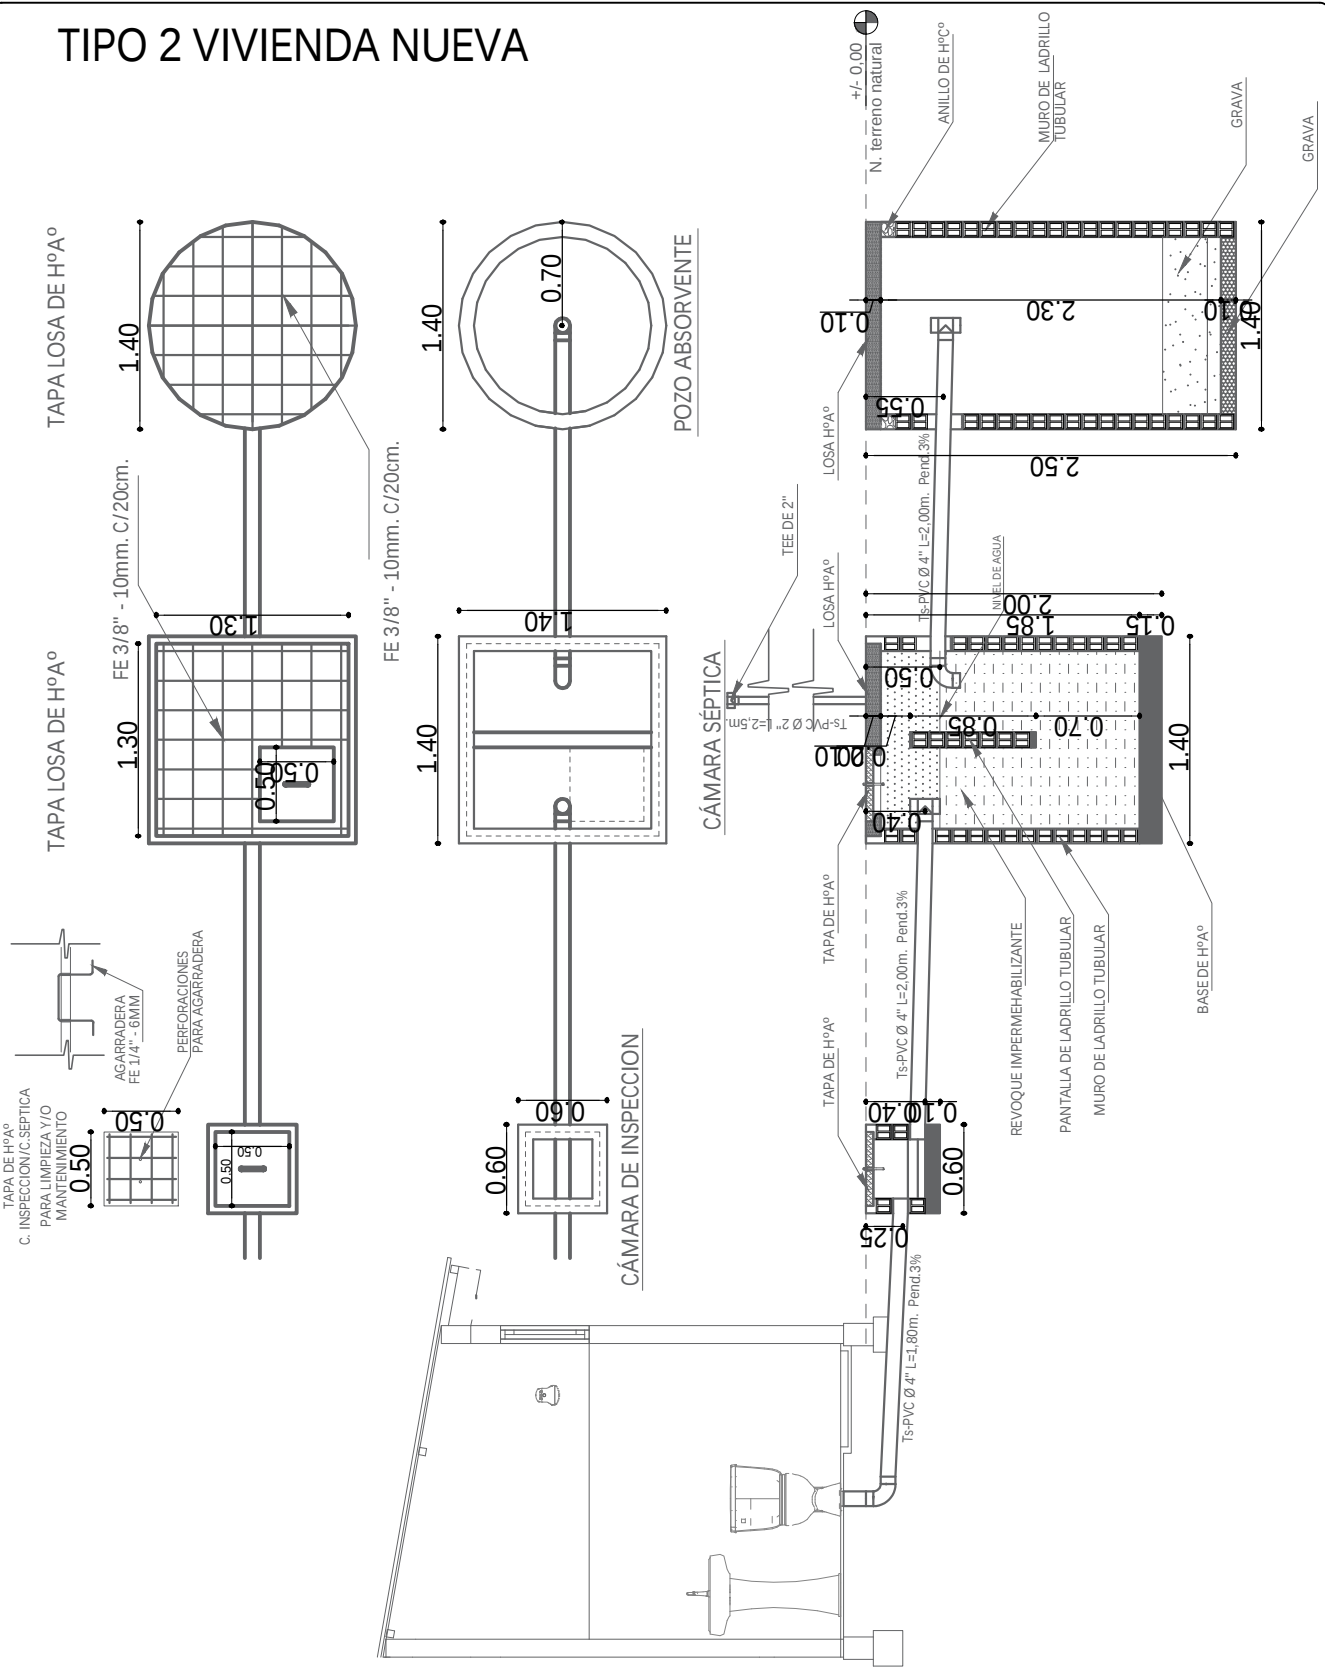

AGENCIA ESTATAL DE VIVIENDA - AEVIVIENDA	
PROYECTO DE VIVIENDA NUEVA EN EL MUNICIPIO DE REYES -FASE(XIII) 2025- BENI	
COMUNIDADES: BAQUETI	MUNICIPIO: REYES
PROVINCIA: JOSE BALLIVIAN	DEPARTAMENTO: BENI

DISEÑO ARQUITECTÓNICO:	REVISADO Y APROBADO :	FECHA: JUNIO/ 2025
		SUPERFICIE CONSTRUIDA: 62.32 m²
		LAMINA: 20/23



TIPO 2 VIVIENDA NUEVA

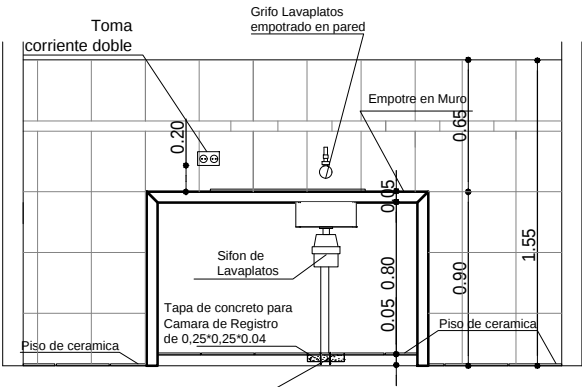

REFERENCIAS

- M** - Medidor
- TAP** - Tubería de Agua Potable
- LLp** - Llave de Paso
- Lm** - Lavamanos
- In** - Inodoro
- Lp** - Lavaplatos
- Du** - Ducha
- Lp** - Lavaplatos

DETALLE TAPA DE CR

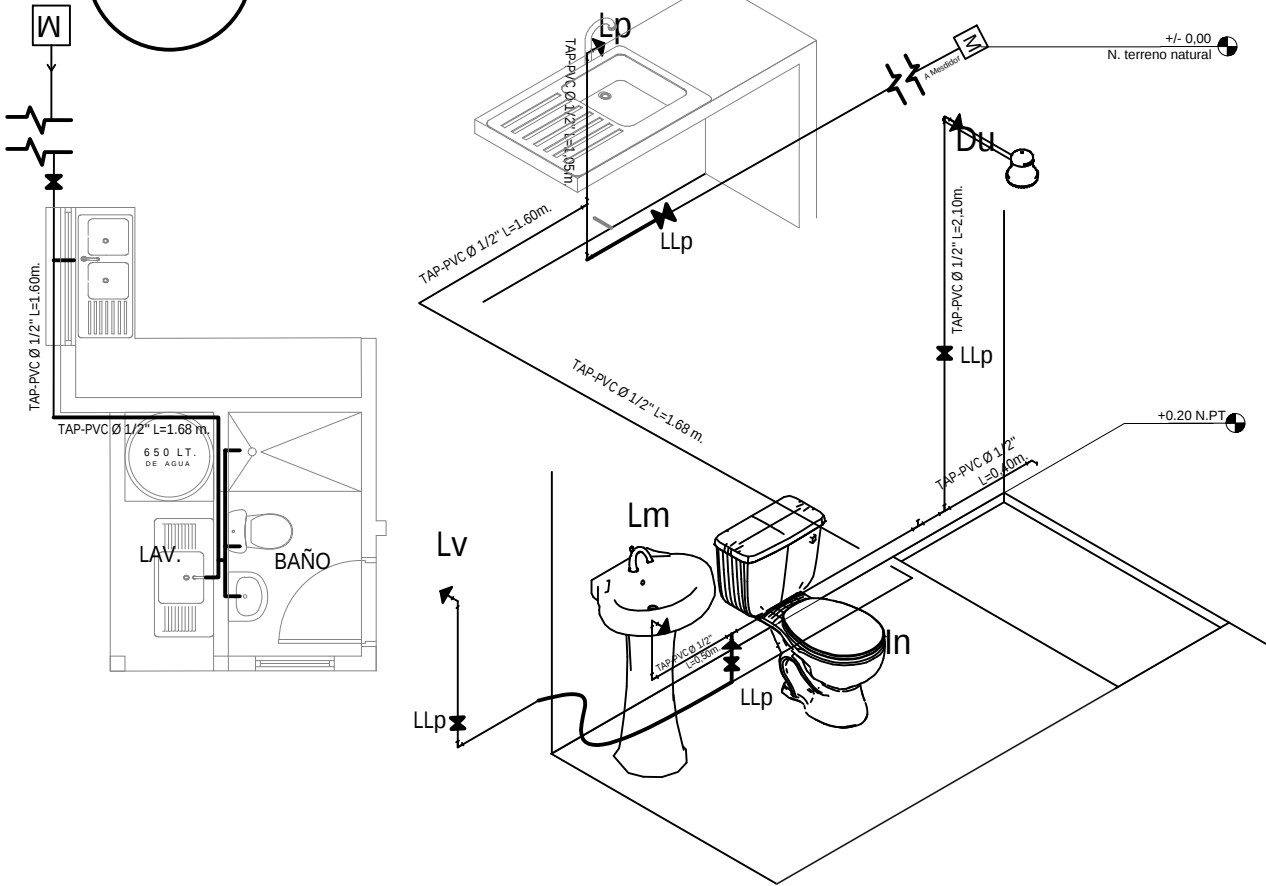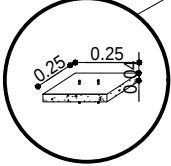


PLANO DE INSTALACION
AGUA POTABLE
ESC. 1:75

ESC. Gráfica



AGENCIA ESTATAL DE VIVIENDA - AEVIVIENDA	
PROYECTO DE VIVIENDA NUEVA EN EL MUNICIPIO DE REYES -FASE(XIII) 2025- BENI	
COMUNIDADES: BAQUETI	MUNICIPIO: REYES
PROVINCIA: JOSE BALLIVIAN	DEPARTAMENTO: BENI

DISEÑO ARQUITECTÓNICO:	REVISADO Y APROBADO :	FECHA: JUNIO/ 2025
		SUPERFICIE CONSTRUIDA: 62.32 m²
		LAMINA: 21 /23

TIPO 2 VIVIENDA NUEVA

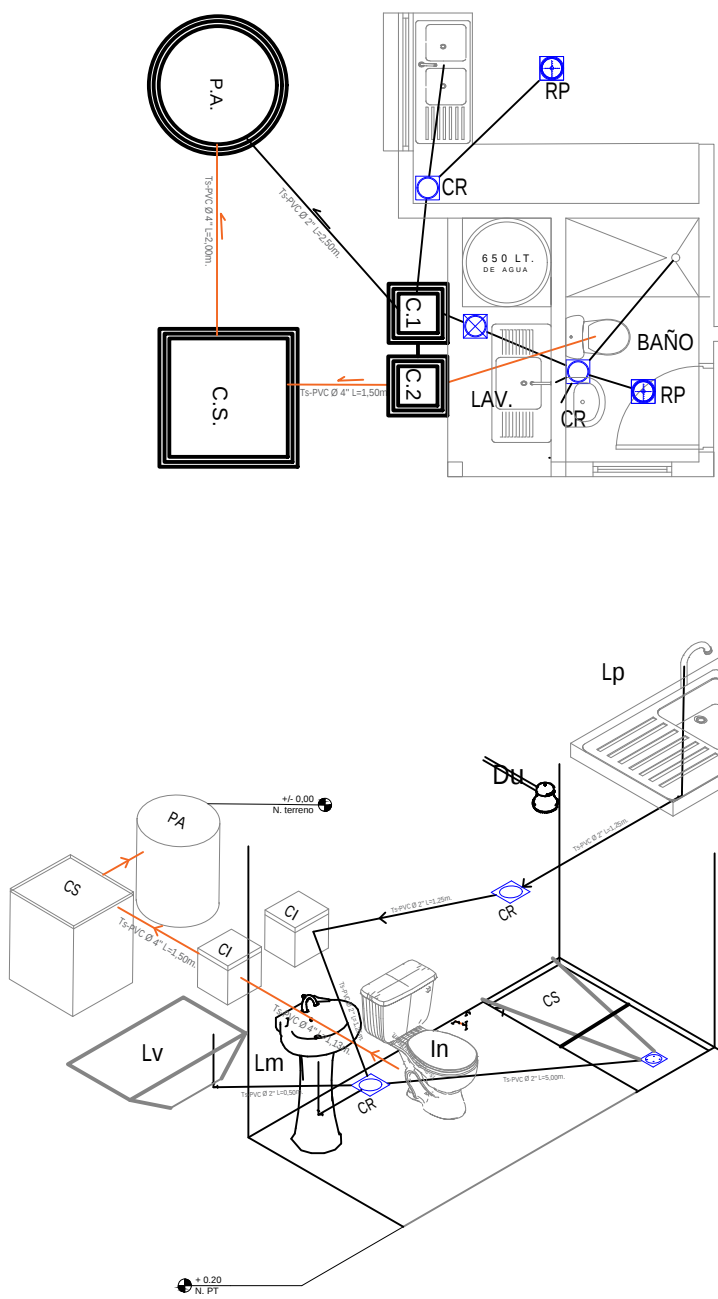


COCINA

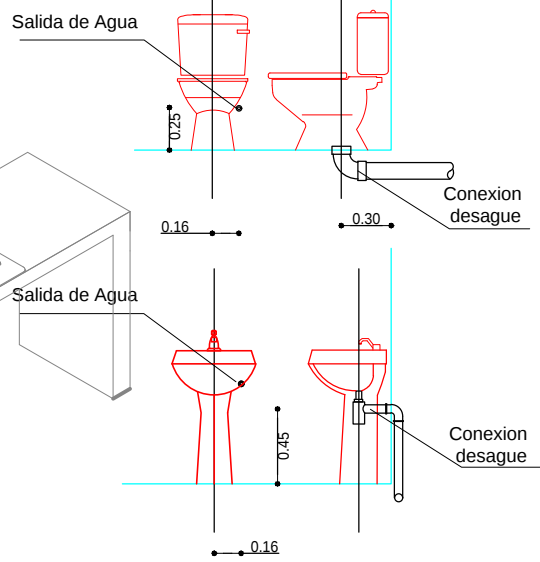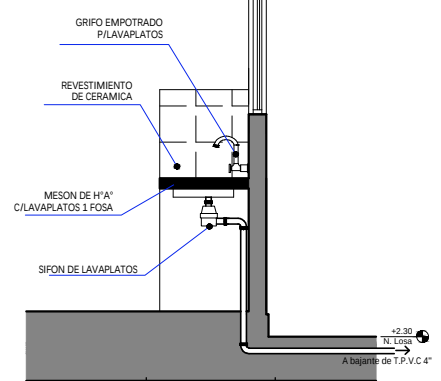

REFERENCIAS	
Lm	LAVAMANOS
In	INODORO
Lp	LAVAPLATOS
Du	DUCHA
Lv	LAVANDERIA
⊕	REJILLA DE PISO METALICA
⊗	CAJA SIFONADA PVC CIREJILLA DE PISO
⊙	CAJA DE REGISTRO DE PVC
—	TUBO Ø 2" DESAGUE
—	TUBO Ø 4" DESAGUE
P.A.	POZO ABSORBENTE
C.S.	CAMARA SEPTICA
C.I.	CAMARA DE INSPECCION



PLANO INSTALACION SANITARIA
ESC. 1:75

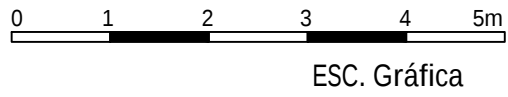




AGENCIA ESTATAL DE VIVIENDA - AEVIVIENDA		DISEÑO ARQUITECTÓNICO:		REVISADO Y APROBADO:		FECHA: JUNIO/ 2025	
PROYECTO DE VIVIENDA NUEVA EN EL MUNICIPIO DE REYES -FASE(XIII) 2025- BENI						SUPERFICIE CONSTRUIDA: 62.32 m²	
COMUNIDADES: BAQUETI		MUNICIPIO: REYES				LAMINA:	
PROVINCIA: JOSE BALLIVIAN		DEPARTAMENTO: BENI				22 /23	

TIPO 2 VIVIENDA NUEVA

ZAPATAS DE 0.45 X 0.45 COLUMNA DE GALERIA Y LAVANDERIA

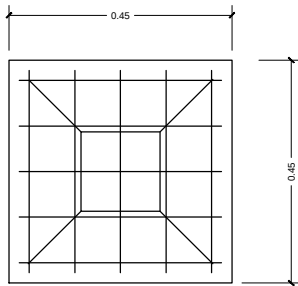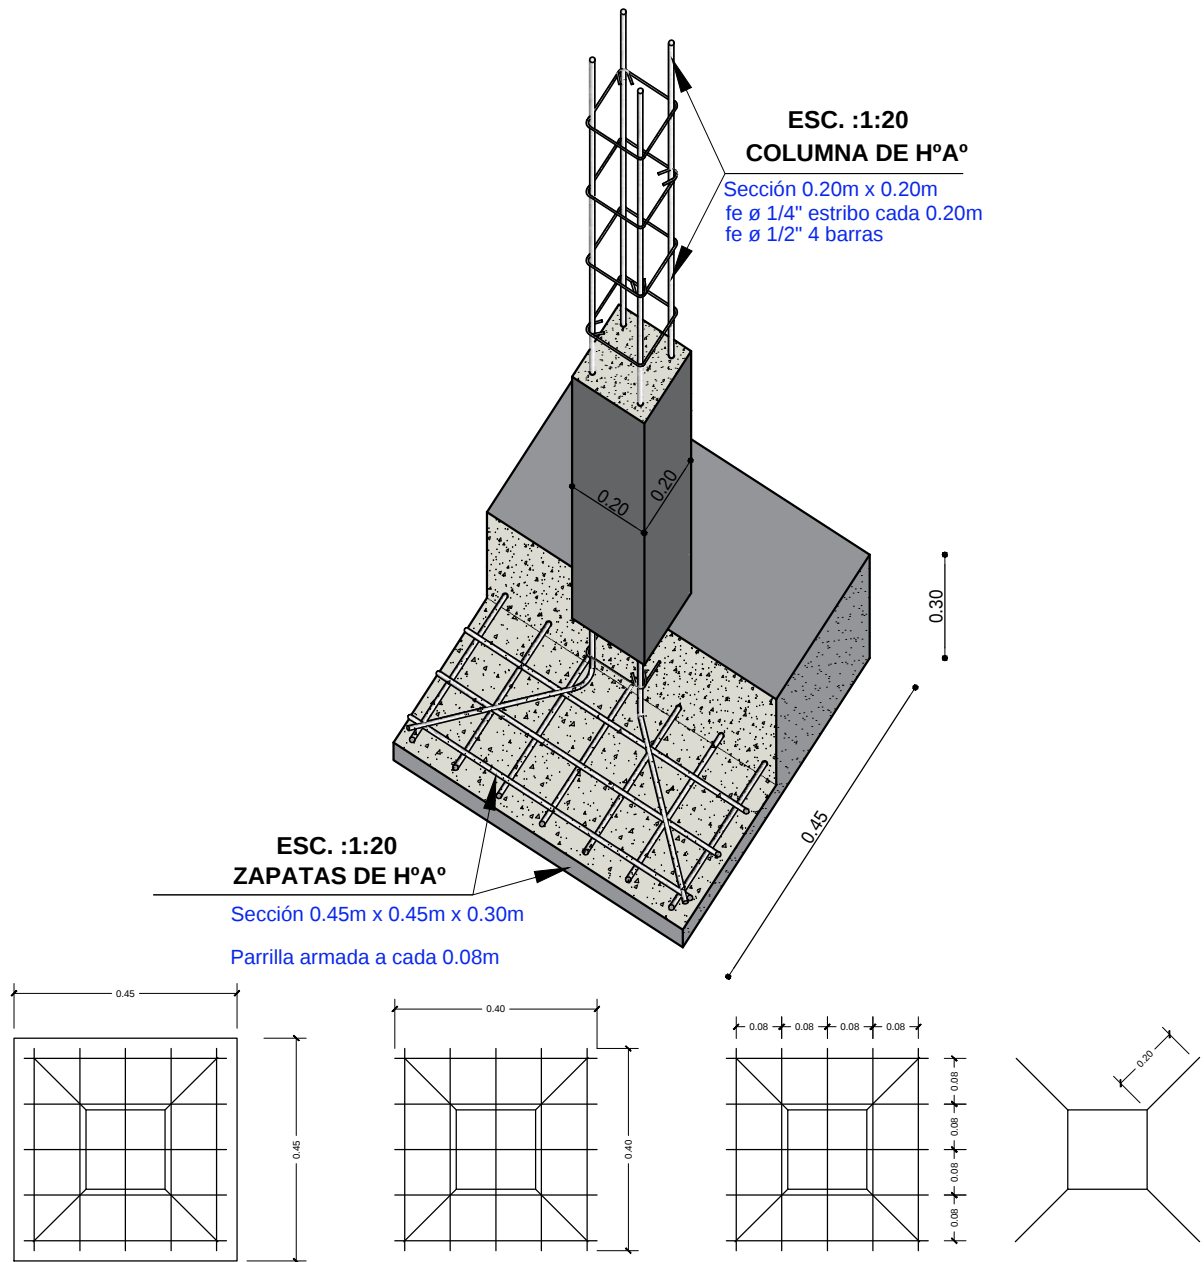

SEPARACION DE
ARAMADURA LOSA

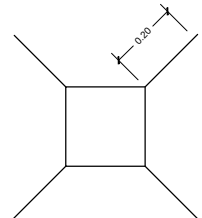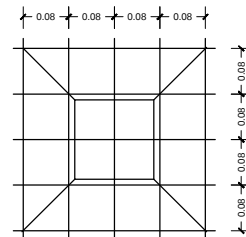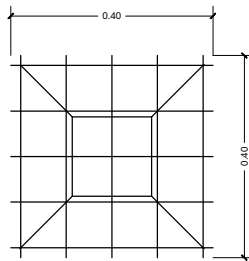

ZAPATA: DISPOSICION DE FIERROS
DE 12 mm - $\frac{1}{2}$ EN DOS DIRECCIONES

DETALLE DE ZAPATA

ESC. 1:25

AGENCIA ESTATAL DE VIVIENDA - AEVIVIENDA	
PROYECTO DE VIVIENDA NUEVA EN EL MUNICIPIO DE REYES -FASE(XIII) 2025- BENI	
COMUNIDADES: BAQUETI	MUNICIPIO: REYES
PROVINCIA: JOSE BALLIVIAN	DEPARTAMENTO: BENI

DISEÑO ARQUITECTÓNICO:	REVISADO Y APROBADO :	FECHA: JUNIO/ 2025
		SUPERFICIE CONSTRUIDA: 62.32 m²
		LAMINA: 23/23