


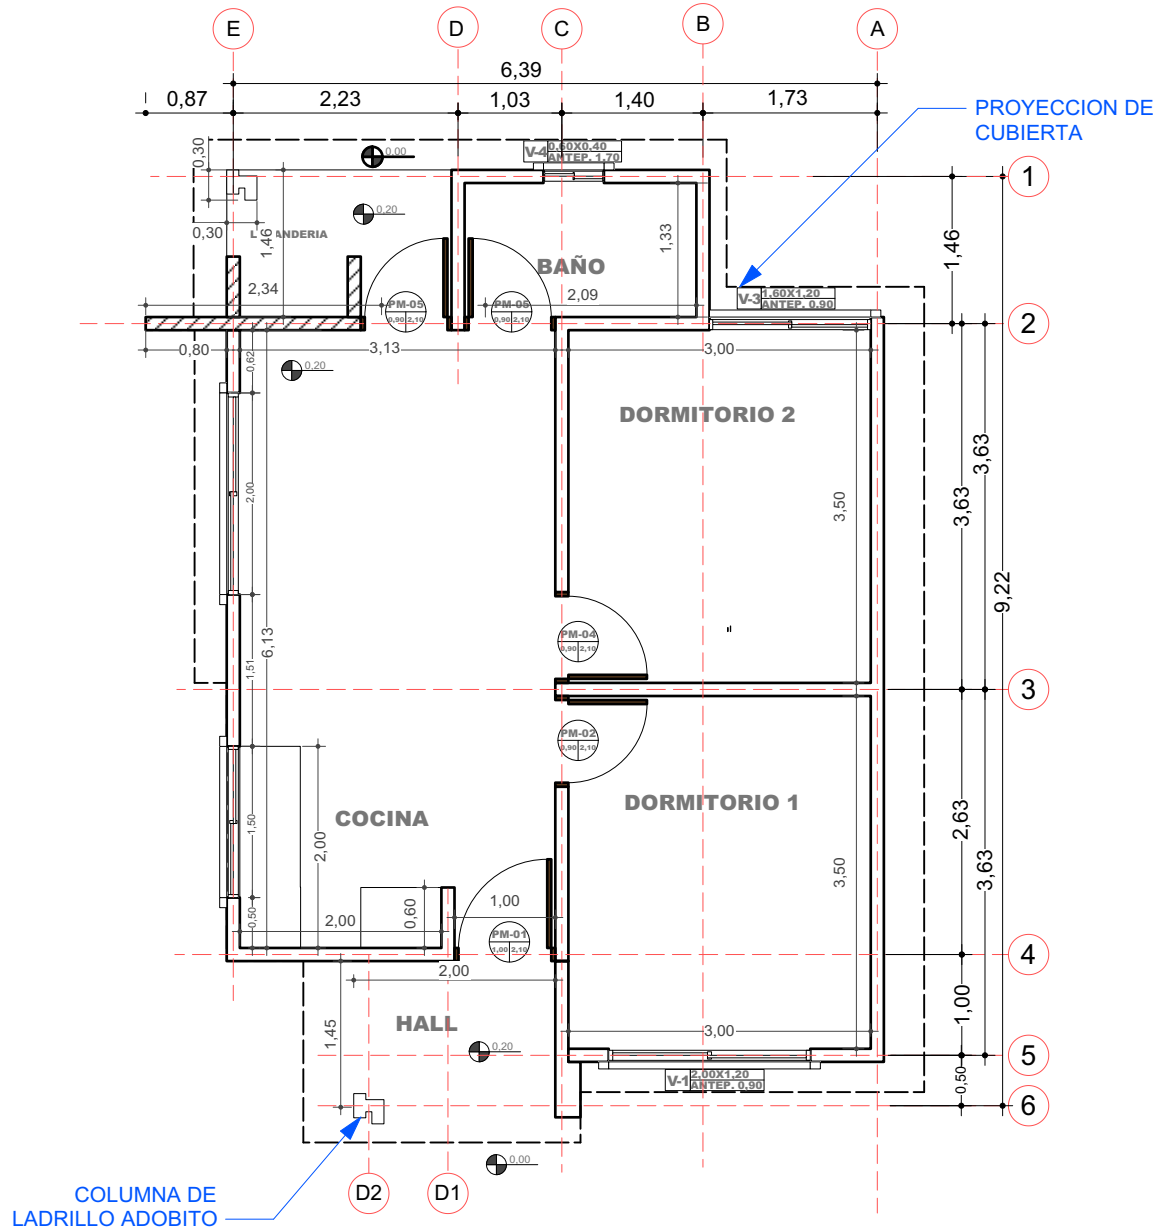

2 PLANO EN PLANTA - TECNICO
Scale: 1:75

AGENCIA ESTATAL DE VIVIENDA - AEVIVIENDA SCZ

NOMBRE DEL PROYECTO:

PROYECTO DE VIVIENDA CUALITATIVA EN EL MUNICIPIO DE
GAIOC KEREIMBA IYAMBÆ -FASE(IV) 2025- SANTA CRUZ



ZONAS Y COMUNIDADES:

ZONAS RURALES - GAIOC KEREIMBA IYAMBÆ

MODALIDAD DE INTERVENCIÓN:

RENOVACION

MUNICIPIO:

GAIOC KEREIMBA

PROVINCIA:

CORDILLERA

DEPARTAMENTO:

SANTA CRUZ

DISEÑO ARQUITECTÓNICO:

REVISADO Y APROBADO:

FECHA:


ABRIL/2025

SUPERFICIE NETA:

52,68 m²

LAMINA:

2/22

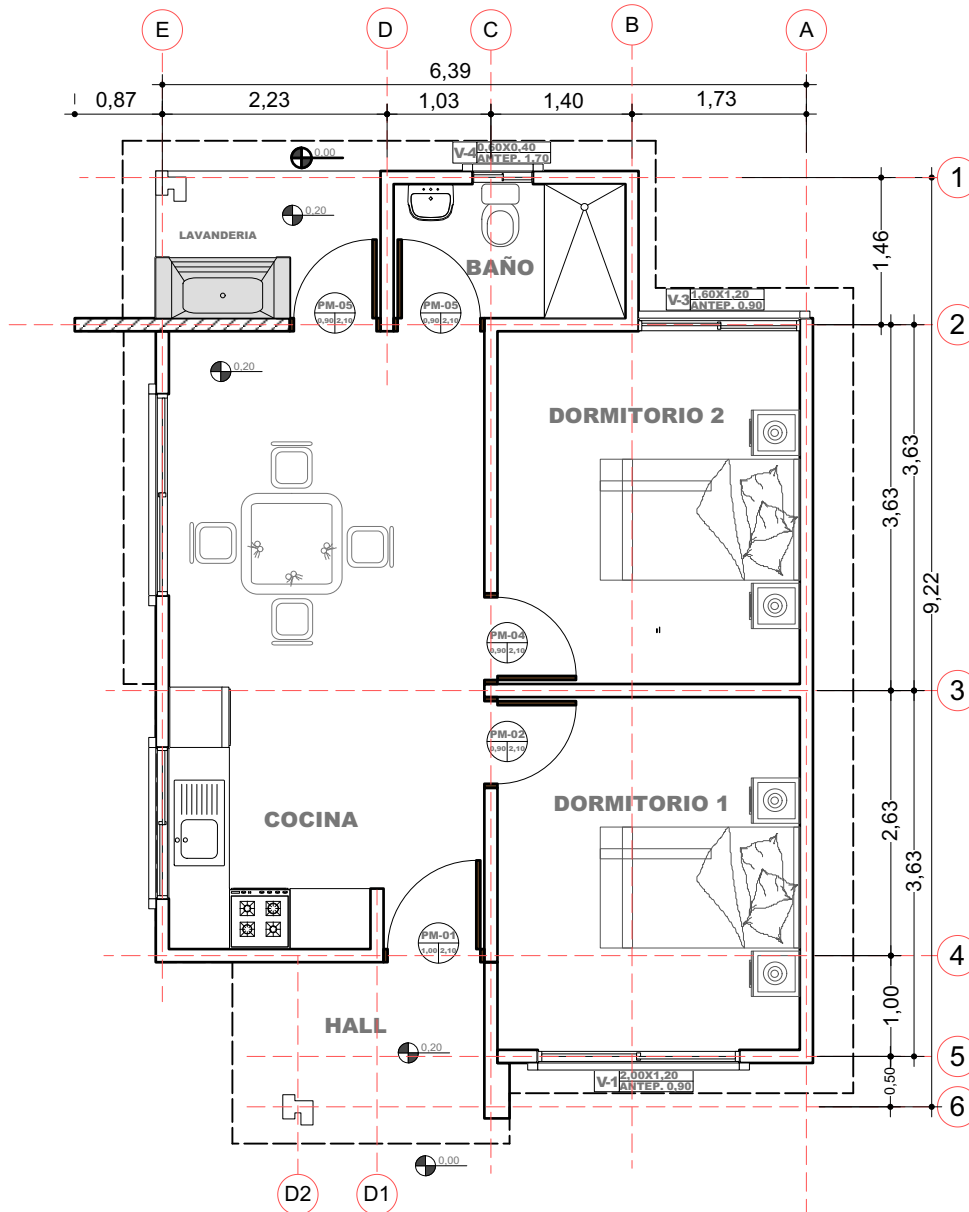

3 PLANO EN PLANTA AMOBLADO
Scale: 1:75

PROYECTO DE VIVIENDA CUALITATIVA



AGENCIA ESTATAL DE VIVIENDA - AEVIVIENDA SCZ

NOMBRE DEL PROYECTO:

PROYECTO DE VIVIENDA CUALITATIVA EN EL MUNICIPIO DE
GAIOC KEREIMBA IYAMBÆ -FASE(IV) 2025- SANTA CRUZ



ZONAS Y COMUNIDADES:

ZONAS RURALES - GAIOC KEREIMBA IYAMBÆ

MODALIDAD DE INTERVENCIÓN:

RENOVACION

MUNICIPIO:

GAIOC KEREIMBA

IYAMBÆ

PROVINCIA:

CORDILLERA

DEPARTAMENTO:

SANTA CRUZ

DISEÑO ARQUITECTÓNICO:

REVISADO Y APROBADO:

FECHA:


ABRIL/2025

SUPERFICIE NETA:



52,68 m²

LAMINA:

3/22

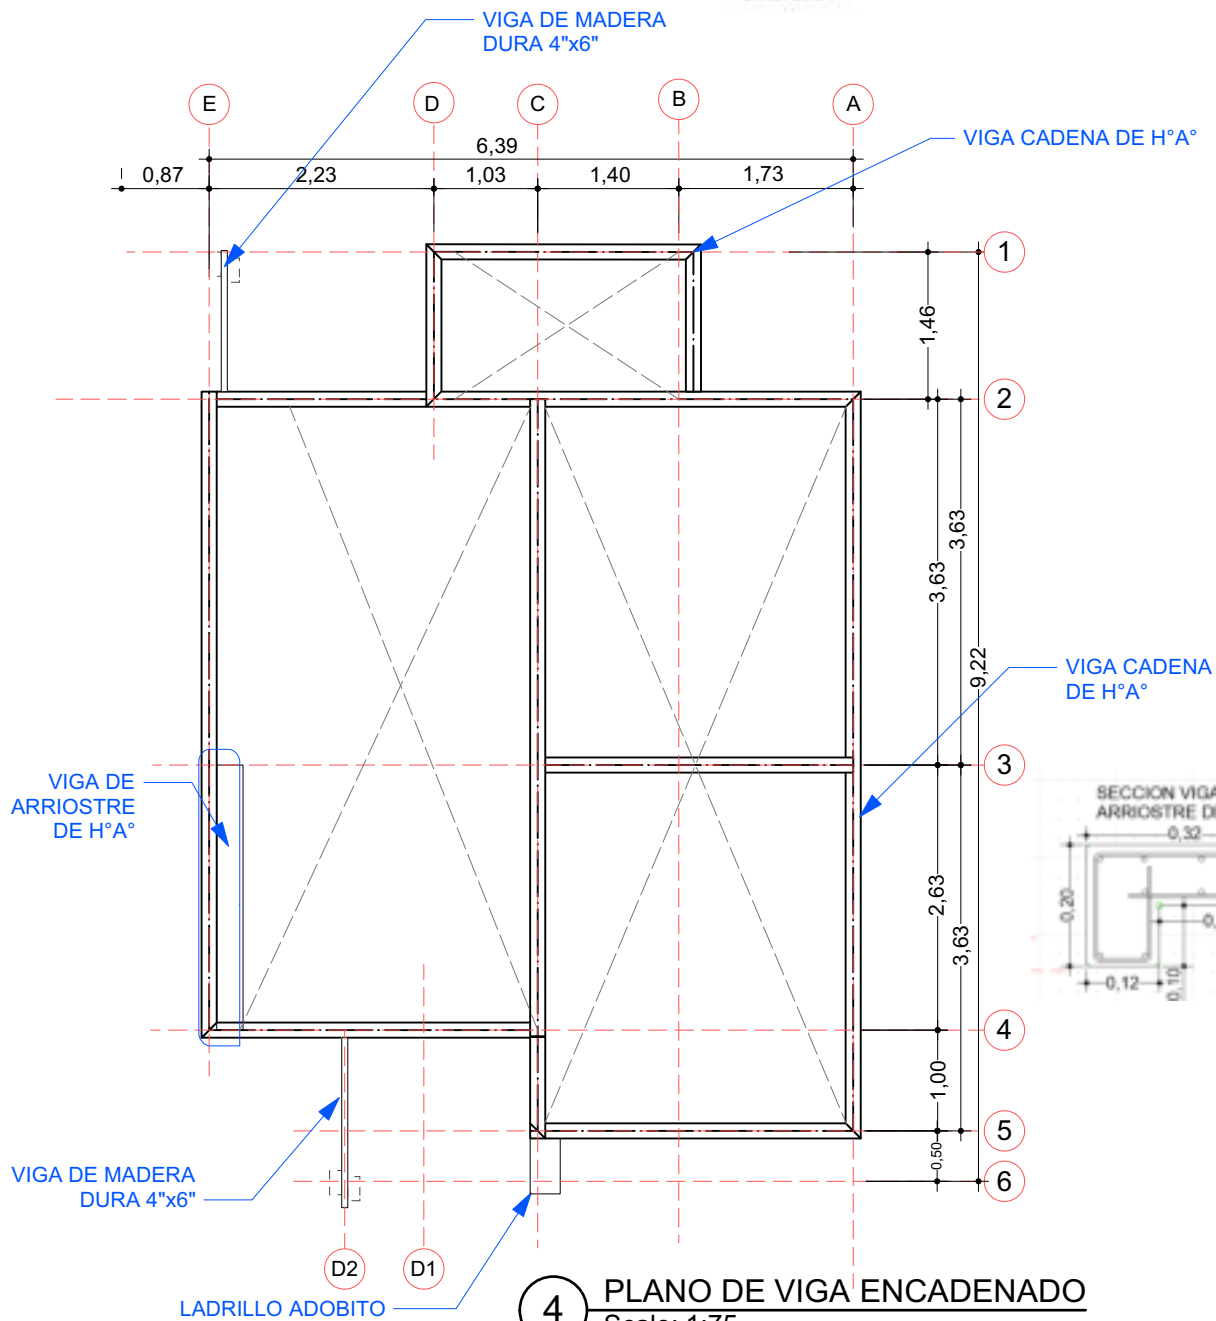

4 PLANO DE VIGA ENCADENADO
Scale: 1:75 SECCION VIGA

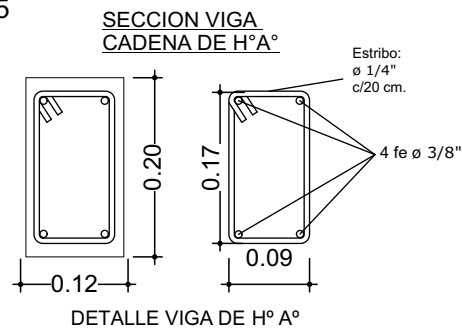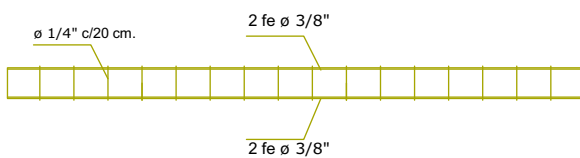

AGENCIA ESTATAL DE VIVIENDA - AEVIVIENDA SCZ

NOMBRE DEL PROYECTO:

**PROYECTO DE VIVIENDA CUALITATIVA EN EL MUNICIPIO DE
GAIOC KEREIMBA IYAMBÆ -FASE(IV) 2025- SANTA CRUZ**

ZONAS Y COMUNIDADES:

ZONAS RURALES - GAI OC KEREIMBA IYAMBAE

MODALIDAD DE INTERVENCION:

RENOVACION

MUNICIPIO:
GAIOC KEREIMBA

PROVINCIA:

CORDILLERA

DEPARTAMENTO:

SANTA CRUZ

DISEÑO ARQUITECTÓNICO:

REVISADO Y APROBADO :

FECHA:


ABRIL/2025

SUPERFICIE NETA:

52,68 m²

LAMINA:

4/22

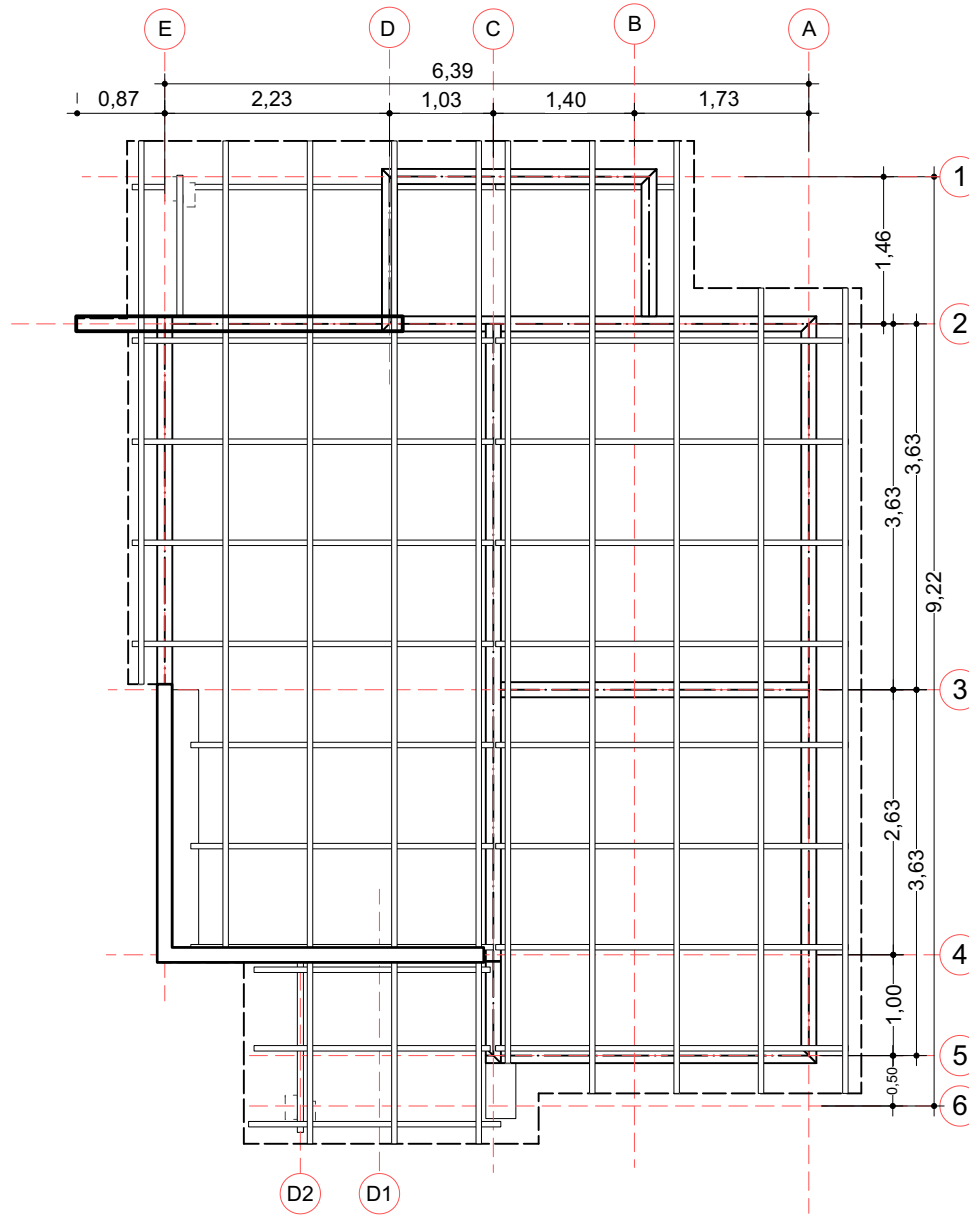

5 PLANO EN PLANTA AMOBLADO
Scale: 1:75

AGENCIA ESTATAL DE VIVIENDA - AEVIVIENDA SCZ

NOMBRE DEL PROYECTO:

PROYECTO DE VIVIENDA CUALITATIVA EN EL MUNICIPIO DE
GAIOC KEREIMBA IYAMBAE -FASE(IV) 2025- SANTA CRUZ



ZONAS Y COMUNIDADES:

ZONAS RURALES - GAIOC KEREIMBA IYAMBAE

MODALIDAD DE INTERVENCIÓN:

RENOVACION

MUNICIPIO:

GAIOC KEREIMBA

PROVINCIA:

CORDILLERA

DEPARTAMENTO:

SANTA CRUZ

DISEÑO ARQUITECTÓNICO:

REVISADO Y APROBADO:

FECHA:


ABRIL/2025

SUPERFICIE NETA:

52,68 m²

LAMINA:

5 / 22

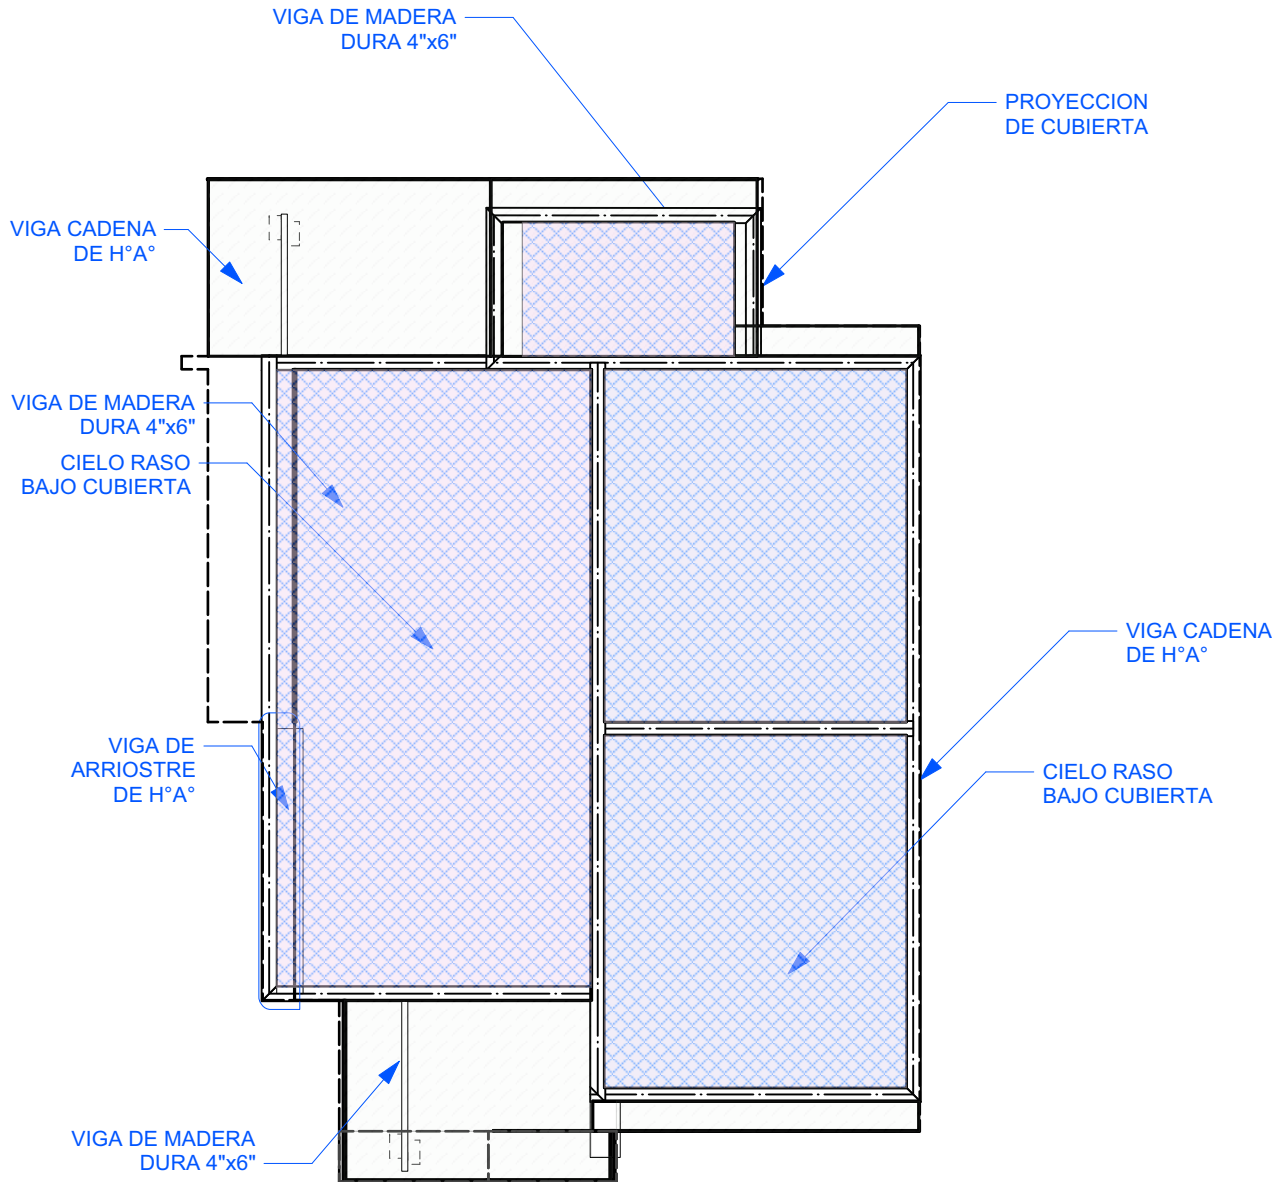

6

PLANO - DISTRIBUCION DE CIELO RASO

Scale: 1:75

AGENCIA ESTATAL DE VIVIENDA - AEVIVIENDA SCZ

NOMBRE DEL PROYECTO:

PROYECTO DE VIVIENDA CUALITATIVA EN EL MUNICIPIO DE
GAIOC KEREIMBA IYAMBÆ -FASE(IV) 2025- SANTA CRUZ



ZONAS Y COMUNIDADES:

ZONAS RURALES - GAIOC KEREIMBA IYAMBÆ

MODALIDAD DE INTERVENCIÓN:

RENOVACION

MUNICIPIO:

GAIOC KEREIMBA

PROVINCIA:

CORDILLERA

DEPARTAMENTO:

SANTA CRUZ

DISEÑO ARQUITECTÓNICO:

REVISADO Y APROBADO:

FECHA:

ABRIL/2025

SUPERFICIE NETA:


52,68 m²

LAMINA:


6/22

PROYECTO DE VIVIENDA CUALITATIVA



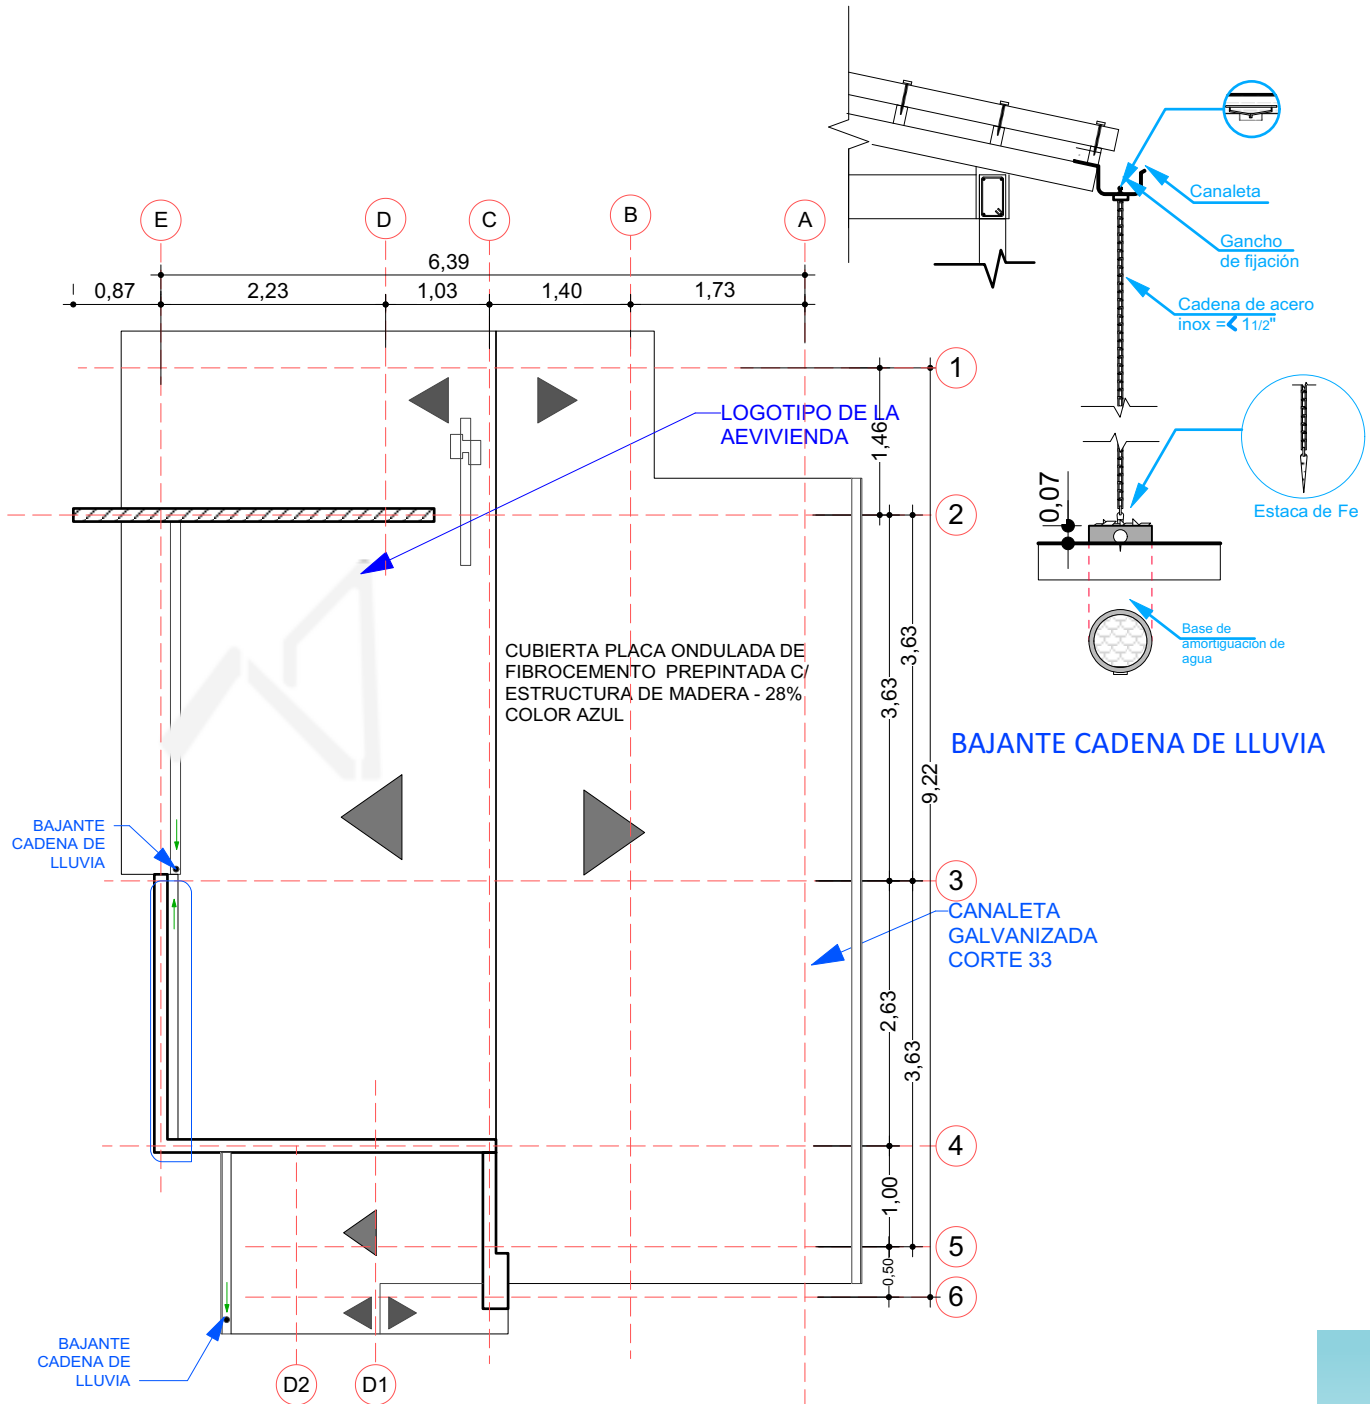


7 PLANO DE CUBIERTA
Scale: 1:75

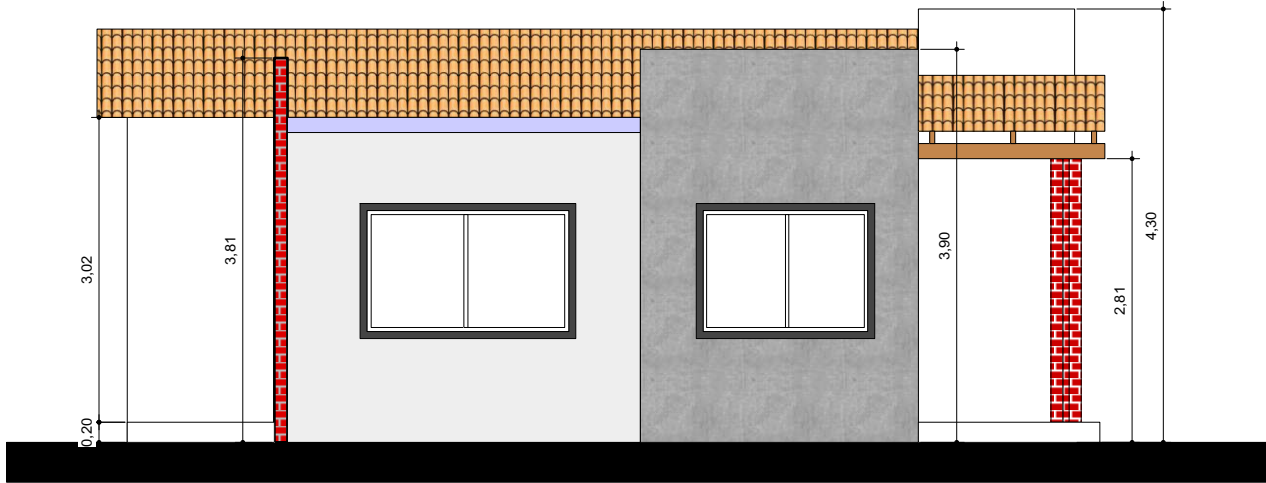

8

FACHADAS

Scale: 1:75

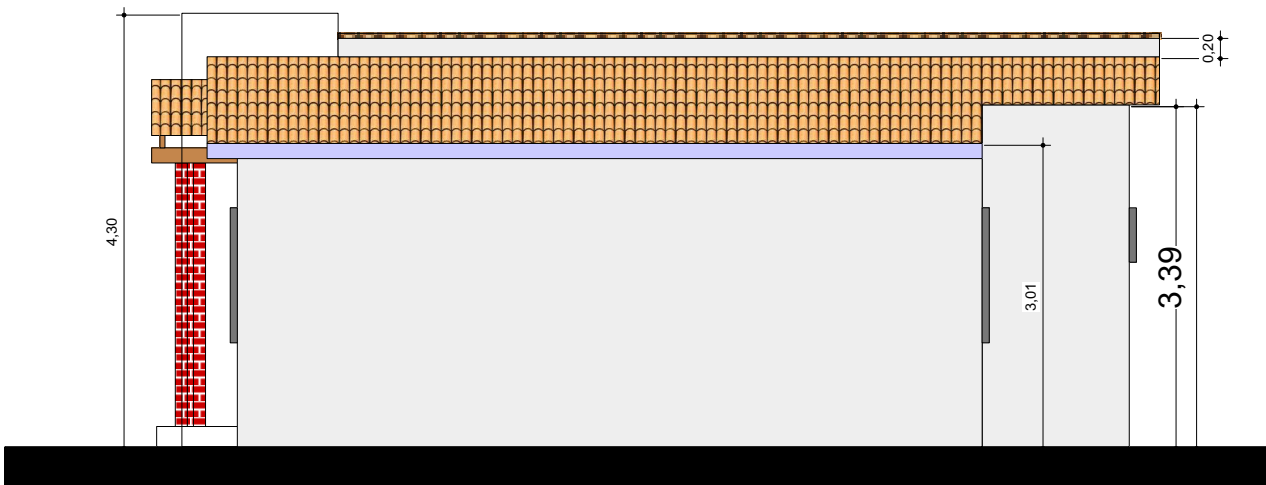

9

FACHADAS

Scale: 1:75

AGENCIA ESTATAL DE VIVIENDA - AEVIVIENDA SCZ

NOMBRE DEL PROYECTO:

PROYECTO DE VIVIENDA CUALITATIVA EN EL MUNICIPIO DE
GAIOC KEREIMBA IYAMBAE -FASE(IV) 2025- SANTA CRUZ



ZONAS Y COMUNIDADES:

ZONAS RURALES - GAIOC KEREIMBA IYAMBAE

MODALIDAD DE
INTERVENCIÓN:

RENOVACION

MUNICIPIO:

GAIOC KEREIMBA

IYAMBAE

PROVINCIA:

CORDILLERA

DEPARTAMENTO:

SANTA CRUZ

DISEÑO ARQUITECTÓNICO:

REVISADO Y APROBADO:

FECHA:

ABRIL/2025

SUPERFICIE NETA:


52,68 m²

LAMINA:

8/22

PROYECTO DE VIVIENDA CUALITATIVA




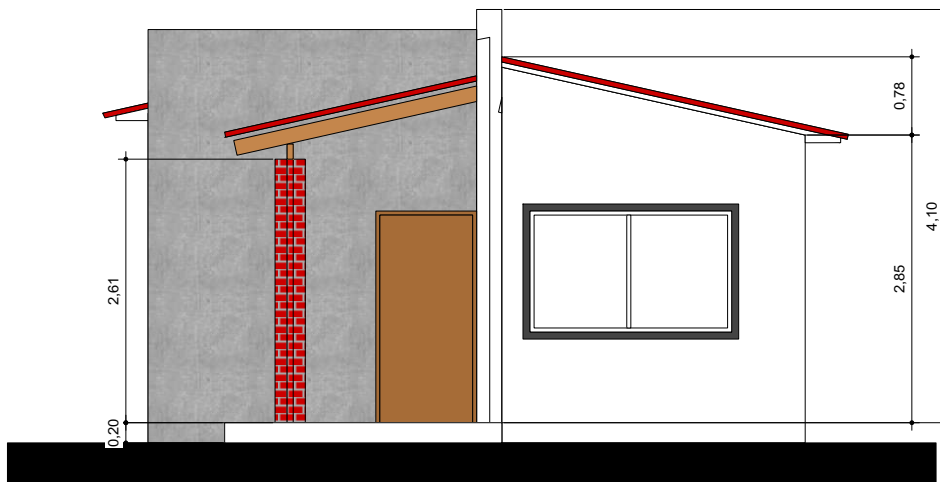

10

FACHADAS

Scale: 1:75

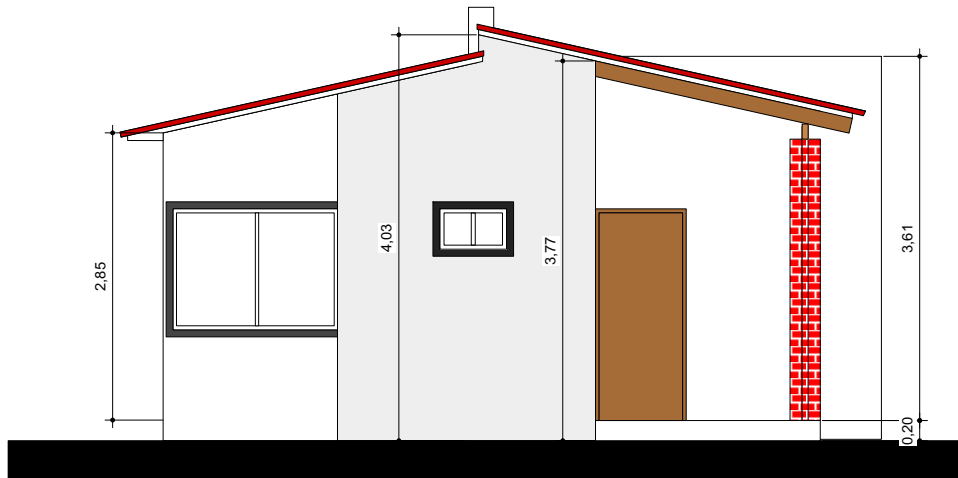

11

FACHADAS

Scale: 1:75

AGENCIA ESTATAL DE VIVIENDA - AEVIVIENDA SCZ

NOMBRE DEL PROYECTO:

PROYECTO DE VIVIENDA CUALITATIVA EN EL MUNICIPIO DE
GAIOC KEREIMBA IYAMBAE -FASE(IV) 2025- SANTA CRUZ

ZONAS Y COMUNIDADES:

ZONAS RURALES - GAIOC KEREIMBA IYAMBAE

MODALIDAD DE
INTERVENCIÓN:

RENOVACION

MUNICIPIO:

GAIOC KEREIMBA

IYAMBAE

PROVINCIA:

CORDILLERA

DEPARTAMENTO:

SANTA CRUZ

DISEÑO ARQUITECTÓNICO:

REVISADO Y APROBADO:

FECHA:


ABRIL/2025

SUPERFICIE NETA:

52,68 m²


LAMINA:

9 / 22

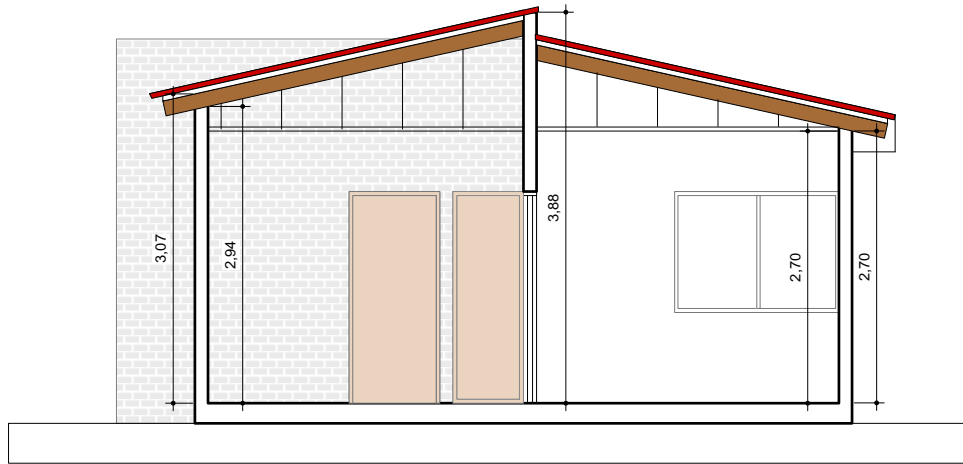

12

CORTES
Scale: 1:75

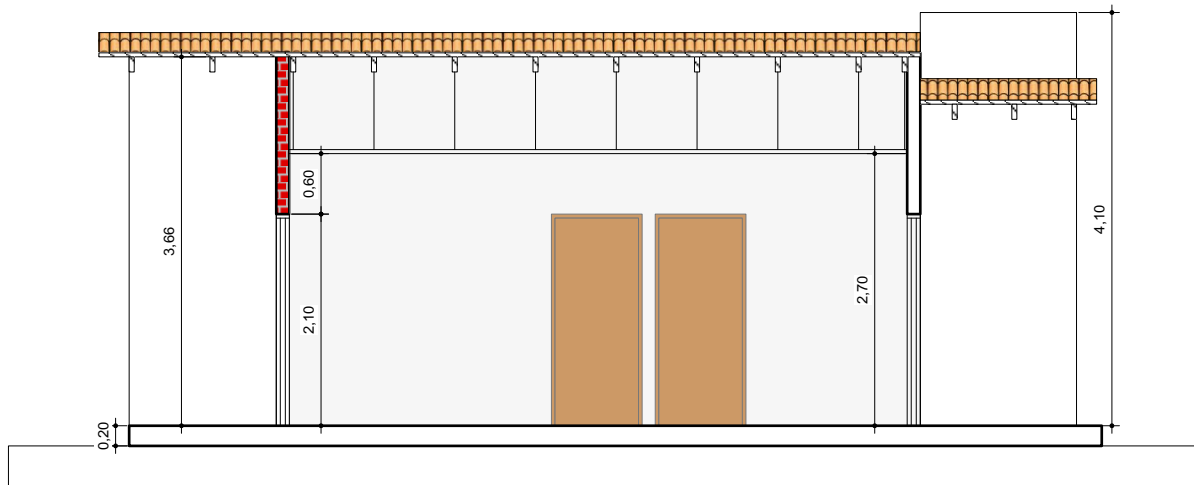

13

CORTES
Scale: 1:75

AGENCIA ESTATAL DE VIVIENDA - AEVIVIENDA SCZ

NOMBRE DEL PROYECTO:

PROYECTO DE VIVIENDA CUALITATIVA EN EL MUNICIPIO DE
GAIOC KEREIMBA IYAMBAE -FASE(IV) 2025- SANTA CRUZ



ZONAS Y COMUNIDADES:

ZONAS RURALES - GAIOC KEREIMBA IYAMBAE

MODALIDAD DE
INTERVENCIÓN:

RENOVACION

MUNICIPIO:

GAIOC KEREIMBA

IYAMBAE

PROVINCIA:

CORDILLERA

DEPARTAMENTO:

SANTA CRUZ

DISEÑO ARQUITECTÓNICO:

REVISADO Y APROBADO:

FECHA:

ABRIL/2025

SUPERFICIE NETA:


52,68 m²

LAMINA:


10/22

PROYECTO DE VIVIENDA CUALITATIVA



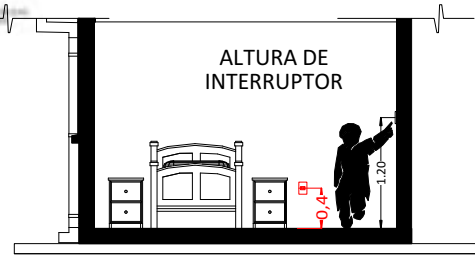

CORTE REFERENCIAL

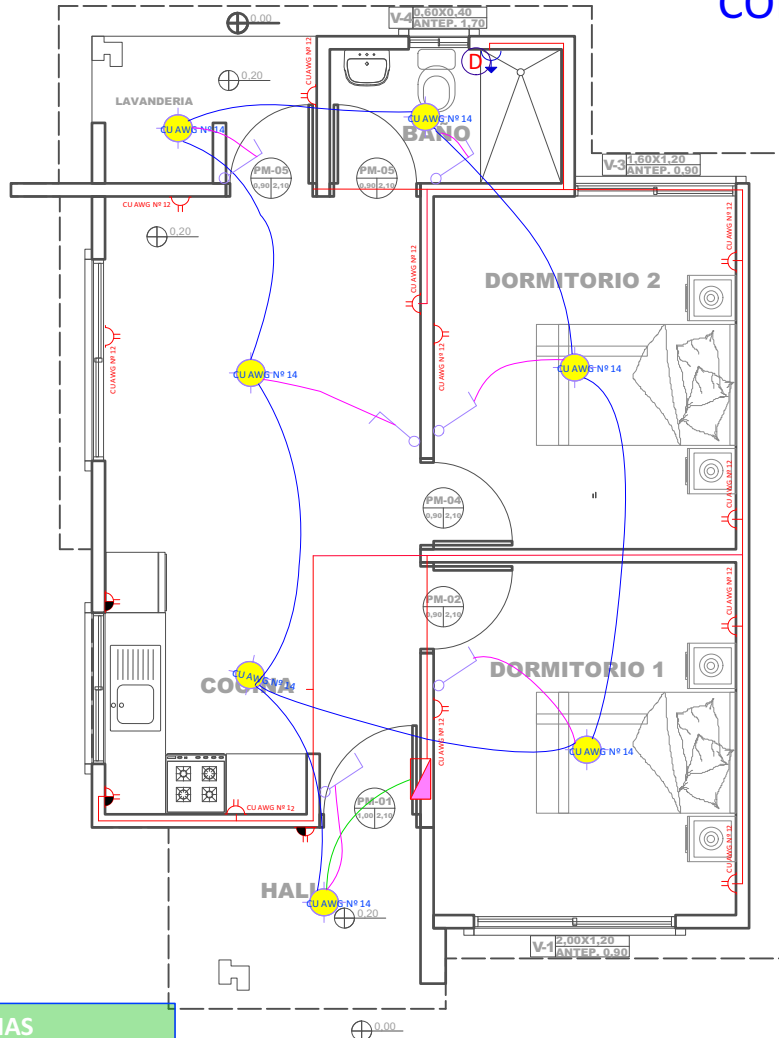

REFERENCIAS

- Tablero de Distribución
- Iluminación Led
- Interruptor simple
- Tomacorriente Doble H= 0.40 m
- Tomacorriente Doble H= 1.20 m
- Térmico Ducha
- CIRCUITO Iluminación
- Tomacorriente
- Ducha

14 PLANO DE INSTALACIONES ELECTRICAS
Scale: 1:75

AGENCIA ESTATAL DE VIVIENDA - AEVIVIENDA SCZ

NOMBRE DEL PROYECTO:

PROYECTO DE VIVIENDA CUALITATIVA EN EL MUNICIPIO DE
GAIOC KEREIMBA IYAMBAE -FASE(IV) 2025- SANTA CRUZ



ZONAS Y COMUNIDADES:

ZONAS RURALES - GAIOC KEREIMBA IYAMBAE

MODALIDAD DE INTERVENCIÓN:

RENOVACION

MUNICIPIO:

GAIOC KEREIMBA

IYAMBAE

CORDILLERA

DEPARTAMENTO:

SANTA CRUZ

DISEÑO ARQUITECTÓNICO:

REVISADO Y APROBADO:

FECHA:

ABRIL/2025


SUPERFICIE NETA:

52,68 m²


LAMINA:

11/22

REFERENCIAS	
	TAP -Tubería de Agua Potable
	LLp - Llave de Paso
	Lm - Lavamanos
	In - Inodoro
	Lp - Lavaplatos
	Du - Ducha
	Lv - Lavandería (punto p/ futura lav.)

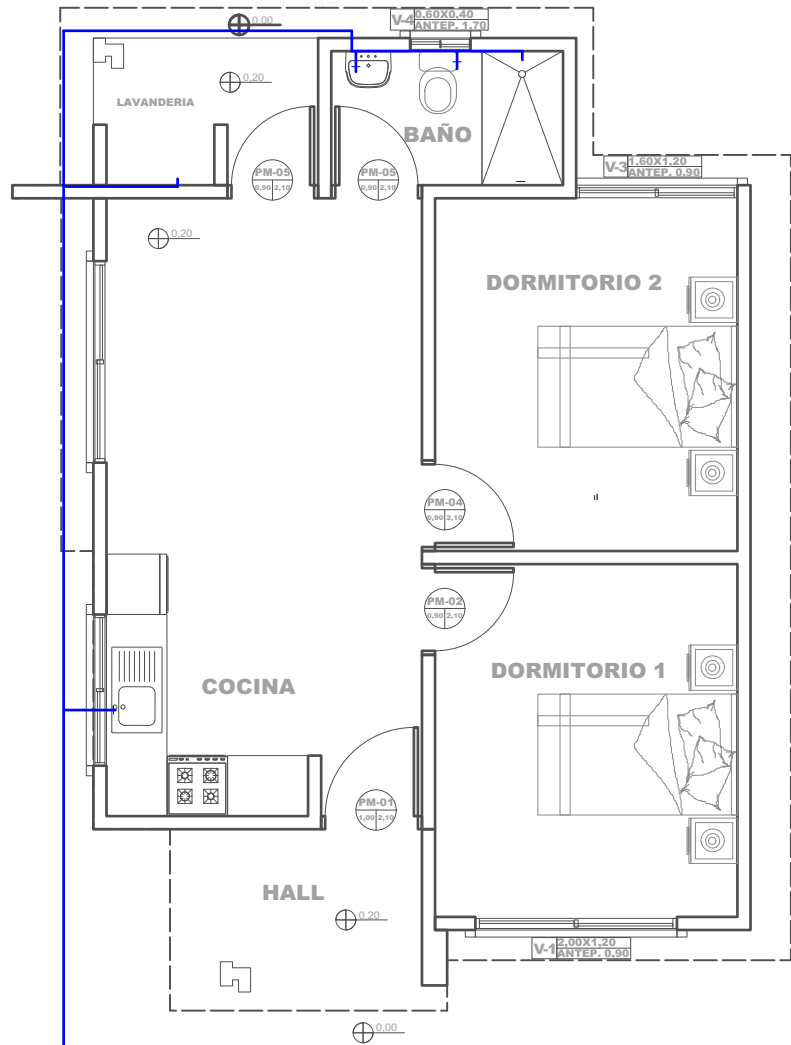

15 PLANO DE INSTALACIONES HIDRAULICAS
Scale: 1:75

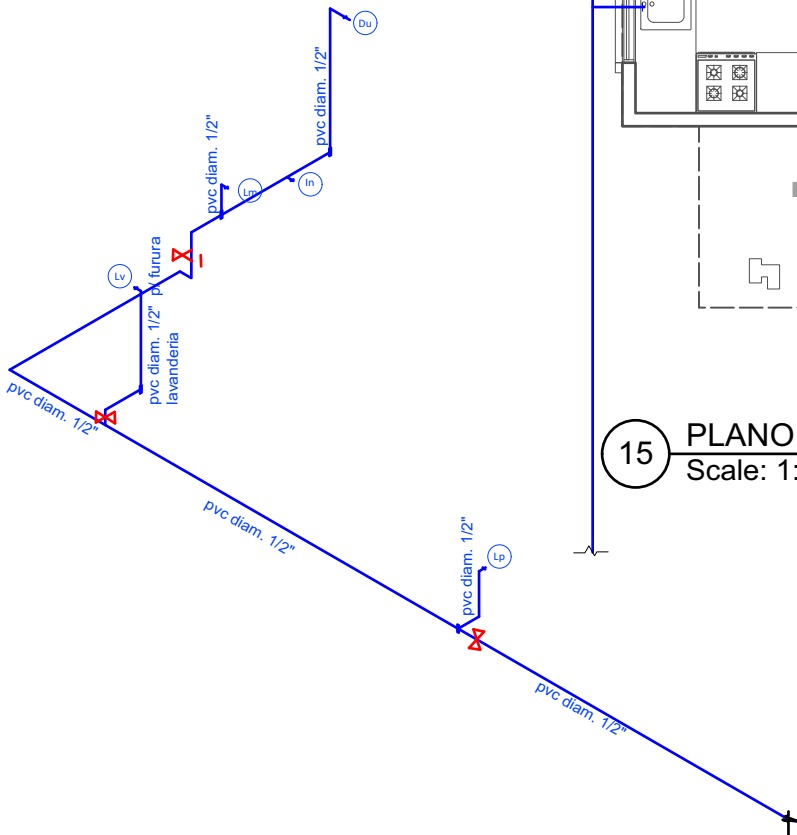

16 PLANO ESQUEMATICO ISOMETRICO - DE INSTALACION HIDRAULICA
Scale: 1:100

AGENCIA ESTATAL DE VIVIENDA - AEVIVIENDA SCZ

NOMBRE DEL PROYECTO:

PROYECTO DE VIVIENDA CUALITATIVA EN EL MUNICIPIO DE
GAIOC KEREIMBA YAMBABE -FASE(IV) 2025- SANTA CRUZ

ZONAS Y COMUNIDADES:

ZONAS RURALES - GAIOC KEREIMBA YAMBABE

MODALIDAD DE INTERVENCIÓN:

RENOVACION


MUNICIPIO:
GAIOC KEREIMBA
YAMBABE

PROVINCIA:
CORDILLERA

DEPARTAMENTO:
SANTA CRUZ

DISEÑO ARQUITECTÓNICO:

REVISADO Y APROBADO :

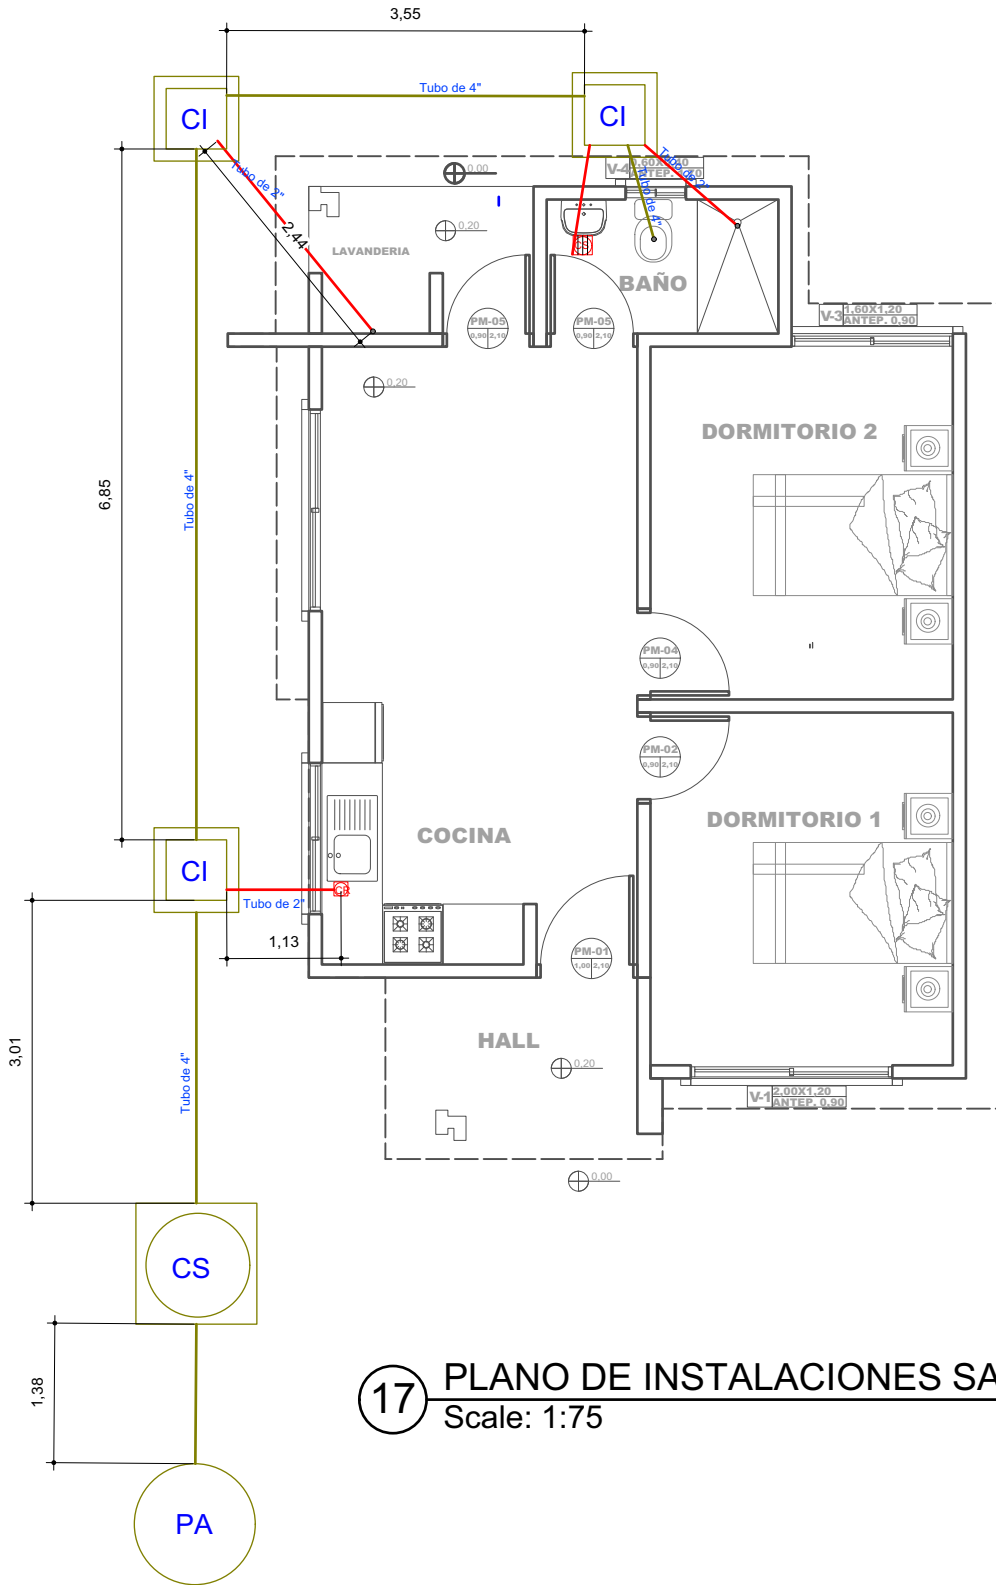

17 PLANO DE INSTALACIONES SANITARIAS
Scale: 1:75

REFERENCIAS	
	CAJA SIFONADA PVC C/REJILLA DE PISO
	CAJA DE REGISTRO DE PVC
	TUBO PVC 4" DESAGUE
	TUBO PVC 2" DESAGUE
	CAMARA INSPECCION 0.60 x 0.60
	CÁMARA SÉPTICA PREFABRICADA 900 Lit.
	POZO ABSORBENTE d = 1.50 m

AGENCIA ESTATAL DE VIVIENDA - AEVIVIENDA SCZ

NOMBRE DEL PROYECTO:

PROYECTO DE VIVIENDA CUALITATIVA EN EL MUNICIPIO DE
GAIOC KEREIMBA IYAMBÆ -FASE(IV) 2025- SANTA CRUZ



ZONAS Y COMUNIDADES:

ZONAS RURALES - GAIOC KEREIMBA IYAMBÆ

MODALIDAD DE INTERVENCIÓN:

RENOVACION

MUNICIPIO:

GAIOC KEREIMBA

PROVINCIA:

CORDILLERA

DEPARTAMENTO:

SANTA CRUZ

DISEÑO ARQUITECTÓNICO:

REVISADO Y APROBADO:

FECHA:

ABRIL/2025


SUPERFICIE NETA:

52,68 m²

LAMINA:

13/22


LADRILLO
ADOBITO

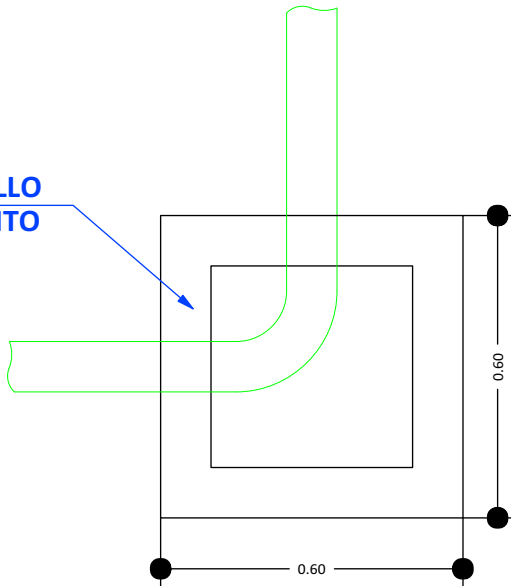


CÁMARA DE INSPECCIÓN
(0,60 x 0,60)

AGARRADERA
Fe 5/16"

Fe 5/16"
c/10 cm

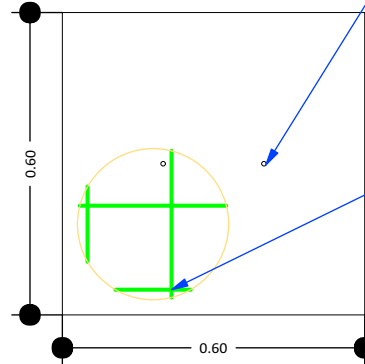

TAPA DE HºAº

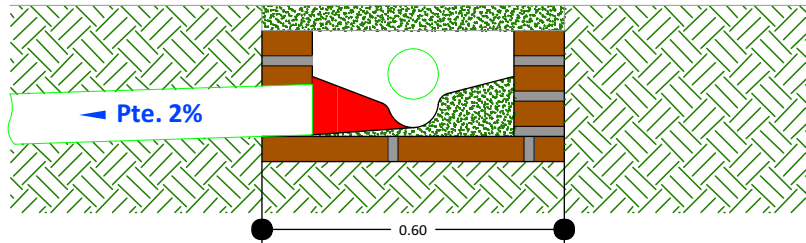

DETALLE CÁMARA DE
INSPECCIÓN (0,60 x 0,60)

18

DETALLE DE LA CAMARA DE INSPECCION
Scale: 1:75

AGENCIA ESTATAL DE VIVIENDA - AEVIVIENDA SCZ

NOMBRE DEL PROYECTO:

PROYECTO DE VIVIENDA CUALITATIVA EN EL MUNICIPIO DE
GAIOC KEREIMBA IYAMBAE -FASE(IV) 2025- SANTA CRUZ

ZONAS Y COMUNIDADES:

ZONAS RURALES - GAIOC KEREIMBA IYAMBAE

MODALIDAD DE
INTERVENCIÓN:

RENOVACION

MUNICIPIO:

GAIOC KEREIMBA

IYAMBAE

PROVINCIA:

CORDILLERA

DEPARTAMENTO:

SANTA CRUZ

DISEÑO ARQUITECTÓNICO:

REVISADO Y APROBADO:

FECHA:

ABRIL/2025

SUPERFICIE NETA:





52,68 m²

LAMINA:

14/22

PROYECTO DE VIVIENDA CUALITATIVA



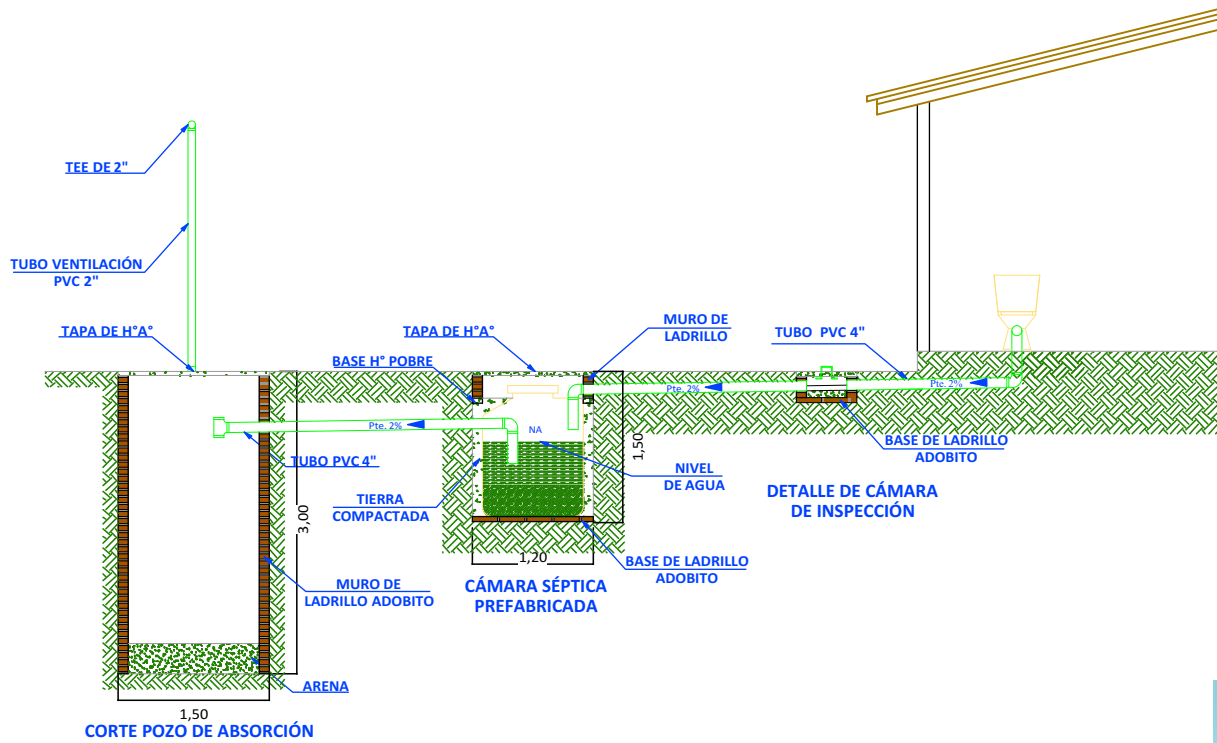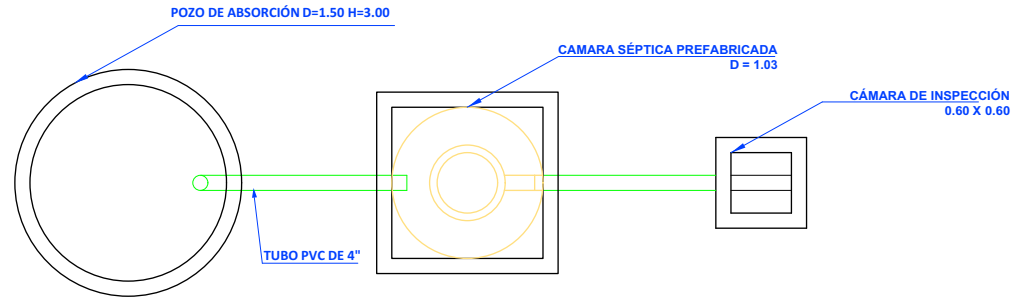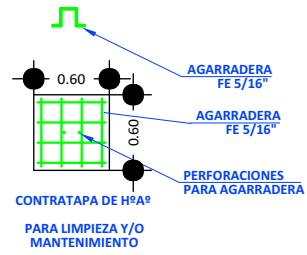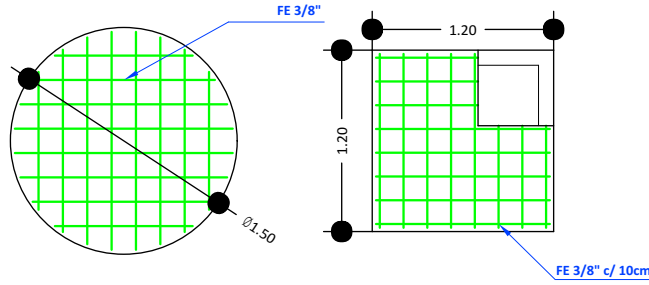

19 SISTEMA DE DESCARGA SANITARIO

Scale: 1:75

AGENCIA ESTATAL DE VIVIENDA - AEVIVIENDA SCZ

NOMBRE DEL PROYECTO:

PROYECTO DE VIVIENDA CUALITATIVA EN EL MUNICIPIO DE
GAIOC KEREIMBA IYAMBAE -FASE(IV) 2025- SANTA CRUZ



ZONAS Y COMUNIDADES:

ZONAS RURALES - GAIOC KEREIMBA IYAMBAE

MODALIDAD DE INTERVENCIÓN:

RENOVACION

MUNICIPIO:

GAIOC KEREIMBA

IYAMBAE

PROVINCIA:

CORDILLERA

DEPARTAMENTO:

SANTA CRUZ

DISEÑO ARQUITECTÓNICO:

REVISADO Y APROBADO:

FECHA:

ABRIL/2025

SUPERFICIE NETA:

52,68 m²




LAMINA:

15/22



PROYECTO DE VIVIENDA CUALITATIVA



VENTANAS DE ALUMINIO LINEA 20 C/ VIDRIO 4 mm

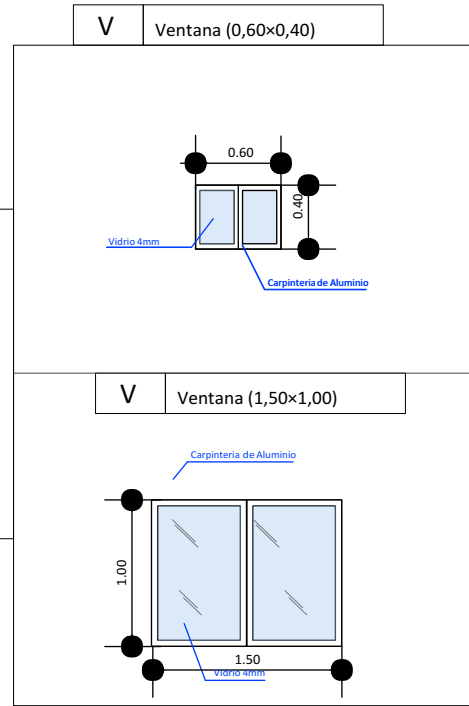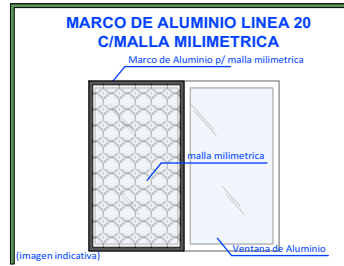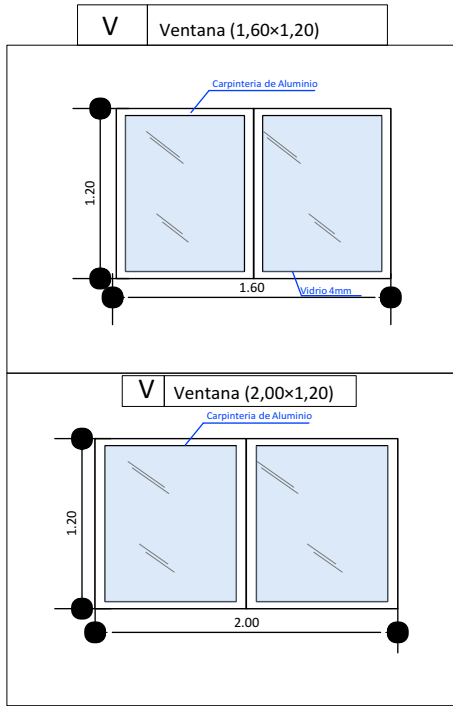

DETALLE DE PUERTA TABLERO MADERA SEMIDURA Y PUERTA PLACA PREFABRICADA ESTILO MINIMALISTA

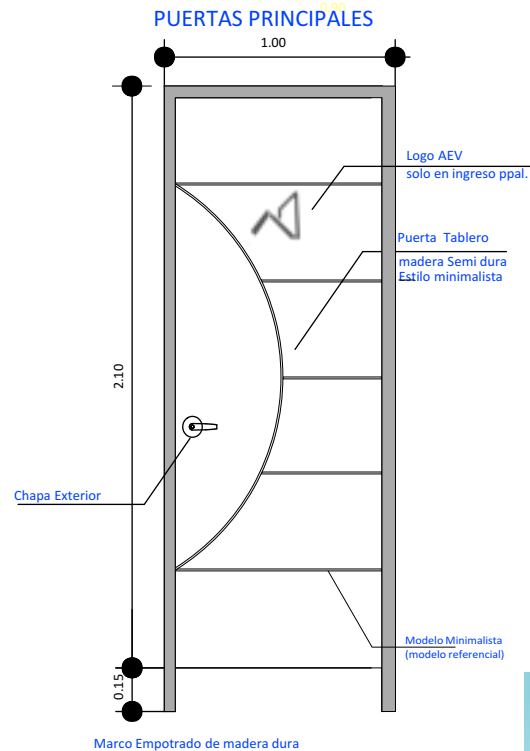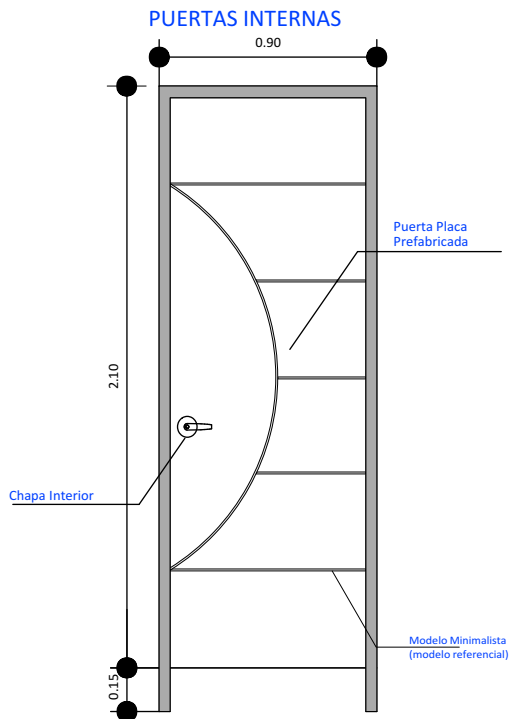

AGENCIA ESTATAL DE VIVIENDA - AEVIVIENDA SCZ

NOMBRE DEL PROYECTO:

PROYECTO DE VIVIENDA CUALITATIVA EN EL MUNICIPIO DE
GAIOC KEREIMBA IYAMBÆ -FASE(IV)- SANTA CRUZ



ZONAS Y COMUNIDADES:

ZONAS RURALES - GAIOC KEREIMBA IYAMBÆ

MODALIDAD DE INTERVENCIÓN:

RENOVACION

MUNICIPIO:

GAIOC KEREIMBA

PROVINCIA:

IYAMBÆ

CORDILLERA:

CORDILLERA

DEPARTAMENTO:

SANTA CRUZ

DISEÑO ARQUITECTÓNICO:

REVISADO Y APROBADO:

FECHA:


ABRIL/2025

SUPERFICIE NETA:

52,68 m²

LAMINA:

16/22

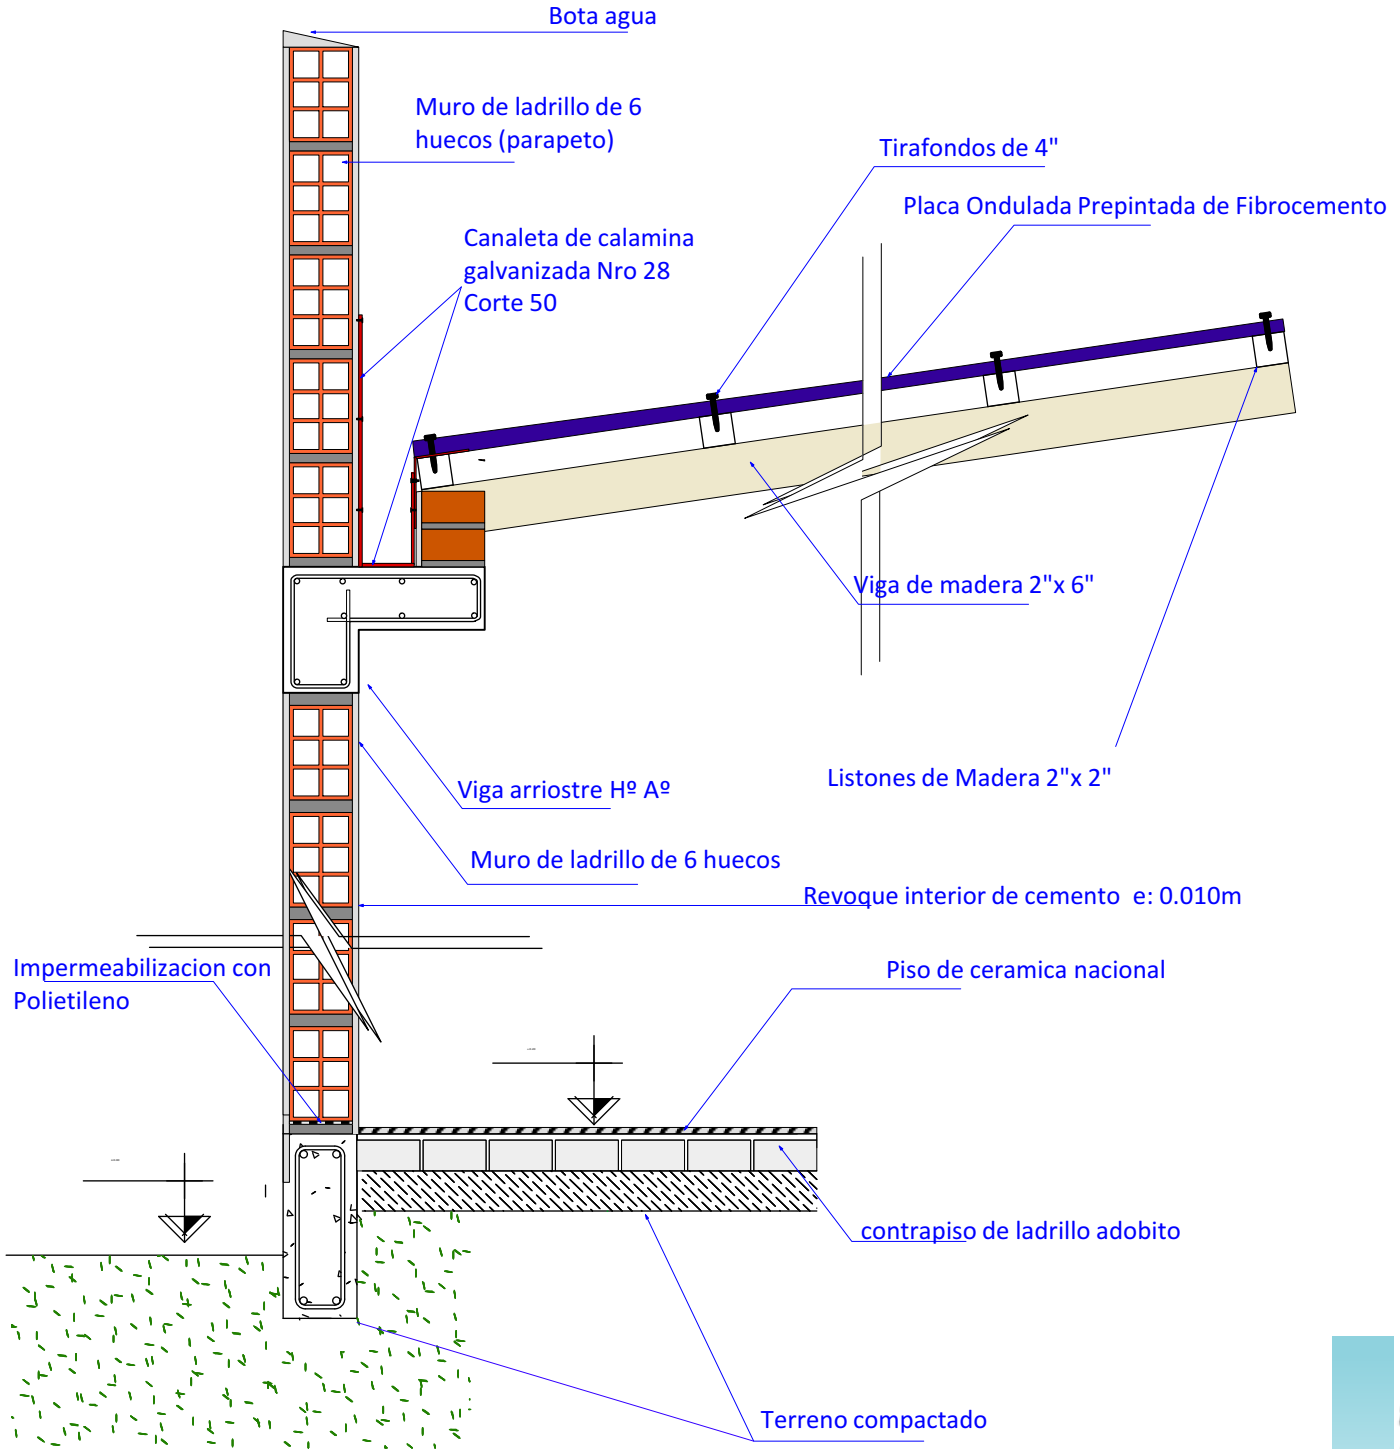

20

DETALLE DE CORTE
Scale: 1:12

AGENCIA ESTATAL DE VIVIENDA - AEVIVIENDA SCZ

NOMBRE DEL PROYECTO:

PROYECTO DE VIVIENDA CUALITATIVA EN EL MUNICIPIO DE
GAIOC KEREIMBA IYAMBAE -FASE(IV) 2025- SANTA CRUZ



ZONAS Y COMUNIDADES:

ZONAS RURALES - GAIOC KEREIMBA IYAMBAE

MODALIDAD DE INTERVENCIÓN:

RENOVACION

MUNICIPIO:

GAIOC KEREIMBA

IYAMBAE

PROVINCIA:

CORDILLERA

DEPARTAMENTO:

SANTA CRUZ

DISEÑO ARQUITECTÓNICO:

REVISADO Y APROBADO:

FECHA:

ABRIL/2025

SUPERFICIE NETA:

52,68 m²

LAMINA:

17/22

PROYECTO DE VIVIENDA CUALITATIVA





IMAGENES 3D - EXTERIORES

PROYECTO DE VIVIENDA CUALITATIVA



AGENCIA ESTATAL DE VIVIENDA - AEVIVIENDA SCZ

NOMBRE DEL PROYECTO:

PROYECTO DE VIVIENDA CUALITATIVA EN EL MUNICIPIO DE
GAIOC KEREIMBA IYAMBAE -FASE(IV) 2025- SANTA CRUZ



ZONAS Y COMUNIDADES:

ZONAS RURALES - GAIOC KEREIMBA IYAMBAE

MODALIDAD DE INTERVENCIÓN:

RENOVACIÓN

MUNICIPIO:

GAIOC KEREIMBA IYAMBAE

PROVINCIA:

CORDILLERA

DEPARTAMENTO:

SANTA CRUZ

DISEÑO ARQUITECTÓNICO:

REVISADO Y APROBADO:

FECHA:

ABRIL/2025

SUPERFICIE NETA:

52,68 m²

LAMINA:

18/22



IMAGENES 3D - EXTERIORES

PROYECTO DE VIVIENDA CUALITATIVA



AGENCIA ESTATAL DE VIVIENDA - AEVIVIENDA SCZ

NOMBRE DEL PROYECTO:

PROYECTO DE VIVIENDA CUALITATIVA EN EL MUNICIPIO DE
GAIOC KEREIMBA IYAMBAE -FASE(IV) 2025- SANTA CRUZ



ZONAS Y COMUNIDADES:

ZONAS RURALES - GAIOC KEREIMBA IYAMBAE

MODALIDAD DE
INTERVENCIÓN:

RENOVACION

MUNICIPIO:

GAIOC KEREIMBA
IYAMBAE

PROVINCIA:

CORDILLERA

DEPARTAMENTO:

SANTA CRUZ

DISEÑO ARQUITECTÓNICO:

REVISADO Y APROBADO:

FECHA:

ABRIL/2025

SUPERFICIE NETA:

52,68 m²

LAMINA:

19/22



IMAGENES 3D - EXTERIORES

PROYECTO DE VIVIENDA CUALITATIVA



AGENCIA ESTATAL DE VIVIENDA - AEVIVIENDA SCZ

NOMBRE DEL PROYECTO:

PROYECTO DE VIVIENDA CUALITATIVA EN EL MUNICIPIO DE
GAIOC KEREIMBA IYAMBAE -FASE(IV) 2025- SANTA CRUZ



ZONAS Y COMUNIDADES:

ZONAS RURALES - GAIOC KEREIMBA IYAMBAE

MODALIDAD DE
INTERVENCIÓN:

RENOVACION

MUNICIPIO:

GAIOC KEREIMBA
IYAMBAE

PROVINCIA:

CORDILLERA

DEPARTAMENTO:

SANTA CRUZ

DISEÑO ARQUITECTÓNICO:

REVISADO Y APROBADO:

FECHA:

ABRIL/2025

SUPERFICIE NETA:

52,68 m²

LAMINA:

20/22



IMAGENES 3D - EXTERIORES

PROYECTO DE VIVIENDA CUALITATIVA



AGENCIA ESTATAL DE VIVIENDA - AEVIVIENDA SCZ

NOMBRE DEL PROYECTO:

PROYECTO DE VIVIENDA CUALITATIVA EN EL MUNICIPIO DE
GAIOC KEREIMBA IYAMBAE -FASE(IV) 2025- SANTA CRUZ



ZONAS Y COMUNIDADES:

ZONAS RURALES - GAIOC KEREIMBA IYAMBAE

MODALIDAD DE INTERVENCIÓN:

RENOVACION

MUNICIPIO:

GAIOC KEREIMBA IYAMBAE

PROVINCIA:

CORDILLERA

DEPARTAMENTO:

SANTA CRUZ

DISEÑO ARQUITECTÓNICO:

REVISADO Y APROBADO:

FECHA:


ABRIL/2025

SUPERFICIE NETA:

52,68 m²

LAMINA:

21/22

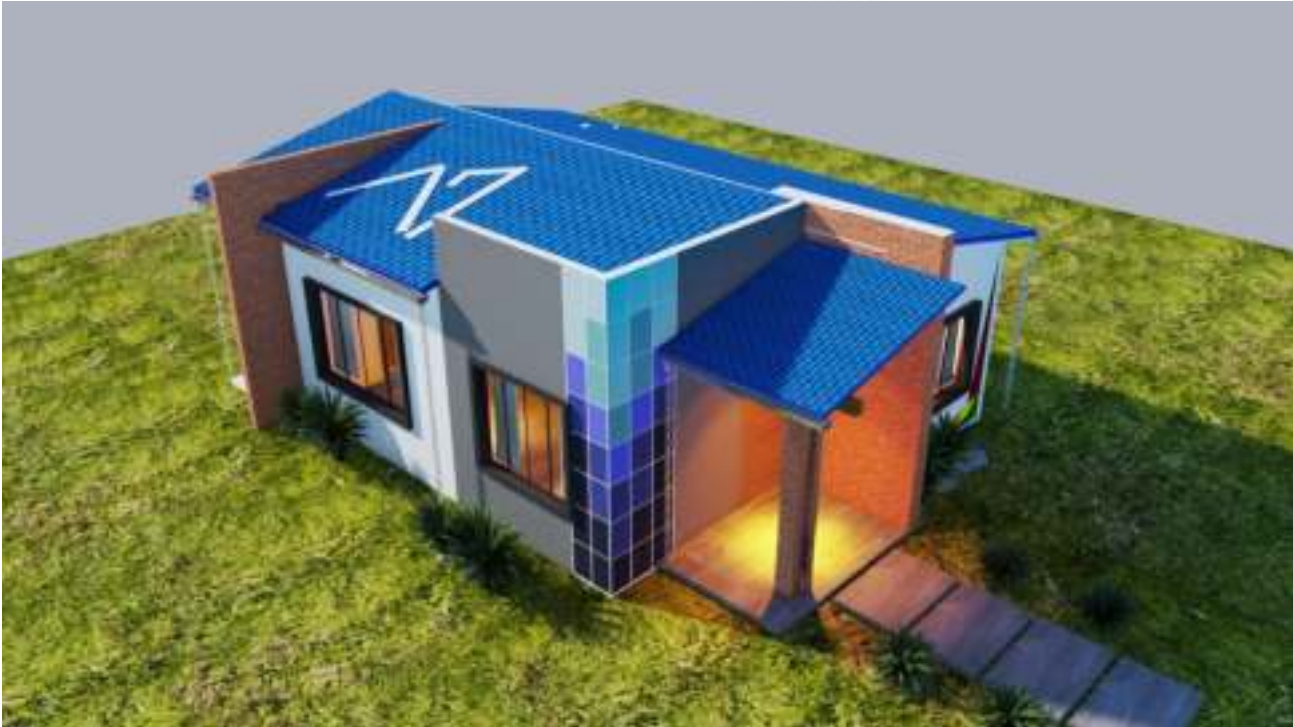

IMAGENES 3D - EXTERIORES

PROYECTO DE VIVIENDA CUALITATIVA



AGENCIA ESTATAL DE VIVIENDA - AEVIVIENDA SCZ

NOMBRE DEL PROYECTO:

PROYECTO DE VIVIENDA CUALITATIVA EN EL MUNICIPIO DE
GAIOC KEREIMBA IYAMBAE -FASE(IV) 2025- SANTA CRUZ



ZONAS Y COMUNIDADES:

ZONAS RURALES - GAIOC KEREIMBA IYAMBAE

MODALIDAD DE
INTERVENCIÓN:

RENOVACION

MUNICIPIO:

GAIOC KEREIMBA
IYAMBAE

PROVINCIA:

CORDILLERA

DEPARTAMENTO:

SANTA CRUZ

DISEÑO ARQUITECTÓNICO:

REVISADO Y APROBADO:

FECHA:

ABRIL/2025

SUPERFICIE NETA:

52,68 m²

LAMINA:

22/22