


TIPO 2 VIVIENDA NUEVA

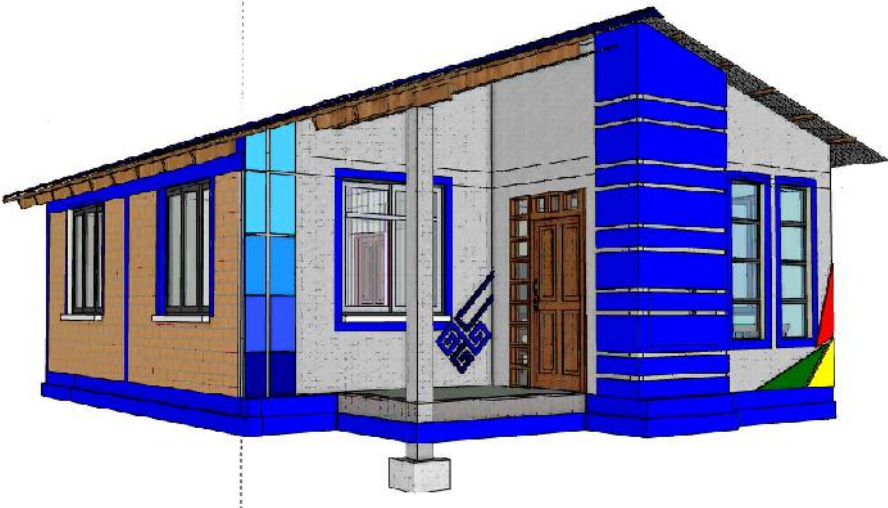

VISTA EXTERIOR



VISTA EXTERIOR



VISTA INTERIOR




VISTA INTERIOR

AGENCIA ESTATAL DE VIVIENDA - AEVIVIENDA	
PROYECTO DE VIVIENDA NUEVA EN EL MUNICIPIO DE BAURES -FASE(XV) 2025- BENI	
CIUDAD/COMUNIDAD: BAURES (AREA URBANA)	MUNICIPIO: BAURES
PROVINCIA: ITENEZ	DEPARTAMENTO: BENI

DISEÑO ARQUITECTÓNICO:	REVISADO Y APROBADO :	FECHA: JULIO / 2025
		SUPERFICIE CONSTRUIDA: 62.32 m²
		LAMINA: 1 /23

TIPO 2 VIVIENDA NUEVA

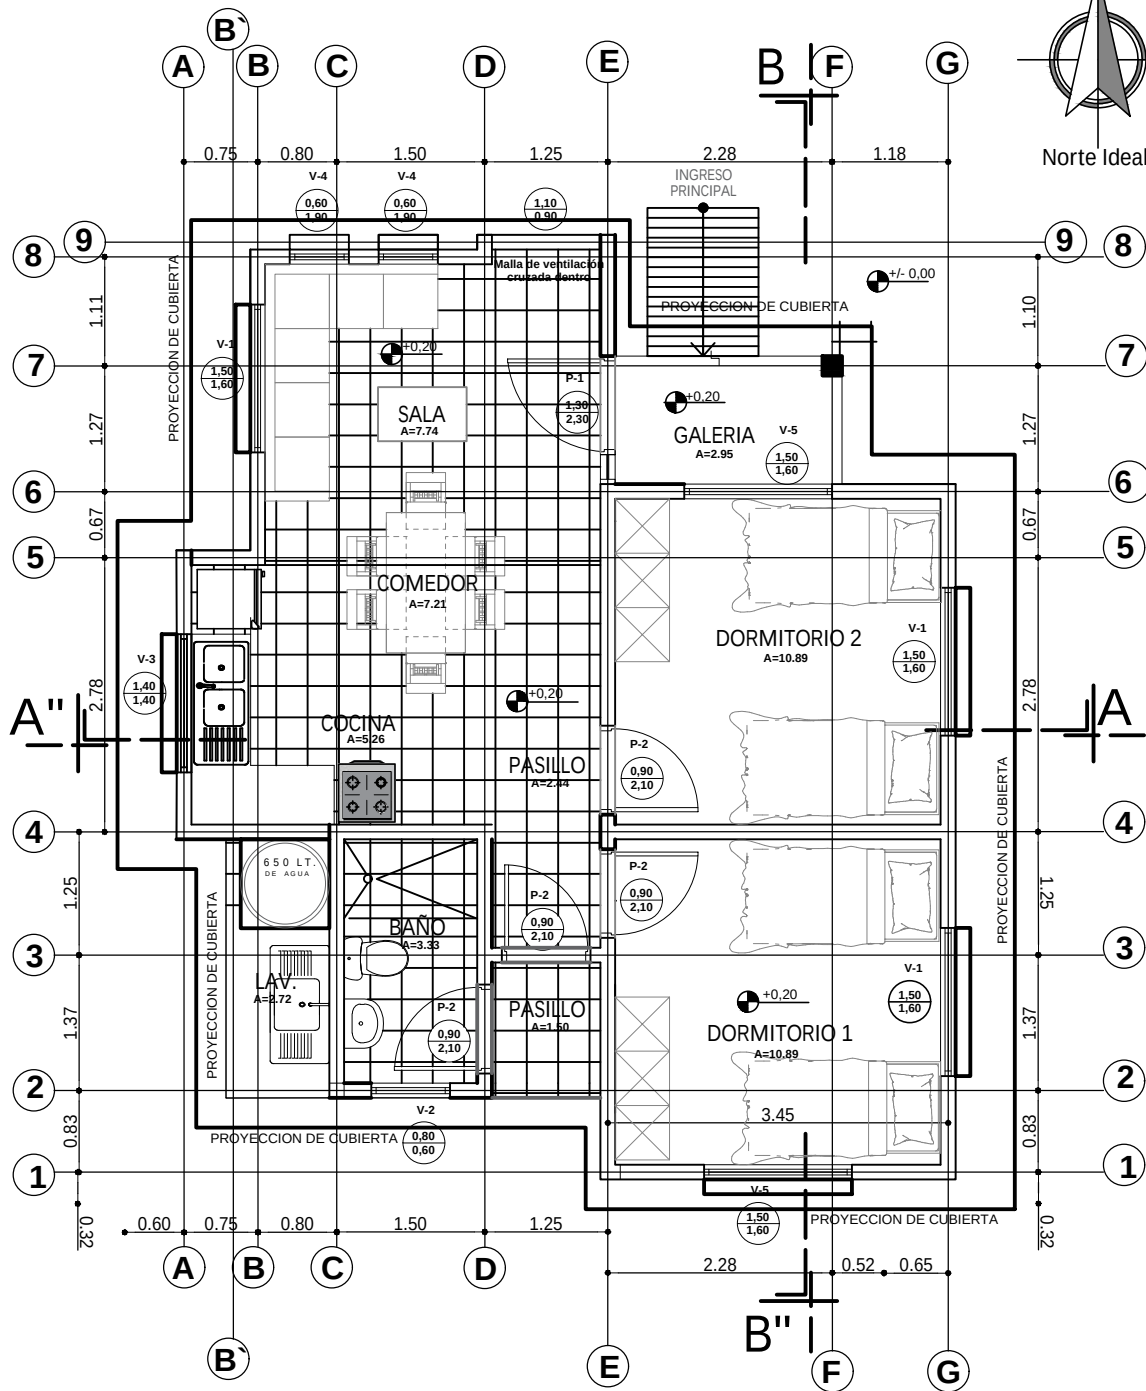



PLANTA AMOBLADA
ESC. 1:75



ESC. Gráfica

AGENCIA ESTATAL DE VIVIENDA - AEVIVIENDA		DISEÑO ARQUITECTÓNICO:	REVISADO Y APROBADO:	FECHA: JULIO / 2025
PROYECTO DE VIVIENDA NUEVA EN EL MUNICIPIO DE BAURES -FASE(XV) 2025- BENI				SUPERFICIE CONSTRUIDA: 62.32 m ²
CIUDAD/COMUNIDAD: BAURES (AREA URBANA)	MUNICIPIO: BAURES			LAMINA:
PROVINCIA: ITENEZ	DEPARTAMENTO: BENI			2 / 23

TIPO 2 VIVIENDA NUEVA

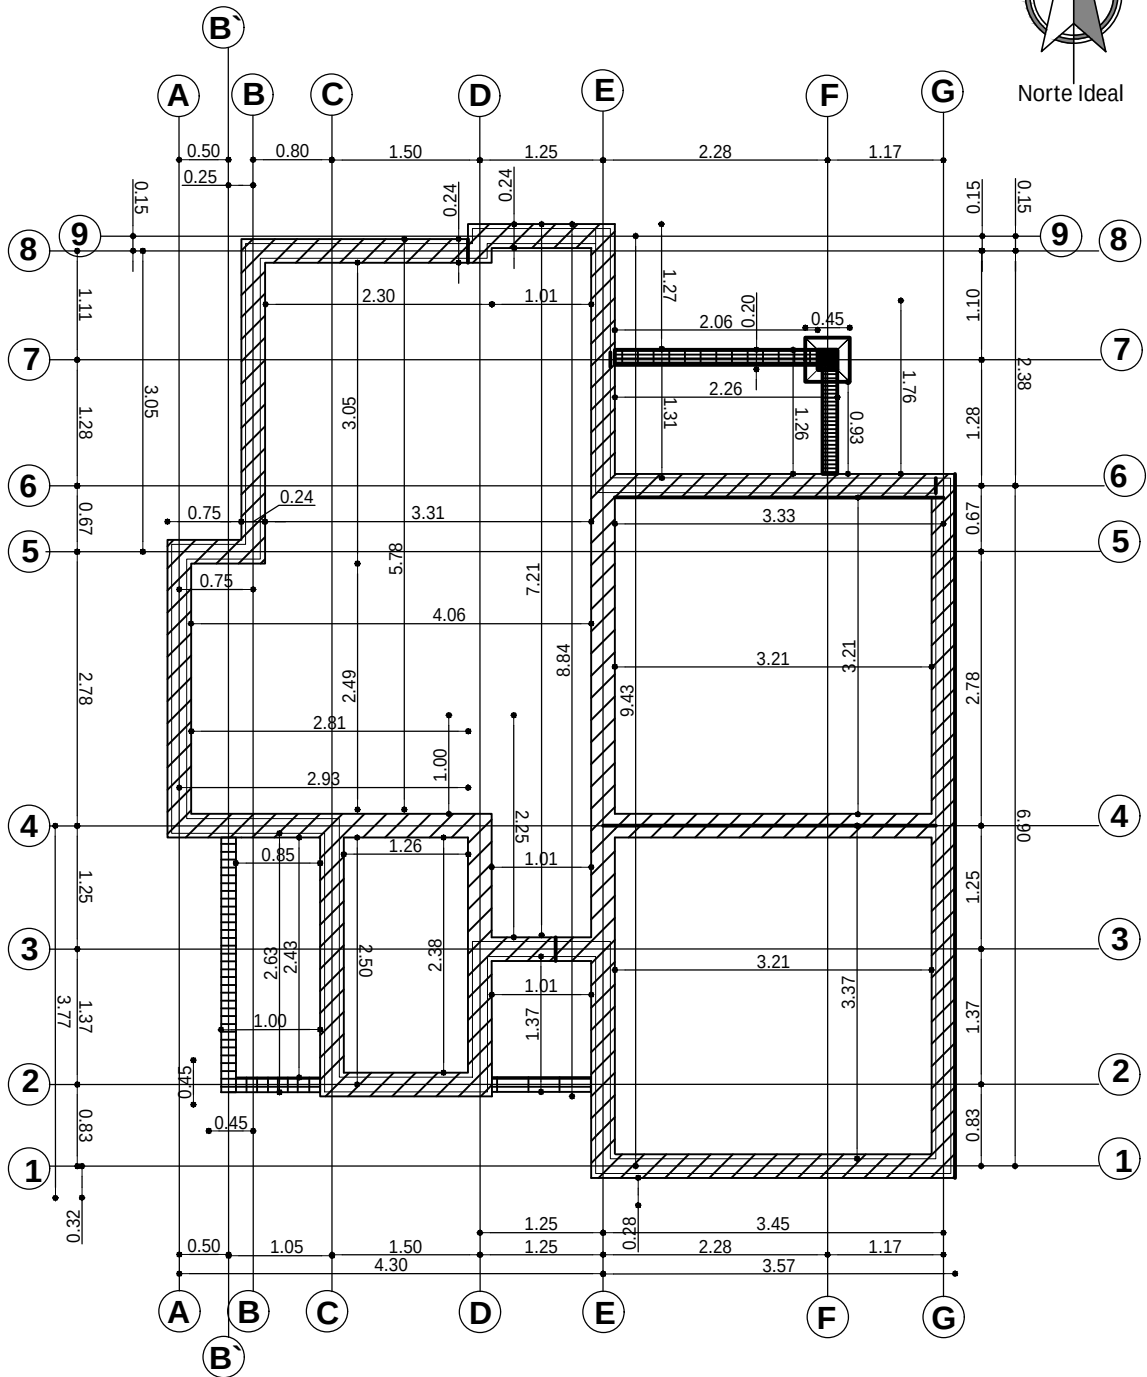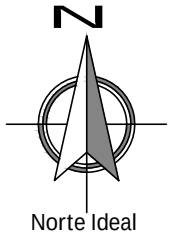





PLANO EXCAVACION-CIMIENTOS
ESC. 1:75

AGENCIA ESTATAL DE VIVIENDA - AEVIVIENDA	
PROYECTO DE VIVIENDA NUEVA EN EL MUNICIPIO DE BAURES -FASE(XV) 2025- BENI	
CIUDAD/COMUNIDAD: BAURES (AREA URBANA)	MUNICIPIO: BAURES
PROVINCIA: ITENEZ	DEPARTAMENTO: BENI

DISEÑO ARQUITECTÓNICO:	REVISADO Y APROBADO:	FECHA: JULIO / 2025
		SUPERFICIE CONSTRUIDA: 62.32 m²
		LAMINA: 3 / 23

TIPO 2 VIVIENDA NUEVA

DETALLE DE VIGA DE ARRIOSTRE

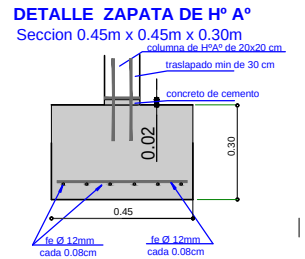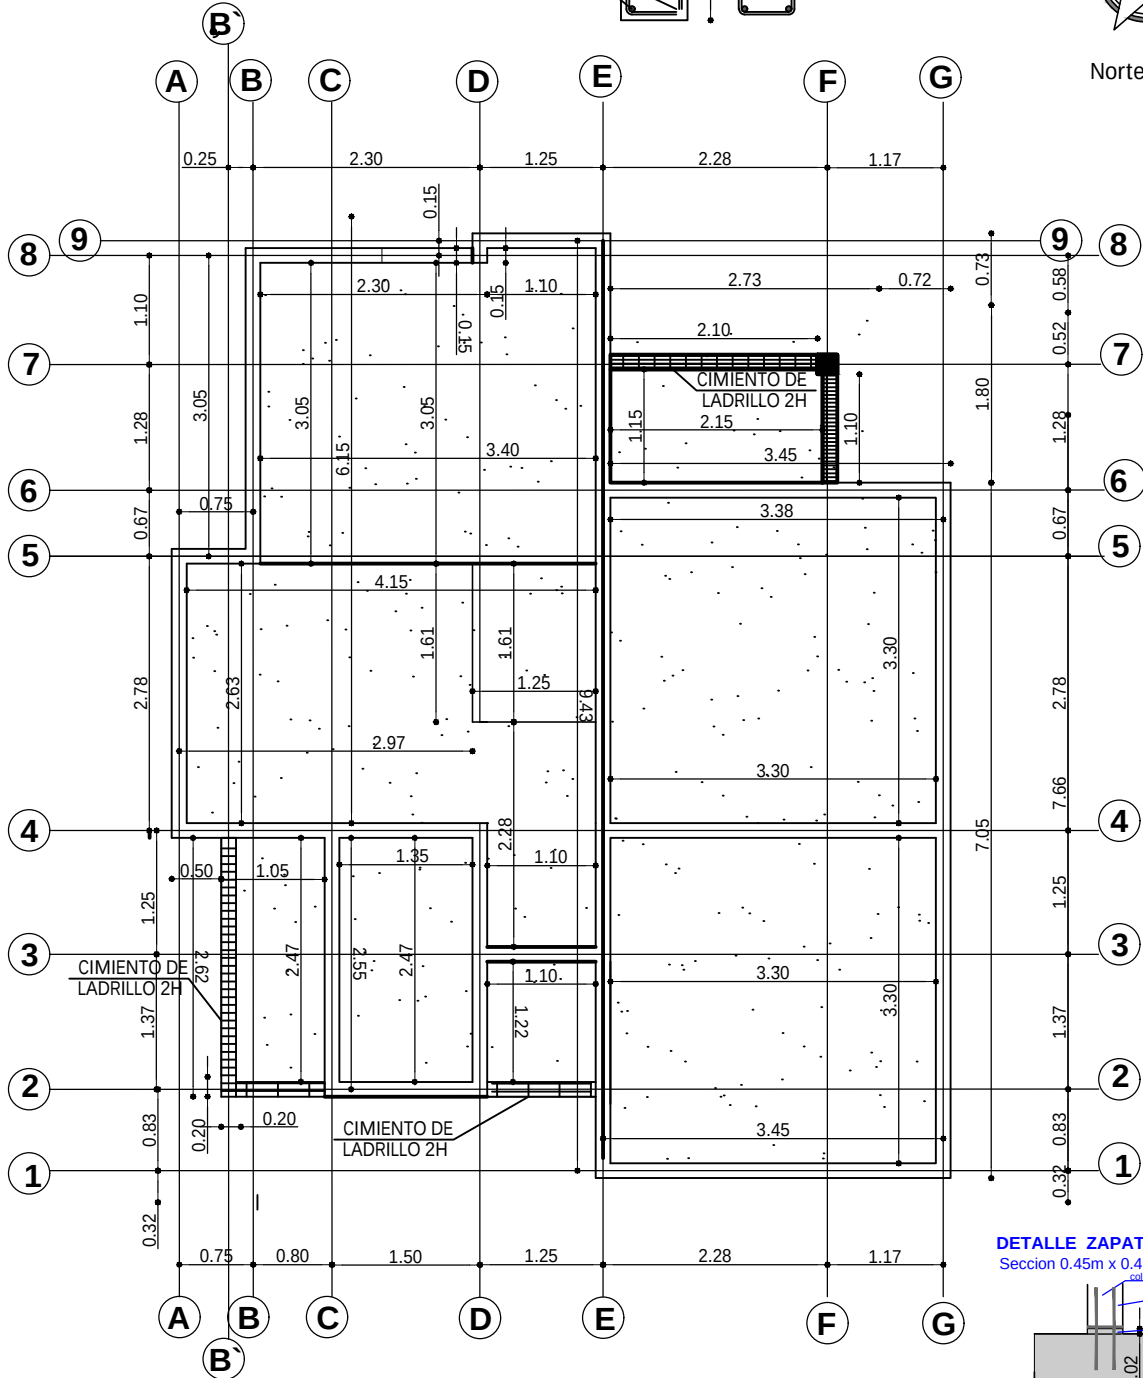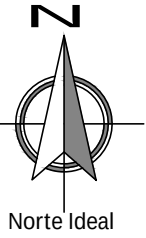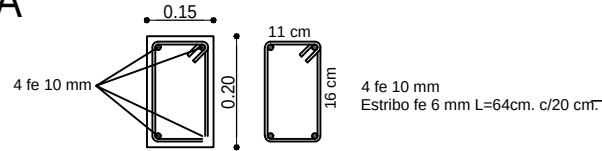


PLANO VIGA DE ARRIOSTRE

ESC. 1:75

AGENCIA ESTATAL DE VIVIENDA - AEVIVIENDA	
PROYECTO DE VIVIENDA NUEVA EN EL MUNICIPIO DE BAURES -FASE(XV) 2025- BENI	
CIUDAD/COMUNIDAD: BAURES (AREA URBANA)	MUNICIPIO: BAURES
PROVINCIA: ITENEZ	DEPARTAMENTO: BENI

DISEÑO ARQUITECTÓNICO:	REVISADO Y APROBADO:	FECHA: JULIO / 2025
		SUPERFICIE CONSTRUIDA: 62.32 m²
		LAMINA: 4 / 23

TIPO 2 VIVIENDA NUEVA

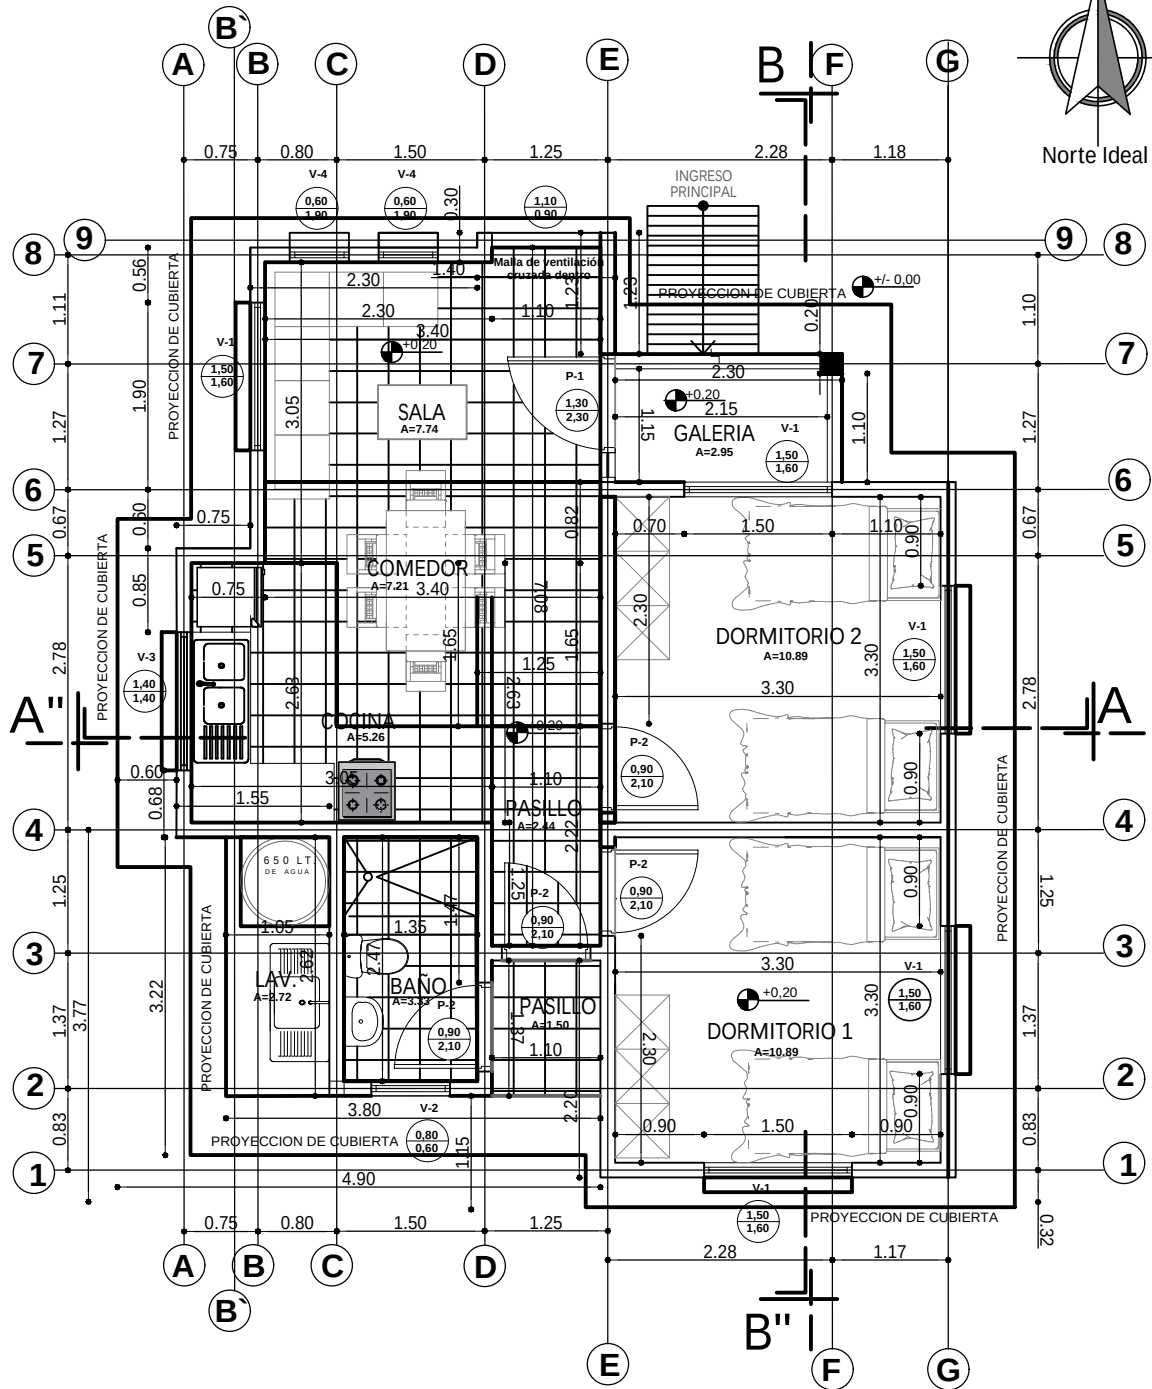


PLANTA ACOTADA
ESC. 1:75

AGENCIA ESTATAL DE VIVIENDA - AEVIVIENDA	
PROYECTO DE VIVIENDA NUEVA EN EL MUNICIPIO DE BAURES -FASE(XV) 2025- BENI	
CIUDAD/COMUNIDAD: BAURES (AREA URBANA)	MUNICIPIO: BAURES
PROVINCIA: ITENEZ	DEPARTAMENTO: BENI

DISEÑO ARQUITECTÓNICO:	REVISADO Y APROBADO:	FECHA: JULIO / 2025
		SUPERFICIE CONSTRUIDA: 62.32 m²
		LAMINA: 5 / 23

TIPO 2 VIVIENDA NUEVA


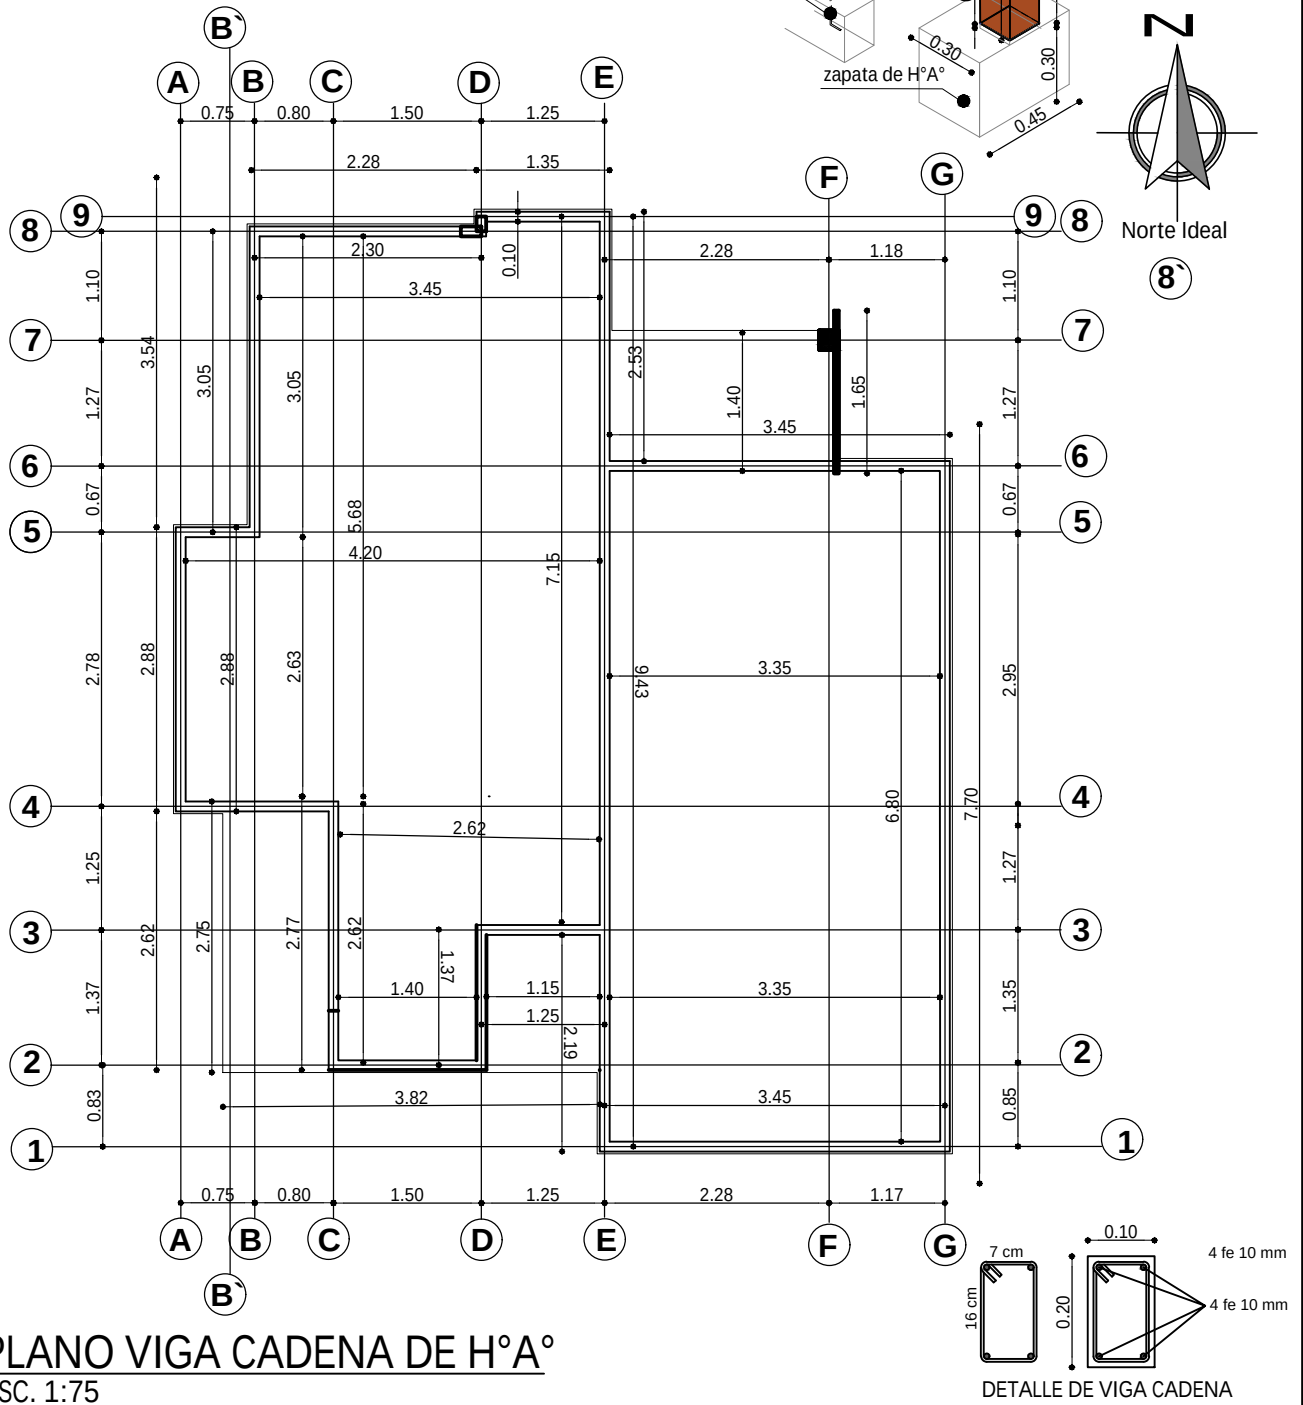


PLANO VIGA CADENA DE H°A°
ESC. 1:75

AGENCIA ESTATAL DE VIVIENDA - AEVIVIENDA	
PROYECTO DE VIVIENDA NUEVA EN EL MUNICIPIO DE BAURES -FASE(XV) 2025- BENI	
CIUDAD/COMUNIDAD: BAURES (AREA URBANA)	MUNICIPIO: BAURES
PROVINCIA: ITENEZ	DEPARTAMENTO: BENI

DISEÑO ARQUITECTÓNICO:	REVISADO Y APROBADO:	FECHA: JULIO / 2025
		SUPERFICIE CONSTRUIDA: 62.32 m²
		LAMINA: 6 / 23

TIPO 2 VIVIENDA NUEVA

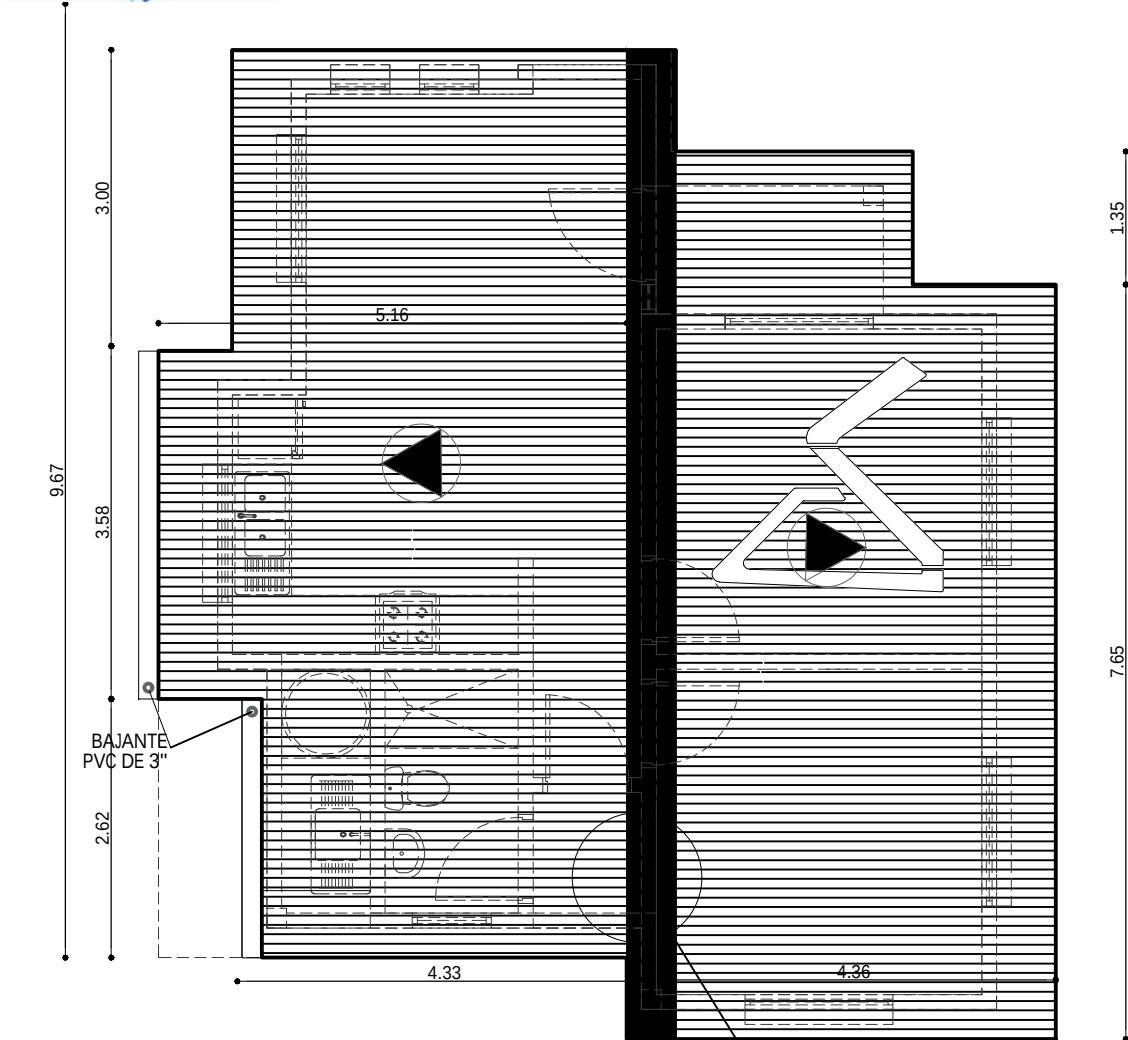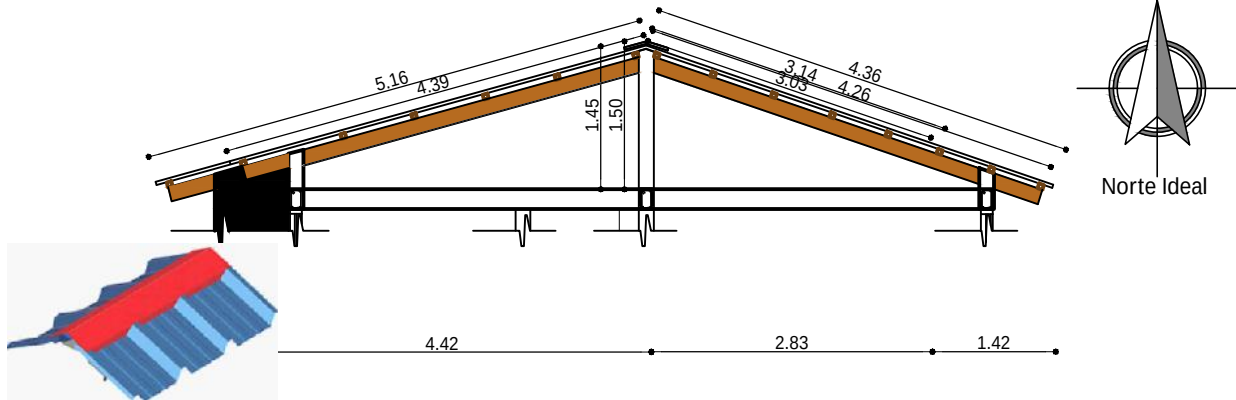



PLANO DE CUBIERTA
ESC. 1:75

AGENCIA ESTATAL DE VIVIENDA - AEVIVIENDA	
PROYECTO DE VIVIENDA NUEVA EN EL MUNICIPIO DE BAURES -FASE(XV) 2025- BENI	
CIUDAD/COMUNIDAD: BAURES (AREA URBANA)	MUNICIPIO: BAURES
PROVINCIA: ITENEZ	DEPARTAMENTO: BENI


DISEÑO ARQUITECTÓNICO:	REVISADO Y APROBADO :	FECHA: JULIO / 2025
		SUPERFICIE CONSTRUIDA: 62.32 m²
		LAMINA: 7 / 23

AGENCIA ESTATAL DE VIVIENDA - A EVIENDA		DISEÑO ARQUITECTÓNICO:	REVISADO Y APROBADO :	FECHA: JULIO / 2025
PROYECTO DE VIVIENDA NUEVA EN EL MUNICIPIO DE BAURES -FASE(XV) 2025- BENI				SUPERFICIE CONSTRUIDA: 62.32 m²
CIUDAD/COMUNIDAD: BAURES (AREA URBANA)	MUNICIPIO: BAURES			LAMINA:
PROVINCIA: ITENEZ	DEPARTAMENTO: BENI			8 /23

TIPO 2 VIVIENDA NUEVA

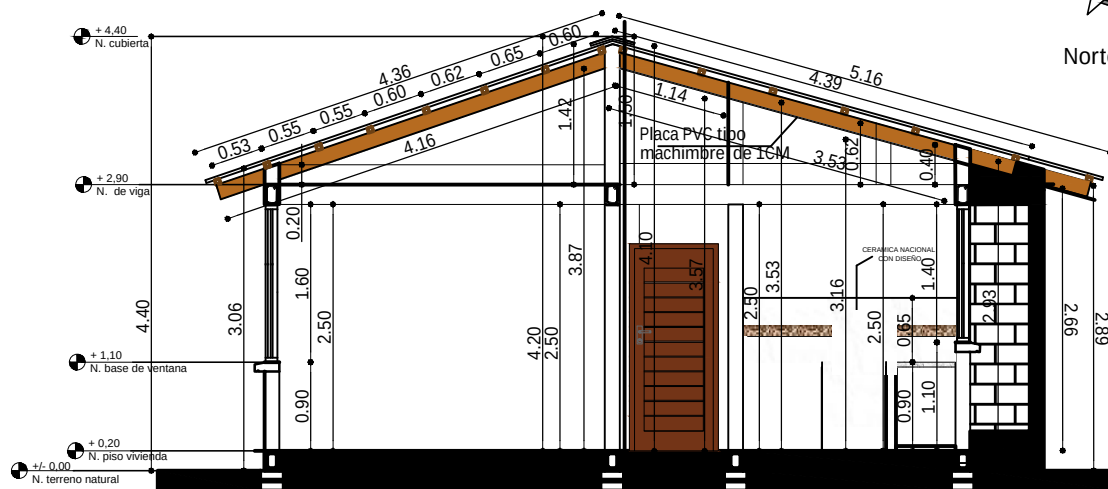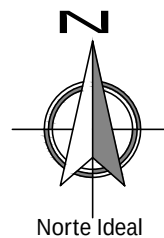

CORTE A - A'
ESC. 1:75

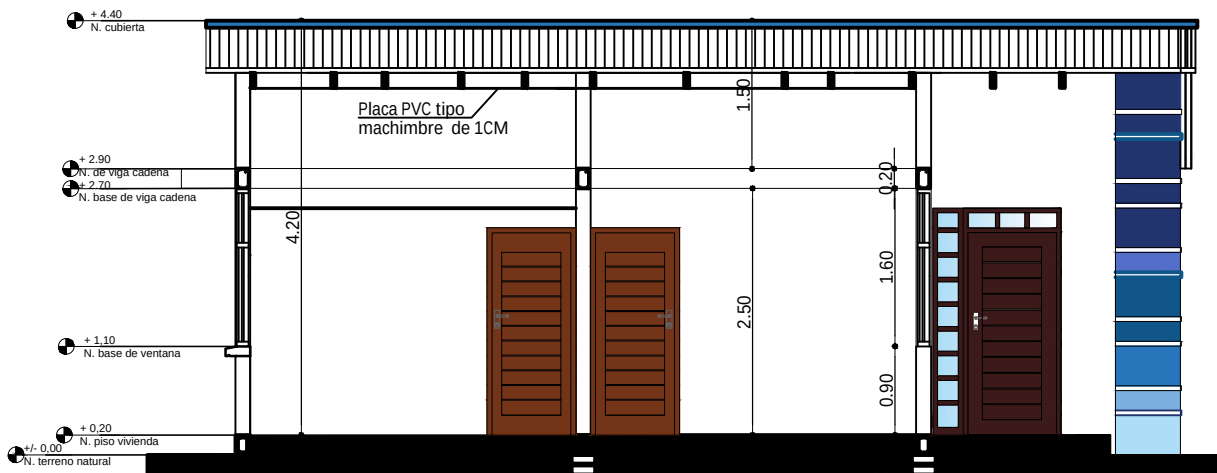

CORTE B - B'
ESC. 1:75

AGENCIA ESTATAL DE VIVIENDA - AEVIVIENDA	
PROYECTO DE VIVIENDA NUEVA EN EL MUNICIPIO DE BAURES -FASE(XV) 2025- BENI	
CIUDAD/COMUNIDAD: BAURES (AREA URBANA)	MUNICIPIO: BAURES
PROVINCIA: ITENEZ	DEPARTAMENTO: BENI

DISEÑO ARQUITECTÓNICO:	REVISADO Y APROBADO :	FECHA: JULIO / 2025
		SUPERFICIE CONSTRUIDA: 62.32 m²
		LAMINA: 9 / 23

TIPO 2 VIVIENDA NUEVA



ELEVACION FRONTAL

ESC. 1:75




ELEVACION LATERAL DERECHA

ESC. 1:75


AGENCIA ESTATAL DE VIVIENDA - AEVIVIENDA	
PROYECTO DE VIVIENDA NUEVA EN EL MUNICIPIO DE BAURES -FASE(XV) 2025- BENI	
CIUDAD/COMUNIDAD: BAURES (AREA URBANA)	MUNICIPIO: BAURES
PROVINCIA: ITENEZ	DEPARTAMENTO: BENI

DISEÑO ARQUITECTÓNICO:	REVISADO Y APROBADO :	FECHA: JULIO / 2025
		SUPERFICIE CONSTRUIDA: 62.32 m²
		LAMINA: 10/23

TIPO 2 VIVIENDA NUEVA

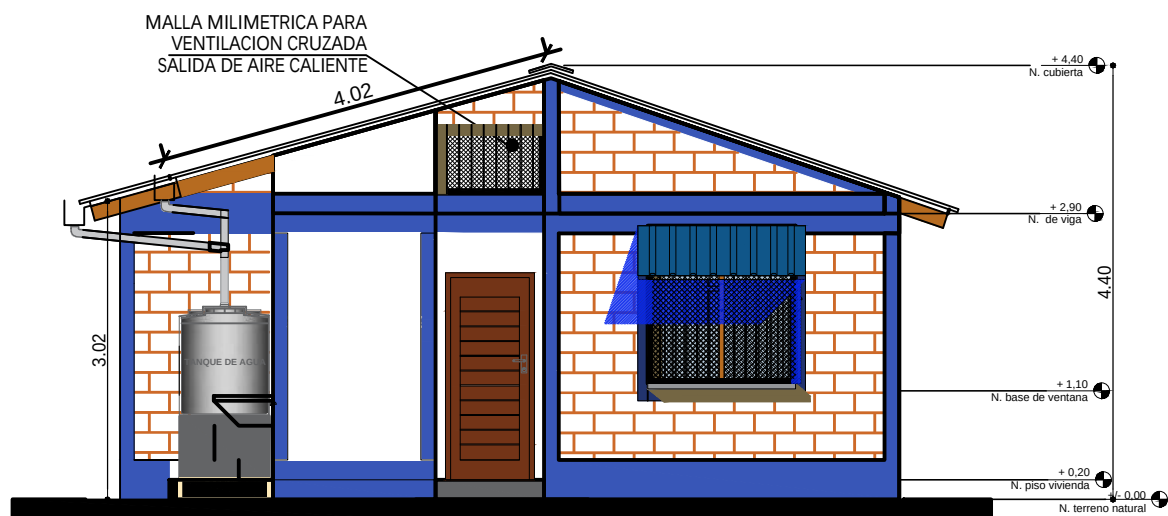

ELEVACION POSTERIOR
SC. 1:75

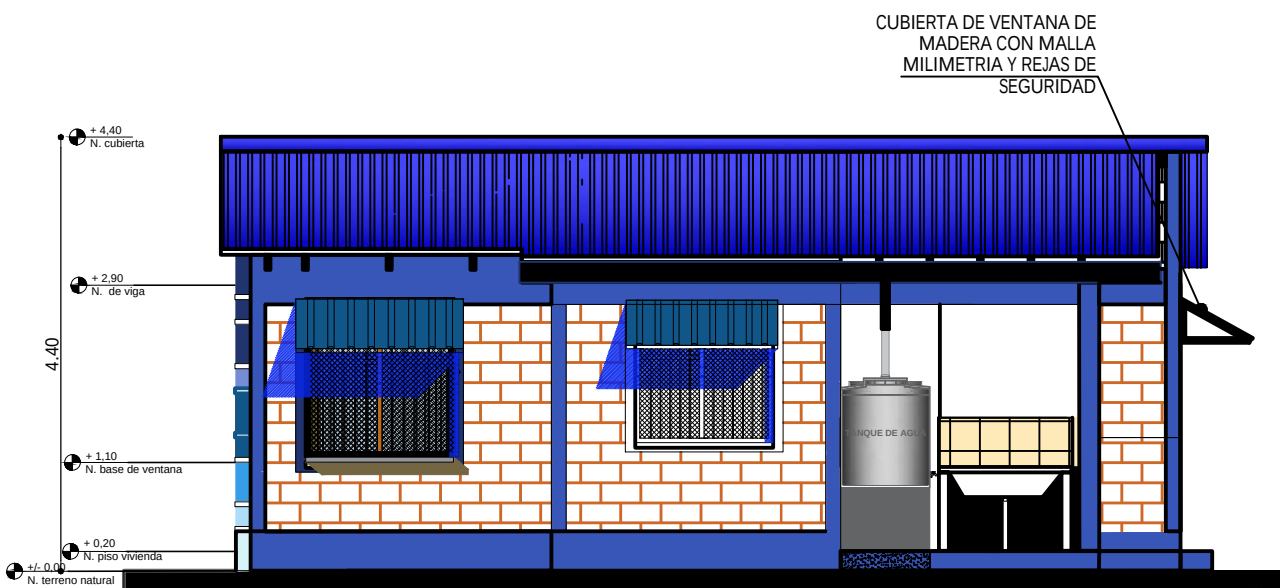


ELEVACION LATERAL IZQUIERDA
ESC. 1:75

AGENCIA ESTATAL DE VIVIENDA - AEVIVIENDA	
PROYECTO DE VIVIENDA NUEVA EN EL MUNICIPIO DE BAURES -FASE(XV) 2025- BENI	
CIUDAD/COMUNIDAD: BAURES (AREA URBANA)	MUNICIPIO: BAURES
PROVINCIA: ITENEZ	DEPARTAMENTO: BENI

DISEÑO ARQUITECTÓNICO:	REVISADO Y APROBADO :	FECHA: JULIO / 2025
		SUPERFICIE CONSTRUIDA: 62.32 m ²
		LAMINA: 11 / 23

TIPO 2 VIVIENDA NUEVA


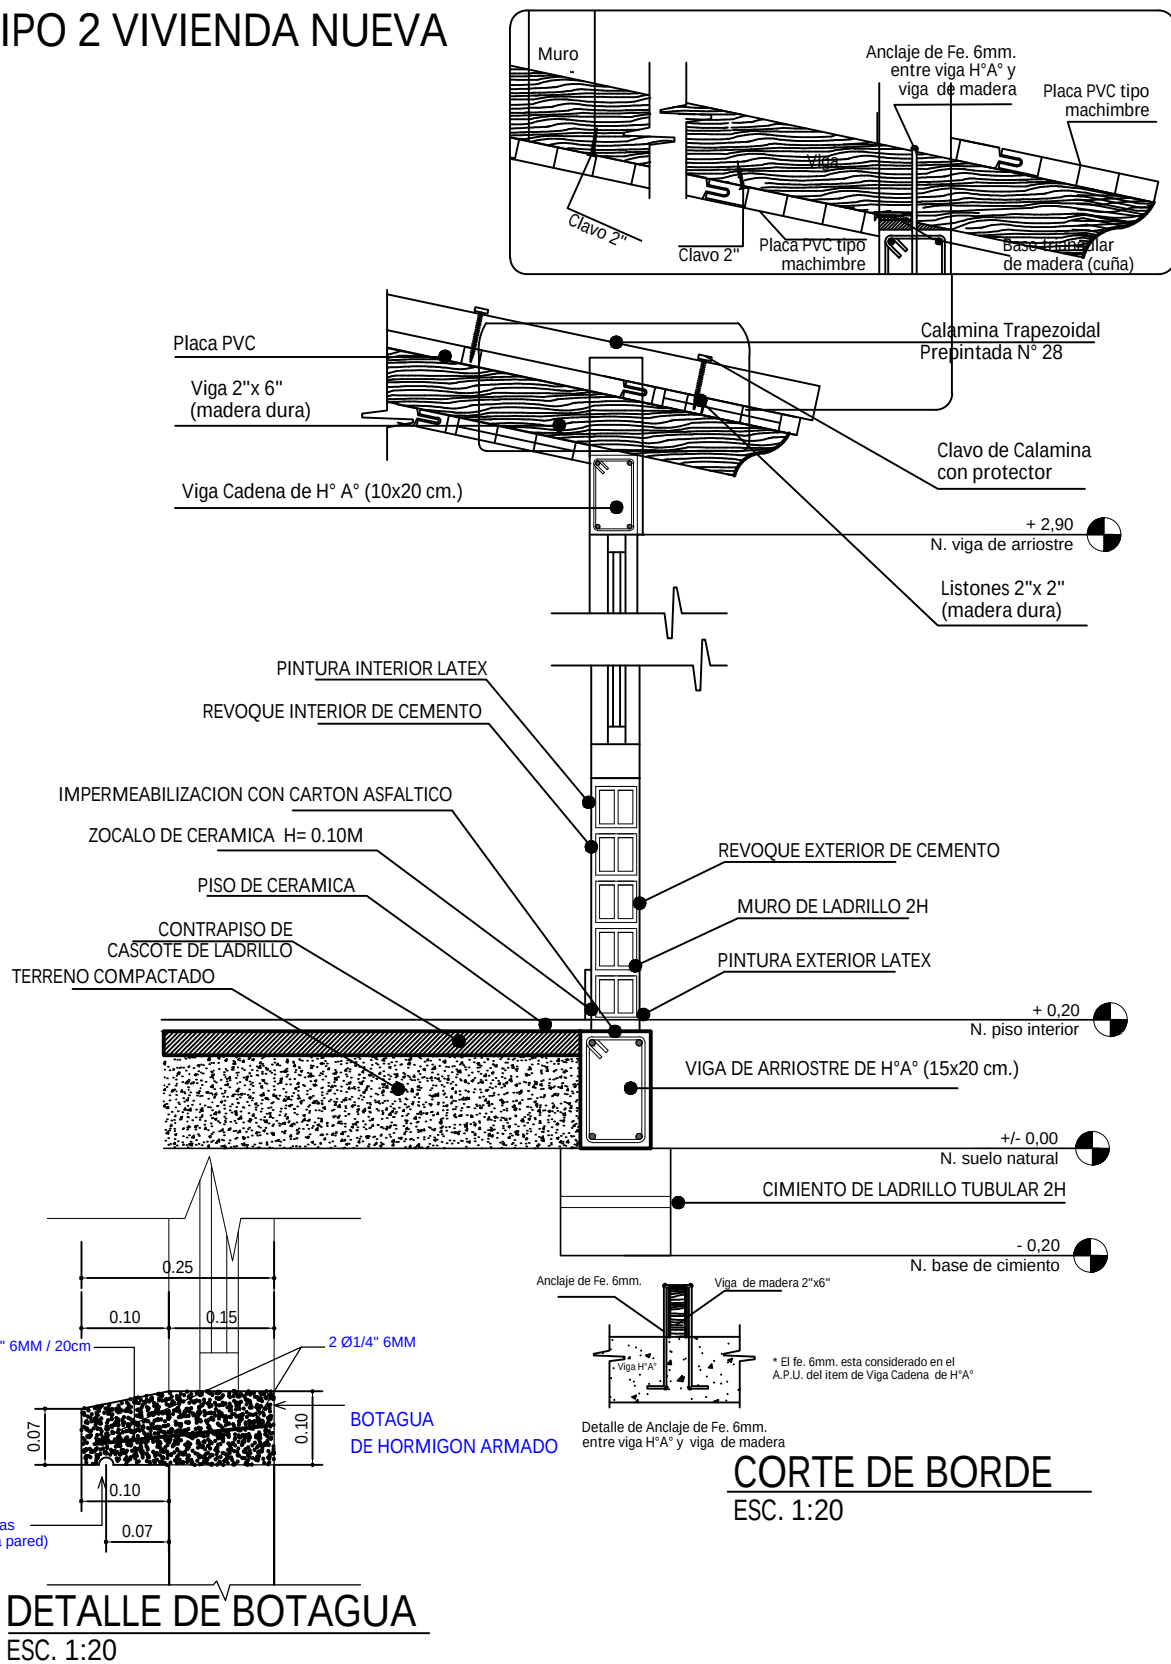


AGENCIA ESTATAL DE VIVIENDA - AEVIVIENDA PROYECTO DE VIVIENDA NUEVA EN EL MUNICIPIO DE BAURES -FASE(XV) 2025- BENI	
CIUDAD/COMUNIDAD: BAURES (AREA URBANA)	MUNICIPIO: BAURES
PROVINCIA: ITENEZ	DEPARTAMENTO: BENI


DISEÑO ARQUITECTÓNICO:	REVISADO Y APROBADO :	FECHA: JULIO / 2025
		SUPERFICIE CONSTRUÍDA: 62.32 m²
		LAMINA: 12 / 23

TIPO 2 VIVIENDA NUEVA

DIAGRAMA UNIFILIAR

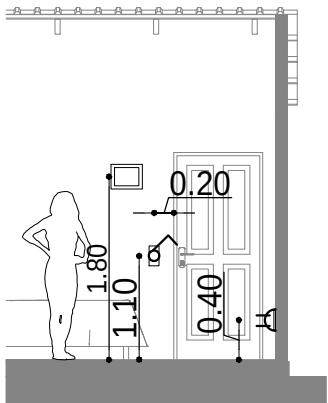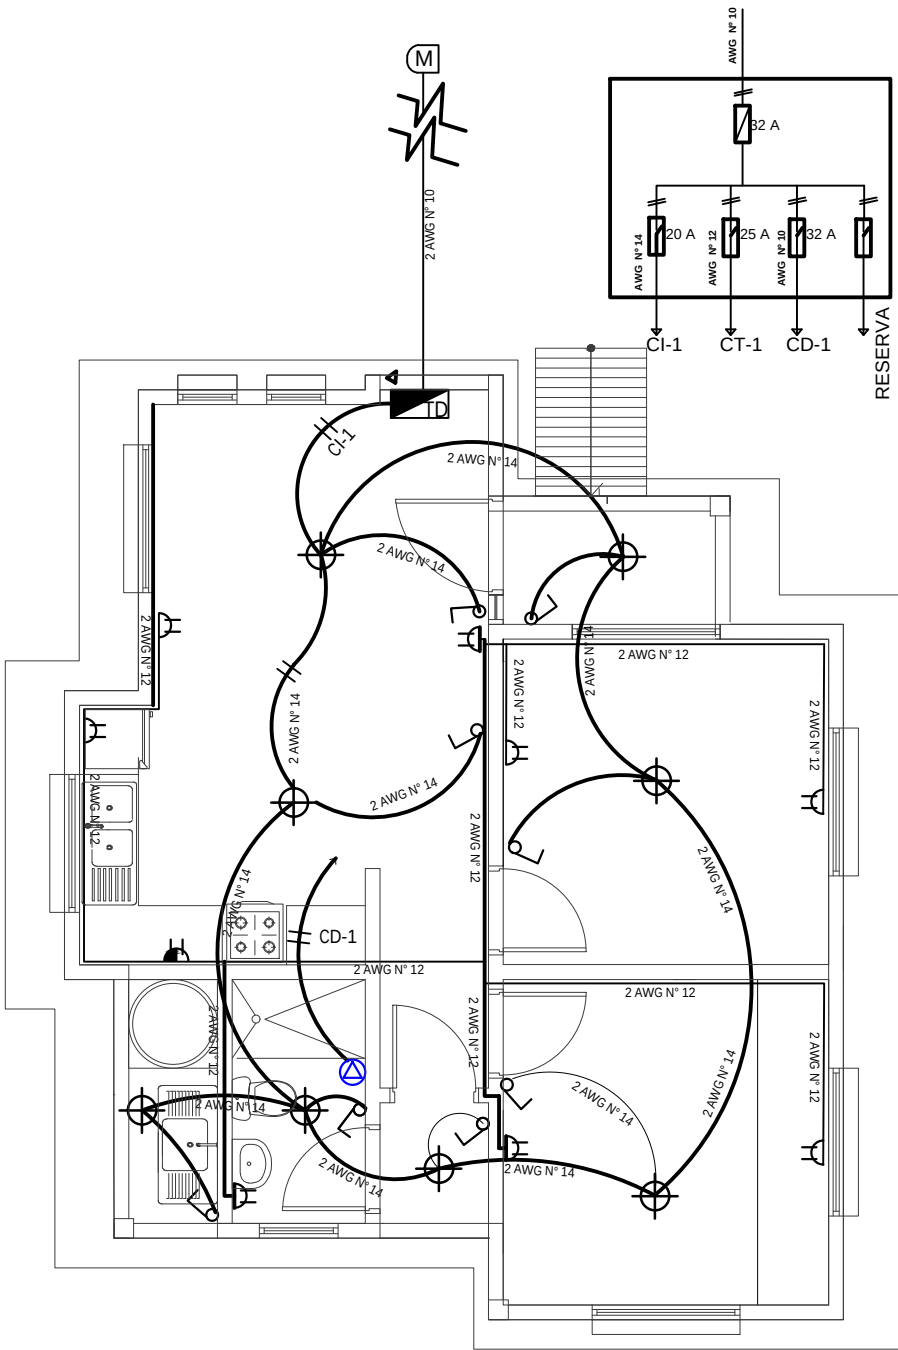

DETALLE ALTURA DE TOMACORRIENTES /INTERRUPTORES

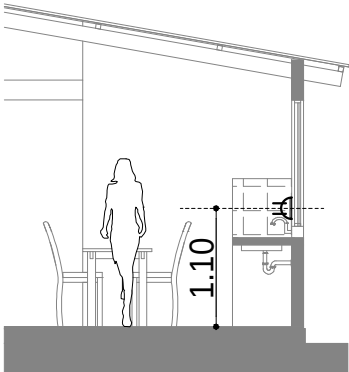

DETALLE ALTURA DE TOMACORRIENTES

REFERENCIAS

- M MEDIDOR
- TABLERO DE DISTRIBUCIÓN
- ⊕ PUNTO DE ILUMINACION PANEL LED 24W
- ⏻ INTERRUPTOR DOBLE H=1,30 M
- ⏻ INTERRUPTOR SIMPLE H=1,30 M
- ⏻ TOMACORRIENTE DOBLE H=0,40 M
- ⏻ TOMACORRIENTE DOBLE H= 1,10M
- ⚡ TOMA DE FUERZA DUCHA
- ➔ ALIMENTADOR
- 2 Alambre Aislado CU AWG N° 14 C1 Iluminacion
- 2 Alambre Aislado CU AWG N° 12 C2 Tomacorriente
- 2 Alambre Aislado CU AWG N° 10 A Medidor

PLANO INSTALACION ELECTRICA

ESC. 1:75





ESC. Gráfica


AGENCIA ESTATAL DE VIVIENDA - AEVIVIENDA	
PROYECTO DE VIVIENDA NUEVA EN EL MUNICIPIO DE BAURES -FASE(XV) 2025- BENI	
CIUDAD/COMUNIDAD: BAURES (AREA URBANA)	MUNICIPIO: BAURES
PROVINCIA: ITENEZ	DEPARTAMENTO: BENI

DISEÑO ARQUITECTÓNICO:	REVISADO Y APROBADO :	FECHA: JULIO / 2025
		SUPERFICIE CONSTRUIDA: 62.32 m²
		LAMINA: 13/23


TIPO 2 VIVIENDA NUEVA

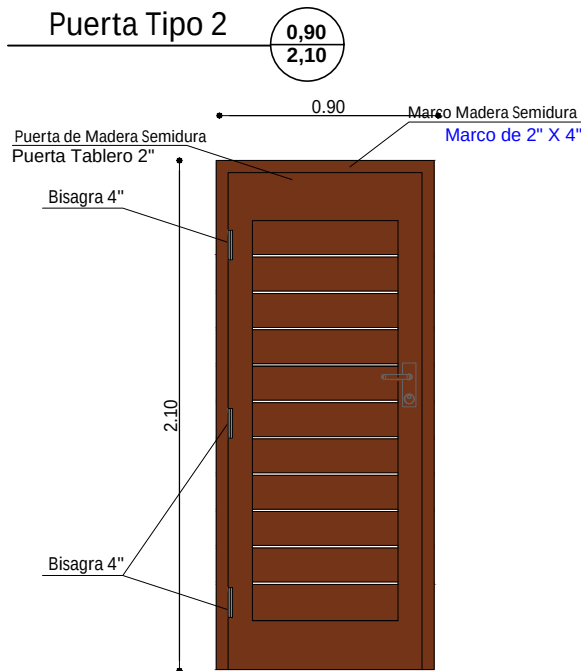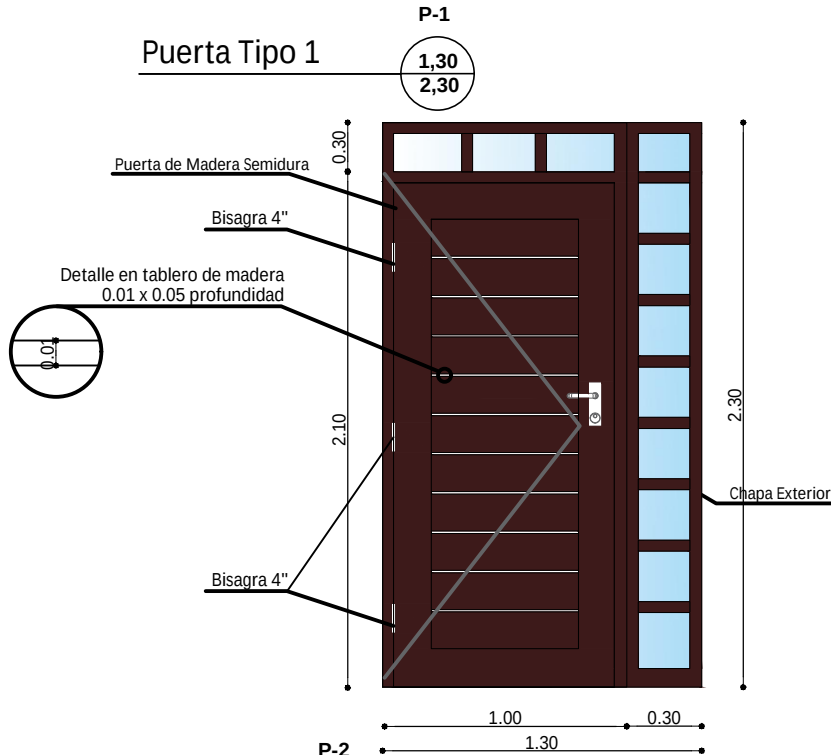

DETALLE DE PUERTAS
ESC. 1:25

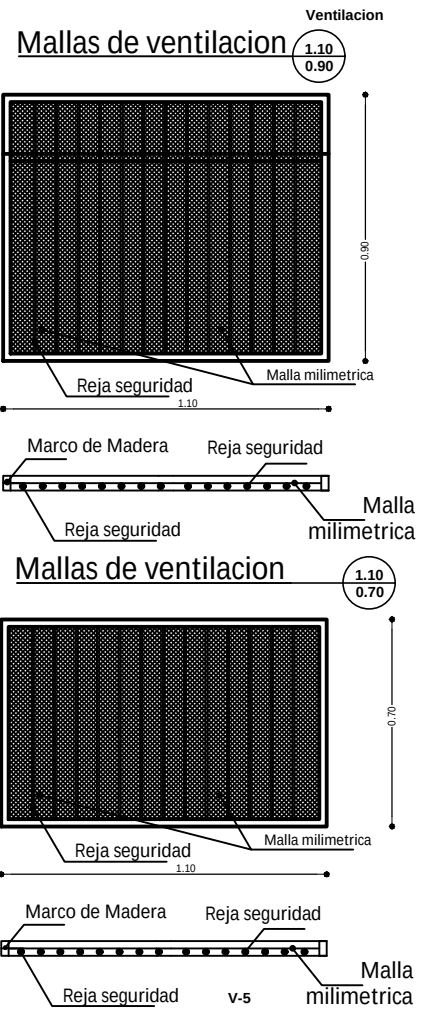

Ventana Tipo 5

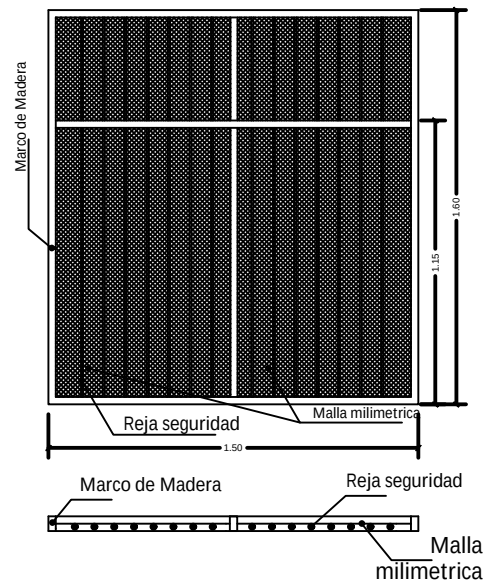


AGENCIA ESTATAL DE VIVIENDA - AEVIVIENDA	
PROYECTO DE VIVIENDA NUEVA EN EL MUNICIPIO DE BAURES -FASE(XV) 2025- BENI	
CIUDAD/COMUNIDAD: BAURES (AREA URBANA)	MUNICIPIO: BAURES
PROVINCIA: ITENEZ	DEPARTAMENTO: BENI



DISEÑO ARQUITECTÓNICO:	REVISADO Y APROBADO :	FECHA: JULIO / 2025
		SUPERFICIE CONSTRUIDA: 62.32 m²
		LAMINA: 14/23

TIPO 2 VIVIENDA NUEVA


Ventana Tipo 1

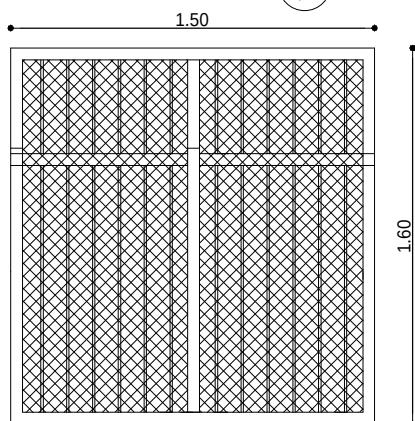



Ventana Tipo 2

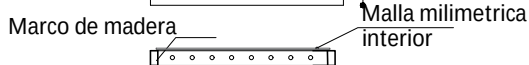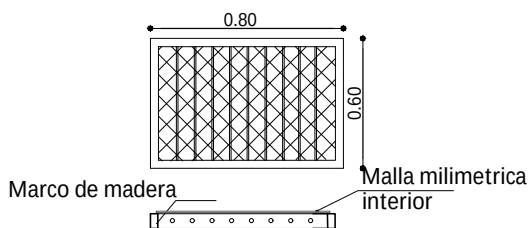


Ventana Tipo 4

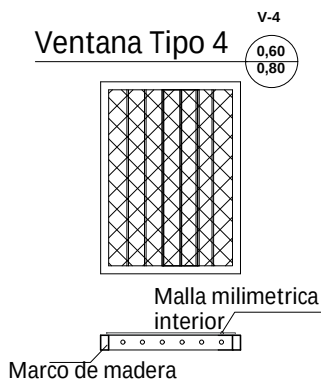





Ventana Tipo 4

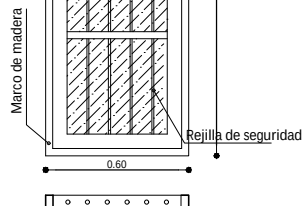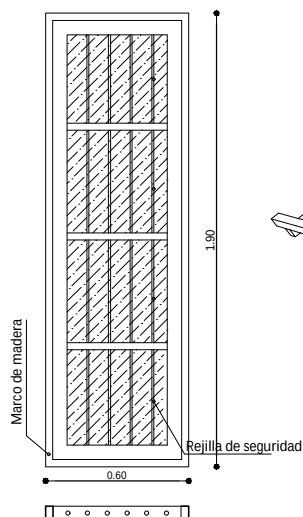

Ventana Tipo 3

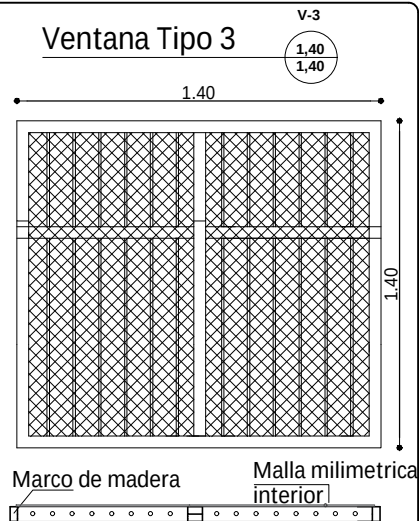

Ventana Tipo 1

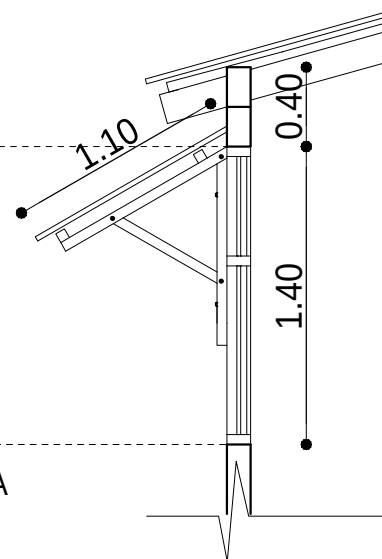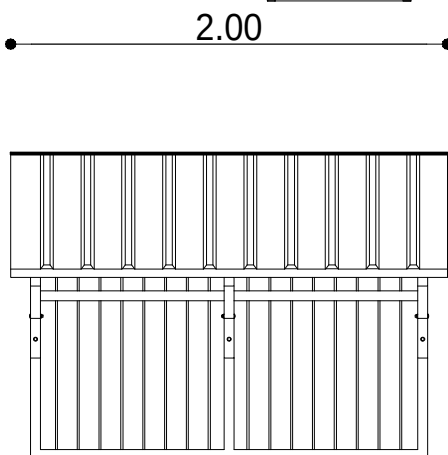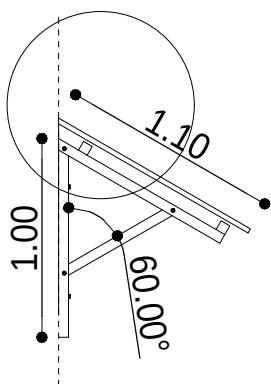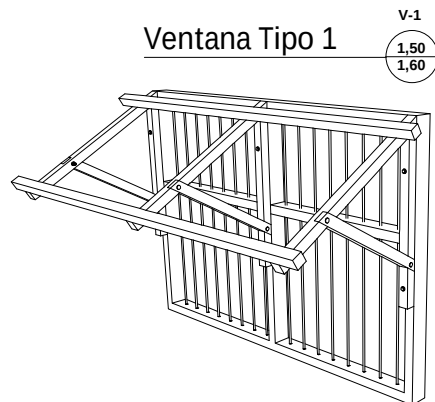

DETALLE DE CUBIERTA SOBRE VENTANA
DETALLE DE VENTANAS
ESC. 1:25

AGENCIA ESTATAL DE VIVIENDA - AEVIVIENDA

PROYECTO DE VIVIENDA NUEVA EN EL MUNICIPIO DE BAURES -FASE(XV) 2025- BENI

CIUDAD/COMUNIDAD: BAURES (AREA URBANA)

MUNICIPIO: BAURES

PROVINCIA: ITENEZ

DEPARTAMENTO: BENI

DISEÑO ARQUITECTÓNICO:

REVISADO Y APROBADO:

FECHA: JULIO / 2025

SUPERFICIE CONSTRUIDA: 62.32 m²

LAMINA:

15/23


TIPO 2 VIVIENDA NUEVA

SIMBOLOGIA

	ESQUINERO EXTERIOR DE PVC
	PLAFÓN DE PVC



DETALLE DE ESQUINERO

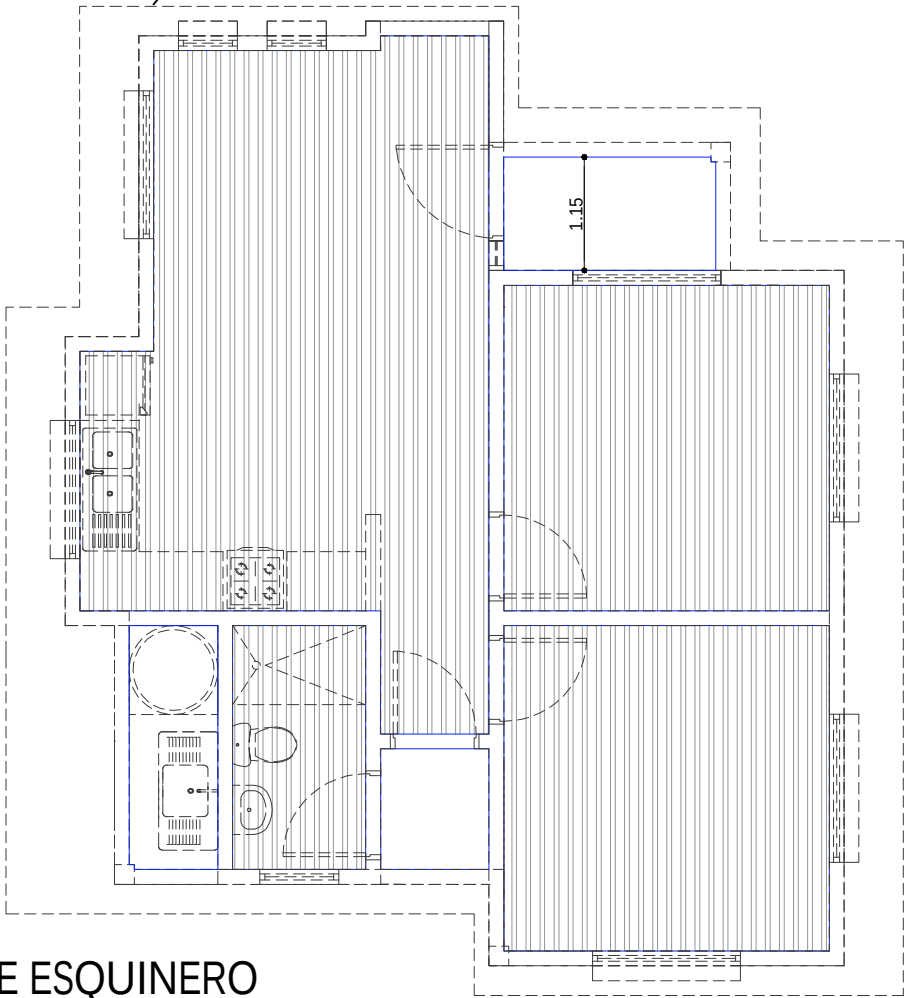

PLANO DE ESQUINERO
DE PVC
ESC. 1:75


AGENCIA ESTATAL DE VIVIENDA - AEVIVIENDA	
PROYECTO DE VIVIENDA NUEVA EN EL MUNICIPIO DE BAURES -FASE(XV) 2025- BENI	
CIUDAD/COMUNIDAD: BAURES (AREA URBANA)	MUNICIPIO: BAURES
PROVINCIA: ITENEZ	DEPARTAMENTO: BENI

DISEÑO ARQUITECTÓNICO:	REVISADO Y APROBADO :	FECHA: JULIO / 2025
		SUPERFICIE CONSTRUIDA: 62.32 m²
		LAMINA: 16/23

TIPO 2 VIVIENDA NUEVA

ESQUEMA PASILLO DE CIRCULACION GRUZADA

ESC. S/E

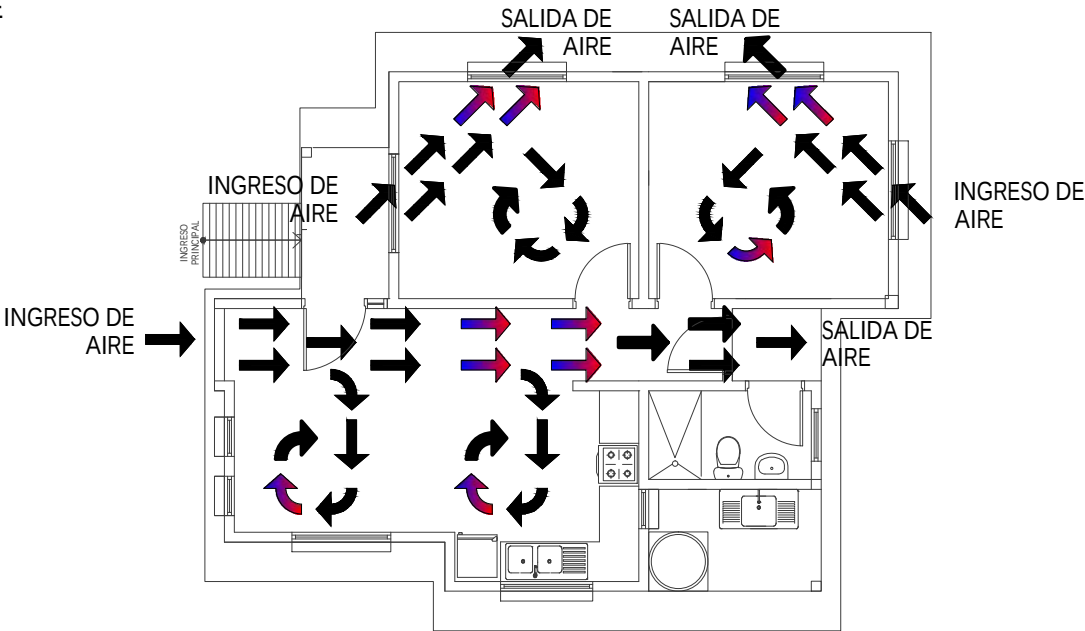

PLANTA CIRCULACION CRUZADA DE AIRE



ESC. 1:100

0 1 2 3 4 5m
ESC. Gráfica

AGENCIA ESTATAL DE VIVIENDA - AEVIVIENDA	
PROYECTO DE VIVIENDA NUEVA EN EL MUNICIPIO DE BAURES -FASE(XV) 2025- BENI	
CIUDAD/COMUNIDAD: BAURES (AREA URBANA)	MUNICIPIO: BAURES
PROVINCIA: ITENEZ	DEPARTAMENTO: BENI


DISEÑO ARQUITECTÓNICO:	REVISADO Y APROBADO :	FECHA: JULIO / 2025
		SUPERFICIE CONSTRUIDA: 62.32 m²
		LAMINA: 17/23

TIPO 2 VIVIENDA NUEVA

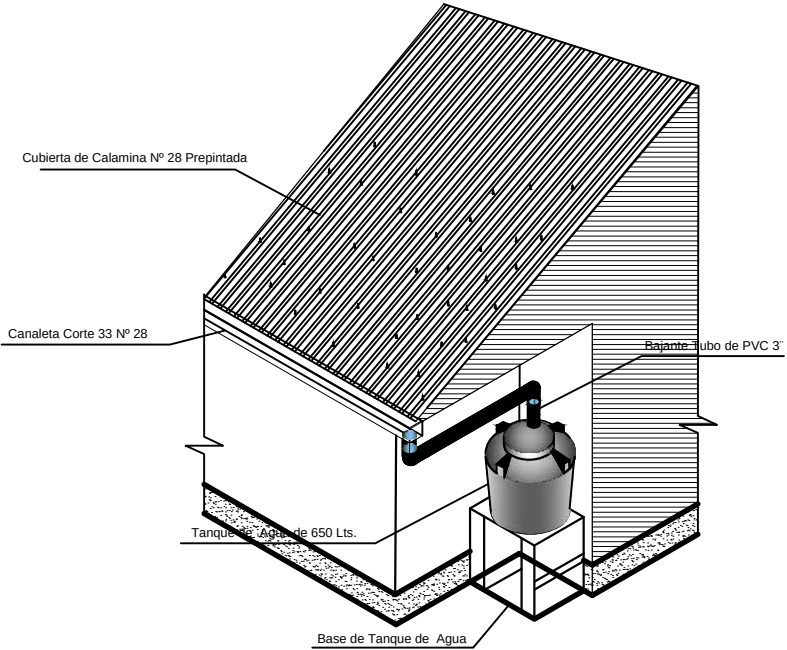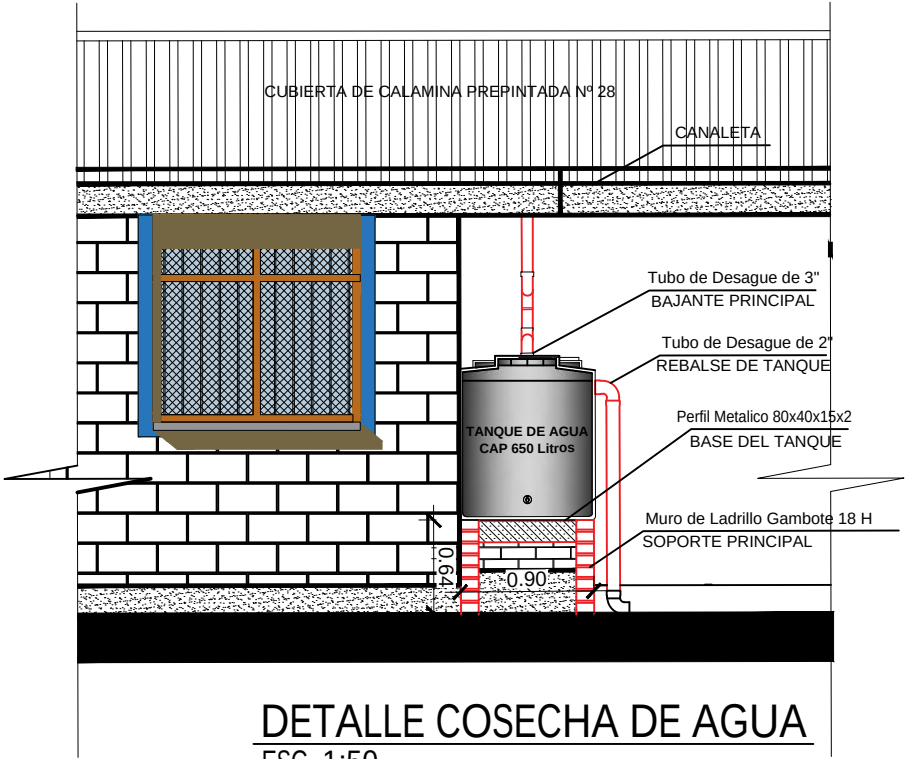

AGENCIA ESTATAL DE VIVIENDA - AEVIVIENDA	
PROYECTO DE VIVIENDA NUEVA EN EL MUNICIPIO DE BAURES -FASE(XV) 2025- BENI	
CIUDAD/COMUNIDAD: BAURES (AREA URBANA)	MUNICIPIO: BAURES
PROVINCIA: ITENEZ	DEPARTAMENTO: BENI

DISEÑO ARQUITECTÓNICO:	REVISADO Y APROBADO :	FECHA: JULIO / 2025
		SUPERFICIE CONSTRUIDA: 62.32 m²
		LAMINA: 18 /23

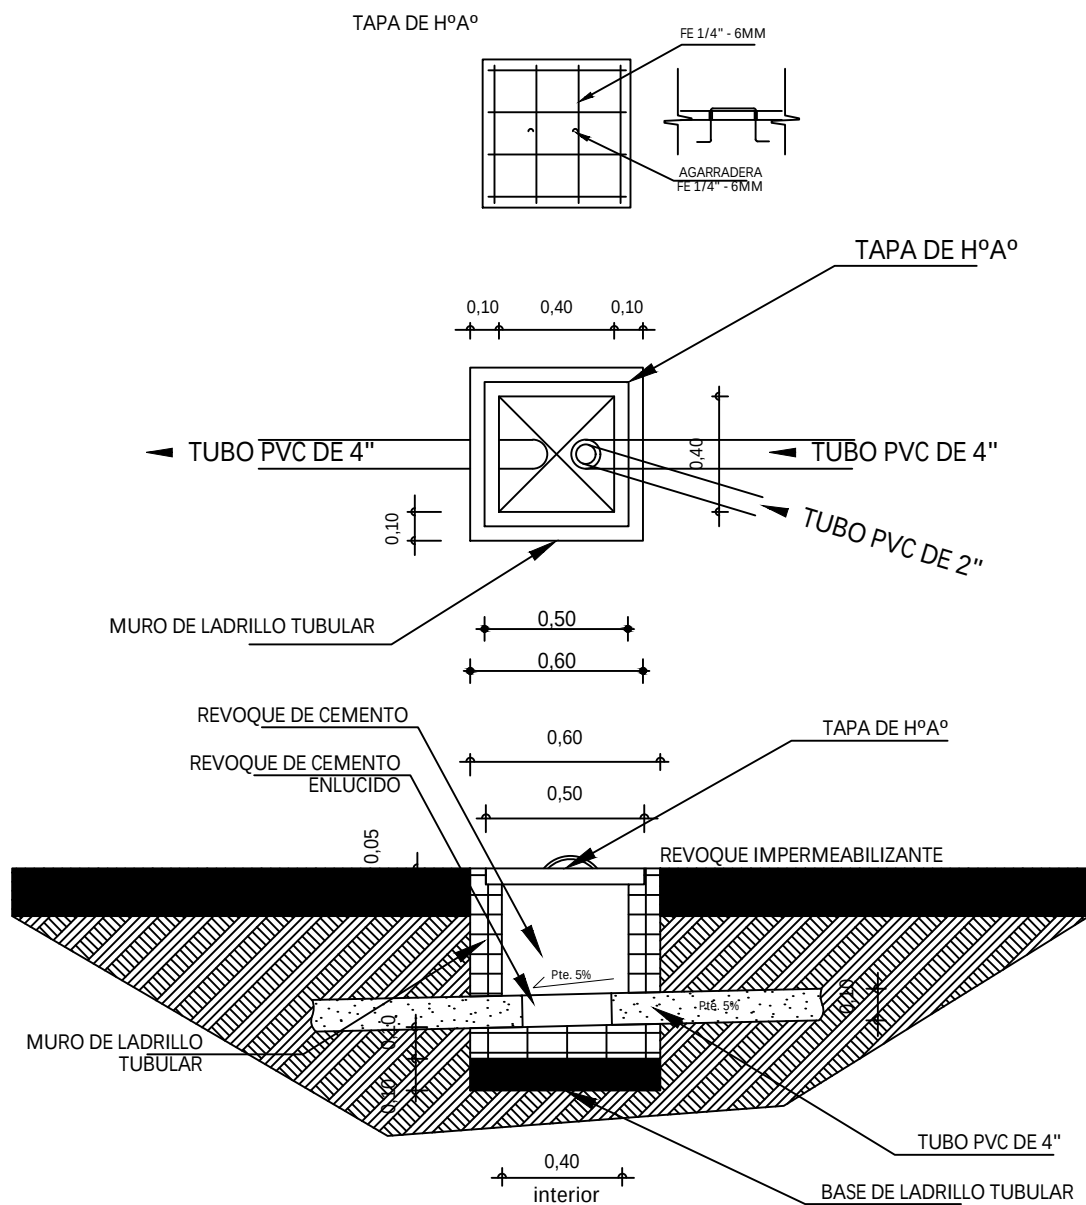


DETALLE CAMARA DE INSPECCION

ESC. 1:35

AGENCIA ESTATAL DE VIVIENDA - AEVIVIENDA	
PROYECTO DE VIVIENDA NUEVA EN EL MUNICIPIO DE BAURES -FASE(XV) 2025- BENI	
CIUDAD/COMUNIDAD: BAURES (AREA URBANA)	MUNICIPIO: BAURES
PROVINCIA: ITENEZ	DEPARTAMENTO: BENI

DISEÑO ARQUITECTÓNICO:	REVISADO Y APROBADO :	FECHA: JULIO / 2025
		SUPERFICIE CONSTRUIDA: 62.32 m²
		LAMINA: 19 / 23


TIPO 2 VIVIENDA NUEVA

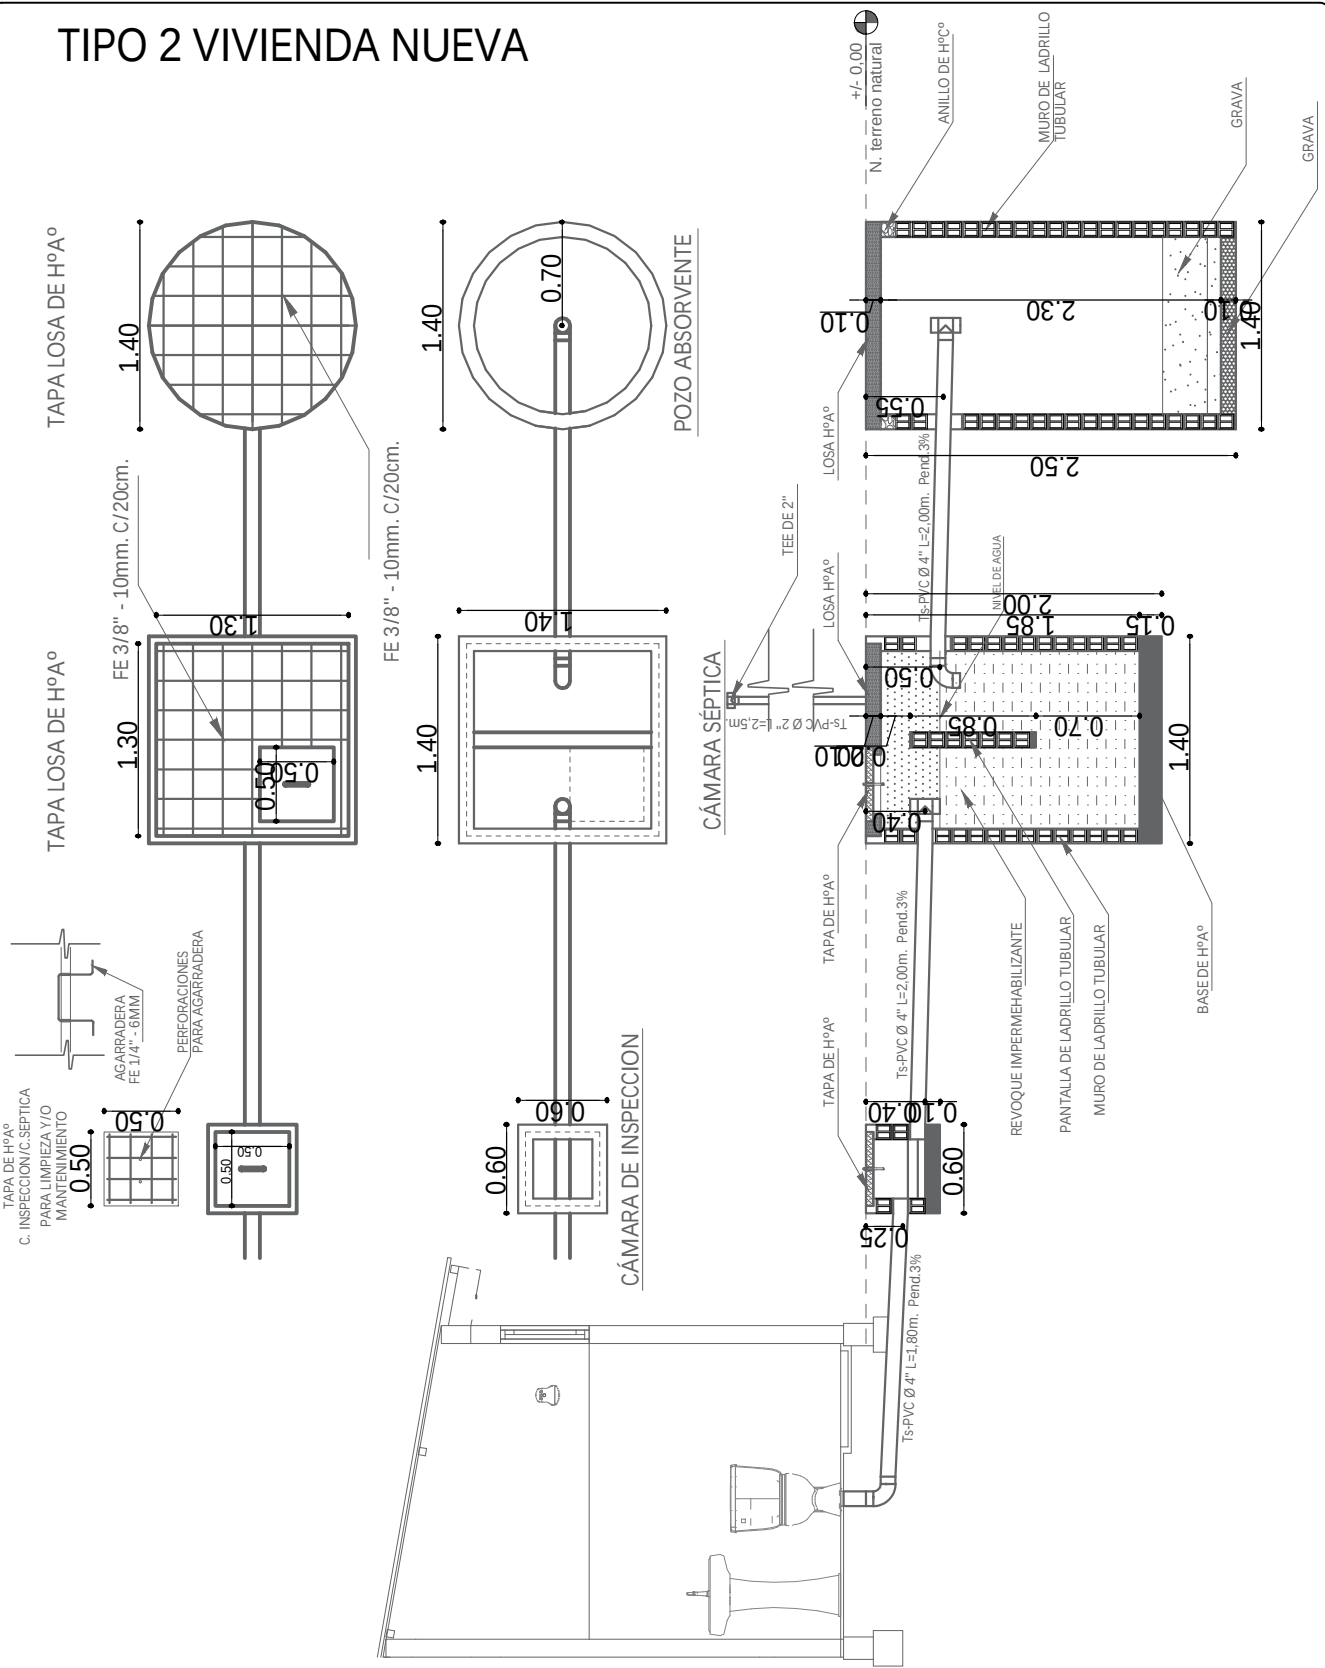

AGENCIA ESTATAL DE VIVIENDA - AEVIVIENDA	
PROYECTO DE VIVIENDA NUEVA EN EL MUNICIPIO DE BAURES -FASE(XV) 2025- BENI	
Ciudad/Comunidad: BAURES (AREA URBANA)	Municipio: BAURES
Provincia: ITENEZ	Departamento: BENI

DISEÑO ARQUITECTÓNICO:	REVISADO Y APROBADO :	FECHA: JULIO / 2025
		SUPERFICIE CONSTRUIDA: 62.32 m²
		LAMINA: 20/23


TIPO 2 VIVIENDA NUEVA

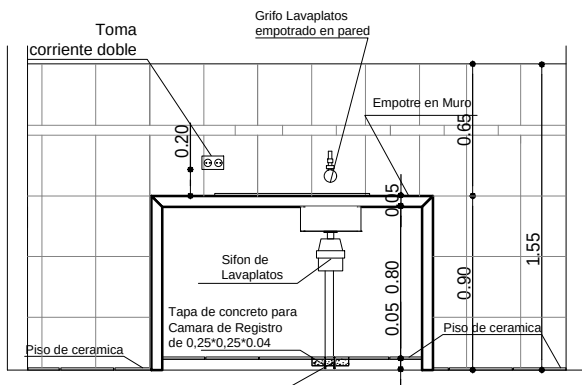

REFERENCIAS

-  - Medidor
 TAP - Tubería de Agua Potable
 LLp - Llave de Paso
 Lm - Lavamanos
 In - Inodoro
 Lp - Lavaplatos
 Du - Ducha
 Lp - Lavaplatos

DETALLE TAPA DE CR

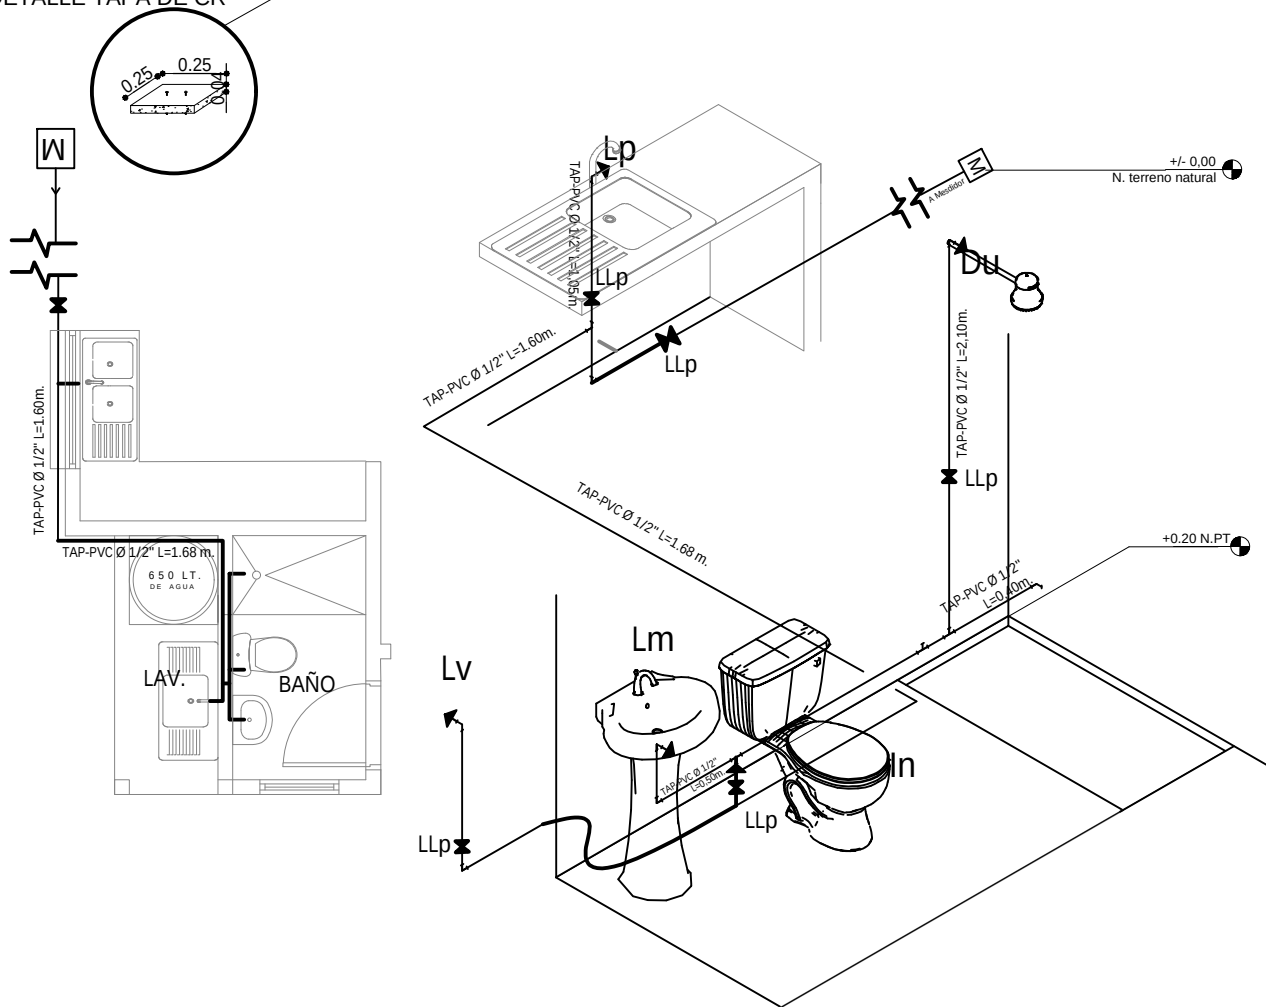

PLANO DE INSTALACION AGUA POTABLE


ESC. 1:75

ESC. Gráfica



AGENCIA ESTATAL DE VIVIENDA - AEVIVIENDA	
PROYECTO DE VIVIENDA NUEVA EN EL MUNICIPIO DE BAURES -FASE(XV) 2025- BENI	
CIUDAD/COMUNIDAD: BAURES (AREA URBANA)	MUNICIPIO: BAURES
PROVINCIA: ITENEZ	DEPARTAMENTO: BENI

DISEÑO ARQUITECTÓNICO:	REVISADO Y APROBADO :	FECHA: JULIO / 2025
		SUPERFICIE CONSTRUIDA: 62.32 m²
		LAMINA: 21 / 23

TIPO 2 VIVIENDA NUEVA

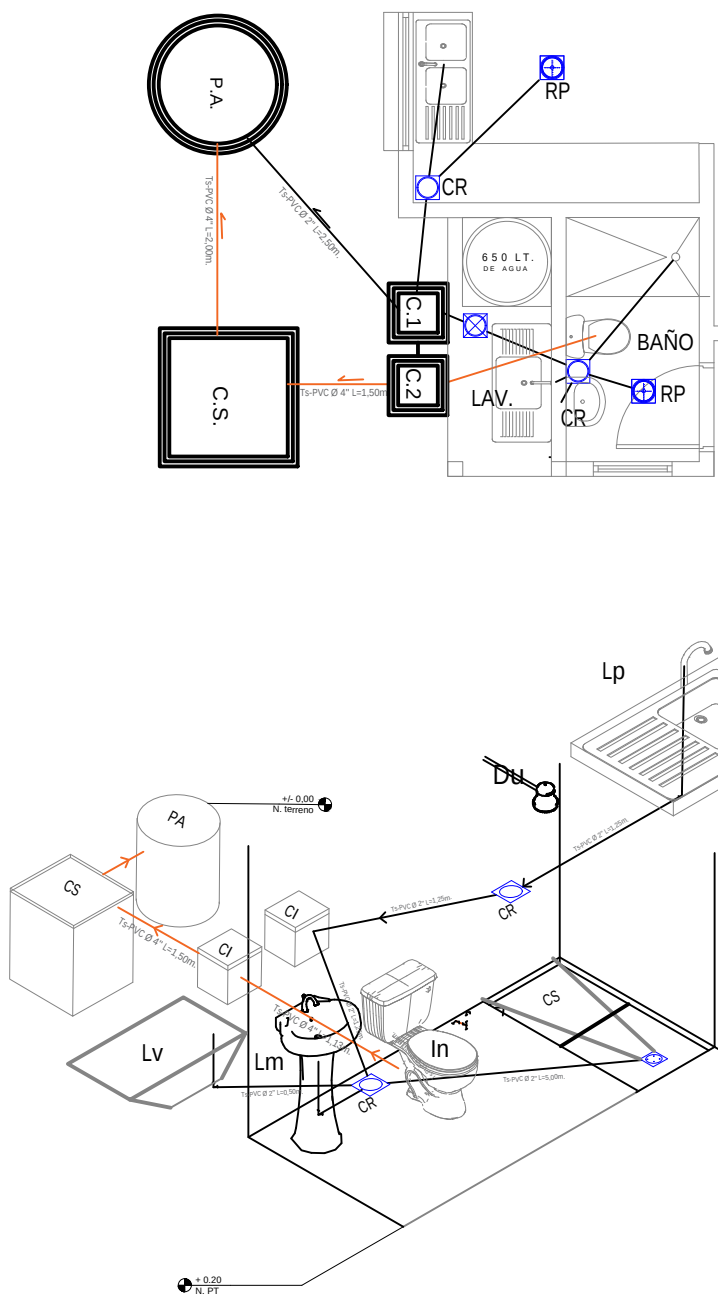


COCINA

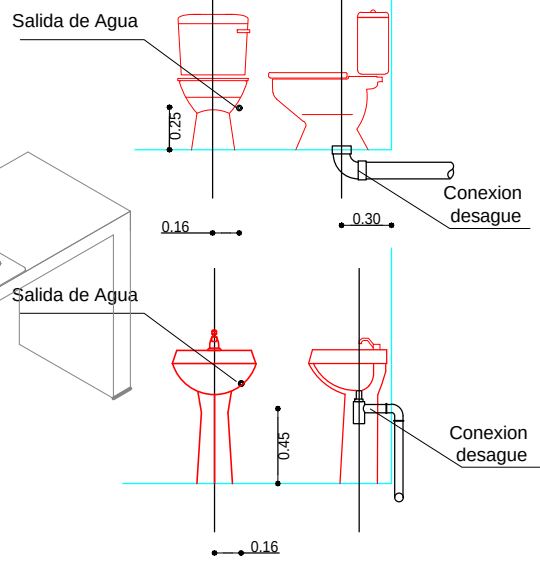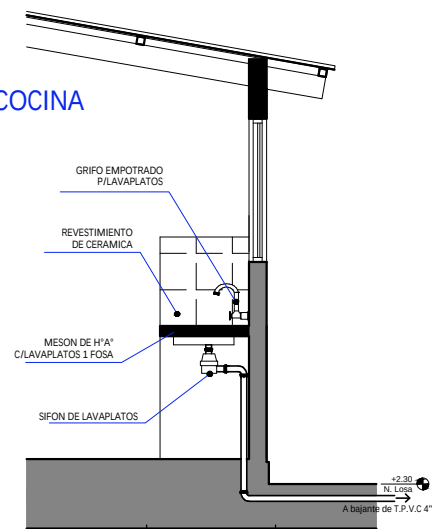


REFERENCIAS	
Lm	LAVAMANOS
In	INODORO
Lp	LAVAPLATOS
Du	DUCHA
Lv	LAVANDERIA
⊕	REJILLA DE PISO METALICA
⊗	CAJA SIFONADA PVC C/REJILLA DE PISO
⊙	CAJA DE REGISTRO DE PVC
—	TUBO Ø 2\"
—	TUBO Ø 4\"
P.A.	POZO ABSORBENTE
C.S.	CAMARA SEPTICA
C.I.	CAMARA DE INSPECCION

PLANO INSTALACION SANITARIA
ESC. 1:75

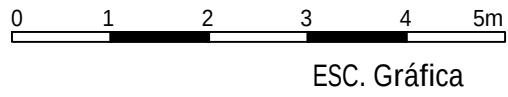

AGENCIA ESTATAL DE VIVIENDA - AEVIVIENDA		DISEÑO ARQUITECTÓNICO:	REVISADO Y APROBADO :	FECHA: JULIO / 2025	
PROYECTO DE VIVIENDA NUEVA EN EL MUNICIPIO DE BAURES -FASE(XV) 2025- BENI				SUPERFICIE CONSTRUIDA: 62.32 m²	
CIUDAD/COMUNIDAD: BAURES (AREA URBANA)	MUNICIPIO: BAURES			LAMINA: 22 / 23	
PROVINCIA: ITENEZ	DEPARTAMENTO: BENI				

ZAPATAS DE 0.45 X 0.45 COLUMNA DE GALERIA Y LAVANDERIA

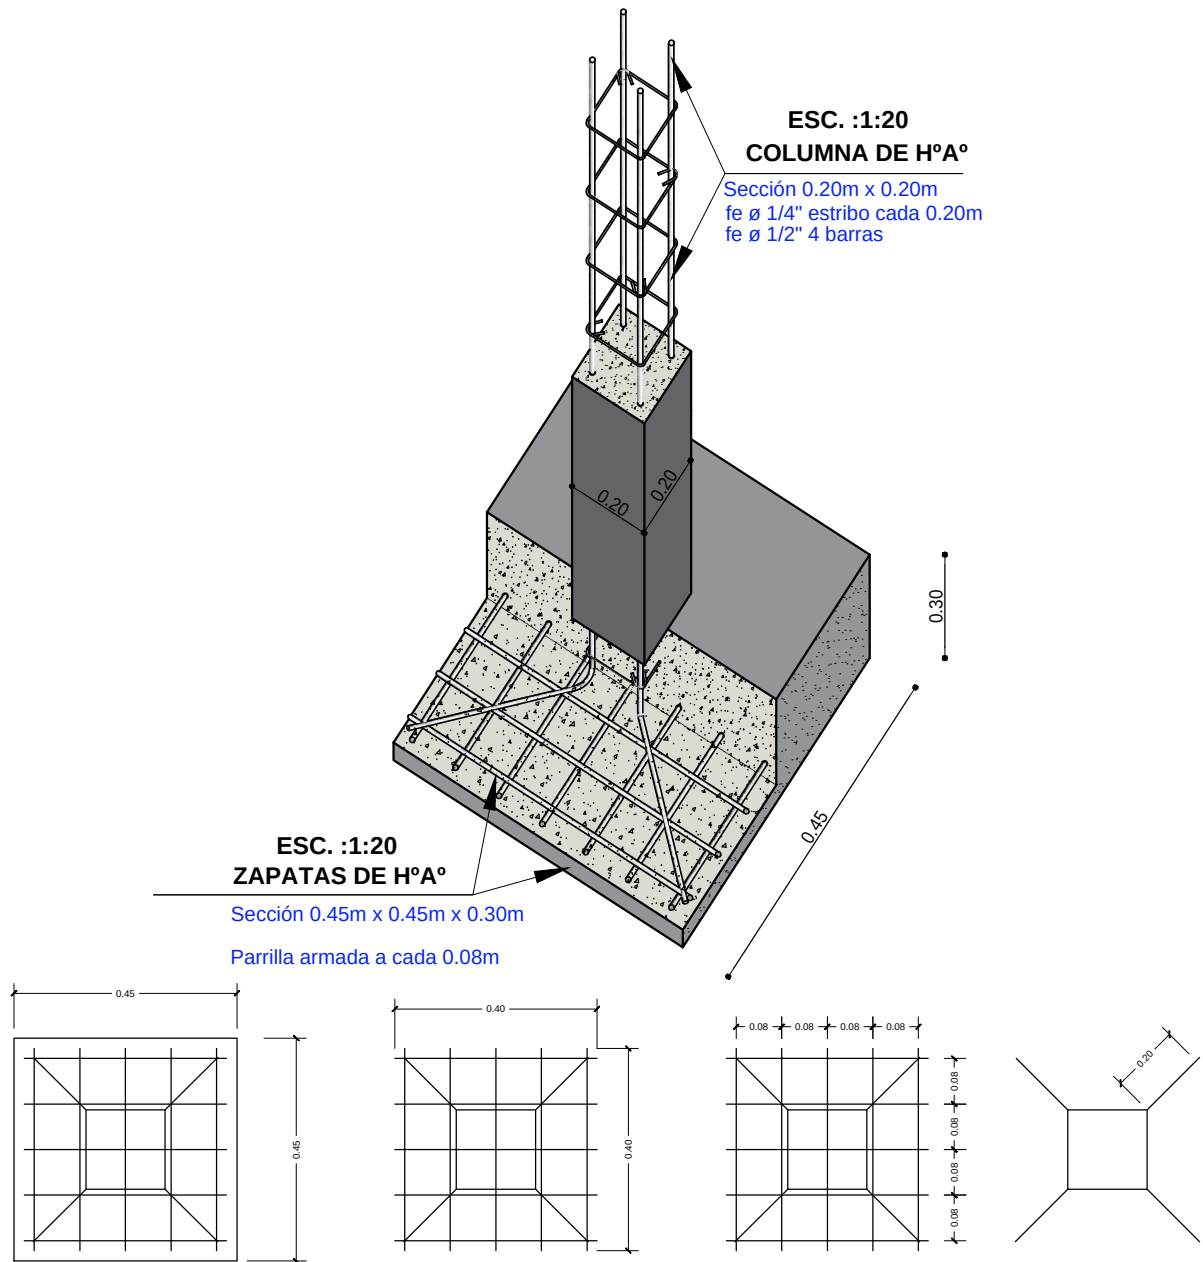

ZAPATA: DISPOSICION DE FIERROS
DE 12 mm - $\frac{1}{2}$ EN DOS DIRECCIONES

ESC. 1:25

DISEÑO ARQUITECTÓNICO:	REVISADO Y APROBADO :	FECHA: JULIO / 2025
		SUPERFICIE CONSTRUIDA: 62.32 m²
		LAMINA: 23 / 23