


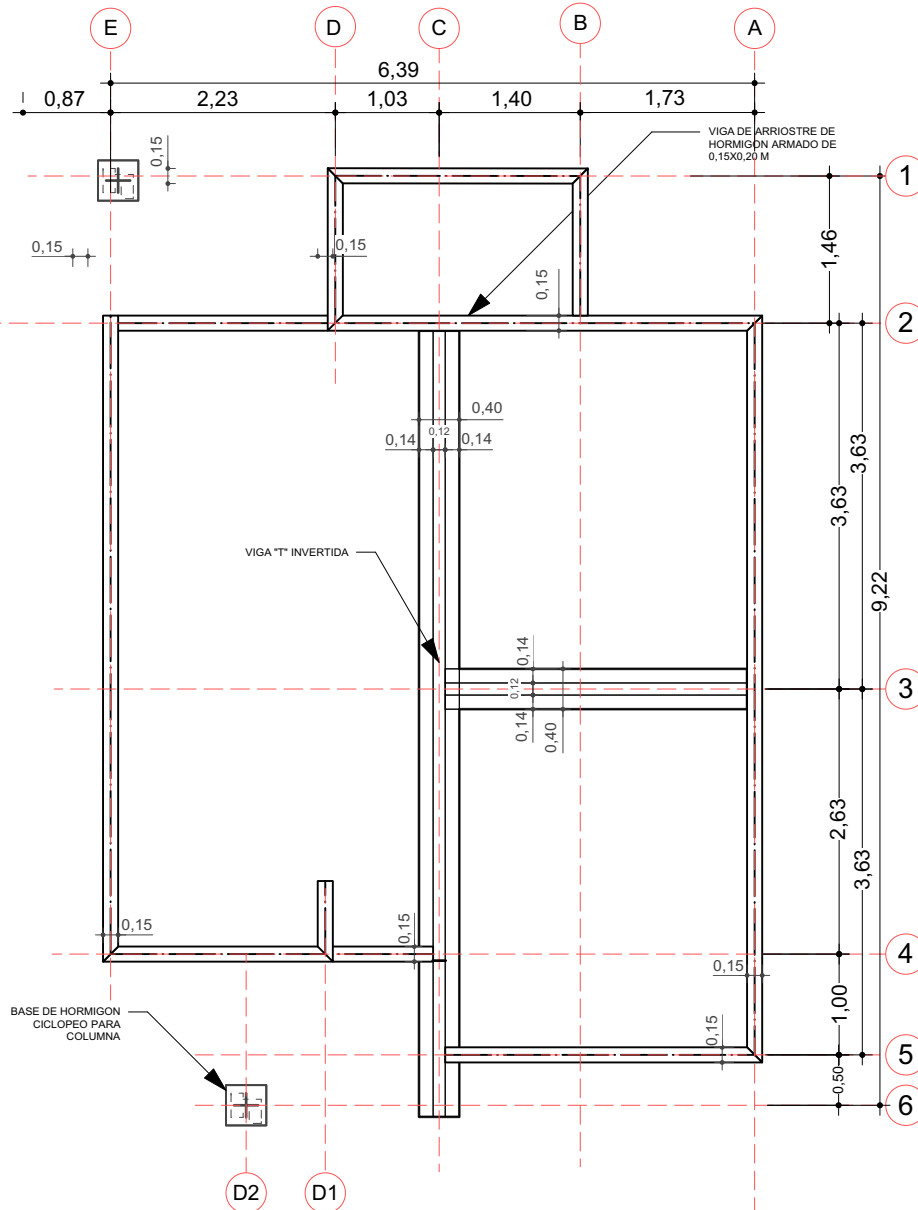


1 PLANO DE CIMENTACION


Scale: 1:75

VIGA DE ARRIOSTRE DE HORMIGON
ARMADO DE 0,15X0,20 M


BASE DE HORMIGON
CICLOPEO PARA COLUMNA

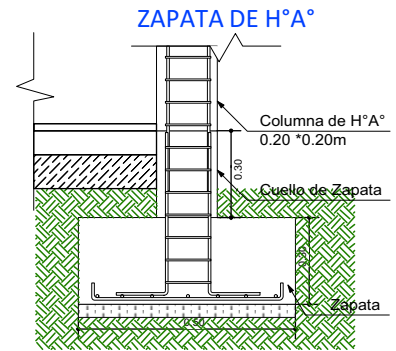


DETALLE VIGA "T" INVERTIDA

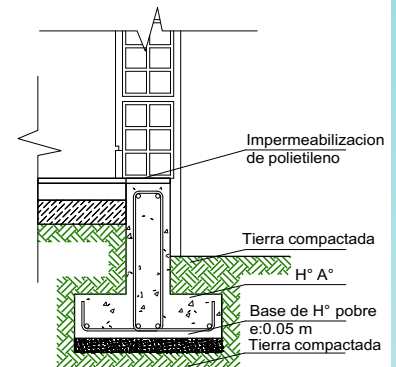


SECCIÓN
ESTRIBO

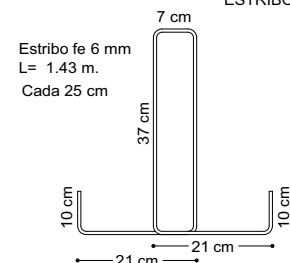

SECCION
VIGA T

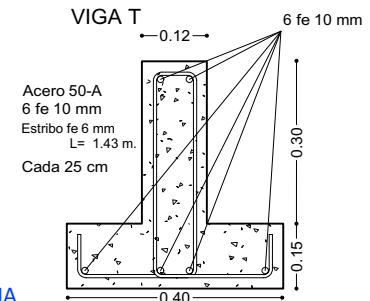

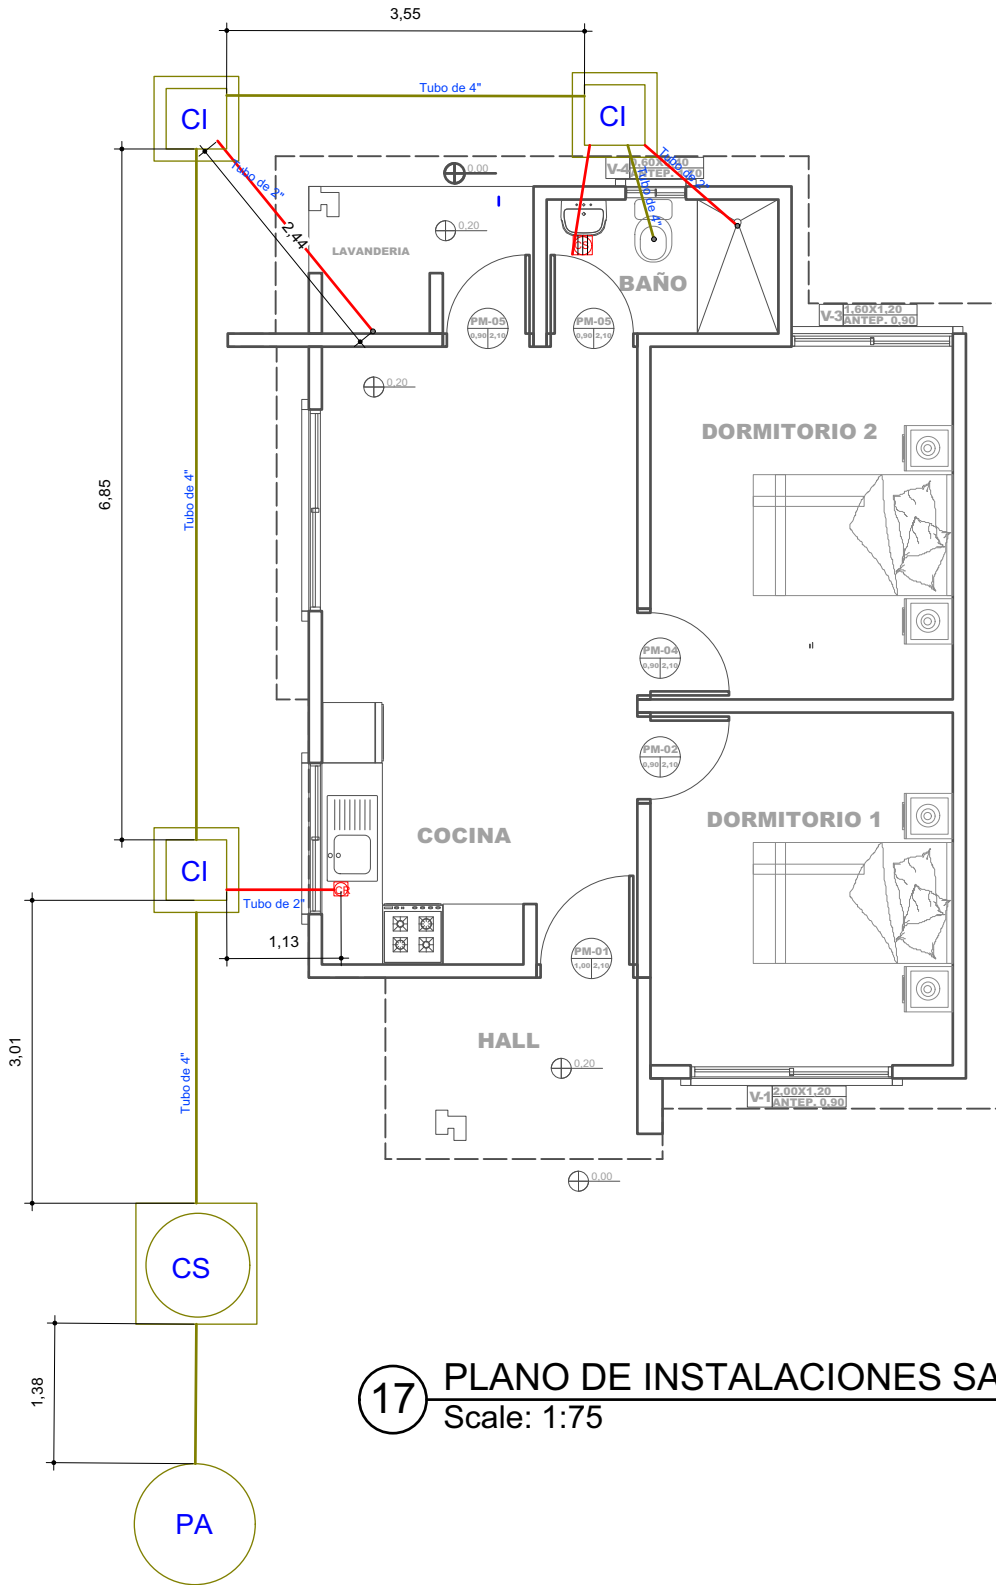

REFERENCIAS	
	CAJA SIFONADA PVC C/REJILLA DE PISO
	CAJA DE REGISTRO DE PVC
	TUBO PVC 4" DESAGUE
	TUBO PVC 2" DESAGUE
	CAMARA INSPECCION 0.60 x 0.60
	CÁMARA SÉPTICA PREFABRICADA 900 Lit.
	POZO ABSORBENTE d = 1.50 m

17 PLANO DE INSTALACIONES SANITARIAS

Scale: 1:75

PROYECTO DE VIVIENDA CUALITATIVA



AGENCIA ESTATAL DE VIVIENDA - AEVIVIENDA GOZ

NOMBRE DEL PROYECTO:

PROYECTO DE VIVIENDA CUALITATIVA EN EL MUNICIPIO DE
BOYUIBE -FASE(IX) 2025- SANTA CRUZ



ZONAS Y COMUNIDADES:

AREA URBANA MUNICIPIO DE BOYUIBE

MODALIDAD DE
INTERVENCIÓN:

RENOVACION

MUNICIPIO:

SANTA CRUZ DE LA SIERRA

PROVINCIA:

CORDILLERA

DEPARTAMENTO:

SANTA CRUZ

DISEÑO ARQUITECTÓNICO:

REVISADO Y APROBADO:


FECHA:

11/05/2025

SUPERFICIE NETA:

32.00 m²

13/22

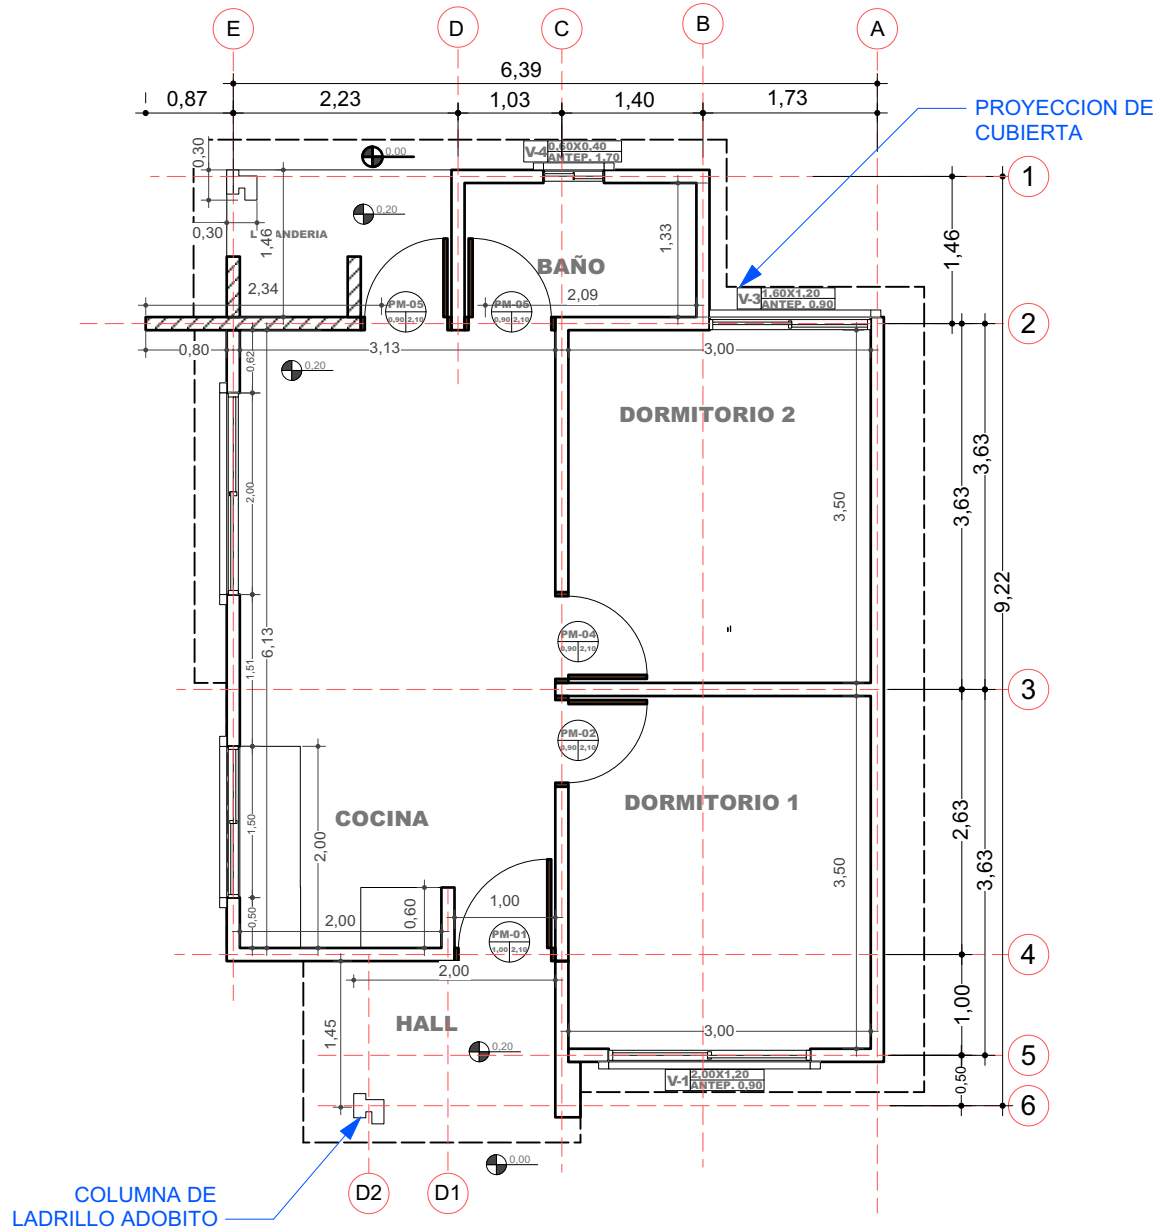

2 PLANO EN PLANTA - TECNICO
Scale: 1:75

PROYECTO DE VIVIENDA CUALITATIVA



AGENCIA ESTATAL DE VIVIENDA - AEVIVIENDA GZ

NOMBRE DEL PROYECTO:

PROYECTO DE VIVIENDA CUALITATIVA EN EL MUNICIPIO DE
BOYUIBE -FASE(IX) 2025- SANTA CRUZ



ZONAS Y COMUNIDADES:

AREA URBANA MUNICIPIO DE BOYUIBE

MODALIDAD DE INTERVENCIÓN:

RENOVACION

MUNICIPIO:

SANTA CRUZ DE LA SIERRA

PROVINCIA:

CORDILLERA

DEPARTAMENTO:

SZ

DISEÑO ARQUITECTÓNICO:

REVISADO Y APROBADO:

FECHA:


11/01/2025

SUPERFICIE NETA:

32.01 m²

2/22


LADRILLO
ADOBITO

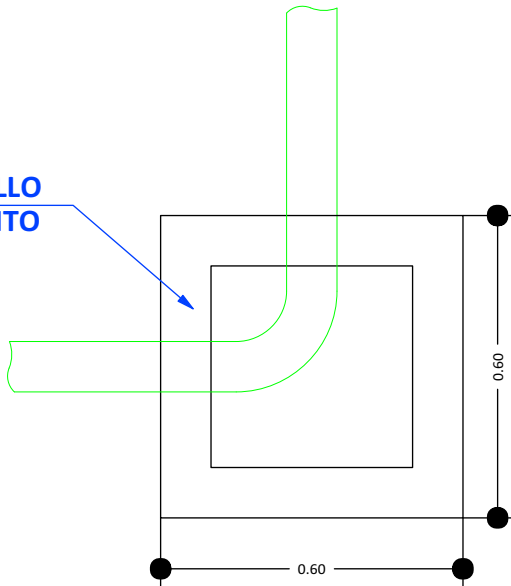


CÁMARA DE INSPECCIÓN
(0,60 x 0,60)

AGARRADERA
Fe 5/16"

Fe 5/16"
c/10 cm

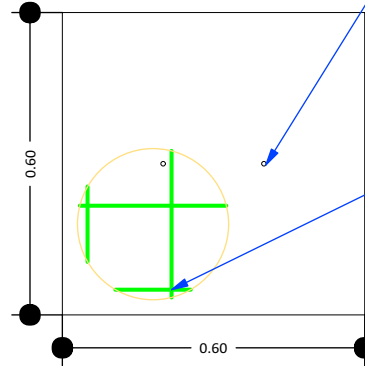

TAPA DE HªA

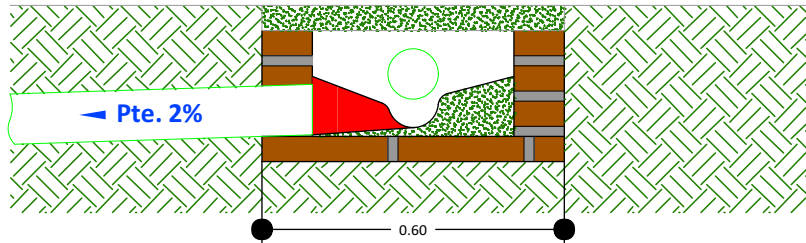

DETALLE CÁMARA DE
INSPECCIÓN (0,60 x 0,60)


18

DETALLE DE LA CAMARA DE INSPECCION
Scale: 1:75

AGENCIA ESTATAL DE VIVIENDA - AEVIVIENDA CEC

NOMBRE DEL PROYECTO:

PROYECTO DE VIVIENDA CUALITATIVA EN EL MUNICIPIO DE
BOYUIBE -FASE(IX) 2025- SANTA CRUZ

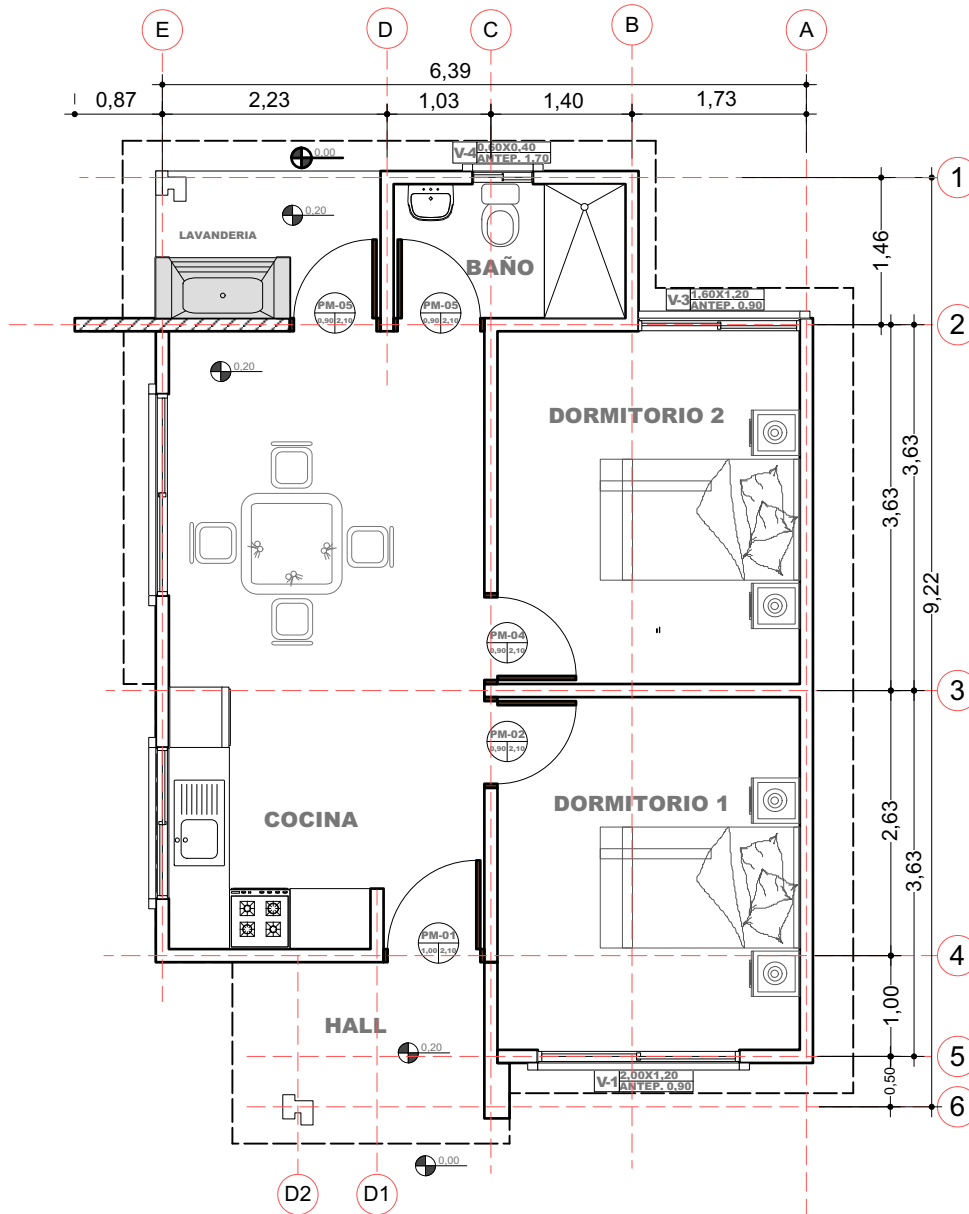

3 PLANO EN PLANTA AMOBLADO
Scale: 1:75

PROYECTO DE VIVIENDA CUALITATIVA



AGENCIA ESTATAL DE VIVIENDA - AEVIVIENDA GZ

NOMBRE DEL PROYECTO:

PROYECTO DE VIVIENDA CUALITATIVA EN EL MUNICIPIO DE
BOYUIBE -FASE(IX) 2025- SANTA CRUZ



ZONAS Y COMUNIDADES:
AREA URBANA MUNICIPIO DE BOYUIBE

MODALIDAD DE
INTERVENCIÓN:
RENOVACION

MUNICIPIO:
SANTA CRUZ DE LA SIERRA
PROVINCIA:
CORDILLERA
DEPARTAMENTO:
SANTA CRUZ

DISEÑO ARQUITECTÓNICO:

REVISADO Y APROBADO:



FECHA:

11/05/2024

SUPERFICIE NETA:




32,01 m²

3/22

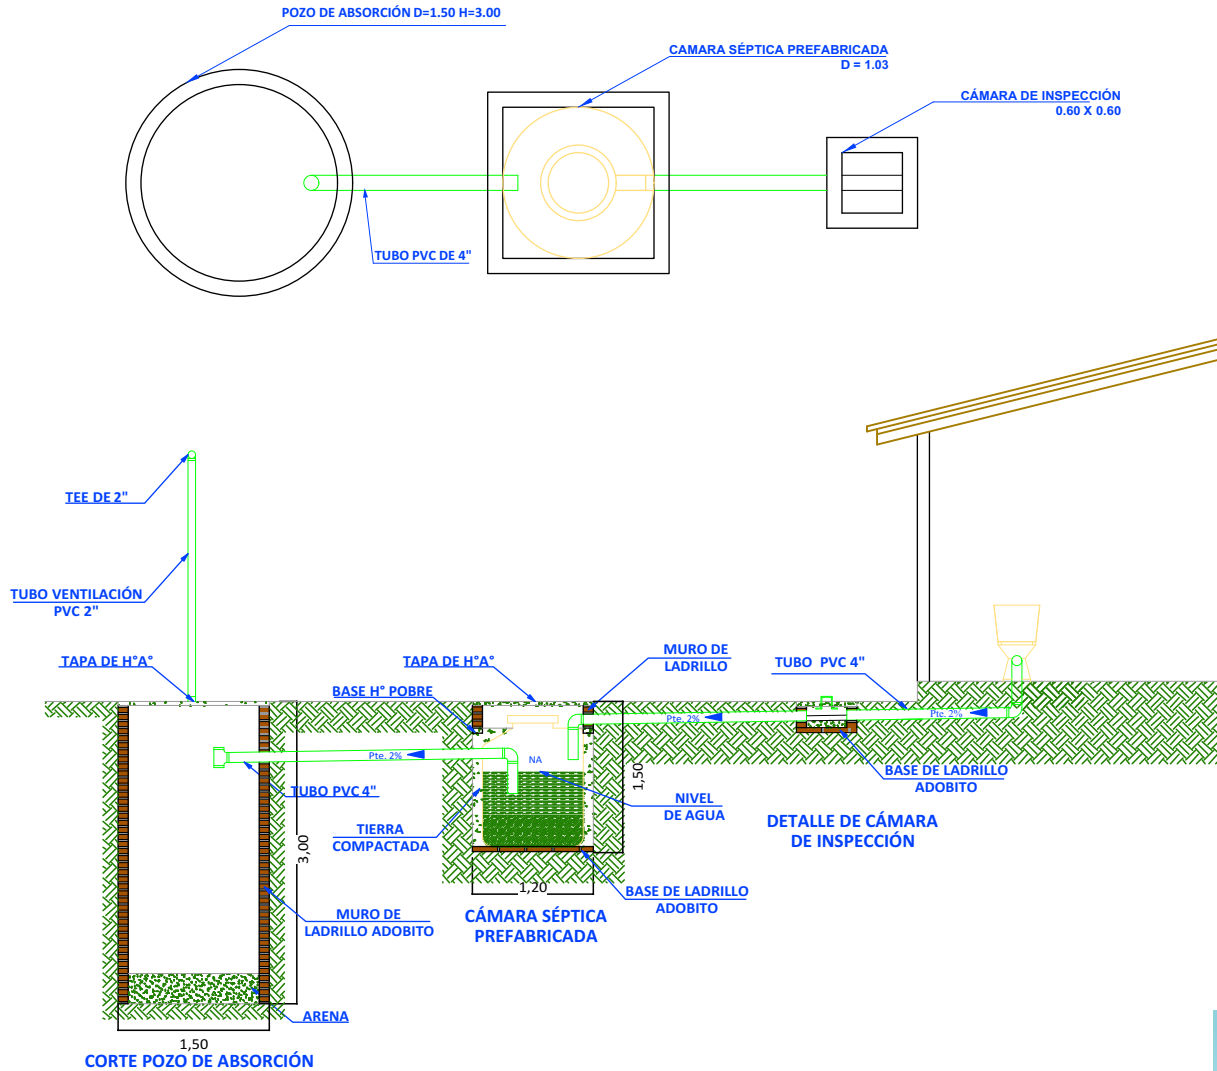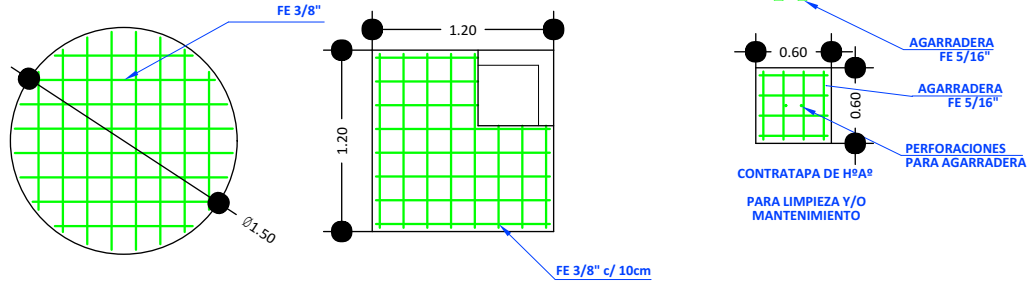

19 SISTEMA DE DESCARGA SANITARIO

Scale: 1:75

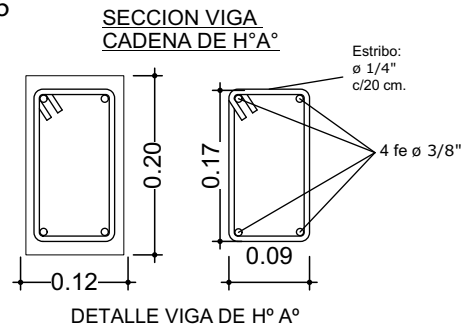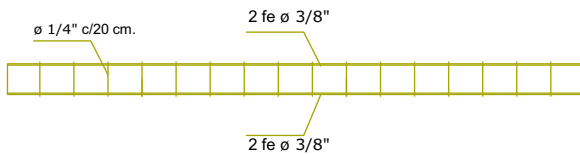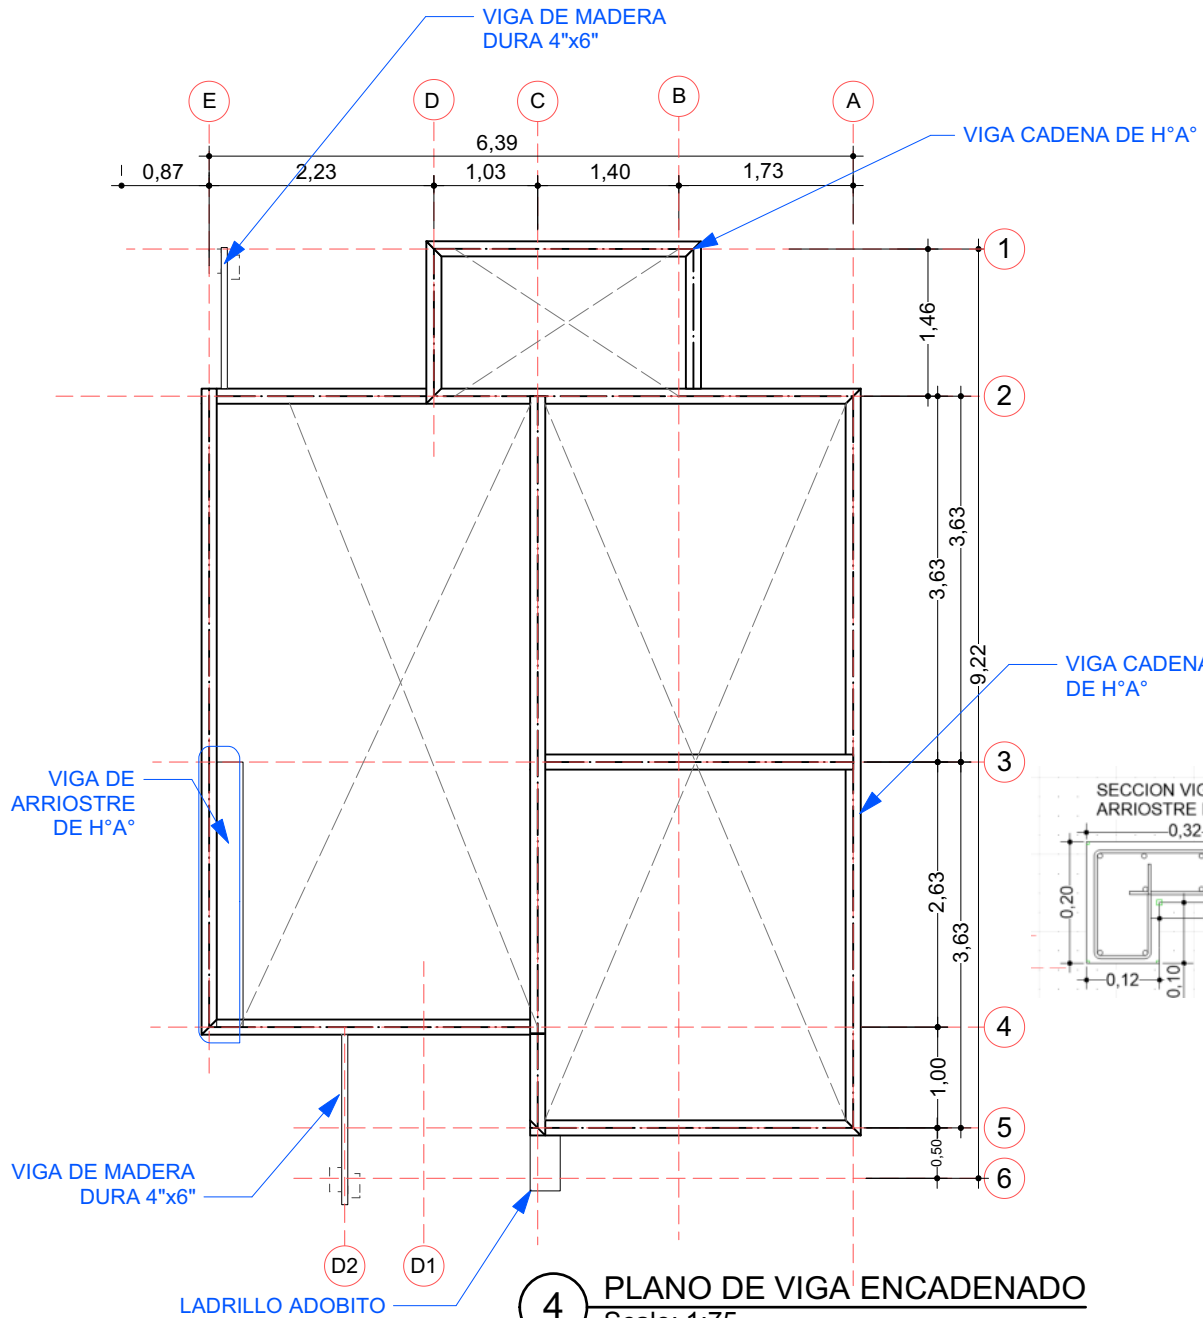

AGENCIA ESTATAL DE VIVIENDA - AEVIVIENDA GZ

NOMBRE DEL PROYECTO:

PROYECTO DE VIVIENDA CUALITATIVA EN EL MUNICIPIO DE
BOYUIBE -FASE(IX) 2025- SANTA CRUZ

ZONAS Y COMUNIDADES:

AREA URBANA MUNICIPIO DE BOYUIBE

MODALIDAD DE INTERVENCIÓN:

RENOVACION

MUNICIPIO:

SANTA CRUZ DE LA SIERRA

PROVINCIA:

CORDILLERA

DEPARTAMENTO:

SZ

DISEÑO ARQUITECTÓNICO:

REVISADO Y APROBADO:

FECHA:




11/04/2025

SUPERFICIE NETA:



32.01 m²

4/22

VENTANAS DE ALUMINIO LINEA 20 C/ VIDRIO 4 mm

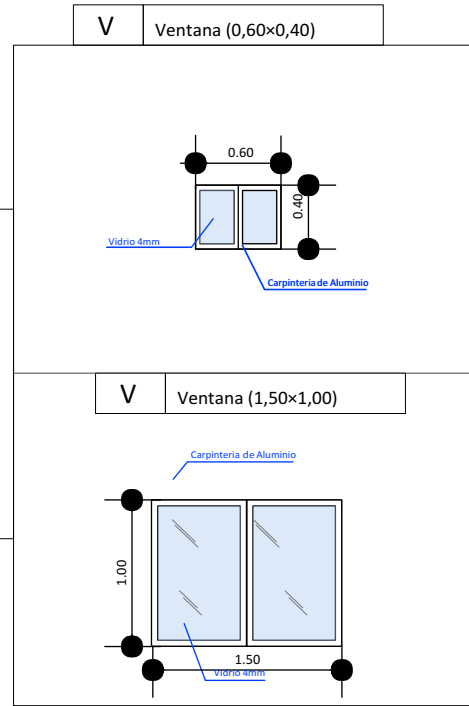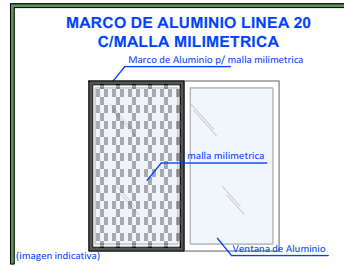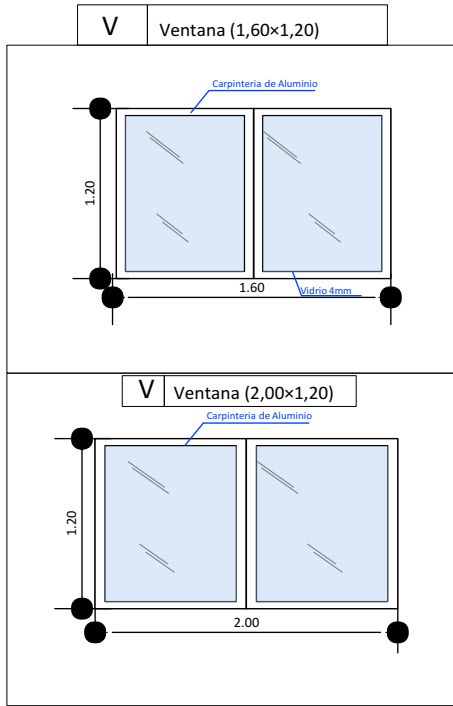

DETALLE DE PUERTA TABLERO MADERA SEMIDURA Y PUERTA PLACA PREFABRICADA ESTILO MINIMALISTA

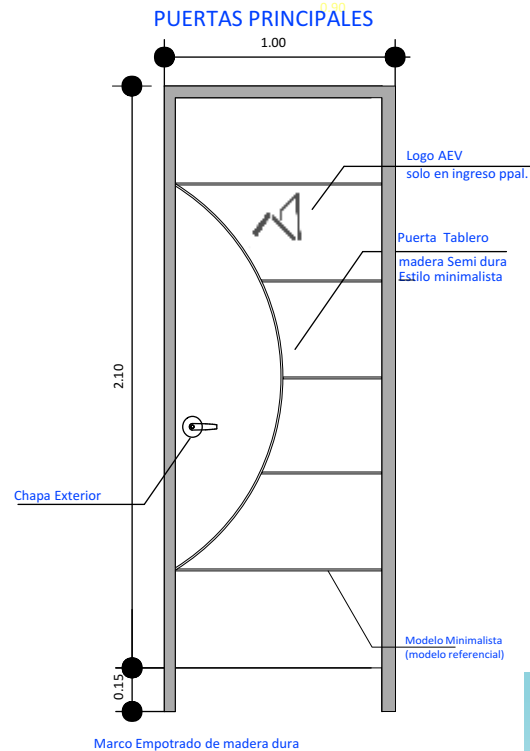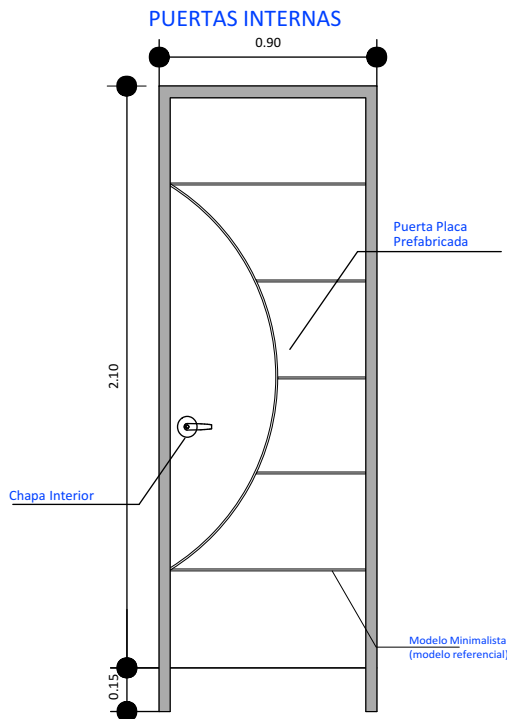

AGENCIA ESTATAL DE VIVIENDA - AEVIVIENDA COZ

NOMBRE DEL PROYECTO:

PROYECTO DE VIVIENDA CUALITATIVA EN EL MUNICIPIO DE
BOYUIBE -FASE(IX) 2025- SANTA CRUZ


FECHA:

11/06/2025

SUPERFICIE NETA:

32.01 m²

16/22

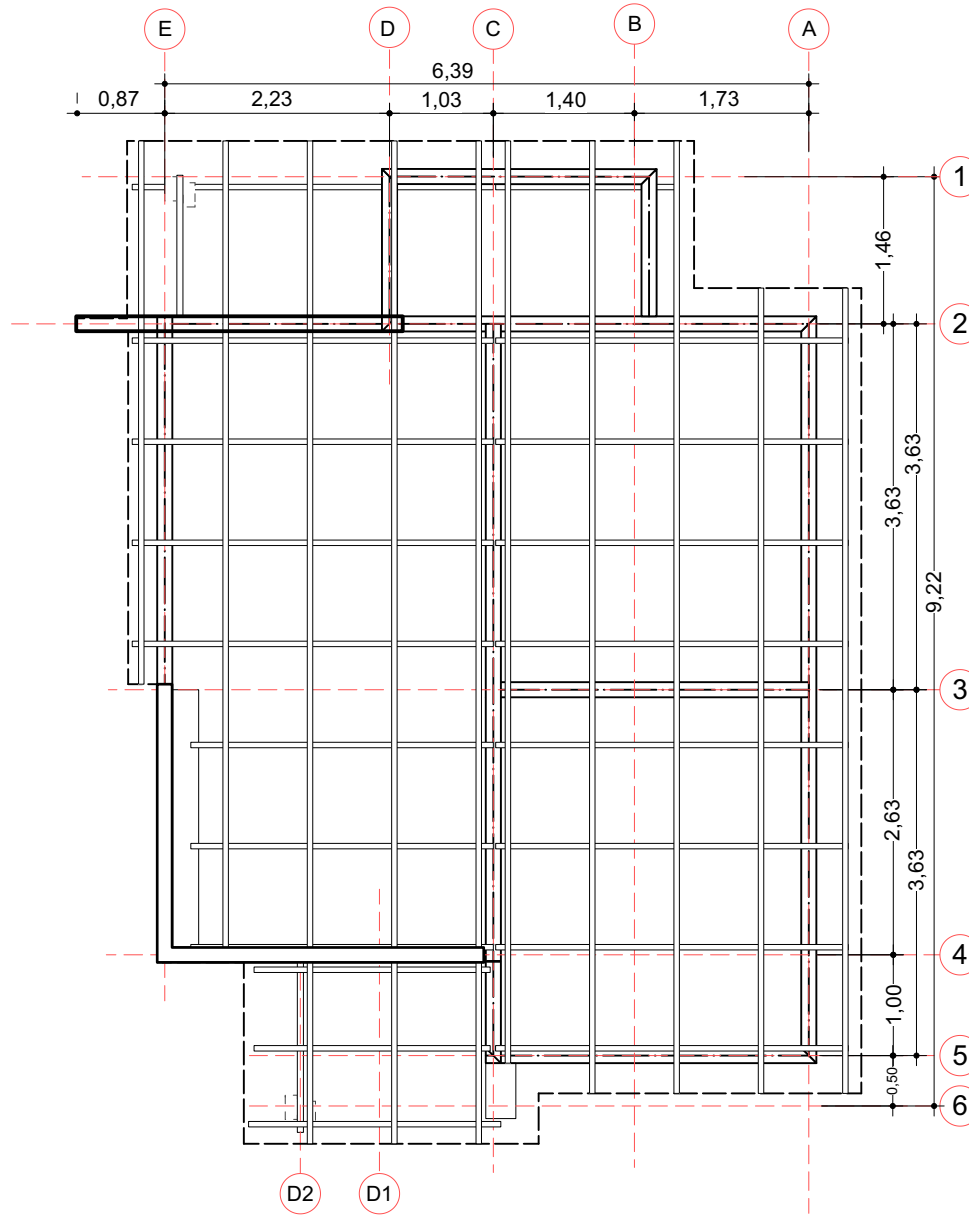

5 PLANO EN PLANTA AMOBLADO
Scale: 1:75

PROYECTO DE VIVIENDA CUALITATIVA



AGENCIA ESTATAL DE VIVIENDA - AEVIVIENDA GZ

NOMBRE DEL PROYECTO:

PROYECTO DE VIVIENDA CUALITATIVA EN EL MUNICIPIO DE
BOYUIBE -FASE(IX) 2025- SANTA CRUZ



ZONAS Y COMUNIDADES:

AREA URBANA MUNICIPIO DE BOYUIBE

MODALIDAD DE
INTERVENCIÓN:

RENOVACION

MUNICIPIO:

SANTA CRUZ DE LA SIERRA

PROVINCIA:

CORDILLERA

DEPARTAMENTO:

SZ

DISEÑO ARQUITECTÓNICO:

REVISADO Y APROBADO:


FECHA:

11/05/2024

SUPERFICIE NETA:

32.01 m²

5/22

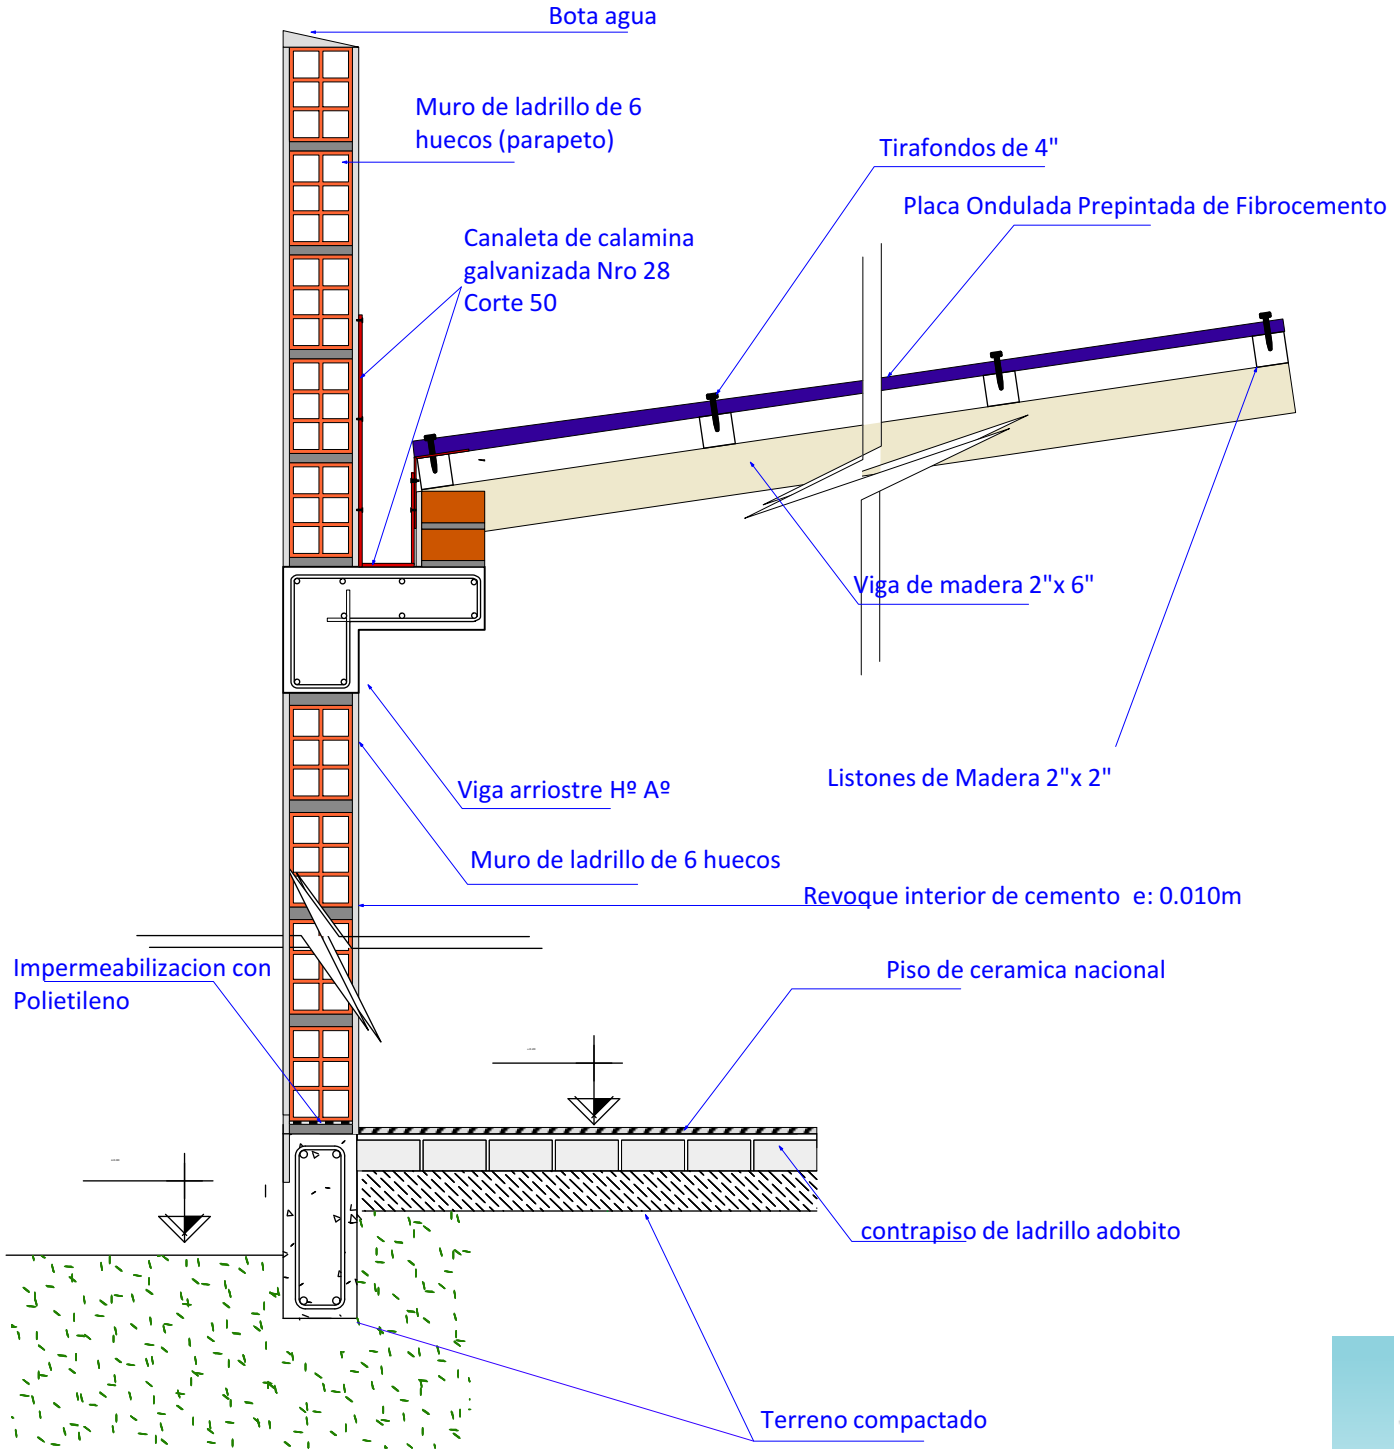

20

DETALLE DE CORTE
Scale: 1:12

AGENCIA ESTATAL DE VIVIENDA - AEVIVIENDA GZ

NOMBRE DEL PROYECTO:

PROYECTO DE VIVIENDA CUALITATIVA EN EL MUNICIPIO DE
BOYUIBE -FASE(IX) 2025- SANTA CRUZ

ZONAS Y COMUNIDADES:

AREA URBANA MUNICIPIO DE BOYUIBE

MODALIDAD DE
INTERVENCIÓN:

RENOVACION

MUNICIPIO:
SANTA CRUZ DE LA SIERRA
PROVINCIA:
CORDILLERA
DEPARTAMENTO:
SANTA CRUZ

DISEÑO ARQUITECTÓNICO:

REVISADO Y APROBADO:

FECHA:


11/06/2025

SUPERFICIE NETA:

32.01 m²

17/22

PROYECTO DE VIVIENDA CUALITATIVA

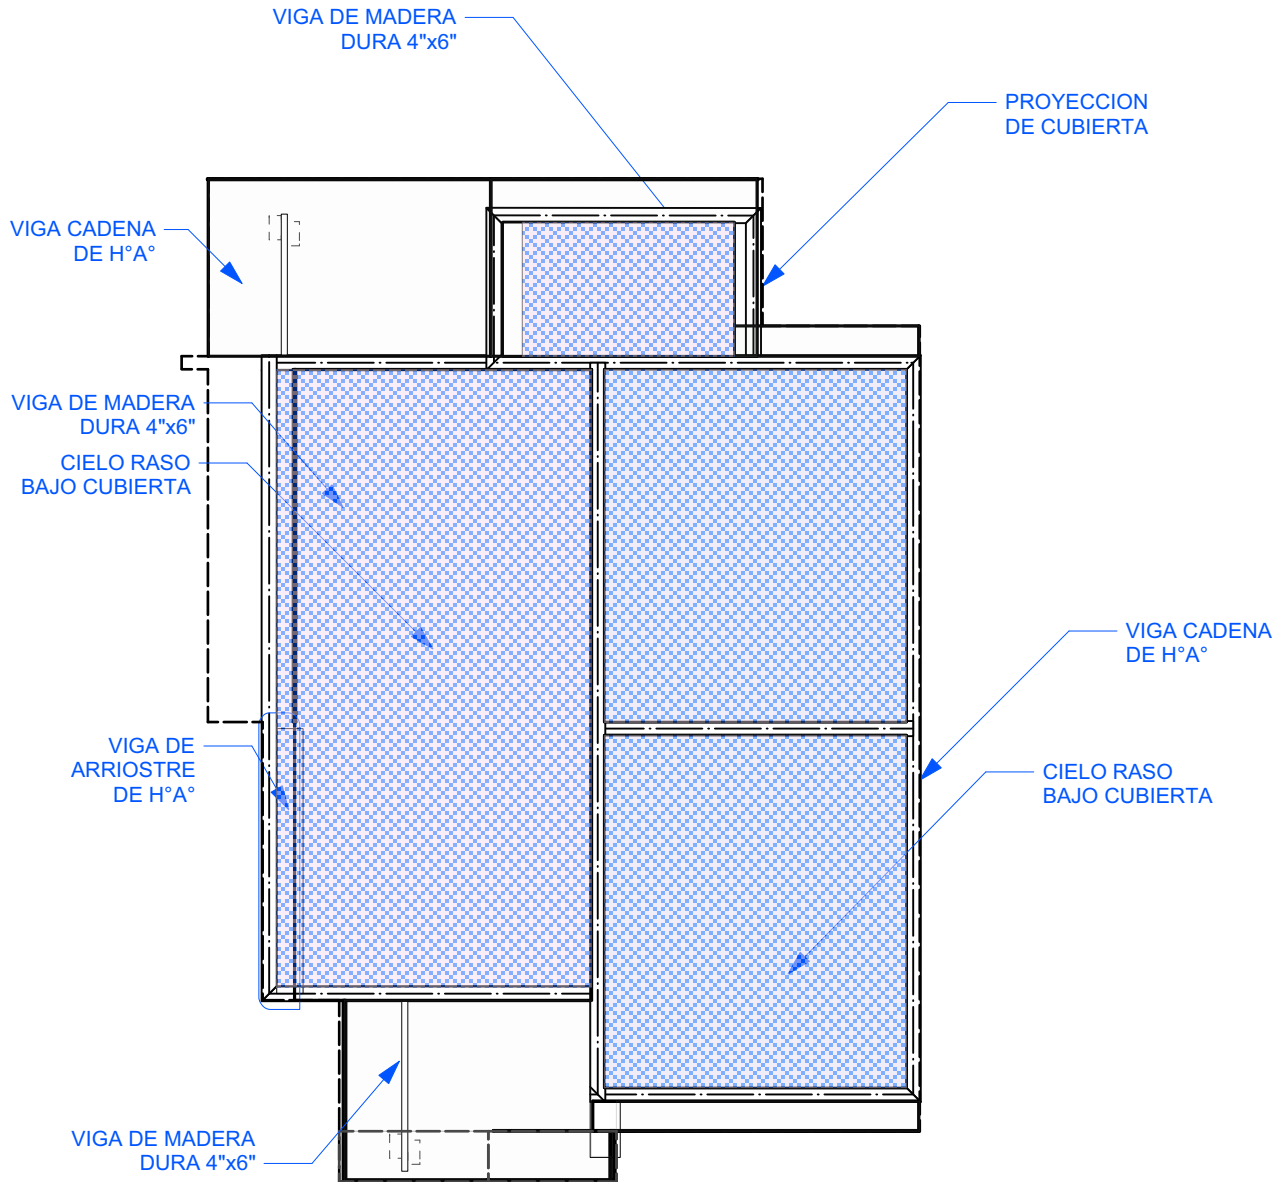

6

PLANO - DISTRIBUCION DE CIELO RASO

Scale: 1:75

AGENCIA ESTATAL DE VIVIENDA - AEVIVIENDA GZ

NOMBRE DEL PROYECTO:

PROYECTO DE VIVIENDA CUALITATIVA EN EL MUNICIPIO DE
BOYUIBE -FASE(IX) 2025- SANTA CRUZ



ZONAS Y COMUNIDADES:

AREA URBANA MUNICIPIO DE BOYUIBE

MODALIDAD DE
INTERVENCIÓN:

RENOVACION

MUNICIPIO:

SANTA CRUZ DE LA SIERRA

PROVINCIA:

CORDILLERA

DEPARTAMENTO:

SZ

DISEÑO ARQUITECTÓNICO:

REVISADO Y APROBADO:

FECHA:

11/06/2025

SUPERFICIE NETA:

32.01 m²

6/22

PROYECTO DE VIVIENDA CUALITATIVA





IMAGENES 3D - EXTERIORES

PROYECTO DE VIVIENDA CUALITATIVA



AGENCIA ESTATAL DE VIVIENDA - AEVIVIENDA GOZ

NOMBRE DEL PROYECTO:

PROYECTO DE VIVIENDA CUALITATIVA EN EL MUNICIPIO DE BOYUIBE -FASE(IX) 2025- SANTA CRUZ



ZONAS Y COMUNIDADES:

AREA URBANA MUNICIPIO DE BOYUIBE

MODALIDAD DE INTERVENCIÓN:

RENOVACION

MUNICIPIO:

SANTA CRUZ DE LA SIERRA

PROVINCIA:

CORDILLERA

DEPARTAMENTO:

SANTA CRUZ

DISEÑO ARQUITECTÓNICO:

REVISADO Y APROBADO:


FECHA:

21/05/2024

SUPERFICIE NETA:

32.00 m²

18/22

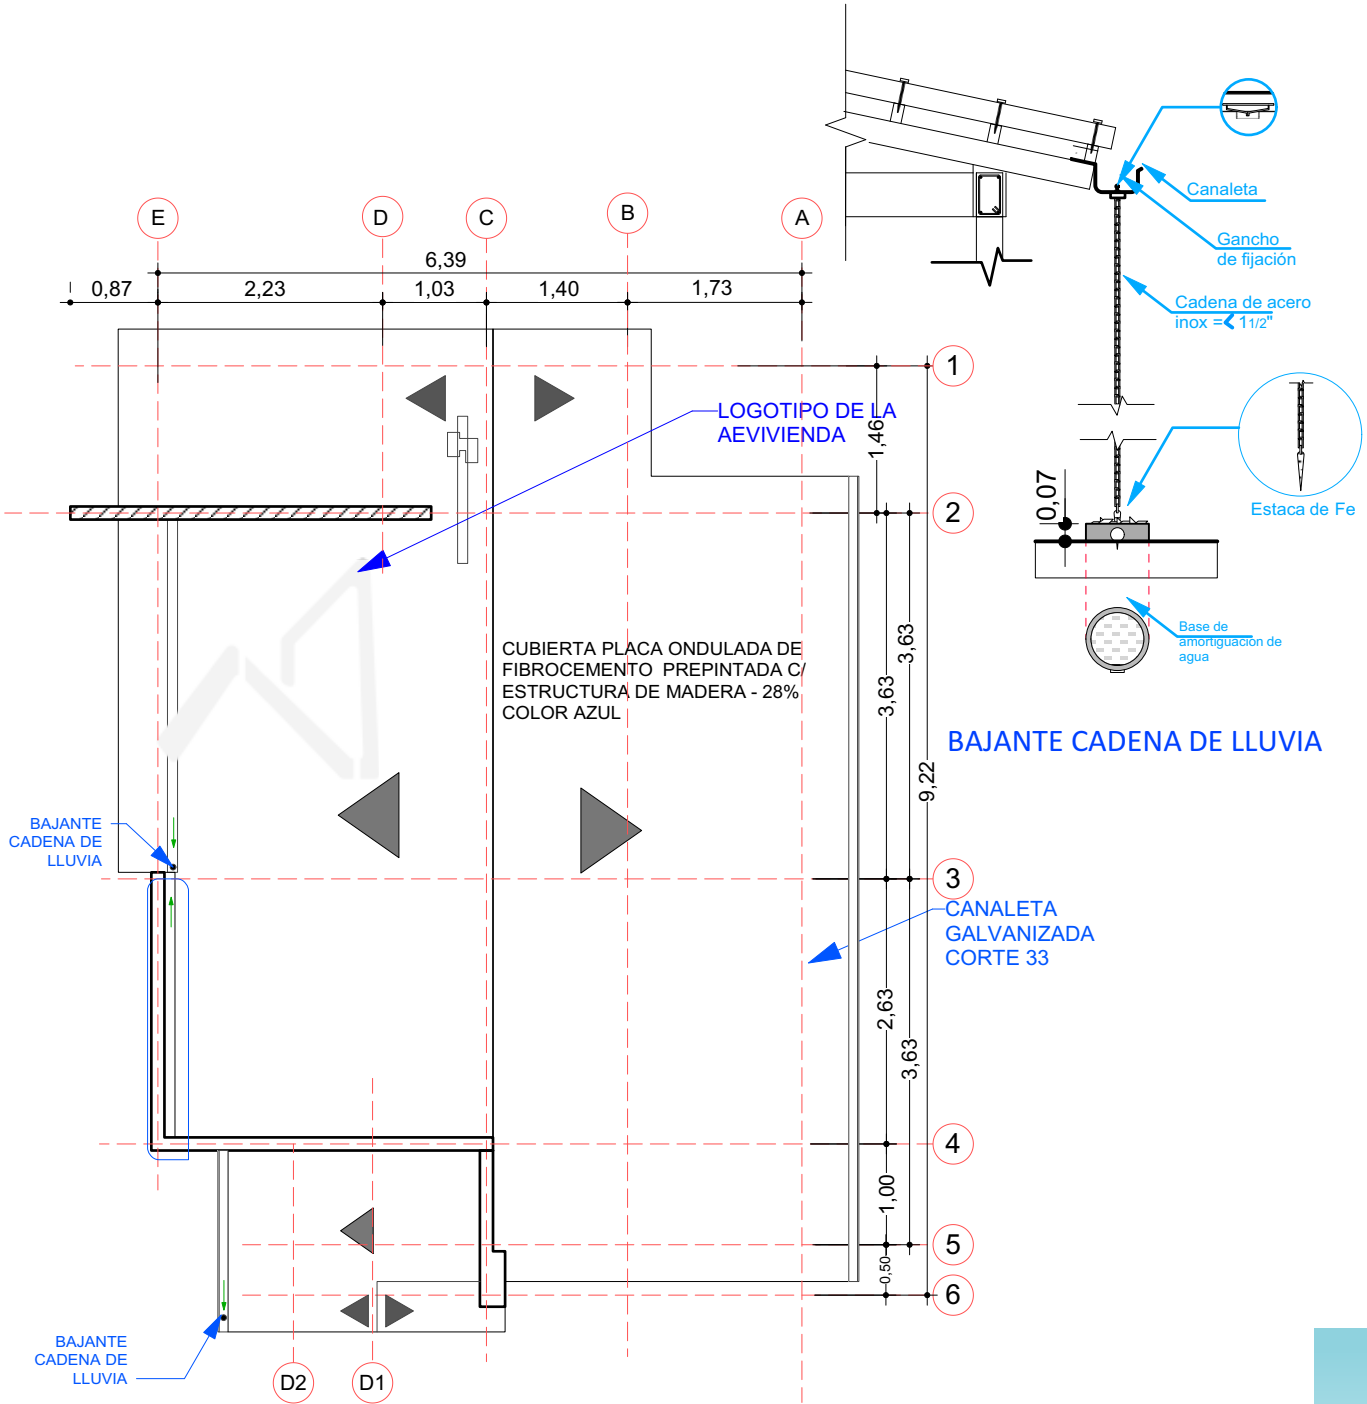

7 PLANO DE CUBIERTA
Scale: 1:75

AGENCIA ESTATAL DE VIVIENDA - AEVIVIENDA COZ

NOMBRE DEL PROYECTO:

PROYECTO DE VIVIENDA CUALITATIVA EN EL MUNICIPIO DE
BOYUIBE -FASE(IX) 2025- SANTA CRUZ



ZONAS Y COMUNIDADES:
AREA URBANA MUNICIPIO DE BOYUIBE

MODALIDAD DE
INTERVENCIÓN:
RENOVACION

MUNICIPIO:
SANTA CRUZ DE LA SIERRA
PROVINCIA:
CORDILLERA
DEPARTAMENTO:
SANTA CRUZ

DISEÑO ARQUITECTÓNICO:

REVISADO Y APROBADO:

FECHA:

11/06/2024

SUPERFICIE NETA:

32,01 m²

7/22

PROYECTO DE VIVIENDA CUALITATIVA





IMAGENES 3D - EXTERIORES

PROYECTO DE VIVIENDA CUALITATIVA



AGENCIA ESTATAL DE VIVIENDA - AEVIVIENDA CCE

NOMBRE DEL PROYECTO:

PROYECTO DE VIVIENDA CUALITATIVA EN EL MUNICIPIO DE BOYUIBE -FASE(IX) 2025- SANTA CRUZ



ZONAS Y COMUNIDADES:

AREA URBANA MUNICIPIO DE BOYUIBE

MODALIDAD DE INTERVENCIÓN:

RENOVACION

MUNICIPIO:

SANTA CRUZ DE LA SIERRA

PROVINCIA:

CORDILLERA

DEPARTAMENTO:

SANTA CRUZ

DISEÑO ARQUITECTÓNICO:

REVISADO Y APROBADO:


FECHA:

11/06/2025

SUPERFICIE NETA:


32.00 m²

19/22

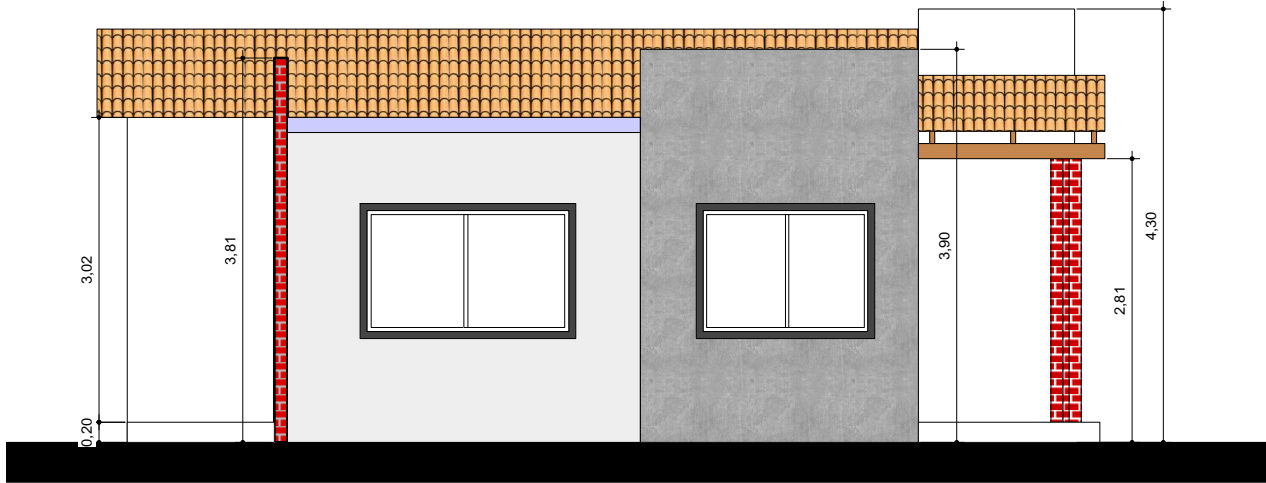

8

FACHADAS
Scale: 1:75

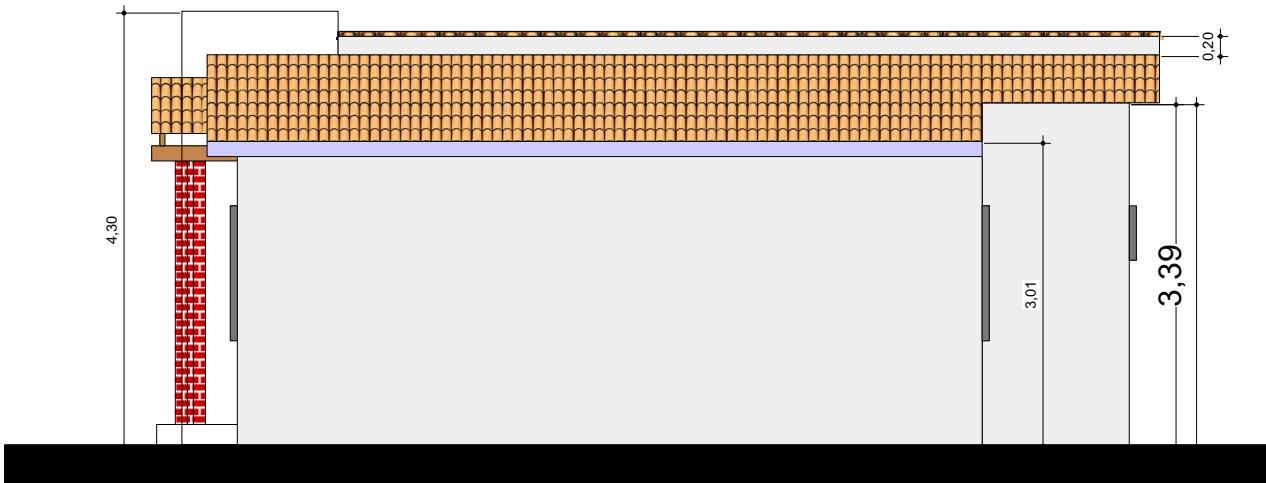

9

FACHADAS
Scale: 1:75

AGENCIA ESTATAL DE VIVIENDA - AEVIVIENDA G02

NOMBRE DEL PROYECTO:

PROYECTO DE VIVIENDA CUALITATIVA EN EL MUNICIPIO DE
BOYUIBE -FASE(IX) 2025- SANTA CRUZ



ZONAS Y COMUNIDADES:

AREA URBANA MUNICIPIO DE BOYUIBE

MODALIDAD DE
INTERVENCIÓN:

RENOVACION

MUNICIPIO:

SANTA CRUZ DE LA SIERRA

PROVINCIA:

CORDILLERA

DEPARTAMENTO:

S...

DISEÑO ARQUITECTÓNICO:

REVISADO Y APROBADO:

FECHA:

...

SUPERFICIE NETA:

32.00 m²

8/22

PROYECTO DE VIVIENDA CUALITATIVA





IMAGENES 3D - EXTERIORES

PROYECTO DE VIVIENDA CUALITATIVA



AGENCIA ESTATAL DE VIVIENDA - AEVIVIENDA COZ

NOMBRE DEL PROYECTO:

PROYECTO DE VIVIENDA CUALITATIVA EN EL MUNICIPIO DE
BOYUIBE -FASE(IX) 2025- SANTA CRUZ



ZONAS Y COMUNIDADES:

AREA URBANA MUNICIPIO DE BOYUIBE

MODALIDAD DE
INTERVENCIÓN:

RENOVACION

MUNICIPIO:
SANTA CRUZ DE LA SIERRA
PROVINCIA:
CORDILLERA
DEPARTAMENTO:
SANTA CRUZ

DISEÑO ARQUITECTÓNICO:

REVISADO Y APROBADO:


FECHA:

20/02/2022

SUPERFICIE NETA:


32.00 m²

20/22

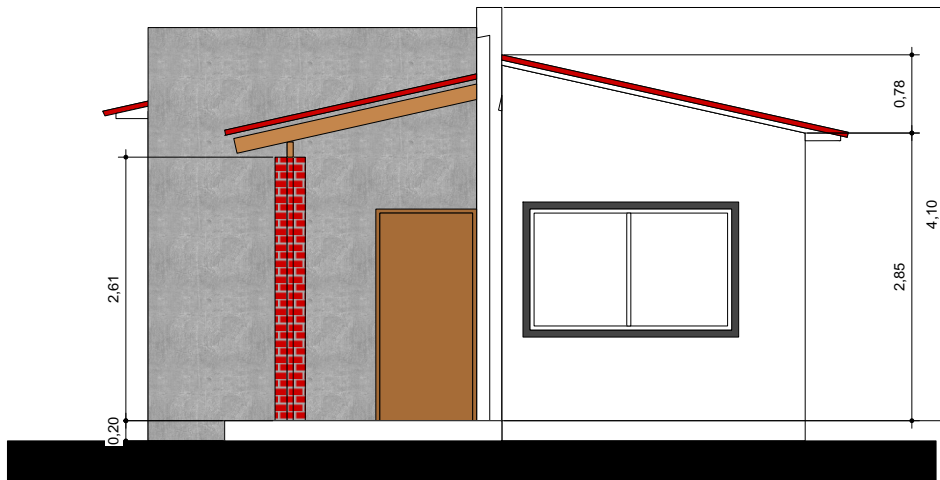

10

FACHADAS
Scale: 1:75

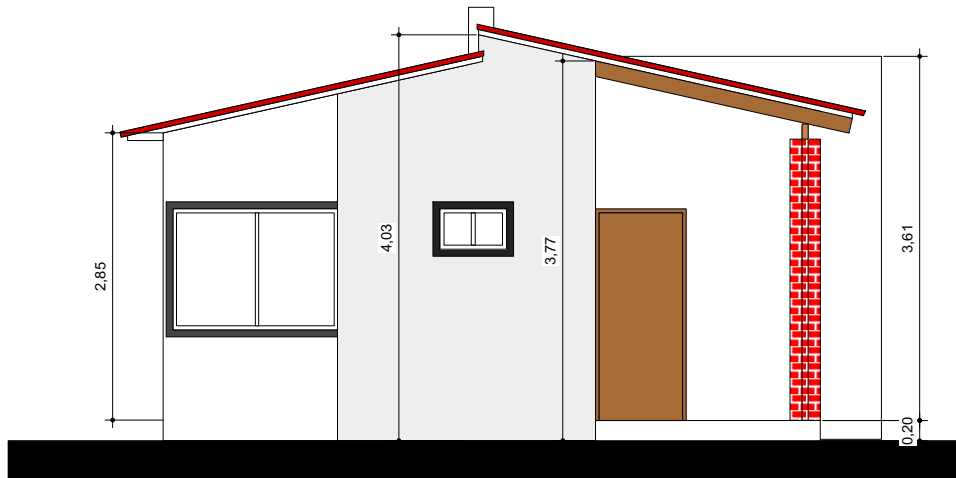

11

FACHADAS
Scale: 1:75

AGENCIA ESTATAL DE VIVIENDA - AEVIVIENDA COZ

NOMBRE DEL PROYECTO:

PROYECTO DE VIVIENDA CUALITATIVA EN EL MUNICIPIO DE
BOYUIBE -FASE(IX) 2025- SANTA CRUZ

ZONAS Y COMUNIDADES:

AREA URBANA MUNICIPIO DE BOYUIBE

MODALIDAD DE
INTERVENCIÓN:

RENOVACION

MUNICIPIO:

SANTA CRUZ DE LA SIERRA

PROVINCIA:

CORDILLERA

DEPARTAMENTO:

SANTA CRUZ

DISEÑO ARQUITECTÓNICO:

REVISADO Y APROBADO:

FECHA:

11/09/2024

SUPERFICIE NETA:

32.00 m²

9 / 22



IMAGENES 3D - EXTERIORES

PROYECTO DE VIVIENDA CUALITATIVA



AGENCIA ESTATAL DE VIVIENDA - AEVIVIENDA GOZ

NOMBRE DEL PROYECTO:

PROYECTO DE VIVIENDA CUALITATIVA EN EL MUNICIPIO DE BOYUIBE -FASE(IX) 2025- SANTA CRUZ



ZONAS Y COMUNIDADES:

AREA URBANA MUNICIPIO DE BOYUIBE

MODALIDAD DE INTERVENCIÓN:

RENOVACION

MUNICIPIO:

SANTA CRUZ DE LA SIERRA

PROVINCIA:

CORDILLERA

DEPARTAMENTO:

SANTA CRUZ

DISEÑO ARQUITECTÓNICO:

REVISADO Y APROBADO:


FECHA:

21/07/2022

SUPERFICIE NETA:


111.00 m²

21/22

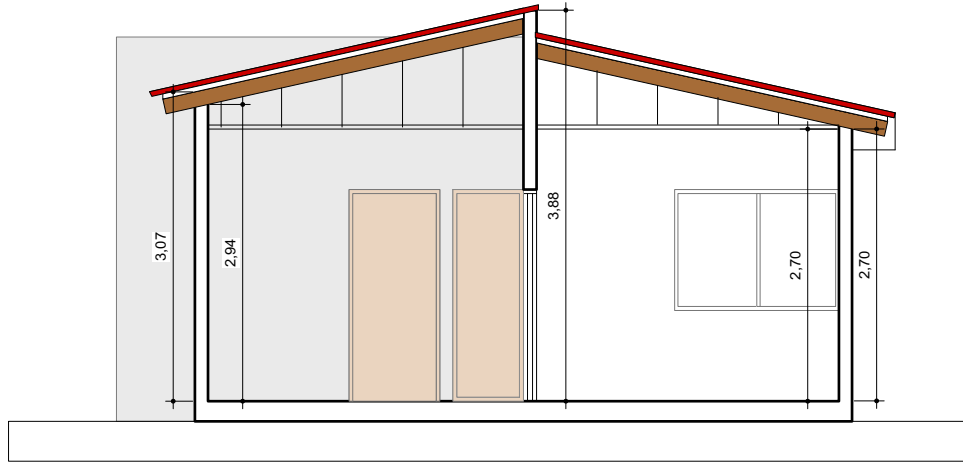

12

CORTES
Scale: 1:75

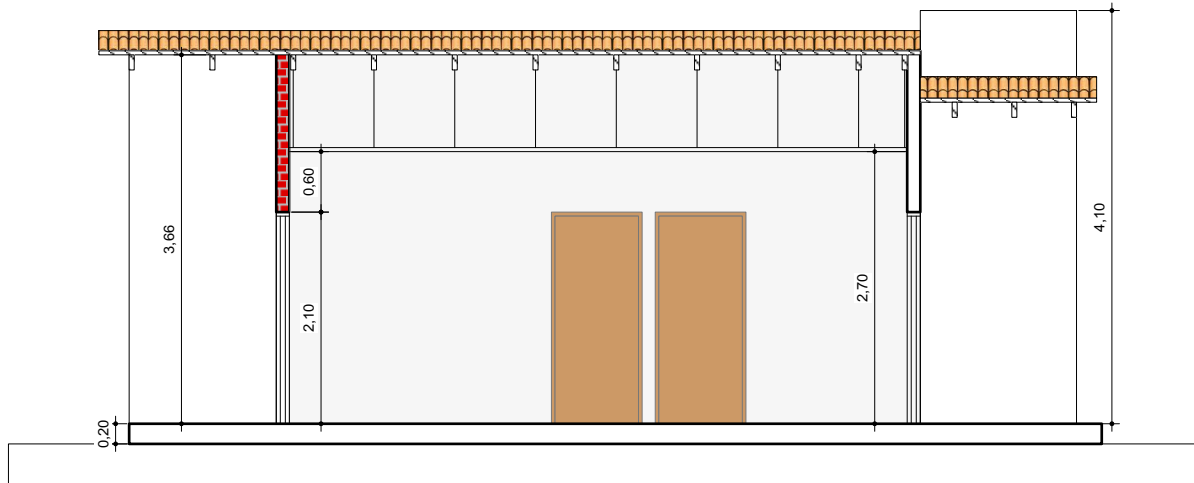

13

CORTES
Scale: 1:75

AGENCIA ESTATAL DE VIVIENDA - AEVIVIENDA G02

NOMBRE DEL PROYECTO:

PROYECTO DE VIVIENDA CUALITATIVA EN EL MUNICIPIO DE
BOYUIBE -FASE(IX) 2025- SANTA CRUZ

ZONAS Y COMUNIDADES:

AREA URBANA MUNICIPIO DE BOYUIBE

MODALIDAD DE
INTERVENCIÓN:

RENOVACION

MUNICIPIO:

SANTA CRUZ DE LA SIERRA

PROVINCIA:

CORDILLERA

DEPARTAMENTO:

SZ

DISEÑO ARQUITECTÓNICO:

REVISADO Y APROBADO:

FECHA:


11/06/2025

SUPERFICIE NETA:

32.01 m²

10/22

PROYECTO DE VIVIENDA CUALITATIVA

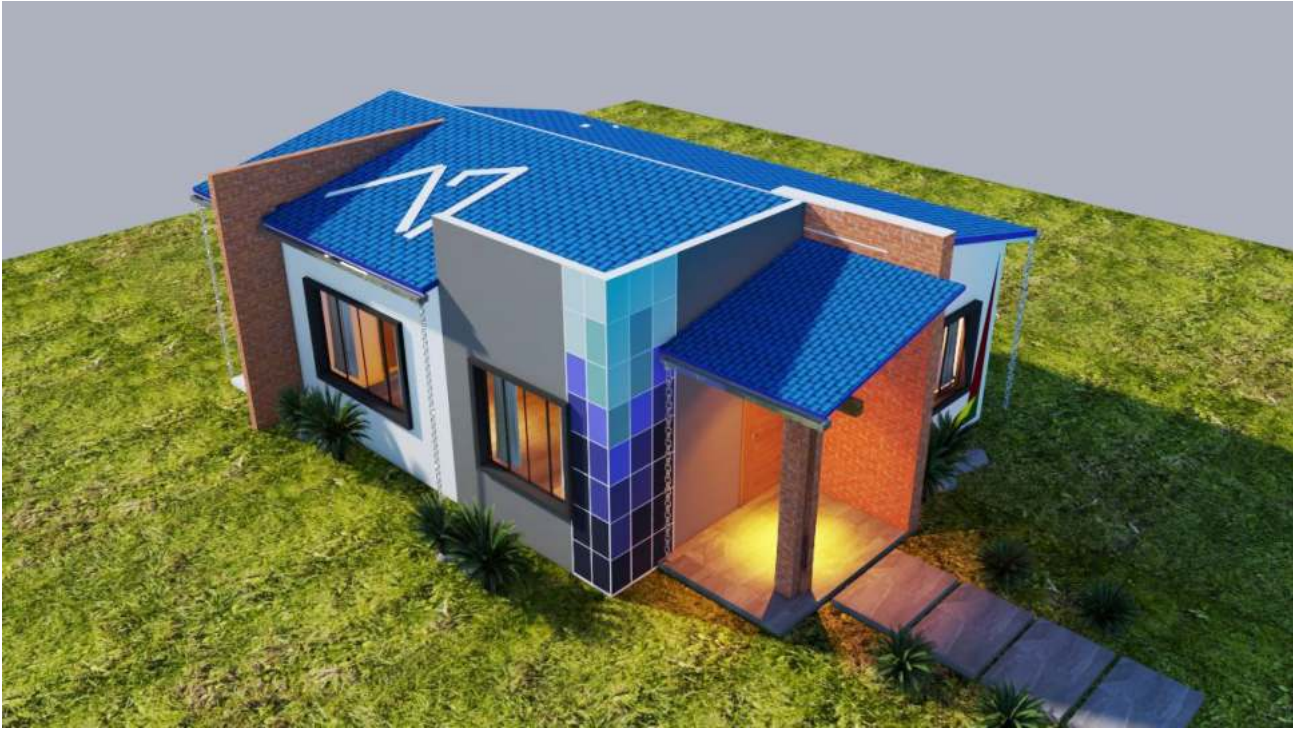

IMAGENES 3D - EXTERIORES

PROYECTO DE VIVIENDA CUALITATIVA



AGENCIA ESTATAL DE VIVIENDA - AEVIVIENDA CCEZ

NOMBRE DEL PROYECTO:

PROYECTO DE VIVIENDA CUALITATIVA EN EL MUNICIPIO DE BOYUIBE -FASE(IX) 2025- SANTA CRUZ



ZONAS Y COMUNIDADES:

AREA URBANA MUNICIPIO DE BOYUIBE

MODALIDAD DE INTERVENCIÓN:

RENOVACION

MUNICIPIO:

SANTA CRUZ DE LA SIERRA

PROVINCIA:

CORDILLERA

DEPARTAMENTO:

SANTA CRUZ

DISEÑO ARQUITECTÓNICO:

REVISADO Y APROBADO:


FECHA:

22/07/2022


SUPERFICIE NETA:

22/22

22/22

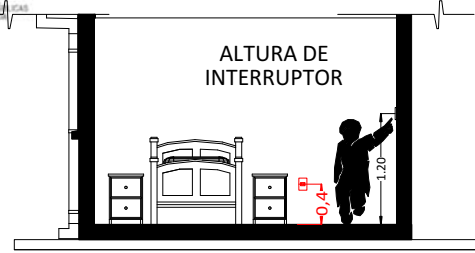

CORTE REFERENCIAL

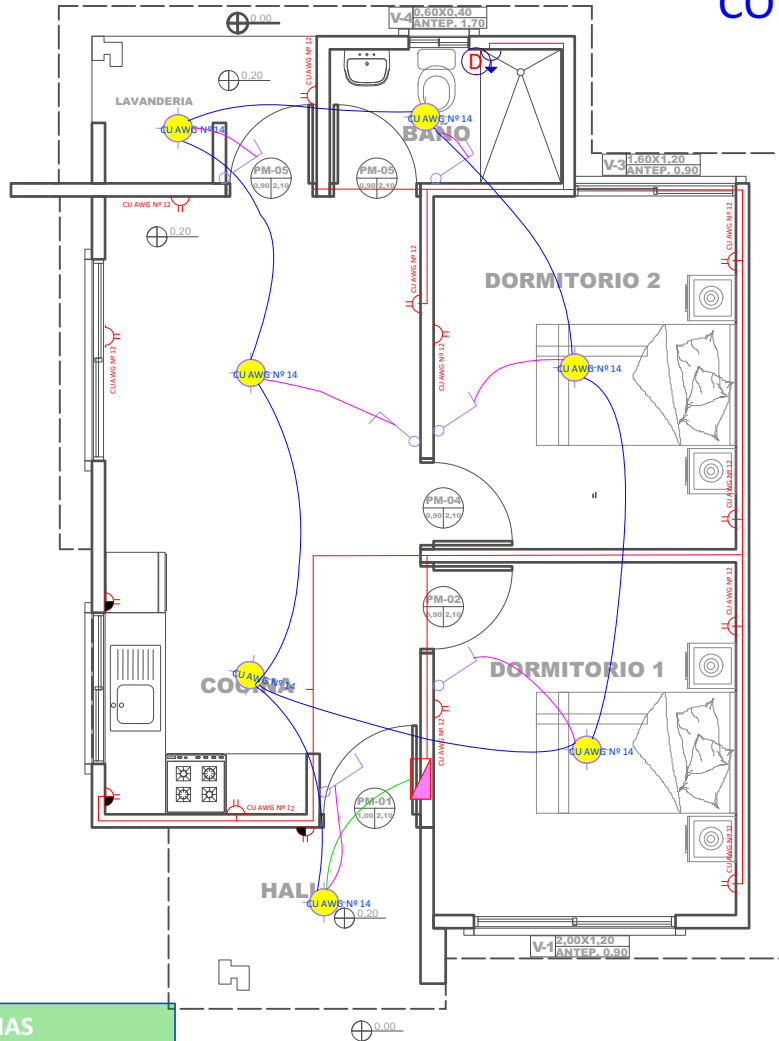

REFERENCIAS

- | | |
|--|--------------------------------|
| | Tablero de Distribución |
| | Iluminación Led |
| | Interruptor simple |
| | Tomacorriente Doble H= 0.40 m |
| | Tomacorriente Doble H= 1.20 m |
| | Térmico Ducha |
| | 2 Alambre Aislado CU AWG Nº 14 |
| | 2 Alambre Aislado CU AWG Nº 12 |
| | 2 Alambre Aislado CU AWG Nº 10 |
| | CIRCUITO |
| | Iluminación |
| | Tomacorriente |
| | Ducha |

14 PLANO DE INSTALACIONES ELÉCTRICAS
Scale: 1:75

AGENCIA ESTATAL DE VIVIENDA - AEVIVIENDA G22

NOMBRE DEL PROYECTO:

PROYECTO DE VIVIENDA CUALITATIVA EN EL MUNICIPIO DE
BOYUIBE -FASE(IX) 2025- SANTA CRUZ



ZONAS Y COMUNIDADES:
AREA URBANA MUNICIPIO DE BOYUIBE

MODALIDAD DE
INTERVENCIÓN:
RENOVACION

MUNICIPIO:
SANTA CRUZ DE LA SIERRA
PROVINCIA:
CORDILLERA
DEPARTAMENTO:
SANTA CRUZ

DISEÑO ARQUITECTÓNICO:


REVISADO Y APROBADO:

FECHA:
11/02/2025
SUPERFICIE NETA:
112.00 m²
11/22


PROYECTO DE VIVIENDA CUALITATIVA



REFERENCIAS	
	TAP -Tubería de Agua Potable
	LLp - Llave de Paso
	Lm - Lavamanos
	In - Inodoro
	Lp - Lavaplatos
	Du - Ducha
	Lv - Lavanderia (punto p/ futura lav.)

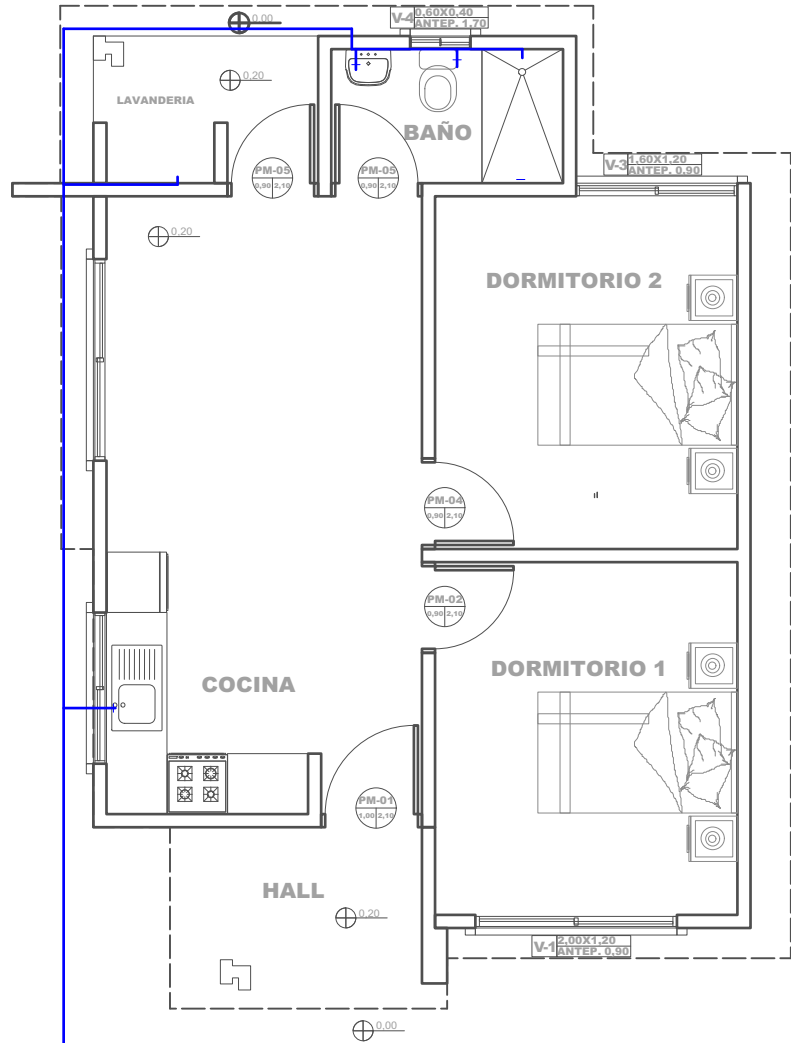

15 PLANO DE INSTALACIONES HIDRAULICAS
Scale: 1:75

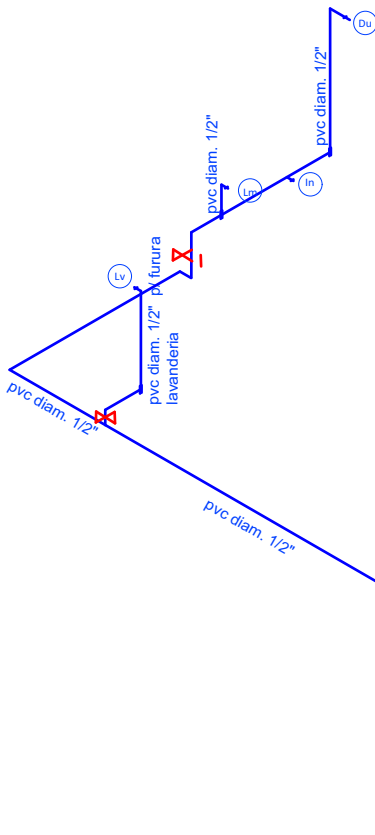

16 PLANO ESQUEMATICO ISOMETRICO - DE INSTALACION HIDRAULICA
Scale: 1:100

AGENCIA ESTATAL DE VIVIENDA - AEVIVIENDA C.C.Z.

NOMBRE DEL PROYECTO:

PROYECTO DE VIVIENDA CUALITATIVA EN EL MUNICIPIO DE
BOYUIBE -FASE(IX) 2025- SANTA CRUZ

ZONAS Y COMUNIDADES:
AREA URBANA MUNICIPIO DE BOYUIBE

MODALIDAD DE
INTERVENCION:
RENOVACION

MUNICIPIO:
SANTA CRUZ DE LA SIERRA
PROVINCIA:
CORDILLERA
DEPARTAMENTO:
SANTA CRUZ

DISEÑO ARQUITECTÓNICO:

REVISADO Y APROBADO :