


PROYECTO DE VIVIENDA CUALITATIVA

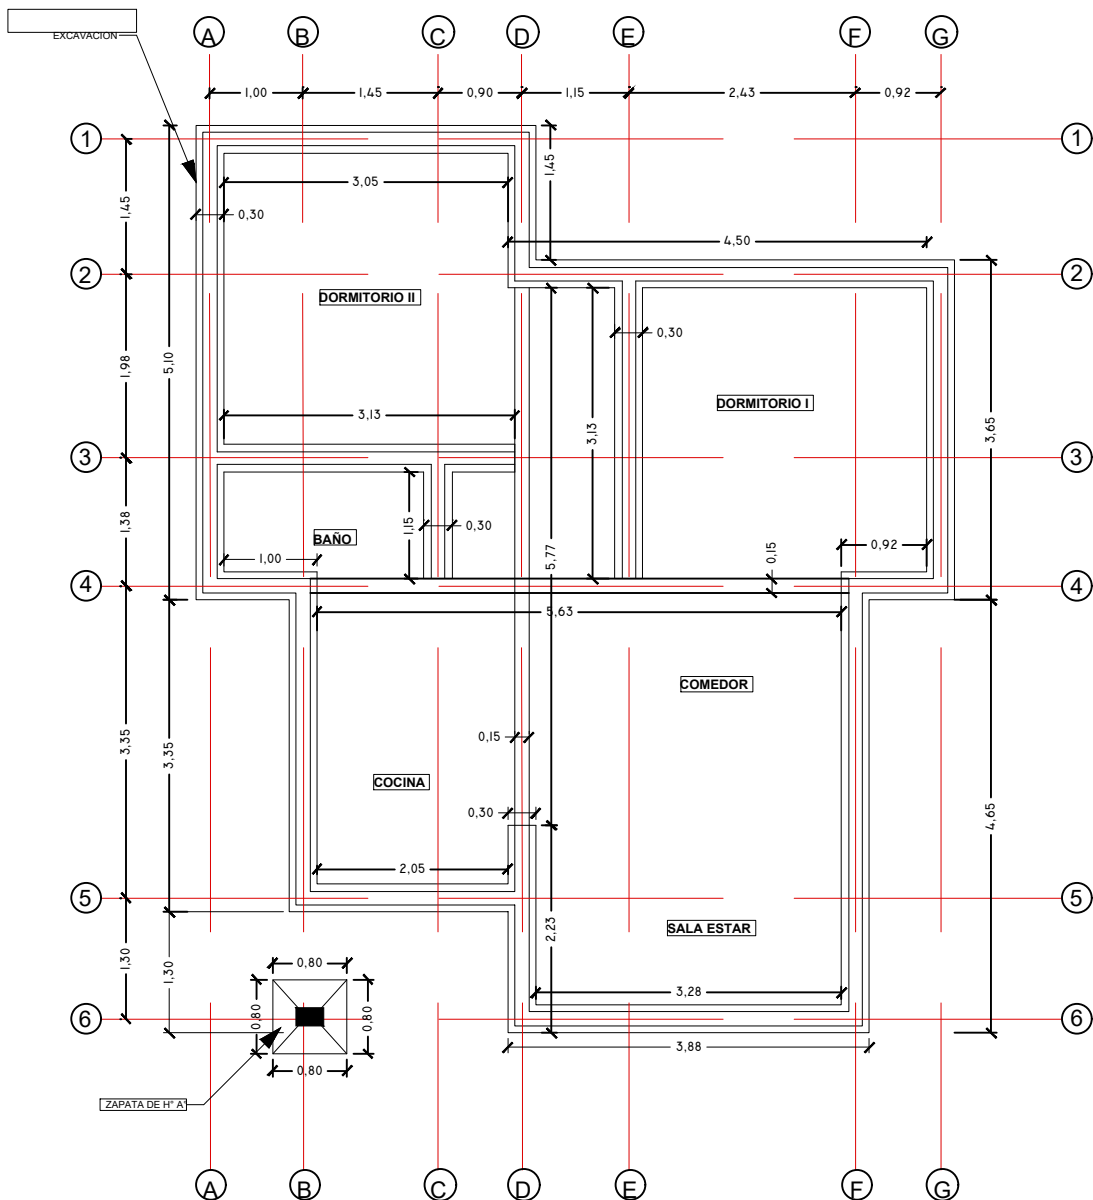

PLANO DE EXCAVACION ESC.: 1:75

AGENCIA ESTATAL DE VIVIENDA - AEVIVIENDA SCZ

NOMBRE DEL PROYECTO:
PROYECTO DE VIVIENDA CUALITATIVA EN EL MUNICIPIO DE SAN MIGUEL DE VELASCO -FASE(XI) 2024- SANTA CRUZ

MODALIDAD DE INTERVENCIÓN:
RENOVACION
PROYECTO A INICIATIVA

MUNICIPIO:
SAN MIGUEL DE VELASCO

PROVINCIA:
VELASCO



DEPARTAMENTO:
SANTA CRUZ

DISEÑO ARQUITECTÓNICO:

REVISADO Y APROBADO :

FECHA: **NOVIEMBRE/2024**
SUPERFICIE NETA: **75,86 m²**
LAMINA:


1/20

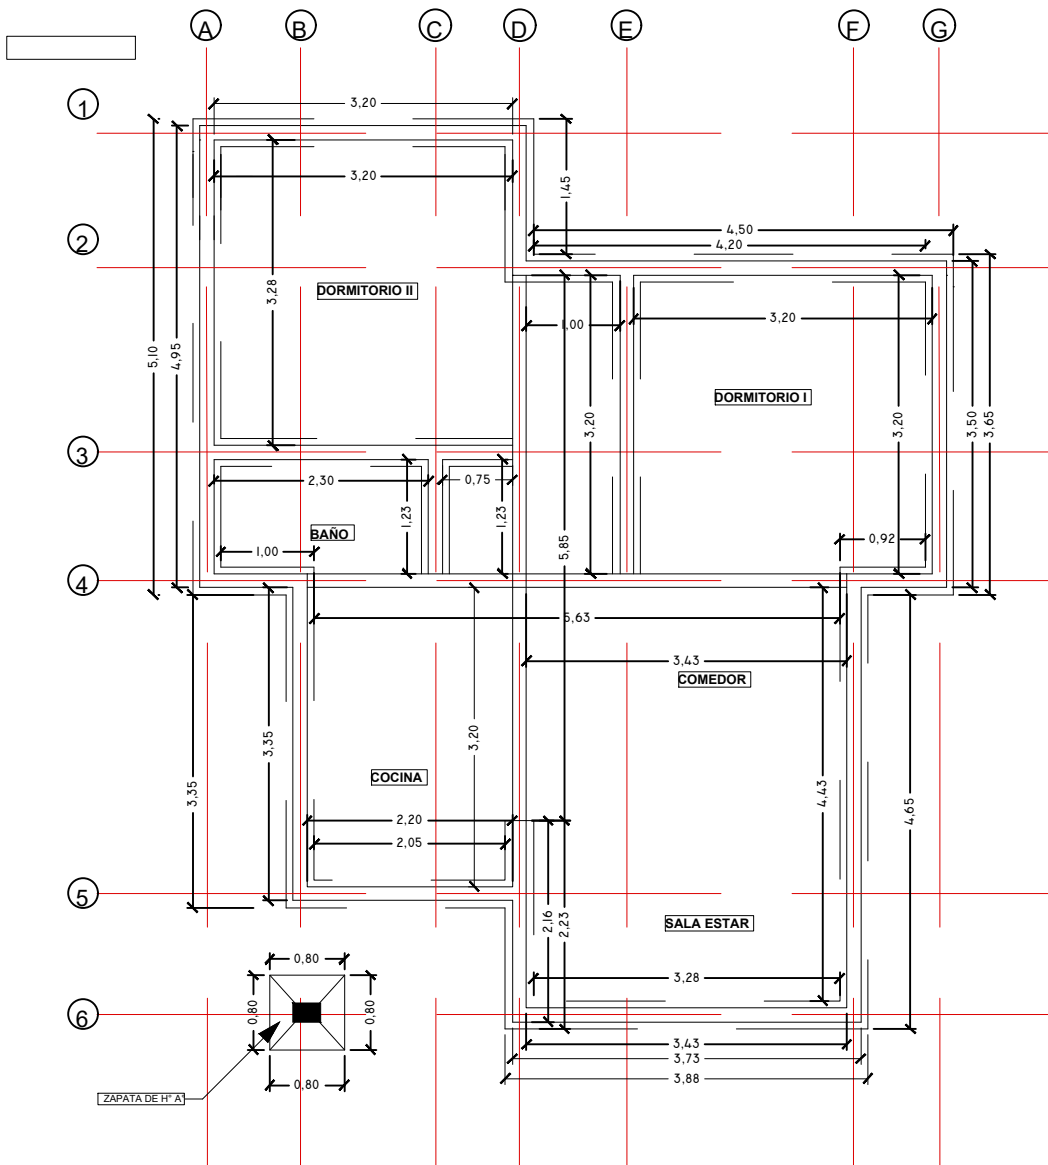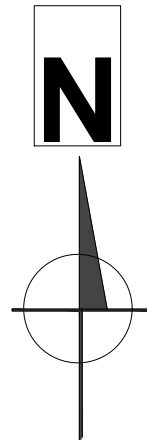

PLANO ESTRUCTURAL DE FUNDACION ESC.: 1:75

PROYECTO DE VIVIENDA CUALITATIVA

AGENCIA ESTATAL DE VIVIENDA - AEVIENDA SCZ			
NOMBRE DEL PROYECTO: PROYECTO DE VIVIENDA CUALITATIVA EN EL MUNICIPIO DE SAN MIGUEL DE VELASCO -FASE(XI) 2024- SANTA CRUZ		FECHA: NOVIEMBRE/2024	
MODALIDAD DE INTERVENCIÓN: RENOVACION		SUPERFICIE NETA: 75,86 m ²	
MUNICIPIO: SAN MIGUEL DE VELASCO		LAMINA: 2/20	
PROVINCIA: VELASCO			
DEPARTAMENTO: SANTA CRUZ			
PROYECTO A INICIATIVA		DISEÑO ARQUITECTÓNICO:	REVISADO Y APROBADO :

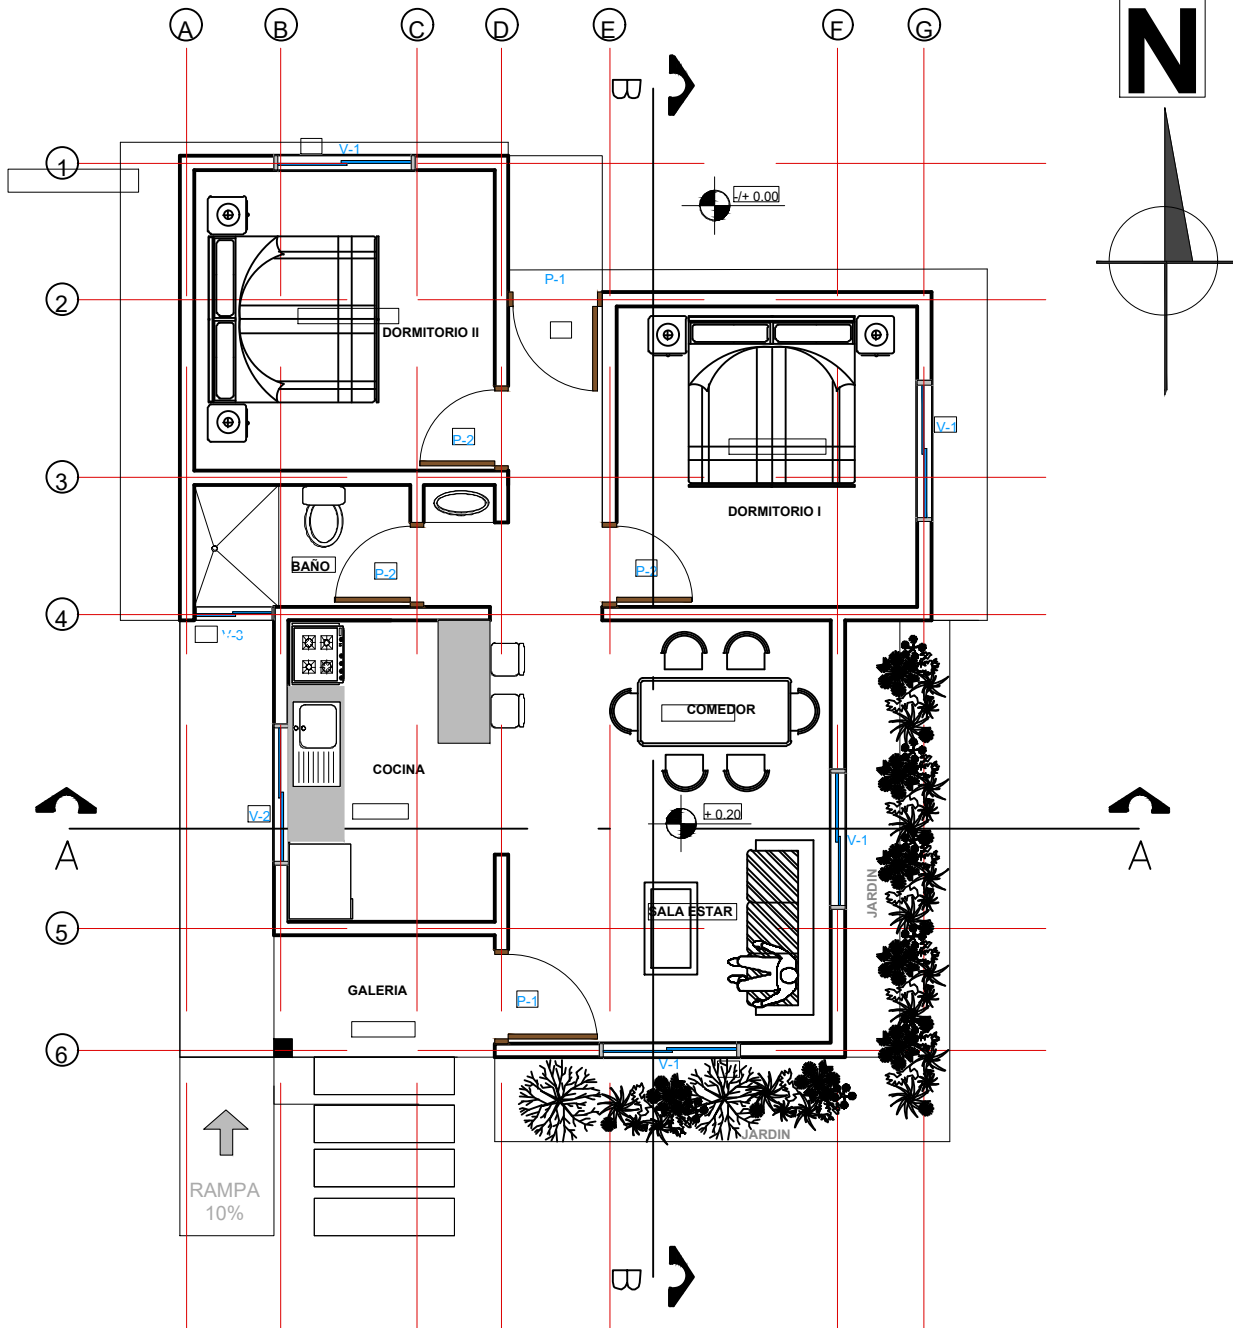

PLANTA AMOBLADA GENERAL ESC 1:75

PROYECTO DE VIVIENDA CUALITATIVA

AGENCIA ESTATAL DE VIVIENDA - AEVIENDA SCZ

NOMBRE DEL PROYECTO:
 PROYECTO DE VIVIENDA CUALITATIVA EN EL MUNICIPIO DE SAN MIGUEL DE VELASCO -FASE(XI) 2024- SANTA CRUZ

MODALIDAD DE INTERVENCIÓN:
 RENOVACIÓN

PROYECTO A INICIATIVA


MUNICIPIO:
 SAN MIGUEL DE VELASCO
 PROVINCIA:
 VELASCO
 DEPARTAMENTO:
 SANTA CRUZ

DISEÑO ARQUITECTÓNICO:


REVISADO Y APROBADO :

FECHA:
 NOVIEMBRE/2024
 SUPERFICIE NETA:
 75,86 m²
 LAMINA:


4/20

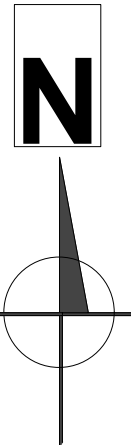

PROYECTO DE VIVIENDA CUALITATIVA

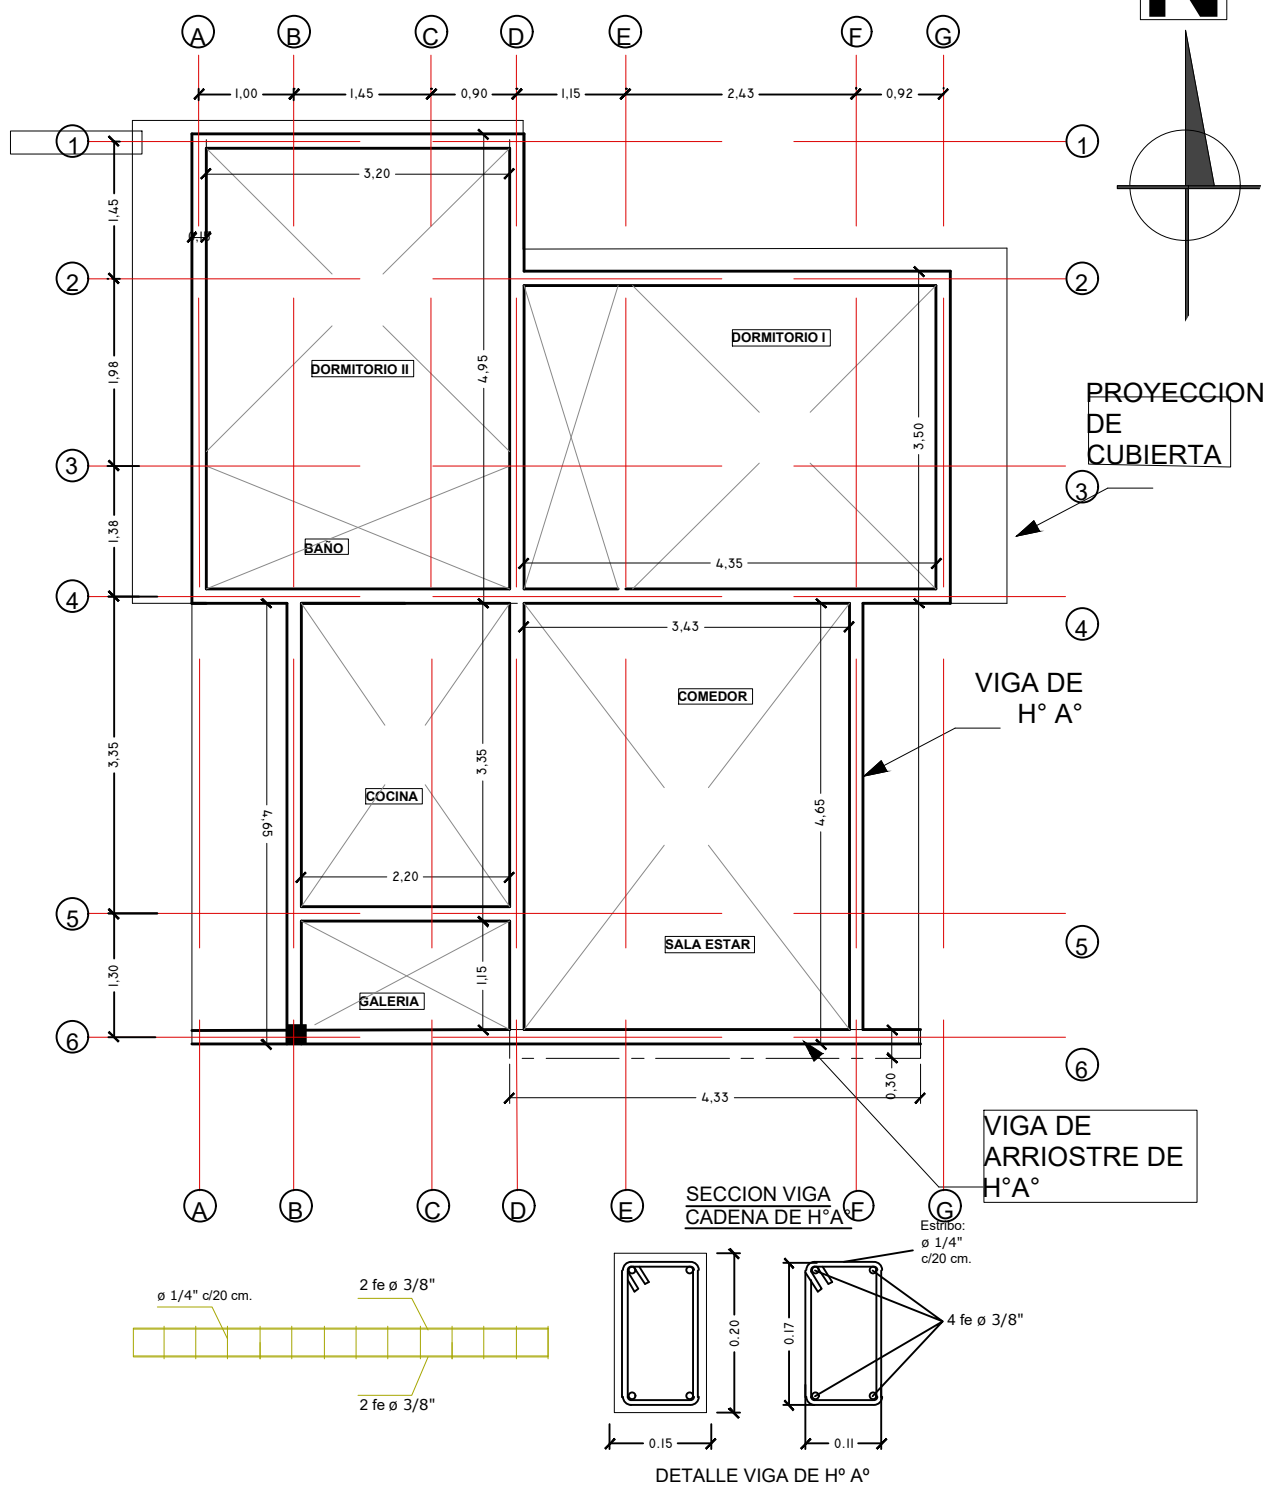



AGENCIA ESTATAL DE VIVIENDA - AEVIVIENDA SCZ				
NOMBRE DEL PROYECTO: PROYECTO DE VIVIENDA CUALITATIVA EN EL MUNICIPIO DE SAN MIGUEL DE VELASCO -FASE(XI) 2024- SANTA CRUZ				FECHA: NOVIEMBRE/2024
MODALIDAD DE INTERVENCION: RENOVACION	MUNICIPIO: SAN MIGUEL DE VELASCO			SUPERFICIE NETA: 75,86 m²
	PROVINCIA: VELASCO	LAMINA: 5/20		
DEPARTAMENTO: SANTA CRUZ				
PROYECTO A INICIATIVA		DISEÑO ARQUITECTÓNICO:	REVISADO Y APROBADO :	

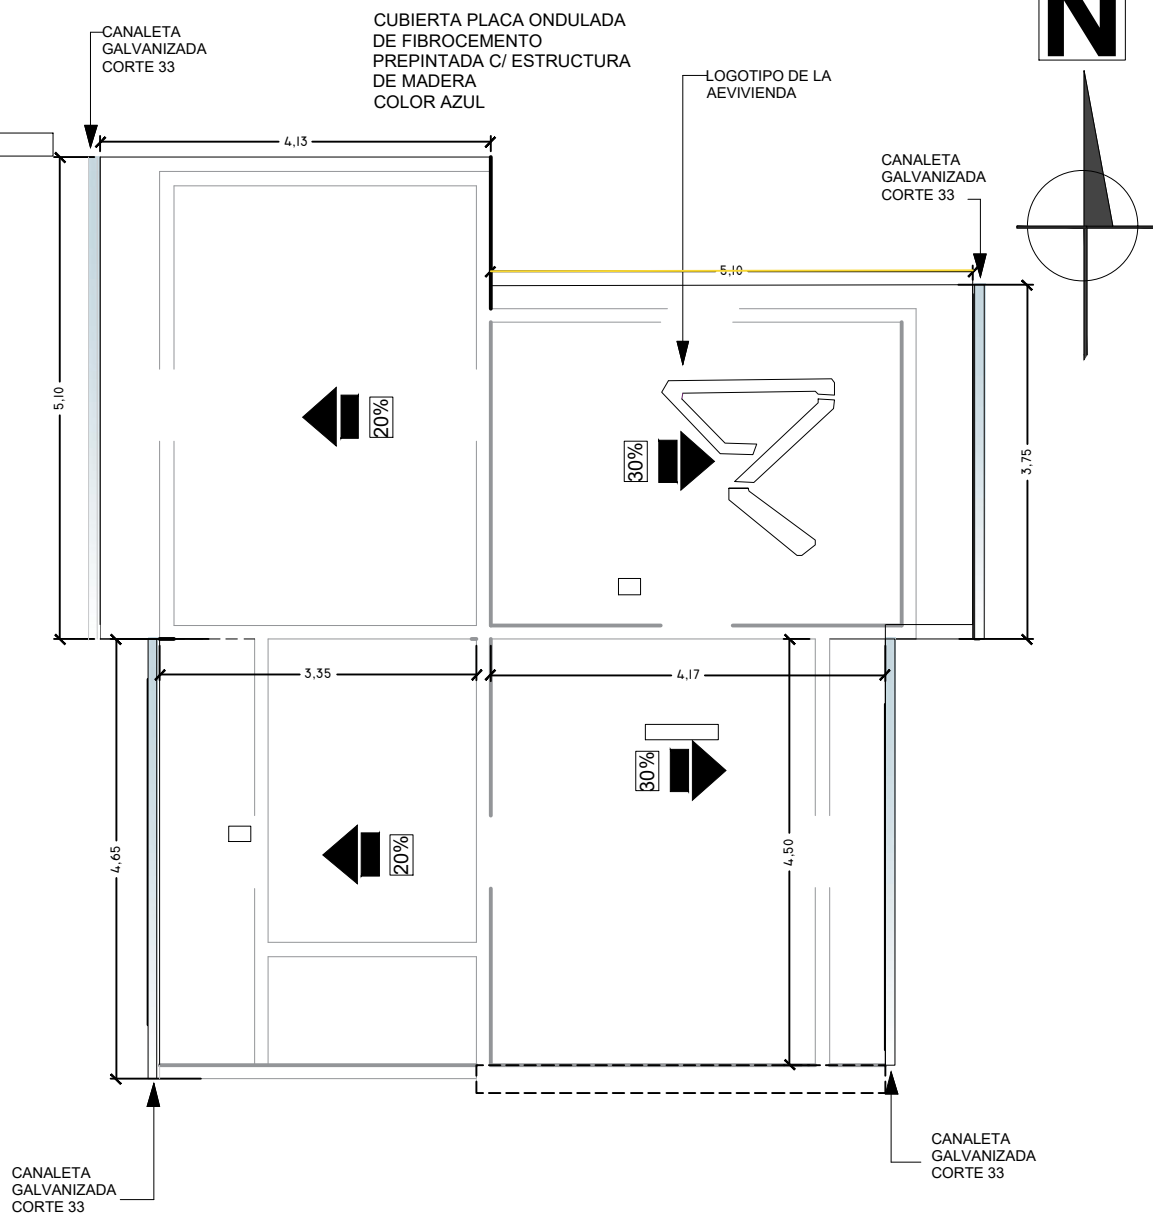

PLANO DE CUBIERTA ESC.: 1:75

PROYECTO DE VIVIENDA CUALITATIVA

AGENCIA ESTATAL DE VIVIENDA - AEVIENDA SCZ			
NOMBRE DEL PROYECTO: PROYECTO DE VIVIENDA CUALITATIVA EN EL MUNICIPIO DE SAN MIGUEL DE VELASCO -FASE(XI) 2024- SANTA CRUZ			FECHA: NOVIEMBRE/2024 SUPERFICIE NETA: 75,86 m ² LAMINA: 6/20
MODALIDAD DE INTERVENCIÓN: RENOVACION	MUNICIPIO: SAN MIGUEL DE VELASCO PROVINCIA: VELASCO DEPARTAMENTO: SANTA CRUZ		
PROYECTO A INICIATIVA		DISEÑO ARQUITECTÓNICO:	REVISADO Y APROBADO :

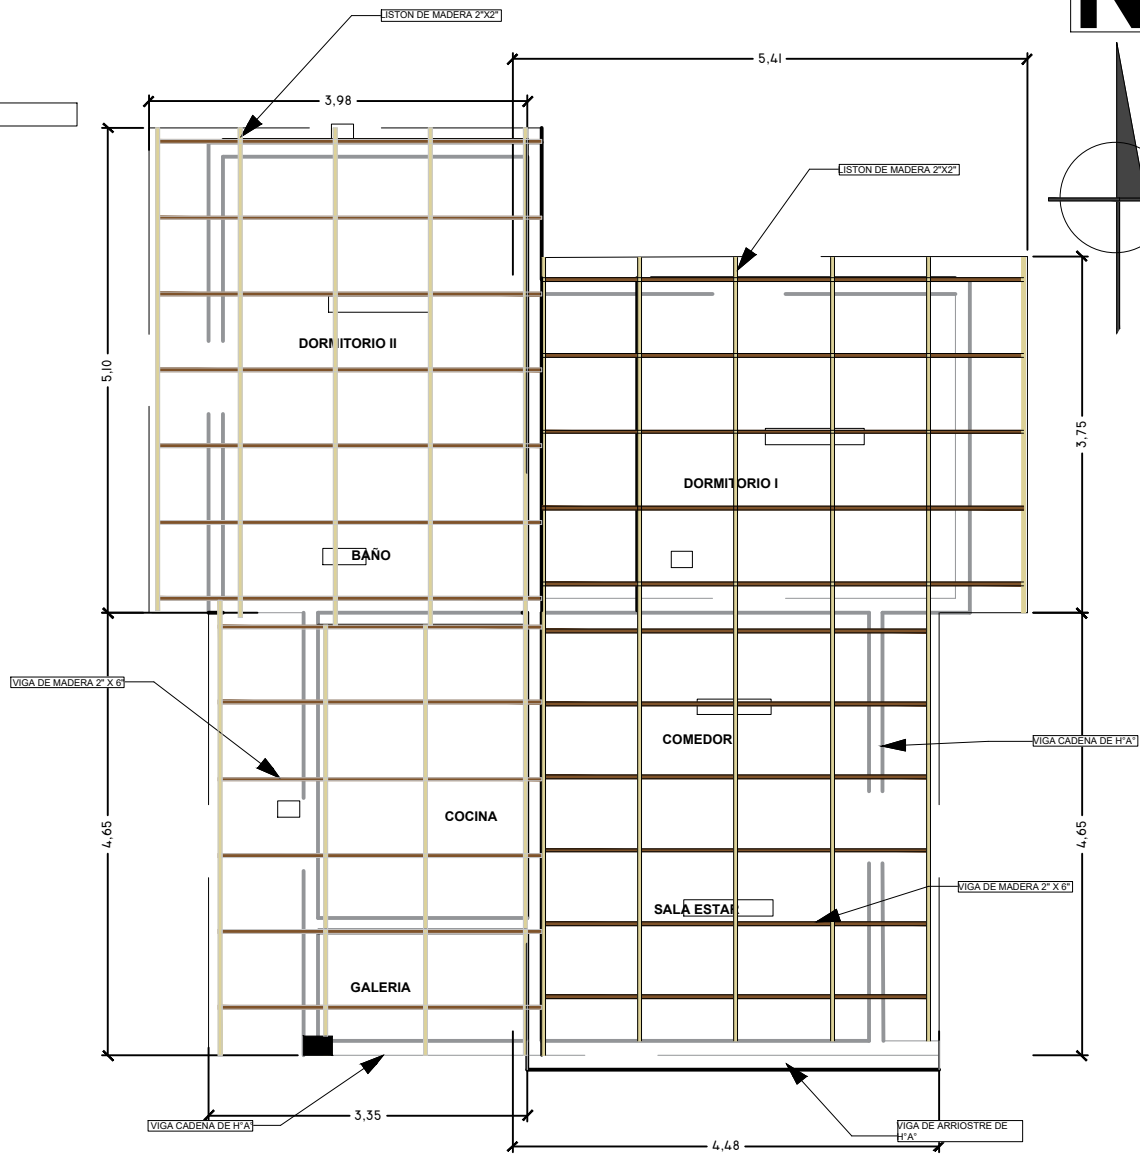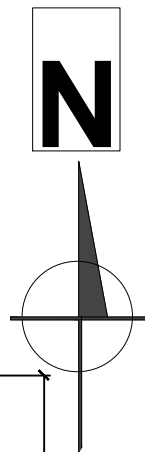



PLANO ESTRUCTURAL DE LA CUBIERTA ESC.: 1:75

PROYECTO DE VIVIENDA CUALITATIVA



AGENCIA ESTATAL DE VIVIENDA - AEVIENDA SCZ			
NOMBRE DEL PROYECTO: PROYECTO DE VIVIENDA CUALITATIVA EN EL MUNICIPIO DE SAN MIGUEL DE VELASCO -FASE(XI) 2024- SANTA CRUZ		FECHA: NOVIEMBRE/2024	
MODALIDAD DE INTERVENCIÓN: RENOVACION		SUPERFICIE NETA: 75,86 m ²	
MUNICIPIO: SAN MIGUEL DE VELASCO		LAMINA: 7/20	
PROVINCIA: VELASCO			
DEPARTAMENTO: SANTA CRUZ			
PROYECTO A INICIATIVA		DISEÑO ARQUITECTÓNICO:	
		REVISADO Y APROBADO :	

VENTANAS DE ALUMINIO LINEA 20 C/ VIDRIO 4 mm

V Ventana (1,50x1,20)

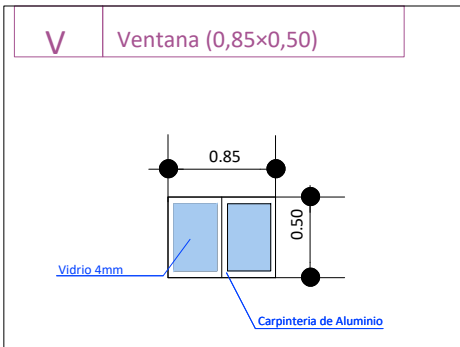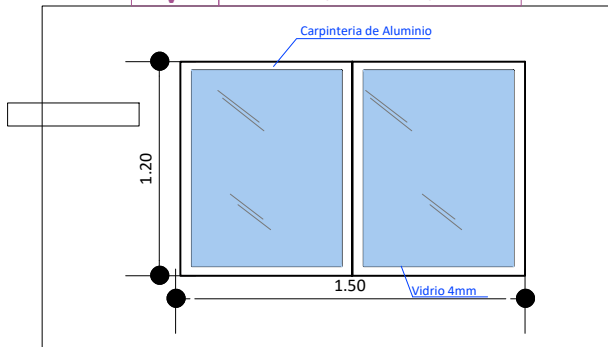


V Ventana (1,50x1,20)

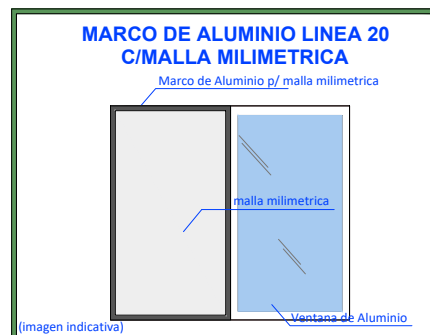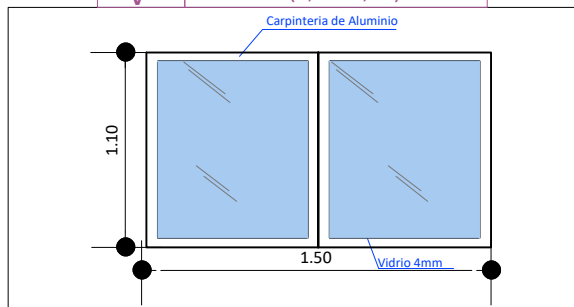


DETALLE DE PUERTAS TABLERO MADERA SEMIDURA ESTILO MINIMALISTA

PUERTAS INTERNAS

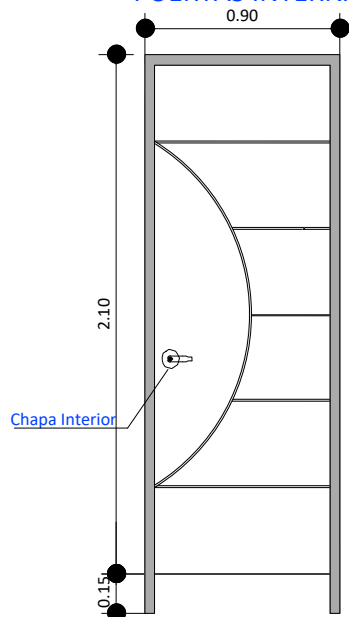

PUERTAS PRINCIPALES

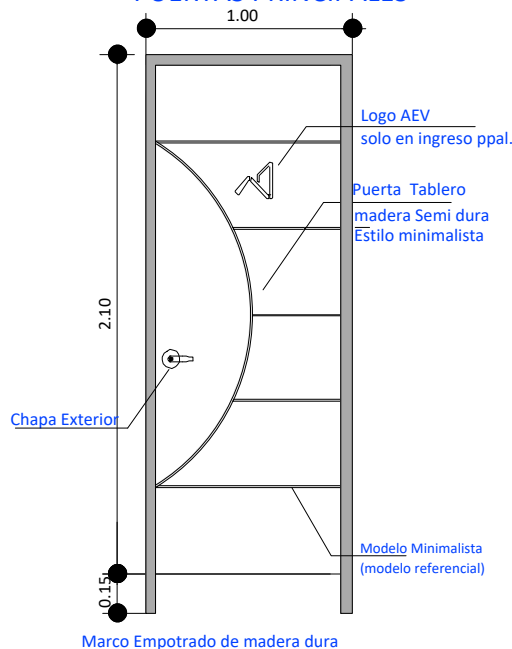

PROYECTO DE VIVIENDA CUALITATIVA

AGENCIA ESTATAL DE VIVIENDA - AEVIVIENDA SCZ

NOMBRE DEL PROYECTO:
PROYECTO DE VIVIENDA CUALITATIVA EN EL MUNICIPIO DE SAN MIGUEL DE VELASCO -FASE(XI) 2024- SANTA CRUZ

MODALIDAD DE INTERVENCIÓN:
RENOVACIÓN


MUNICIPIO:
SAN MIGUEL DE VELASCO
PROVINCIA:
VELASCO
DEPARTAMENTO:
SANTA CRUZ

FECHA:
NOVIEMBRE/2024
SUPERFICIE NETA:
75,86 m²
LAMINA:


8/20

DISEÑO ARQUITECTÓNICO:

REVISADO Y APROBADO :

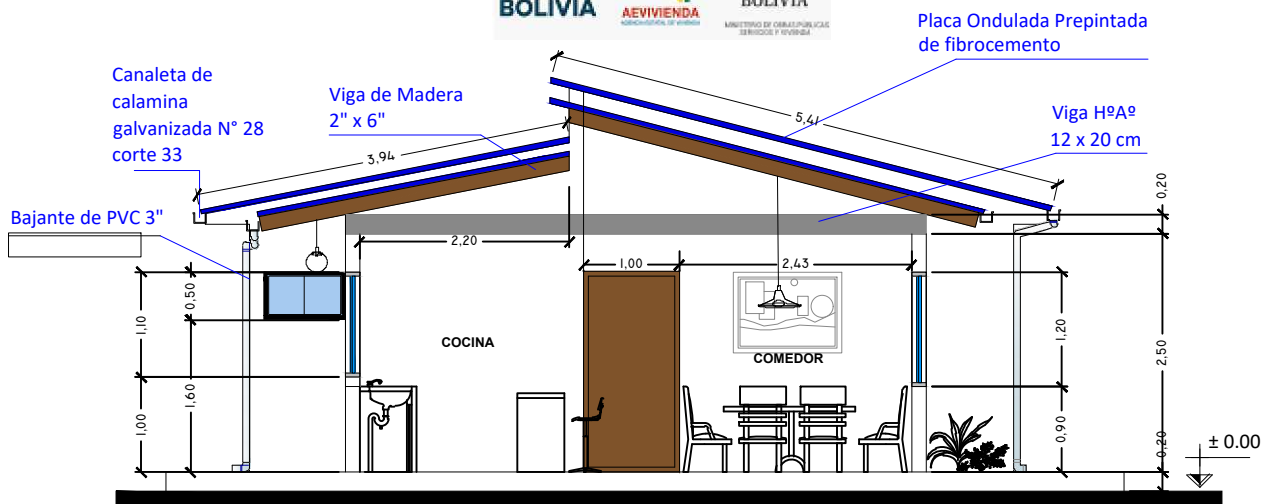

CORTE TRANSVERSAL A - A ESC.: 1:75

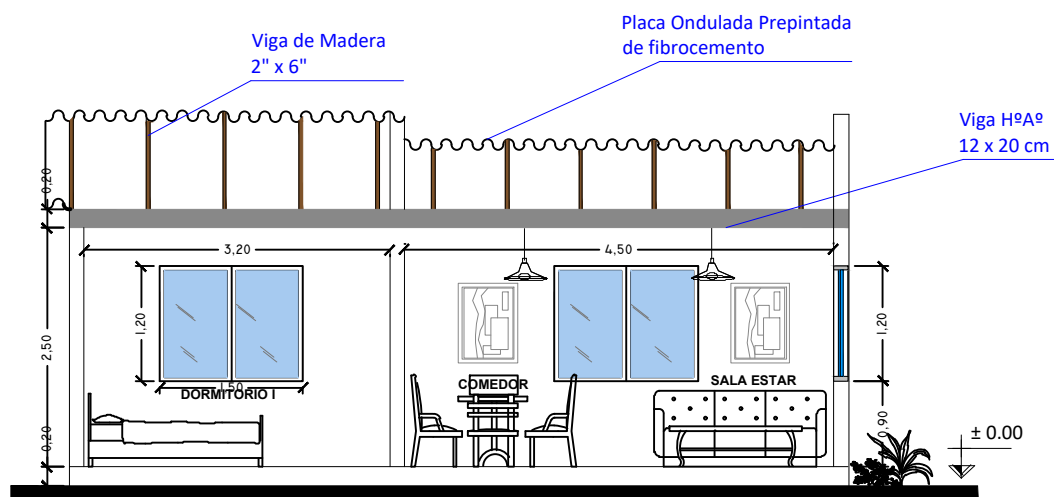

CORTE LOGITUDINAL B - B ESC.: 1:75

AGENCIA ESTATAL DE VIVIENDA - AEVIVIENDA SCZ

NOMBRE DEL PROYECTO:
 PROYECTO DE VIVIENDA CUALITATIVA EN EL MUNICIPIO DE SAN MIGUEL DE VELASCO -FASE(XI) 2024- SANTA CRUZ

MODALIDAD DE INTERVENCIÓN:
 RENOVACIÓN

MUNICIPIO:
 SAN MIGUEL DE VELASCO
 PROVINCIA:
 VELASCO
 DEPARTAMENTO:
 SANTA CRUZ

FECHA:
 NOVIEMBRE/2024


SUPERFICIE NETA:
 75,86 m²

LAMINA:


9/20

DISEÑO ARQUITECTÓNICO:

REVISADO Y APROBADO :

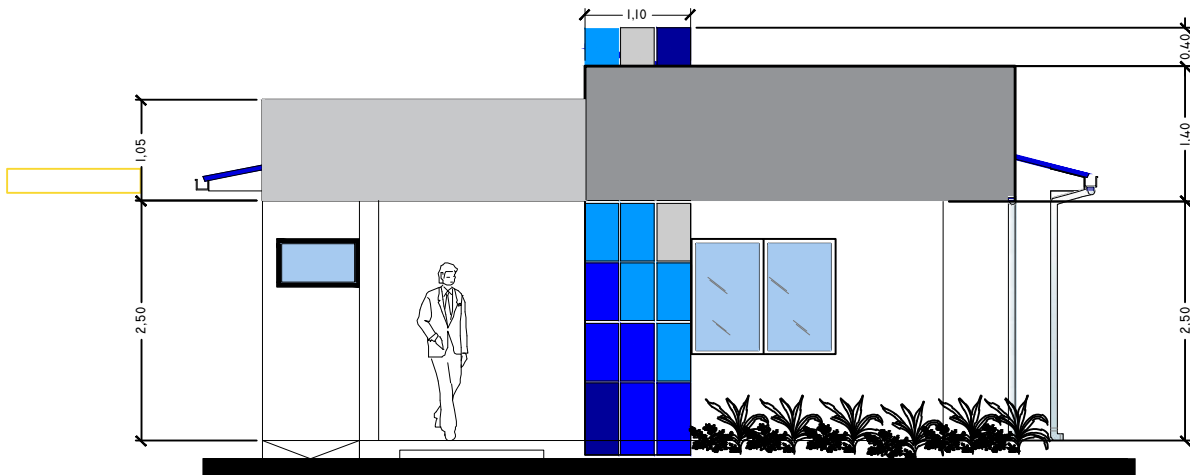

FACHADA FRONTAL ESC.: 1:75

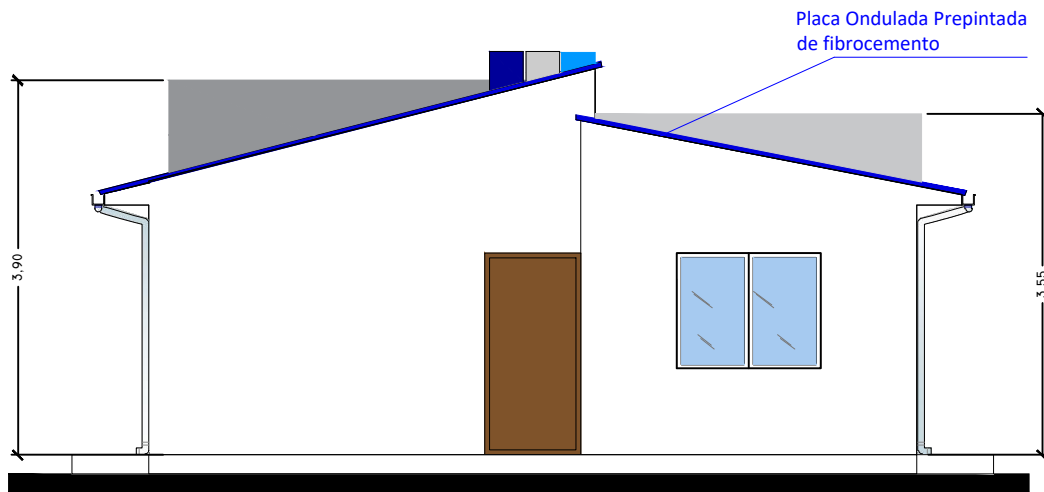

FACHADA POSTERIOR ESC.: 1:75

PROYECTO DE VIVIENDA CUALITATIVA

AGENCIA ESTATAL DE VIVIENDA - AEVIENDA SCZ

NOMBRE DEL PROYECTO:
 PROYECTO DE VIVIENDA CUALITATIVA EN EL MUNICIPIO DE SAN MIGUEL DE VELASCO -FASE(XI) 2024- SANTA CRUZ

MODALIDAD DE INTERVENCIÓN:
 RENOVACION

PROYECTO A INICIATIVA

MUNICIPIO:
 SAN MIGUEL DE VELASCO
PROVINCIA:
 MARISACA MARIA CABALLERO
DEPARTAMENTO:
 SANTA CRUZ


DISEÑO ARQUITECTÓNICO:

REVISADO Y APROBADO :

FECHA:
 NOVIEMBRE/2024
SUPERFICIE NETA:
 75,86 m²
LAMINA:


10/20

Placa Ondulada Prepintada de fibrocemento

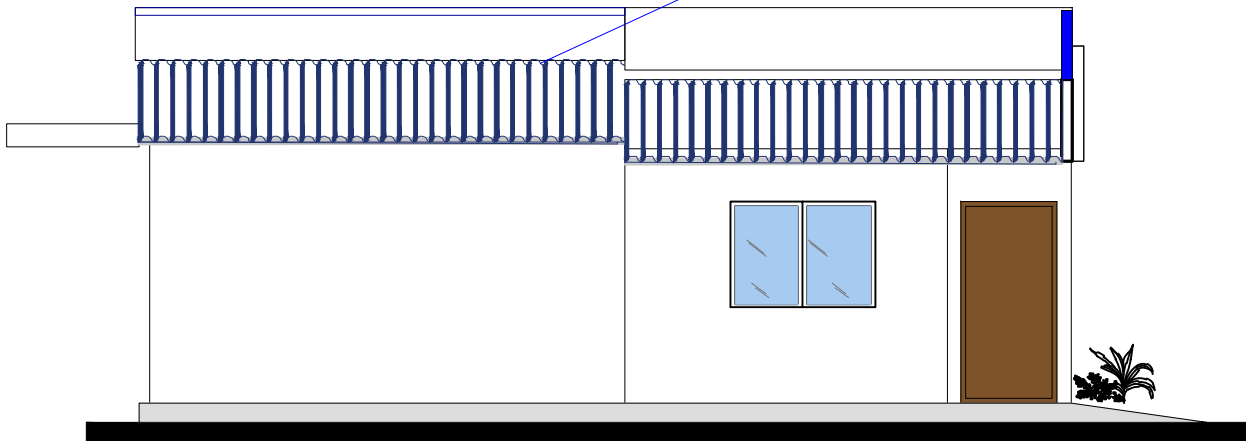

FACHADA LATERAL DERECHO ESC.: 1:75

Placa Ondulada Prepintada de fibrocemento

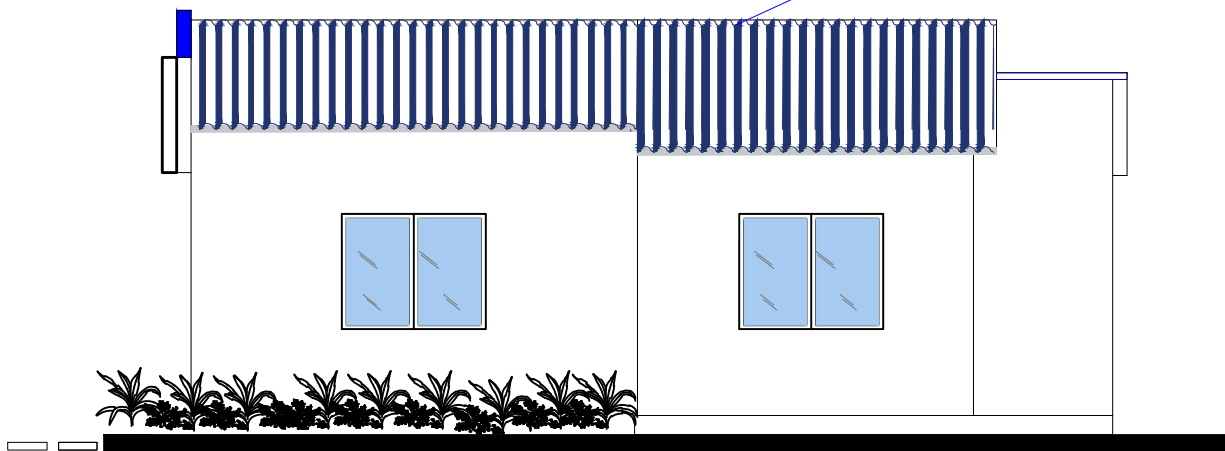

FACHADA LATERAL IZQUIERDO ESC.: 1:75

PROYECTO DE VIVIENDA CUALITATIVA

AGENCIA ESTATAL DE VIVIENDA - AEVIVIENDA SCZ

NOMBRE DEL PROYECTO:
 PROYECTO DE VIVIENDA CUALITATIVA EN EL MUNICIPIO DE SAN MIGUEL DE VELASCO -FASE(XI) 2024- SANTA CRUZ

MODALIDAD DE INTERVENCIÓN:
 RENOVACION

PROYECTO A INICIATIVA


MUNICIPIO:
 SAN MIGUEL DE VELASCO
PROVINCIA:
 VELASCO
DEPARTAMENTO:
 SANTA CRUZ

DISEÑO ARQUITECTÓNICO:


REVISADO Y APROBADO :

FECHA:
 NOVIEMBRE/2024
SUPERFICIE NETA:
 75,86 m²
LAMINA:

11/20

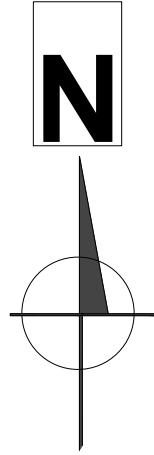

PROYECTO DE VIVIENDA CUALITATIVA

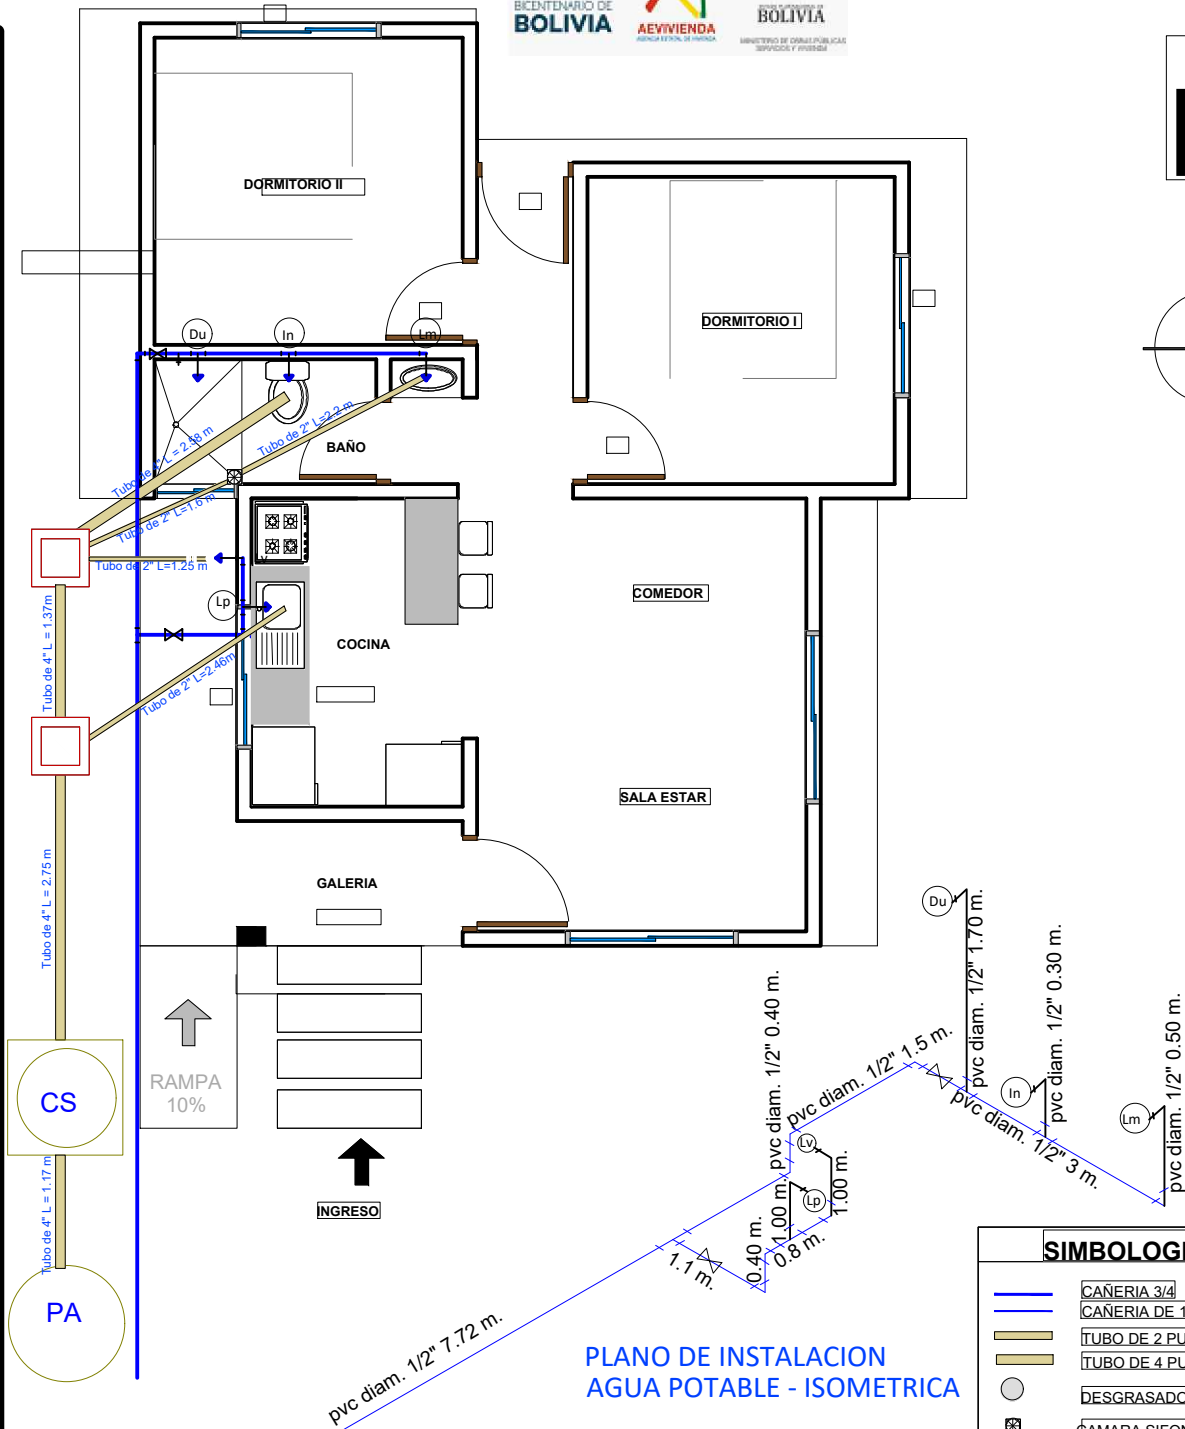

PLANO DE INSTALACION
AGUA POTABLE - ISOMETRICA

PLANO DE HIDROSANITARIO ESC.: 1:75

SIMBOLOGIA	
	CANERIA 3/4
	CANERIA DE 1/2
	TUBO DE 2 PULGADA
	TUBO DE 4 PULGADAS
	DESGRASADORA
	CAMARA SIFONADA
	PUNTO DE AGUA
	LLAVE DE PASO DUCHA
	LLAVE DE PASO
	CAMARA DE INSPECCION

AGENCIA ESTATAL DE VIVIENDA - AEVIVIENDA SCZ

NOMBRE DEL PROYECTO:
PROYECTO DE VIVIENDA CUALITATIVA EN EL MUNICIPIO DE SAN MIGUEL DE VELASCO -FASE(XI) 2024- SANTA CRUZ

MODALIDAD DE INTERVENCION:
RENOVACION

MUNICIPIO:
SAN MIGUEL DE VELASCO
PROVINCIA:
VELASCO
DEPARTAMENTO:
SANTA CRUZ

PROYECTO A INICIATIVA

DISEÑO ARQUITECTÓNICO:


REVISADO Y APROBADO :

FECHA:
NOVIEMBRE/2024


SUPERFICIE NETA:
75,86 m²

LAMINA:

12/20

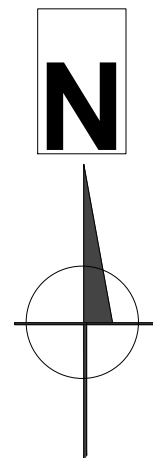

PROYECTO DE VIVIENDA CUALITATIVA

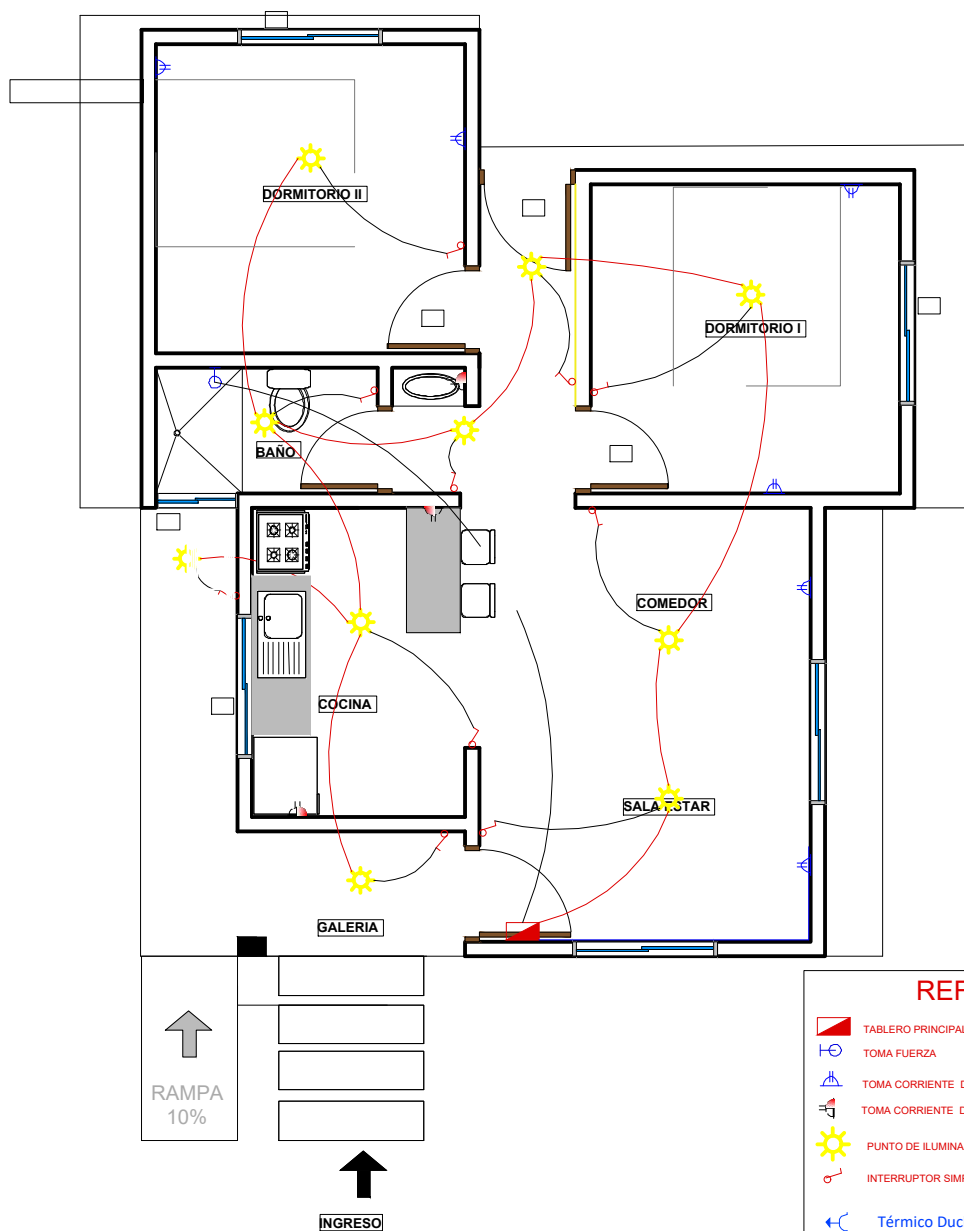

REFERENCIAS

- TABLERO PRINCIPAL
- TOMA FUERZA
- TOMA CORRIENTE DOBLE H=0.40 m
- TOMA CORRIENTE DOBLE H=1.20 m
- PUNTO DE ILUMINACION
- INTERRUPTOR SIMPLE
- Térmico Ducha
- 2 Alambre Aislado CU AWG Nº 14 Iluminacion
- 2 Alambre Aislado CU AWG Nº 12 Tomacorriente
- 2 Alambre Aislado CU AWG Nº 08 Ducha

PLANO DE INSTALACIONES ELECTRICAS
ESC.: 1:75

AGENCIA ESTATAL DE VIVIENDA - AEVIVIENDA SCZ

NOMBRE DEL PROYECTO:
PROYECTO DE VIVIENDA CUALITATIVA EN EL MUNICIPIO DE SAN MIGUEL DE VELASCO -FASE(XI) 2024- SANTA CRUZ

MODALIDAD DE INTERVENCIÓN:
RENOVACION

MUNICIPIO:
SAN MIGUEL DE VELASCO
PROVINCIA:
VELASCO
DEPARTAMENTO:
SANTA CRUZ

PROYECTO A INICIATIVA

DISEÑO ARQUITECTÓNICO:


REVISADO Y APROBADO :

FECHA:
NOVIEMBRE/2024
SUPERFICIE NETA:
75,86 m²
LAMINA:


13/20




LADRILLO
ADOBITO

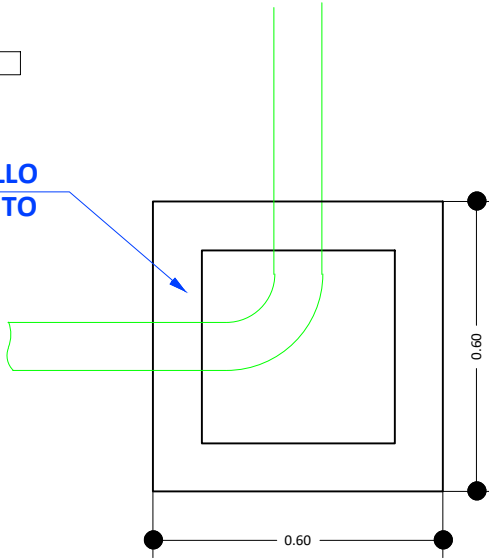

CÁMARA DE INSPECCIÓN
(0,60 x 0,60)

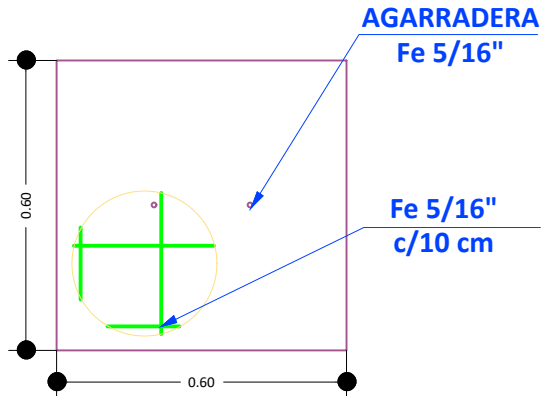

TAPA DE HºAº

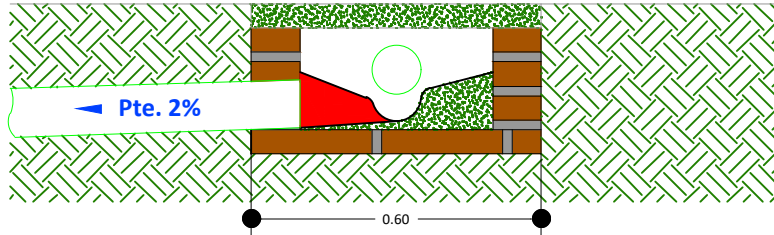

DETALLE CÁMARA DE
INSPECCIÓN (0,60 x 0,60)

PROYECTO DE VIVIENDA CUALITATIVA

AGENCIA ESTATAL DE VIVIENDA - AEVIENDA SCZ

NOMBRE DEL PROYECTO:
PROYECTO DE VIVIENDA CUALITATIVA EN EL MUNICIPIO DE SAN
MIGUEL DE VELASCO -FASE(XI) 2024- SANTA CRUZ

MODALIDAD DE
INTERVENCIÓN:
RENOVACION

MUNICIPIO:
SAN MIGUEL DE VELASCO
PROVINCIA:
VELASCO
DEPARTAMENTO:
SANTA CRUZ

PROYECTO A INICIATIVA

DISEÑO ARQUITECTÓNICO:

REVISADO Y APROBADO :

FECHA:
NOVIEMBRE/2024
SUPERFICIE NETA:
75,86 m²
LAMINA:

14/20



15/20



IMAGENES 3D - EXTERIORES

AGENCIA ESTATAL DE VIVIENDA - AEVIVIENDA SCZ

NOMBRE DEL PROYECTO:
PROYECTO DE VIVIENDA CUALITATIVA EN EL MUNICIPIO DE SAN MIGUEL DE VELASCO -FASE(XI) 2024- SANTA CRUZ

MODALIDAD DE INTERVENCIÓN:
RENOVACION

PROYECTO A INICIATIVA

MUNICIPIO:
SAN MIGUEL DE VELASCO
PROVINCIA:
VELASCO
DEPARTAMENTO:
SANTA CRUZ

DISEÑO ARQUITECTÓNICO:

REVISADO Y APROBADO :

FECHA:
NOVIEMBRE/2024
SUPERFICIE NETA:
75,86 m²
LAMINA:

17/20

PROYECTO DE VIVIENDA CUALITATIVA



IMAGENES 3D - EXTERIORES

PROYECTO DE VIVIENDA CUALITATIVA

AGENCIA ESTATAL DE VIVIENDA - AEVIVIENDA SCZ			
NOMBRE DEL PROYECTO: PROYECTO DE VIVIENDA CUALITATIVA EN EL MUNICIPIO DE SAN MIGUEL DE VELASCO -FASE(XI) 2024- SANTA CRUZ			
MODALIDAD DE INTERVENCIÓN: RENOVACION	MUNICIPIO: SAN MIGUEL DE VELASCO PROVINCIA: VELASCO DEPARTAMENTO: SANTA CRUZ		
PROYECTO A INICIATIVA		DISEÑO ARQUITECTÓNICO:	REVISADO Y APROBADO :
		FECHA: NOVIEMBRE/2024 SUPERFICIE NETA: 75,86 m² LAMINA: 18/20	



IMAGENES 3D - EXTERIORES

PROYECTO DE VIVIENDA CUALITATIVA

AGENCIA ESTATAL DE VIVIENDA - AEVIVIENDA SCZ				
NOMBRE DEL PROYECTO: PROYECTO DE VIVIENDA CUALITATIVA EN EL MUNICIPIO DE SAN MIGUEL DE VELASCO -FASE(XI) 2024- SANTA CRUZ				FECHA: NOVIEMBRE/2024
MODALIDAD DE INTERVENCIÓN: RENOVACION	MUNICIPIO: SAN MIGUEL DE VELASCO			SUPERFICIE NETA: 75,86 m ²
	PROVINCIA: VELASCO			LAMINA: 19/20
DEPARTAMENTO: SANTA CRUZ		DISEÑO ARQUITECTÓNICO:	REVISADO Y APROBADO :	




PROYECTO DE VIVIENDA CUALITATIVA

IMAGENES 3D - EXTERIORES

AGENCIA ESTATAL DE VIVIENDA - AEVIVIENDA SCZ			
NOMBRE DEL PROYECTO: PROYECTO DE VIVIENDA CUALITATIVA EN EL MUNICIPIO DE SAN MIGUEL DE VELASCO -FASE(XI) 2024- SANTA CRUZ			
MODALIDAD DE INTERVENCIÓN: RENOVACION	MUNICIPIO: SAN MIGUEL DE VELASCO PROVINCIA: VELASCO DEPARTAMENTO: SANTA CRUZ		
PROYECTO A INICIATIVA		DISEÑO ARQUITECTÓNICO:	REVISADO Y APROBADO :
		FECHA: NOVIEMBRE/2024 SUPERFICIE NETA: 75,86 m² LAMINA: 20/20	

PLANOS REFERENCIAIALES

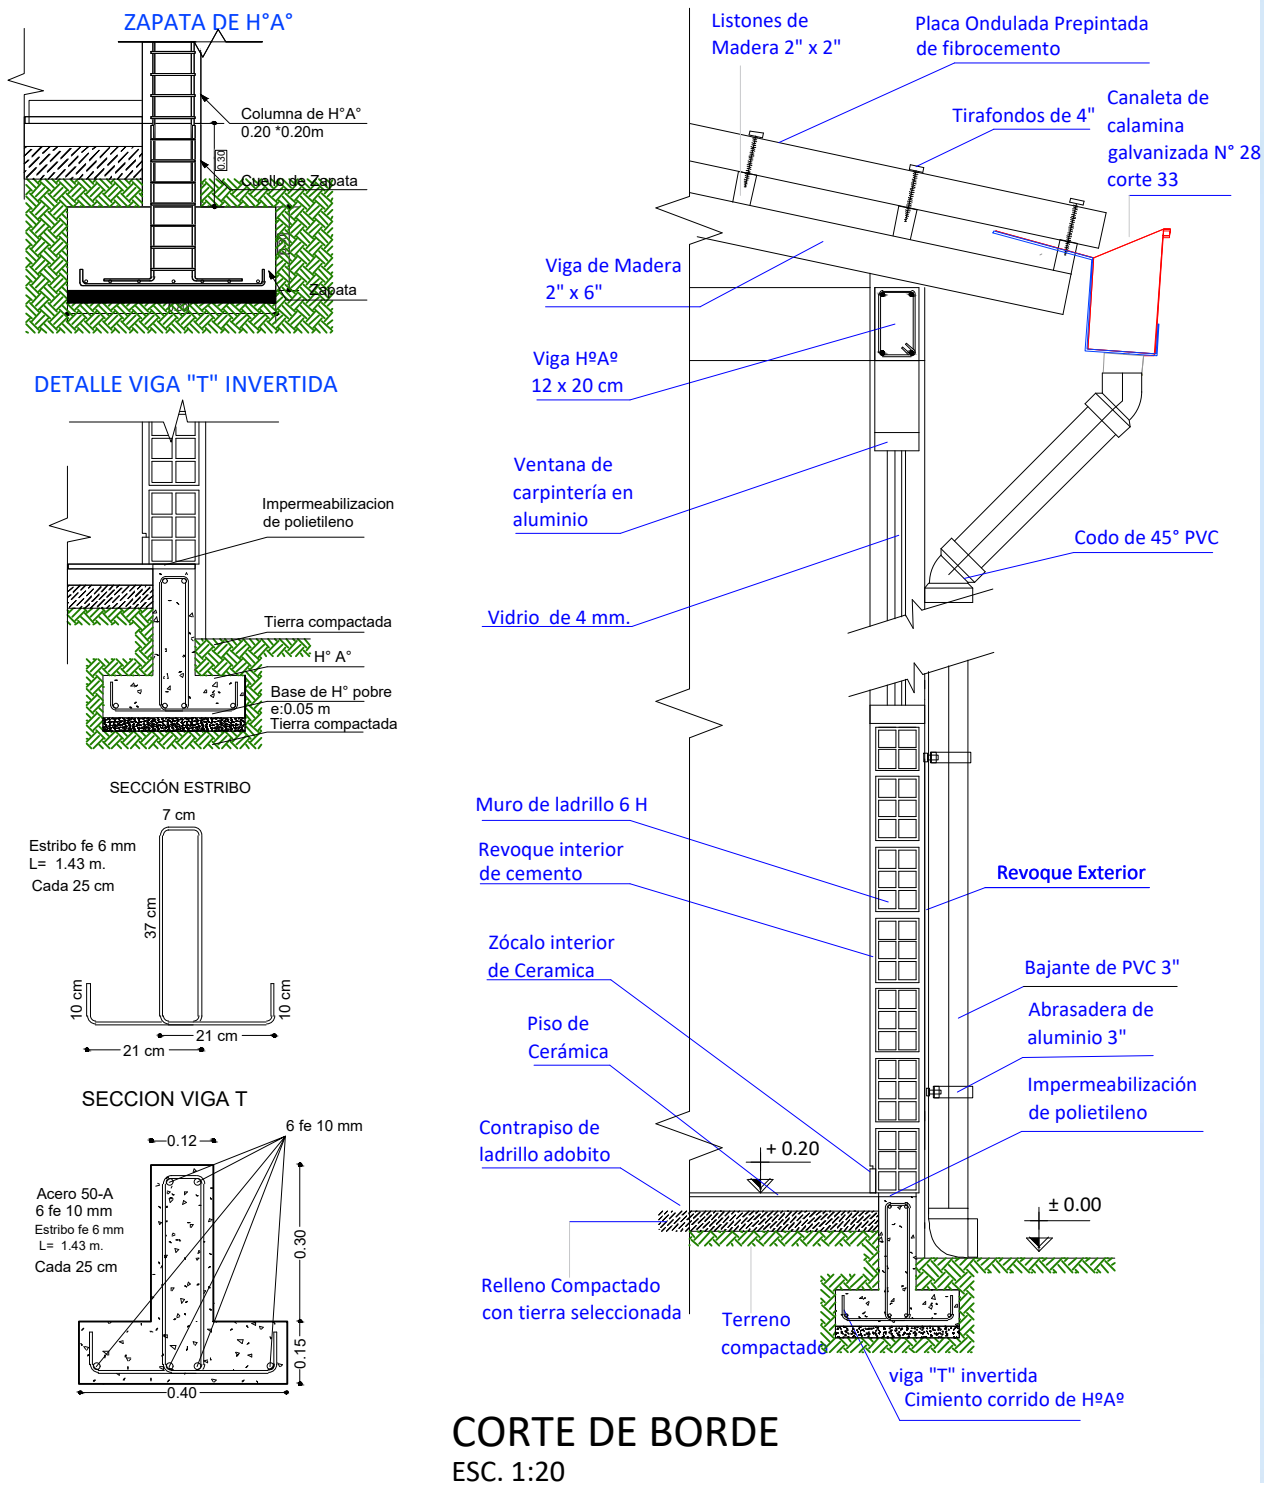

PROYECTO DE VIVIENDA CUALITATIVA

AGENCIA ESTATAL DE VIVIENDA - AEVIVIENDA SCZ			
NOMBRE DEL PROYECTO: PROYECTO DE VIVIENDA CUALITATIVA EN EL MUNICIPIO DE SAN MIGUEL DE VELASCO -FASE(XI) 2024- SANTA CRUZ			FECHA: NOVIEMBRE/2024
MODALIDAD DE INTERVENCIÓN: RENOVACION			SUPERFICIE NETA: 75,86 m²
MUNICIPIO: SAN MIGUEL DE VELASCO PROVINCIA: VELASCO DEPARTAMENTO: SANTA CRUZ		DISEÑO ARQUITECTÓNICO:	REVISADO Y APROBADO :
PROYECTO A INICIATIVA		16/20	