

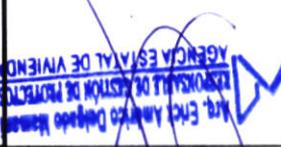


AGENCIA ESTATAL DE VIVIENDA - AEVIVIENDA SCZ		NOMBRE DEL PROYECTO: PROYECTO DE VIVIENDA CUALITATIVA EN EL MUNICIPIO DE URUBICHA - FASE(VIII) 2024 - SANTA CRUZ	
REVISADO Y APROBADO:  Lic. Erick Amador Delgado RESPONSABLE DE ESTIMACIÓN DE PROYECTO AGENCIA ESTATAL DE VIVIENDA		DISEÑO ARQUITECTÓNICO:  Lic. Nelson Véliz TÉCNICO I en diseño AGENCIA ESTATAL DE VIVIENDA	
FECHA: JULIO/2024		DEPARTAMENTO: SANTA CRUZ	
LÁMINA: 67,47 m ²		PROVINCIA: GUARAYOS	
1/20		MUNICIPIO: URUBICHA	

PLANO DE EXCAVACION ESC.: 1:75

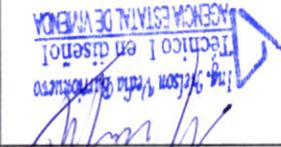


PROYECTO DE VIVIENDA CUALITATIVA

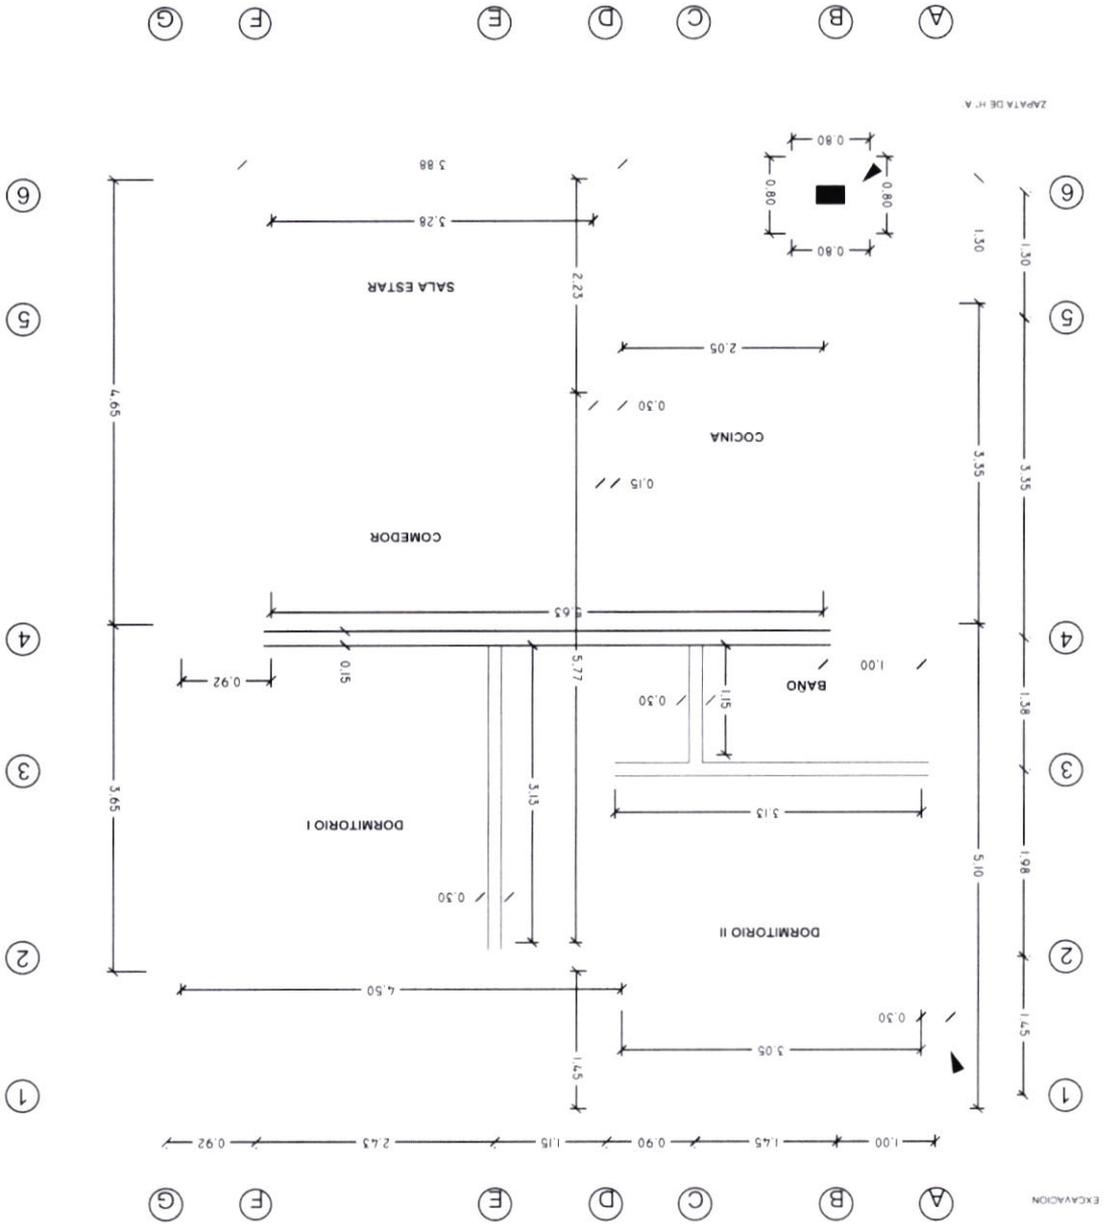

AGENCIA ESTATAL DE VIVIENDA - AEVIVIENDA SCZ		DEPARTAMENTO: SANTACRUZ PROVINCIA: GUARAYOS MUNICIPIO: URUBICHA	
PROYECTO DE VIVIENDA CUALITATIVA EN EL MUNICIPIO DE URUBICHA - FASE (VIII) 2024 - SANTA CRUZ			
HOMBRE DEL PROYECTO:		MOGLIAS DE INTERVENCIÓN:	
FECHA: JULIO/2024		LAMINA: 2/20	
SUPERFICIE NETA: 67,47 m ²		REVISADO Y APROBADO:	
Ing. Erick Americo Delgado Mamani RESPONSABLE DE ESTUDIOS DE PROYECTOS AGENCIA ESTATAL DE VIVIENDA		DISEÑO ARQUITECTÓNICO: Ing. Nelson Vega Zambrano TÉCNICO I en diseño AGENCIA ESTATAL DE VIVIENDA	

PLANO ESTRUCTURAL DE FUNDACION ESC.: 1:75


PROYECTO DE VIVIENDA CUALITATIVA

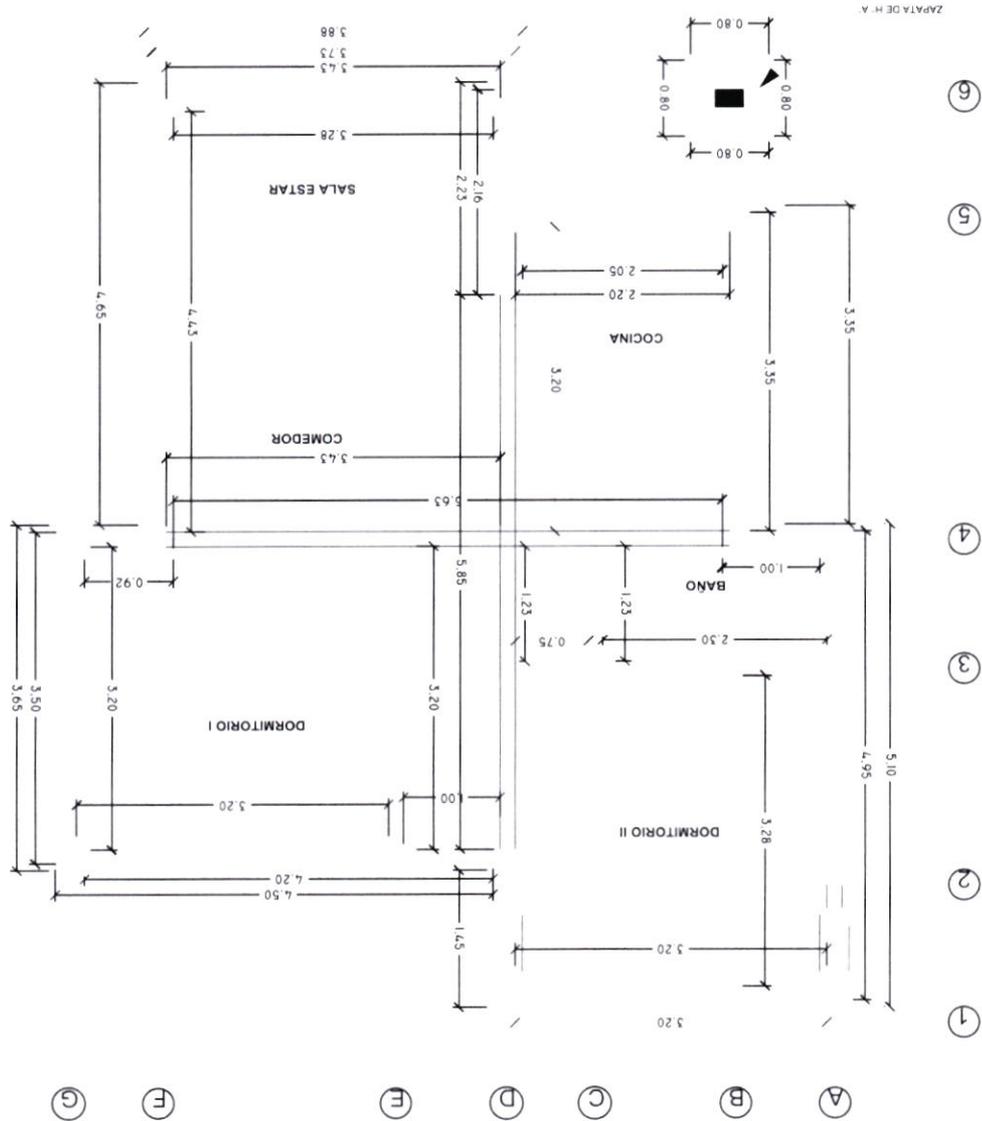


AGENCIA ESTAL DE VIVIENDA - AEVIVIENDA SCZ		MODALIDAD DE INTERVENCIÓN: MUNICIPALIDAD: GUARAYOS DEPARTAMENTO: SANTACRUZ	
NOMBRE DEL PROYECTO: PROYECTO DE VIVIENDA CUALITATIVA EN EL MUNICIPIO DE URUBICHA - FASE(VIII) 2024- SANTA CRUZ		DISEÑO ARQUITECTÓNICO: <i>Ing. Nelson Víctor Quiroga</i>	
FECHA: JULIO/2024		REVISADO Y APROBADO: <i>Ing. Eraldo Marcelo Quiroga Mamani</i> AGENCIA ESTAL DE VIVIENDA	
LÁMINA: 3/20		SUPERFICIE NETA: 67,47 m²	

PLANTA ACOTADA GENERAL ESC.: 1:75


PROYECTO DE VIVIENDA CUALITATIVA

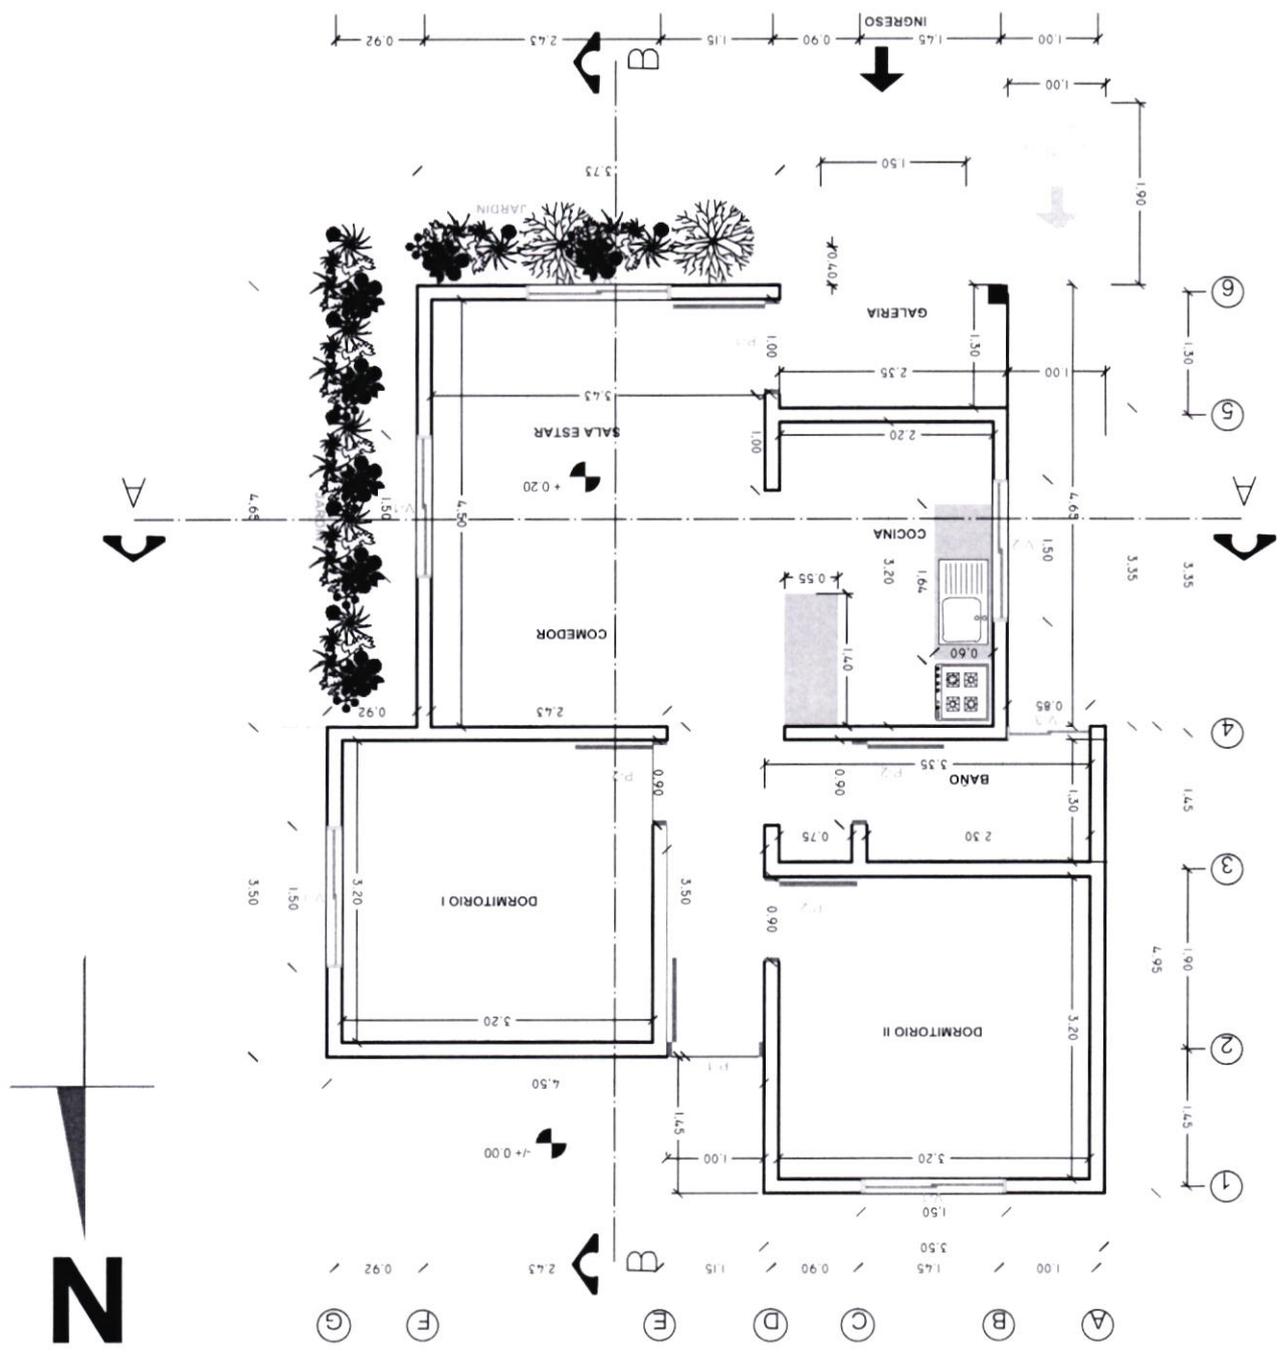

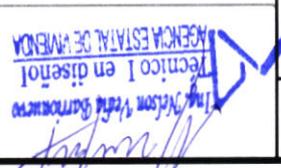4/20 FECHA: JULIO/2024 SUPERFICIE NETA: 67,47 m ² LAMINA:	REVISADO Y APROBADO:  AGENCIA ESTATAL DE VIVIENDA	DISEÑO ARQUITECTÓNICO: Técnico I en diseño AGENCIA ESTATAL DE VIVIENDA 	DEPARTAMENTO: SANCRUZ PROVINCIA: GUARAYOS MUNICIPIO: URUBICHA	MODALIDAD DE INTERVENCIÓN: PROYECTO DE VIVIENDA CUALITATIVA EN EL MUNICIPIO DE URUBICHA - FASE(VIII) 2024- SANTA CRUZ
	AGENCIA ESTATAL DE VIVIENDA - AEVIENDA SCZ			

PLANTA AMOBLADA GENERAL ESC 1:75

PROYECTO DE VIVIENDA CUALITATIVA

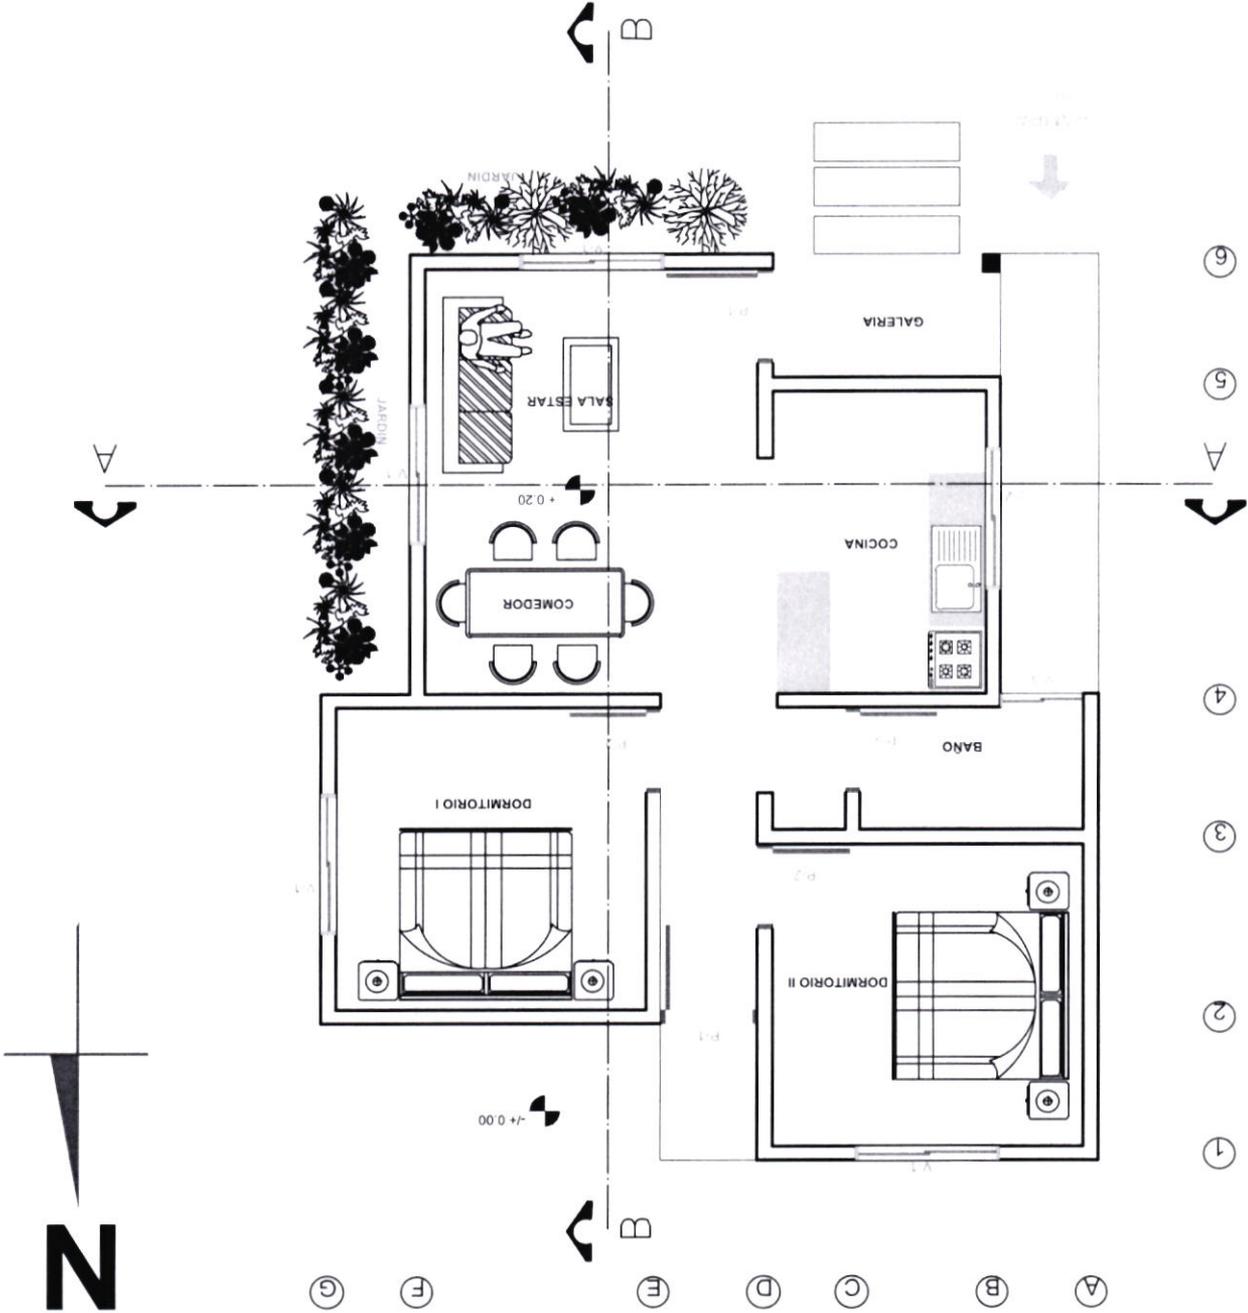

5/20 LAMINA: SUPERFICIE NETA: 67,47 m ² FECHA: JULIO/2024	REVISADO Y APROBADO: AGENCIA ESTAL DE VIVIENDA RESPONSABLE DE LA CREACION DE PROYECTOS Arq. Erick Amador Delgado	DISEÑO ARQUITECTONICO: AGENCIA ESTAL DE VIVIENDA Técnico I en diseño Ing. Nelson Vela	DEPARTAMENTO: SANTA CRUZ PROVINCIA: GUARAYOS MUNICIPIO: URUBICHA	NOMBRADO DE INTERVENCIÓN: PROYECTO DE VIVIENDA CUALITATIVA EN EL MUNICIPIO DE URUBICHA - FASE(VIII) 2024- SANTA CRUZ
	NOMBRE DEL PROYECTO: AGENCIA ESTAL DE VIVIENDA - AEVIVIENDA SCZ			

PROYECTO DE VIVIENDA CUALITATIVA



PROYECCION DE CUBIERTA

VIGA DE ARRIOSTRE DE H° A°

⑥

⑤


VIGA DE H° A°


④

③

②


①

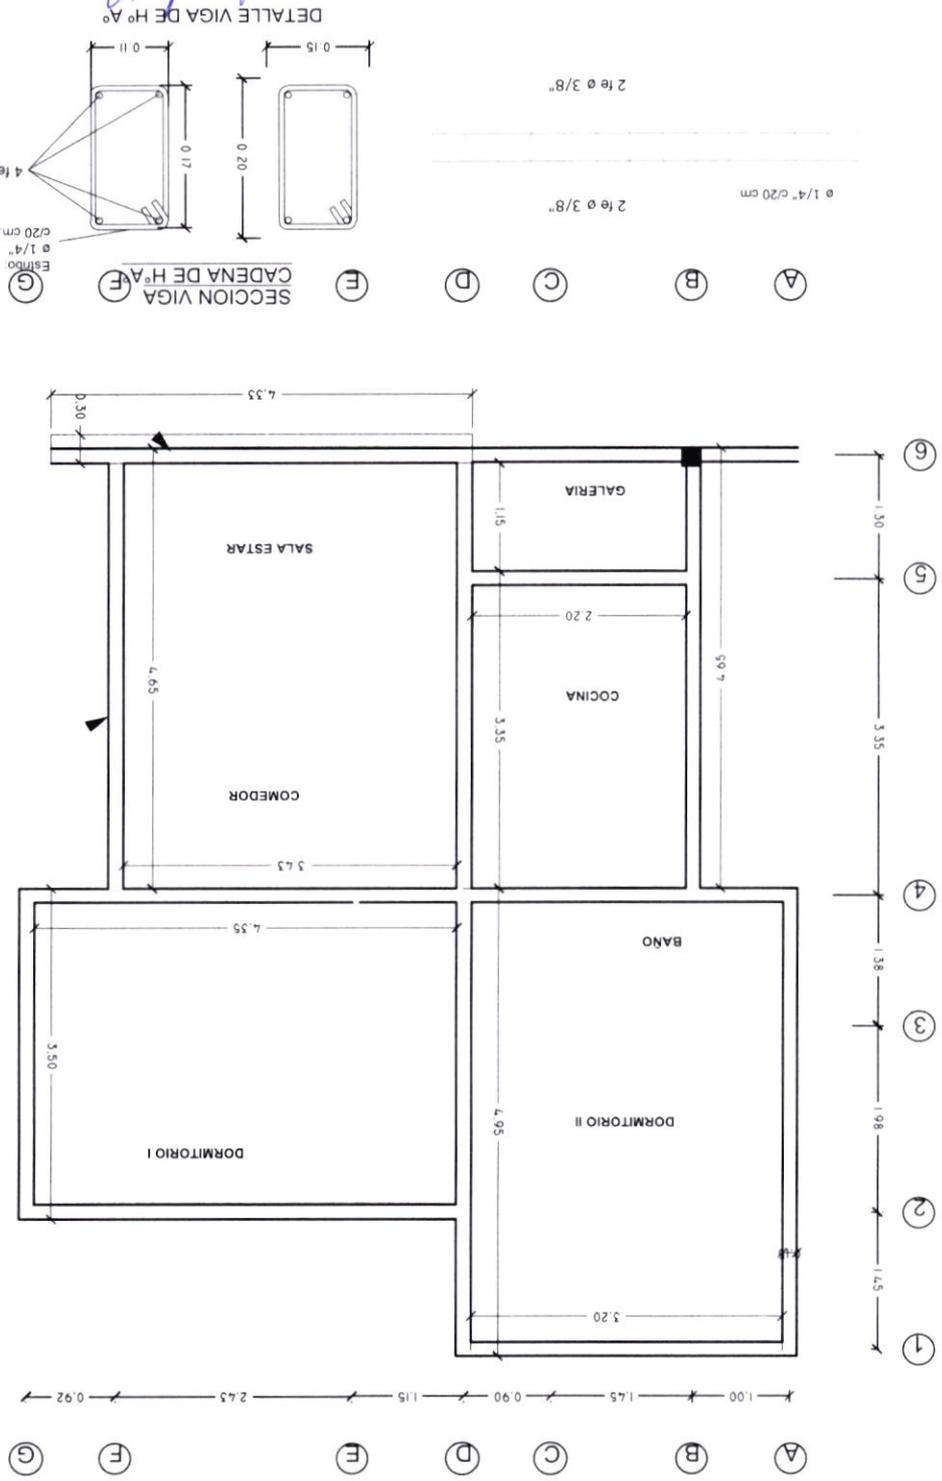

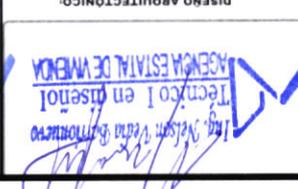6/20 LAMINA: 67,47 m ² SUPERFICIE NETA: JULIO/2024 FECHA:	REVISADO Y APROBADO:  AGENCIA ESTATAL DE VIVIENDA	DISEÑO ARQUITECTÓNICO:  AGENCIA ESTATAL DE VIVIENDA Técnico I en Diseñol	DEPARTAMENTO: SANTACRUZ PROVINCIA: GUARAYOS MUNICIPIO: URUBICHA	MODALIDAD DE INTERVENCIÓN: PROYECTO DE VIVIENDA CUALITATIVA EN EL MUNICIPIO DE URUBICHA - FASE(VIII) 2024- SANTA CRUZ
	AGENCIA ESTATAL DE VIVIENDA - AEVIVIENDA SCZ			

PLANO DE CUBIERTA ESC.: 1:75


PROYECTO DE VIVIENDA CUALITATIVA

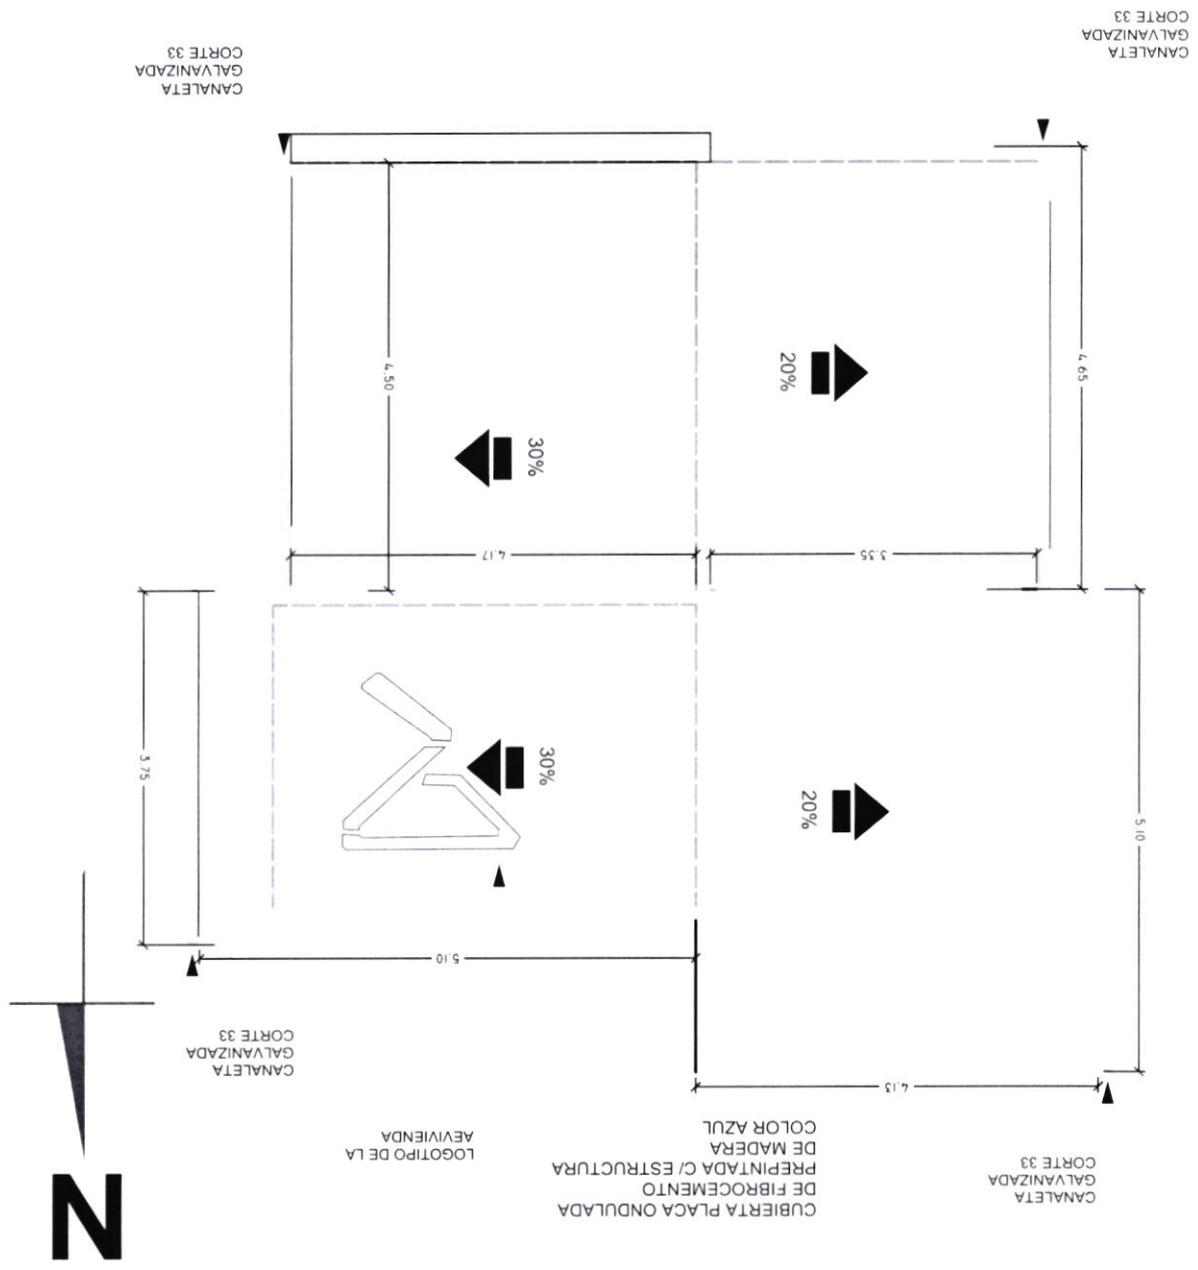

7/20 LAMINA: 67,47 m ² SUPERFICIE NETA: JULIO/2024 FECHA:	REVISADO Y APROBADO: 	DISEÑO ARQUITECTÓNICO: AGENCIA ESTATAL DE VIVIENDA Técnico I en diseño 	DEPARTAMENTO: SANTA CRUZ PROVINCIA: GUARAYOS MUNICIPIO: URUBICHA	NOMBRAMIENTO: AGENCIA ESTATAL DE VIVIENDA
			NOMBRE DEL PROYECTO: PROYECTO DE VIVIENDA CUALITATIVA EN EL MUNICIPIO DE URUBICHA - FASE(VIII) 2024-SANTA CRUZ	

PLANO ESTRUCTURAL DE LA CUBIERTA ESC.: 1:75


PROYECTO DE VIVIENDA CUALITATIVA

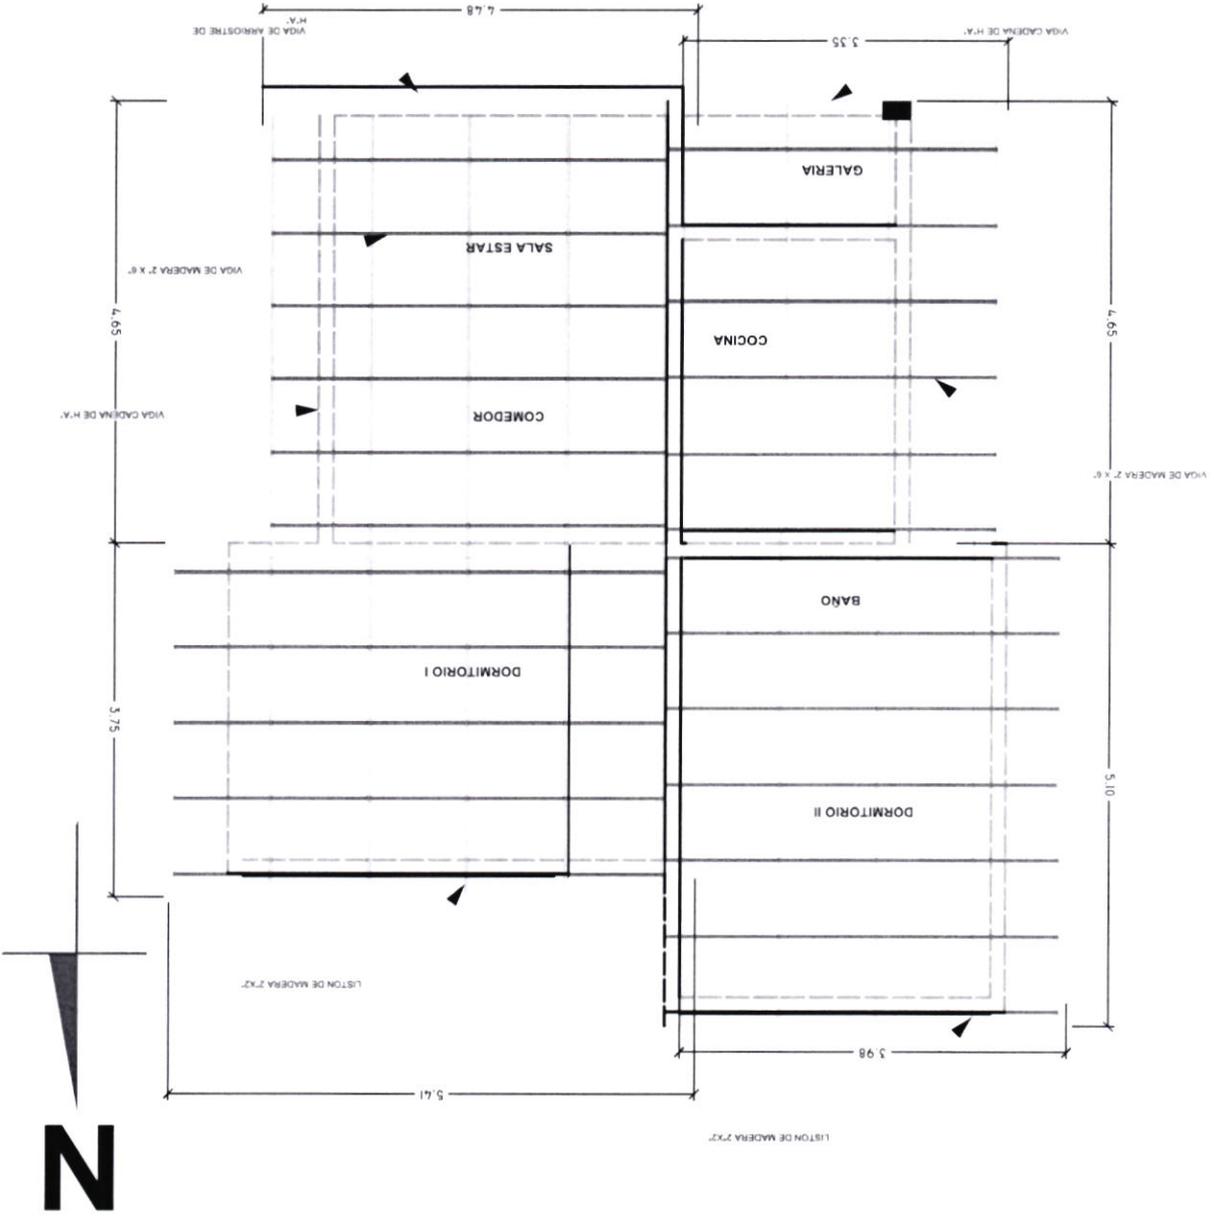


8/20 LAMINA: 67,47 m ² SUPERFICIE NETA: JULIO/2024 FECHA:	REVISADO Y APROBADO: AGENCIA ESTATAL DE VIVIENDA Ing. Erick Amador, Arquitecto RESPONSABLE DE LOS PROYECTOS	DISEÑO ARQUITECTÓNICO: AGENCIA ESTATAL DE VIVIENDA Ing. Nelson Vera, Arquitecto Técnico I en diseño	DEPARTAMENTO: PROVINCIA: GUAYAS MUNICIPIO: URUBICHA	MODALIDAD DE INTERVENCIÓN: RECONSTRUCCIÓN
	NOMBRE DEL PROYECTO: PROYECTO DE VIVIENDA CUALITATIVA EN EL MUNICIPIO DE URUBICHA - FASE(VIII) 2024- SANTA CRUZ			
AGENCIA ESTATAL DE VIVIENDA - AEVIVIENDA SCZ				

PROYECTO DE VIVIENDA CUALITATIVA

DETALLE DE PUERTAS TABLERO MADERA SEMIDURA ESTILO MINIMALISTA

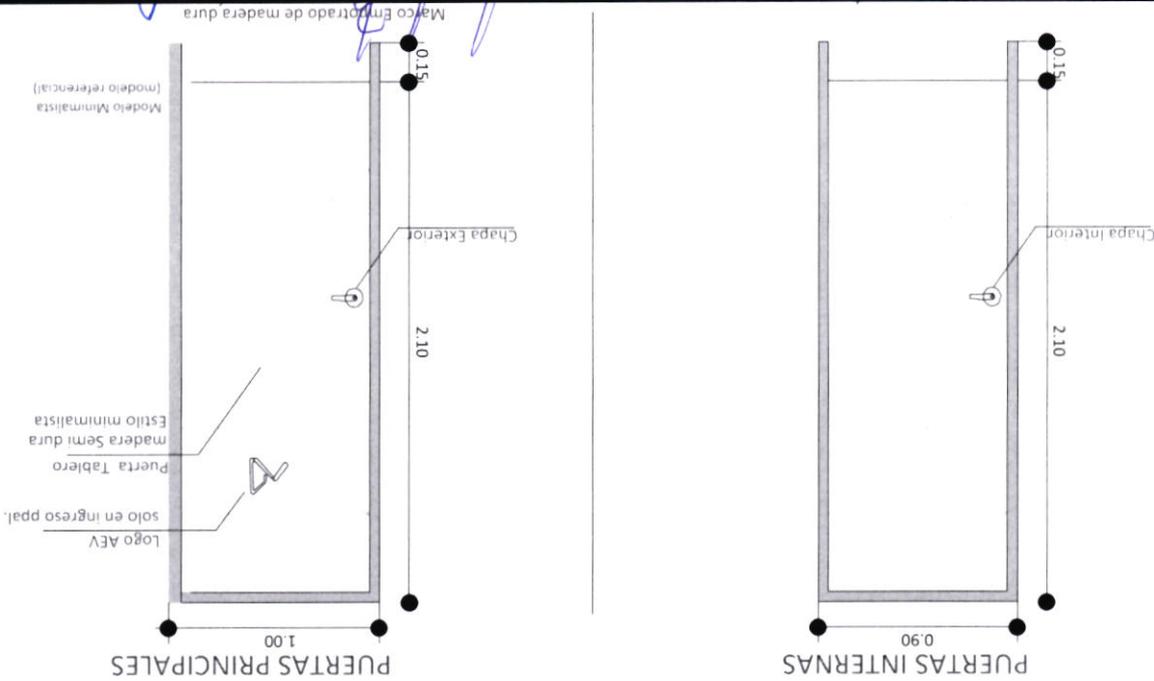


VENTANAS DE ALUMINIO LINEA 20 C/ VIDRIO 4 mm

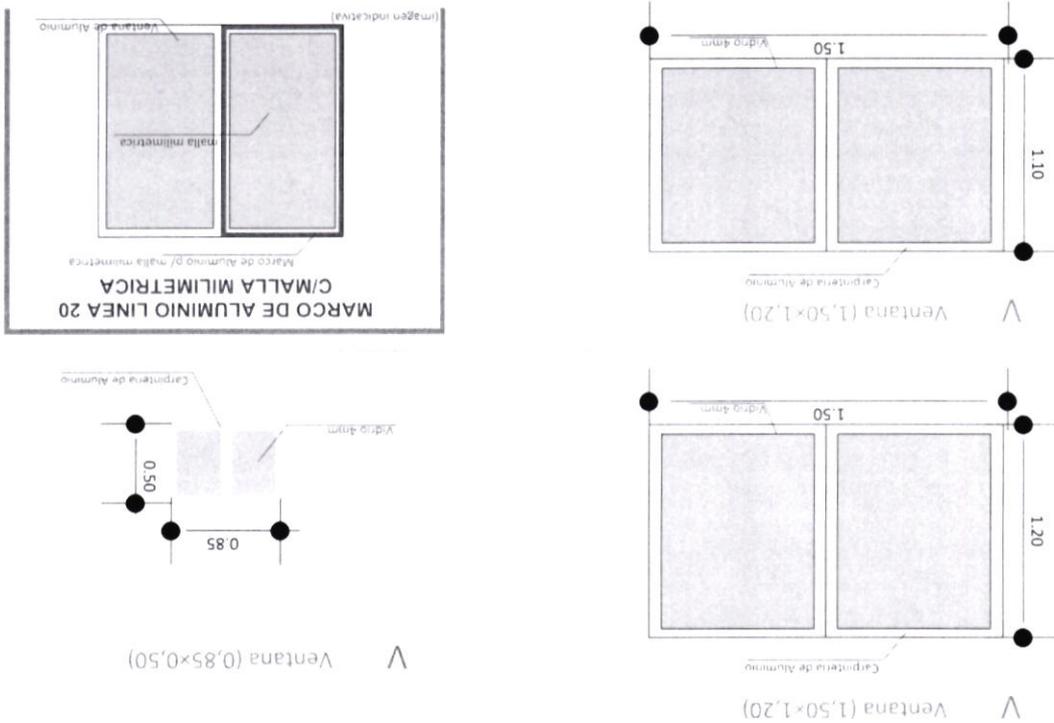


9/20 FECHA: JULIO/2024 SUPERFICIE NETA: 67,47 m ² LAMINA:	REVISADO Y APROBADO:	DISEÑO ARQUITECTÓNICO:	DEPARTAMENTO: SANTACRUZ PROVINCIA: GUARAYOS MUNICIPIO: URBICHA	MODALIDAD DE INTERVENCIÓN:
	AGENCIA ESTATAL DE VIVIENDA - AEVIVIENDA SCZ		PROYECTO DE VIVIENDA CUALITATIVA EN EL MUNICIPIO DE URBICHA - FASE(VIII) 2024- SANTA CRUZ	
NOMBRE DEL PROYECTO:				



CORTE LONGITUDINAL B - B ESC.: 1:75

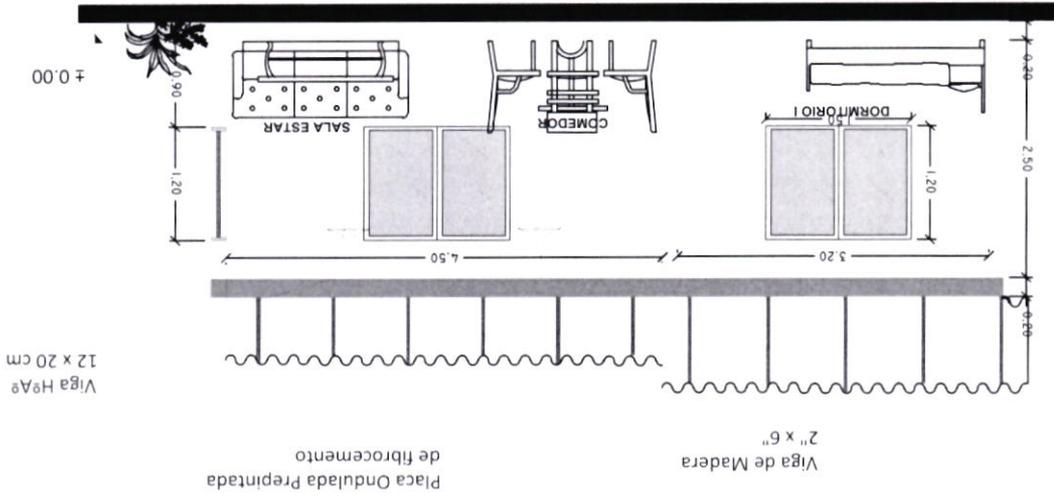


CORTE TRANSVERSAL A - A ESC.: 1:75

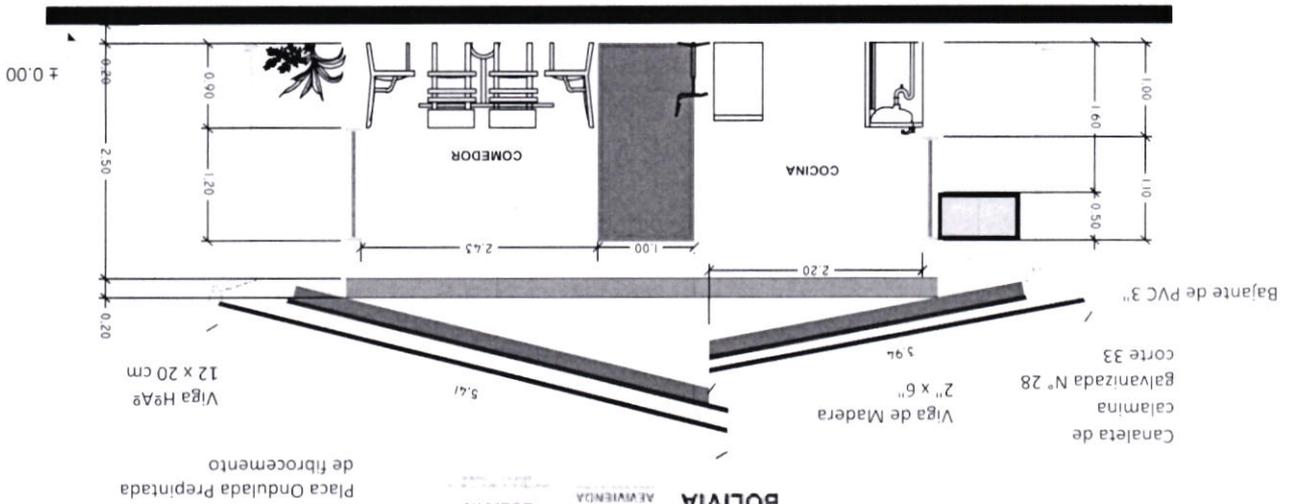


PROYECTO DE VIVIENDA CUALITATIVA

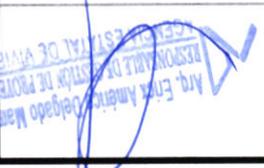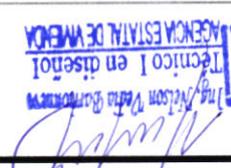10/20 LÁMINA: 67,47 m ² SUPERFICIE NETA. JULIO/2024 FECHA:	REVISADO Y APROBADO:  RESPONSABLE DE LA AGENCIA ESTATAL DE VIVIENDAS	DISEÑO ARQUITECTÓNICO: Técnico I en diseño AGENCIA ESTATAL DE VIVIENDAS 	DEPARTAMENTO: SANTACRUZ PROVINCIA: GUARAYOS MUNICIPIO: URUBICHA	MODALIDAD DE INTERVENCIÓN: RENOVACIÓN NOMBRE DEL PROYECTO: PROYECTO DE VIVIENDA CUALITATIVA EN EL MUNICIPIO DE URUBICHA - FASE(VIII) 2024- SANTA CRUZ
	AGENCIA ESTATAL DE VIVIENDA - AEVIVIENDA SCZ			

FACHADA POSTERIOR ESC.: 1:75

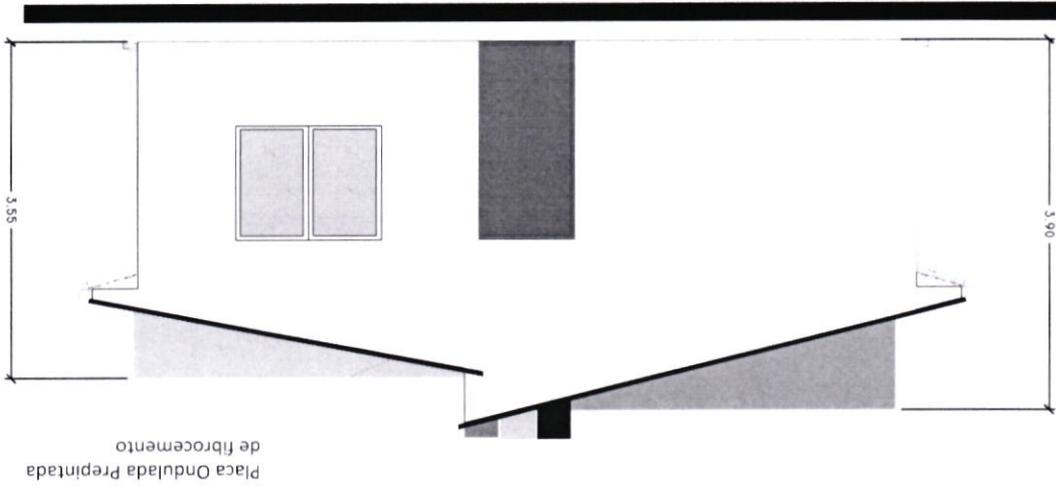

FACHADA FRONTAL ESC.: 1:75

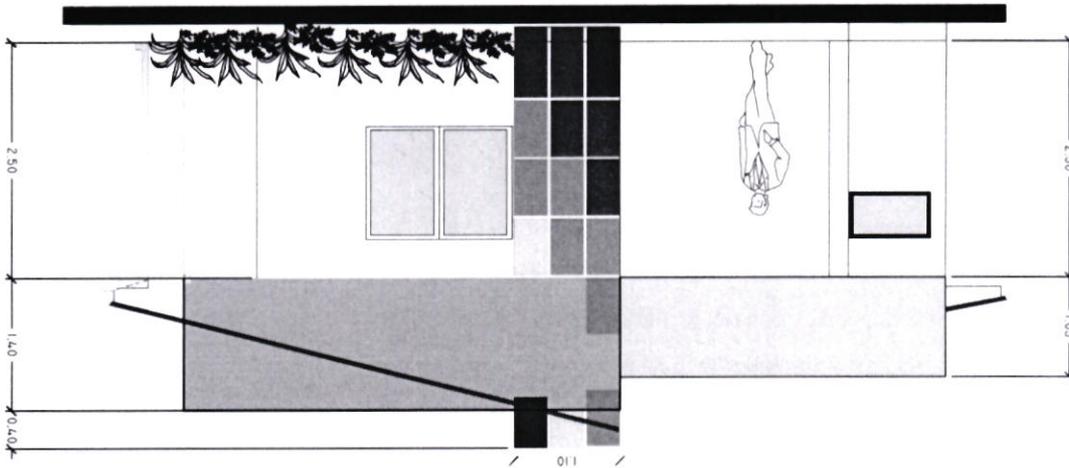


PROYECTO DE VIVIENDA CUALITATIVA

11/20 FECHA: JULIO/2024 SUPERFICIE NETA: 67,47 m ² LAMINA:	REVISADO Y APROBADO:	DISEÑO ARQUITECTÓNICO:	DEPARTAMENTO: SANTA CRUZ PROVINCIA: GUARAYOS MUNICIPIO: URUBICHA	MODALIDAD DE INTERVENCIÓN: RENOVACIÓN
	Ing. Enid Amador Salgado Mamani AGENCIA ESTATAL DE VIVIENDAS DEPARTAMENTO DE PROYECTOS	Ing. Wilson Vidal Salazar Técnico I en diseño AGENCIA ESTATAL DE VIVIENDA	PROYECTO DE VIVIENDA CUALITATIVA EN EL MUNICIPIO DE URUBICHA - FASE(VIII) 2024- SANTA CRUZ NOMBRE DEL PROYECTO:	


AGENCIA ESTATAL DE VIVIENDA - AEVIVIENDA SCZ

FACHADA LATERAL IZQUIERDO ESC.: 1:75

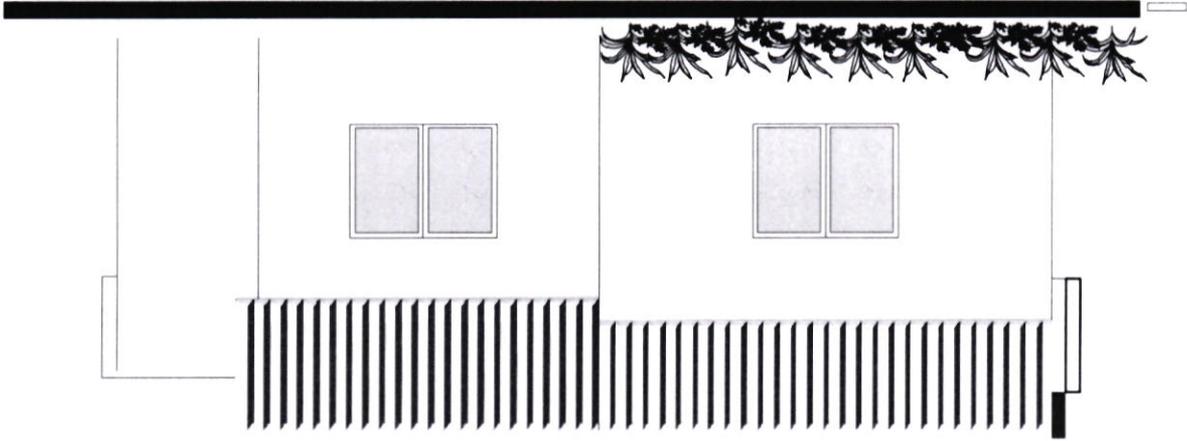

Placa Ondulada Pre pintada
de fibrocemento

FACHADA LATERAL DERECHO ESC.: 1:75

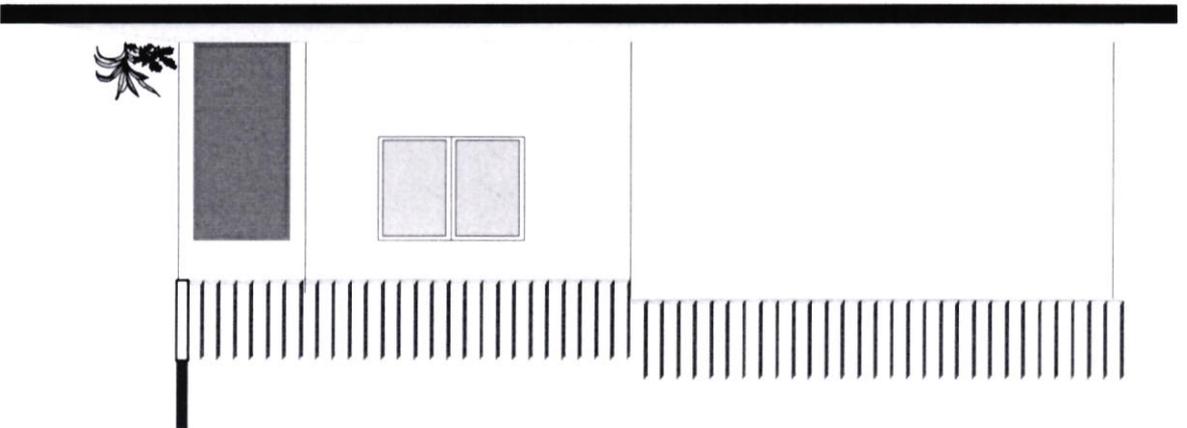

Placa Ondulada Pre pintada
de fibrocemento

PROYECTO DE VIVIENDA CUALITATIVA




AGENCIA ESTATAL DE VIVIENDA - AEVIVIENDA SCZ		DEPARTAMENTO: GUAYAROS MUNICIPIO: URUBICHA SANTA CRUZ	
NOMBRE DEL PROYECTO: PROYECTO DE VIVIENDA CUALITATIVA EN EL MUNICIPIO DE URUBICHA - FASE(VIII) 2024- SANTA CRUZ		MODALIDAD DE INTERVENCIÓN: RENOVACIÓN	
FECHA: JULIO/2024		DISEÑO ARQUITECTÓNICO: Ing. Nelson Vega Bermudez Técnico I en diseño AGENCIA ESTATAL DE VIVIENDA	
LAMINA: SUPERFICIE NETA: 67,47 m²		REVISADO Y APROBADO: Arq. Erick Américo Delgado Mamani AGENCIA ESTATAL DE VIVIENDA	
12/20			

PLANO DE HIDROSANITARIO ESC.: 1:75


- SIMBOLOGIA**
- CAÑERÍA 3/4
 - TUBO DE 2 PULGADAS
 - TUBO DE 4 PULGADAS
 - DESGRASADORA
 - CAMARA SIFONADA
 - PUNTO DE AGUA
 - LLAVE DE PASO
 - LLAVE DE PASO DUCHA
 - CAMARA DE INSPECCION

PLANO DE INSTALACION AGUA POTABLE - ISOMETRICA

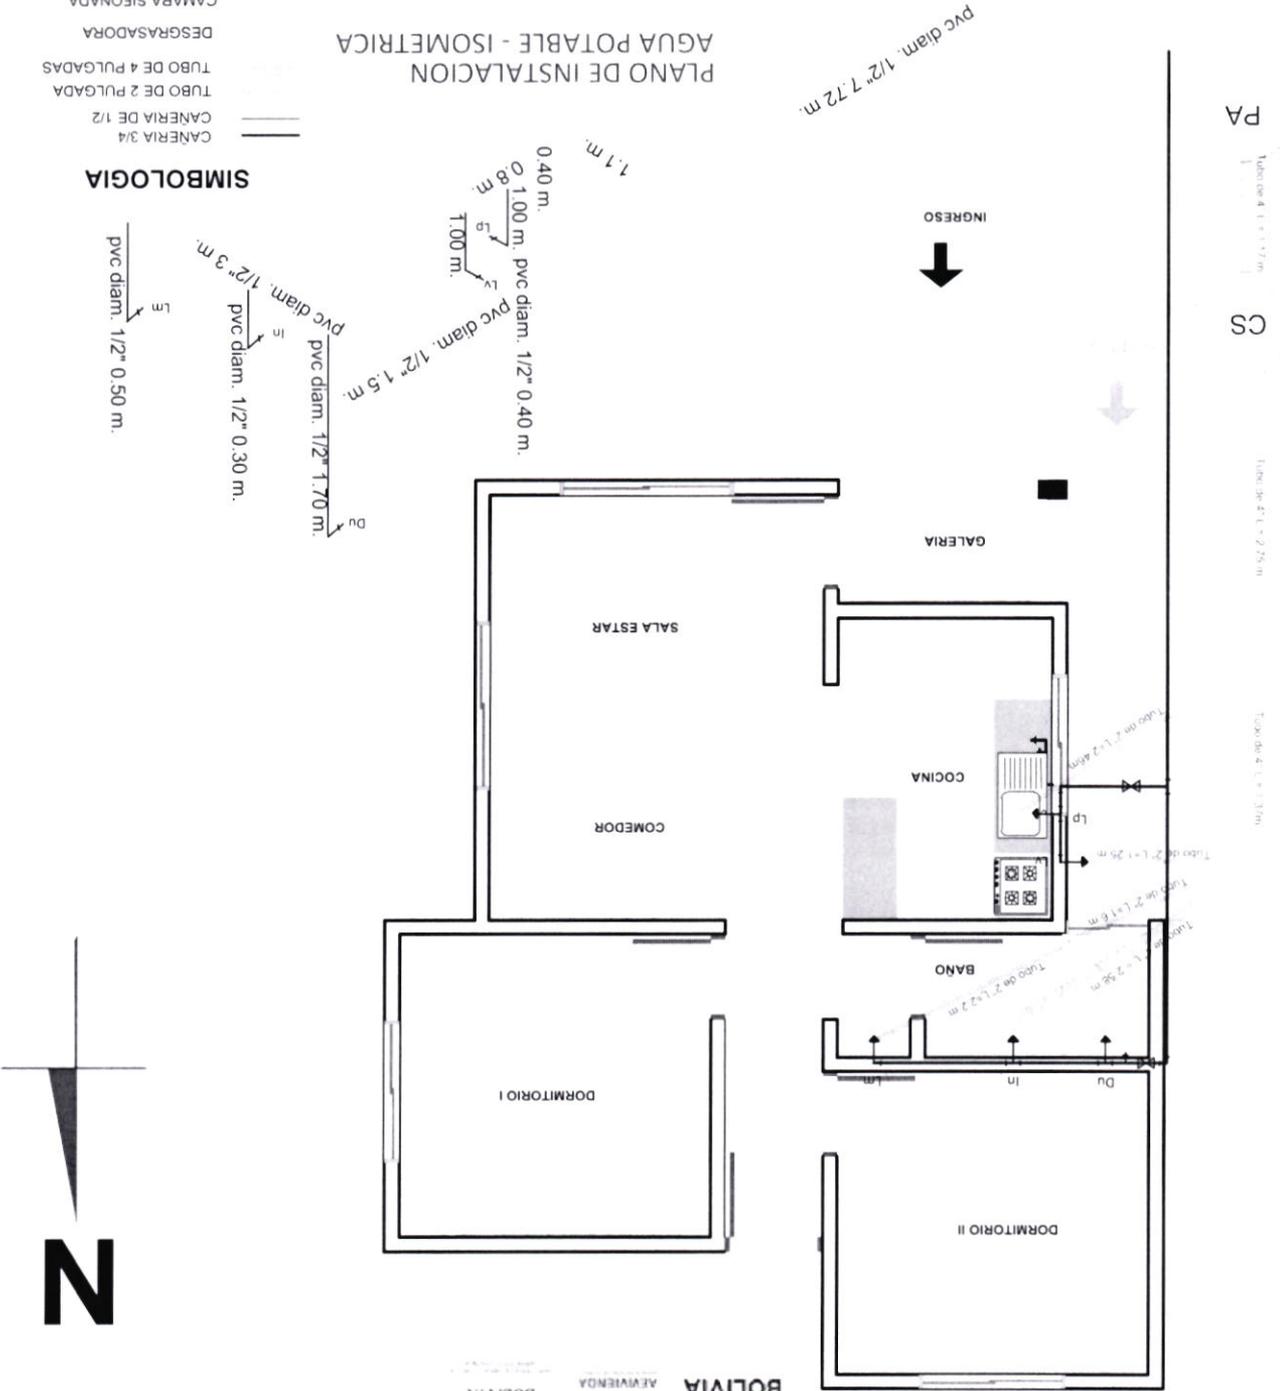

PROYECTO DE VIVIENDA CUALITATIVA

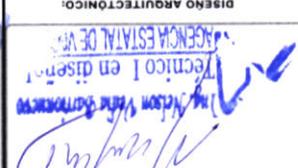

13/20 FECHA: JULIO/2024 SUPERFICIE METAL: 67,47 m ² LAMINA:	REVISADO Y APROBADO: 	DISEÑO ARQUITECTÓNICO: TÉCNICO I en diseño 	DEPARTAMENTO: SANCRUZ PROVINCIA: GUARAYOS MUNICIPIO: URUBICHA	MODALIDAD DE INTERVENCIÓN: PROYECTO DE VIVIENDA CUALITATIVA EN EL MUNICIPIO DE URUBICHA - FASE(VIII) 2024- SANTA CRUZ
	AGENCIA ESTATAL DE VIVIENDA - AEVIENDA SCZ			

PLANO DE INSTALACIONES ELÉCTRICAS


ESC.: 1:75


PROYECTO DE VIVIENDA CUALITATIVA

- CIRCUITO
- 2 Alambre Aislado CU AWG Nº 14 Iluminación
 - 2 Alambre Aislado CU AWG Nº 12 Tomacorriente
 - 2 Alambre Aislado CU AWG Nº 08 Ducha

REFERENCIAS


- ▲ TABLERO CENTRAL
- ▲ TOMA DUCHA
- ▲ TOMA CORRIENTE SOBRE 14/12/08
- ▲ TOMA CORRIENTE SOBRE 14/12/08
- ▲ PUNTO DE ILUMINACIÓN
- ▲ INTERRUPTOR SIMPLE

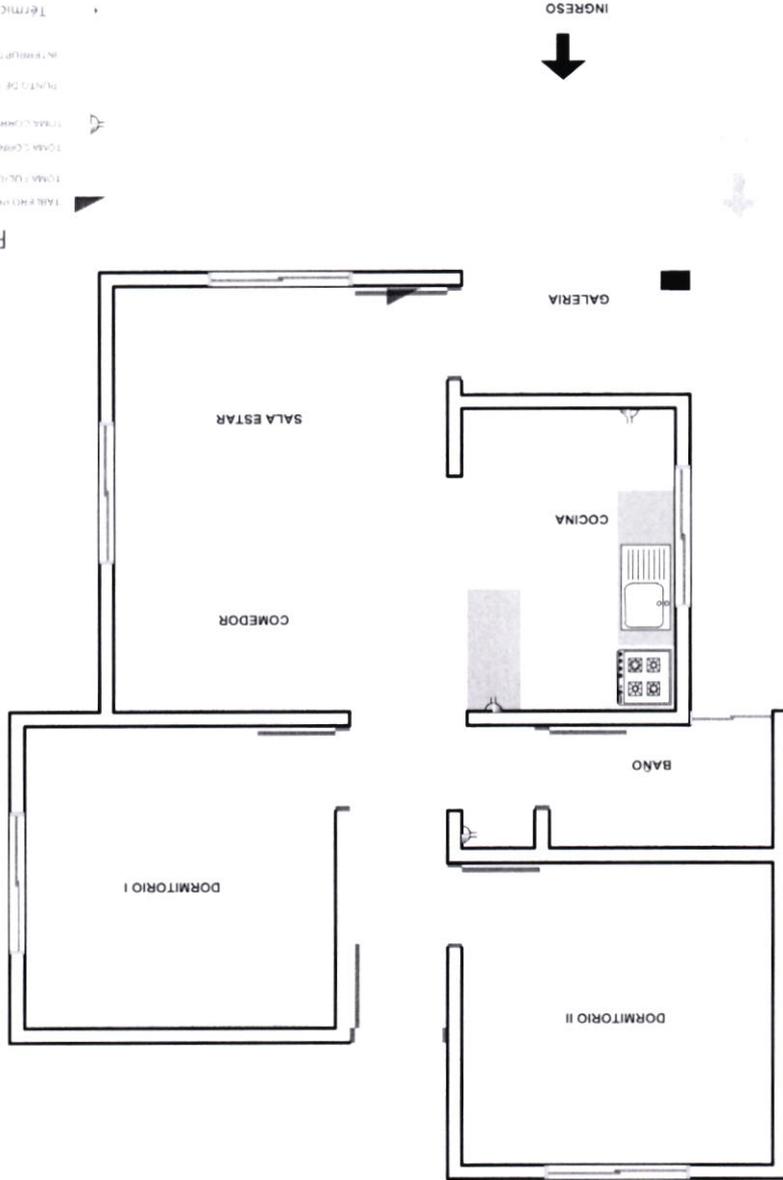

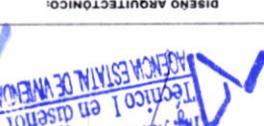
14/20 LAMINA: 67,47 m ² SUPERFICIE NETA: JULIO/2024 FECHA:	REVISADO Y APROBADO:  AGENCIA ESTATAL DE VIVIENDA	DISEÑO ARQUITECTÓNICO:  Técnico I en diseño AGENCIA ESTATAL DE VIVIENDA	DEPARTAMENTO: GUARAYOS PROVINCIA: URUBICHA MUNICIPIO: SANTA CRUZ	RENOVACION: MODALIDAD DE INTERVENCIÓN: URBICHA - FASE(VIII) 2024 - SANTA CRUZ
	AGENCIA ESTATAL DE VIVIENDA - AEVIVIENDA SCZ			

PROYECTO DE VIVIENDA CUALITATIVA


DETALLE CÁMARA DE INSPECCIÓN (0,60 x 0,60)

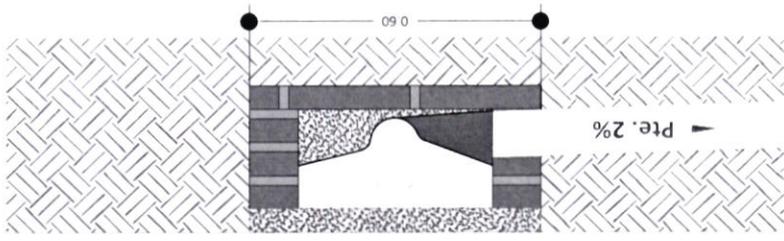

CÁMARA DE INSPECCIÓN (0,60 x 0,60)

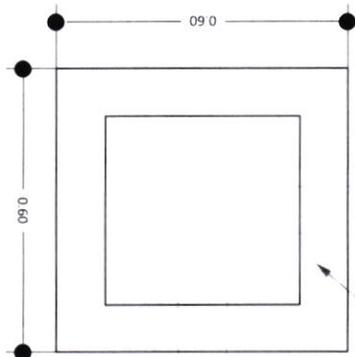


TAPA DE H₉A°

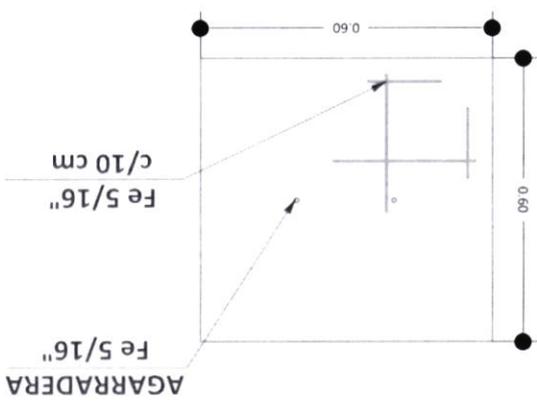

LADRILLO ADOBITO

15/20 FECHA: JULIO/2024 SUPERFICIE NETA: 67,47 m ² LAMINA:	REVISADO Y APROBADO:  RESPONSABLE DE OBRAS DE PROYECTO: AGENCIA ESTATAL DE VIVIENDA	DISEÑO ARQUITECTÓNICO:  TÉCNICO EN DISEÑO: AGENCIA ESTATAL DE VIVIENDA	RENOVACION: MODALIDAD DE INTERVENCIÓN: MUNICIPIO: URUBICHA PROVINCIA: GUARAYOS DEPARTAMENTO: SANTACRUZ
	NOMBRE DEL PROYECTO: PROYECTO DE VIVIENDA CUALITATIVA EN EL MUNICIPIO DE URUBICHA - FASE(VIII) 2024- SANTA CRUZ		

PROYECTO DE VIVIENDA CUALITATIVA

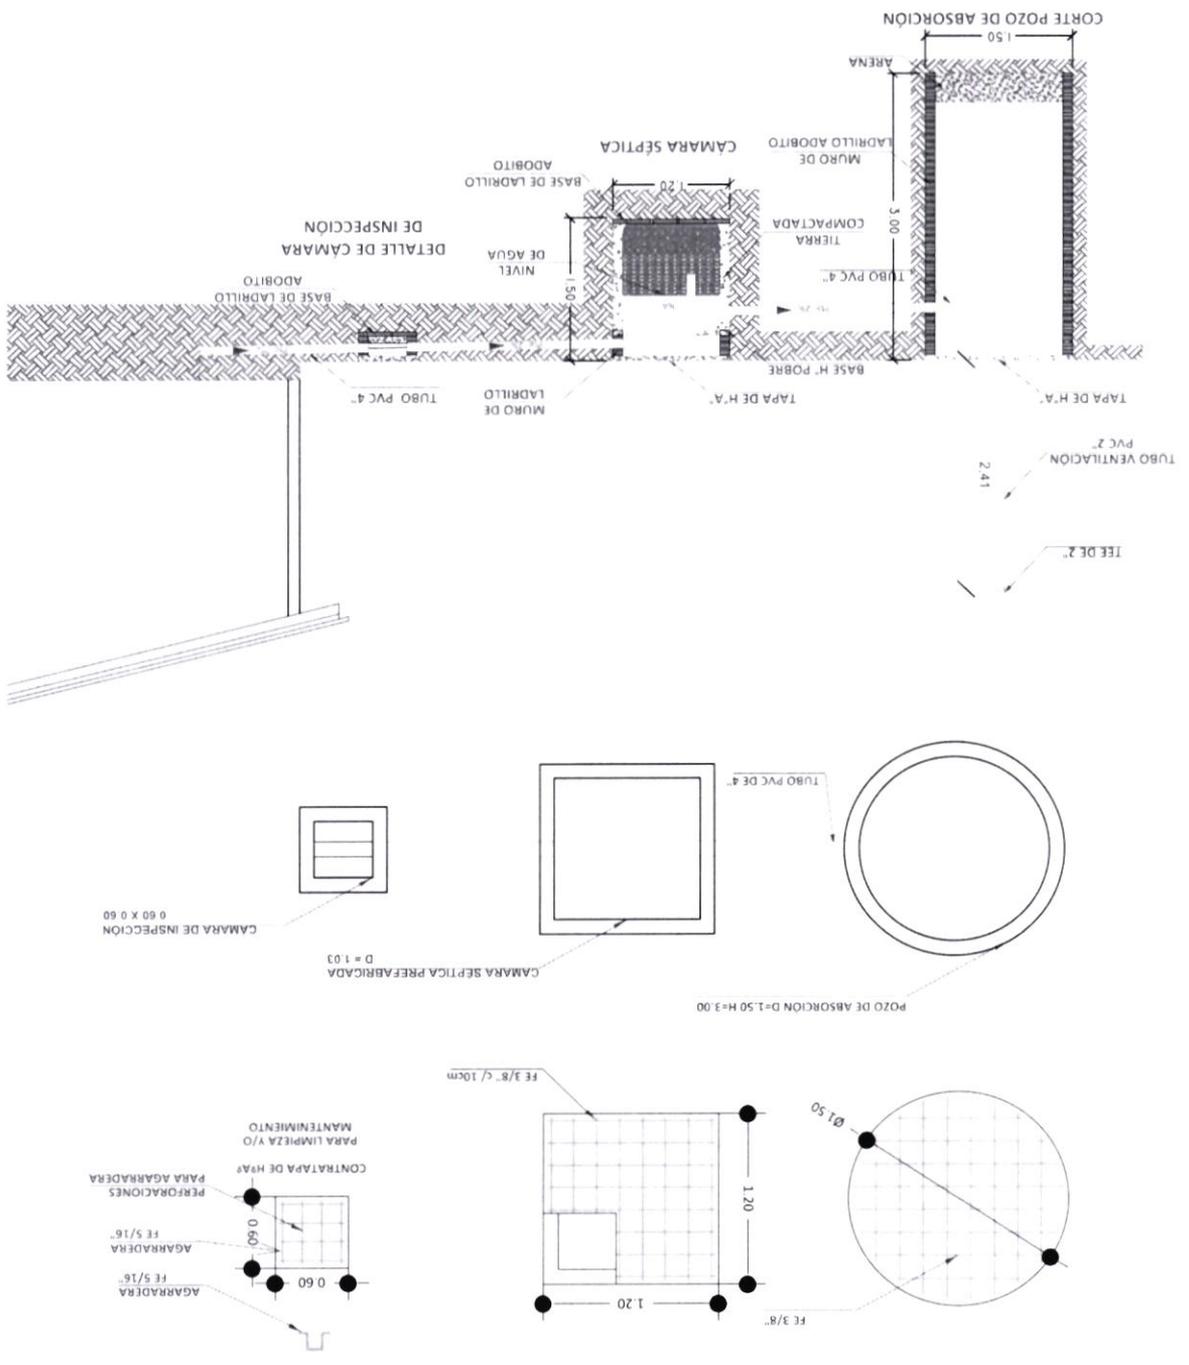

AGENCIA ESTATAL DE VIVIENDA - AEVIVIENDA SCZ		HOMBRE DEL PROYECTO: PROYECTO DE VIVIENDA CUALITATIVA EN EL MUNICIPIO DE URUBICHA - FASE(VIII) 2024- SANTA CRUZ	
DEPARTAMENTO: SANTA CRUZ PROVINCIA: GUAYAVOS MUNICIPIO: URUBICHA		MODALIDAD DE INTERVENCIÓN: RECONSTRUCCIÓN	
DISEÑO ARQUITECTÓNICO: AGENCIA ESTATAL DE VIVIENDA Técnico en diseño Lic. Wilson Palma Salazar		REVISADO Y APROBADO: AGENCIA ESTATAL DE VIVIENDA Arq. Enck Américo Dávila Mamani RESPONSABLE GENERAL DE PROYECTOS AGENCIA ESTATAL DE VIVIENDA	
FECHA: JULIO/2024 SUPERFICIE NETA: 67,47 m ² LAMINA: 16/20			


PLANOS REFERENCIALES





PROYECTO DE VIVIENDA CUALITATIVA



CORTE DE BORDE
ESC. 1:20

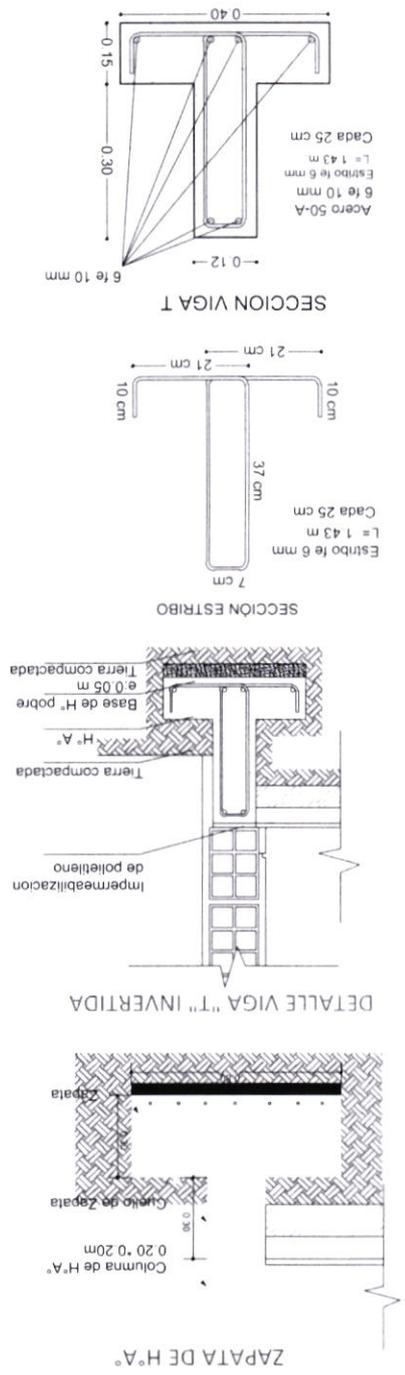


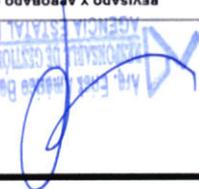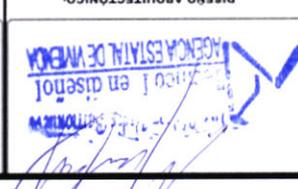17/20 FECHA: JULIO/2024 SUPERFICIE NETA: 67,47 m ² LAMINA:	REVISADO Y APROBADO:  AGENCIA ESTATAL DE VIVIENDA	DISEÑO ARQUITECTÓNICO:  AGENCIA ESTATAL DE VIVIENDA	DEPARTAMENTO: SANTA CRUZ PROVINCIA: GUARAYOS MUNICIPIO: URBICHA	LOCALIDAD DE INTERVENCIÓN: URBICHA - FASE(VIII) 2024- SANTA CRUZ
	NOMBRE DEL PROYECTO: PROYECTO DE VIVIENDA CUALITATIVA EN EL MUNICIPIO DE URBICHA - FASE(VIII) 2024- SANTA CRUZ			

AGENCIA ESTATAL DE VIVIENDA - AEVIVIENDA SCZ

IMAGENES 3D - EXTERIORES



PROYECTO DE VIVIENDA CUALITATIVA

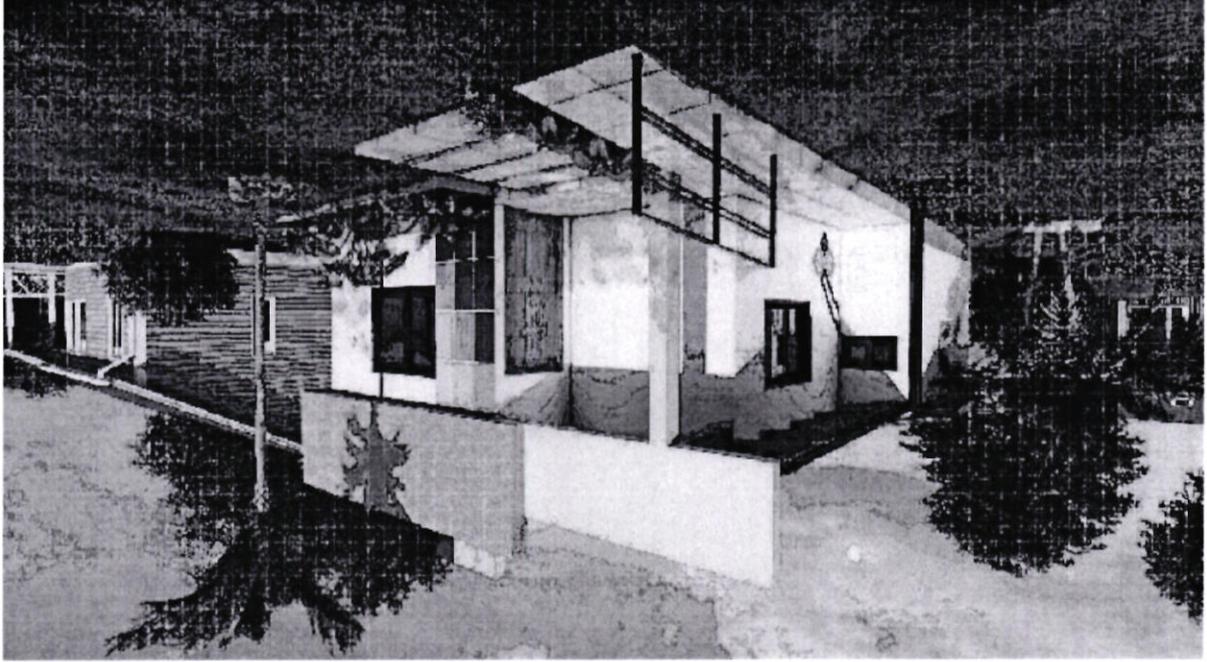

18/20 FECHA: JULIO/2024 SUPERFICIE NETA: 67,47 m ² LAMINA:	REVISADO Y APROBADO: AGENCIA ESTATAL DE VIVIENDA ASOCIACIÓN DE DISEÑADORES DE PROYECTOS Aaq. Erick Amador, Ricardo Mamani	DISEÑO ARQUITECTÓNICO: AGENCIA ESTATAL DE VIVIENDA Técnico I en diseño Ing. Nelson Vera Zamora	MUNICIPIO: URUBICHA PROVINCIA: GUAYAS DEPARTAMENTO: SANTIACRUZ	MODALIDAD DE INTERVENCIÓN: RENOVACIÓN
	NOMBRE DEL PROYECTO: PROYECTO DE VIVIENDA CUALITATIVA EN EL MUNICIPIO DE URUBICHA - FASE(VIII) 2024- SANTA CRUZ			AGENCIA ESTATAL DE VIVIENDA - AEVIVIENDA SCZ

IMAGENES 3D - EXTERIORES



PROYECTO DE VIVIENDA CUALITATIVA

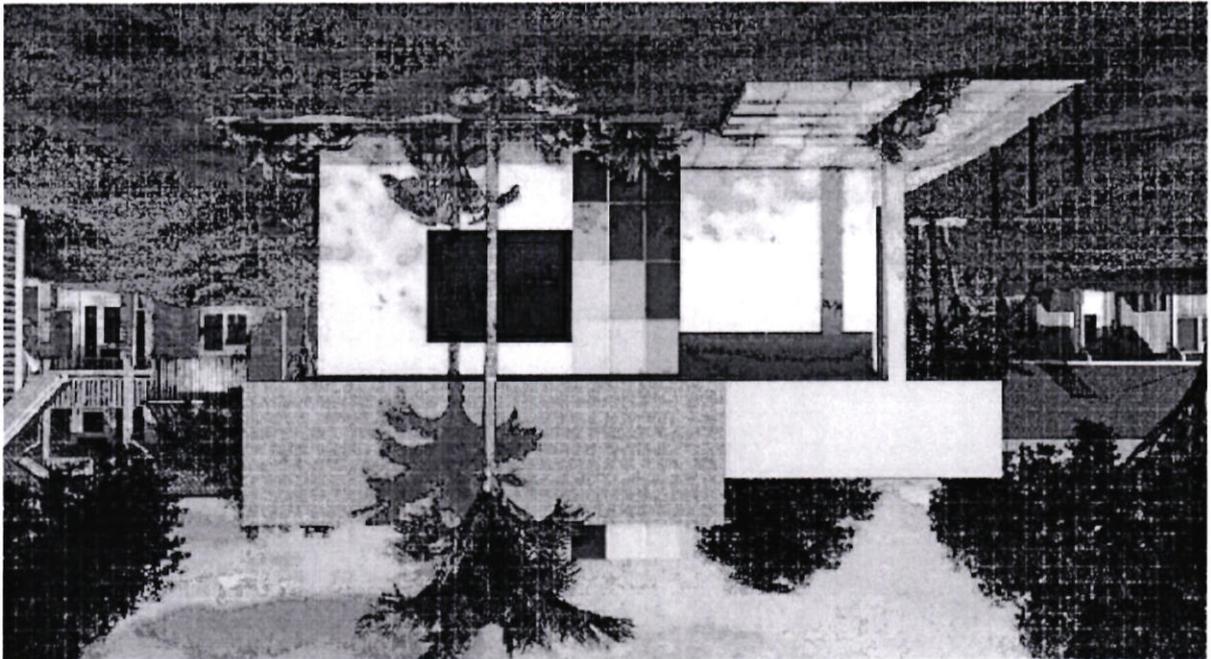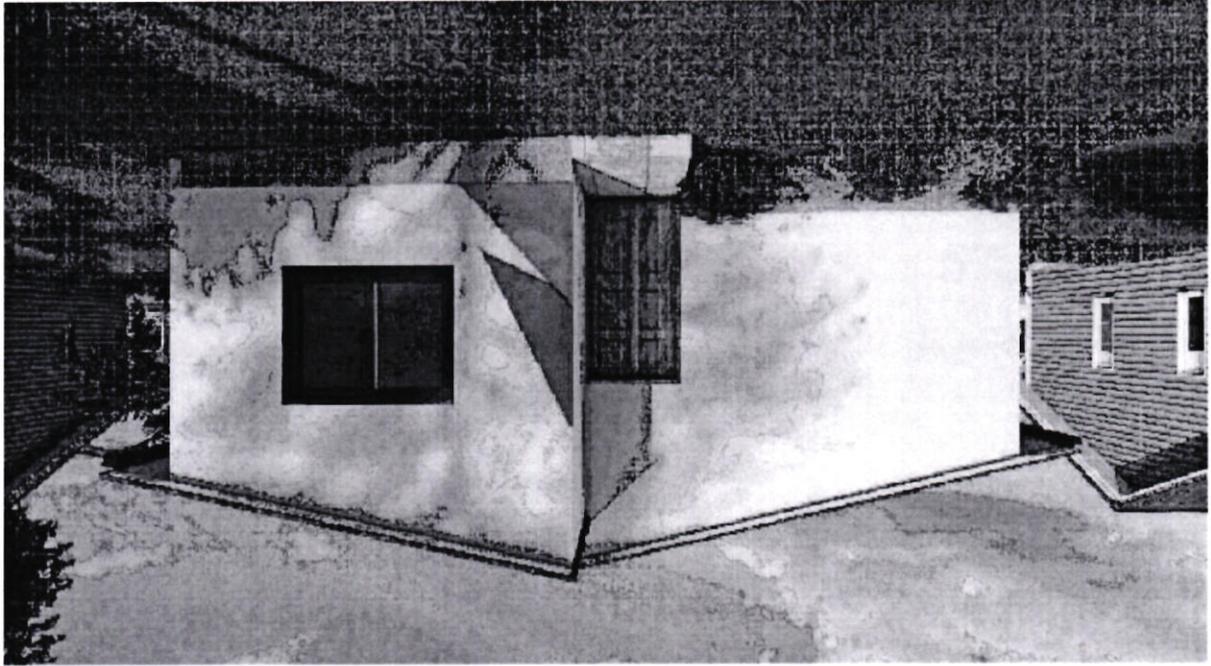

19/20 FECHA: JULIO/2024 SUPERFICIE NETA: 67,47 m ² LAMINA:	REVISADO Y APROBADO:	DISEÑO ARQUITECTÓNICO:	MUNICIPALIDAD: URUBICHA PROVINCIA: GUAYAS DEPARTAMENTO: SANTACRUZ	MOVALIDAD DE INTERVENCIÓN: REFORMA
	AGENCIA ESTADAL DE VIVIENDA AGENCIA ESTADAL DE VIVIENDA AGENCIA ESTADAL DE VIVIENDA	AGENCIA ESTADAL DE VIVIENDA AGENCIA ESTADAL DE VIVIENDA AGENCIA ESTADAL DE VIVIENDA	AGENCIA ESTADAL DE VIVIENDA AGENCIA ESTADAL DE VIVIENDA AGENCIA ESTADAL DE VIVIENDA	NOMBRE DEL PROYECTO: PROYECTO DE VIVIENDA CUALITATIVA EN EL MUNICIPIO DE URUBICHA - FASE(VIII) 2024- SANTA CRUZ

IMAGENES 3D - EXTERIORES

PROYECTO DE VIVIENDA CUALITATIVA

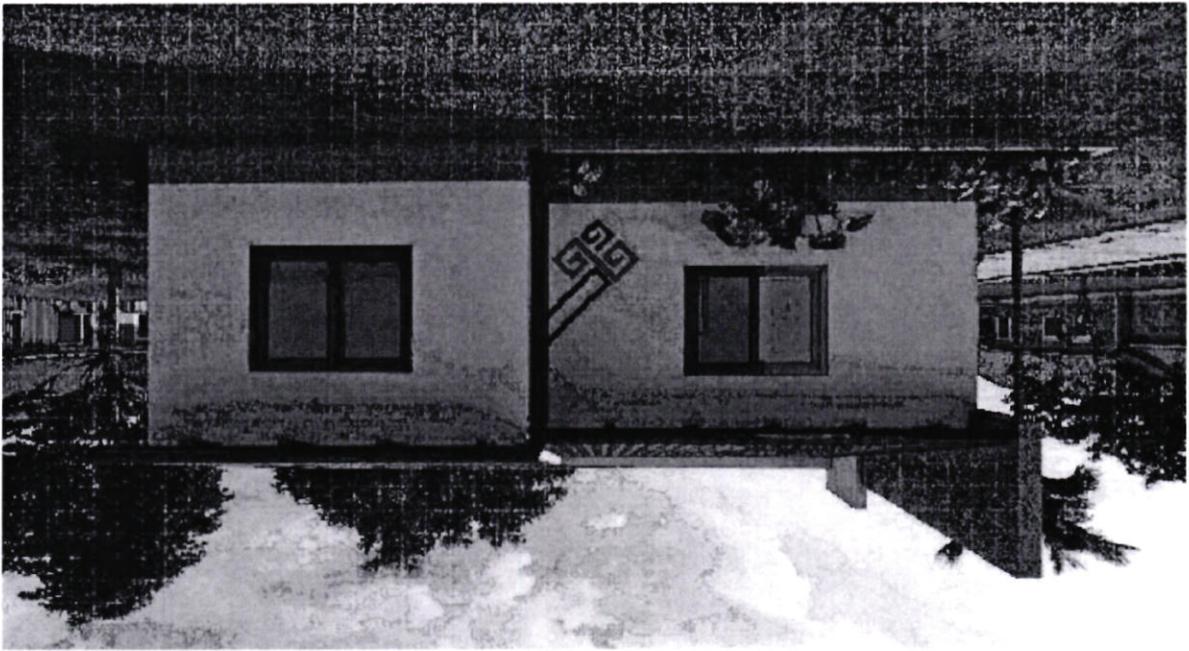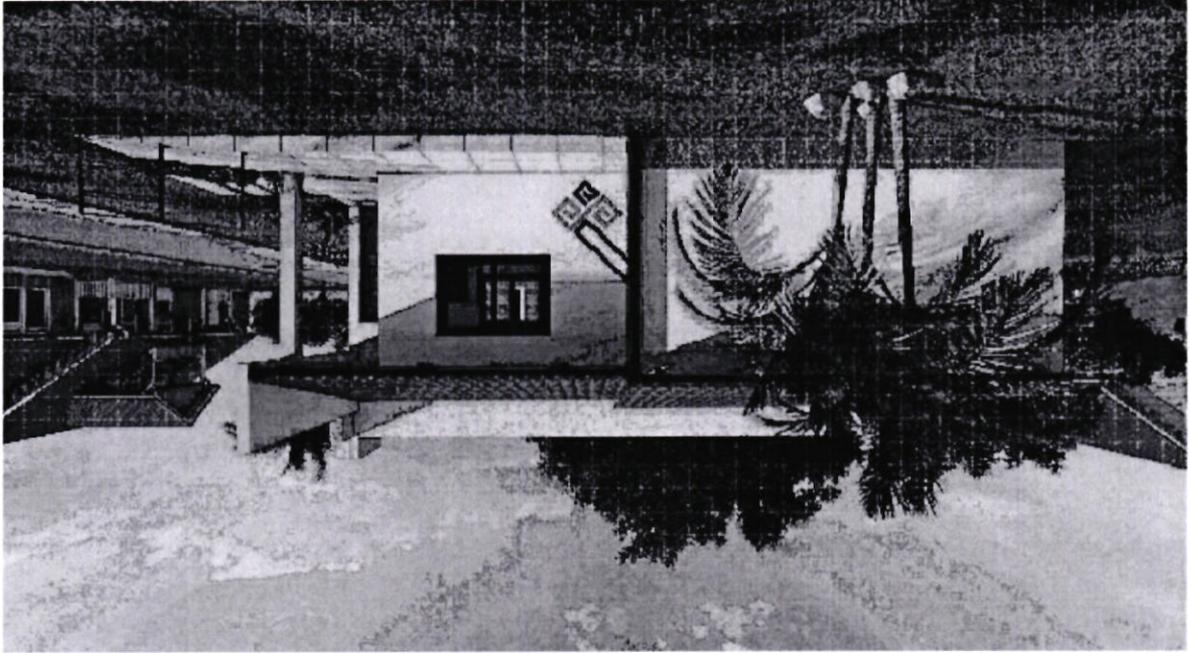

20/20 FECHA: JULIO/2024 SUPERFICIE NETA: 67,47 m ² LAMINA:	REVISADO Y APROBADO: AGENCIA ESTATAL DE VIVIENDA	DISEÑO ARQUITECTÓNICO: Técnico I en diseño AGENCIA ESTATAL DE VIVIENDA	DEPARTAMENTO: SANTA CRUZ PROVINCIA: GUARAYOS MUNICIPIO: URBIBCHA	MODALIDAD DE INTERVENCIÓN: RENOVACIÓN
	NOMBRE DEL PROYECTO: PROYECTO DE VIVIENDA CUALITATIVA EN EL MUNICIPIO DE URBIBCHA - FASE(VIII) 2024- SANTA CRUZ			
AGENCIA ESTATAL DE VIVIENDA - AEVIVIENDA SCZ				

IMAGENES 3D - EXTERIORES

PROYECTO DE VIVIENDA CUALITATIVA

