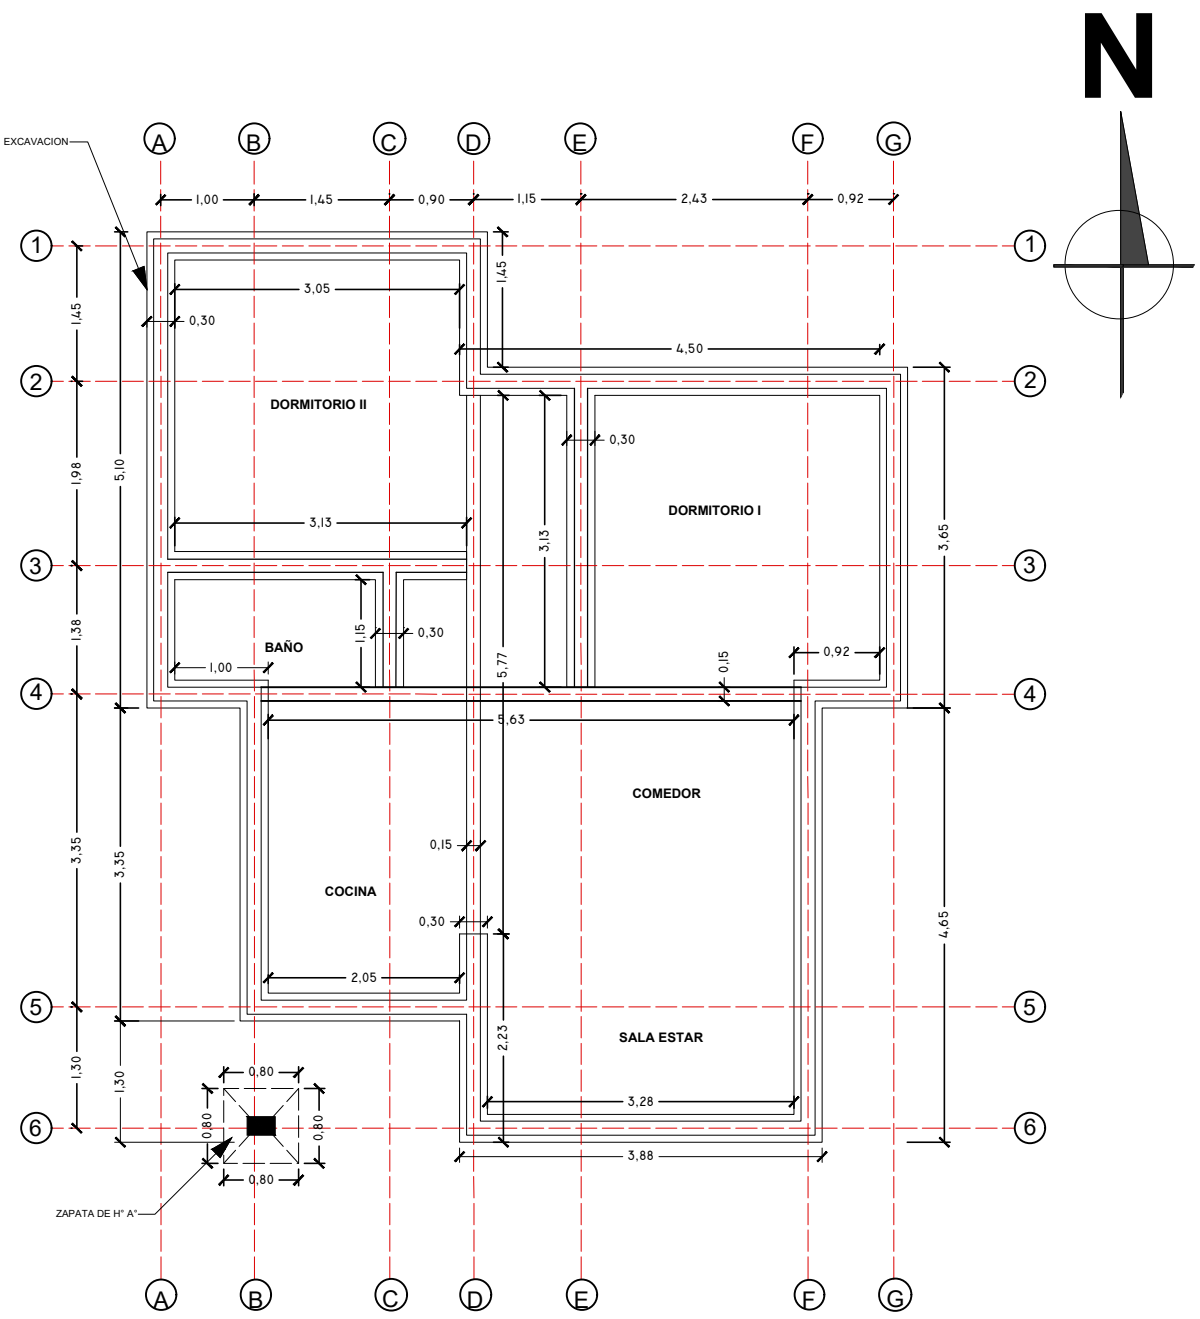

PLANO DE EXCAVACION ESC.: 1:75

PROYECTO DE VIVIENDA CUALITATIVA

AGENCIA ESTATAL DE VIVIENDA - AEVIVIENDA SCZ

NOMBRE DEL PROYECTO:
PROYECTO DE VIVIENDA CUALITATIVA EN EL MUNICIPIO DE SAN ANTONIO DE LOMERIO -FASE(IV) 2024- SANTA CRUZ

MODALIDAD DE INTERVENCION:
RENOVACION

PROYECTO A INICIATIVA

MUNICIPIO:
SAN ANTONIO DE LOMERIO

PROVINCIA:
ÑUFLO DE CHAVEZ

DEPARTAMENTO:
SANTA CRUZ

DISEÑO ARQUITECTÓNICO:

REVISADO Y APROBADO :

FECHA:
MAYO/2025

SUPERFICIE NETA:
75,86 m²

LAMINA:
1/20

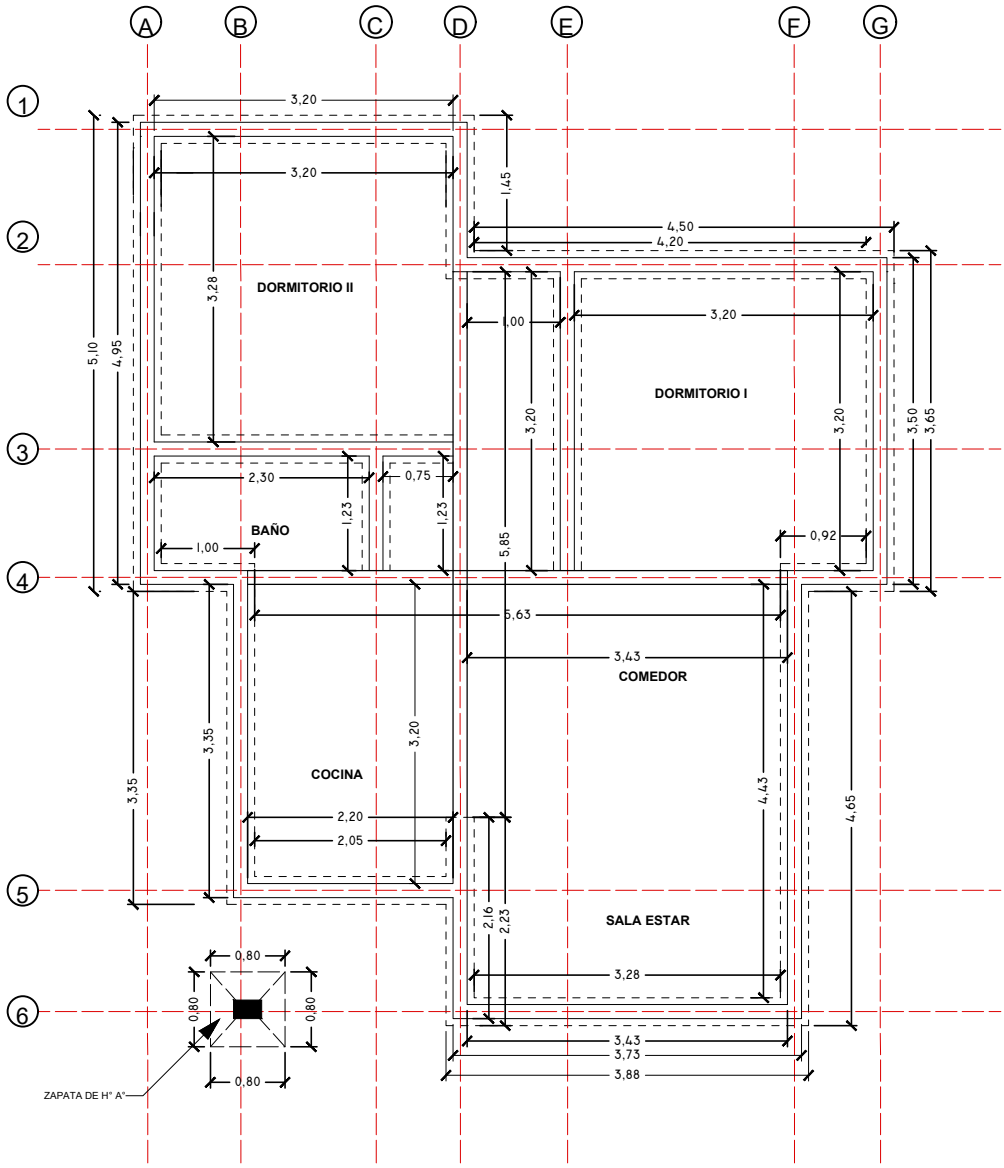

PLANO ESTRUCTURAL DE FUNDACION ESC.: 1:75

PROYECTO DE VIVIENDA CUALITATIVA

AGENCIA ESTATAL DE VIVIENDA - AEVIVIENDA SCZ

NOMBRE DEL PROYECTO:
PROYECTO DE VIVIENDA CUALITATIVA EN EL MUNICIPIO DE SAN ANTONIO DE LOMERIO -FASE(IV) 2024- SANTA CRUZ

MODALIDAD DE INTERVENCION:
RENOVACION

PROYECTO A INICIATIVA

MUNICIPIO:
SAN ANTONIO DE LOMERIO

PROVINCIA:
ÑUFLO DE CHAVEZ

DEPARTAMENTO:
SANTA CRUZ

DISEÑO ARQUITECTÓNICO:

REVISADO Y APROBADO :

FECHA:
MAYO/2025

SUPERFICIE NETA:
75,86 m²

LAMINA:
2/20

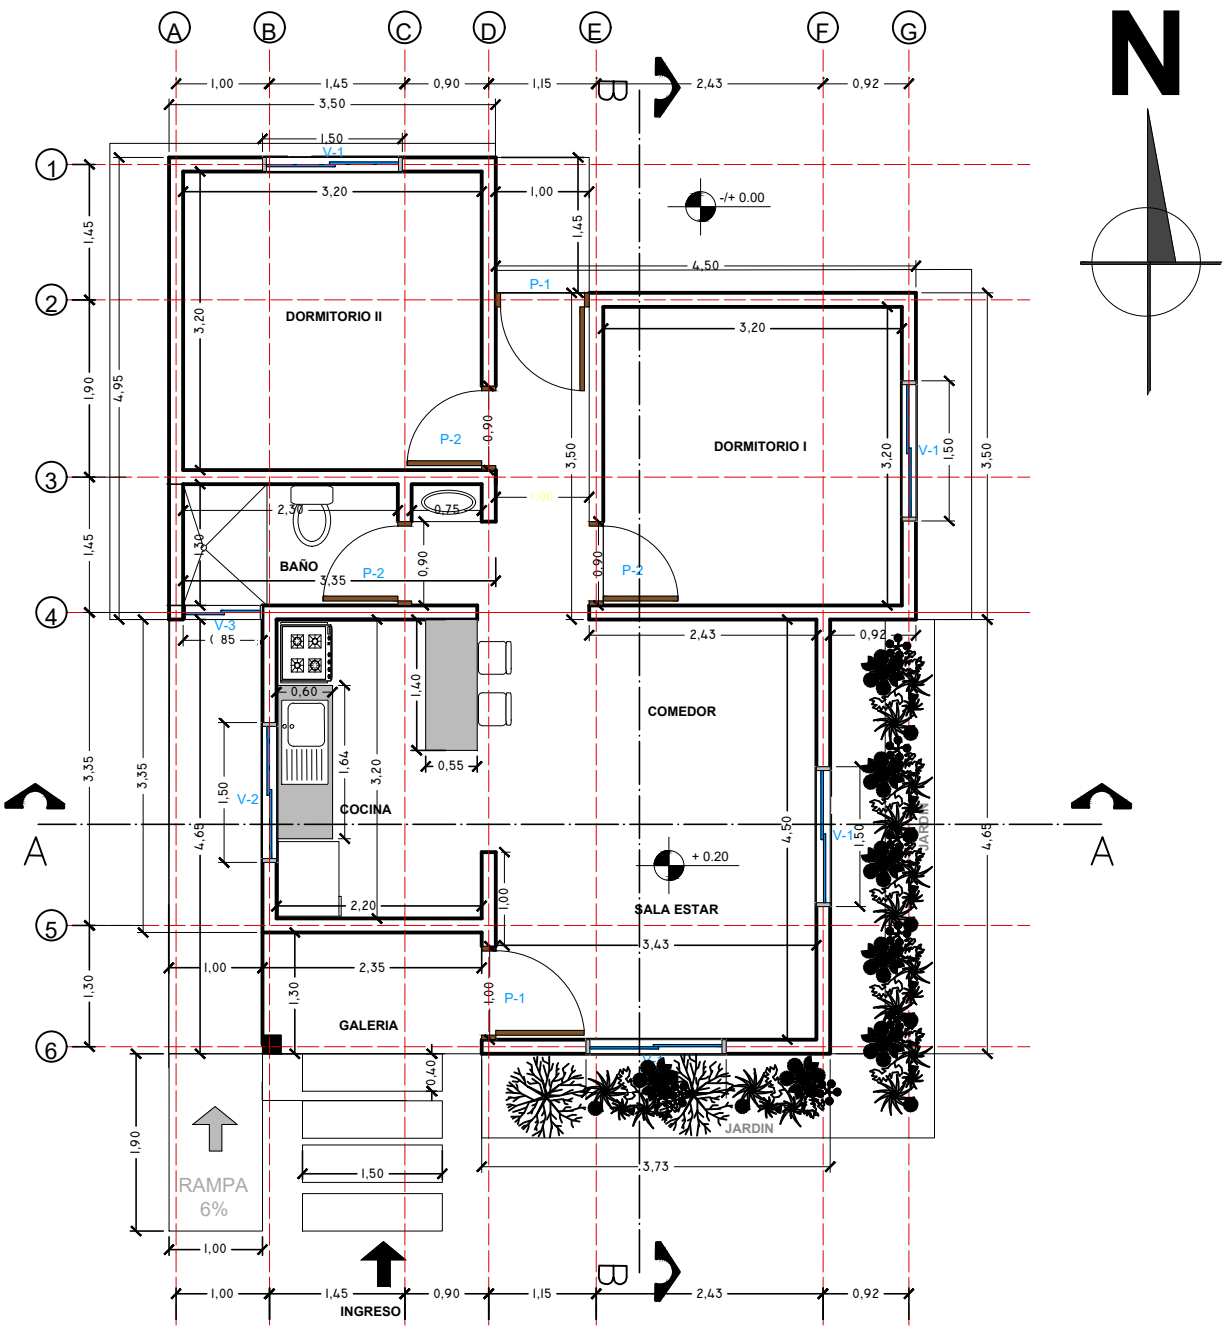

PROYECTO DE VIVIENDA CUALITATIVA

PLANTA ACOTADA GENERAL ESC.: 1:75

AGENCIA ESTATAL DE VIVIENDA - AEVIVIENDA SCZ

NOMBRE DEL PROYECTO:
PROYECTO DE VIVIENDA CUALITATIVA EN EL MUNICIPIO DE SAN ANTONIO DE LOMERIO -FASE(IV) 2024- SANTA CRUZ

MODALIDAD DE INTERVENCION:
RENOVACION

PROYECTO A INICIATIVA

MUNICIPIO:
SAN ANTONIO DE LOMERIO

PROVINCIA:
ÑUFLO DE CHAVEZ

DEPARTAMENTO:
SANTA CRUZ

DISEÑO ARQUITECTÓNICO:

REVISADO Y APROBADO :

FECHA:
MAYO/2025

SUPERFICIE NETA:
75,86 m²

LAMINA:
3/20

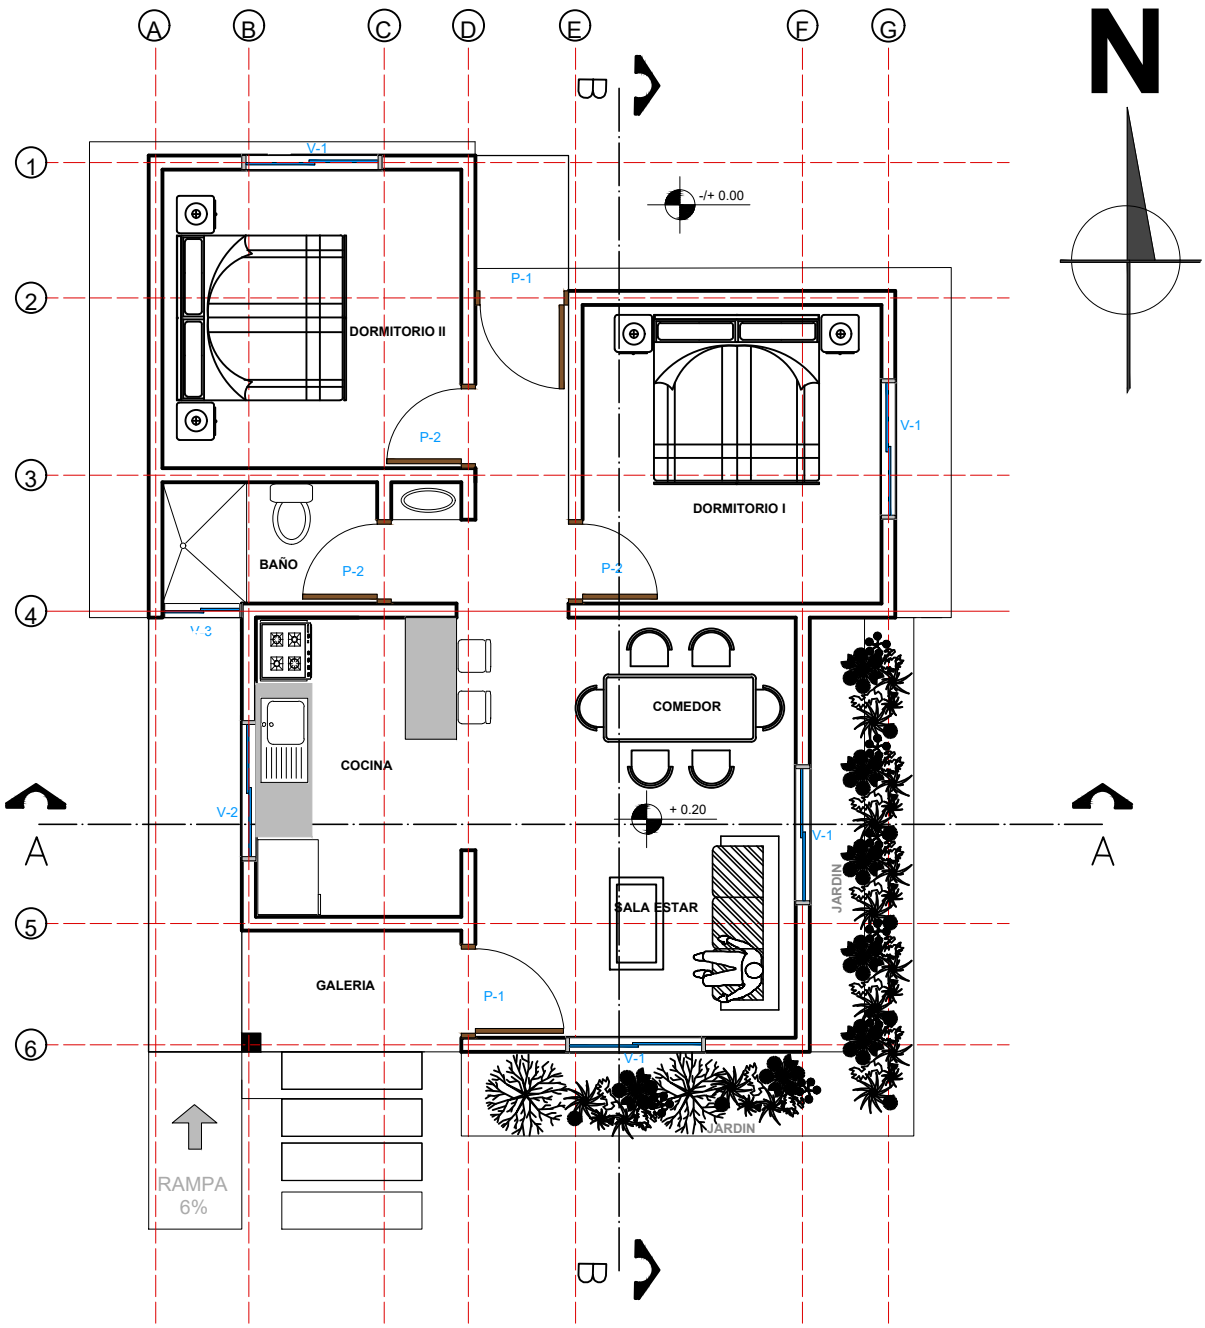

PLANTA AMOBLADA GENERAL ESC 1:75

PROYECTO DE VIVIENDA CUALITATIVA

AGENCIA ESTATAL DE VIVIENDA - AEVIVIENDA SCZ

NOMBRE DEL PROYECTO:
PROYECTO DE VIVIENDA CUALITATIVA EN EL MUNICIPIO DE SAN ANTONIO DE LOMERIO -FASE(IV) 2024- SANTA CRUZ

MODALIDAD DE INTERVENCION:
RENOVACION

PROYECTO A INICIATIVA

MUNICIPIO:
SAN ANTONIO DE LOMERIO

PROVINCIA:
ÑUFLO DE CHAVEZ

DEPARTAMENTO:
SANTA CRUZ

DISEÑO ARQUITECTÓNICO:

REVISADO Y APROBADO :

FECHA:
MAYO/2025

SUPERFICIE NETA:
75,86 m²

LAMINA:
4/20

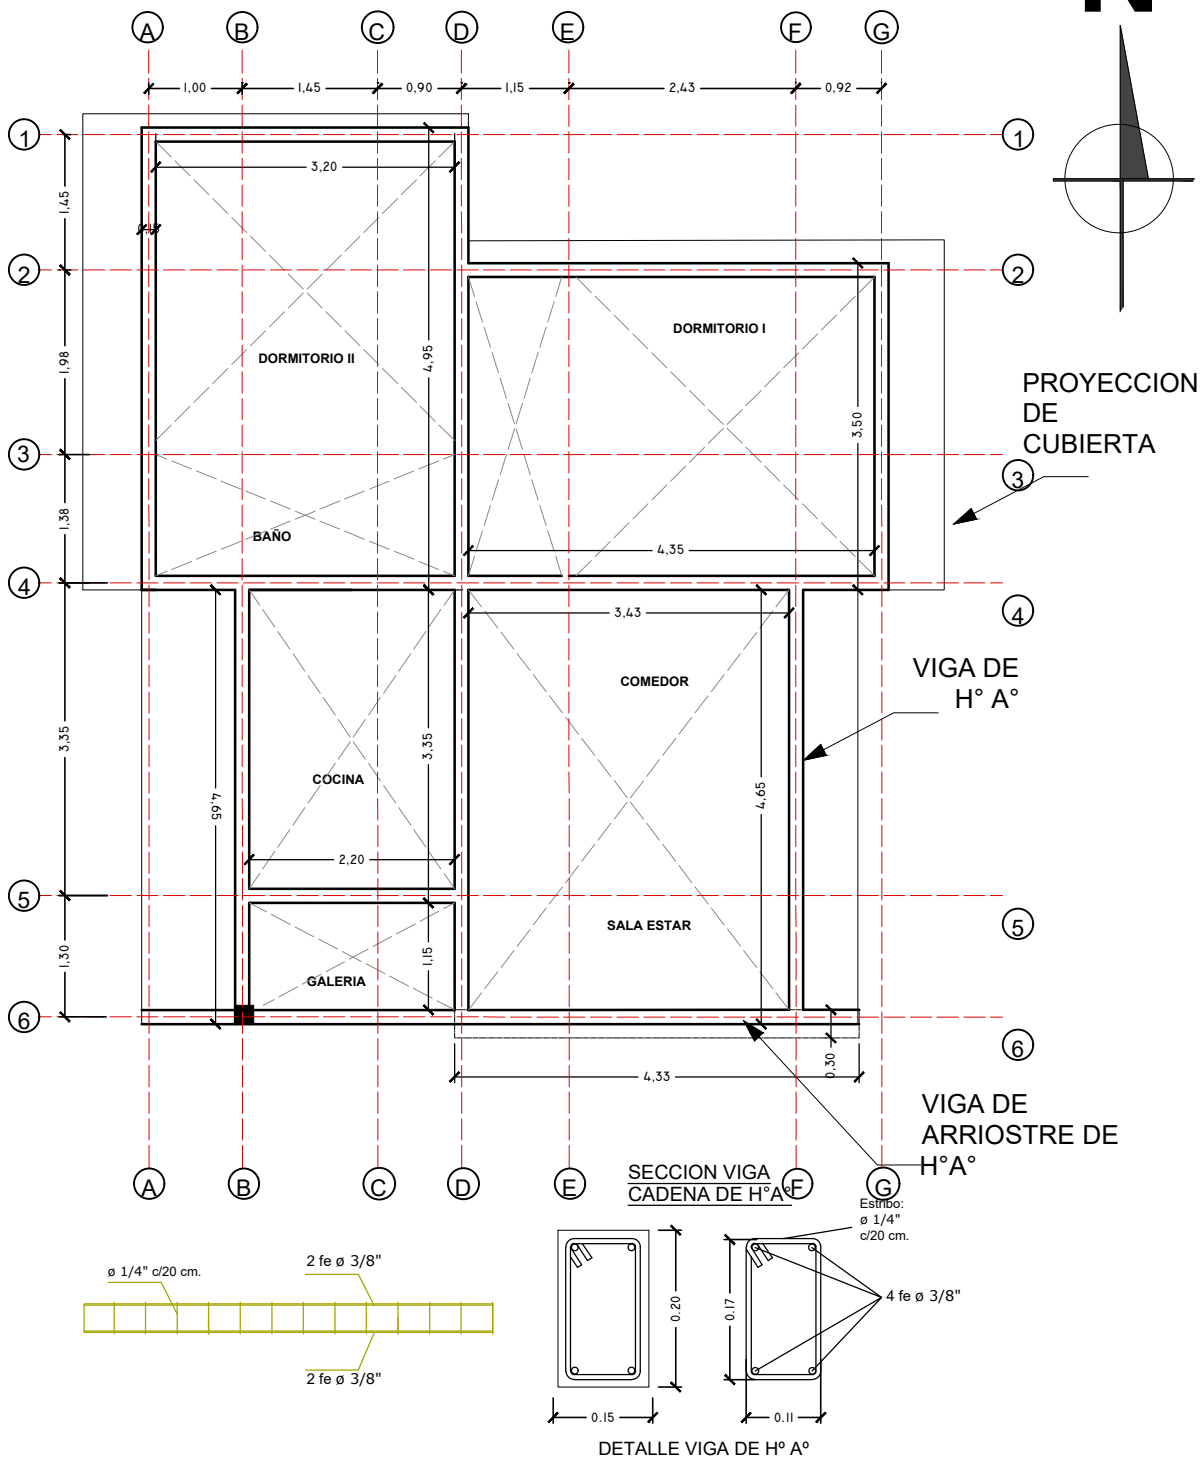

SECCION VIGA CADENA DE H°A°

DETALLE VIGA DE Hº Aº

PROYECTO DE VIVIENDA CUALITATIVA

AGENCIA ESTATAL DE VIVIENDA - AEVIVIENDA SCZ

NOMBRE DEL PROYECTO:
PROYECTO DE VIVIENDA CUALITATIVA EN EL MUNICIPIO DE SAN ANTONIO DE LOMERIO -FASE(IV) 2024- SANTA CRUZ

MODALIDAD DE INTERVENCION:
RENOVACION

PROYECTO A INICIATIVA

MUNICIPIO:
SAN ANTONIO DE LOMERIO

PROVINCIA:
ÑUFLO DE CHAVEZ

DEPARTAMENTO:
SANTA CRUZ

DISEÑO ARQUITECTÓNICO:

REVISADO Y APROBADO :

FECHA:
MAYO/2025

SUPERFICIE NETA:
75,86 m²

LAMINA:
5/20

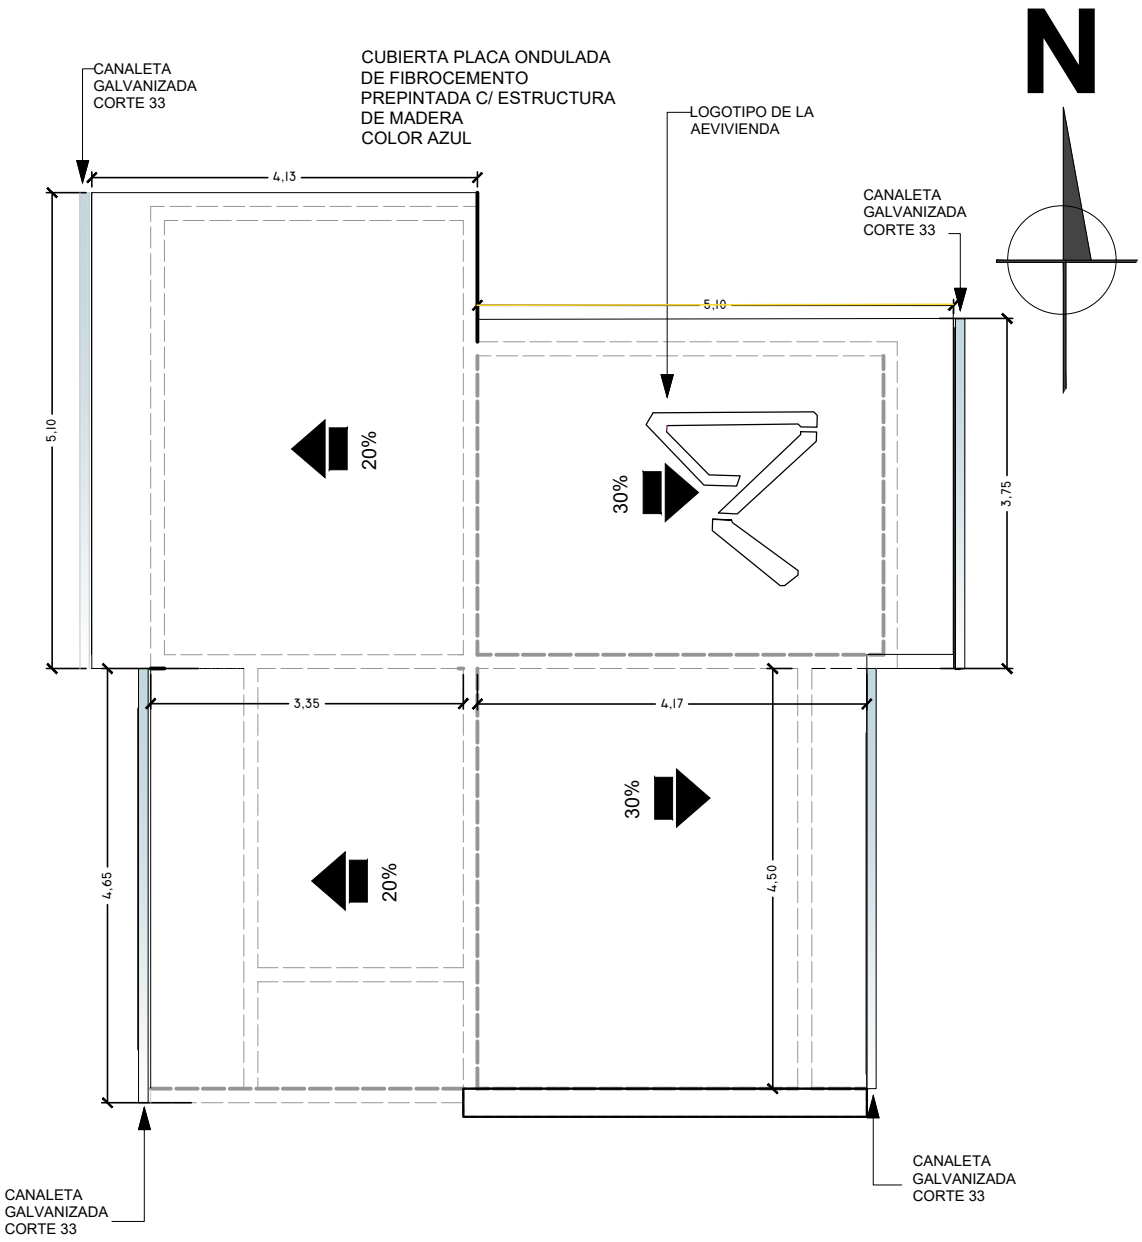

PLANO DE CUBIERTA ESC.: 1:75

PROYECTO DE VIVIENDA CUALITATIVA

AGENCIA ESTATAL DE VIVIENDA - AEVIVIENDA SCZ

NOMBRE DEL PROYECTO:
PROYECTO DE VIVIENDA CUALITATIVA EN EL MUNICIPIO DE SAN ANTONIO DE LOMERIO -FASE(IV) 2024- SANTA CRUZ

MODALIDAD DE INTERVENCION:
RENOVACION

PROYECTO A INICIATIVA

MUNICIPIO:
SAN ANTONIO DE LOMERIO

PROVINCIA:
ÑUFLO DE CHAVEZ

DEPARTAMENTO:
SANTA CRUZ

DISEÑO ARQUITECTÓNICO:

REVISADO Y APROBADO :

FECHA:
MAYO/2025

SUPERFICIE NETA:
75,86 m²

LAMINA:
6/20

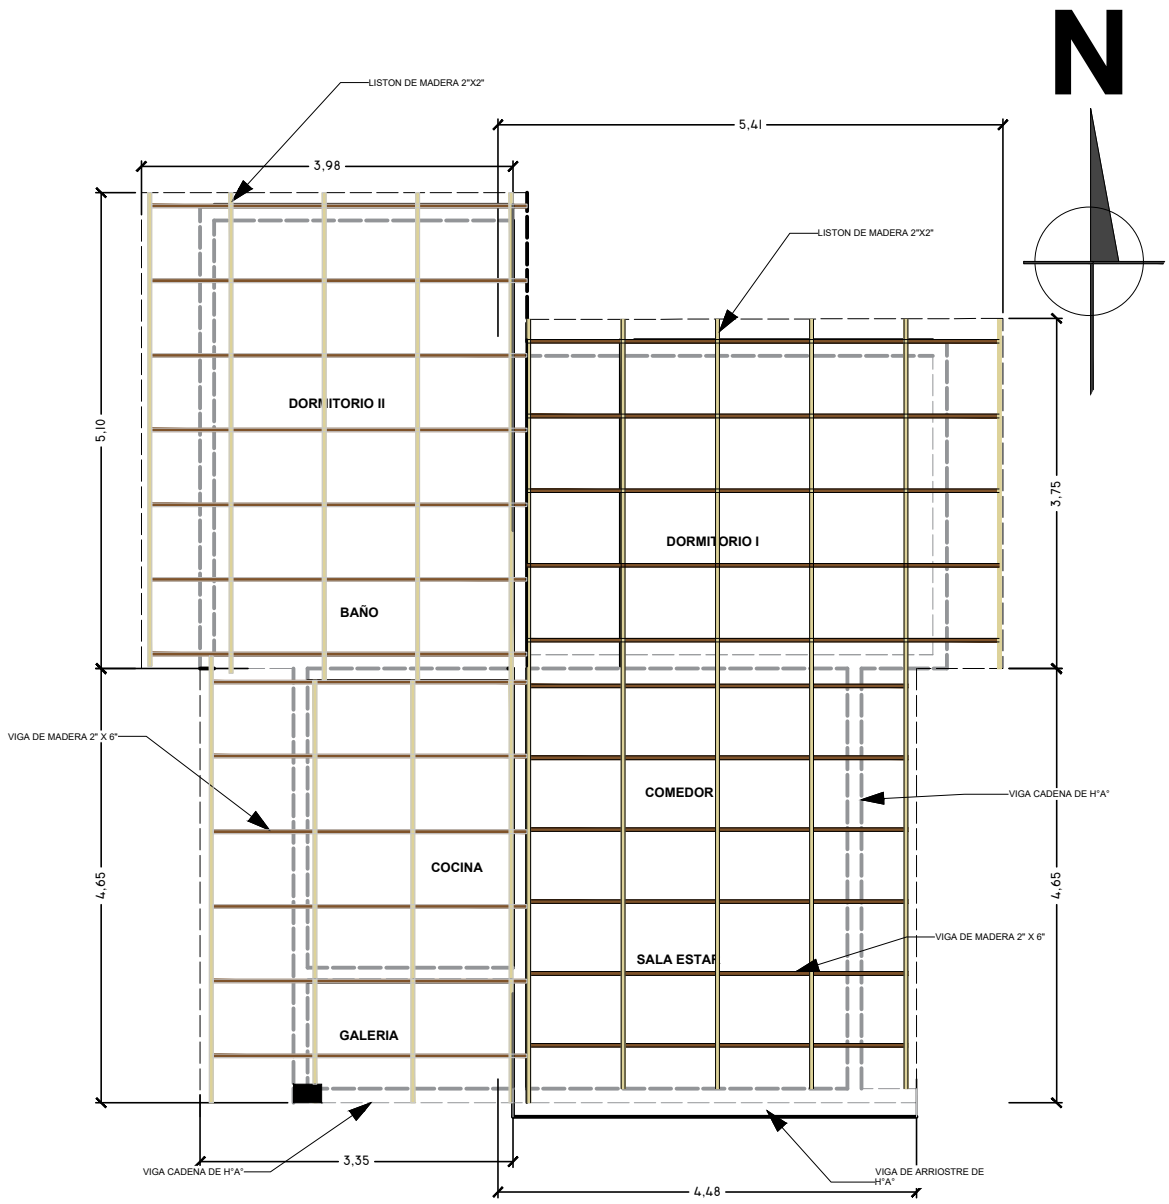

PROYECTO DE VIVIENDA CUALITATIVA

PLANO ESTRUCTURAL DE LA CUBIERTA ESC.: 1:75

AGENCIA ESTATAL DE VIVIENDA - AEVIVIENDA SCZ

NOMBRE DEL PROYECTO:
PROYECTO DE VIVIENDA CUALITATIVA EN EL MUNICIPIO DE SAN ANTONIO DE LOMERIO -FASE(IV) 2024- SANTA CRUZ

MODALIDAD DE INTERVENCION:
RENOVACION

PROYECTO A INICIATIVA

MUNICIPIO:
SAN ANTONIO DE LOMERIO

PROVINCIA:
ÑUFLO DE CHAVEZ

DEPARTAMENTO:
SANTA CRUZ

DISEÑO ARQUITECTÓNICO:

REVISADO Y APROBADO :

FECHA:
MAYO/2025

SUPERFICIE NETA:
75,86 m²

LAMINA:
7/20

VENTANAS DE ALUMINIO LINEA 20 C/ VIDRIO 4 mm

V | Ventana (1,50×1,20)

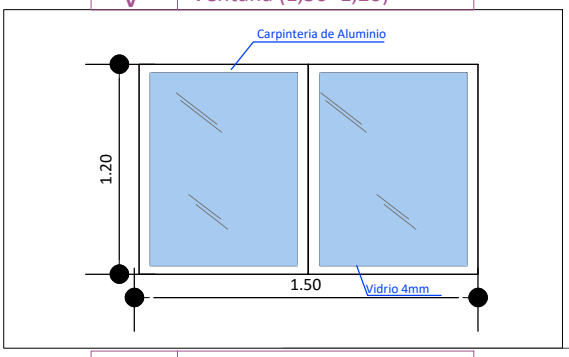

V | Ventana (0,85×0,50)

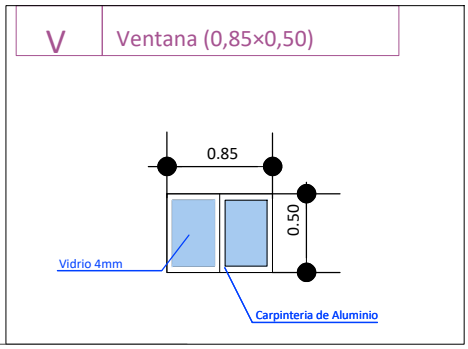

V | Ventana (1,50×1,20)

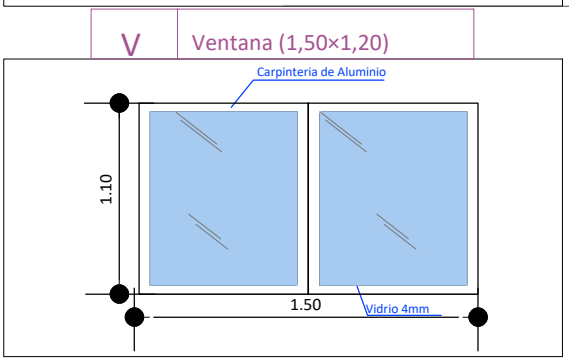

MARCO DE ALUMINIO LINEA 20 C/MALLA MILIMETRICA

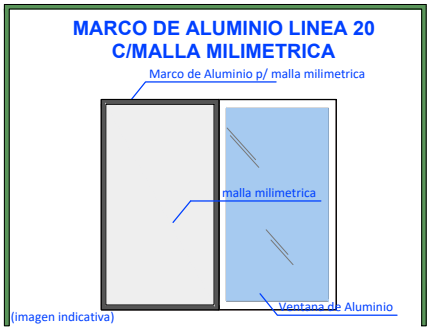

DETALLE DE PUERTAS TABLERO MADERA SEMIDURA ESTILO MINIMALISTA

PUERTAS INTERNAS

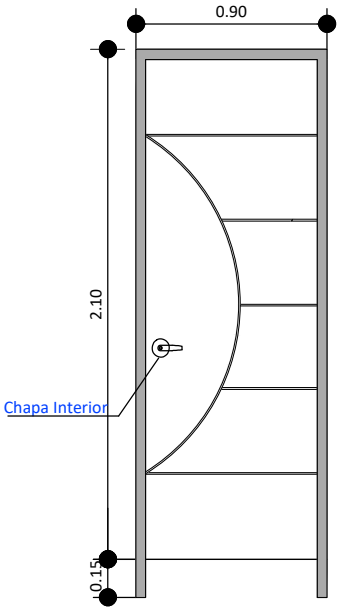

PUERTAS PRINCIPALES

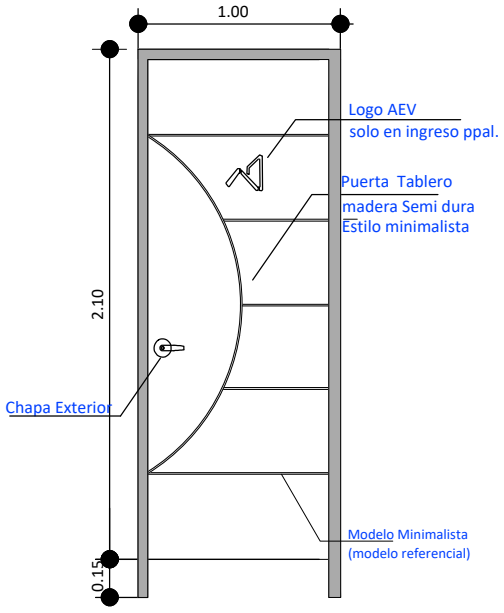

PROYECTO DE VIVIENDA CUALITATIVA

AGENCIA ESTATAL DE VIVIENDA - AEVIVIENDA SCZ

NOMBRE DEL PROYECTO:
PROYECTO DE VIVIENDA CUALITATIVA EN EL MUNICIPIO DE SAN ANTONIO DE LOMERIO -FASE(IV) 2024- SANTA CRUZ

MODALIDAD DE INTERVENCION:
RENOVACION

PROYECTO A INICIATIVA

MUNICIPIO:
SAN ANTONIO DE LOMERIO

PROVINCIA:
ÑUFLO DE CHAVEZ

DEPARTAMENTO:
SANTA CRUZ

DISEÑO ARQUITECTÓNICO:

REVISADO Y APROBADO :

FECHA:
MAYO/2025

SUPERFICIE NETA:
75,86 m²

LAMINA:
8/20

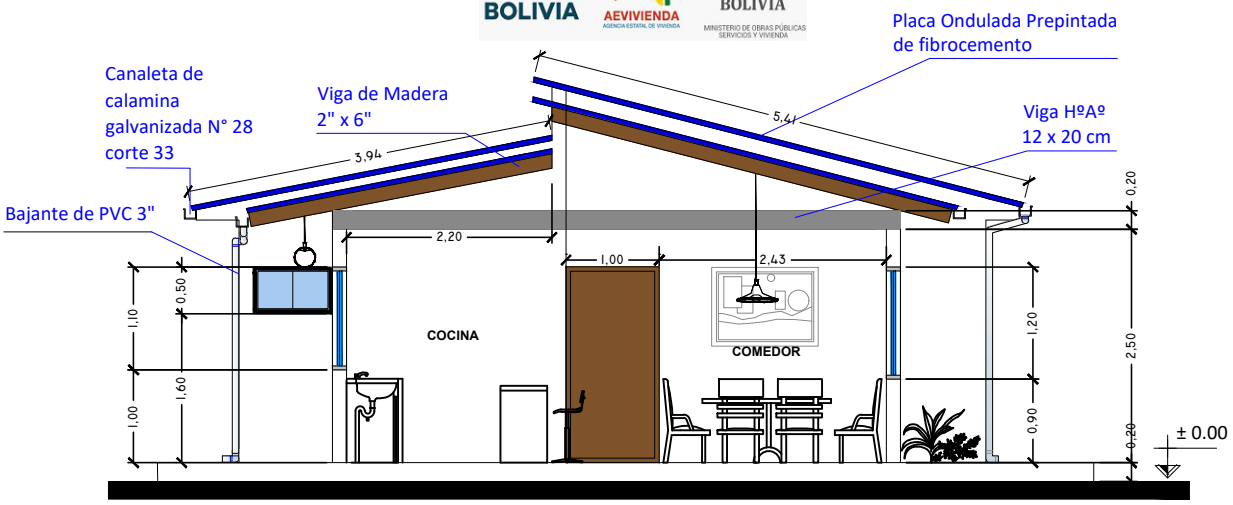

CORTE TRANSVERSAL A - A ESC.: 1:75

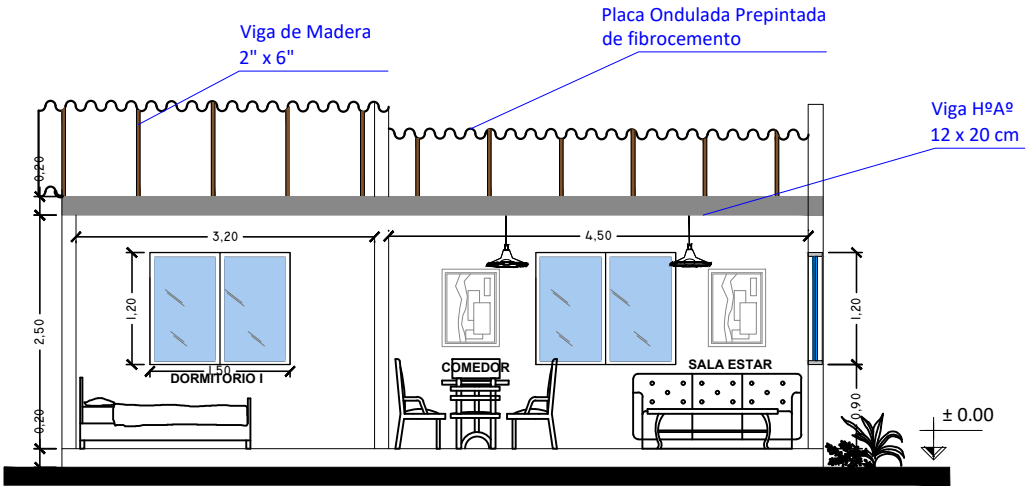

CORTE LOGITUDINAL B - B ESC.: 1:75

PROYECTO DE VIVIENDA CUALITATIVA

AGENCIA ESTATAL DE VIVIENDA - AEVIVIENDA SCZ

NOMBRE DEL PROYECTO:
PROYECTO DE VIVIENDA CUALITATIVA EN EL MUNICIPIO DE SAN ANTONIO DE LOMERIO -FASE(IV) 2024- SANTA CRUZ

MODALIDAD DE INTERVENCION:
RENOVACION

PROYECTO A INICIATIVA

MUNICIPIO:
SAN ANTONIO DE LOMERIO

PROVINCIA:
ÑUFLO DE CHAVEZ

DEPARTAMENTO:
SANTA CRUZ

DISEÑO ARQUITECTÓNICO:

REVISADO Y APROBADO :

FECHA:
MAYO/2025

SUPERFICIE NETA:
75,86 m²

LAMINA:
9/20

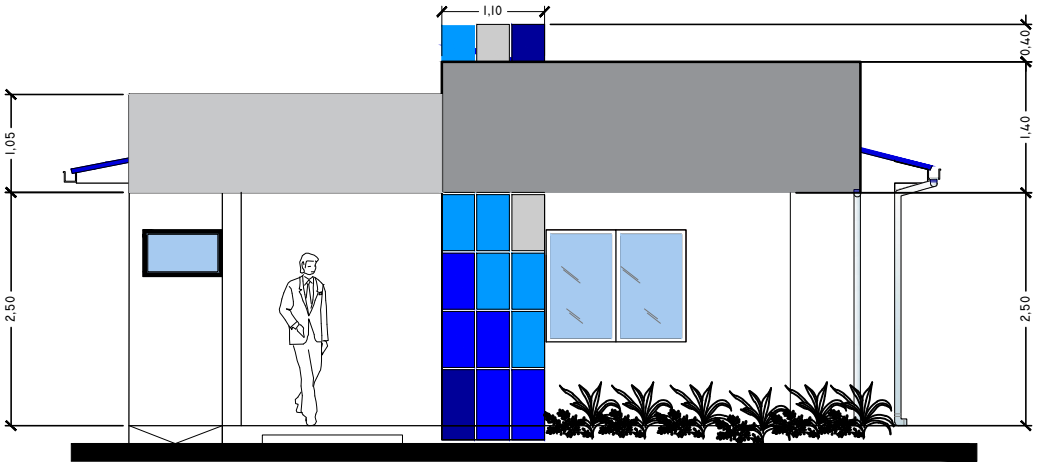

FACHADA FRONTAL ESC.: 1:75

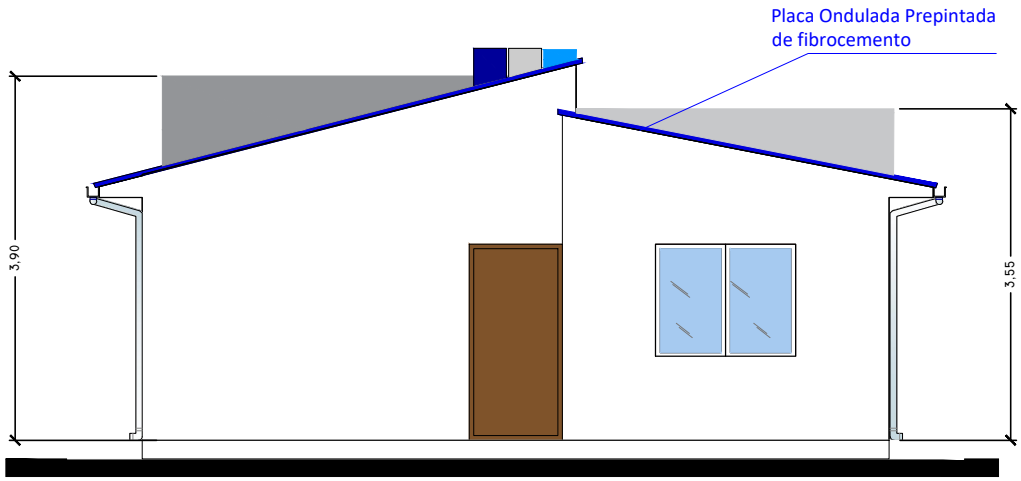

FACHADA POSTERIOR ESC.: 1:75

PROYECTO DE VIVIENDA CUALITATIVA

AGENCIA ESTATAL DE VIVIENDA - AEVIVIENDA SCZ

NOMBRE DEL PROYECTO:
PROYECTO DE VIVIENDA CUALITATIVA EN EL MUNICIPIO DE SAN ANTONIO DE LOMERIO -FASE(IV) 2024- SANTA CRUZ

MODALIDAD DE INTERVENCION:
RENOVACION

PROYECTO A INICIATIVA

MUNICIPIO:
SAN ANTONIO DE LOMERIO

PROVINCIA:
ÑUFLO DE CHAVEZ

DEPARTAMENTO:
SANTA CRUZ

DISEÑO ARQUITECTÓNICO:

REVISADO Y APROBADO :

FECHA:
MAYO/2025

SUPERFICIE NETA:
75,86 m²

LAMINA:
10/20

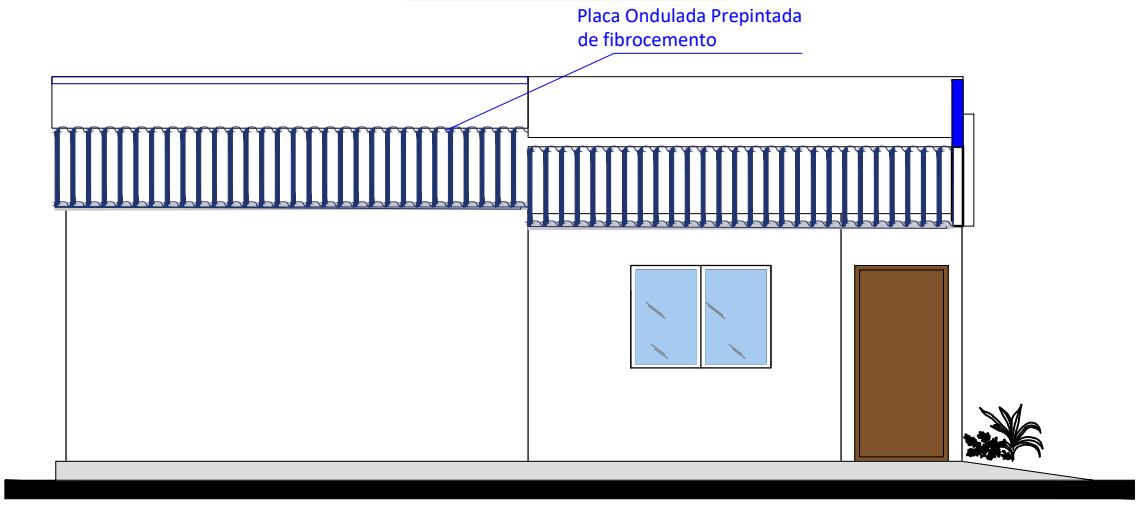

FACHADA LATERAL DERECHO ESC.: 1:75

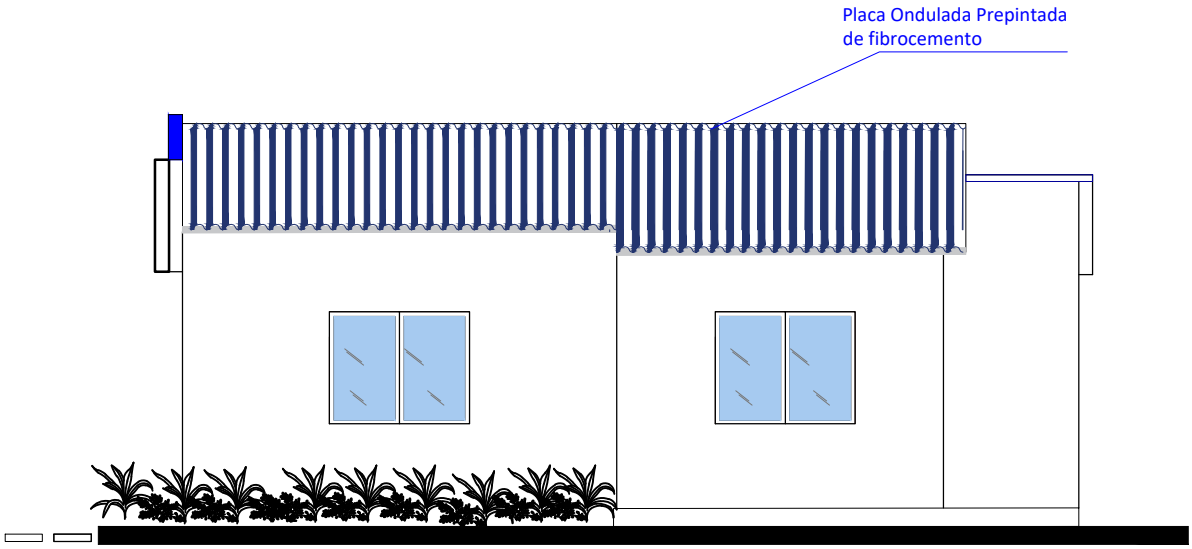

FACHADA LATERAL IZQUIERDO ESC.: 1:75

PROYECTO DE VIVIENDA CUALITATIVA

AGENCIA ESTATAL DE VIVIENDA - AEVIVIENDA SCZ

NOMBRE DEL PROYECTO:
PROYECTO DE VIVIENDA CUALITATIVA EN EL MUNICIPIO DE SAN ANTONIO DE LOMERIO -FASE(IV) 2024- SANTA CRUZ

MODALIDAD DE INTERVENCION:
RENOVACION

PROYECTO A INICIATIVA

MUNICIPIO:
SAN ANTONIO DE LOMERIO

PROVINCIA:
ÑUFLO DE CHAVEZ

DEPARTAMENTO:
SANTA CRUZ

DISEÑO ARQUITECTÓNICO:

REVISADO Y APROBADO :

FECHA:
MAYO/2025

SUPERFICIE NETA:
75,86 m²

LAMINA:
11/20

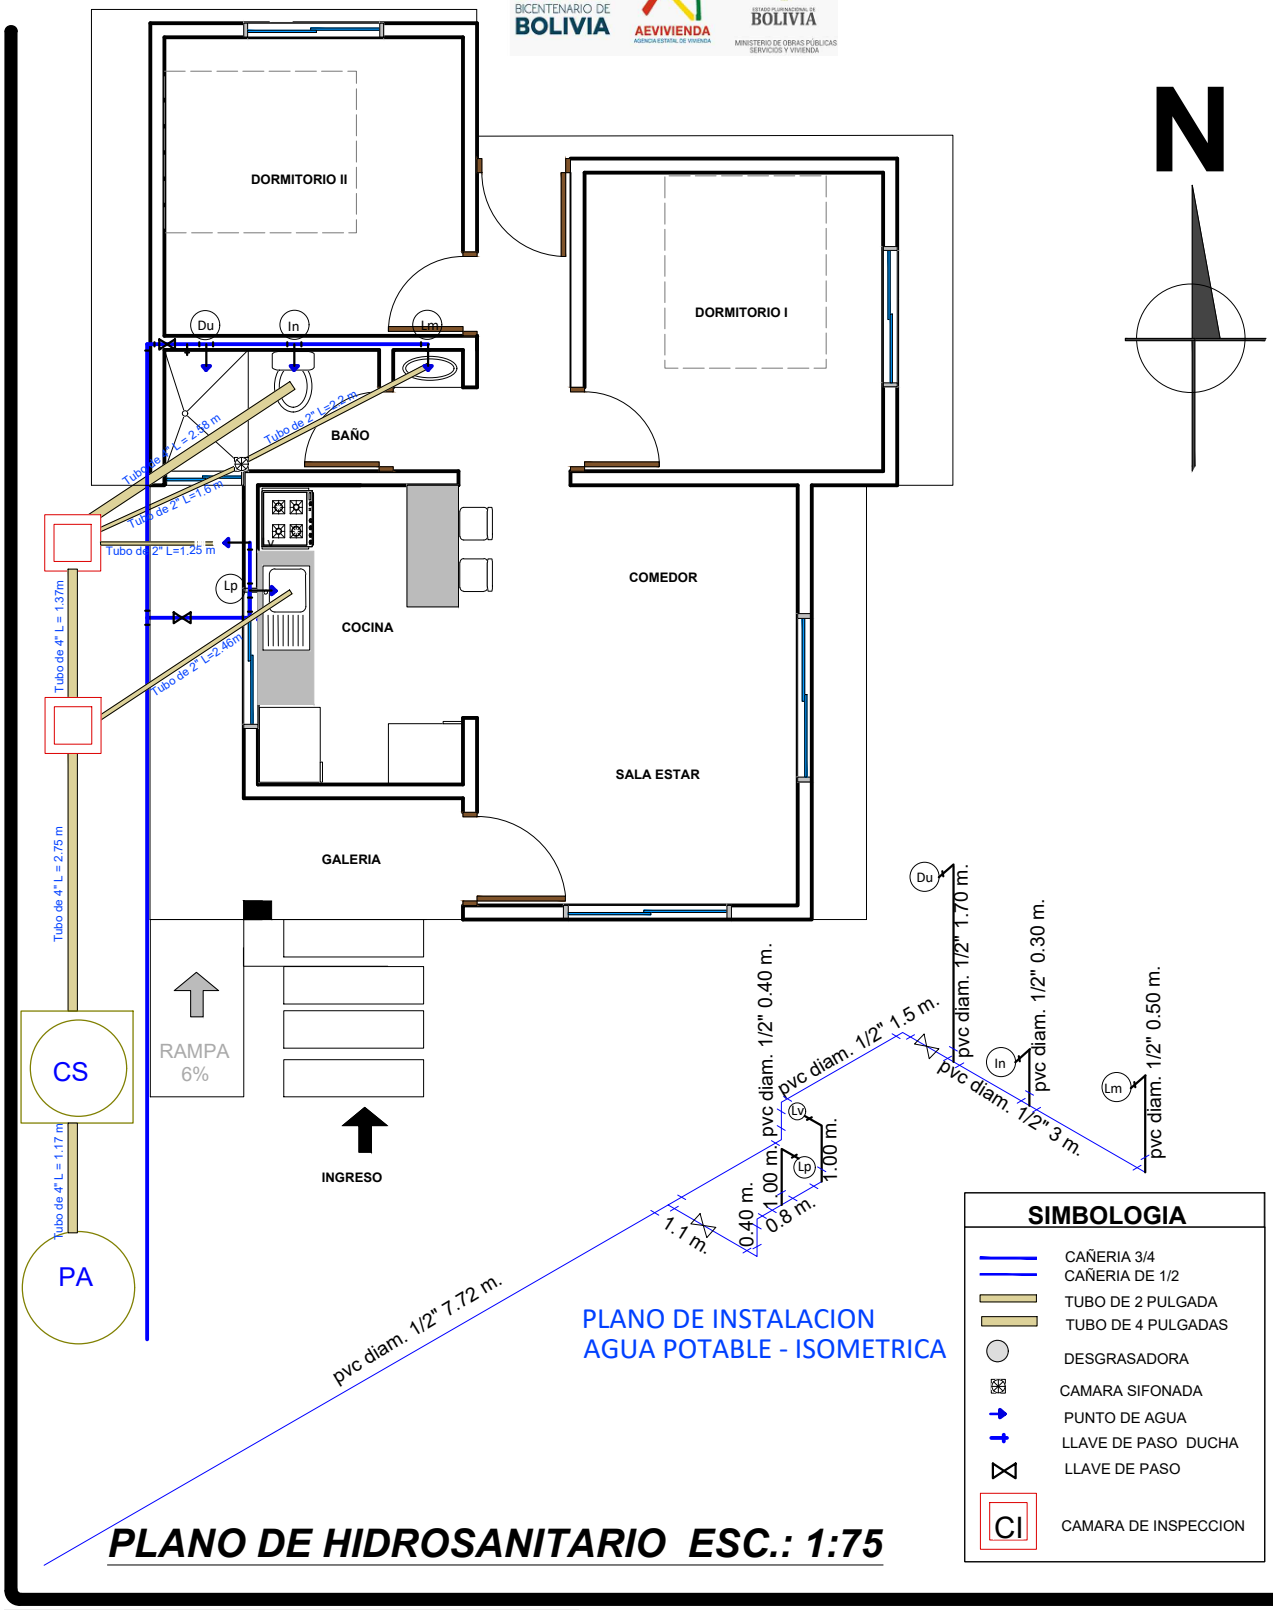

PLANO DE INSTALACION
AGUA POTABLE - ISOMETRICA

SIMBOLOGIA

- CAÑERIA 3/4
- CAÑERIA DE 1/2
- TUBO DE 2 PULGADA
- TUBO DE 4 PULGADAS
- DESGRASADORA
- CAMARA SIFONADA
- PUNTO DE AGUA
- LLAVE DE PASO DUCHA
- LLAVE DE PASO
- CI — CAMARA DE INSPECCION

PLANO DE HIDROSANITARIO ESC.: 1:75

PROYECTO DE VIVIENDA CUALITATIVA

AGENCIA ESTATAL DE VIVIENDA - AEVIVIENDA SCZ

NOMBRE DEL PROYECTO:
PROYECTO DE VIVIENDA CUALITATIVA EN EL MUNICIPIO DE SAN ANTONIO DE LOMERIO -FASE(IV) 2024- SANTA CRUZ

MODALIDAD DE INTERVENCION:
RENOVACION

PROYECTO A INICIATIVA

MUNICIPIO: SAN ANTONIO DE LOMERIO
PROVINCIA: ÑUFLO DE CHAVEZ
DEPARTAMENTO: SANTA CRUZ

DISEÑO ARQUITECTÓNICO:

REVISADO Y APROBADO :

FECHA: MAYO/2025
SUPERFICIE NETA: 75,86 m²
LAMINA: 12/20

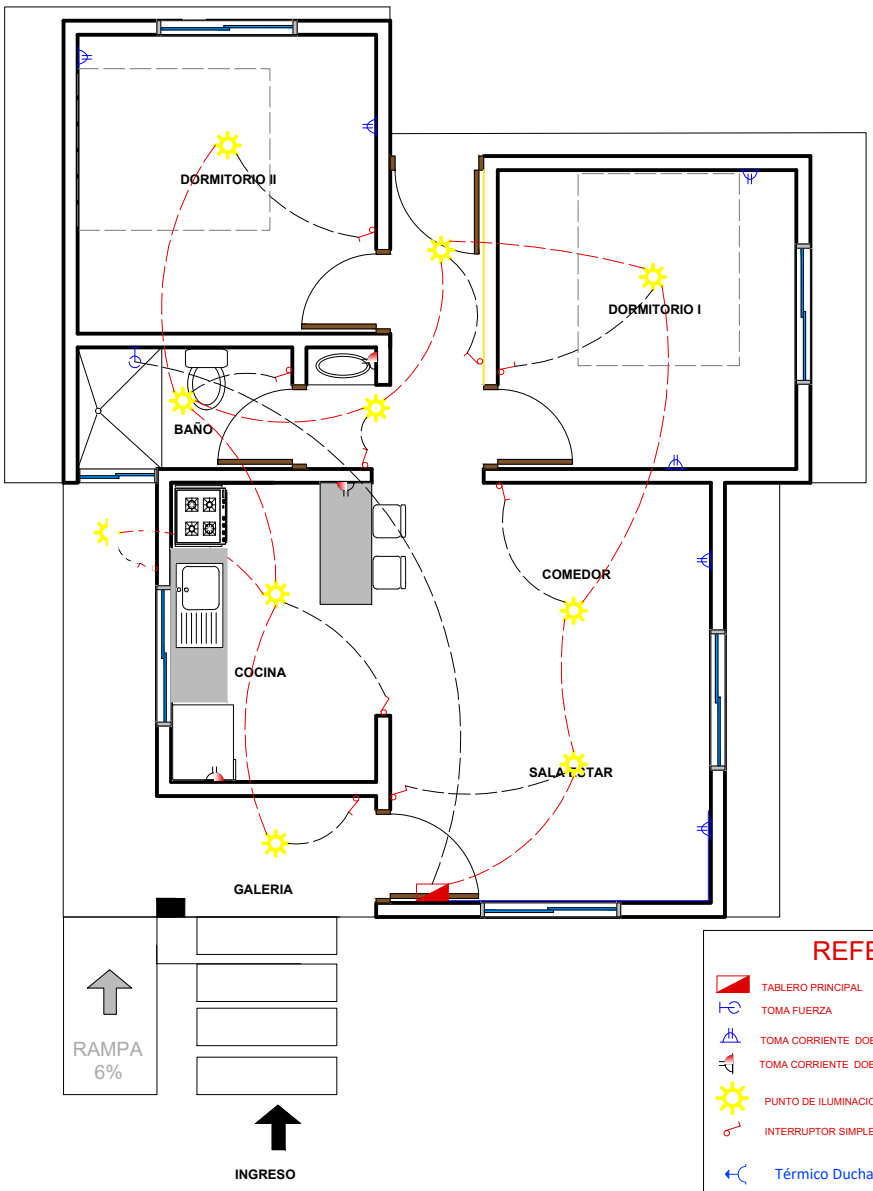

N

REFERENCIAS

- TABLERO PRINCIPAL
- TOMA FUERZA
- TOMA CORRIENTE DOBLE H=0.40 m
- TOMA CORRIENTE DOBLE H=1.20 m
- PUNTO DE ILUMINACION
- INTERRUPTOR SIMPLE

Térmico Ducha	CIRCUITO
2 Alambre Aislado CU AWG Nº 14	Iluminacion
2 Alambre Aislado CU AWG Nº 12	Tomacorriente
2 Alambre Aislado CU AWG Nº 08	Ducha

PROYECTO DE VIVIENDA CUALITATIVA

PLANO DE INSTALACIONES ELECTRICAS
ESC.: 1:75

AGENCIA ESTATAL DE VIVIENDA - AEVIVIENDA SCZ

NOMBRE DEL PROYECTO:
PROYECTO DE VIVIENDA CUALITATIVA EN EL MUNICIPIO DE SAN ANTONIO DE LOMERIO -FASE(IV) 2024- SANTA CRUZ

MODALIDAD DE INTERVENCION:
RENOVACION

PROYECTO A INICIATIVA

MUNICIPIO:
SAN ANTONIO DE LOMERIO

PROVINCIA:
ÑUFLO DE CHAVEZ

DEPARTAMENTO:
SANTA CRUZ

DISEÑO ARQUITECTÓNICO:

REVISADO Y APROBADO :

FECHA:
MAYO/2025

SUPERFICIE NETA:
75,86 m²

LAMINA:
13/20

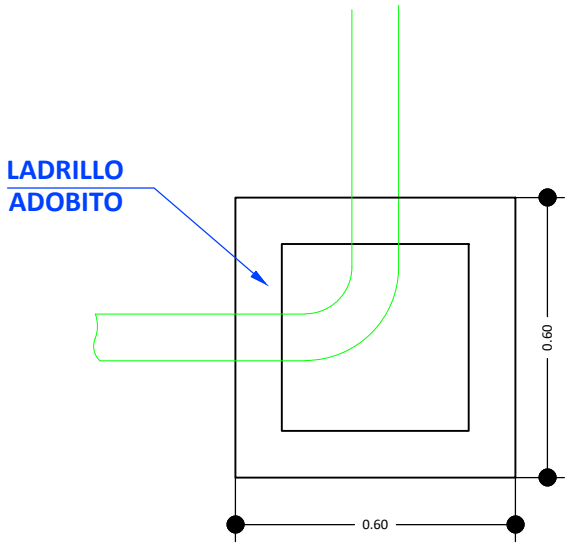

CÁMARA DE INSPECCIÓN
(0,60 x 0,60)

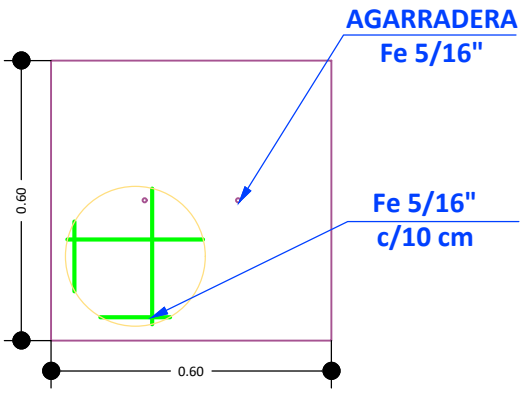

TAPA DE HºAº

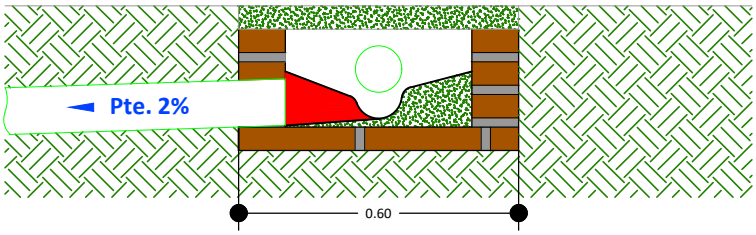

DETALLE CÁMARA DE
INSPECCIÓN (0,60 x 0,60)

PROYECTO DE VIVIENDA CUALITATIVA

AGENCIA ESTATAL DE VIVIENDA - AEVIVIENDA SCZ

NOMBRE DEL PROYECTO:
PROYECTO DE VIVIENDA CUALITATIVA EN EL MUNICIPIO DE SAN ANTONIO DE LOMERIO -FASE(IV) 2024- SANTA CRUZ

MODALIDAD DE INTERVENCION:
RENOVACION

PROYECTO A INICIATIVA

MUNICIPIO:
SAN ANTONIO DE LOMERIO

PROVINCIA:
ÑUFLO DE CHAVEZ

DEPARTAMENTO:
SANTA CRUZ

DISEÑO ARQUITECTÓNICO:

REVISADO Y APROBADO :

FECHA:
MAYO/2025

SUPERFICIE NETA:
75,86 m²

LAMINA:
14/20

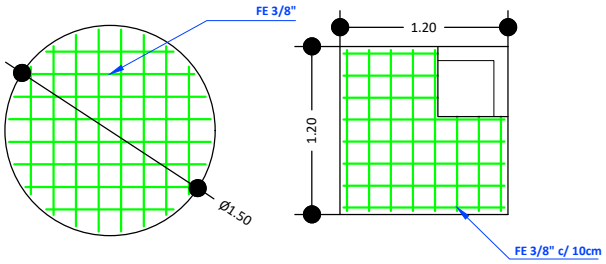

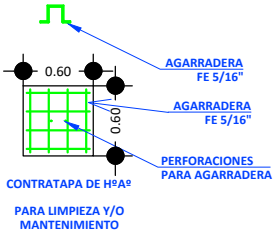

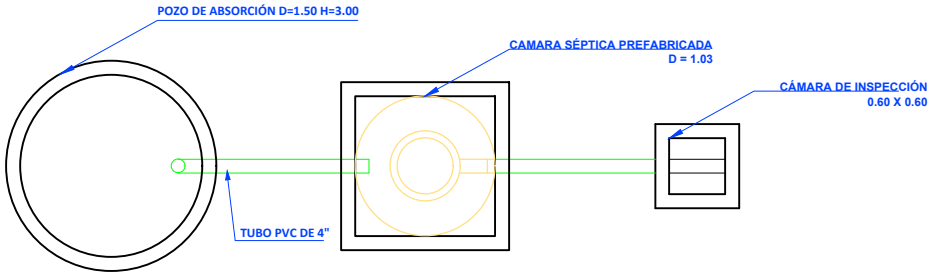

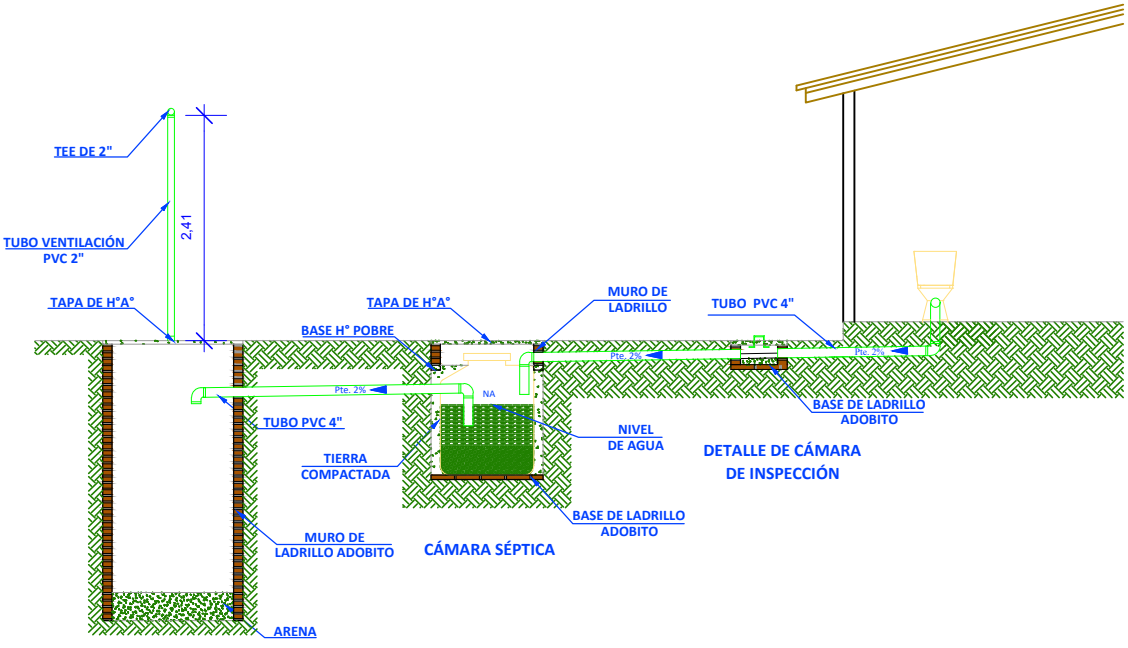

CORTE POZO DE ABSORCIÓN

PROYECTO DE VIVIENDA CUALITATIVA

AGENCIA ESTATAL DE VIVIENDA - AEVIVIENDA SCZ

NOMBRE DEL PROYECTO:
PROYECTO DE VIVIENDA CUALITATIVA EN EL MUNICIPIO DE SAN ANTONIO DE LOMERIO -FASE(IV) 2024- SANTA CRUZ

MODALIDAD DE INTERVENCION:
RENOVACION

PROYECTO A INICIATIVA

MUNICIPIO:
SAN ANTONIO DE LOMERIO

PROVINCIA:
ÑUFLO DE CHAVEZ

DEPARTAMENTO:
SANTA CRUZ

DISEÑO ARQUITECTÓNICO:

REVISADO Y APROBADO :

FECHA:
MAYO/2025

SUPERFICIE NETA:
75,86 m²

LAMINA:
15/20

PLANOS REFERENCIALES

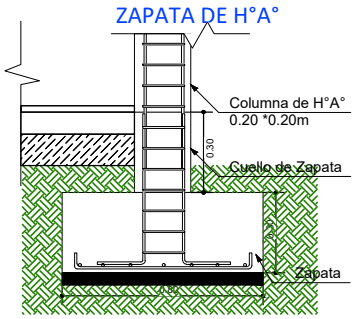

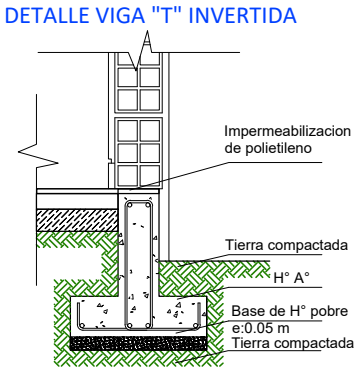

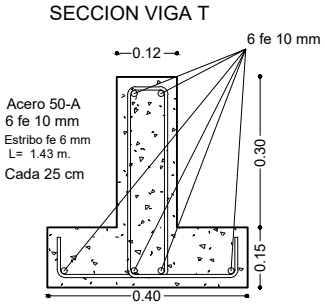

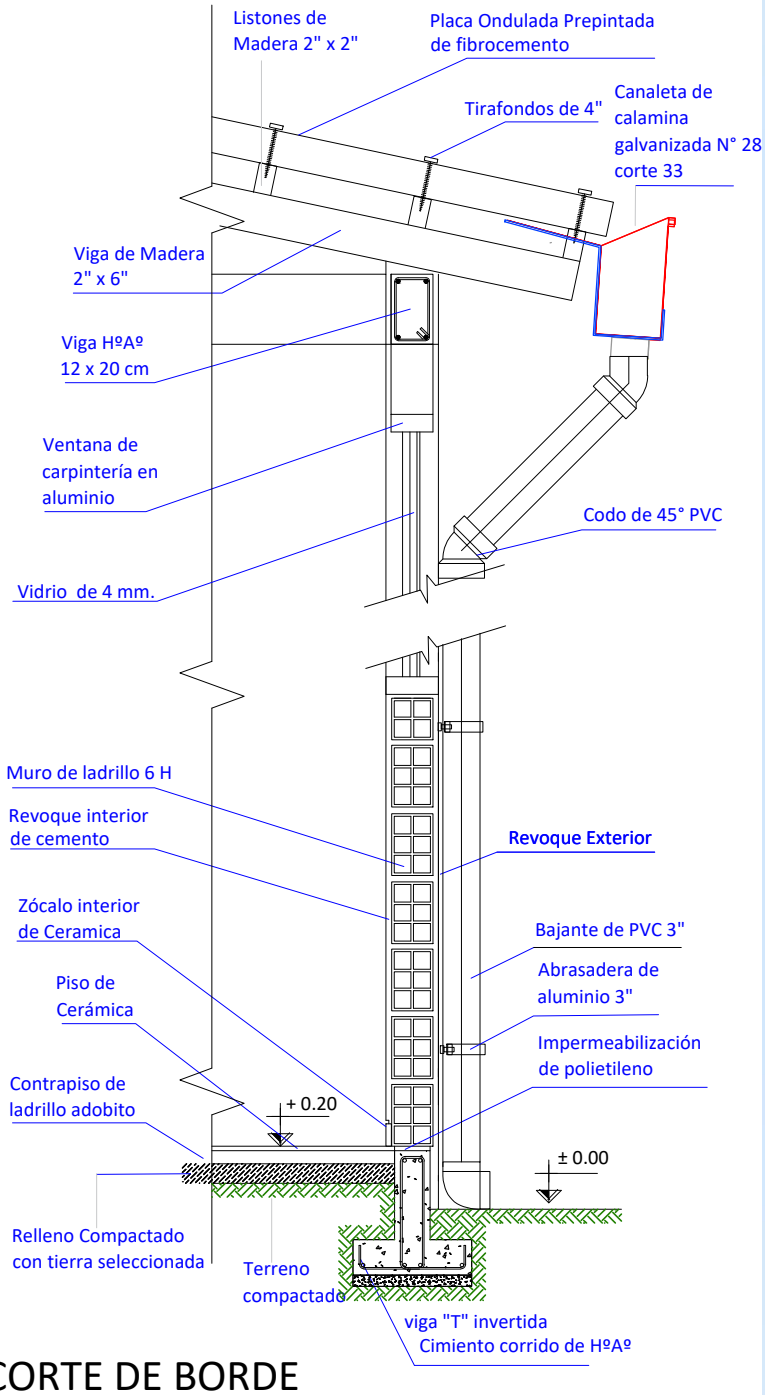

CORTE DE BORDE

ESC. 1:20

PROYECTO DE VIVIENDA CUALITATIVA

AGENCIA ESTATAL DE VIVIENDA - AEVIVIENDA SCZ

NOMBRE DEL PROYECTO:
PROYECTO DE VIVIENDA CUALITATIVA EN EL MUNICIPIO DE SAN ANTONIO DE LOMERIO -FASE(IV) 2024- SANTA CRUZ

MODALIDAD DE INTERVENCION:
RENOVACION

PROYECTO A INICIATIVA

MUNICIPIO:
SAN ANTONIO DE LOMERIO

PROVINCIA:
ÑUFLO DE CHAVEZ

DEPARTAMENTO:
SANTA CRUZ

DISEÑO ARQUITECTÓNICO:

REVISADO Y APROBADO :

FECHA:
MAYO/2025

SUPERFICIE NETA:
75,86 m²

LAMINA:
16/20

PROYECTO DE VIVIENDA CUALITATIVA

IMAGENES 3D - EXTERIORES

AGENCIA ESTATAL DE VIVIENDA - AEVIVIENDA SCZ

NOMBRE DEL PROYECTO:
PROYECTO DE VIVIENDA CUALITATIVA EN EL MUNICIPIO DE SAN ANTONIO DE LOMERIO -FASE(IV) 2024- SANTA CRUZ

MODALIDAD DE INTERVENCION:
RENOVACION

PROYECTO A INICIATIVA

MUNICIPIO:
SAN ANTONIO DE LOMERIO

PROVINCIA:
ÑUFLO DE CHAVEZ

DEPARTAMENTO:
SANTA CRUZ

DISEÑO ARQUITECTÓNICO:

REVISADO Y APROBADO :

FECHA:
MAYO/2025

SUPERFICIE NETA:
75,86 m²

LAMINA:
17/20

PROYECTO DE VIVIENDA CUALITATIVA

IMAGENES 3D - EXTERIORES

AGENCIA ESTATAL DE VIVIENDA - AEVIVIENDA SCZ

NOMBRE DEL PROYECTO:

PROYECTO DE VIVIENDA CUALITATIVA EN EL MUNICIPIO DE SAN ANTONIO DE LOMERIO -FASE(IV) 2024- SANTA CRUZ

MODALIDAD DE INTERVENCION:

RENOVACION

PROYECTO A INICIATIVA

MUNICIPIO: SAN ANTONIO DE LOMERIO

PROVINCIA: ÑUFLO DE CHAVEZ

DEPARTAMENTO: SANTA CRUZ

DISEÑO ARQUITECTÓNICO:

REVISADO Y APROBADO :

FECHA: MAYO/2025

SUPERFICIE NETA: 75,86 m²

LAMINA:

PROYECTO DE VIVIENDA CUALITATIVA

IMAGENES 3D - EXTERIORES

AGENCIA ESTATAL DE VIVIENDA - AEVIVIENDA SCZ

NOMBRE DEL PROYECTO:
PROYECTO DE VIVIENDA CUALITATIVA EN EL MUNICIPIO DE SAN ANTONIO DE LOMERIO -FASE(IV) 2024- SANTA CRUZ

MODALIDAD DE INTERVENCION:
RENOVACION

PROYECTO A INICIATIVA

MUNICIPIO:
SAN ANTONIO DE LOMERIO

PROVINCIA:
ÑUFLO DE CHAVEZ

DEPARTAMENTO:
SANTA CRUZ

DISEÑO ARQUITECTÓNICO:

REVISADO Y APROBADO :

FECHA:
MAYO/2025

SUPERFICIE NETA:
75,86 m²

LAMINA:
19/20

PROYECTO DE VIVIENDA CUALITATIVA

IMAGENES 3D - EXTERIORES

AGENCIA ESTATAL DE VIVIENDA - AEVIVIENDA SCZ

NOMBRE DEL PROYECTO:
PROYECTO DE VIVIENDA CUALITATIVA EN EL MUNICIPIO DE SAN ANTONIO DE LOMERIO -FASE(IV) 2024- SANTA CRUZ

MODALIDAD DE INTERVENCION:
RENOVACION

PROYECTO A INICIATIVA

MUNICIPIO:
SAN ANTONIO DE LOMERIO

PROVINCIA:
ÑUFLO DE CHAVEZ

DEPARTAMENTO:

DISEÑO ARQUITECTÓNICO:

REVISADO Y APROBADO :

FECHA:
MAYO/2025

SUPERFICIE NETA:
75,86 m²

LAMINA:
20/20