

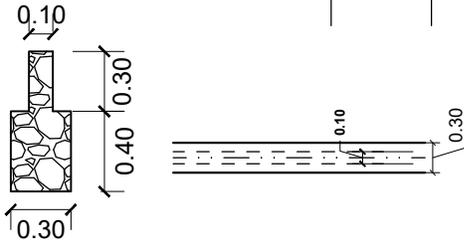


# MODULO 1: AMPLIACION DE DORMITORIO COCINA, BAÑO, AMBIENTE MULTIUSO

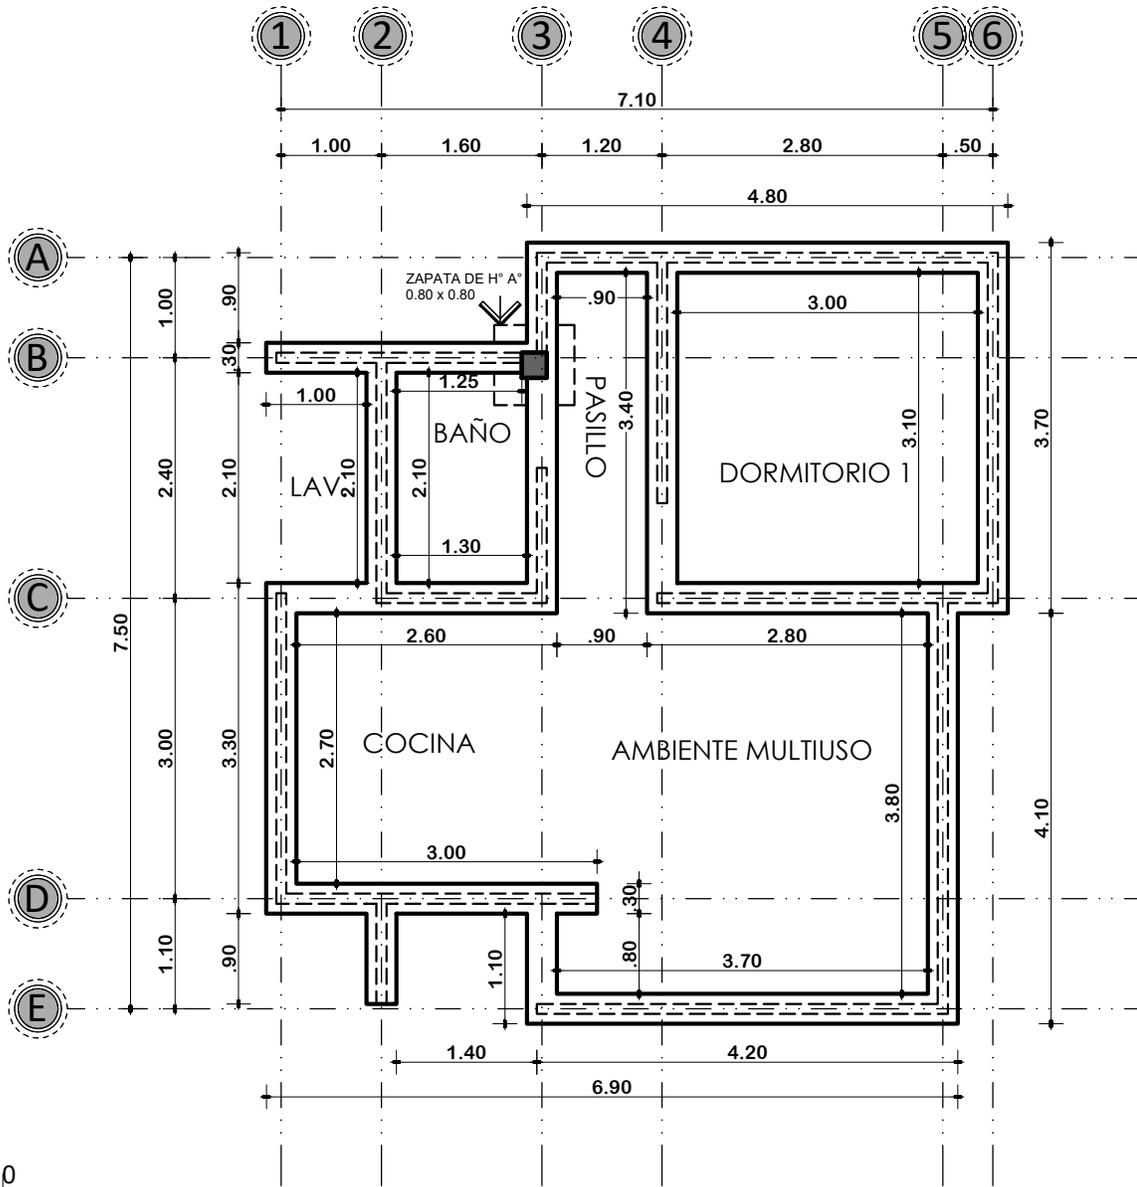

## PLANTA DE CIMIENTOS

ESCALA: 1:75

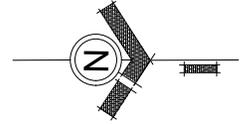

**AGENCIA ESTATAL DE VIVIENDA-AEVIVIENDA**

**PROYECTO:**  
PROYECTO DE VIVIENDA CUALITATIVA EN EL MUNICIPIO DE UYUNI - FASE (XI) 2024 - POTOSI

**MUNICIPIO:**  
UYUNI

**PROVINCIA:**  
ANTONIO QUIJARRO

**DEPARTAMENTO:**  
POTOSI

DISEÑO ARQUITECTONICO





REVISADO Y APROBADO

**FECHA:**  
NOVIEMBRE/2024

**SUPERFICIE:**  
50.07 M2

**LAMINA:**  
01/20

# MODULO 1: AMPLIACION DE DORMITORIO COCINA, BAÑO, AMBIENTE MULTIUSO

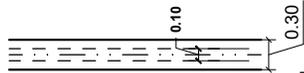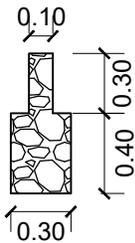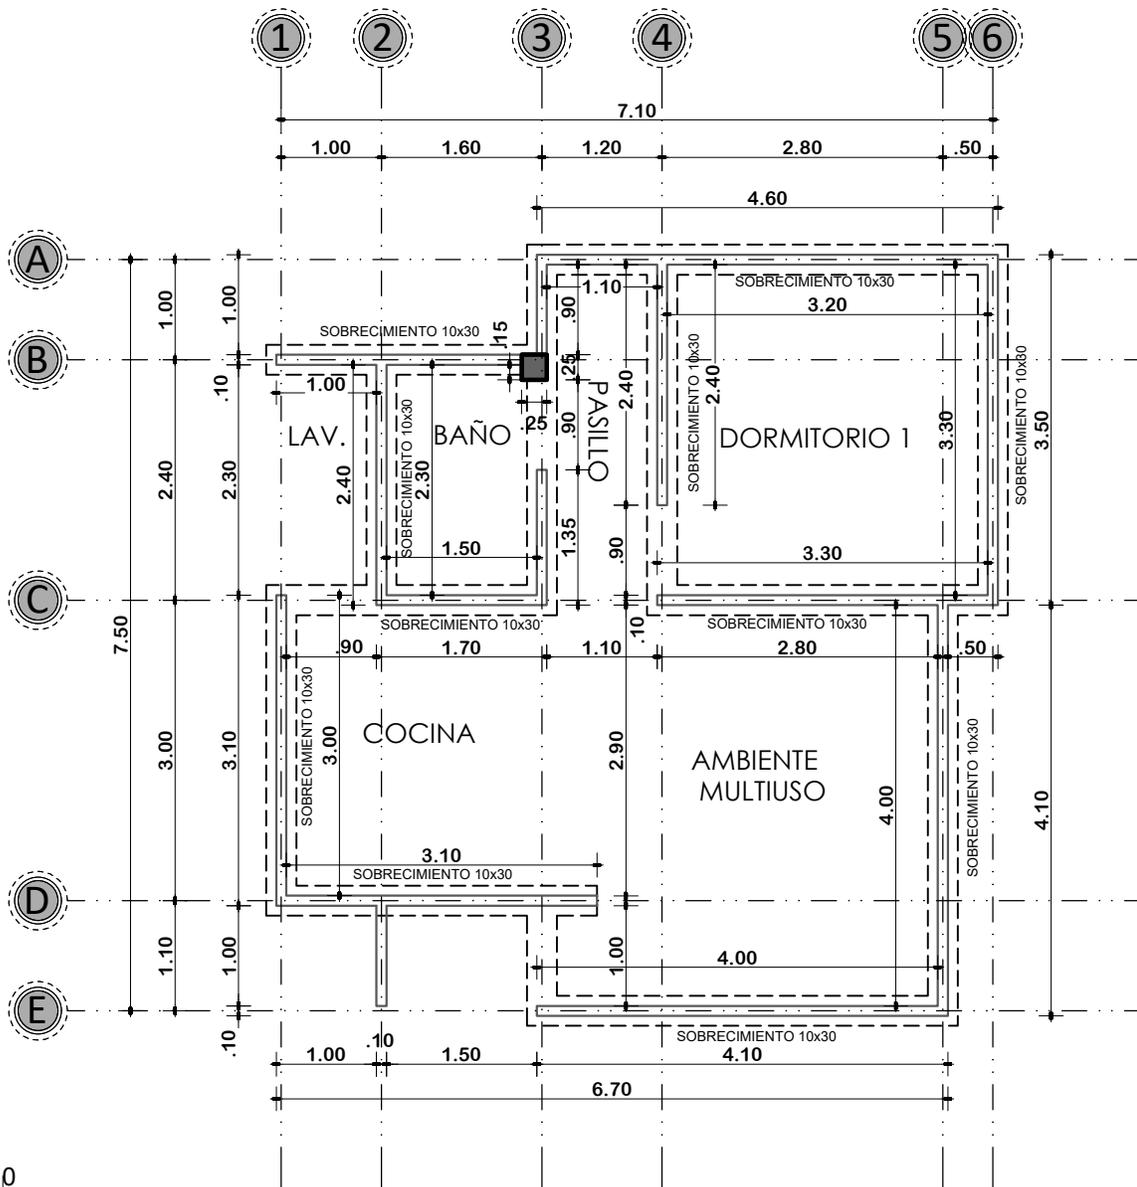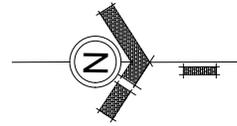

## PLANTA DE SOBRECIMIENOS

ESCALA: 1:75



**AGENCIA ESTADAL DE VIVIENDA-AEVIVIENDA**

**PROYECTO:**  
PROYECTO DE VIVIENDA CUALITATIVA EN EL MUNICIPIO  
DE UYUNI - FASE (XI) 2024 - POTOSI

**MUNICIPIO:**  
UYUNI

**PROVINCIA:**  
ANTONIO QUIJARRO

**DEPARTAMENTO:**  
POTOSI

**DISEÑO ARQUITECTONICO**

**REVISADO Y APROBADO**

**FECHA:**  
NOVIEMBRE/2024

**SUPERFICIE:**  
50.07 M2

**LAMINA:**  
02/20

# MODULO 1: AMPLIACION DE DORMITORIO COCINA, BAÑO, AMBIENTE MULTIUSO



## REFERENCIA

	AREA INTIMA
	AREA DE CIRCULACION-INTERIOR
	AREA SOCIAL
	AREA DE SERVICIO
	AREA DE VERDE
	AREA DE INGRESO-RAMPA
	AREA DE CIRCULACION-EXTERIOR

## PLANTA DE ZONIFICACION

ESCALA: 1:75



**AGENCIA ESTATAL DE VIVIENDA-AEVIVIENDA**

**PROYECTO:**  
PROYECTO DE VIVIENDA CUALITATIVA EN EL MUNICIPIO DE UYUNI - FASE (XI) 2024 - POTOSI

**MUNICIPIO:**  
UYUNI

**PROVINCIA:**  
ANTONIO QUIJARRO

**DEPARTAMENTO:**  
POTOSI

DISEÑO ARQUITECTONICO


REVISADO Y APROBADO

**FECHA:**  
NOVIEMBRE/2024

**SUPERFICIE:**  
50.07 M2

**LAMINA:**  
03/20

# MODULO 1: AMPLIACION DE DORMITORIO COCINA, BAÑO, AMBIENTE MULTIUSO

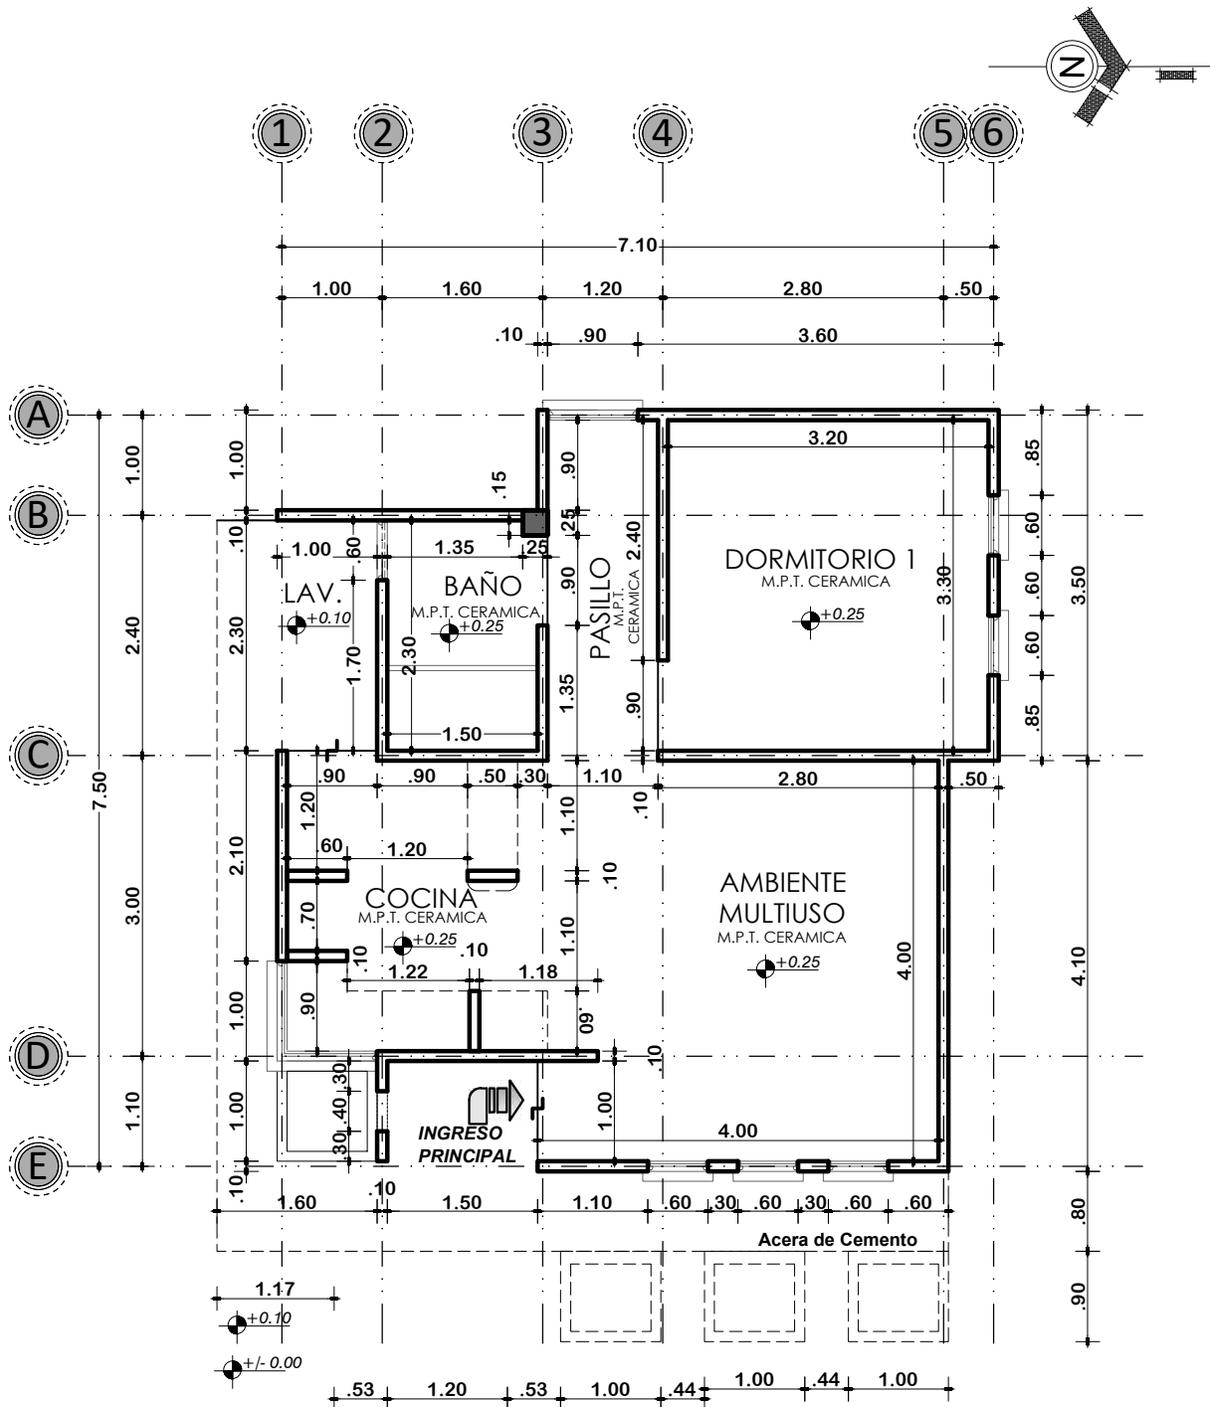

**PLANTA ACOTADA**  
ESCALA: 1:75



**AGENCIA ESTADAL DE VIVIENDA-AEVIVIENDA**

**PROYECTO:**  
PROYECTO DE VIVIENDA CUALITATIVA EN EL MUNICIPIO DE UYUNI - FASE (XI) 2024 - POTOSI

**MUNICIPIO:**  
UYUNI

**PROVINCIA:**  
ANTONIO QUIJARRO

**DEPARTAMENTO:**  
POTOSI

**DISEÑO ARQUITECTONICO**


**REVISADO Y APROBADO**

**FECHA:**  
NOVIEMBRE/2024

**SUPERFICIE:**  
50.07 M2

**LAMINA:**  
04/20


# MODULO 1: AMPLIACION DE DORMITORIO COCINA, BAÑO, AMBIENTE MULTIUSO

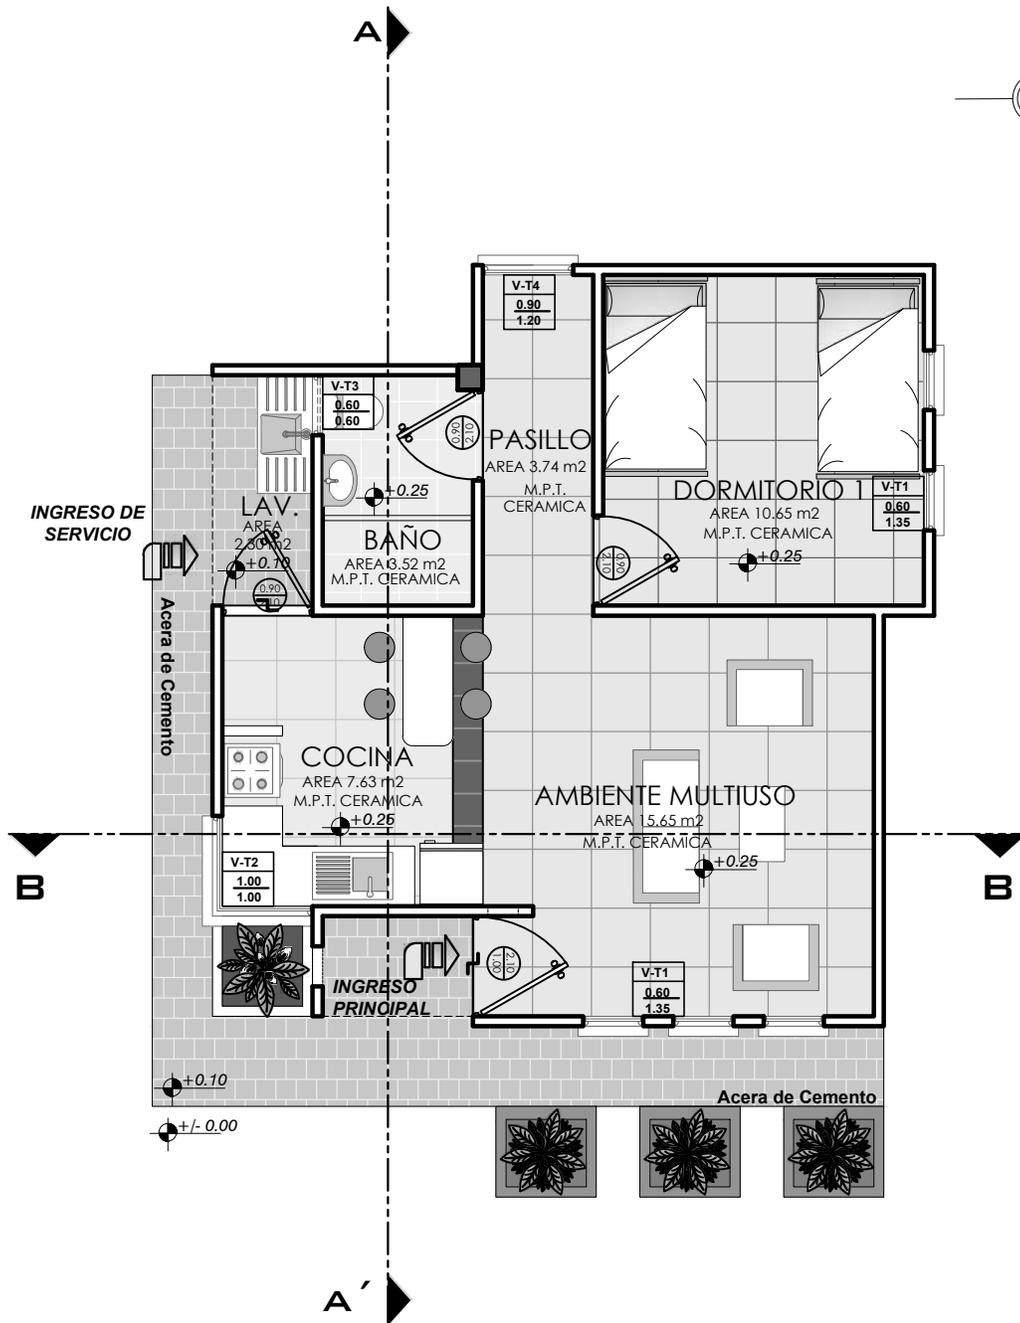


**PLANTA AMOBLADA**  
ESCALA: 1:75

 <p><b>AE VIVIENDA</b> AGENCIA ESTATAL DE VIVIENDA</p>	<b>AGENCIA ESTATAL DE VIVIENDA-AEVIVIENDA</b>		<b>DISEÑO ARQUITECTONICO</b>	<b>REVISADO Y APROBADO</b>	<b>FECHA:</b> NOVIEMBRE/2024
	<b>PROYECTO:</b> PROYECTO DE VIVIENDA CUALITATIVA EN EL MUNICIPIO DE UYUNI - FASE (XI) 2024 - POTOSI				<b>SUPERFICIE:</b> 50.07 M2
	<b>MUNICIPIO:</b> UYUNI				<b>LAMINA:</b> 05/20
	<b>PROVINCIA:</b> ANTONIO QUIJARRO	<b>DEPARTAMENTO:</b> POTOSI			


# MODULO 1: AMPLIACION DE DORMITORIO COCINA, BAÑO, AMBIENTE MULTIUSO

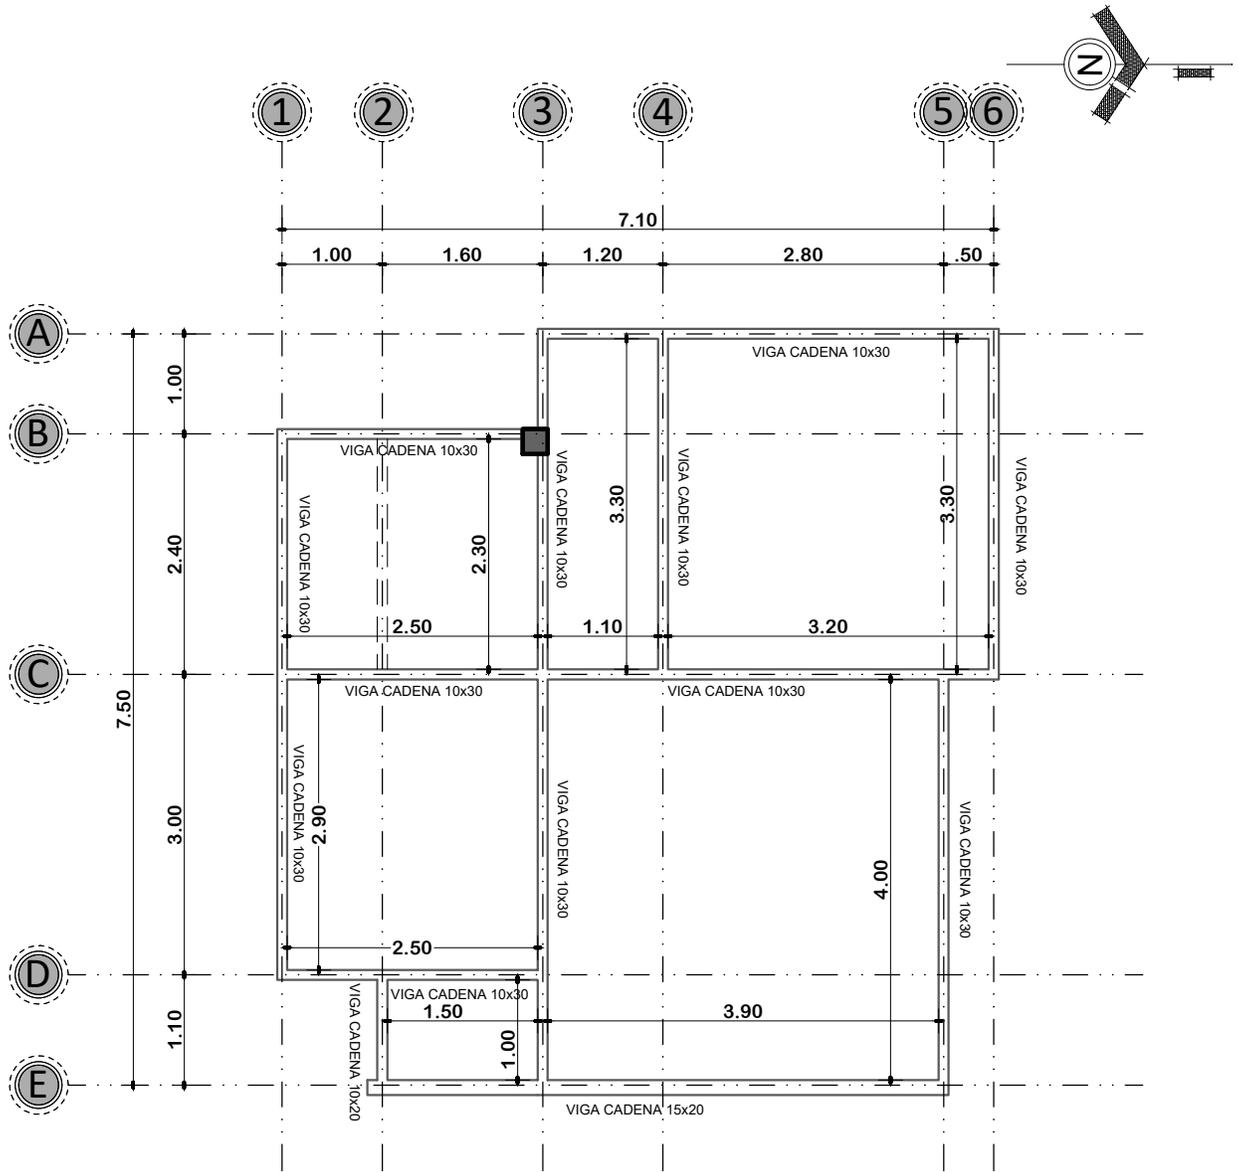

DETALLE DE VIGA 0.10 x 0.30

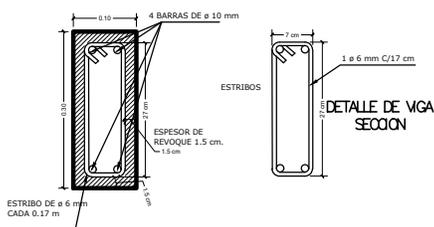

DETALLE DE VIGA 15x20

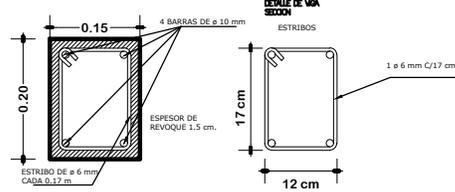

## PLANTA DE VIGA DE H° A° ESCALA: 1:75



**AGENCIA ESTATAL DE VIVIENDA-AEVIVIENDA**

**PROYECTO:**  
PROYECTO DE VIVIENDA CUALITATIVA EN EL MUNICIPIO  
DE UYUNI - FASE (XI) 2024 - POTOSI

**MUNICIPIO:**  
UYUNI

**PROVINCIA:**  
ANTONIO QUIJARRO

**DEPARTAMENTO:**  
POTOSI

**DISEÑO ARQUITECTONICO**

**REVISADO Y APROBADO**




**FECHA:**  
NOVIEMBRE/2024

**SUPERFICIE:**  
50.07 M2

**LAMINA:**  
06/20



# MODULO 1: AMPLIACION DE DORMITORIO COCINA, BAÑO, AMBIENTE MULTIUSO

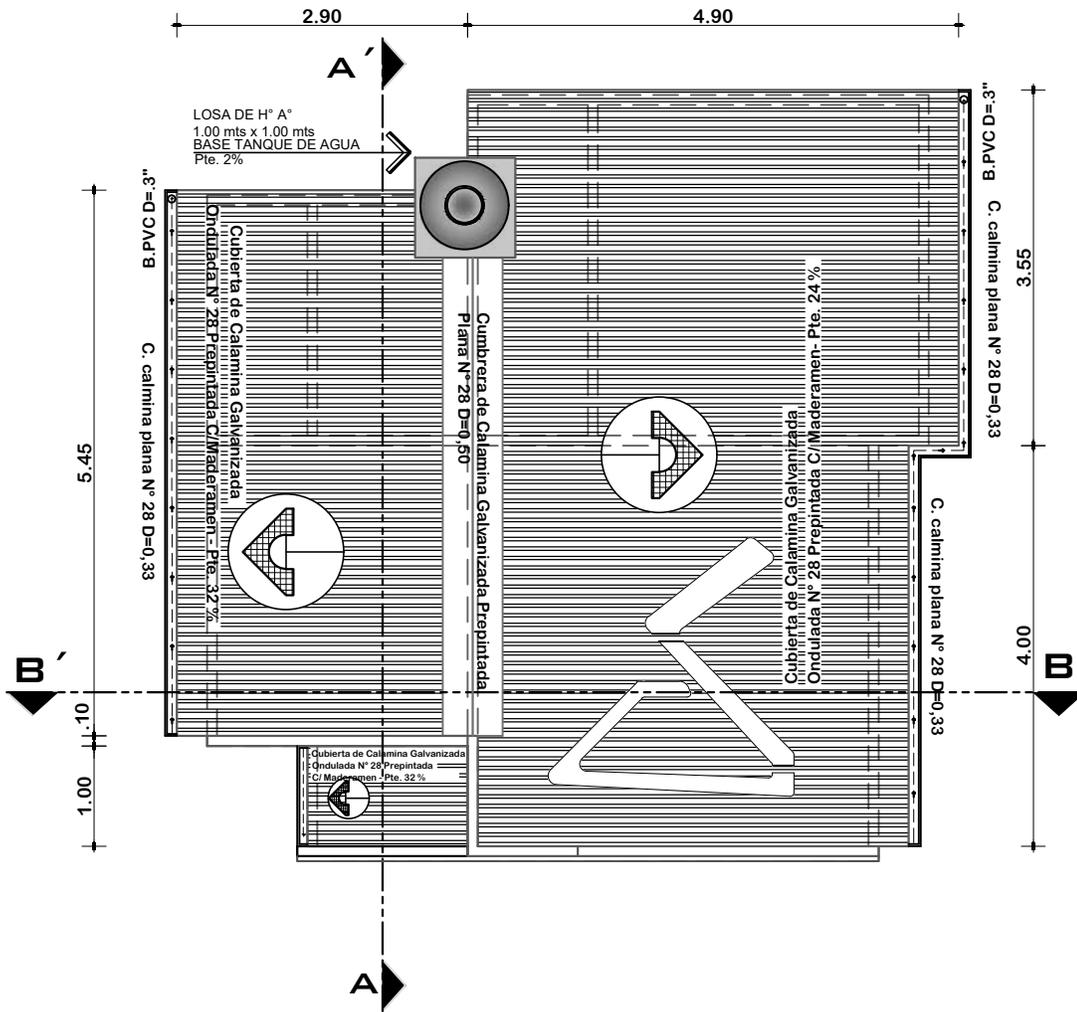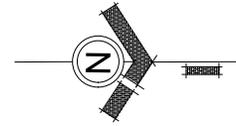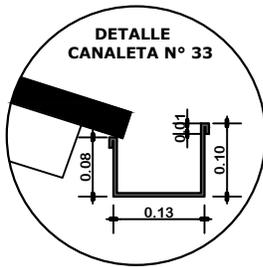

## PLANTA DE CUBIERTAS

ESCALA: 1:75



**AGENCIA ESTATAL DE VIVIENDA-AEVIVIENDA**

**PROYECTO:**  
PROYECTO DE VIVIENDA CUALITATIVA EN EL MUNICIPIO  
DE UYUNI - FASE (XI) 2024 - POTOSÍ

**MUNICIPIO:**  
UYUNI

**PROVINCIA:**  
ANTONIO QUIJARRO

**DEPARTAMENTO:**  
POTOSÍ

DISEÑO ARQUITECTONICO


REVISADO Y APROBADO

**FECHA:**  
NOVIEMBRE/2024


**SUPERFICIE:**  
50.07 M2

**LAMINA:**  
08/20

# MODULO 1: AMPLIACION DE DORMITORIO COCINA, BAÑO, AMBIENTE MULTIUSO

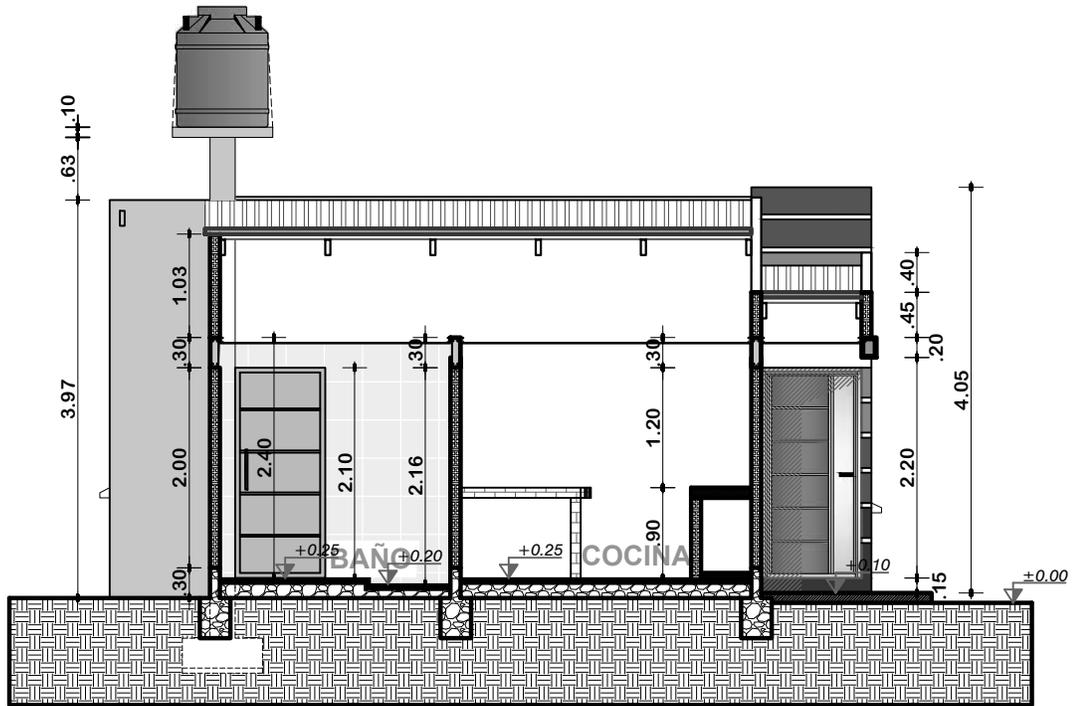

**CORTE A-A'**  
ESCALA: 1:75

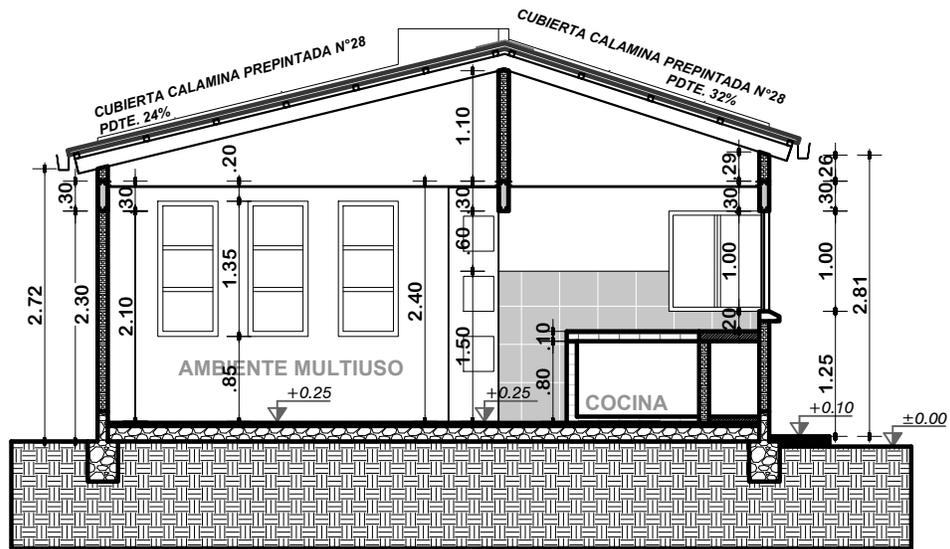

**CORTE B-B'**  
ESCALA: 1:75



**AGENCIA ESTATAL DE VIVIENDA-AEVIVIENDA**

**PROYECTO:**  
PROYECTO DE VIVIENDA CUALITATIVA EN EL MUNICIPIO DE UYUNI - FASE (XI) 2024 - POTOSI

**MUNICIPIO:**  
UYUNI

**PROVINCIA:**  
ANTONIO QUIJARRO

**DEPARTAMENTO:**  
POTOSI

DISEÑO ARQUITECTONICO


REVISADO Y APROBADO

**FECHA:**  
NOVIEMBRE/2024


**SUPERFICIE:**  
50.07 M2

**LAMINA:**  
09/20

# MODULO 1: AMPLIACION DE DORMITORIO COCINA, BAÑO, AMBIENTE MULTIUSO

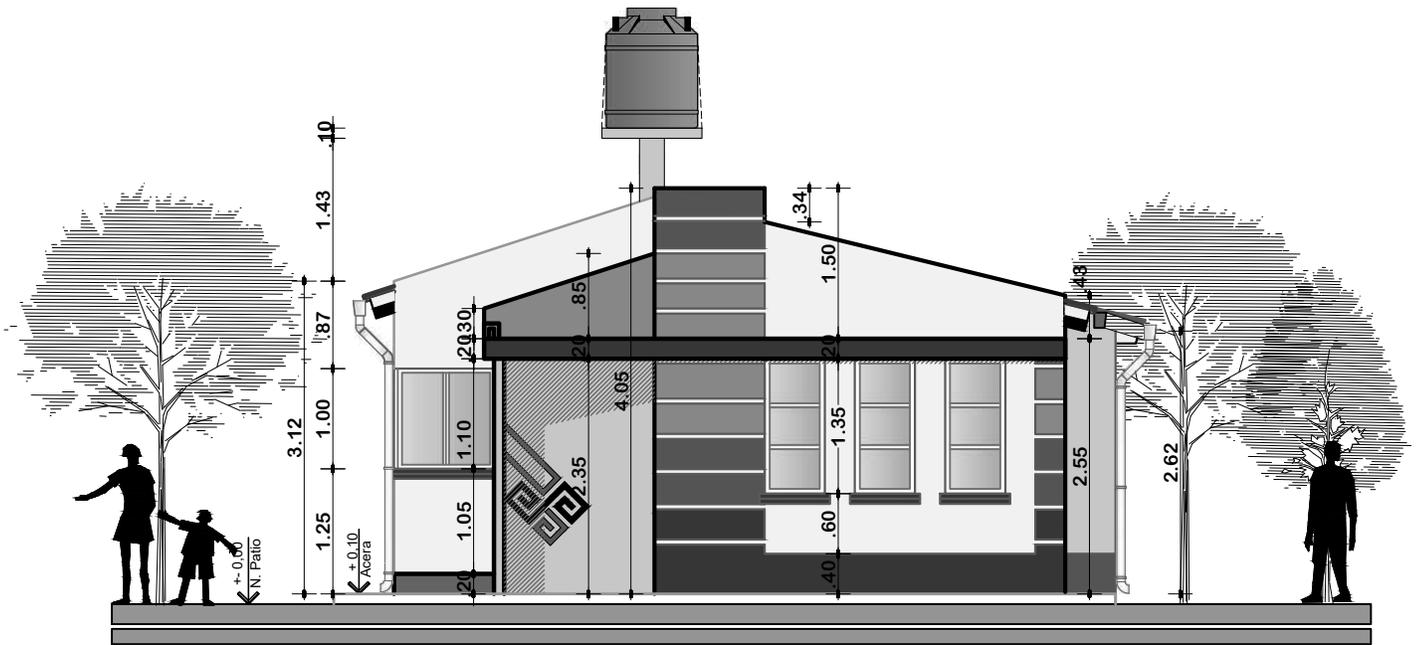

**ELEVACION FRONTAL**  
ESCALA: 1:75

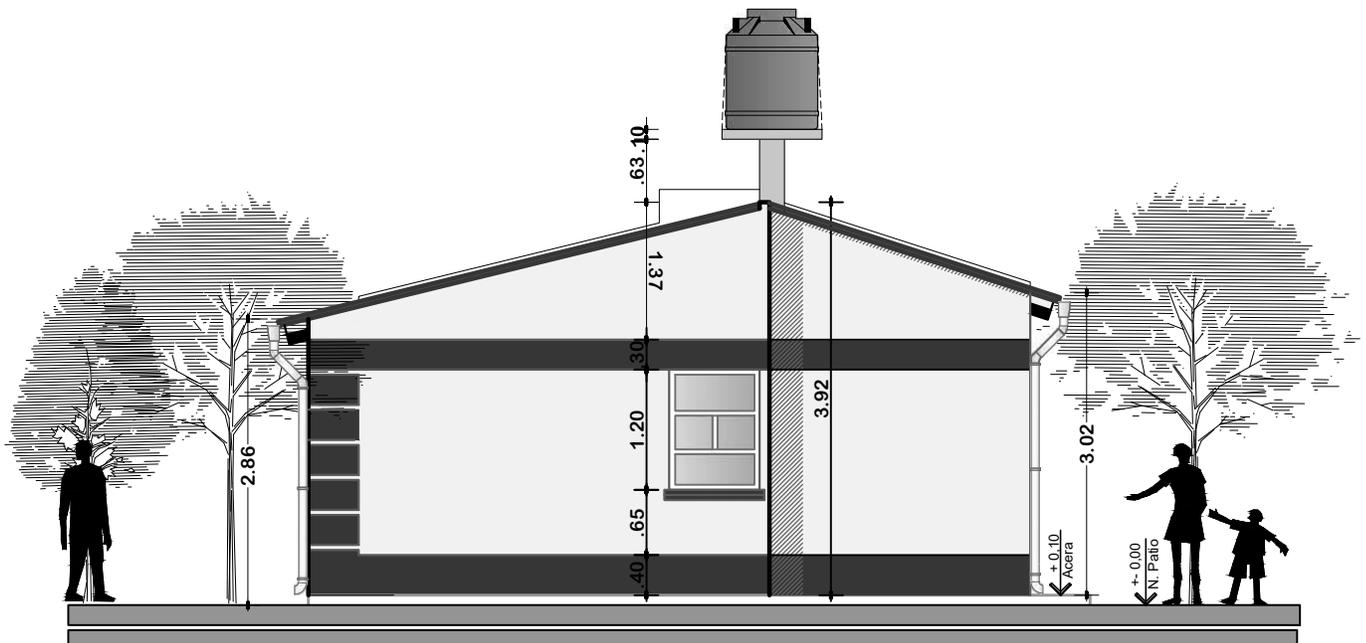

**ELEVACION POSTERIOR**  
ESCALA: 1:75



**AGENCIA ESTATAL DE VIVIENDA-AEVIVIENDA**

**PROYECTO:**  
PROYECTO DE VIVIENDA CUALITATIVA EN EL MUNICIPIO  
DE UYUNI - FASE (XI) 2024 - POTOSI

**MUNICIPIO:**  
UYUNI

**PROVINCIA:**  
ANTONIO QUIJARRO

**DEPARTAMENTO:**  
POTOSI

DISEÑO ARQUITECTONICO


REVISADO Y APROBADO

**FECHA:**  
NOVIEMBRE/2024


**SUPERFICIE:**  
50.07 M2

**LAMINA:**  
10/20

# MODULO 1: AMPLIACION DE DORMITORIO COCINA, BAÑO, AMBIENTE MULTIUSO

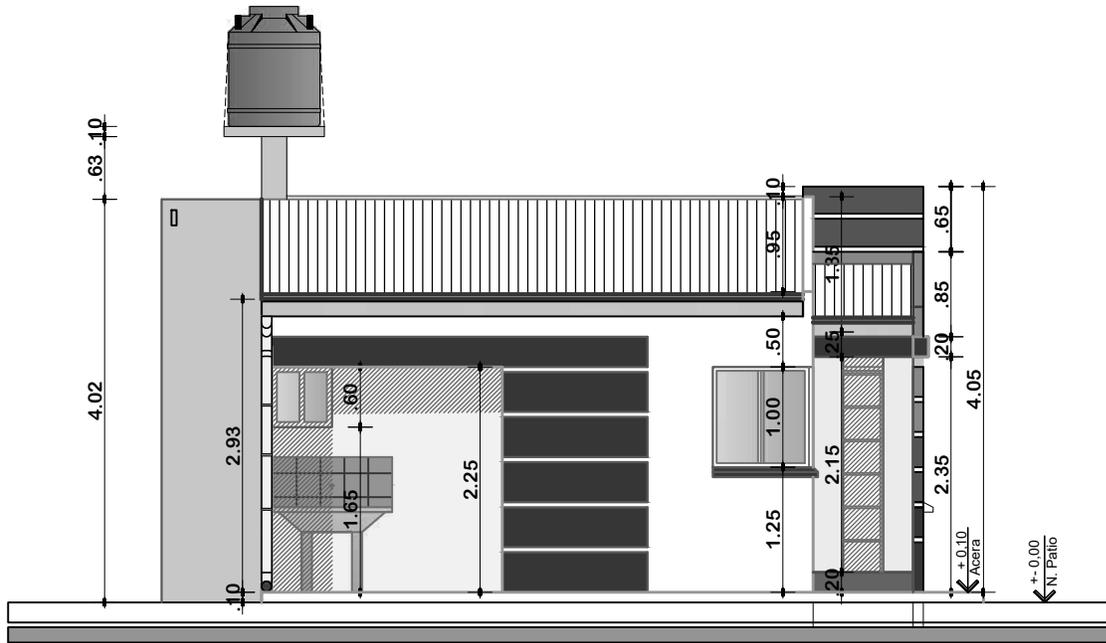

**ELEVACION LATERAL DERECHO**  
ESCALA: 1:75

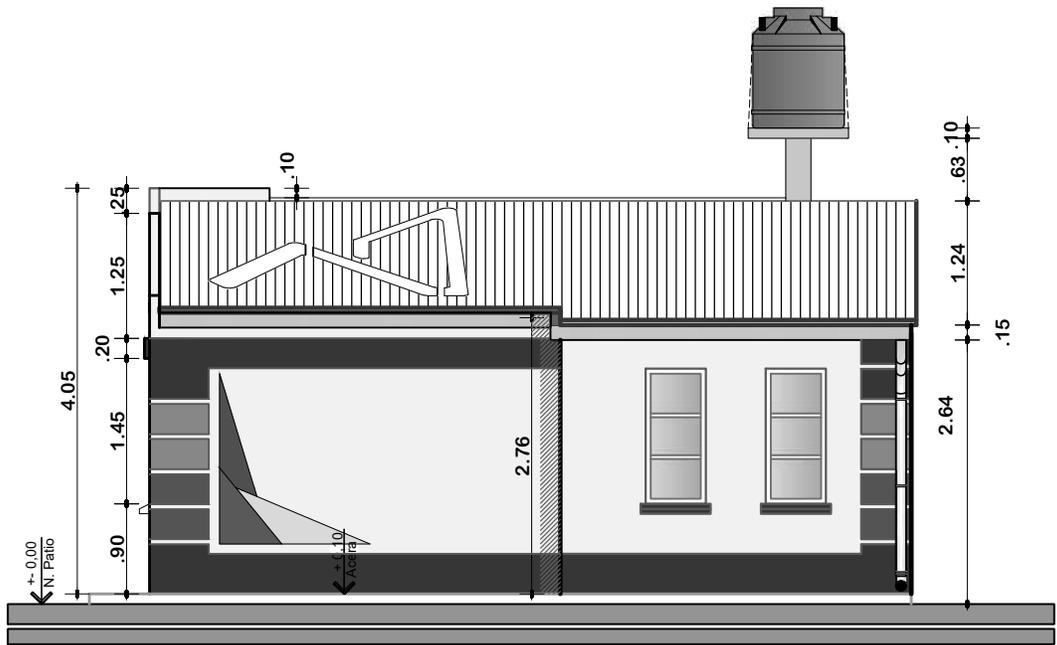

**ELEVACION LATERAL IZQUIERDO**  
ESCALA: 1:75



**AGENCIA ESTATAL DE VIVIENDA-AEVIVIENDA**

**PROYECTO:**  
PROYECTO DE VIVIENDA CUALITATIVA EN EL MUNICIPIO DE UYUNI - FASE (XI) 2024 - POTOSI

**MUNICIPIO:**  
UYUNI

**PROVINCIA:**  
ANTONIO QUIJARRO

**DEPARTAMENTO:**  
POTOSI

DISEÑO ARQUITECTONICO



REVISADO Y APROBADO

**FECHA:**  
NOVIEMBRE/2024

**SUPERFICIE:**  
50.07 M2

**LAMINA:**  
11/20

# MODULO 1: AMPLIACION DE DORMITORIO COCINA, BAÑO, AMBIENTE MULTIUSO

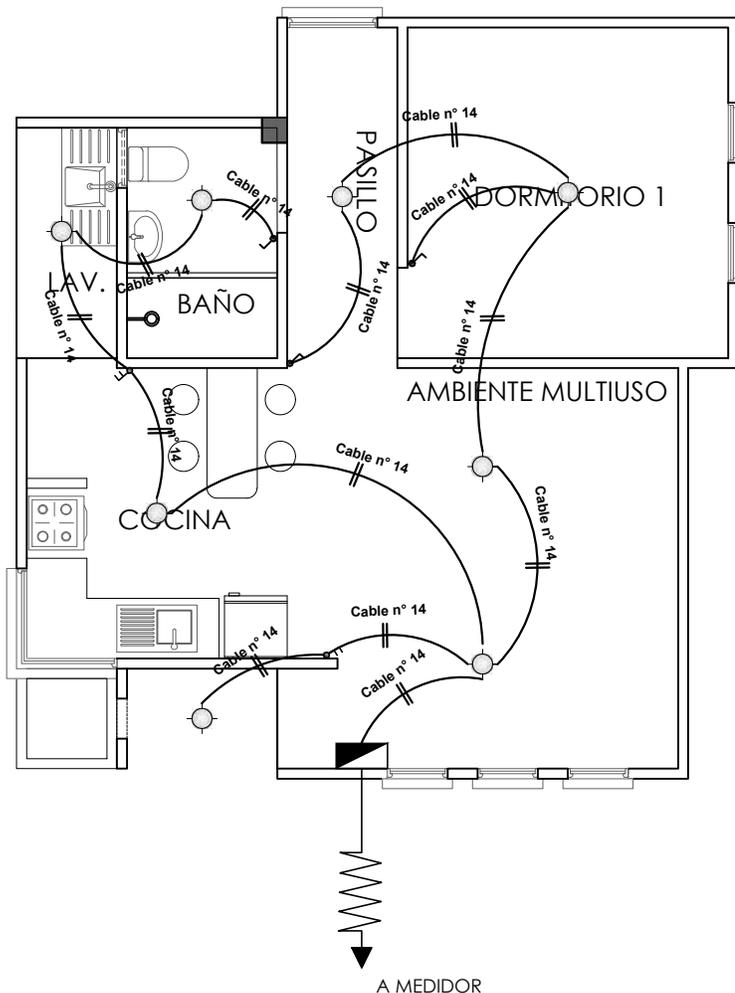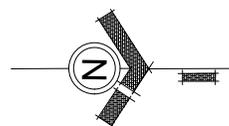



SIMBOLOGIA	
	TDS TABLERO DE DISTRIBUCION SECUNDARIO
	CIRCUITO DE ILUMINACION
	PUNTO DE ILUMINACION
	INTERRUPTOR SIMPLE
	INTERRUPTOR DOBLE

## INSTALACION ELECTRICA-ILUMINACION

ESCALA: 1:75

	<b>AGENCIA ESTATAL DE VIVIENDA-AEVIVIENDA</b>		DISEÑO ARQUITECTONICO	REVISADO Y APROBADO	FECHA: NOVIEMBRE/2024
	PROYECTO: PROYECTO DE VIVIENDA CUALITATIVA EN EL MUNICIPIO DE UYUNI - FASE (XI) 2024 - POTOSI				SUPERFICIE: 50.07 M2
	MUNICIPIO: UYUNI				LAMINA: 12/20
	PROVINCIA: ANTONIO QUIJARRO	DEPARTAMENTO: POTOSI			

# MODULO 1: AMPLIACION DE DORMITORIO COCINA, BAÑO, AMBIENTE MULTIUSO

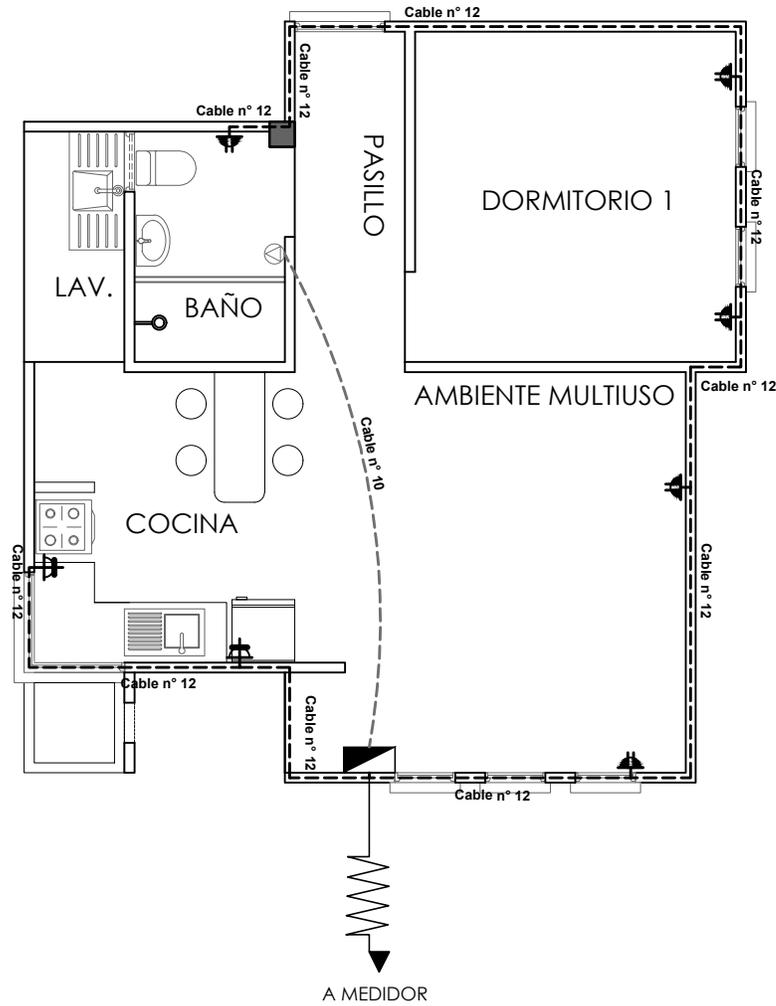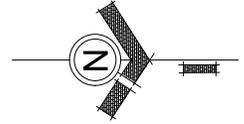

SIMBOLOGIA	
	TDS TABLERO DE DISTRIBUCION SECUNDARIO
	CIRCUITO DE TOMA CORRIENTES
	CIRCUITO DE TOMA FUERZA
	TOMA CORRIENTE DOBLE
	TOMA CORRIENTE SHUKO
	TOMA FUERZA

## INSTALACION ELECTRICA-TOMACORRIENTE

ESCALA: 1:75



**AGENCIA ESTATAL DE VIVIENDA-AEVIVIENDA**

**PROYECTO:**  
PROYECTO DE VIVIENDA CUALITATIVA EN EL MUNICIPIO DE UYUNI - FASE (XI) 2024 - POTOSI

**MUNICIPIO:**  
UYUNI

**PROVINCIA:**  
ANTONIO QUIJARRO

**DISEÑO ARQUITECTONICO**

**DEPARTAMENTO:**  
POTOSI

**REVISADO Y APROBADO**

**FECHA:**  
NOVIEMBRE/2024

**SUPERFICIE:**  
50.07 M2


**LAMINA:**  
13/20

# MODULO 1: AMPLIACION DE DORMITORIO COCINA, BAÑO, AMBIENTE MULTIUSO

A MEDIDOR



TAP. PVC Ø1/2 L=6.00m

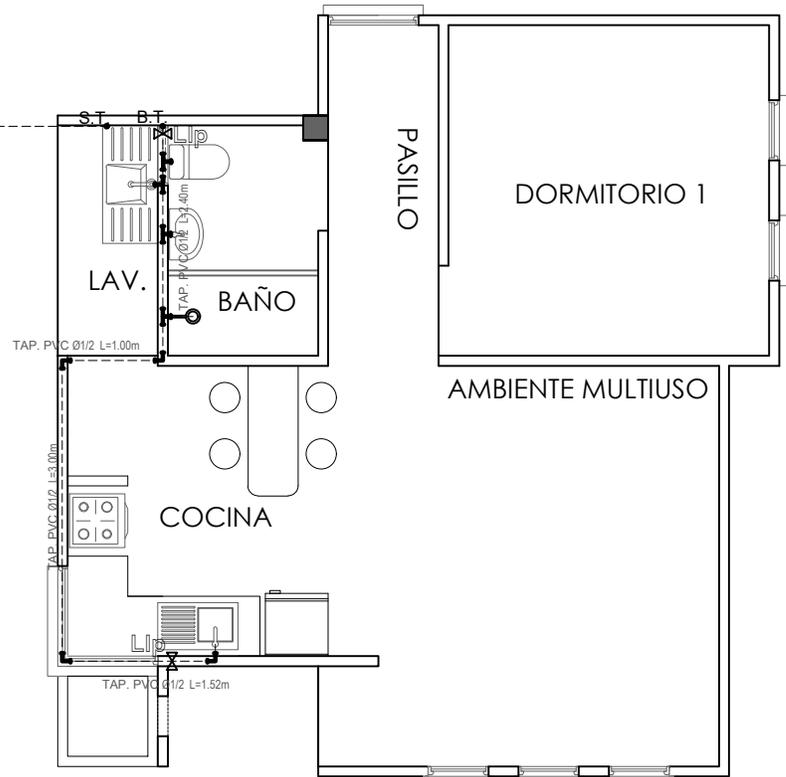

## REFERENCIAS:

----- Tubería de Agua Potable (TAP)

Lavandería	Lv
Lavamanos	Lm
Inodoro	I
Ducha	Du
Lavaplatos	Lp
Tanque plástico de agua	Tq

## SIMBOLOGÍA

	Ducha
	Union "T"
	Codo a 90°
	Medidor
	Llave de Paso Ø 1/2"
	Bajante TAP PVC Ø 1/2"
	Montante TAV PVC Ø 1/2"

## INSTALACION AGUA POTABLE ESCALA: 1:75



**AGENCIA ESTATAL DE VIVIENDA-AEVIVIENDA**

**PROYECTO:**  
PROYECTO DE VIVIENDA CUALITATIVA EN EL MUNICIPIO  
DE UYUNI - FASE (XI) 2024 - POTOSI

**MUNICIPIO:**  
UYUNI

**PROVINCIA:**  
ANTONIO QUIJARRO

**DEPARTAMENTO:**  
POTOSI

DISEÑO ARQUITECTONICO


REVISADO Y APROBADO

**FECHA:**  
NOVIEMBRE/2024

**SUPERFICIE:**  
50.07 M2

**LAMINA:**  
14/20

# MODULO 1: AMPLIACION DE DORMITORIO COCINA, BAÑO, AMBIENTE MULTIUSO

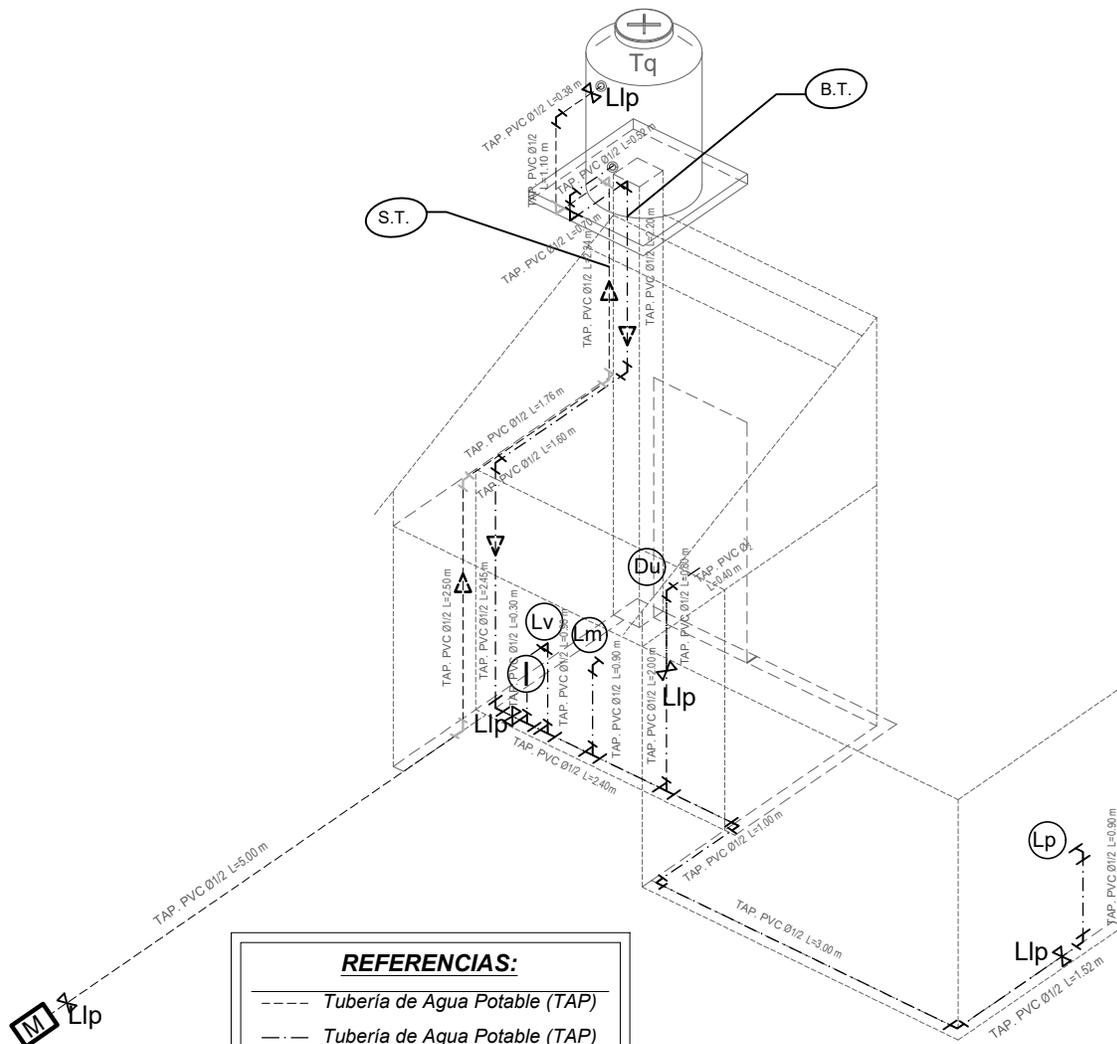

### REFERENCIAS:

- Tubería de Agua Potable (TAP)
- - - - Tubería de Agua Potable (TAP)
- Tubería de Agua Caliente (TAP)
- Ducha **Du**
- Inodoro **I.**
- Lavandería **Lv.**
- Lavamanos **Lm.**
- Lavaplatos **Lp.**
- Tanque plástico de agua **Tq**

### SIMBOLOGÍA

- Ducha
- Union "T"
- Codo a 90°
- Válvula de Paso

## ISOMETRIA INSTALACION DE AGUA POTABLE

ESCALA: 1:75



**AGENCIA ESTATAL DE VIVIENDA-AEVIVIENDA**

**PROYECTO:**  
PROYECTO DE VIVIENDA CUALITATIVA EN EL MUNICIPIO  
DE UYUNI - FASE (XI) 2024 - POTOSI

**MUNICIPIO:**  
UYUNI

**PROVINCIA:**  
ANTONIO QUIJARRO

**DEPARTAMENTO:**  
POTOSI

DISEÑO ARQUITECTONICO



REVISADO Y APROBADO

**FECHA:**  
NOVIEMBRE/2024

**SUPERFICIE:**  
50.07 M2

**LAMINA:**  
15/20

# MODULO 1: AMPLIACION DE DORMITORIO COCINA, BAÑO, AMBIENTE MULTIUSO

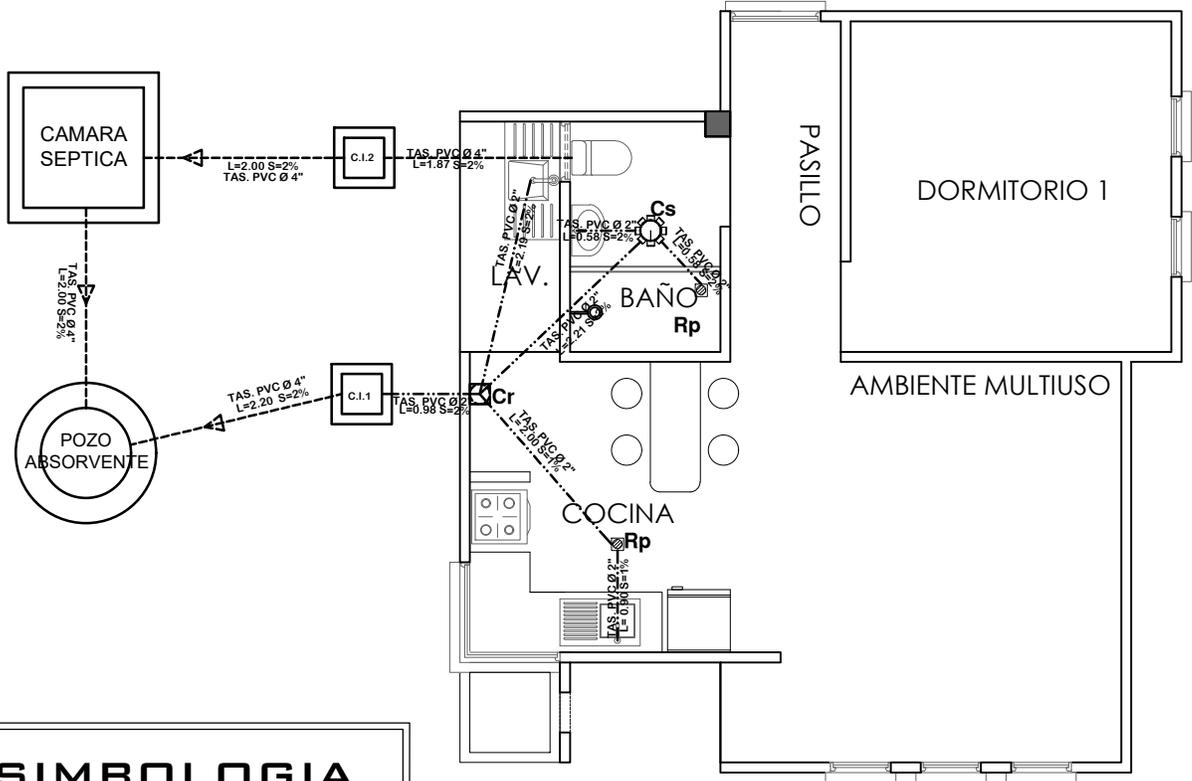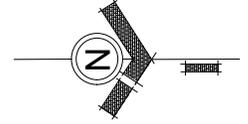

SIMBOLOGIA	
	TUBERIA SANITARIA DE P.V.C. Ø 4"
	TUBERIA SANITARIA DE P.V.C. Ø 2"
	YEE DE P.V.C. 2"
	CODO DE P.V.C. 2"
	Cs. CAJA SIFONISADA
	C.I. CAMARA DE INSPECCION
	Cr. CAJA DE REGISTRO
	Rp. REJILLA DE PISO

## INSTALACION SANITARIA ESCALA: 1:75



**AGENCIA ESTADAL DE VIVIENDA-AEVIVIENDA**

**PROYECTO:**  
PROYECTO DE VIVIENDA CUALITATIVA EN EL MUNICIPIO DE UYUNI - FASE (XI) 2024 - POTOSI

**MUNICIPIO:**  
UYUNI

**PROVINCIA:**  
ANTONIO QUIJARRO

**DEPARTAMENTO:**  
POTOSI

DISEÑO ARQUITECTONICO


REVISADO Y APROBADO

**FECHA:**  
NOVIEMBRE/2024


**SUPERFICIE:**  
50.07 M2

**LAMINA:**  
16/20


# MODULO 2: MEJORAMIENTO DE DORMITORIO

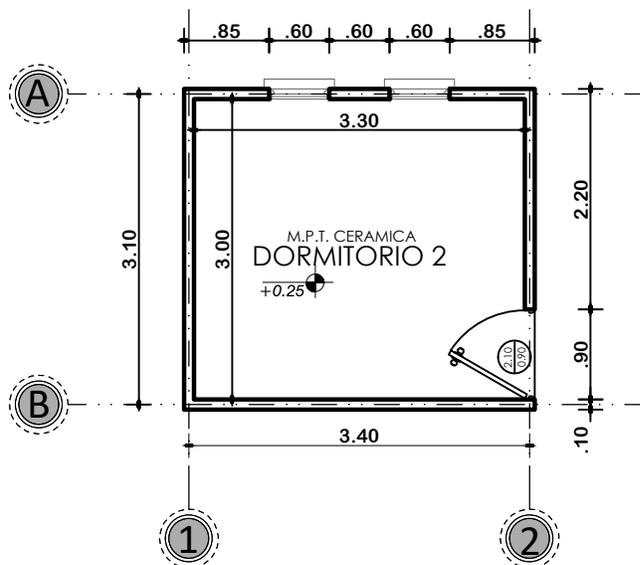

**PLANTA ACOTADA**  
ESCALA: 1:75

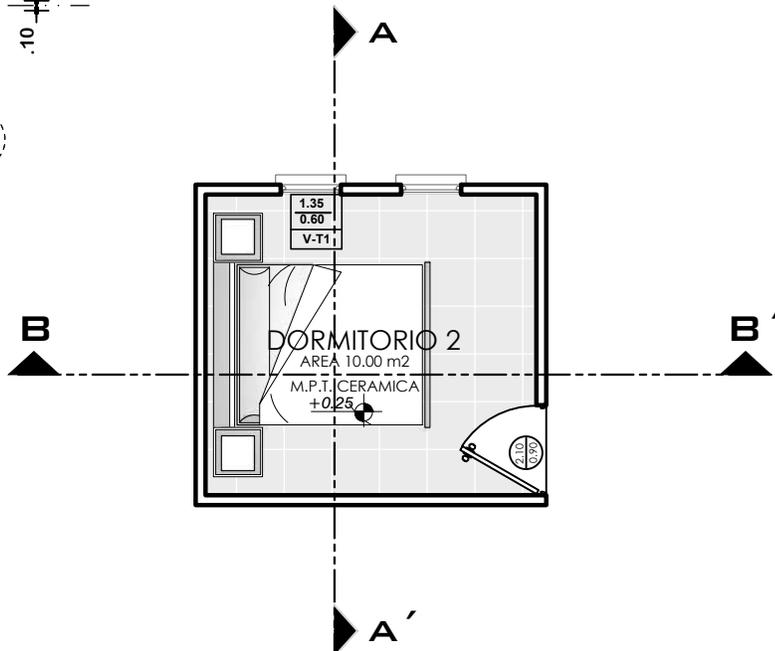

**PLANTA AMOBLADA**  
ESCALA: 1:75

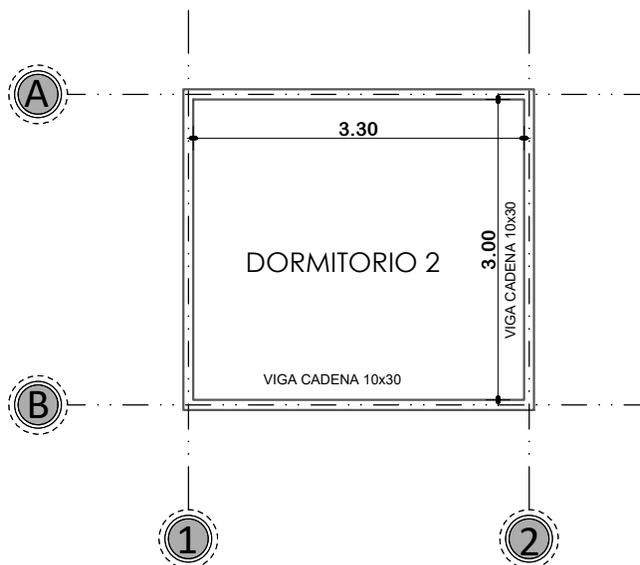

**PLANO DE VIGA DE HºAº**  
ESCALA: 1:75



**AGENCIA ESTATAL DE VIVIENDA-AEVIVIENDA**

**PROYECTO:**  
PROYECTO DE VIVIENDA CUALITATIVA EN EL MUNICIPIO DE UYUNI - FASE (XI) 2024 - POTOSI

**MUNICIPIO:**  
UYUNI

**PROVINCIA:**  
ANTONIO QUIJARRO

**DEPARTAMENTO:**  
POTOSI

**DISEÑO ARQUITECTONICO**




**REVISADO Y APROBADO**

**FECHA:**  
NOVIEMBRE/2024

**SUPERFICIE:**  
11.20 M2

**LAMINA:**  
17/20

# MODULO 2: MEJORAMIENTO DE DORMITORIO

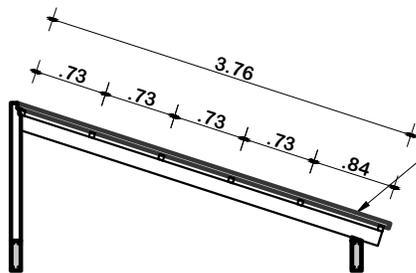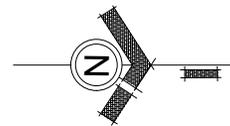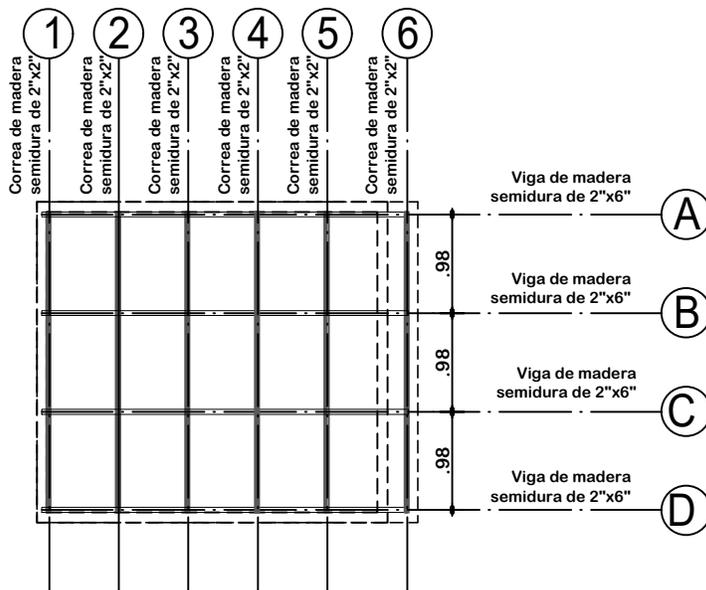


## PLANO ESTRUCTURAL DE CUBIERTAS

ESCALA: 1:75

## PLANO DE CUBIERTAS

ESCALA: 1:75

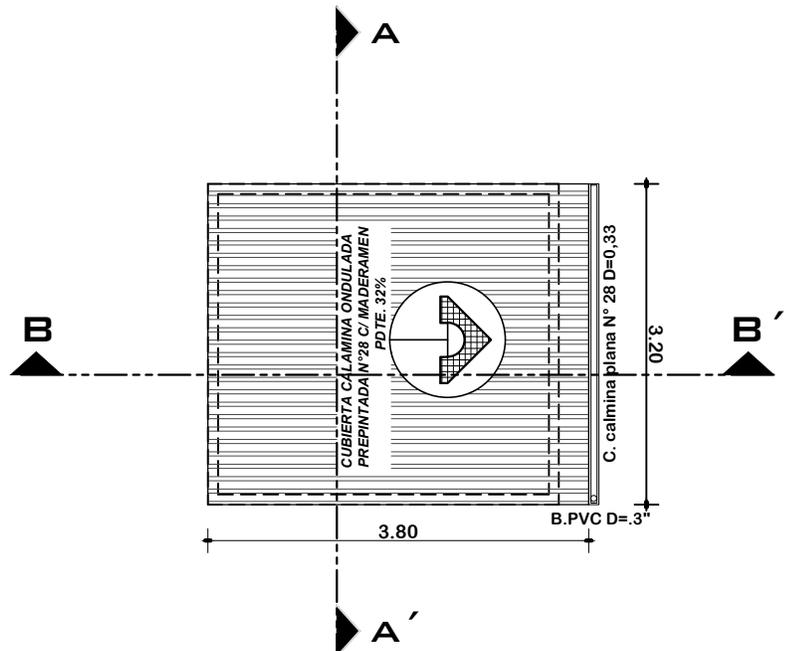

**AGENCIA ESTATAL DE VIVIENDA-AEVIVIENDA**

**PROYECTO:**  
PROYECTO DE VIVIENDA CUALITATIVA EN EL MUNICIPIO DE UYUNI - FASE (XI) 2024 - POTOSI

**MUNICIPIO:**  
UYUNI

**PROVINCIA:**  
ANTONIO QUIJARRO

**DEPARTAMENTO:**  
POTOSI

**DISEÑO ARQUITECTONICO**


**REVISADO Y APROBADO**

**FECHA:**  
NOVIEMBRE/2024


**SUPERFICIE:**  
11.20 M2

**LAMINA:**  
18/20


# MODULO 2: MEJORAMIENTO DE DORMITORIO

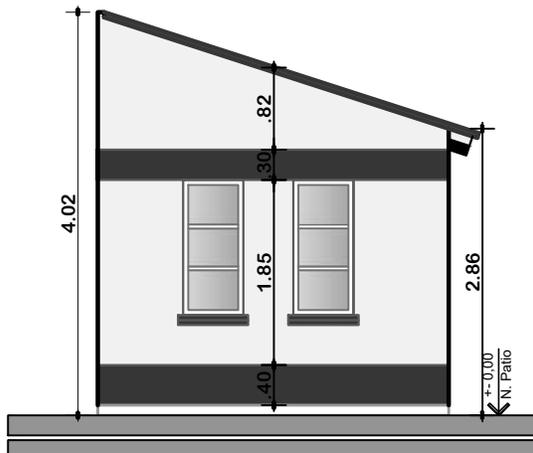


**ELEVACION FRONTAL**  
ESCALA: 1:75

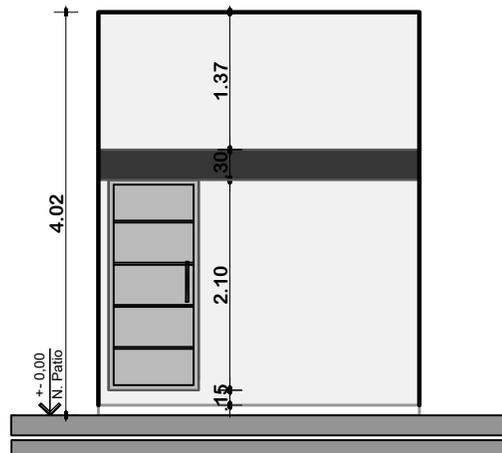

**ELEVACION LATERAL**  
ESCALA: 1:75

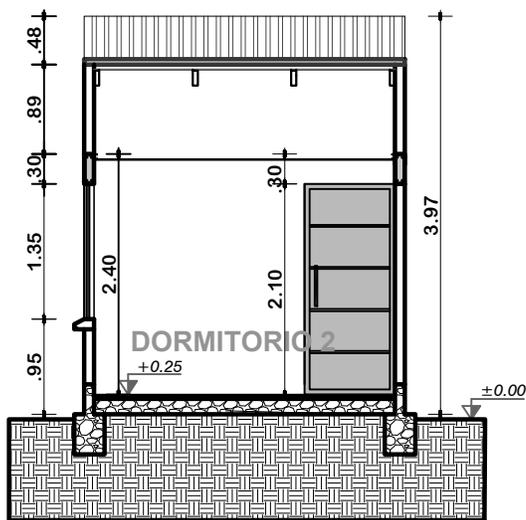

**CORTE A-A'**  
ESCALA: 1:75

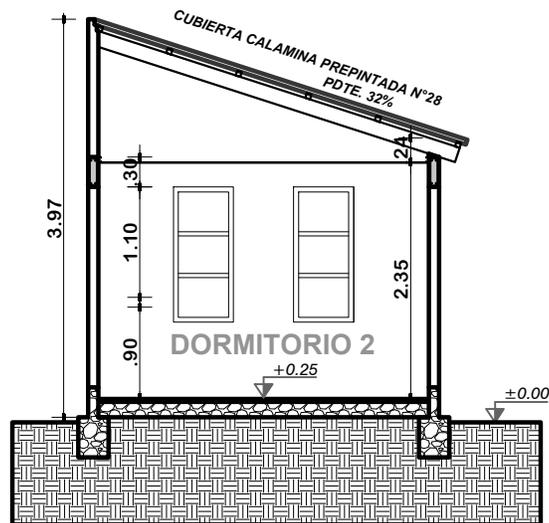

**CORTE B-B'**  
ESCALA: 1:75



**AGENCIA ESTATAL DE VIVIENDA-AEVIVIENDA**

**PROYECTO:**  
PROYECTO DE VIVIENDA CUALITATIVA EN EL MUNICIPIO DE UYUNI - FASE (XI) 2024 - POTOSI

**MUNICIPIO:**  
UYUNI

**PROVINCIA:**  
ANTONIO QUIJARRO

**DEPARTAMENTO:**  
POTOSI

**DISEÑO ARQUITECTONICO**


**REVISADO Y APROBADO**

**FECHA:**  
NOVIEMBRE/2024

**SUPERFICIE:**  
11.20 M2

**LAMINA:**  
19/20

# MODULO 2: MEJORAMIENTO DE DORMITORIO

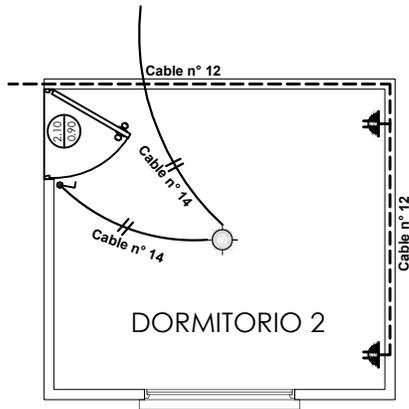

SIMBOLOGIA	
	TDS TABLERO DE DISTRIBUCION SECUNDARIO
	CIRCUITO DE ILUMINACION
	CIRCUITO DE TOMA CORRIENTES
	PUNTO DE ILUMINACION
	TOMA CORRIENTE DOBLE
	INTERRUPTOR SIMPLE

## INSTALACION ELECTRICA ESCALA: 1:75



**AGENCIA ESTATAL DE VIVIENDA-AEVIVIENDA**

**PROYECTO:**  
PROYECTO DE VIVIENDA CUALITATIVA EN EL MUNICIPIO  
DE UYUNI - FASE (XI) 2024 - POTOSI

**MUNICIPIO:**  
UYUNI

**PROVINCIA:**  
ANTONIO QUIJARRO

**DEPARTAMENTO:**  
POTOSI

**DISEÑO ARQUITECTONICO**


**REVISADO Y APROBADO**

**FECHA:**  
NOVIEMBRE/2024

**SUPERFICIE:**  
11.20 M2

**LAMINA:**  
**20/20**

# MODULO 3: DETALLES CONSTRUCTIVOS

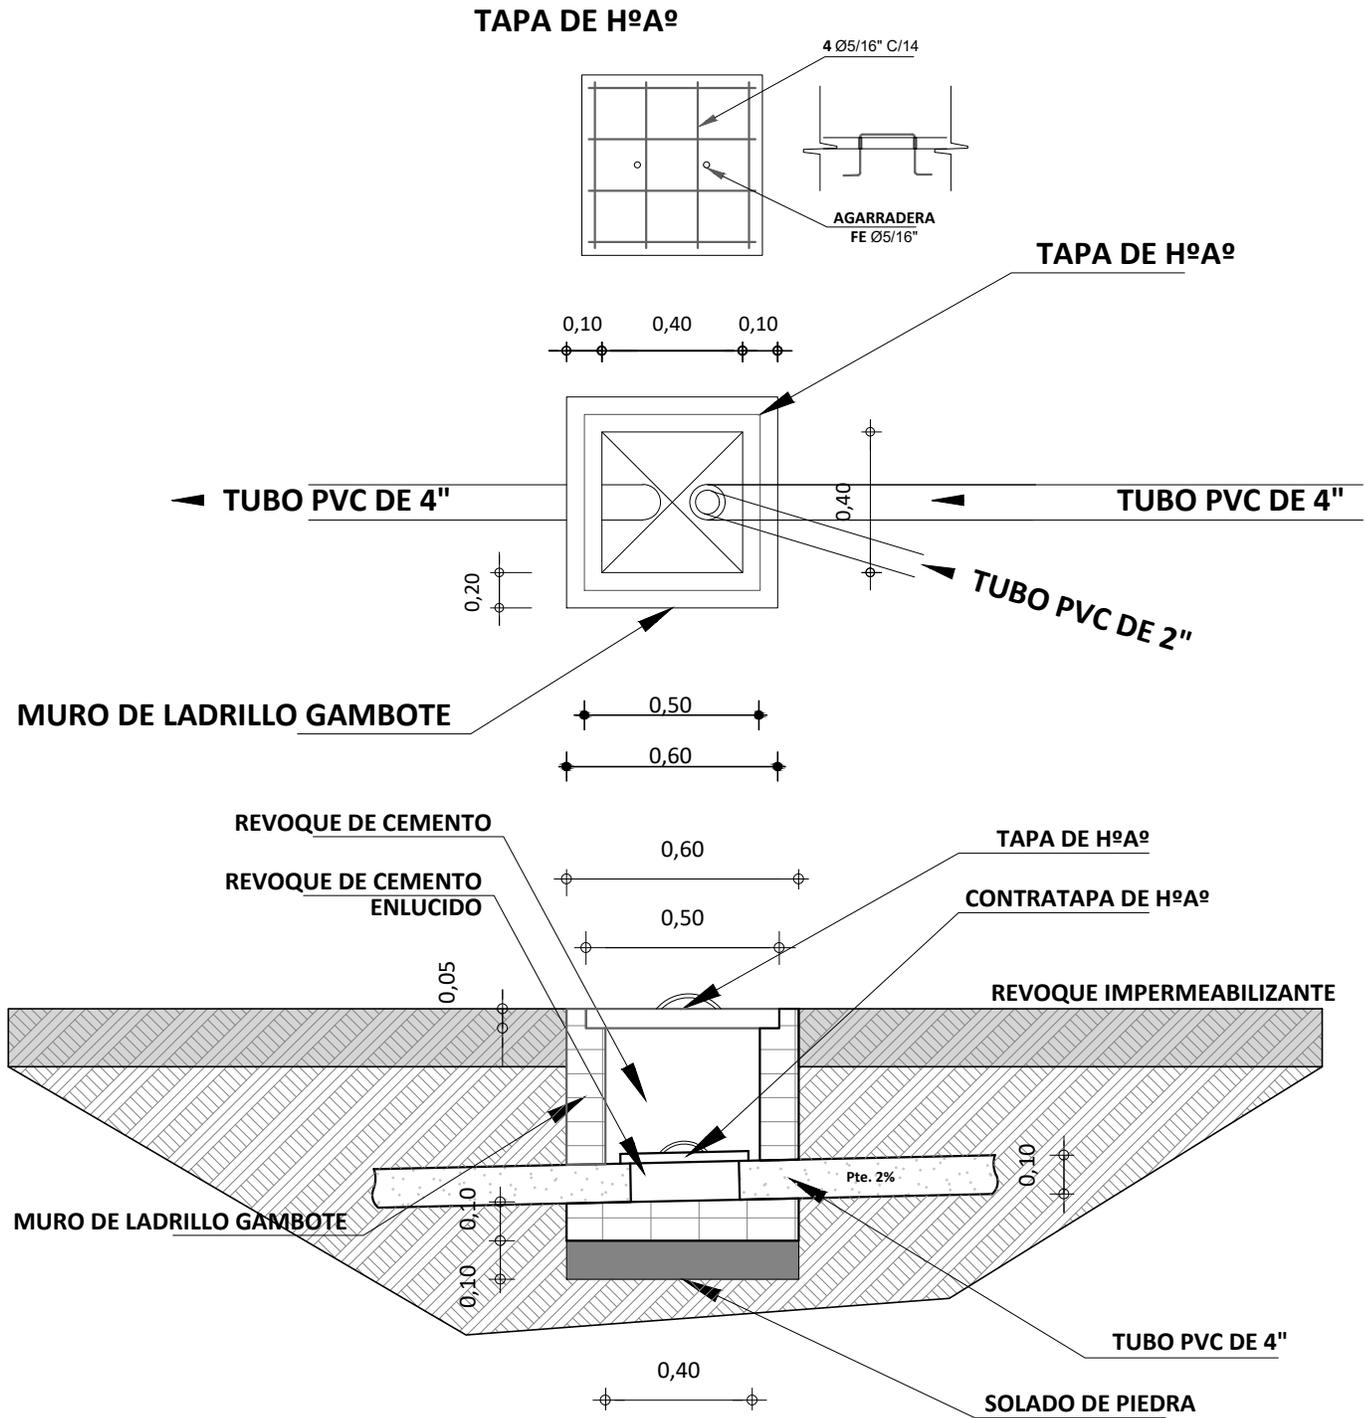


**DETALLE DE CAMARA DE INSPECCION**  
 ESCALA: 1:25

	<b>AGENCIA ESTATAL DE VIVIENDA-AEVIVIENDA</b>		<b>DISEÑO ARQUITECTONICO</b>	<b>REVISADO Y APROBADO</b>	<b>FECHA:</b> NOVIEMBRE/2024
	<b>PROYECTO:</b> PROYECTO DE VIVIENDA CUALITATIVA EN EL MUNICIPIO DE UYUNI - FASE (XI) 2024 - POTOSI				<b>MODULO:</b> 1 - 2
	<b>MUNICIPIO:</b> UYUNI				<b>LAMINA:</b> 01/11
	<b>PROVINCIA:</b> ANTONIO QUIJARRO	<b>DEPARTAMENTO:</b> POTOSI			


# MODULO 3: DETALLES CONSTRUCTIVOS

## TAPA DE HºAº POZO DE ABSORCION

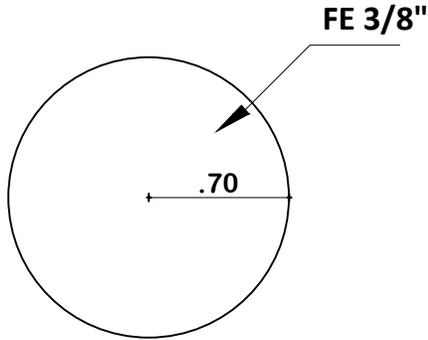


PLANTA

## TAPA DE HºAº CAMARA SEPTICA

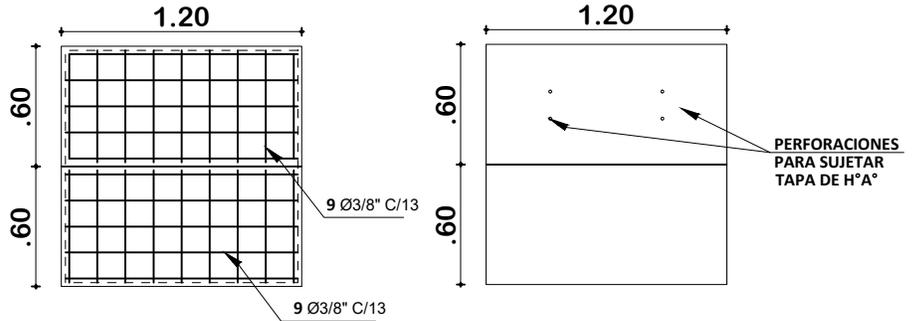

PLANTA

### DETALLE CONSTRUCTIVOS POZO DE ABSORCION Y CAMARA SEPTICA ESCALA: 1:50

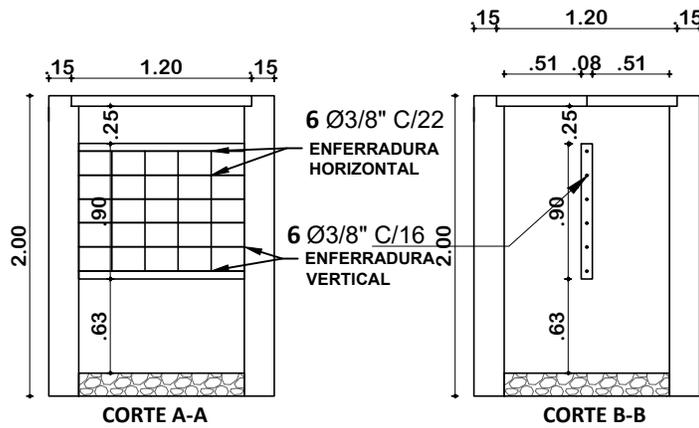

### DETALLE CONSTRUCTIVOS CORTE DE CAMARA SEPTICA ESCALA: 1:50



**AGENCIA ESTATAL DE VIVIENDA-AEVIVIENDA**

**PROYECTO:**  
PROYECTO DE VIVIENDA CUALITATIVA EN EL MUNICIPIO  
DE UYUNI - FASE (XI) 2024 - POTOSI

**MUNICIPIO:**  
UYUNI

**PROVINCIA:**  
ANTONIO QUIJARRO

**DEPARTAMENTO:**  
POTOSI

DISEÑO ARQUITECTONICO



REVISADO Y APROBADO

**FECHA:**  
NOVIEMBRE/2024

**MODULO:**  
1 - 2

**LAMINA:**  
02/11

# MODULO 3: DETALLES CONSTRUCTIVOS

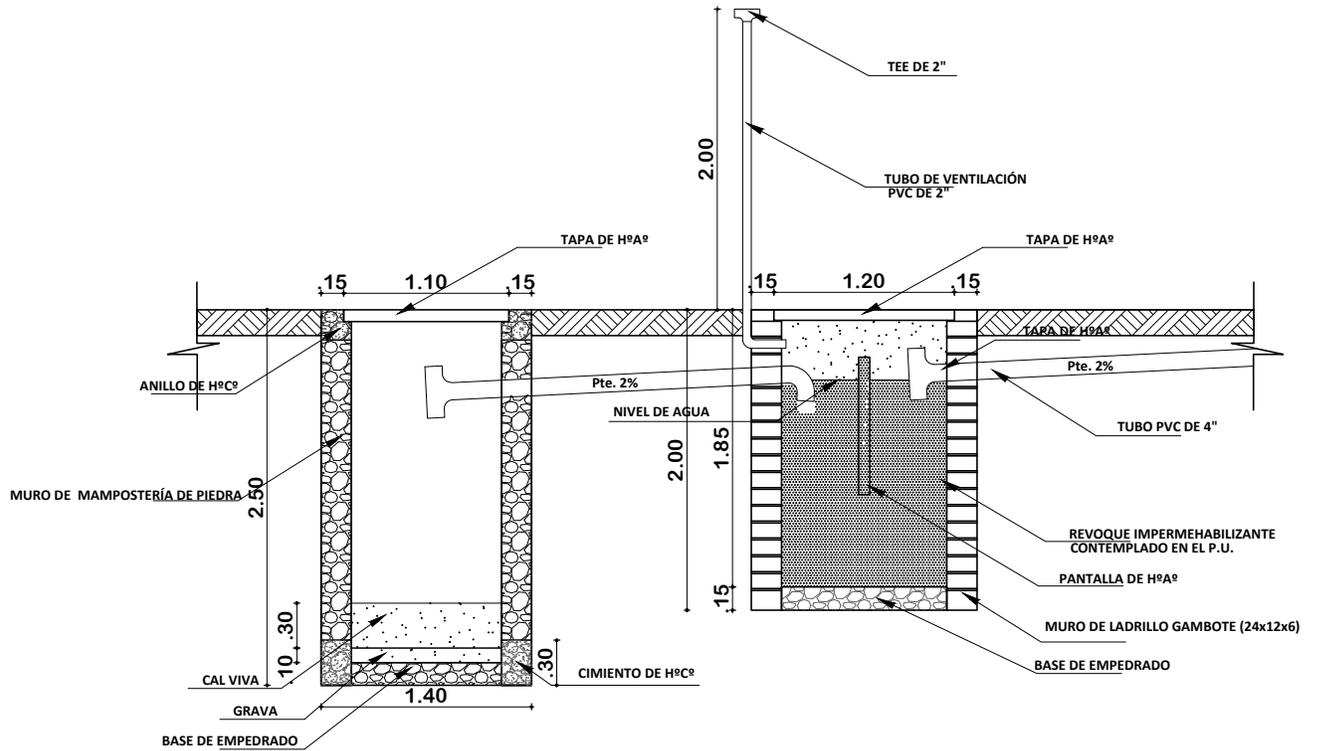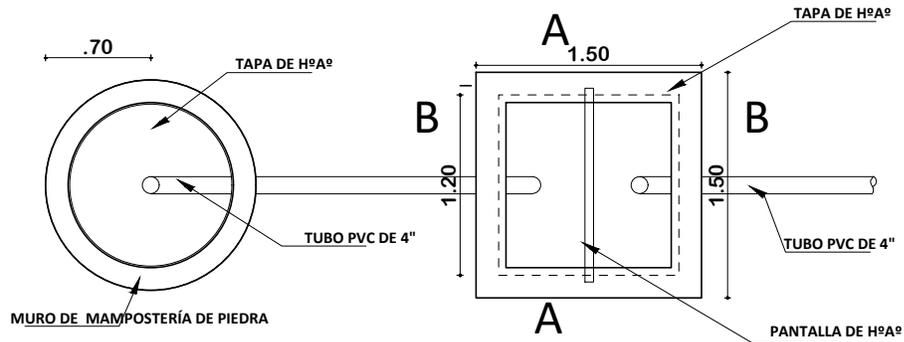

**POZO ABSORVENTE H=2.50m**

TEE 4"	PZA	1
TUBERIA 4"	ML	4

**CÁMARA SÉPTICA**

CODO 4"	PZA	1
TEE 4"	PZA	1
TUBERIA 4"	ML	4

**PLANO INSTALACION CAMARA Y POZO ABSORVENTE**  
**ESCALA: 1:75**



**AGENCIA ESTATAL DE VIVIENDA-AEVIVIENDA**

**PROYECTO:**  
 PROYECTO DE VIVIENDA CUALITATIVA EN EL MUNICIPIO DE UYUNI - FASE (XI) 2024 - POTOSI

**MUNICIPIO:**  
 UYUNI

**PROVINCIA:**  
 ANTONIO QUIJARRO

**DEPARTAMENTO:**  
 POTOSI

**DISEÑO ARQUITECTONICO**


**REVISADO Y APROBADO**

**FECHA:**  
 NOVIEMBRE/2024

**MODULO:**  
 1 - 2

**LAMINA:**  
 03/11



# MODULO 3: DETALLES CONSTRUCTIVOS

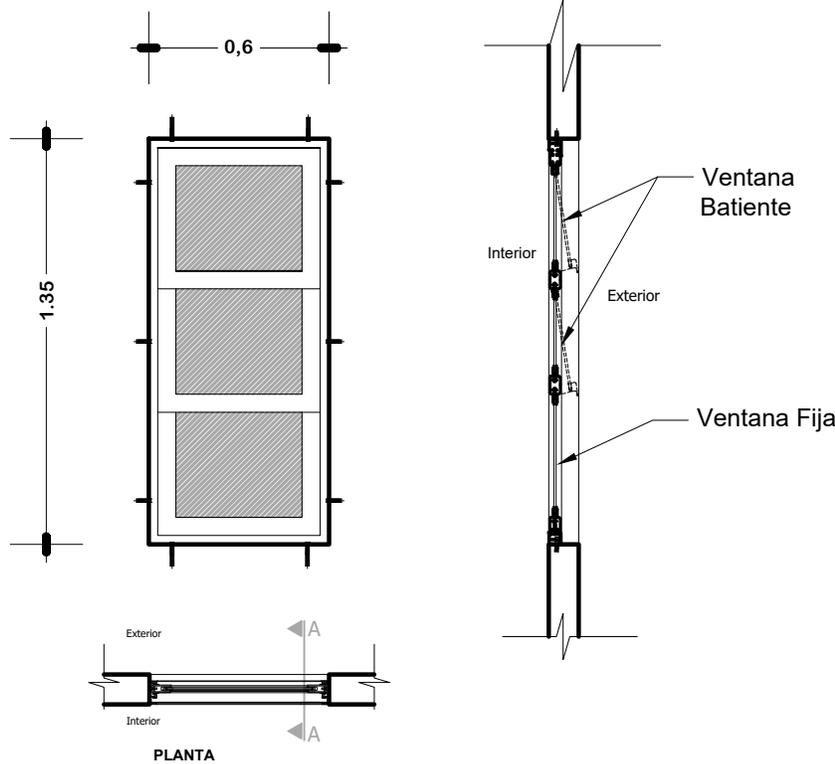

**VENTANA TIPO 1**

## DETALLE VENTANA DE ALUMINIO 0.60x1.35


ESC: 1:25

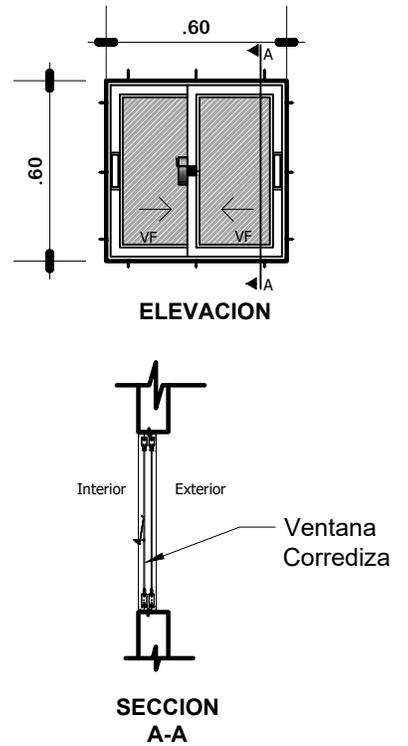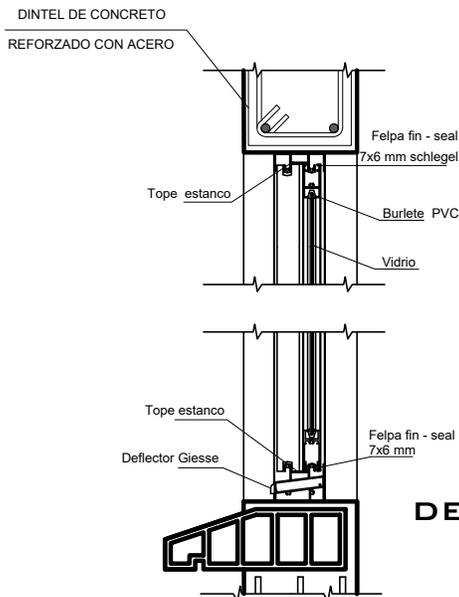

**VENTANA TIPO 3**

## DETALLE VENTANA DE ALUMINIO 0.60x0.60

ESC: 1:25

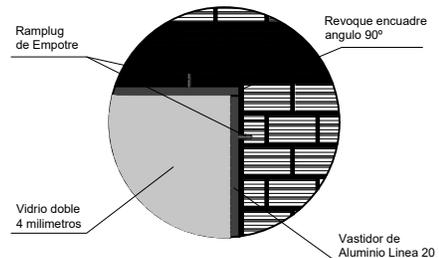

## DETALLE VENTANA DE ALUMINIO LINEA 20 C/VIDRIO 4MM + ACCESORIOS



**AGENCIA ESTATAL DE VIVIENDA-AEVIVIENDA**

**PROYECTO:** PROYECTO DE VIVIENDA CUALITATIVA EN EL MUNICIPIO DE UYUNI - FASE (XI) 2024 - POTOSI

**MUNICIPIO:** UYUNI

**PROVINCIA:** ANTONIO QUIJARRO

**DEPARTAMENTO:** POTOSI

DISEÑO ARQUITECTONICO





REVISADO Y APROBADO

**FECHA:** NOVIEMBRE/2024

**MODULO:** 1 - 2

**LAMINA:** 04/11

# MODULO 3: DETALLES CONSTRUCTIVOS

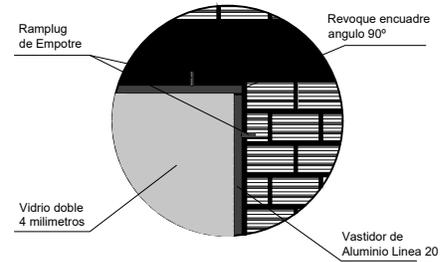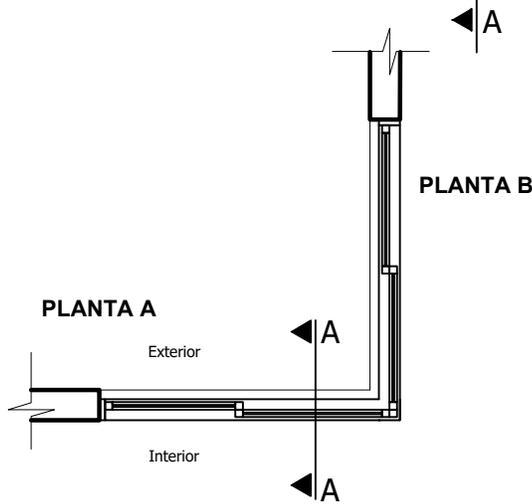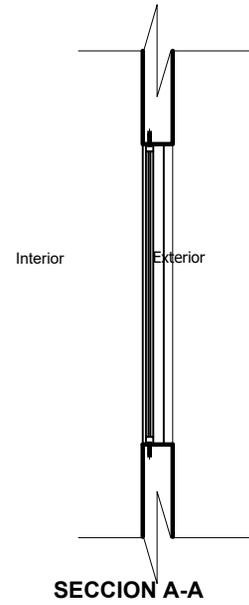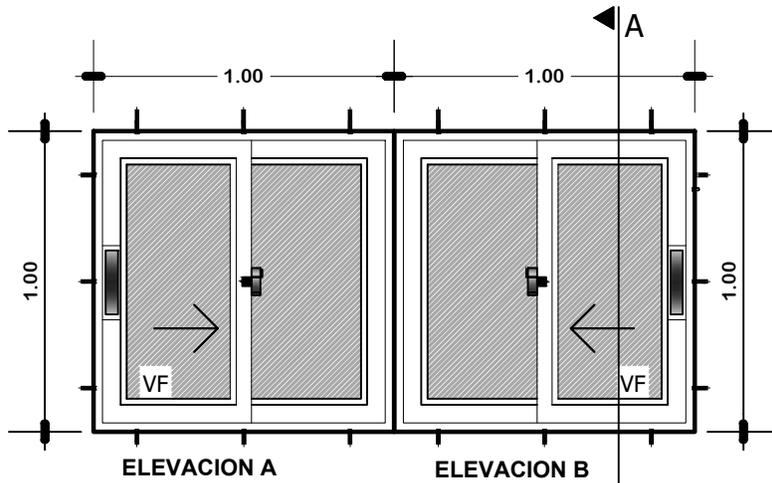


## VENTANA TIPO 2

### DETALLE VENTANA DE ALUMINIO 1,00 x 1,00

ESC: 1:25

### DETALLE VENTANA DE ALUMINIO LINEA 20 C/VIDRIO 4MM + ACCESORIOS

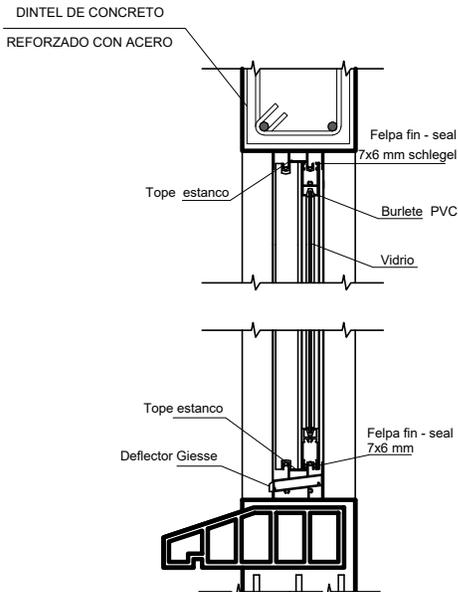

**AGENCIA ESTATAL DE VIVIENDA-AEVIVIENDA**

**PROYECTO:** PROYECTO DE VIVIENDA CUALITATIVA EN EL MUNICIPIO DE UYUNI - FASE (XI) 2024 - POTOSI

**MUNICIPIO:** UYUNI

**PROVINCIA:** ANTONIO QUIJARRO

**DEPARTAMENTO:** POTOSI

DISEÑO ARQUITECTONICO

REVISADO Y APROBADO



**FECHA:** NOVIEMBRE/2024

**MODULO:** 1 - 2

**LAMINA:** 05/11

# MODULO 3: DETALLES CONSTRUCTIVOS

## VENTANA TIPO 4 DETALLE VENTANA DE ALUMINIO 0.90 X 1.20 ESC: 1:25

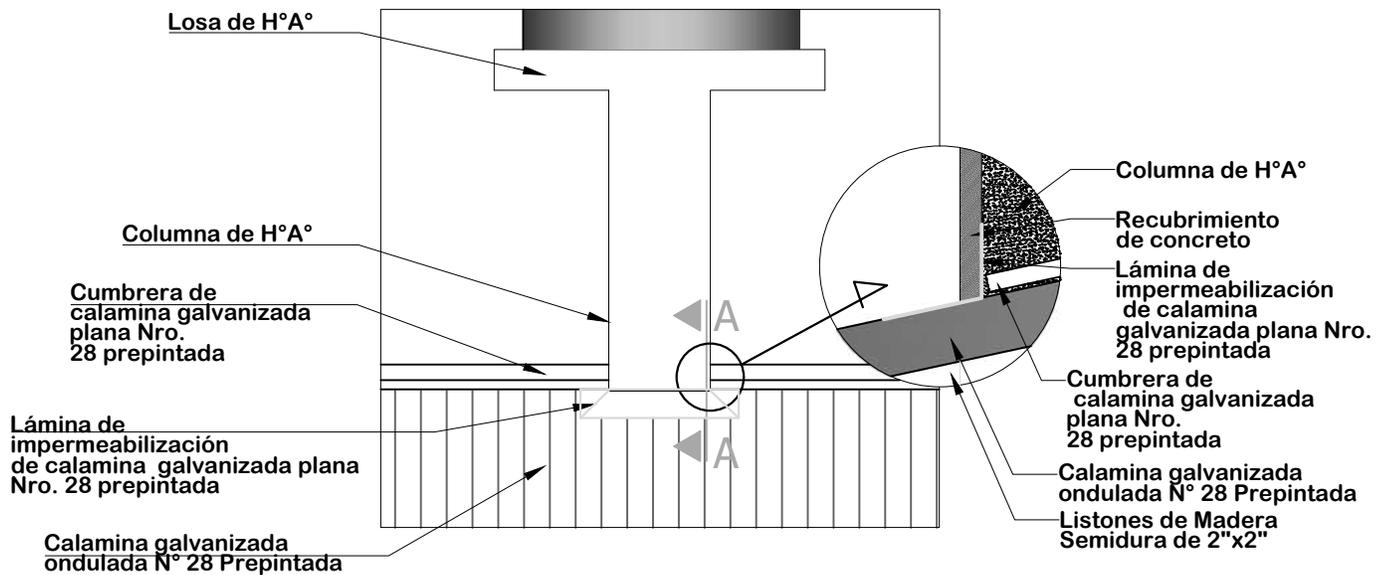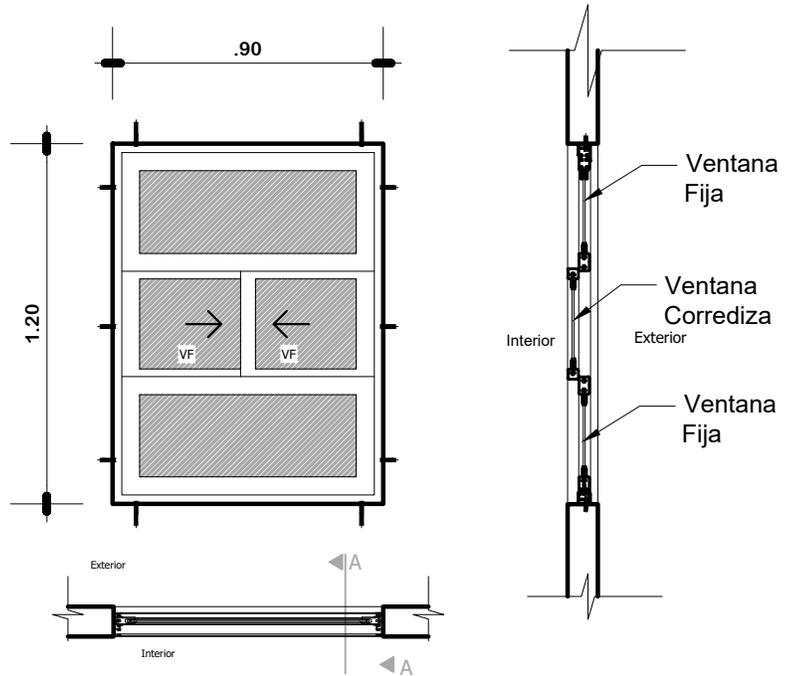

## DETALLE DE IMPERMEABILIZACIÓN DE CUBIERTA ESC: 1:25



**AGENCIA ESTATAL DE VIVIENDA-AEVIVIENDA**

**PROYECTO:**  
PROYECTO DE VIVIENDA CUALITATIVA EN EL MUNICIPIO  
DE UYUNI - FASE (XI) 2024 - POTOSI

**MUNICIPIO:**  
UYUNI

**PROVINCIA:**  
ANTONIO QUIJARRO

**DEPARTAMENTO:**  
POTOSI

DISEÑO ARQUITECTONICO

REVISADO Y APROBADO


**FECHA:**  
NOVIEMBRE/2024

**MODULO:**  
1 - 2

**LAMINA:**  
06/11

# MODULO 3: DETALLES CONSTRUCTIVOS

## PUERTA INTERIOR DE MADERA

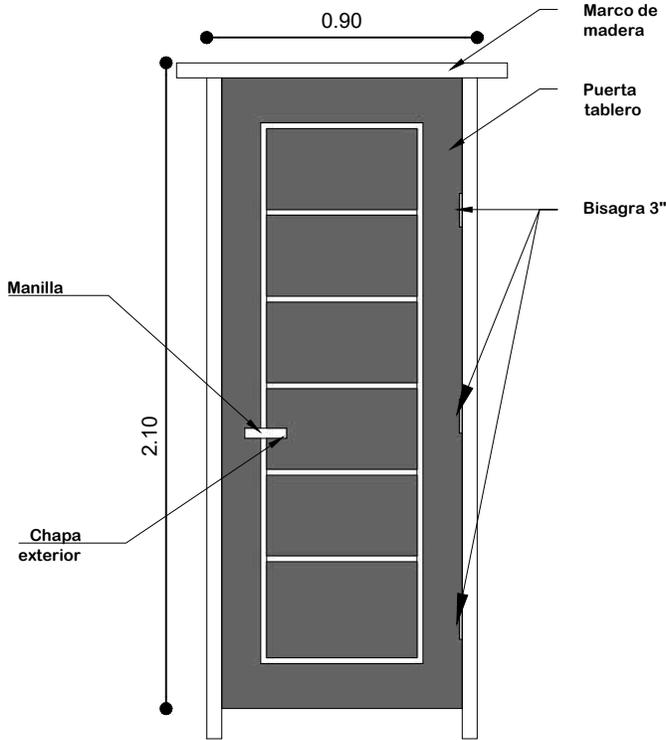


**PUERTA DE 0.90X2.10**

Nota: El material de madera, debera ser pintada y barnizada 3 veces (3 manos)

**PUERTA 0.90 x 2,10**  
ESC: 1:25


## PUERTA MIXTA EXTERIOR DE MADERA Y METAL

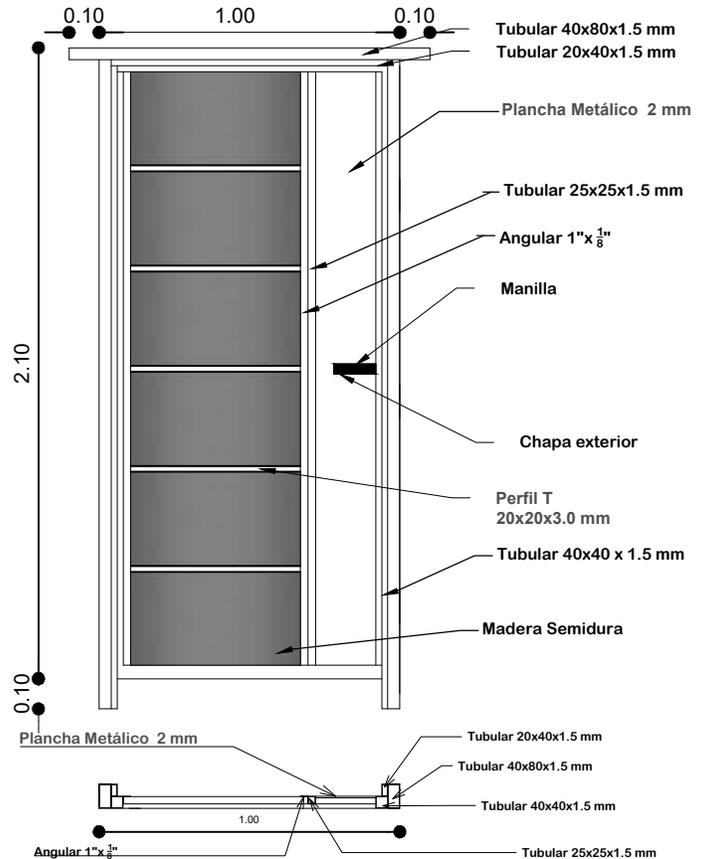

Nota: El material de madera y metal, debera ser pintada y barnizada 3 veces (3 manos)

**PUERTA 1.00 x 2,10**  
ESC: 1:25

## DETALLE EMPOTRADO DE CALAMINA

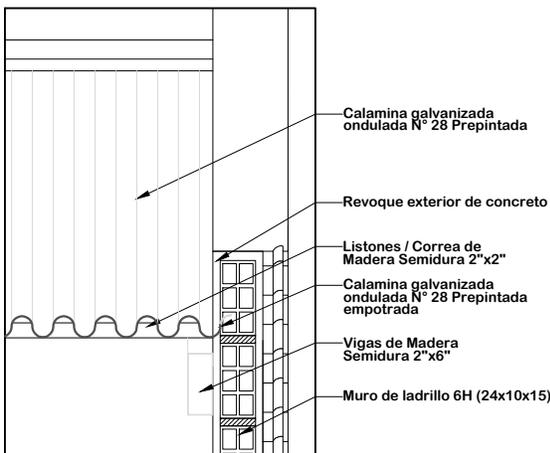

ESC: 1:15

## VISTAS DE PUERTA MIXTA EXTERIOR



**AGENCIA ESTATAL DE VIVIENDA-AEVIVIENDA**

**PROYECTO:** PROYECTO DE VIVIENDA CUALITATIVA EN EL MUNICIPIO DE UYUNI - FASE (XI) 2024 - POTOSI

**MUNICIPIO:** UYUNI

**PROVINCIA:** ANTONIO QUIJARRO

**DEPARTAMENTO:** POTOSI

**DISEÑO ARQUITECTONICO**


**REVISADO Y APROBADO**

**FECHA:** NOVIEMBRE/2024

**MODULO:** 1 - 2

**LAMINA:** 07/11


# MODULO 3: DETALLES CONSTRUCTIVOS

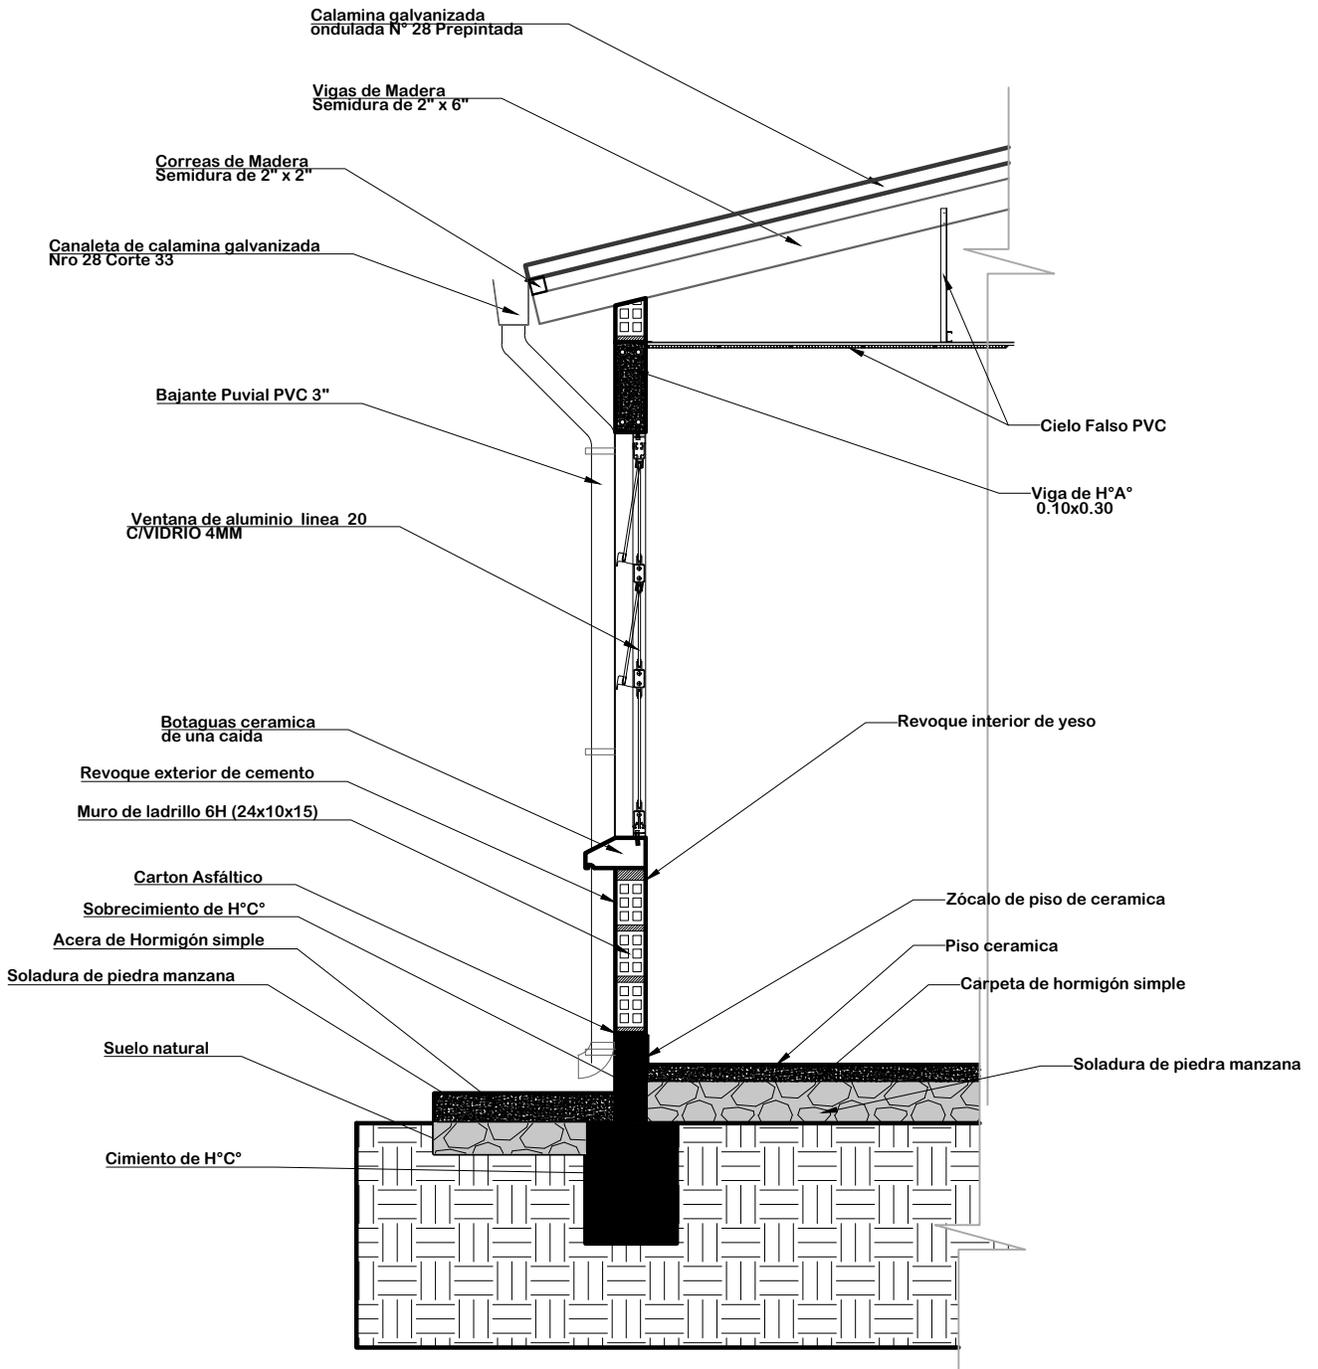


**DETALLE CORTE DE BORDE**  
**ESC: 1:25**

 <p><b>AE VIVIENDA</b>          AGENCIA ESTATAL DE VIVIENDA</p>	<b>AGENCIA ESTATAL DE VIVIENDA-AEVIVIENDA</b>		<b>DISEÑO ARQUITECTONICO</b>	<b>REVISADO Y APROBADO</b>	<b>FECHA:</b> NOVIEMBRE/2024
	<b>PROYECTO:</b> PROYECTO DE VIVIENDA CUALITATIVA EN EL MUNICIPIO DE UYUNI - FASE (XI) 2024 - POTOSI				<b>MODULO:</b> 1 - 2
	<b>MUNICIPIO:</b> UYUNI				<b>LAMINA:</b> 08/11
	<b>PROVINCIA:</b> ANTONIO QUIJARRO		<b>DEPARTAMENTO:</b> POTOSI		

# MODULO 3: DETALLES CONSTRUCTIVOS

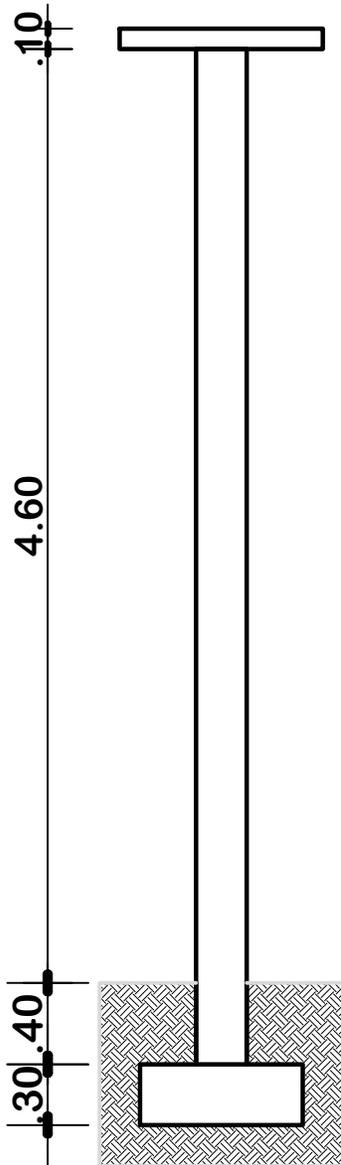


COLUMNAS: ESTRIBOS  
DE 1/4" - 6mm c/ 15cm

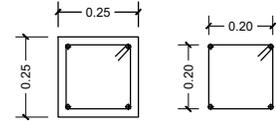

COLUMNA: ARMADURA  
DE 3/8" - 10 mm

COLUMNA: ARMADURA  
DE 3/8" - 10 mm

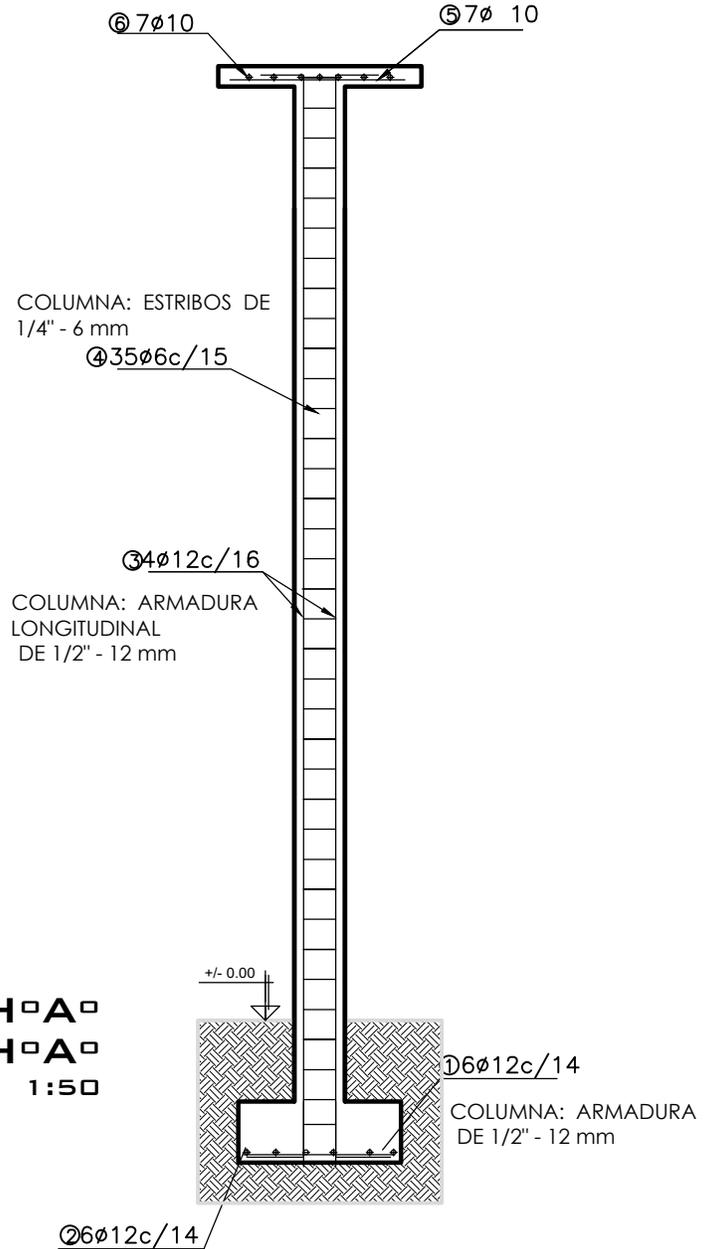

**DETALLE COLUMNA DE H<sup>o</sup>A<sup>o</sup>  
Y ZAPATA DE H<sup>o</sup>A<sup>o</sup>**  
ESCALA: 1:50



**AGENCIA ESTATAL DE VIVIENDA-AEVIVIENDA**

**PROYECTO:**  
PROYECTO DE VIVIENDA CUALITATIVA EN EL MUNICIPIO  
DE UYUNI - FASE (XI) 2024 - POTOSI

**MUNICIPIO:**  
UYUNI

**PROVINCIA:**  
ANTONIO QUIJARRO

**DEPARTAMENTO:**  
POTOSI

DISEÑO ARQUITECTONICO

REVISADO Y APROBADO


**FECHA:**  
NOVIEMBRE/2024

**MODULO:**  
1 - 2


**LAMINA:**  
09/11

# MODULO 3: DETALLES CONSTRUCTIVOS

## PLANTA

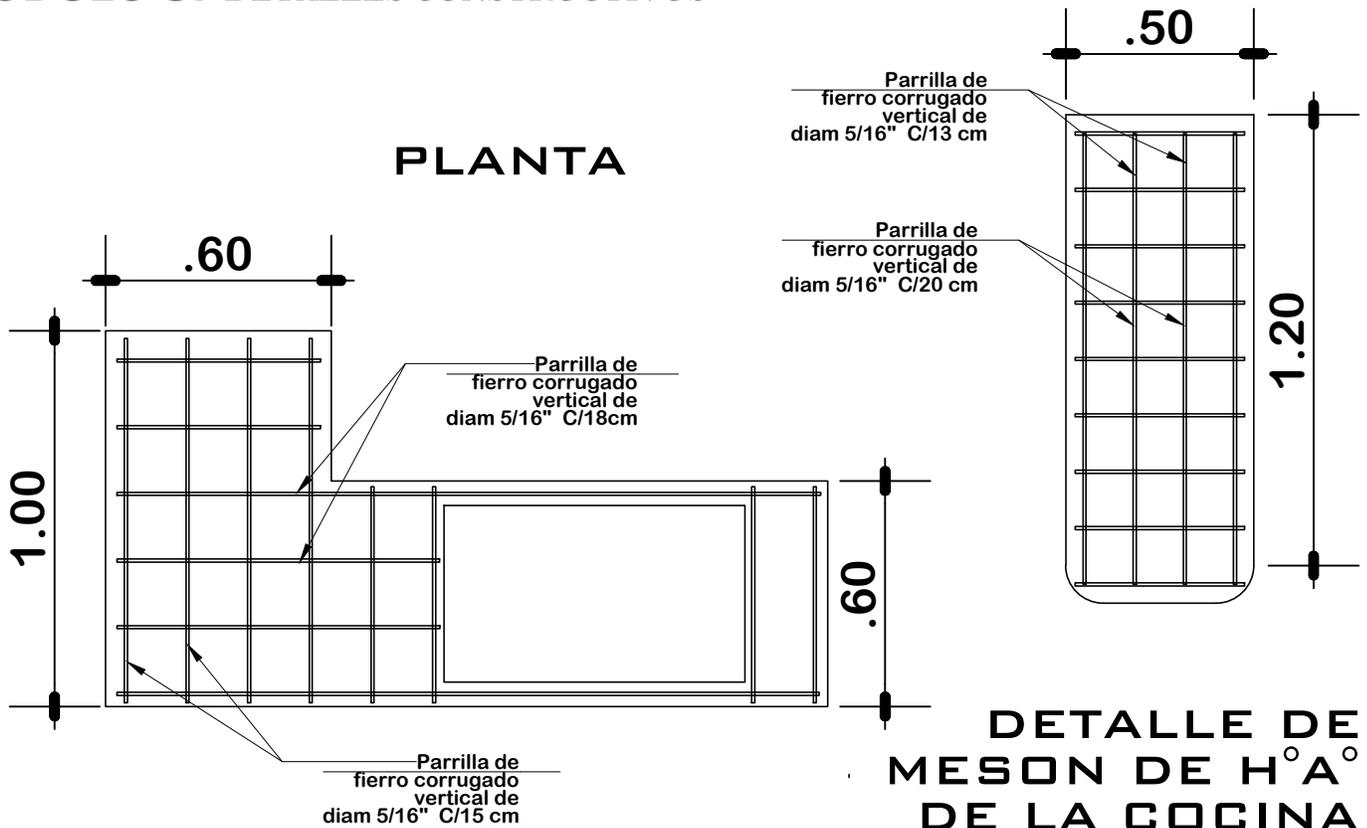

## DETALLE DE MESON DE H°A° DE LA COCINA ESC: 1:20

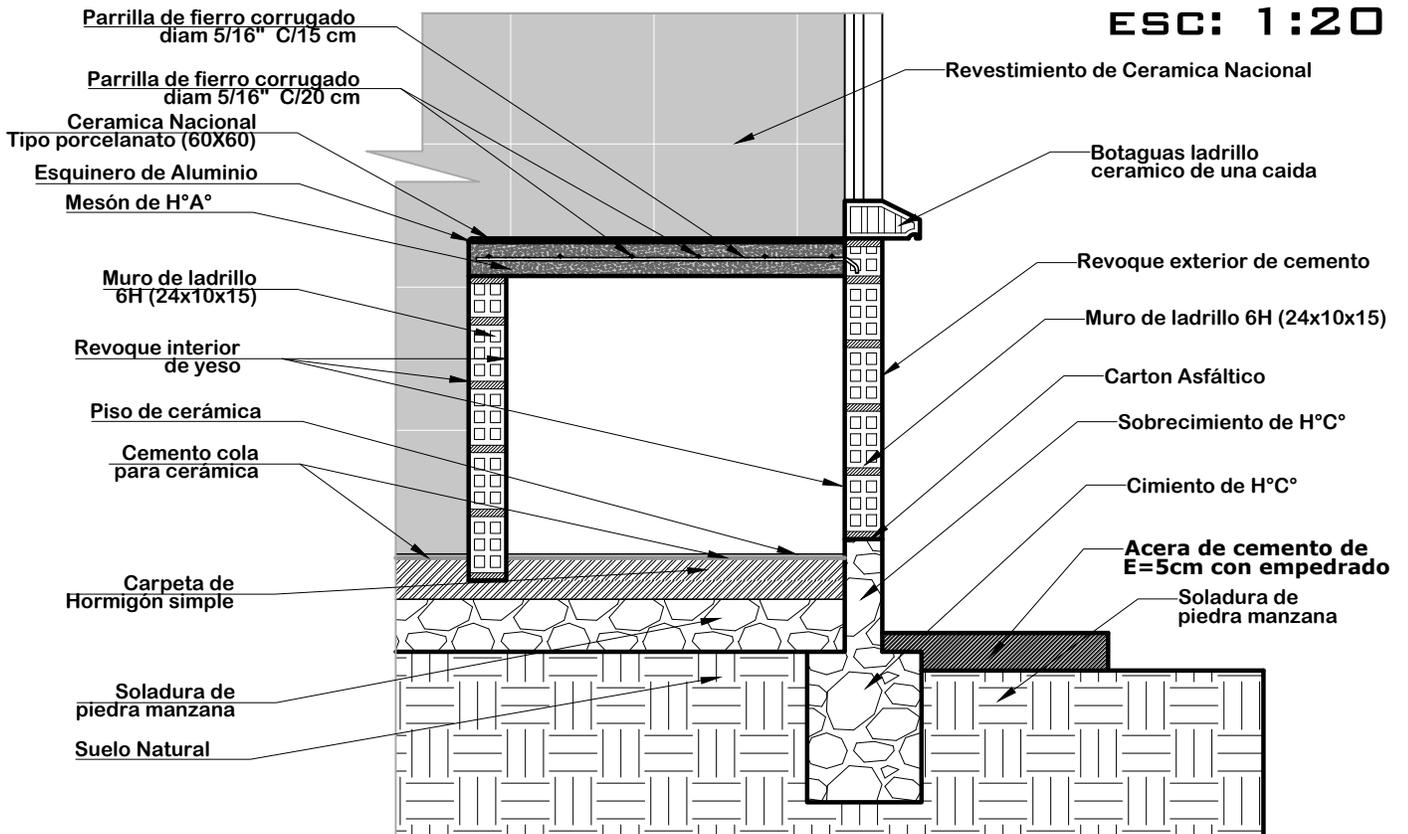

**AGENCIA ESTADAL DE VIVIENDA-AEVIVIENDA**

**PROYECTO:** PROYECTO DE VIVIENDA CUALITATIVA EN EL MUNICIPIO DE UYUNI - FASE (XI) 2024 - POTOSI

**MUNICIPIO:** UYUNI

**PROVINCIA:** ANTONIO QUIJARRO

**DEPARTAMENTO:** POTOSI

**DISEÑO ARQUITECTONICO**


**REVISADO Y APROBADO**

**FECHA:** NOVIEMBRE/2024



**MODULO:** 1 - 2

**LAMINA:** 10/11

# MODULO 3: DETALLES CONSTRUCTIVOS

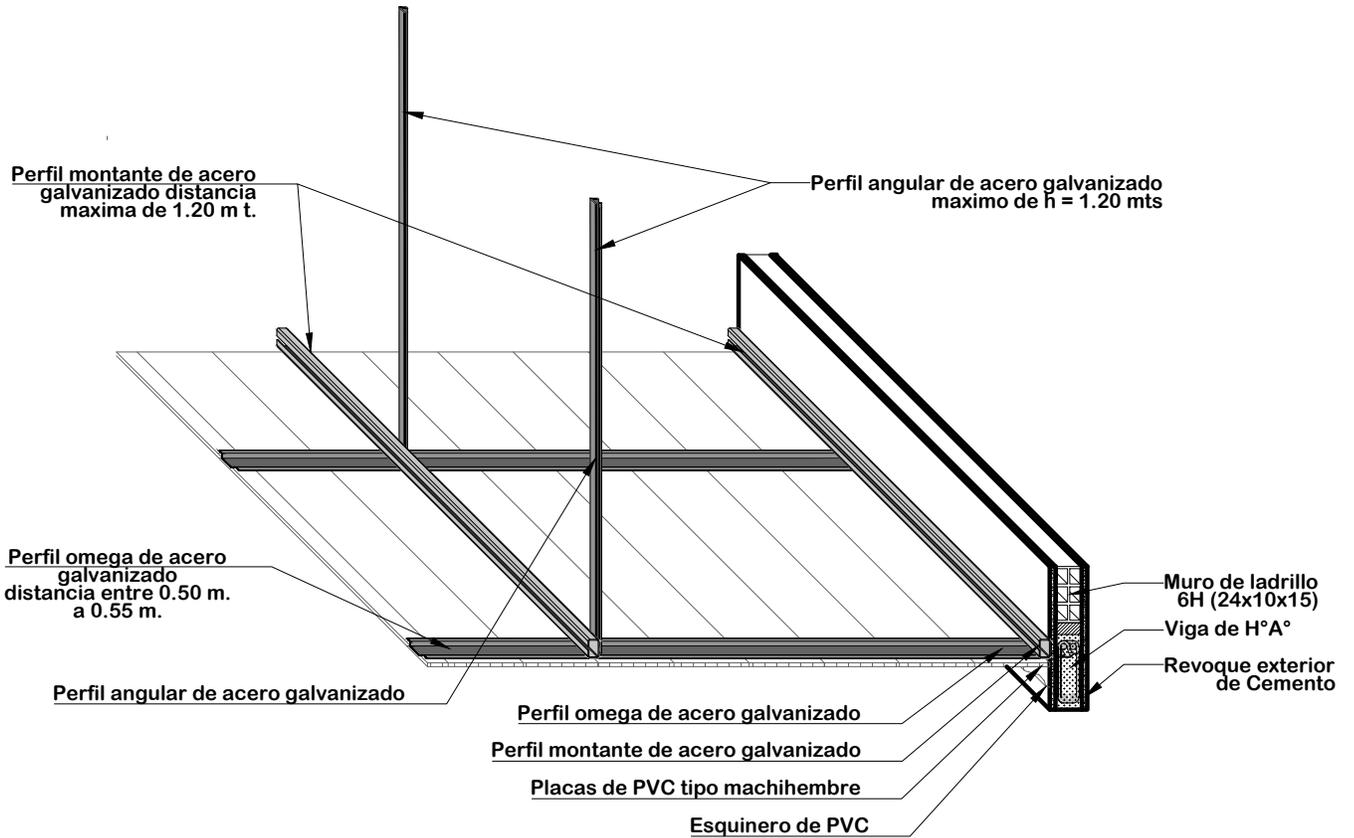

## DETALLE DE CIELO FALSO DE PVC ESC: 1:20

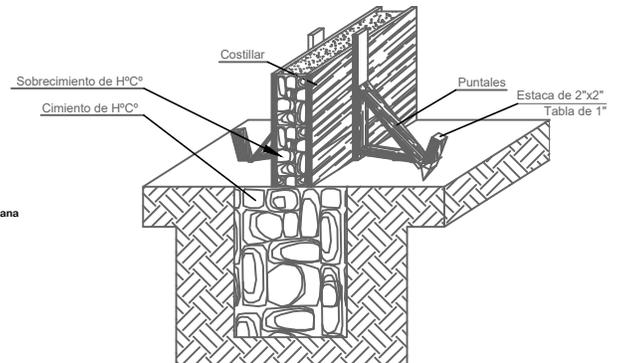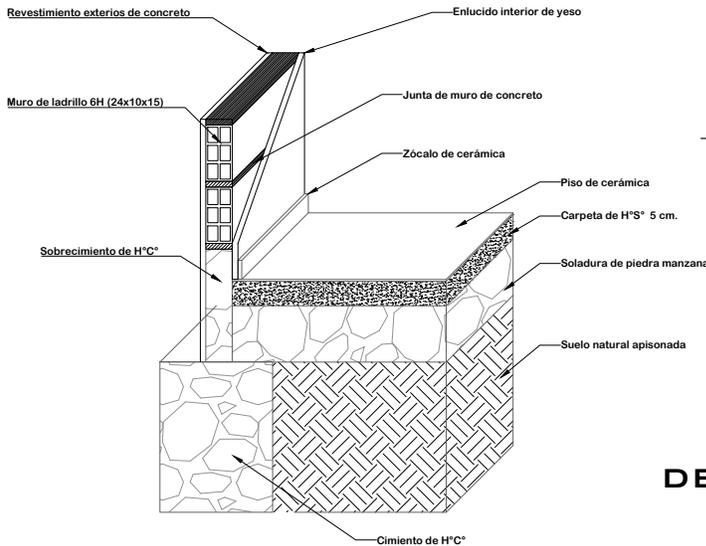

## DETALLE ARMADO DE CIMENTO Y SOBRECIMIENTO DE H<sup>°</sup>C<sup>°</sup>

### DETALLE CIMENTO Y PISO DE CERÁMICA



**AGENCIA ESTATAL DE VIVIENDA-AEVIVIENDA**

**PROYECTO:** PROYECTO DE VIVIENDA CUALITATIVA EN EL MUNICIPIO DE UYUNI - FASE (XI) 2024 - POTOSI

**MUNICIPIO:** UYUNI

**PROVINCIA:** ANTONIO QUIJARRO

**DEPARTAMENTO:** POTOSI

**DISEÑO ARQUITECTONICO**

**REVISADO Y APROBADO**

**FECHA:** NOVIEMBRE/2024

**MODULO:** 1 - 2

**LAMINA:** 11 / 11

**MODULO 1: RENDERS**

**ELEVACION FRONTAL**



**ELEVACION LATERAL  
RENOVACION TIPO 1**

**ELEVACION  
MEJORAMIENTO**



**PERSPECTIVAS EXTERIORES**



**AGENCIA ESTATAL DE VIVIENDA - AEVIVIENDA**  
**PROYECTO:** PROYECTO DE VIVIENDA CUALITATIVA EN EL MUNICIPIO DE UYUNI - FASE (XI) 2024 - POTOSI  
**MUNICIPIO:** UYUNI  
**PROVINCIA:** ANTONIO QUIJARRO **DEPARTAMENTO:** POTOSI

**DISEÑO ARQUITECTÓNICO:**

**REVISADO Y APROBADO:**

**FECHA:** NOVIEMBRE/2024  
**MODULO:** 1-2  
**LAMINA:** 1/2

# MODULO 1: RENDERS



**COCINA**




**AMBIENTE MULTIUSO**



**DORMITORIO 2**



**DORMITORIO 1**

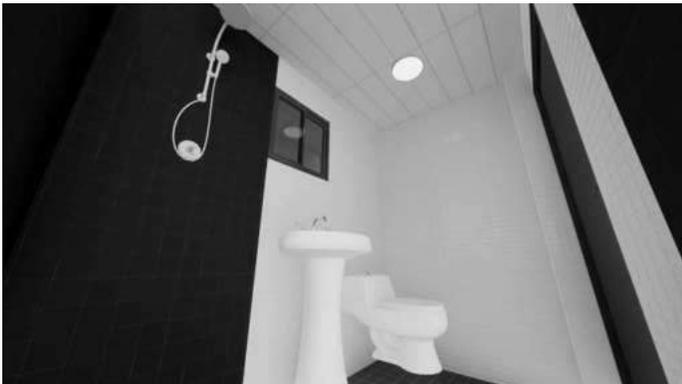

**BAÑO**

## VISTAS INTERIORES



**AGENCIA ESTATAL DE VIVIENDA - AEVIVIENDA**  
**PROYECTO:** PROYECTO DE VIVIENDA CUALITATIVA EN EL MUNICIPIO DE UYUNI - FASE (XI) 2024 - POTOSI  
**MUNICIPIO:** UYUNI  
**PROVINCIA:** ANTONIO QUIJARRO **DEPARTAMENTO:** POTOSI

**DISEÑO ARQUITECTÓNICO:**

**REVISADO Y APROBADO:**

**FECHA:** NOVIEMBRE/2024  
**MODULO:** 1-2  
**LAMINA:** 2/2