

TIPO 2 VIVIENDA NUEVA



VISTA EXTERIOR



VISTA EXTERIOR



VISTA INTERIOR




VISTA INTERIOR

AGENCIA ESTATAL DE VIVIENDA - AEVIVIENDA	
PROYECTO DE VIVIENDA NUEVA EN EL MUNICIPIO DE LORETO -FASE(XII) 2025- BENI	
COMUNIDADES: LORETO - SACHOIERE	MUNICIPIO: LORETO
PROVINCIA: MARBAN	DEPARTAMENTO: BENI

DISEÑO ARQUITECTÓNICO:	REVISADO Y APROBADO :	FECHA: JULIO / 2025
		SUPERFICIE CONSTRUIDA: 62.32 m²
		LAMINA: 1 / 23

TIPO 2 VIVIENDA NUEVA


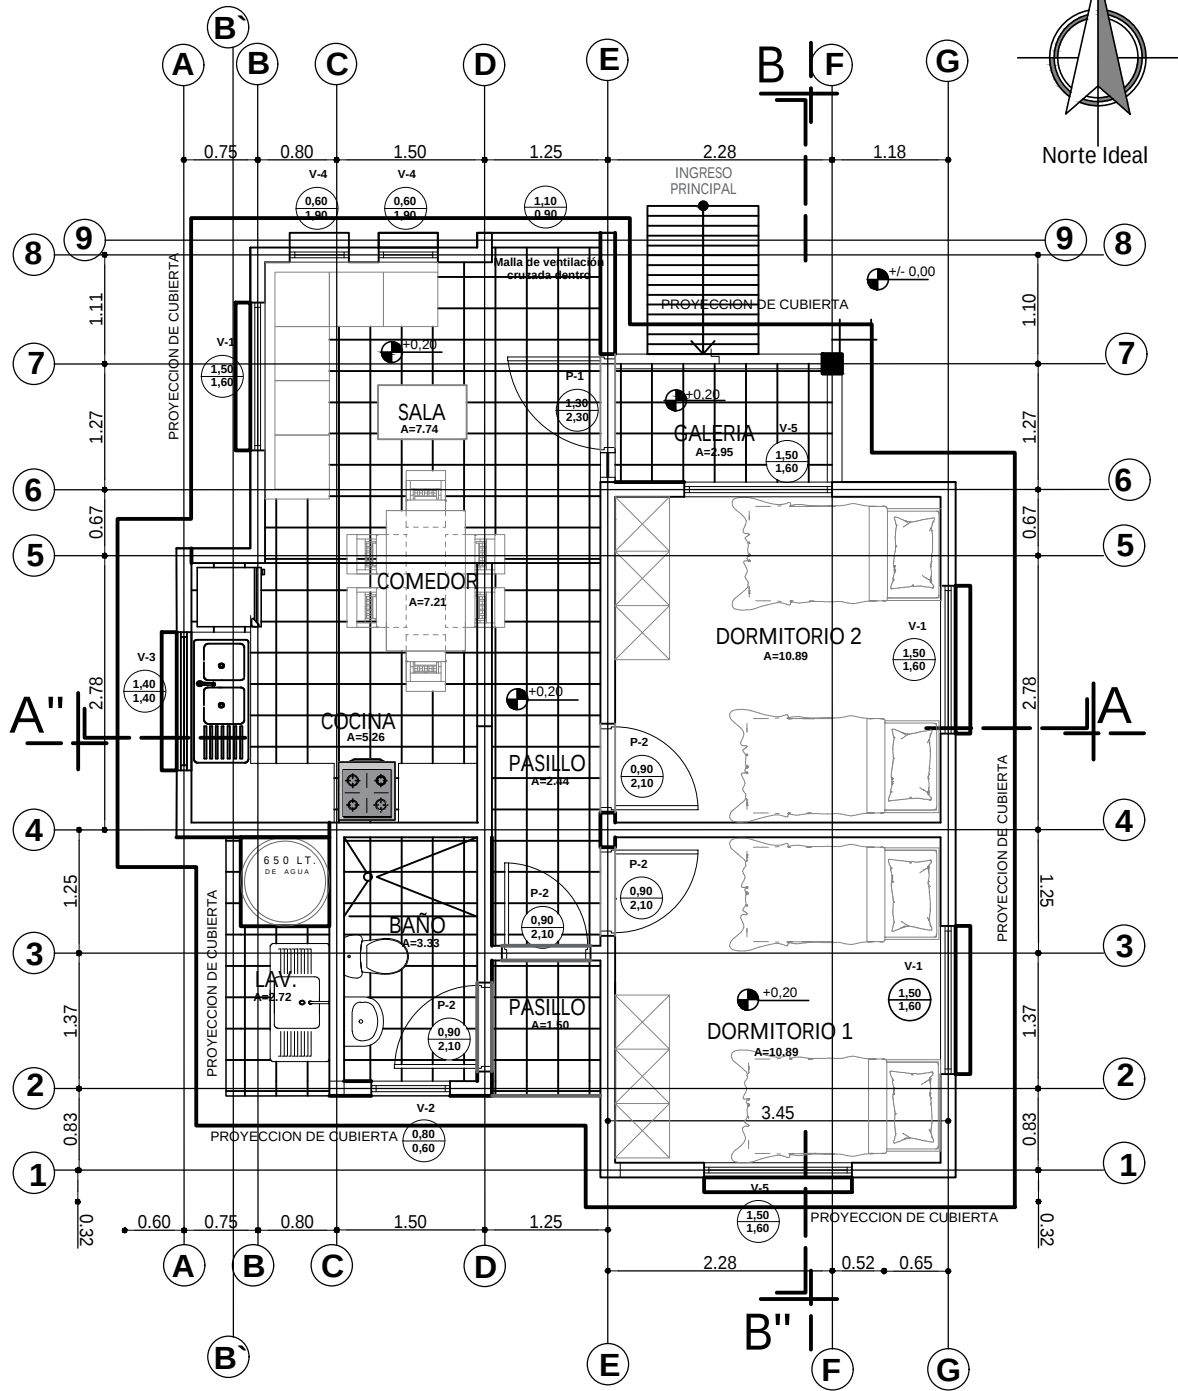


PLANTA AMOBLADA
ESC. 1:75

0 1 2 3 4 5m
ESC. Gráfica

AGENCIA ESTATAL DE VIVIENDA - AEVIVIENDA		DISEÑO ARQUITECTÓNICO:	REVISADO Y APROBADO:	FECHA: JULIO / 2025
PROYECTO DE VIVIENDA NUEVA EN EL MUNICIPIO DE LORETO -FASE(XII) 2025- BENI				SUPERFICIE CONSTRUIDA: 62.32 m²
COMUNIDADES: LORETO - SACHOJERE	MUNICIPIO: LORETO			LAMINA:
PROVINCIA: MARBAN	DEPARTAMENTO: BENI			2 / 23

TIPO 2 VIVIENDA NUEVA

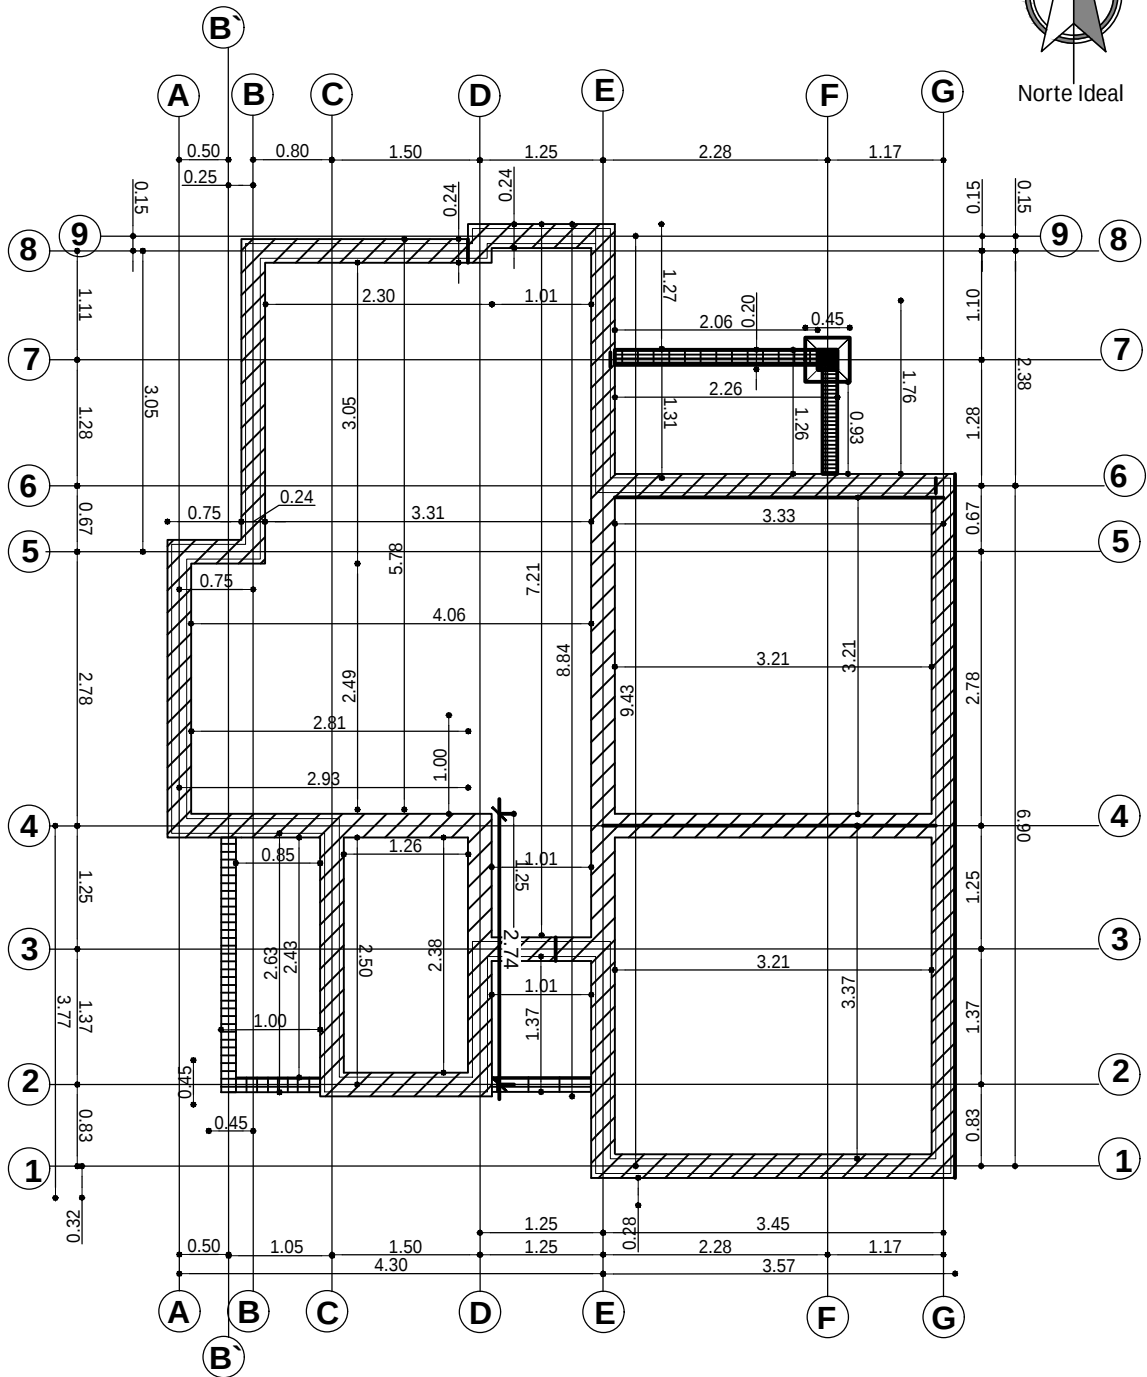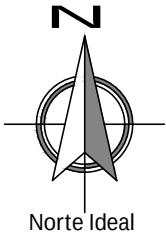


PLANO EXCAVACION-CIMIENTOS
ESC. 1:75

AGENCIA ESTATAL DE VIVIENDA - AEVIVIENDA	
PROYECTO DE VIVIENDA NUEVA EN EL MUNICIPIO DE LORETO -FASE(XII) 2025- BENI	
COMUNIDADES: LORETO - SACHOJERE	MUNICIPIO: LORETO
PROVINCIA: MARBAN	DEPARTAMENTO: BENI

DISEÑO ARQUITECTÓNICO:	REVISADO Y APROBADO :	FECHA: JULIO / 2025
		SUPERFICIE CONSTRUIDA: 62.32 m²
		LAMINA: 3 / 23

TIPO 2 VIVIENDA NUEVA

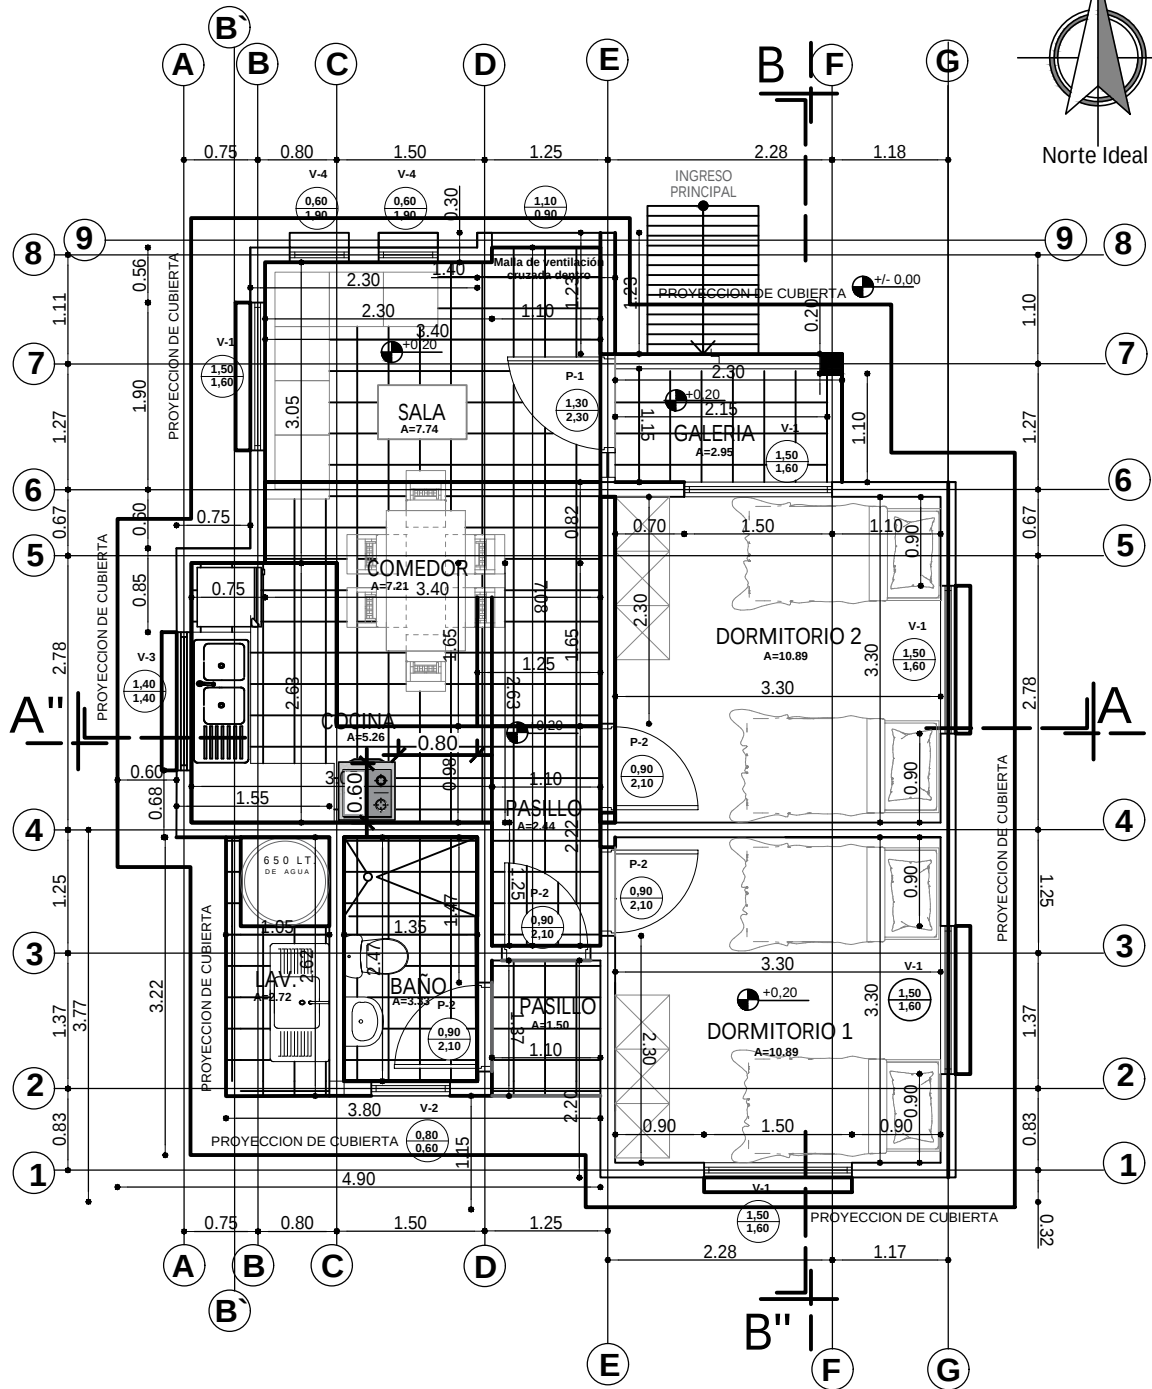


PLANTA ACOTADA
ESC. 1:75

AGENCIA ESTATAL DE VIVIENDA - AEVIVIENDA	
PROYECTO DE VIVIENDA NUEVA EN EL MUNICIPIO DE LORETO -FASE(XII) 2025- BENI	
COMUNIDADES: LORETO - SACHOIERE	MUNICIPIO: LORETO
PROVINCIA: MARBAN	DEPARTAMENTO: BENI

DISEÑO ARQUITECTÓNICO:	REVISADO Y APROBADO :	FECHA: JULIO / 2025
		SUPERFICIE CONSTRUIDA: 62.32 m²
		LAMINA: 5 / 23



TIPO 2 VIVIENDA NUEVA

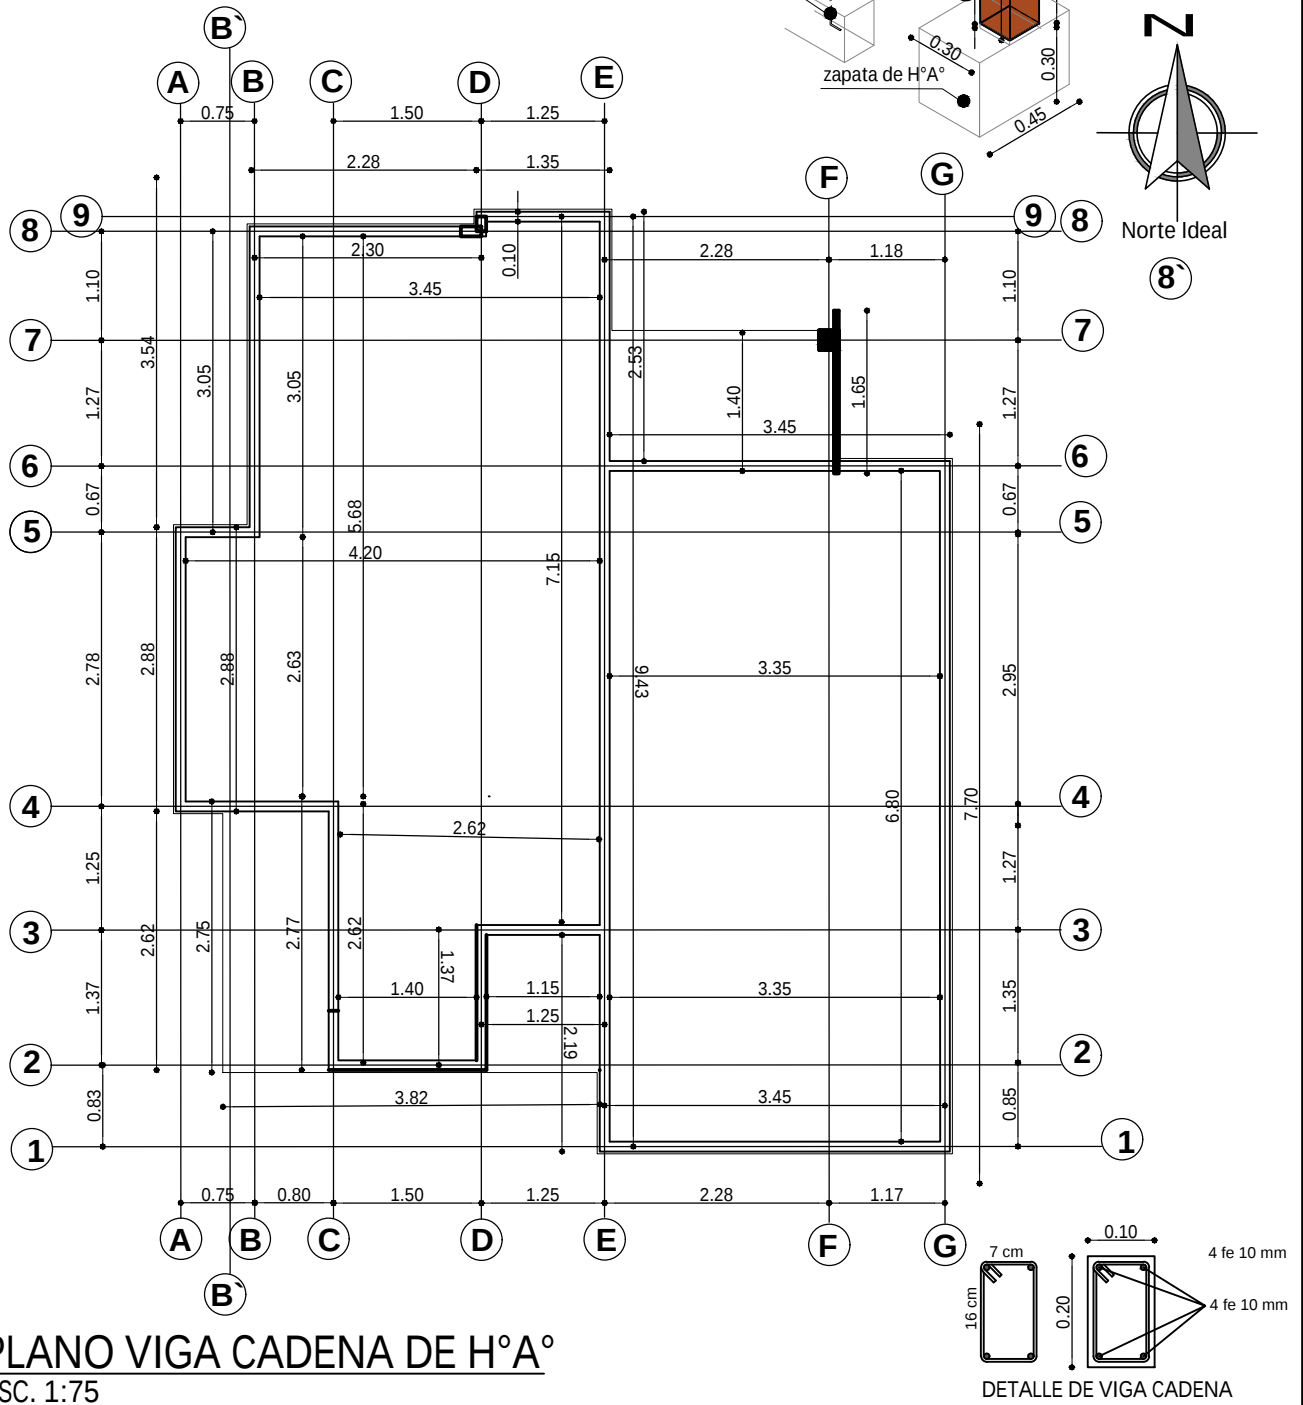

AGENCIA ESTATAL DE VIVIENDA - AEVIVIENDA	
PROYECTO DE VIVIENDA NUEVA EN EL MUNICIPIO DE LORETO -FASE(XII) 2025- BENI	
COMUNIDADES: LORETO - SACHOJERE	MUNICIPIO: LORETO
PROVINCIA: MARBAN	DEPARTAMENTO: BENI

DISEÑO ARQUITECTÓNICO:	REVISADO Y APROBADO :	FECHA: JULIO / 2025
		SUPERFICIE CONSTRUIDA: 62.32 m²
		LAMINA: 6 / 23

TIPO 2 VIVIENDA NUEVA

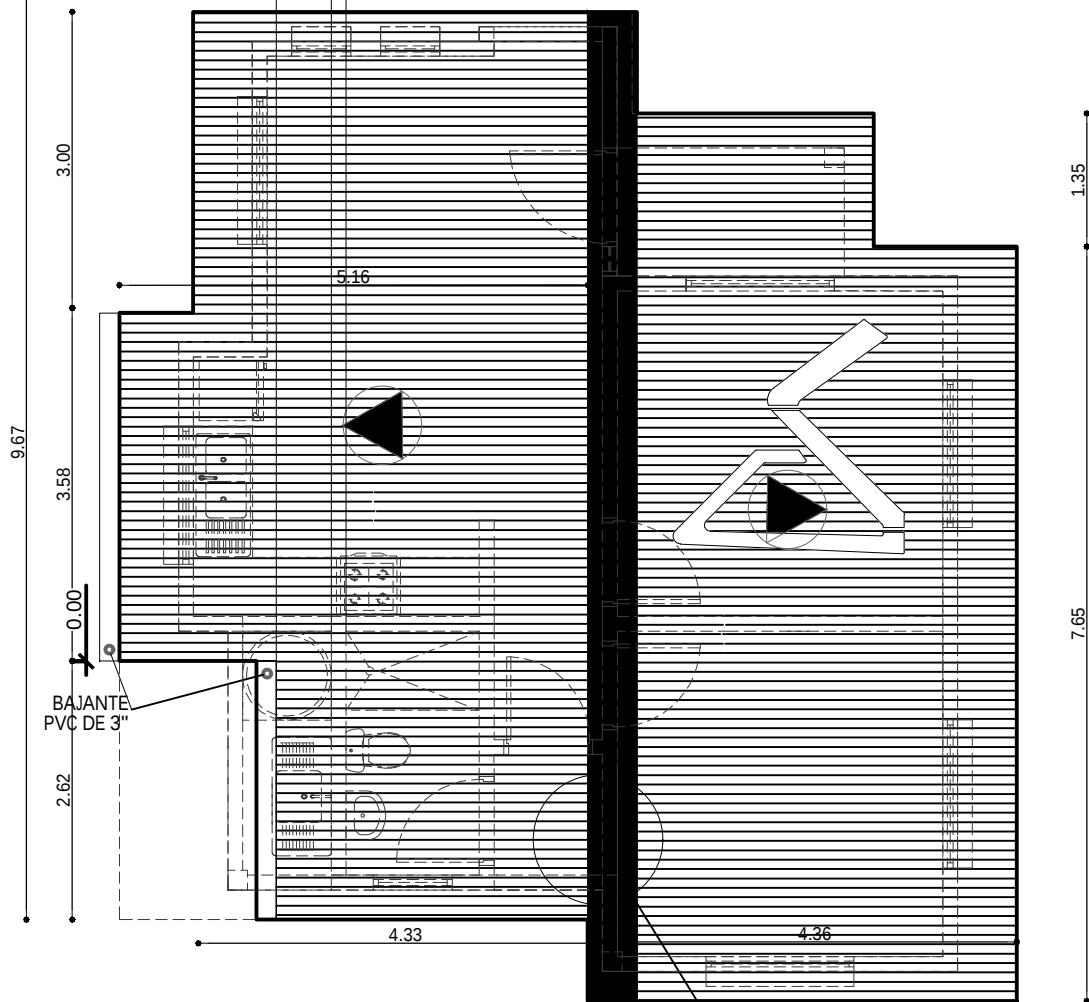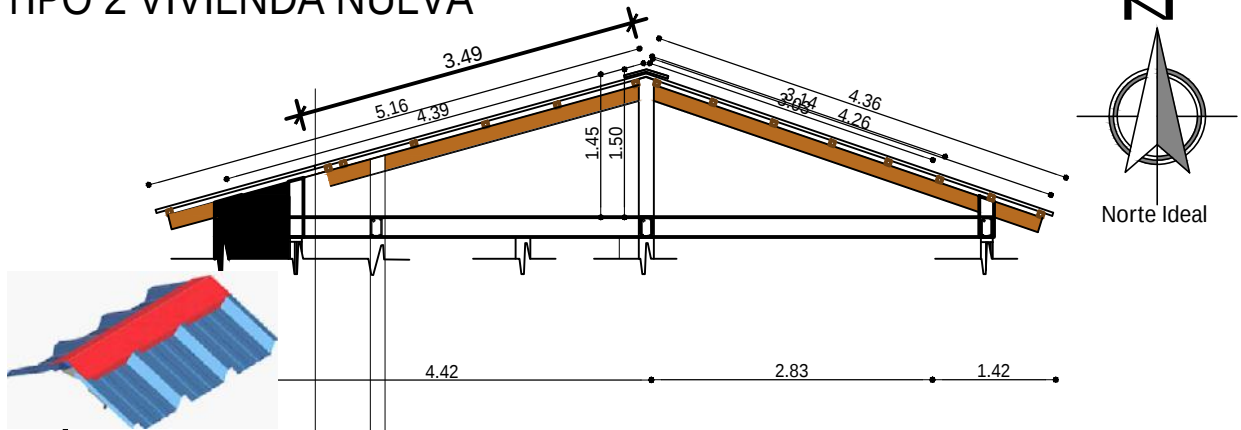


PLANO DE CUBIERTA
ESC. 1:75

CUMBRERA DE CALAMINA
GALVANIZADA Nº28 Y PREPINTADA AZUL
CORTAR SEGÚN LA FORMA TRAPEZOIDAL
DE LA CALAMINA SIN DEJAR ABERTURA

AGENCIA ESTATAL DE VIVIENDA - AEVIVIENDA	
PROYECTO DE VIVIENDA NUEVA EN EL MUNICIPIO DE LORETO -FASE(XII) 2025- BENI	
COMUNIDADES: LORETO - SACHOJERE	MUNICIPIO: LORETO
PROVINCIA: MARBAN	DEPARTAMENTO: BENI

DISEÑO ARQUITECTÓNICO:	REVISADO Y APROBADO :	FECHA: JULIO / 2025
		SUPERFICIE CONSTRUIDA: 62.32 m²
		LAMINA:
		7 / 23

TIPO 2 VIVIENDA NUEVA


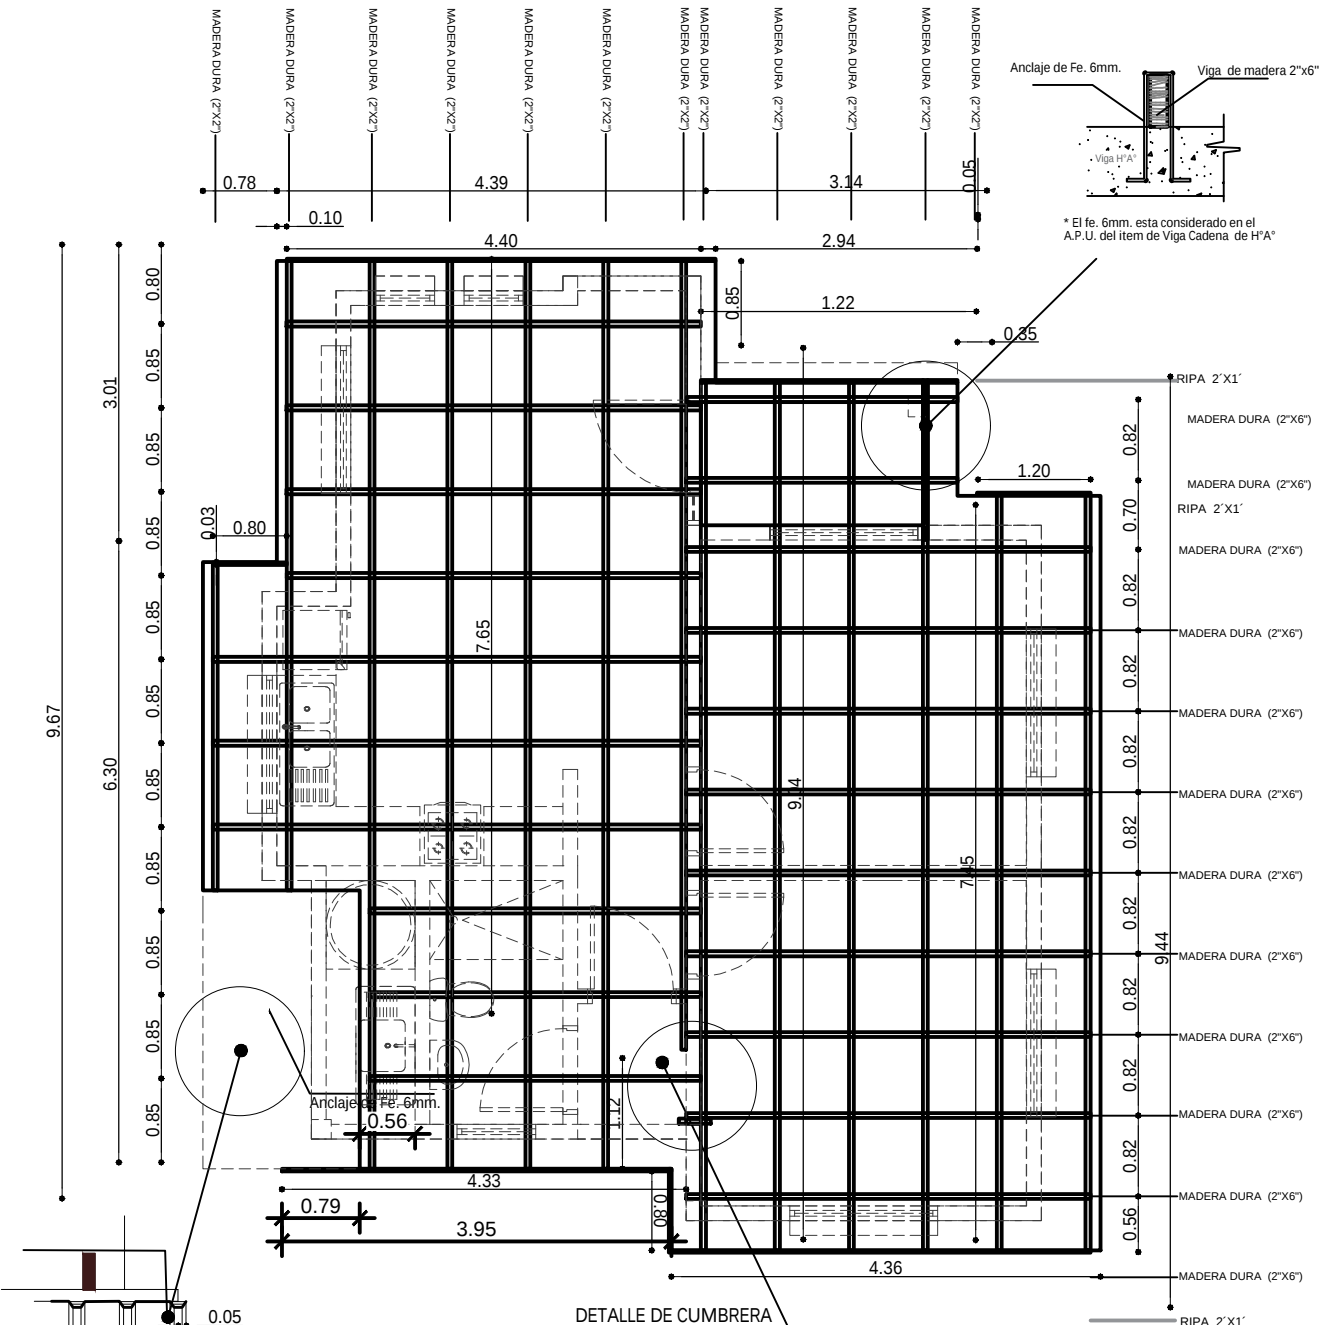


PLANO DE VIGAS EN CUBIERTA
ESC. 1:75


AGENCIA ESTATAL DE VIVIENDA - AEVIVIENDA	
PROYECTO DE VIVIENDA NUEVA EN EL MUNICIPIO DE LORETO -FASE(XII) 2025- BENI	
COMUNIDADES: LORETO - SACHOJERE	MUNICIPIO: LORETO
PROVINCIA: MARBÁN	DEPARTAMENTO: BENI

DISEÑO ARQUITECTÓNICO:	REVISADO Y APROBADO:	FECHA: JULIO / 2025
		SUPERFICIE CONSTRUIDA: 62.32 m ²
		LAMINA: 8 / 23

TIPO 2 VIVIENDA NUEVA

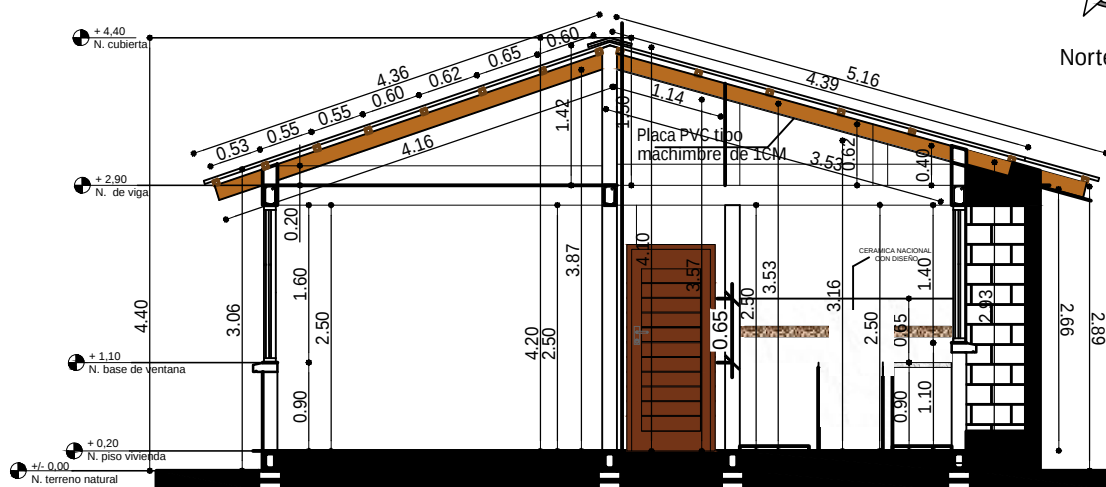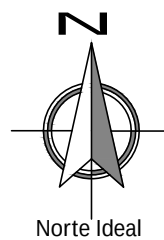

CORTE A - A'
ESC. 1:75

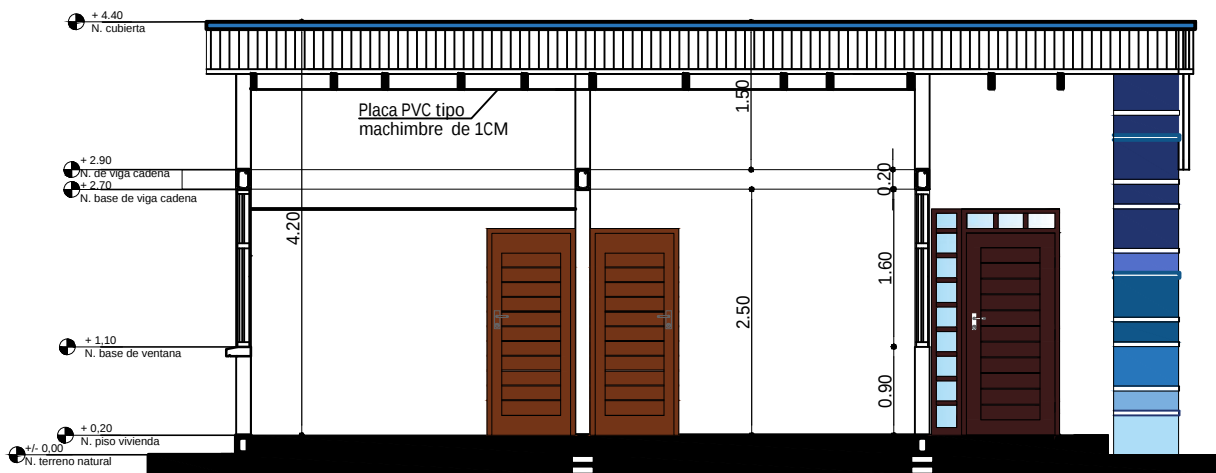

CORTE B - B'
ESC. 1:75

AGENCIA ESTATAL DE VIVIENDA - AEVIVIENDA	
PROYECTO DE VIVIENDA NUEVA EN EL MUNICIPIO DE LORETO -FASE(XII) 2025- BENI	
COMUNIDADES: LORETO - SACHOJERE	MUNICIPIO: LORETO
PROVINCIA: MARBAN	DEPARTAMENTO: BENI


DISEÑO ARQUITECTÓNICO:	REVISADO Y APROBADO :	FECHA: JULIO / 2025
		SUPERFICIE CONSTRUIDA: 62.32 m ²
		LAMINA: 9 / 23

TIPO 2 VIVIENDA NUEVA



ELEVACION FRONTAL

ESC. 1:75

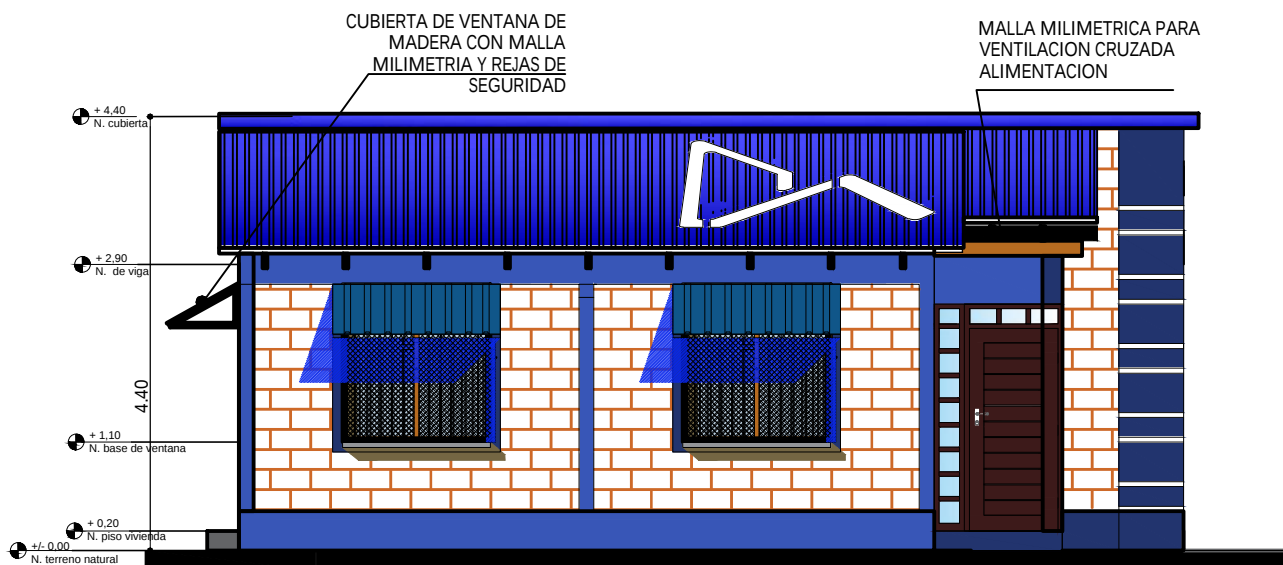


ELEVACION LATERAL DERECHA

ESC. 1:75


AGENCIA ESTATAL DE VIVIENDA - AEVIVIENDA		DISEÑO ARQUITECTÓNICO:	REVISADO Y APROBADO :	FECHA: JULIO / 2025
PROYECTO DE VIVIENDA NUEVA EN EL MUNICIPIO DE LORETO -FASE(XII) 2025- BENI				SUPERFICIE CONSTRUIDA: 62.32 m²
COMUNIDADES: LORETO - SACHOJERE	MUNICIPIO: LORETO			LAMINA:
PROVINCIA: MARBAN	DEPARTAMENTO: BENI			10/23

TIPO 2 VIVIENDA NUEVA

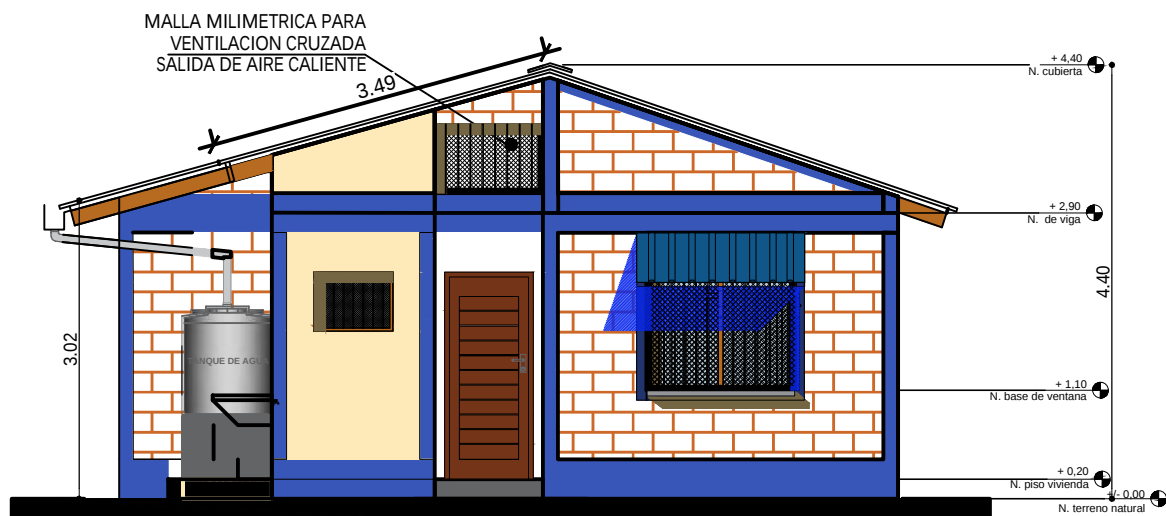

ELEVACION POSTERIOR

SC. 1:75

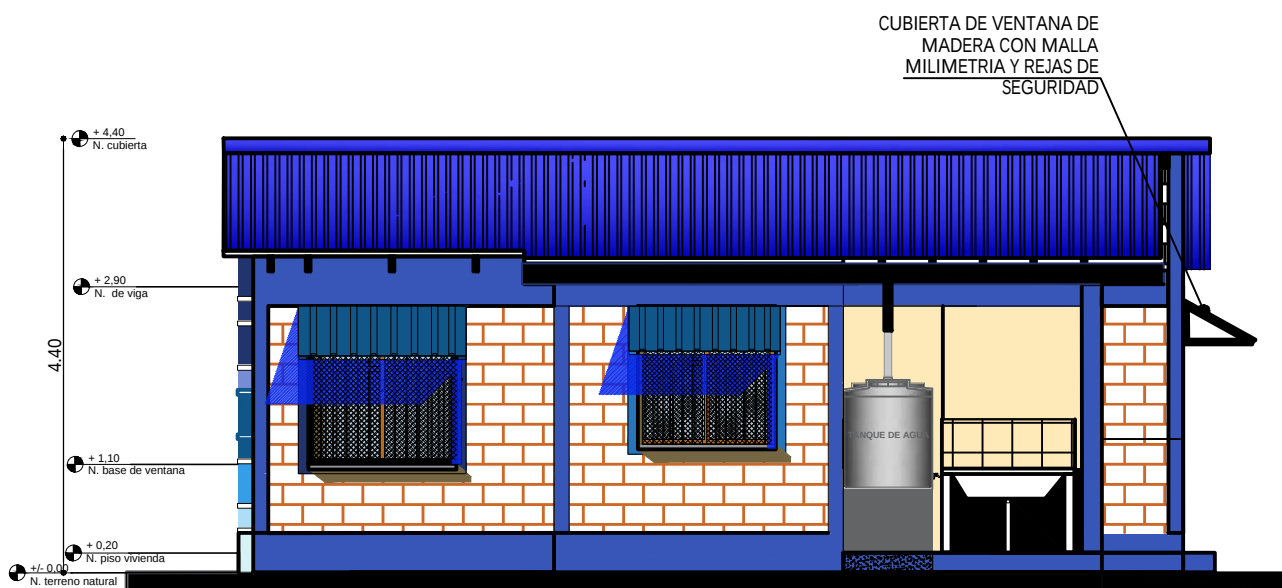


ELEVACION LATERAL IZQUIERDA

ESC. 1:75

AGENCIA ESTATAL DE VIVIENDA - AEVIVIENDA	
PROYECTO DE VIVIENDA NUEVA EN EL MUNICIPIO DE LORETO -FASE(XII) 2025- BENI	
COMUNIDADES: LORETO - SACHOJERE	MUNICIPIO: LORETO
PROVINCIA: MARBAN	DEPARTAMENTO: BENI

DISEÑO ARQUITECTÓNICO:	REVISADO Y APROBADO :	FECHA: JULIO / 2025
		SUPERFICIE CONSTRUIDA: 62.32 m ²
		LAMINA: 11 / 23

TIPO 2 VIVIENDA NUEVA

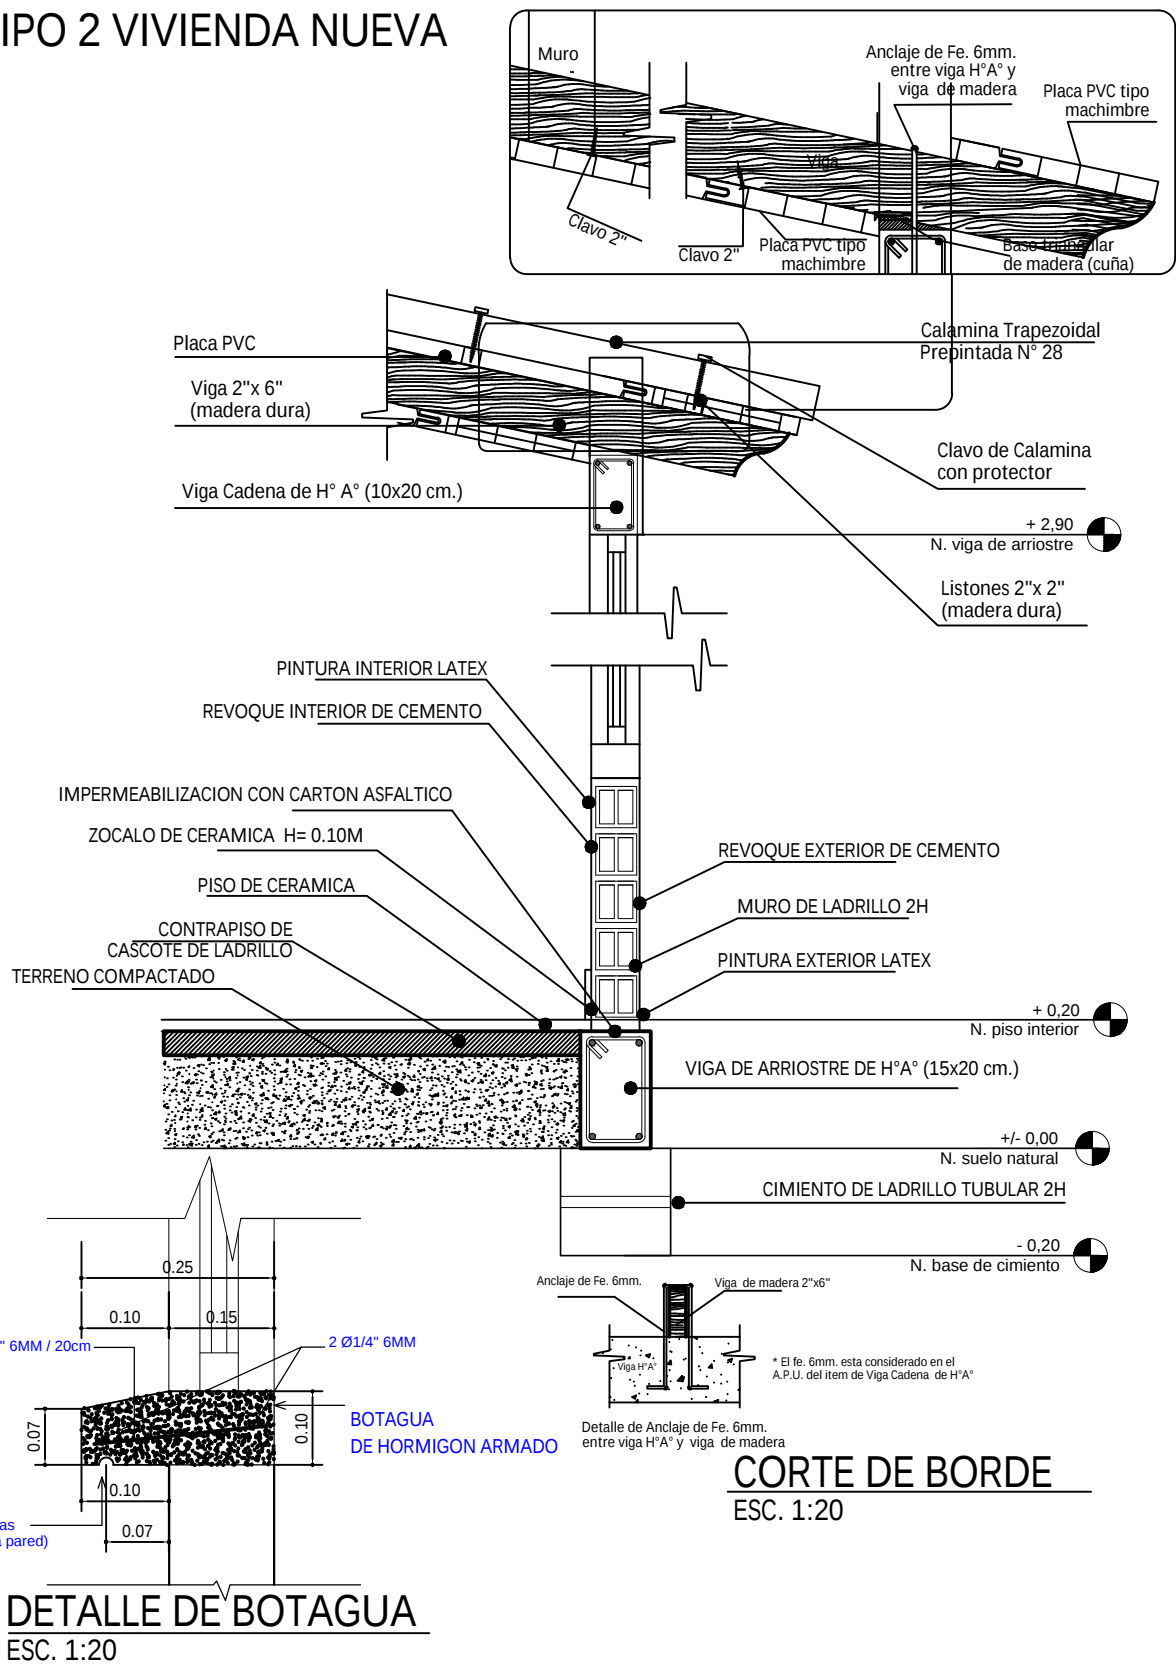



DETALLE DE BOTAGUA ESC. 1:20

AGENCIA ESTATAL DE VIVIENDA - AEVIVIENDA	
PROYECTO DE VIVIENDA NUEVA EN EL MUNICIPIO DE LORETO - FASE(XII) 2025- BENI	
COMUNIDADES: LORETO - SACHOJERE	MUNICIPIO: LORETO
PROVINCIA: MARBAN	DEPARTAMENTO: BENI


DISEÑO ARQUITECTÓNICO:	REVISADO Y APROBADO:	FECHA: JULIO / 2025
		SUPERFICIE CONSTRUIDA: 62.32 m²
		LAMINA: 12/23

TIPO 2 VIVIENDA NUEVA

DIAGRAMA UNIFILIAR

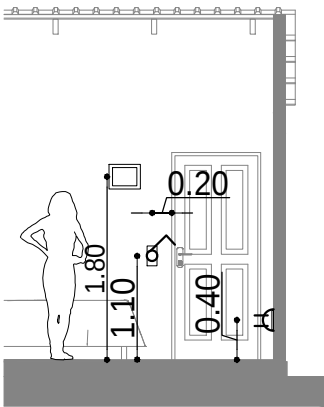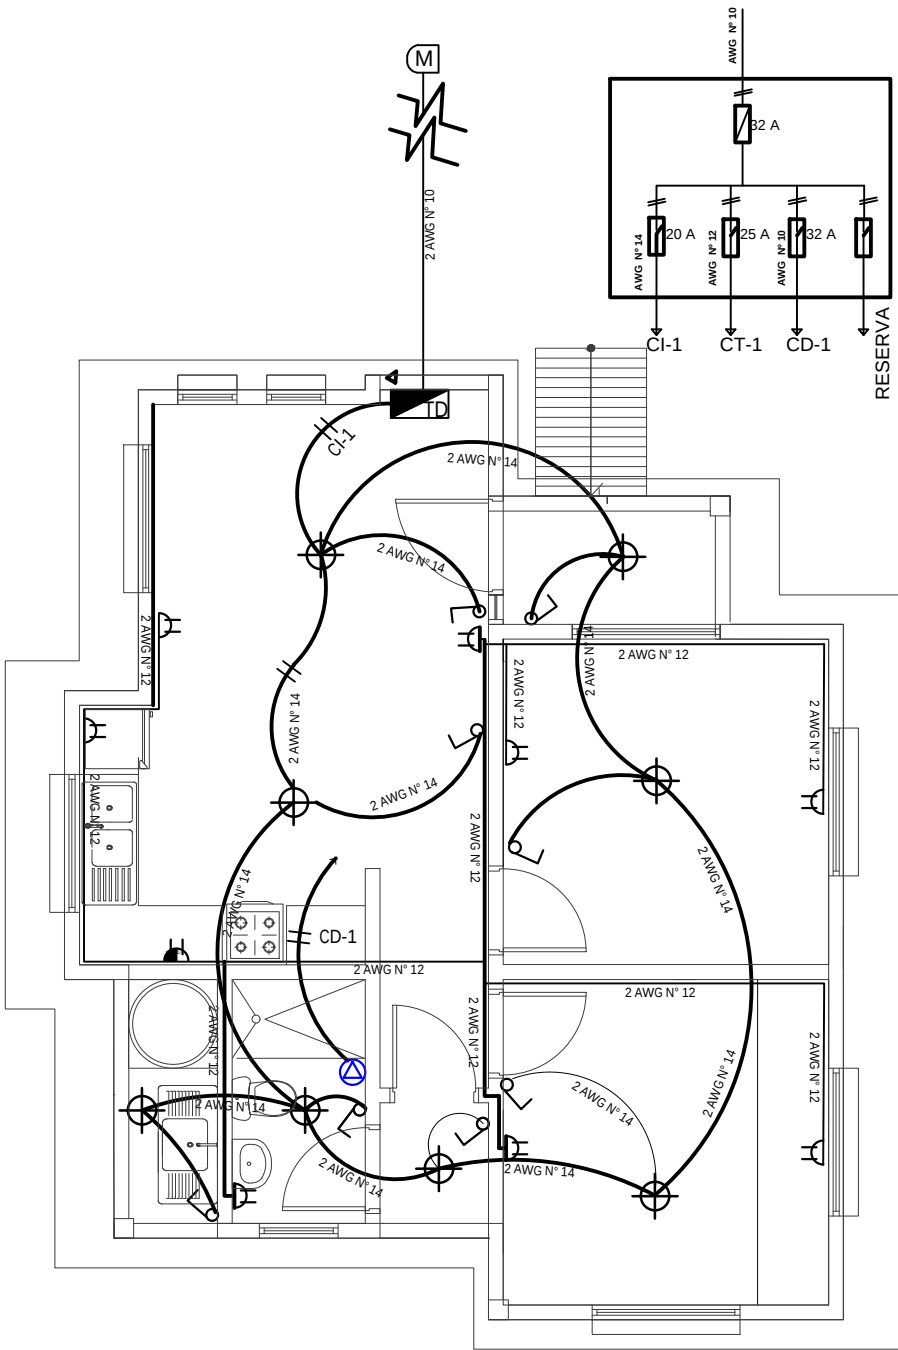

DETALLE ALTURA DE TOMACORRIENTES /INTERRUPTORES

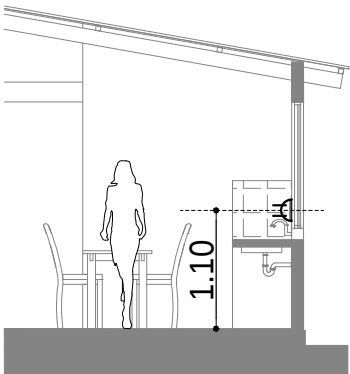

DETALLE ALTURA DE TOMACORRIENTES

REFERENCIAS

- M MEDIDOR
- TABLERO DE DISTRIBUCIÓN
- ⊕ PUNTO DE ILUMINACION PANEL LED 24W
- ⌚ INTERRUPTOR DOBLE H=1,30 M
- ⌚ INTERRUPTOR SIMPLE H=1,30 M
- ⌚ TOMACORRIENTE DOBLE H=0,40 M
- ⌚ TOMACORRIENTE DOBLE H= 1,10M
- ⌚ TOMA DE FUERZA DUCHA
- ALIMENTADOR
- 2 Alambre Aislado CU AWG N° 14 C1 Iluminacion
- 2 Alambre Aislado CU AWG N° 12 C2 Tomacorriente
- 2 Alambre Aislado CU AWG N° 10 A Medidor

PLANO INSTALACION ELECTRICA

ESC. 1:75



ESC. Gráfica

AGENCIA ESTATAL DE VIVIENDA - AEVIVIENDA

PROYECTO DE VIVIENDA NUEVA EN EL MUNICIPIO DE LORETO -FASE(XII) 2025- BENI

COMUNIDADES: LORETO - SACHOIERE

MUNICIPIO: LORETO

PROVINCIA: MARBAN

DEPARTAMENTO: BENI

DISEÑO ARQUITECTÓNICO:

REVISADO Y APROBADO :



FECHA: JULIO / 2025

SUPERFICIE CONSTRUIDA: 62.32 m²

LAMINA:


13/23

TIPO 2 VIVIENDA NUEVA

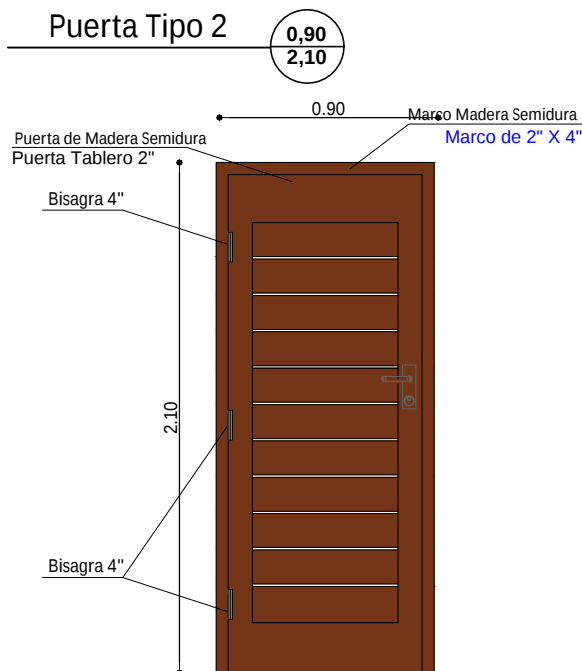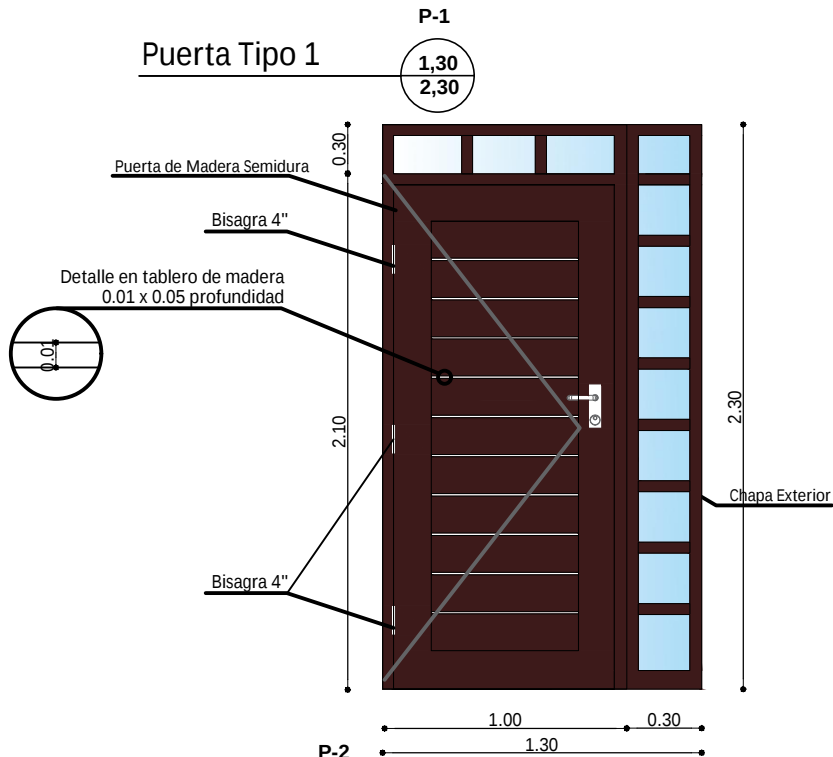

DETALLE DE PUERTAS

ESC. 1:25

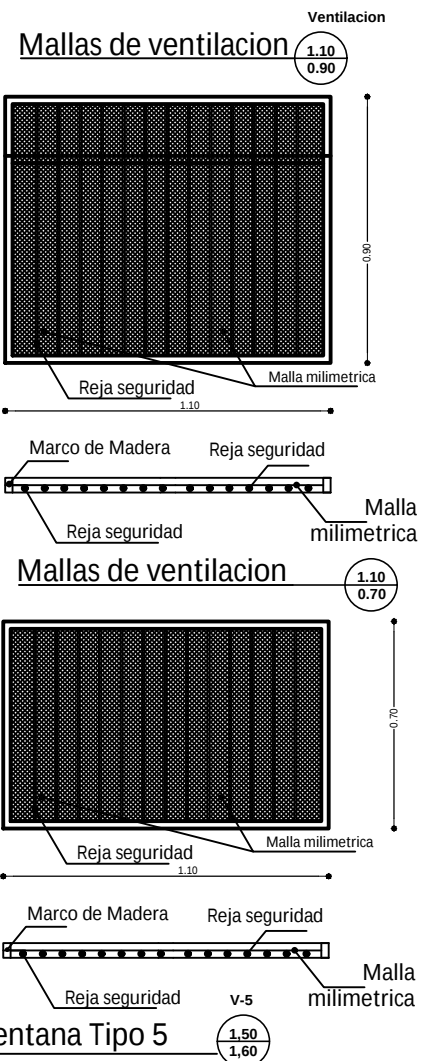


AGENCIA ESTATAL DE VIVIENDA - AEVIVIENDA	
PROYECTO DE VIVIENDA NUEVA EN EL MUNICIPIO DE LORETO -FASE(XII) 2025- BENI	
COMUNIDADES: LORETO - SACHOJERE	MUNICIPIO: LORETO
PROVINCIA: MARBAN	DEPARTAMENTO: BENI

DISEÑO ARQUITECTÓNICO:	REVISADO Y APROBADO :	FECHA: JULIO / 2025
		SUPERFICIE CONSTRUIDA: 62.32 m²
		LAMINA: 14/23


TIPO 2 VIVIENDA NUEVA

Ventana Tipo 1

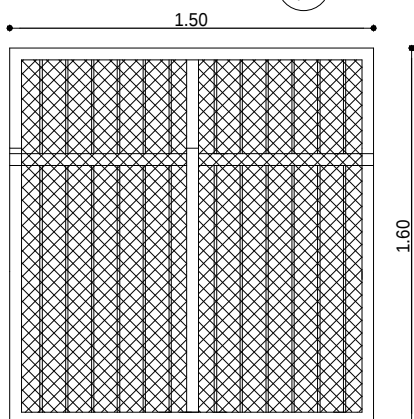


Marco de madera Malla milimetrica interior

Ventana Tipo 2

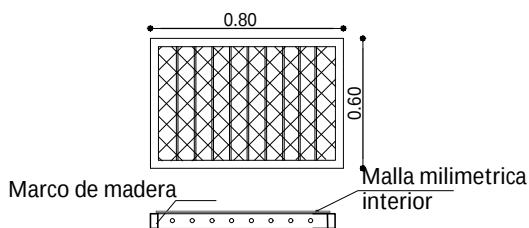


Marco de madera Malla milimetrica interior

Ventana Tipo 4

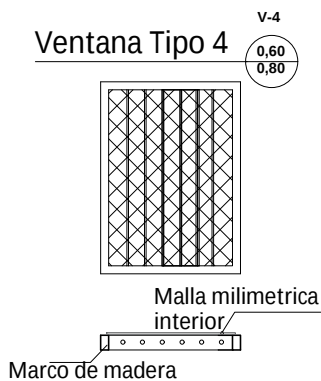


Ventana Tipo 4

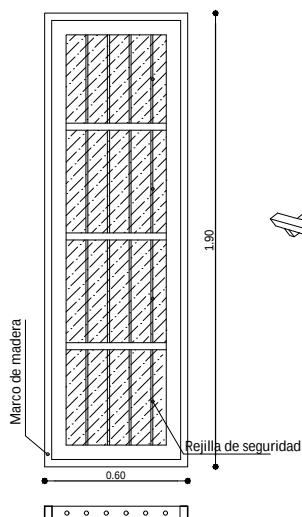





Marco de madera Rejilla de seguridad

Ventana Tipo 3

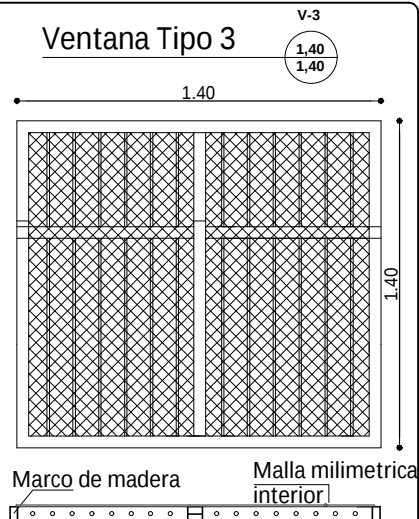

Marco de madera Malla milimetrica interior

Ventana Tipo 1

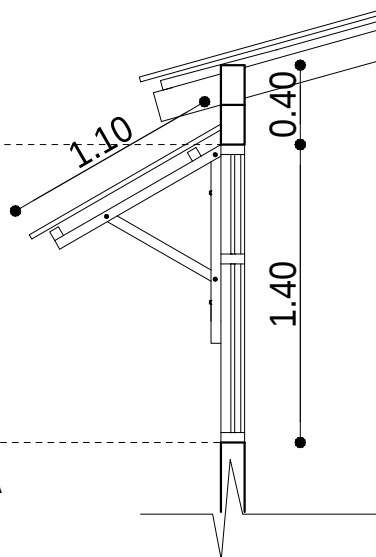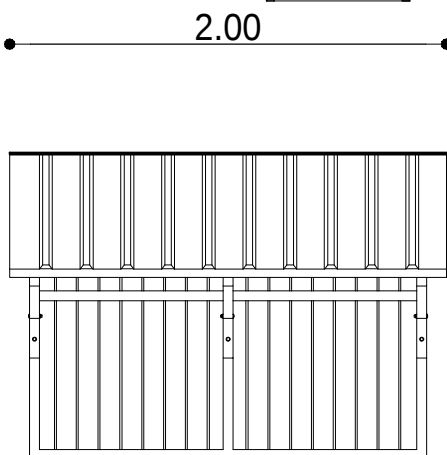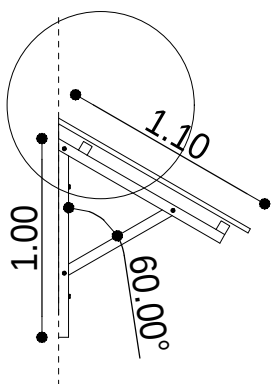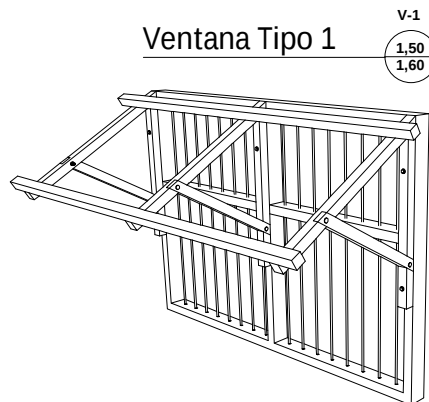

DETALLE DE CUBIERTA SOBRE VENTANA
DETALLE DE VENTANAS
ESC. 1:25

AGENCIA ESTATAL DE VIVIENDA - AEVIVIENDA

PROYECTO DE VIVIENDA NUEVA EN EL MUNICIPIO DE LORETO -FASE(XII) 2025- BENI

COMUNIDADES: LORETO - SACHOJERE

MUNICIPIO: LORETO

PROVINCIA: MARBAN

DEPARTAMENTO: BENI

DISEÑO ARQUITECTÓNICO:

REVISADO Y APROBADO:

FECHA: JULIO / 2025

SUPERFICIE CONSTRUIDA: 62.32 m²

LAMINA:

15/23


TIPO 2 VIVIENDA NUEVA

SIMBOLOGIA

	ESQUINERO EXTERIOR DE PVC
	PLAFÓN DE PVC



DETALLE DE ESQUINERO

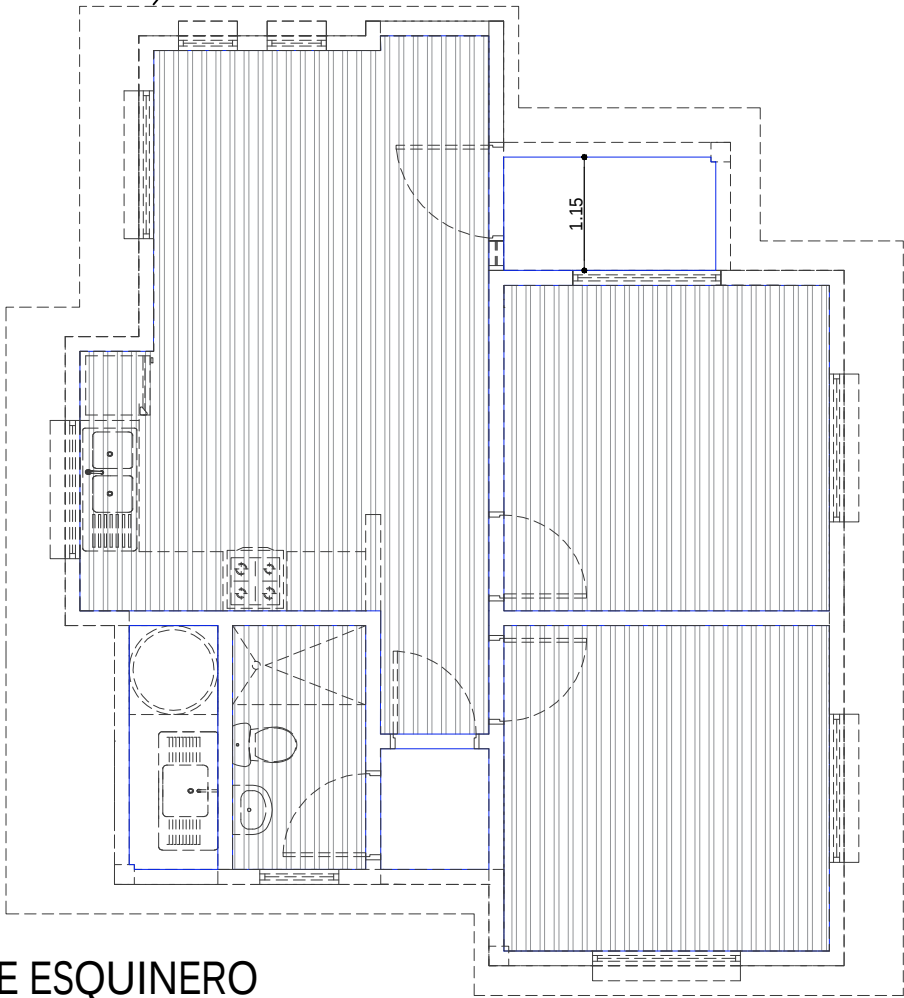

PLANO DE ESQUINERO
DE PVC
ESC. 1:75


AGENCIA ESTATAL DE VIVIENDA - AEVIVIENDA	
PROYECTO DE VIVIENDA NUEVA EN EL MUNICIPIO DE LORETO -FASE(XII) 2025- BENI	
COMUNIDADES: LORETO - SACHOJERE	MUNICIPIO: LORETO
PROVINCIA: MARBAN	DEPARTAMENTO: BENI

DISEÑO ARQUITECTÓNICO:	REVISADO Y APROBADO :	FECHA: JULIO / 2025
		SUPERFICIE CONSTRUIDA: 62.32 m²
		LAMINA: 16/23

TIPO 2 VIVIENDA NUEVA

ESQUEMA PASILLO DE CIRCULACION GRUZADA

ESC. S/E

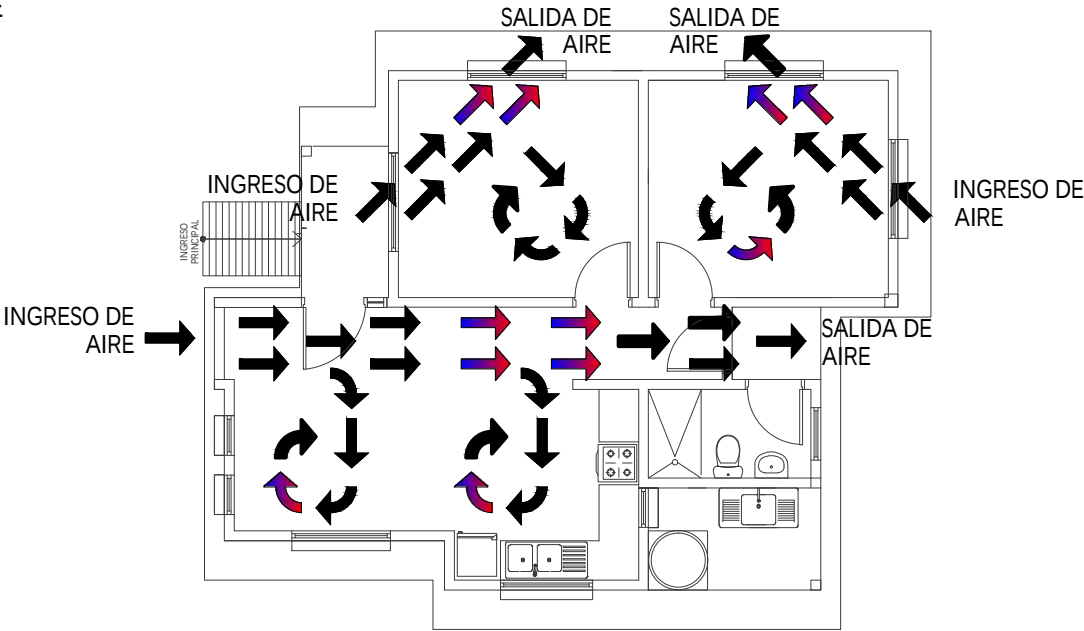

PLANTA CIRCULACION CRUZADA DE AIRE

ESC. 1:100



0 1 2 3 4 5m

ESC. Gráfica

AGENCIA ESTATAL DE VIVIENDA - AEVIVIENDA	
PROYECTO DE VIVIENDA NUEVA EN EL MUNICIPIO DE LORETO -FASE(XII) 2025- BENI	
COMUNIDADES: LORETO - SACHOIERE	MUNICIPIO: LORETO
PROVINCIA: MARBAN	DEPARTAMENTO: BENI

DISEÑO ARQUITECTÓNICO:	REVISADO Y APROBADO :	FECHA: JULIO / 2025
		SUPERFICIE CONSTRUIDA: 62.32 m ²
		LAMINA: 17/23

TIPO 2 VIVIENDA NUEVA

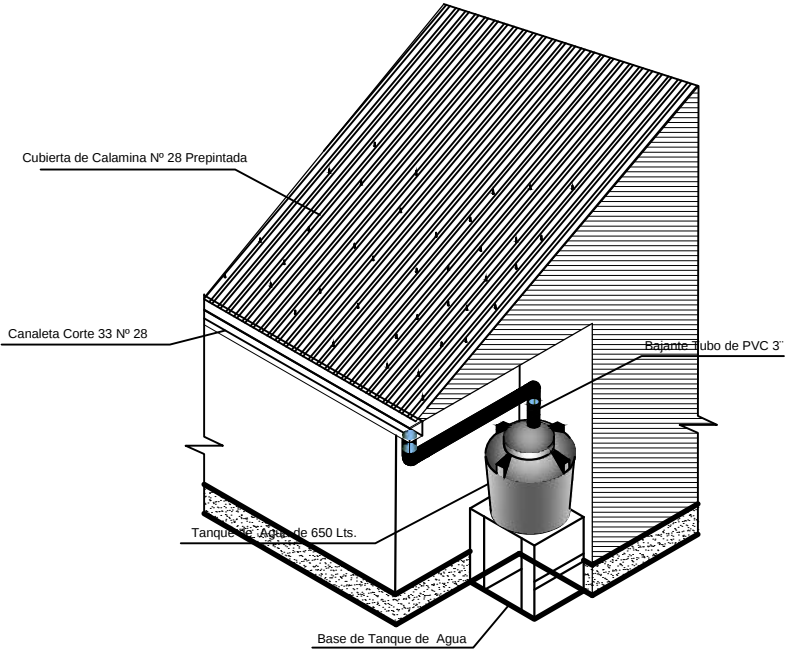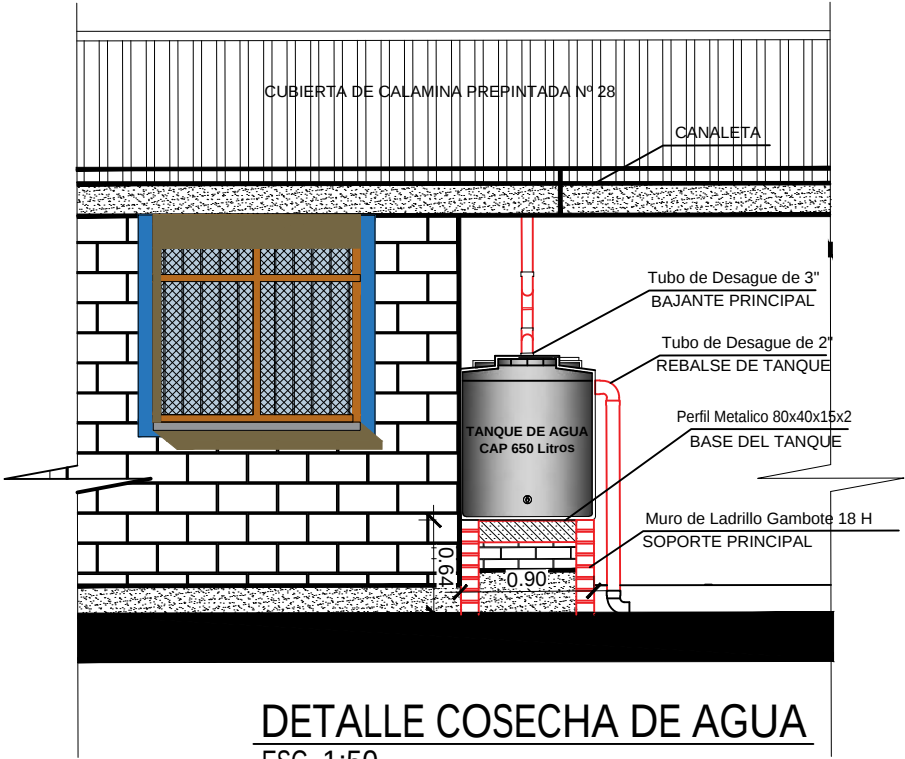

AGENCIA ESTATAL DE VIVIENDA - AEVIVIENDA	
PROYECTO DE VIVIENDA NUEVA EN EL MUNICIPIO DE LORETO - FASE(XII) 2025- BENI	
COMUNIDADES: LORETO - SACHOJERE	MUNICIPIO: LORETO
PROVINCIA: MARBANI	DEPARTAMENTO: BENI

DISEÑO ARQUITECTÓNICO:	REVISADO Y APROBADO :	FECHA: JULIO / 2025
		SUPERFICIE CONSTRUIDA: 62.32 m²
		LAMINA: 18/23

The drawing illustrates a drainage system with the following components and dimensions:

- Top View:**
 - TAPA DE HºAº:** A square cover plate with a grid pattern.
 - FE 1/4" - 6MM:** Reinforcement bars (two shown).
 - AGARRADERA FE 1/4" - 6MM:** A grip or anchor reinforcement bar.
 - Dimensions:** 0,10, 0,40, 0,10 (horizontal spacing).
- Cross-Section View:**
 - TAPA DE HºAº:** The cover plate shown in profile.
 - TUBO PVC DE 4":** Two 4-inch PVC pipes entering from the sides.
 - TUBO PVC DE 2":** A 2-inch PVC pipe entering from the bottom.
 - MURO DE LADRILLO TUBULAR:** A wall made of hollow bricks.
 - REVOQUE DE CEMENTO:** Cement plaster on the wall.
 - REVOQUE DE CEMENTO ENLUCIDO:** Polished cement plaster on the wall.
 - REVOQUE IMPERMEABILIZANTE:** A waterproofing layer.
 - Pte. 5%:** A 5% slope indicated on the base.
 - Dimensions:** 0,10, 0,40, 0,10 (horizontal spacing); 0,50, 0,60 (vertical spacing); 0,05 (thickness of the wall).
- Bottom View:**
 - MURO DE LADRILLO TUBULAR:** The base wall made of hollow bricks.
 - TUBO PVC DE 4":** A 4-inch PVC pipe at the bottom.
 - BASE DE LADRILLO TUBULAR:** A base made of hollow bricks.
 - Dimensions:** 0,40 (width), interior (length).


DETALLE CAMARA DE INSPECCION

ESC. 1:35

AGENCIA ESTATAL DE VIVIENDA - AEVIVIENDA	
PROYECTO DE VIVIENDA NUEVA EN EL MUNICIPIO DE LORETO -FASE(XII) 2025- BENI	
COMUNIDADES: LORETO - SACHOJERE	MUNICIPIO: LORETO
PROVINCIA: MARBAN	DEPARTAMENTO: BENI


DISEÑO ARQUITECTÓNICO:	REVISADO Y APROBADO :	FECHA: JULIO / 2025
		SUPERFICIE CONSTRUIDA: 62.32 m²
		LAMINA: 19/23

TIPO 2 VIVIENDA NUEVA

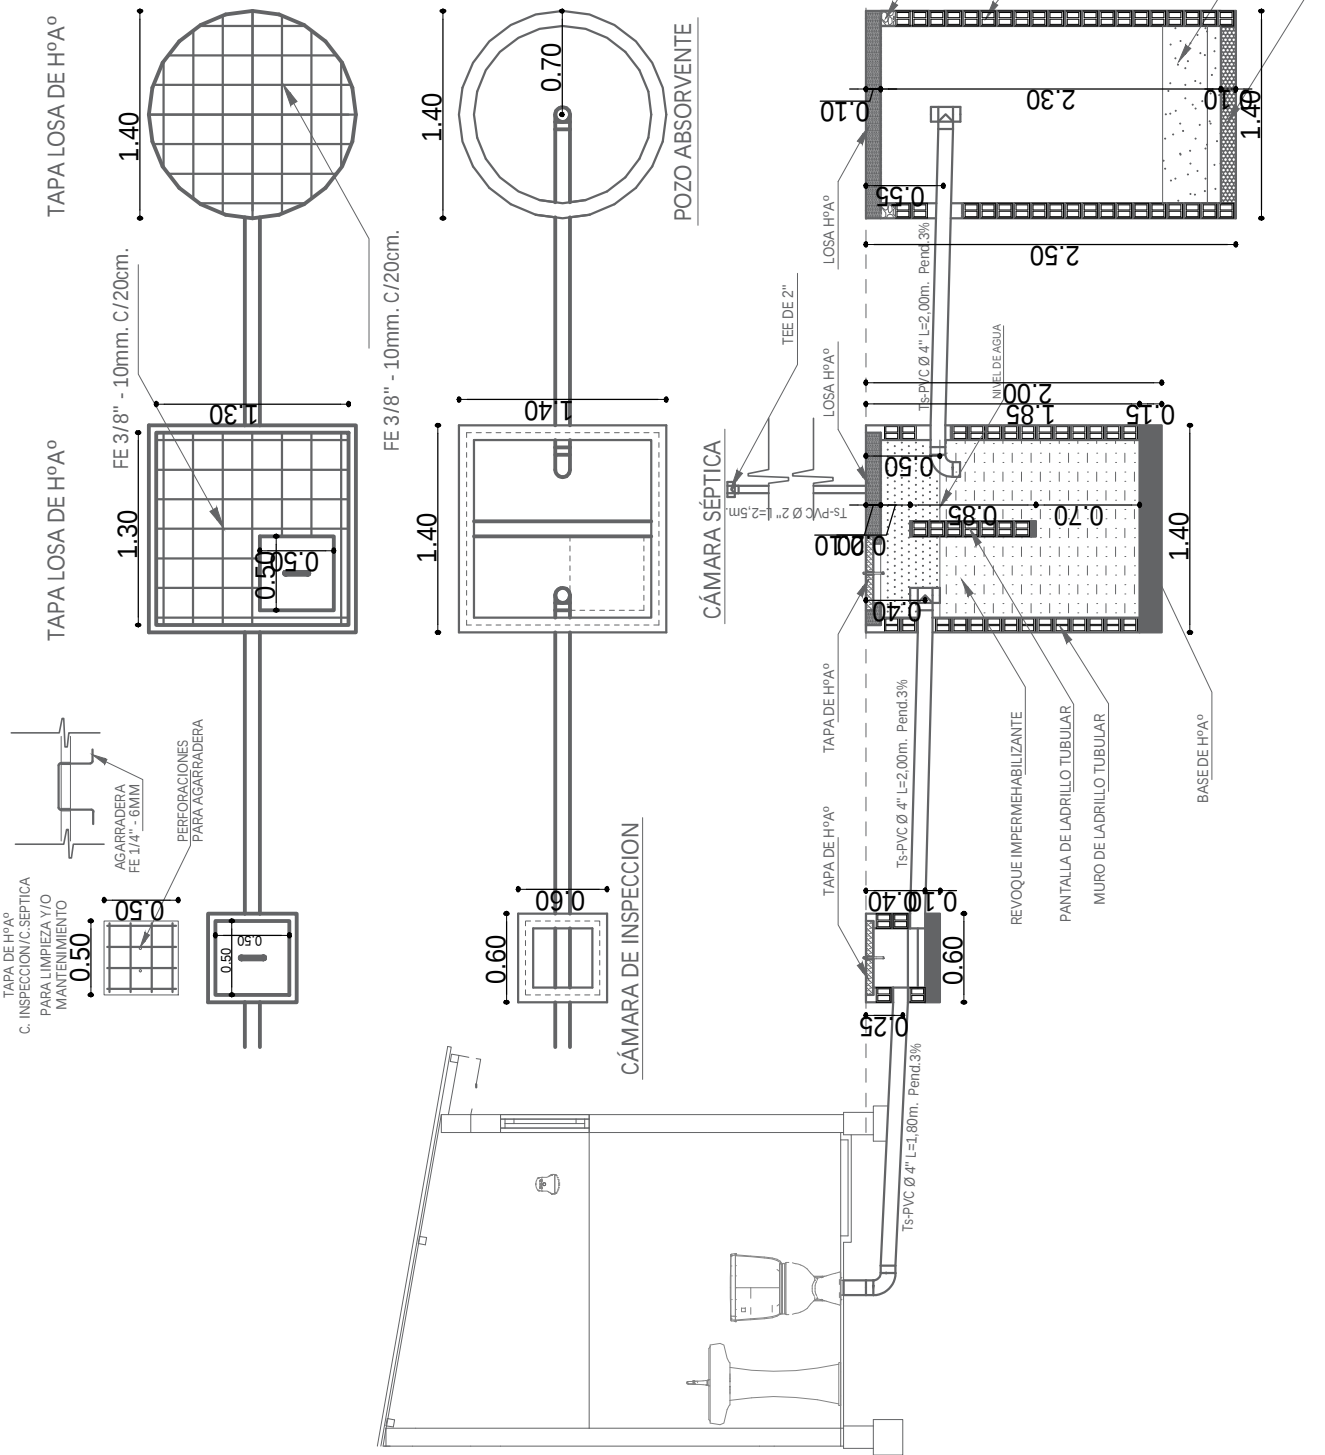

AGENCIA ESTATAL DE VIVIENDA - AEVIVIENDA		DISEÑO ARQUITECTÓNICO:	REVISADO Y APROBADO :	FECHA: JULIO / 2025
PROYECTO DE VIVIENDA NUEVA EN EL MUNICIPIO DE LORETO -FASE(XII) 2025- BENI				SUPERFICIE CONSTRUIDA: 62.32 m ²
COMUNIDADES: LORETO - SACHOJERE	MUNICIPIO: LORETO			LAMINA:
PROVINCIA: MARBAN	DEPARTAMENTO: BENI			20/23



TIPO 2 VIVIENDA NUEVA

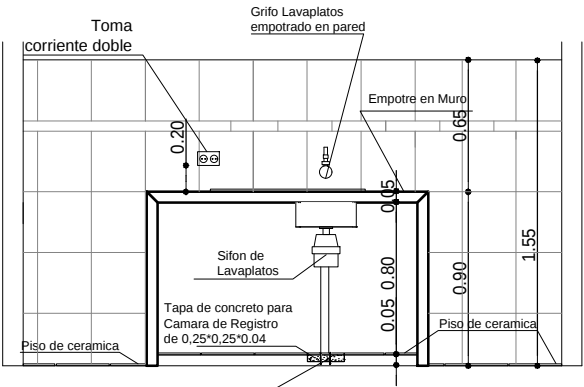

REFERENCIAS

- M** - Medidor
- TAP** - Tubería de Agua Potable
- LLp** - Llave de Paso
- Lm** - Lavamanos
- In** - Inodoro
- Lp** - Lavaplatos
- Du** - Ducha
- Lp** - Lavaplatos

DETALLE TAPA DE CR

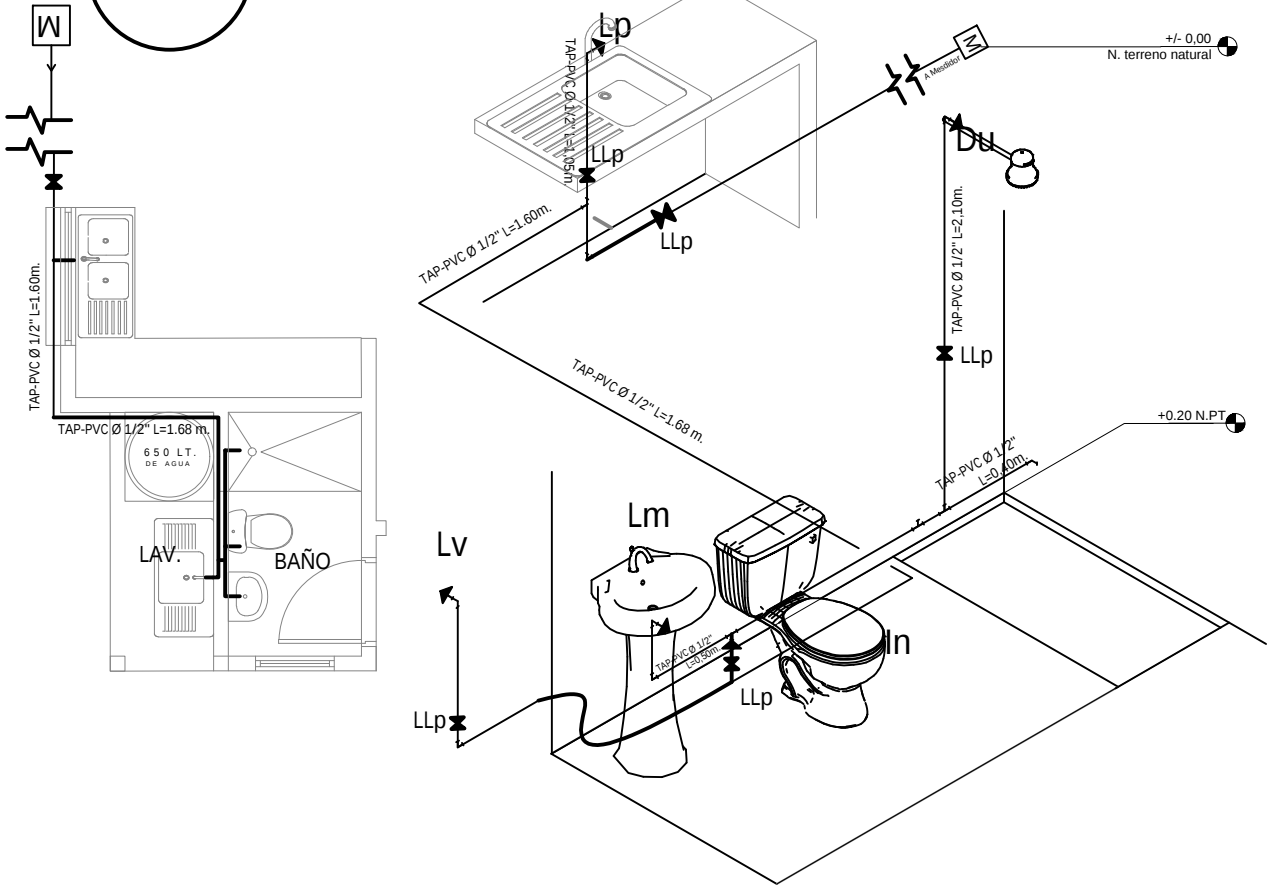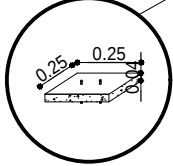


PLANO DE INSTALACION
AGUA POTABLE
ESC. 1:75


AGENCIA ESTATAL DE VIVIENDA - AEVIVIENDA	
PROYECTO DE VIVIENDA NUEVA EN EL MUNICIPIO DE LORETO -FASE(XII) 2025- BENI	
COMUNIDADES: LORETO - SACHOJERE	MUNICIPIO: LORETO
PROVINCIA: MARBAN	DEPARTAMENTO: BENI

DISEÑO ARQUITECTÓNICO:	REVISADO Y APROBADO :	FECHA: JULIO / 2025
		SUPERFICIE CONSTRUIDA: 62.32 m²
		LAMINA: 21/23


TIPO 2 VIVIENDA NUEVA

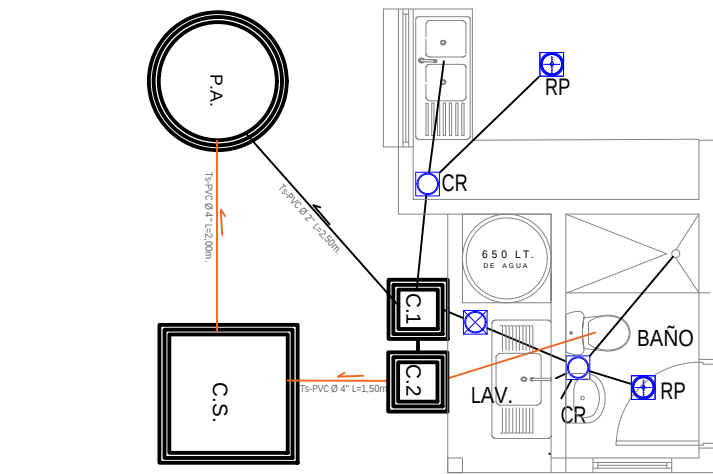

COCINA

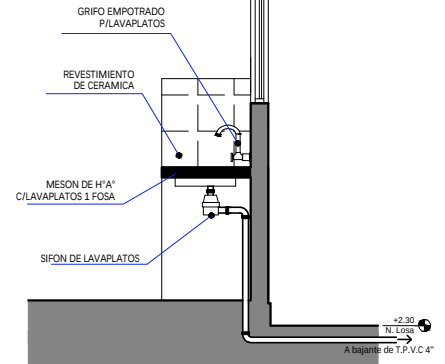


Salida de Agua

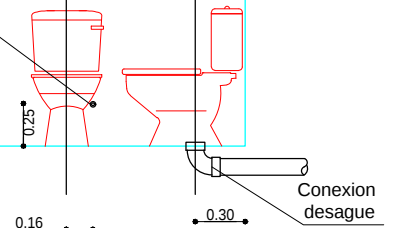


Conexion desague

Salida de Agua

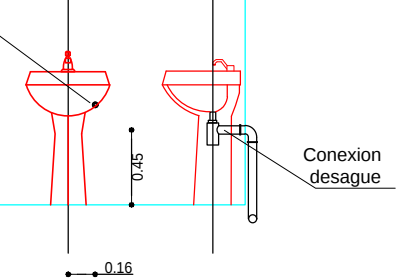

Conexion desague

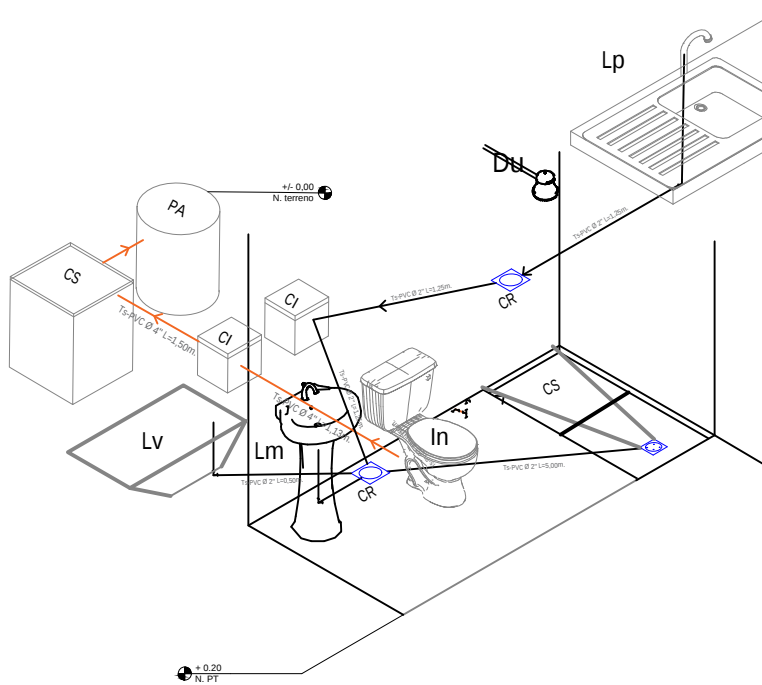

REFERENCIAS

Lm	LAVAMANOS
In	INODORO
Lp	LAVAPLATOS
Du	DUCHA
Lv	LAVANDERIA
⊕	REJILLA DE PISO METALICA
⊗	CAJA SIFONADA PVC CIREJILLA DE PISO
⊙	CAJA DE REGISTRO DE PVC
—	TUBO Ø 2\"
—	TUBO Ø 4\"
P.A.	POZO ABSORBENTE
C.S.	CAMARA SEPTICA
C.I.	CAMARA DE INSPECCION

PLANO INSTALACION SANITARIA

ESC. 1:75



ESC. Gráfica

AGENCIA ESTATAL DE VIVIENDA - AEVIVIENDA

PROYECTO DE VIVIENDA NUEVA EN EL MUNICIPIO DE LORETO -FASE(XII) 2025- BENI

COMUNIDADES: LORETO - SACHOIERE

MUNICIPIO: LORETO

PROVINCIA: MARBAN

DEPARTAMENTO: BENI

DISEÑO ARQUITECTÓNICO:

REVISADO Y APROBADO :

FECHA: JULIO / 2025



SUPERFICIE CONSTRUIDA: 62.32 m²

LAMINA:




22/23

TIPO 2 VIVIENDA NUEVA

ZAPATAS DE 0.45 X 0.45 COLUMNA DE GALERIA Y LAVANDERIA

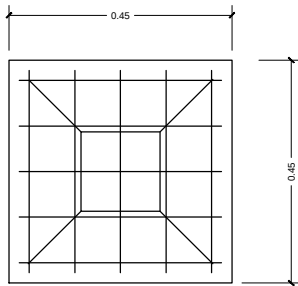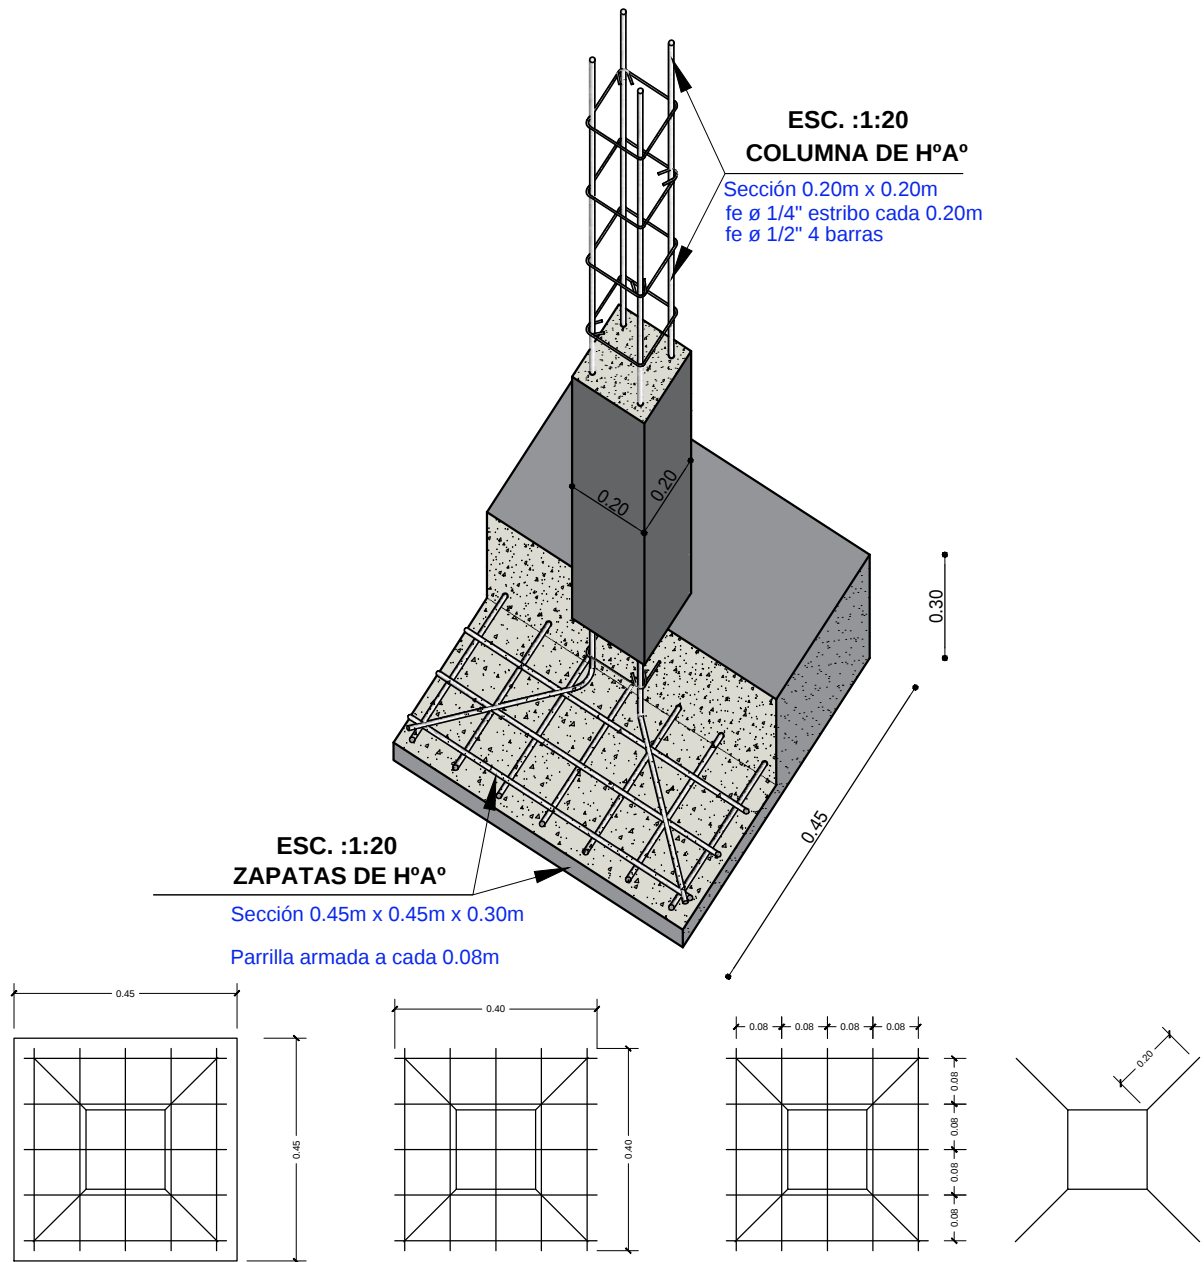

SEPARACION DE
ARAMADURA LOSA

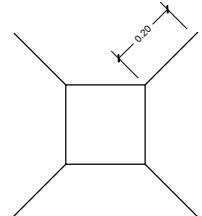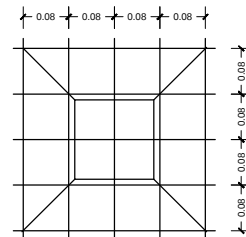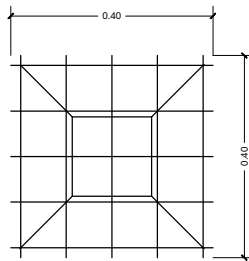

ZAPATA: DISPOSICION DE FIERROS
DE 12 mm - $\frac{1}{2}$ EN DOS DIRECCIONES

DETALLE DE ZAPATA

ESC. 1:25

AGENCIA ESTATAL DE VIVIENDA - AEVIVIENDA	
PROYECTO DE VIVIENDA NUEVA EN EL MUNICIPIO DE LORETO -FASE(XII) 2025- BENI	
COMUNIDADES: LORETO - SACHOJERE	MUNICIPIO: LORETO
PROVINCIA: MARBAN	DEPARTAMENTO: BENI

DISEÑO ARQUITECTÓNICO:	REVISADO Y APROBADO :	FECHA: JULIO / 2025
		SUPERFICIE CONSTRUIDA: 62.32 m²
		LAMINA: 23/23