




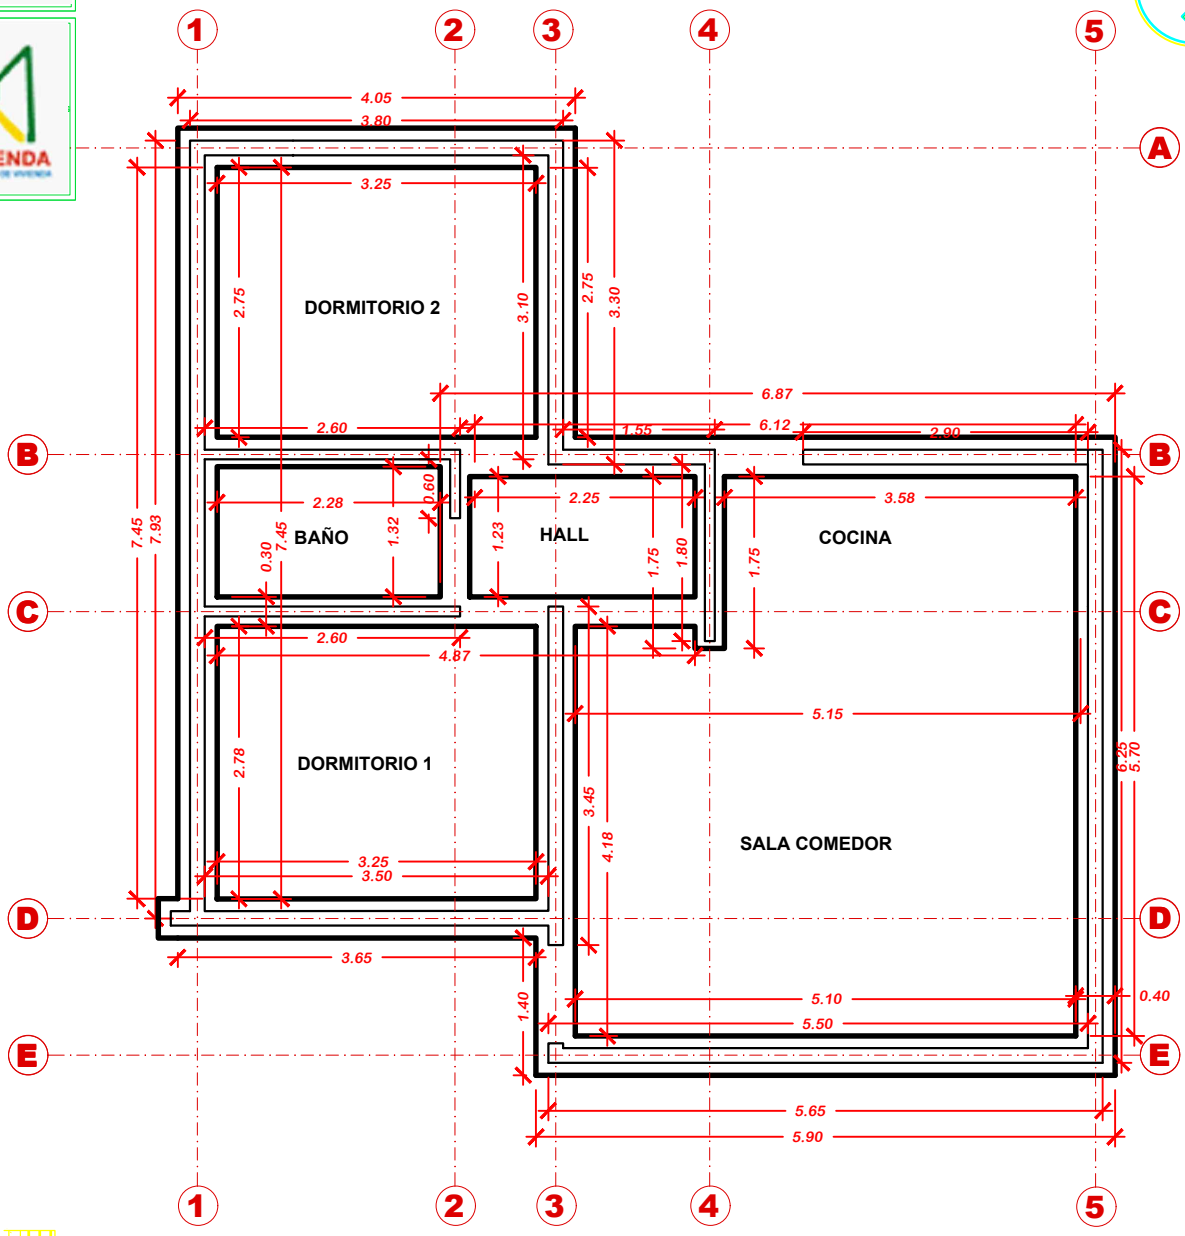

PROYECTO DE VIVIENDA CUALITATIVA 2024 - TIPO 2

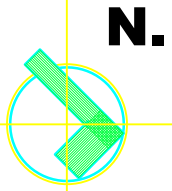

PLANO DE CIMIENTOS

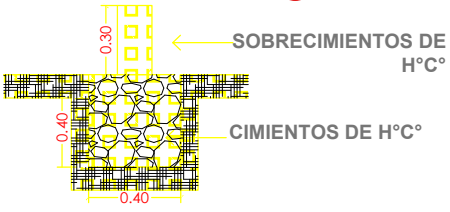

BICENTENARIO DE BOLIVIA

AEV-ORU-0460

NOMBRE DEL PROYECTO	DISEÑO ARQUITECTONICO	REVISADO Y APROBADO	DEPARTAMENTAL ORURO	
PROYECTO DE VIVIENDA CUALITATIVA EN EL MUNICIPIO DE EL CHORO - FASE(III) 2024 - ORURO			AREA	64.99 m²
			ESCALA	1:75
			FECHA: OCTUBRE 2024	
			LAMINA 1 - 21	
ESTATAL DE VIVIENDA – DEPARTAMENTO ORURO			GESTION - 2024	




BOLIVIA

MINISTERIO DE OBRAS PÚBLICAS,
SERVICIOS Y VIVIENDA



AGENCIA ESTATAL DE VIVIENDA

N.

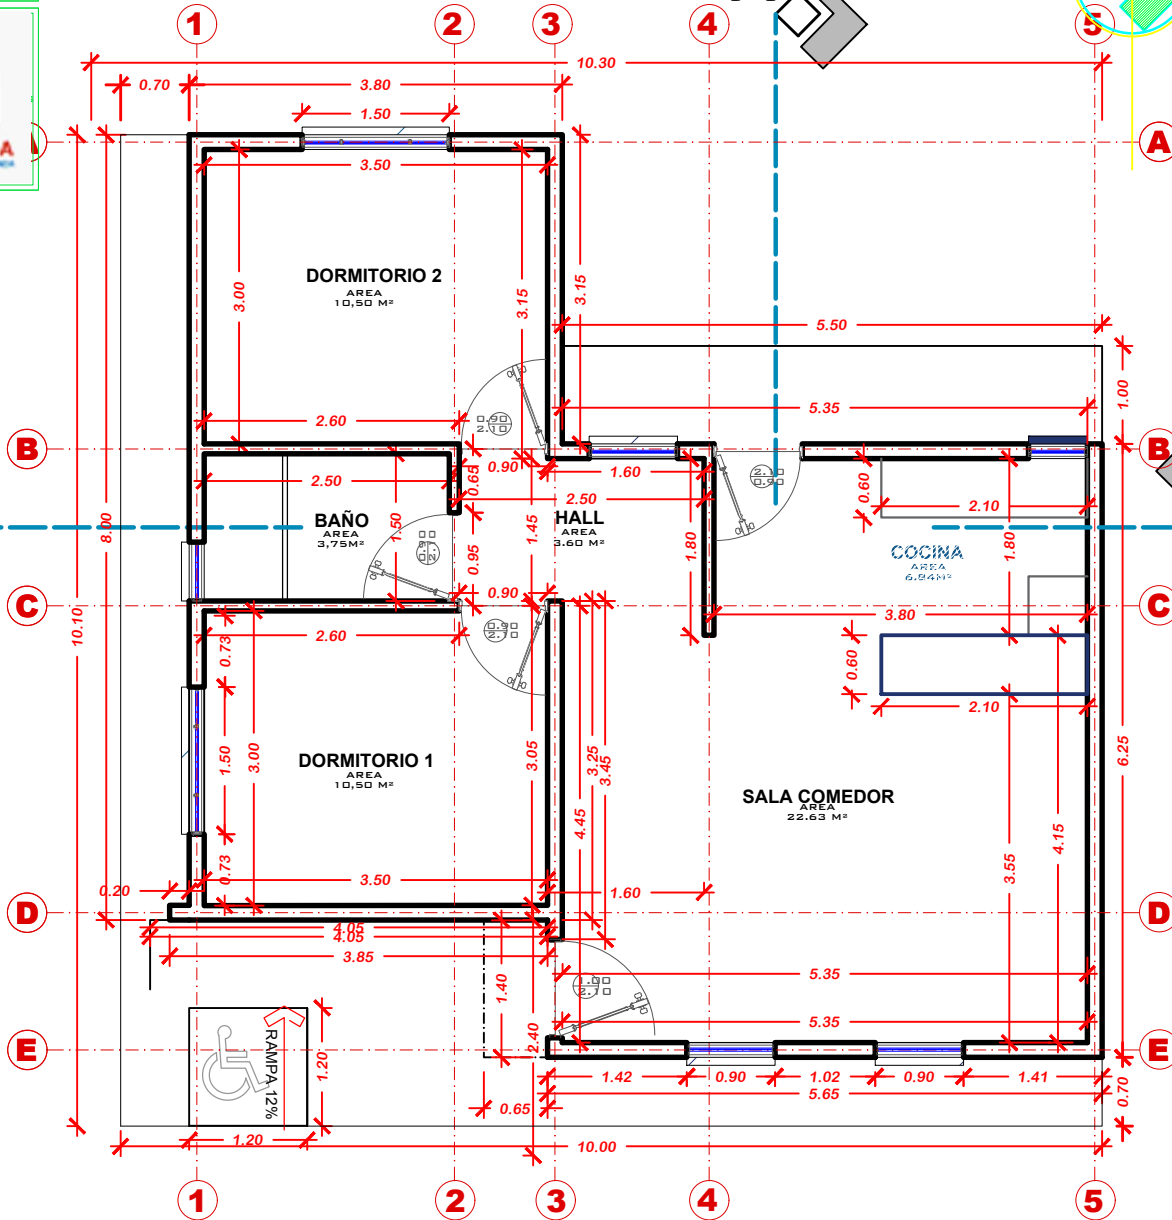

PROYECTO DE VIVIENDA CUALITATIVA 2024 - TIPO 2

PLANTA ACOTADA



BICENTENARIO DE
BOLIVIA

AEV-ORU-0460

NOMBRE DEL PROYECTO	DISEÑO ARQUITECTONICO	REVISADO Y APROBADO	DEPARTAMENTAL ORURO	
PROYECTO DE VIVIENDA CUALITATIVA EN EL MUNICIPIO DE EL CHORO - FASE(III) 2024 - ORURO			AREA	64.99 m²
			ESCALA	1:75
			FECHA: OCTUBRE 2024	
			LAMINA 2 - 21	
ESTATAL DE VIVIENDA – DEPARTAMENTO ORURO			GESTION - 2024	



PROYECTO DE VIVIENDA CUALITATIVA 2024 - TIPO 2

PLANTA AMOBLADA

 BICENTENARIO DE BOLIVIA	NOMBRE DEL PROYECTO	DISEÑO ARQUITECTONICO	REVISADO Y APROBADO	DEPARTAMENTAL ORURO	
	PROYECTO DE VIVIENDA CUALITATIVA EN EL MUNICIPIO DE EL CHORO - FASE(III) 2024 - ORURO			AREA	64.99 m ²
				ESCALA	1:75
				FECHA: OCTUBRE 2024	
				LAMINA	3 - 21
AEV-ORU-0460	AGENCIA ESTATAL DE VIVIENDA – DEPARTAMENTO ORURO			GESTION - 2024	





BOLIVIA

MINISTERIO DE OBRAS PÚBLICAS,
SERVICIOS Y VIVIENDA




AEVIVIENDA
AGENCIA ESTATAL DE VIVIENDA

N.

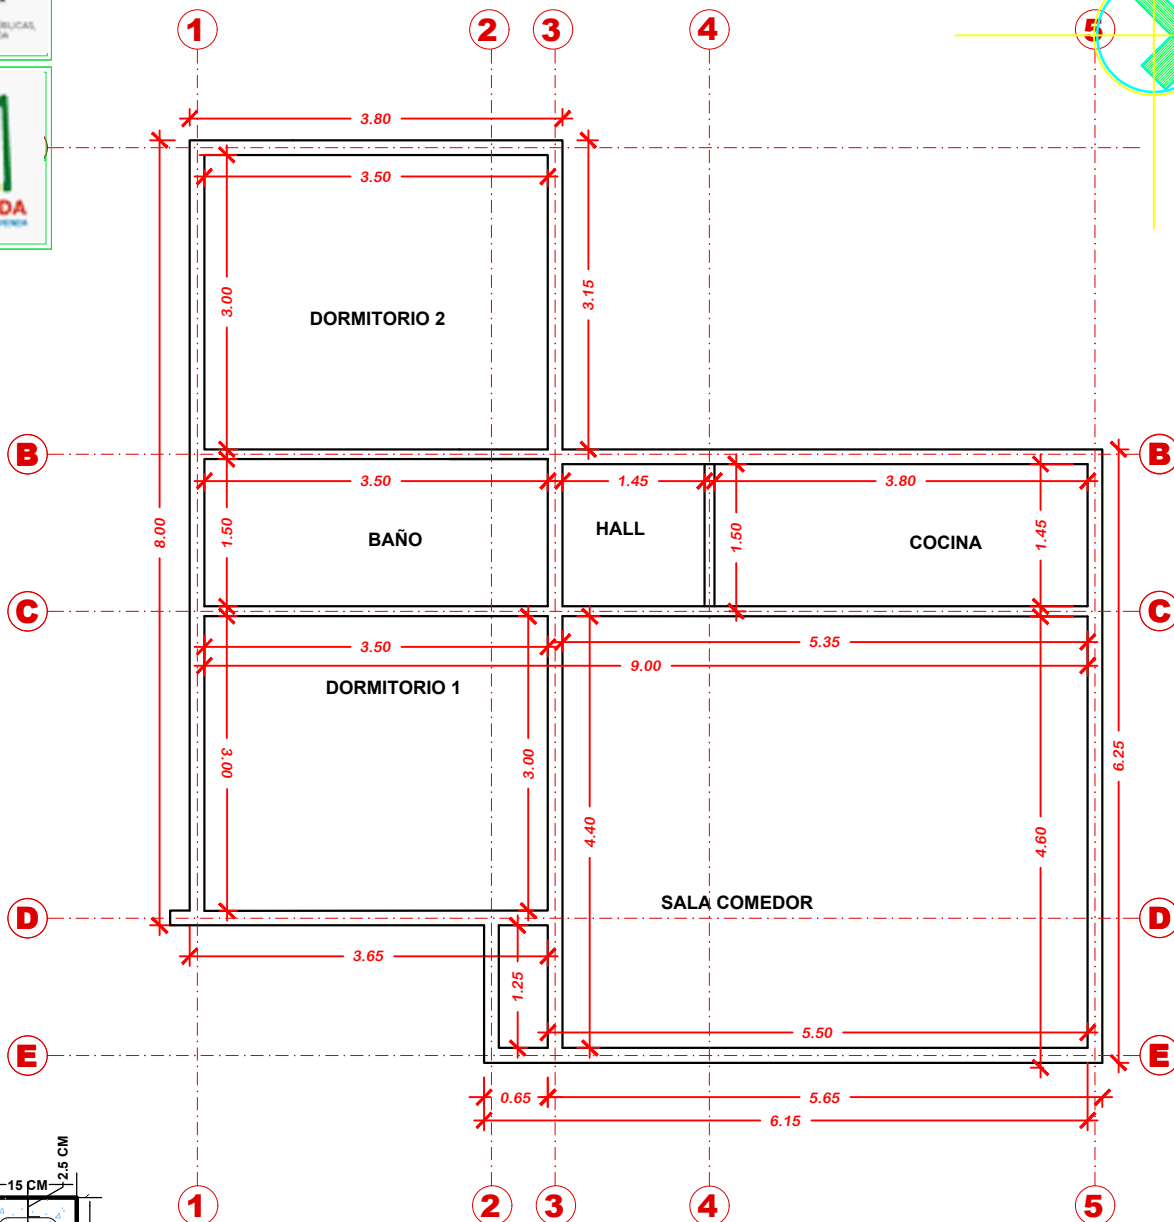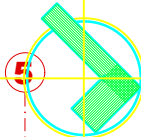

SECCION VIGA
H²A²
Esc. 1:10

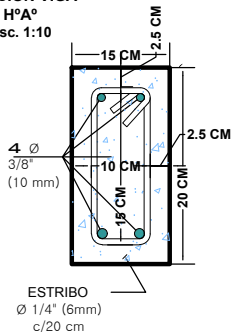

PROYECTO DE VIVIENDA CUALITATIVA 2024 - TIPO 2

PLANO DE VIGAS



AEV-ORU-0460

NOMBRE DEL PROYECTO	DISEÑO ARQUITECTONICO	REVISADO Y APROBADO	DEPARTAMENTAL ORURO	
PROYECTO DE VIVIENDA CUALITATIVA EN EL MUNICIPIO DE EL CHORO - FASE(III) 2024 - ORURO			AREA	64.99 m²
			ESCALA	1:75
			FECHA: OCTUBRE 2024	
			LAMINA	4 - 21
ESTATAL DE VIVIENDA – DEPARTAMENTO ORURO			GESTION - 2024	

N.




BOLIVIA


MINISTERIO DE OBRAS PÚBLICAS,
SERVICIOS Y VIVIENDA




AEVIVIENDA
AGENCIA ESTATAL DE VIVIENDA

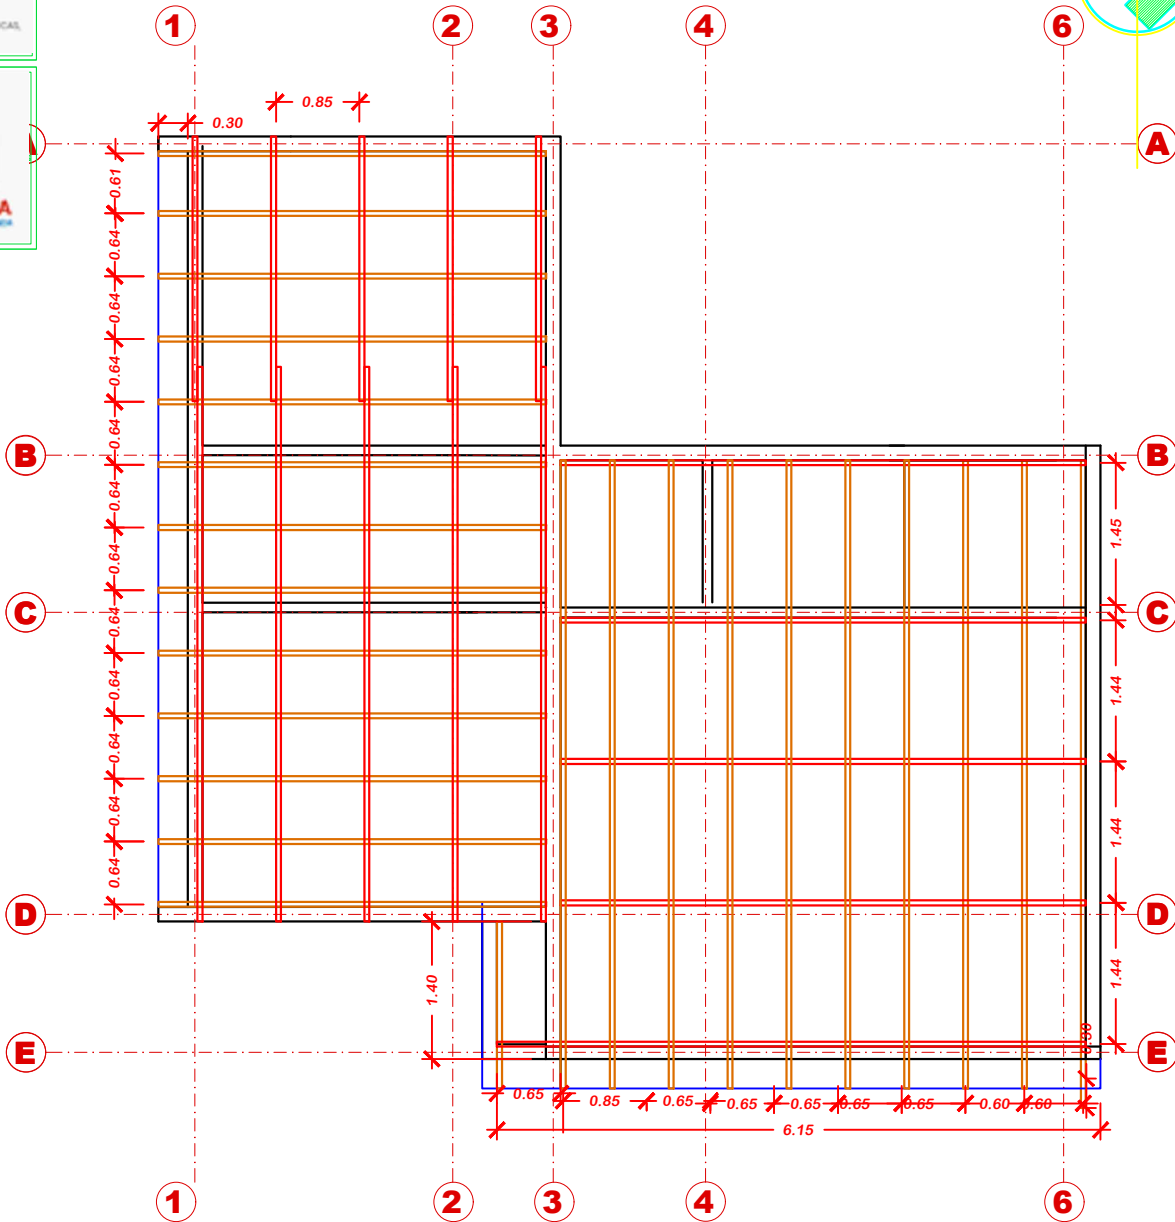

PROYECTO DE VIVIENDA CUALITATIVA 2024 - TIPO 2

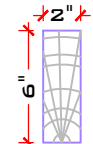

VIGA DE MADERA
2"x 6"

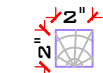

LISTON Y TRANQUILLA
DE MADERA
2"x 2"

PLANO MADERAMEN



BICENTENARIO DE
BOLIVIA

AEV-ORU-0460

PROYECTO DE VIVIENDA
CUALITATIVA EN EL MUNICIPIO
DE EL CHORO - FASE(III) 2024 -
ORURO

DISEÑO ARQUITECTONICO

REVISADO Y APROBADO

DEPARTAMENTAL
ORURO

AREA 64.99 m²

ESCALA 1:75



FECHA: OCTUBRE 2024

LAMINA

5 - 21

GESTION - 2024

AGENCIA ESTATAL DE VIVIENDA - DEPARTAMENTO ORURO

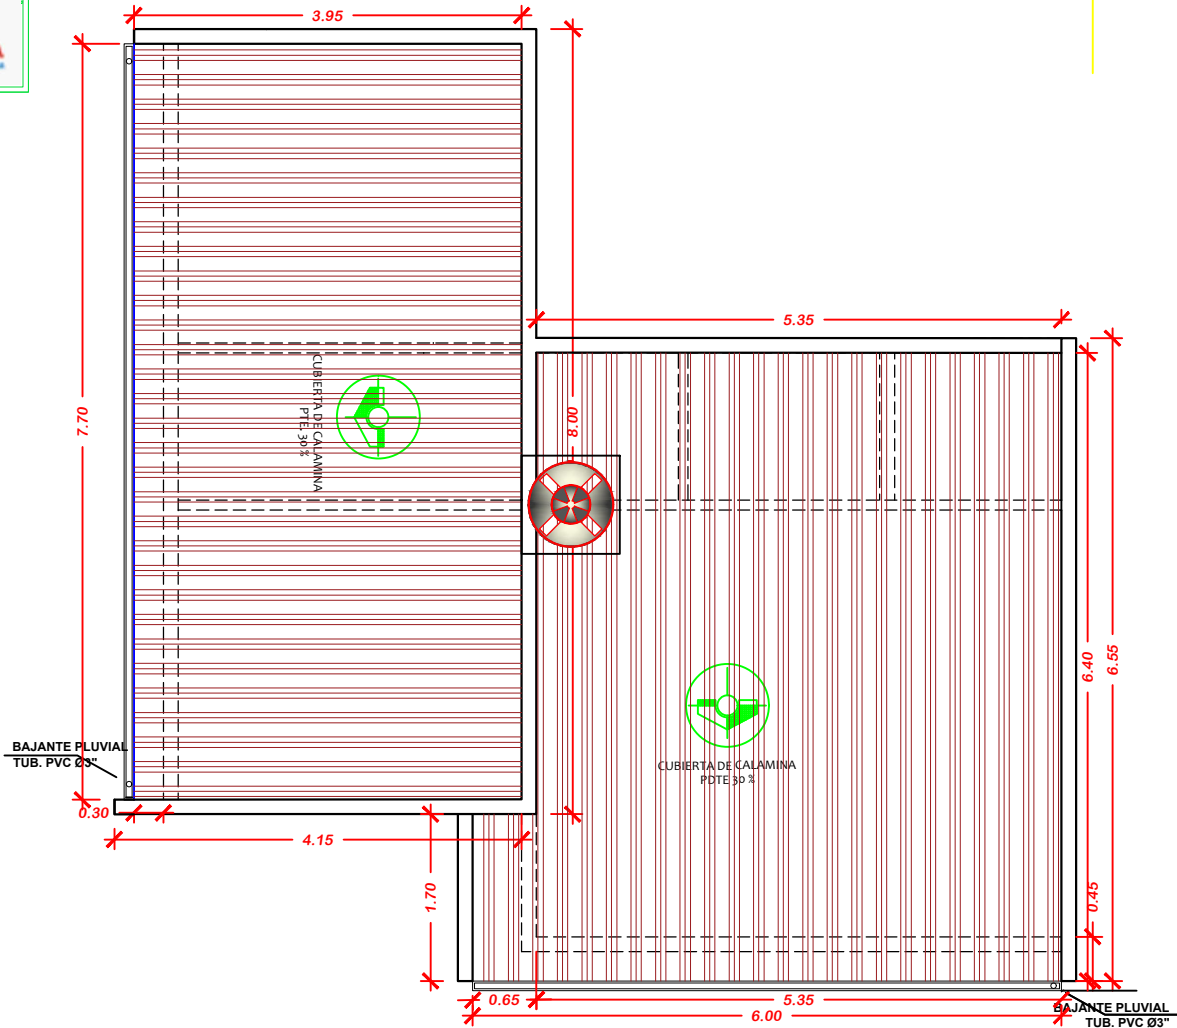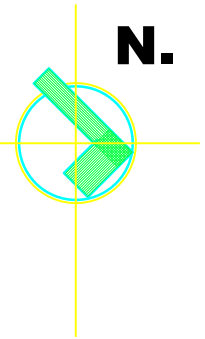

PROYECTO DE VIVIENDA CUALITATIVA 2024 - TIPO 2

BICENTENARIO DE
BOLIVIA

PROYECTO DE VIVIENDA
CUALITATIVA EN EL MUNICIPIO
DE EL CHORO - FASE(III) 2024 -
ORURO

DEPARTAMENTAL
ORURO

6 - 21

GESTION - 2024




BOLIVIA


MINISTERIO DE OBRAS PÚBLICAS,
SERVICIOS Y VIVIENDA



AEVIVIENDA
AGENCIA ESTATAL DE VIVIENDA

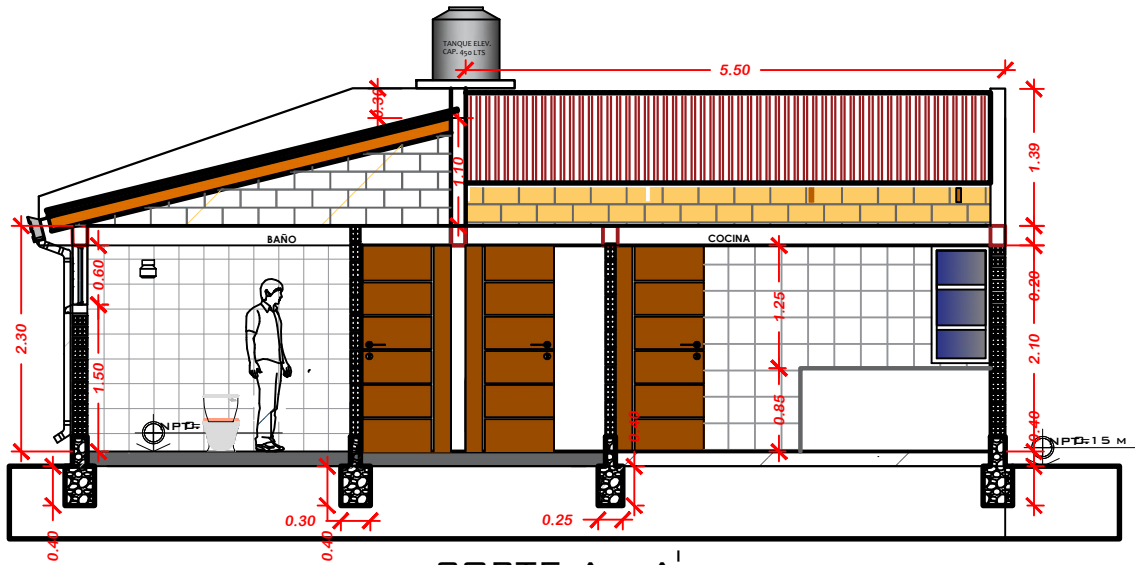

CORTE A - A'

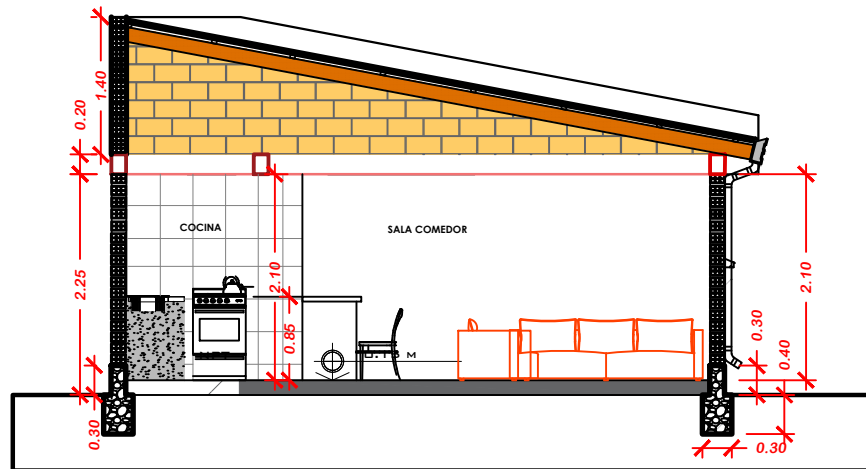

CORTE B - B'

PROYECTO DE VIVIENDA CUALITATIVA 2024 - TIPO 2

PLANO CORTES



BICENTENARIO DE
BOLIVIA

AEV-ORU-0460

NOMBRE DEL PROYECTO	DISEÑO ARQUITECTONICO	REVISADO Y APROBADO	DEPARTAMENTAL ORURO	
PROYECTO DE VIVIENDA CUALITATIVA EN EL MUNICIPIO DE EL CHORO - FASE(III) 2024 - ORURO			AREA	64.99 m ²
			ESCALA	1:75
			FECHA: OCTUBRE 2024	
			LAMINA 7 - 21	
ESTATAL DE VIVIENDA – DEPARTAMENTO ORURO			GESTION - 2024	





BOLIVIA

MINISTERIO DE OBRAS PÚBLICAS,
SERVICIOS Y VIVIENDA




AEVIVIENDA
AGENCIA ESTATAL DE VIVIENDA

N.

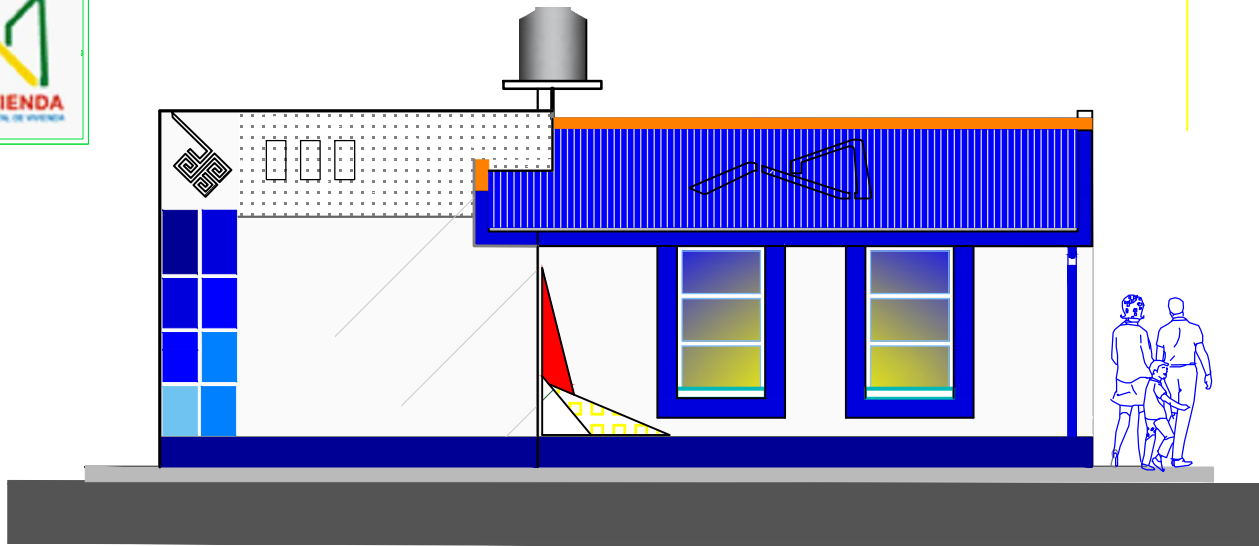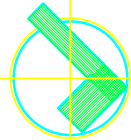

ELEVACION FRONTAL

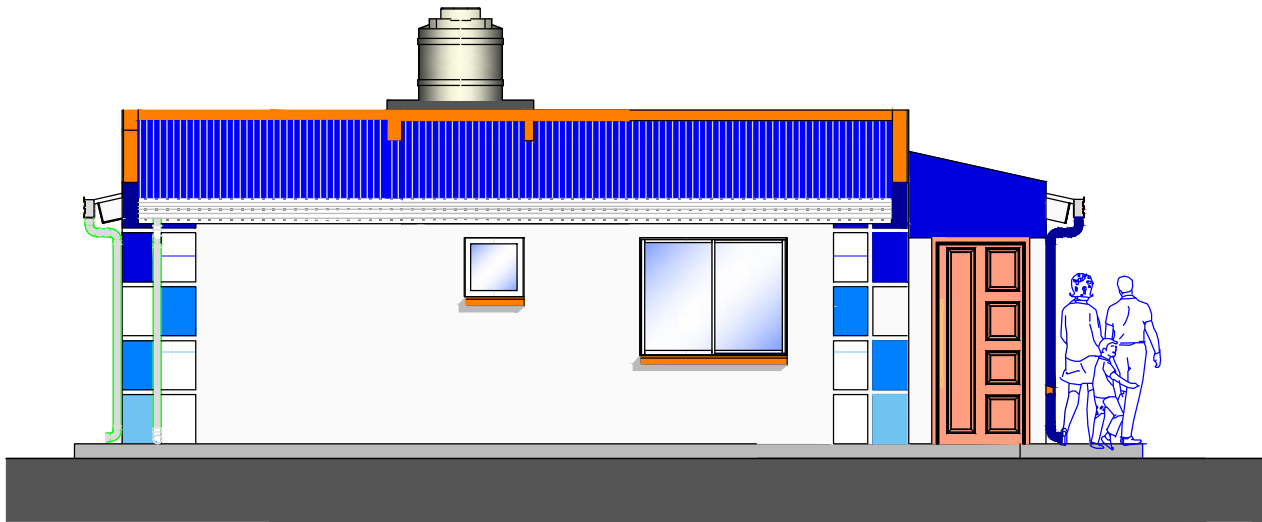

ELEVACION LATERAL

PROYECTO DE VIVIENDA CUALITATIVA 2024 - TIPO 2

PLANO ELEVACIONES



BICENTENARIO DE
BOLIVIA

AEV-ORU-0460

NOMBRE DEL PROYECTO	DISEÑO ARQUITECTONICO	REVISADO Y APROBADO	DEPARTAMENTAL ORURO	
PROYECTO DE VIVIENDA CUALITATIVA EN EL MUNICIPIO DE EL CHORO - FASE(III) 2024 - ORURO			AREA	64.99 m ²
			ESCALA	1:75
			FECHA: OCTUBRE 2024	
			LAMINA 8 - 21	
ESTATAL DE VIVIENDA – DEPARTAMENTO ORURO			GESTION - 2024	




BOLIVIA

MINISTERIO DE OBRAS PÚBLICAS,
SERVICIOS Y VIVIENDA



AEVIVIENDA
AGENCIA ESTATAL DE VIVIENDA

N.

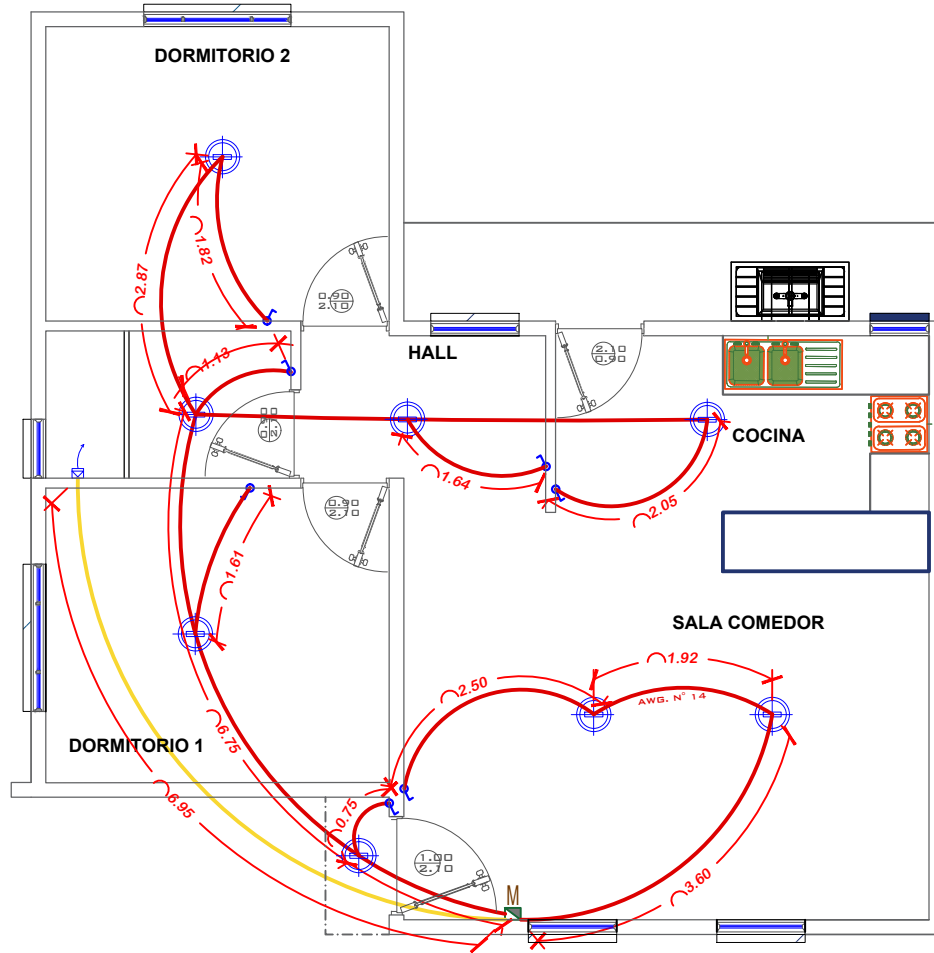

SIMBOLOGIA Y REFERENCIAS	
	TABLERO DE DISTRIBUCION
C1-C2-C3	CIRCUITOS
	CABLE N°12 TOMACORRIENTES
	ILUMINACION INCANDESCENTE SOCKET DE 250W/250V
	INTERRUPTOR SIMPLE

PROYECTO DE VIVIENDA CUALITATIVA 2024 - TIPO 2

INSTALACION ELECTRICA



BICENTENARIO DE
BOLIVIA

AEV-ORU-0460

NOMBRE DEL PROYECTO	DISEÑO ARQUITECTONICO	REVISADO Y APROBADO	DEPARTAMENTAL ORURO	
PROYECTO DE VIVIENDA CUALITATIVA EN EL MUNICIPIO DE EL CHORO - FASE(III) 2024 - ORURO			AREA	64.99 m²
			ESCALA	1:75
			FECHA: OCTUBRE 2024	
			LAMINA 9 - 21	
ESTATAL DE VIVIENDA – DEPARTAMENTO ORURO			GESTION - 2024	





BOLIVIA

MINISTERIO DE OBRAS PÚBLICAS,
SERVICIOS Y VIVIENDA



AEVIVIENDA
AGENCIA ESTATAL DE VIVIENDA

N.

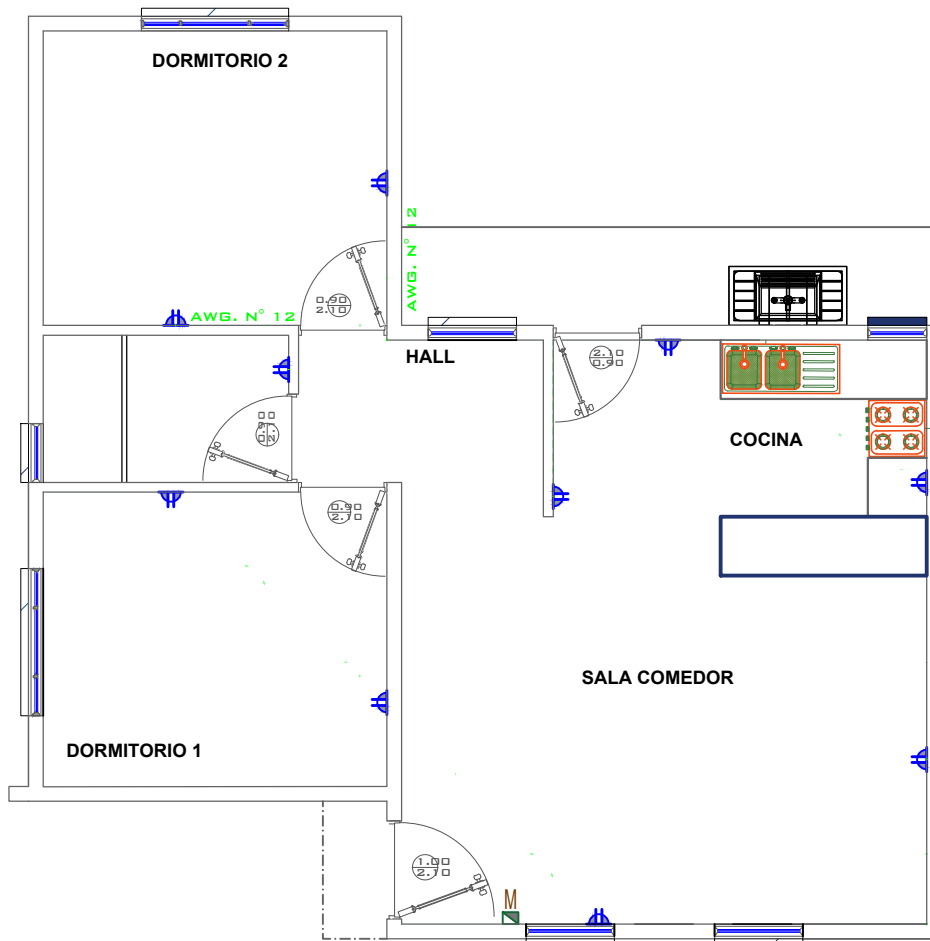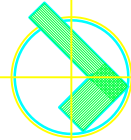

SIMBOLOGIA Y REFERENCIAS	
	TABLERO DE DISTRIBUCION
C1-C2-C3	CIRCUITOS
	CABLE N°12 TOMACORRIENTES
	ILUMINACION INCANDESCENTE BOMBILLAS
	INTERRUPTOR SIMPLE

PROYECTO DE VIVIENDA CUALITATIVA 2024 - TIPO 2

INSTALACION ELECTRICA



BICENTENARIO DE
BOLIVIA

AEV-ORU-0460

NOMBRE DEL PROYECTO	DISEÑO ARQUITECTONICO	REVISADO Y APROBADO	DEPARTAMENTAL ORURO	
PROYECTO DE VIVIENDA CUALITATIVA EN EL MUNICIPIO DE EL CHORO - FASE(III) 2024 - ORURO			AREA	64.99 m²
			ESCALA	1:75
			FECHA: OCTUBRE 2024	
			LAMINA	10 - 21
ESTATAL DE VIVIENDA – DEPARTAMENTO ORURO			GESTION - 2024	




BOLIVIA

MINISTERIO DE OBRAS PÚBLICAS,
SERVICIOS Y VIVIENDA



AEVIENDA
AGENCIA ESTATAL DE VIVIENDA

N.

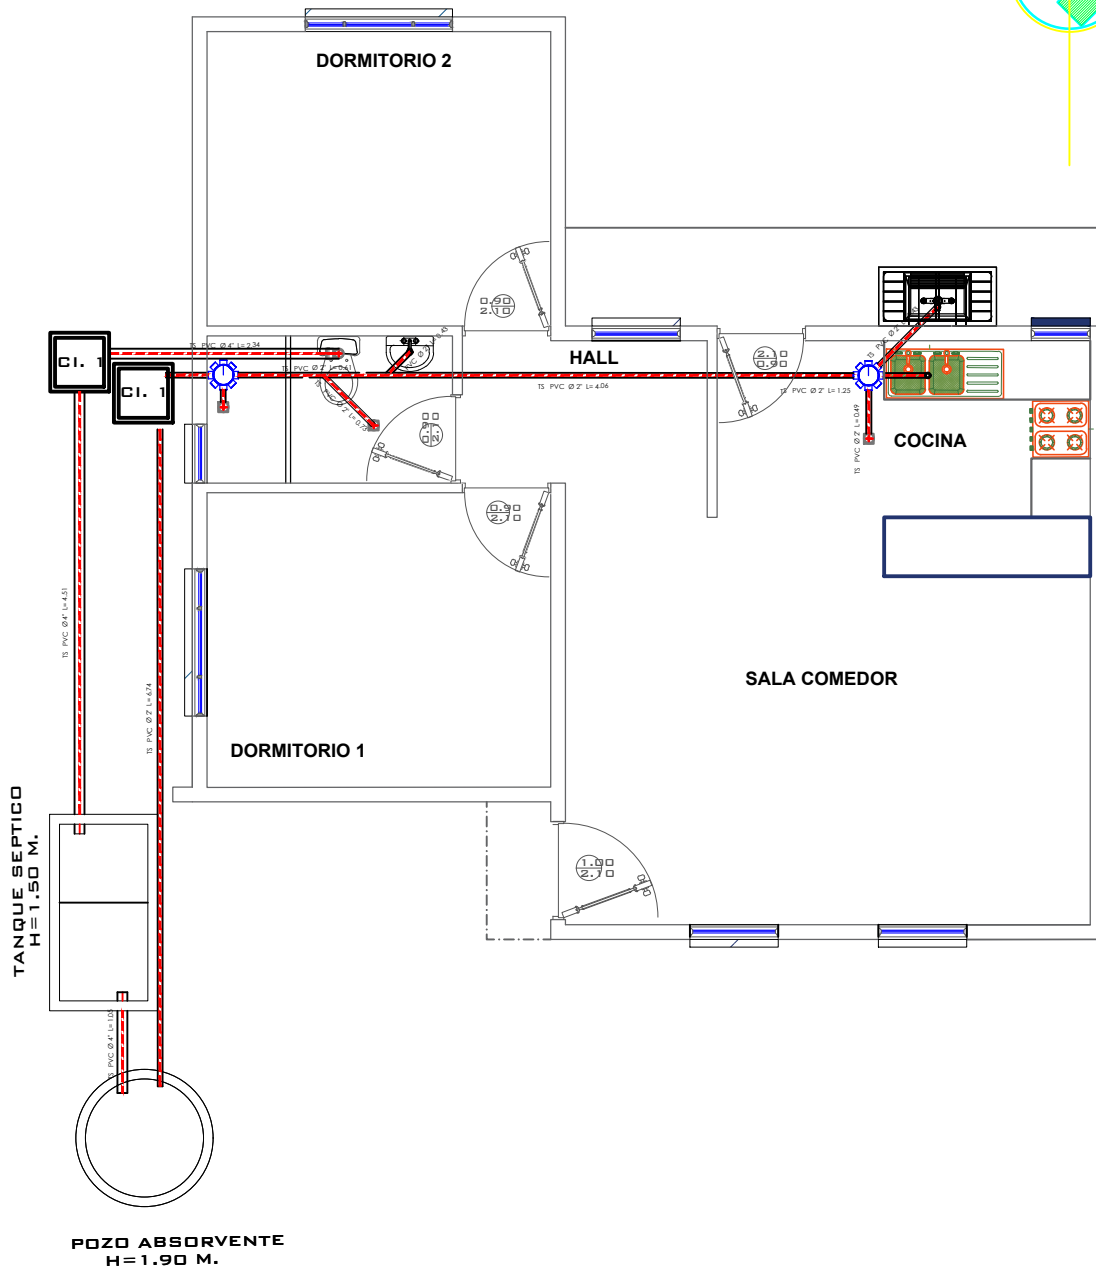

PROYECTO DE VIVIENDA CUALITATIVA 2024 - TIPO 2

INSTALACION SANITARIA



BICENTENARIO DE
BOLIVIA

AEV-ORU-0460

NOMBRE DEL PROYECTO

DISEÑO ARQUITECTONICO

REVISADO Y APROBADO

DEPARTAMENTAL
ORURO

PROYECTO DE VIVIENDA
CUALITATIVA EN EL MUNICIPIO
DE EL CHORO - FASE(III) 2024 -
ORURO

AREA 64.99 m²

ESCALA 1:75

FECHA: OCTUBRE 2024

LAMINA

11 - 21

AGENCIA ESTATAL DE VIVIENDA - DEPARTAMENTO ORURO

GESTION - 2024




BOLIVIA

MINISTERIO DE OBRAS PÚBLICAS,
SERVICIOS Y VIVIENDA



AEVIVIENDA
AGENCIA ESTATAL DE VIVIENDA

N.

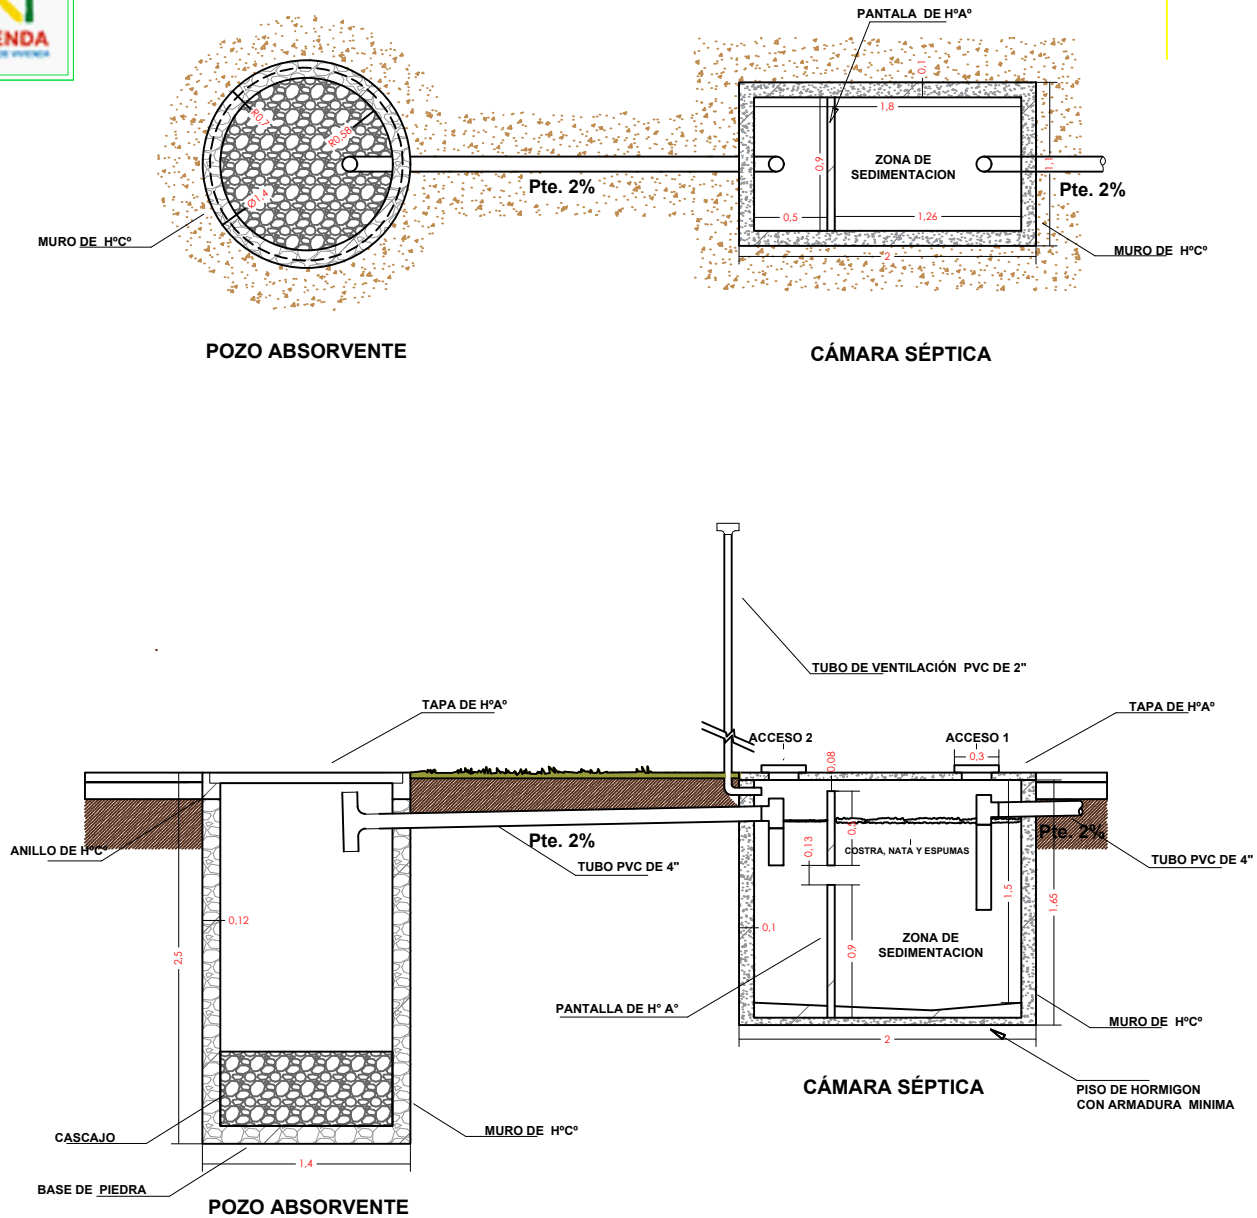

PROYECTO DE VIVIENDA CUALITATIVA 2024 - TIPO 2

PLANO CAMARA Y POZO ABSORVENTE



BICENTENARIO DE
BOLIVIA

AEV-ORU-0460

NOMBRE DEL PROYECTO	DISEÑO ARQUITECTONICO	REVISADO Y APROBADO	DEPARTAMENTAL ORURO	
PROYECTO DE VIVIENDA CUALITATIVA EN EL MUNICIPIO DE EL CHORO - FASE(III) 2024 - ORURO			AREA	64.99 m ²
			ESCALA	1:75
			FECHA: OCTUBRE 2024	
			LAMINA	12 - 21
ESTATAL DE VIVIENDA – DEPARTAMENTO ORURO			GESTION - 2024	




BOLIVIA

MINISTERIO DE OBRAS PÚBLICAS,
SERVICIOS Y VIVIENDA



AEVIENDA
AGENCIA ESTATAL DE VIVIENDA

N.

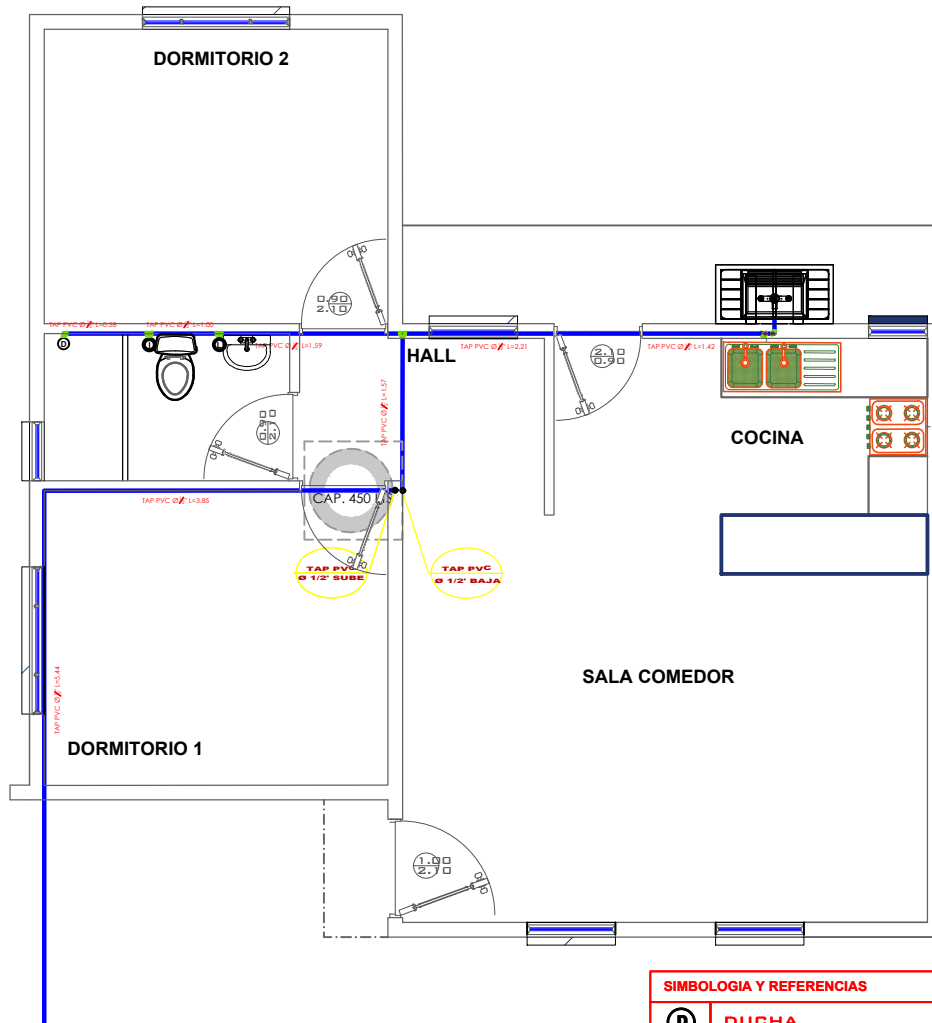

SIMBOLOGIA Y REFERENCIAS	
	DUCHA
	INODORO
	LAVANDERIA
	LAVAMANOS
	LAVAPLATOS
	MEDIDOR
	TUBERIA DE AGUA POTABLE
	LLAVE DE PASO



PROYECTO DE VIVIENDA CUALITATIVA 2024 - TIPO 2

INSTALACION AGUA POTABLE



AEV-ORU-0460

NOMBRE DEL PROYECTO	DISEÑO ARQUITECTONICO	REVISADO Y APROBADO	DEPARTAMENTAL ORURO	
PROYECTO DE VIVIENDA CUALITATIVA EN EL MUNICIPIO DE EL CHORO - FASE(III) 2024 - ORURO			AREA	64.99 m²
			ESCALA	1:75
			FECHA: OCTUBRE 2024	
			LAMINA	13 - 21
ESTATAL DE VIVIENDA – DEPARTAMENTO ORURO			GESTION - 2024	

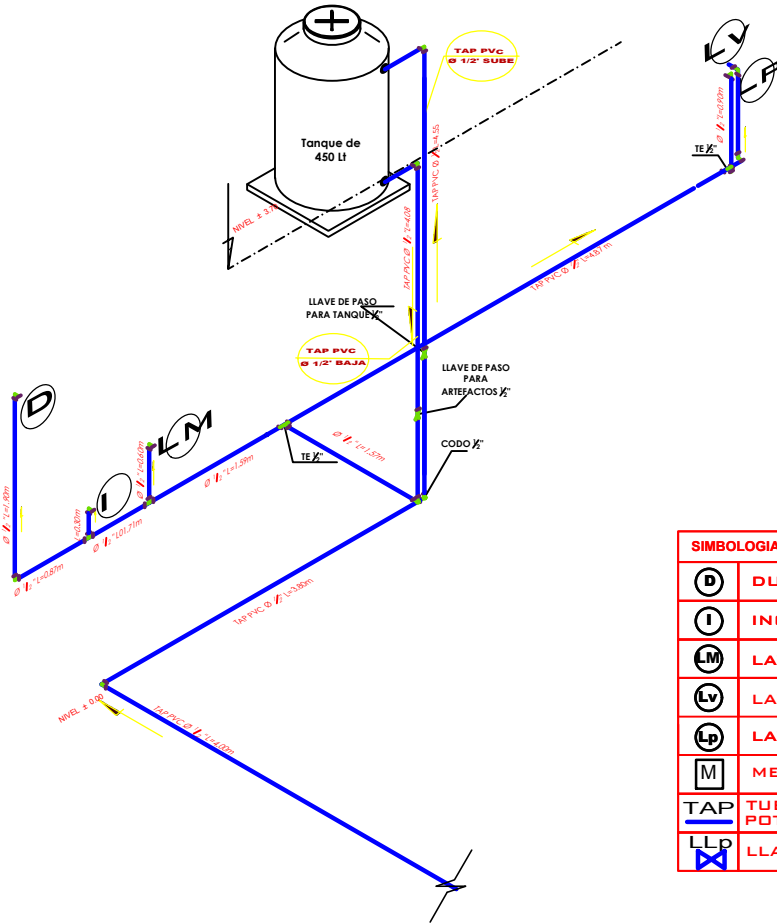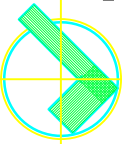


SIMBOLOGIA Y REFERENCIAS	
	DUCHA
	INODORO
	LAVAMANOS
	LAVANDERIA
	LAVAPLATOS
	MEDIDOR
	TUBERIA DE AGUA POTABLE
	LLAVE DE PASO

ISOMETRICO AGUA POTABLE



AEV-ORU-0460


NOMBRE DEL PROYECTO	DISEÑO ARQUITECTONICO	REVISADO Y APROBADO	DEPARTAMENTAL ORURO	
PROYECTO DE VIVIENDA CUALITATIVA EN EL MUNICIPIO DE EL CHORO - FASE(III) 2024 - ORURO			AREA	64.99 m²
			ESCALA	1:75
			FECHA: OCTUBRE 2024	
			LAMINA	14 - 21
ESTATAL DE VIVIENDA – DEPARTAMENTO ORURO			GESTION - 2024	

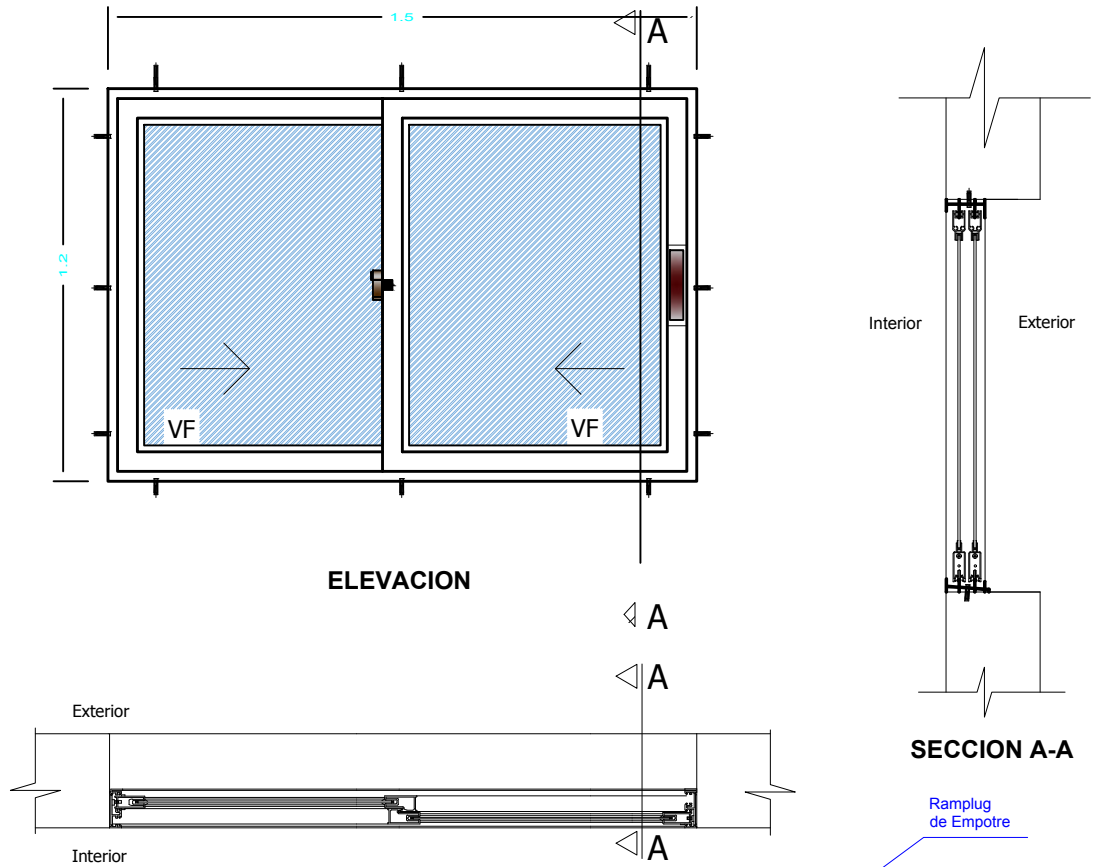

ELEVACION

SECCION A-A

PLANTA

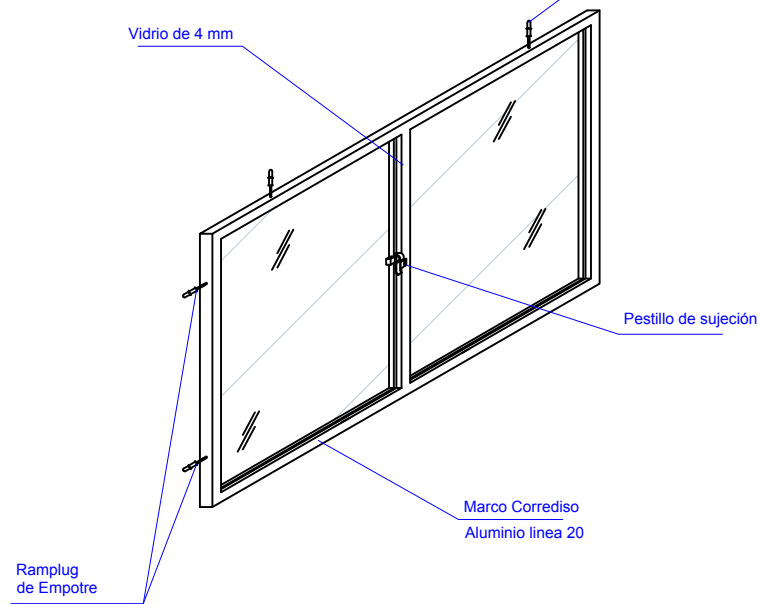

PROYECTO DE VIVIENDA CUALITATIVA 2024 - TIPO 2

DETALLE: VENTANA DE ALUMINIO

AEV-ORU-0460

NOMBRE DEL PROYECTO		DISEÑO ARQUITECTONICO		REVISADO Y APROBADO		DEPARTAMENTAL ORURO		
PROYECTO DE VIVIENDA CUALITATIVA EN EL MUNICIPIO DE EL CHORO - FASE(III) 2024 - ORURO						AREA	64.99 m²	
						ESCALA	1:75	
						FECHA: OCTUBRE 2024		
						LAMINA	15 - 21	
ESTATAL DE VIVIENDA – DEPARTAMENTO ORURO							GESTION - 2024	






BOLIVIA


MINISTERIO DE OBRAS PÚBLICAS,
SERVICIOS Y VIVIENDA



AEVIVIENDA
AGENCIA ESTATAL DE VIVIENDA

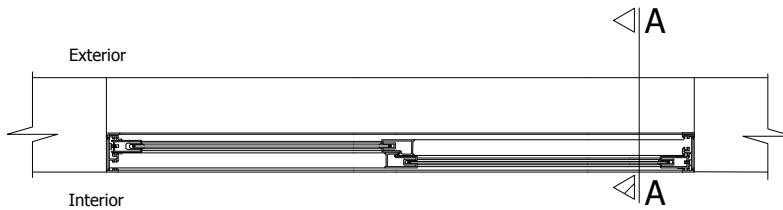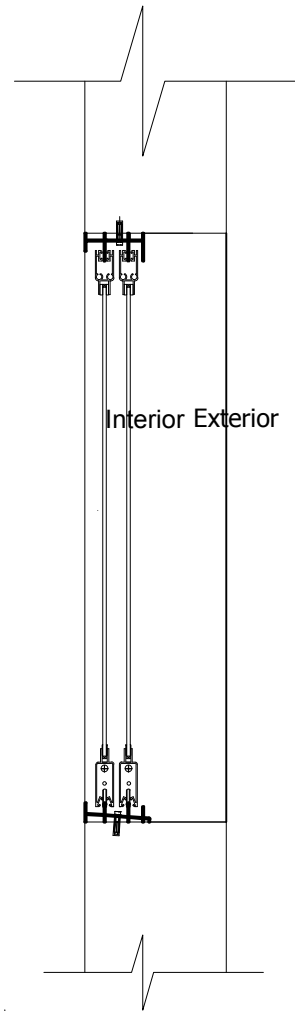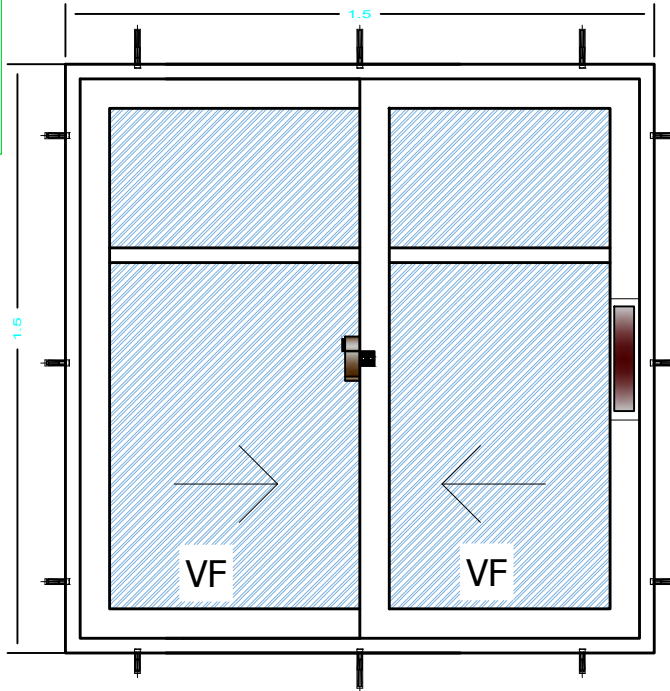

PLANTA

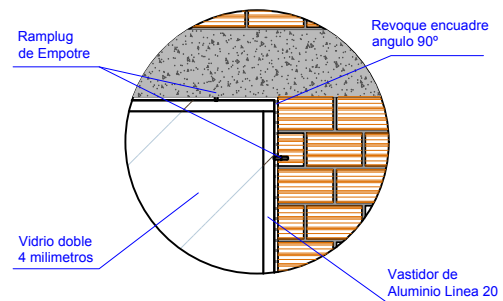


PROYECTO DE VIVIENDA CUALITATIVA 2024 - TIPO 2

DETALLE: VENTANA DE ALUMINIO





AEV-ORU-0460

NOMBRE DEL PROYECTO	DISEÑO ARQUITECTONICO	REVISADO Y APROBADO	DEPARTAMENTAL ORURO	
PROYECTO DE VIVIENDA CUALITATIVA EN EL MUNICIPIO DE EL CHORO - FASE(III) 2024 - ORURO			AREA	64.99 m²
			ESCALA	1:75
			FECHA: OCTUBRE 2024	
			LAMINA 16 - 21	
ESTATAL DE VIVIENDA – DEPARTAMENTO ORURO			GESTION - 2024	

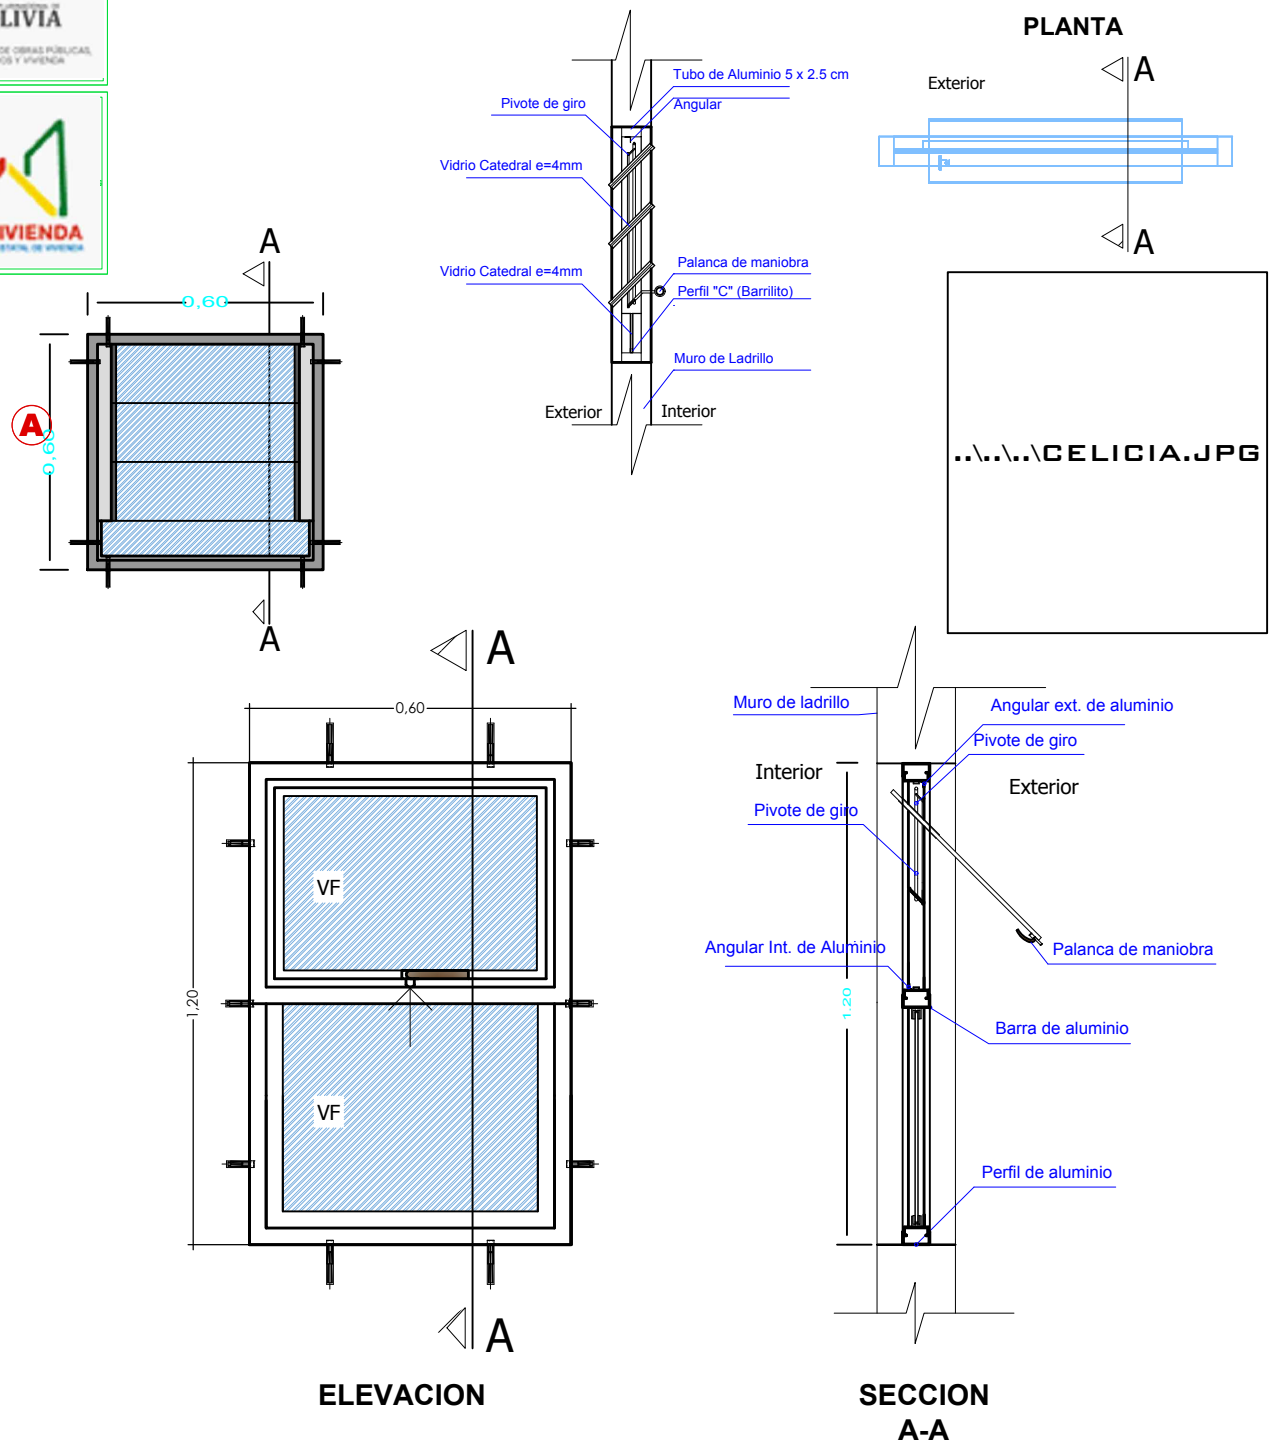

PROYECTO DE VIVIENDA CUALITATIVA 2024 - TIPO 2

 BICENTENARIO DE BOLIVIA	DETALLE: VENTANA DE ALUMINIO				
	NOMBRE DEL PROYECTO	DISEÑO ARQUITECTONICO	REVISADO Y APROBADO	DEPARTAMENTAL ORURO	
	PROYECTO DE VIVIENDA CUALITATIVA EN EL MUNICIPIO DE EL CHORO - FASE(III) 2024 - ORURO			AREA	64.99 m²
				ESCALA	1:75
				FECHA: OCTUBRE 2024	
LAMINA 17 - 21					
AEV-ORU-0460	AGENCIA ESTATAL DE VIVIENDA – DEPARTAMENTO ORURO			GESTION - 2024	

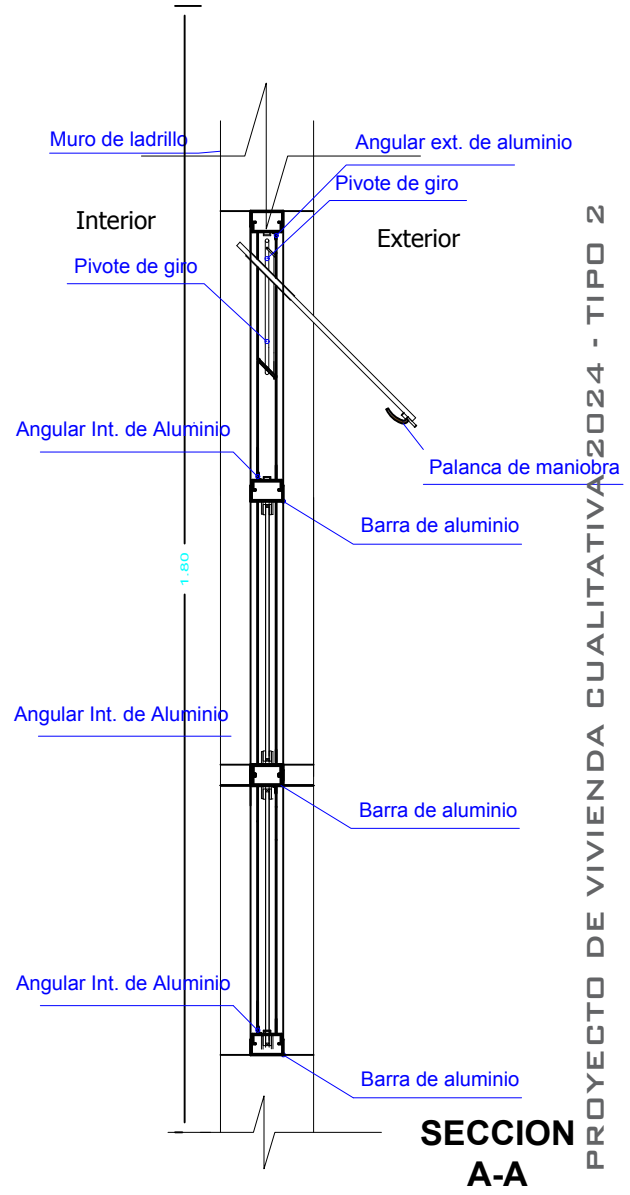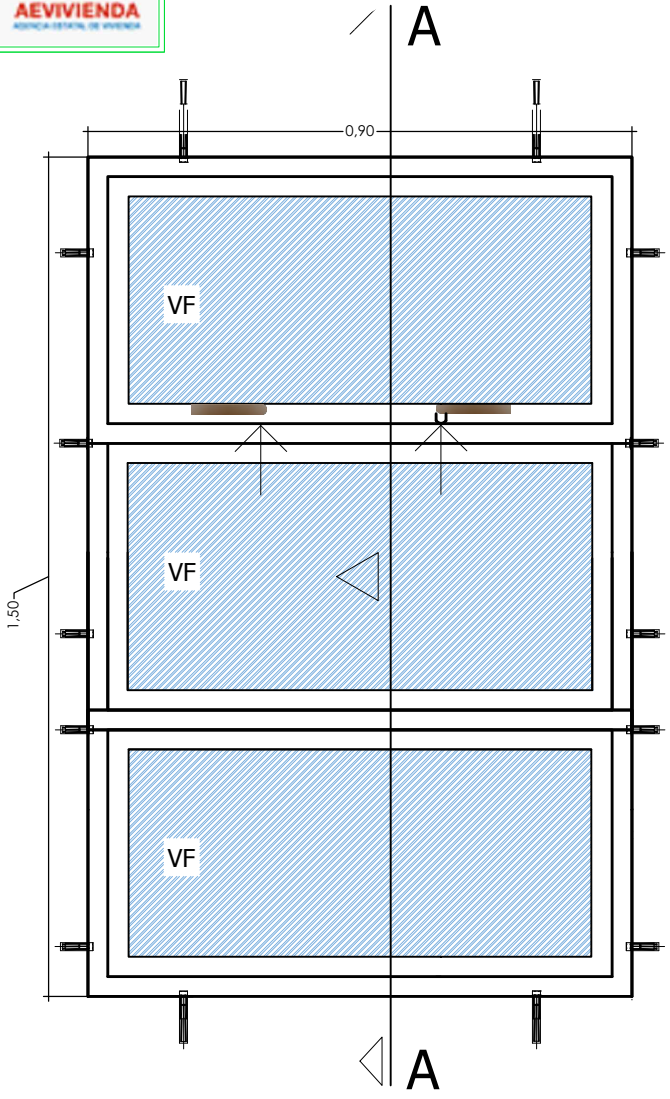

PROYECTO DE VIVIENDA CUALITATIVA 2024 - TIPO 2

DETALLE: VENTANA DE ALUMINIO



BICENTENARIO DE BOLIVIA

AEV-ORU-0460

NOMBRE DEL PROYECTO		DISEÑO ARQUITECTONICO		REVISADO Y APROBADO		DEPARTAMENTAL ORURO		
PROYECTO DE VIVIENDA CUALITATIVA EN EL MUNICIPIO DE EL CHORO - FASE(III) 2024 - ORURO						AREA	64.99 m²	
						ESCALA	1:75	
						FECHA: OCTUBRE 2024		
						LAMINA 18 - 21		
ESTATAL DE VIVIENDA – DEPARTAMENTO ORURO							GESTION - 2024	




BOLIVIA

MINISTERIO DE OBRAS PÚBLICAS,
SERVICIOS Y VIVIENDA





AEVIVIENDA
AGENCIA ESTATAL DE VIVIENDA

Puerta tipo 1

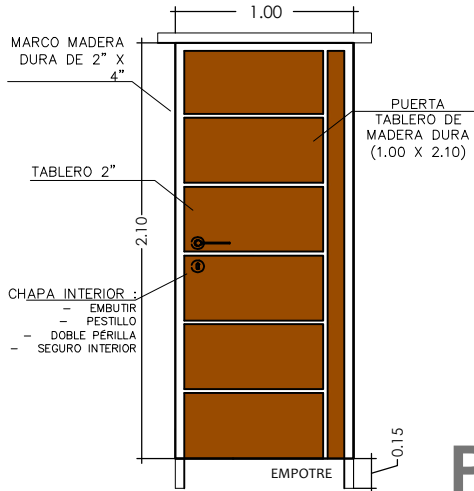

Puerta tipo 1

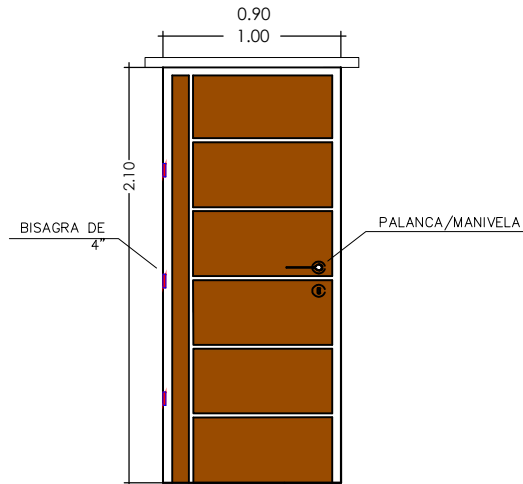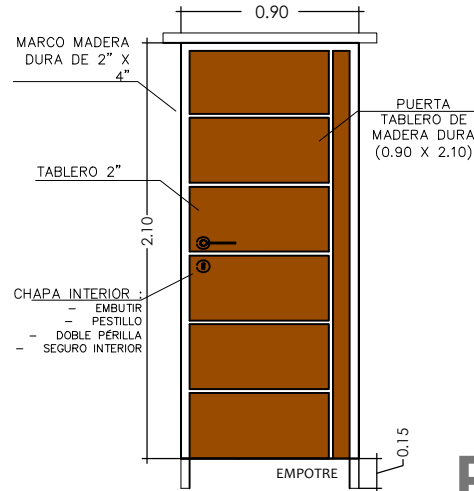

DETALLE: PUERTAS DE MADERA



AEV-ORU-0460

NOMBRE DEL PROYECTO	DISEÑO ARQUITECTONICO	REVISADO Y APROBADO	DEPARTAMENTAL ORURO	
PROYECTO DE VIVIENDA CUALITATIVA EN EL MUNICIPIO DE EL CHORO - FASE(III) 2024 - ORURO			AREA	64.99 m²
			ESCALA	1:75
			FECHA: OCTUBRE 2024	
			LAMINA 19 - 21	
ESTATAL DE VIVIENDA – DEPARTAMENTO ORURO			GESTION - 2024	

PROYECTO DE VIVIENDA CUALITATIVA 2024 - TIPO 2




BOLIVIA

MINISTERIO DE OBRAS PÚBLICAS,
SERVICIOS Y VIVIENDA



AEVIVIENDA
AGENCIA ESTATAL DE VIVIENDA

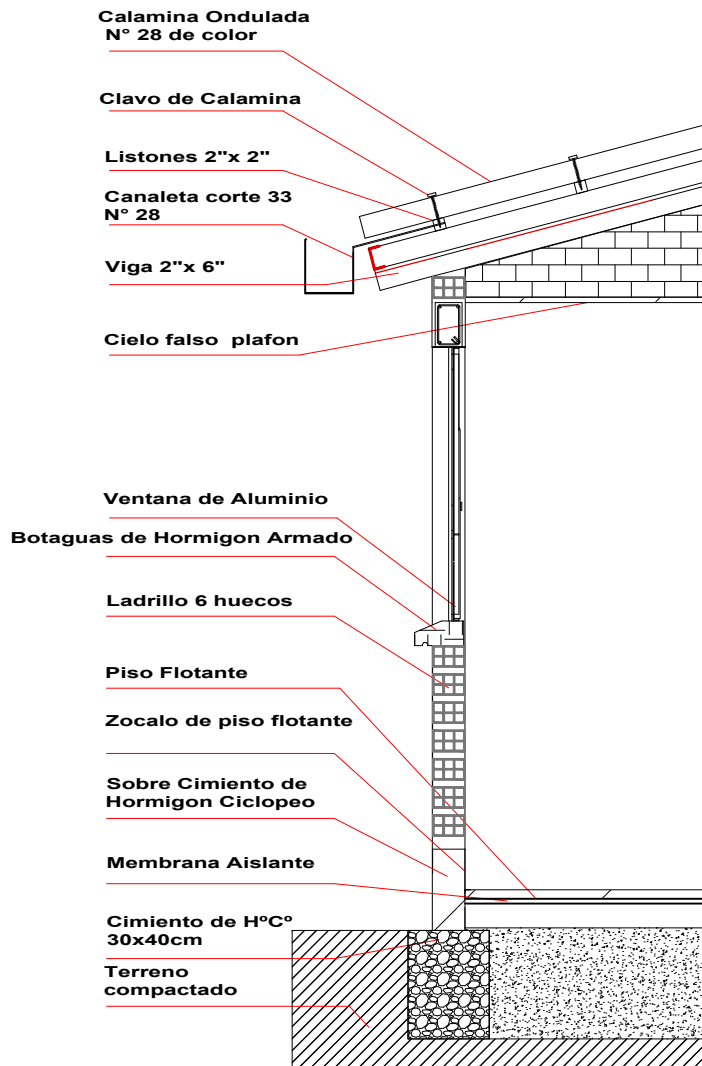

PROYECTO DE VIVIENDA CUALITATIVA 2024 - TIPO 2

DETALLE: CORTE DE BORDE



BICENTENARIO DE
BOLIVIA

AEV-ORU-0460

NOMBRE DEL PROYECTO	DISEÑO ARQUITECTONICO	REVISADO Y APROBADO	DEPARTAMENTAL ORURO	
PROYECTO DE VIVIENDA CUALITATIVA EN EL MUNICIPIO DE EL CHORO - FASE(III) 2024 - ORURO			AREA	64.99 m²
			ESCALA	1:75
			FECHA: OCTUBRE 2024	
			LAMINA 20 - 21	
ESTATAL DE VIVIENDA – DEPARTAMENTO ORURO			GESTION - 2024	




BOLIVIA

MINISTERIO DE OBRAS PÚBLICAS,
SERVICIOS Y VIVIENDA




AEVIVIENDA
AGENCIA ESTATAL DE VIVIENDA

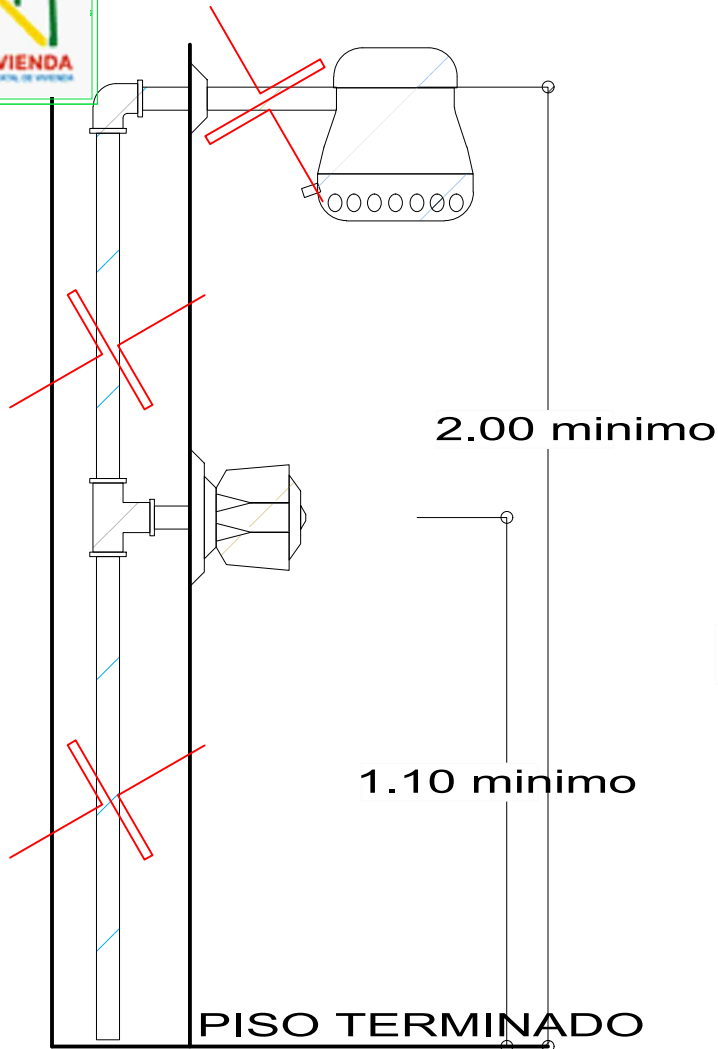

DETALLE DE DUCHA

ESCALA: 1:20

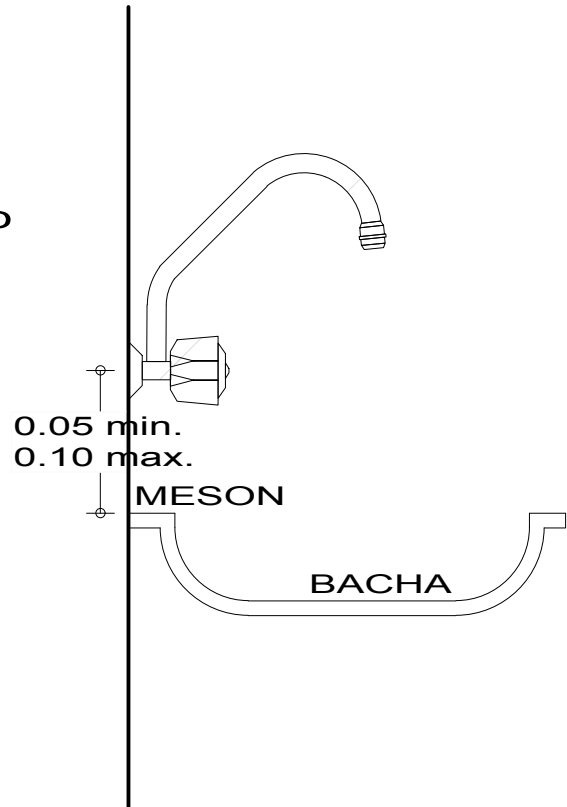

DETALLE DE GRIFO

ESCALA: 1:20

PROYECTO DE VIVIENDA CUALITATIVA 2024 - TIPO 2

DETALLE: DUCHA - GRIFO



BICENTENARIO DE
BOLIVIA

AEV-ORU-0460

NOMBRE DEL PROYECTO	DISEÑO ARQUITECTONICO	REVISADO Y APROBADO	DEPARTAMENTAL ORURO	
PROYECTO DE VIVIENDA CUALITATIVA EN EL MUNICIPIO DE EL CHORO - FASE(III) 2024 - ORURO			AREA	64.99 m ²
			ESCALA	1:75
			FECHA: OCTUBRE 2024	
			LAMINA 21 - 21	
ESTATAL DE VIVIENDA – DEPARTAMENTO ORURO			GESTION - 2024	