

TIPO 2 VIVIENDA NUEVA



VISTA EXTERIOR



VISTA EXTERIOR



VISTA INTERIOR




VISTA INTERIOR

AGENCIA ESTATAL DE VIVIENDA - AEVIVIENDA	
PROYECTO DE VIVIENDA NUEVA EN EL MUNICIPIO DE GUAYARAMERIN -FASE(L) 2025- BENI	
COMUNIDAD/ZONAS: GUAYARAMERIN (AREA URBANA)	MUNICIPIO: GUAYARAMERIN
PROVINCIA: VACA DIEZ	DEPARTAMENTO: BENI

DISEÑO ARQUITECTÓNICO:	REVISADO Y APROBADO :	FECHA: JULIO / 2025
		SUPERFICIE CONSTRUIDA: 62.32 m²
		LAMINA: 1 /23

TIPO 2 VIVIENDA NUEVA


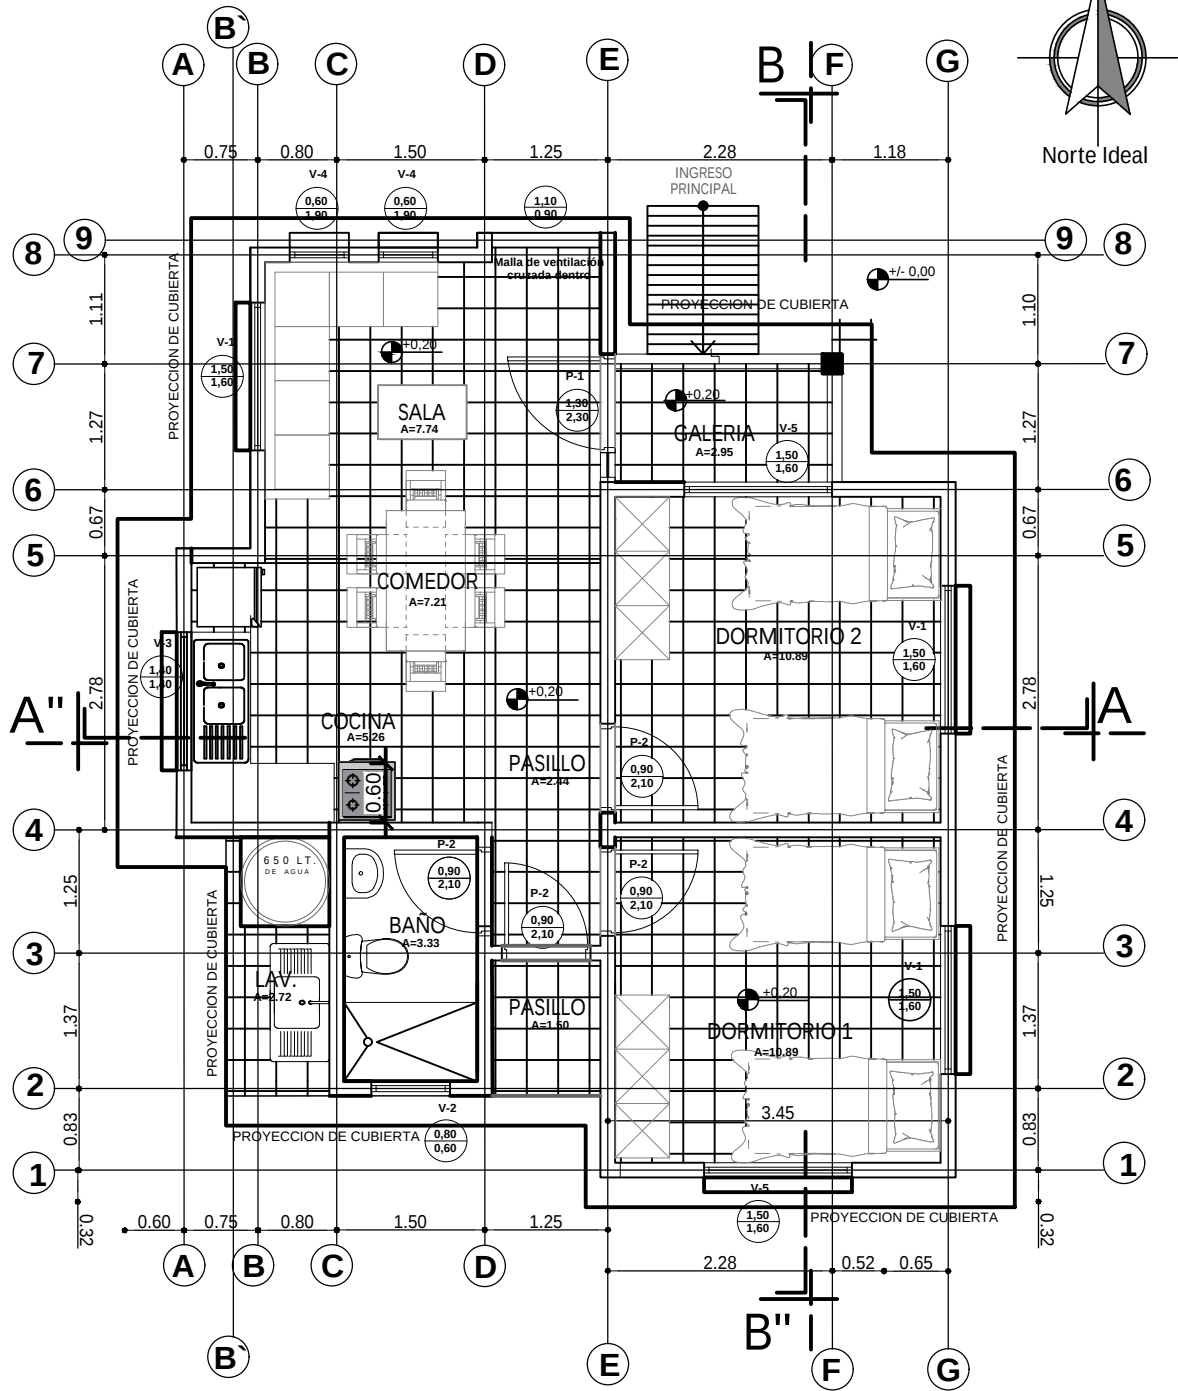


PLANTA AMOBLADA
ESC. 1:75

0 1 2 3 4 5m
ESC. Gráfica

AGENCIA ESTATAL DE VIVIENDA - AEVIVIENDA		DISEÑO ARQUITECTÓNICO:	REVISADO Y APROBADO:	FECHA: JULIO / 2025
PROYECTO DE VIVIENDA NUEVA EN EL MUNICIPIO DE GUAYARAMERIN -FASE(L) 2025- BENI				SUPERFICIE CONSTRUIDA: 62.32 m²
COMUNIDAD/ZONAS: GUAYARAMERIN (AREA URBANA)	MUNICIPIO: GUAYARAMERIN			LAMINA:
PROVINCIA: VACA DIEZ	DEPARTAMENTO: BENI			2 /23

TIPO 2 VIVIENDA NUEVA

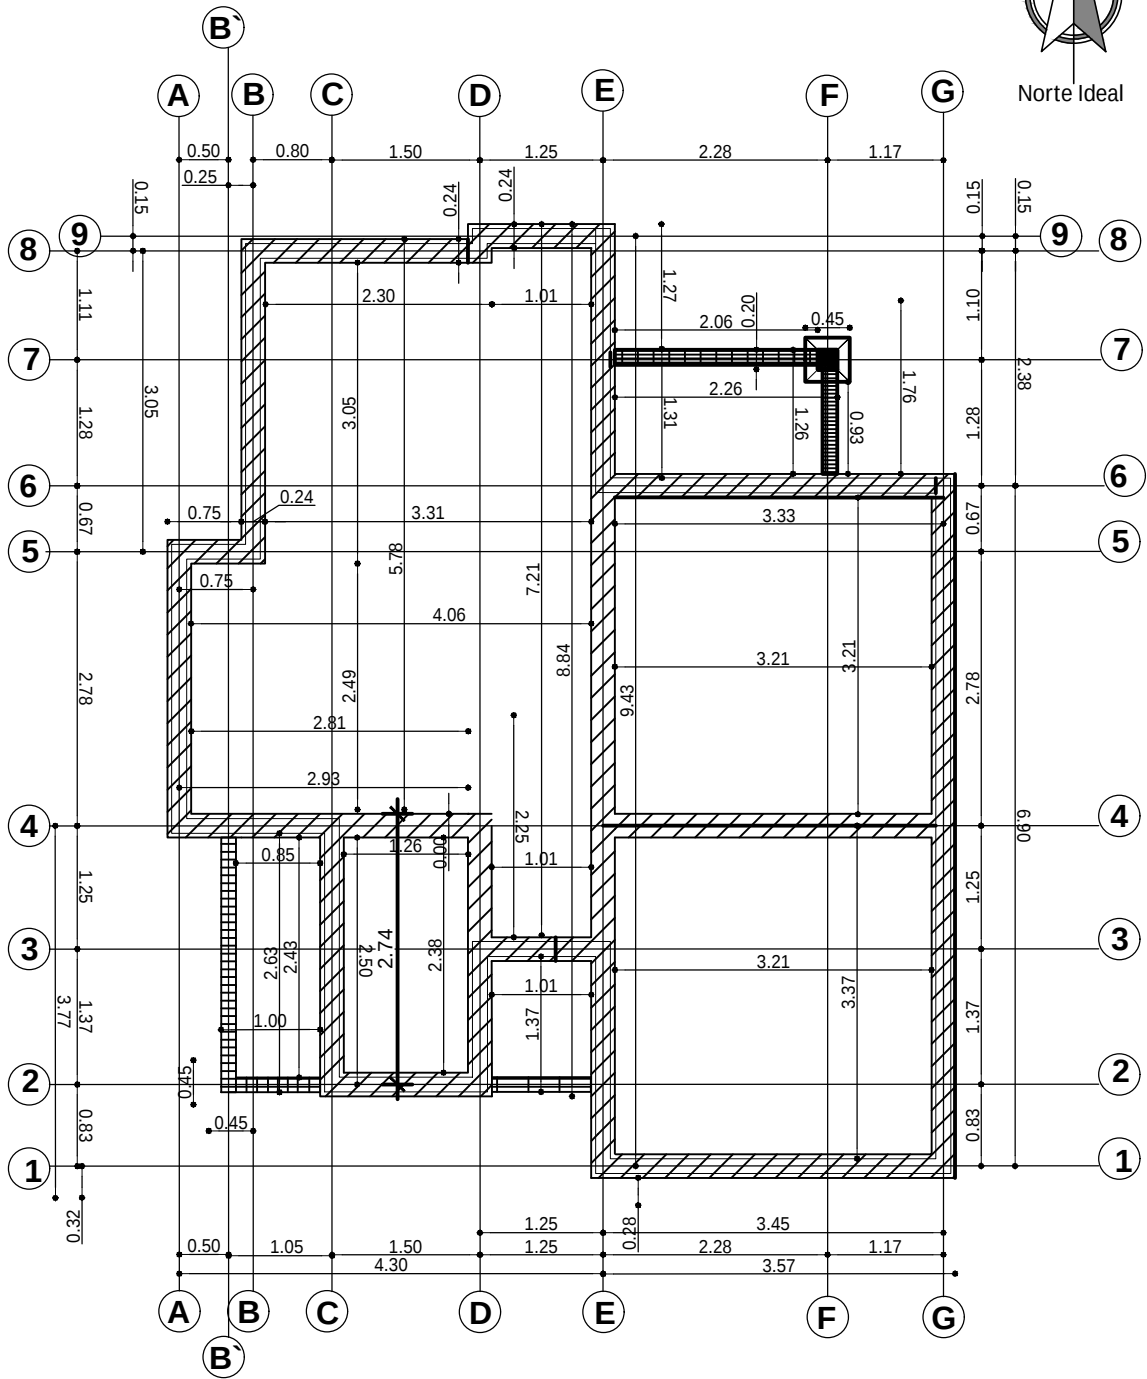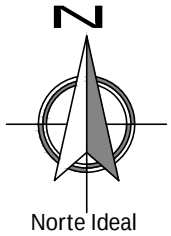




PLANO EXCAVACION-CIMENTOS
ESC. 1:75

AGENCIA ESTATAL DE VIVIENDA - AEVIVIENDA	
PROYECTO DE VIVIENDA NUEVA EN EL MUNICIPIO DE GUAYARAMERIN -FASE(L) 2025- BENI	
COMUNIDAD/ZONAS: GUAYARAMERIN (AREA URBANA)	MUNICIPIO: GUAYARAMERIN
PROVINCIA: VACA DIEZ	DEPARTAMENTO: BENI

DISEÑO ARQUITECTÓNICO:	REVISADO Y APROBADO:	FECHA: JULIO / 2025
		SUPERFICIE CONSTRUIDA: 62.32 m ²
		LAMINA: 3 / 23

TIPO 2 VIVIENDA NUEVA

DETALLE DE VIGA DE ARRIOSTRE

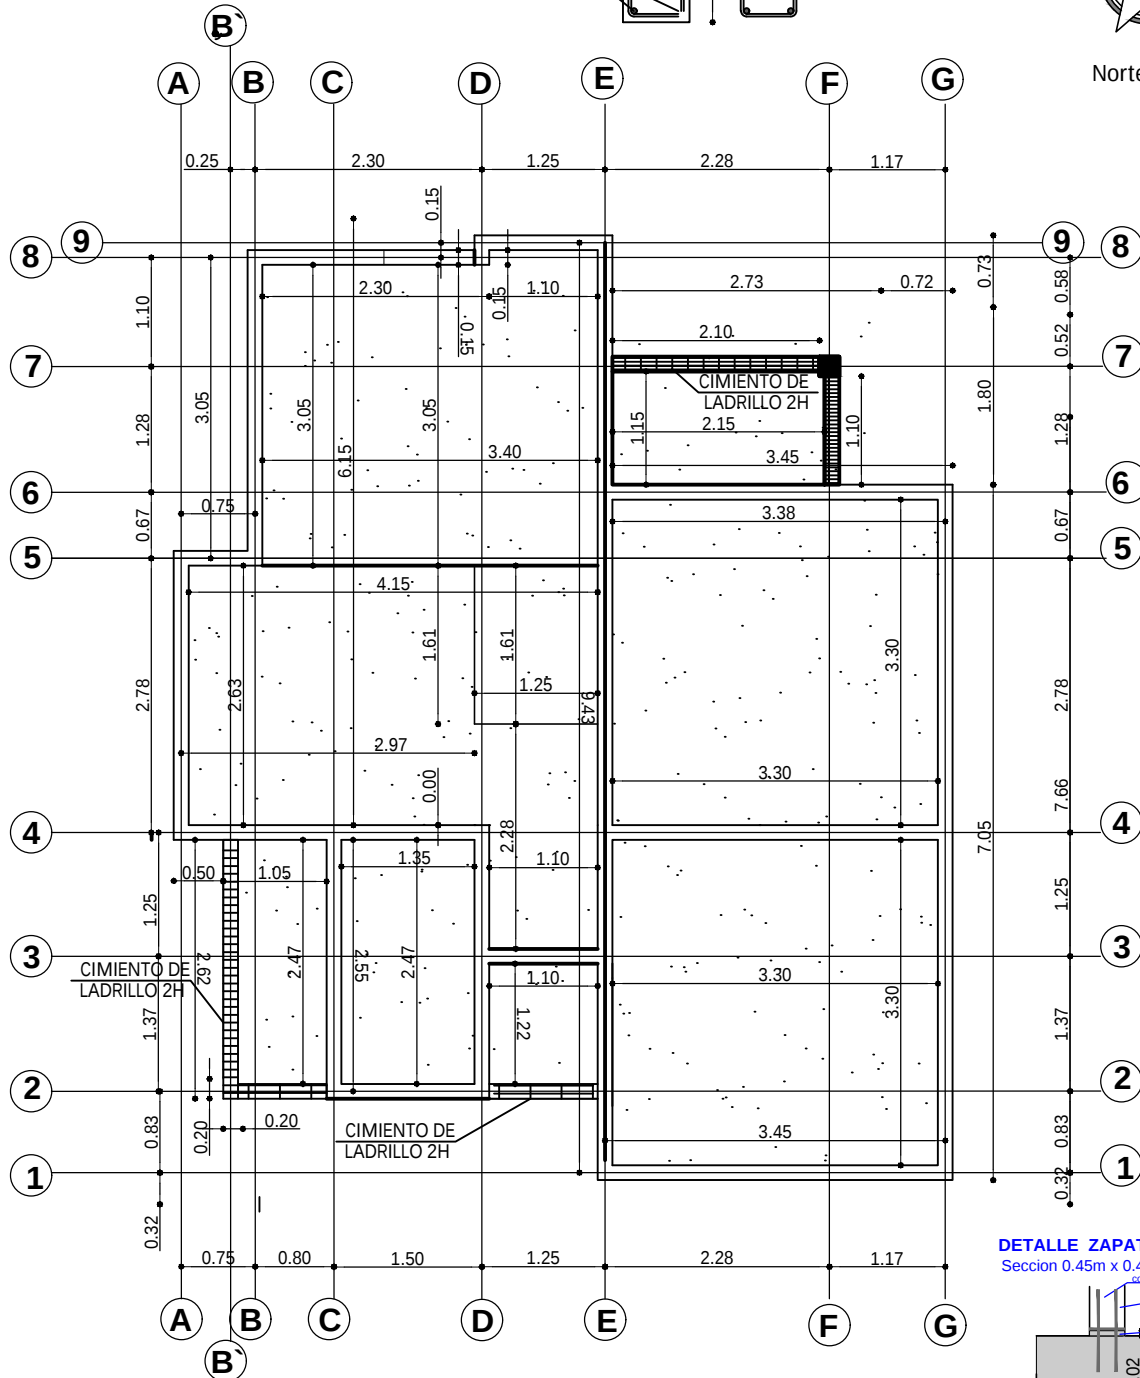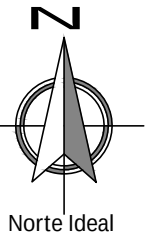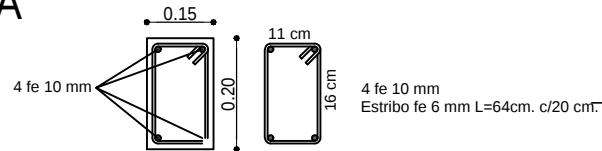


DETALLE ZAPATA DE Hº Aº

Sección 0.45m x 0.45m x 0.30m

columna de Hº Aº de 20x20 cm

traslapado min de 30 cm

concreto de cemento

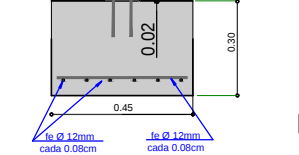


PLANO VIGA DE ARRIOSTRE

ESC. 1:75

AGENCIA ESTATAL DE VIVIENDA - AEVIVIENDA	
PROYECTO DE VIVIENDA NUEVA EN EL MUNICIPIO DE GUAYARAMERIN -FASE(L) 2025- BENI	
COMUNIDAD/ZONAS: GUAYARAMERIN (AREA URBANA)	MUNICIPIO: GUAYARAMERIN
PROVINCIA: VACA DIEZ	DEPARTAMENTO: BENI

DISEÑO ARQUITECTÓNICO:	REVISADO Y APROBADO:	FECHA: JULIO / 2025
		SUPERFICIE CONSTRUIDA: 62.32 m²
		LAMINA: 4 / 23

TIPO 2 VIVIENDA NUEVA

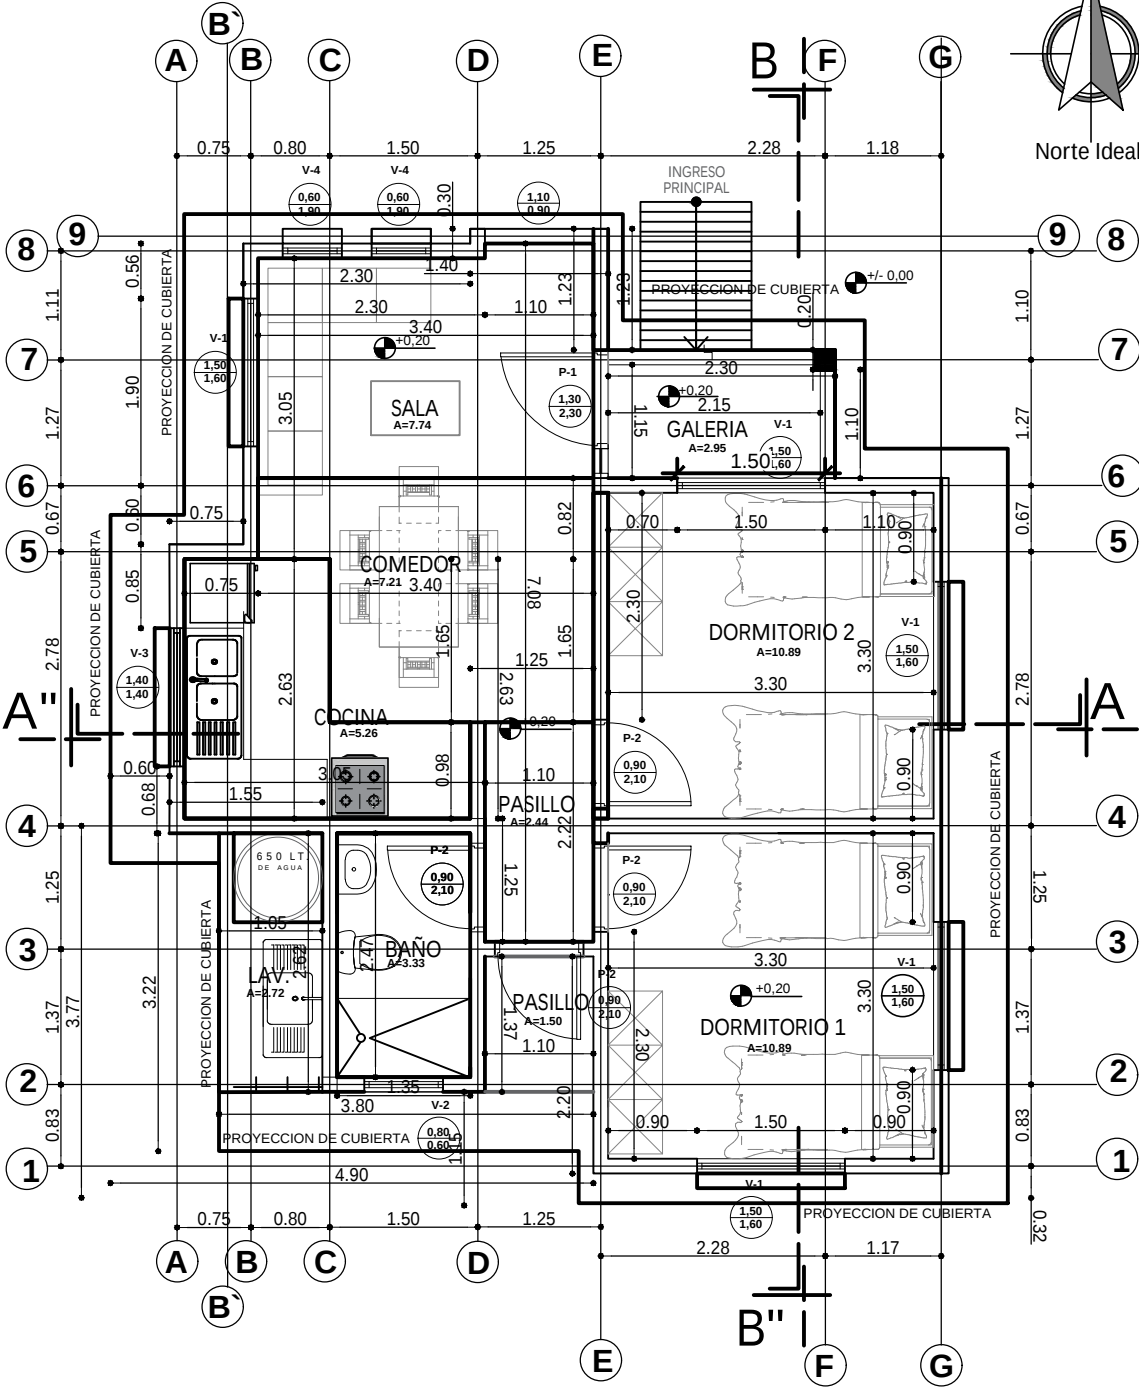


PLANTA ACOTADA
ESC. 1:75

AGENCIA ESTATAL DE VIVIENDA - AEVIVIENDA	
PROYECTO DE VIVIENDA NUEVA EN EL MUNICIPIO DE GUAYARAMERIN - FASE(L) 2025- BENI	
COMUNIDAD/ZONAS: GUAYARAMERIN (AREA URBANA)	MUNICIPIO: GUAYARAMERIN
PROVINCIA: VACA DIEZ	DEPARTAMENTO: BENI

DISEÑO ARQUITECTÓNICO:	REVISADO Y APROBADO:	FECHA: JULIO / 2025
		SUPERFICIE CONSTRUIDA: 62.32 m²
		LAMINA: 5 / 23

TIPO 2 VIVIENDA NUEVA


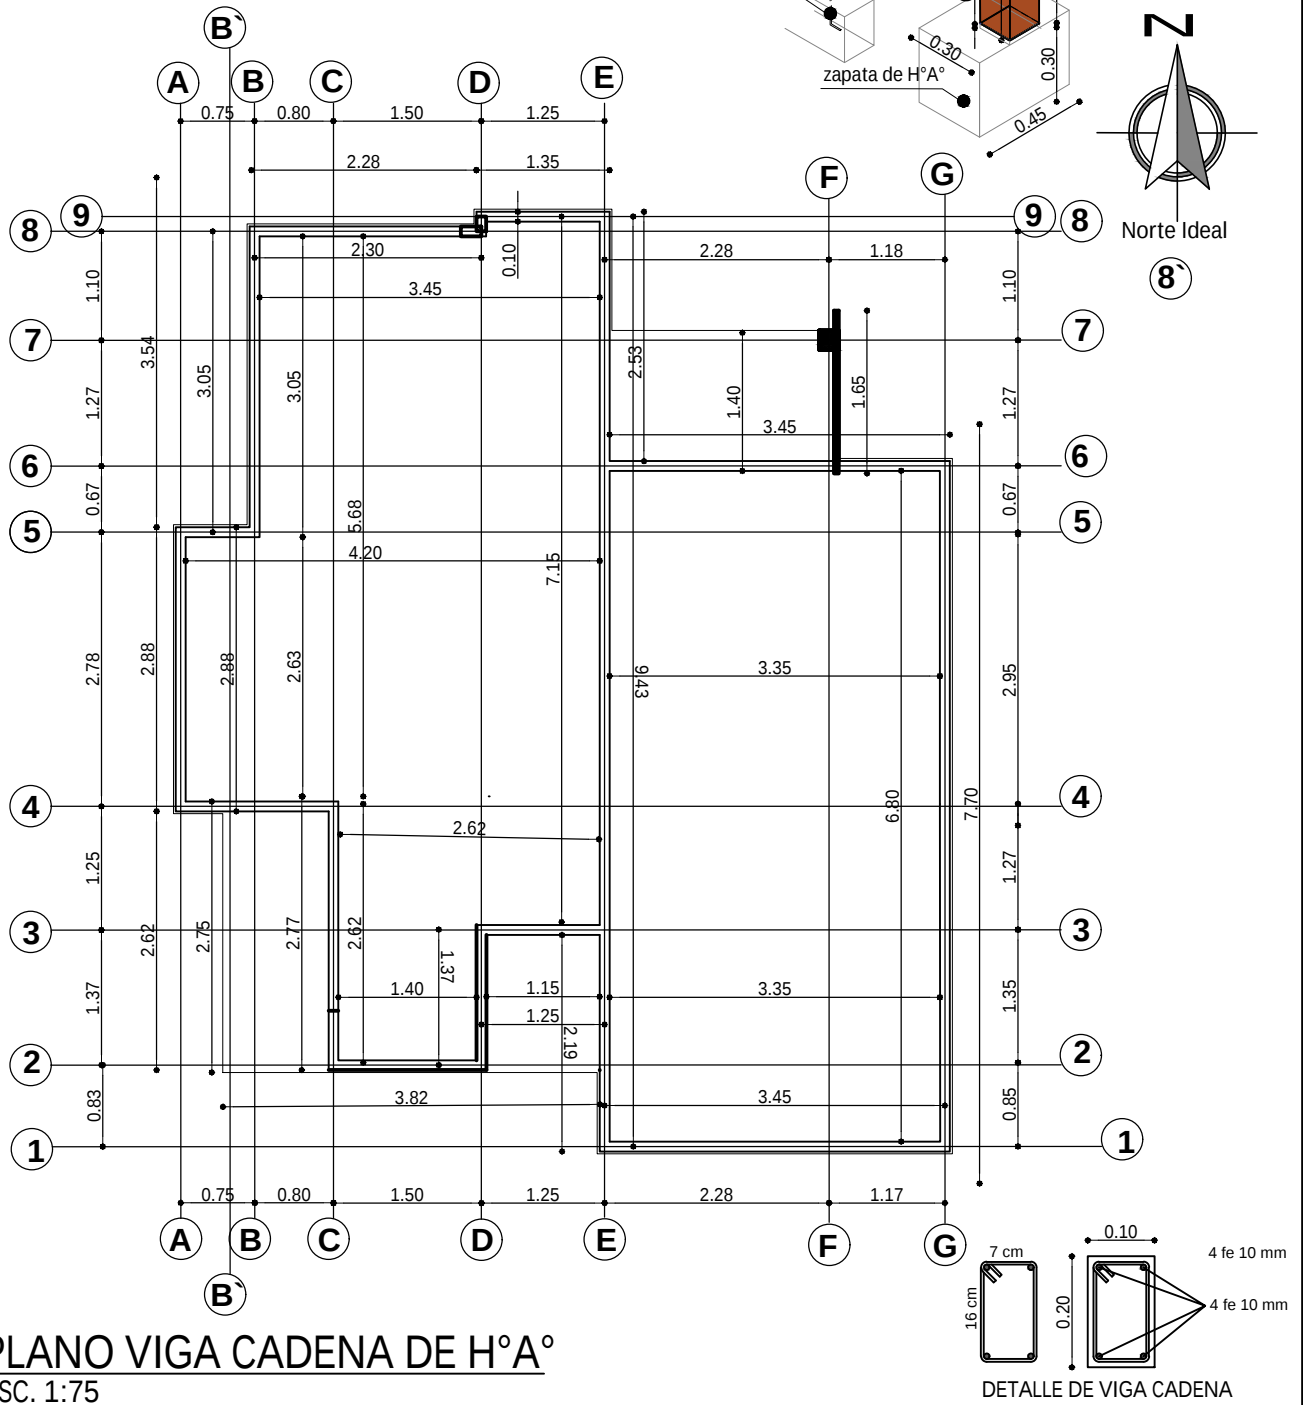


PLANO VIGA CADENA DE H°A°
ESC. 1:75

AGENCIA ESTATAL DE VIVIENDA - AEVIVIENDA	
PROYECTO DE VIVIENDA NUEVA EN EL MUNICIPIO DE GUAYARAMERIN -FASE(L) 2025- BENI	
COMUNIDAD/ZONAS: GUAYARAMERIN (AREA URBANA)	MUNICIPIO: GUAYARAMERIN
PROVINCIA: VACA DIEZ	DEPARTAMENTO: BENI

DISEÑO ARQUITECTÓNICO:	REVISADO Y APROBADO:	FECHA: JULIO / 2025
		SUPERFICIE CONSTRUIDA: 62.32 m²
		LAMINA: 6 / 23

TIPO 2 VIVIENDA NUEVA

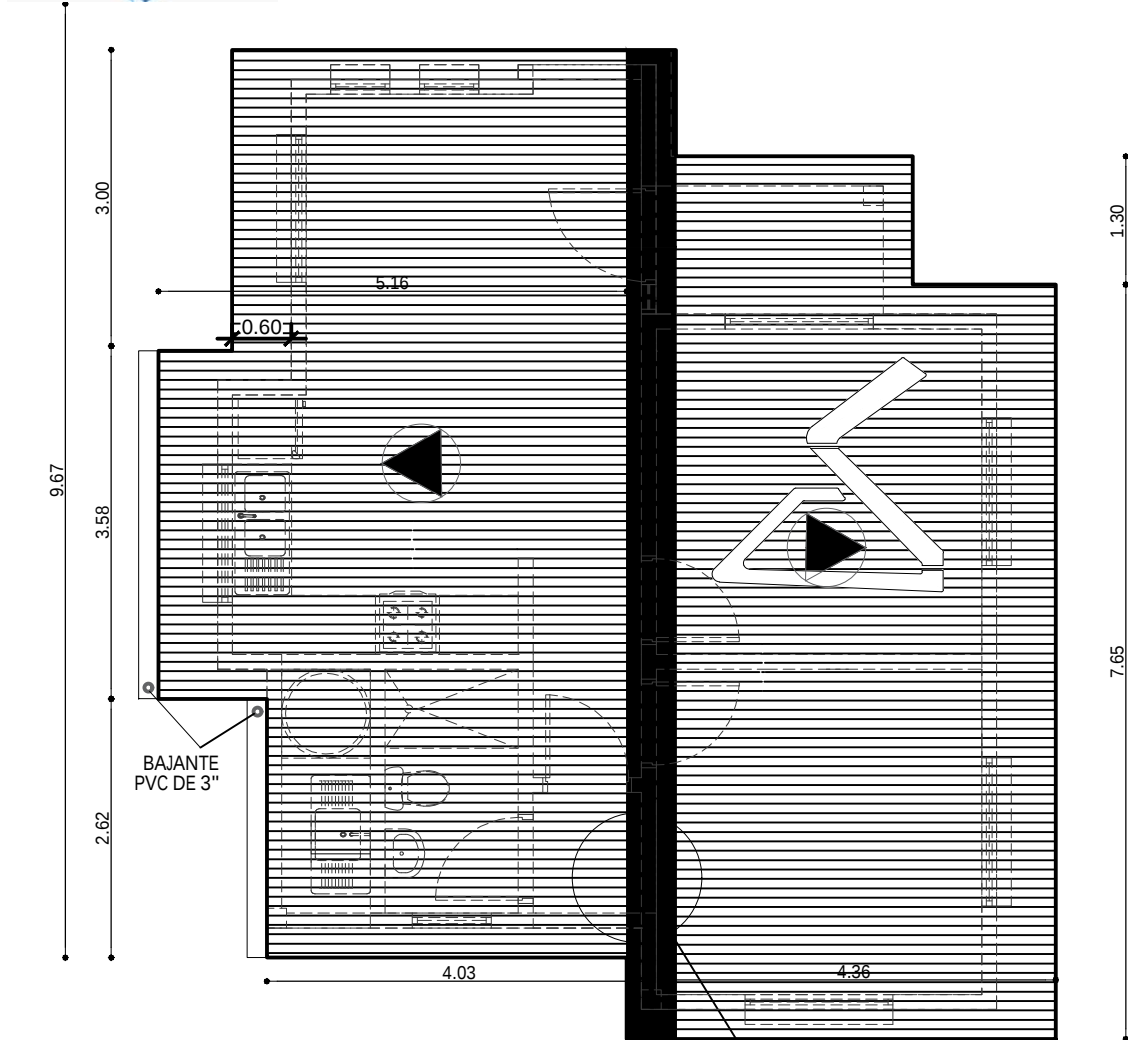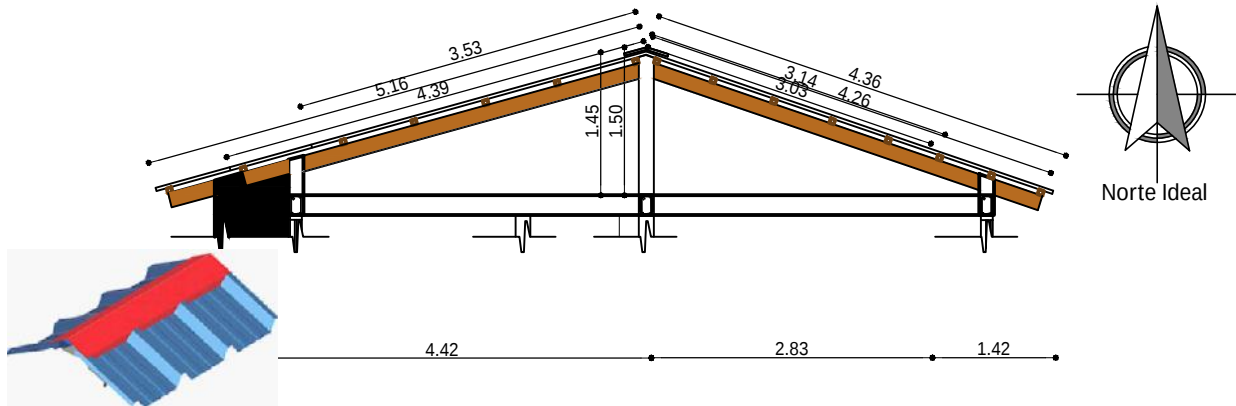


PLANO DE CUBIERTA
ESC. 1:75

CUMBRERA DE CALAMINA
GALVANIZADA Nº28 Y PREPINTADA AZUL
CORTAR SEGÚN LA FORMA TRAPEZOIDAL
DE LA CALAMINA SIN DEJAR ABERTURA

AGENCIA ESTATAL DE VIVIENDA - AEVIVIENDA	
PROYECTO DE VIVIENDA NUEVA EN EL MUNICIPIO DE GUAYARAMERIN -FASE(L) 2025- BENI	
COMUNIDAD/ZONAS: GUAYARAMERIN (AREA URBANA)	MUNICIPIO: GUAYARAMERIN
PROVINCIA: VACA DIEZ	DEPARTAMENTO: BENI

DISEÑO ARQUITECTÓNICO:	REVISADO Y APROBADO :	FECHA: JULIO / 2025
		SUPERFICIE CONSTRUIDA: 62.32 m²
		LAMINA: 7 / 23

TIPO 2 VIVIENDA NUEVA

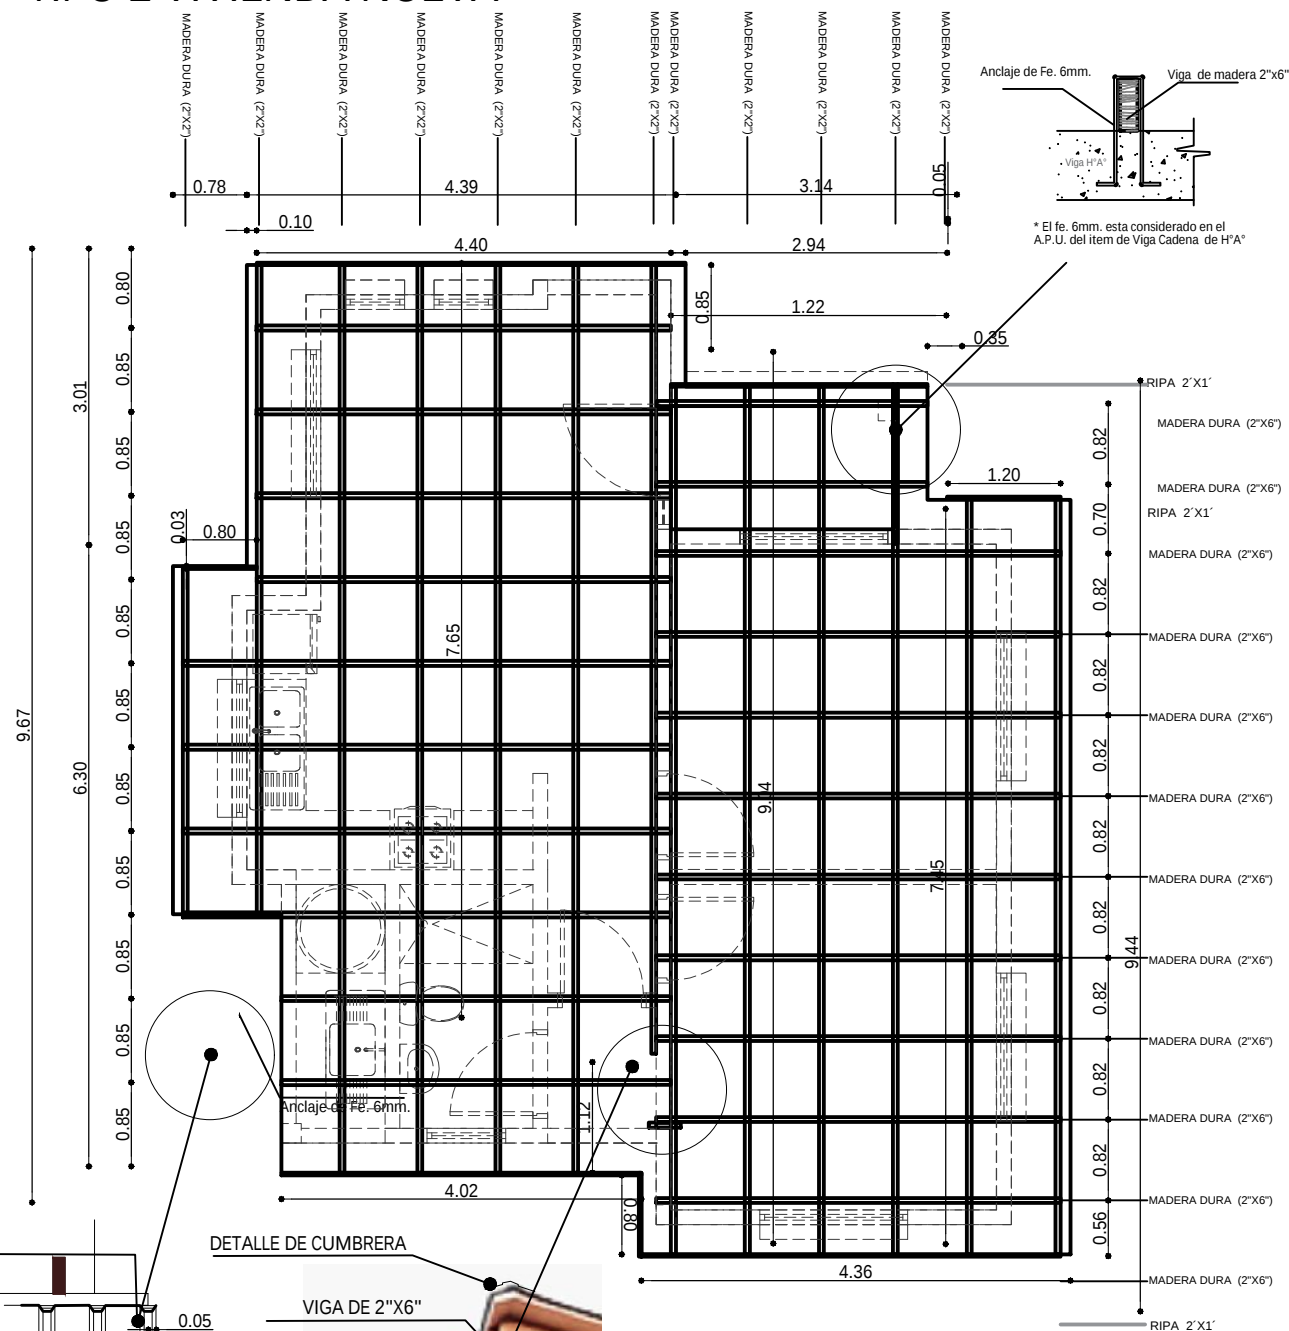



PLANO DE VIGAS EN CUBIERTA

ESC. 1:75


AGENCIA ESTATAL DE VIVIENDA - AEVIVIENDA	
PROYECTO DE VIVIENDA NUEVA EN EL MUNICIPIO DE GUAYARAMERIN -FASE(L) 2025- BENI	
COMUNIDAD/ZONAS: GUAYARAMERIN (AREA URBANA)	MUNICIPIO: GUAYARAMERIN
PROVINCIA: VACA DIEZ	DEPARTAMENTO: BENI

DISEÑO ARQUITECTÓNICO:	REVISADO Y APROBADO :	FECHA: JULIO / 2025
		SUPERFICIE CONSTRUIDA: 62.32 m ²
		LAMINA: 8 / 23

TIPO 2 VIVIENDA NUEVA

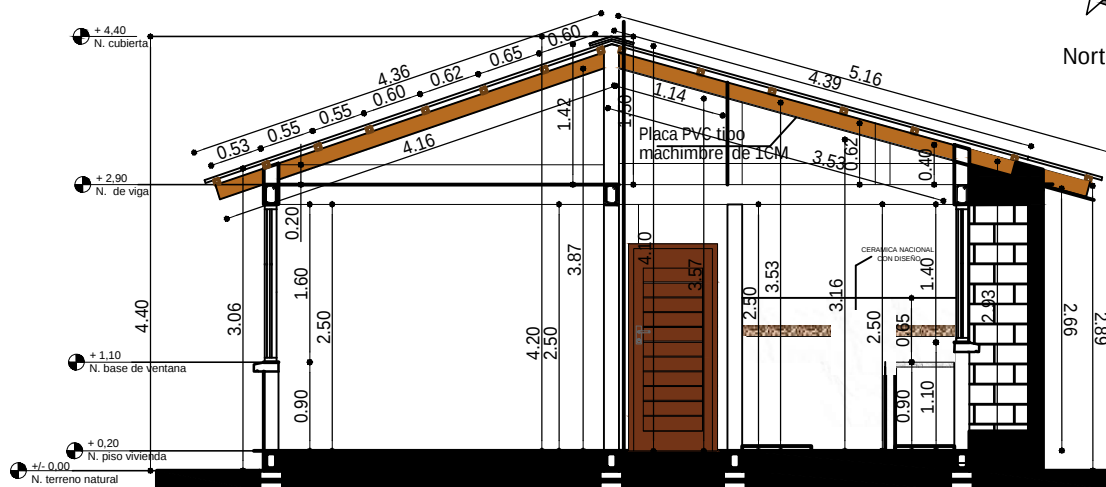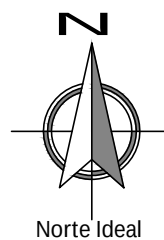

CORTE A - A'
ESC. 1:75

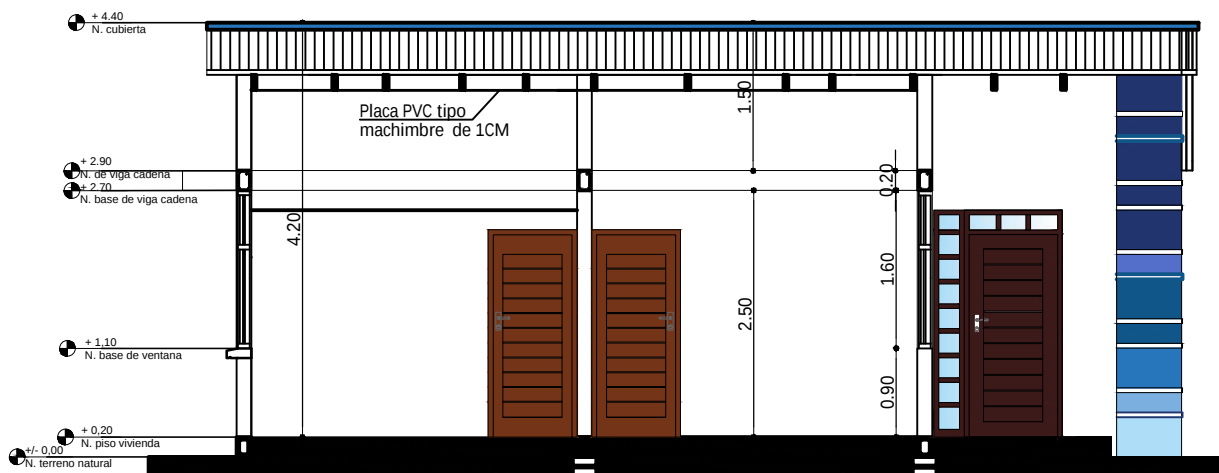

CORTE B - B'
ESC. 1:75

AGENCIA ESTATAL DE VIVIENDA - AEVIVIENDA	
PROYECTO DE VIVIENDA NUEVA EN EL MUNICIPIO DE GUAYARAMERIN -FASE(I) 2025- BENI	
COMUNIDAD/ZONAS: GUAYARAMERIN (AREA URBANA)	MUNICIPIO: GUAYARAMERIN
PROVINCIA: VACA DIEZ	DEPARTAMENTO: BENI

DISEÑO ARQUITECTÓNICO:	REVISADO Y APROBADO :	FECHA: JULIO / 2025
		SUPERFICIE CONSTRUIDA: 62.32 m²
		LAMINA: 9 / 23

TIPO 2 VIVIENDA NUEVA



ELEVACION FRONTAL
ESC. 1:75




ELEVACION LATERAL DERECHA
ESC. 1:75

AGENCIA ESTATAL DE VIVIENDA - AEVIVIENDA	
PROYECTO DE VIVIENDA NUEVA EN EL MUNICIPIO DE GUAYARAMERIN -FASE(L) 2025- BENI	
COMUNIDAD/ZONAS: GUAYARAMERIN (AREA URBANA)	MUNICIPIO: GUAYARAMERIN
PROVINCIA: VACA DIEZ	DEPARTAMENTO: BENI

DISEÑO ARQUITECTÓNICO:	REVISADO Y APROBADO :	FECHA: JULIO / 2025
		SUPERFICIE CONSTRUIDA: 62.32 m²
		LAMINA: 10/23

TIPO 2 VIVIENDA NUEVA

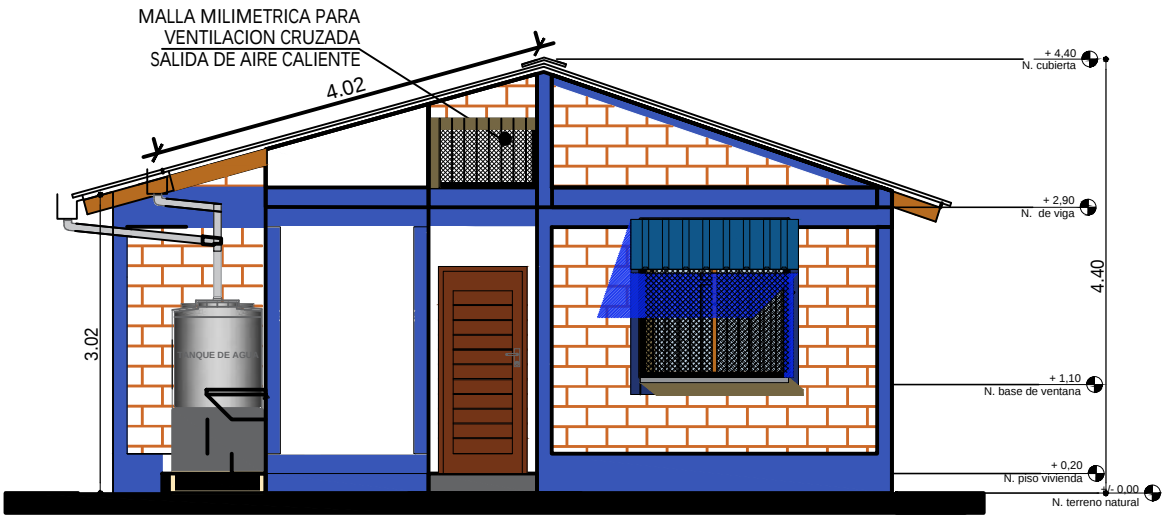

ELEVACION POSTERIOR
SC. 1:75




ELEVACION LATERAL IZQUIERDA
ESC. 1:75

AGENCIA ESTATAL DE VIVIENDA - AEVIVIENDA	
PROYECTO DE VIVIENDA NUEVA EN EL MUNICIPIO DE GUAYARAMERIN -FASE(L) 2025- BENI	
COMUNIDAD/ZONAS: GUAYARAMERIN (AREA URBANA)	MUNICIPIO: GUAYARAMERIN
PROVINCIA: VACA DIEZ	DEPARTAMENTO: BENI

DISEÑO ARQUITECTÓNICO:	REVISADO Y APROBADO :	FECHA: JULIO / 2025
		SUPERFICIE CONSTRUIDA: 62.32 m²
		LAMINA: 11 / 23

TIPO 2 VIVIENDA NUEVA


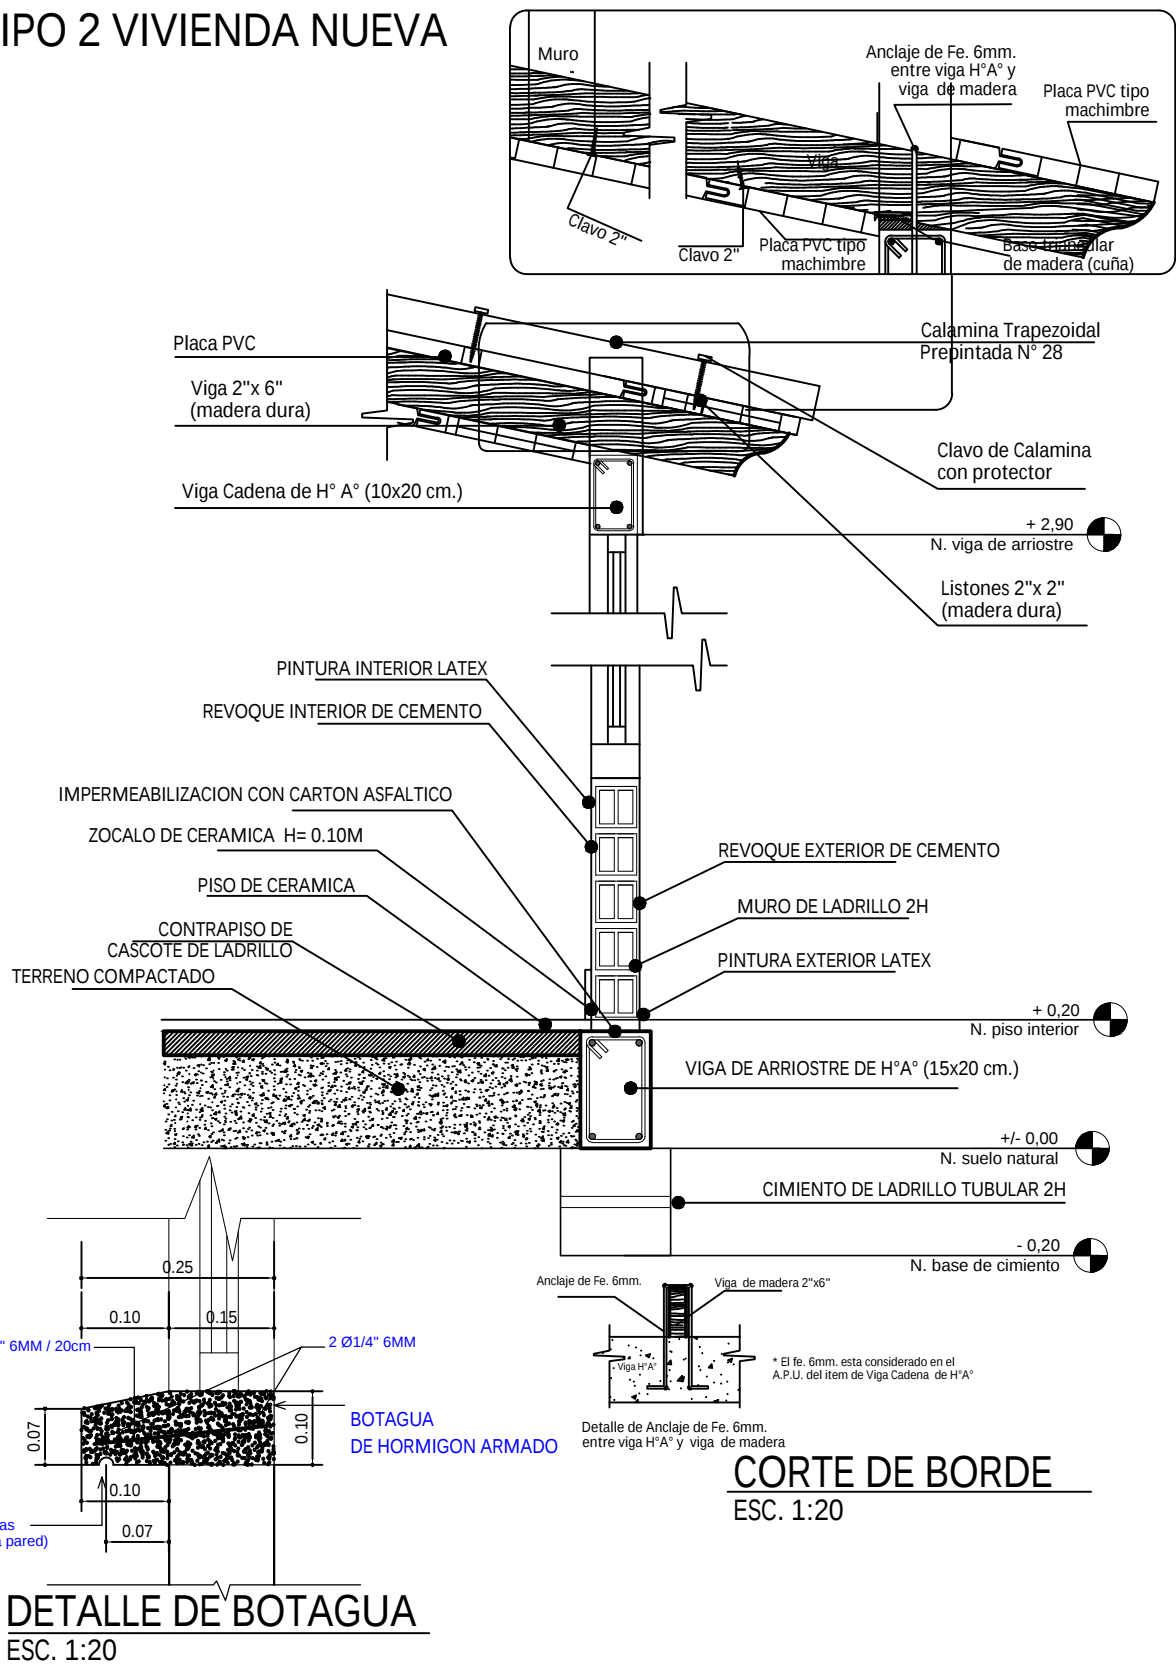


AGENCIA ESTATAL DE VIVIENDA - AEVIVIENDA	
PROYECTO DE VIVIENDA NUEVA EN EL MUNICIPIO DE GUAYARAMERIN -FASE(L) 2025- BENI	
COMUNIDAD/ZONAS: GUAYARAMERIN (AREA URBANA)	MUNICIPIO: GUAYARAMERIN
PROVINCIA: VACA DIEZ	DEPARTAMENTO: BENI


DISEÑO ARQUITECTÓNICO:	REVISADO Y APROBADO:	FECHA: JULIO / 2025
		SUPERFICIE CONSTRUIDA: 62.32 m²
		LAMINA: 12 / 23

TIPO 2 VIVIENDA NUEVA

DIAGRAMA UNIFILIAR

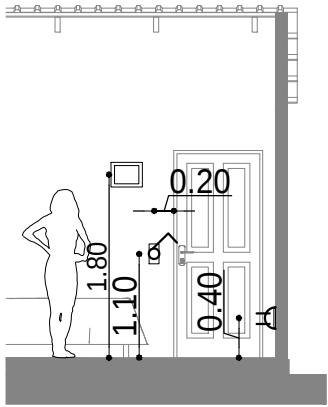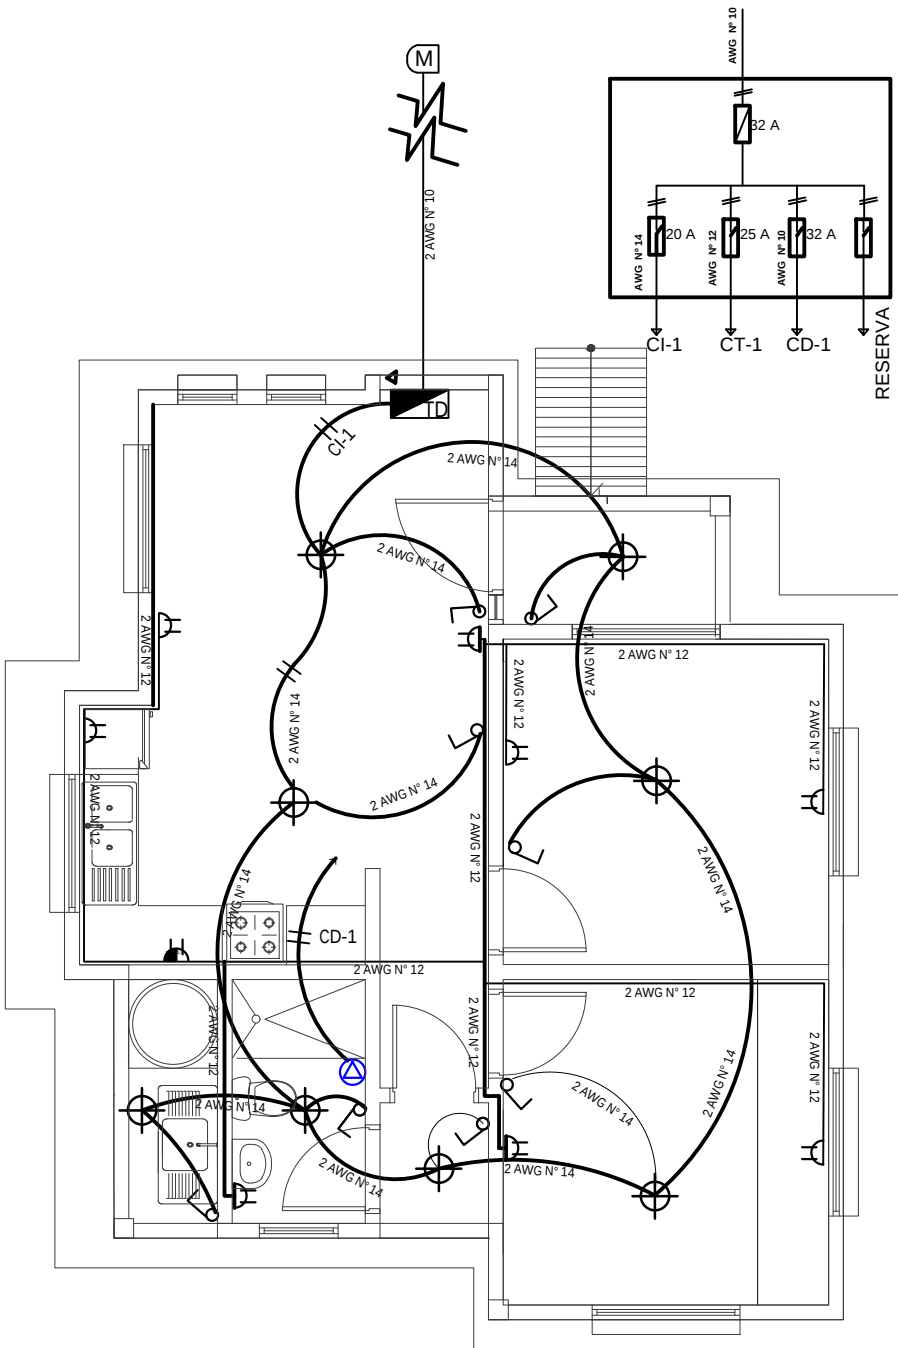

DETALLE ALTURA DE TOMACORRIENTES /INTERRUPTORES

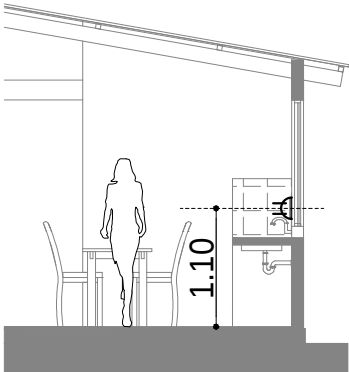

DETALLE ALTURA DE TOMACORRIENTES

REFERENCIAS

- M MEDIDOR
- D TABLERO DE DISTRIBUCIÓN
- ⊕ PUNTO DE ILUMINACION PANEL LED 24W
- ⌚ INTERRUPTOR DOBLE H=1,30 M
- ⌚ INTERRUPTOR SIMPLE H=1,30 M
- ⌚ TOMACORRIENTE DOBLE H=0,40 M
- ⌚ TOMACORRIENTE DOBLE H= 1,10M
- ⌚ TOMA DE FUERZA DUCHA
- ➔ ALIMENTADOR
- 2 Alambre Aislado CU AWG N° 14 C1 Iluminacion
- 2 Alambre Aislado CU AWG N° 12 C2 Tomacorriente
- 2 Alambre Aislado CU AWG N° 10 A Medidor

PLANO INSTALACION ELECTRICA

ESC. 1:75





ESC. Gráfica


AGENCIA ESTATAL DE VIVIENDA - AEVIVIENDA	
PROYECTO DE VIVIENDA NUEVA EN EL MUNICIPIO DE GUAYARAMERIN -FASE(L) 2025- BENI	
COMUNIDAD/ZONAS: GUAYARAMERIN (AREA URBANA)	MUNICIPIO: GUAYARAMERIN
PROVINCIA: VACA DIEZ	DEPARTAMENTO: BENI

DISEÑO ARQUITECTÓNICO:	REVISADO Y APROBADO :	FECHA: JULIO / 2025
		SUPERFICIE CONSTRUIDA: 62.32 m²
		LAMINA: 13/23

TIPO 2 VIVIENDA NUEVA

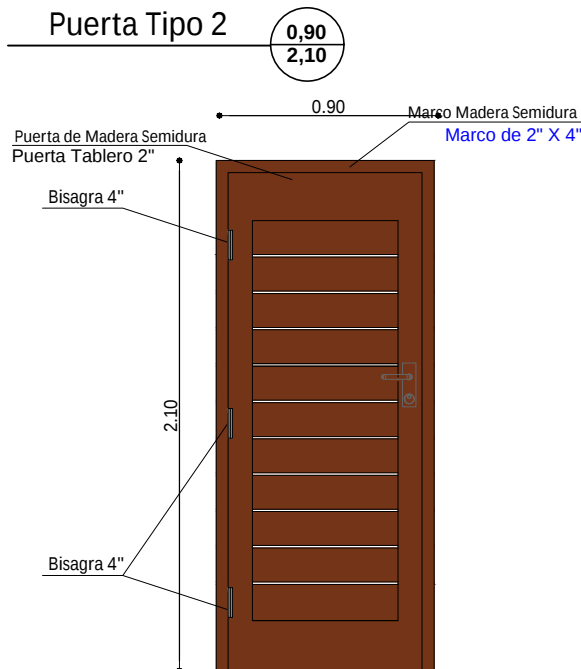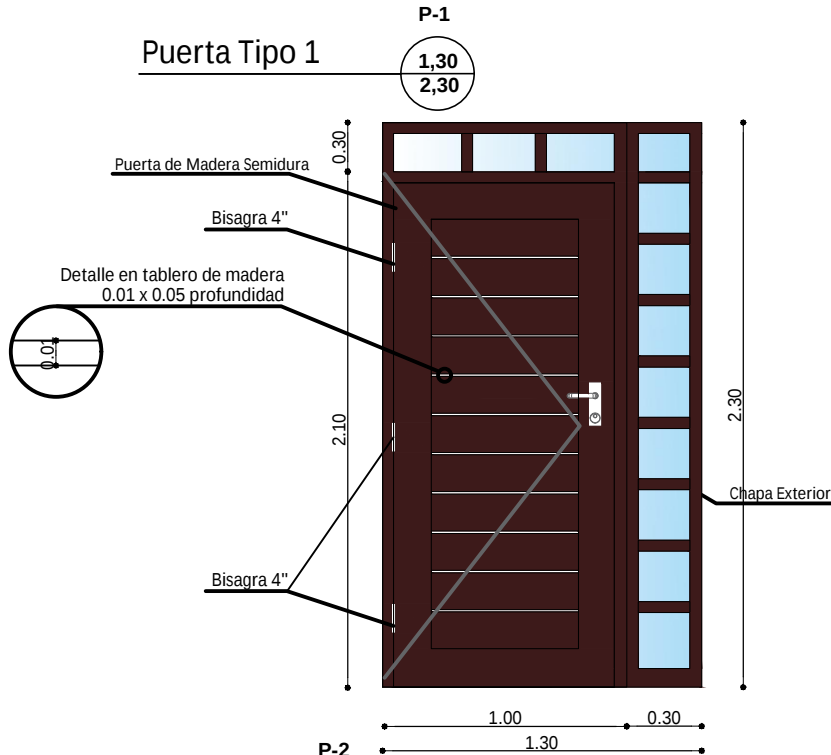

DETALLE DE PUERTAS ESC. 1:25

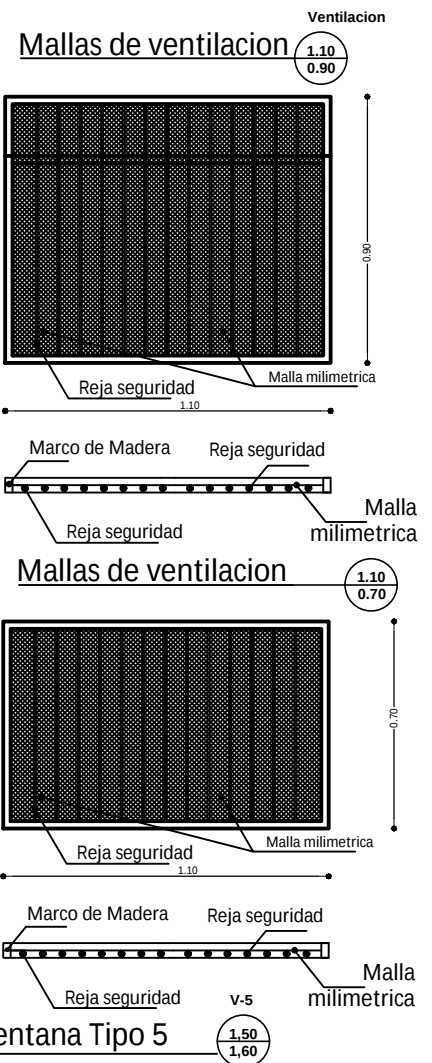


AGENCIA ESTATAL DE VIVIENDA - AEVIVIENDA	
PROYECTO DE VIVIENDA NUEVA EN EL MUNICIPIO DE GUAYARAMERIN -FASE(L) 2025- BENI	
COMUNIDAD/ZONAS: GUAYARAMERIN (AREA URBANA)	MUNICIPIO: GUAYARAMERIN
PROVINCIA: VACA DIEZ	DEPARTAMENTO: BENI

DISEÑO ARQUITECTÓNICO:	REVISADO Y APROBADO:	FECHA: JULIO / 2025
		SUPERFICIE CONSTRUIDA: 62.32 m²
		LAMINA: 14/23

TIPO 2 VIVIENDA NUEVA


Ventana Tipo 1

V-1
1,50
1,60

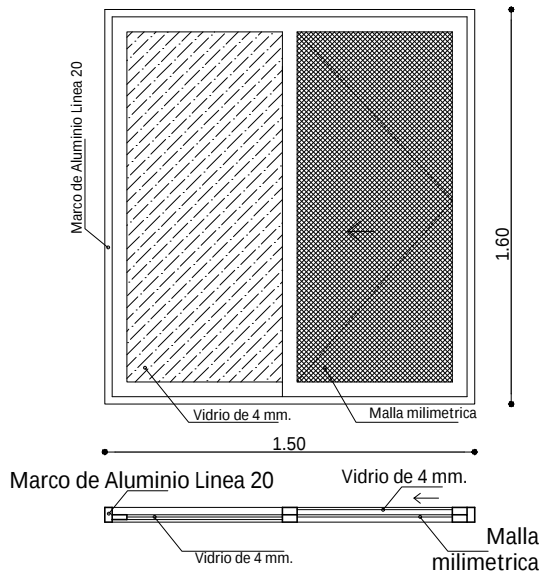


Ventana Tipo 2

V-2
1,40
1,60

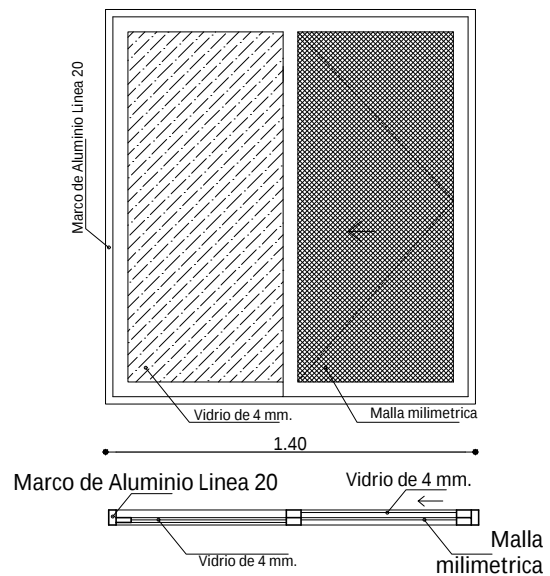


Ventana Tipo 3

V-3
1,00
0,70

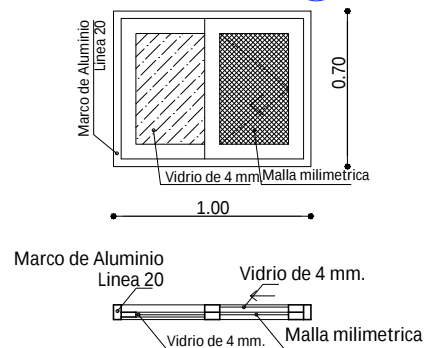


Ventana Tipo 5

V-5
0,80
0,20

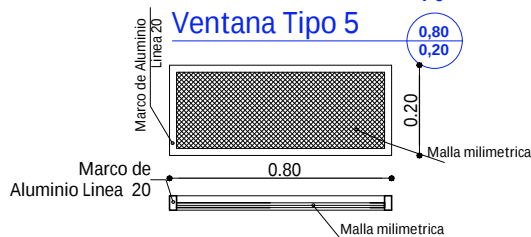



Ventana Tipo 7

V-7
0,80
0,60

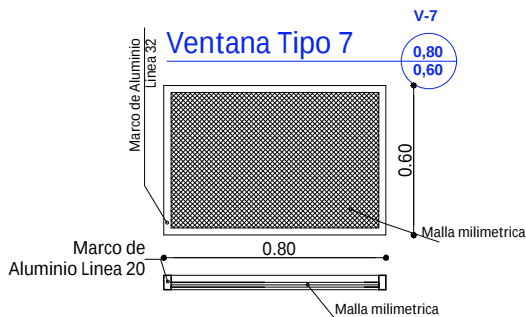

Ventana Tipo 4

V-4
0,45
0,45

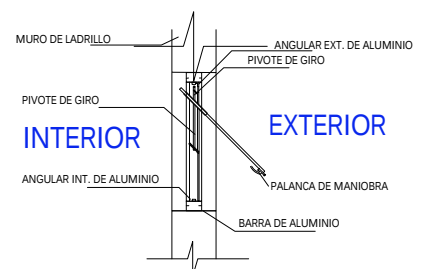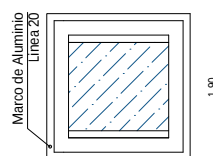

SECCION A - A'

DETALLE DE VENTANAS ESC. 1:25

AGENCIA ESTATAL DE VIVIENDA - AEVIVIENDA	
PROYECTO DE VIVIENDA NUEVA EN EL MUNICIPIO DE GUAYARAMERIN -FASE(L) 2025- BENI	
COMUNIDAD/ZONAS: GUAYARAMERIN (AREA URBANA)	MUNICIPIO: GUAYARAMERIN
PROVINCIA: VACA DIEZ	DEPARTAMENTO: BENI

DISEÑO ARQUITECTÓNICO:	REVISADO Y APROBADO:	FECHA: JULIO / 2025
		SUPERFICIE CONSTRUIDA: 62.32 m²
		LAMINA: 15/23


TIPO 2 VIVIENDA NUEVA

SIMBOLOGIA

	ESQUINERO EXTERIOR DE PVC
	PLAFÓN DE PVC



DETALLE DE ESQUINERO

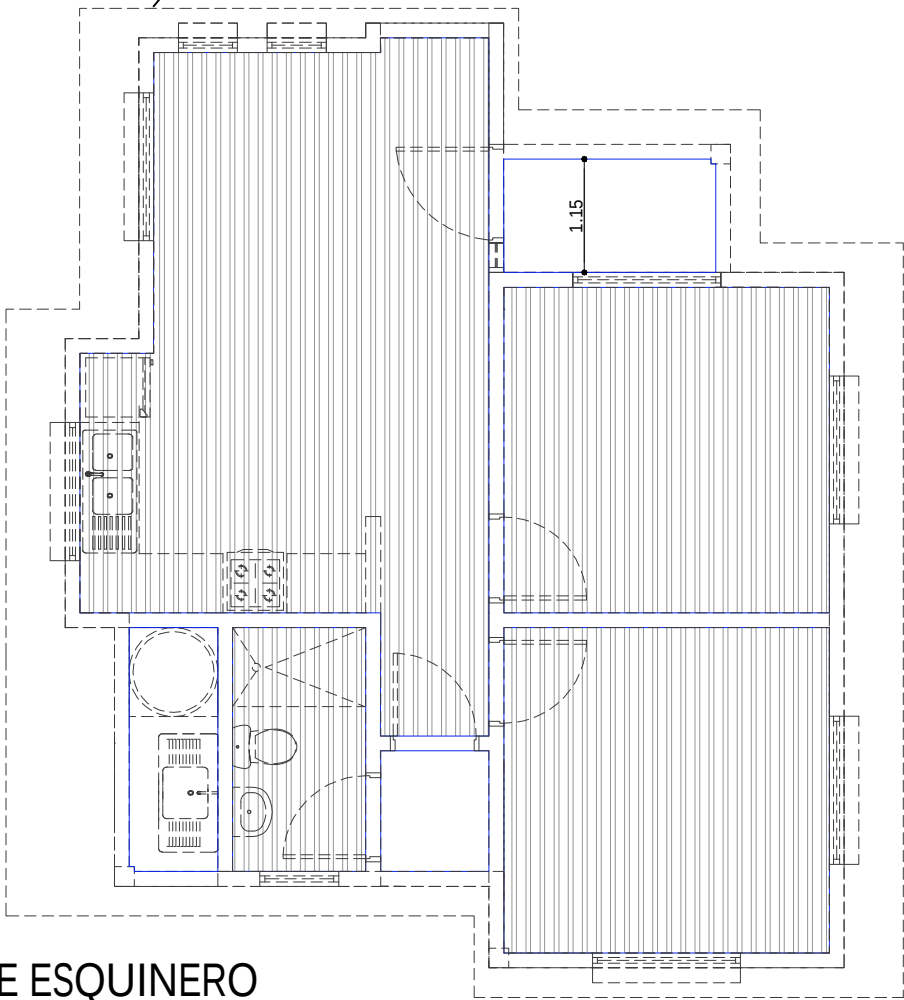

PLANO DE ESQUINERO
DE PVC
ESC. 1:75


AGENCIA ESTATAL DE VIVIENDA - AEVIVIENDA	
PROYECTO DE VIVIENDA NUEVA EN EL MUNICIPIO DE GUAYARAMERIN -FASE(L) 2025- BENI	
COMUNIDAD/ZONAS: GUAYARAMERIN (AREA URBANA)	MUNICIPIO: GUAYARAMERIN
PROVINCIA: VACA DIEZ	DEPARTAMENTO: BENI

DISEÑO ARQUITECTÓNICO:	REVISADO Y APROBADO :	FECHA: JULIO / 2025
		SUPERFICIE CONSTRUIDA: 62.32 m²
		LAMINA: 16/23

TIPO 2 VIVIENDA NUEVA

ESQUEMA PASILLO DE CIRCULACION GRUZADA

ESC. S/E

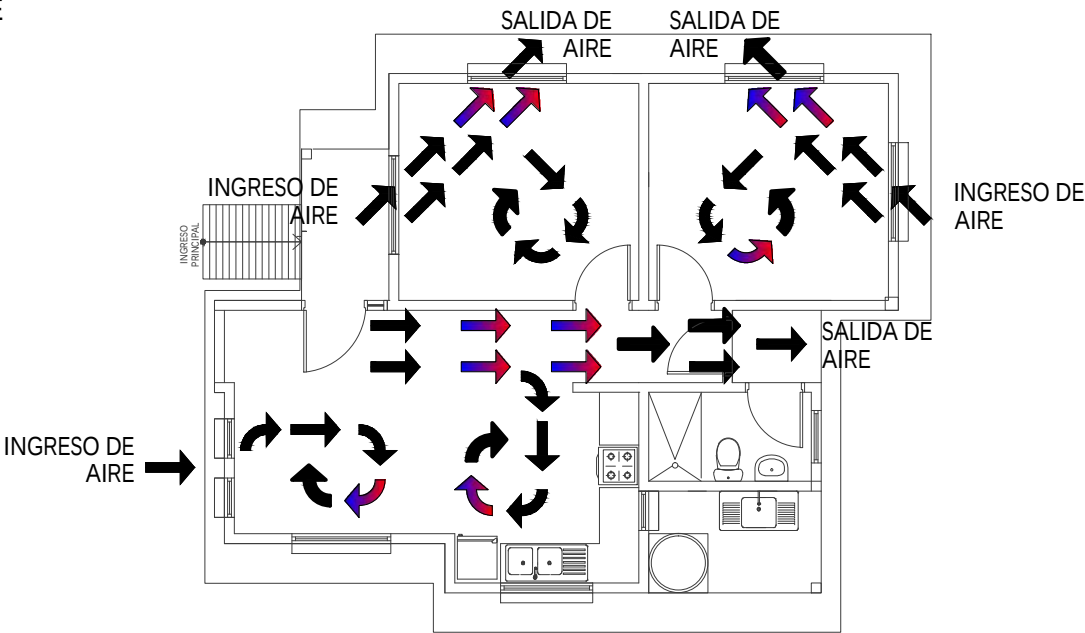

PLANTA CIRCULACION CRUZADA DE AIRE

ESC. 1:100



0 1 2 3 4 5m

ESC. Gráfica

AGENCIA ESTATAL DE VIVIENDA - AEVIVIENDA	
PROYECTO DE VIVIENDA NUEVA EN EL MUNICIPIO DE GUAYARAMERIN -FASE(L) 2025- BENI	
COMUNIDAD/ZONAS: GUAYARAMERIN (AREA URBANA)	MUNICIPIO: GUAYARAMERIN
PROVINCIA: VACA DIEZ	DEPARTAMENTO: BENI

DISEÑO ARQUITECTÓNICO:	REVISADO Y APROBADO :	FECHA: JULIO / 2025
		SUPERFICIE CONSTRUIDA: 62.32 m²
		LAMINA: 17/23


TIPO 2 VIVIENDA NUEVA

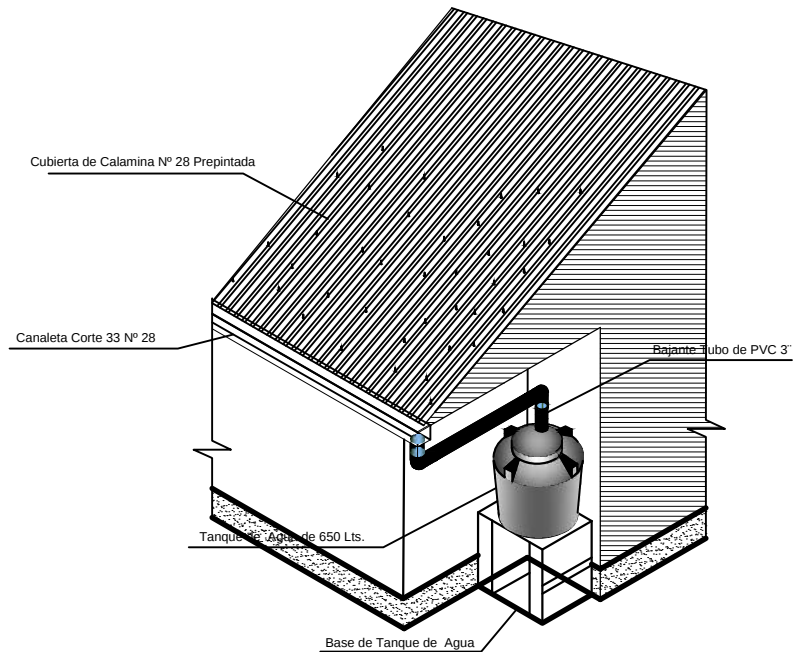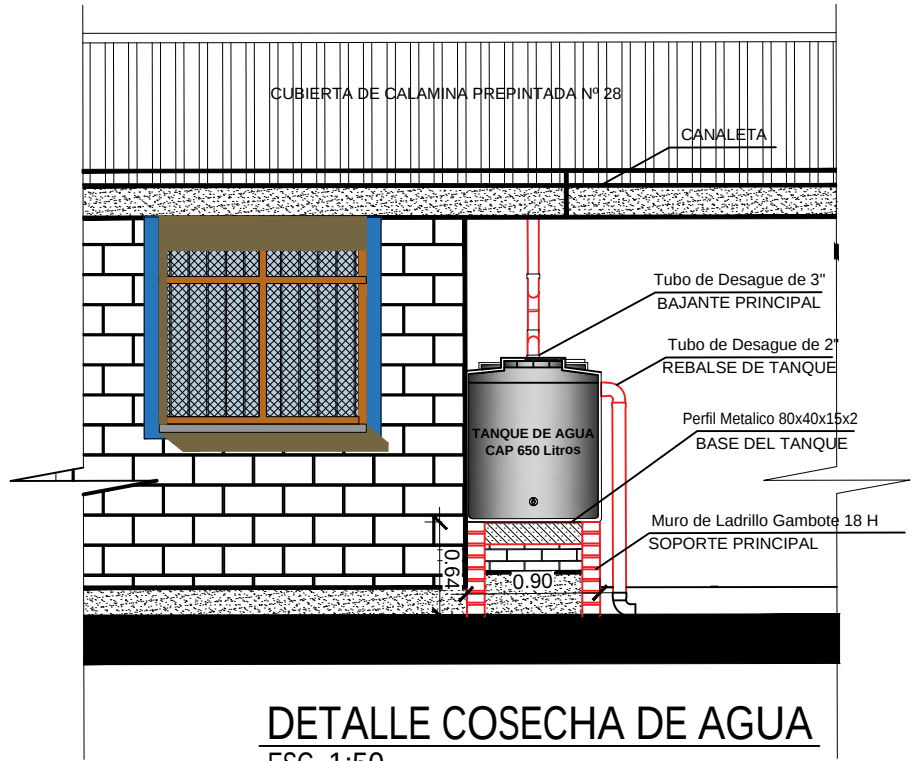

AGENCIA ESTATAL DE VIVIENDA - AEVIVIENDA	
PROYECTO DE VIVIENDA NUEVA EN EL MUNICIPIO DE GUAYARAMERIN -FASE(I) 2025- BENI	
COMUNIDAD/ZONAS: GUAYARAMERIN (AREA URBANA)	MUNICIPIO: GUAYARAMERIN
PROVINCIA: VACA DIEZ	DEPARTAMENTO: BENI

DISEÑO ARQUITECTÓNICO:	REVISADO Y APROBADO :	FECHA: JULIO / 2025
		SUPERFICIE CONSTRUIDA: 62.32 m²
		LAMINA: 18 /23

TIPO 2 VIVIENDA NUEVA

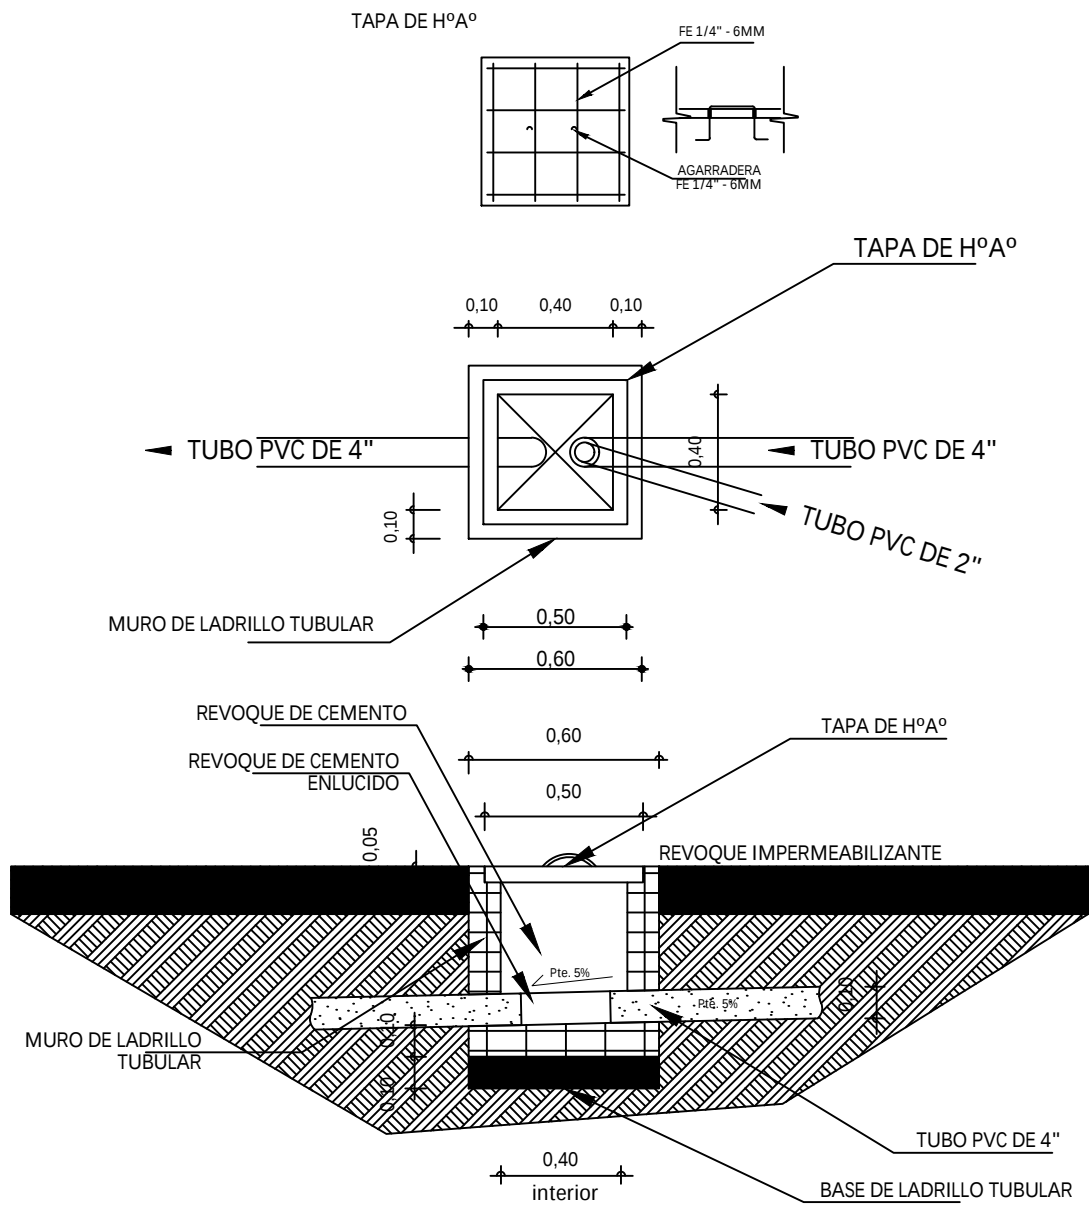


DETALLE CAMARA
DE INSPECCION
ESC. 1:35

AGENCIA ESTATAL DE VIVIENDA - AEVIVIENDA	
PROYECTO DE VIVIENDA NUEVA EN EL MUNICIPIO DE GUAYARAMERIN -FASE(I) 2025- BENI	
COMUNIDAD/ZONAS: GUAYARAMERIN (AREA URBANA)	MUNICIPIO: GUAYARAMERIN
PROVINCIA: VACA DIEZ	DEPARTAMENTO: BENI

DISEÑO ARQUITECTÓNICO:	REVISADO Y APROBADO :	FECHA: JULIO / 2025
		SUPERFICIE CONSTRUIDA: 62.32 m²
		LAMINA: 19/23


TIPO 2 VIVIENDA NUEVA

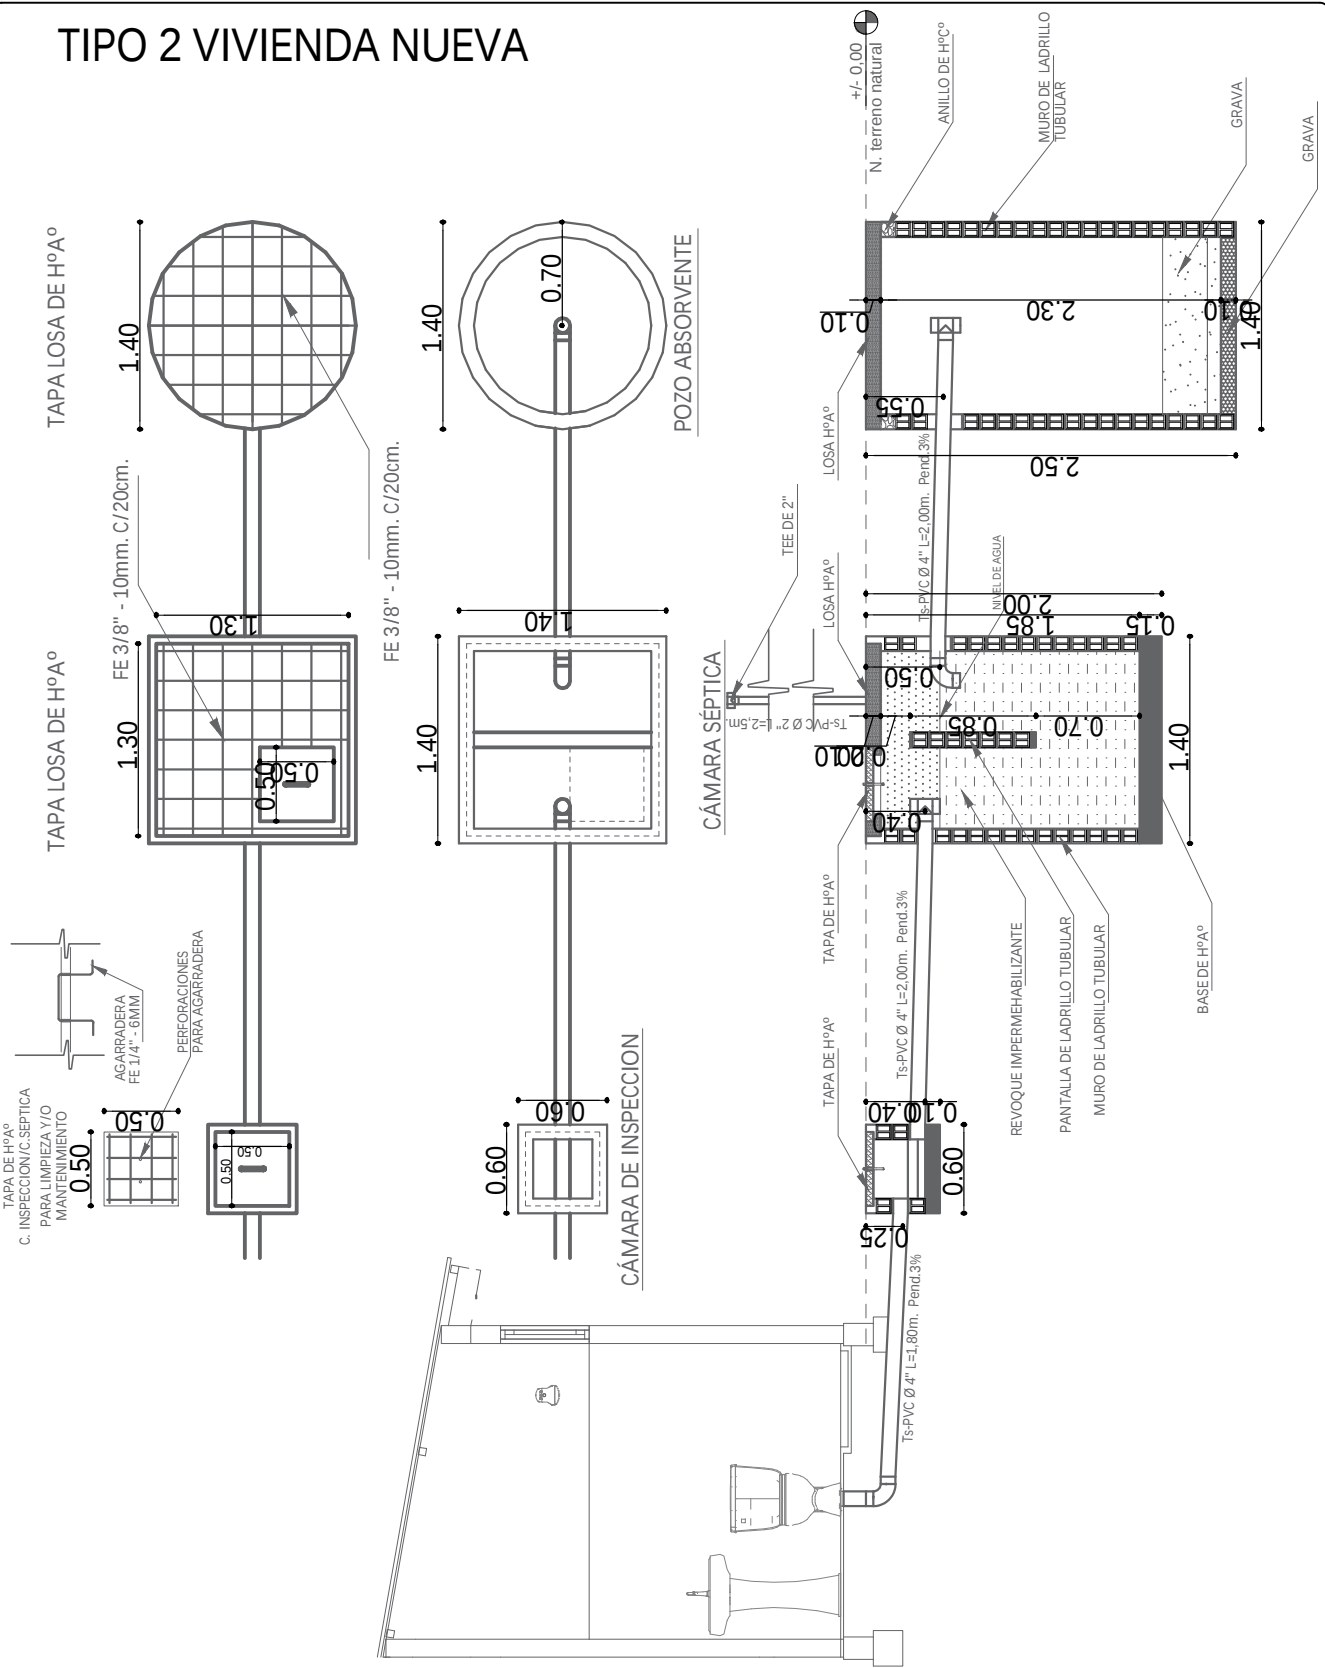

AGENCIA ESTATAL DE VIVIENDA - AEVIVIENDA	
PROYECTO DE VIVIENDA NUEVA EN EL MUNICIPIO DE GUAYARAMERIN - FASE(I) 2025- BENI	
COMUNIDAD/ZONAS: GUAYARAMERIN (AREA URBANA)	MUNICIPIO: GUAYARAMERIN
PROVINCIA: VACA DIEZ	DEPARTAMENTO: BENI

DISEÑO ARQUITECTÓNICO:	REVISADO Y APROBADO :	FECHA: JULIO / 2025
		SUPERFICIE CONSTRUIDA: 62.32 m²
		LAMINA: 20/23



TIPO 2 VIVIENDA NUEVA

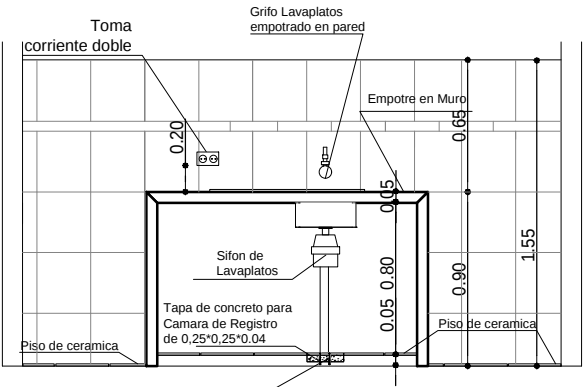

REFERENCIAS


- M** - Medidor
- TAP** - Tubería de Agua Potable
- LLp** - Llave de Paso
- Lm** - Lavamanos
- In** - Inodoro
- Lp** - Lavaplatos
- Du** - Ducha
- Lp** - Lavaplatos

DETALLE TAPA DE CR

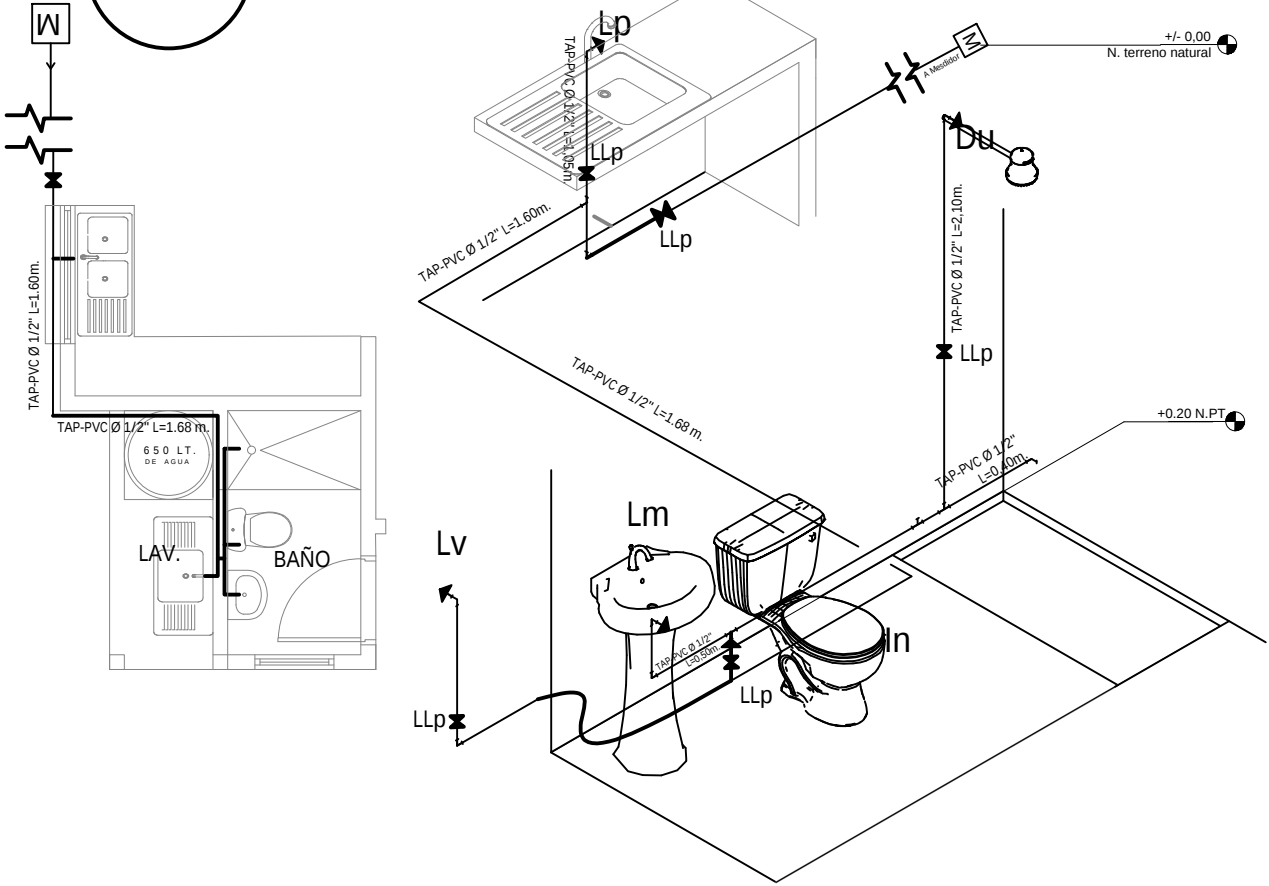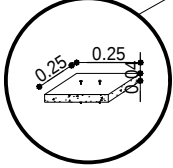

PLANO DE INSTALACION AGUA POTABLE

ESC. 1:75

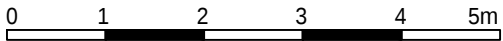


ESC. Gráfica



AGENCIA ESTATAL DE VIVIENDA - AEVIVIENDA	
PROYECTO DE VIVIENDA NUEVA EN EL MUNICIPIO DE GUAYARAMERIN -FASE(L) 2025- BENI	
COMUNIDAD/ZONAS: GUAYARAMERIN (AREA URBANA)	MUNICIPIO: GUAYARAMERIN
PROVINCIA: VACA DIEZ	DEPARTAMENTO: BENI

DISEÑO ARQUITECTÓNICO:	REVISADO Y APROBADO :	FECHA: JULIO / 2025
		SUPERFICIE CONSTRUIDA: 62.32 m²
		LAMINA: 21 /23

TIPO 2 VIVIENDA NUEVA

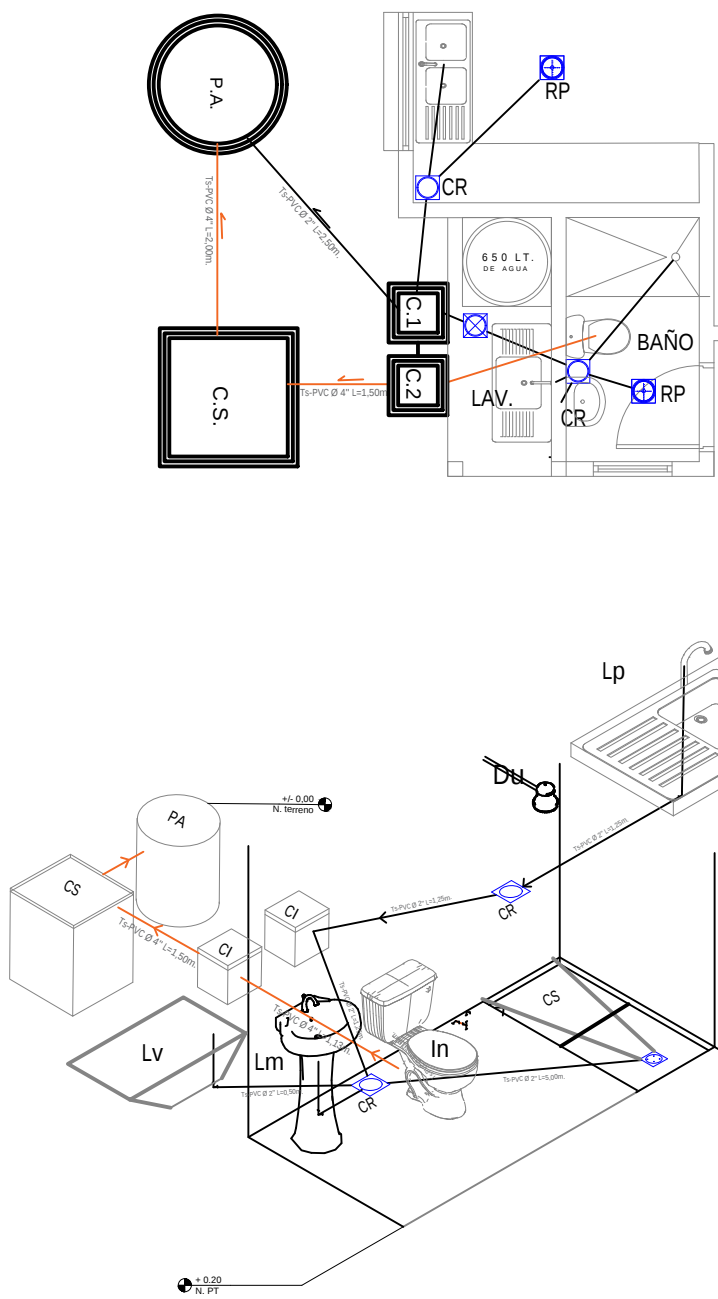


COCINA

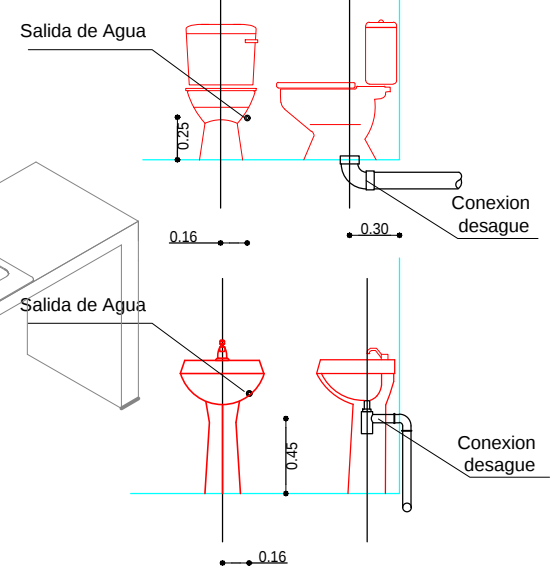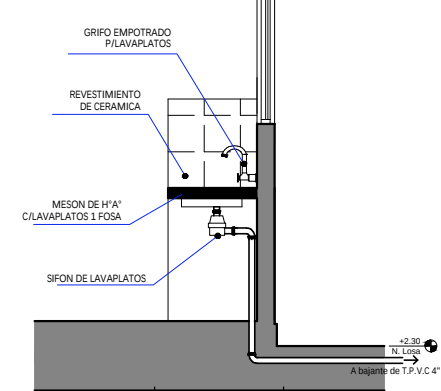

REFERENCIAS



Lm	LAVAMANOS
In	INODORO
Lp	LAVAPLATOS
Du	DUCHA
Lv	LAVANDERIA
⊕	REJILLA DE PISO METALICA
⊗	CAJA SIFONADA PVC C/REJILLA DE PISO
⊙	CAJA DE REGISTRO DE PVC
—	TUBO Ø 2" DESAGUE
—	TUBO Ø 4" DESAGUE
P.A.	POZO ABSORBENTE
C.S.	CAMARA SEPTICA
C.I.	CAMARA DE INSPECCION

PLANO INSTALACION SANITARIA
ESC. 1:75



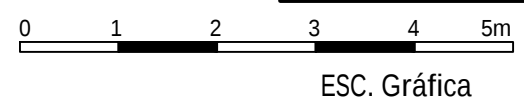


AGENCIA ESTATAL DE VIVIENDA - AEVIVIENDA		DISEÑO ARQUITECTÓNICO:	REVISADO Y APROBADO:	FECHA: JULIO / 2025
PROYECTO DE VIVIENDA NUEVA EN EL MUNICIPIO DE GUAYARAMERIN -FASE(L) 2025- BENI				SUPERFICIE CONSTRUIDA: 62.32 m²
COMUNIDAD/ZONAS: GUAYARAMERIN (AREA URBANA)	MUNICIPIO: GUAYARAMERIN			LAMINA: 22 /23
PROVINCIA: VACA DIEZ	DEPARTAMENTO: BENI			

TIPO 2 VIVIENDA NUEVA
ZAPATAS DE 0.45 X 0.45 COLUMNA DE GALERIA Y LAVANDERIA

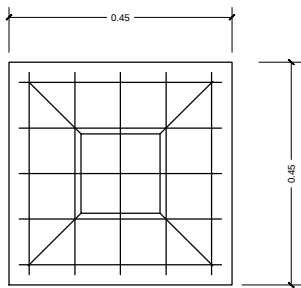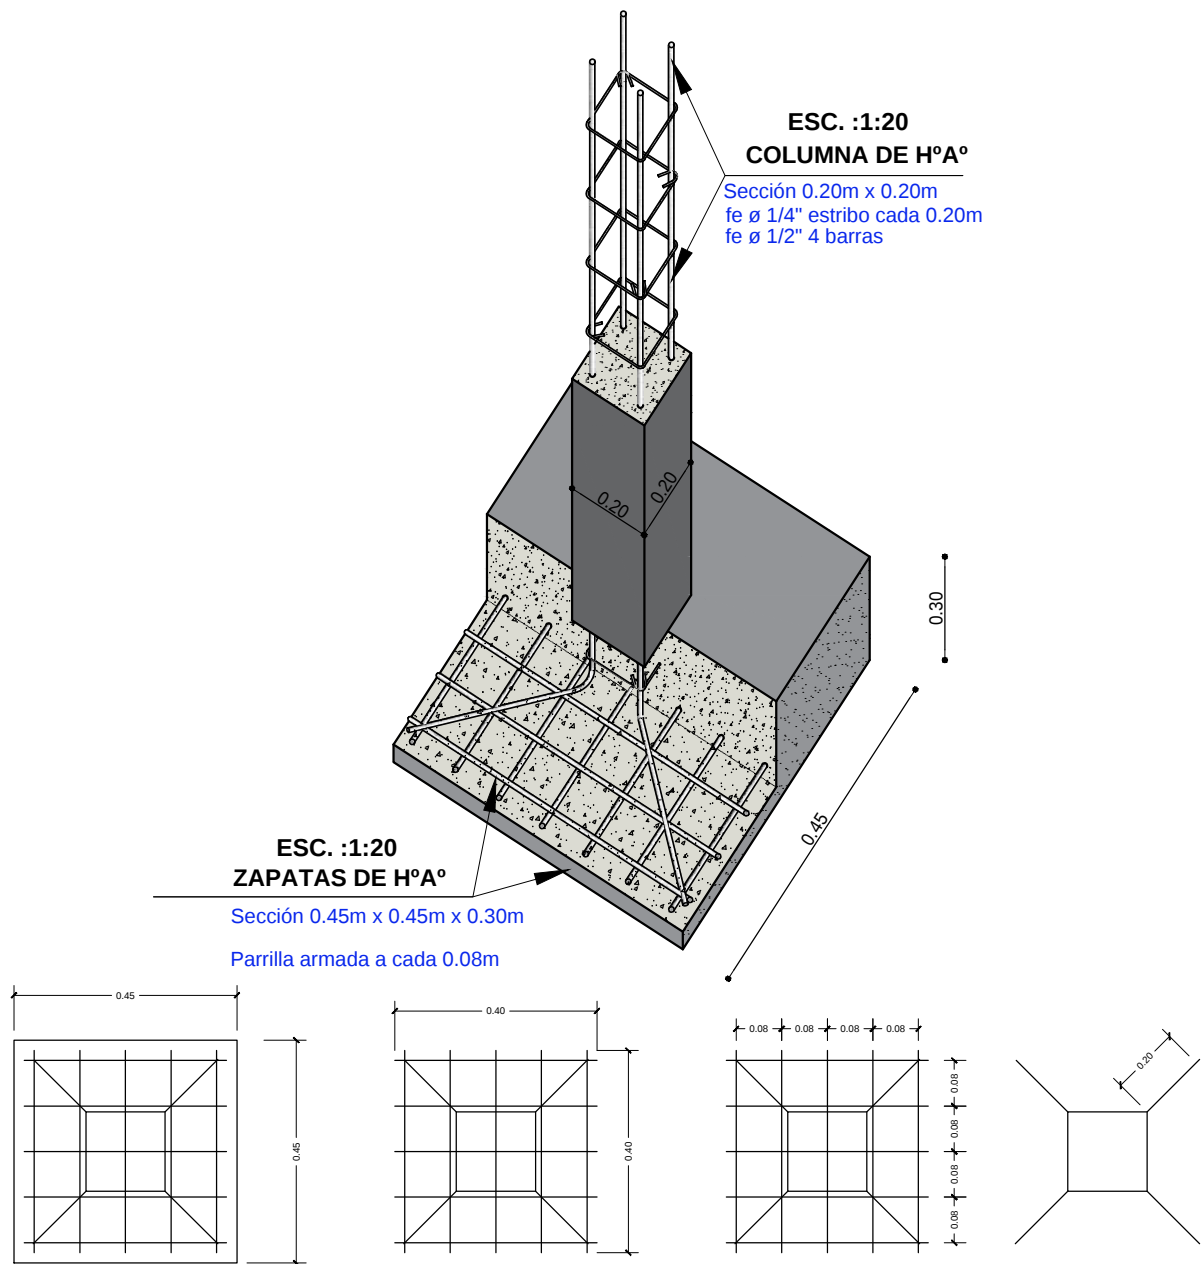

SEPARACION DE
ARAMADURA LOSA

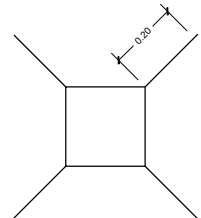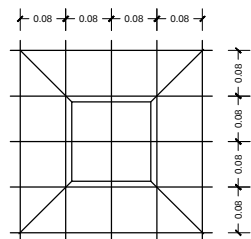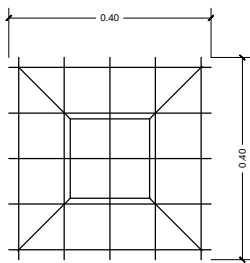

ZAPATA: DISPOSICION DE FIERROS
DE 12 mm - $\frac{1}{2}$ EN DOS DIRECCIONES

DETALLE DE ZAPATA

ESC. 1:25

AGENCIA ESTATAL DE VIVIENDA - AEVIVIENDA		DISEÑO ARQUITECTÓNICO:	REVISADO Y APROBADO :	FECHA: JULIO / 2025
PROYECTO DE VIVIENDA NUEVA EN EL MUNICIPIO DE GUAYARAMERIN -FASE(I) 2025- BENI				SUPERFICIE CONSTRUIDA: 62.32 m²
COMUNIDAD/ZONAS: GUAYARAMERIN (AREA URBANA)	MUNICIPIO: GUAYARAMERIN			LAMINA:
PROVINCIA: VACA DIEZ	DEPARTAMENTO: BENI			23 / 23