






**1 PLANO DE CIMENTACION**  
Scale: 1:75

VIGA DE ARRIOSTRE DE HORMIGÓN ARMADO DE 0,15X0,20 M

BASE DE HORMIGÓN CICLOPEO PARA COLUMNA

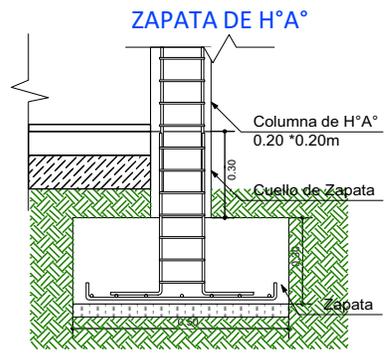

DETALLE VIGA "T" INVERTIDA

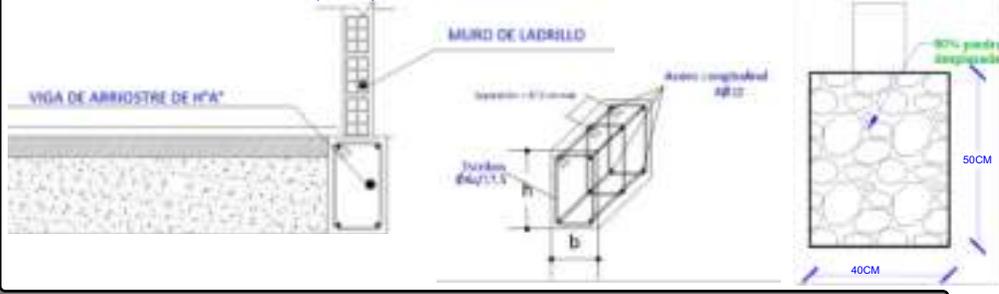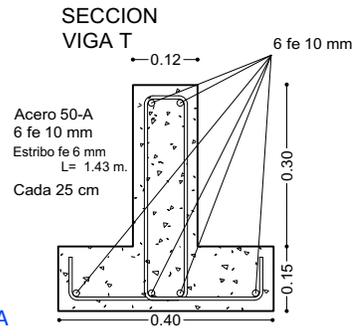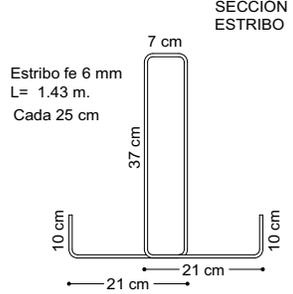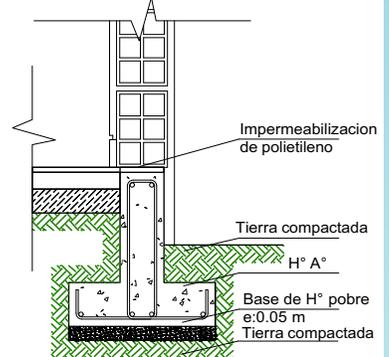

**PROYECTO DE VIVIENDA CUALITATIVA**



**AGENCIA ESTATAL DE VIVIENDA - AEVIVIENDA SCZ**


**NOMBRE DEL PROYECTO:**  
PROYECTO DE VIVIENDA CUALITATIVA EN EL MUNICIPIO DE CUATRO CAÑADAS -FASE(XIV) 2025- SANTA CRUZ

<b>ZONAS Y COMUNIDADES:</b> CUATRO CAÑADAS (AREA URBANA)	<b>MODALIDAD DE INTERVENCIÓN:</b> RENOVACION	<b>MUNICIPIO:</b> CUATRO CAÑADAS <b>PROVINCIA:</b> RÍFULO DE CHAVEZ <b>DEPARTAMENTO:</b> SANTA CRUZ
---	---	--

DISEÑO ARQUITECTÓNICO:	REVISADO Y APROBADO:
------------------------	----------------------

<b>FECHA:</b> ABRIL/2025
<b>SUPERFICIE NETA:</b> 52,68 m <sup>2</sup>
<b>LAMINA:</b> 1/22



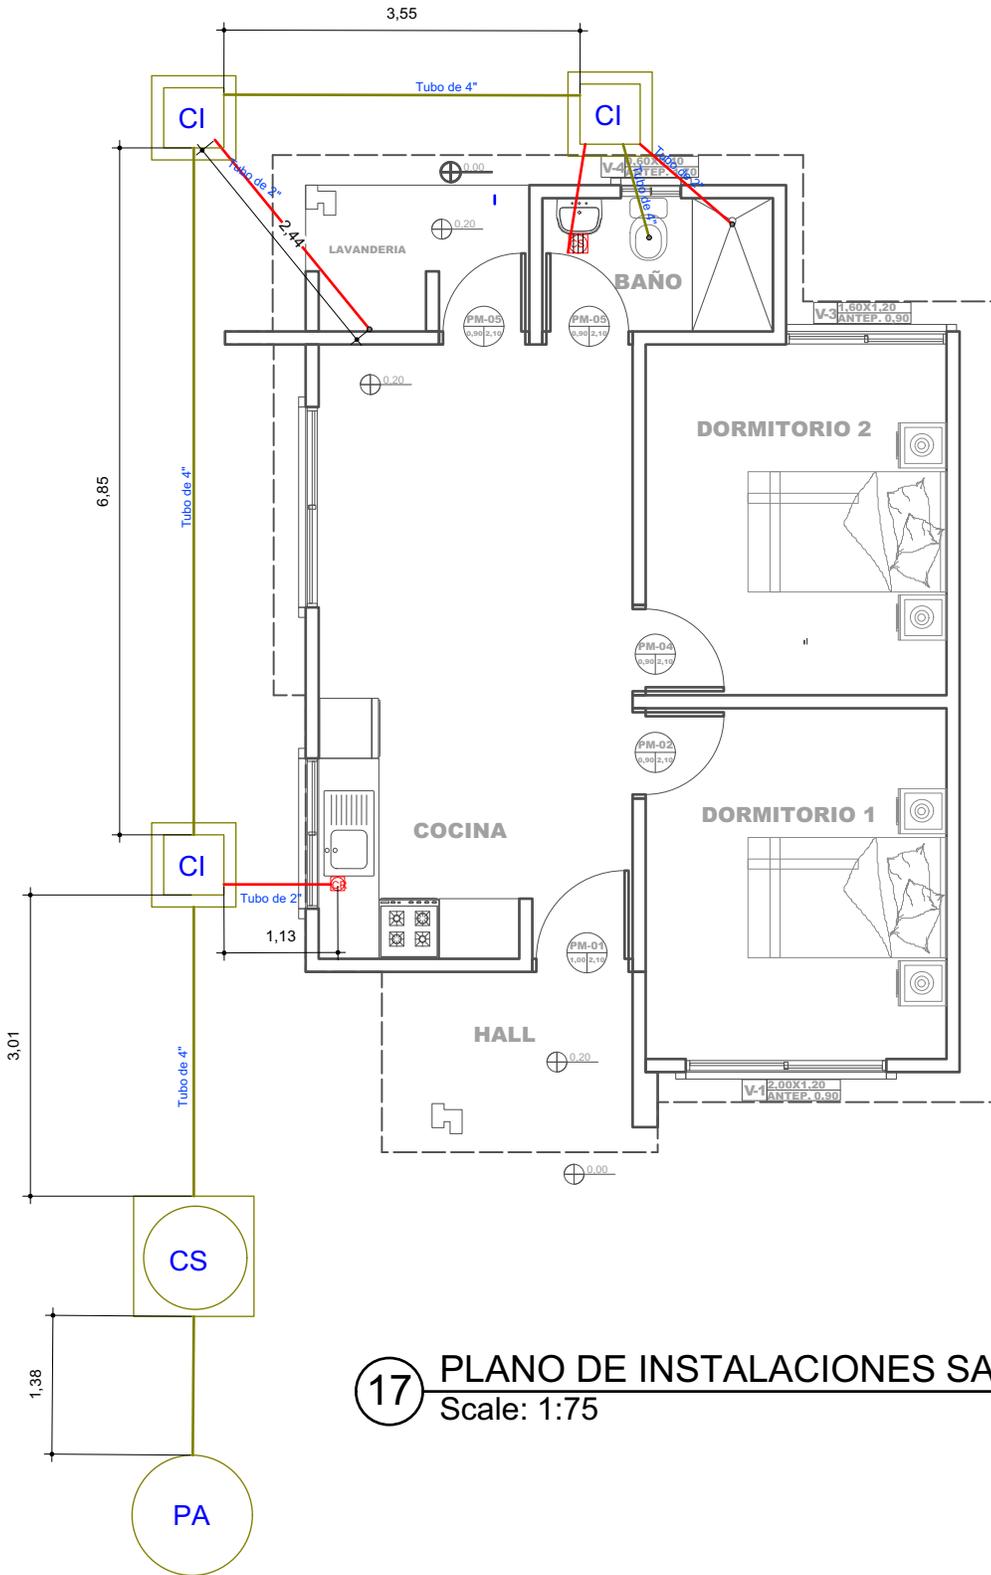

**17** PLANO DE INSTALACIONES SANITARIAS  
Scale: 1:75

REFERENCIAS	
	CAJA SIFONADA PVC C/REJILLA DE PISO
	CAJA DE REGISTRO DE PVC
	TUBO PVC 4" DESAGUE
	TUBO PVC 2" DESAGUE
	CAMARA INSPECCION 0.60 x 0.60
	CÁMARA SÉPTICA PREFABRICADA 900 Lit.
	POZO ABSORBENTE d = 1.50 m

**PROYECTO DE VIVIENDA CUALITATIVA**



**AGENCIA ESTATAL DE VIVIENDA - AEVIVIENDA SCZ**

**NOMBRE DEL PROYECTO:**  
PROYECTO DE VIVIENDA CUALITATIVA EN EL MUNICIPIO DE CUATRO CAÑADAS -FASE(XIV) 2025- SANTA CRUZ

**ZONAS Y COMUNIDADES:**  
CUATRO CAÑADAS (AREA URBANA)

**MODALIDAD DE INTERVENCIÓN:**  
RENOVACION


**MUNICIPIO:**  
CUATRO CAÑADAS  
**PROVINCIA:**  
ÑUÑO DE CHAVEZ  
**DEPARTAMENTO:**  
SANTA CRUZ

DESIGN ARCHITECTÓNICO:

REVISADO Y APROBADO:

**FECHA:**  
ABRIL/2025  
**SUPERFICIE NETA:**  
52,68 m<sup>2</sup>  
**LAMINA:**  
**13/22**



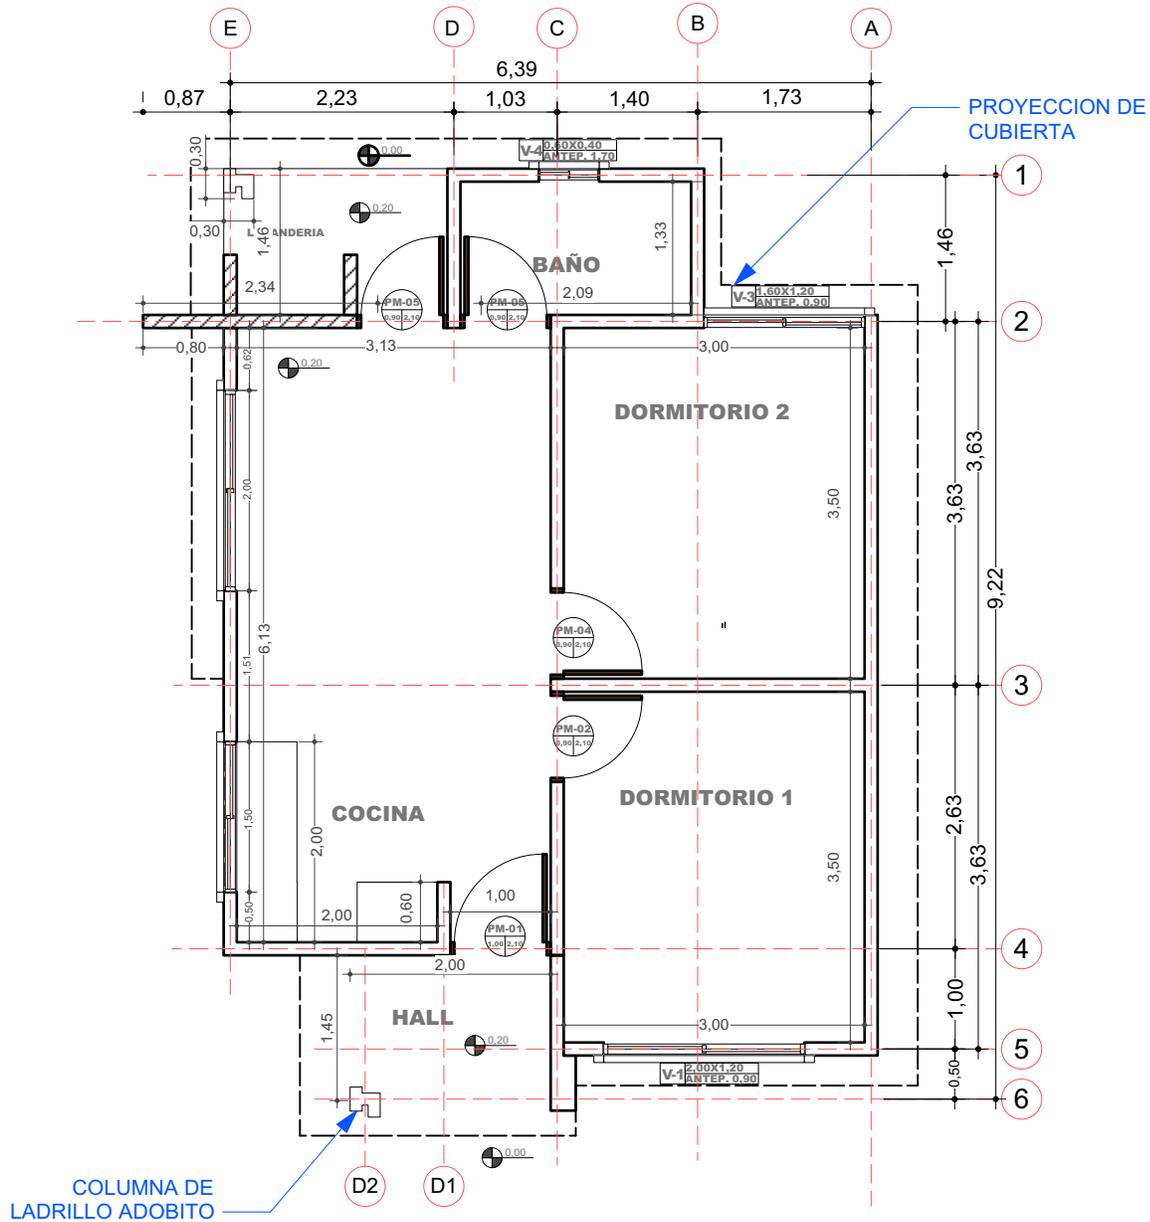

**2** PLANO EN PLANTA - TECNICO  
Scale: 1:75

AGENCIA ESTATAL DE VIVIENDA - AEVIVIENDA SCZ

NOMBRE DEL PROYECTO:  
PROYECTO DE VIVIENDA CUALITATIVA EN EL MUNICIPIO DE CUATRO CAÑADAS -FASE(XIV) 2025- SANTA CRUZ

ZONAS Y COMUNIDADES:  
CUATRO CAÑADAS (AREA URBANA)

MODALIDAD DE INTERVENCIÓN:  
RENOVACION

MUNICIPIO:  
CUATRO CAÑADAS  
PROVINCIA:  
ÑUFLO DE CHAVEZ  
DEPARTAMENTO:  
SANTA CRUZ

DISEÑO ARQUITECTÓNICO:

REVISADO Y APROBADO:


FECHA:  
ABRIL/2025

SUPERFICIE NETA:  
52,68 m<sup>2</sup>

LAMINA:

2/22


LADRILLO ADOBITO

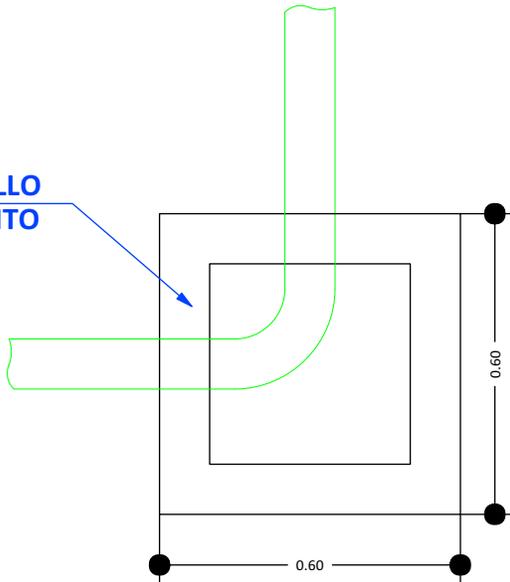


CÁMARA DE INSPECCIÓN  
(0,60 x 0,60)

AGARRADERA Fe 5/16"

Fe 5/16" c/10 cm

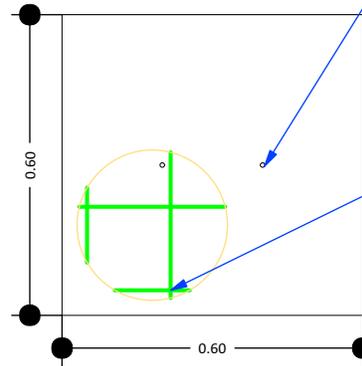

TAPA DE Hªº

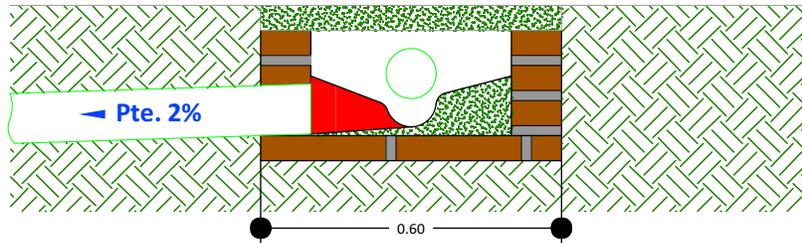

DETALLE CÁMARA DE INSPECCIÓN (0,60 x 0,60)

18

DETALLE DE LA CAMARA DE INSPECCION  
Scale: 1:75

AGENCIA ESTATAL DE VIVIENDA - AEVIVIENDA SCZ

NOMBRE DEL PROYECTO:

PROYECTO DE VIVIENDA CUALITATIVA EN EL MUNICIPIO DE CUATRO CAÑADAS -FASE(XIV) 2025- SANTA CRUZ



ZONAS Y COMUNIDADES:  
CUATRO CAÑADAS (AREA URBANA)

MODALIDAD DE INTERVENCIÓN:  
RENOVACION


MUNICIPIO:  
CUATRO CAÑADAS  
PROVINCIA:  
ÑUÑO DE CHAVEZ  
DEPARTAMENTO:  
SANTA CRUZ

DISEÑO ARQUITECTÓNICO:

REVISADO Y APROBADO:

FECHA:  
ABRIL/2025  
SUPERFICIE NETA:  
52,68 m<sup>2</sup>

LAMINA:  
14/22

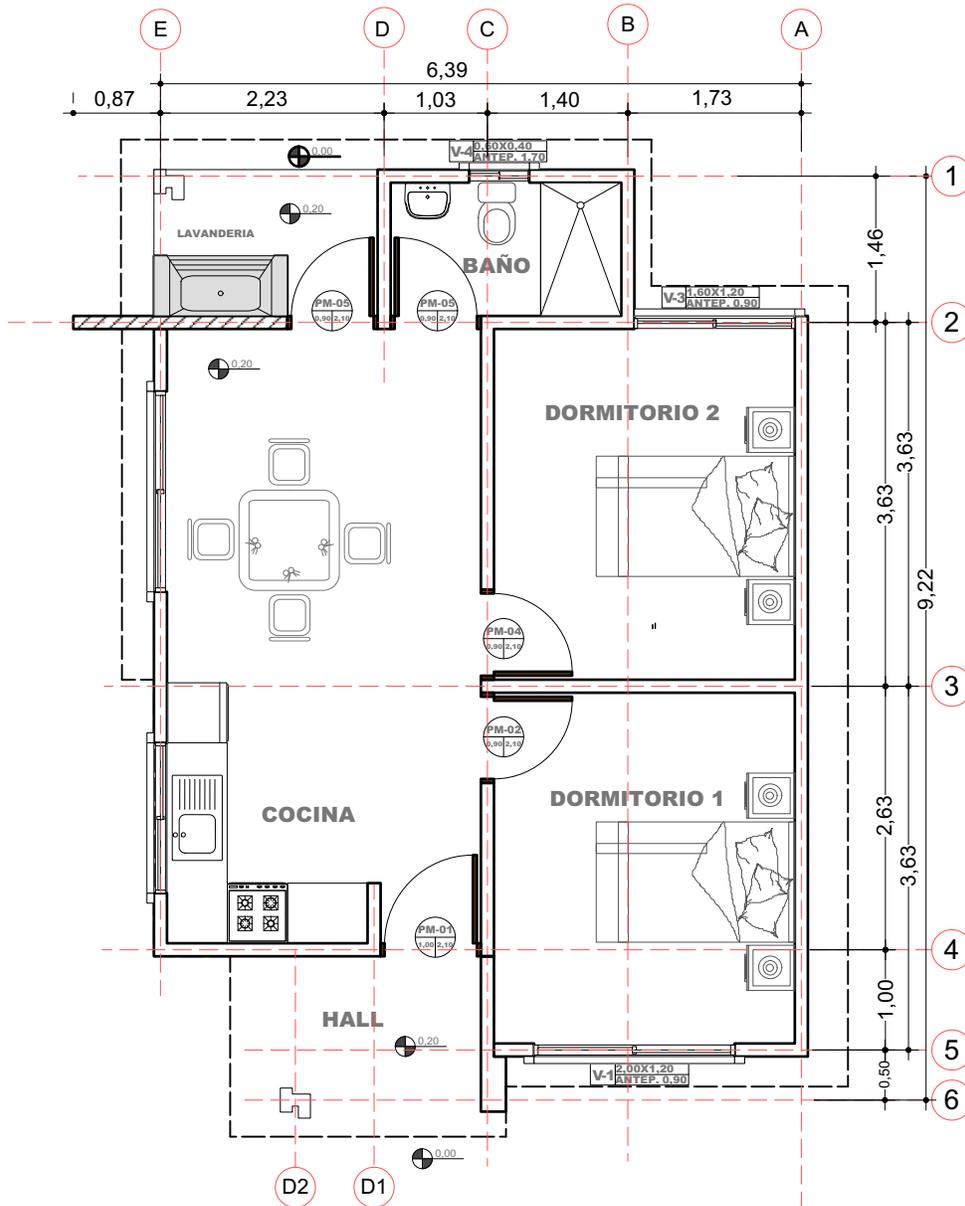

**3** PLANO EN PLANTA AMOBLADO  
Scale: 1:75

AGENCIA ESTATAL DE VIVIENDA - AEVIVIENDA SCZ

NOMBRE DEL PROYECTO:  
PROYECTO DE VIVIENDA CUALITATIVA EN EL MUNICIPIO DE CUATRO CAÑADAS -FASE(XIV) 2025- SANTA CRUZ

ZONAS Y COMUNIDADES:  
CUATRO CAÑADAS (AREA URBANA)

MODALIDAD DE INTERVENCIÓN:  
RENOVACION

MUNICIPIO:  
CUATRO CAÑADAS  
PROVINCIA:  
ÑUFLO DE CHAVEZ  
DEPARTAMENTO:  
SANTA CRUZ

DISEÑO ARQUITECTÓNICO:





REVISADO Y APROBADO:

FECHA:  
ABRIL/2025

SUPERFICIE NETA:  
52,68 m<sup>2</sup>

LAMINA:

3/22

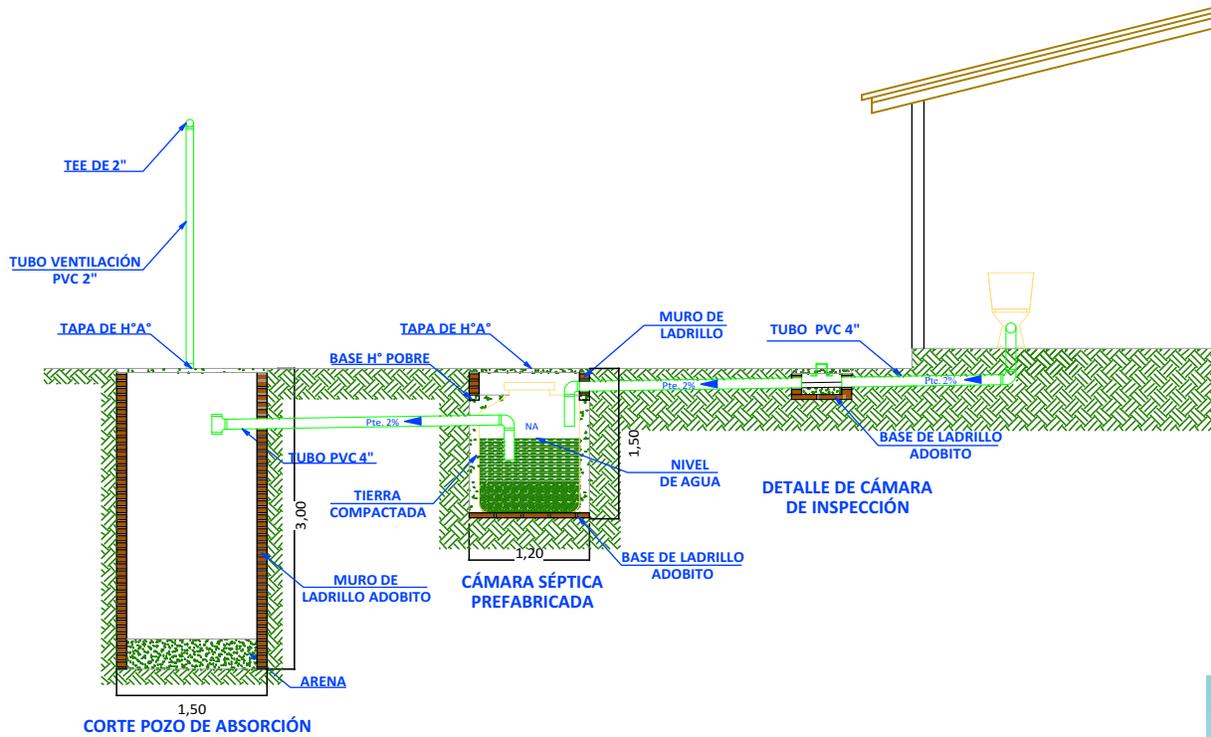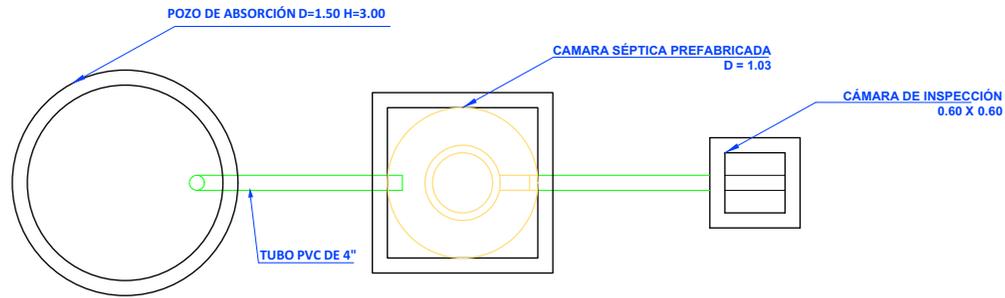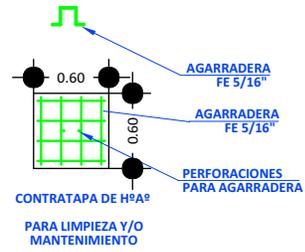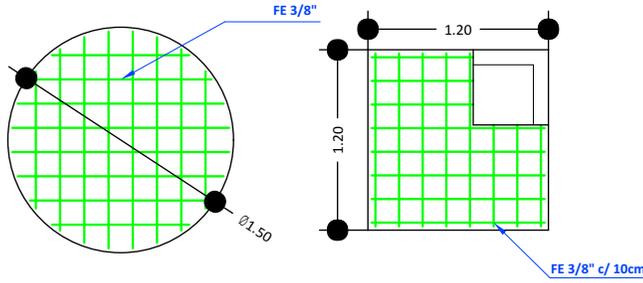

19 SISTEMA DE DESCARGA SANITARIO  
Scale: 1:75

AGENCIA ESTATAL DE VIVIENDA - AEVIVIENDA SCZ

NOMBRE DEL PROYECTO:  
PROYECTO DE VIVIENDA CUALITATIVA EN EL MUNICIPIO DE CUATRO CAÑADAS -FASE(XIV) 2025- SANTA CRUZ

ZONAS Y COMUNIDADES:  
CUATRO CAÑADAS (AREA URBANA)


MODALIDAD DE INTERVENCIÓN:  
RENOVACION

MUNICIPIO:  
CUATRO CAÑADAS  
PROVINCIA:  
ÑUÑO DE CHAVEZ  
DEPARTAMENTO:  
SANTA CRUZ



DISEÑO ARQUITECTÓNICO:

REVISADO Y APROBADO:

FECHA:  
ABRIL/2025  
SUPERFICIE NETA:  
52,68 m<sup>2</sup>  
LAMINA:  
15/22

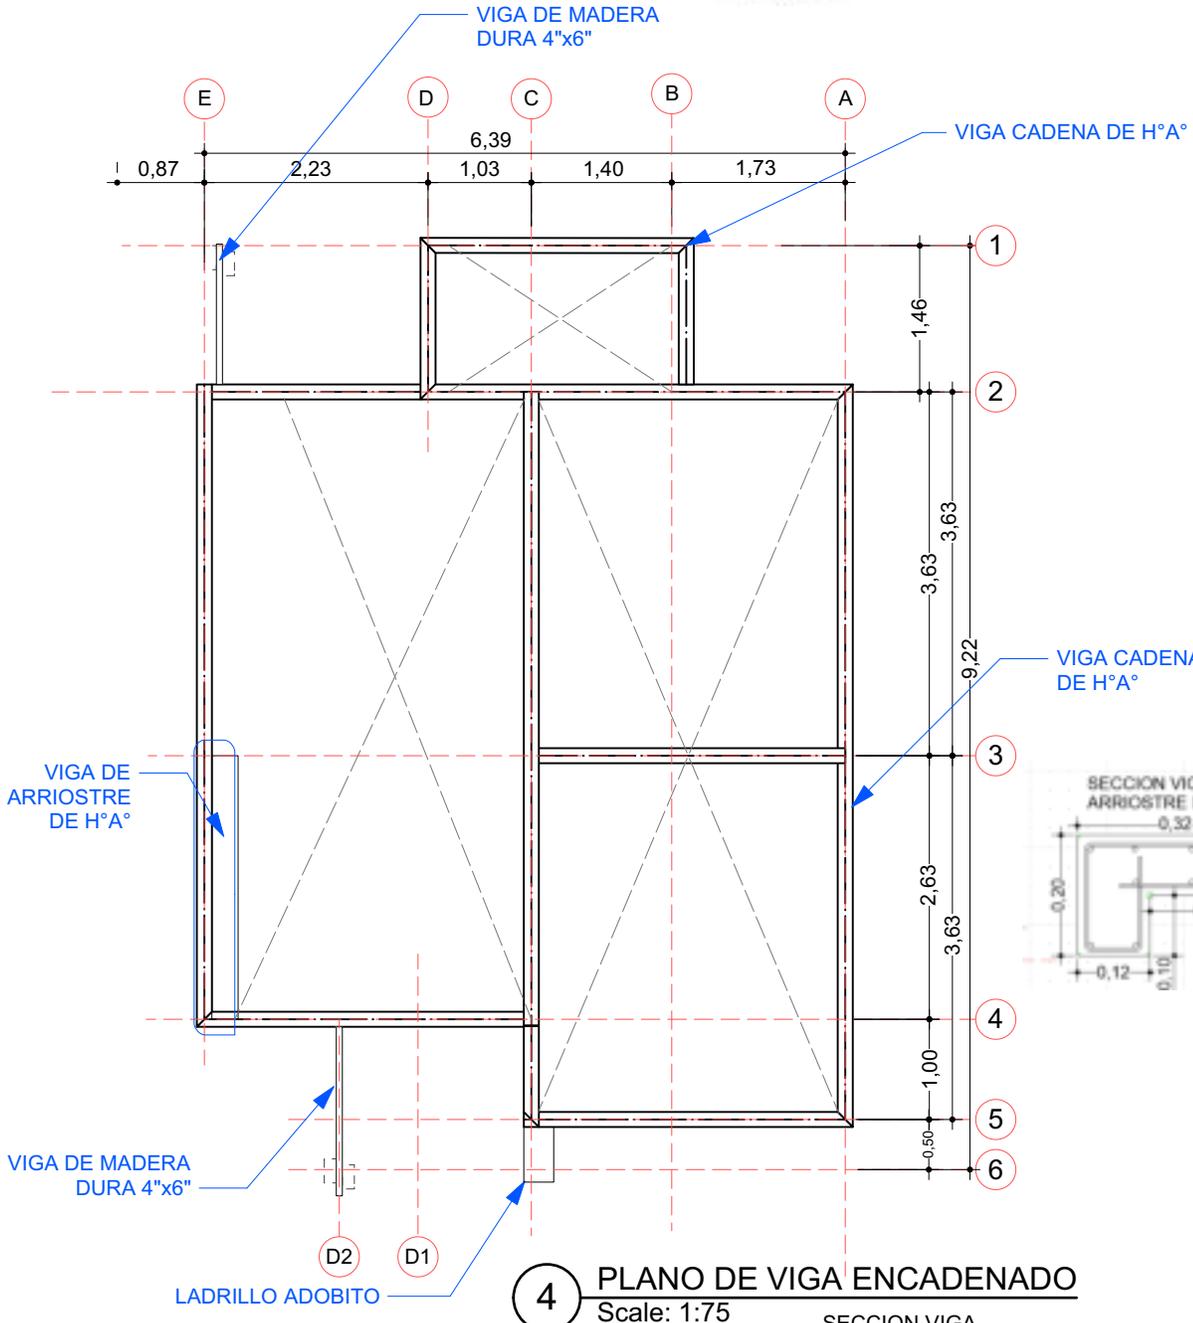

**4 PLANO DE VIGA ENCADENADO**  
Scale: 1:75

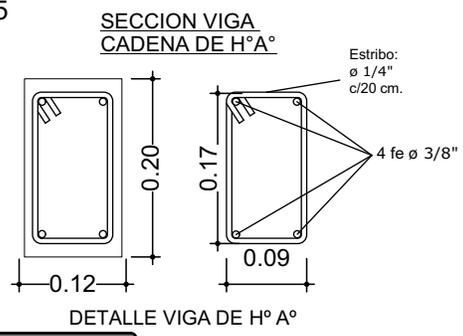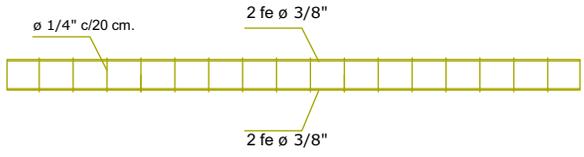

**PROYECTO DE VIVIENDA CUALITATIVA**



**AGENCIA ESTATAL DE VIVIENDA - AEVIVIENDA SCZ**

**NOMBRE DEL PROYECTO:**  
PROYECTO DE VIVIENDA CUALITATIVA EN EL MUNICIPIO DE CUATRO CAÑADAS -FASE(XIV) 2025- SANTA CRUZ



<p><b>ZONAS Y COMUNIDADES:</b> CUATRO CAÑADAS (AREA URBANA)</p>	<p><b>MODALIDAD DE INTERVENCIÓN:</b> RENOVACION</p>	<p><b>MUNICIPIO:</b> CUATRO CAÑADAS <b>PROVINCIA:</b> ÑUÑO DE CHAVEZ <b>DEPARTAMENTO:</b> SANTA CRUZ</p>
---	---	--

<p><b>DISEÑO ARQUITECTÓNICO:</b></p>	<p><b>REVISADO Y APROBADO:</b></p>
--------------------------------------	------------------------------------



<p><b>FECHA:</b> ABRIL/2025</p>
<p><b>SUPERFICIE NETA:</b> 52,68 m<sup>2</sup></p>
<p><b>LAMINA:</b> 4/22</p>



**VENTANAS DE ALUMINIO LINEA 20 C/ VIDRIO 4 mm**

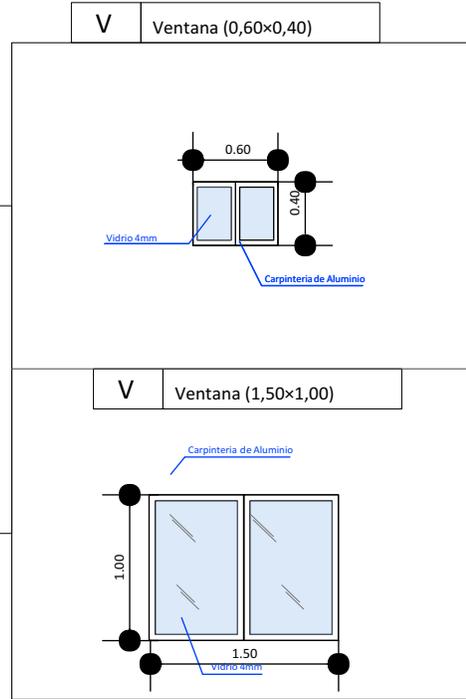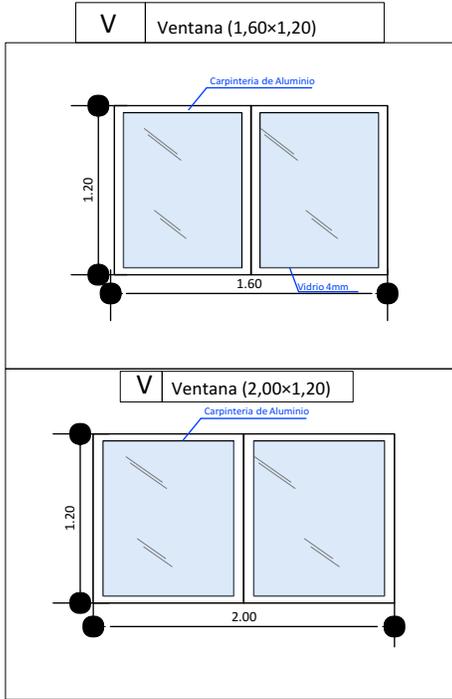

**DETALLE DE PUERTA TABLERO MADERA SEMIDURA Y PUERTA PLACA PREFABRICADA ESTILO MINIMALISTA**

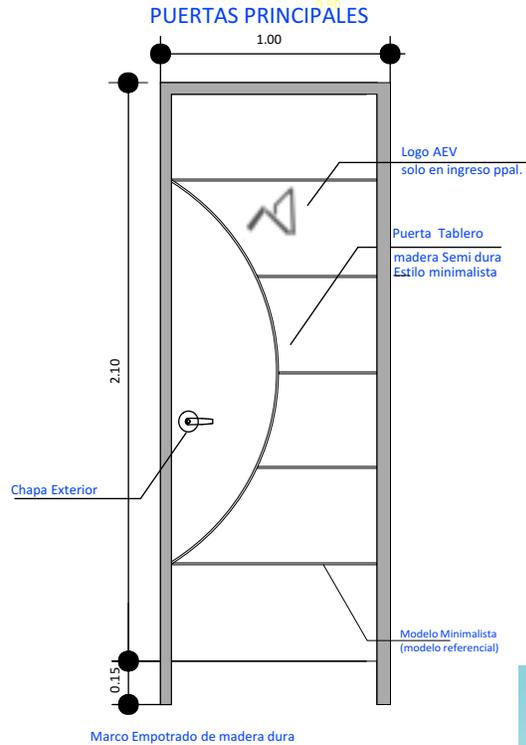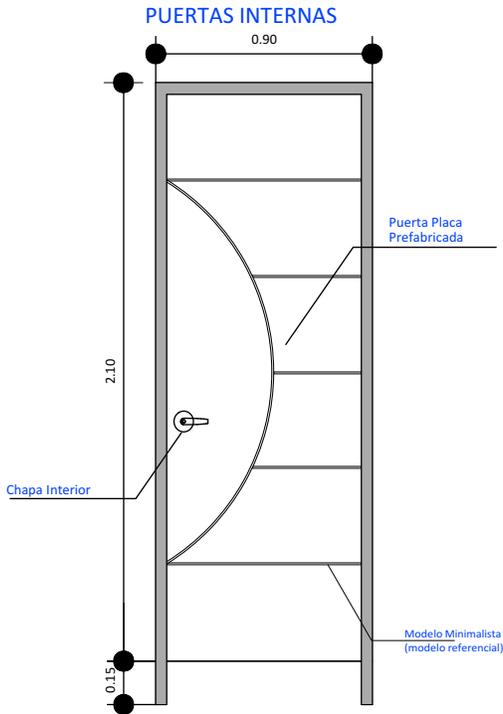

**AGENCIA ESTATAL DE VIVIENDA - AEVIVIENDA SCZ**

**NOMBRE DEL PROYECTO:**  
**PROYECTO DE VIVIENDA CUALITATIVA EN EL MUNICIPIO DE CUATRO CAÑADAS -FASE(XIV) 2025- SANTA CRUZ**

**ZONAS Y COMUNIDADES:**  
 CUATRO CAÑADAS (AREA URBANA)

**MODALIDAD DE INTERVENCION:**  
 RENOVACION


**MUNICIPIO:**  
 CUATRO CAÑADAS  
**PROVINCIA:**  
 ÑUÑO DE CHAVEZ  
**DEPARTAMENTO:**  
 SANTA CRUZ

**DISEÑO ARQUITECTÓNICO:**

**REVISADO Y APROBADO:**

**FECHA:**  
**ABRIL/2025**  
**SUPERFICIE NETA:**  
**52,68 m<sup>2</sup>**

**LAMINA:**  
**16/22**

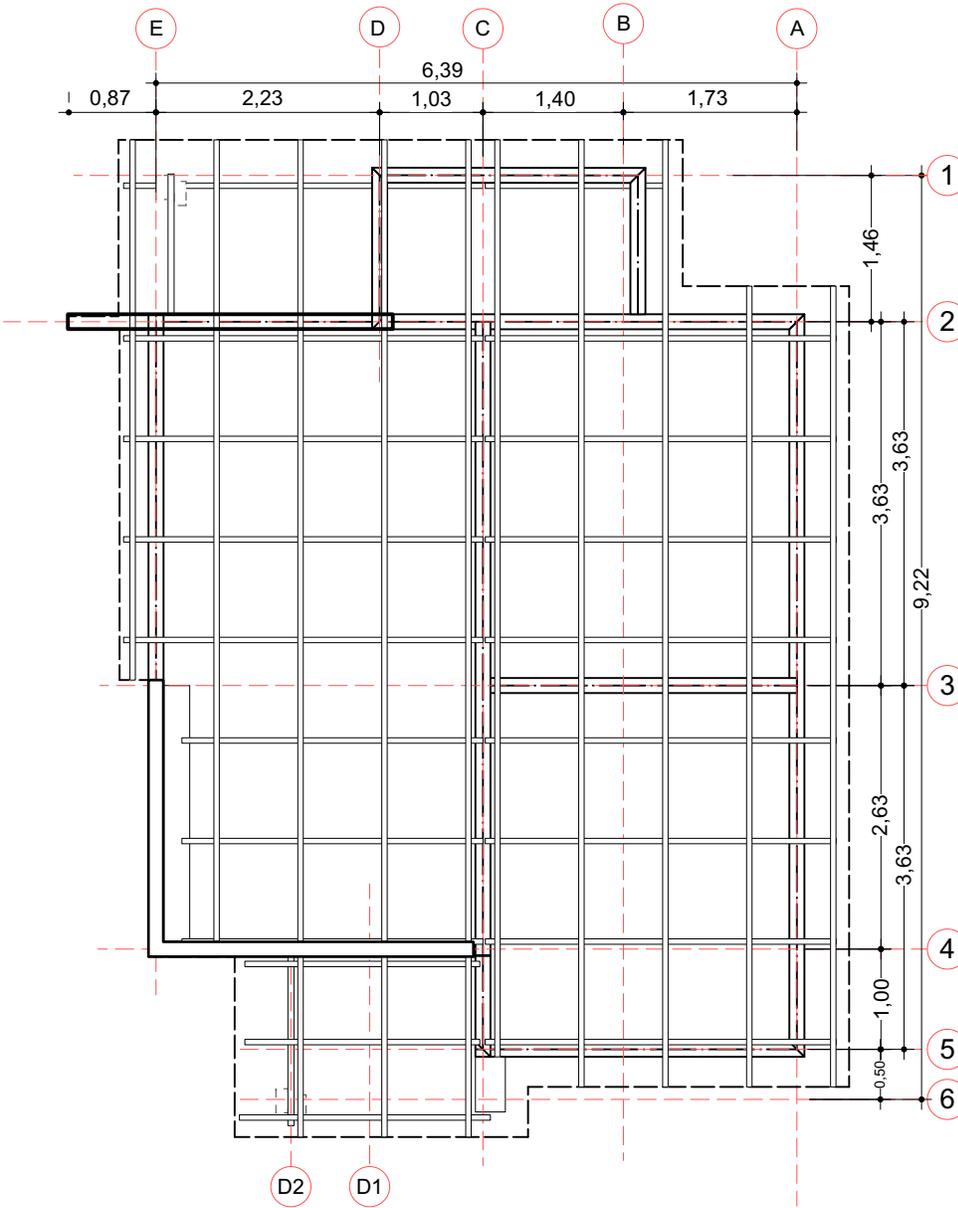

5 PLANO EN PLANTA AMOBLADO  
Scale: 1:75

AGENCIA ESTATAL DE VIVIENDA - AEVIVIENDA SCZ

NOMBRE DEL PROYECTO:

PROYECTO DE VIVIENDA CUALITATIVA EN EL MUNICIPIO DE CUATRO CAÑADAS -FASE(XIV) 2025- SANTA CRUZ



ZONAS Y COMUNIDADES:  
CUATRO CAÑADAS (AREA URBANA)

MODALIDAD DE INTERVENCIÓN:  
RENOVACION

MUNICIPIO:  
CUATRO CAÑADAS  
PROVINCIA:  
ÑUÑO DE CHAVEZ  
DEPARTAMENTO:  
SANTA CRUZ

DISEÑO ARQUITECTÓNICO:


REVISADO Y APROBADO:

FECHA:  
ABRIL/2025

SUPERFICIE NETA:  
52,68 m<sup>2</sup>

LAMINA:

5 / 22

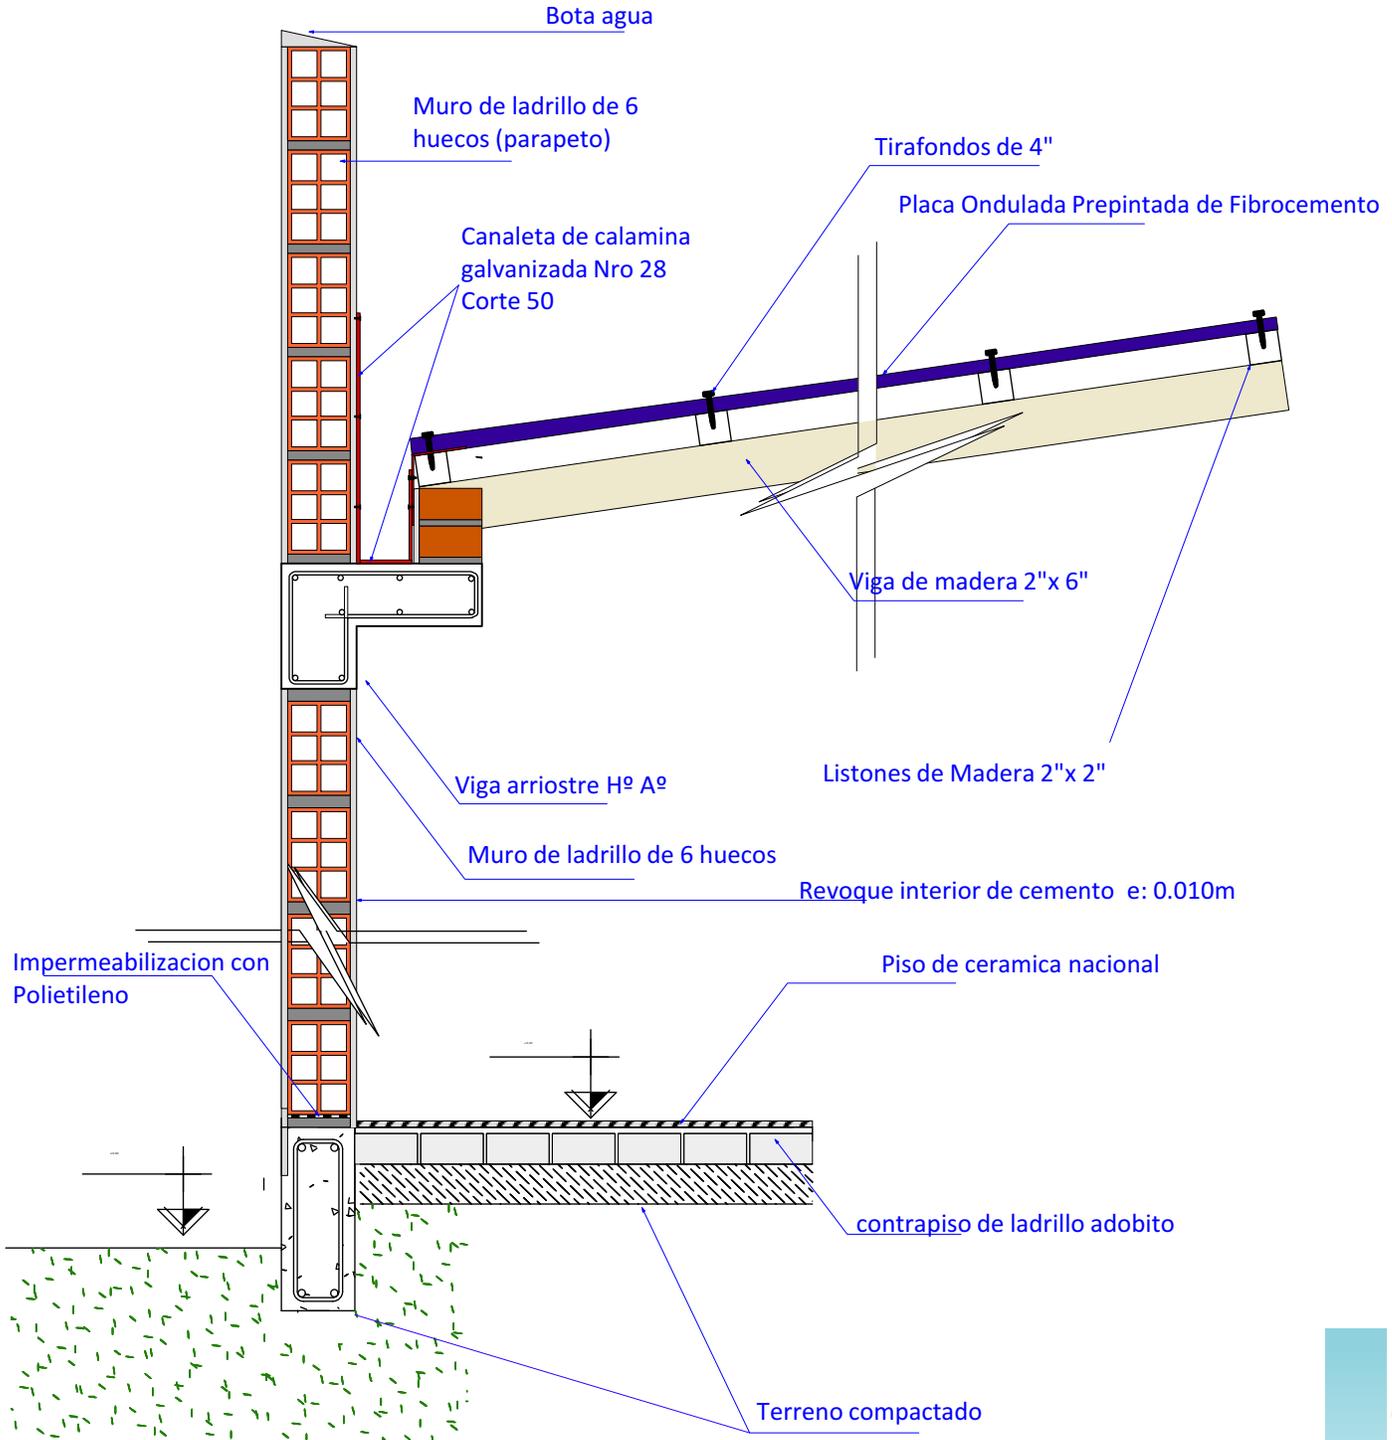

20 DETALLE DE CORTE  
Scale: 1:12

AGENCIA ESTATAL DE VIVIENDA - AEVIVIENDA SCZ

NOMBRE DEL PROYECTO:  
PROYECTO DE VIVIENDA CUALITATIVA EN EL MUNICIPIO DE CUATRO CAÑADAS -FASE(XIV) 2025- SANTA CRUZ

ZONAS Y COMUNIDADES:  
CUATRO CAÑADAS (AREA URBANA)

MODALIDAD DE INTERVENCIÓN:  
RENOVACION

MUNICIPIO:  
CUATRO CAÑADAS  
PROVINCIA:  
ÑUFLO DE CHAVEZ  
DEPARTAMENTO:  
SANTA CRUZ

DISEÑO ARQUITECTÓNICO:


REVISADO Y APROBADO:

FECHA:  
ABRIL/2025

SUPERFICIE NETA:  
52,68 m<sup>2</sup>

LAMINA:

17/22

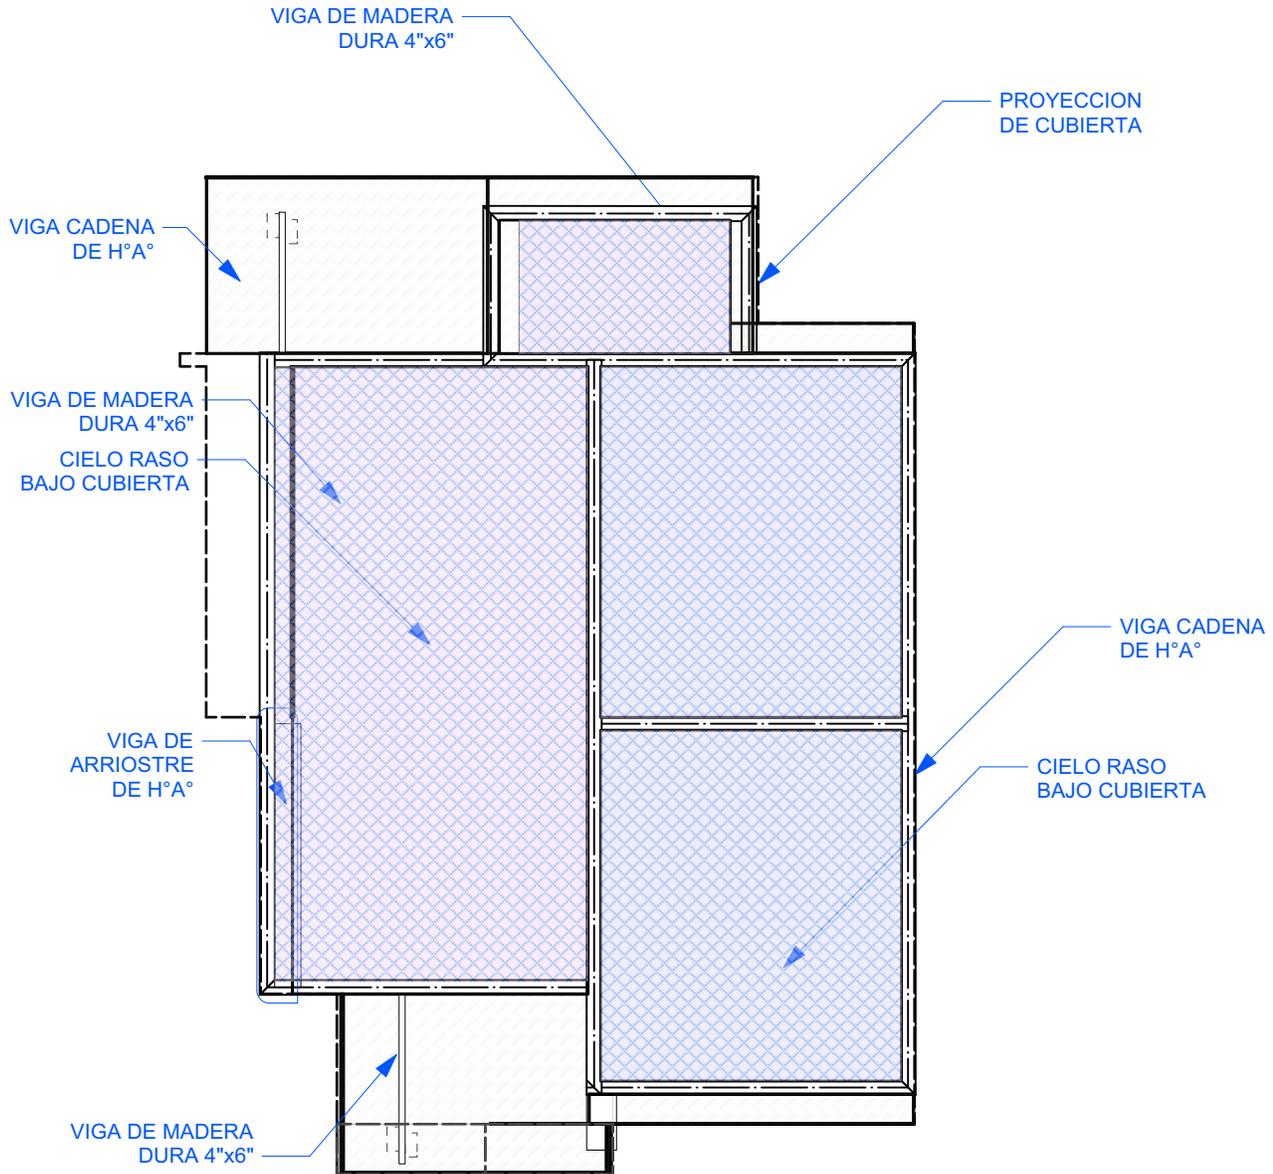

6 PLANO - DISTRIBUCION DE CIELO RASO  
Scale: 1:75

PROYECTO DE VIVIENDA CUALITATIVA



AGENCIA ESTATAL DE VIVIENDA - AEVIVIENDA SCZ

NOMBRE DEL PROYECTO:  
PROYECTO DE VIVIENDA CUALITATIVA EN EL MUNICIPIO DE CUATRO CAÑADAS -FASE(XIV) 2025- SANTA CRUZ

<p>ZONAS Y COMUNIDADES:</p> <p>CUATRO CAÑADAS (AREA URBANA)</p>	<p>MODALIDAD DE INTERVENCIÓN:</p> <p>RENOVACION</p>	<p>MUNICIPIO:</p> <p>CUATRO CAÑADAS</p> <p>PROVINCIA:</p> <p>RÍFULO DE CHAVEZ</p> <p>DEPARTAMENTO:</p> <p>SANTA CRUZ</p>
---	---	--

<p>DISEÑO ARQUITECTÓNICO:</p>	<p>REVISADO Y APROBADO:</p>
-------------------------------	-----------------------------

<p>FECHA:</p> <p>ABRIL/2025</p>
<p>SUPERFICIE NETA:</p> <p>52,68 m<sup>2</sup></p>
<p>LAMINA:</p> <p>6/22</p>





IMAGENES 3D - EXTERIORES

PROYECTO DE VIVIENDA CUALITATIVA



AGENCIA ESTATAL DE VIVIENDA - AEVIVIENDA SCZ

NOMBRE DEL PROYECTO:

PROYECTO DE VIVIENDA CUALITATIVA EN EL MUNICIPIO DE CUATRO CAÑADAS -FASE(XIV) 2025- SANTA CRUZ



ZONAS Y COMUNIDADES:  
CUATRO CAÑADAS (AREA URBANA)

MODALIDAD DE INTERVENCIÓN:  
RENOVACION

MUNICIPIO:  
CUATRO CAÑADAS  
PROVINCIA:  
ÑUÑO DE CHAVEZ  
DEPARTAMENTO:  
SANTA CRUZ

DISEÑO ARQUITECTÓNICO:

REVISADO Y APROBADO:

FECHA:


ABRIL/2025

SUPERFICIE NETA:

52,68 m<sup>2</sup>

LAMINA:

18/22

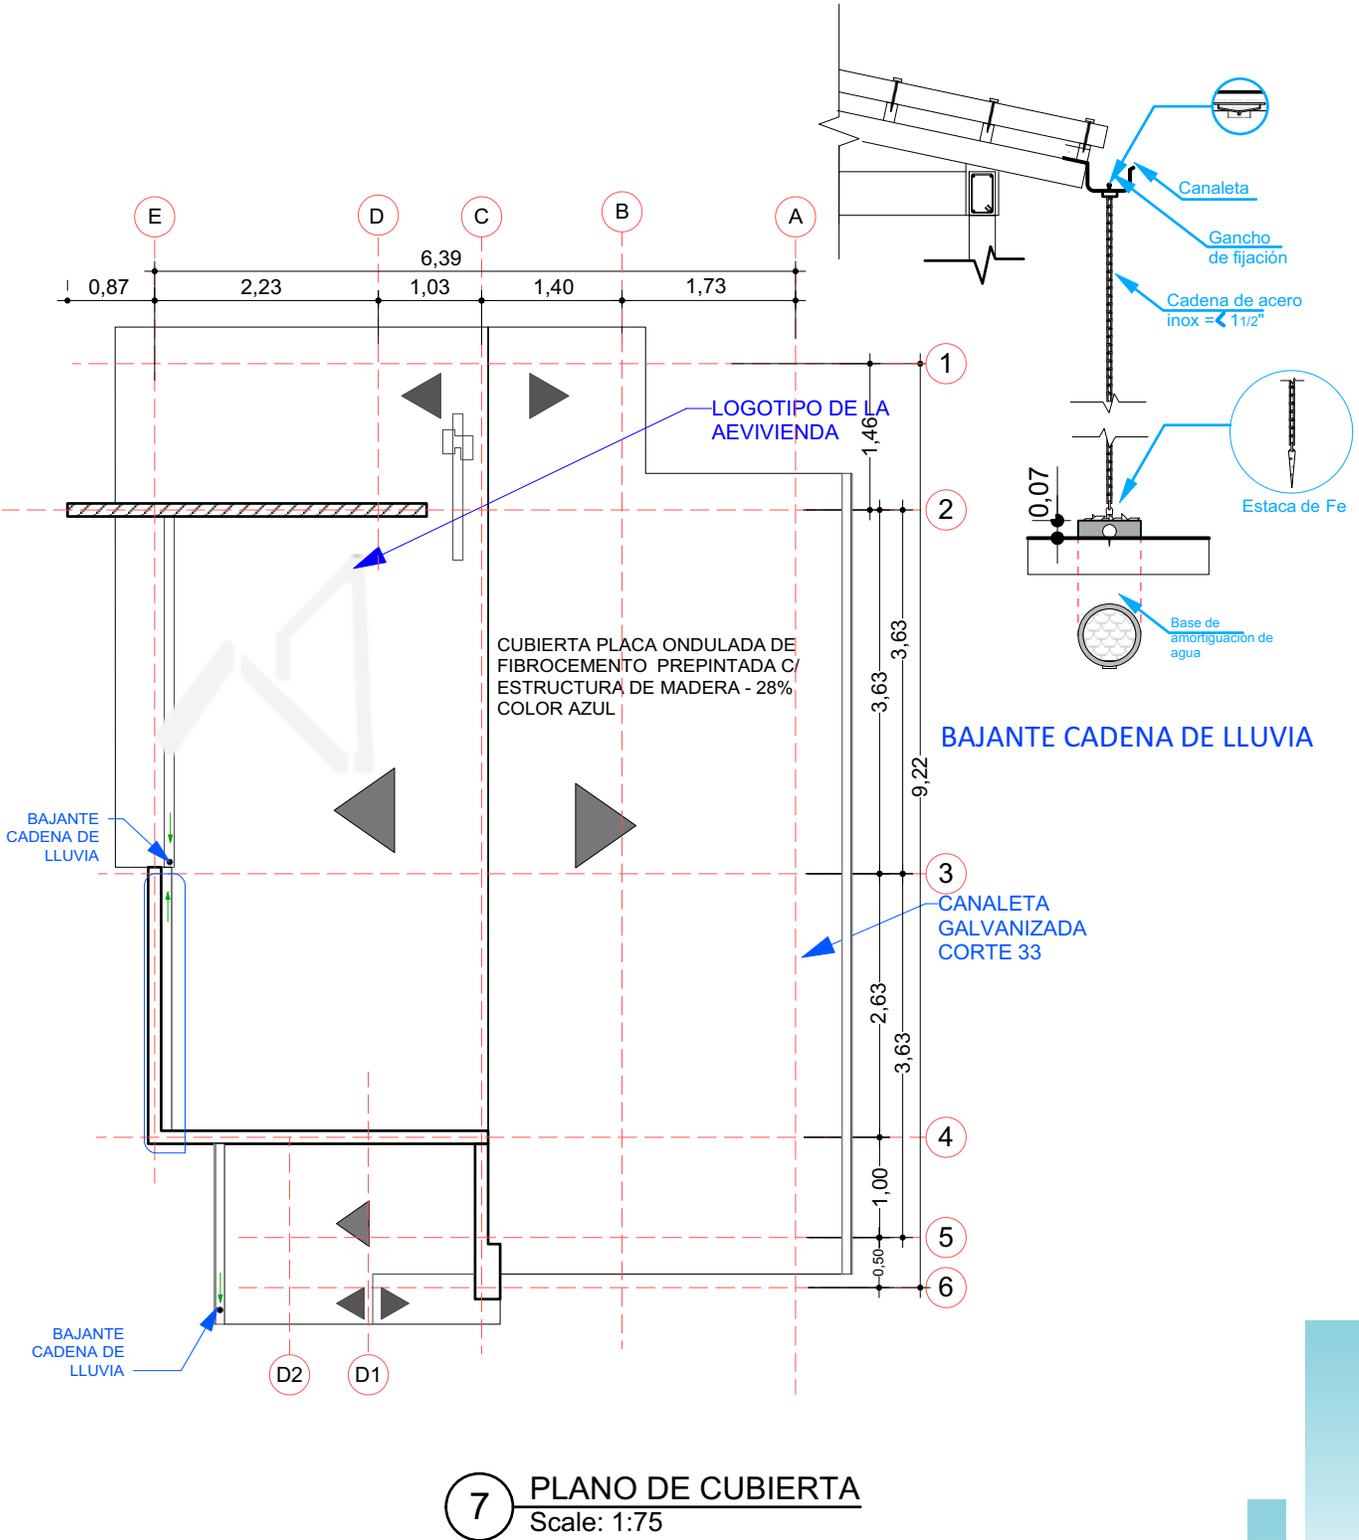

7 PLANO DE CUBIERTA  
Scale: 1:75

PROYECTO DE VIVIENDA CUALITATIVA



AGENCIA ESTATAL DE VIVIENDA - AEVIVIENDA SCZ

NOMBRE DEL PROYECTO:  
PROYECTO DE VIVIENDA CUALITATIVA EN EL MUNICIPIO DE CUATRO CAÑADAS -FASE(XIV) 2025- SANTA CRUZ

<p>ZONAS Y COMUNIDADES: CUATRO CAÑADAS (AREA URBANA)</p>	<p>MODALIDAD DE INTERVENCIÓN: RENOVACION</p>	<p>MUNICIPIO: CUATRO CAÑADAS PROVINCIA: RÍFULO DE CHAVEZ DEPARTAMENTO: SANTA CRUZ</p>
--	--	---

<p>DISEÑO ARQUITECTÓNICO:</p>	<p>REVISADO Y APROBADO:</p>
-------------------------------	-----------------------------

<p>FECHA: ABRIL/2025</p>
<p>SUPERFICIE NETA: 52,68 m<sup>2</sup></p>
<p>LAMINA: 7/22</p>





IMAGENES 3D - EXTERIORES

**PROYECTO DE VIVIENDA CUALITATIVA**



**AGENCIA ESTATAL DE VIVIENDA - AEVIVIENDA SCZ**

**NOMBRE DEL PROYECTO:**

**PROYECTO DE VIVIENDA CUALITATIVA EN EL MUNICIPIO DE CUATRO CAÑADAS -FASE(XIV) 2025- SANTA CRUZ**



**ZONAS Y COMUNIDADES:**  
CUATRO CAÑADAS (AREA URBANA)

**MODALIDAD DE INTERVENCIÓN:**  
RENOVACION

**MUNICIPIO:**  
CUATRO CAÑADAS  
**PROVINCIA:**  
ÑUÑO DE CHAVEZ  
**DEPARTAMENTO:**  
SANTA CRUZ

**DISEÑO ARQUITECTÓNICO:**

**REVISADO Y APROBADO:**

**FECHA:**


**ABRIL/2025**

**SUPERFICIE NETA:**


**52,68 m<sup>2</sup>**

**LAMINA:**

**19/22**

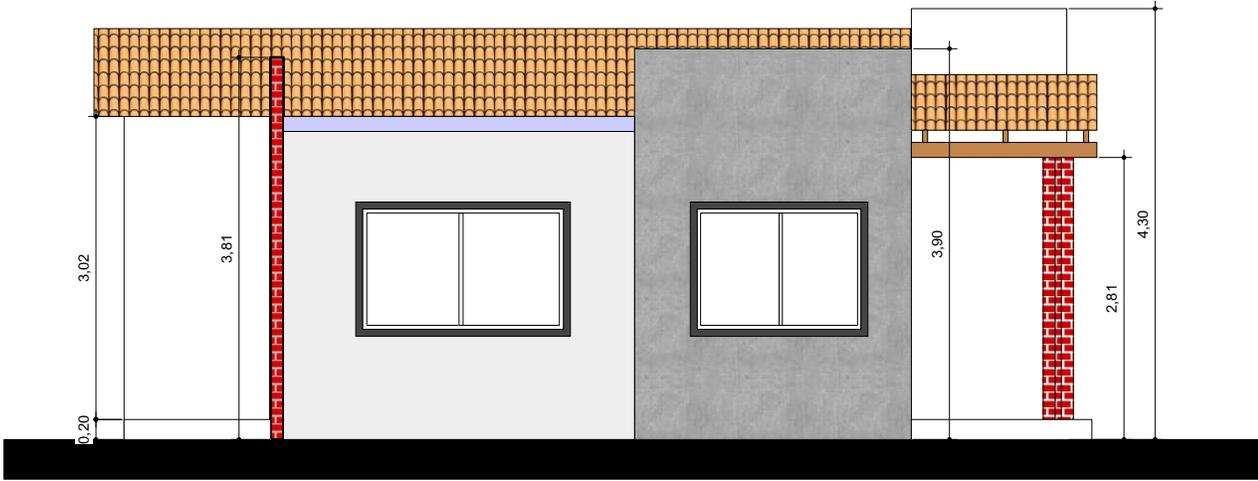

8 FACHADAS  
Scale: 1:75

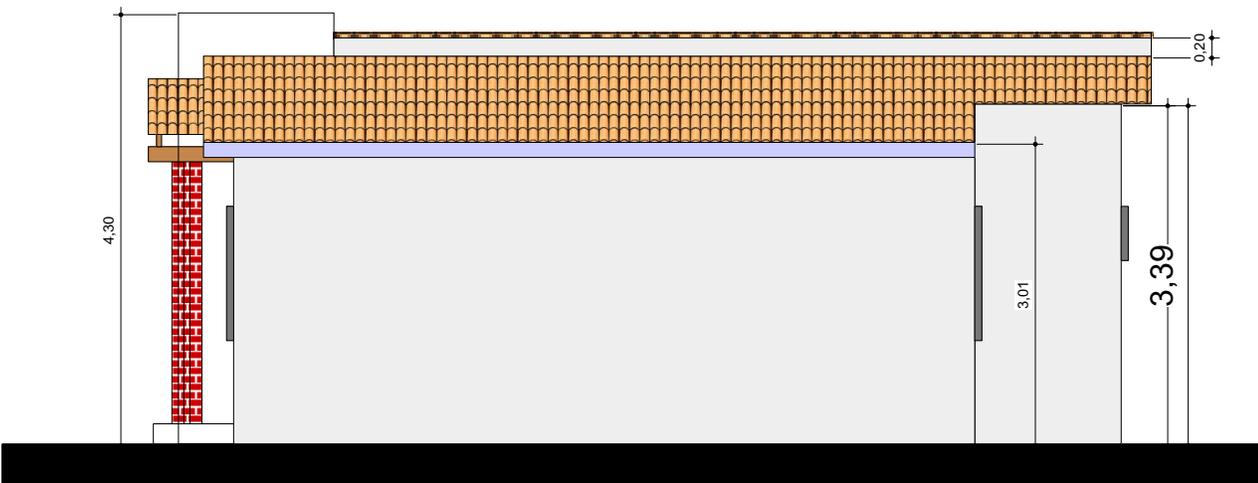

9 FACHADAS  
Scale: 1:75

AGENCIA ESTATAL DE VIVIENDA - AEVIVIENDA SCZ

NOMBRE DEL PROYECTO:

PROYECTO DE VIVIENDA CUALITATIVA EN EL MUNICIPIO DE CUATRO CAÑADAS -FASE(XIV) 2025- SANTA CRUZ



ZONAS Y COMUNIDADES:  
CUATRO CAÑADAS (AREA URBANA)

MODALIDAD DE INTERVENCIÓN:  
RENOVACION

MUNICIPIO:  
CUATRO CAÑADAS  
PROVINCIA:  
ÑUÑO DE CHAVEZ  
DEPARTAMENTO:  
SANTA CRUZ

DISEÑO ARQUITECTÓNICO:

REVISADO Y APROBADO:

FECHA:  
ABRIL/2025

SUPERFICIE NETA:  
52,68 m<sup>2</sup>

LAMINA:

8/22



IMAGENES 3D - EXTERIORES

PROYECTO DE VIVIENDA CUALITATIVA



AGENCIA ESTATAL DE VIVIENDA - AEVIVIENDA SCZ

NOMBRE DEL PROYECTO:

PROYECTO DE VIVIENDA CUALITATIVA EN EL MUNICIPIO DE CUATRO CAÑADAS -FASE(XIV) 2025- SANTA CRUZ



ZONAS Y COMUNIDADES:  
CUATRO CAÑADAS (AREA URBANA)

MODALIDAD DE INTERVENCIÓN:  
RENOVACION

MUNICIPIO:  
CUATRO CAÑADAS  
PROVINCIA:  
RÍFLO DE CHAVEZ  
DEPARTAMENTO:  
SANTA CRUZ

DISEÑO ARQUITECTÓNICO:

REVISADO Y APROBADO:

FECHA:


ABRIL/2025

SUPERFICIE NETA:


52,68 m<sup>2</sup>

LAMINA:

20/22

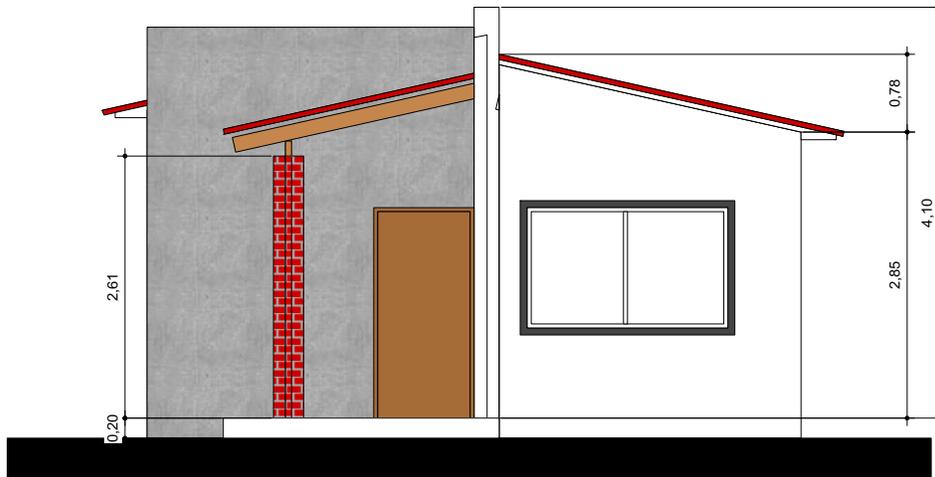

10 FACHADAS  
Scale: 1:75

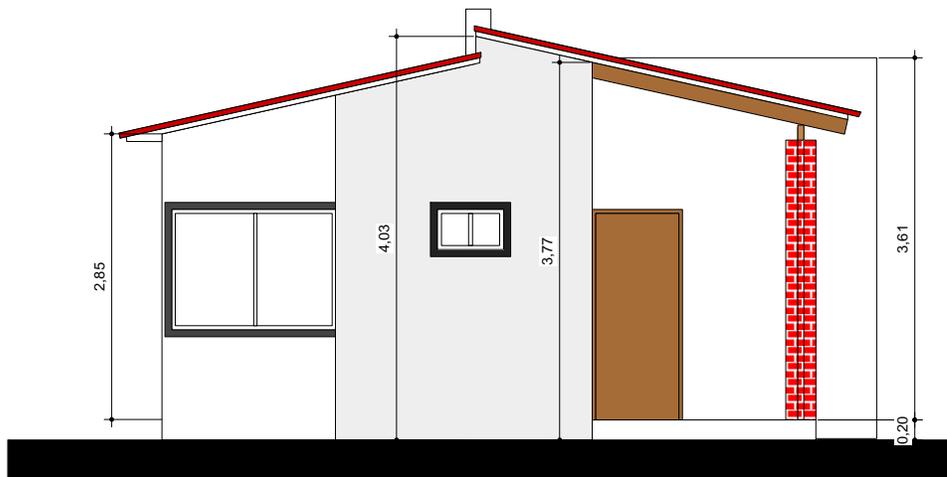

11 FACHADAS  
Scale: 1:75

AGENCIA ESTATAL DE VIVIENDA - AEVIVIENDA SCZ

NOMBRE DEL PROYECTO:

PROYECTO DE VIVIENDA CUALITATIVA EN EL MUNICIPIO DE CUATRO CAÑADAS -FASE(XIV) 2025- SANTA CRUZ



ZONAS Y COMUNIDADES:  
CUATRO CAÑADAS (AREA URBANA)

MODALIDAD DE INTERVENCIÓN:  
RENOVACION

MUNICIPIO:  
CUATRO CAÑADAS  
PROVINCIA:  
ÑUÑO DE CHAVEZ  
DEPARTAMENTO:  
SANTA CRUZ

DISEÑO ARQUITECTÓNICO:

REVISADO Y APROBADO:

FECHA:  
ABRIL/2025

SUPERFICIE NETA:  
52,68 m<sup>2</sup>

LAMINA:  
9 / 22



IMAGENES 3D - EXTERIORES

**PROYECTO DE VIVIENDA CUALITATIVA**



**AGENCIA ESTATAL DE VIVIENDA - AEVIVIENDA SCZ**

**NOMBRE DEL PROYECTO:**

**PROYECTO DE VIVIENDA CUALITATIVA EN EL MUNICIPIO DE CUATRO CAÑADAS -FASE(XIV) 2025- SANTA CRUZ**



**ZONAS Y COMUNIDADES:**  
CUATRO CAÑADAS (AREA URBANA)

**MODALIDAD DE INTERVENCIÓN:**  
RENOVACION

**MUNICIPIO:**  
CUATRO CAÑADAS  
**PROVINCIA:**  
RÍO DE CHAVEZ  
**DEPARTAMENTO:**  
SANTA CRUZ

Empty box for architectural design.

Empty box for review and approval.

DISEÑO ARQUITECTÓNICO:

REVISADO Y APROBADO:

**FECHA:**


**ABRIL/2025**

**SUPERFICIE NETA:**


**52,68 m<sup>2</sup>**

**LAMINA:**

**21/22**

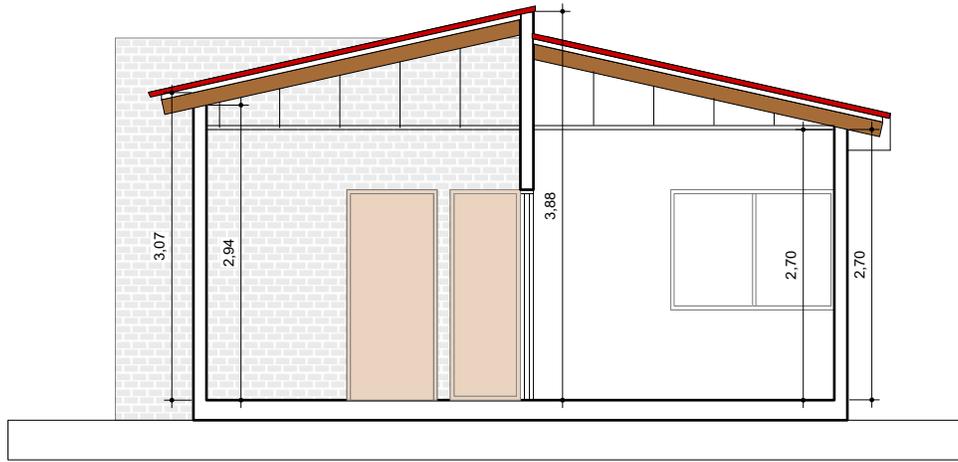

12 CORTES  
Scale: 1:75

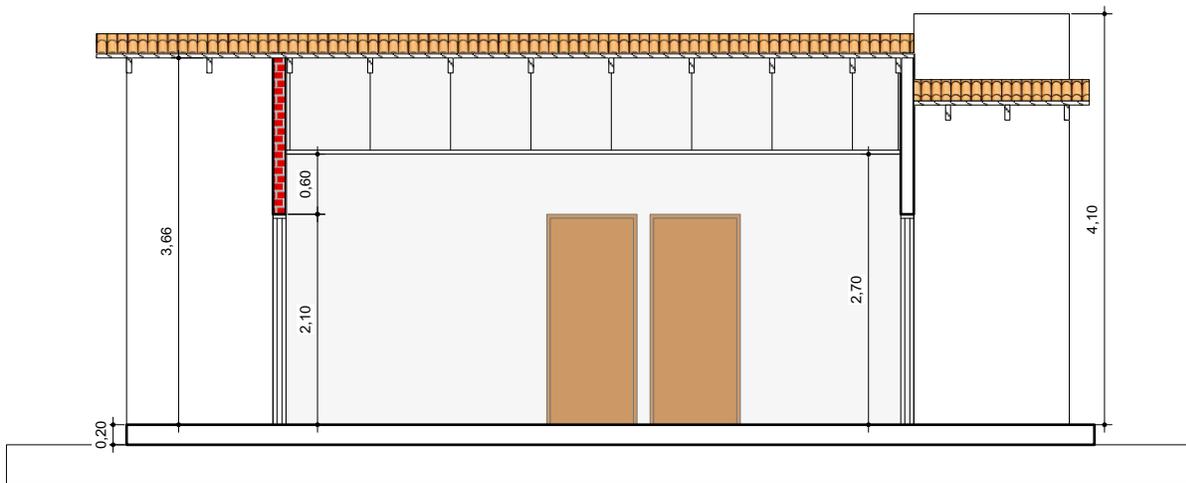

13 CORTES  
Scale: 1:75

PROYECTO DE VIVIENDA CUALITATIVA



AGENCIA ESTATAL DE VIVIENDA - AEVIVIENDA SCZ

NOMBRE DEL PROYECTO:

PROYECTO DE VIVIENDA CUALITATIVA EN EL MUNICIPIO DE CUATRO CAÑADAS -FASE(XIV) 2025- SANTA CRUZ



ZONAS Y COMUNIDADES:  
CUATRO CAÑADAS (AREA URBANA)

MODALIDAD DE INTERVENCIÓN:  
RENOVACION

MUNICIPIO:  
CUATRO CAÑADAS  
PROVINCIA:  
ÑUFLO DE CHAVEZ  
DEPARTAMENTO:  
SANTA CRUZ

DISEÑO ARQUITECTÓNICO:

REVISADO Y APROBADO:

FECHA:  
ABRIL/2025

SUPERFICIE NETA:  
52,68 m<sup>2</sup>

LAMINA:  
10/22



IMAGENES 3D - EXTERIORES

**PROYECTO DE VIVIENDA CUALITATIVA**



**AGENCIA ESTATAL DE VIVIENDA - AEVIVIENDA SCZ**

**NOMBRE DEL PROYECTO:**

PROYECTO DE VIVIENDA CUALITATIVA EN EL MUNICIPIO DE CUATRO CAÑADAS -FASE(XIV) 2025- SANTA CRUZ



**ZONAS Y COMUNIDADES:**  
CUATRO CAÑADAS (AREA URBANA)

**MODALIDAD DE INTERVENCIÓN:**  
RENOVACION

**MUNICIPIO:**  
CUATRO CAÑADAS  
**PROVINCIA:**  
ÑUÑO DE CHAVEZ  
**DEPARTAMENTO:**  
SANTA CRUZ

Empty box for architectural design.

Empty box for review and approval.

DISEÑO ARQUITECTÓNICO:

REVISADO Y APROBADO:

FECHA:


ABRIL/2025

SUPERFICIE NETA:


52,68 m<sup>2</sup>

LAMINA:

22/22

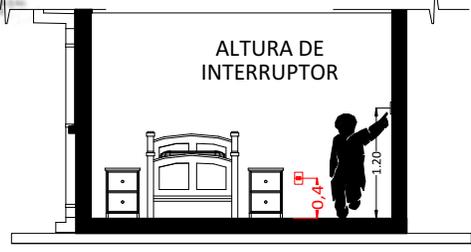

CORTE REFERENCIAL

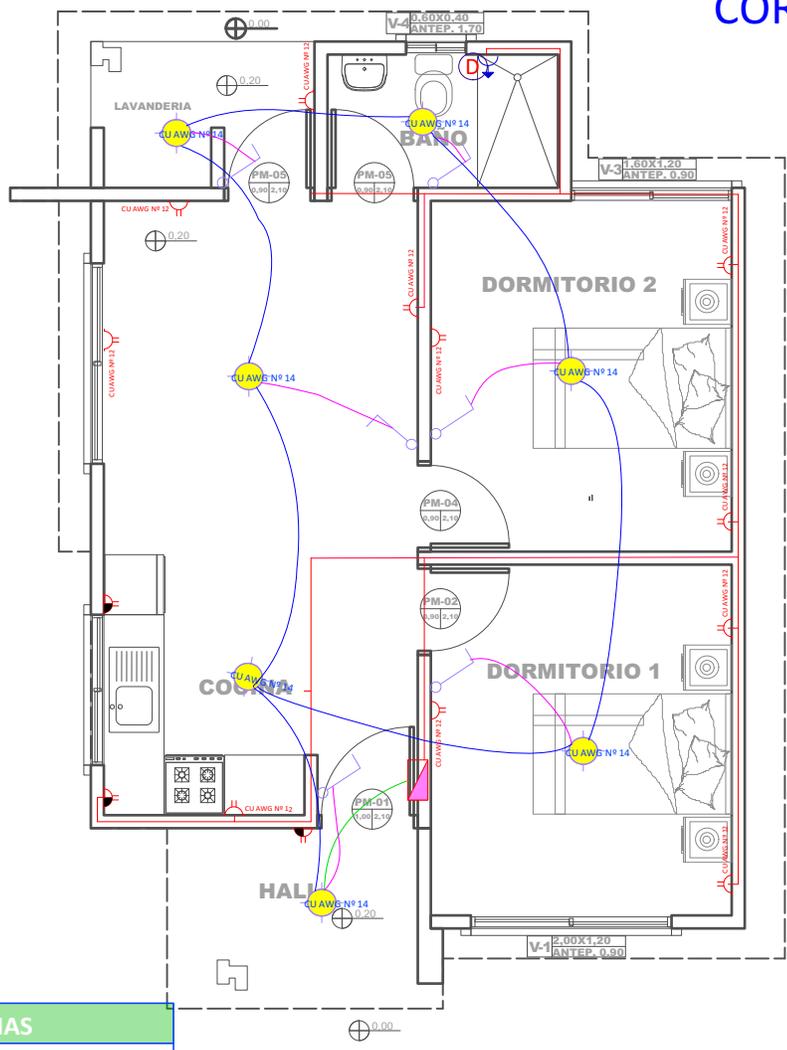

14 PLANO DE INSTALACIONES ELECTRICAS  
Scale: 1:75

REFERENCIAS	
	Tablero de Distribución
	Iluminación Led
	Interruptor simple
	Tomacorriente Doble H= 0.40 m
	Tomacorriente Doble H= 1.20 m
	Térmico Ducha
	2 Alambre Aislado CU AWG Nº 14
	2 Alambre Aislado CU AWG Nº 12
	2 Alambre Aislado CU AWG Nº 10
	<b>CIRCUITO</b>
	Iluminacion
	Tomacorriente
	Ducha

PROYECTO DE VIVIENDA CUALITATIVA



AGENCIA ESTATAL DE VIVIENDA - AEVIVIENDA SCZ


NOMBRE DEL PROYECTO:  
PROYECTO DE VIVIENDA CUALITATIVA EN EL MUNICIPIO DE CUATRO CAÑADAS -FASE(XIV) 2025- SANTA CRUZ

<b>ZONAS Y COMUNIDADES:</b> CUATRO CAÑADAS (AREA URBANA)	<b>MODALIDAD DE INTERVENCIÓN:</b> RENOVACION	<b>MUNICIPIO:</b> CUATRO CAÑADAS <b>PROVINCIA:</b> ÑUÑO DE CHAVEZ <b>DEPARTAMENTO:</b> SANTA CRUZ
---	---	--


DISEÑO ARQUITECTÓNICO:

REVISADO Y APROBADO:

FECHA: <b>ABRIL/2025</b>
SUPERFICIE NETA: <b>52,68 m<sup>2</sup></b>
LAMINA: <b>11/22</b>

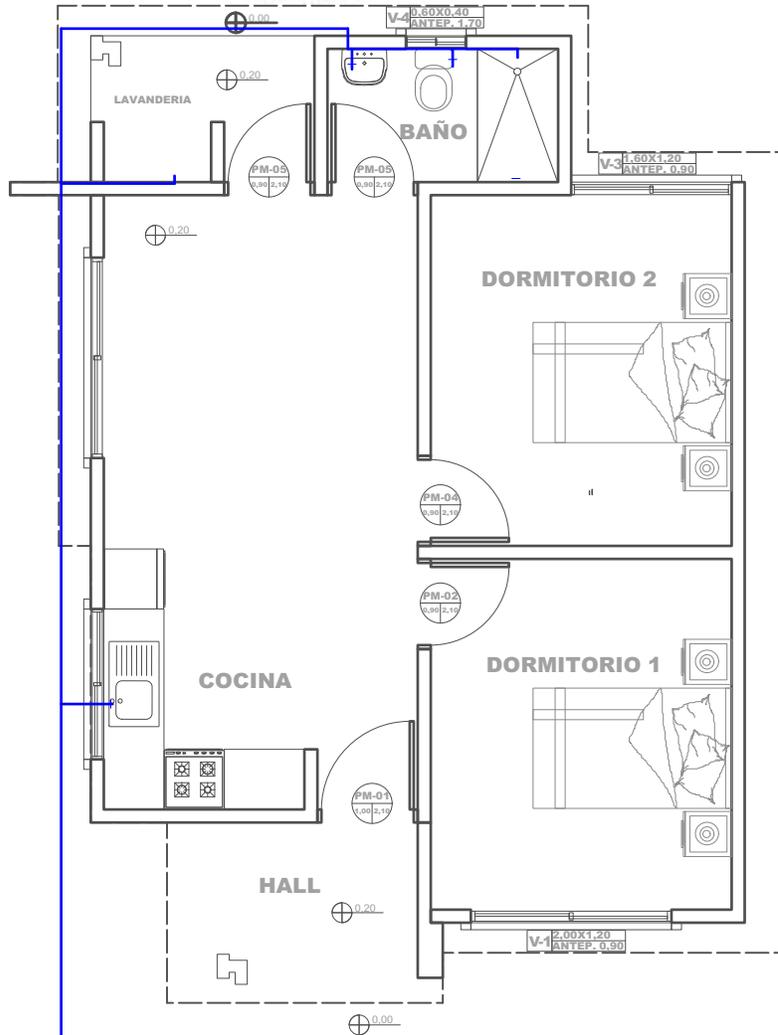

REFERENCIAS	
	TAP -Tubería de Agua Potable
	LLp - Llave de Paso
	Lm - Lavamanos
	In - Inodoro
	Ep - Lavaplatos
	Du - Ducha
	Lv - Lavanderia (punto p/ futura lav.)

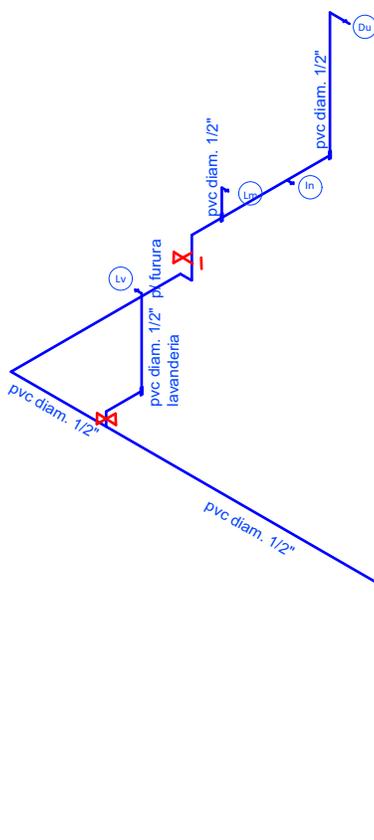

15 PLANO DE INSTALACIONES HIDRAULICAS  
Scale: 1:75

16 PLANO ESQUEMATICO ISOMETRICO - DE INSTALACION HIDRAULICA  
Scale: 1:100

PROYECTO DE VIVIENDA CUALITATIVA



**AGENCIA ESTATAL DE VIVIENDA - AEVIVIENDA SCZ**

**NOMBRE DEL PROYECTO:**  
PROYECTO DE VIVIENDA CUALITATIVA EN EL MUNICIPIO DE CUATRO CAÑADAS -FASE(XIV) 2025- SANTA CRUZ

<b>ZONAS Y COMUNIDADES:</b> CUATRO CAÑADAS (AREA URBANA)	<b>MODALIDAD DE INTERVENCION:</b> RENOVACION	<b>MUNICIPIO:</b> CUATRO CAÑADAS
		<b>PROVINCIA:</b> ÑUÑO DE CHAVEZ
		<b>DEPARTAMENTO:</b> SANTA CRUZ

DISEÑO ARQUITECTÓNICO:	REVISADO Y APROBADO:
------------------------	----------------------

**FECHA:**  
ABRIL/2025

**SUPERFICIE NETA:**  
52,68 m<sup>2</sup>

**LAMINA:**  
**12/22**

