





BOLIVIA

MINISTERIO DE OBRAS PÚBLICAS,
SERVICIOS Y VIVIENDA




AEVIVIENDA
AGENCIA ESTATAL DE VIVIENDA

N.

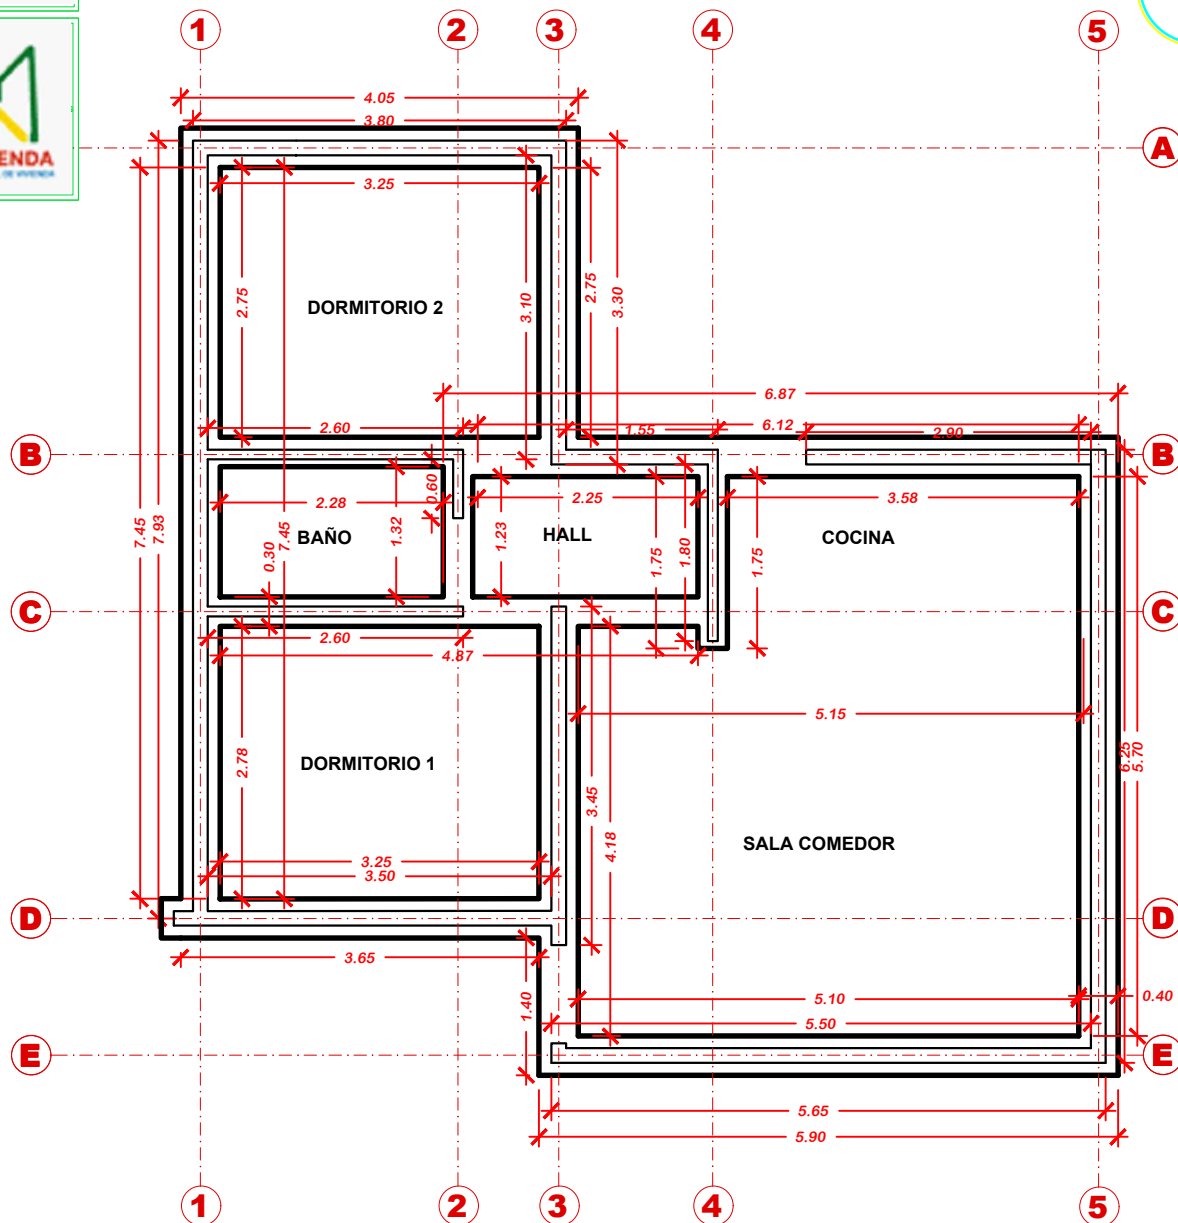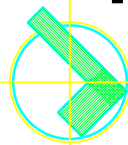

PROYECTO DE VIVIENDA NUEVA AUTOCONSTRUCCION - TIPO 2

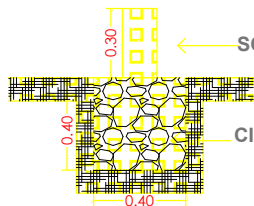

PLANO DE CIMENTOS



AEV-ORU-0401

NOMBRE DEL PROYECTO	DISEÑO ARQUITECTONICO	REVISADO Y APROBADO	DEPARTAMENTAL ORURO	
PROYECTO DE VIVIENDA NUEVA AUTOCONSTRUCCION EN EL MUNICIPIO DE HUARI - FASE(V) 2024 - ORURO			AREA	64.99 m²
			ESCALA	1:75
			FECHA: ENERO 2025	
			LAMINA 1 - 21	
ESTATAL DE VIVIENDA – DEPARTAMENTO ORURO			GESTION - 2025	




BOLIVIA

MINISTERIO DE OBRAS PÚBLICAS,
SERVICIOS Y VIVIENDA



AGENCIA ESTATAL DE VIVIENDA

N.

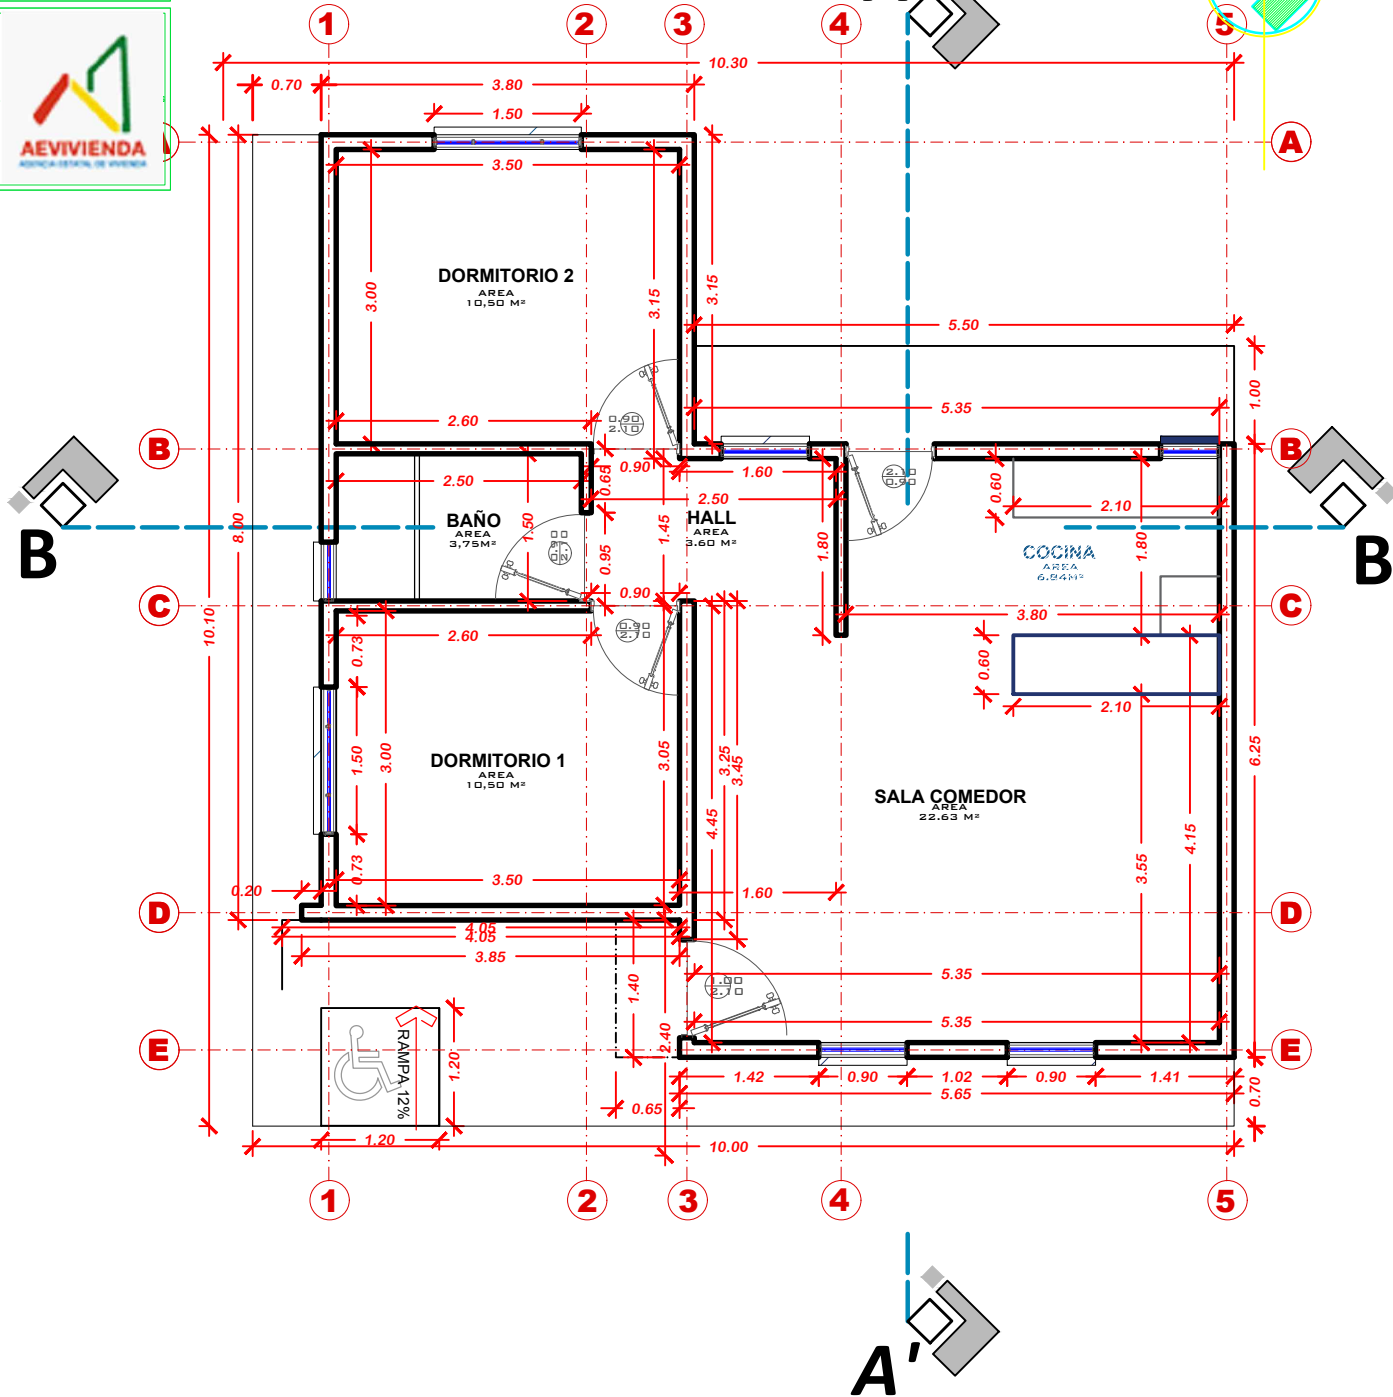

PROYECTO DE VIVIENDA NUEVA AUTOCONSTRUCCION - TIPO 2

PLANTA ACOTADA



BICENTENARIO DE
BOLIVIA

AEV-ORU-0401

NOMBRE DEL PROYECTO

DISEÑO ARQUITECTONICO

REVISADO Y APROBADO

DEPARTAMENTAL
ORURO

PROYECTO DE VIVIENDA
NUEVA AUTOCONSTRUCCION
EN EL MUNICIPIO DE HUARI -
FASE(V) 2024 - ORURO

AREA 64.99 m²

ESCALA 1:75

FECHA: ENERO 2025

LAMINA

2 - 21

AGENCIA ESTATAL DE VIVIENDA - DEPARTAMENTO ORURO


GESTION - 2025



PROYECTO DE VIVIENDA NUEVA AUTOCONSTRUCCION - TIPO 2


PLANTA AMOBLADA

 BICENTENARIO DE BOLIVIA	NOMBRE DEL PROYECTO	DISEÑO ARQUITECTONICO	REVISADO Y APROBADO	DEPARTAMENTAL ORURO	
	PROYECTO DE VIVIENDA NUEVA AUTOCONSTRUCCION EN EL MUNICIPIO DE HUARI - FASE(V) 2024 - ORURO			AREA	64.99 m²
				ESCALA	1:75
				FECHA: ENERO 2025	
				LAMINA 3 - 21	
AEV-ORU-0401					
AGENCIA ESTATAL DE VIVIENDA – DEPARTAMENTO ORURO					GESTION - 2025

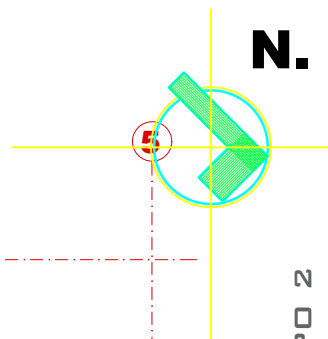


N.

PROYECTO DE VIVIENDA NUEVA AUTOCONSTRUCCION - TIPO 2

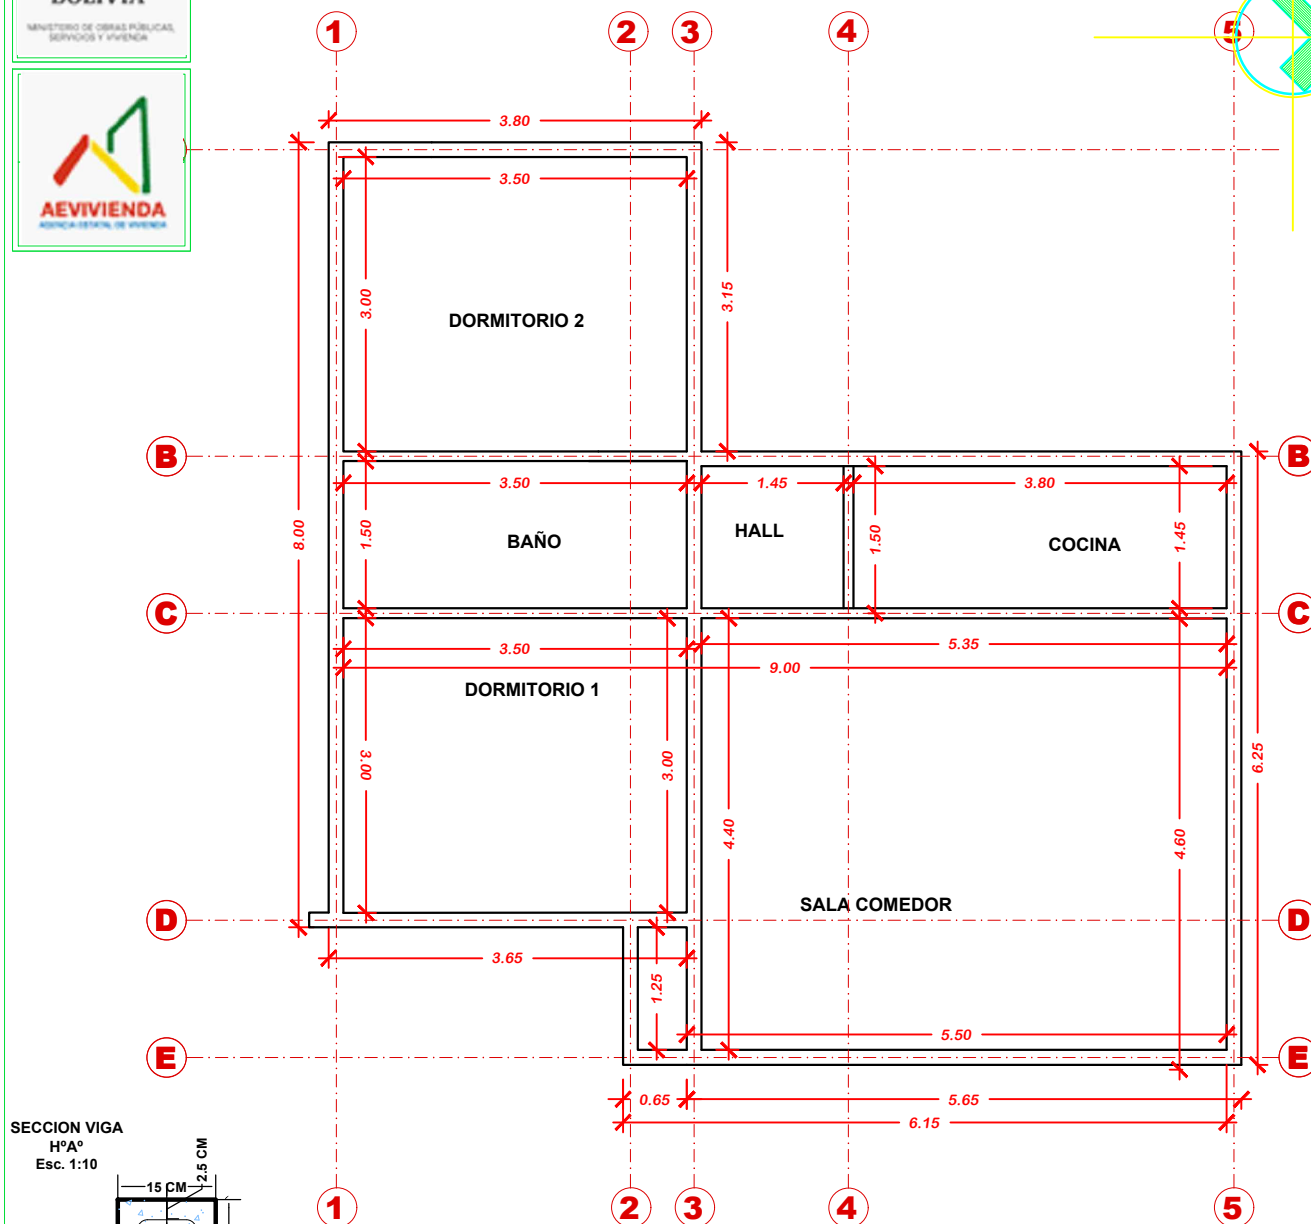

SECCION VIGA
HºAº
Esc. 1:10

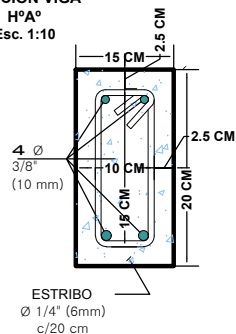

PLANO DE VIGAS



AEV-ORU-0401

NOMBRE DEL PROYECTO	DISEÑO ARQUITECTONICO	REVISADO Y APROBADO	DEPARTAMENTAL ORURO	
PROYECTO DE VIVIENDA NUEVA AUTOCONSTRUCCION EN EL MUNICIPIO DE HUARI - FASE(V) 2024 - ORURO			AREA	64.99 m²
			ESCALA	1:75
			FECHA: ENERO 2025	
			LAMINA 4 - 21	
ESTATAL DE VIVIENDA – DEPARTAMENTO ORURO			GESTION - 2025	

N.




BOLIVIA


MINISTERIO DE OBRAS PÚBLICAS,
SERVICIOS Y VIVIENDA




AEVIVIENDA
AGENCIA ESTATAL DE VIVIENDA

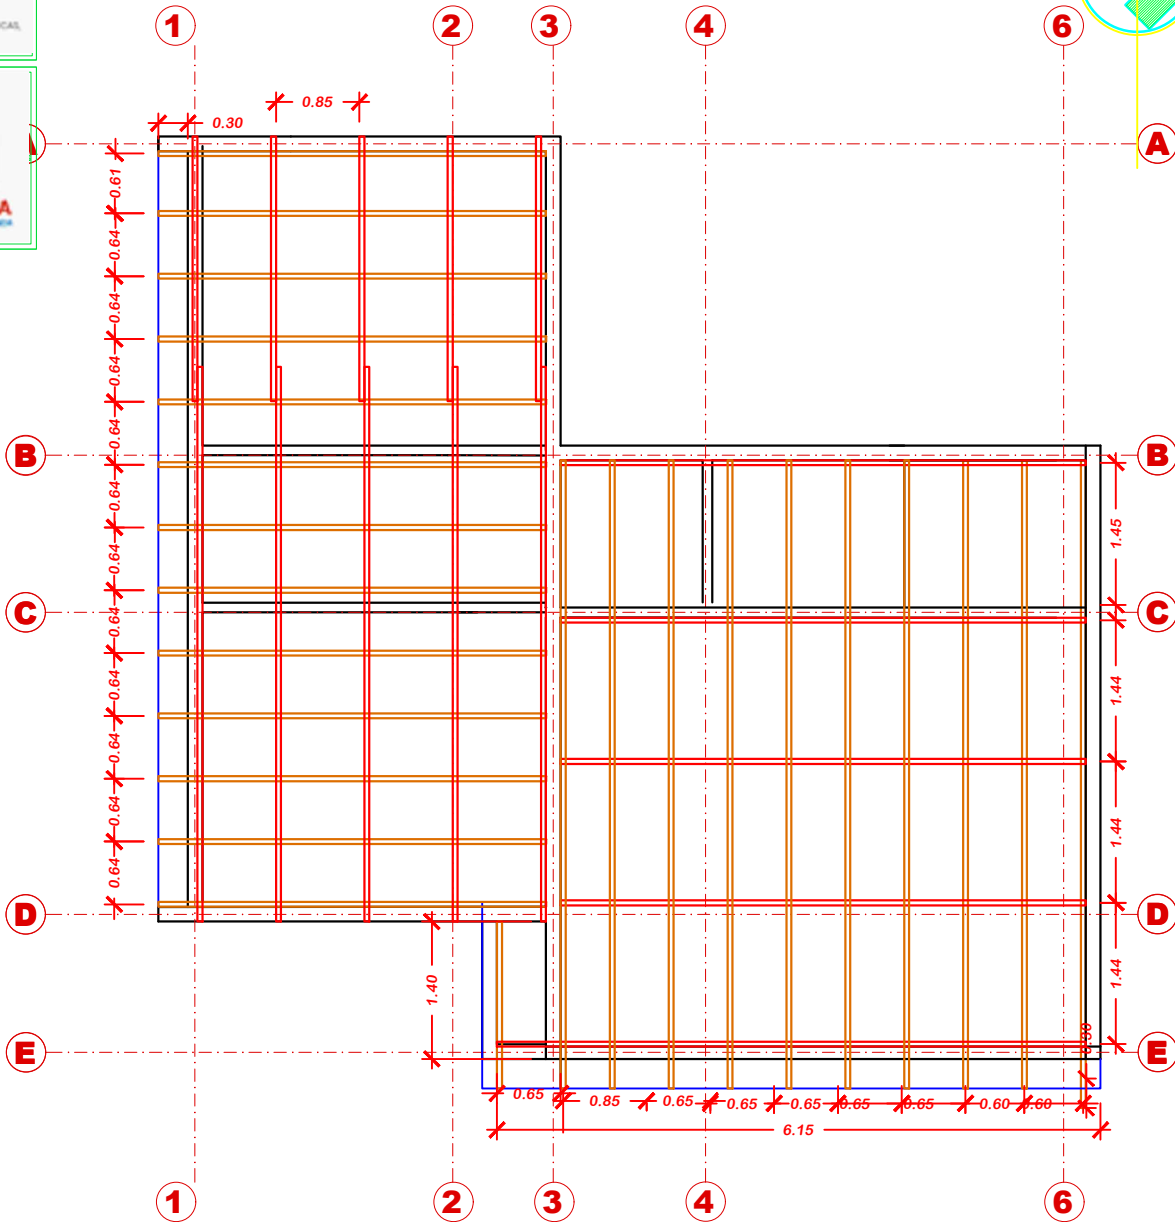

PROYECTO DE VIVIENDA NUEVA AUTOCONSTRUCCION - TIPO 2

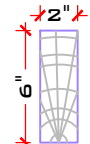

VIGA DE MADERA
2"x 6"

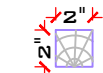

LISTON Y TRANQUILLA
DE MADERA
2"x 2"

PLANO MADERAMEN



BICENTENARIO DE
BOLIVIA

AEV-ORU-0401

NOMBRE DEL PROYECTO

PROYECTO DE VIVIENDA
NUEVA AUTOCONSTRUCCION
EN EL MUNICIPIO DE HUARI -
FASE(V) 2024 - ORURO

DISEÑO ARQUITECTONICO

REVISADO Y APROBADO

DEPARTAMENTAL
ORURO

AREA 64.99 m²

ESCALA 1:75



FECHA: ENERO 2025

LAMINA

5 - 21

AGENCIA ESTATAL DE VIVIENDA - DEPARTAMENTO ORURO

GESTION - 2025

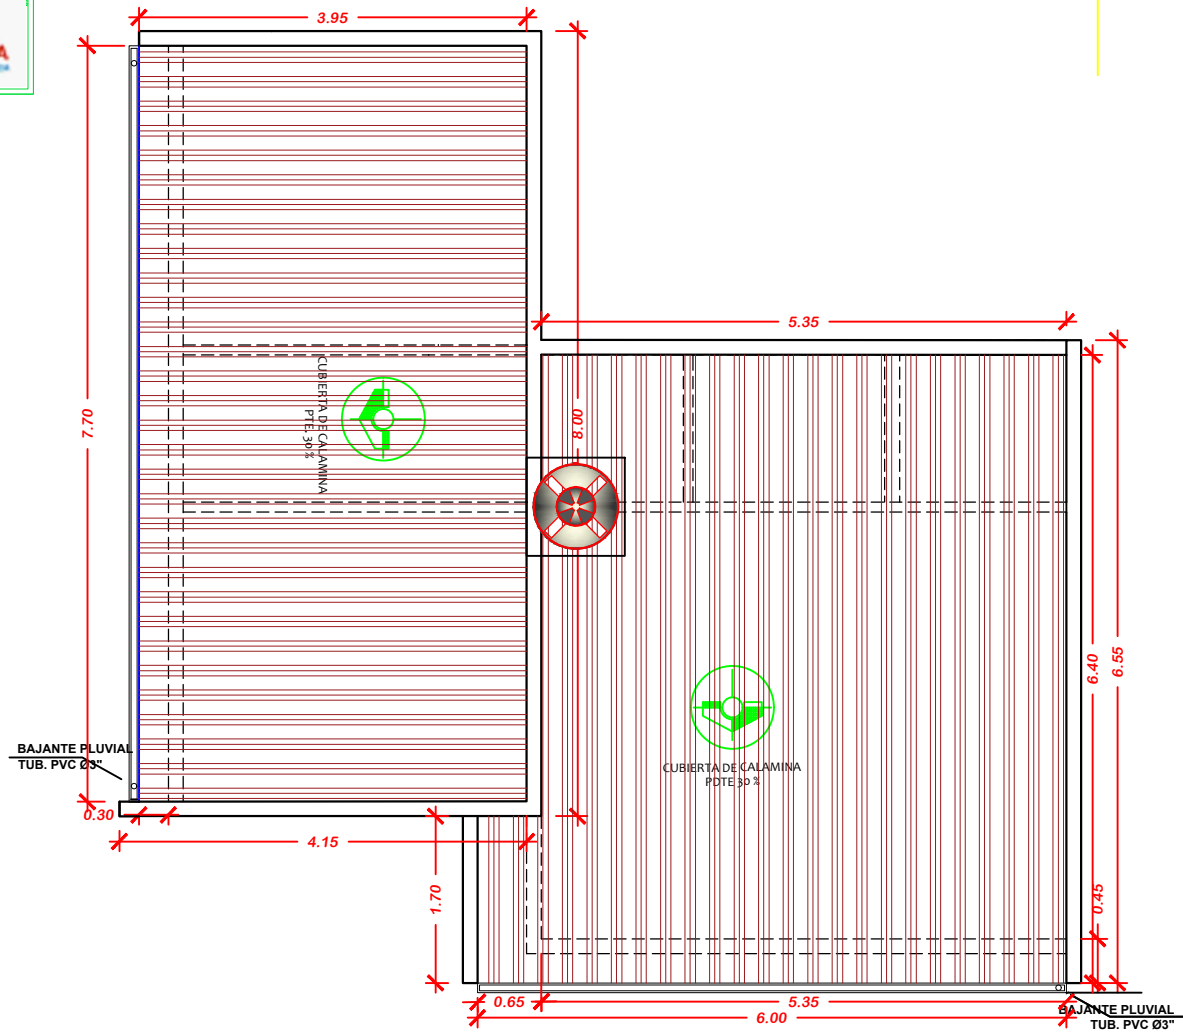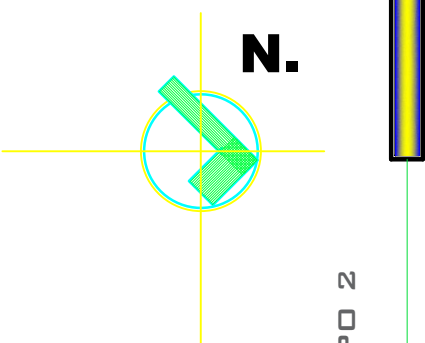

PROYECTO DE VIVIENDA NUEVA AUTOCONSTRUCCION - TIPO 2

PLANO DE CUBIERTAS

AEV-ORU-0401

NOMBRE DEL PROYECTO	DISEÑO ARQUITECTONICO	REVISADO Y APROBADO	DEPARTAMENTAL ORURO	
PROYECTO DE VIVIENDA NUEVA AUTOCONSTRUCCION EN EL MUNICIPIO DE HUARI - FASE(V) 2024 - ORURO			AREA	64.99 m ²
			ESCALA	1:75
			FECHA: ENERO 2025	
			LAMINA	6 - 21




BOLIVIA


MINISTERIO DE OBRAS PÚBLICAS,
SERVICIOS Y VIVIENDA



AEVIVIENDA
AGENCIA ESTATAL DE VIVIENDA

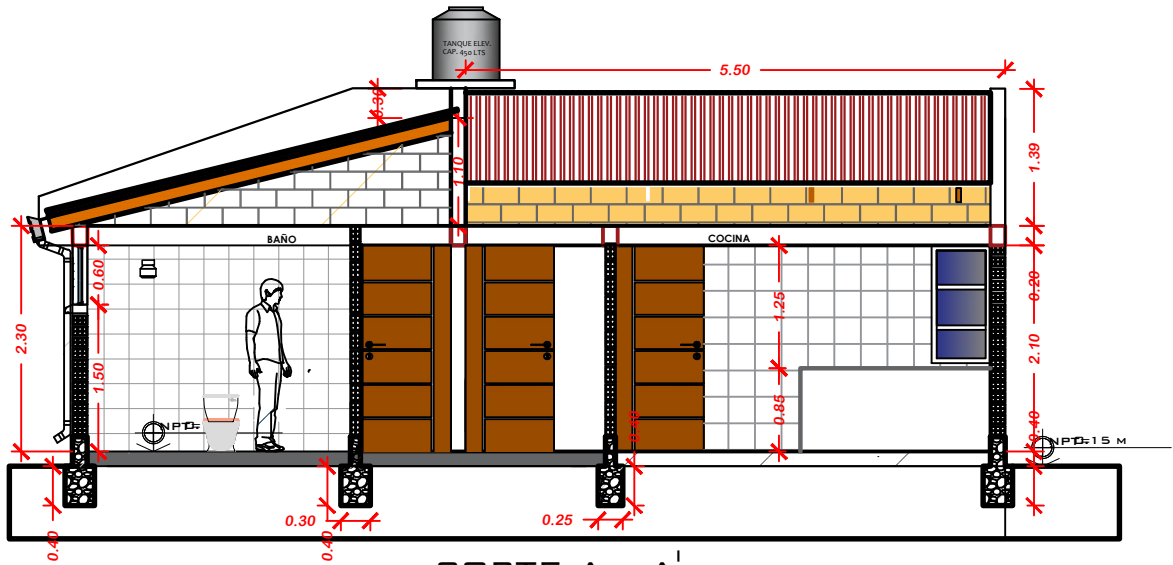

CORTE A - A'

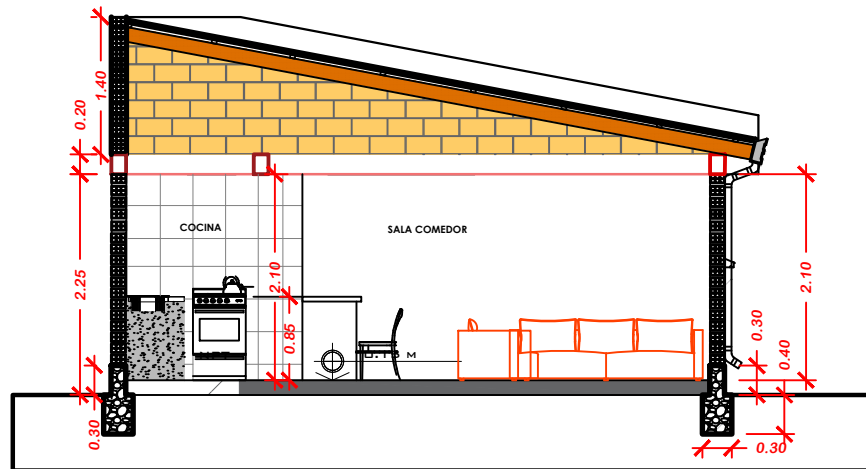

CORTE B - B'

PROYECTO DE VIVIENDA NUEVA AUTOCONSTRUCCION - TIPO 2

PLANO CORTES



BICENTENARIO DE
BOLIVIA

AEV-ORU-0401

NOMBRE DEL PROYECTO

PROYECTO DE VIVIENDA
NUEVA AUTOCONSTRUCCION
EN EL MUNICIPIO DE HUARI -
FASE(V) 2024 - ORURO

DISEÑO ARQUITECTONICO

REVISADO Y APROBADO

DEPARTAMENTAL
ORURO

AREA 64.99 m²

ESCALA 1:75

FECHA: ENERO 2025

LAMINA

7 - 21

AGENCIA ESTATAL DE VIVIENDA - DEPARTAMENTO ORURO

GESTION - 2025





BOLIVIA

MINISTERIO DE OBRAS PÚBLICAS,
SERVICIOS Y VIVIENDA




AEVIVIENDA
AGENCIA ESTATAL DE VIVIENDA

N.

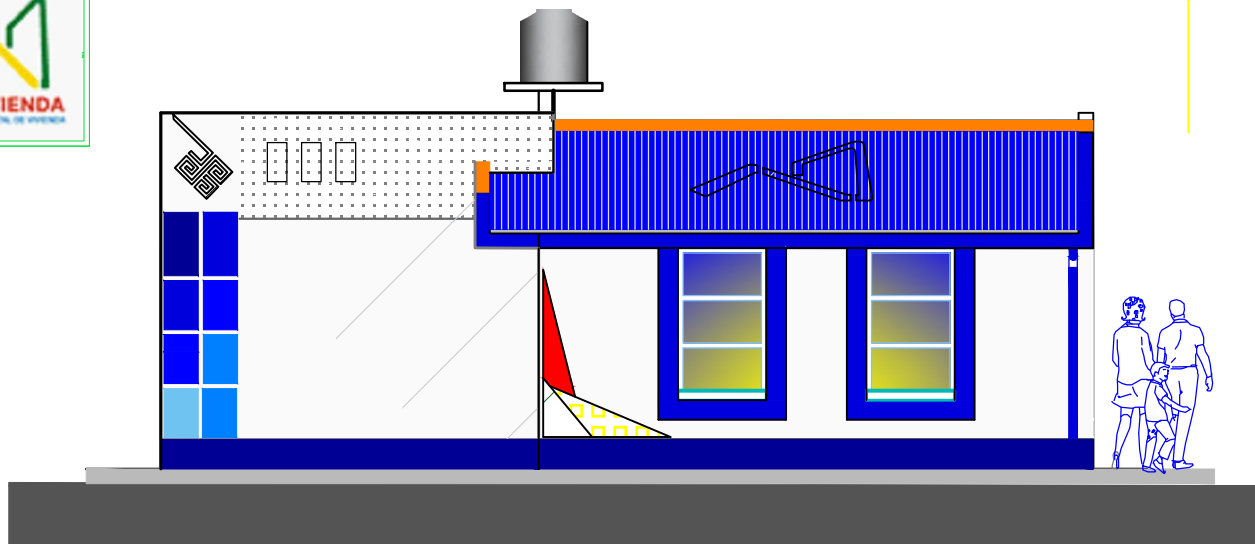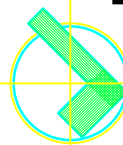

ELEVACION FRONTAL

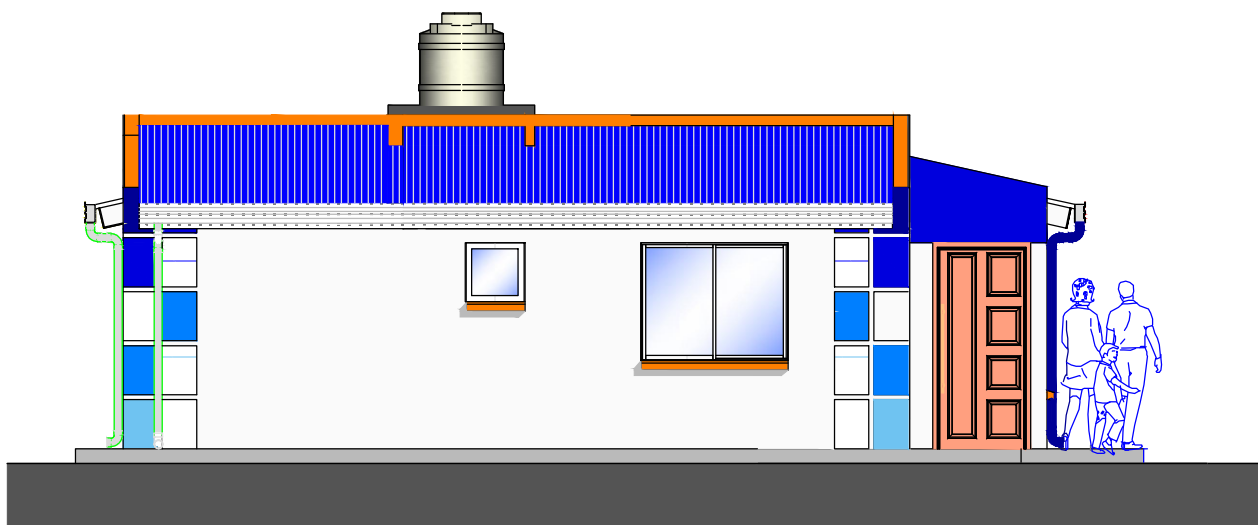

ELEVACION LATERAL

PROYECTO DE VIVIENDA NUEVA AUTOCONSTRUCCION - TIPO 2

PLANO ELEVACIONES



BICENTENARIO DE
BOLIVIA

AEV-ORU-0401

NOMBRE DEL PROYECTO

DISEÑO ARQUITECTONICO

REVISADO Y APROBADO

DEPARTAMENTAL
ORURO

PROYECTO DE VIVIENDA
NUEVA AUTOCONSTRUCCION
EN EL MUNICIPIO DE HUARI -
FASE(V) 2024 - ORURO

AREA 64.99 m²

ESCALA 1:75

FECHA: ENERO 2025

LAMINA

8 - 21

AGENCIA ESTATAL DE VIVIENDA - DEPARTAMENTO ORURO


GESTION - 2025



GOBIERNO DE BOLIVIA
MINISTERIO DE OBRAS PÚBLICAS,
SERVICIOS Y VIVIENDA



N.

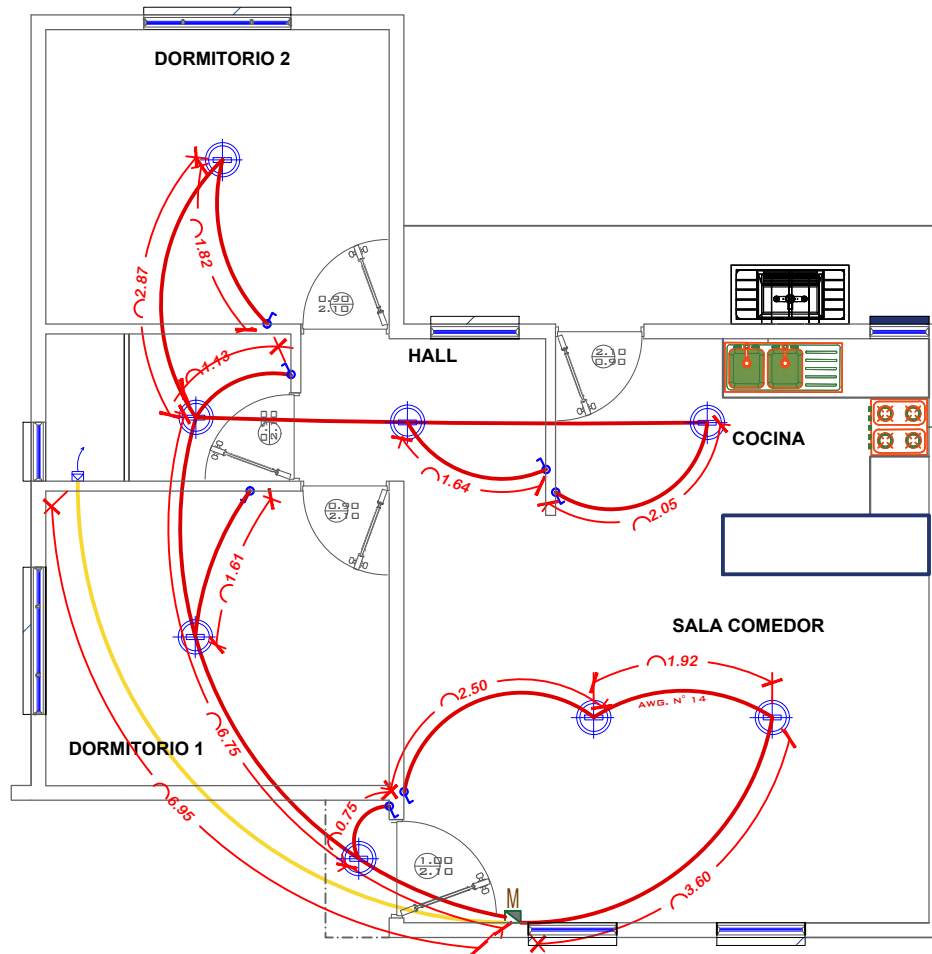

SIMBOLOGIA Y REFERENCIAS	
	TABLERO DE DISTRIBUCION
C1-C2-C3	CIRCUITOS
	CABLE N°12 TOMACORRIENTES
	ILUMINACION INCANDESCENTE
	INTERRUPTOR SIMPLE

PROYECTO DE VIVIENDA NUEVA AUTOCONSTRUCCION - TIPO 2

INSTALACION ELECTRICA



AEV-ORU-0401

NOMBRE DEL PROYECTO	DISEÑO ARQUITECTONICO	REVISADO Y APROBADO	DEPARTAMENTAL ORURO	
PROYECTO DE VIVIENDA NUEVA AUTOCONSTRUCCION EN EL MUNICIPIO DE HUARI - FASE(V) 2024 - ORURO			AREA	64.99 m ²
			ESCALA	1:75
			FECHA: ENERO 2025	
			LAMINA 9 - 21	
ESTATAL DE VIVIENDA – DEPARTAMENTO ORURO			GESTION - 2025	





BOLIVIA

MINISTERIO DE OBRAS PÚBLICAS,
SERVICIOS Y VIVIENDA



AEVIVIENDA
AGENCIA ESTATAL DE VIVIENDA

N.

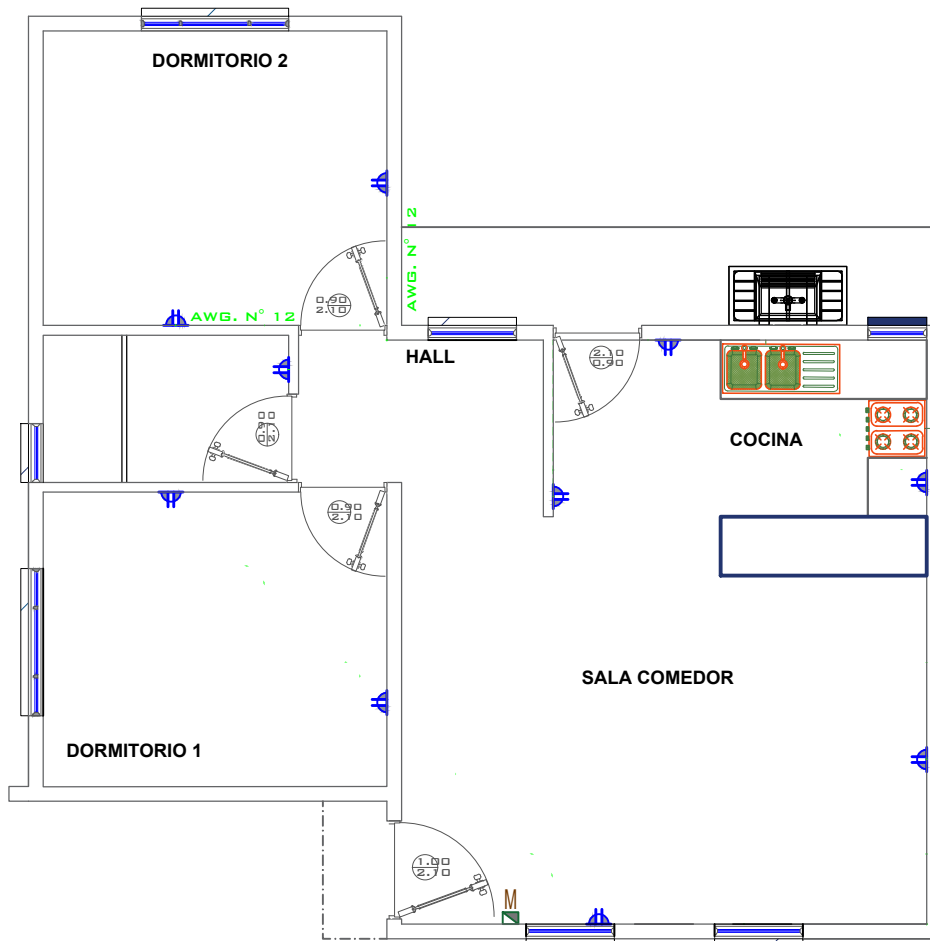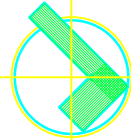

PROYECTO DE VIVIENDA NUEVA AUTOCONSTRUCCION - TIPO 2

SIMBOLOGIA Y REFERENCIAS	
	TABLERO DE DISTRIBUCION
C1-C2-C3	CIRCUITOS
	CABLE N°12
	TOMACORRIENTES
	ILUMINACION INCANDESCENTE
	INTERRUPTOR SIMPLE

INSTALACION ELECTRICA



BICENTENARIO DE
BOLIVIA

AEV-ORU-0401

NOMBRE DEL PROYECTO

DISEÑO ARQUITECTONICO

REVISADO Y APROBADO

DEPARTAMENTAL
ORURO

PROYECTO DE VIVIENDA
NUEVA AUTOCONSTRUCCION
EN EL MUNICIPIO DE HUARI -
FASE(V) 2024 - ORURO

AREA 64.99 m²

ESCALA 1:75

FECHA: ENERO 2025

LAMINA

10 - 21

AGENCIA ESTATAL DE VIVIENDA - DEPARTAMENTO ORURO

GESTION - 2025




BOLIVIA

MINISTERIO DE OBRAS PÚBLICAS,
SERVICIOS Y VIVIENDA



AEVIENDA
AGENCIA ESTATAL DE VIVIENDA

N.

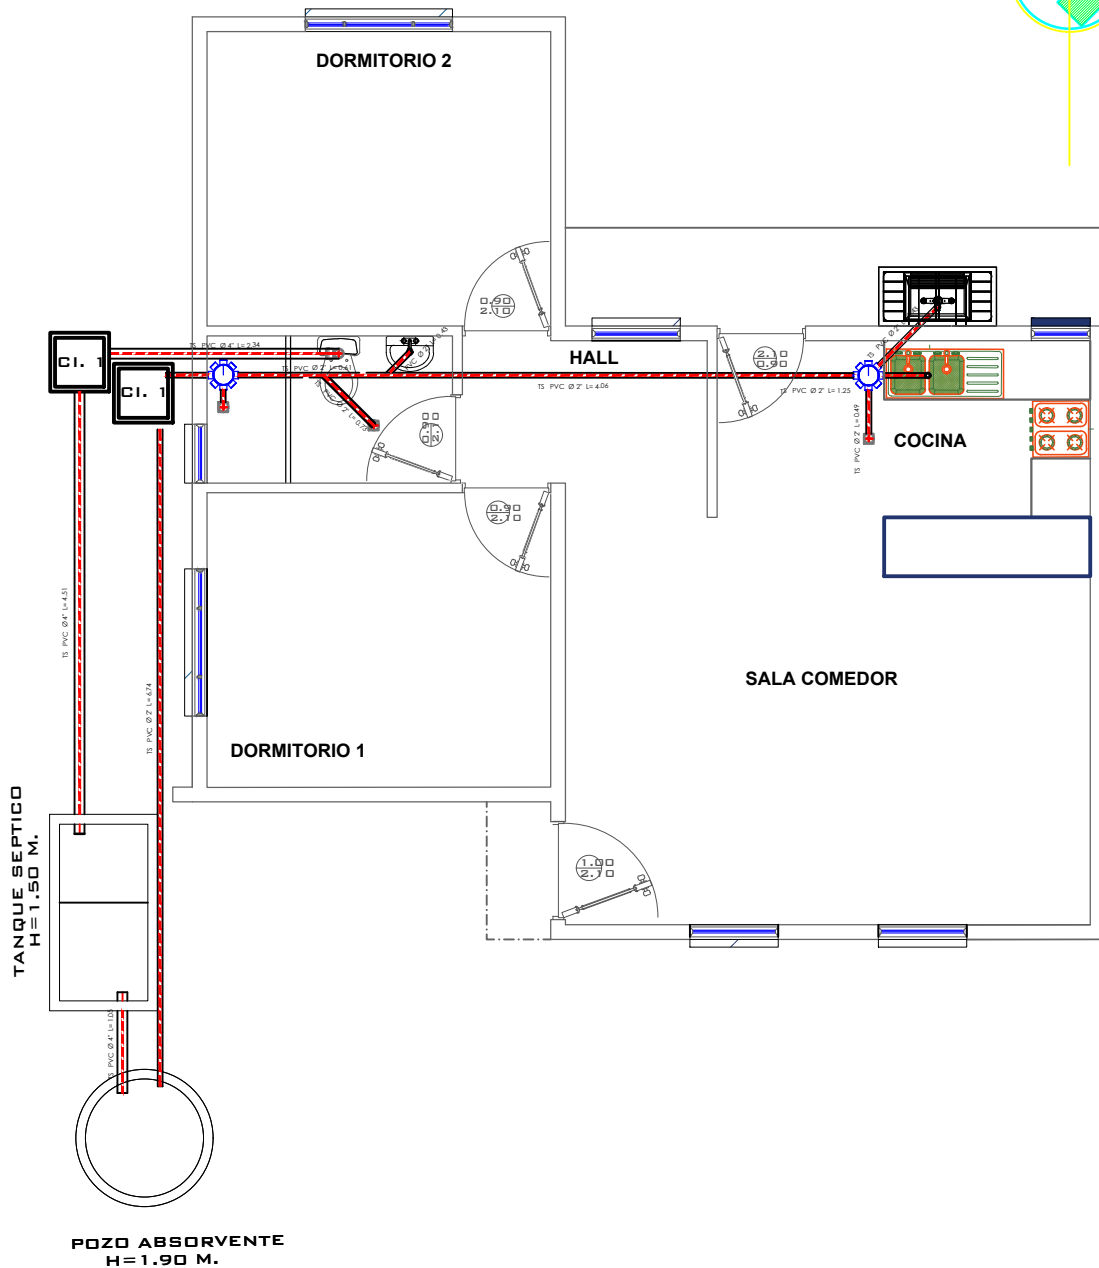

PROYECTO DE VIVIENDA NUEVA AUTOCONSTRUCCION - TIPO 2

INSTALACION SANITARIA



BICENTENARIO DE
BOLIVIA

AEV-ORU-0401

NOMBRE DEL PROYECTO

DISEÑO ARQUITECTONICO

REVISADO Y APROBADO

DEPARTAMENTAL
ORURO

PROYECTO DE VIVIENDA
NUEVA AUTOCONSTRUCCION
EN EL MUNICIPIO DE HUARI -
FASE(V) 2024 - ORURO

AREA 64.99 m²

ESCALA 1:75

FECHA: ENERO 2025

LAMINA

11 - 21

AGENCIA ESTATAL DE VIVIENDA - DEPARTAMENTO ORURO


GESTION - 2025



GOBIERNO DE BOLIVIA
MINISTERIO DE OBRAS PÚBLICAS,
SERVICIOS Y VIVIENDA



N.

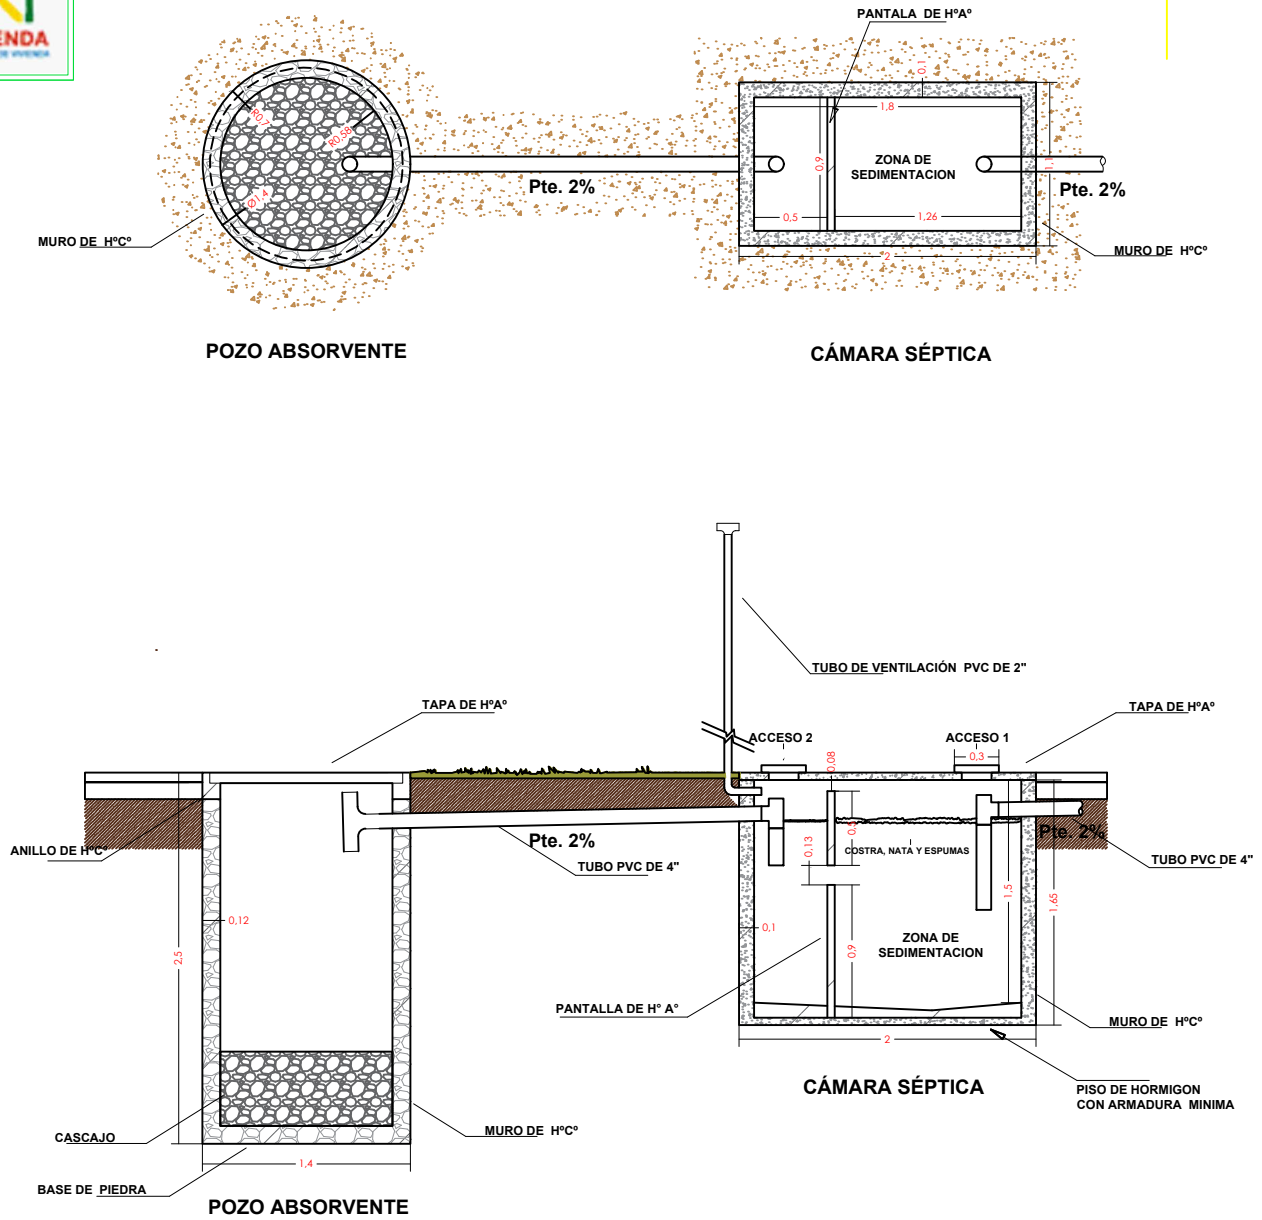

PROYECTO DE VIVIENDA NUEVA AUTOCONSTRUCCION - TIPO 2

PLANO CAMARA Y POZO ABSORVENTE



AEV-ORU-0401

NOMBRE DEL PROYECTO

DISEÑO ARQUITECTONICO

REVISADO Y APROBADO

DEPARTAMENTAL
ORURO

PROYECTO DE VIVIENDA
NUEVA AUTOCONSTRUCCION
EN EL MUNICIPIO DE HUARI -
FASE(V) 2024 - ORURO

AREA 64.99 m²

ESCALA 1:75

FECHA: ENERO 2025

LAMINA

12 - 21

AGENCIA ESTATAL DE VIVIENDA - DEPARTAMENTO ORURO

GESTION - 2025




BOLIVIA

MINISTERIO DE OBRAS PÚBLICAS,
SERVICIOS Y VIVIENDA




AEVIVIENDA
AGENCIA ESTATAL DE VIVIENDA

N.

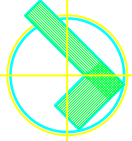

PROYECTO DE VIVIENDA NUEVA AUTOCONSTRUCCION - TIPO 2

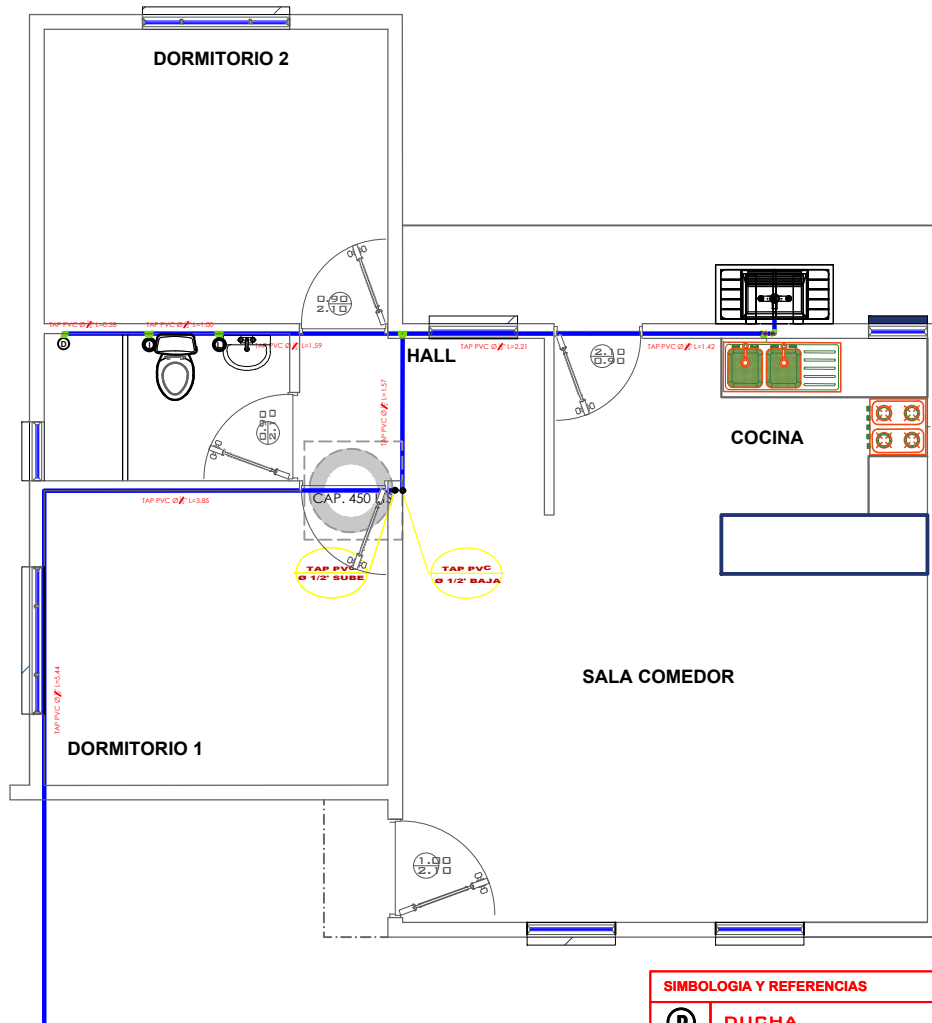

SIMBOLOGIA Y REFERENCIAS	
	DUCHA
	INODORO
	LAVANDERIA
	LAVAMANOS
	LAVAPLATOS
	MEDIDOR
	TUBERIA DE AGUA POTABLE
	LLAVE DE PASO

INSTALACION AGUA POTABLE



AEV-ORU-0401


NOMBRE DEL PROYECTO	DISEÑO ARQUITECTONICO	REVISADO Y APROBADO	DEPARTAMENTAL ORURO	
PROYECTO DE VIVIENDA NUEVA AUTOCONSTRUCCION EN EL MUNICIPIO DE HUARI - FASE(V) 2024 - ORURO			AREA	64.99 m²
			ESCALA	1:75
			FECHA: ENERO 2025	
			LAMINA 13 - 21	
ESTATAL DE VIVIENDA – DEPARTAMENTO ORURO			GESTION - 2025	




GOBIERNO DE BOLIVIA
MINISTERIO DE OBRAS PÚBLICAS,
SERVICIOS Y VIVIENDA



N.

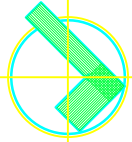

PROYECTO DE VIVIENDA NUEVA AUTOCONSTRUCCION - TIPO 2

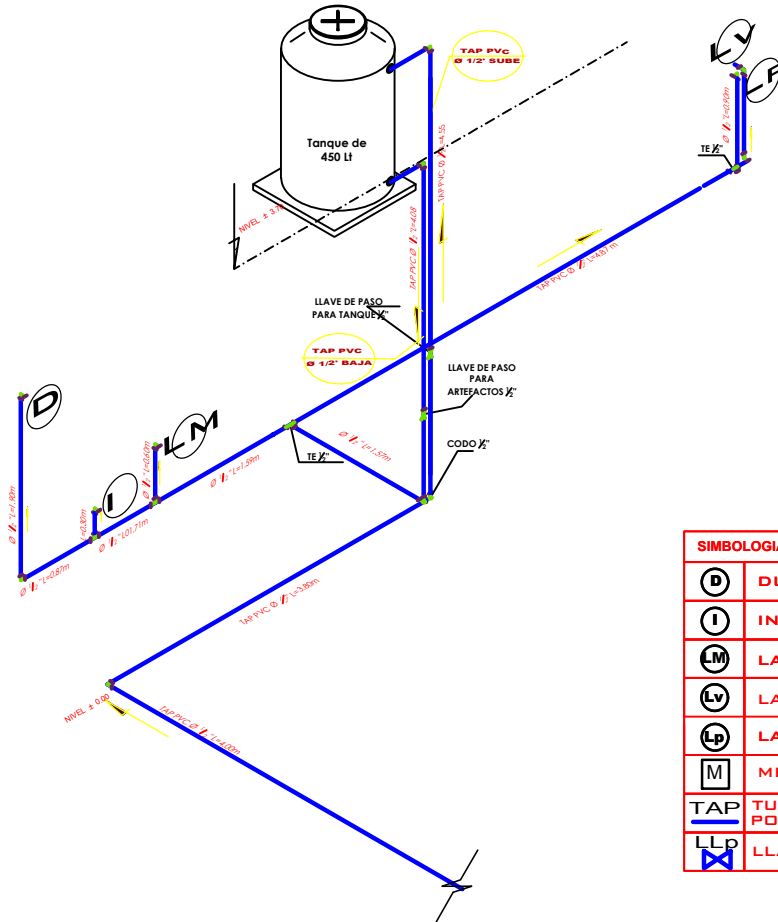

SIMBOLOGIA Y REFERENCIAS	
	DUCHA
	INODORO
	LAVAMANOS
	LAVANDERIA
	LAVAPLATOS
	MEDIDOR
	TUBERIA DE AGUA POTABLE
	LLAVE DE PASO

ISOMETRICO AGUA POTABLE



AEV-ORU-0401

PROYECTO DE VIVIENDA
NUEVA AUTOCONSTRUCCION
EN EL MUNICIPIO DE HUARI -
FASE(V) 2024 - ORURO

DISEÑO ARQUITECTONICO

REVISADO Y APROBADO

DEPARTAMENTAL
ORURO

AREA 64.99 m²

ESCALA 1:75



FECHA: ENERO 2025

LAMINA

14 - 21

AGENCIA ESTATAL DE VIVIENDA - DEPARTAMENTO ORURO

GESTION - 2025

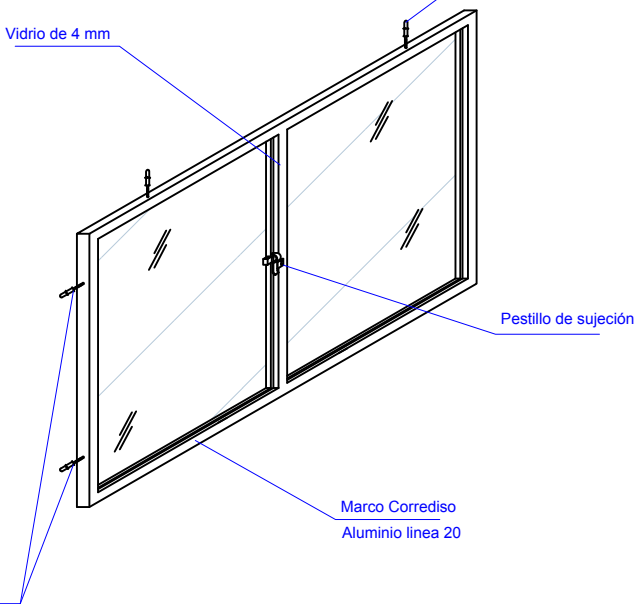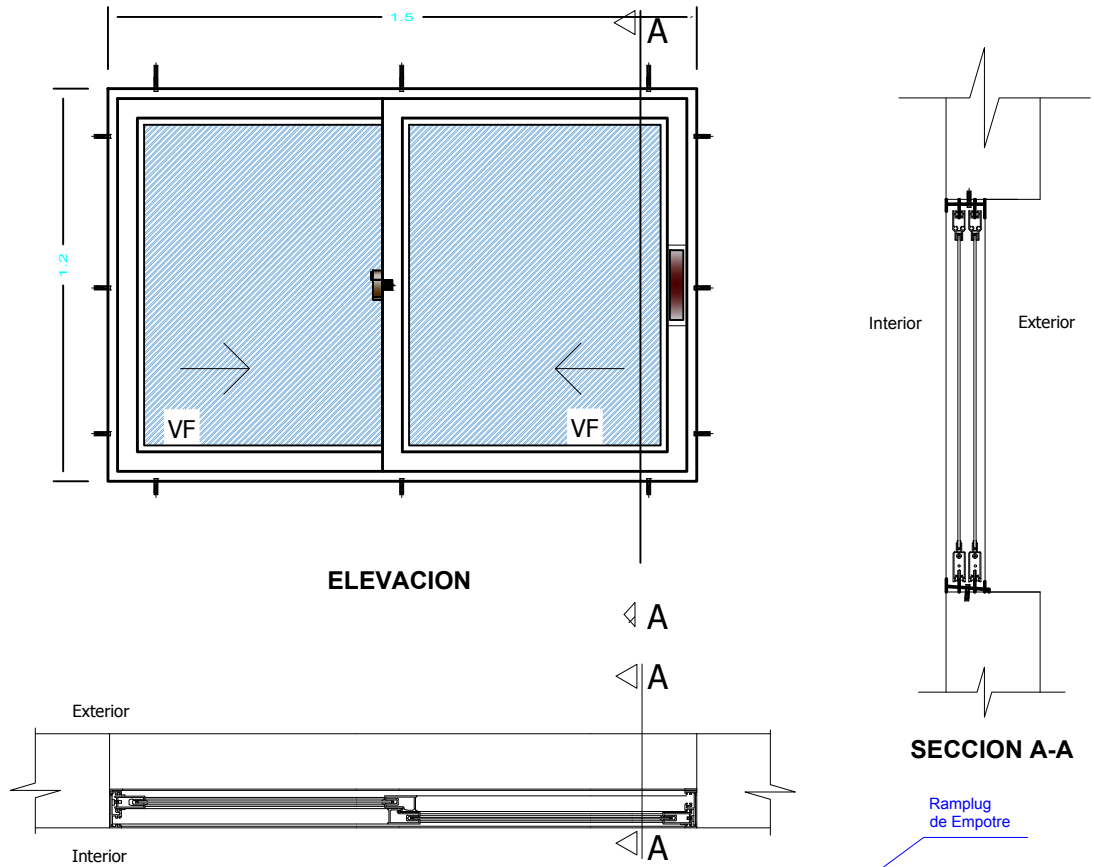

PROYECTO DE VIVIENDA NUEVA AUTOCONSTRUCCION - TIPO 2

DETALLE: VENTANA DE ALUMINIO

AEV-ORU-0401

NOMBRE DEL PROYECTO	DISEÑO ARQUITECTONICO	REVISADO Y APROBADO	DEPARTAMENTAL ORURO	
PROYECTO DE VIVIENDA NUEVA AUTOCONSTRUCCION EN EL MUNICIPIO DE HUARI - FASE(V) 2024 - ORURO			AREA	64.99 m²
			ESCALA	1:75
			FECHA: ENERO 2025	
			LAMINA	15 - 21
ESTATAL DE VIVIENDA – DEPARTAMENTO ORURO			GESTION - 2025	






BOLIVIA


MINISTERIO DE OBRAS PÚBLICAS,
SERVICIOS Y VIVIENDA



AEVIVIENDA
AGENCIA ESTATAL DE VIVIENDA

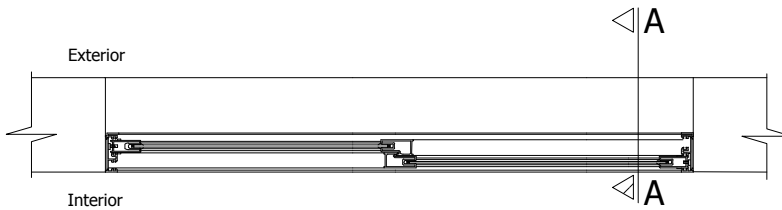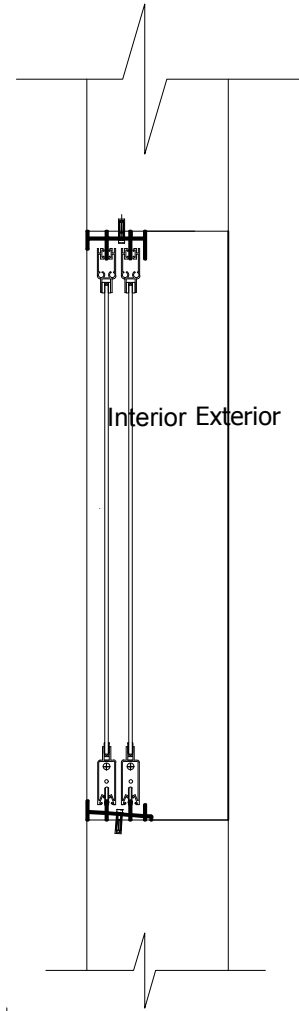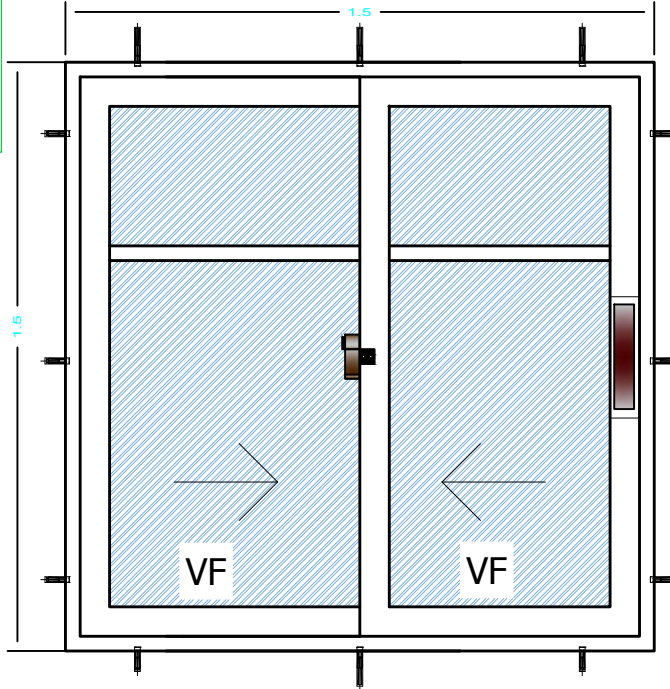

PLANTA

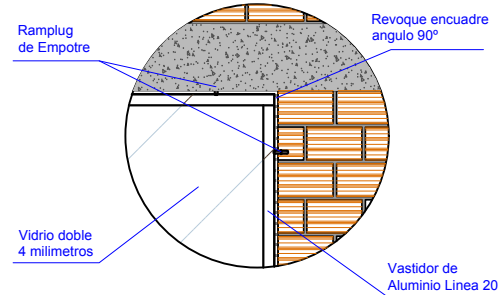

PROYECTO DE VIVIENDA NUEVA AUTOCONSTRUCCION - TIPO 2

DETALLE: VENTANA DE ALUMINIO



BICENTENARIO DE
BOLIVIA

AEV-ORU-0401

NOMBRE DEL PROYECTO

DISEÑO ARQUITECTONICO

REVISADO Y APROBADO

DEPARTAMENTAL
ORURO

PROYECTO DE VIVIENDA
NUEVA AUTOCONSTRUCCION
EN EL MUNICIPIO DE HUARI -
FASE(V) 2024 - ORURO

AREA 64.99 m²

ESCALA 1:75

FECHA: ENERO 2025

LAMINA

16 - 21

AGENCIA ESTATAL DE VIVIENDA - DEPARTAMENTO ORURO

GESTION - 2025





BOLIVIA



MINISTERIO DE OBRAS PÚBLICAS,
SERVICIOS Y VIVIENDA





AEVIVIENDA
AGENCIA ESTATAL DE VIVIENDA

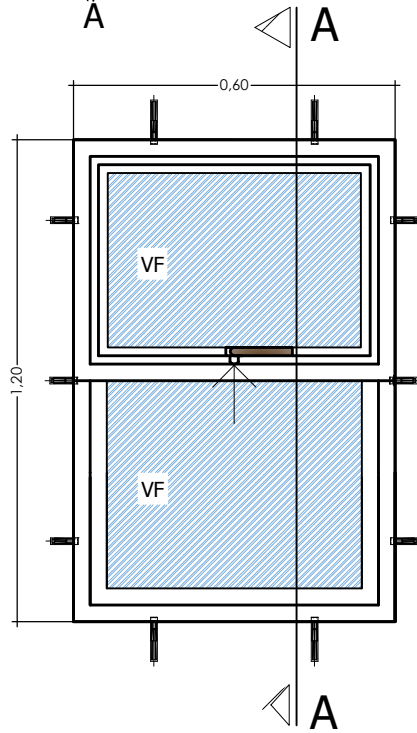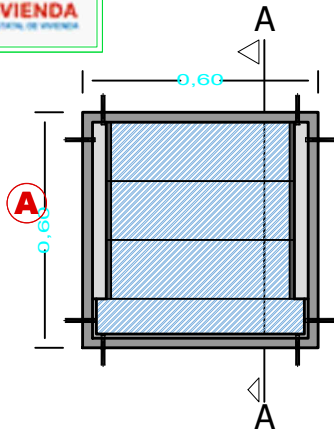

ELEVACION

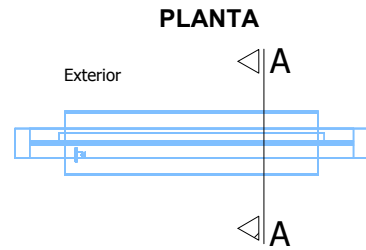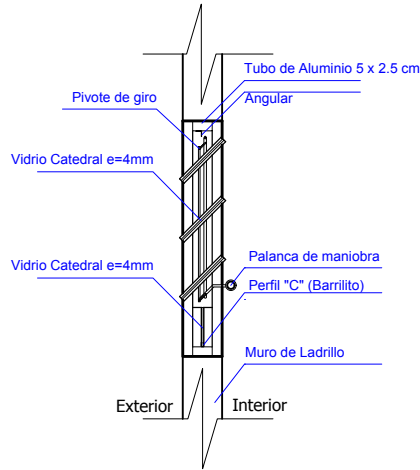

PLANTA

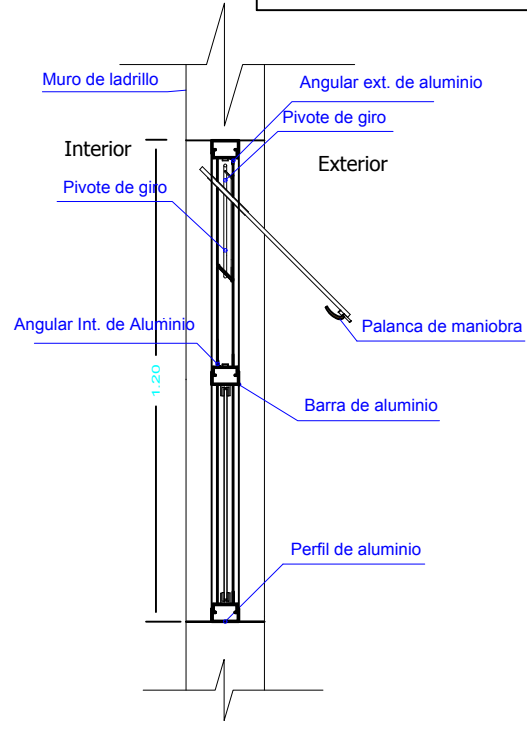 

SECCION
A-A

PROYECTO DE VIVIENDA NUEVA AUTOCONSTRUCCION - TIPO 2





BICENTENARIO DE
BOLIVIA

AEV-ORU-0401

DETALLE: VENTANA DE ALUMINIO

NOMBRE DEL PROYECTO	DISEÑO ARQUITECTONICO	REVISADO Y APROBADO	DEPARTAMENTAL ORURO	
PROYECTO DE VIVIENDA NUEVA AUTOCONSTRUCCION EN EL MUNICIPIO DE HUARI - FASE(V) 2024 - ORURO			AREA	64.99 m²
			ESCALA	1:75
			FECHA: ENERO 2025	
			LAMINA 17 - 21	
ESTATAL DE VIVIENDA – DEPARTAMENTO ORURO			GESTION - 2025	

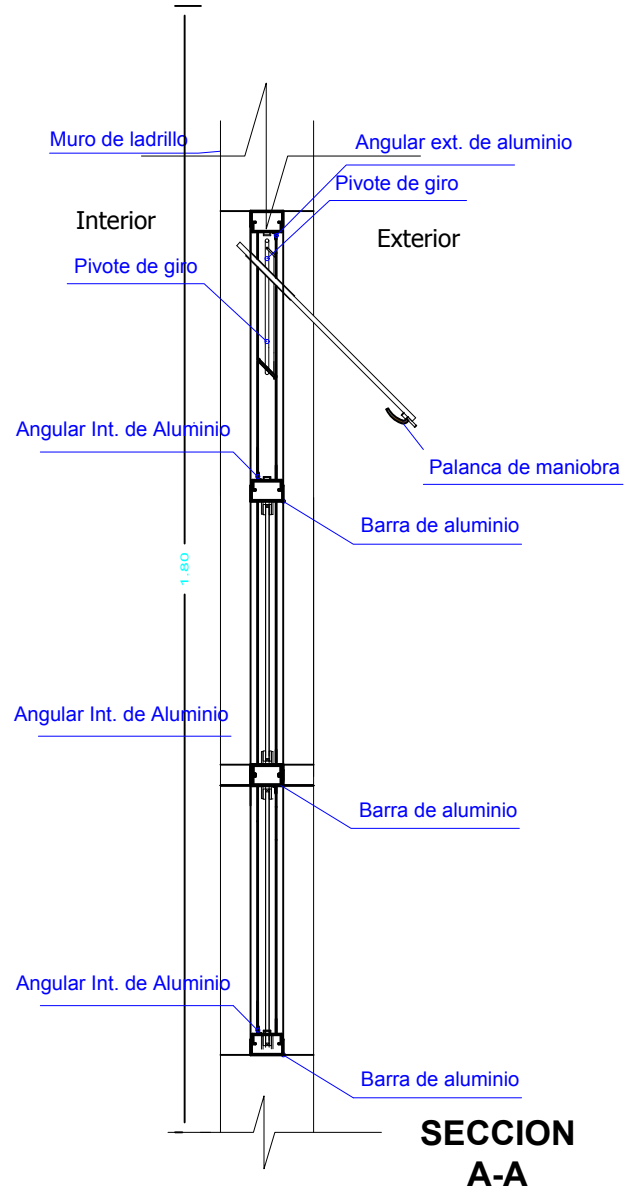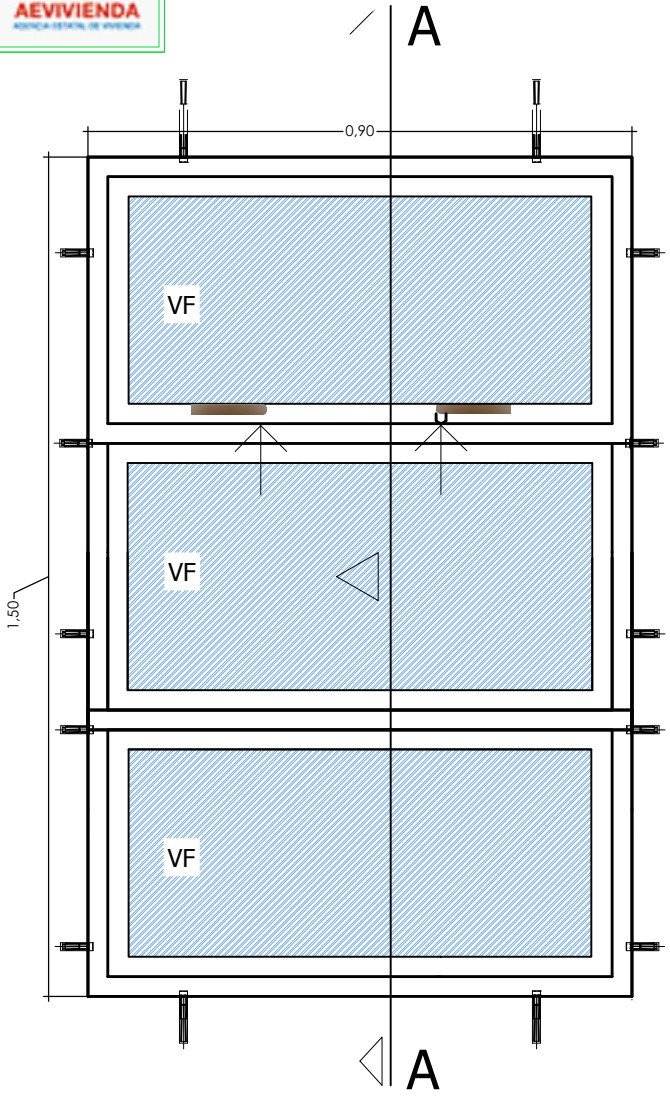

DETALLE: VENTANA DE ALUMINIO

AEV-ORU-0401


NOMBRE DEL PROYECTO	DISEÑO ARQUITECTONICO	REVISADO Y APROBADO	DEPARTAMENTAL ORURO	
PROYECTO DE VIVIENDA NUEVA AUTOCONSTRUCCION EN EL MUNICIPIO DE HUARI - FASE(V) 2024 - ORURO			AREA	64.99 m²
			ESCALA	1:75
			FECHA: ENERO 2025	
			LAMINA 18 - 21	
ESTATAL DE VIVIENDA – DEPARTAMENTO ORURO			GESTION - 2025	



BOLIVIA
MINISTERIO DE OBRAS PÚBLICAS,
SERVICIOS Y VIVIENDA




Puerta tipo 1

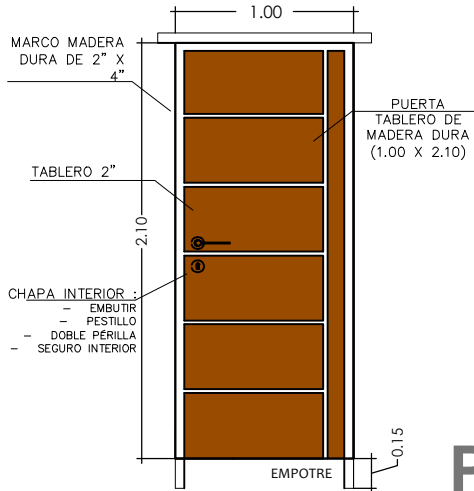


P1

Puerta tipo 1

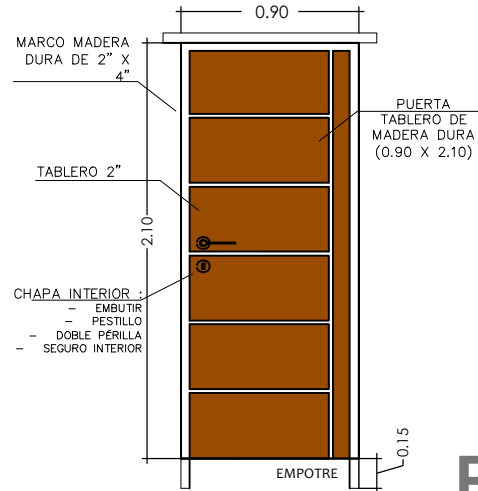

P2

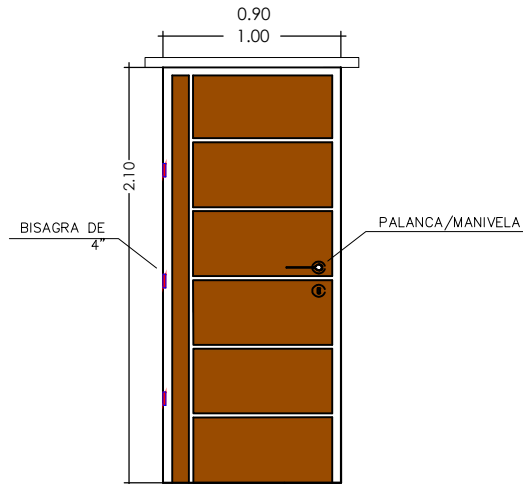

DETALLE: PUERTAS DE MADERA



AEV-ORU-0401

PROYECTO DE VIVIENDA
NUEVA AUTOCONSTRUCCION
EN EL MUNICIPIO DE HUARI -
FASE(V) 2024 - ORURO

DISEÑO ARQUITECTONICO

REVISADO Y APROBADO

DEPARTAMENTAL
ORURO

AREA 64.99 m²

ESCALA 1:75

FECHA: ENERO 2025

LAMINA
19 - 21

AGENCIA ESTATAL DE VIVIENDA - DEPARTAMENTO ORURO

GESTION - 2025




BOLIVIA

MINISTERIO DE OBRAS PÚBLICAS,
SERVICIOS Y VIVIENDA



AEVIVIENDA
AGENCIA ESTATAL DE VIVIENDA

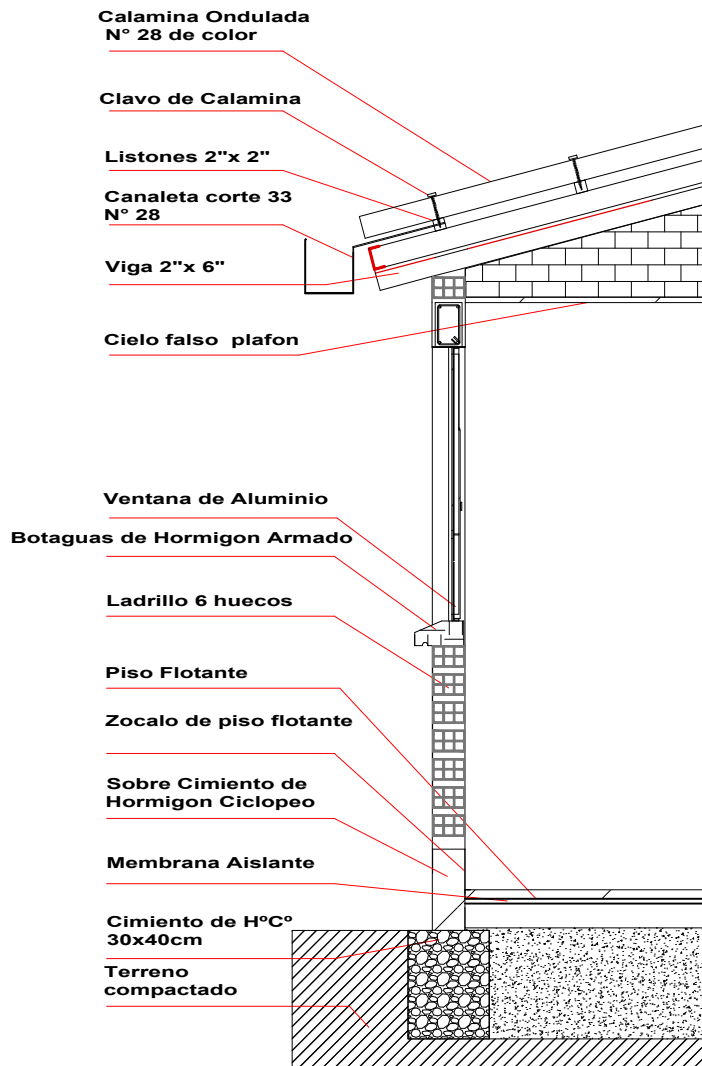

PROYECTO DE VIVIENDA NUEVA AUTOCONSTRUCCION - TIPO 2

DETALLE: CORTE DE BORDE




BICENTENARIO DE
BOLIVIA

AEV-ORU-0401

NOMBRE DEL PROYECTO	DISEÑO ARQUITECTONICO	REVISADO Y APROBADO	DEPARTAMENTAL ORURO	
PROYECTO DE VIVIENDA NUEVA AUTOCONSTRUCCION EN EL MUNICIPIO DE HUARI - FASE(V) 2024 - ORURO			AREA	64.99 m²
			ESCALA	1:75
			FECHA: ENERO 2025	
			LAMINA 20 - 21	
ESTATAL DE VIVIENDA – DEPARTAMENTO ORURO			GESTION - 2025	




GOBIERNO DE BOLIVIA
MINISTERIO DE OBRAS PÚBLICAS,
SERVICIOS Y VIVIENDA

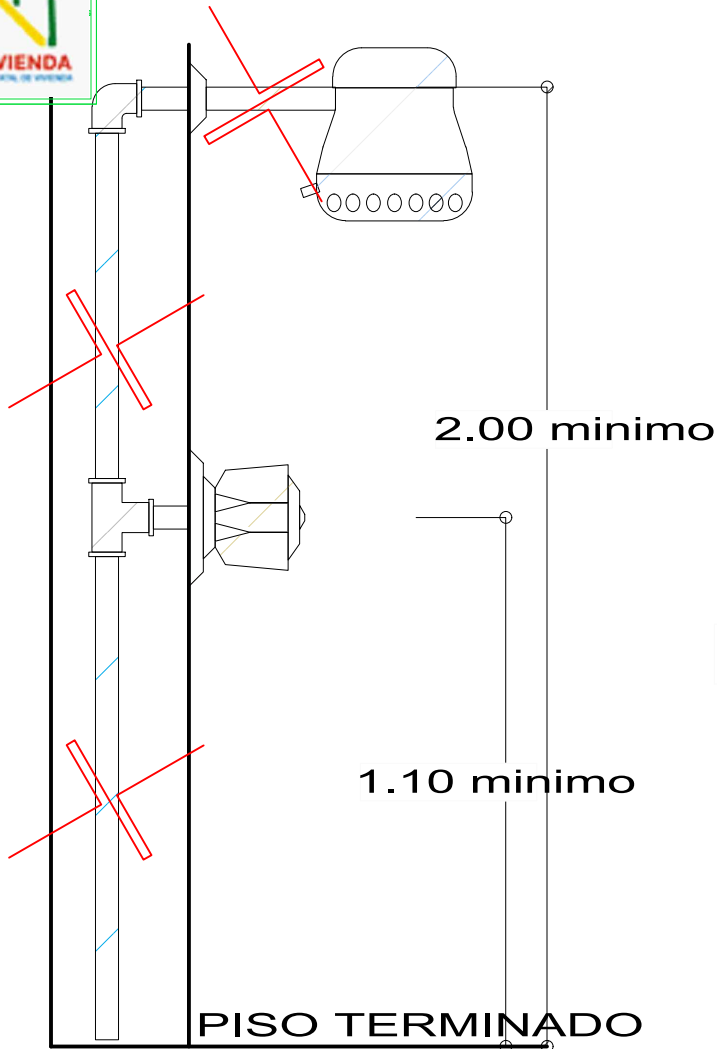

DETALLE DE DUCHA

ESCALA: 1:20

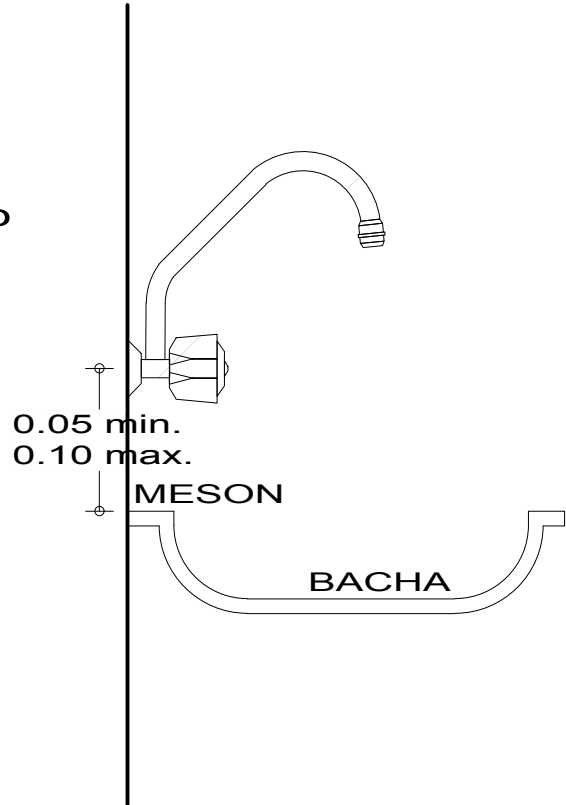

DETALLE DE GRIFO

ESCALA: 1:20

PROYECTO DE VIVIENDA NUEVA AUTOCONSTRUCCION - TIPO 2

DETALLE: DUCHA - GRIFO



BICENTENARIO DE
BOLIVIA

AEV-ORU-0401

NOMBRE DEL PROYECTO

PROYECTO DE VIVIENDA
NUEVA AUTOCONSTRUCCION
EN EL MUNICIPIO DE HUARI -
FASE(V) 2024 - ORURO

DISEÑO ARQUITECTONICO

REVISADO Y APROBADO

DEPARTAMENTAL
ORURO

AREA 64.99 m²

ESCALA 1:75

FECHA: ENERO 2025

LAMINA

21 - 21

AGENCIA ESTATAL DE VIVIENDA - DEPARTAMENTO ORURO

GESTION - 2025