



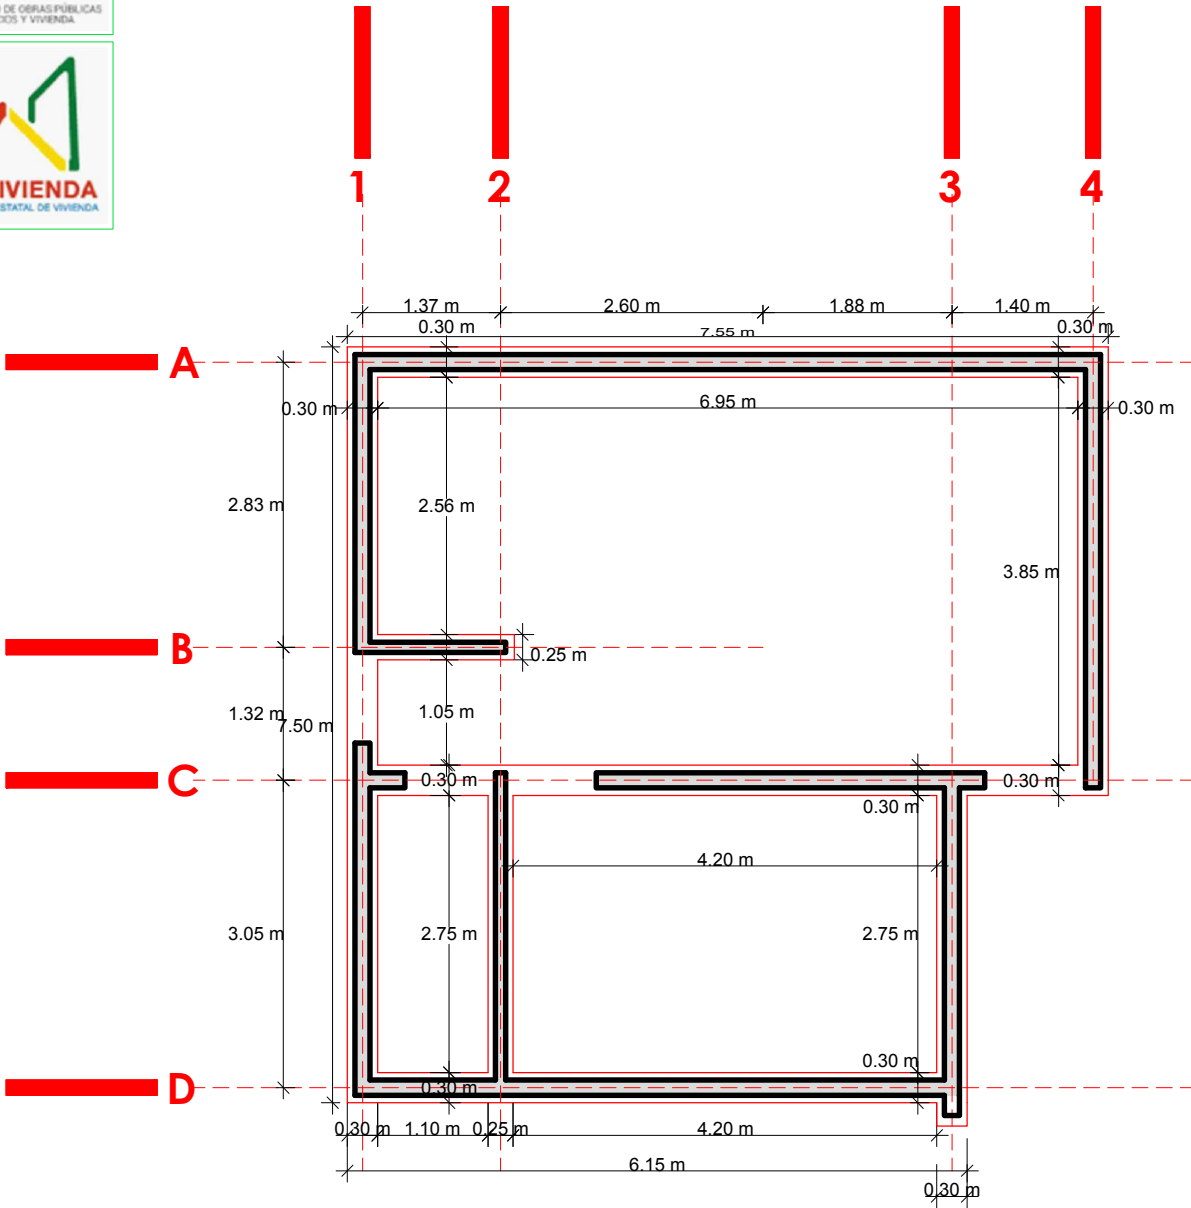

PLANO DE CIMIENTOS


NOMBRE DEL PROYECTO	DISEÑO ARQUITECTONICO	REVISADO Y APROBADO	DEPARTAMENTAL ORURO	
PROYECTO DE VIVIENDA CUALITATIVA EN EL MUNICIPIO DE CORQUE-FASE (IV) 2024- ORURO			AREA CONST.	50.12 m²
			ESCALA	1:75
			FECHA: OCTUBRE 2024	
			LAMINA 1 - 21	
ESTATAL DE VIVIENDA – DEPARTAMENTO ORURO			GESTION - 2024	

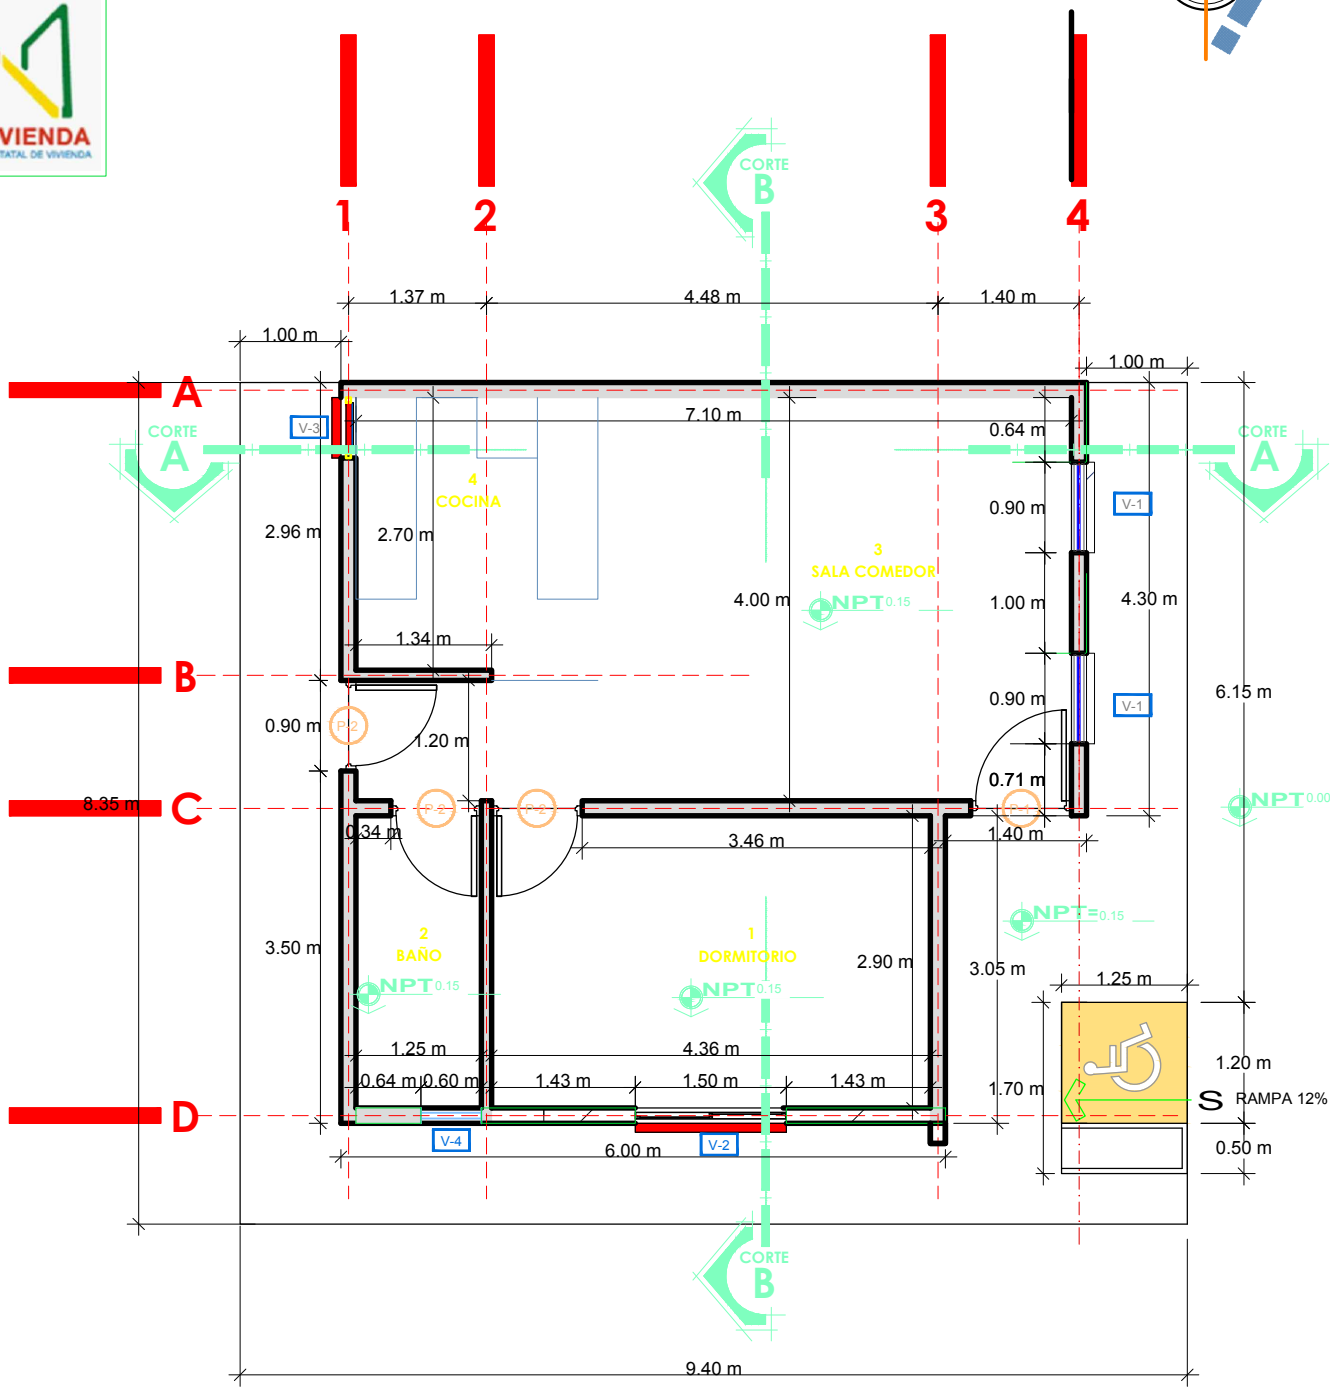

PROYECTO DE VIVIENDA CUALITATIVA 2024 TIPOLOGIA 1




PLANO DE PLANTA ACOTADA

NOMBRE DEL PROYECTO	DISEÑO ARQUITECTONICO	REVISADO Y APROBADO	DEPARTAMENTAL ORURO	
PROYECTO DE VIVIENDA CUALITATIVA EN EL MUNICIPIO DE CORQUE-FASE (IV) 2024- ORURO			AREA CONST.	50.12 m²
			ESCALA	1:75
			FECHA: OCTUBRE 2024	
			LAMINA 3 - 21	
ESTATAL DE VIVIENDA – DEPARTAMENTO ORURO			GESTION - 2024	

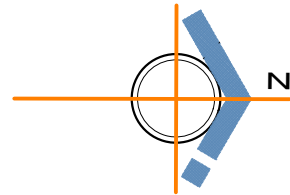

PLANO DE PLANTA AMOBLADA


NOMBRE DEL PROYECTO	DISEÑO ARQUITECTONICO	REVISADO Y APROBADO	DEPARTAMENTAL ORURO	
PROYECTO DE VIVIENDA CUALITATIVA EN EL MUNICIPIO DE CORQUE-FASE (IV) 2024- ORURO			AREA CONST.	50.12 m²
			ESCALA	1:75
			FECHA: OCTUBRE 2024	
			LAMINA	4 - 21
ESTATAL DE VIVIENDA – DEPARTAMENTO ORURO			GESTION - 2024	

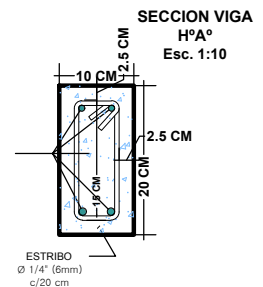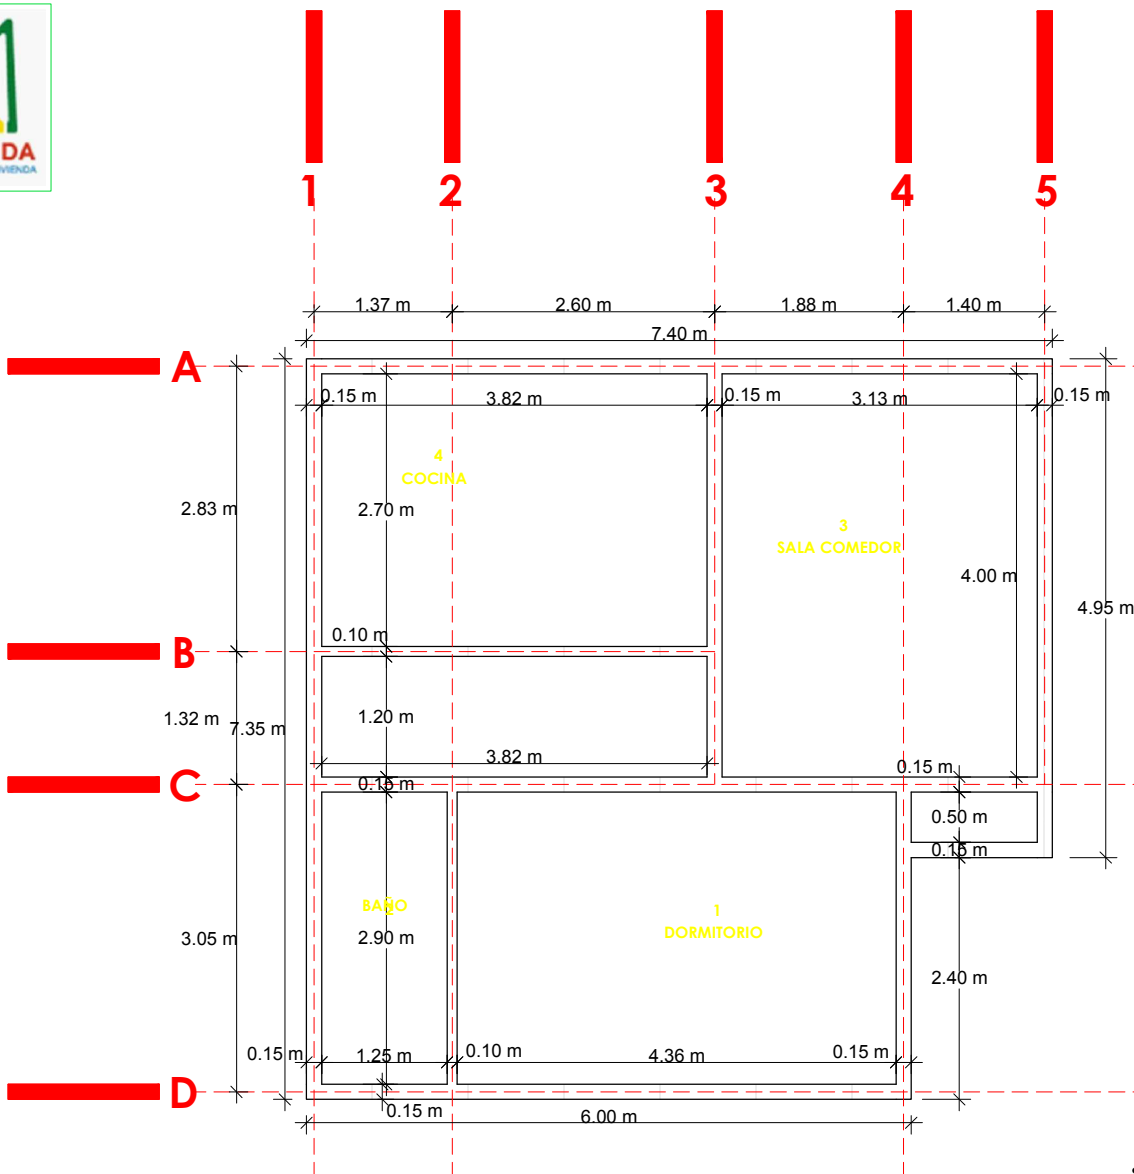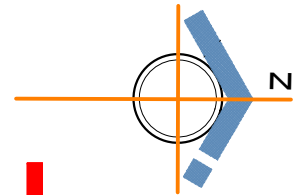



PROYECTO DE VIVIENDA CUALITATIVA 2024 TIPOLOGIA 1

PLANO DE VIGA

NOMBRE DEL PROYECTO	DISEÑO ARQUITECTONICO	REVISADO Y APROBADO	DEPARTAMENTAL ORURO	
PROYECTO DE VIVIENDA CUALITATIVA EN EL MUNICIPIO DE CORQUE-FASE (IV) 2024- ORURO			AREA CONST.	50.12 m²
			ESCALA	1:75
			FECHA: OCTUBRE 2024	
			LAMINA 5 - 21	
ESTATAL DE VIVIENDA – DEPARTAMENTO ORURO			GESTION - 2024	

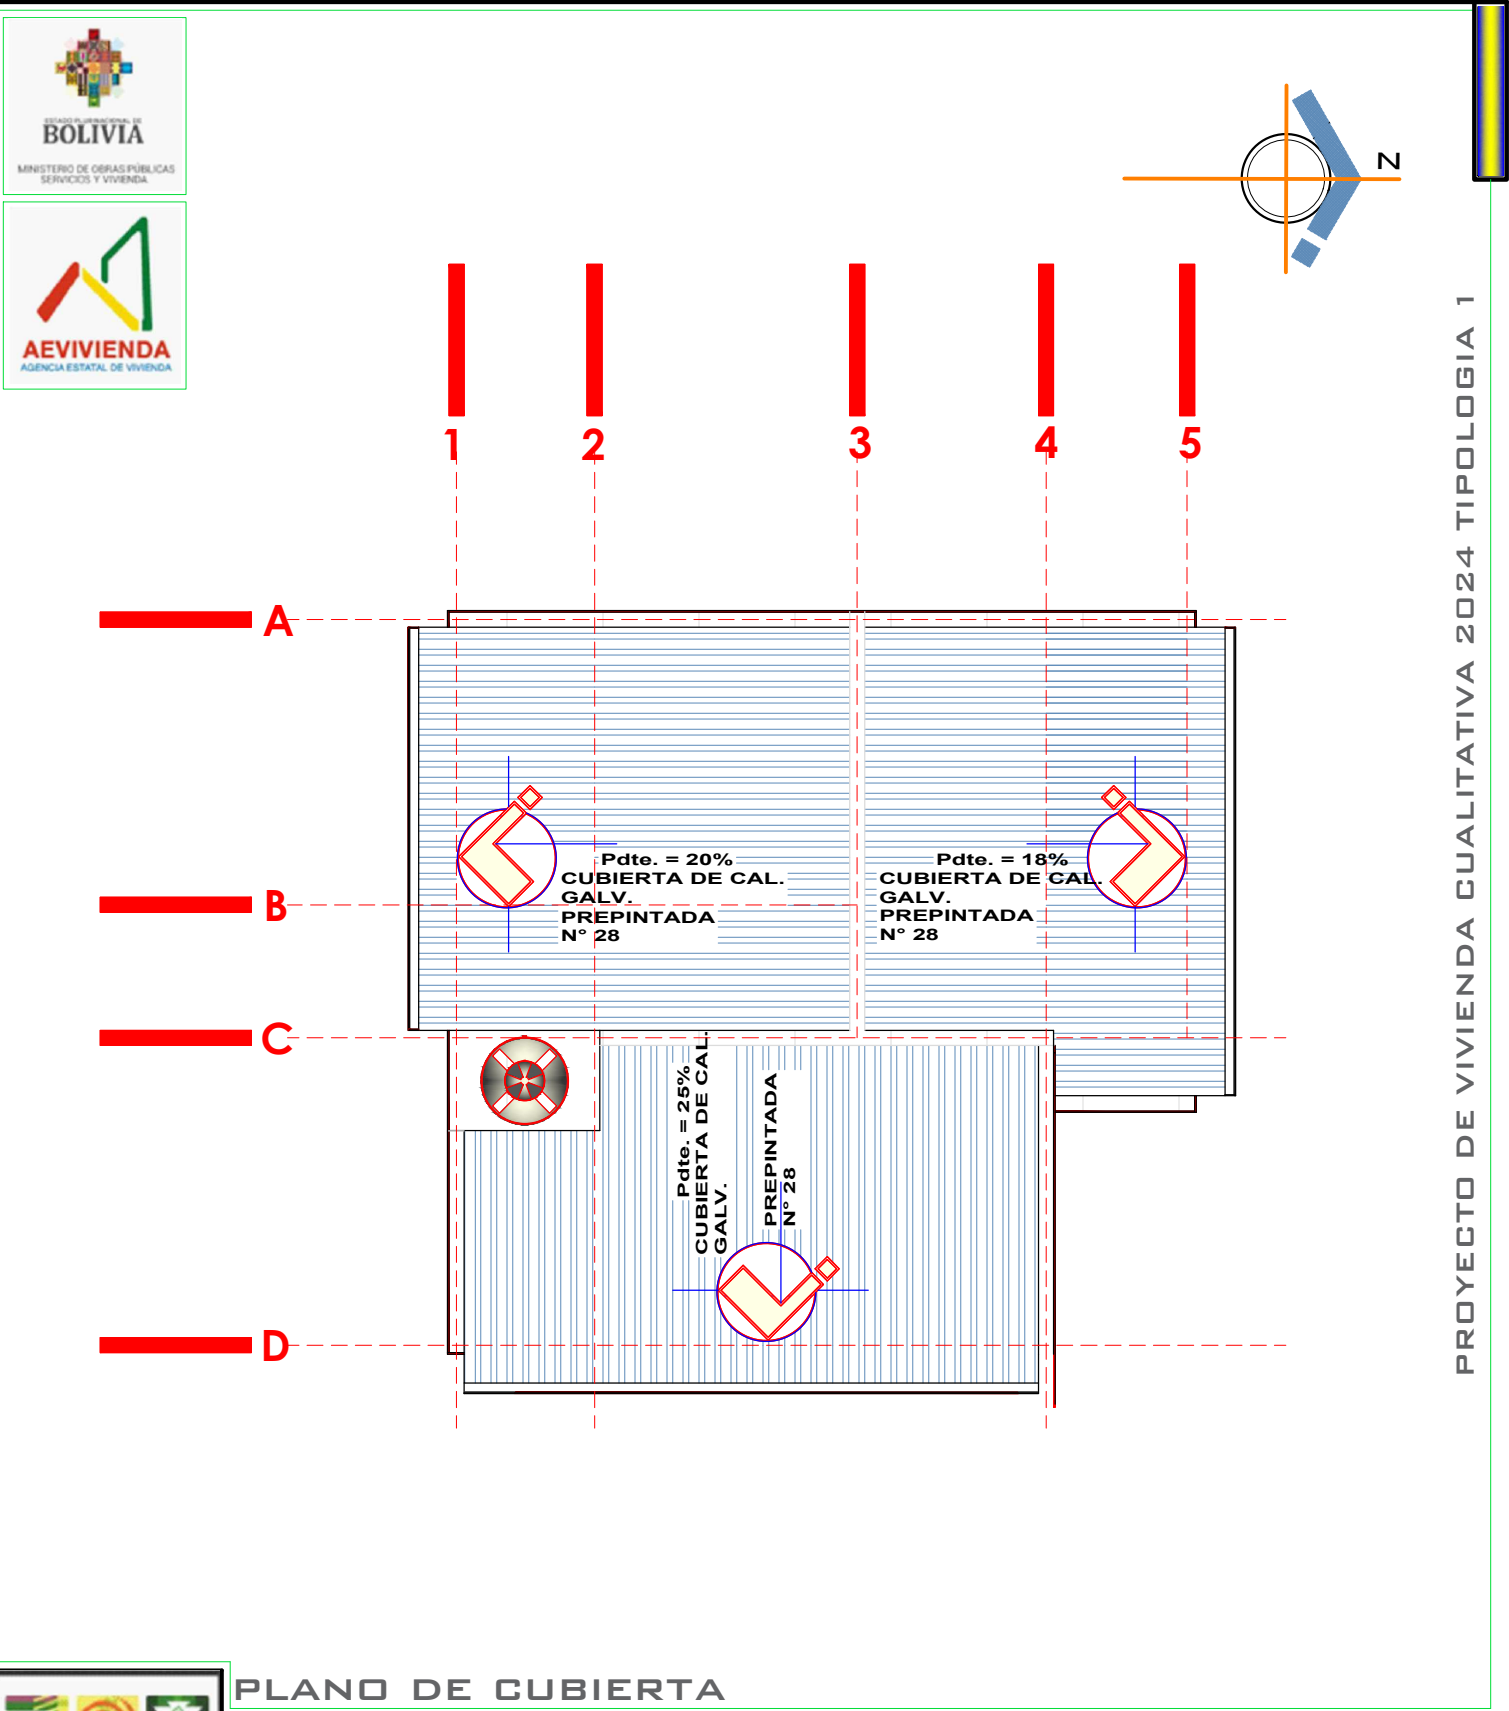

 BICENTENARIO DE BOLIVIA  ¡Construyendo nuevos sueños! AEV-ORU-0390	PLANO DE CUBIERTA				
	NOMBRE DEL PROYECTO	DISEÑO ARQUITECTONICO	REVISADO Y APROBADO	DEPARTAMENTAL ORURO	
	PROYECTO DE VIVIENDA CUALITATIVA EN EL MUNICIPIO DE CORQUE-FASE (IV) 2024- ORURO			AREA CONST.	50.12 m ²
				ESCALA	1:75
				FECHA: OCTUBRE 2024	
LAMINA				7 - 21	
AGENCIA ESTATAL DE VIVIENDA – DEPARTAMENTO ORURO				GESTION - 2024	

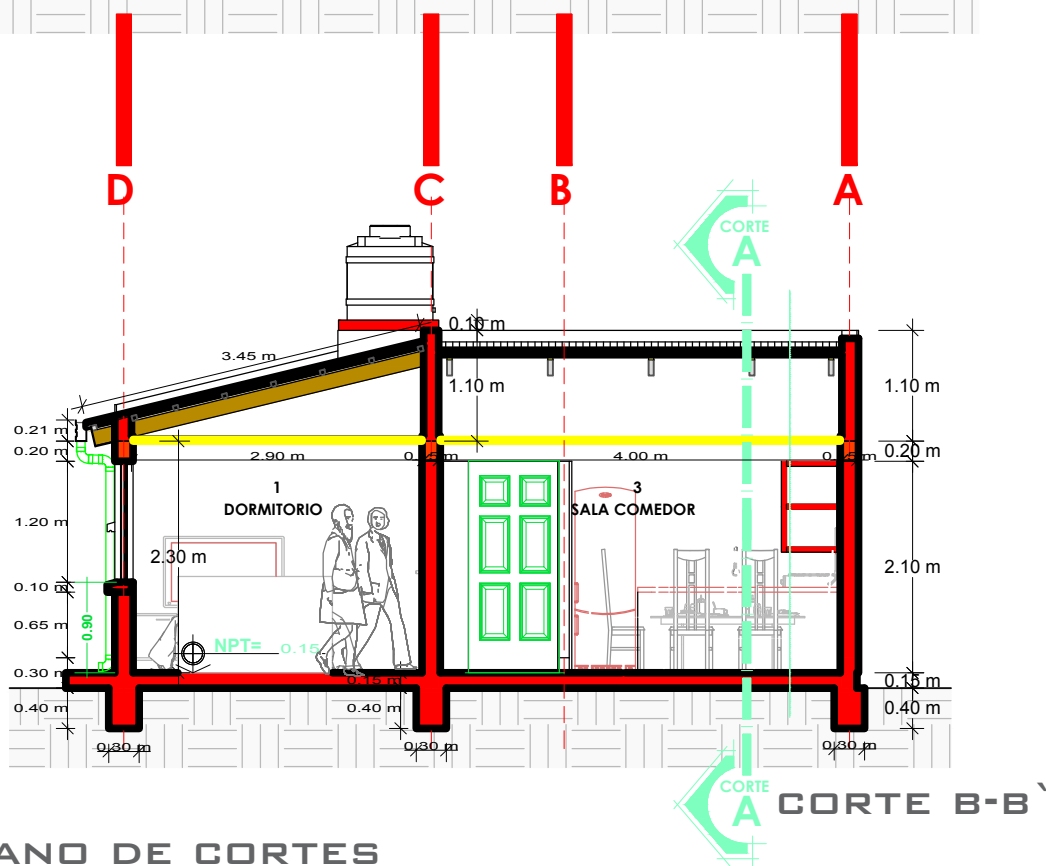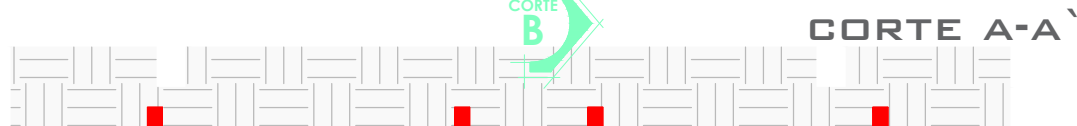

 BICENTENARIO DE BOLIVIA ¡Construyendo nuevos sueños! AEV-ORU-0390	PLANO DE CORTES				
	NOMBRE DEL PROYECTO	DISEÑO ARQUITECTONICO	REVISADO Y APROBADO	DEPARTAMENTAL ORURO	
	PROYECTO DE VIVIENDA CUALITATIVA EN EL MUNICIPIO DE CORQUE-FASE (IV) 2024-ORURO			AREA CONST.	50.12 m²
				ESCALA	1:75
				FECHA: OCTUBRE 2024	
			LAMINA	8 - 21	
AGENCIA ESTATAL DE VIVIENDA – DEPARTAMENTO ORURO				GESTION - 2024	



BOLIVIA

MINISTERIO DE OBRAS PÚBLICAS
SERVICIOS Y VIVIENDA



AEVIVIENDA

AGENCIA ESTATAL DE VIVIENDA



ELEVACION FRONTAL



ELEVACION LATERAL

PLANO DE ELEVACIONES



BICENTENARIO DE
BOLIVIA

¡Construyendo
nuevos sueños!

AEV-ORU-0390

NOMBRE DEL PROYECTO

DISEÑO ARQUITECTONICO

REVISADO Y APROBADO

DEPARTAMENTAL
ORURO

PROYECTO DE VIVIENDA
CUALITATIVA EN EL
MUNICIPIO DE
CORQUE-FASE (IV) 2024-
ORURO

AREA CONST. 50.12 m²

ESCALA 1:75

FECHA: OCTUBRE 2024

LAMINA

9 - 21

AGENCIA ESTATAL DE VIVIENDA - DEPARTAMENTO ORURO

GESTION - 2024



BOLIVIA

MINISTERIO DE OBRAS PÚBLICAS
SERVICIOS Y VIVIENDA



AEVIENDA

AGENCIA ESTATAL DE VIVIENDA



PROYECTO DE VIVIENDA CUALITATIVA 2024 TIPOLOGIA 1

PERSPECTIVAS INTERIORES



BICENTENARIO DE
BOLIVIA

¡Construyendo
nuevos sueños!

AEV-ORU-0390

PROYECTO DE VIVIENDA
CUALITATIVA EN EL
MUNICIPIO DE
CORQUE-FASE (IV) 2024-
ORURO

DISEÑO ARQUITECTONICO

REVISADO Y APROBADO

DEPARTAMENTAL
ORURO

AREA CONST. 50.12 m²

ESCALA 1:75



FECHA: OCTUBRE 2024

LAMINA

10 - 21

AGENCIA ESTATAL DE VIVIENDA - DEPARTAMENTO ORURO



GESTION - 2024

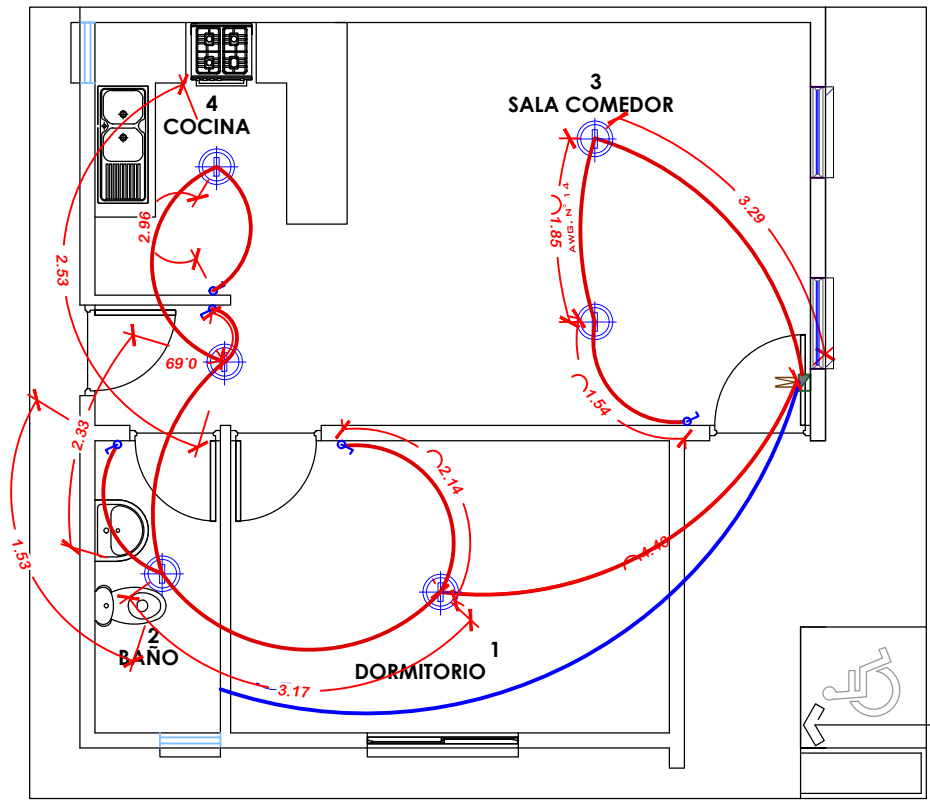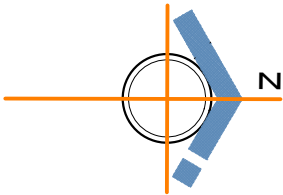

SIMBOLOGIA Y REFERENCIAS	
	TABLERO DE DISTRIBUCION
C1-C2-C3	CIRCUITOS
	CABLE N°12 TOMACORRIENTES
	ILUMINACION INCANDESCENTE SOCKET DE PORCELANA
	INTERRUPTOR SIMPLE

INSTALACION ELECTRICA



NOMBRE DEL PROYECTO	DISEÑO ARQUITECTONICO	REVISADO Y APROBADO	DEPARTAMENTAL ORURO	
PROYECTO DE VIVIENDA CUALITATIVA EN EL MUNICIPIO DE CORQUE-FASE (IV) 2024- ORURO			AREA CONST.	50.12 m²
			ESCALA	1:75
			FECHA: OCTUBRE 2024	
			LAMINA	11 - 21
ESTATAL DE VIVIENDA – DEPARTAMENTO ORURO			GESTION - 2024	

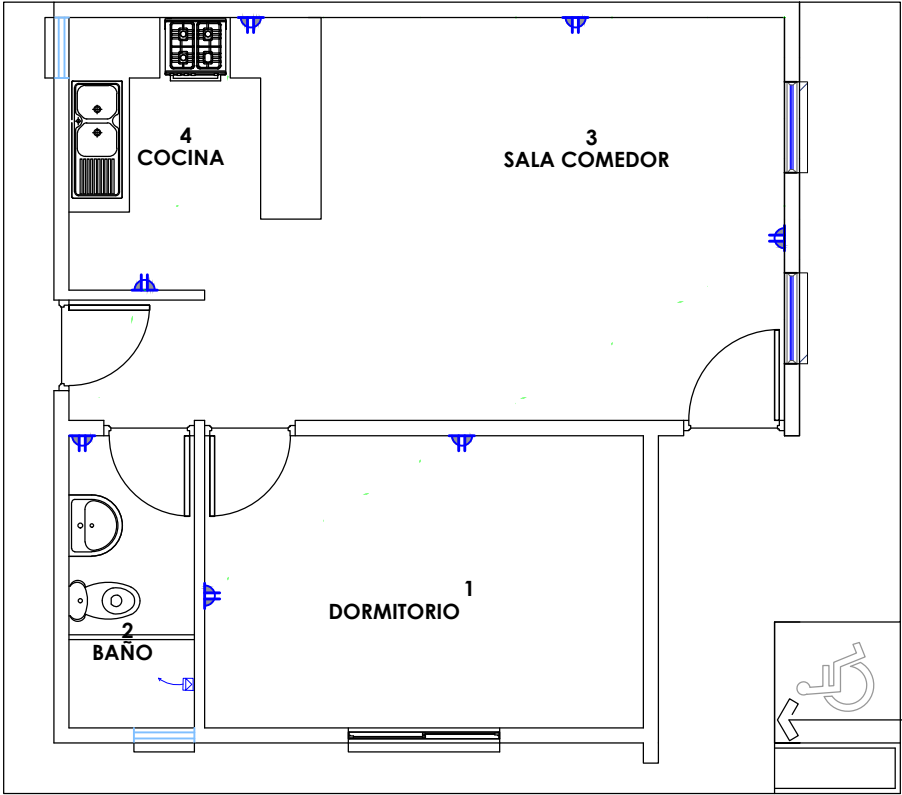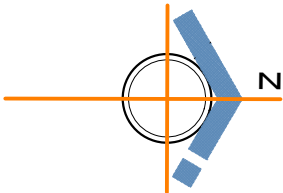

SIMBOLOGIA Y REFERENCIAS	
	TABLERO DE DISTRIBUCION
C1-C2-C3	CIRCUITOS
	CABLE N°12 TOMACORRIENTES
	ILUMINACION INCANDESCENTE SOCKET DE PORCELANA
	INTERRUPTOR SIMPLE

INSTALACION ELECTRICA


NOMBRE DEL PROYECTO	DISEÑO ARQUITECTONICO	REVISADO Y APROBADO	DEPARTAMENTAL ORURO	
PROYECTO DE VIVIENDA CUALITATIVA EN EL MUNICIPIO DE CORQUE-FASE (IV) 2024- ORURO			AREA CONST.	50.12 m²
			ESCALA	1:75
			FECHA: OCTUBRE 2024	
			LAMINA	12 - 21
ESTATAL DE VIVIENDA – DEPARTAMENTO ORURO			GESTION - 2024	

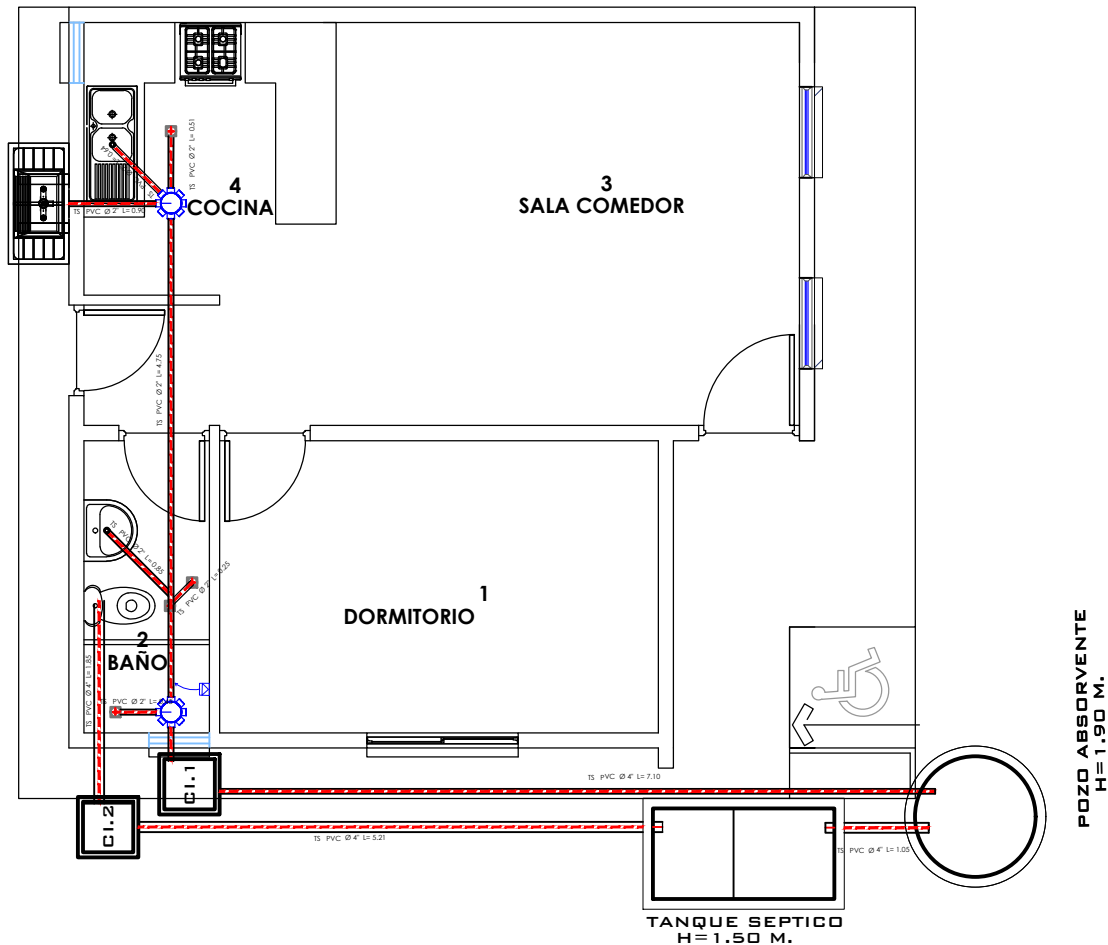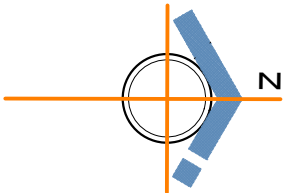

PROYECTO DE VIVIENDA CUALITATIVA 2024 TIPOLOGIA 1


INSTALACION SANITARIA

NOMBRE DEL PROYECTO	DISEÑO ARQUITECTONICO	REVISADO Y APROBADO	DEPARTAMENTAL ORURO	
PROYECTO DE VIVIENDA CUALITATIVA EN EL MUNICIPIO DE CORQUE-FASE (IV) 2024- ORURO			AREA CONST.	50.12 m²
			ESCALA	1:75
			FECHA: OCTUBRE 2024	
			LAMINA 13 - 21	
ESTATAL DE VIVIENDA – DEPARTAMENTO ORURO			GESTION - 2024	

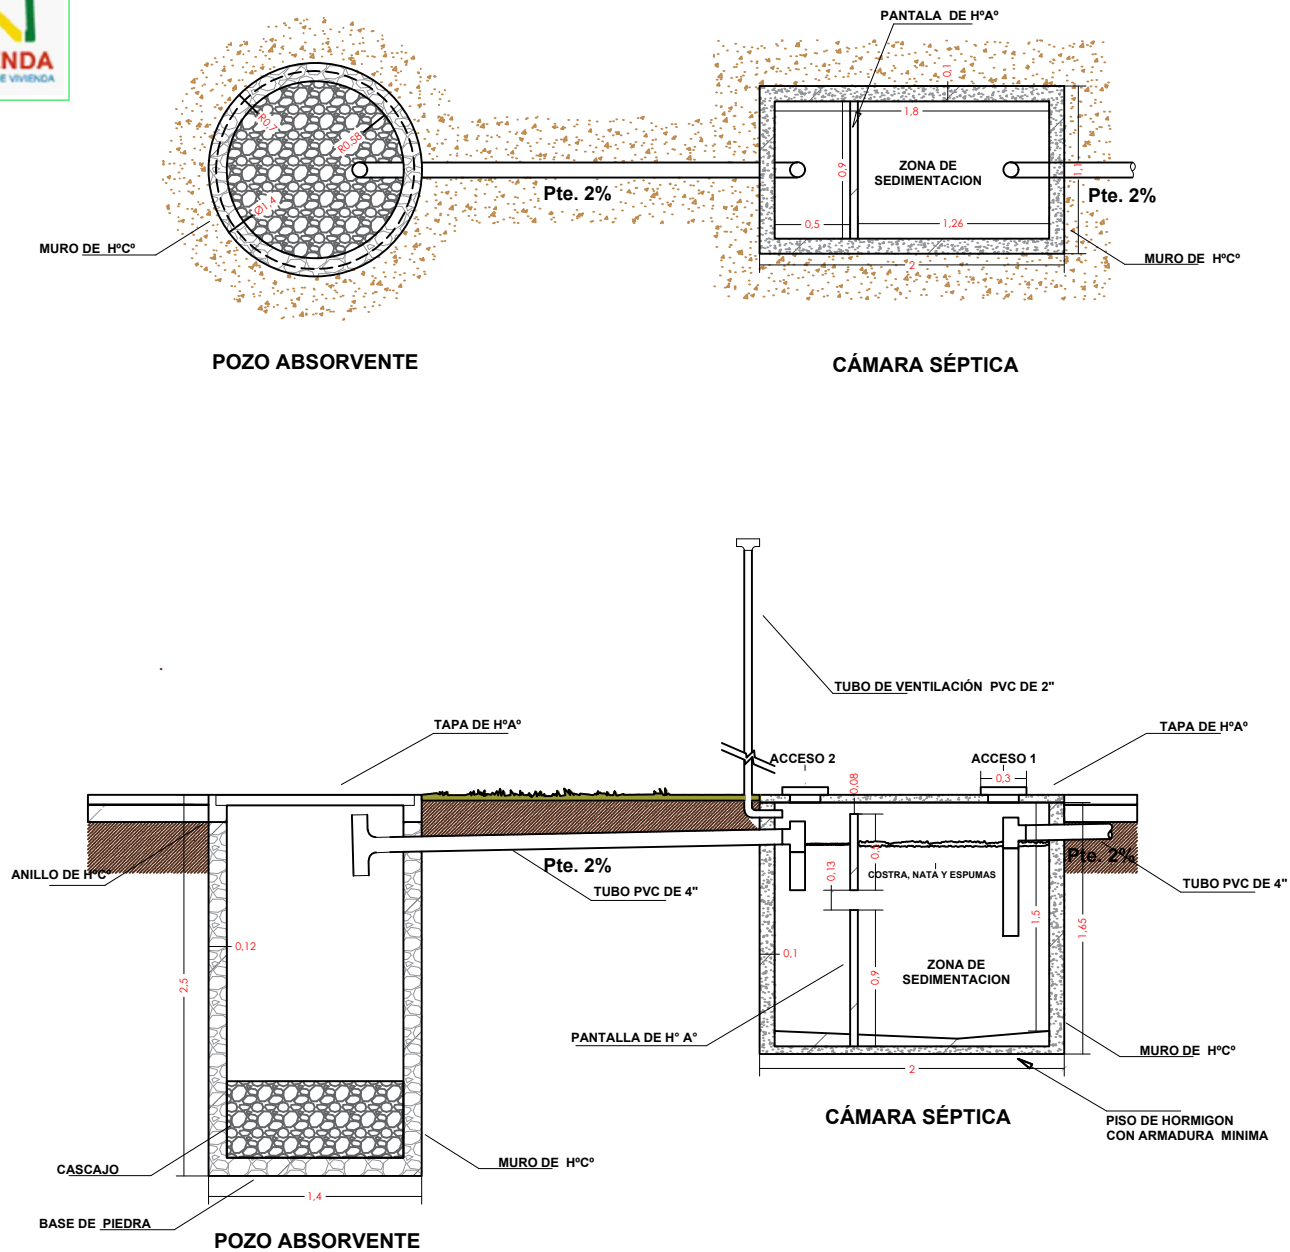


PLANO CAMARA Y POSO ABSORBENTE

NOMBRE DEL PROYECTO	DISEÑO ARQUITECTONICO	REVISADO Y APROBADO	DEPARTAMENTAL ORURO	
PROYECTO DE VIVIENDA CUALITATIVA EN EL MUNICIPIO DE CORQUE-FASE (IV) 2024- ORURO			AREA CONST.	50.12 m²
			ESCALA	1:75
			FECHA: OCTUBRE 2024	
			LAMINA 14 - 21	
ESTATAL DE VIVIENDA – DEPARTAMENTO ORURO			GESTION - 2024	

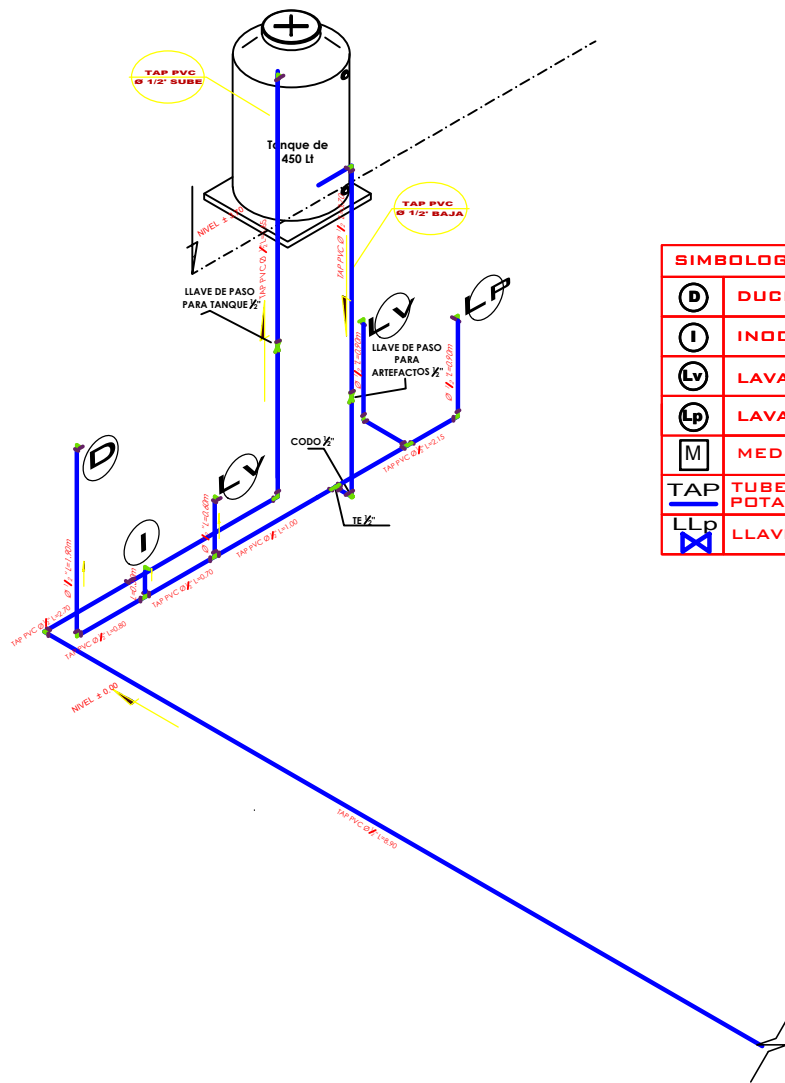


SIMBOLOGIA Y REFERENCIAS	
Ⓚ	DUCHA
Ⓢ	INODORO
ⓁⓂ	LAVAMANOS
ⓁⓅ	LAVAPLATOS
Ⓜ	MEDIDOR
TAP	TUBERIA DE AGUA POTABLE
LLP	LLAVE DE PASO

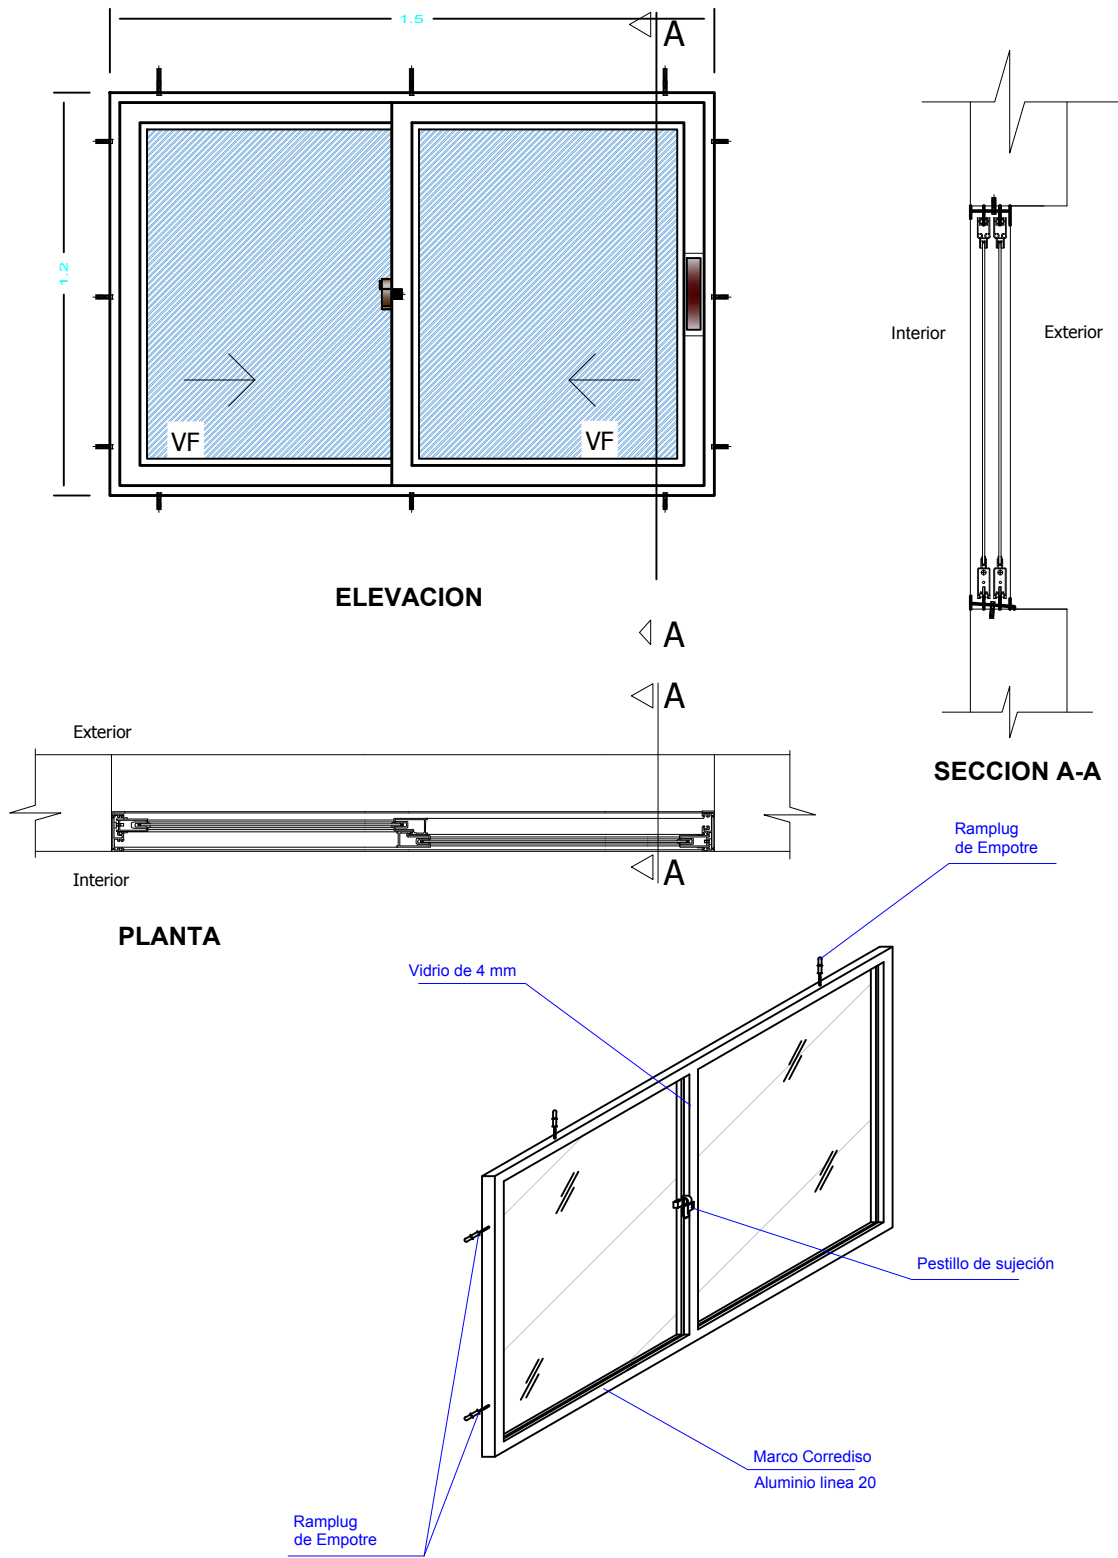


PROYECTO DE VIVIENDA CUALITATIVA 2024 TIPOLOGIA 1


DETALLE: VENTANA DE ALUMINIO					
NOMBRE DEL PROYECTO		DISEÑO ARQUITECTONICO	REVISADO Y APROBADO	DEPARTAMENTAL ORURO	
PROYECTO DE VIVIENDA CUALITATIVA EN EL MUNICIPIO DE CORQUE-FASE (IV) 2024-ORURO				AREA CONST.	50.12 m²
				ESCALA	1:75
				FECHA: OCTUBRE 2024	
				LAMINA 17 - 21	
ESTATAL DE VIVIENDA – DEPARTAMENTO ORURO				GESTION - 2024	

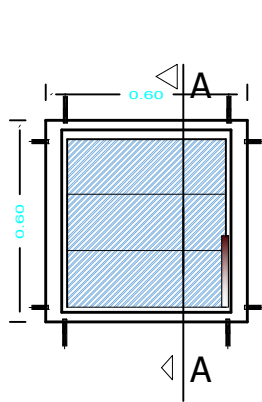


ELEVACION

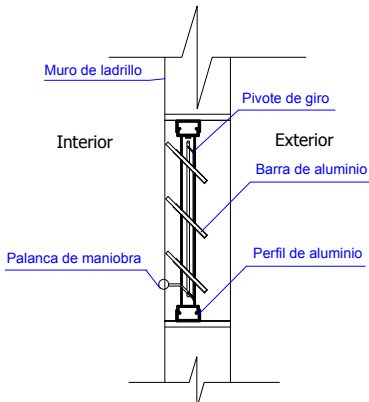


SECCION
A-A

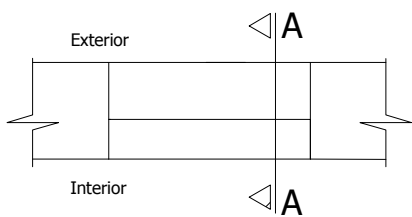

PLANTA

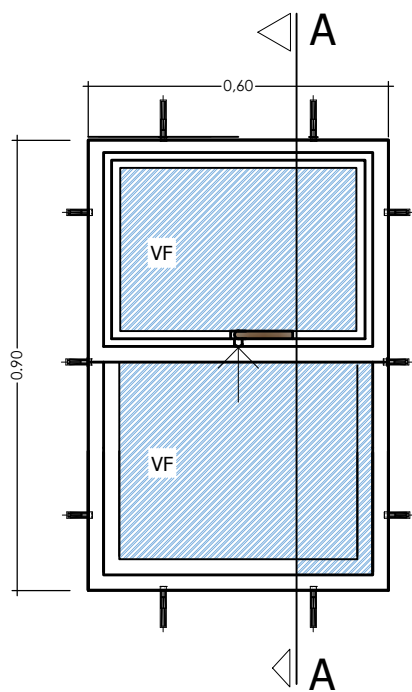

ELEVACION
ELEVACION


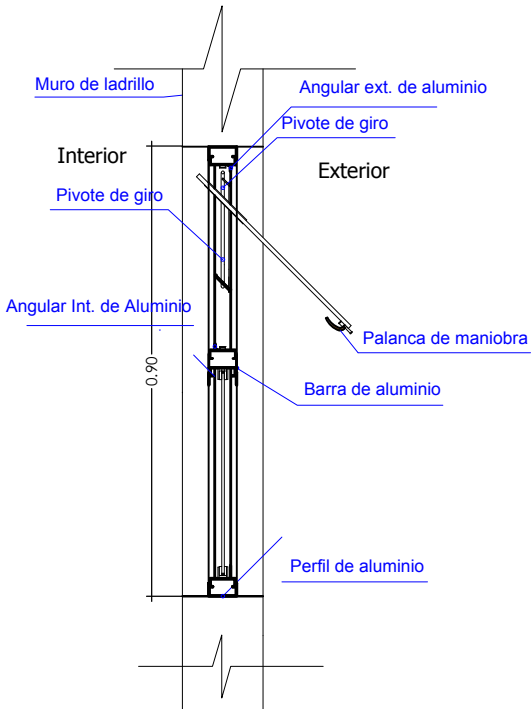


SECCION
A-A

PROYECTO DE VIVIENDA CUALITATIVA 2024 TIPOLOGIA 1

DETALLE: VENTANA DE ALUMINIO

NOMBRE DEL PROYECTO		DISEÑO ARQUITECTONICO		REVISADO Y APROBADO		DEPARTAMENTAL ORURO		
PROYECTO DE VIVIENDA CUALITATIVA EN EL MUNICIPIO DE CORQUE-FASE (IV) 2024- ORURO						AREA CONST. 50.12 m²		
						ESCALA 1:75		
						FECHA: 08/07/2024		
						LAMINA 18 - 21		
ESTATAL DE VIVIENDA – DEPARTAMENTO ORURO							GESTION - 2024	

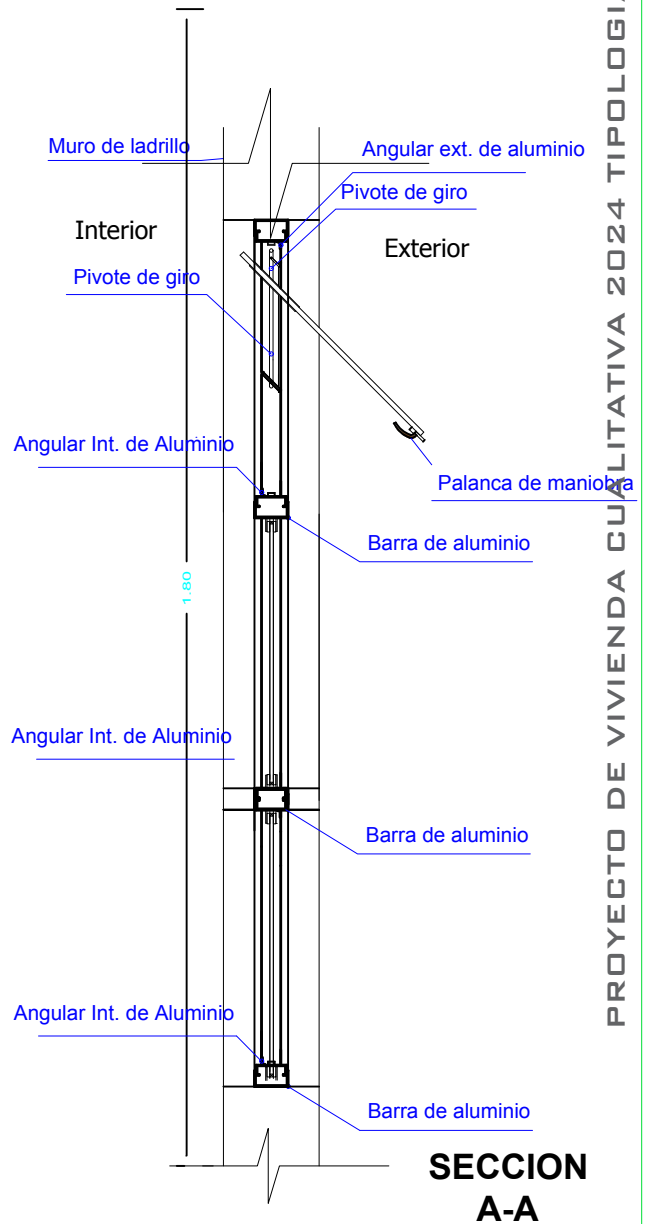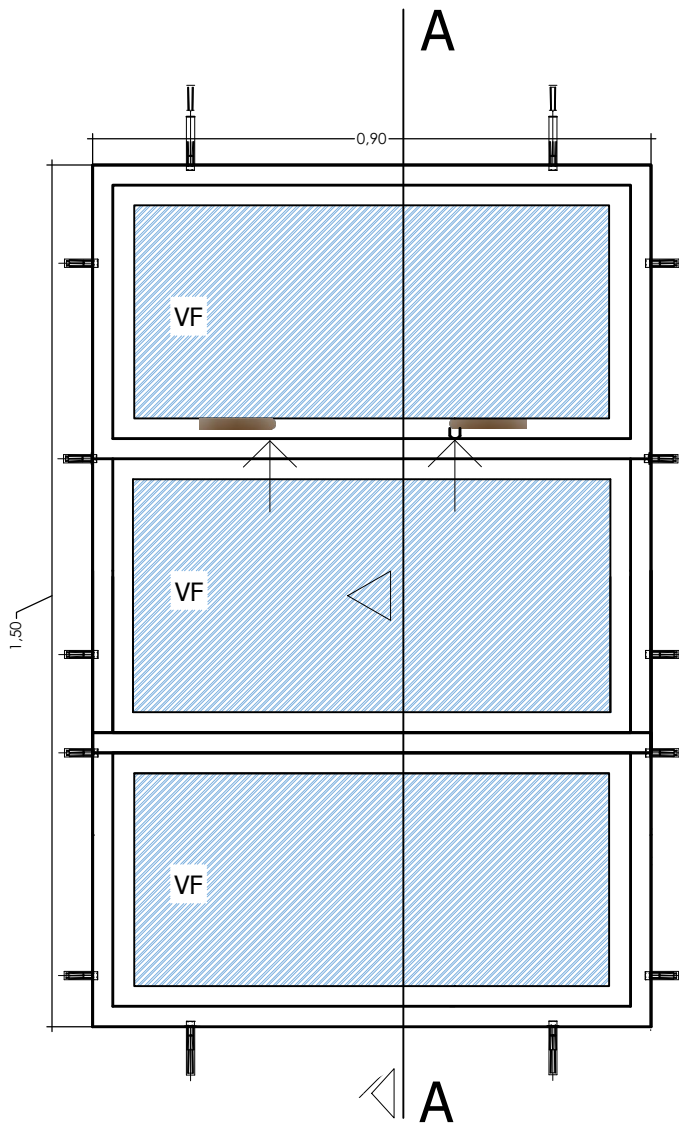

PROYECTO DE VIVIENDA CUALITATIVA 2024 TIPOLOGIA 1



AEV-ORU-0390

DETALLE: VENTANA DE ALUMINIO

NOMBRE DEL PROYECTO	DISEÑO ARQUITECTONICO	REVISADO Y APROBADO	DEPARTAMENTAL ORURO	
PROYECTO DE VIVIENDA CUALITATIVA EN EL MUNICIPIO DE CORQUE-FASE (IV) 2024- ORURO			AREA CONST.	50.12 m²
			ESCALA	1:75
			FECHA: OCTUBRE 2024	
			LAMINA 19 - 21	
ESTATAL DE VIVIENDA – DEPARTAMENTO ORURO			GESTION - 2024	




BOLIVIA

MINISTERIO DE OBRAS PÚBLICAS
SERVICIOS Y VIVIENDA




AEVIVIENDA
AGENCIA ESTATAL DE VIVIENDA

Puerta tipo 1

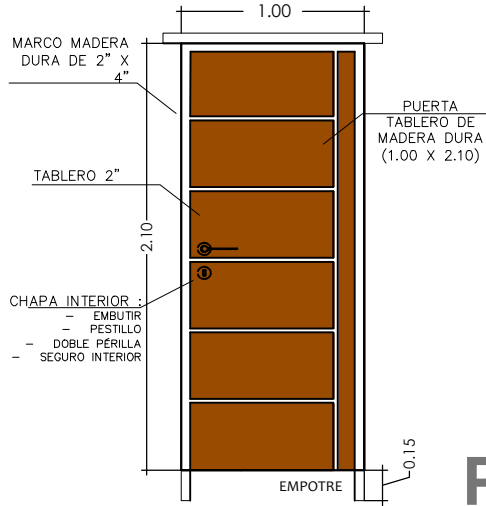


P1

Puerta tipo 1

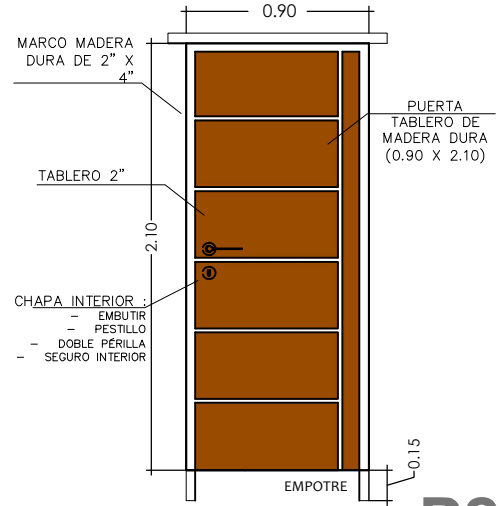

P2

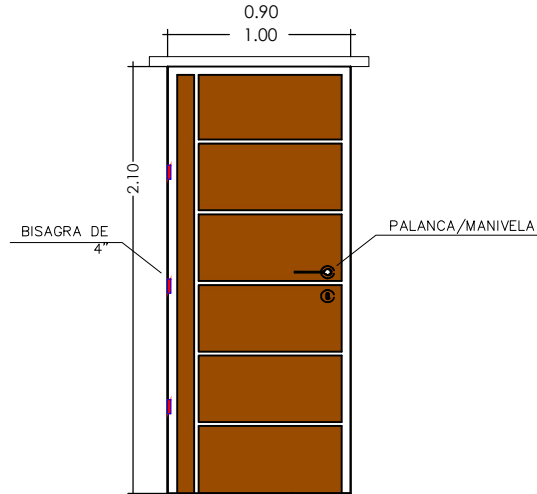

PROYECTO DE VIVIENDA CUALITATIVA 2024 TIPOLOGIA 1

DETALLE: PUERTA DE MADERA



BICENTENARIO DE
BOLIVIA

¡Construyendo
nuevos sueños!

AEV-ORU-0390

NOMBRE DEL PROYECTO

DISEÑO ARQUITECTONICO

REVISADO Y APROBADO

DEPARTAMENTAL
ORURO

PROYECTO DE VIVIENDA
CUALITATIVA EN EL
MUNICIPIO DE
CORQUE-FASE (IV) 2024-
ORURO

AREA CONST. 50.12 m²

ESCALA 1:75

FECHA: OCTUBRE 2024

LAMINA

20 - 21

AGENCIA ESTATAL DE VIVIENDA - DEPARTAMENTO ORURO

GESTION - 2024




BOLIVIA

MINISTERIO DE OBRAS PÚBLICAS
SERVICIOS Y VIVIENDA



AEVIVIENDA
AGENCIA ESTATAL DE VIVIENDA

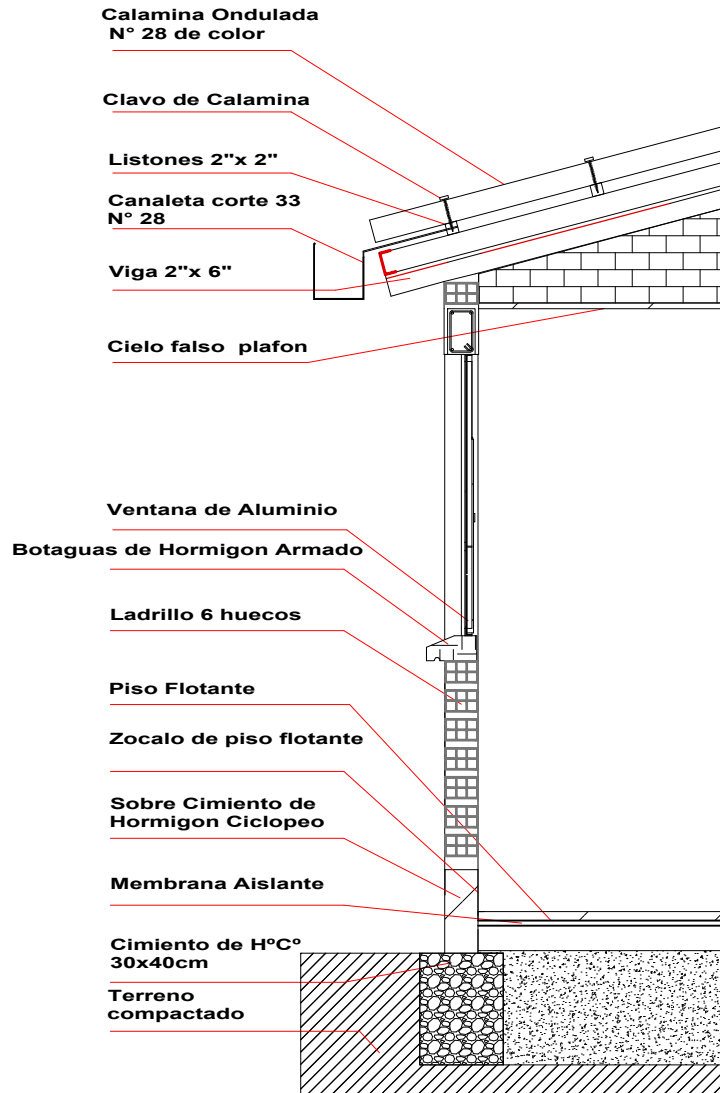

PROYECTO DE VIVIENDA CUALITATIVA 2024 TIPOLOGIA 1

DETALLE: CORTE DE BORDE



BICENTENARIO DE
BOLIVIA

¡Construyendo
nuevos sueños!

AEV-ORU-0390

NOMBRE DEL PROYECTO

DISEÑO ARQUITECTONICO

REVISADO Y APROBADO

DEPARTAMENTAL
ORURO

PROYECTO DE VIVIENDA
CUALITATIVA EN EL
MUNICIPIO DE
CORQUE-FASE (IV) 2024-
ORURO

AREA CONST. 50.12 m²

ESCALA 1:75

FECHA: OCTUBRE 2024

LAMINA

21 - 21

AGENCIA ESTATAL DE VIVIENDA - DEPARTAMENTO ORURO

GESTION - 2024