


PROYECTO DE VIVIENDA NUEVA AUTOCONSTRUCCION 2024 TIPOLOGIA 1

PLANO DE CIMIENTOS

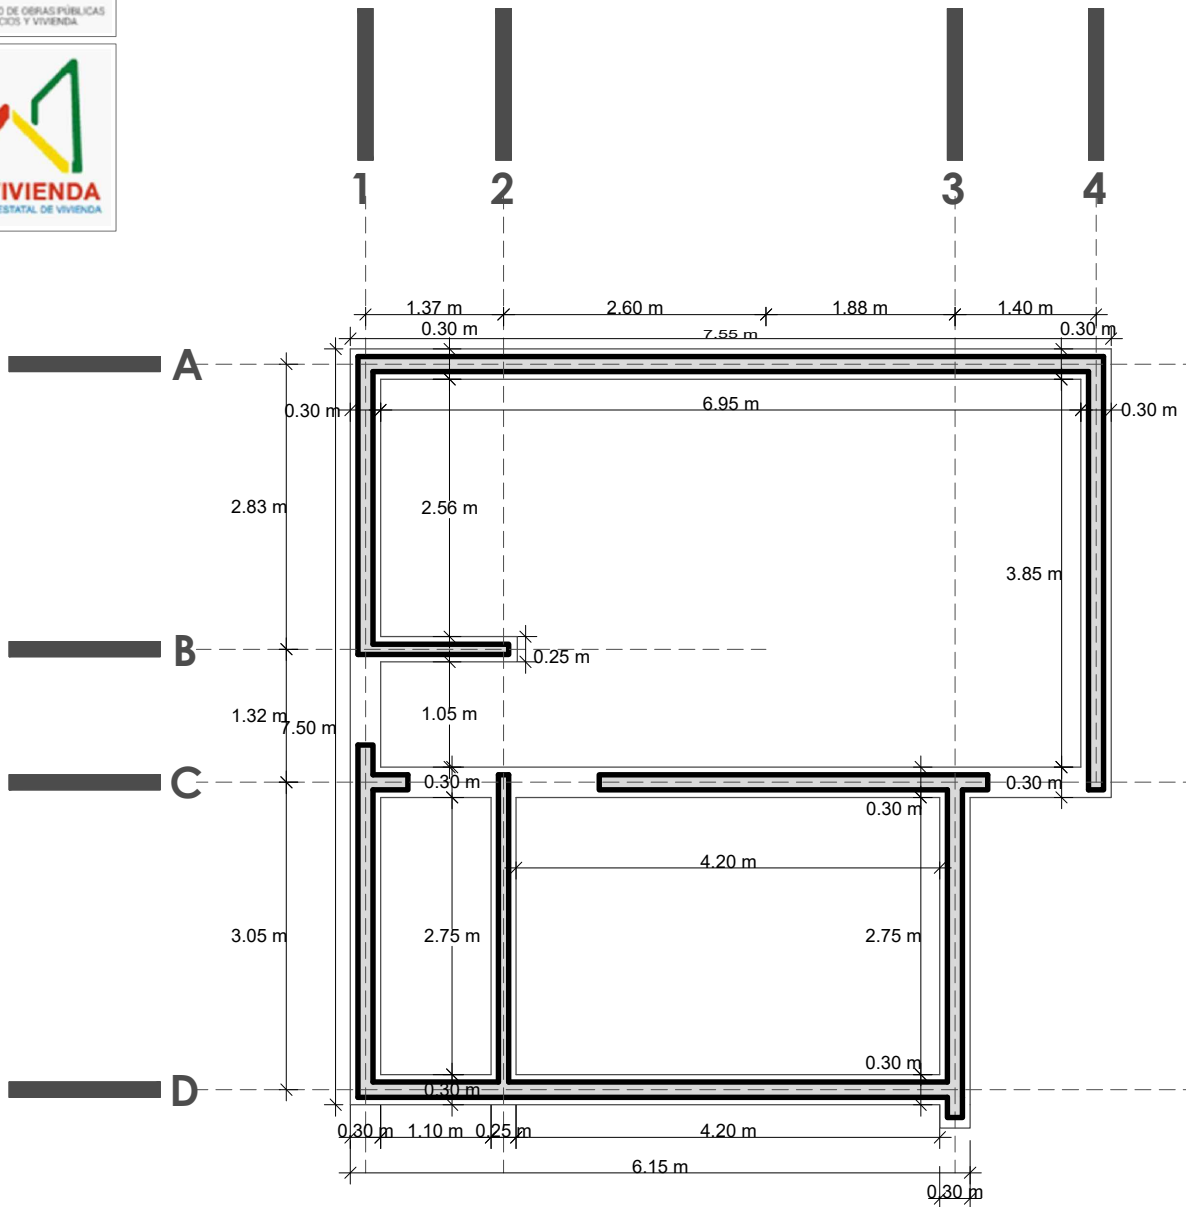

BICENTENARIO DE
BOLIVIA

¡Construyendo
nuevos sueños!

AEV-ORU-0466

NOMBRE DEL PROYECTO	DISEÑO ARQUITECTONICO	REVISADO Y APROBADO	DEPARTAMENTAL ORURO	
PROYECTO DE VIVIENDA CUALITATIVA EN EL GAIOC SALINAS FASE (IV) 2024 - ORURO			AREA CONST.	50.12 m²
			ESCALA	1:75
			FECHA: NOVIEMBRE 2024	
			LAMINA 1 - 21	
ESTATAL DE VIVIENDA – DEPARTAMENTO ORURO			GESTION - 2024	




BOLIVIA

MINISTERIO DE OBRAS PÚBLICAS
SERVICIOS Y VIVIENDA



AEVIVIENDA

AGENCIA ESTATAL DE VIVIENDA

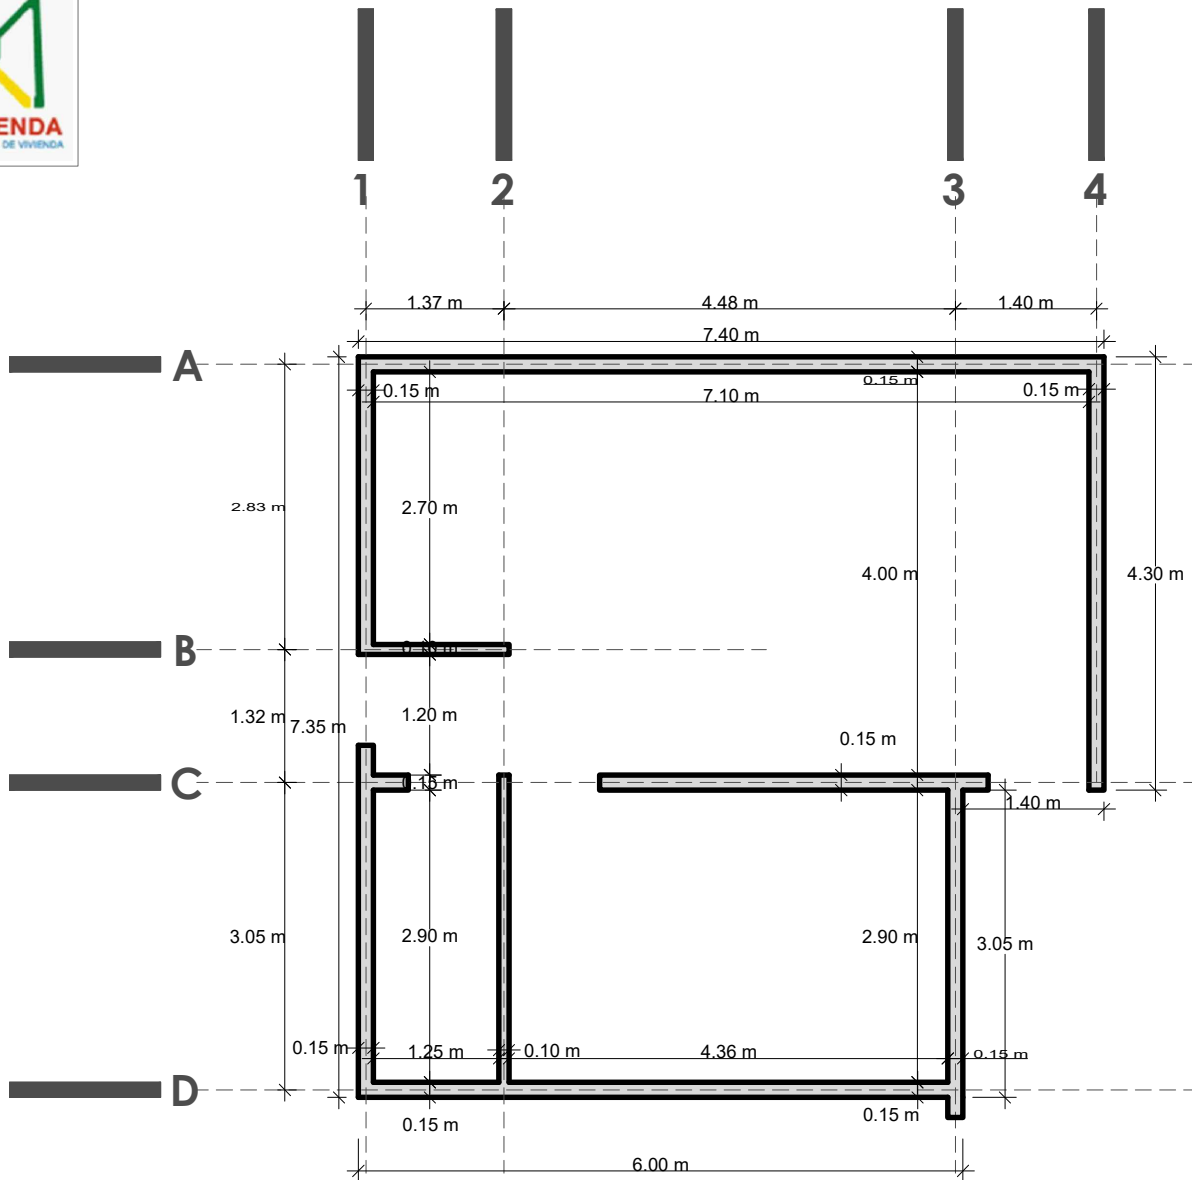

PROYECTO DE VIVIENDA NUEVA AUTOCONSTRUCCION 2024 TIPOLOGIA 1

PLANO DE SOBRECIMENTOS



BICENTENARIO DE
BOLIVIA

¡Construyendo
nuevos sueños!

AEV-ORU-0466

**PROYECTO DE VIVIENDA
CUALITATIVA EN EL
GAIOC SALINAS FASE (IV)
2024 - ORURO**

DISEÑO ARQUITECTONICO

REVISADO Y APROBADO

DEPARTAMENTAL
ORURO

AREA CONST. 50.12 m²

ESCALA 1:75


FECHA: NOVIEMBRE 2024

LAMINA

2 - 21

AGENCIA ESTATAL DE VIVIENDA - DEPARTAMENTO ORURO


GESTION - 2024

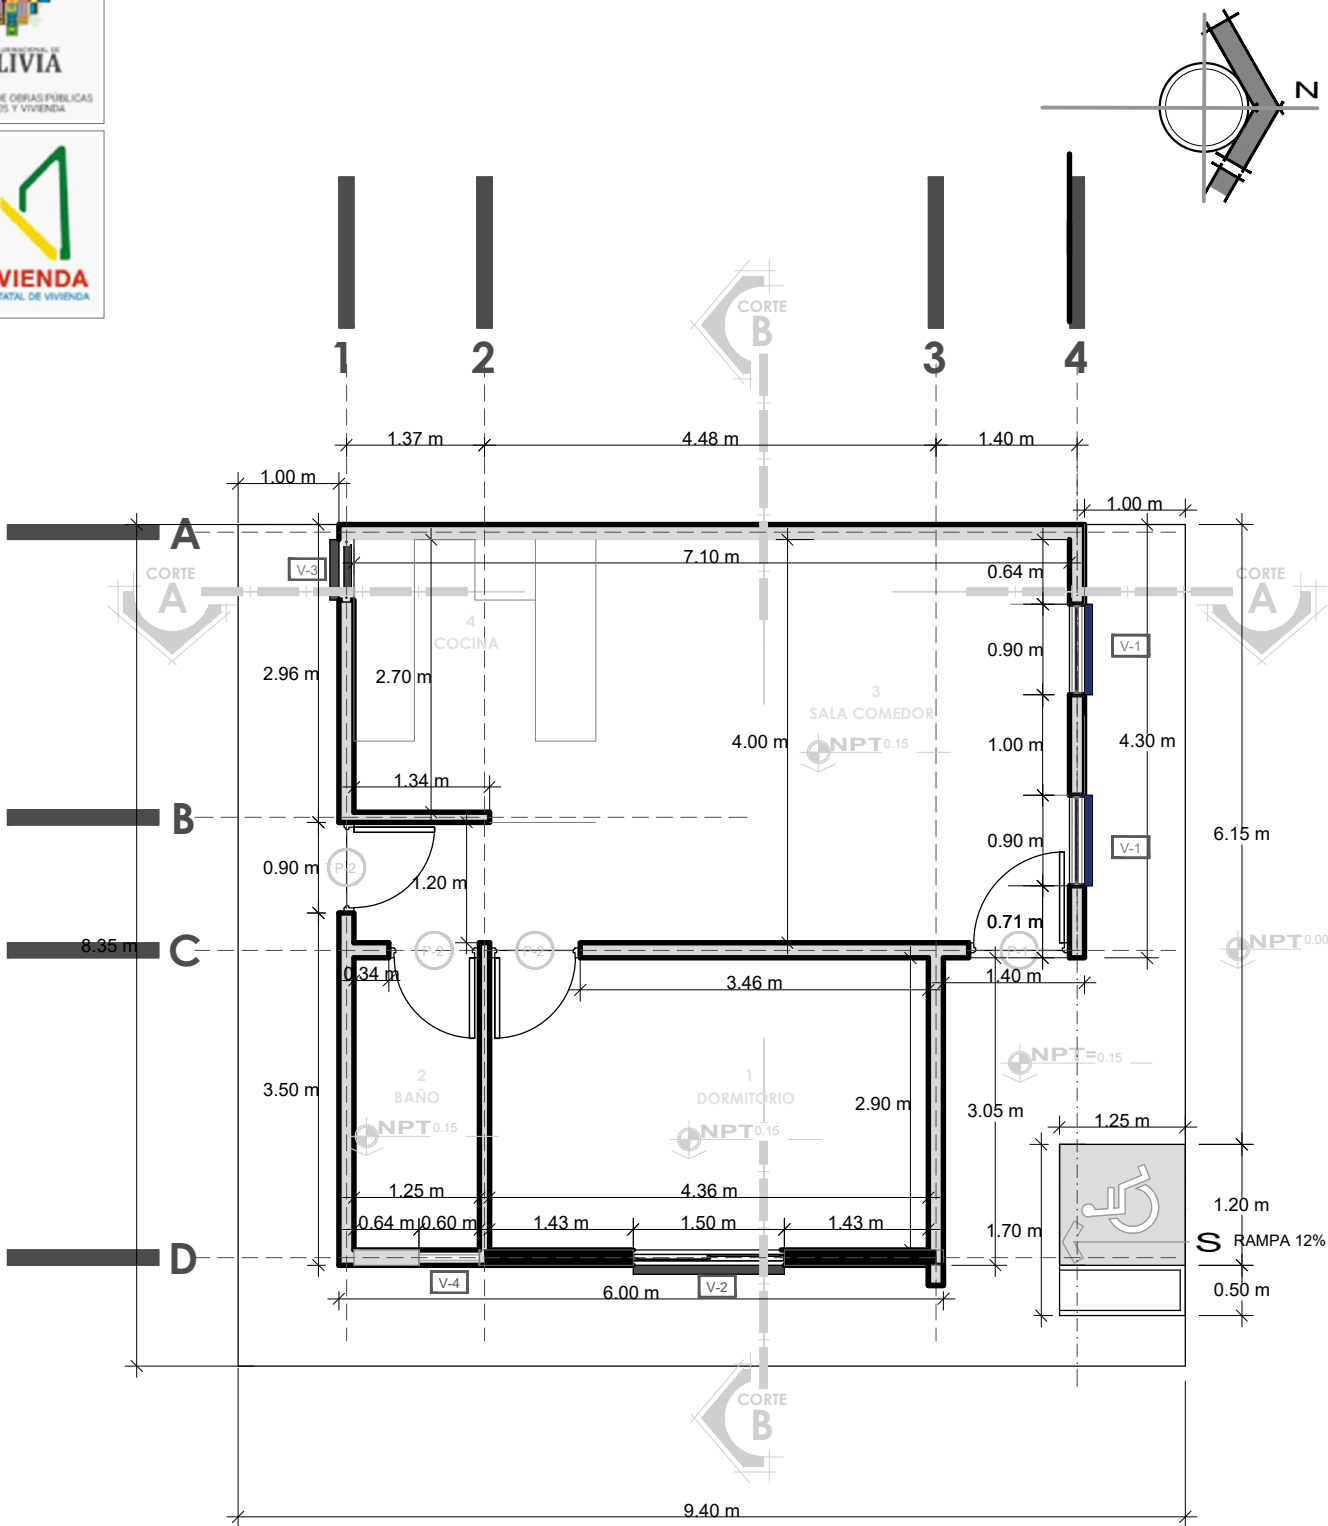

PROYECTO DE VIVIENDA NUEVA AUTOCONSTRUCCION 2024 TIPOLOGIA 1

PLANO DE PLANTA ACOTADA

NOMBRE DEL PROYECTO	DISEÑO ARQUITECTONICO	REVISADO Y APROBADO	DEPARTAMENTAL ORURO	
PROYECTO DE VIVIENDA CUALITATIVA EN EL GAIOC SALINAS FASE (IV) 2024 - ORURO			AREA CONST.	50.12 m²
			ESCALA	1:75
			FECHA: NOVIEMBRE 2024	
			LAMINA 3 - 21	
ESTATAL DE VIVIENDA — DEPARTAMENTO ORURO			GESTION - 2024	

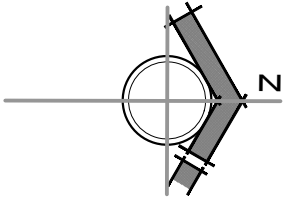

PLANO DE PLANTA AMOBLADA



BICENTENARIO DE BOLIVIA

¡Construyendo nuevos sueños!

AEV-ORU-0466

NOMBRE DEL PROYECTO	DISEÑO ARQUITECTONICO	REVISADO Y APROBADO	DEPARTAMENTAL ORURO	
PROYECTO DE VIVIENDA CUALITATIVA EN EL GAIOC SALINAS FASE (IV) 2024 - ORURO			AREA CONST.	50.12 m²
			ESCALA	1:75
			FECHA: NOVIEMBRE 2024	
			LAMINA	4 - 21
ESTATAL DE VIVIENDA – DEPARTAMENTO ORURO			GESTION - 2024	





BOLIVIA

MINISTERIO DE OBRAS PÚBLICAS
SERVICIOS Y VIVIENDA




AEVIVIENDA

AGENCIA ESTATAL DE VIVIENDA

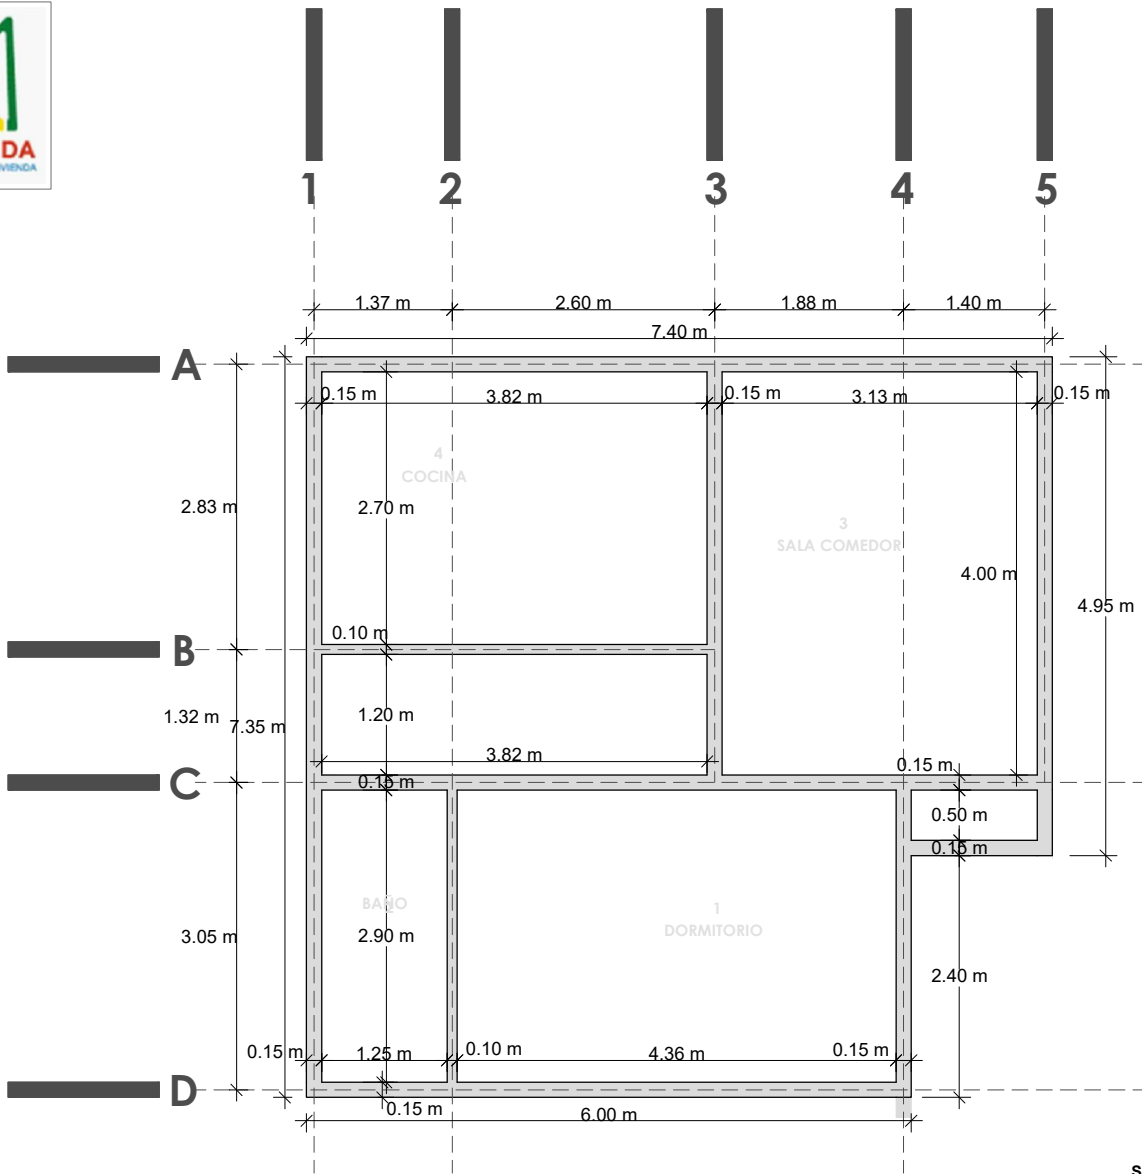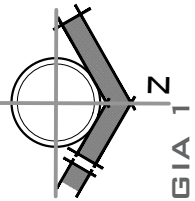

PROYECTO DE VIVIENDA NUEVA AUTOCONSTRUCCION 2024 TIPOLOGIA 1

SECCION VIGA
HºAº
Esc. 1:10

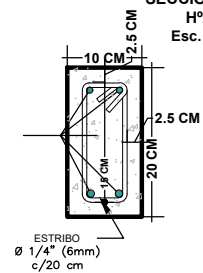

PLANO DE VIGA



BICENTENARIO DE
BOLIVIA

¡Construyendo
nuevos sueños!

AEV-ORU-0466

**PROYECTO DE VIVIENDA
CUALITATIVA EN EL
GAIOC SALINAS FASE (IV)
2024 - ORURO**

DISEÑO ARQUITECTONICO

REVISADO Y APROBADO

DEPARTAMENTAL
ORURO

AREA CONST. 50.12 m²

ESCALA 1:75

FECHA: NOVIEMBRE 2024

LAMINA

5 - 21

AGENCIA ESTATAL DE VIVIENDA - DEPARTAMENTO ORURO

GESTION - 2024




BOLIVIA

MINISTERIO DE OBRAS PÚBLICAS
SERVICIOS Y VIVIENDA




AEVIENDA

AGENCIA ESTATAL DE VIVIENDA

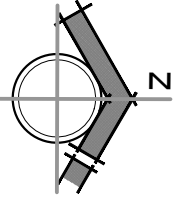

PROYECTO DE VIVIENDA NUEVA AUTOCONSTRUCCION 2024 TIPOLOGIA 1

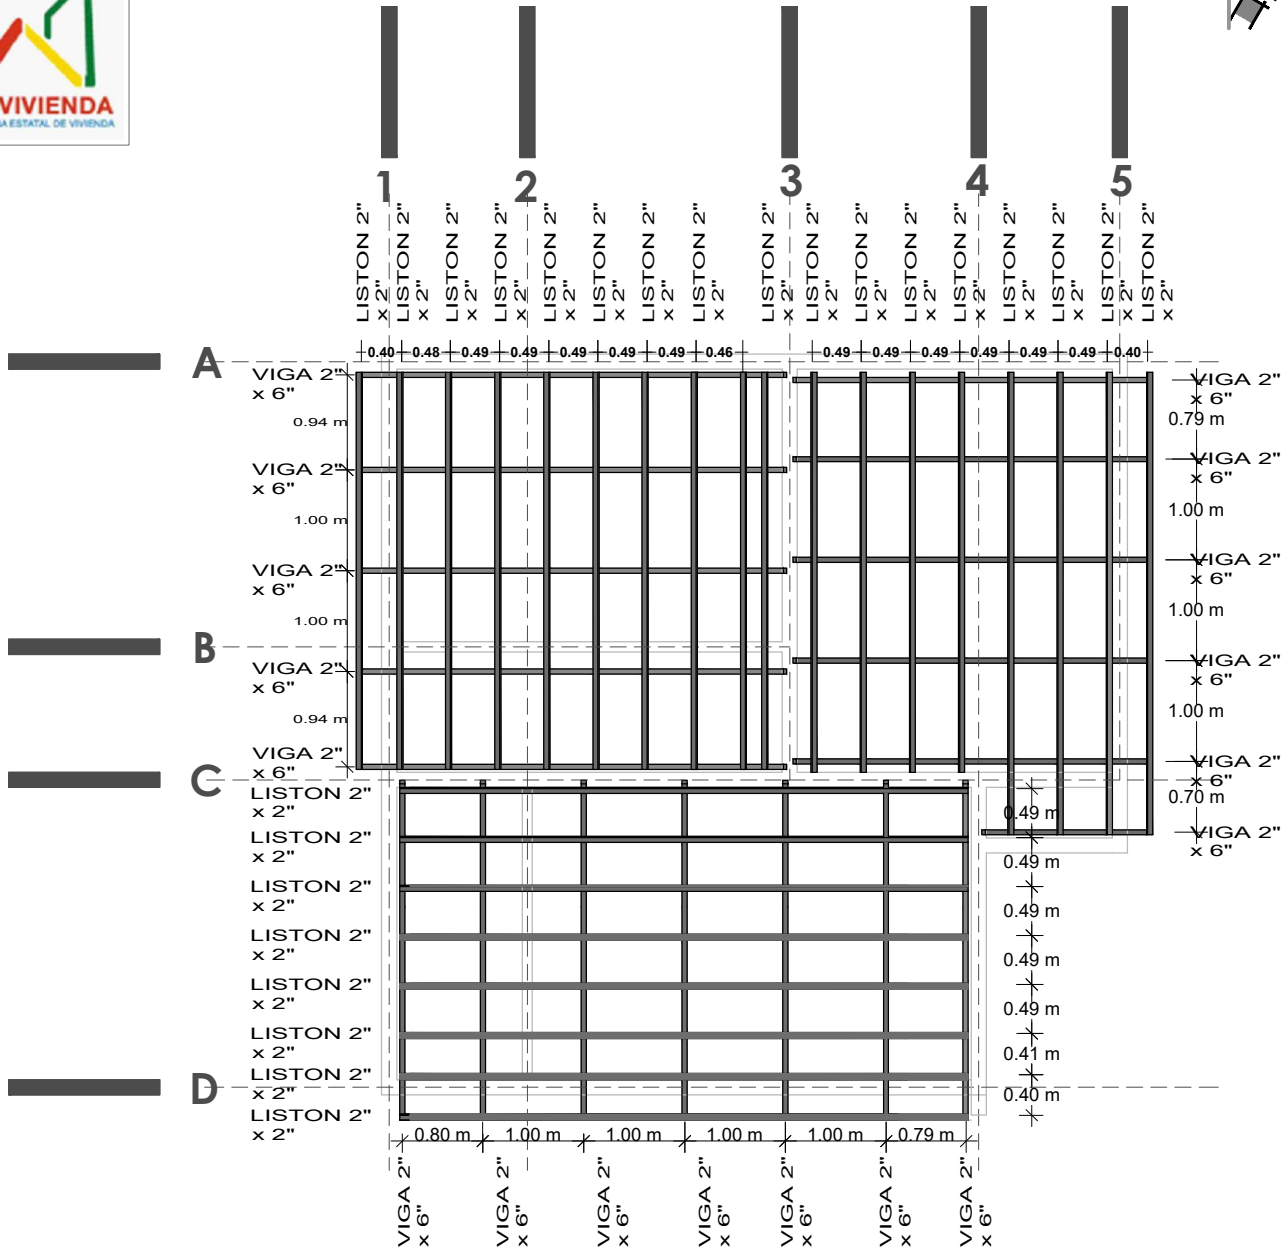

PLANO DE MADERAMEN



BICENTENARIO DE
BOLIVIA

¡Construyendo
nuevos sueños!

AEV-ORU-0466

**PROYECTO DE VIVIENDA
CUALITATIVA EN EL
GAIOC SALINAS FASE (IV)
2024 - ORURO**

DISEÑO ARQUITECTONICO

REVISADO Y APROBADO

DEPARTAMENTAL
ORURO

AREA CONST. 50.12 m²

ESCALA 1:75


FECHA: NOVIEMBRE 2024

LAMINA


6 - 21

AGENCIA ESTATAL DE VIVIENDA - DEPARTAMENTO ORURO

GESTION - 2024


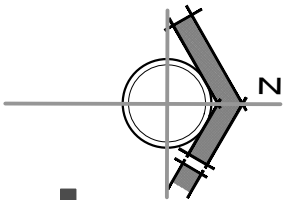


PROYECTO DE VIVIENDA NUEVA AUTOCONSTRUCCION 2024 TIPOLOGIA 1

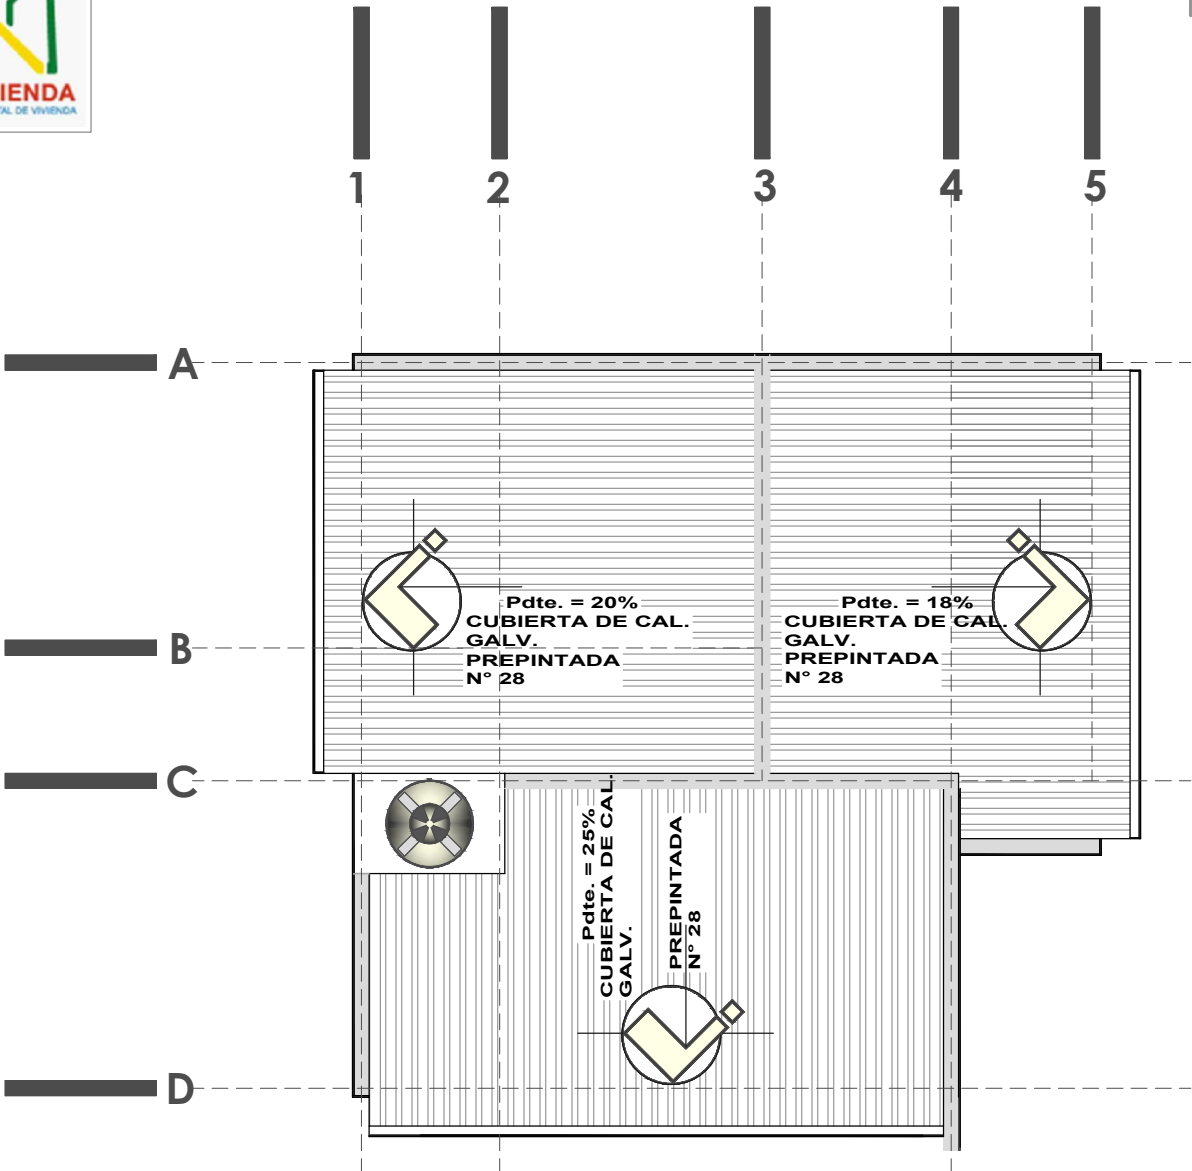

PLANO DE CUBIERTA

NOMBRE DEL PROYECTO	DISEÑO ARQUITECTONICO	REVISADO Y APROBADO	DEPARTAMENTAL ORURO	
PROYECTO DE VIVIENDA CUALITATIVA EN EL GAIOC SALINAS FASE (IV) 2024 - ORURO			AREA CONST.	50.12 m²
			ESCALA	1:75
			FECHA: NOVIEMBRE 2024	
			LAMINA 7 - 21	
ESTATAL DE VIVIENDA – DEPARTAMENTO ORURO			GESTION - 2024	

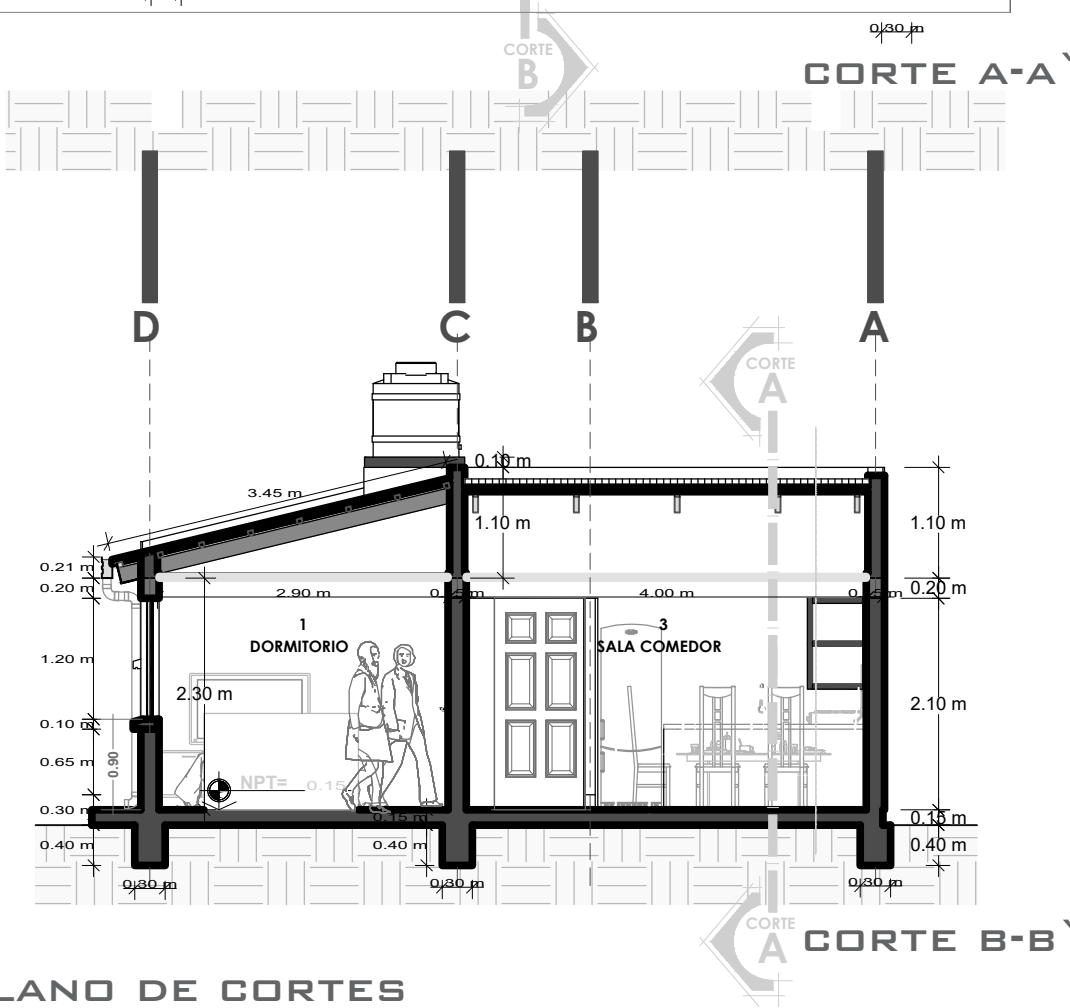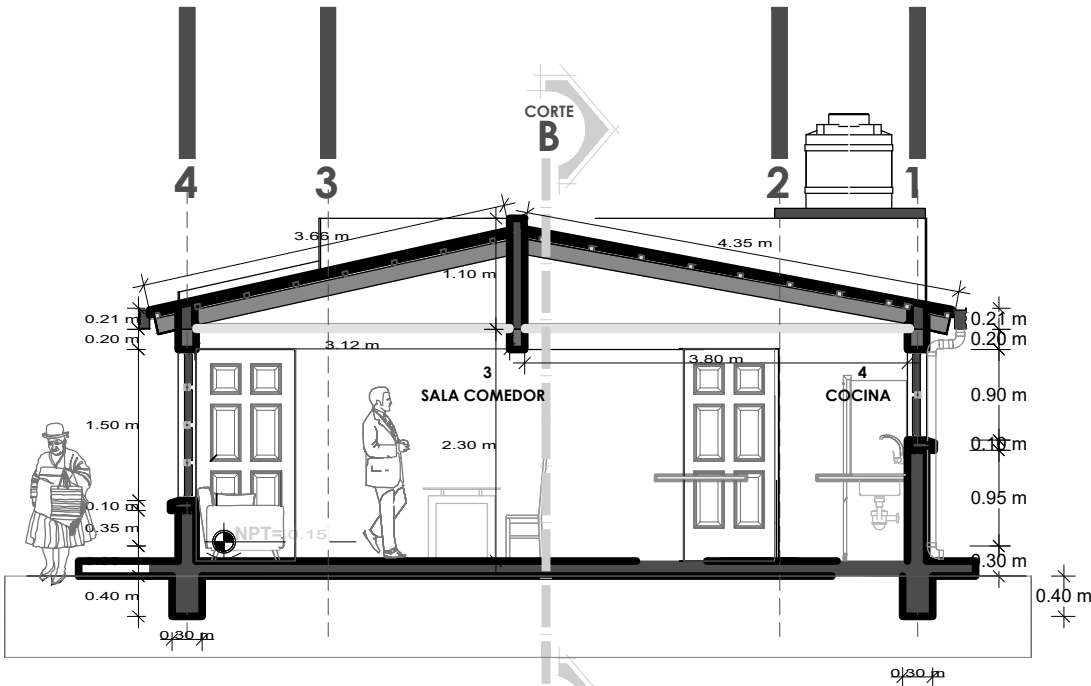

PLANO DE CORTES

NOMBRE DEL PROYECTO	DISEÑO ARQUITECTONICO	REVISADO Y APROBADO	DEPARTAMENTAL ORURO	
PROYECTO DE VIVIENDA CUALITATIVA EN EL GAIOC SALINAS FASE (IV) 2024 - ORURO			AREA CONST.	50.12 m²
			ESCALA	1:75
			FECHA: NOVIEMBRE 2024	
			LAMINA 8 - 21	
ESTATAL DE VIVIENDA – DEPARTAMENTO ORURO			GESTION - 2024	



BOLIVIA

MINISTERIO DE OBRAS PÚBLICAS
SERVICIOS Y VIVIENDA



AEVIENDA

AGENCIA ESTATAL DE VIVIENDA



ELEVACION FRONTAL



ELEVACION LATERAL

PLANO DE ELEVACIONES



BICENTENARIO DE
BOLIVIA

¡Construyendo
nuevos sueños!

AEV-ORU-0466

NOMBRE DEL PROYECTO		DISEÑO ARQUITECTONICO		REVISADO Y APROBADO		DEPARTAMENTAL ORURO		
PROYECTO DE VIVIENDA CUALITATIVA EN EL GAIOC SALINAS FASE (IV) 2024 - ORURO						AREA CONST.	50.12 m²	
						ESCALA	1:75	
						FECHA: NOVIEMBRE 2024		
						LAMINA 9 - 21		
ESTATAL DE VIVIENDA – DEPARTAMENTO ORURO							GESTION - 2024	

PROYECTO DE VIVIENDA NUEVA AUTOCONSTRUCCION 2024 TIPOLOGIA 1



BOLIVIA

MINISTERIO DE OBRAS PÚBLICAS
SERVICIOS Y VIVIENDA



AEVIENDA

AGENCIA ESTATAL DE VIVIENDA



PROYECTO DE VIVIENDA NUEVA AUTOCONSTRUCCION 2024 TIPOLOGIA 1

PERSPECTIVAS INTERIORES





BICENTENARIO DE
BOLIVIA

¡Construyendo
nuevos sueños!

AEV-ORU-0466



NOMBRE DEL PROYECTO	DISEÑO ARQUITECTONICO	REVISADO Y APROBADO	DEPARTAMENTAL ORURO	
PROYECTO DE VIVIENDA CUALITATIVA EN EL GAIOC SALINAS FASE (IV) 2024 - ORURO			AREA CONST.	50.12 m²
			ESCALA	1:75
			FECHA: NOVIEMBRE 2024	
			LAMINA	10 - 21
ESTATAL DE VIVIENDA – DEPARTAMENTO ORURO			GESTION - 2024	

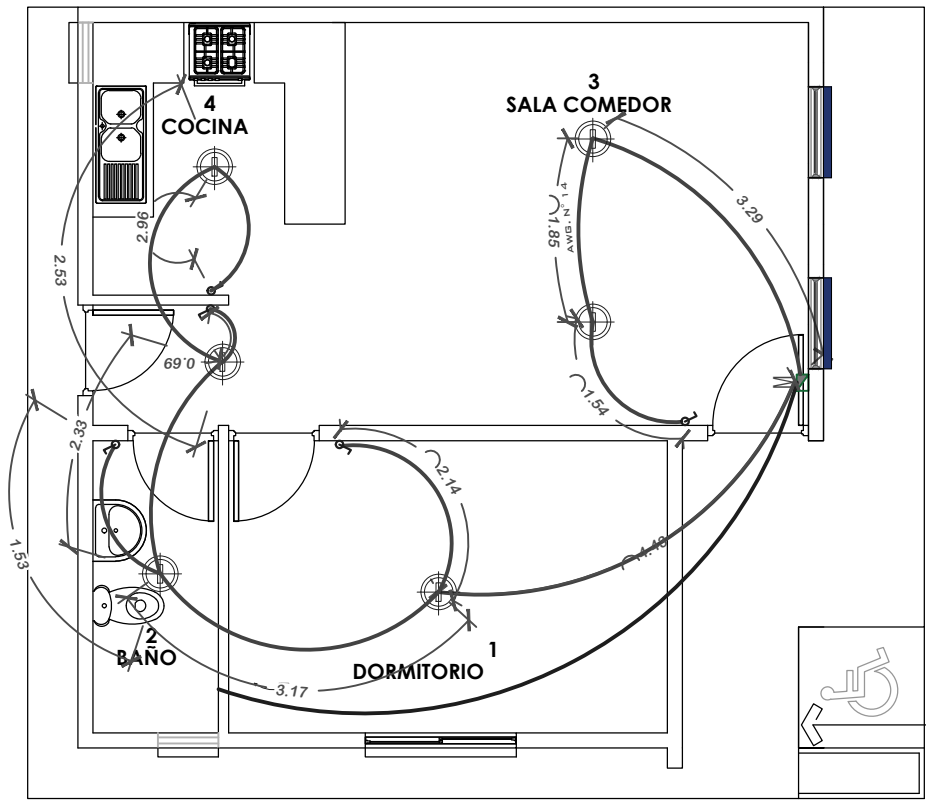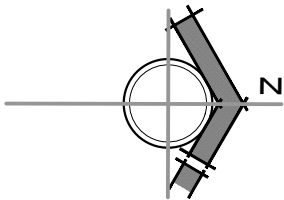

SIMBOLOGIA Y REFERENCIAS	
	TABLERO DE DISTRIBUCION
C1-C2-C3	CIRCUITOS
	CABLE Nº12 TOMACORRIENTES
	ILUMINACION INCANDESCENTE SOCKET DE PORCELANA
	INTERRUPTOR SIMPLE

INSTALACION ELECTRICA

NOMBRE DEL PROYECTO	DISEÑO ARQUITECTONICO	REVISADO Y APROBADO	DEPARTAMENTAL ORURO	
PROYECTO DE VIVIENDA CUALITATIVA EN EL GAIOC SALINAS FASE (IV) 2024 - ORURO			AREA CONST.	50.12 m²
			ESCALA	1:75
			FECHA: NOVIEMBRE 2024	
			LAMINA 11 - 21	
ESTATAL DE VIVIENDA – DEPARTAMENTO ORURO			GESTION - 2024	

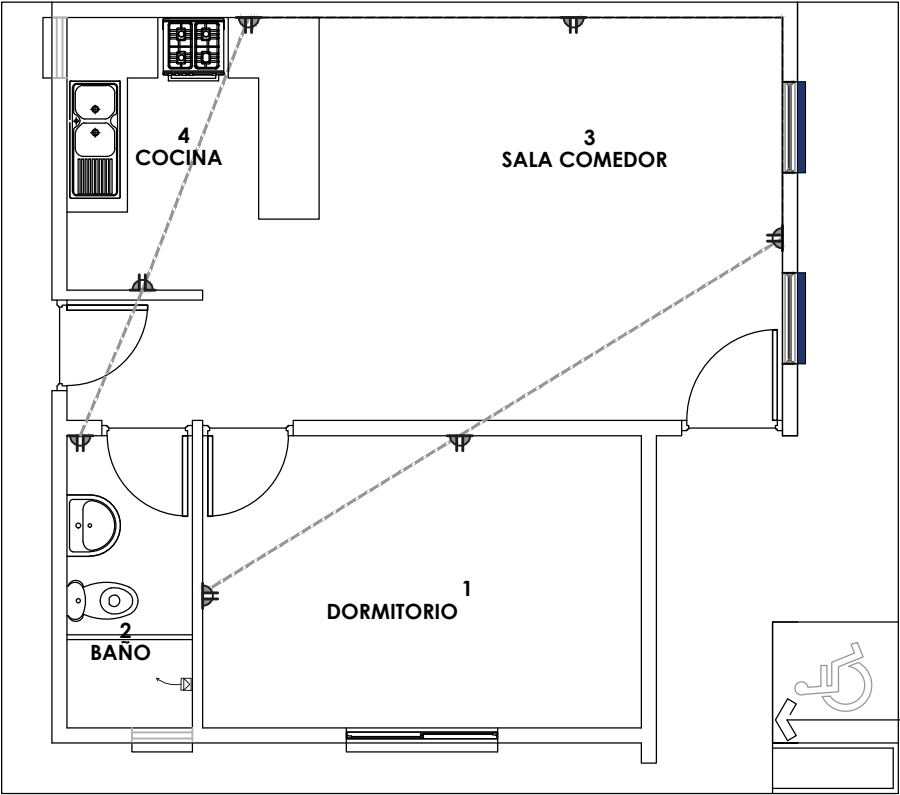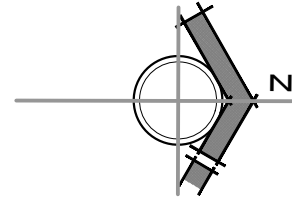

SIMBOLOGIA Y REFERENCIAS	
	TABLERO DE DISTRIBUCION
C1-C2-C3	CIRCUITOS
	CABLE Nº12 TOMACORRIENTES
	ILUMINACION INCANDESCENTE SOCKET DE PORCELANA
	INTERRUPTOR SIMPLE

PROYECTO DE VIVIENDA NUEVA AUTOCONSTRUCCION 2024 TIPOLOGIA 1

INSTALACION ELECTRICA

NOMBRE DEL PROYECTO	DISEÑO ARQUITECTONICO	REVISADO Y APROBADO	DEPARTAMENTAL ORURO	
PROYECTO DE VIVIENDA CUALITATIVA EN EL GAIOC SALINAS FASE (IV) 2024 - ORURO			AREA CONST.	50.12 m²
			ESCALA	1:75
			FECHA: NOVIEMBRE 2024	
			LAMINA 12 - 21	
ESTATAL DE VIVIENDA – DEPARTAMENTO ORURO			GESTION - 2024	





BOLIVIA

MINISTERIO DE OBRAS PÚBLICAS
SERVICIOS Y VIVIENDA



AEVIVIENDA

AGENCIA ESTATAL DE VIVIENDA

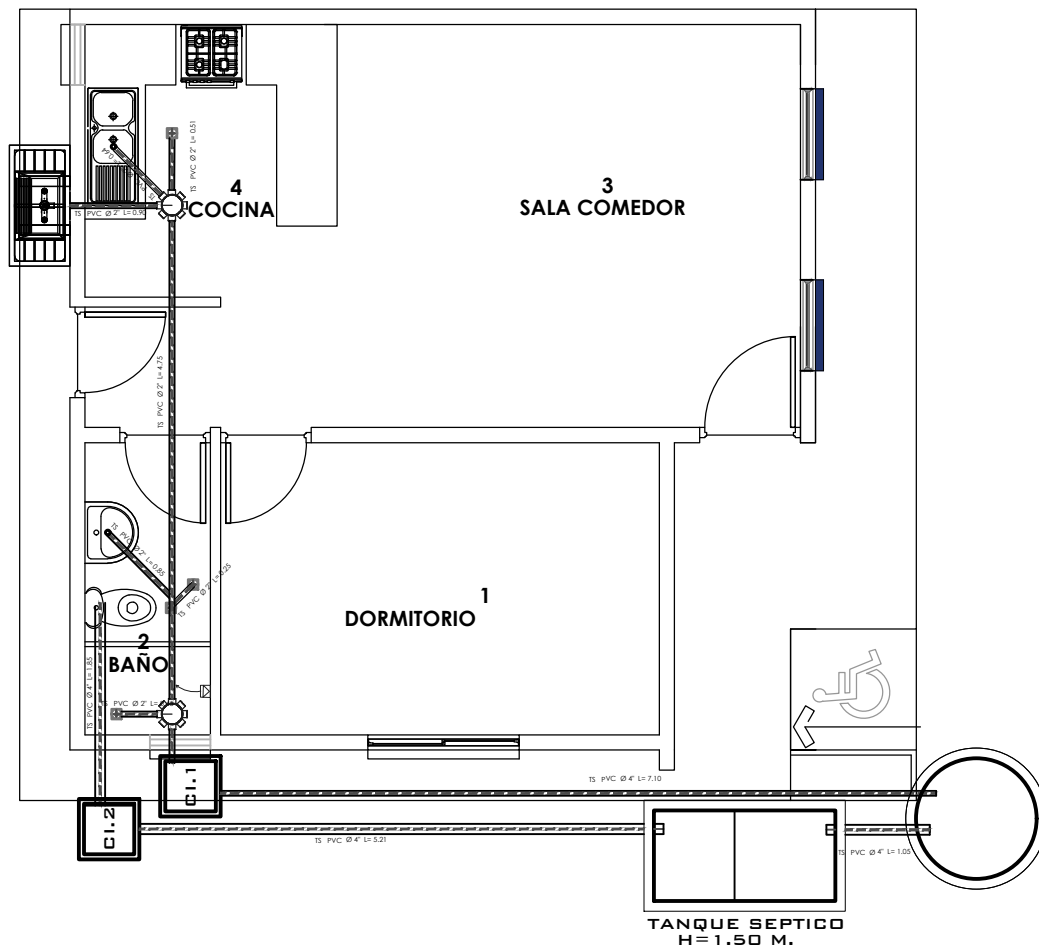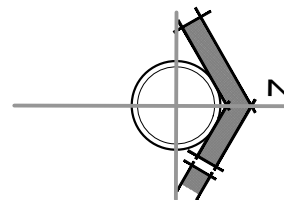

POZO ABSORVENTE
H=1.90 M.

PROYECTO DE VIVIENDA NUEVA AUTOCONSTRUCCION 2024 TIPOLOGIA 1

INSTALACION SANITARIA



BICENTENARIO DE
BOLIVIA

¡Construyendo
nuevos sueños!

AEV-ORU-0466

**PROYECTO DE VIVIENDA
CUALITATIVA EN EL
GAIOC SALINAS FASE (IV)
2024 - ORURO**

DISEÑO ARQUITECTONICO

REVISADO Y APROBADO

DEPARTAMENTAL
ORURO

AREA CONST. 50.12 m²

ESCALA 1:75



FECHA: NOVIEMBRE 2024

LAMINA

13 - 21



AGENCIA ESTATAL DE VIVIENDA - DEPARTAMENTO ORURO

GESTION - 2024

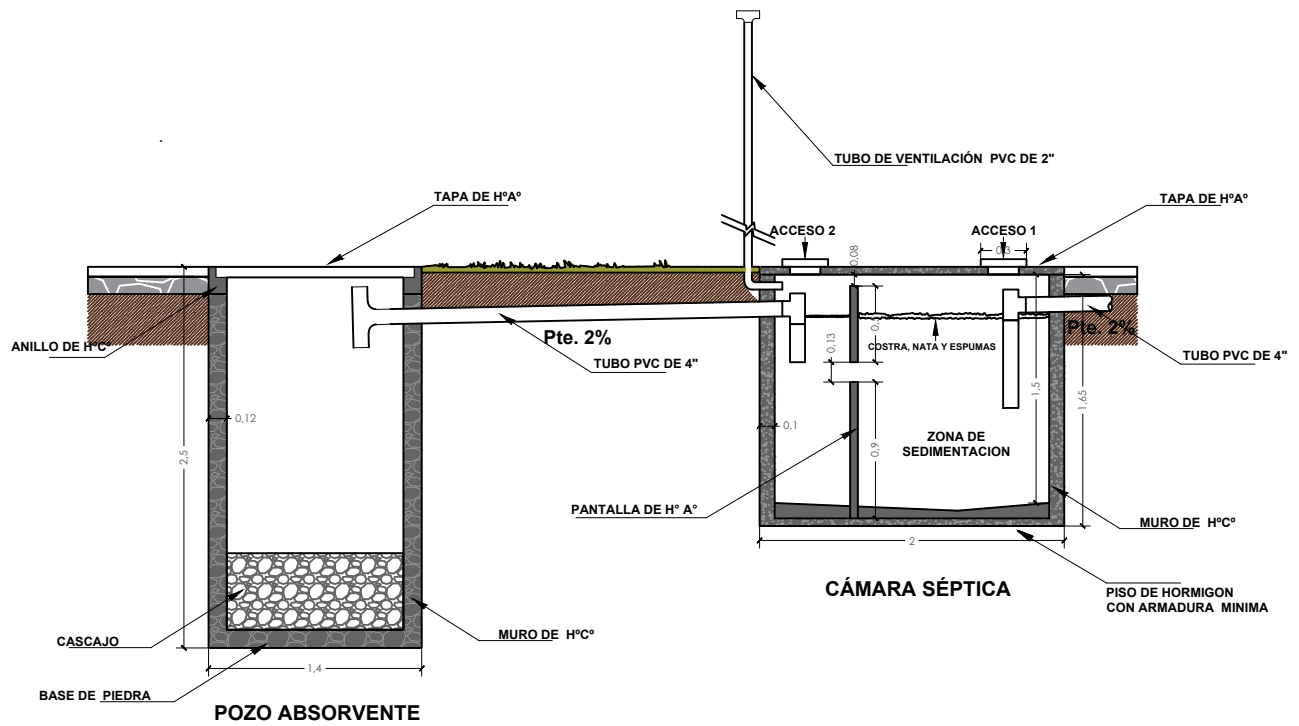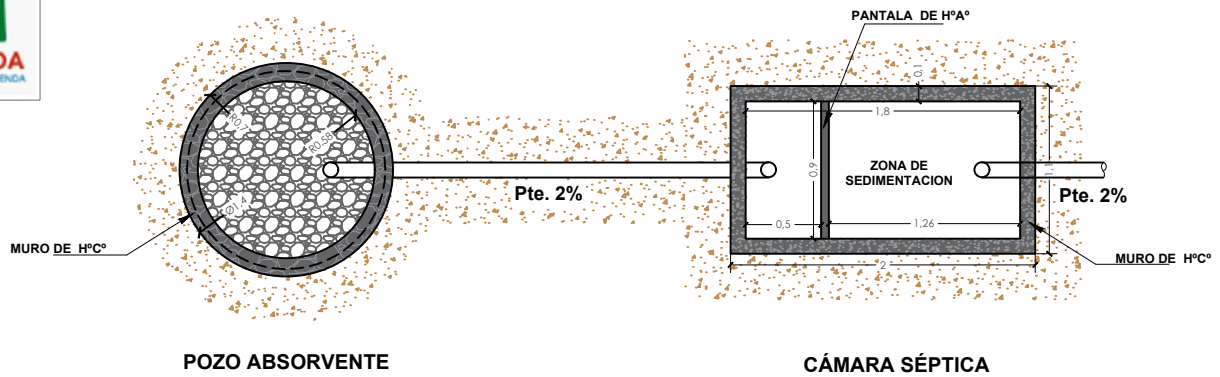

PLANO CAMARA Y POSO ABSORVENTE

NOMBRE DEL PROYECTO	DISEÑO ARQUITECTONICO	REVISADO Y APROBADO	DEPARTAMENTAL ORURO	
PROYECTO DE VIVIENDA CUALITATIVA EN EL GAIOC SALINAS FASE (IV) 2024 - ORURO			AREA CONST.	50.12 m²
			ESCALA	1:75
			FECHA: NOVIEMBRE 2024	
			LAMINA 14 - 21	
ESTATAL DE VIVIENDA – DEPARTAMENTO ORURO			GESTION - 2024	

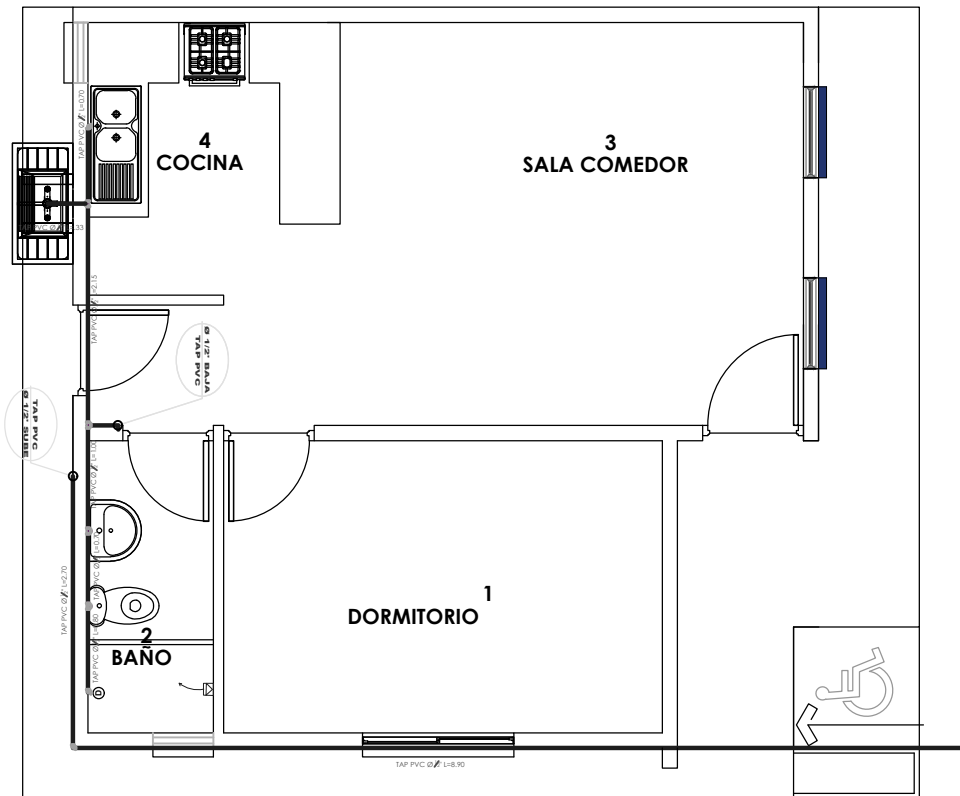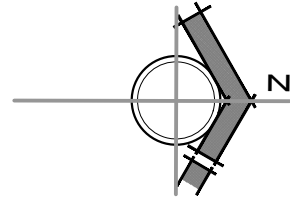

SIMBOLOGIA Y REFERENCIAS	
	DUCHA
	INODORO
	LAVAMANDOS
	LAVAPLATOS
	MEDIDOR
	TUBERIA DE AGUA POTABLE
	LLAVE DE PASO

INSTALACION AGUA POTABLE

NOMBRE DEL PROYECTO	DISEÑO ARQUITECTONICO	REVISADO Y APROBADO	DEPARTAMENTAL ORURO	
PROYECTO DE VIVIENDA CUALITATIVA EN EL GAIOC SALINAS FASE (IV) 2024 - ORURO			AREA CONST.	50.12 m²
			ESCALA	1:75
			FECHA: NOVIEMBRE 2024	
			LAMINA 15 - 21	
ESTATAL DE VIVIENDA – DEPARTAMENTO ORURO			GESTION - 2024	




BOLIVIA

MINISTERIO DE OBRAS PÚBLICAS
SERVICIOS Y VIVIENDA



AEVIVIENDA

AGENCIA ESTATAL DE VIVIENDA

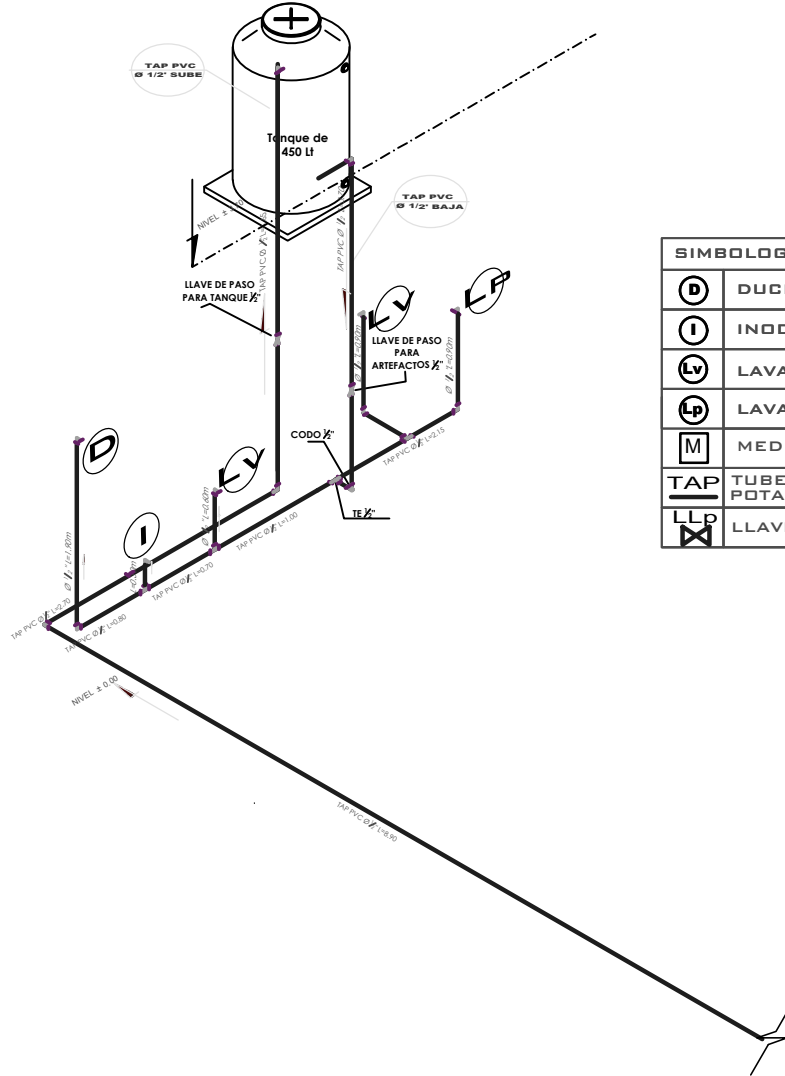

SIMBOLOGIA Y REFERENCIAS	
	DUCHA
	INODORO
	LAVAMANOS
	LAVAPLATOS
	MEDIDOR
	TUBERIA DE AGUA POTABLE
	LLAVE DE PASO

PROYECTO DE VIVIENDA NUEVA AUTOCONSTRUCCION 2024 TIPOLOGIA 1

ISOMETRICO AGUA POTABLE



BICENTENARIO DE
BOLIVIA

¡Construyendo
nuevos sueños!

AEV-ORU-0466

NOMBRE DEL PROYECTO

DISEÑO ARQUITECTONICO

REVISADO Y APROBADO

DEPARTAMENTAL
ORURO

**PROYECTO DE VIVIENDA
CUALITATIVA EN EL
GAIOC SALINAS FASE (IV)
2024 - ORURO**

AREA CONST. 50.12 m²

ESCALA 1:75


FECHA: NOVIEMBRE 2024

LAMINA

16 - 21


AGENCIA ESTATAL DE VIVIENDA - DEPARTAMENTO ORURO

GESTION - 2024

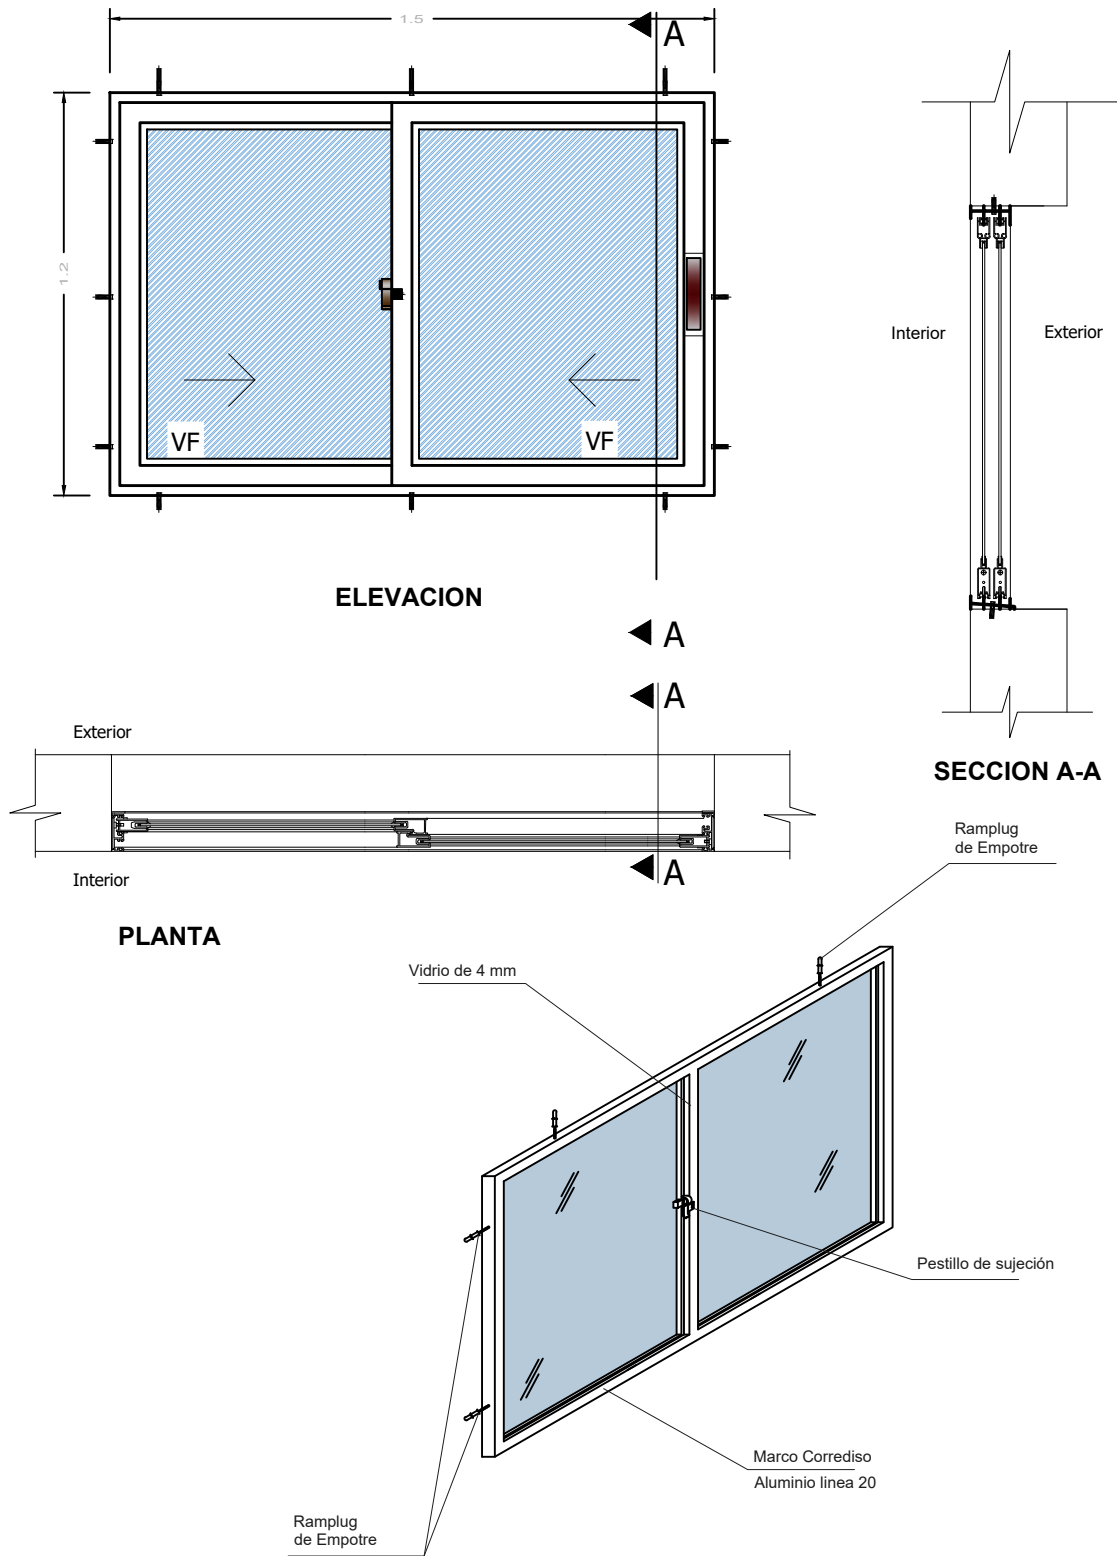


DETALLE: VENTANA DE ALUMINIO


NOMBRE DEL PROYECTO	DISEÑO ARQUITECTONICO	REVISADO Y APROBADO	DEPARTAMENTAL ORURO	
PROYECTO DE VIVIENDA CUALITATIVA EN EL GAIOC SALINAS FASE (IV) 2024 - ORURO			AREA CONST.	50.12 m²
			ESCALA	1:75
			FECHA: NOVIEMBRE 2024	
			LAMINA	17 - 21
ESTATAL DE VIVIENDA – DEPARTAMENTO ORURO			GESTION - 2024	

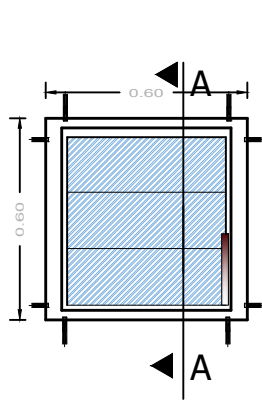


ELEVACION

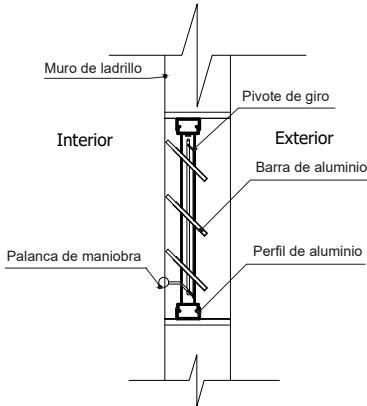


SECCION
A-A

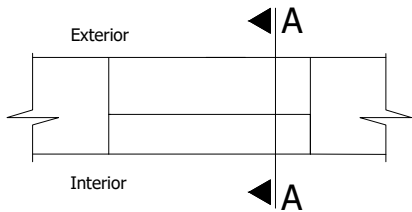

PLANTA

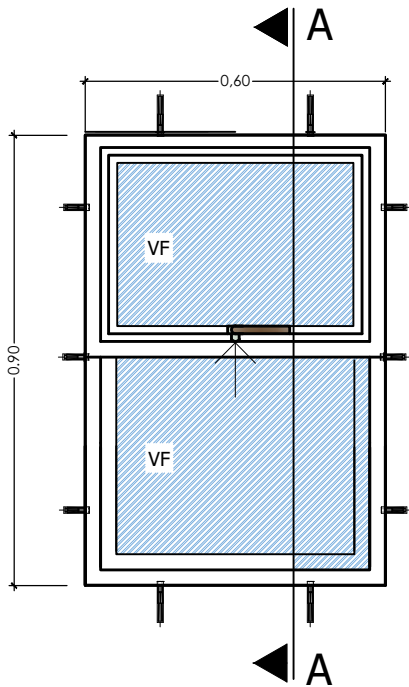



ELEVACION
ELEVACION

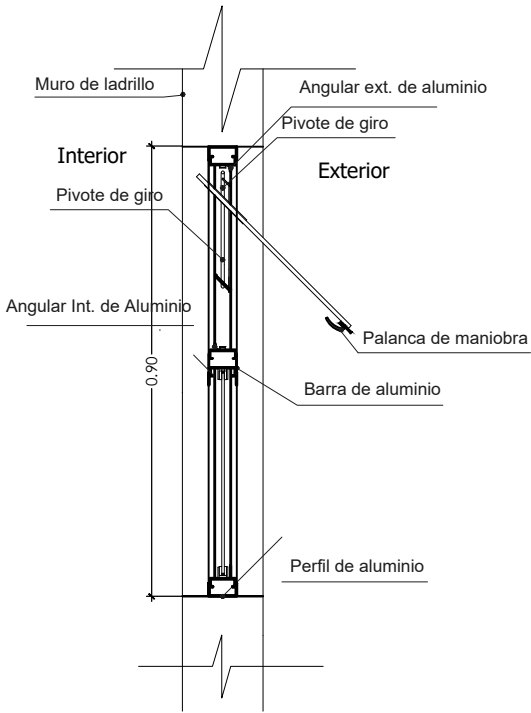

SECCION
A-A

DETALLE: VENTANA DE ALUMINIO

NOMBRE DEL PROYECTO	DISEÑO ARQUITECTONICO	REVISADO Y APROBADO	DEPARTAMENTAL ORURO	
PROYECTO DE VIVIENDA CUALITATIVA EN EL GAIOC SALINAS FASE (IV) 2024 - ORURO			AREA CONST.	50.12 m²
			ESCALA	1:75
			FECHA: NOVIEMBRE 2024	
			LAMINA 18 - 21	
ESTATAL DE VIVIENDA – DEPARTAMENTO ORURO			GESTION - 2024	

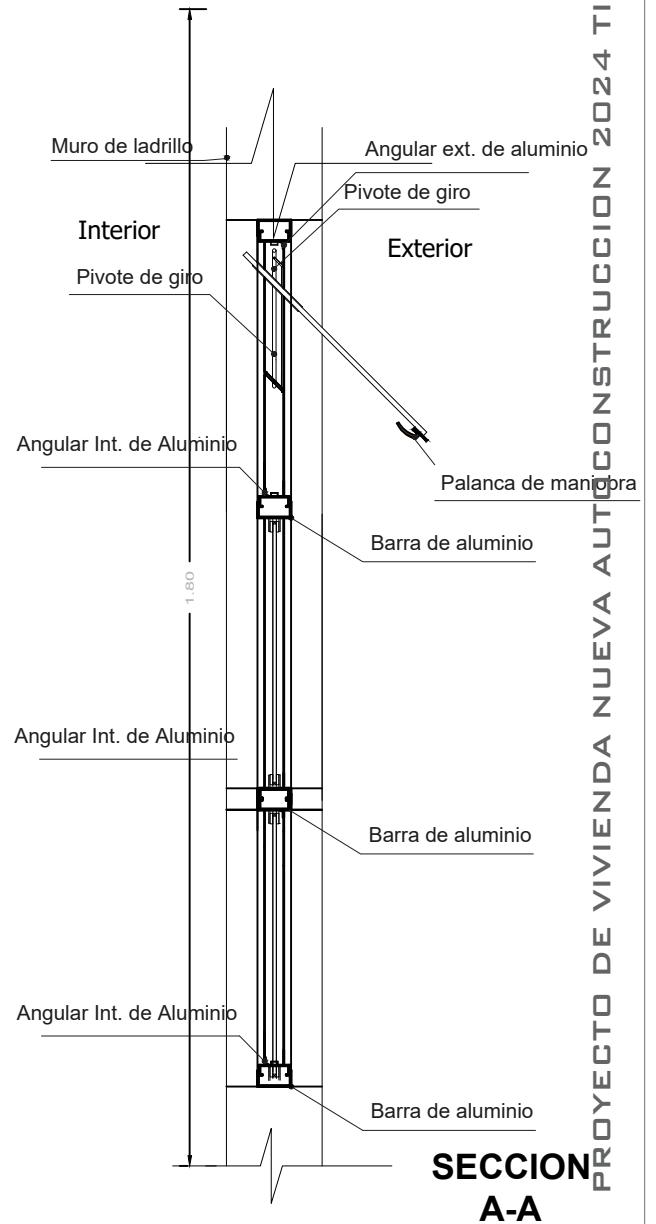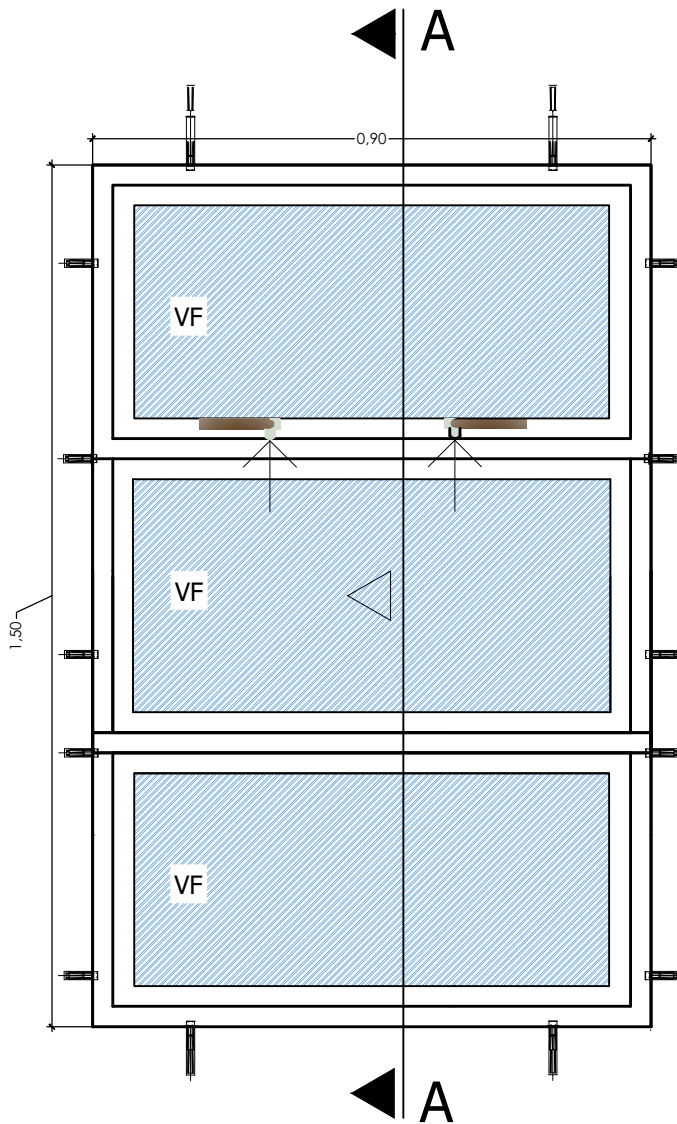

PROYECTO DE VIVIENDA NUEVA AUTOCONSTRUCCION 2024 TIPOLOGIA 1

DETALLE: VENTANA DE ALUMINIO

NOMBRE DEL PROYECTO	DISEÑO ARQUITECTONICO	REVISADO Y APROBADO	DEPARTAMENTAL ORURO	
PROYECTO DE VIVIENDA CUALITATIVA EN EL GAIOC SALINAS FASE (IV) 2024 - ORURO			AREA CONST.	50.12 m²
			ESCALA	1:75
			FECHA: NOVIEMBRE 2024	
			LAMINA 19 - 21	
ESTATAL DE VIVIENDA – DEPARTAMENTO ORURO			GESTION - 2024	




BOLIVIA

MINISTERIO DE OBRAS PÚBLICAS
SERVICIOS Y VIVIENDA




AEVIENDA
AGENCIA ESTATAL DE VIVIENDA

Puerta tipo 1

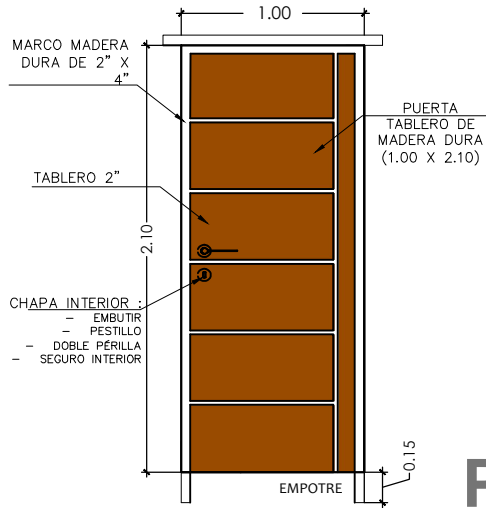


P1

Puerta tipo 1

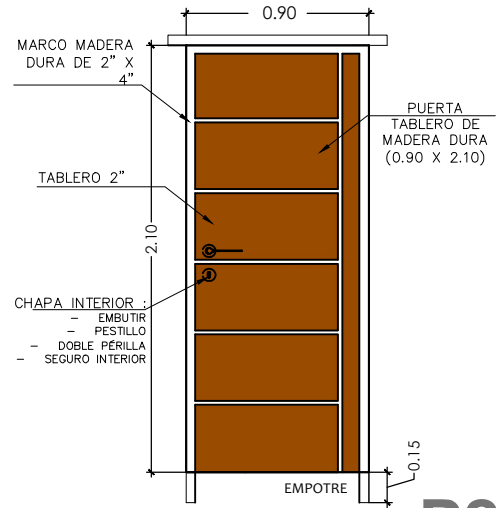

P2

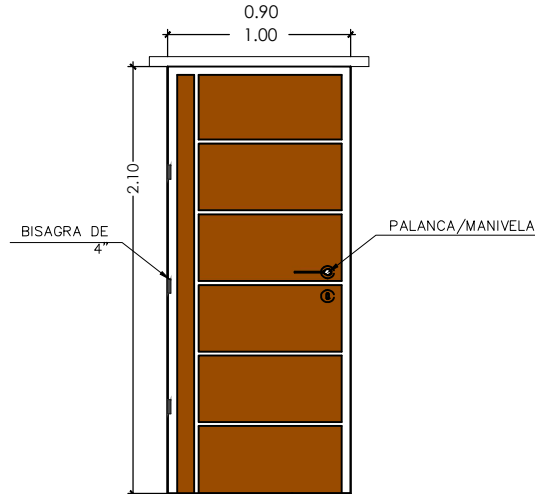

DETALLE: PUERTA DE MADERA



BICENTENARIO DE
BOLIVIA

¡Construyendo
nuevos sueños!

AEV-ORU-0466

**PROYECTO DE VIVIENDA
CUALITATIVA EN EL
GAIOC SALINAS FASE (IV)
2024 - ORURO**

DISEÑO ARQUITECTONICO

REVISADO Y APROBADO

DEPARTAMENTAL
ORURO

AREA CONST. 50.12 m²

ESCALA 1:75

FECHA: NOVIEMBRE 2024

LAMINA

20 - 21

AGENCIA ESTATAL DE VIVIENDA - DEPARTAMENTO ORURO

GESTION - 2024

PROYECTO DE VIVIENDA NUEVA AUTOCONSTRUCCION 2024 TIPOLOGIA 1




BOLIVIA

MINISTERIO DE OBRAS PÚBLICAS
SERVICIOS Y VIVIENDA



AEVIVIENDA
AGENCIA ESTATAL DE VIVIENDA

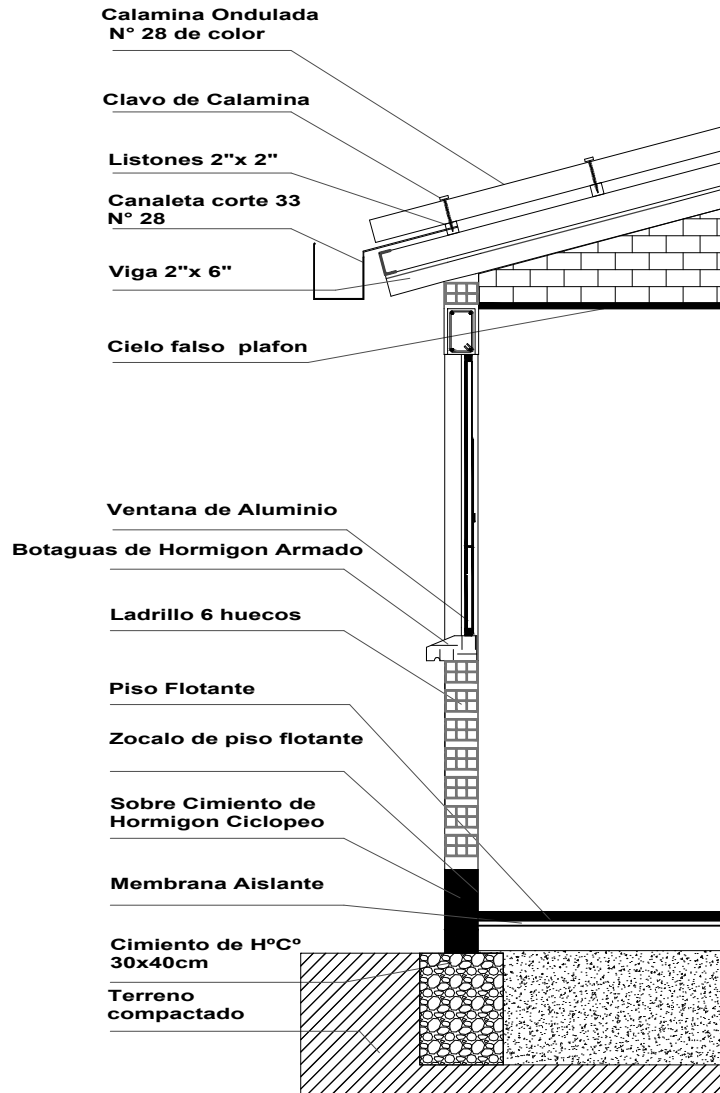

PROYECTO DE VIVIENDA NUEVA AUTOCONSTRUCCION 2024 TIPOLOGIA 1

DETALLE: CORTE DE BORDE



BICENTENARIO DE
BOLIVIA

¡Construyendo
nuevos sueños!

AEV-ORU-0466

NOMBRE DEL PROYECTO	DISEÑO ARQUITECTONICO	REVISADO Y APROBADO	DEPARTAMENTAL ORURO	
PROYECTO DE VIVIENDA CUALITATIVA EN EL GAIOC SALINAS FASE (IV) 2024 - ORURO			AREA CONST.	50.12 m²
			ESCALA	1:75
			FECHA: NOVIEMBRE 2024	
			LAMINA 21 - 21	
ESTATAL DE VIVIENDA – DEPARTAMENTO ORURO			GESTION - 2024	