



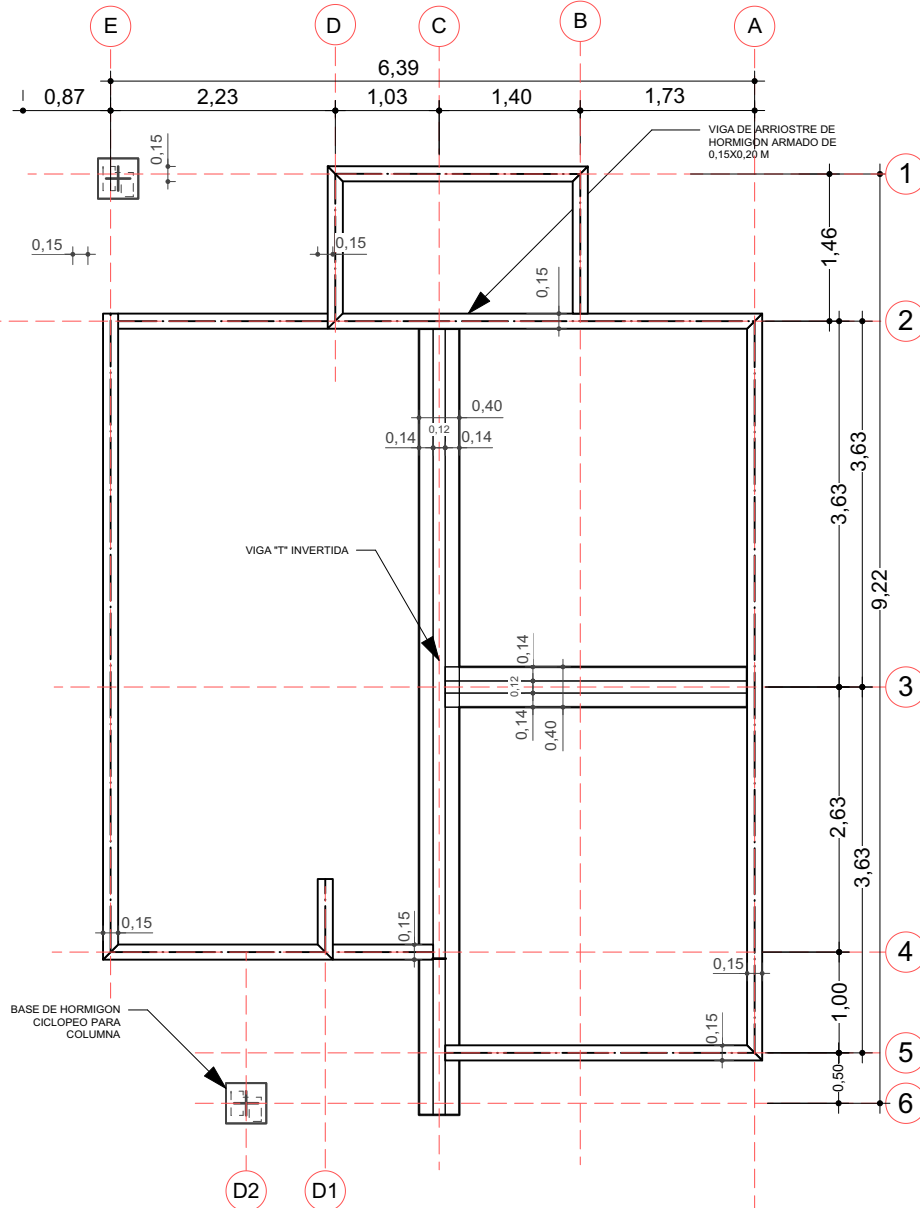


VIGA DE ARRIOSTRE DE HORMIGÓN
ARMADO DE 0,15X0,20 M


BASE DE HORMIGÓN
CICLOPEO PARA COLUMNA

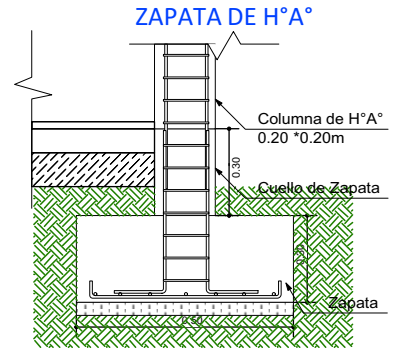



DETALLE VIGA "T" INVERTIDA

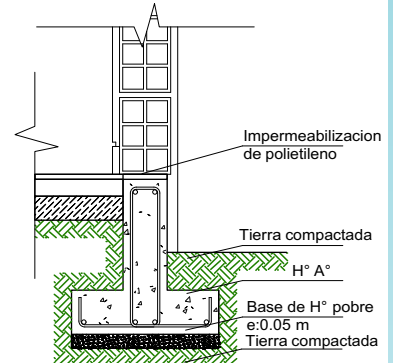

SECCIÓN
ESTRIBO

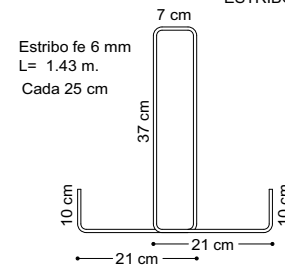

SECCION
VIGA T

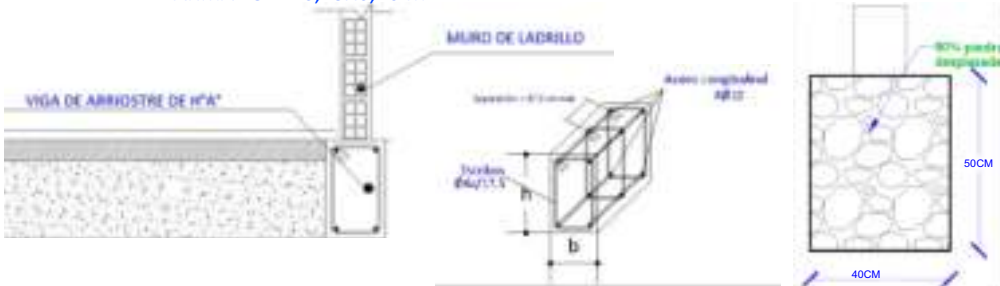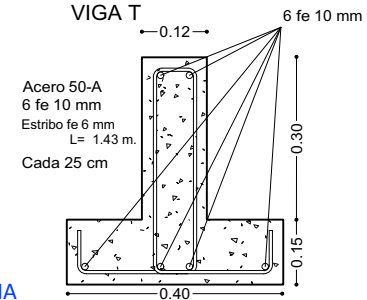

AGENCIA ESTATAL DE VIVIENDA - AEVIVIENDA SCZ

NOMBRE DEL PROYECTO:

PROYECTO DE VIVIENDA CUALITATIVA EN EL MUNICIPIO DE
PUCARA -FASE(V) 2025- SANTA CRUZ

ZONAS Y COMUNIDADES:

COMUNIDADES DE ZONAS RURALES - PUCARA

MODALIDAD DE
INTERVENCIÓN:

RENOVACION

MUNICIPIO:

PUCARA

PROVINCIA:

VALLEGRANDE

DEPARTAMENTO:

SANTA CRUZ

DISEÑO ARQUITECTÓNICO:

REVISADO Y APROBADO:

FECHA:


MAYO/2025

SUPERFICIE NETA:

52,68 m²

LAMINA:

1/22

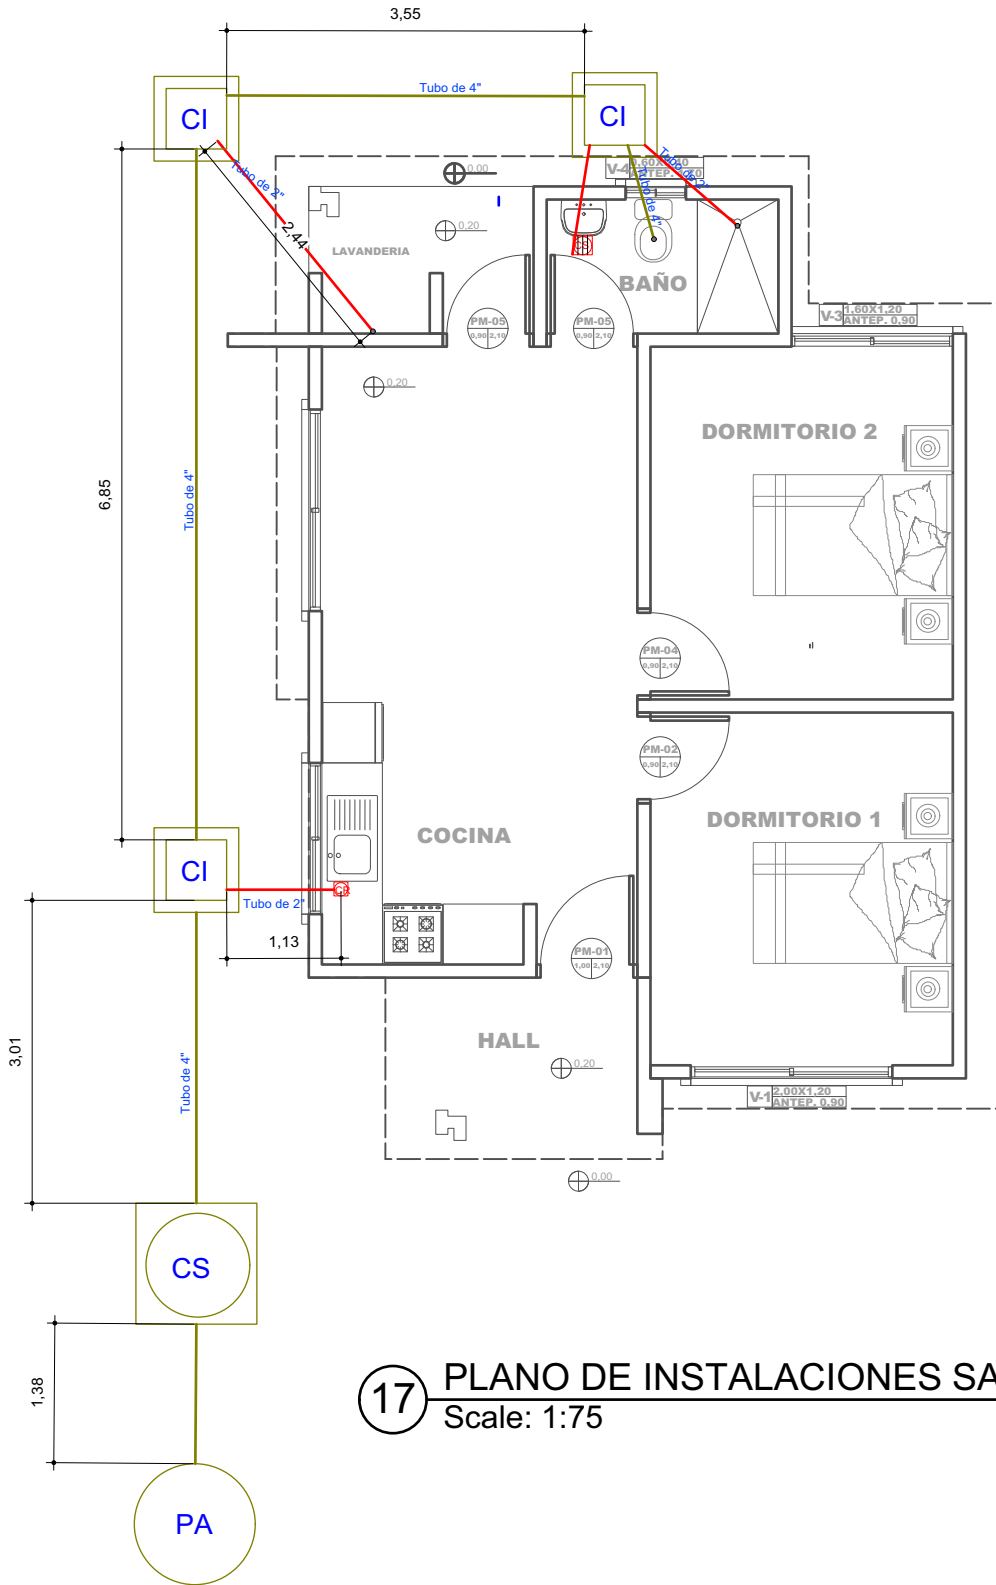

17 PLANO DE INSTALACIONES SANITARIAS
Scale: 1:75

REFERENCIAS

-  CAJA SIFONADA PVC C/REJILLA DE PISO
-  CAJA DE REGISTRO DE PVC
-  TUBO PVC 4" DESAGUE
-  TUBO PVC 2" DESAGUE
-  CAMARA INSPECCION 0.60 x 0.60
-  CÁMARA SÉPTICA PREFABRICADA 900 Lit.
-  POZO ABSORBENTE d = 1.50 m

AGENCIA ESTATAL DE VIVIENDA - AEVIVIENDA SCZ

NOMBRE DEL PROYECTO:

PROYECTO DE VIVIENDA CUALITATIVA EN EL MUNICIPIO DE
PUCARA -FASE(V) 2025- SANTA CRUZ



ZONAS Y COMUNIDADES:

COMUNIDADES DE ZONAS RURALES - PUCARA

MODALIDAD DE INTERVENCIÓN:

RENOVACION

MUNICIPIO:

PUCARA

PROVINCIA:

VALLEGRANDE

DEPARTAMENTO:

SANTA CRUZ

DISEÑO ARQUITECTÓNICO:

REVISADO Y APROBADO:

FECHA:


MAYO/2025

SUPERFICIE NETA:

52,68 m²

LAMINA:

13/22

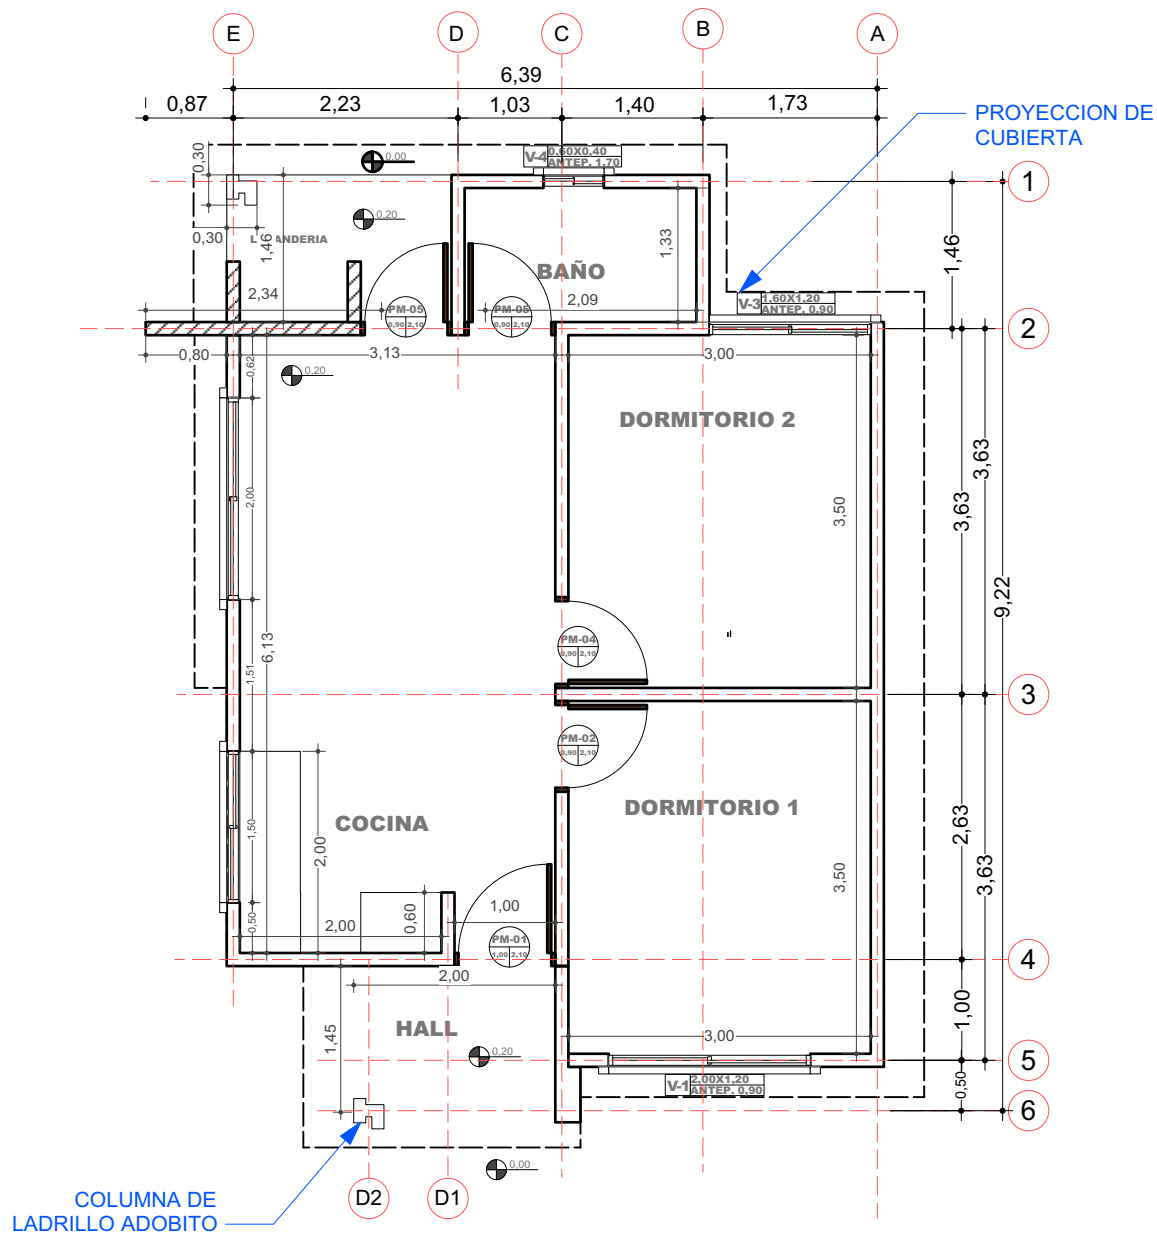

2 PLANO EN PLANTA - TECNICO
Scale: 1:75

AGENCIA ESTATAL DE VIVIENDA - AEVIVIENDA SCZ

NOMBRE DEL PROYECTO:

PROYECTO DE VIVIENDA CUALITATIVA EN EL MUNICIPIO DE PUCARA -FASE(V) 2025- SANTA CRUZ

ZONAS Y COMUNIDADES:

COMUNIDADES DE ZONAS RURALES - PUCARA

MODALIDAD DE INTERVENCIÓN:

113

RENOVACION

MUNICIPIO:

PUCARA

PROVINCIA:

VALLEGRANDE

DEPARTAMENTO:

DISEÑO ARQUITECTÓNICO:

REVISADO Y APROBADO :

FECHA:

MAYO/2025


SUPERFICIE NETA:

52,68 m²

LAMINA:

2/22


LADRILLO
ADOBITO

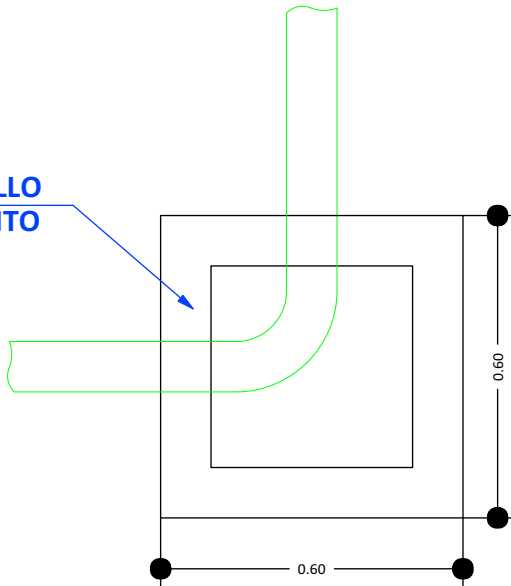


CÁMARA DE INSPECCIÓN
(0,60 x 0,60)

AGARRADERA
Fe 5/16"

Fe 5/16"
c/10 cm

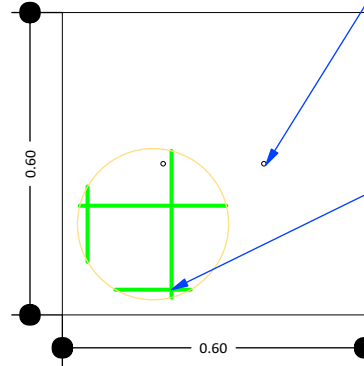

TAPA DE HºAº

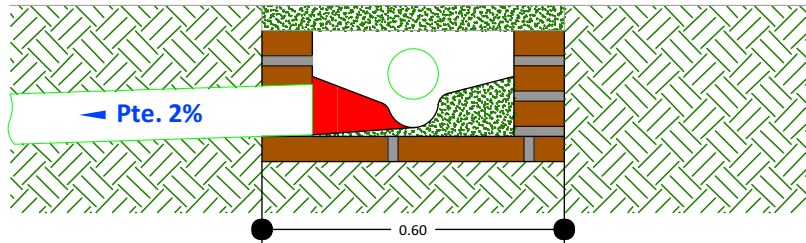

DETALLE CÁMARA DE
INSPECCIÓN (0,60 x 0,60)

18

DETALLE DE LA CAMARA DE INSPECCION
Scale: 1:75

AGENCIA ESTATAL DE VIVIENDA - AEVIVIENDA SCZ

NOMBRE DEL PROYECTO:

PROYECTO DE VIVIENDA CUALITATIVA EN EL MUNICIPIO DE
PUCARA -FASE(V) 2025- SANTA CRUZ



ZONAS Y COMUNIDADES:

COMUNIDADES DE ZONAS RURALES - PUCARA

MODALIDAD DE
INTERVENCIÓN:

RENOVACION

MUNICIPIO:

PUCARA

PROVINCIA:

VALLEGRANDE

DEPARTAMENTO:

SANTA CRUZ

DISEÑO ARQUITECTÓNICO:

REVISADO Y APROBADO:

FECHA:

MAYO/2025

SUPERFICIE NETA:


52,68 m²

LAMINA:

14/22

PROYECTO DE VIVIENDA CUALITATIVA



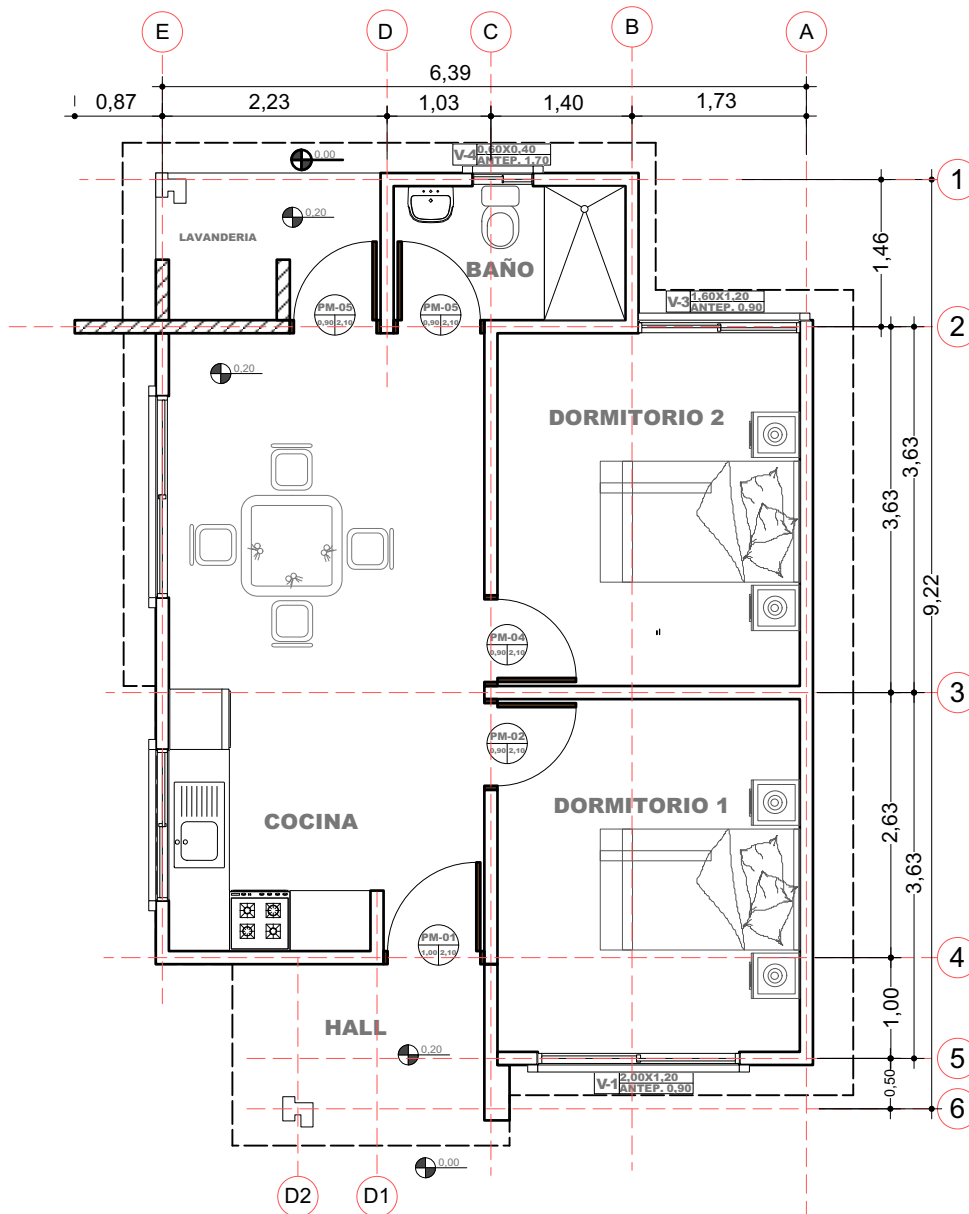

3

PLANO EN PLANTA AMOBLADO

Scale: 1:75

AGENCIA ESTATAL DE VIVIENDA - AEVIVIENDA SCZ

NOMBRE DEL PROYECTO:

PROYECTO DE VIVIENDA CUALITATIVA EN EL MUNICIPIO DE PUCARA -FASE(V) 2025- SANTA CRUZ

**ZONAS Y COMUNIDADES:**

COMUNIDADES DE ZONAS RURALES - PUCARA

MODALIDAD DE

113

RENOVACION

MUNICIPIO:

PUCARA

PROVINCIA:

VALLEGRANDE

DEPARTAMENTO:

SANTA CRUZ

DISEÑO ARQUITECTÓNICO:

REVISADO Y APROBADO :

FECHA:


MAYO/2025

SUPERFICIE NETA:

52,68 m²

LAMINA:

3/22

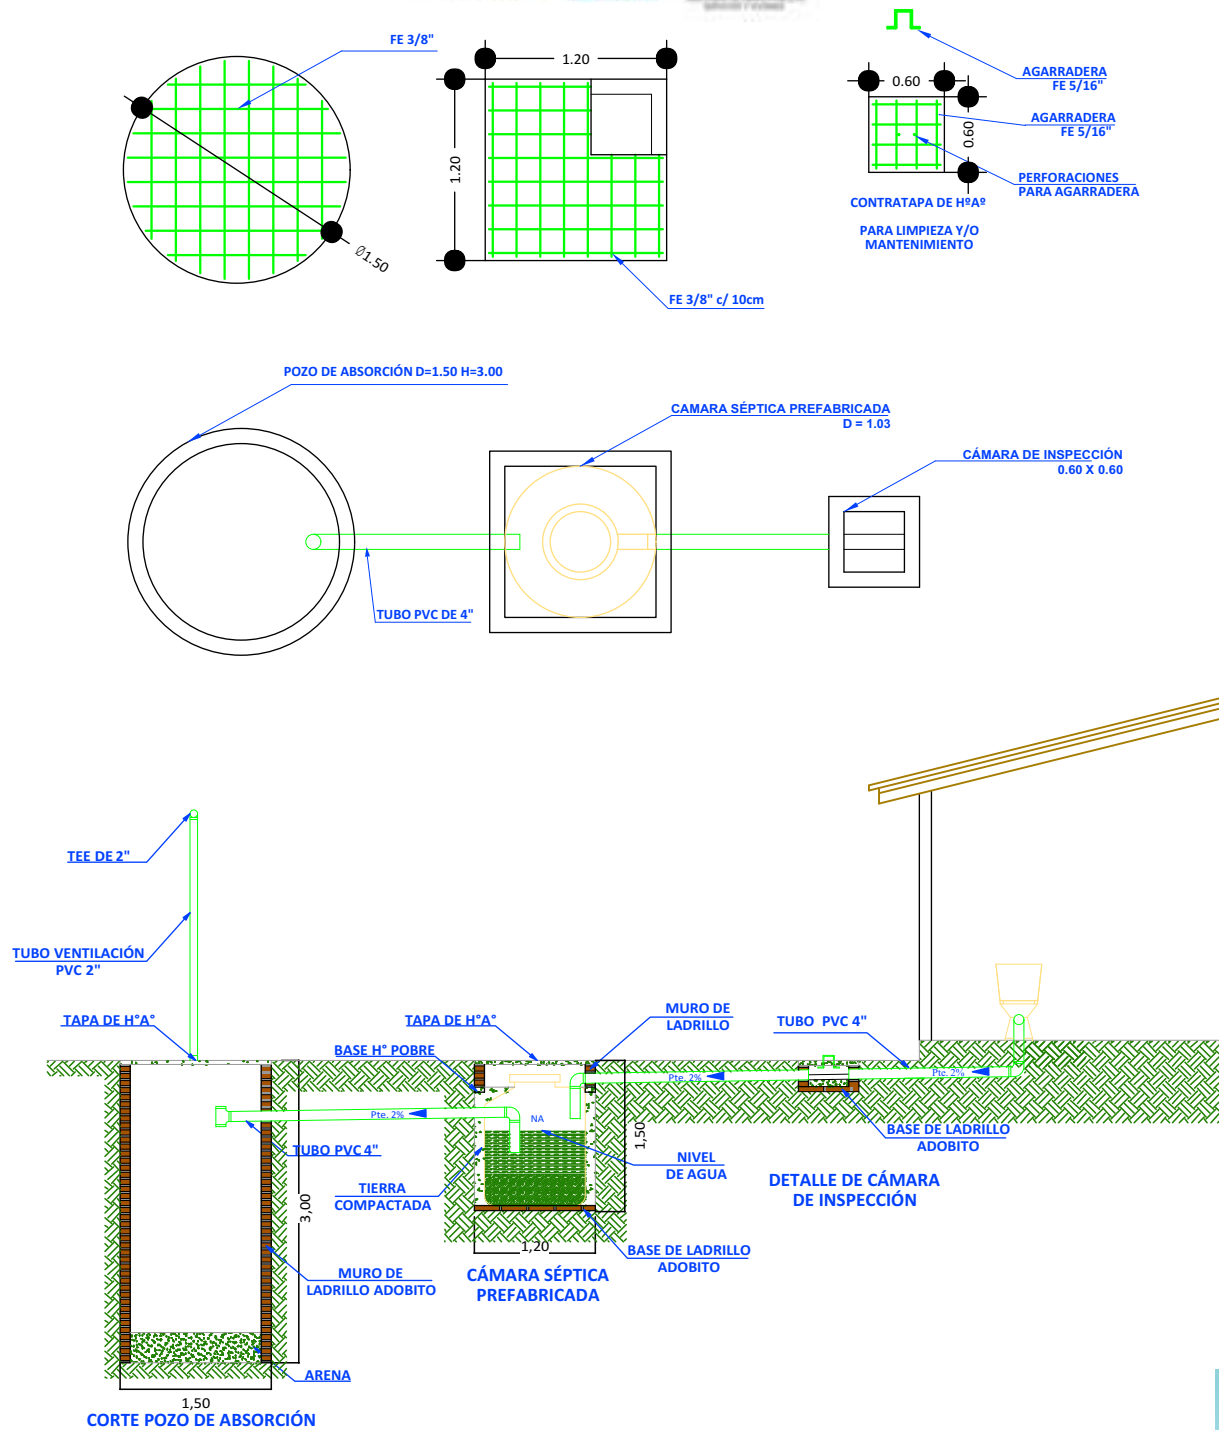

19 SISTEMA DE DESCARGA SANITARIO
Scale: 1:75

Scale: 1:75

AGENCIA ESTATAL DE VIVIENDA - AEVIVIENDA SCZ

NOMBRE DEL PROYECTO:

PROYECTO DE VIVIENDA CUALITATIVA EN EL MUNICIPIO DE PUCARA -FASE(V) 2025- SANTA CRUZ

ZONAS Y COMUNIDADES:

COMUNIDADES DE ZONAS RURALES - PUCARA

MODALIDAD DE

	1	2	52
--	---	---	---	---	---	---	---	---	---	----	----	-----	-----	----

RENOVACION

MUNICIPIO:

PUCARA

PROVINCIA:

VALLEGRANDE

DEPARTAMENTO:

DISEÑO ARQUITECTÓNICO:

REVISADO Y APROBADO :

FECHA:


MAYO/2025

SUPERFICIE NETA:



52,68 m²

LAMINA:

15/22

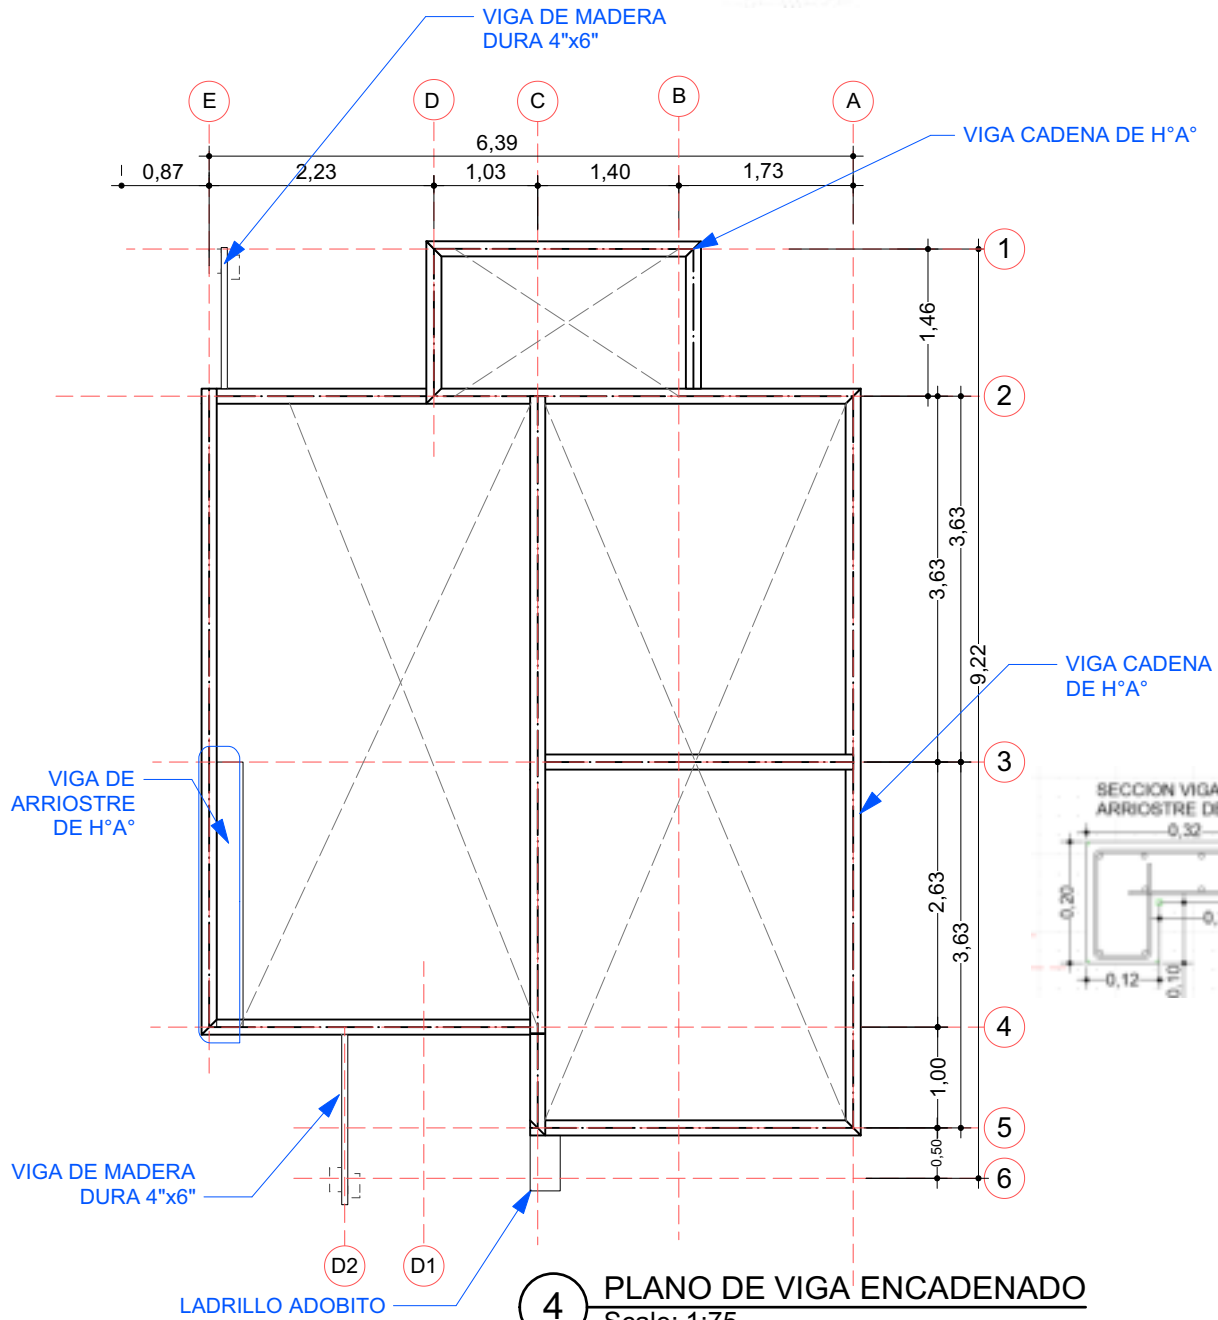

SECCION VIGA CADENA DE H°A°

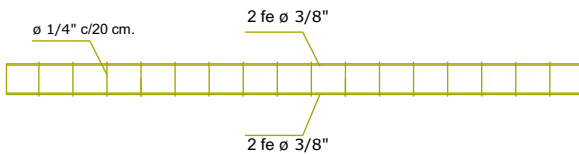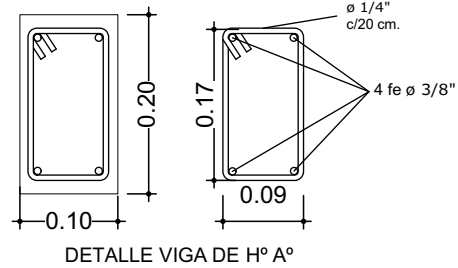

AGENCIA ESTATAL DE VIVIENDA - AEVIVIENDA SCZ

NOMBRE DEL PROYECTO:

PROYECTO DE VIVIENDA CUALITATIVA EN EL MUNICIPIO DE PUCARA -FASE(V) 2025- SANTA CRUZ



ZONAS Y COMUNIDADES:

COMUNIDADES DE ZONAS RURALES - PUCARA

MODALIDAD DE INTERVENCIÓN:

RENOVACION

MUNICIPIO:

PUCARA

PROVINCIA:

VALLEGRANDE

DEPARTAMENTO:

SANTA CRUZ

DISEÑO ARQUITECTÓNICO:

REVISADO Y APROBADO:

FECHA:

MAYO/2025




SUPERFICIE NETA:

52,68 m²



LAMINA:

4/22

VENTANAS DE ALUMINIO LINEA 20 C/ VIDRIO 4 mm

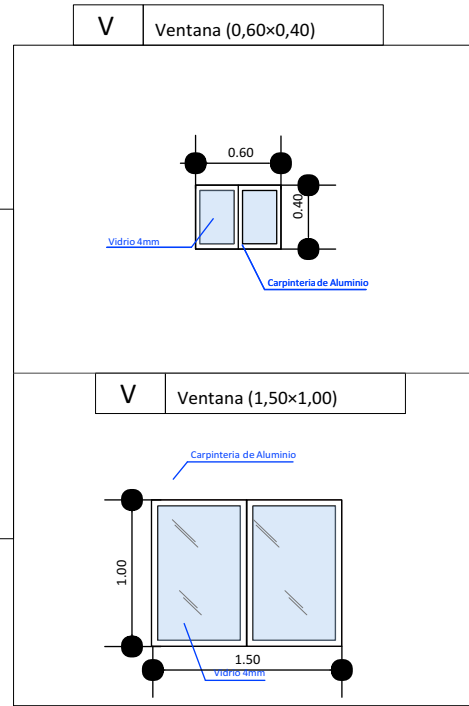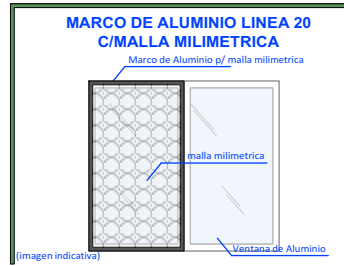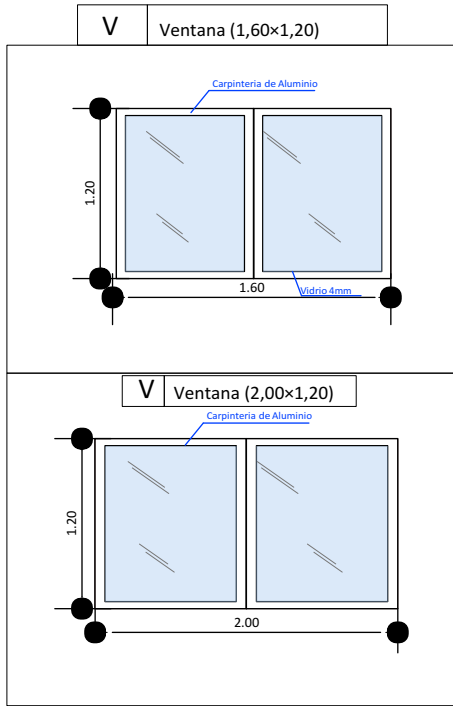

DETALLE DE PUERTA TABLERO MADERA SEMIDURA Y PUERTA PLACA PREFABRICADA ESTILO MINIMALISTA

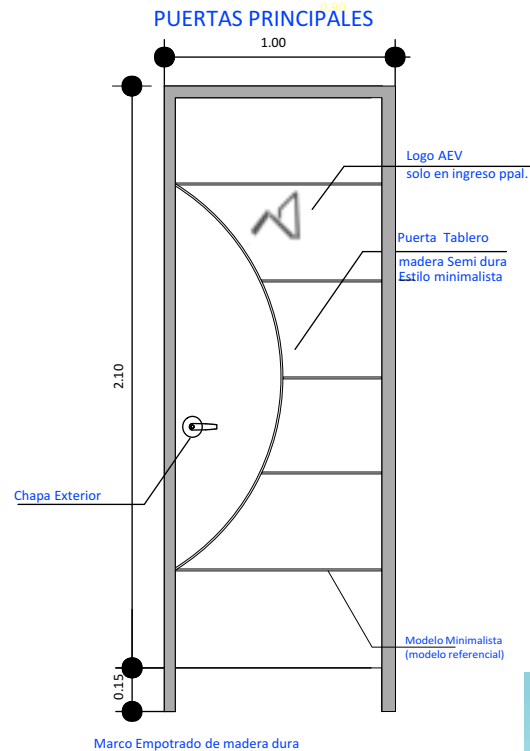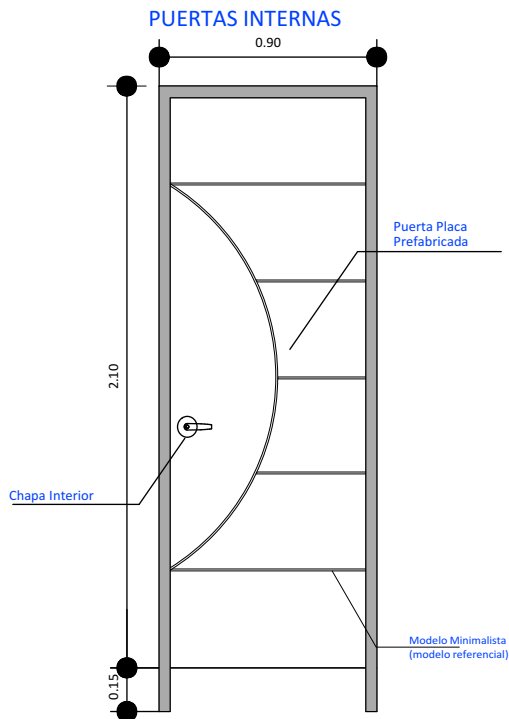

AGENCIA ESTATAL DE VIVIENDA - AEVIVIENDA SCZ

NOMBRE DEL PROYECTO:

PROYECTO DE VIVIENDA CUALITATIVA EN EL MUNICIPIO DE
PUCARA -FASE(V) 2025- SANTA CRUZ



ZONAS Y COMUNIDADES:

COMUNIDADES DE ZONAS RURALES - PUCARA

MODALIDAD DE INTERVENCIÓN:

RENOVACION

MUNICIPIO:

PUCARA

PROVINCIA:

VALLEGRANDE

DEPARTAMENTO:

SANTA CRUZ

DISEÑO ARQUITECTÓNICO:

REVISADO Y APROBADO:

FECHA:


MAYO/2025

SUPERFICIE NETA:

52,68 m²

LAMINA:

16/22

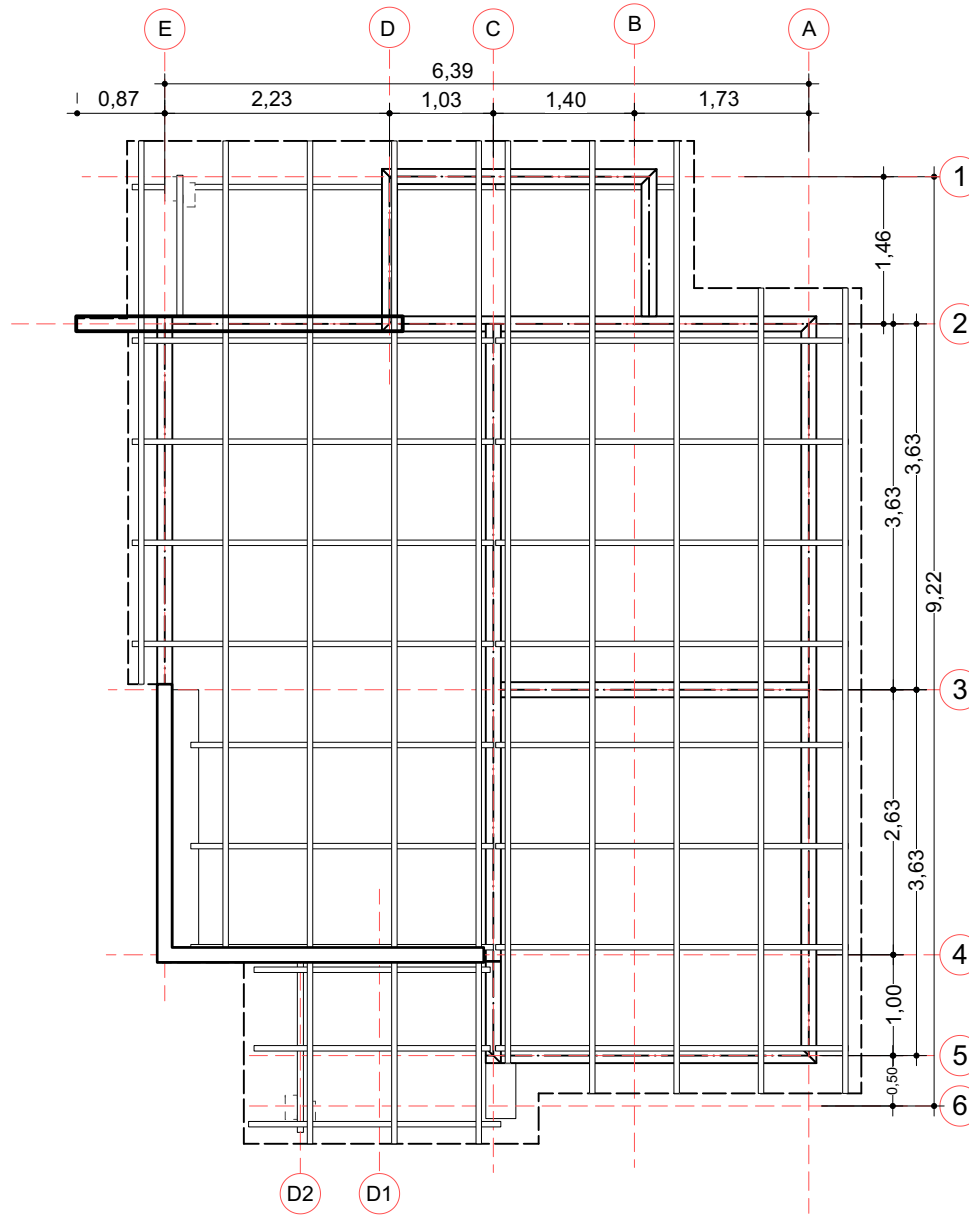

5 PLANO EN PLANTA AMOBLADO
Scale: 1:75

PROYECTO DE VIVIENDA CUALITATIVA



AGENCIA ESTATAL DE VIVIENDA - AEVIVIENDA SCZ

NOMBRE DEL PROYECTO:

PROYECTO DE VIVIENDA CUALITATIVA EN EL MUNICIPIO DE
PUCARA -FASE(V) 2025- SANTA CRUZ

ZONAS Y COMUNIDADES:

COMUNIDADES DE ZONAS RURALES - PUCARA

MODALIDAD DE
INTERVENCIÓN:

RENOVACION

MUNICIPIO:

PUCARA

PROVINCIA:

VALLEGRANDE

DEPARTAMENTO:

SANTA CRUZ

DISEÑO ARQUITECTÓNICO:

REVISADO Y APROBADO:

FECHA:


MAYO/2025

SUPERFICIE NETA:

52,68 m²

LAMINA:

5 / 22

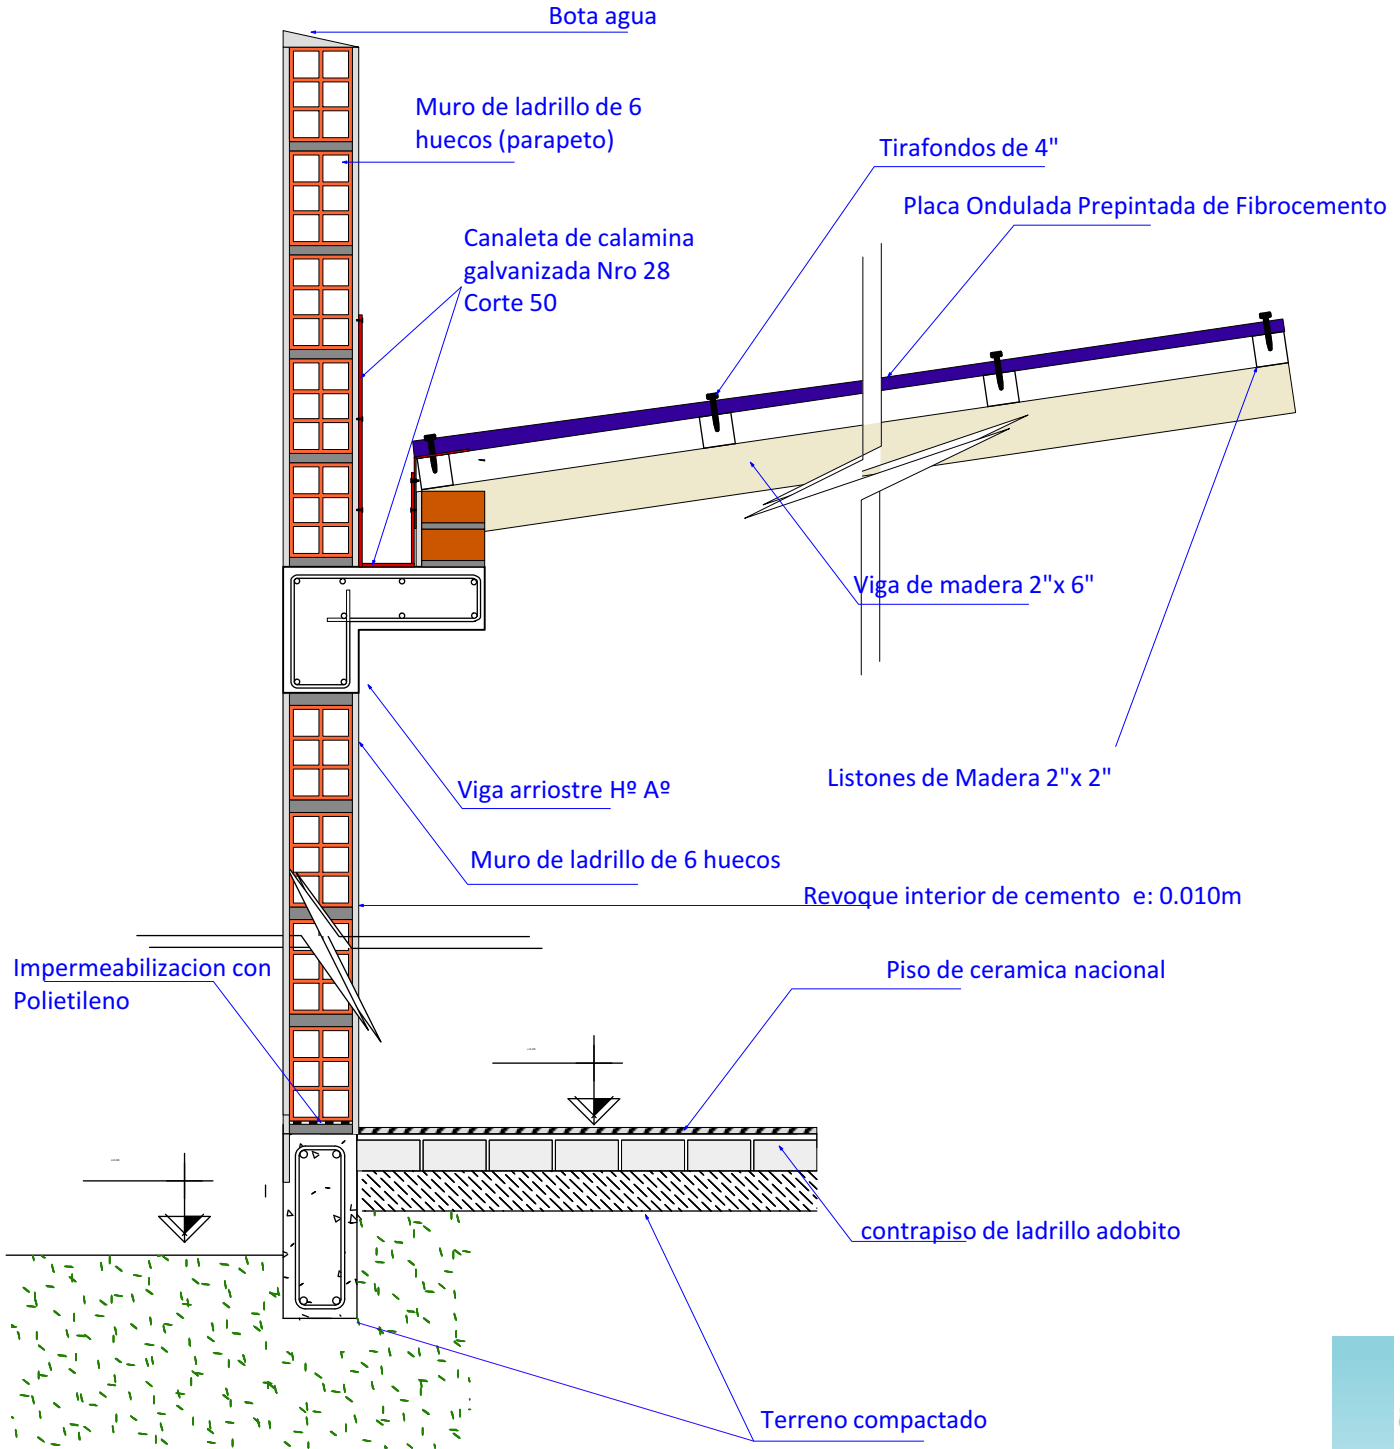

20

DETALLE DE CORTE

Scale: 1:12

AGENCIA ESTATAL DE VIVIENDA - AEVIVIENDA SCZ

NOMBRE DEL PROYECTO:

PROYECTO DE VIVIENDA CUALITATIVA EN EL MUNICIPIO DE
PUCARA -FASE(V) 2025- SANTA CRUZ



ZONAS Y COMUNIDADES:

COMUNIDADES DE ZONAS RURALES - PUCARA

MODALIDAD DE
INTERVENCIÓN:

RENOVACION

MUNICIPIO:

PUCARA

PROVINCIA:

VALLEGRANDE

DEPARTAMENTO:

SANTA CRUZ

DISEÑO ARQUITECTÓNICO:

REVISADO Y APROBADO:

FECHA:

MAYO/2025

SUPERFICIE NETA:


52,68 m²

LAMINA:

17/22

PROYECTO DE VIVIENDA CUALITATIVA



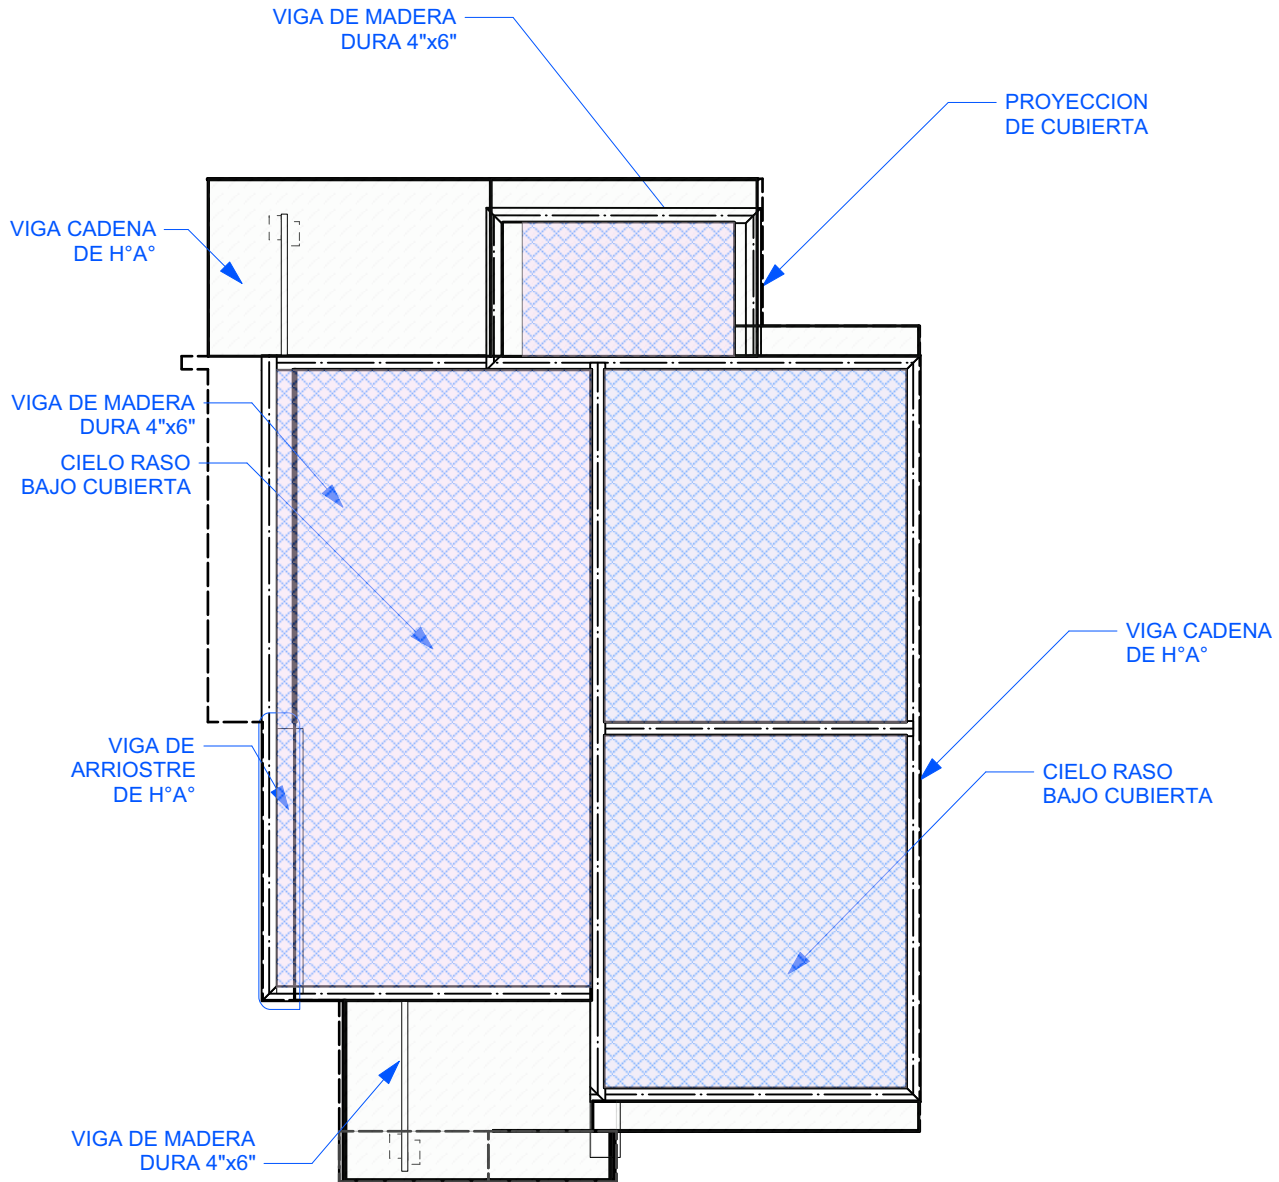

6

PLANO - DISTRIBUCION DE CIELO RASO

Scale: 1:75

AGENCIA ESTATAL DE VIVIENDA - AEVIVIENDA SCZ

NOMBRE DEL PROYECTO:

PROYECTO DE VIVIENDA CUALITATIVA EN EL MUNICIPIO DE
PUCARA -FASE(V) 2025- SANTA CRUZ

ZONAS Y COMUNIDADES:

COMUNIDADES DE ZONAS RURALES - PUCARA

MODALIDAD DE
INTERVENCIÓN:

RENOVACION

MUNICIPIO:

PUCARA

PROVINCIA:

VALLEGRANDE

DEPARTAMENTO:

SANTA CRUZ

DISEÑO ARQUITECTÓNICO:

REVISADO Y APROBADO:

FECHA:

MAYO/2025

SUPERFICIE NETA:

52,68 m²

LAMINA:

6/22

PROYECTO DE VIVIENDA CUALITATIVA





IMAGENES 3D - EXTERIORES

PROYECTO DE VIVIENDA CUALITATIVA



AGENCIA ESTATAL DE VIVIENDA - AEVIVIENDA SCZ

NOMBRE DEL PROYECTO:

PROYECTO DE VIVIENDA CUALITATIVA EN EL MUNICIPIO DE
PUCARA -FASE(V) 2025- SANTA CRUZ



ZONAS Y COMUNIDADES:

COMUNIDADES DE ZONAS RURALES - PUCARA

MODALIDAD DE
INTERVENCIÓN:

RENOVACION

MUNICIPIO:

PUCARA

PROVINCIA:

VALLEGRANDE

DEPARTAMENTO:

SANTA CRUZ

DISEÑO ARQUITECTÓNICO:

REVISADO Y APROBADO:

FECHA:


MAYO/2025

SUPERFICIE NETA:

52,68 m²

LAMINA:

18/22

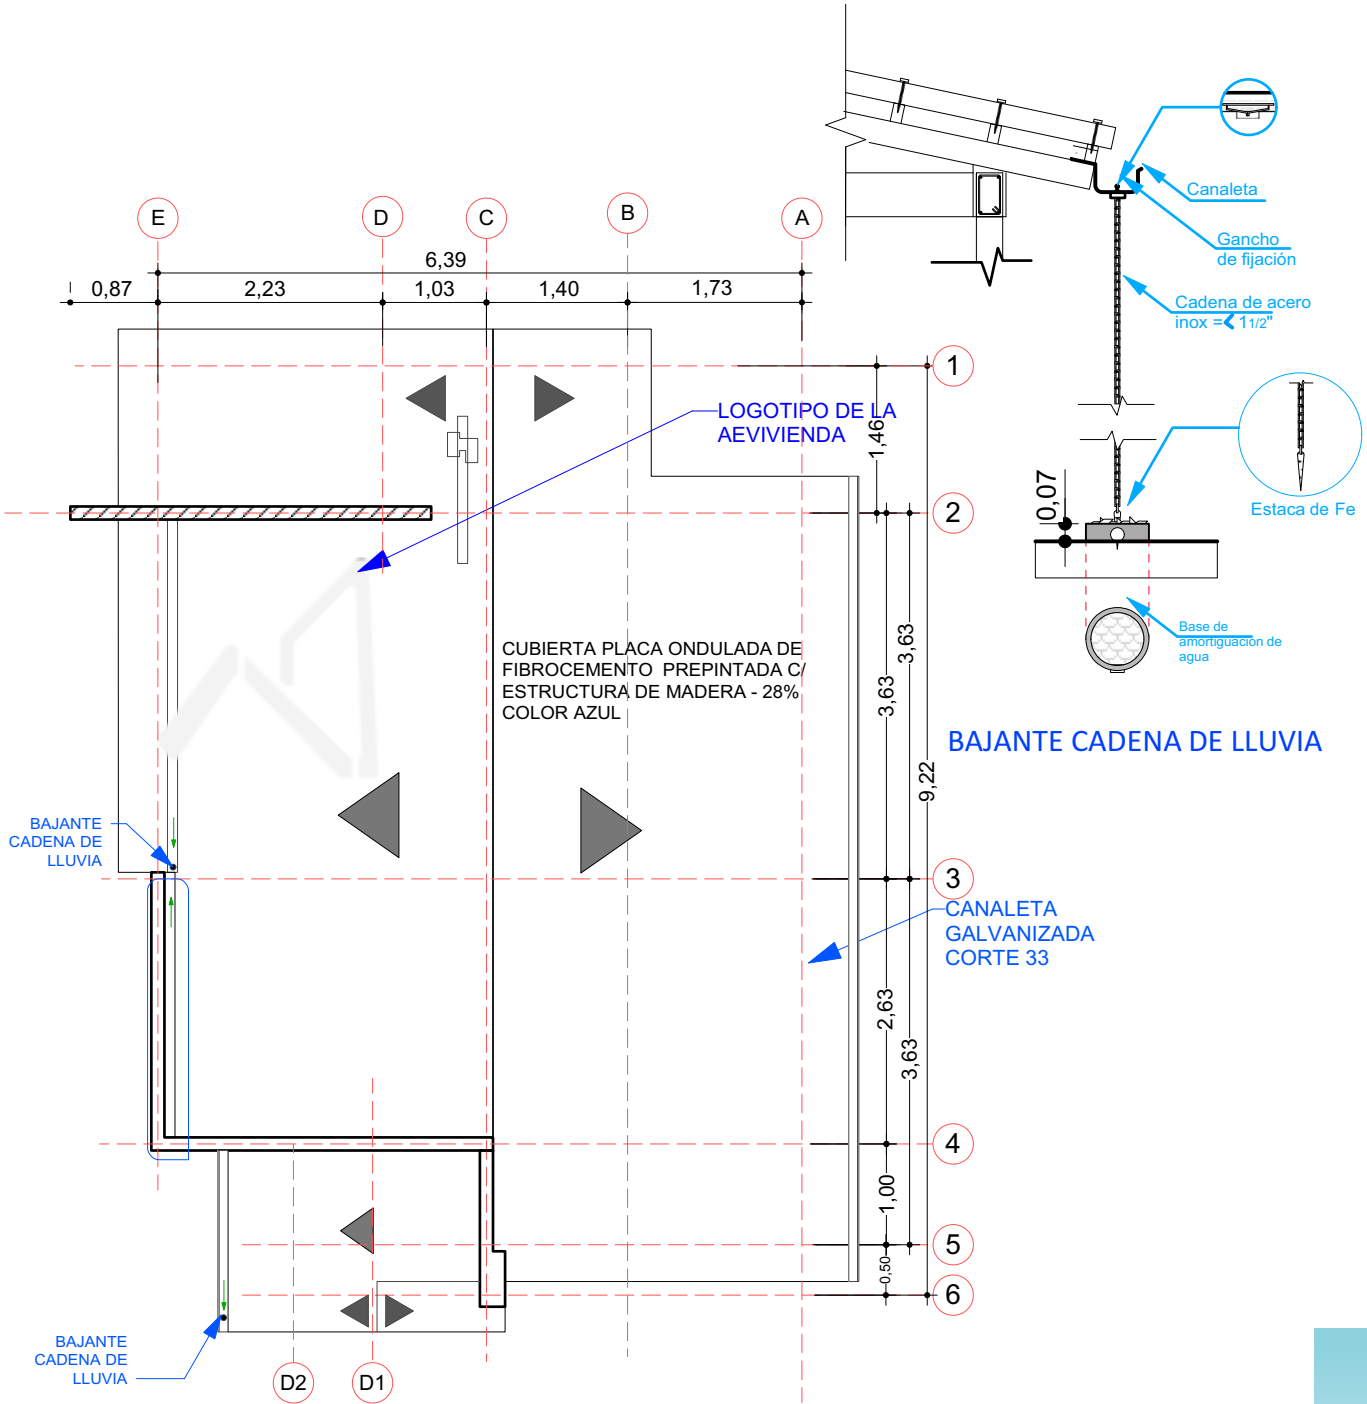

7 PLANO DE CUBIERTA
Scale: 1:75

AGENCIA ESTATAL DE VIVIENDA - AEVIVIENDA SCZ

NOMBRE DEL PROYECTO:

PROYECTO DE VIVIENDA CUALITATIVA EN EL MUNICIPIO DE
PUCARA -FASE(V) 2025- SANTA CRUZ



ZONAS Y COMUNIDADES:

COMUNIDADES DE ZONAS RURALES - PUCARA

MODALIDAD DE INTERVENCIÓN:

RENOVACION

MUNICIPIO:

PUCARA

PROVINCIA:

VALLEGRANDE

DEPARTAMENTO:

SANTA CRUZ

DISEÑO ARQUITECTÓNICO:

REVISADO Y APROBADO:

FECHA:

MAYO/2025

SUPERFICIE NETA:

52,68 m²

LAMINA:

7/22

PROYECTO DE VIVIENDA CUALITATIVA





IMAGENES 3D - EXTERIORES

PROYECTO DE VIVIENDA CUALITATIVA



AGENCIA ESTATAL DE VIVIENDA - AEVIVIENDA SCZ

NOMBRE DEL PROYECTO:

PROYECTO DE VIVIENDA CUALITATIVA EN EL MUNICIPIO DE
PUCARA -FASE(V) 2025- SANTA CRUZ



ZONAS Y COMUNIDADES:

COMUNIDADES DE ZONAS RURALES - PUCARA

MODALIDAD DE INTERVENCIÓN:

RENOVACION

MUNICIPIO:

PUCARA

PROVINCIA:

VALLEGRANDE

DEPARTAMENTO:

SANTA CRUZ

DISEÑO ARQUITECTÓNICO:

REVISADO Y APROBADO:

FECHA:


MAYO/2025

SUPERFICIE NETA:

52,68 m²


LAMINA:

19/22

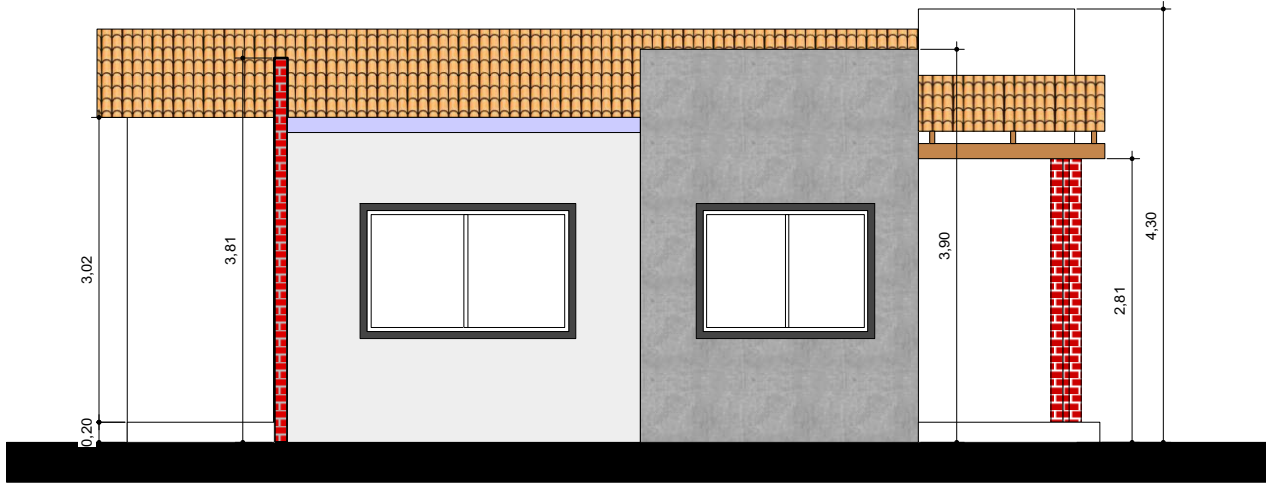

8

FACHADAS
Scale: 1:75

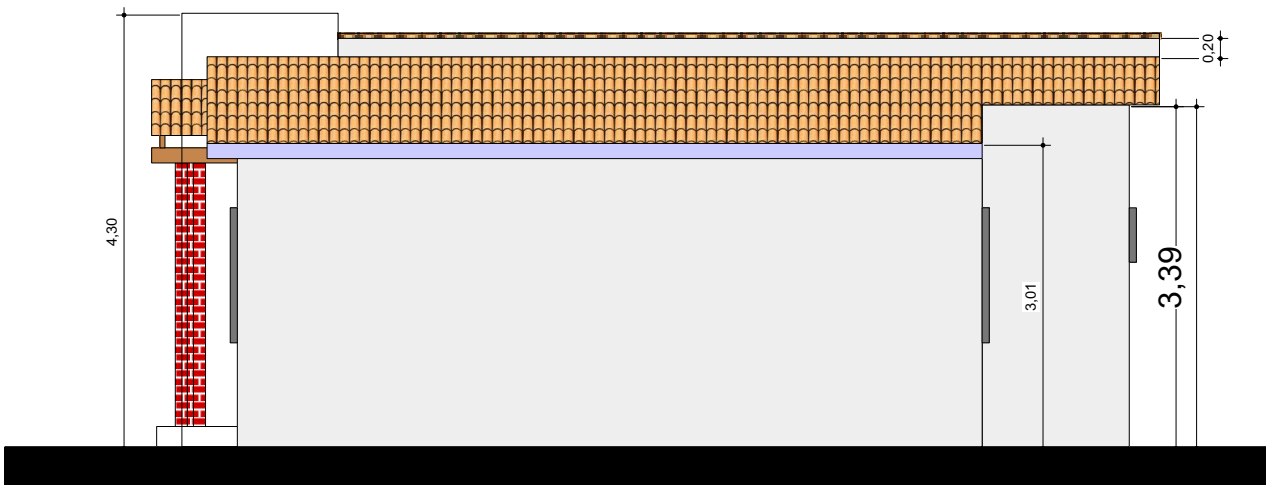

9

FACHADAS
Scale: 1:75

AGENCIA ESTATAL DE VIVIENDA - AEVIVIENDA SCZ

NOMBRE DEL PROYECTO:

PROYECTO DE VIVIENDA CUALITATIVA EN EL MUNICIPIO DE
PUCARA -FASE(V) 2025- SANTA CRUZ



ZONAS Y COMUNIDADES:

COMUNIDADES DE ZONAS RURALES - PUCARA

MODALIDAD DE
INTERVENCIÓN:

RENOVACION

MUNICIPIO:

PUCARA

PROVINCIA:

VALLEGRANDE

DEPARTAMENTO:

SANTA CRUZ

DISEÑO ARQUITECTÓNICO:

REVISADO Y APROBADO:

FECHA:

MAYO/2025

SUPERFICIE NETA:

52,68 m²

LAMINA:

8/22

PROYECTO DE VIVIENDA CUALITATIVA





IMAGENES 3D - EXTERIORES

PROYECTO DE VIVIENDA CUALITATIVA



AGENCIA ESTATAL DE VIVIENDA - AEVIVIENDA SCZ

NOMBRE DEL PROYECTO:

PROYECTO DE VIVIENDA CUALITATIVA EN EL MUNICIPIO DE
PUCARA -FASE(V) 2025- SANTA CRUZ



ZONAS Y COMUNIDADES:

COMUNIDADES DE ZONAS RURALES - PUCARA

MODALIDAD DE
INTERVENCIÓN:

RENOVACION

MUNICIPIO:

PUCARA

PROVINCIA:

VALLEGRANDE

DEPARTAMENTO:

SANTA CRUZ

DISEÑO ARQUITECTÓNICO:

REVISADO Y APROBADO:

FECHA:


MAYO/2025

SUPERFICIE NETA:

52,68 m²


LAMINA:

20/22

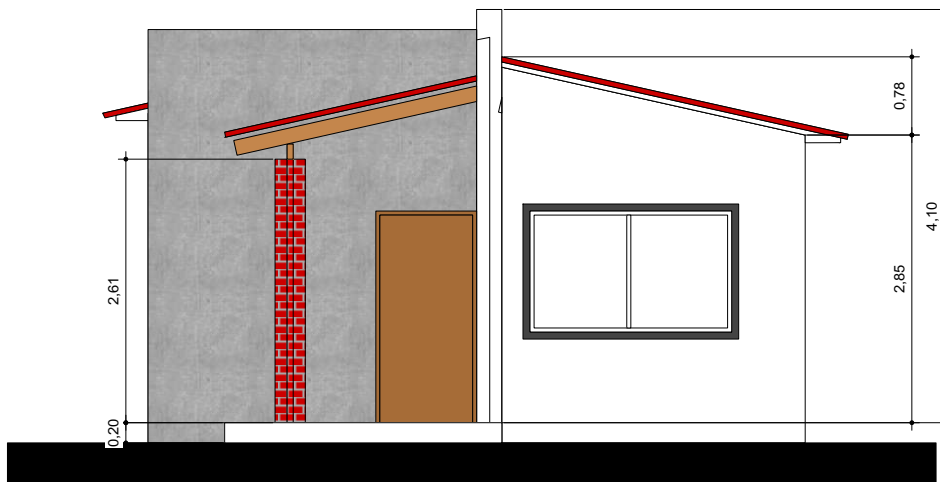

10

FACHADAS
Scale: 1:75

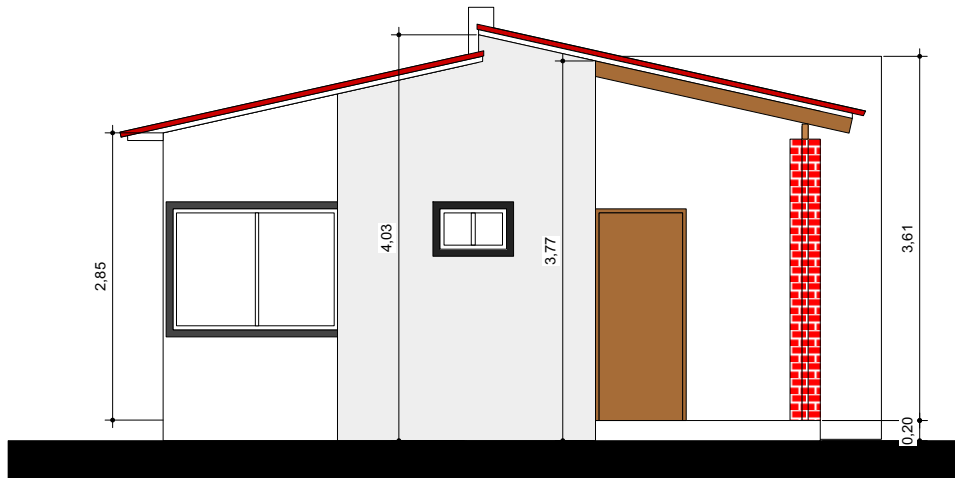

11

FACHADAS
Scale: 1:75

AGENCIA ESTATAL DE VIVIENDA - AEVIVIENDA SCZ

NOMBRE DEL PROYECTO:

PROYECTO DE VIVIENDA CUALITATIVA EN EL MUNICIPIO DE
PUCARA -FASE(V) 2025- SANTA CRUZ

ZONAS Y COMUNIDADES:

COMUNIDADES DE ZONAS RURALES - PUCARA

MODALIDAD DE
INTERVENCIÓN:

RENOVACION

MUNICIPIO:

PUCARA

PROVINCIA:

VALLEGRANDE

DEPARTAMENTO:

SANTA CRUZ

DISEÑO ARQUITECTÓNICO:

REVISADO Y APROBADO:

FECHA:

MAYO/2025

SUPERFICIE NETA:

52,68 m²

LAMINA:

9 / 22

PROYECTO DE VIVIENDA CUALITATIVA





IMAGENES 3D - EXTERIORES

PROYECTO DE VIVIENDA CUALITATIVA



AGENCIA ESTATAL DE VIVIENDA - AEVIVIENDA SCZ

NOMBRE DEL PROYECTO:

PROYECTO DE VIVIENDA CUALITATIVA EN EL MUNICIPIO DE PUCARA -FASE(V) 2025- SANTA CRUZ



ZONAS Y COMUNIDADES:

COMUNIDADES DE ZONAS RURALES - PUCARA

MODALIDAD DE INTERVENCIÓN:

RENOVACION

MUNICIPIO:

PUCARA

PROVINCIA:

VALLEGRANDE

DEPARTAMENTO:

SANTA CRUZ

DISEÑO ARQUITECTÓNICO:

REVISADO Y APROBADO:

FECHA:


MAYO/2025

SUPERFICIE NETA:

52,68 m²


LAMINA:

21/22

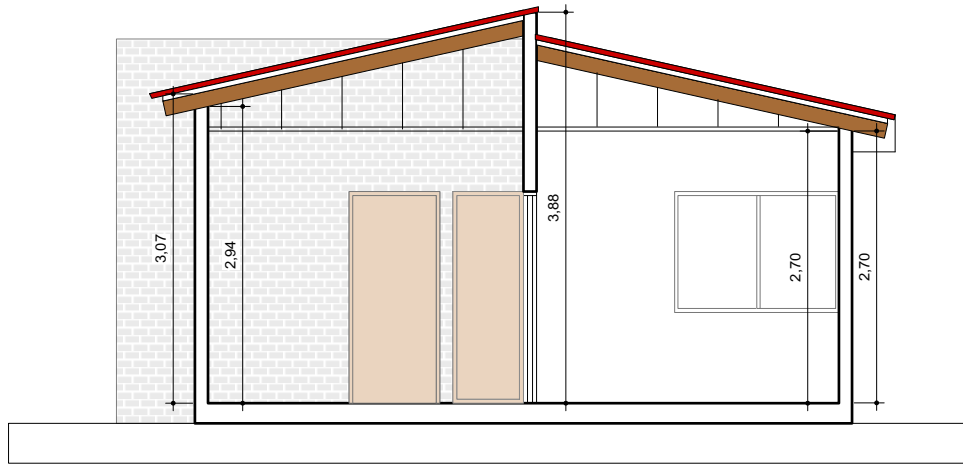

12

CORTES
Scale: 1:75

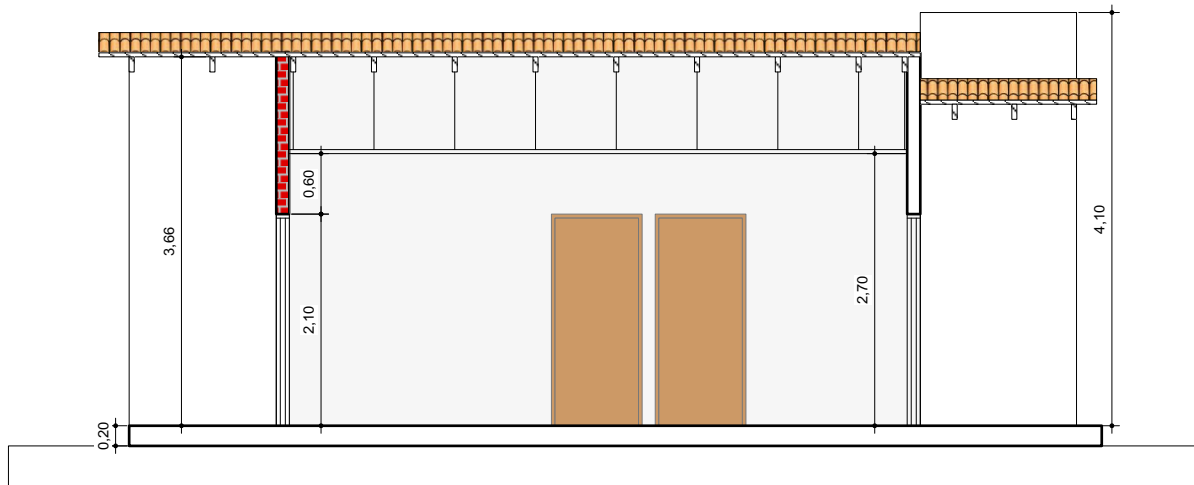

13

CORTES
Scale: 1:75

AGENCIA ESTATAL DE VIVIENDA - AEVIVIENDA SCZ

NOMBRE DEL PROYECTO:

PROYECTO DE VIVIENDA CUALITATIVA EN EL MUNICIPIO DE
PUCARA -FASE(V) 2025- SANTA CRUZ



ZONAS Y COMUNIDADES:

COMUNIDADES DE ZONAS RURALES - PUCARA

MODALIDAD DE
INTERVENCIÓN:

RENOVACION

MUNICIPIO:

PUCARA

PROVINCIA:

VALLEGRANDE

DEPARTAMENTO:

SANTA CRUZ

DISEÑO ARQUITECTÓNICO:

REVISADO Y APROBADO:

FECHA:

MAYO/2025

SUPERFICIE NETA:


52,68 m²

LAMINA:

10/22

PROYECTO DE VIVIENDA CUALITATIVA



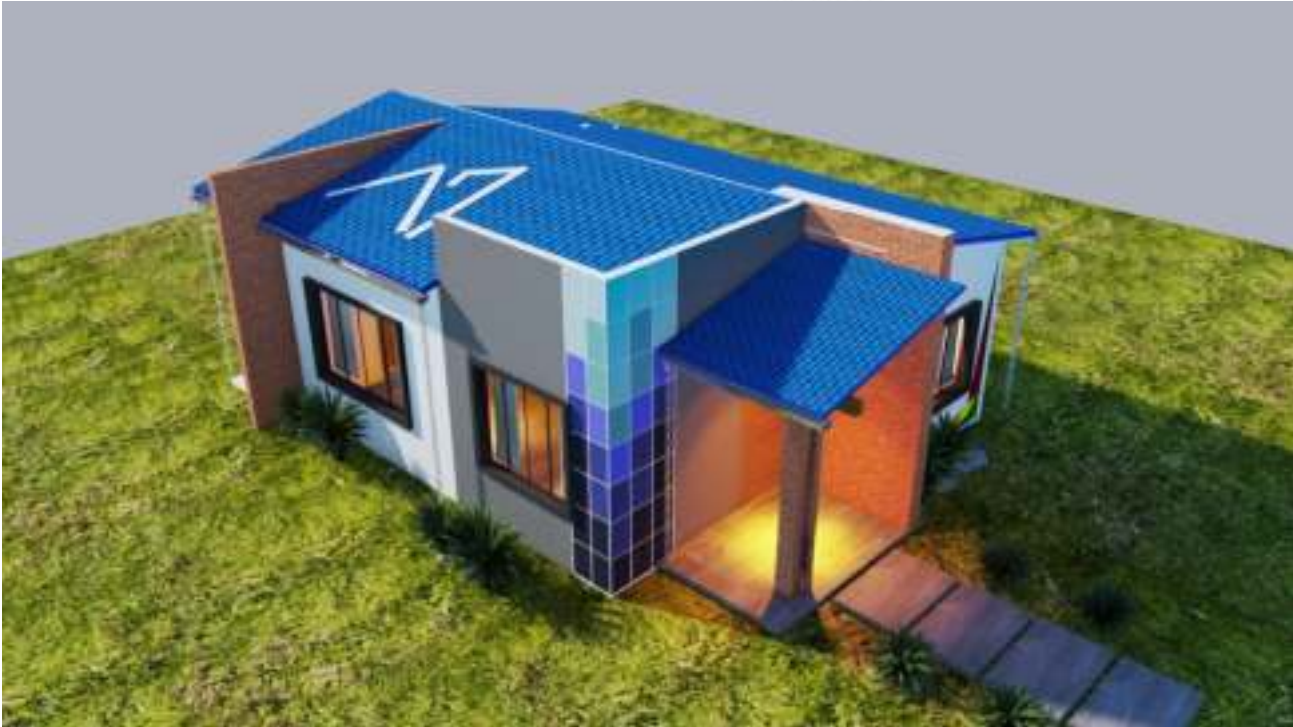

IMAGENES 3D - EXTERIORES

PROYECTO DE VIVIENDA CUALITATIVA



AGENCIA ESTATAL DE VIVIENDA - AEVIVIENDA SCZ

NOMBRE DEL PROYECTO:

PROYECTO DE VIVIENDA CUALITATIVA EN EL MUNICIPIO DE
PUCARA -FASE(V) 2025- SANTA CRUZ



ZONAS Y COMUNIDADES:

COMUNIDADES DE ZONAS RURALES - PUCARA

MODALIDAD DE
INTERVENCIÓN:

RENOVACION

MUNICIPIO:

PUCARA

PROVINCIA:

VALLEGRANDE

DEPARTAMENTO:

SANTA CRUZ

DISEÑO ARQUITECTÓNICO:

REVISADO Y APROBADO:

FECHA:


MAYO/2025

SUPERFICIE NETA:


52,68 m²

LAMINA:

22/22

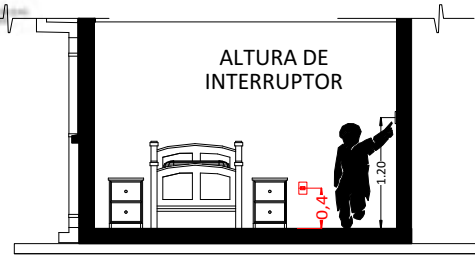

CORTE REFERENCIAL

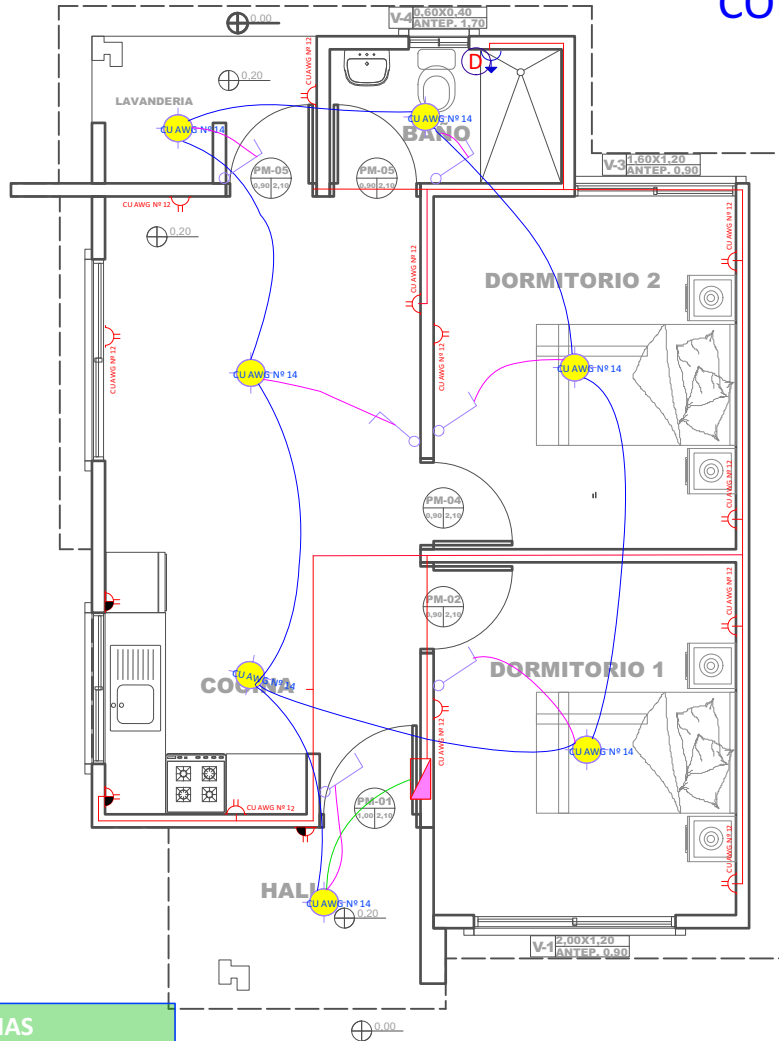

REFERENCIAS

- Tablero de Distribución
- Iluminación Led
- Interruptor simple
- Tomacorriente Doble H= 0.40 m
- Tomacorriente Doble H= 1.20 m
- Térmico Ducha
- 2 Alambre Aislado CU AWG Nº 14 Iluminación
- 2 Alambre Aislado CU AWG Nº 12 Tomacorriente
- 2 Alambre Aislado CU AWG Nº 10 Ducha

14 PLANO DE INSTALACIONES ELECTRICAS

Scale: 1:75

AGENCIA ESTATAL DE VIVIENDA - AEVIVIENDA SCZ

NOMBRE DEL PROYECTO:

PROYECTO DE VIVIENDA CUALITATIVA EN EL MUNICIPIO DE PUCARA -FASE(V) 2025- SANTA CRUZ

ZONAS Y COMUNIDADES:

COMUNIDADES DE ZONAS RURALES - PUCARA

MODALIDAD DE INTERVENCIÓN:

RENOVACION

MUNICIPIO:

PUCARA

PROVINCIA:

VALLEGRANDE

DEPARTAMENTO:

SANTA CRUZ

DISEÑO ARQUITECTÓNICO:

REVISADO Y APROBADO:

FECHA:

MAYO/2025


SUPERFICIE NETA:

52,68 m²

LAMINA:

11/22

REFERENCIAS	
	TAP -Tubería de Agua Potable
	LLp - Llave de Paso
	Lm - Lavamanos
	In - Inodoro
	Lp - Lavaplatos
	Du - Ducha
	Lv - Lavandería (punto p/ futura lav.)

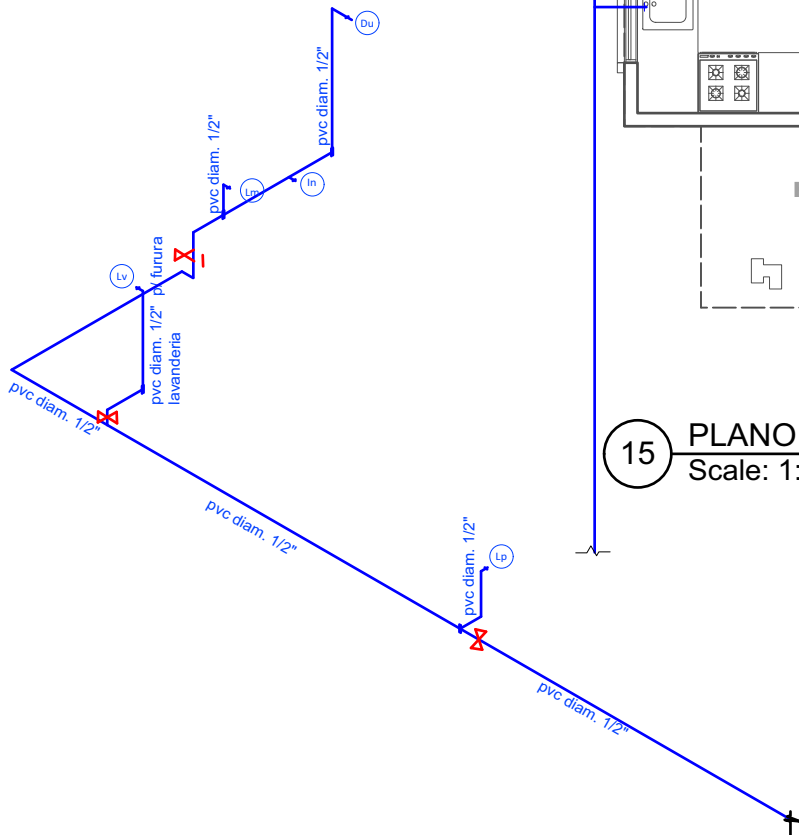

15 PLANO DE INSTALACIONES HIDRAULICAS
Scale: 1:75

16 PLANO ESQUEMATICO ISOMETRICO - DE INSTALACION HIDRAULICA
Scale: 1:100

AGENCIA ESTATAL DE VIVIENDA - AEVIVIENDA SCZ

NOMBRE DEL PROYECTO:

PROYECTO DE VIVIENDA CUALITATIVA EN EL MUNICIPIO DE
PUCARA -FASE(V) 2025- SANTA CRUZ

ZONAS Y COMUNIDADES:

COMUNIDADES DE ZONAS RURALES - PUCARA

MODALIDAD DE INTERVENCIÓN:

RENOVACION

MUNICIPIO:

PUCARA

PROVINCIA:

VALLEGRANDE

DEPARTAMENTO:

SANTA CRUZ

DISEÑO ARQUITECTÓNICO:

REVISADO Y APROBADO :