



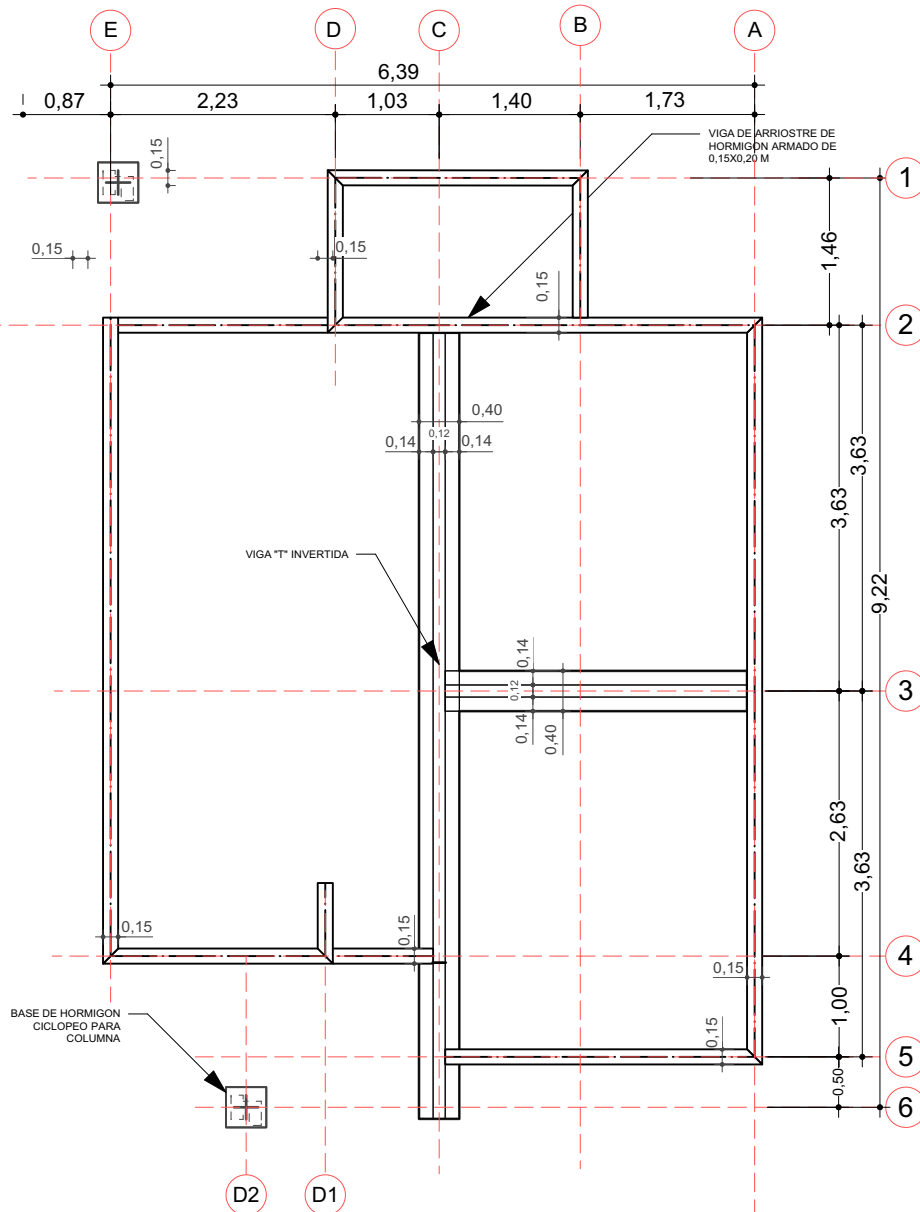


1 PLANO DE CIMENTACION


Scale: 1:75

VIGA DE ARRIOSTRE DE HORMIGON
ARMADO DE 0,15X0,20 M


BASE DE HORMIGON
CICLOPEO PARA COLUMNA

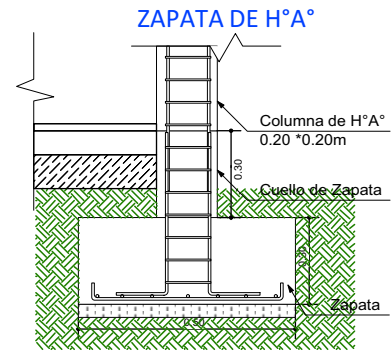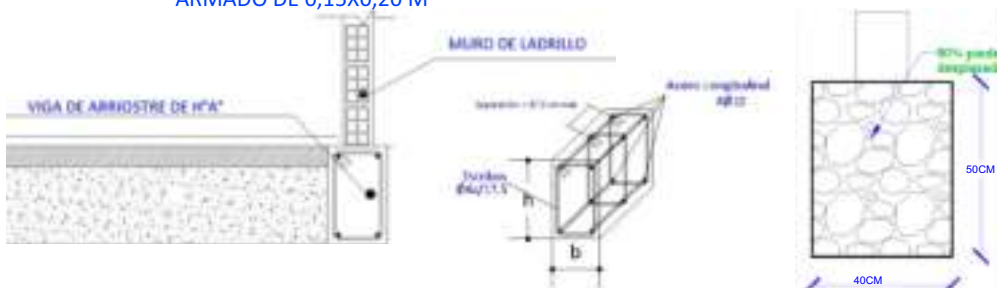


DETALLE VIGA "T" INVERTIDA

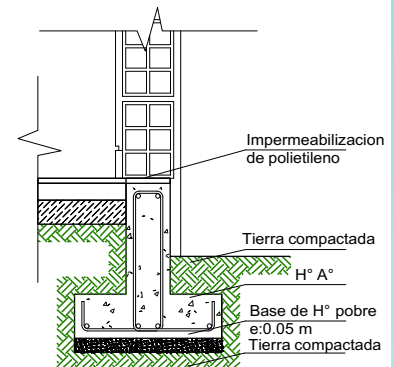


SECCIÓN
ESTRIBO

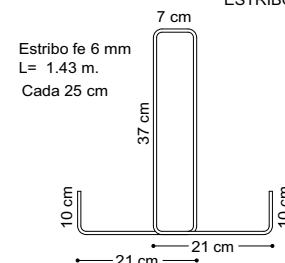

SECCION
VIGA T

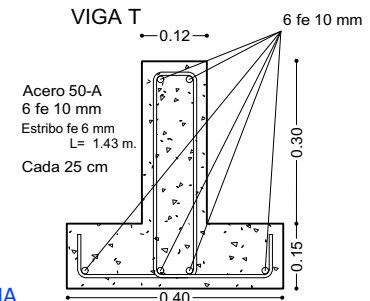

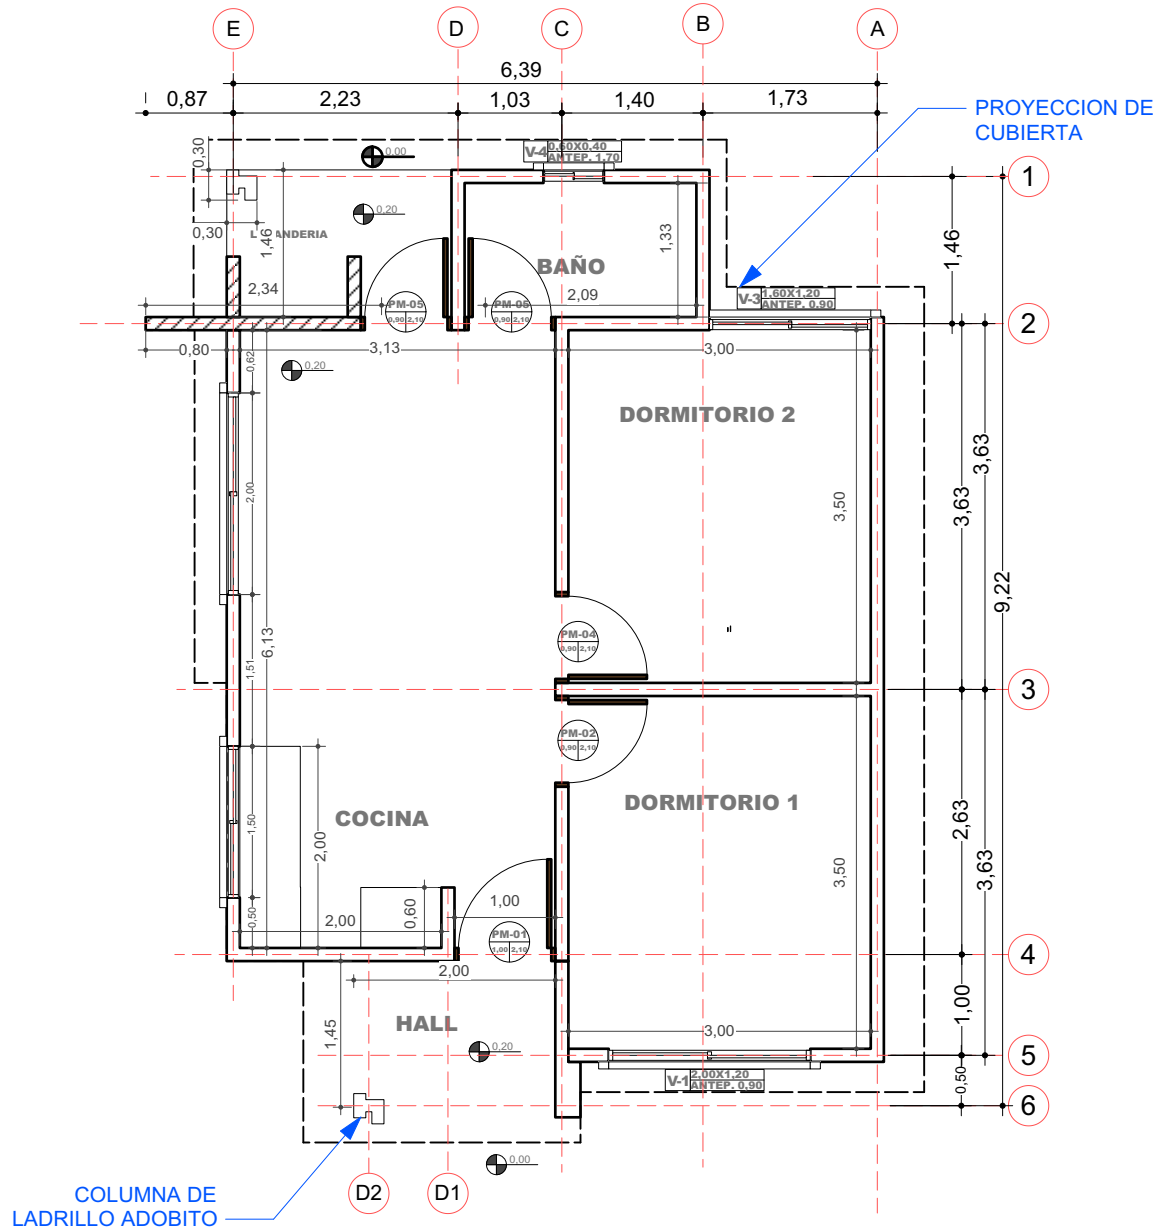

2 PLANO EN PLANTA - TECNICO
Scale: 1:75

AGENCIA ESTATAL DE VIVIENDA - AEVIVIENDA SCZ

NOMBRE DEL PROYECTO:

PROYECTO DE VIVIENDA CUALITATIVA EN EL MUNICIPIO DE COMARAPA -FASE(XVI) 2025- SANTA CRUZ

ZONAS Y COMUNIDADES:

COMUNIDADES DE ZONAS URBANAS Y RURALES - COMARAPA (MIXTO)

MODALIDAD DE INTERVENCIÓN:

RENOVACION

MUNICIPIO:

COMARAPA

PROVINCIA:

VALLEGRANDE

DEPARTAMENTO:

SANTA CRUZ

DISEÑO ARQUITECTÓNICO:

REVISADO Y APROBADO:

FECHA:


ABRIL/2025

SUPERFICIE NETA:

52,68 m²

LAMINA:

2/22

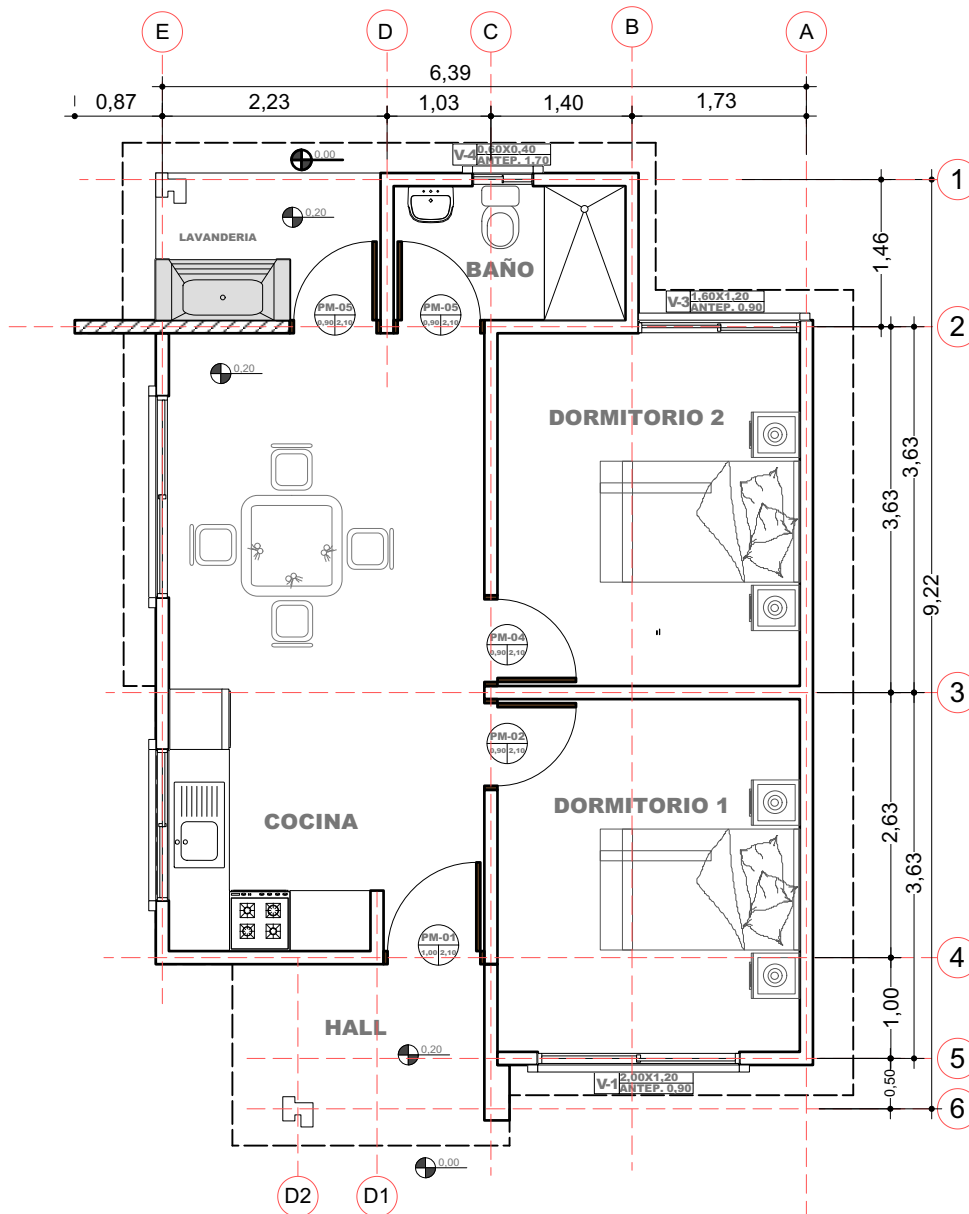

3

PLANO EN PLANTA AMOBLADO

Scale: 1:75

AGENCIA ESTATAL DE VIVIENDA - AEVIVIENDA SCZ

NOMBRE DEL PROYECTO:

PROYECTO DE VIVIENDA CUALITATIVA EN EL MUNICIPIO DE COMARAPA -FASE(XVI) 2025- SANTA CRUZ

ZONAS Y COMUNIDADES:

COMUNIDADES DE ZONAS URBANAS Y RURALES -
COMARAPA (MIXTO)

MODALIDAD DE INTERVENCIÓN:

RENOVACION

MUNICIPIO:
COMARAPA

PROVINCIA:

VALLEGRANDE

DEPARTAMENTO:

DISEÑO ARQUITECTÓNICO:

REVISADO Y APROBADO :




FECHA:**ABRIL/2025**

SUPERFICIE NETA:

52,68 m²

LAMINA:

3/22

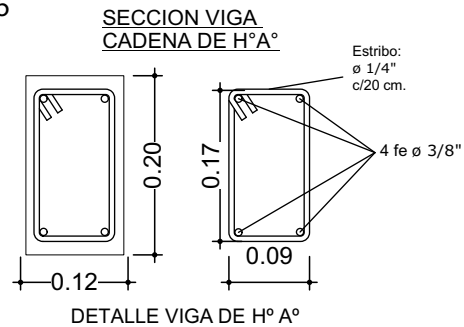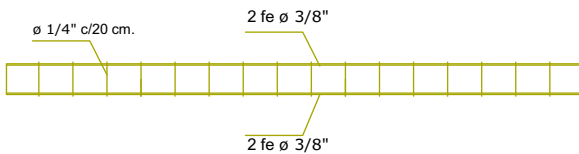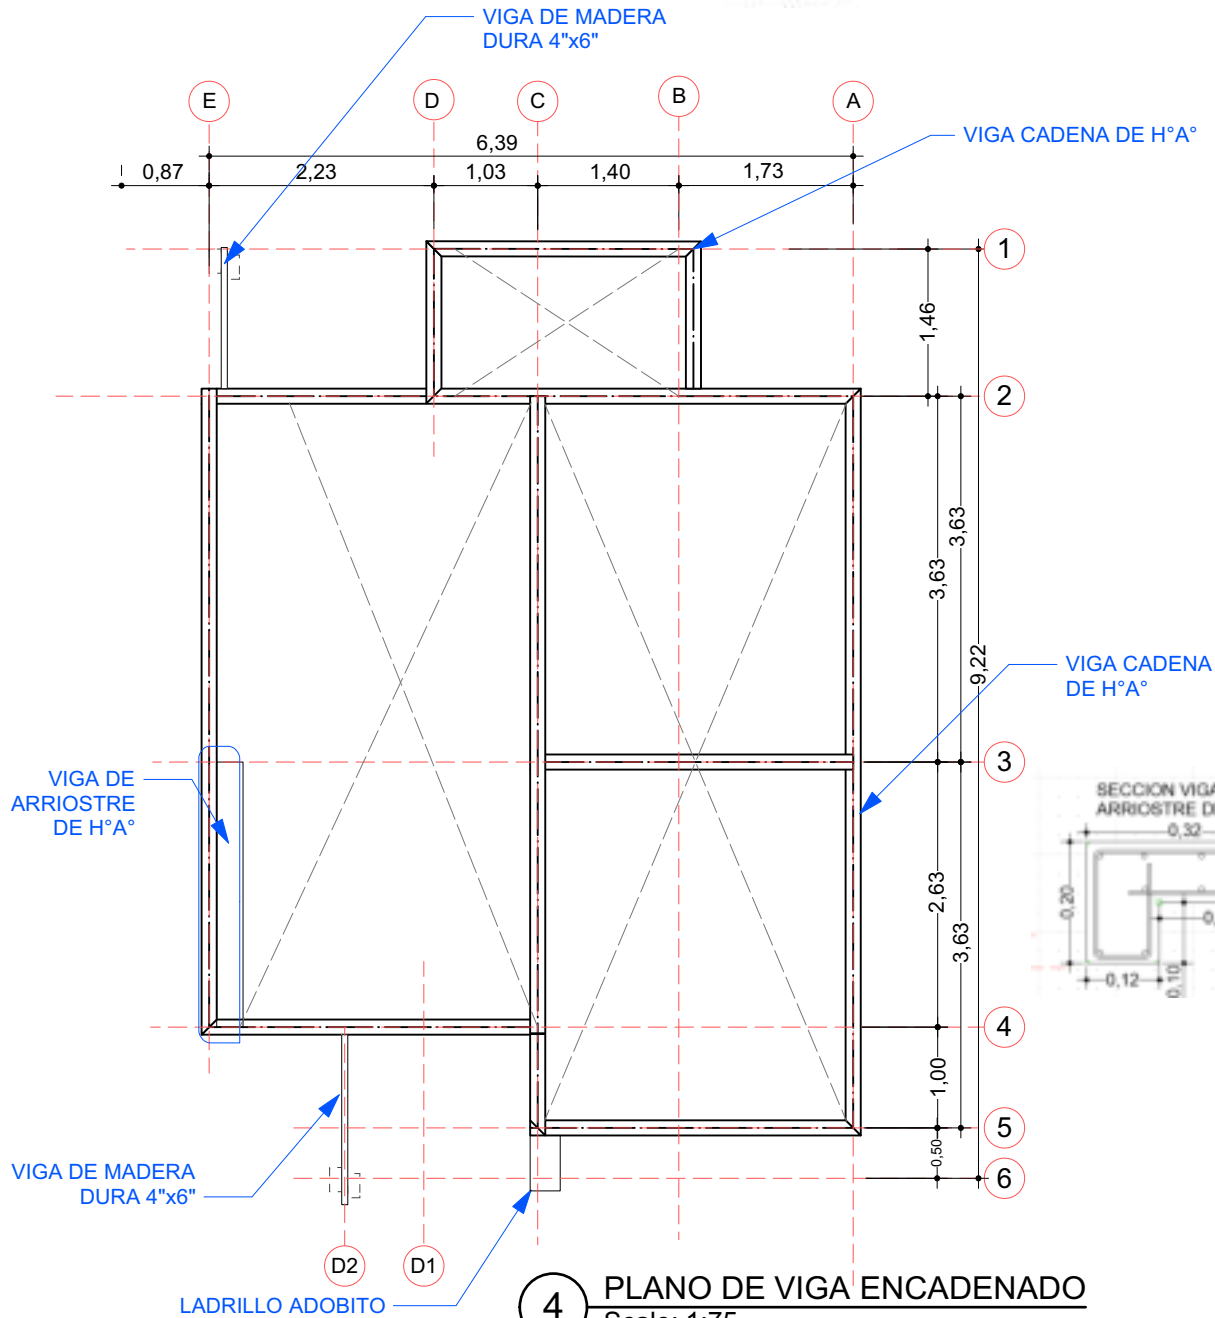

AGENCIA ESTATAL DE VIVIENDA - AEVIVIENDA SCZ

NOMBRE DEL PROYECTO:

PROYECTO DE VIVIENDA CUALITATIVA EN EL MUNICIPIO DE COMARAPA -FASE(XVI) 2025- SANTA CRUZ

ZONAS Y COMUNIDADES:

COMUNIDADES DE ZONAS URBANAS Y RURALES - COMARAPA (MIXTO)

MODALIDAD DE INTERVENCIÓN:

RENOVACION

MUNICIPIO:

COMARAPA

PROVINCIA:

VALLEGRANDE

DEPARTAMENTO:

SANTA CRUZ

DISEÑO ARQUITECTÓNICO:

REVISADO Y APROBADO:

FECHA:

ABRIL/2025


SUPERFICIE NETA:

52,68 m²

LAMINA:

4/22

PROYECTO DE VIVIENDA CUALITATIVA

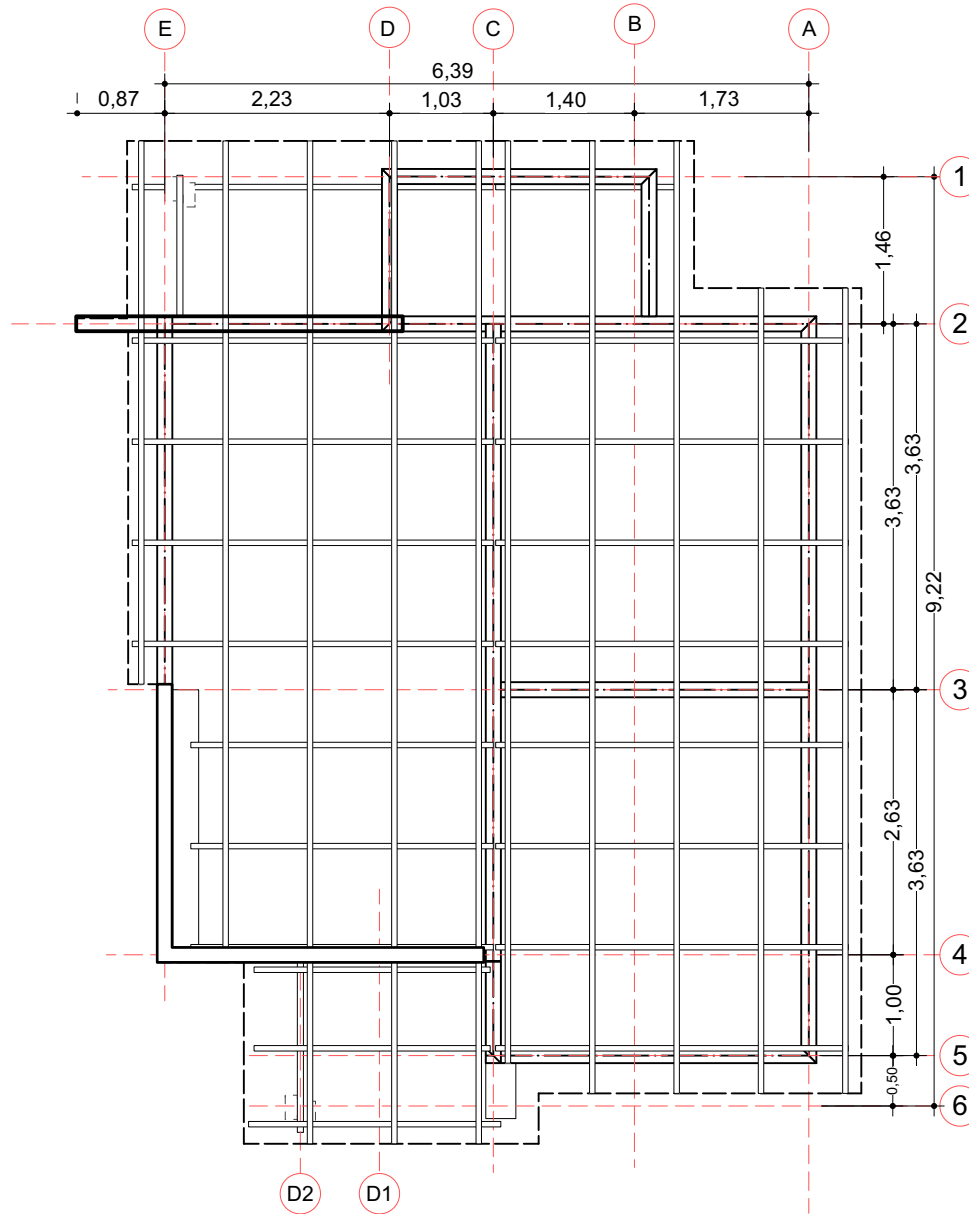

5 PLANO EN PLANTA AMOBLADO
Scale: 1:75

AGENCIA ESTATAL DE VIVIENDA - AEVIVIENDA SCZ

NOMBRE DEL PROYECTO:

PROYECTO DE VIVIENDA CUALITATIVA EN EL MUNICIPIO DE
COMARAPA -FASE(XVI) 2025- SANTA CRUZ



ZONAS Y COMUNIDADES:

COMUNIDADES DE ZONAS URBANAS Y RURALES -
COMARAPA (MIXTO)

MODALIDAD DE
INTERVENCIÓN:

RENOVACION

MUNICIPIO:

COMARAPA

PROVINCIA:

VALLEGRANDE

DEPARTAMENTO:

SANTA CRUZ

DISEÑO ARQUITECTÓNICO:

REVISADO Y APROBADO:

FECHA:


ABRIL/2025

SUPERFICIE NETA:

52,68 m²

LAMINA:

5 / 22

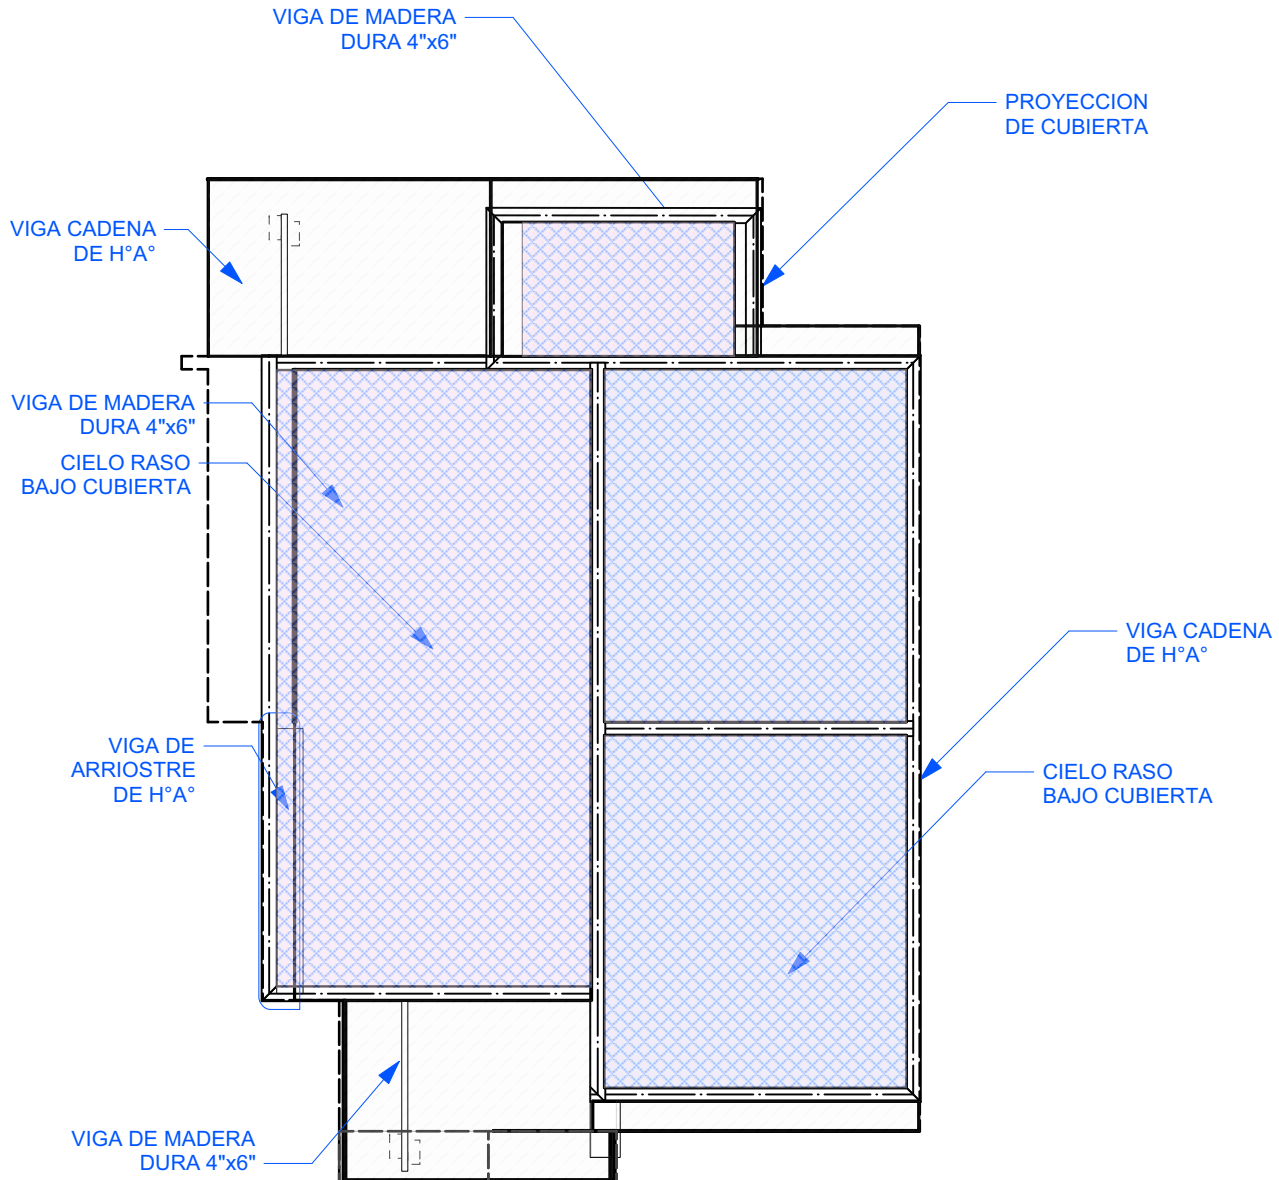

6

PLANO - DISTRIBUCION DE CIELO RASO

Scale: 1:75

AGENCIA ESTATAL DE VIVIENDA - AEVIVIENDA SCZ

NOMBRE DEL PROYECTO:

PROYECTO DE VIVIENDA CUALITATIVA EN EL MUNICIPIO DE
COMARAPA -FASE(XVI) 2025- SANTA CRUZ

ZONAS Y COMUNIDADES:

COMUNIDADES DE ZONAS URBANAS Y RURALES -
COMARAPA (MIXTO)

MODALIDAD DE
INTERVENCIÓN:

RENOVACION

MUNICIPIO:

COMARAPA

PROVINCIA:

VALLEGRANDE

DEPARTAMENTO:

SANTA CRUZ

DISEÑO ARQUITECTÓNICO:

REVISADO Y APROBADO:

FECHA:

ABRIL/2025

SUPERFICIE NETA:


52,68 m²

LAMINA:

6/22

PROYECTO DE VIVIENDA CUALITATIVA



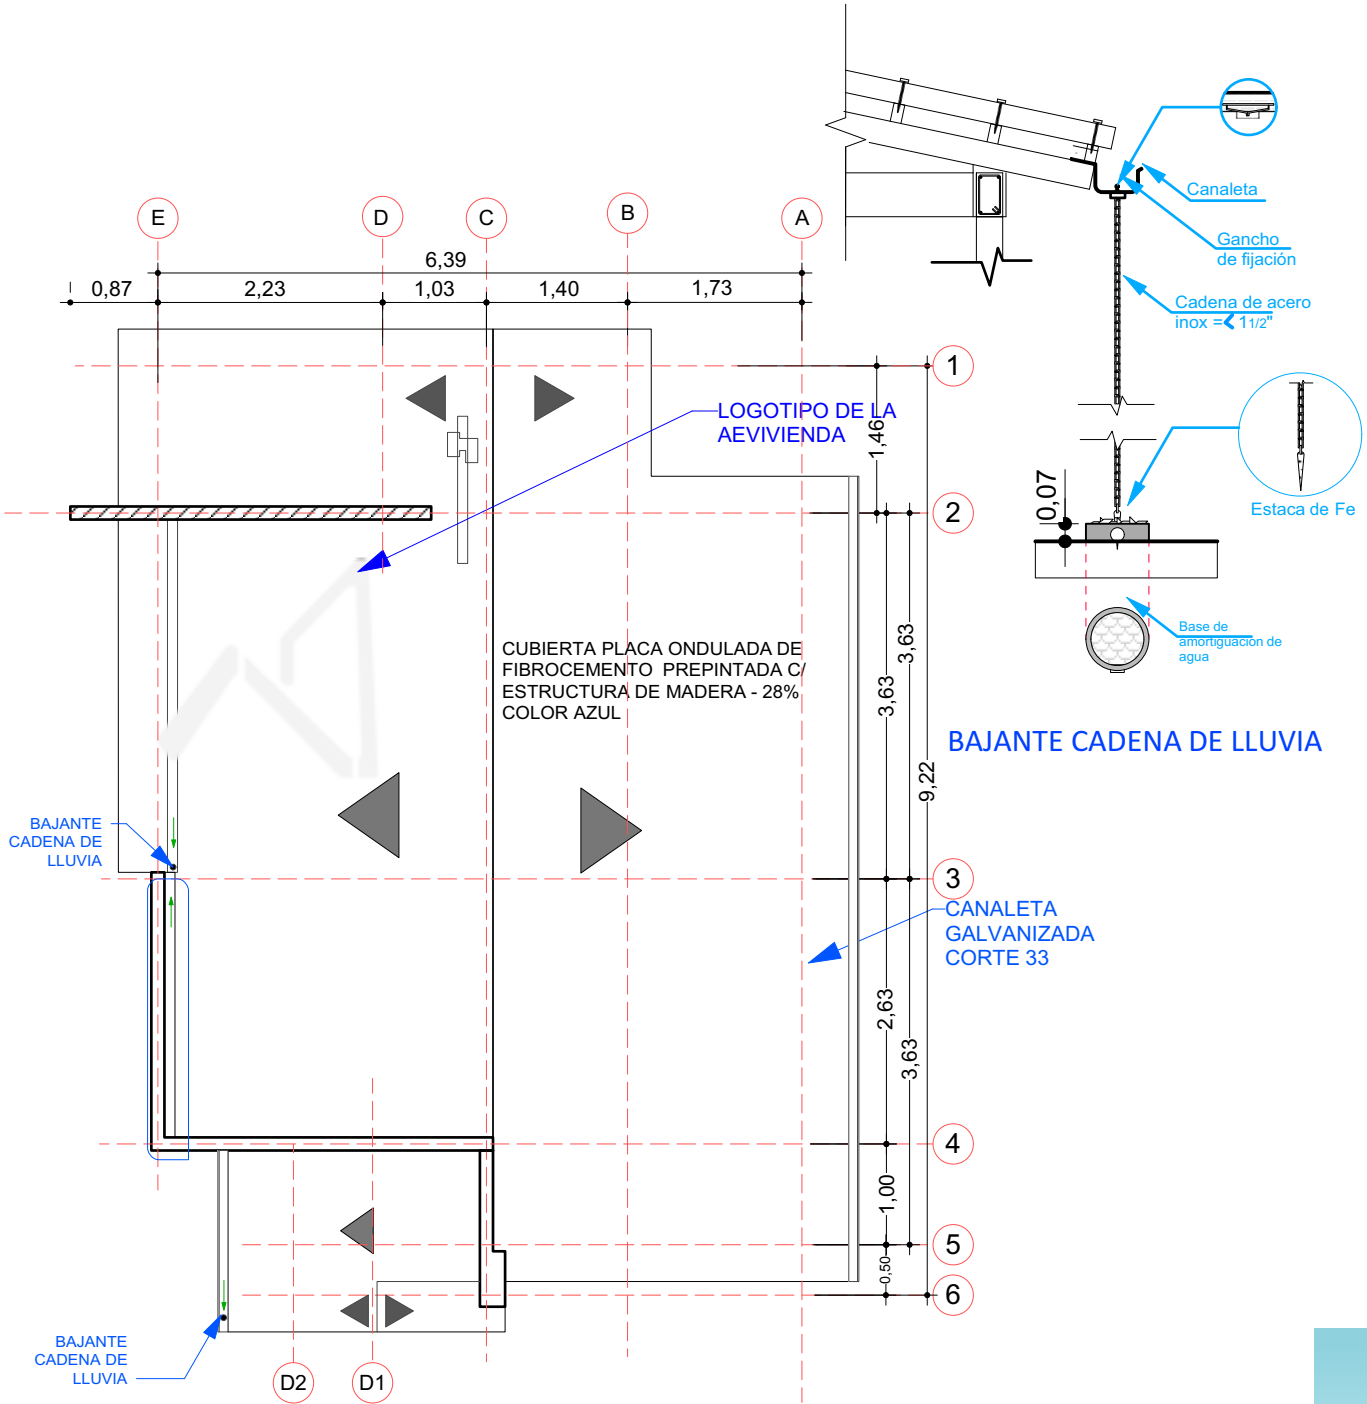

7 PLANO DE CUBIERTA
Scale: 1:75

AGENCIA ESTATAL DE VIVIENDA - AEVIVIENDA SCZ

NOMBRE DEL PROYECTO:

PROYECTO DE VIVIENDA CUALITATIVA EN EL MUNICIPIO DE
COMARAPA -FASE(XVI) 2025- SANTA CRUZ



ZONAS Y COMUNIDADES:

COMUNIDADES DE ZONAS URBANAS Y RURALES -
COMARAPA (MIXTO)

MODALIDAD DE
INTERVENCIÓN:

RENOVACION

MUNICIPIO:

COMARAPA

PROVINCIA:

VALLEGRANDE

DEPARTAMENTO:

SANTA CRUZ

DISEÑO ARQUITECTÓNICO:

REVISADO Y APROBADO:

FECHA:

ABRIL/2025

SUPERFICIE NETA:


52,68 m²

LAMINA:

7/22


PROYECTO DE VIVIENDA CUALITATIVA



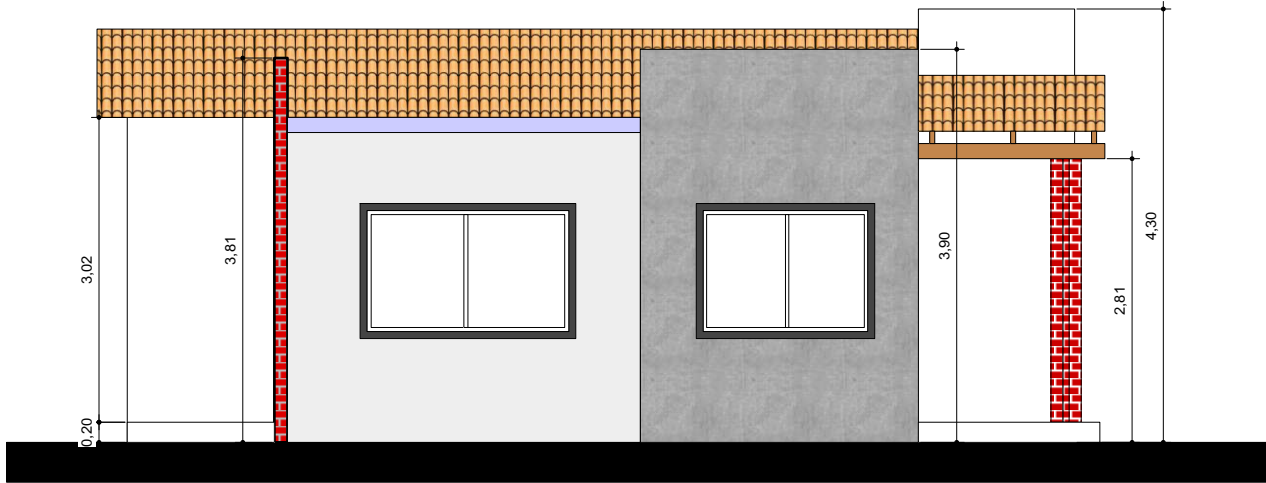

8

FACHADAS
Scale: 1:75

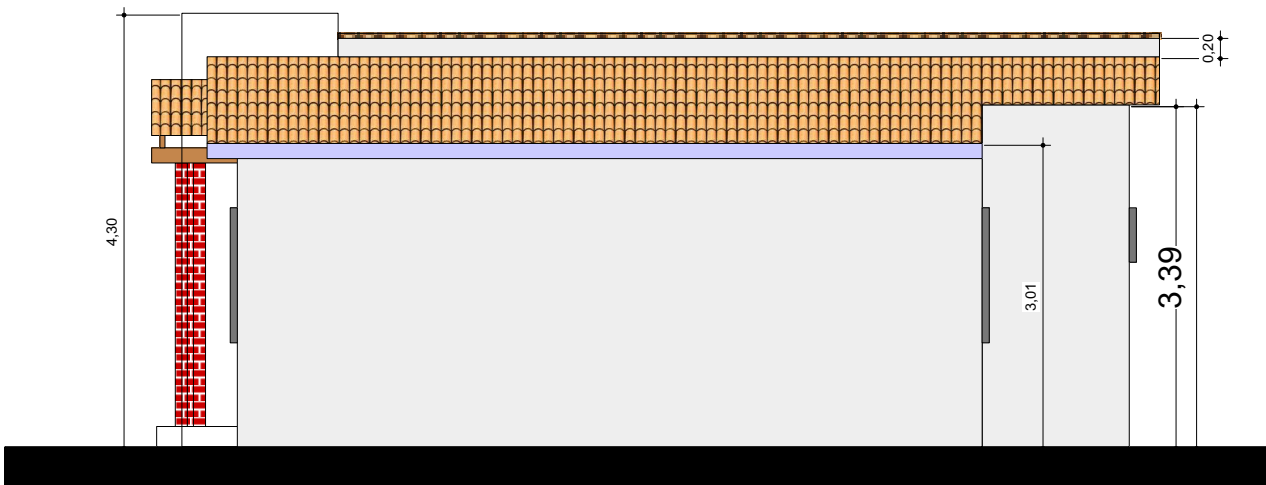

9

FACHADAS
Scale: 1:75

AGENCIA ESTATAL DE VIVIENDA - AEVIVIENDA SCZ

NOMBRE DEL PROYECTO:

PROYECTO DE VIVIENDA CUALITATIVA EN EL MUNICIPIO DE
COMARAPA -FASE(XVI) 2025- SANTA CRUZ



ZONAS Y COMUNIDADES:

COMUNIDADES DE ZONAS URBANAS Y RURALES -
COMARAPA (MIXTO)

MODALIDAD DE
INTERVENCIÓN:

RENOVACION

MUNICIPIO:

COMARAPA

PROVINCIA:

VALLEGRANDE

DEPARTAMENTO:

SANTA CRUZ

DISEÑO ARQUITECTÓNICO:

REVISADO Y APROBADO:

FECHA:

ABRIL/2025

SUPERFICIE NETA:


52,68 m²

LAMINA:

8/22


PROYECTO DE VIVIENDA CUALITATIVA



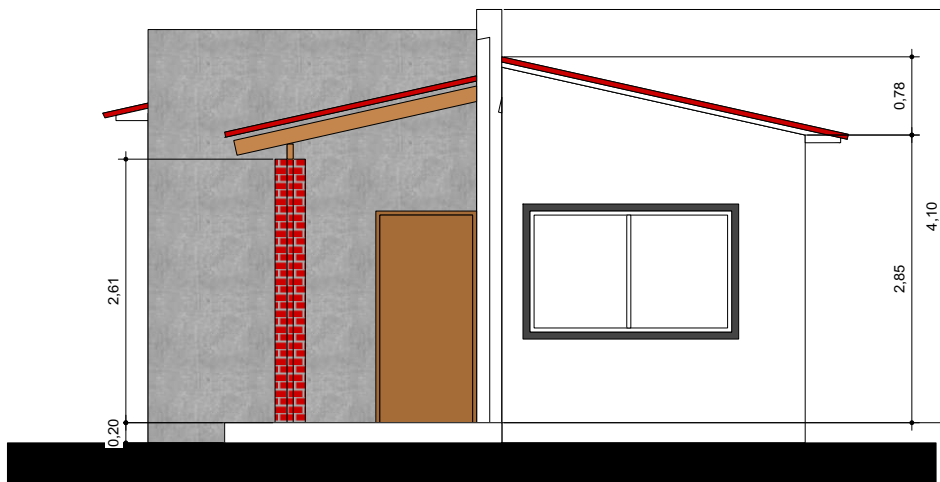

10

FACHADAS
Scale: 1:75

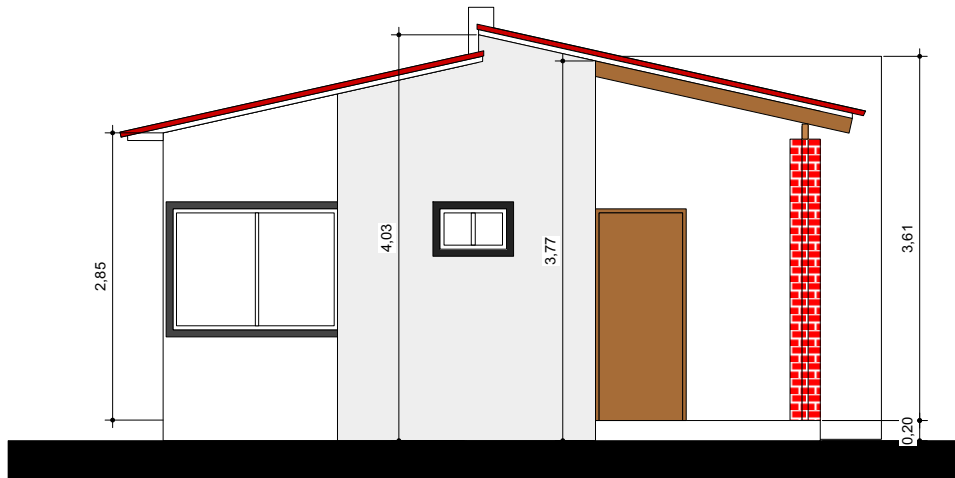

11

FACHADAS
Scale: 1:75

AGENCIA ESTATAL DE VIVIENDA - AEVIVIENDA SCZ

NOMBRE DEL PROYECTO:

PROYECTO DE VIVIENDA CUALITATIVA EN EL MUNICIPIO DE
COMARAPA -FASE(XVI) 2025- SANTA CRUZ



ZONAS Y COMUNIDADES:

COMUNIDADES DE ZONAS URBANAS Y RURALES -
COMARAPA (MIXTO)

MODALIDAD DE
INTERVENCIÓN:

RENOVACION

MUNICIPIO:

COMARAPA

PROVINCIA:

VALLEGRANDE

DEPARTAMENTO:

SANTA CRUZ

DISEÑO ARQUITECTÓNICO:

REVISADO Y APROBADO:

FECHA:

ABRIL/2025

SUPERFICIE NETA:


52,68 m²

LAMINA:

9 / 22


PROYECTO DE VIVIENDA CUALITATIVA



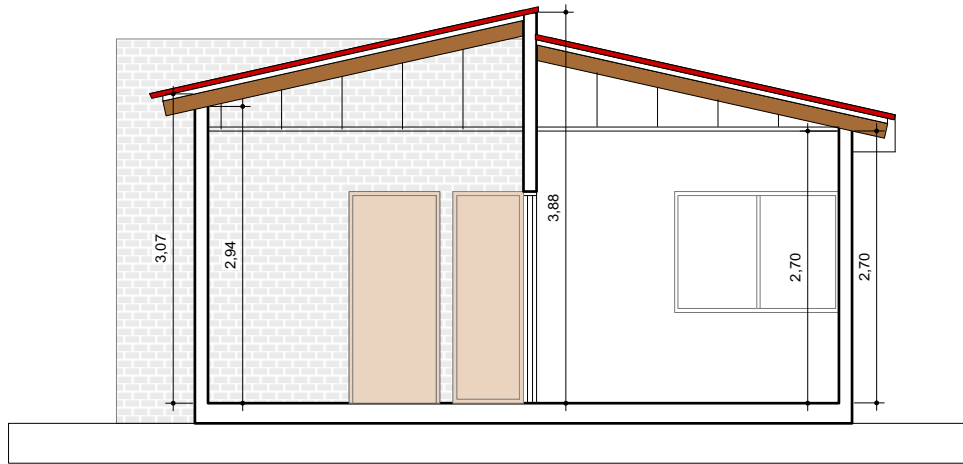

12

CORTES
Scale: 1:75

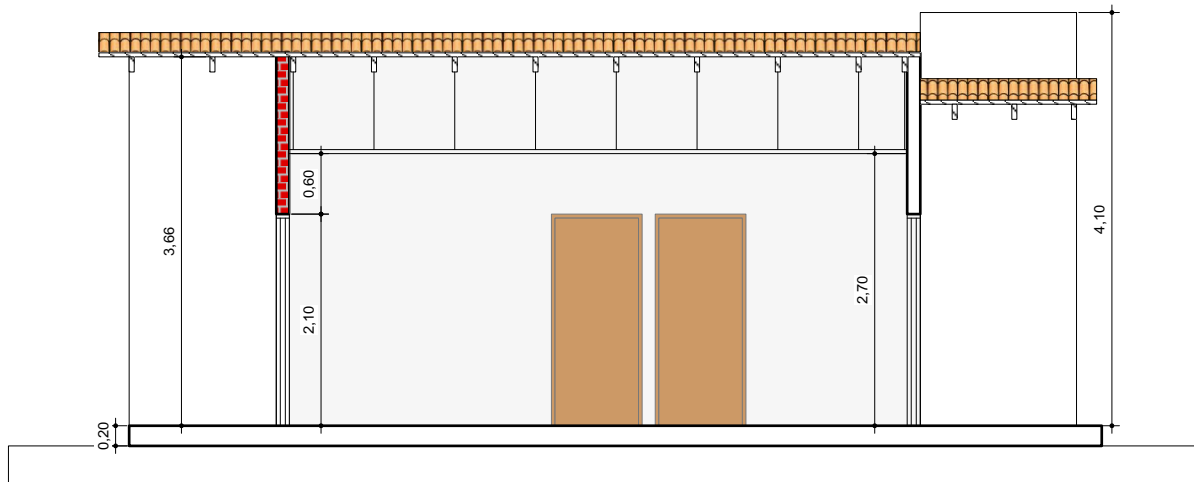

13

CORTES
Scale: 1:75

AGENCIA ESTATAL DE VIVIENDA - AEVIVIENDA SCZ

NOMBRE DEL PROYECTO:

PROYECTO DE VIVIENDA CUALITATIVA EN EL MUNICIPIO DE
COMARAPA -FASE(XVI) 2025- SANTA CRUZ



ZONAS Y COMUNIDADES:

COMUNIDADES DE ZONAS URBANAS Y RURALES -
COMARAPA (MIXTO)

MODALIDAD DE
INTERVENCIÓN:

RENOVACION

MUNICIPIO:

COMARAPA

PROVINCIA:

VALLEGRANDE

DEPARTAMENTO:

SANTA CRUZ

DISEÑO ARQUITECTÓNICO:

REVISADO Y APROBADO:

FECHA:

ABRIL/2025

SUPERFICIE NETA:


52,68 m²

LAMINA:


10/22

PROYECTO DE VIVIENDA CUALITATIVA



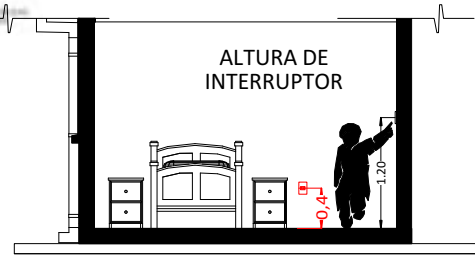

CORTE REFERENCIAL

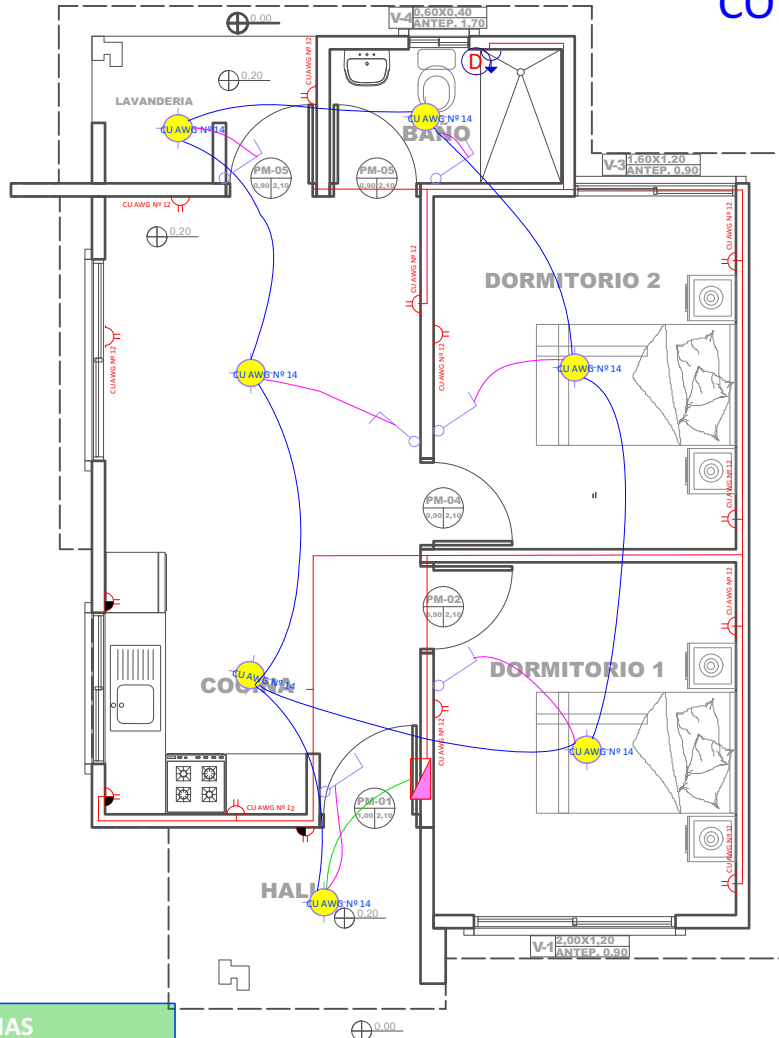

REFERENCIAS

- Tablero de Distribución
- Iluminación Led
- Interruptor simple
- Tomacorriente Doble H= 0.40 m
- Tomacorriente Doble H= 1.20 m
- Térmico Ducha
- CIRCUITO Iluminación
- Circuito Tomacorriente
- Circuito Ducha

14 PLANO DE INSTALACIONES ELECTRICAS

Scale: 1:75

AGENCIA ESTATAL DE VIVIENDA - AEVIVIENDA SCZ

NOMBRE DEL PROYECTO:

PROYECTO DE VIVIENDA CUALITATIVA EN EL MUNICIPIO DE COMARAPA -FASE(XVI) 2025- SANTA CRUZ

ZONAS Y COMUNIDADES:

COMUNIDADES DE ZONAS URBANAS Y RURALES - COMARAPA (MIXTO)

MODALIDAD DE INTERVENCIÓN:

RENOVACION

MUNICIPIO:

COMARAPA

PROVINCIA:

VALLEGRANDE

DEPARTAMENTO:

SANTA CRUZ

DISEÑO ARQUITECTÓNICO:

REVISADO Y APROBADO:

FECHA:


ABRIL/2025

SUPERFICIE NETA:


52,68 m²

LAMINA:

11/22

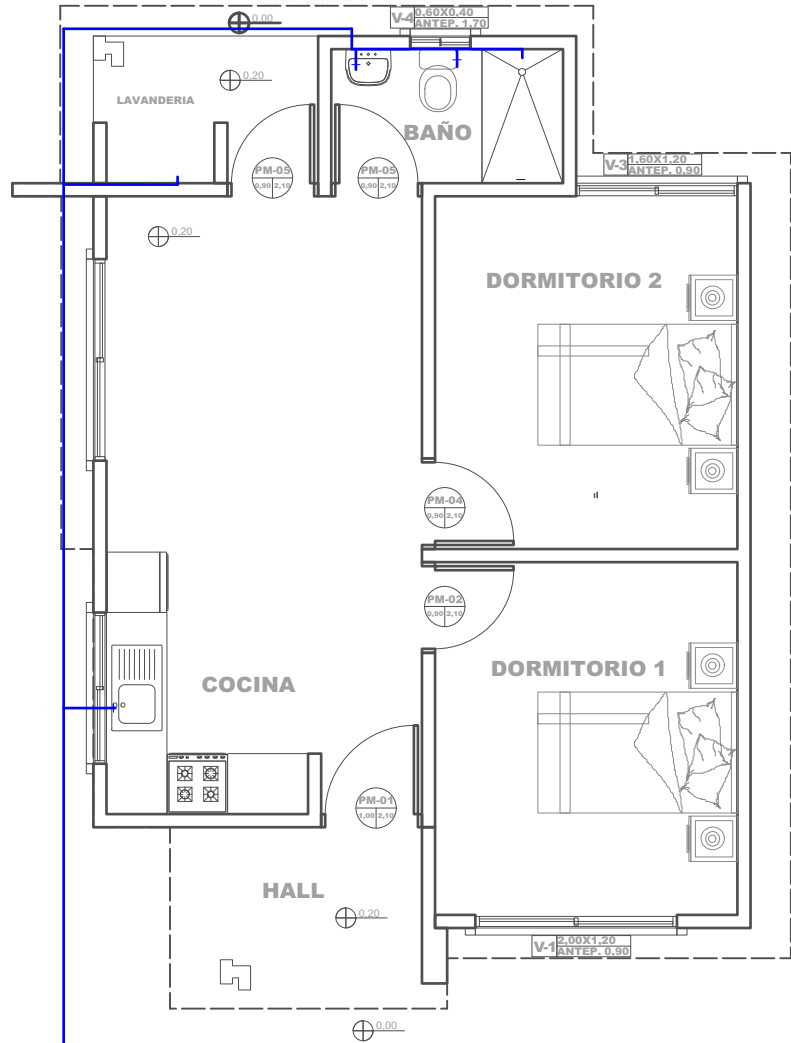

15 PLANO DE INSTALACIONES HIDRAULICAS
Scale: 1:75

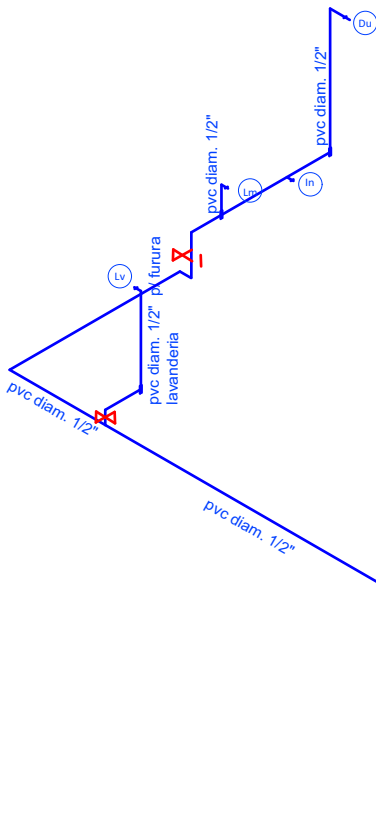

16 PLANO ESQUEMATICO ISOMETRICO - DE INSTALACION HIDRAULICA
Scale: 1:100

AGENCIA ESTATAL DE VIVIENDA - AEVIVIENDA SCZ

NOMBRE DEL PROYECTO:

PROYECTO DE VIVIENDA CUALITATIVA EN EL MUNICIPIO DE
COMARAPA -FASE(XVI) 2025- SANTA CRUZ

ZONAS Y COMUNIDADES:

COMUNIDADES DE ZONAS URBANAS Y RURALES -
COMARAPA (MIXTO)

MODALIDAD DE
INTERVENCIÓN:

RENOVACION

MUNICIPIO:

COMARAPA

PROVINCIA:


VALLEGRANDE

DEPARTAMENTO:

SANTA CRUZ

DISEÑO ARQUITECTÓNICO:

REVISADO Y APROBADO :

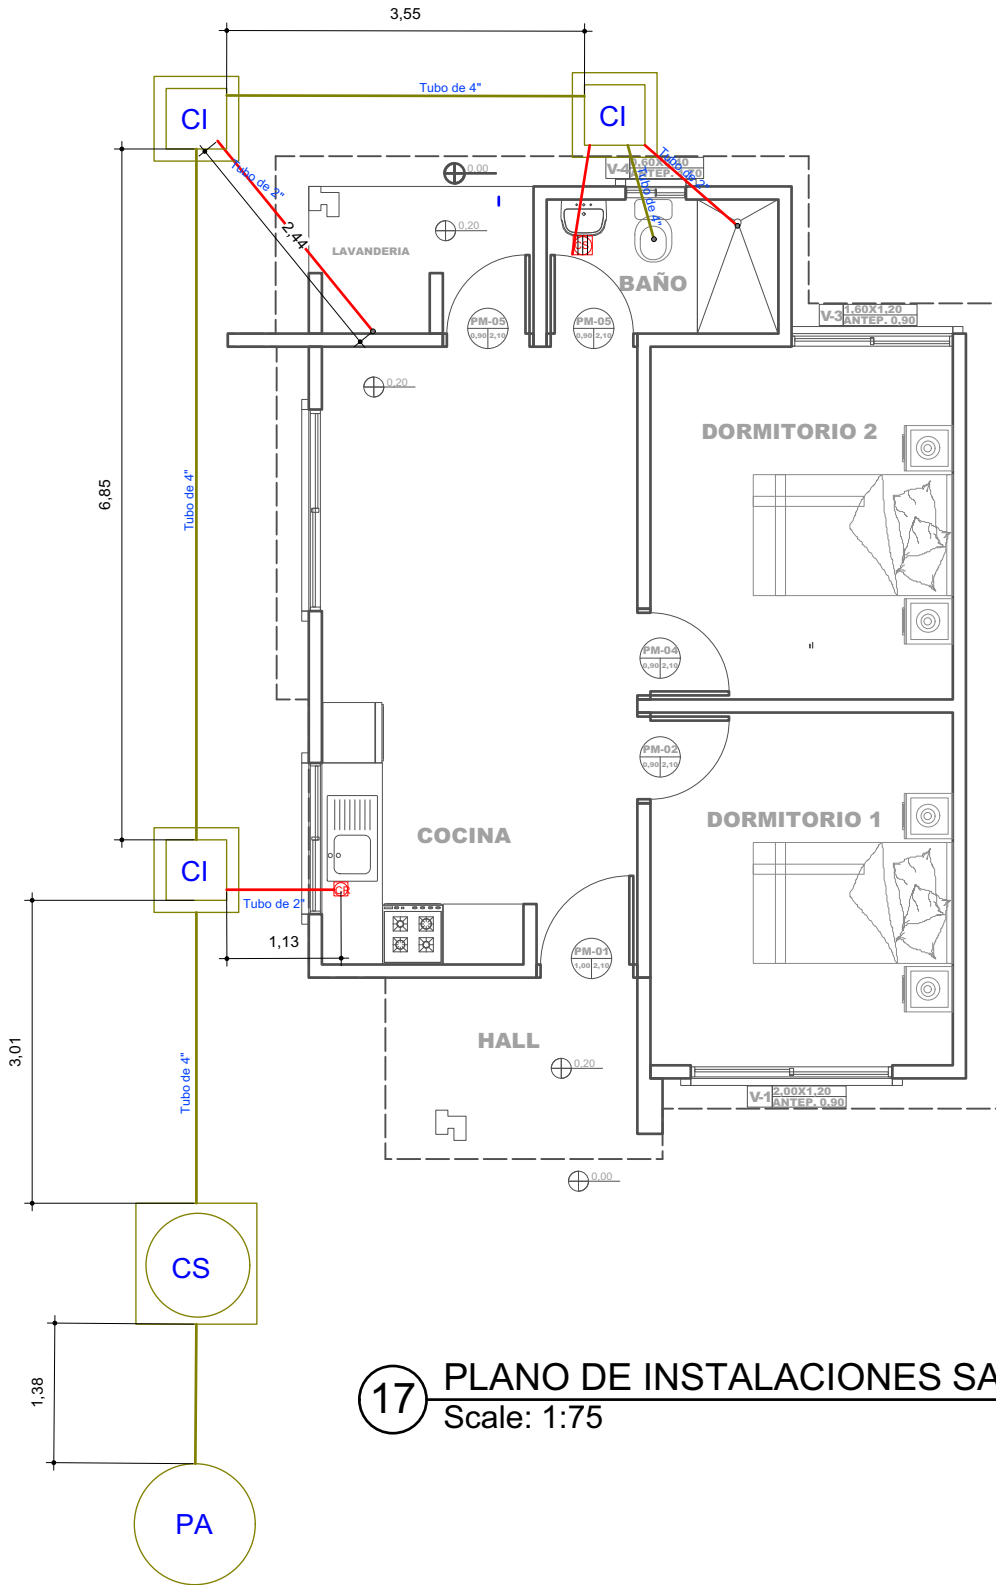

17 PLANO DE INSTALACIONES SANITARIAS
Scale: 1:75

REFERENCIAS

-  CAJA SIFONADA PVC C/REJILLA DE PISO
-  CAJA DE REGISTRO DE PVC
-  TUBO PVC 4" DESAGUE
-  TUBO PVC 2" DESAGUE
-  CAMARA INSPECCION 0.60 x 0.60
-  CÁMARA SÉPTICA PREFABRICADA 900 Lit.
-  POZO ABSORBENTE d = 1.50 m

AGENCIA ESTATAL DE VIVIENDA - AEVIVIENDA SCZ

NOMBRE DEL PROYECTO:

PROYECTO DE VIVIENDA CUALITATIVA EN EL MUNICIPIO DE
COMARAPA -FASE(XVI) 2025- SANTA CRUZ

ZONAS Y COMUNIDADES:

COMUNIDADES DE ZONAS URBANAS Y RURALES -
COMARAPA (MIXTO)

MODALIDAD DE INTERVENCIÓN:

RENOVACION

MUNICIPIO:

COMARAPA

PROVINCIA:

VALLEGRANDE

DEPARTAMENTO:

SANTA CRUZ

DISEÑO ARQUITECTÓNICO:

REVISADO Y APROBADO:

FECHA:

ABRIL/2025


SUPERFICIE NETA:

52,68 m²

LAMINA:

13/22


LADRILLO
ADOBITO

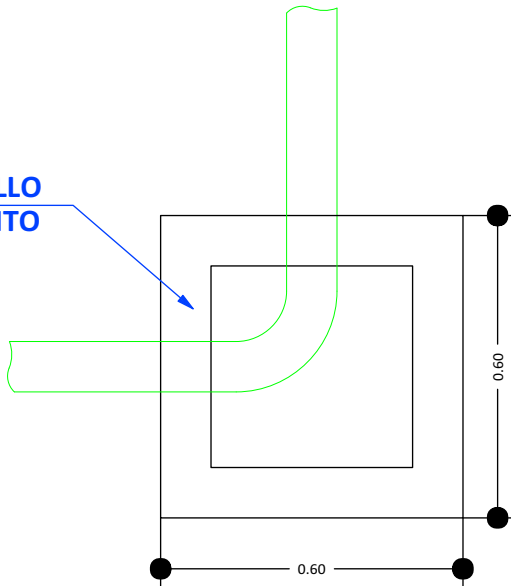


CÁMARA DE INSPECCIÓN
(0,60 x 0,60)

AGARRADERA
Fe 5/16"

Fe 5/16"
c/10 cm

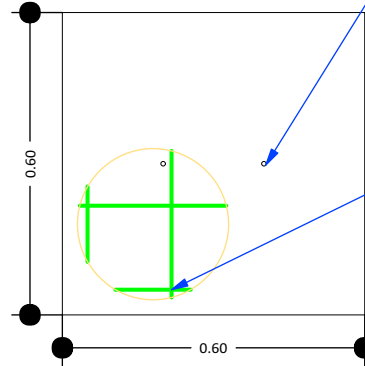

TAPA DE HºAº

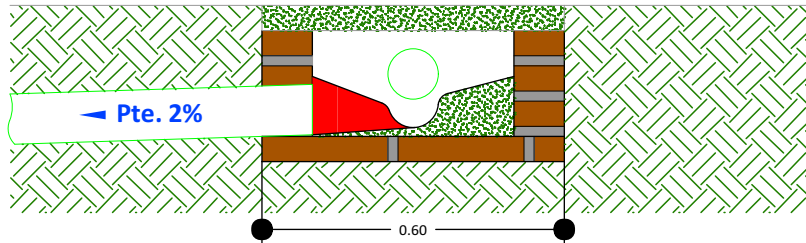

DETALLE CÁMARA DE
INSPECCIÓN (0,60 x 0,60)

18

DETALLE DE LA CAMARA DE INSPECCION
Scale: 1:75

AGENCIA ESTATAL DE VIVIENDA - AEVIVIENDA SCZ

NOMBRE DEL PROYECTO:

PROYECTO DE VIVIENDA CUALITATIVA EN EL MUNICIPIO DE
COMARAPA -FASE(XVI) 2025- SANTA CRUZ



ZONAS Y COMUNIDADES:

COMUNIDADES DE ZONAS URBANAS Y RURALES -
COMARAPA (MIXTO)

MODALIDAD DE
INTERVENCIÓN:

RENOVACION

MUNICIPIO:

COMARAPA

PROVINCIA:

VALLEGRANDE

DEPARTAMENTO:

SANTA CRUZ

DISEÑO ARQUITECTÓNICO:

REVISADO Y APROBADO:

FECHA:

ABRIL/2025

SUPERFICIE NETA:





52,68 m²

LAMINA:

14/22

PROYECTO DE VIVIENDA CUALITATIVA



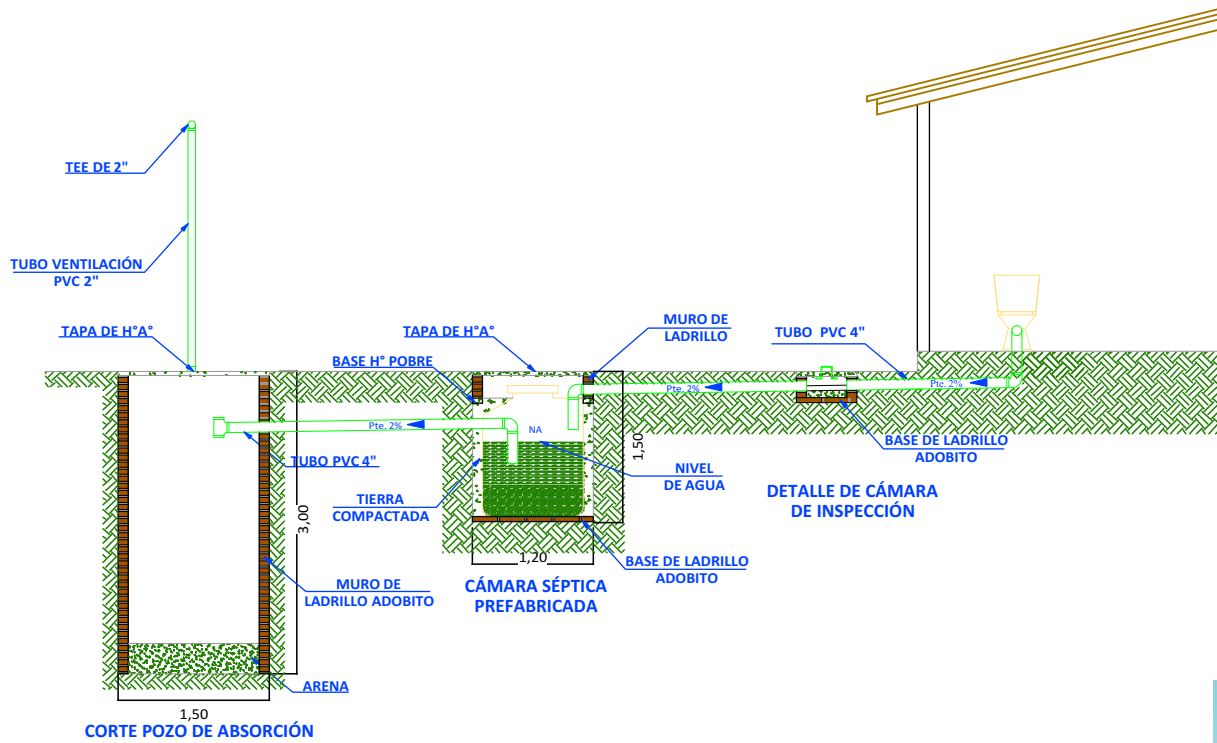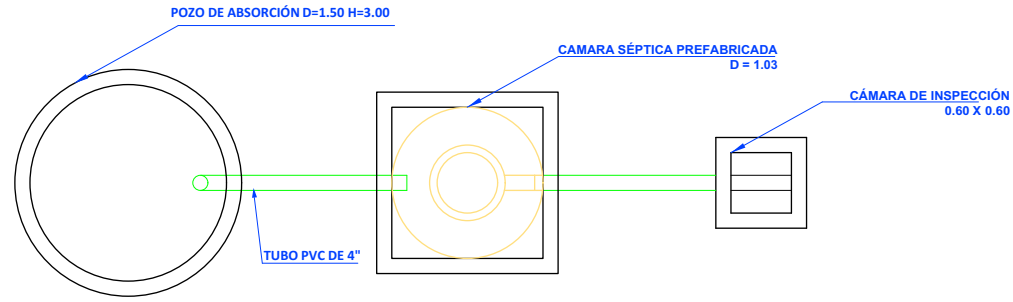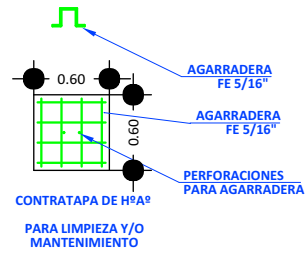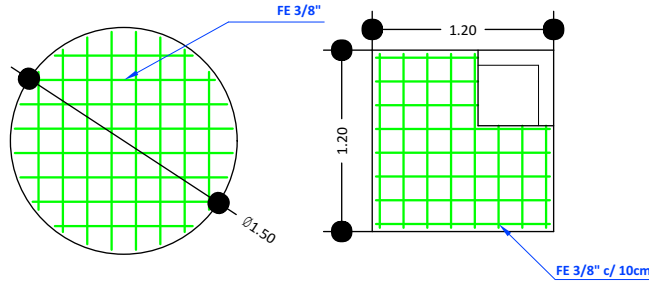

19 SISTEMA DE DESCARGA SANITARIO

Scale: 1:75

AGENCIA ESTATAL DE VIVIENDA - AEVIVIENDA SCZ

NOMBRE DEL PROYECTO:

PROYECTO DE VIVIENDA CUALITATIVA EN EL MUNICIPIO DE COMARAPA -FASE(XVI) 2025- SANTA CRUZ

ZONAS Y COMUNIDADES:

COMUNIDADES DE ZONAS URBANAS Y RURALES - COMARAPA (MIXTO)

MODALIDAD DE INTERVENCIÓN:

RENOVACION

MUNICIPIO:

COMARAPA

PROVINCIA:

VALLEGRANDE

DEPARTAMENTO:

SANTA CRUZ

DISEÑO ARQUITECTÓNICO:

REVISADO Y APROBADO:

FECHA:

ABRIL/2025

SUPERFICIE NETA:

52,68 m²




LAMINA:

15/22



PROYECTO DE VIVIENDA CUALITATIVA



VENTANAS DE ALUMINIO LINEA 20 C/ VIDRIO 4 mm

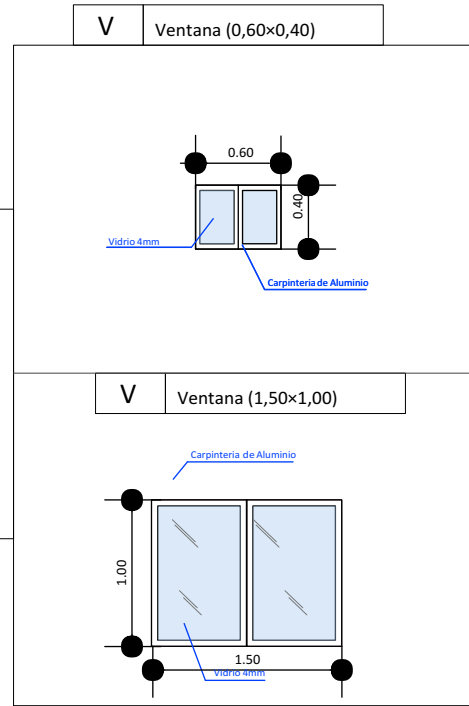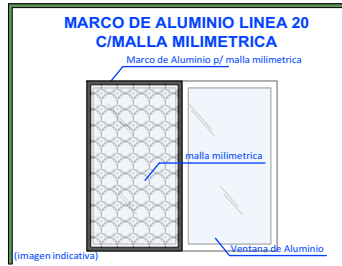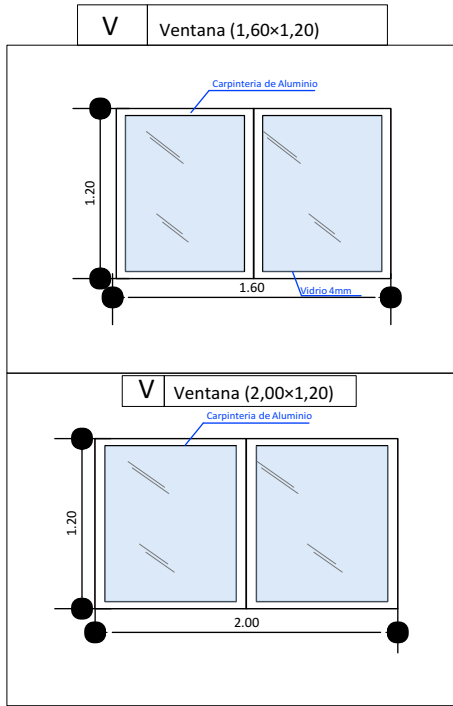

DETALLE DE PUERTA TABLERO MADERA SEMIDURA Y PUERTA PLACA PREFABRICADA ESTILO MINIMALISTA

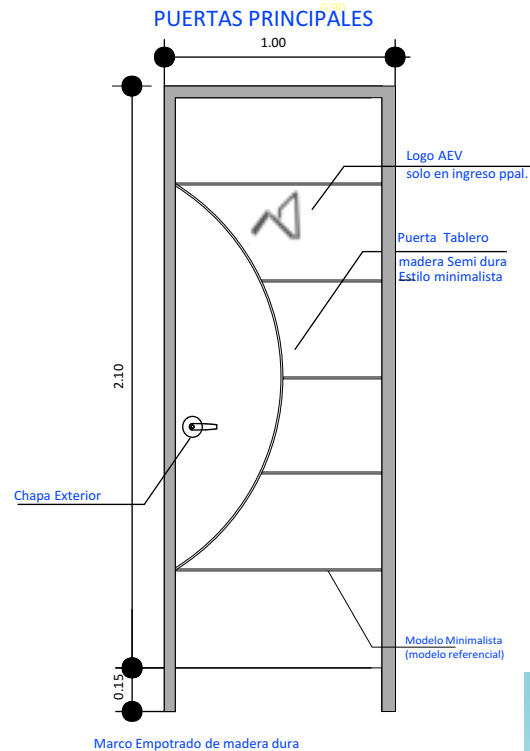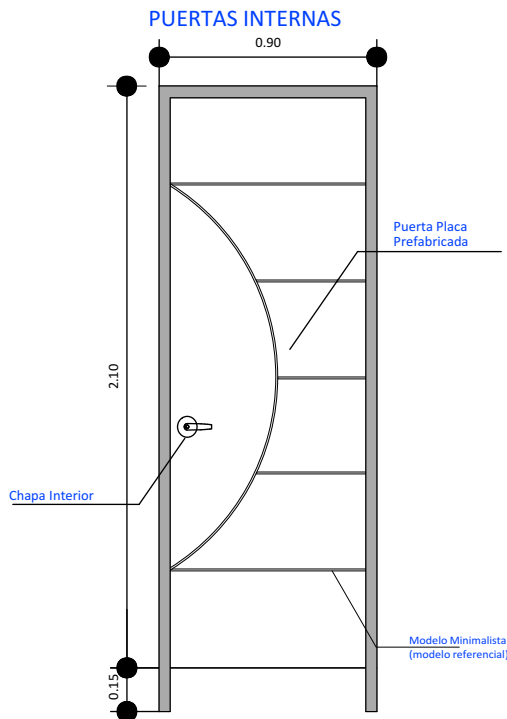

AGENCIA ESTATAL DE VIVIENDA - AEVIVIENDA SCZ

NOMBRE DEL PROYECTO:

PROYECTO DE VIVIENDA CUALITATIVA EN EL MUNICIPIO DE
COMARAPA -FASE(XVI) 2025- SANTA CRUZ

ZONAS Y COMUNIDADES:

COMUNIDADES DE ZONAS URBANAS Y RURALES -
COMARAPA (MIXTO)

MODALIDAD DE INTERVENCIÓN:

RENOVACION

MUNICIPIO:

COMARAPA

PROVINCIA:

VALLEGRANDE

DEPARTAMENTO:

SANTA CRUZ

DISEÑO ARQUITECTÓNICO:

REVISADO Y APROBADO:

FECHA:


ABRIL/2025

SUPERFICIE NETA:

52,68 m²

LAMINA:

16/22

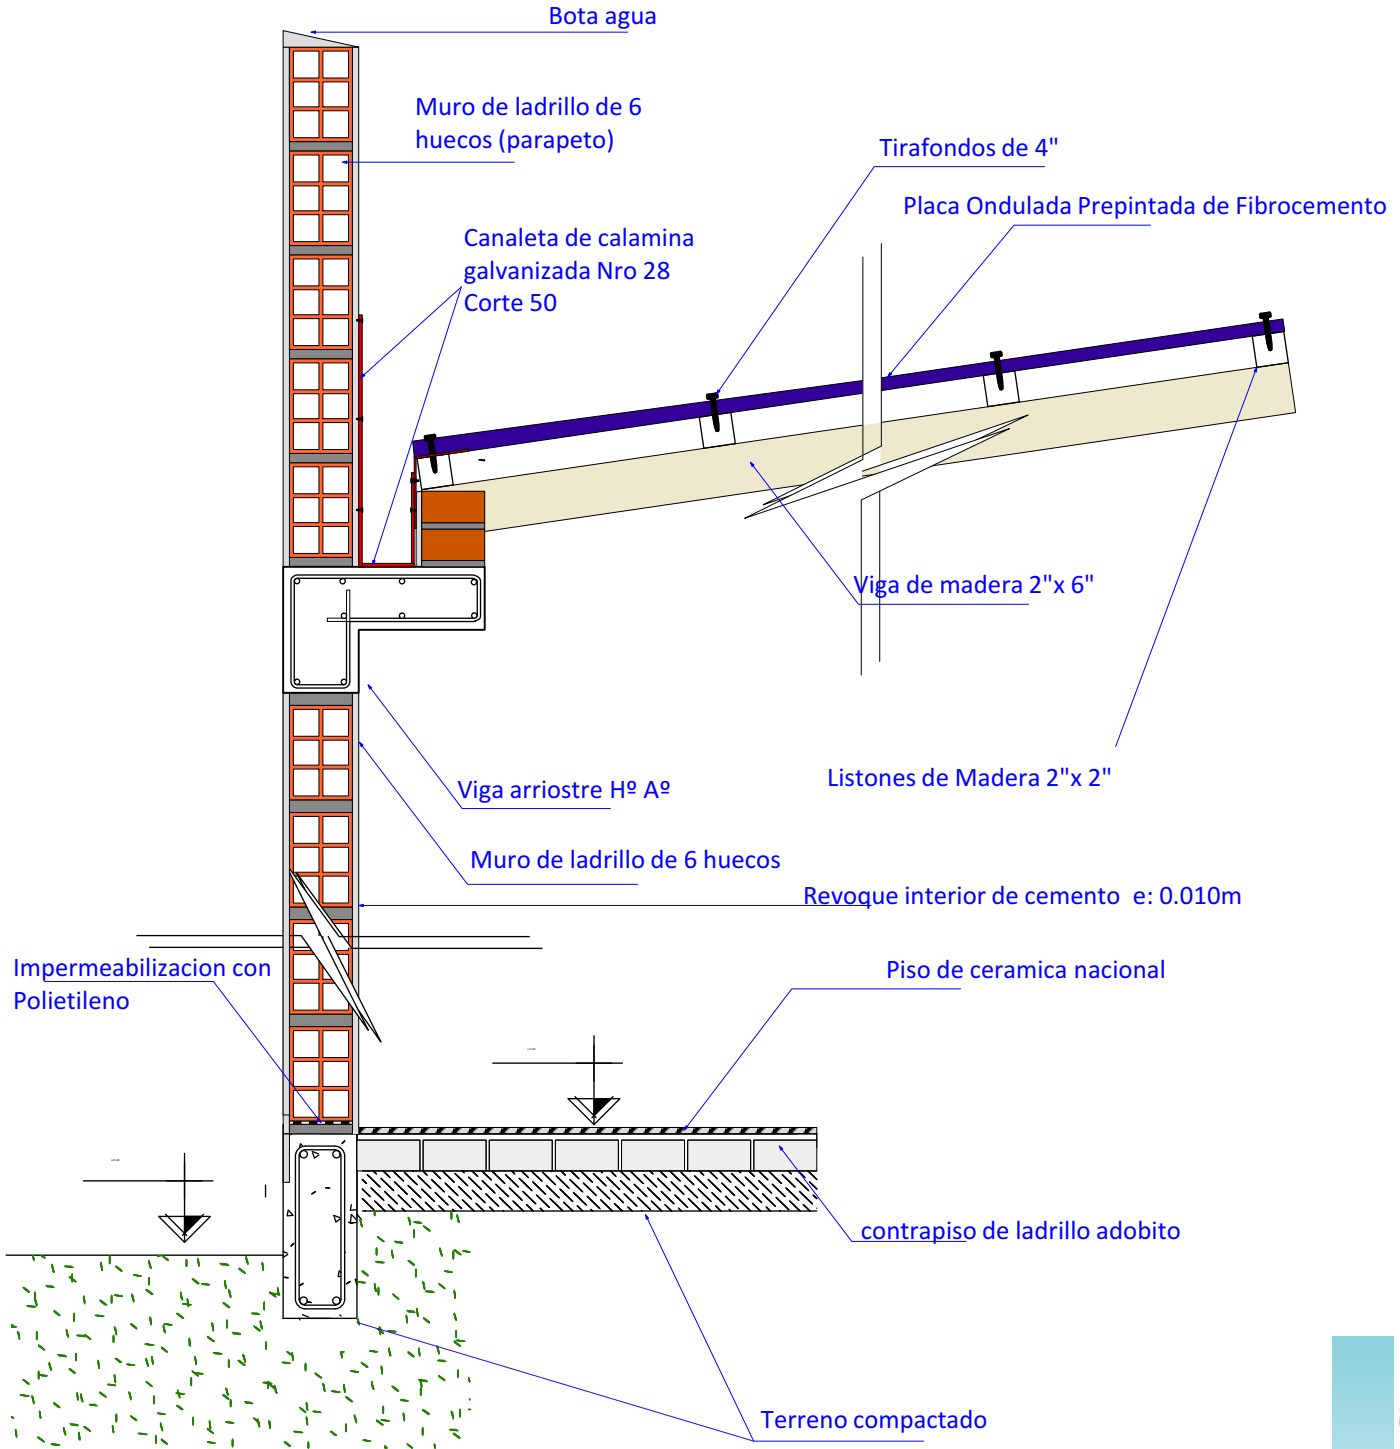

20

DETALLE DE CORTE

Scale: 1:12

AGENCIA ESTATAL DE VIVIENDA - AEVIVIENDA SCZ

NOMBRE DEL PROYECTO:

PROYECTO DE VIVIENDA CUALITATIVA EN EL MUNICIPIO DE
COMARAPA -FASE(XVI) 2025- SANTA CRUZ

ZONAS Y COMUNIDADES:

COMUNIDADES DE ZONAS URBANAS Y RURALES -
COMARAPA (MIXTO)

MODALIDAD DE
INTERVENCIÓN:

RENOVACION

MUNICIPIO:

COMARAPA

PROVINCIA:

VALLEGRANDE

DEPARTAMENTO:

SANTA CRUZ

DISEÑO ARQUITECTÓNICO:

REVISADO Y APROBADO:

FECHA:

ABRIL/2025

SUPERFICIE NETA:

52,68 m²

LAMINA:

17/22

PROYECTO DE VIVIENDA CUALITATIVA





IMAGENES 3D - EXTERIORES

PROYECTO DE VIVIENDA CUALITATIVA



AGENCIA ESTATAL DE VIVIENDA - AEVIVIENDA SCZ

NOMBRE DEL PROYECTO:

PROYECTO DE VIVIENDA CUALITATIVA EN EL MUNICIPIO DE
COMARAPA -FASE(XVI) 2025- SANTA CRUZ



ZONAS Y COMUNIDADES:

COMUNIDADES DE ZONAS URBANAS Y RURALES -
COMARAPA (MIXTO)

MODALIDAD DE
INTERVENCIÓN:

RENOVACIÓN

MUNICIPIO:

COMARAPA

PROVINCIA:

VALLEGRANDE

DEPARTAMENTO:

SANTA CRUZ

DISEÑO ARQUITECTÓNICO:

REVISADO Y APROBADO:

FECHA:

ABRIL/2025

SUPERFICIE NETA:

52,68 m²

LAMINA:

18/22



IMAGENES 3D - EXTERIORES

PROYECTO DE VIVIENDA CUALITATIVA



AGENCIA ESTATAL DE VIVIENDA - AEVIVIENDA SCZ

NOMBRE DEL PROYECTO:

PROYECTO DE VIVIENDA CUALITATIVA EN EL MUNICIPIO DE
COMARAPA -FASE(XVI) 2025- SANTA CRUZ



ZONAS Y COMUNIDADES:

COMUNIDADES DE ZONAS URBANAS Y RURALES -
COMARAPA (MIXTO)

MODALIDAD DE
INTERVENCIÓN:

RENOVACION

MUNICIPIO:

COMARAPA

PROVINCIA:

VALLEGRANDE

DEPARTAMENTO:

SANTA CRUZ

DISEÑO ARQUITECTÓNICO:

REVISADO Y APROBADO:

FECHA:

ABRIL/2025

SUPERFICIE NETA:

52,68 m²

LAMINA:

19/22



IMAGENES 3D - EXTERIORES

PROYECTO DE VIVIENDA CUALITATIVA



AGENCIA ESTATAL DE VIVIENDA - AEVIVIENDA SCZ

NOMBRE DEL PROYECTO:

PROYECTO DE VIVIENDA CUALITATIVA EN EL MUNICIPIO DE COMARAPA -FASE(XVI) 2025- SANTA CRUZ



ZONAS Y COMUNIDADES:

COMUNIDADES DE ZONAS URBANAS Y RURALES - COMARAPA (MIXTO)

MODALIDAD DE INTERVENCIÓN:

RENOVACION

MUNICIPIO:

COMARAPA

PROVINCIA:

VALLEGRANDE

DEPARTAMENTO:

SANTA CRUZ

DISEÑO ARQUITECTÓNICO:

REVISADO Y APROBADO:

FECHA:

ABRIL/2025

SUPERFICIE NETA:

52,68 m²

LAMINA:

20/22



IMAGENES 3D - EXTERIORES

PROYECTO DE VIVIENDA CUALITATIVA



AGENCIA ESTATAL DE VIVIENDA - AEVIVIENDA SCZ

NOMBRE DEL PROYECTO:

PROYECTO DE VIVIENDA CUALITATIVA EN EL MUNICIPIO DE
COMARAPA -FASE(XVI) 2025- SANTA CRUZ



ZONAS Y COMUNIDADES:

COMUNIDADES DE ZONAS URBANAS Y RURALES -
COMARAPA (MIXTO)

MODALIDAD DE
INTERVENCIÓN:

RENOVACION

MUNICIPIO:

COMARAPA

PROVINCIA:

VALLEGRANDE

DEPARTAMENTO:

SANTA CRUZ

DISEÑO ARQUITECTÓNICO:

REVISADO Y APROBADO:

FECHA:


ABRIL/2025

SUPERFICIE NETA:

52,68 m²

LAMINA:

21/22

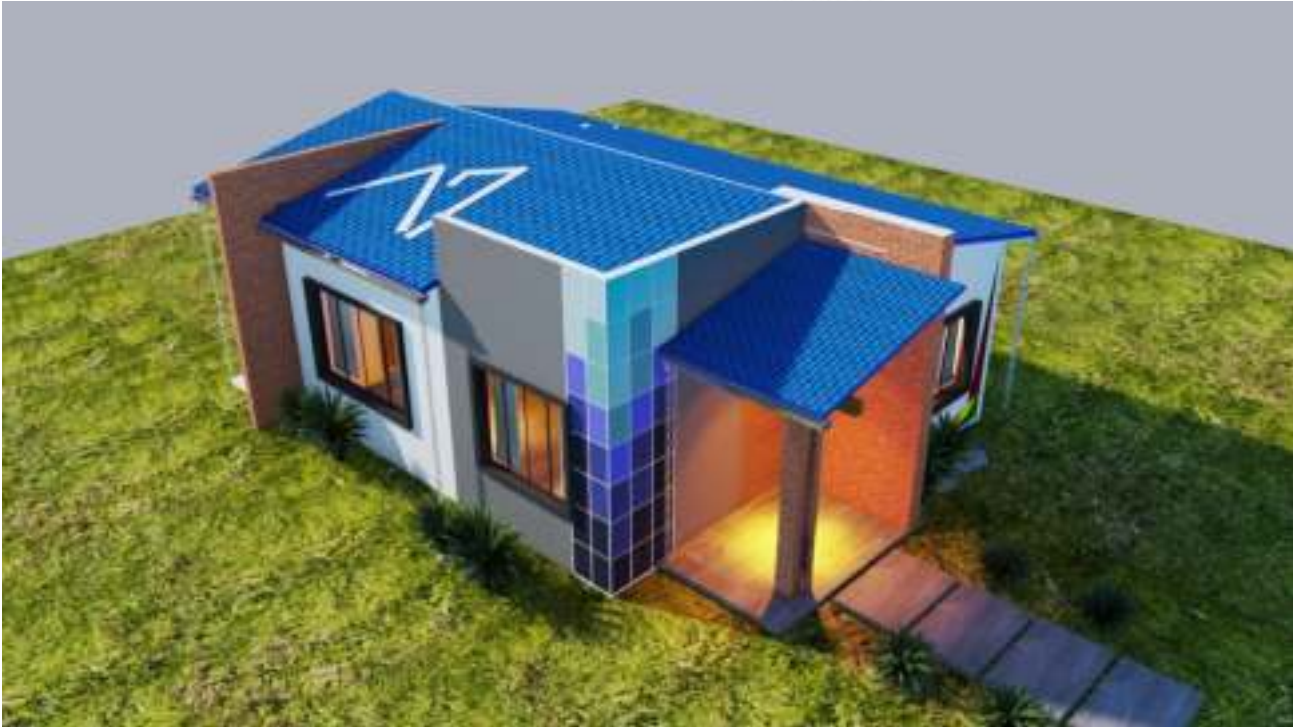

IMAGENES 3D - EXTERIORES

PROYECTO DE VIVIENDA CUALITATIVA



AGENCIA ESTATAL DE VIVIENDA - AEVIVIENDA SCZ

NOMBRE DEL PROYECTO:

PROYECTO DE VIVIENDA CUALITATIVA EN EL MUNICIPIO DE COMARAPA -FASE(XVI) 2025- SANTA CRUZ



ZONAS Y COMUNIDADES:

COMUNIDADES DE ZONAS URBANAS Y RURALES - COMARAPA (MIXTO)

MODALIDAD DE INTERVENCIÓN:

RENOVACION

MUNICIPIO:

COMARAPA

PROVINCIA:

VALLEGRANDE

DEPARTAMENTO:

SANTA CRUZ

DISEÑO ARQUITECTÓNICO:

REVISADO Y APROBADO:

FECHA:

ABRIL/2025

SUPERFICIE NETA:

52,68 m²

LAMINA:

22/22