


**PROYECTO DE VIVIENDA NUEVA EN EL MUNICIPIO DE CABEZAS
-FASE(XVIII) 2024- SANTA CRUZ**




GENESIS DESCRIPTIVO DEL PROYECTO

MORFOLOGIA

CENTRO DE VENTILACION INTERNA/EXTERNA

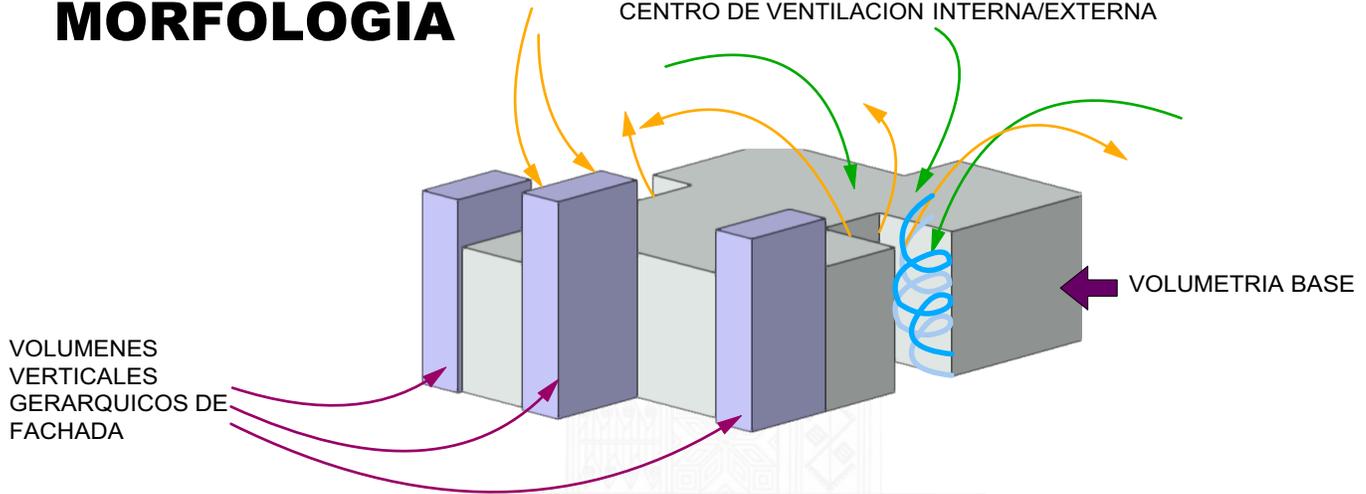

FUNCION Y ZONIFICACION

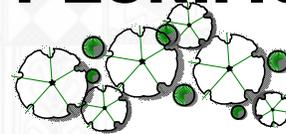

- I** ESPACIO UTIL DEL AMBIENTE (AREA INTIMA)
- S** ESPACIO UTIL DEL AMBIENTE (AREA SOCIAL/ESPARCIAMIENTO)
- SE** ESPACIO UTIL DEL AMBIENTE (AREA SERVICIO)
- CONECTOR**
- INGRESOS**
- CIRCULACIONES**



PROYECTO DE VIVIENDA NUEVA

AGENCIA ESTATAL DE VIVIENDA - AEVIVIENDA SCZ

NOMBRE DEL PROYECTO:
PROYECTO DE VIVIENDA NUEVA EN EL MUNICIPIO DE CABEZAS -FASE(XVIII)
2024- SANTA CRUZ

MODALIDAD DE INTERVENCIÓN:
VIVIENDA NUEVA

MUNICIPIO: CABEZAS
PROVINCIA: CORDILLERA
DEPARTAMENTO: SANTA CRUZ

DISEÑO ARQUITECTÓNICO:


REVISADO Y APROBADO :

FECHA: DICIEMBRE/2024
SUPERFICIE CONSTRUIDA: 66,76 m²
LAMINA:

1 / 22

GENESIS DESCRIPTIVO DEL PROYECTO


ORIENTACION Y ASOLEAMIENTO

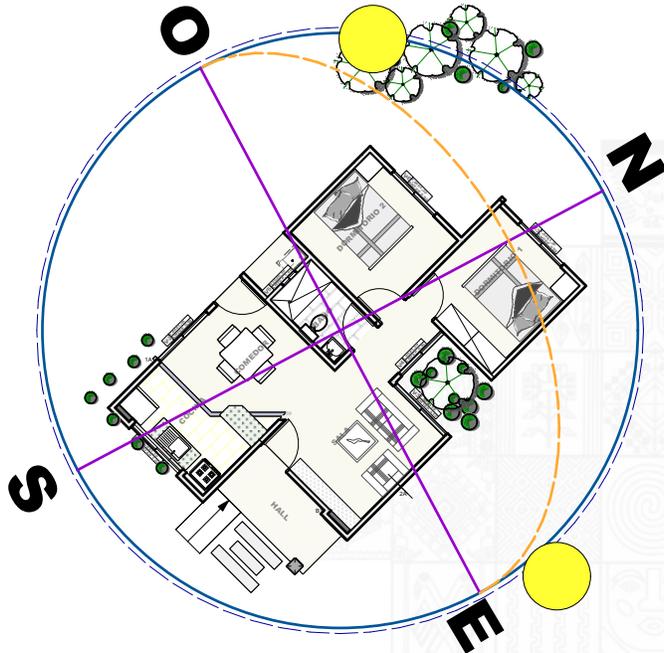

VENTILACION

Barrera arborea

Implementacion de arbolizacion para reducir los vientos calientes y disminuir la velocidad de las rafagas de vientos

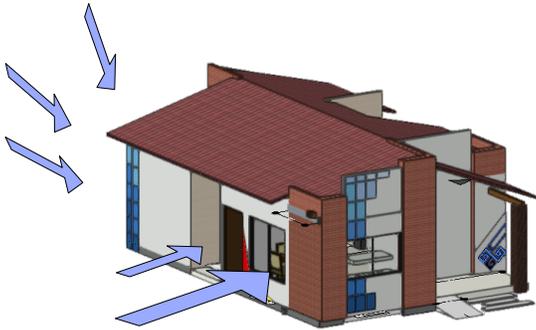

PROYECTO DE VIVIENDA NUEVA

AGENCIA ESTATAL DE VIVIENDA - AEVIVIENDA SCZ

NOMBRE DEL PROYECTO:
PROYECTO DE VIVIENDA NUEVA EN EL MUNICIPIO DE CABEZAS -FASE(XVIII)
2024- SANTA CRUZ

MODALIDAD DE INTERVENCIÓN:
VIVIENDA NUEVA


MUNICIPIO: CABEZAS
PROVINCIA: CORDILLERA
DEPARTAMENTO: SANTA CRUZ

DISEÑO ARQUITECTÓNICO:


REVISADO Y APROBADO :

FECHA: DICIEMBRE/2024
SUPERFICIE CONSTRUIDA: 66,76 m²
LAMINA:


2 / 22

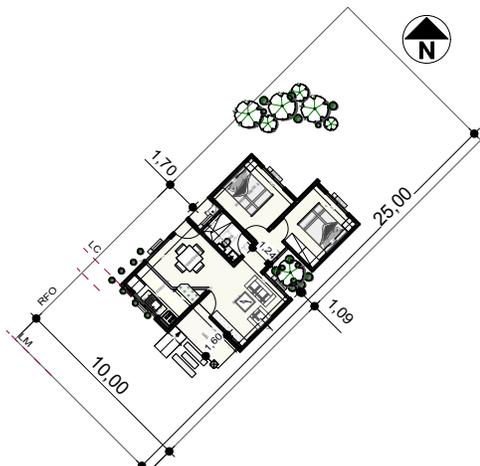

PLANIMETRIA REFERENCIAL 1
Scale: 1:400

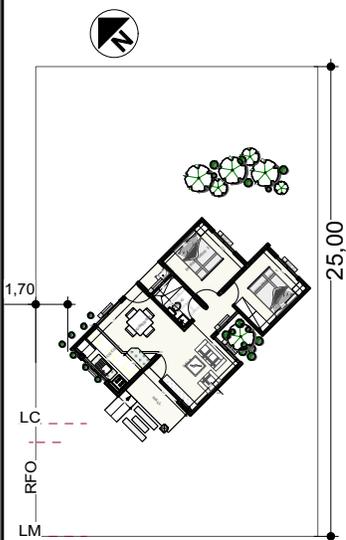


PLANIMETRIA REFERENCIAL 2
Scale: 1:400

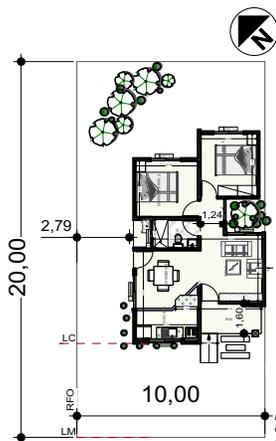

PLANIMETRIA REFERENCIAL 3
SCALE: 1:400

Nota: Para este caso de emplazamiento se debera reajustar la caída de la cubierta.

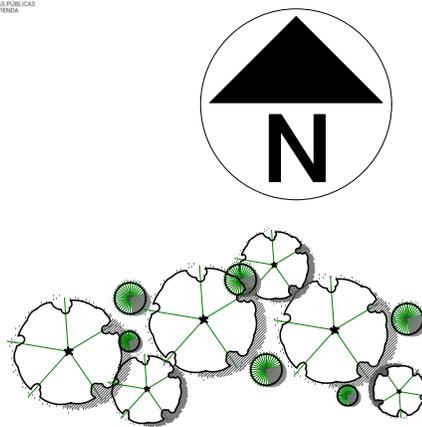

1 PLANO EN PLANTA
Scale: 1:100

PROYECTO DE VIVIENDA NUEVA

AGENCIA ESTATAL DE VIVIENDA - AEVIVIENDA SCZ

NOMBRE DEL PROYECTO:
PROYECTO DE VIVIENDA NUEVA EN EL MUNICIPIO DE CABEZAS -FASE(XVIII)
2024- SANTA CRUZ

MODALIDAD DE INTERVENCIÓN:
VIVIENDA NUEVA

MUNICIPIO: CABEZAS
PROVINCIA: CORDILLERA
DEPARTAMENTO: SANTA CRUZ

DISEÑO ARQUITECTÓNICO:

REVISADO Y APROBADO :

FECHA:
DICIEMBRE/2024







SUPERFICIE CONSTRUIDA:
66,76 m²

LAMINA:

3 / 22



DETALLE VIGA "T" INVERTIDA

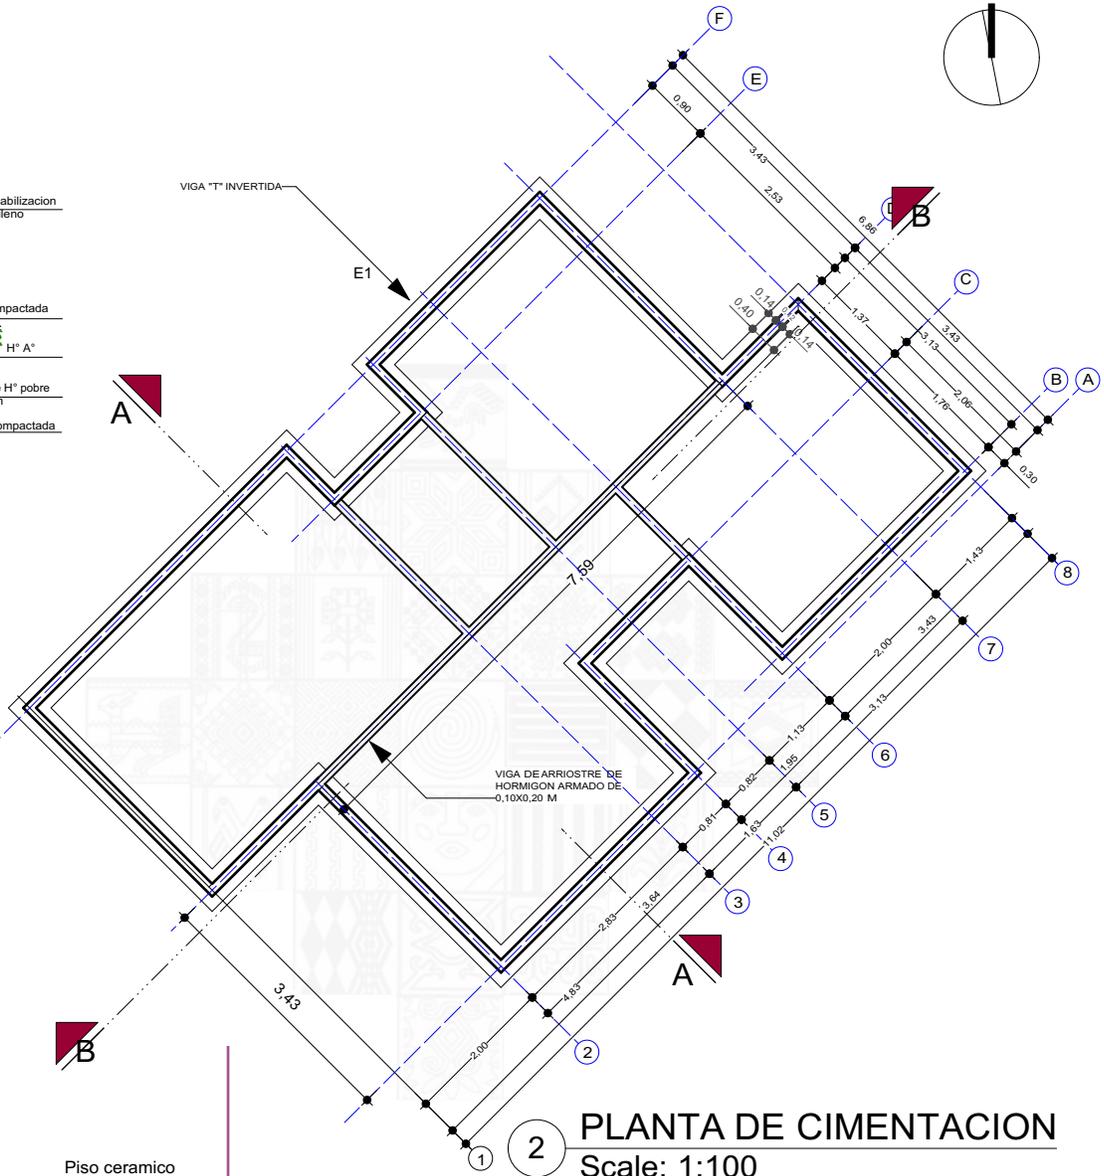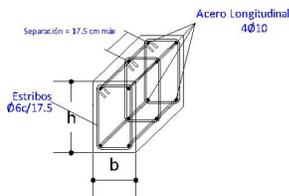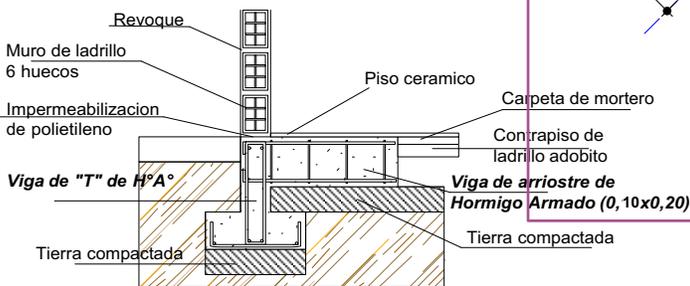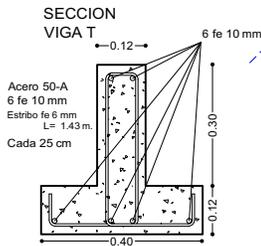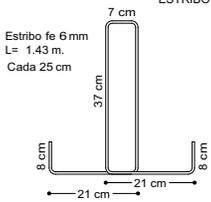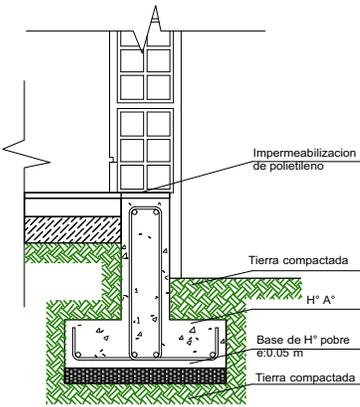

2 PLANTA DE CIMENTACION
Scale: 1:100

PROYECTO DE VIVIENDA NUEVA

AGENCIA ESTATAL DE VIVIENDA - AEVIVIENDA SCZ

NOMBRE DEL PROYECTO:
PROYECTO DE VIVIENDA NUEVA EN EL MUNICIPIO DE CABEZAS -FASE(XVIII)
2024- SANTA CRUZ




MODALIDAD DE INTERVENCIÓN:
VIVIENDA NUEVA

MUNICIPIO: CABEZAS
PROVINCIA: CORDILLERA
DEPARTAMENTO: SANTA CRUZ


DESIGN ARCHITECTONICO: _____
REVISADO Y APROBADO: _____

FECHA: DICIEMBRE/2024
SUPERFICIE CONSTRUIDA: 66,76 m²
LAMINA: 4 / 22

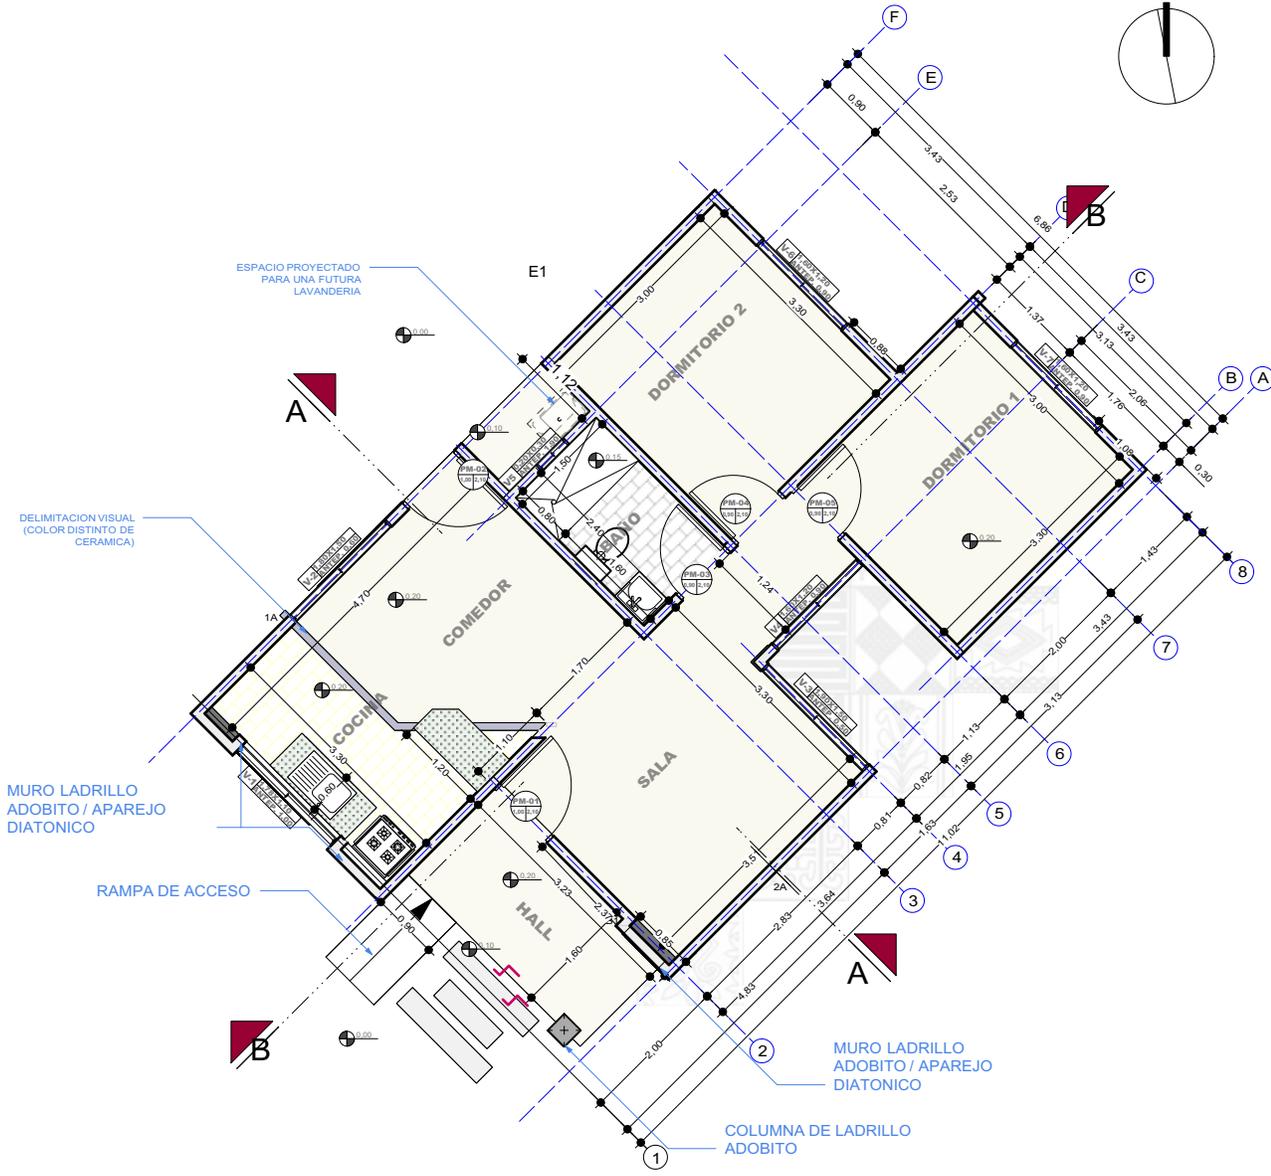

3 PLANTA TECNICA ACOTADA
Scale: 1:100

MURO DE LADRILLO 6 HUECOS

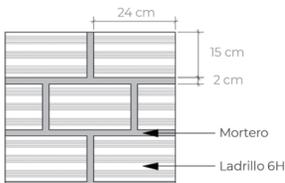

AGENCIA ESTATAL DE VIVIENDA - AEVIVIENDA SCZ

NOMBRE DEL PROYECTO:
PROYECTO DE VIVIENDA NUEVA EN EL MUNICIPIO DE CABEZAS -FASE(XVIII)
2024- SANTA CRUZ

MODALIDAD DE INTERVENCIÓN:
VIVIENDA NUEVA


MUNICIPIO: CABEZAS
PROVINCIA: CORDILLERA
DEPARTAMENTO: SANTA CRUZ

DISEÑO ARQUITECTÓNICO:

REVISADO Y APROBADO :


FECHA: DICIEMBRE/2024
SUPERFICIE CONSTRUIDA:
66,76 m²
LAMINA:

5 / 22

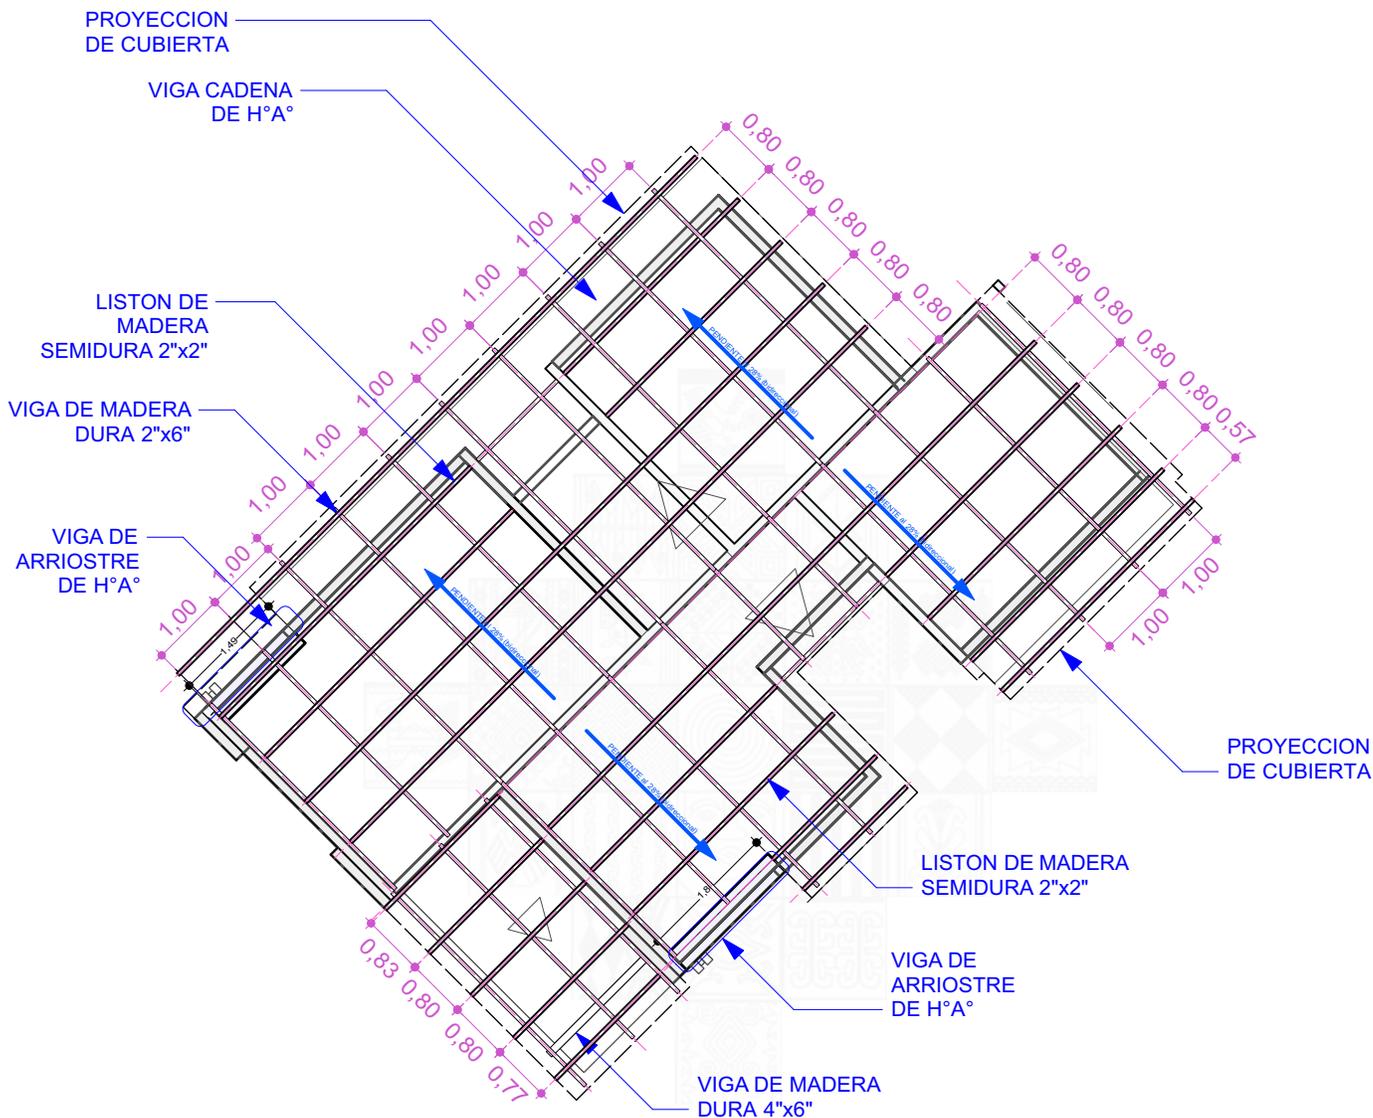


5 PLANO DE ESTRUCTURA DE MADERA PARA CUBIERTA
Scale: 1:100


SECCION VIGA DE MADERA DURA (4"x6")

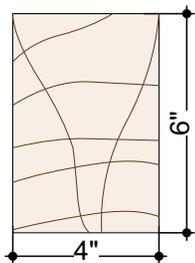

SECCION VIGA DE MADERA DURA (2"x6")

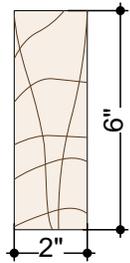

SECCION DE LISTON DE MADERA SEMIDURA 2"x2"

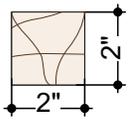

AGENCIA ESTATAL DE VIVIENDA - AEVIVIENDA SCZ

NOMBRE DEL PROYECTO:
PROYECTO DE VIVIENDA NUEVA EN EL MUNICIPIO DE CABEZAS -FASE(XVIII)
2024- SANTA CRUZ

MODALIDAD DE INTERVENCION:
VIVIENDA NUEVA


MUNICIPIO: CABEZAS
PROVINCIA: CORDILLERA
DEPARTAMENTO: SANTA CRUZ

DISEÑO ARQUITECTÓNICO:

REVISADO Y APROBADO :

FECHA: DICIEMBRE/2024
SUPERFICIE CONSTRUIDA: 66,76 m²
LAMINA:

7 / 22

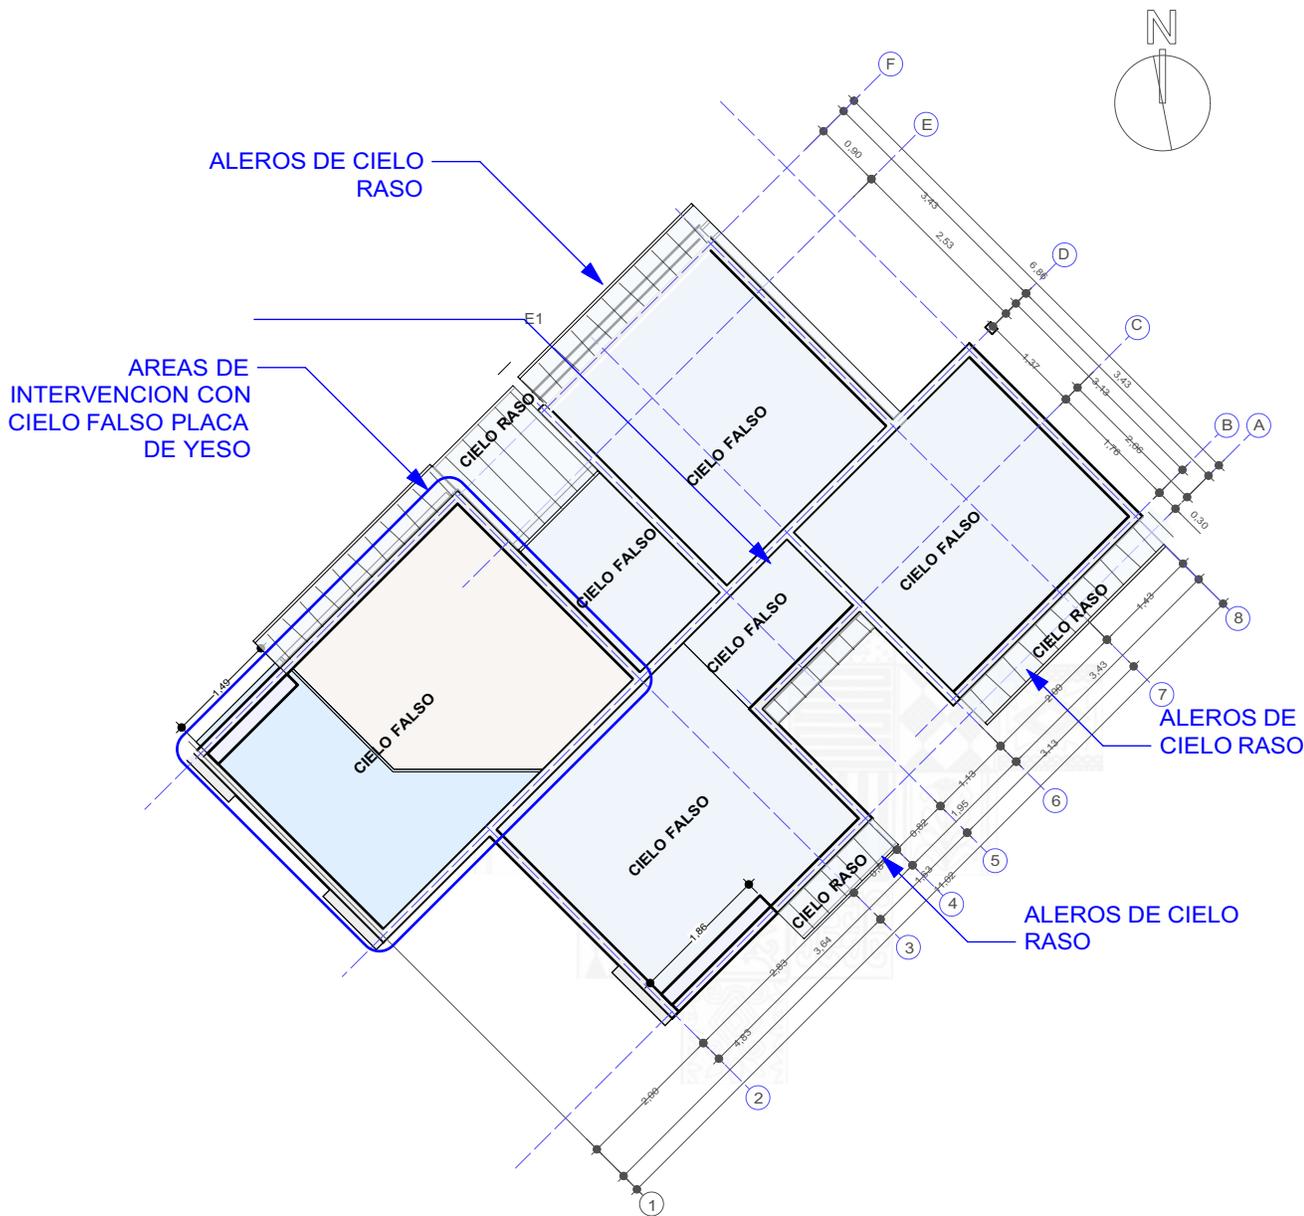

6 PLANO DE UBICACION / CIELO FALSO Y RASO
Scale: 1:100

PROYECTO DE VIVIENDA NUEVA

AGENCIA ESTATAL DE VIVIENDA - AEVIVIENDA SCZ

NOMBRE DEL PROYECTO:
PROYECTO DE VIVIENDA NUEVA EN EL MUNICIPIO DE CABEZAS -FASE(XVIII)
2024- SANTA CRUZ

MODALIDAD DE INTERVENCIÓN:
VIVIENDA NUEVA

MUNICIPIO: CABEZAS
PROVINCIA: CORDILLERA
DEPARTAMENTO: SANTA CRUZ

DISEÑO ARQUITECTÓNICO:


REVISADO Y APROBADO :

FECHA:
DICIEMBRE/2024

SUPERFICIE CONSTRUIDA:
66,76 m²

LAMINA:

8 / 22

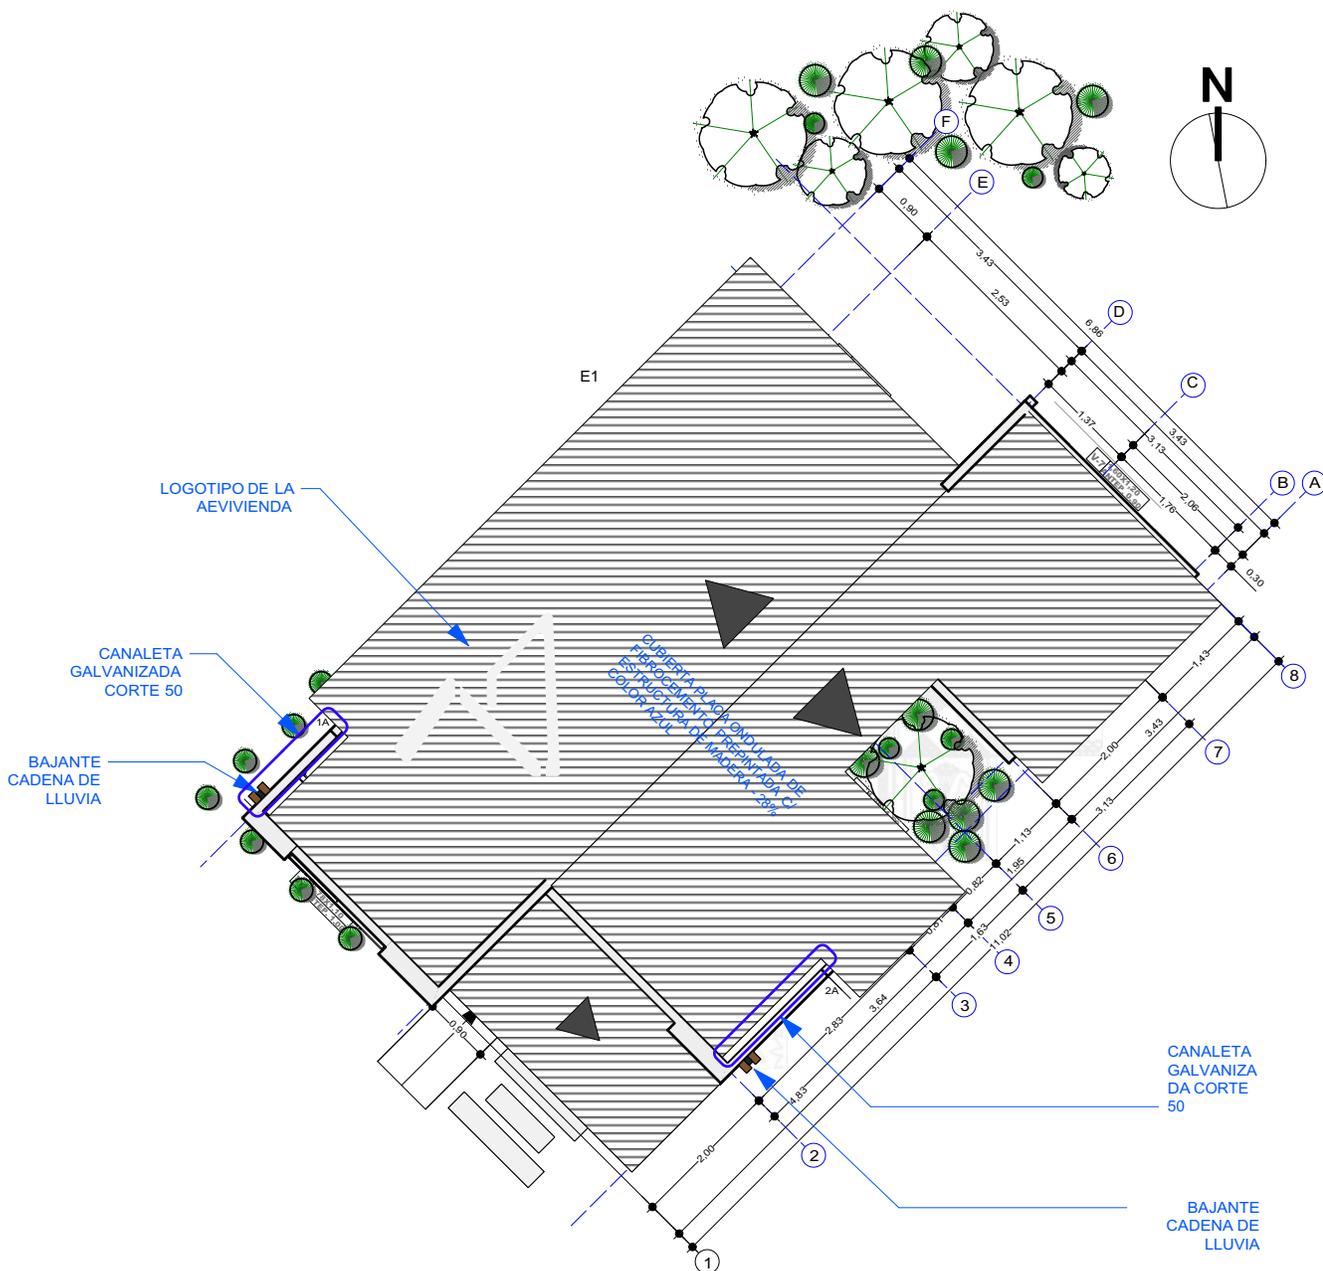

7 PLANO DE CUBIERTA
Scale: 1:100

PROYECTO DE VIVIENDA NUEVA

AGENCIA ESTATAL DE VIVIENDA - AEVIVIENDA SCZ

NOMBRE DEL PROYECTO:
PROYECTO DE VIVIENDA NUEVA EN EL MUNICIPIO DE CABEZAS -FASE(XVIII)
2024- SANTA CRUZ




MODALIDAD DE INTERVENCIÓN:
VIVIENDA NUEVA


MUNICIPIO: CABEZAS
PROVINCIA: CORDILLERA
DEPARTAMENTO: SANTA CRUZ

DESIGNO ARQUITECTÓNICO: _____
REVISADO Y APROBADO : _____

FECHA: DICIEMBRE/2024
SUPERFICIE CONSTRUIDA: 66,76 m²
LAMINA: 9/22

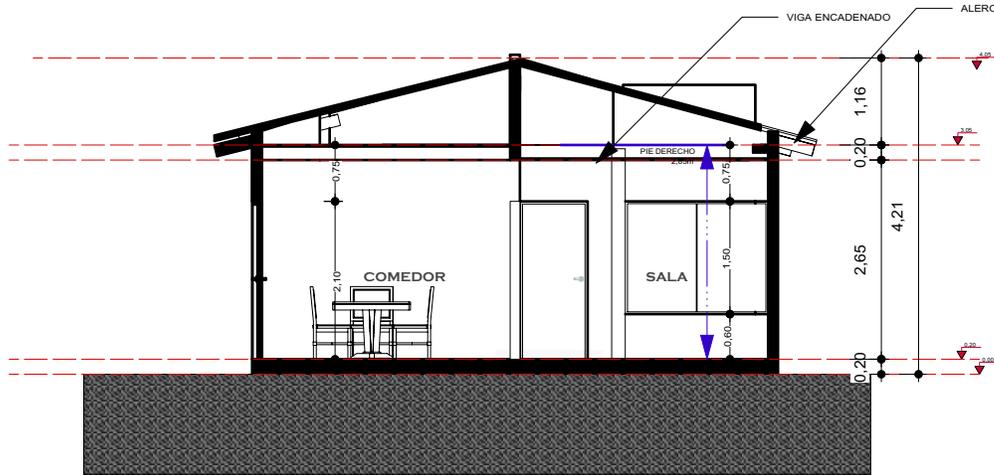

8 CORTE TRANSV - A A
Scale: 1:100

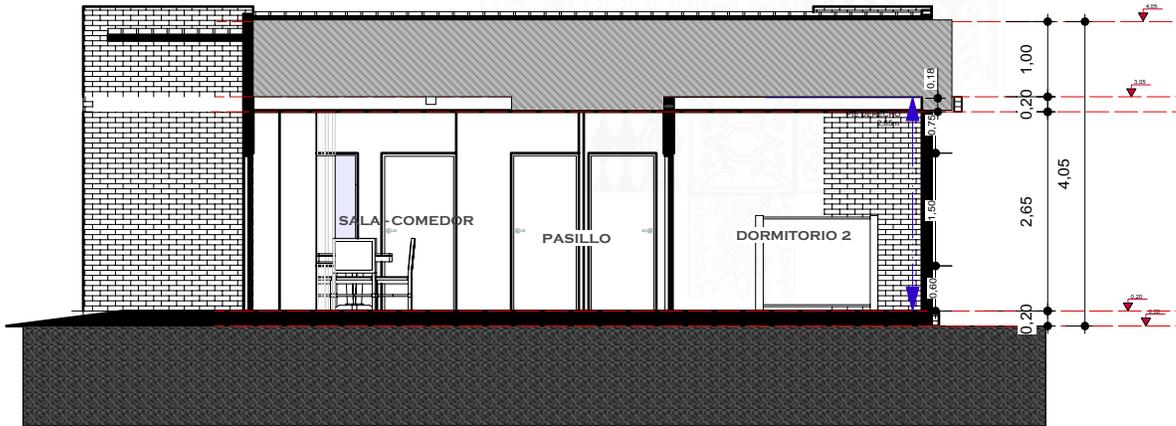

9 CORTE LONG - B B
Scale: 1:100

PROYECTO DE VIVIENDA NUEVA

AGENCIA ESTATAL DE VIVIENDA - AEVIVIENDA SCZ

NOMBRE DEL PROYECTO:
PROYECTO DE VIVIENDA NUEVA EN EL MUNICIPIO DE CABEZAS -FASE(XVIII)
2024- SANTA CRUZ

MODALIDAD DE INTERVENCIÓN:
VIVIENDA NUEVA


MUNICIPIO: CABEZAS
PROVINCIA: CORDILLERA
DEPARTAMENTO: SANTA CRUZ

DISEÑO ARQUITECTÓNICO:

REVISADO Y APROBADO :

FECHA: DICIEMBRE/2024
SUPERFICIE CONSTRUIDA:
66,76 m²
LAMINA:

10/22

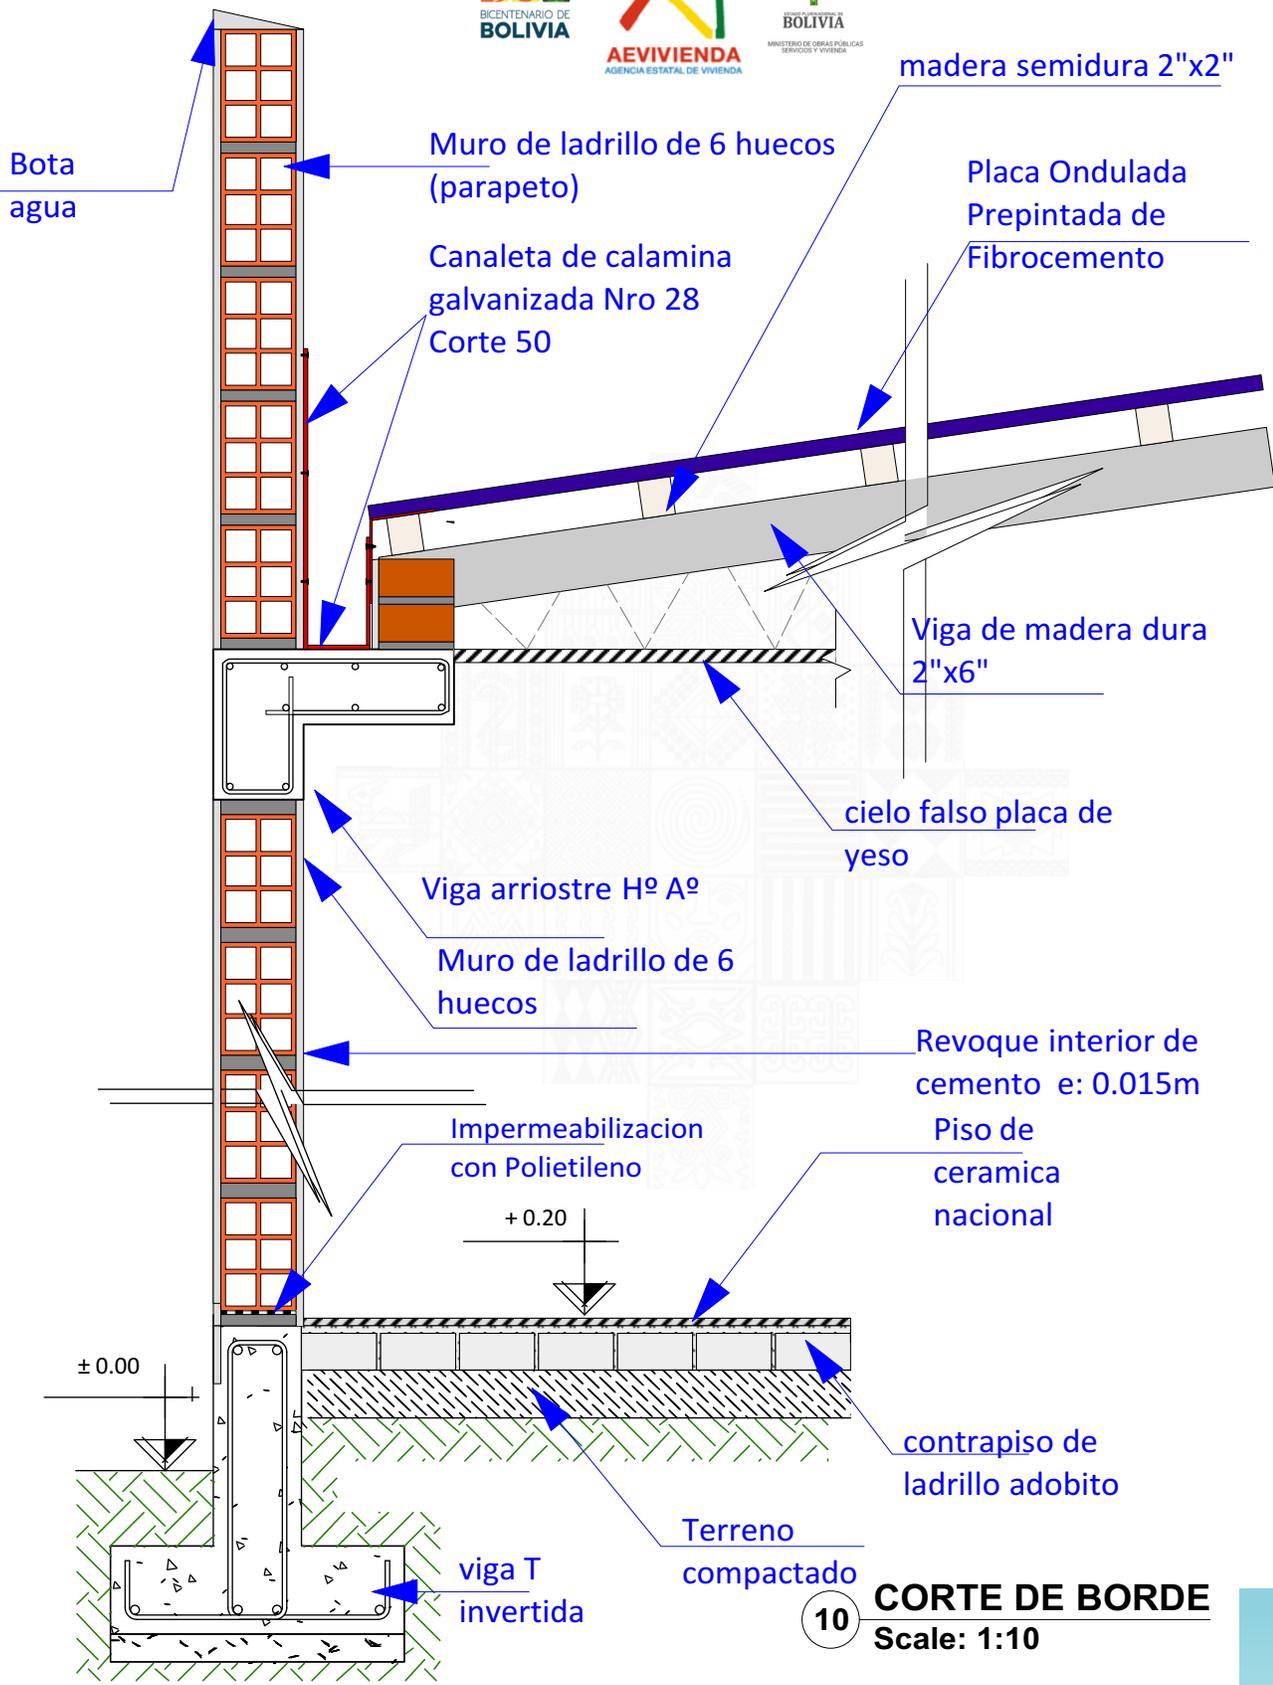

10 CORTE DE BORDE
Scale: 1:10

PROYECTO DE VIVIENDA NUEVA

AGENCIA ESTATAL DE VIVIENDA - AEVIVIENDA SCZ

NOMBRE DEL PROYECTO:
PROYECTO DE VIVIENDA NUEVA EN EL MUNICIPIO DE CABEZAS -FASE(XVIII)
2024- SANTA CRUZ





MODALIDAD DE INTERVENCIÓN:
VIVIENDA NUEVA

MUNICIPIO: CABEZAS
PROVINCIA: CORDILLERA
DEPARTAMENTO: SANTA CRUZ

DISEÑO ARQUITECTÓNICO: _____
REVISADO Y APROBADO : _____


FECHA: DICIEMBRE/2024
SUPERFICIE CONSTRUIDA:
66,76 m²
LAMINA:
11/22

AXONOMETRICA EXPLOTADA

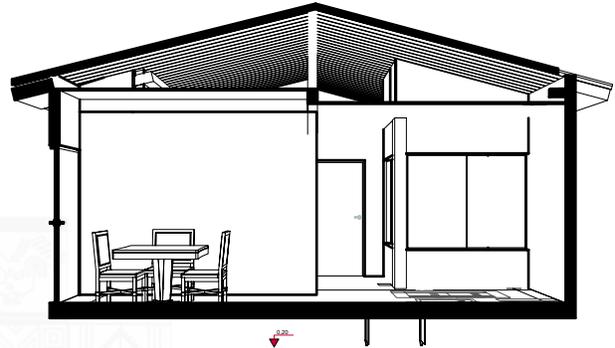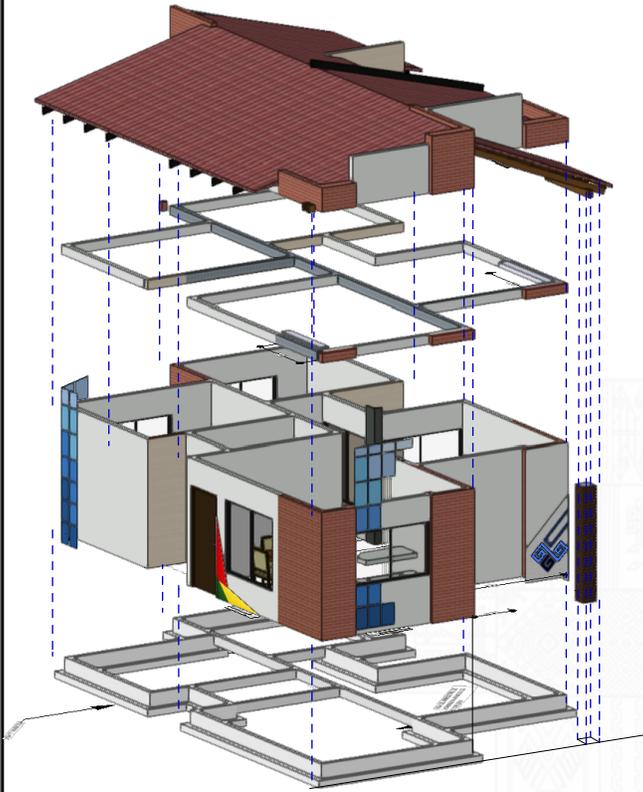

CORTE EN PERSPECTIVA
Scale: 1:100

DETALLE DE BAJANTE CADENA DE LLUVIA (DETALLE REFERENCIAL)

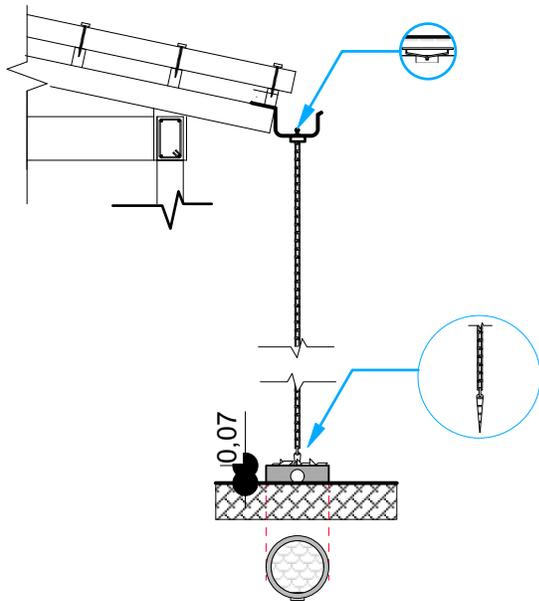

PROYECTO DE VIVIENDA NUEVA

AGENCIA ESTATAL DE VIVIENDA - AEVIVIENDA SCZ

NOMBRE DEL PROYECTO:
PROYECTO DE VIVIENDA NUEVA EN EL MUNICIPIO DE CABEZAS -FASE(XVIII)
2024- SANTA CRUZ

MODALIDAD DE INTERVENCIÓN:
VIVIENDA NUEVA

MUNICIPIO: CABEZAS
PROVINCIA: CORDILLERA
DEPARTAMENTO: SANTA CRUZ

DISEÑO ARQUITECTÓNICO:

REVISADO Y APROBADO :

FECHA: DICIEMBRE/2024
SUPERFICIE CONSTRUIDA:
66,76 m²
LAMINA:

12/22



11 FACHADA FRONTAL
Scale: 1:75



12 FACHADA POSTERIOR
Scale: 1:75

PROYECTO DE VIVIENDA NUEVA

AGENCIA ESTATAL DE VIVIENDA - AEVIVIENDA SCZ

NOMBRE DEL PROYECTO:

PROYECTO DE VIVIENDA NUEVA EN EL MUNICIPIO DE CABEZAS -FASE(XVIII)
2024- SANTA CRUZ

MODALIDAD DE INTERVENCIÓN:
VIVIENDA NUEVA

MUNICIPIO: CABEZAS
PROVINCIA: CORDILLERA
DEPARTAMENTO: SANTA CRUZ

DISEÑO ARQUITECTÓNICO:

REVISADO Y APROBADO :

FECHA:
DICIEMBRE/2024

SUPERFICIE CONSTRUIDA:
66,76 m²

LAMINA:

13/22



13 FACHADA LATERAL IZQUIERDO
Scale: 1:75



14 FACHADA LATERAL DERECHO
Scale: 1:75

PROYECTO DE VIVIENDA NUEVA

AGENCIA ESTATAL DE VIVIENDA - AEVIENDA SCZ

NOMBRE DEL PROYECTO:
PROYECTO DE VIVIENDA NUEVA EN EL MUNICIPIO DE CABEZAS -FASE(XVIII)
2024- SANTA CRUZ

MODALIDAD DE INTERVENCIÓN:
VIVIENDA NUEVA

MUNICIPIO: CABEZAS
PROVINCIA: CORDILLERA
DEPARTAMENTO: SANTA CRUZ

Blank area for design and approval signatures.

DISEÑO ARQUITECTÓNICO:

REVISADO Y APROBADO :

FECHA: DICIEMBRE/2024
SUPERFICIE CONSTRUIDA:
66,76 m²
LAMINA:

14/22



CORTE REFERENCIAL



15

PLANO DE INST. ELECTRICAS

Scale: 1:100

REFERENCIAS	
	CAJA SIFONADAPVC O REJILLA DE PISO
	CAJA DE REGISTRO DE PVC
	TUBO PVC 4\"/>
	TUBO PVC 2\"/>
	CAMARA INSPECCION 0.60x0.60
	CAMARA SÉPTICA
	POZO ABSORBENTE d = 1.50m

REFERENCIAS	
	TAP - Tubería de Agua Potable
	LLp - Ulave de Paso
	Lavamanos
	Inodoro
	Lavaplatos
	Ducha
	Lavandería (punto p/ futura lav.)

PROYECTO DE VIVIENDA NUEVA

AGENCIA ESTATAL DE VIVIENDA - AEVIVIENDA SCZ

NOMBRE DEL PROYECTO:

PROYECTO DE VIVIENDA NUEVA EN EL MUNICIPIO DE CABEZAS -FASE(XVIII)
2024- SANTA CRUZ

MODALIDAD DE INTERVENCIÓN:

VIVIENDA NUEVA

MUNICIPIO:

CABEZAS

PROVINCIA:

CORDILLERA

DEPARTAMENTO:

SANTA CRUZ

FECHA:

DICIEMBRE/2024

SUPERFICIE CONSTRUIDA:


66,76 m²

LAMINA:

15/22

DISEÑO ARQUITECTÓNICO:

REVISADO Y APROBADO :

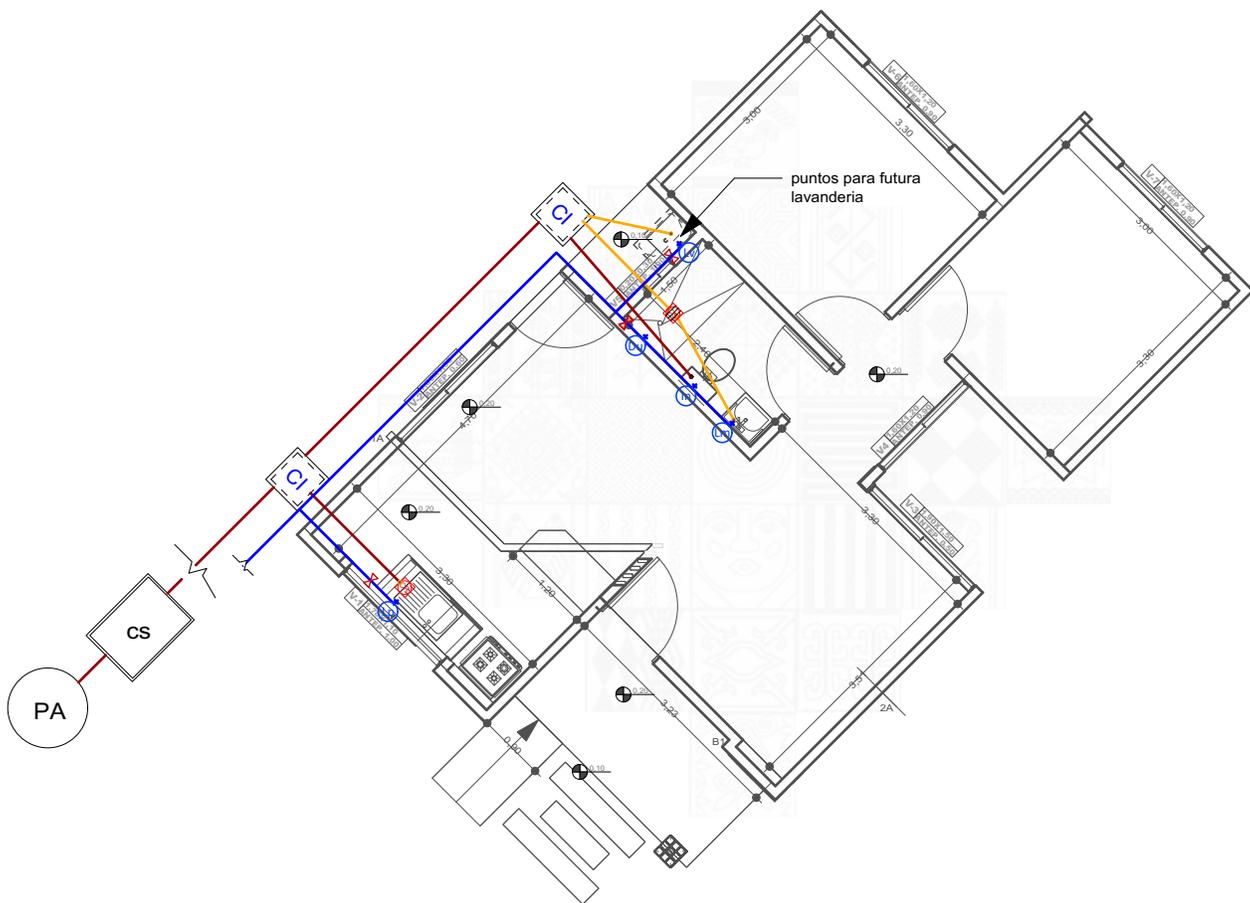

REFERENCIAS	
	CAJA SIFONADAPVC CREJILLA DE PISO
	CAJA DE REGISTRO DE PVC
	TUBO PVC 4" DESAGUE
	TUBO PVC 2" DESAGUE
	CAMARA INSPECCION 0.60 x 0.60
	CAMARA SÉPTICA
	POZO ABSORBENTE d = 1.50 m

REFERENCIAS	
	TAP - Tubería de Agua Potable
	LLp - Llave de Paso
	Lm - Lavamanos
	ln - Inodoro
	Lp - Lavaplatos
	Du - Ducha
	Lv - Lavandería (punto p/ futura lav.)

16 PLANO DE INST. HIDROSANITARIAS
Scale: 1:100

PROYECTO DE VIVIENDA NUEVA

AGENCIA ESTATAL DE VIVIENDA - AEVIVIENDA SCZ

NOMBRE DEL PROYECTO:
PROYECTO DE VIVIENDA NUEVA EN EL MUNICIPIO DE CABEZAS -FASE(XVIII)
2024- SANTA CRUZ




MODALIDAD DE INTERVENCIÓN:
VIVIENDA NUEVA

MUNICIPIO: CABEZAS
PROVINCIA: CORDILLERA
DEPARTAMENTO: SANTA CRUZ


DESIGN ARCHITECTÓNICO: _____ REVISADO Y APROBADO : _____

FECHA: DICIEMBRE/2024
SUPERFICIE CONSTRUIDA: 66,76 m²
LAMINA: 16/22


DETALLE CÁMARA DE INSPECCIÓN (0,60 x 0,60)

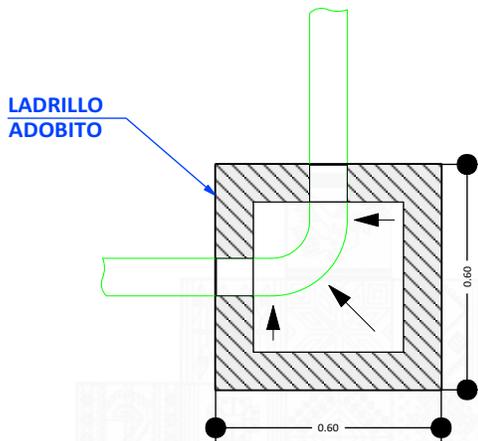

TAPA DE HªAº

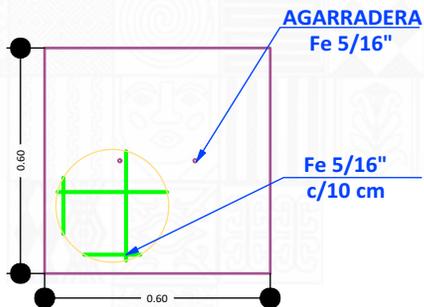

CORTE TRANSVERSAL

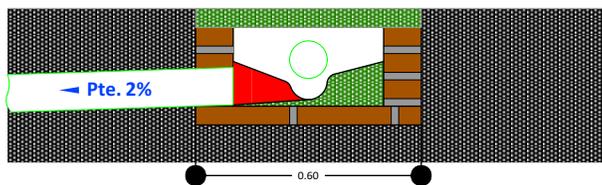

17

DETALLE CONST. - CAMARA DE INSPECCION (0,60x0,60)
Scale: 1:100

PROYECTO DE VIVIENDA NUEVA

AGENCIA ESTATAL DE VIVIENDA - AEVIVIENDA SCZ

NOMBRE DEL PROYECTO:
PROYECTO DE VIVIENDA NUEVA EN EL MUNICIPIO DE CABEZAS -FASE(XVIII)
2024- SANTA CRUZ

MODALIDAD DE INTERVENCIÓN:
VIVIENDA NUEVA

MUNICIPIO: CABEZAS
PROVINCIA: CORDILLERA
DEPARTAMENTO: SANTA CRUZ


DISEÑO ARQUITECTÓNICO:

REVISADO Y APROBADO :

FECHA: DICIEMBRE/2024
SUPERFICIE CONSTRUIDA:
66,76 m²
LAMINA:

17 / 22

DETALLE DE VENTANAS DE ALUMINIO LINEA 20 C/ VIDRIO 4 mm


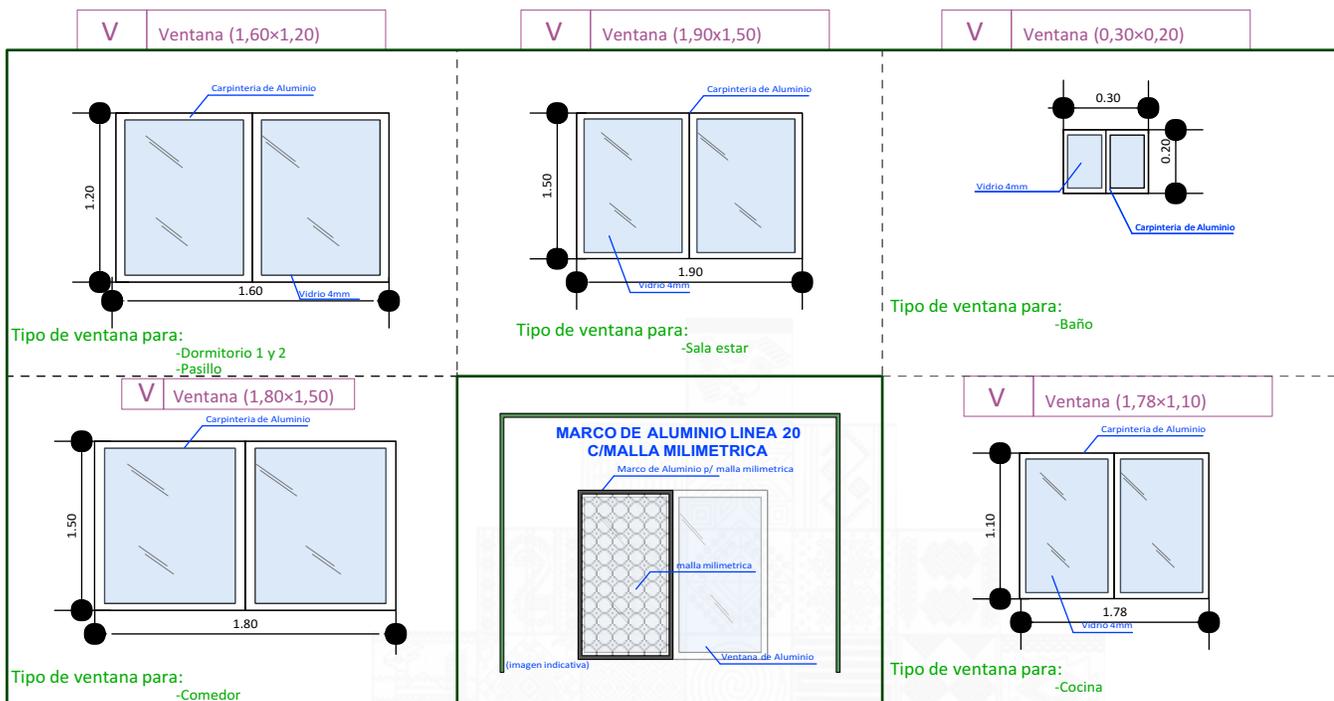


PUERTAS INTERNAS

PUERTAS EXTERNA/INTERNA PUERTAS PRINCIPALES

PUERTA PLACA ESTILO MINIMALISTA

PUERTA TABLERO DE MADERA SEMIDURA

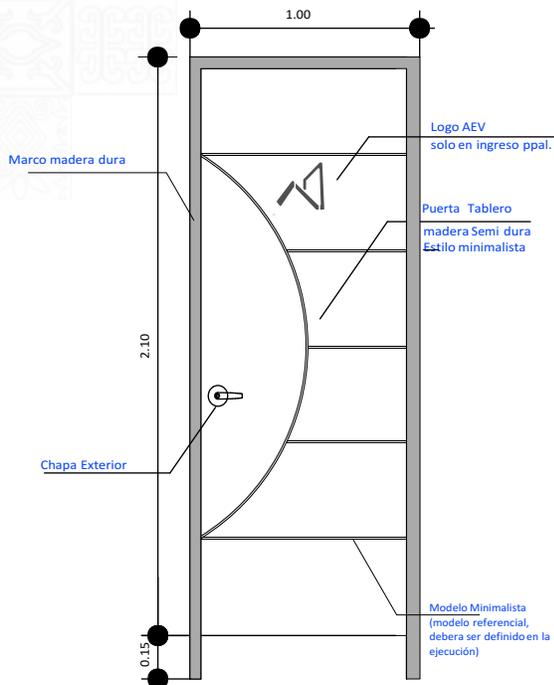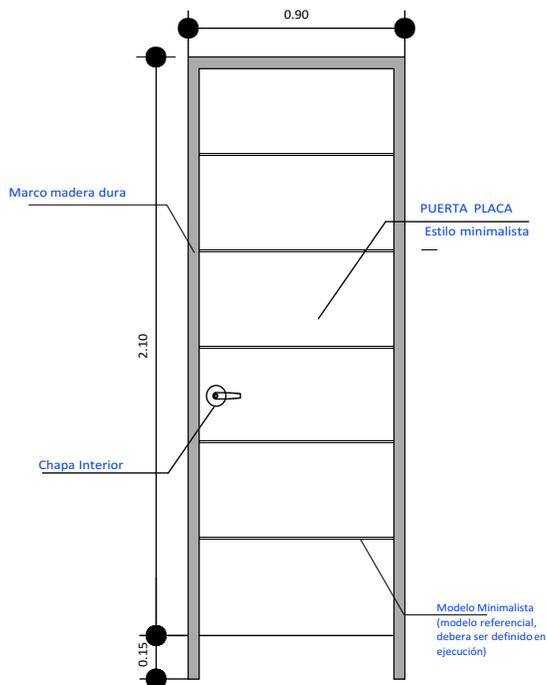

AGENCIA ESTATAL DE VIVIENDA - AEVIVIENDA SCZ

NOMBRE DEL PROYECTO:
PROYECTO DE VIVIENDA NUEVA EN EL MUNICIPIO DE CABEZAS -FASE(XVIII)
2024- SANTA CRUZ

MODALIDAD DE INTERVENCIÓN:
VIVIENDA NUEVA

MUNICIPIO: CABEZAS
PROVINCIA: CORDILLERA
DEPARTAMENTO: SANTA CRUZ

DISEÑO ARQUITECTÓNICO:

REVISADO Y APROBADO :

FECHA:
DICIEMBRE/2024

SUPERFICIE CONSTRUIDA:
66,76 m²

LAMINA:

18/22

PROYECTO DE VIVIENDA NUEVA



PROYECTO DE VIVIENDA NUEVA

AGENCIA ESTATAL DE VIVIENDA - AEVIVIENDA SCZ

NOMBRE DEL PROYECTO:
PROYECTO DE VIVIENDA NUEVA EN EL MUNICIPIO DE CABEZAS -FASE(XVIII)
2024- SANTA CRUZ

MODALIDAD DE INTERVENCIÓN:
VIVIENDA NUEVA

MUNICIPIO: CABEZAS
PROVINCIA: CORDILLERA
DEPARTAMENTO: SANTA CRUZ

DISEÑO ARQUITECTÓNICO:

REVISADO Y APROBADO :

FECHA: DICIEMBRE/2024
SUPERFICIE CONSTRUIDA:
66,76 m²
LAMINA:

19/22



PROYECTO DE VIVIENDA NUEVA

AGENCIA ESTATAL DE VIVIENDA - AEVIVIENDA SCZ

NOMBRE DEL PROYECTO:
PROYECTO DE VIVIENDA NUEVA EN EL MUNICIPIO DE CABEZAS -FASE(XVIII)
2024- SANTA CRUZ

MODALIDAD DE INTERVENCIÓN:
VIVIENDA NUEVA

MUNICIPIO: CABEZAS
PROVINCIA: CORDILLERA
DEPARTAMENTO: SANTA CRUZ

DISEÑO ARQUITECTÓNICO:

REVISADO Y APROBADO :

FECHA: DICIEMBRE/2024
SUPERFICIE CONSTRUIDA: 66,76 m²
LAMINA:

20 / 22



PROYECTO DE VIVIENDA NUEVA

AGENCIA ESTATAL DE VIVIENDA - AEVIVIENDA SCZ

NOMBRE DEL PROYECTO:
PROYECTO DE VIVIENDA NUEVA EN EL MUNICIPIO DE CABEZAS -FASE(XVIII)
2024- SANTA CRUZ

MODALIDAD DE INTERVENCIÓN:
VIVIENDA NUEVA

MUNICIPIO: CABEZAS
PROVINCIA: CORDILLERA
DEPARTAMENTO: SANTA CRUZ

DISEÑO ARQUITECTÓNICO:

REVISADO Y APROBADO :

FECHA: DICIEMBRE/2024
SUPERFICIE CONSTRUIDA: 66,76 m²
LAMINA:

21/22



PROYECTO DE VIVIENDA NUEVA

AGENCIA ESTATAL DE VIVIENDA - AEVIVIENDA SCZ

NOMBRE DEL PROYECTO:
PROYECTO DE VIVIENDA NUEVA EN EL MUNICIPIO DE CABEZAS -FASE(XVIII)
2024- SANTA CRUZ

MODALIDAD DE INTERVENCIÓN:
VIVIENDA NUEVA

MUNICIPIO: CABEZAS
PROVINCIA: CORDILLERA
DEPARTAMENTO: SANTA CRUZ

DISEÑO ARQUITECTÓNICO:

REVISADO Y APROBADO :

FECHA: DICIEMBRE/2024
SUPERFICIE CONSTRUIDA:
66,76 m²

LAMINA:
22/22