
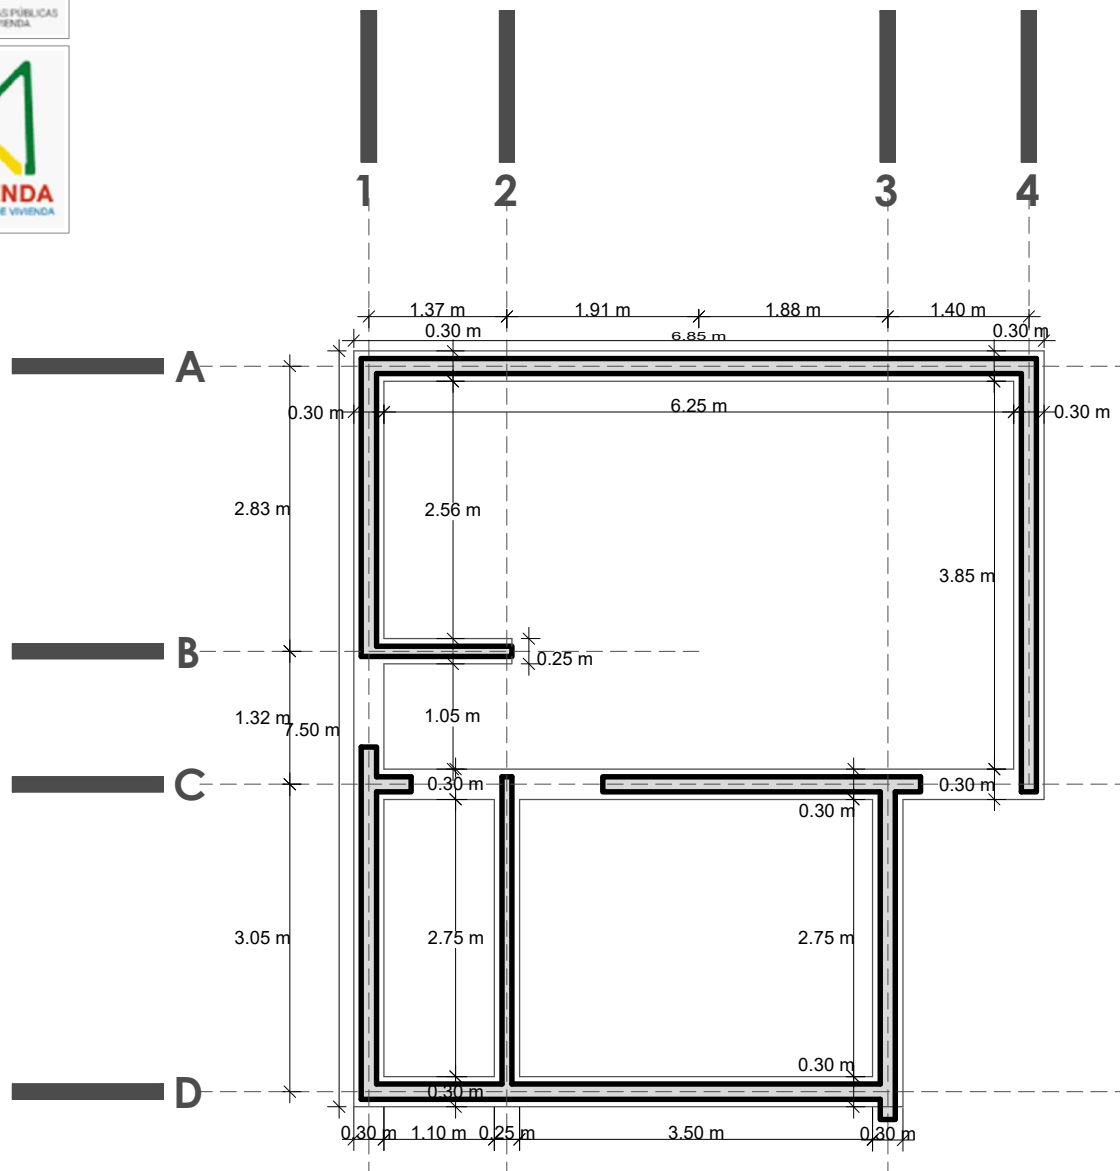



PLANO DE CIMIENTOS

NOMBRE DEL PROYECTO	DISEÑO ARQUITECTONICO	REVISADO Y APROBADO	DEPARTAMENTAL ORURO	
PROYECTO DE VIVIENDA CUALITATIVA EN EL MUNICIPIO DE SANTIAGO DE ANDAMARCA-FASE (VIII) 2024- ORURO			AREA	44.98 m²
			ESCALA	1:75
			FECHA: JULIO 2024	
			LAMINA	1 - 20
ESTATAL DE VIVIENDA – DEPARTAMENTO ORURO			GESTION - 2024	


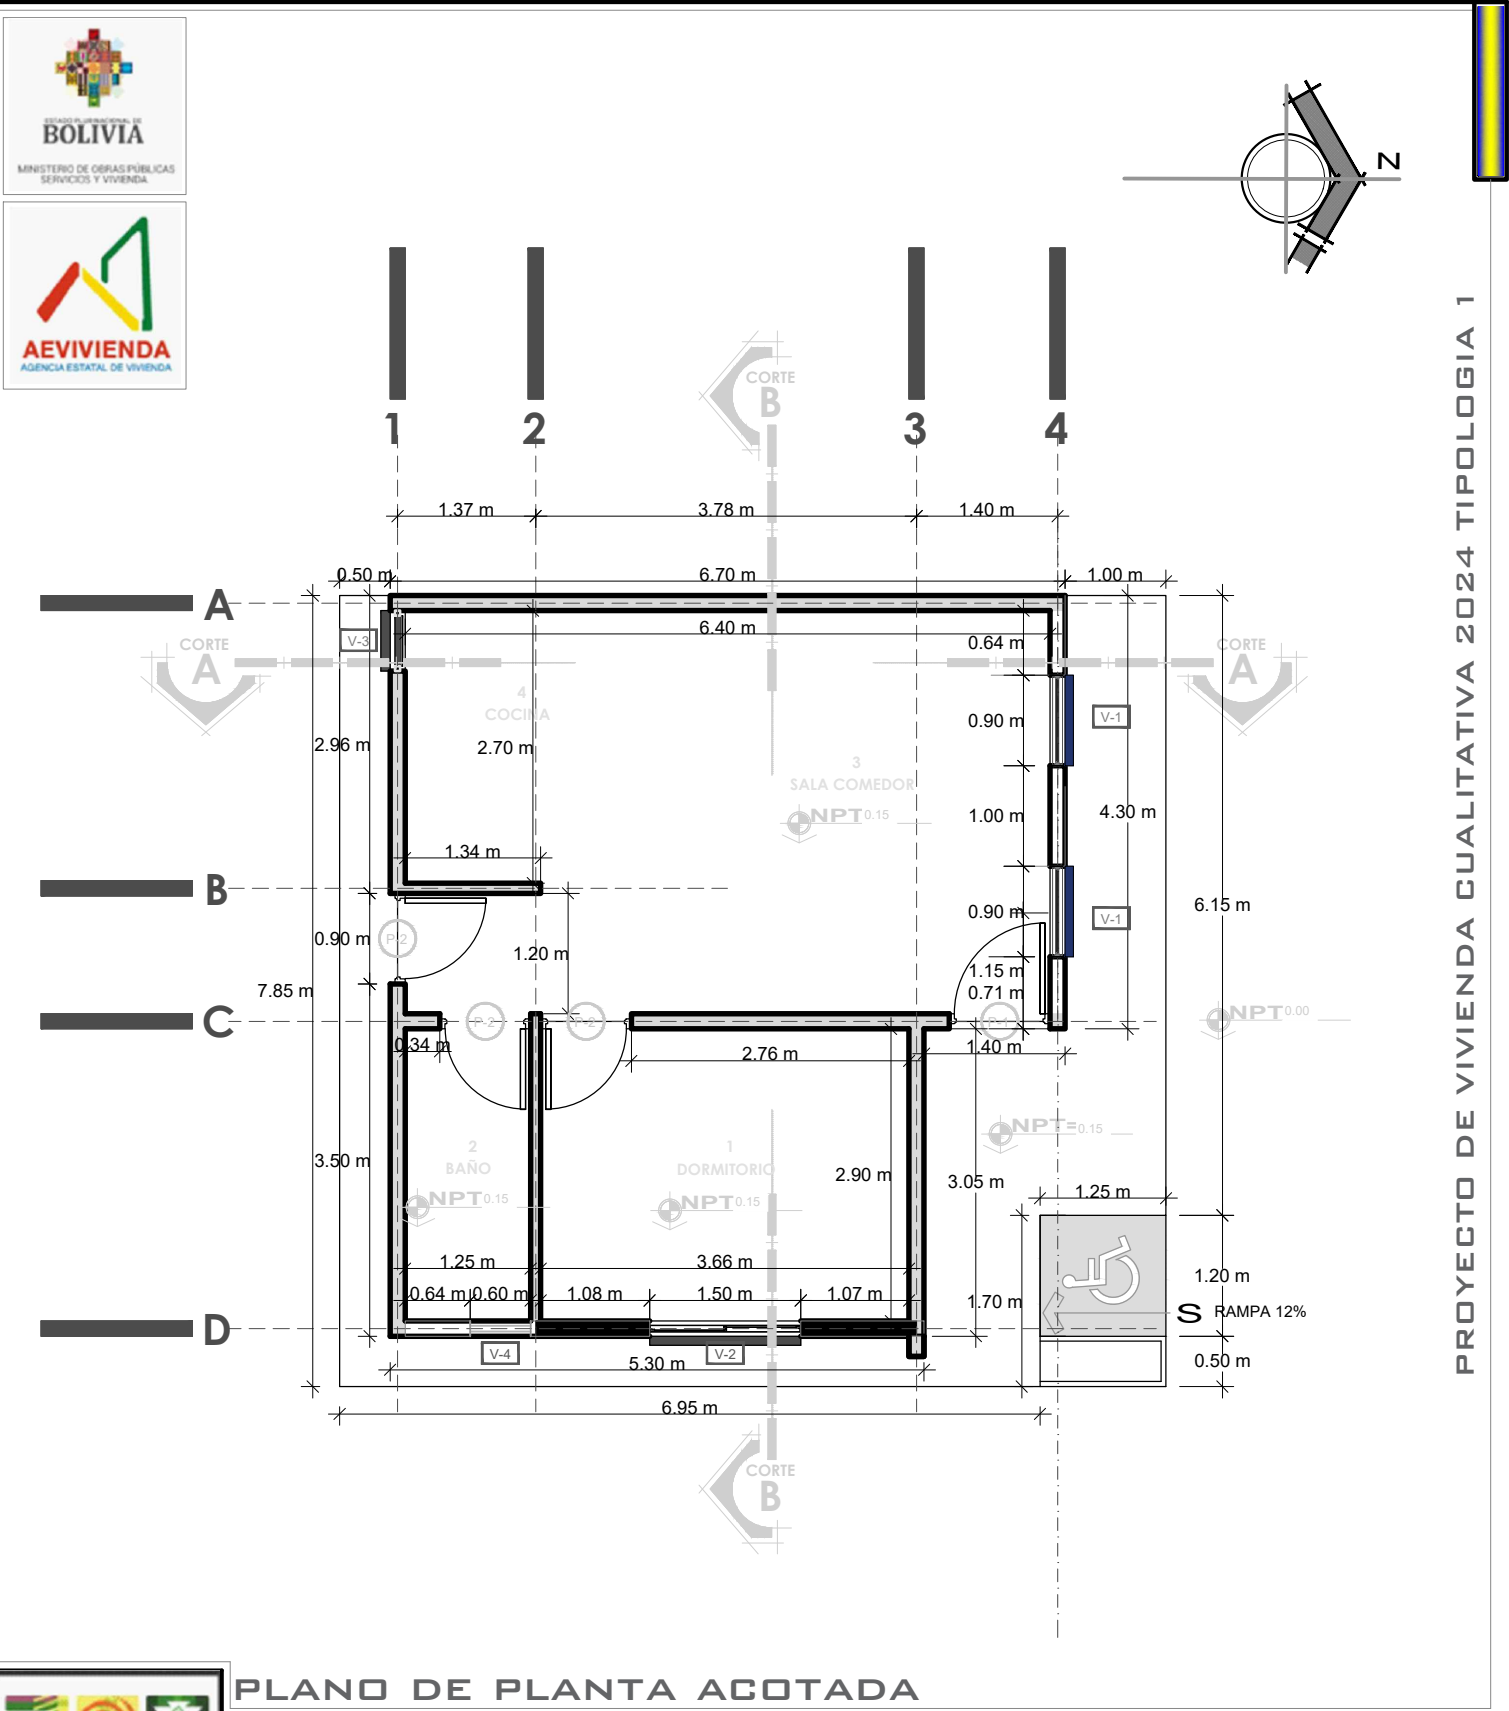


PLANO DE PLANTA ACOTADA



 BICENTENARIO DE BOLIVIA ¡Construyendo nuevos sueños! AEV-ORU-0433	PLANO DE PLANTA ACOTADA				
	NOMBRE DEL PROYECTO	DISEÑO ARQUITECTONICO	REVISADO Y APROBADO	DEPARTAMENTAL ORURO	
	PROYECTO DE VIVIENDA CUALITATIVA EN EL MUNICIPIO DE SANTIAGO DE ANDAMARCA-FASE (VIII) 2024- ORURO			AREA	44.98 m ²
				ESCALA	1:75
				FECHA: JULIO 2024	
LAMINA 3 - 20					
AGENCIA ESTATAL DE VIVIENDA – DEPARTAMENTO ORURO			GESTION - 2024		

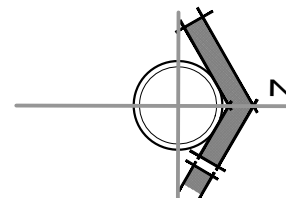

NOMBRE DEL PROYECTO	DISEÑO ARQUITECTONICO	REVISADO Y APROBADO	DEPARTAMENTAL ORURO	
PROYECTO DE VIVIENDA CUALITATIVA EN EL MUNICIPIO DE SANTIAGO DE ANDAMARCA-FASE (VIII) 2024- ORURO			AREA	44.98 m²
			ESCALA	1:75
			FECHA: JULIO 2024	
			LAMINA 4 - 20	
ESTATAL DE VIVIENDA – DEPARTAMENTO ORURO			GESTION - 2024	

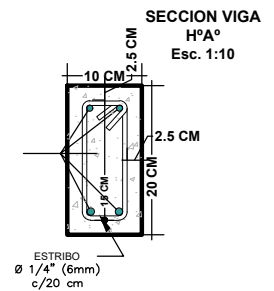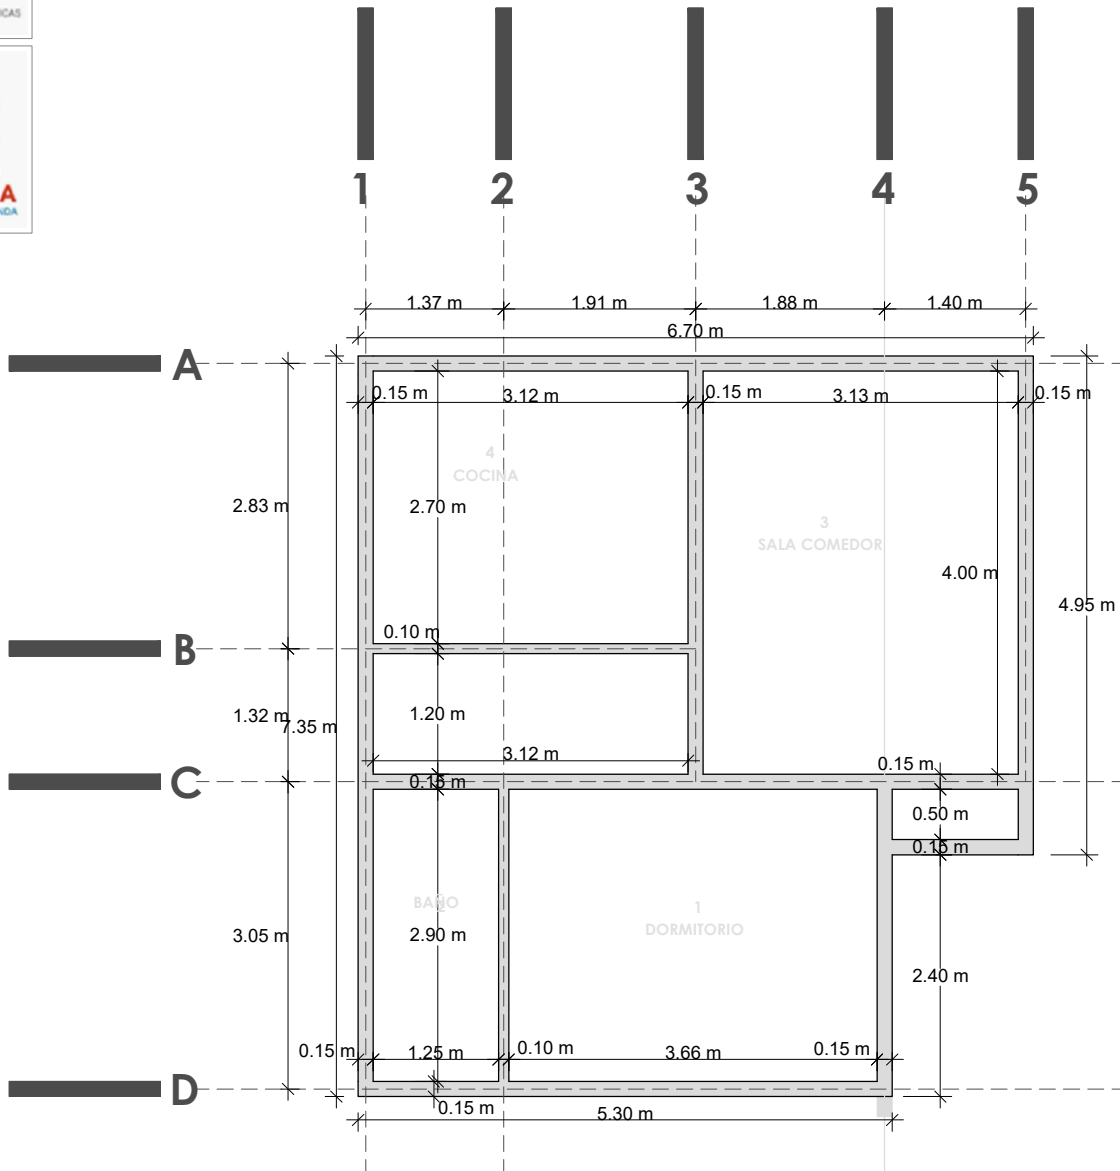

PLANO DE VIGA

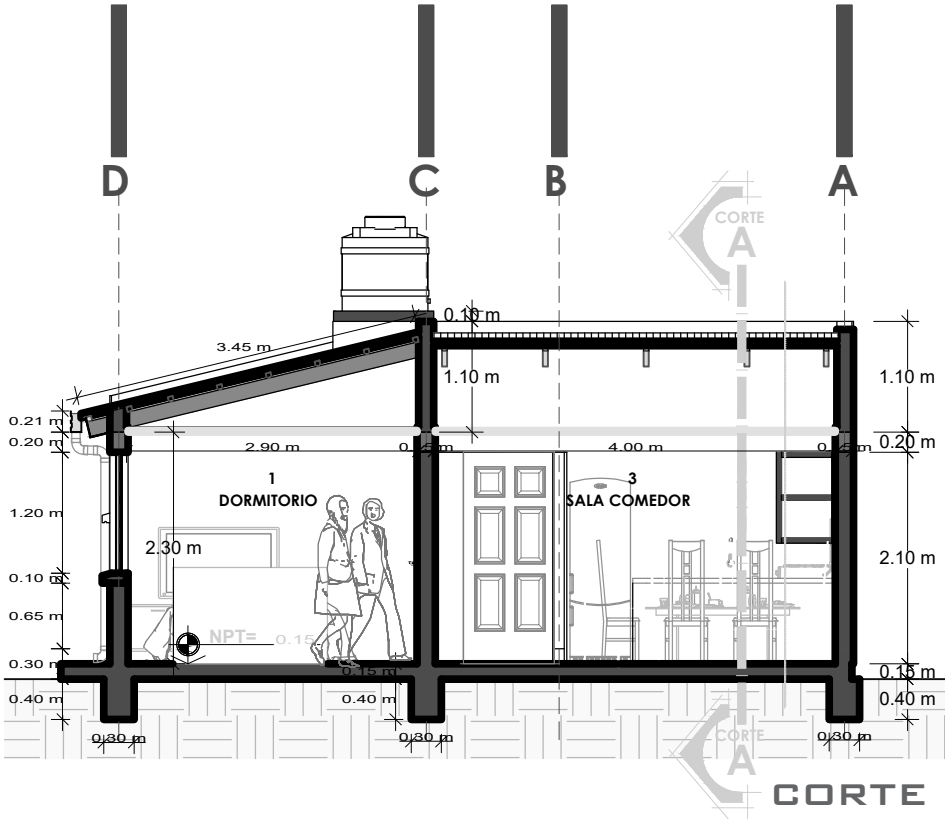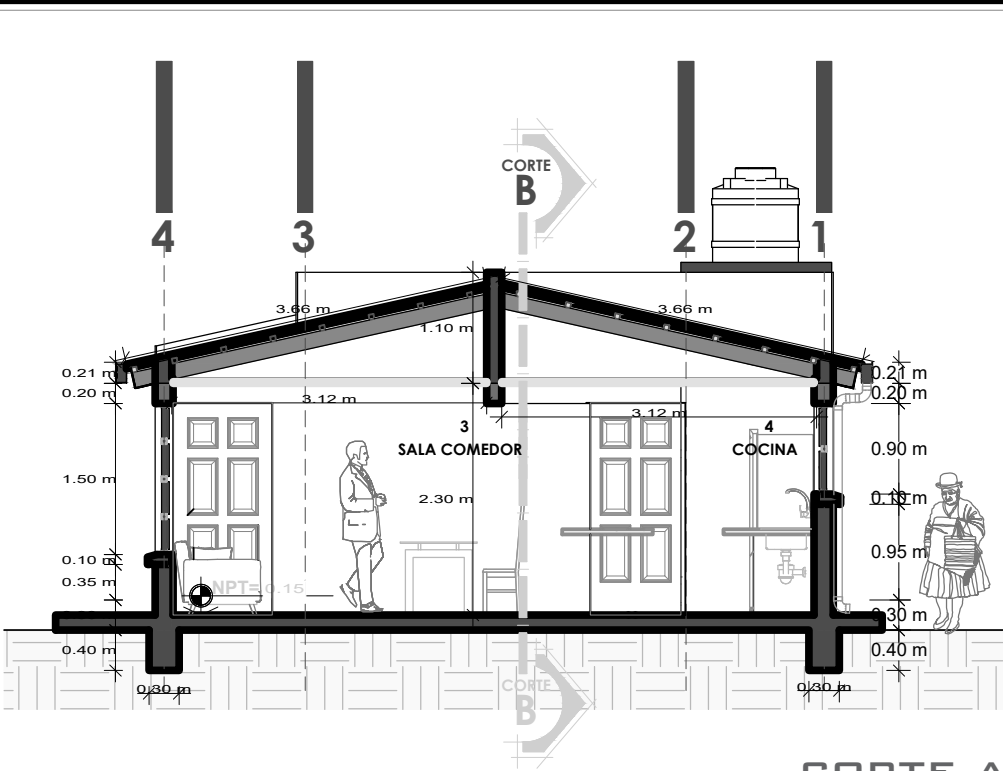

PLANO DE CORTES



**BICENTENARIO DE
BOLIVIA**

**¡Construyendo
nuevos sueños!**

AEV-ORU-0433

NOMBRE DEL PROYECTO	DISEÑO ARQUITECTONICO	REVISADO Y APROBADO	DEPARTAMENTAL ORURO	
PROYECTO DE VIVIENDA CUALITATIVA EN EL MUNICIPIO DE SANTIAGO DE ANDAMARCA-FASE (VIII) 2024- ORURO			AREA	44.98 m²
			ESCALA	1:75
			FECHA: JULIO 2024	
			LAMINA 8 - 20	
ESTATAL DE VIVIENDA – DEPARTAMENTO ORURO			GESTION - 2024	



BOLIVIA

MINISTERIO DE OBRAS PÚBLICAS
SERVICIOS Y VIVIENDA



AEVIVIENDA

AGENCIA ESTATAL DE VIVIENDA



ELEVACION FRONTAL



ELEVACION LATERAL

PLANO DE ELEVACIONES



BICENTENARIO DE
BOLIVIA

¡Construyendo
nuevos sueños!

AEV-ORU-0433

NOMBRE DEL PROYECTO

DISEÑO ARQUITECTONICO

REVISADO Y APROBADO

DEPARTAMENTAL
ORURO

PROYECTO DE VIVIENDA
CUALITATIVA EN EL
MUNICIPIO DE SANTIAGO
DE ANDAMARCA-FASE
(VIII) 2024- ORURO

AREA 44.98 m²

ESCALA 1:75

FECHA: JULIO 2024

LAMINA

9 - 20

AGENCIA ESTATAL DE VIVIENDA - DEPARTAMENTO ORURO

GESTION - 2024

PROYECTO DE VIVIENDA CUALITATIVA 2024 TIPOLOGIA 1





BOLIVIA

MINISTERIO DE OBRAS PÚBLICAS
SERVICIOS Y VIVIENDA



AEVIVIENDA

AGENCIA ESTATAL DE VIVIENDA

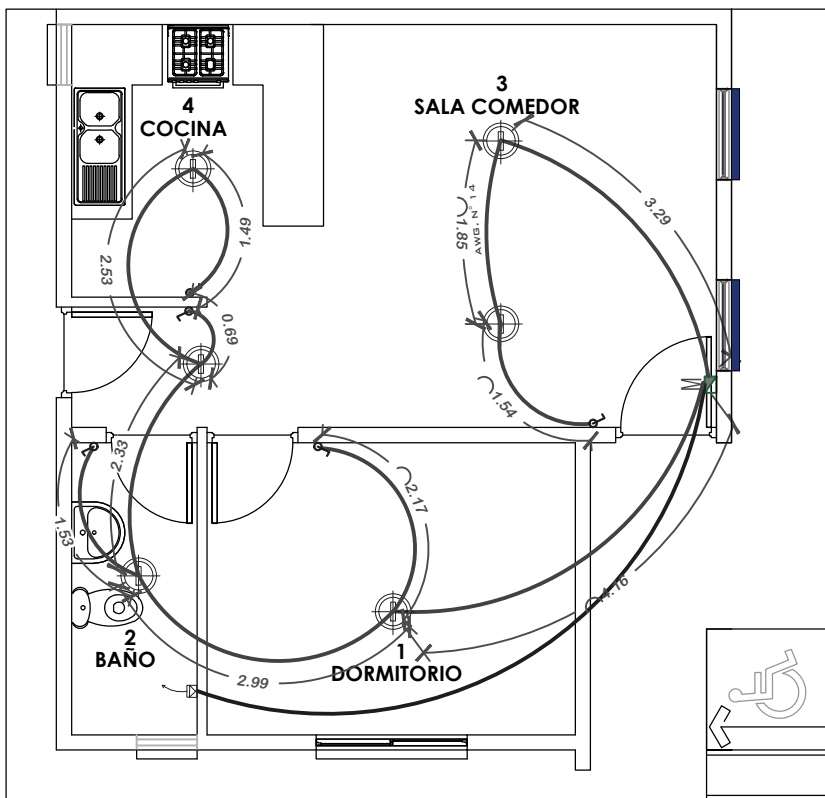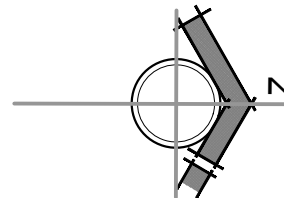

SIMBOLOGIA Y REFERENCIAS

	TABLERO DE DISTRIBUCION
C1-C2-C3	CIRCUITOS
	CABLE N°12 TOMACORRIENTES
	ILUMINACION INCANDESCENTE SOCKET DE PORCELANA
	INTERRUPTOR SIMPLE

INSTALACION ELECTRICA



BICENTENARIO DE
BOLIVIA

¡Construyendo
nuevos sueños!

AEV-ORU-0433

PROYECTO DE VIVIENDA
CUALITATIVA EN EL
MUNICIPIO DE SANTIAGO
DE ANDAMARCA-FASE
(VIII) 2024- ORURO

DISEÑO ARQUITECTONICO

REVISADO Y APROBADO

DEPARTAMENTAL
ORURO

AREA 44.98 m²

ESCALA 1:75

FECHA: JULIO 2024



LAMINA

10 - 20

AGENCIA ESTATAL DE VIVIENDA - DEPARTAMENTO ORURO

GESTION - 2024



PROYECTO DE VIVIENDA CUALITATIVA 2024 TIPOLOGIA 1

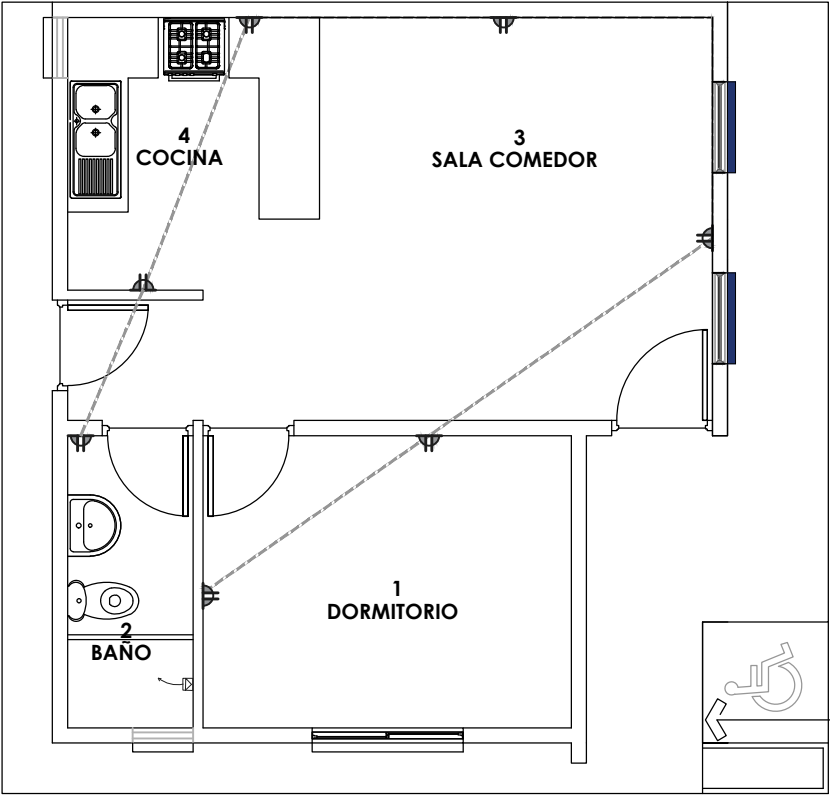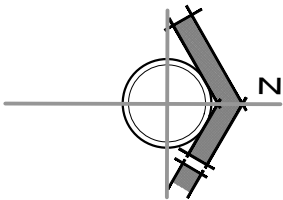

SIMBOLOGIA Y REFERENCIAS	
	TABLERO DE DISTRIBUCION
C1-C2-C3	CIRCUITOS
	CABLE Nº12 TOMACORRIENTES
	ILUMINACION INCANDESCENTE SOCKET DE PORCELANA
	INTERRUPTOR SIMPLE

INSTALACION ELECTRICA

NOMBRE DEL PROYECTO	DISEÑO ARQUITECTONICO	REVISADO Y APROBADO	DEPARTAMENTAL ORURO	
PROYECTO DE VIVIENDA CUALITATIVA EN EL MUNICIPIO DE SANTIAGO DE ANDAMARCA-FASE (VIII) 2024- ORURO			AREA	44.98 m²
			ESCALA	1:75
			FECHA: JULIO 2024	
			LAMINA	11 - 20
ESTATAL DE VIVIENDA – DEPARTAMENTO ORURO			GESTION - 2024	

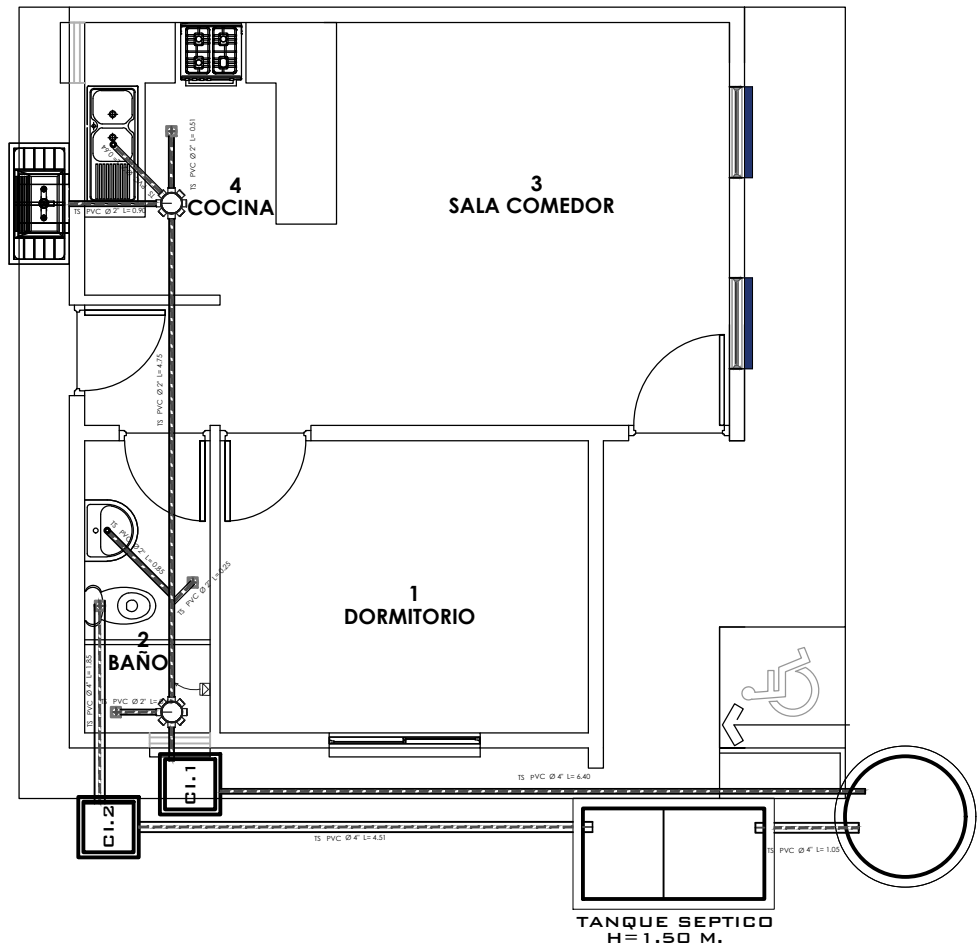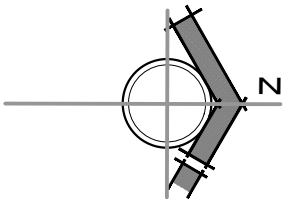

PROYECTO DE VIVIENDA CUALITATIVA 2024 TIPOLOGIA 1

INSTALACION SANITARIA







BICENTENARIO DE BOLIVIA

¡Construyendo nuevos sueños!

AEV-ORU-0433

NOMBRE DEL PROYECTO	DISEÑO ARQUITECTONICO	REVISADO Y APROBADO	DEPARTAMENTAL ORURO	
PROYECTO DE VIVIENDA CUALITATIVA EN EL MUNICIPIO DE SANTIAGO DE ANDAMARCA-FASE (VIII) 2024- ORURO			AREA	44.98 m²
			ESCALA	1:75
			FECHA: JULIO 2024	
			LAMINA	12 - 20
ESTATAL DE VIVIENDA – DEPARTAMENTO ORURO			GESTION - 2024	

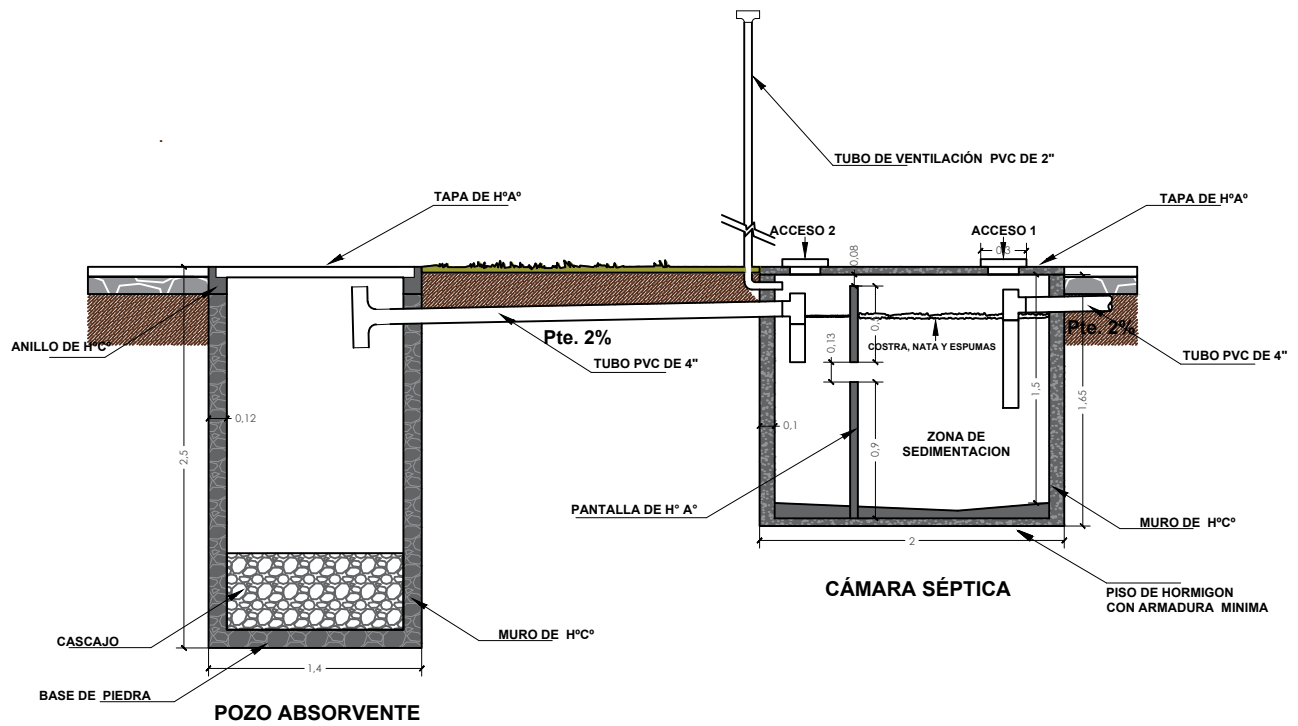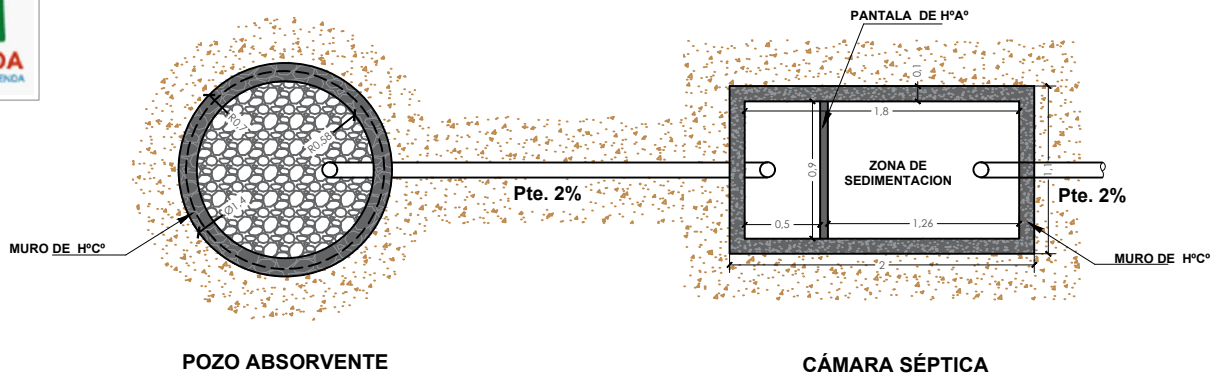

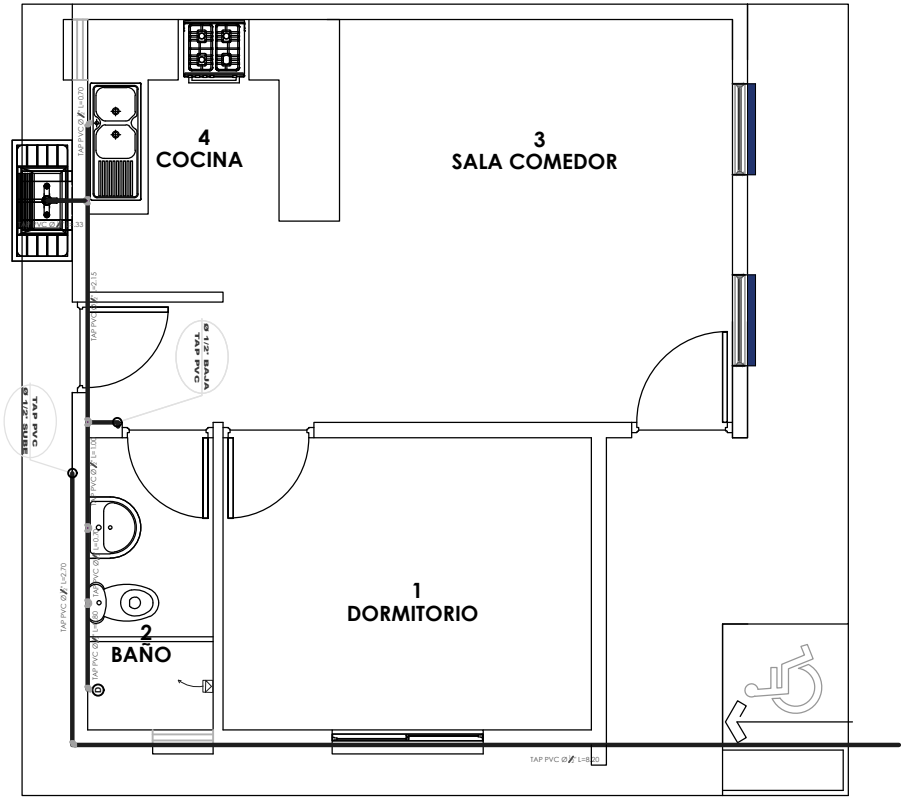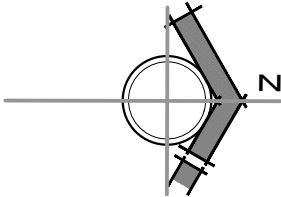

SIMBOLOGIA Y REFERENCIAS	
	DUCHA
	INODORO
	LAVAMANOS
	LAVAPLATOS
	MEDIDOR
	TUBERIA DE AGUA POTABLE
	LLAVE DE PASO

INSTALACION AGUA POTABLE

NOMBRE DEL PROYECTO	DISEÑO ARQUITECTONICO	REVISADO Y APROBADO	DEPARTAMENTAL ORURO	
PROYECTO DE VIVIENDA CUALITATIVA EN EL MUNICIPIO DE SANTIAGO DE ANDAMARCA-FASE (VIII) 2024- ORURO			AREA	44.98 m²
			ESCALA	1:75
			FECHA: JULIO 2024	
			LAMINA	14 - 20
ESTATAL DE VIVIENDA – DEPARTAMENTO ORURO			GESTION - 2024	




BOLIVIA

MINISTERIO DE OBRAS PÚBLICAS
SERVICIOS Y VIVIENDA



AEVIVIENDA
AGENCIA ESTATAL DE VIVIENDA

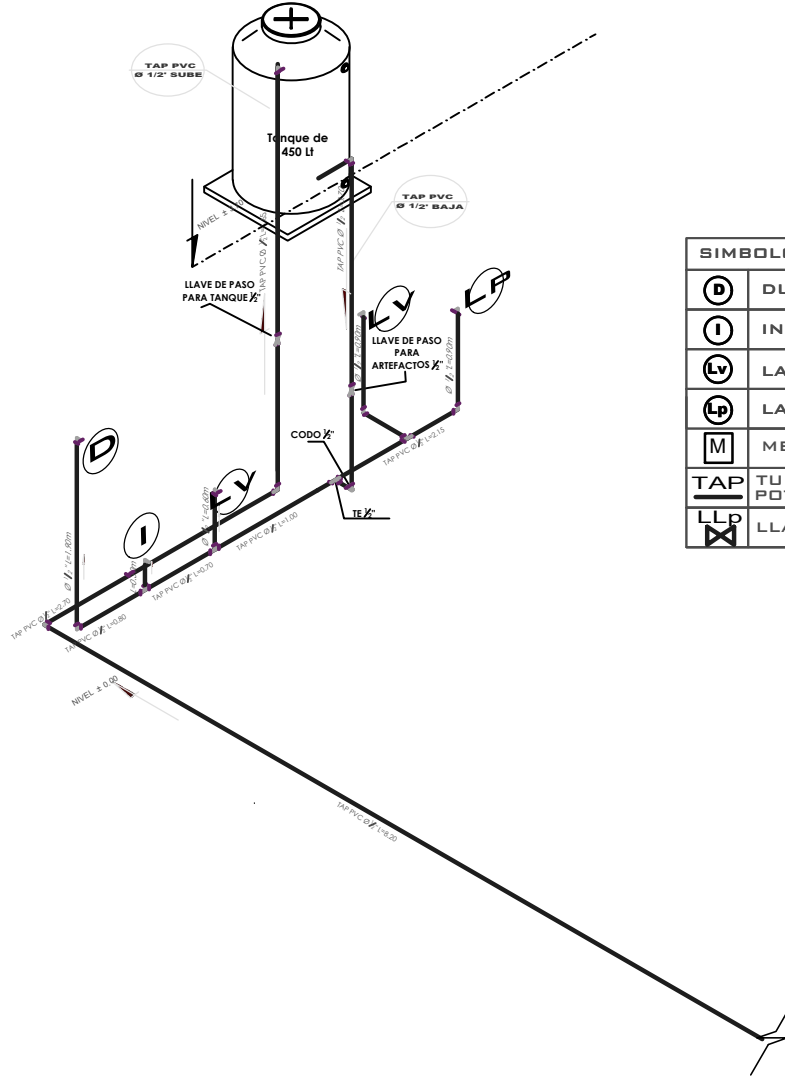

SIMBOLOGIA Y REFERENCIAS	
	DUCHA
	INODORO
	LAVAMANDOS
	LAVAPLATOS
	MEDIDOR
	TUBERIA DE AGUA POTABLE
	LLAVE DE PASO

PROYECTO DE VIVIENDA CUALITATIVA 2024 TIPOLOGIA 1




BICENTENARIO DE
BOLIVIA

¡Construyendo
nuevos sueños!

AEV-ORU-0433

ISOMETRICO AGUA POTABLE

NOMBRE DEL PROYECTO	DISEÑO ARQUITECTONICO	REVISADO Y APROBADO	DEPARTAMENTAL ORURO	
PROYECTO DE VIVIENDA CUALITATIVA EN EL MUNICIPIO DE SANTIAGO DE ANDAMARCA-FASE (VIII) 2024- ORURO			AREA	44.98 m ²
			ESCALA	1:75
			FECHA: JULIO 2024	
			LAMINA	15 - 20
ESTATAL DE VIVIENDA – DEPARTAMENTO ORURO			GESTION - 2024	

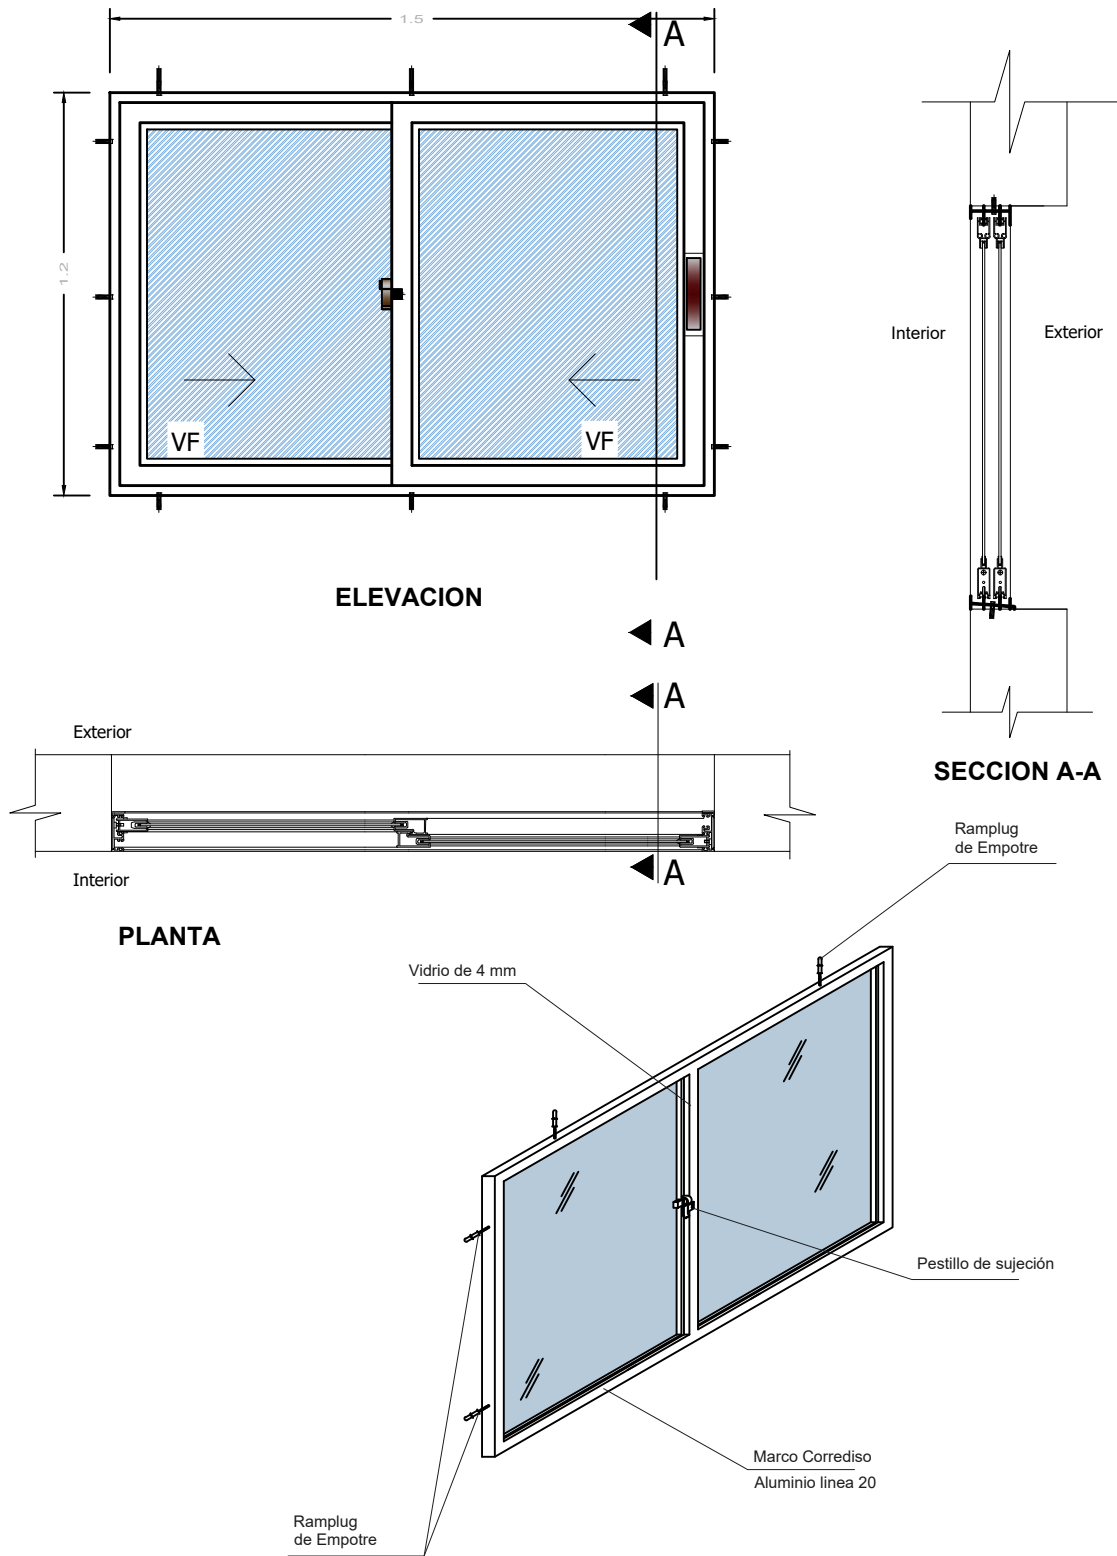

DETALLE: VENTANA DE ALUMINIO

NOMBRE DEL PROYECTO	DISEÑO ARQUITECTONICO	REVISADO Y APROBADO	DEPARTAMENTAL ORURO	
PROYECTO DE VIVIENDA CUALITATIVA EN EL MUNICIPIO DE SANTIAGO DE ANDAMARCA-FASE (VIII) 2024- ORURO			AREA	44.98 m²
			ESCALA	1:75
			FECHA: JULIO 2024	
			LAMINA	16 - 20
ESTATAL DE VIVIENDA – DEPARTAMENTO ORURO			GESTION - 2024	



PROYECTO DE VIVIENDA CUALITATIVA 2024 TIPOLOGIA 1



¡Construyendo
nuevos **sueños!**



AEV-ORU-0433

DETALLE: VENTANA DE ALUMINIO

NOMBRE DEL PROYECTO	DISEÑO ARQUITECTONICO	REVISADO Y APROBADO	DEPARTAMENTAL ORURO	
PROYECTO DE VIVIENDA CUALITATIVA EN EL MUNICIPIO DE SANTIAGO DE ANDAMARCA-FASE (VIII) 2024- ORURO			AREA	44.98 m²
			ESCALA	1:75
			FECHA: JULIO 2024	
			LAMINA	17 - 20
ESTATAL DE VIVIENDA – DEPARTAMENTO ORURO			GESTION - 2024	

AGENCIA ESTATAL DE VIVIENDA – DEPARTAMENTO ORURO

GESTION - 2024

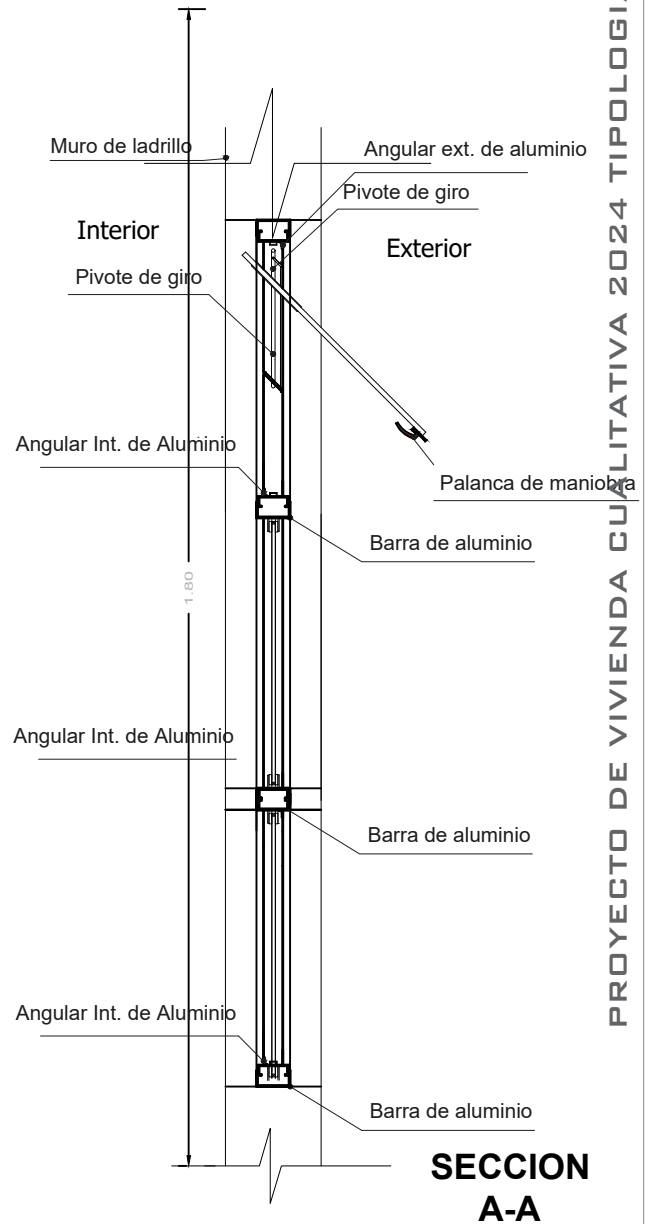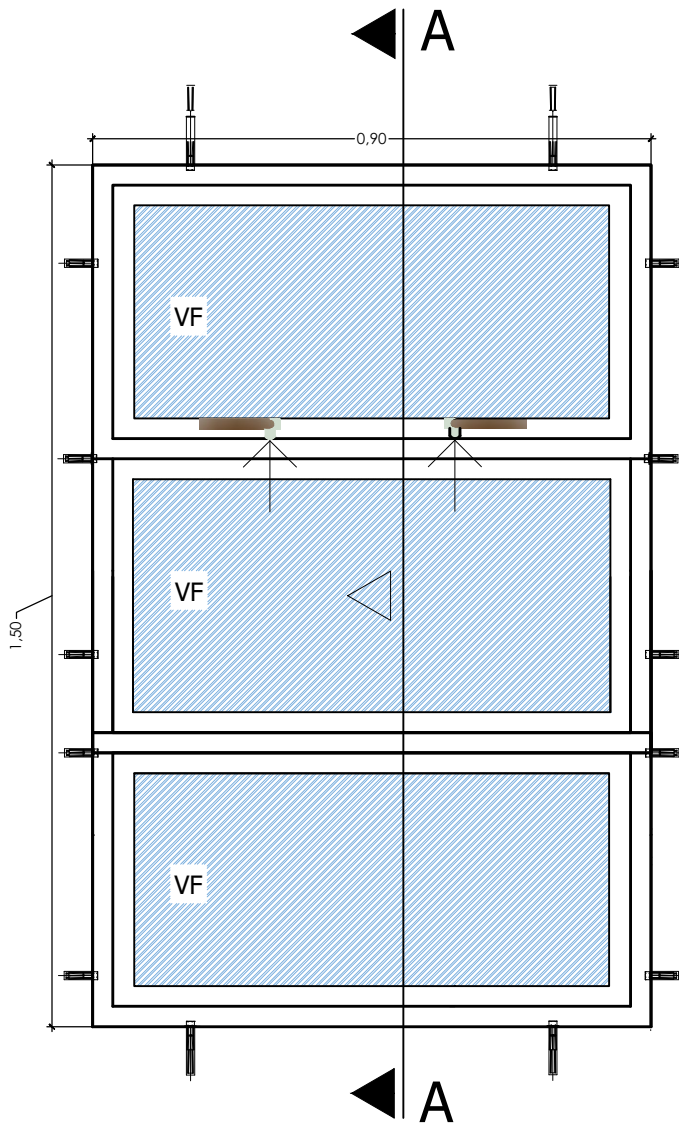

PROYECTO DE VIVIENDA CUALITATIVA 2024 TIPOLOGIA 1



DETALLE: VENTANA DE ALUMINIO

NOMBRE DEL PROYECTO	DISEÑO ARQUITECTONICO	REVISADO Y APROBADO	DEPARTAMENTAL ORURO	
PROYECTO DE VIVIENDA CUALITATIVA EN EL MUNICIPIO DE SANTIAGO DE ANDAMARCA-FASE (VIII) 2024- ORURO			AREA	44.98 m²
			ESCALA	1:75
			FECHA: JULIO 2024	
			LAMINA	18 - 20
ESTATAL DE VIVIENDA – DEPARTAMENTO ORURO			GESTION - 2024	




BOLIVIA

MINISTERIO DE OBRAS PÚBLICAS
SERVICIOS Y VIVIENDA




AEVIVIENDA
AGENCIA ESTATAL DE VIVIENDA

Puerta tipo 1

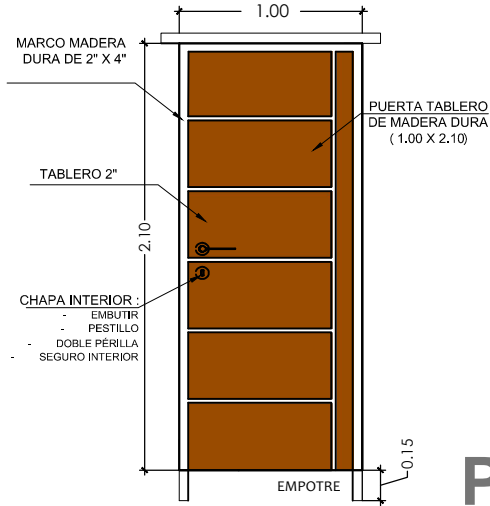


P1

Puerta tipo 1

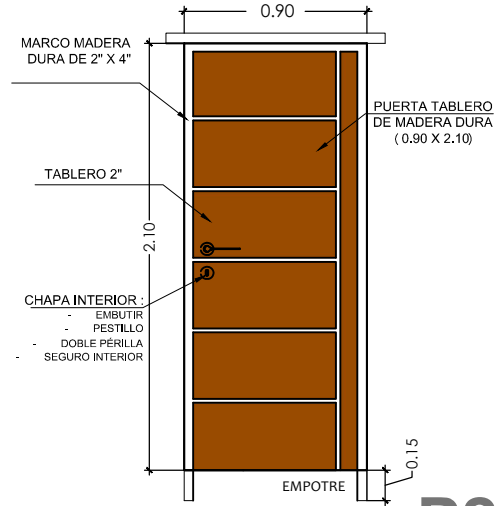

P2

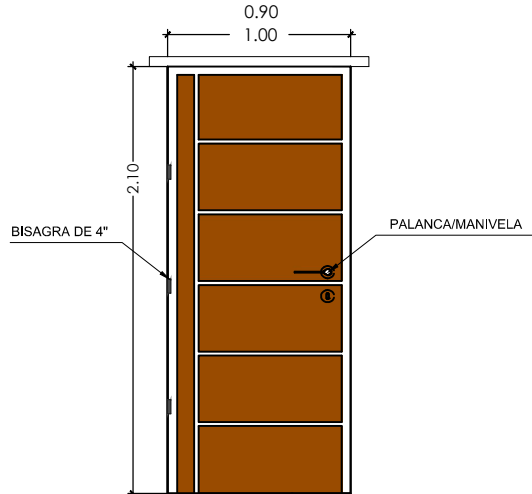

DETALLE: PUERTA DE MADERA



BICENTENARIO DE
BOLIVIA

¡Construyendo
nuevos sueños!

AEV-ORU-0433

PROYECTO DE VIVIENDA
CUALITATIVA EN EL
MUNICIPIO DE SANTIAGO
DE ANDAMARCA-FASE
(VIII) 2024- ORURO

DISEÑO ARQUITECTONICO

REVISADO Y APROBADO

DEPARTAMENTAL
ORURO

AREA 44.98 m²

ESCALA 1:75

FECHA: JULIO 2024

LAMINA

19 - 20

AGENCIA ESTATAL DE VIVIENDA - DEPARTAMENTO ORURO

GESTION - 2024

PROYECTO DE VIVIENDA CUALITATIVA 2024 TIPOLOGIA 1




BOLIVIA

MINISTERIO DE OBRAS PÚBLICAS
SERVICIOS Y VIVIENDA



AEVIVIENDA
AGENCIA ESTATAL DE VIVIENDA

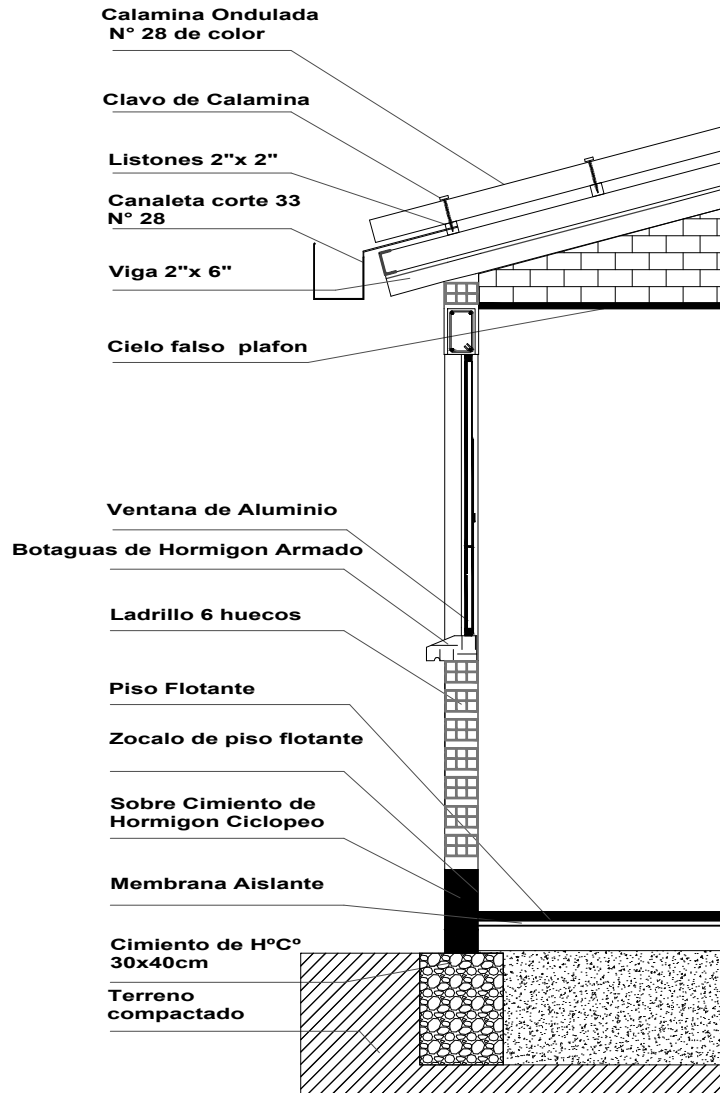

PROYECTO DE VIVIENDA CUALITATIVA 2024 TIPOLOGIA 1

DETALLE: CORTE DE BORDE



BICENTENARIO DE
BOLIVIA

¡Construyendo
nuevos sueños!

AEV-ORU-0433

PROYECTO DE VIVIENDA
CUALITATIVA EN EL
MUNICIPIO DE SANTIAGO
DE ANDAMARCA-FASE
(VIII) 2024- ORURO

DISEÑO ARQUITECTONICO

REVISADO Y APROBADO

DEPARTAMENTAL
ORURO

AREA 44.98 m²

ESCALA 1:75

FECHA: JULIO 2024

LAMINA

20 - 20

AGENCIA ESTATAL DE VIVIENDA - DEPARTAMENTO ORURO

GESTION - 2024