

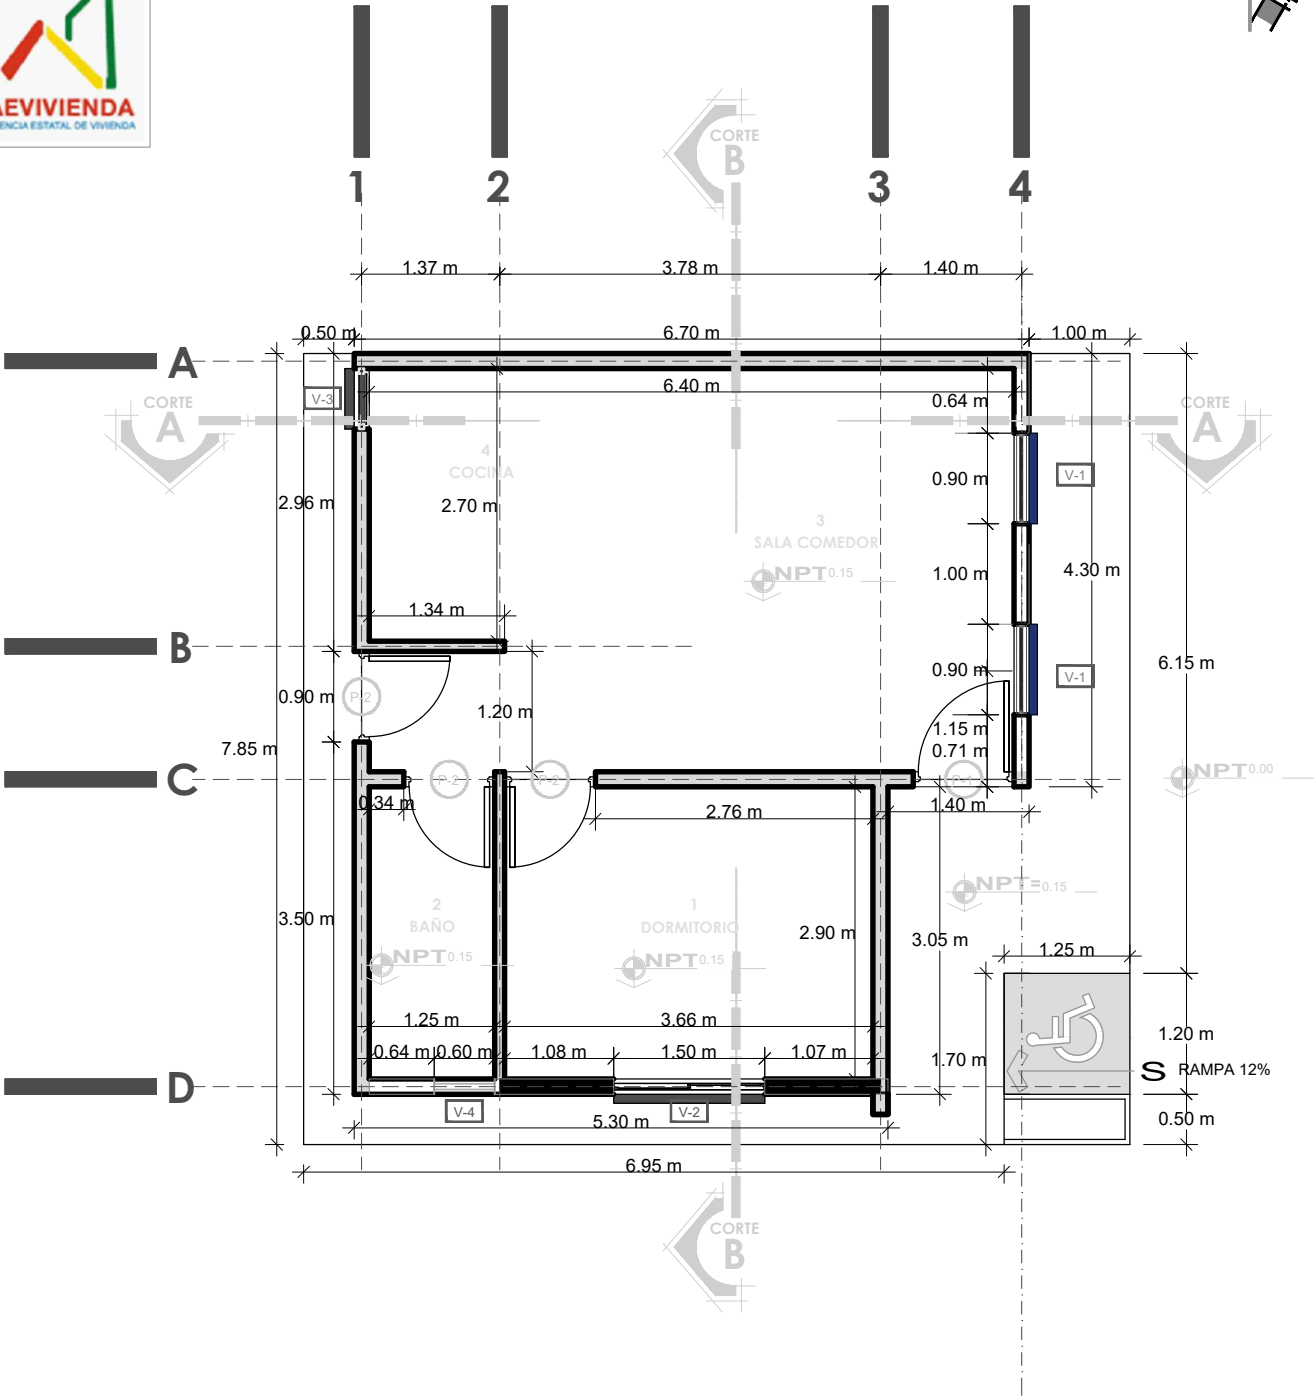


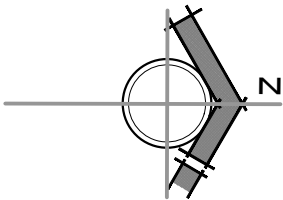

PROYECTO DE VIVIENDA CUALITATIVA 2024 TIPOLOGIA 1


PLANO DE PLANTA ACOTADA

NOMBRE DEL PROYECTO	DISEÑO ARQUITECTONICO	REVISADO Y APROBADO	DEPARTAMENTAL ORURO	
PROYECTO DE VIVIENDA CUALITATIVA EN EL MUNICIPIO DE SANTIAGO DE ANDAMARCA-FASE (VII) 2024- ORURO			AREA	44.98 m²
			ESCALA	1:75
			FECHA: JULIO 2024	
			LAMINA	3 - 20
ESTATAL DE VIVIENDA – DEPARTAMENTO ORURO			GESTION - 2024	

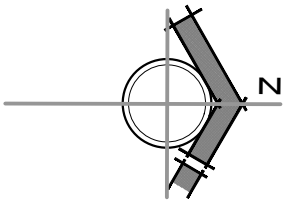

PLANO DE PLANTA AMOBLADA



NOMBRE DEL PROYECTO	DISEÑO ARQUITECTONICO	REVISADO Y APROBADO	DEPARTAMENTAL ORURO	
PROYECTO DE VIVIENDA CUALITATIVA EN EL MUNICIPIO DE SANTIAGO DE ANDAMARCA-FASE (VII) 2024- ORURO			AREA	44.98 m²
			ESCALA	1:75
			FECHA: JULIO 2024	
			LAMINA 4 - 20	
ESTATAL DE VIVIENDA – DEPARTAMENTO ORURO			GESTION - 2024	

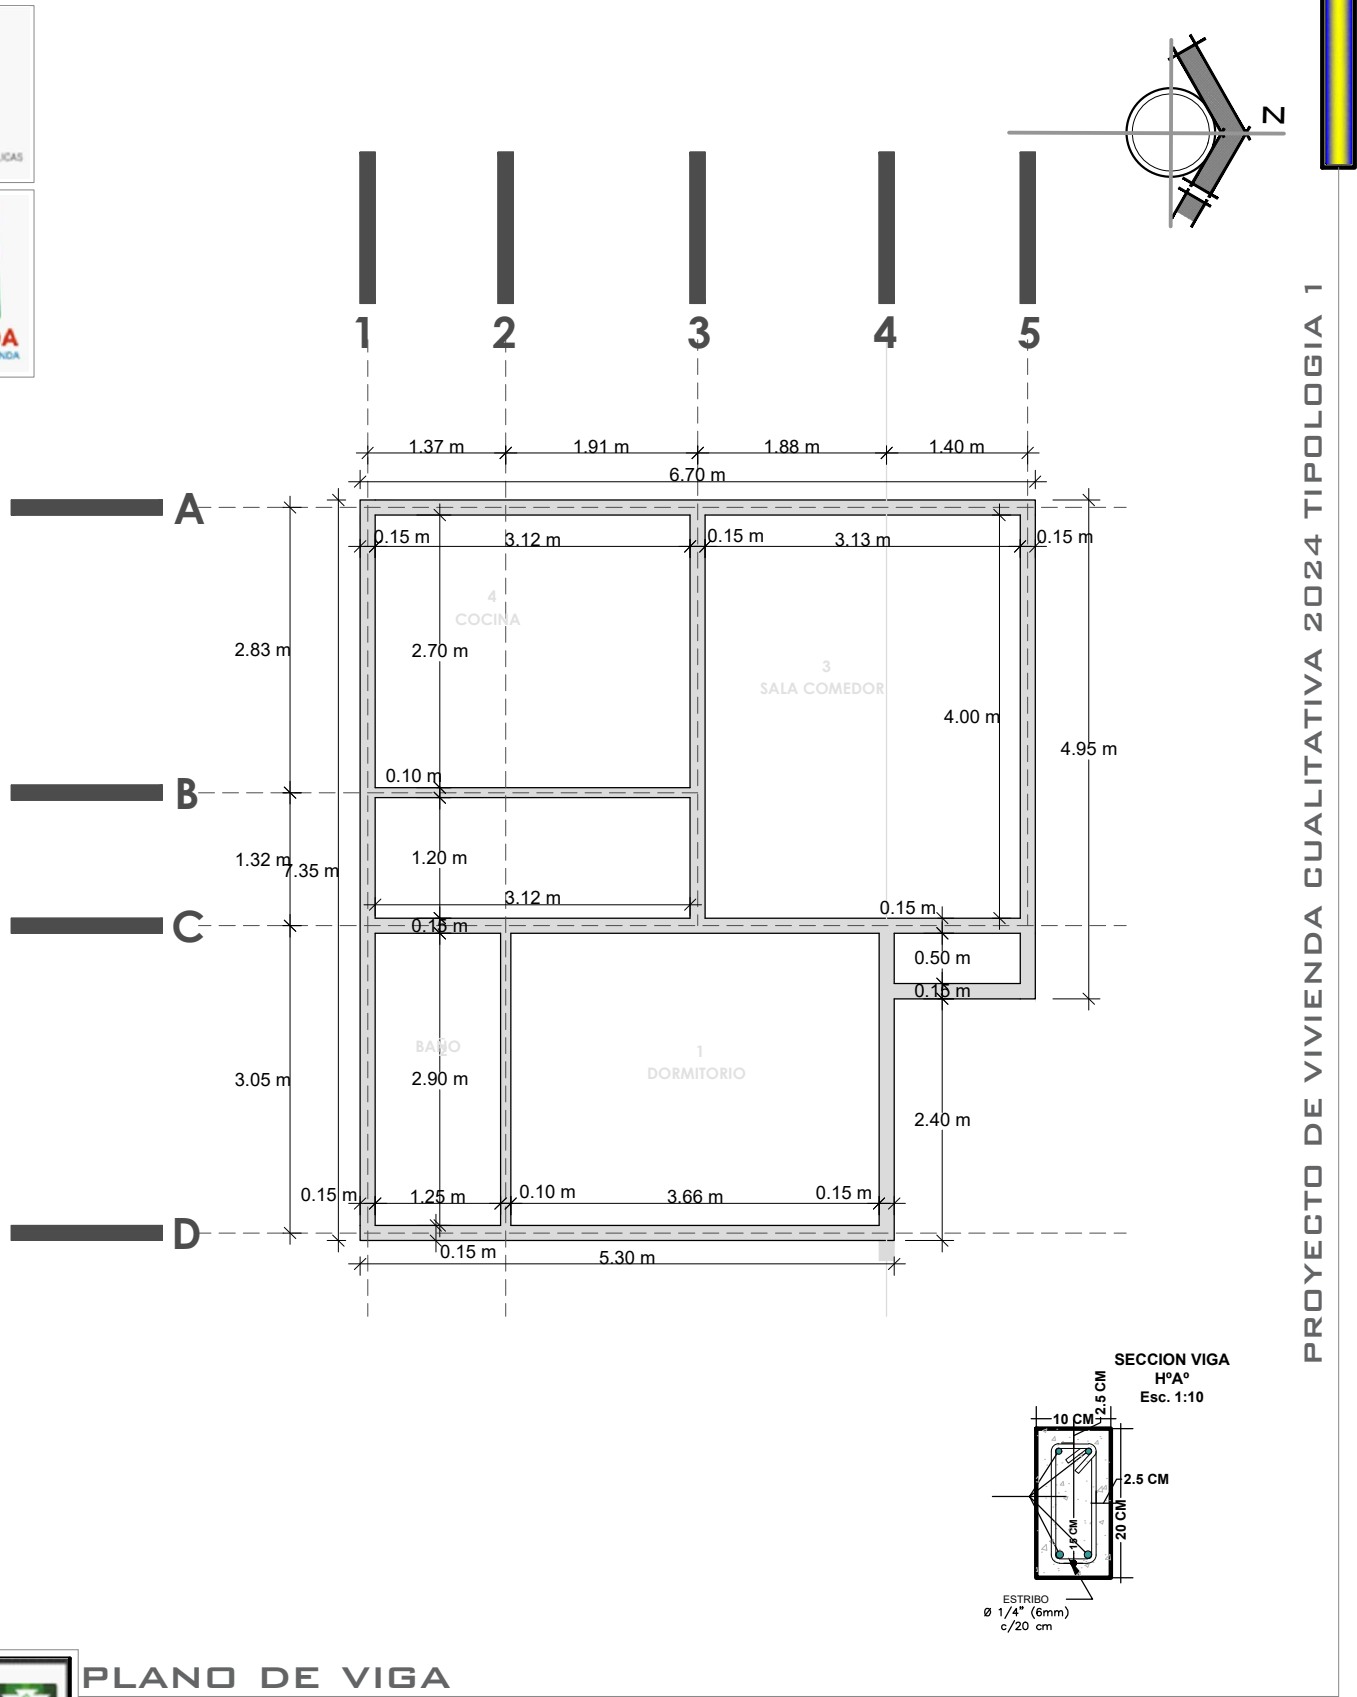

PROYECTO DE VIVIENDA CUALITATIVA 2024 TIPOLOGIA 1

PLANO DE VIGA

NOMBRE DEL PROYECTO	DISEÑO ARQUITECTONICO	REVISADO Y APROBADO	DEPARTAMENTAL ORURO	
PROYECTO DE VIVIENDA CUALITATIVA EN EL MUNICIPIO DE SANTIAGO DE ANDAMARCA-FASE (VII) 2024- ORURO			AREA	44.98 m²
			ESCALA	1:75
			FECHA: JULIO 2024	
			LAMINA 5 - 20	
ESTATAL DE VIVIENDA – DEPARTAMENTO ORURO			GESTION - 2024	

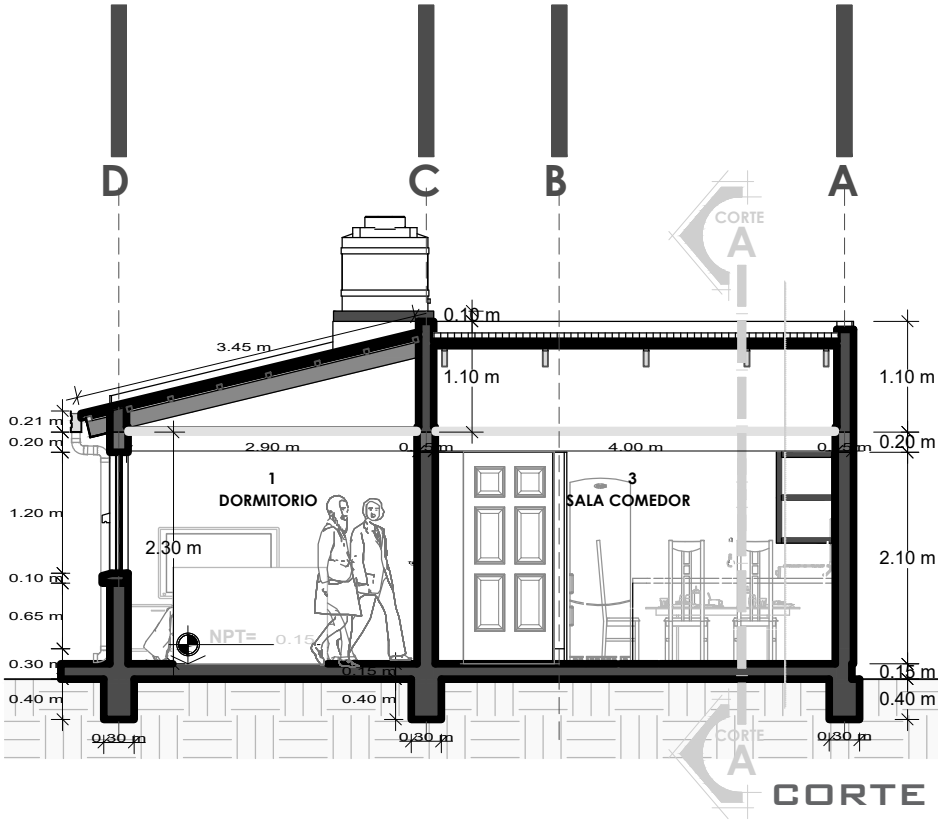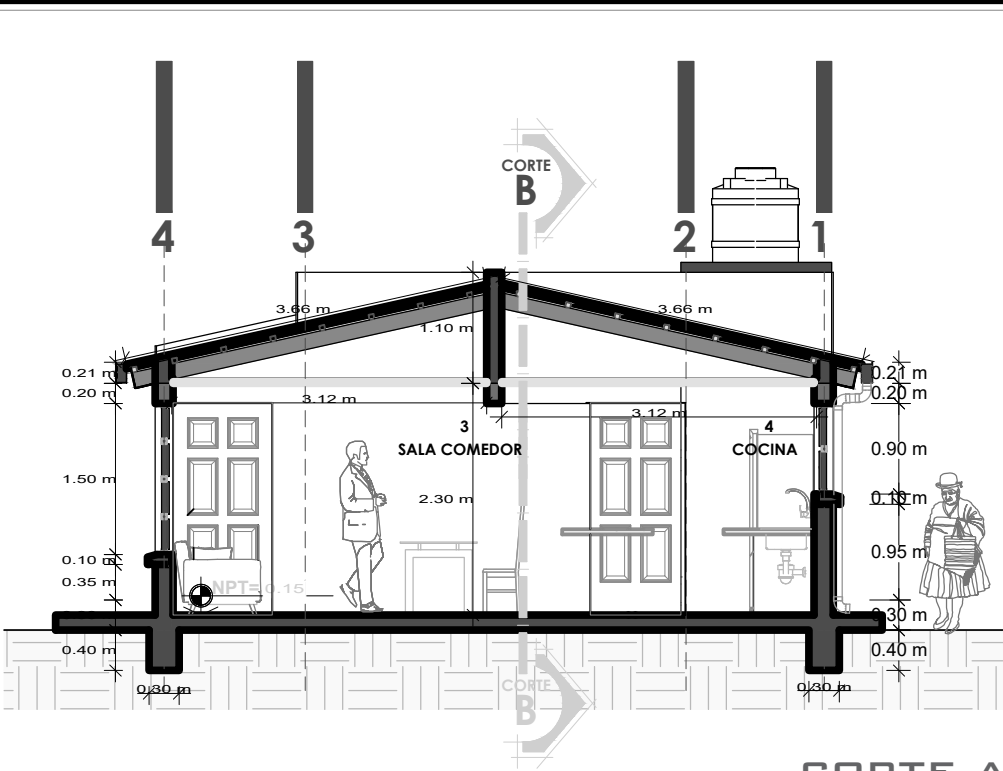

PLANO DE CORTES

NOMBRE DEL PROYECTO	DISEÑO ARQUITECTONICO	REVISADO Y APROBADO	DEPARTAMENTAL ORURO	
PROYECTO DE VIVIENDA CUALITATIVA EN EL MUNICIPIO DE SANTIAGO DE ANDAMARCA-FASE (VII) 2024- ORURO			AREA	44.98 m²
			ESCALA	1:75
			FECHA: JULIO 2024	
			LAMINA 8 - 20	
ESTATAL DE VIVIENDA – DEPARTAMENTO ORURO			GESTION - 2024	



BOLIVIA

MINISTERIO DE OBRAS PÚBLICAS
SERVICIOS Y VIVIENDA



AEVIVIENDA
AGENCIA ESTATAL DE VIVIENDA



ELEVACION FRONTAL



ELEVACION LATERAL

PLANO DE ELEVACIONES



BICENTENARIO DE
BOLIVIA

¡Construyendo
nuevos sueños!

AEV-ORU-0432

NOMBRE DEL PROYECTO

DISEÑO ARQUITECTONICO

REVISADO Y APROBADO

DEPARTAMENTAL
ORURO

PROYECTO DE VIVIENDA
CUALITATIVA EN EL
MUNICIPIO DE SANTIAGO
DE ANDAMARCA-FASE
(VII) 2024- ORURO

AREA 44.98 m²

ESCALA 1:75

FECHA: JULIO 2024



LAMINA

9 - 20

AGENCIA ESTATAL DE VIVIENDA - DEPARTAMENTO ORURO

GESTION - 2024



PROYECTO DE VIVIENDA CUALITATIVA 2024 TIPOLOGIA 1

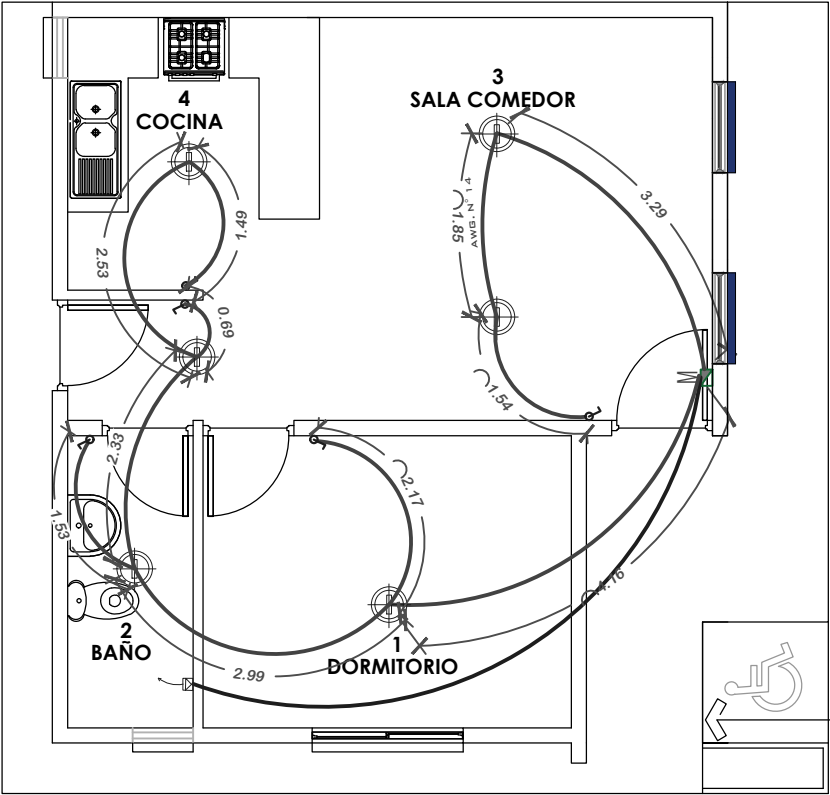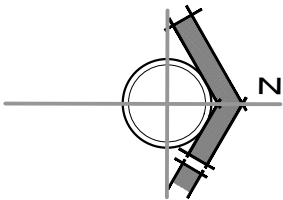

SIMBOLOGIA Y REFERENCIAS	
	TABLERO DE DISTRIBUCION
C1-C2-C3	CIRCUITOS
	CABLE N°12 TOMACORRIENTES
	ILUMINACION INCANDESCENTE SOCKET DE PORCELANA
	INTERRUPTOR SIMPLE

INSTALACION ELECTRICA



NOMBRE DEL PROYECTO	DISEÑO ARQUITECTONICO	REVISADO Y APROBADO	DEPARTAMENTAL ORURO	
PROYECTO DE VIVIENDA CUALITATIVA EN EL MUNICIPIO DE SANTIAGO DE ANDAMARCA-FASE (VII) 2024- ORURO			AREA	44.98 m²
			ESCALA	1:75
			FECHA: JULIO 2024	
			LAMINA	10 - 20
ESTATAL DE VIVIENDA – DEPARTAMENTO ORURO			GESTION - 2024	

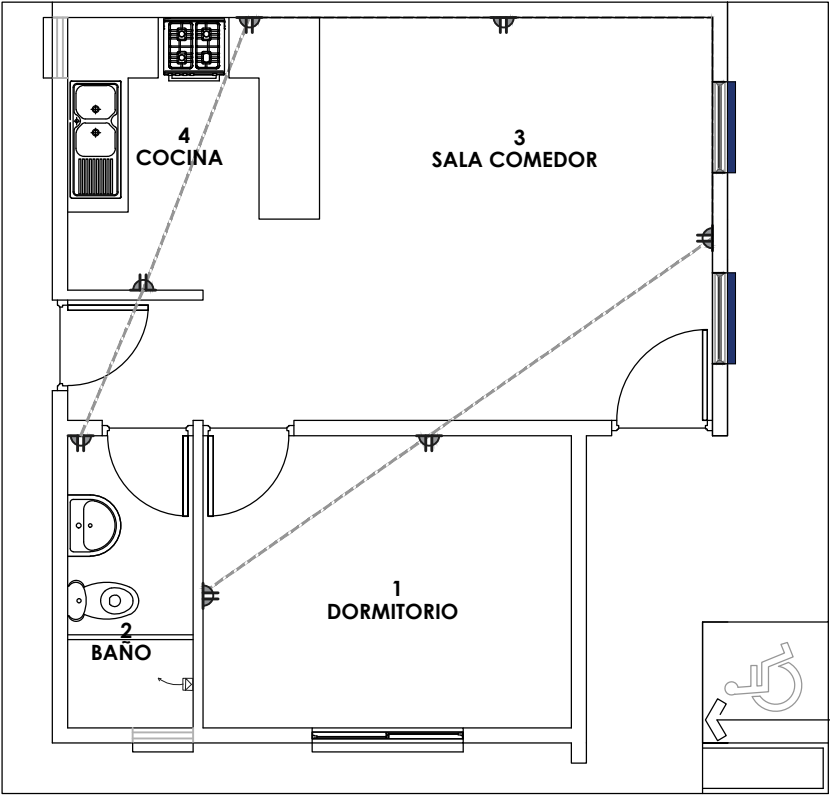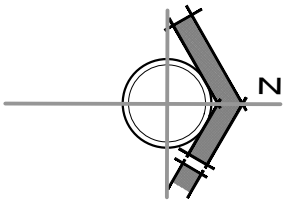

SIMBOLOGIA Y REFERENCIAS	
	TABLERO DE DISTRIBUCION
C1-C2-C3	CIRCUITOS
	CABLE N°12 TOMACORRIENTES
	ILUMINACION INCANDESCENTE SOCKET DE PORCELANA
	INTERRUPTOR SIMPLE



INSTALACION ELECTRICA

NOMBRE DEL PROYECTO	DISEÑO ARQUITECTONICO	REVISADO Y APROBADO	DEPARTAMENTAL ORURO	
PROYECTO DE VIVIENDA CUALITATIVA EN EL MUNICIPIO DE SANTIAGO DE ANDAMARCA-FASE (VII) 2024- ORURO			AREA	44.98 m²
			ESCALA	1:75
			FECHA: JULIO 2024	
			LAMINA	11 - 20
ESTATAL DE VIVIENDA – DEPARTAMENTO ORURO			GESTION - 2024	

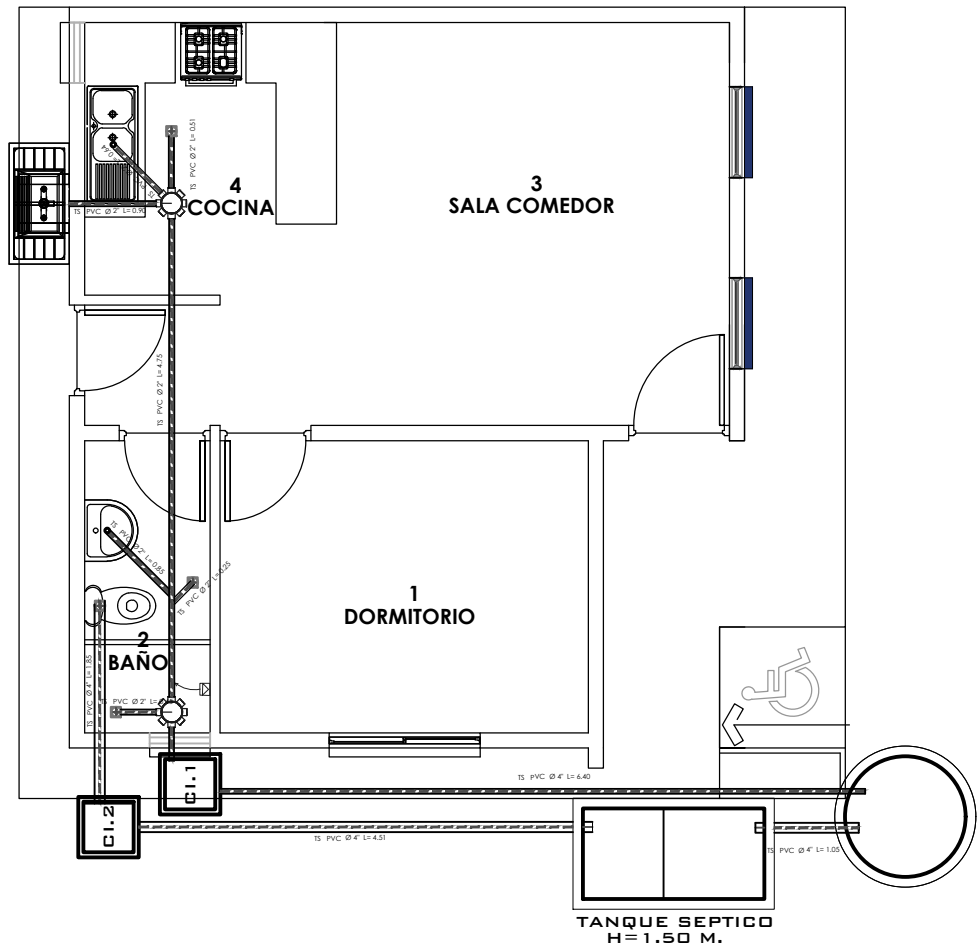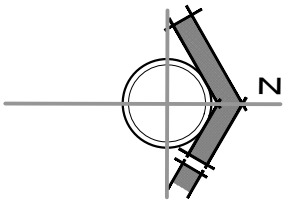


INSTALACION SANITARIA

NOMBRE DEL PROYECTO		DISEÑO ARQUITECTONICO	REVISADO Y APROBADO	DEPARTAMENTAL ORURO	
PROYECTO DE VIVIENDA CUALITATIVA EN EL MUNICIPIO DE SANTIAGO DE ANDAMARCA-FASE (VII) 2024- ORURO				AREA	44.98 m²
				ESCALA	1:75
				FECHA: JULIO 2024	
				LAMINA	12 - 20
ESTATAL DE VIVIENDA – DEPARTAMENTO ORURO				GESTION - 2024	

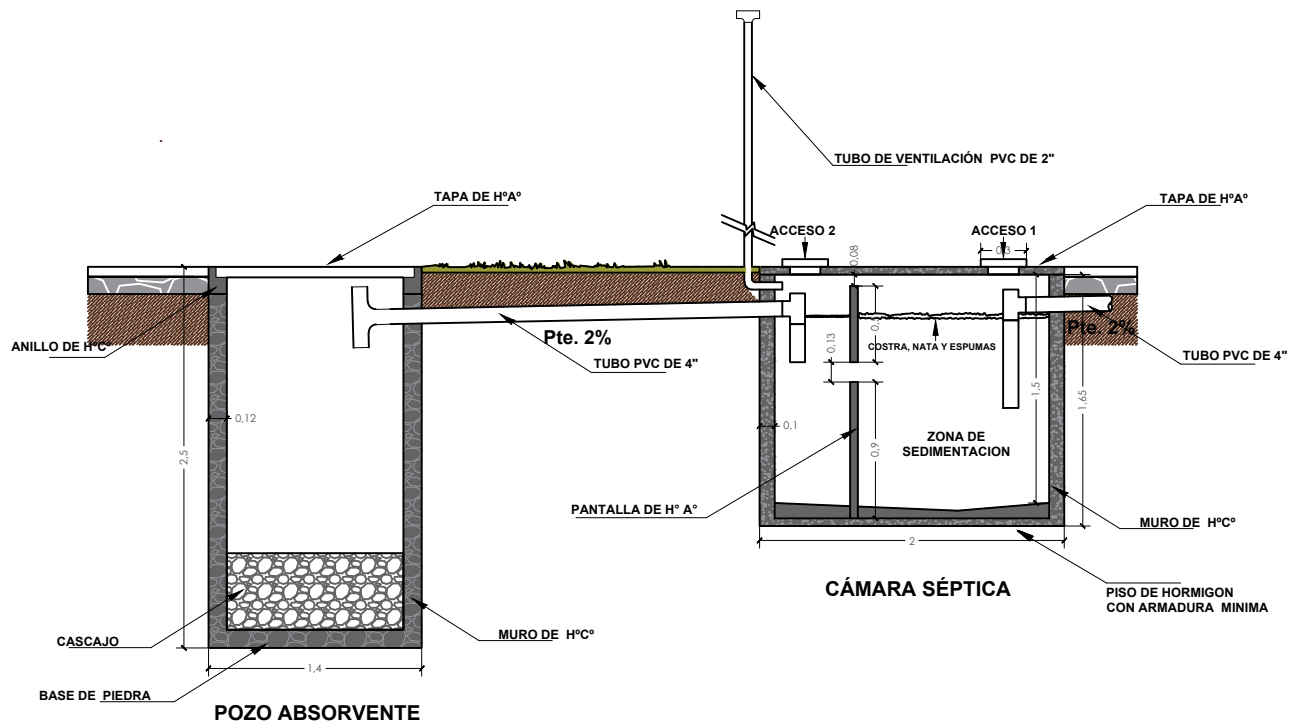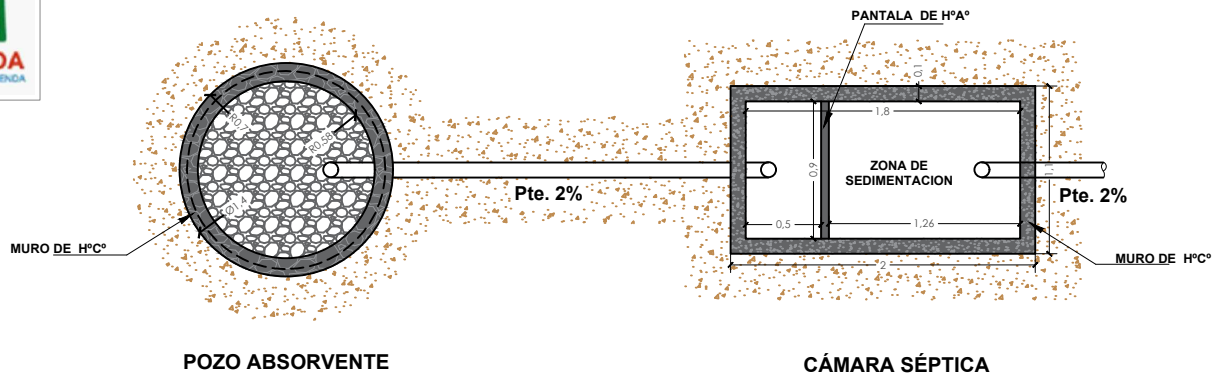

PLANO CAMARA Y POSO ABSORVENTE


NOMBRE DEL PROYECTO		DISEÑO ARQUITECTONICO		REVISADO Y APROBADO		DEPARTAMENTAL ORURO			
PROYECTO DE VIVIENDA CUALITATIVA EN EL MUNICIPIO DE SANTIAGO DE ANDAMARCA-FASE (VII) 2024- ORURO						AREA	44.98 m ²		
						ESCALA	1:75		
						FECHA: JULIO 2024			
						LAMINA 13 - 20			
ESTATAL DE VIVIENDA – DEPARTAMENTO ORURO								GESTION - 2024	

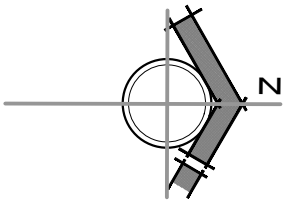

SIMBOLOGIA Y REFERENCIAS	
	DUCHA
	INODORO
	LAVAMANOS
	LAVAPLATOS
	MEDIDOR
	TUBERIA DE AGUA POTABLE
	LLAVE DE PASO


INSTALACION AGUA POTABLE

NOMBRE DEL PROYECTO	DISEÑO ARQUITECTONICO	REVISADO Y APROBADO	DEPARTAMENTAL ORURO	
PROYECTO DE VIVIENDA CUALITATIVA EN EL MUNICIPIO DE SANTIAGO DE ANDAMARCA-FASE (VII) 2024- ORURO			AREA	44.98 m²
			ESCALA	1:75
			FECHA: JULIO 2024	
			LAMINA	14 - 20
ESTATAL DE VIVIENDA – DEPARTAMENTO ORURO			GESTION - 2024	

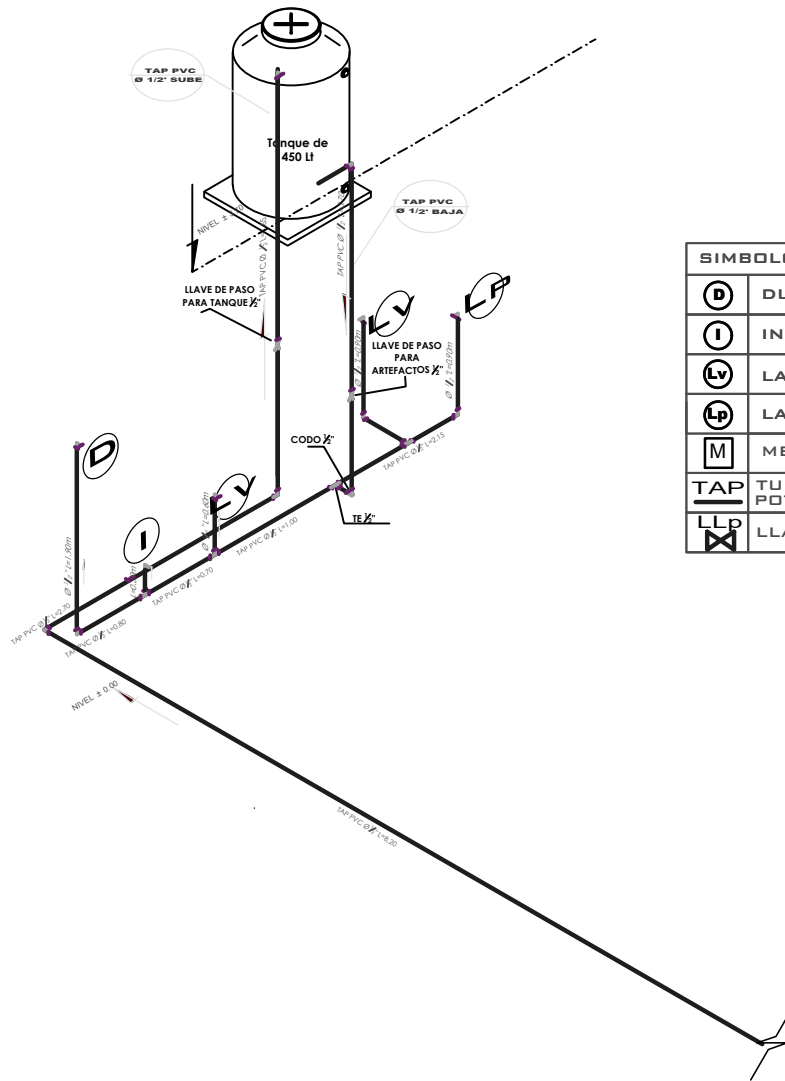


SIMBOLOGIA Y REFERENCIAS	
	DUCHA
	INODORO
	LAVAMANOS
	LAVAPLATOS
	MEDIDOR
	TUBERIA DE AGUA POTABLE
	LLAVE DE PASO


ISOMETRICO AGUA POTABLE					
NOMBRE DEL PROYECTO		DISEÑO ARQUITECTONICO	REVISADO Y APROBADO	DEPARTAMENTAL ORURO	
PROYECTO DE VIVIENDA CUALITATIVA EN EL MUNICIPIO DE SANTIAGO DE ANDAMARCA-FASE (VII) 2024- ORURO				AREA	44.98 m²
				ESCALA	1:75
				FECHA: JULIO 2024	
				LAMINA 15 - 20	
ESTATAL DE VIVIENDA – DEPARTAMENTO ORURO				GESTION - 2024	

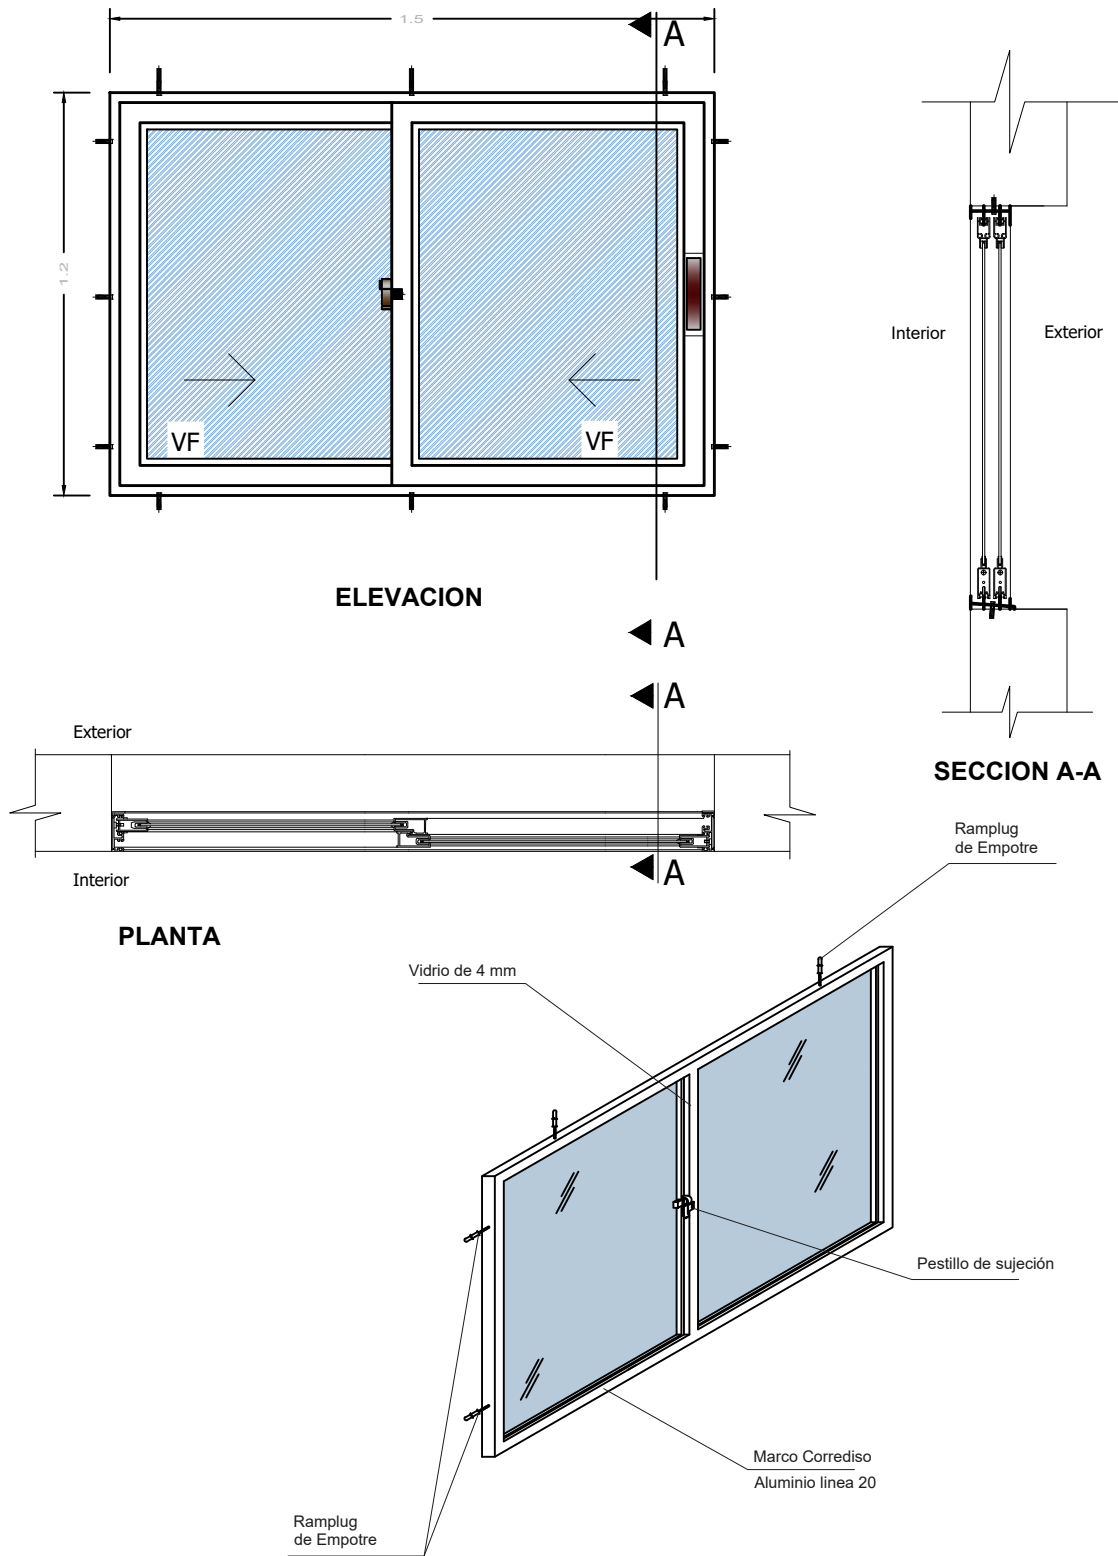


DETALLE: VENTANA DE ALUMINIO					
NOMBRE DEL PROYECTO		DISEÑO ARQUITECTONICO	REVISADO Y APROBADO	DEPARTAMENTAL ORURO	
PROYECTO DE VIVIENDA CUALITATIVA EN EL MUNICIPIO DE SANTIAGO DE ANDAMARCA-FASE (VII) 2024- ORURO				AREA	44.98 m²
				ESCALA	1:75
				FECHA: JULIO 2024	
				LAMINA 16 - 20	
ESTATAL DE VIVIENDA – DEPARTAMENTO ORURO				GESTION - 2024	

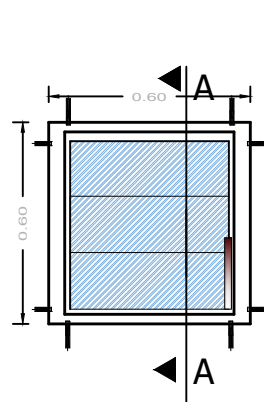


ELEVACION

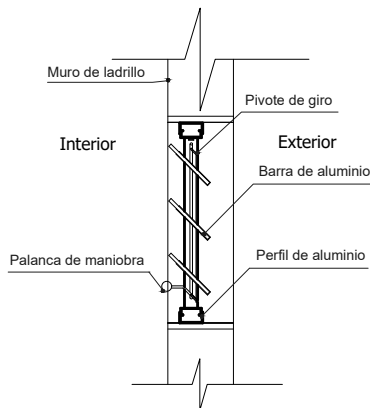


SECCION
A-A

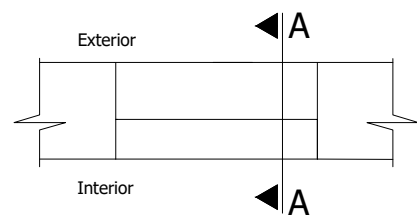

PLANTA

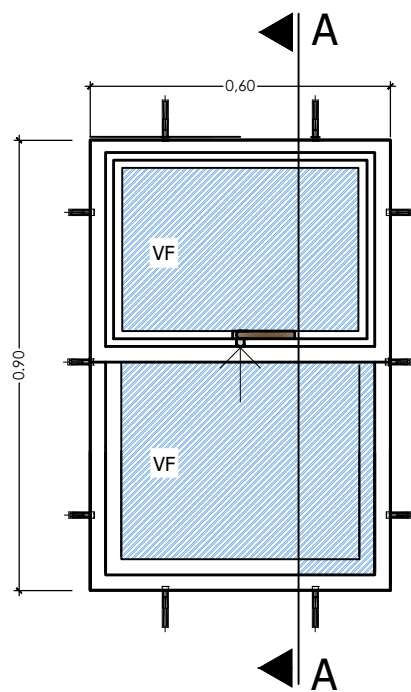



ELEVACION
ELEVACION

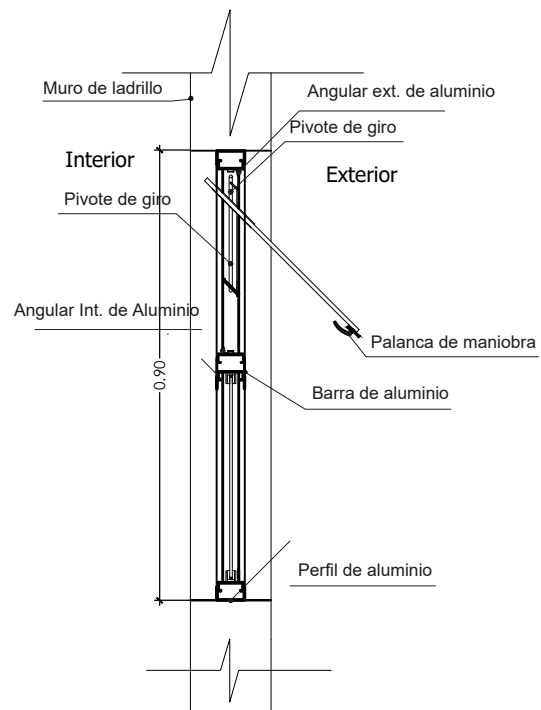

SECCION
A-A

DETALLE: VENTANA DE ALUMINIO

NOMBRE DEL PROYECTO		DISEÑO ARQUITECTONICO		REVISADO Y APROBADO		DEPARTAMENTAL ORURO		
PROYECTO DE VIVIENDA CUALITATIVA EN EL MUNICIPIO DE SANTIAGO DE ANDAMARCA-FASE (VII) 2024- ORURO						AREA	44.98 m²	
						ESCALA	1:75	
						FECHA: JULIO 2024		
						LAMINA	17 - 20	
ESTATAL DE VIVIENDA – DEPARTAMENTO ORURO							GESTION - 2024	

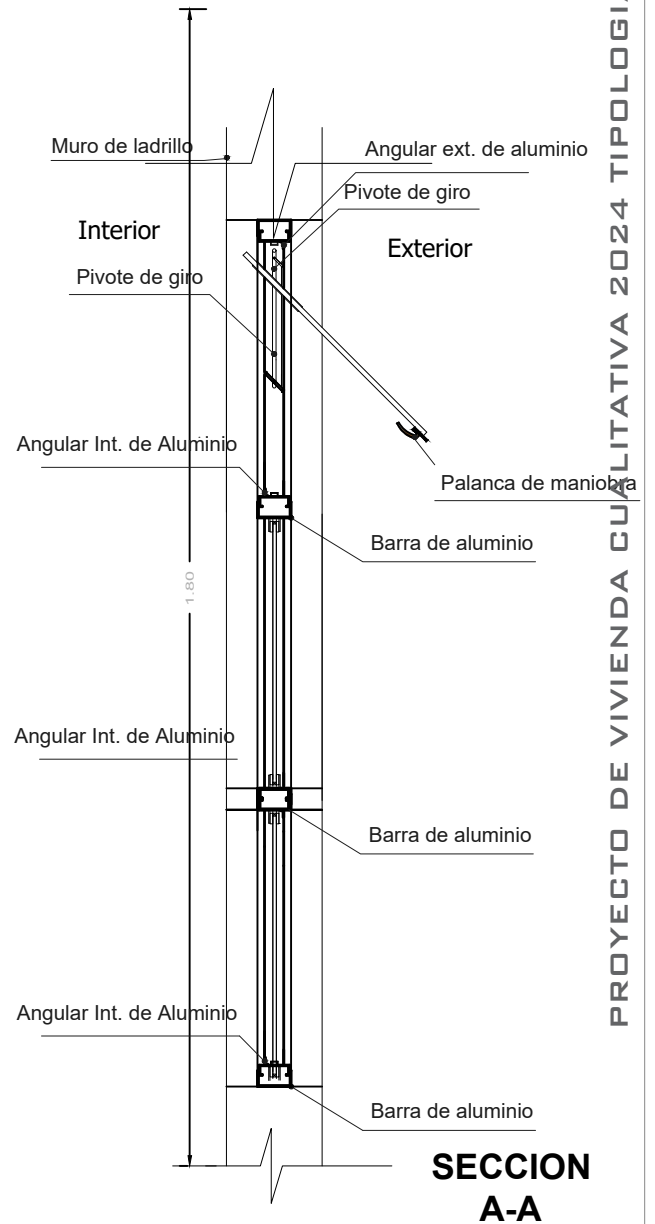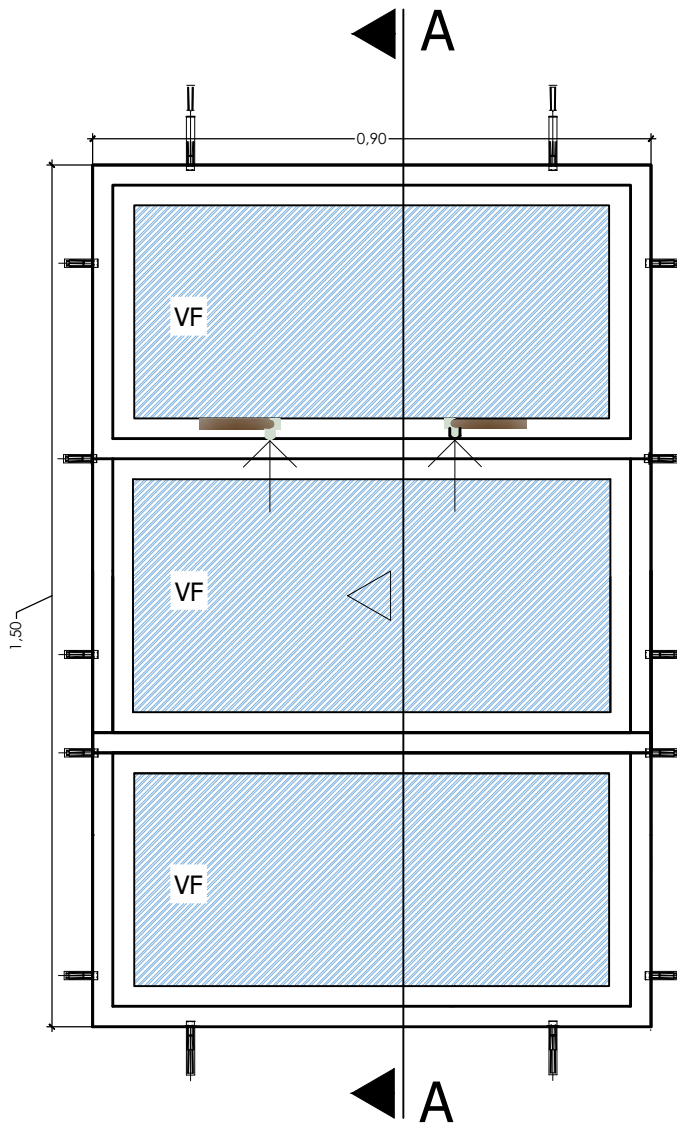

DETALLE: VENTANA DE ALUMINIO

NOMBRE DEL PROYECTO	DISEÑO ARQUITECTONICO	REVISADO Y APROBADO	DEPARTAMENTAL ORURO	
PROYECTO DE VIVIENDA CUALITATIVA EN EL MUNICIPIO DE SANTIAGO DE ANDAMARCA-FASE (VII) 2024- ORURO			AREA	44.98 m ²
			ESCALA	1:75
			FECHA: JULIO 2024	
			LAMINA	18 - 20
ESTATAL DE VIVIENDA – DEPARTAMENTO ORURO			GESTION - 2024	




BOLIVIA

MINISTERIO DE OBRAS PÚBLICAS
SERVICIOS Y VIVIENDA




AEVIVIENDA
AGENCIA ESTATAL DE VIVIENDA

Puerta tipo 1

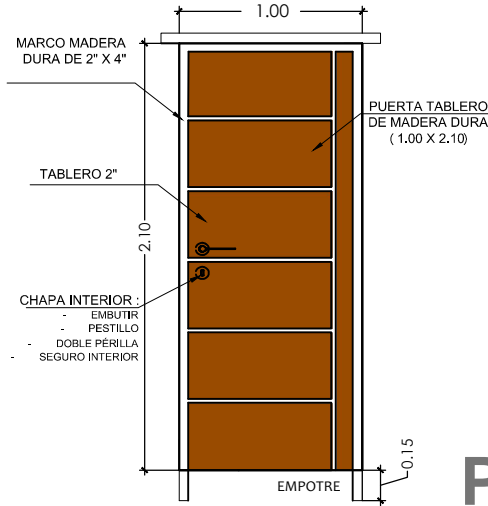


P1

Puerta tipo 1

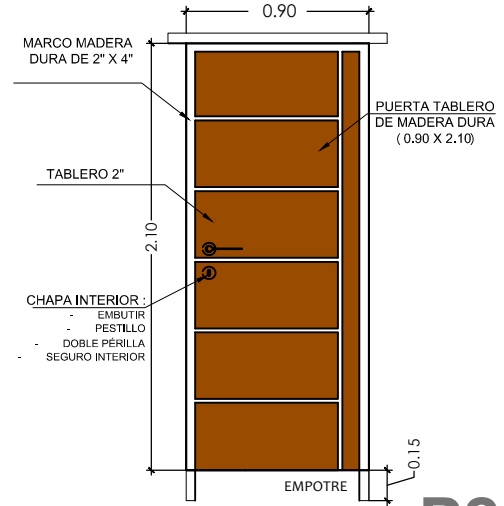

P2

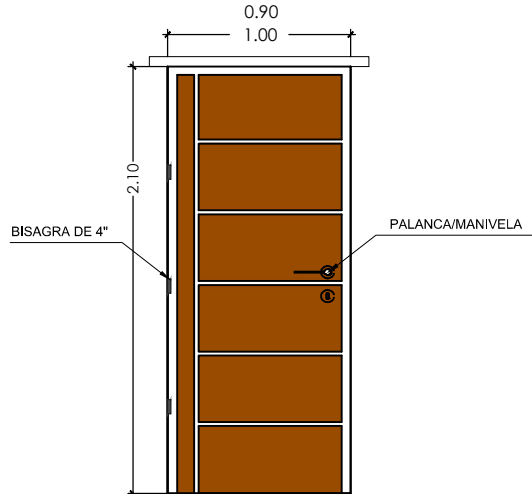

PROYECTO DE VIVIENDA CUALITATIVA 2024 TIPOLOGIA 1

DETALLE: PUERTA DE MADERA



BICENTENARIO DE
BOLIVIA

¡Construyendo
nuevos sueños!

AEV-ORU-0432

PROYECTO DE VIVIENDA
CUALITATIVA EN EL
MUNICIPIO DE SANTIAGO
DE ANDAMARCA-FASE
(VII) 2024- ORURO

DISEÑO ARQUITECTONICO

REVISADO Y APROBADO

DEPARTAMENTAL
ORURO

AREA 44.98 m²

ESCALA 1:75


FECHA: JULIO 2024

LAMINA

19 - 20

AGENCIA ESTATAL DE VIVIENDA - DEPARTAMENTO ORURO

GESTION - 2024

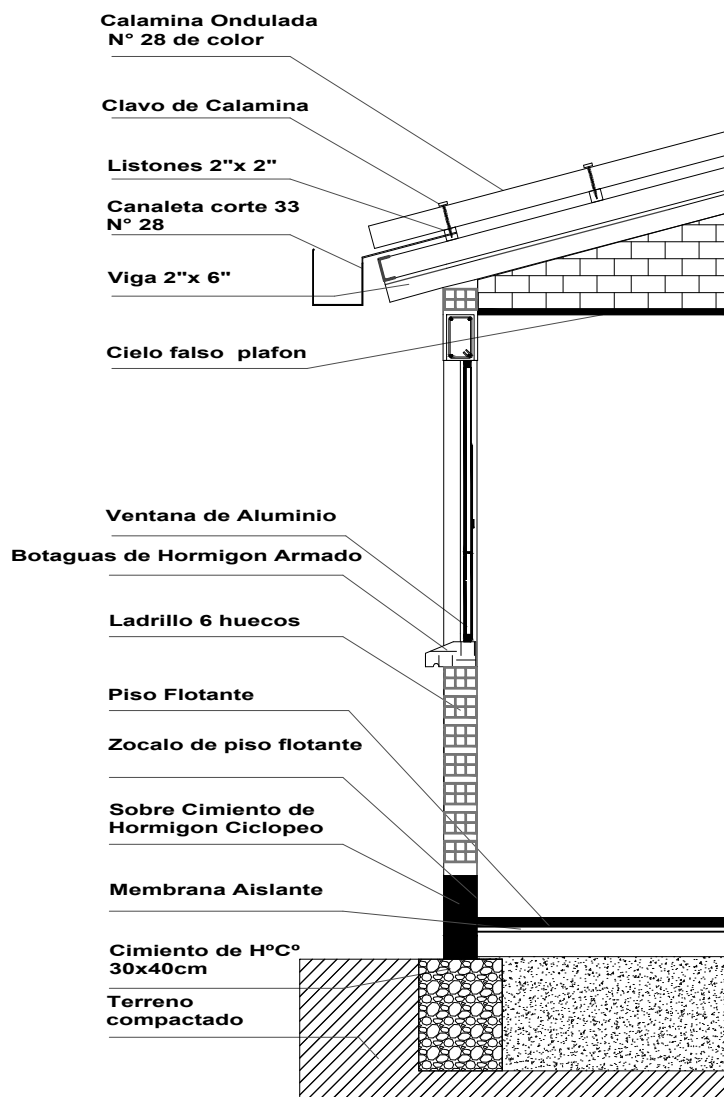

PROYECTO DE VIVIENDA CUALITATIVA 2024 TIPOLOGIA 1

DETALLE: CORTE DE BORDE



¡Construyendo
nuevos **sueños!**

AEV-ORU-0432

NOMBRE DEL PROYECTO	DISEÑO ARQUITECTONICO	REVISADO Y APROBADO	DEPARTAMENTAL ORURO	
PROYECTO DE VIVIENDA CUALITATIVA EN EL MUNICIPIO DE SANTIAGO DE ANDAMARCA-FASE (VII) 2024- ORURO			AREA	44.98 m²
			ESCALA	1:75
			FECHA: JULIO 2024	
			LAMINA 20 - 20	
ESTATAL DE VIVIENDA – DEPARTAMENTO ORURO			GESTION - 2024	

AGENCIA ESTATAL DE VIVIENDA – DEPARTAMENTO ORURO

GESTION - 2024