

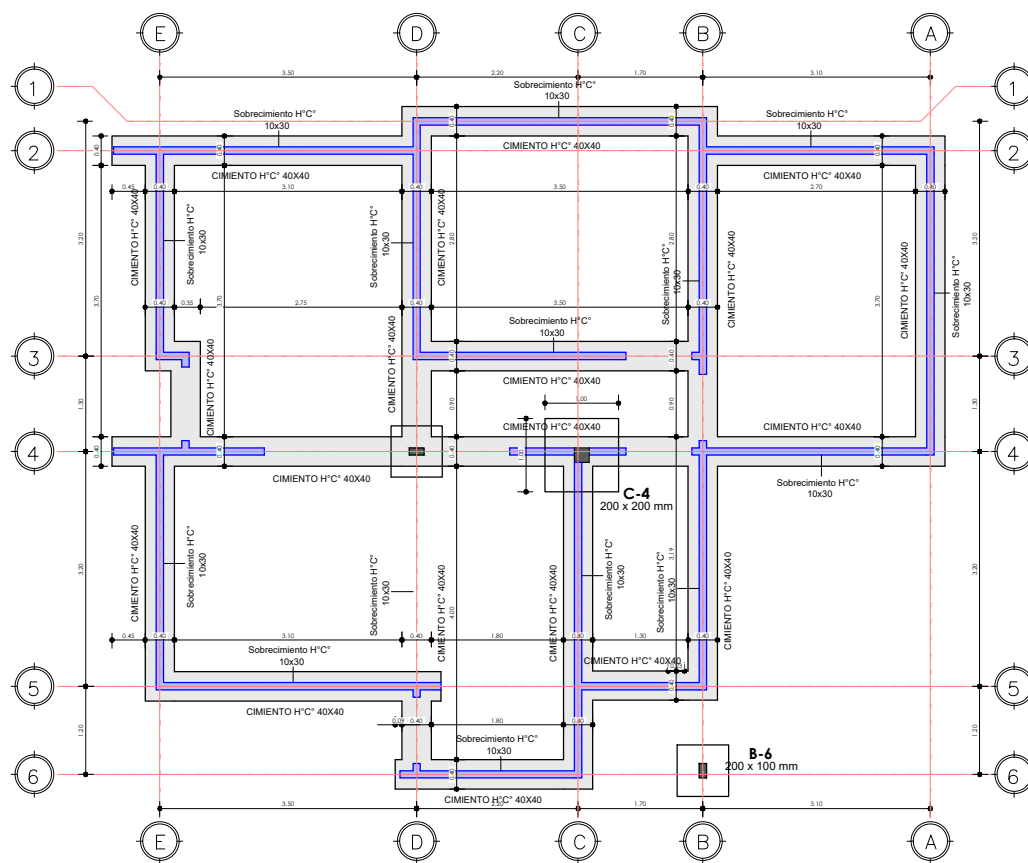


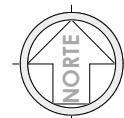

1 PLANO DE CIMIENTOS  
AR-01 1 : 100

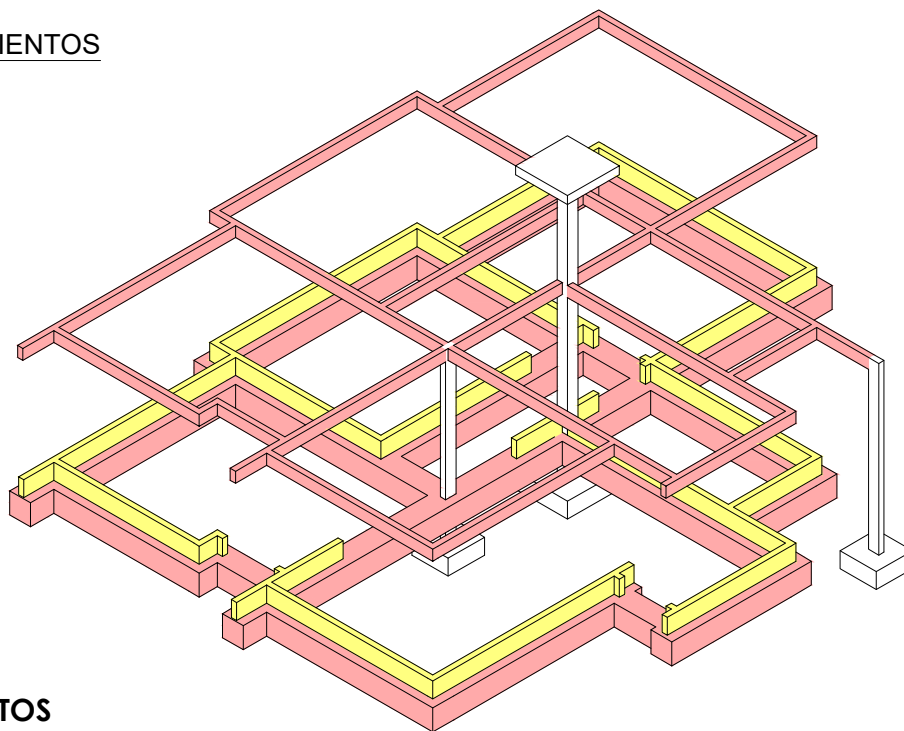

2 MOD ES  
AR-01



PLANO DE CIMIENTOS  
1 : 75 / PROPUESTA DE EMPLAZAMIENTO

| PROYECTO DE VIVIENDA NUEVA AUTOCONSTRUCCION EN EL MUNICIPIO DE COROCORO -FASE(V) 2024- LA PAZ |   |                                |                                 |
|-----------------------------------------------------------------------------------------------|---|--------------------------------|---------------------------------|
| AEVIVIENDA                                                                                    | ZONAS / URBANIZACIONES:<br>CHUCHI ARRIBA, SIRPA SOROCO, COLLANA AÑAHUAYANI,<br>CALLIRPA SICUPATA, TARACOLLO, SANTIAGO B,<br>EXALTACIÓN, CALLIRPA CENTRO, CALLIRPA ROSARIO,<br>HUAYNA POTOSI 12 DE MAYO, HUANOOCO, COSMINI,<br>CHOUNOCO, CENTRO QULLOMA, VILAQUE, ROSASANI,<br>AUTO CALACACHI Y OTROS. | MUNICIPIO:<br><b>COROCORO</b>  | FECHA:<br><b>NOVIEMBRE 2024</b> |
|                                                                                               | PROVINCIA:<br><b>PACAJES</b>   | DEPARTAMENTO:<br><b>LA PAZ</b> | SUPERFICIE:<br><b>67.26 m2</b>  |
|                                                                                               |   |                                | LAMINA:<br><b>AR-01</b>         |

DISEÑO ARQUITECTONICO:

REVISADO Y APROBADO:

"EL PLANO ES REFERENCIAL SE DEBE ACOMODAR AL TERRENO"

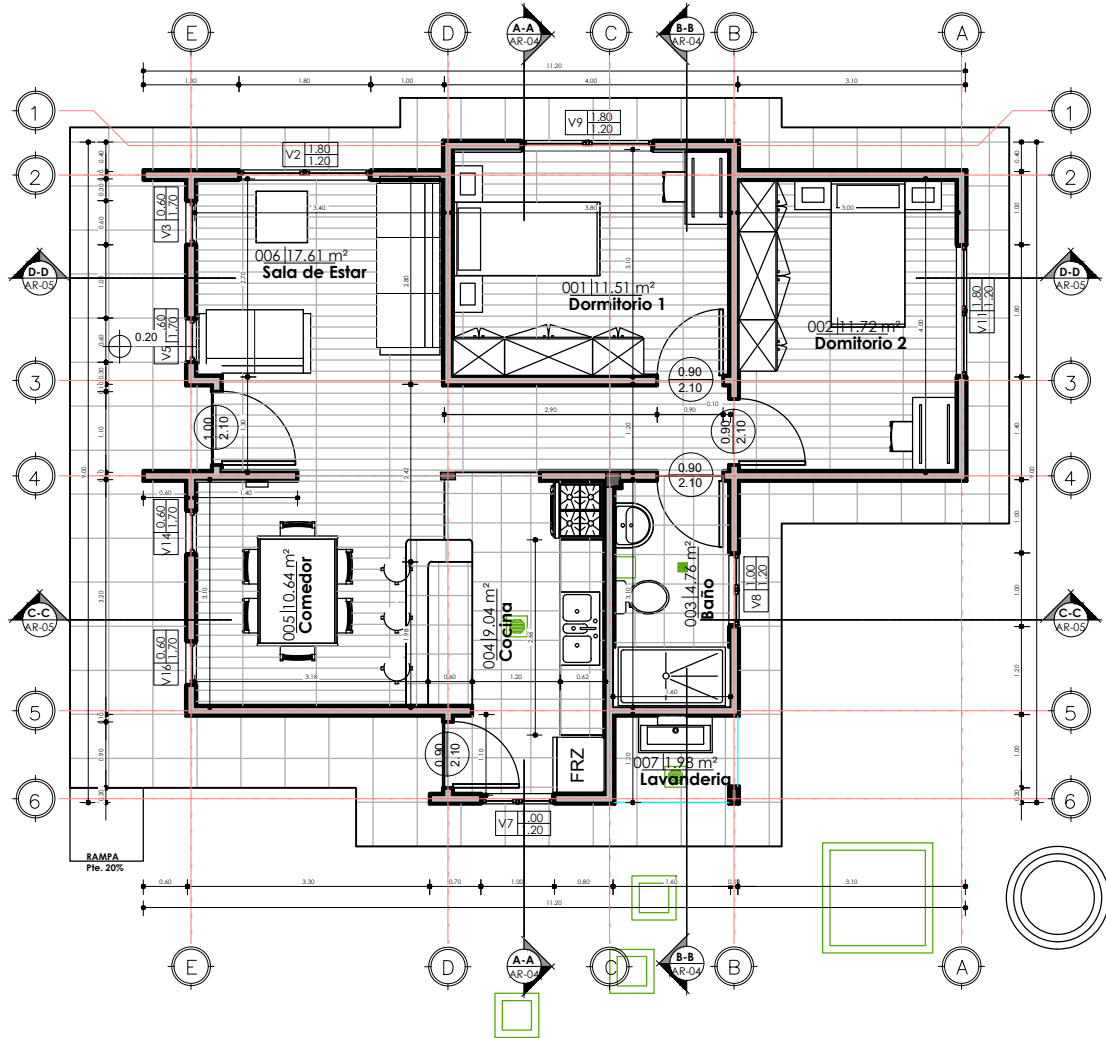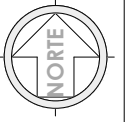

1 PLANTA BAJA  
AR-02 1 : 100



## PLANO DE PLANTA ACOTADA

1 : 75 / PROPUESTA DE EMPLAZAMIENTO

| PROYECTO DE VIVIENDA NUEVA AUTOCONSTRUCCION EN EL MUNICIPIO DE COROCORO -FASE(V) 2024- LA PAZ |   |  |                             |                              |
|-----------------------------------------------------------------------------------------------|---|--|-----------------------------|------------------------------|
| AEVIVIENDA                                                                                    | ZONAS / URBANIZACIONES:<br>CHUCHI ARRIBA, SIRPA SOROCO, COLLANA AÑAHUAYANI,<br>CALLIRPA SICUPATA, TABACOLLO, SANTIAGO B,<br>EXALTACIÓN, CALLIRPA CENTRO, CALLIRPA ROSARIO,<br>HUAYNA POTOSI 12 DE MAYO, HUANOOCO, COSMINI,<br>CHONOCO, CENTRO QULLOMA, VILAQUE, ROSASANI,<br>AUTO CALACACHI Y OTROS. |  | MUNICIPIO:<br><br>COROCORO  | FECHA:<br><br>NOVIEMBRE 2024 |
|                                                                                               | PROVINCIA:<br><br>PACAJES   |  | DEPARTAMENTO:<br><br>LA PAZ | SUPERFICIE:<br><br>67.26 m2  |
|                                                                                               |   |  |                             | LAMINA:<br><br>AR-02         |
|                                                                                               |   |  | DISEÑO ARQUITECTONICO:      | REVISADO Y APROBADO:         |
|                                                                                               |   |  |                             |                              |

"EL PLANO ES REFERENCIAL SE DEBE ACOMODAR AL TERRENO"



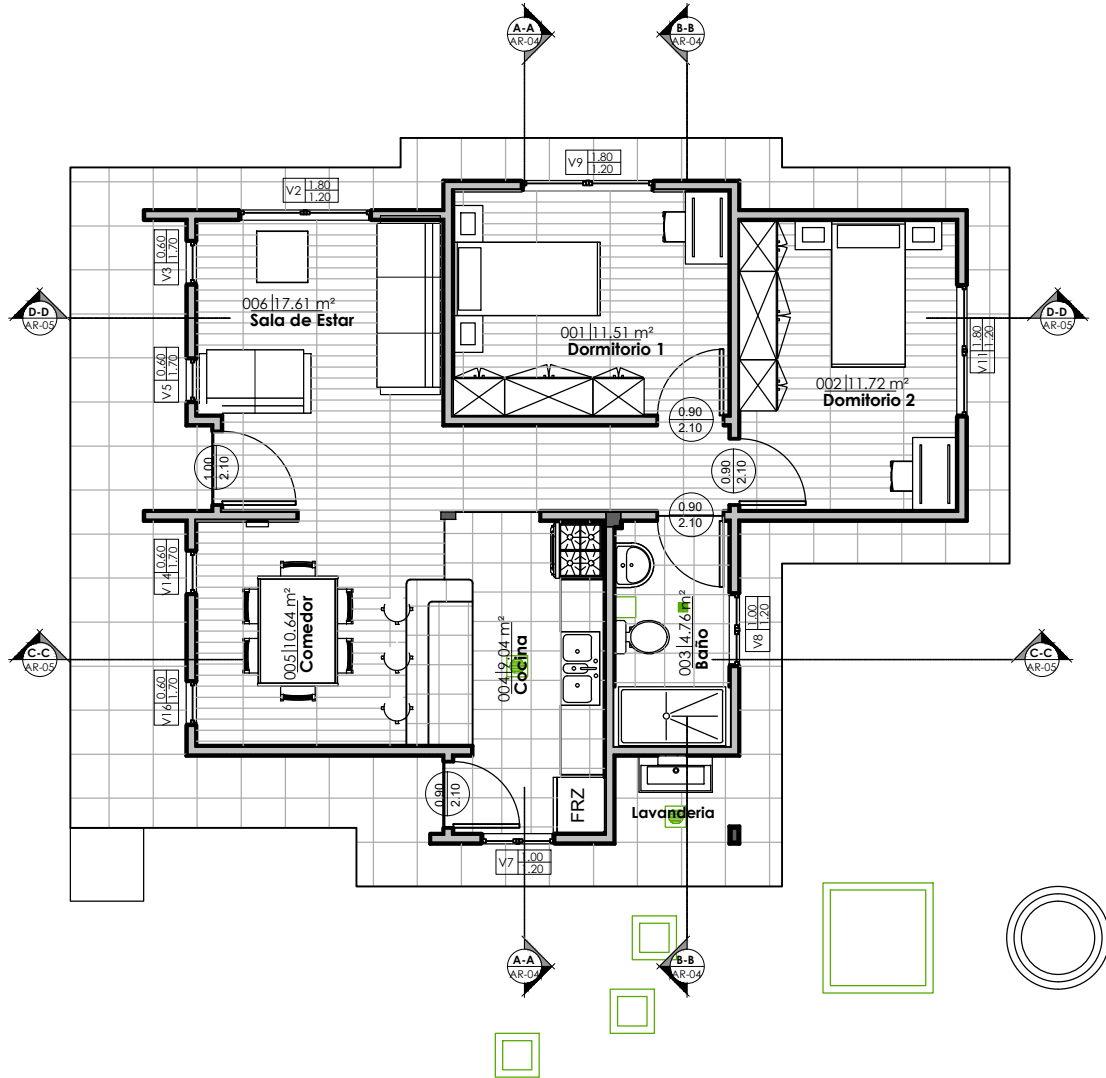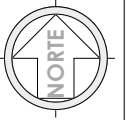

"EL PLANO ES REFERENCIAL SE DEBE ACOMODAR AL TERRENO"


1 PLANTA BAJA AM  
AR-03 1 : 100

## PLANO AMOBLADO


1 : 75 / PROPUESTA DE EMPLAZAMIENTO

| PROYECTO DE VIVIENDA NUEVA AUTOCONSTRUCCION EN EL MUNICIPIO DE COROCORO -FASE(V) 2024- LA PAZ |   |                        |                |
|-----------------------------------------------------------------------------------------------|---|------------------------|----------------|
| AEVIVIENDA                                                                                    | ZONAS / URBANIZACIONES:   | MUNICIPIO:             | FECHA:         |
|                                                                                               | CHUCHI ARRIBA, SIRPA SOROCO, COLLANA AÑAHUAYANI, CALLIRPA SICUPATA, TAPACOLLO, SANTIAGO B, EXALTACIÓN, CALLIRPA CENTRO, CALLIRPA ROSARIO, HUAYNA POTOSI 12 DE MAYO, HUANOOCO, COSMINI, CHORUNOCO, CENTRO QUILLOMA, VILAQUE, ROSASANI, AUTO CALAGACHI Y OTROS. | COROCORO               | NOVIEMBRE 2024 |
|                                                                                               | PROVINCIA:   | DEPARTAMENTO:          | SUPERFICIE:    |
|                                                                                               | PACAJES   | LA PAZ                 | 67.26 m2       |
|                                                                                               |   | DISEÑO ARQUITECTONICO: | LAMINA:        |
|                                                                                               |   | REVISADO Y APROBADO:   | AR-03          |


| JG_Tabla de planificación de habitaciones |               |          |
|-------------------------------------------|---------------|----------|
| Nº                                        | Nombre        | Área     |
| 001                                       | Dormitorio 1  | 11.51 m² |
| 002                                       | Dormitorio 2  | 11.72 m² |
| 003                                       | Baño          | 4.76 m²  |
| 004                                       | Cocina        | 9.04 m²  |
| 005                                       | Comedor       | 10.64 m² |
| 006                                       | Sala de Estar | 17.61 m² |
| 007                                       | Lavandería    | 1.98 m²  |
| PLANTA BAJA: 7                            |               | 67.26 m² |

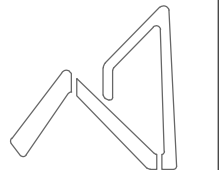

AEVIVIENDA  
AGENCIA ESTATAL DE VIVIENDA

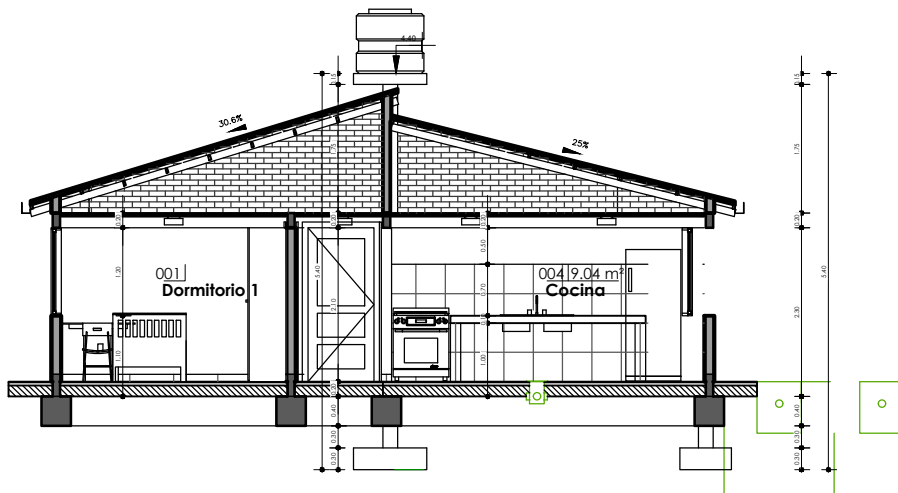

1 A-A  
AR-04 1: 100

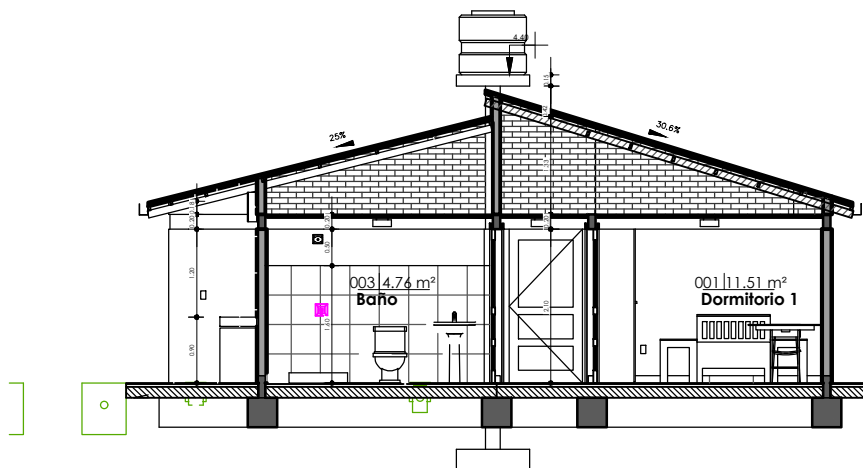

2 B-B  
AR-04 1: 100


## PLANO DE SECCIONES A-A & B-B

1: 75 / PROPUESTA DE EMPLAZAMIENTO




| PROYECTO DE VIVIENDA NUEVA AUTOCONSTRUCCION EN EL MUNICIPIO DE COROCORO -FASE(V) 2024- LA PAZ |   |                             |                        |                      |                              |  |
|-----------------------------------------------------------------------------------------------|---|-----------------------------|------------------------|----------------------|------------------------------|--|
| AEVIVIENDA                                                                                    | ZONAS / URBANIZACIONES:<br>CHUCHI ARRIBA, SIRPA SOROCO, COLLANA AÑAHUAYANI,<br>CALLIRPA SICUPATA, TARACOLLO, SANTIAGO B,<br>EXALTACIÓN, CALLIRPA CENTRO, CALLIRPA ROSARIO,<br>HUAYNA POTOSI 12 DE MAYO, HUANOOCO, COSMINI,<br>CHOUNOCO, CENTRO QUILLOMA, VILAQUE, ROSASANI,<br>ALTO CALACACHI Y OTROS. | MUNICIPIO:<br><br>COROCORO  | DISEÑO ARQUITECTONICO: | REVISADO Y APROBADO: | FECHA:<br><br>NOVIEMBRE 2024 |  |
|                                                                                               | PROVINCIA:<br><br>PACAJES   | DEPARTAMENTO:<br><br>LA PAZ |                        |                      | SUPERFICIE:<br><br>67.26 m2  |  |
|                                                                                               |   |                             |                        |                      | LAMINA:<br><br>AR-04         |  |
|                                                                                               |   |                             |                        |                      |                              |  |

"EL PLANO ES REFERENCIAL SE DEBE ACOMODAR AL TERRENO"

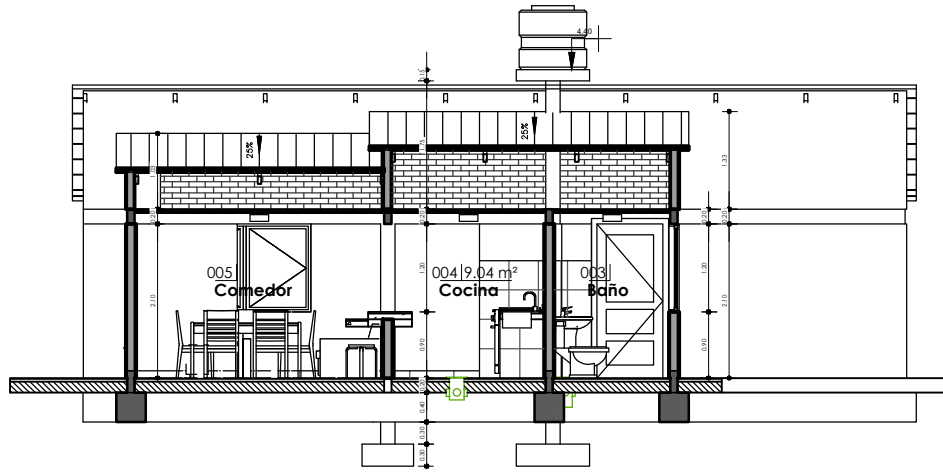

1 C-C  
AR-05 1 : 100

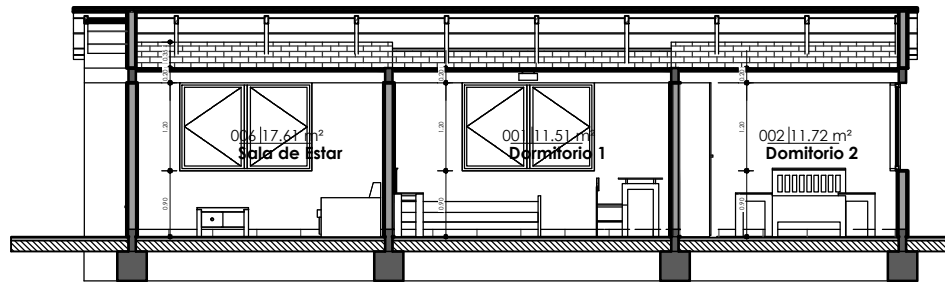

2 D-D  
AR-05 1 : 100


## PLANO DE SECCIONES C-C & D-D

1 : 75 / PROPUESTA DE EMPLAZAMIENTO


"EL PLANO ES REFERENCIAL SE DEBE ACOMODAR AL TERRENO"



| PROYECTO DE VIVIENDA NUEVA AUTOCONSTRUCCION EN EL MUNICIPIO DE COROCORO -FASE(V) 2024- LA PAZ |   |                             |                        |                      |                          |  |
|-----------------------------------------------------------------------------------------------|---|-----------------------------|------------------------|----------------------|--------------------------|--|
| AEVIVIENDA                                                                                    | ZONAS / URBANIZACIONES:<br>CHUCHI ARRIBA, SIRPA SOROCO, COLLANA AÑAHUAYANI,<br>CALLIRPA, SICUPATA, TARACOLLO, SANTIAGO B,<br>EXALTACIÓN, CALLIRPA CENTRO, CALLIRPA ROSARIO,<br>HUAYNA POTOSI 12 DE MAYO, HUANOOCO, COSMINI,<br>CHOURIOCO, CENTRO QUILLOMA, VILAQUE, ROSASANI,<br>ALTO CALACACHI Y OTROS. | MUNICIPIO:<br><br>COROCORO  | DISEÑO ARQUITECTONICO: | REVISADO Y APROBADO: | FECHA:<br>NOVIEMBRE 2024 |  |
|                                                                                               | PROVINCIA:<br><br>PACAJES   | DEPARTAMENTO:<br><br>LA PAZ |                        |                      | SUPERFICIE:<br>67.26 m2  |  |
|                                                                                               |   |                             |                        |                      | LAMINA:<br>AR-05         |  |
|                                                                                               |   |                             |                        |                      |                          |  |

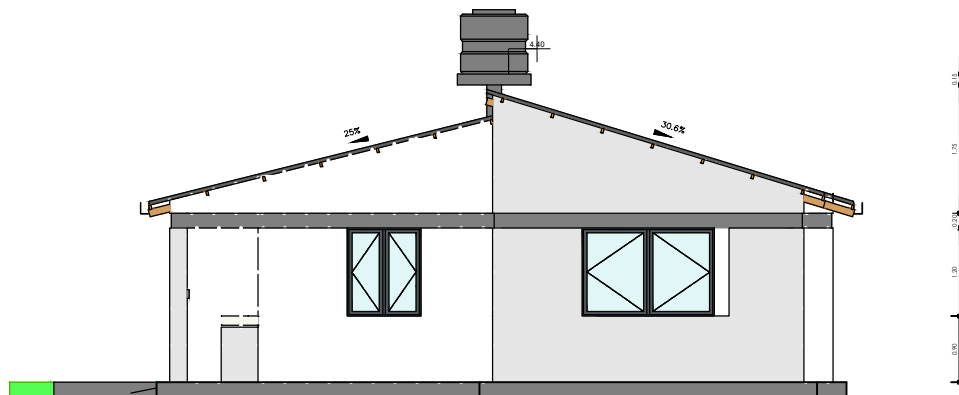

1 Este  
AR-06 1 : 100

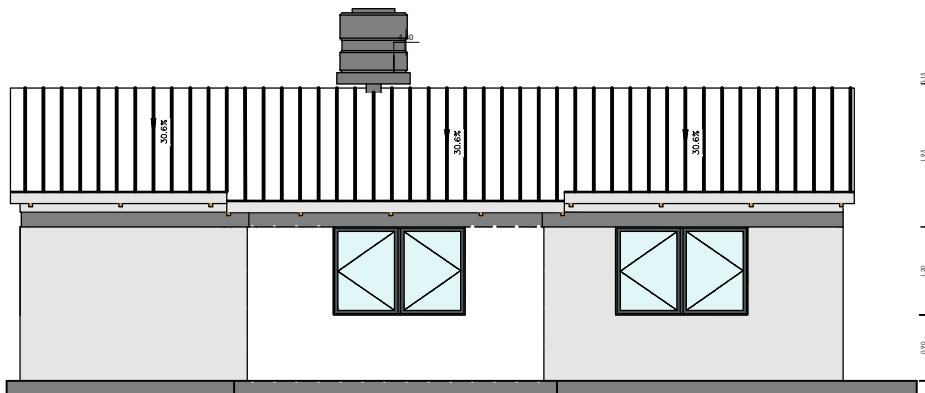

2 Norte  
AR-06 1 : 100


## PLANO DE ALZADOS

1 : 75 / PROPUESTA DE EMPLAZAMIENTO




| PROYECTO DE VIVIENDA NUEVA AUTOCONSTRUCCION EN EL MUNICIPIO DE COROCORO -FASE(V) 2024- LA PAZ |   |                                |                                                    |  |                                 |
|-----------------------------------------------------------------------------------------------|---|--------------------------------|----------------------------------------------------|--|---------------------------------|
| AEVIVIENDA                                                                                    | ZONAS / URBANIZACIONES:<br>CHUCHI ARRIBA, SIRPA SOROCO, COLLANA ANAHUAYANI,<br>CALLIRPA SICUPATA, TAPACOLLO, SANTIAGO B,<br>EXALTACION, CALLIRPA CENTRO, CALLIRPA ROSARIO,<br>HUAYNA POTOSI 12 DE MAYO, HUANOOCO, COSMINI,<br>CHOUNOCO, CENTRO QUILLOMA, VILAQUE, ROSASANI,<br>AUTO CALACACHI Y OTROS. | MUNICIPIO:<br><b>COROCORO</b>  | DISEÑO ARQUITECTONICO:<br><br>REVISADO Y APROBADO: |  | FECHA:<br><b>NOVIEMBRE 2024</b> |
|                                                                                               | PROVINCIA:<br><b>PACAJES</b>   | DEPARTAMENTO:<br><b>LA PAZ</b> |                                                    |  | SUPERFICIE:<br><b>67.26 m2</b>  |
|                                                                                               |   |                                |                                                    |  | LAMINA:<br><b>AR-06</b>         |
|                                                                                               |   |                                |                                                    |  |                                 |

"EL PLANO ES REFERENCIAL SE DEBE ACOMODAR AL TERRENO"

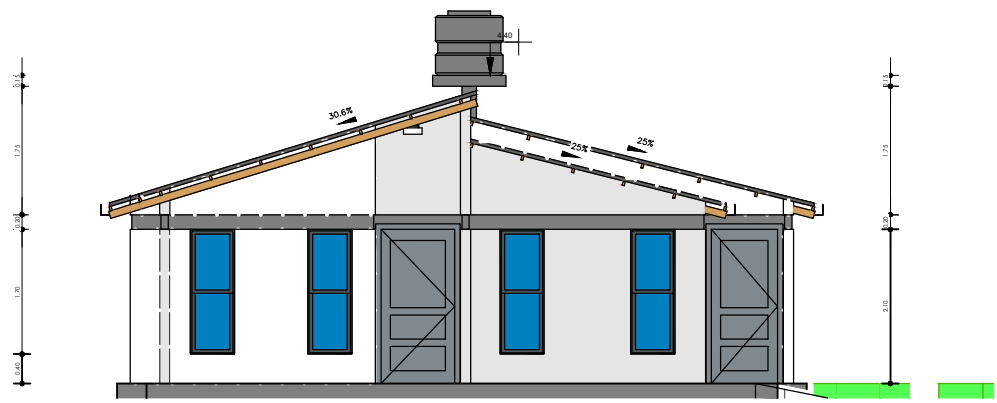

1 Oeste  
AR-07 1 : 100

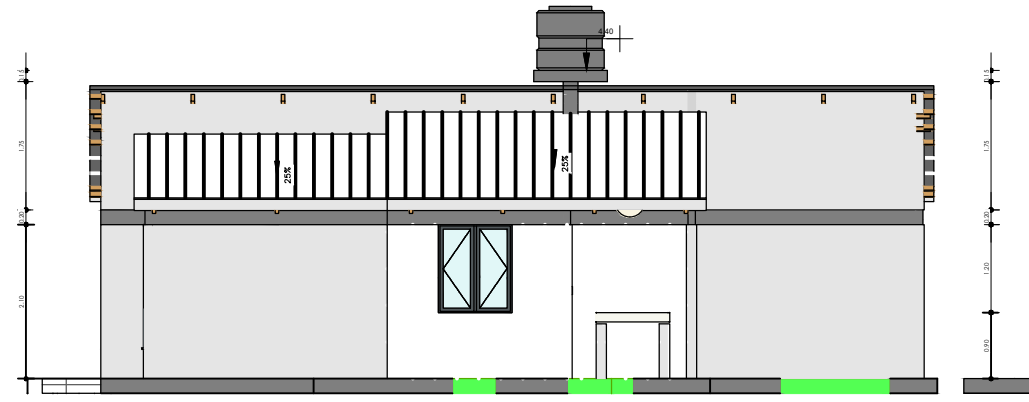

2 Sur  
AR-07 1 : 100


"EL PLANO ES REFERENCIAL SE DEBE ACOMODAR AL TERRENO"

## PLANO DE ALZADOS


1 : 75 / PROPUESTA DE EMPLAZAMIENTO



| PROYECTO DE VIVIENDA NUEVA AUTOCONSTRUCCION EN EL MUNICIPIO DE COROCORO -FASE(V) 2024- LA PAZ |   |                                |                        |                                 |
|-----------------------------------------------------------------------------------------------|---|--------------------------------|------------------------|---------------------------------|
| AEVIVIENDA                                                                                    | ZONAS / URBANIZACIONES:<br>CHUCHI ARRIBA, SIRPA SOROCO, COLLANA ANAHUAYANI,<br>CALLIRPA SICUPATA, TAPACOLLO, SANTIAGO B,<br>EXALTACION, CALLIRPA CENTRO, CALLIRPA ROSARIO,<br>HUAYNA POTOSI 12 DE MAYO, HUANOOCO, COSMINI,<br>CHOUNOCO, CENTRO QUILLOMA, VILAQUE, ROSASANI,<br>AUTO CALACACHI Y OTROS. | MUNICIPIO:<br><b>COROCORO</b>  | DISEÑO ARQUITECTONICO: | FECHA:<br><b>NOVIEMBRE 2024</b> |
|                                                                                               | PROVINCIA:<br><b>PACAJES</b>   | DEPARTAMENTO:<br><b>LA PAZ</b> |                        | SUPERFICIE:<br><b>67.26 m2</b>  |
|                                                                                               |   |                                |                        | LAMINA:<br><b>AR-07</b>         |
|                                                                                               |   |                                |                        |                                 |

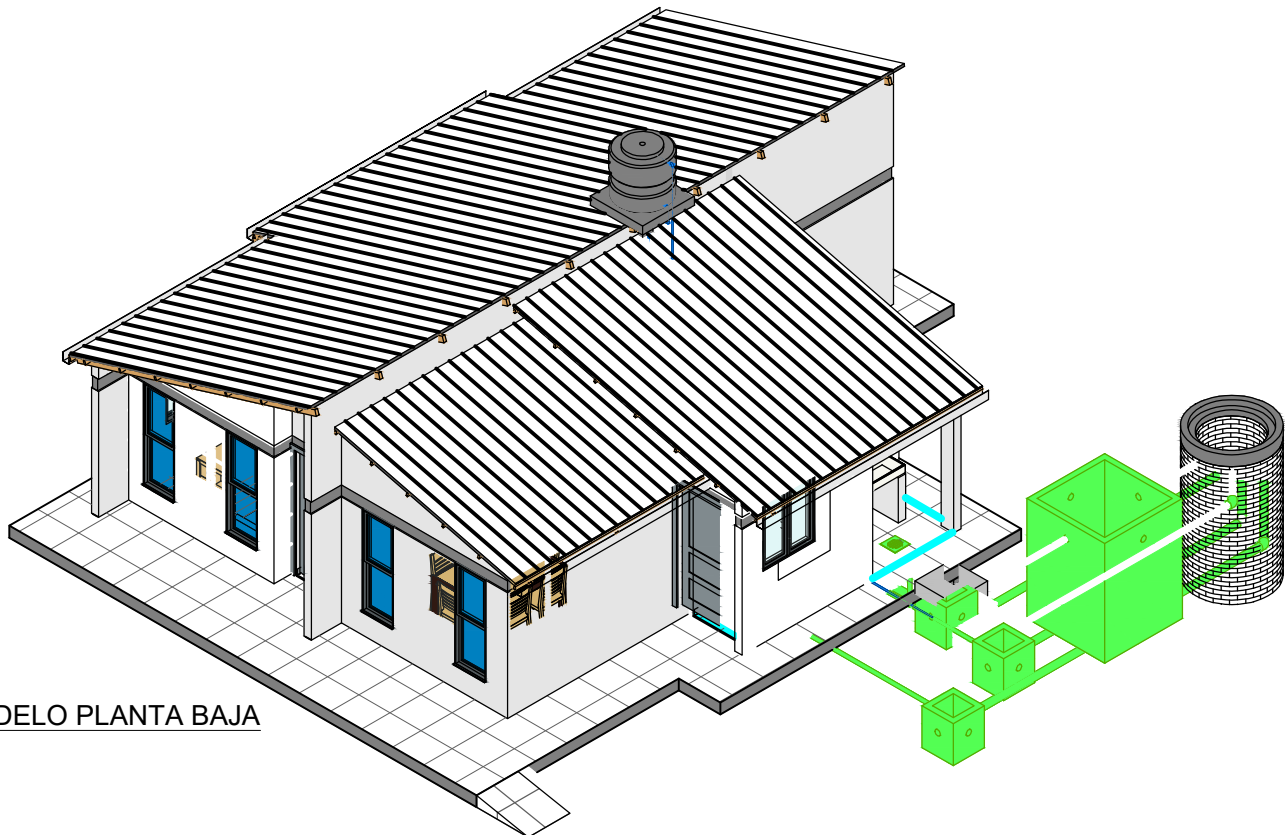

2 MODELO PLANTA BAJA  
AR-08

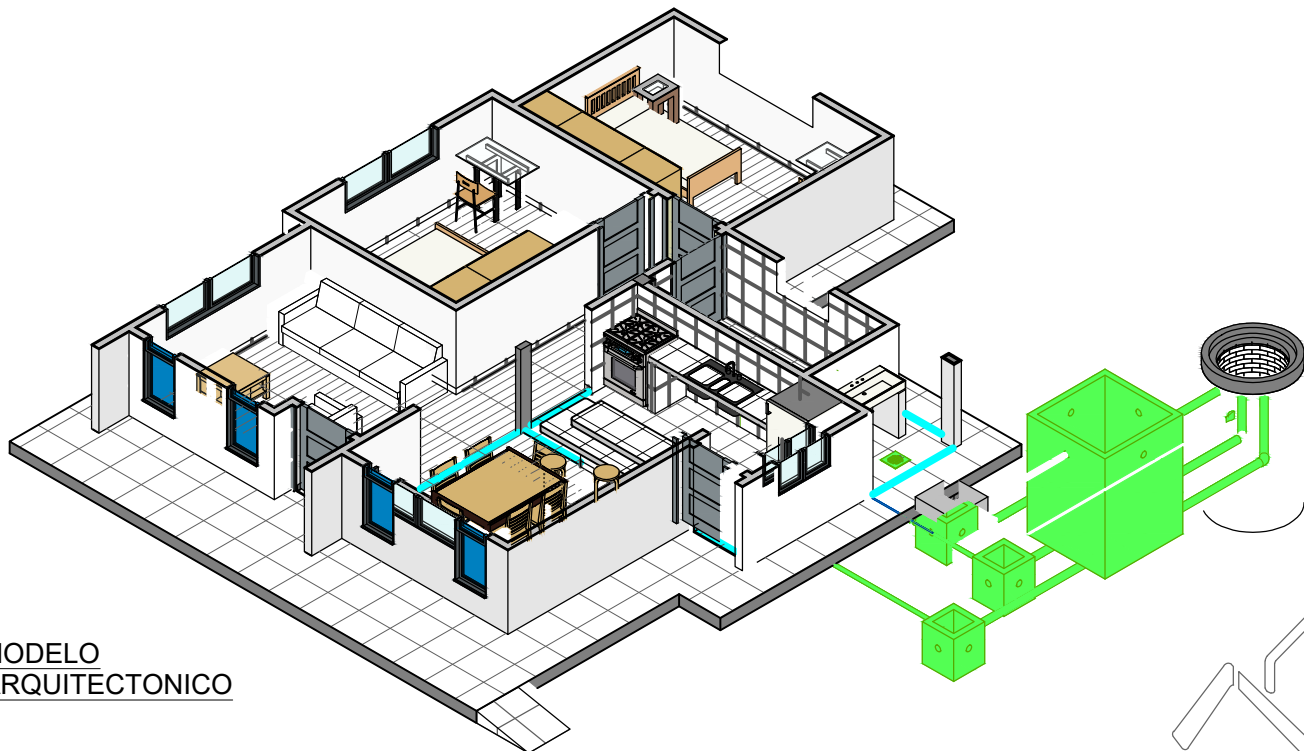

1 MODELO ARQUITECTONICO  
AR-08

MODELOS ARQUITECTONICOS  
/ PROPUESTA DE EMPLAZAMIENTO




"EL PLANO ES REFERENCIAL SE DEBE ACOMODAR AL TERRENO"

|            |   |                             |                        |                      |                              |
|------------|---|-----------------------------|------------------------|----------------------|------------------------------|
| AEVIVIENDA | PROYECTO DE VIVIENDA NUEVA AUTOCONSTRUCCION EN EL MUNICIPIO DE COROCORO -FASE(V) 2024- LA PAZ   |                             |                        |                      |                              |
|            | ZONAS / URBANIZACIONES:<br>CHUCHI ARRIBA, SIRPA SOROCO, COLLANA ANAHUAYANI,<br>CALLIRPA SICUPATA, TARACOLLO, SANTIAGO B,<br>EXALTACIÓN, CALLIRPA CENTRO, CALLIRPA ROSARIO,<br>HUAYNA POTOSI 12 DE MAYO, HUANOOCO, COSMINI,<br>CHOUNOCO, CENTRO QUILLOMA, VILAQUE, ROSASANI,<br>ALTO CALACACHI Y OTROS. | MUNICIPIO:<br><br>COROCORO  |                        |                      | FECHA:<br><br>NOVIEMBRE 2024 |
|            | PROVINCIA:<br><br>PACAJES   | DEPARTAMENTO:<br><br>LA PAZ |                        |                      | SUPERFICIE:<br><br>67.26 m2  |
|            |   |                             | DISEÑO ARQUITECTONICO: | REVISADO Y APROBADO: | LAMINA:<br><br>AR-08         |
|            |   |                             |                        |                      |                              |



1 PERSPECTIVA POSTERIOR  
AR-09

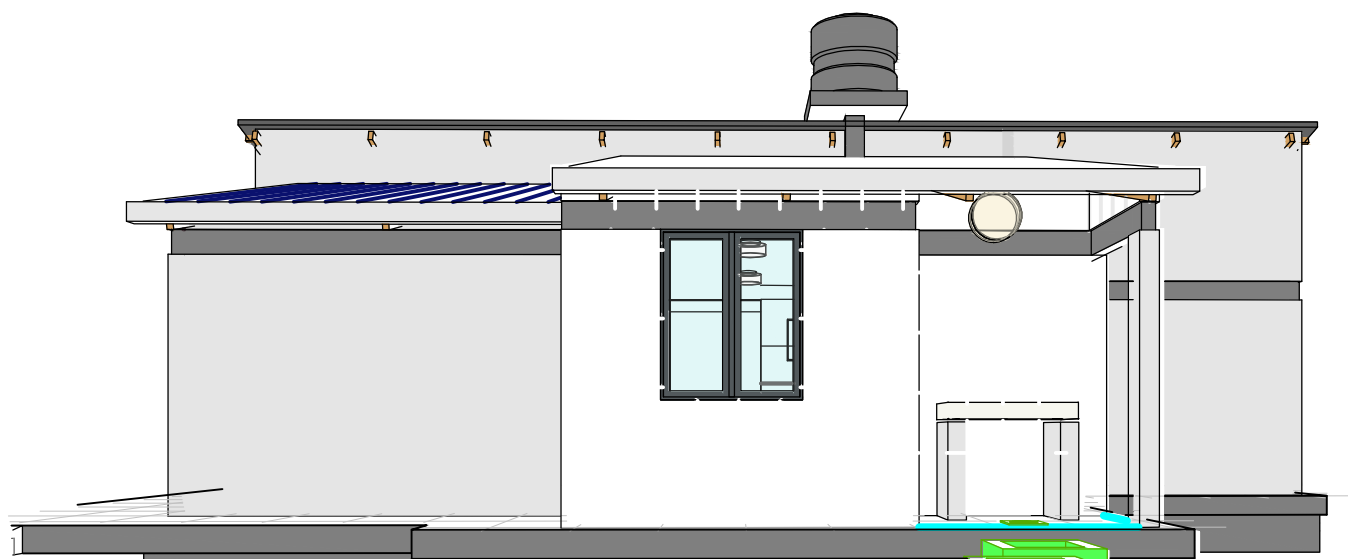

2 PERSPECTIVA LATERAL  
IZQUIERDO  
AR-09


## PLANO DE PERSPECTIVAS

/ PROPUESTA DE EMPLAZAMIENTO



"EL PLANO ES REFERENCIAL SE DEBE ACOMODAR AL TERRENO"

| PROYECTO DE VIVIENDA NUEVA AUTOCONSTRUCCION EN EL MUNICIPIO DE COROCORO -FASE(V) 2024- LA PAZ |   |                                |                        |                                 |
|-----------------------------------------------------------------------------------------------|---|--------------------------------|------------------------|---------------------------------|
| AEVIVIENDA                                                                                    | ZONAS / URBANIZACIONES:<br>CHUCHI ARRIBA, SIRPA SOROCO, COLLANA ANAHUAYANI,<br>CALLIRPA SICUPATA, TARACOLLO, SANTIAGO B,<br>EXALTACION, CALLIRPA CENTRO, CALLIRPA ROSARIO,<br>HUAYNA POTOSI 12 DE MAYO, HUANOCHO, COSMINI,<br>CHONOCO, CENTRO QUILLOMA, VILAQUE, ROSASANI,<br>AUTO CALACACHI Y OTROS. | MUNICIPIO:<br><b>COROCORO</b>  | DISEÑO ARQUITECTONICO: | FECHA:<br><b>NOVIEMBRE 2024</b> |
|                                                                                               | PROVINCIA:<br><b>PACAJES</b>   | DEPARTAMENTO:<br><b>LA PAZ</b> |                        | SUPERFICIE:<br><b>67.26 m2</b>  |
|                                                                                               |   |                                |                        | LAMINA:<br><b>AR-09</b>         |
|                                                                                               |   |                                |                        |                                 |

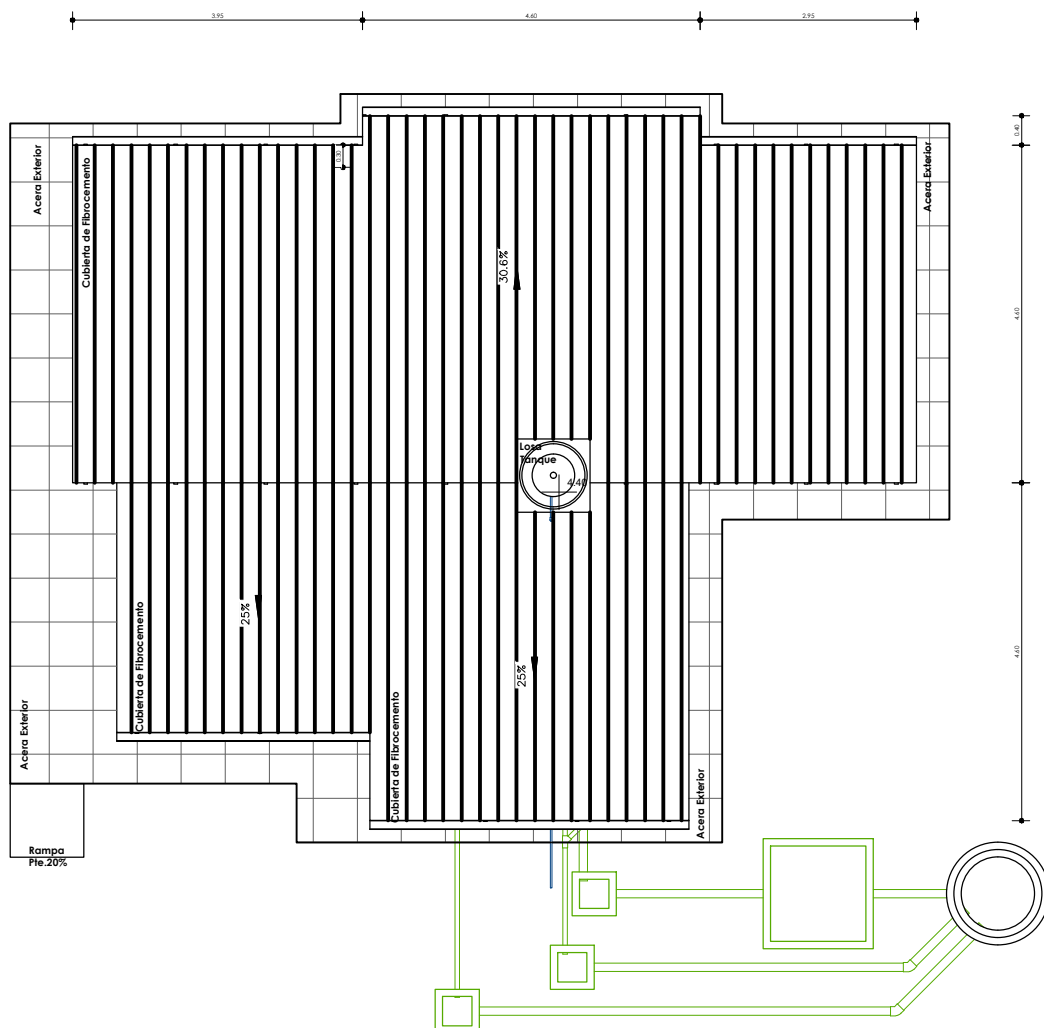

"EL PLANO ES REFERENCIAL SE DEBE ACOMODAR AL TERRENO"

|       |                |
|-------|----------------|
| 1     | Nivel Cubierta |
| AR-10 | 1 : 100        |

## PLANO DE CUBIERTAS


1 : 100 / PROPUESTA DE EMPLAZAMIENTO



**AEVIVIENDA**  
AGENCIA ESTATAL DE VIVIENDA

AEVIVIENDA

|   |                                          |                                   |                                           |
|---|------------------------------------------|-----------------------------------|-------------------------------------------|
| PROYECTO DE VIVIENDA NUEVA AUTOCONSTRUCCION EN EL MUNICIPIO DE COROCORO -FASE(V) 2024- LA PAZ   |                                          |                                   |                                           |
| <div>ZONAS / URBANIZACIONES:<br/>CHUCHI ARRIBA, SIRPA SOROCO, COLLANA ANAHUAYANI, CALLIRPA SICUPATA, TARACOLO, SANTIAGO B, EXALTACION, CALLIRPA CENTRO, CALLIRPA ROSARIO, HUAYNA POTOSI, 12 DE MAYO, HUANOOCO, COSMINI, CHOJINOCO, CENTRO QUILLOMA, VILAQUE, ROSASANI, ALTO CALACACHI Y OTROS.</div> | <div>MUNICIPIO:<br/><br/>COROCORO</div>  |                                   | <div>FECHA:<br/><br/>NOVIEMBRE 2024</div> |
| <div>PROVINCIA:<br/><br/>PACAJES</div>   | <div>DEPARTAMENTO:<br/><br/>LA PAZ</div> |                                   | <div>SUPERFICIE:<br/><br/>67.26 m2</div>  |
|   |                                          | <div>DISEÑO ARQUITECTONICO:</div> | <div>LAMINA:<br/><br/>AR-10</div>         |
|   |                                          | <div>REVISADO Y APROBADO:</div>   |                                           |

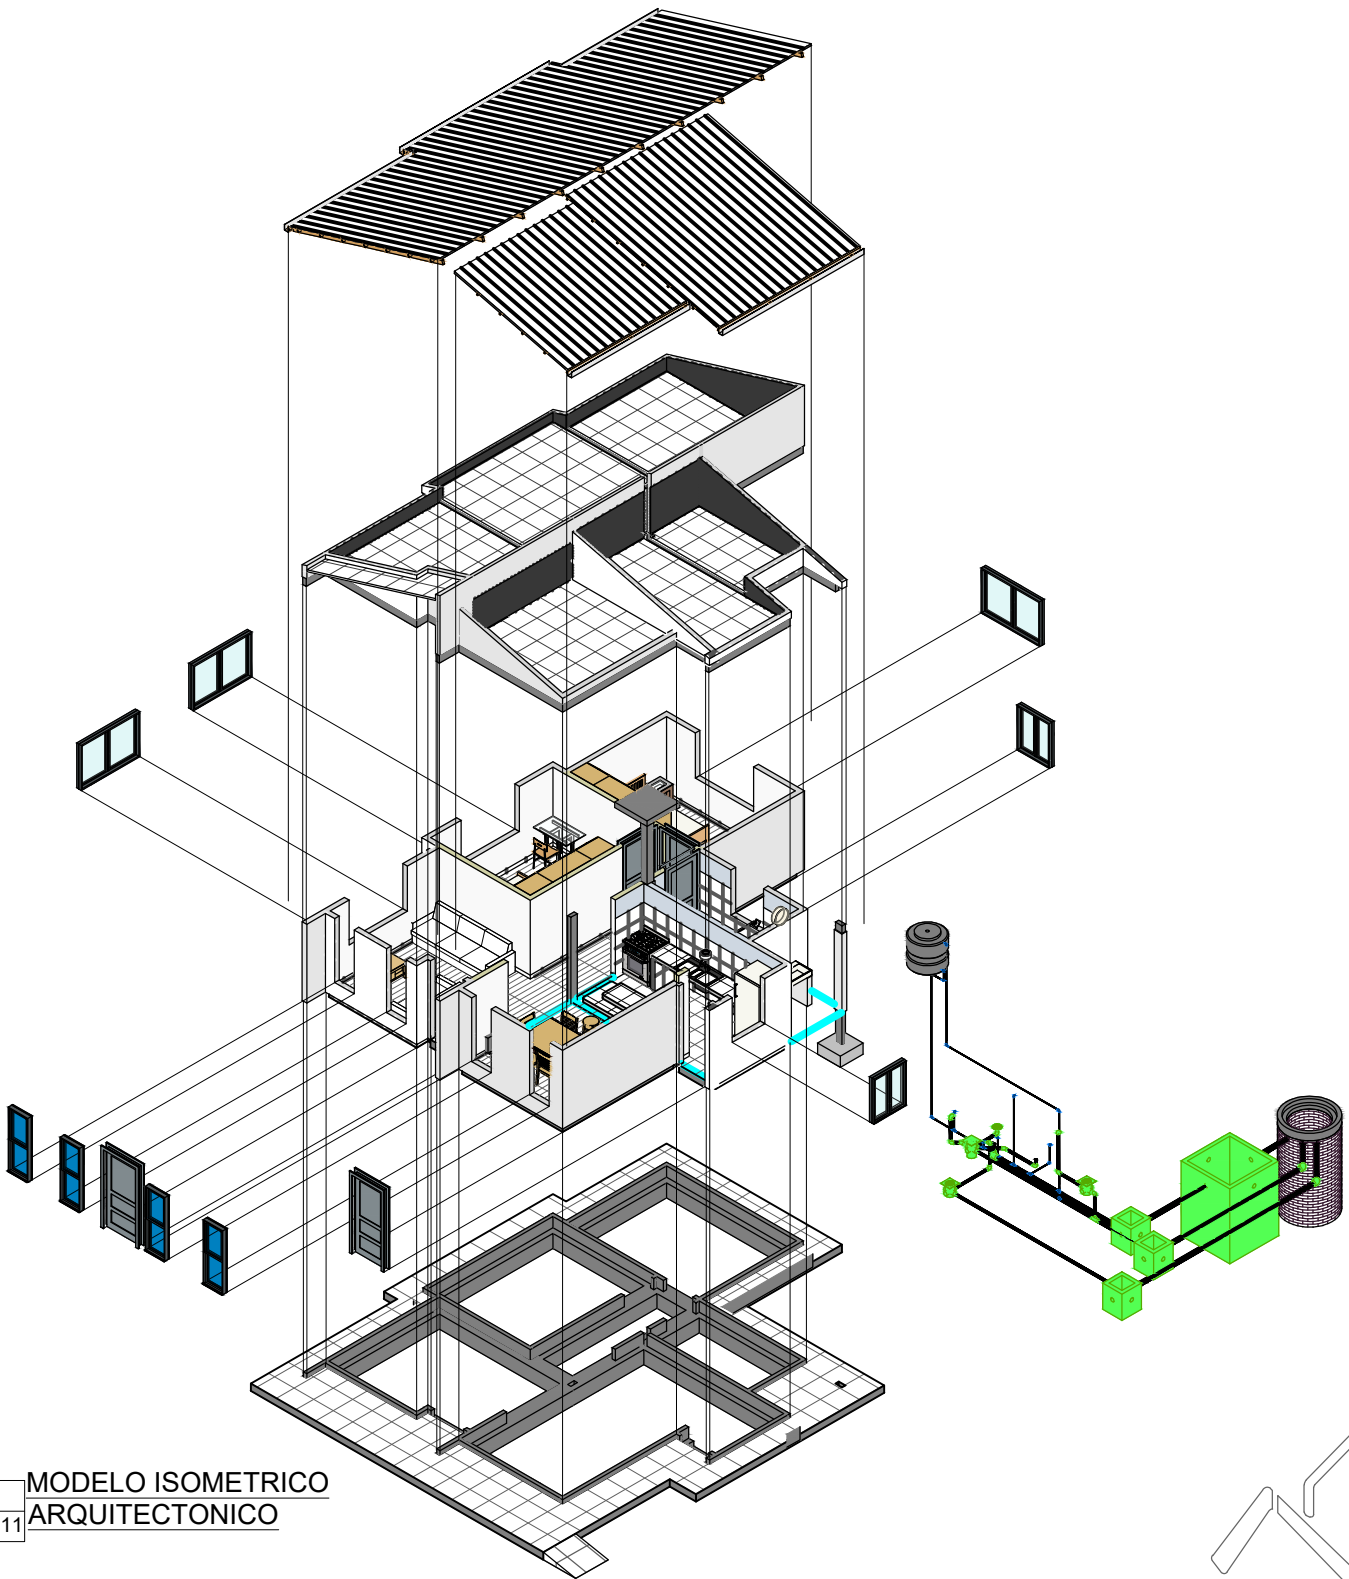

"EL PLANO ES REFERENCIAL SE DEBE ACOMODAR AL TERRENO"



1  
AR-11

MODELO ISOMETRICO  
ARQUITECTONICO

## DETALLE ISOMETRICO DESPIESADO / PROPUESTA DE EMPLAZAMIENTO



|            |   |                             |                      |  |                              |
|------------|---|-----------------------------|----------------------|--|------------------------------|
| AEVIVIENDA | PROYECTO DE VIVIENDA NUEVA AUTOCONSTRUCCION EN EL MUNICIPIO DE COROCORO -FASE(V) 2024- LA PAZ   |                             |                      |  |                              |
|            | ZONAS / URBANIZACIONES:<br>CHUCHI ARRIBA, SIRPA SOROCO, COLLANA ANAHUAYANI,<br>CALLIRPA SICUPATA, TARACOLLO, SANTIAGO B,<br>EXALTACIÓN, CALLIRPA CENTRO, CALLIRPA ROSARIO,<br>HUAYNA POTOSI 12 DE MAYO, HUANOOCO, COSMINI,<br>CHONJOCO, CENTRO QUILLOMA, VILAQUE, ROSASANI,<br>AITO CALACACHI Y OTROS. | MUNICIPIO:<br><br>COROCORO  |                      |  | FECHA:<br><br>NOVIEMBRE 2024 |
|            | PROVINCIA:<br><br>PACAJES   | DEPARTAMENTO:<br><br>LA PAZ |                      |  | SUPERFICIE:<br><br>67.26 m2  |
|            | DISEÑO ARQUITECTONICO:   |                             | REVISADO Y APROBADO: |  | LAMINA:<br><br>AR-11         |
|            |   |                             |                      |  |                              |

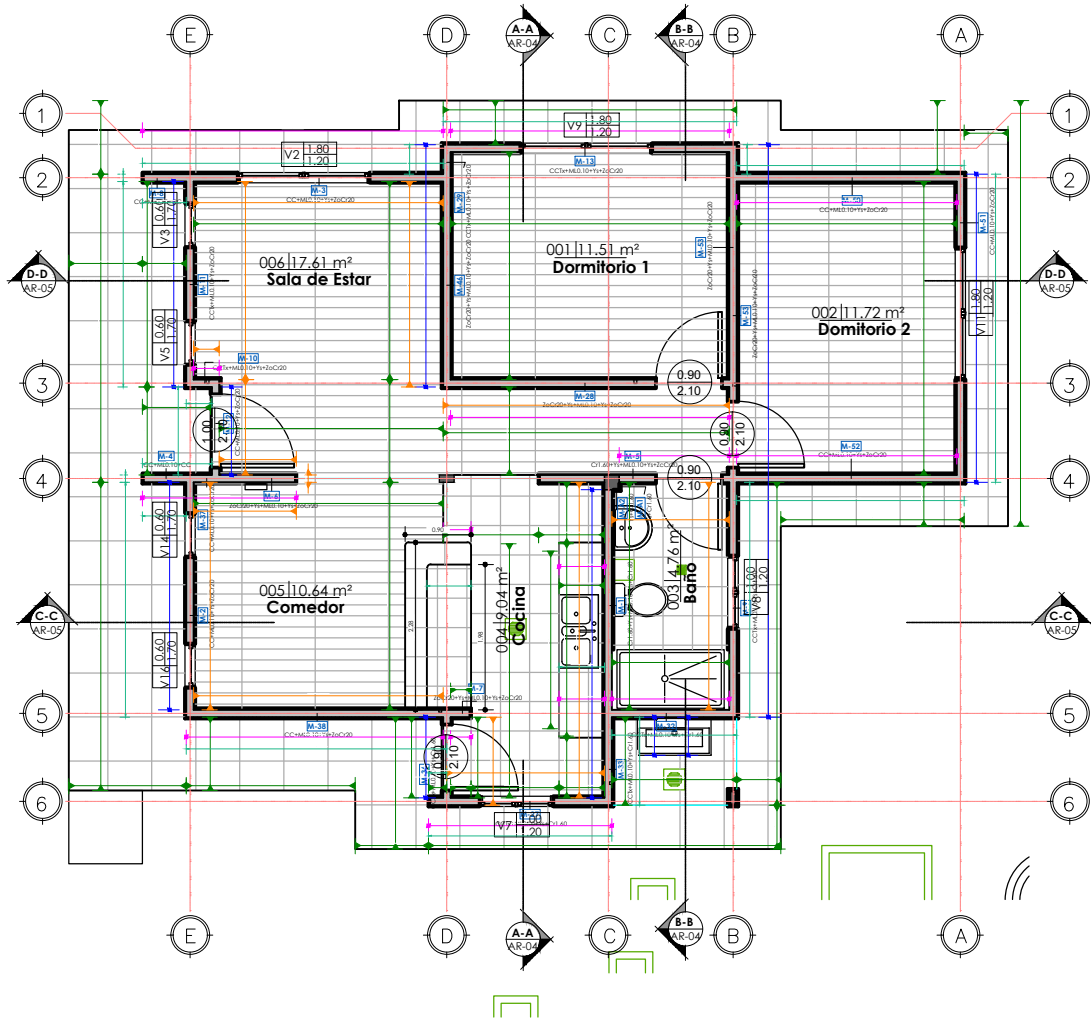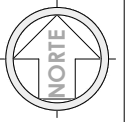



"EL PLANO ES REFERENCIAL SE DEBE ACOMODAR AL TERRENO"

1 PLANTA BAJA-Com.Met.  
AR-12 1 : 100

COMPUTOS METRICOS - MUROS Y PISOS  
1 : 75 / PROPUESTA DE EMPLAZAMIENTO



| PROYECTO DE VIVIENDA NUEVA AUTOCONSTRUCCION EN EL MUNICIPIO DE COROCORO -FASE(V) 2024- LA PAZ |   |  |                             |                              |
|-----------------------------------------------------------------------------------------------|---|--|-----------------------------|------------------------------|
| AEVIVIENDA                                                                                    | ZONAS / URBANIZACIONES:<br>CHUCHI ARRIBA, SIRPA SOROCO, COLLANA AÑAHUAYANI,<br>CALLIRPA SUCUPATA, TAPACOLLO, SANTIAGO B,<br>EXALTACIÓN, CALLIRPA CENTRO, CALLIRPA ROSARIO,<br>HUAYNA POTOSI 12 DE MAYO, HUANOOCO, COSMINI,<br>CHOJINOCO, CENTRO QUILLOMA, VILAQUE, ROSASANI,<br>ALTO CALAGACHI Y OTROS. |  | MUNICIPIO:<br><br>COROCORO  | FECHA:<br><br>NOVIEMBRE 2024 |
|                                                                                               | PROVINCIA:<br><br>PACAJES   |  | DEPARTAMENTO:<br><br>LA PAZ | SUPERFICIE:<br><br>67.26 m2  |
|                                                                                               |   |  |                             | LAMINA:<br><br>AR-12         |
|                                                                                               |   |  | DISEÑO ARQUITECTONICO:      | REVISADO Y APROBADO:         |
|                                                                                               |   |  |                             |                              |

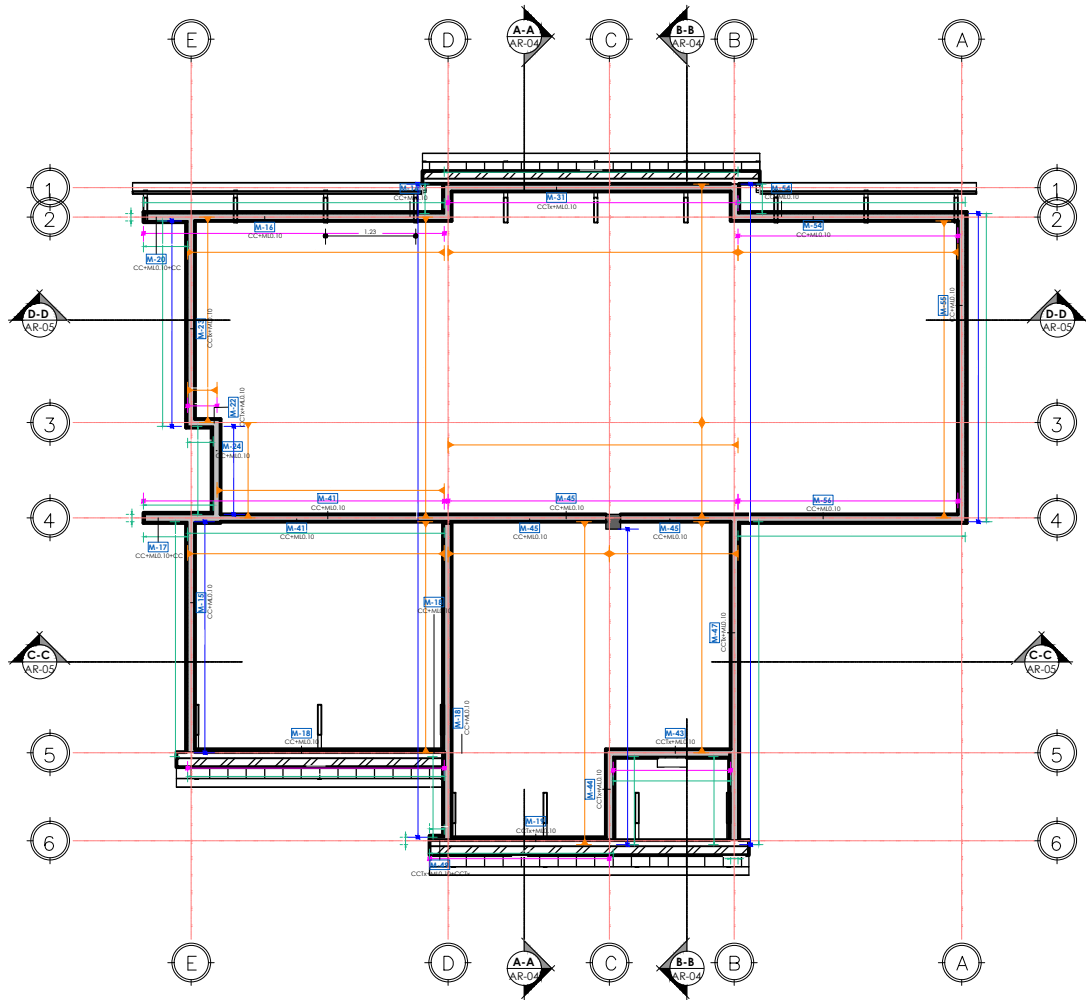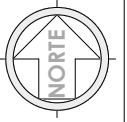

"EL PLANO ES REFERENCIAL SE DEBE ACOMODAR AL TERRENO"



1 Nivel Vigas Cadenas  
AR-13 1 : 100

PLANO DETALLE  
1 : 75 / PROPUESTA DE EMPLAZAMIENTO



|            |   |                         |                        |                          |
|------------|---|-------------------------|------------------------|--------------------------|
| AEVIVIENDA | PROYECTO DE VIVIENDA NUEVA AUTOCONSTRUCCION EN EL MUNICIPIO DE COROCORO -FASE(V) 2024- LA PAZ   |                         |                        |                          |
|            | ZONAS / URBANIZACIONES:<br>CHUCHI ARRIBA, SIRPA SOROCO, COLLANA ANAHUAYANI,<br>CALLIRPA SICUPATA, TAPACOLLO, SANTIAGO B,<br>EXALTACION, CALLIRPA CENTRO, CALLIRPA ROSARIO,<br>HUAYNA POTOSI 12 DE MAYO, HUANOOCO, COSMINI,<br>CHOUNOCO, CENTRO QUILLOMA, VILAQUE, ROSASANI,<br>AUTO CALAGACHY Y OTROS. | MUNICIPIO:<br>COROCORO  | DISEÑO ARQUITECTONICO: | FECHA:<br>NOVIEMBRE 2024 |
|            | PROVINCIA:<br>PACAJES   | DEPARTAMENTO:<br>LA PAZ |                        | SUPERFICIE:<br>67.26 m2  |
|            |   |                         |                        | LAMINA:<br>AR-13         |

REVISADO Y APROBADO:

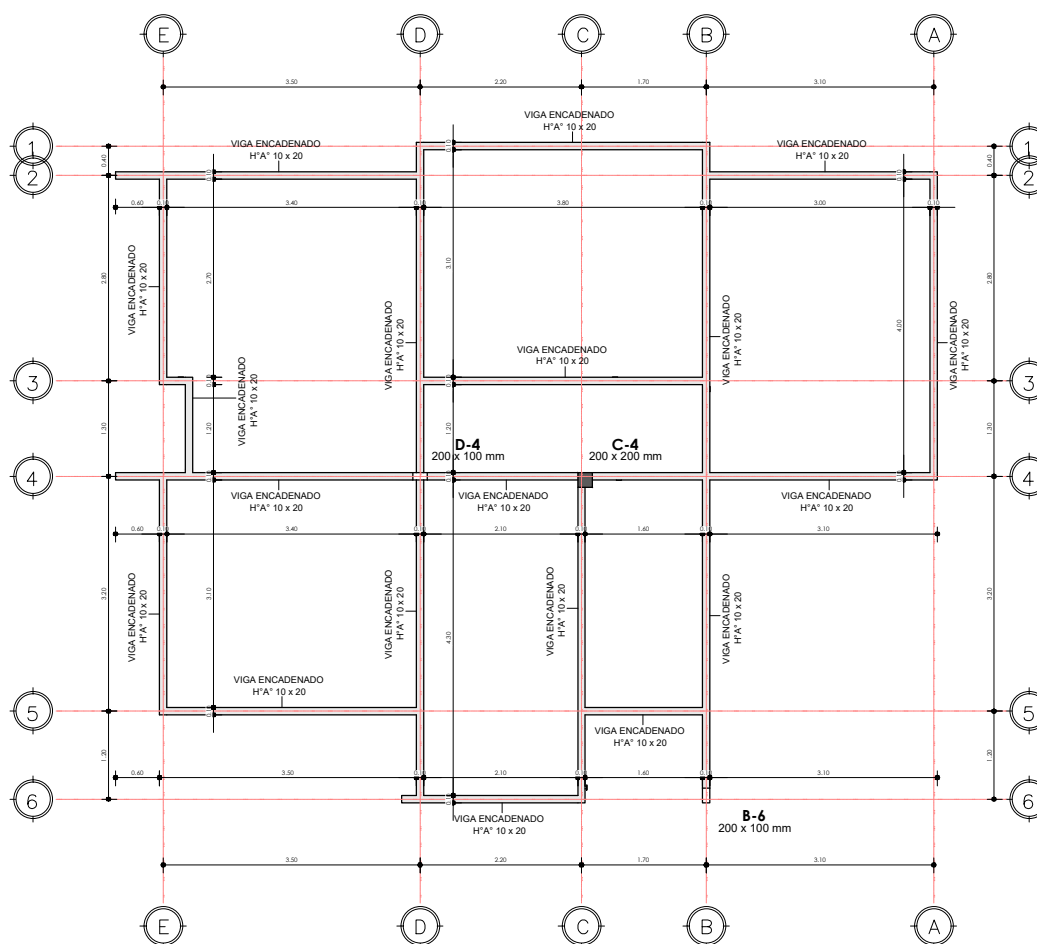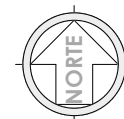


"EL PLANO ES REFERENCIAL SE DEBE ACOMODAR AL TERRENO"

1 PRIMERA LOSA  
AR-14 1 : 100

## PLANO ESTRUCTURAL DE VIGA CADENA


1 : 75 / PROPUESTA DE EMPLAZAMIENTO

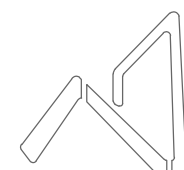

**AEVIVIENDA**  
AGENCIA ESTATAL DE VIVIENDA

AEVIVIENDA


| PROYECTO DE VIVIENDA NUEVA AUTOCONSTRUCCION EN EL MUNICIPIO DE COROCORO -FASE(V) 2024- LA PAZ |   |                             |                              |                      |
|-----------------------------------------------------------------------------------------------|---|-----------------------------|------------------------------|----------------------|
| AEVIVIENDA                                                                                    | ZONAS / URBANIZACIONES:<br>CHUCHI ARRIBA, SIRPA SOROCO, COLLANA AÑAHUAYANI,<br>CALLIRPA SICUPATA, TARACOLLO, SANTIAGO B,<br>EXALTACIÓN, CALLIRPA CENTRO, CALLIRPA ROSARIO,<br>HUAYNA POTOSI, 12 DE MAYO, HUANOOCO, COSMINI,<br>CHOJUNOCO, CENTRO QUILLOMA, VILAQUE, ROSASANI,<br>ALTO CALACACHI Y OTROS. | MUNICIPIO:<br><br>COROCORO  | DISEÑO ARQUITECTONICO:       | REVISADO Y APROBADO: |
|                                                                                               | PROVINCIA:<br><br>PACAJES   | DEPARTAMENTO:<br><br>LA PAZ |                              |                      |
|                                                                                               |   |                             |                              |                      |
|                                                                                               |   |                             |                              |                      |
|                                                                                               |   |                             | FECHA:<br><br>NOVIEMBRE 2024 |                      |
|                                                                                               |   |                             | SUPERFICIE:<br><br>67.26 m2  |                      |
|                                                                                               |   |                             | LAMINA:<br><br>AR-14         |                      |

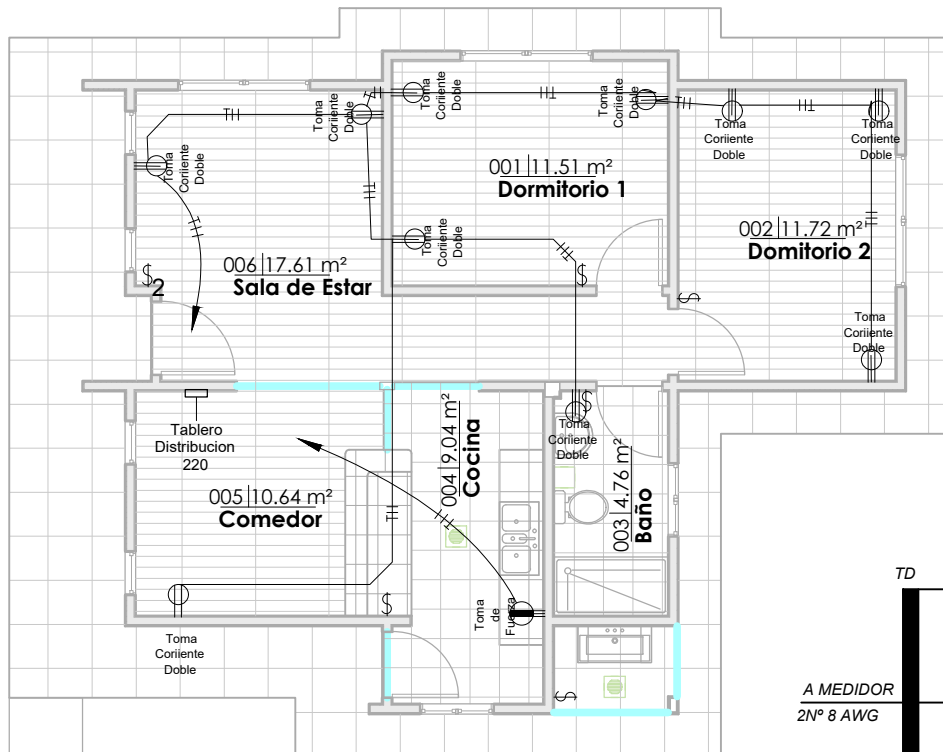

JG\_Tabla de planificación de aparatos eléctricos

| Familia                | Tipo                 | Recuento |
|------------------------|----------------------|----------|
| M_Toma de alto voltaje | Toma de Fuerza       | 1        |
| M_Toma doble           | Toma Corriente Doble | 10       |
| Total general: 11      |                      | 11       |


DIAGRAMA UNIFILAR

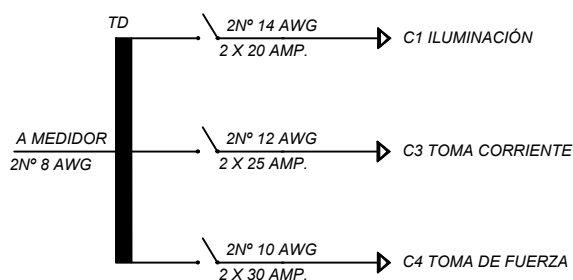

JG\_Tabla de planificación de luminarias

| Tipo               | Vataje | Recuento |
|--------------------|--------|----------|
| LED de pared 100   | 100 W  | 1        |
| LED Redondo adosad | 24 W   | 9        |
| Total general: 10  |        | 10       |

1 PLANTA.BAJA--ELECTRICO  
AR-15 1 : 100

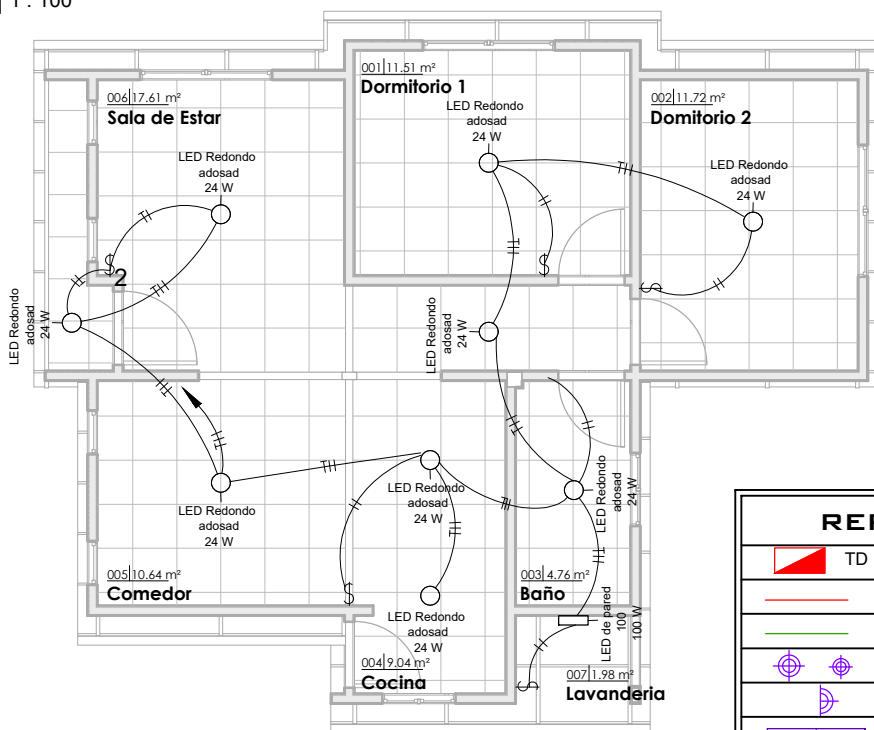

2 PLANTA.BAJA--ILUMINACION  
AR-15 1 : 100

PLANO LUMINOTECNICO

1 : 100 / PROPUESTA DE EMPLAZAMIENTO

| REFERENCIAS |                                  |
|-------------|----------------------------------|
|             | TD TABLERO DE DISTRIBUCIÓN       |
|             | CIRCUITO DE ILUMINACION          |
|             | CIRCUITO DE TOMA CORRIENTES      |
|             | PUNTO DE ILUMINACIÓN             |
|             | PUNTO DE ILUMINACIÓN EN PARED    |
|             | PUNTO DE ILUMINACIÓN RECTANGULAR |
|             | TOMA CORRIENTE DOBLE             |
|             | INTERRUPTOR SIMPLE               |
|             | TOMA DE FUERZA                   |



AEVIVIENDA  
AGENCIA ESTATAL DE VIVIENDA

"EL PLANO ES REFERENCIAL SE DEBE ACOMODAR AL TERRENO"

PROYECTO DE VIVIENDA NUEVA AUTOCONSTRUCCION EN EL MUNICIPIO DE COROCORO -FASE(V) 2024- LA PAZ

ZONAS / URBANIZACIONES:  
CHUCHI ARRIBA, SIRPA SOROCO, COLLANA AÑAHUAYANI,  
CALLIRPA SECURIPATA, TABACCELLO, SANTIAGO B,  
EXALTACIÓN, CALLIRPA CENTRO, CALLIRPA ROSARIO,  
HUAYNA POTOSI 12 DE MAYO, HUANOOCO, COSMINI,  
CHONUNOCO, CENTRO QUILLOMA, VILAQUE, ROSASANI,  
AUTO CALACACHI Y OTROS.

PROVINCIA:  
PACAJES

MUNICIPIO:  
COROCORO

DEPARTAMENTO:  
LA PAZ

DISEÑO ARQUITECTONICO:

REVISADO Y APROBADO:

FECHA:  
NOVIEMBRE 2024


SUPERFICIE:  
67.26 m2

LAMINA:  
AR-15




CORTE DE BORDE

ESC. 1:30

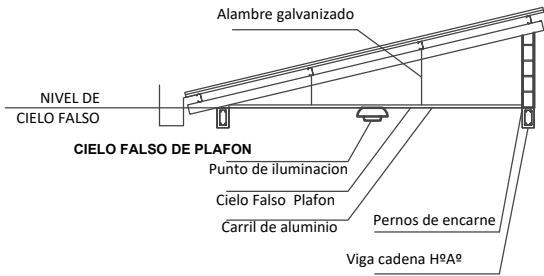

CORTE DE BORDE

ESC. 1:30

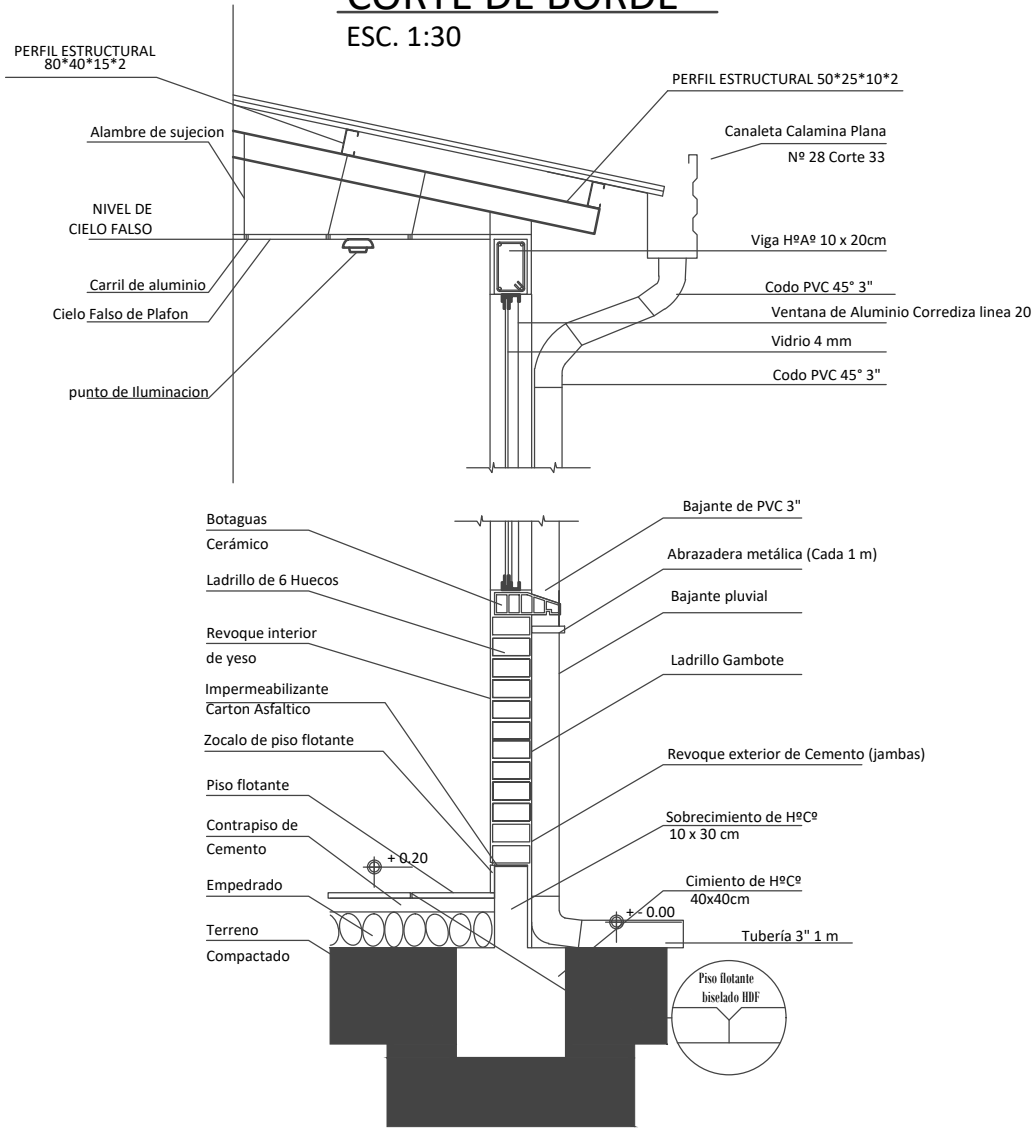

CORTE DE BORDE

/ PROPUESTA DE EMPLAZAMIENTO


|            |   |                             |                        |                                   |
|------------|---|-----------------------------|------------------------|-----------------------------------|
| AEVIVIENDA | PROYECTO DE VIVIENDA NUEVA AUTOCONSTRUCCION EN EL MUNICIPIO DE COROCORO -FASE(V) 2024- LA PAZ   |                             |                        |                                   |
|            | ZONAS / URBANIZACIONES:<br>CHUCHI ARRIBA, SIRPA SOROCO, COLLANA AÑAHUAYANI, CALLIRPA SICUPATA, TARACOLLO, SANTIAGO B, EXALTACIÓN, CALLIRPA CENTRO, CALLIRPA ROSARIO, HUAYNA POTOSI 12 DE MAYO, HUANOOCO, COSMINI, CHOJUNOCO, CENTRO QUILLOMA, VILAQUE, ROSASANI, AUTO CALACACHI Y OTROS. | MUNICIPIO:<br><br>COROCORO  |                        | FECHA:<br>NOVIEMBRE 2024          |
|            | PROVINCIA:<br><br>PACAJES   | DEPARTAMENTO:<br><br>LA PAZ |                        | SUPERFICIE:<br>67.26 m2           |
|            |   |                             | DISEÑO ARQUITECTONICO: | REVISADO Y APROBADO:<br><br>AR-17 |

"EL PLANO ES REFERENCIAL SE DEBE ACOMODAR AL TERRENO"



DETALLE CAMARA DE INSPECCION

ESC. 1:30

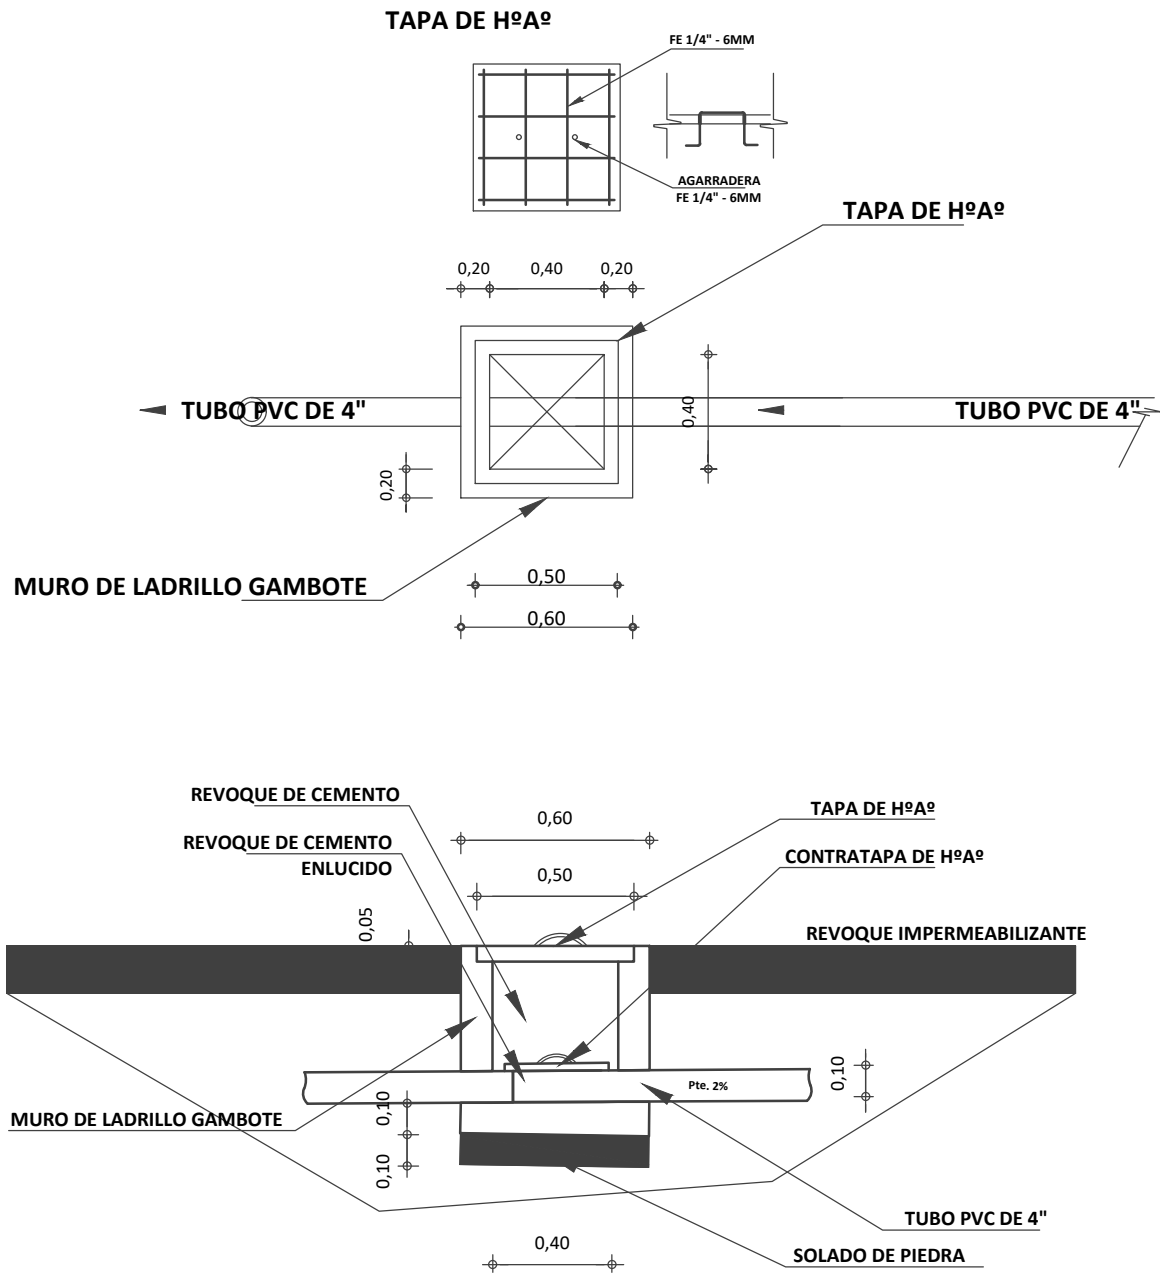

"EL PLANO ES REFERENCIAL SE DEBE ACOMODAR AL TERRENO"

CAMARA DE INSPECCION

/ PROPUESTA DE EMPLAZAMIENTO




| PROYECTO DE VIVIENDA NUEVA AUTOCONSTRUCCION EN EL MUNICIPIO DE COROCORO -FASE(V) 2024- LA PAZ |   |                             |                        |                      |                              |  |
|-----------------------------------------------------------------------------------------------|---|-----------------------------|------------------------|----------------------|------------------------------|--|
| AEVIVIENDA                                                                                    | ZONAS / URBANIZACIONES:<br>CHUCHI ARRIBA, SIRPA SOROCO, COLLANA ANAHUAYANI,<br>CALLIRPA SICUPATA, TAPACOLLO, SANTIAGO B,<br>EXALTACION, CALLIRPA CENTRO, CALLIRPA ROSARIO,<br>HUAYNA POTOSI 12 DE MAYO, HUANOOCO, COSMINI,<br>CHONOCO, CENTRO QUILLOMA, VILAQUE, ROSASANI,<br>ALTO CALACACHI Y OTROS. | MUNICIPIO:<br><br>COROCORO  | DISEÑO ARQUITECTONICO: | REVISADO Y APROBADO: | FECHA:<br><br>NOVIEMBRE 2024 |  |
|                                                                                               | PROVINCIA:<br><br>PACAJES   | DEPARTAMENTO:<br><br>LA PAZ |                        |                      | SUPERFICIE:<br><br>67.26 m2  |  |
|                                                                                               |   |                             |                        |                      | LAMINA:<br><br>AR-18         |  |
|                                                                                               |   |                             |                        |                      |                              |  |



PLANO DETALLE POZO DE ABSORCION

ESC. 1:30

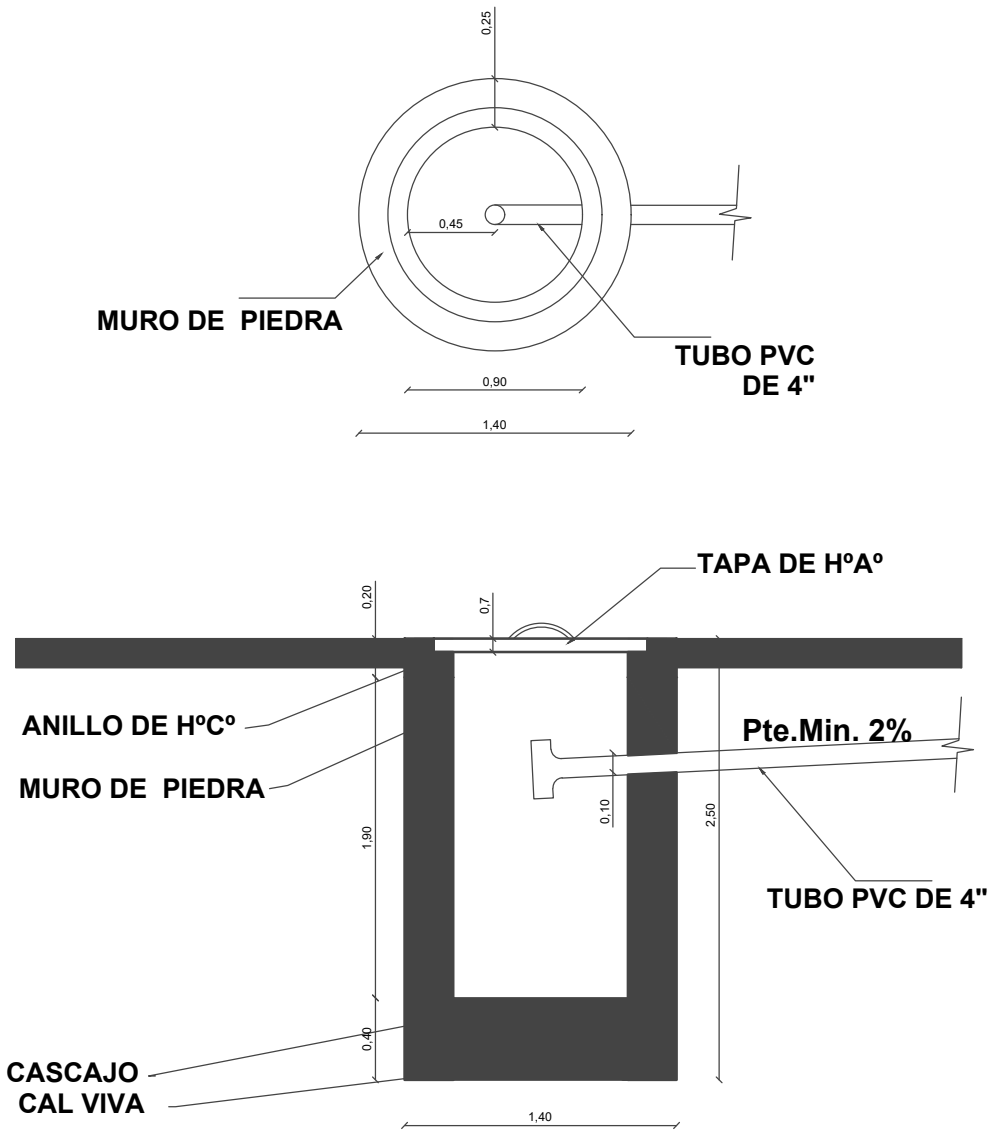

"EL PLANO ES REFERENCIAL SE DEBE ACOMODAR AL TERRENO"


POZO DE ABSORCION

/ PROPUESTA DE EMPLAZAMIENTO




|            |   |                             |                        |                              |
|------------|---|-----------------------------|------------------------|------------------------------|
| AEVIVIENDA | PROYECTO DE VIVIENDA NUEVA AUTOCONSTRUCCION EN EL MUNICIPIO DE COROCORO -FASE(V) 2024- LA PAZ   |                             |                        |                              |
|            | ZONAS / URBANIZACIONES:<br>CHUCHI ARRIBA, SIRPA SOROCO, COLLANA AÑAHUAYANI,<br>CALLIRPA SICUPATA, TARACOLLO, SANTIAGO B,<br>EXALTACIÓN, CALLIRPA CENTRO, CALLIRPA ROSARIO,<br>HUAYNA POTOSI 12 DE MAYO, HUANOOCO, COSMINI,<br>CHOUNOCO, CENTRO QUILLOMA, VILAQUE, ROSASANI,<br>ALTO CALACACHI Y OTROS. | MUNICIPIO:<br><br>COROCORO  | DISEÑO ARQUITECTONICO: | FECHA:<br><br>NOVIEMBRE 2024 |
|            | PROVINCIA:<br><br>PACAJES   | DEPARTAMENTO:<br><br>LA PAZ |                        | SUPERFICIE:<br><br>67.26 m2  |
|            |   |                             |                        | LAMINA:<br><br>AR-20         |
|            |   |                             |                        | REVISADO Y APROBADO:         |


REVISADO Y APROBADO:

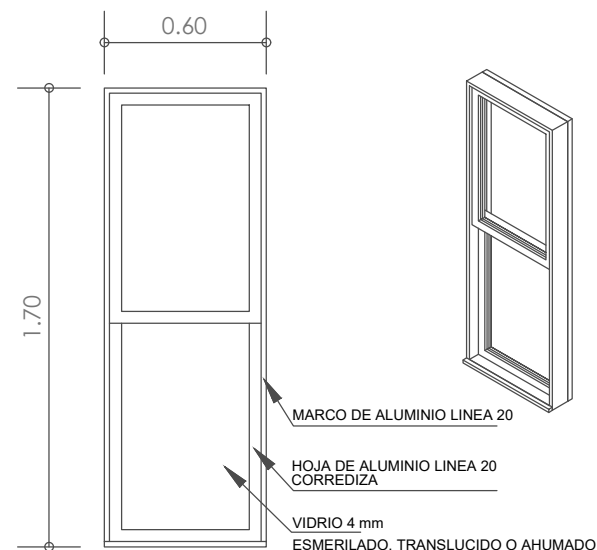



**V1** VENTANA: SALA ESTAR - COMEDOR

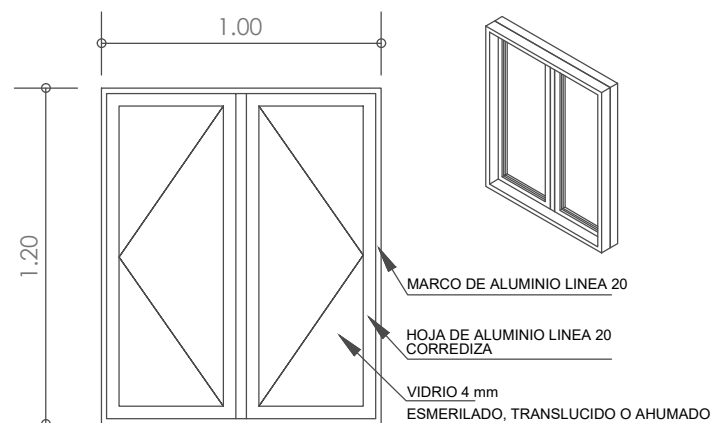

**V2** VENTANA: BAÑO - COCINA

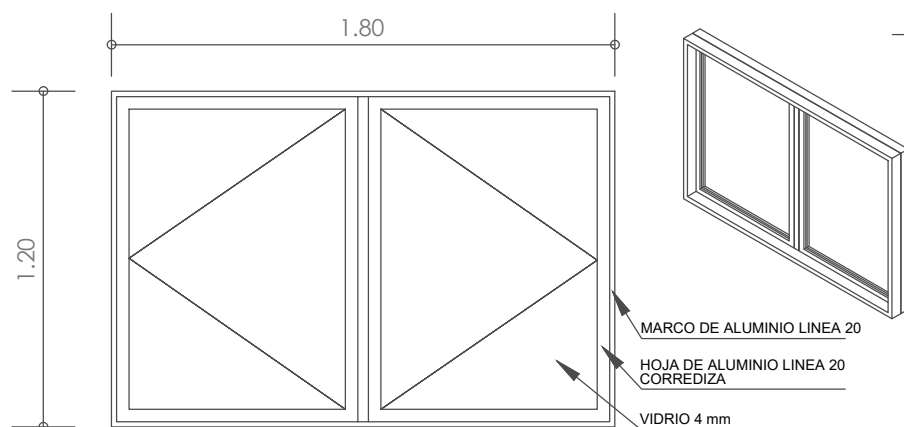

**V3** VENTANA: DORMITORIOS - SALA ESTAR

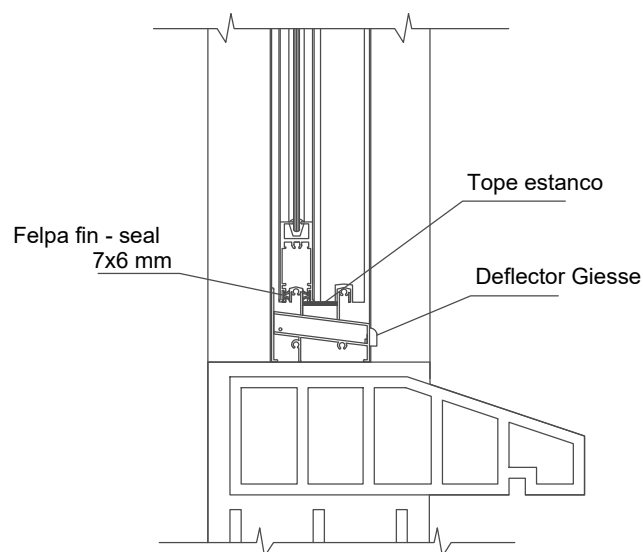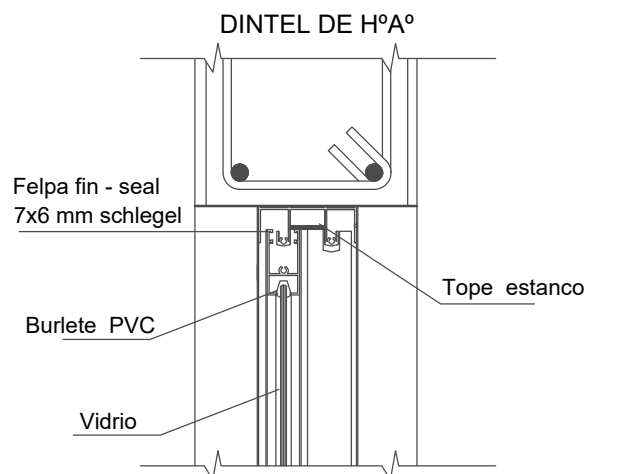

**CORTE** VENTANA DE ALUMINIO ESC. VISUAL

"EL PLANO ES REFERENCIAL SE DEBE ACOMODAR AL TERRENO"

## PLANO CONSTRUCTIVO - DETALLE DE VENTANAS


/ PROPUESTA DE EMPLAZAMIENTO



| PROYECTO DE VIVIENDA NUEVA AUTOCONSTRUCCION EN EL MUNICIPIO DE COROCORO -FASE(V) 2024- LA PAZ |   |                                |                        |                                 |
|-----------------------------------------------------------------------------------------------|---|--------------------------------|------------------------|---------------------------------|
| AEVIVIENDA                                                                                    | ZONAS / URBANIZACIONES:<br>CHUCHI ARRIBA, SIRPA SOROCO, COLLANA AÑAHUAYANI,<br>CALLIRPA SICUPATA, TABACOLLO, SANTIAGO B,<br>EXALTACIÓN, CALLIRPA CENTRO, CALLIRPA ROSARIO,<br>HUAYNA POTOSI 12 DE MAYO, HUANOOCO, COSMINI,<br>CHOUNOCO, CENTRO QUILLOMA, VILAQUE, ROSASANI,<br>AUTO CALACACHY Y OTROS. | MUNICIPIO:<br><b>COROCORO</b>  | DISEÑO ARQUITECTONICO: | FECHA:<br><b>NOVIEMBRE 2024</b> |
|                                                                                               | PROVINCIA:<br><b>PACAJES</b>   | DEPARTAMENTO:<br><b>LA PAZ</b> |                        | SUPERFICIE:<br><b>67.26 m2</b>  |
|                                                                                               |   |                                |                        | LAMINA:<br><b>AR-21</b>         |
|                                                                                               |   |                                |                        | REVISADO Y APROBADO:            |

PUERTA TABLERO DE MADERA SEMIDURA C/BARNIZ  
(0,90X2,10) (INC/MARCO Y QUINCALLERÍA)


DORMITORIO - COCINA - BAÑO

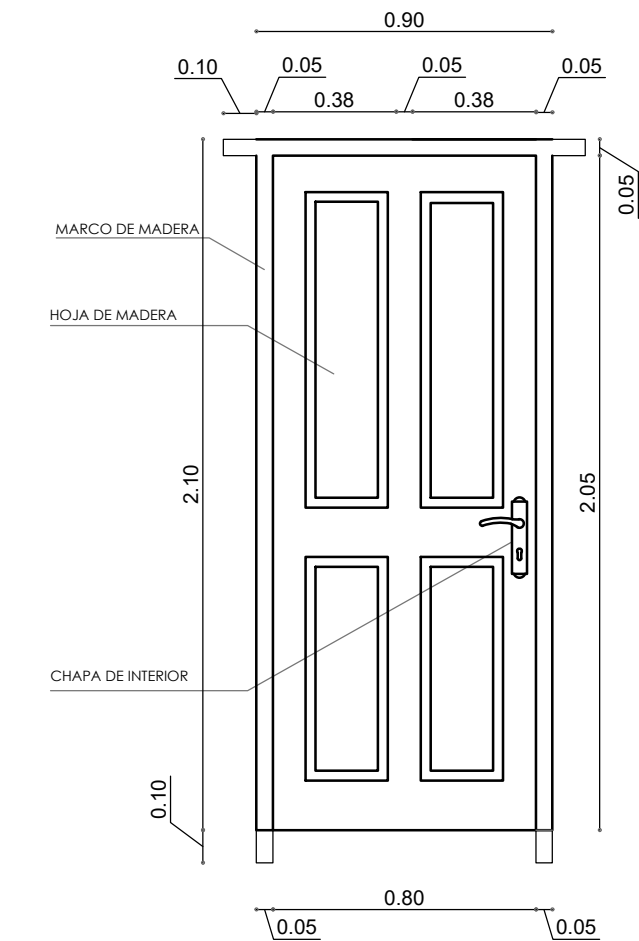

- 1.- MARCO DE MADERA SEMIDURA 2"x 4"
- 2.- PUERTA DE TABLERO MADERA SEMIDURA 2"

PUERTA MIXTA METAL Y MADERA (1,00X2,10)  
(INC/MARCO Y QUINCALLERÍA)

INGRESO PRINCIPAL

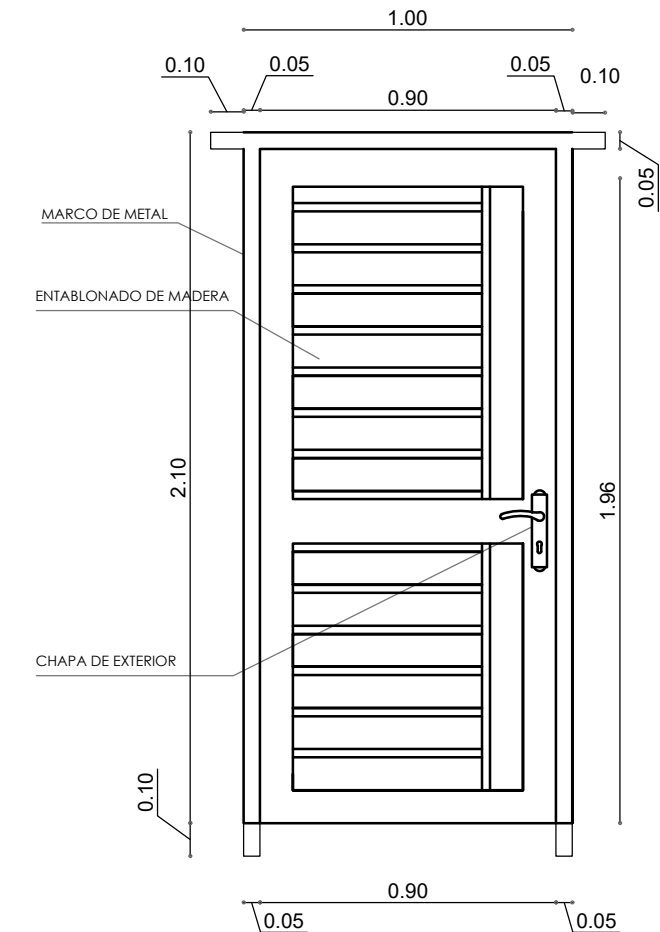

- 1.- MARCO DE PLANCHA METALICA 2"x 4"
- 2.- TABLERO MADERA SEMIDURA 2"

"EL PLANO ES REFERENCIAL SE DEBE ACOMODAR AL TERRENO"

PLANO CONSTRUCTIVO - DETALLE DE PUERTAS  
/ PROPUESTA DE EMPLAZAMIENTO



|            |   |                             |                        |                              |
|------------|---|-----------------------------|------------------------|------------------------------|
| AEVIVIENDA | PROYECTO DE VIVIENDA NUEVA AUTOCONSTRUCCION EN EL MUNICIPIO DE COROCORO -FASE(V) 2024- LA PAZ   |                             |                        |                              |
|            | ZONAS / URBANIZACIONES:<br>CHUCHI ARRIBA, SIRPA SOROCO, COLLANA ANAHUAYANI,<br>CALLUPA SICUPATA, TAPACOLLO, SANTIAGO B,<br>EXALTACION, CALLUPA CENTRO, CALLUPA ROSARIO,<br>HUAYNA POTOSI 12 DE MAYO, HUANOOCO, COSMINI,<br>CHOUNOCO, CENTRO QUILLOMA, VILAQUE, ROSASANI,<br>AUTO CALACACHI Y OTROS. | MUNICIPIO:<br><br>COROCORO  | DISEÑO ARQUITECTONICO: | FECHA:<br><br>NOVIEMBRE 2024 |
|            | PROVINCIA:<br><br>PACAJES   | DEPARTAMENTO:<br><br>LA PAZ |                        | SUPERFICIE:<br><br>67.26 m2  |
|            |   |                             |                        | LAMINA:<br><br>AR-22         |