PROYECTO DE VIVIENDA NUEVA AUTOCONSTRUCCION EN EL GAIOC KEREIMBA IYAAMBAE -FASE(I) 2024- SANTA CRUZ

GENESIS DESCRIPTIVO DEL PROYECTO

MORFOLOGIA

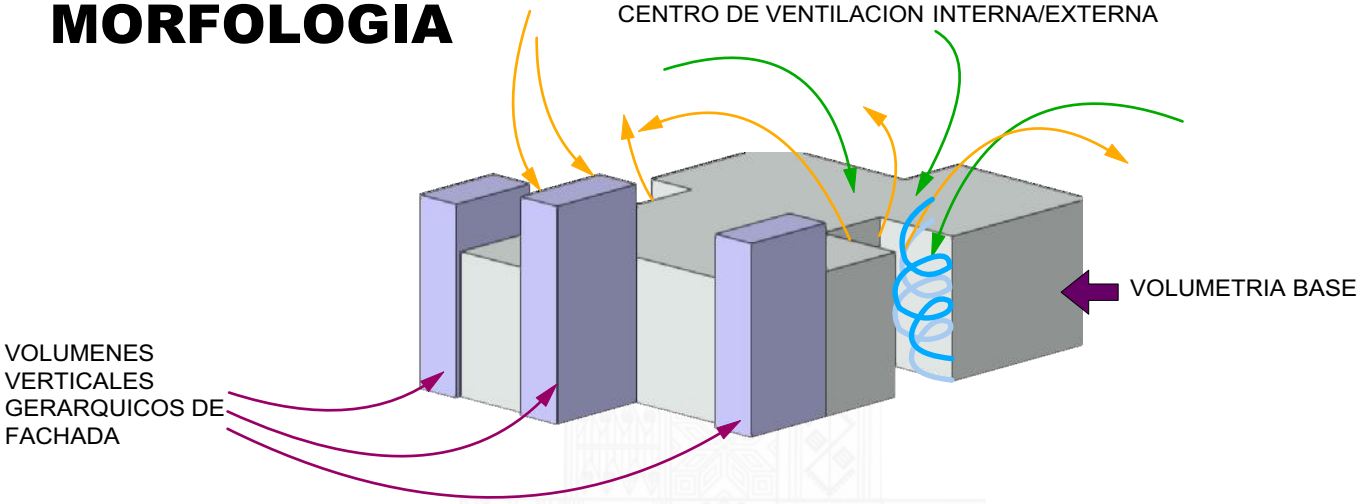

FUNCION Y ZONIFICACION

I ESPACIO UTIL DEL AMBIENTE (AREA INTIMA)

S ESPACIO UTIL DEL AMBIENTE (AREA SOCIAL/ESPARCIMIENTO)

SE ESPACIO UTIL DEL AMBIENTE (AREA SERVICIO)

CONECTOR

INGRESOS

CIRCULACIONES

AREA INTIMA

AREA SOCIAL/ESPARCIMIENTO

AREA DE SERVICIO

PROYECTO DE VIVIENDA NUEVA AUTOCONSTRUCCION

AGENCIA ESTATAL DE VIVIENDA - AEVIVIENDA SCZ

NOMBRE DEL PROYECTO:
PROYECTO DE VIVIENDA NUEVA AUTOCONSTRUCCION EN EL GAIOC KEREIMBA IYAAMBAE -FASE(I) 2024- SANTA CRUZ

MODALIDAD DE INTERVENCION:
VIVIENDA NUEVA AUTOCONSTRUCCION

MUNICIPIO: GAIOC KEREIMBA IYAAMBAE
PROVINCIA: CORDILLERA
DEPARTAMENTO: SANTA CRUZ

DISEÑO ARQUITECTÓNICO:

REVISADO Y APROBADO :

FECHA: SEPTIEMBRE/2024
SUPERFICIE NETA (al 100%): 79,96 m²
LAMINA: 1 /22

GENESIS DESCRIPTIVO DEL PROYECTO

ORIENTACION Y ASOLEAMIENTO

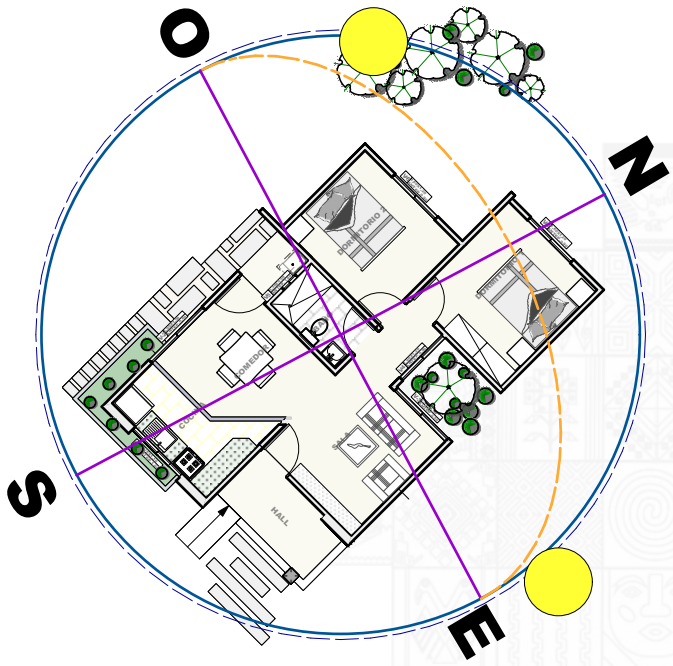

VENTILACION

Barrera arborea

Implementacion de arbolizacion para reducir los vientos calientes y disminuir la velociddad de las rafagas de vientos

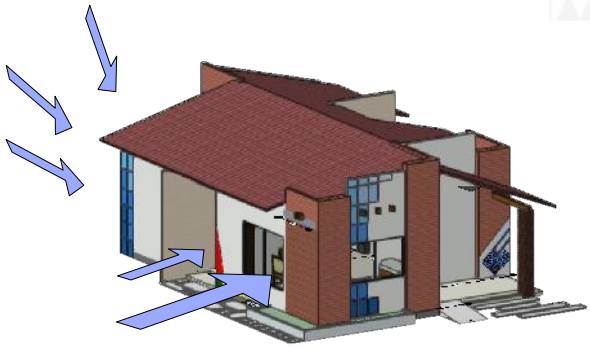

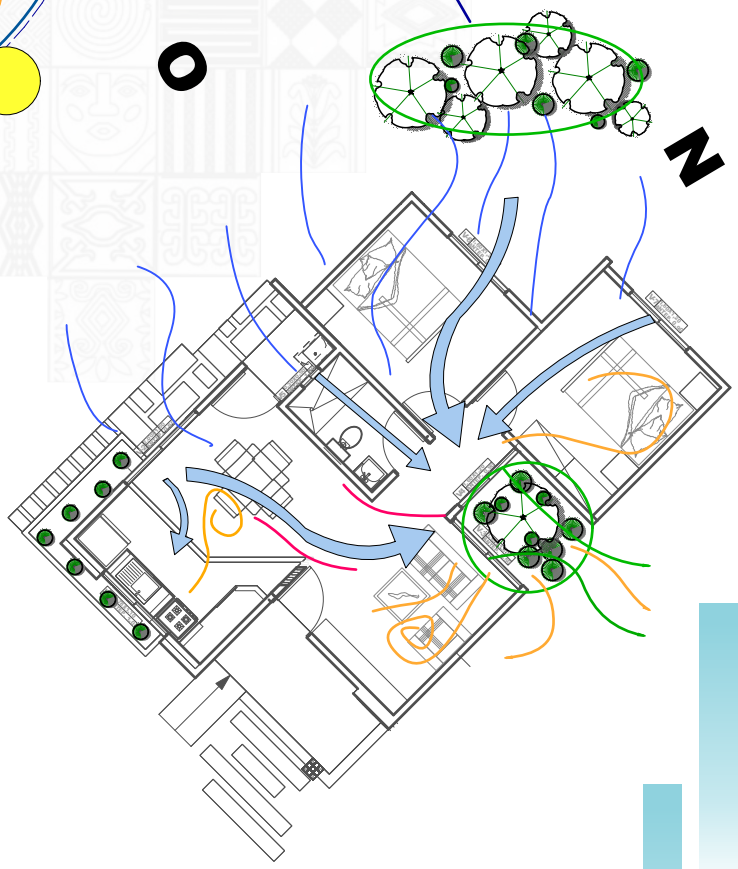

PROYECTO DE VIVIENDA NUEVA AUTOCONSTRUCCION

AGENCIA ESTATAL DE VIVIENDA - AEVIVIENDA SCZ

NOMBRE DEL PROYECTO:
PROYECTO DE VIVIENDA NUEVA AUTOCONSTRUCCION EN EL GAIOC KEREIMBA IYAAMBAE -FASE(I) 2024- SANTA CRUZ

MODALIDAD DE INTERVENCION:
VIVIENDA NUEVA AUTOCONSTRUCCION

MUNICIPIO: GAIOC KEREIMBA IYAAMBAE
PROVINCIA: CORDILLERA
DEPARTAMENTO: SANTA CRUZ

DISEÑO ARQUITECTÓNICO:

REVISADO Y APROBADO :

FECHA: SEPTIEMBRE/2024
SUPERFICIE NETA (al 100%): 79,96 m²
LAMINA: 2 /22

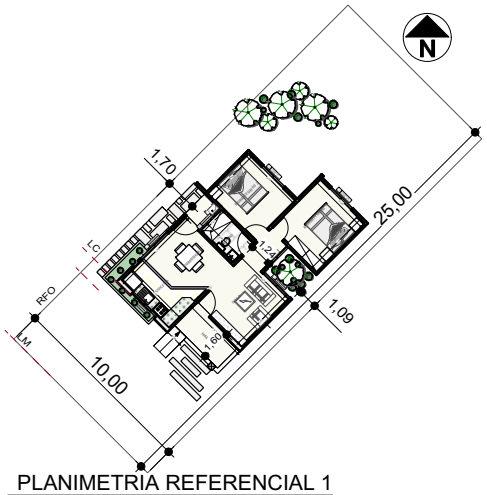

PLANIMETRIA REFERENCIAL 1
Scale: 1:400

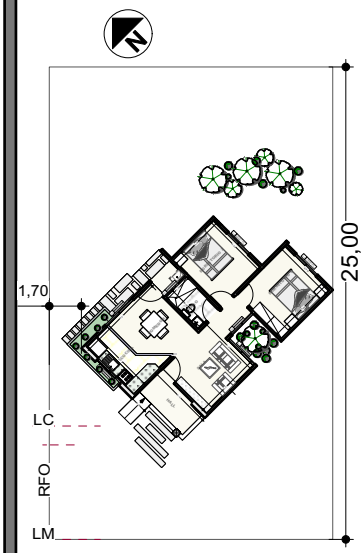

PLANIMETRIA REFERENCIAL 2
Scale: 1:400

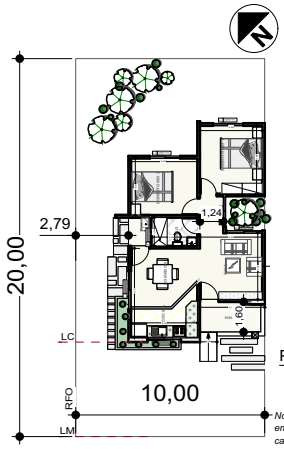

PLANIMETRIA REFERENCIAL 3
SCALE: 1:400

Nota: Para este caso de emplazamiento se debera reajustar la caida de la cubierta .

1 PLANO EN PLANTA
Scale: 1:100

PROYECTO DE VIVIENDA NUEVA AUTOCONSTRUCCION

AGENCIA ESTATAL DE VIVIENDA - AEVIVIENDA SCZ

NOMBRE DEL PROYECTO:
PROYECTO DE VIVIENDA NUEVA AUTOCONSTRUCCION EN EL GAIOC KEREIMBA IYAAMBAE -FASE(I) 2024- SANTA CRUZ

MODALIDAD DE INTERVENCION:
VIVIENDA NUEVA AUTOCONSTRUCCION

MUNICIPIO: GAIOC KEREIMBA IYAAMBAE
PROVINCIA: CORDILLERA
DEPARTAMENTO: SANTA CRUZ

DISEÑO ARQUITECTÓNICO:

REVISADO Y APROBADO :

FECHA: SEPTIEMBRE/2024
SUPERFICIE NETA (al 100%): 79,96 m²
LAMINA: 3 /22

PROYECTO DE VIVIENDA NUEVA AUTOCONSTRUCCION

DETALLE VIGA "T" INVERTIDA

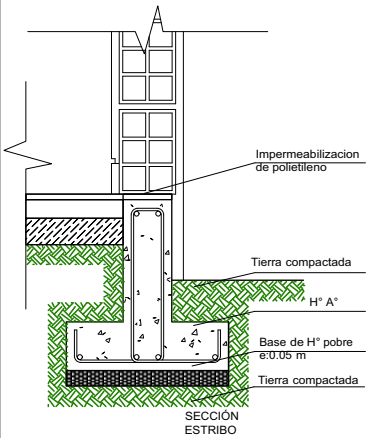

SECCION VIGA T

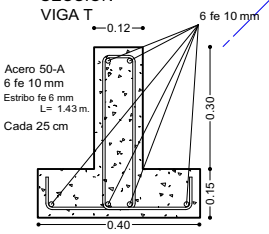

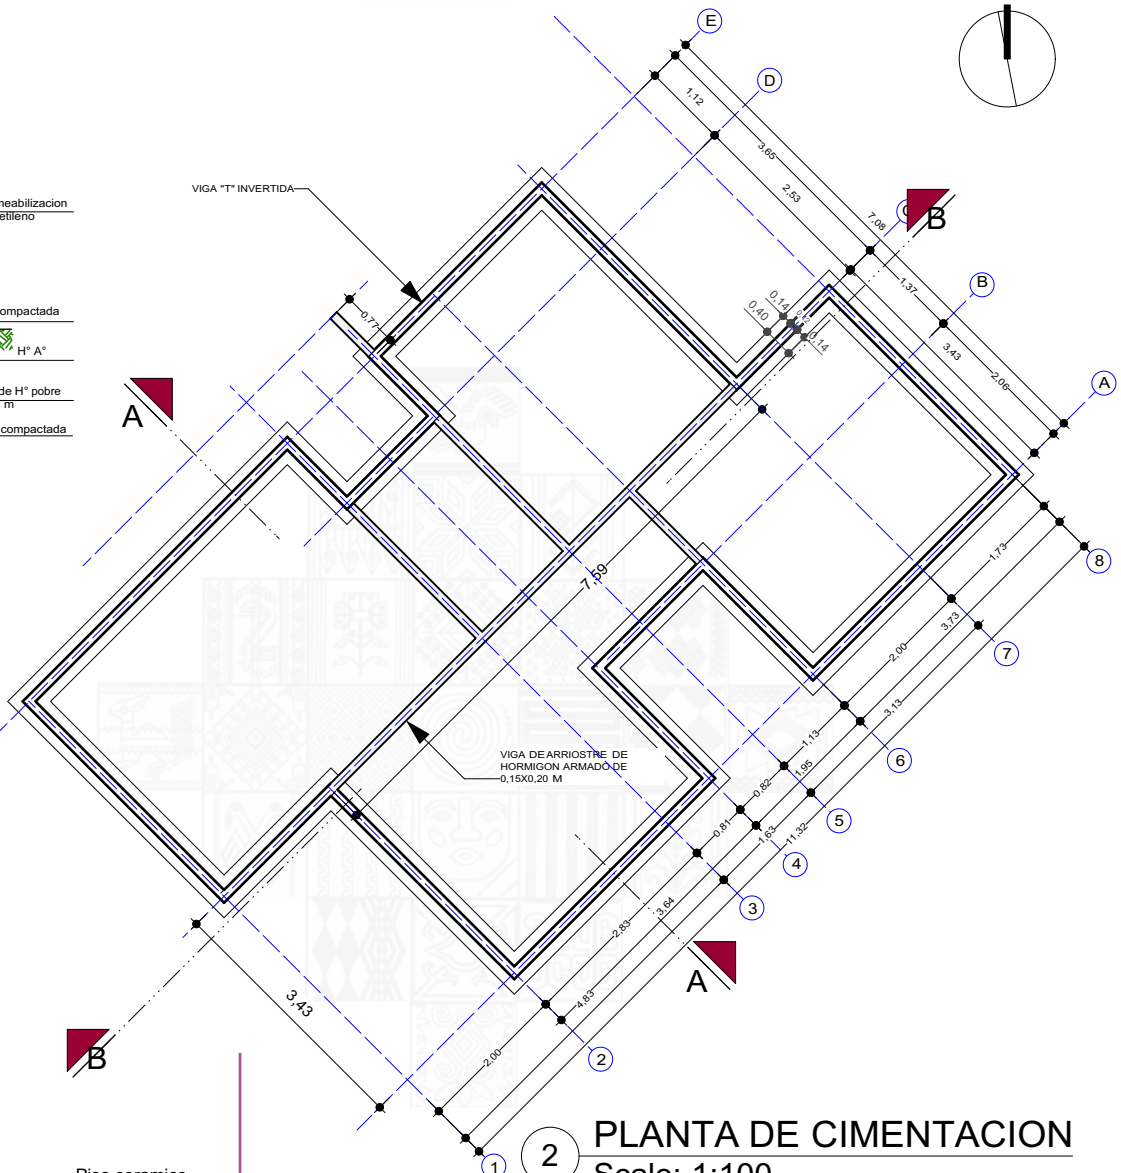

2 PLANTA DE CIMENTACION
Scale: 1:100

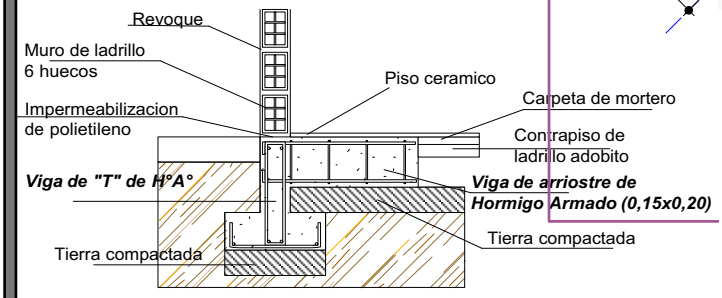

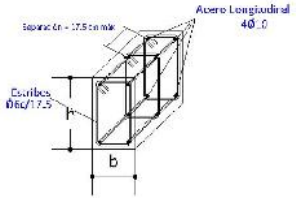

VIGA DE ARRIOSTRE DE HORMIGON ARMADO DE 0,15X0,20 M

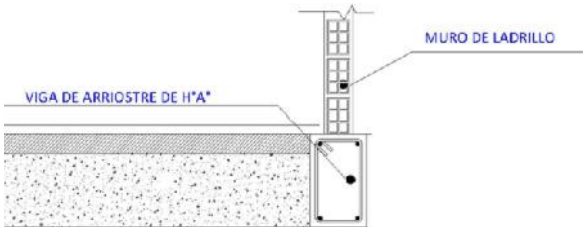

AGENCIA ESTATAL DE VIVIENDA - AEVIVIENDA SCZ

NOMBRE DEL PROYECTO:
PROYECTO DE VIVIENDA NUEVA AUTOCONSTRUCCION EN EL GAIOC KEREIMBA IYAAMBAE -FASE(I) 2024- SANTA CRUZ

MODALIDAD DE INTERVENCION:
VIVIENDA NUEVA AUTOCONSTRUCCION

MUNICIPIO: GAIOC KEREIMBA IYAAMBAE
PROVINCIA: CORDILLERA
DEPARTAMENTO: SANTA CRUZ

DISEÑO ARQUITECTÓNICO:

REVISADO Y APROBADO :

FECHA: SEPTIEMBRE/2024
SUPERFICIE NETA (al 100%): 79,96 m²
LAMINA: 4 /22

APAREJO DIATONICO

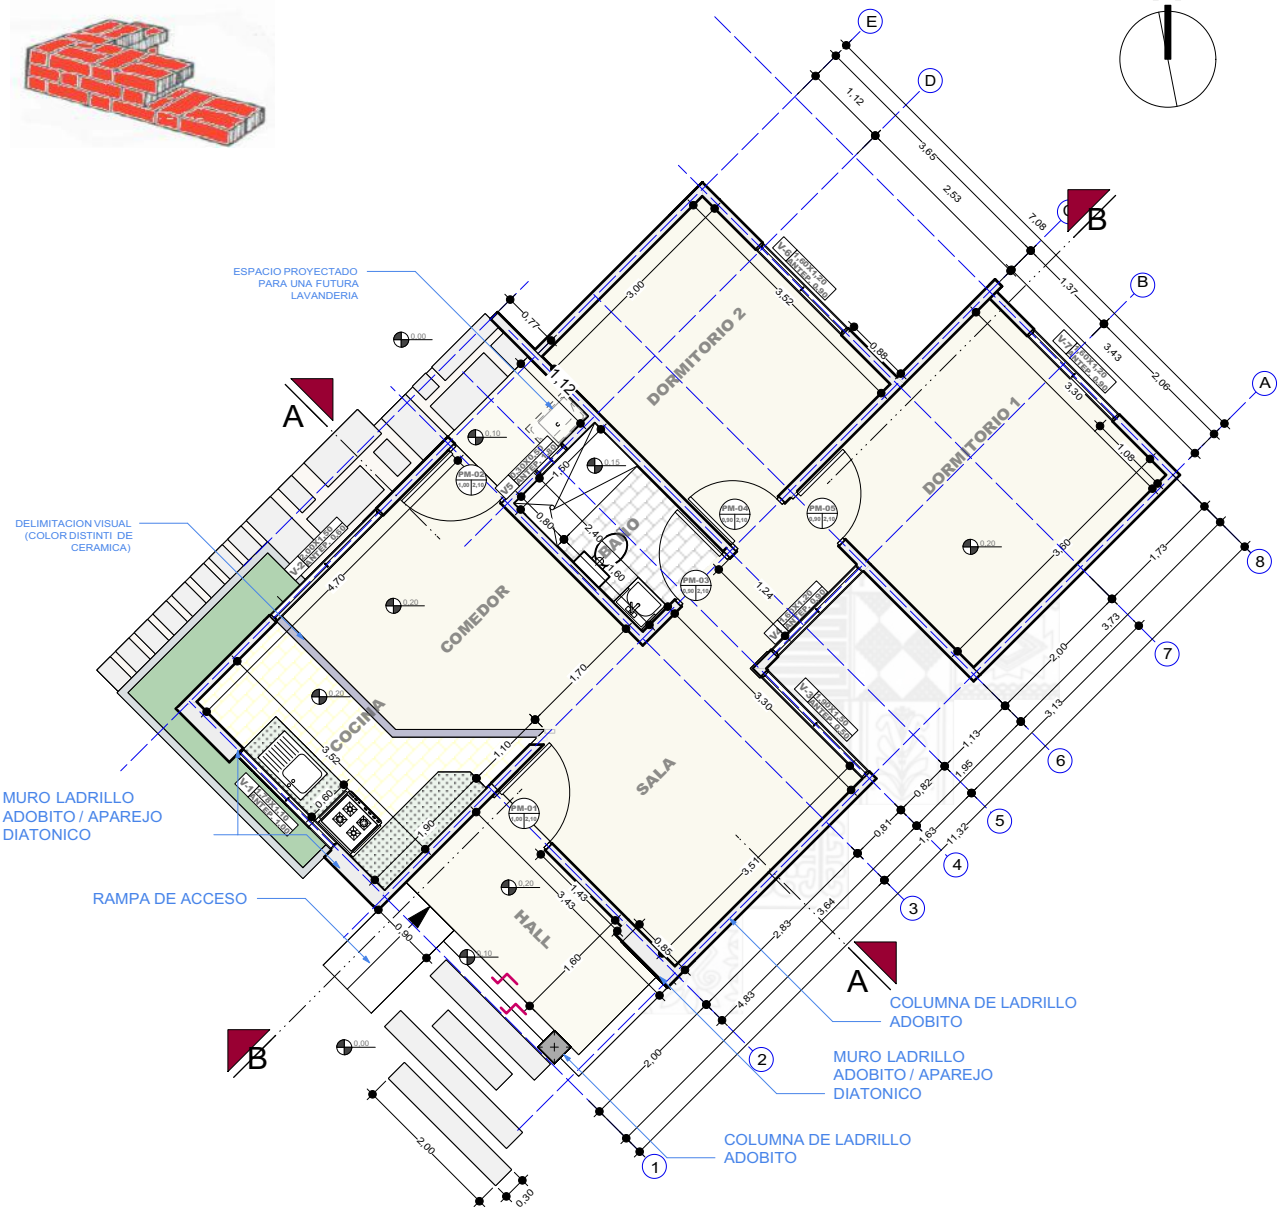

MURO DE LADRILLO 6 HUECOS

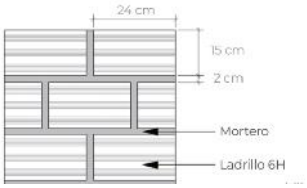

3 PLANTA TECNICA ACOTADA

Scale: 1:100

PROYECTO DE VIVIENDA NUEVA AUTOCONSTRUCCION

AGENCIA ESTATAL DE VIVIENDA - AEVIVIENDA SCZ

NOMBRE DEL PROYECTO:
PROYECTO DE VIVIENDA NUEVA AUTOCONSTRUCCION EN EL GAIOC KEREIMBA IYAAMBAE -FASE(I) 2024- SANTA CRUZ

MODALIDAD DE INTERVENCION: VIVIENDA NUEVA AUTOCONSTRUCCION

MUNICIPIO: GAIOC KEREIMBA IYAAMBAE
PROVINCIA: CORDILLERA
DEPARTAMENTO: SANTA CRUZ

DISEÑO ARQUITECTÓNICO:

REVISADO Y APROBADO :

FECHA: SEPTIEMBRE/2024
SUPERFICIE NETA (al 100%): 79,96 m²
LAMINA: 5 /22

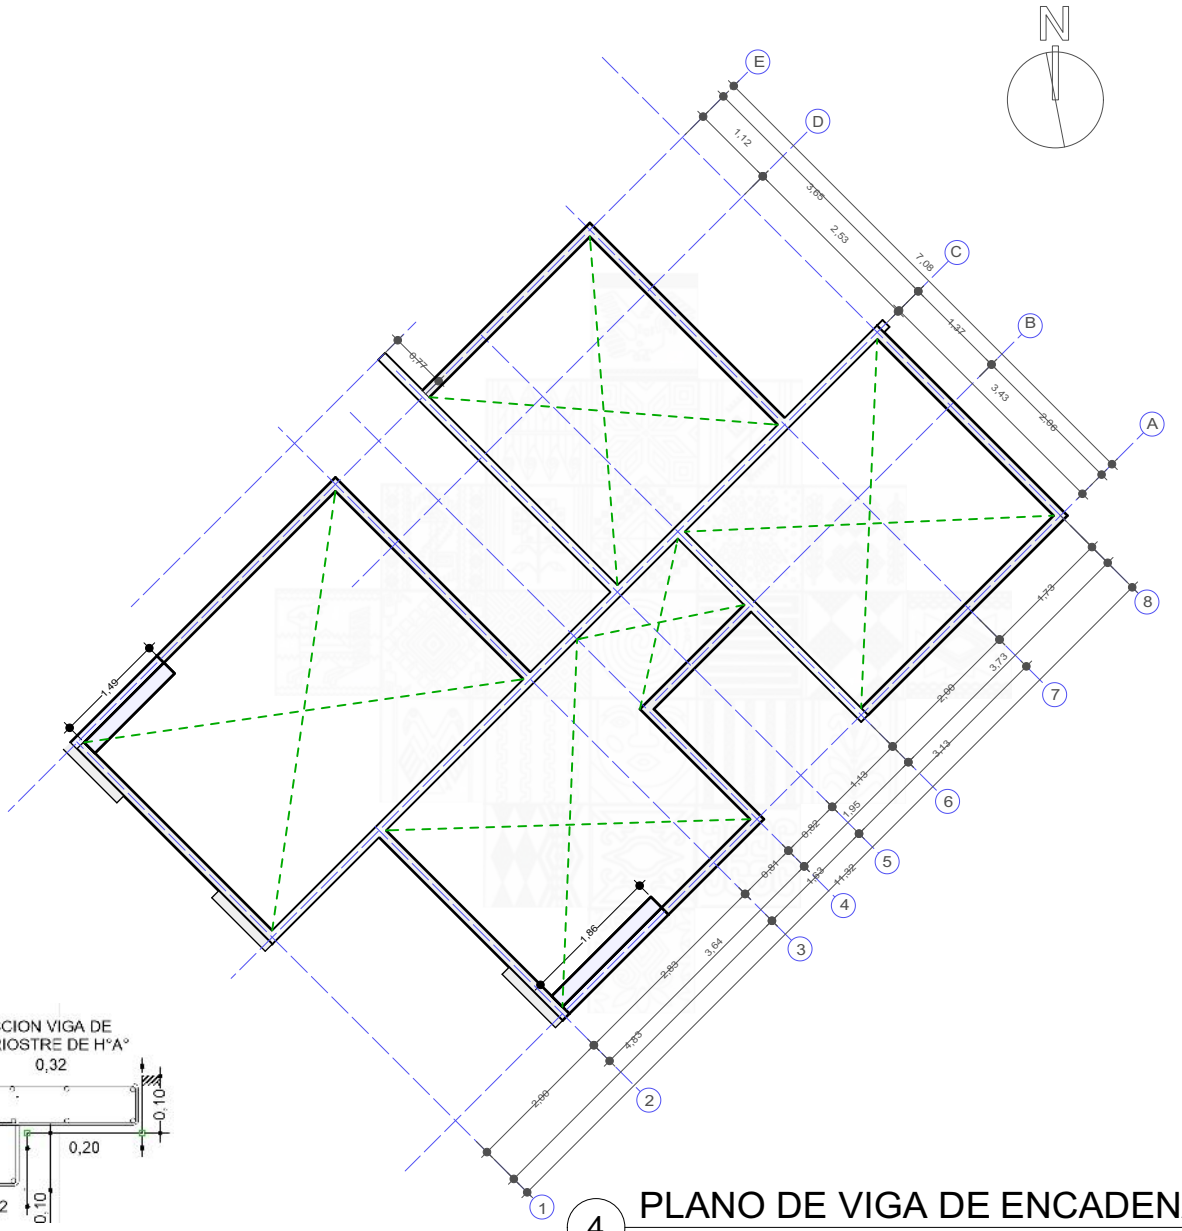

SECCION VIGA DE ARRIOSTRE DE H°A°

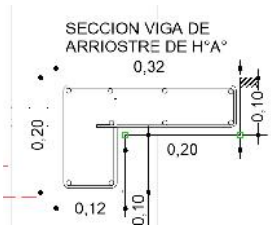

4 PLANO DE VIGA DE ENCADENADO

Scale: 1:100

SECCION VIGA CADENA DE H°A°

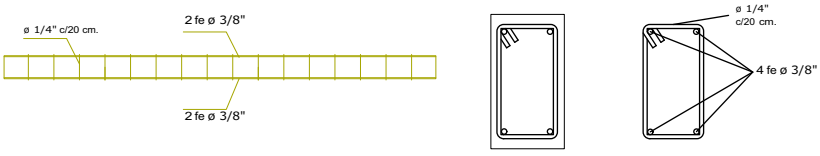

DETALLE VIGA DE H°A°

PROYECTO DE VIVIENDA NUEVA AUTOCONSTRUCCION

AGENCIA ESTATAL DE VIVIENDA - AEVIVIENDA SCZ

NOMBRE DEL PROYECTO:
PROYECTO DE VIVIENDA NUEVA AUTOCONSTRUCCION EN EL GAIOC KEREIMBA IYAAMBAE -FASE(I) 2024- SANTA CRUZ

MODALIDAD DE INTERVENCION:
VIVIENDA NUEVA AUTOCONSTRUCCION

MUNICIPIO: GAIOC KEREIMBA IYAAMBAE
PROVINCIA: CORDILLERA
DEPARTAMENTO: SANTA CRUZ

DISEÑO ARQUITECTÓNICO:

REVISADO Y APROBADO :

FECHA: SEPTIEMBRE/2024
SUPERFICIE NETA (al 100%): 79,96 m²
LAMINA: 6 /22

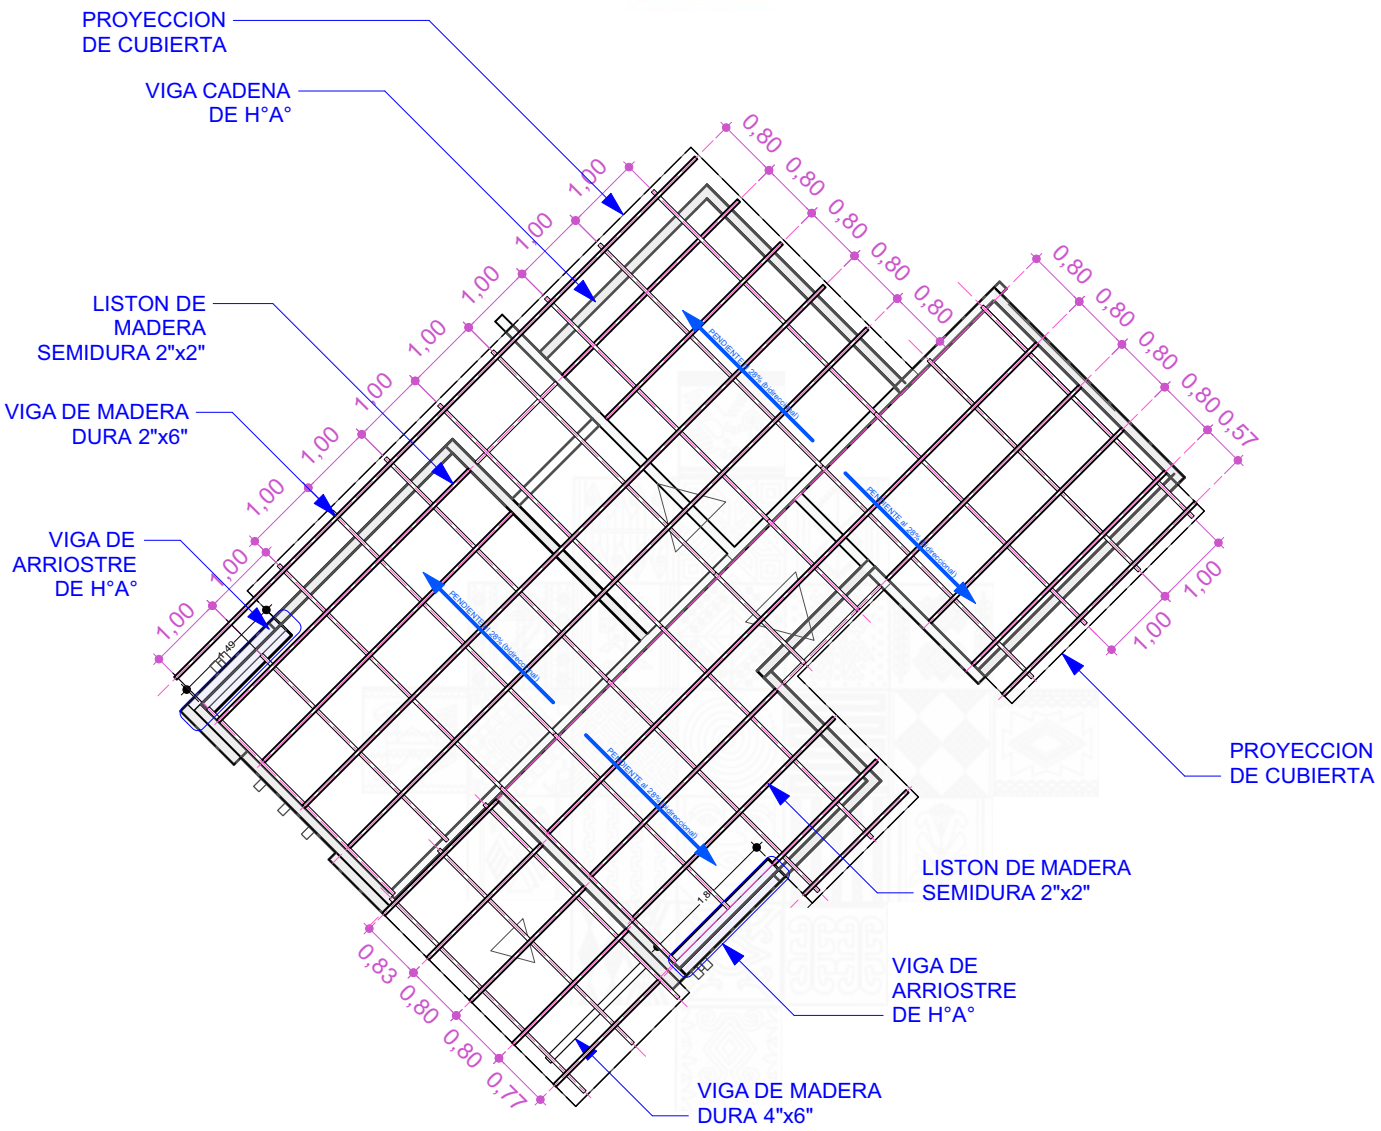

5 PLANO DE ESTRUCTURA DE MADERA PARA CUBIERTA

Scale: 1:100

SECCION VIGA DE MADERA DURA (4"x6")

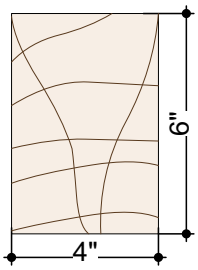

SECCION VIGA DE MADERA DURA (2"x6")

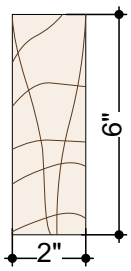

SECCION DE LISTON DE MADERA SEMIDURA 2"x2"

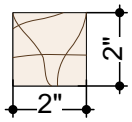

PROYECTO DE VIVIENDA NUEVA AUTOCONSTRUCCION

AGENCIA ESTATAL DE VIVIENDA - AEVIVIENDA SCZ

NOMBRE DEL PROYECTO:
PROYECTO DE VIVIENDA NUEVA AUTOCONSTRUCCION EN EL GAIOC KEREIMBA IYAAMBAE -FASE(I) 2024- SANTA CRUZ

MODALIDAD DE INTERVENCION: VIVIENDA NUEVA AUTOCONSTRUCCION

MUNICIPIO: GAIOC KEREIMBA IYAAMBAE
PROVINCIA: CORDILLERA
DEPARTAMENTO: SANTA CRUZ

DISEÑO ARQUITECTÓNICO:

REVISADO Y APROBADO :

FECHA: SEPTIEMBRE/2024
SUPERFICIE NETA (al 100%): 79,96 m²
LAMINA: 7 /22

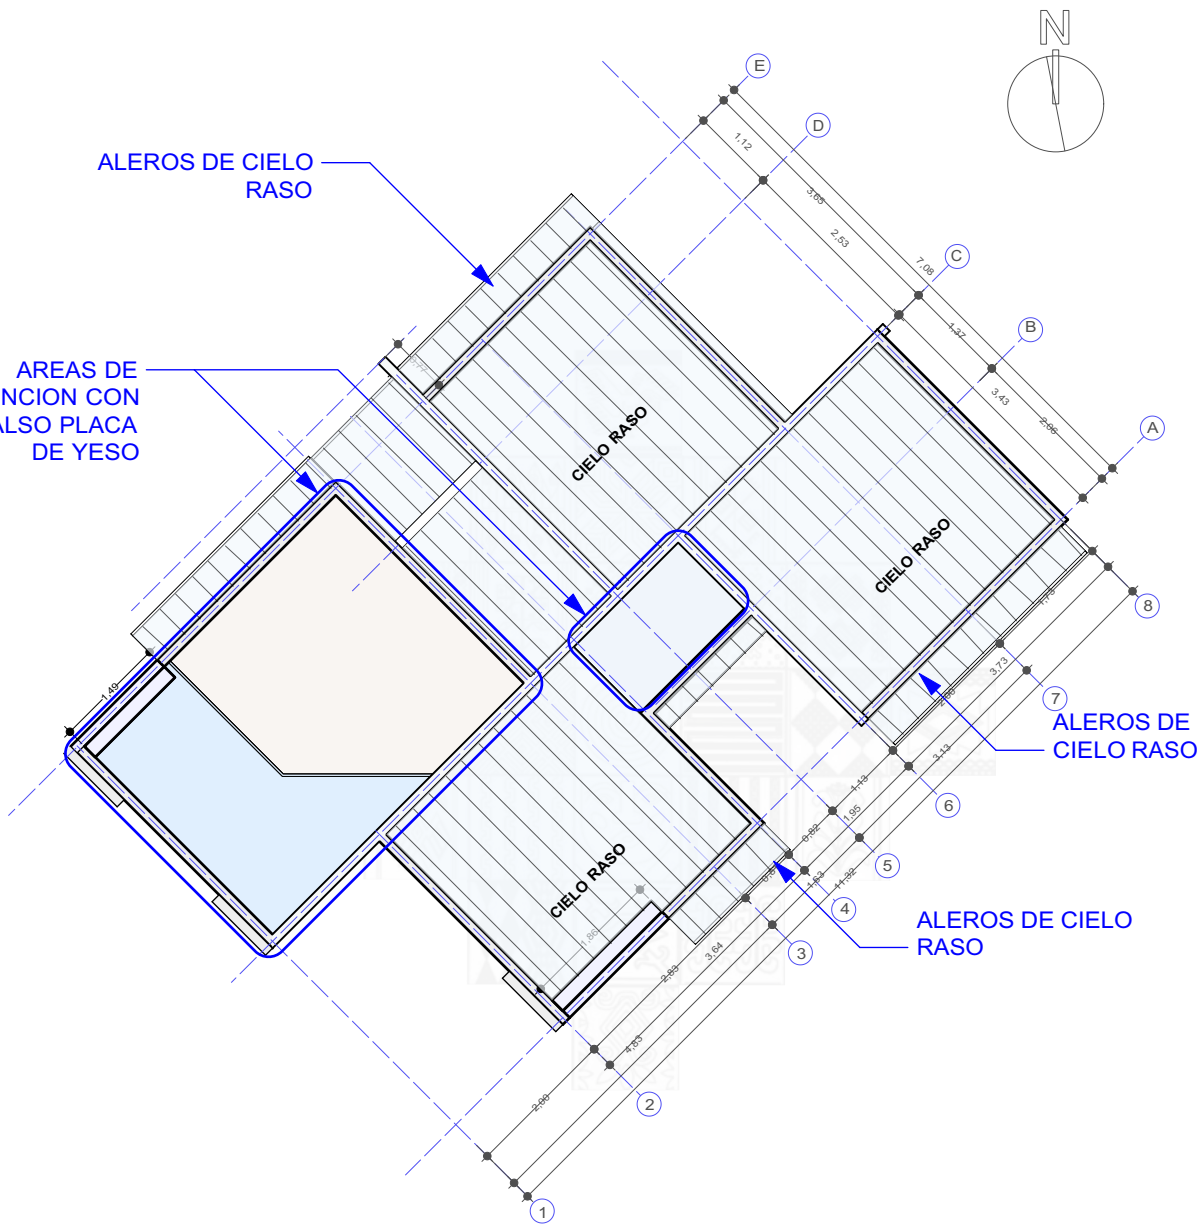

6 PLANO DE UBICACION / CIELO FALSO Y RASO

Scale: 1:100

PROYECTO DE VIVIENDA NUEVA AUTOCONSTRUCCION

AGENCIA ESTATAL DE VIVIENDA - AEVIVIENDA SCZ

NOMBRE DEL PROYECTO:

PROYECTO DE VIVIENDA NUEVA AUTOCONSTRUCCION EN EL GAIOC KEREIMBA IYAAMBAE -FASE(I) 2024- SANTA CRUZ

MODALIDAD DE INTERVENCION: VIVIENDA NUEVA AUTOCONSTRUCCION

MUNICIPIO: GAIOC KEREIMBA IYAAMBAE

PROVINCIA: CORDILLERA

DEPARTAMENTO: SANTA CRUZ

DISEÑO ARQUITECTÓNICO:

REVISADO Y APROBADO :

FECHA: SEPTIEMBRE/2024

SUPERFICIE NETA (al 100%): 79,96 m²

LAMINA: 8 /22

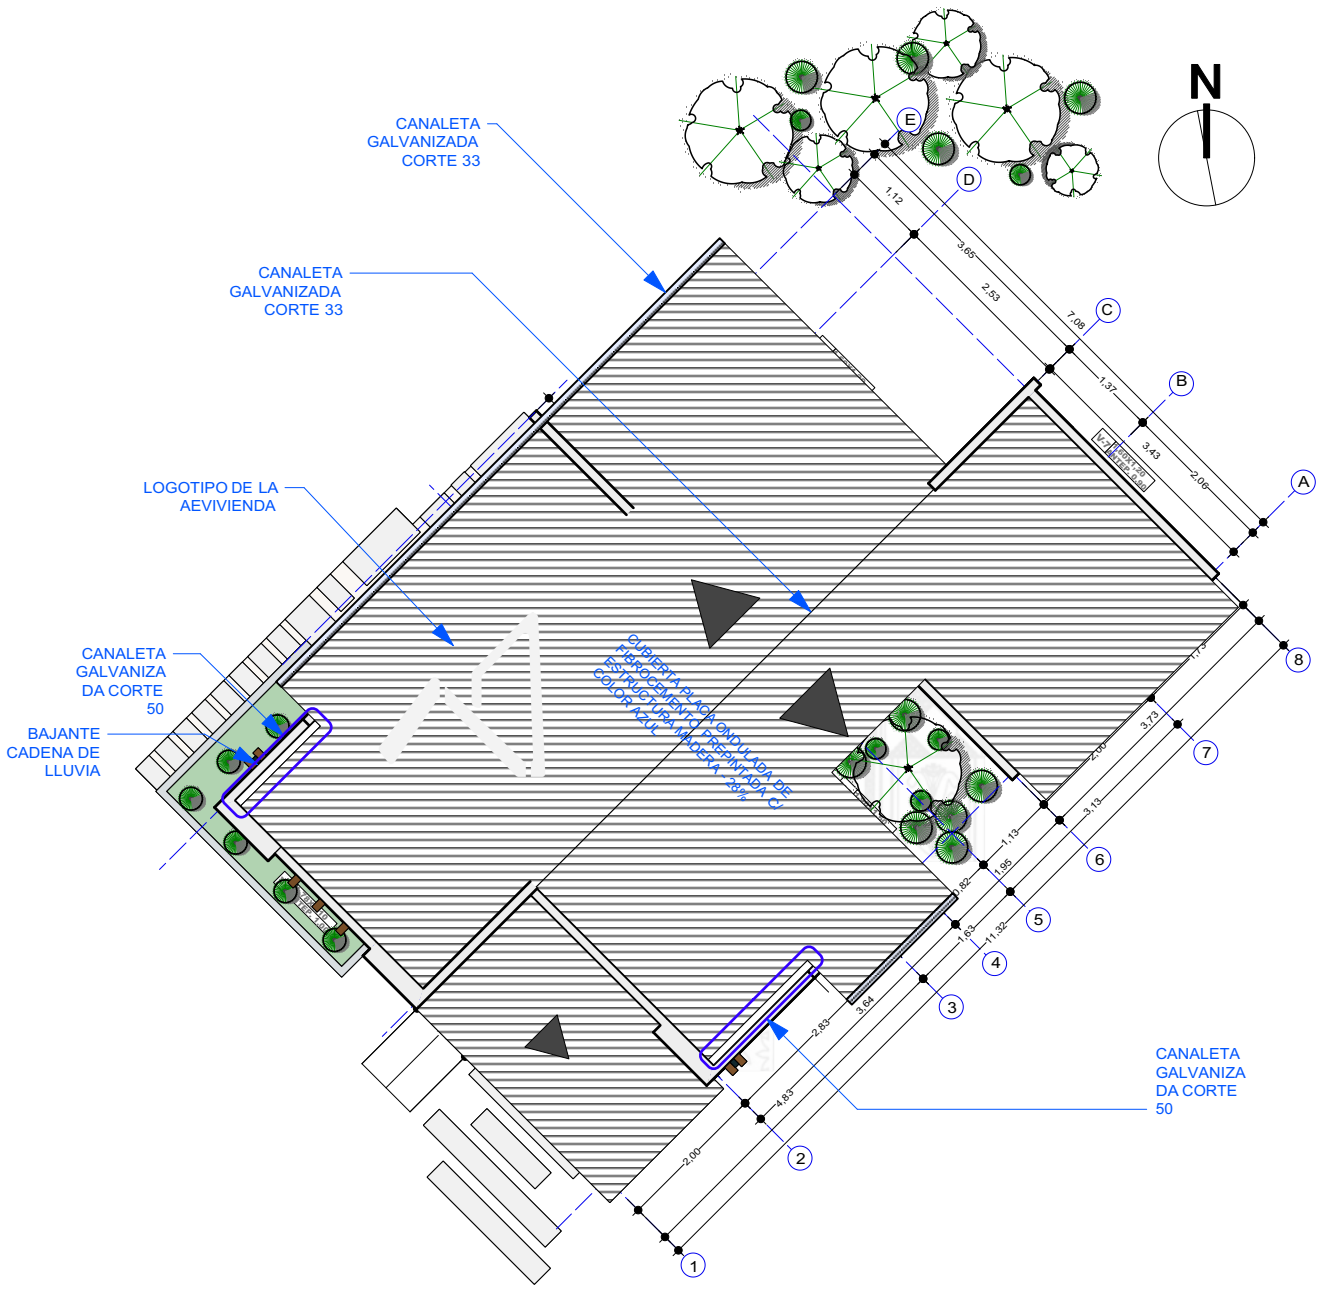

7 PLANO DE CUBIERTA

Scale: 1:100

PROYECTO DE VIVIENDA NUEVA AUTOCONSTRUCCION

AGENCIA ESTATAL DE VIVIENDA - AEVIVIENDA SCZ

NOMBRE DEL PROYECTO:
PROYECTO DE VIVIENDA NUEVA AUTOCONSTRUCCION EN EL GAIOC KEREIMBA IYAAMBAE -FASE(I) 2024- SANTA CRUZ

MODALIDAD DE INTERVENCION:
VIVIENDA NUEVA AUTOCONSTRUCCION

MUNICIPIO: GAIOC KEREIMBA IYAAMBAE
PROVINCIA: CORDILLERA
DEPARTAMENTO: SANTA CRUZ

DISEÑO ARQUITECTÓNICO:

REVISADO Y APROBADO :

FECHA: SEPTIEMBRE/2024
SUPERFICIE NETA (al 100%): 79,96 m²
LAMINA: 9 /22

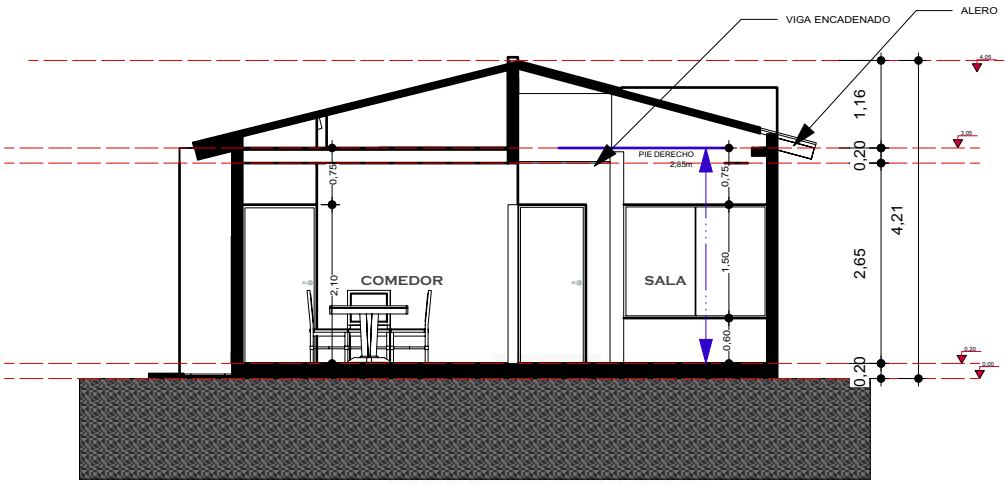

8 CORTE TRANSV - A A
Scale: 1:100

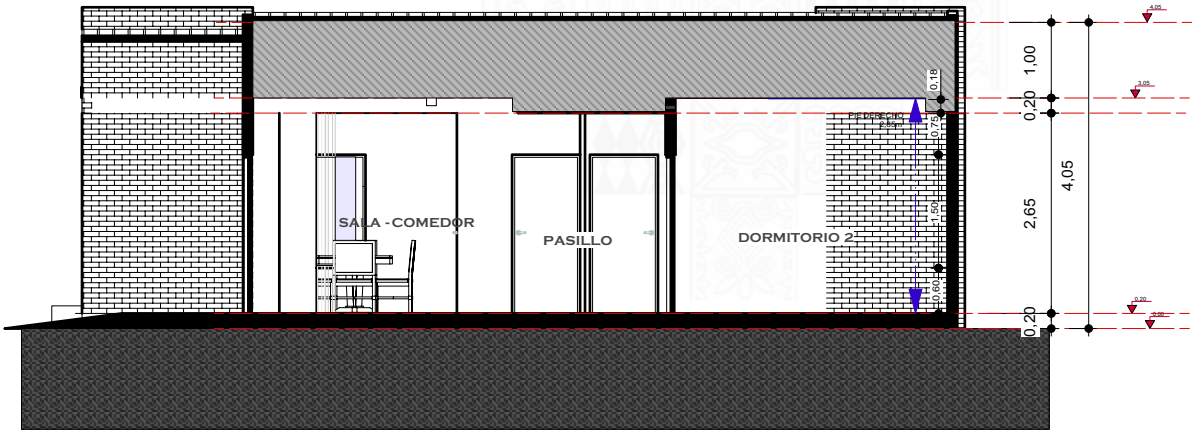

9 CORTE LONG - B B
Scale: 1:100

PROYECTO DE VIVIENDA NUEVA AUTOCONSTRUCCION

AGENCIA ESTATAL DE VIVIENDA - AEVIVIENDA SCZ

NOMBRE DEL PROYECTO:
PROYECTO DE VIVIENDA NUEVA AUTOCONSTRUCCION EN EL GAIOC KEREIMBA IYAAMBAE -FASE(I) 2024- SANTA CRUZ

MODALIDAD DE INTERVENCION:
VIVIENDA NUEVA AUTOCONSTRUCCION

MUNICIPIO: GAIOC KEREIMBA IYAAMBAE
PROVINCIA: CORDILLERA
DEPARTAMENTO: SANTA CRUZ

DISEÑO ARQUITECTÓNICO:

REVISADO Y APROBADO :

FECHA: SEPTIEMBRE/2024
SUPERFICIE NETA (al 100%): 79,96 m²
LAMINA: 10/22

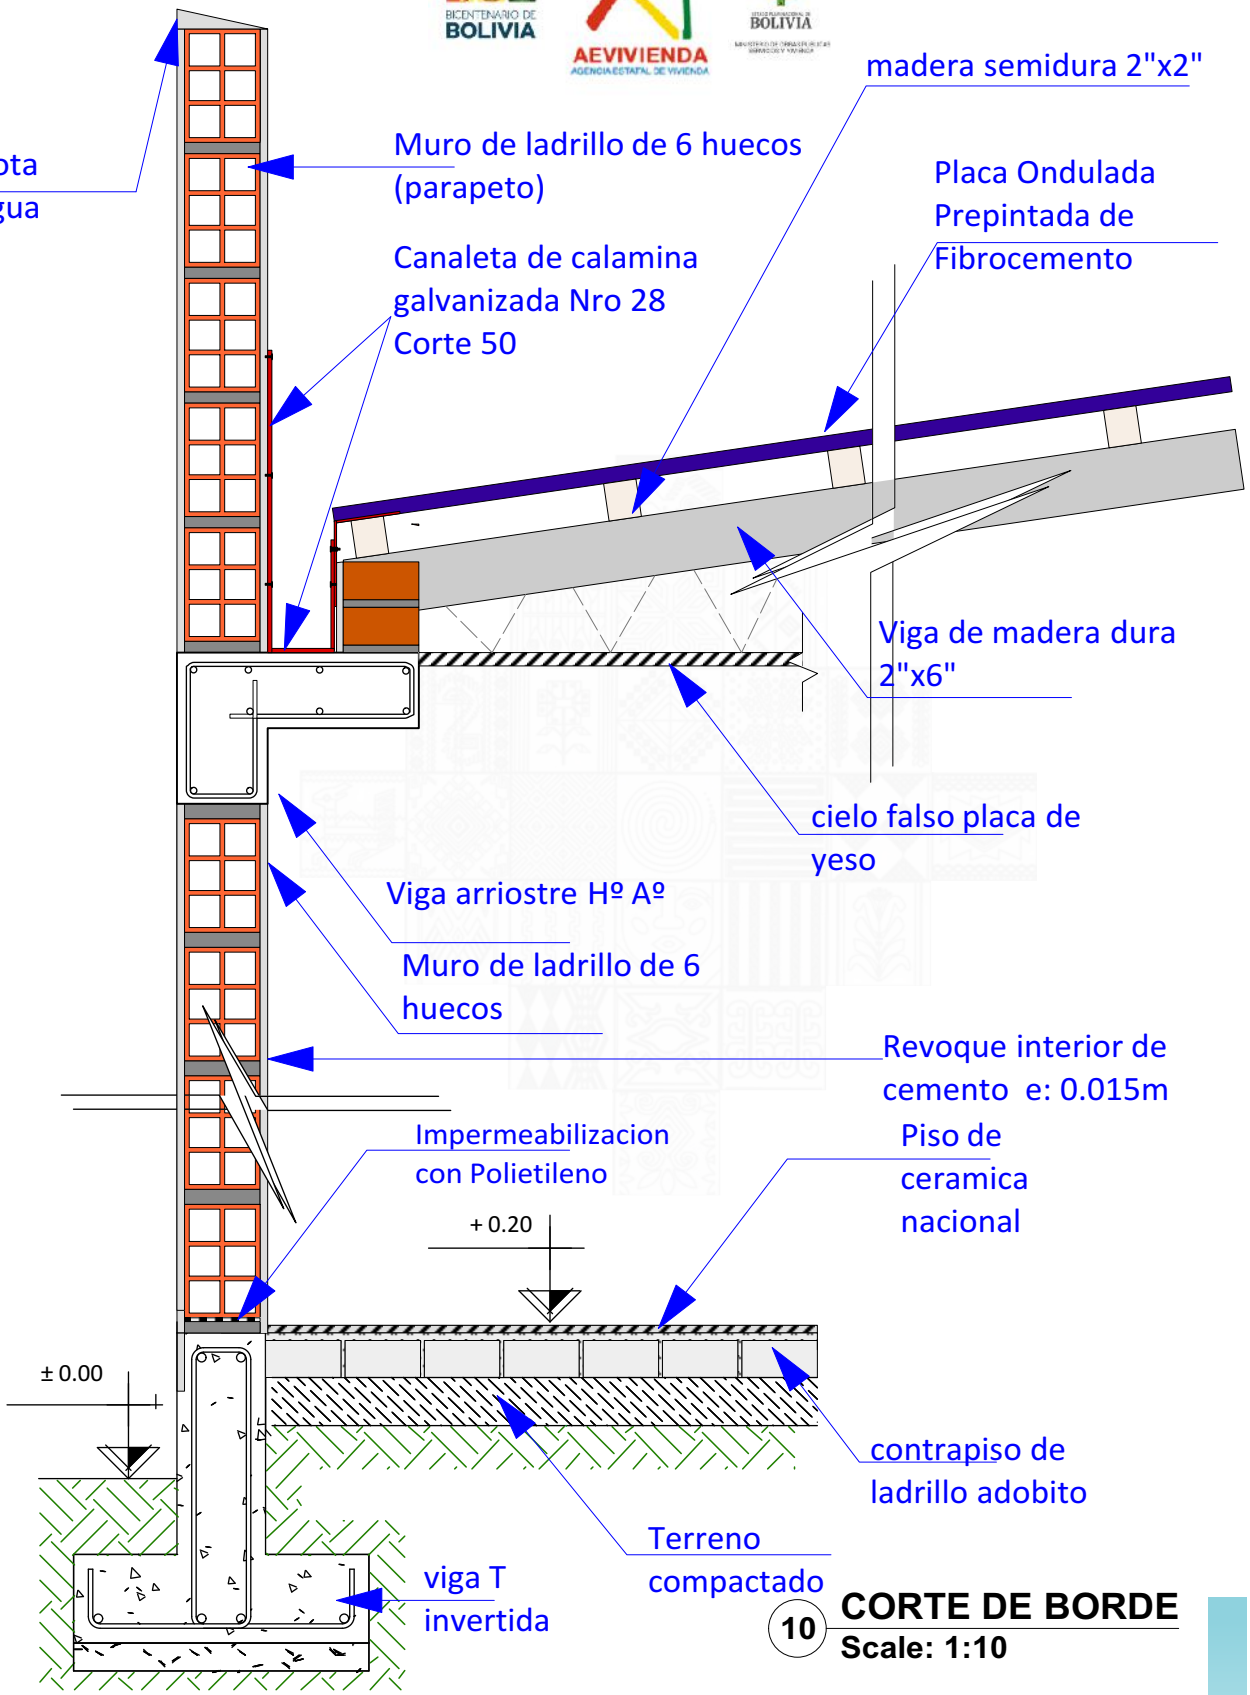

10 CORTE DE BORDE
Scale: 1:10

PROYECTO DE VIVIENDA NUEVA AUTOCONSTRUCCION

AGENCIA ESTATAL DE VIVIENDA - AEVIVIENDA SCZ

NOMBRE DEL PROYECTO:
PROYECTO DE VIVIENDA NUEVA AUTOCONSTRUCCION EN EL GAIOC KEREIMBA IYAAMBAE -FASE(I) 2024- SANTA CRUZ

MODALIDAD DE INTERVENCION: VIVIENDA NUEVA AUTOCONSTRUCCION

MUNICIPIO: GAIOC KEREIMBA IYAAMBAE
PROVINCIA: CORDILLERA
DEPARTAMENTO: SANTA CRUZ

DISEÑO ARQUITECTÓNICO:

REVISADO Y APROBADO :

FECHA: SEPTIEMBRE/2024
SUPERFICIE NETA (al 100%): 79,96 m²
LAMINA: 11 /22

AXONOMETRICA EXPLOTADA

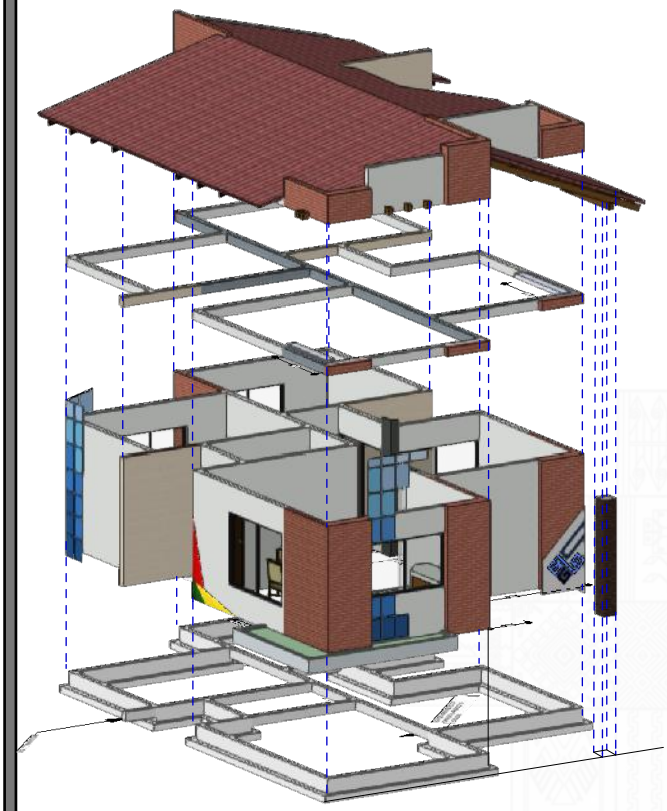

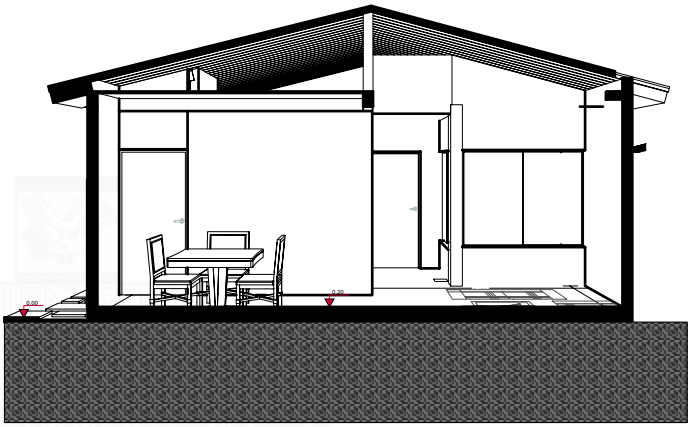

CORTE EN PERSPECTIVA
Scale: 1:100

DETALLE DE BAJANTE CADENA DE LLUVIA

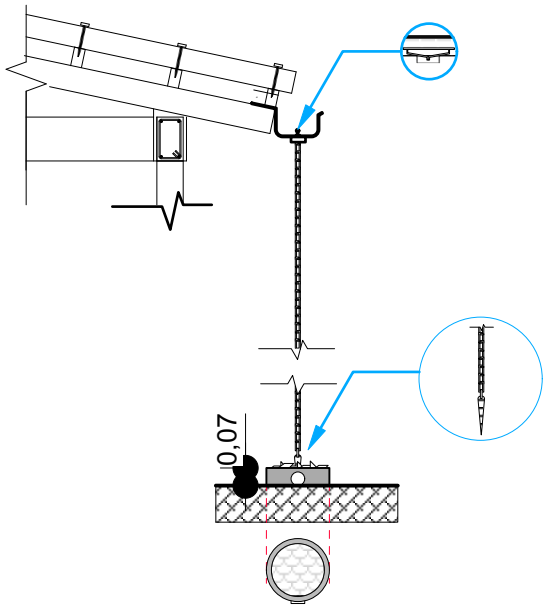

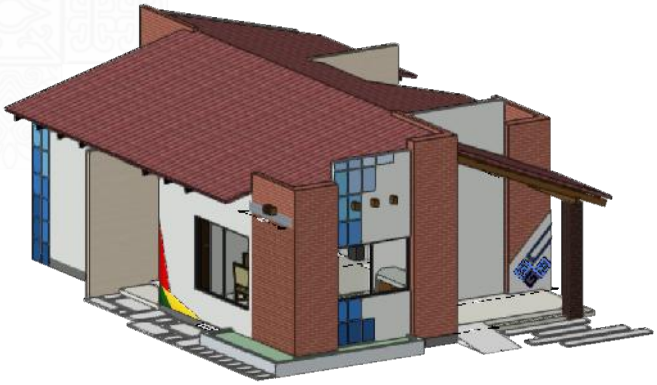

PROYECTO DE VIVIENDA NUEVA AUTOCONSTRUCCION

AGENCIA ESTATAL DE VIVIENDA - AEVIVIENDA SCZ

NOMBRE DEL PROYECTO:
PROYECTO DE VIVIENDA NUEVA AUTOCONSTRUCCION EN EL GAIOC KEREIMBA IYAAMBAE -FASE(I) 2024- SANTA CRUZ

MODALIDAD DE INTERVENCION:
VIVIENDA NUEVA AUTOCONSTRUCCION

MUNICIPIO: GAIOC KEREIMBA IYAAMBAE
PROVINCIA: CORDILLERA
DEPARTAMENTO: SANTA CRUZ

DISEÑO ARQUITECTÓNICO:

REVISADO Y APROBADO :

FECHA: SEPTIEMBRE/2024
SUPERFICIE NETA (al 100%): 79,96 m²
LAMINA: 12/22

11 FACHADA FRONTAL
Scale: 1:75

12 FACHADA POSTERIOR
Scale: 1:75

PROYECTO DE VIVIENDA NUEVA AUTOCONSTRUCCION

AGENCIA ESTATAL DE VIVIENDA - AEVIVIENDA SCZ

NOMBRE DEL PROYECTO:
PROYECTO DE VIVIENDA NUEVA AUTOCONSTRUCCION EN EL GAIOC KEREIMBA IYAAMBAE -FASE(I) 2024- SANTA CRUZ

MODALIDAD DE INTERVENCION:
VIVIENDA NUEVA AUTOCONSTRUCCION

MUNICIPIO: GAIOC KEREIMBA IYAAMBAE
PROVINCIA: CORDILLERA
DEPARTAMENTO: SANTA CRUZ

DISEÑO ARQUITECTÓNICO:

REVISADO Y APROBADO :

FECHA: SEPTIEMBRE/2024
SUPERFICIE NETA (al 100%): 79,96 m²
LAMINA: 13/22

13 FACHADA LATERAL IZQUIERDO
Scale: 1:75

14 FACHADA LATERIAL DERECHO
Scale: 1:75

AGENCIA ESTATAL DE VIVIENDA - AEVIVIENDA SCZ

NOMBRE DEL PROYECTO:
PROYECTO DE VIVIENDA NUEVA AUTOCONSTRUCCION EN EL GAIOC KEREIMBA IYAAMBAE -FASE(I) 2024- SANTA CRUZ

MODALIDAD DE INTERVENCION:
VIVIENDA NUEVA AUTOCONSTRUCCION

MUNICIPIO: GAIOC KEREIMBA IYAAMBAE
PROVINCIA: CORDILLERA
DEPARTAMENTO: SANTA CRUZ

DISEÑO ARQUITECTÓNICO:

REVISADO Y APROBADO :

FECHA: SEPTIEMBRE/2024
SUPERFICIE NETA (al 100%): 79,96 m²
LAMINA: 14 /22

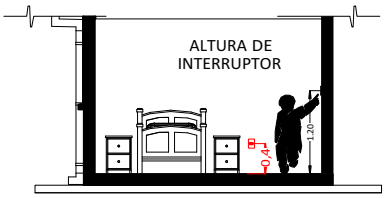

CORTE REFERENCIAL

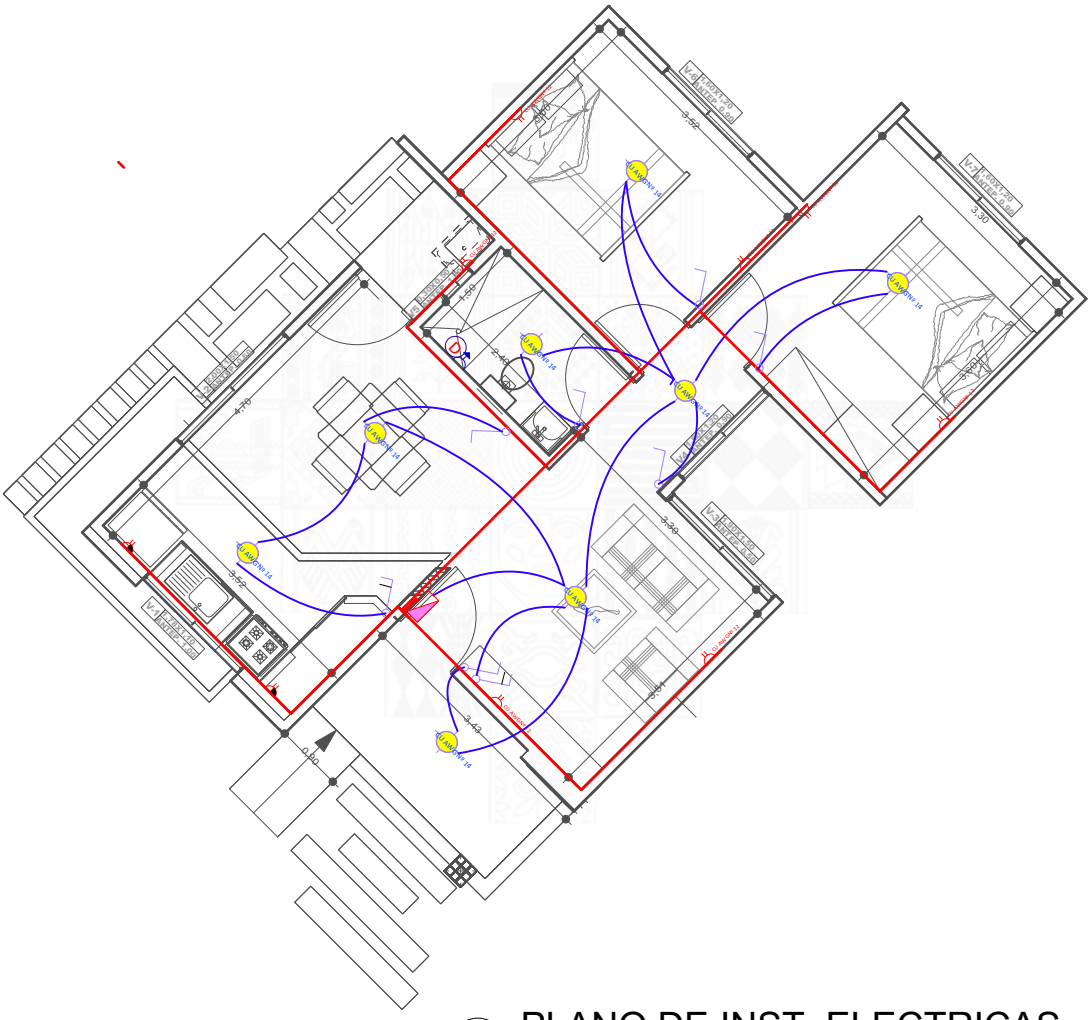

15 PLANO DE INST. ELECTRICAS

Scale: 1:100

REFERENCIAS	
	CAJA SIFONADAPVC C/REJILLA DE PISO
CS	CAJA DE REGISTRO DE PVC
	TUBO PVC 4" DESAGUE TUBO PVC 2" DESAGUE
CI	CAMARA INSPECCION 0.60 x 0.60
CS	CÁMARA SÉPTICA
PA	POZO ABSORBENTE d = 1.50 m

REFERENCIAS	
TAP	Tubería de Agua Potable
LLp	Llave de Paso
Lm	Lavamanos
In	Inodoro
Lp	Lavaplatos
Du	Ducha
Lv	Lavanderia (punto p/ futura lav.)

PROYECTO DE VIVIENDA NUEVA AUTOCONSTRUCCION

AGENCIA ESTATAL DE VIVIENDA - AEVIVIENDA SCZ

NOMBRE DEL PROYECTO:
PROYECTO DE VIVIENDA NUEVA AUTOCONSTRUCCION EN EL GAIOC KEREIMBA IYAAMBAE -FASE(I) 2024- SANTA CRUZ

MODALIDAD DE INTERVENCION:
VIVIENDA NUEVA AUTOCONSTRUCCION

MUNICIPIO: GAIOC KEREIMBA IYAAMBAE
PROVINCIA: CORDILLERA
DEPARTAMENTO: SANTA CRUZ

DISEÑO ARQUITECTÓNICO:

REVISADO Y APROBADO :

FECHA: SEPTIEMBRE/2024
SUPERFICIE NETA (al 100%): 79,96 m²
LAMINA: 15/22

BICENTENARIO DE BOLIVIA

AEVIVIENDA
AGENCIA ESTATAL DE VIVIENDA

BOLIVIA

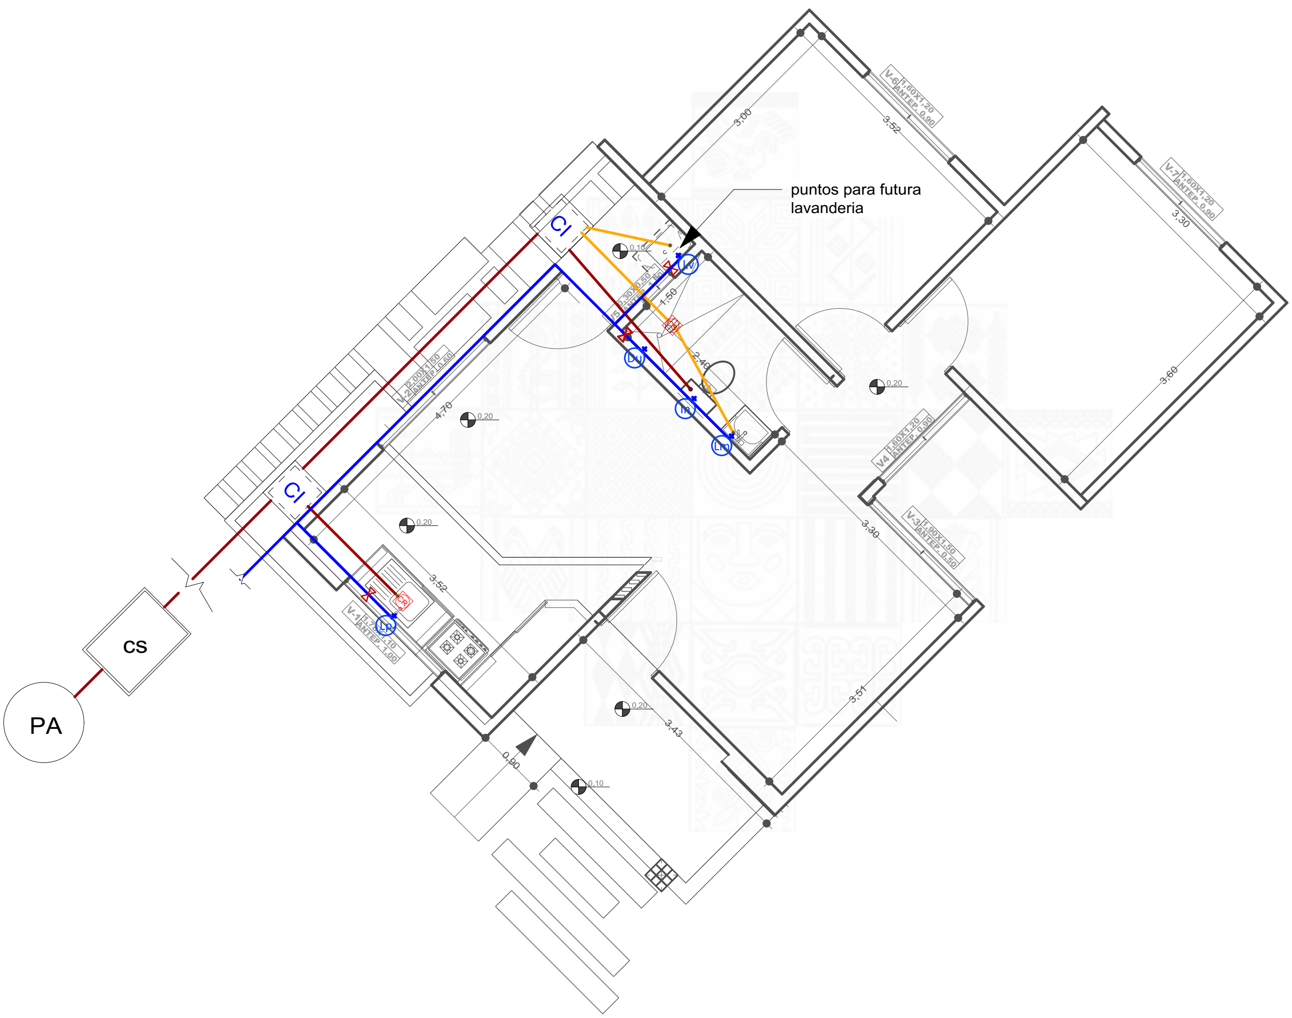

REFERENCIAS	
CS	CAJA SIFONADA PVC C/REJILLA DE PISO
CR	CAJA DE REGISTRO DE PVC
	TUBO PVC 4" DESAGUE TUBO PVC 2" DESAGUE
CI	CAMARA INSPECCION 0.60 x 0.60
CS	CÁMARA SÉPTICA
PA	POZO ABSORBENTE d = 1.50 m

REFERENCIAS	
TAP	-Tubería de Agua Potable
LLp	- Llave de Paso
Lm	- Lavamanos
In	- Inodoro
Lp	- Lavaplatos
Du	- Ducha
Lv	- Lavanderia (punto p/ futura lav.)

16 PLANO DE INST. HIDROSANITARIAS
Scale: 1:100

PROYECTO DE VIVIENDA NUEVA AUTOCONSTRUCCION

AGENCIA ESTATAL DE VIVIENDA - AEVIVIENDA SCZ

NOMBRE DEL PROYECTO:

PROYECTO DE VIVIENDA NUEVA AUTOCONSTRUCCION EN EL GAIOC KEREIMBA IYAAMBAE -FASE(I) 2024- SANTA CRUZ

AEVIVIENDA
AGENCIA ESTATAL DE VIVIENDA

MODALIDAD DE INTERVENCION:
VIVIENDA NUEVA AUTOCONSTRUCCION

MUNICIPIO:
GAIOC KEREIMBA IYAAMBAE

PROVINCIA:
CORDILLERA

DEPARTAMENTO:
SANTA CRUZ

DISEÑO ARQUITECTÓNICO:

REVISADO Y APROBADO :

FECHA:
SEPTIEMBRE/2024

SUPERFICIE NETA (al 100%):
79,96 m²

LAMINA:
16/**22**

DETALLE CÁMARA DE INSPECCIÓN (0,60 x 0,60)

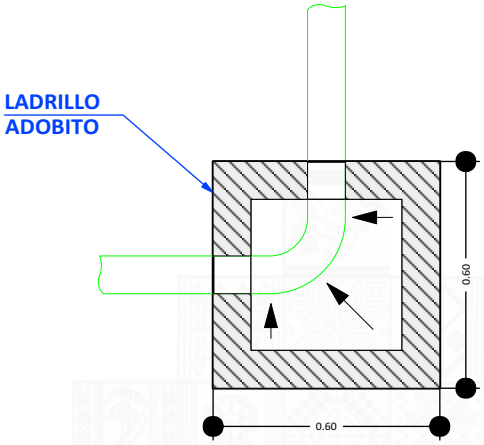

TAPA DE HºAº

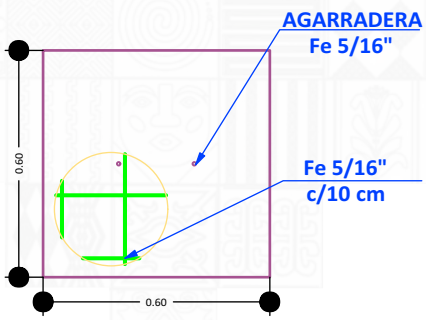

CORTE TRANSVERSAL

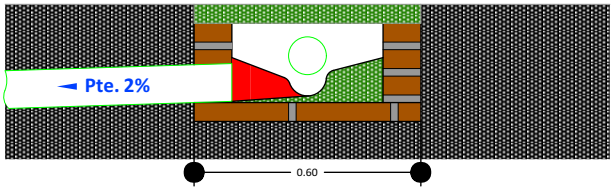

17 DETALLE CONST. - CAMARA DE INSPECCION (0,60x0,60)

Scale: 1:100

PROYECTO DE VIVIENDA NUEVA AUTOCONSTRUCCION

AGENCIA ESTATAL DE VIVIENDA - AEVIVIENDA SCZ

NOMBRE DEL PROYECTO:
PROYECTO DE VIVIENDA NUEVA AUTOCONSTRUCCION EN EL GAIOC KEREIMBA IYAAMBAE -FASE(I) 2024- SANTA CRUZ

MODALIDAD DE INTERVENCION: VIVIENDA NUEVA AUTOCONSTRUCCION

MUNICIPIO: GAIOC KEREIMBA IYAAMBAE

PROVINCIA: CORDILLERA

DEPARTAMENTO: SANTA CRUZ

DISEÑO ARQUITECTÓNICO:

REVISADO Y APROBADO :

FECHA: SEPTIEMBRE/2024

SUPERFICIE NETA (al 100%): 79,96 m²

LAMINA: 17 /22

DETALLE DE VENTANAS DE ALUMINIO LINEA 20 C/ VIDRIO 4 mm

V | Ventana (1,60×1,20)

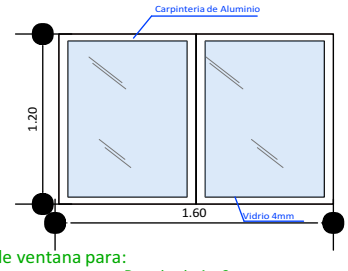

Tipo de ventana para:
-Dormitorio 1 y 2
-Pasillo

V | Ventana (1,90x1,50)

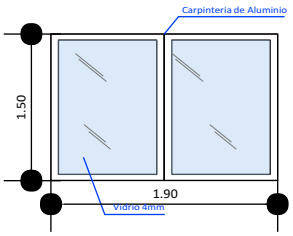

Tipo de ventana para:
-Sala estar

V | Ventana (0,50×0,30)

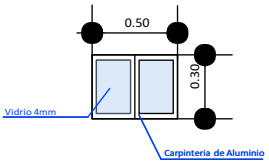

Tipo de ventana para:
-Baño

V | Ventana (2,00×1,50)

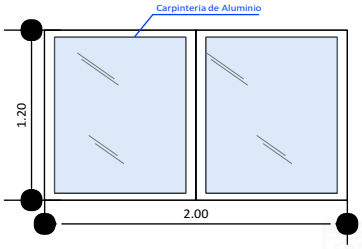

Tipo de ventana para:
-Comedor

MARCO DE ALUMINIO LINEA 20 C/MALLA MILIMETRICA

V | Ventana (1,78×1,10)

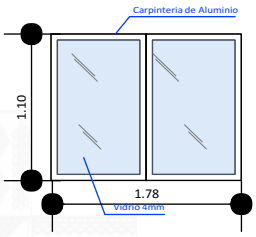

Tipo de ventana para:
-Cocina

PUERTAS INTERNAS

PUERTA PLACA ESTILO MINIMALISTA

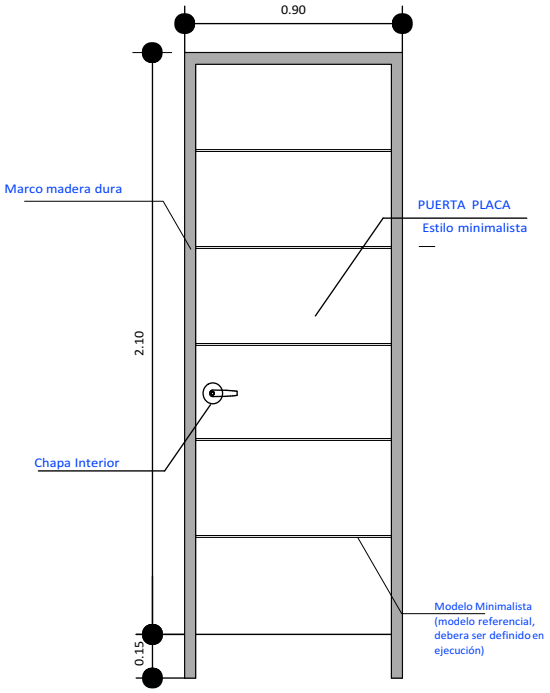

PUERTAS EXTERNA/INTERNA
PUERTAS PRINCIPALES

PUERTA TABLERO DE MADERA SEMIDURA

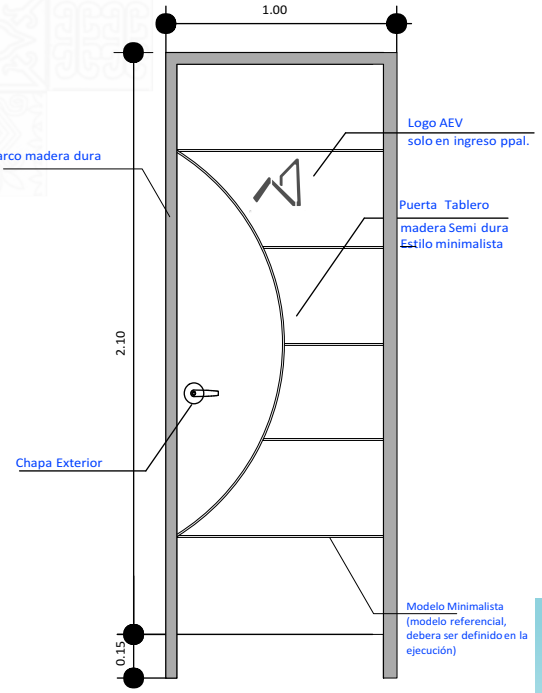

PROYECTO DE VIVIENDA NUEVA AUTOCONSTRUCCION

AGENCIA ESTATAL DE VIVIENDA - AEVIVIENDA SCZ

NOMBRE DEL PROYECTO:
PROYECTO DE VIVIENDA NUEVA AUTOCONSTRUCCION EN EL GAIOC KEREIMBA IYAAMBAE -FASE(I) 2024- SANTA CRUZ

MODALIDAD DE INTERVENCION:
VIVIENDA NUEVA AUTOCONSTRUCCION

MUNICIPIO: GAIOC KEREIMBA IYAAMBAE
PROVINCIA: CORDILLERA
DEPARTAMENTO: SANTA CRUZ

DISEÑO ARQUITECTÓNICO:

REVISADO Y APROBADO :

FECHA: SEPTIEMBRE/2024
SUPERFICIE NETA (al 100%): 79,96 m²
LAMINA: 18/22

BICENTENARIO DE BOLIVIA

AEVIVIENDA
AGENCIA ESTATAL DE VIVIENDA

ESTADO PLURINACIONAL DE BOLIVIA

PROYECTO DE VIVIENDA NUEVA AUTOCONSTRUCCION

AGENCIA ESTATAL DE VIVIENDA - AEVIVIENDA SCZ

NOMBRE DEL PROYECTO:
PROYECTO DE VIVIENDA NUEVA AUTOCONSTRUCCION EN EL GAIOC KEREIMBA IYAAMBAE -FASE(I) 2024- SANTA CRUZ

AEVIVIENDA

MODALIDAD DE INTERVENCION:
VIVIENDA NUEVA AUTOCONSTRUCCION

MUNICIPIO:
GAIOC KEREIMBA IYAAMBAE

PROVINCIA:
CORDILLERA

DEPARTAMENTO:
SANTA CRUZ

DISEÑO ARQUITECTÓNICO:

REVISADO Y APROBADO :

FECHA:
SEPTIEMBRE/2024

SUPERFICIE NETA (al 100%):
79,96 m²

LAMINA:
19/22

BICENTENARIO DE BOLIVIA

AEVIVIENDA
AGENCIA ESTATAL DE VIVIENDA

ESTADO PLURINACIONAL DE BOLIVIA

PROYECTO DE VIVIENDA NUEVA AUTOCONSTRUCCION

AGENCIA ESTATAL DE VIVIENDA - AEVIVIENDA SCZ

NOMBRE DEL PROYECTO:
PROYECTO DE VIVIENDA NUEVA AUTOCONSTRUCCION EN EL GAIOC KEREIMBA IYAAMBAE -FASE(I) 2024- SANTA CRUZ

AEVIVIENDA

MODALIDAD DE INTERVENCION:
VIVIENDA NUEVA AUTOCONSTRUCCION

MUNICIPIO:
GAIOC KEREIMBA IYAAMBAE

PROVINCIA:
CORDILLERA

DEPARTAMENTO:
SANTA CRUZ

DISEÑO ARQUITECTÓNICO:

REVISADO Y APROBADO :

FECHA:
SEPTIEMBRE/2024

SUPERFICIE NETA (al 100%):
79,96 m²

LAMINA:
20 /22

BICENTENARIO DE BOLIVIA

AEVIVIENDA
AGENCIA ESTATAL DE VIVIENDA

BOLIVIA

PROYECTO DE VIVIENDA NUEVA AUTOCONSTRUCCION

AGENCIA ESTATAL DE VIVIENDA - AEVIVIENDA SCZ

NOMBRE DEL PROYECTO:
PROYECTO DE VIVIENDA NUEVA AUTOCONSTRUCCION EN EL GAIOC KEREIMBA IYAAMBAE -FASE(I) 2024- SANTA CRUZ

AEVIVIENDA

MODALIDAD DE INTERVENCION:
VIVIENDA NUEVA AUTOCONSTRUCCION

MUNICIPIO:
GAIOC KEREIMBA IYAAMBAE

PROVINCIA:
CORDILLERA

DEPARTAMENTO:
SANTA CRUZ

DISEÑO ARQUITECTÓNICO:

REVISADO Y APROBADO :

FECHA:
SEPTIEMBRE/2024

SUPERFICIE NETA (al 100%):
79,96 m²

LAMINA:
21/22

BICENTENARIO DE BOLIVIA

AEVIVIENDA
AGENCIA ESTATAL DE VIVIENDA

BOLIVIA

PROYECTO DE VIVIENDA NUEVA AUTOCONSTRUCCION

AGENCIA ESTATAL DE VIVIENDA - AEVIVIENDA SCZ

NOMBRE DEL PROYECTO:
PROYECTO DE VIVIENDA NUEVA AUTOCONSTRUCCION EN EL GAIOC KEREIMBA IYAAMBAE -FASE(I) 2024- SANTA CRUZ

AEVIVIENDA

MODALIDAD DE INTERVENCION:
VIVIENDA NUEVA AUTOCONSTRUCCION

MUNICIPIO:
GAIOC KEREIMBA IYAAMBAE

PROVINCIA:
CORDILLERA

DEPARTAMENTO:
SANTA CRUZ

DISEÑO ARQUITECTÓNICO:

REVISADO Y APROBADO :

FECHA:
SEPTIEMBRE/2024

SUPERFICIE NETA (al 100%):
79,96 m²

LAMINA:
22/22