



MODULO: VIVIENDA NUEVA - TIPO I

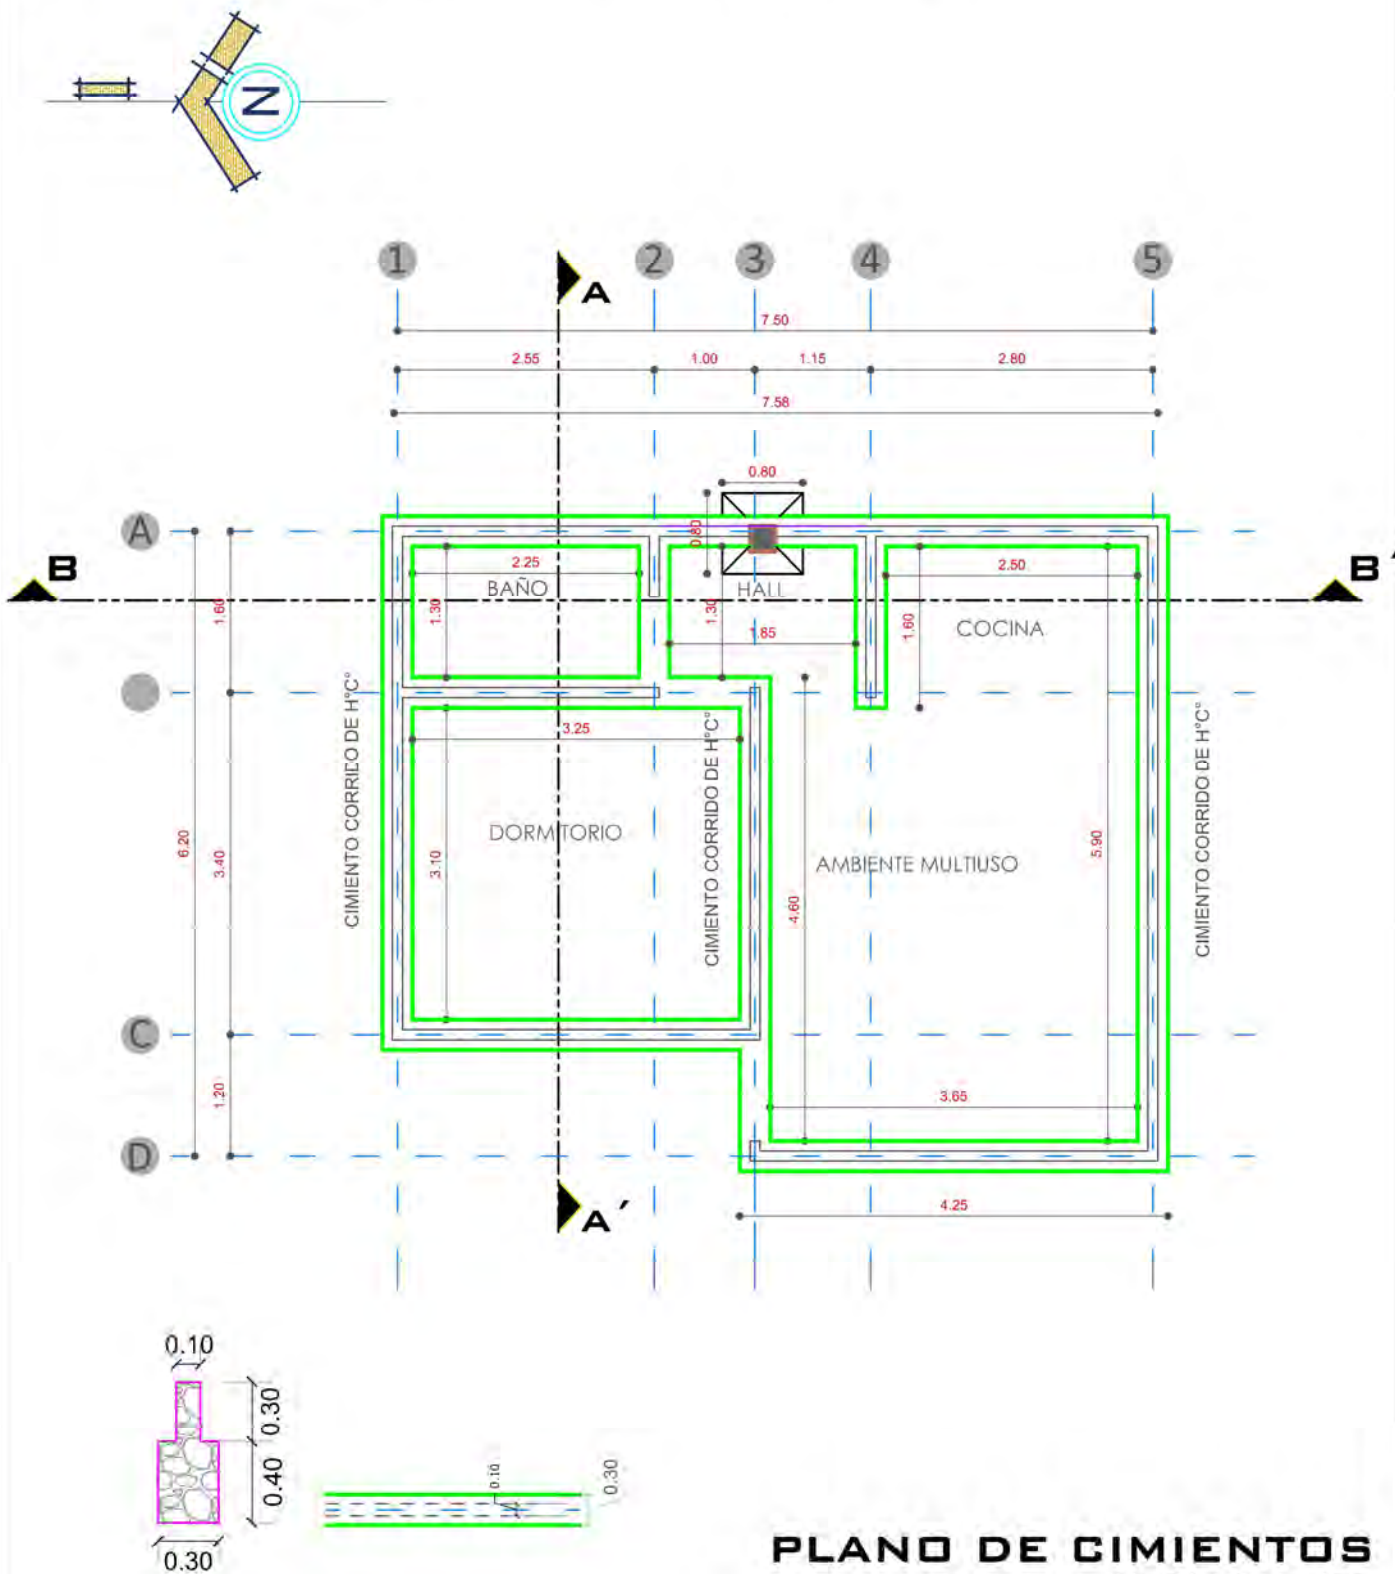

PLANO DE CIMIENTOS
ESCALA: 1:75

AGENCIA ESTATAL DE VIVIENDA - AEVIVIENDA		DISEÑO ARQUITECTÓNICO:	REVISADO Y APROBADO:	FECHA: AGOSTO/2024
PROYECTO:	PROYECTO DE VIVIENDA DE EMERGENCIA EN EL MUNICIPIO DE COTAGAITA -FASE (XVI) 2024- POTOSI			SUPERFICIE: 47.52 m2
MUNICIPIO:	COTAGAITA			LÁMINA:
PROVINCIA:	NOR CHICHAS	DEPARTAMENTO:	POTOSI	1/30



MODULO: VIVIENDA NUEVA - TIPO I

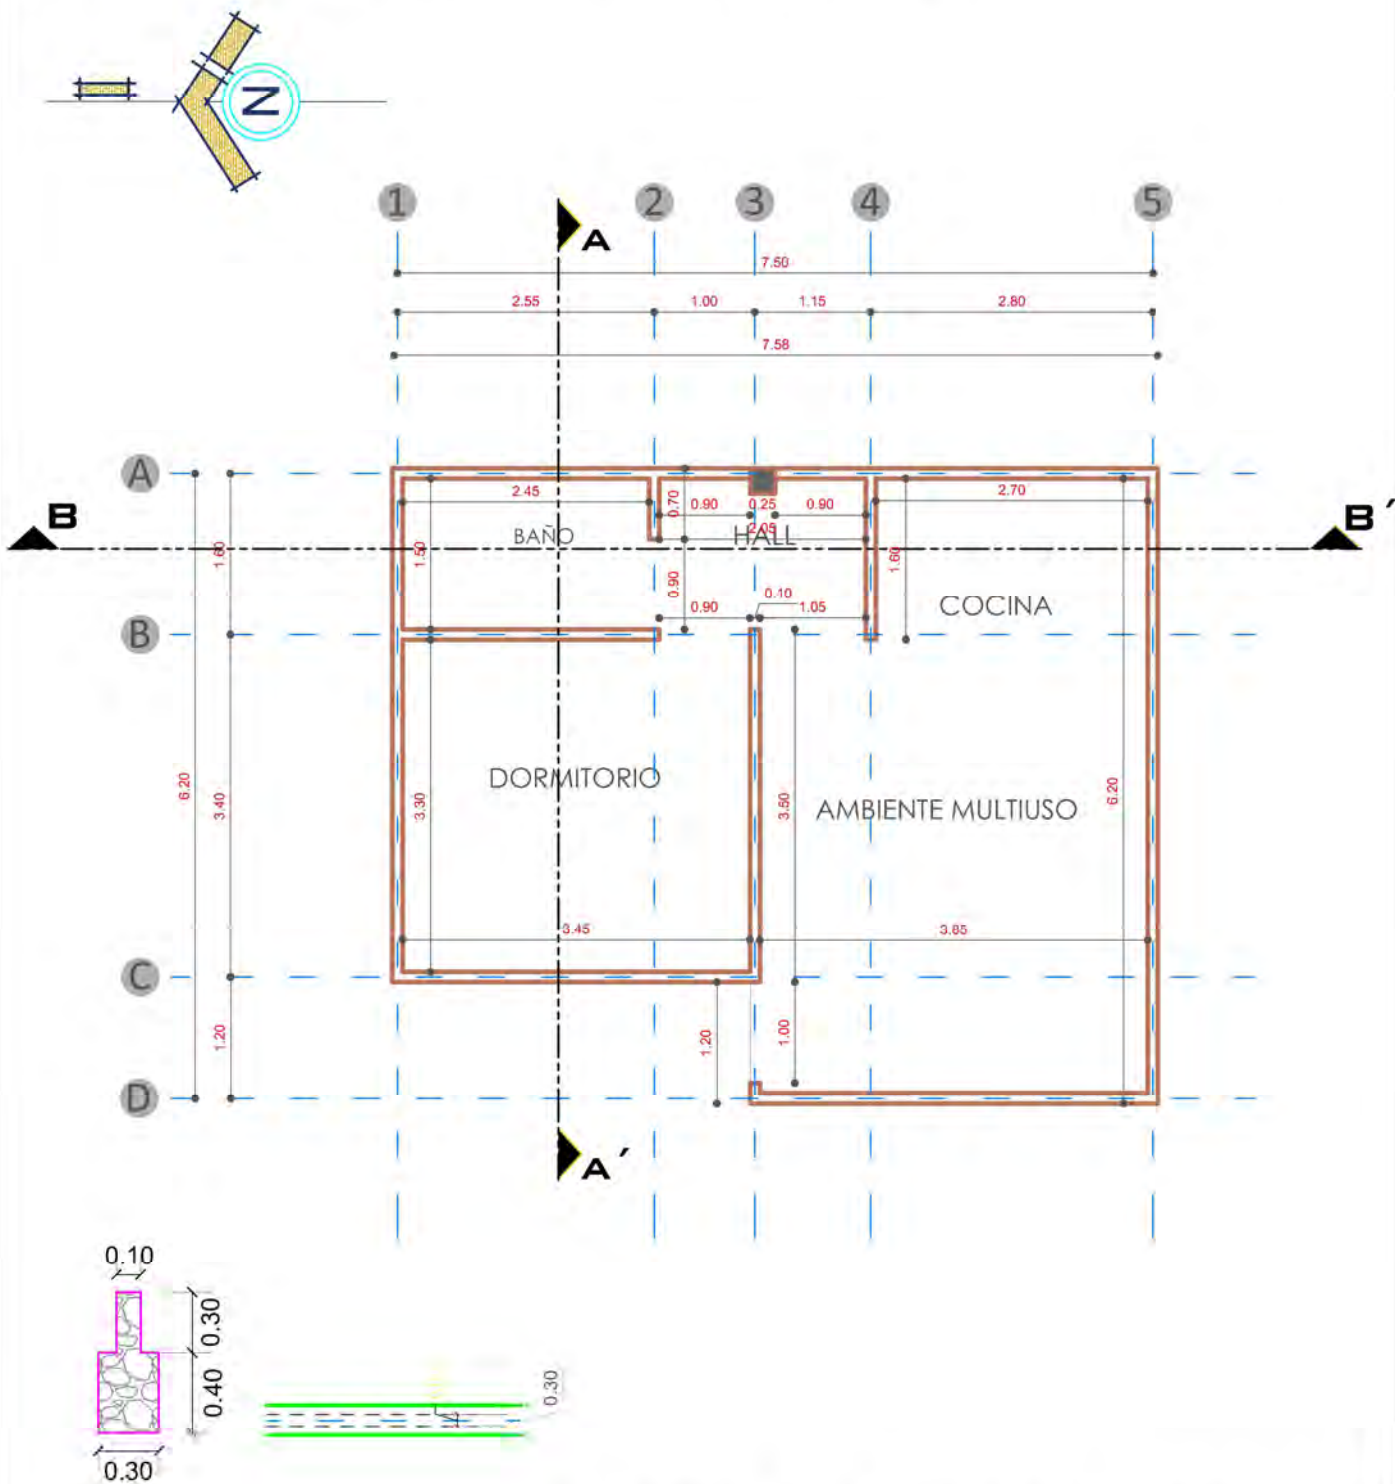

PLANO DE SOBRECIMIENTOS ESCALA: 1:75

AGENCIA ESTATAL DE VIVIENDA - AEVIVIENDA		DISEÑO ARQUITECTÓNICO:	REVISADO Y APROBADO:	FECHA: AGOSTO/2024
PROYECTO:	PROYECTO DE VIVIENDA DE EMERGENCIA EN EL MUNICIPIO DE COTAGAITA -FASE (XVI) 2024- POTOSI			SUPERFICIE: 47.52 m2
MUNICIPIO:	COTAGAITA			LÁMINA:
PROVINCIA:	NOR CHICHAS	DEPARTAMENTO:	POTOSI	2/30

MODULO: VIVIENDA NUEVA - TIPO I

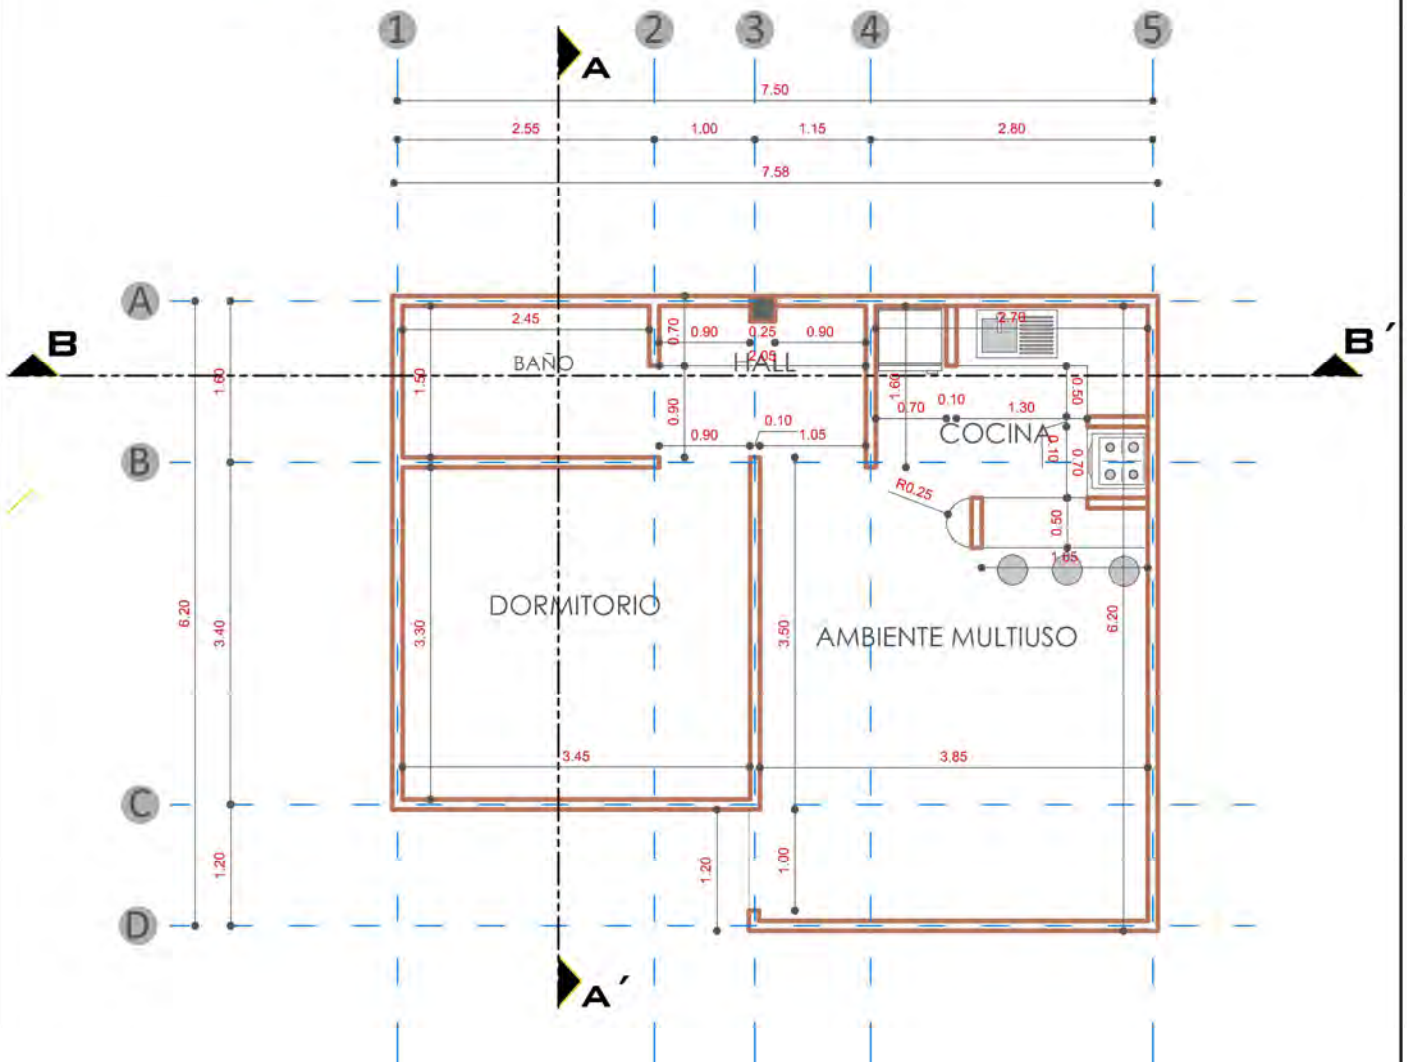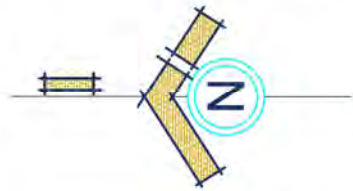

PLANO DE MUROS

ESCALA: 1:75

AGENCIA ESTATAL DE VIVIENDA - AEVIVIENDA

PROYECTO: PROYECTO DE VIVIENDA DE EMERGENCIA EN EL MUNICIPIO DE COTAGAITA -FASE (XVI) 2024- POTOSI

MUNICIPIO: COTAGAITA

PROVINCIA: NOR CHICHAS

DEPARTAMENTO: POTOSI

DISEÑO ARQUITECTONICO:

REVISADO Y APROBADO:


FECHA: AGOSTO/2024

SUPERFICIE: 47.52 m2

LAMINA:

3/30

MODULO: VIVIENDA NUEVA - TIPO I

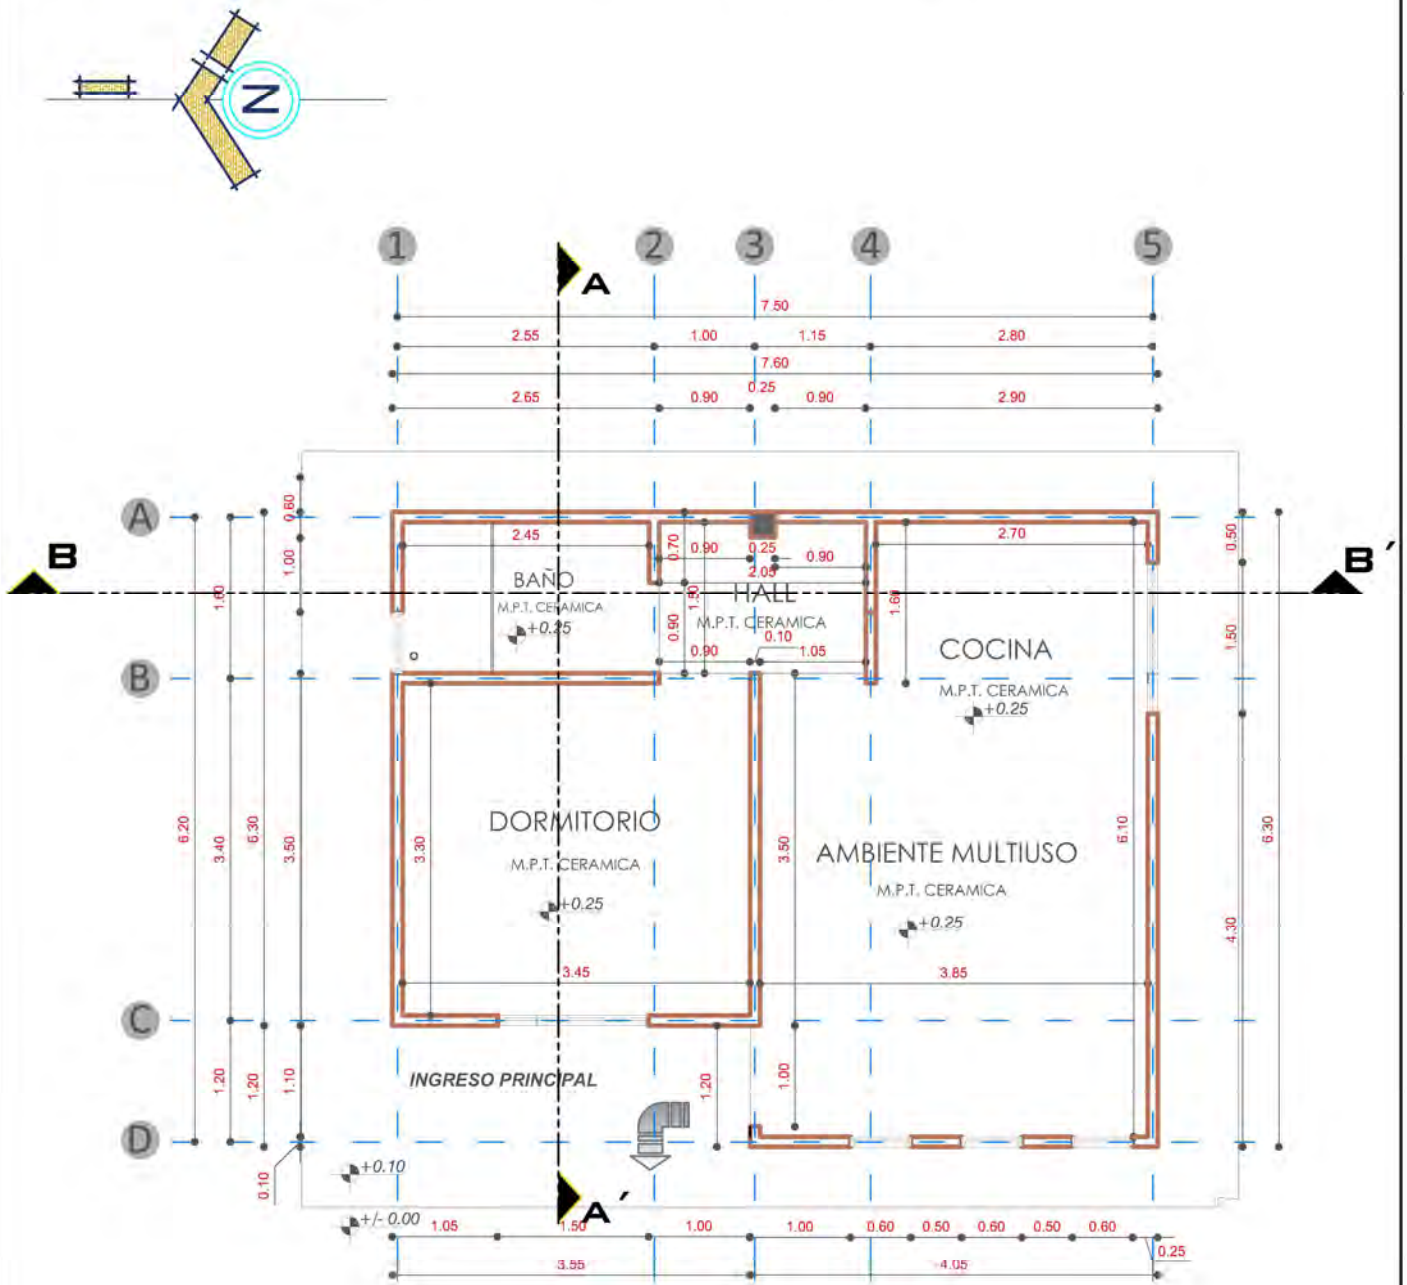

PLANTA ACOTADA ESCALA: 1:75



AGENCIA ESTATAL DE VIVIENDA - AEVIVIENDA		DISEÑO ARQUITECTÓNICO:		REVISADO Y APROBADO:		FECHA:
PROYECTO: PROYECTO DE VIVIENDA DE EMERGENCIA EN EL MUNICIPIO DE COTAGAITA -FASE (XVI) 2024- POTOSI						AGOSTO/2024
MUNICIPIO: COTAGAITA						SUPERFICIE: 47.52 m2
PROVINCIA: NOR CHICHAS		DEPARTAMENTO: POTOSI				LÁMINA:
						4/30





DISEÑO ARQUITECTÓNICO:	REVISADO Y APROBADO:	FECHA: AGOSTO/2024
		SUPERFICIE: 47.52 m2
		LÁMINA: 5/30

MODULO: VIVIENDA NUEVA - TIPO I

DETALLE DE VIGA 1

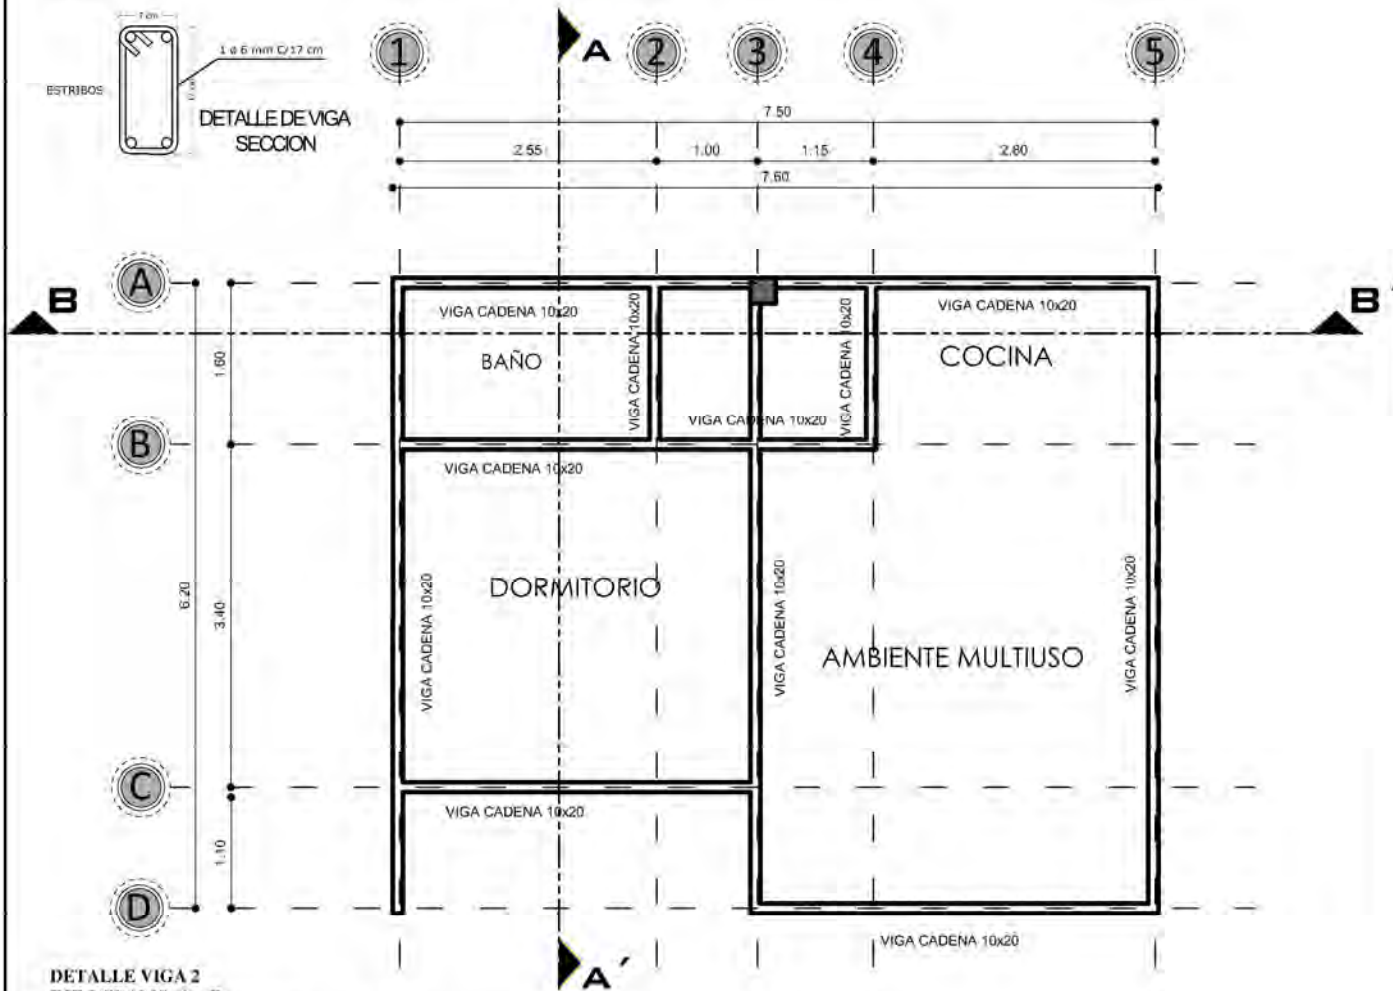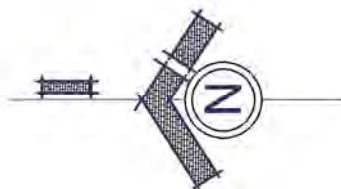

DETALLE VIGA 2
EJE 3 TRAMO A - B

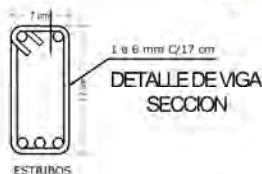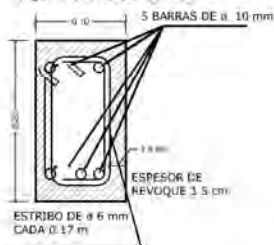

PLANO DE VIGAS
ESCALA: 1:75

AGENCIA ESTATAL DE VIVIENDA - AEVIVIENDA

PROYECTO: PROYECTO DE VIVIENDA DE EMERGENCIA EN EL MUNICIPIO DE COTAGAITA -FASE (XVI) 2024- POTOSI

MUNICIPIO: COTAGAITA

PROVINCIA: NOR CHICHAS

DEPARTAMENTO: POTOSI

DISEÑO ARQUITECTONICO:

REVISADO Y APROBADO:


FECHA: AGOSTO/2024

SUPERFICIE: 47.52 m2

LÁMINA:

6/30

MODULO: VIVIENDA NUEVA - TIPO I

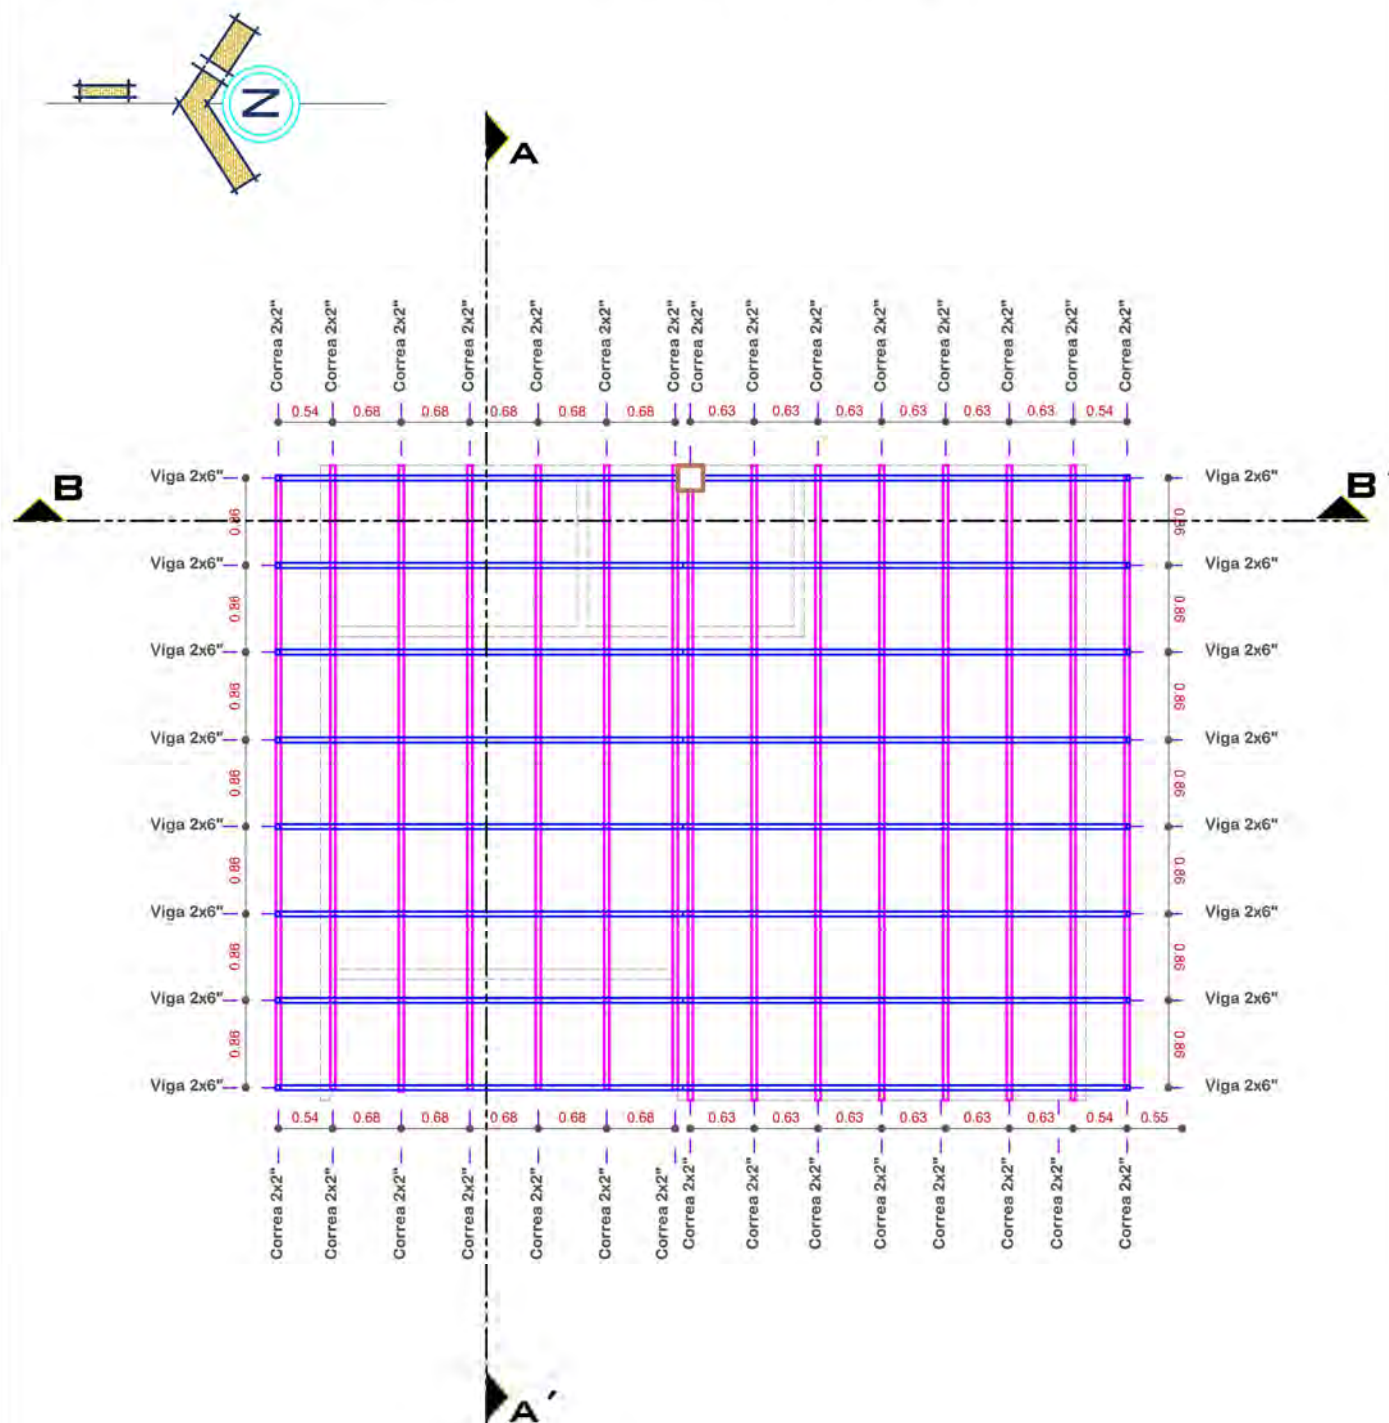


PLANO DE MADERAN ESCALA: 1:75

AGENCIA ESTATAL DE VIVIENDA - AEVIVIENDA	
PROYECTO:	PROYECTO DE VIVIENDA DE EMERGENCIA EN EL MUNICIPIO DE COTAGAITA -FASE (XVI) 2024- POTOSI
MUNICIPIO:	COTAGAITA
PROVINCIA:	NOR CHICHAS
DEPARTAMENTO:	POTOSI

DISEÑO ARQUITECTÓNICO:	REVISADO Y APROBADO:	FECHA: AGOSTO/2024
		SUPERFICIE: 47.52 m2
		LÁMINA: 7/30

MODULO: VIVIENDA NUEVA - TIPO I

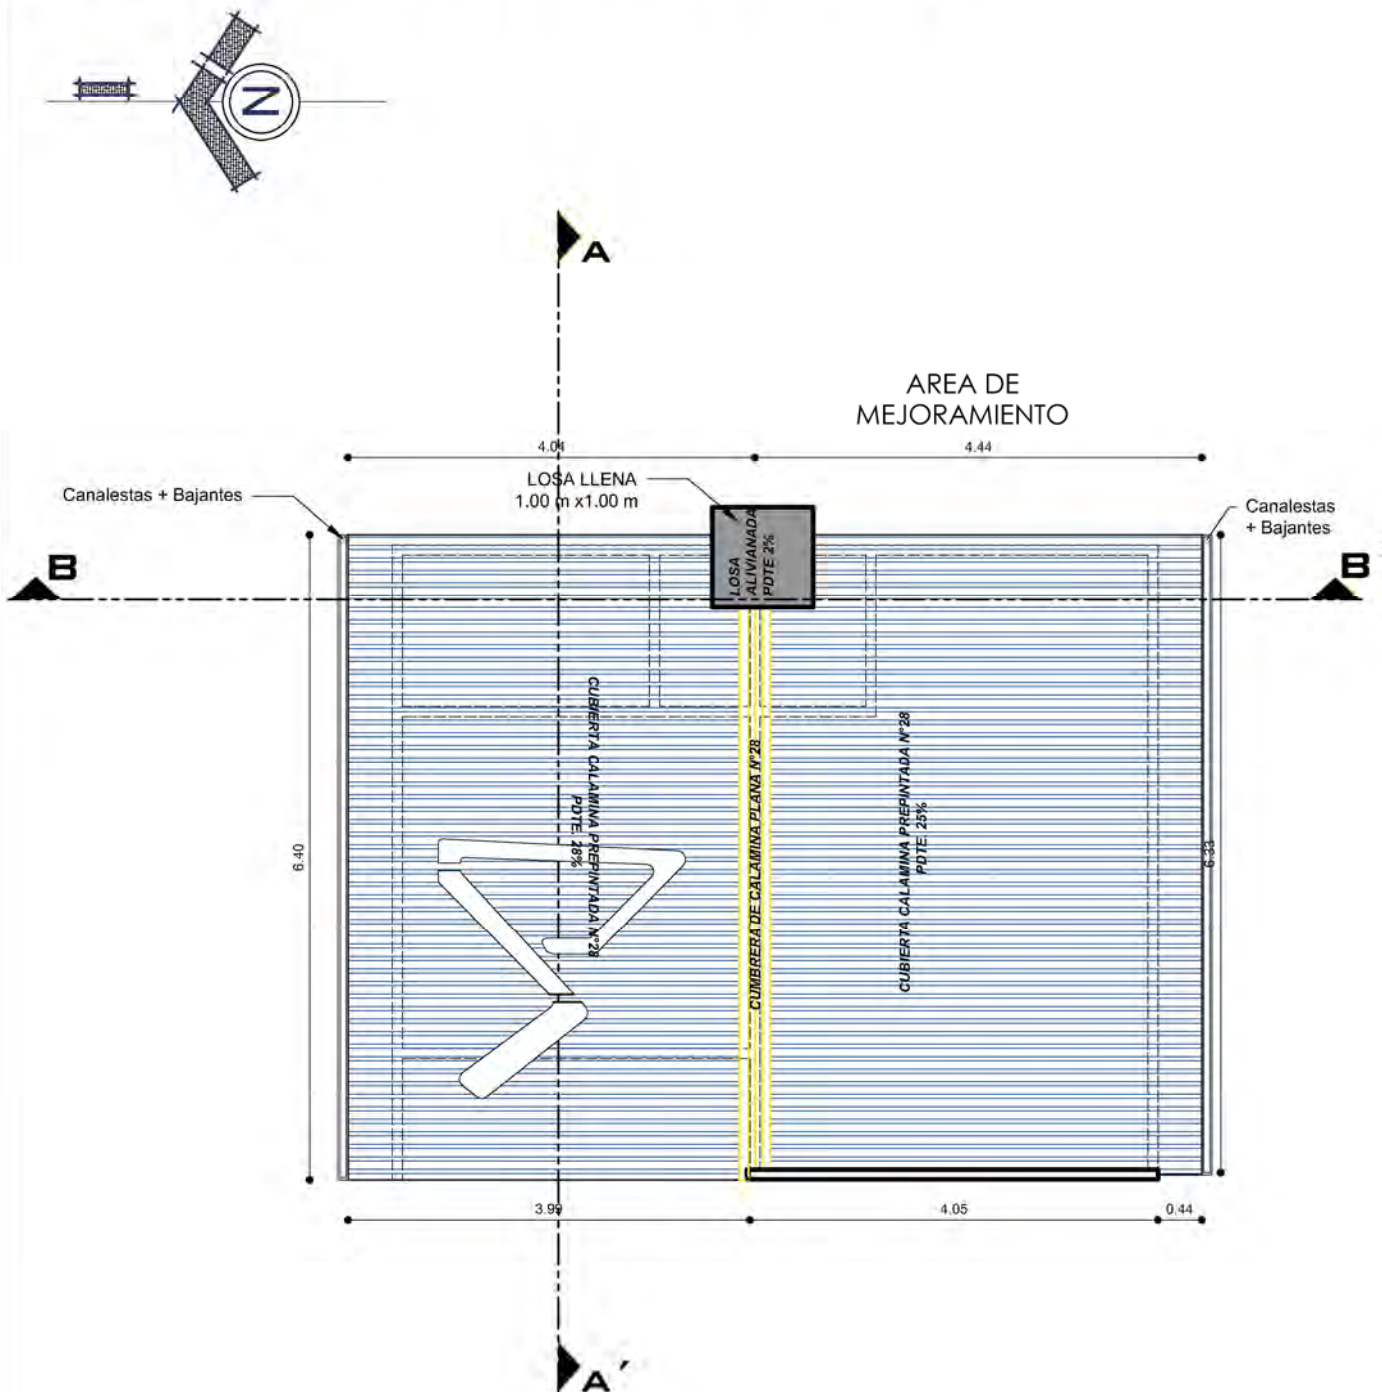


PLANO DE CUBIERTAS

ESCALA: 1:75


AGENCIA ESTATAL DE VIVIENDA - AEVIVIENDA	
PROYECTO:	PROYECTO DE VIVIENDA DE EMERGENCIA EN EL MUNICIPIO DE COTAGAITA -FASE (XVI) 2024- POTOSI
MUNICIPIO:	COTAGAITA
PROVINCIA:	NOR CHICHAS
DEPARTAMENTO:	POTOSI

DISEÑO ARQUITECTONICO:	REVISADO Y APROBADO:	FECHA: AGOSTO/2024
		SUPERFICIE: 47.52 m2
		LAMINA: 8/30

MODULO: VIVIENDA NUEVA - TIPO I

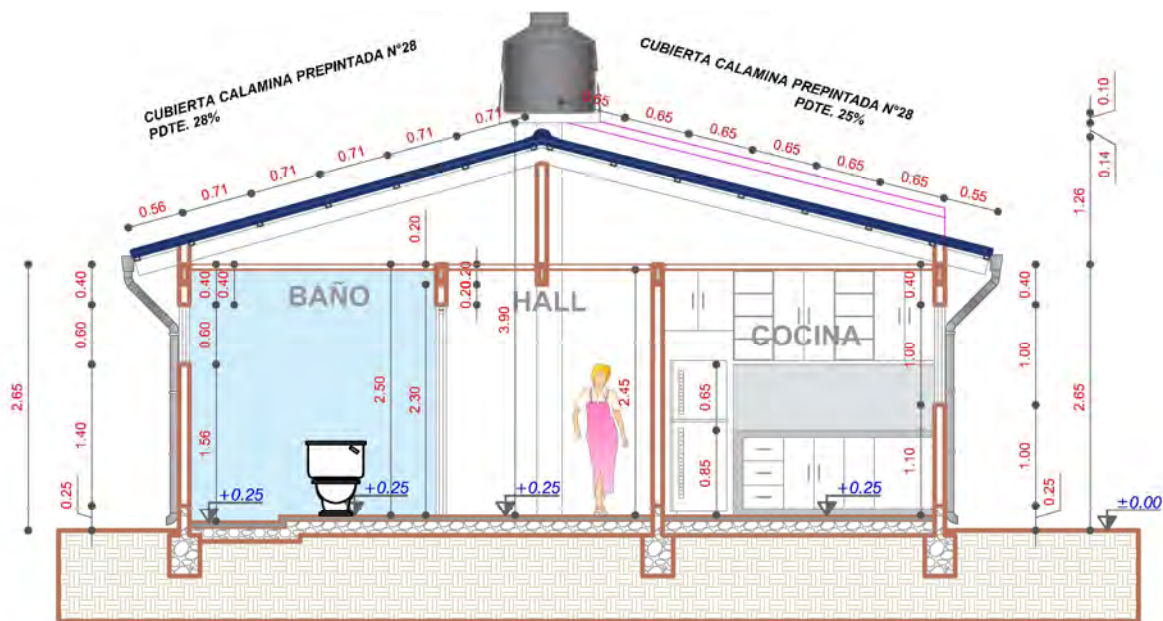

CORTE B-B'
ESCALA: 1:75

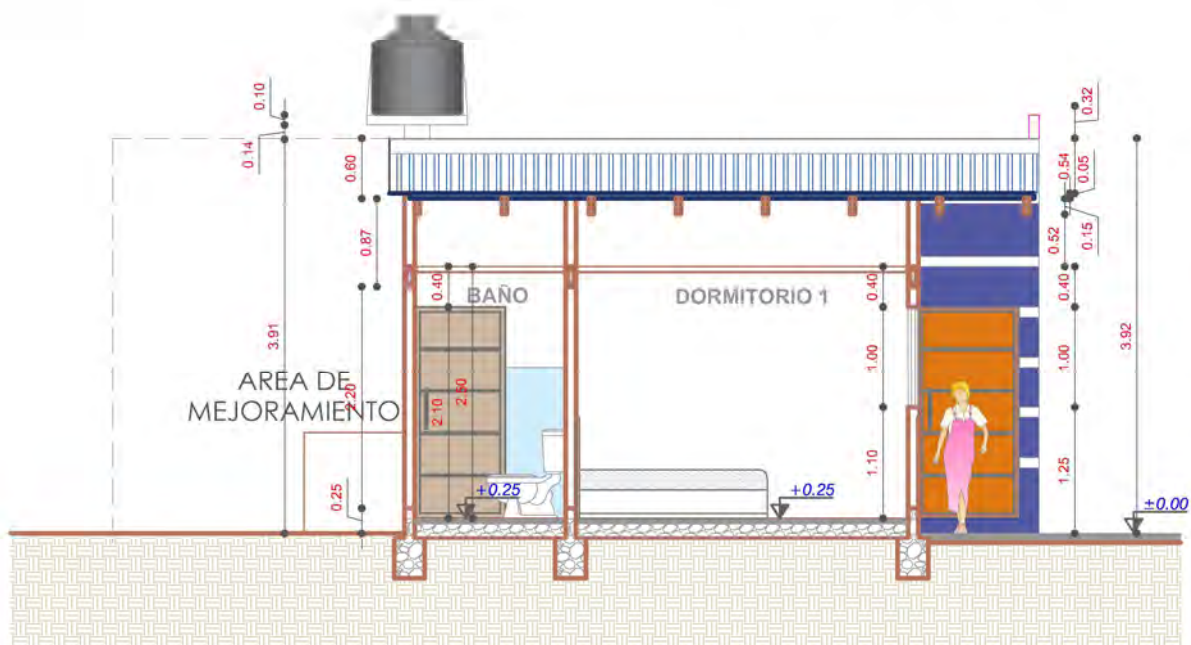


CORTE A-A'
ESCALA: 1:75

AGENCIA ESTATAL DE VIVIENDA - AEVIVIENDA		FECHA:	AGOSTO/2024
PROYECTO:	PROYECTO DE VIVIENDA DE EMERGENCIA EN EL MUNICIPIO DE COTAGAITA -FASE (XVI) 2024- POTOSI	SUPERFICIE:	47.52 m2
MUNICIPIO:	COTAGAITA	LÁMINA:	9/30
PROVINCIA:	NOR CHICHAS	DEPARTAMENTO:	POTOSI

MODULO: VIVIENDA NUEVA - TIPO I



ELEVACION FRONTAL
ESCALA: 1:75

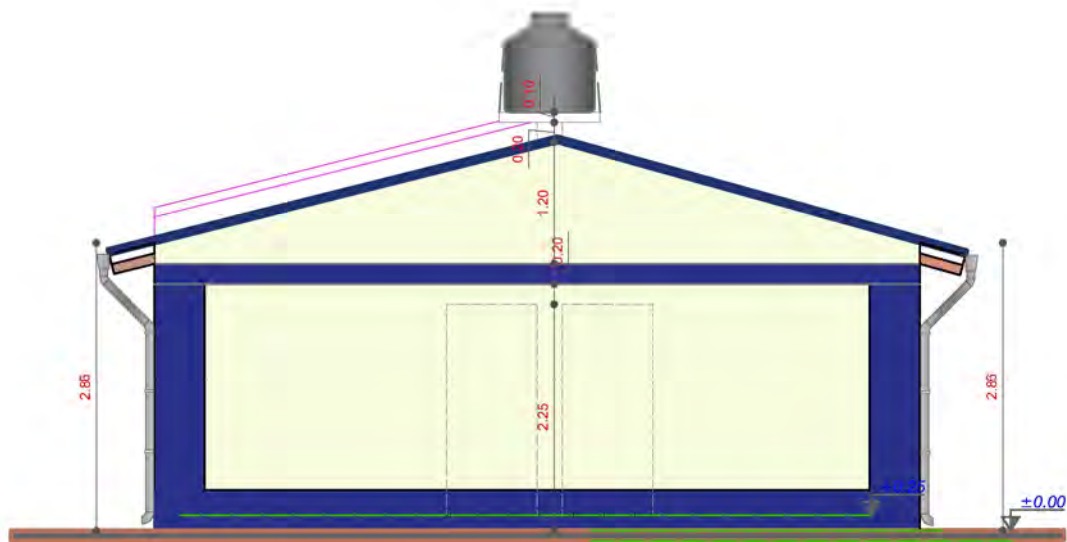

ELEVACION POSTERIOR
ESCALA: 1:75

AGENCIA ESTATAL DE VIVIENDA - AEVIVIENDA

PROYECTO: PROYECTO DE VIVIENDA DE EMERGENCIA EN EL MUNICIPIO DE COTAGAITA -FASE (XVI) 2024- POTOSI

MUNICIPIO: COTAGAITA

PROVINCIA: NOR CHICHAS

DEPARTAMENTO: POTOSI

DISEÑO ARQUITECTONICO:

REVISADO Y APROBADO:

FECHA: AGOSTO/2024

SUPERFICIE: 47.52 m2

LÁMINA:


10/30

MODULO: VIVIENDA NUEVA - TIPO I



ELEVACION LATERAL IZQUIERDO

ESCALA: 1:75

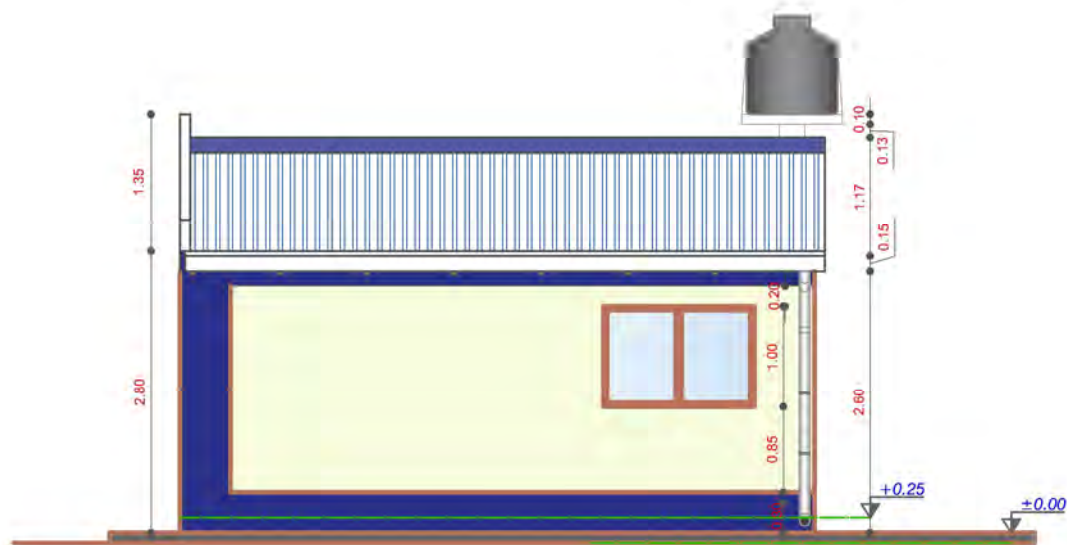

ELEVACION LATERAL DERECHO

ESCALA: 1:75

AGENCIA ESTATAL DE VIVIENDA - AEVIVIENDA

PROYECTO: PROYECTO DE VIVIENDA DE EMERGENCIA EN EL MUNICIPIO DE COTAGAITA -FASE (XVI) 2024- POTOSI

MUNICIPIO: COTAGAITA

PROVINCIA: NOR CHICHAS

DEPARTAMENTO: POTOSI

DISEÑO ARQUITECTONICO:

REVISADO Y APROBADO:



FECHA: AGOSTO/2024

SUPERFICIE: 47.52 m2

LÁMINA:

11/30

MODULO: VIVIENDA NUEVA - TIPO I

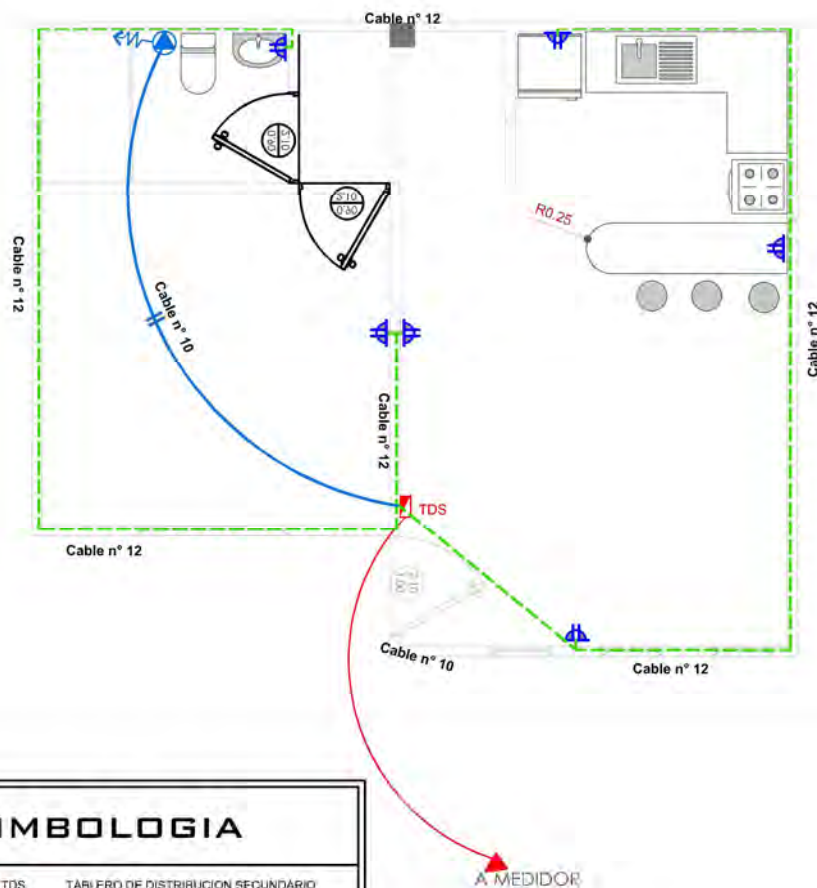
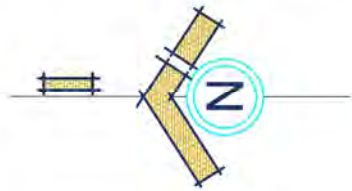


SIMBOLOGIA		
	TDS	TABLERO DE DISTRIBUCION SECUNDARIO
		CIRCUITO DE TOMA CORRIENTES
		TOMA DE FUERZA
		TOMA CORRIENTE DOBLE

INSTALACION ELECTRICA-TOMACORRIENTE
ESCALA: 1:75

AGENCIA ESTATAL DE VIVIENDA - AEVIVIENDA			FECHA:	AGOSTO/2024
PROYECTO:	PROYECTO DE VIVIENDA DE EMERGENCIA EN EL MUNICIPIO DE COTAGAITA -FASE (XVI) 2024- POTOSI		SUPERFICIE:	47.52 m2
MUNICIPIO:	COTAGAITA		LÁMINA:	12/30
PROVINCIA:	NOR CHICHAS	DEPARTAMENTO:	POTOSI	

MODULO: VIVIENDA NUEVA - TIPO I

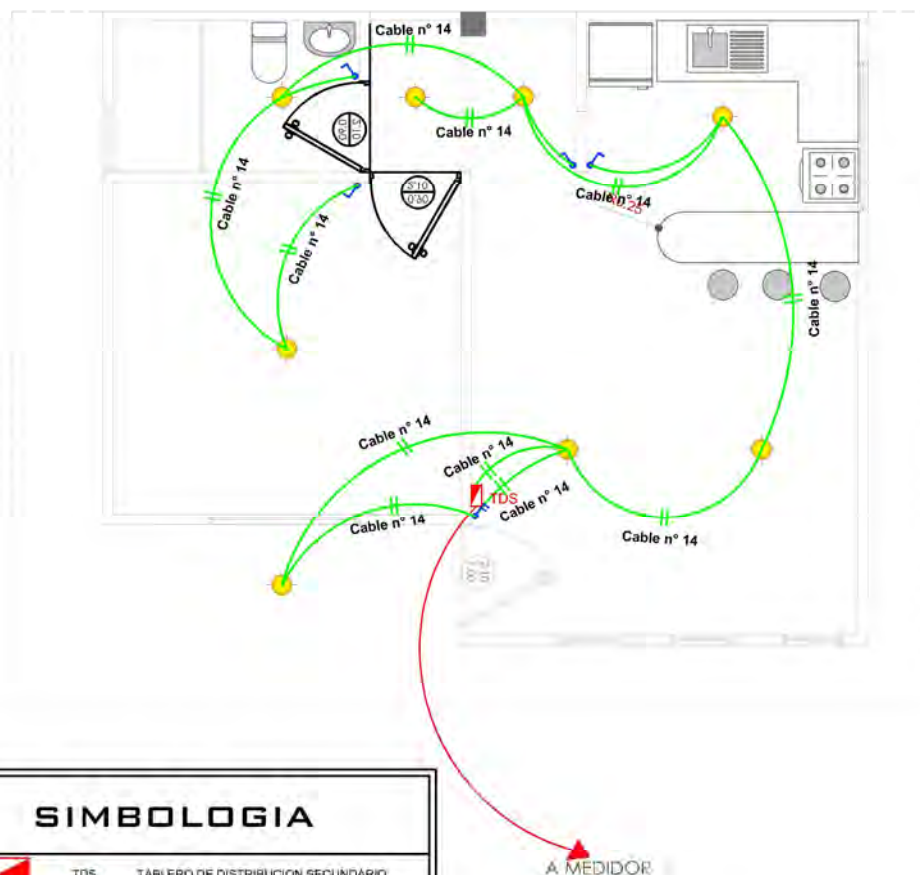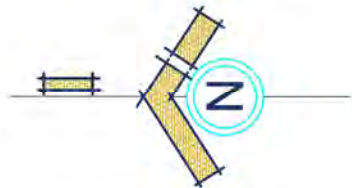

SIMBOLOGIA

	TDS	TABLERO DE DISTRIBUCION SECUNDARIO
		CIRCUITO DE ILUMINACION
		PUNTO DE ILUMINACION
		INTERRUPTOR SIMPLE

INSTALACION ELECTRICA-ILUMINACION

ESCALA: 1:75

AGENCIA ESTATAL DE VIVIENDA - AEVIVIENDA

PROYECTO: PROYECTO DE VIVIENDA DE EMERGENCIA EN EL MUNICIPIO DE COTAGAITA -FASE (XVI) 2024- POTOSI

MUNICIPIO: COTAGAITA

PROVINCIA: NOR CHICHAS

DEPARTAMENTO: POTOSI

DISEÑO ARQUITECTONICO:

REVISADO Y APROBADO:



FECHA: AGOSTO/2024

SUPERFICIE: 47.52 m2

LÁMINA:

13/30

MODULO: VIVIENDA NUEVA - TIPO I

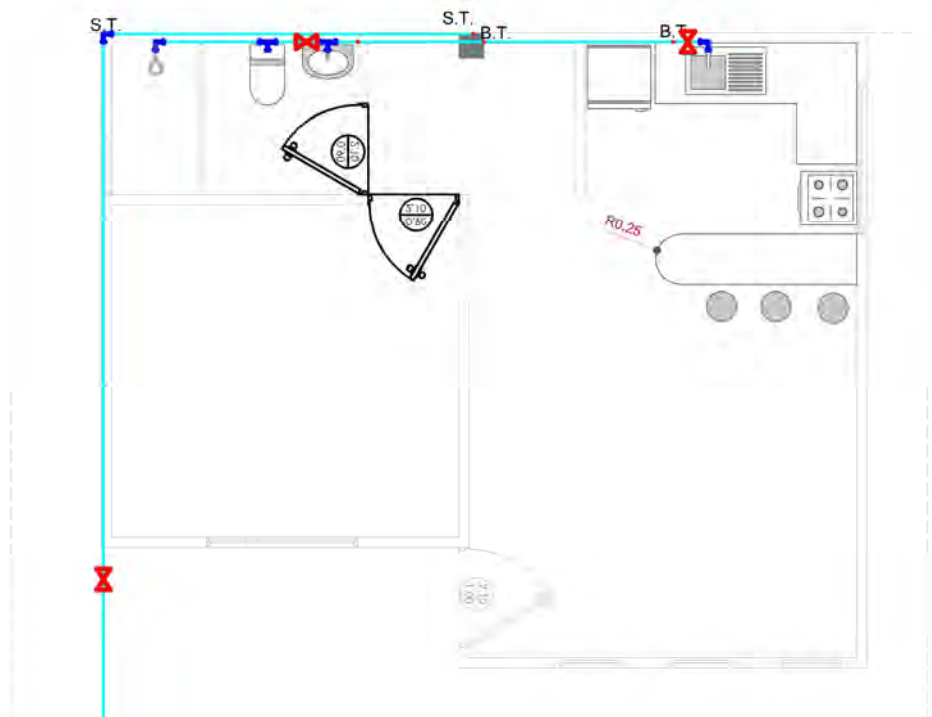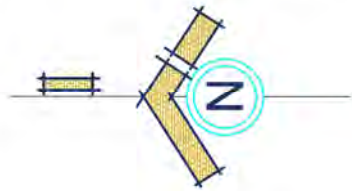

REFERENCIAS:

	Tubería de Agua Potable (TAP)
Lavandería	Lv
Lavamanos	Lm
Inodoro	I
Ducha	Du
Lavaplatos	Lp
Tanque plástico de agua	Tq

SIMBOLOGÍA

	Ducha
	Union "T"
	Codo a 90°
	Medidor
	Válvula de Paso

INSTALACION AGUA POTABLE

ESCALA: 1:75

AGENCIA ESTATAL DE VIVIENDA - AEVIVIENDA

PROYECTO:	PROYECTO DE VIVIENDA DE EMERGENCIA EN EL MUNICIPIO DE COTAGAITA -FASE (XVI) 2024- POTOSI		
MUNICIPIO:	COTAGAITA		
PROVINCIA:	NOR CHICHAS	DEPARTAMENTO:	POTOSI

DISEÑO ARQUITECTÓNICO:

REVISADO Y APROBADO:


FECHA: AGOSTO/2024

SUPERFICIE: 47.52 m2

LÁMINA:

14/30

MODULO: VIVIENDA NUEVA - TIPO I

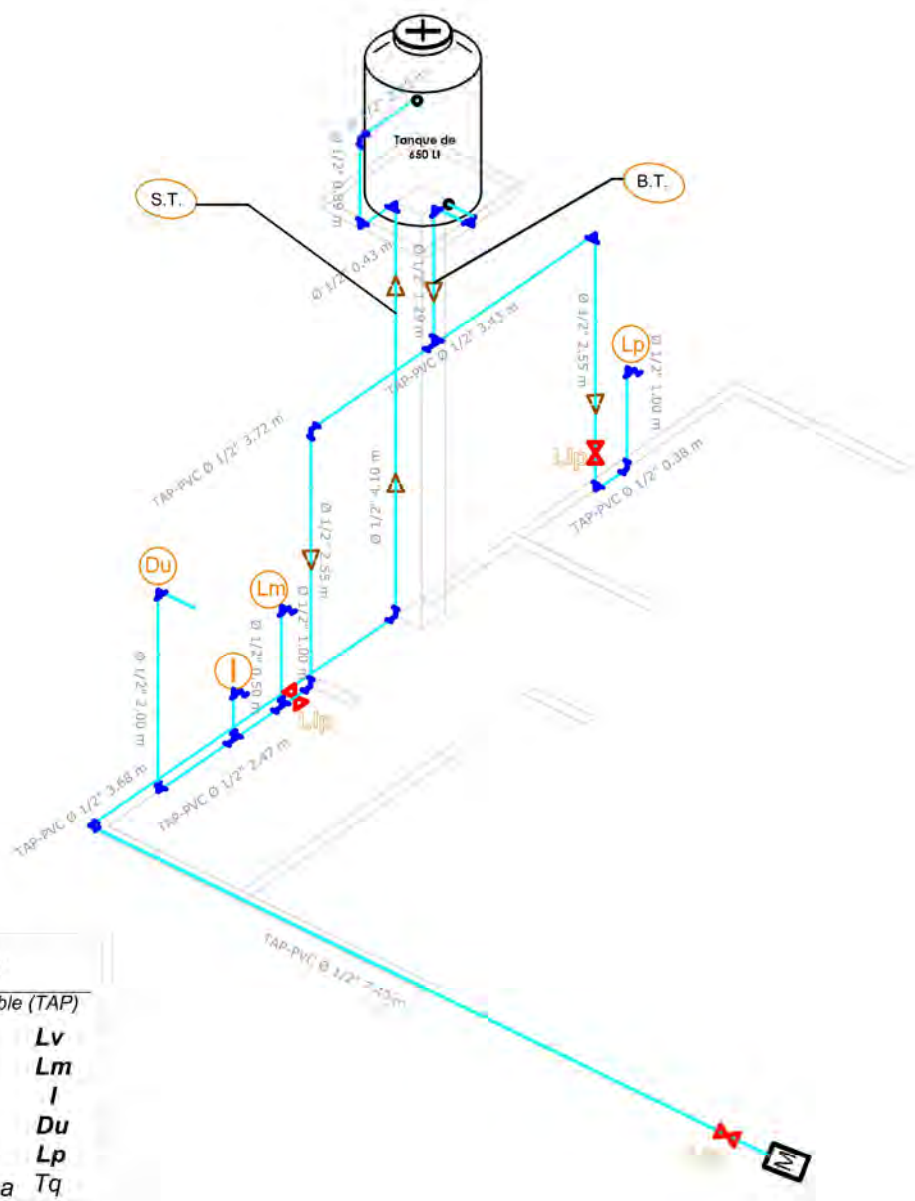

REFERENCIAS:

Tubería de Agua Potable (TAP)	
Lavanderia	Lv
Lavamanos	Lm
Inodoro	I
Ducha	Du
Lavaplatos	Lp
Tanque plastico de agua	Tq

SIMBOLOGÍA

	Ducha
	Union "T"
	Codo a 90°
	Medidor
	Válvula de Paso

ISOMETRIA
ESCALA: 1:75

AGENCIA ESTATAL DE VIVIENDA - AEVIVIENDA

PROYECTO:	PROYECTO DE VIVIENDA DE EMERGENCIA EN EL MUNICIPIO DE COTAGAITA -FASE (XVI) 2024- POTOSI		
MUNICIPIO:	COTAGAITA		
PROVINCIA:	NOR CHICHAS	DEPARTAMENTO:	POTOSI

DISEÑO ARQUITECTÓNICO:

REVISADO Y APROBADO:



FECHA: AGOSTO/2024

SUPERFICIE: 47.52 m2

LÁMINA:

15/30

MODULO: VIVIENDA NUEVA - TIPO I

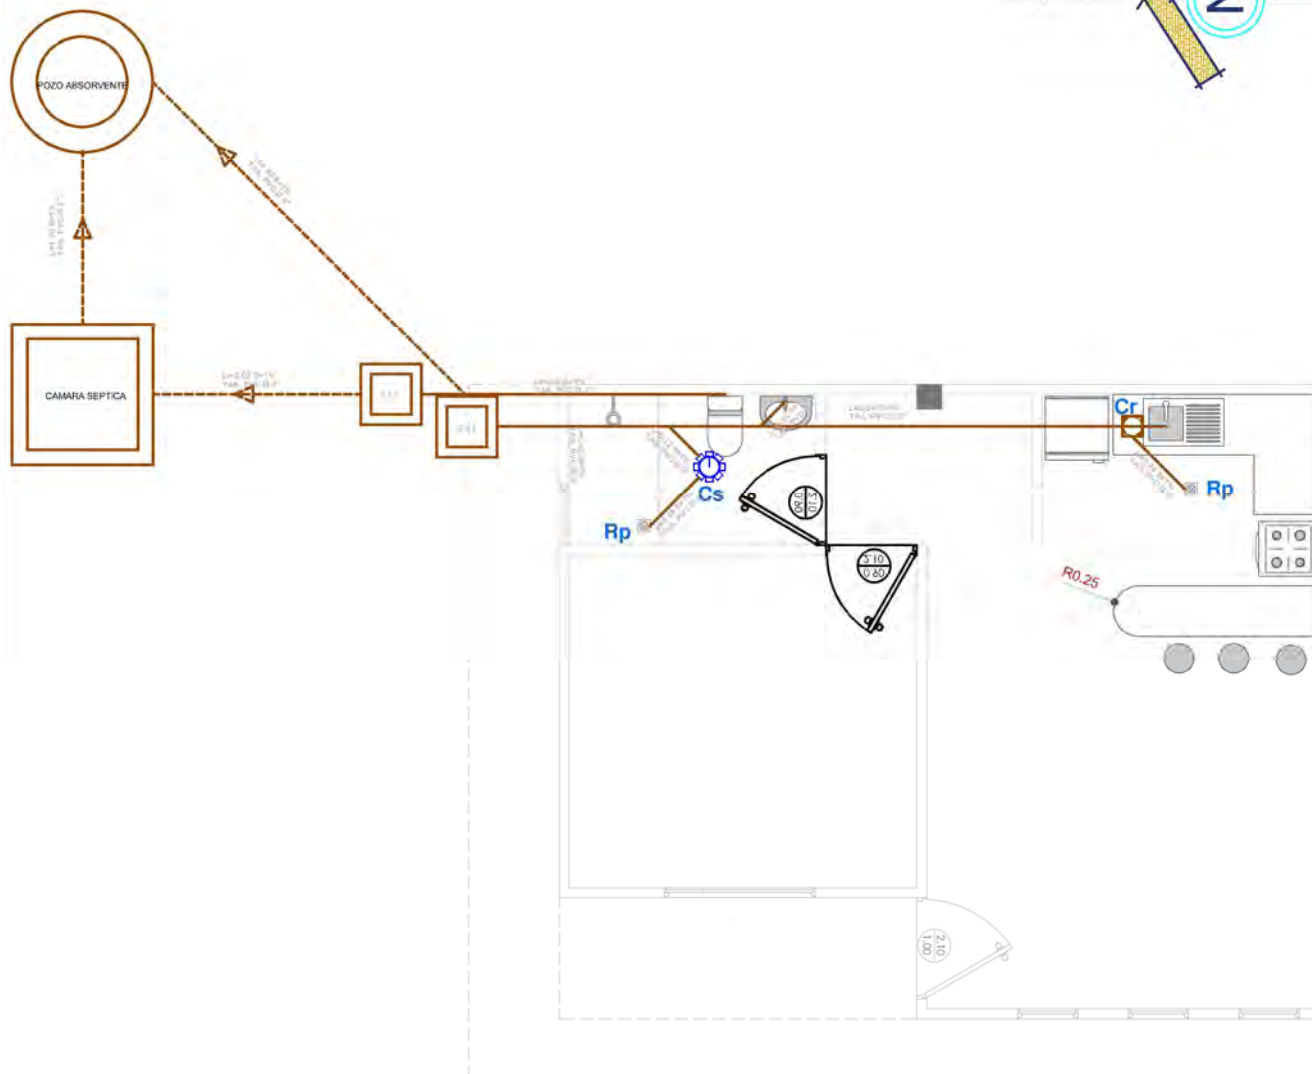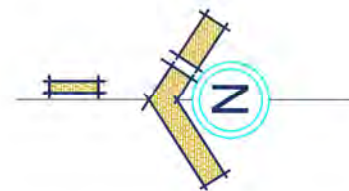

SIMBOLOGIA

	TUBERIA SANITARIA DE P.V.C.
	YEE DE REDUCCION DE P.V.C. 8" A 2"
	YEE DE P.V.C. 2"
	CODO DE P.V.C. 2"
	CAJA SIFONISADA
	CI CAMARA DE INSPECCION
	CR CAJA DE REGISTRO
	Rp REJILLA DE PISO

INSTALACION SANITARIA ESCALA: 1:75

AGENCIA ESTATAL DE VIVIENDA - AEVIVIENDA

PROYECTO:	PROYECTO DE VIVIENDA DE EMERGENCIA EN EL MUNICIPIO DE COTAGAITA -FASE (XVI) 2024- POTOSI	
MUNICIPIO:	COTAGAITA	
PROVINCIA:	NOR CHICHAS	DEPARTAMENTO: POTOSI

DISEÑO ARQUITECTONICO:

REVISADO Y APROBADO:


FECHA: AGOSTO/2024

SUPERFICIE: 47.52 m2

LÁMINA:

16/ 30

MODULO: VIVIENDA NUEVA - TIPO I

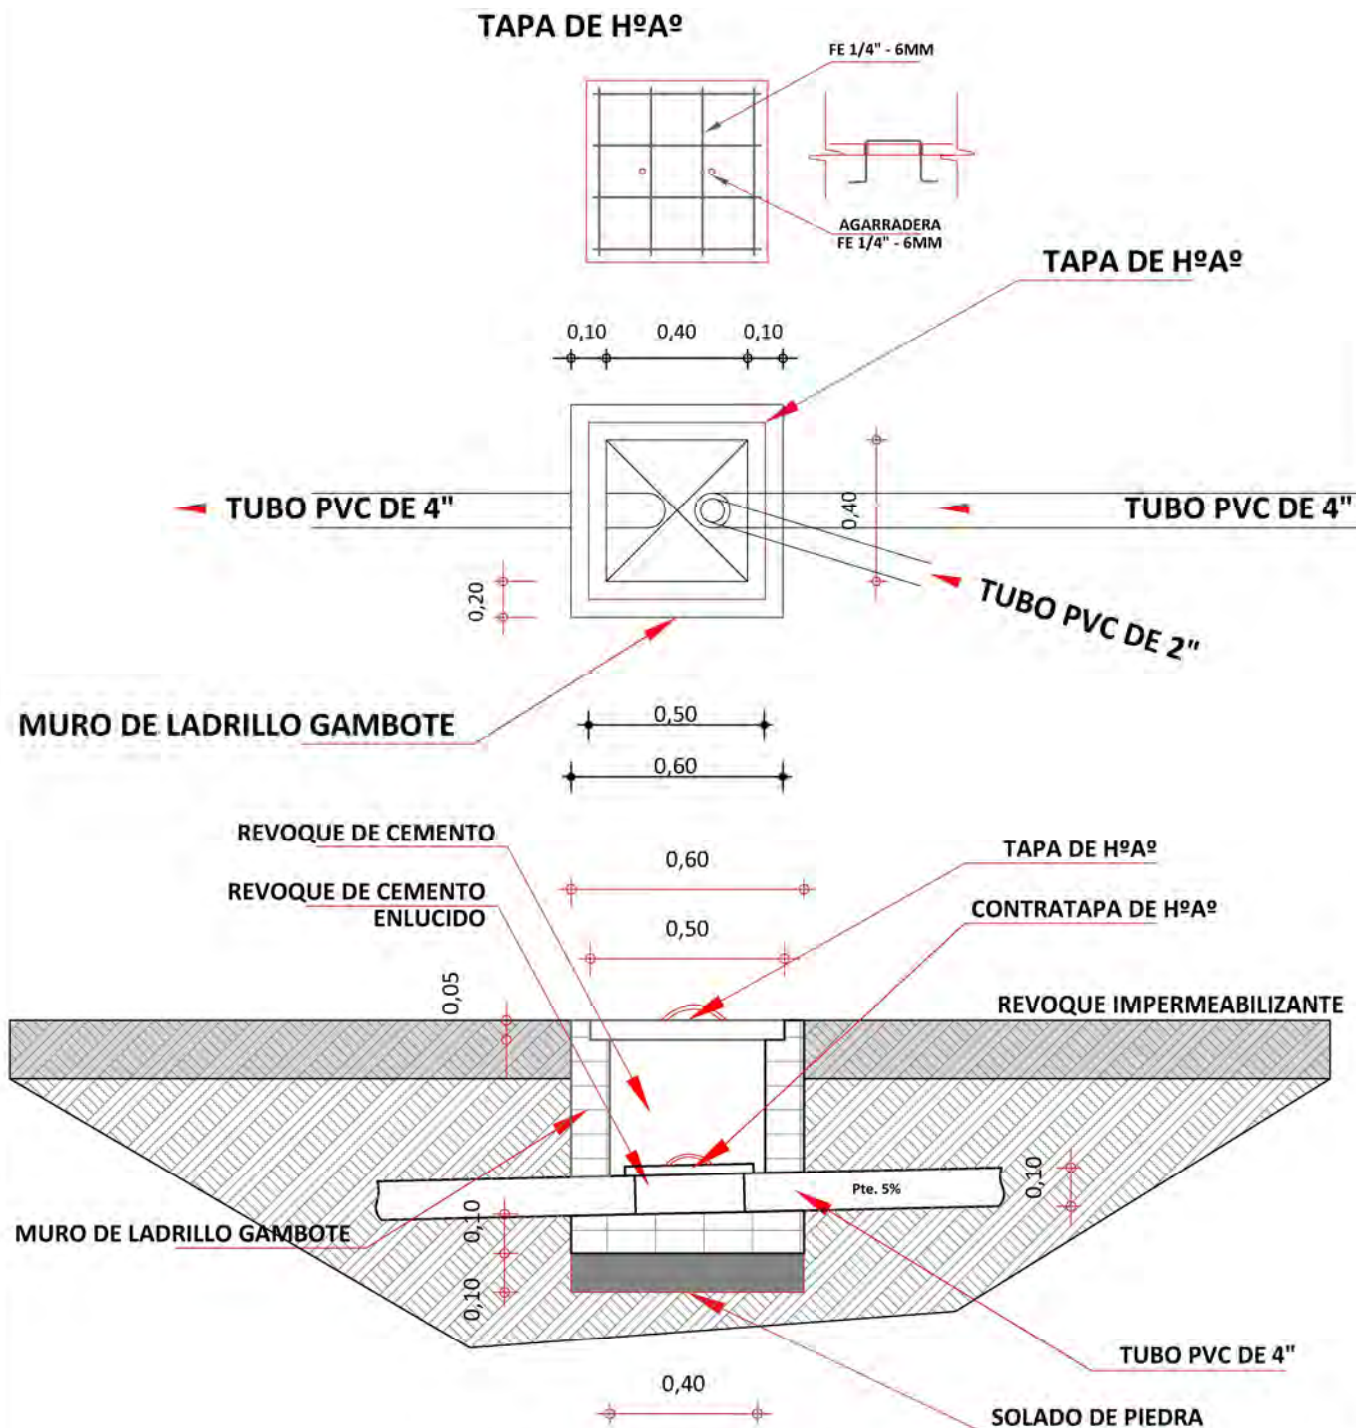

DETALLE DE CAMARA DE INSPECCION


ESCALA: 1:25

AGENCIA ESTATAL DE VIVIENDA - AEVIVIENDA	
PROYECTO:	PROYECTO DE VIVIENDA DE EMERGENCIA EN EL MUNICIPIO DE COTAGAITA -FASE (XVI) 2024- POTOSI
MUNICIPIO:	COTAGAITA
PROVINCIA:	NOR CHICHAS
DEPARTAMENTO:	POTOSI

DISEÑO ARQUITECTONICO:	REVISADO Y APROBADO:	FECHA: AGOSTO/2024
		SUPERFICIE: 47.52 m2
		LÁMINA: 17/ 30


MODULO: VIVIENDA NUEVA - TIPO I

TAPA DE HºAº POZO DE ABSORCION

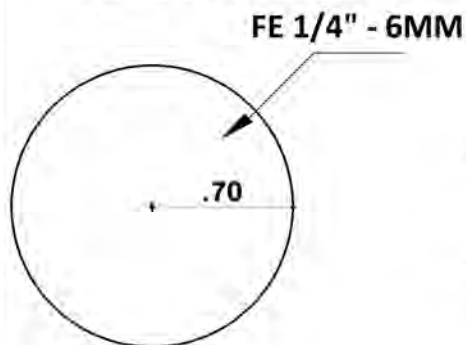


PLANTA

TAPA DE HºAº CAMARA SEPTICA

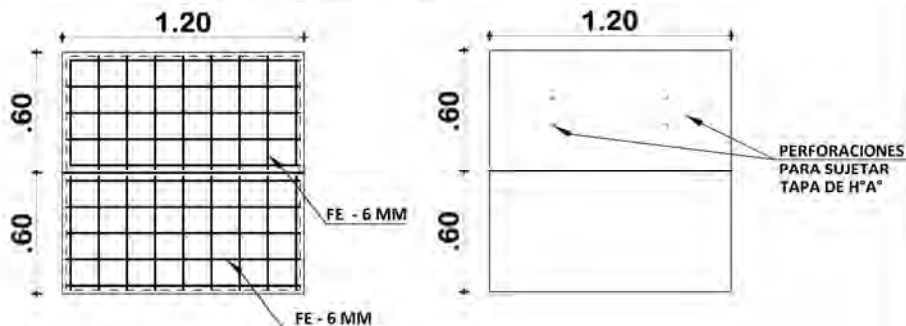

PLANTA

DETALLE CONSTRUCTIVOS POZO DE ABSORCION Y CAMARA SEPTICA ESCALA: 1:50

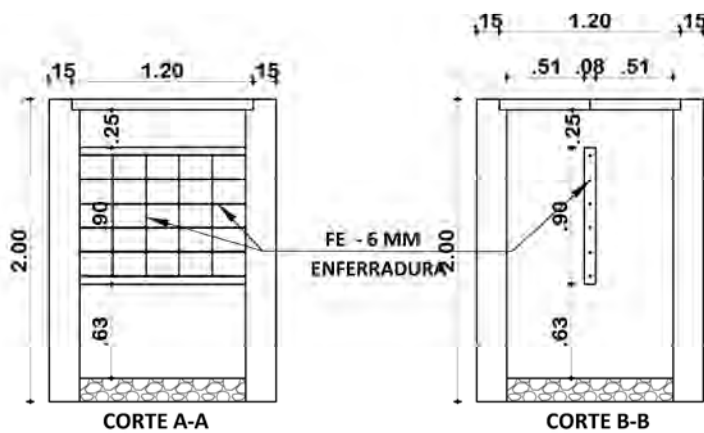


INSTALACION SANITARIA ESCALA: 1:75

AGENCIA ESTATAL DE VIVIENDA - AEVIVIENDA	
PROYECTO:	PROYECTO DE VIVIENDA DE EMERGENCIA EN EL MUNICIPIO DE COTAGAITA -FASE (XVI) 2024- POTOSI
MUNICIPIO:	COTAGAITA
PROVINCIA:	NOR CHICHAS
DEPARTAMENTO:	POTOSI

DISEÑO ARQUITECTONICO:	REVISADO Y APROBADO:	FECHA:
		AGOSTO/2024
		SUPERFICIE: 47.52 m2
		LÁMINA:
		18/30

MODULO: VIVIENDA NUEVA - TIPO I

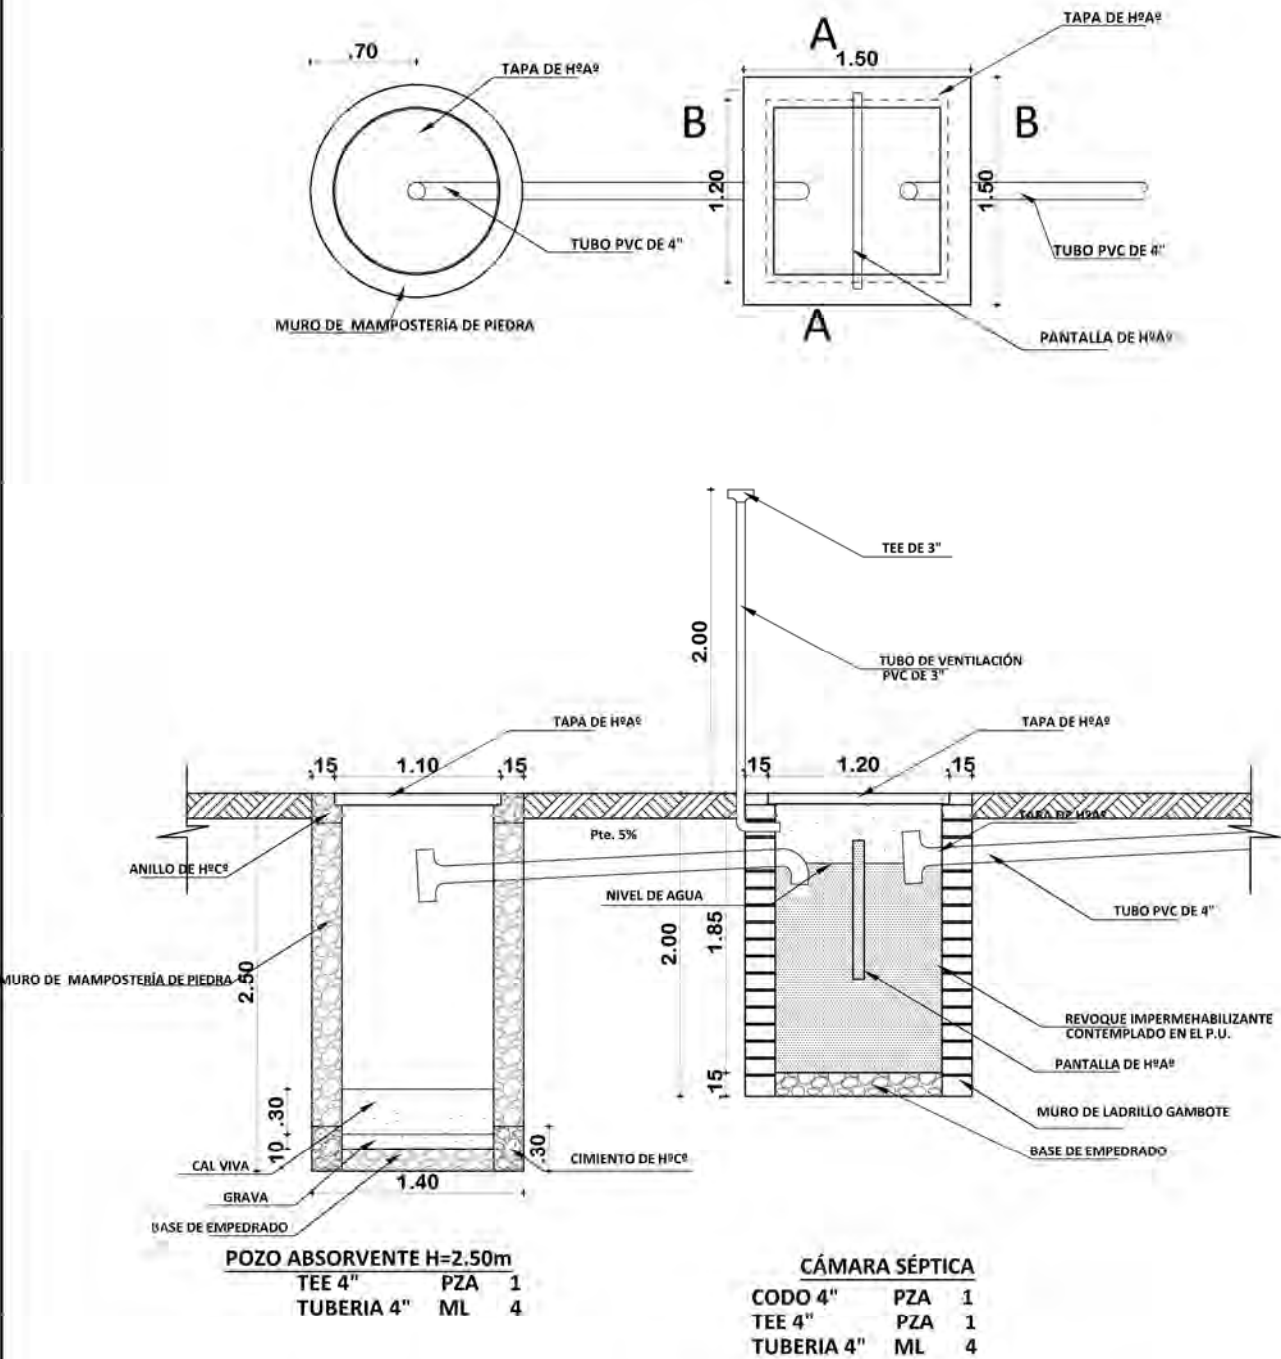


PLANO INSTALACION CAMARA Y POZO ABSORVENTE
ESCALA: 1:75

AGENCIA ESTATAL DE VIVIENDA - AEVIVIENDA			
PROYECTO:	PROYECTO DE VIVIENDA DE EMERGENCIA EN EL MUNICIPIO DE COTAGAITA -FASE (XVI) 2024- POTOSI		
MUNICIPIO:	COTAGAITA		
PROVINCIA:	NOR CHICHAS	DEPARTAMENTO:	POTOSI



DISEÑO ARQUITECTÓNICO:	REVISADO Y APROBADO:	FECHA: AGOSTO/2024
		SUPERFICIE: 47.52 m2
		LAMINA: 19/ 30

MODULO: VIVIENDA NUEVA - TIPO I

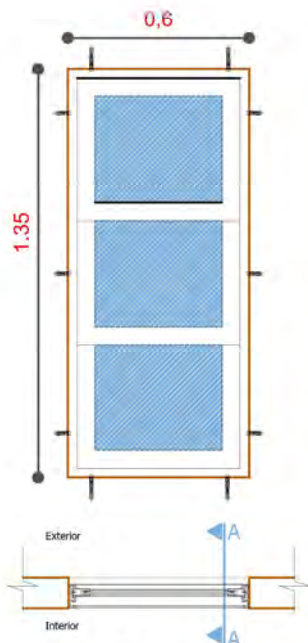

PLANTA


DETALLE VENTANA DE ALUMINIO
1,35 x 0,60

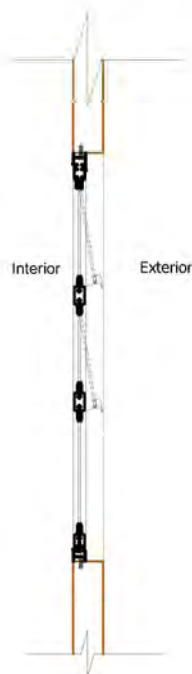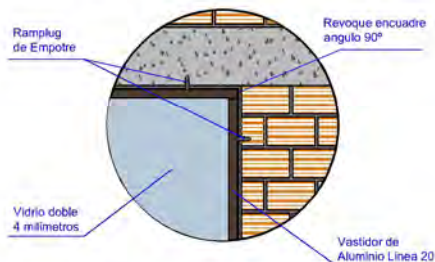


VENTANA TIPO 1

DETALLE VENTANA DE ALUMINIO 0,60 x 1,35

ESC: 1:25

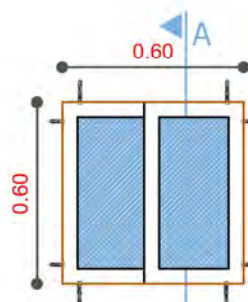

ELEVACION

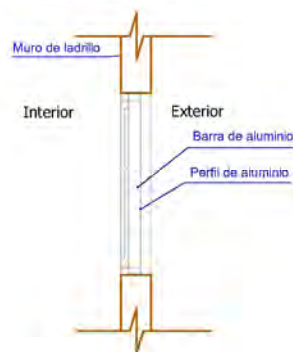

SECCION
A-A



PLANTA

VENTANA TIPO 3

DETALLE VENTANA DE ALUMINIO 0,60 x 0.60

ESC: 1:25

AGENCIA ESTATAL DE VIVIENDA - AEVIVIENDA

PROYECTO: PROYECTO DE VIVIENDA DE EMERGENCIA EN EL MUNICIPIO
DE COTAGAITA -FASE (XVI) 2024- POTOSI

MUNICIPIO: COTAGAITA

PROVINCIA: NOR CHICHAS

DEPARTAMENTO: POTOSI

DISEÑO ARQUITECTONICO:

REVISADO Y APROBADO:


FECHA: AGOSTO/2024

SUPERFICIE: 47.52 m2


LÁMINA:

20/30


MODULO: VIVIENDA NUEVA - TIPO I

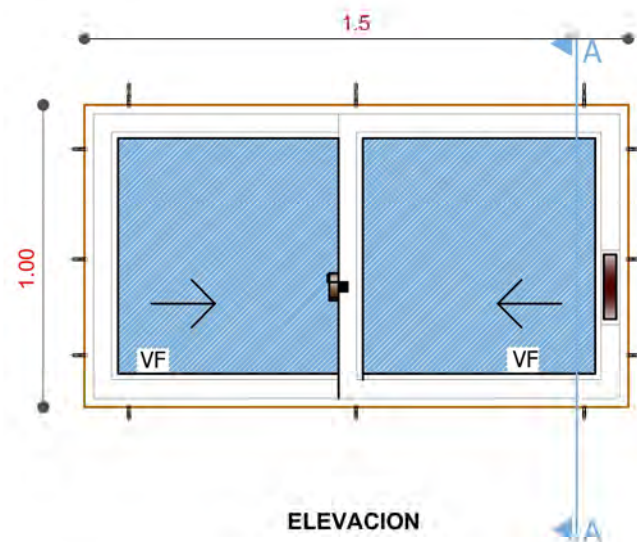



ELEVACION

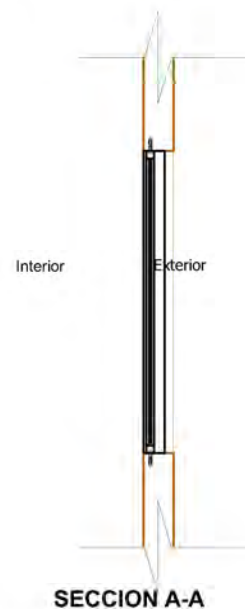

SECCION A-A

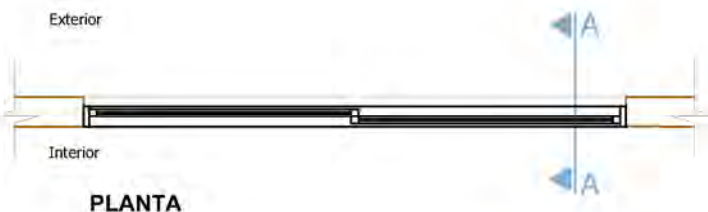

PLANTA

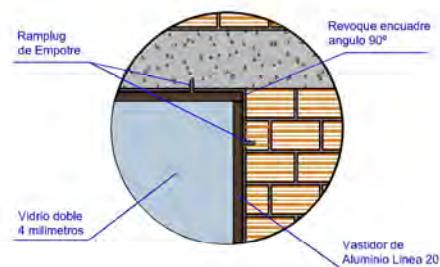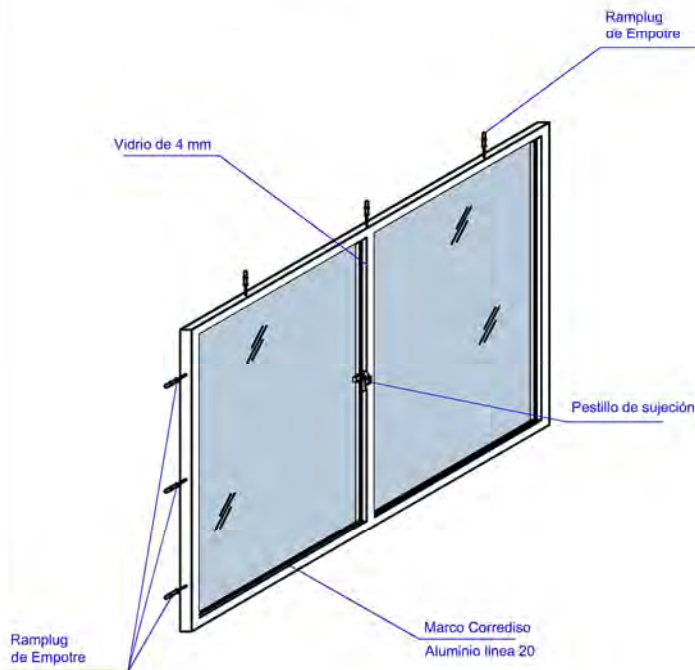






VENTANA TIPO 2 DETALLE VENTANA DE ALUMINIO 1,00 x 1,50

ESC: 1:25

AGENCIA ESTATAL DE VIVIENDA - AEVIVIENDA		
PROYECTO:	PROYECTO DE VIVIENDA DE EMERGENCIA EN EL MUNICIPIO DE COTAGAITA -FASE (XVI) 2024- POTOSI	
MUNICIPIO:	COTAGAITA	
PROVINCIA:	NOR CHICHAS	DEPARTAMENTO: POTOSI

DISEÑO ARQUITECTONICO:	REVISADO Y APROBADO:	FECHA: AGOSTO/2024
		SUPERFICIE: 47.52 m2
		LÁMINA: 21/ 30

MODULO: VIVIENDA NUEVA - TIPO I

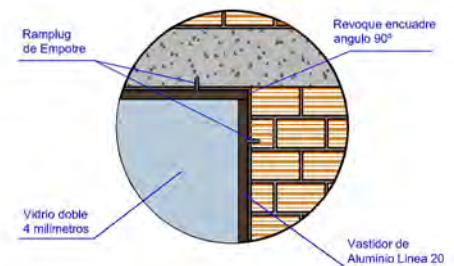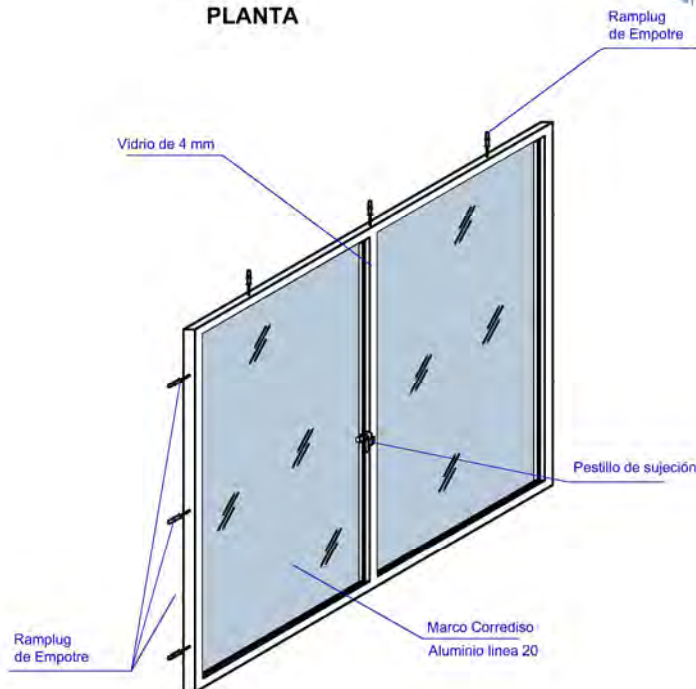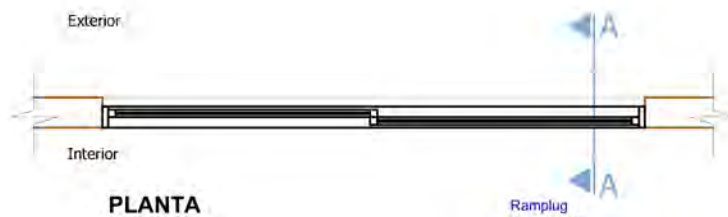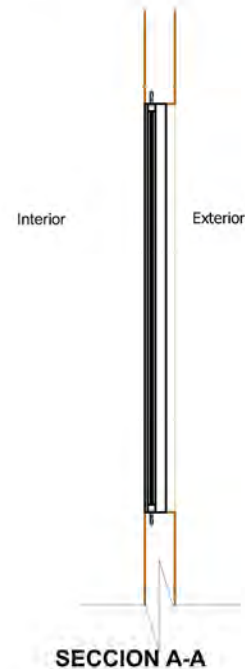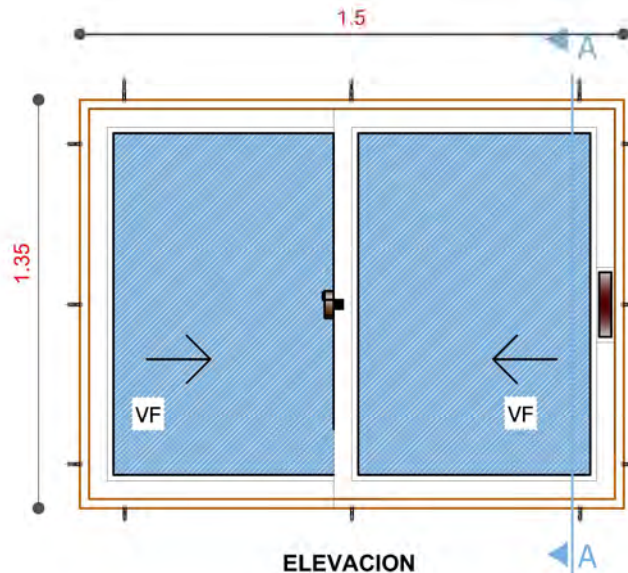

VENTANA TIPO 5

DETALLE VENTANA DE ALUMINIO 1,35 X 1,50

ESC: 1:25

AGENCIA ESTATAL DE VIVIENDA - AEVIVIENDA

PROYECTO: PROYECTO DE VIVIENDA DE EMERGENCIA EN EL MUNICIPIO DE COTAGAITA -FASE (XVI) 2024- POTOSI

MUNICIPIO: COTAGAITA

PROVINCIA: NOR CHICHAS

DEPARTAMENTO: POTOSI

DISEÑO ARQUITECTONICO:

REVISADO Y APROBADO:






FECHA: AGOSTO/2024

SUPERFICIE: 47.52 m2

LÁMINA:

22/ 30

MODULO: VIVIENDA NUEVA - TIPO I

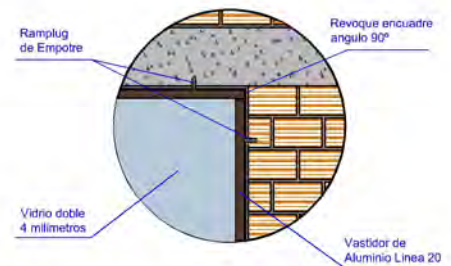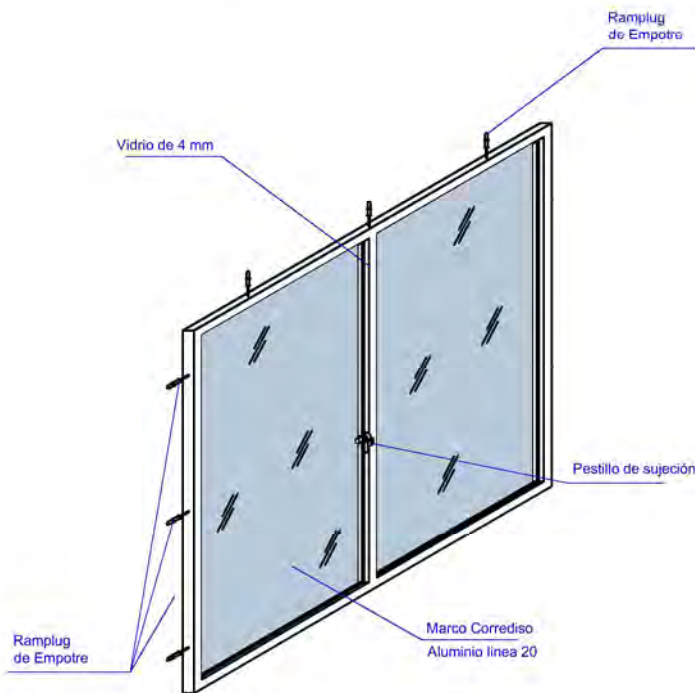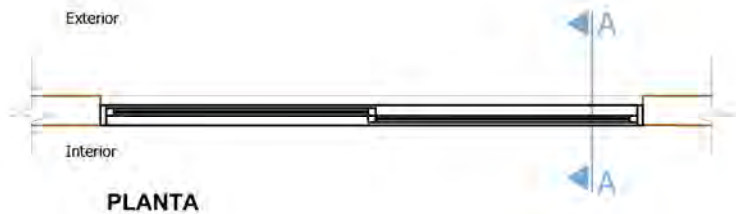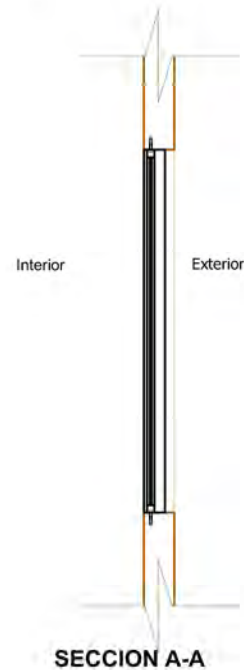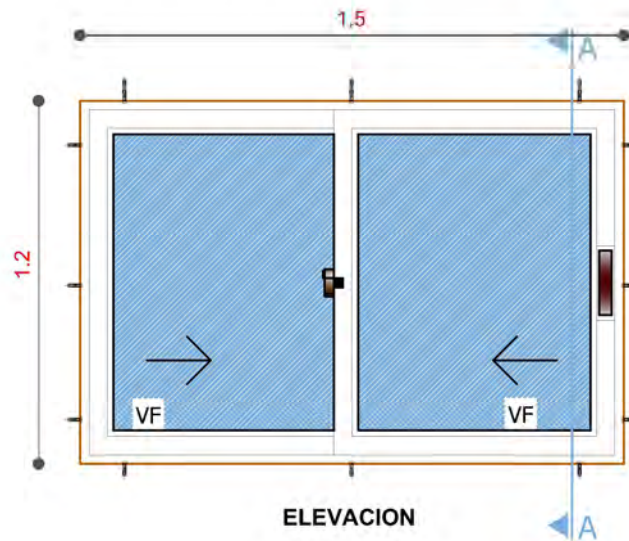

VENTANA TIPO 3


DETALLE VENTANA DE ALUMINIO 1,20 X 1,50

ESC: 1:25


AGENCIA ESTATAL DE VIVIENDA - AEVIVIENDA		
PROYECTO:	PROYECTO DE VIVIENDA DE EMERGENCIA EN EL MUNICIPIO DE COTAGAITA -FASE (XVI) 2024- POTOSI	
MUNICIPIO:	COTAGAITA	
PROVINCIA:	NOR CHICHAS	DEPARTAMENTO: POTOSI

DISEÑO ARQUITECTÓNICO:	REVISADO Y APROBADO:	FECHA: AGOSTO/2024
		SUPERFICIE: 47.52 m2
		LÁMINA: 23/30

MODULO: VIVIENDA NUEVA - TIPO I

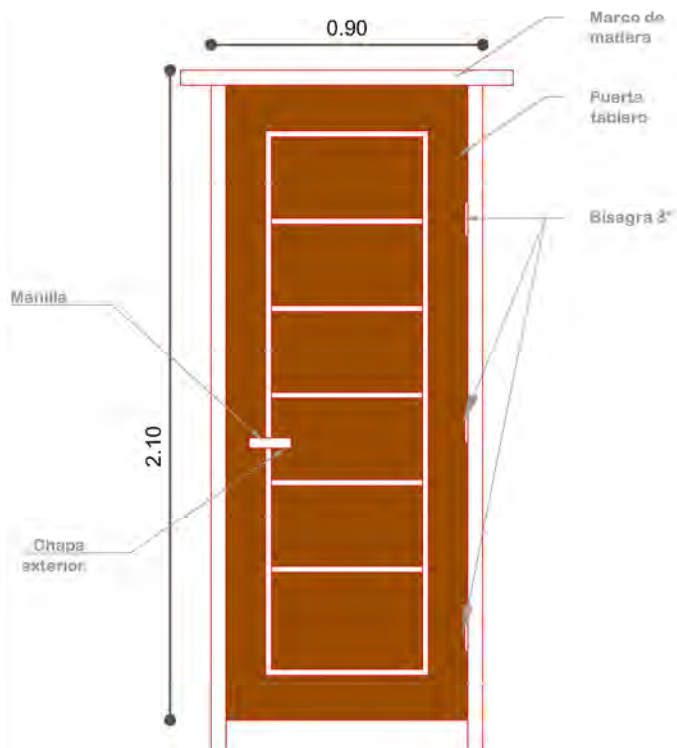

PUERTA 0,90x2,10

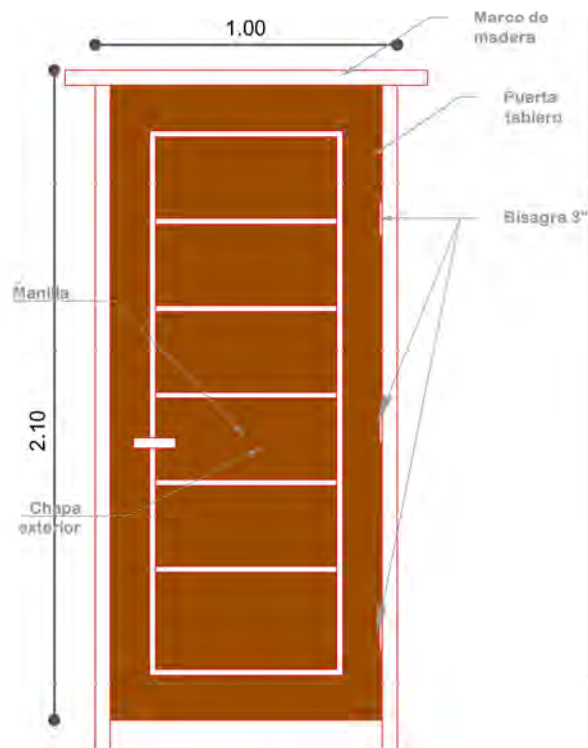


PUERTA 1,00x2,10

ESC: 1:25



DETALLE EMPOTRADO
DE CALAMINA
ESC: 1:15

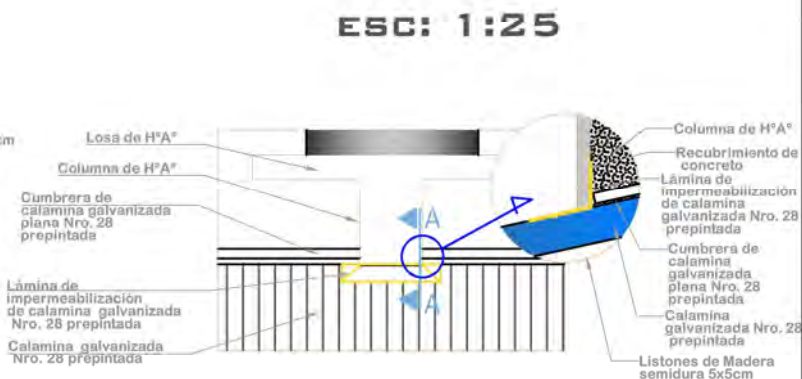

ESC: 1:25

DETALLE DE
IMPERMEABILIZACIÓN
DE CUBIERTA
ESC: 1:30

AGENCIA ESTATAL DE VIVIENDA - AEVIVIENDA

PROYECTO: PROYECTO DE VIVIENDA DE EMERGENCIA EN EL MUNICIPIO
DE COTAGAITA -FASE (XVI) 2024- POTOSI

MUNICIPIO: COTAGAITA

PROVINCIA: NOR CHICHAS

DEPARTAMENTO: POTOSI

DISEÑO ARQUITECTÓNICO:

REVISADO Y APROBADO:


FECHA: AGOSTO/2024

SUPERFICIE: 47.52 m2

LAMINA:

24/30


MODULO: VIVIENDA NUEVA - TIPO I

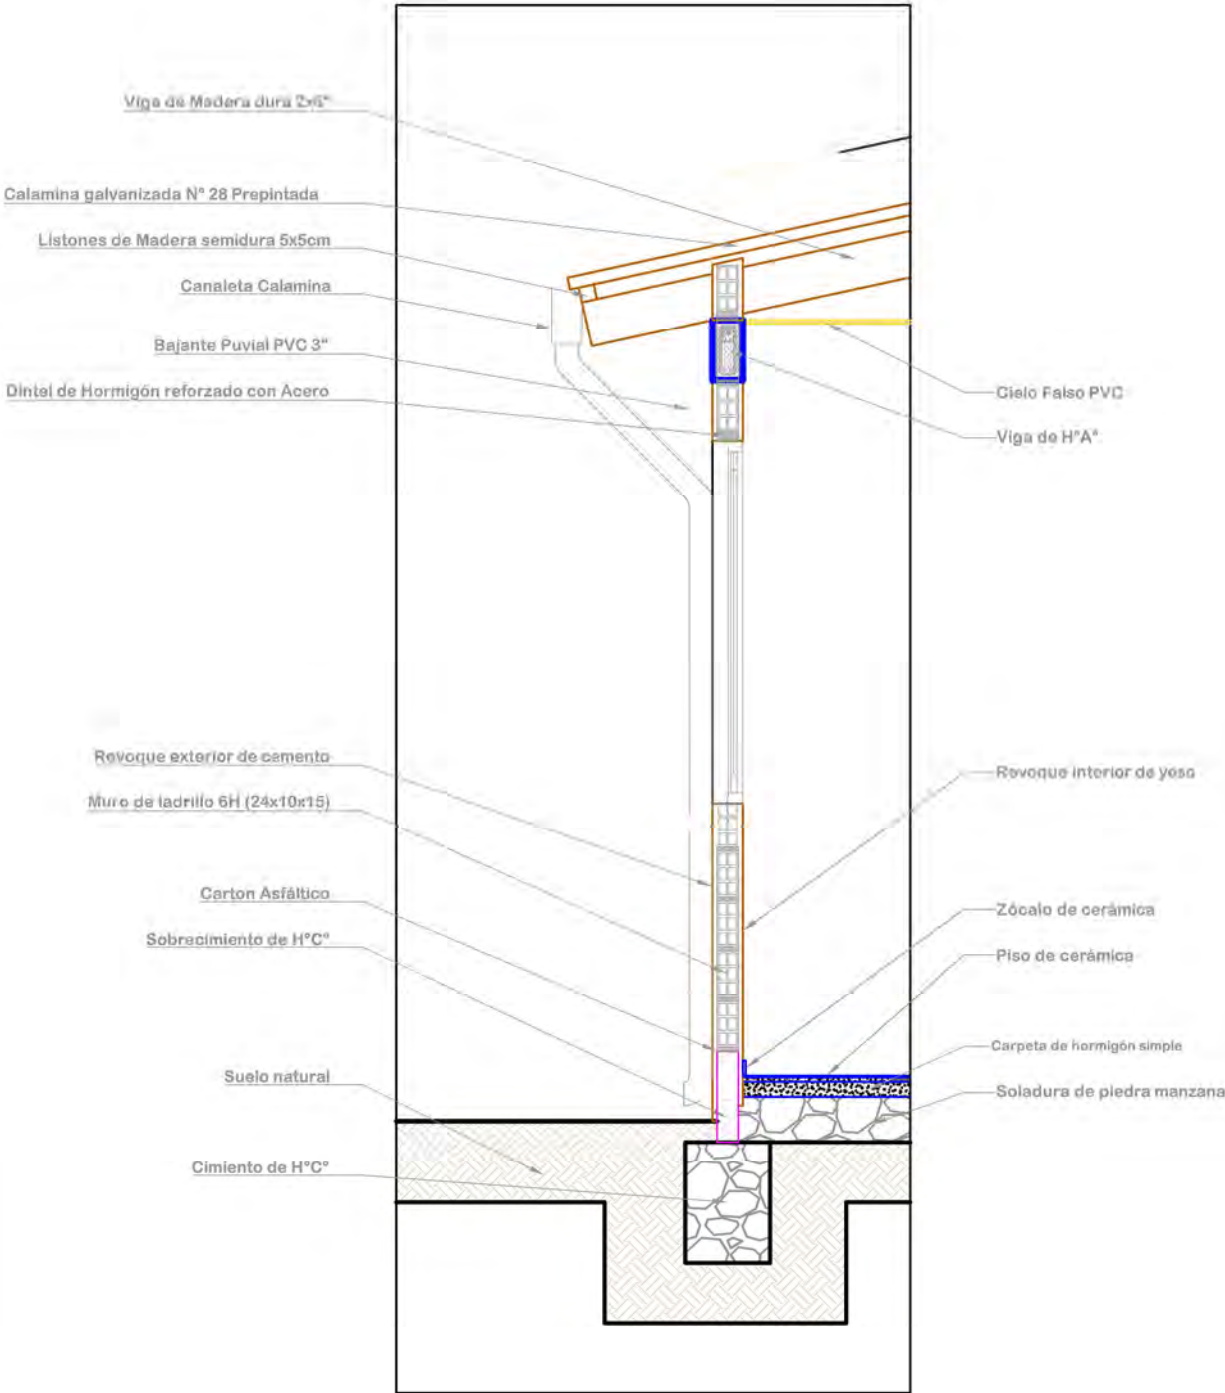

DETALLE CORTE DE BORDE
ESC: 1:25


AGENCIA ESTATAL DE VIVIENDA - AEVIVIENDA		DISEÑO ARQUITECTÓNICO:	REVISADO Y APROBADO:	FECHA: AGOSTO/2024
PROYECTO:	PROYECTO DE VIVIENDA DE EMERGENCIA EN EL MUNICIPIO DE COTAGAITA -FASE (XVI) 2024- POTOSI			SUPERFICIE: 47.52 m2
MUNICIPIO:	COTAGAITA			LÁMINA:
PROVINCIA:	NOR CHICHAS	DEPARTAMENTO:	POTOSI	25/30

MODULO: VIVIENDA NUEVA - TIPO I

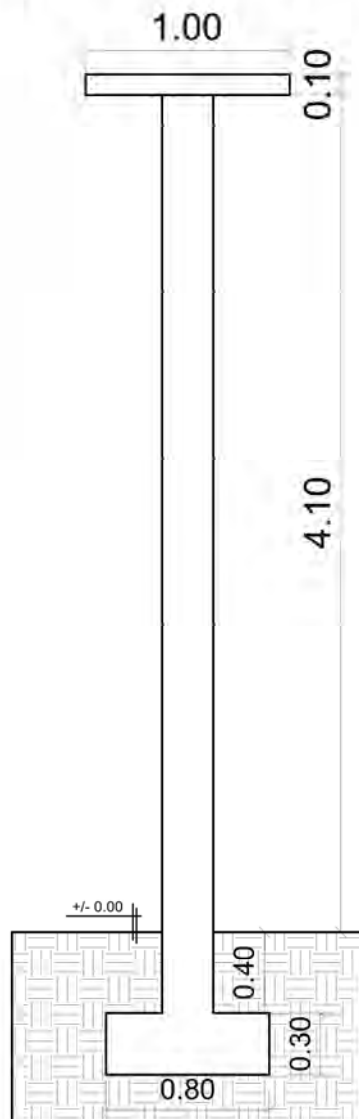


COLUMNA: ARMADURA LONGITUDINAL
DE 1/2" 12 mm

COLUMNAS: ESTRIBOS
DE 1/4" - 6mm c/ 15cm

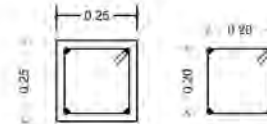


DETALLE COLUMNA DE HºAº
DETALLE ZAPATA DE HºAº
ESCALA: 1:50

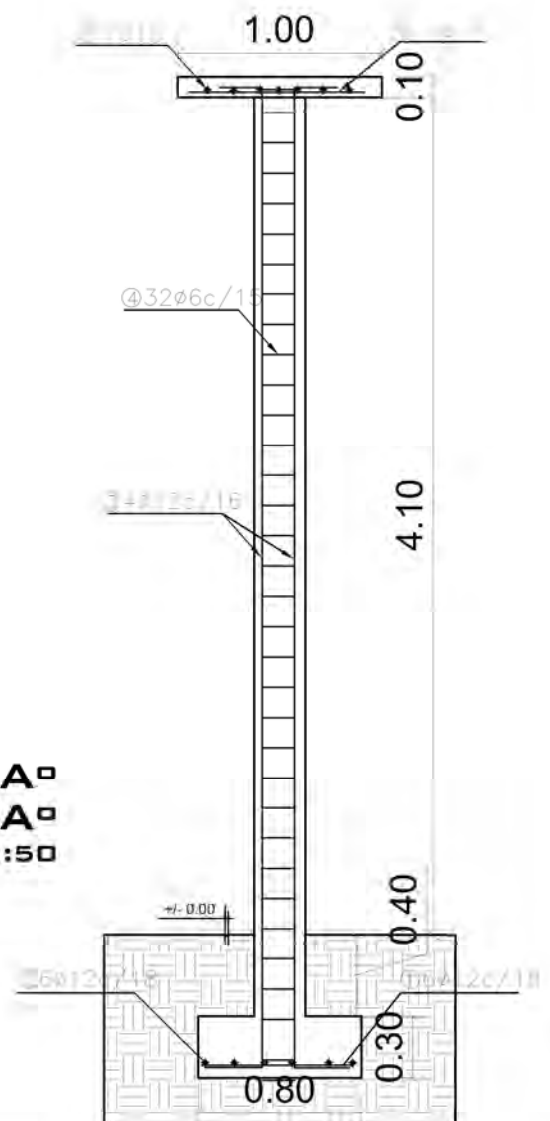


AGENCIA ESTATAL DE VIVIENDA - AEVIVIENDA	
PROYECTO:	PROYECTO DE VIVIENDA DE EMERGENCIA EN EL MUNICIPIO DE COTAGAITA -FASE (XVI) 2024- POTOSI
MUNICIPIO:	COTAGAITA
PROVINCIA:	NOR CHICHAS
DEPARTAMENTO:	POTOSI

DISEÑO ARQUITECTÓNICO:	REVISADO Y APROBADO:	FECHA: AGOSTO/2024
		SUPERFICIE: 47.52 m2
		LÁMINA: 26/30

MODULO: VIVIENDA NUEVA - TIPO I

 


DETALLE CIMIENTO Y SUELO DE CERÁMICA

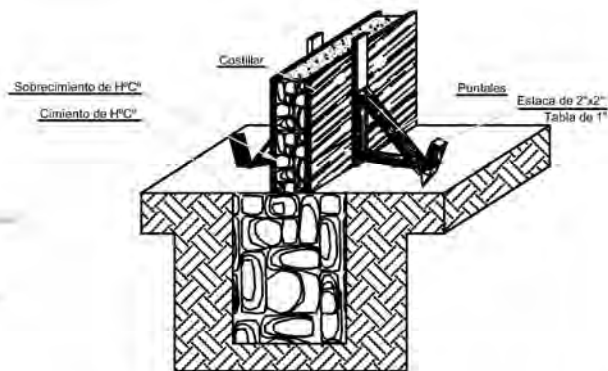

DETALLE ARMADO DE CIMIENTO Y SOBRECIMIENTO DE Hº Cº

DETALLE DE CONTRAPISO

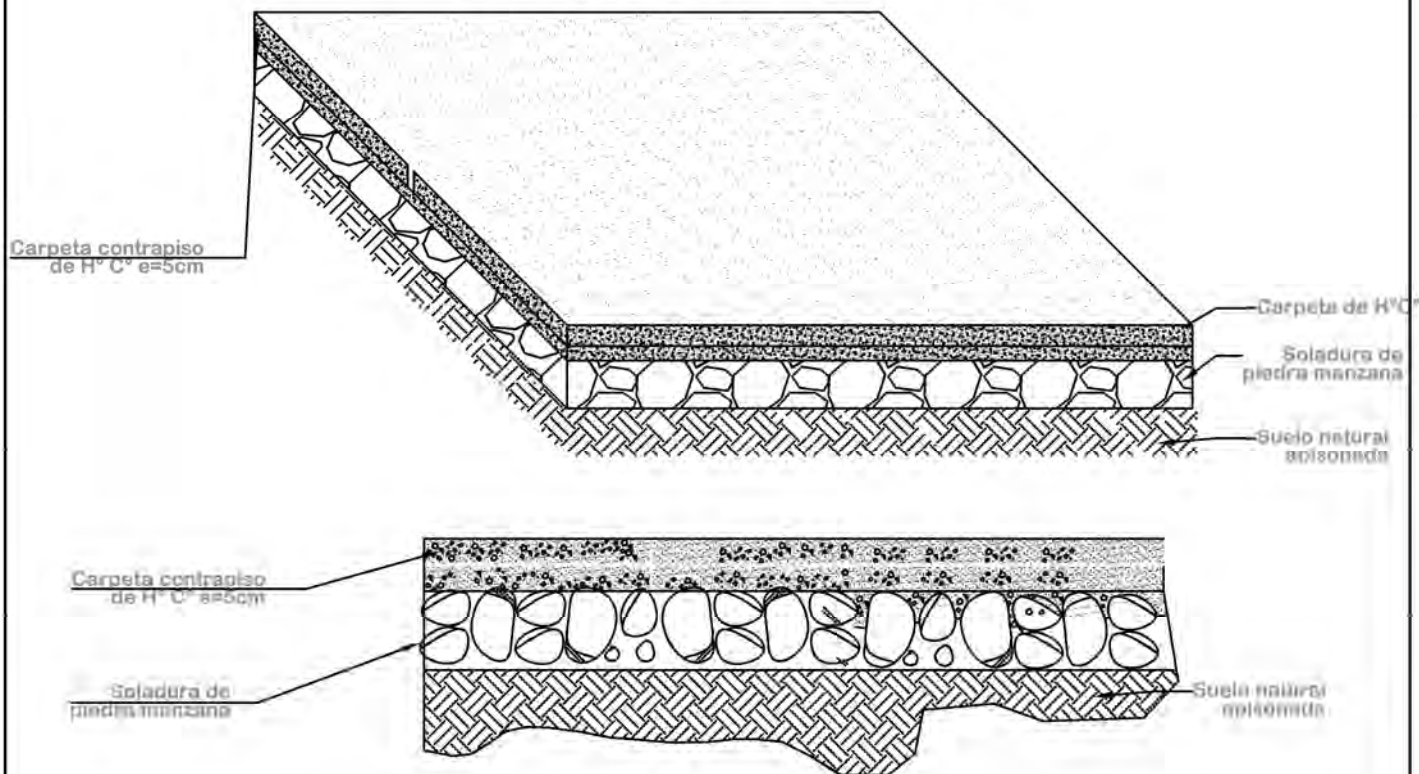


ESC: 1:20


AGENCIA ESTATAL DE VIVIENDA - AEVIVIENDA		
PROYECTO:	PROYECTO DE VIVIENDA DE EMERGENCIA EN EL MUNICIPIO DE COTAGAITA -FASE (XVI) 2024- POTOSI	
MUNICIPIO:	COTAGAITA	
PROVINCIA:	NOR CHICHAS	DEPARTAMENTO: POTOSI

DISEÑO ARQUITECTÓNICO:	REVISADO Y APROBADO:	FECHA: AGOSTO/2024
		SUPERFICIE: 47.52 m2
		LAMINA: 27/30

MODULO: VIVIENDA NUEVA - TIPO I

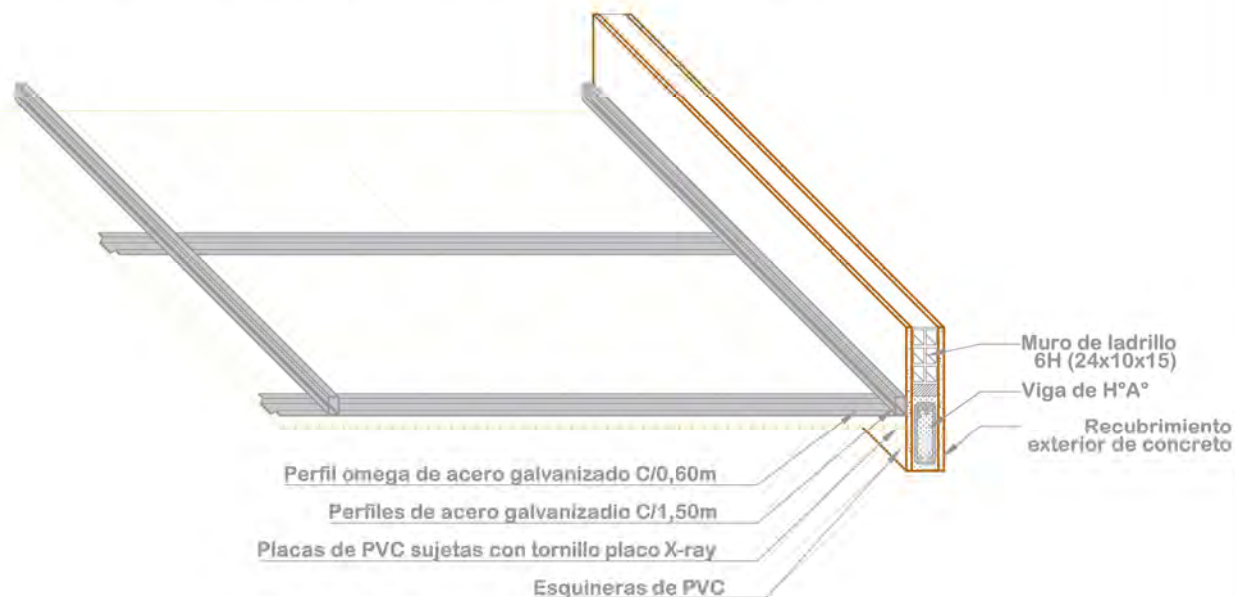

DETALLE DE CIELO FALSO DE PVC ESC: 1:20

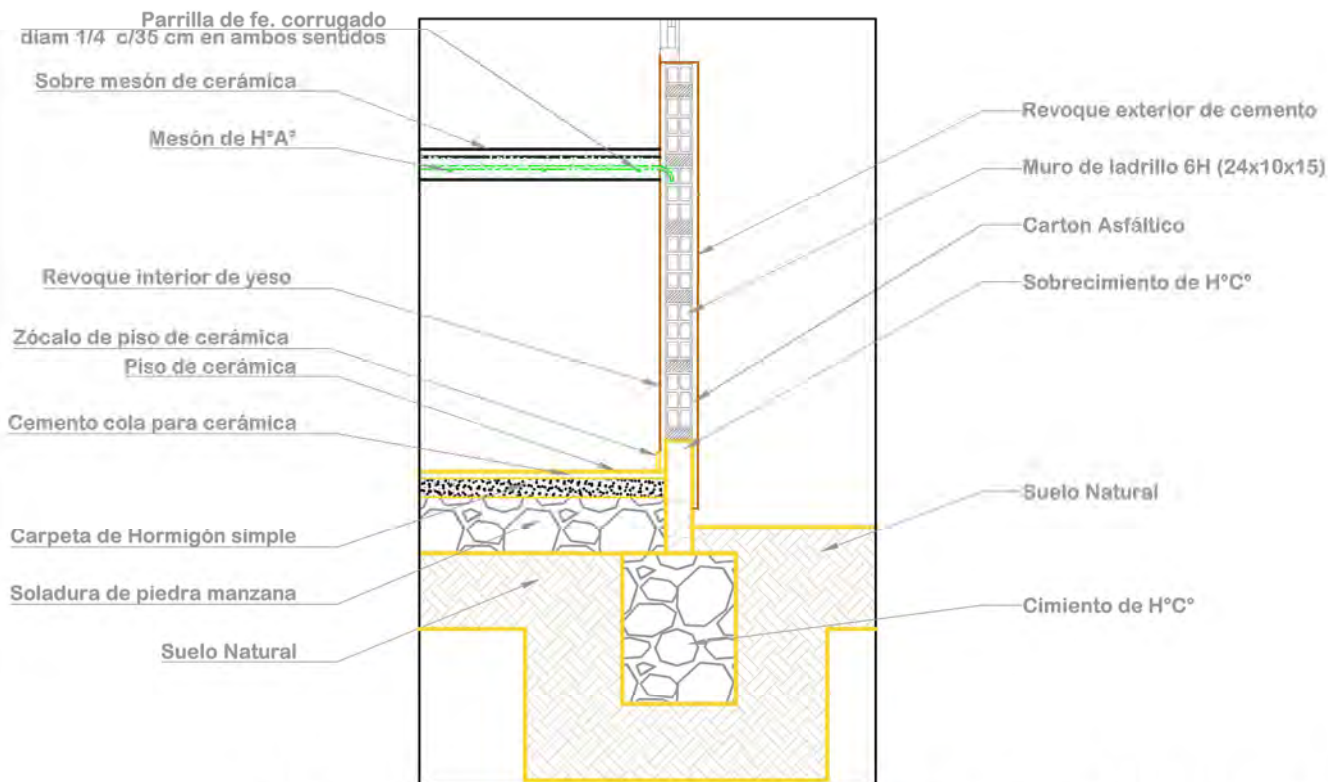

DETALLE DE MESON DE LA COCINA ESC: 1:20


AGENCIA ESTATAL DE VIVIENDA - AEVIVIENDA		DISEÑO ARQUITECTÓNICO:	REVISADO Y APROBADO:	FECHA: AGOSTO/2024
PROYECTO:	PROYECTO DE VIVIENDA DE EMERGENCIA EN EL MUNICIPIO DE COTAGAITA -FASE (XVI) 2024- POTOSI			SUPERFICIE: 47.52 m2
MUNICIPIO:	COTAGAITA			LAMINA:
PROVINCIA:	NOR CHICHAS	DEPARTAMENTO:	POTOSI	28/30

MODULO: VIVIENDA NUEVA - TIPO I

COCINA



**AMBIENTE
MULTIUSO**

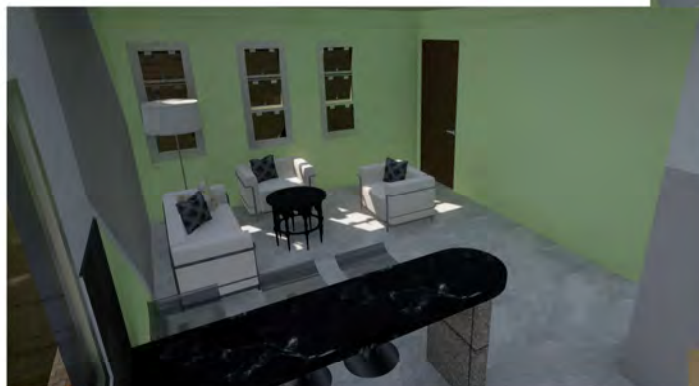

DORMITORIO 1



BAÑO



VISTAS INTERIORES

AGENCIA ESTATAL DE VIVIENDA - AEVIVIENDA

PROYECTO: PROYECTO DE VIVIENDA DE EMERGENCIA EN EL MUNICIPIO DE COTAGAITA -FASE (XVI) 2024- POTOSI

MUNICIPIO: COTAGAITA

PROVINCIA: NOR CHICHAS

DEPARTAMENTO: POTOSI

DISEÑO ARQUITECTONICO:

REVISADO Y APROBADO:

FECHA: AGOSTO/2024

SUPERFICIE: 47.52 m2

LÁMINA:

29/30

MODULO: VIVIENDA NUEVA - TIPO I




VISTAS EXTERIORES

AGENCIA ESTATAL DE VIVIENDA - AEVIVIENDA		
PROYECTO:	PROYECTO DE VIVIENDA DE EMERGENCIA EN EL MUNICIPIO DE COTAGAITA -FASE (XVI) 2024- POTOSI	
MUNICIPIO:	COTAGAITA	
PROVINCIA:	NOR CHICHAS	DEPARTAMENTO: POTOSI

DISEÑO ARQUITECTONICO:	REVISADO Y APROBADO:	FECHA: AGOSTO/2024
		SUPERFICIE: 47.52 m2
		LÁMINA: 30/30

MODULO: VIVIENDA NUEVA - TIPO 2

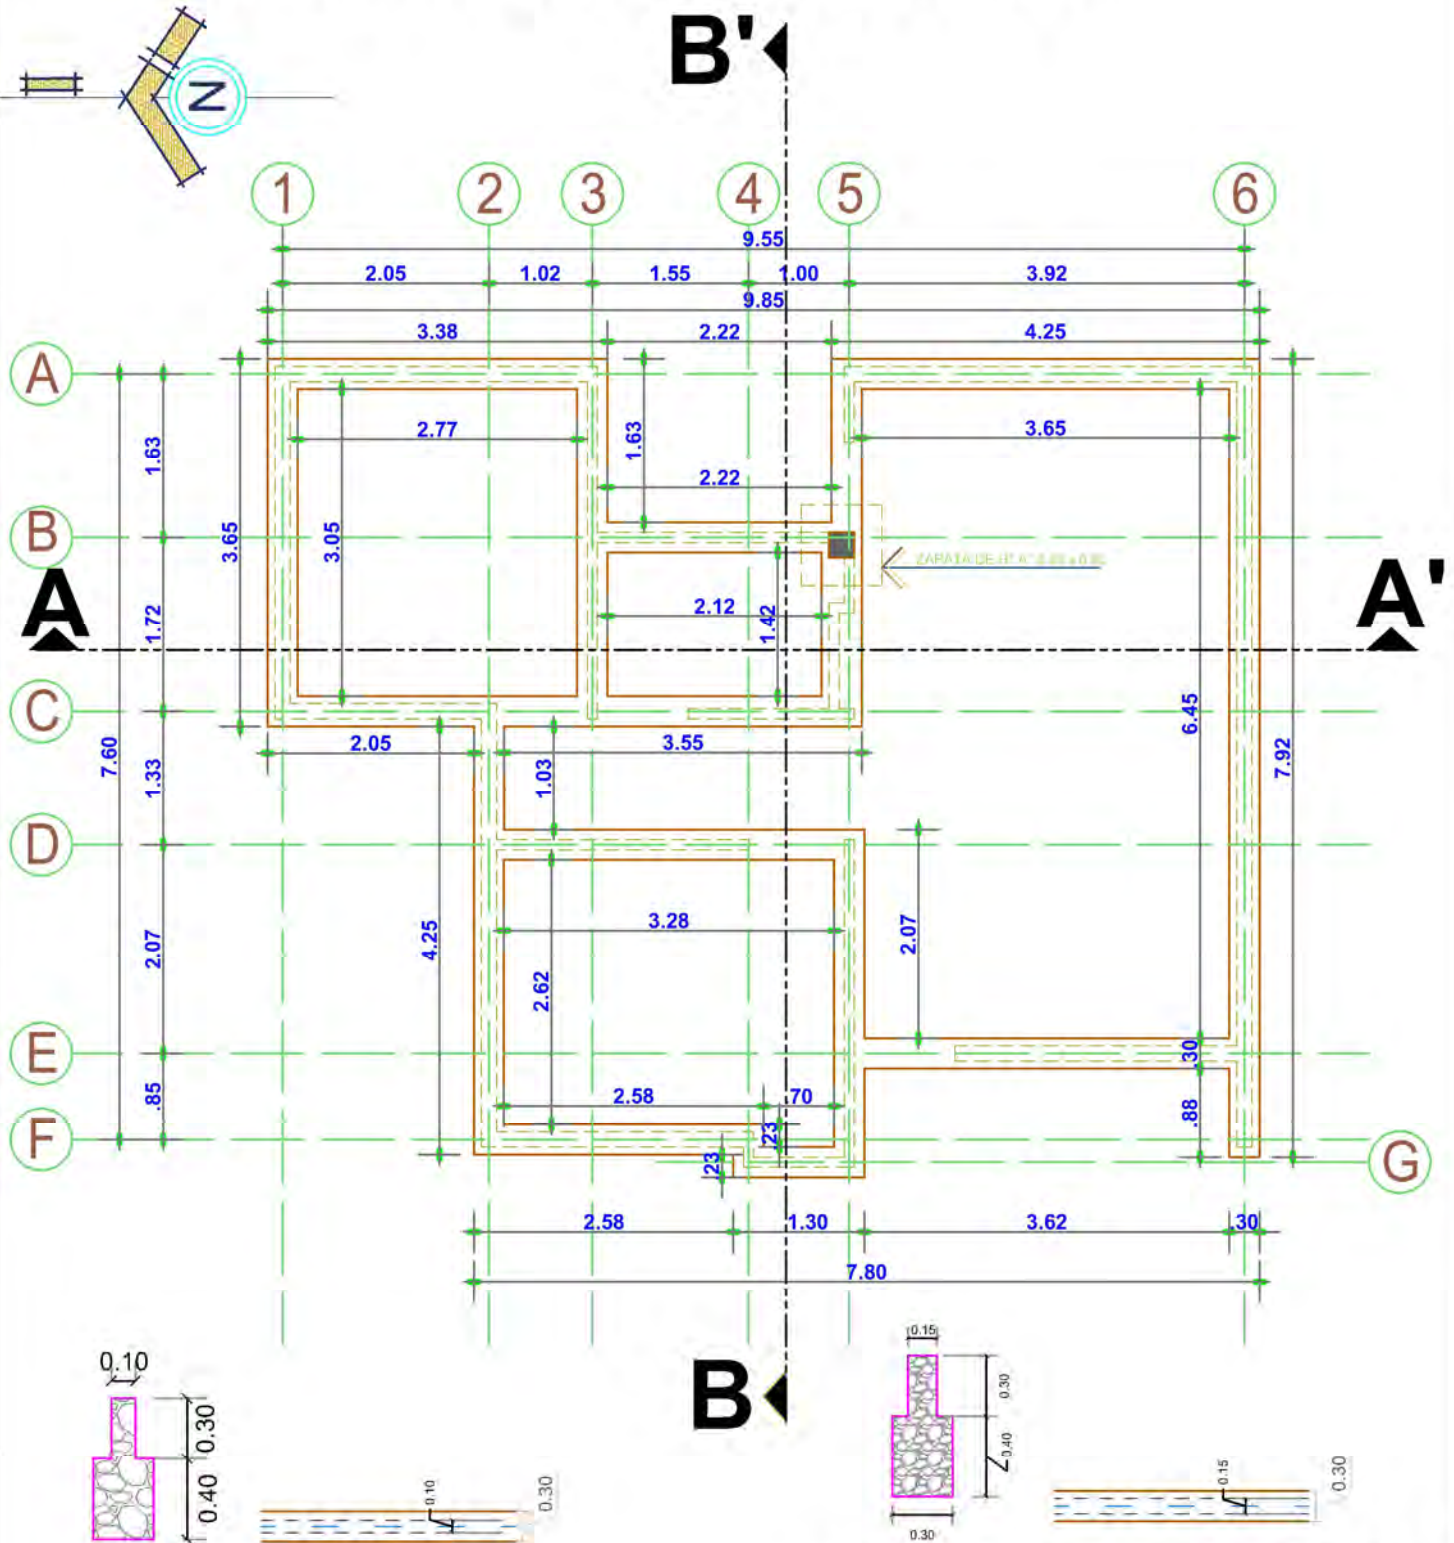


PLANO DE CIMIENTOS

ESCALA: 1:75

AGENCIA ESTATAL DE VIVIENDA - AEVIVIENDA		
PROYECTO:	PROYECTO DE VIVIENDA DE EMERGENCIA EN EL MUNICIPIO DE COTAGAITA -FASE(XVI) 2024- POTOSI	
MUNICIPIO:	COTAGAITA	
PROVINCIA:	NOR CHICHAS	DEPARTAMENTO: POTOSI

DISEÑO ARQUITECTÓNICO:	REVISADO Y APROBADO:	FECHA: AGOSTO/2024
		SUPERFICIE: 66.68 m2
		LAMINA:
		1/30

MODULO: VIVIENDA NUEVA - TIPO 2

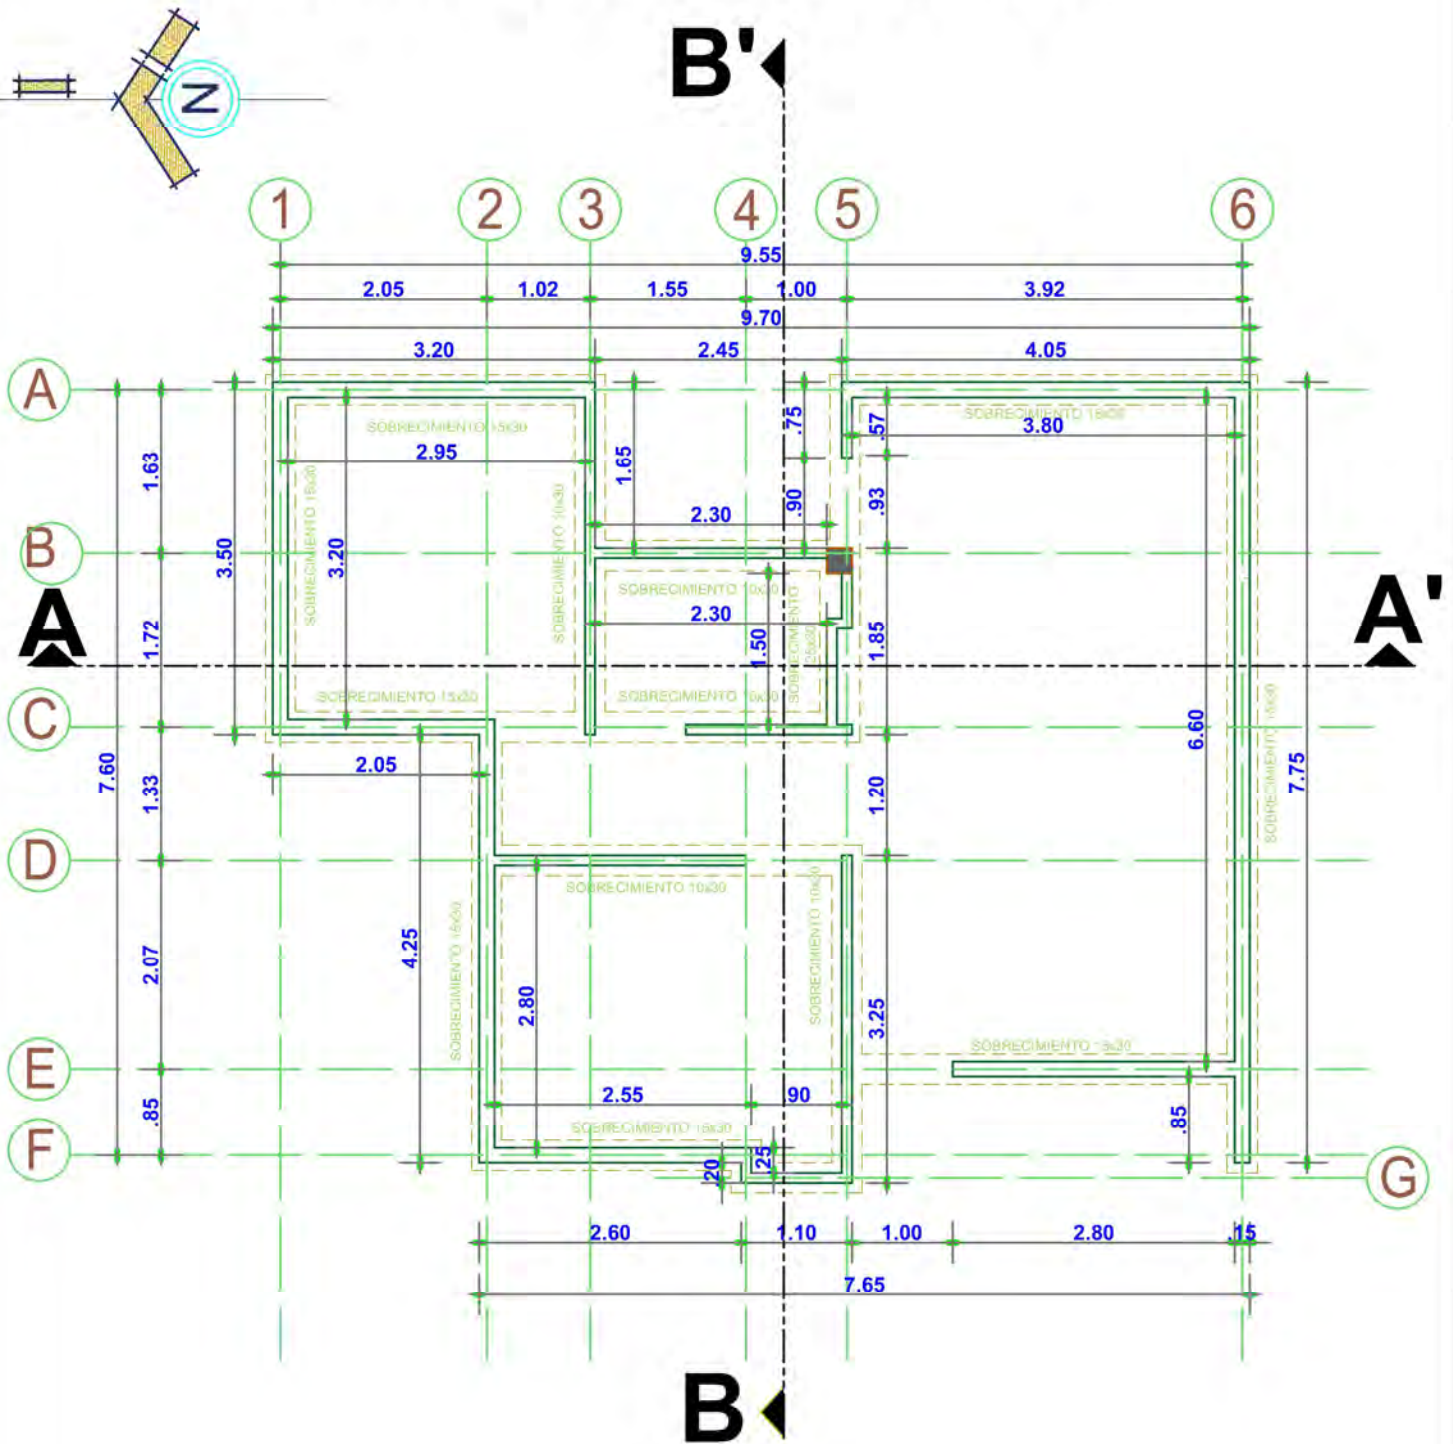


PLANO DE SOBRECIMIENTOS

ESCALA: 1:75

AGENCIA ESTATAL DE VIVIENDA - ABEVIVIENDA	
PROYECTO:	PROYECTO DE VIVIENDA DE EMERGENCIA EN EL MUNICIPIO DE COTAGAITA -FASE(XVI) 2024- POTOSI
MUNICIPIO:	COTAGAITA
PROVINCIA:	NOR CHICHAS
DEPARTAMENTO:	POTOSI

DISEÑO ARQUITECTÓNICO	REVISADO Y APROBADO	FECHA: AGOSTO/2024
		SUPERFICIE: 66.68 m2
		LAMINA: 2/30

MODULO: VIVIENDA NUEVA - TIPO 2

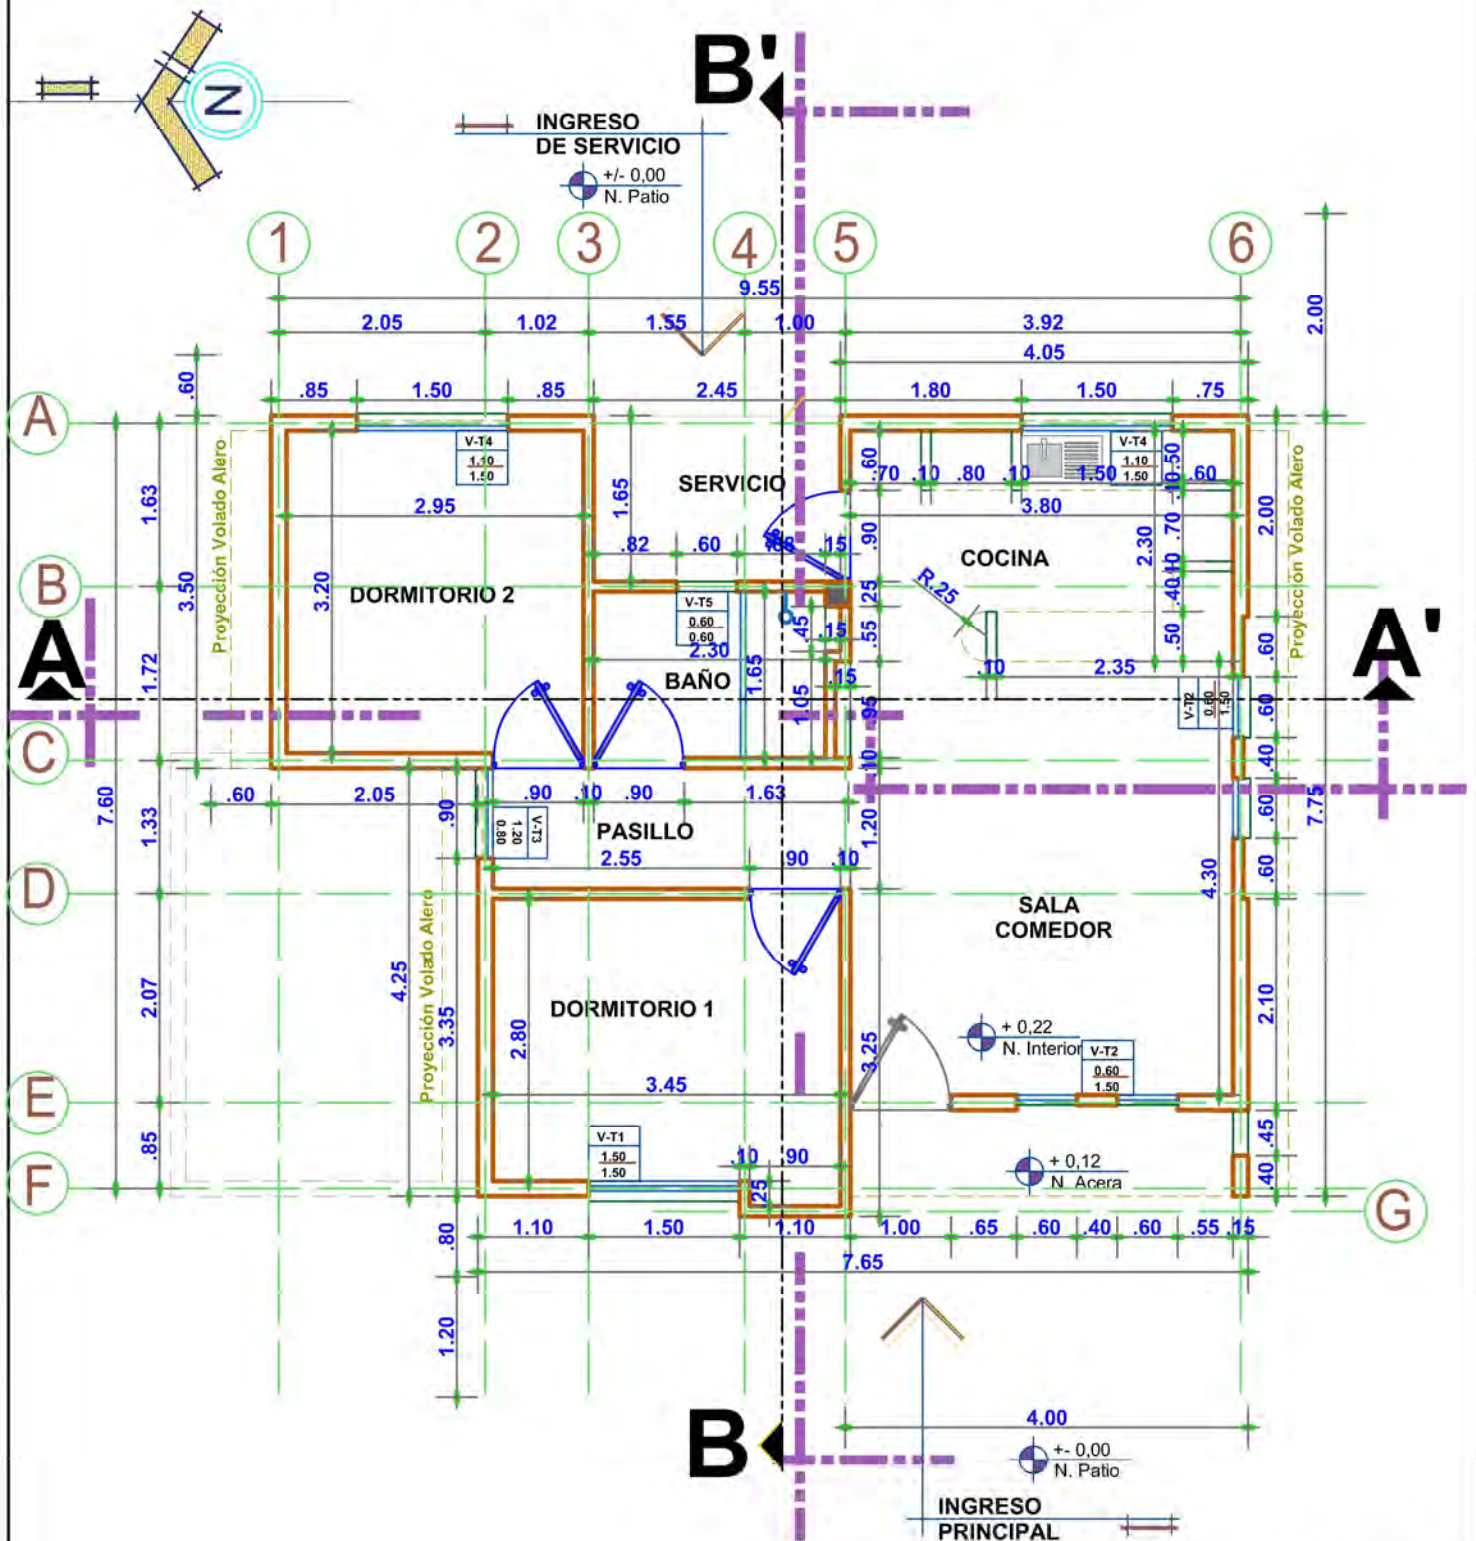


PLANTA ACOTADA
ESCALA: 1:75

AGENCIA ESTATAL DE VIVIENDA - AEVIVIENDA	
PROYECTO:	PROYECTO DE VIVIENDA DE EMERGENCIA EN EL MUNICIPIO DE COTAGAITA -FASE(XVI) 2024- POTOSI
MUNICIPIO:	COTAGAITA
PROVINCIA:	NOR CHICHAS
DEPARTAMENTO:	POTOSI

DISENO ARQUITECTONICO:	REVISADO Y APROBADO:	FECHA: AGOSTO/2024
		SUPERFICIE: 66.68 m2
		LAMINA:
		3/30

MODULO: VIVIENDA NUEVA - TIPO 2



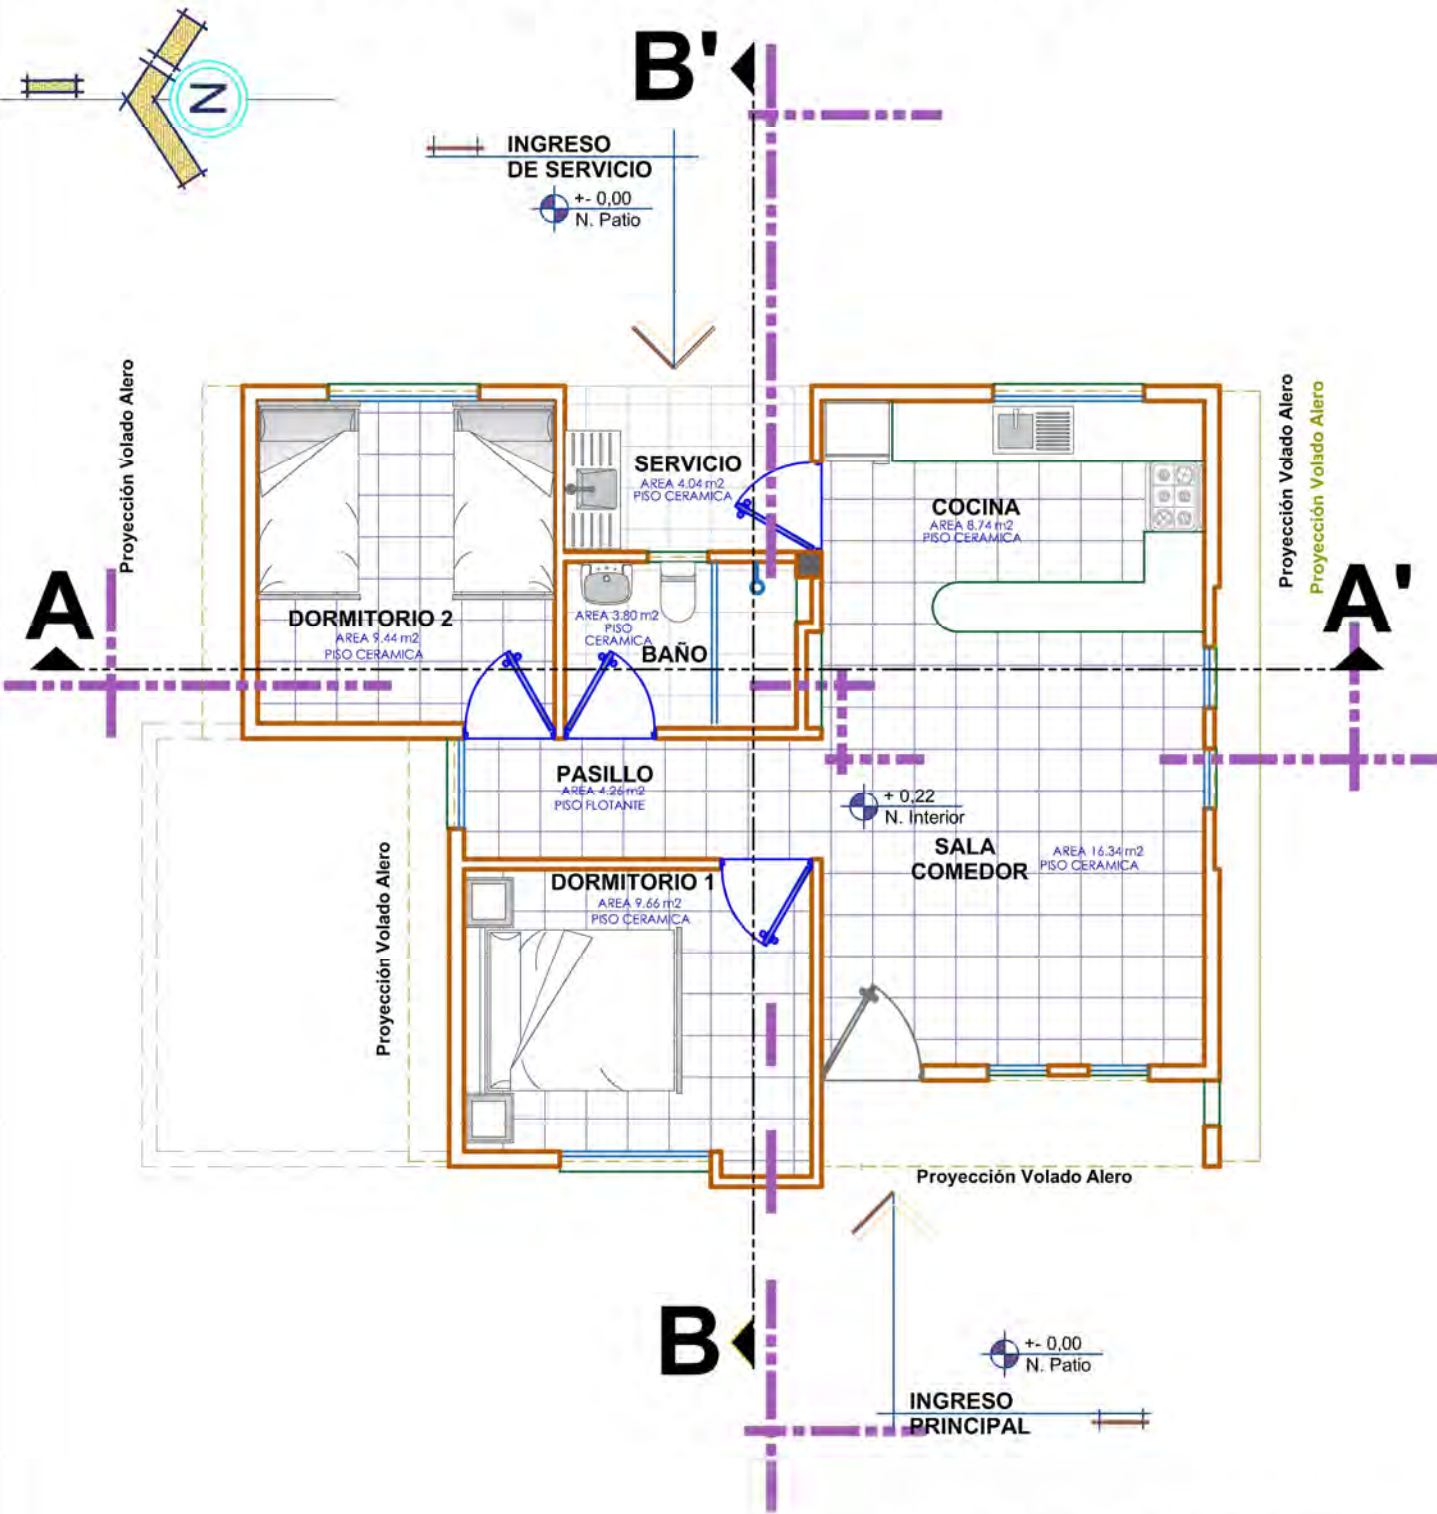


PLANTA AMOBLADA
ESCALA: 1:75

AGENCIA ESTATAL DE VIVIENDA - AEVIVIENDA			
PROYECTO:	PROYECTO DE VIVIENDA DE EMERGENCIA EN EL MUNICIPIO DE COTAGAITA -FASE(XVI) 2024- POTOSI		
MUNICIPIO:	COTAGAITA		
PROVINCIA:	NOR CHICHAS	DEPARTAMENTO:	POTOSI

DISENO ARQUITECTONICO:	REVISADO Y APROBADO:	FECHA:
		AGOSTO/2024
		SUPERFICIE: 66.68 m ²
		LAMINA:
		4/30

MODULO: VIVIENDA NUEVA - TIPO 2

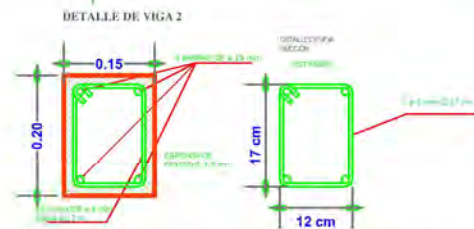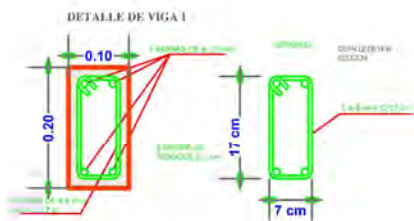
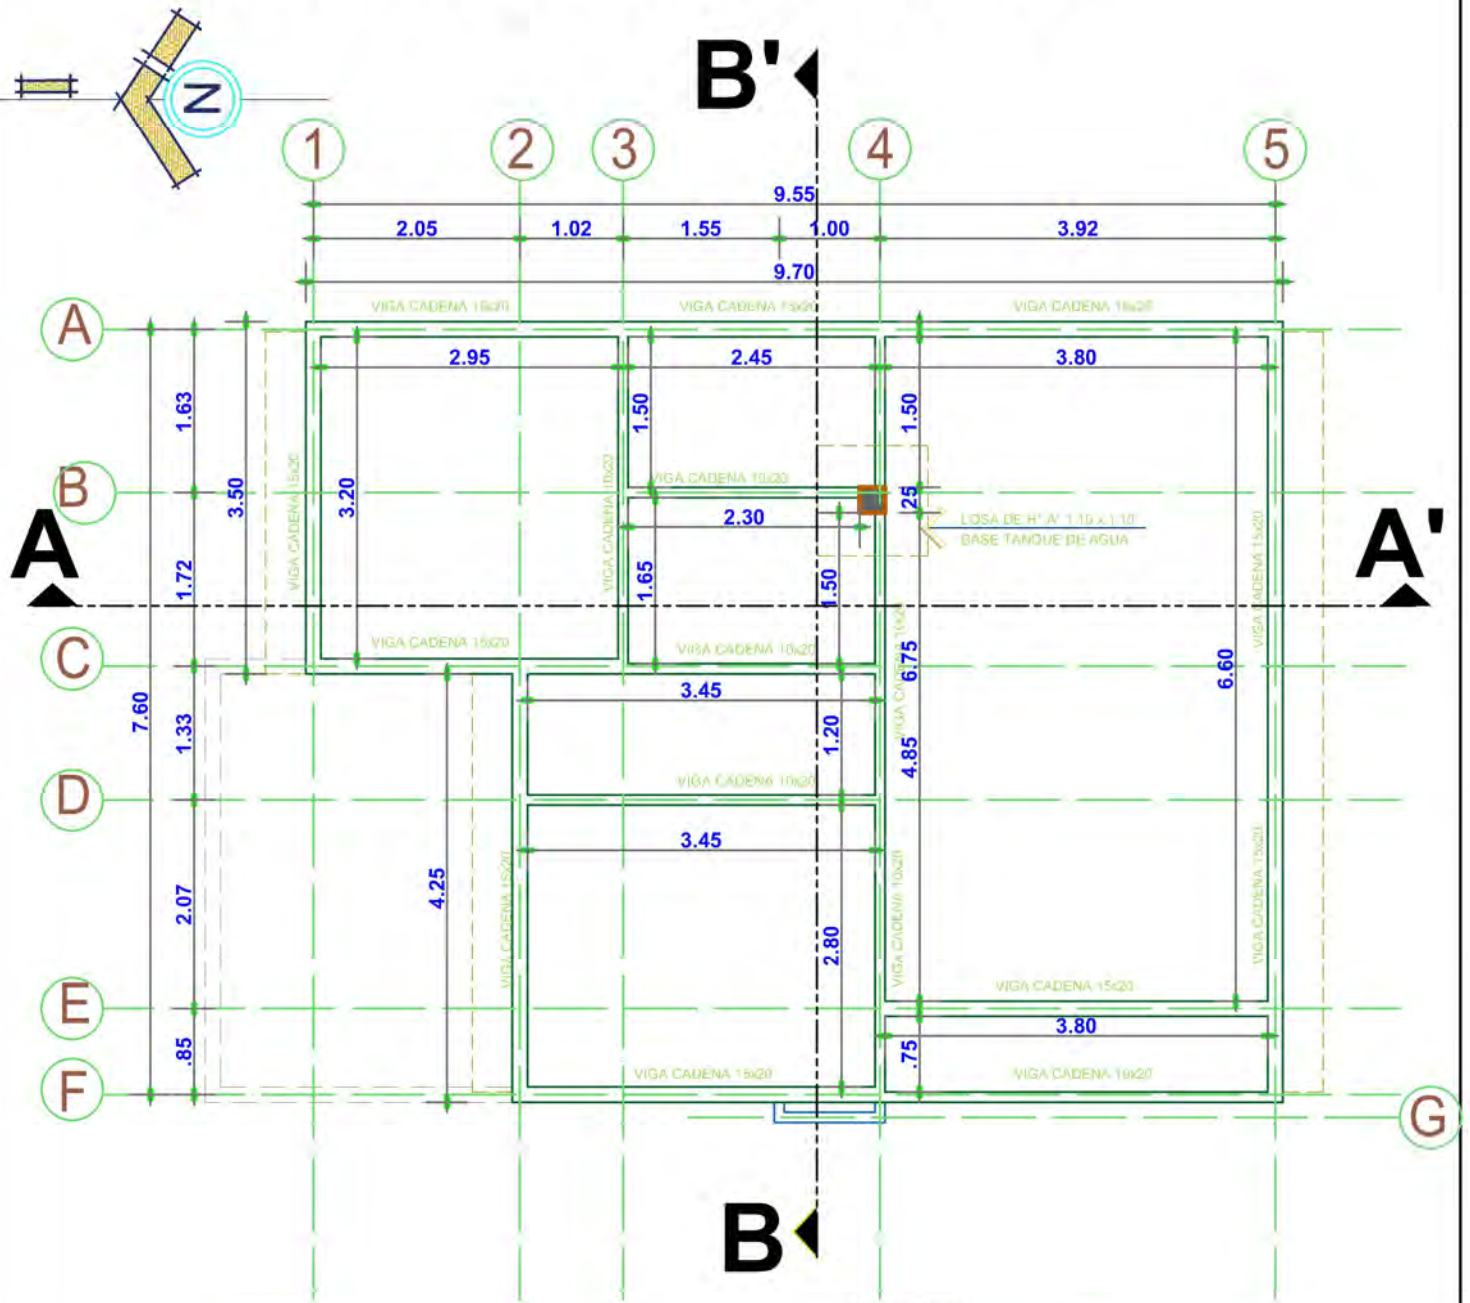


PLANO DE VIGAS ESCALA: 1:75

AGENCIA ESTATAL DE VIVIENDA - AEVIVIENDA			
PROYECTO:	PROYECTO DE VIVIENDA DE EMERGENCIA EN EL MUNICIPIO DE COTAGAITA -FASE(XVI) 2024- POTOSI		
MUNICIPIO:	COTAGAITA		
PROVINCIA:	NOR CHICHAS	DEPARTAMENTO:	POTOSI

DISEÑO ARQUITECTÓNICO:	REVISADO Y APROBADO:	FECHA:	AGOSTO/2024
		SUPERFICIE:	66.68 m2
		LAMINA:	5/30

MODULO: VIVIENDA NUEVA - TIPO 2

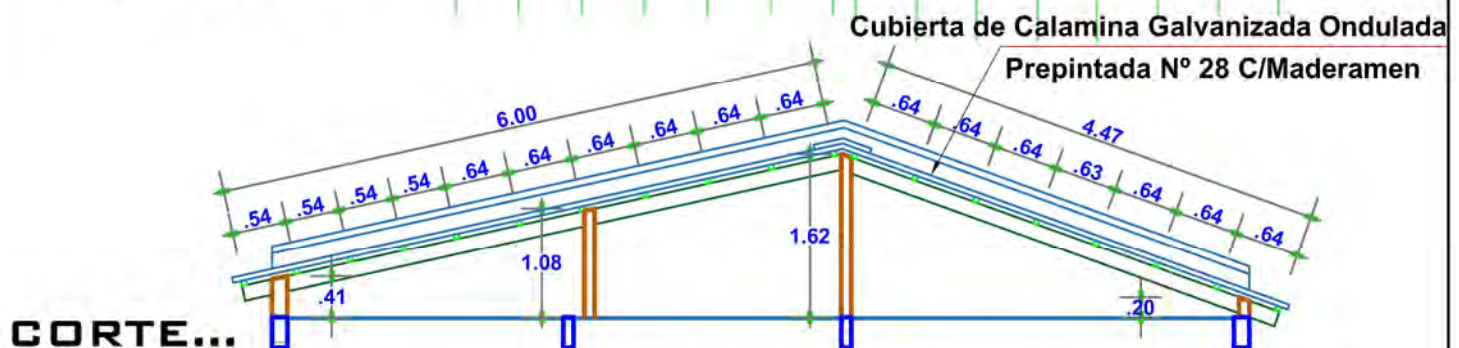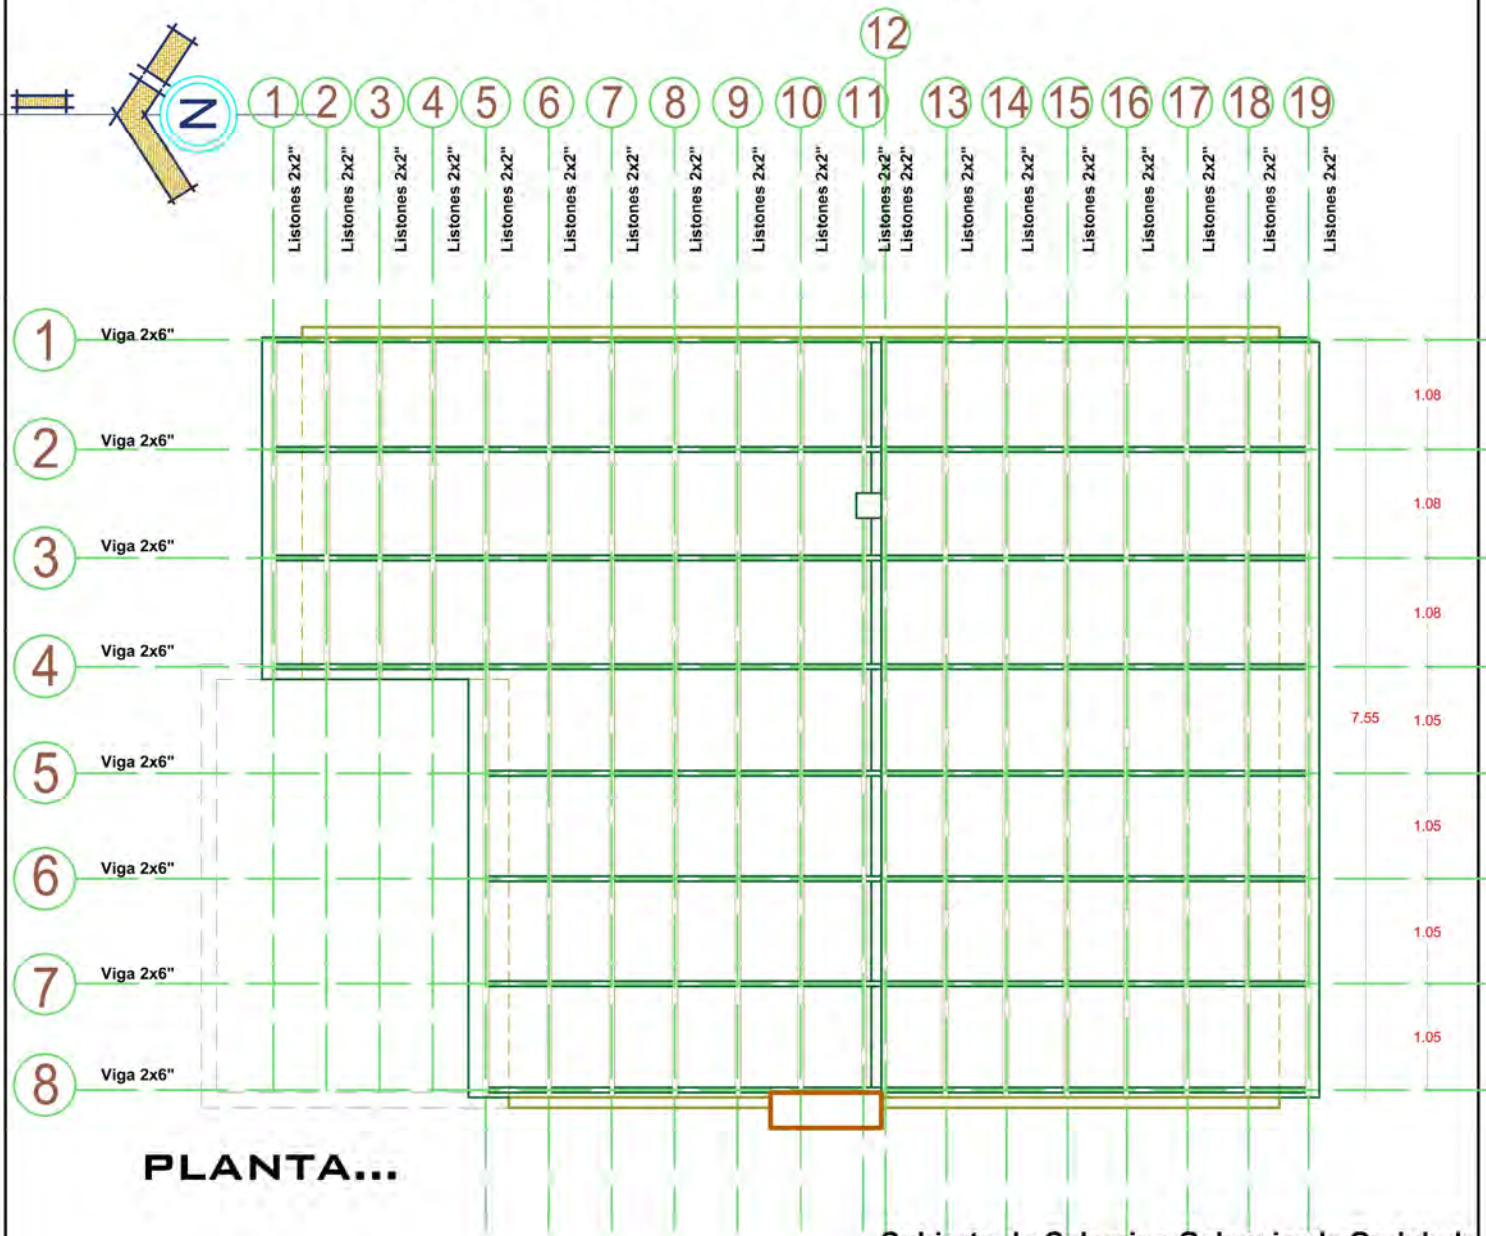


PLANO DE VIGAS Y CORREAS

ESCALA: 1:75

AGENCIA ESTATAL DE VIVIENDA - AEVIVIENDA	
PROYECTO:	PROYECTO DE VIVIENDA DE EMERGENCIA EN EL MUNICIPIO DE COTAGAITA -FASE(XVI) 2024- POTOSI
MUNICIPIO:	COTAGAITA
PROVINCIA:	NOR CHICHAS
DEPARTAMENTO:	POTOSI

DISEÑO ARQUITECTÓNICO:	REVISADO Y APROBADO:	FECHA: AGOSTO/2024
		SUPERFICIE: 66.68 m2
		LAMINA: 6/30

MODULO: VIVIENDA NUEVA - TIPO 2

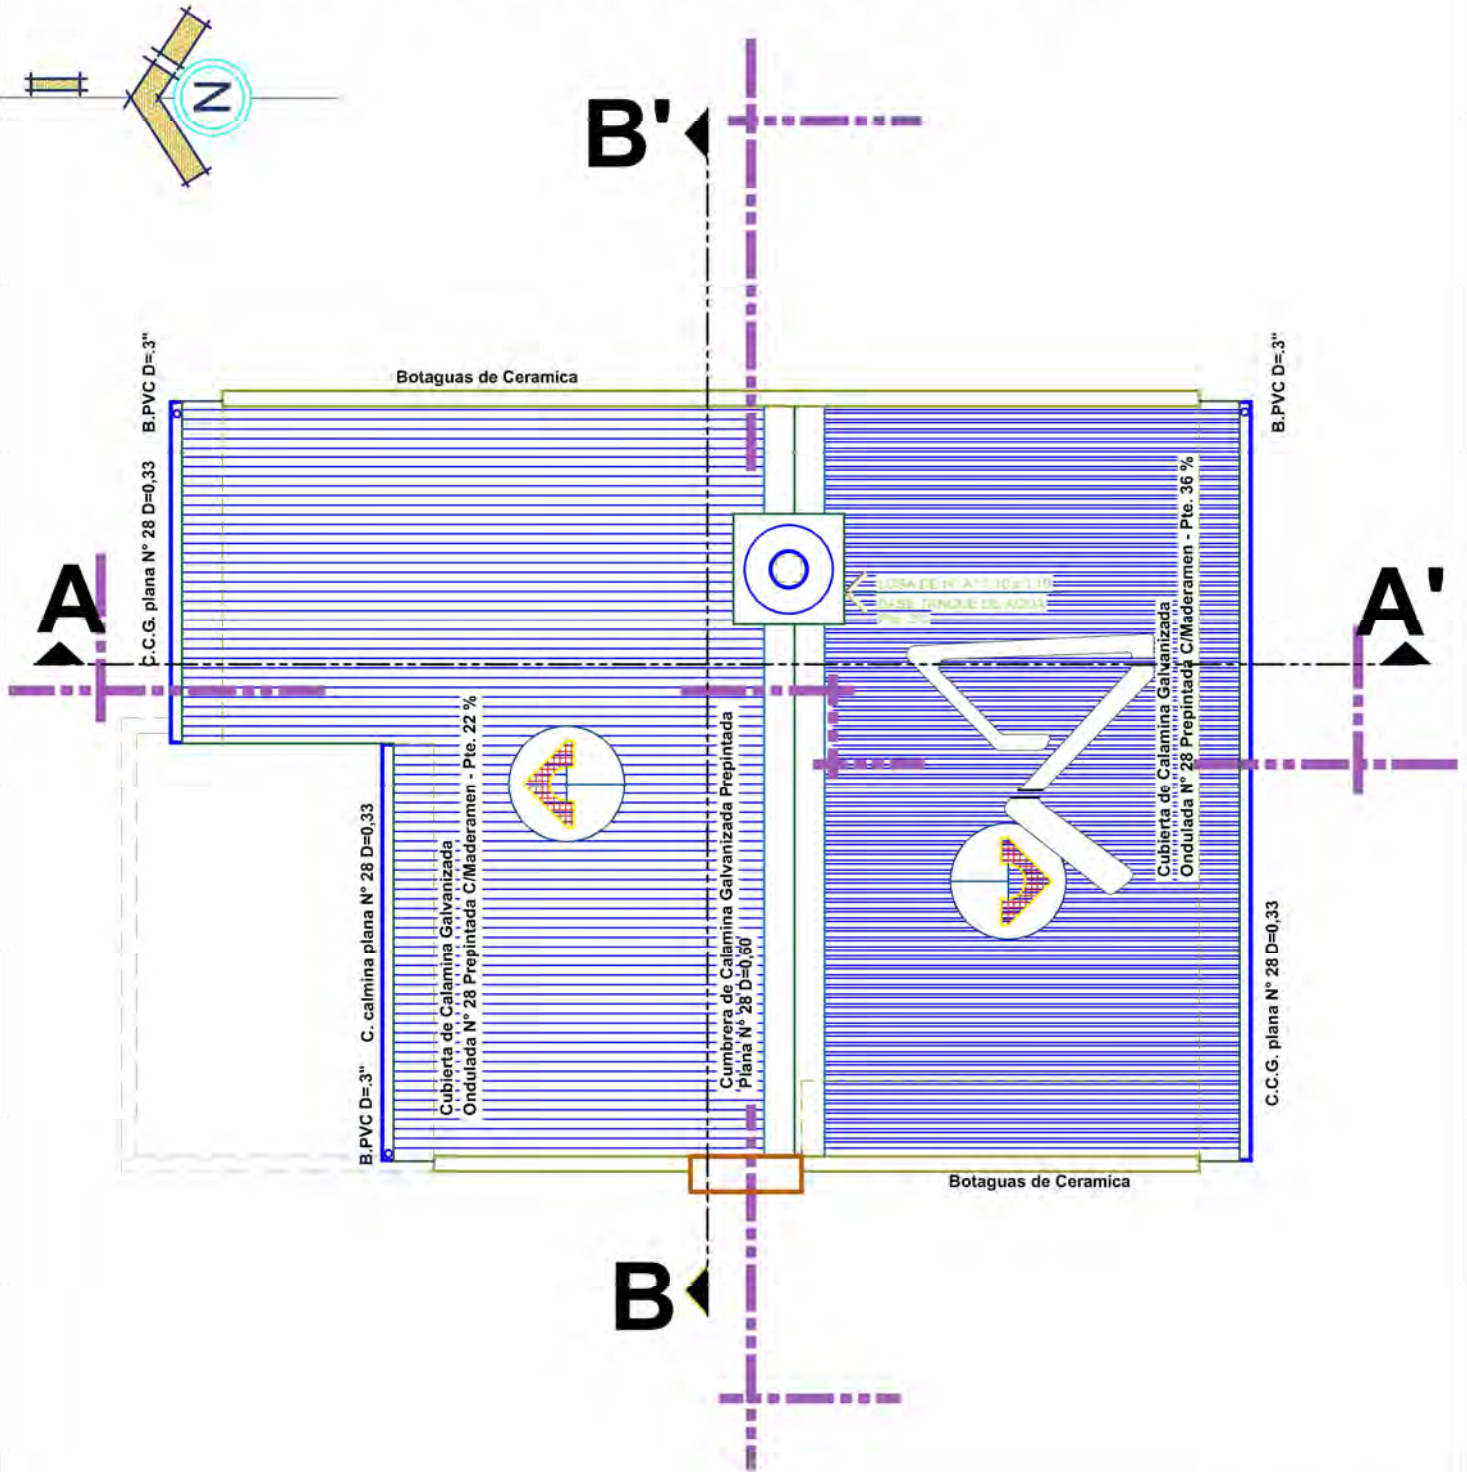


PLANO DE CUBIERTAS

ESCALA: 1:75


AGENCIA ESTATAL DE VIVIENDA - AEVIVIENDA	
PROYECTO:	PROYECTO DE VIVIENDA DE EMERGENCIA EN EL MUNICIPIO DE COTAGAITA -FASE(XVI) 2024- POTOSI
MUNICIPIO:	COTAGAITA
PROVINCIA:	NOR CHICHAS
DEPARTAMENTO:	POTOSI

DISEÑO/ARQUITECTÓNICO:	REVISADO Y APROBADO:	FECHA: AGOSTO/2024
		SUPERFICIE: 56.68 m2
		LAMINA: 7/30

MODULO: VIVIENDA NUEVA - TIPO 2

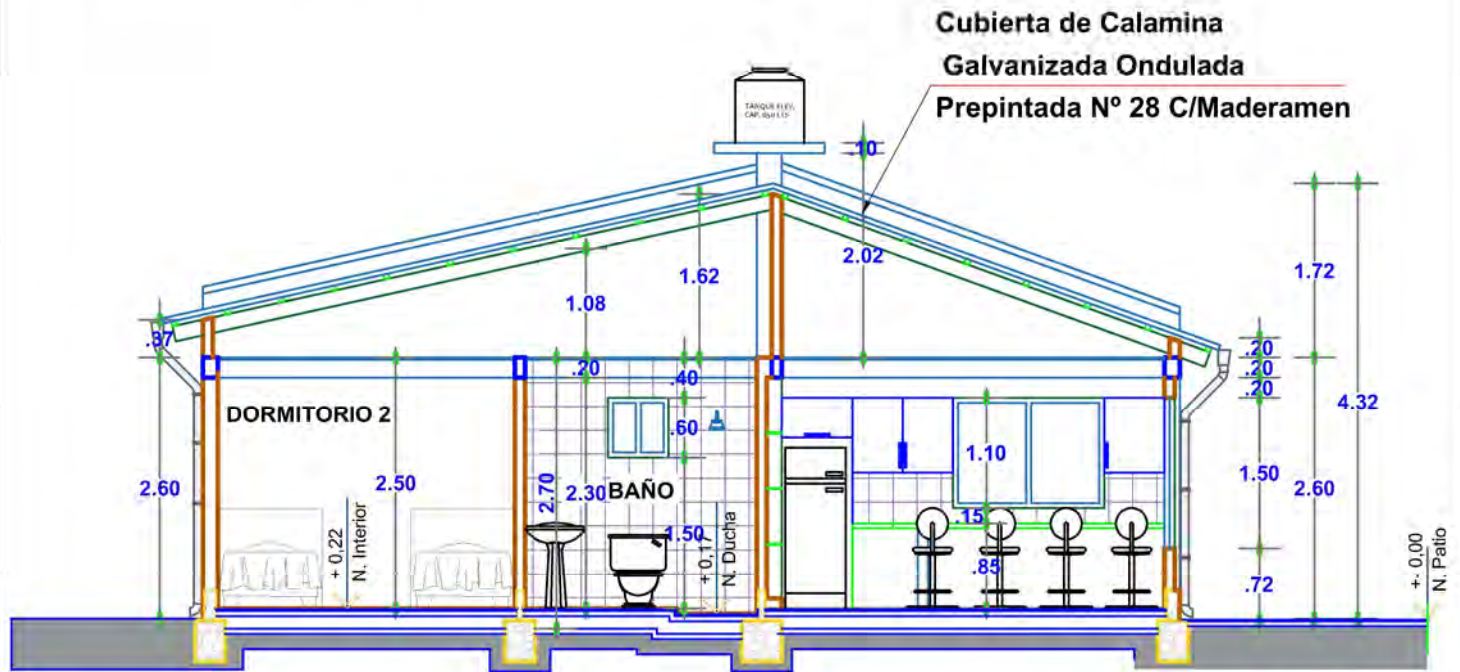

CORTE A-A'
ESCALA: 1:75

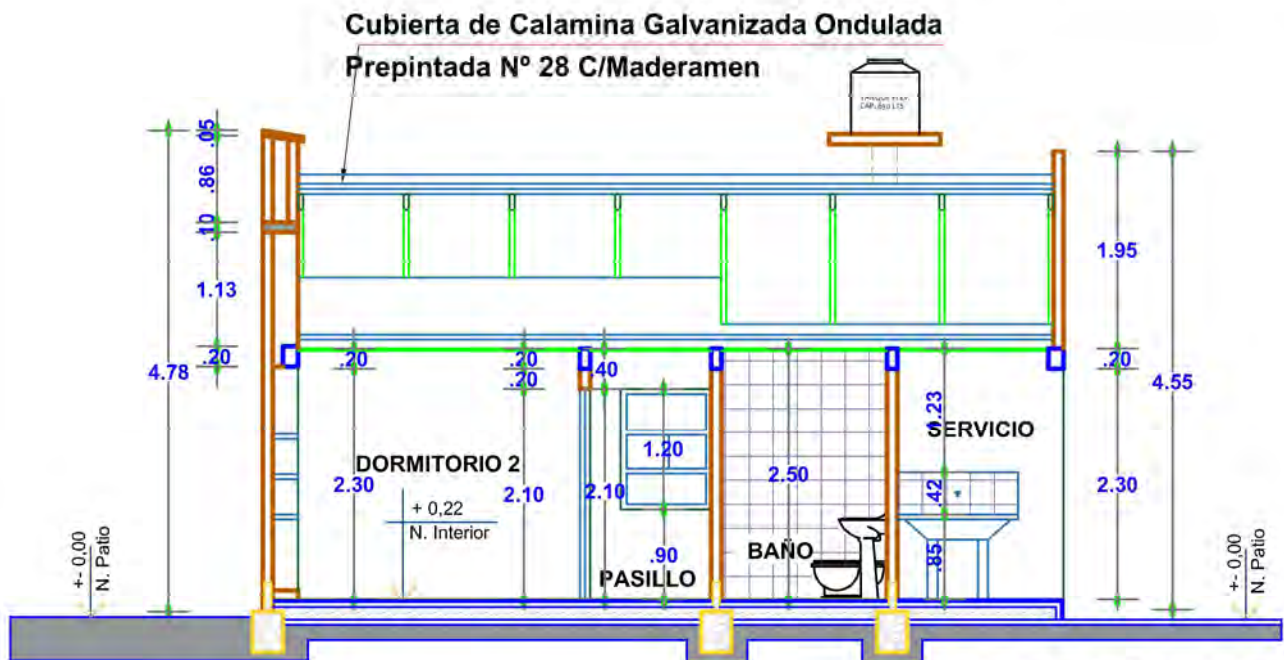

CORTE B-B'
ESCALA: 1:75

AGENCIA ESTATAL DE VIVIENDA - AEVIVIENDA

PROYECTO: PROYECTO DE VIVIENDA DE EMERGENCIA EN EL MUNICIPIO DE COTAGAITA -FASE(XVI) 2024- POTOSI

MUNICIPIO: COTAGAITA

PROVINCIA: NOR CHICHAS

DEPARTAMENTO: POTOSI

DISEÑO ARQUITECTÓNICO:

REVISADO Y APROBADO:


FECHA: AGOSTO/2024

SUPERFICIE: 66.68 m2


LAMINA:

8/30

MODULO: VIVIENDA NUEVA - TIPO 2

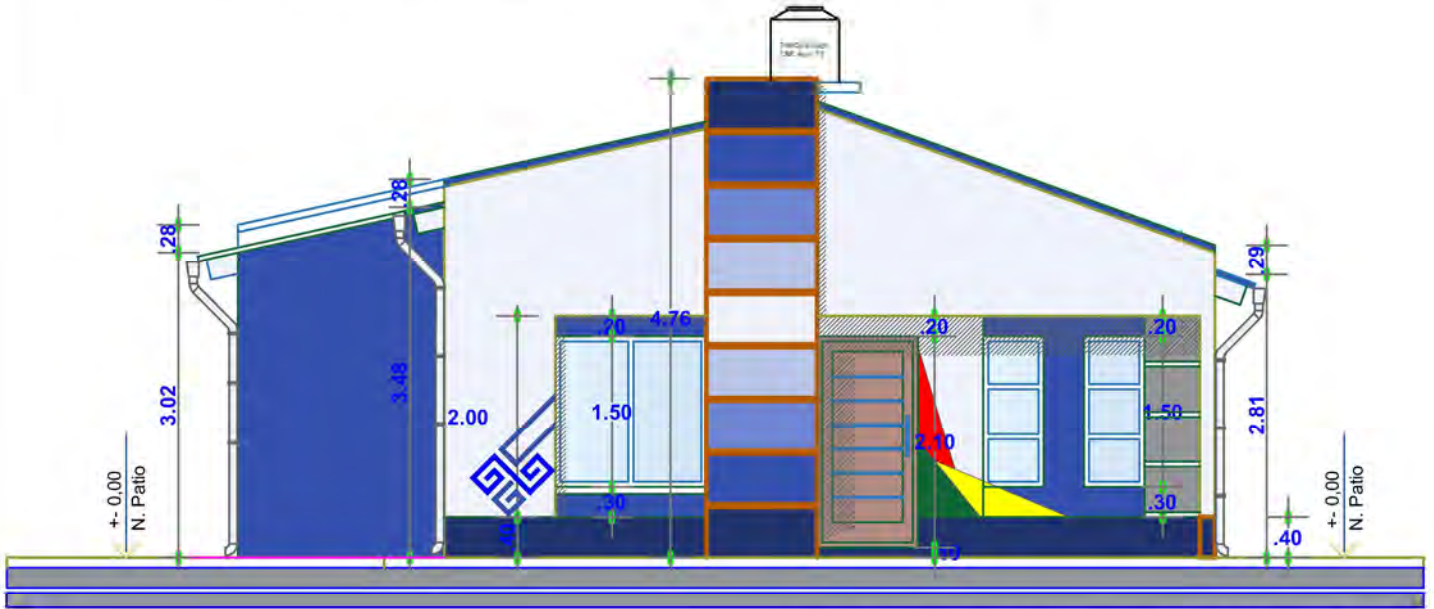


ELEVACION FRONTAL
ESCALA: 1:75

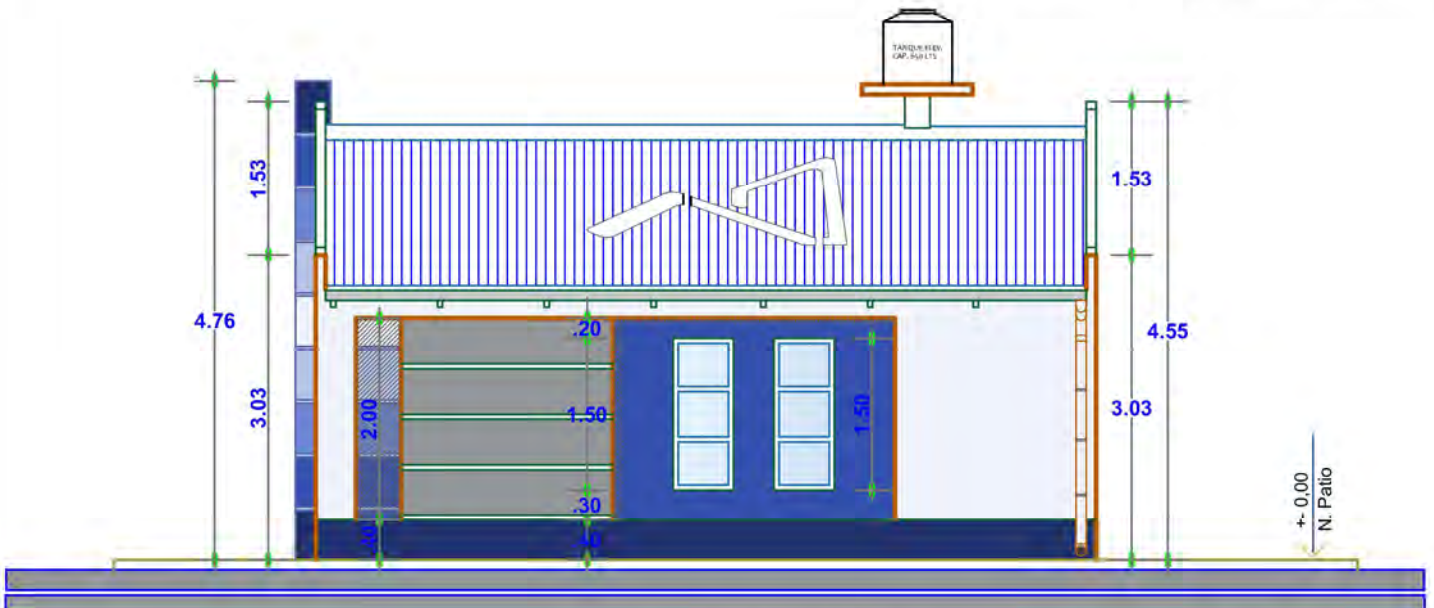

ELEVACION LATERAL DERECHO
ESCALA: 1:75


AGENCIA ESTATAL DE VIVIENDA - AEVIVIENDA		DISEÑO ARQUITECTÓNICO:		REVISADO Y APROBADO:		FECHA: AGOSTO/2024	
PROYECTO: PROYECTO DE VIVIENDA DE EMERGENCIA EN EL MUNICIPIO DE COTAGAITA -FASE(XVI) 2024- POTOSI						SUPERFICIE: 66.68 m2	
MUNICIPIO: COTAGAITA						LÁMINA: 9/30	
PROVINCIA: NOR CHICHAS		DEPARTAMENTO: POTOSI					

MODULO: VIVIENDA NUEVA - TIPO 2

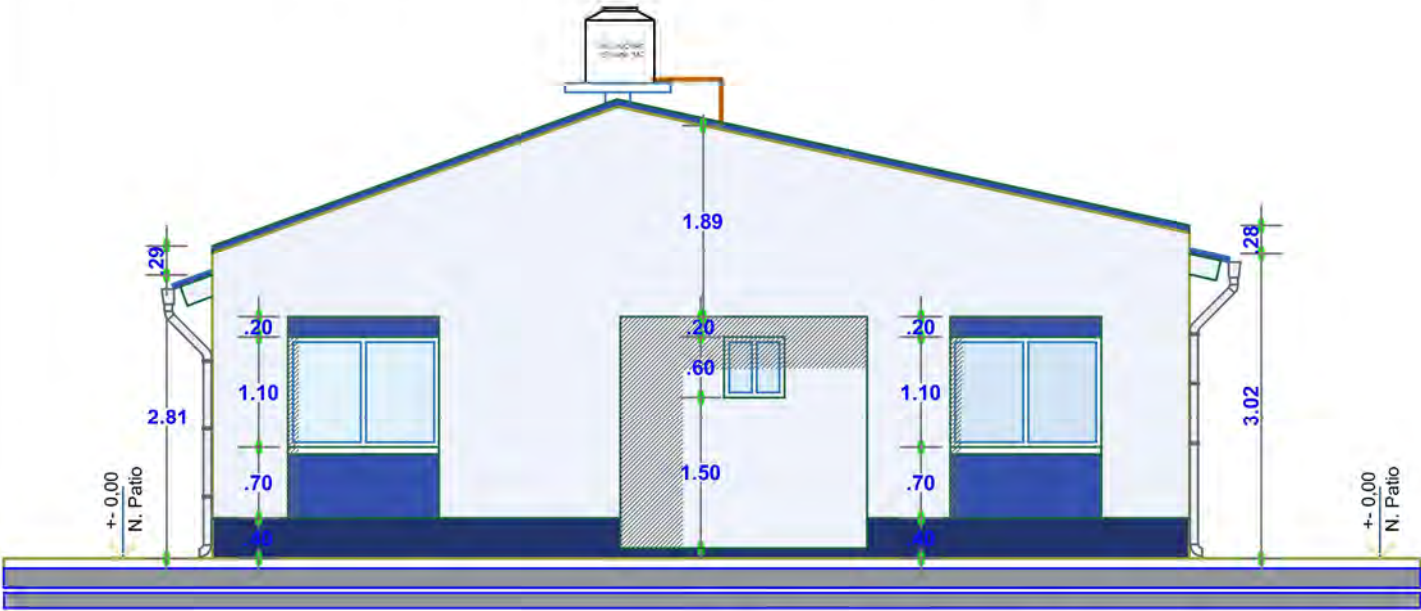

ELEVACION POSTERIOR

ESCALA: 1:75

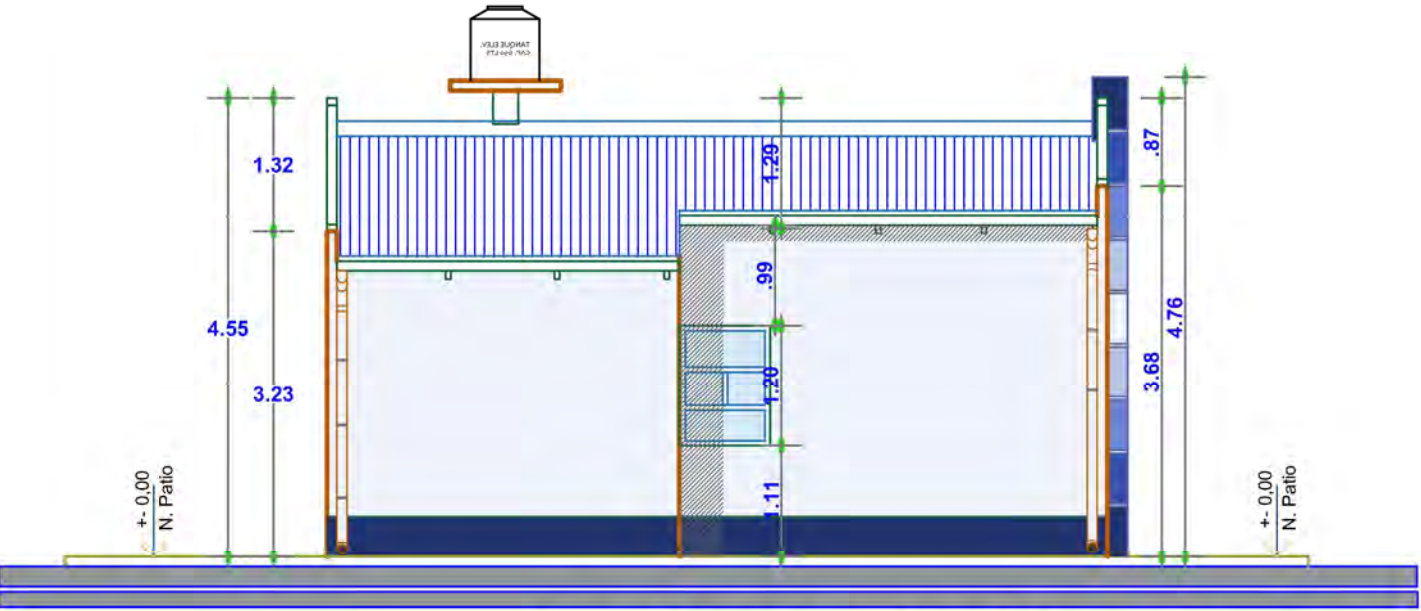



ELEVACION LATERAL IZQUIERDO

ESCALA: 1:75

AGENCIA ESTATAL DE VIVIENDA - AEVIVIENDA			
PROYECTO:	PROYECTO DE VIVIENDA DE EMERGENCIA EN EL MUNICIPIO DE COTAGAITA -FASE(XVI) 2024- POTOSI		
MUNICIPIO:	COTAGAITA		
PROVINCIA:	NOR CHICHAS	DEPARTAMENTO:	POTOSI

DISEÑO ARQUITECTÓNICO:	REVISADO Y APROBADO:	FECHA:
		AGOSTO/2024
		SUPERFICIE: 66.68 m2
		LAMINA:
		10/30

MODULO: VIVIENDA NUEVA - TIPO 2

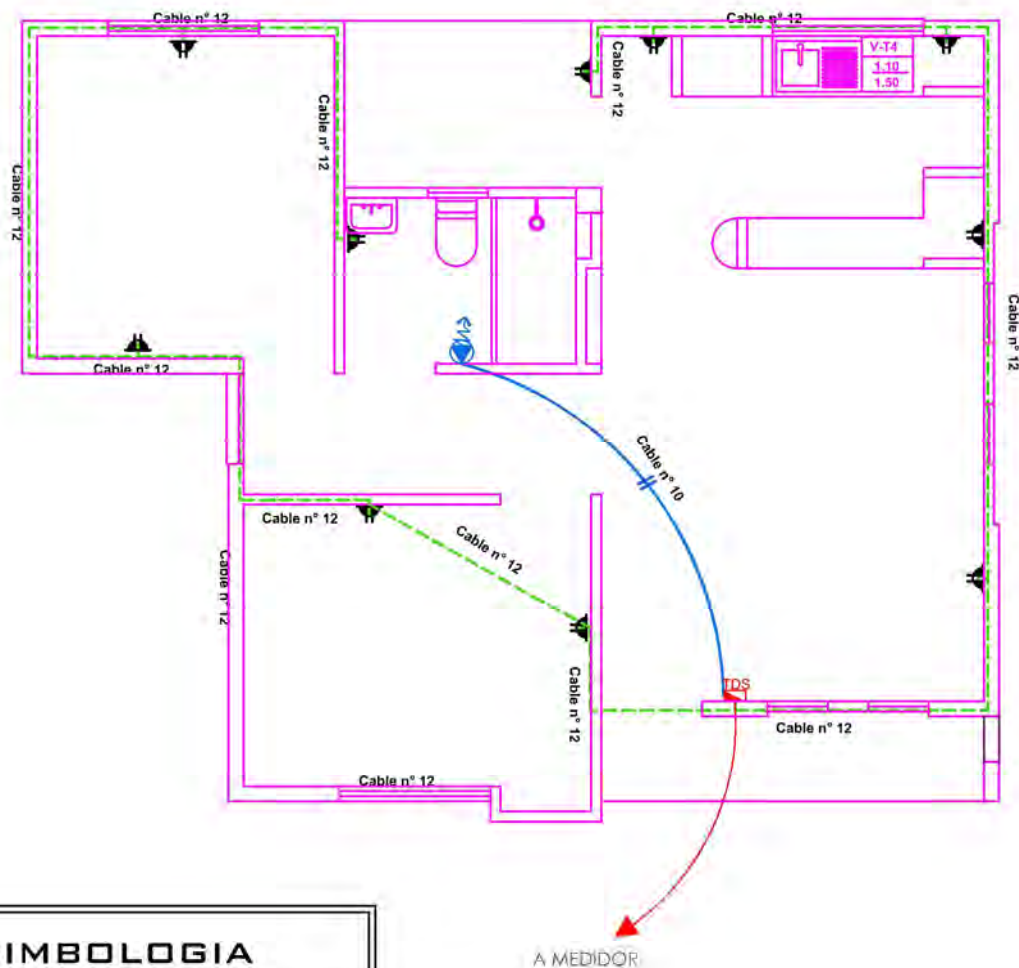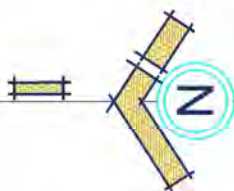

SIMBOLOGIA

	TDS	TABLERO DE DISTRIBUCION SECUNDARIO
		CIRCUITO DE ILUMINACION
		CIRCUITO DE TOMA CORRIENTES
		PUNTO DE ILUMINACION
		TOMA DE FUERZA
		TOMA CORRIENTE SIMPLE
		INTERRUPTOR SIMPLE

INSTALACION ELECTRICA-TOMACORRIENTE

ESCALA: 1:75

AGENCIA ESTATAL DE VIVIENDA - AEVIVIENDA

PROYECTO: PROYECTO DE VIVIENDA DE EMERGENCIA EN EL MUNICIPIO DE COTAGAITA -FASE(XVI) 2024- POTOSI

MUNICIPIO: COTAGAITA

PROVINCIA: NOR CHICHAS

DEPARTAMENTO: POTOSI

DISEÑO ARQUITECTÓNICO:

REVISADO Y APROBADO:



FECHA: AGOSTO/2024

SUPERFICIE: 66.68 m2

LAMINA:

11/30

MODULO: VIVIENDA NUEVA - TIPO 2

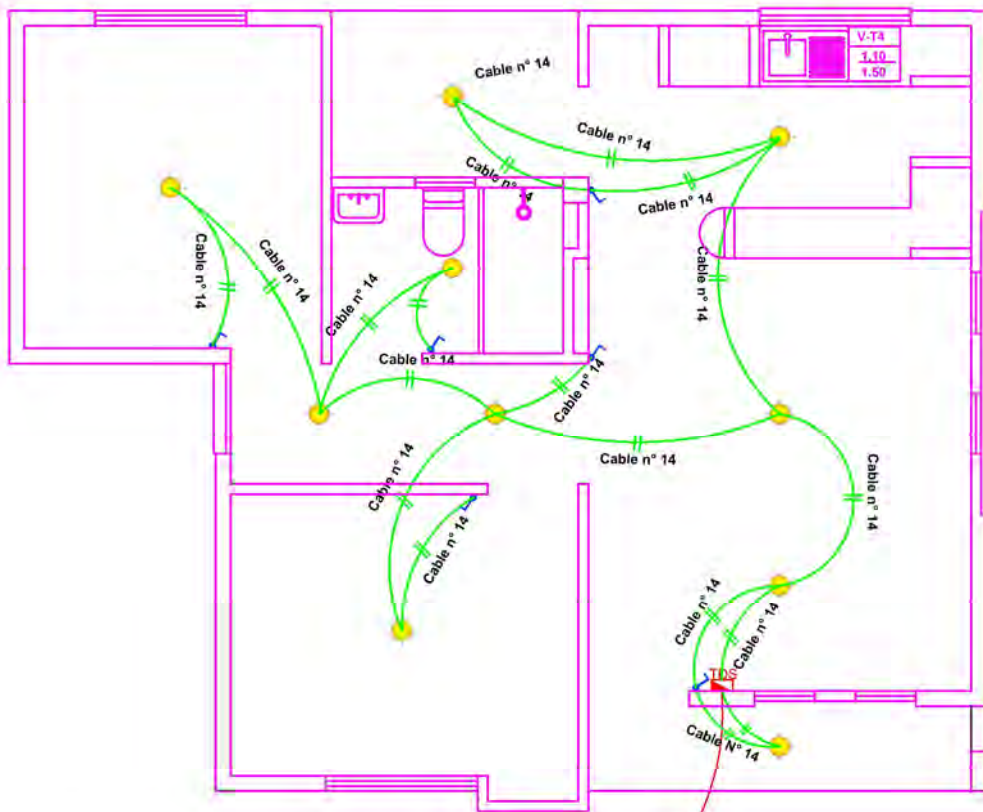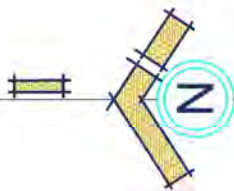



SIMBOLOGIA	
	TDS TABLERO DE DISTRIBUCION SECUNDARIO
	CIRCUITO DE ILUMINACION
	CIRCUITO DE TOMA CORRIENTES
	PUNTO DE ILUMINACION
	TOMA DE FUERZA
	TOMA CORRIENTE SIMPLE
	INTERRUPTOR SIMPLE

INSTALACION ELECTRICA-ILUMINACION
ESCALA: 1:75

AGENCIA ESTATAL DE VIVIENDA - AEVIVIENDA	
PROYECTO:	PROYECTO DE VIVIENDA DE EMERGENCIA EN EL MUNICIPIO DE COTAGAITA -FASE(XVI) 2024- POTOSI
MUNICIPIO:	COTAGAITA
PROVINCIA:	NOR CHICHAS
DEPARTAMENTO:	POTOSI

DISEÑO ARQUITECTÓNICO:	REVISADO Y APROBADO:	FECHA: AGOSTO/2024
		SUPERFICIE: 66.68 m2
		LAMINA:
		12/30

MODULO: VIVIENDA NUEVA - TIPO 2

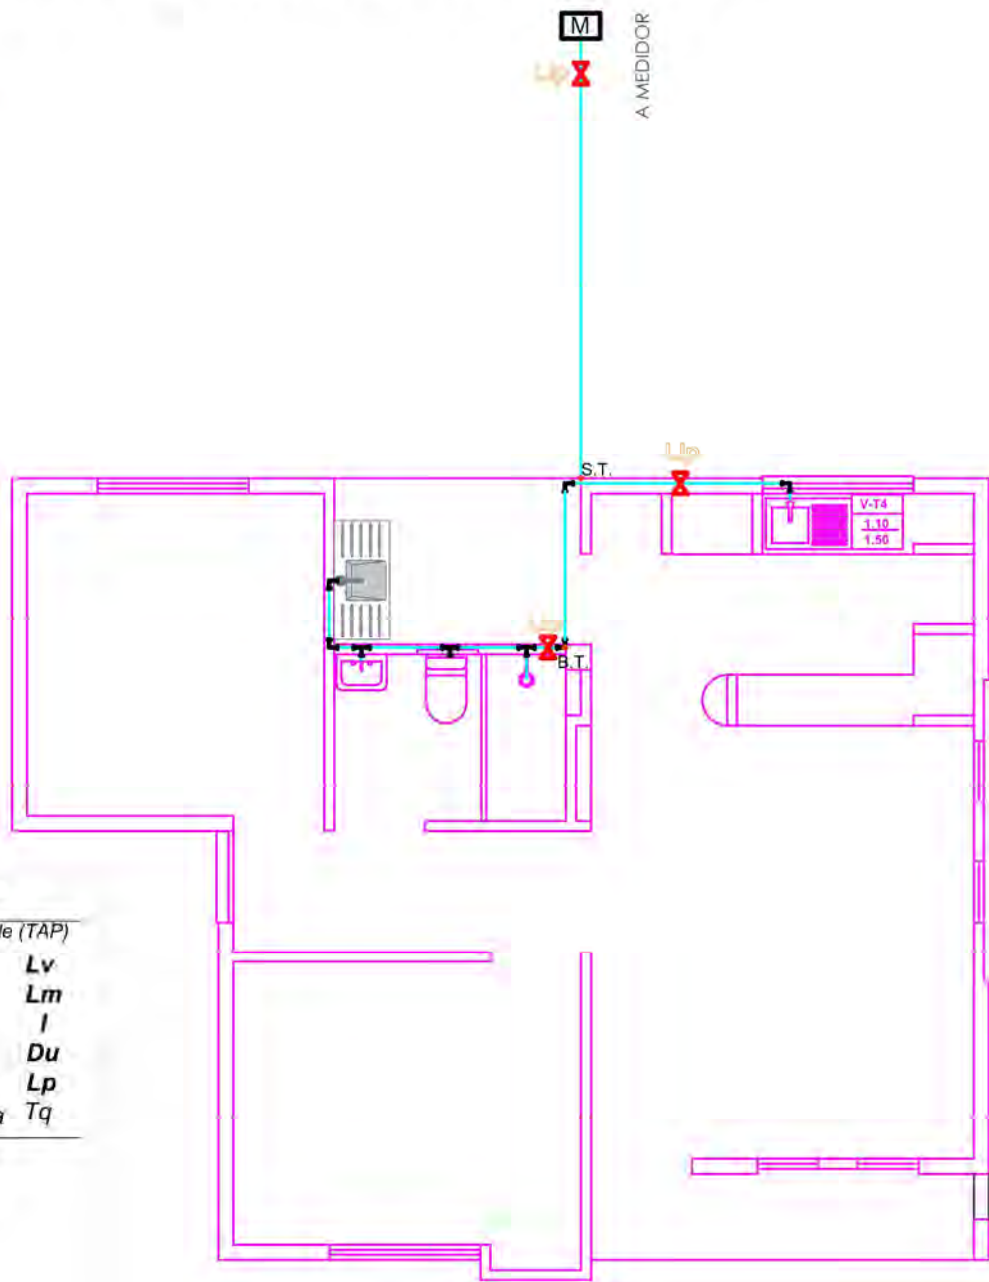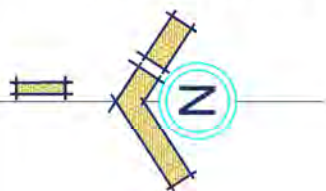

REFERENCIAS:

Tubería de Agua Potable (TAP)	
Lavanderia	Lv
Lavamanos	Lm
Inodoro	I
Ducha	Du
Lavaplatos	Lp
Tanque plastico de agua	Tq

SIMBOLOGÍA

	Ducha
	Union "T"
	Codo a 90°
	Medidor
	Válvula de Paso


PLANO DE INSTALACIÓN AGUA POTABLE

ESCALA: 1:75

AGENCIA ESTATAL DE VIVIENDA - AEVIVIENDA	
PROYECTO:	PROYECTO DE VIVIENDA DE EMERGENCIA EN EL MUNICIPIO DE COTAGAITA -FASE(XVI) 2024- POTOSI
MUNICIPIO:	COTAGAITA
PROVINCIA:	NOR CHICHAS
DEPARTAMENTO:	POTOSI

DISEÑO ARQUITECTÓNICO:	REVISADO Y APROBADO:	FECHA: AGOSTO/2024
		SUPERFICIE: 66.68 m2
		LAMINA:
		13/30

MODULO: VIVIENDA NUEVA - TIPO 2

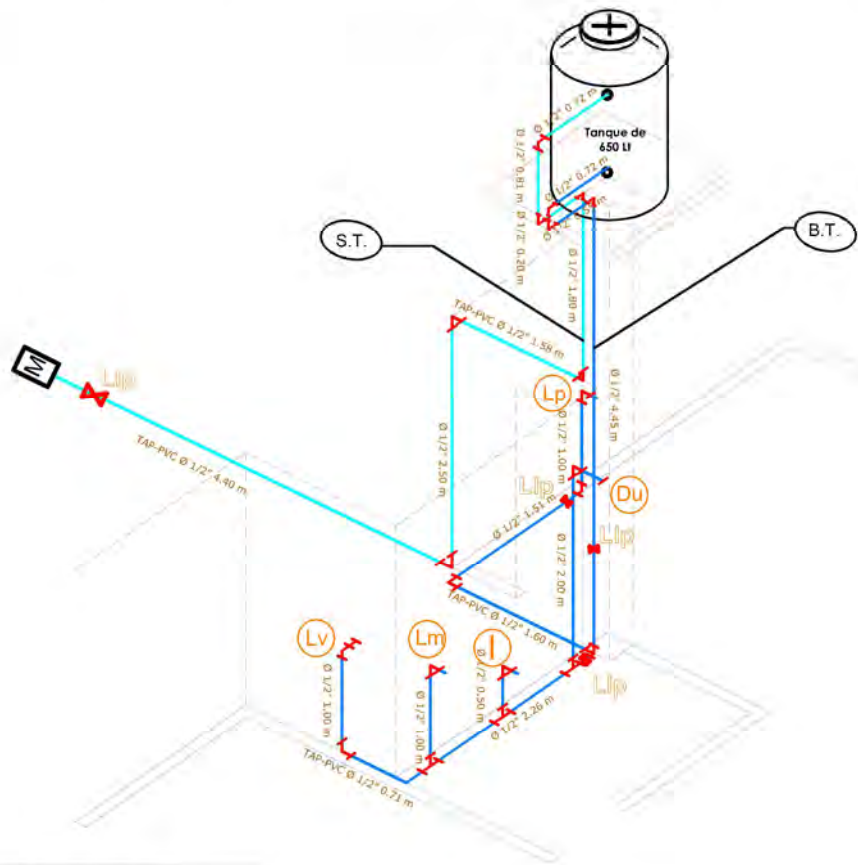

REFERENCIAS:

	Tubería de Agua Potable (TAP)
	Lv
	Lm
	I
	Du
	Lp
	Tq

SIMBOLOGÍA

	Ducha
	Union "T"
	Codo a 90°
	Medidor
	Válvula de Paso

ISOMETRIA
ESCALA: 1:75

AGENCIA ESTATAL DE VIVIENDA - AEVIVIENDA

PROYECTO: PROYECTO DE VIVIENDA DE EMERGENCIA EN EL MUNICIPIO DE COTAGAITA -FASE(XVI) 2024- POTOSI

MUNICIPIO: COTAGAITA

PROVINCIA: NOR CHICHAS

DEPARTAMENTO: POTOSI

DISEÑO ARQUITECTÓNICO:

REVISADO Y APROBADO:



FECHA: AGOSTO/2024

SUPERFICIE: 66.68 m2

LAMINA:

14/30

MODULO: VIVIENDA NUEVA - TIPO 2

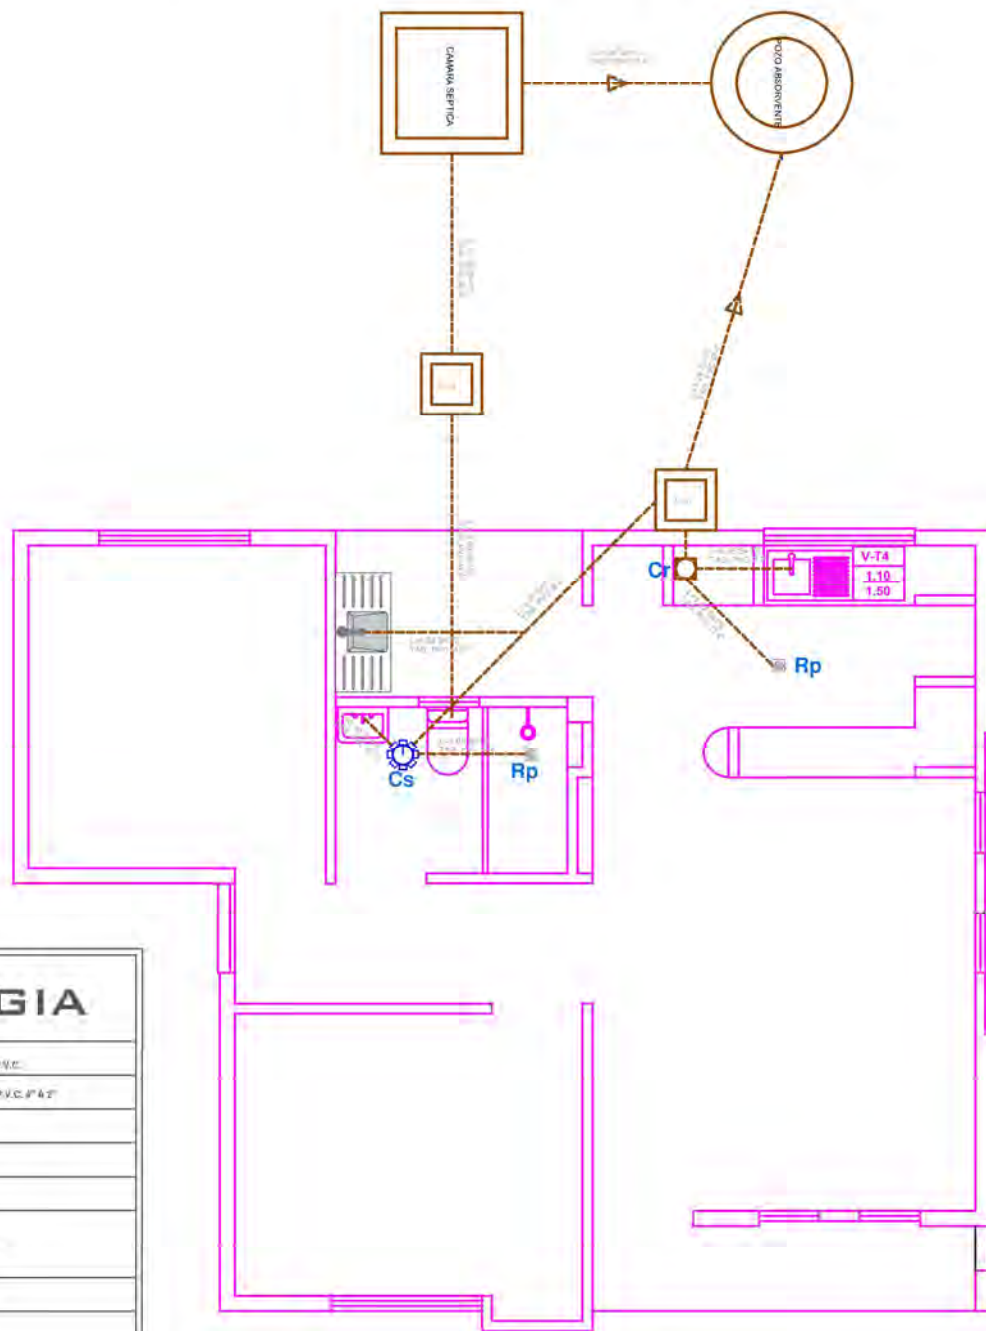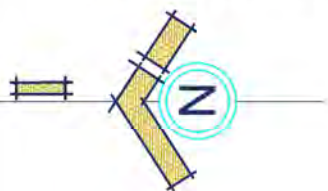


SIMBOLOGIA	
	TUBERIA SANITARIA DE P.V.C.
	TEE DE REDUCCION DE P.V.C. 4" A 2"
	TEE DE P.V.C. 2"
	CODO DE P.V.C. 2"
	CAJA SIFONADA
	CAJA DE INSPECCION
	CAJA DE REGISTRO
	REGILLA DE PISO

INSTALACIÓN SANITARIA
ESCALA: 1:75

AGENCIA ESTATAL DE VIVIENDA - AEVIVIENDA	
PROYECTO:	PROYECTO DE VIVIENDA DE EMERGENCIA EN EL MUNICIPIO DE COTAGAITA -FASE(XVI) 2024- POTOSI
MUNICIPIO:	COTAGAITA
PROVINCIA:	NOR CHICHAS
DEPARTAMENTO:	POTOSI

DISEÑO ARQUITECTÓNICO:	REVISADO Y APROBADO:	FECHA: AGOSTO/2024
		SUPERFICIE: 66.68 m2
		LAMINA: 15/30

MODULO: VIVIENDA NUEVA - TIPO 2

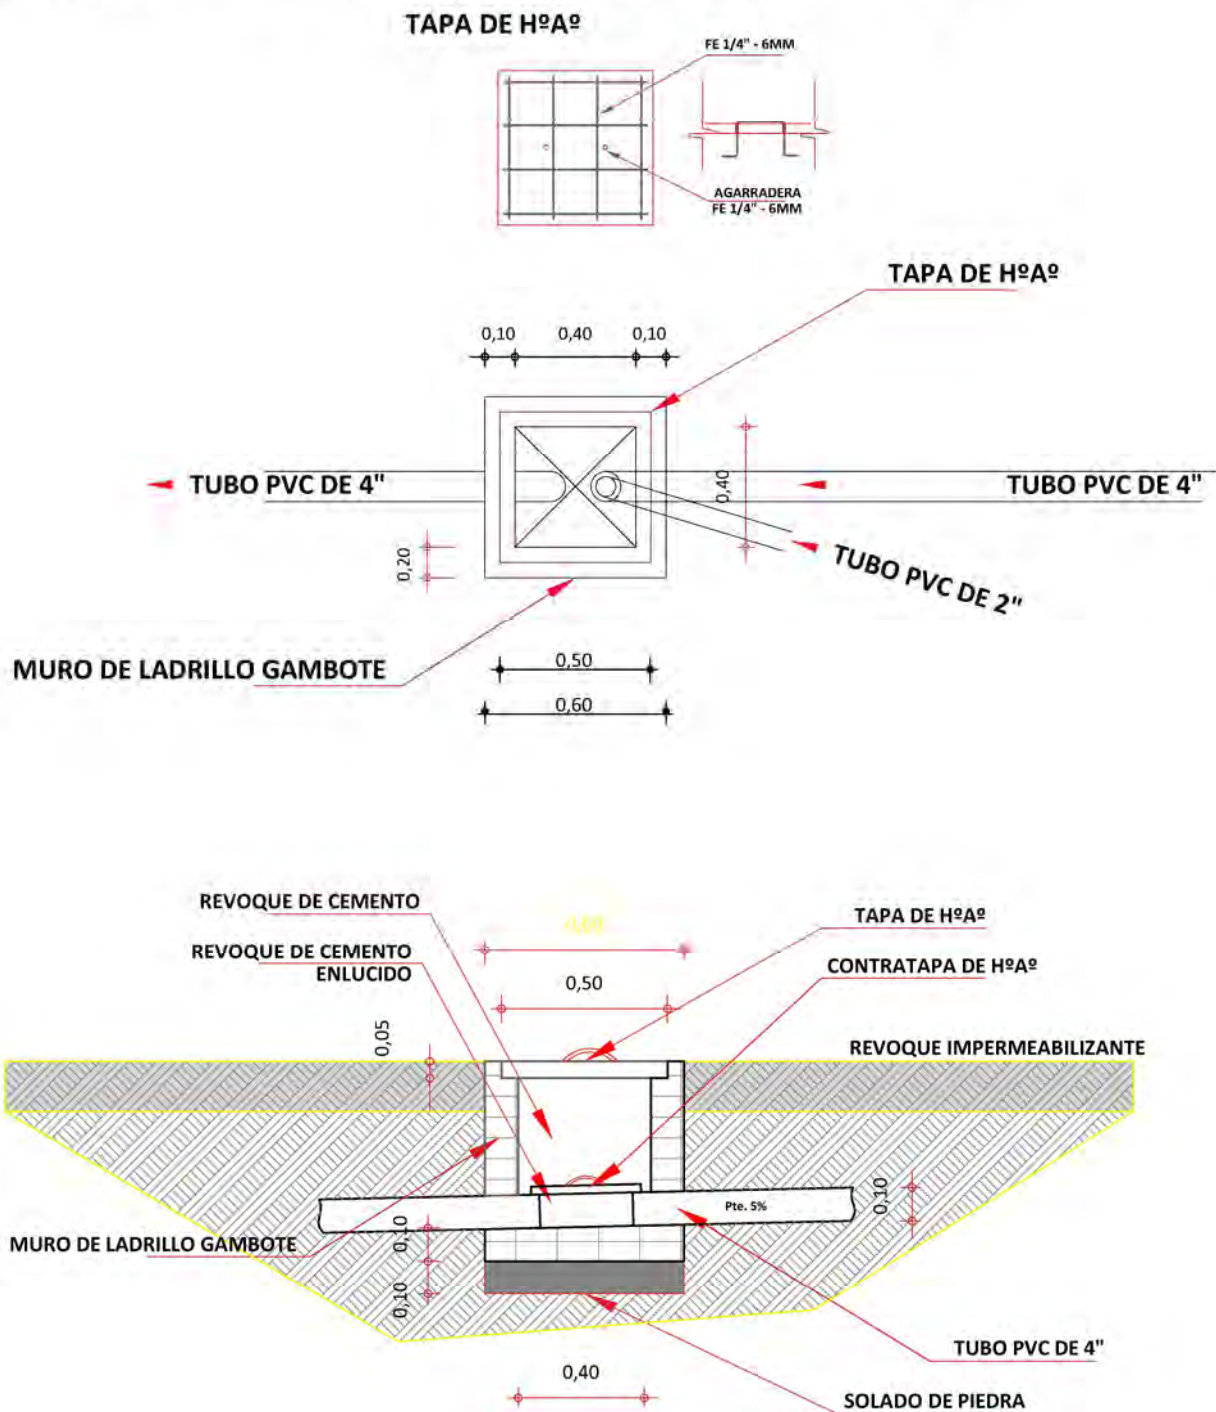


DETALLE DE CAMARA DE INSPECCION
ESCALA: 1:25

AGENCIA ESTATAL DE VIVIENDA - AEVIVIENDA	
PROYECTO:	PROYECTO DE VIVIENDA DE EMERGENCIA EN EL MUNICIPIO DE COTAGAITA -FASE(XVI) 2024- POTOSI
MUNICIPIO:	COTAGAITA
PROVINCIA:	NOR CHICHAS
DEPARTAMENTO:	POTOSI

DISEÑO ARQUITECTÓNICO:	REVISADO Y APROBADO:	FECHA: AGOSTO/2024
		SUPERFICIE: 66.68 m2
		LAMINA:
		16/30


MODULO: VIVIENDA NUEVA - TIPO 2

TAPA DE HºAº
POZO DE ABSORCION

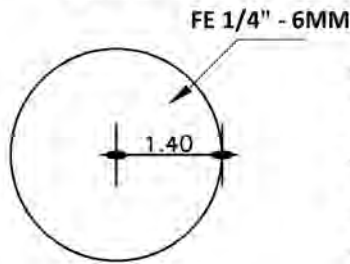


PLANTA

TAPA DE HºAº
CAMARA SEPTICA

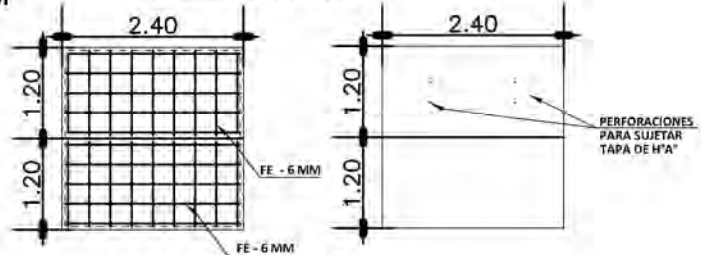


PLANTA


DETALLE CONSTRUCTIVOS
POZO DE ABSORCION Y CAMARA SEPTICA
ESCALA: 1:50

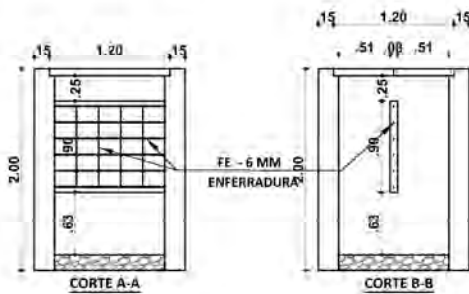

CORTE A-A

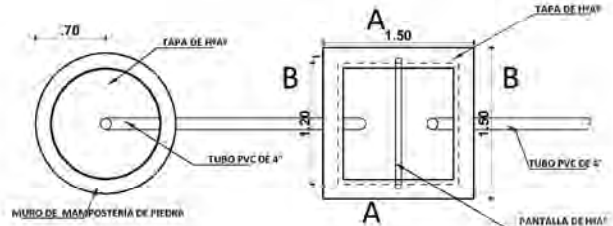

CORTE B-B

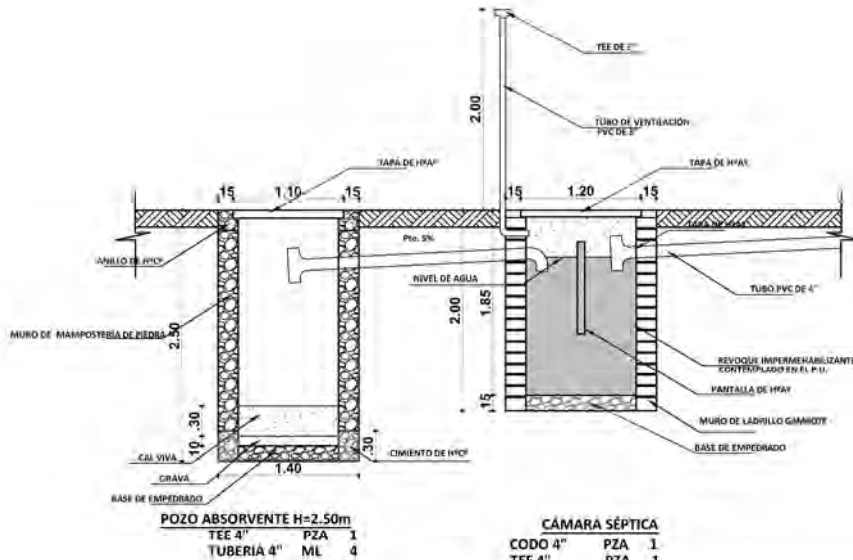

PLANO INSTALACION CAMARA Y POZO ABSORVENTE
ESCALA: 1:75

INSTALACION SANITARIA
ESCALA: 1:75

AGENCIA ESTATAL DE VIVIENDA - AEVIVIENDA

PROYECTO: PROYECTO DE VIVIENDA DE EMERGENCIA EN EL MUNICIPIO DE COTAGAITA -FASE(XVI) 2024- POTOSI

MUNICIPIO: COTAGAITA

PROVINCIA: NOR CHICHAS DEPARTAMENTO: POTOSI

DISEÑO ARQUITECTÓNICO:

REVISADO Y APROBADO:



FECHA: AGOSTO/2024

SUPERFICIE: 66.68 m2



LAMINA:

17/30

MODULO: VIVIENDA NUEVA - TIPO 2

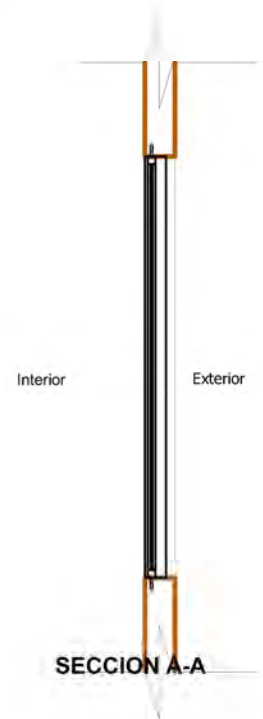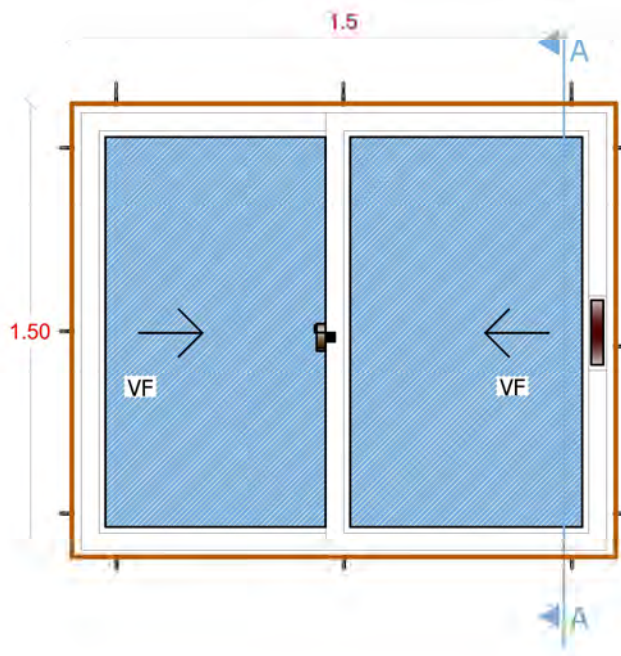

PLANTA

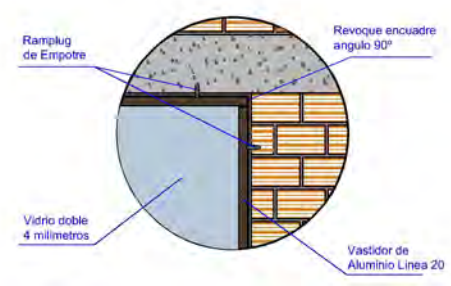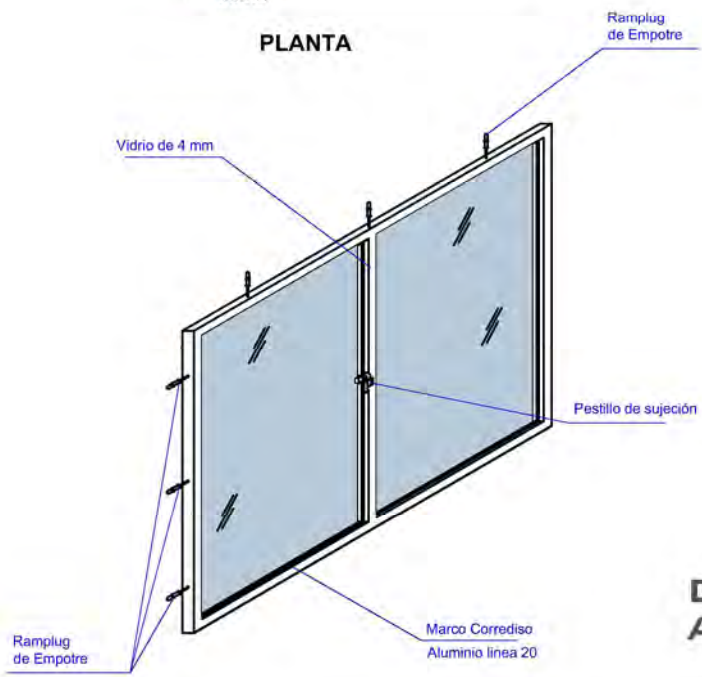


VENTANA TIPO 1
DETALLE VENTANA DE
ALUMINIO 1,50 X 1,50

ESC: 1:25

AGENCIA ESTATAL DE VIVIENDA - AEVIVIENDA			
PROYECTO:	PROYECTO DE VIVIENDA DE EMERGENCIA EN EL MUNICIPIO DE COTAGAITA -FASE(XVI) 2024- POTOSI		
MUNICIPIO:	COTAGAITA		
PROVINCIA:	NOR CHICHAS	DEPARTAMENTO:	POTOSI

DISEÑO ARQUITECTÓNICO:	REVISADO Y APROBADO :	FECHA: AGOSTO/2024
		SUPERFICIE: 66.68 m2
		LAMINA:
		18/30


MODULO: VIVIENDA NUEVA - TIPO 2

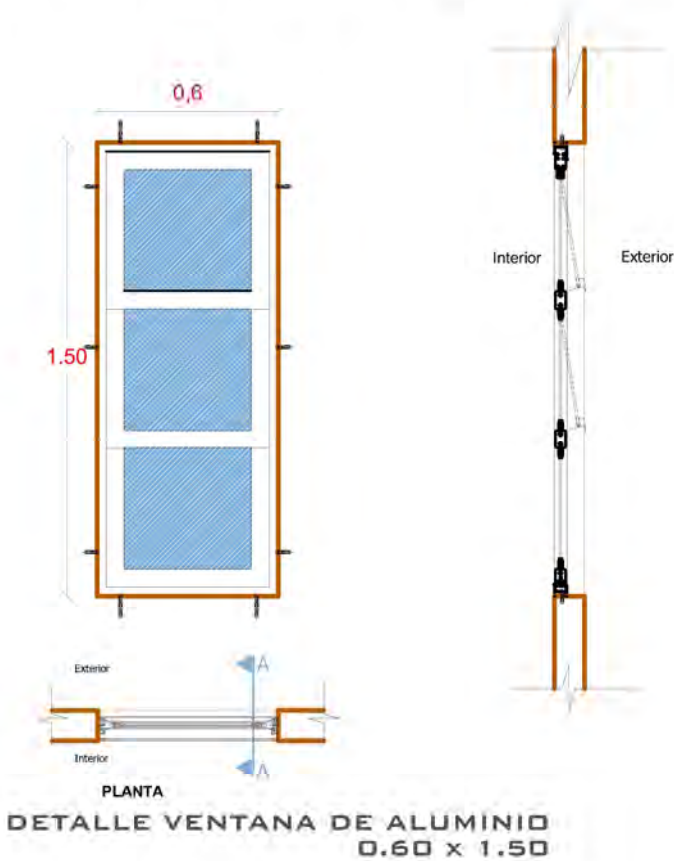

VENTANA TIPO 2

DETALLE VENTANA DE ALUMINIO 0,60 x 1,50
ESC: 1:25


VENTANA TIPO 3
DETALLE VENTANA DE ALUMINIO 1,00 x 1,50
ESC: 1:25

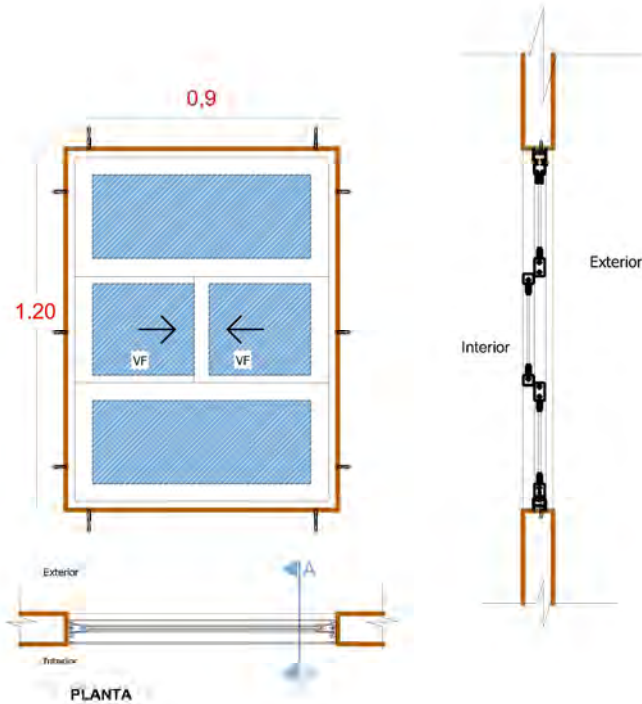


AGENCIA ESTATAL DE VIVIENDA - AEVIVIENDA			
PROYECTO:	PROYECTO DE VIVIENDA DE EMERGENCIA EN EL MUNICIPIO DE COTAGAITA -FASE(XVI) 2024- POTOSI		
MUNICIPIO:	COTAGAITA		
PROVINCIA:	NOR CHICHAS	DEPARTAMENTO:	POTOSI

DISENO ARQUITECTONICO:	REVISADO Y APROBADO :	FECHA: AGOSTO/2024
		SUPERFICIE: 66.68 m2
		LAMINA:
		19/30


MODULO: VIVIENDA NUEVA - TIPO 2

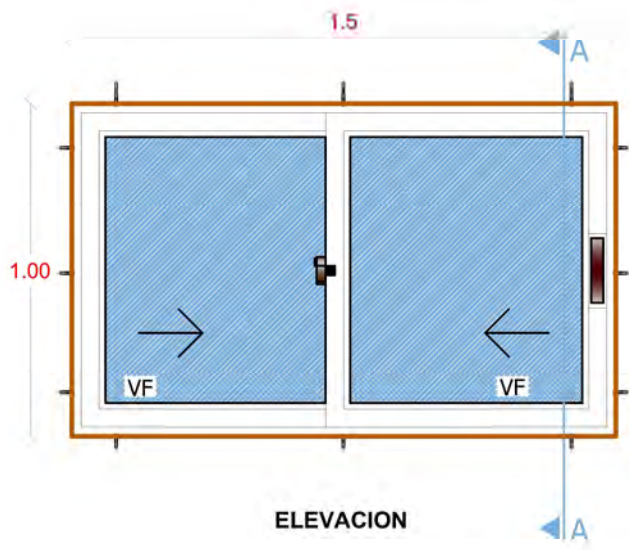



ELEVACION

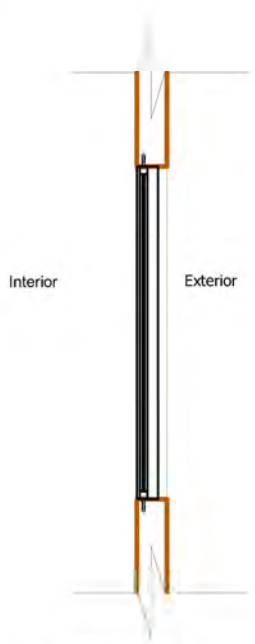

SECCION A-A

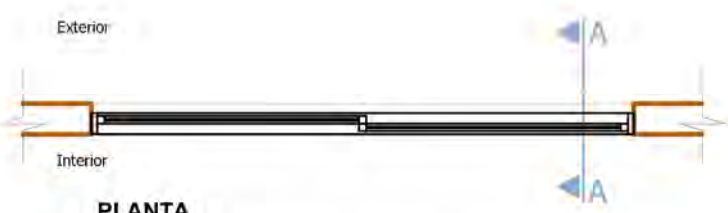

PLANTA

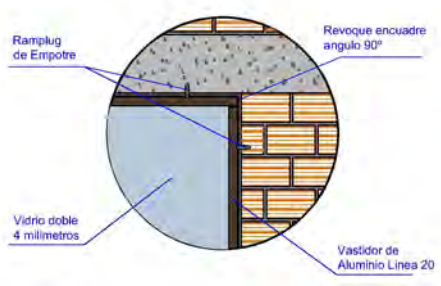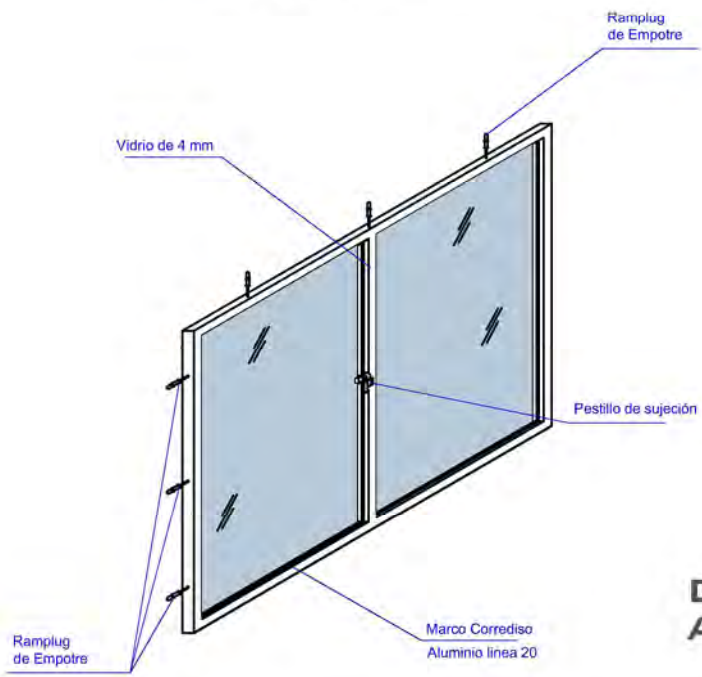


VENTANA TIPO 4
DETALLE VENTANA DE
ALUMINIO 1,50 x 1,50

ESC: 1:25


AGENCIA ESTATAL DE VIVIENDA - AEVIVIENDA			
PROYECTO:	PROYECTO DE VIVIENDA DE EMERGENCIA EN EL MUNICIPIO DE COTAGAITA -FASE(XVI) 2024- POTOSI		
MUNICIPIO:	COTAGAITA		
PROVINCIA:	NOR CHICHAS	DEPARTAMENTO:	POTOSI

DISENO ARQUITECTONICO:	REVISADO Y APROBADO :	FECHA: AGOSTO/2024
		SUPERFICIE: 66.68 m2
		LAMINA:
		20/30

MODULO: VIVIENDA NUEVA - TIPO 2

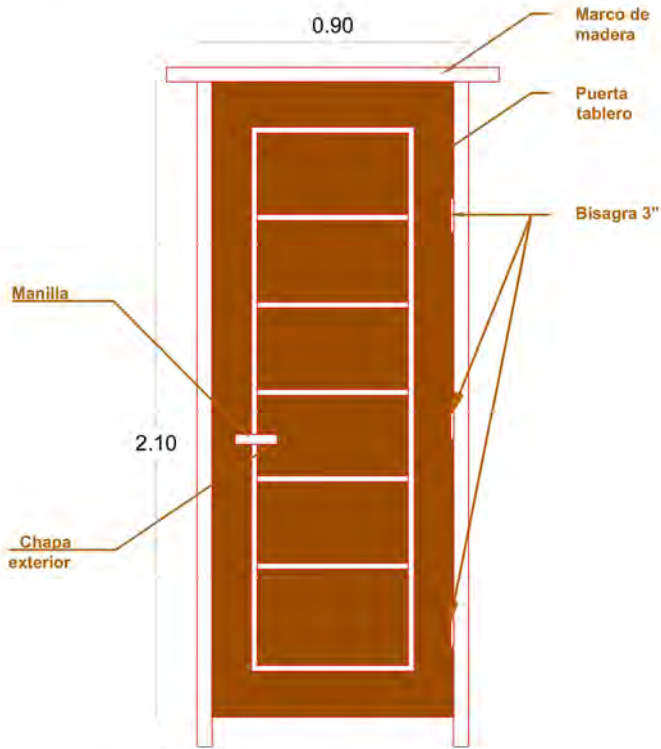



PUERTA 0,90x2,10
ESC: 1:25

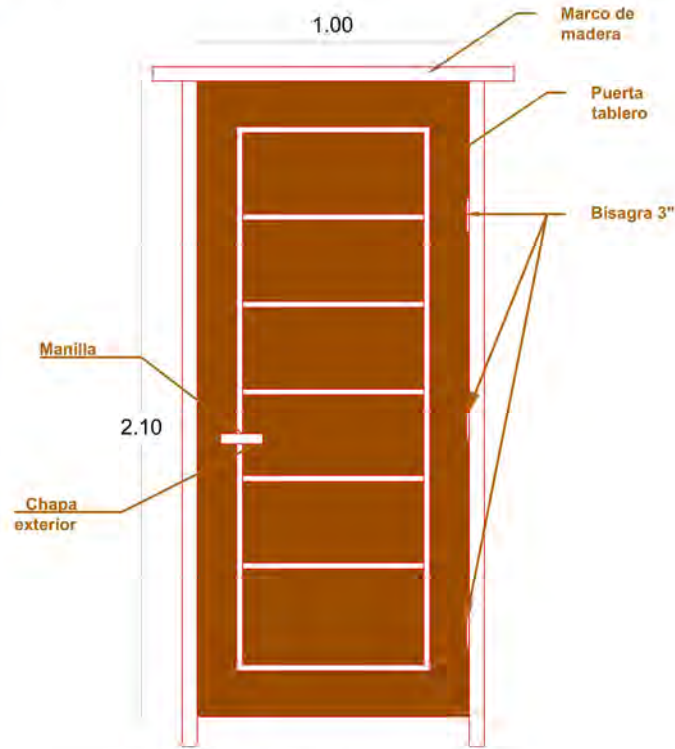

PUERTA 1,00x2,10
ESC: 1:25

DETALLE EMPOTRADO
DE CALAMINA

ESC: 1:50

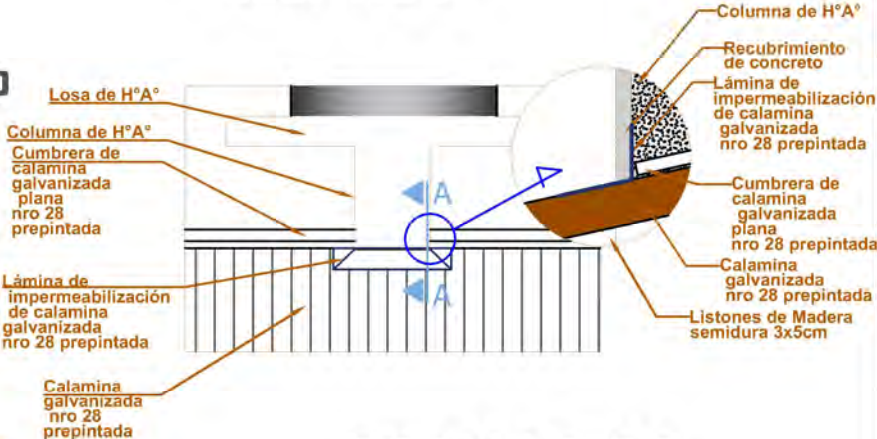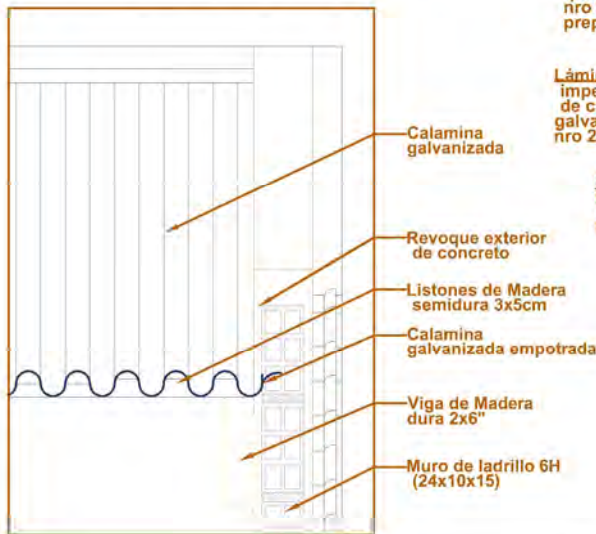

DETALLE DE
IMPERMEABILIZACIÓN
DE CUBIERTA

ESC: 1:100

AGENCIA ESTATAL DE VIVIENDA - AEVIVIENDA

PROYECTO: PROYECTO DE VIVIENDA DE EMERGENCIA EN EL MUNICIPIO DE COTAGAITA -FASE(XVI) 2024- POTOSI

MUNICIPIO: COTAGAITA

PROVINCIA: NOR CHICHAS

DEPARTAMENTO: POTOSI

DISEÑO ARQUITECTÓNICO:

REVISADO Y APROBADO:


FECHA: AGOSTO/2024

SUPERFICIE: 66.68 m2

LAMINA:

22/30

MODULO: VIVIENDA NUEVA - TIPO 2

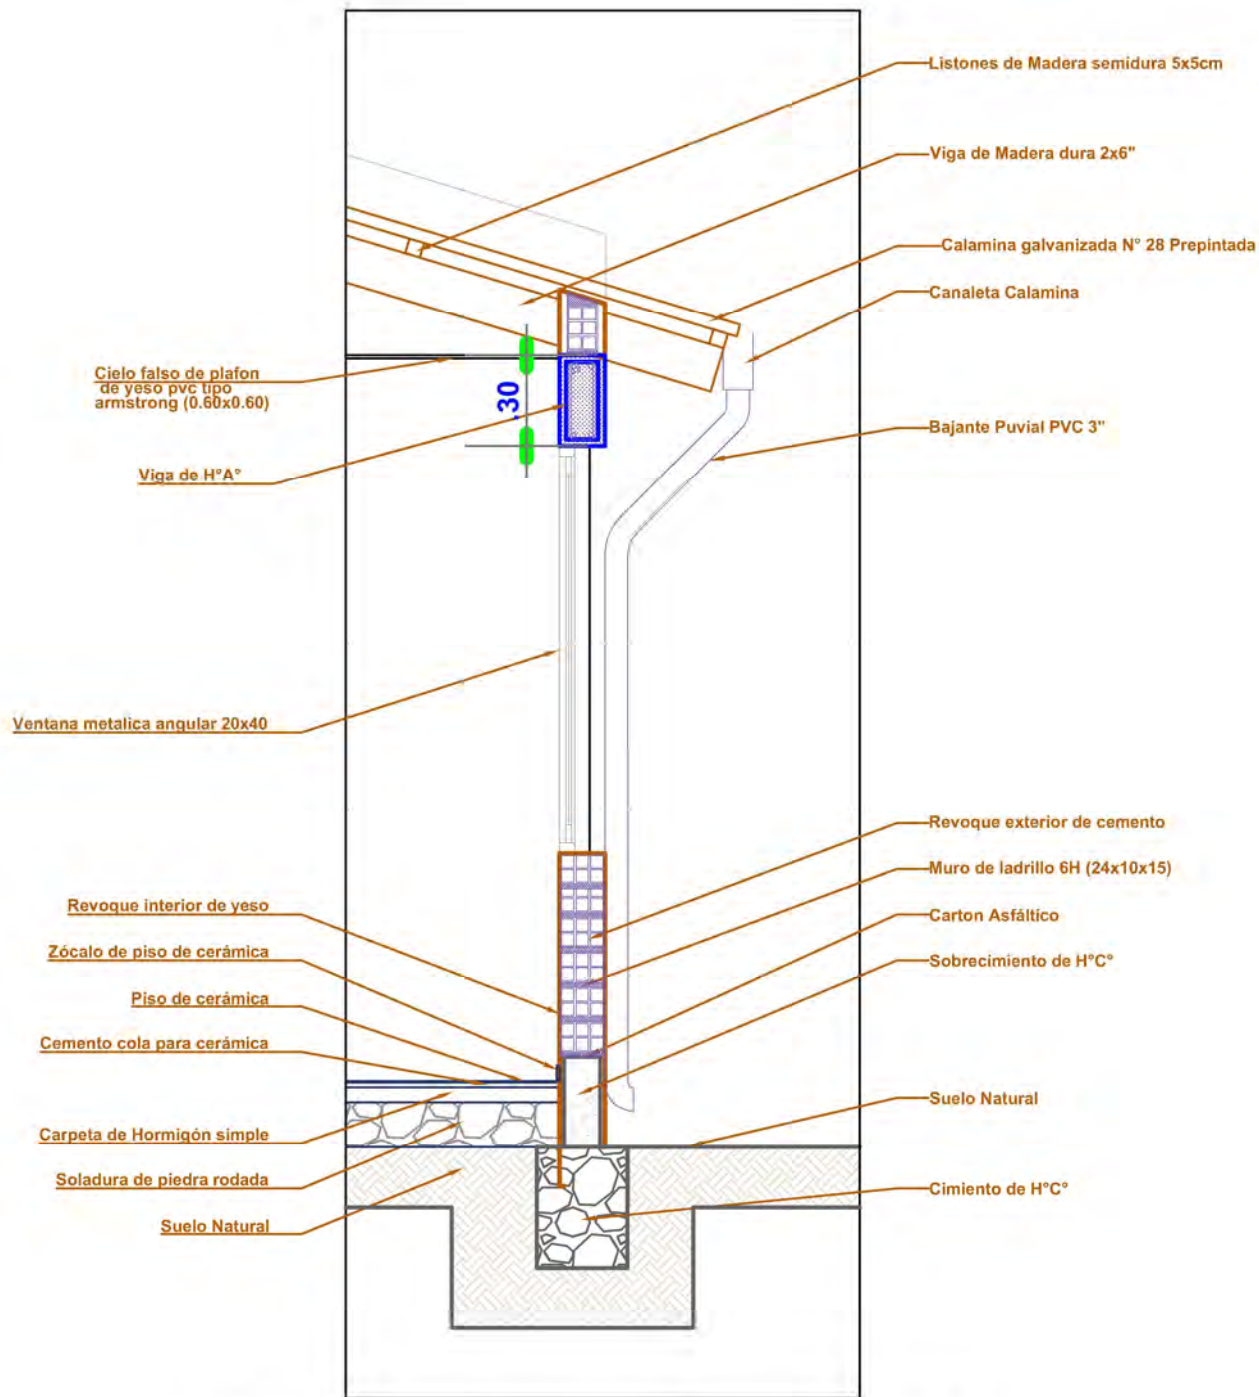


DETALLE CORTE DE BORDE

ESC: 1:25

AGENCIA ESTATAL DE VIVIENDA - AEVIVIENDA			
PROYECTO:	PROYECTO DE VIVIENDA DE EMERGENCIA EN EL MUNICIPIO DE COTAGAITA -FASE(XVI) 2024- POTOSI		
MUNICIPIO:	COTAGAITA		
PROVINCIA:	NOR CHICHAS	DEPARTAMENTO:	POTOSI

DISEÑO ARQUITECTÓNICO:	REVISADO Y APROBADO :	FECHA: AGOSTO/2024
		SUPERFICIE: 66.68 m2
		LAMINA:
		23/30

MODULO: VIVIENDA NUEVA - TIPO 2

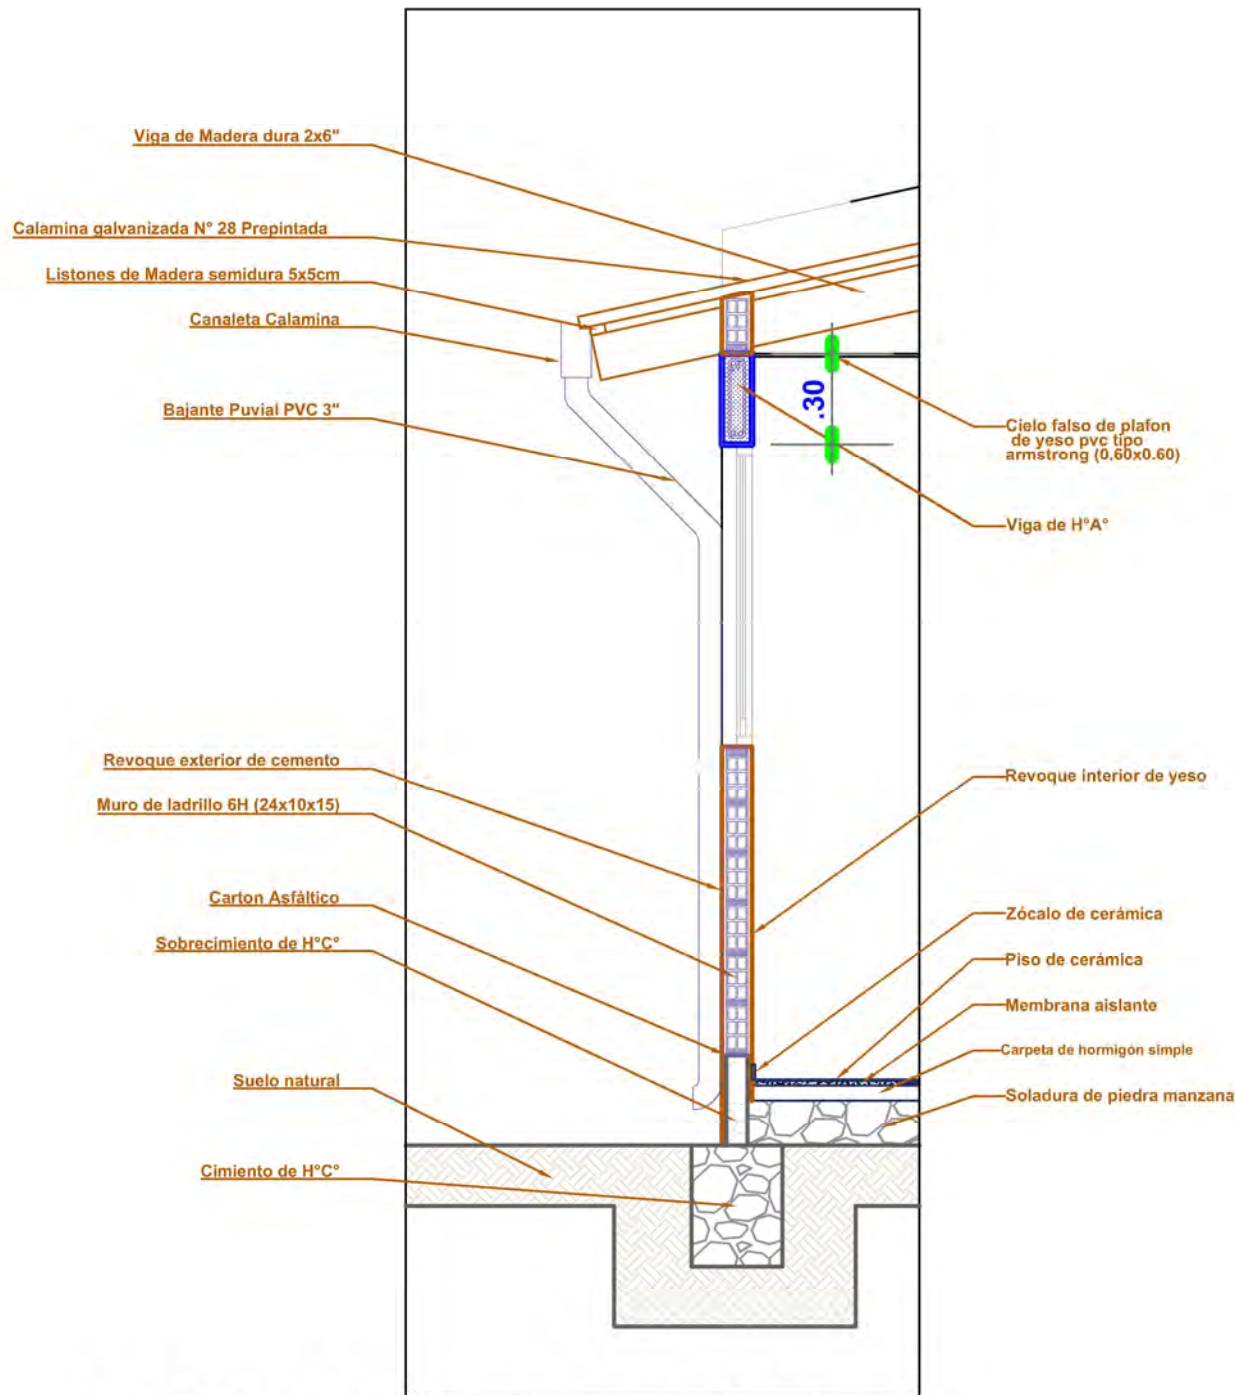


DETALLE CORTE DE BORDE

ESC: 1:25

AGENCIA ESTATAL DE VIVIENDA - AEVIVIENDA			
PROYECTO:	PROYECTO DE VIVIENDA DE EMERGENCIA EN EL MUNICIPIO DE COTAGAITA -FASE(XVI) 2024- POTOSI		
MUNICIPIO:	COTAGAITA		
PROVINCIA:	NOR CHICHAS	DEPARTAMENTO:	POTOSI

DISEÑO ARQUITECTÓNICO:	REVISADO Y APROBADO :	FECHA: AGOSTO/2024
		SUPERFICIE: 66.68 m2
		LAMINA:
		24/30

MODULO: VIVIENDA NUEVA - TIPO 2

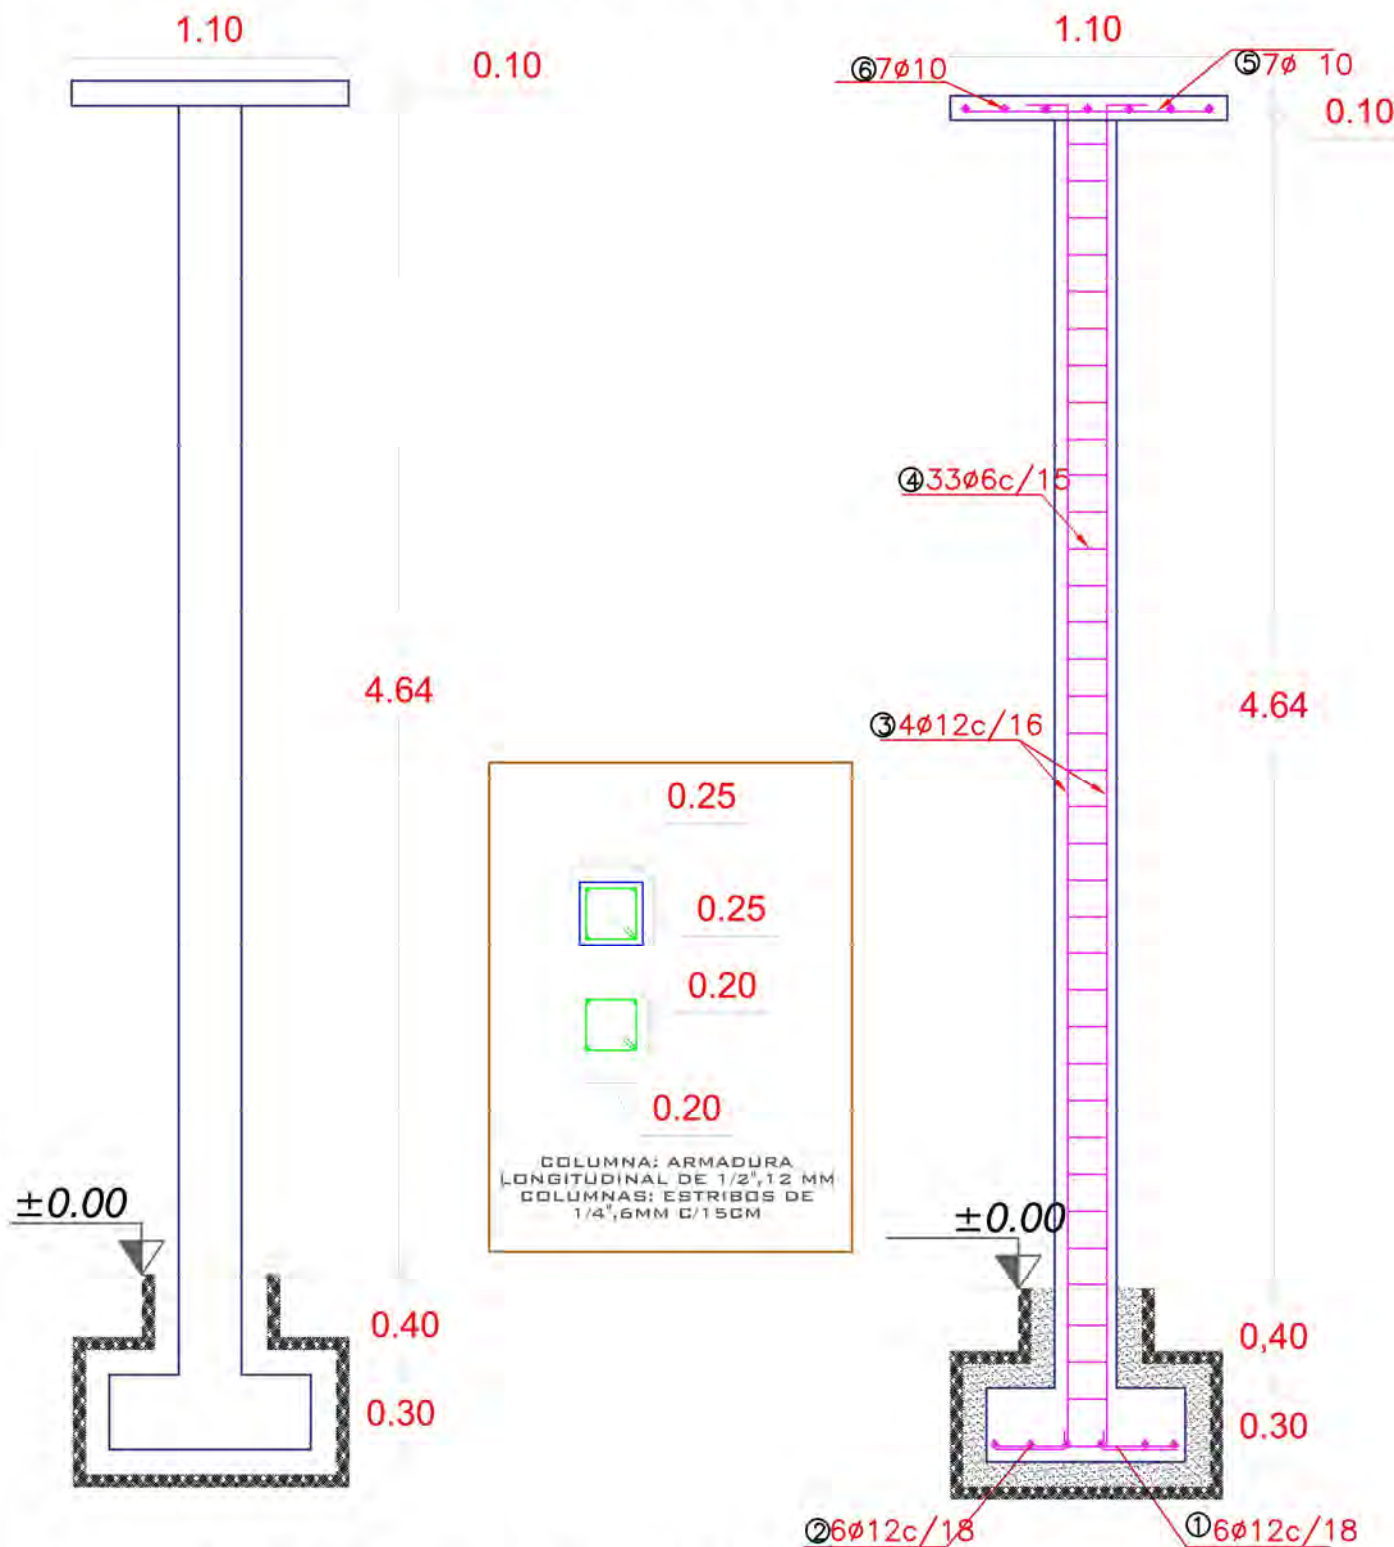



DETALLE ARMADURA DE COLUMNA

ESC: 1:30

AGENCIA ESTATAL DE VIVIENDA - AEVIVIENDA			
PROYECTO:	PROYECTO DE VIVIENDA DE EMERGENCIA EN EL MUNICIPIO DE COTAGAITA -FASE(XVI) 2024- POTOSI		
MUNICIPIO:	COTAGAITA		
PROVINCIA:	NOR CHICHAS	DEPARTAMENTO:	POTOSI

DISEÑO ARQUITECTÓNICO:	REVISADO Y APROBADO:	FECHA: AGOSTO/2024
		SUPERFICIE: 66.68 m2
		LAMINA:
		25/30

MODULO: VIVIENDA NUEVA - TIPO 2

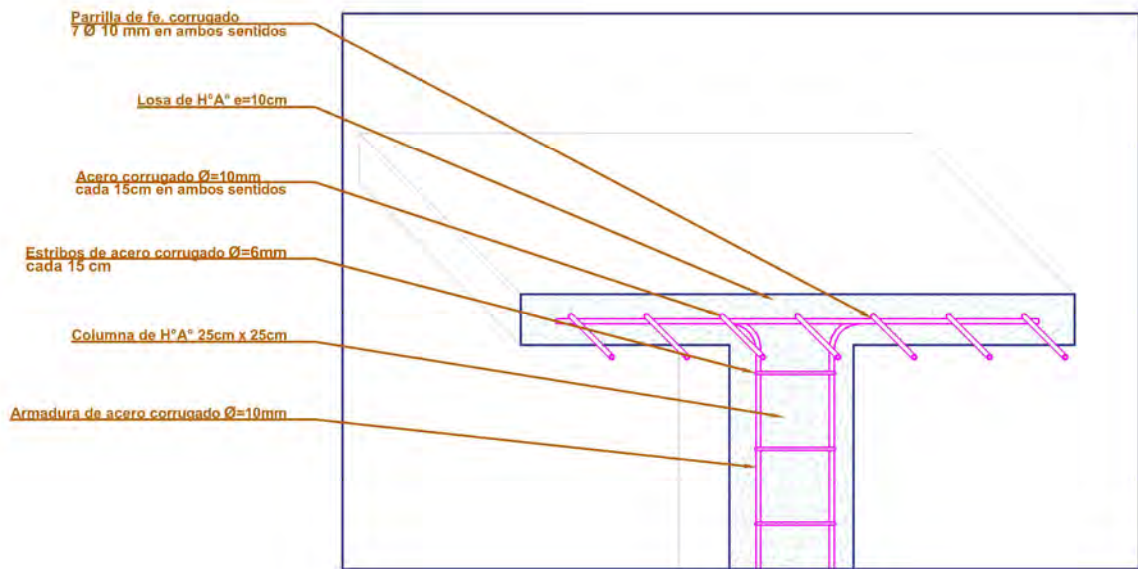
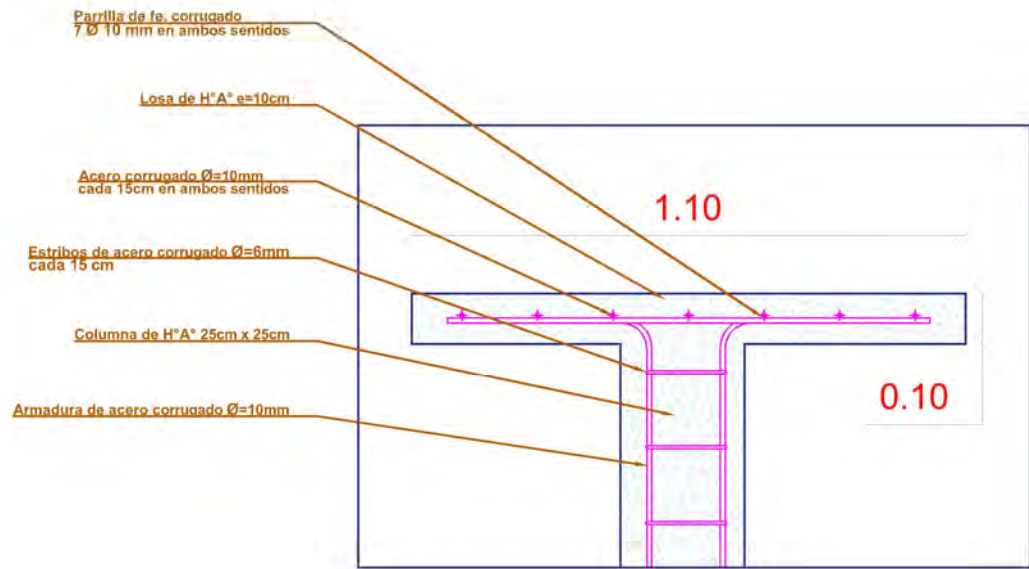


DETALLE DE LOSA PARA TANQUE ELEVADO
ESC: 1:15

AGENCIA ESTATAL DE VIVIENDA - AEVIVIENDA			
PROYECTO:	PROYECTO DE VIVIENDA DE EMERGENCIA EN EL MUNICIPIO DE COTAGAITA -FASE(XVI) 2024- POTOSI		
MUNICIPIO:	COTAGAITA		
PROVINCIA:	NOR CHICHAS	DEPARTAMENTO:	POTOSI

DISEÑO ARQUITECTÓNICO:	REVISADO Y APROBADO:	FECHA:
		AGOSTO/2024
		SUPERFICIE: 66.68 m2
		LAMINA:
		26/30


MODULO: VIVIENDA NUEVA - TIPO 2

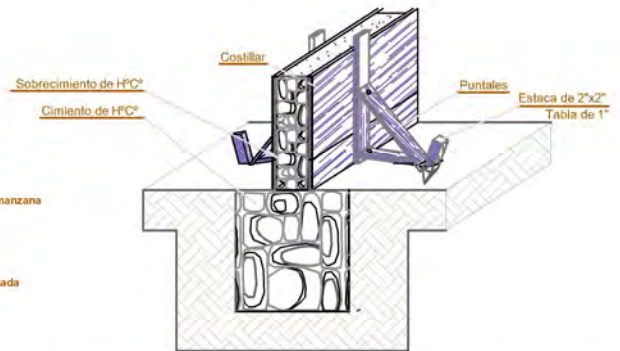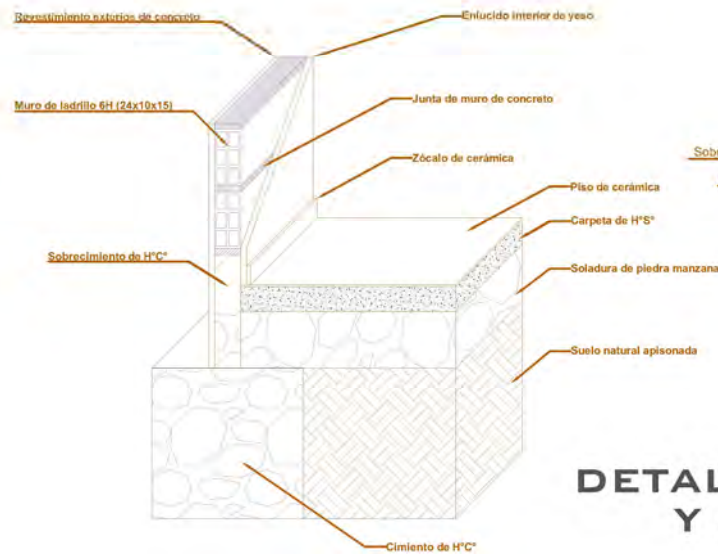

DETALLE ARMADO DE CIMIENTO Y SOBRECIMIENTO DE H° C°

DETALLE CIMIENTO Y SUELO DE CERÁMICA

DETALLE DE CONTRAPISO

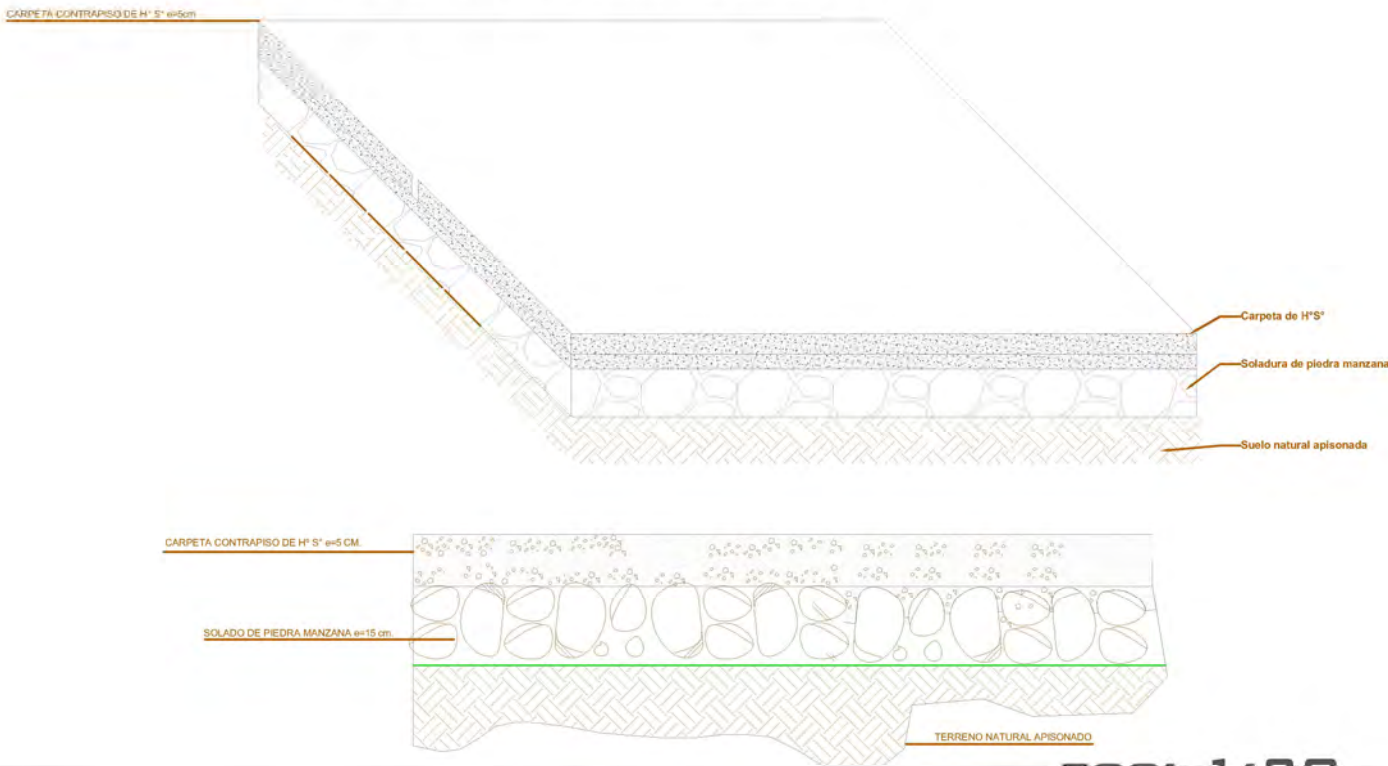


ESC: 1:20


AGENCIA ESTATAL DE VIVIENDA - AEVIVIENDA			
PROYECTO:	PROYECTO DE VIVIENDA DE EMERGENCIA EN EL MUNICIPIO DE COTAGAITA -FASE(XVI) 2024- POTOSI		
MUNICIPIO:	COTAGAITA		
PROVINCIA:	NOR CHICHAS	DEPARTAMENTO:	POTOSI

DISEÑO ARQUITECTÓNICO:	REVISADO Y APROBADO :	FECHA: AGOSTO/2024
		SUPERFICIE: 66.68 m2
		LAMINA:
		27/30

MODULO: VIVIENDA NUEVA - TIPO 2

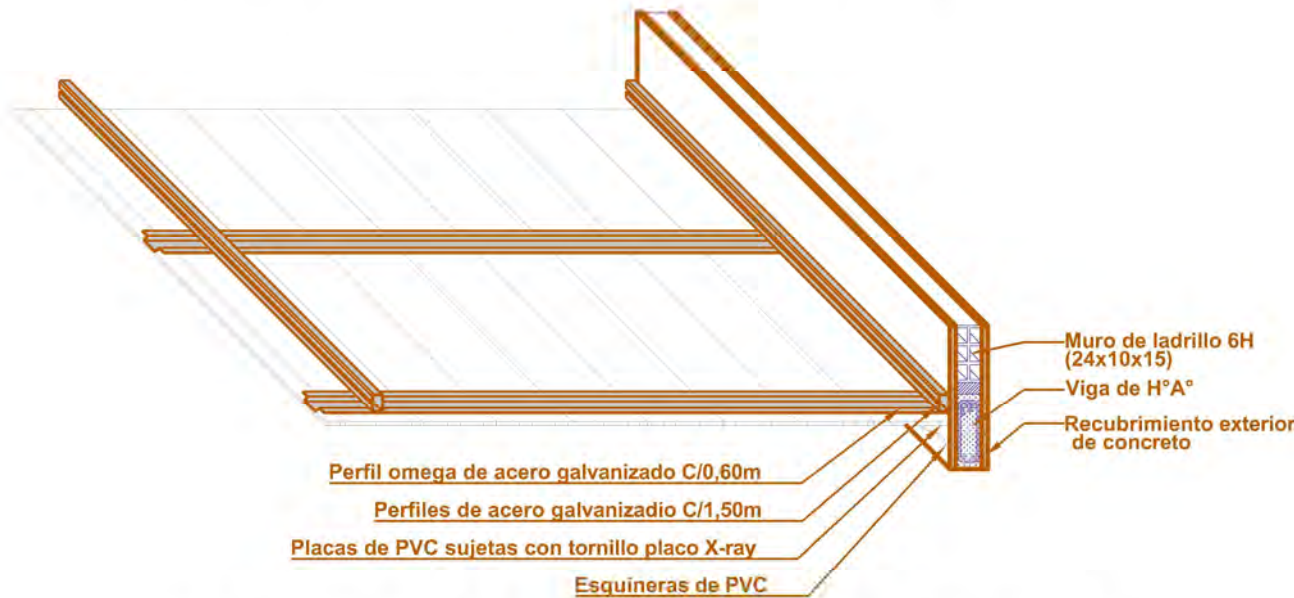

DETALLE DE CIELO FALSO DE PVC
ESC: 1:20

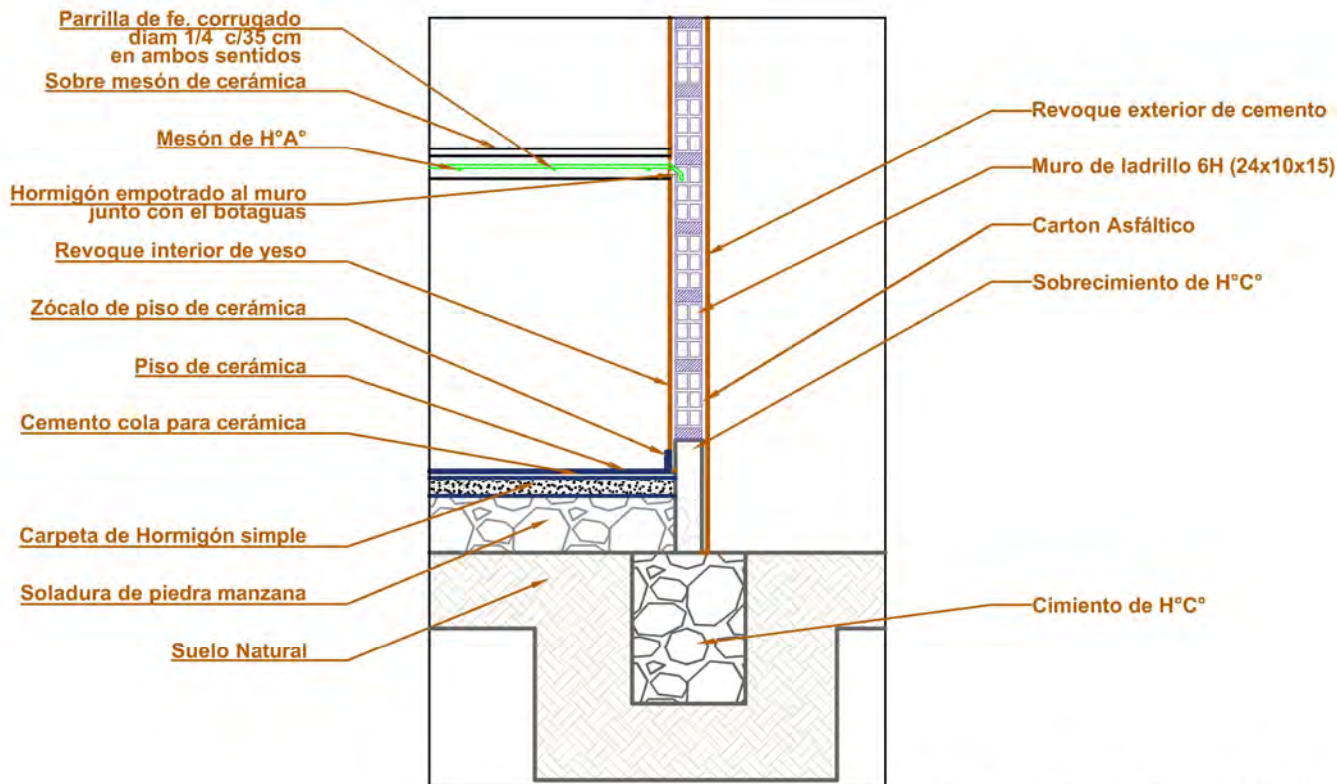

DETALLE DE MESON DE LA COCINA
ESC: 1:20

AGENCIA ESTATAL DE VIVIENDA - AEVIVIENDA			
PROYECTO:	PROYECTO DE VIVIENDA DE EMERGENCIA EN EL MUNICIPIO DE COTAGAITA -FASE(XVI) 2024- POTOSI		
MUNICIPIO:	COTAGAITA		
PROVINCIA:	NOR CHICHAS	DEPARTAMENTO:	POTOSI

DISEÑO ARQUITECTÓNICO:	REVISADO Y APROBADO :	FECHA: AGOSTO/2024
		SUPERFICIE: 66.68 m2
		LAMINA:
		28/30

MODULO: VIVIENDA NUEVA - TIPO 2



SALA-COMEDOR

DORMITORIO 2



DORMITORIO 1



BAÑO



VISTAS INTERIORES

AGENCIA ESTATAL DE VIVIENDA - AEVIVIENDA		
PROYECTO:	PROYECTO DE VIVIENDA DE EMERGENCIA EN EL MUNICIPIO DE COTAGAITA -FASE(XVI) 2024- POTOSI	
MUNICIPIO:	COTAGAITA	
PROVINCIA:	NOR CHICHAS	DEPARTAMENTO: POTOSI

DISEÑO ARQUITECTÓNICO:	REVISADO Y APROBADO :	FECHA: AGOSTO/2024
		SUPERFICIE: 66.68 m2
		LAMINA:
		29/30

MODULO: VIVIENDA NUEVA - TIPO 2



VISTAS EXTERIORES

AGENCIA ESTATAL DE VIVIENDA - AEVIVIENDA		
PROYECTO:	PROYECTO DE VIVIENDA DE EMERGENCIA EN EL MUNICIPIO DE COTAGAITA -FASE(XVI) 2024- POTOSI	
MUNICIPIO:	COTAGAITA	
PROVINCIA:	NOR CHICHAS	DEPARTAMENTO: POTOSI

DISEÑO ARQUITECTÓNICO:	REVISADO Y APROBADO:	FECHA: AGOSTO/2024
		SUPERFICIE: 66.68 m2
		LAMINA:
		30/30