
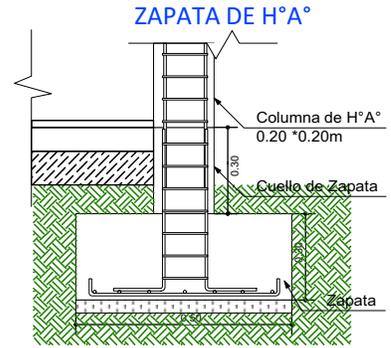





**1 PLANO DE CIMENTACION**  
Scale: 1:75

VIGA DE ARRIOSTRE DE HORMIGON ARMADO DE 0,15X0,20 M

BASE DE HORMIGON CICLOPEO PARA COLUMNA

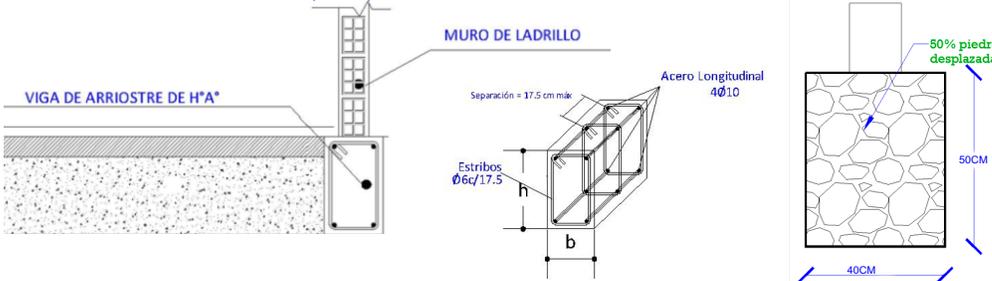

DETALLE VIGA "T" INVERTIDA

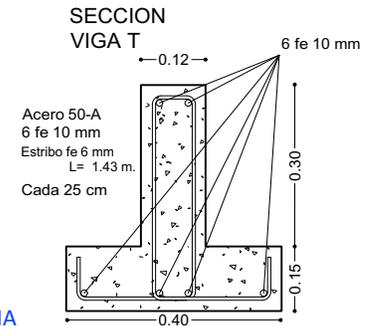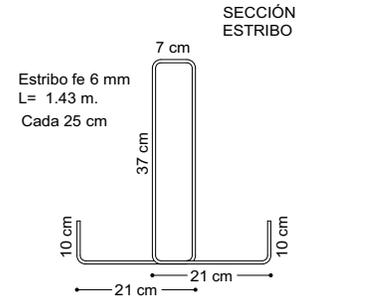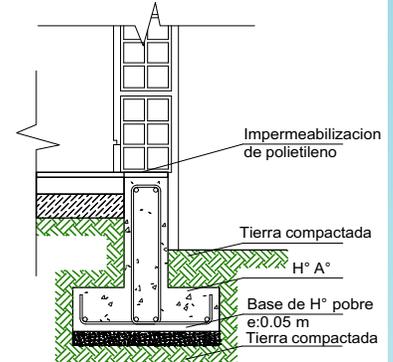

**AGENCIA ESTATAL DE VIVIENDA - AEVIVIENDA SCZ**

**NOMBRE DEL PROYECTO:**  
PROYECTO DE VIVIENDA CUALITATIVA EN EL MUNICIPIO DE LAGUNILLAS -FASE(XVI) 2025- SANTA CRUZ

**ZONAS Y COMUNIDADES:**  
COMUNIDADES DE ZONAS URBANAS Y RURALES - LAGUNILLAS (MIXTO)

**MODALIDAD DE INTERVENCION:**  
RENOVACION

**MUNICIPIO:**  
LAGUNILLAS

**PROVINCIA:**  
CORDILLERA

**DEPARTAMENTO:**  
SANTA CRUZ


**DISENO ARQUITECTONICO:** [Empty box]

**REVISADO Y APROBADO:** [Empty box]

**FECHA:**  
ABRIL/2025

**SUPERFICIE NETA:**  
52,68 m<sup>2</sup>

**LAMINA:**  
1/22

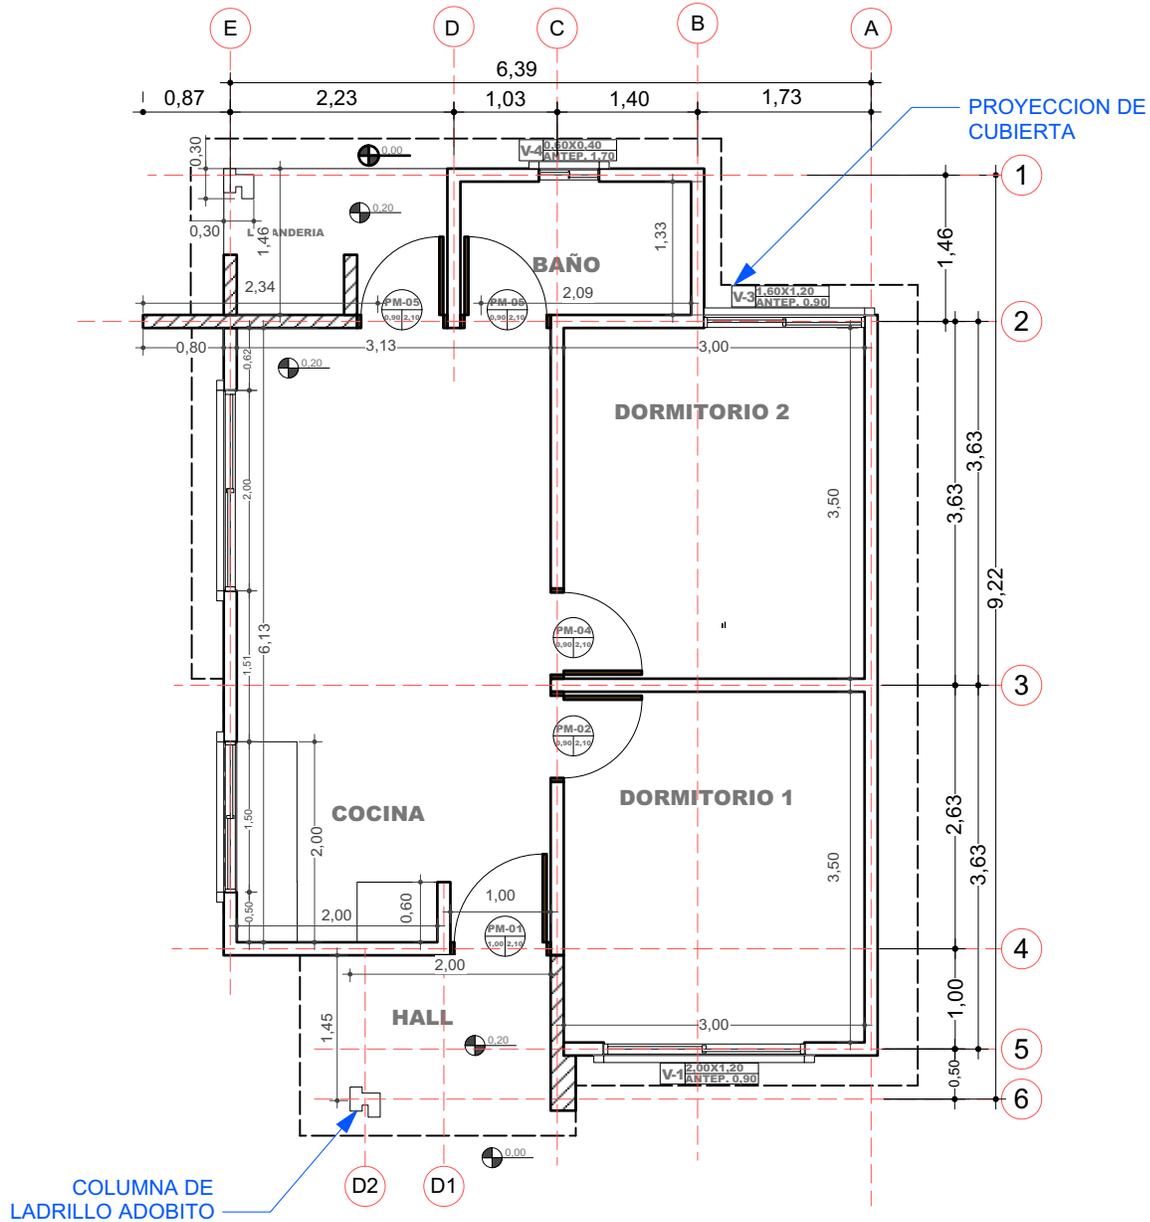

2 PLANO EN PLANTA - TECNICO  
Scale: 1:75

AGENCIA ESTATAL DE VIVIENDA - AEVIVIENDA SCZ

NOMBRE DEL PROYECTO:

PROYECTO DE VIVIENDA CUALITATIVA EN EL MUNICIPIO DE LAGUNILLAS -FASE(XVI) 2025- SANTA CRUZ



ZONAS Y COMUNIDADES:

COMUNIDADES DE ZONAS URBANAS Y RURALES - LAGUNILLAS (MIXTO)

MODALIDAD DE INTERVENCIÓN:

RENOVACION

MUNICIPIO:

LAGUNILLAS

PROVINCIA:

CORDILLERA

DEPARTAMENTO:

SANTA CRUZ

DISEÑO ARQUITECTÓNICO:

REVISADO Y APROBADO:

FECHA:


ABRIL/2025

SUPERFICIE NETA:

52,68 m<sup>2</sup>

LAMINA:

2/22

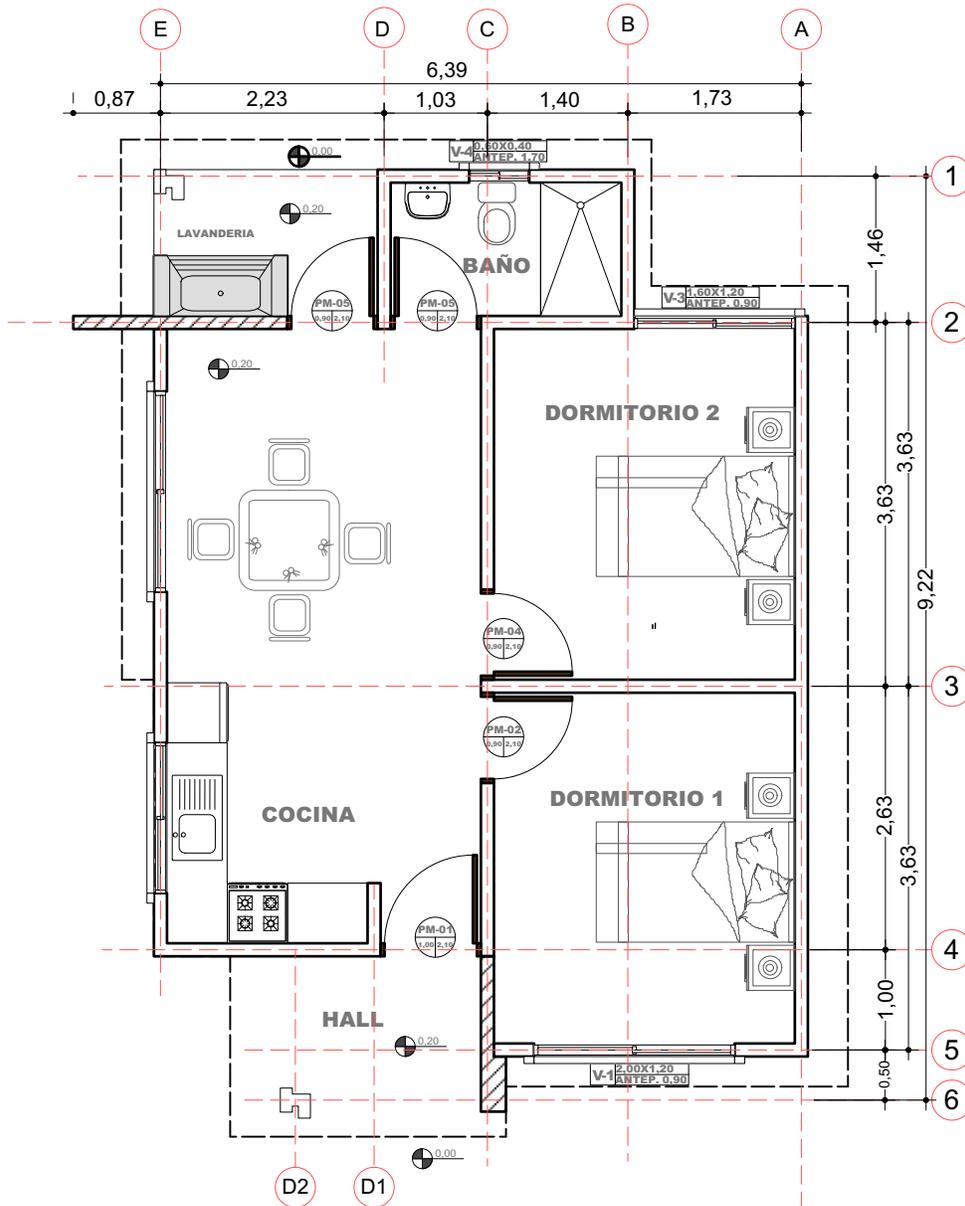

3 PLANO EN PLANTA AMOBLADO  
Scale: 1:75

PROYECTO DE VIVIENDA CUALITATIVA



AGENCIA ESTATAL DE VIVIENDA - AEVIVIENDA SCZ

NOMBRE DEL PROYECTO:  
PROYECTO DE VIVIENDA CUALITATIVA EN EL MUNICIPIO DE LAGUNILLAS -FASE(XVI) 2025- SANTA CRUZ



ZONAS Y COMUNIDADES:  
COMUNIDADES DE ZONAS URBANAS Y RURALES - LAGUNILLAS (MIXTO)

MODALIDAD DE INTERVENCIÓN:  
RENOVACION

MUNICIPIO:  
LAGUNILLAS  
PROVINCIA:  
CORDILLERA  
DEPARTAMENTO:  
SANTA CRUZ

DISEÑO ARQUITECTÓNICO:


REVISADO Y APROBADO:

FECHA:  
ABRIL/2025



SUPERFICIE NETA:  
52,68 m<sup>2</sup>

LAMINA:

3/22

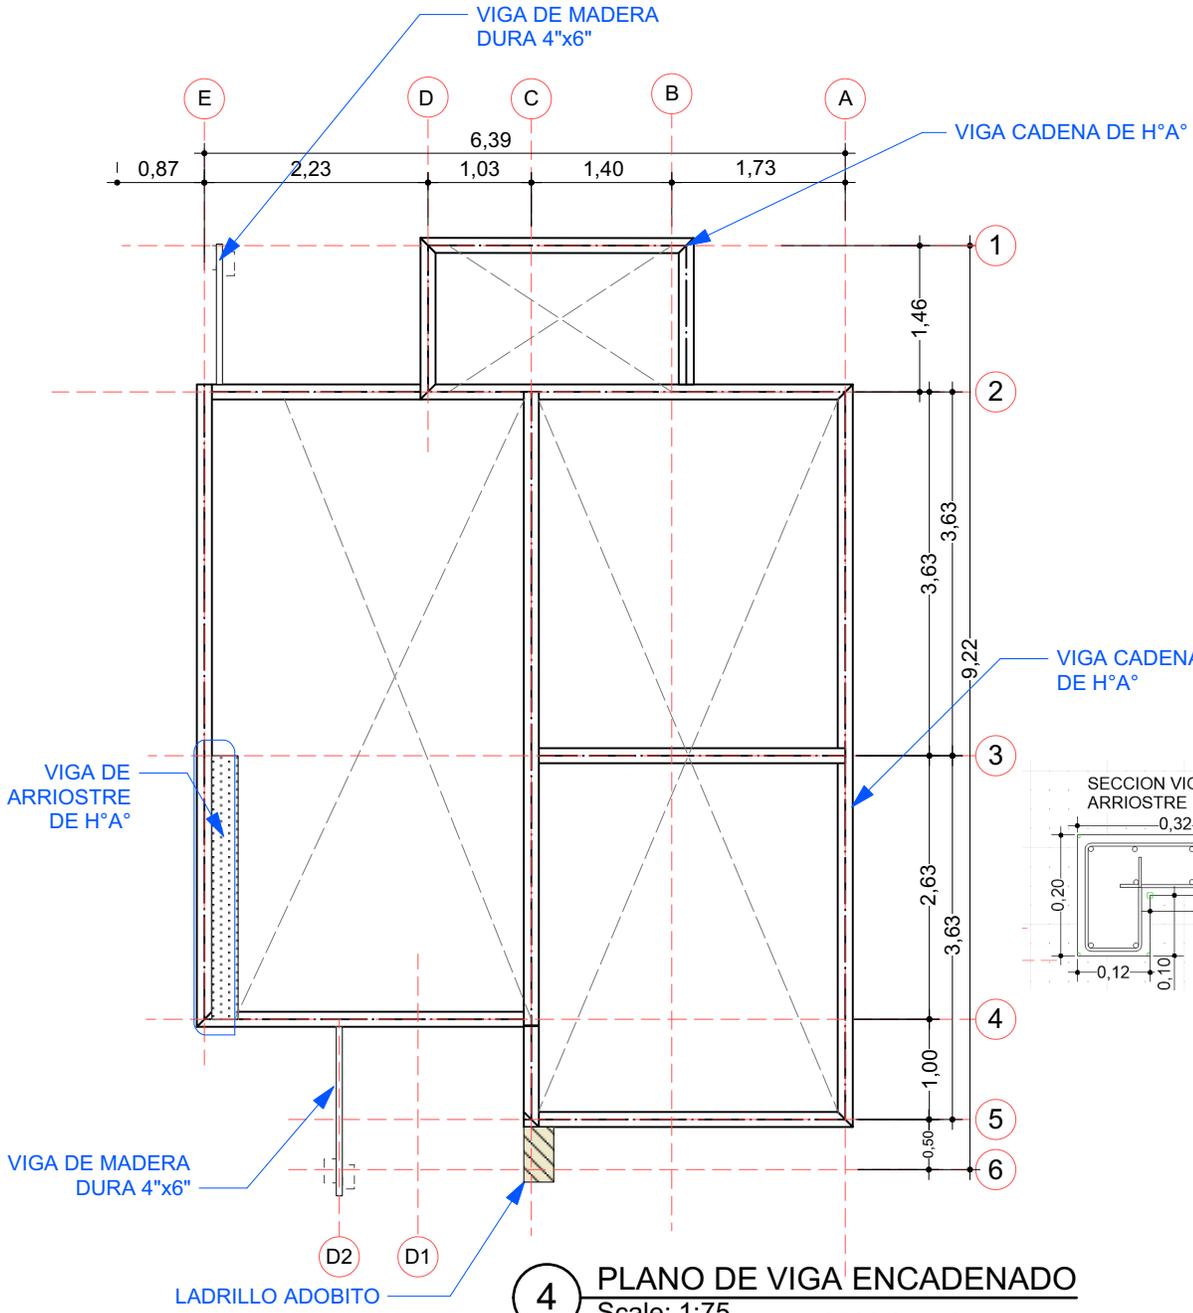

**4 PLANO DE VIGA ENCADENADO**  
Scale: 1:75

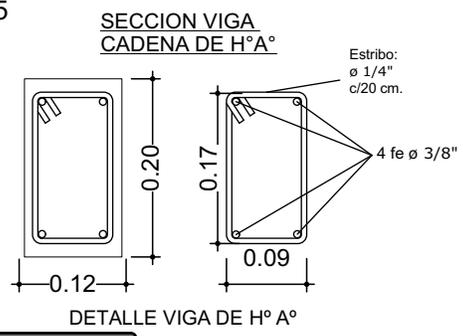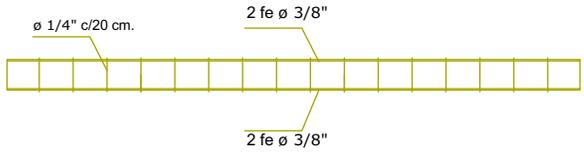

**PROYECTO DE VIVIENDA CUALITATIVA**




**AGENCIA ESTATAL DE VIVIENDA - AEVIVIENDA SCZ**

**NOMBRE DEL PROYECTO:**  
PROYECTO DE VIVIENDA CUALITATIVA EN EL MUNICIPIO DE LAGUNILLAS -FASE(XVI) 2025- SANTA CRUZ

<p><b>ZONAS Y COMUNIDADES:</b> COMUNIDADES DE ZONAS URBANAS Y RURALES - LAGUNILLAS (MIXTO)</p>	<p><b>MODALIDAD DE INTERVENCIÓN:</b> RENOVACION</p>	<p><b>MUNICIPIO:</b> LAGUNILLAS</p>
		<p><b>PROVINCIA:</b> CORDILLERA</p>
		<p><b>DEPARTAMENTO:</b> SANTA CRUZ</p>

<b>DISEÑO ARQUITECTÓNICO:</b>	<b>REVISADO Y APROBADO:</b>

<b>FECHA:</b> ABRIL/2025
<b>SUPERFICIE NETA:</b> 52,68 m <sup>2</sup>
<b>LAMINA:</b> 4/22

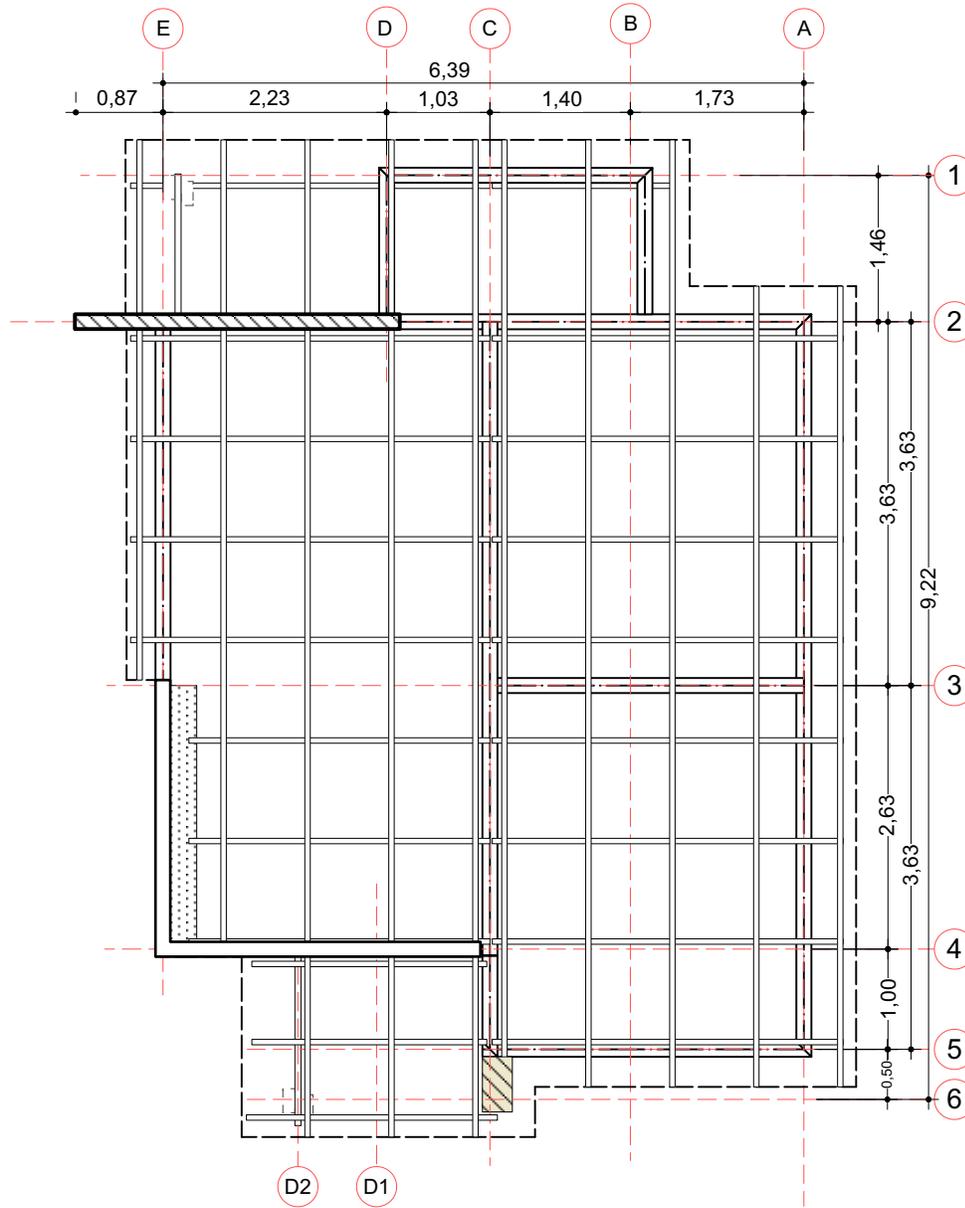

5 PLANO EN PLANTA AMOBLADO  
Scale: 1:75

AGENCIA ESTATAL DE VIVIENDA - A EVIENDA SCZ

NOMBRE DEL PROYECTO:

PROYECTO DE VIVIENDA CUALITATIVA EN EL MUNICIPIO DE LAGUNILLAS -FASE(XVI) 2025- SANTA CRUZ



ZONAS Y COMUNIDADES:

COMUNIDADES DE ZONAS URBANAS Y RURALES - LAGUNILLAS (MIXTO)

MODALIDAD DE INTERVENCIÓN:

RENOVACION

MUNICIPIO:

LAGUNILLAS

PROVINCIA:

CORDILLERA

DEPARTAMENTO:

SANTA CRUZ

DISEÑO ARQUITECTÓNICO:

REVISADO Y APROBADO:

FECHA:


ABRIL/2025

SUPERFICIE NETA:

52,68 m<sup>2</sup>

LAMINA:

5 / 22

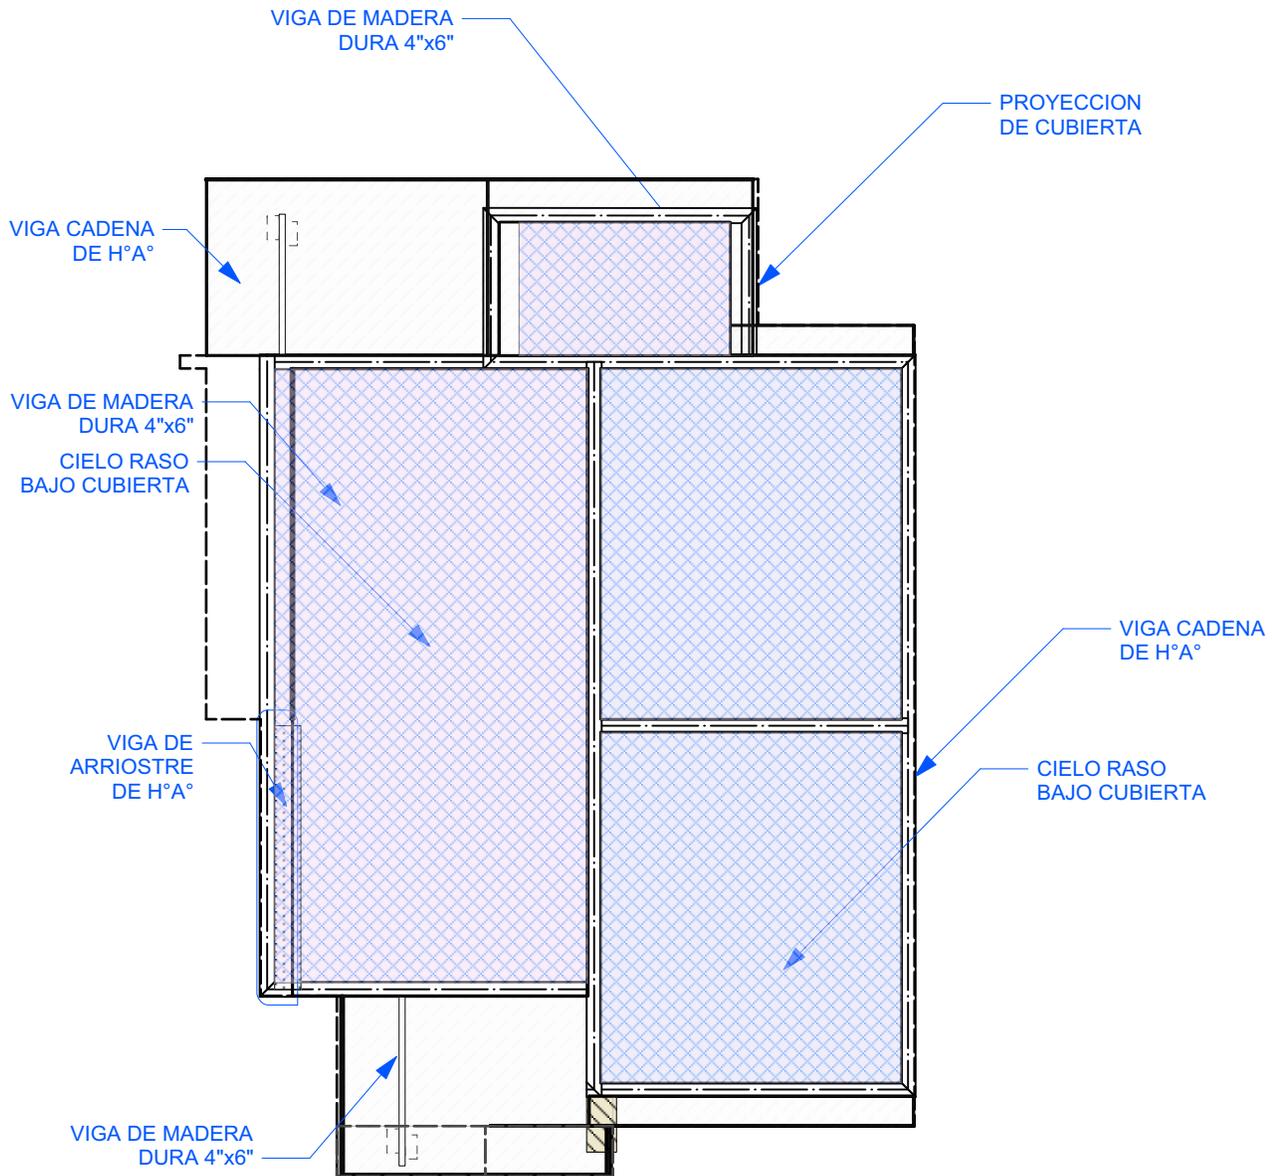

6 PLANO - DISTRIBUCION DE CIELO RASO  
Scale: 1:75

PROYECTO DE VIVIENDA CUALITATIVA



AGENCIA ESTATAL DE VIVIENDA - AEVIVIENDA SCZ

NOMBRE DEL PROYECTO:  
PROYECTO DE VIVIENDA CUALITATIVA EN EL MUNICIPIO DE LAGUNILLAS -FASE(XVI) 2025- SANTA CRUZ



ZONAS Y COMUNIDADES:  
COMUNIDADES DE ZONAS URBANAS Y RURALES - LAGUNILLAS (MIXTO)


MODALIDAD DE INTERVENCIÓN:  
RENOVACION

MUNICIPIO:  
LAGUNILLAS  
PROVINCIA:  
CORDILLERA  
DEPARTAMENTO:  
SANTA CRUZ

DISEÑO ARQUITECTÓNICO:

REVISADO Y APROBADO:

FECHA:  
**ABRIL/2025**  
SUPERFICIE NETA:  
**52,68 m<sup>2</sup>**  
LAMINA:  
**6/22**

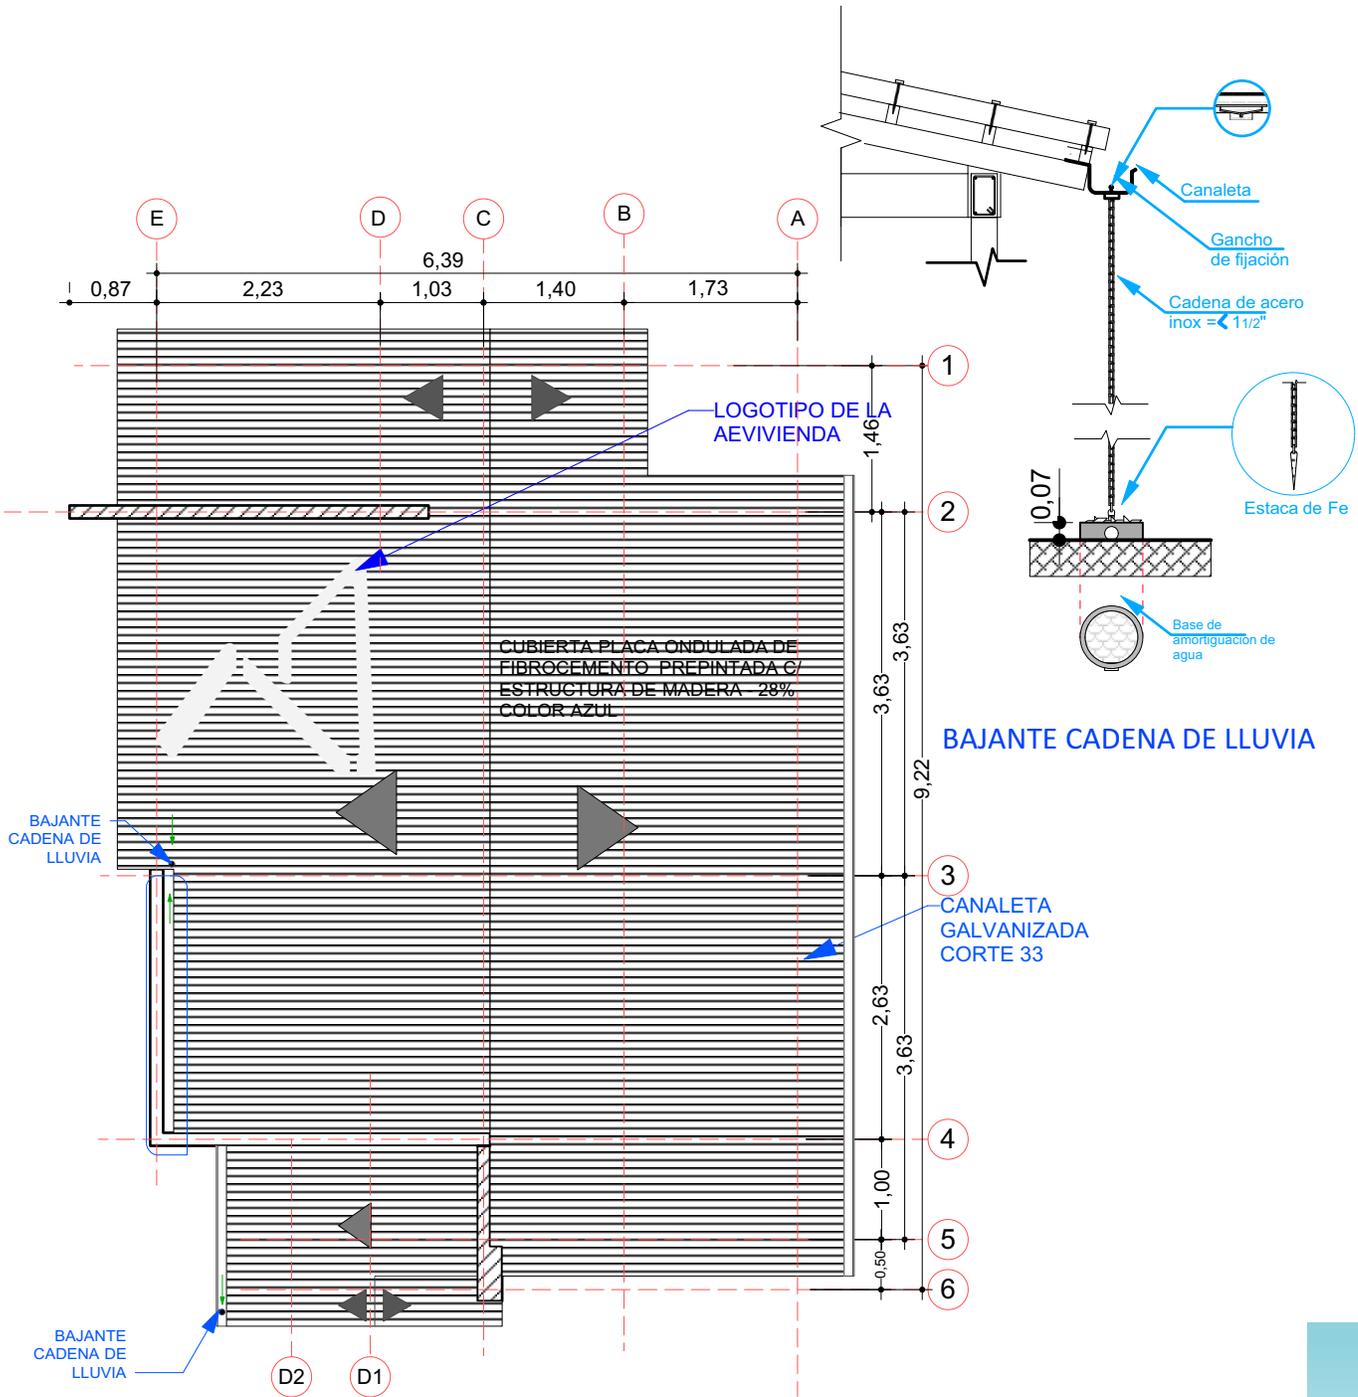

7 PLANO DE CUBIERTA  
Scale: 1:75

PROYECTO DE VIVIENDA CUALITATIVA



AGENCIA ESTATAL DE VIVIENDA - AEVIVIENDA SCZ

NOMBRE DEL PROYECTO:

PROYECTO DE VIVIENDA CUALITATIVA EN EL MUNICIPIO DE LAGUNILLAS -FASE(XVI) 2025- SANTA CRUZ



ZONAS Y COMUNIDADES:

COMUNIDADES DE ZONAS URBANAS Y RURALES - LAGUNILLAS (MIXTO)

MODALIDAD DE INTERVENCIÓN:

RENOVACION

MUNICIPIO:

LAGUNILLAS

PROVINCIA:

CORDILLERA

DEPARTAMENTO:

SANTA CRUZ

DISEÑO ARQUITECTÓNICO:

REVISADO Y APROBADO:

FECHA:


ABRIL/2025

SUPERFICIE NETA:


52,68 m<sup>2</sup>

LAMINA:

7/22

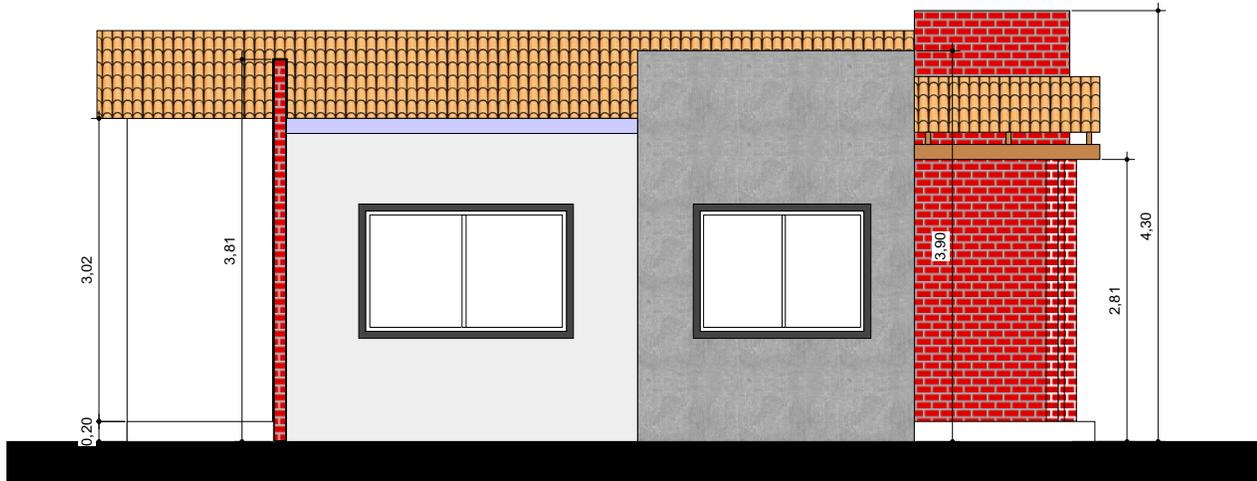

8 FACHADAS  
Scale: 1:75

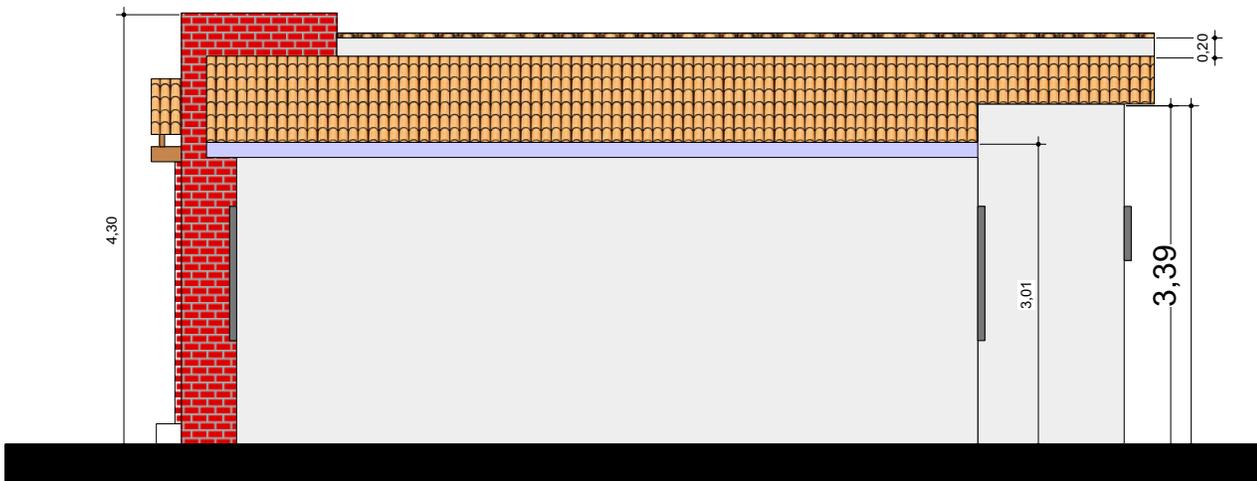

9 FACHADAS  
Scale: 1:75

AGENCIA ESTATAL DE VIVIENDA - AEVIENDA SCZ

NOMBRE DEL PROYECTO:

PROYECTO DE VIVIENDA CUALITATIVA EN EL MUNICIPIO DE LAGUNILLAS -FASE(XVI) 2025- SANTA CRUZ



ZONAS Y COMUNIDADES:

COMUNIDADES DE ZONAS URBANAS Y RURALES - LAGUNILLAS (MIXTO)

MODALIDAD DE INTERVENCIÓN:

RENOVACION

MUNICIPIO:

LAGUNILLAS

PROVINCIA:

CORDILLERA

DEPARTAMENTO:

SANTA CRUZ

DISEÑO ARQUITECTÓNICO:


REVISADO Y APROBADO:

FECHA:  
ABRIL/2025


SUPERFICIE NETA:  
52,68 m<sup>2</sup>

LAMINA:

8/22

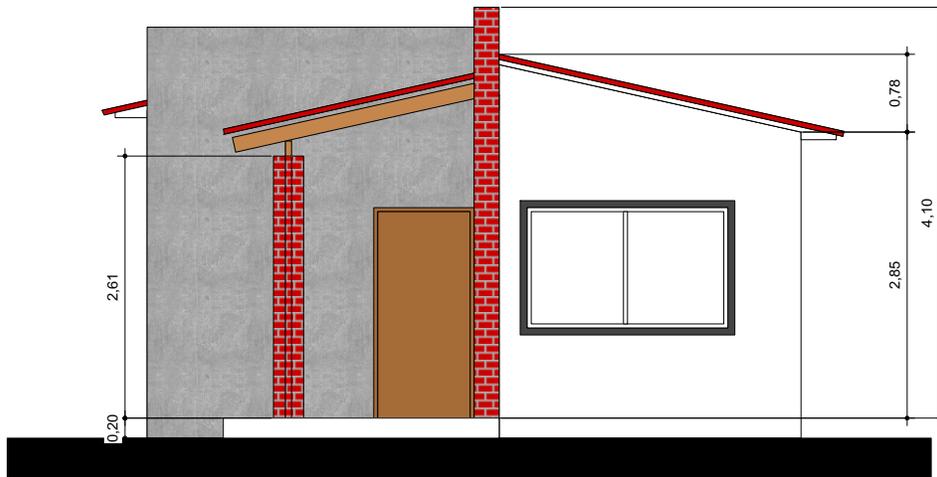

10 FACHADAS  
Scale: 1:75

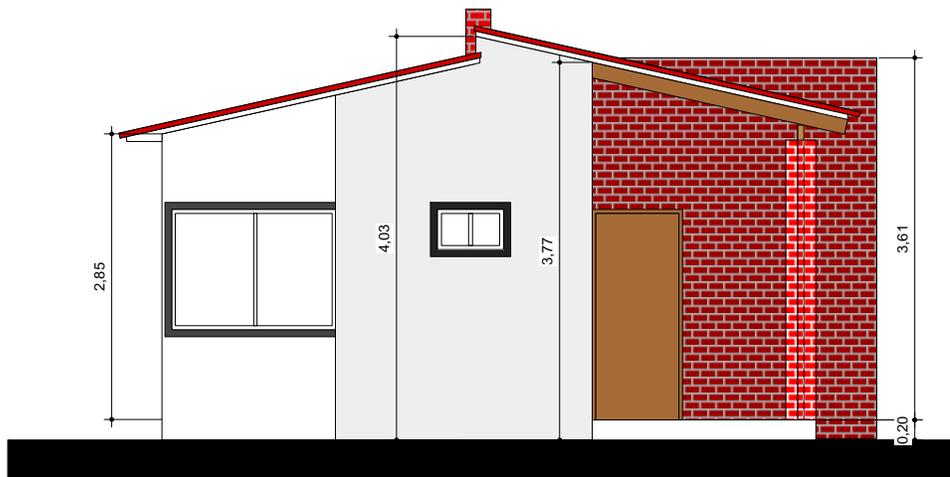

11 FACHADAS  
Scale: 1:75

AGENCIA ESTATAL DE VIVIENDA - AEEVIENDA SCZ

NOMBRE DEL PROYECTO:

PROYECTO DE VIVIENDA CUALITATIVA EN EL MUNICIPIO DE LAGUNILLAS -FASE(XVI) 2025- SANTA CRUZ



ZONAS Y COMUNIDADES:

COMUNIDADES DE ZONAS URBANAS Y RURALES - LAGUNILLAS (MIXTO)

MODALIDAD DE INTERVENCIÓN:

RENOVACION

MUNICIPIO:

LAGUNILLAS

PROVINCIA:

CORDILLERA

DEPARTAMENTO:

SANTA CRUZ

DISEÑO ARQUITECTÓNICO:

REVISADO Y APROBADO:

FECHA:


ABRIL/2025

SUPERFICIE NETA:


52,68 m<sup>2</sup>

LAMINA:

9 / 22

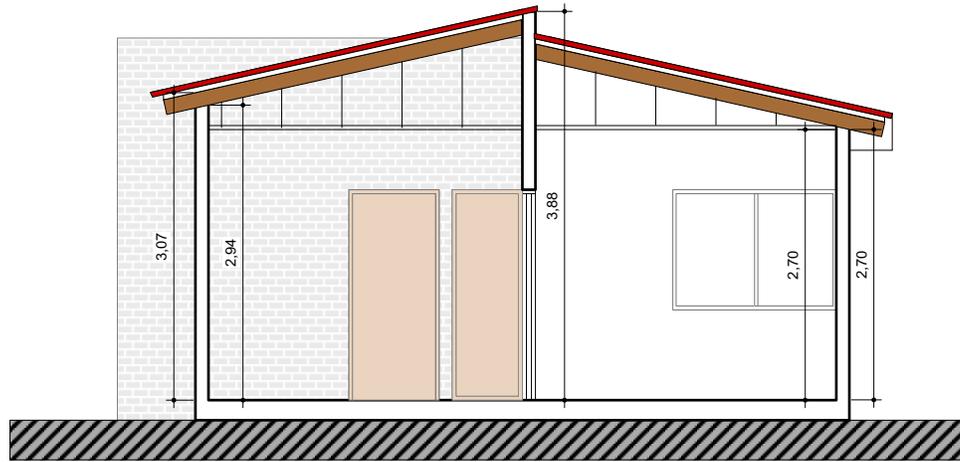

12 CORTES  
Scale: 1:75

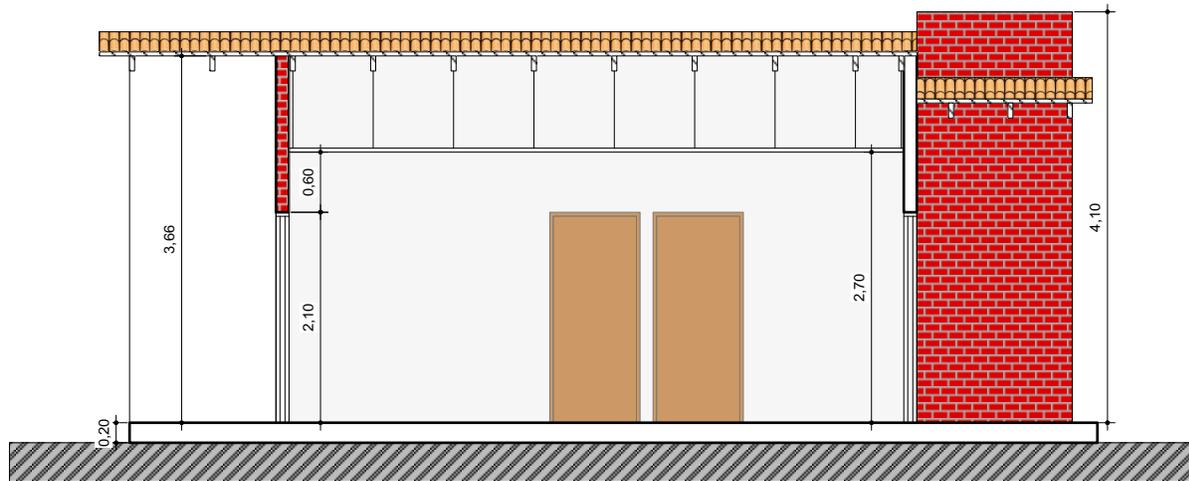

13 CORTES  
Scale: 1:75

PROYECTO DE VIVIENDA CUALITATIVA



AGENCIA ESTATAL DE VIVIENDA - AEVIVIENDA SCZ

NOMBRE DEL PROYECTO:

PROYECTO DE VIVIENDA CUALITATIVA EN EL MUNICIPIO DE LAGUNILLAS -FASE(XVI) 2025- SANTA CRUZ



ZONAS Y COMUNIDADES:

COMUNIDADES DE ZONAS URBANAS Y RURALES - LAGUNILLAS (MIXTO)

MODALIDAD DE INTERVENCIÓN:

RENOVACION

MUNICIPIO:

LAGUNILLAS

PROVINCIA:

CORDILLERA

DEPARTAMENTO:

SANTA CRUZ

DISEÑO ARQUITECTÓNICO:

REVISADO Y APROBADO:

FECHA:  
ABRIL/2025


SUPERFICIE NETA:  
52,68 m<sup>2</sup>

LAMINA:

10/22



CORTE REFERENCIAL

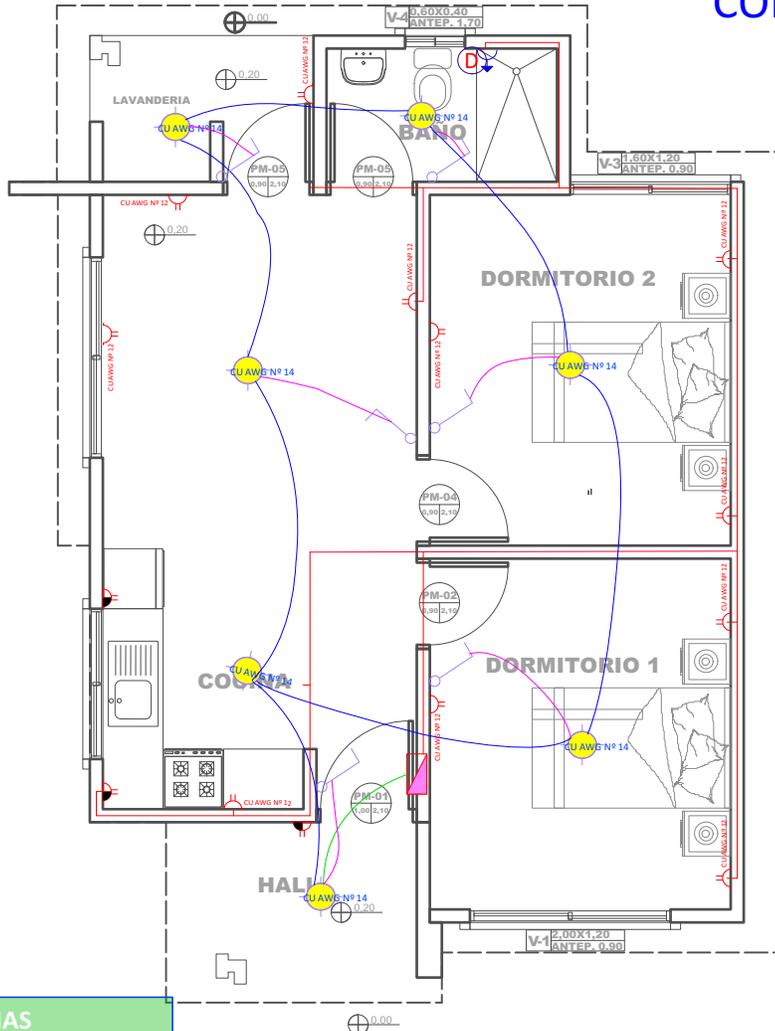

REFERENCIAS

- Tablero de Distribución
- Iluminación Led
- Interruptor simple
- Tomacorriente Doble H= 0.40 m
- Tomacorriente Doble H= 1.20 m
- Térmico Ducha
- Iluminación
- Tomacorriente
- Ducha

14 PLANO DE INSTALACIONES ELECTRICAS  
Scale: 1:75

AGENCIA ESTATAL DE VIVIENDA - AEVIVIENDA SCZ

NOMBRE DEL PROYECTO:

PROYECTO DE VIVIENDA CUALITATIVA EN EL MUNICIPIO DE LAGUNILLAS -FASE(XVI) 2025- SANTA CRUZ



ZONAS Y COMUNIDADES:

COMUNIDADES DE ZONAS URBANAS Y RURALES - LAGUNILLAS (MIXTO)

MODALIDAD DE INTERVENCIÓN:

RENOVACION

MUNICIPIO:

LAGUNILLAS

PROVINCIA:

CORDILLERA

DEPARTAMENTO:

SANTA CRUZ

DISEÑO ARQUITECTÓNICO:

REVISADO Y APROBADO:

FECHA:

ABRIL/2025


SUPERFICIE NETA:

52,68 m<sup>2</sup>


LAMINA:

11/22

REFERENCIAS	
	TAP - Tubería de Agua Potable
	LLp - Llave de Paso
	Lm - Lavamanos
	In - Inodoro
	Ep - Lavaplatos
	Du - Ducha
	Lv - Lavandería (punto p/ futura lav.)

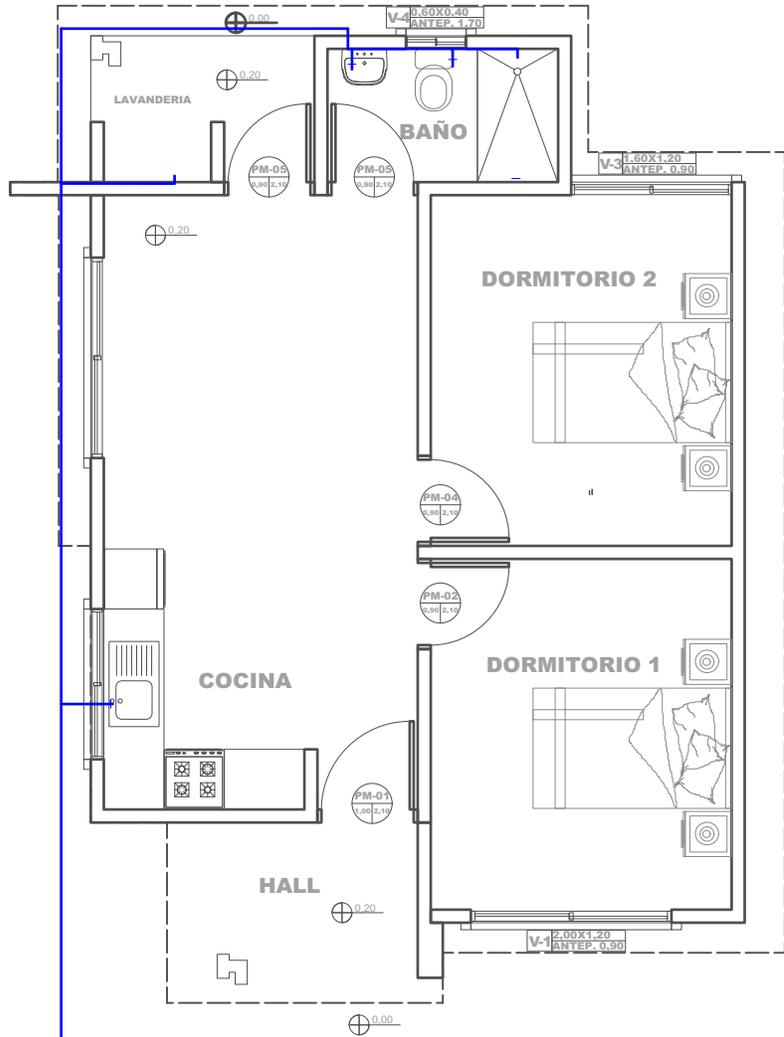

15 PLANO DE INSTALACIONES HIDRAULICAS  
Scale: 1:75

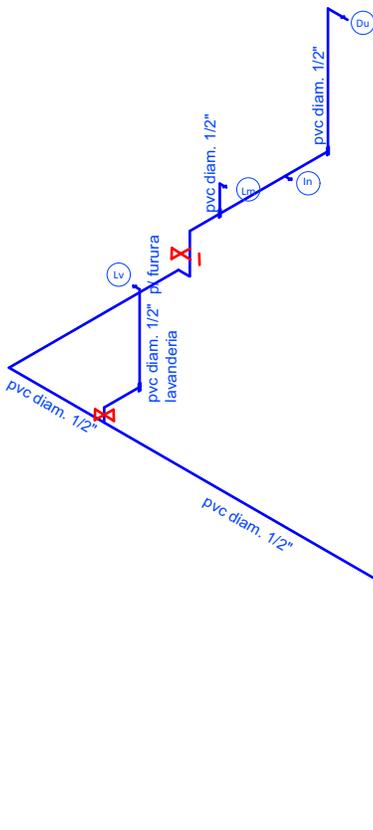

16 PLANO ESQUEMATICO ISOMETRICO - DE INSTALACION HIDRAULICA  
Scale: 1:100

AGENCIA ESTATAL DE VIVIENDA - AEVIENDA SCZ

NOMBRE DEL PROYECTO:

PROYECTO DE VIVIENDA CUALITATIVA EN EL MUNICIPIO DE LAGUNILLAS -FASE(XVI) 2025- SANTA CRUZ



ZONAS Y COMUNIDADES:

COMUNIDADES DE ZONAS URBANAS Y RURALES - LAGUNILLAS (MIXTO)

MODALIDAD DE INTERVENCIÓN:

RENOVACION

MUNICIPIO:

LAGUNILLAS

PROVINCIA:

CORDILLERA

DEPARTAMENTO:

SANTA CRUZ

--	--

DISEÑO ARQUITECTÓNICO:


REVISADO Y APROBADO:

FECHA:  
ABRIL/2025

SUPERFICIE NETA:  
52,68 m<sup>2</sup>

LAMINA:

12/22

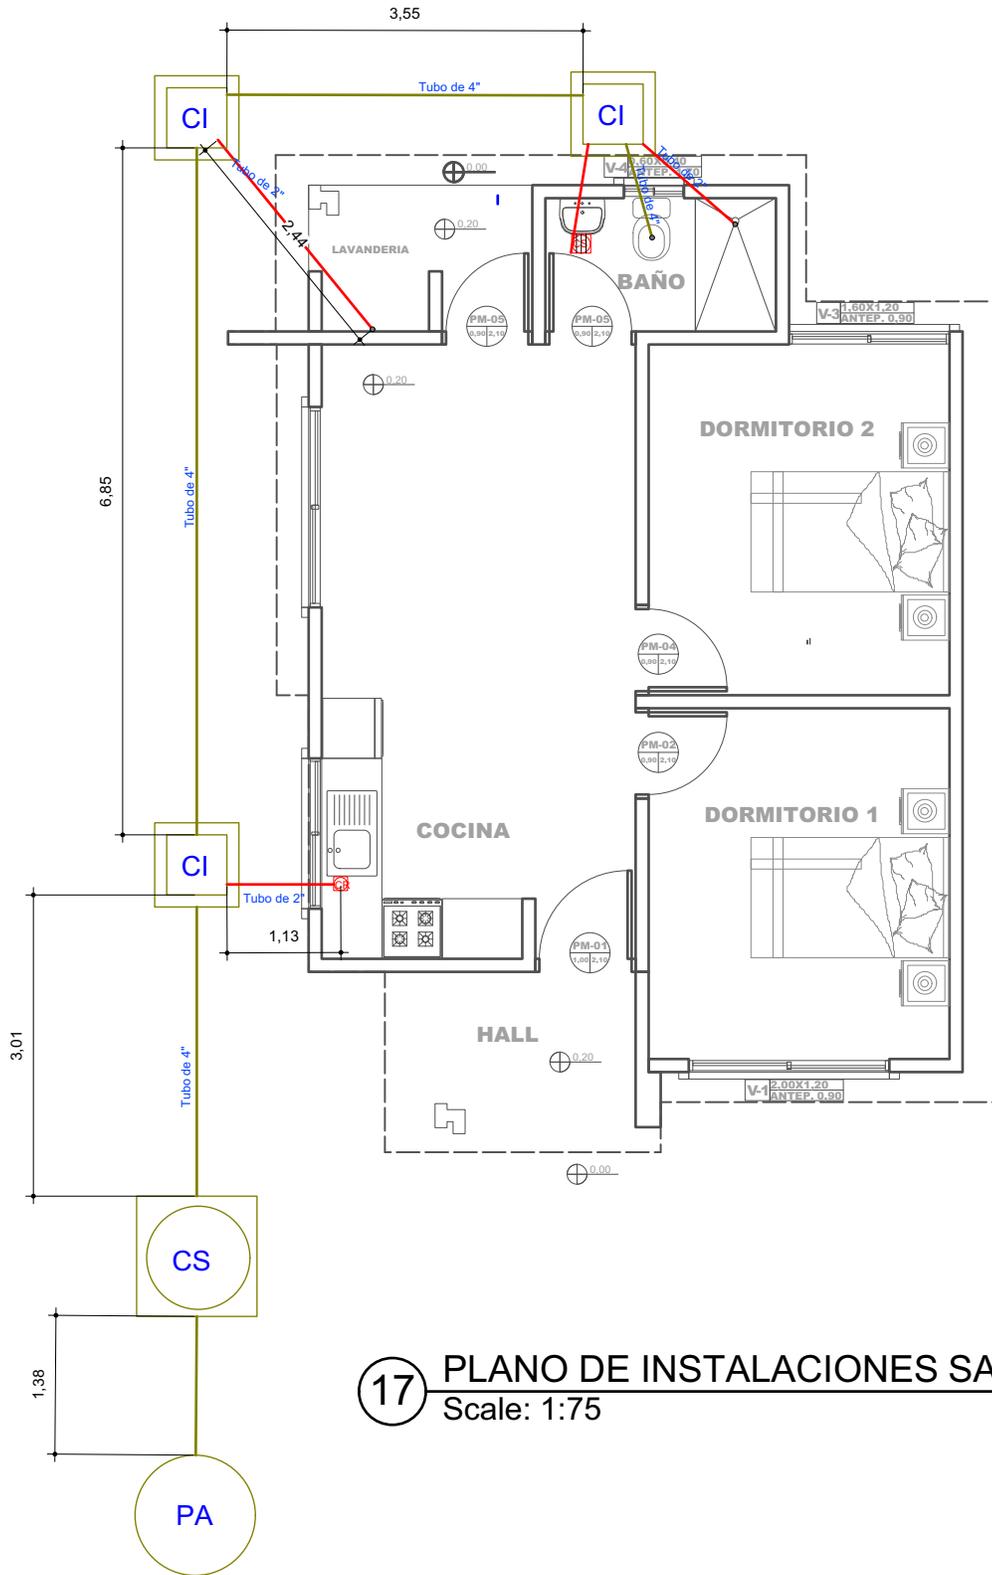

**17** PLANO DE INSTALACIONES SANITARIAS  
Scale: 1:75

REFERENCIAS	
	CAJA SIFONADA PVC C/REJILLA DE PISO
	CAJA DE REGISTRO DE PVC
	TUBO PVC 4" DESAGUE
	TUBO PVC 2" DESAGUE
	CAMARA INSPECCION 0.60 x 0.60
	CÁMARA SÉPTICA PREFABRICADA 900 Lit.
	POZO ABSORBENTE d = 1.50 m

**PROYECTO DE VIVIENDA CUALITATIVA**



**AGENCIA ESTATAL DE VIVIENDA - AEVIVIENDA SCZ**

**NOMBRE DEL PROYECTO:**

PROYECTO DE VIVIENDA CUALITATIVA EN EL MUNICIPIO DE LAGUNILLAS -FASE(XVI) 2025- SANTA CRUZ



**ZONAS Y COMUNIDADES:**

COMUNIDADES DE ZONAS URBANAS Y RURALES - LAGUNILLAS (MIXTO)

**MODALIDAD DE INTERVENCIÓN:**

RENOVACION

**MUNICIPIO:**

LAGUNILLAS

**PROVINCIA:**

CORDILLERA

**DEPARTAMENTO:**

SANTA CRUZ

DISEÑO ARQUITECTÓNICO:

REVISADO Y APROBADO:

**FECHA:**

**ABRIL/2025**


**SUPERFICIE NETA:**

**52,68 m<sup>2</sup>**

**LAMINA:**


**13/22**

LADRILLO ADOBITO

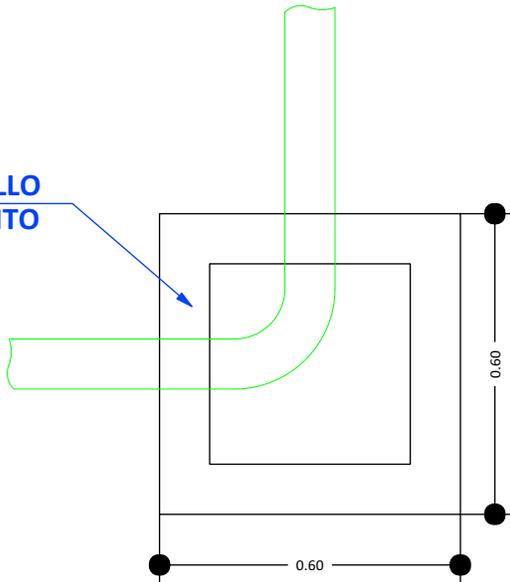


CÁMARA DE INSPECCIÓN  
(0,60 x 0,60)

AGARRADERA Fe 5/16"

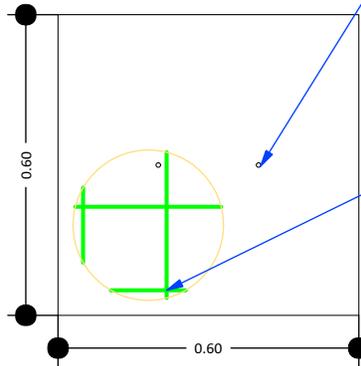

Fe 5/16"  
c/10 cm

TAPA DE Hªº

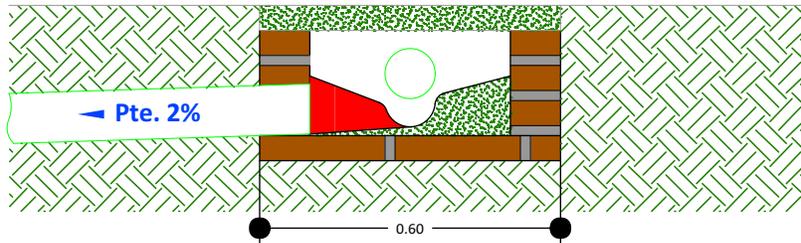

DETALLE CÁMARA DE INSPECCIÓN (0,60 x 0,60)

18

DETALLE DE LA CAMARA DE INSPECCION  
Scale: 1:75

AGENCIA ESTATAL DE VIVIENDA - AEVIVIENDA SCZ

NOMBRE DEL PROYECTO:

PROYECTO DE VIVIENDA CUALITATIVA EN EL MUNICIPIO DE LAGUNILLAS -FASE(XVI) 2025- SANTA CRUZ



ZONAS Y COMUNIDADES:

COMUNIDADES DE ZONAS URBANAS Y RURALES - LAGUNILLAS (MIXTO)

MODALIDAD DE INTERVENCIÓN:

RENOVACION

MUNICIPIO:

LAGUNILLAS

PROVINCIA:

CORDILLERA

DEPARTAMENTO:

SANTA CRUZ

DISEÑO ARQUITECTÓNICO:

REVISADO Y APROBADO:

FECHA:




ABRIL/2025

SUPERFICIE NETA:

52,68 m<sup>2</sup>

LAMINA:

14/22

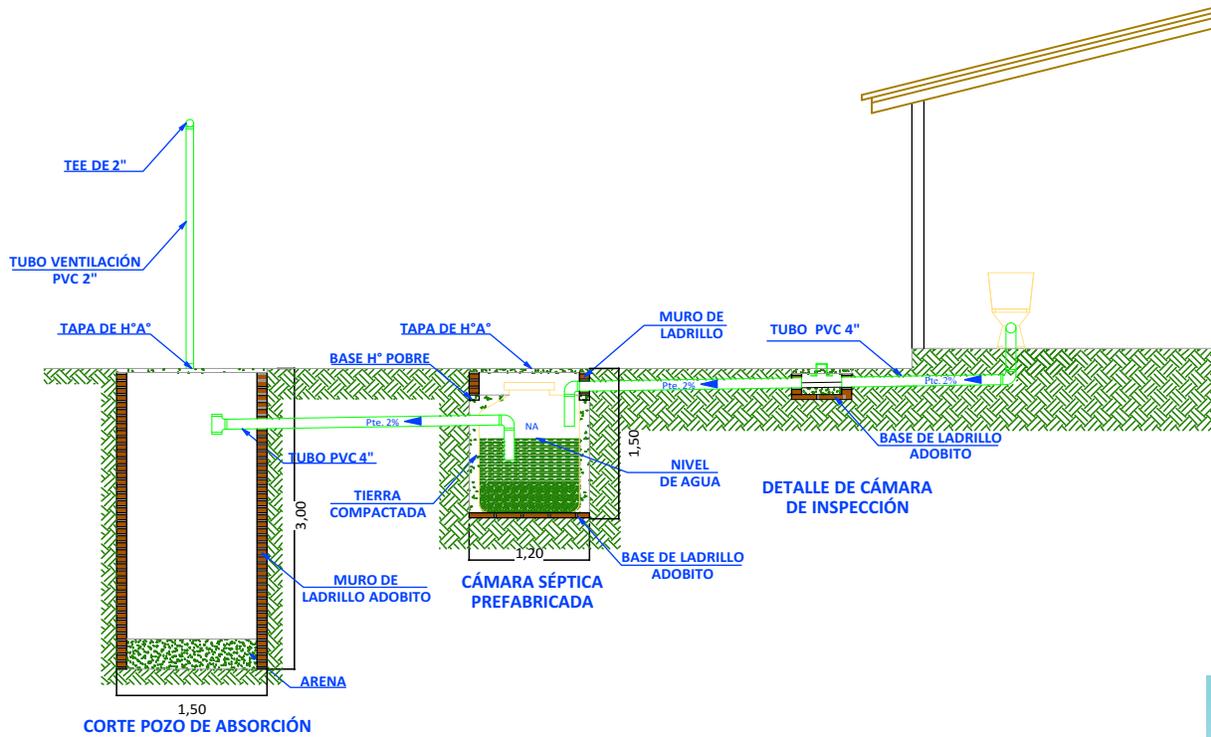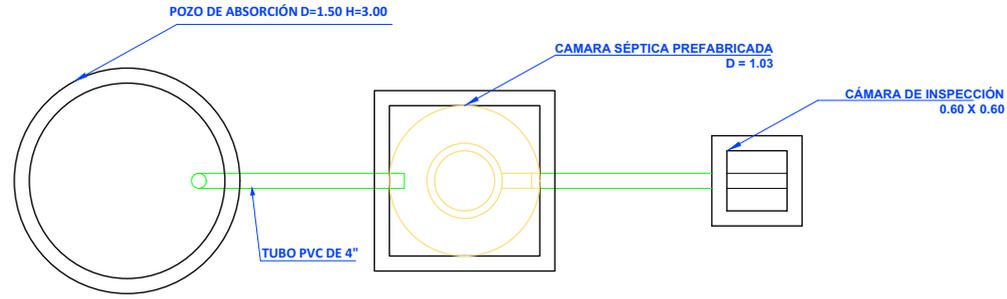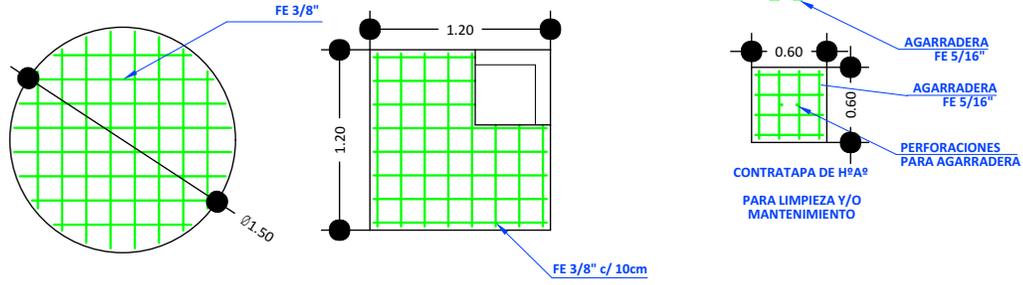

19 SISTEMA DE DESCARGA SANITARIO  
Scale: 1:75

PROYECTO DE VIVIENDA CUALITATIVA



AGENCIA ESTATAL DE VIVIENDA - AEVIVIENDA SCZ

NOMBRE DEL PROYECTO:  
PROYECTO DE VIVIENDA CUALITATIVA EN EL MUNICIPIO DE LAGUNILLAS -FASE(XVI) 2025- SANTA CRUZ



ZONAS Y COMUNIDADES:  
COMUNIDADES DE ZONAS URBANAS Y RURALES - LAGUNILLAS (MIXTO)

MODALIDAD DE INTERVENCIÓN:  
RENOVACION

MUNICIPIO:  
LAGUNILLAS  
PROVINCIA:  
CORDILLERA  
DEPARTAMENTO:  
SANTA CRUZ

DISÑO ARQUITECTÓNICO:

REVISADO Y APROBADO:



FECHA:  
ABRIL/2025

SUPERFICIE NETA:  
52,68 m<sup>2</sup>



LAMINA:

15/22

**VENTANAS DE ALUMINIO  
LINEA 20 C/ VIDRIO 4 mm**

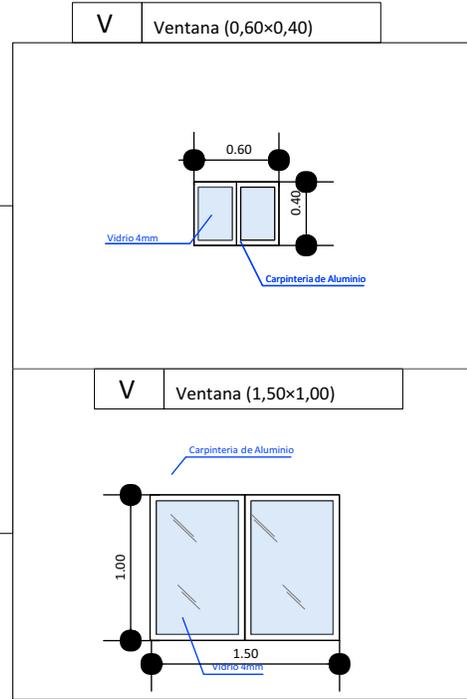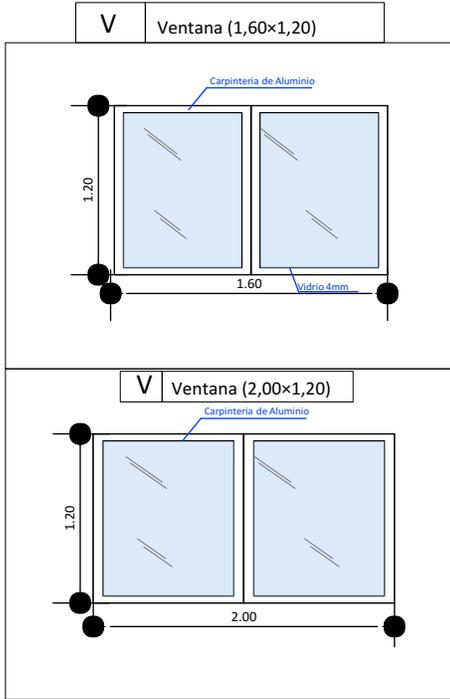

**DETALLE DE PUERTA TABLERO MADERA SEMIDURA Y PUERTA  
PLACA PREFABRICADA ESTILO MINIMALISTA**

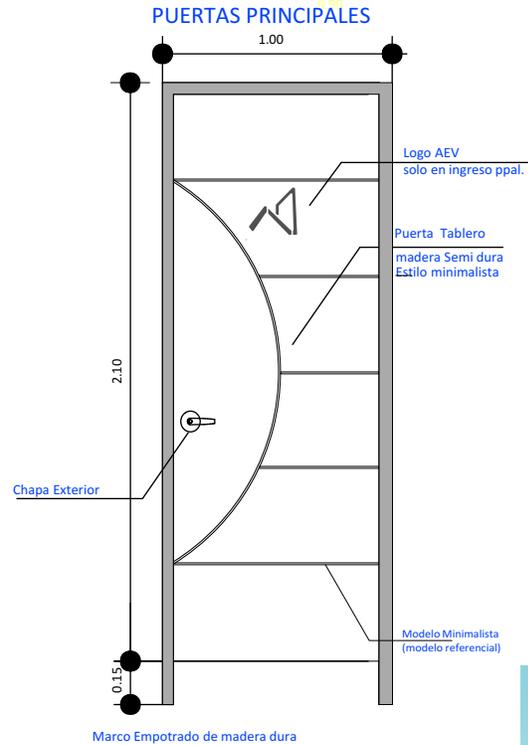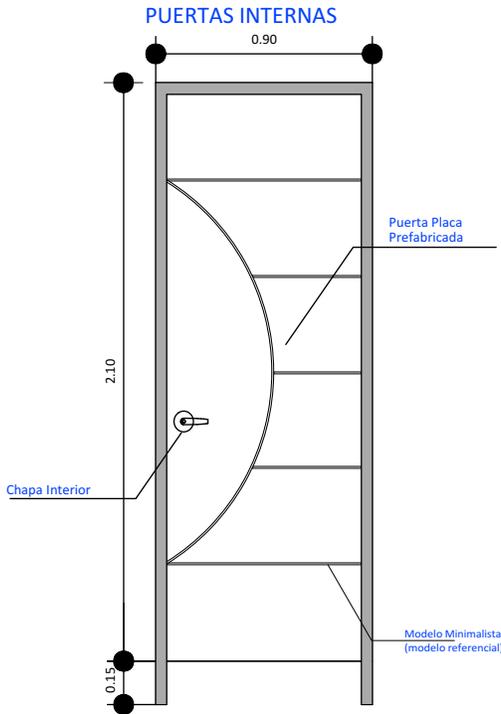

**PROYECTO DE VIVIENDA CUALITATIVA**



**AGENCIA ESTATAL DE VIVIENDA - AEVIVIENDA SCZ**

**NOMBRE DEL PROYECTO:**  
PROYECTO DE VIVIENDA CUALITATIVA EN EL MUNICIPIO DE LAGUNILLAS -FASE(XVI) 2025- SANTA CRUZ



**ZONAS Y COMUNIDADES:**  
COMUNIDADES DE ZONAS URBANAS Y RURALES - LAGUNILLAS (MIXTO)

**MODALIDAD DE INTERVENCIÓN:**  
RENOVACION


**MUNICIPIO:**  
LAGUNILLAS  
**PROVINCIA:**  
CORDILLERA  
**DEPARTAMENTO:**  
SANTA CRUZ

DISEÑO ARQUITECTÓNICO:

REVISADO Y APROBADO:

**FECHA:**  
ABRIL/2025  
**SUPERFICIE NETA:**  
52,68 m<sup>2</sup>

**LAMINA:**  
**16/22**

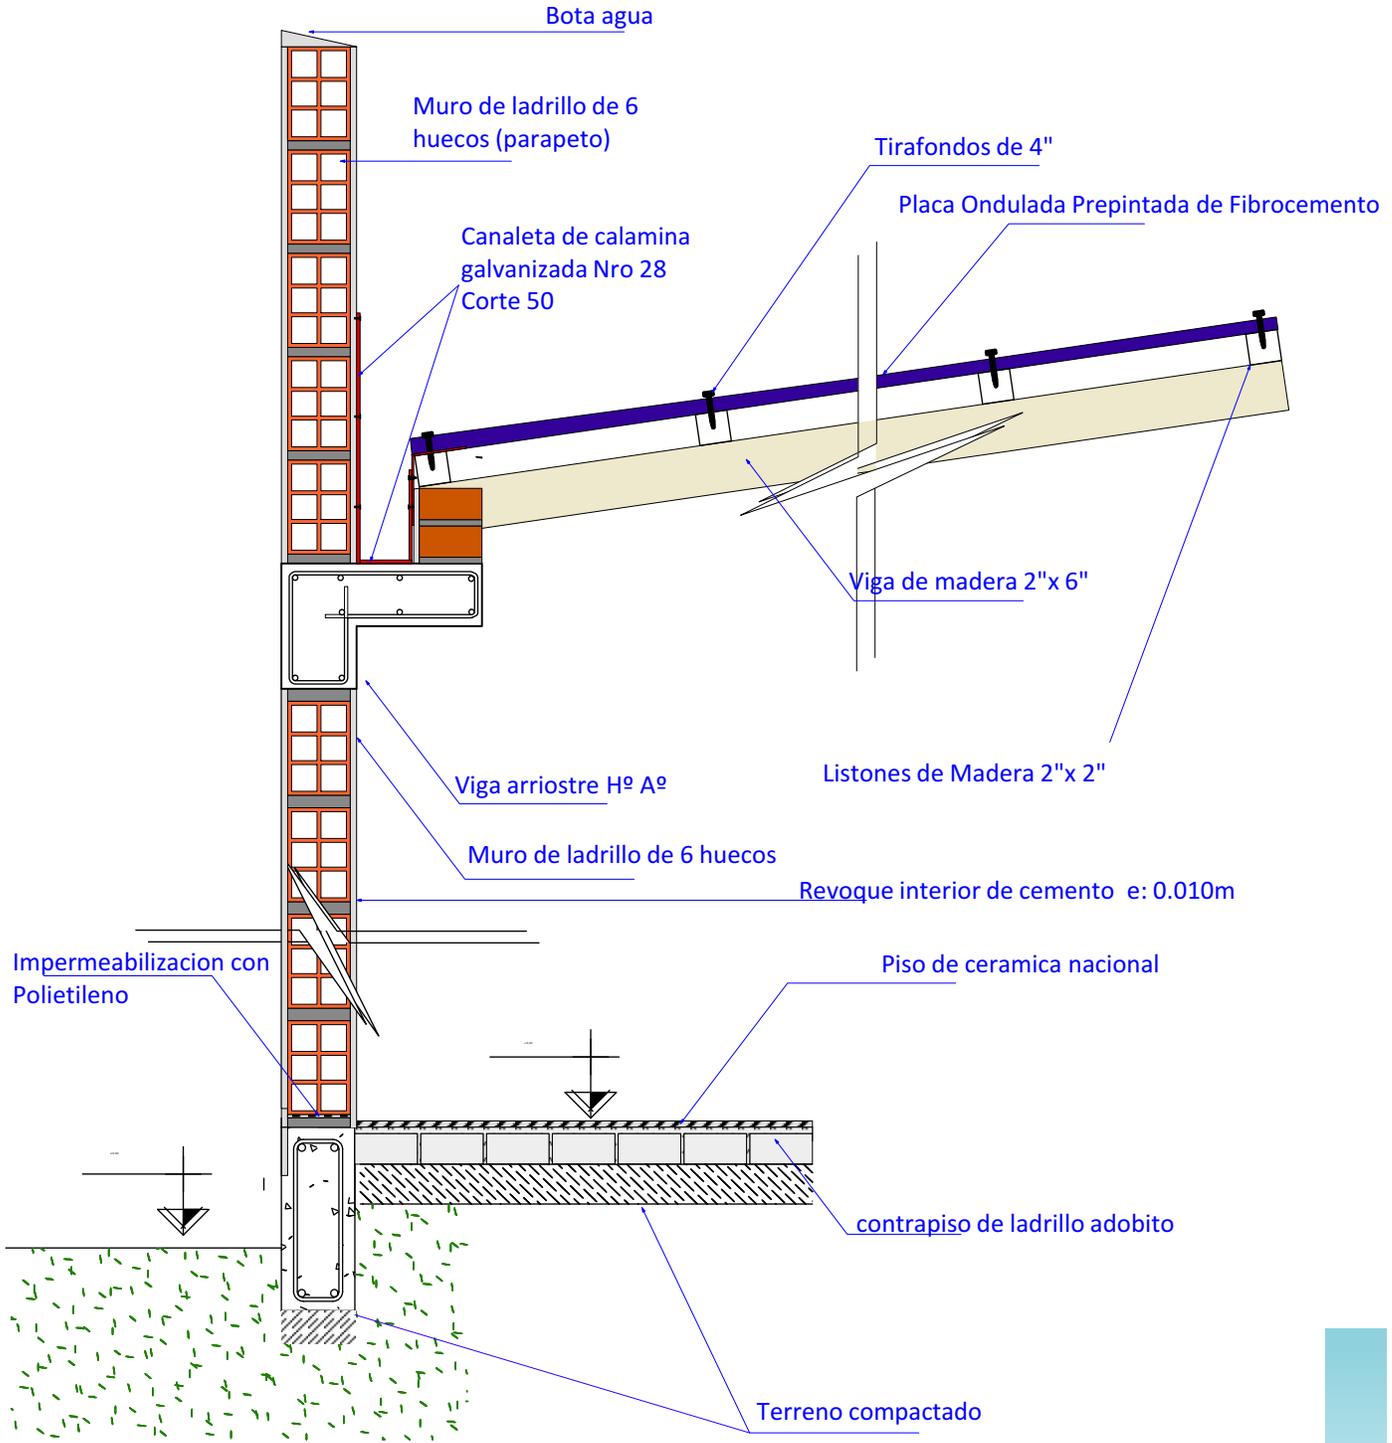

20 DETALLE DE CORTE  
Scale: 1:12

PROYECTO DE VIVIENDA CUALITATIVA



AGENCIA ESTATAL DE VIVIENDA - AEVIVIENDA SCZ

NOMBRE DEL PROYECTO:

PROYECTO DE VIVIENDA CUALITATIVA EN EL MUNICIPIO DE LAGUNILLAS -FASE(XVI) 2025- SANTA CRUZ



ZONAS Y COMUNIDADES:

COMUNIDADES DE ZONAS URBANAS Y RURALES - LAGUNILLAS (MIXTO)

MODALIDAD DE INTERVENCIÓN:

RENOVACION

MUNICIPIO:

LAGUNILLAS

PROVINCIA:

CORDILLERA

DEPARTAMENTO:

SANTA CRUZ

DISEÑO ARQUITECTÓNICO:

REVISADO Y APROBADO:

FECHA:

ABRIL/2025

SUPERFICIE NETA:

52,68 m<sup>2</sup>

LAMINA:

17/22



IMAGENES 3D - EXTERIORES

PROYECTO DE VIVIENDA CUALITATIVA



AGENCIA ESTATAL DE VIVIENDA - AEVIVIENDA SCZ

NOMBRE DEL PROYECTO:

PROYECTO DE VIVIENDA CUALITATIVA EN EL MUNICIPIO DE LAGUNILLAS -FASE(XVI) 2025- SANTA CRUZ



ZONAS Y COMUNIDADES:

COMUNIDADES DE ZONAS URBANAS Y RURALES - LAGUNILLAS (MIXTO)

MODALIDAD DE INTERVENCIÓN:

RENOVACION

MUNICIPIO:

LAGUNILLAS

PROVINCIA:

CORDILLERA

DEPARTAMENTO:

SANTA CRUZ

DISEÑO ARQUITECTÓNICO:

REVISADO Y APROBADO:

FECHA:

ABRIL/2025

SUPERFICIE NETA:

52,68 m<sup>2</sup>

LAMINA:

18/22



IMAGENES 3D - EXTERIORES

PROYECTO DE VIVIENDA CUALITATIVA



AGENCIA ESTATAL DE VIVIENDA - AEVIENDA SCZ

NOMBRE DEL PROYECTO:

PROYECTO DE VIVIENDA CUALITATIVA EN EL MUNICIPIO DE LAGUNILLAS -FASE(XVI) 2025- SANTA CRUZ



ZONAS Y COMUNIDADES:

COMUNIDADES DE ZONAS URBANAS Y RURALES - LAGUNILLAS (MIXTO)

MODALIDAD DE INTERVENCIÓN:

RENOVACION

MUNICIPIO:

LAGUNILLAS

PROVINCIA:

CORDILLERA

DEPARTAMENTO:

SANTA CRUZ

DISEÑO ARQUITECTÓNICO:

REVISADO Y APROBADO:

FECHA:

ABRIL/2025

SUPERFICIE NETA:

52,68 m<sup>2</sup>

LAMINA:

19/22



IMAGENES 3D - EXTERIORES

PROYECTO DE VIVIENDA CUALITATIVA



AGENCIA ESTATAL DE VIVIENDA - AEVIENDA SCZ

NOMBRE DEL PROYECTO:

PROYECTO DE VIVIENDA CUALITATIVA EN EL MUNICIPIO DE LAGUNILLAS -FASE(XVI) 2025- SANTA CRUZ



ZONAS Y COMUNIDADES:

COMUNIDADES DE ZONAS URBANAS Y RURALES - LAGUNILLAS (MIXTO)

MODALIDAD DE INTERVENCIÓN:

RENOVACION

MUNICIPIO:

LAGUNILLAS

PROVINCIA:

CORDILLERA

DEPARTAMENTO:

SANTA CRUZ

DISEÑO ARQUITECTÓNICO:

REVISADO Y APROBADO:

FECHA:

ABRIL/2025

SUPERFICIE NETA:

52,68 m<sup>2</sup>

LAMINA:

20/22



IMAGENES 3D - EXTERIORES

PROYECTO DE VIVIENDA CUALITATIVA



AGENCIA ESTATAL DE VIVIENDA - AEVIVIENDA SCZ

NOMBRE DEL PROYECTO:

PROYECTO DE VIVIENDA CUALITATIVA EN EL MUNICIPIO DE LAGUNILLAS -FASE(XVI) 2025- SANTA CRUZ



ZONAS Y COMUNIDADES:

COMUNIDADES DE ZONAS URBANAS Y RURALES - LAGUNILLAS (MIXTO)

MODALIDAD DE INTERVENCIÓN:

RENOVACION

MUNICIPIO:

LAGUNILLAS

PROVINCIA:

CORDILLERA

DEPARTAMENTO:

SANTA CRUZ

DISEÑO ARQUITECTÓNICO:

REVISADO Y APROBADO:

FECHA:


ABRIL/2025

SUPERFICIE NETA:

52,68 m<sup>2</sup>

LAMINA:

21/22

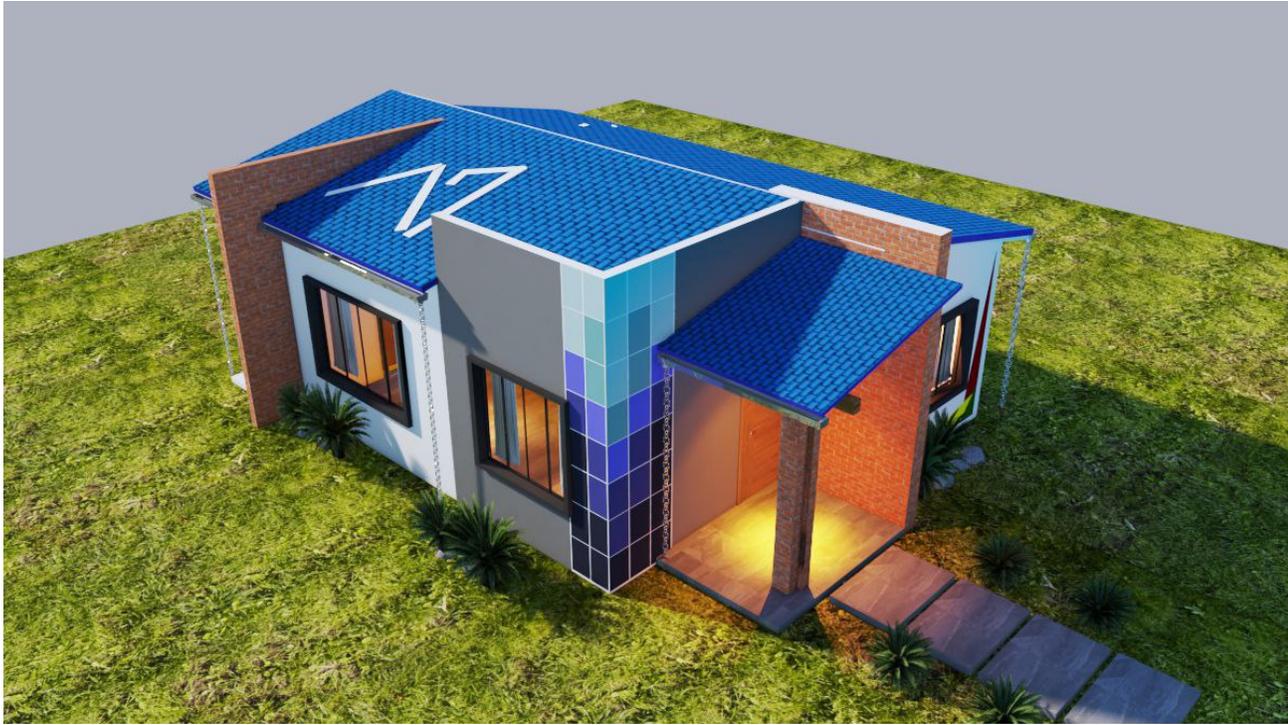

IMAGENES 3D - EXTERIORES

**PROYECTO DE VIVIENDA CUALITATIVA**



**AGENCIA ESTATAL DE VIVIENDA - AEVIVIENDA SCZ**

**NOMBRE DEL PROYECTO:**

**PROYECTO DE VIVIENDA CUALITATIVA EN EL MUNICIPIO DE LAGUNILLAS -FASE(XVI) 2025- SANTA CRUZ**



**ZONAS Y COMUNIDADES:**

COMUNIDADES DE ZONAS URBANAS Y RURALES - LAGUNILLAS (MIXTO)

**MODALIDAD DE INTERVENCIÓN:**

RENOVACION

**MUNICIPIO:**

LAGUNILLAS

**PROVINCIA:**

CORDILLERA

**DEPARTAMENTO:**

SANTA CRUZ

DISEÑO ARQUITECTÓNICO:

REVISADO Y APROBADO:

**FECHA:**

**ABRIL/2025**

**SUPERFICIE NETA:**

**52,68 m<sup>2</sup>**

**LAMINA:**

**22/22**