

| REFERENCIAS |                                     |
|-------------|-------------------------------------|
|             | CAJA SIFONADA PVC C/REJILLA DE PISO |
|             | CAJA DE REGISTRO DE PVC             |
|             | TUBO PVC 4" DESAGUE                 |
|             | TUBO PVC 2" DESAGUE                 |
|             | CAMARA INSPECCION 0.60 x 0.60       |
|             | CÁMARA SÉPTICA PREFABRICADA 900L.L. |
|             | POZO ABSORBENTE d = 1.50 m          |

**16** PLANO DE INSTALACIONES SANITARIAS  
Scale: 1:75

PROYECTO DE VIVIENDA CUALITATIVA

AGENCIA ESTATAL DE VIVIENDA - AEVIVIENDA SCZ

NOMBRE DEL PROYECTO:

PROYECTO DE VIVIENDA CUALITATIVA EN EL MUNICIPIO DE SANTA CRUZ DE SAN JULIAN -FASE(XXI) 2024- SANTA CRUZ

MODALIDAD DE INTERVENCIÓN:

MEJORAMIENTO DE DORMITORIO +  
AMPLIACION DE 2 DORMITORIOS,  
COCINA Y BAÑO  
PROYECTO A INICIATIVA

MUNICIPIO:

SAN JULIAN

PROVINCIA:

ÑUÑO DE CHAVEZ

DEPARTAMENTO:

SANTA CRUZ

DISEÑO ARQUITECTÓNICO:

REVISADO Y APROBADO :

FECHA:

OCTUBRE / 2024


SUPERFICIE NETA:

52,68 m<sup>2</sup>

LAMINA:

13/23



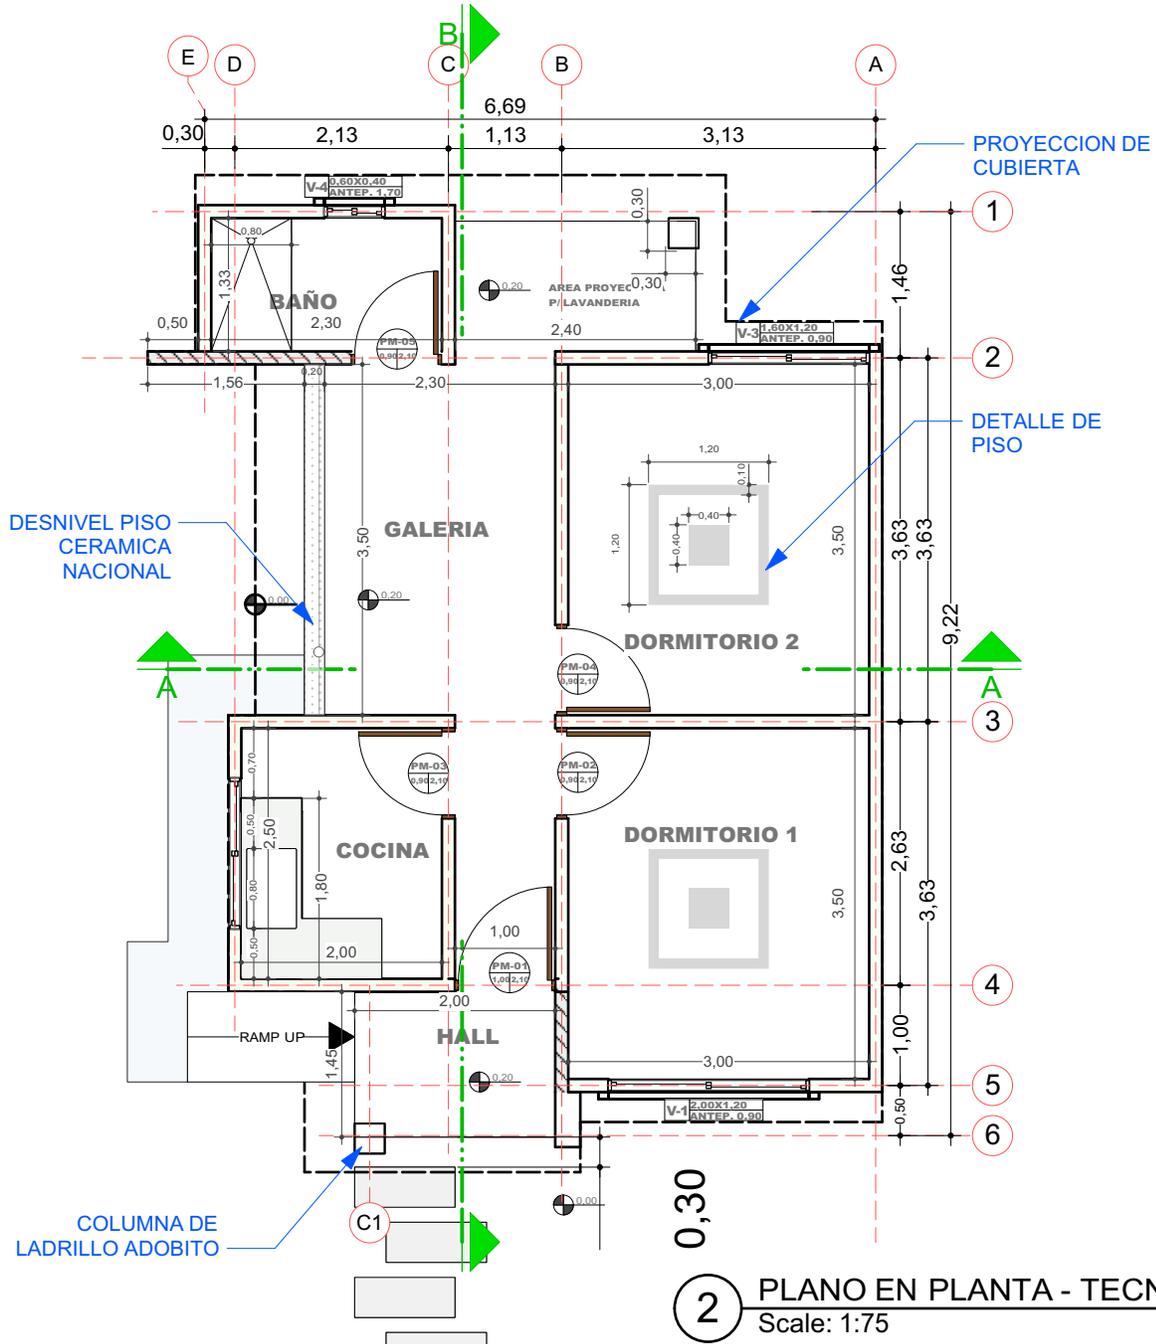

AGENCIA ESTATAL DE VIVIENDA - AUVIVIENDA SCZ

NOMBRE DEL PROYECTO:

PROYECTO DE VIVIENDA CUALITATIVA EN EL MUNICIPIO DE SANTA CRUZ DE SAN JULIAN -FASE(XXI) 2024- SANTA CRUZ



MODALIDAD DE INTERVENCIÓN:

MEJORAMIENTO DE DORMITORIO +  
AMPLIACION DE 2 DORMITORIOS,  
COCINA Y BAÑO  
PROYECTO A INICIATIVA

MUNICIPIO:

SAN JULIAN

PROVINCIA:

ÑUFLO DE CHAVEZ

DEPARTAMENTO:

SANTA CRUZ

DISEÑO ARQUITECTÓNICO:

REVISADO Y APROBADO :

FECHA:

OCTUBRE / 2024


SUPERFICIE NETA:

52,68 m<sup>2</sup>

LAMINA:


2/23

LADRILLO ADOBITO

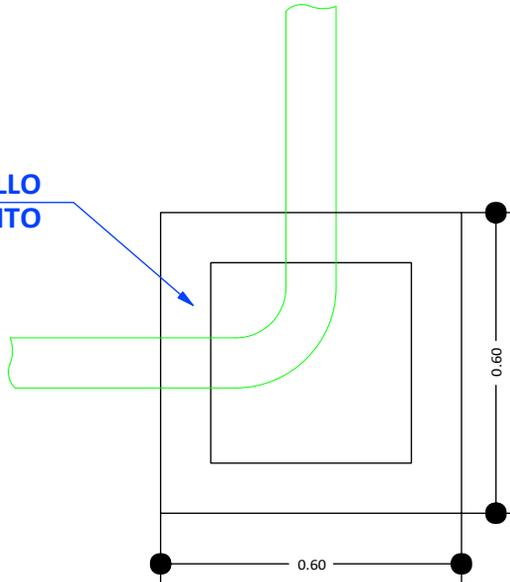


CÁMARA DE INSPECCIÓN  
(0,60 x 0,60)

AGARRADERA  
Fe 5/16"

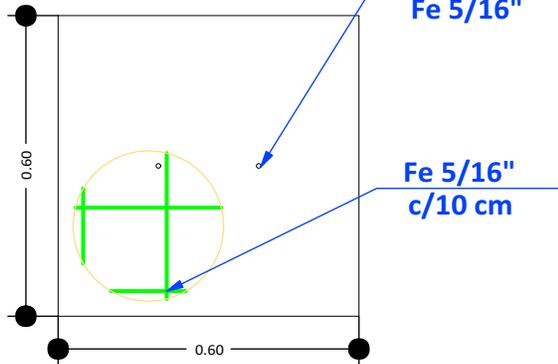

TAPA DE HºAº

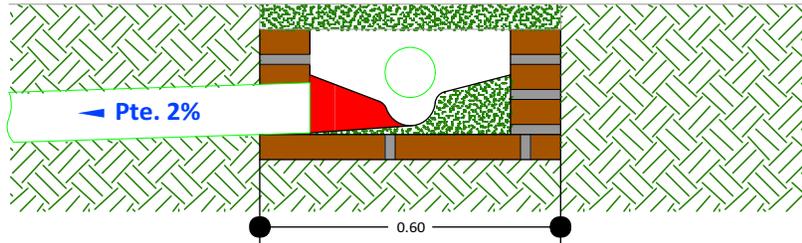

DETALLE CÁMARA DE INSPECCIÓN (0,60 x 0,60)

17 DETALLE DE LA CAMARA DE INSPECCION  
Scale: 1:75

AGENCIA ESTATAL DE VIVIENDA - AEVIVIENDA SCZ

NOMBRE DEL PROYECTO:

PROYECTO DE VIVIENDA CUALITATIVA EN EL MUNICIPIO DE SANTA CRUZ DE SAN JULIAN -FASE(XXI) 2024- SANTA CRUZ



MODALIDAD DE INTERVENCIÓN:

MEJORAMIENTO DE DORMITORIO +  
AMPLIACION DE 2 DORMITORIOS,  
COCINA Y BAÑO  
PROYECTO A INICIATIVA

MUNICIPIO:

SAN JULIAN

PROVINCIA:

ÑUFLO DE CHAVEZ

DEPARTAMENTO:

SANTA CRUZ

DISEÑO ARQUITECTÓNICO:


REVISADO Y APROBADO :

FECHA:  
OCTUBRE / 2024

SUPERFICIE NETA:  
52,68 m<sup>2</sup>

LAMINA:

14/23

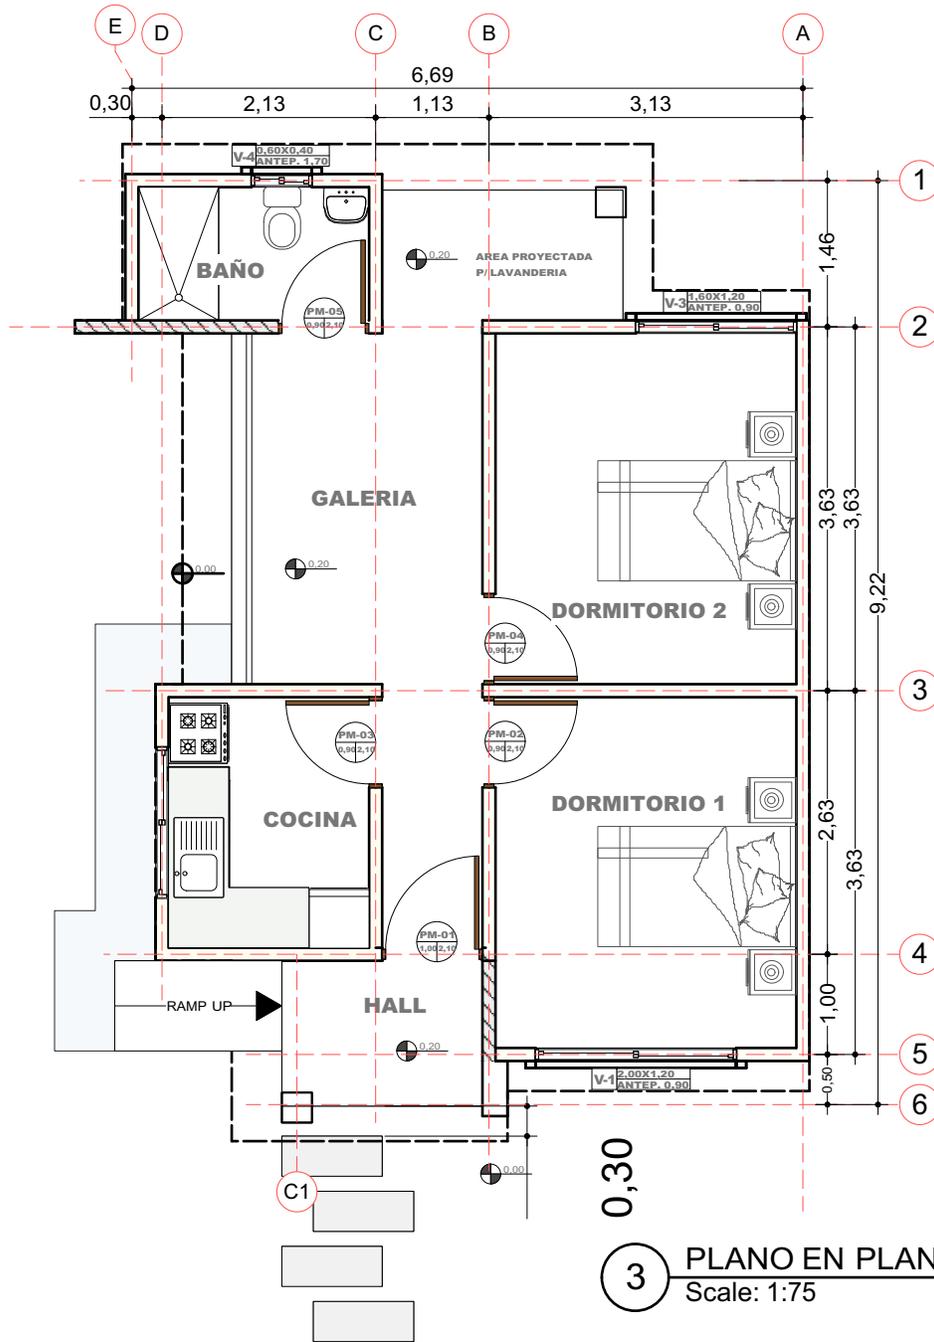

3 PLANO EN PLANTA AMOBLADO  
Scale: 1:75

PROYECTO DE VIVIENDA CUALITATIVA

AGENCIA ESTATAL DE VIVIENDA - AEVIVIENDA SCZ

NOMBRE DEL PROYECTO:

PROYECTO DE VIVIENDA CUALITATIVA EN EL MUNICIPIO DE SANTA CRUZ DE SAN JULIAN -FASE(XXI) 2024- SANTA CRUZ

MODALIDAD DE INTERVENCIÓN:

MEJORAMIENTO DE DORMITORIO +  
AMPLIACION DE 2 DORMITORIOS,  
COCINA Y BAÑO  
PROYECTO A INICIATIVA

MUNICIPIO:

SAN JULIAN

PROVINCIA:

ÑUÑO DE CHAVEZ

DEPARTAMENTO:

SANTA CRUZ

DISEÑO ARQUITECTÓNICO:

REVISADO Y APROBADO :

FECHA:

OCTUBRE / 2024




SUPERFICIE NETA:

52,68 m<sup>2</sup>

LAMINA:

3/23



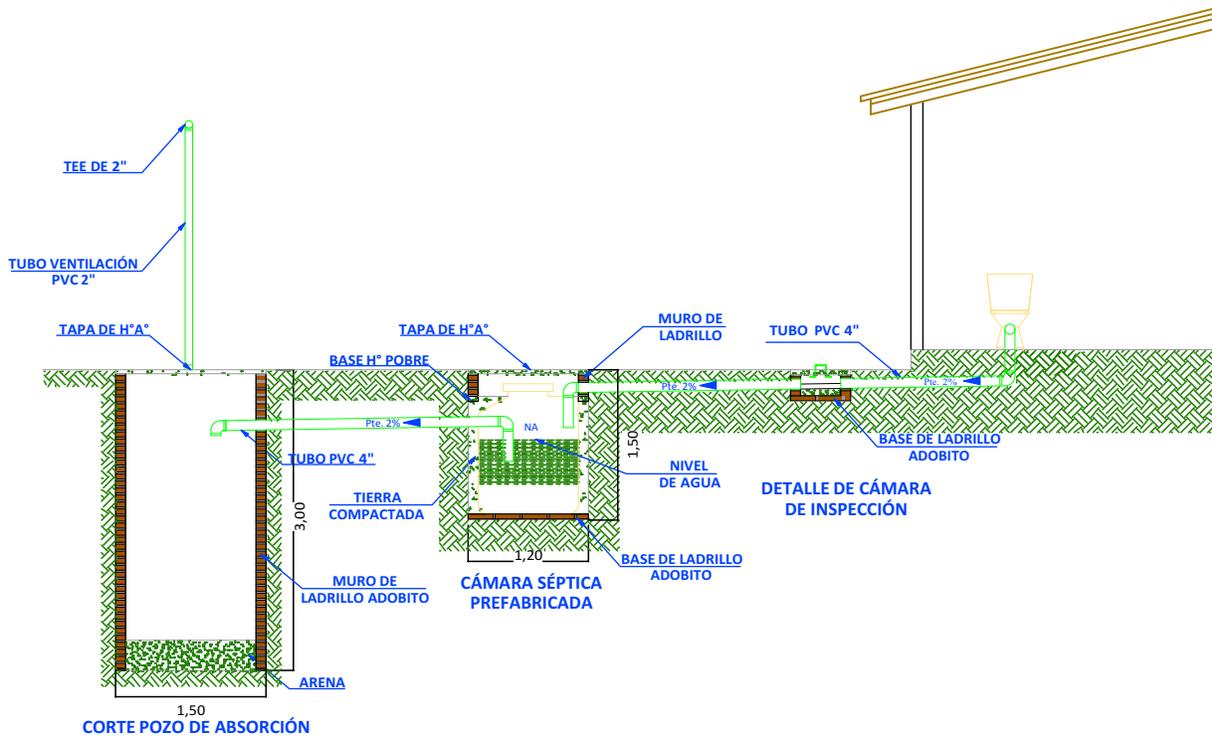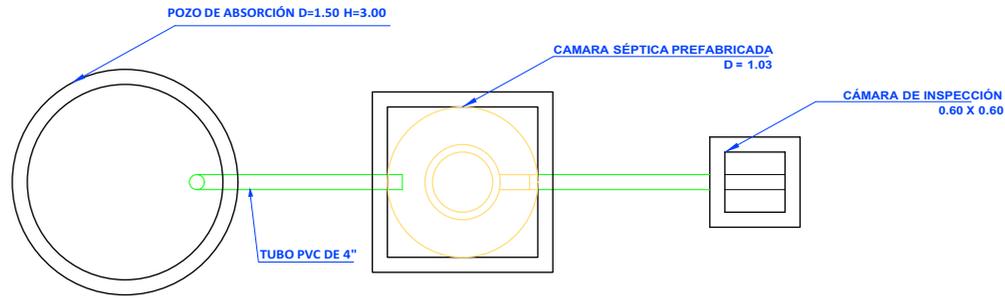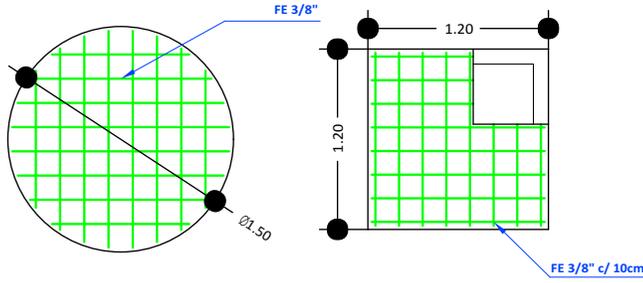

18 SISTEMA DE DESCARGA SANITARIO  
Scale: 1:75

PROYECTO DE VIVIENDA CUALITATIVA

AGENCIA ESTATAL DE VIVIENDA - AEVIVIENDA SCZ

NOMBRE DEL PROYECTO:

PROYECTO DE VIVIENDA CUALITATIVA EN EL MUNICIPIO DE SANTA CRUZ DE SAN JULIAN -FASE(XXI) 2024- SANTA CRUZ

MODALIDAD DE INTERVENCIÓN:

MEJORAMIENTO DE DORMITORIO + AMPLIACION DE 2 DORMITORIOS, COCINA Y BAÑO  
PROYECTO A INICIATIVA

MUNICIPIO:

SAN JULIAN

PROVINCIA:

ÑUFLO DE CHAVEZ

DEPARTAMENTO:

SANTA CRUZ

DISEÑO ARQUITECTÓNICO:

REVISADO Y APROBADO :

FECHA:

OCTUBRE / 2024

SUPERFICIE NETA:

52,68 m<sup>2</sup>


LAMINA:

15/23







**VENTANAS DE ALUMINIO  
LINEA 20 C/ VIDRIO 4 mm**

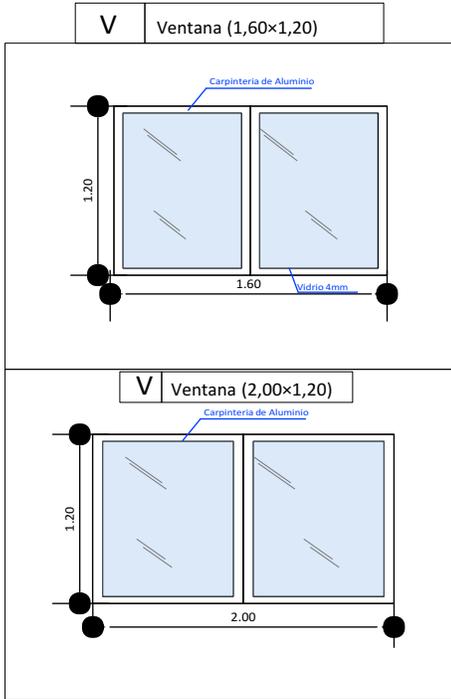

**DETALLE DE PUERTAS TABLERO MADERA SEMIDURA  
ESTILO MINIMALISTA**

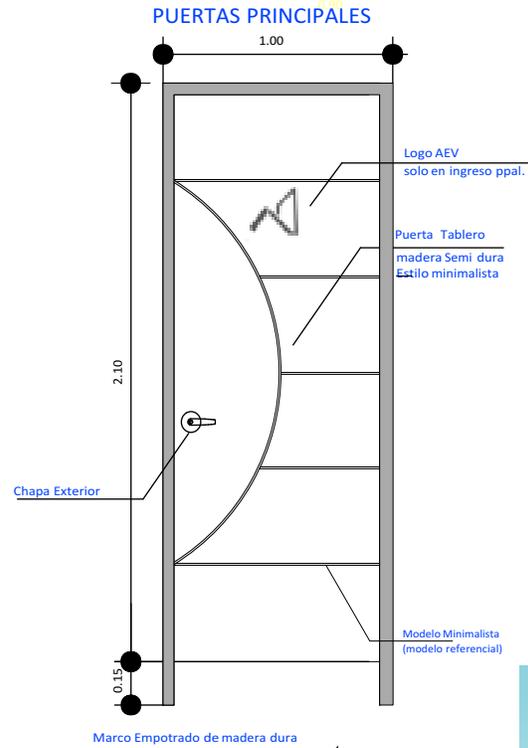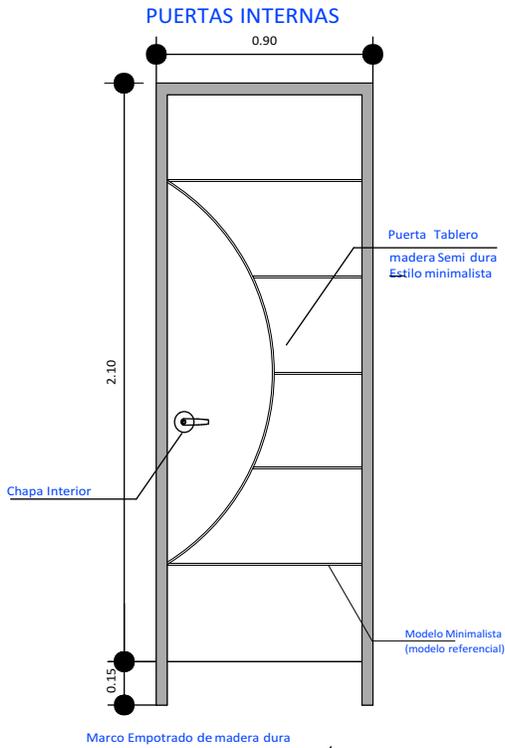

**AGENCIA ESTATAL DE VIVIENDA - AEVIVIENDA SCZ**

**NOMBRE DEL PROYECTO:**

**PROYECTO DE VIVIENDA CUALITATIVA EN EL MUNICIPIO DE SANTA CRUZ DE SAN JULIAN -FASE(XXI) 2024- SANTA CRUZ**

**MODALIDAD DE INTERVENCIÓN:**

MEJORAMIENTO DE DORMITORIO +  
AMPLIACION DE 2 DORMITORIOS,  
COCINA Y BAÑO  
PROYECTO A INICIATIVA

**MUNICIPIO:**

SAN JULIAN

**PROVINCIA:**

ÑUÑO DE CHAVEZ

**DEPARTAMENTO:**

SANTA CRUZ

**DISEÑO ARQUITECTÓNICO:**

**REVISADO Y APROBADO :**

**FECHA:**


**OCTUBRE / 2024**

**SUPERFICIE NETA:**



**52,68 m<sup>2</sup>**

**LAMINA:**

**16/23**

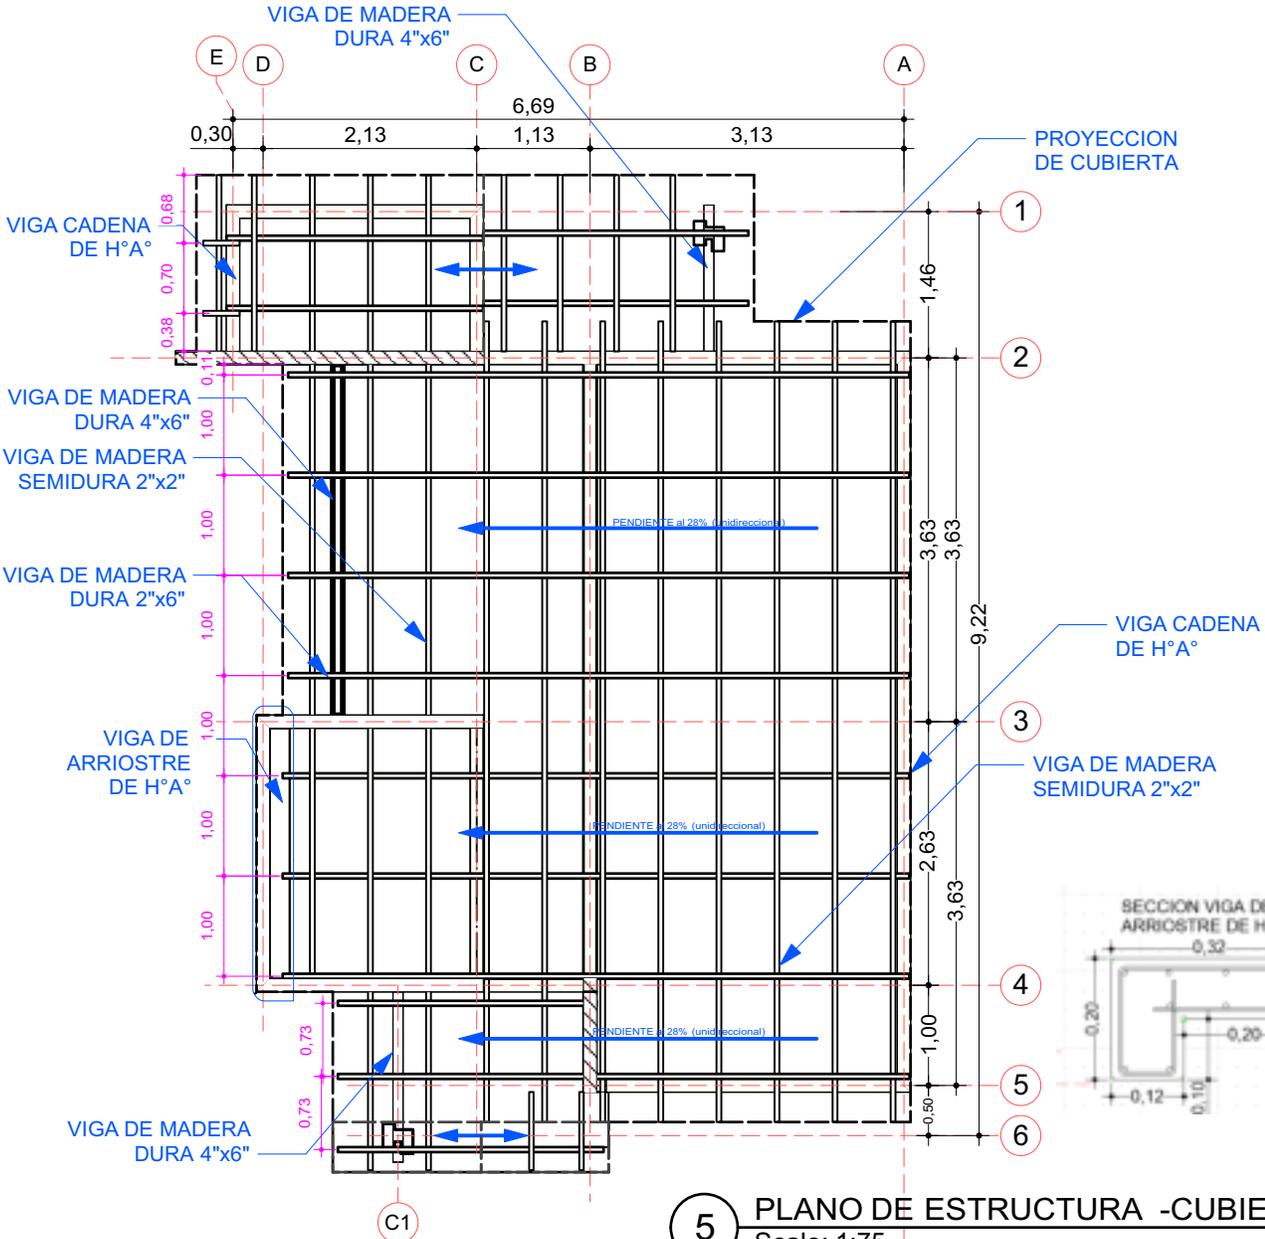

**5** PLANO DE ESTRUCTURA -CUBIERTA  
Scale: 1:75

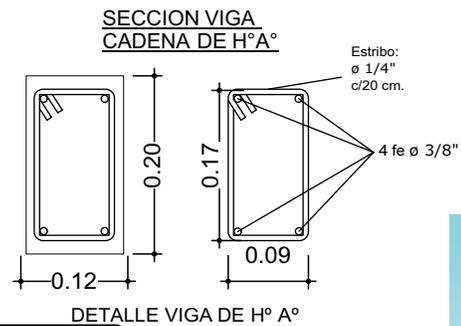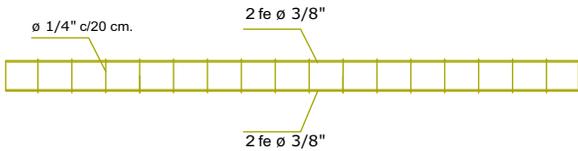

**AGENCIA ESTATAL DE VIVIENDA - AEVIVIENDA SCZ**

**NOMBRE DEL PROYECTO:**

PROYECTO DE VIVIENDA CUALITATIVA EN EL MUNICIPIO DE SANTA CRUZ DE SAN JULIAN -FASE(XXI) 2024- SANTA CRUZ

**MODALIDAD DE INTERVENCION:**

MEJORAMIENTO DE DORMITORIO + AMPLIACION DE 2 DORMITORIOS, COCINA Y BAÑO  
PROYECTO A INICIATIVA

**MUNICIPIO:**

SAN JULIAN

**PROVINCIA:**

ÑUÑO DE CHAVEZ

**DEPARTAMENTO:**

SANTA CRUZ

DISEÑO ARQUITECTÓNICO:

REVISADO Y APROBADO :

**FECHA:**

OCTUBRE / 2024

**SUPERFICIE NETA:**

52,68 m<sup>2</sup>

**LAMINA:**

5/23



IMAGENES 3D - EXTERIORES

**PROYECTO DE VIVIENDA CUALITATIVA**

**AGENCIA ESTATAL DE VIVIENDA - AEVIVIENDA SCZ**

**NOMBRE DEL PROYECTO:**

**PROYECTO DE VIVIENDA CUALITATIVA EN EL MUNICIPIO DE SANTA CRUZ DE SAN JULIAN -FASE(XXI) 2024- SANTA CRUZ**

**MODALIDAD DE INTERVENCIÓN:**

MEJORAMIENTO DE DORMITORIO +  
AMPLIACION DE 2 DORMITORIOS,  
COCINA Y BAÑO  
PROYECTO A INICIATIVA

**MUNICIPIO:**

SAN JULIAN

**PROVINCIA:**

ÑUÑO DE CHAVEZ

**DEPARTAMENTO:**

SANTA CRUZ

DISEÑO ARQUITECTÓNICO:

REVISADO Y APROBADO :

FECHA:


**OCTUBRE / 2024**

SUPERFICIE NETA:

**52,68 m<sup>2</sup>**

LAMINA:

**17/23**

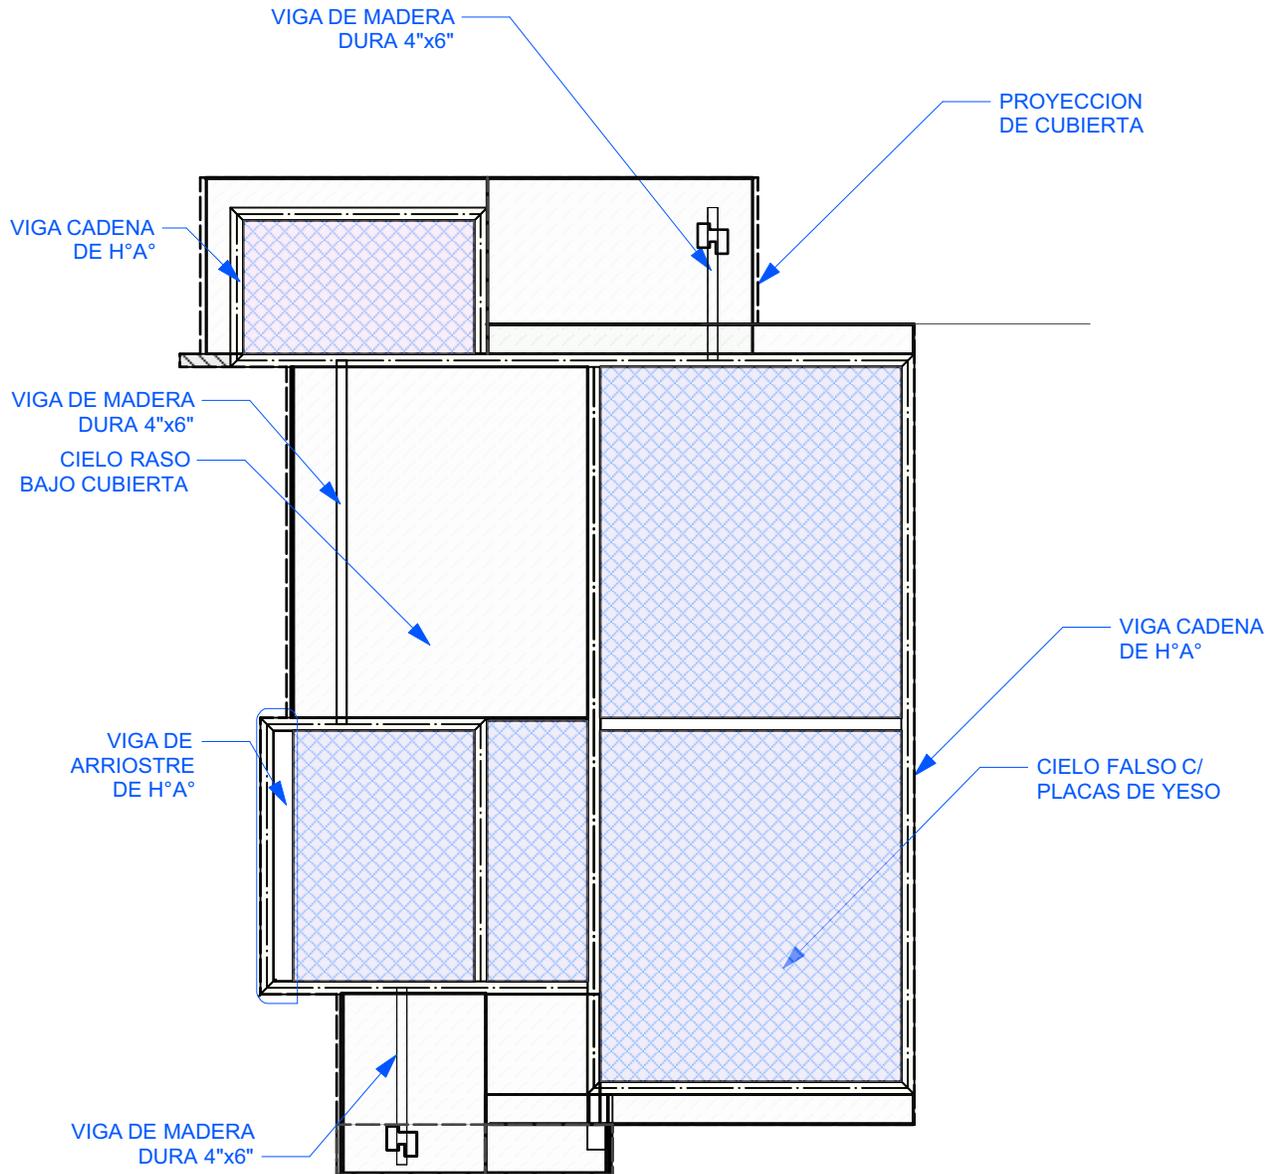

6 PLANO - DISTRIBUCION DE CIELO FALSO Y CIELO RASO  
Scale: 1:75

PROYECTO DE VIVIENDA CUALITATIVA

AGENCIA ESTATAL DE VIVIENDA - AEVIVIENDA SCZ

NOMBRE DEL PROYECTO:

PROYECTO DE VIVIENDA CUALITATIVA EN EL MUNICIPIO DE SANTA CRUZ DE SAN JULIAN -FASE(XXI) 2024- SANTA CRUZ

MODALIDAD DE INTERVENCION:

MEJORAMIENTO DE DORMITORIO +  
AMPLIACION DE 2 DORMITORIOS,  
COCINA Y BAÑO  
PROYECTO A INICIATIVA

MUNICIPIO:

SAN JULIAN

PROVINCIA:

ÑUFLO DE CHAVEZ

DEPARTAMENTO:

SANTA CRUZ

DISEÑO ARQUITECTÓNICO:

REVISADO Y APROBADO :

FECHA:

OCTUBRE / 2024

SUPERFICIE NETA:

52,68 m<sup>2</sup>

LAMINA:

6/23



IMAGENES 3D - EXTERIORES

PROYECTO DE VIVIENDA CUALITATIVA

AGENCIA ESTATAL DE VIVIENDA - AEVIVIENDA SCZ

NOMBRE DEL PROYECTO:

PROYECTO DE VIVIENDA CUALITATIVA EN EL MUNICIPIO DE SANTA CRUZ DE SAN JULIAN -FASE(XXI) 2024- SANTA CRUZ



MODALIDAD DE INTERVENCIÓN:

MEJORAMIENTO DE DORMITORIO +  
AMPLIACION DE 2 DORMITORIOS,  
COCINA Y BAÑO  
PROYECTO A INICIATIVA

MUNICIPIO:

SAN JULIAN

PROVINCIA:

ÑUFLO DE CHAVEZ

DEPARTAMENTO:

SANTA CRUZ

DISEÑO ARQUITECTÓNICO:

REVISADO Y APROBADO :

FECHA:



OCTUBRE / 2024

SUPERFICIE NETA:

52,68 m<sup>2</sup>

LAMINA:

18/23

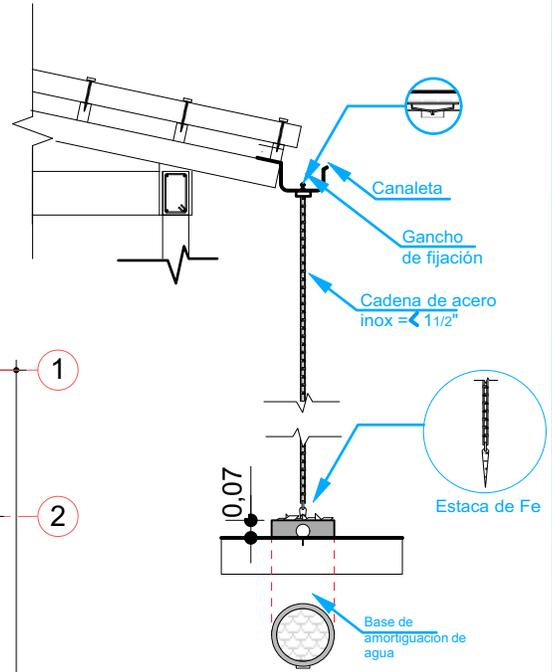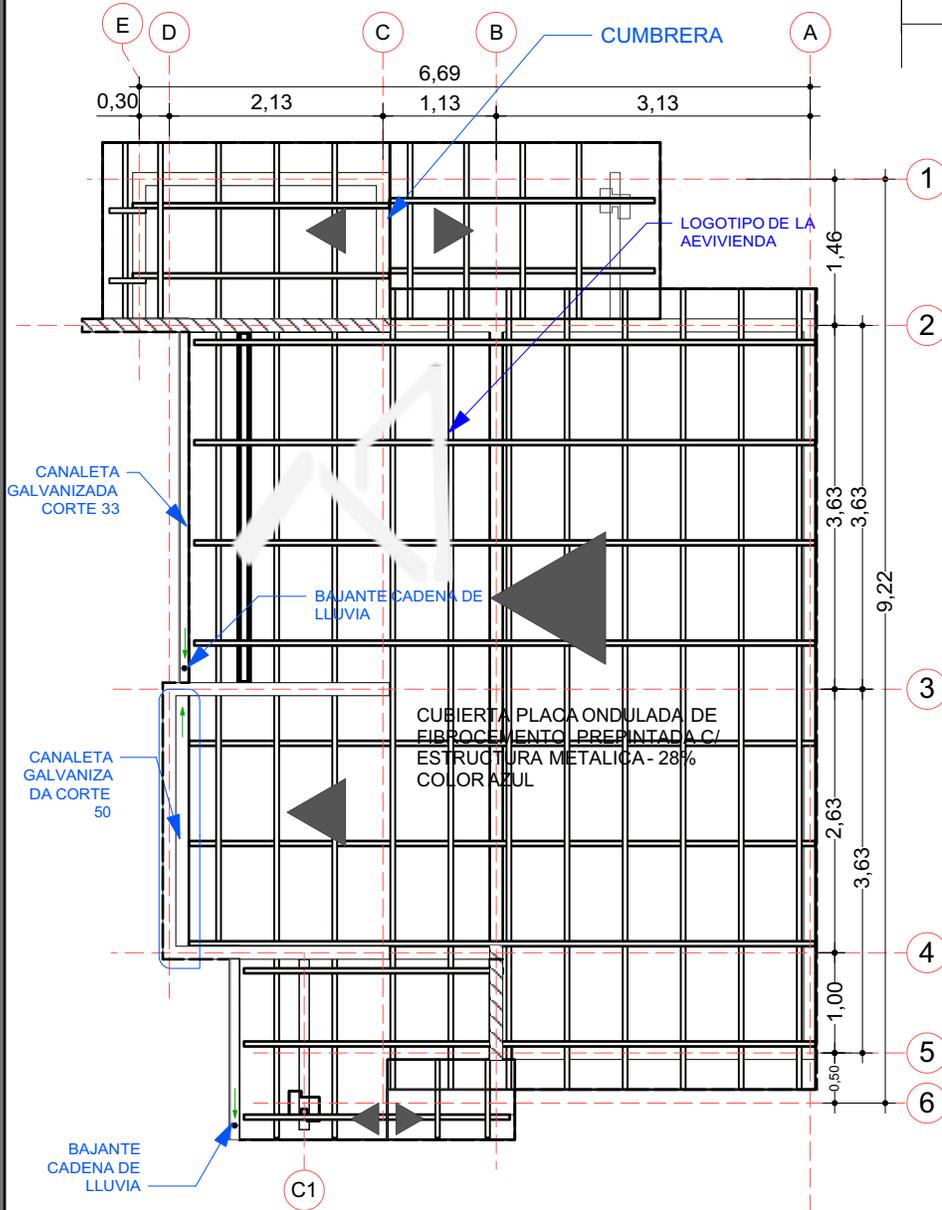

BAJANTE CADENA DE LLUVIA

7 PLANO DE CUBIERTA  
Scale: 1:75

PROYECTO DE VIVIENDA CUALITATIVA

AGENCIA ESTATAL DE VIVIENDA - AEVIVIENDA SCZ

NOMBRE DEL PROYECTO:  
PROYECTO DE VIVIENDA CUALITATIVA EN EL MUNICIPIO DE SANTA CRUZ DE SAN JULIAN -FASE(XXI) 2024- SANTA CRUZ



MODALIDAD DE INTERVENCIÓN:  
MEJORAMIENTO DE DORMITORIO + AMPLIACION DE 2 DORMITORIOS, COCINA Y BAÑO  
PROYECTO A INICIATIVA

MUNICIPIO: SAN JULIAN  
PROVINCIA: ÑUFLO DE CHAVEZ  
DEPARTAMENTO: SANTA CRUZ



DISEÑO ARQUITECTÓNICO:

REVISADO Y APROBADO :

FECHA: OCTUBRE / 2024  
SUPERFICIE NETA: 52,68 m<sup>2</sup>  
LAMINA: 7/23



IMAGENES 3D - EXTERIORES

AGENCIA ESTATAL DE VIVIENDA - AEVIVIENDA SCZ

NOMBRE DEL PROYECTO:

PROYECTO DE VIVIENDA CUALITATIVA EN EL MUNICIPIO DE SANTA CRUZ DE SAN JULIAN -FASE(XXI) 2024- SANTA CRUZ



MODALIDAD DE INTERVENCIÓN:

MEJORAMIENTO DE DORMITORIO +  
AMPLIACION DE 2 DORMITORIOS,  
COCINA Y BAÑO  
PROYECTO A INICIATIVA

MUNICIPIO:

SAN JULIAN

PROVINCIA:

ÑUÑO DE CHAVEZ

DEPARTAMENTO:

SANTA CRUZ

DISEÑO ARQUITECTÓNICO:

REVISADO Y APROBADO :

FECHA:

OCTUBRE / 2024


SUPERFICIE NETA:

52,68 m<sup>2</sup>


LAMINA:

19/23

PROYECTO DE VIVIENDA CUALITATIVA

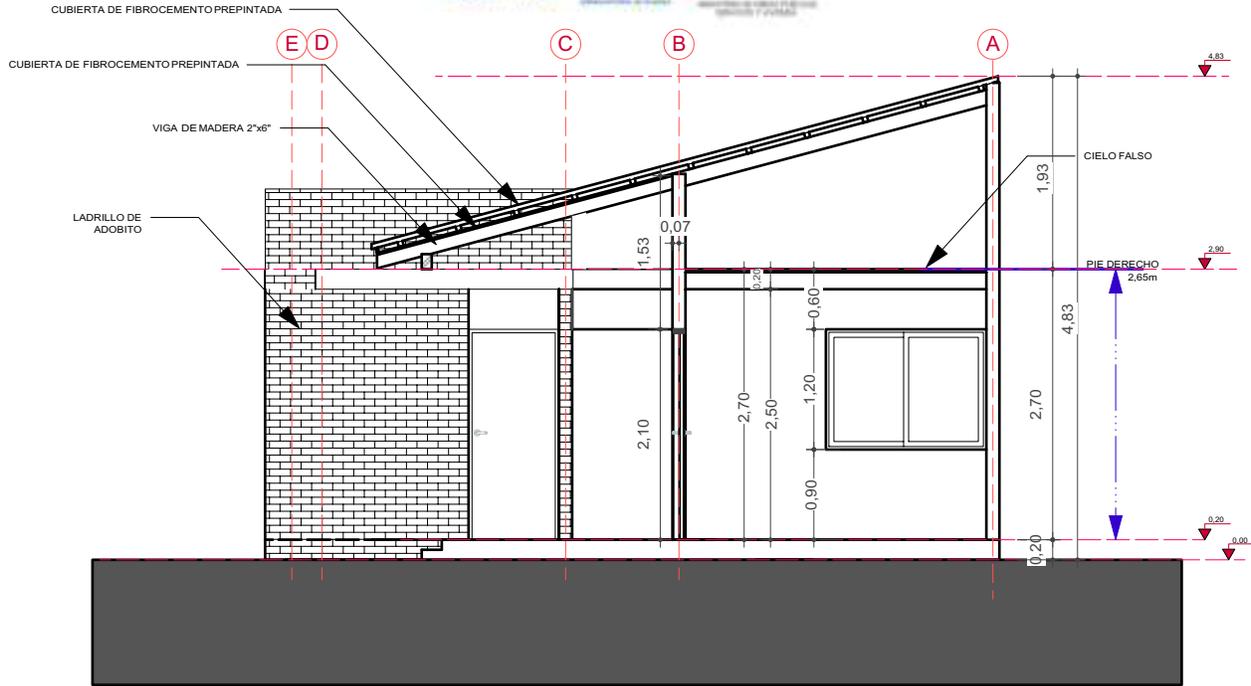

**8** CORTE TRANSVERSAL A-A  
Scale: 1:75

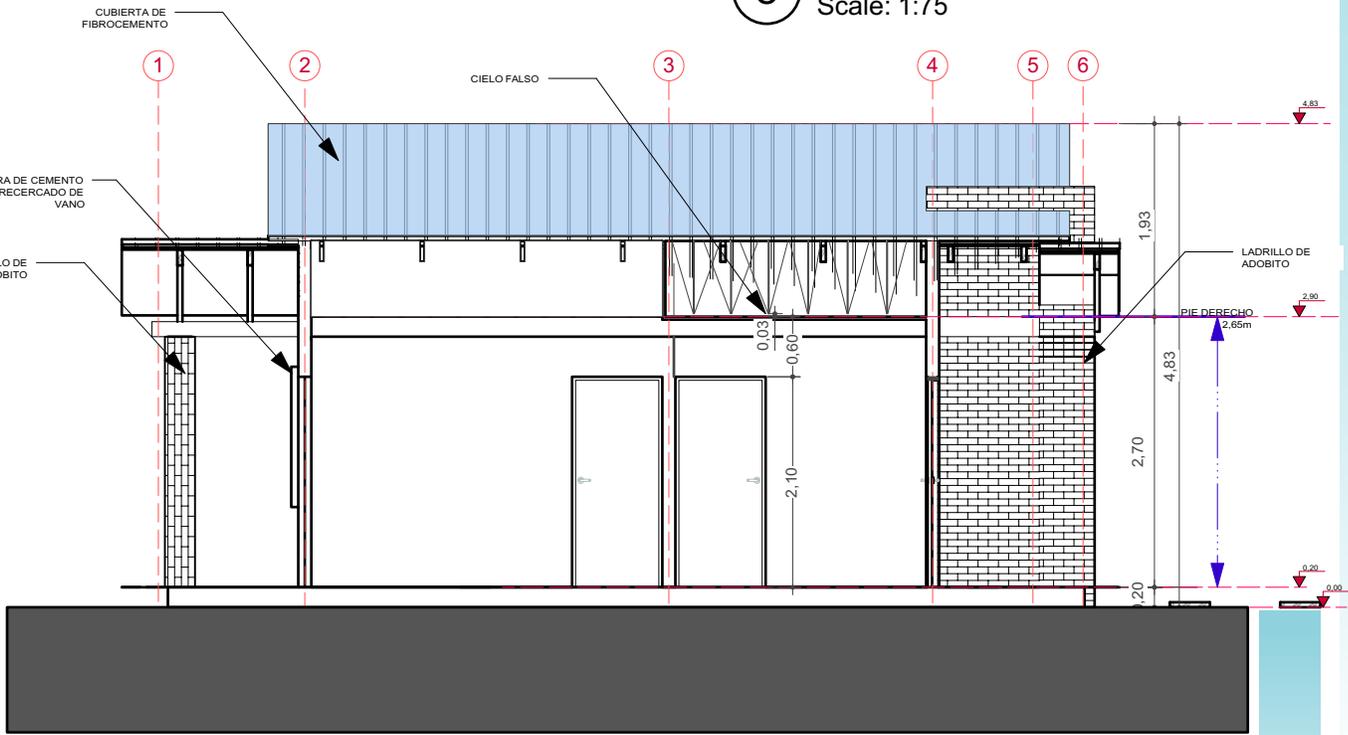

**9** CORTE LONGITUDINAL B-B  
Scale: 1:75

PROYECTO DE VIVIENDA CUALITATIVA

**AGENCIA ESTATAL DE VIVIENDA - AEVIVIENDA SCZ**

**NOMBRE DEL PROYECTO:**  
PROYECTO DE VIVIENDA CUALITATIVA EN EL MUNICIPIO DE SANTA CRUZ DE SAN JULIAN -FASE(XXI) 2024- SANTA CRUZ



**MODALIDAD DE INTERVENCIÓN:**  
MEJORAMIENTO DE DORMITORIO + AMPLIACION DE 2 DORMITORIOS, COCINA Y BAÑO  
PROYECTO A INICIATIVA

**MUNICIPIO:** SAN JULIAN  
**PROVINCIA:** ÑUFLO DE CHAVEZ  
**DEPARTAMENTO:** SANTA CRUZ



DISEÑO ARQUITECTÓNICO:

REVISADO Y APROBADO :

**FECHA:**  
OCTUBRE / 2024

**SUPERFICIE NETA:**  
52,68 m<sup>2</sup>

**LAMINA:**  
**8/23**



IMAGENES 3D - EXTERIORES

**PROYECTO DE VIVIENDA CUALITATIVA**

**AGENCIA ESTATAL DE VIVIENDA - AEVIVIENDA SCZ**

**NOMBRE DEL PROYECTO:**

**PROYECTO DE VIVIENDA CUALITATIVA EN EL MUNICIPIO DE SANTA CRUZ DE SAN JULIAN -FASE(XXI) 2024- SANTA CRUZ**

**MODALIDAD DE INTERVENCIÓN:**

MEJORAMIENTO DE DORMITORIO +  
AMPLIACION DE 2 DORMITORIOS,  
COCINA Y BAÑO  
PROYECTO A INICIATIVA

**MUNICIPIO:**

SAN JULIAN

**PROVINCIA:**

ÑUFLO DE CHAVEZ

**DEPARTAMENTO:**

SANTA CRUZ

DISEÑO ARQUITECTÓNICO:

REVISADO Y APROBADO :

FECHA:


**OCTUBRE / 2024**

SUPERFICIE NETA:


**52,68 m<sup>2</sup>**

LAMINA:

**20/23**

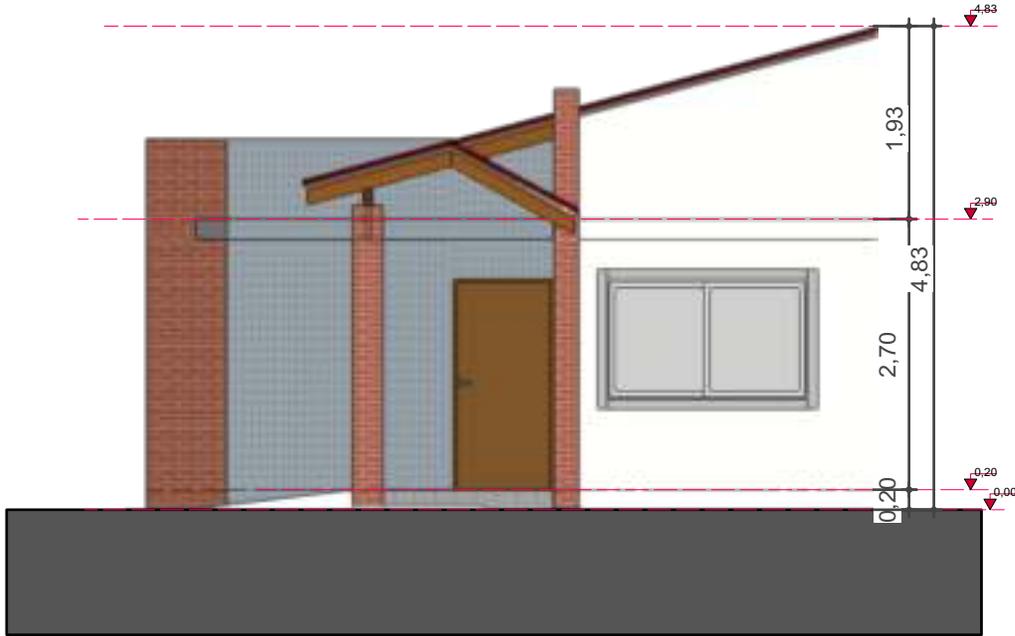

**10 FACHADA FRONTAL**  
 Scale: 1:75

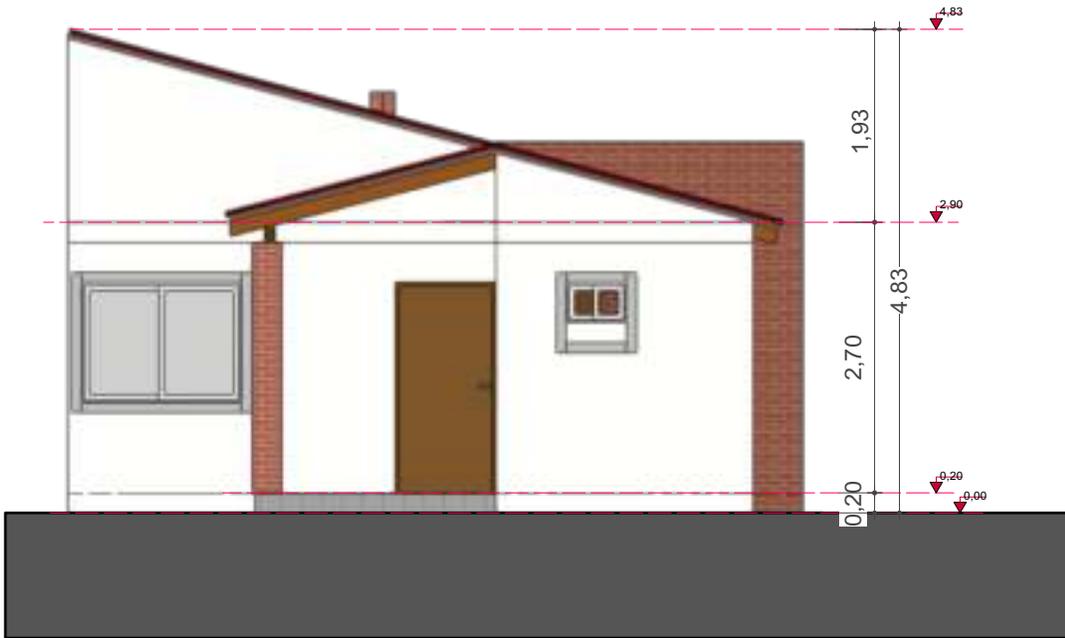

**11 FACHADA POSTERIOR**  
 Scale: 1:75

**AGENCIA ESTATAL DE VIVIENDA - AEVIVIENDA SCZ**

**NOMBRE DEL PROYECTO:**

**PROYECTO DE VIVIENDA CUALITATIVA EN EL MUNICIPIO DE SANTA CRUZ DE SAN JULIAN -FASE(XXI) 2024- SANTA CRUZ**



**MODALIDAD DE INTERVENCIÓN:**

MEJORAMIENTO DE DORMITORIO +  
 AMPLIACION DE 2 DORMITORIOS,  
 COCINA Y BAÑO  
 PROYECTO A INICIATIVA

**MUNICIPIO:**

SAN JULIAN

**PROVINCIA:**

ÑUFLO DE CHAVEZ

**DEPARTAMENTO:**

SANTA CRUZ

DISEÑO ARQUITECTÓNICO:

REVISADO Y APROBADO :

FECHA:

OCTUBRE / 2024

SUPERFICIE NETA:

52,68 m<sup>2</sup>

LAMINA:

**9 / 23**



IMAGENES 3D - EXTERIORES

**PROYECTO DE VIVIENDA CUALITATIVA**

**AGENCIA ESTATAL DE VIVIENDA - AEVIVIENDA SCZ**

**NOMBRE DEL PROYECTO:**

**PROYECTO DE VIVIENDA CUALITATIVA EN EL MUNICIPIO DE SANTA CRUZ DE SAN JULIAN -FASE(XXI) 2024- SANTA CRUZ**

**MODALIDAD DE INTERVENCIÓN:**

MEJORAMIENTO DE DORMITORIO +  
AMPLIACION DE 2 DORMITORIOS,  
COCINA Y BAÑO  
PROYECTO A INICIATIVA

**MUNICIPIO:**

SAN JULIAN

**PROVINCIA:**

ÑUFLO DE CHAVEZ

**DEPARTAMENTO:**

SANTA CRUZ

DISEÑO ARQUITECTÓNICO:

REVISADO Y APROBADO :

FECHA:

OCTUBRE / 2024

SUPERFICIE NETA:


-

LAMINA:

**21/23**



12 FACHADA LATERAL IZQUIERDA  
Scale: 1:75

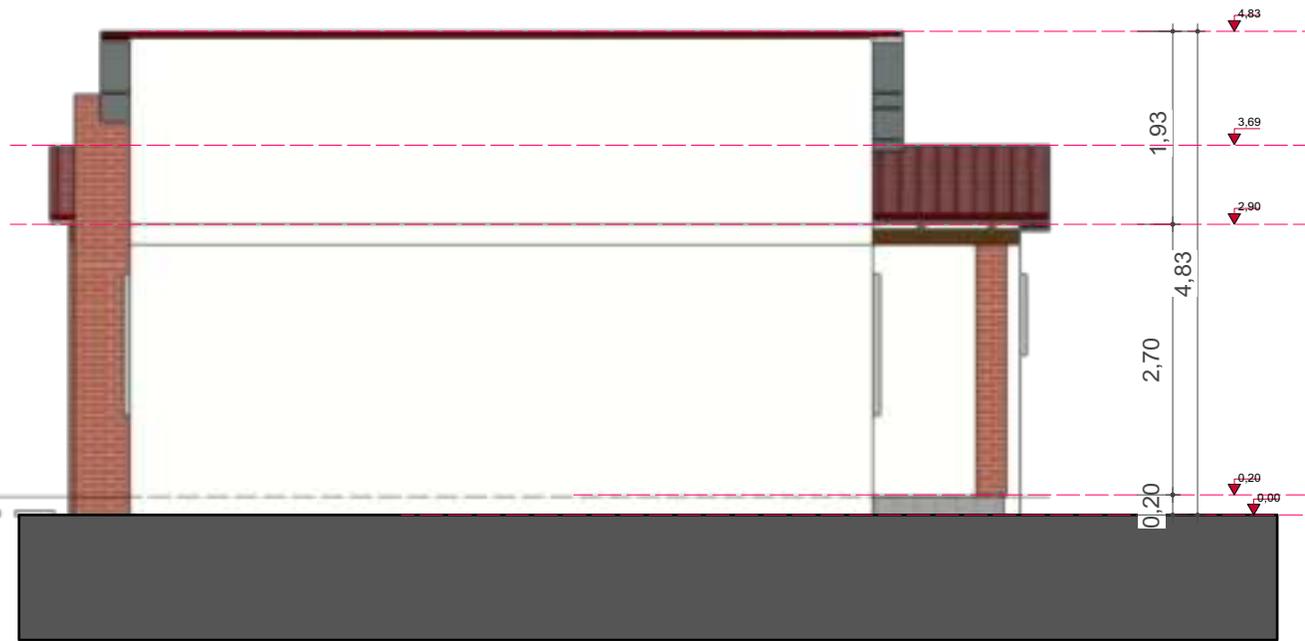

13 FACHADA LATERAL DERECHA  
Scale: 1:75

PROYECTO DE VIVIENDA CUALITATIVA

AGENCIA ESTATAL DE VIVIENDA - AEVIVIENDA SCZ

NOMBRE DEL PROYECTO:

PROYECTO DE VIVIENDA CUALITATIVA EN EL MUNICIPIO DE SANTA CRUZ DE SAN JULIAN -FASE(XXI) 2024- SANTA CRUZ

MODALIDAD DE INTERVENCIÓN:

MEJORAMIENTO DE DORMITORIO +  
AMPLIACION DE 2 DORMITORIOS,  
COCINA Y BAÑO  
PROYECTO A INICIATIVA

MUNICIPIO:

SAN JULIAN

PROVINCIA:

ÑUFLO DE CHAVEZ

DEPARTAMENTO:

SANTA CRUZ

DISEÑO ARQUITECTÓNICO:

REVISADO Y APROBADO :

FECHA:

OCTUBRE / 2024

SUPERFICIE NETA:


52,68 m<sup>2</sup>

LAMINA:


10/23





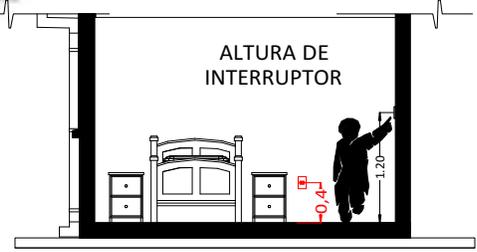

CORTE REFERENCIAL

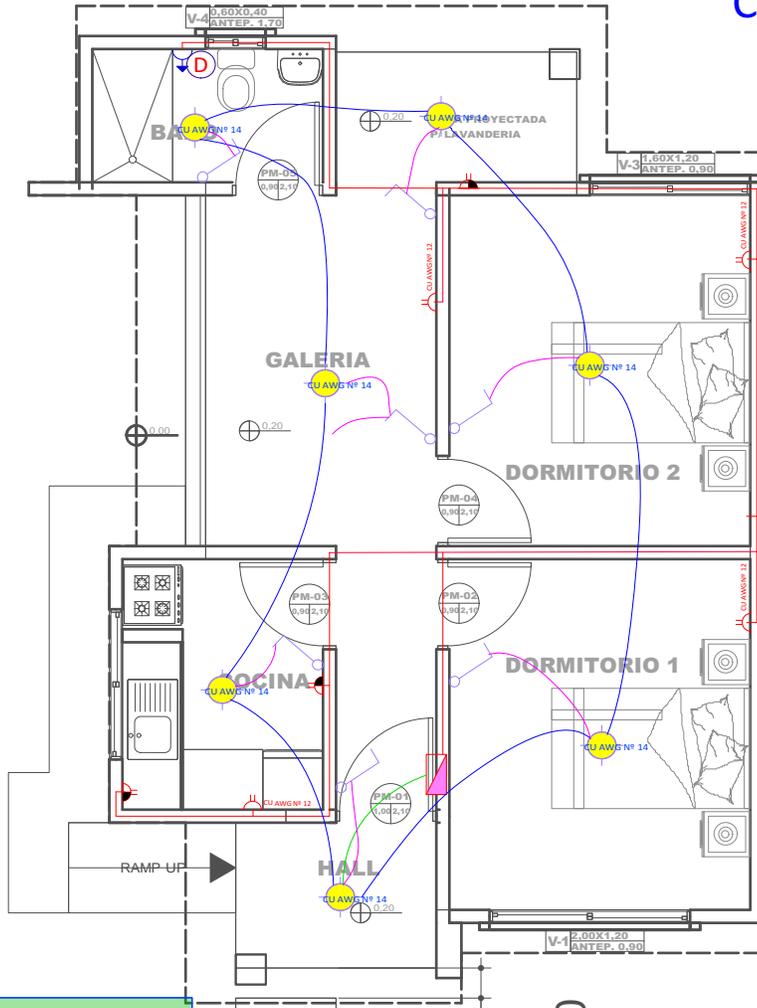

14 PLANO DE INSTALACIONES ELECTRICAS  
Scale: 1:75

**REFERENCIAS**

- Tablero de Distribución
- Iluminación Led
- Interruptor simple
- Tomacorriente Doble H= 0.40 m
- Tomacorriente Doble H= 1.20 m
- Térmico Ducha

**CIRCUITO**

- 2 Alambre Aislado CU AWG Nº 14 Iluminación
- 2 Alambre Aislado CU AWG Nº 12 Tomacorriente
- 2 Alambre Aislado CU AWG Nº 10 Ducha

PROYECTO DE VIVIENDA CUALITATIVA

**AGENCIA ESTATAL DE VIVIENDA - AEVIVIENDA SCZ**

**NOMBRE DEL PROYECTO:**  
PROYECTO DE VIVIENDA CUALITATIVA EN EL MUNICIPIO DE SANTA CRUZ DE SAN JULIAN -FASE(XXI) 2024- SANTA CRUZ




**MODALIDAD DE INTERVENCIÓN:**  
MEJORAMIENTO DE DORMITORIO + AMPLIACION DE 2 DORMITORIOS, COCINA Y BAÑO  
PROYECTO A INICIATIVA

**MUNICIPIO:** SAN JULIAN  
**PROVINCIA:** ÑUÑO DE CHAVEZ  
**DEPARTAMENTO:** SANTA CRUZ


**DISEÑO ARQUITECTÓNICO:** \_\_\_\_\_  
**REVISADO Y APROBADO :** \_\_\_\_\_

**FECHA:** OCTUBRE / 2024  
**SUPERFICIE NETA:** 52,68 m<sup>2</sup>  
**LAMINA:** 11/23

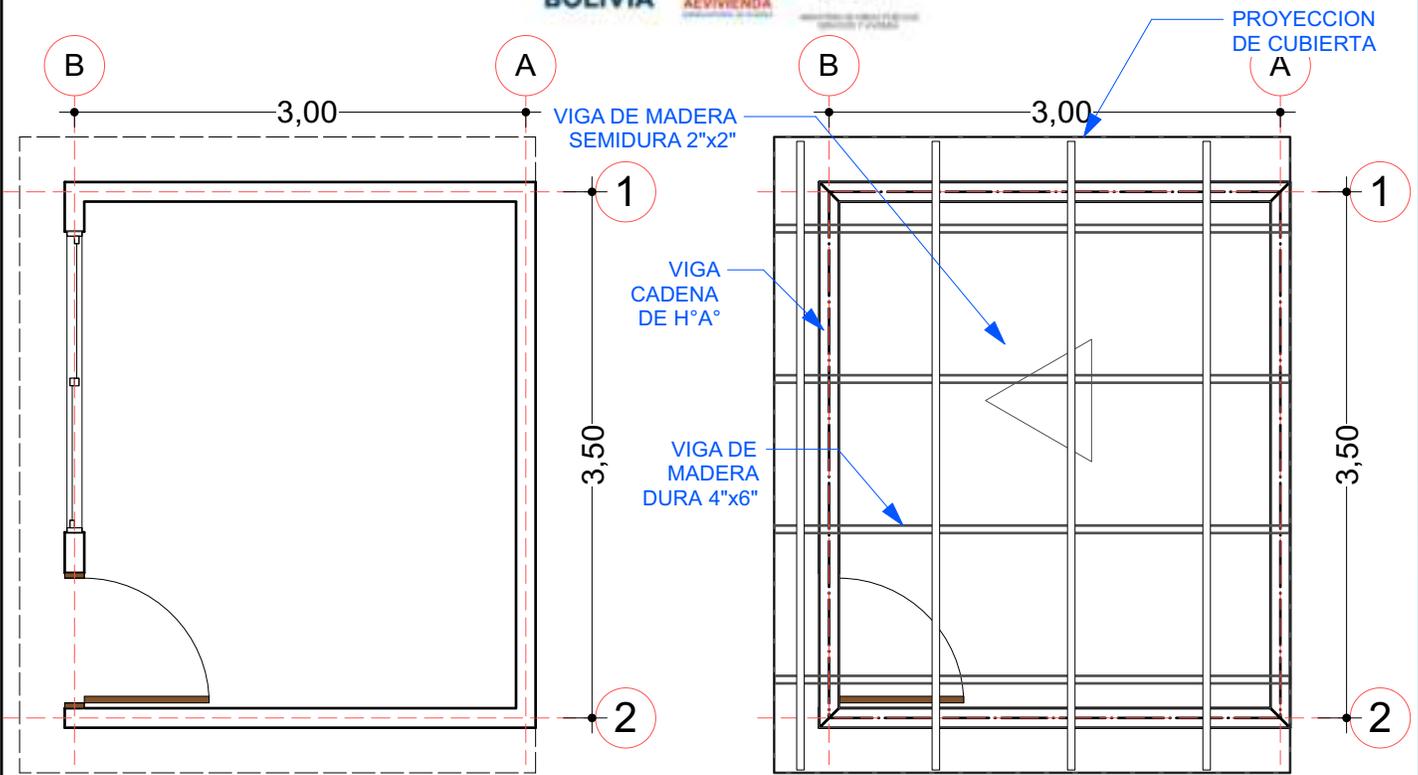

01 PLANO REFERENCIAL EN PLANTA - MEJORAMIENTO  
Scale: 1:50

02 PLANO REFERENCIAL P/ ESTRUCT. DE CUBIERTA  
Scale: 1:50

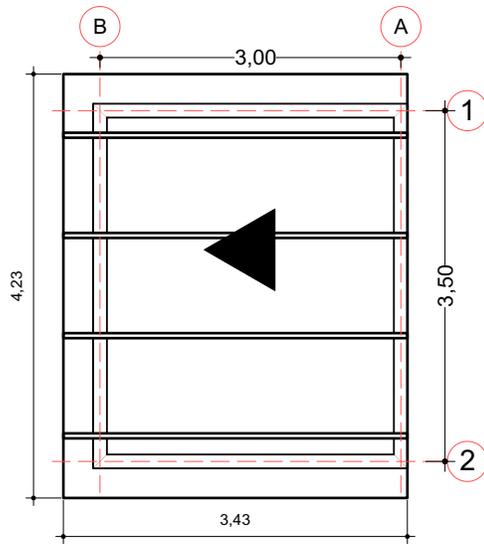

03 PLANO DE CUBIERTA  
Scale: 1:75

## MEJORAMIENTO DE DORMITORIO

AGENCIA ESTATAL DE VIVIENDA - AEVIVIENDA SCZ

NOMBRE DEL PROYECTO:

PROYECTO DE VIVIENDA CUALITATIVA EN EL MUNICIPIO DE SANTA CRUZ DE SAN JULIAN -FASE(XXI) 2024- SANTA CRUZ

MODALIDAD DE INTERVENCIÓN:

MEJORAMIENTO DE DORMITORIO +  
AMPLIACION DE 2 DORMITORIOS,  
COCINA Y BAÑO  
PROYECTO A INICIATIVA

MUNICIPIO:

SAN JULIAN

PROVINCIA:

ÑUFLO DE CHAVEZ

DEPARTAMENTO:

SANTA CRUZ

DISEÑO ARQUITECTÓNICO:

REVISADO Y APROBADO :

FECHA:

OCTUBRE / 2024


SUPERFICIE NETA:

52,68 m<sup>2</sup>

LAMINA:

23/23

| REFERENCIAS |                                   |
|-------------|-----------------------------------|
|             | TAP -Tubería de Agua Potable      |
|             | LLp - Llave de Paso               |
|             | Lavamanos                         |
|             | Inodoro                           |
|             | Lavaplatos                        |
|             | Ducha                             |
|             | Lavanderia (punto p/ futura lav.) |

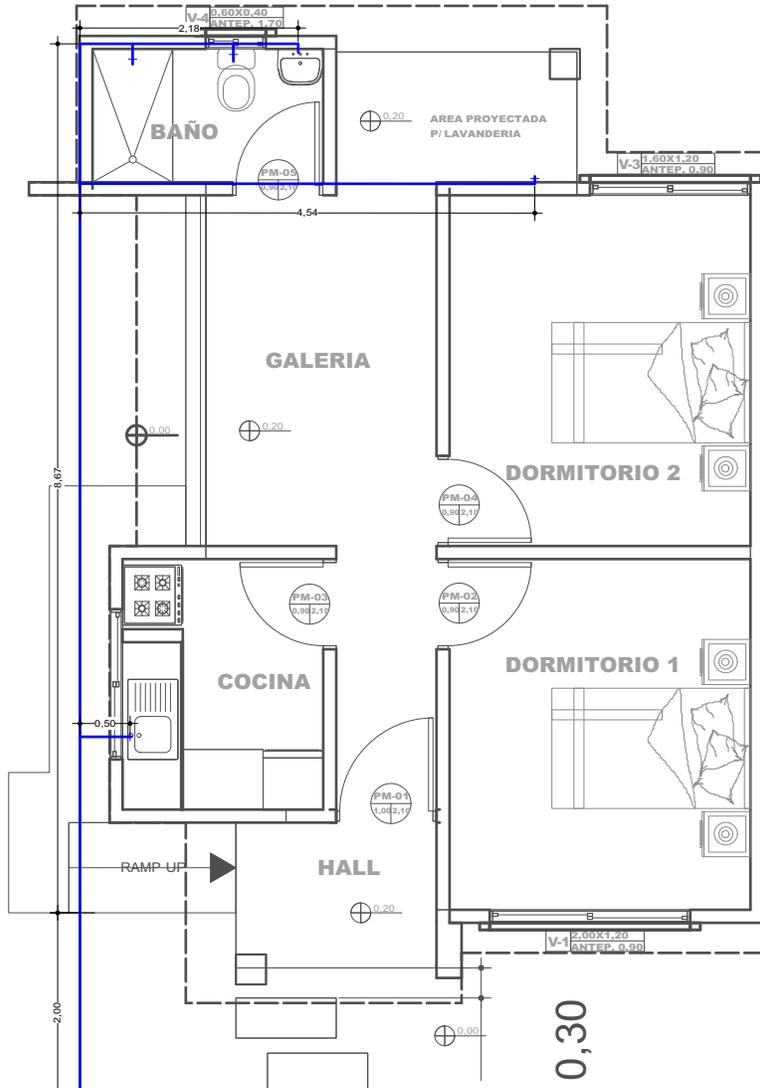

15 PLANO DE INSTALACIONES HIDRAULICAS  
Scale: 1:75

40 PLANO ESQUEMATICO ISOMETRICO - DE INSTALACION HIDRAULICA  
Scale: 1:100

PROYECTO DE VIVIENDA CUALITATIVA

AGENCIA ESTATAL DE VIVIENDA - AEVIVIENDA SCZ

NOMBRE DEL PROYECTO:

PROYECTO DE VIVIENDA CUALITATIVA EN EL MUNICIPIO DE SANTA CRUZ DE SAN JULIAN -FASE(XXI) 2024- SANTA CRUZ

MODALIDAD DE INTERVENCION:

MEJORAMIENTO DE DORMITORIO + AMPLIACION DE 2 DORMITORIOS, COCINA Y BAÑO  
PROYECTO A INICIATIVA

MUNICIPIO:

SAN JULIAN

PROVINCIA:

ÑUFLO DE CHAVEZ

DEPARTAMENTO:

SANTA CRUZ

DISEÑO ARQUITECTÓNICO:

REVISADO Y APROBADO :

FECHA:

OCTUBRE / 2024

SUPERFICIE NETA:

52,68 m<sup>2</sup>

LAMINA:

12/23



[The page contains a large, faint watermark or bleed-through from the reverse side, which is illegible.]