


TIPO 2 VIVIENDA NUEVA

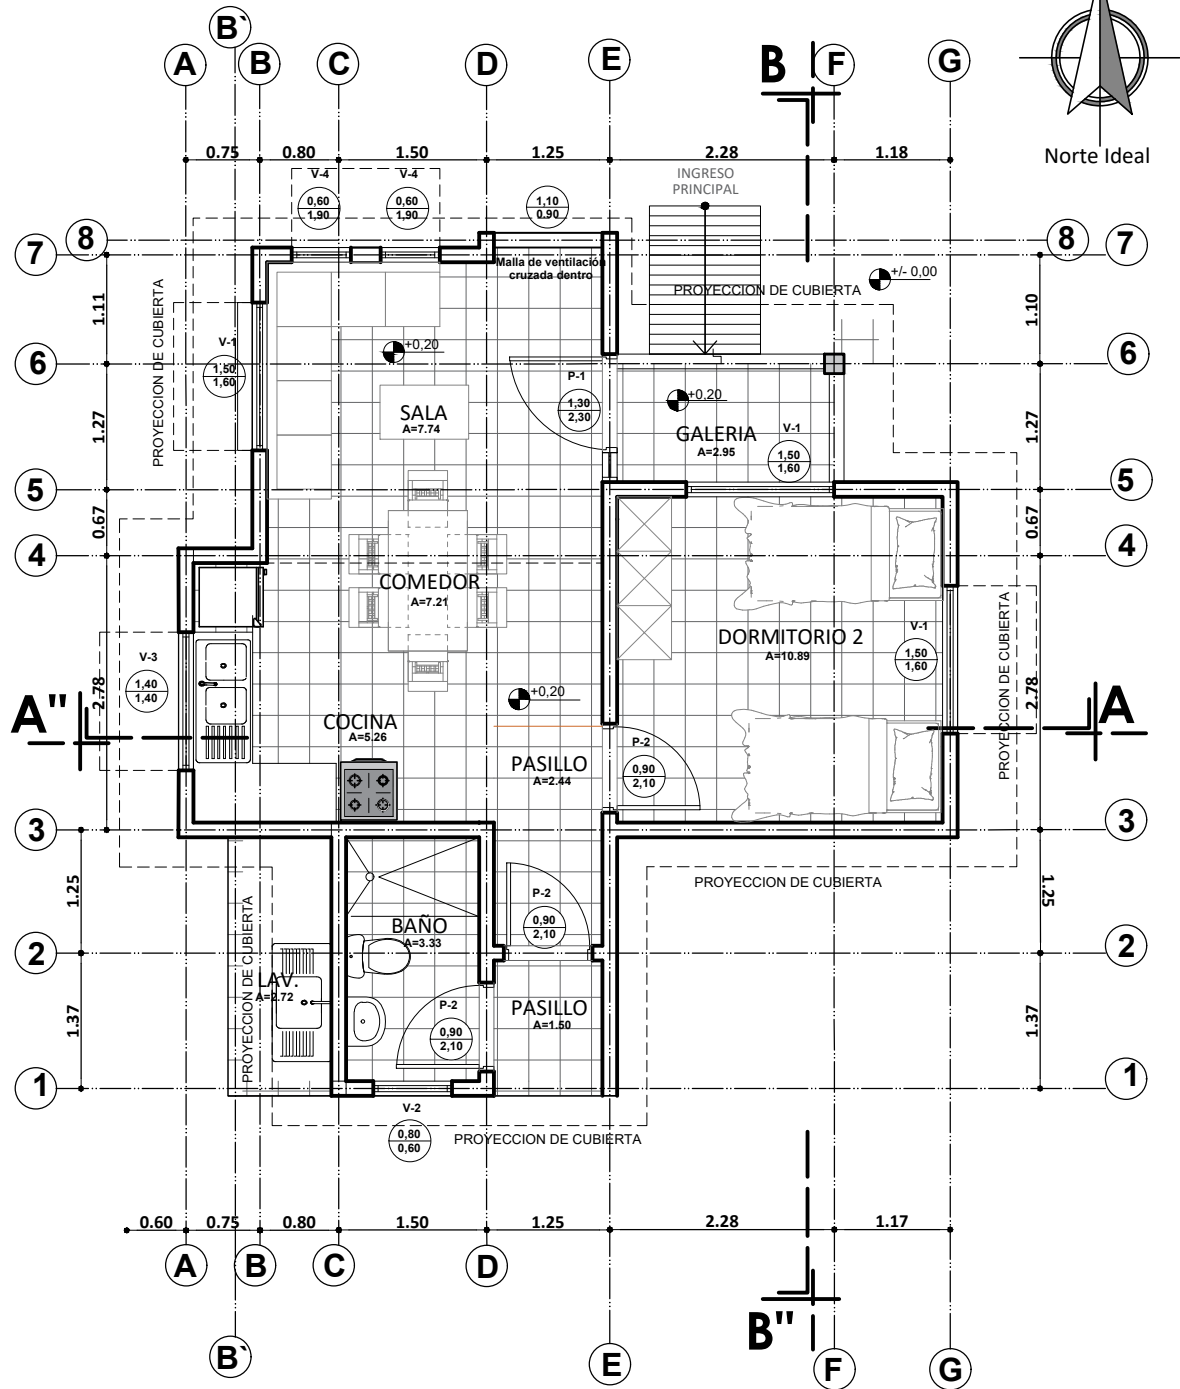



PLANTA AMOBLADA
ESC. 1:75

0 1 2 3 4 5m
ESC. Gráfica

AGENCIA ESTATAL DE VIVIENDA - AEVIVIENDA	
PROYECTO DE VIVIENDA CUALITATIVA EN EL MUNICIPIO DE RURRENABAQUE -FASE(XVII) 2025- BENI	
COMUNIDADES: EL MAJO, Y EL MUTUM.	MUNICIPIO: RURRENABAQUE
PROVINCIA: JOSE BALLIVIAN	DEPARTAMENTO: BENI

DISEÑO ARQUITECTÓNICO:	REVISADO Y APROBADO :	FECHA: MARZO / 2025
		SUPERFICIE CONSTRUIDA: 54.81 m ²
		LAMINA: 1 /23

TIPO 2 VIVIENDA NUEVA

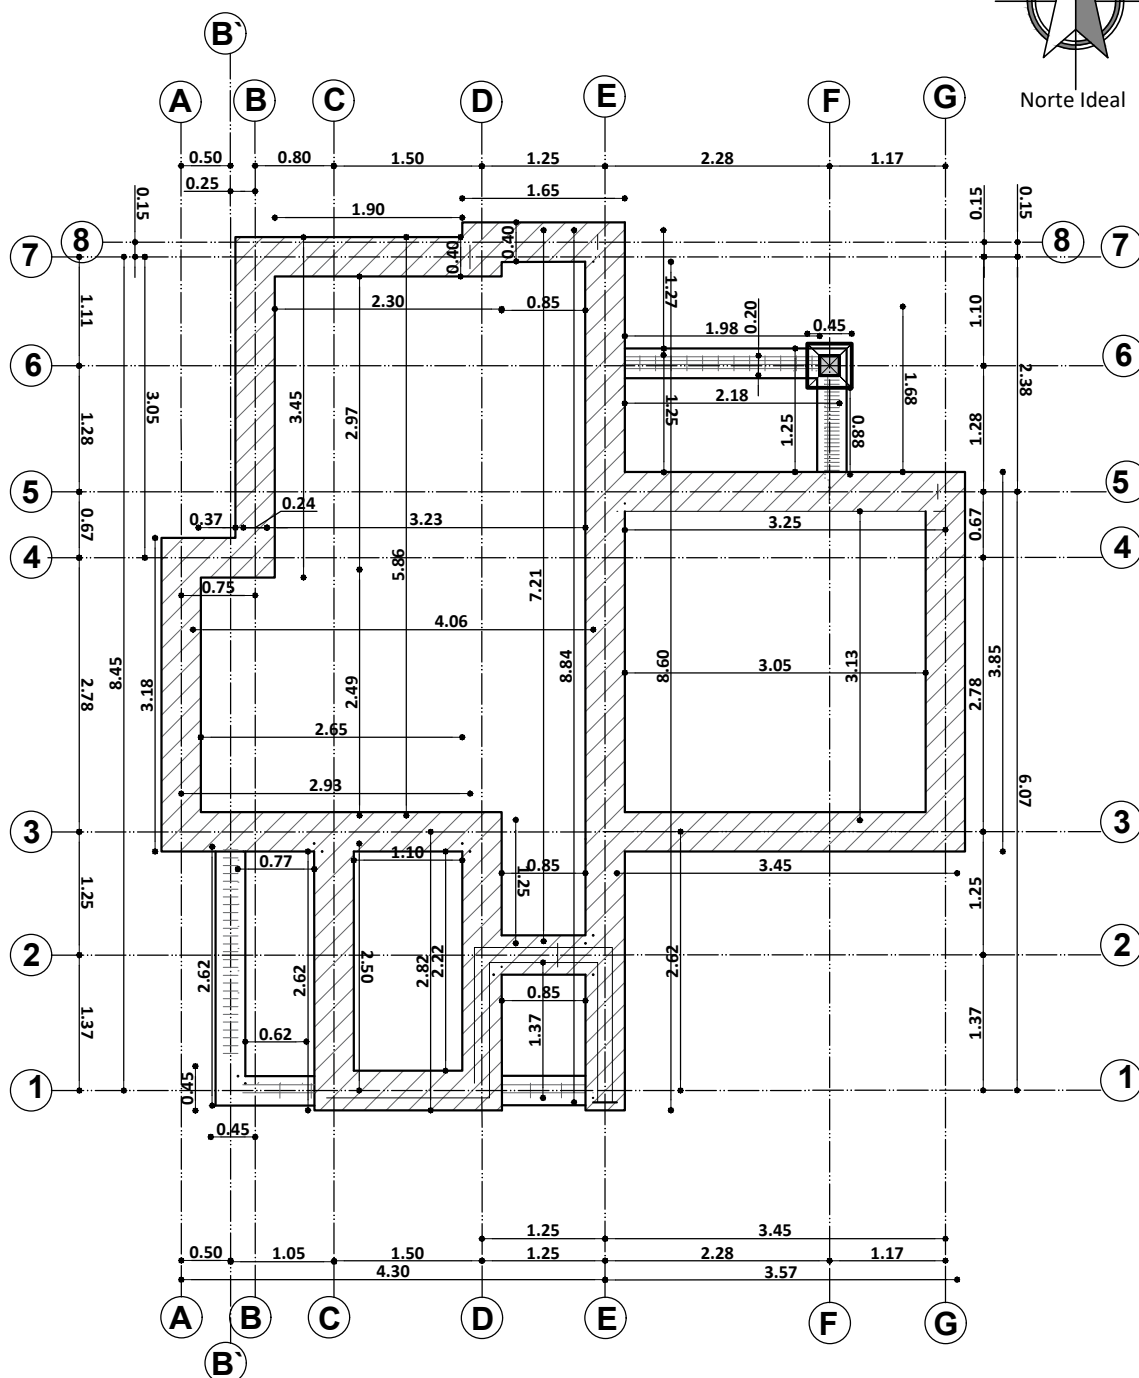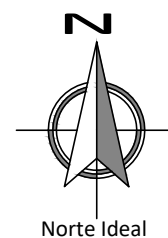



PLANO EXCAVACION-CIMENTOS

ESC. 1:75


AGENCIA ESTATAL DE VIVIENDA - AEVIVIENDA	
PROYECTO DE VIVIENDA CUALITATIVA EN EL MUNICIPIO DE RURRENABAQUE -FASE(XVII) 2025- BENI	
COMUNIDADES: EL MAJO, Y EL MUTUM.	MUNICIPIO: RURRENABAQUE
PROVINCIA: JOSE BALLIVIAN	DEPARTAMENTO: BENI

DISEÑO ARQUITECTÓNICO:	REVISADO Y APROBADO :	FECHA: MARZO / 2025
		SUPERFICIE CONSTRUIDA: 54.81 m ²
		LAMINA: 2 /23

TIPO 2 VIVIENDA NUEVA

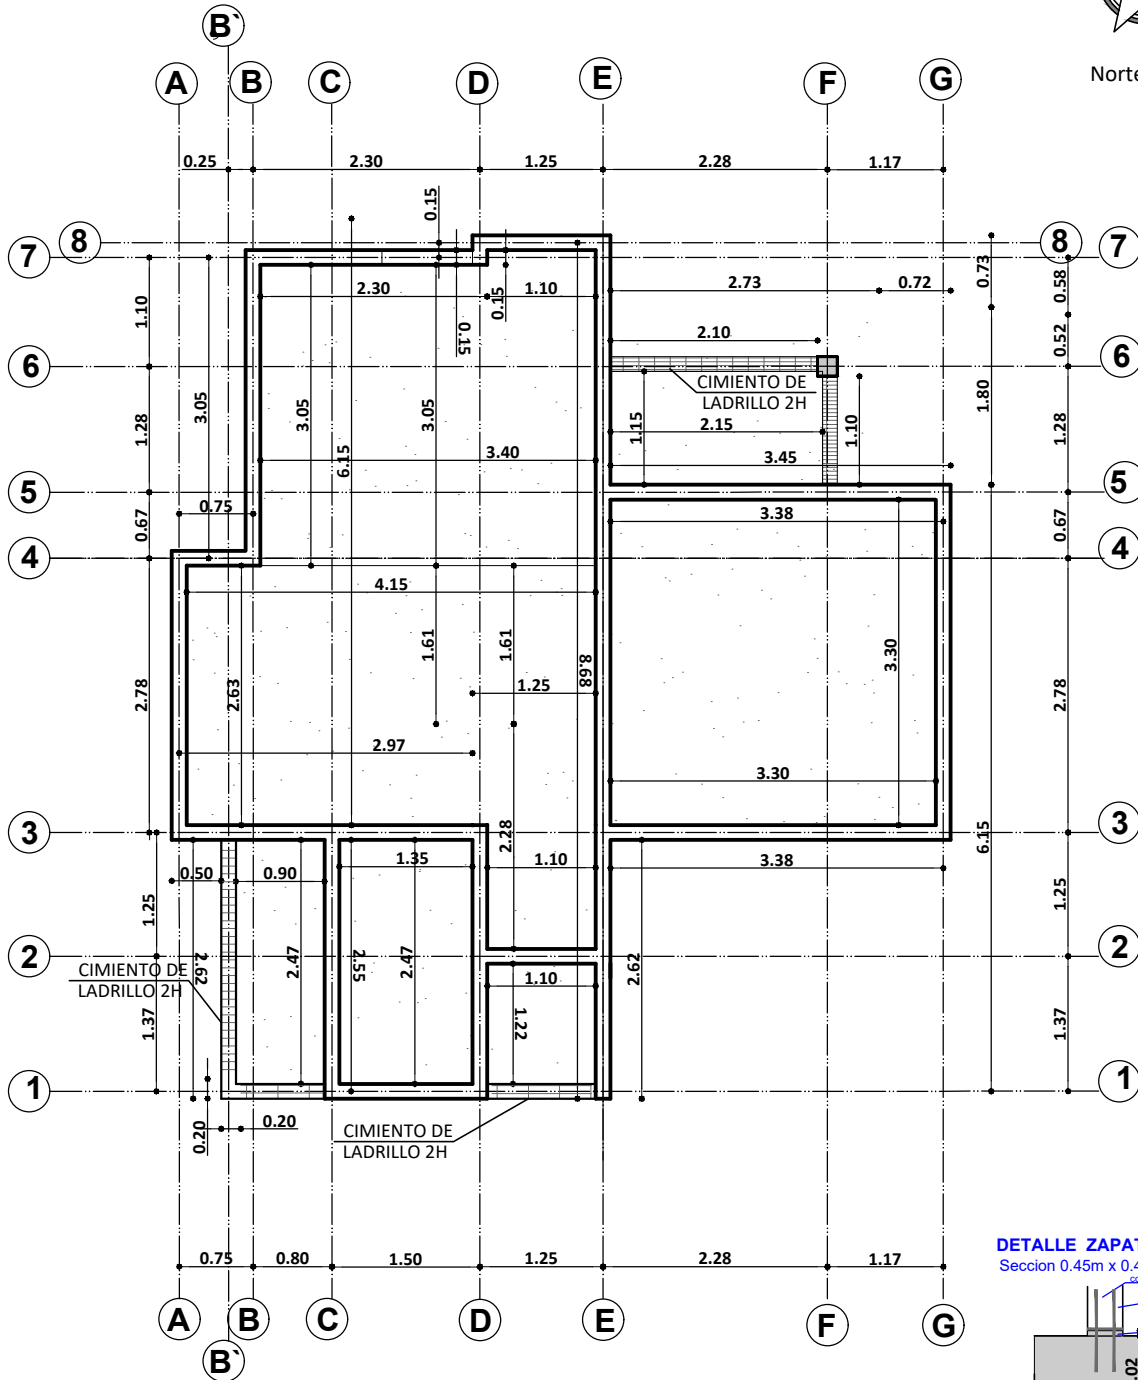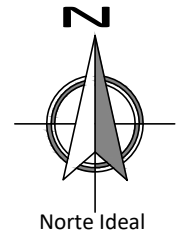


PLANO VIGA DE SOBRECIMIENTO ESC. 1:75

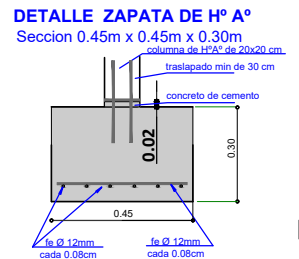

AGENCIA ESTATAL DE VIVIENDA - AEVIVIENDA	
PROYECTO DE VIVIENDA CUALITATIVA EN EL MUNICIPIO DE RURRENABAQUE -FASE(XVII) 2025- BENI	
COMUNIDADES: EL MAJO, Y EL MUTUM.	MUNICIPIO: RURRENABAQUE
PROVINCIA: JOSE BALLIVIAN	DEPARTAMENTO: BENI

DISEÑO ARQUITECTÓNICO:	REVISADO Y APROBADO :	FECHA: MARZO / 2025
		SUPERFICIE CONSTRUIDA: 54.81 m²
		LAMINA: 3 /23

TIPO 2 VIVIENDA NUEVA


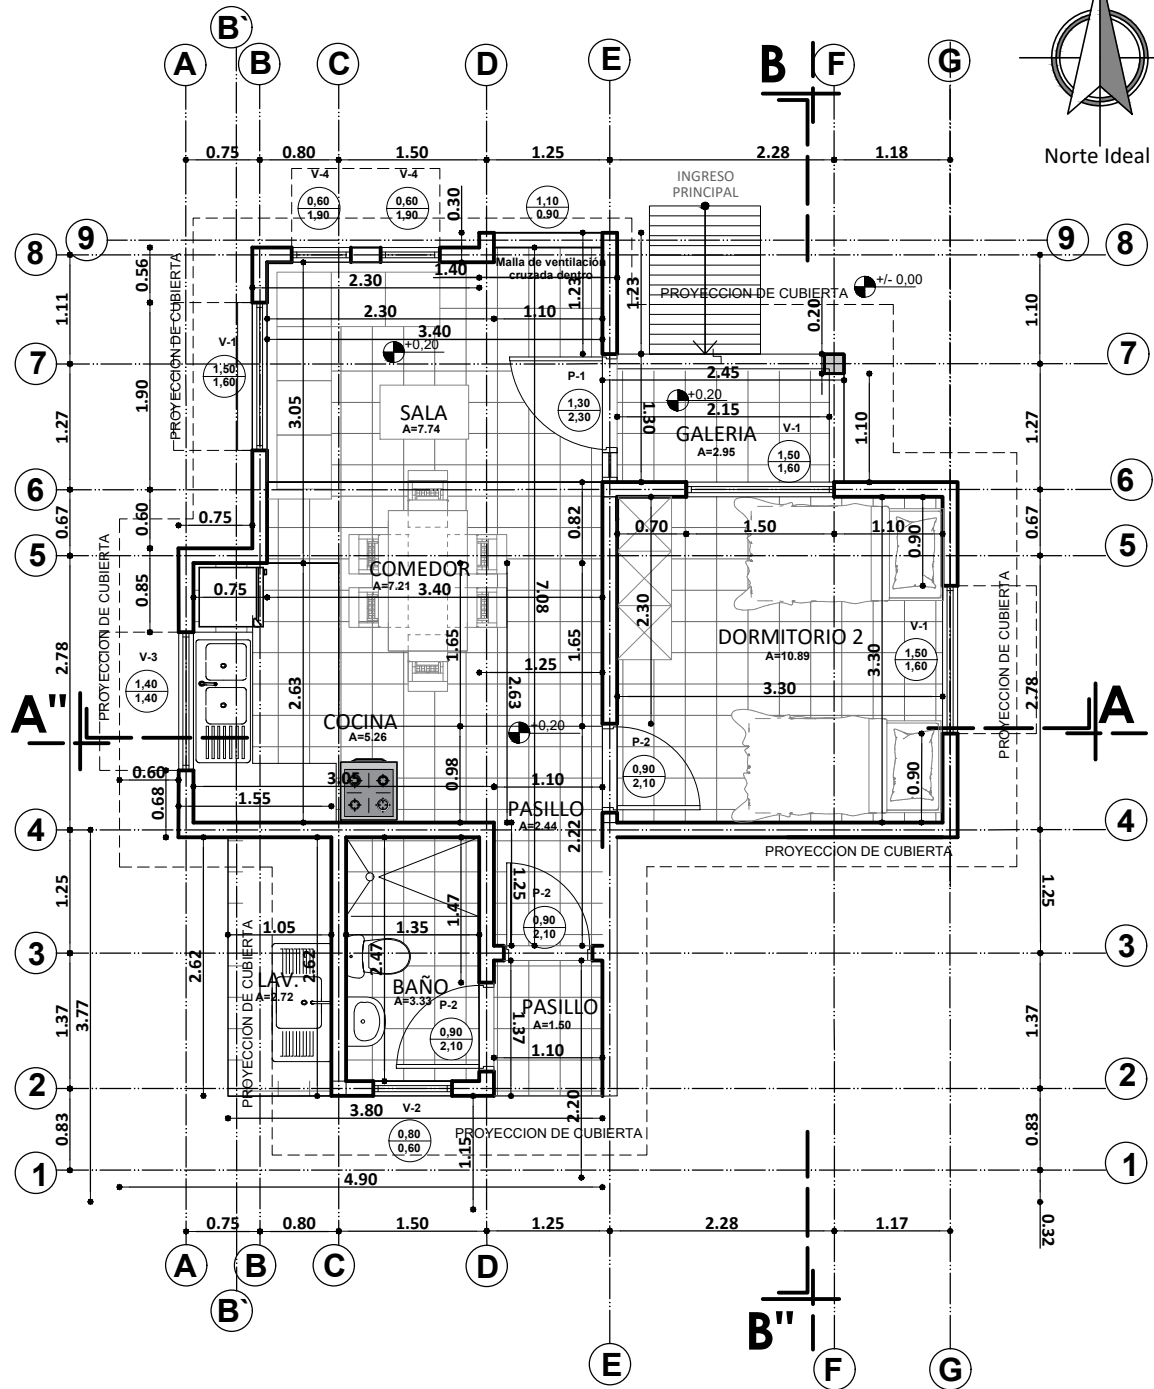


PLANTA ACOTADA
ESC. 1:75


AGENCIA ESTATAL DE VIVIENDA - AEVIVIENDA	
PROYECTO DE VIVIENDA CUALITATIVA EN EL MUNICIPIO DE RURRENABAQUE -FASE(XVII) 2025- BENI	
COMUNIDADES: EL MAJO, Y EL MUTUM.	MUNICIPIO: RURRENABAQUE
PROVINCIA: JOSE BALLIVIAN	DEPARTAMENTO: BENI

DISEÑO ARQUITECTÓNICO:	REVISADO Y APROBADO :	FECHA: MARZO / 2025
		SUPERFICIE CONSTRUIDA: 54.81 m²
		LAMINA: 4 /23

TIPO 2 VIVIENDA NUEVA

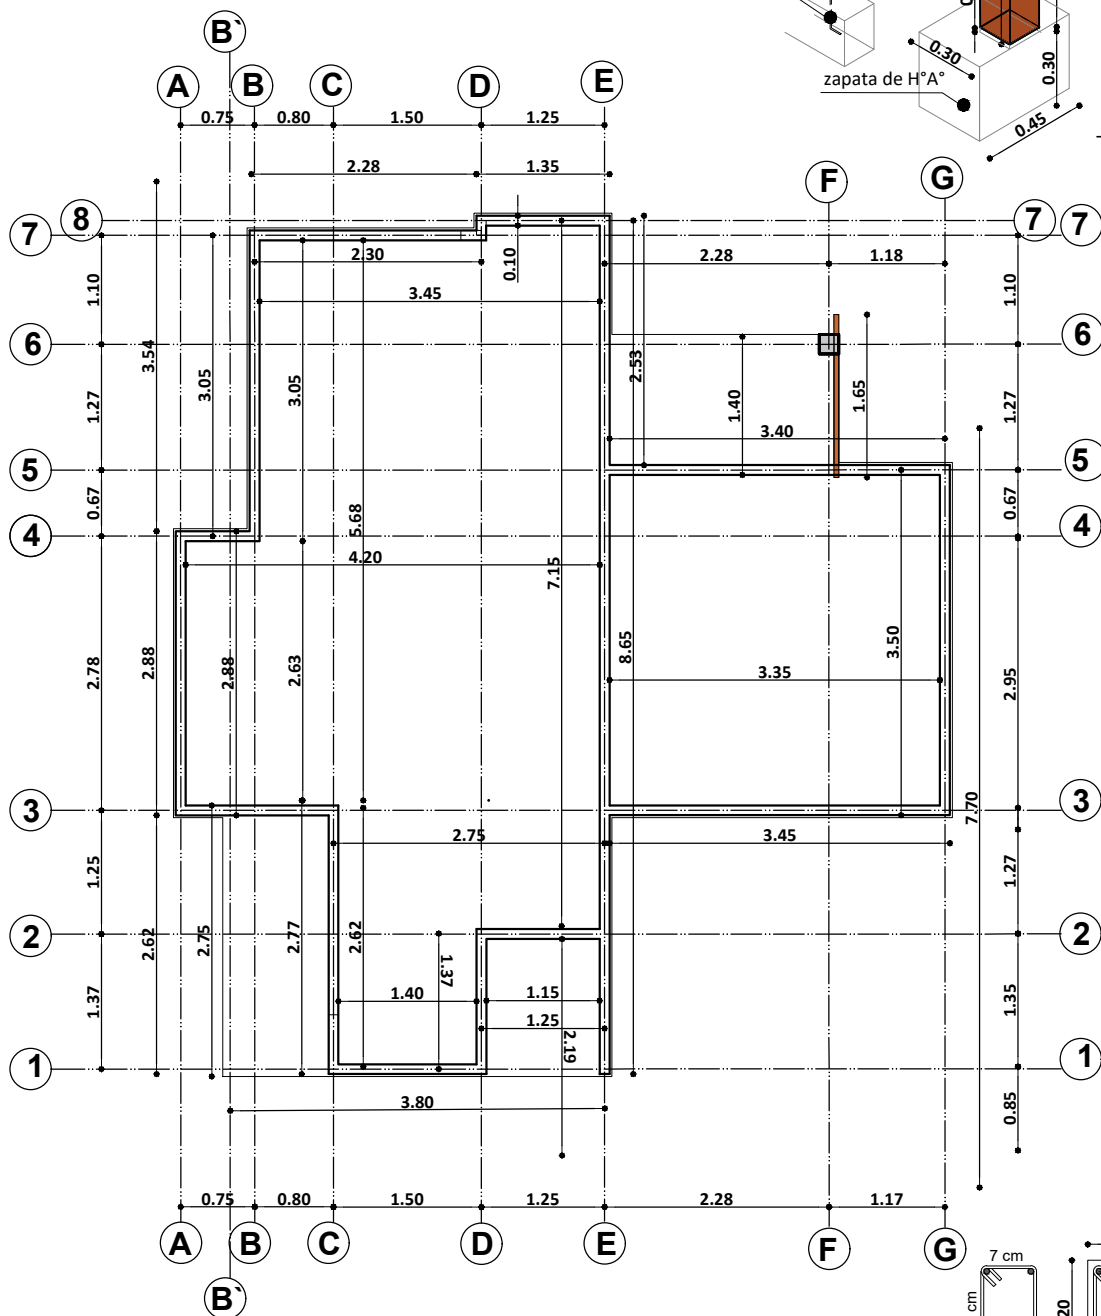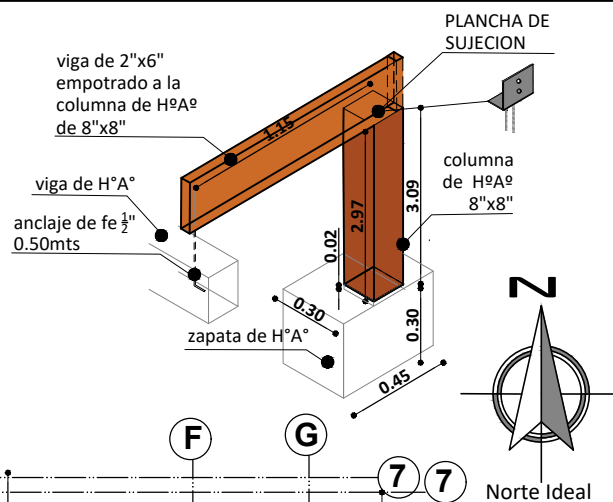



PLANO VIGA CADENA DE H°A°

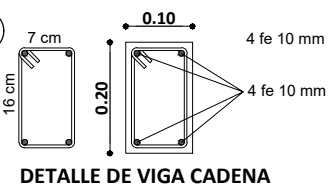

AGENCIA ESTATAL DE VIVIENDA - AEVIVIENDA	
PROYECTO DE VIVIENDA CUALITATIVA EN EL MUNICIPIO DE RURRENABAQUE - FASE(XVII) 2025- BENI	
COMUNIDADES: EL MAJO, Y EL MUTUM.	MUNICIPIO: RURRENABAQUE
PROVINCIA: JOSE BALLIVIAN	DEPARTAMENTO: BENI

DISEÑO ARQUITECTÓNICO:	REVISADO Y APROBADO :	FECHA: MARZO / 2025
		SUPERFICIE CONSTRUIDA: 54.81 m²
		LAMINA: 5 / 23

TIPO 2 VIVIENDA NUEVA

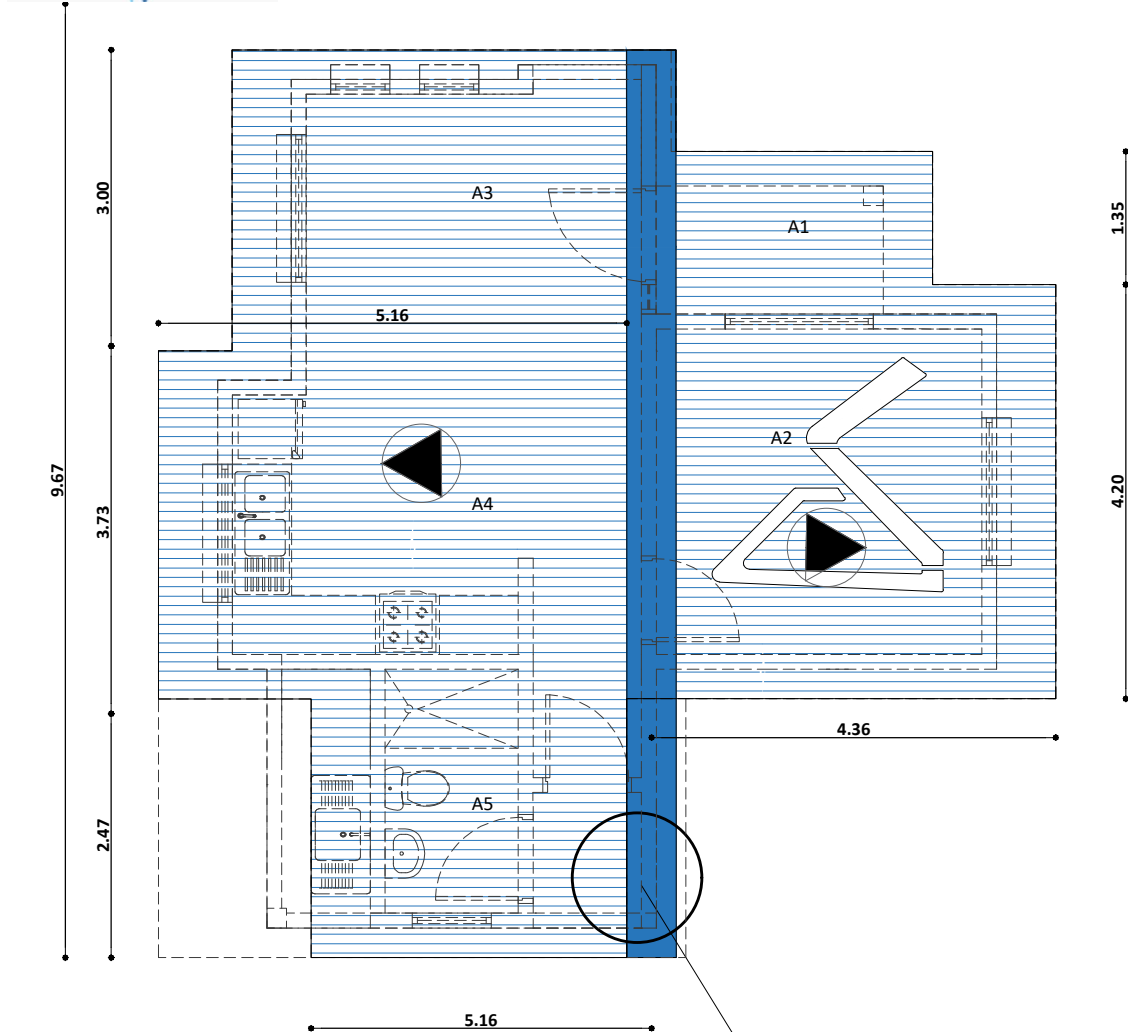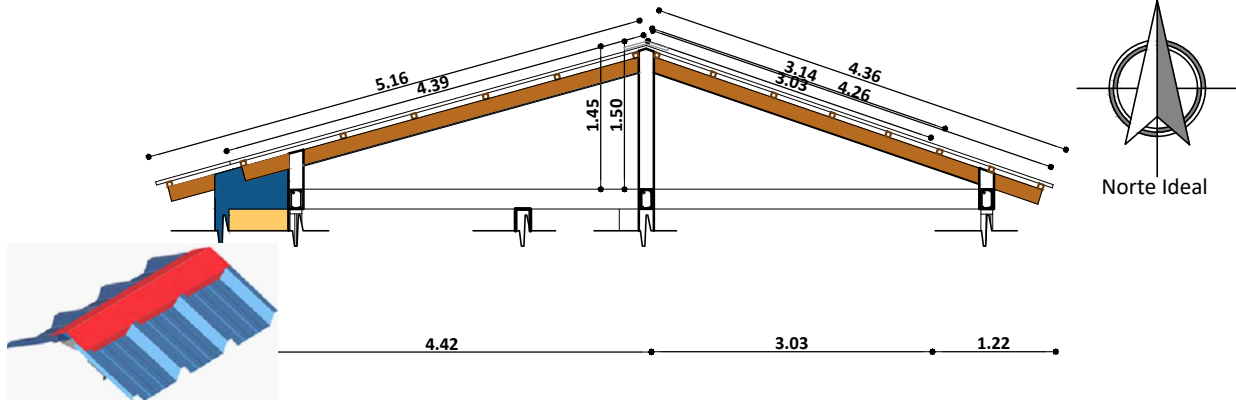


PLANO DE CUBIERTA
ESC. 1:75

CUMBRERA DE CALAMINA
GALVANIZADA Nº28 Y PREPINTADA AZUL
CORTAR SEGÚN LA FORMA TRAPEZOIDAL
DE LA CALAMINA SIN DEJAR ABERTURA

AGENCIA ESTATAL DE VIVIENDA - AEVIVIENDA	
PROYECTO DE VIVIENDA CUALITATIVA EN EL MUNICIPIO DE RURRENABAQUE -FASE(XVII) 2025- BENI	
COMUNIDADES: EL MAJO, Y EL MUTUM.	MUNICIPIO: RURRENABAQUE
PROVINCIA: JOSE BALLIVIAN	DEPARTAMENTO: BENI

DISEÑO ARQUITECTÓNICO:	REVISADO Y APROBADO :	FECHA: MARZO / 2025
		SUPERFICIE CONSTRUIDA: 54.81 m²
		LAMINA: 6 /23



TIPO 2 VIVIENDA NUEVA

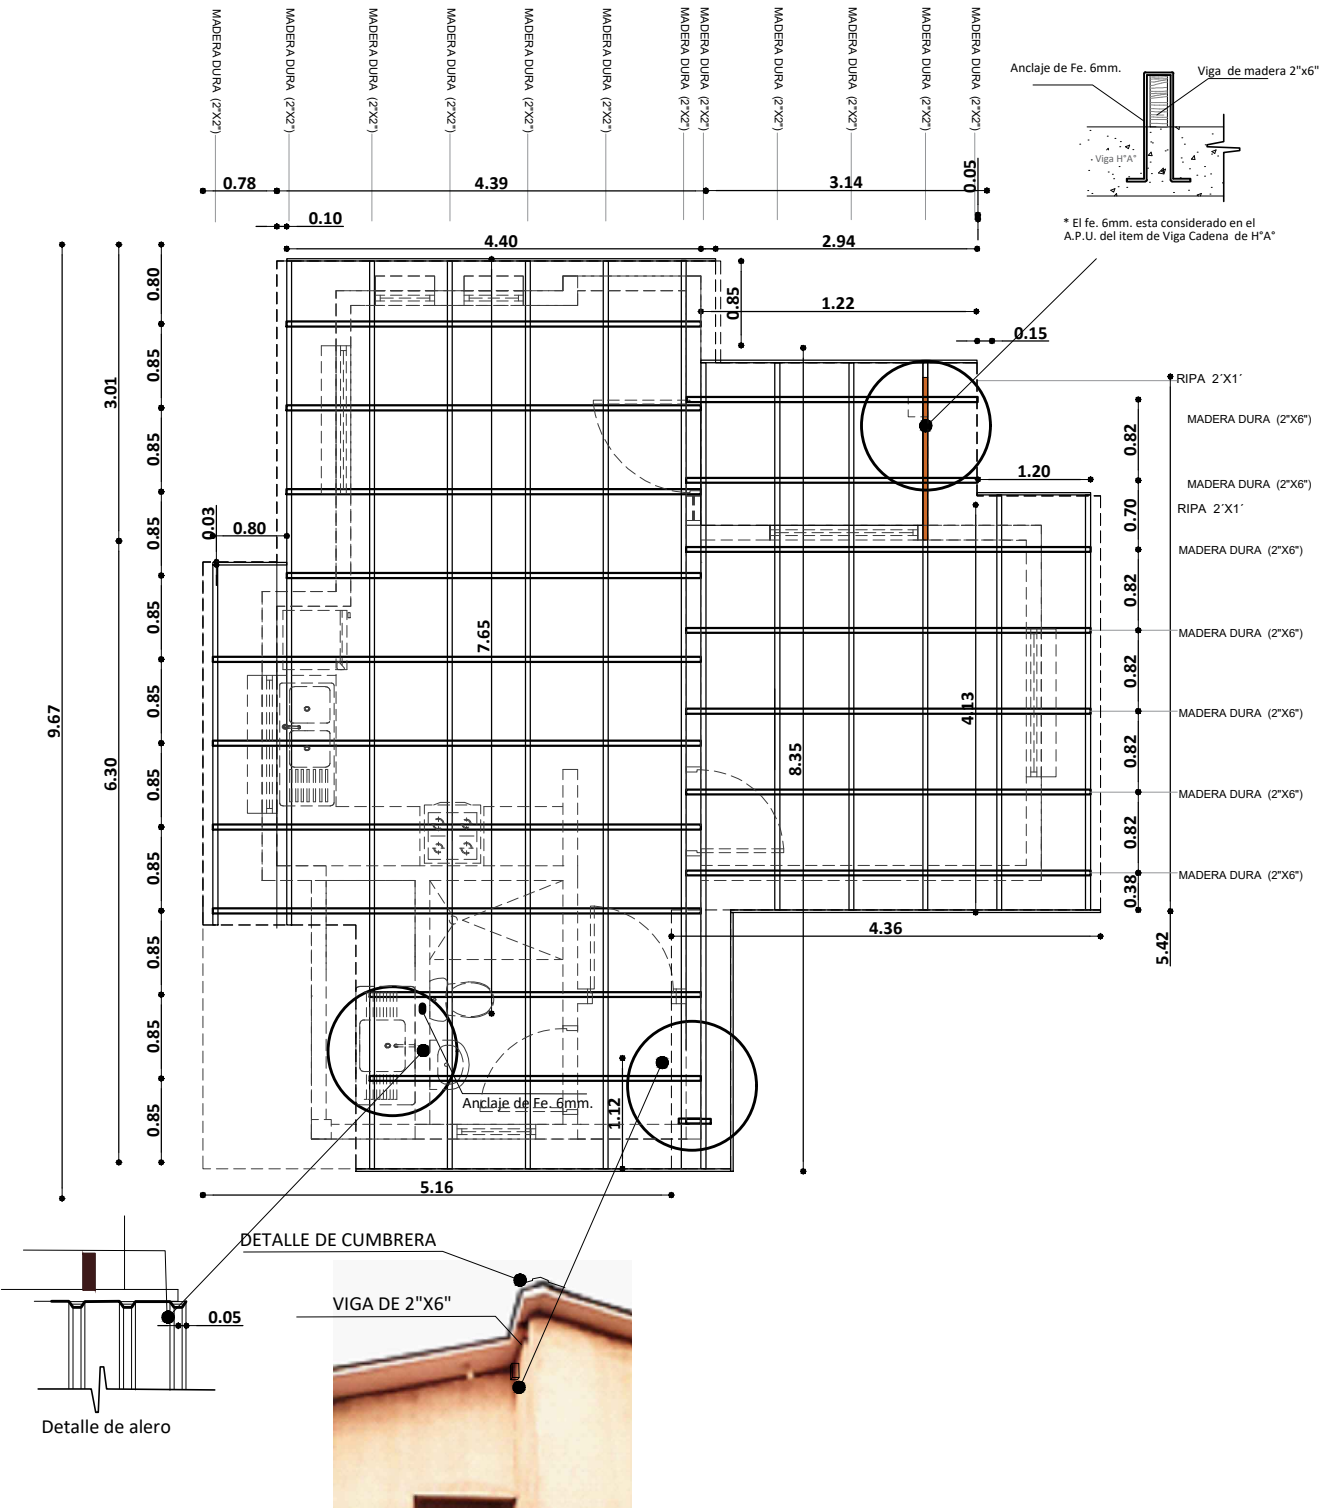


PLANO DE VIGAS EN CUBIERTA
ESC. 1:75

AGENCIA ESTATAL DE VIVIENDA - AEVIVIENDA		DISEÑO ARQUITECTÓNICO:	REVISADO Y APROBADO :	FECHA: MARZO / 2025
PROYECTO DE VIVIENDA CUALITATIVA EN EL MUNICIPIO DE RURRENABAQUE -FASE(XXVII) 2025- BENI				SUPERFICIE CONSTRUIDA: 54.81 m ²
COMUNIDADES: EL MAJO, Y EL MUTUM.	MUNICIPIO: RURRENABAQUE			LAMINA: 7 /23
PROVINCIA: JOSE BALLIVIAN	DEPARTAMENTO: BENI			

TIPO 2 VIVIENDA NUEVA

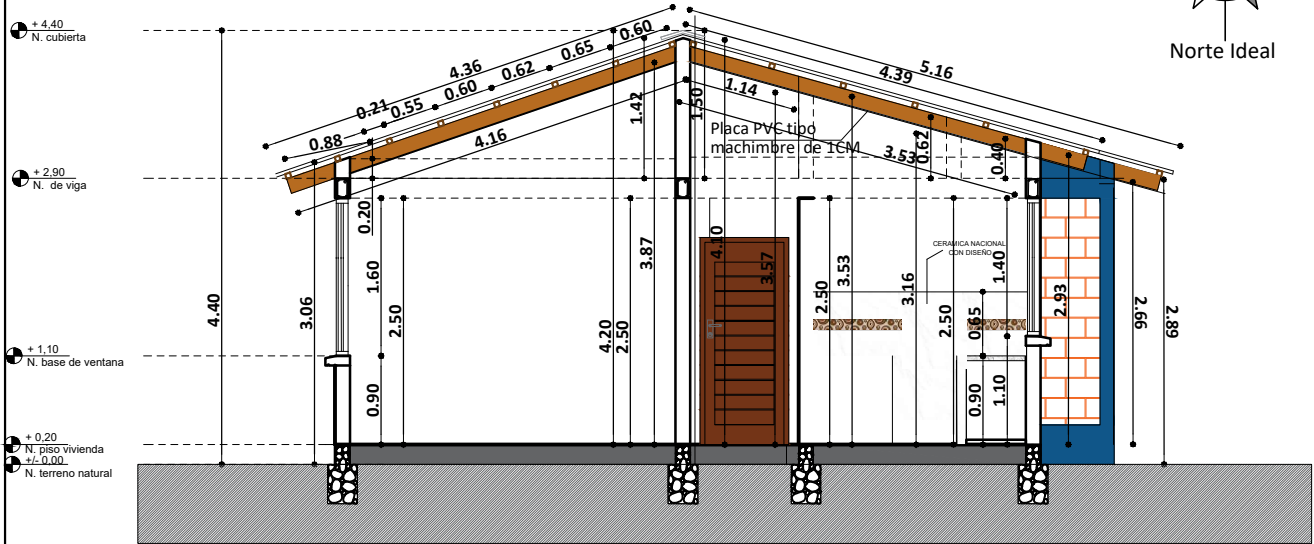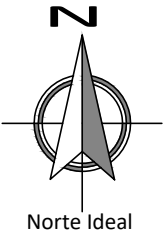


CORTE A - A'
ESC. 1:75

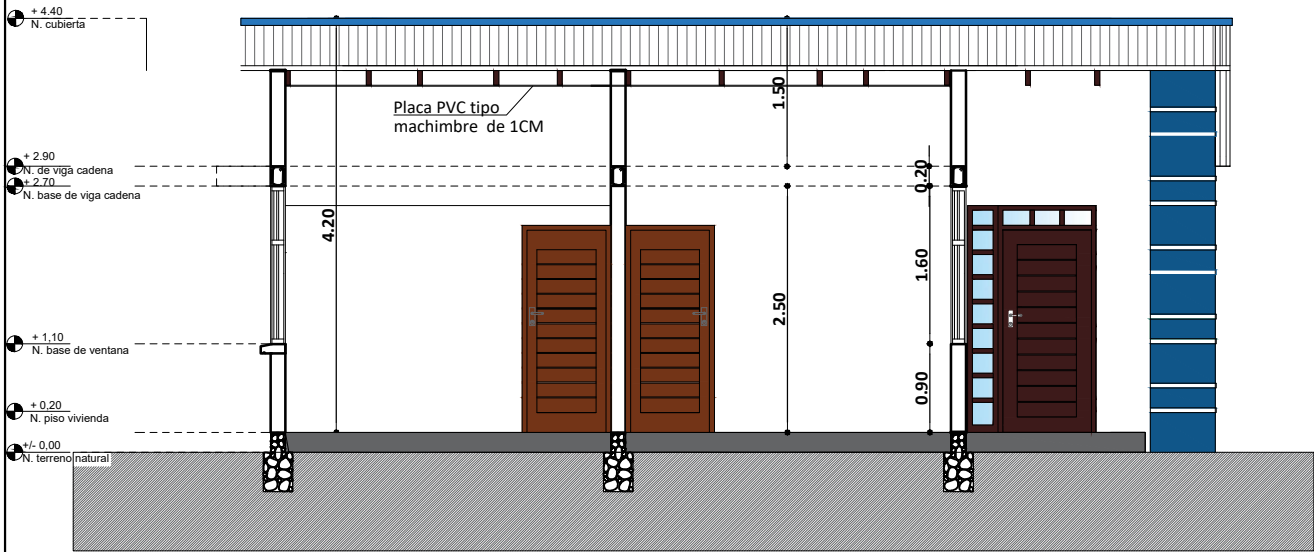

CORTE B - B'
ESC. 1:75


AGENCIA ESTATAL DE VIVIENDA - AEVIVIENDA		DISEÑO ARQUITECTÓNICO:	REVISADO Y APROBADO :	FECHA: MARZO / 2025
PROYECTO DE VIVIENDA CUALITATIVA EN EL MUNICIPIO DE RURRENABAQUE -FASE(XXVII) 2025- BENI				SUPERFICIE CONSTRUIDA: 54.81 m²
COMUNIDADES: EL MAJO, Y EL MUTUM.	MUNICIPIO: RURRENABAQUE			LAMINA: 8 /23
PROVINCIA: JOSE BALLIVIAN	DEPARTAMENTO: BENI			

TIPO 2 VIVIENDA NUEVA

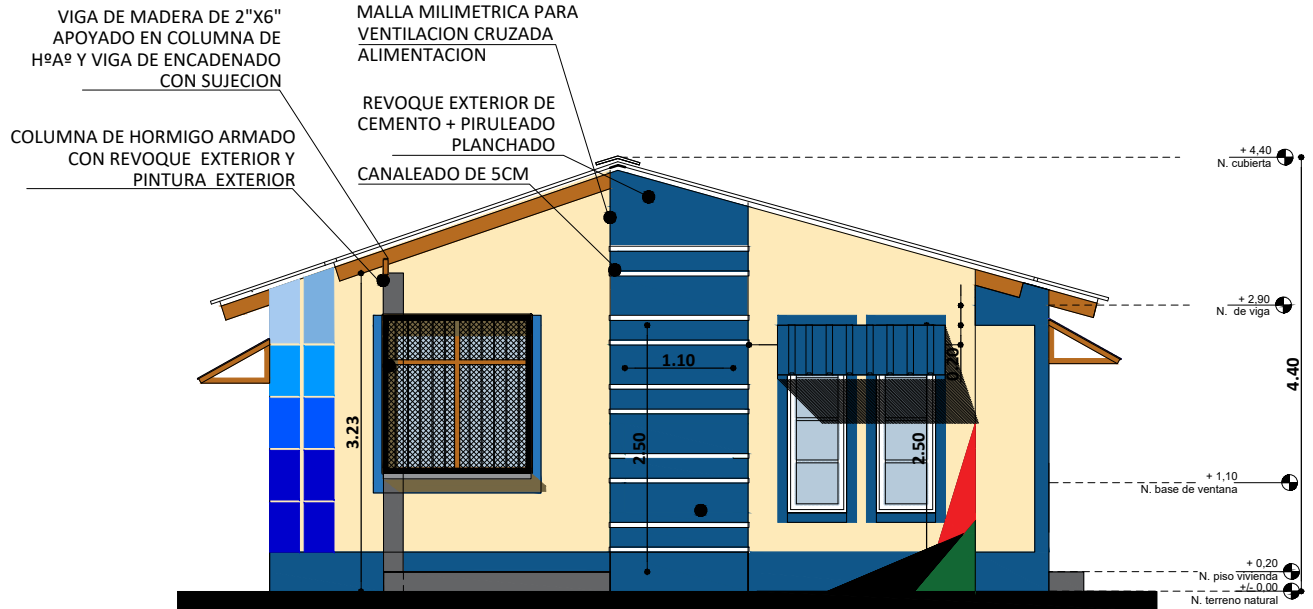

ELEVACION FRONTAL

ESC. 1:75

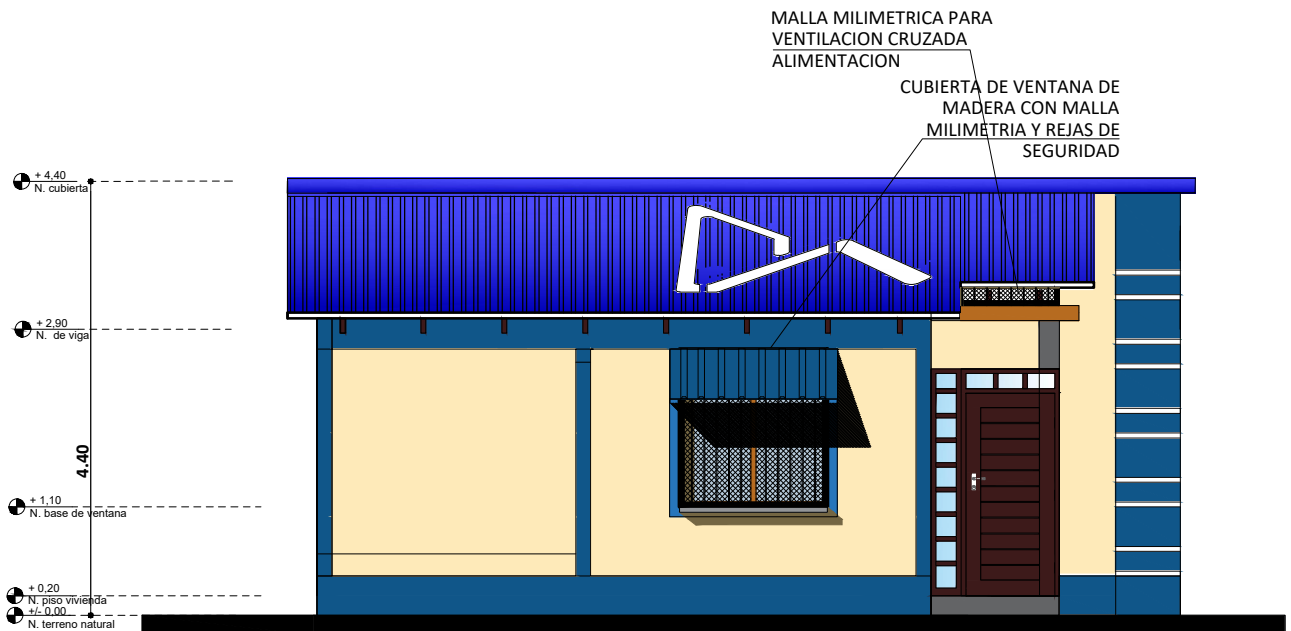


ELEVACION LATERAL DERECHA

ESC. 1:75

AGENCIA ESTATAL DE VIVIENDA - AEVIVIENDA	
PROYECTO DE VIVIENDA CUALITATIVA EN EL MUNICIPIO DE RURRENABAQUE -FASE(XVII) 2025- BENI	
COMUNIDADES: EL MAJO, Y EL MUTUM.	MUNICIPIO: RURRENABAQUE
PROVINCIA: JOSE BALLIVIAN	DEPARTAMENTO: BENI


DISEÑO ARQUITECTÓNICO:	REVISADO Y APROBADO :	FECHA: MARZO / 2025
		SUPERFICIE CONSTRUIDA: 54.81 m²
		LAMINA: 9 /23

TIPO 2 VIVIENDA NUEVA

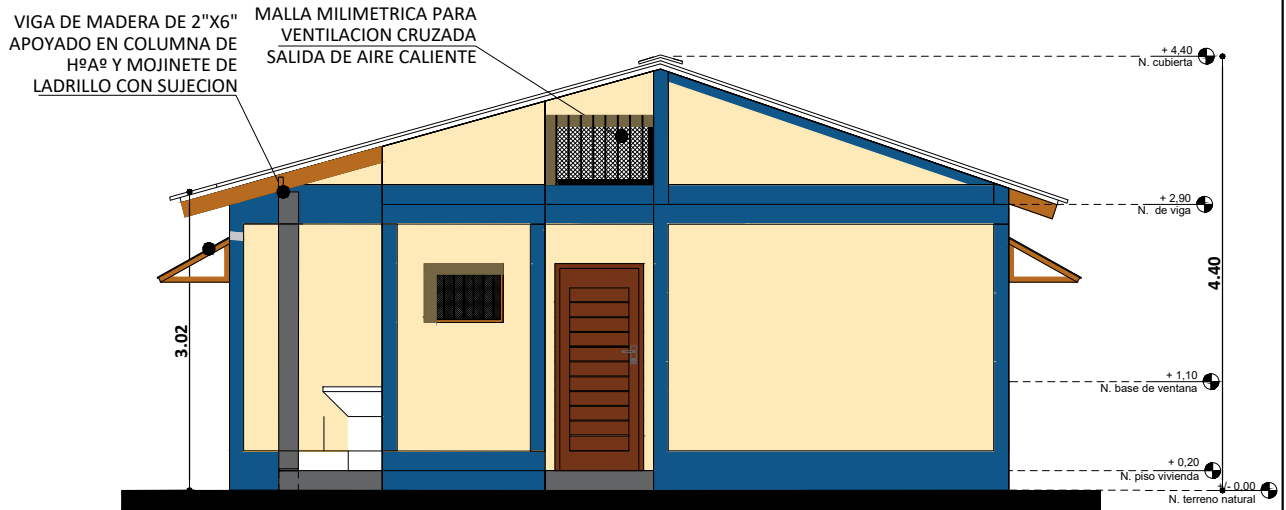

ELEVACION POSTERIOR

SC. 1:75

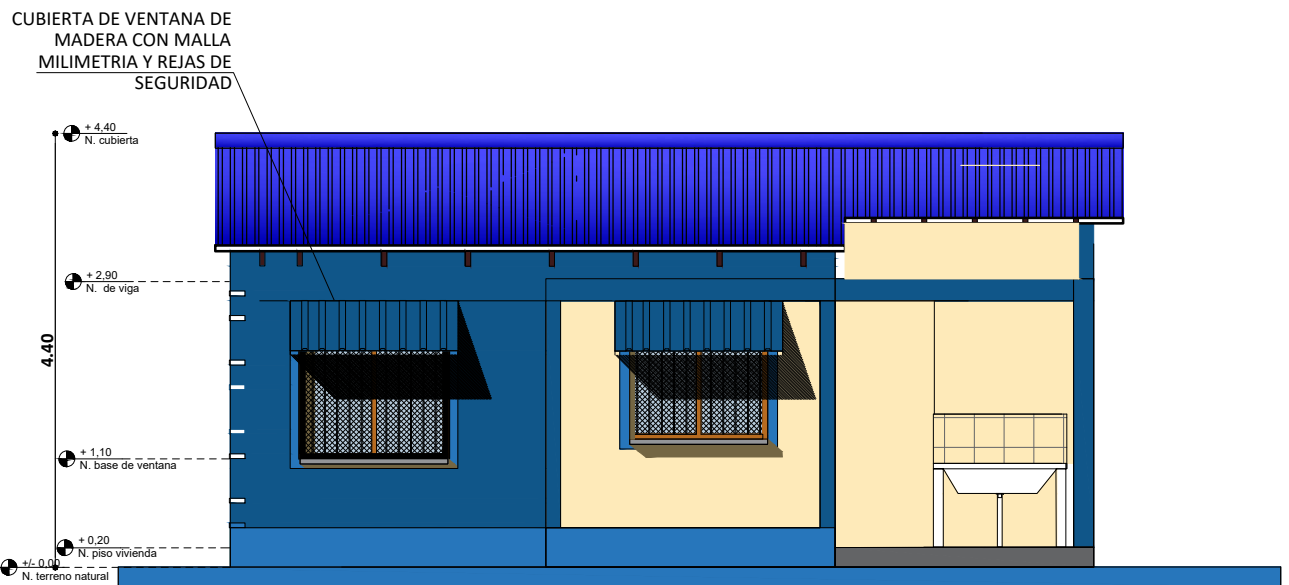


ELEVACION LATERAL IZQUIERDA

ESC. 1:75

AGENCIA ESTATAL DE VIVIENDA - AEVIVIENDA	
PROYECTO DE VIVIENDA CUALITATIVA EN EL MUNICIPIO DE RURRENABAQUE -FASE(XXVII) 2025- BENI	
COMUNIDADES: EL MAJO, Y EL MUTUM.	MUNICIPIO: RURRENABAQUE
PROVINCIA: JOSE BALLIVIAN	DEPARTAMENTO: BENI

DISEÑO ARQUITECTÓNICO:	REVISADO Y APROBADO :	FECHA: MARZO / 2025
		SUPERFICIE CONSTRUIDA: 54.81 m²
		LAMINA: 10 /23

TIPO 2 VIVIENDA NUEVA



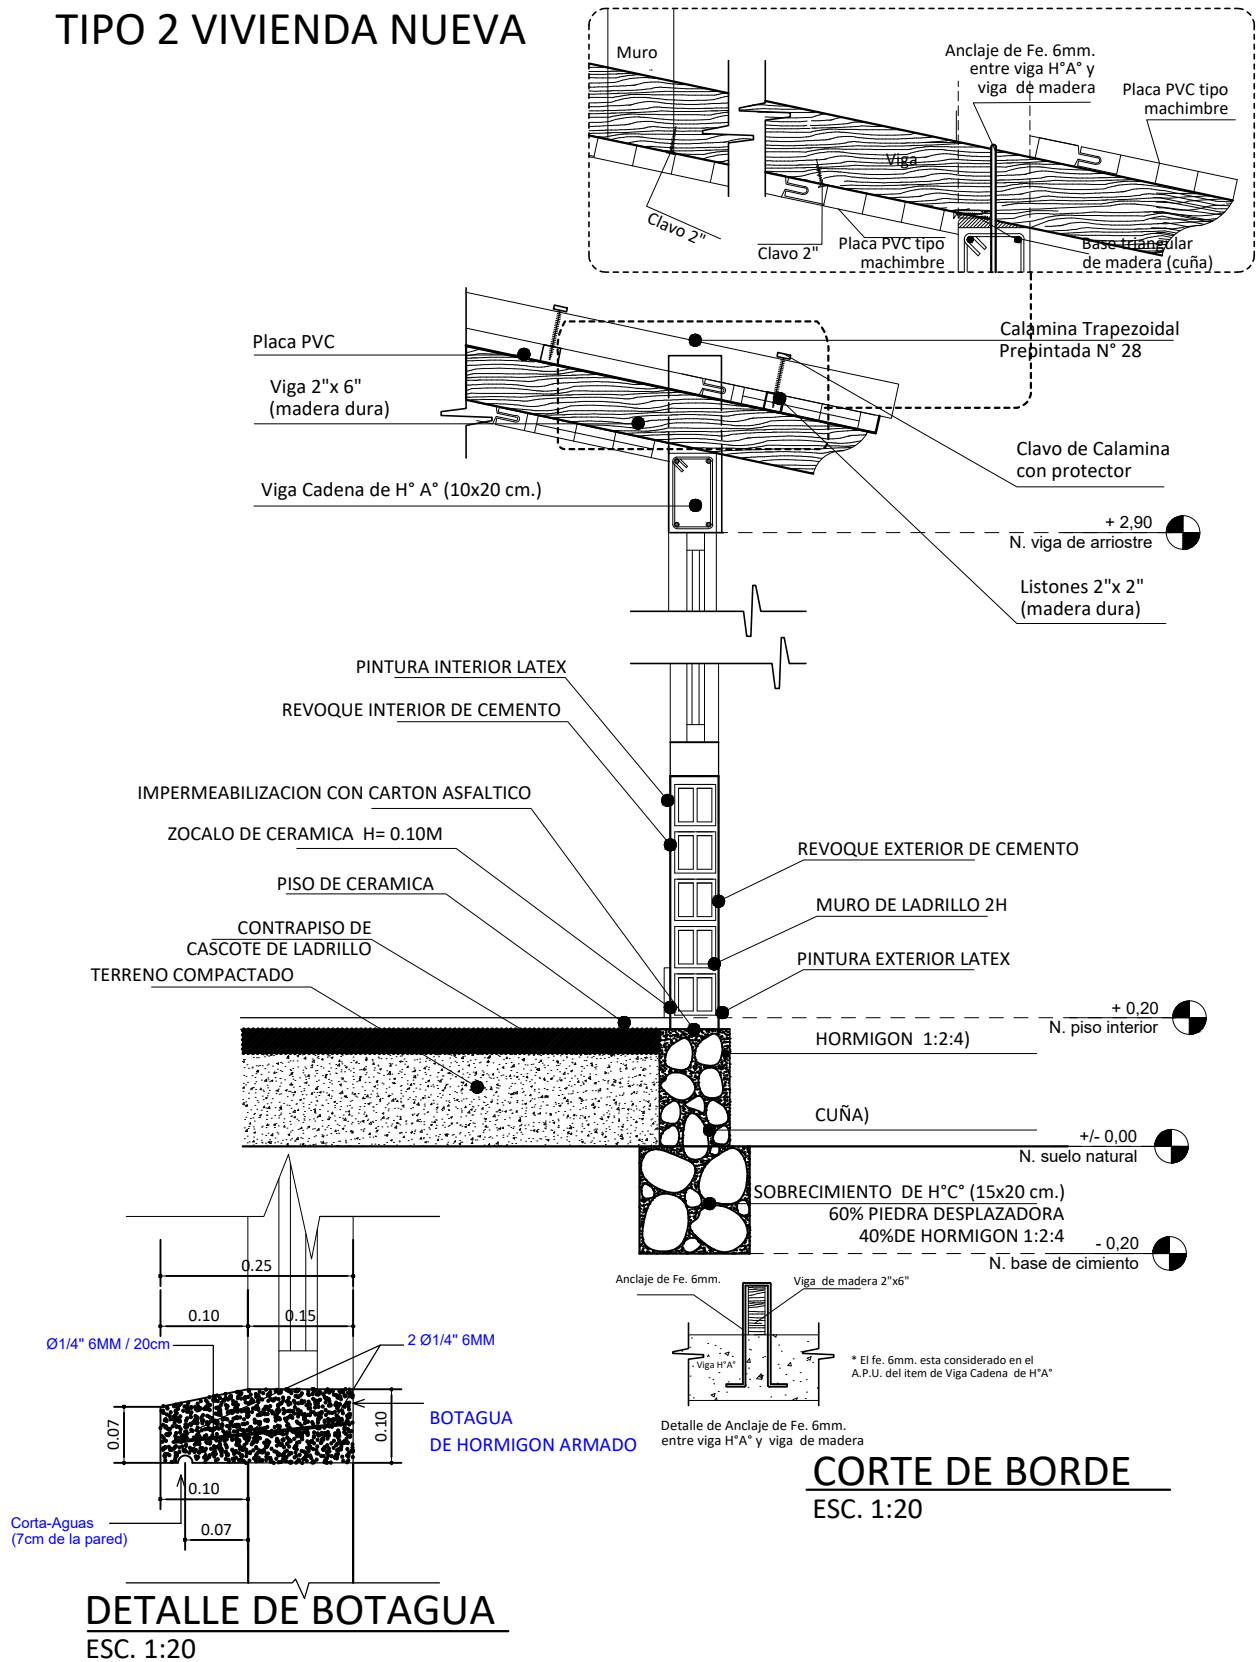


AGENCIA ESTATAL DE VIVIENDA - AEVIVIENDA	
PROYECTO DE VIVIENDA CUALITATIVA EN EL MUNICIPIO DE RURRENABAQUE -FASE(XXVII) 2025- BENI	
COMUNIDADES: EL MAJO, Y EL MUTUM.	MUNICIPIO: RURRENABAQUE
PROVINCIA: JOSE BALLIVIAN	DEPARTAMENTO: BENI


DISEÑO ARQUITECTÓNICO:	REVISADO Y APROBADO :	FECHA: MARZO / 2025
		SUPERFICIE CONSTRUIDA: 54.81 m²
		LAMINA: 11 /23

TIPO 2 VIVIENDA NUEVA

DIAGRAMA UNIFILIAR

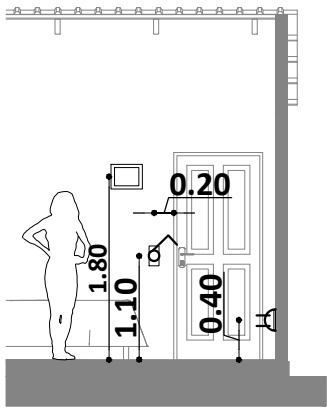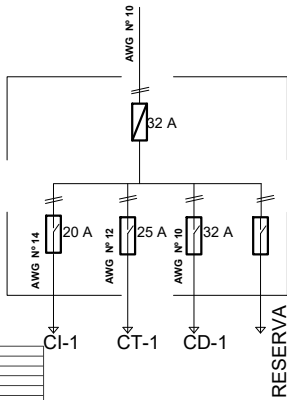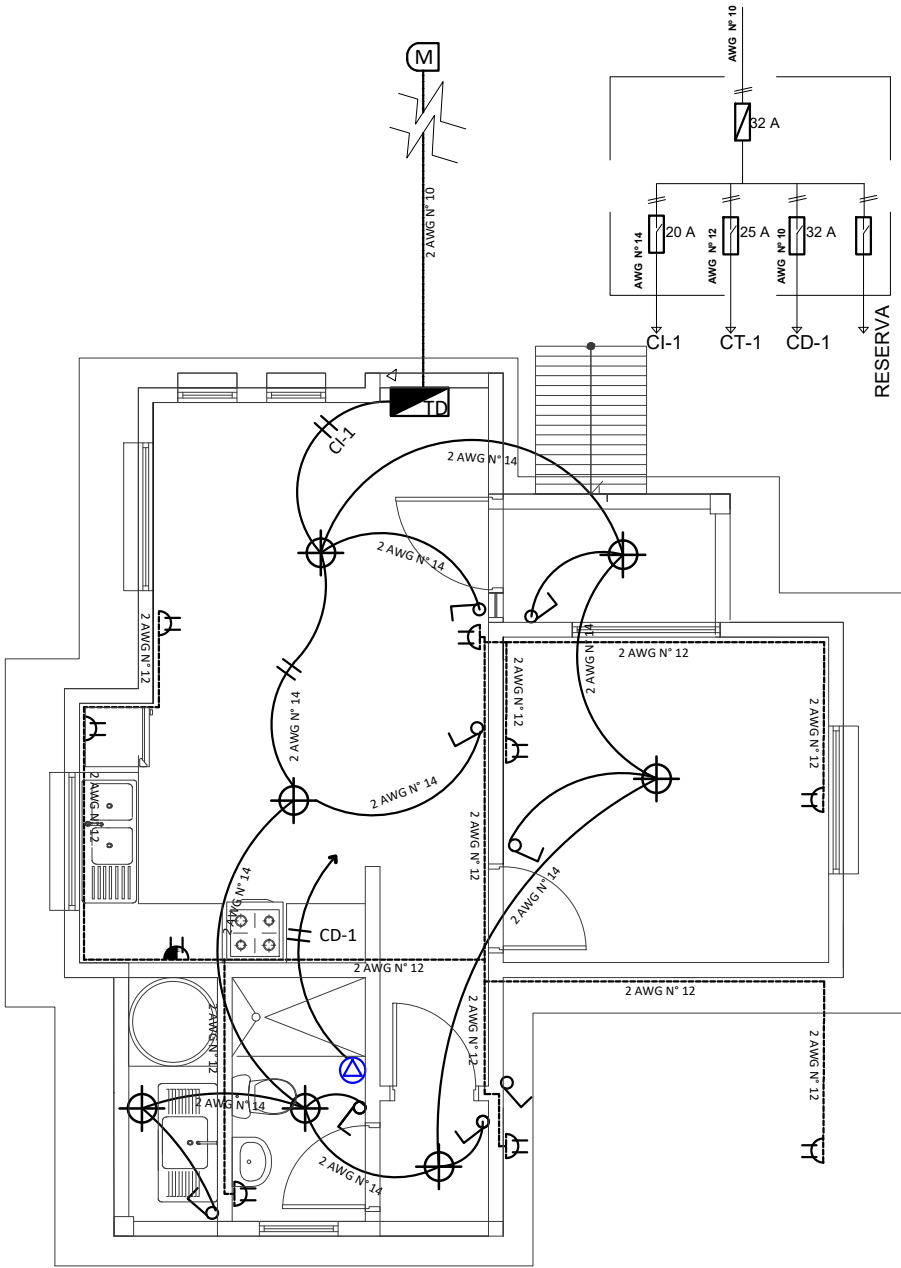

DETALLE ALTURA DE TOMACORRIENTES /INTERRUPTORES

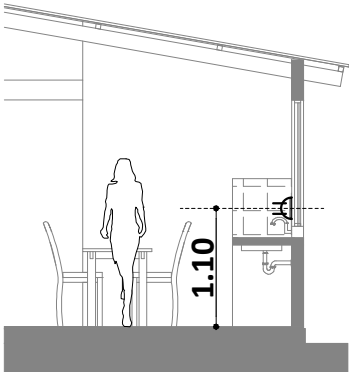

DETALLE ALTURA DE TOMACORRIENTES

REFERENCIAS

- M MEDIDOR
- ID TABLERO DE DISTRIBUCIÓN
- ⊕ PUNTO DE ILUMINACION PANEL LED 24W
- ⏻ INTERRUPTOR DOBLE H=1,30 M
- ⏻ INTERRUPTOR SIMPLE H=1,30 M
- ⏻ TOMACORRIENTE DOBLE H=0,40 M
- ⏻ TOMACORRIENTE DOBLE H= 1,10M
- ⏻ TOMA DE FUERZA DUCHA
- ➔ ALIMENTADOR
- 2 Alambre Aislado CU AWG N° 14 C1 Iluminacion
- - - 2 Alambre Aislado CU AWG N° 12 C2 Tomacorriente
- 2 Alambre Aislado CU AWG N° 10 A Medidor

PLANO INSTALACION ELECTRICA

ESC. 1:75





ESC. Gráfica

AGENCIA ESTATAL DE VIVIENDA - AEVIVIENDA	
PROYECTO DE VIVIENDA CUALITATIVA EN EL MUNICIPIO DE RURRENABAQUE -FASE(XVII) 2025- BENI	
COMUNIDADES: EL MAJO, Y EL MUTUM.	MUNICIPIO: RURRENABAQUE
PROVINCIA: JOSE BALLIVIAN	DEPARTAMENTO: BENI




DISEÑO ARQUITECTÓNICO:	REVISADO Y APROBADO :	FECHA: MARZO / 2025
		SUPERFICIE CONSTRUIDA: 54.81 m²
		LAMINA: 12 /23

TIPO 2 VIVIENDA NUEVA

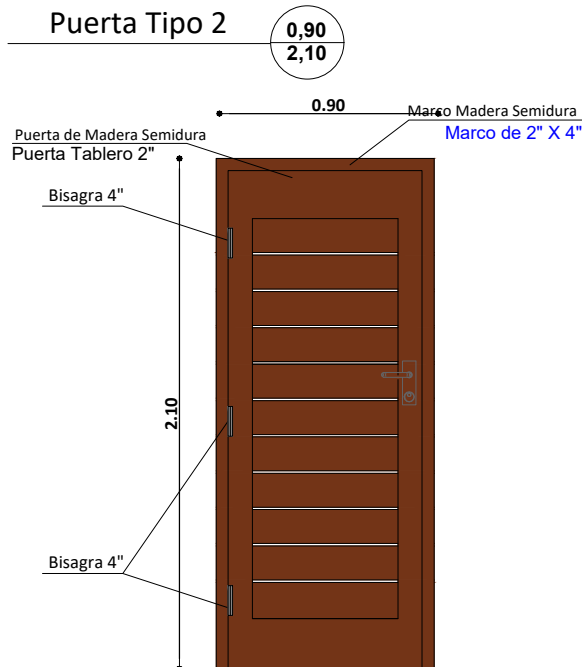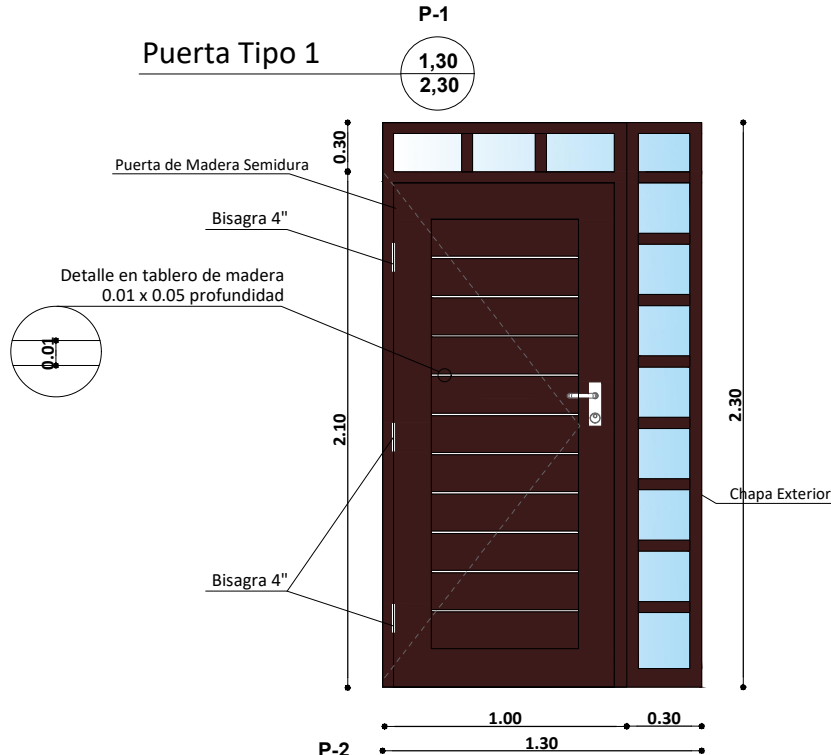

DETALLE DE PUERTAS

ESC. 1:25

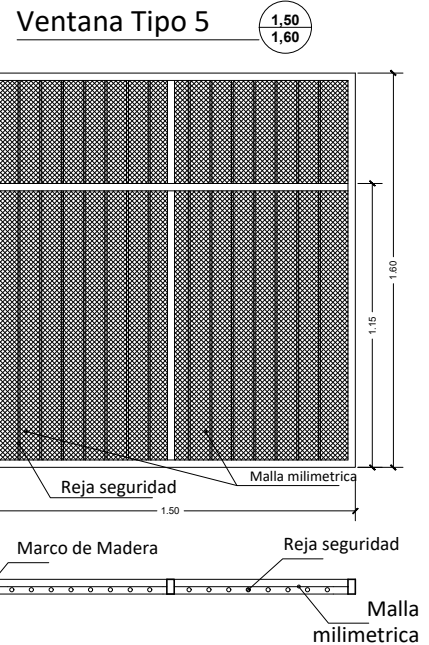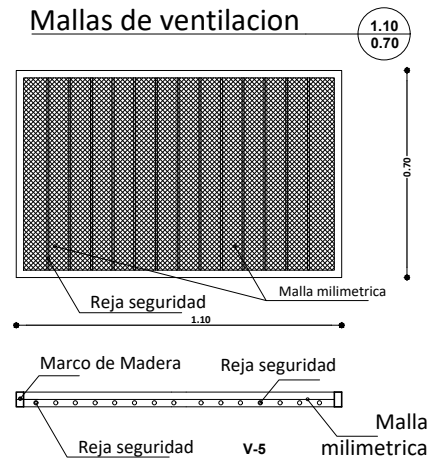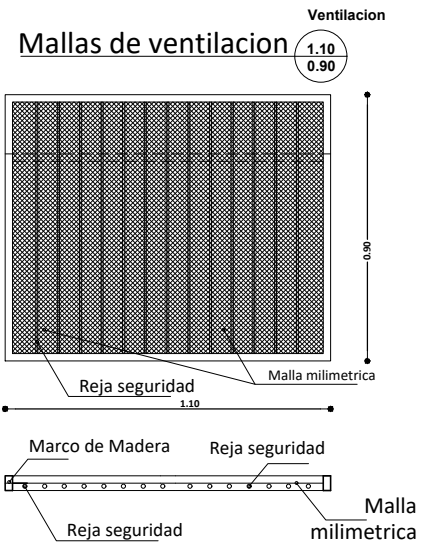

AGENCIA ESTATAL DE VIVIENDA - AEVIVIENDA

PROYECTO DE VIVIENDA CUALITATIVA EN EL MUNICIPIO DE RURRENABAQUE -FASE(XVII) 2025- BENI

COMUNIDADES: EL MAJO, Y EL MUTUM.

MUNICIPIO: RURRENABAQUE

PROVINCIA: JOSE BALLIVIAN

DEPARTAMENTO: BENI

DISEÑO ARQUITECTÓNICO:

REVISADO Y APROBADO :



FECHA: MARZO / 2025

SUPERFICIE CONSTRUIDA: 54.81 m²



LAMINA: 13 /23

TIPO 2 VIVIENDA NUEVA


Ventana Tipo 1

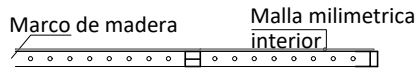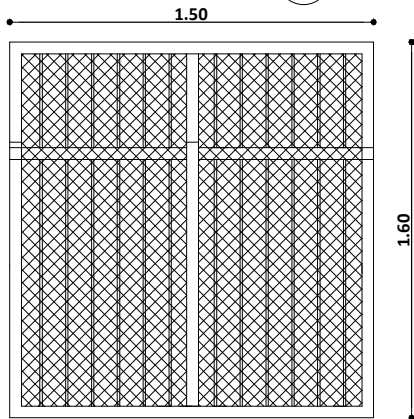


Ventana Tipo 2

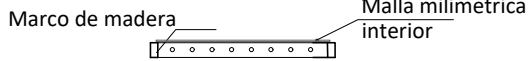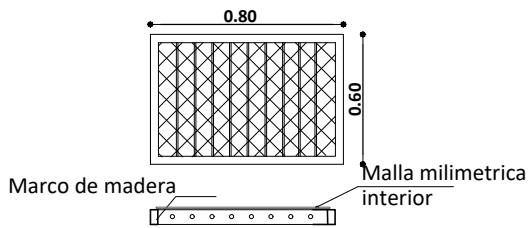


Ventana Tipo 4

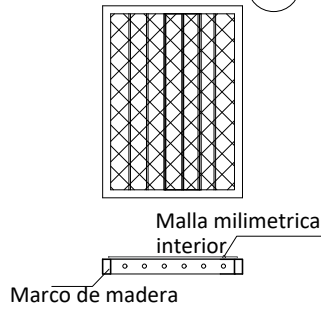






Ventana Tipo 4

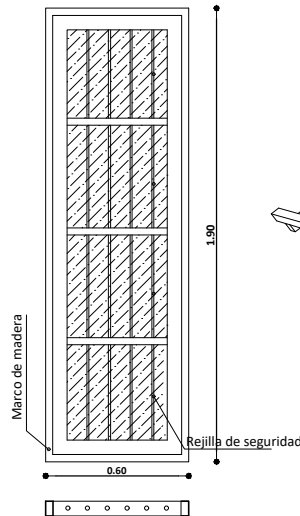

Ventana Tipo 3

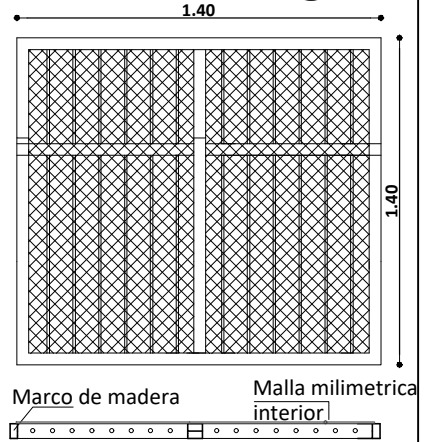

Ventana Tipo 1

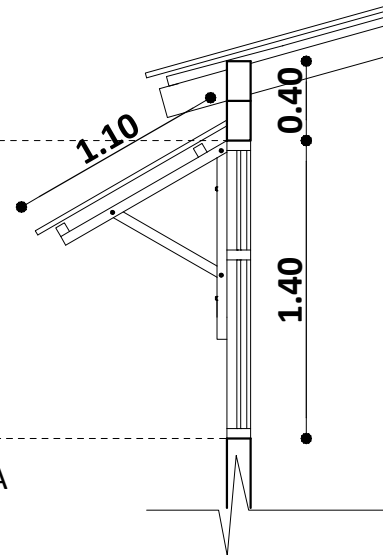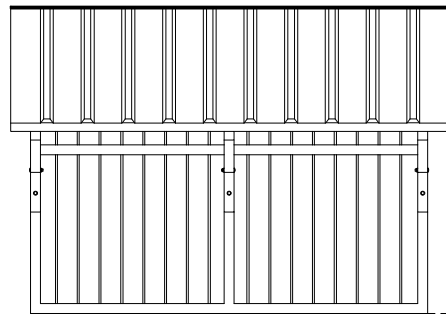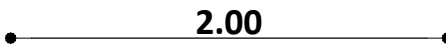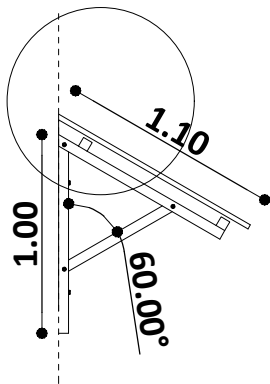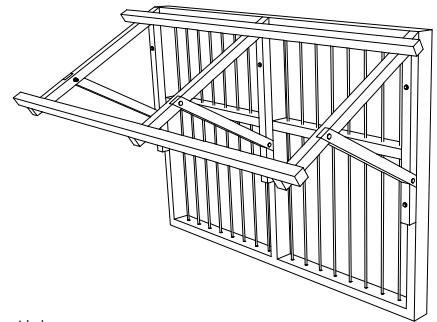

DETALLE DE CUBIERTA SOBRE VENTANA
DETALLE DE VENTANAS
ESC. 1:25

AGENCIA ESTATAL DE VIVIENDA - AEVIVIENDA

PROYECTO DE VIVIENDA CUALITATIVA EN EL MUNICIPIO DE RURRENABAQUE -FASE(XVII) 2025- BENI

COMUNIDADES: EL MAJO, Y EL MUTUM.

MUNICIPIO: RURRENABAQUE

PROVINCIA: JOSE BALLIVIAN

DEPARTAMENTO: BENI

DISEÑO ARQUITECTÓNICO:

REVISADO Y APROBADO :

FECHA: MARZO / 2025

SUPERFICIE CONSTRUIDA: 54.81 m²

LAMINA: 14 /23


TIPO 2 VIVIENDA NUEVA

SIMBOLOGIA

	ESQUINERO EXTERIOR DE PVC
	PLAFÓN DE PVC



DETALLE DE ESQUINERO

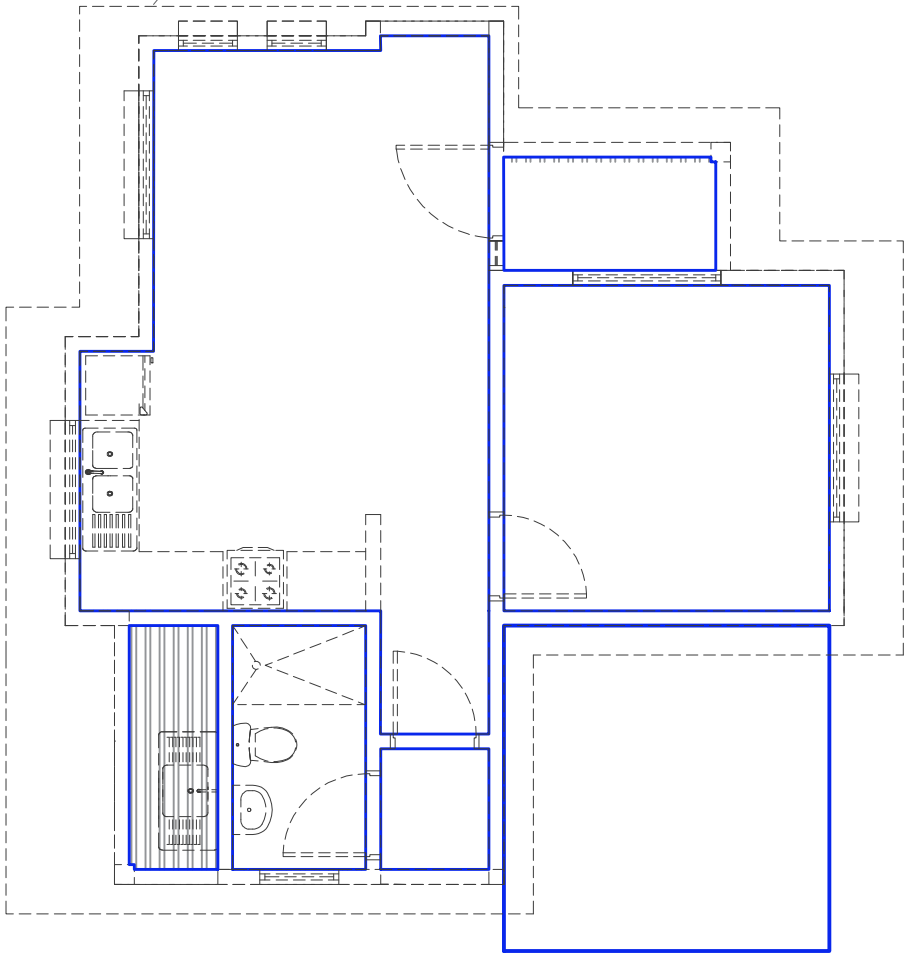


PLANO DE ESQUINERO DE PVC

ESC. 1:75

AGENCIA ESTATAL DE VIVIENDA - AEVIVIENDA	
PROYECTO DE VIVIENDA CUALITATIVA EN EL MUNICIPIO DE RURRENABAQUE -FASE(XXVII) 2025- BENI	
COMUNIDADES: EL MAJO, Y EL MUTUM.	MUNICIPIO: RURRENABAQUE
PROVINCIA: JOSE BALLIVIAN	DEPARTAMENTO: BENI


DISEÑO ARQUITECTÓNICO:	REVISADO Y APROBADO :	FECHA: MARZO / 2025
		SUPERFICIE CONSTRUIDA: 54.81 m²
		LAMINA: 15 /23

TIPO 2 VIVIENDA NUEVA

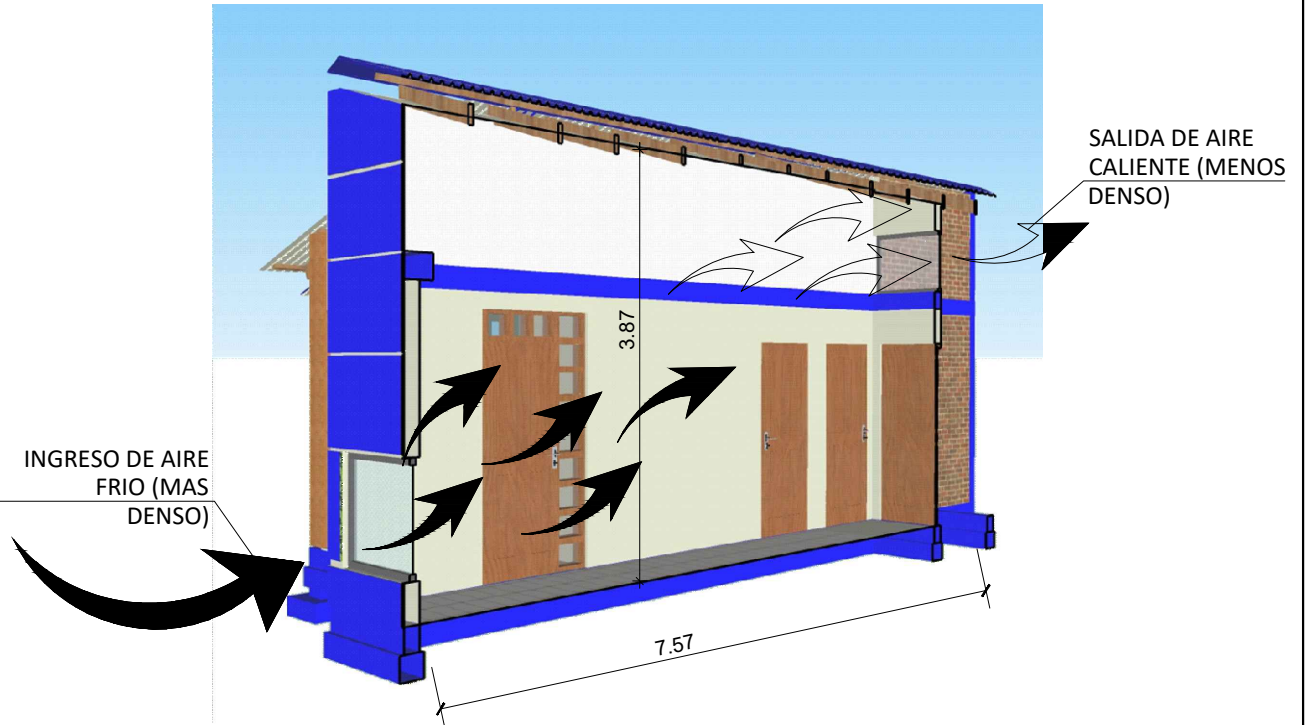

ESQUEMA PASILLO DE CIRCULACION GRUZADA

ESC. S/E

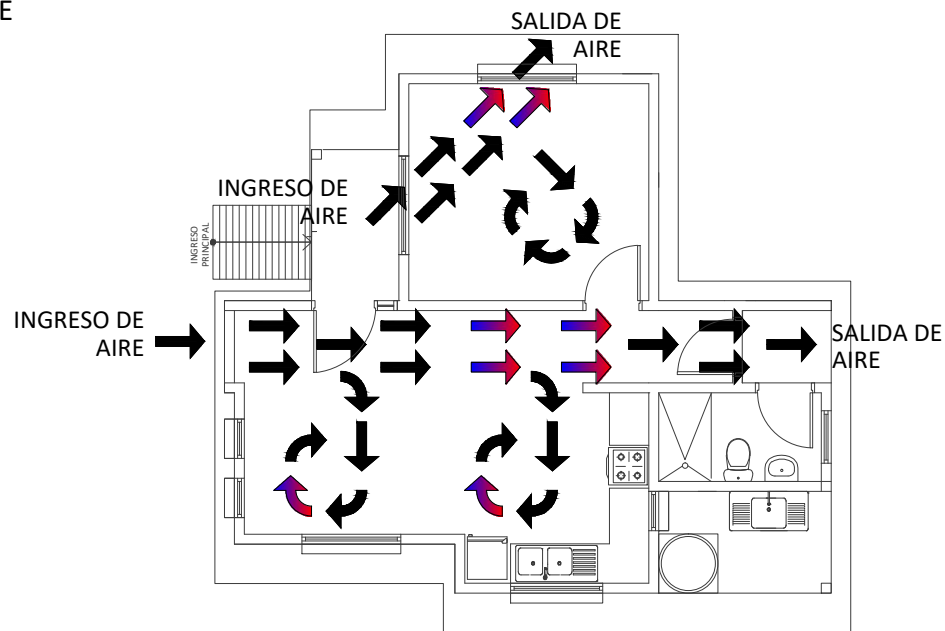

PLANTA CIRCULACION CRUZADA DE AIRE


ESC. 1:100

0 1 2 3 4 5m

ESC. Gráfica

AGENCIA ESTATAL DE VIVIENDA - AEVIVIENDA		DISEÑO ARQUITECTÓNICO:	REVISADO Y APROBADO :	FECHA: MARZO / 2025
PROYECTO DE VIVIENDA CUALITATIVA EN EL MUNICIPIO DE RURRENABAQUE -FASE(XXVII) 2025- BENI				SUPERFICIE CONSTRUIDA: 54.81 m²
COMUNIDADES: EL MAJO, Y EL MUTUM.	MUNICIPIO: RURRENABAQUE			LAMINA: 16 /23
PROVINCIA: JOSE BALLIVIAN	DEPARTAMENTO: BENI			

TIPO 2 VIVIENDA NUEVA

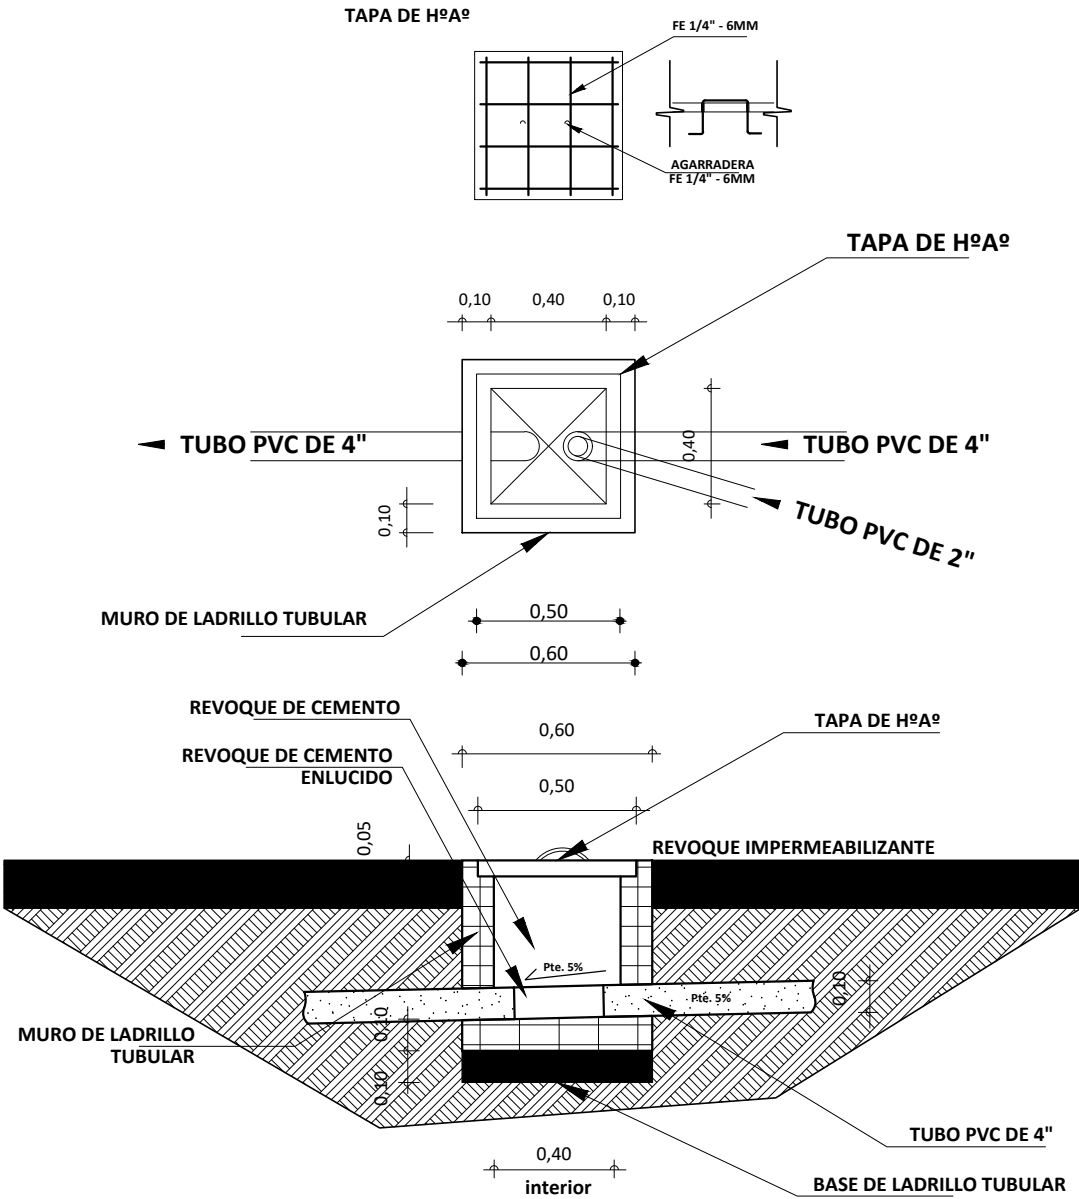


DETALLE CAMARA
DE INSPECCION
ESC. 1:35

AGENCIA ESTATAL DE VIVIENDA - AEVIVIENDA	
PROYECTO DE VIVIENDA CUALITATIVA EN EL MUNICIPIO DE RURRENABAQUE -FASE(XVII) 2025- BENI	
COMUNIDADES: EL MAJO, Y EL MUTUM.	MUNICIPIO: RURRENABAQUE
PROVINCIA: JOSE BALLIVIAN	DEPARTAMENTO: BENI

DISEÑO ARQUITECTÓNICO:	REVISADO Y APROBADO :	FECHA: MARZO / 2025
		SUPERFICIE CONSTRUIDA: 54.81 m²
		LAMINA: 17 /23


TIPO 2 VIVIENDA NUEVA

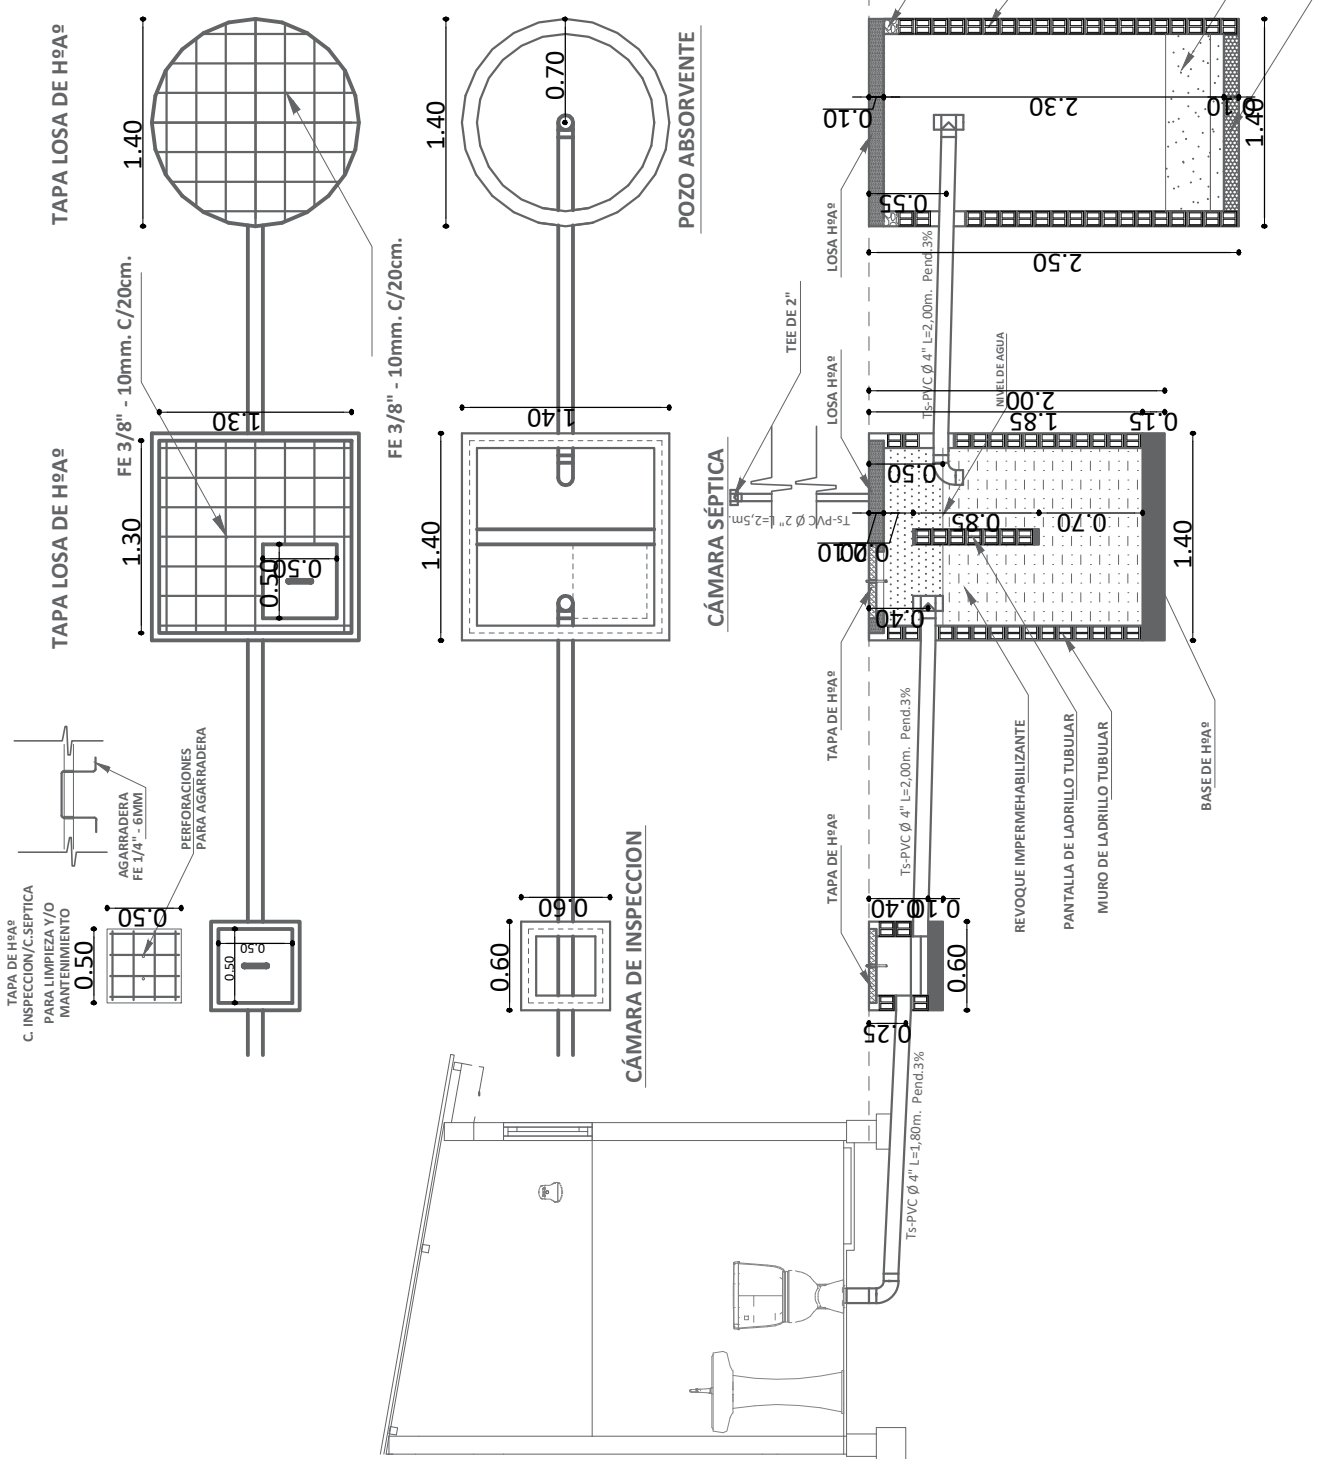

AGENCIA ESTATAL DE VIVIENDA - AEVIVIENDA	
PROYECTO DE VIVIENDA CUALITATIVA EN EL MUNICIPIO DE RURRENABAQUE -FASE (XXVII) 2025- BENI	
COMUNIDADES: EL MAJO, Y EL MUTUM.	MUNICIPIO: RURRENABAQUE
PROVINCIA: JOSE BALLIVIAN	DEPARTAMENTO: BENI

DISEÑO ARQUITECTÓNICO:	REVISADO Y APROBADO :	FECHA: MARZO / 2025
		SUPERFICIE CONSTRUIDA: 54.81 m²
		LAMINA: 18 / 23




TIPO 2 VIVIENDA NUEVA

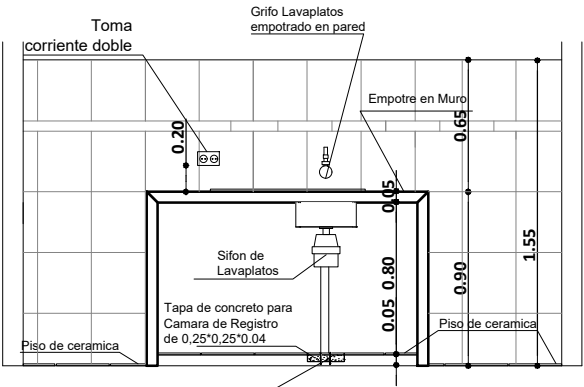

REFERENCIAS

- M** - Medidor
- TAP - Tubería de Agua Potable
- ⋈ LLp - Llave de Paso
- Lm - Lavamanos
- In - Inodoro
- Lp - Lavaplatos
- Du - Ducha
- Lp - Lavaplatos

DETALLE TAPA DE CR

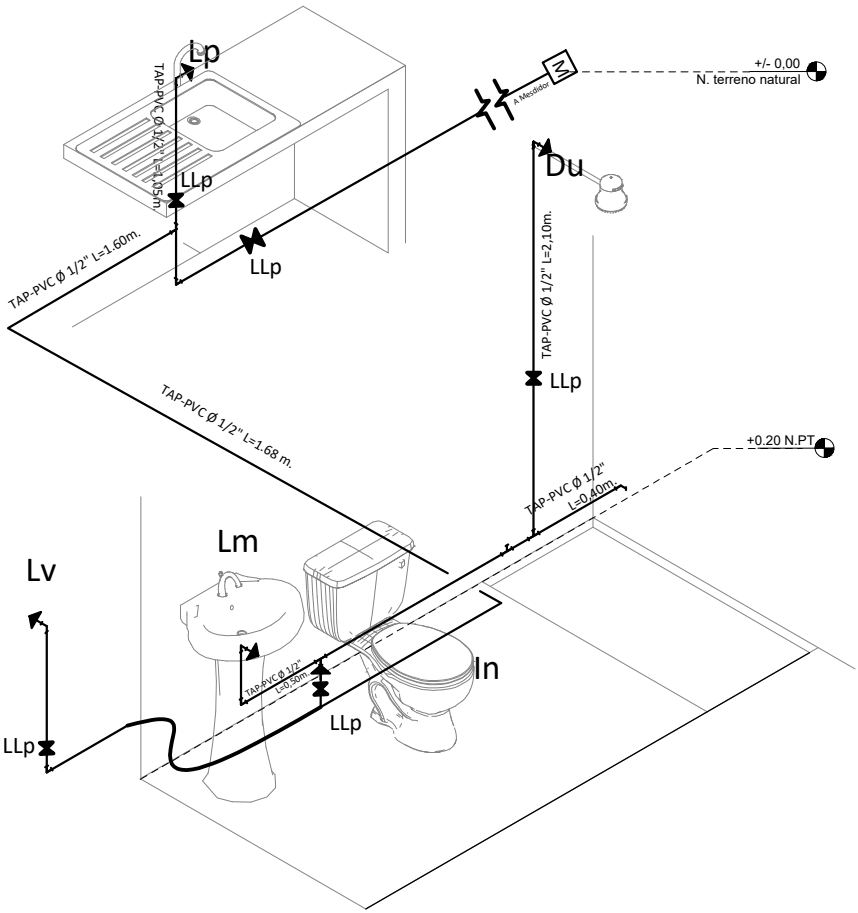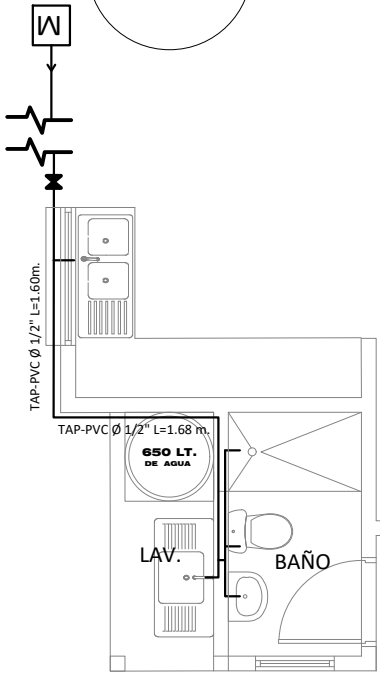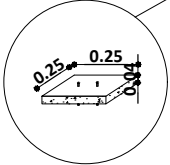

PLANO DE INSTALACION AGUA POTABLE

ESC. 1:75




ESC. Gráfica




AGENCIA ESTATAL DE VIVIENDA - AEVIVIENDA	
PROYECTO DE VIVIENDA CUALITATIVA EN EL MUNICIPIO DE RURRENABAQUE -FASE(XVII) 2025- BENI	
COMUNIDADES: EL MAJO, Y EL MUTUM.	MUNICIPIO: RURRENABAQUE
PROVINCIA: JOSE BALLIVIAN	DEPARTAMENTO: BENI

DISEÑO ARQUITECTÓNICO:	REVISADO Y APROBADO :	FECHA: MARZO / 2025
		SUPERFICIE CONSTRUIDA: 54.81 m²
		LAMINA: 19 /23

TIPO 2 VIVIENDA NUEVA

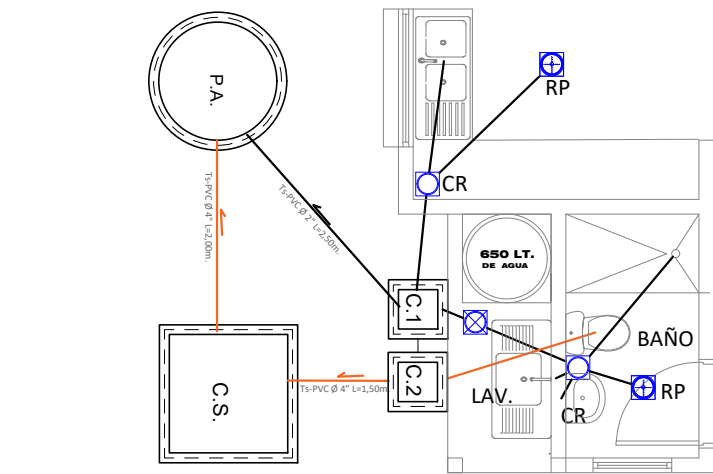

COCINA

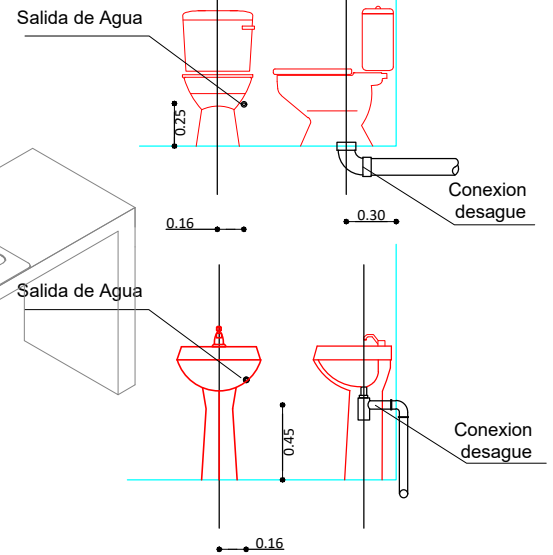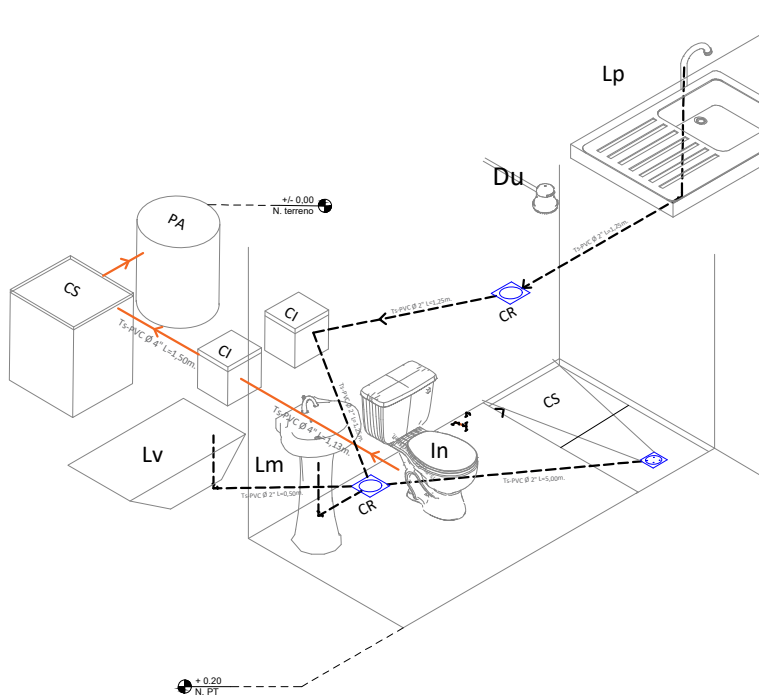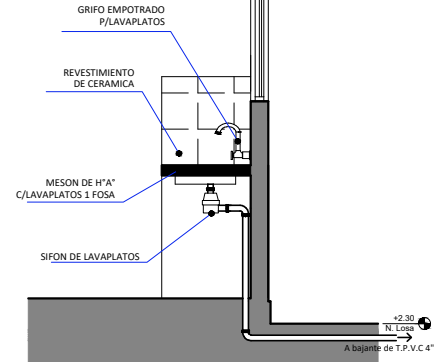

REFERENCIAS

Lm	LAVAMANOS
In	INODORO
Lp	LAVAPLATOS
Du	DUCHA
Lv	LAVANDERIA
⊕	REJILLA DE PISO METALICA
⊗	CAJA SIFONADA PVC C/REJILLA DE PISO
⊙	CAJA DE REGISTRO DE PVC
—	TUBO Ø 2" DESAGUE
—	TUBO Ø 4" DESAGUE
P.A.	POZO ABSORBENTE
C.S.	CAMARA SEPTICA
C.I.	CAMARA DE INSPECCION

PLANO INSTALACION SANITARIA

ESC. 1:75



ESC. Gráfica

AGENCIA ESTATAL DE VIVIENDA - AEVIVIENDA

PROYECTO DE VIVIENDA CUALITATIVA EN EL MUNICIPIO DE RURRENABAQUE -FASE(XXVII) 2025- BENI

COMUNIDADES: EL MAJO, Y EL MUTUM.

MUNICIPIO: RURRENABAQUE

PROVINCIA: JOSE BALLIVIAN

DEPARTAMENTO: BENI

DISEÑO ARQUITECTÓNICO:

REVISADO Y APROBADO :



FECHA: MARZO / 2025

SUPERFICIE CONSTRUIDA: 54.81 m²




LAMINA: 20 /23

TIPO 2 VIVIENDA NUEVA

ZAPATAS DE 0.45 X 0.45 COLUMNA DE GALERIA Y LAVANDERIA

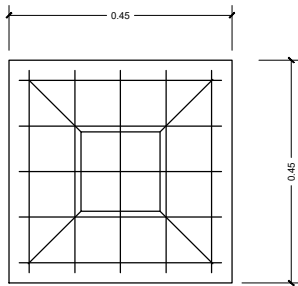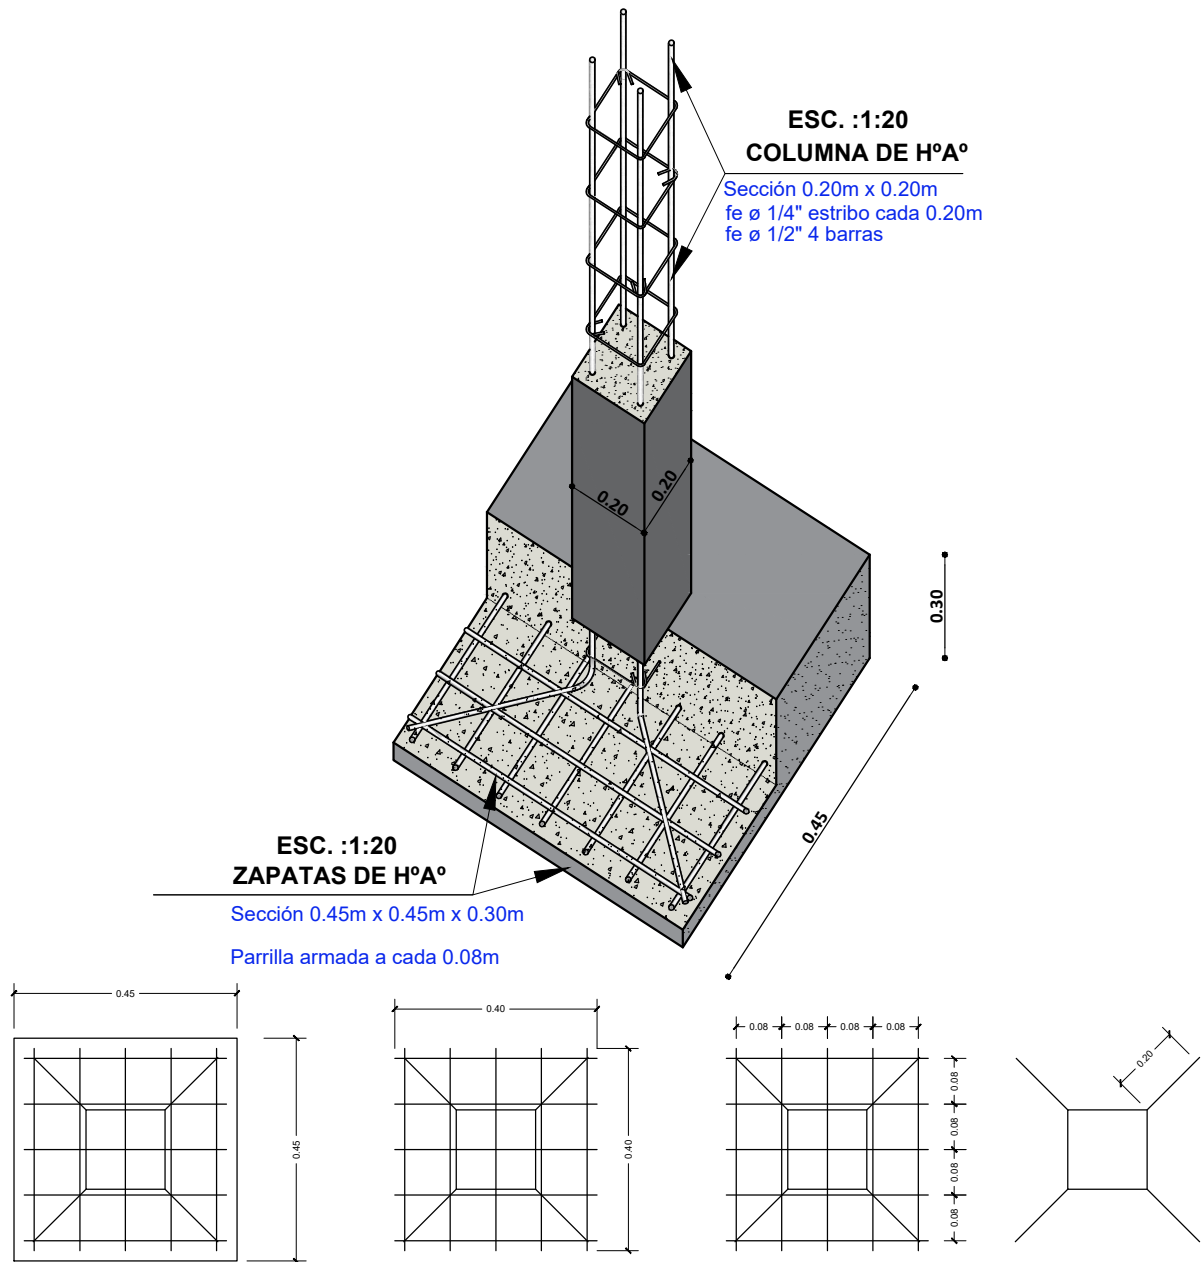

SEPARACION DE
ARAMADURA LOSA

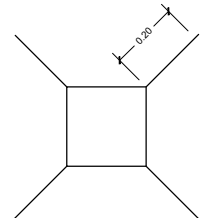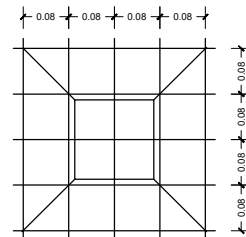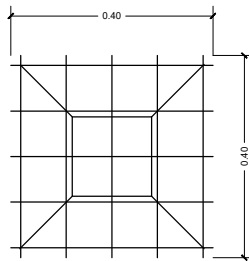

ZAPATA: DISPOSICION DE FIERROS
DE 12 mm - $\frac{1}{2}$ EN DOS DIRECCIONES

DETALLE DE ZAPATA

ESC. 1:25

AGENCIA ESTATAL DE VIVIENDA - AEVIVIENDA	
PROYECTO DE VIVIENDA CUALITATIVA EN EL MUNICIPIO DE RURRENABAQUE -FASE(XVII) 2025- BENI	
COMUNIDADES: EL MAJO, Y EL MUTUM.	MUNICIPIO: RURRENABAQUE
PROVINCIA: JOSE BALLIVIAN	DEPARTAMENTO: BENI

DISEÑO ARQUITECTÓNICO:	REVISADO Y APROBADO :	FECHA: MARZO / 2025
		SUPERFICIE CONSTRUIDA: 54.81 m ²
		LAMINA: 21 /23