

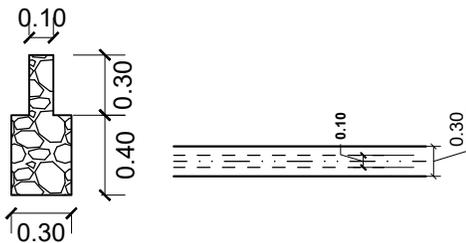


MODULO 1: RENOVACION TIPO 1

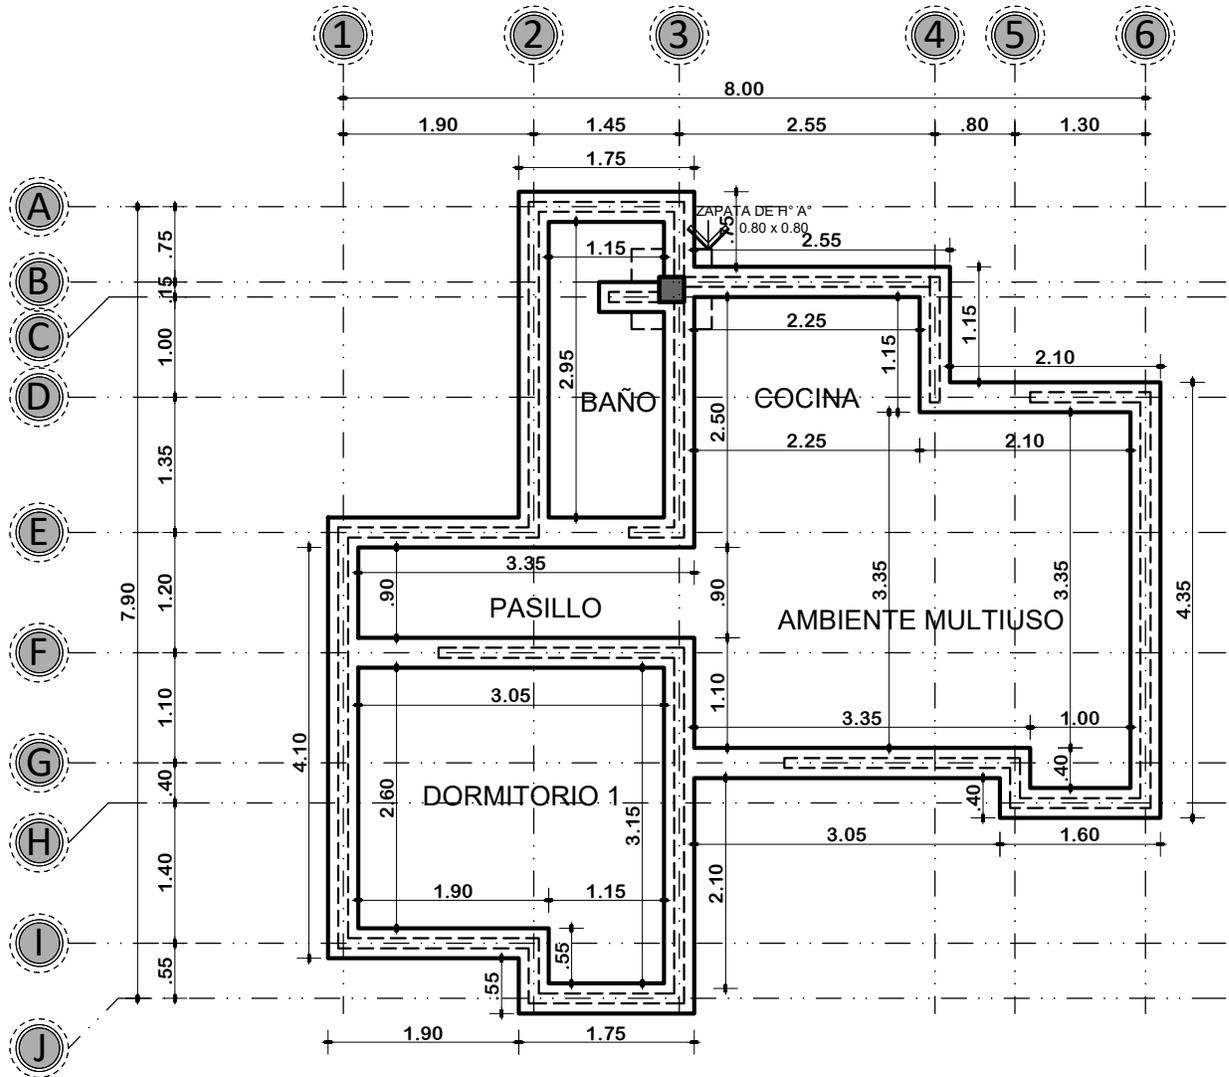

PLANTA DE CIMIENTOS

ESCALA: 1:75

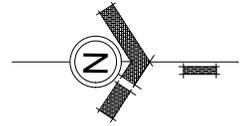

AGENCIA ESTATAL DE VIVIENDA - POTOSI
PROYECTO: PROYECTO DE VIVIENDA CUALITATIVA EN EL MUNICIPIO DE SAN PEDRO DE BUENA VISTA -FASE(XIV) 2023- POTOSI
MUNICIPIO: SAN PEDRO DE BUENA VISTA
PROVINCIA: CHARCAS **DEPARTAMENTO:** POTOSI




DISEÑO ARQUITECTÓNICO:

REVISADO Y APROBADO:

FECHA: MAYO/2025
SUPERFICIE: 45.02M2

LAMINA: 01/16

MODULO 1: RENOVACION TIPO 1

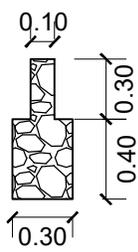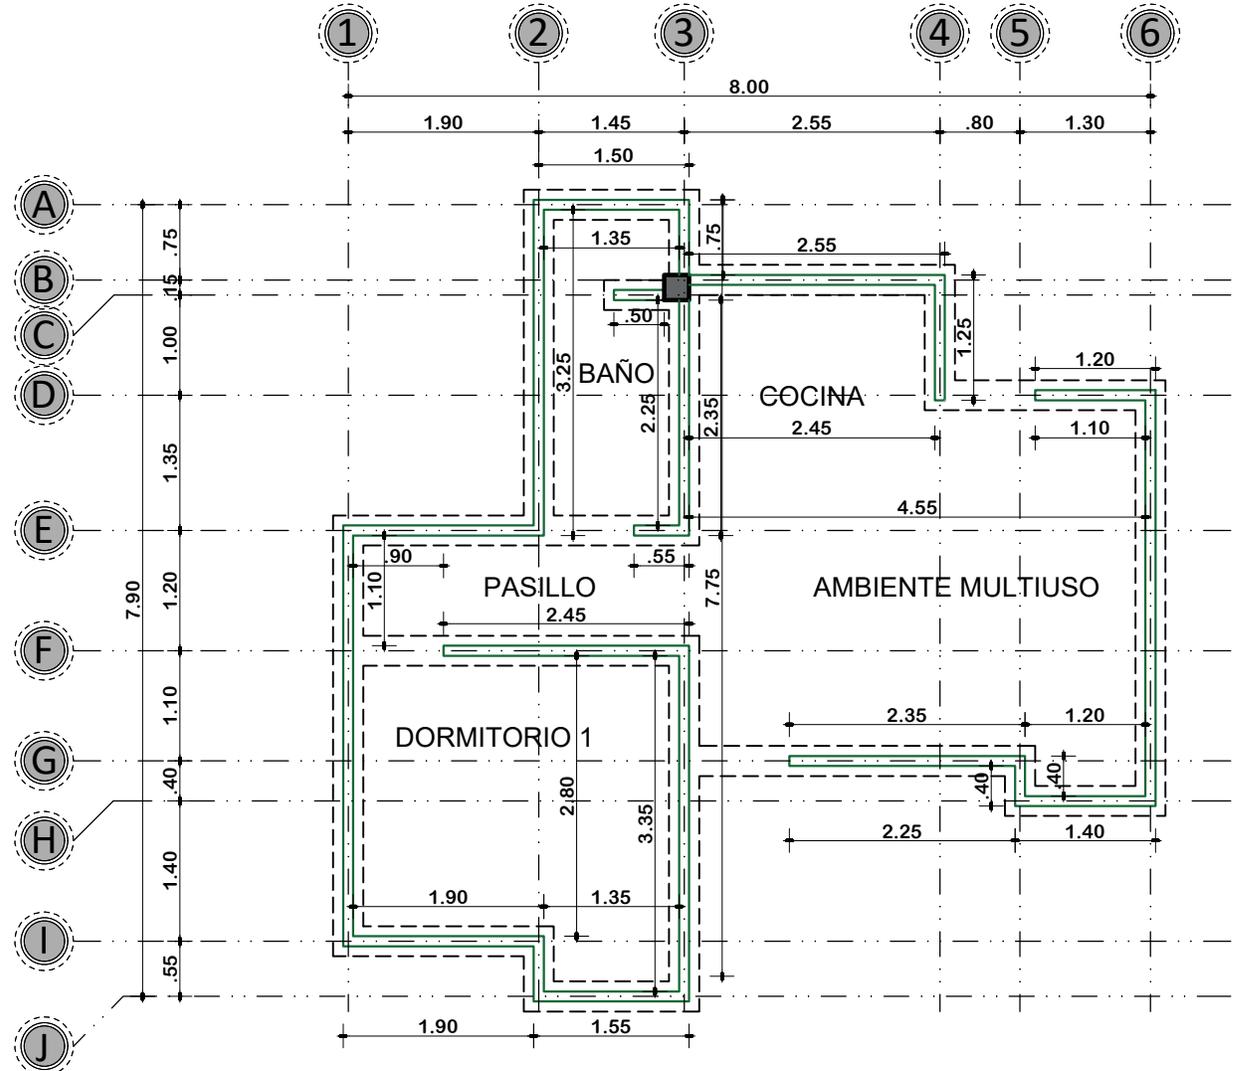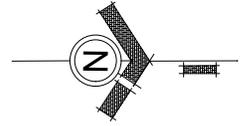

PLANTA DE SOBRECIMIENTOS

ESCALA: 1:75





AGENCIA ESTATAL DE VIVIENDA - POTOSI
PROYECTO: PROYECTO DE VIVIENDA CUALITATIVA EN EL MUNICIPIO DE SAN PEDRO DE BUENA VISTA -FASE(XIV) 2023- POTOSI
MUNICIPIO: SAN PEDRO DE BUENA VISTA
PROVINCIA: CHARCAS **DEPARTAMENTO:** POTOSI

DISEÑO ARQUITECTÓNICO:

REVISADO Y APROBADO:

FECHA: MAYO/2025
SUPERFICIE: 45.02M2
LAMINA: 02/16

MODULO 1: RENOVACION TIPO 1

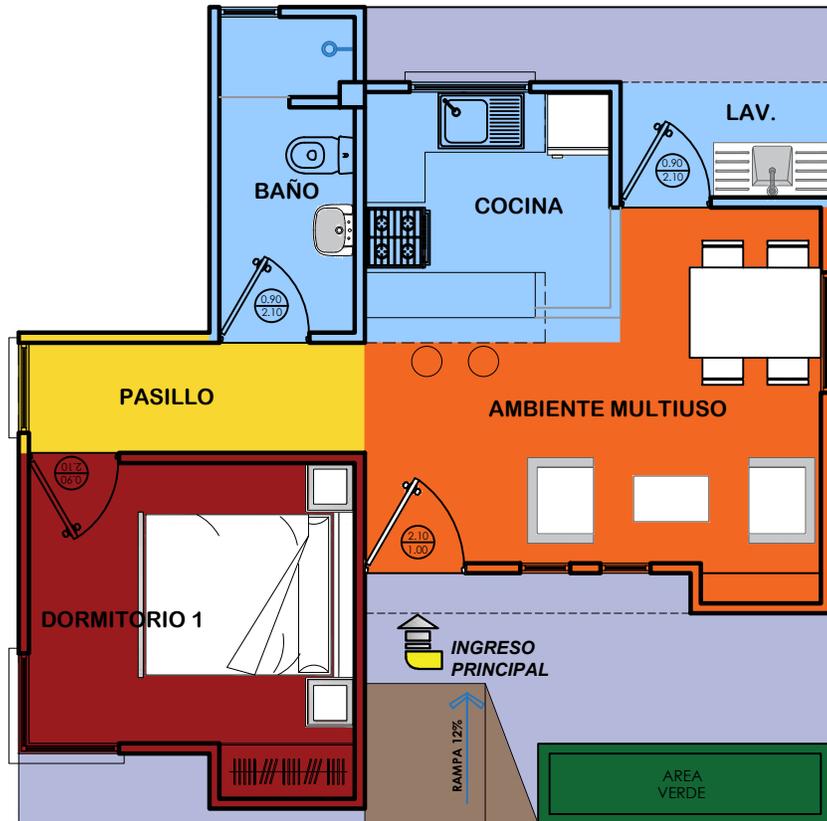
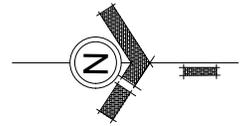


REFERENCIA	
	AREA INTIMA
	AREA DE CIRCULACION-INTERIOR
	AREA SOCIAL
	AREA DE SERVICIO
	AREA DE VERDE
	AREA DE INGRESO-RAMPA
	AREA DE CIRCULACION-EXTERIOR

PLANTA DE ZONIFICACION ESCALA: 1:75

 <p>AE VIVIENDA AGENCIA ESTATAL DE VIVIENDA</p>	AGENCIA ESTATAL DE VIVIENDA - POTOSI		DISEÑO ARQUITECTÓNICO:	REVISADO Y APROBADO:	FECHA: MAYO/2025
	PROYECTO: PROYECTO DE VIVIENDA CUALITATIVA EN EL MUNICIPIO DE SAN PEDRO DE BUENA VISTA -FASE(XIV) 2023- POTOSI				SUPERFICIE: 45.02M2
	MUNICIPIO: SAN PEDRO DE BUENA VISTA				LAMINA: 03/16
	PROVINCIA: CHARCAS	DEPARTAMENTO: POTOSI			

MODULO 1: RENOVACION TIPO 1

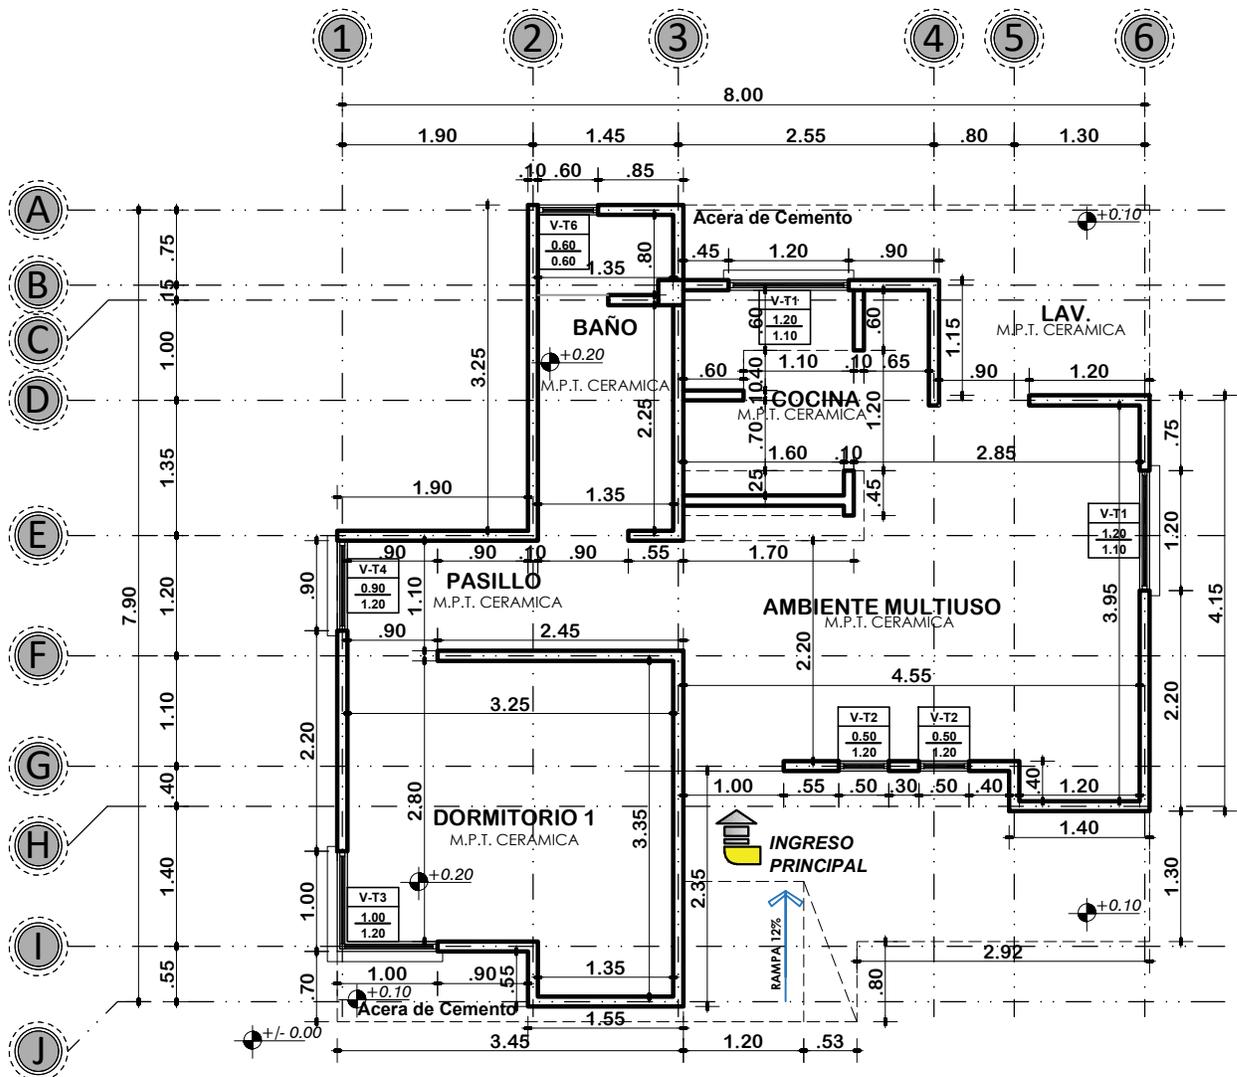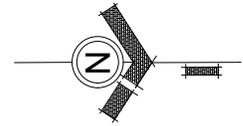

PLANTA ACOTADA
ESCALA: 1:75





AGENCIA ESTATAL DE VIVIENDA - POTOSI
PROYECTO: PROYECTO DE VIVIENDA CUALITATIVA EN EL MUNICIPIO DE SAN PEDRO DE BUENA VISTA -FASE(XIV) 2023- POTOSI
MUNICIPIO: SAN PEDRO DE BUENA VISTA
PROVINCIA: CHARCAS **DEPARTAMENTO:** POTOSI

DISEÑO ARQUITECTÓNICO:

REVISADO Y APROBADO:

FECHA: MAYO/2025
SUPERFICIE: 45.02M2
LAMINA: 04/16



MODULO 1: RENOVACION TIPO 1

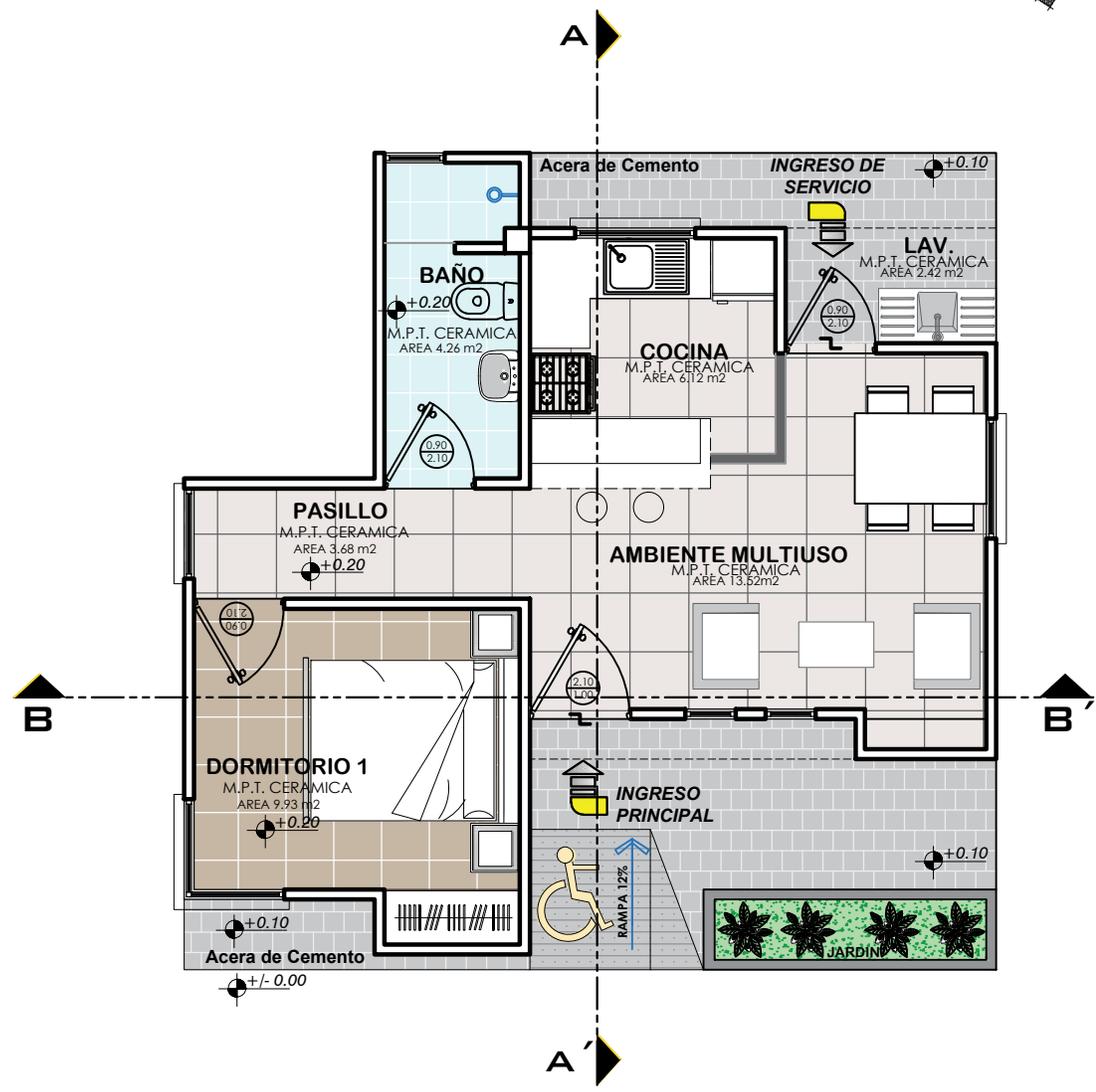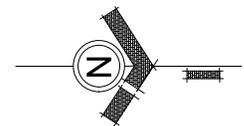


PLANTA AMOBLADA
ESCALA: 1:75

	AGENCIA ESTATAL DE VIVIENDA - POTOSI	DISEÑO ARQUITECTÓNICO:	REVISADO Y APROBADO:	FECHA: MAYO/2025
	PROYECTO: PROYECTO DE VIVIENDA CUALITATIVA EN EL MUNICIPIO DE SAN PEDRO DE BUENA VISTA -FASE(XIV) 2023- POTOSI			SUPERFICIE: 45.02M2
	MUNICIPIO: SAN PEDRO DE BUENA VISTA			LAMINA: 05/16
	PROVINCIA: CHARCAS	DEPARTAMENTO: POTOSI		

MODULO 1: RENOVACION TIPO 1

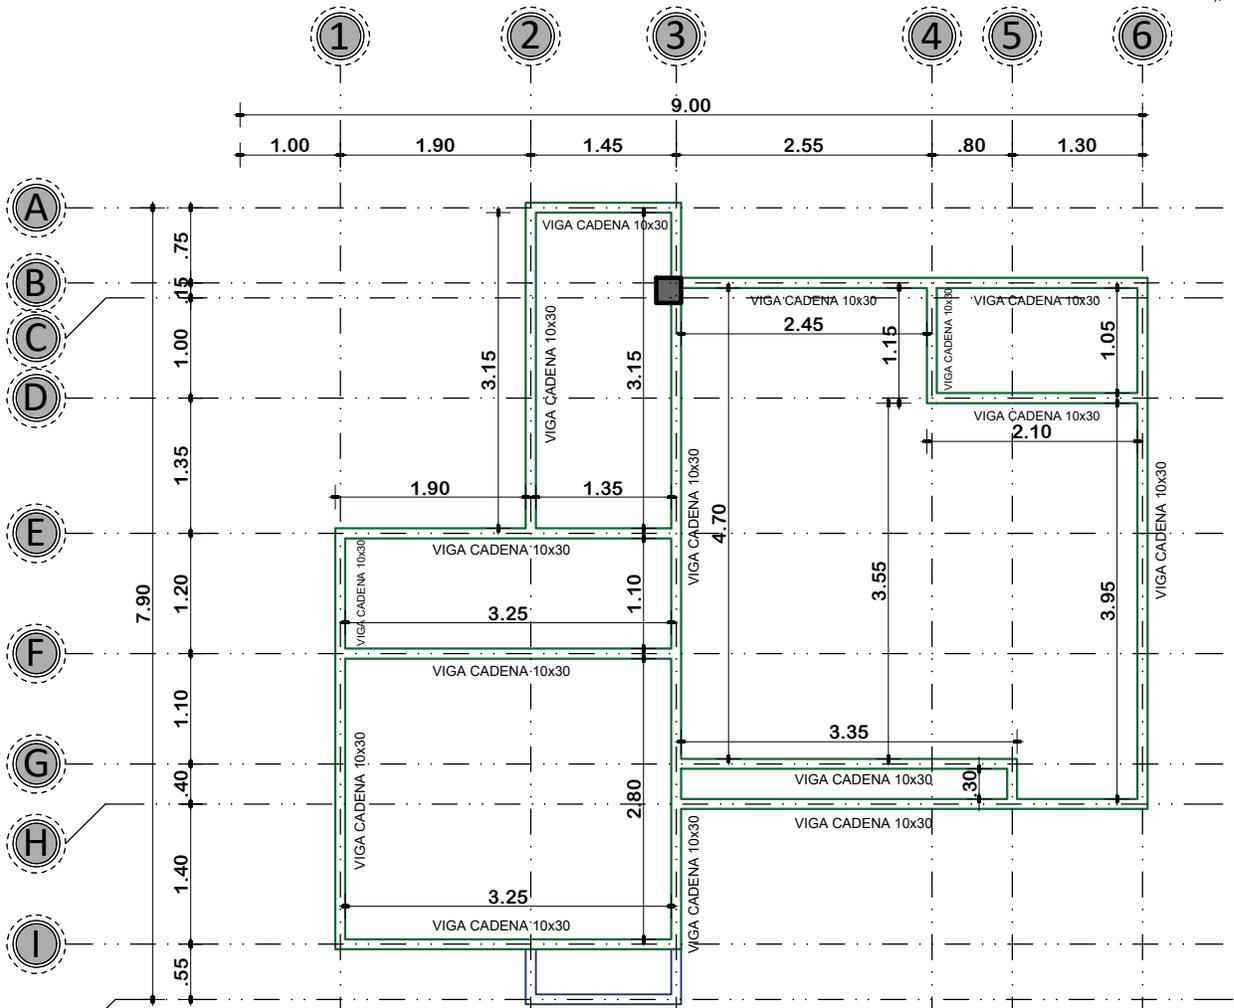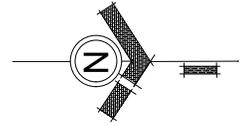

DETALLE DE VIGA 0.10 x 0.30

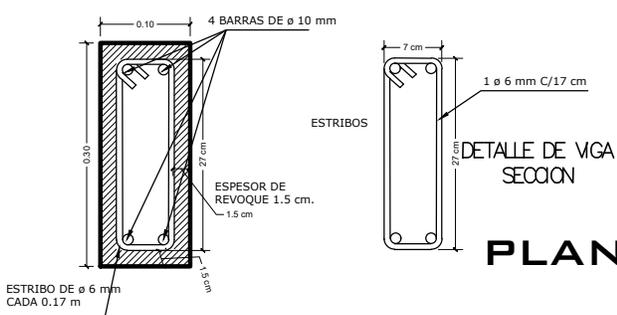

PLANTA DE VIGA DE H^oA^o ESCALA: 1:75





AGENCIA ESTATAL DE VIVIENDA - POTOSI
PROYECTO: PROYECTO DE VIVIENDA CUALITATIVA EN EL MUNICIPIO DE SAN PEDRO DE BUENA VISTA -FASE(XIV) 2023- POTOSI
MUNICIPIO: SAN PEDRO DE BUENA VISTA
PROVINCIA: CHARCAS **DEPARTAMENTO:** POTOSI

DISEÑO ARQUITECTÓNICO:

REVISADO Y APROBADO:

FECHA: MAYO/2025
SUPERFICIE: 45.02M2
LAMINA: 06/16

MODULO 1: RENOVACION TIPO 1

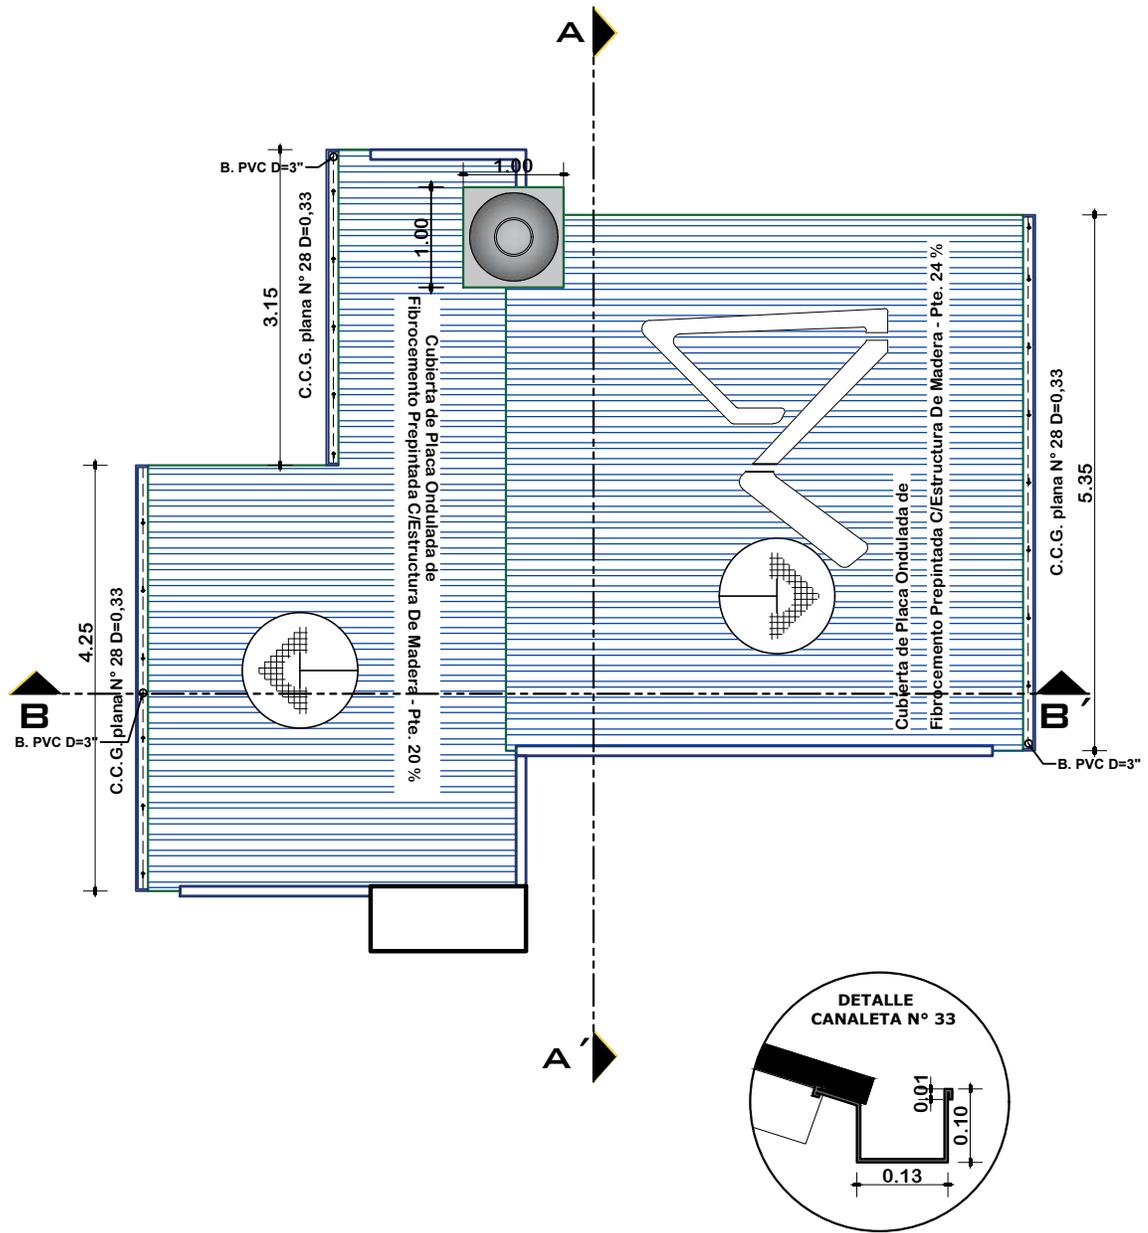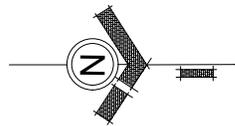

PLANTA DE CUBIERTAS

ESCALA: 1:75




AGENCIA ESTATAL DE VIVIENDA - POTOSI
PROYECTO: PROYECTO DE VIVIENDA CUALITATIVA EN EL MUNICIPIO DE SAN PEDRO DE BUENA VISTA -FASE(XIV) 2023- POTOSI
MUNICIPIO: SAN PEDRO DE BUENA VISTA
PROVINCIA: CHARCAS **DEPARTAMENTO:** POTOSI

DISEÑO ARQUITECTÓNICO:


REVISADO Y APROBADO:

FECHA: MAYO/2025
SUPERFICIE: 45.02M2
LAMINA: 08/16

MODULO 1: RENOVACION TIPO 1

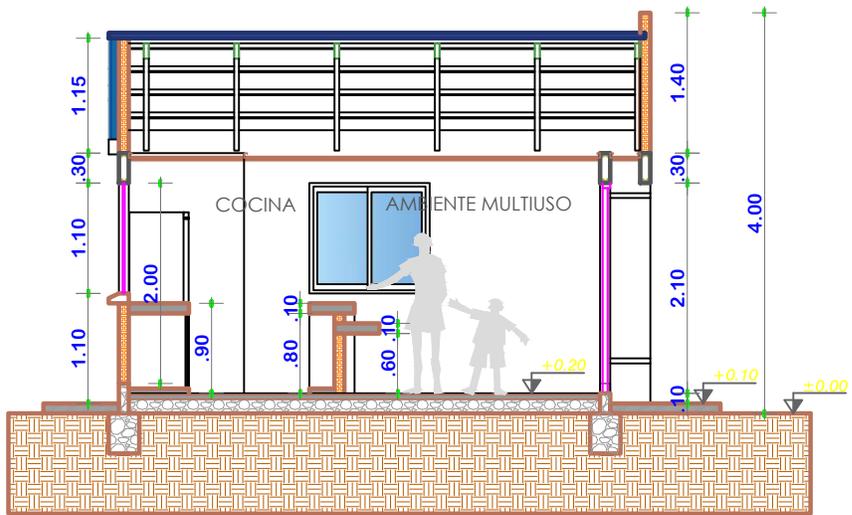

CORTE A-A'
ESCALA: 1:75

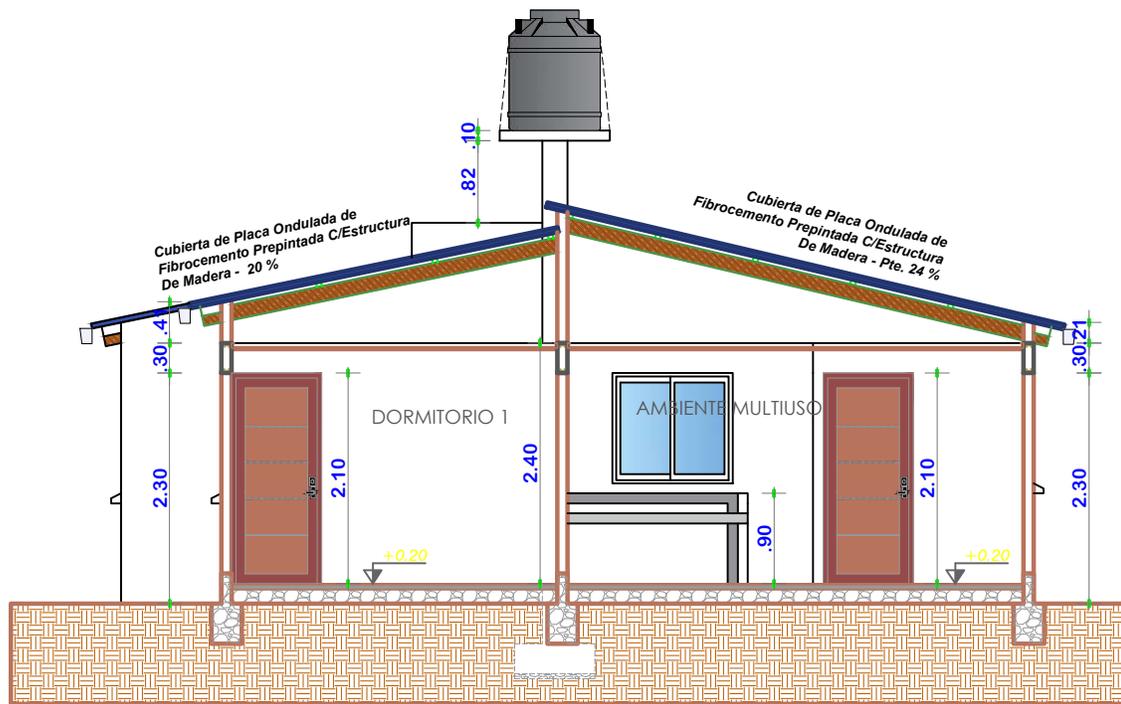

CORTE B-B'
ESCALA: 1:75




AGENCIA ESTATAL DE VIVIENDA - POTOSI
PROYECTO: PROYECTO DE VIVIENDA CUALITATIVA EN EL MUNICIPIO DE SAN PEDRO DE BUENA VISTA -FASE(XIV) 2023- POTOSI
MUNICIPIO: SAN PEDRO DE BUENA VISTA
PROVINCIA: CHARCAS **DEPARTAMENTO:** POTOSI

DISEÑO ARQUITECTÓNICO:

REVISADO Y APROBADO:


FECHA: MAYO/2025
SUPERFICIE: 45.02M2
LAMINA: 09/16

MODULO 1: RENOVACION TIPO 1

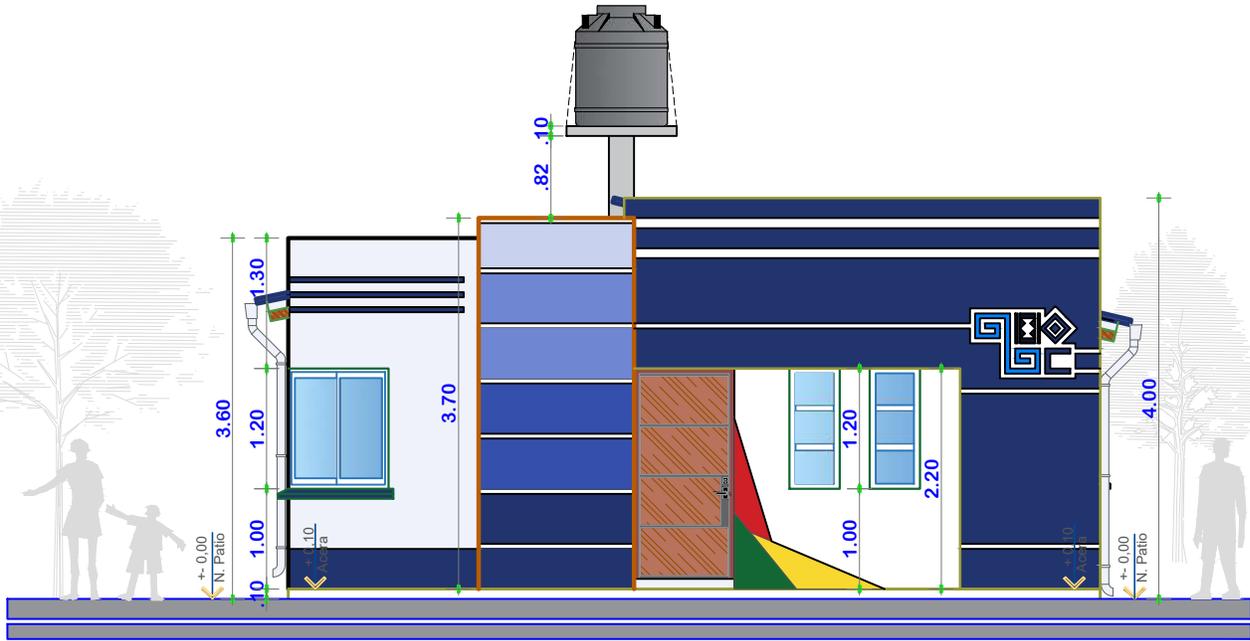

ELEVACION FRONTAL

ESCALA: 1:75

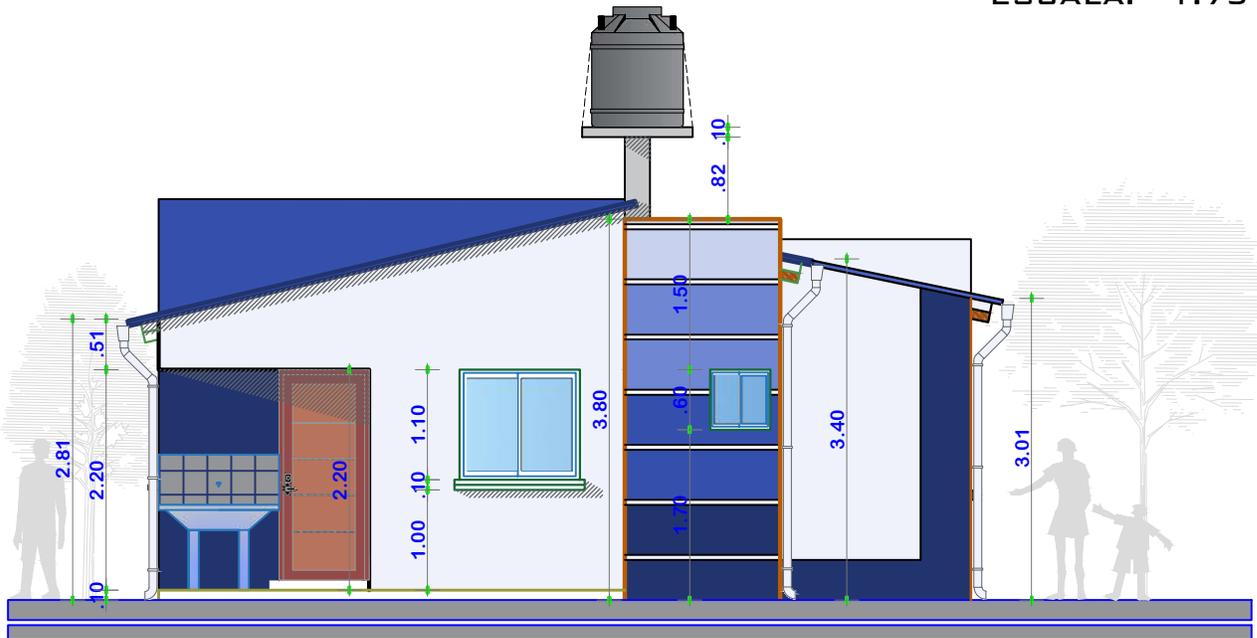

ELEVACION POSTERIOR

ESCALA: 1:75



AGENCIA ESTATAL DE VIVIENDA - POTOSI
PROYECTO: PROYECTO DE VIVIENDA CUALITATIVA EN EL MUNICIPIO DE SAN PEDRO DE BUENA VISTA -FASE(XIV) 2023- POTOSI
MUNICIPIO: SAN PEDRO DE BUENA VISTA
PROVINCIA: CHARCAS **DEPARTAMENTO:** POTOSI

DISEÑO ARQUITECTÓNICO:


REVISADO Y APROBADO:

FECHA: MAYO/2025


SUPERFICIE: 45.02M2

LAMINA: 10/16

MODULO 1: RENOVACION TIPO 1

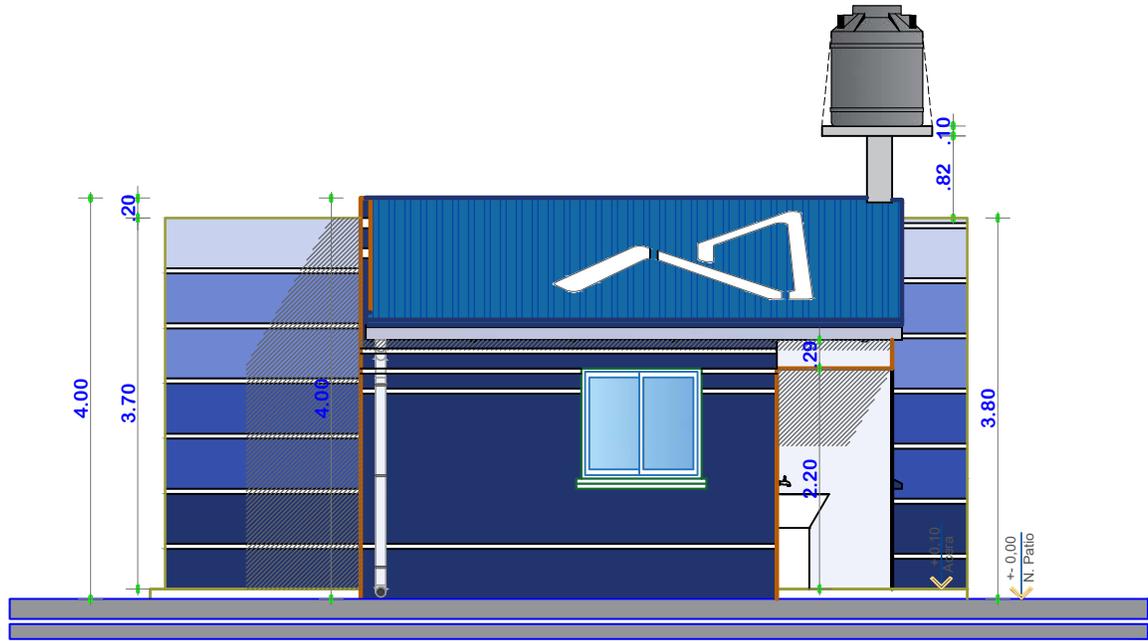

ELEVACION LATERAL DERECHO
 ESCALA: 1:75

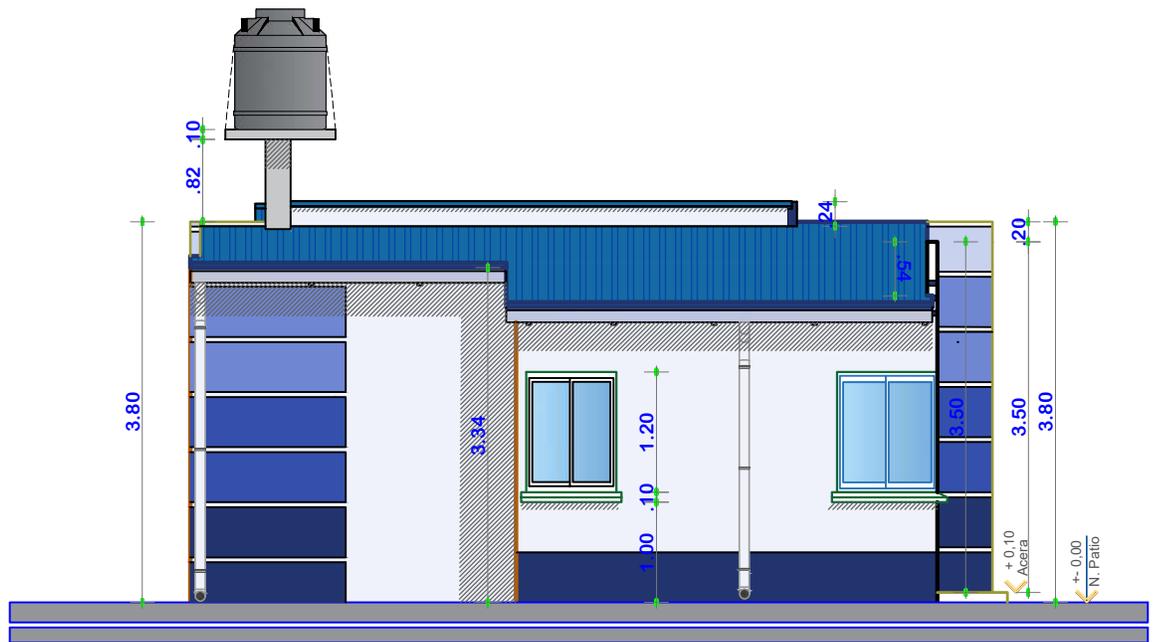

ELEVACION LATERAL IZQUIERDO
 ESCALA: 1:75



AGENCIA ESTATAL DE VIVIENDA - POTOSI
PROYECTO: PROYECTO DE VIVIENDA CUALITATIVA EN EL MUNICIPIO DE SAN PEDRO DE BUENA VISTA -FASE(XIV) 2023- POTOSI
MUNICIPIO: SAN PEDRO DE BUENA VISTA
PROVINCIA: CHARCAS **DEPARTAMENTO:** POTOSI



DISEÑO ARQUITECTÓNICO:

REVISADO Y APROBADO:

FECHA: MAYO/2025
SUPERFICIE: 45.02M2

LAMINA:
 11/16

MODULO 1: RENOVACION TIPO 1

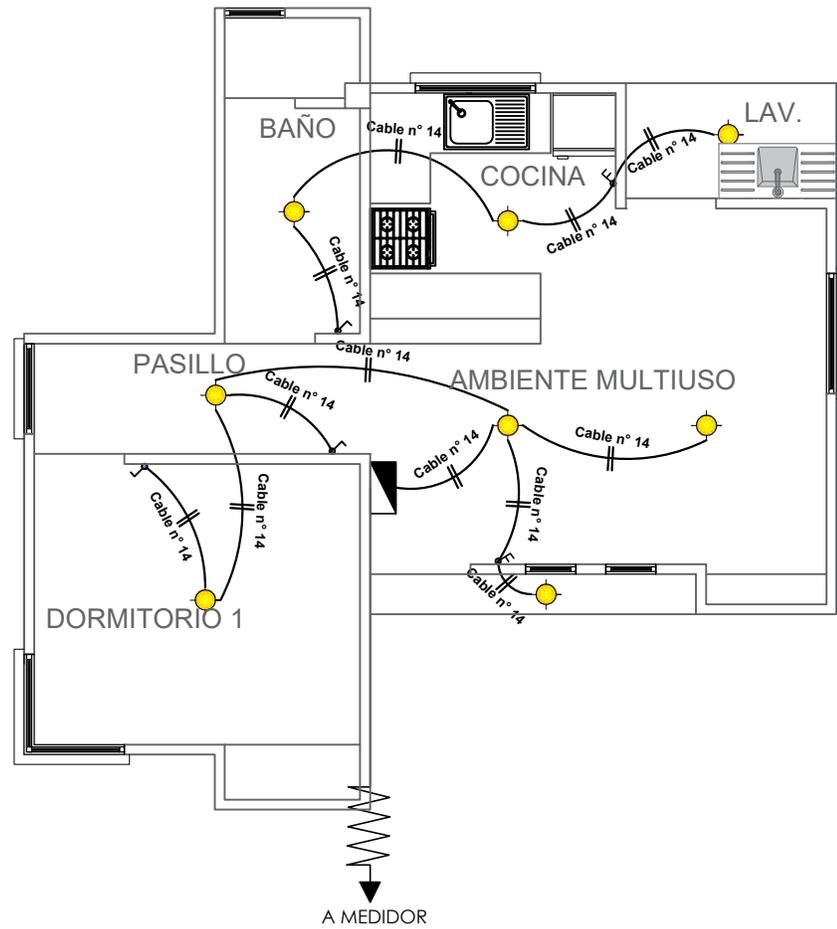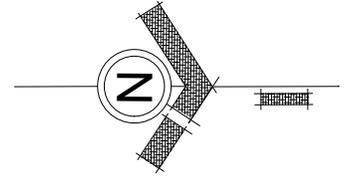

SIMBOLOGIA	
	TDS TABLERO DE DISTRIBUCION SECUNDARIO
	CIRCUITO DE ILUMINACION
	PUNTO DE ILUMINACION
	INTERRUPTOR SIMPLE
	INTERRUPTOR DOBLE

INSTALACION ELECTRICA-ILUMINACION

ESCALA: 1:75





AGENCIA ESTATAL DE VIVIENDA - POTOSI
PROYECTO: PROYECTO DE VIVIENDA CUALITATIVA EN EL MUNICIPIO DE SAN PEDRO DE BUENA VISTA -FASE(XIV) 2023- POTOSI
MUNICIPIO: SAN PEDRO DE BUENA VISTA
PROVINCIA: CHARCAS **DEPARTAMENTO:** POTOSI

DISEÑO ARQUITECTÓNICO:

REVISADO Y APROBADO:

FECHA: MAYO/2025
SUPERFICIE: 45.02M2
LAMINA: 12/16

MODULO 1: RENOVACION TIPO 1

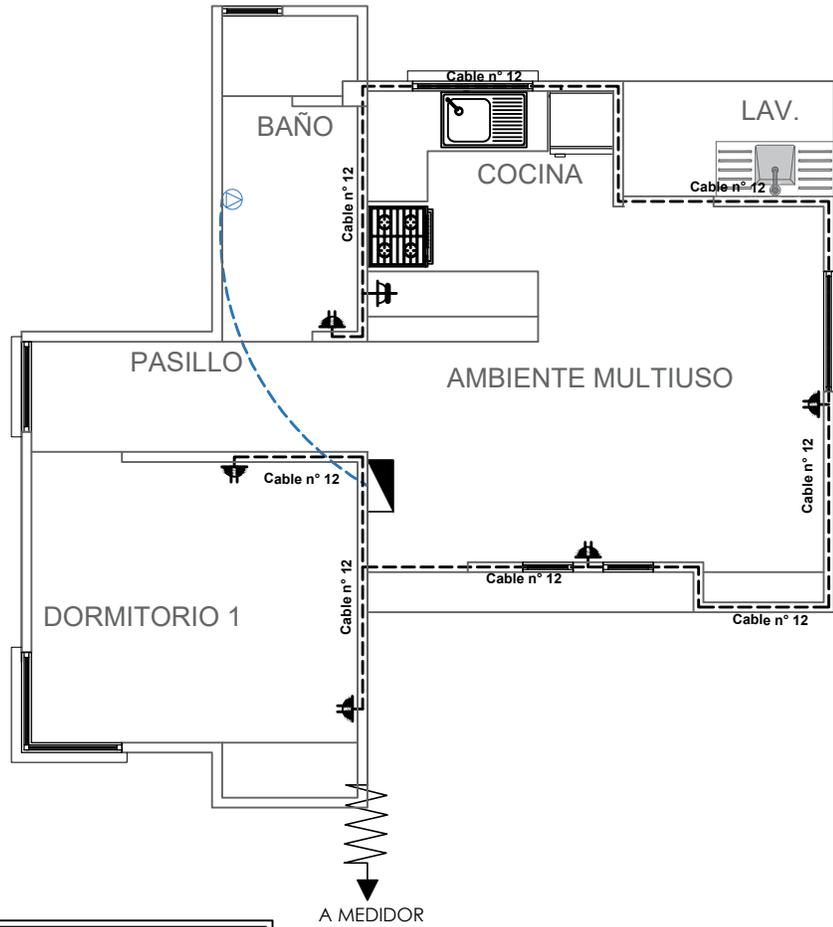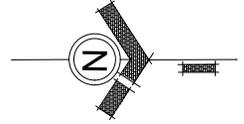

SIMBOLOGIA		
	TDS	TABLERO DE DISTRIBUCION SECUNDARIO
		CIRCUITO DE TOMA CORRIENTES
		CIRCUITO DE TOMA FUERZA
		TOMA CORRIENTE DOBLE
		TOMA CORRIENTE SHUKO
		TOMA FUERZA

INSTALACION ELECTRICA-TOMACORRIENTE

ESCALA: 1:75



AGENCIA ESTATAL DE VIVIENDA - POTOSI
PROYECTO: PROYECTO DE VIVIENDA CUALITATIVA EN EL MUNICIPIO DE SAN PEDRO DE BUENA VISTA -FASE(XIV) 2023- POTOSI
MUNICIPIO: SAN PEDRO DE BUENA VISTA
PROVINCIA: CHARCAS **DEPARTAMENTO:** POTOSI

DISEÑO ARQUITECTÓNICO:



REVISADO Y APROBADO:

FECHA: MAYO/2025

SUPERFICIE: 45.02M2

LAMINA: 13/16

MODULO 1: RENOVACION TIPO 1

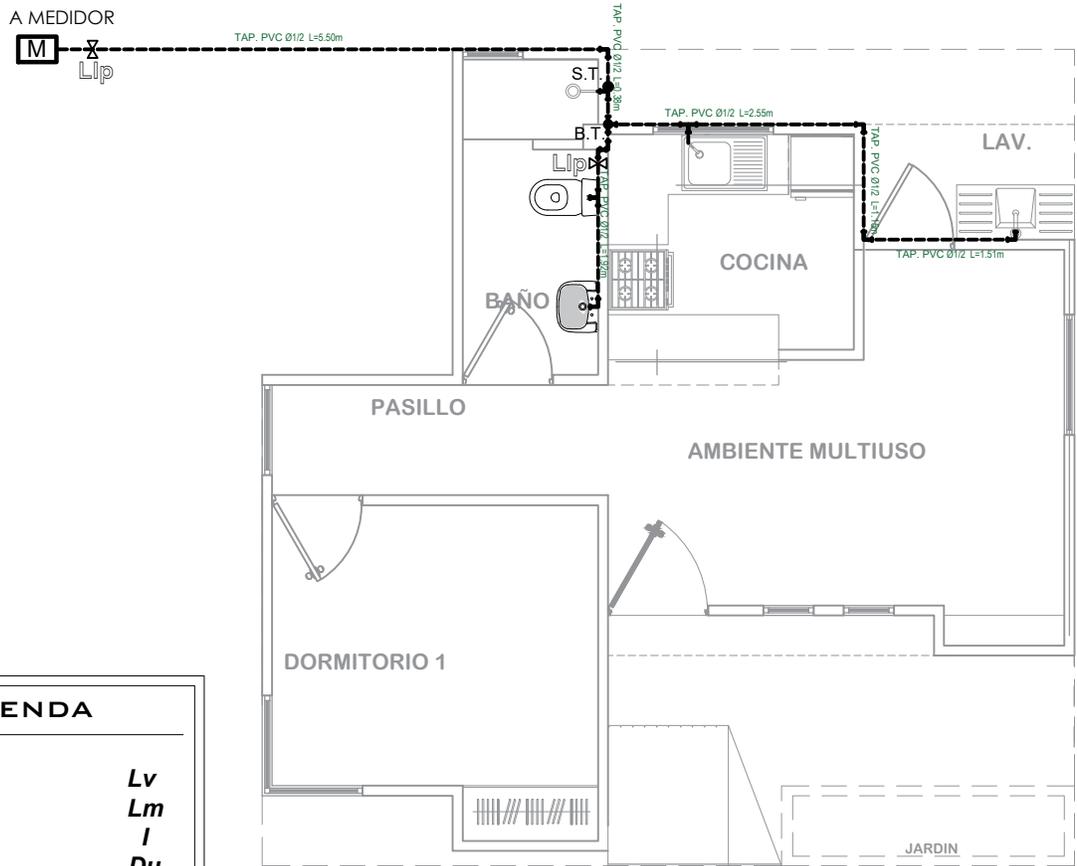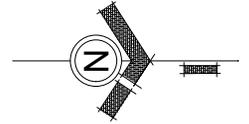

LEYENDA

=====	
Lavandería	Lv
Lavamanos	Lm
Inodoro	I
Ducha	Du
Lavaplatos	Lp
Tanque plástico de agua	Tq

SIMBOLOGÍA

	Ducha
	Union "T"
	Codo a 90°
	Medidor
	Llave de Paso Ø 1/2"
	Bajante TAP PVC Ø 1/2"
	Montante TAV PVC Ø 1/2"

INSTALACION AGUA POTABLE

ESCALA: 1:75



AGENCIA ESTATAL DE VIVIENDA - POTOSI
PROYECTO: PROYECTO DE VIVIENDA CUALITATIVA EN EL MUNICIPIO DE SAN PEDRO DE BUENA VISTA -FASE(XIV) 2023- POTOSI
MUNICIPIO: SAN PEDRO DE BUENA VISTA
PROVINCIA: CHARCAS **DEPARTAMENTO:** POTOSI

DISEÑO ARQUITECTÓNICO:



REVISADO Y APROBADO:

FECHA: MAYO/2025

SUPERFICIE: 45.02M2

LAMINA: 14/16

MODULO 1: RENOVACION TIPO 1


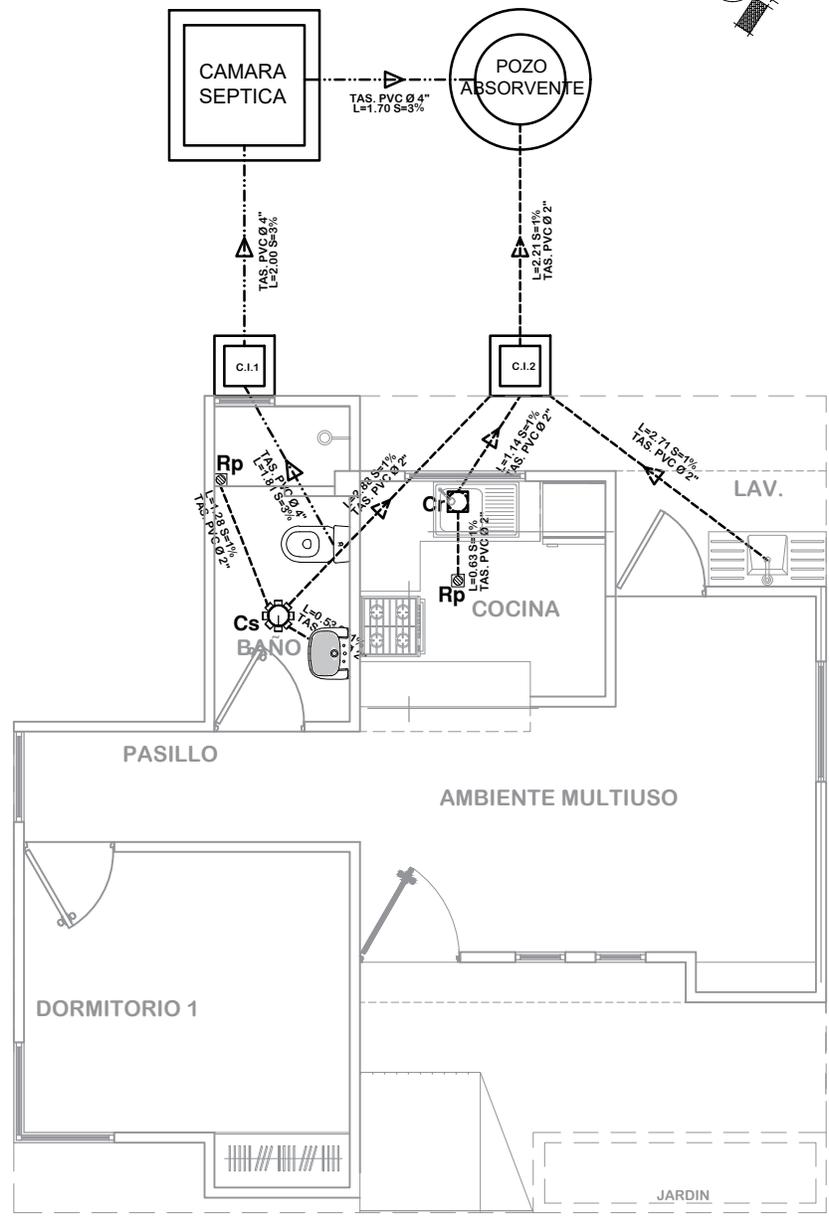
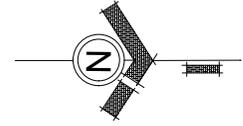


SIMBOLOGIA	
	TUBERIA SANITARIA DE P.V.C. Ø 4"
	TUBERIA SANITARIA DE P.V.C. Ø 2"
	YEE DE P.V.C. 2"
	CODO DE P.V.C. 2"
	Cs. CAJA SIFONISADA
	C.I. CAMARA DE INSPECCION
	Cr. CAJA DE REGISTRO
	Rp. REJILLA DE PISO

INSTALACION SANITARIA ESCALA: 1:75

	AGENCIA ESTATAL DE VIVIENDA - POTOSI		DISEÑO ARQUITECTÓNICO:	REVISADO Y APROBADO:	FECHA: MAYO/2025
	PROYECTO: PROYECTO DE VIVIENDA CUALITATIVA EN EL MUNICIPIO DE SAN PEDRO DE BUENA VISTA -FASE(XIV) 2023- POTOSI				SUPERFICIE: 45.02M2
	MUNICIPIO: SAN PEDRO DE BUENA VISTA				LAMINA: 16/16
	PROVINCIA: CHARCAS	DEPARTAMENTO: POTOSI			

MODULO 2: RENOVACION TIPO 2

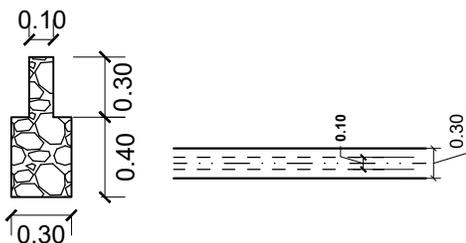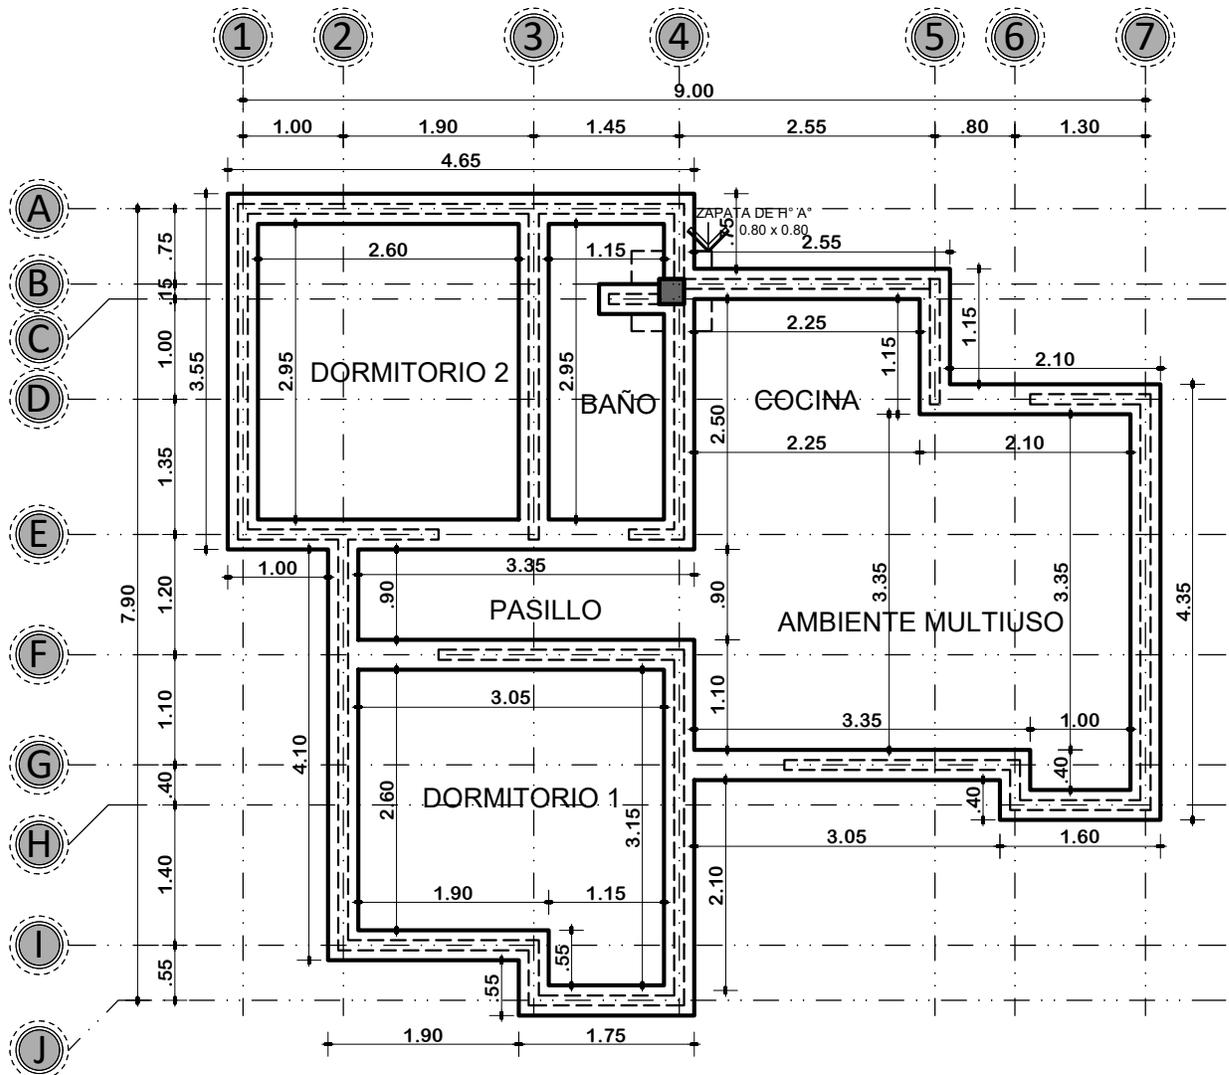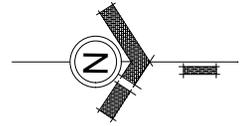

PLANTA DE CIMIENTOS

ESCALA: 1:75



AGENCIA ESTATAL DE VIVIENDA - POTOSI
PROYECTO: PROYECTO DE VIVIENDA CUALITATIVA EN EL MUNICIPIO DE SAN PEDRO DE BUENA VISTA -FASE(XIV) 2023- POTOSI
MUNICIPIO: SAN PEDRO DE BUENA VISTA
PROVINCIA: CHARCAS **DEPARTAMENTO:** POTOSI

DISEÑO ARQUITECTÓNICO:

REVISADO Y APROBADO:





FECHA: MAYO/2025

SUPERFICIE: 54.55 M2

LAMINA:

01/16



MODULO 2: RENOVACION TIPO 2

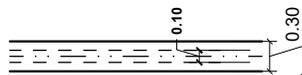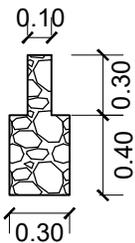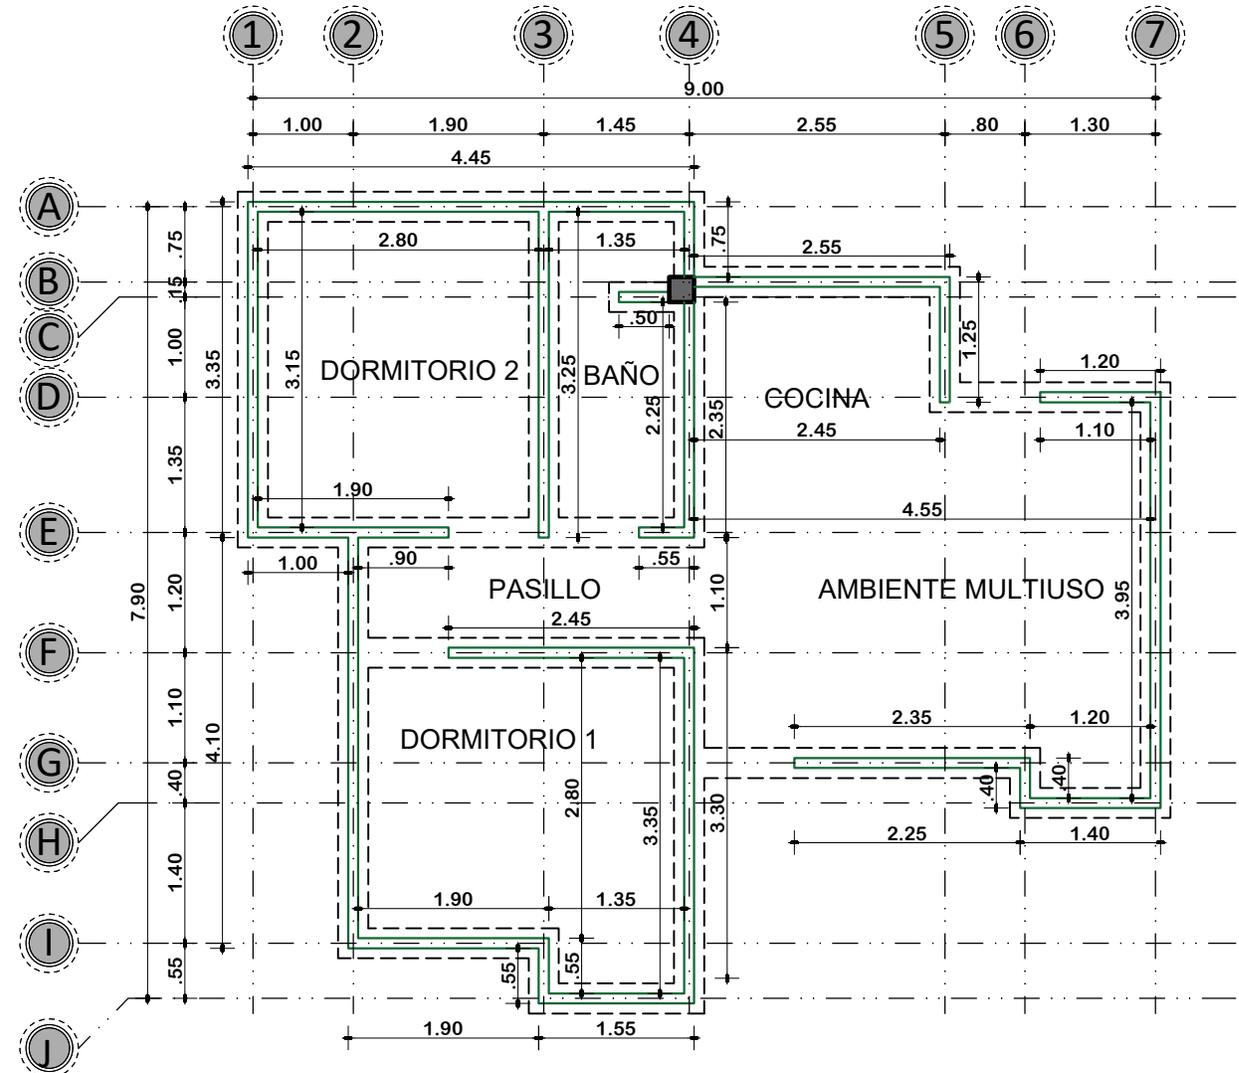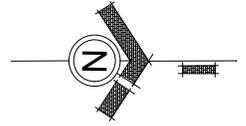

PLANTA DE SOBRECIMIENTOS
ESCALA: 1:75

	AGENCIA ESTADAL DE VIVIENDA - POTOSI		DISEÑO ARQUITECTÓNICO:	REVISADO Y APROBADO:	FECHA: MAYO/2025
	PROYECTO: PROYECTO DE VIVIENDA CUALITATIVA EN EL MUNICIPIO DE SAN PEDRO DE BUENA VISTA -FASE(XIV) 2023- POTOSI				SUPERFICIE: 54.55 M2
	MUNICIPIO: SAN PEDRO DE BUENA VISTA				LAMINA: 02/16
	PROVINCIA: CHARCAS	DEPARTAMENTO: POTOSI			

MODULO 2: RENOVACION TIPO 2

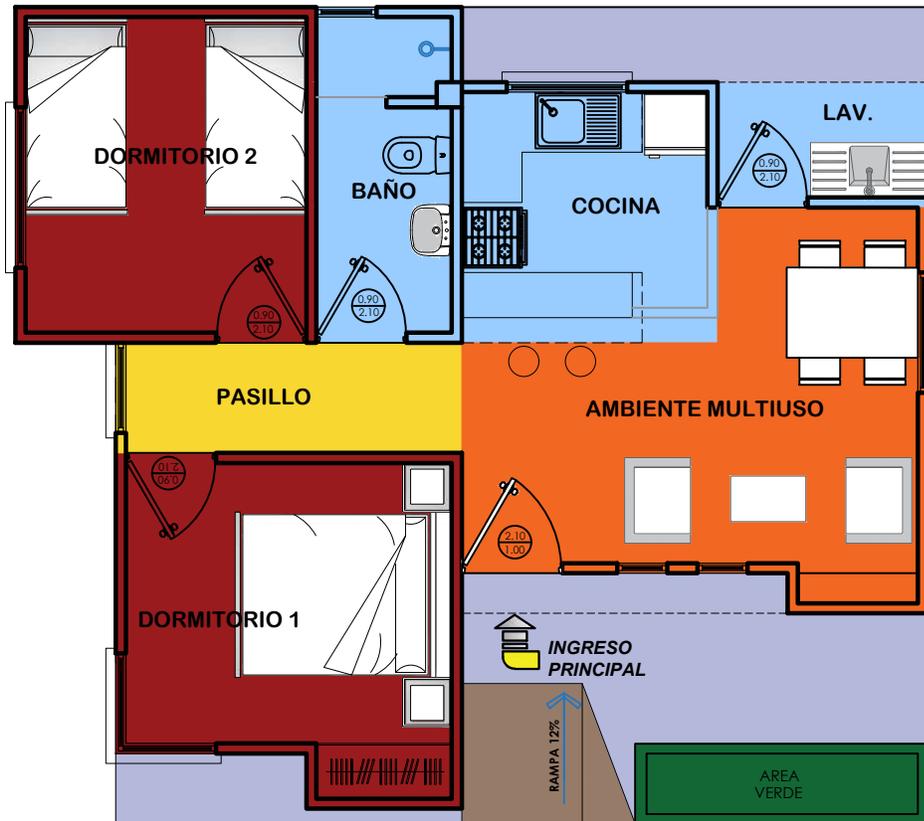
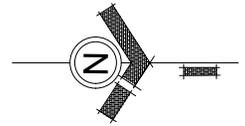


REFERENCIA	
	AREA INTIMA
	AREA DE CIRCULACION-INTERIOR
	AREA SOCIAL
	AREA DE SERVICIO
	AREA DE VERDE
	AREA DE INGRESO-RAMPA
	AREA DE CIRCULACION-EXTERIOR

PLANTA DE ZONIFICACION
 ESCALA: 1:75

 AE VIVIENDA <small>AGENCIA ESTATAL DE VIVIENDA</small>	AGENCIA ESTATAL DE VIVIENDA - POTOSI		DISEÑO ARQUITECTÓNICO:	REVISADO Y APROBADO:	FECHA: MAYO/2025
	PROYECTO: PROYECTO DE VIVIENDA CUALITATIVA EN EL MUNICIPIO DE SAN PEDRO DE BUENA VISTA -FASE(XIV) 2023- POTOSI				SUPERFICIE: 54.55 M2
	MUNICIPIO: SAN PEDRO DE BUENA VISTA				LAMINA: 03/16
	PROVINCIA: CHARCAS	DEPARTAMENTO: POTOSI			

MODULO 2: RENOVACION TIPO 2

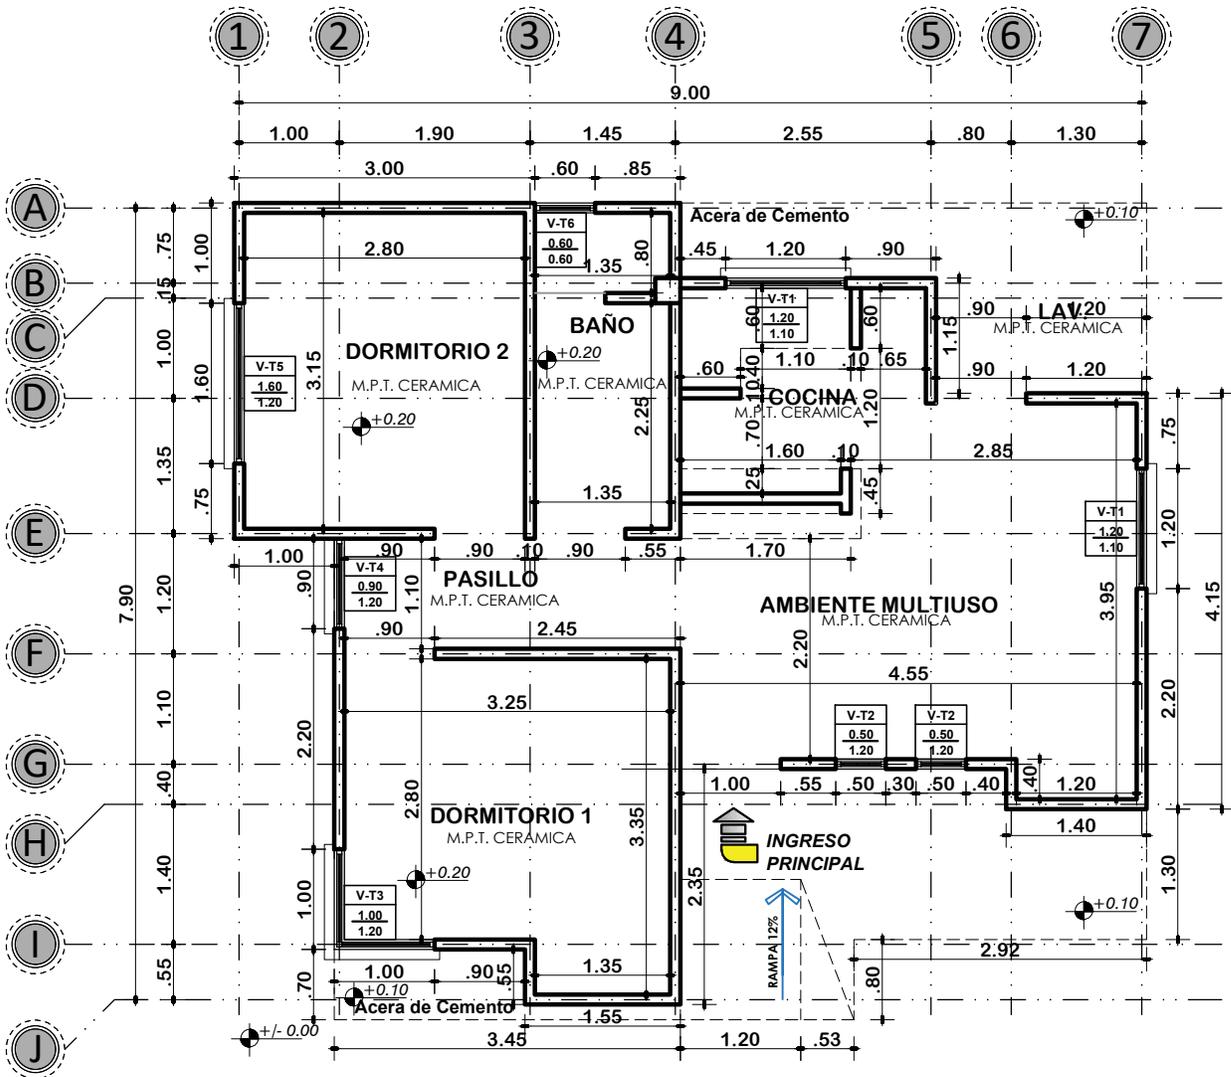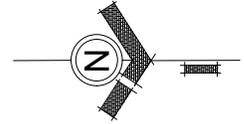

PLANTA ACOTADA

ESCALA: 1:75



AGENCIA ESTATAL DE VIVIENDA - POTOSI
PROYECTO: PROYECTO DE VIVIENDA CUALITATIVA EN EL MUNICIPIO DE SAN PEDRO DE BUENA VISTA -FASE(XIV) 2023- POTOSI
MUNICIPIO: SAN PEDRO DE BUENA VISTA
PROVINCIA: CHARCAS **DEPARTAMENTO:** POTOSI

DISEÑO ARQUITECTÓNICO:

REVISADO Y APROBADO:



FECHA: MAYO/2025

SUPERFICIE: 54.55 M2

LAMINA:

04/16

MODULO 2: RENOVACION TIPO 2

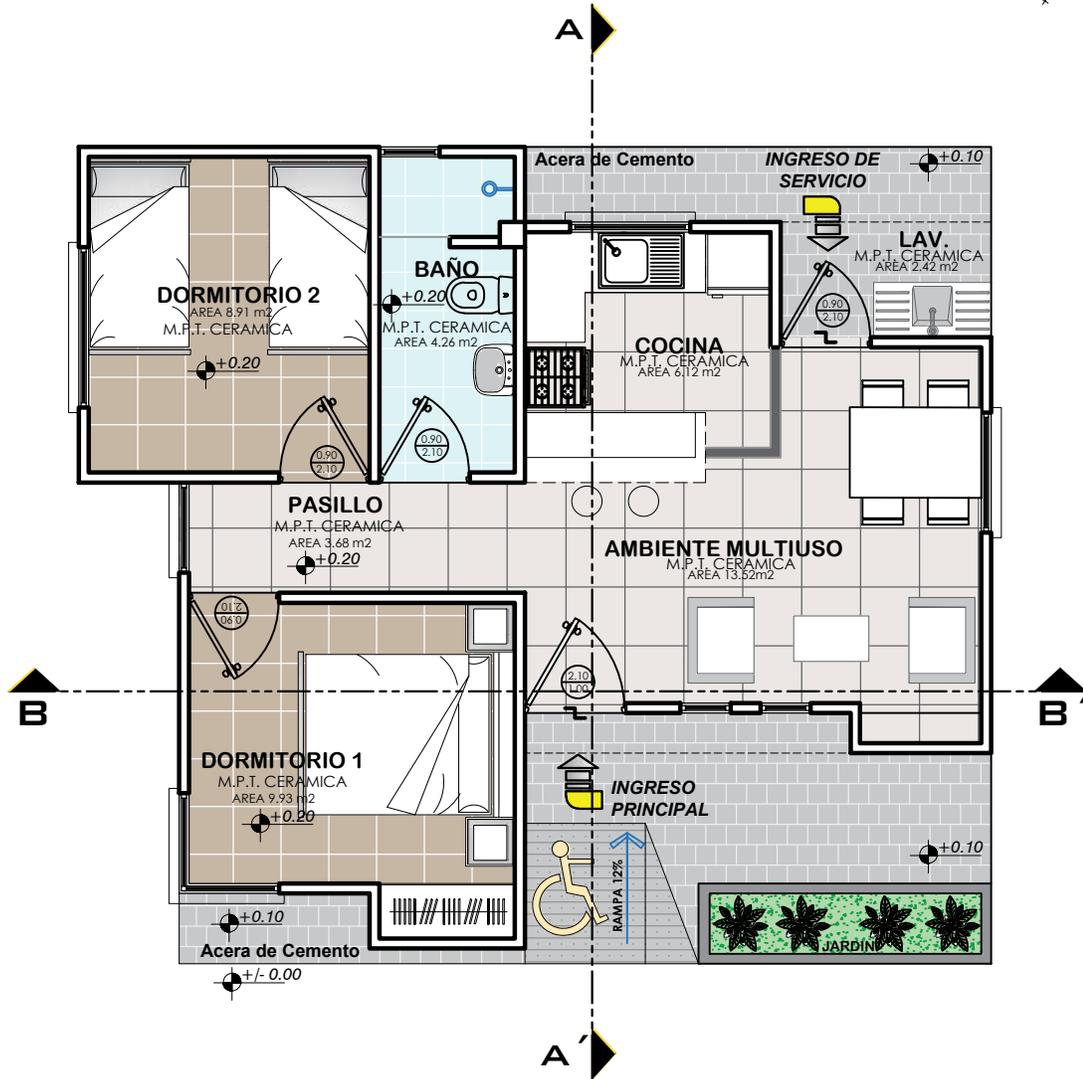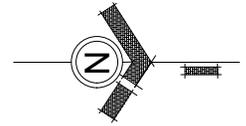

PLANTA AMOBLADA
ESCALA: 1:75



AGENCIA ESTATAL DE VIVIENDA - POTOSI
PROYECTO: PROYECTO DE VIVIENDA CUALITATIVA EN EL MUNICIPIO DE SAN PEDRO DE BUENA VISTA -FASE(XIV) 2023- POTOSI
MUNICIPIO: SAN PEDRO DE BUENA VISTA
PROVINCIA: CHARCAS **DEPARTAMENTO:** POTOSI

DISEÑO ARQUITECTÓNICO:



REVISADO Y APROBADO:

FECHA: MAYO/2025


SUPERFICIE: 54.55 M2

LAMINA:
05/16

MODULO 2: RENOVACION TIPO 2

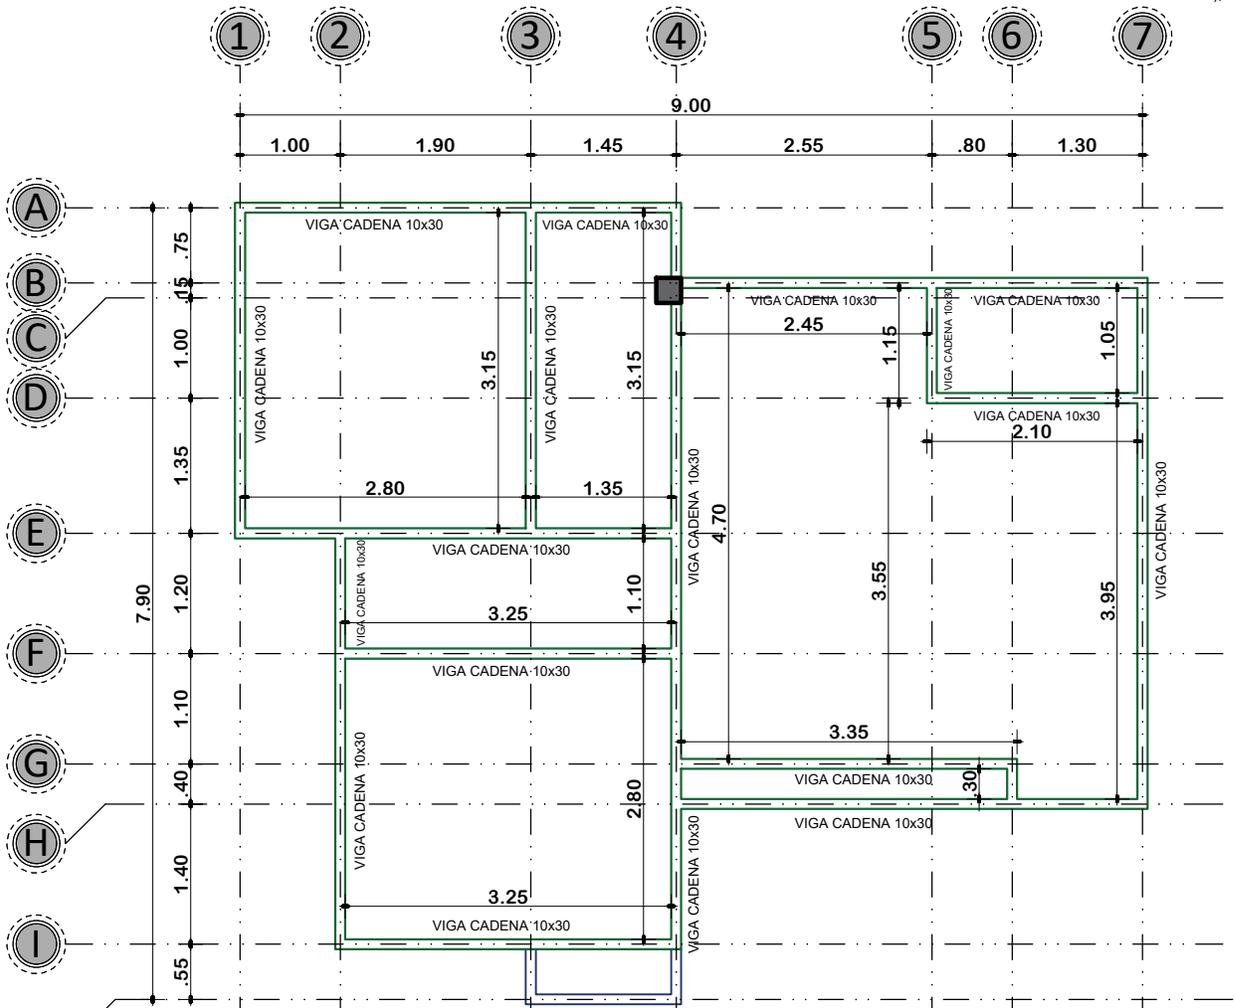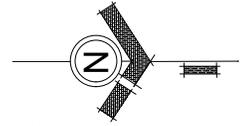

DETALLE DE VIGA 0.10 x 0.30

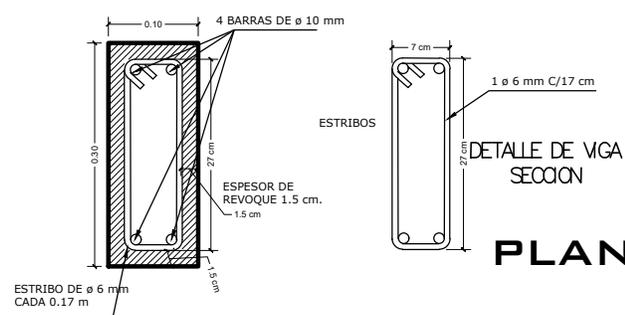

PLANTA DE VIGA DE H^oA^o ESCALA: 1:75





AGENCIA ESTATAL DE VIVIENDA - POTOSI
PROYECTO: PROYECTO DE VIVIENDA CUALITATIVA EN EL MUNICIPIO DE SAN PEDRO DE BUENA VISTA -FASE(XIV) 2023- POTOSI
MUNICIPIO: SAN PEDRO DE BUENA VISTA
PROVINCIA: CHARCAS **DEPARTAMENTO:** POTOSI

DISÑO ARQUITECTÓNICO:

REVISADO Y APROBADO:

FECHA: MAYO/2025
SUPERFICIE: 54.55 M2
LAMINA: 06/16

MODULO 2: RENOVACION TIPO 2

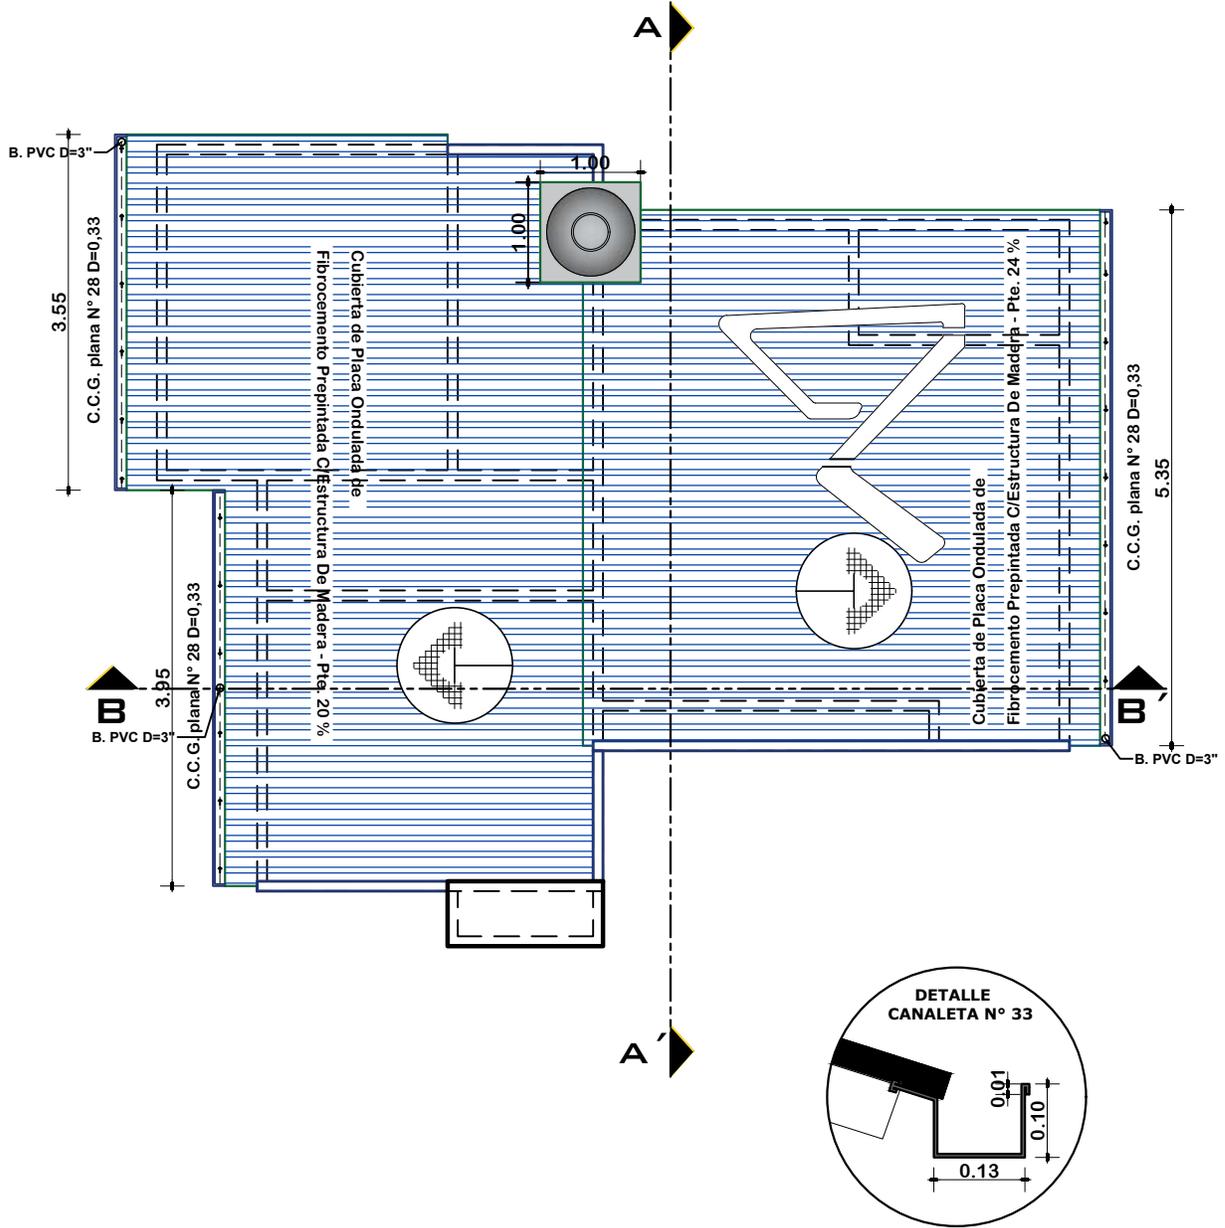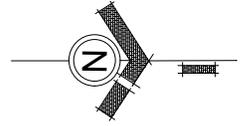

PLANTA DE CUBIERTAS

ESCALA: 1:75



AGENCIA ESTATAL DE VIVIENDA - POTOSI
PROYECTO: PROYECTO DE VIVIENDA CUALITATIVA EN EL MUNICIPIO DE SAN PEDRO DE BUENA VISTA -FASE(XIV) 2023- POTOSI
MUNICIPIO: SAN PEDRO DE BUENA VISTA
PROVINCIA: CHARCAS **DEPARTAMENTO:** POTOSI

DISEÑO ARQUITECTÓNICO:


REVISADO Y APROBADO:

FECHA: MAYO/2025


SUPERFICIE: 54.55 M2

LAMINA: 08/16

MODULO 2: RENOVACION TIPO 2

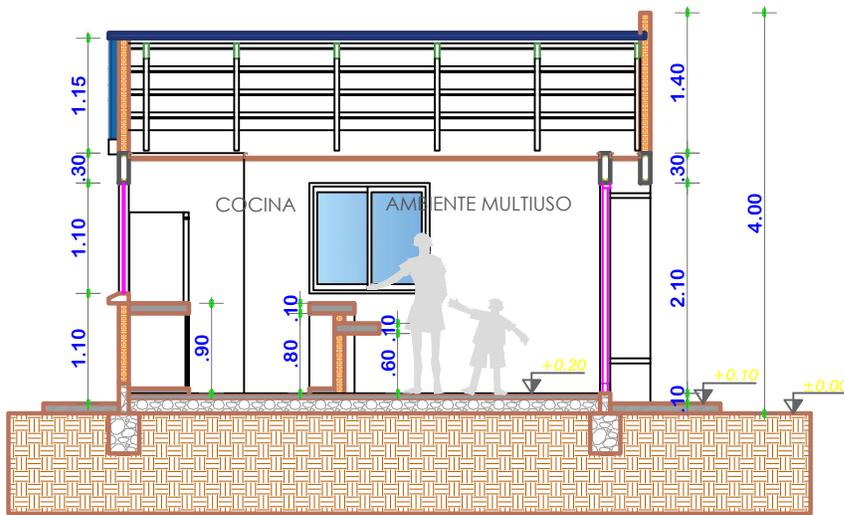

CORTE A-A'
ESCALA: 1:75

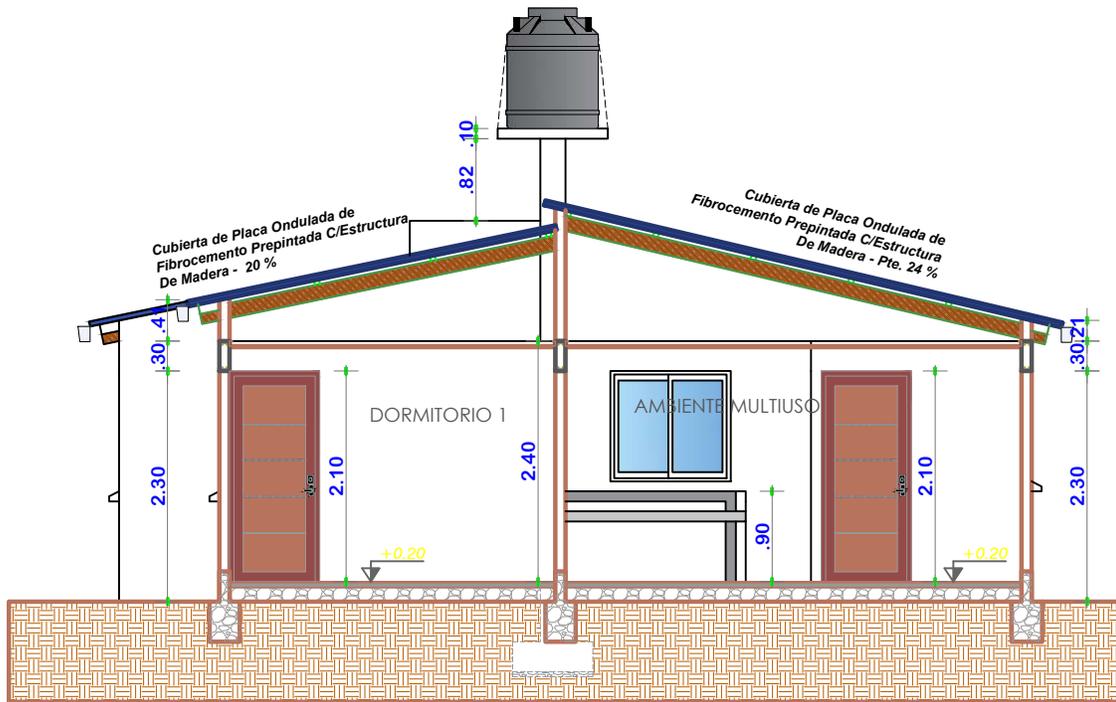

CORTE B-B'
ESCALA: 1:75



AGENCIA ESTATAL DE VIVIENDA - POTOSI
PROYECTO: PROYECTO DE VIVIENDA CUALITATIVA EN EL MUNICIPIO DE SAN PEDRO DE BUENA VISTA -FASE(XIV) 2023- POTOSI
MUNICIPIO: SAN PEDRO DE BUENA VISTA
PROVINCIA: CHARCAS **DEPARTAMENTO:** POTOSI

DISEÑO ARQUITECTÓNICO:


REVISADO Y APROBADO:

FECHA: MAYO/2025

SUPERFICIE: 54.55 M2


LAMINA: 09/16

MODULO 2: RENOVACION TIPO 2

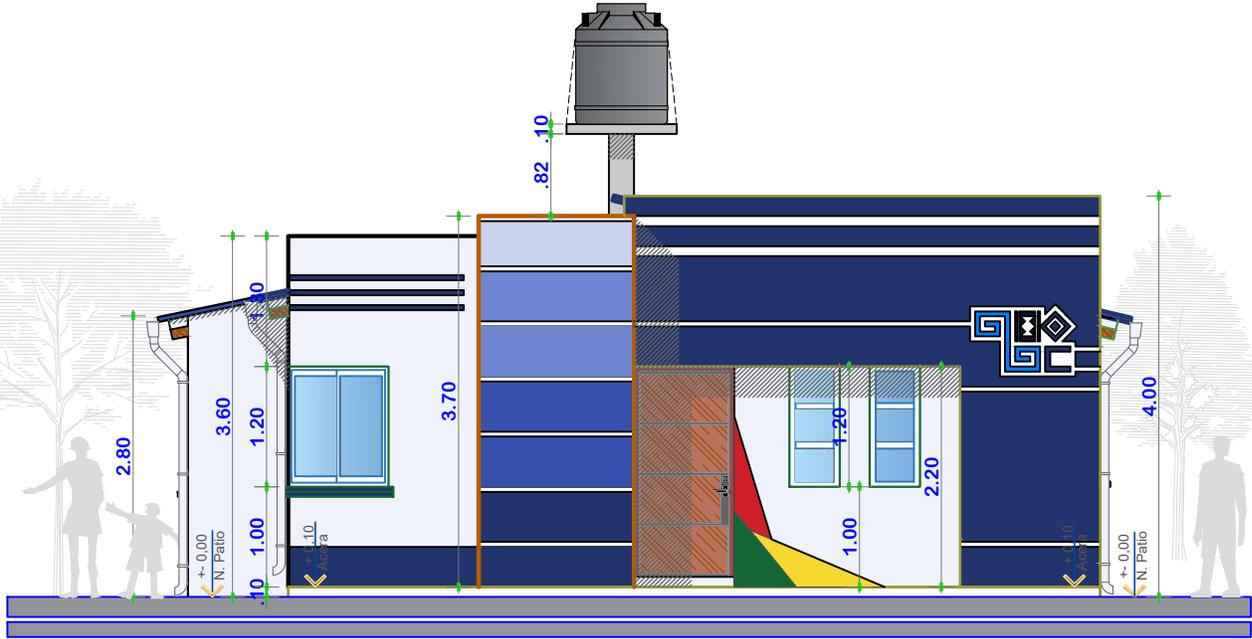

ELEVACION FRONTAL

ESCALA: 1:75

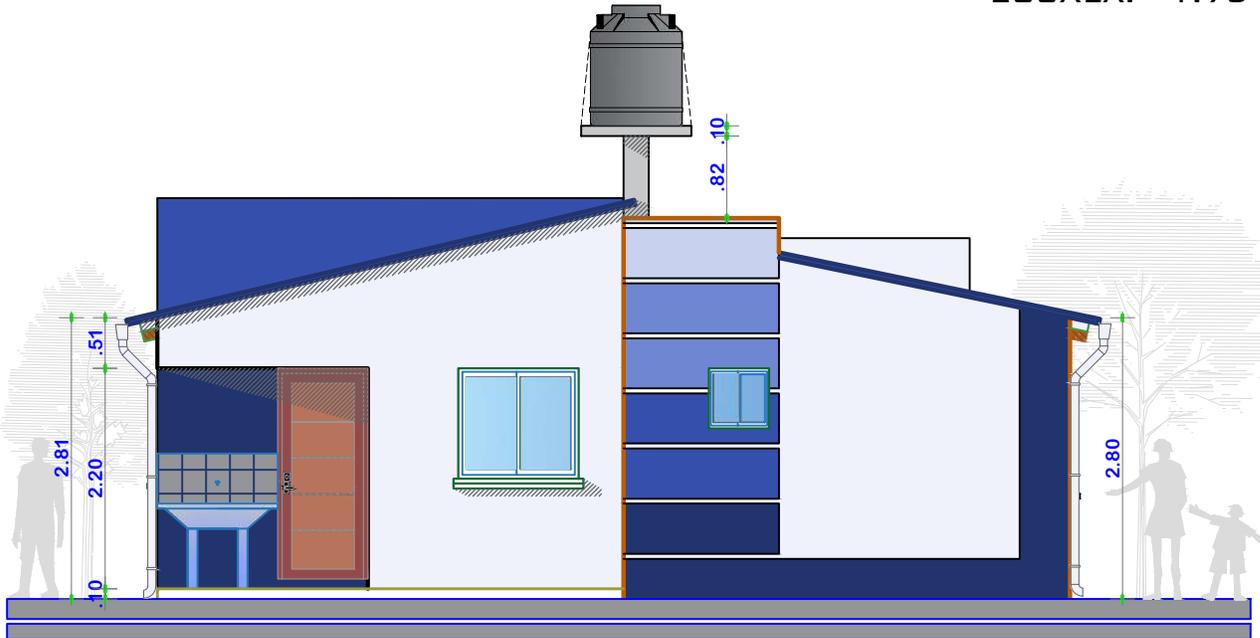

ELEVACION POSTERIOR

ESCALA: 1:75



AGENCIA ESTATAL DE VIVIENDA - POTOSI
PROYECTO: PROYECTO DE VIVIENDA CUALITATIVA EN EL MUNICIPIO DE SAN PEDRO DE BUENA VISTA -FASE(XIV) 2023- POTOSI
MUNICIPIO: SAN PEDRO DE BUENA VISTA
PROVINCIA: CHARCAS **DEPARTAMENTO:** POTOSI

DISEÑO ARQUITECTÓNICO:


REVISADO Y APROBADO:

FECHA: MAYO/2025

SUPERFICIE: 54.55 M2

LAMINA: 10/16

MODULO 2: RENOVACION TIPO 2

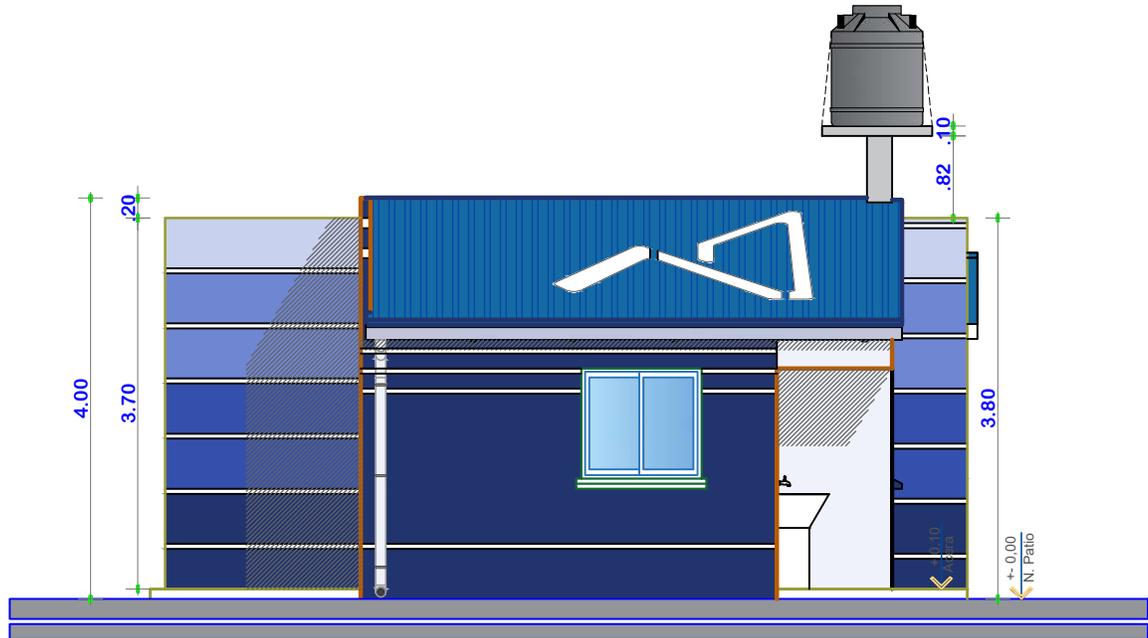

ELEVACION LATERAL DERECHO

ESCALA: 1:75



ELEVACION LATERAL IZQUIERDO

ESCALA: 1:75



AGENCIA ESTATAL DE VIVIENDA - POTOSI
PROYECTO: PROYECTO DE VIVIENDA CUALITATIVA EN EL MUNICIPIO DE SAN PEDRO DE BUENA VISTA -FASE(XIV) 2023- POTOSI
MUNICIPIO: SAN PEDRO DE BUENA VISTA
PROVINCIA: CHARCAS **DEPARTAMENTO:** POTOSI

DISEÑO ARQUITECTÓNICO:



REVISADO Y APROBADO:

FECHA: MAYO/2025

SUPERFICIE: 54.55 M2

LAMINA: 11/16

MODULO 2: RENOVACION TIPO 2

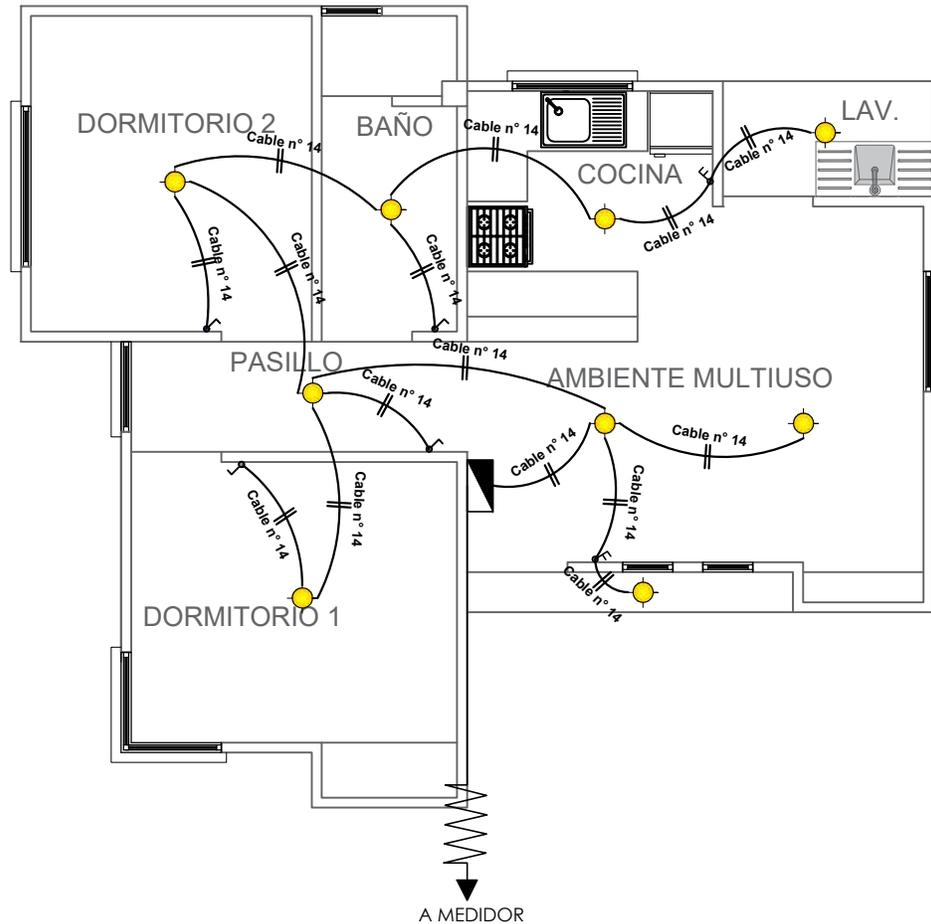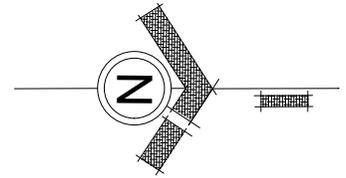

SIMBOLOGIA	
	TDS TABLERO DE DISTRIBUCION SECUNDARIO
	CIRCUITO DE ILUMINACION
	PUNTO DE ILUMINACION
	INTERRUPTOR SIMPLE
	INTERRUPTOR DOBLE

INSTALACION ELECTRICA-ILUMINACION

ESCALA: 1:75



AGENCIA ESTATAL DE VIVIENDA - POTOSI
PROYECTO: PROYECTO DE VIVIENDA CUALITATIVA EN EL MUNICIPIO DE SAN PEDRO DE BUENA VISTA -FASE(XIV) 2023- POTOSI
MUNICIPIO: SAN PEDRO DE BUENA VISTA
PROVINCIA: CHARCAS **DEPARTAMENTO:** POTOSI

DISEÑO ARQUITECTÓNICO:



REVISADO Y APROBADO:

FECHA: MAYO/2025

SUPERFICIE: 54.55 M2

LAMINA: 12/16

MODULO 2: RENOVACION TIPO 2

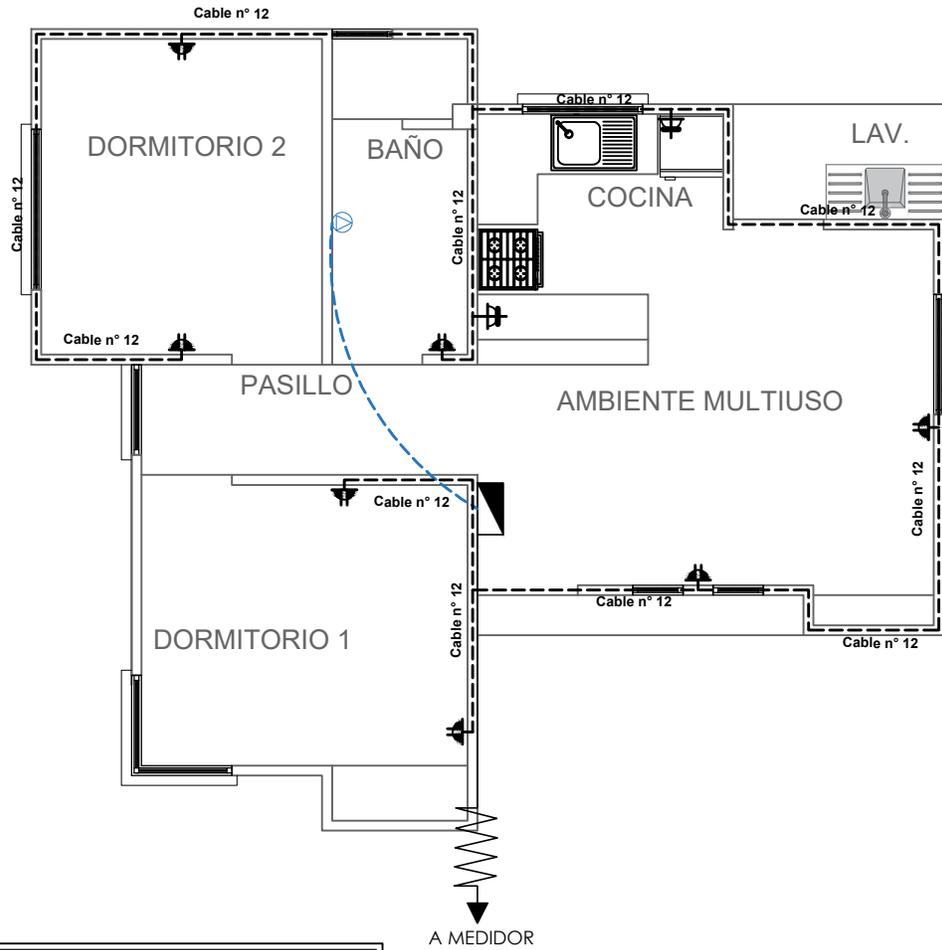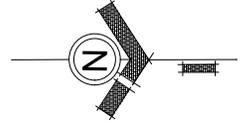

SIMBOLOGIA		
	TDS	TABLERO DE DISTRIBUCION SECUNDARIO
		CIRCUITO DE TOMA CORRIENTES
		CIRCUITO DE TOMA FUERZA
		TOMA CORRIENTE DOBLE
		TOMA CORRIENTE SHUKO
		TOMA FUERZA

INSTALACION ELECTRICA-TOMACORRIENTE

ESCALA: 1:75



AGENCIA ESTATAL DE VIVIENDA - POTOSI
PROYECTO: PROYECTO DE VIVIENDA CUALITATIVA EN EL MUNICIPIO DE SAN PEDRO DE BUENA VISTA -FASE(XIV) 2023- POTOSI
MUNICIPIO: SAN PEDRO DE BUENA VISTA
PROVINCIA: CHARCAS **DEPARTAMENTO:** POTOSI

DISEÑO ARQUITECTÓNICO:



REVISADO Y APROBADO:

FECHA: MAYO/2025

SUPERFICIE: 54.55 M2

LAMINA: 13/16

MODULO 2: RENOVACION TIPO 2

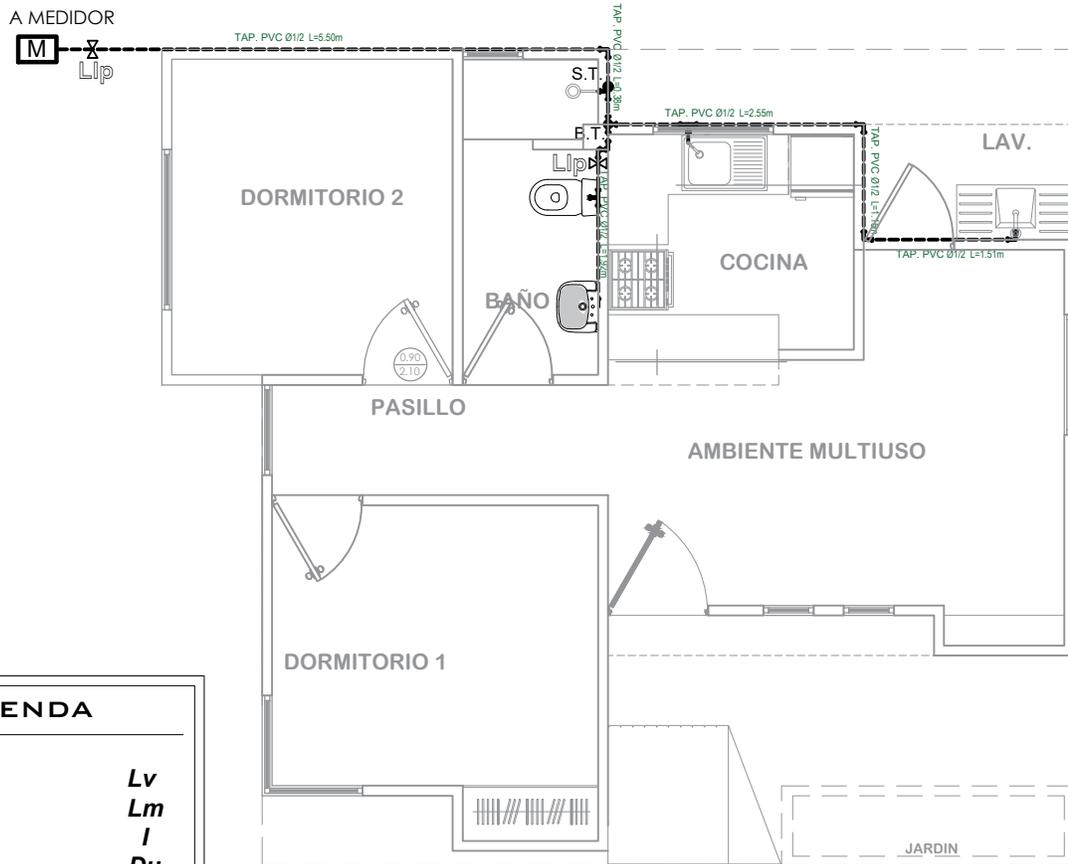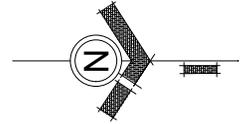

LEYENDA

=====	
Lavanderia	Lv
Lavamanos	Lm
Inodoro	I
Ducha	Du
Lavaplatos	Lp
Tanque plastico de agua	Tq

SIMBOLOGÍA

	Ducha
	Union "T"
	Codo a 90°
	Medidor
	Llave de Paso Ø 1/2"
	Bajante TAP PVC Ø 1/2"
	Montante TAV PVC Ø 1/2"

INSTALACION AGUA POTABLE

ESCALA: 1:75



AGENCIA ESTATAL DE VIVIENDA - POTOSI
PROYECTO: PROYECTO DE VIVIENDA CUALITATIVA EN EL MUNICIPIO DE SAN PEDRO DE BUENA VISTA -FASE(XIV) 2023- POTOSI
MUNICIPIO: SAN PEDRO DE BUENA VISTA
PROVINCIA: CHARCAS **DEPARTAMENTO:** POTOSI

DISEÑO ARQUITECTÓNICO:


REVISADO Y APROBADO:

FECHA: MAYO/2025

SUPERFICIE: 54.55 M2

LAMINA: 14/16

MODULO 2: RENOVACION TIPO 2

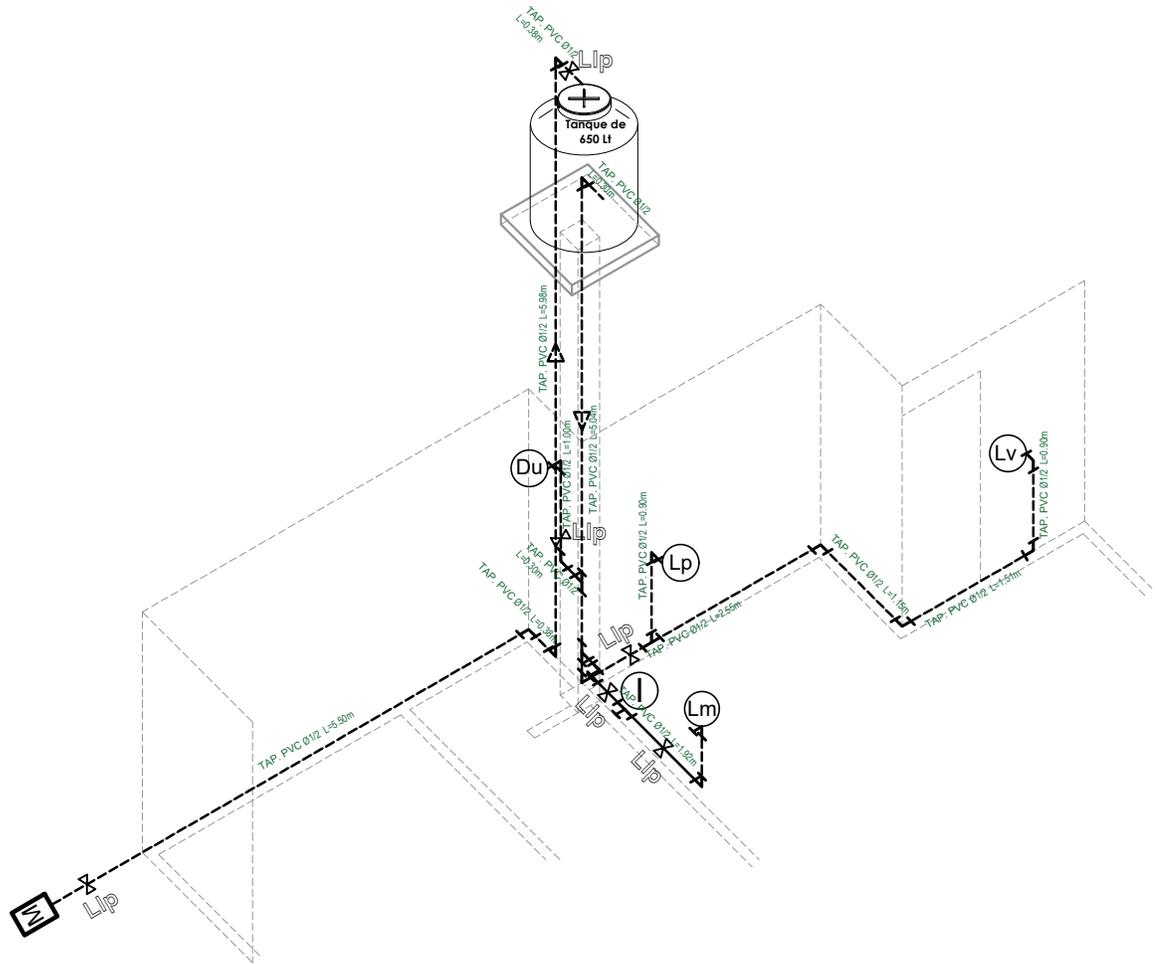

REFERENCIAS:	
----	Tubería de Agua Potable (TAP)
---	Tubería de Agua Potable (TAP)
.....	Tubería de Agua Caliente (TAP)
Ducha	Du
Inodoro	I.
Lavandería	Lv.
Lavamanos	Lm.
Lavaplatos	Lp.
Tanque plástico de agua	Tq
SIMBOLOGÍA	
	Ducha
	Union "T"
	Codo a 90°
	Válvula de Paso

ISOMETRIA INSTALACION DE AGUA POTABLE ESCALA: 1:75





AGENCIA ESTATAL DE VIVIENDA - POTOSI	
PROYECTO: PROYECTO DE VIVIENDA CUALITATIVA EN EL MUNICIPIO DE SAN PEDRO DE BUENA VISTA -FASE(XIV) 2023- POTOSI	
MUNICIPIO: SAN PEDRO DE BUENA VISTA	
PROVINCIA: CHARCAS	DEPARTAMENTO: POTOSI

DISEÑO ARQUITECTÓNICO:

REVISADO Y APROBADO:

FECHA: MAYO/2025
SUPERFICIE: 54.55 M2
LAMINA: 15/16

MODULO 2: RENOVACION TIPO 2

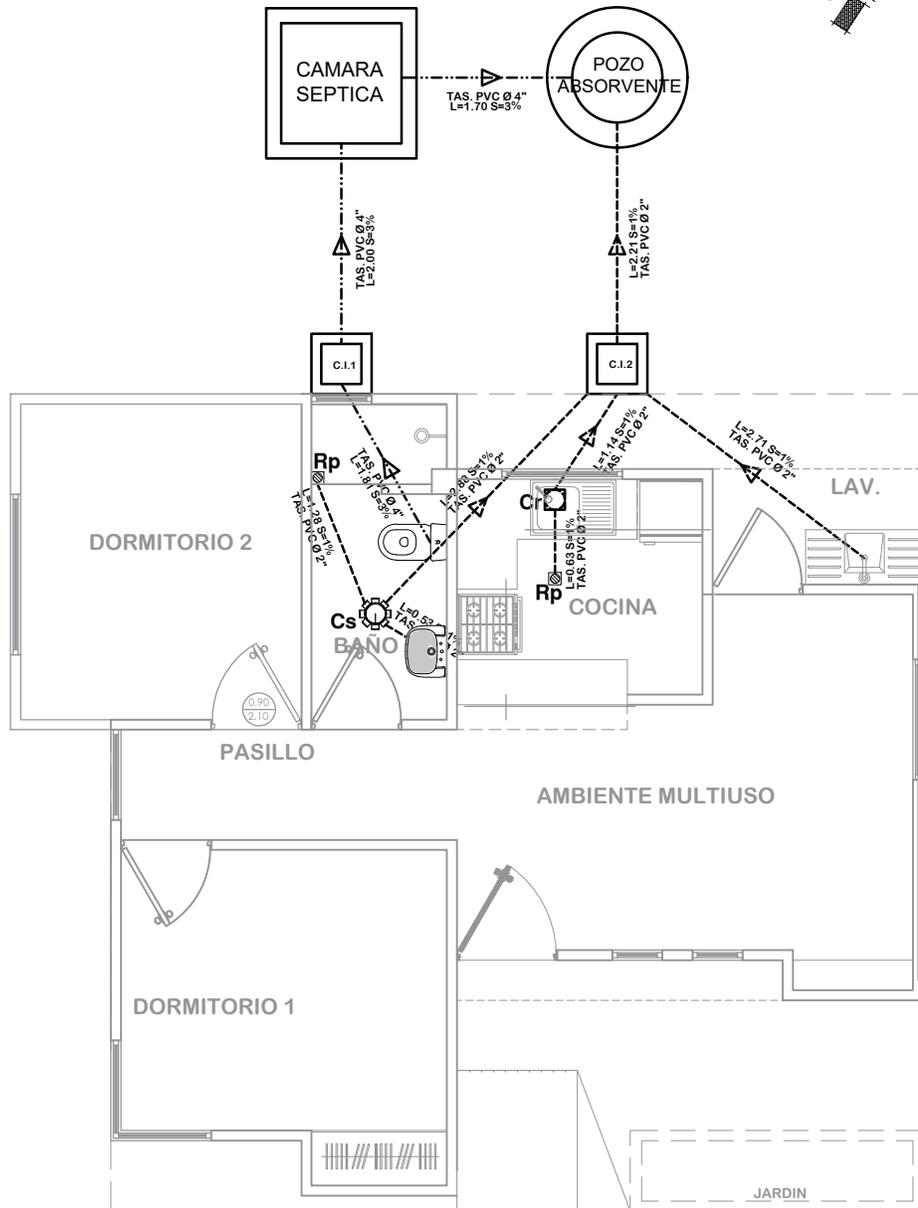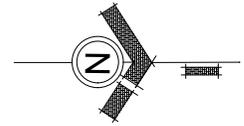

SIMBOLOGIA	
	TUBERIA SANITARIA DE P.V.C. Ø 4"
	TUBERIA SANITARIA DE P.V.C. Ø 2"
	YEE DE P.V.C. 2"
	CODO DE P.V.C. 2"
	Cs. CAJA SIFONISADA
	C.I. CAMARA DE INSPECCION
	Cr. CAJA DE REGISTRO
	Rp. REJILLA DE PISO

INSTALACION SANITARIA ESCALA: 1:75



AGENCIA ESTATAL DE VIVIENDA - POTOSI
PROYECTO: PROYECTO DE VIVIENDA CUALITATIVA EN EL MUNICIPIO DE SAN PEDRO DE BUENA VISTA -FASE(XIV) 2023- POTOSI
MUNICIPIO: SAN PEDRO DE BUENA VISTA
PROVINCIA: CHARCAS **DEPARTAMENTO:** POTOSI

DISÑO ARQUITECTÓNICO:

REVISADO Y APROBADO:


FECHA: MAYO/2025

SUPERFICIE: 54.55 M2

LAMINA:
16/16


MODULO 1-2: DETALLES CONSTRUCTIVOS

TAPA DE HºAº POZO DE ABSORCION

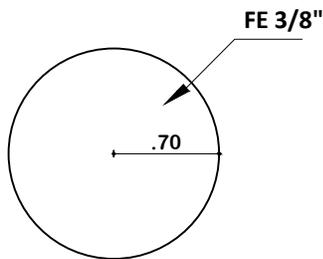




PLANTA

TAPA DE HºAº CAMARA SEPTICA

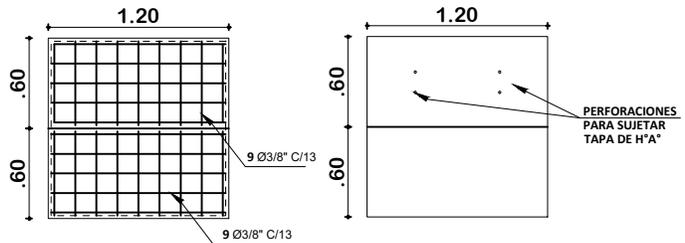

PLANTA

DETALLE CONSTRUCTIVOS POZO DE ABSORCION Y CAMARA SEPTICA ESCALA: 1:50

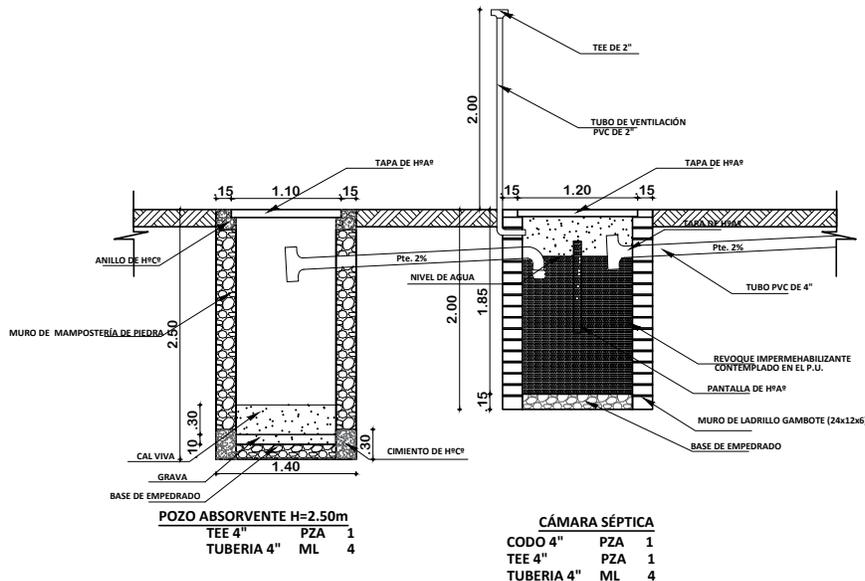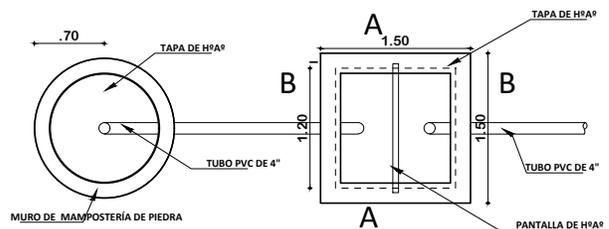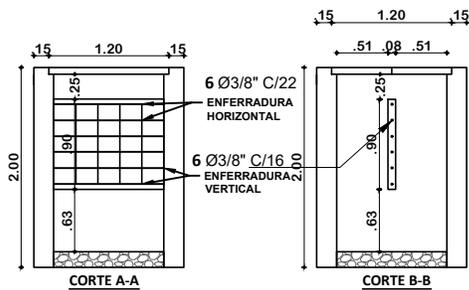

PLANO INSTALACION CAMARA Y POZO ABSORVENTE ESCALA: 1:75



AGENCIA ESTATAL DE VIVIENDA - POTOSI

PROYECTO: PROYECTO DE VIVIENDA CUALITATIVA EN EL MUNICIPIO DE SAN PEDRO DE BUENA VISTA -FASE(XIV) 2023- POTOSI

MUNICIPIO: SAN PEDRO DE BUENA VISTA

PROVINCIA: CHARCAS

DEPARTAMENTO: POTOSI

DISEÑO ARQUITECTÓNICO:


REVISADO Y APROBADO:

FECHA: MAYO/2025


MODULO: 1-2

LAMINA: 02/11

MODULO 1-2: DETALLES CONSTRUCTIVOS

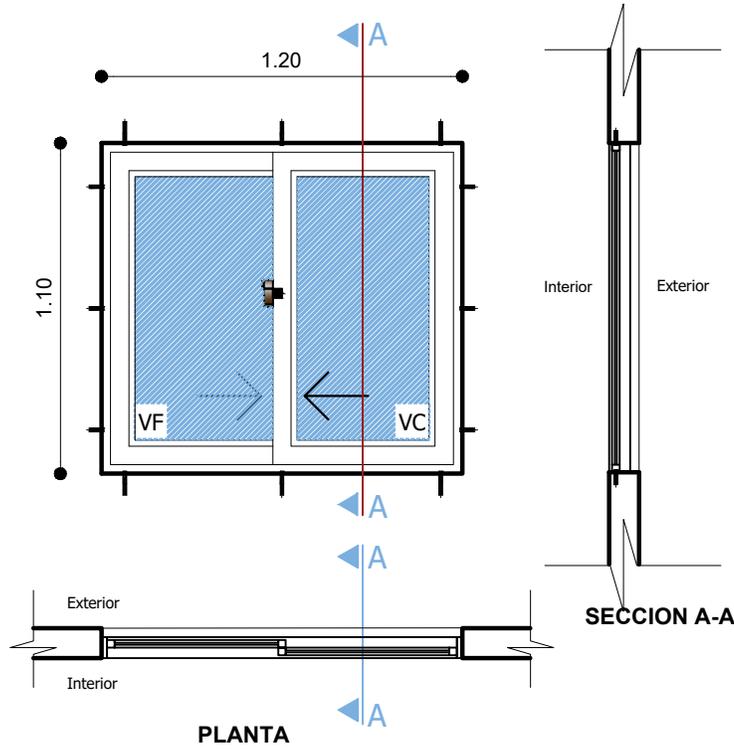

VENTANA TIPO 1
DETALLE VENTANA
DE ALUMINIO 1.20 x 1.20
ESC.: 1:25

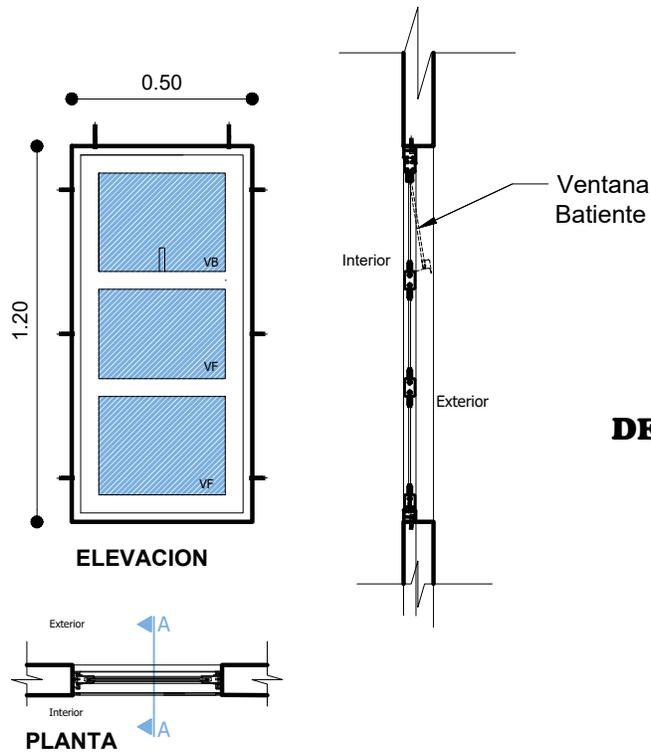

VENTANA TIPO 2
DETALLE VENTANA
DE ALUMINIO 1.25 x 0.60
ESC.: 1:25







AGENCIA ESTATAL DE VIVIENDA - POTOSI
PROYECTO: PROYECTO DE VIVIENDA CUALITATIVA EN EL MUNICIPIO DE SAN PEDRO DE BUENA VISTA -FASE(XIV) 2023- POTOSI
MUNICIPIO: SAN PEDRO DE BUENA VISTA
PROVINCIA: CHARCAS **DEPARTAMENTO:** POTOSI

DISEÑO ARQUITECTÓNICO:



REVISADO Y APROBADO:

FECHA: MAYO/2025
MODULO: 1-2
LAMINA: 03/11

MODULO 1-2: DETALLES CONSTRUCTIVOS

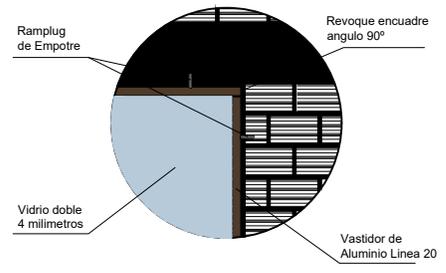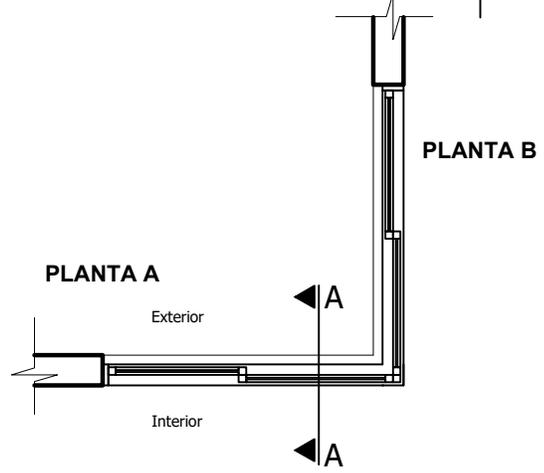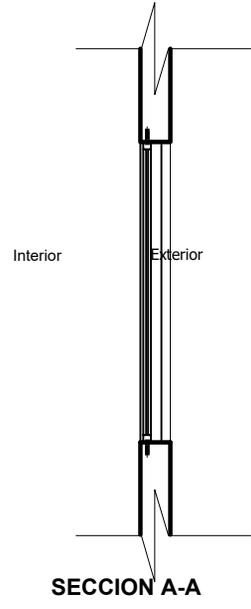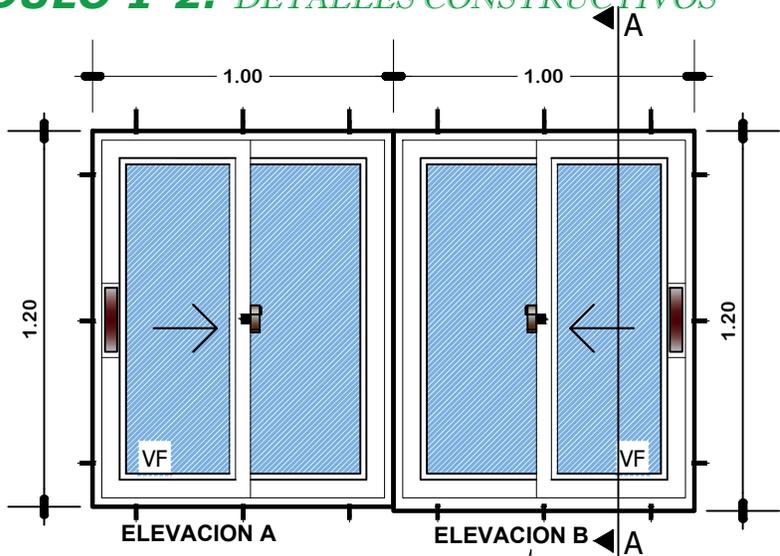

VENTANA TIPO 3 DETALLE VENTANA DE ALUMINIO 1.25 x 1.00 ESC.: 1:25

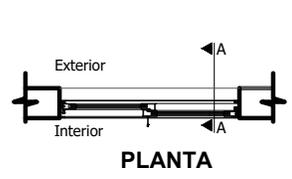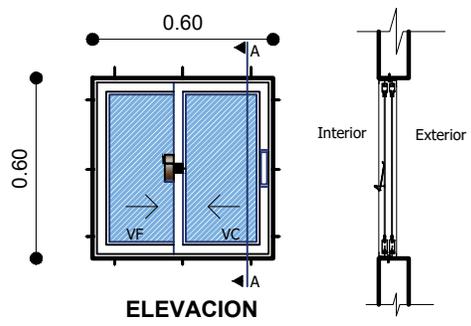

VENTANA TIPO 6 DETALLE VENTANA DE ALUMINIO 0.60 x 0.60 ESC.: 1:25




AGENCIA ESTATAL DE VIVIENDA - POTOSI	
PROYECTO: PROYECTO DE VIVIENDA CUALITATIVA EN EL MUNICIPIO DE SAN PEDRO DE BUENA VISTA -FASE(XIV) 2023- POTOSI	
MUNICIPIO: SAN PEDRO DE BUENA VISTA	
PROVINCIA: CHARCAS	DEPARTAMENTO: POTOSI

DISEÑO ARQUITECTÓNICO:


REVISADO Y APROBADO:

FECHA: MAYO/2025
MODULO: 1-2
LAMINA: 04/11

MODULO 1-2: DETALLES CONSTRUCTIVOS

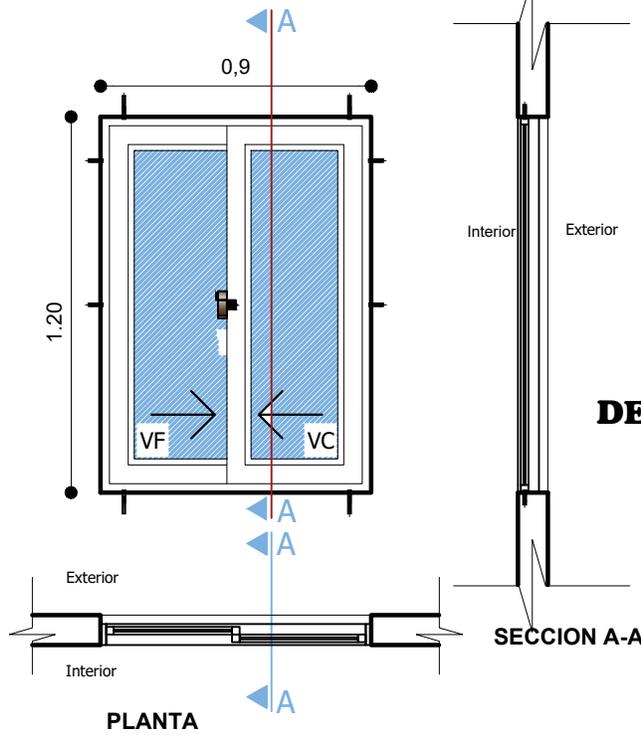

VENTANA TIPO 4
DETALLE VENTANA
DE ALUMINIO 0.90 x 1.25
ESC.: 1:25

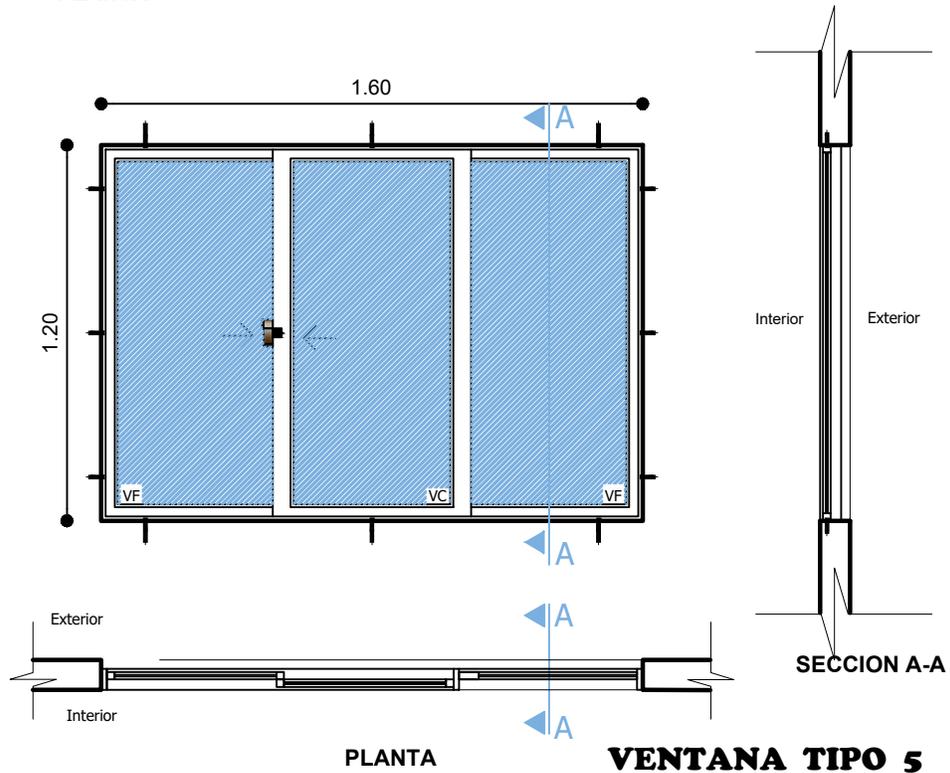

VENTANA TIPO 5
DETALLE VENTANA
DE ALUMINIO 1.25 x 1.80
ESC.: 1:25




AGENCIA ESTATAL DE VIVIENDA - POTOSI
PROYECTO: PROYECTO DE VIVIENDA CUALITATIVA EN EL MUNICIPIO DE SAN PEDRO DE BUENA VISTA -FASE(XIV) 2023- POTOSI
MUNICIPIO: SAN PEDRO DE BUENA VISTA
PROVINCIA: CHARCAS **DEPARTAMENTO:** POTOSI

DISEÑO ARQUITECTÓNICO:

REVISADO Y APROBADO:


FECHA: MAYO/2025
MODULO: 1-2
LAMINA: 05/11

MODULO 1-2: DETALLES CONSTRUCTIVOS

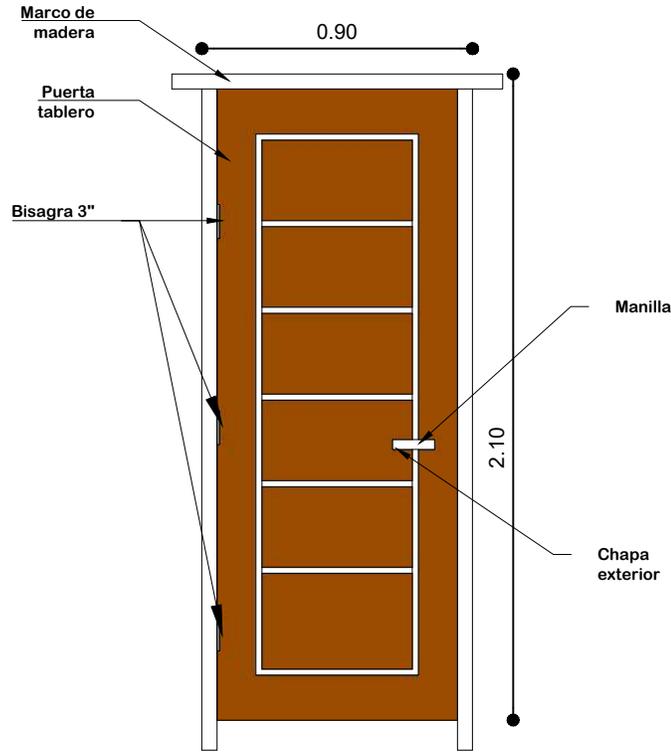

Nota: El material de madera, debera ser pintada y barnizada 3 veces (3 manos)

VISTAS DE PUERTA MIXTA EXTERIOR

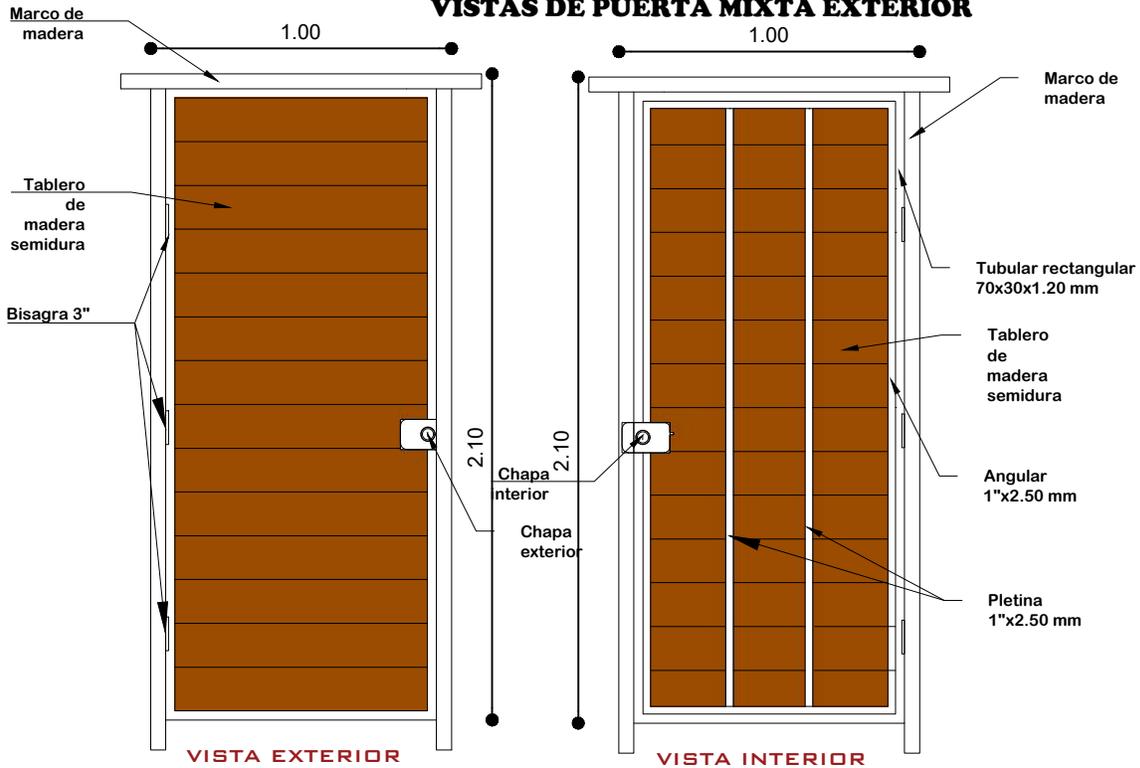

Nota: El material de madera y metal, debera ser pintada y barnizada 3 veces (3 manos)



AGENCIA ESTATAL DE VIVIENDA - POTOSI

PROYECTO: PROYECTO DE VIVIENDA CUALITATIVA EN EL MUNICIPIO DE SAN PEDRO DE BUENA VISTA -FASE(XIV) 2023- POTOSI

MUNICIPIO: SAN PEDRO DE BUENA VISTA

PROVINCIA: CHARCAS

DEPARTAMENTO: POTOSI

DISEÑO ARQUITECTÓNICO:


REVISADO Y APROBADO:

FECHA: MAYO/2025

MODULO: 1-2

LAMINA: 06/11

MODULO 1-2: DETALLES CONSTRUCTIVOS

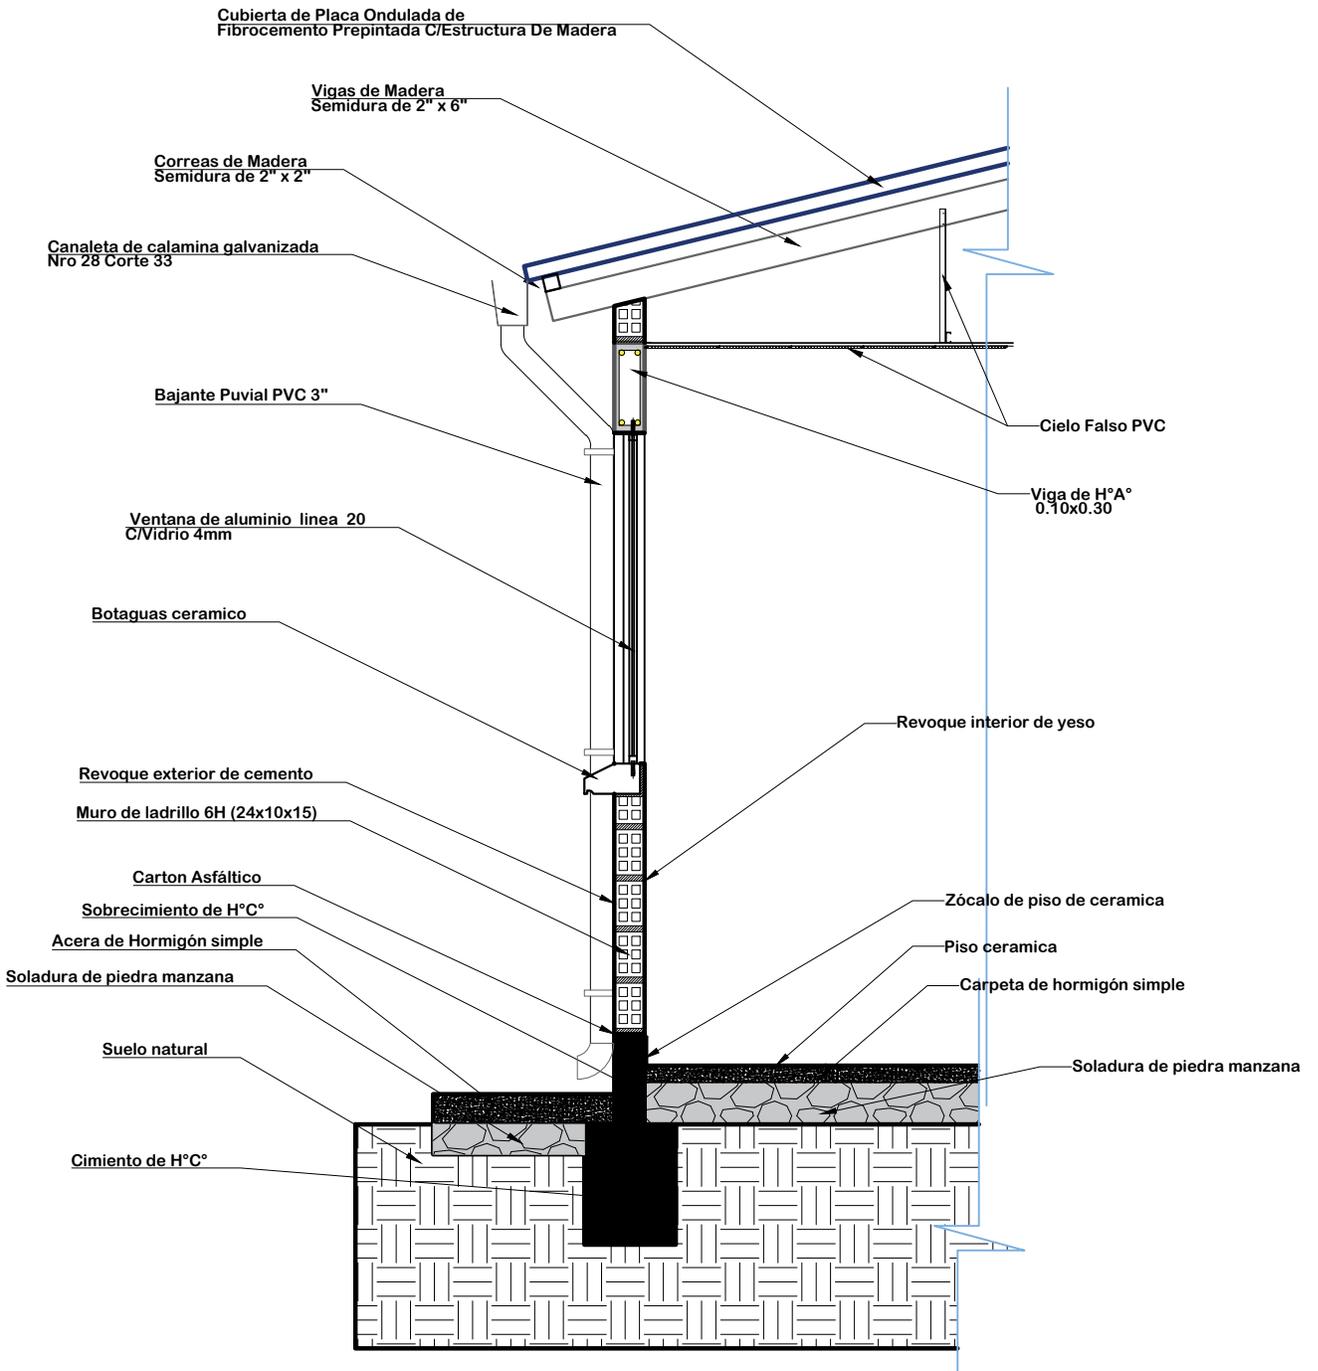

DETALLE CORTE DE BORDE
ESC: 1:25



AGENCIA ESTATAL DE VIVIENDA - POTOSI

PROYECTO: PROYECTO DE VIVIENDA CUALITATIVA EN EL MUNICIPIO DE SAN PEDRO DE BUENA VISTA -FASE(XIV) 2023- POTOSI

MUNICIPIO: SAN PEDRO DE BUENA VISTA

PROVINCIA: CHARCAS

DEPARTAMENTO: POTOSI

DISEÑO ARQUITECTÓNICO:


REVISADO Y APROBADO:

FECHA: MAYO/2025

MODULO: 1-2

LAMINA: 07/11

MODULO 1-2: DETALLES CONSTRUCTIVOS


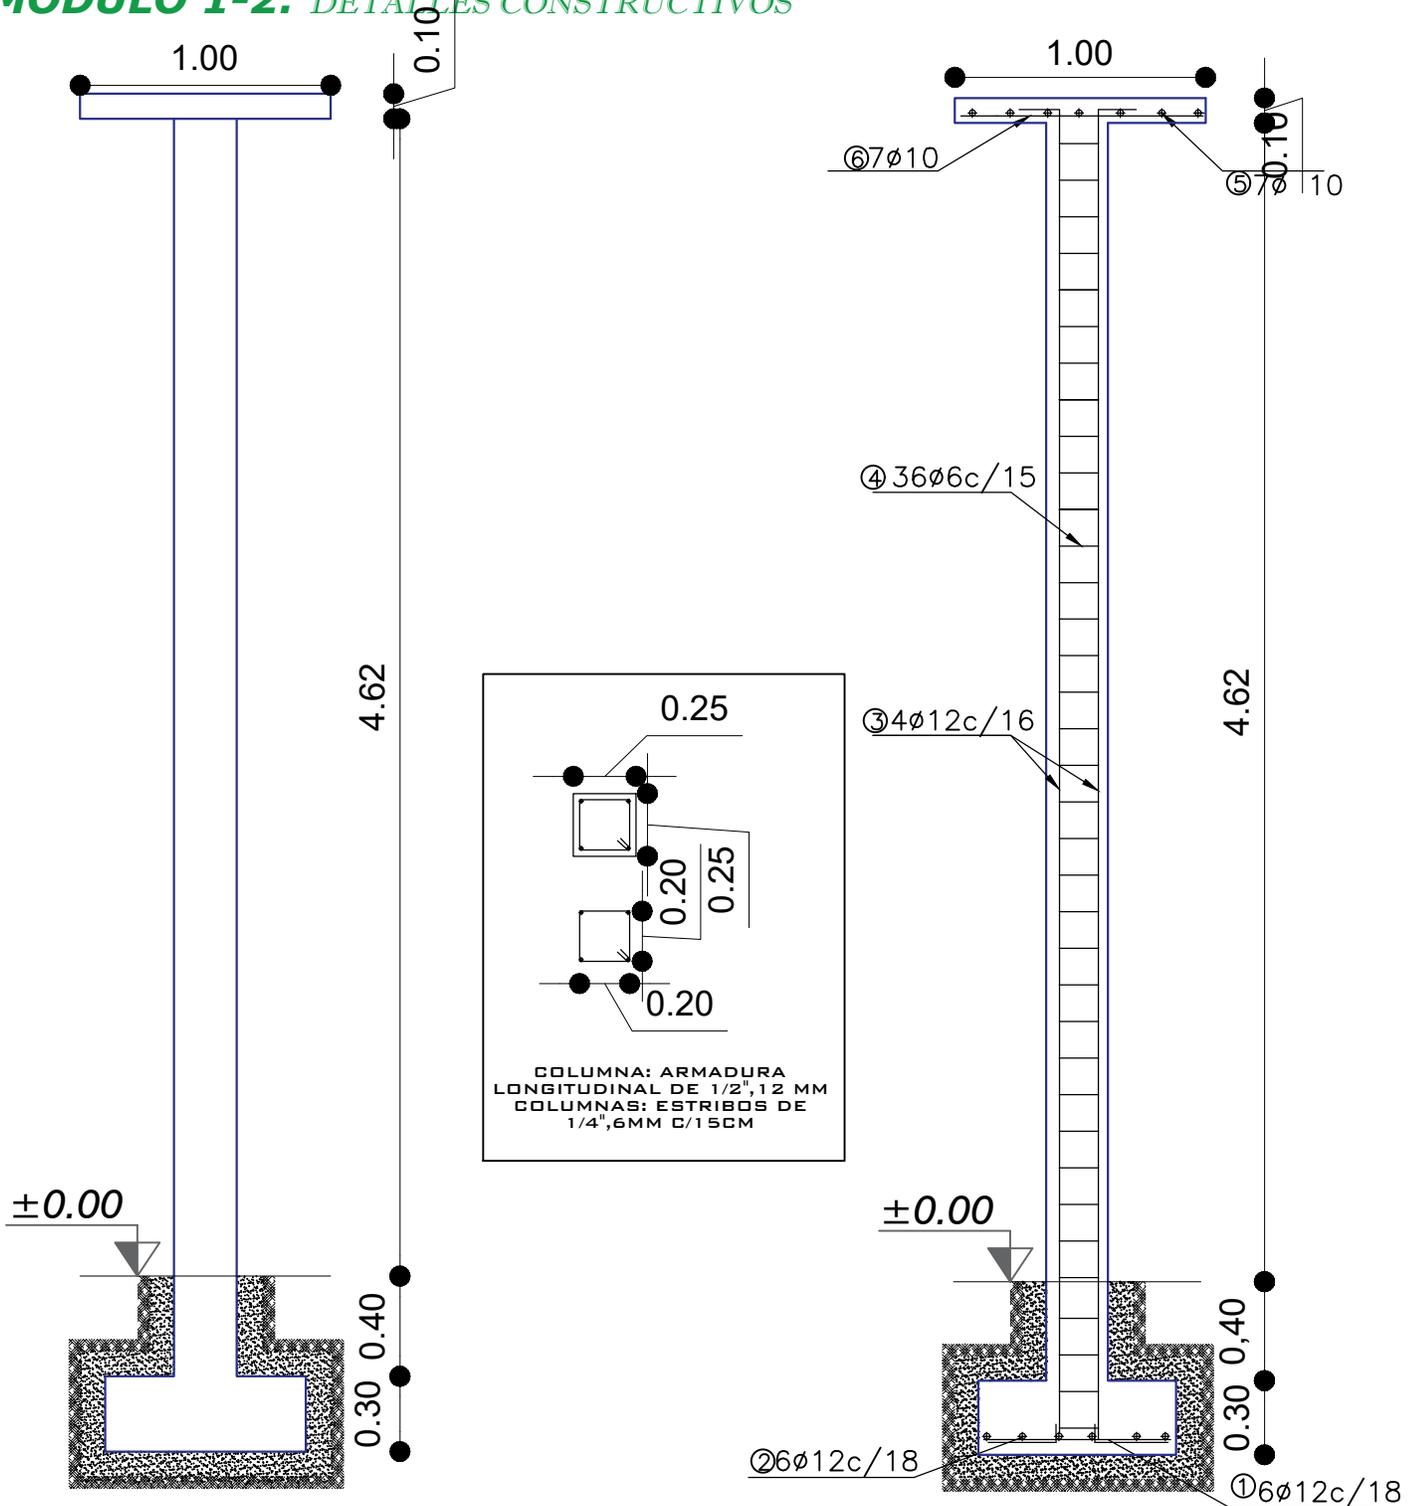


DETALLE DE ARMADURA DE COLUMNA
ESCALA: 1:30



AGENCIA ESTATAL DE VIVIENDA - POTOSI		DISEÑO ARQUITECTÓNICO:	REVISADO Y APROBADO:	FECHA: MAYO/2025
PROYECTO: PROYECTO DE VIVIENDA CUALITATIVA EN EL MUNICIPIO DE SAN PEDRO DE BUENA VISTA -FASE(XIV) 2023- POTOSI				MÓDULO: 1-2
MUNICIPIO: SAN PEDRO DE BUENA VISTA				LAMINA: 08/11
PROVINCIA: CHARCAS	DEPARTAMENTO: POTOSI			

MODULO 1-2: DETALLES CONSTRUCTIVOS

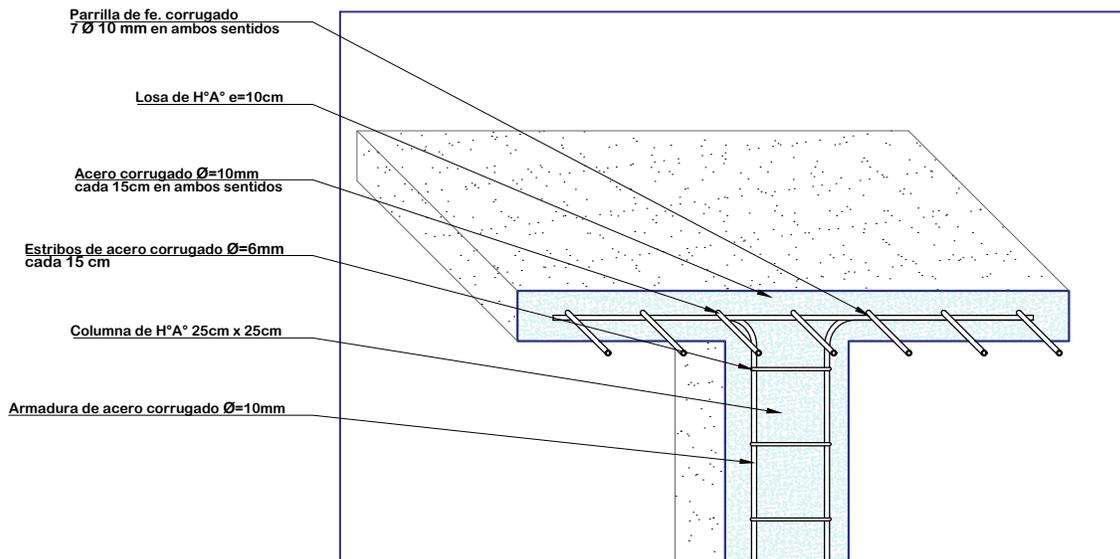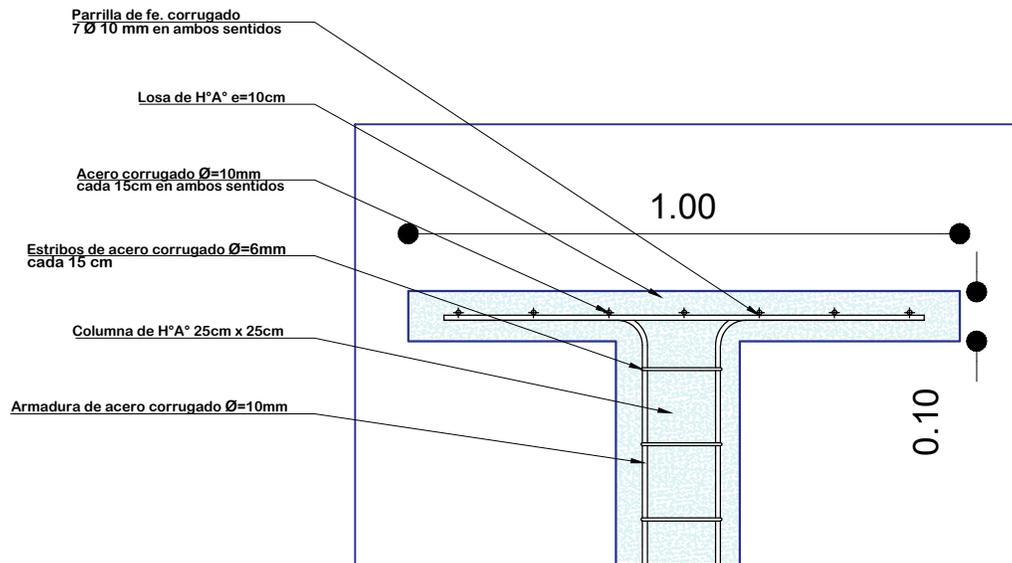

DETALLE DE LOSA PARA TANQUE ELEVADO

ESCALA: 1:15



AGENCIA ESTATAL DE VIVIENDA - POTOSI

PROYECTO:
PROYECTO DE VIVIENDA CUALITATIVA EN EL MUNICIPIO DE
SAN PEDRO DE BUENA VISTA -FASE(XIV) 2023- POTOSI

MUNICIPIO: SAN PEDRO DE BUENA VISTA

PROVINCIA:
CHARCAS

DEPARTAMENTO: POTOSI

DISEÑO ARQUITECTÓNICO:


REVISADO Y APROBADO:

FECHA:
MAYO/2025

MODULO: 1-2


LAMINA:
09/11

MODULO 1-2: DETALLES CONSTRUCTIVOS

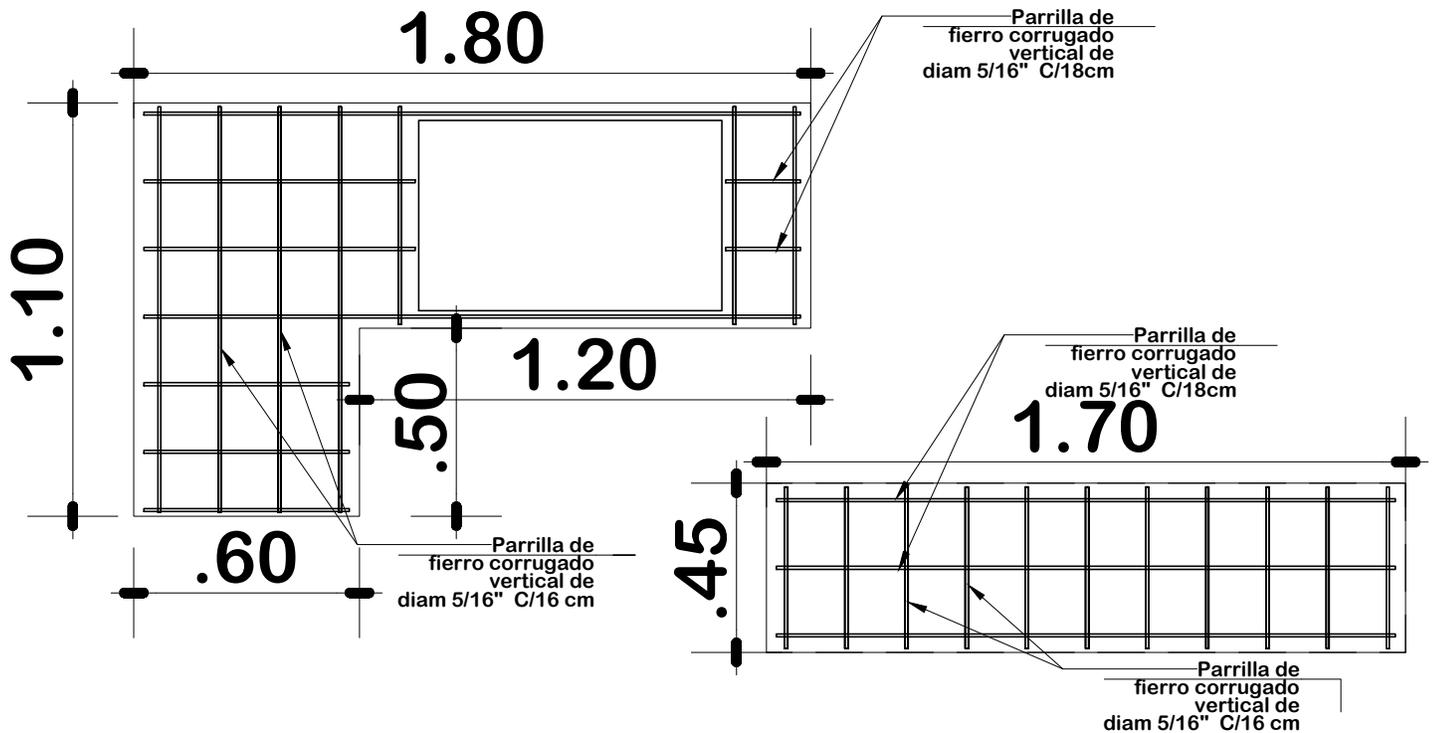

DETALLE DE MESON DE H°A° DE LA COCINA

ESC.: 1:20

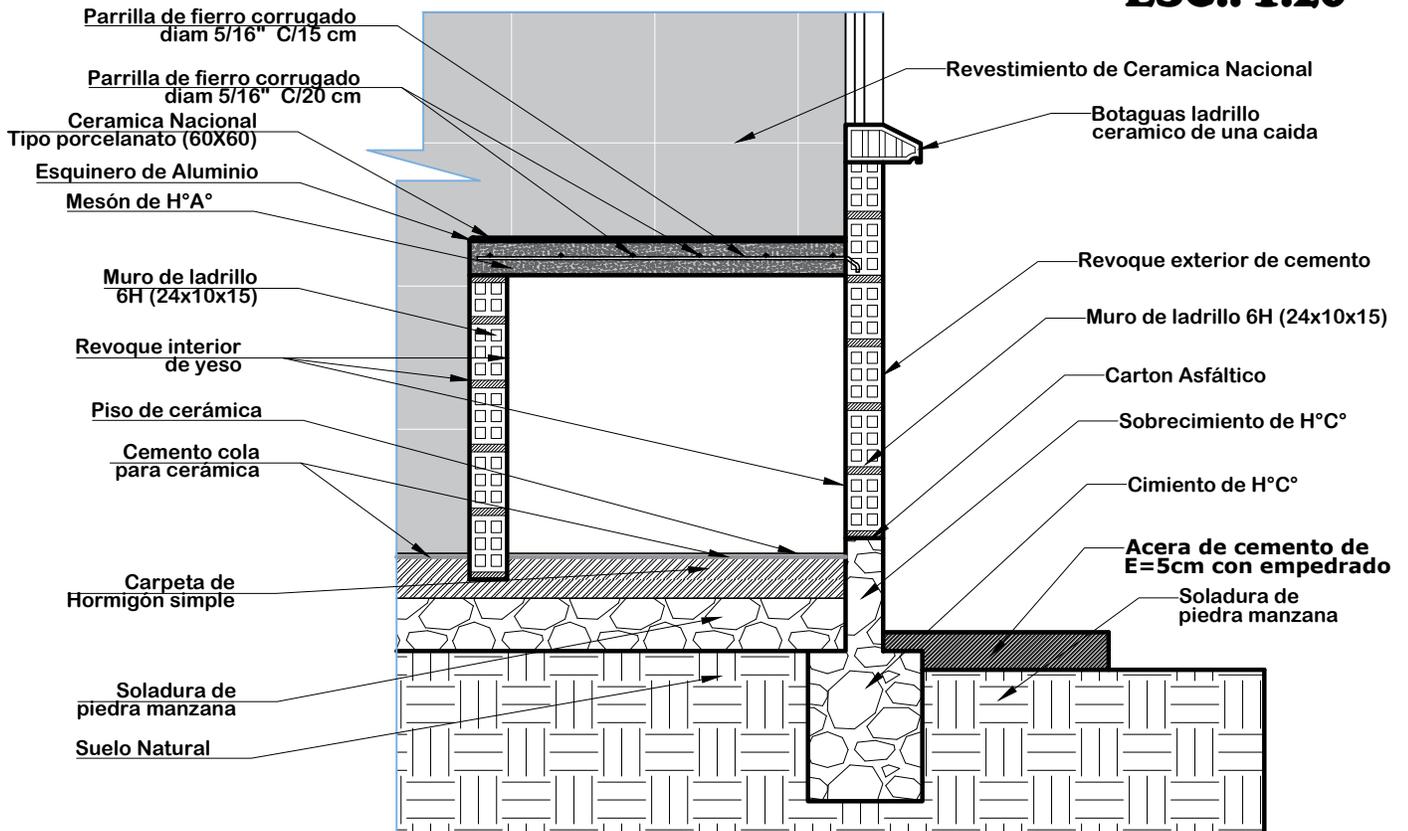

AGENCIA ESTATAL DE VIVIENDA - POTOSI

PROYECTO: PROYECTO DE VIVIENDA CUALITATIVA EN EL MUNICIPIO DE SAN PEDRO DE BUENA VISTA -FASE(XIV) 2023- POTOSI

MUNICIPIO: SAN PEDRO DE BUENA VISTA

PROVINCIA: CHARCAS

DEPARTAMENTO: POTOSI

DISÑO ARQUITECTÓNICO:

REVISADO Y APROBADO:


FECHA: MAYO/2025

MODULO: 1-2



LAMINA:

10/11

MODULO 1-2: DETALLES CONSTRUCTIVOS

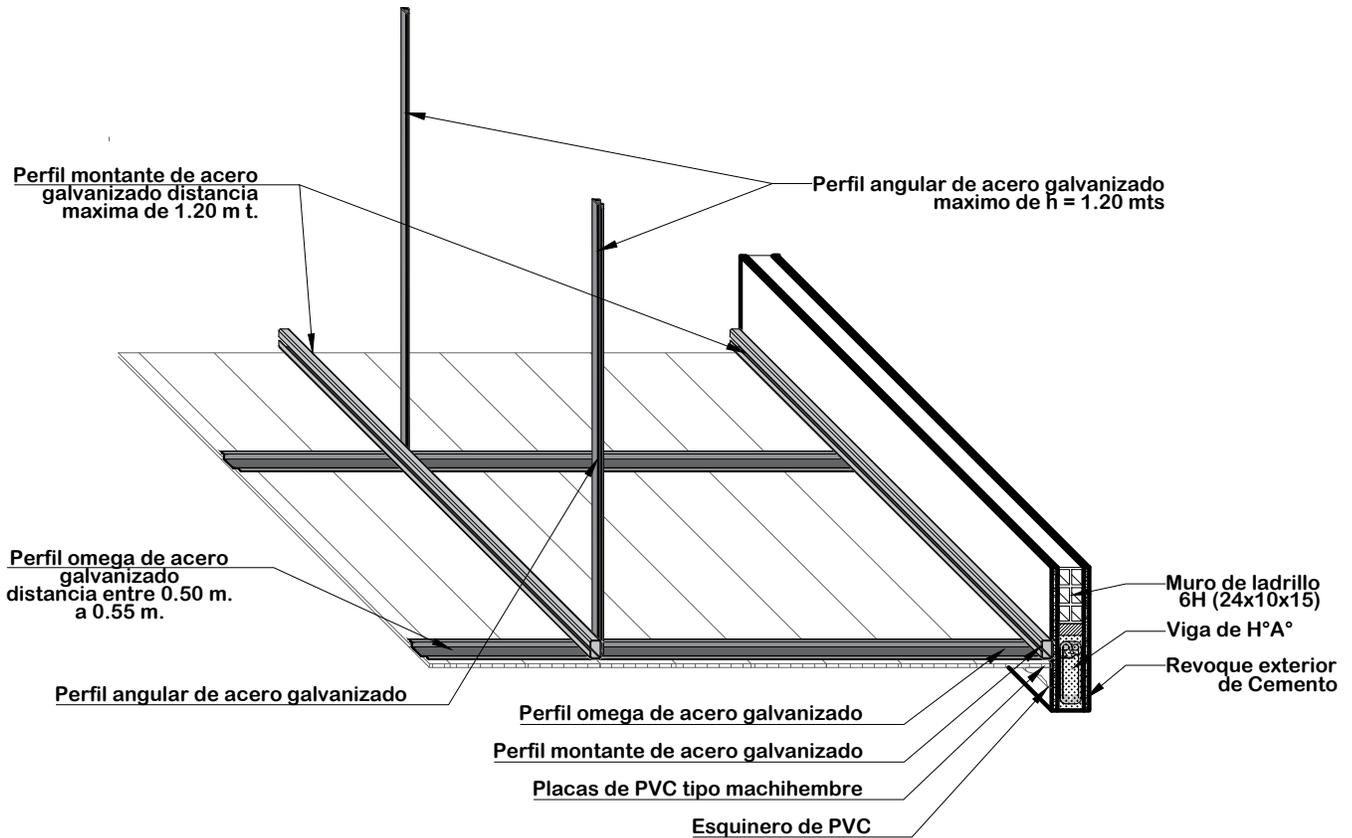

DETALLE DE CIELO FALSO DE PVC ESC: 1:20

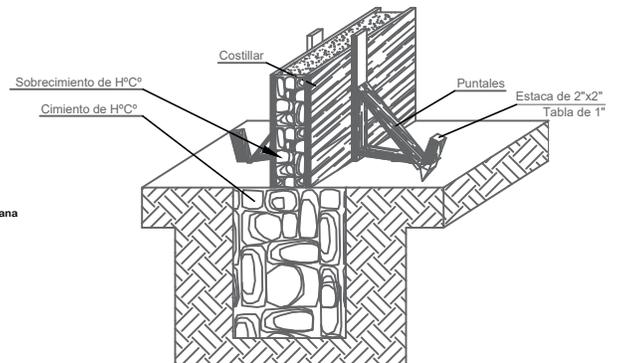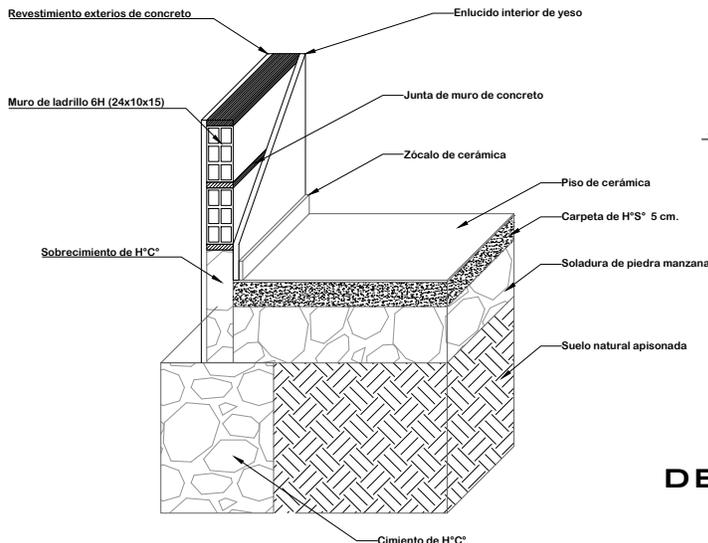

DETALLE ARMADO DE CIMENTO Y SOBRECIMIENTO DE H° C°

DETALLE CIMENTO Y PISO DE CERÁMICA



AGENCIA ESTATAL DE VIVIENDA - POTOSI

PROYECTO: PROYECTO DE VIVIENDA CUALITATIVA EN EL MUNICIPIO DE SAN PEDRO DE BUENA VISTA -FASE(XIV) 2023- POTOSI

MUNICIPIO: SAN PEDRO DE BUENA VISTA

PROVINCIA: CHARCAS

DEPARTAMENTO: POTOSI

DISEÑO ARQUITECTÓNICO:

REVISADO Y APROBADO:

FECHA: MAYO/2025

MODULO: 1-2

LAMINA: 11/11

MODULO 1: RENDERS - RENOVACION TIPO 1



**VISTA N°1
ELEVACION FRONTAL**



**VISTA N°2
ELEVACION LATERAL**



**VISTA N°3
ELEVACION LATERAL**

**VISTA N°4
ELEVACION POSTERIOR**



AGENCIA ESTATAL DE VIVIENDA - POTOSI
PROYECTO: PROYECTO DE VIVIENDA CUALITATIVA EN EL MUNICIPIO DE SAN PEDRO DE BUENA VISTA -FASE(XIV) 2023- POTOSI
MUNICIPIO: SAN PEDRO DE BUENA VISTA
PROVINCIA: CHARCAS **DEPARTAMENTO:** POTOSI

DISEÑO ARQUITECTÓNICO:

REVISADO Y APROBADO:

FECHA: MAYO/2025

SUPERFICIE: 45.02M2

LAMINA: 01/04

MODULO 1: RENDERS - RENOVACION TIPO 1



AMBIENTE MULTIUSO

COCINA



DORMITORIO 1



BAÑO



VISTAS INTERIORES



AGENCIA ESTATAL DE VIVIENDA - POTOSI
PROYECTO: PROYECTO DE VIVIENDA CUALITATIVA EN EL MUNICIPIO DE SAN PEDRO DE BUENA VISTA -FASE(XIV) 2023- POTOSI
MUNICIPIO: SAN PEDRO DE BUENA VISTA
PROVINCIA: CHARCAS **DEPARTAMENTO:** POTOSI

DISEÑO ARQUITECTÓNICO:

REVISADO Y APROBADO:

FECHA: MAYO/2025

SUPERFICIE: 45.02M2

LAMINA:

02/04

MODULO 2: RENDERS - RENOVACION TIPO 2



**VISTA N°1
ELEVACION FRONTAL**

**VISTA N°2
ELEVACION LATERAL**



**VISTA N°3
ELEVACION LATERAL**



**VISTA N°4
ELEVACION POSTERIOR**



VISTAS INTERIORES



AGENCIA ESTATAL DE VIVIENDA - POTOSI
PROYECTO: PROYECTO DE VIVIENDA CUALITATIVA EN EL MUNICIPIO DE SAN PEDRO DE BUENA VISTA -FASE(XIV) 2023- POTOSI
MUNICIPIO: SAN PEDRO DE BUENA VISTA
PROVINCIA: CHARCAS **DEPARTAMENTO:** POTOSI

DISEÑO ARQUITECTÓNICO:

REVISADO Y APROBADO:

FECHA: MAYO/2025

SUPERFICIE: 54.55 M2

LAMINA: 03/04

MODULO 2: RENDERS - RENOVACION TIPO 2



COCINA

AMBIENTE MULTIUSO



DORMITORIO 1



DORMITORIO 2



BAÑO



AGENCIA ESTATAL DE VIVIENDA - POTOSI
PROYECTO: PROYECTO DE VIVIENDA CUALITATIVA EN EL MUNICIPIO DE SAN PEDRO DE BUENA VISTA -FASE(XIV) 2023- POTOSI
MUNICIPIO: SAN PEDRO DE BUENA VISTA
PROVINCIA: CHARCAS **DEPARTAMENTO:** POTOSI

DISEÑO ARQUITECTÓNICO:

REVISADO Y APROBADO:

FECHA: MAYO/2025
SUPERFICIE: 54.55 M2
LAMINA: 04/04