


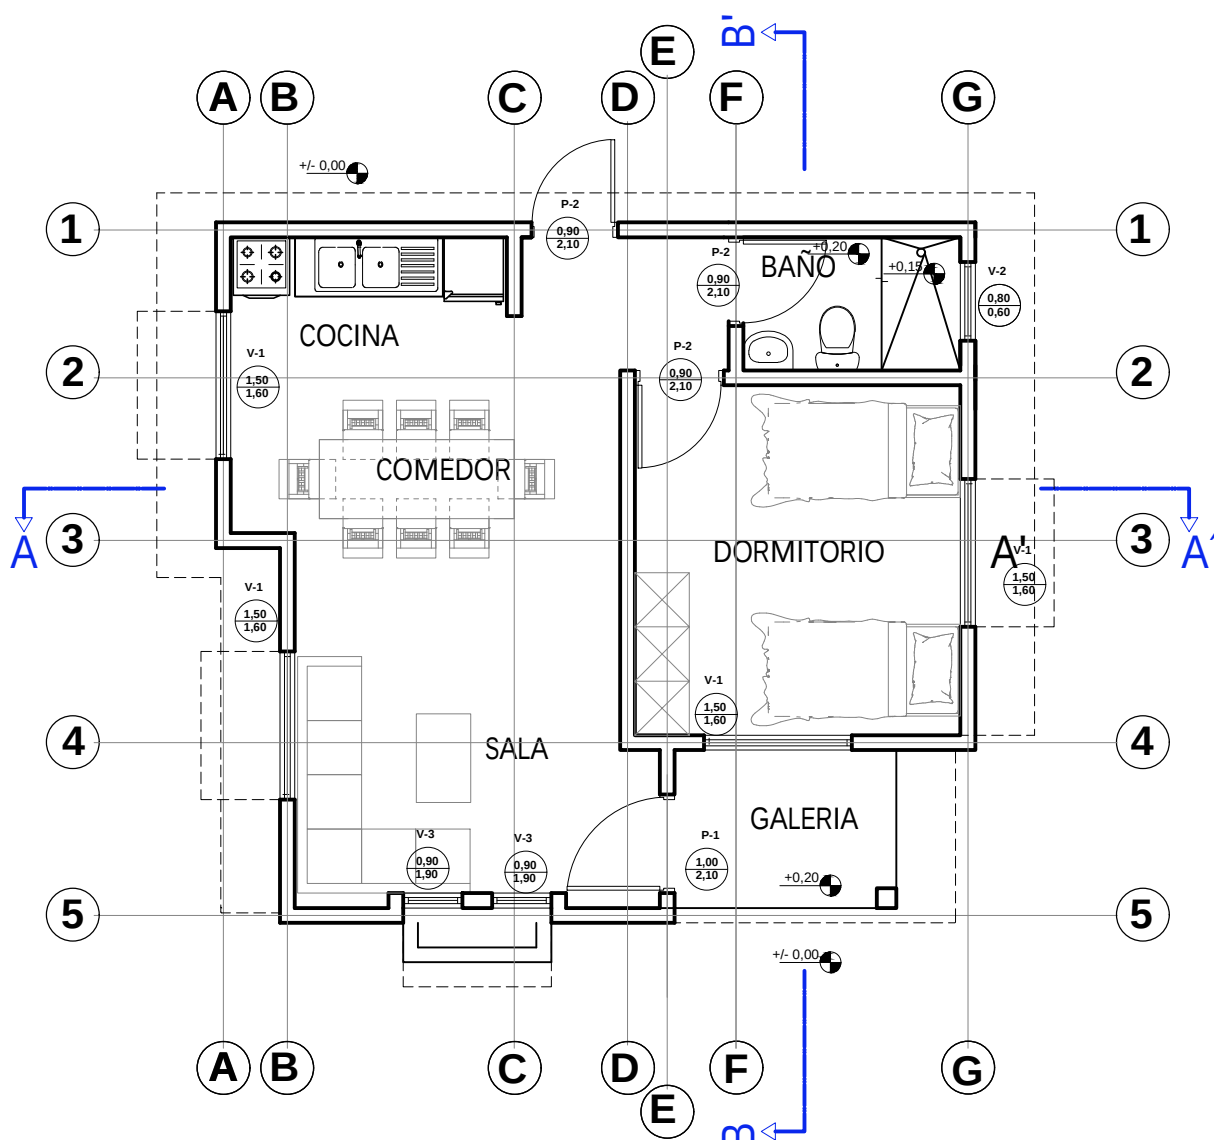


PLANTA AMOBLADA
ESC. 1:75




ESC. Gráfica

AGENCIA ESTATAL DE VIVIENDA - AEVIVIENDA	
PROYECTO DE VIVIENDA CUALITATIVA EN EL MUNICIPIO DE EXALTACION -FASE(XI) 2025- BENI	
COMUNIDAD: EXALTACION (AREA URBANA) - COMUNIDAD LAS MARAVILLAS	MUNICIPIO: EXALTACION
PROVINCIA: YACUMA	DEPARTAMENTO: BENI

DISEÑO ARQUITECTÓNICO:	REVISADO Y APROBADO:	FECHA: JULIO/ 2025
		SUPERFICIE CONSTRUIDA: 50.46 m ²
		LAMINA: 1 /18

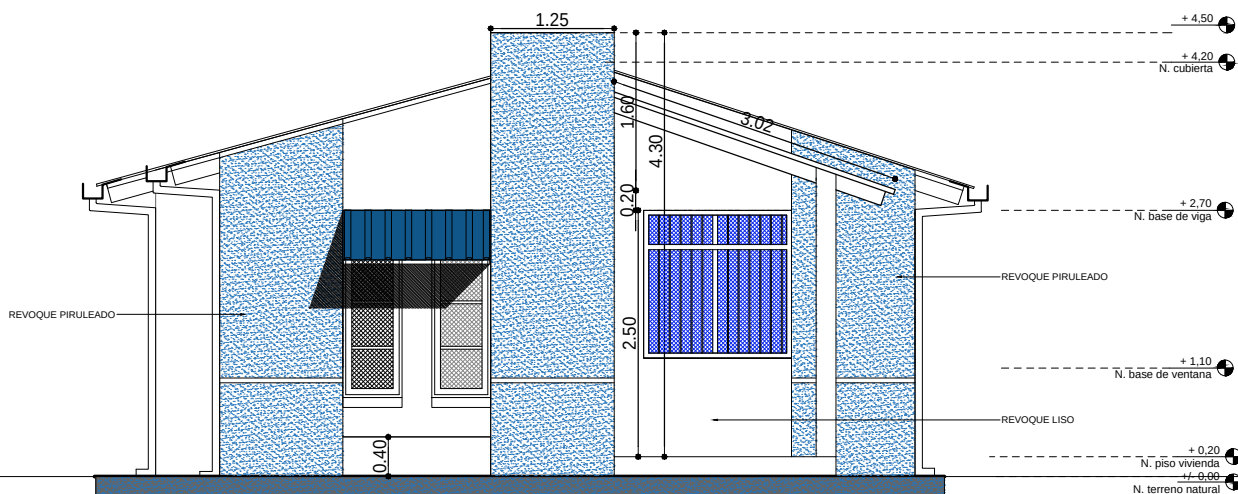

ELEVACION FRONTAL
ESC. 1:75

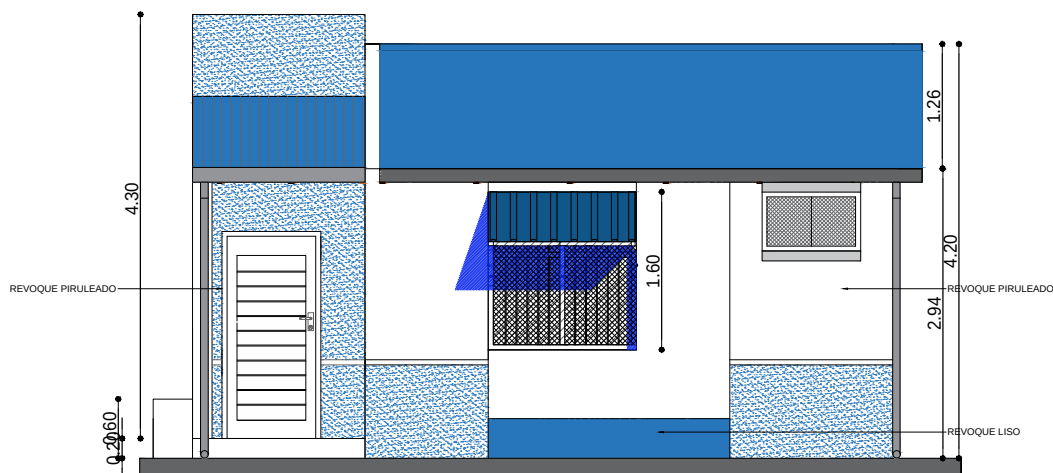

ELEVACION LATERAL
ESC. 1:75







ESC. Gráfica

AGENCIA ESTATAL DE VIVIENDA - AEVIVIENDA	
PROYECTO DE VIVIENDA CUALITATIVA EN EL MUNICIPIO DE EXALTACION -FASE(XI) 2025- BENI	
COMUNIDAD: EXALTACION (AREA URBANA) - COMUNIDAD LAS MARAVILLAS	MUNICIPIO: EXALTACION
PROVINCIA: YACUMA	DEPARTAMENTO: BENI

DISEÑO ARQUITECTÓNICO:	REVISADO Y APROBADO:	FECHA: JULIO/ 2025
		SUPERFICIE CONSTRUIDA: 50.46 m²
		LAMINA: 9 /18

TIPO 2 VIVIENDA NUEVA

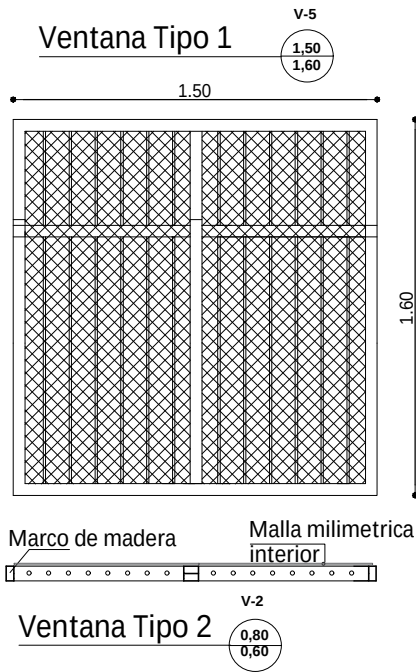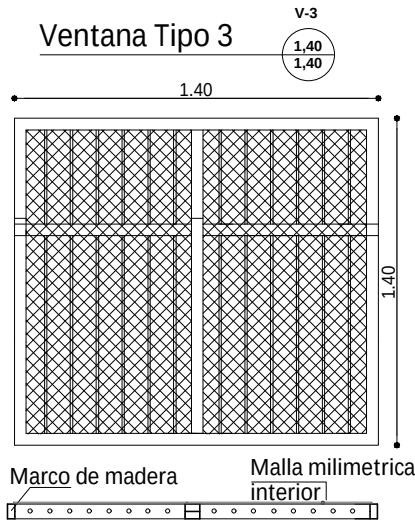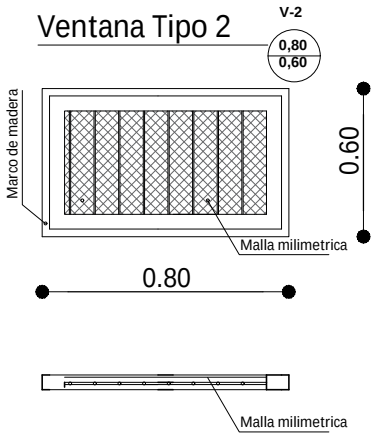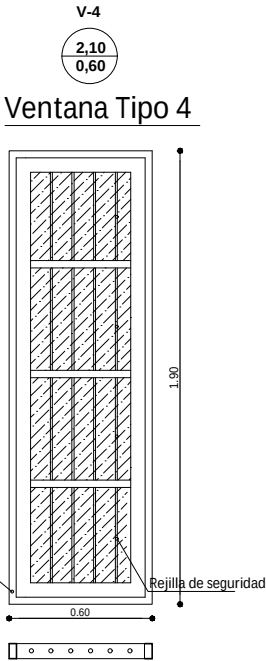


DETALLE DE VENTANAS

ESC. 1:25


AGENCIA ESTATAL DE VIVIENDA - AEVIVIENDA	
PROYECTO DE VIVIENDA CUALITATIVA EN EL MUNICIPIO DE EXALTACION -FASE(XI) 2025- BENI	
COMUNIDAD: EXALTACION (AREA URBANA) - COMUNIDAD LAS MARAVILLAS	MUNICIPIO: EXALTACION
PROVINCIA: YACUMA	DEPARTAMENTO: BENI

DISEÑO ARQUITECTÓNICO:	REVISADO Y APROBADO :	FECHA: JULIO/ 2025
		SUPERFICIE CONSTRUIDA: 50.46 m²
		LAMINA: 11 / 18



DIAGRAMA UNIFILIAR

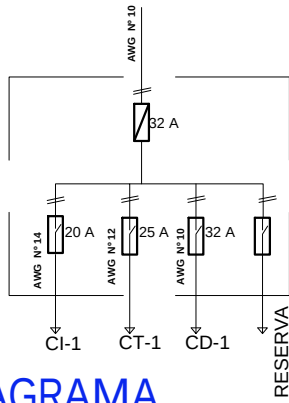

DETALLE ALTURA DE TOMACORRIENTES /INTERRUPTORES

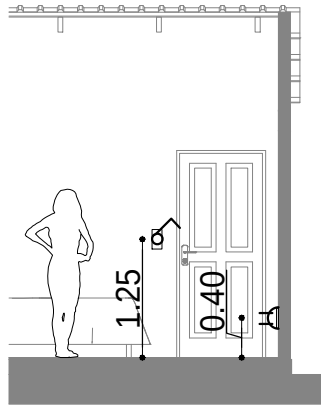

DETALLE ALTURA DE TOMACORRIENTES

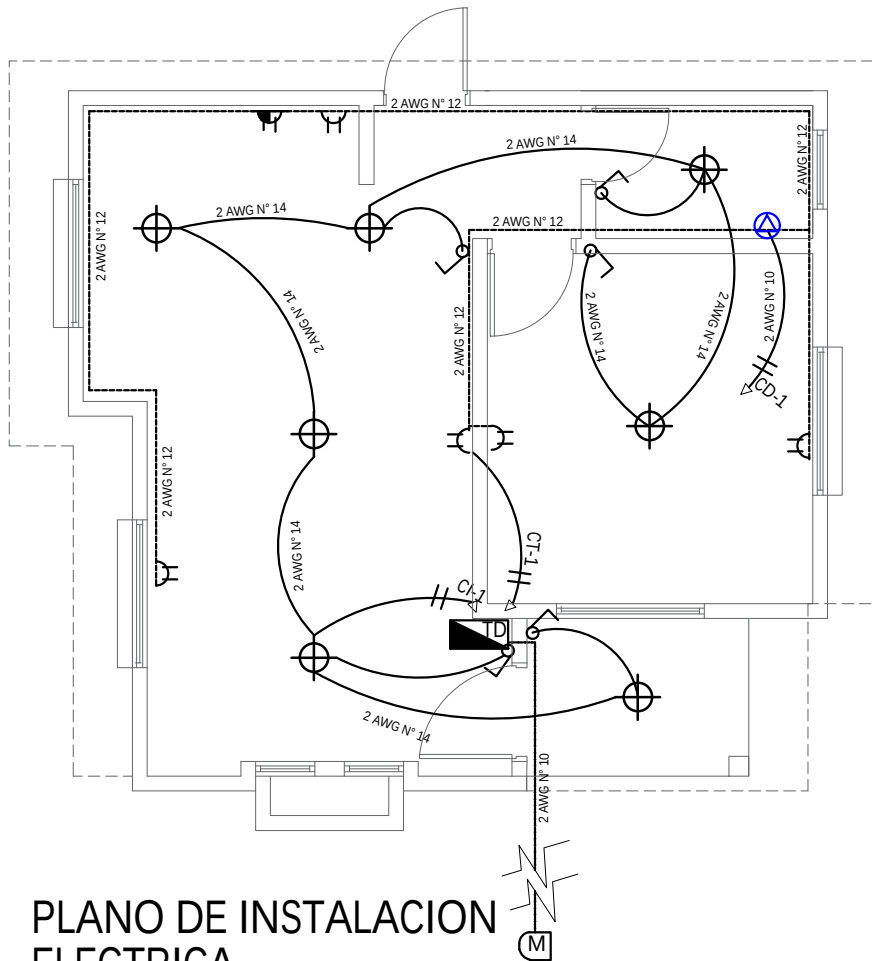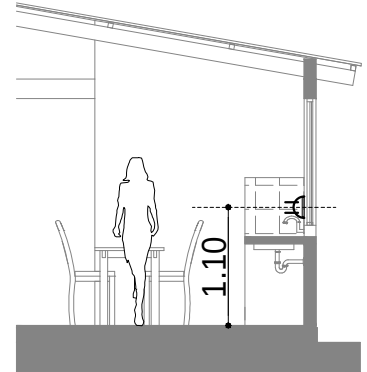

PLANO DE INSTALACION ELECTRICA

ESC. 1:75

REFERENCIAS	
	MEDIDOR
	TABLERO DE DISTRIBUCIÓN
	PUNTO DE ILUMINACION FOCO LED 18W
	INTERRUPTOR DOBLE H=1,30 M
	INTERRUPTOR SIMPLE H=1,30 M
	TOMACORRIENTE DOBLE H=0,40 M
	TOMACORRIENTE DOBLE H= 1,10M
	TOMA DE FUERZA DUCHA
	ALIMENTADOR
	2 Alambre Aislado CU AWG N° 14 C1 Iluminacion
	2 Alambre Aislado CU AWG N° 12 C2 Tomacorriente
	2 Alambre Aislado CU AWG N° 10 A Medidor



ESC. Gráfica

AGENCIA ESTATAL DE VIVIENDA - AEVIVIENDA

PROYECTO DE VIVIENDA CUALITATIVA EN EL MUNICIPIO DE EXALTACION -FASE(XI) 2025- BENI

COMUNIDAD:
EXALTACION (AREA URBANA) - COMUNIDAD LAS MARAVILLAS

MUNICIPIO:
EXALTACION

PROVINCIA: YACUMA

DEPARTAMENTO: BENI

DISEÑO ARQUITECTÓNICO:


REVISADO Y APROBADO:

FECHA: JULIO/ 2025

SUPERFICIE
CONSTRUIDA: 50.46 m²

LAMINA:


12 /18

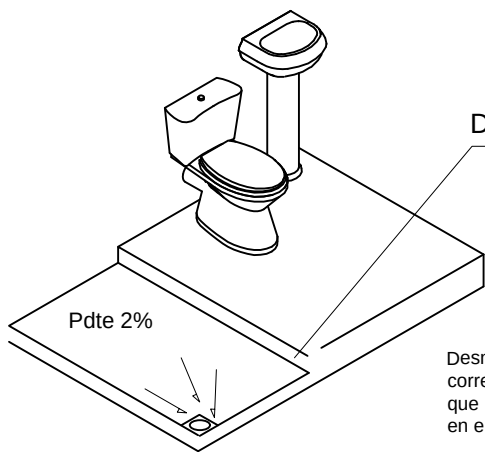

Desnivel

Pdte 2%

Desnivel de 5 cm en lo que corresponde a la ducha, que impida el rebalse de agua en el piso del baño.

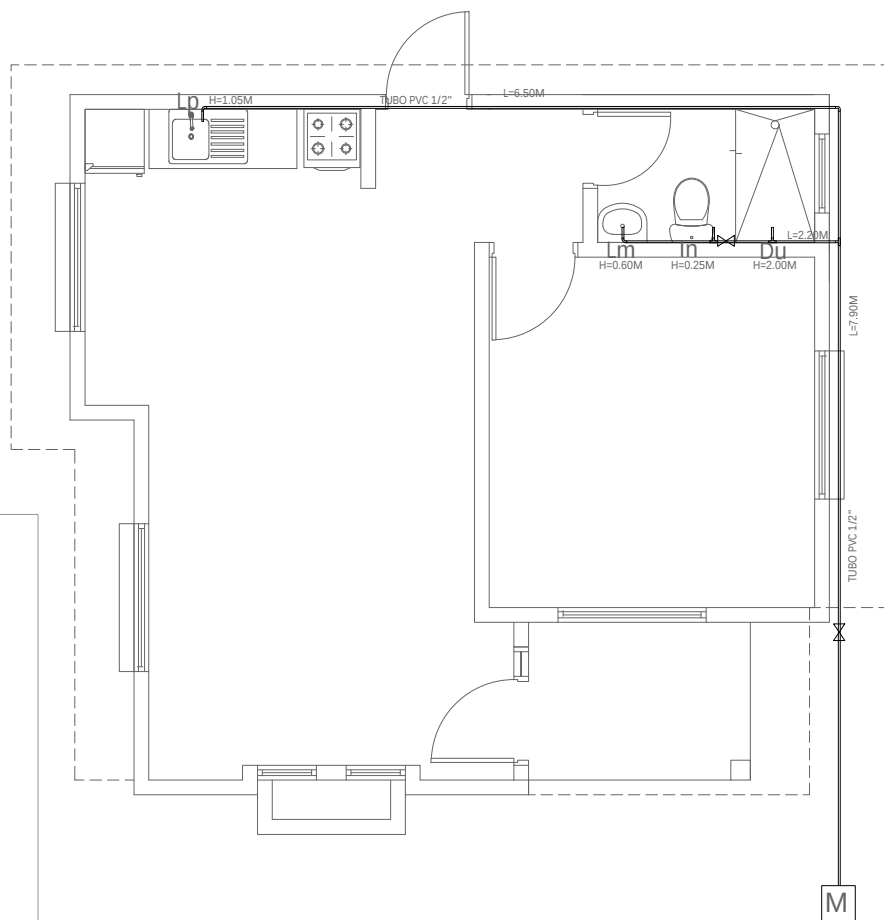

REFERENCIAS

- M - MEDIDOR
- - TUBO PVC 1/2"
- X - LLAVE DE PASO
- Lm - LAVAMANOS
- In - INODORO
- Lp - LAVAPLATOS
- Du - DUCHA
- C - CODO PVC DE 1/2"
- T - TEE PVC D=1/2"

PLANO DE INSTALACION AGUA POTABLE


ESC. 1:75

0 1 2 3 4 5m

ESC. Gráfica



AGENCIA ESTATAL DE VIVIENDA - AEVIVIENDA	
PROYECTO DE VIVIENDA CUALITATIVA EN EL MUNICIPIO DE EXALTACION -FASE(XI) 2025- BENI	
COMUNIDAD: EXALTACION (AREA URBANA) - COMUNIDAD LAS MARAVILLAS	MUNICIPIO: EXALTACION
PROVINCIA: YACUMA	DEPARTAMENTO: BENI

DISEÑO ARQUITECTÓNICO:	REVISADO Y APROBADO:	FECHA: JULIO/ 2025
		SUPERFICIE CONSTRUIDA: 50.46 m ²
		LAMINA: 13 / 18

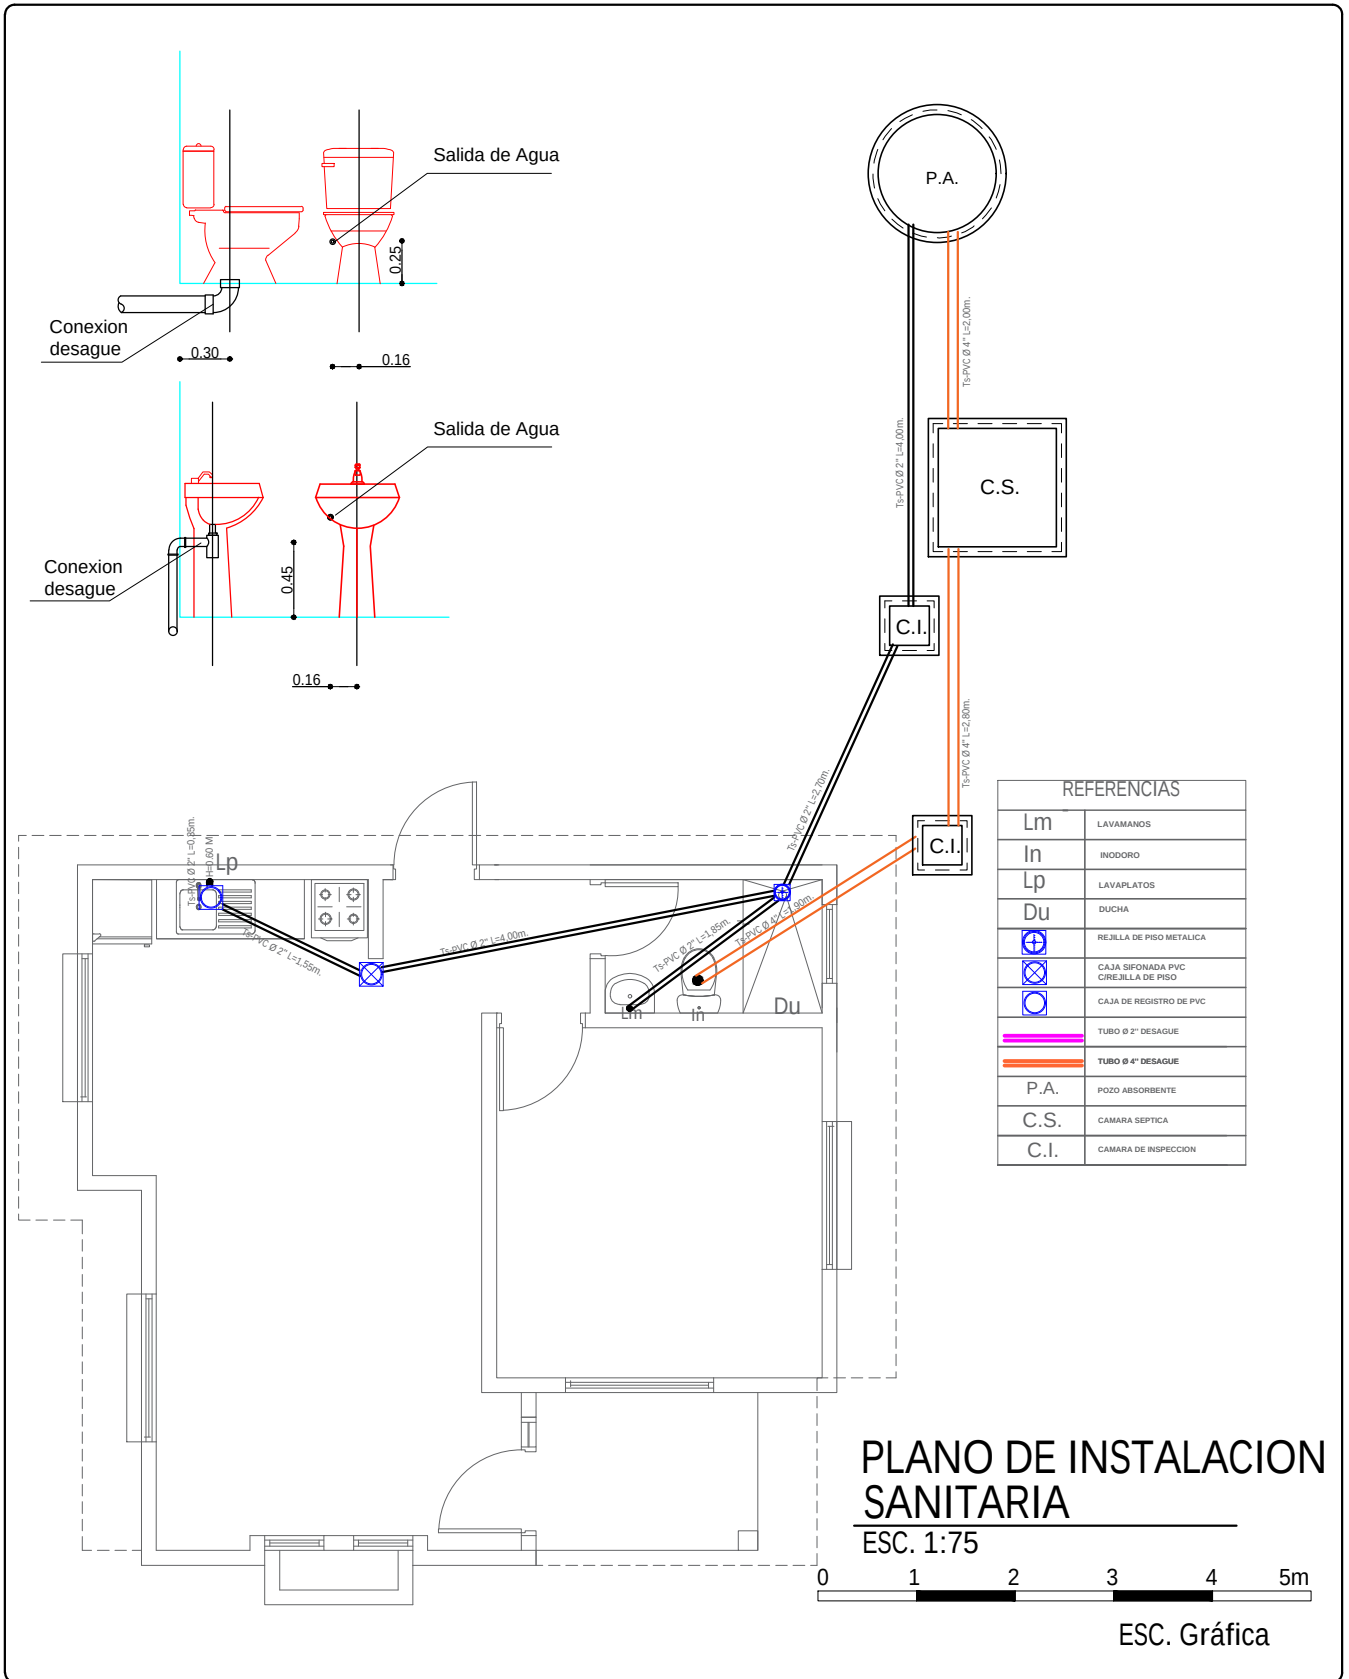


AGENCIA ESTATAL DE VIVIENDA - AEVIVIENDA	
PROYECTO DE VIVIENDA CUALITATIVA EN EL MUNICIPIO DE EXALTACION -FASE(XI) 2025- BENI	
COMUNIDAD: EXALTACION (AREA URBANA) - COMUNIDAD LAS MARAVILLAS	MUNICIPIO: EXALTACION
PROVINCIA: YACUMA	DEPARTAMENTO: BENI


DISEÑO ARQUITECTÓNICO:	REVISADO Y APROBADO:	FECHA: JULIO/ 2025
		SUPERFICIE CONSTRUIDA: 50.46 m ²
		LAMINA: 14 / 18

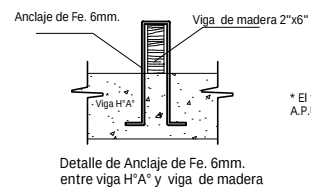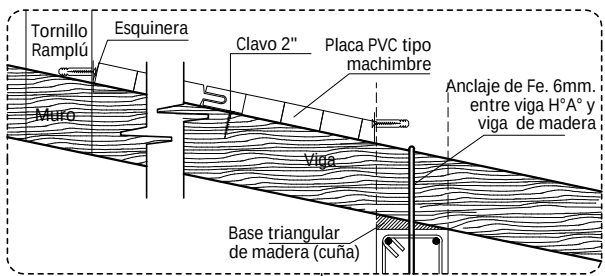

* El fe. 6mm. esta considerado en el A.P.U. del ítem de Viga Cadena de H°A°

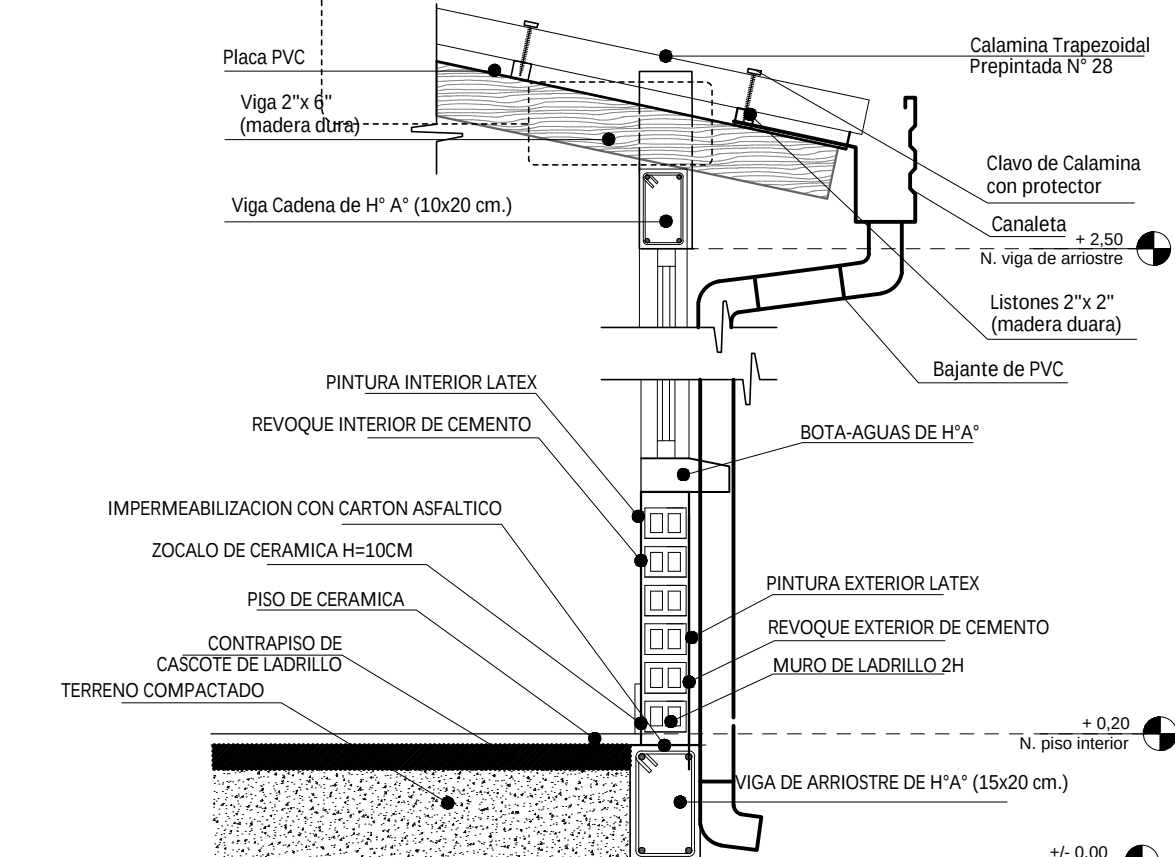


CORTE DE BORDE
ESC. 1:20

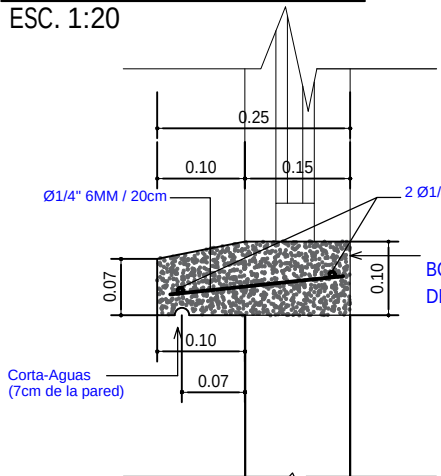

BOTAGUA DE HORMIGON ARMADO

DETALLE DE BOTAGUA
ESC. 1:20


AGENCIA ESTATAL DE VIVIENDA - AEVIVIENDA		DISEÑO ARQUITECTÓNICO:	REVISADO Y APROBADO:	FECHA: JULIO/ 2025
PROYECTO DE VIVIENDA CUALITATIVA EN EL MUNICIPIO DE EXALTACION -FASE(XI) 2025- BENI				SUPERFICIE CONSTRUIDA: 50.46 m²
COMUNIDAD: EXALTACION (AREA URBANA) - COMUNIDAD LAS MARAVILLAS	MUNICIPIO: EXALTACION			LAMINA: 15 / 18
PROVINCIA: YACUMA	DEPARTAMENTO: BENI			

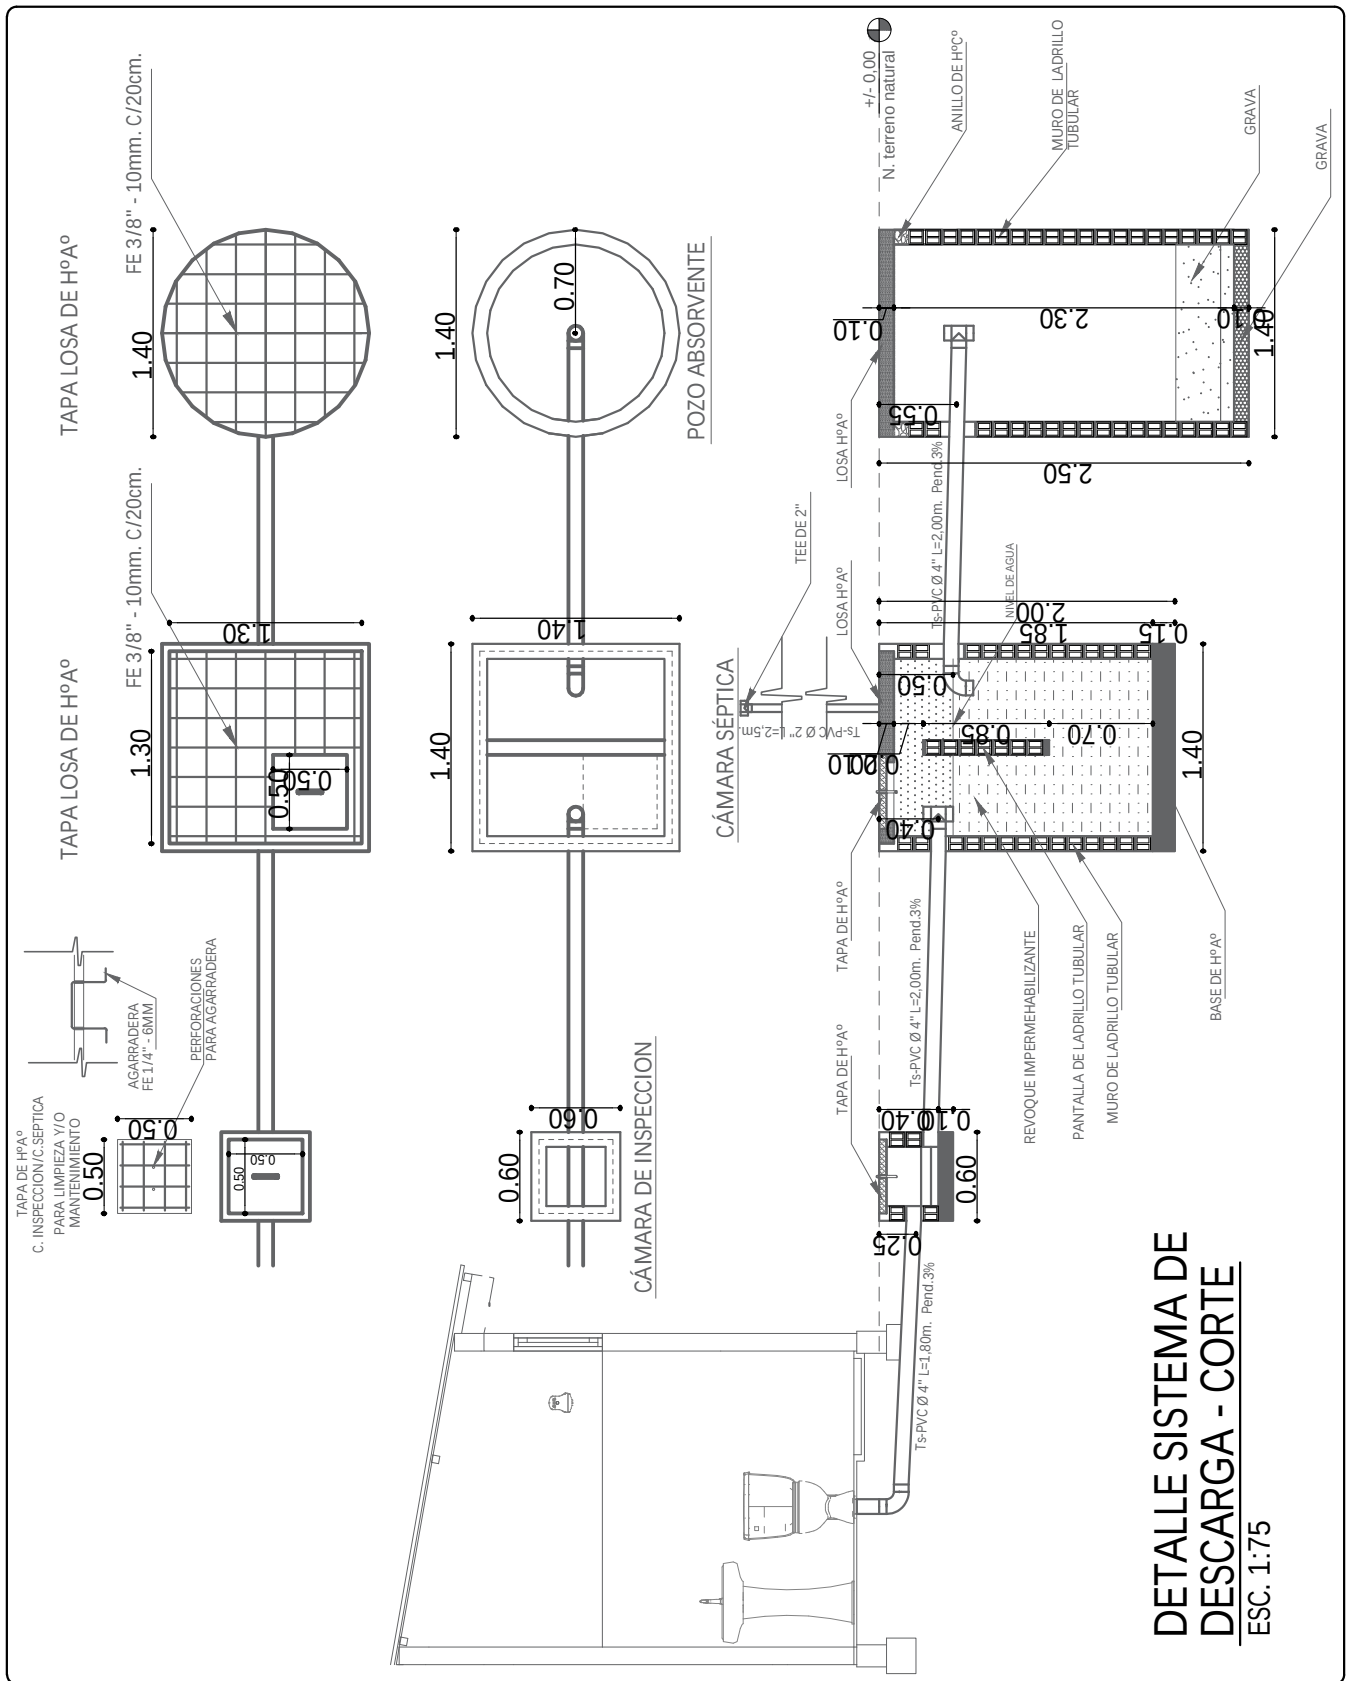

DETALLE SISTEMA DE
DESCARGA - CORTE
ESC. 1:75

AGENCIA ESTATAL DE VIVIENDA - AEVIVIENDA	
PROYECTO DE VIVIENDA CUALITATIVA EN EL MUNICIPIO DE EXALTACION -FASE(XI) 2025- BENI	
COMUNIDAD: EXALTACION (AREA URBANA) - COMUNIDAD LAS MARAVILLAS	MUNICIPIO: EXALTACION
PROVINCIA: YACUMA	DEPARTAMENTO: BENI

DISEÑO ARQUITECTÓNICO:	REVISADO Y APROBADO:	FECHA: JULIO/ 2025
		SUPERFICIE CONSTRUIDA: 50.46 m²
		LAMINA: 16 /18

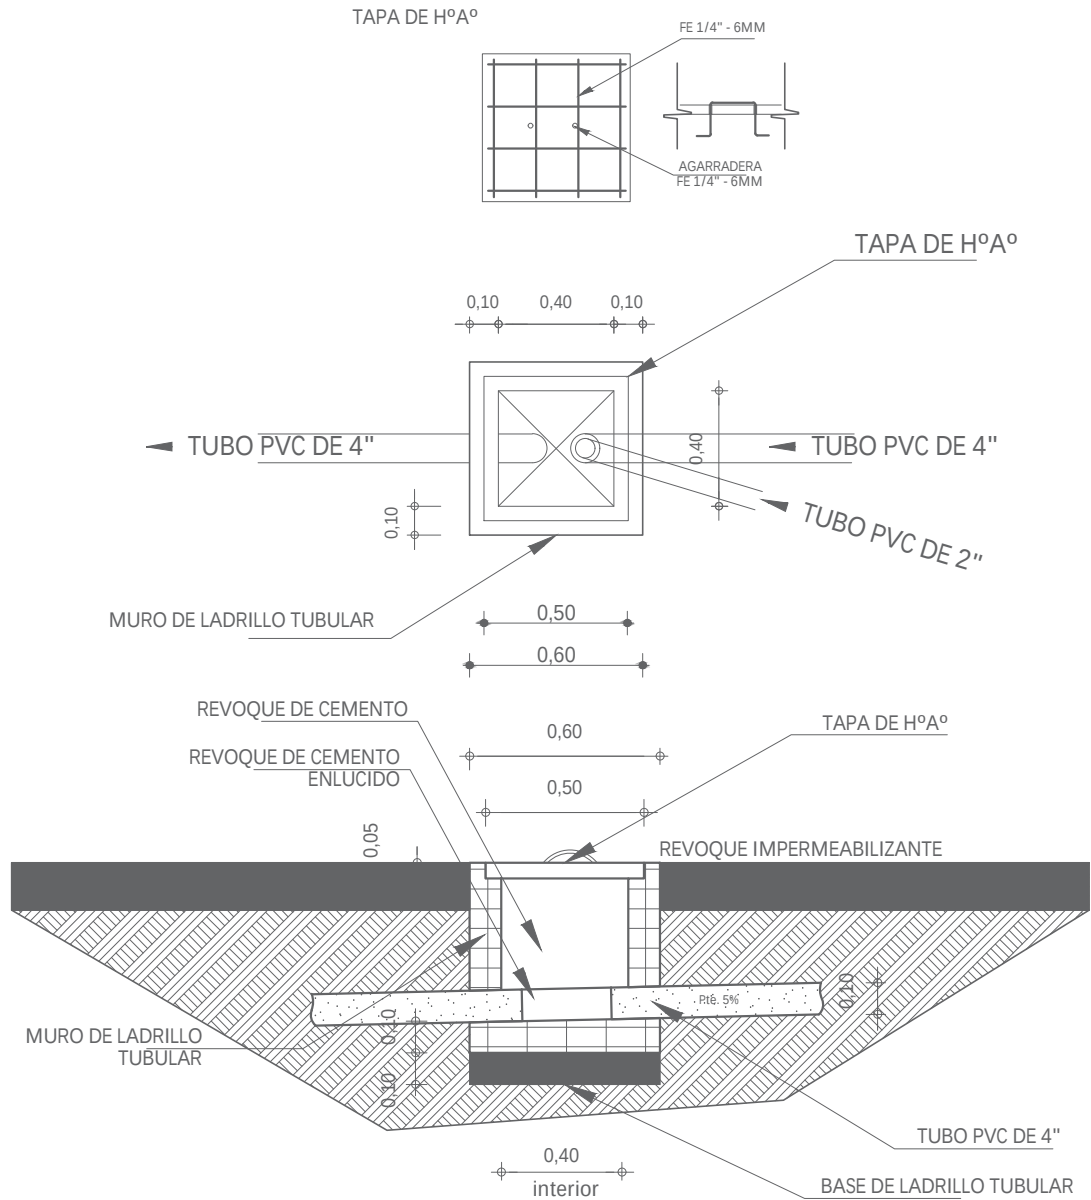


**DETALLE CAMARA
DE INSPECCION**
ESC. 1:35

AGENCIA ESTATAL DE VIVIENDA - AEVIVIENDA	
PROYECTO DE VIVIENDA CUALITATIVA EN EL MUNICIPIO DE EXALTACION -FASE(XI) 2025- BENI	
COMUNIDAD: EXALTACION (AREA URBANA) - COMUNIDAD LAS MARAVILLAS	MUNICIPIO: EXALTACION
PROVINCIA: YACUMA	DEPARTAMENTO: BENI

DISEÑO ARQUITECTÓNICO:	REVISADO Y APROBADO :	FECHA: JULIO/ 2025
		SUPERFICIE CONSTRUIDA: 50.46 m²
		LAMINA: 17 / 18

SIMBOLOGIA

ESQUINERO EXTERIOR DE PVC

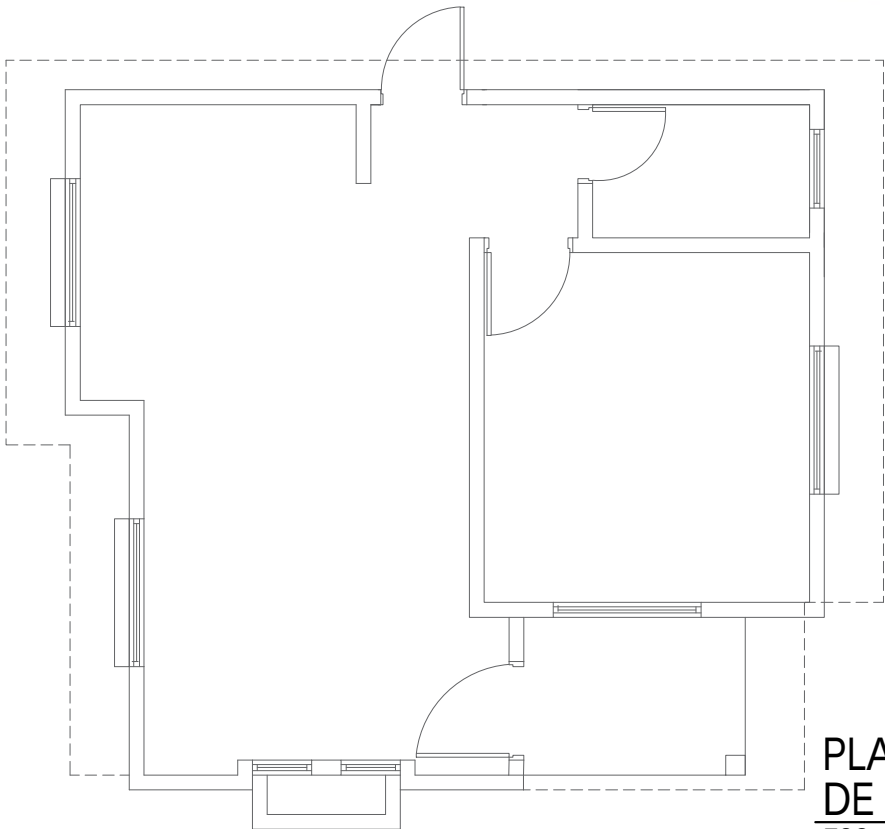



DETALLE DE ESQUINERO

PLANO DE ESQUINERO DE PVC
ESC. 1:75



AGENCIA ESTATAL DE VIVIENDA - AEVIVIENDA	
PROYECTO DE VIVIENDA CUALITATIVA EN EL MUNICIPIO DE EXALTACION -FASE(XI) 2025- BENI	
COMUNIDAD: EXALTACION (AREA URBANA) - COMUNIDAD LAS MARAVILLAS	MUNICIPIO: EXALTACION
PROVINCIA: YACUMA	DEPARTAMENTO: BENI

DISEÑO ARQUITECTÓNICO:	REVISADO Y APROBADO :	FECHA: JULIO/ 2025
		SUPERFICIE CONSTRUIDA: 50.46 m²
		LAMINA: 18 /18

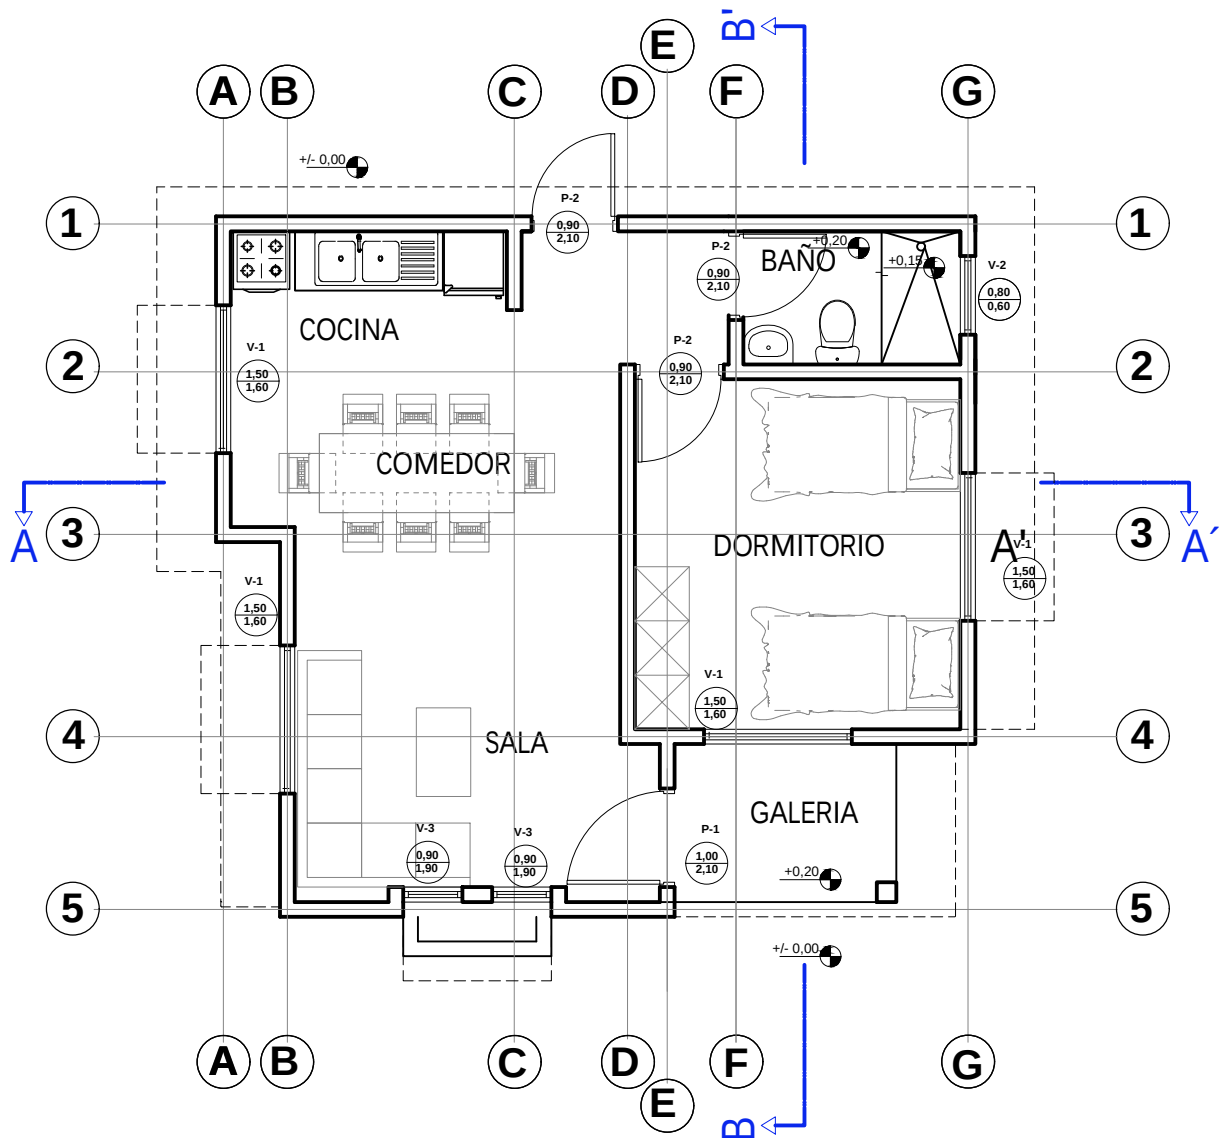
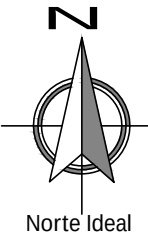


PLANTA AMOBLADA
ESC. 1:75



ESC. Gráfica

AGENCIA ESTATAL DE VIVIENDA - AEVIVIENDA		DISEÑO ARQUITECTÓNICO:	REVISADO Y APROBADO:	FECHA: JULIO/ 2025
PROYECTO DE VIVIENDA CUALITATIVA EN EL MUNICIPIO DE EXALTACION -FASE(XI) 2025- BENI				SUPERFICIE CONSTRUIDA: 50.46 m ²
COMUNIDAD: EXALTACION (AREA URBANA) - COMUNIDAD LAS MARAVILLAS	MUNICIPIO: EXALTACION			LAMINA: 1 /18
PROVINCIA: YACUMA	DEPARTAMENTO: BENI			

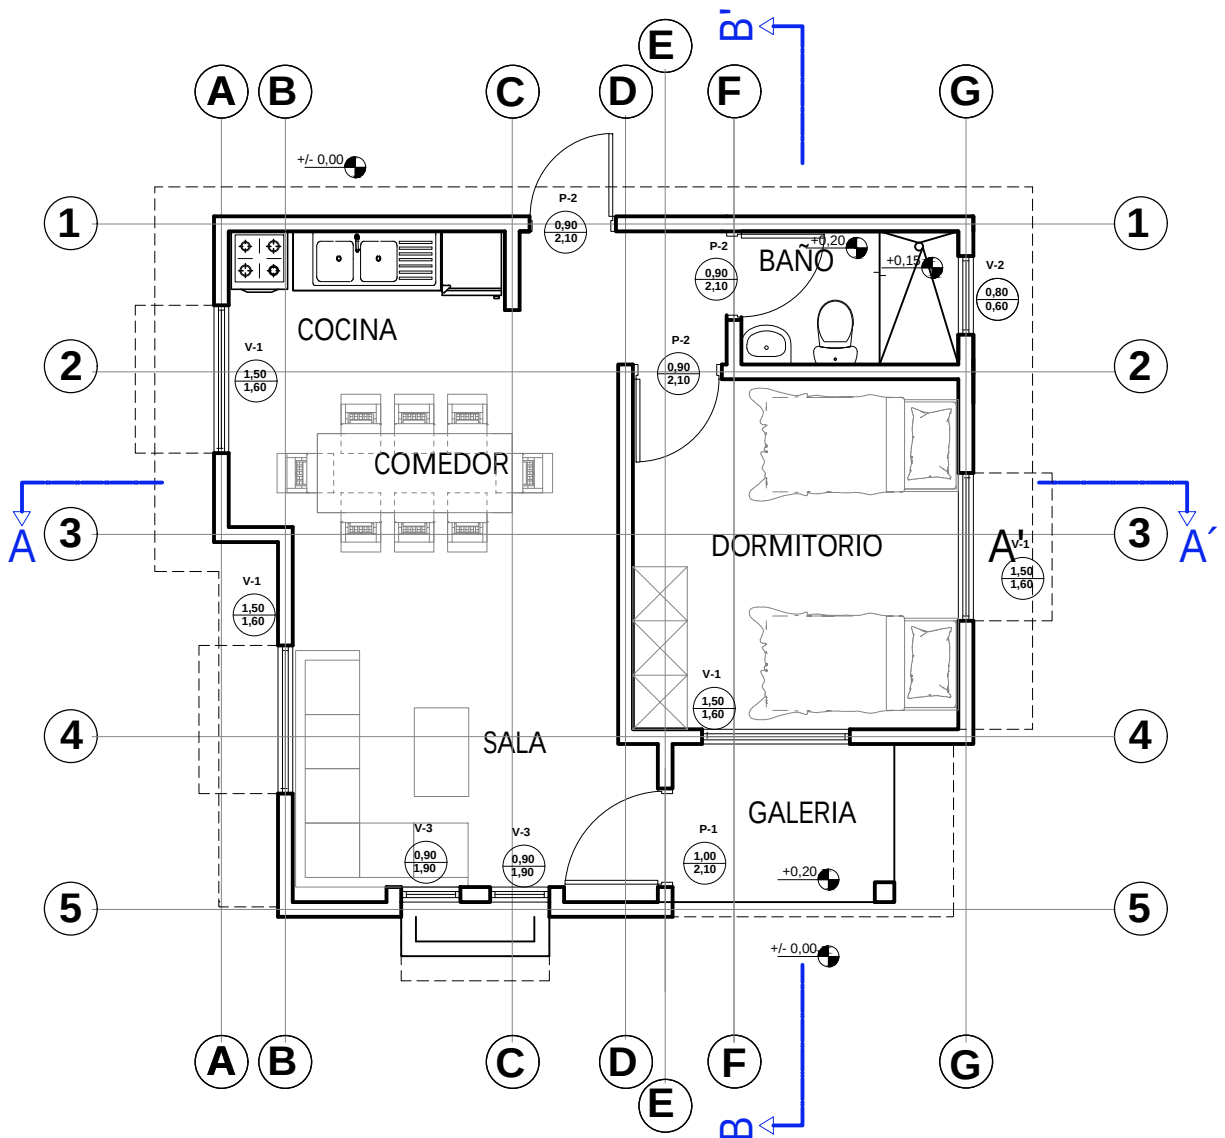
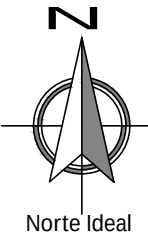


PLANTA AMOBLADA
ESC. 1:75



ESC. Gráfica

AGENCIA ESTATAL DE VIVIENDA - AEVIVIENDA		DISEÑO ARQUITECTÓNICO:	REVISADO Y APROBADO:	FECHA: JULIO/ 2025
PROYECTO DE VIVIENDA CUALITATIVA EN EL MUNICIPIO DE EXALTACION -FASE(XI) 2025- BENI				SUPERFICIE CONSTRUIDA: 50.46 m ²
COMUNIDAD: EXALTACION (AREA URBANA) - COMUNIDAD LAS MARAVILLAS	MUNICIPIO: EXALTACION			LAMINA: 1 /18
PROVINCIA: YACUMA	DEPARTAMENTO: BENI			

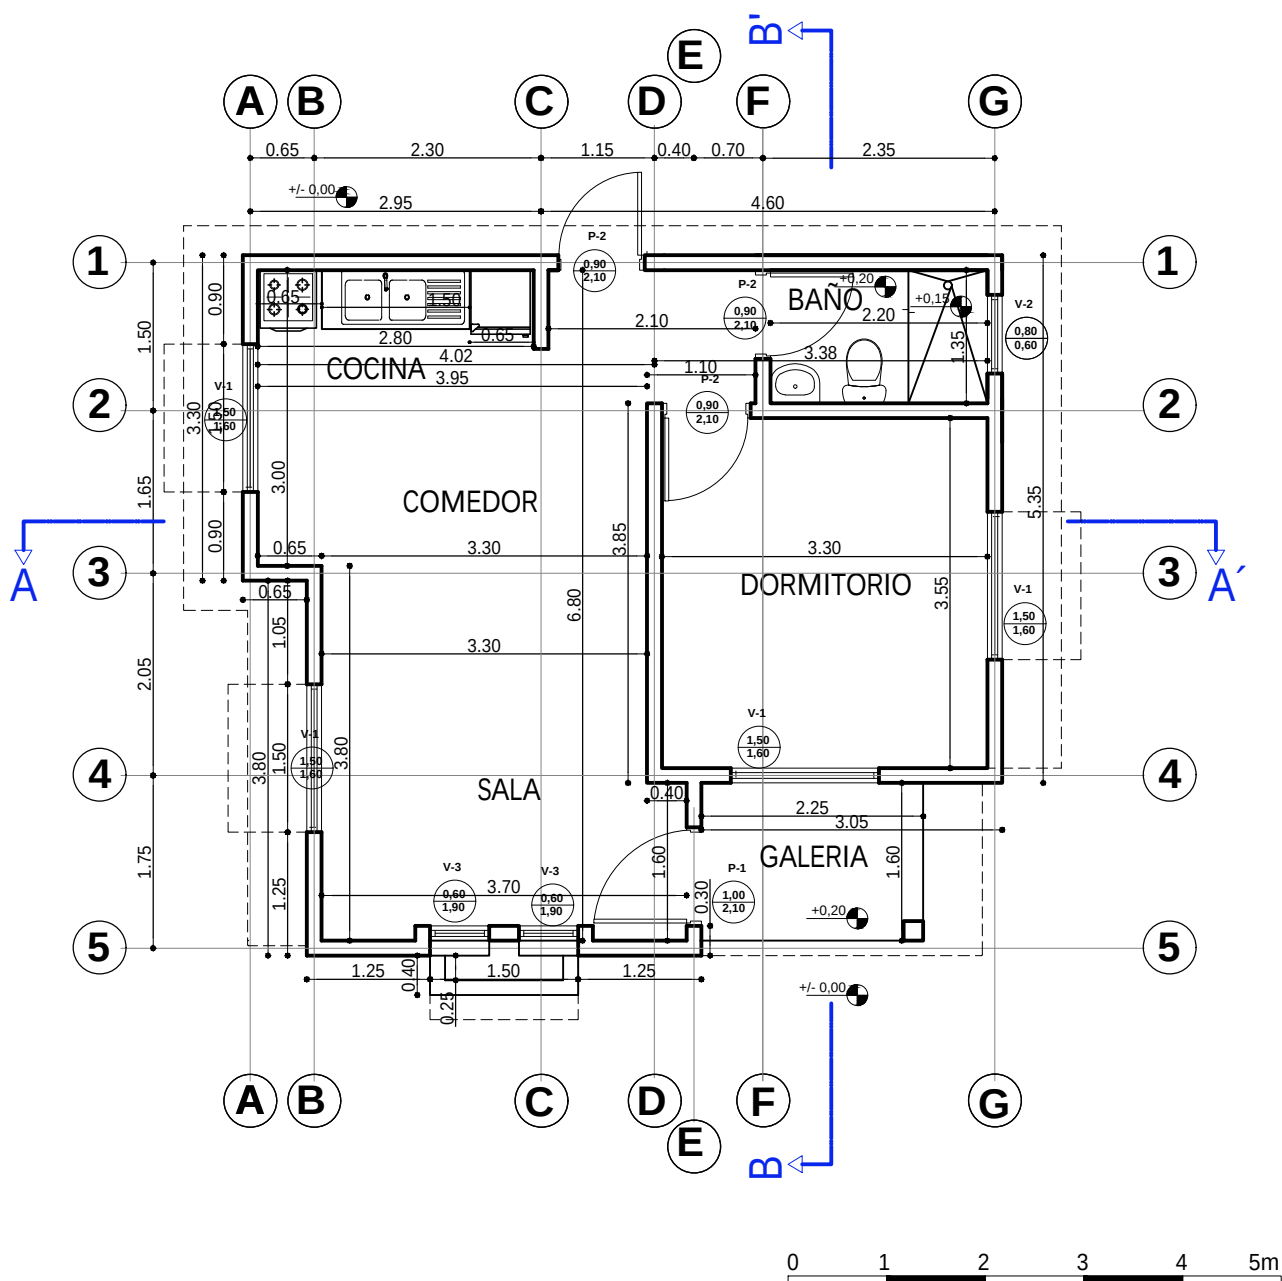
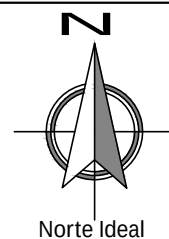


PLANTA ACOTADA
ESC. 1:75

ESC. Gráfica

AGENCIA ESTATAL DE VIVIENDA - AEVIVIENDA	
PROYECTO DE VIVIENDA CUALITATIVA EN EL MUNICIPIO DE EXALTACION -FASE(XI) 2025- BENI	
COMUNIDAD: EXALTACION (AREA URBANA) - COMUNIDAD LAS MARAVILLAS	MUNICIPIO: EXALTACION
PROVINCIA: YACUMA	DEPARTAMENTO: BENI

DISEÑO ARQUITECTÓNICO:	REVISADO Y APROBADO:	FECHA: JULIO/ 2025
		SUPERFICIE CONSTRUIDA: 50.46 m ²
		LAMINA: 4 /18

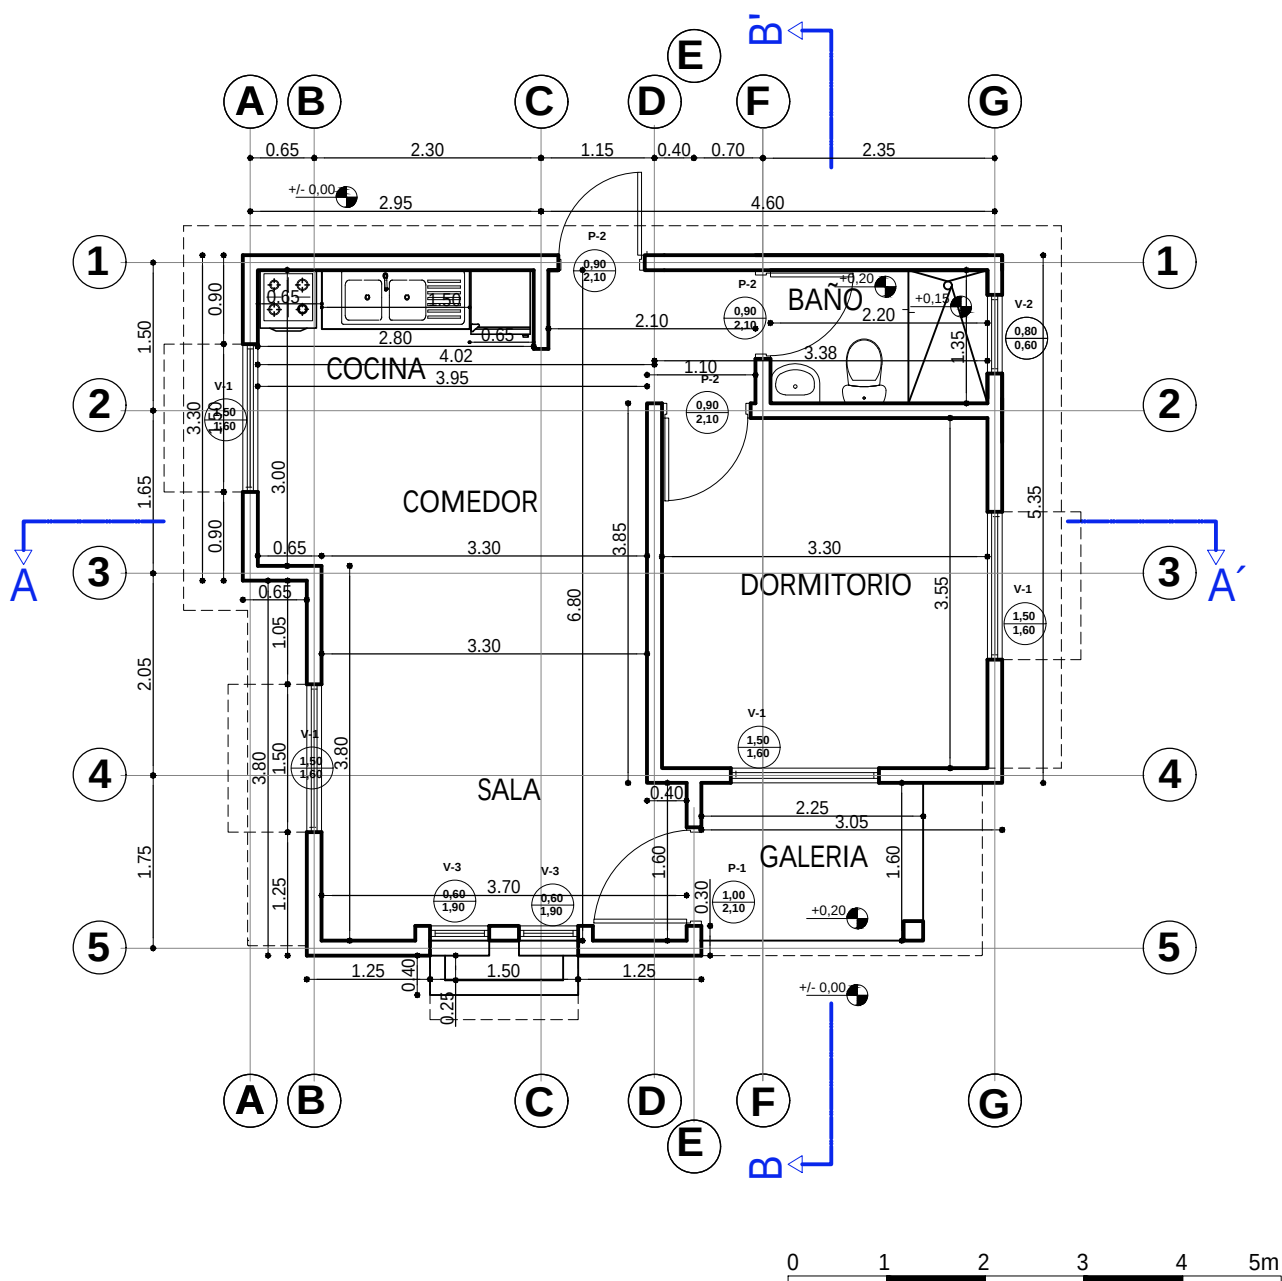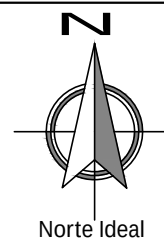


PLANTA ACOTADA
ESC. 1:75

ESC. Gráfica

AGENCIA ESTATAL DE VIVIENDA - AEVIVIENDA	
PROYECTO DE VIVIENDA CUALITATIVA EN EL MUNICIPIO DE EXALTACION -FASE(XI) 2025- BENI	
COMUNIDAD: EXALTACION (AREA URBANA) - COMUNIDAD LAS MARAVILLAS	MUNICIPIO: EXALTACION
PROVINCIA: YACUMA	DEPARTAMENTO: BENI

DISEÑO ARQUITECTÓNICO:	REVISADO Y APROBADO:	FECHA: JULIO/ 2025
		SUPERFICIE CONSTRUIDA: 50.46 m ²
		LAMINA: 4 /18

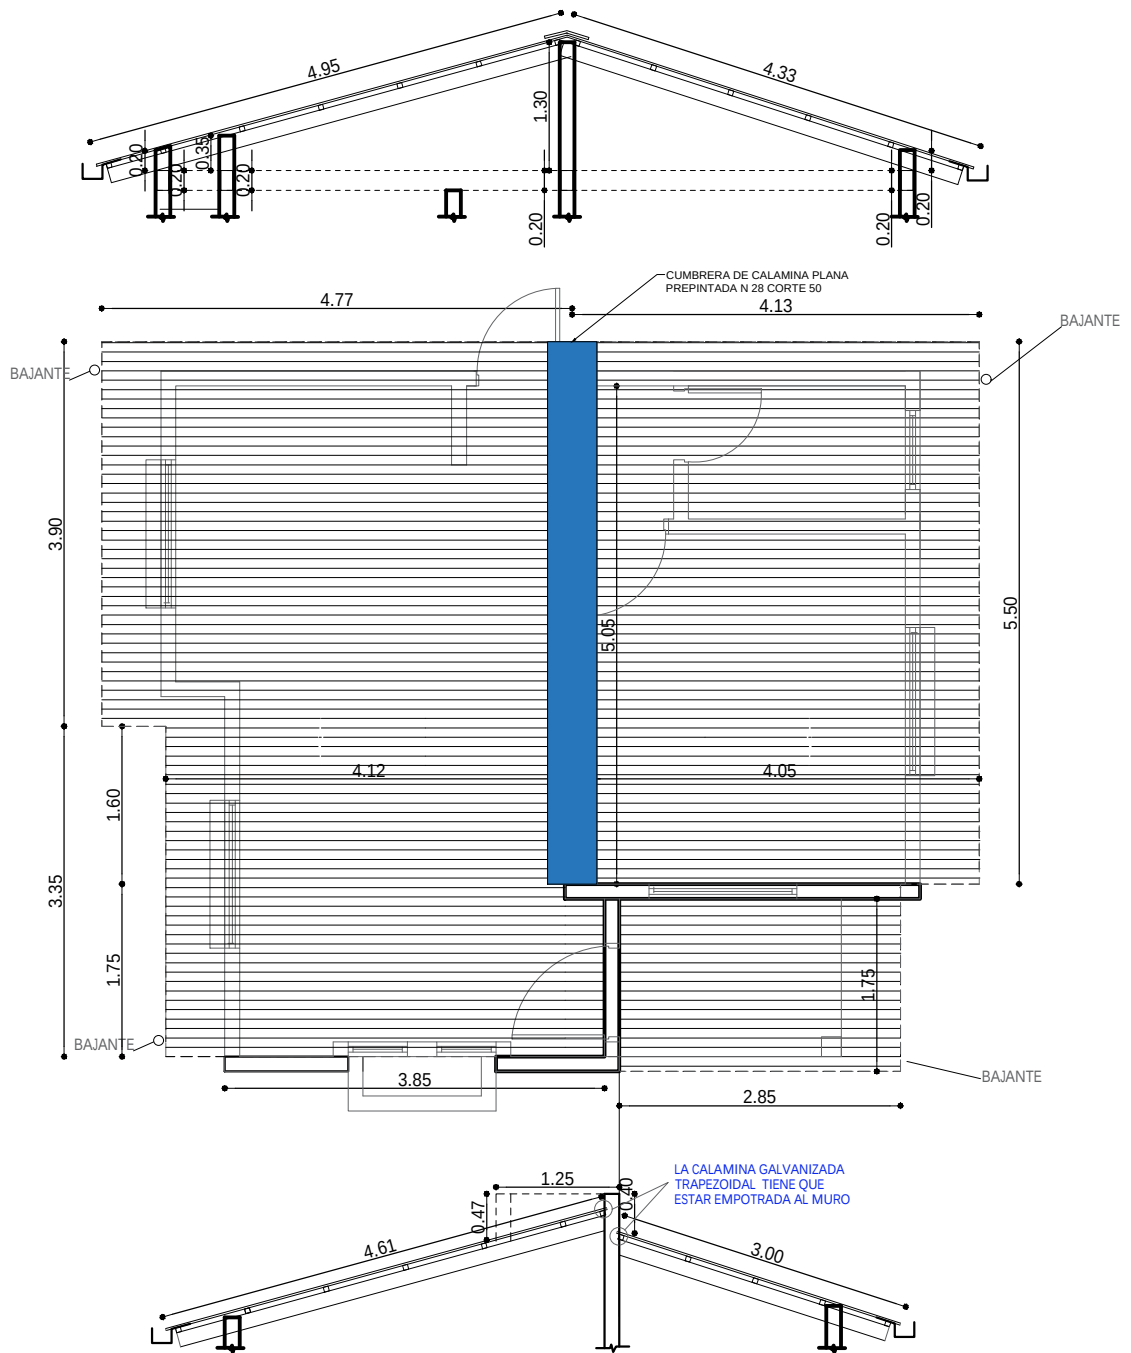

PLANO DE CUBIERTA
ESC. 1:75



ESC. Gráfica

AGENCIA ESTATAL DE VIVIENDA - AEVIVIENDA	
PROYECTO DE VIVIENDA CUALITATIVA EN EL MUNICIPIO DE EXALTACION -FASE(XI) 2025- BENI	
COMUNIDAD: EXALTACION (AREA URBANA) - COMUNIDAD LAS MARAVILLAS	MUNICIPIO: EXALTACION
PROVINCIA: YACUMA	DEPARTAMENTO: BENI

DISEÑO ARQUITECTÓNICO:	REVISADO Y APROBADO :	FECHA: JULIO/ 2025
		SUPERFICIE CONSTRUIDA: 50.46 m²
		LAMINA: 6 /18


Diagrama de un anclaje de hierro en una viga de concreto. Se muestra una sección transversal de una viga de concreto con un anclaje de hierro (Fe. 6mm) que atraviesa la viga. El anclaje está etiquetado como "Anclaje de Fe. 6mm.". La viga superior es etiquetada como "Viga de madera 2"x6\"", y la viga inferior como "Viga H'A".

* El fe. 6mm
A.P.U. del i


Detalle de Anclaje de Fe. 6mm.
entre viga H°A° y viga de madera



DISEÑO ARQUITECTÓNICO:	REVISADO Y APROBADO :	FECHA: JULIO/ 2025
		SUPERFICIE CONSTRUIDA: 50.46 m²
		LAMINA: 7 /18

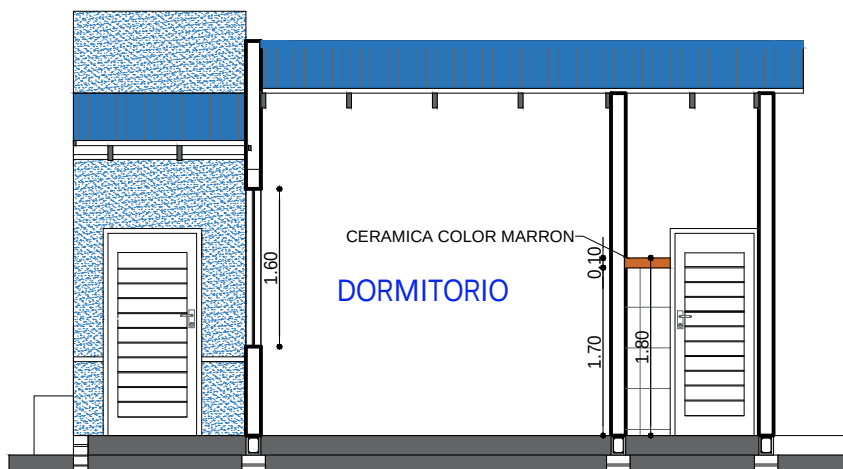

CORTE B - B'
ESC. 1:75

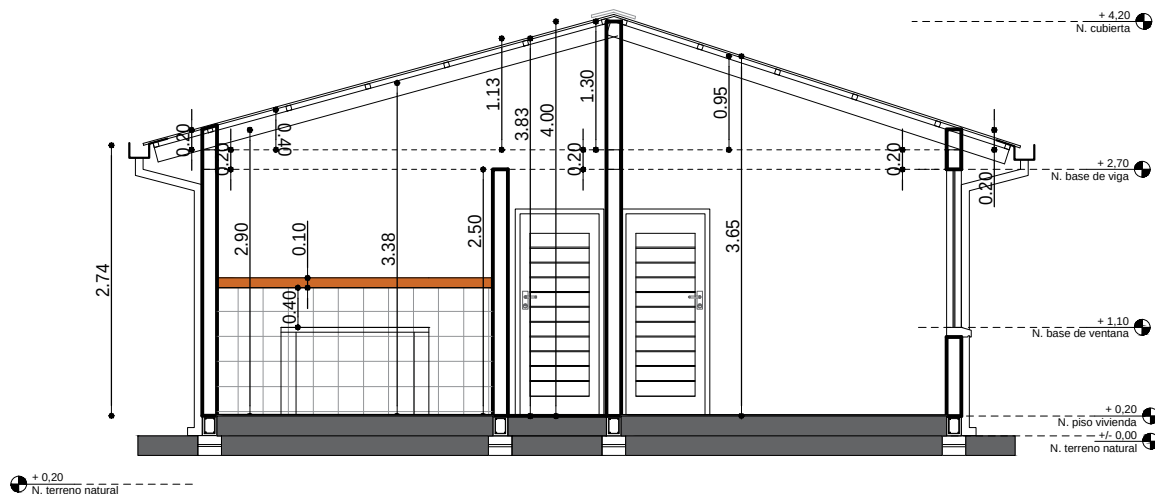


CORTE A - A'
ESC. 1:75




ESC. Gráfica

AGENCIA ESTATAL DE VIVIENDA - AEVIVIENDA	
PROYECTO DE VIVIENDA CUALITATIVA EN EL MUNICIPIO DE EXALTACION -FASE(XI) 2025- BENI	
COMUNIDAD: EXALTACION (AREA URBANA) - COMUNIDAD LAS MARAVILLAS	MUNICIPIO: EXALTACION
PROVINCIA: YACUMA	DEPARTAMENTO: BENI

DISEÑO ARQUITECTÓNICO:	REVISADO Y APROBADO:	FECHA: JULIO/ 2025
		SUPERFICIE CONSTRUIDA: 50.46 m²
		LAMINA: 8 /18

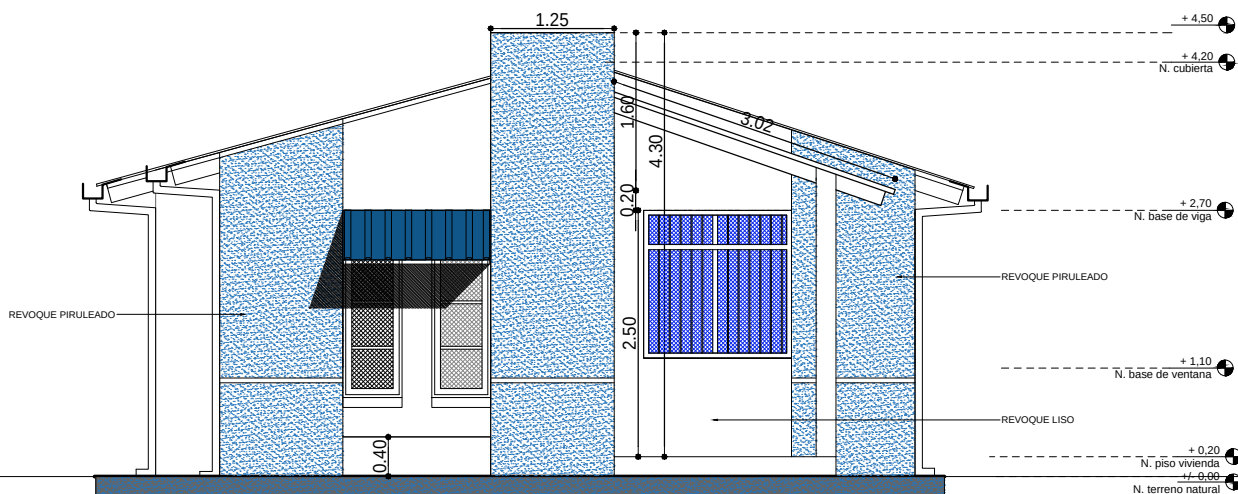

ELEVACION FRONTAL
ESC. 1:75

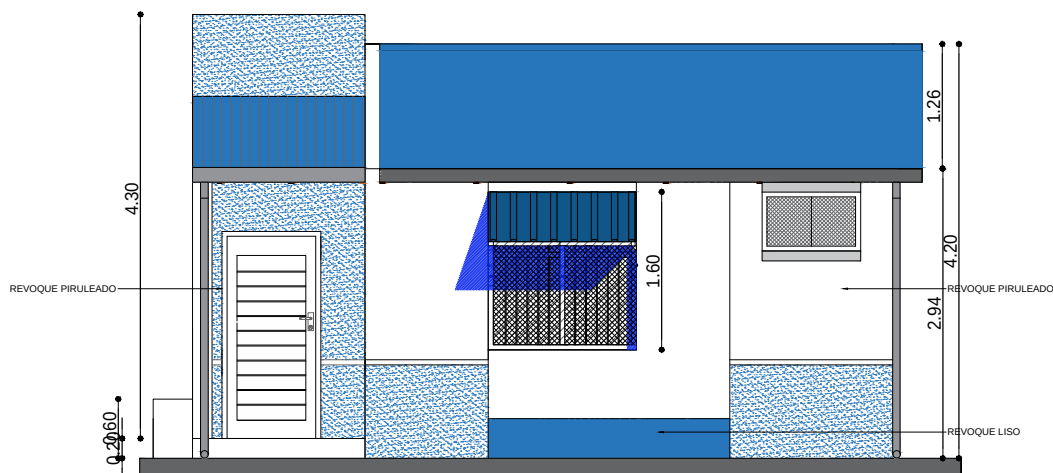

ELEVACION LATERAL
ESC. 1:75



ESC. Gráfica

AGENCIA ESTATAL DE VIVIENDA - AEVIVIENDA	
PROYECTO DE VIVIENDA CUALITATIVA EN EL MUNICIPIO DE EXALTACION -FASE(XI) 2025- BENI	
COMUNIDAD: EXALTACION (AREA URBANA) - COMUNIDAD LAS MARAVILLAS	MUNICIPIO: EXALTACION
PROVINCIA: YACUMA	DEPARTAMENTO: BENI

DISEÑO ARQUITECTÓNICO:	REVISADO Y APROBADO:	FECHA: JULIO/ 2025
		SUPERFICIE CONSTRUIDA: 50.46 m²
		LAMINA: 9 /18