
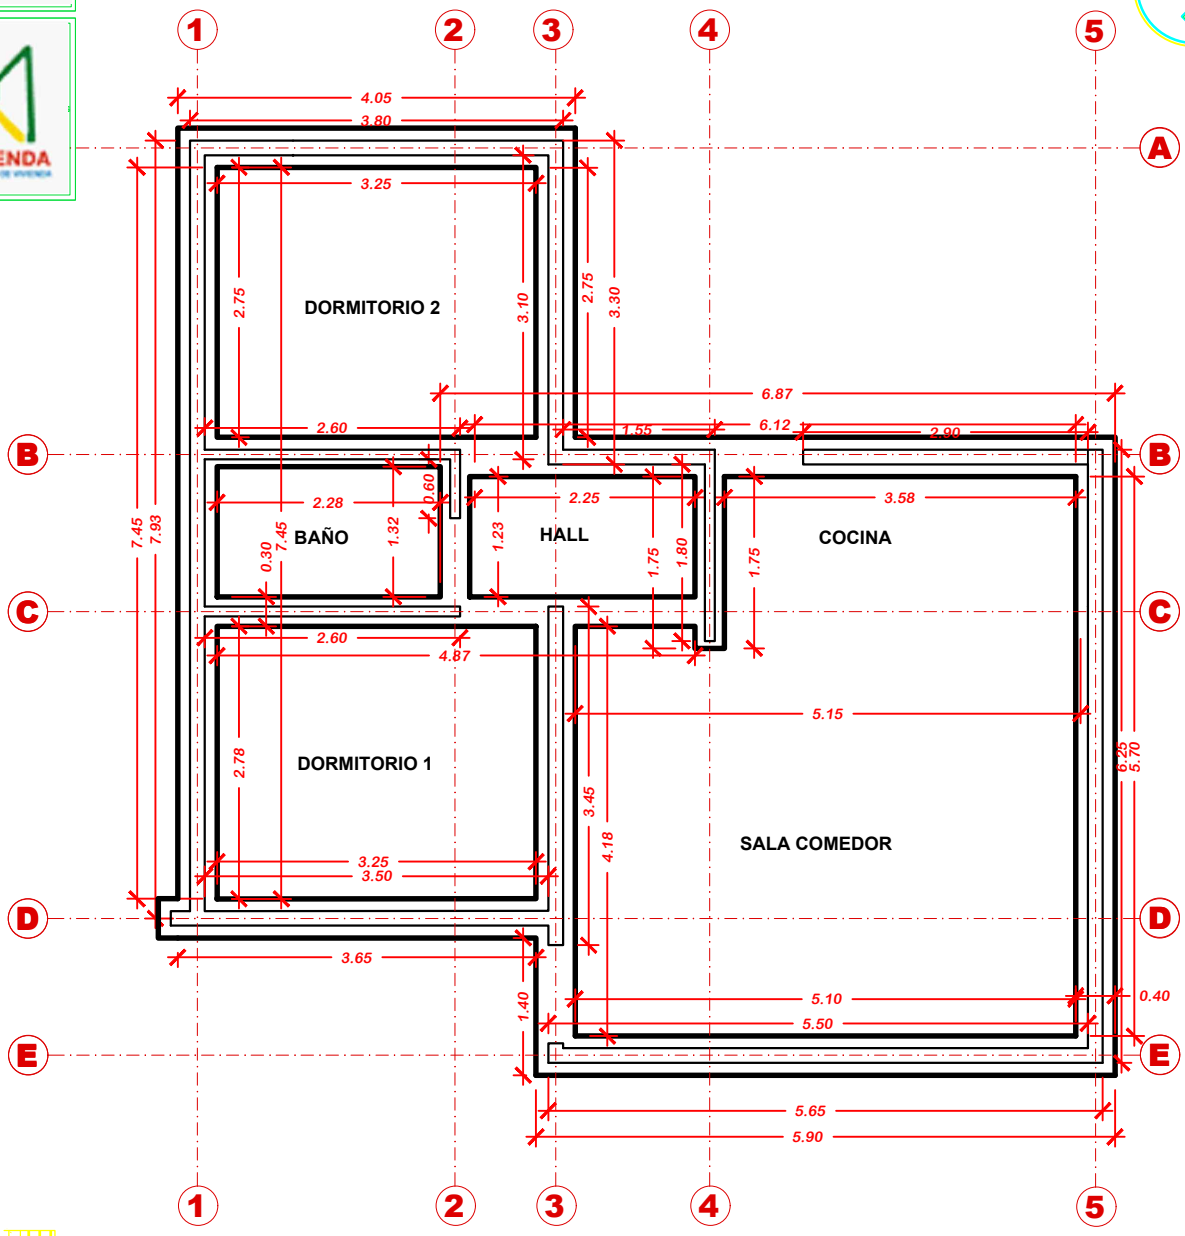


PROYECTO DE VIVIENDA CUALITATIVA 2024 - TIPO 2

PLANO DE CIMIENTOS

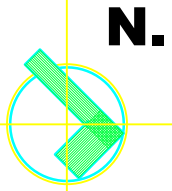

BICENTENARIO DE BOLIVIA

AEV-ORU-0465

NOMBRE DEL PROYECTO	DISEÑO ARQUITECTONICO	REVISADO Y APROBADO	DEPARTAMENTAL ORURO	
PROYECTO DE VIVIENDA CUALITATIVA EN EL GAIOC SALINAS - FASE(III) 2024 - ORURO			AREA	64.99 m²
			ESCALA	1:75
			FECHA: SEPTIEMBRE 2024	
			LAMINA 1 - 21	
ESTATAL DE VIVIENDA – DEPARTAMENTO ORURO			GESTION - 2024	




BOLIVIA

MINISTERIO DE OBRAS PÚBLICAS,
SERVICIOS Y VIVIENDA



AEVIVIENDA
AGENCIA ESTATAL DE VIVIENDA

N.

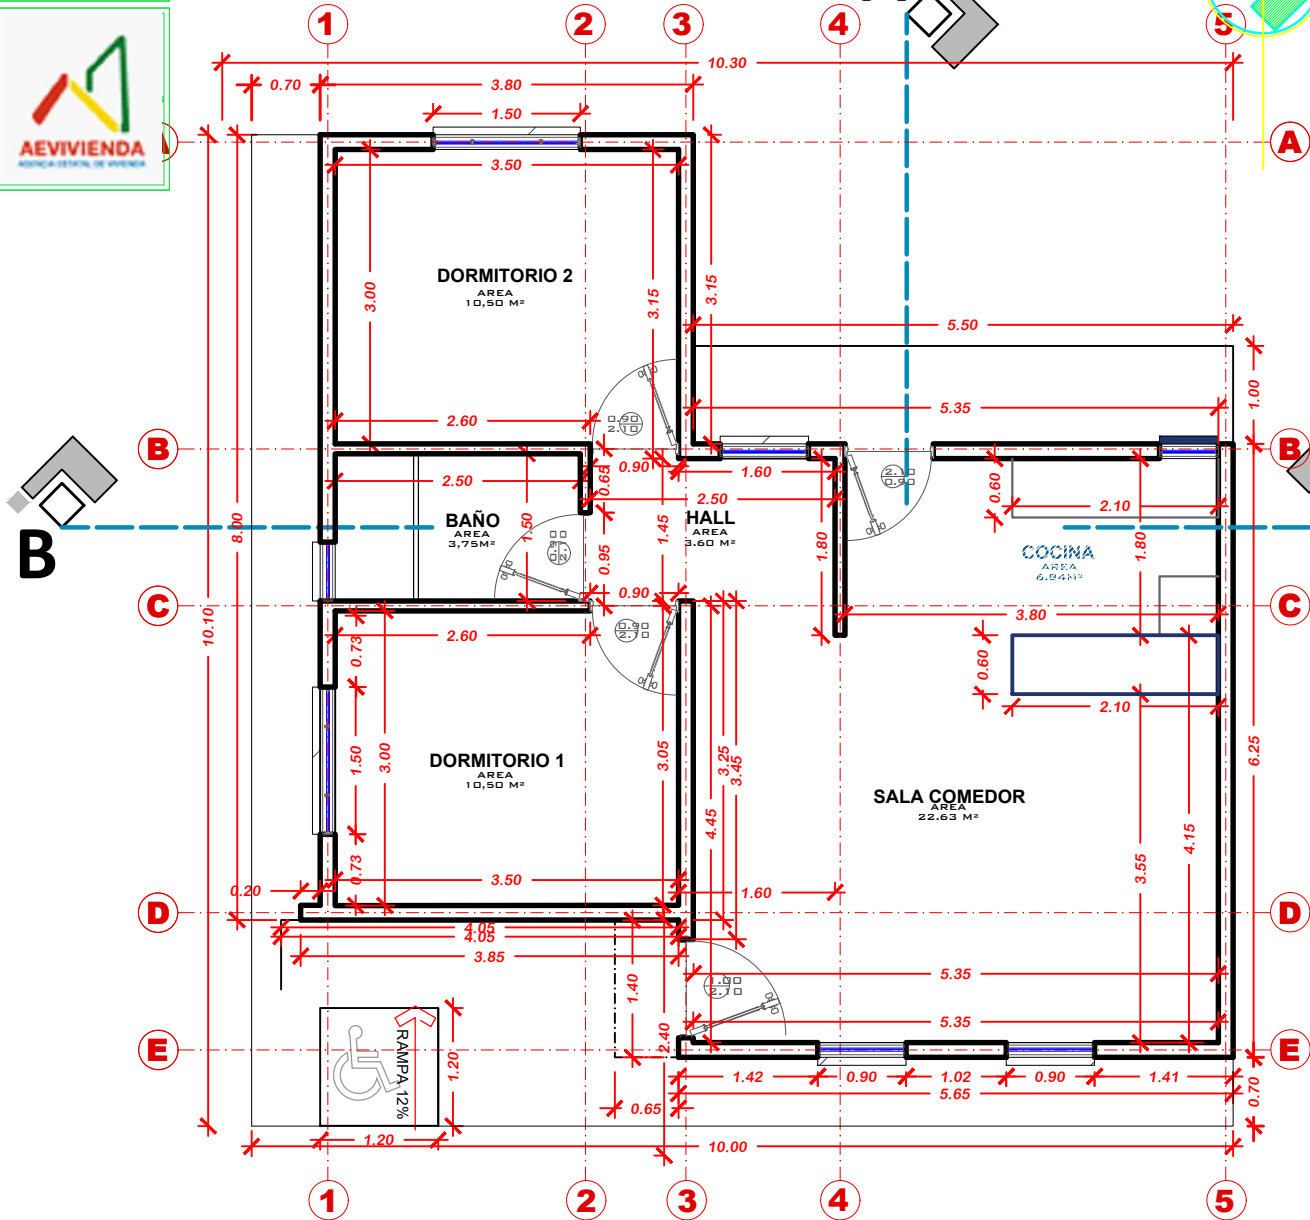

PROYECTO DE VIVIENDA CUALITATIVA 2024 - TIPO 2

PLANTA ACOTADA



BICENTENARIO DE
BOLIVIA

AEV-ORU-0465

NOMBRE DEL PROYECTO

DISEÑO ARQUITECTONICO

REVISADO Y APROBADO

DEPARTAMENTAL
ORURO

PROYECTO DE VIVIENDA
CUALITATIVA EN EL GAIIOC
SALINAS - FASE(III) 2024 -
ORURO

AREA 64.99 m²

ESCALA 1:75

FECHA: SEPTIEMBRE
2024

LAMINA

2 - 21

AGENCIA ESTATAL DE VIVIENDA - DEPARTAMENTO ORURO

GESTION - 2024




BOLIVIA

MINISTERIO DE OBRAS PÚBLICAS,
SERVICIOS Y VIVIENDA



AEVIVIENDA
AGENCIA ESTATAL DE VIVIENDA

N.

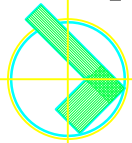

PROYECTO DE VIVIENDA CUALITATIVA 2024 - TIPO 2

PLANTA AMOBLADA



BICENTENARIO DE
BOLIVIA

AEV-ORU-0465

NOMBRE DEL PROYECTO

DISEÑO ARQUITECTONICO

REVISADO Y APROBADO

DEPARTAMENTAL
ORURO

PROYECTO DE VIVIENDA
CUALITATIVA EN EL GIAOC
SALINAS - FASE(III) 2024 -
ORURO

AREA 64.99 m²

ESCALA 1:75




FECHA: SEPTIEMBRE
2024

LAMINA

3 - 21

AGENCIA ESTATAL DE VIVIENDA - DEPARTAMENTO ORURO

GESTION - 2024

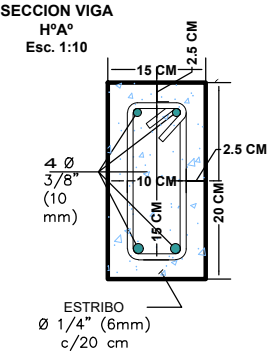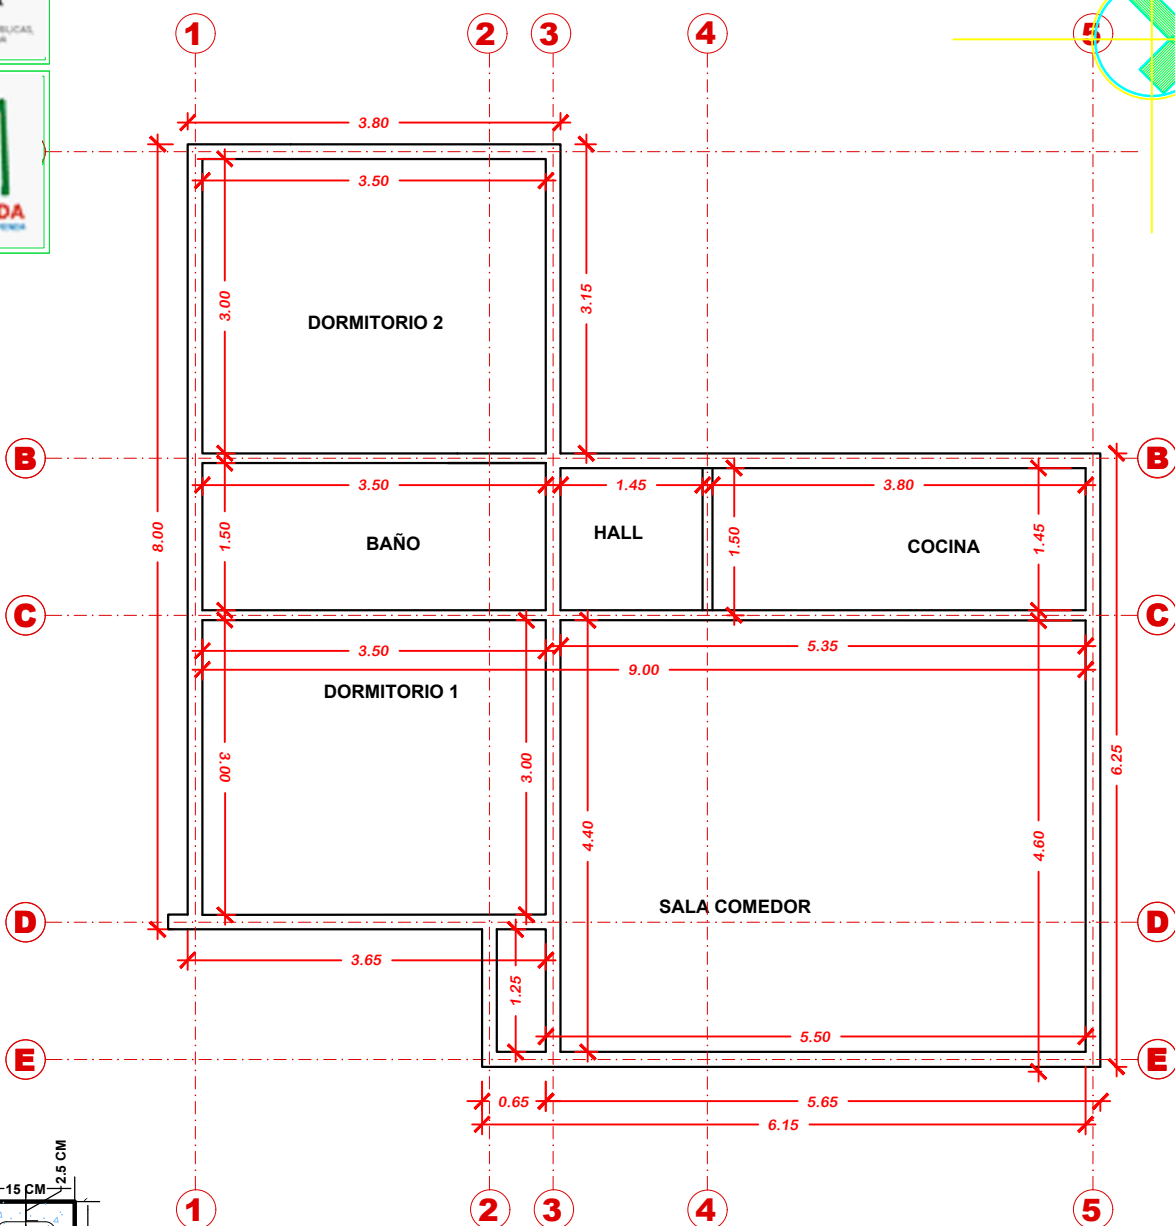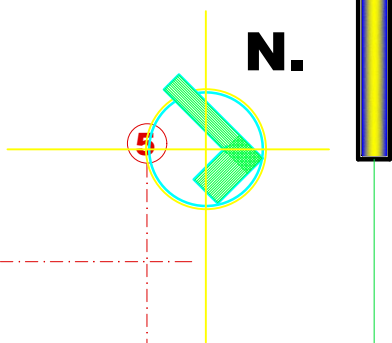

PROYECTO DE VIVIENDA CUALITATIVA 2024 - TIPO 2

PLANO DE VIGAS					
 BICENTENARIO DE BOLIVIA	NOMBRE DEL PROYECTO	DISEÑO ARQUITECTONICO	REVISADO Y APROBADO	DEPARTAMENTAL ORURO	
	PROYECTO DE VIVIENDA CUALITATIVA EN EL GAIOC SALINAS - FASE(III) 2024 - ORURO			AREA	64.99 m ²
				ESCALA	1:75
				FECHA: SEPTIEMBRE 2024	
				LAMINA 4 - 21	
AEV-ORU-0465					
AGENCIA ESTATAL DE VIVIENDA – DEPARTAMENTO ORURO				GESTION - 2024	

N.




BOLIVIA


MINISTERIO DE OBRAS PÚBLICAS,
SERVICIOS Y VIVIENDA




AEVIVIENDA
AGENCIA ESTATAL DE VIVIENDA

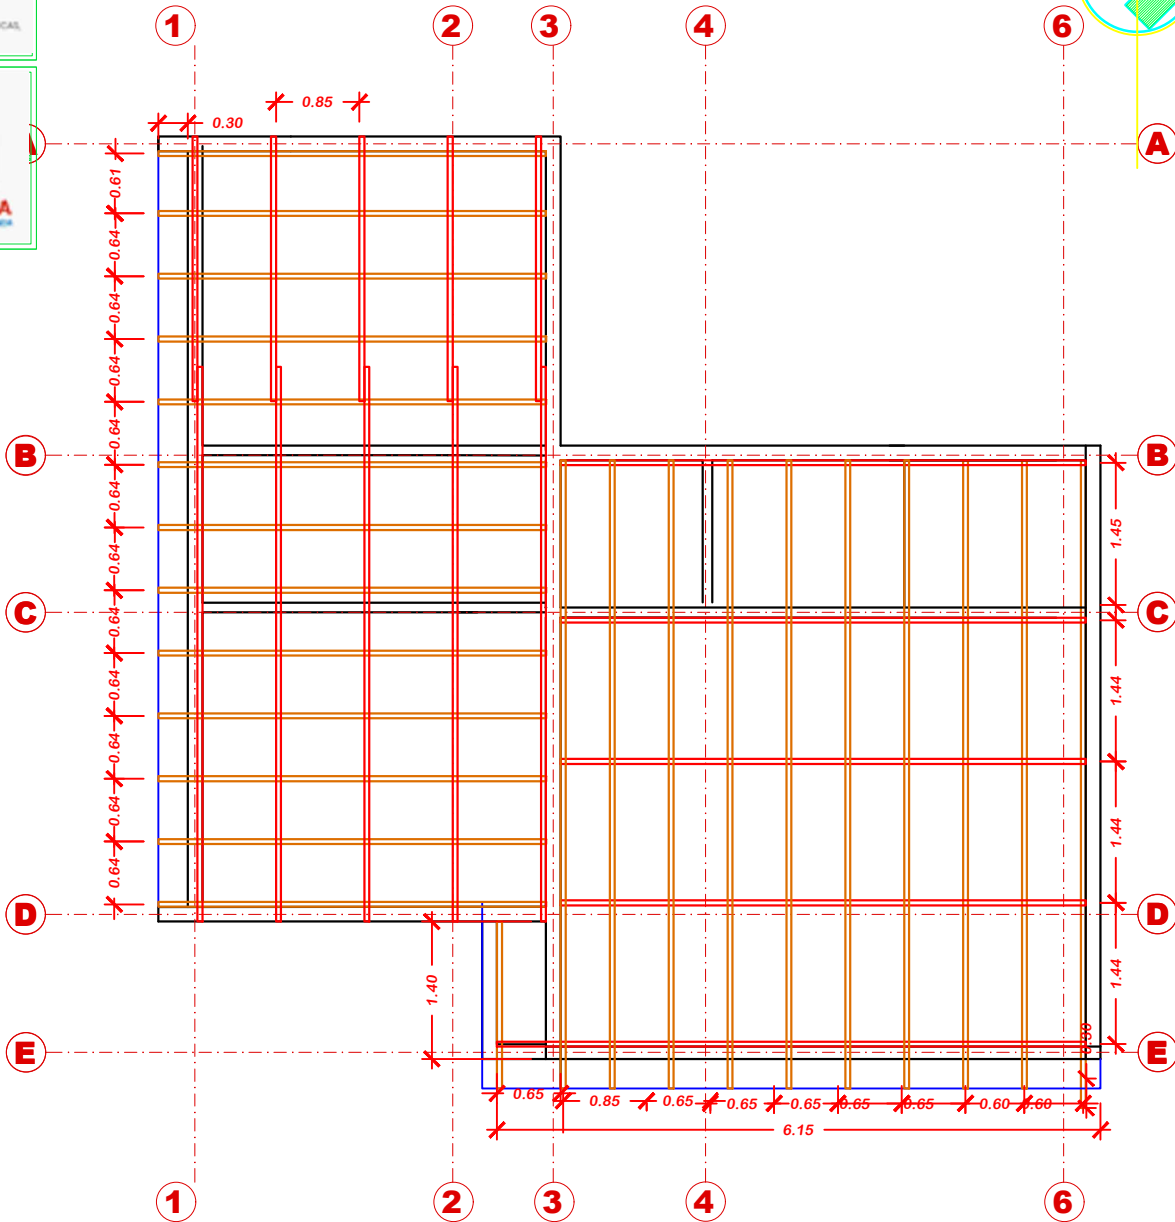

PROYECTO DE VIVIENDA CUALITATIVA 2024 - TIPO 2

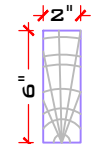

VIGA DE MADERA
2"x 6"

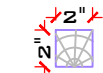

LISTON Y TRANQUILLA
DE MADERA
2"x 2"

PLANO MADERAMEN



BICENTENARIO DE
BOLIVIA

AEV-ORU-0465

NOMBRE DEL PROYECTO

DISEÑO ARQUITECTONICO

REVISADO Y APROBADO

DEPARTAMENTAL
ORURO

PROYECTO DE VIVIENDA
CUALITATIVA EN EL GAIOC
SALINAS - FASE(III) 2024 -
ORURO

AREA 64.99 m²

ESCALA 1:75



FECHA: SEPTIEMBRE
2024

LAMINA

5 - 21

AGENCIA ESTATAL DE VIVIENDA - DEPARTAMENTO ORURO

GESTION - 2024

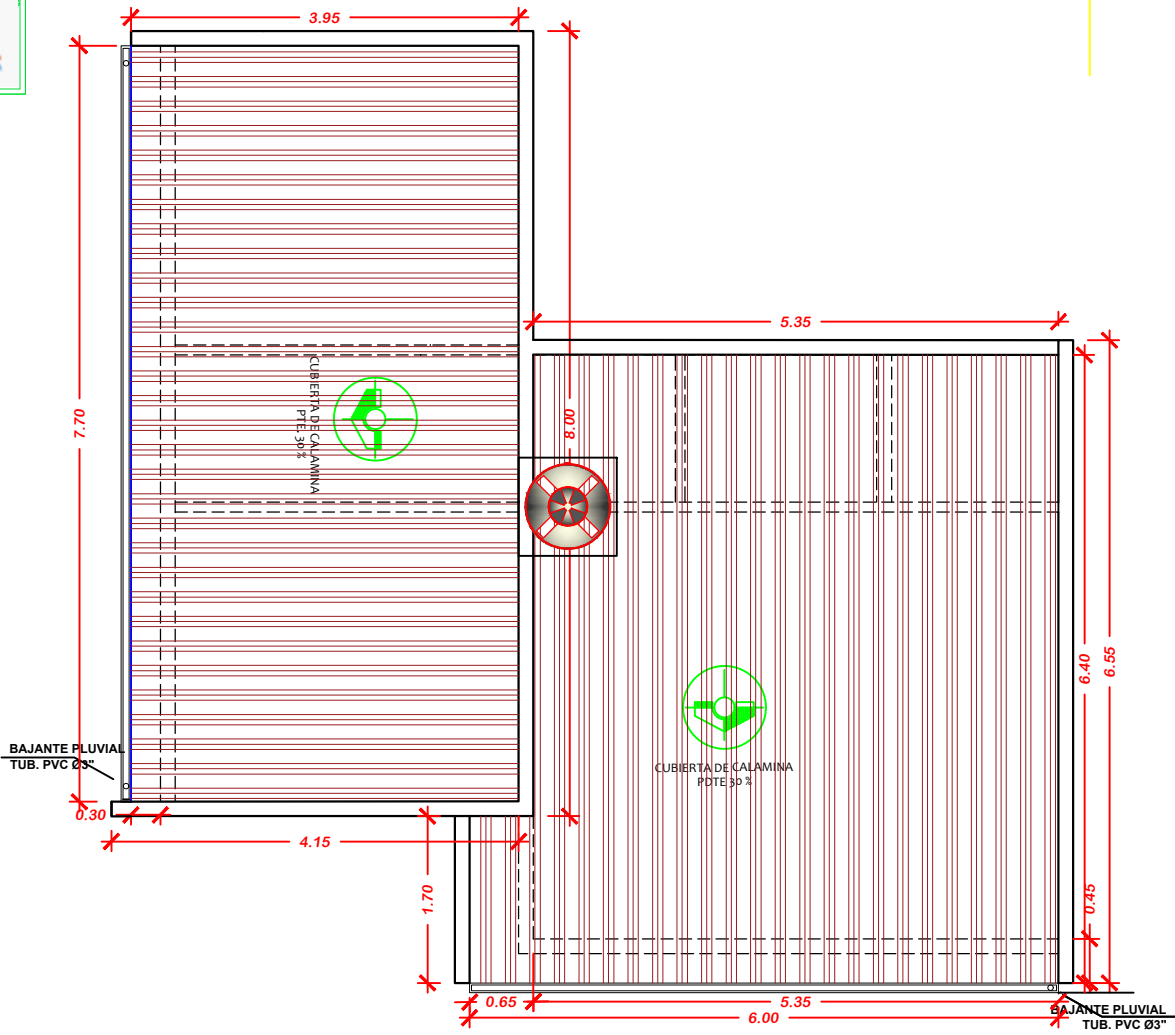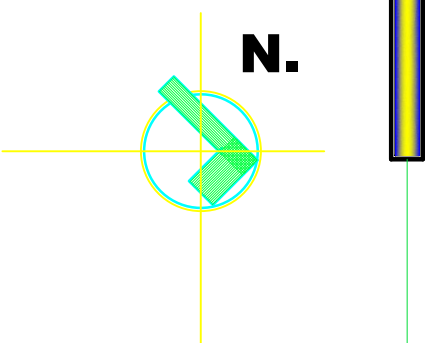

PROYECTO DE VIVIENDA CUALITATIVA 2024 - TIPO 2

PLANO DE CUBIERTAS

AEV-ORU-0465

NOMBRE DEL PROYECTO	DISEÑO ARQUITECTONICO	REVISADO Y APROBADO	DEPARTAMENTAL ORURO	
PROYECTO DE VIVIENDA CUALITATIVA EN EL GAIOC SALINAS - FASE(III) 2024 - ORURO			AREA	64.99 m²
			ESCALA	1:75
			FECHA: SEPTIEMBRE 2024	
			LAMINA 6 - 21	
ESTATAL DE VIVIENDA – DEPARTAMENTO ORURO			GESTION - 2024	




BOLIVIA


MINISTERIO DE OBRAS PÚBLICAS,
SERVICIOS Y VIVIENDA



AEVIVIENDA
AGENCIA ESTATAL DE VIVIENDA

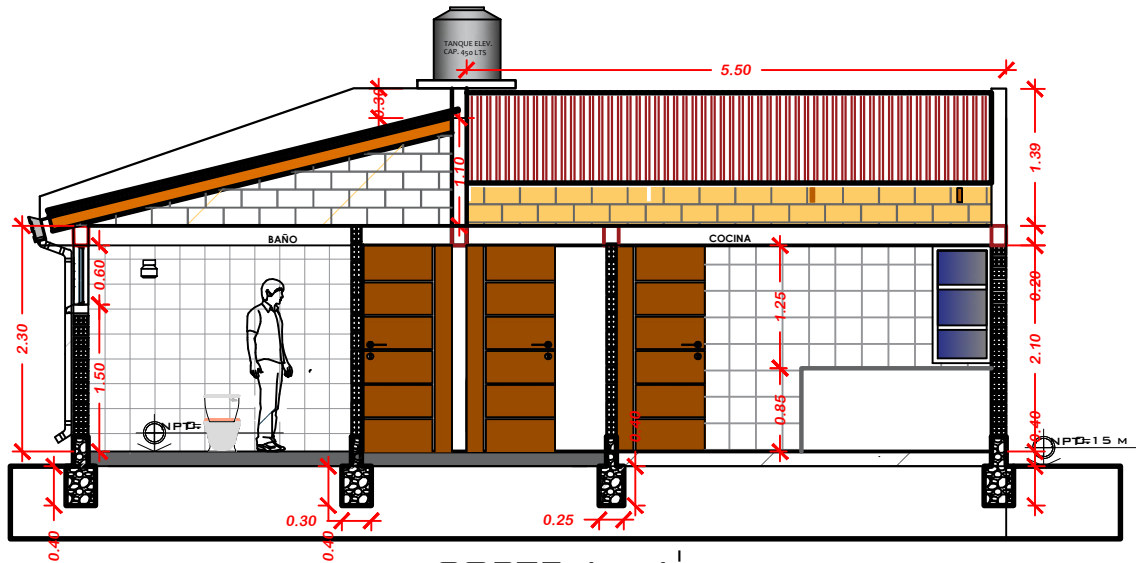

CORTE A - A'

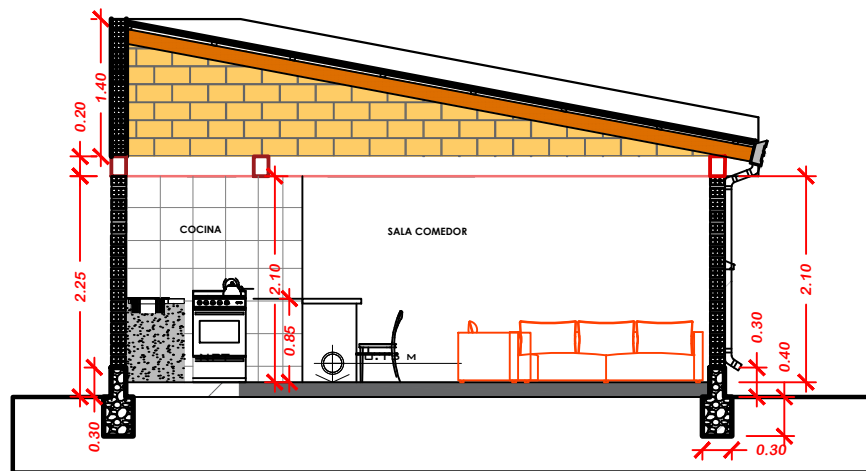

CORTE B - B'

PROYECTO DE VIVIENDA CUALITATIVA 2024 - TIPO 2

PLANO CORTES



AEV-ORU-0465

NOMBRE DEL PROYECTO	DISEÑO ARQUITECTONICO	REVISADO Y APROBADO	DEPARTAMENTAL ORURO	
PROYECTO DE VIVIENDA CUALITATIVA EN EL GAIOC SALINAS - FASE(III) 2024 - ORURO			AREA	64.99 m²
			ESCALA	1:75
			FECHA: SEPTIEMBRE 2024	
			LAMINA 7 - 21	
ESTATAL DE VIVIENDA – DEPARTAMENTO ORURO			GESTION - 2024	





BOLIVIA

MINISTERIO DE OBRAS PÚBLICAS,
SERVICIOS Y VIVIENDA




AEVIVIENDA
AGENCIA ESTATAL DE VIVIENDA

N.

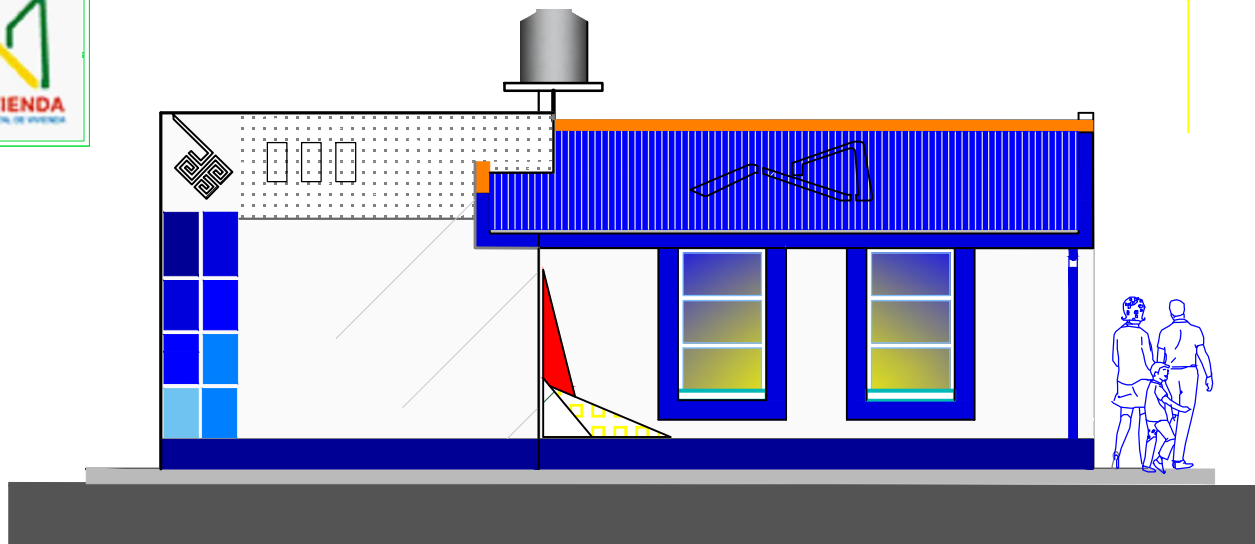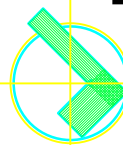

ELEVACION FRONTAL

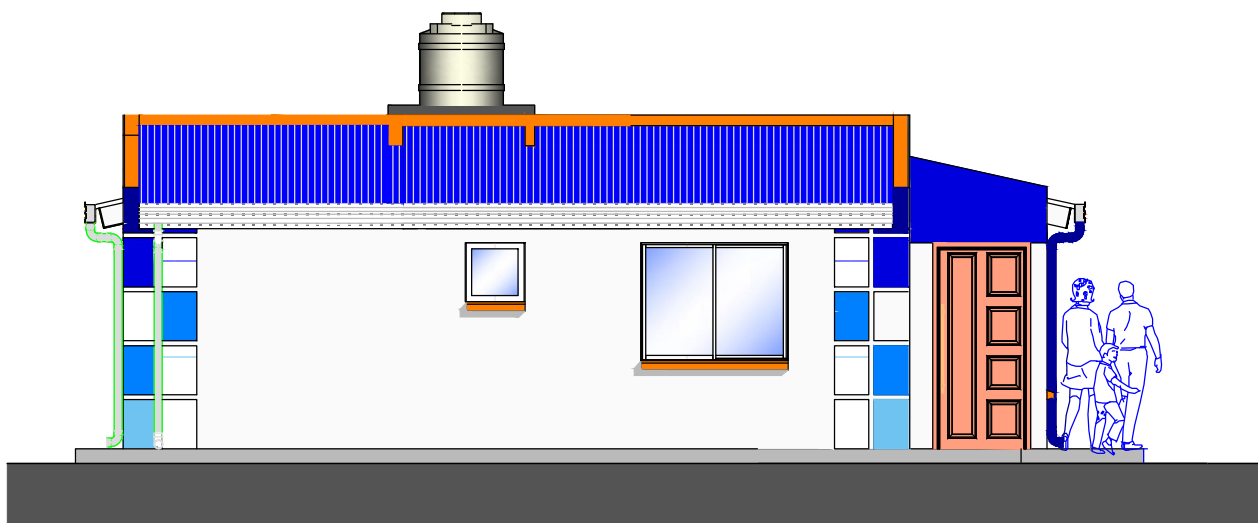

ELEVACION LATERAL



PROYECTO DE VIVIENDA CUALITATIVA 2024 - TIPO 2

PLANO ELEVACIONES



AEV-ORU-0465

NOMBRE DEL PROYECTO	DISEÑO ARQUITECTONICO	REVISADO Y APROBADO	DEPARTAMENTAL ORURO	
PROYECTO DE VIVIENDA CUALITATIVA EN EL GAIOC SALINAS - FASE(III) 2024 - ORURO			AREA	64.99 m²
			ESCALA	1:75
			FECHA: SEPTIEMBRE 2024	
			LAMINA	8 - 21
ESTATAL DE VIVIENDA – DEPARTAMENTO ORURO			GESTION - 2024	

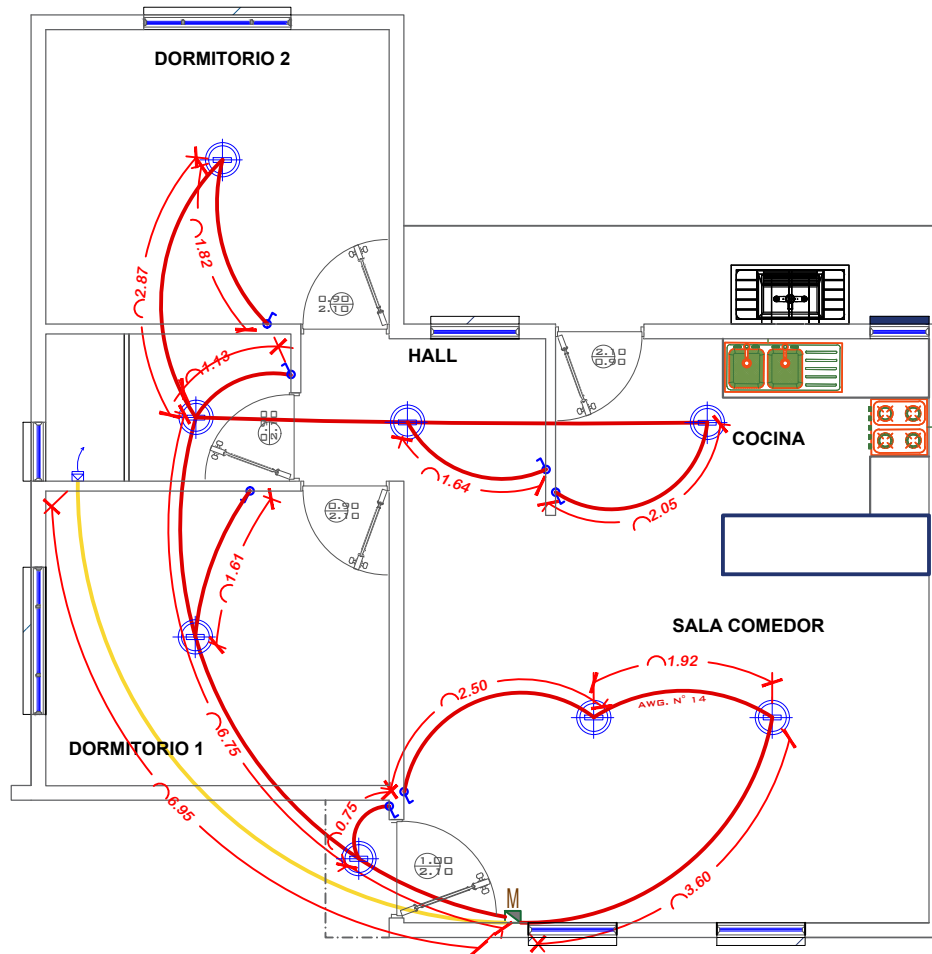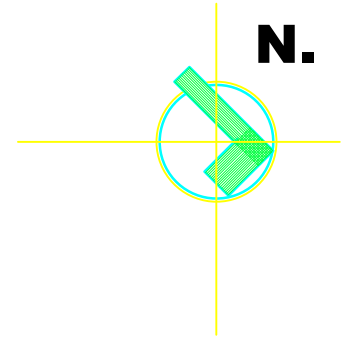

SIMBOLOGIA Y REFERENCIAS	
	TABLERO DE DISTRIBUCION
C1-C2-C3	CIRCUITOS
	CABLE N°12 TOMACORRIENTES
	ILUMINACION INCANDESCENTE BOMBILLO DE PORCELANA
	INTERRUPTOR SIMPLE

PROYECTO DE VIVIENDA CUALITATIVA 2024 - TIPO 2

INSTALACION ELECTRICA





AEV-ORU-0465

NOMBRE DEL PROYECTO	DISEÑO ARQUITECTONICO	REVISADO Y APROBADO	DEPARTAMENTAL ORURO	
PROYECTO DE VIVIENDA CUALITATIVA EN EL GAIOC SALINAS - FASE(III) 2024 - ORURO			AREA	64.99 m²
			ESCALA	1:75
			FECHA: SEPTIEMBRE 2024	
			LAMINA 9 - 21	
ESTATAL DE VIVIENDA – DEPARTAMENTO ORURO			GESTION - 2024	

AGENCIA ESTATAL DE VIVIENDA – DEPARTAMENTO ORURO

GESTION - 2024

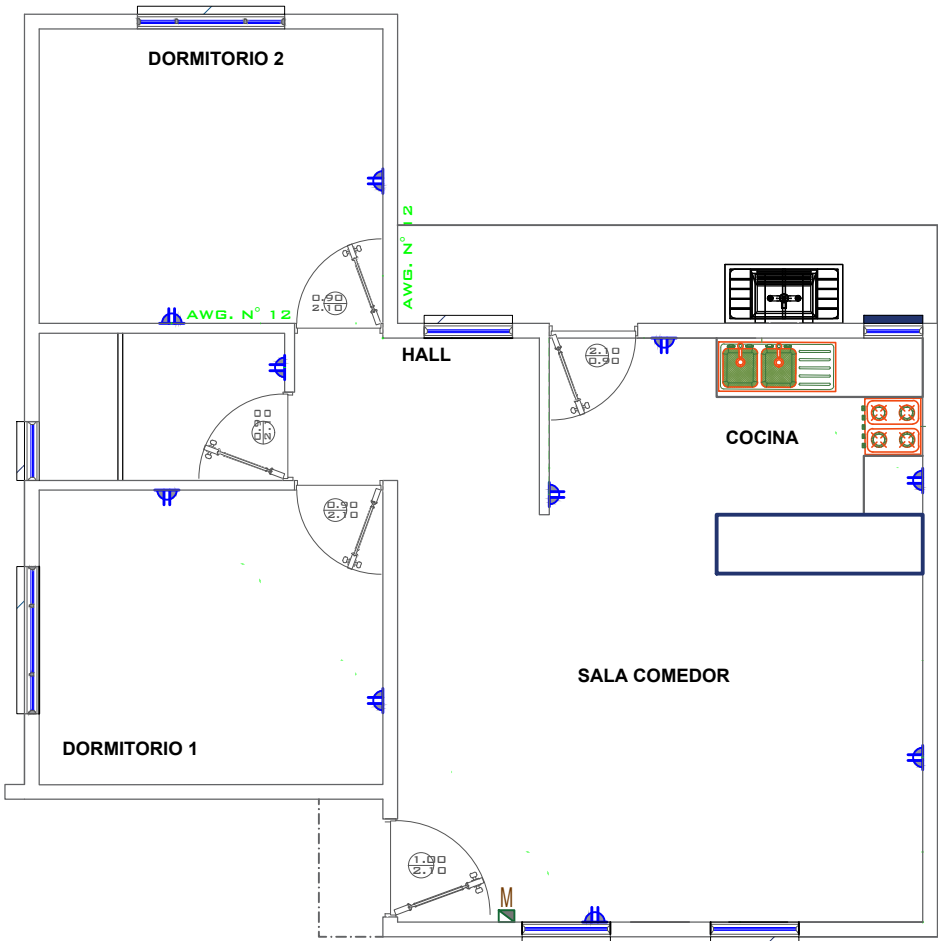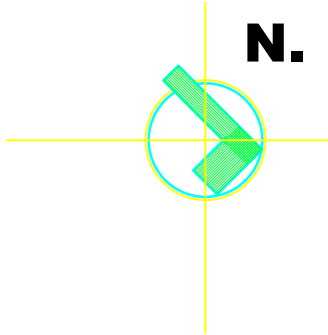

SIMBOLOGIA Y REFERENCIAS	
	TABLERO DE DISTRIBUCION
C1-C2-C3	CIRCUITOS
	CABLE N°12 TOMACORRIENTES
	ILUMINACION INCANDESCENTE
	INTERRUPTOR SIMPLE

PROYECTO DE VIVIENDA CUALITATIVA 2024 - TIPO 2



AEV-ORU-0465

INSTALACION ELECTRICA

NOMBRE DEL PROYECTO	DISEÑO ARQUITECTONICO	REVISADO Y APROBADO	DEPARTAMENTAL ORURO	
PROYECTO DE VIVIENDA CUALITATIVA EN EL GIAOC SALINAS - FASE(III) 2024 - ORURO			AREA	64.99 m ²
			ESCALA	1:75
			FECHA: SEPTIEMBRE 2024	
			LAMINA 10 - 21	
ESTATAL DE VIVIENDA – DEPARTAMENTO ORURO			GESTION - 2024	




BOLIVIA

MINISTERIO DE OBRAS PÚBLICAS,
SERVICIOS Y VIVIENDA



AEVIVIENDA
AGENCIA ESTATAL DE VIVIENDA

N.

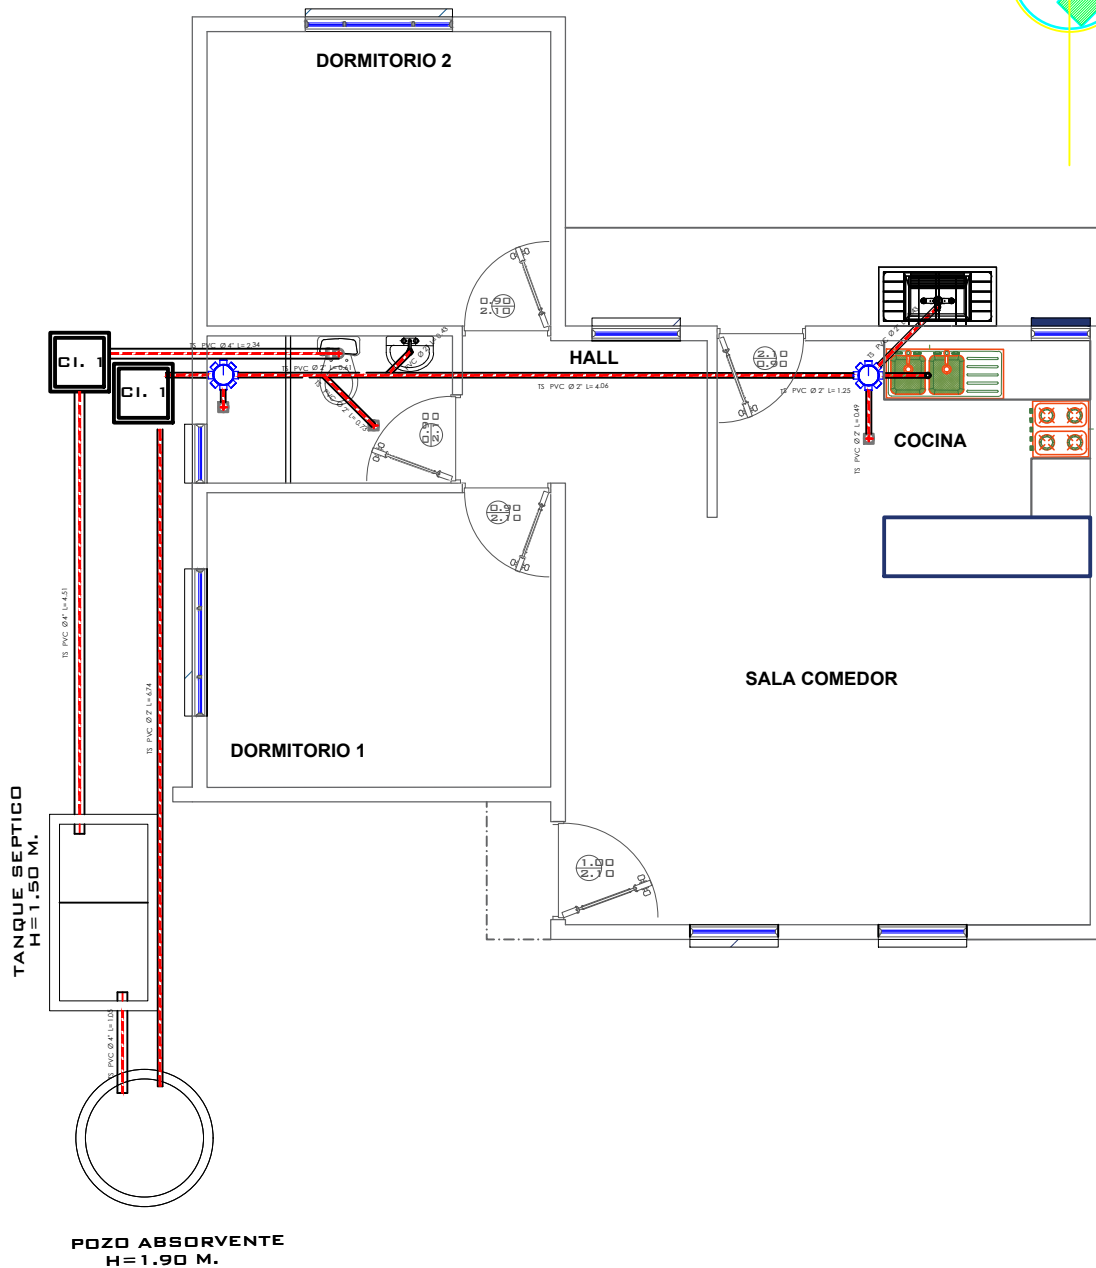

PROYECTO DE VIVIENDA CUALITATIVA 2024 - TIPO 2

INSTALACION SANITARIA



BICENTENARIO DE
BOLIVIA

AEV-ORU-0465

NOMBRE DEL PROYECTO

DISEÑO ARQUITECTONICO

REVISADO Y APROBADO

DEPARTAMENTAL
ORURO

PROYECTO DE VIVIENDA
CUALITATIVA EN EL GAIOC
SALINAS - FASE(III) 2024 -
ORURO

AREA 64.99 m²

ESCALA 1:75



FECHA: SEPTIEMBRE
2024

LAMINA

11 - 21

AGENCIA ESTATAL DE VIVIENDA - DEPARTAMENTO ORURO

GESTION - 2024

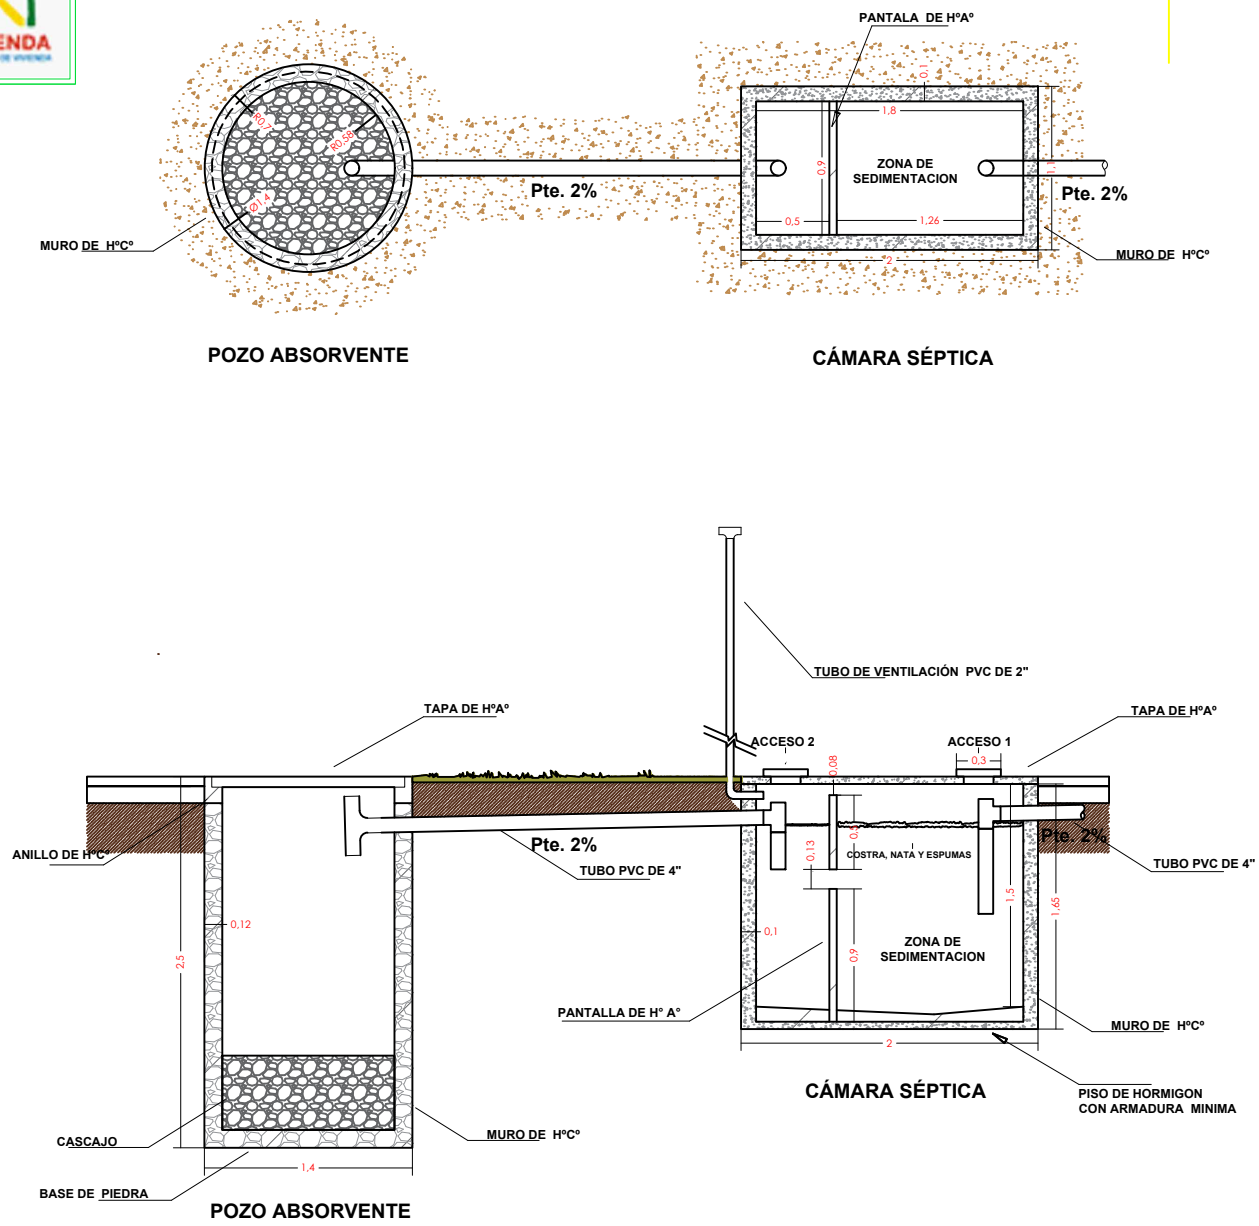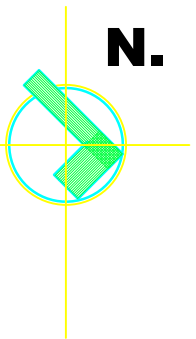

PROYECTO DE VIVIENDA CUALITATIVA 2024 - TIPO 2

PLANO CAMARA Y POZO ABSORVENTE

NOMBRE DEL PROYECTO	DISEÑO ARQUITECTONICO	REVISADO Y APROBADO	DEPARTAMENTAL ORURO	
PROYECTO DE VIVIENDA CUALITATIVA EN EL GAIOC SALINAS - FASE(III) 2024 - ORURO			AREA	64.99 m²
			ESCALA	1:75
			FECHA: SEPTIEMBRE 2024	
			LAMINA 12 - 21	
ESTATAL DE VIVIENDA – DEPARTAMENTO ORURO			GESTION - 2024	




BOLIVIA

MINISTERIO DE OBRAS PÚBLICAS,
SERVICIOS Y VIVIENDA



AEVIVIENDA
AGENCIA ESTATAL DE VIVIENDA

N.

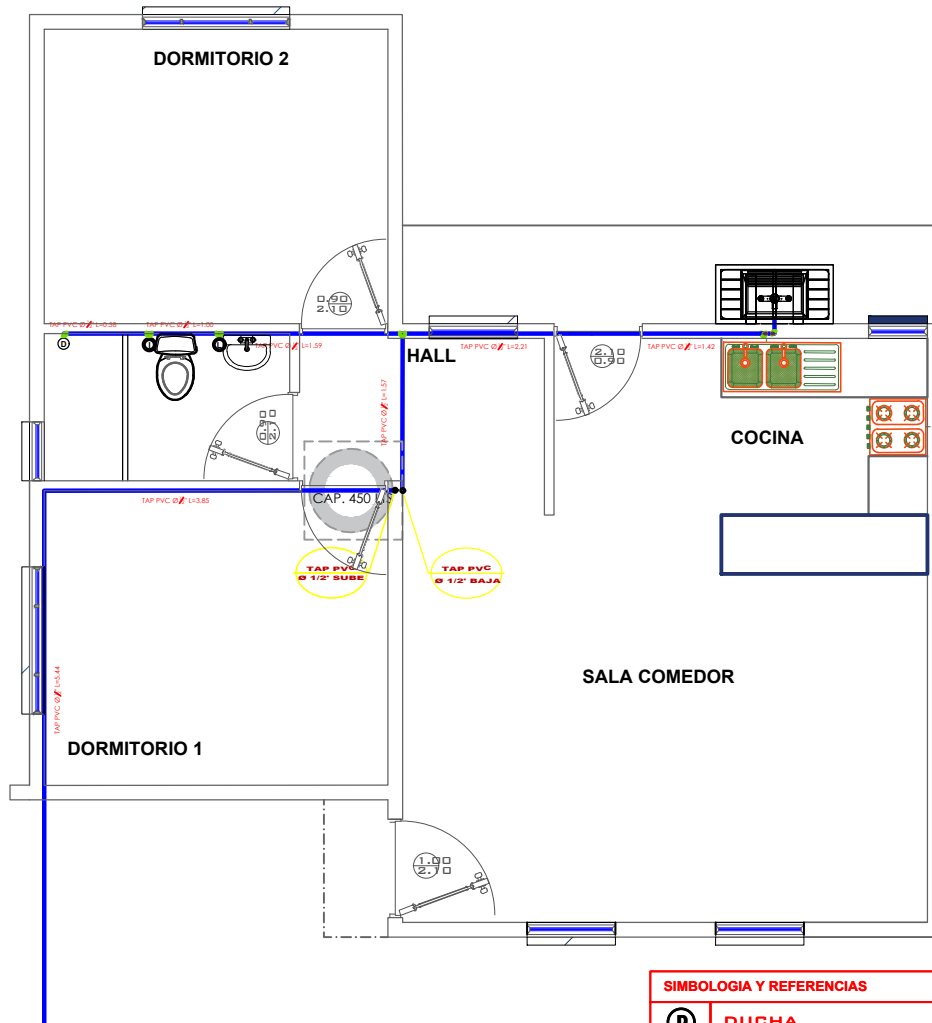

SIMBOLOGIA Y REFERENCIAS	
	DUCHA
	INODORO
	LAVANDERIA
	LAVAMANOS
	LAVAPLATOS
	MEDIDOR
	TUBERIA DE AGUA POTABLE
	LLAVE DE PASO

PROYECTO DE VIVIENDA CUALITATIVA 2024 - TIPO 2

INSTALACION AGUA POTABLE



BICENTENARIO DE
BOLIVIA

AEV-ORU-0465

NOMBRE DEL PROYECTO

DISEÑO ARQUITECTONICO

REVISADO Y APROBADO

DEPARTAMENTAL
ORURO

PROYECTO DE VIVIENDA
CUALITATIVA EN EL GAIOC
SALINAS - FASE(III) 2024 -
ORURO

AREA 64.99 m²

ESCALA 1:75

FECHA: SEPTIEMBRE
2024

LAMINA

13 - 21

AGENCIA ESTATAL DE VIVIENDA - DEPARTAMENTO ORURO



GESTION - 2024



GOBIERNO DE BOLIVIA
MINISTERIO DE OBRAS PÚBLICAS,
SERVICIOS Y VIVIENDA



N.

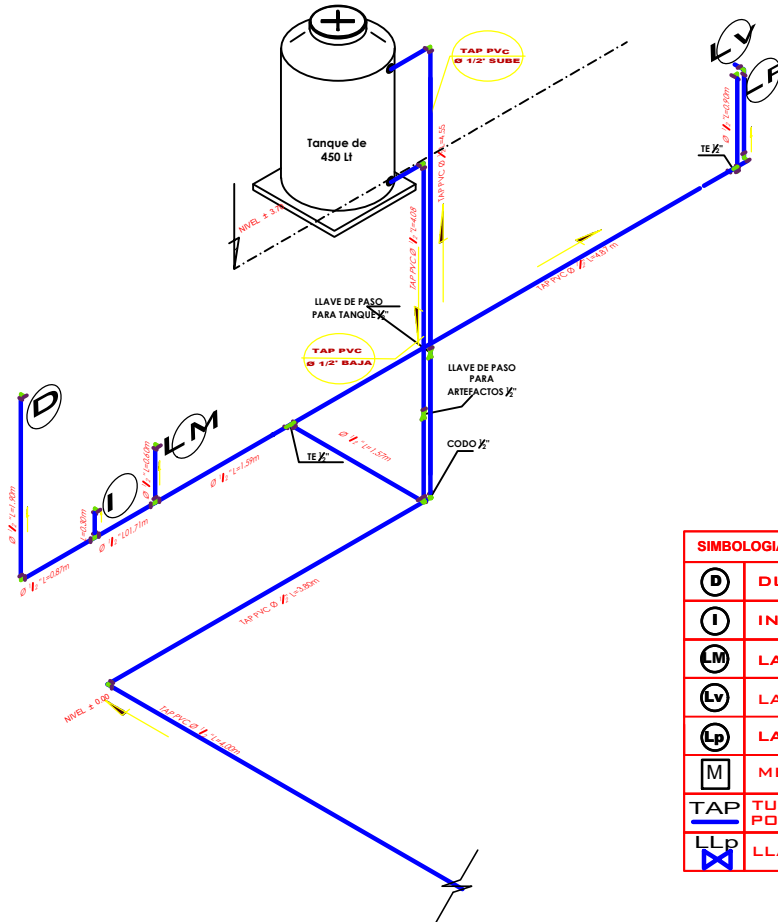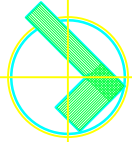

SIMBOLOGIA Y REFERENCIAS	
D	DUCHA
I	INODORO
M	LAVAMANOS
Lv	LAVANDERIA
Lp	LAVAPLATOS
M	MEDIDOR
TAP	TUBERIA DE AGUA POTABLE
LLp	LLAVE DE PASO



PROYECTO DE VIVIENDA CUALITATIVA 2024 - TIPO 2

ISOMETRICO AGUA POTABLE



AEV-ORU-0465

NOMBRE DEL PROYECTO	DISEÑO ARQUITECTONICO	REVISADO Y APROBADO	DEPARTAMENTAL ORURO	
PROYECTO DE VIVIENDA CUALITATIVA EN EL GAIOC SALINAS - FASE(III) 2024 - ORURO			AREA	64.99 m²
			ESCALA	1:75
			FECHA: SEPTIEMBRE 2024	
			LAMINA 14 - 21	
ESTATAL DE VIVIENDA – DEPARTAMENTO ORURO			GESTION - 2024	

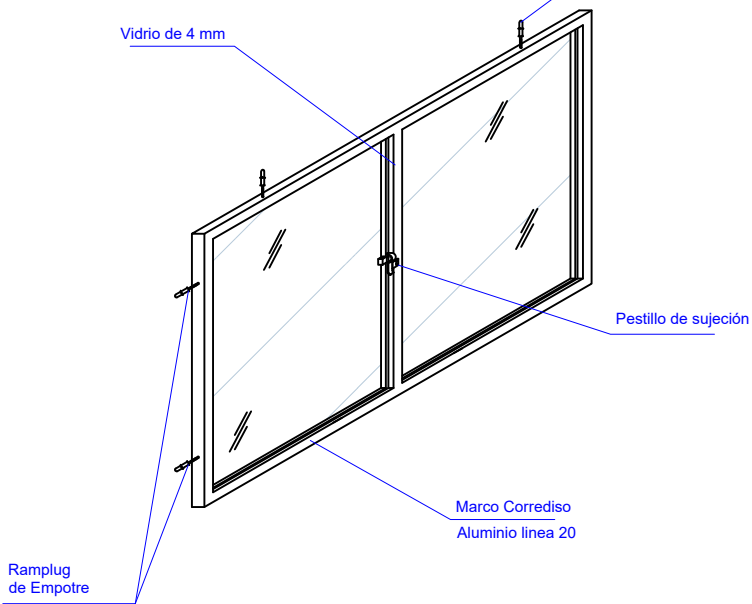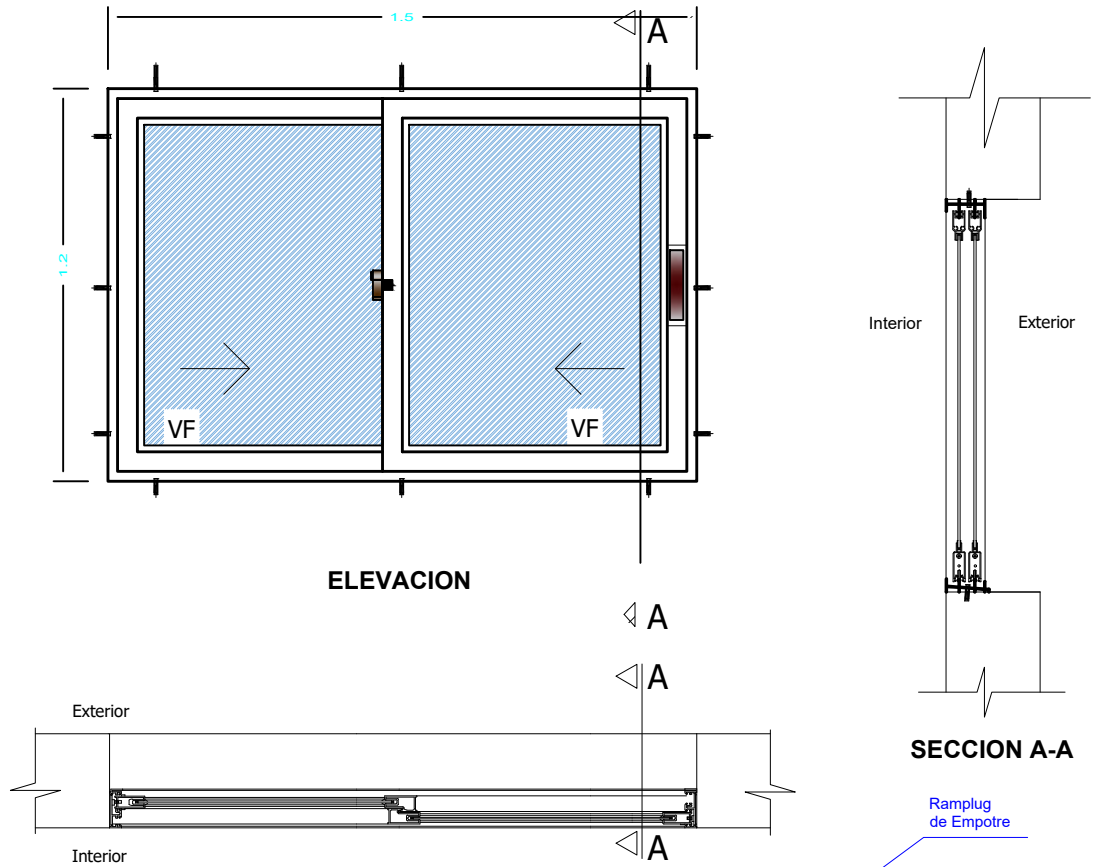


PROYECTO DE VIVIENDA CUALITATIVA 2024 - TIPO 2


DETALLE: VENTANA DE ALUMINIO

AEV-ORU-0465

NOMBRE DEL PROYECTO	DISEÑO ARQUITECTONICO	REVISADO Y APROBADO	DEPARTAMENTAL ORURO	
PROYECTO DE VIVIENDA CUALITATIVA EN EL GIAOC SALINAS - FASE(III) 2024 - ORURO			AREA	64.99 m²
			ESCALA	1:75
			FECHA: SEPTIEMBRE 2024	
			LAMINA 15 - 21	
ESTATAL DE VIVIENDA – DEPARTAMENTO ORURO			GESTION - 2024	

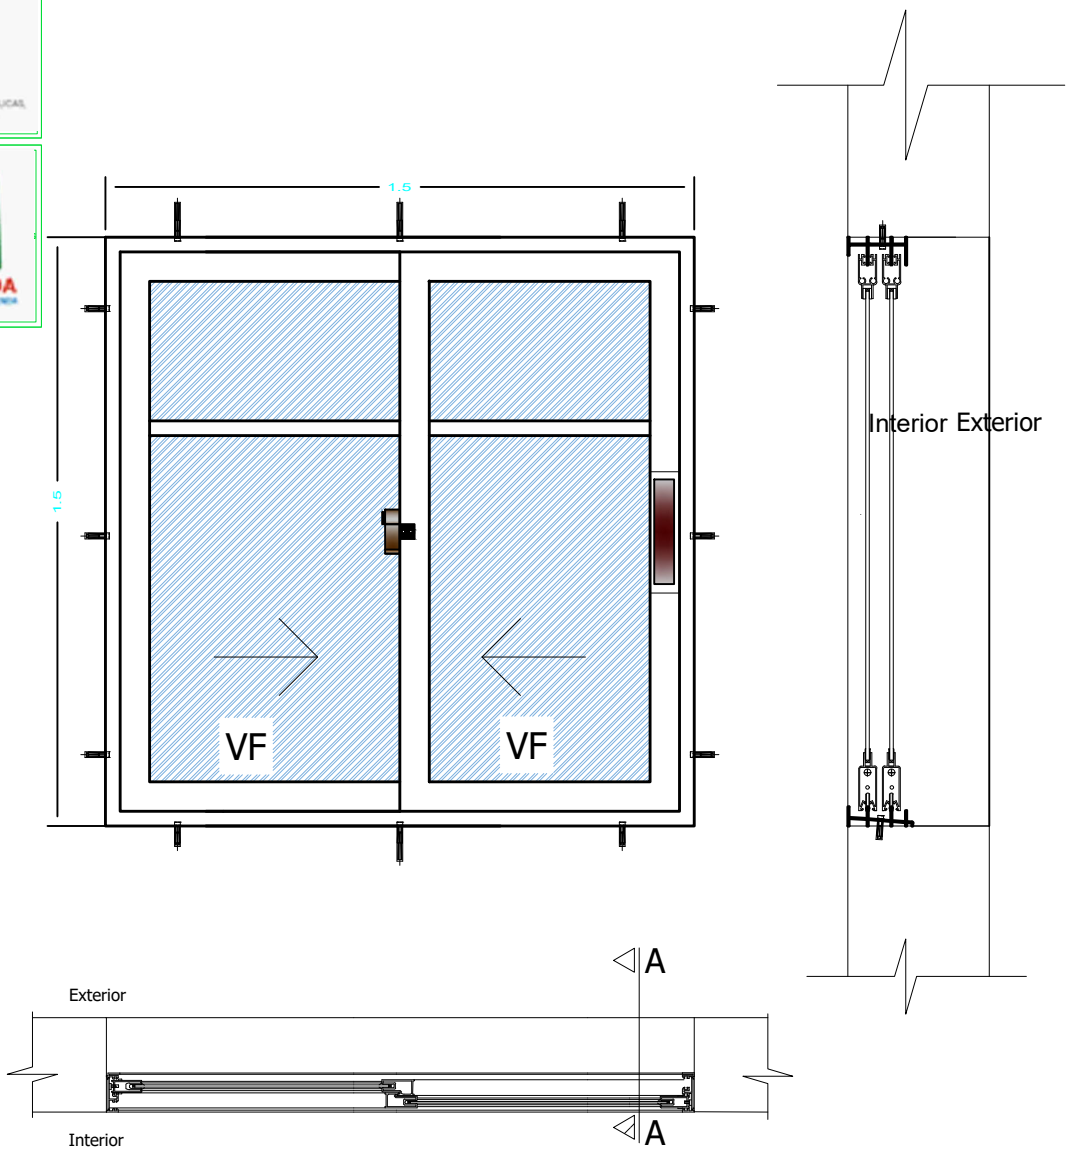


PLANTA

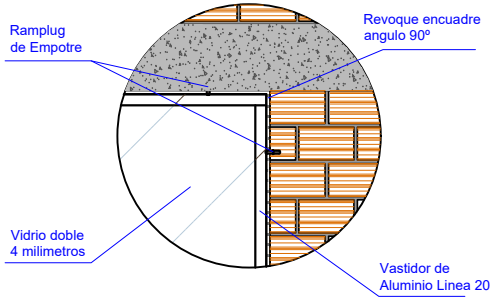

PROYECTO DE VIVIENDA CUALITATIVA 2024 - TIPO 2



DETALLE: VENTANA DE ALUMINIO

DETALLE: VENTANA DE ALUMINIO								
 BICENTENARIO DE BOLIVIA	NOMBRE DEL PROYECTO		DISEÑO ARQUITECTONICO		REVISADO Y APROBADO		DEPARTAMENTAL ORURO	
	PROYECTO DE VIVIENDA CUALITATIVA EN EL GAIOC SALINAS - FASE(III) 2024 - ORURO						AREA	64.99 m²
							ESCALA	1:75
							FECHA: SEPTIEMBRE 2024	
							LAMINA 16 - 21	
AEV-ORU-0465								
AGENCIA ESTATAL DE VIVIENDA – DEPARTAMENTO ORURO							GESTION - 2024	

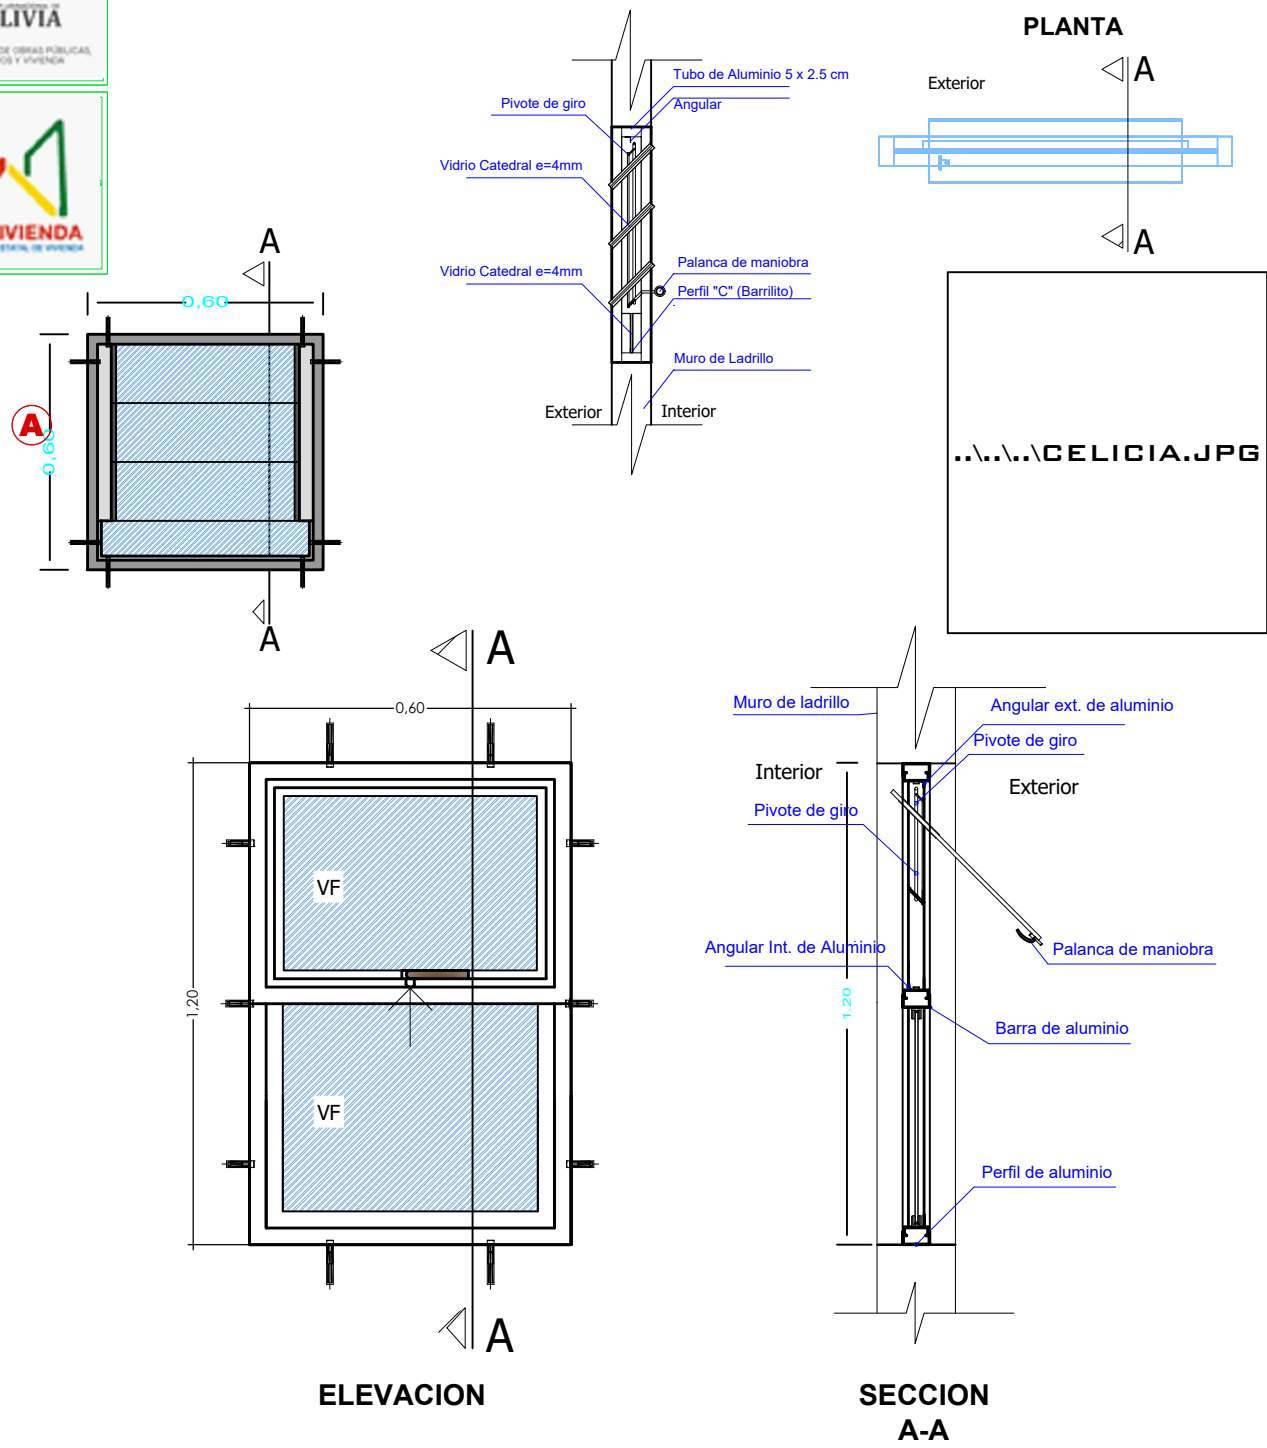

PROYECTO DE VIVIENDA CUALITATIVA 2024 - TIPO 2

 BICENTENARIO DE BOLIVIA	DETALLE: VENTANA DE ALUMINIO				
	NOMBRE DEL PROYECTO	DISEÑO ARQUITECTONICO	REVISADO Y APROBADO	DEPARTAMENTAL ORURO	
	PROYECTO DE VIVIENDA CUALITATIVA EN EL GAIOC SALINAS - FASE(III) 2024 - ORURO			AREA	64.99 m²
				ESCALA	1:75
				FECHA: SEPTIEMBRE 2024	
LAMINA 17 - 21					
AEV-ORU-0465					
AGENCIA ESTATAL DE VIVIENDA – DEPARTAMENTO ORURO				GESTION - 2024	

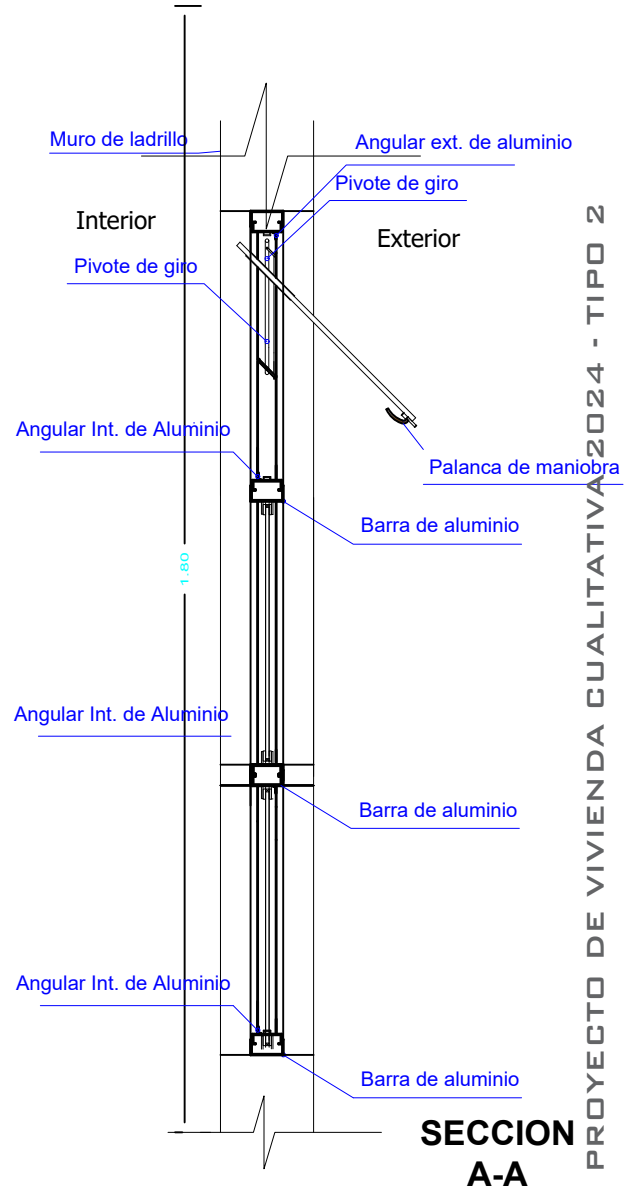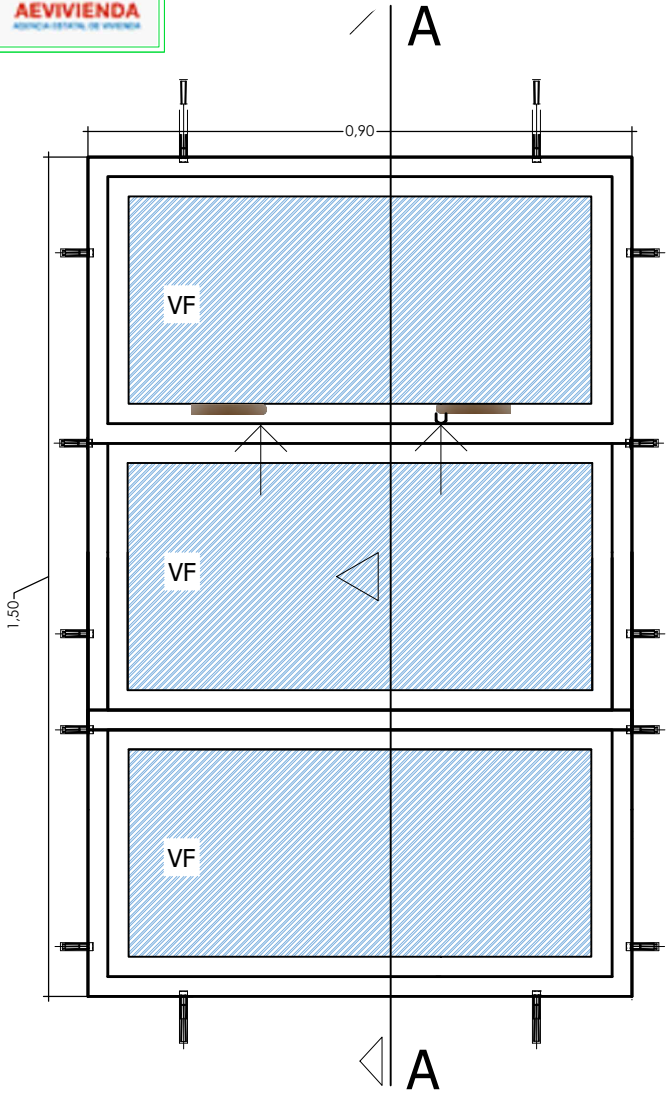

PROYECTO DE VIVIENDA CUALITATIVA 2024 - TIPO 2

DETALLE: VENTANA DE ALUMINIO

 BICENTENARIO DE BOLIVIA	NOMBRE DEL PROYECTO	DISEÑO ARQUITECTONICO	REVISADO Y APROBADO	DEPARTAMENTAL ORURO	
	PROYECTO DE VIVIENDA CUALITATIVA EN EL GAIOC SALINAS - FASE(III) 2024 - ORURO			AREA	64.99 m²
				ESCALA	1:75
				FECHA: SEPTIEMBRE 2024	
				LAMINA 18 - 21	
AEV-ORU-0465	AGENCIA ESTATAL DE VIVIENDA – DEPARTAMENTO ORURO			GESTION - 2024	




BOLIVIA

MINISTERIO DE OBRAS PÚBLICAS,
SERVICIOS Y VIVIENDA




AEVIVIENDA
AGENCIA ESTATAL DE VIVIENDA

Puerta tipo 1

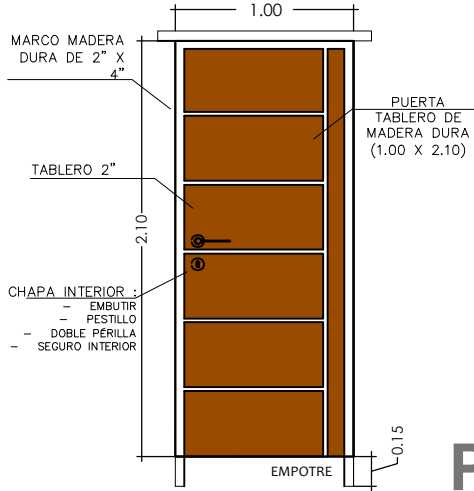


P1

Puerta tipo 1

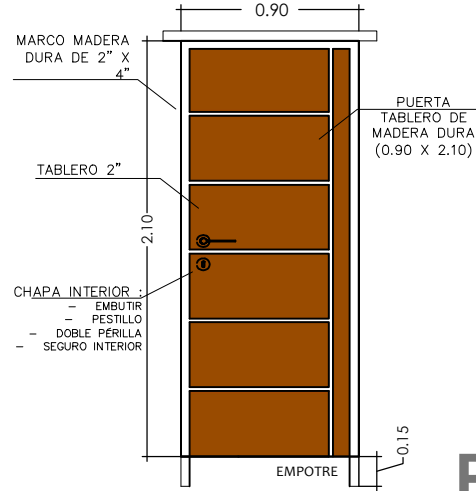

P2

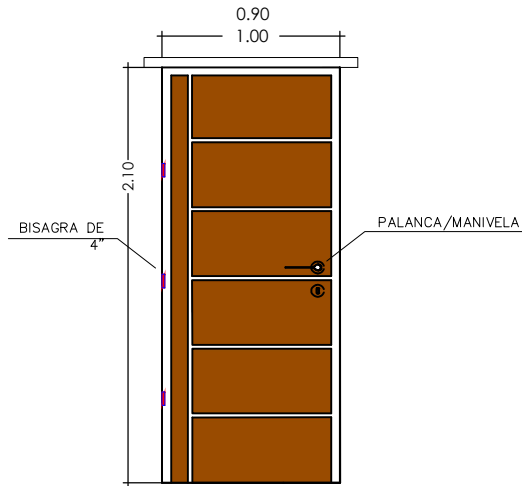

DETALLE: PUERTAS DE MADERA



BICENTENARIO DE
BOLIVIA

AEV-ORU-0465

NOMBRE DEL PROYECTO	DISEÑO ARQUITECTONICO	REVISADO Y APROBADO	DEPARTAMENTAL ORURO	
PROYECTO DE VIVIENDA CUALITATIVA EN EL GAIOC SALINAS - FASE(III) 2024 - ORURO			AREA	64.99 m ²
			ESCALA	1:75
			FECHA: SEPTIEMBRE 2024	
			LAMINA 19 - 21	
ESTATAL DE VIVIENDA – DEPARTAMENTO ORURO			GESTION - 2024	

PROYECTO DE VIVIENDA CUALITATIVA 2024 - TIPO 2




BOLIVIA

MINISTERIO DE OBRAS PÚBLICAS,
SERVICIOS Y VIVIENDA



AEVIVIENDA
AGENCIA ESTATAL DE VIVIENDA

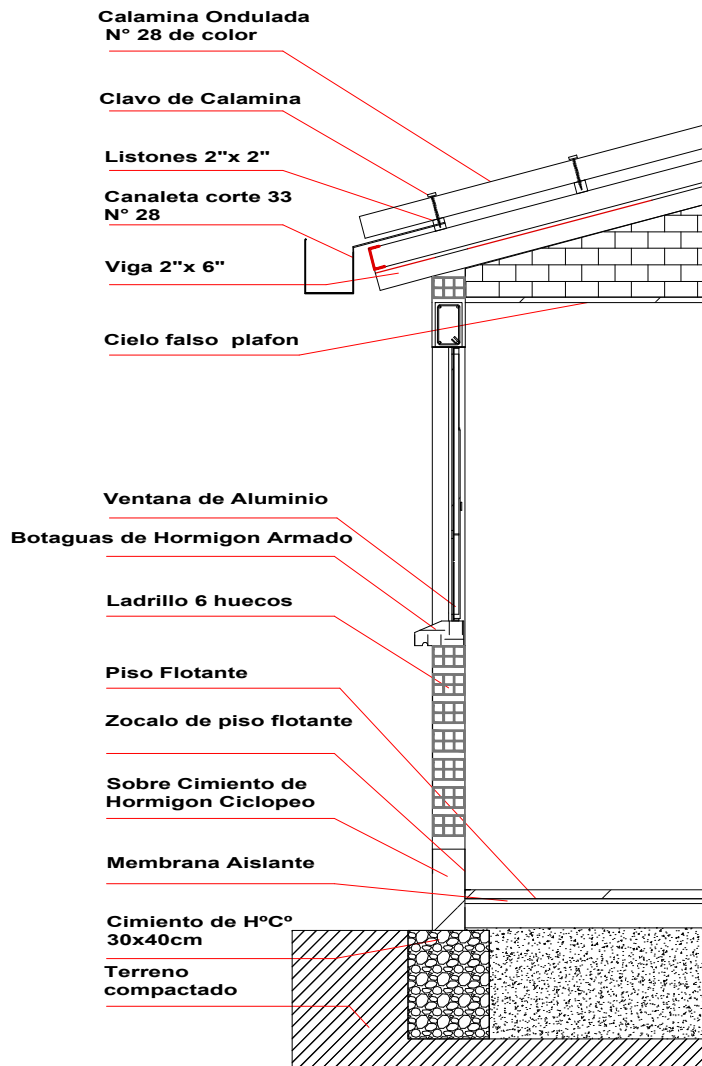

PROYECTO DE VIVIENDA CUALITATIVA 2024 - TIPO 2

DETALLE: CORTE DE BORDE




BICENTENARIO DE
BOLIVIA

AEV-ORU-0465

NOMBRE DEL PROYECTO	DISEÑO ARQUITECTONICO	REVISADO Y APROBADO	DEPARTAMENTAL ORURO	
PROYECTO DE VIVIENDA CUALITATIVA EN EL GAIOC SALINAS - FASE(III) 2024 - ORURO			AREA	64.99 m ²
			ESCALA	1:75
			FECHA: SEPTIEMBRE 2024	
			LAMINA 20 - 21	
ESTATAL DE VIVIENDA – DEPARTAMENTO ORURO			GESTION - 2024	




GOBIERNO DE BOLIVIA
MINISTERIO DE OBRAS PÚBLICAS,
SERVICIOS Y VIVIENDA

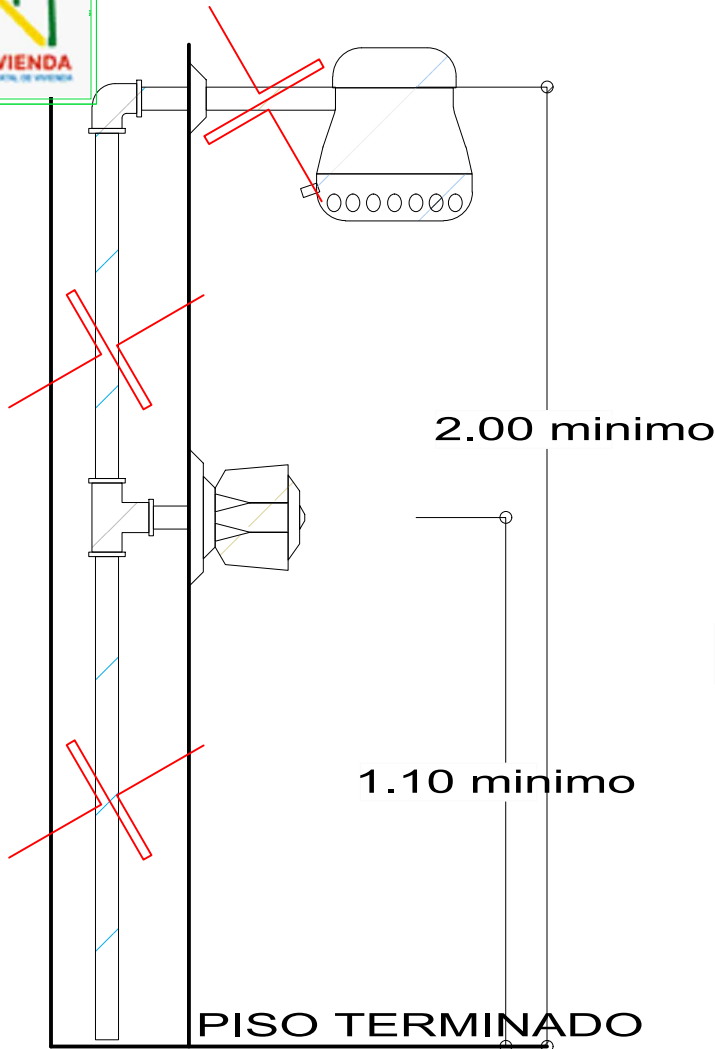

DETALLE DE DUCHA

ESCALA: 1:20

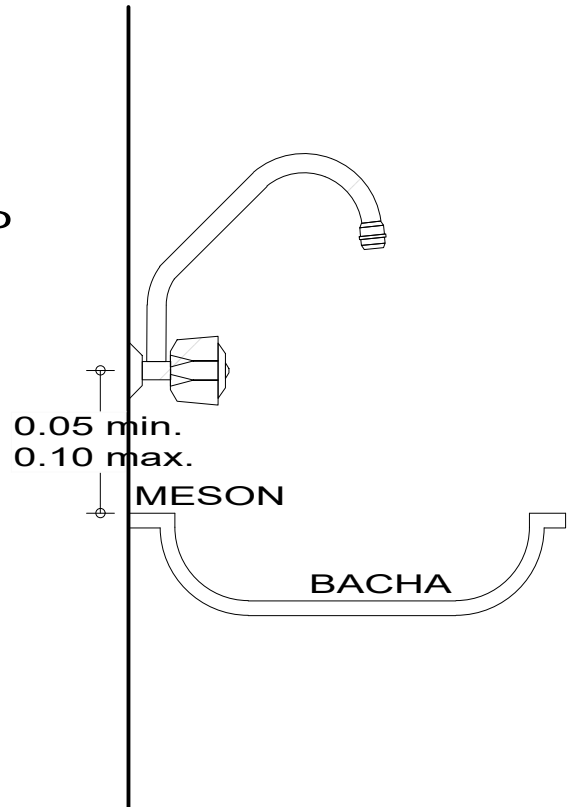

DETALLE DE GRIFO

ESCALA: 1:20

PROYECTO DE VIVIENDA CUALITATIVA 2024 - TIPO 2

DETALLE: DUCHA - GRIFO



BICENTENARIO DE
BOLIVIA

AEV-ORU-0465

NOMBRE DEL PROYECTO	DISEÑO ARQUITECTONICO	REVISADO Y APROBADO	DEPARTAMENTAL ORURO	
PROYECTO DE VIVIENDA CUALITATIVA EN EL GAIOC SALINAS - FASE(III) 2024 - ORURO			AREA	64.99 m ²
			ESCALA	1:75
			FECHA: SEPTIEMBRE 2024	
			LAMINA 21 - 21	
ESTATAL DE VIVIENDA – DEPARTAMENTO ORURO			GESTION - 2024	