


TIPO 2 VIVIENDA NUEVA

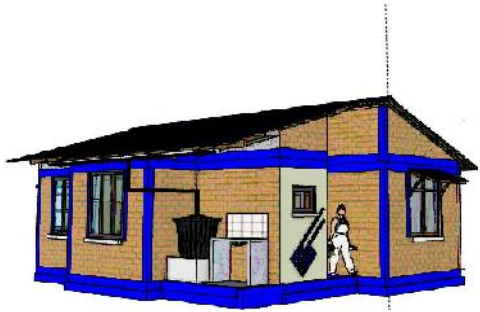

VISTA EXTERIOR



VISTA EXTERIOR



VISTA INTERIOR




VISTA INTERIOR

AGENCIA ESTATAL DE VIVIENDA - AEVIVIENDA	
PROYECTO DE VIVIENDA NUEVA EN EL MUNICIPIO DE REYES -FASE(XIII) 2025- BENI	
COMUNIDADES: BAQUETI	MUNICIPIO: REYES
PROVINCIA: JOSE BALLIVIAN	DEPARTAMENTO: BENI

DISEÑO ARQUITECTÓNICO:	REVISADO Y APROBADO :	FECHA: AGOSTO/ 2025
		SUPERFICIE CONSTRUIDA: 62.32 m²
		LAMINA:
		1 /23

TIPO 2 VIVIENDA NUEVA


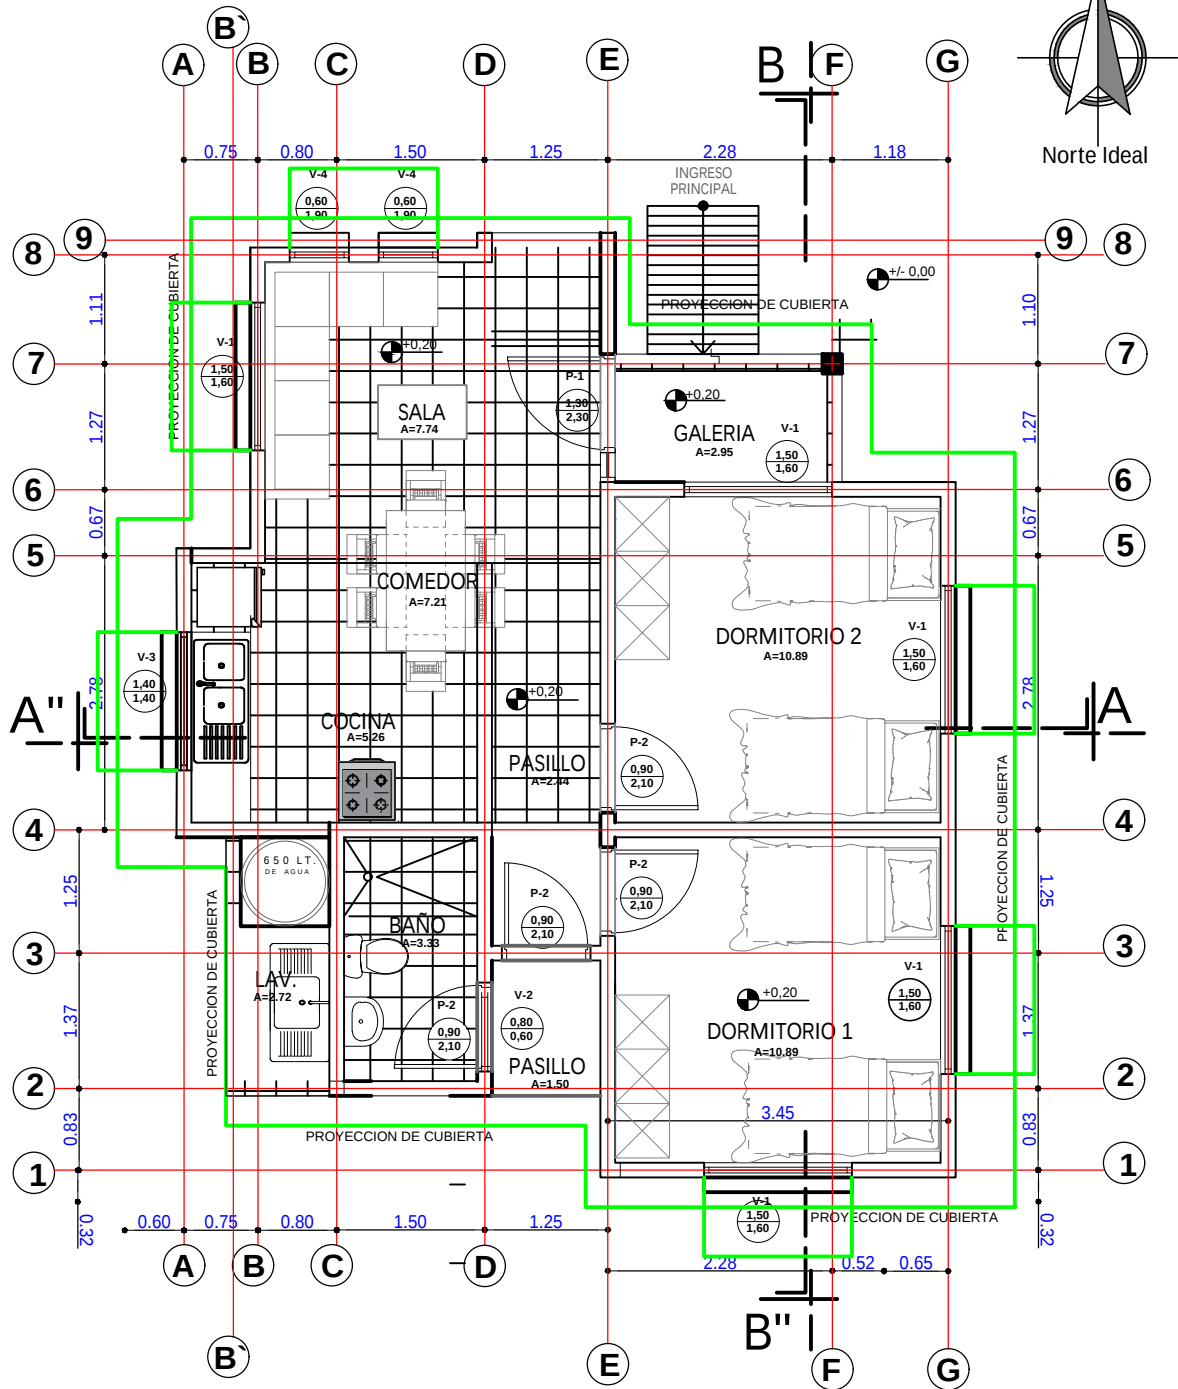


PLANTA AMOBLADA
ESC. 1:75

ESC. Gráfica

AGENCIA ESTATAL DE VIVIENDA - AEVIVIENDA		DISEÑO ARQUITECTÓNICO:	REVISADO Y APROBADO:	FECHA: AGOSTO/ 2025
PROYECTO DE VIVIENDA NUEVA EN EL MUNICIPIO DE REYES -FASE(XIII) 2025- BENI				SUPERFICIE CONSTRUIDA: 62.32 m²
COMUNIDADES: BAQUETI	MUNICIPIO: REYES			LAMINA:
PROVINCIA: JOSE BALLIVIAN	DEPARTAMENTO: BENI			2 /23

TIPO 2 VIVIENDA NUEVA

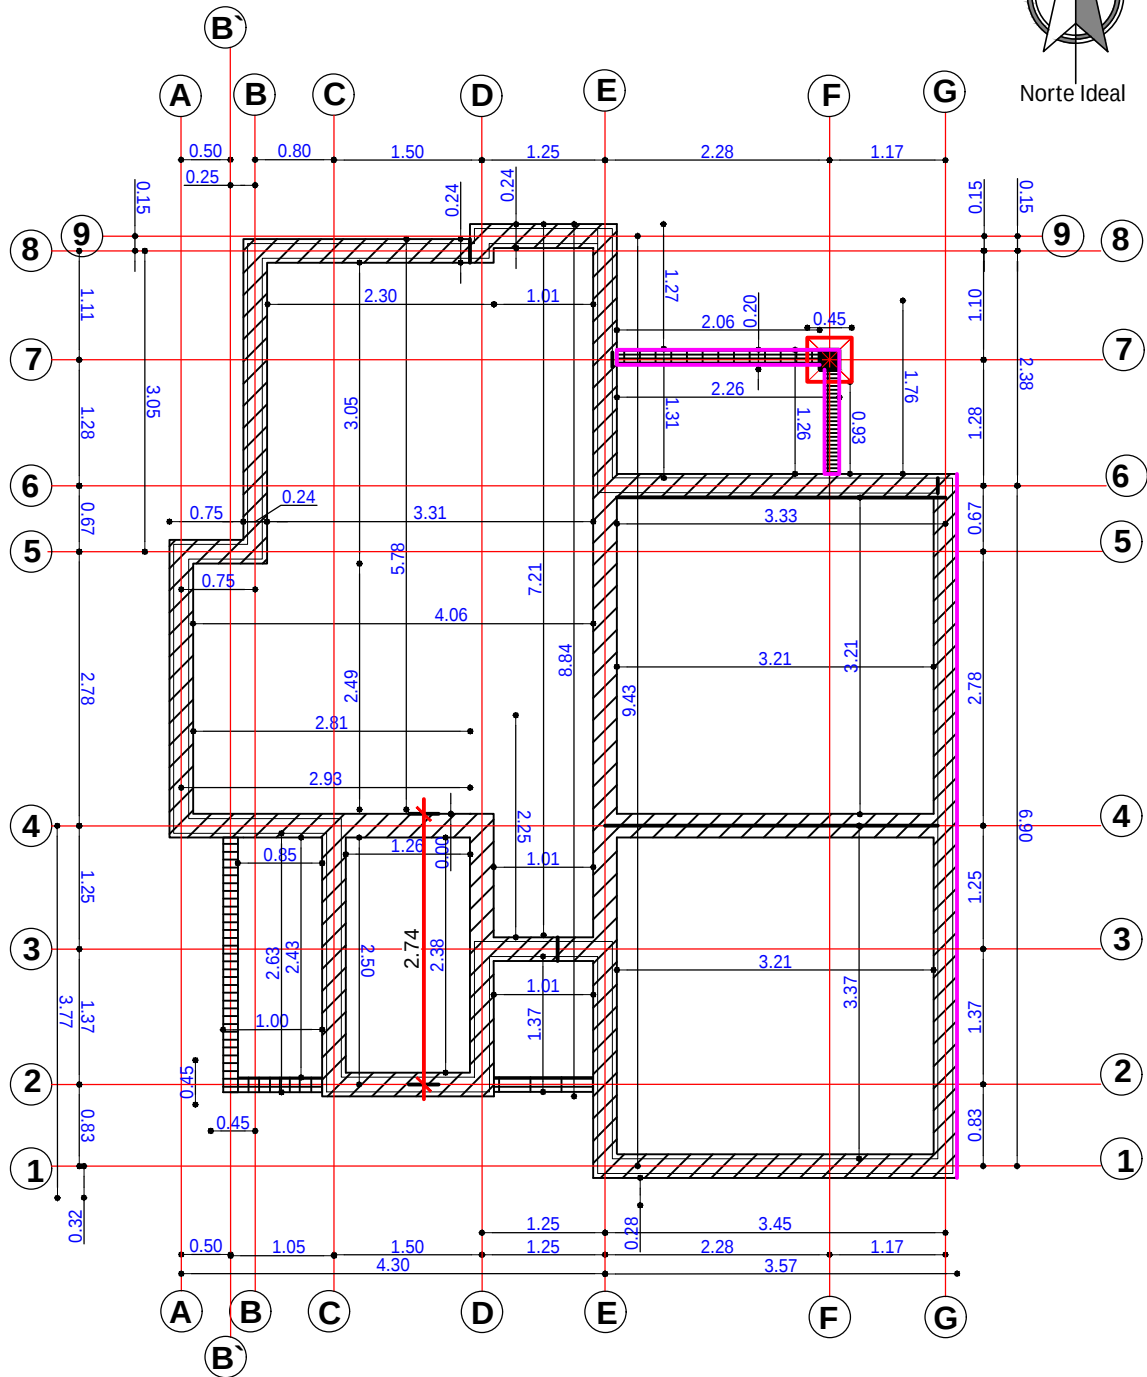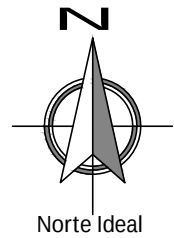


PLANO EXCAVACION-CIMENTOS

ESC. 1:75

AGENCIA ESTATAL DE VIVIENDA - AEVIVIENDA	
PROYECTO DE VIVIENDA NUEVA EN EL MUNICIPIO DE REYES -FASE(XIII) 2025- BENI	
COMUNIDADES: BAQUETI	MUNICIPIO: REYES
PROVINCIA: JOSE BALLIVIAN	DEPARTAMENTO: BENI

DISEÑO ARQUITECTÓNICO:	REVISADO Y APROBADO:	FECHA: AGOSTO/ 2025
		SUPERFICIE CONSTRUIDA: 62.32 m ²
		LAMINA: 3 /23

TIPO 2 VIVIENDA NUEVA

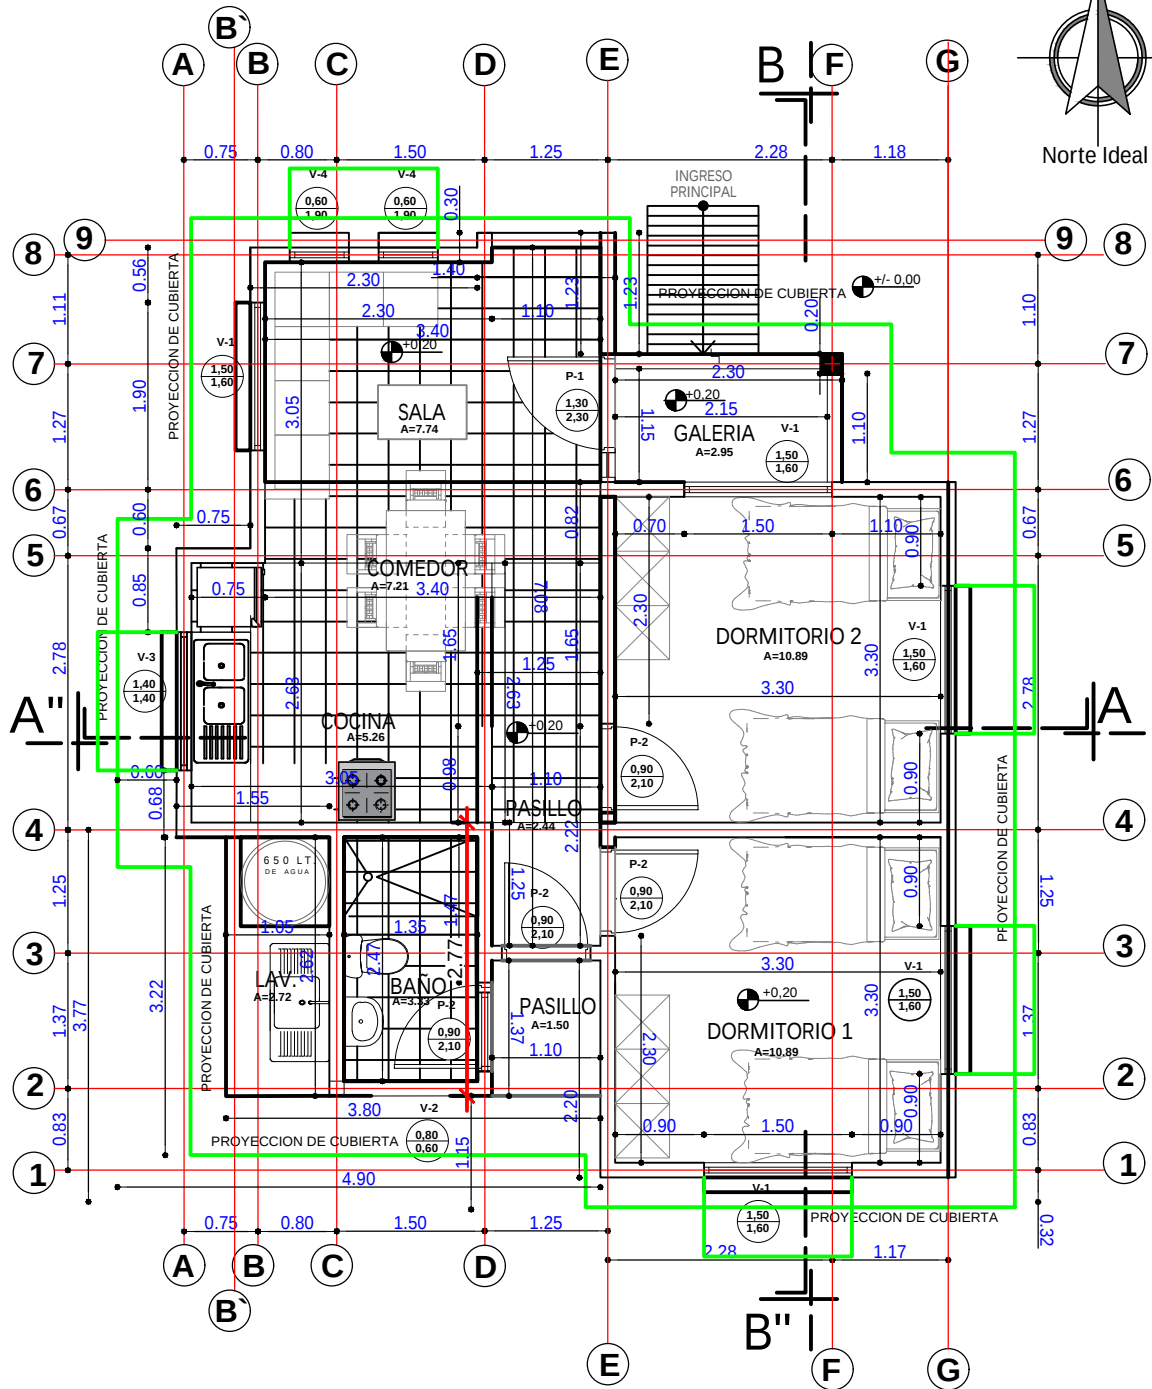


PLANTA ACOTADA

ESC. 1:75

AGENCIA ESTATAL DE VIVIENDA - AEVIVIENDA		DISEÑO ARQUITECTÓNICO:	REVISADO Y APROBADO:	FECHA: AGOSTO/ 2025
PROYECTO DE VIVIENDA NUEVA EN EL MUNICIPIO DE REYES -FASE(XIII) 2025- BENI				SUPERFICIE CONSTRUIDA: 62.32 m ²
COMUNIDADES: BAQUETI	MUNICIPIO: REYES			LAMINA:
PROVINCIA: JOSE BALLIVIAN	DEPARTAMENTO: BENI			5 /23

TIPO 2 VIVIENDA NUEVA


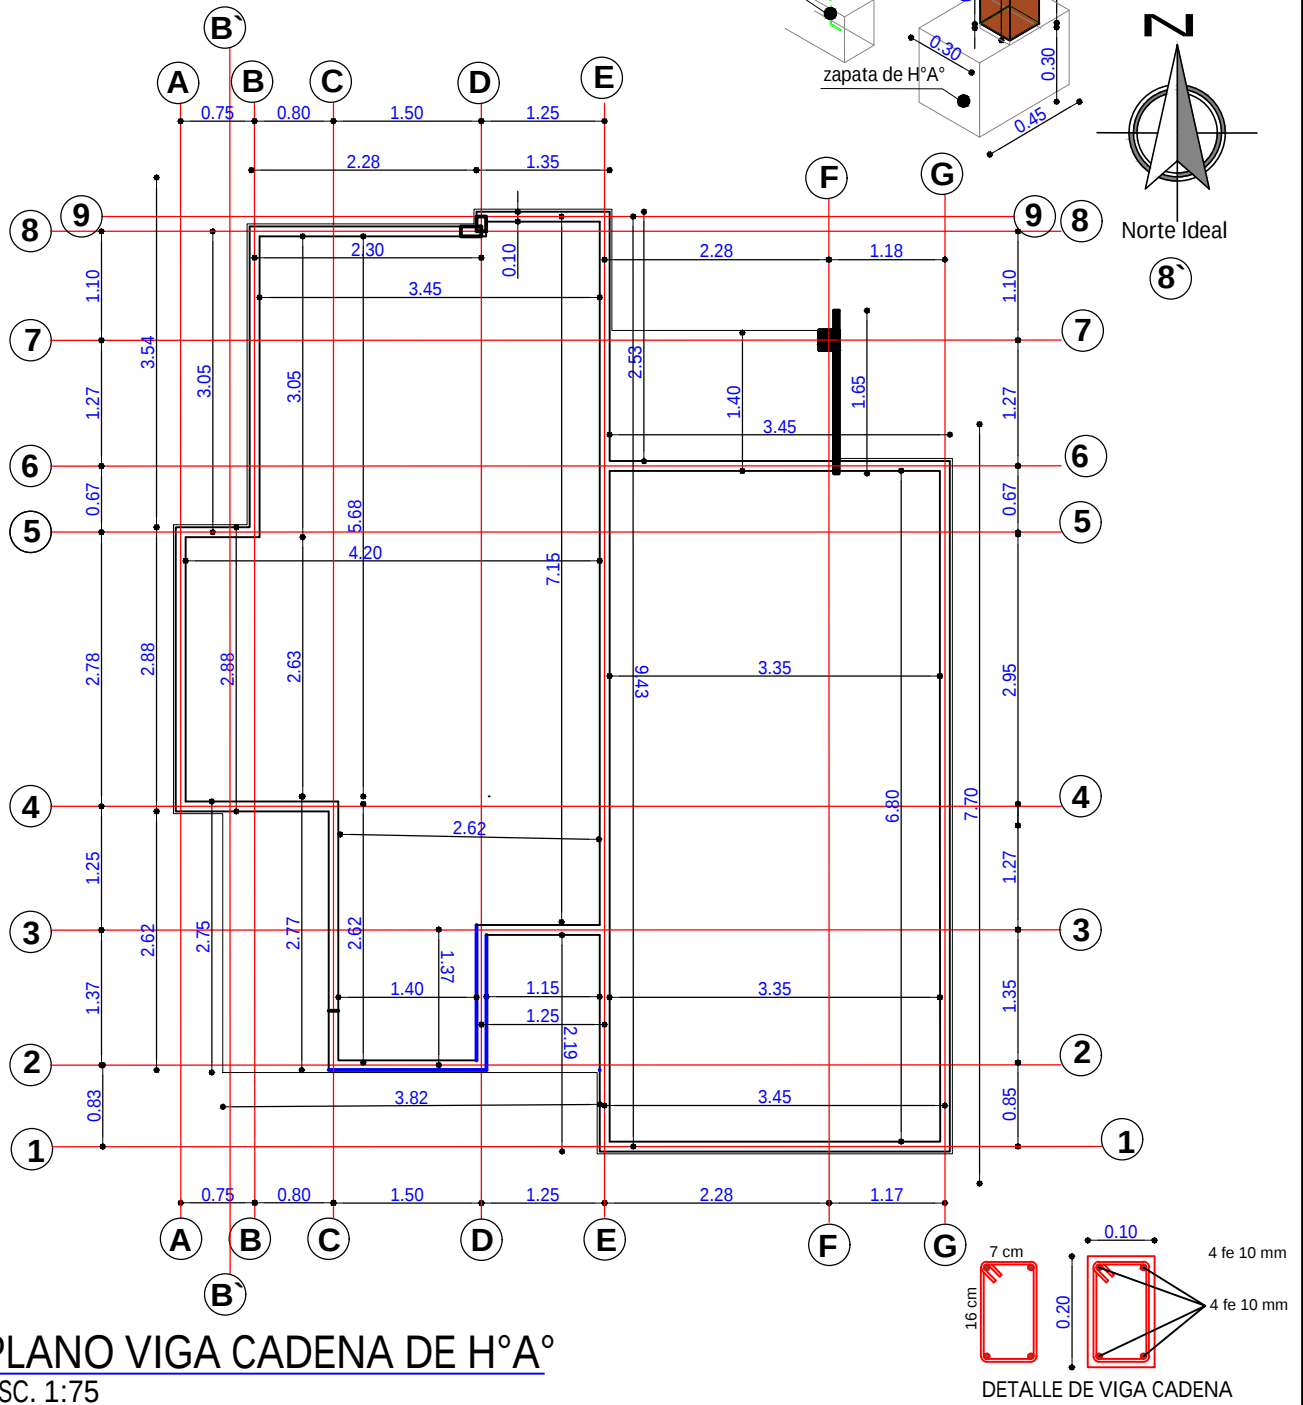


PLANO VIGA CADENA DE H°A°
ESC. 1:75

AGENCIA ESTATAL DE VIVIENDA - AEVIVIENDA	
PROYECTO DE VIVIENDA NUEVA EN EL MUNICIPIO DE REYES -FASE(XIII) 2025- BENI	
COMUNIDADES: BAQUETI	MUNICIPIO: REYES
PROVINCIA: JOSE BALLIVIAN	DEPARTAMENTO: BENI

DISEÑO ARQUITECTÓNICO:	REVISADO Y APROBADO:	FECHA: AGOSTO/ 2025
		SUPERFICIE CONSTRUIDA: 62.32 m ²
		LAMINA: 6 /23

TIPO 2 VIVIENDA NUEVA

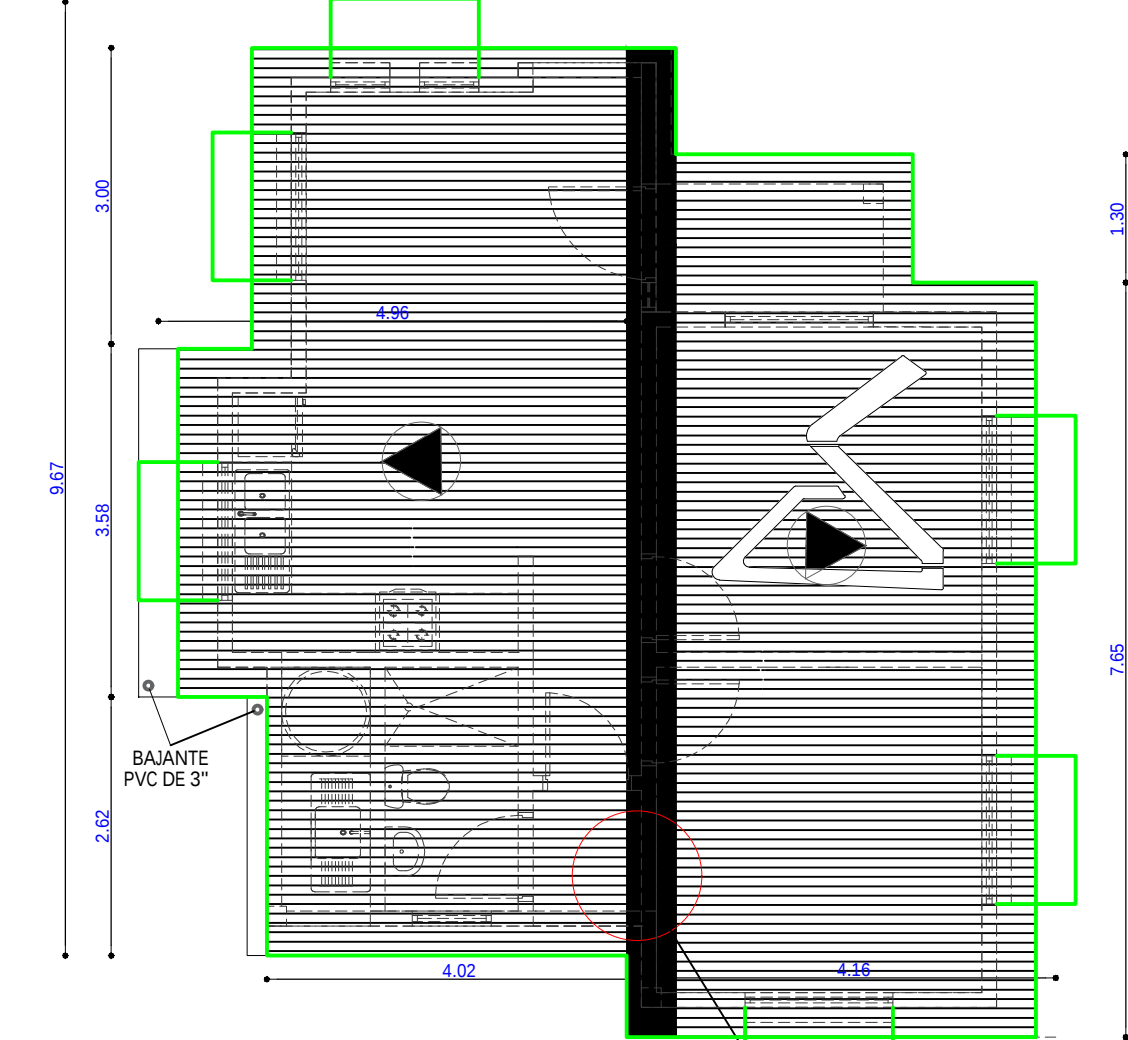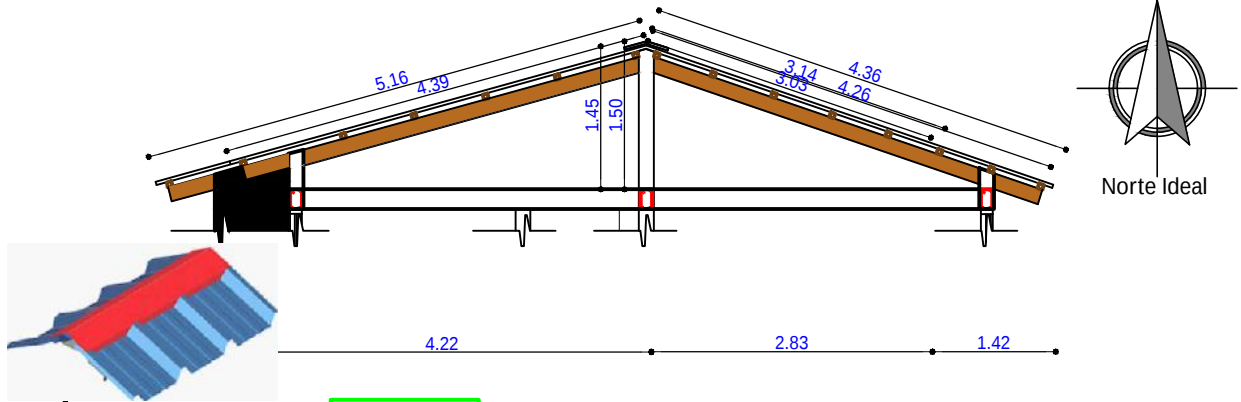


PLANO DE CUBIERTA
ESC. 1:75

AGENCIA ESTATAL DE VIVIENDA - AEVIVIENDA	
PROYECTO DE VIVIENDA NUEVA EN EL MUNICIPIO DE REYES -FASE(XIII) 2025- BENI	
COMUNIDADES: BAQUETI	MUNICIPIO: REYES
PROVINCIA: JOSE BALLIVIAN	DEPARTAMENTO: BENI

DISEÑO ARQUITECTÓNICO:	REVISADO Y APROBADO :	FECHA: AGOSTO/ 2025
		SUPERFICIE CONSTRUIDA: 62.32 m²
		LAMINA: 7 /23

TIPO 2 VIVIENDA NUEVA


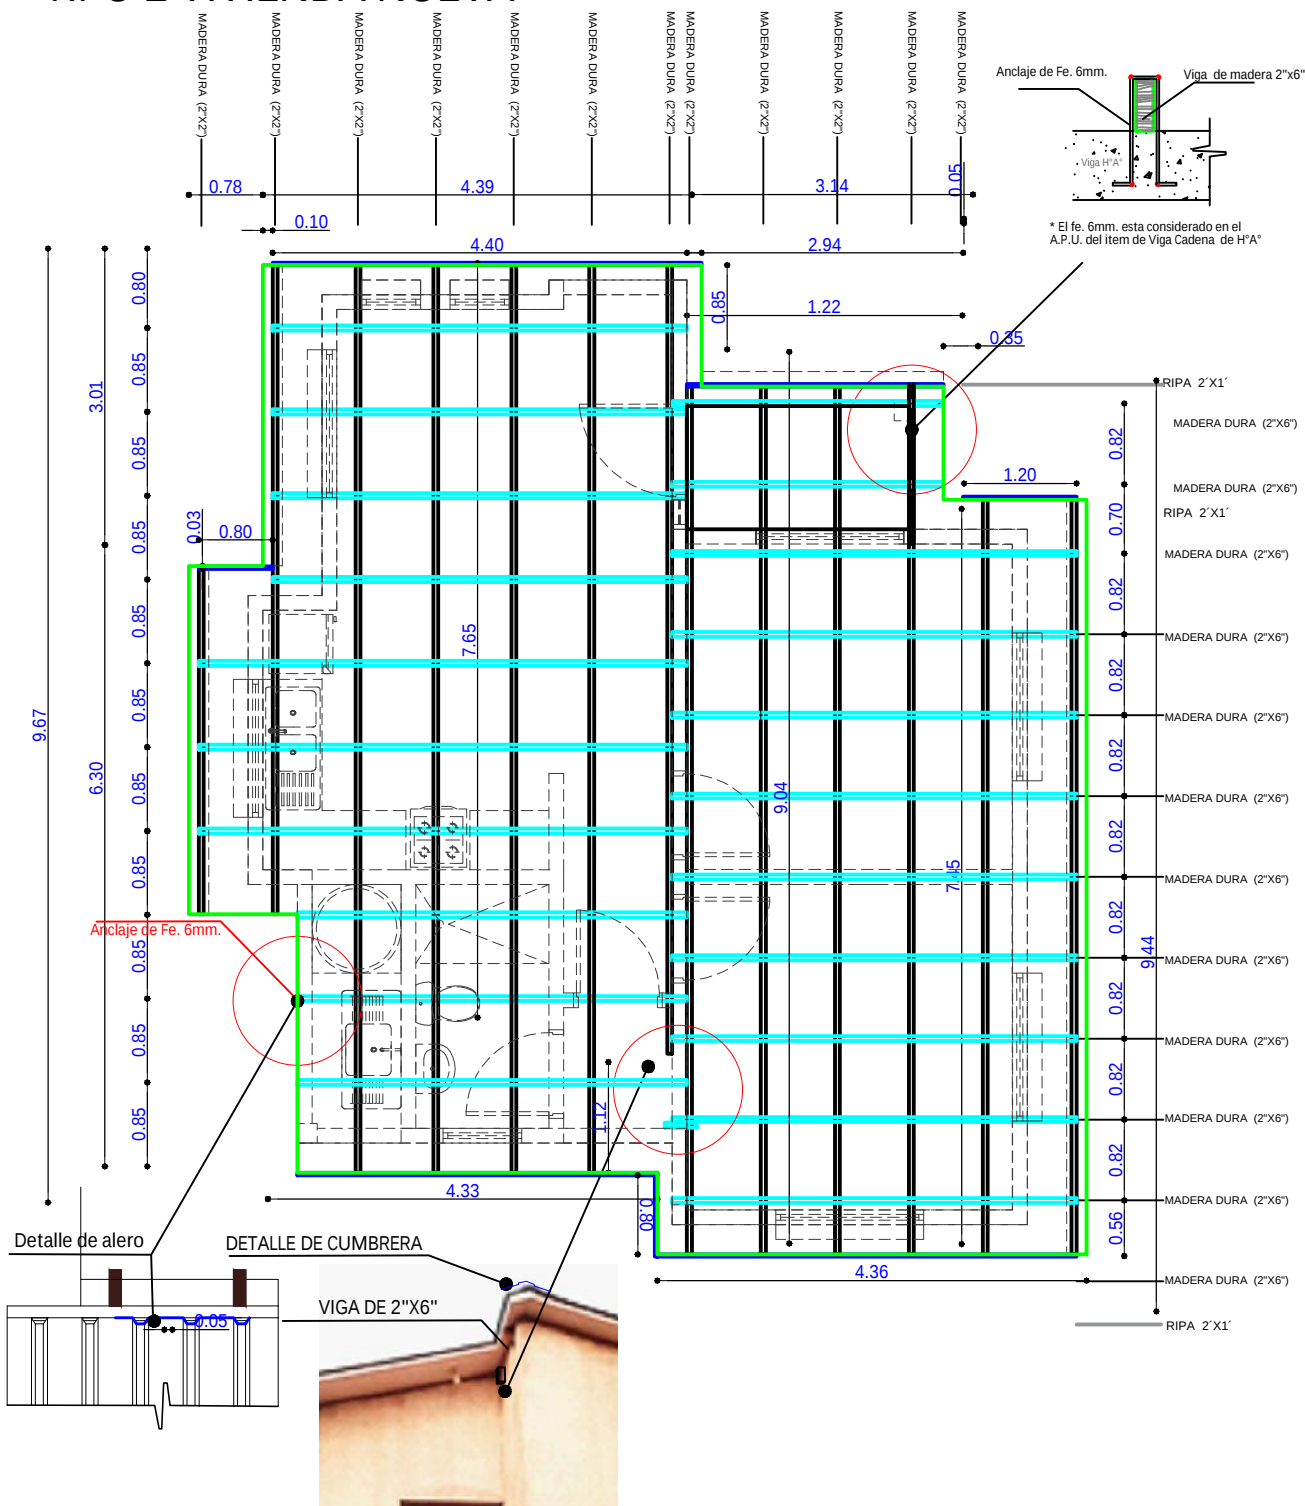


PLANO DE VIGAS EN CUBIERTA


AGENCIA ESTATAL DE VIVIENDA - AEVIVIENDA	
PROYECTO DE VIVIENDA NUEVA EN EL MUNICIPIO DE REYES -FASE(XIII) 2025- BENI	
COMUNIDADES: BAQUETI	MUNICIPIO: REYES
PROVINCIA: JOSE BALLIVIAN	DEPARTAMENTO: BENI

DISEÑO ARQUITECTÓNICO:	REVISADO Y APROBADO :	FECHA: AGOSTO/ 2025
		SUPERFICIE CONSTRUIDA: 62.32 m²
		LAMINA: 8 /23

TIPO 2 VIVIENDA NUEVA

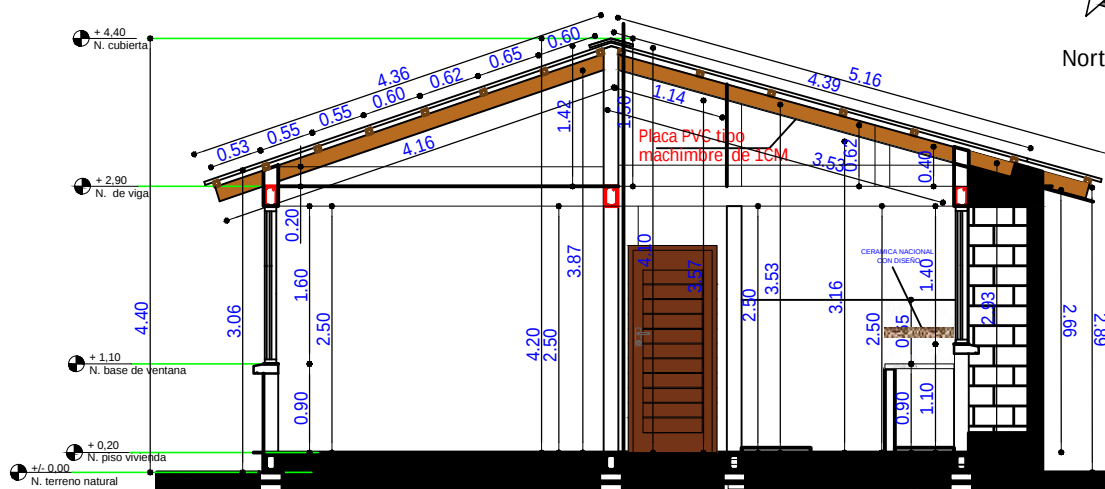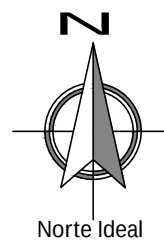

CORTE A - A'
ESC. 1:75

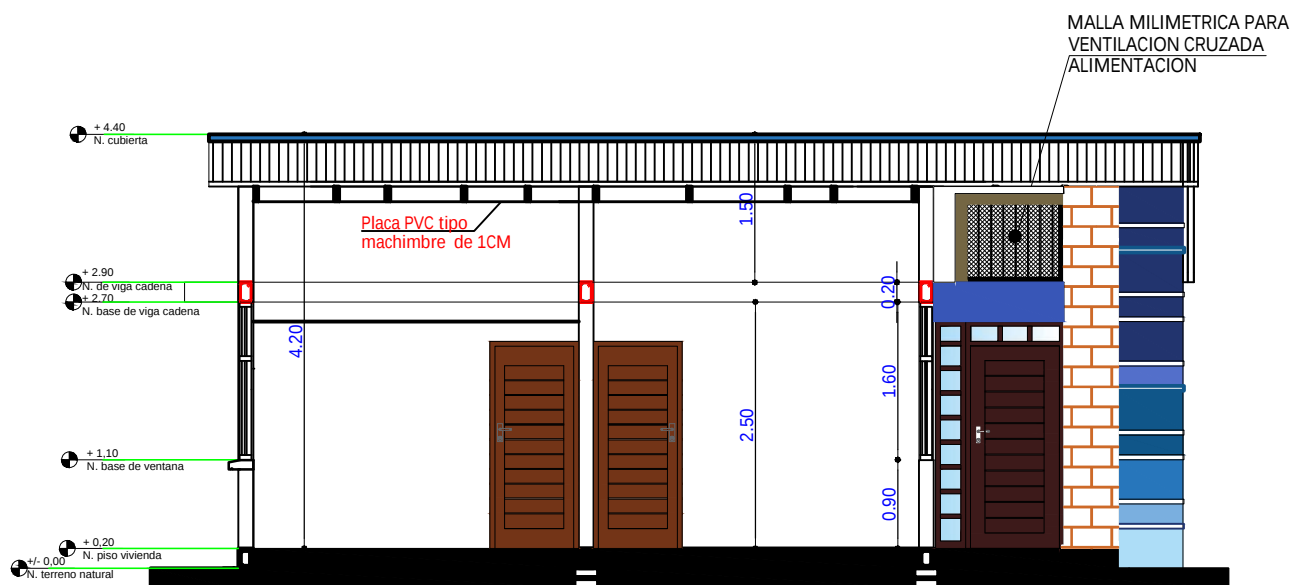

CORTE B - B'
ESC. 1:75

AGENCIA ESTATAL DE VIVIENDA - AEVIVIENDA	
PROYECTO DE VIVIENDA NUEVA EN EL MUNICIPIO DE REYES -FASE(XIII) 2025- BENI	
COMUNIDADES: BAQUETI	MUNICIPIO: REYES
PROVINCIA: JOSE BALLIVIAN	DEPARTAMENTO: BENI

DISEÑO ARQUITECTÓNICO:	REVISADO Y APROBADO :	FECHA: AGOSTO/ 2025
		SUPERFICIE CONSTRUIDA: 62.32 m²
		LAMINA: 9 /23

TIPO 2 VIVIENDA NUEVA



ELEVACION FRONTAL

ESC. 1:75




ELEVACION LATERAL DERECHA

ESC. 1:75

AGENCIA ESTATAL DE VIVIENDA - AEVIVIENDA	
PROYECTO DE VIVIENDA NUEVA EN EL MUNICIPIO DE REYES -FASE(XIII) 2025- BENI	
COMUNIDADES: BAQUETI	MUNICIPIO: REYES
PROVINCIA: JOSE BALLIVIAN	DEPARTAMENTO: BENI

DISEÑO ARQUITECTÓNICO:	REVISADO Y APROBADO :	FECHA: AGOSTO/ 2025
		SUPERFICIE CONSTRUIDA: 62.32 m²
		LAMINA: 10/23

TIPO 2 VIVIENDA NUEVA

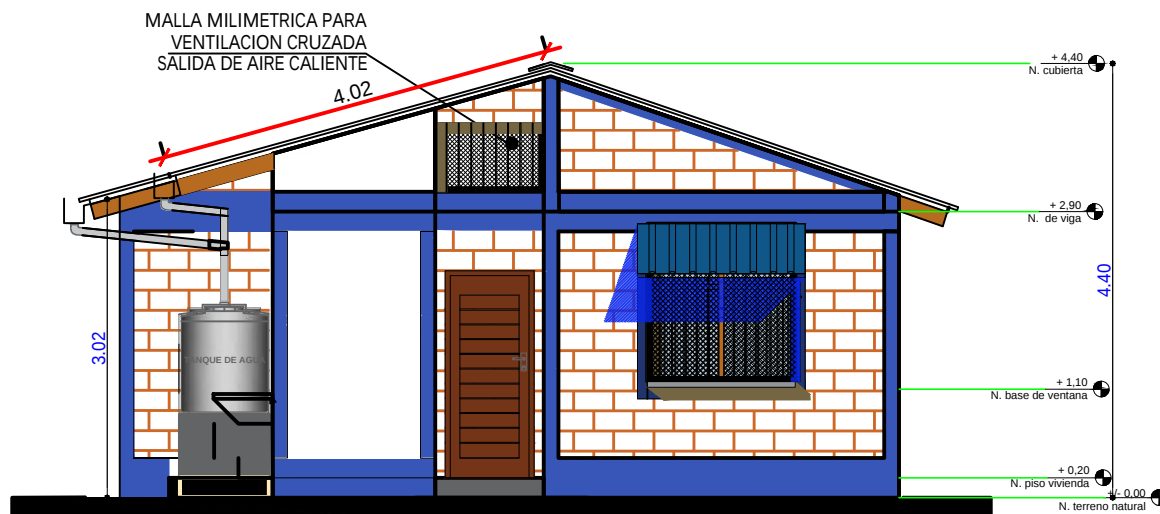

ELEVACION POSTERIOR
SC. 1:75




ELEVACION LATERAL IZQUIERDA
ESC. 1:75

AGENCIA ESTATAL DE VIVIENDA - AEVIVIENDA	
PROYECTO DE VIVIENDA NUEVA EN EL MUNICIPIO DE REYES -FASE(XIII) 2025- BENI	
COMUNIDADES: BAQUETI	MUNICIPIO: REYES
PROVINCIA: JOSE BALLIVIAN	DEPARTAMENTO: BENI

DISEÑO ARQUITECTÓNICO:	REVISADO Y APROBADO :	FECHA: AGOSTO/ 2025
		SUPERFICIE CONSTRUIDA: 62.32 m ²
		LAMINA: 11 /23

TIPO 2 VIVIENDA NUEVA


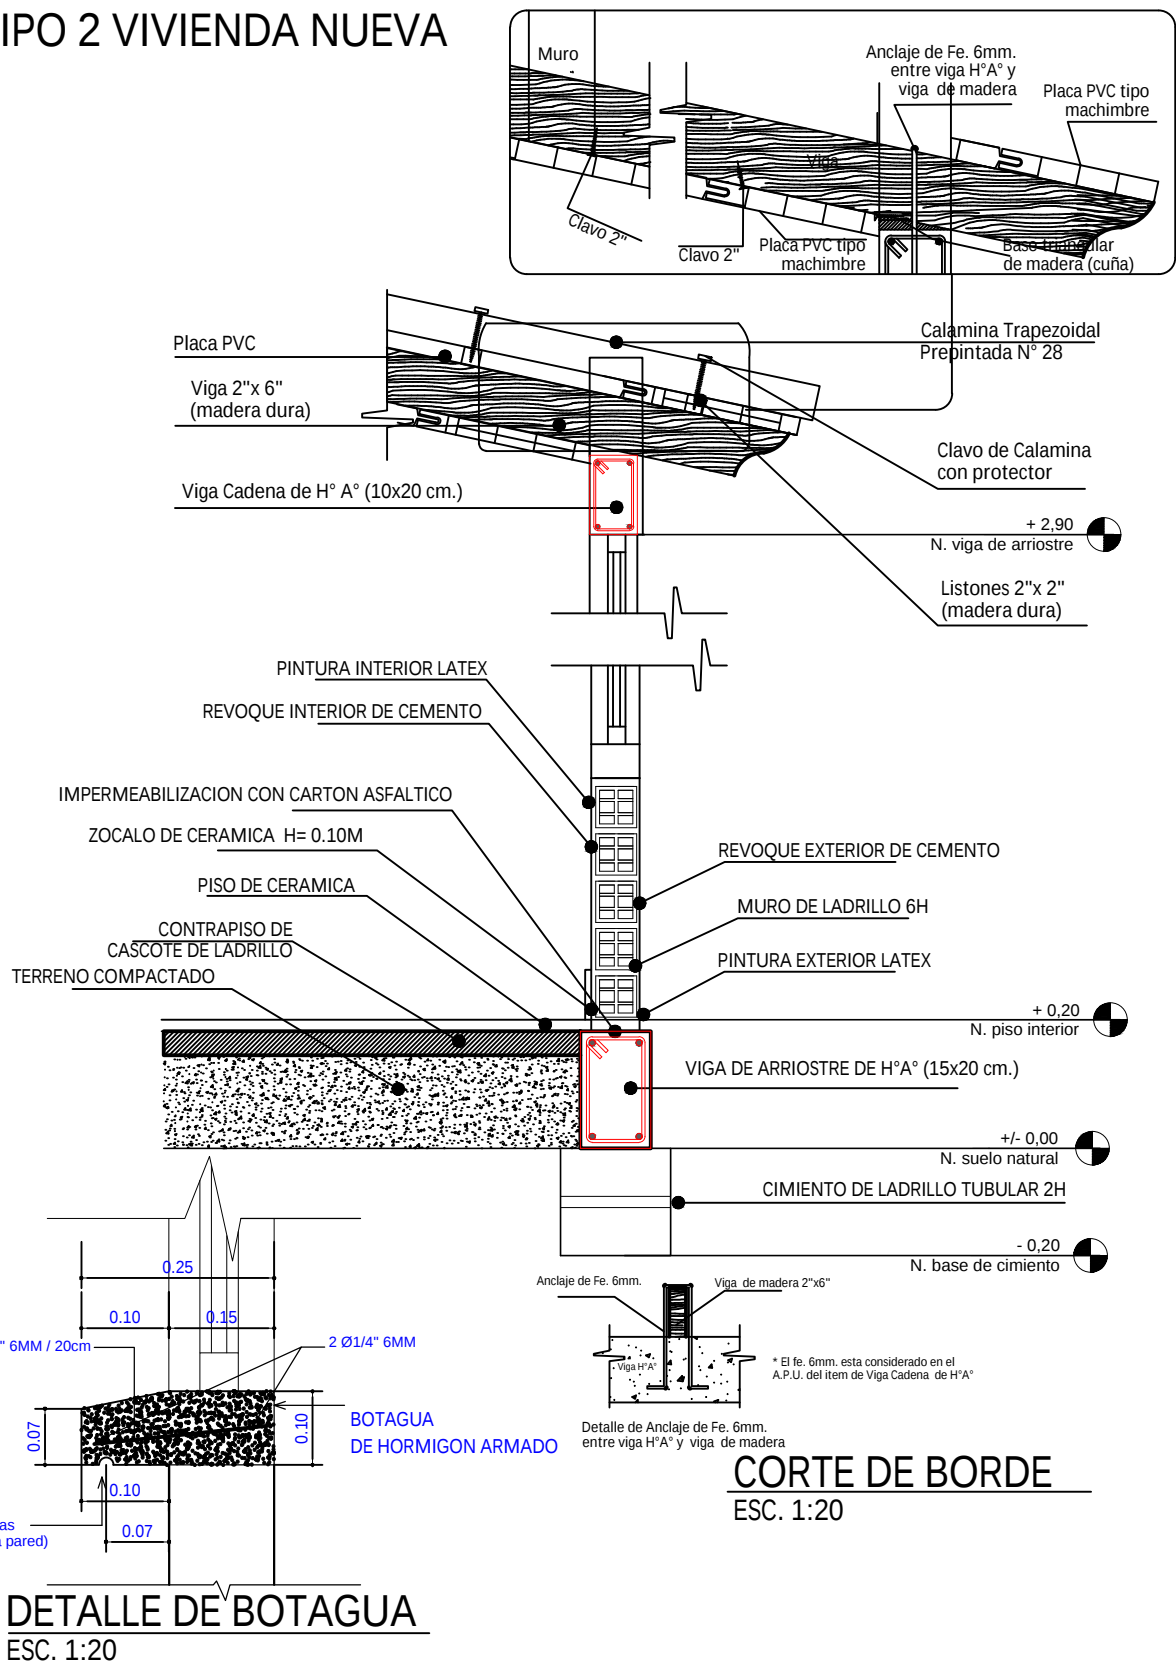


AGENCIA ESTATAL DE VIVIENDA - AEVIVIENDA	
PROYECTO DE VIVIENDA NUEVA EN EL MUNICIPIO DE REYES -FASE(XIII) 2025- BENI	
COMUNIDADES: BAQUETI	MUNICIPIO: REYES
PROVINCIA: JOSE BALLIVIAN	DEPARTAMENTO: BENI


DISEÑO ARQUITECTÓNICO:	REVISADO Y APROBADO:	FECHA: AGOSTO/ 2025
		SUPERFICIE CONSTRUIDA: 62.32 m²
		LAMINA: 12 /23

TIPO 2 VIVIENDA NUEVA

DIAGRAMA UNIFILIAR

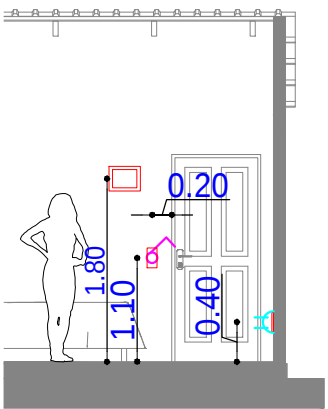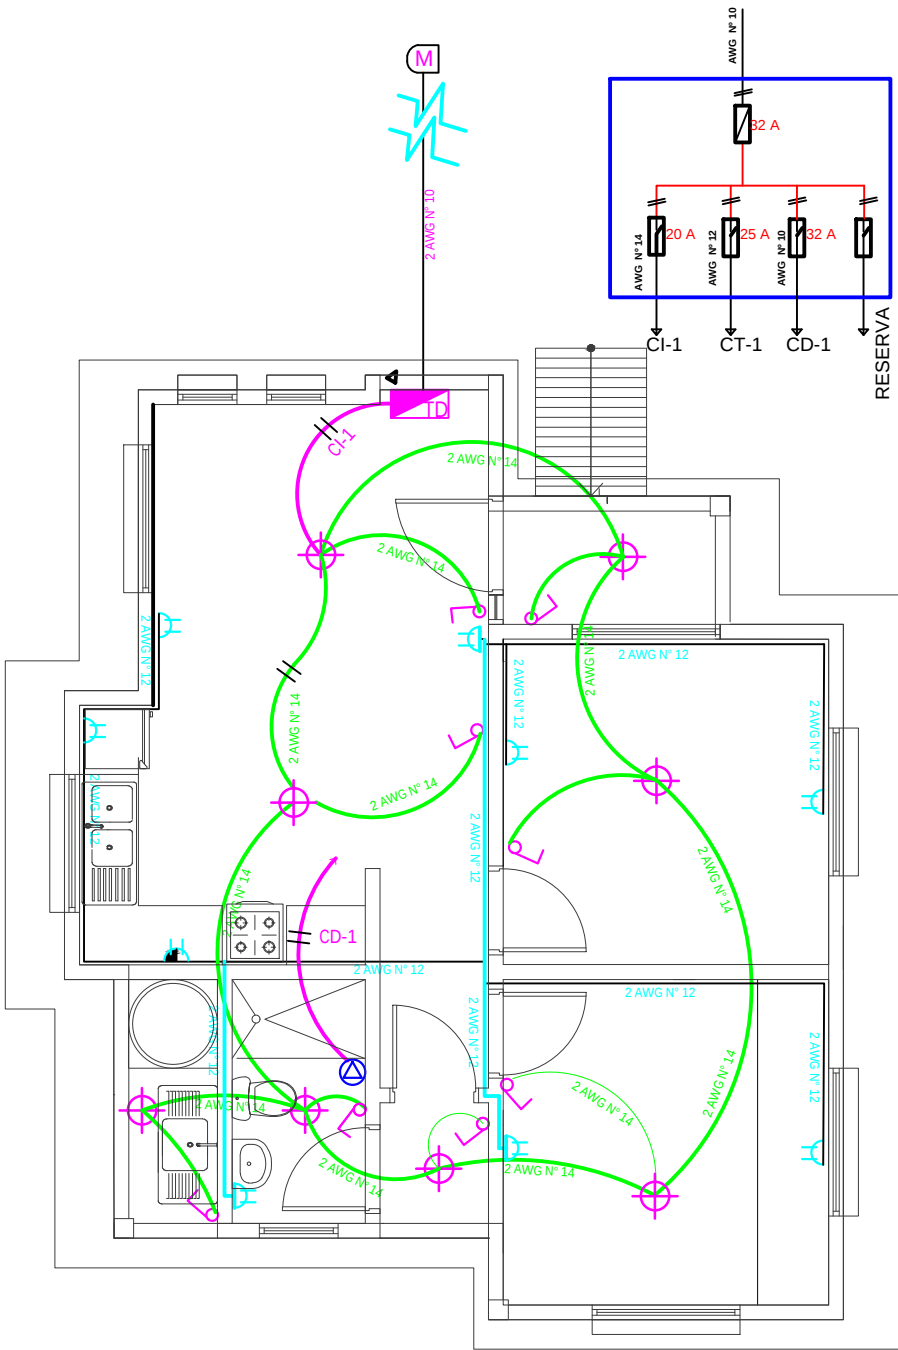

DETALLE ALTURA DE TOMACORRIENTES / INTERRUPTORES

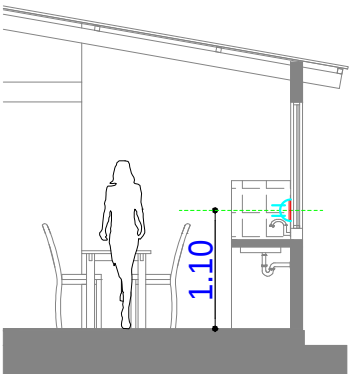

DETALLE ALTURA DE TOMACORRIENTES

REFERENCIAS

- M MEDIDOR
- TABlero de DISTRIBUCIÓN
- PUNTO DE ILUMINACION PANEL LED 24W
- INTERRUPTOR DOBLE H=1,30 M
- INTERRUPTOR SIMPLE H=1,30 M
- TOMACORRIENTE DOBLE H=0,40 M
- TOMACORRIENTE DOBLE H= 1,10M
- TOMA DE FUERZA DUCHA
- ALIMENTADOR
- 2 Alambre Aislado CU AWG N° 14 C1 Iluminacion
- 2 Alambre Aislado CU AWG N° 12 C2 Tomacorriente
- 2 Alambre Aislado CU AWG N° 10 A Medidor

PLANO INSTALACION ELECTRICA

ESC. 1:75





ESC. Gráfica


AGENCIA ESTATAL DE VIVIENDA - AEVIVIENDA	
PROYECTO DE VIVIENDA NUEVA EN EL MUNICIPIO DE REYES -FASE(XIII) 2025- BENI	
COMUNIDADES: BAQUETI	MUNICIPIO: REYES
PROVINCIA: JOSE BALLIVIAN	DEPARTAMENTO: BENI

DISEÑO ARQUITECTÓNICO:	REVISADO Y APROBADO :	FECHA: AGOSTO/ 2025
		SUPERFICIE CONSTRUIDA: 62.32 m²
		LAMINA: 13/23

TIPO 2 VIVIENDA NUEVA

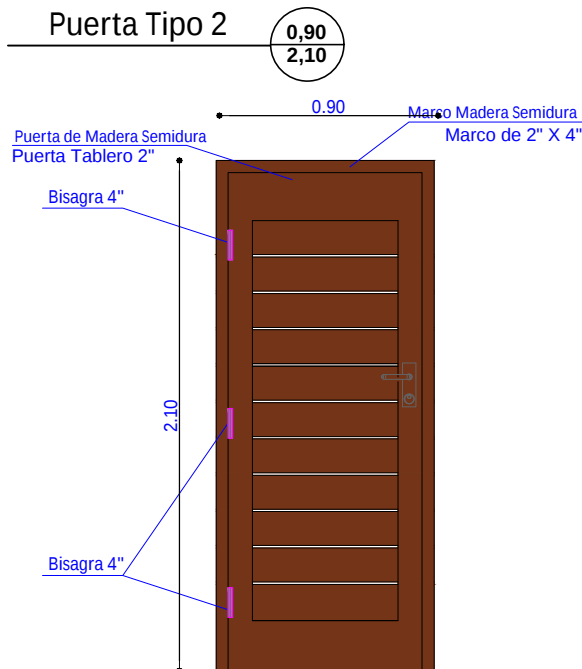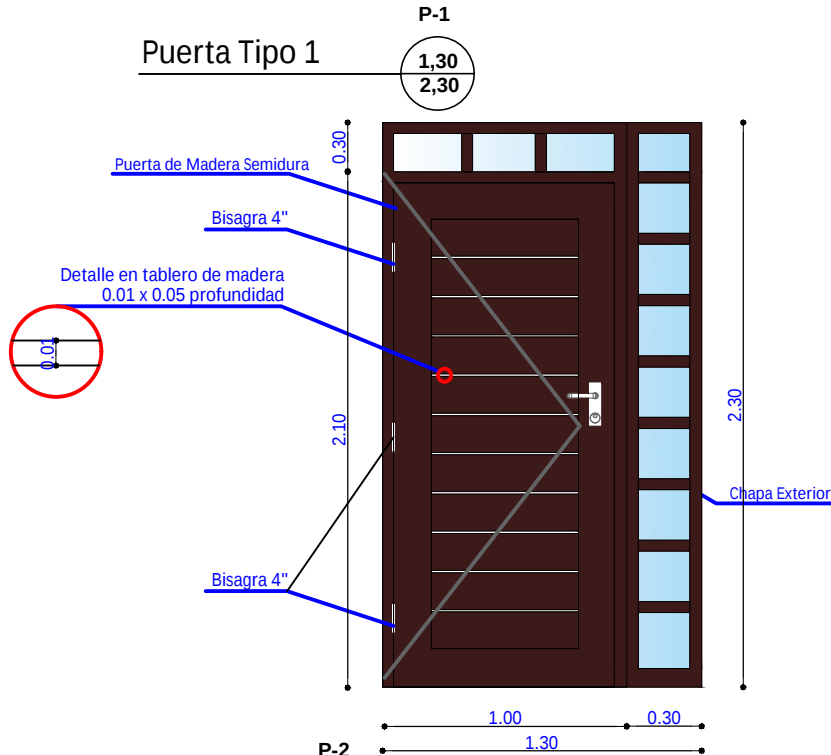

DETALLE DE PUERTAS
ESC. 1:25

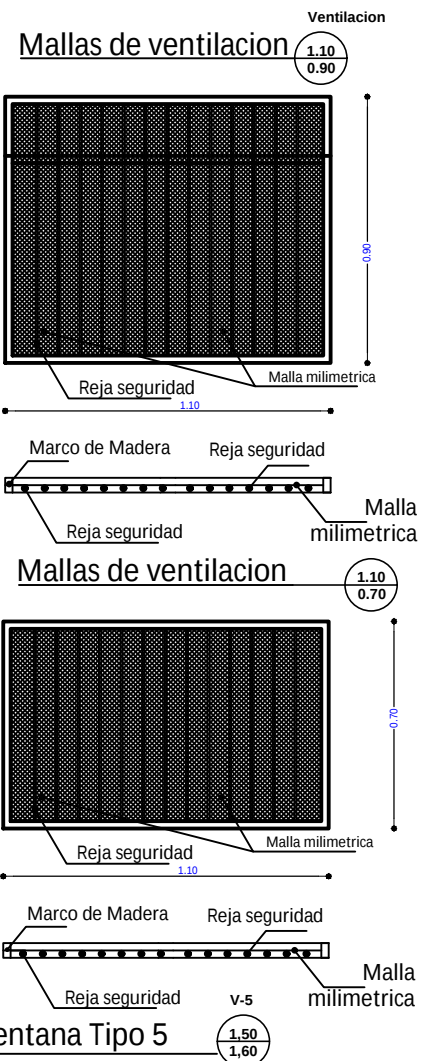


AGENCIA ESTATAL DE VIVIENDA - AEVIVIENDA	
PROYECTO DE VIVIENDA NUEVA EN EL MUNICIPIO DE REYES -FASE(XIII) 2025- BENI	
COMUNIDADES: BAQUETI	MUNICIPIO: REYES
PROVINCIA: JOSE BALLIVIAN	DEPARTAMENTO: BENI

DISEÑO ARQUITECTÓNICO:	REVISADO Y APROBADO :	FECHA: AGOSTO/ 2025
		SUPERFICIE CONSTRUIDA: 62.32 m²
		LAMINA: 14/23


TIPO 2 VIVIENDA NUEVA

Ventana Tipo 1

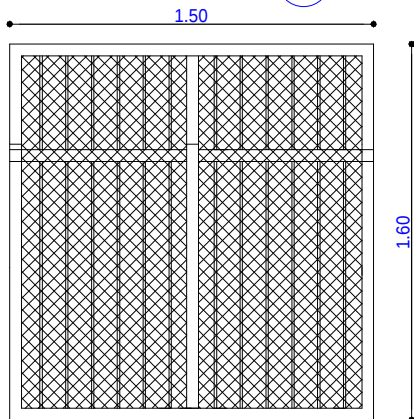


Marco de madera
Malla milimetrica interior

Ventana Tipo 2

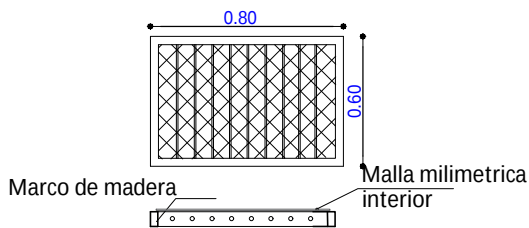


Marco de madera
Malla milimetrica interior

Ventana Tipo 4

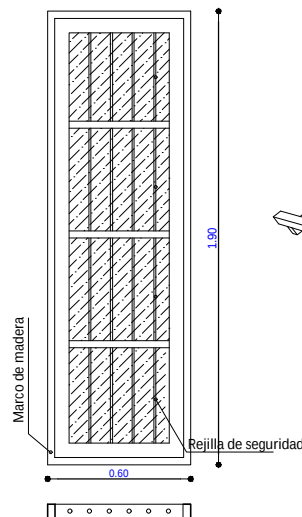





Marco de madera
Rejilla de seguridad

Ventana Tipo 3

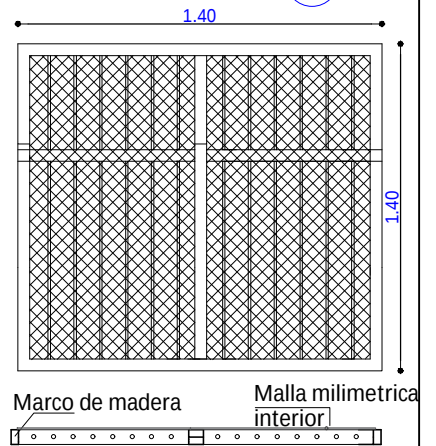

Marco de madera
Malla milimetrica interior

Ventana Tipo 1

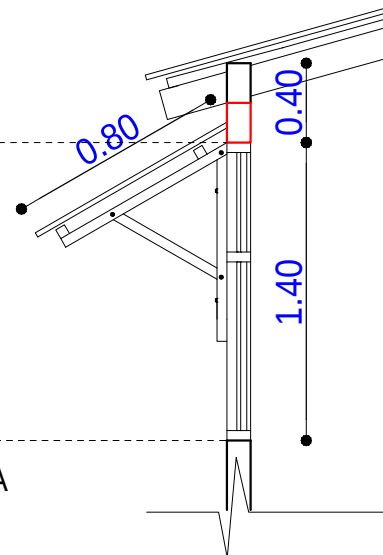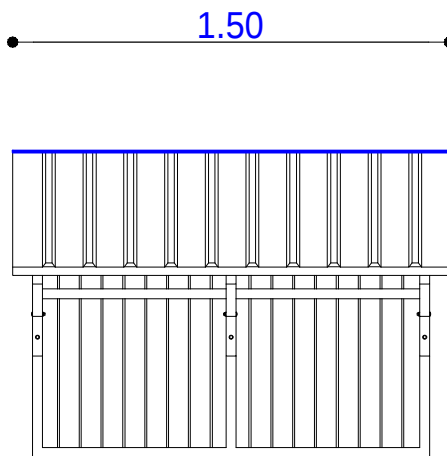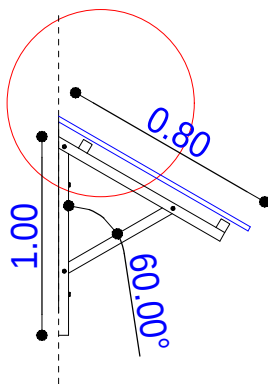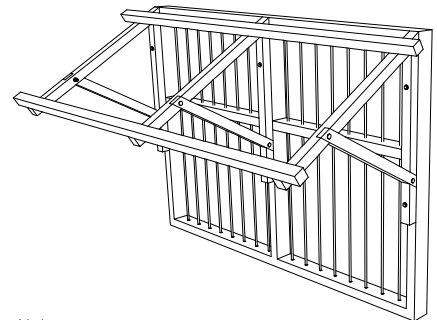


DETALLE DE CUBIERTA SOBRE VENTANA
DETALLE DE VENTANAS
ESC. 1:25

AGENCIA ESTATAL DE VIVIENDA - AEVIVIENDA	
PROYECTO DE VIVIENDA NUEVA EN EL MUNICIPIO DE REYES -FASE(XIII) 2025- BENI	
COMUNIDADES: BAQUETI	MUNICIPIO: REYES
PROVINCIA: JOSE BALLIVIAN	DEPARTAMENTO: BENI

DISEÑO ARQUITECTÓNICO:	REVISADO Y APROBADO:	FECHA: AGOSTO/ 2025
		SUPERFICIE CONSTRUIDA: 62.32 m²
		LAMINA: 15/23

TIPO 2 VIVIENDA NUEVA

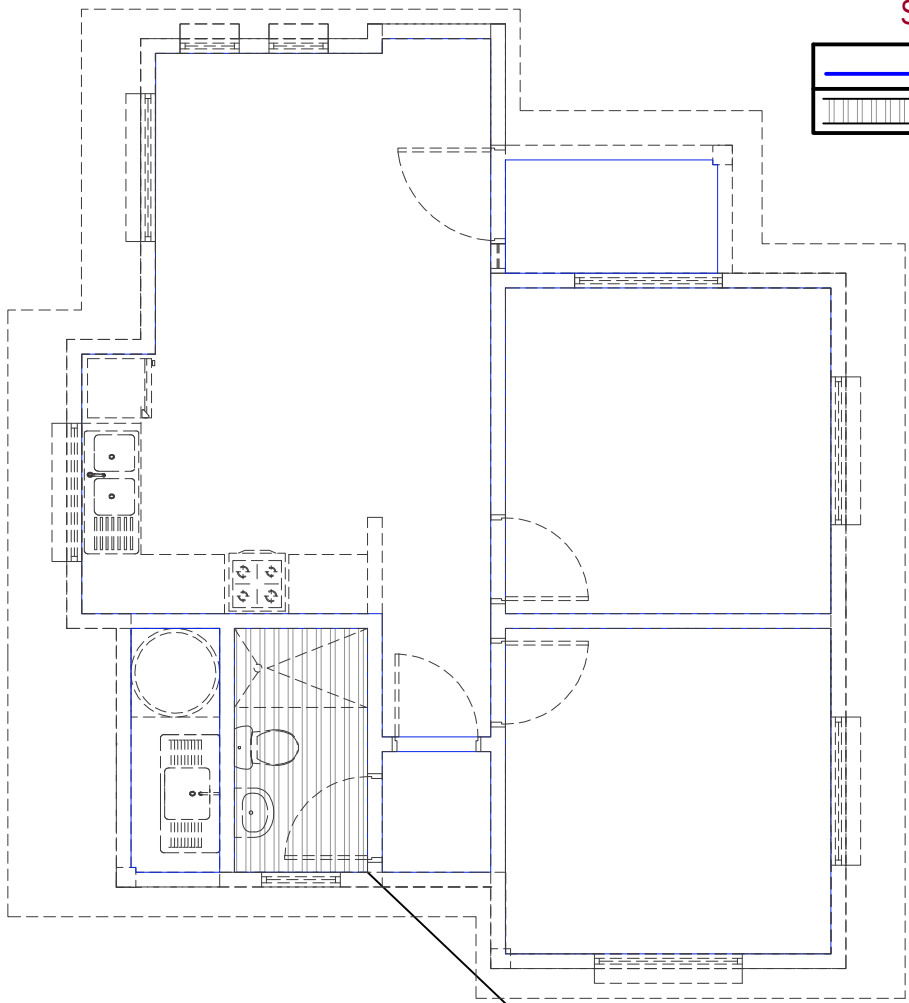

SIMBOLOGIA

	ESQUINERO EXTERIOR DE PVC
	PLAFÓN DE PVC

PLANO DE ESQUINERO
DE PVC
ESC. 1:75




DETALLE DE ESQUINERO

AGENCIA ESTATAL DE VIVIENDA - AEVIVIENDA	
PROYECTO DE VIVIENDA NUEVA EN EL MUNICIPIO DE REYES -FASE(XIII) 2025- BENI	
COMUNIDADES: BAQUETI	MUNICIPIO: REYES
PROVINCIA: JOSE BALLIVIAN	DEPARTAMENTO: BENI


DISEÑO ARQUITECTÓNICO:	REVISADO Y APROBADO :	FECHA: AGOSTO/ 2025
		SUPERFICIE CONSTRUIDA: 62.32 m²
		LAMINA: 16/23

TIPO 2 VIVIENDA NUEVA

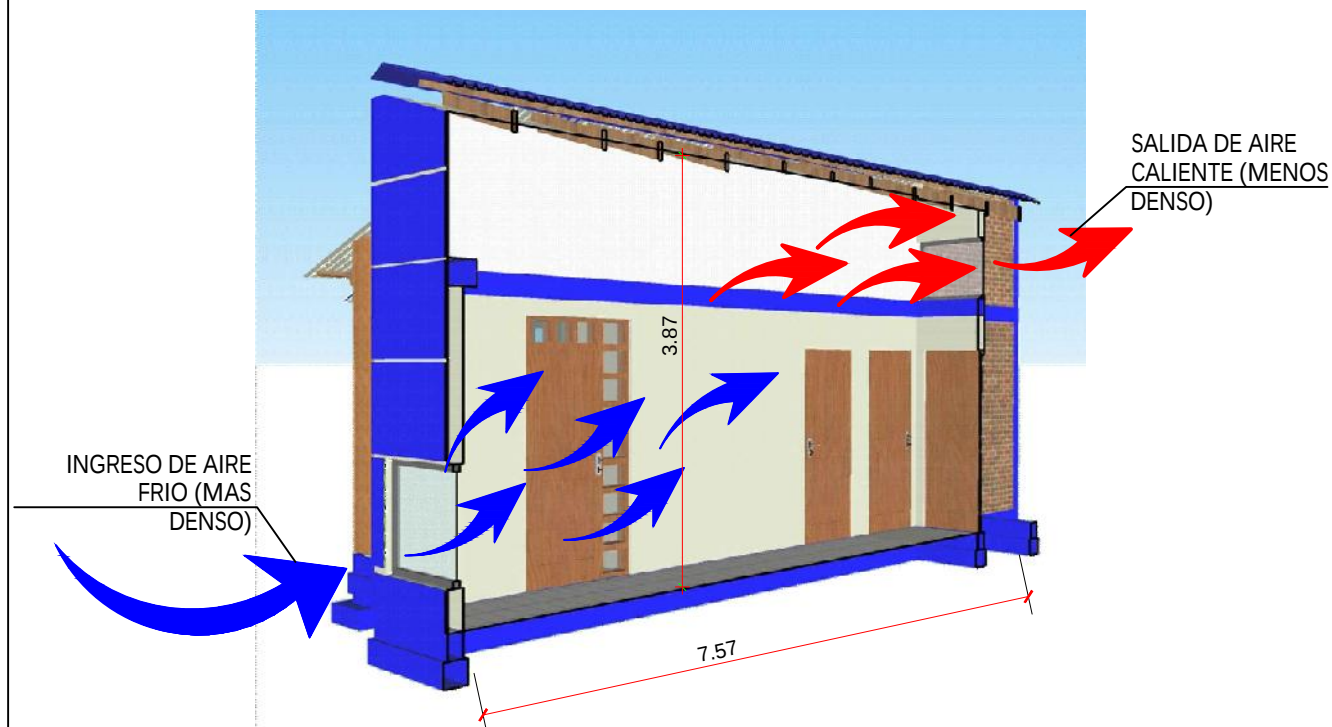

ESQUEMA PASILLO DE CIRCULACION GRUZADA

ESC. S/E

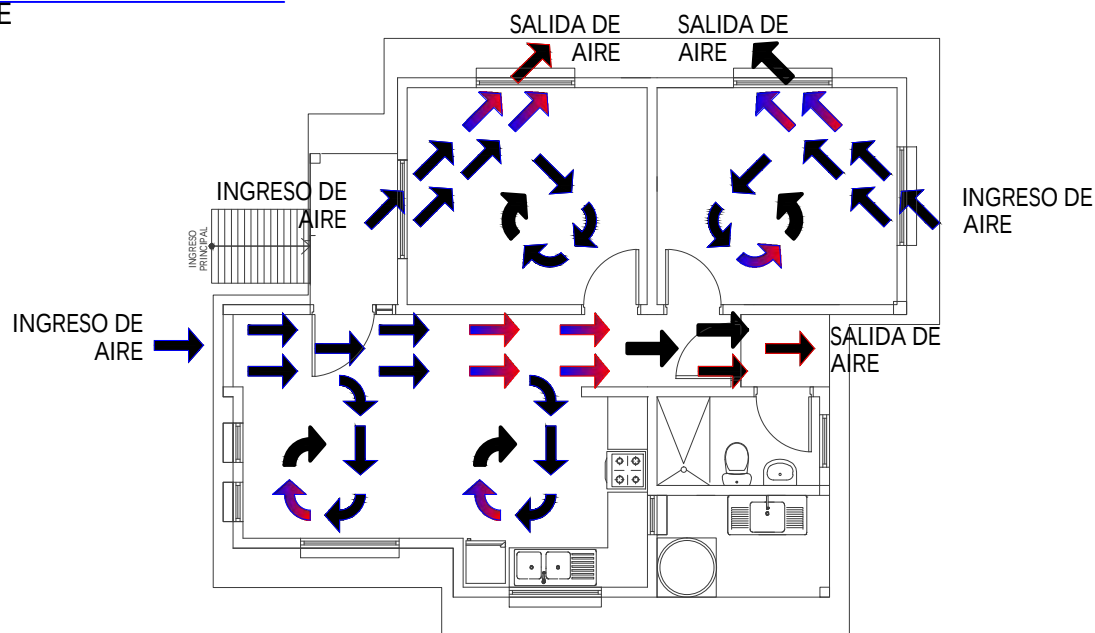

PLANTA CIRCULACION CRUZADA DE AIRE



ESC. 1:100

0 1 2 3 4 5m
ESC. Gráfica

AGENCIA ESTATAL DE VIVIENDA - AEVIVIENDA	
PROYECTO DE VIVIENDA NUEVA EN EL MUNICIPIO DE REYES -FASE(XIII) 2025- BENI	
COMUNIDADES: BAQUETI	MUNICIPIO: REYES
PROVINCIA: JOSE BALLIVIAN	DEPARTAMENTO: BENI

DISEÑO ARQUITECTÓNICO:	REVISADO Y APROBADO :	FECHA: AGOSTO/ 2025
		SUPERFICIE CONSTRUIDA: 62.32 m²
		LAMINA: 17/23


TIPO 2 VIVIENDA NUEVA

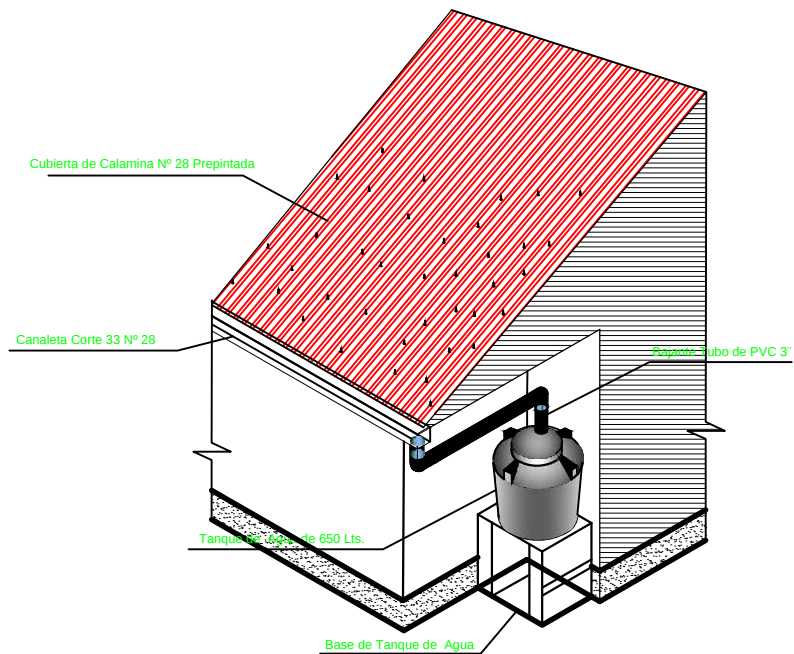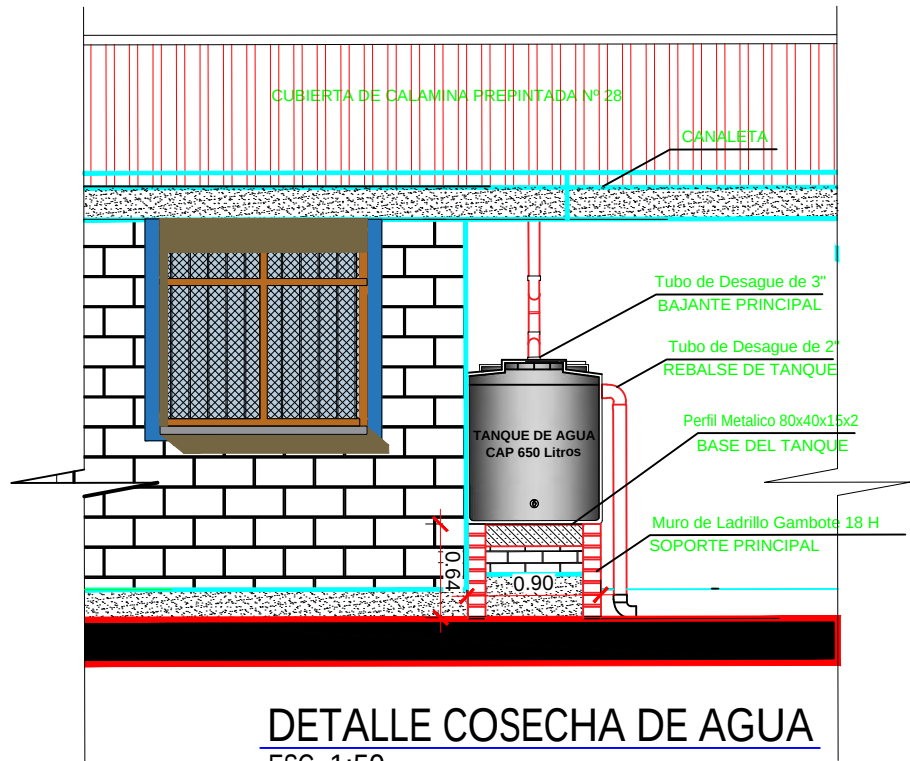

AGENCIA ESTATAL DE VIVIENDA - AEVIVIENDA	
PROYECTO DE VIVIENDA NUEVA EN EL MUNICIPIO DE REYES -FASE(XIII) 2025- BENI	
COMUNIDADES: BAQUETI	MUNICIPIO: REYES
PROVINCIA: JOSE BALLIVIAN	DEPARTAMENTO: BENI

DISEÑO ARQUITECTÓNICO:	REVISADO Y APROBADO :	FECHA: AGOSTO/ 2025
		SUPERFICIE CONSTRUIDA: 62.32 m²
		LAMINA: 18/23

TIPO 2 VIVIENDA NUEVA

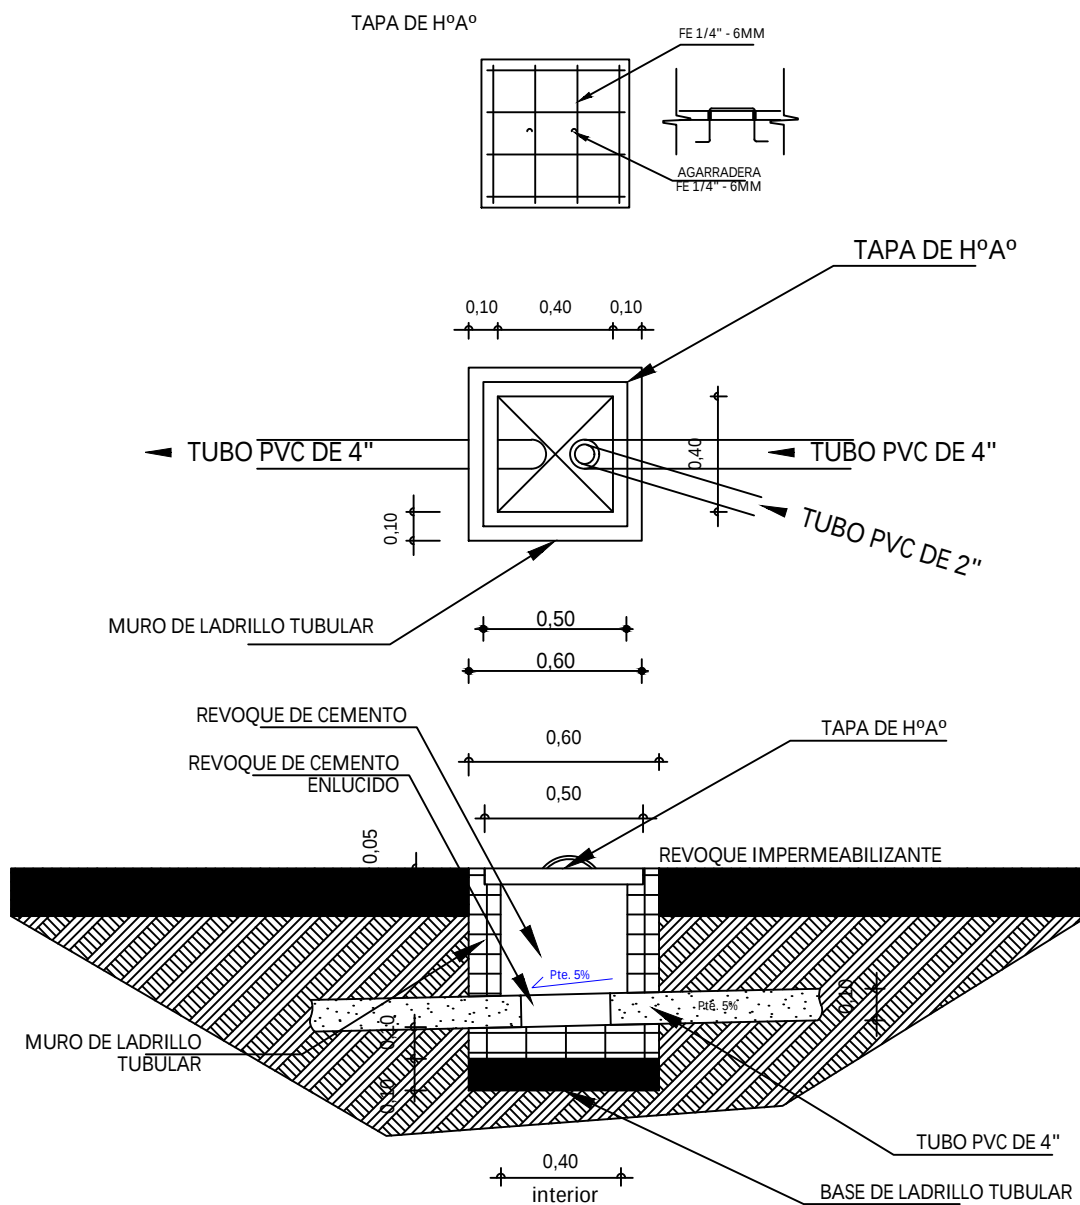

**DETALLE CAMARA
DE INSPECCION**
ESC. 1:35


AGENCIA ESTATAL DE VIVIENDA - AEVIVIENDA	
PROYECTO DE VIVIENDA NUEVA EN EL MUNICIPIO DE REYES -FASE(XIII) 2025- BENI	
COMUNIDADES: BAQUETI	MUNICIPIO: REYES
PROVINCIA: JOSE BALLIVIAN	DEPARTAMENTO: BENI

DISEÑO ARQUITECTÓNICO:	REVISADO Y APROBADO :	FECHA: AGOSTO/ 2025
		SUPERFICIE CONSTRUIDA: 62.32 m²
		LAMINA: 19/23

[illegible]

DISEÑO ARQUITECTÓNICO:	REVISADO Y APROBADO :	FECHA: AGOSTO/ 2025
		SUPERFICIE CONSTRUIDA: 62.32 m ²
		LAMINA: 20 / 23



TIPO 2 VIVIENDA NUEVA

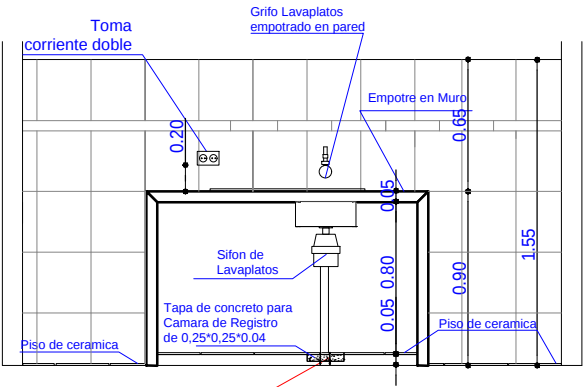

REFERENCIAS

- M - Medidor
- TAP - Tubería de Agua Potable
- LLp - Llave de Paso
- Lm - Lavamanos
- In - Inodoro
- Lp - Lavaplatos
- Du - Ducha
- Lp - Lavaplatos

DETALLE TAPA DE CR

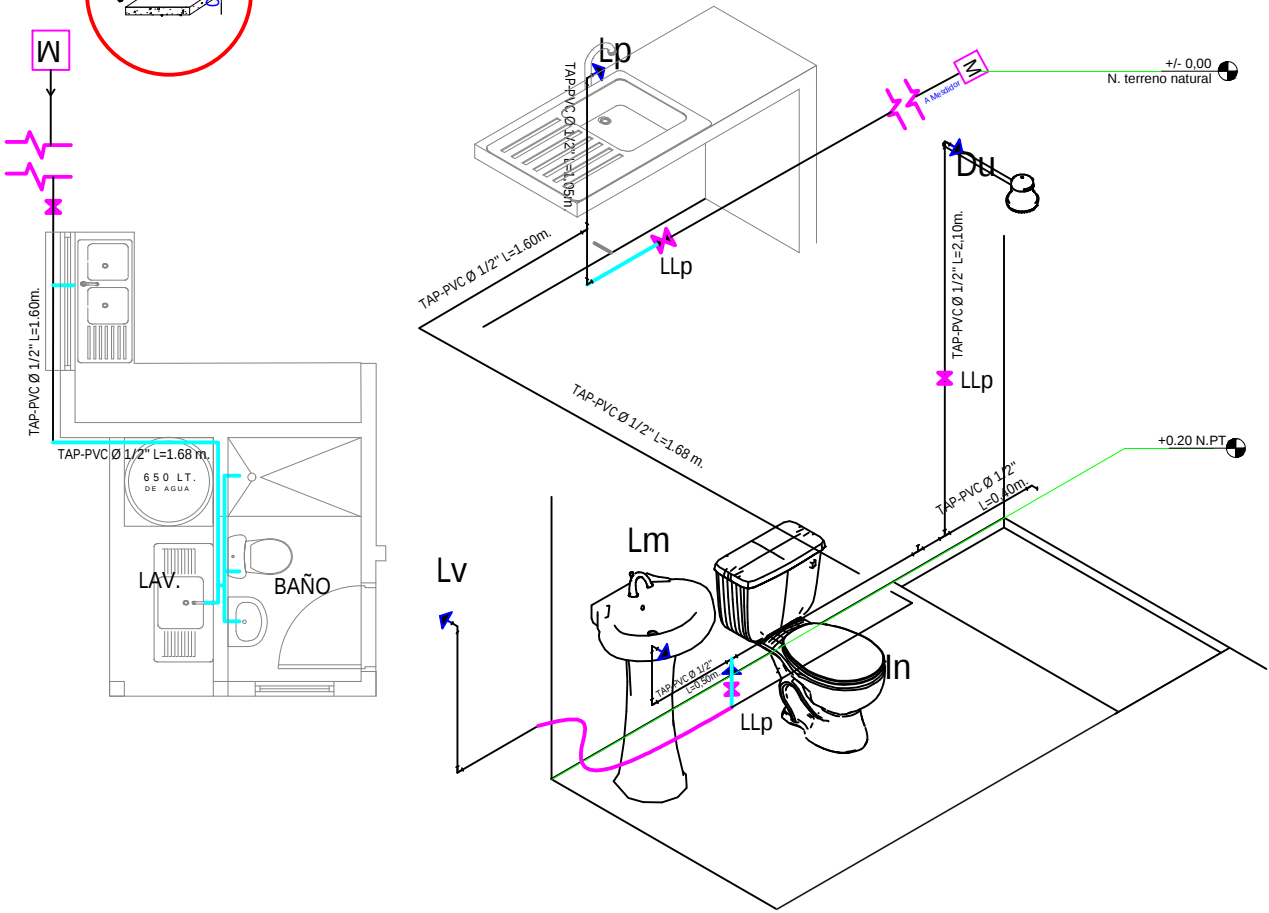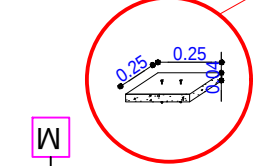

PLANO DE INSTALACION
AGUA POTABLE
ESC. 1:75




ESC. Gráfica




AGENCIA ESTATAL DE VIVIENDA - AEVIVIENDA	
PROYECTO DE VIVIENDA NUEVA EN EL MUNICIPIO DE REYES -FASE(XIII) 2025- BENI	
COMUNIDADES: BAQUETI	MUNICIPIO: REYES
PROVINCIA: JOSE BALLIVIAN	DEPARTAMENTO: BENI

DISEÑO ARQUITECTÓNICO:	REVISADO Y APROBADO :	FECHA: AGOSTO/ 2025
		SUPERFICIE CONSTRUIDA: 62.32 m²
		LAMINA: 21 /23

TIPO 2 VIVIENDA NUEVA

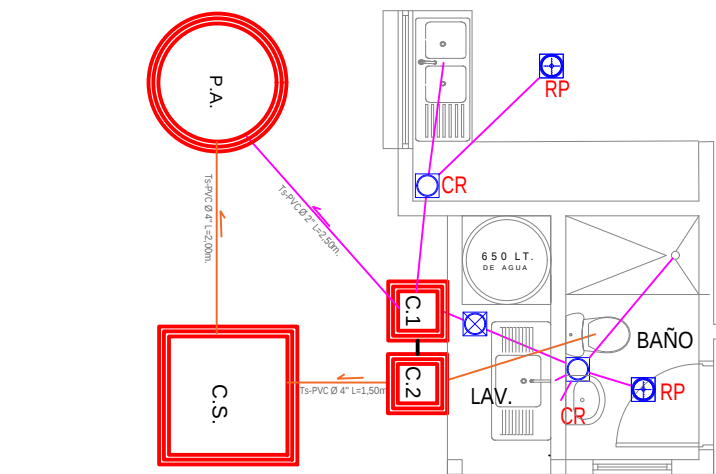

COCINA

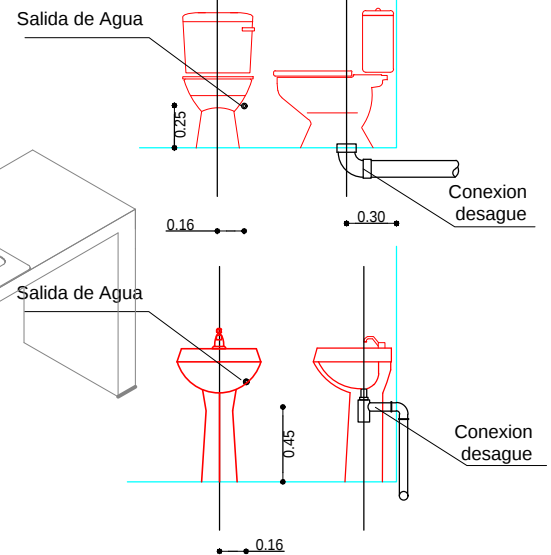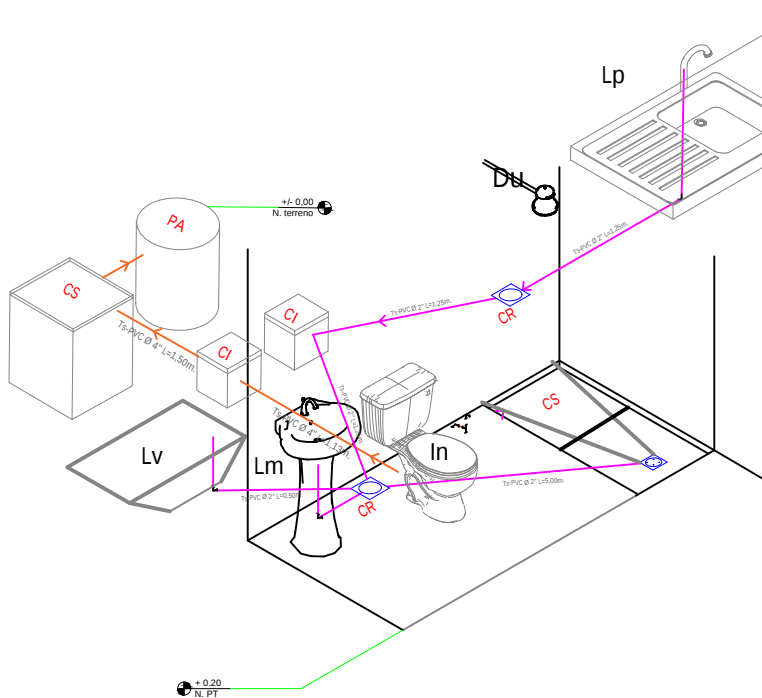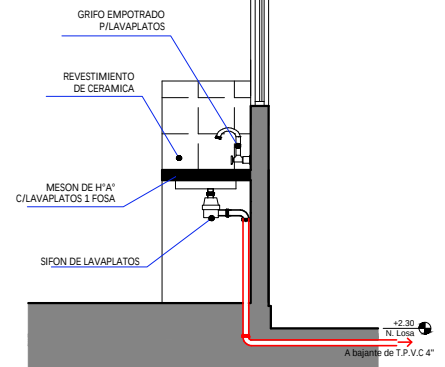

REFERENCIAS

Lm	LAVAMANOS
In	INODORO
Lp	LAVAPLATOS
Du	DUCHA
Lv	LAVANDERIA
⊕	REJILLA DE PISO METALICA
⊗	CAJA SIFONADA PVC CIREJILLA DE PISO
⊙	CAJA DE REGISTRO DE PVC
—	TUBO Ø 2" DESAGUE
—	TUBO Ø 4" DESAGUE
P.A.	POZO ABSORBENTE
C.S.	CAMARA SEPTICA
C.I.	CAMARA DE INSPECCION

PLANO INSTALACION SANITARIA

ESC. 1:75



ESC. Gráfica

AGENCIA ESTATAL DE VIVIENDA - AEVIVIENDA

PROYECTO DE VIVIENDA NUEVA EN EL MUNICIPIO DE REYES -FASE(XIII) 2025- BENI

COMUNIDADES: BAQUETI

MUNICIPIO: REYES

PROVINCIA: JOSE BALLIVIAN

DEPARTAMENTO: BENI

DISEÑO ARQUITECTÓNICO:

REVISADO Y APROBADO :


FECHA: AGOSTO/ 2025

SUPERFICIE
CONSTRUIDA: 62.32 m²

LAMINA:

22 /23

ZAPATAS DE 0.45 X 0.45 COLUMNA DE GALERIA Y LAVANDERIA

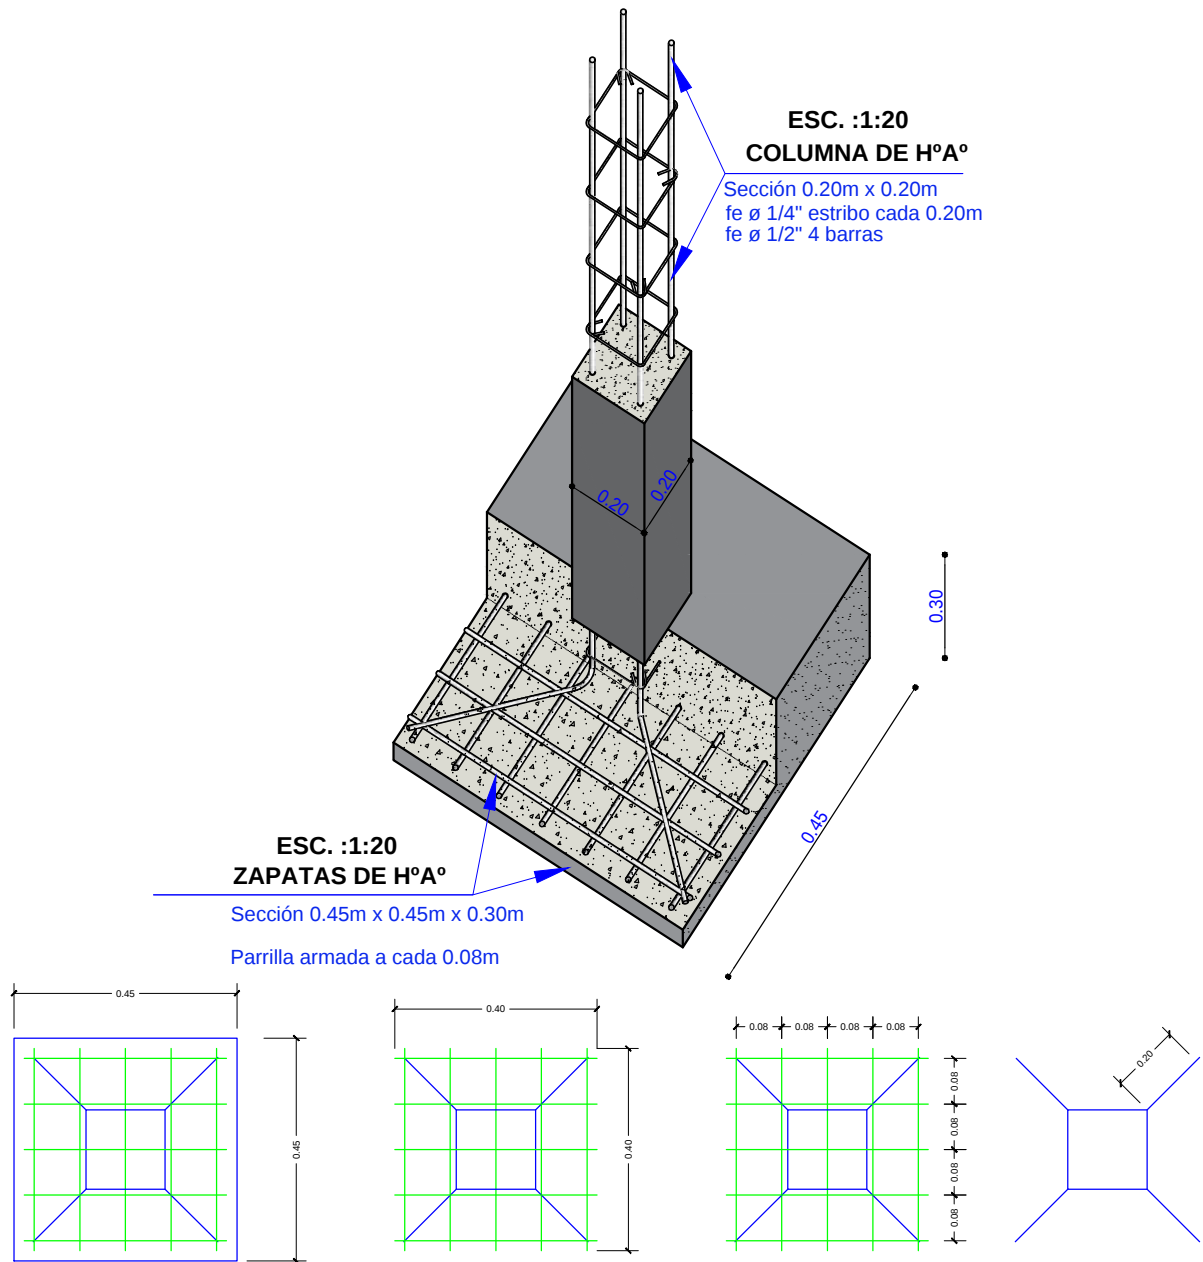

SEPARACION DE ARAMADURA LOSA

ZAPATA: DISPOSICION DE FIERROS
DE 12 mm - $\frac{1}{2}$ EN DOS DIRECCIONES

DETALLE DE ZAPATA

ESC. 1:25

AGENCIA ESTATAL DE VIVIENDA - AEVIVIENDA	
PROYECTO DE VIVIENDA NUEVA EN EL MUNICIPIO DE REYES -FASE(XIII) 2025- BENI	
COMUNIDADES: BAQUETI	MUNICIPIO: REYES
PROVINCIA: JOSE BALLIVIAN	DEPARTAMENTO: BENI

DISEÑO ARQUITECTÓNICO:	REVISADO Y APROBADO :	FECHA: AGOSTO/ 2025
		SUPERFICIE CONSTRUIDA: 62.32 m ²
		LAMINA: 23 / 23